



โครงการ

อาคารชุดพักอาศัยความสูง 4 ชั้น

กลุ่มมาตรฐานอาคารและสิ่งก่อสร้าง

สำนักอำนวยการ

สำนักงานคณะกรรมการการอาชีวศึกษา

กระทรวงศึกษาธิการ

รายการประกอบแบบงานสถาปัตยกรรม

1.ด้านการเตรียมงาน

1.1 ผู้รับจ้างจะต้องศึกษาแบบรูปและรายการให้เข้าใจและยึดถือ เพื่อดำเนินการก่อสร้างได้ถูกต้องครบถ้วนและเป็นไปอย่างมีคุณภาพ มีสิ่งเหลือส่งให้สอบถามเจ้าหน้าที่ผู้เกี่ยวข้อง และทำความเข้าใจให้ตรงกันเสียก่อนที่จะลงมือทำงาน

1.2 การขุดสถานที่ เมื่อมีข้อสงสัย หรือติดแย้งให้สอบถามเจ้าหน้าที่พัสดุผู้รับผิดชอบ และต้องปฏิบัติให้เป็นไปตามเงื่อนไขในเอกสารแนบท้ายสัญญาจ้าง ก่อนลงมือทำงานจะต้องติดต่อกับผู้รับผิดชอบงานก่อสร้างของรัฐบาลฯ(ผู้ว่าจ้าง)

ทำความเข้าใจในเรื่องสถานที่สำหรับรับวัสดุ / ที่พักคนงาน / ทางเข้า-ออก / การใช้น้ำประปา / การใช้ไฟฟ้า / การใช้พลังงาน-ลม / การกำจัดสิ่งปฏิกูลและน้ำทิ้ง และกำหนดขอบเขตพื้นที่ใช้งานให้เกิดความสะดวก เหมาะสม เป็นสัดส่วน สะดวกต่อการควบคุมดูแล

1.3 หากมีความจำเป็นจะต้องย้ายระบบสาธารณูปโภคและสิ่งก่อสร้าง ที่อยู่ในพื้นที่ก่อสร้างเป็นหน้าที่ของ ผู้ว่าจ้าง ดำเนินการ นอกจากระบุเป็นอย่างอื่นในแบบรูปรายการ

1.4 ผู้รับจ้างต้องรับผิดชอบทำการซ่อมแซม หรือค่าใช้จ่ายต่อความเสียหายที่เกิดขึ้นกับสาธารณูปโภคส่วนบุคคล หรือส่วนสาธารณะใดๆก็ตามที่เกิดขึ้น เนื่องจากการทำงานของผู้รับจ้าง

2.ด้านแบบรูป-รายการ

2.1 ก่อนลงมือก่อสร้าง ผู้รับจ้างจะต้องศึกษาทำความเข้าใจแบบรูปรายการ และวิธีการก่อสร้างตามความมุ่งหมายของผู้ออกแบบให้โดยละเอียด ถ้ามีปัญหา หรือข้อสงสัยเกี่ยวกับแบบด้านสถาปัตยกรรม หรือวิศวกรรม หรือภาคพื้นที่ ณ บริเวณที่ก่อสร้าง หากไม่เป็นที่ราบ ระดับผิวดินที่มีความสูงต่ำแตกต่างกันเกินกว่า 1 เมตร หรือก่อสร้างในสภาพปกติ หรือหากเนื่องจากที่แบบรูปกำหนดไว้ ให้ปรึกษาสถาปนิกหรือ วิศวกร โดยเสนอเรื่องผ่านคณะกรรมการตรวจรับพัสดุและวิทยาสงผู้ว่าจ้าง

เพื่อหาข้อยุติในการแก้ปัญหา ในกรณีที่ไม่อาจวินิจฉัยชี้ขาดได้ ให้เสนอผู้ว่าจ้างขอความเห็นชอบจากสำนักนายกานคณะกรรมการการอาชีวศึกษา เมื่อมีความเห็นเป็นประการใดให้ผู้รับจ้างลงมือทำการก่อสร้างต่อไปตามนั้น หากปรากฏว่าส่วนใดที่ผู้รับจ้างดำเนินการไปก่อนแล้วไม่ถูกแบบรูปรายการที่ชี้ขาดแล้ว คณะกรรมการตรวจรับพัสดุ หรือผู้ว่าจ้างมีสิทธิสั่งให้ผู้รับจ้างทำการแก้ไขทันที โดยที่ผู้รับจ้างจะเรียกค่าเสียหาย หรือชดเชยอายุสัญญาไม่ได้ ไม่ว่ากรณีใดๆทั้งสิ้น

2.2 หากปรากฏว่าแบบรูปรายการให้ชัดเจน หรือแบบด้านวิศวกรรมบางส่วนซึ่งไม่สามารถเห็นได้จากด้านสถาปัตยกรรม หรือขณะทำการก่อสร้างแบบรายละเอียดด้านสถาปัตยกรรม-วิศวกรรมไม่ชัดเจน แต่จำเป็นต้องมีในข้อความสถาปนิกหรือวิศวกร จะเป็นผู้ออกมาให้ โดยยึดหลักความมั่นคงแข็งแรงและเป็นไปตามวิชาชีพช่างที่ดี ผู้รับจ้างจะต้องปฏิบัติตาม

2.3 ในกรณีแบบรูปรายการขัดแย้งกัน หรือแบบรูปกับแบบรูปขัดแย้งกัน หรือรายการกับรายการขัดแย้งกัน ให้สอบถามสถาปนิกและวิศวกรผู้ออกแบบ เพื่อให้ได้ข้อยุติก่อนลงมือทำการก่อสร้าง

2.4 การใช้วัสดุอุปกรณ์เทียบเท่าตามที่ระบุไว้ในรายการ ให้ผู้รับจ้างทำหนังสือขอเทียบเท่าต่อผู้ว่าจ้างโดยผ่านคณะกรรมการตรวจรับพัสดุพิจารณา เพื่อเสนอความเห็นไปยังผู้ว่าจ้างล่วงหน้าก่อนเวลา อันสมควร เมื่อได้รับอนุญาตให้ใช้วัสดุอุปกรณ์เทียบเท่าแล้วจึงให้ ห้ามใช้วัสดุอุปกรณ์ที่ยังไม่ได้รับอนุญาตให้ใช้ก่อนเด็ดขาดระยะเวลาที่เสียไปในการเทียบเท่านี้ ผู้รับจ้างจะเป็นเหตุสุดวิสัยไม่ได้ไม่ผ่านการใดๆทั้งสิ้น

2.5 การก่อสร้างให้ถือปฏิบัติตามแบบรูป และรายการอย่างเคร่งครัด ในกรณีที่จะต้องแก้ไขเปลี่ยนแปลงแบบรูปรายการก่อสร้างที่เกี่ยวกับความมั่นคงแข็งแรง หรือเทคนิคเฉพาะอย่างในกรณีที่มีความจำเป็นโดยไม่ทำให้ทางราชการต้องเสียประโยชน์ หรือเพื่อประโยชน์แก่ทางราชการ และไม่เพิ่มวงเงินแล้ว ต้องให้คณะกรรมการตรวจรับพัสดุและวิศวกรเจ้าของแบบทบทวนเห็นและรับรองก่อนที่จะให้ผู้ว่าจ้างพิจารณาอนุมัติหรือไม่อนุมัติในให้แก้ไขเปลี่ยนแปลงสัญญาต่อไป สำหรับราคาคำนวณเงินในส่วนที่แก้ไขเปลี่ยนแปลงรายการดังกล่าว ที่หักจากค่าจ้าง (ถ้ามี) ให้เป็นไปตามเอกสารแนบท้ายสัญญาจ้าง (ในแจ้งปริมาณงานและราคา)

2.6 การแก้ไขเปลี่ยนแปลงแบบรูปรายการก่อสร้าง หากแก้ไขที่เปลี่ยนแปลงประโยชน์ใช้สอย และความมั่นคงแข็งแรงของอาคารและวัสดุก่อสร้าง จะต้องให้สถาปนิก - วิศวกรกลุ่มมาตรฐานอาคารและสิ่งก่อสร้างให้ความเห็นและรับรองเท่านั้น

2.7 ผู้รับจ้างจะต้องปฏิบัติงานให้ถูกต้องตามวิธีเพื่อให้ได้ผลงานที่เรียบร้อยมีความมั่นคงแข็งแรงปลอดภัยและสวยงาม ถูกต้องตามแบบรูปรายการ รายละเอียดประกอบแบบก่อสร้างที่มีใช้ประกอบแบบรูปก่อสร้างทั่วไปในกลุ่มมาตรฐานอาคารและสิ่งก่อสร้าง สำนักอำนวยการ สำนักงานคณะกรรมการการอาชีวศึกษาทั่วประเทศ รายการใดๆ (ในรายละเอียดประกอบแบบก่อสร้างนี้) ที่ไม่เกี่ยวกับการก่อสร้าง คือไม่มีกำหนดให้ก่อสร้างไว้ก็ไม่ต้องเี่ยวรายการนั้นๆ

3.ด้านดำเนินการก่อสร้าง

3.1 ผู้รับจ้างจะต้องจัดหา ช่างฝีมือที่ดีและมีความชำนาญในงานแต่ละประเภทมาทำการก่อสร้างให้ถูกต้องตามแบบรูปรายการ ในระหว่างการก่อสร้างหรือหลังทำงานก่อสร้างส่วนใดส่วนหนึ่งแล้วเสร็จ หากสถาปนิก วิศวกร ผู้คุมงาน คณะกรรมการตรวจรับพัสดุดูตรวจพบว่าผู้รับจ้างใช้วัสดุอุปกรณ์ผิดรายการการ หรือใช้ช่างฝีมือที่ไม่ได้รับมาตรฐานที่ดี คณะกรรมการตรวจรับพัสดุเสนอผู้ว่าจ้างมีสิทธิสั่งสั่งซื้อถอน หรือแก้ไขได้ ผู้รับจ้างจะคัดค้านหรือเรียกร้องค่าเสียหายไม่ได้

3.2 ผู้รับจ้างจะต้องจัดหา และใช้วัสดุก่อสร้างที่มีคุณภาพให้ครบตามแบบรูปรายการก่อสร้างทุกประการและจะต้องจัดหาให้ครบถ้วนทั้งหมด วัสดุที่จำเป็นต้องส่งต่างประเทศ หรือทำขึ้นเป็นพิเศษ หรือสั่งซื้อที่มีจำหน่ายไม่พอตลาดจำกัด ผู้รับจ้างจะต้องแจ้งทันที เพื่อให้ทันกับระยะเวลาที่ใช้ในการก่อสร้าง ในกรณีที่จะต้องมีการเปลี่ยนแปลงวัสดุ หรือลดปริมาณงานอื่นเนื่องมาจากไม่อาจจัดหาวัสดุดังกล่าวได้ให้อยู่ในดุลยพินิจของผู้ว่าจ้าง ทั้งนี้ให้เป็นไปตามระเบียบกระทรวงการคลังว่าด้วยการจัดซื้อจัดจ้างและการบริหารพัสดุภาครัฐ พ.ศ.2560

3.3 วัสดุที่นำมาใช้ในการก่อสร้างจะต้องเป็นของใหม่ ไม่เคยใช้งานมาก่อน ยกเว้นกรณีที่ระบุไว้เป็นอย่างอื่นและมีคุณภาพดีถูกต้องตามแบบรูปรายการ วัสดุหลักที่ใช้ในการก่อสร้าง รวมทั้งเอกสารประกอบตามที่กำหนด ให้ผู้รับจ้างนำตัวอย่างมาให้คณะกรรมการตรวจรับพัสดุ (หรือต้องให้สถาปนิก วิศวกรผู้ออกแบบเป็นผู้พิจารณาตามเงื่อนไขในแบบรูปรายการ เสนอความเห็นต่อคณะกรรมการตรวจรับพัสดุ) ตรวจรับรองว่าถูกต้องเสียก่อนจึงทำการก่อสร้าง หรือติดตั้ง หรือส่งซื้อได้

3.4 การติดตั้งวัสดุหรือการก่อสร้าง นอกจากจะต้องปฏิบัติตามมาตรฐานงานก่อสร้างที่ดีแล้ว จะต้องปฏิบัติตามข้อกำหนดของวิธีปฏิบัติที่ดีที่นำมาใช้ด้วย

3.5 อุปกรณ์เครื่องมือที่นำมาใช้ในนาก่อสร้างนี้ เช่น เครื่องผสมคอนกรีต เครื่องสั่นคอนกรีต ค้ำยัน นั่งร้าน วัสดุที่ใช้ในการสั่นคอนกรีต เป็นต้น จะต้องใช้ชนิดที่มีคุณภาพใช้ได้ดี ซึ่งผู้รับจ้างจะต้องจัดหามาให้ทันเวลาและมีจำนวนเพียงพอเหมาะสม

3.6 วัสดุต่างๆ ที่ระบุชื่อโดยเจาะจงแล้วไว้ หรือกำหนดเทียบเท่าในแบบรูปรายการก่อสร้าง หากผู้รับจ้างประสงค์จะใช้วัสดุอื่นแทน (เทียบเท่า) จะต้องแสดงเหตุผลในการขอเทียบเท่าหลักฐานในการเปรียบเทียบคุณภาพ คุณสมบัติและราคาให้ชัดเจนผ่านคณะกรรมการตรวจรับพัสดุ เสนอต่อสถาปนิก หรือวิศวกรวินิจฉัย จากนั้นให้ผู้ว่าจ้างแต่งตั้งคณะกรรมการผู้ทรงคุณวุฒิทางด้านนี้ขึ้นมาพิจารณาและให้ความเห็นชอบเป็นลายลักษณ์อักษรเสียก่อน จึงจะนำไปใช้ในการก่อสร้างได้ ทั้งนี้หากวัสดุที่ใช้ขอเทียบเท่ามีราคาสูงกว่า ผู้รับจ้างจะไม่ขอเพิ่มวงเงินและเพิ่มระยะเวลาก่อสร้าง หากจำเป็นจะต้องมีการทดสอบคุณสมบัติวัสดุ จะต้องทำการทดสอบโดยสถาบันทดสอบของรัฐ โดยได้รับความเห็นชอบจากคณะกรรมการตรวจรับพัสดุเสียก่อน ทั้งนี้ผู้รับจ้าง จะต้องเป็นผู้ติดต่อกับผู้ขายให้จ่ายเองทั้งสิ้น

3.7 วัสดุก่อสร้าง เครื่องมืออุปกรณ์ในการก่อสร้างต้องอยู่ในความดูแลรักษาของผู้รับจ้างและต้องเก็บไว้ในที่ซึ่งมีร่มหรือป้องกันที่มิให้เกิดความเสียหายขึ้น สิ่งใดที่เสียหายหรือมีคุณภาพไม่ดีหรือไม่ได้ถูกต้องตามแบบรูปรายการก่อสร้างให้นำออกไปจากบริเวณก่อสร้างทันที ห้ามมิให้ผู้รับจ้างนำเข้ามาในบริเวณก่อสร้างอีก มิฉะนั้นจะถือว่าผู้รับจ้างมีเจตนาที่หลีกเลี่ยงไม่ปฏิบัติตามแบบรูปและรายการก่อสร้างที่กำหนดไว้ในสัญญา

3.8 ในขณะก่อสร้าง สถาปนิกหรือวิศวกร อาจให้ผู้รับจ้างเขียนแบบรายละเอียดส่วนก่อสร้างเพิ่มเติม อาทิ มังสา การวางแนวคัน-พื้น การวางแนวท่อน้ำประปา ฯลฯ เพื่อทำการตรวจสอบก่อนลงมือทำงานได้ กรณีสถาปนิก - วิศวกรตรวจสอบแล้วอาจมีการปรับปรุงแก้ไข เพื่อความสวยงามและมั่นคง แข็งแรง แล้วผู้รับจ้างต้องปฏิบัติตามและถือว่าไม่เป็นการเปลี่ยนแปลงแบบรูปรายการแต่อย่างใด

3.9 ในกรณีที่ผู้รับจ้าง ให้วิศวกรของหน่วยงานราชการในจังหวัดมาร่วมพิจารณาดำเนินการเกี่ยวกับการก่อสร้างนี้ จะต้องมีหนังสือรับรองจากหน่วยงานนี้วิศวกรนั้นสังกัดอยู่ พร้อมสำเนาใบอนุญาตประกอบวิชาชีพควบคุมหรือสำเนาบัตรประจำตัว (ภจ.) ระดับสามัญวิศวกร และหากวิศวกรดังกล่าวมีความเห็นอย่างไรให้บันทึกไว้ในสมุดควบคุมงาน

4. การปักผังอาคาร

4.1 ผู้รับจ้างต้องทำการปักผังอาคารให้ถูกต้องตามระบุในผังบริเวณของรัฐบาลฯ ระยะต่างๆของตัวอาคารหากมิได้กำหนดไว้เป็นอย่างอื่น ให้ถือระยะศูนย์กลางเสาเป็นเกณฑ์ เมื่อวางผังเสร็จแล้วให้แจ้งผู้ควบคุมงาน และคณะกรรมการตรวจรับพัสดุตรวจสอบระยะต่างๆเสียก่อนดำเนินการ

4.2 ระดับอาคาร +0.000 ให้ถือตามระบุในแบบรูปเป็นหลัก หากไม่ระบุในแบบรูปให้ถือเส้นระดับดินในแบบรูปตัดเป็นระดับ +0.000 และให้ใช้วิธีการกำหนดระดับดังนี้

4.2.1 กรณีที่มีถนนมาตรฐานภายในวิทยาลัยที่อยู่บริเวณที่ก่อสร้างซึ่งน้ำท่วมไม่ถึง ในสภาพปกติ ให้กำหนดหลังถนนเป็นระดับ +0.000 หรืออาจกำหนดระดับ +0.000 อยู่สูงกว่าระดับหลังถนนหน้าอาคารที่จะก่อสร้าง 0.30 ม. เป็นต้น

4.2.2 กรณีที่มีถนนภายในวิทยาลัยที่ไม่ได้มาตรฐาน หากกำหนดระดับหลังถนนเป็นระดับ +0.000 จะต้องคำนึงถึงการก่อสร้างผิวถนนดังกล่าวในอนาคต เพื่อมิให้ระดับ +0.000 ของอาคารที่จะก่อสร้างต่ำกว่าระดับหลังถนนเมื่อมีการปรับระดับถนน

4.2.3 กรณีไม่สามารถกำหนดระดับ +0.000 ในพื้นที่โดยเหตุเพราะต้องการยกปรับสภาพพื้นที่ที่ก่อสร้างจะกำหนดระดับได้ เช่น ปรับสภาพพื้นที่ซึ่งมีต้นไม้มากเกินไปไม่สามารถขุดลอกได้ หรือปรับดินถมที่ลาดเอียง สถาปน์จะต้องแจ้งให้ผู้รับจ้างปรับสภาพพื้นที่จนเป็นที่ราบ ซึ่งสามารถก่อสร้างอาคารตามตำแหน่งที่กำหนดไว้ก่อนแล้วให้ยกกำหนดระดับ +0.00 จากระดับพื้นที่ที่ได้รับการปรับระดับ +0.00 ขึ้นใหม่ กรณีปรับแล้วยังไม่เป็นที่ราบทั่วทั้งระดับที่กำหนดขึ้นใหม่นั้น

ความสูงของดินถมต้องสอดคล้องกับแบบรูปอาคารเพื่อประโยชน์ใช้สอย และความมั่นคงแข็งแรง

4.2.4 กรณีไม่สามารถกำหนดระดับ +0.00 ได้ อันเนื่องมาจากสภาพพื้นที่ภูมิประเทศที่มีน้ำขังหรือมีน้ำพรุนว่าจะปรับสภาพพื้นที่ในลักษณะใด ให้ผู้รับจ้างแจ้งวิทยาสงเสนอมายังกลุ่มมาตรฐานอาคารและสิ่งก่อสร้าง สำนักอำนวยการเพื่อให้สถาปนิกและวิศวกร กำหนดวิธีการปรับสภาพพื้นที่ และกำหนดระดับ +0.00 ก่อนทำการ

4.2.5 ในกรณีที่มีการก่อสร้างอาคารหลายหลังพร้อมกันให้ระดับ +0.00 แยกจากกันเป็นอิสระแต่ละหลังได้ โดยต้องพิจารณาแบบรูปของอาคารที่จะก่อสร้างเป็นหลัก

4.2.6 สำหรับอาคารที่มีพื้นที่น้ำจืดเป็นพื้นเดิมดิน การถมดินจะระดับดินเดิม ไม่ควรเกิน 1.00 เมตร หากมีความจำเป็นต้องถมดินสูงมาก หรือเป็นพื้นที่ลาดเอียงมากระหว่างหัวและท้ายอาคาร หรือก่อสร้างในพื้นที่ที่เป็นดินเลน ดินอ่อน ป่าชายเลน เป็นต้น ต้องให้กลุ่มมาตรฐานอาคารและสิ่งก่อสร้างกำหนดวิธีการก่อสร้างที่แน่นเ้าขึ้นใหม่ และต้องตกลงกับผู้ว่าจ้างให้ข้อยุติ ก่อนดำเนินการก่อสร้าง

การขุดดิน เช่นการขุดดินทำฐานรากหรือขุดบ่อ ผู้รับจ้างต้องป้องกันมิให้ดินเกิดการพังทลายโดยการลาดเอียงให้เหมาะสม หรือสร้างแนวกัน หรือสร้างแนวเหล็กกัน ในกรณีที่มีอุปกรณ์ในการขุดดิน เช่น พับดินแข็ง หรือหินลูกรังได้ตามความลึก ในแบบต้องแสดงแผนการการตรวจรับพัสดุ เพื่อขอความเห็นจากสถาปนิก - วิศวกรก่อนลงมือก่อสร้างต่อไป

6.1 การถมดิน หรือทราย ต้องเก็บกวาดบริเวณที่จะถมให้สะอาด ไม่มีขยะ หรือหญ้าปกคลุม ทรายถมต้องไม่มีวัตถุเปื้อย เศษไม้ ต้นหญ้าที่เกินสมควร การถมต้องทำเป็นชั้นๆขึ้นละ ไม่เกิน 30 ซม. ทำการบดอัดให้แน่นแล้วจึงทำการถมชั้นต่อไปเรื่อยๆจนได้ระดับ

6.2 การถมดินถมทรายพื้นที่ที่มีน้ำ เป็นเลน มีวัชพืช หรือตอไม้ จะต้องทำการสูบน้ำให้แห้ง น้ำเลน วัชพืช ตอไม้ หรือวัชตอไม้เปียกต่างๆออกก่อนทำการถมดิน หรือถมทราย ในการถมดินหรือทราย ให้ถมเป็นชั้นๆขึ้นละไม่เกิน 30 ซม.

ทำการบดอัดให้แน่นแล้วจึงทำการถมชั้นต่อไปเรื่อยๆจนได้ระดับ

6.3 การถมดินหรือถมทรายส่วนขอบอาคาร กรณีที่ต้องถมดินขอบอาคารแต่ไม่ได้ระบุไว้ในแบบรูปรายการก่อสร้างพื้นที่รอบให้ถมโดยหลังอาคารริมละรอบอาคาร (กรณีไม่มีทางเท้า) หรือขอบทางเท้ารอบอาคารออกไปรอบด้านละ 2.00 เมตร

แล้วทำการลาดเอียง 45 องศาทุกด้าน การที่ตามส่วตัวอาคารหลังถมยังไม่บวม อื้อว่าผู้รับจ้างจะต้องซ่อมแซมดินที่ยุบตัวทั้งหมดด้วย ส่วนภายในอาคารที่ใช้ พื้นแบบวางบนคันให้ทำการปรับดินพอเหมาะ เพื่อมิให้น้ำท่วมขังได้ภายใน

6.4 กรณีไม่ถมดินได้อาคาร ภายในอาคารใช้พื้นแบบคัน ที่มีช่องว่างมากไม่สามารถถมดินรอบอาคารได้ต้องแจ้งคณะกรรมการตรวจรับพัสดุเพื่อปรึกษาริชากร ให้ดำเนินการออกแบบกำแพงกั้นดินก่อนที่จะถมดินรอบอาคาร และต้องตกลงกับผู้ว่าจ้างให้ข้อยุติก่อนดำเนินการก่อสร้าง

วัสดุที่ใช้ในการประกอบแบบหล่อคอนกรีต จะเป็นไม้ ไม้ไผ่ เหล็กแผ่น หรือวัสดุอื่นใดก็ได้ ต้องมีผิวเรียบเข้าแบบรูปร่างตามกำหนดได้โดยง่ายมีความมั่นคงแข็งแรงเพียงพอ

- กรณีในแบบรูปได้กำหนดการวางบนโครงร่าง สถาปนิกหรือวิศวกร จะกำหนดให้ขณะทำการก่อสร้างลงนเป็นแบบรูปวิศวกรรมรีต ส่วนใดไม่ต้องวางบนรูป และหากทำแบบหล่อผิวเรียบแล้วไม่สวยงาม ภายหลังถอดแบบ สถาปนิกมีสิทธิให้อาบนู่ส่วนที่ผิวเรียบไม่ได้ ผู้รับจ้างต้องปฏิบัติตาม

ไม้ที่นำมาใช้ต้องเป็นไม้เนื้อแข็งที่มีคุณภาพดี ไม่มีรอยแตกร้าว คด โกง เป็นกะพี้ หรือราดุด ไม้ทุกชนิดที่ใช้ต้องแห้งสนิทไม่มีการยืดหดที่ทำให้เกิดความเสียหายภายหลังการติดตั้ง และผู้รับจ้างจะต้องสร้างโรงเก็บไม้ หรือจัดหาสถานที่ที่เก็บป้องกันแดด น้ำ น้ำมัน ความชื้นและปลวกได้เป็นอย่างดี ควบคุมไม้ทั้งสี สมที่ตัดยาวได้เก็บได้ทันทีทั้งนี้ไม่นับถึงบริเวณที่ก่อสร้าง และต้องเป็นไปตามที่แบบรูปรายการกำหนด

- กรณีโครงเหล็กไม้ ไม้ที่นำมาประกอบต้องเป็นไม้เนื้อแข็งในรายการ ขนาดไม้ต้องตรงตามขนาดในแบบก่อสร้างเมื่อยังไม่โดนแดด เมื่อโดนแล้วเป็นไปตามตารางมาตรฐานการไล่ไม้ ก่อนนำมาประกอบต้องอบหรือผึ่งให้แห้งสนิทจนไม่มีการยืดหด

ตัวอีกต่อไป ภายหลังประกอบโครงเหล็กแล้วเสร็จมีการยืดหดตัวอีก ความเสียหายที่เกิดขึ้น ผู้รับจ้างต้องแก้ไขหรือชดเชยได้ค่าเสียหาย การประกอบ ผู้รับจ้างใช้ช่างฝีมือดี หากสงสัยแบบคอนใดต้องปรึกษาริชากร และคณะกรรมการตรวจรับพัสดุก่อน

จะต้องเป็นโครงเหล็กทรงร่างรูปพรรณชั้นปูเอ็น หรือชั้นปูบนดินที่ได้มาตรฐานผลิตกันพัสดุสหกรณ์ รูปแบบ หน้าตัด ขนาดต่าง ๆตามระบุในแบบและรายการ เป็นของใหม่ไม่มีผิวเชื่อมเกลี้ยง ไม่มีรอยปริแตกร้าว

ทุกก่อนจะต้องมีอักษรแสดงเลขที่ฐานคุณภาพ ขนาดความหนา ความยาว ซึ่งผู้ผลิตหรือเครื่องหมายการค้าที่จดทะเบียน การเก็บเหล็กรูปพรรณทั้งที่ประกอบแล้ว และยังไม่ได้ประกอบ จะต้องเก็บไว้บนมียึดกัน เพื่อป้องกันสนิม

ผิวที่ไม่น่าสนิมต่างๆของอาคาร ให้เป็นไปตามรายการพื้นและรายละเอียดประกอบแบบ

อิฐหรือ อิฐที่จะใช้ก่อนนั้นหมายถึง อิฐก่อสร้างสามัญ หรือคอนกรีตบล็อก หรืออิฐชนิดอื่นตามที่ระบุไว้ในแบบ การเก็บควรปูลงในแบบปูพื้น อิฐที่มีสิ่งสกปรกจับแน่น หรืออินทรีย์วัตถุ เช่น ฐา หรือตะไคร่น้ำ จะนำมาใช้ในการก่อสร้างไม่ได้

สำหรับบนด้านสกัดและท้องน้ำ ให้ใช้อิฐก่อสร้างสามัญ หรืออิฐดินเผาเท่านั้น ยกเว้นที่ระบุไว้เป็นอย่างอื่นในรูปแบบ

- ให้ใช้กระเบื้องจามระบุในแบบเท่านั้น หากส่วนใดไม่ตรง หรือแบบไม่ได้ระบุแต่จำเป็นต้องมีความสวยงาม ให้ขอความเห็นจากสถาปนิกผ่านคณะกรรมการตรวจรับพัสดุ และจะต้องส่งตัวอย่างขนาดและสีให้พิจารณาเลือกก่อนนำมาติดตั้ง

ส่วนมุมผนัง มุมเสา หรือมุมภายในต้องปูกระเบื้อง

12.งานหลังคา

ให้ใช้วัสดุคุมุงหลังคาได้ตามมาตรฐานผลิตภัณฑ์อุตสาหกรรม หรือตามที่ระบุไว้ใช้ในแบบรูปเท่านั้น ต้องเป็นของใหม่ ไม่เป็น แตกหรือ รั่วซึม เป็นสิดียวกับจากการผลิตที่รุด โดยเลือกสีใกล้เคียงกับอาคาร หรือส่งตัวอย่างให้สถาปนิกหรือ

คณะกรรมการตรวจรับพัสดุเป็นผู้เลือกก่อนมาติดตั้ง โดยการยึดและการติดตั้งเป็นไปตามมาตรฐานผู้ผลิตกำหนด พร้อมต้องมีเสร็จของของบริษัผู้ผลิต

- หลังคาส่วนที่เป็นคอนกรีตให้ผสมน้ำยากันสนิมในคอนกรีตก่อน และผิวบนหากมิได้ระบุไว้ให้ทำด้วยฉนวนกันซึมที่มีคุณภาพเสียง 1:200 ๑ชุดทิศทางที่เหมาะสมโดยวัดด้วยเครื่องมือเป็นลูกกลิ้งหรือเช็กรางขึ้น แล้วทำการแห้งแล้วต้องทดสอบด้วยวิธีการ

รดน้ำและจะต้องไม่มีน้ำรัซึมหลังคาโดยเด็ดขาด หากพบว่ามีน้ำรัซึมต้องแก้ไขทันที ที่่อน้ำฝนให้ทำตามแบบ กรณีไม่มีระบุไว้ให้ใช้ท PVC ขนาด 3 นิ้ว พร้อมครอบฝาตะแกรงกรองเศษขยะ (Roof Drain) ต่อลงถึงพื้นดิน จำนวนตามความเหมาะสม

13.งานผิวพื้น

ต้องทำให้ได้ระดับตามแบบรูป เรียบสม่ำเสมอ ปูรองต่างๆ ที่เกิดจากข้อจำกัดหรือเกิดจากลักษณะของวัสดุต้องเรียบเรียบเป็นระนาบ ผิวที่ขรุขระกั เช่น ที่ระเบียง พื้นท้องน้ำ ฯลฯ จะต้องทำให้มีความละเอียดเสียง 1:200 ไปสู่ทางระบายน้ำ หรือช่อง

ทั้งน้ำฝนเสมอ สำหรับพื้นที่คอนกรีตติดตั้ง หรือพื้นท้องน้ำ ห้องง่อม หรือพื้นลาดฟ้า ให้ผสมน้ำยากันซึมในคอนกรีตตามกรรมวิธีผู้ผลิต หากพบว่ามีรอยรัซึม ให้ผู้รับจ้างท้ะบนกับซีเมนต์ค่าและน้ำของสถาปนิกหรือวิศวกร

ให้หมายถึงบัวติดตั้งในสวนที่มั่นคงกับพื้น หรือชั้นมันด์ หรือเสารวมกับพื้นเฉพาะภายในอาคารโดยยึดถือหลักวิชาช่างในการติดตั้งบัวในจุดต่างๆ ท่อที่ยื่นเร้นไม่ต้องติดตั้งบัวจึงรงได้แก่ ท้องน้ำ ห้องง่อมและห้องเก็บของ ในกรณีที่ไม่ได้กำหนด

ไว้ในแบบรูปหากจำเป็นอย่างไร ให้ถือปฏิบัติดังนี้

- พื้นกระเบื้องชนิดต่างๆ พื้นไม้ห่อปู พื้นไม้ปาร์เก้ พื้นผิวซีเมนต์ขัดมันหรือขัดเรียบ ให้ใช้ขึงเชิงผนังไม้เนื้อแข็ง 1/2"x4" ลมมม หรือบัวเชิงผนังไม้เนื้อแข็งลำจิรูป หรือบัวเชิงผนัง PVC ลำจิรูป

- พื้นปูกระเบื้องยาง ให้ติดบัวเชิงผนังกระเบื้องยางลำจิรูป หรือบัวเชิงผนังไม้เนื้อแข็ง 1/2"x4" ลมมม หรือบัวเชิงผนังไม้เนื้อแข็งลำจิรูป หรือบัวเชิงผนัง PVC ลำจิรูป

- พื้นมันด์หรือพื้นมันด์ลำจิรูป ให้ทำบัวเชิงผนังมันด์ที่สูง 4" หรือใช้บัวเชิงผนังมันด์ลำจิรูปตามขนาดมาตรฐานผู้ผลิต หรือบัวเชิงผนังไม้เนื้อแข็ง 1/2"x4" ลมมม หรือบัวเชิงผนังไม้เนื้อแข็งลำจิรูป หรือบัวเชิงผนัง PVC ลำจิรูป

15.งานฝ้าเพดาน

ฝ้าเพดานให้ใช้ตามความหนาตามระบุในแบบรูปพร้อมมีแบบขยายโดยเฉพาะ การจัดทำต้องใช้ช่างฝีมือปราณีต จัดแนวรอยต่อให้เป็นระเบียบเห็นเส้นรอยต่อจนเท่ากันหรือใกล้เคียง

ให้ทำบัวฝ้าเพดานตามที่มีระบุในแบบ กรณีไม่ได้กำหนดในแบบรูป ให้ทำบัวฝ้าเพดานโดยใช้ไม้เนื้อแข็ง ขนาด 1/2"x2" ลมมม 45 องศา หรือบัวฝ้าเพดานลำจิรูป โดยทำรอยต่อและเข้ามุมให้สนิทเรียบร้อย ยกเว้นโครงข่าย T-BAR ไม่ต้องมีบัวฝ้า

การติดตั้งประตูและหน้าต่าง ให้เป็นไปตามแบบรูปรายการกำหนด ให้ติดตั้งด้วยความปราณีต เสร็จแล้วต้องได้สีได้ ฉากา เปิดปิดได้สะดวก อุปกรณ์ต่างๆครบถ้วน แม้จะระบุไม่ครบในแบบรูป แต่ก็เป็นสิ่งที่จำเป็นต้องมี ผู้รับจ้างจะต้องติดตั้งให้ครบ

สมบูรณ์เสมอ ยกเว้นมีระบุไว้อย่างชัดเจนในแบบรูป การเปิดและปิดทิศทางใด ให้ถือตามแบบรูป หรือที่สถาปนิกกำหนดหรืออาจเปลี่ยนแปลงได้ตามความเหมาะสม โดยไม่ถือว่าเป็นการเปลี่ยนแปลงแบบรูปรายการ อุปกรณ์ทั้งหมดต้องมีตัวอย่าง

มาให้คณะกรรมการตรวจรับพัสดุหรือสถาปนิกพิจารณาก่อนอนุญาตให้ติดตั้ง

18.งานสุขภัณฑ์

สุขภัณฑ์ที่จะนำมาใช้ในการก่อสร้างจะต้องเป็นสุขภัณฑ์ที่ผลิตในประเทศไทย ที่มีความรู้ฐานผลิตภัณฑ์อุตสาหกรรม หรือผลิตภัณฑ์ที่ได้รับการจดทะเบียนตามระบุในแบบรูป โดยผู้รับจ้างต้องนำใบตรวจสอบคุณภาพใบคณะกรรมการตรวจรับพัสดุ

หรือสถาปนิกเลือกประกอบแบบและสี สุขภัณฑ์ที่จะนำมาใช้ในห้องเดียวต้องเป็นสิดียวทั้งหมด ไม่มีรอยแตกร้าวหรือร่น ต้องติดตั้งด้วยช่างที่มีความชำนาญด้านนี้โดยเฉพาะ อุปกรณ์ต่างๆของสุขภัณฑ์จะต้องเป็นของผู้ผลิตเดียวกันเท่านั้น ห้ามใช้อุปกรณ์ต่าง

ผลิตภัณฑ์โดยเด็ดขาด เมื่อติดตั้งเสร็จแล้วจะต้องทดสอบให้ใช้งานได้โดยสะดวกไม่ติดขัด หากใช้ไม่ได้จะต้องแก้ไขจนใช้งานได้ ก่อนส่งมอบงานต้องล้างทำความสะอาดให้เรียบร้อยแล้ว

19.งานระบบสุขาภิบาล

ถ้าภายในสถานศึกษา มีระบบน้ำประปาใช้ ให้เป็นหน้าที่ของผู้รับจ้างที่จะต้องต่อพรระบบกับท่อเดิมจนใช้งานได้ มีประตุน้ำบังคับเปิดและกักภายในสถานศึกษาให้มีระบบน้ำประปาให้ได้เพื่อออกจากตัวอาคารประมาณ 6 เมตร


พร้อมประตุน้ำขลิบอลวาล์ว เพื่อเชื่อมต่อค้ำในขนาด หรือปฏิบัติงานที่กำหนดไว้ในแบบรูปรายการ







20.งานครุภัณฑ์

ให้ใช้ครุภัณฑ์มาตรฐานตามผู้ผลิต หรือ หากประกอบโดยช่างด้านเครื่องเรือนโดยเฉพาะทำงานได้ถูกต้องเรียบร้อยแต่ให้ทำตัวอย่างให้คณะกรรมการตรวจรับพัสดุดูตรวจสอบแบบละ 1 ชุด

เริ่มใช้ปีงบประมาณ 2570

เริ่มใช้ปีงบประมาณ 2570

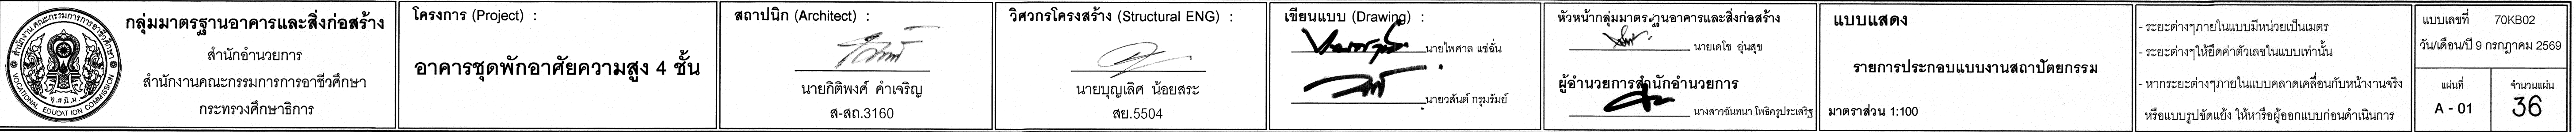

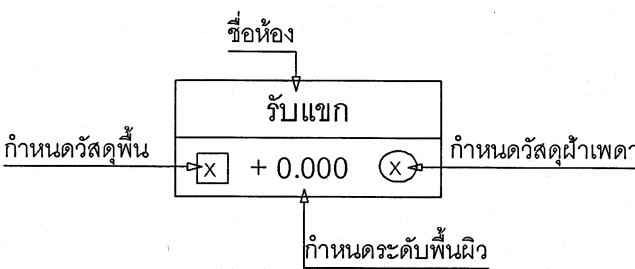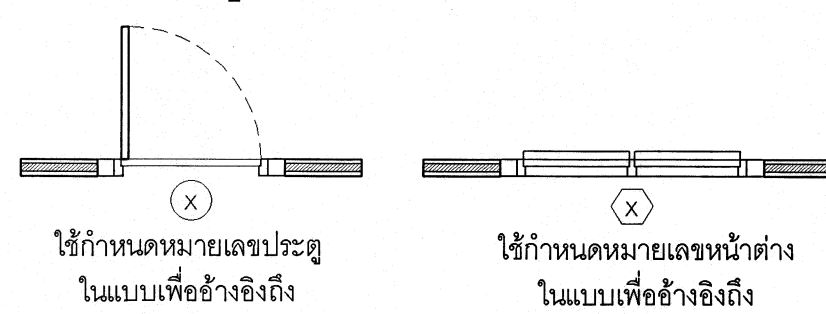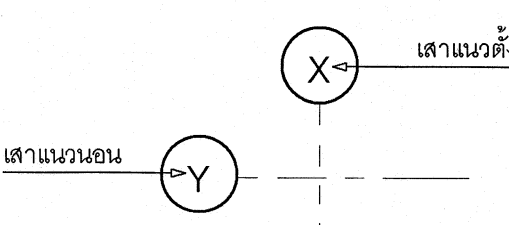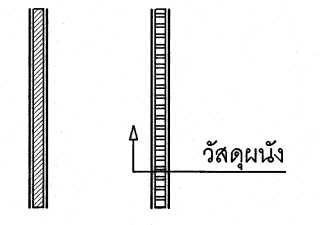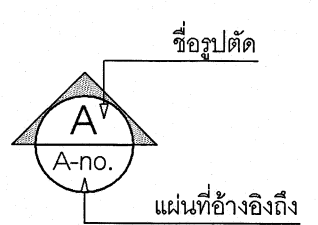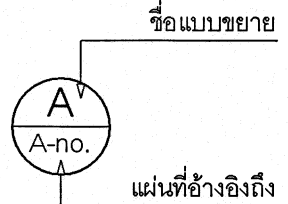รายการประกอบแบบวัสดุงานสถาปัตยกรรม		สัญลักษณ์ประกอบแบบ			
ทั่วไป	- อาคารโครงสร้างค.ส.ล. 4 ชั้น ระดับ ± 0.000 ให้ยึดถนนหน้าอาคารเป็นหลักโดยหรือระดับพื้นอาคารที่น้ำท่วมไม่ถึง หากมีการเปลี่ยนแปลงจะกำหนดในวันขึ้นสถานที่	สัญลักษณ์ชื่อห้อง	สัญลักษณ์ประตู - หน้าต่าง		
งานหลังคา	- วัสดุหลังคาผลิตจากเหล็กแผ่นชุบสังกะสีปริมาณไม่น้อยกว่า 220 ZP กรัม/ตารางเมตร และเคลือบสีโพลีเอสเตอร์เรซิน ตามมาตรฐาน มอก. 2131-2567 มม.ผ่าน การทดสอบการทนไอเกลือ (Salt Spray Test) ไม่ต่ำกว่า 1,000 ชั่วโมง นำมารีดขึ้นลอน ความหนาเหล็กไม่รวมชั้นเคลือบ BMT 0.50 มม. รวมชั้นเคลือบสี 0.57 มม. ความหนาเหล็กไม่รวมชั้นเคลือบ BMT 0.50 มม.ความหนารวมชั้นเคลือบสี 0.57 มม. มีค่าความคลาดเคลื่อน +0.10 / -0.05 มม. ความกว้างแผ่น 729 มม. ลอนสูง 29 มม. ยึดด้วยสกรูเคลือบสารป้องกันการกัดกร่อน มีแหวนยางรองกันน้ำ การติดตั้งแผ่นหลังคาให้เป็นไปตามมาตรฐานผู้ผลิตโดยเคร่งครัด และให้ส่งตัวอย่างแผ่น , เดคสี และ Shop Drawing ให้ผู้ออกแบบหรือคณะกรรมการตรวจรับพัสดุพิจารณาอนุมัติก่อนดำเนินการติดตั้ง ใช้ผลิตภัณฑ์ของ SPRIT , BSI , MRM หรือเทียบเท่า				
งานฉนวนใต้หลังคา	ความหนาแน่น 32 Kg./m³ หนาอย่างน้อย 25 มม. ตามมาตรฐานมอก. 486/2527 และได้รับรองจากสีเขียว Green Label จากสถาบันสิ่งแวดล้อมไทย มีวัสดุปิดผิวทั้ง 2 ด้าน ประกอบด้วยอุลมิเนียมพอยล์เจาะรูทึบเสริมแรง 3 ทาง ความหนา 7 microns และผ้าใยสังเคราะห์สีดำ โดยติดตั้งหลังแปพร้อมปูตาข่าย Wire Mash เคลือบ P.V.C.สีขาว เบอร์ 14 ขนาดช่องตะแกรง 50*100 มม. รองรับ ใช้ผลิตภัณฑ์ของ SPG , ตราต้นไม้ , กระเบื้องทิพย์ หรือเทียบเท่า	สัญลักษณ์ตำแหน่งเสา	สัญลักษณ์ผนัง		
รางระบายน้ำฝน	รางระบายน้ำฝนโวลติผลิตจากโพลีเมอร์สังเคราะห์ สีไม่ลอก่อน ติดตั้งพร้อมท่อระบายน้ำฝนและตะแกรงกับใบไม้ (โวลติหรืออุลมิเนียม) ปากรางกว้างไม่น้อยกว่า 6" ความลึกรางไม่น้อยกว่า 4"				
งานฝ้าเพดาน	พร้อมติดตั้งอุปกรณ์ครบชุดตามมาตรฐานผู้ผลิต	สัญลักษณ์แสดงรูปตัด	สัญลักษณ์แสดงแบบขยาย		
①	ฝ้าเพดานแผ่นยิปซัมบอร์ดหนา 9 มม. ฉาบรอยต่อเรียบ ทาสี โครงเคร่าเหล็กชุบสังกะสีตามมาตรฐานมอก. 863-2567 อาทิเช่นผลิตภัณฑ์ของตราช้าง (SCG) ,KNAUF GYPSUM, GYPROC , TOA GYPSUM หรือเทียบเท่า				
1A	ฝ้าเพดานแผ่นยิปซัมบอร์ดหนา 9 มม.(ชนิดทนชื้น) ฉาบรอยต่อเรียบ ทาสี โครงเคร่าเหล็กชุบสังกะสีตามมาตรฐานมอก. 863-2567 อาทิเช่น ผลิตภัณฑ์ของตราช้าง (SCG) ,KNAUF GYPSUM, GYPROC,TOA GYPSUM หรือเทียบเท่า	สัญลักษณ์แสดงระดับ			
②	ฝ้าเพดานแผ่นยิปซัมบอร์ดหนา 9 มม.(ชนิดทนชื้น) โครงเคร่าเหล็กชุบสังกะสีตามมาตรฐานมอก. 863-2567 ระบบ T-BAR พร้อมทาสี อาทิเช่น ผลิตภัณฑ์ของตราช้าง ,KNAUF GYPSUM, GYPROC , TOA GYPSUM หรือเทียบเท่า				
③	ฝ้าเพดานส่วนที่เป็นห้องแผ่นพื้นสำเร็จรูป ให้อยู่แนวแบ่งรอยต่อให้เรียบรอยแล้วทาสี และกรณีเป็นห้องพื้นโครงสร้างหล่อในที่ให้อาบริบ แล้วทาสี				
④	ฝ้าชายคาชั่วคราวหลังคา ทุกระยะแนวโวลติกว้าง 4 ช.ม.หนาไม่น้อยกว่า 1.15 มม. โครงเคร่าตามมาตรฐานผู้ผลิต ใช้ผลิตภัณฑ์ AMIGO,WINDSOR,บางกอกโวลติ หรือเทียบเท่า				
④	พร้อมติดตั้งเชิงชายไม้เทียมขนาด 1"x8" ทับด้วยปิดลอนไม้เทียม 1"x6" / หรือเชิงชายไม้เทียมชนิดทูลื่นวัน โดยมีคุณภาพเทียบเท่าผลิตภัณฑ์ของ SCG,CONWOOD,SHERRA การติดตั้งเป็นไปตามมาตรฐานผู้ผลิต	สัญลักษณ์แสดงเส้นบอกระยะ			
งานพื้น		สัญลักษณ์แสดงทิศ			
1	พื้น คสล. ทำผิวซีเมนต์ขัดมันเรียบ				
2	พื้น คสล. ผิวปูนขัดสำเร็จรูป ขนาด 0.30 x 0.30 ม. หนา 2.7 ช.ม. ตามมาตรฐานมอก. 379-2556 พร้อมบัวเชิงผนังหินขัดสำเร็จรูป เมื่อปูแล้วทำการขัดผิวเรียบ แล้วเคลือบด้วยน้ำยาเคลือบ ให้เรียบรอยบริเวณบันไดหรือส่วนต่างระดับเกิน 15 ช.ม. ให้ติดตั้งแผ่นลูกนอนหินขัดสำเร็จรูปโรยรอบตัวบวกลึงกลม เชาวร่องกันลื่น 3 เส้น หนา 3.5 ช.ม. และลูกตั้งหนา 2.5 ช.ม. ผิวเรียบขัดเงา				
	ผลิตภัณฑ์ อาทิเช่น TRG , DPT , บจก.ธวัชชัยหินอ่อน หรือเทียบเท่า				
3	พื้น คสล. หล่อในที่ (ห้องน้ำ) ปูกระเบื้องเซรามิก(ผิวด้าน) ขึ้นคุณภาพเกรด A ตามมอก.2508-2555 ขนาด 30*30 ช.ม.ให้ใช้ผลิตภัณฑ์ COTTO, CASAROCCO , DURAGRESS, CAMPANA หรือเทียบเท่า	สัญลักษณ์แสดงระดับ			
4	พื้น คสล. ทำผิวซีเมนต์ขัดมันเรียบผสมน้ำยากันซึม บริเวณบันไดหรือส่วนต่างระดับเกิน 15 ช.ม. ให้ติดตั้งจุกบันได P.V.C.กว้าง 5 ช.ม.				
5	พื้น คสล. (บริเวณทางลาดคนพิการ) ทำผิวทรายล้าง เชาวร่องด้วยเส้น P.V.C.				
		สัญลักษณ์แสดงระดับ			
งานผนัง		สัญลักษณ์แสดงระดับ			
1	ผนังก่ออิฐมวลอุยครึ่งแผ่น ฉาบปูนเรียบ , ทาสี				
1A	ผนังก่ออิฐมวลอุยเต็มแผ่น (ผนังกันไฟ) ฉาบปูนเรียบ , ทาสี				
2	ผนังก่ออิฐมวลอุยครึ่งแผ่น ฉาบปูนถูกระเบื้องเซรามิก (ผิวมัน) ขนาด 30 * 60 ช.ม. (สูงจรดฝ้าเพดานห้องน้ำ - ล้อม) ใช้ผลิตภัณฑ์ตามมาตรฐานมอก.2508-2555 เทียบเท่าผลิตภัณฑ์ของ COTTO , CASAROCCO , DURAGRES ,CAMPANA หรือเทียบเท่า				
3	ผนังอิฐบุลือกช่องลมสี่เหลี่ยมขนาด 19*19*9 ช.ม. ลาย 2 ช่องบอบร่อง / ลายโมริคโค / ลายคอรัส / โมเดิร์น 3 ช่อง โดยให้ผู้รับจ้างนำเสนอแบบรูปต่อคณะกรรมการตรวจรับพัสดุก่อนติดตั้ง				
กึ่งดับเพลิง	ให้ติดตั้งดับดับเพลิง (ติดตั้งบริเวณโถงบันไดชั้นละ 1 ถัง) ชนิด CHEMRCAL POWER น้ำหนักรวมไม่น้อยกว่า 15 ปอนด์ คุณภาพระดับ 2A , 2B โดยติดตั้งสูงจากพื้น 1.20 ม.ตามมาตรฐาน NFPA	สัญลักษณ์แสดงระดับ			
ถังเก็บน้ำ	ให้ติดตั้งถังเก็บน้ำบนดิน (ชั้นล่าง) วัสดุทำด้วยโพลีเอทิลีน (PE) ขนาดจุไม่น้อยกว่า 3,000 ลิตร 2 ถัง และถังเก็บน้ำบน (คาตฟ้า) วัสดุทำด้วยโพลีเอทิลีน (PE) ขนาดไม่น้อยกว่า 1,000 ลิตร 4 ถัง				
ถังบำบัดน้ำเสีย	การติดตั้งให้เป็นไปตามมาตรฐานผู้ผลิตและข้อปฏิบัติประกอบแบบอย่างเคร่งครัด ใช้ผลิตภัณฑ์เป็นไปตามมาตรฐาน มอก.816-2538 คุณภาพเทียบเท่า PP , BIOTECH , SAN-PAC ติดตั้งถังกระอะ - ถังกรองชนิดสำเร็จรูป ชนิดเมือกอากาศพร้อมเครื่องอัดอากาศ (Air Pump) ขนาด 80 ลิตร/นาที่ จำนวน 2 จุด ใช้แบบรวมหรือแยก แล้วแต่ความเหมาะสมของพื้นที่ ขนาดความจุส่วนกระอะ - ส่วนกรองรวมกันไม่น้อยกว่า 4,000 ลิตร จำนวน 2 ถัง และถังดักไขมันได้เชิงค้ ขนาด 15 ลิตร จำนวน 1 ถัง / ยูนิค และถังดักไขมัน ขนาด 130 ลิตร จำนวน 2 ถัง โดยกรรมวิธีการติดตั้งให้เป็นไปตามมาตรฐานผู้ผลิตและข้อปฏิบัติประกอบแบบอย่างเคร่งครัด ใช้ผลิตภัณฑ์ของ PP , BIOTECH , SAN-PAC หรือเทียบเท่า				
เครื่องสูบน้ำ PUMP (ชั้นล่าง)	ให้ติดตั้งเครื่องสูบน้ำ 2 ชุด สลับกันใช้งาน ตัวเรือนทำด้วยเหล็กหล่อ ใบพัดทองเหลือง เหลาสแตนเลส ชุด SEAL เหลาเป็น MECHANICAL SEAL อัตราการสูบน้ำต้องได้ไม่น้อยกว่า 8 ลูกบาศก์เมตร / ช.ม. ที่ความสูงถึงน้ำคาตฟ้า มอเตอร์ขนาดไม่น้อยกว่า 3 แรงม้า จำนวนรอบไม่เกินกว่า 2,900 รอบ ระบบไฟฟ้า 3 เฟส 50 ไซเคิล AC คุณภาพเทียบกับยุโรป , อเมริกา , ญี่ปุ่น พร้อมระบบลูกกลอยยางติเพื่อควบคุมระดับความสูง / ปริมาณน้ำในถังผลิตภัณฑ์ไม่ต่ำกว่า	สัญลักษณ์แสดงระดับ			
เครื่องสูบน้ำ PUMP (ชั้นคาตฟ้า)	ให้ติดตั้งมีน้ำอัตโนมัติอินเวอร์เตอร์ ขนาดไม่ต่ำกว่า 400 วัตต์ จำนวน 1 ชุด บริเวณชั้นคาตฟ้า ผลิตภัณฑ์คุณภาพเทียบเท่า Misubishi,Hitachi				
ข้อปฏิบัติประกอบแบบ	1. ผู้รับจ้างต้องต่อท่อน้ำหลังจากได้รับการนำบัตแล้วส่งสู่ท่อระบายน้ำหรือรางระบายน้ำ ตามที่สถานศึกษา/วิทยาลัยกำหนดตามความเหมาะสม 2. กรรมวิธีการติดตั้งต้องเป็นไปตามมาตรฐานผลิตภัณฑ์ผู้ผลิต กรณีมีการตอกเสาเข็มผู้รับจ้างต้องนำเสนอวิธีการติดตั้งพร้อม SHOP DRAWING และเอกสารรับรองจากวิศวกรเพื่อนำเสนอต่อคณะกรรมการตรวจรับพัสดุ อนุมัติก่อนดำเนินการติดตั้ง 3. ท่อน้ำโดยทั่วไปใช้ P.V.C. แต่ในส่วนที่อยู่บนคาตฟ้าหรือในที่ที่โดนแดดมาก ให้ใช้ท่อเหล็ก 4. ติดตั้งบ่อดักไขมัน หรือถังดักไขมัน สำเร็จรูปก่อนปล่อยน้ำลงสู่ท่อสาธารณะ				
		เริ่มใช้ปีงบประมาณ 2570			

 กลุ่มมาตรฐานอาคารและสิ่งก่อสร้าง สำนักอำนวยการ สำนักงานคณะกรรมการการอาชีวศึกษา กระทรวงศึกษาธิการ	โครงการ (Project) : อาคารชุดพักอาศัยความสูง 4 ชั้น	สถาปนิก (Architect) : นายกิตติพงศ์ คำเจริญ ส-สค.3160	วิศวกรโครงสร้าง (Structural ENG) : นายบุญเลิศ น้อยสระ สย.5504	เขียนแบบ (Drawing) : นายไพศาล แซ่ถั่น นายสุวิทย์ คุ้มรัมย์	หัวหน้ากลุ่มมาตรฐานอาคารและสิ่งก่อสร้าง นายโคโร หุ่นชู ผู้อำนวยการสำนักอำนวยการ นางสาวอัมภา โทธิบุตรศรี	แบบแสดง รายการประกอบแบบวัสดุ มาตราส่วน 1:100, 1:1	รายละเอียด - ระยะต่างๆภายในแบบมีหน่วยเป็นเมตร - ระยะต่างๆให้ยึดค่าตัวเลขในแบบเท่านั้น - หากระยะต่างๆภายในแบบคลาดเคลื่อนกับหน้างานจริง หรือแบบรูปขัดแย้ง ให้หาหรือผู้ออกแบบก่อนดำเนินการ	แบบเลขที่ 70KB02 วันเดือนปี 9 กรกฎาคม 2569 แผ่นที่ A - 02 จำนวนแผ่น 36
--	---	---	--	---	--	---	--	--

ข้อกำหนดเกี่ยวกับการใช้วัสดุก่อสร้างและครุภัณฑ์ตามสัญญาจ้างก่อสร้าง เพื่อส่งเสริมการใช้สินค้า/ผลิตภัณฑ์ที่ผลิตในประเทศ

ในสังกัดของสำนักงานคณะกรรมการการอาชีวศึกษา กระทรวงศึกษาธิการ

(ตัวอย่าง) ตารางการจัดทำแผนการใช้วัสดุที่ผลิตในประเทศไทย (ภาคผนวก 1)

วิทยาลัย.....

รายการวัสดุหรือครุภัณฑ์ที่ใช้ในโครงการก่อสร้างอาคาร.....

แผนการใช้วัสดุที่ผลิตภายในประเทศ

ลำดับ	รายการ	หน่วย	ปริมาณ	ราคาต่อหน่วยบาท	เป็นเงินรวม	วัสดุในประเทศ	วัสดุต่างประเทศ
1	วัสดุรองกันฐานราก (ทรายหยาบ)	ลบ.ม.	10	300	3,000	3,000	-
2	เสาเข็ม ค.อ.ร. ขนาด 0.35x0.35x21.00 ม.	ต้น	20	3,000	60,000	60,000	-
3	คอนกรีตผสมเสร็จ	ลบ.ม.	100	2,000	200,000	200,000	-
4	เหล็กเส้นกลมผิวเรียบ 6 มม.	กก.	300	19.00	5,700	5,700	-
5	เหล็ก C 150x50x20x2.3 มม.	กก.	200	35.20	7,040	7,040	-
6	กระดานไวนิลบอร์ด	ชุด	15	10,000	150,000	150,000	-
7	ลิฟต์โดยสารขนาดบรรทุกไม่น้อยกว่า กก	ชุด	1	100,000	100,000	-	100,000
6	อื่นๆ	-	-	-	-	-	-
รวม					525,740	425,740	100,000
อัตรา (ร้อยละ)					100	80.98	19.02

(ลงชื่อ.....) คู่สัญญาฝ่ายผู้รับจ้าง

(ตัวอย่าง) ตารางการจัดทำแผนการใช้วัสดุที่ผลิตในประเทศไทย (ภาคผนวก 2)

วิทยาลัย.....

รายการวัสดุหรือครุภัณฑ์ที่ใช้ในโครงการก่อสร้างอาคาร.....

แผนการใช้วัสดุที่ผลิตภายในประเทศ

ปริมาณเหล็กทั้งโครงการรวม 32.00 ต้น

ลำดับ	รายการ	หน่วย	ปริมาณ	เหล็กในประเทศ	เหล็กต่างประเทศ
1	เหล็กเส้นกลมผิวเรียบ 6 มม.	ต้น	10	10	-
2	เหล็กเส้นกลมผิวข้ออ้อย 20 มม.	ต้น	20	20	-
3	เหล็ก Channel C 100x50x9.36 kg./m.	ต้น	2	-	2
4	อื่นๆ	-	-	-	-
รวม			32	30	2
อัตรา (ร้อยละ)			100	93.75	6.25

(ลงชื่อ.....) คู่สัญญาฝ่ายผู้รับจ้าง

1. ผู้รับจ้างต้องใช้วัสดุก่อสร้างหรือครุภัณฑ์ที่เป็นส่วนหนึ่งของงานก่อสร้าง (ถ้ามี) ตามโครงการก่อสร้างนี้ โดยต้องเป็นวัสดุก่อสร้างหรือครุภัณฑ์ที่เป็นผลิตภัณฑ์ที่ผลิตภายในประเทศ ไม่น้อยกว่าร้อยละ 60 ของมูลค่าวัสดุก่อสร้างที่ใช้ในโครงการก่อสร้างนี้ ทั้งนี้หากงานก่อสร้างมีวัสดุก่อสร้างที่เป็นเหล็ก จะต้องใช้วัสดุก่อสร้างที่เป็นเหล็กซึ่งเป็นสินค้าผลิตภายในประเทศไม่น้อยกว่าร้อยละ 90 ของปริมาณเหล็กที่ใช้ตามสัญญาจ้าง
2. ผู้รับจ้างต้องเสนอแผนการใช้วัสดุก่อสร้างและครุภัณฑ์ ที่ผลิตภายในประเทศตามสัญญาจ้างดังตัวอย่าง ภาคผนวก 2 และภาคผนวก 3 (ภาคผนวก 3 เฉพาะวัสดุก่อสร้างเป็นเหล็ก) โดยใช้กระดาษขนาด A4 พร้อมหนังสือแนส่งให้กับผู้ว่าจ้าง ตามระยะเวลาที่กำหนดในสัญญาจ้าง (ถ้ามี) ภายใน 30 วัน นับถัดจากวันที่ได้ลงนามในสัญญาจ้าง หากผู้รับจ้างไม่เสนอแผนตามเวลาที่กำหนดถือว่าผู้รับจ้างผิดสัญญาผู้ว่าจ้างมีสิทธิยกเลิกสัญญาได้ (ผู้ว่าจ้างได้รับเอกสารดังกล่าวข้างต้น ต้องส่งมอบให้กับประธานคณะกรรมการตรวจรับวัสดุในงานจ้างก่อสร้างจัดทำตารางรายงานผลการใช้วัสดุที่ผลิตภายในประเทศ ภาคผนวก 3)

แผนการใช้วัสดุก่อสร้างที่ผู้รับจ้างเสนอ สามารถปรับเปลี่ยนได้ตามความจำเป็นเพื่อให้มูลค่า/ปริมาณ การใช้วัสดุซึ่งเป็นผลิตภัณฑ์ที่ผลิตภายในประเทศไม่น้อยกว่าร้อยละ 60 โดยผู้รับจ้างต้องแจ้งการปรับแผนให้ผู้ว่าจ้างทราบก่อนดำเนินการนำวัสดุตามแผนที่ปรับใหม่มาใช้ล่วงหน้าอย่างน้อย 7 วัน ทั้งนี้ต้องก่อนการส่งมอบงานแต่ละงวดหรือต้องไม่เกินงวดสุดท้าย


3. ผู้รับจ้างต้องแสดงหลักฐานเพื่อประกอบการพิจารณาว่าวัสดุหรือครุภัณฑ์เป็นผลิตภัณฑ์ที่ผลิตภายในประเทศ อย่างใดอย่างหนึ่งแล้วแต่กรณีแสดงต่อผู้ว่าจ้างเมื่อมีการร้องขอ เพื่อประกอบการตรวจสอบของผู้ว่าจ้างว่าวัสดุ/ครุภัณฑ์ที่ผู้รับจ้างนำมาใช้เป็นผลิตภัณฑ์ที่ผลิตในประเทศหรือไม่ ดังนี้
- 3.1. สำเนาใบรับรองสินค้าที่ผลิตในประเทศ Made in Thailand (MIT) ออกโดย สภาอุตสาหกรรมแห่งประเทศไทย
- 3.2. ฉลากสินค้า ที่แสดงว่าเป็นสินค้าที่ผลิตในประเทศไทย
- 3.3. หลักฐานแสดงที่ตั้งของแหล่งผลิต ที่สามารถแสดงได้ว่าเป็นวัสดุก่อสร้างที่เป็นผลิตภัณฑ์ในประเทศ เช่น ตำแหน่งที่ตั้ง โรงโมหิน ทำทราย บ่อดิน เป็นต้น

หมายเหตุ


ราคาต่อหน่วยที่ใส่ในตารางการจัดทำแผนการใช้วัสดุก่อสร้างภายในประเทศ เป็นราคาตามใบแจ้งปริมาณงานและราคา ซึ่งแนบไว้กับสัญญาจ้าง โดยจัดทำตามหนังสือที่ กค (กวจ) 0405.2/ว 452 ลงวันที่ 17 กันยายน 2562 และให้รวมถึงกรณีที่จัดจ้างด้วยวิธีการเฉพาะเจาะจงอีกด้วย

เริ่มใช้ปีงบประมาณ 2570


 กลุ่มมาตรฐานอาคารและสิ่งก่อสร้าง สำนักงานอำนวยการ สำนักงานคณะกรรมการการอาชีวศึกษา กระทรวงศึกษาธิการ	โครงการ (Project) : อาคารชุดพักอาศัยความสูง 4 ชั้น	สถาปนิก (Architect) : นายกิตติพงศ์ คำเจริญ ส-สท.3160	วิศวกรโครงสร้าง (Structural ENG) : นายบุญเลิศ น้อยสระ สย.5504	เขียนแบบ (Drawing) : นายไพศาล แสงอิน นายวสันต์ กฤษณีย์	หัวหน้ากลุ่มมาตรฐานอาคารและสิ่งก่อสร้าง นายเดโช อุ่นสุข ผู้อำนวยการสำนักงานอำนวยการ นางสาวธันนา โพธิ์ประเสริฐ	แบบแสดง รายการใช้วัสดุที่ผลิตภายในประเทศ มาตราส่วน 1:100	- ระบุตัวภายในแบบให้หน่วยเป็นเมตร - ระบุตัวภายในแบบให้เลขในแบบเท่านั้น - หากระบุตัวภายในแบบคลาดเคลื่อนกับหน่วยงานจริง หรือแบบรูปขัดแย้ง ให้หรือผู้ออกแบบก่อนดำเนินการ	แบบเลขที่ 70KB02 วันเดือนปี 9 กรกฎาคม 2569 แผ่นที่ A - 03 จำนวนแผ่น 36
---	--	---	--	---	--	---	--	--

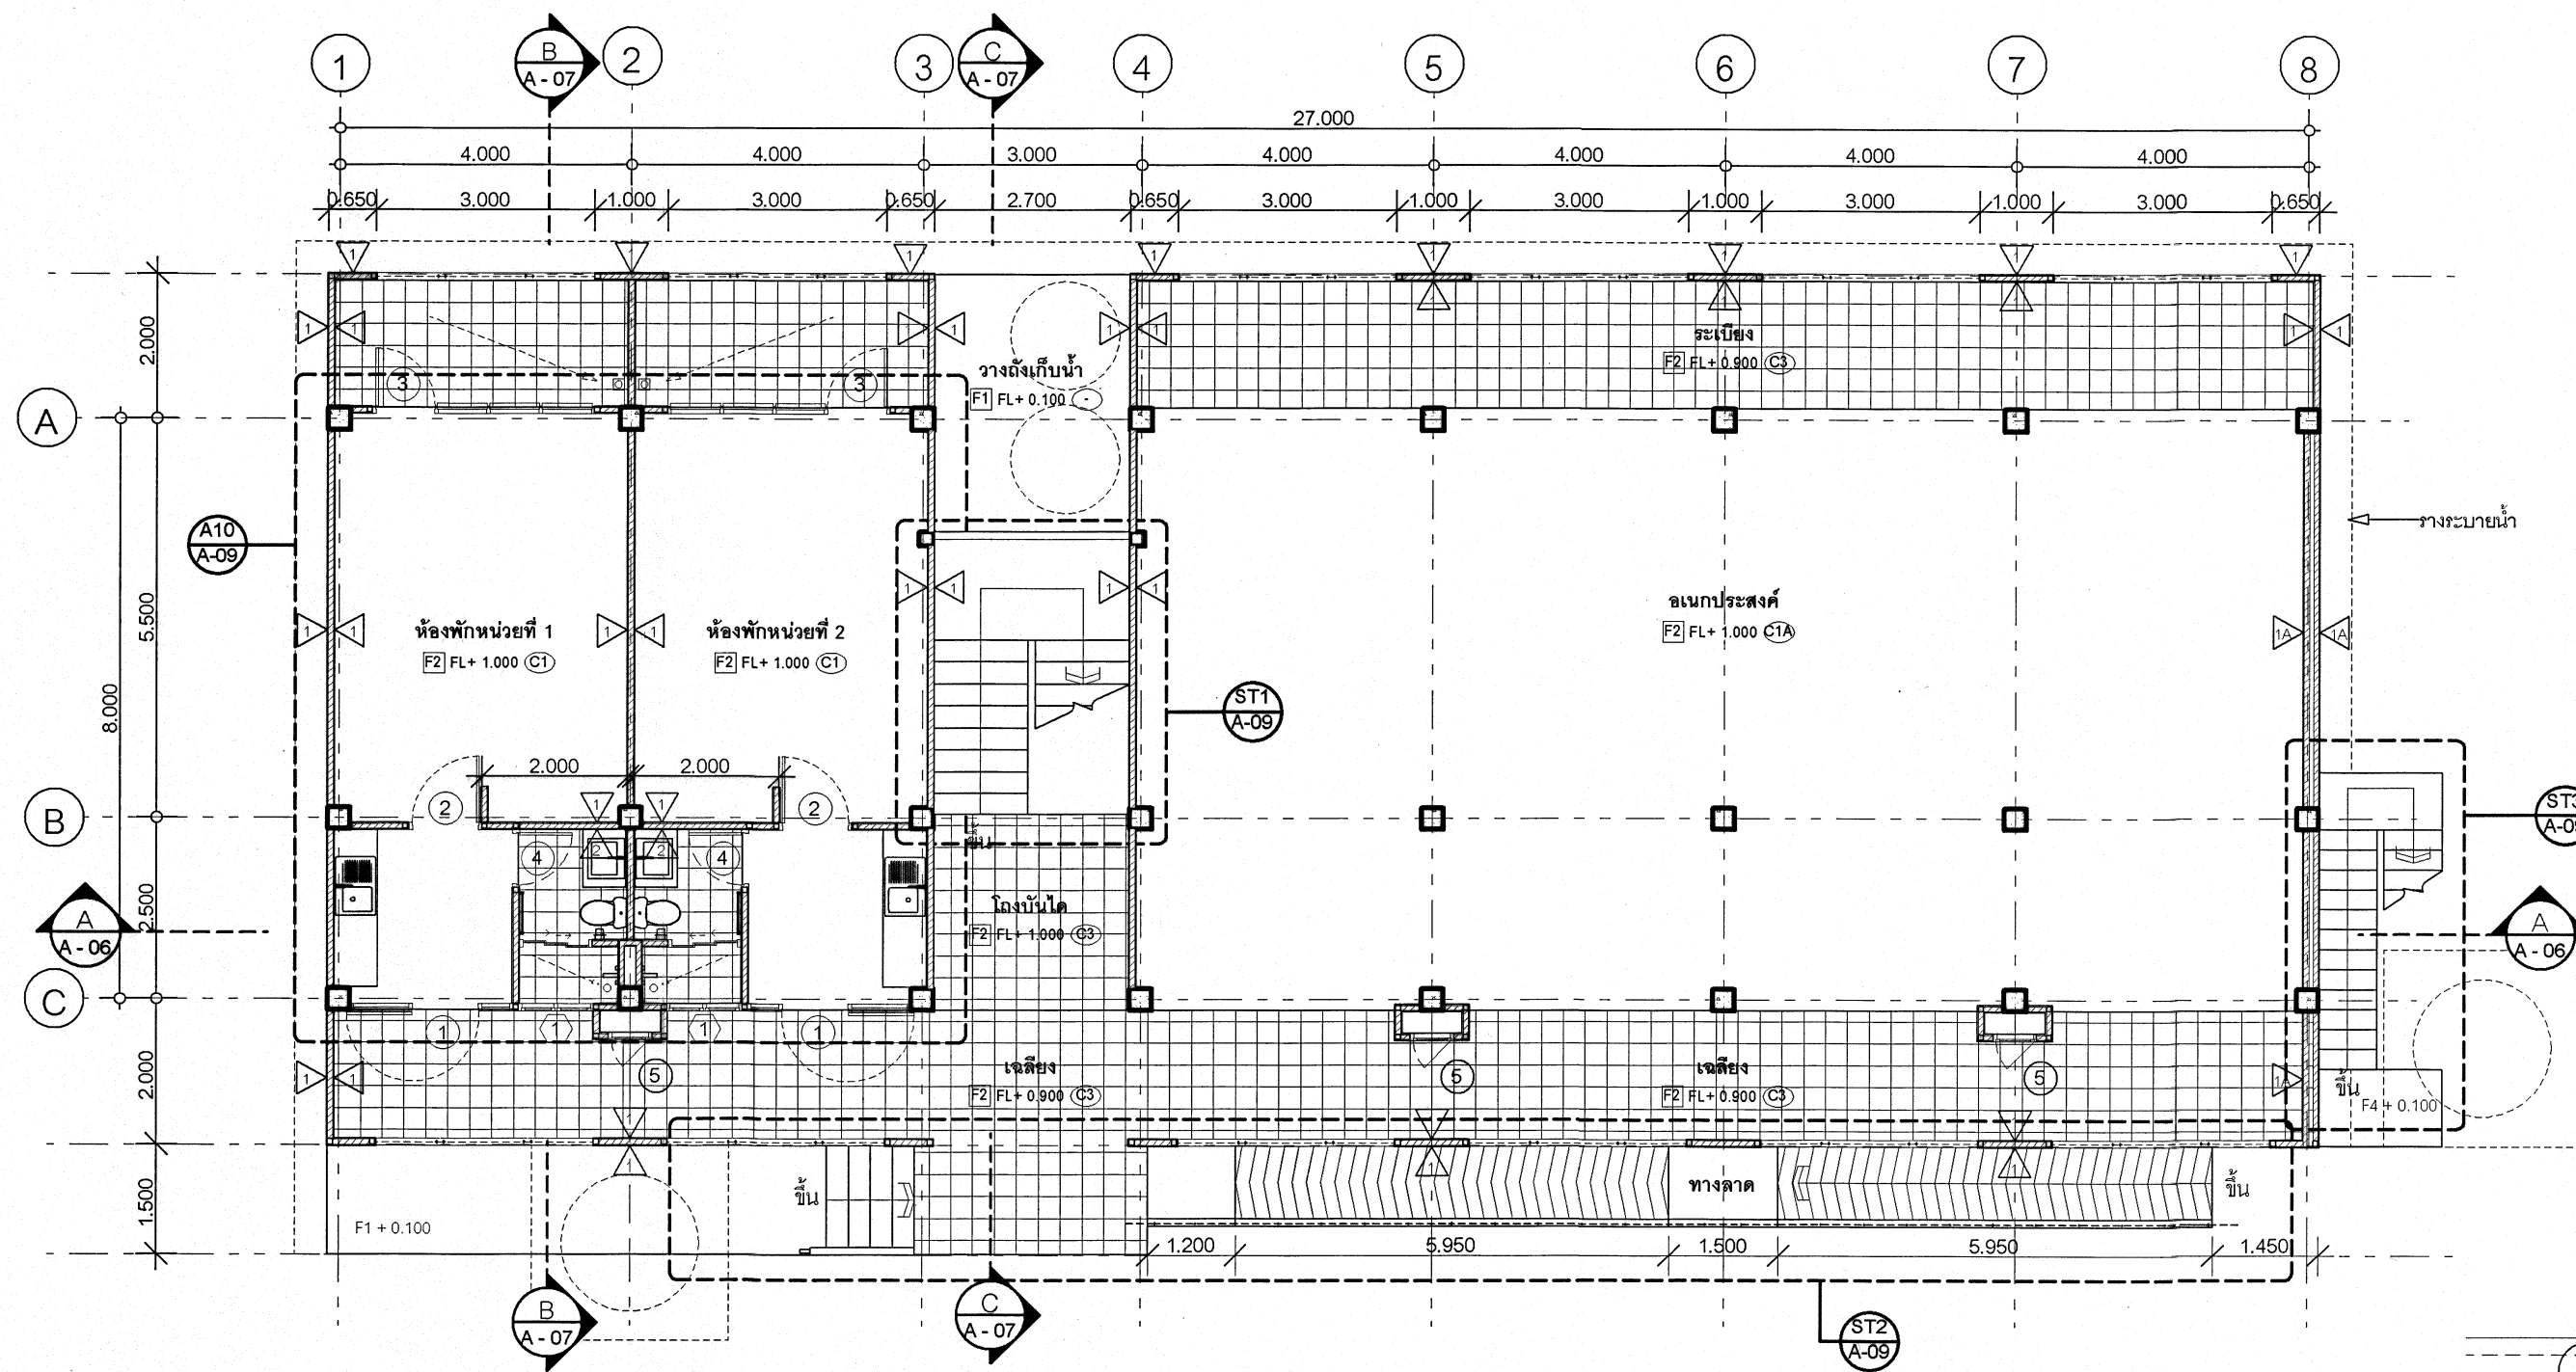


แปลนพื้นที่ 1 1:100

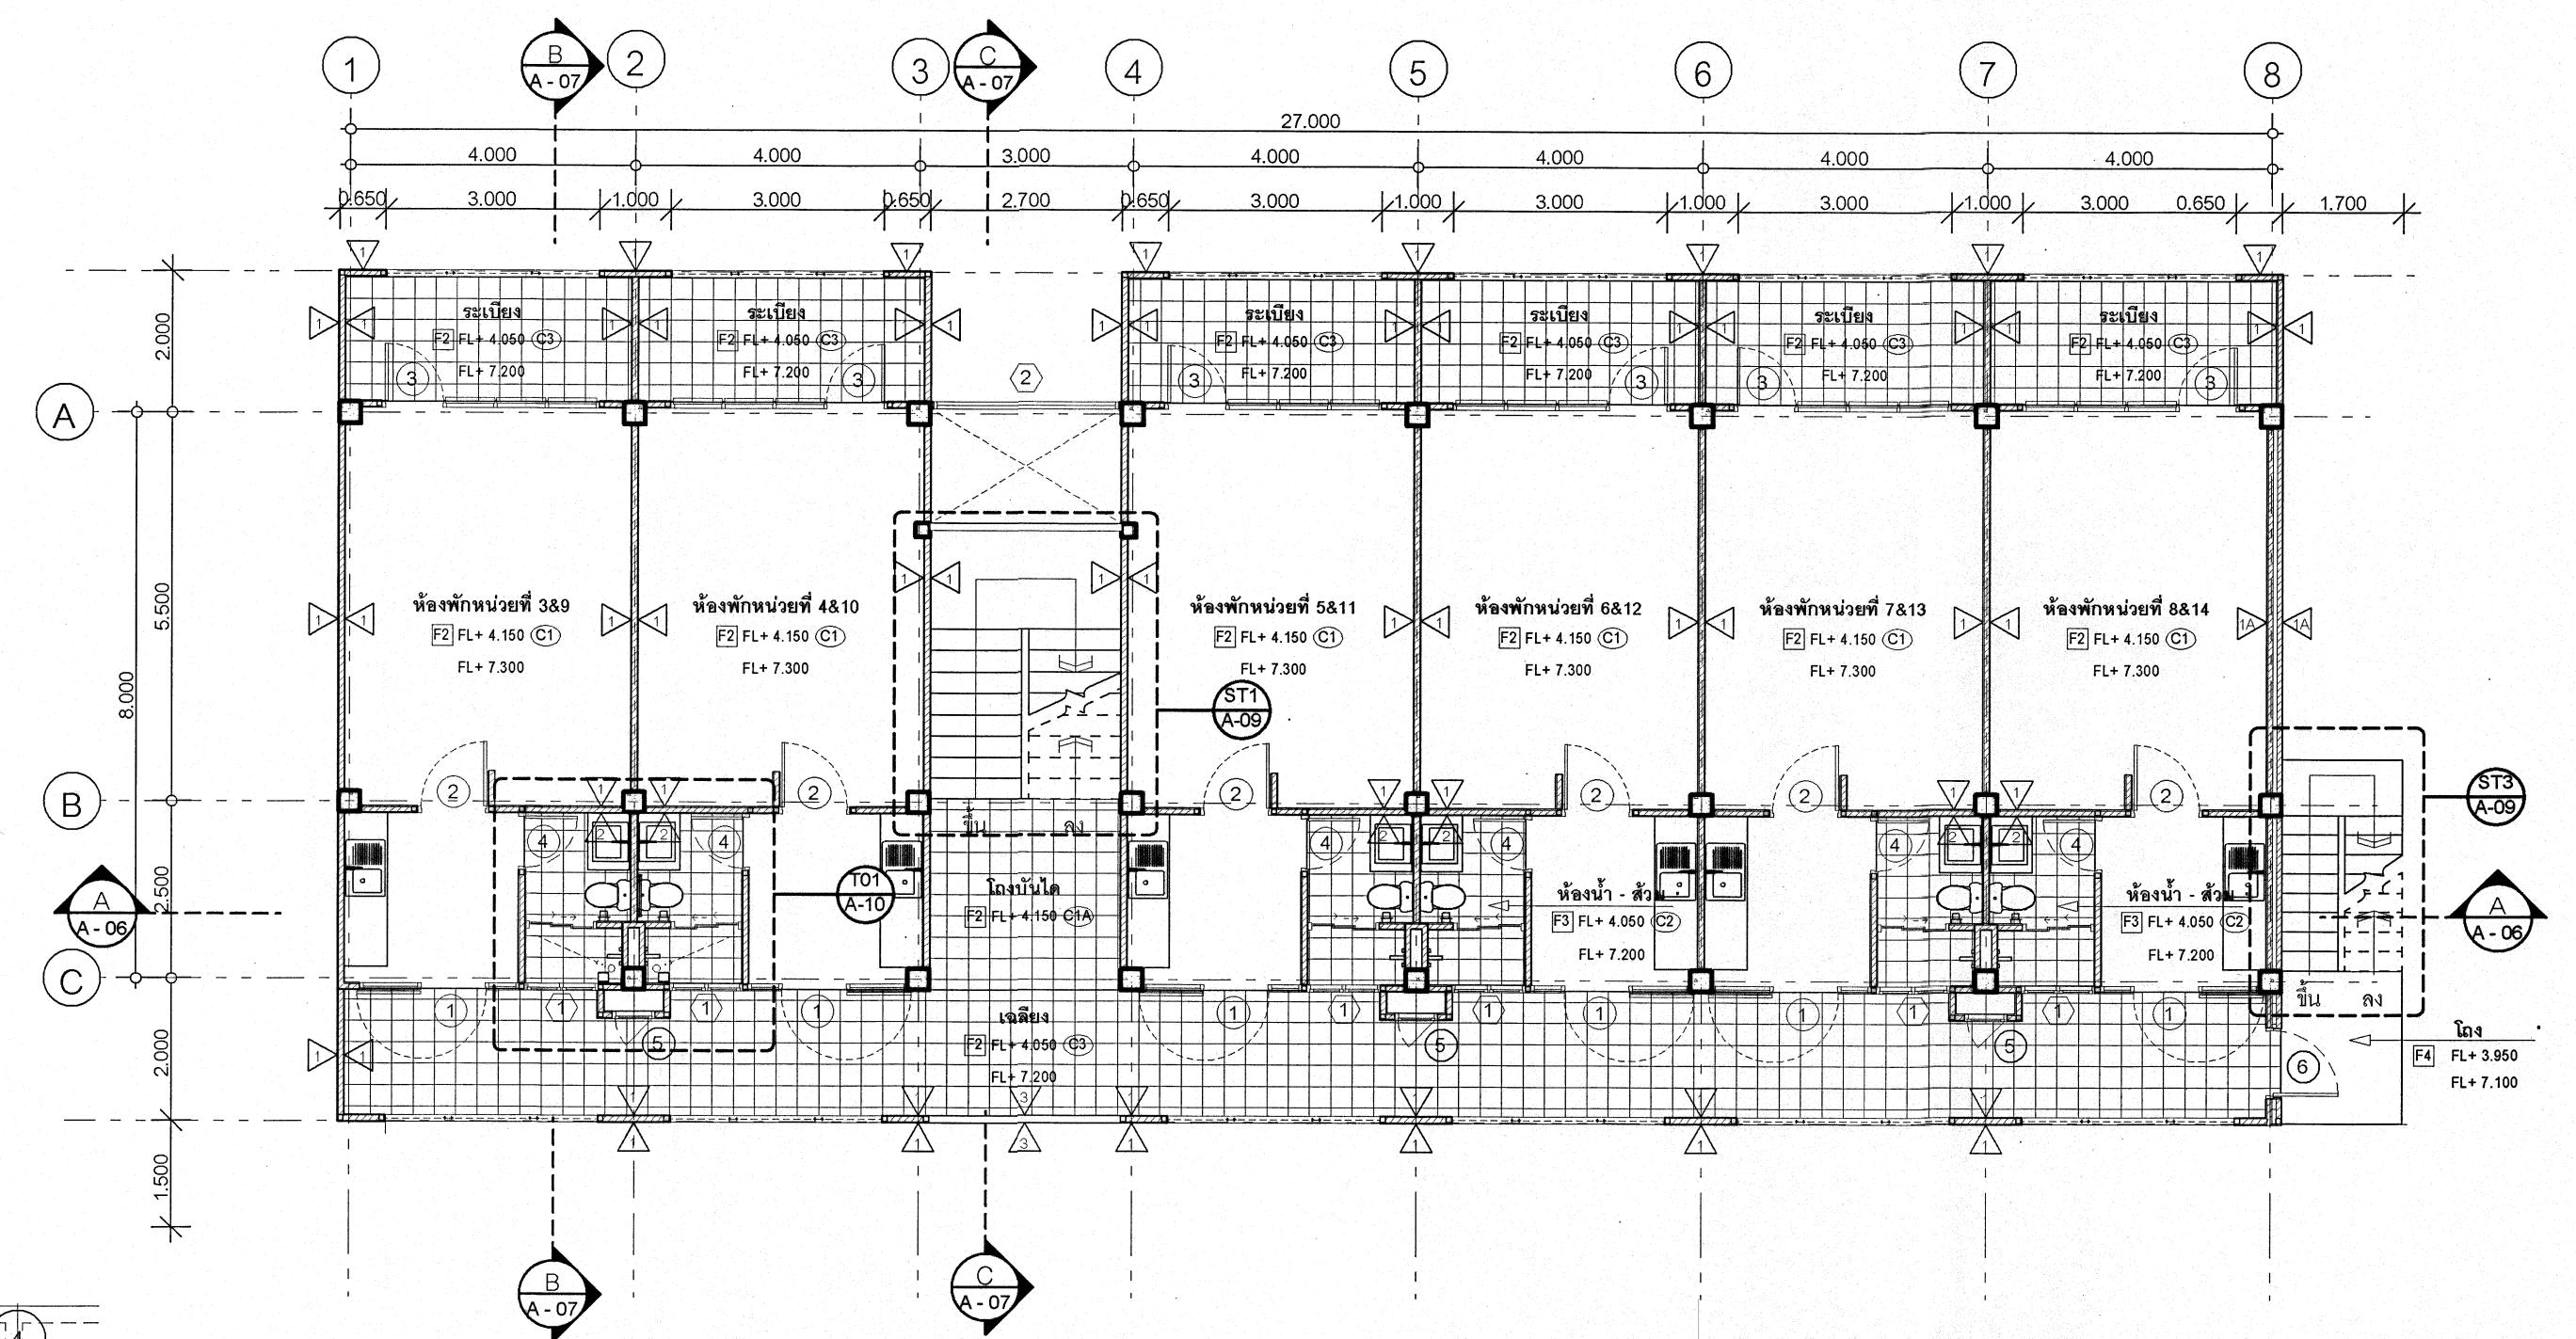


แปลนพื้นที่ 2 - 3 1:100

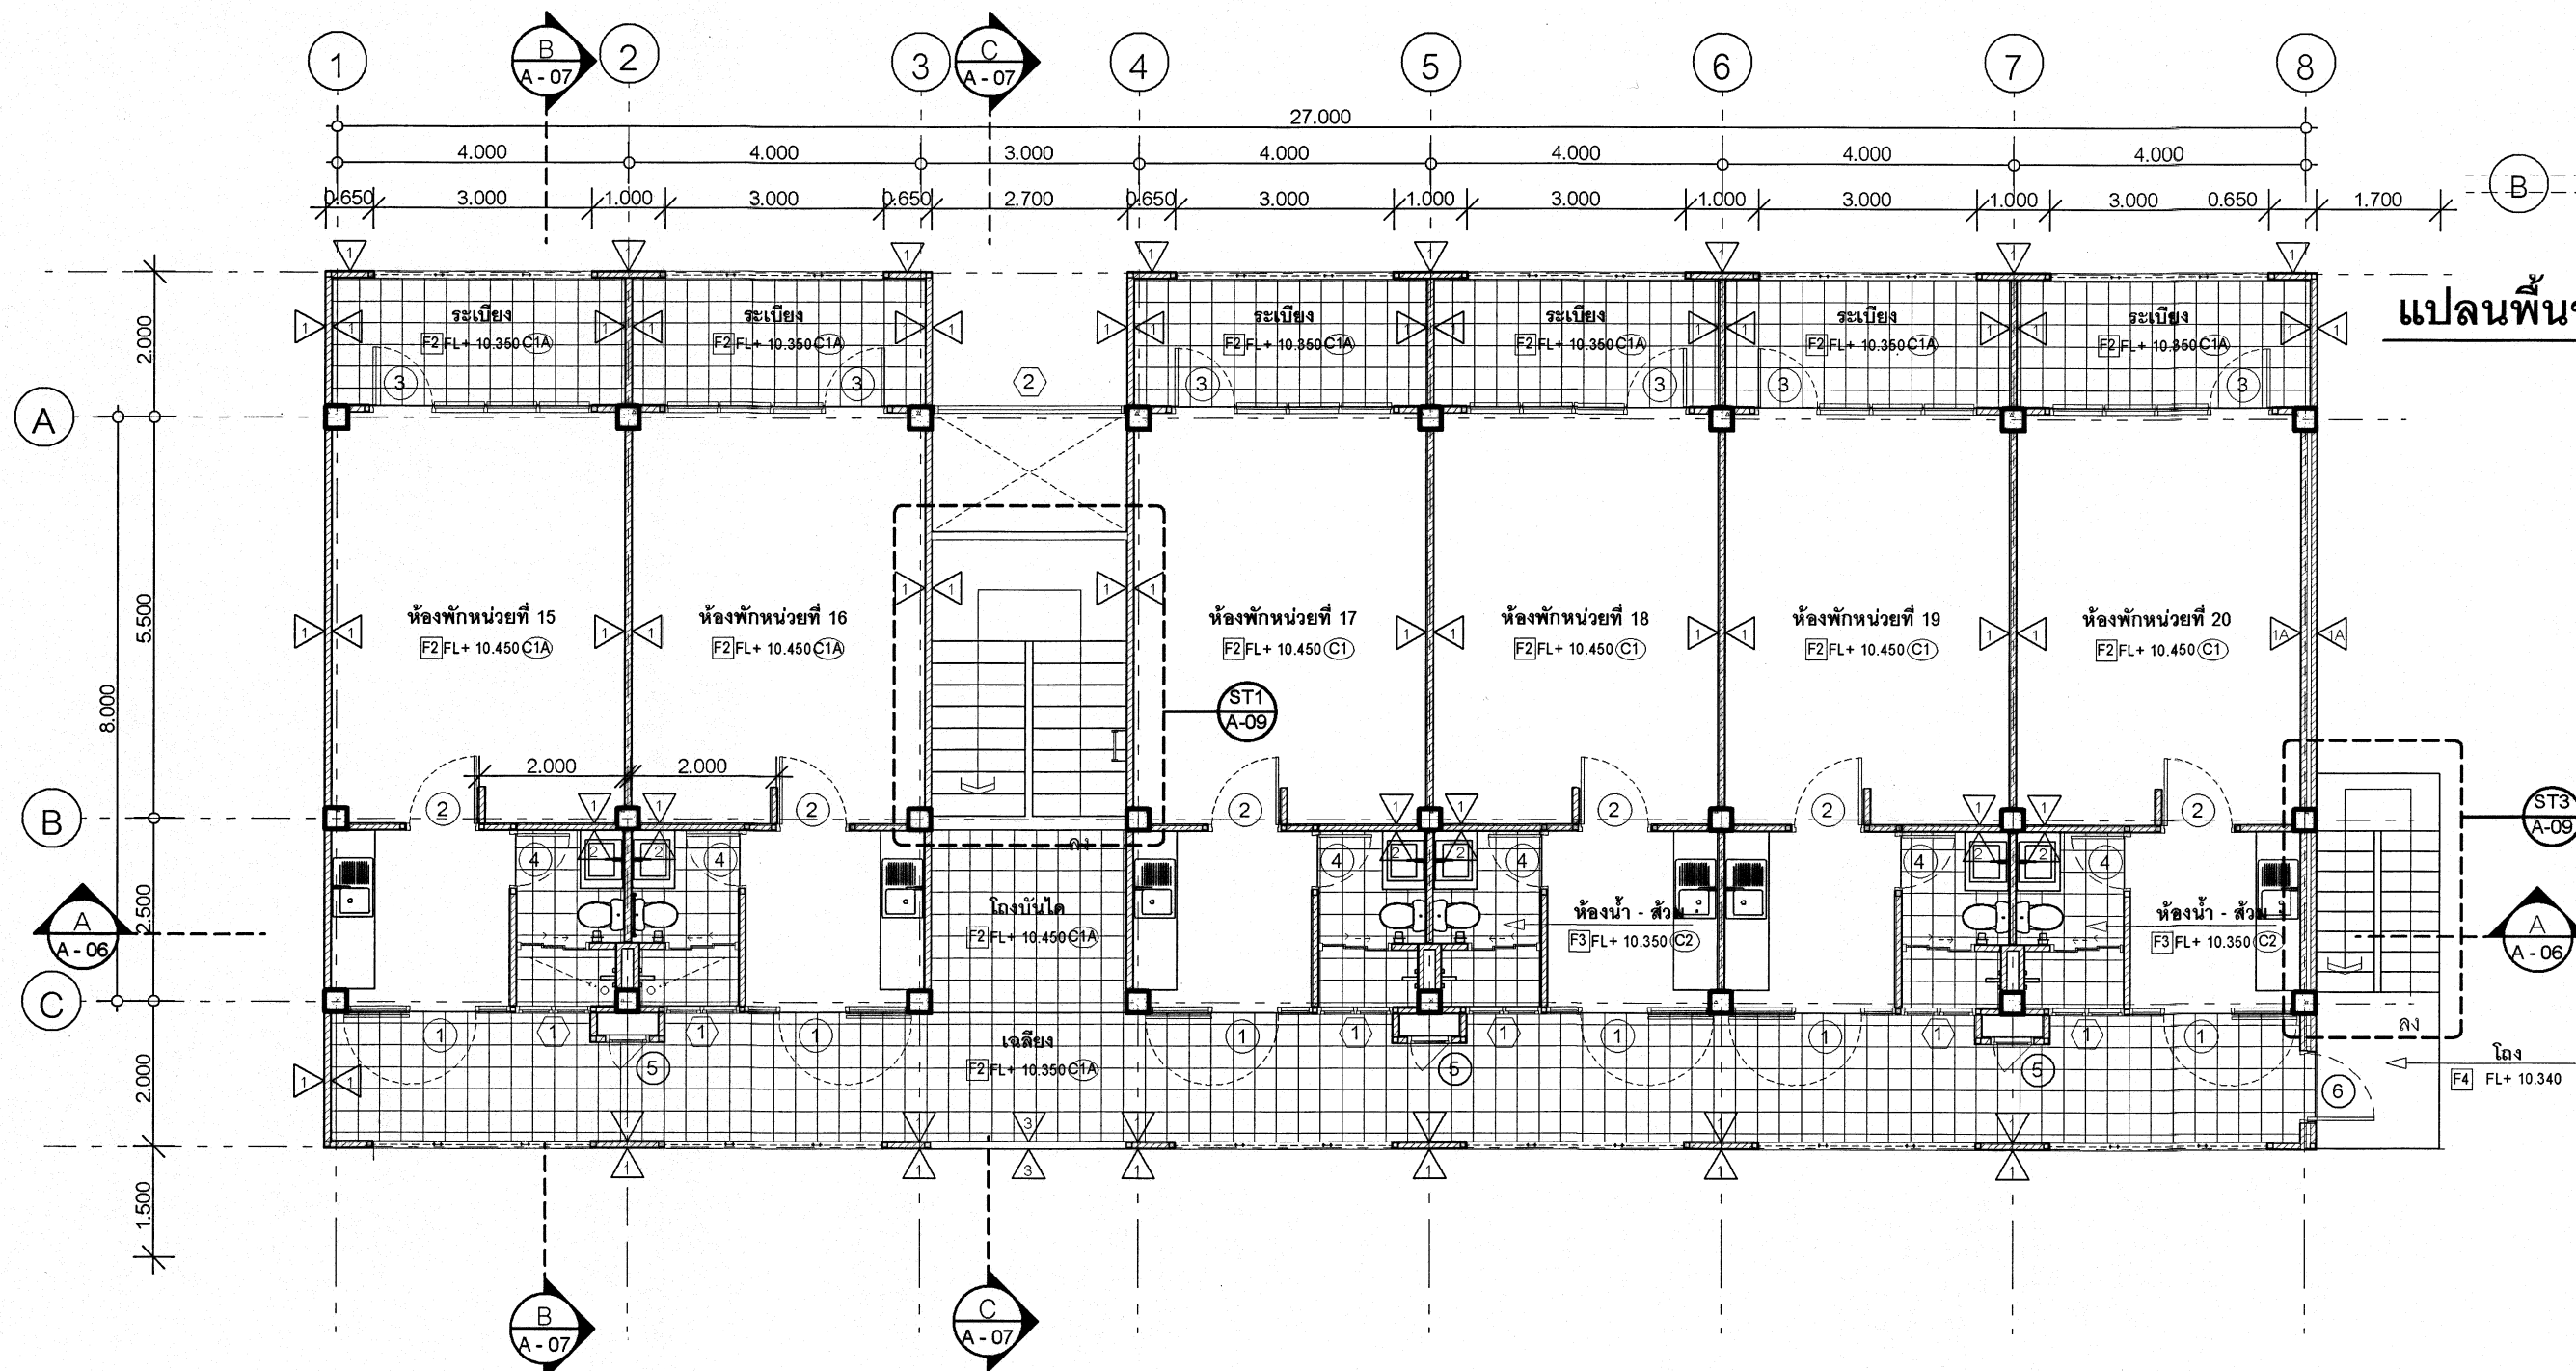

แปลนพื้นที่ 4 1:100

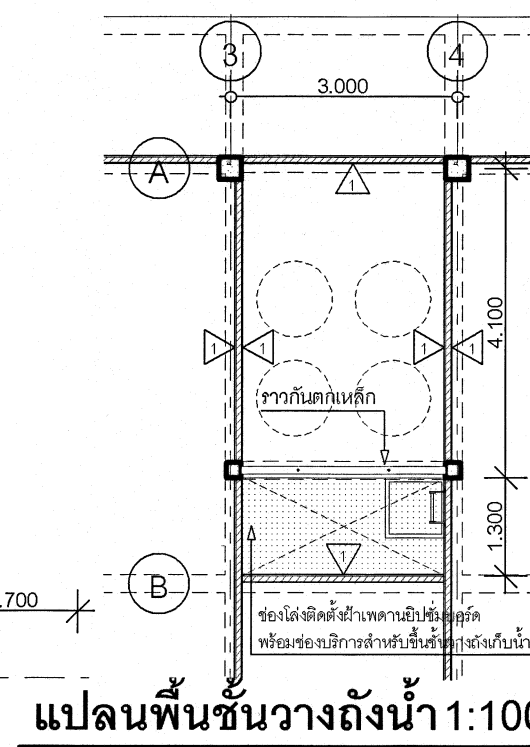

แปลนพื้นที่ขวาง 1:100

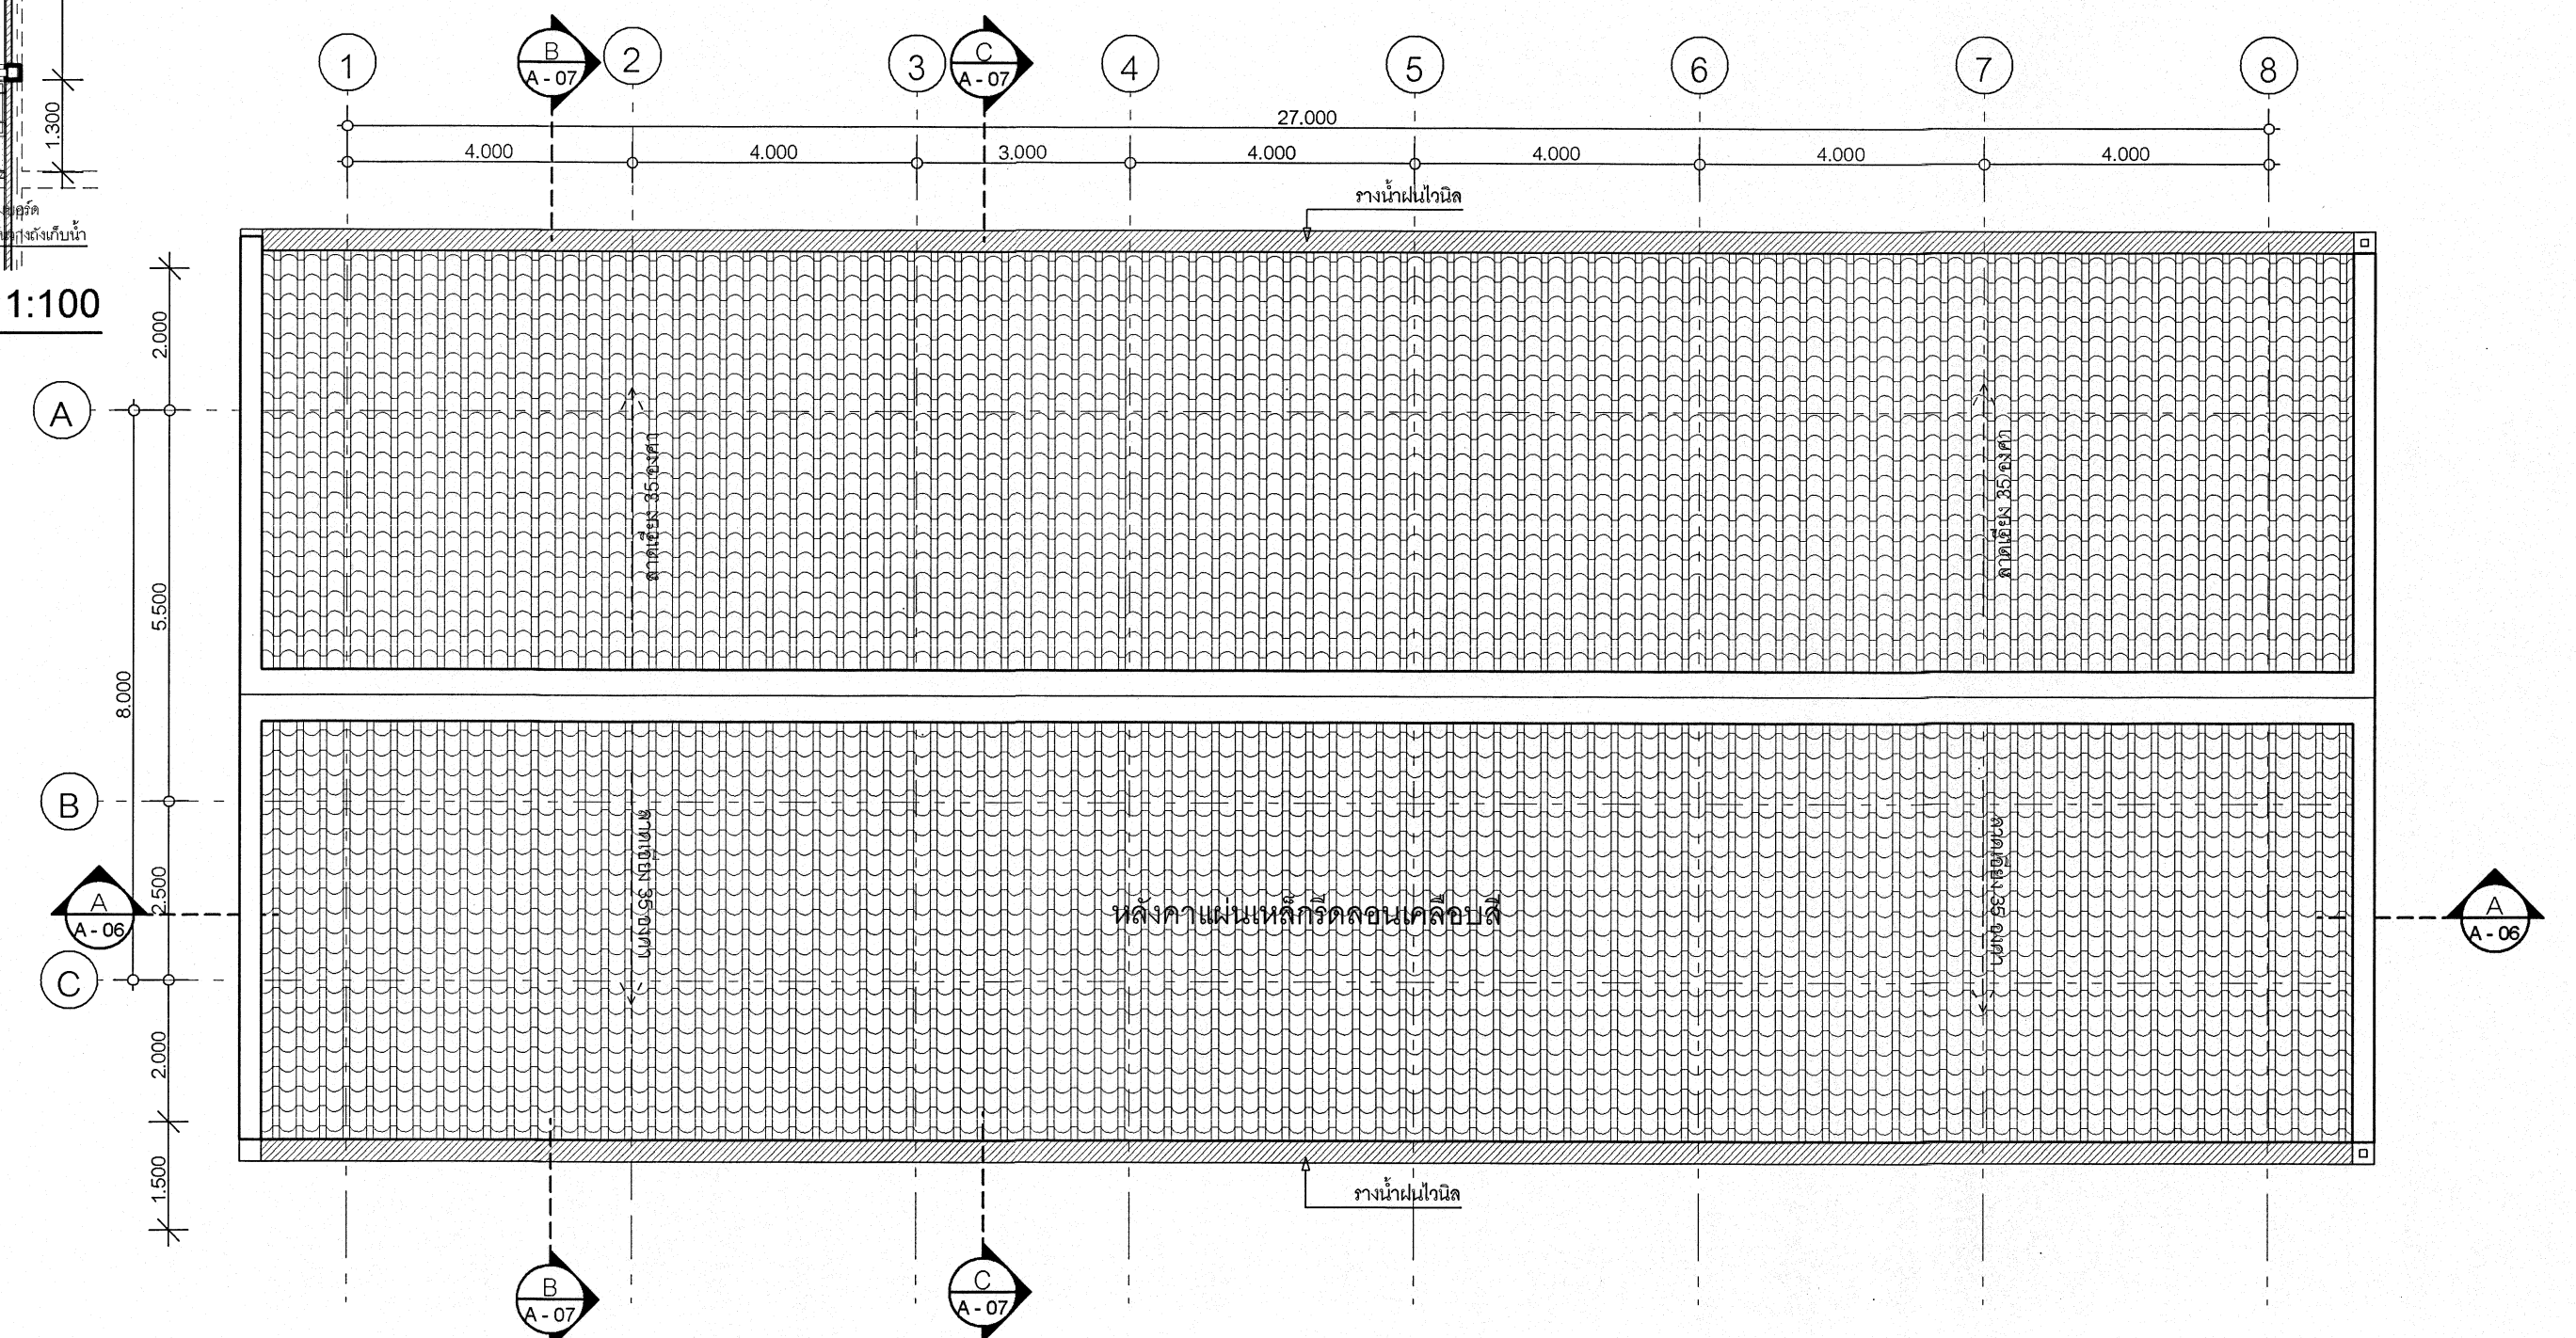


แปลนพื้นที่หลังคา 1:100

เริ่มใช้ปีงบประมาณ 2570

 กลุ่มมาตรฐานอาคารและสิ่งก่อสร้าง สำนักงานคณะกรรมการการอาชีวศึกษา กระทรวงศึกษาธิการ	โครงการ (Project) : อาคารชุดพักอาศัยความสูง 4 ชั้น	สถาปนิก (Architect) : นายกิตติพงศ์ คำเจริญ ส.ส.3160	วิศวกรโครงสร้าง (Structural ENG) : นายบุญเลิศ น้อยสระ สย.5504	เขียนแบบ (Drawing) : นายไพศาล แซ่มั่น นายวสันต์ คุ้มรัมย์	หัวหน้ากลุ่มมาตรฐานอาคารและสิ่งก่อสร้าง นายเดโช อุ่นสุข ผู้อำนวยการสำนักอำนวยการ นางสาวกนกนา โทธิกุลประเสริฐ	แบบแสดง แปลนพื้นที่ / แปลนหลังคา มาตราส่วน 1:100	ระยะต่างๆภายในแบบมีหน่วยเป็นเมตร ระยะต่างๆให้ยึดค่าตัวเลขในแบบเท่านั้น หากระยะต่างๆภายในแบบคลาดเคลื่อนกับหน่วยงานจริง หรือแบบรูปขัดแย้ง ให้หารือผู้ออกแบบก่อนดำเนินการ	แบบเลขที่ 70KB02 วันเดือนปี 9 กรกฎาคม 2569 แผ่นที่ A - 04 จำนวนแผ่น 36
---	--	--	--	--	---	---	---	---




รูปด้าน 1 1:100

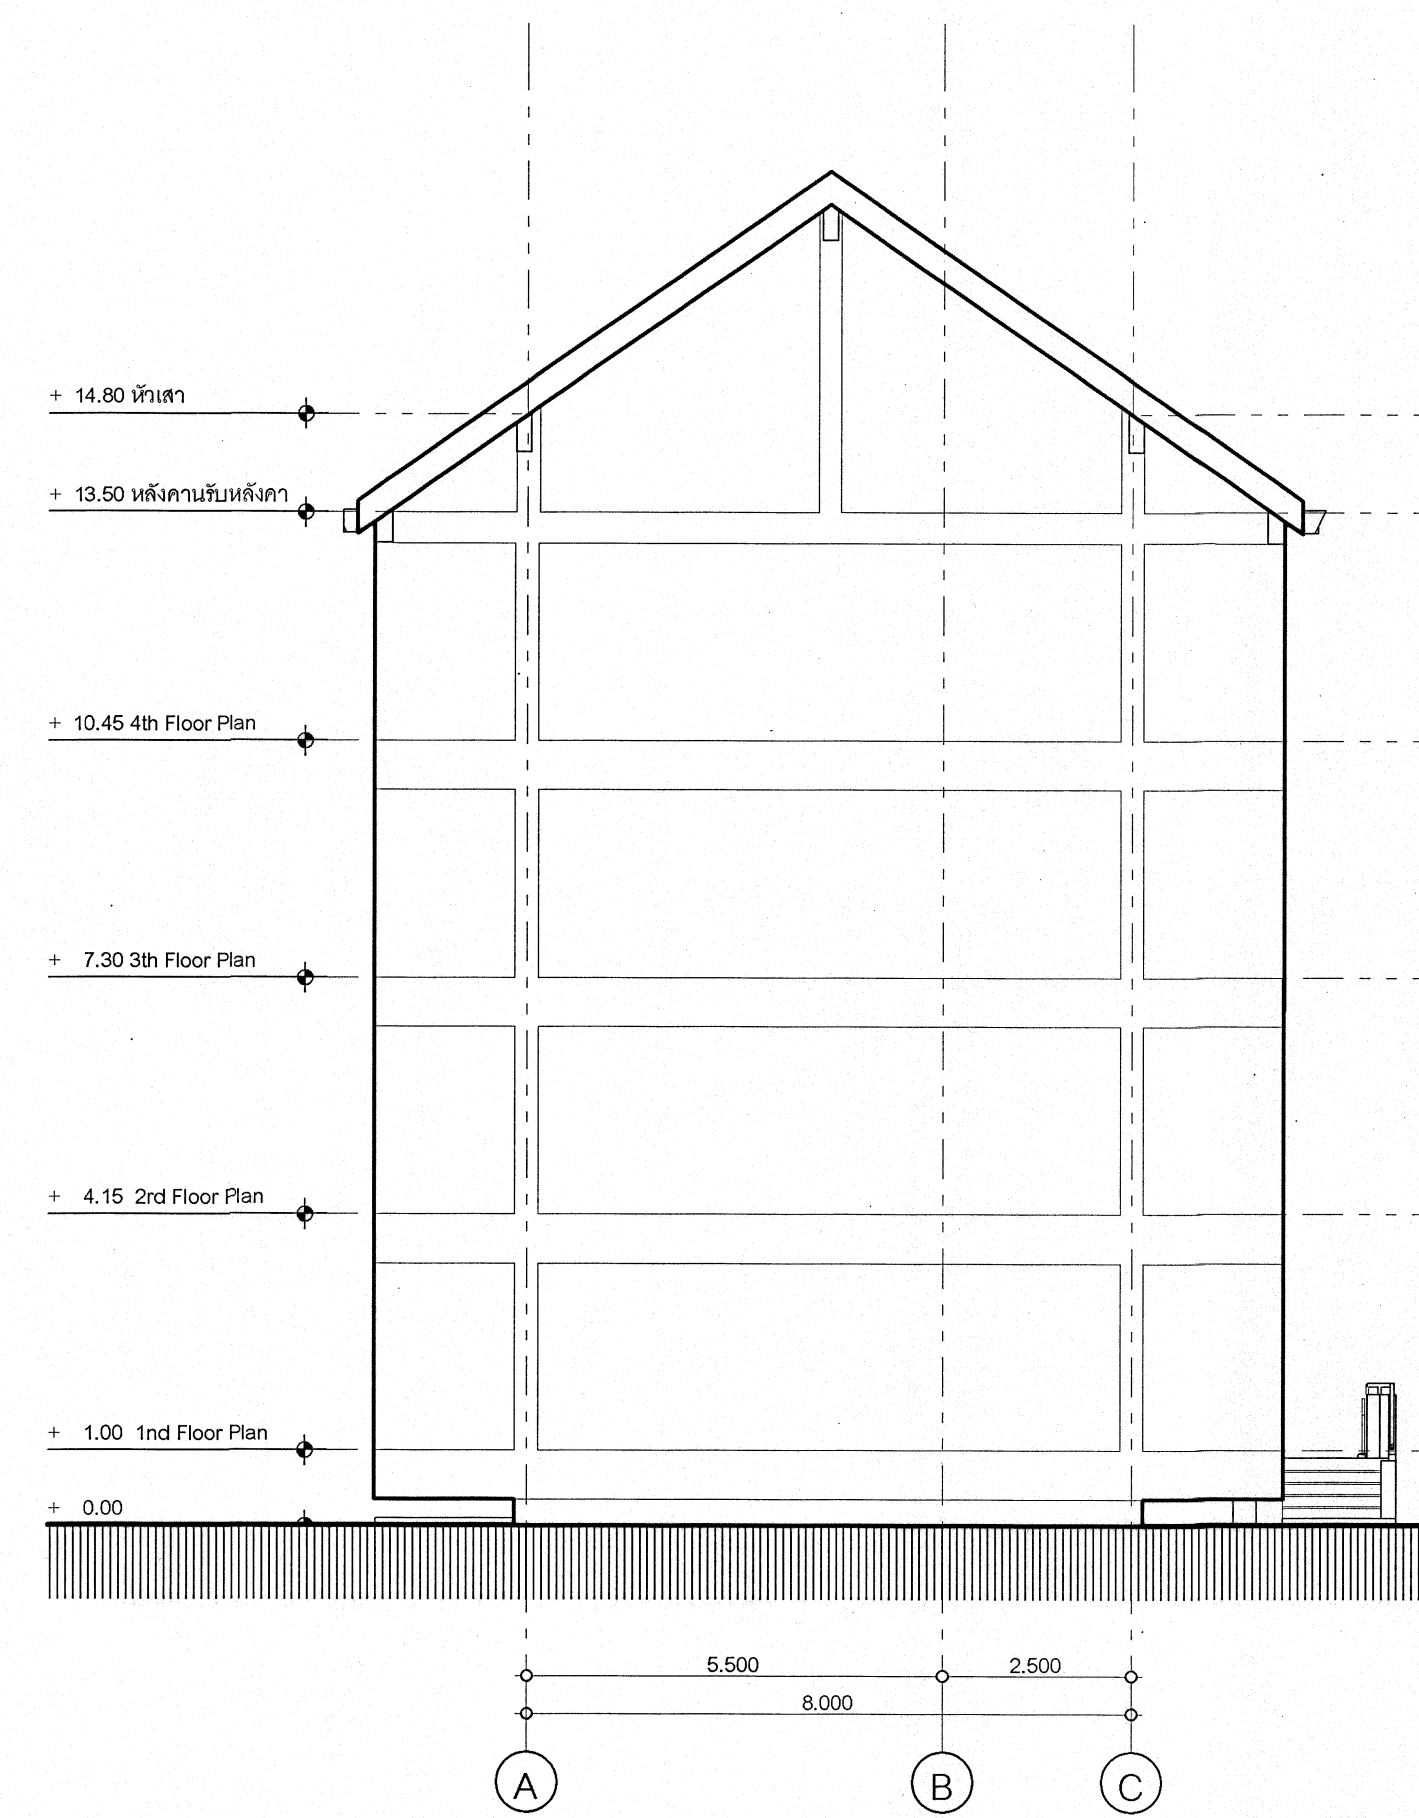

รูปด้าน 2 1:100





รูปด้าน 3 1:100

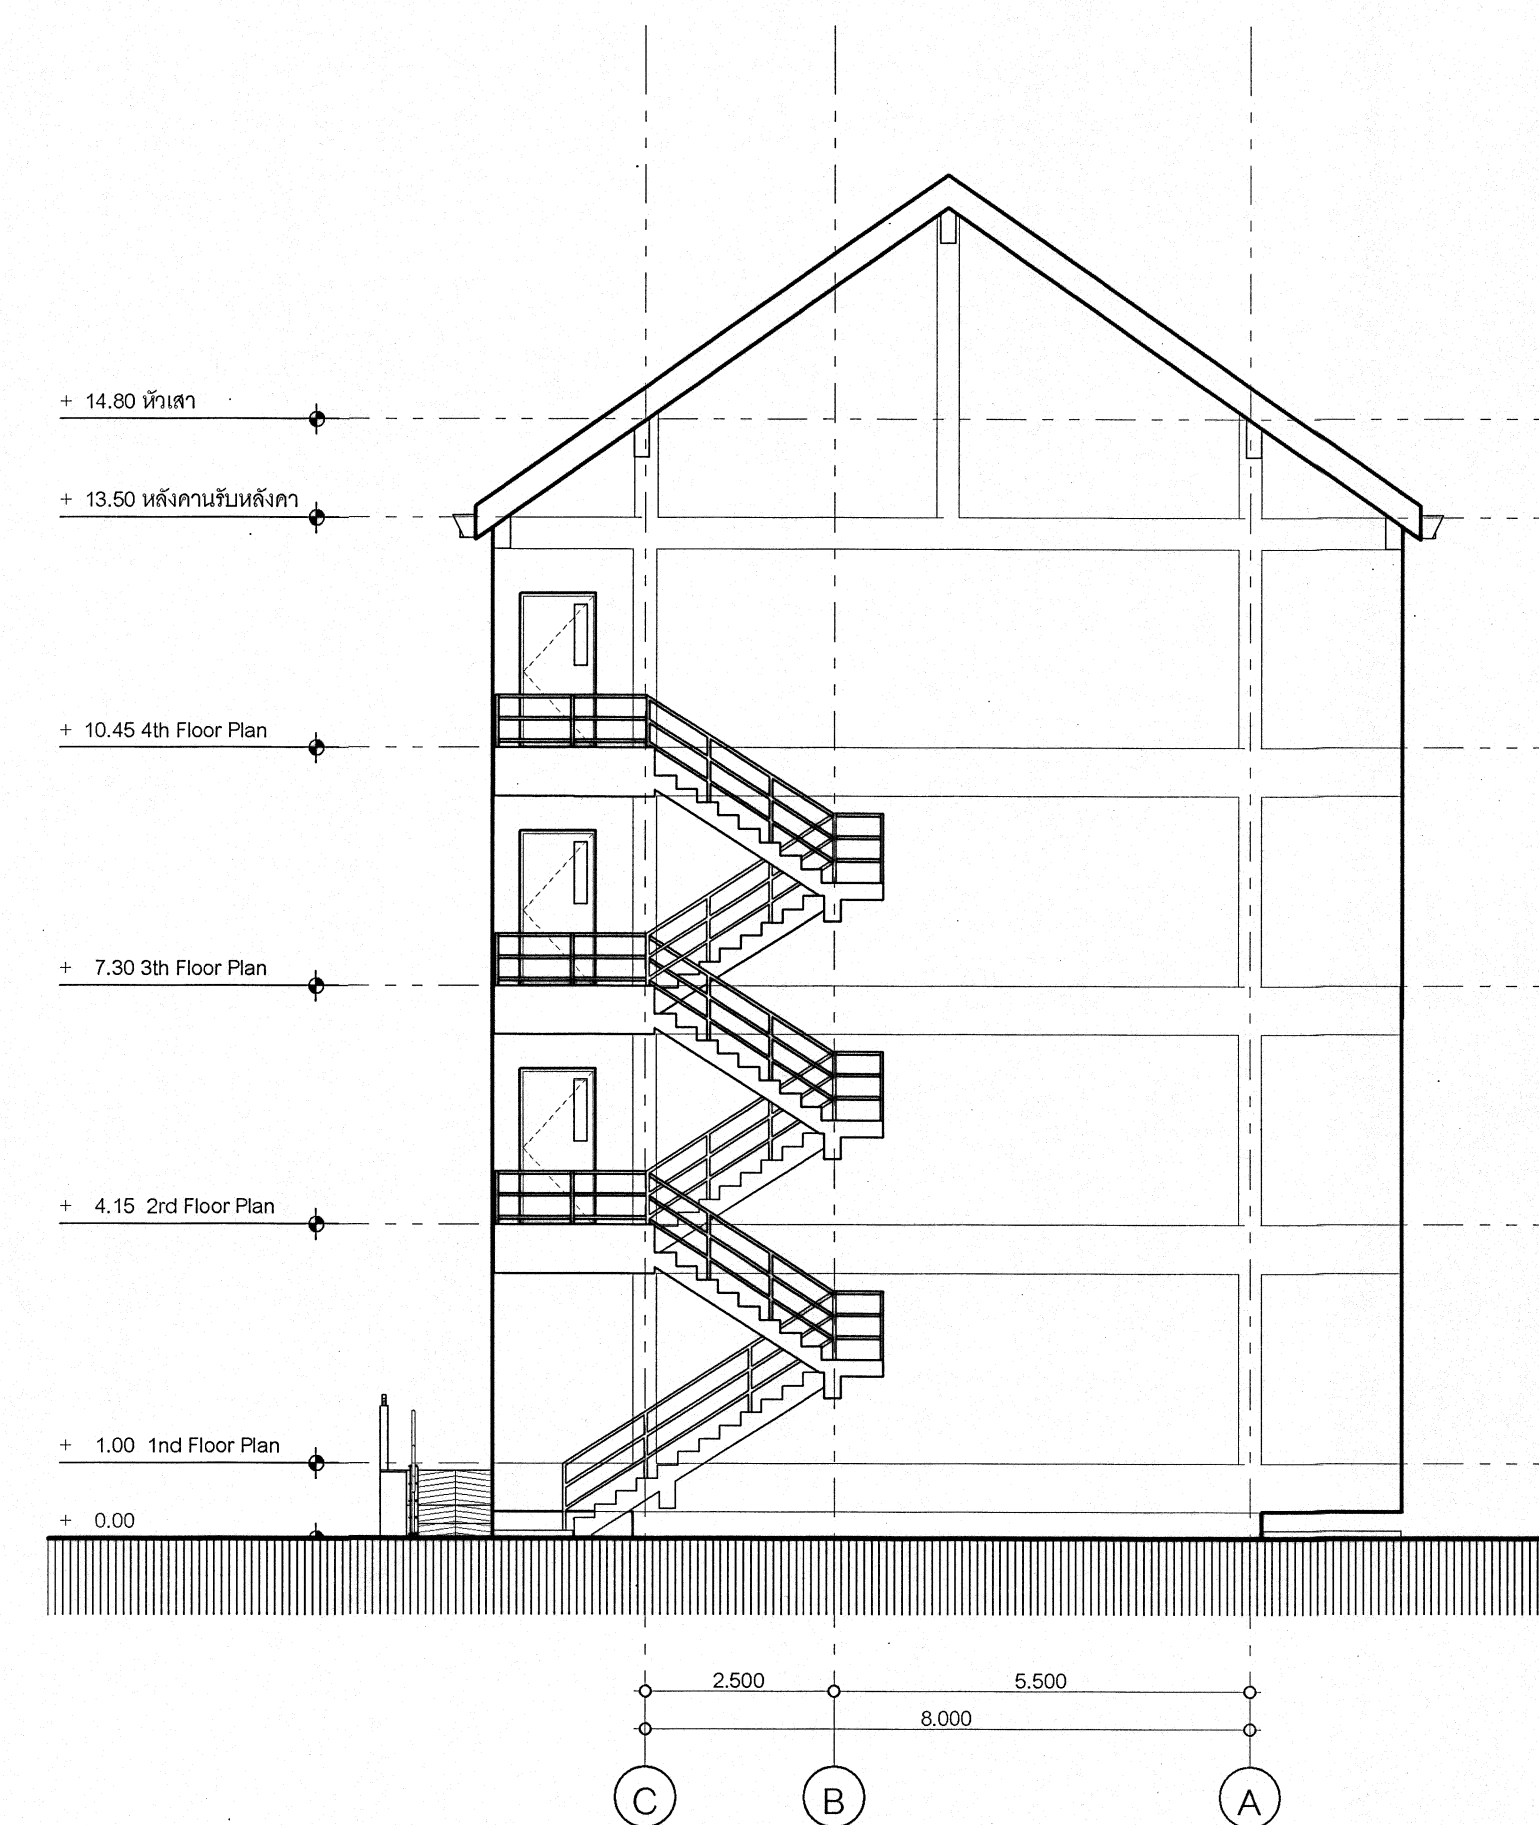


รูปด้าน 4 1:100

เริ่มใช้ปีงบประมาณ 2570

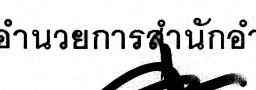
 กลุ่มมาตรฐานอาคารและสิ่งก่อสร้าง สำนักอำนวยการ สำนักงานคณะกรรมการการอาชีวศึกษา กระทรวงศึกษาธิการ	โครงการ (Project) : อาคารชุดพักอาศัยความสูง 4 ชั้น	สถาปนิก (Architect) :  นายกิตติพงศ์ คำเจริญ ส-สท.3160	วิศวกรโครงสร้าง (Structural ENG) :  นายบุญเลิศ น้อยสระ สย.5504	เขียนแบบ (Drawing) :  นายไพศาล แซ่จั้น  นายวสันต์ คุ้มรัมย์	หัวหน้ากลุ่มมาตรฐานอาคารและสิ่งก่อสร้าง  นายเดโช อุ่นสุข ผู้อำนวยการสำนักอำนวยการ  นางสาววัฒนา โพธิ์บุประเสริฐ	แบบแสดง รูปด้าน มาตราส่วน 1:100	ระยะต่างๆภายในแบบมีหน่วยเป็นเมตร ระยะต่างๆให้ยึดค่าตัวเลขในแบบเท่านั้น หากระยะต่างๆภายในแบบคลาดเคลื่อนกับงานจริง หรือแบบรูปขัดแย้ง ให้หรือผู้ออกแบบก่อนดำเนินการ	แบบเลขที่ 70KB02 วันเดือนปี 9 กรกฎาคม 2569 แผ่นที่ A - 05 จำนวนแผ่น 36
---	--	--	--	--	---	---	---	---

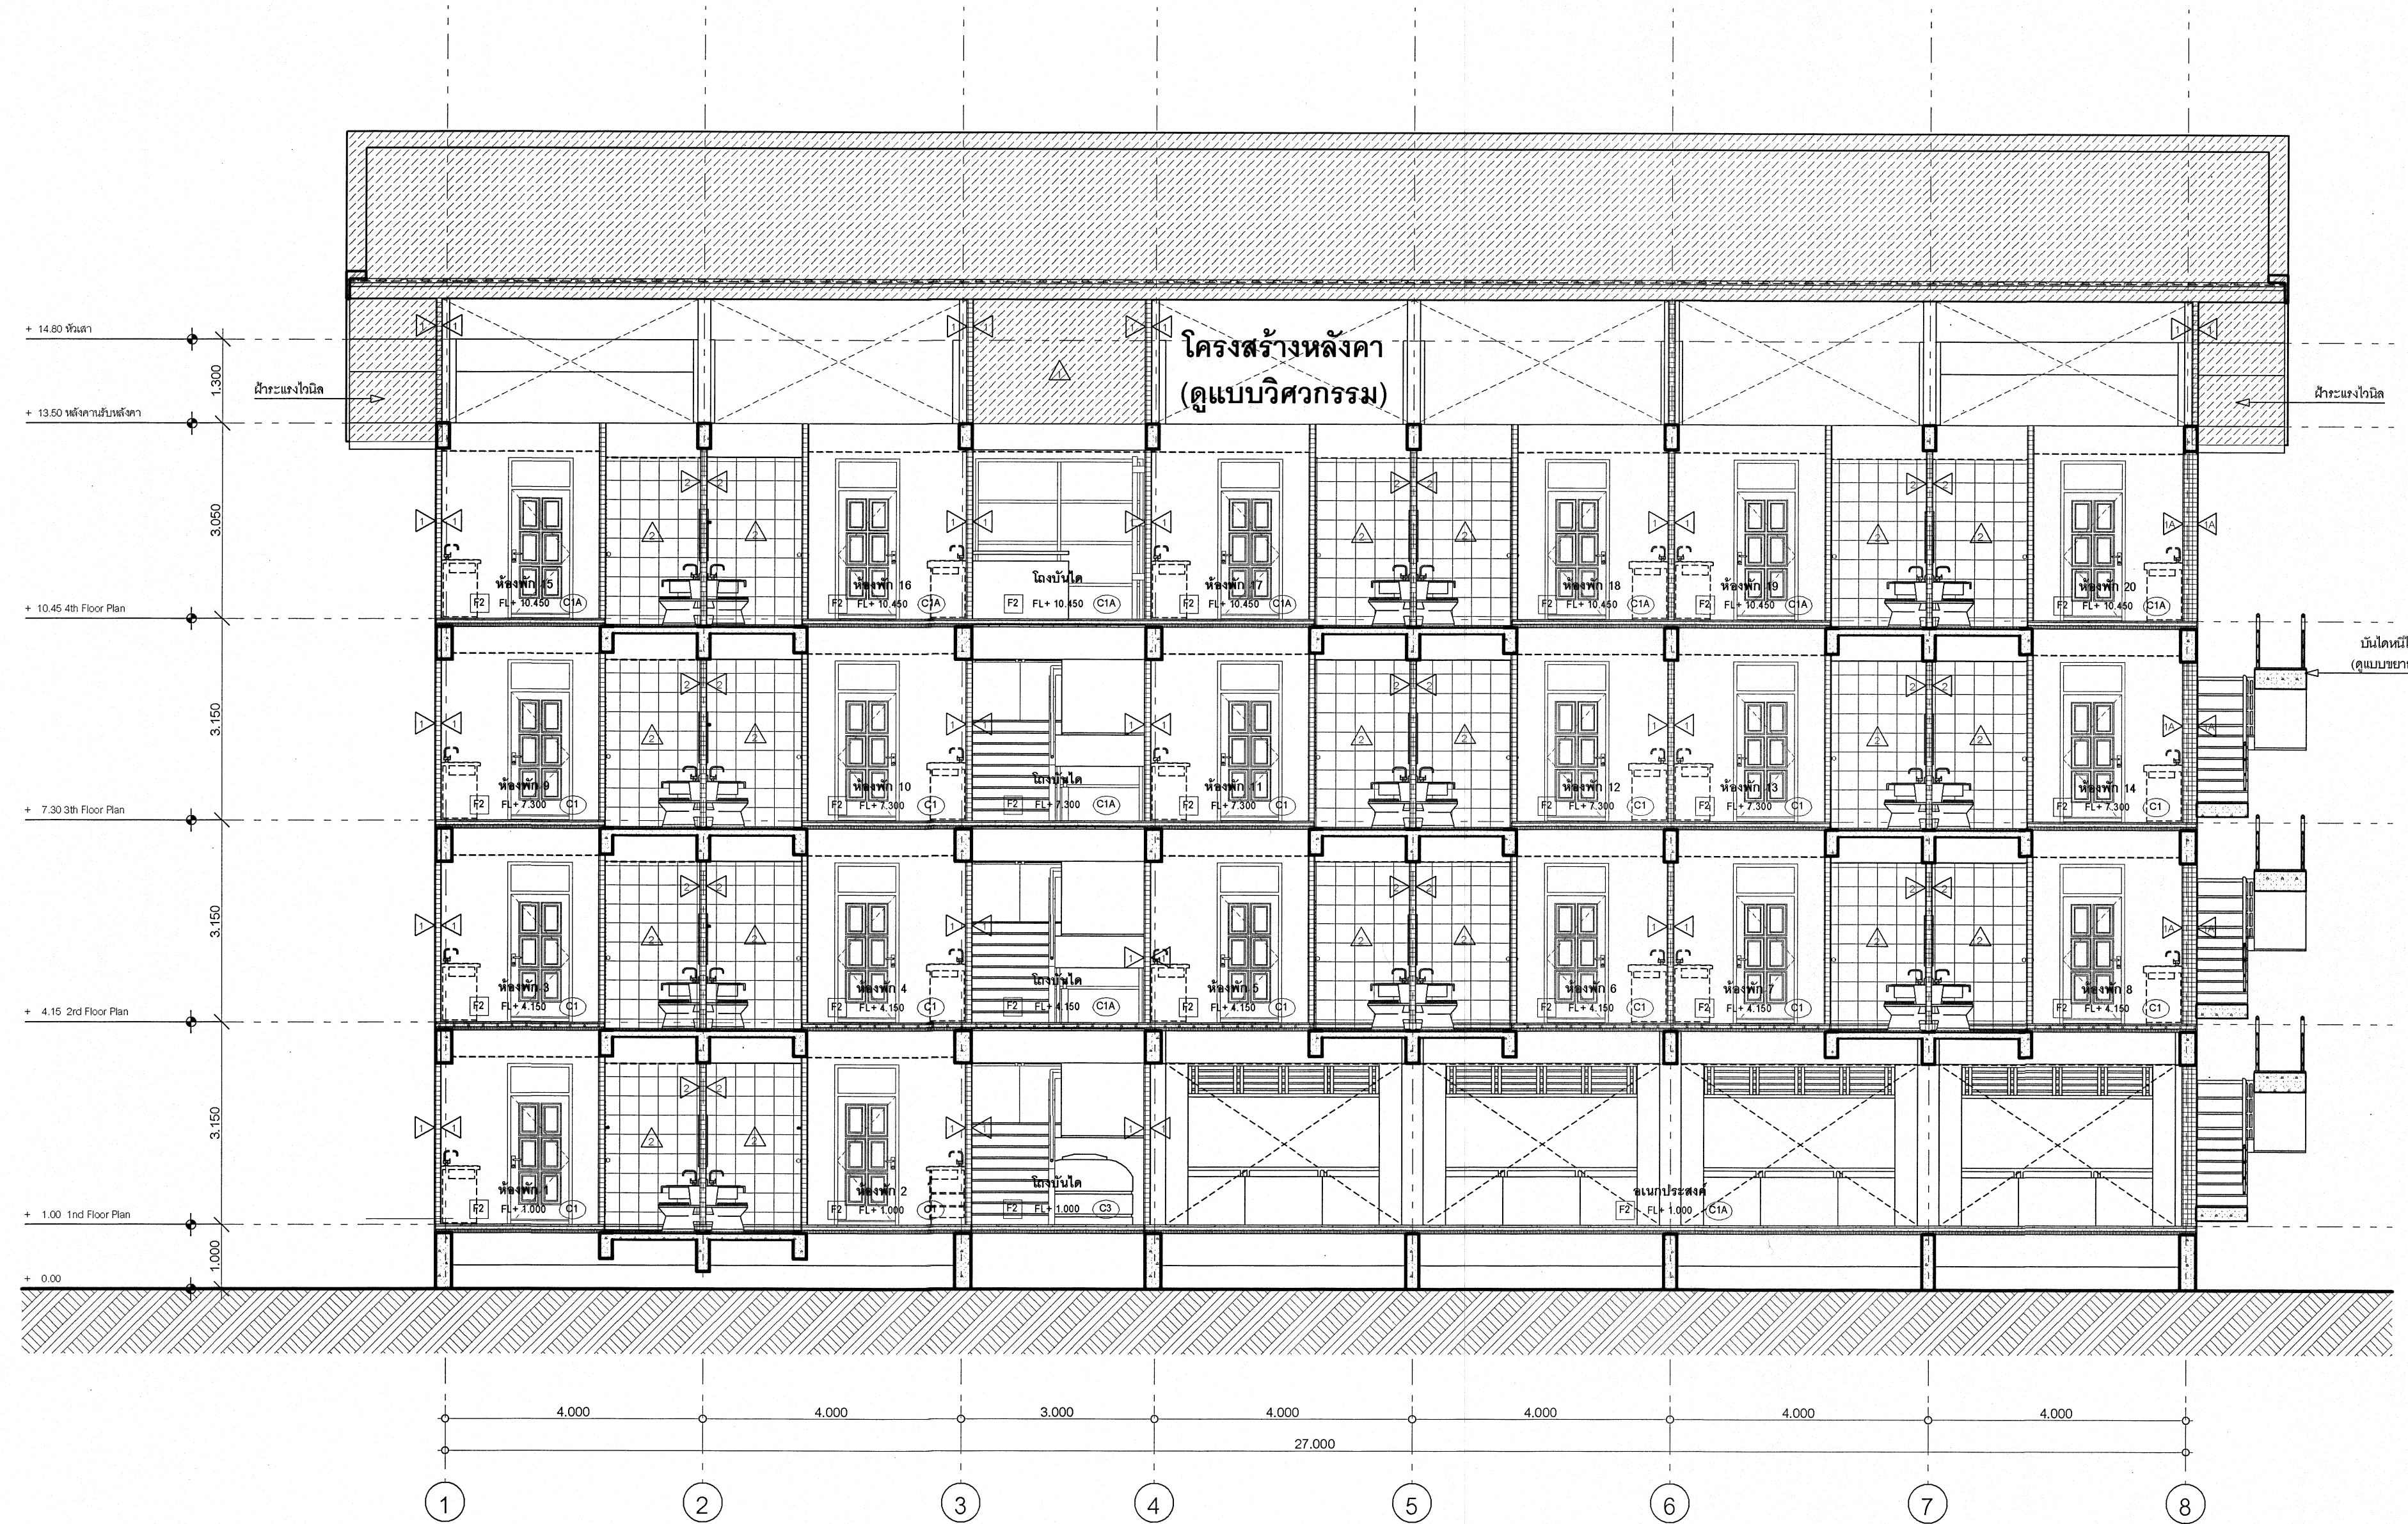

รูปตัด A-A 1:75

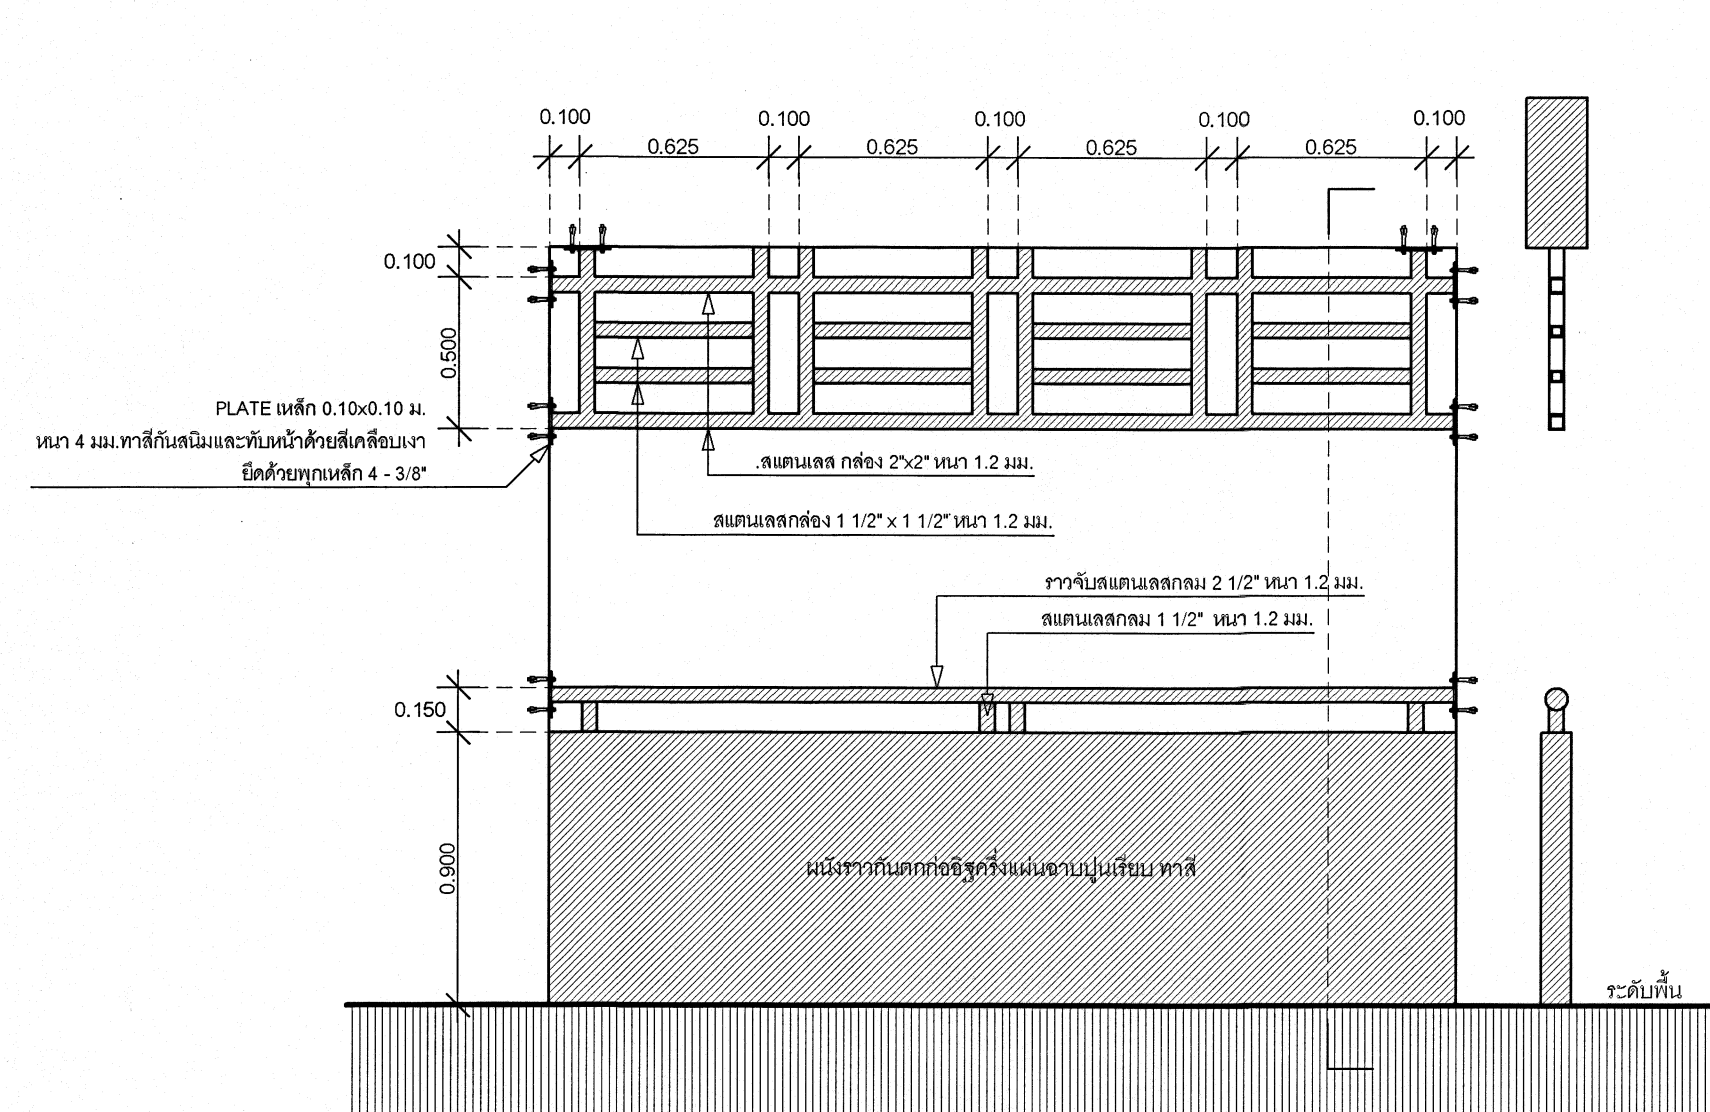


แบบขยายผนังกันแดด 1:25

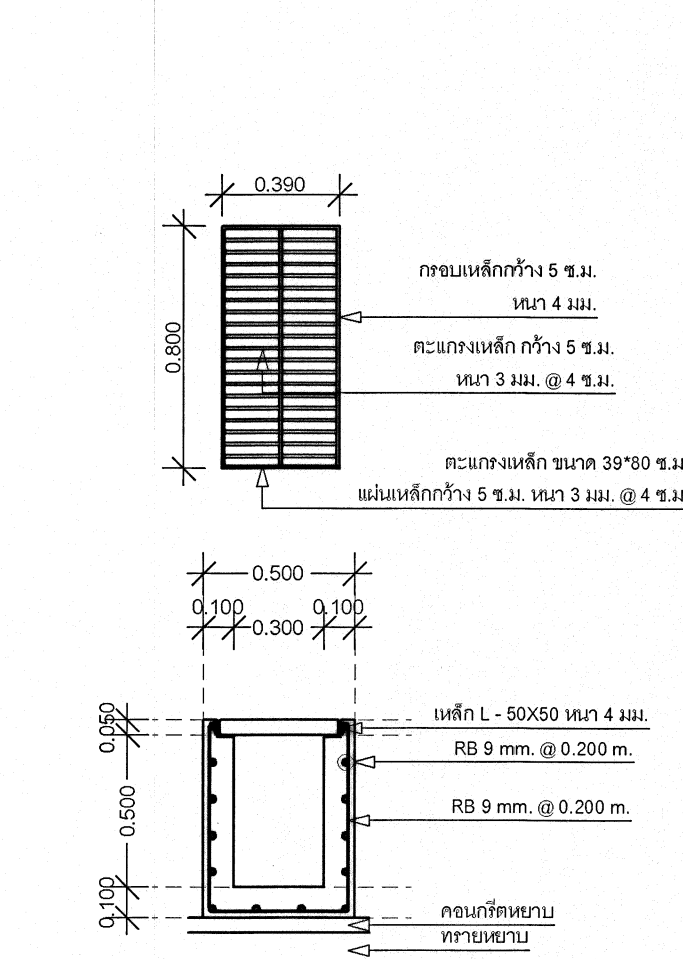

รายละเอียด : ภายในทางระบายน้ำ ใต้ถุนปูนเรียบขัดมัน
รายละเอียด : ภายในทางระบายน้ำ ใต้ถุนปูนเรียบขัดมัน






รายละเอียด : ภายในทางระบายน้ำ ใต้ถุนปูนเรียบขัดมัน
รายละเอียด : ภายในทางระบายน้ำ ใต้ถุนปูนเรียบขัดมัน

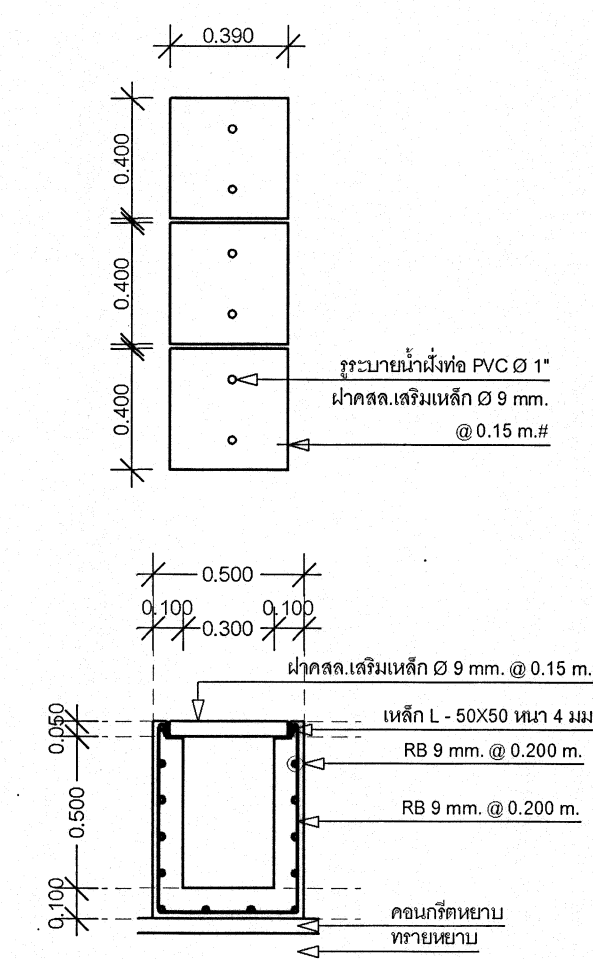


รายละเอียด : ภายในทางระบายน้ำ ใต้ถุนปูนเรียบขัดมัน
รายละเอียด : ภายในทางระบายน้ำ ใต้ถุนปูนเรียบขัดมัน


รายละเอียด : ภายในทางระบายน้ำ ใต้ถุนปูนเรียบขัดมัน
รายละเอียด : ภายในทางระบายน้ำ ใต้ถุนปูนเรียบขัดมัน

เริ่มใช้งบประมาณ 2570

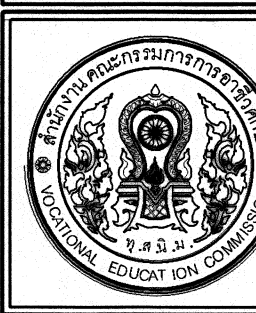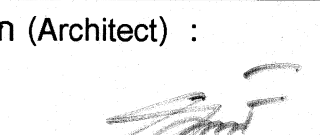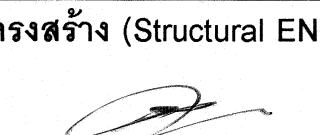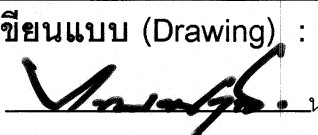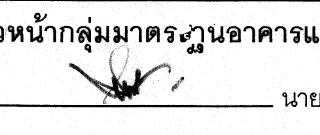
 กลุ่มมาตรฐานอาคารและสิ่งก่อสร้าง สำนักอำนวยการ สำนักงานคณะกรรมการการอาชีวศึกษา กระทรวงศึกษาธิการ	โครงการ (Project) : อาคารชุดพักอาศัยความสูง 4 ชั้น	สถาปนิก (Architect) :  นายกิตติพงศ์ คำเจริญ ส.ส.3160	วิศวกรโครงสร้าง (Structural ENG) :  นายบุญเลิศ น้อยสระ สย.5504	เขียนแบบ (Drawing) :  นายไพศาล แซ่มั้น นายสันต์ กุญชรย์	หัวหน้ากลุ่มมาตรฐานอาคารและสิ่งก่อสร้าง  นายไตร อุ่นสุข ผู้อำนวยการสำนักอำนวยการ  นางสาวธันนา โพธิ์ประเสริฐ	แบบแสดง รูปตัด A-A, แบบขยายผนังกันแดด มาตราส่วน 1:25, 1:75	- ระบุตัวภายในแบบมีหน่วยเป็นเมตร - ระบุตัวภายในแบบมีหน่วยเป็นเมตร - หากระบุตัวภายในแบบมีหน่วยเป็นเมตร หรือแบบรูปตัดแย้ง ให้หรือผู้ออกแบบก่อนดำเนินการ	แบบเลขที่ 70KB02 วันเดือนปี 9 กรกฎาคม 2569 แผ่นที่ A - 06 จำนวนแผ่น 36
---	--	---	--	---	--	---	--	---

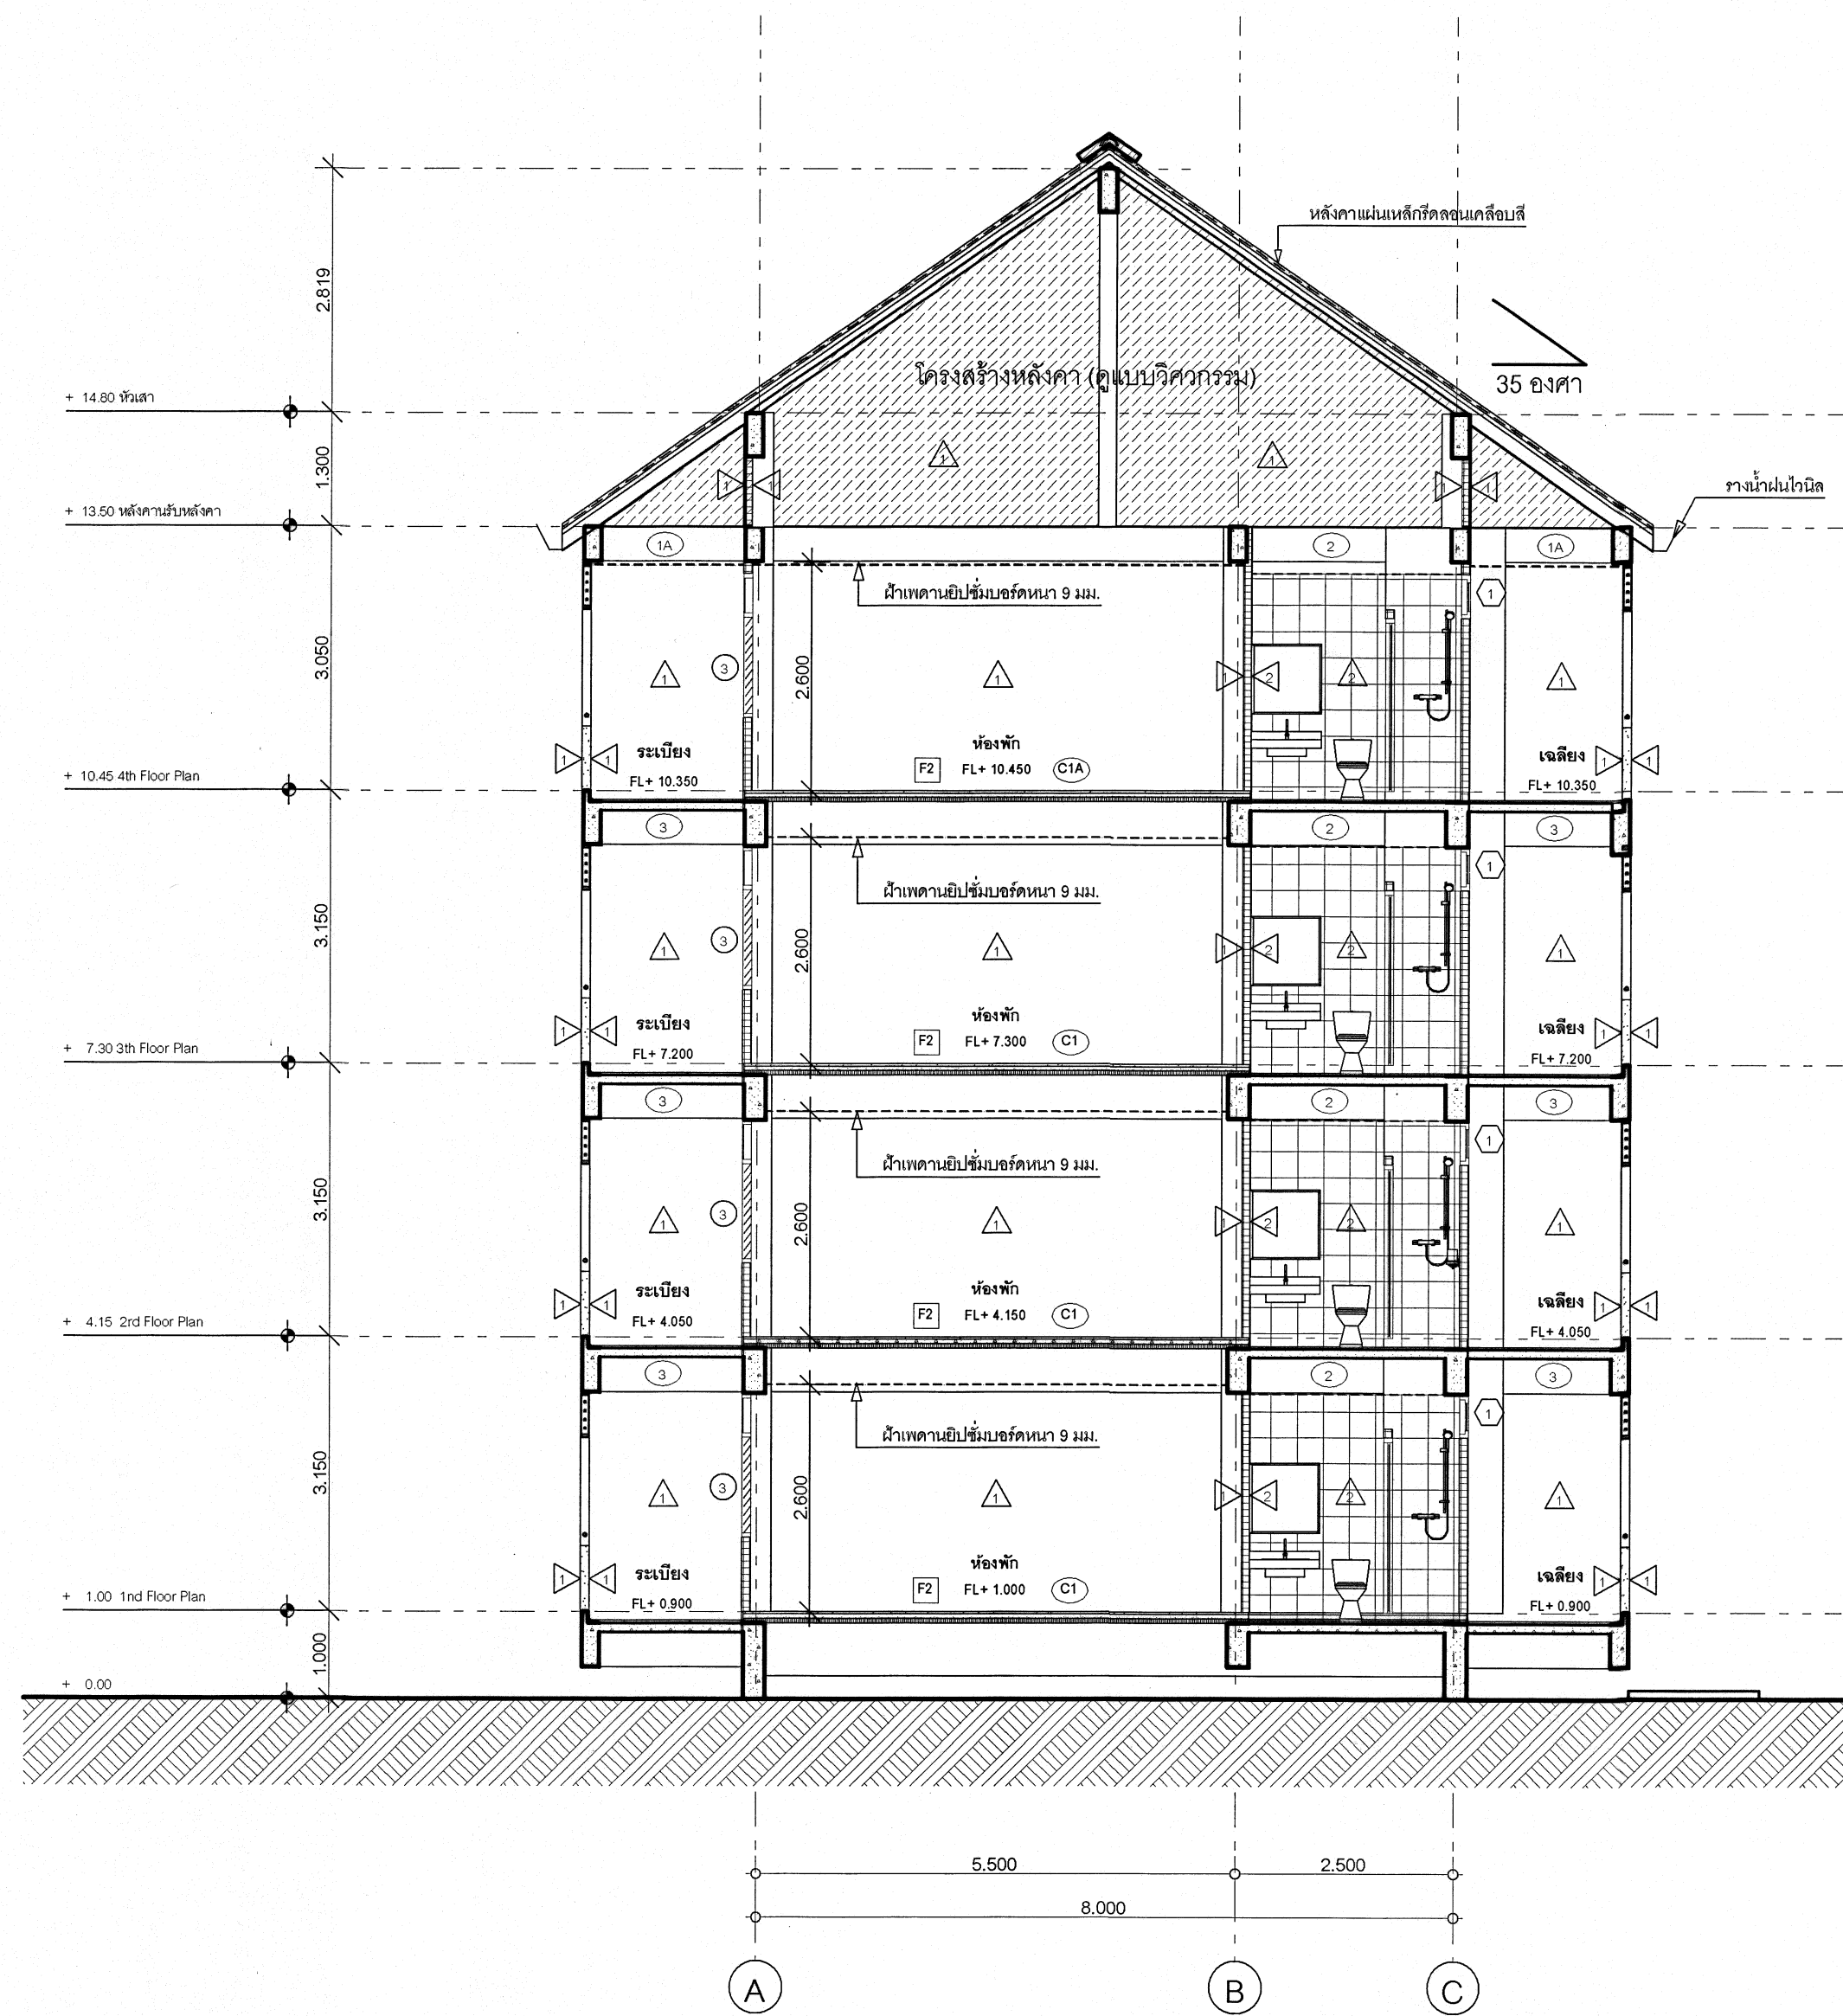


รูปตัด B-B 1:75

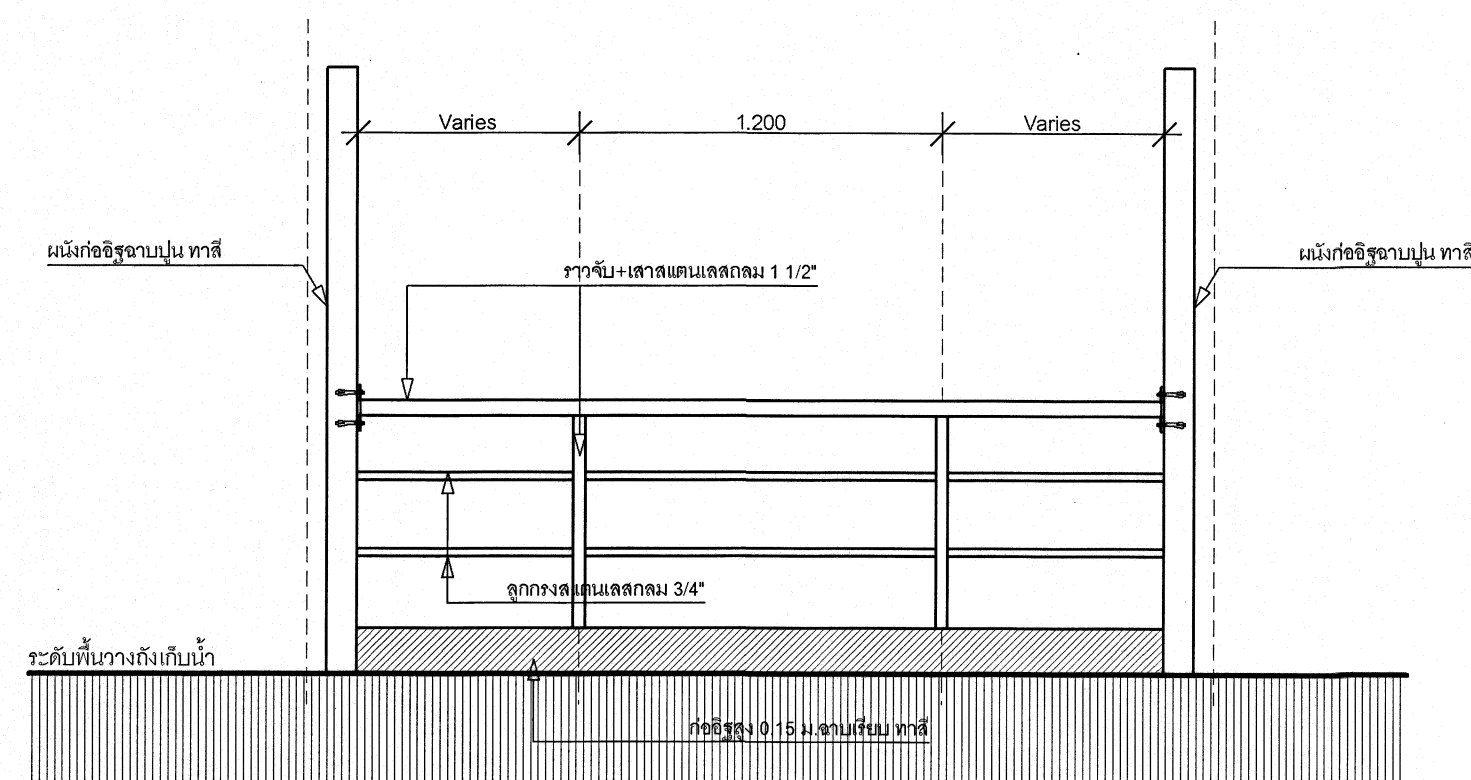

แบบขยายราวกันตก (ชั้นวางถังเก็บน้ำ) 1:25

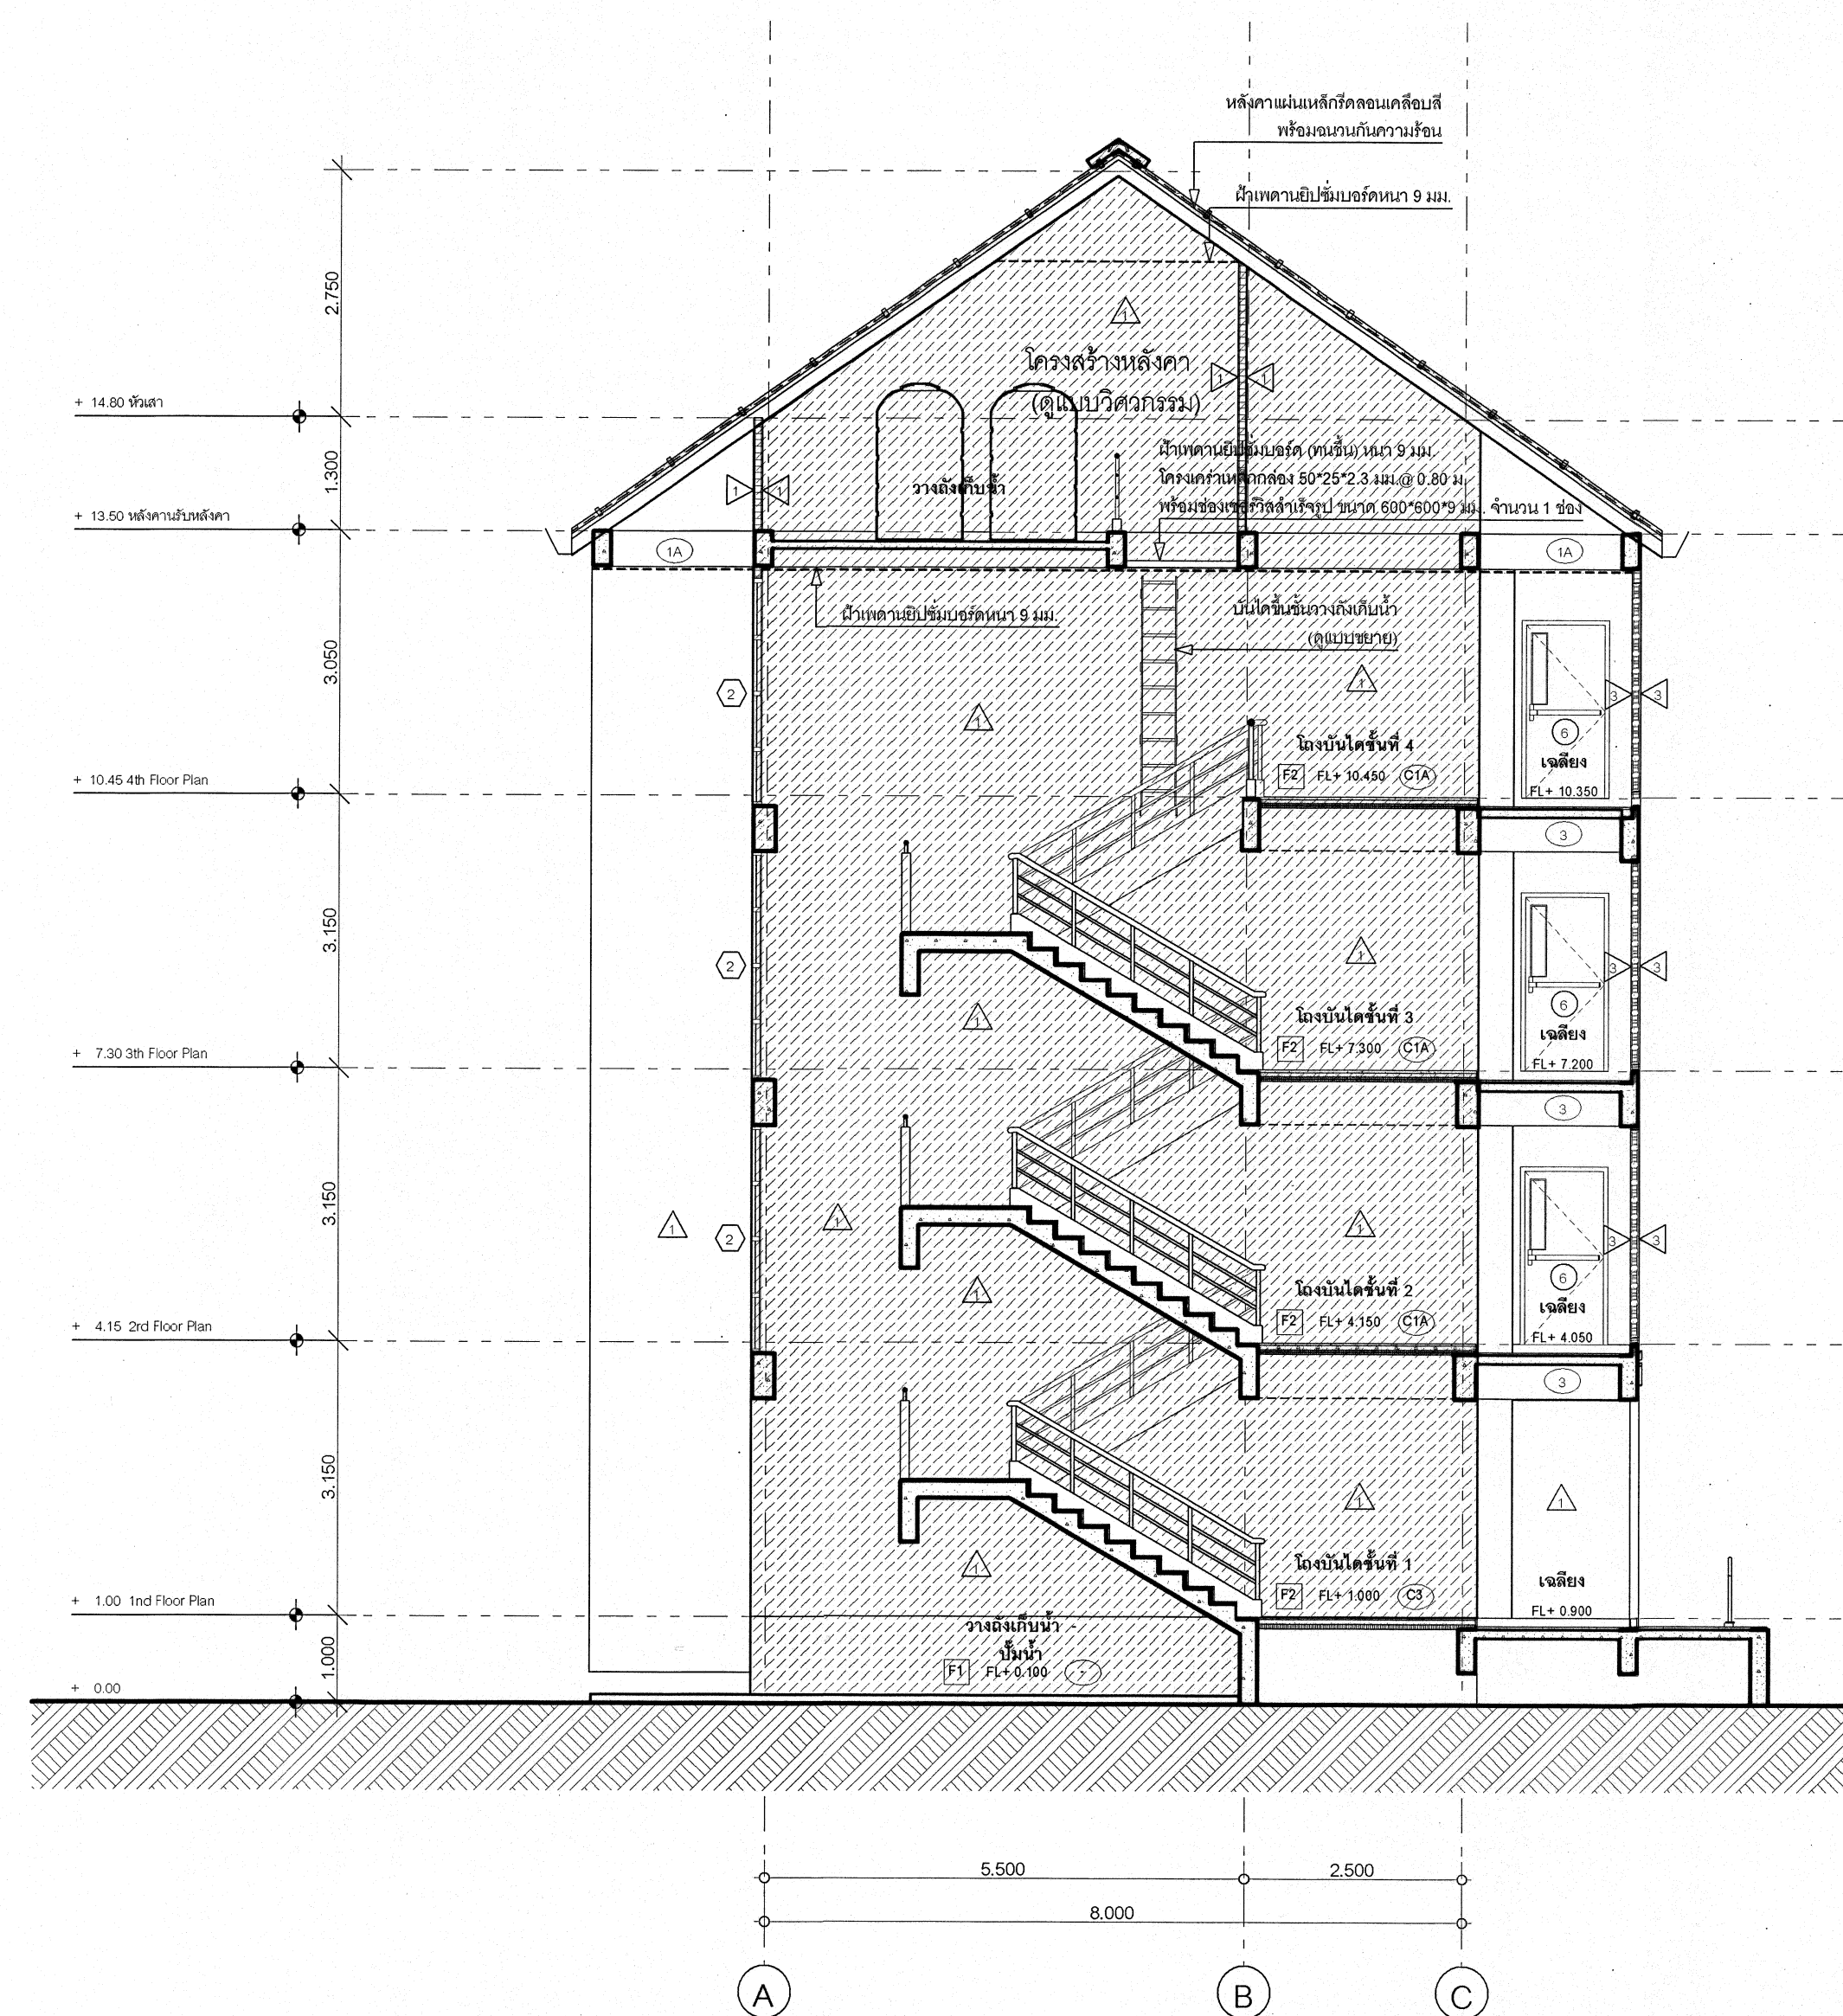


รูปตัด C-C 1:75

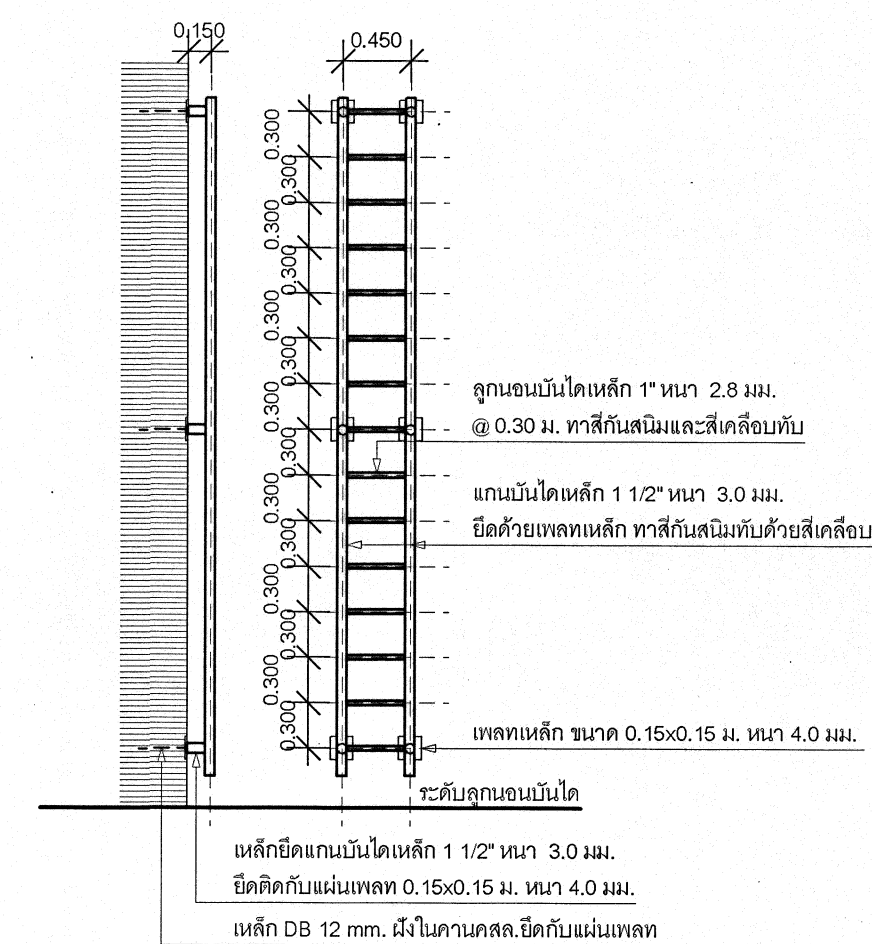


แบบขยายบันไดขึ้นชั้นวางถังเก็บน้ำ 1:50

เริ่มใช้ปีงบประมาณ 2570


 กลุ่มมาตรฐานอาคารและสิ่งก่อสร้าง สำนักอำนวยการ สำนักงานคณะกรรมการการอาชีวศึกษา กระทรวงศึกษาธิการ	โครงการ (Project) : อาคารชุดพักอาศัยความสูง 4 ชั้น	สถาปนิก (Architect) : นายกิตติพงศ์ คำเจริญ ส.ส.ก.3160	วิศวกรโครงสร้าง (Structural ENG) : นายบุญเลิศ น้อยสระ สย.5504	เขียนแบบ (Drawing) : นายไพศาล แซ่จั้น นายสันต์ ภูมิรัมย์	หัวหน้ากลุ่มมาตรฐานอาคารและสิ่งก่อสร้าง นายเดโช ชูเชษฐ ผู้อำนวยการสำนักอำนวยการ นางสาวอัมมตา โพธิ์ประเสริฐ	แบบแสดง รูปตัด B-B , รูปตัด C-C,แบบขยายบันไดขึ้น มาตรฐาน 1:75, 1:50, 1:25	รายละเอียด: - รายละเอียดภายในแบบมีหน่วยเป็นเมตร - รายละเอียดให้ยึดค่าตัวเลขในแบบเท่านั้น - หากมีรายละเอียดในแบบคลาดเคลื่อนกับงานจริง หรือแบบรูปขัดแย้ง ให้หรือผู้ออกแบบก่อนดำเนินการ	แบบเลขที่ 70KB02 วันเดือนปี 9 กรกฎาคม 2569 แผ่นที่ A - 07 จำนวนแผ่น 36
---	--	--	--	---	---	--	---	---

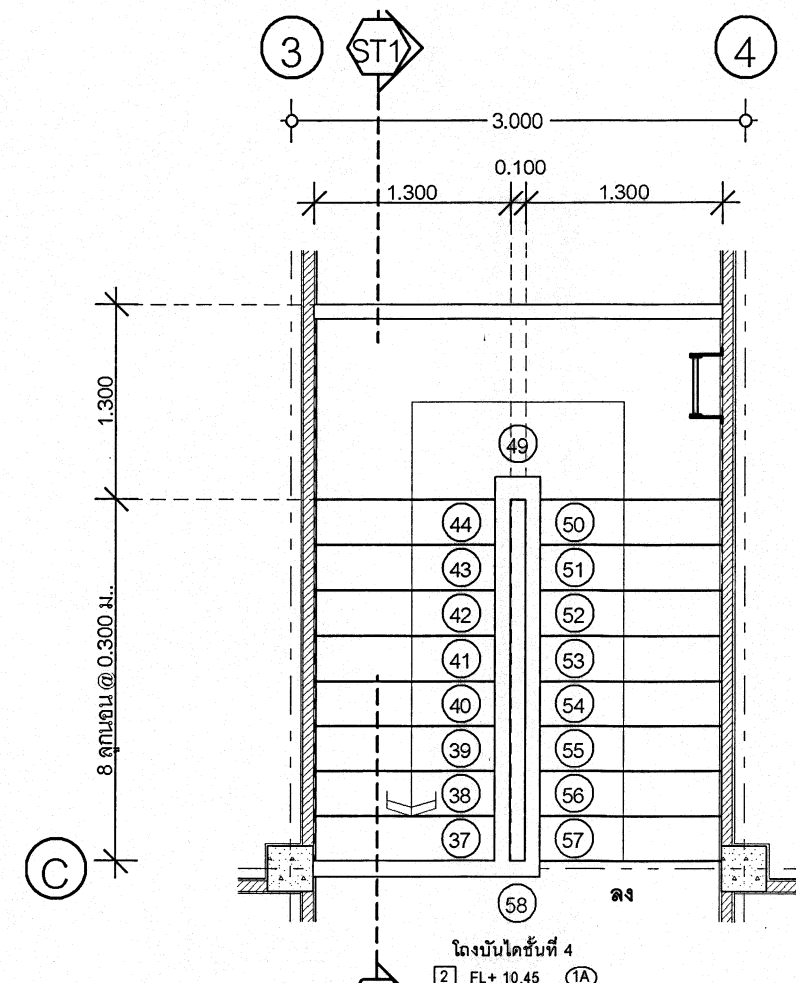


แปลนบันได ST 1 ชั้นที่ 4 1:50

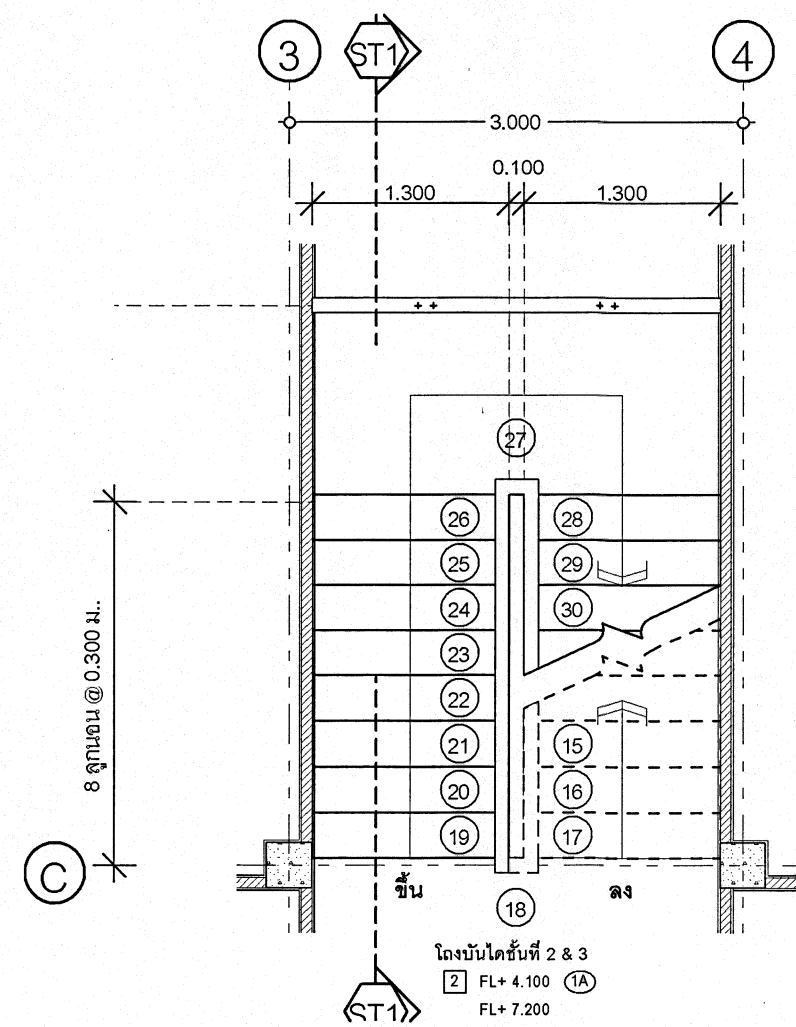


แปลนบันได ST1 ชั้นที่ 2 & 3 1:50

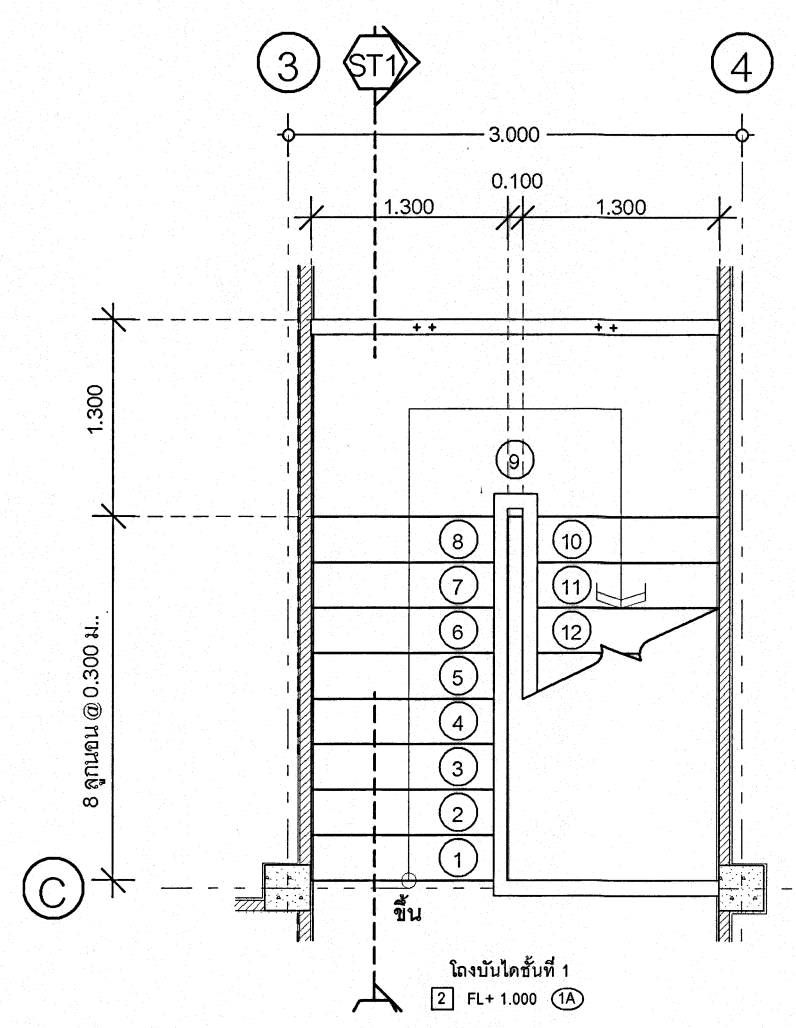


แปลนบันได ST1 ชั้นที่ 1 1:50

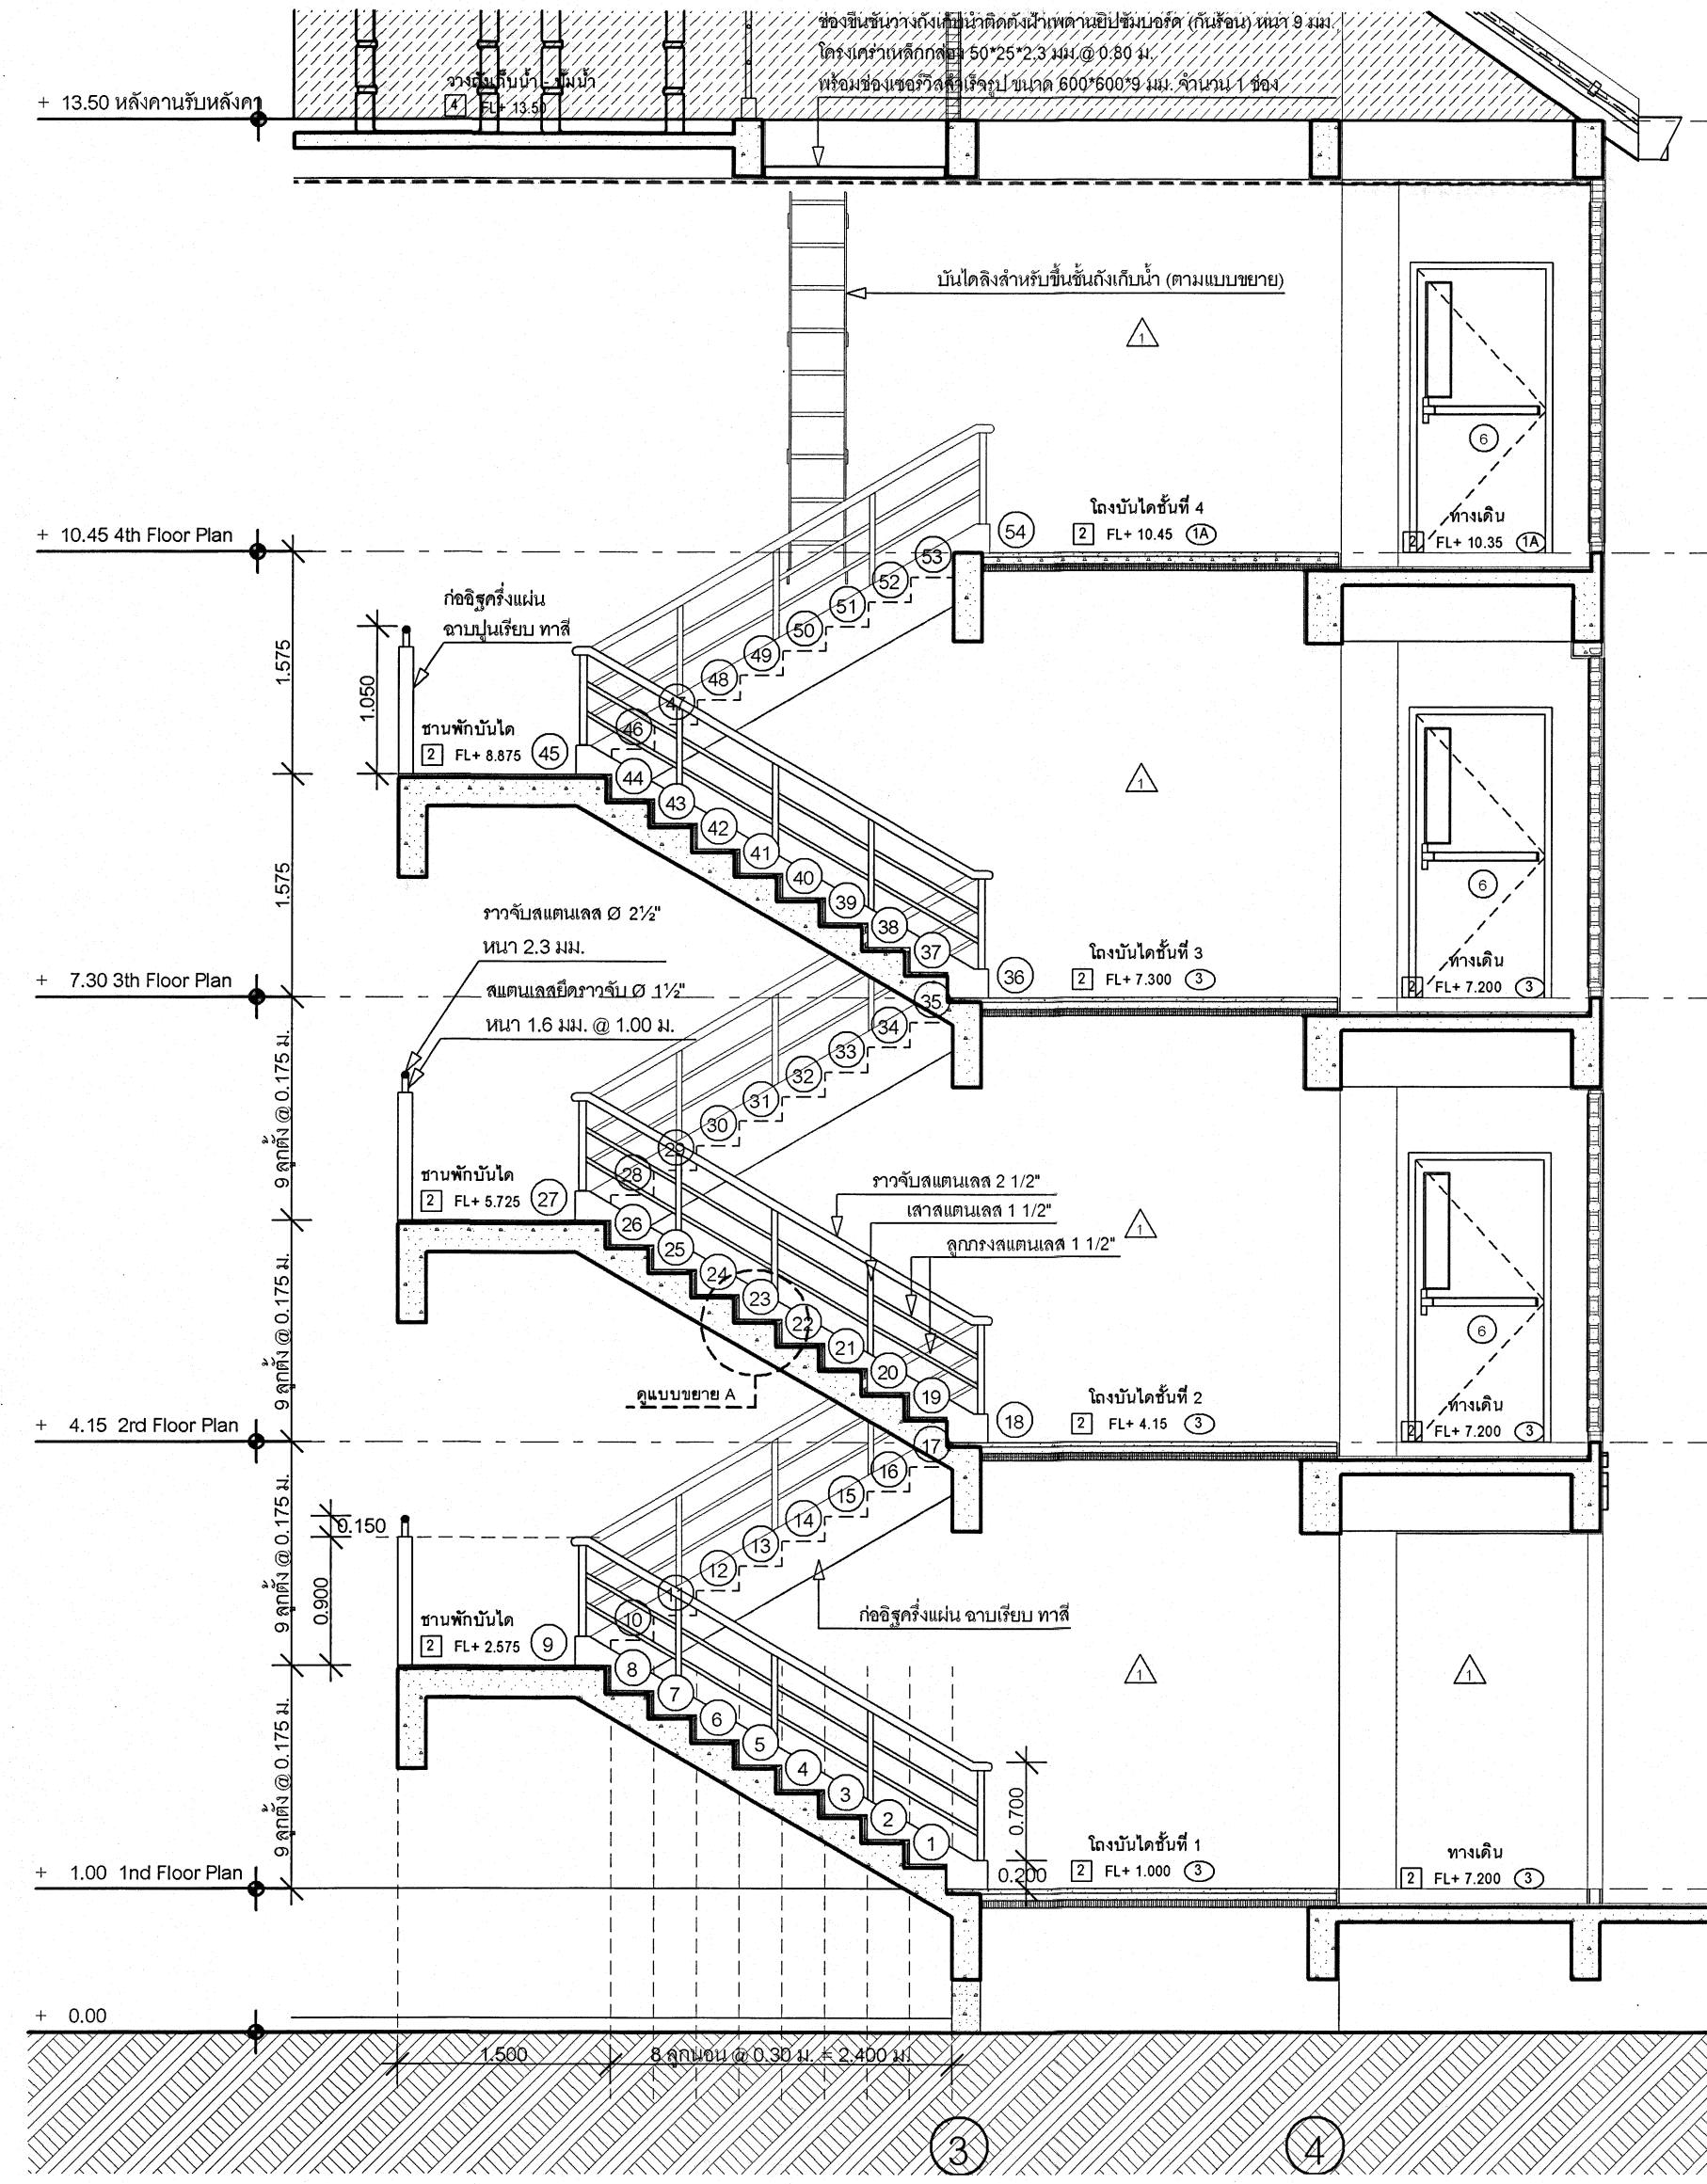

รูปตัด ST1 1:50

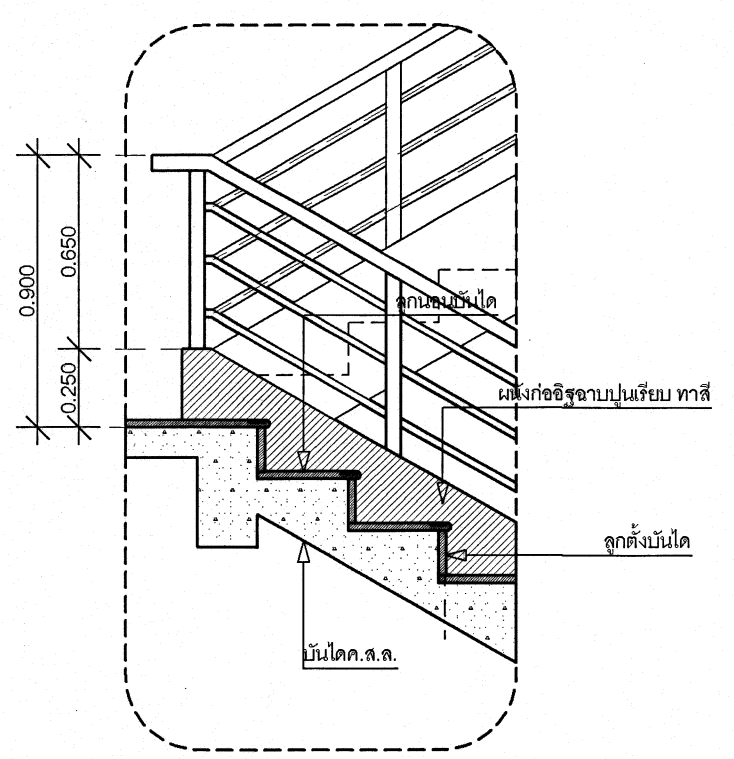


แบบขยาย A 1:25

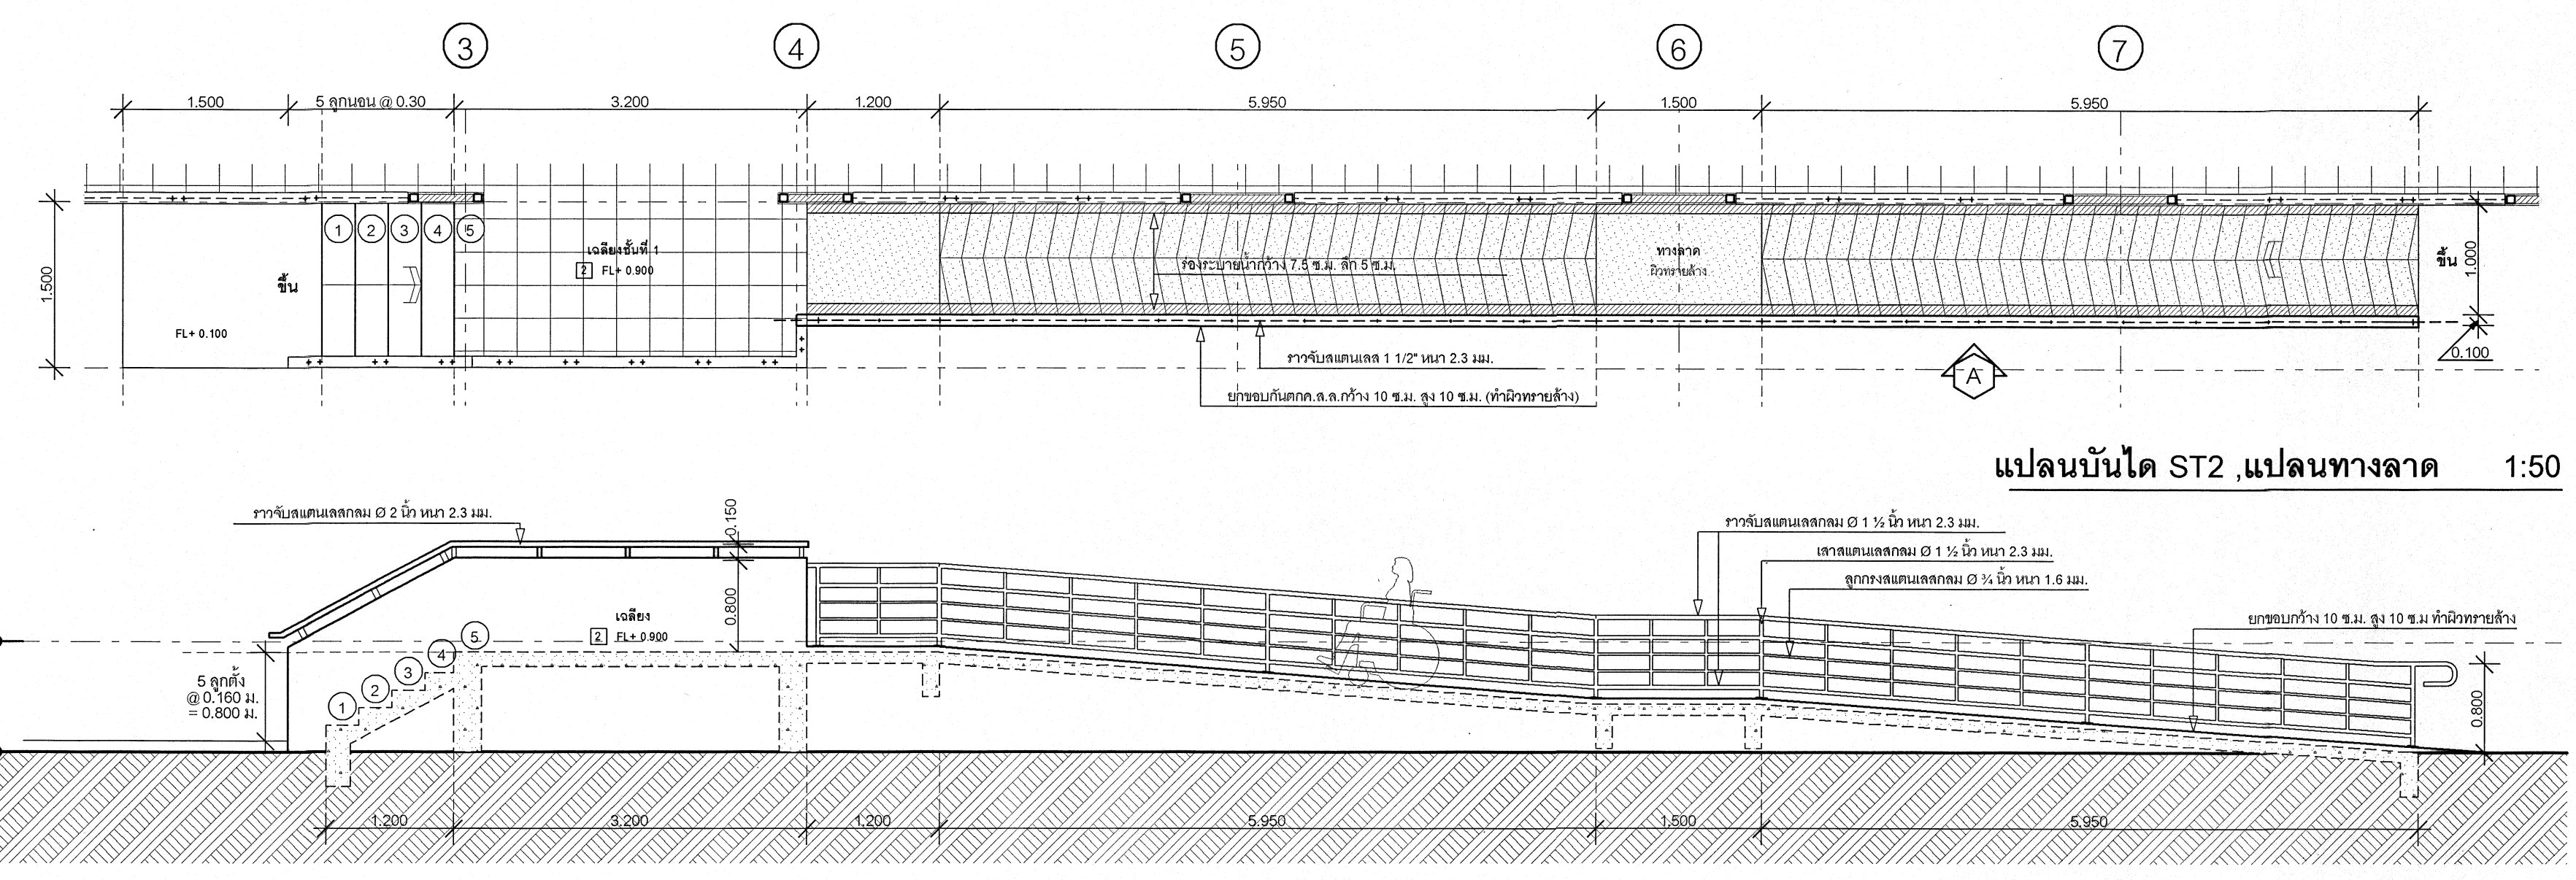


แปลนบันได ST2, แปลนทางลาด 1:50


รูปด้านบันได ST2 - และทางลาดพร้อมราวกันตก 1:50

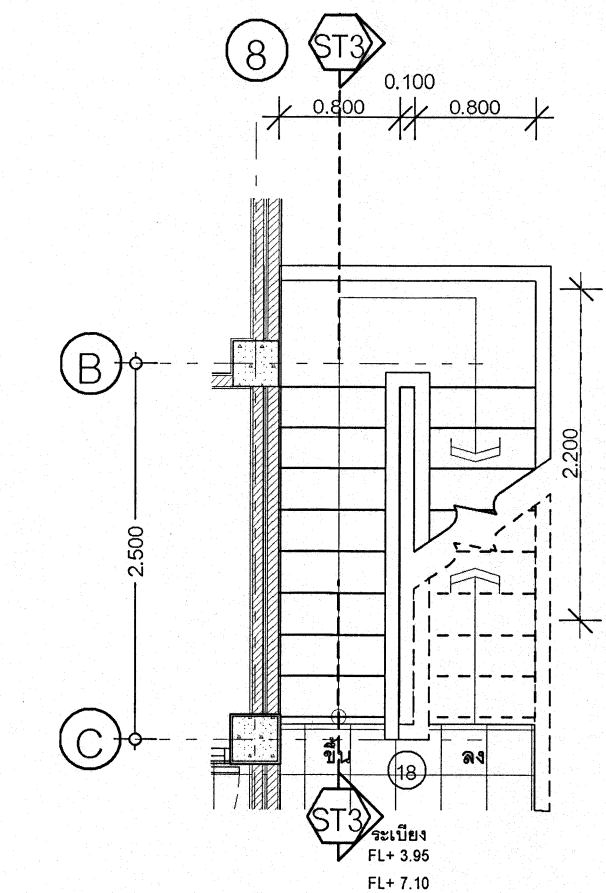


แปลนบันได ST3 ชั้น 2&3

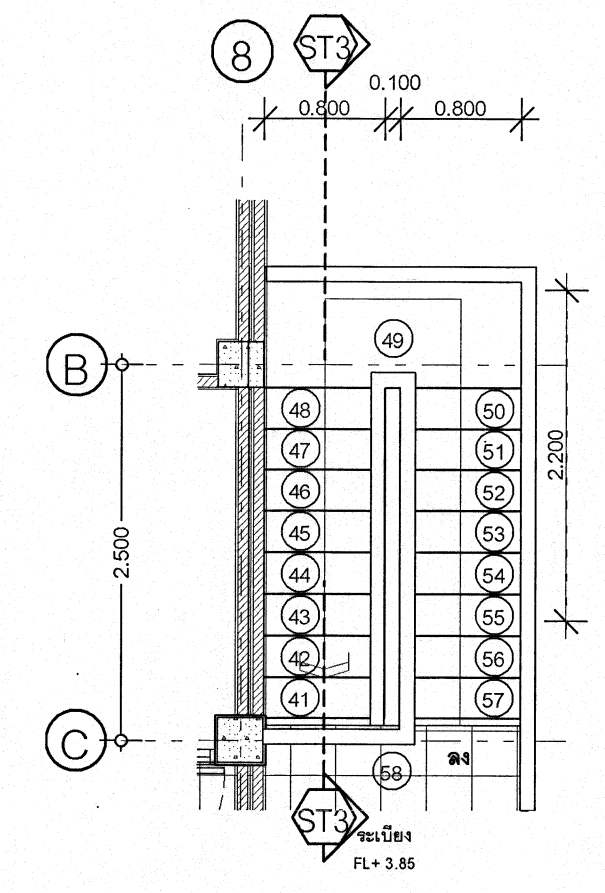


แปลนบันได ST3 ชั้น 4

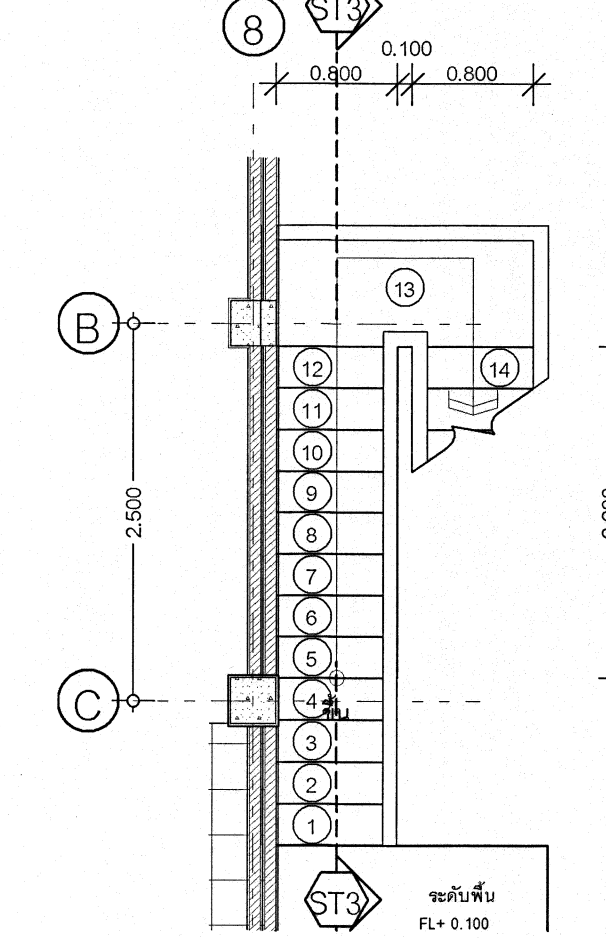






แปลนบันได ST3 ชั้นที่ 1 1:50

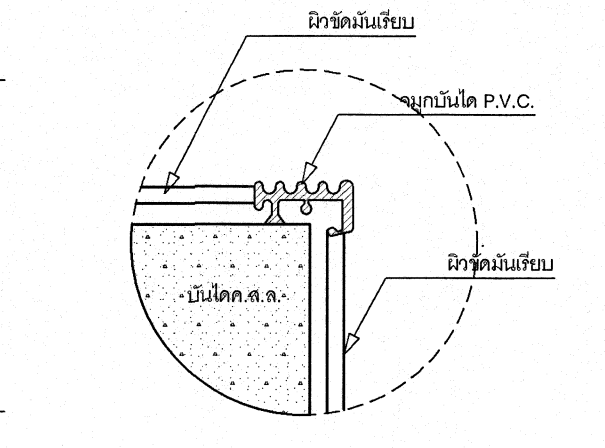

แบบขยายจากบันได (ST3) 1:25

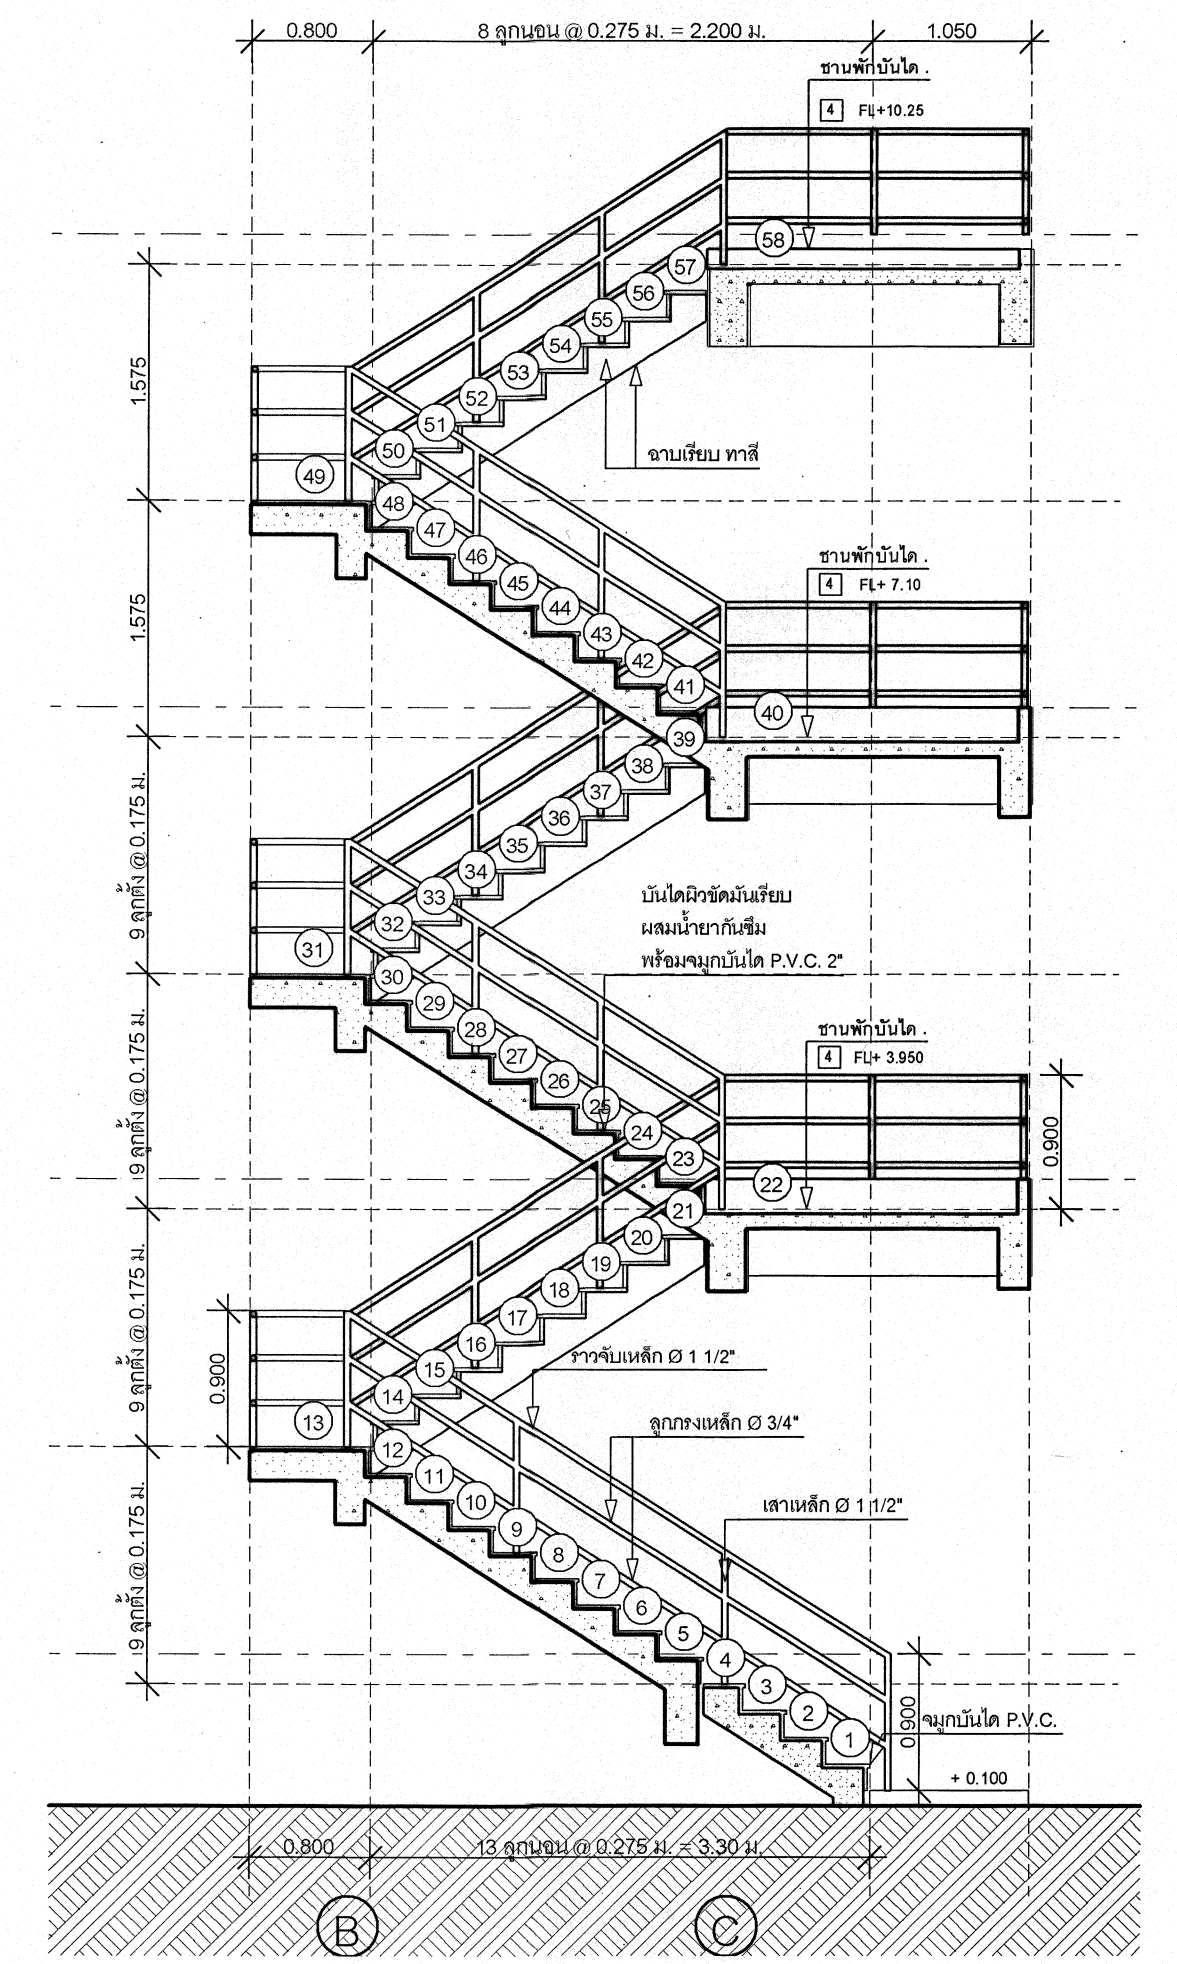

รูปตัด ST3 1:50

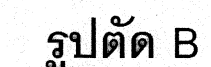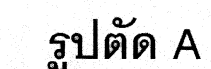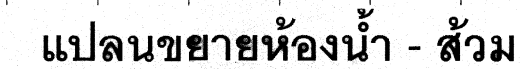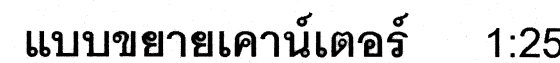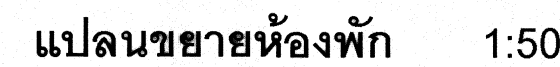



เริ่มใช้ปีงบประมาณ 2570


รายการประกอบแบบสุญญัตติ

1. อุปกรณ์และอุปกรณ์ในข้อนี้จะมี - ตัวนี้ให้ใช้เลือกกับที่เขียนมาของ: COTTO , AMERICAN STANDARD , KOHLER
2. ตัวกรองน้ำ STOP VALVE เข้ากับสายชักโครก,เข้าอ่างล้างมือ,สายชักน้ำเข้า และถือกันภายในเพื่อกรองน้ำทุกจุด
3. หากพบปัญหาการกับสถานที่ก่อสร้างจึงมีการผลิตขึ้นให้ใช้กับงานจัดทำ Shop Drawing เพื่อเสนอขอลดความทรมานการกับตัวจริง ที่งานตามมูลนิธิซึ่งดำเนินการติดตั้ง
4. ติดตั้งกระจกด้านหน้าตัวถังในตู้ทุกตัว


รายการประกอบแบบการเดินทาง

- | | | |
|---|--|---|
| - พื้นไม้ | พื้นแบบ Dia. 1" พื้นแบบ Dia 3/4" หรือวัสดุทนไฟ Dia. 1/2" | - มีประตูไม้ในช่องห้องทุกห้อง มีกั้นและแยกวัสดุทนไฟ |
| - พื้นไม้จริง | พื้นแบบ Dia. 3" หรือจากวัสดุทนไฟ Dia. 2" | - มี Floor Clean out Dia. 4" จากห้องขึ้น ทุกๆห้องขึ้น |
| - พื้นโกลทาร์ | พื้นแบบ Dia. 6" หรือจากวัสดุทนไฟ Dia. 4" | - วัสดุทนไฟใช้ผิว วัสดุเป็น PVC. น้้น 13.5 สานห่อไม้ตัน 1" และน้้น 8.5 |
| - ห่อข้าวเหนียว | พื้นแบบ Dia. 2" จากโกลทาร์ทุกห้องขึ้น Dia. 1" | - สานห่อไม้ตัน 1" และโกลทาร์ ยกเว้นขนาดที่ 1" และขนาดที่ 2" และขนาดที่ 3" |
| - มีประตูไม้ที่คั่นตามห้องเข้าจากบันไดทุกห้อง | | - มีกั้นกั้นที่บันได ทางขึ้นบันได - สานห่อข้าวเหนียว 1 ซัด |

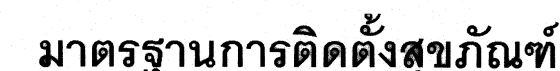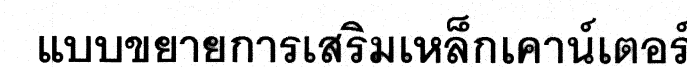

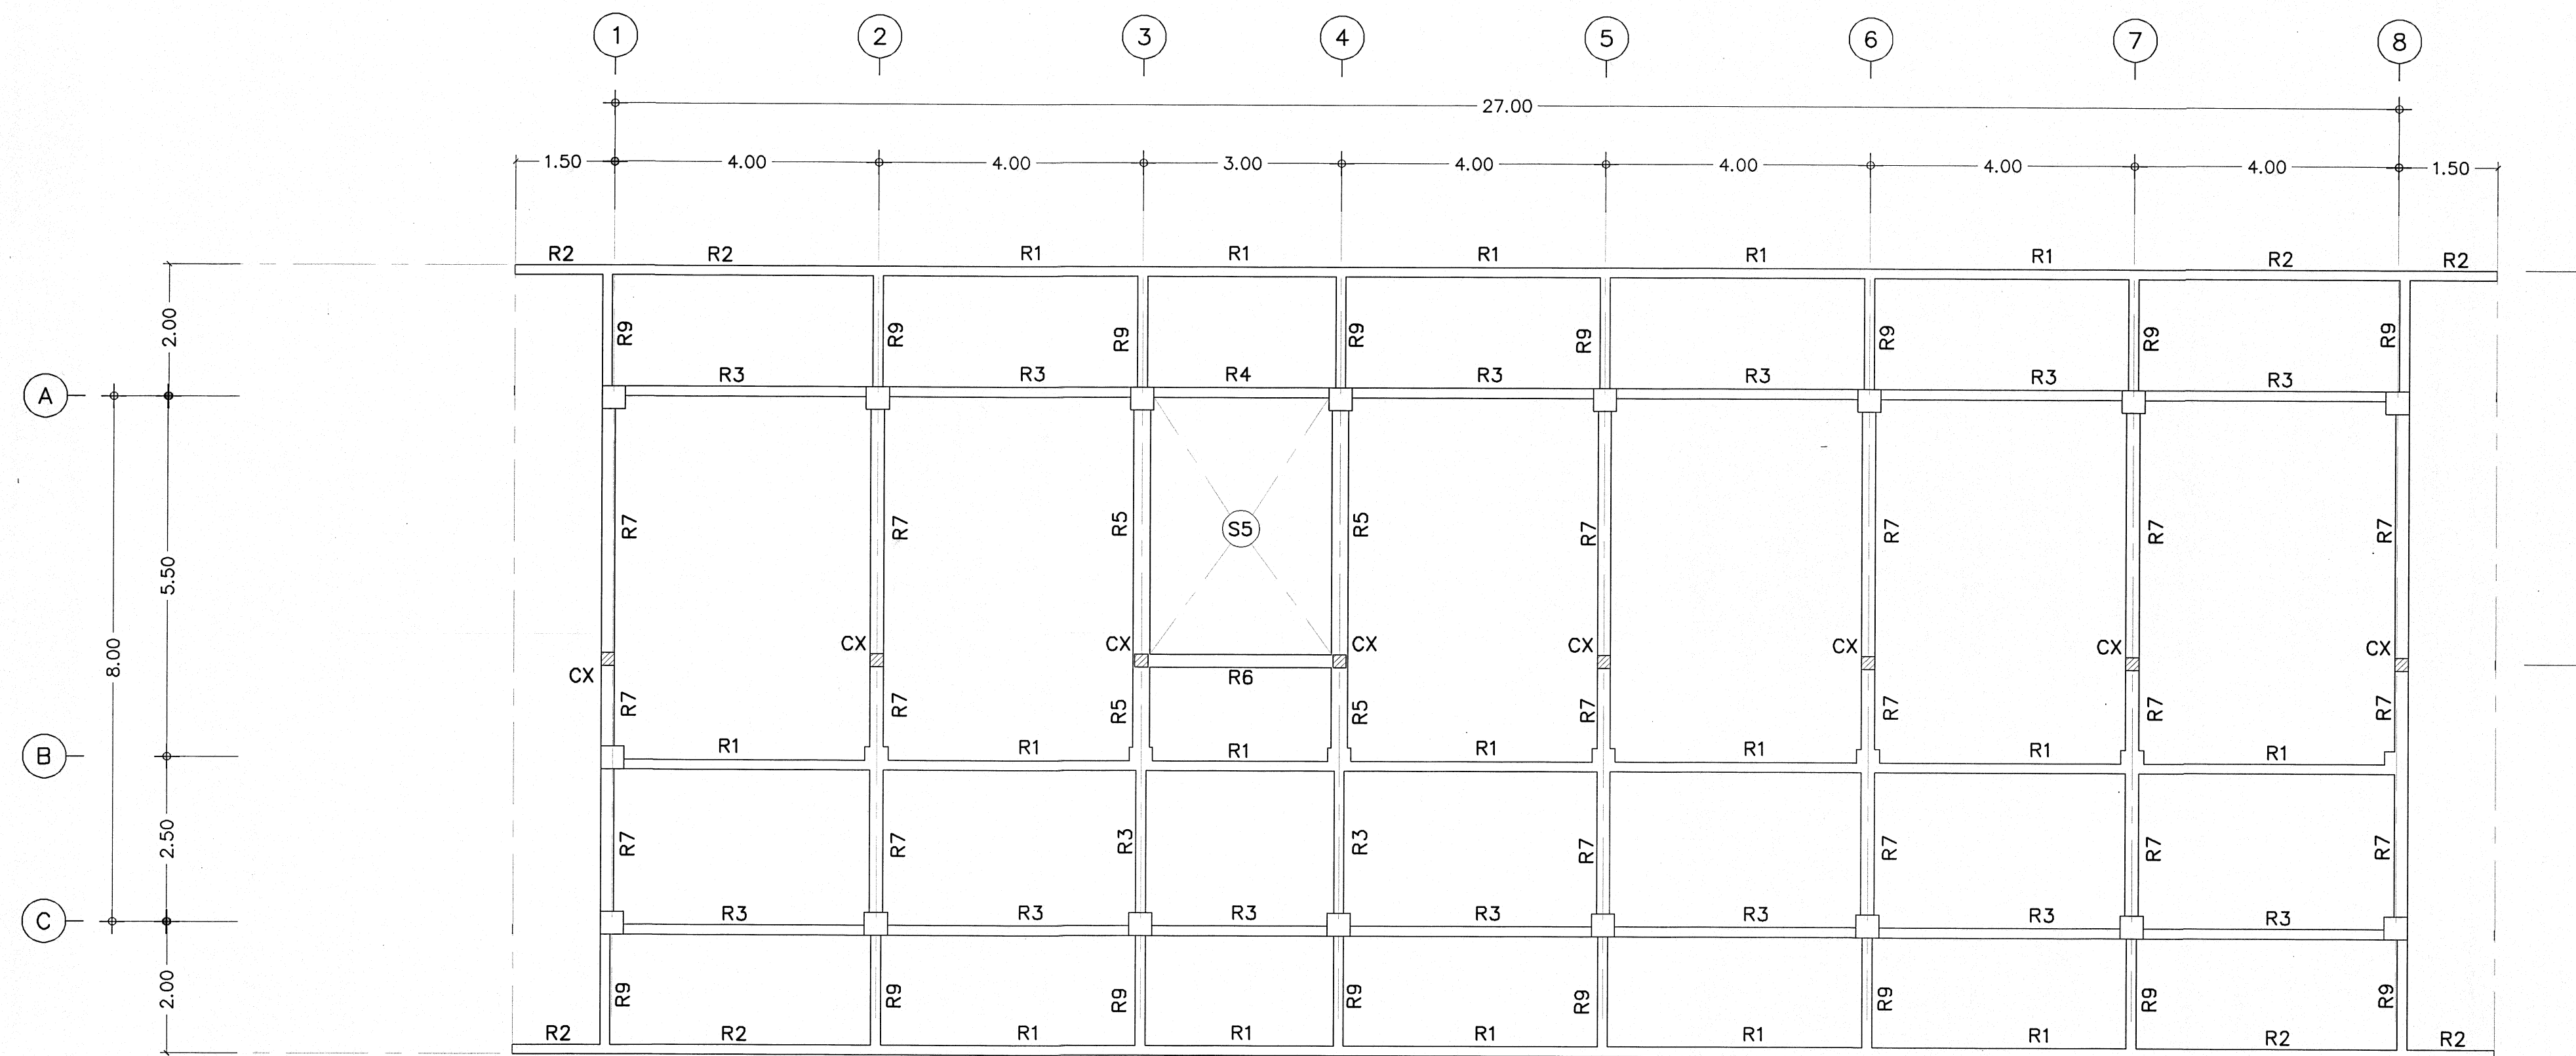

แปลนพื้นและคาน คสล.ชั้นหลังคา
มาตราส่วน 1:75







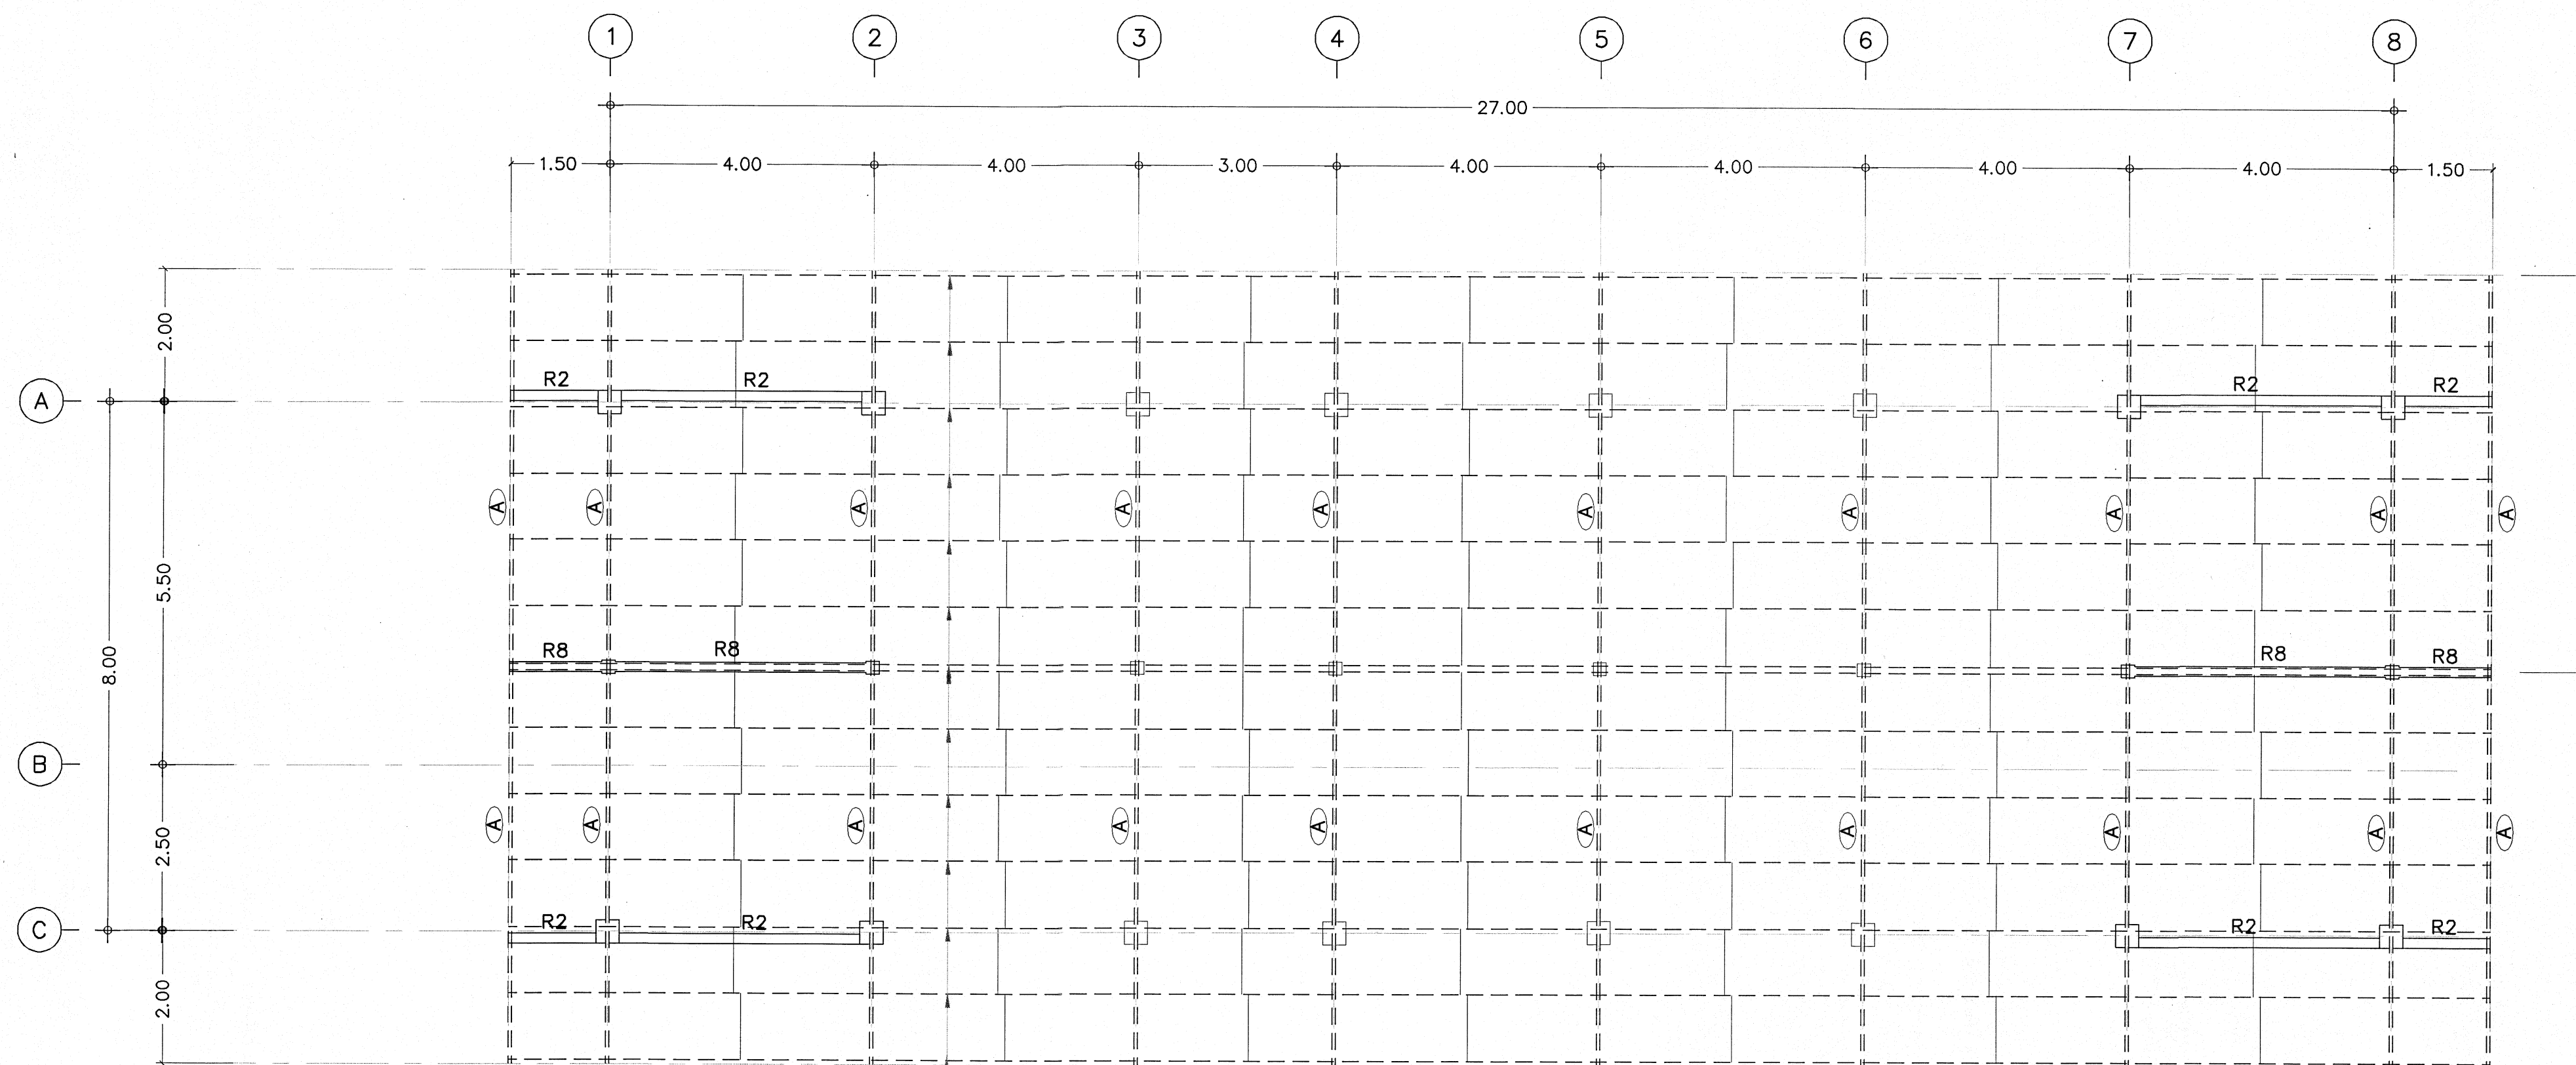


แปลนเหล็ก C-100x50x20x2.3 mm. @ 1.00 m.
W/SAGROD ๑9 mm.


แปลนโครงหลังคาเหล็ก
มาตราส่วน 1:75

REMARK :
⊖ = จันทันเหล็ก ⊖ -100x50x3.2 mm.


เริ่มใช้ปีงบประมาณ 2570

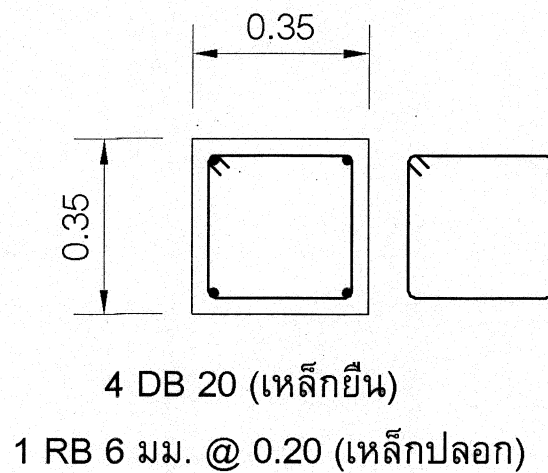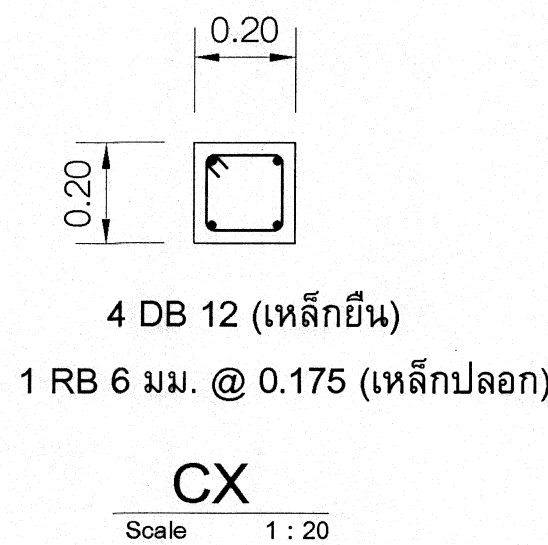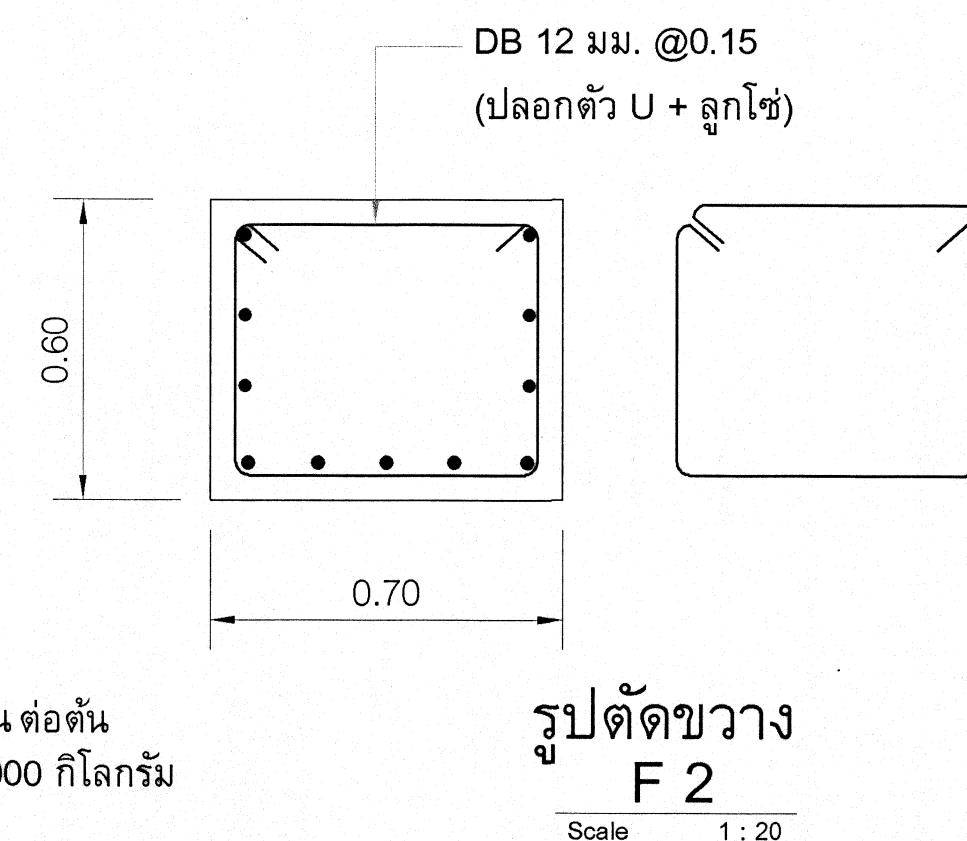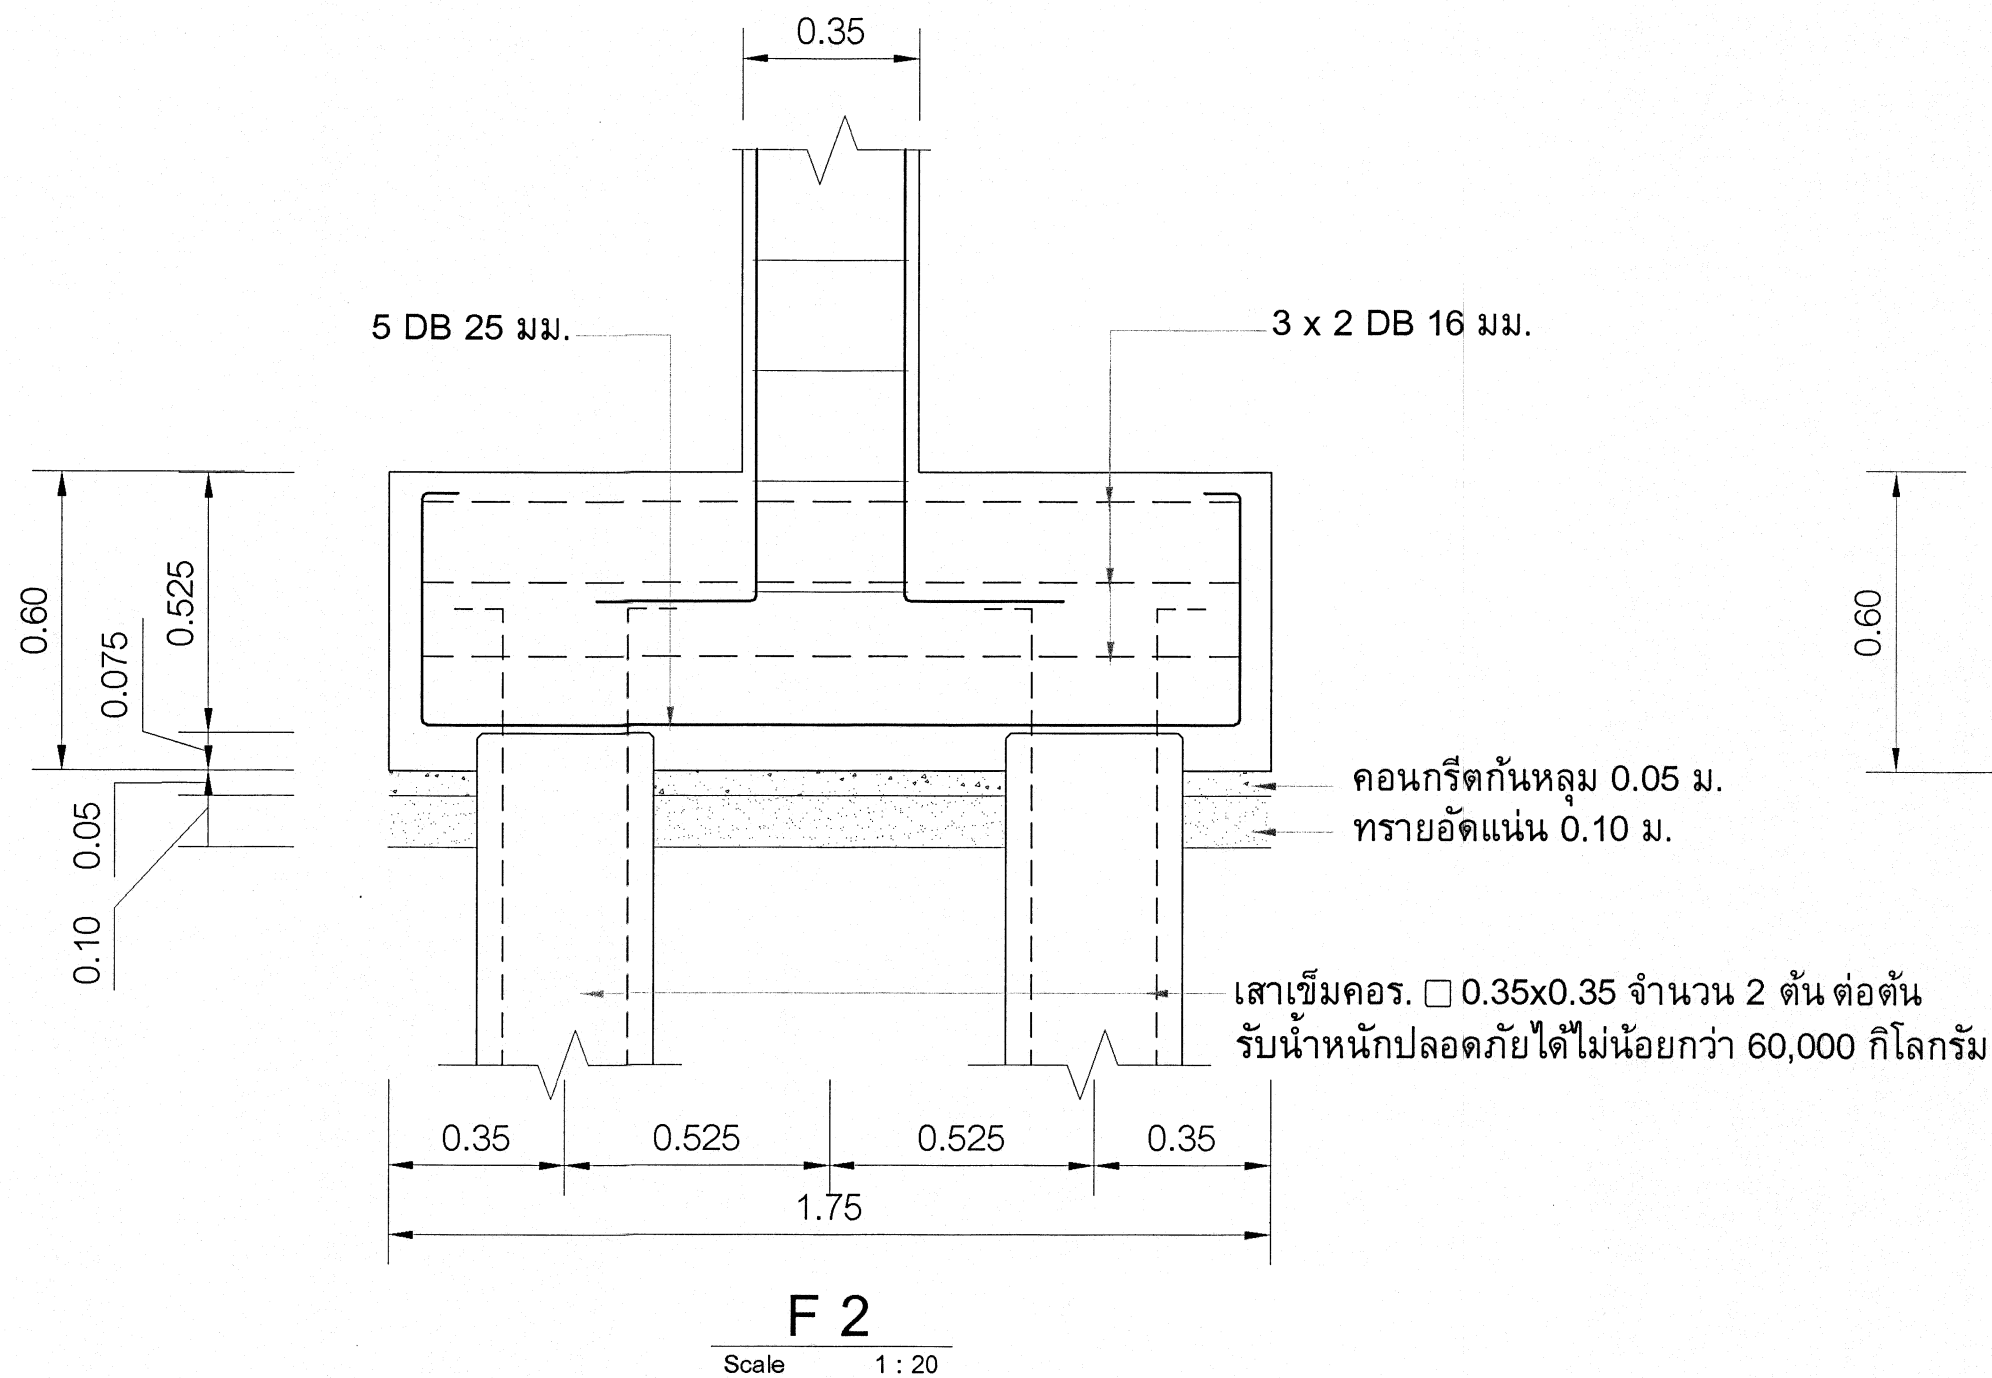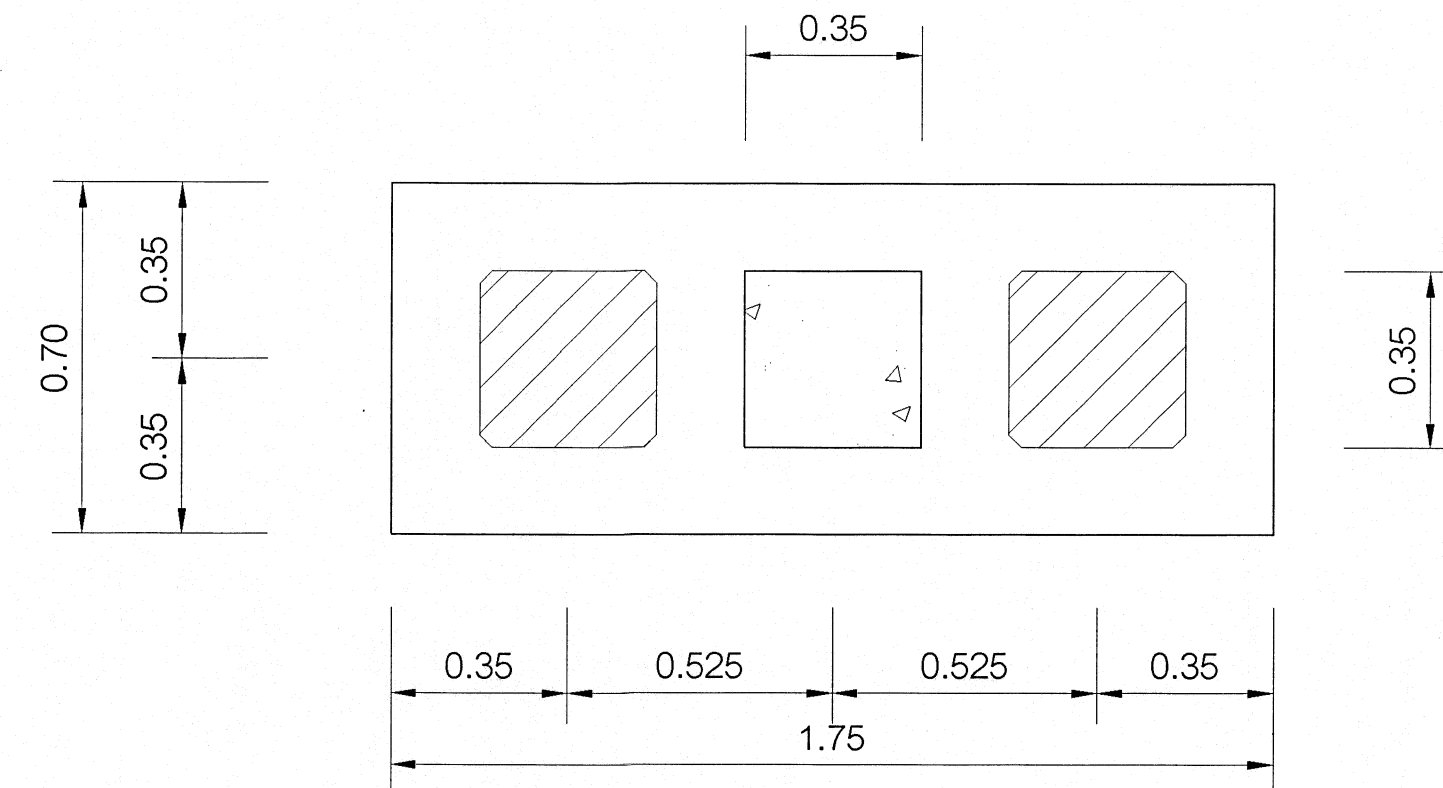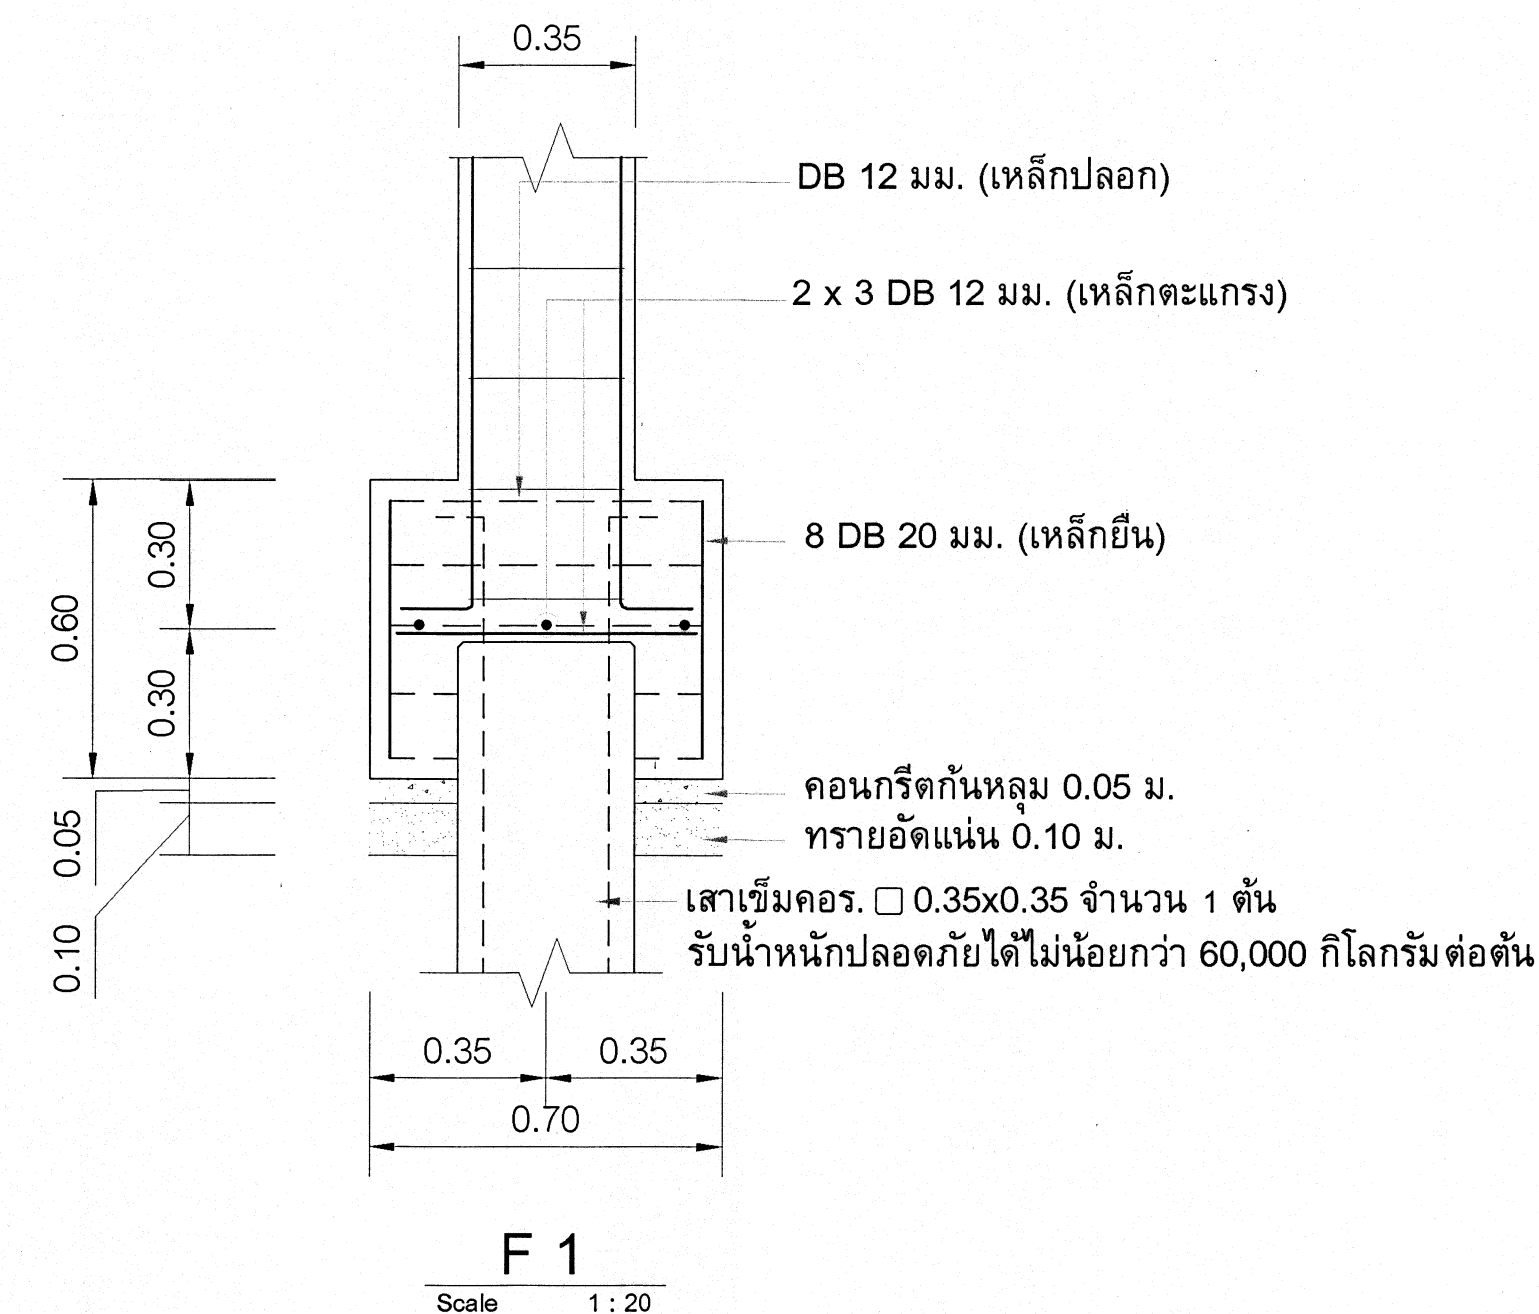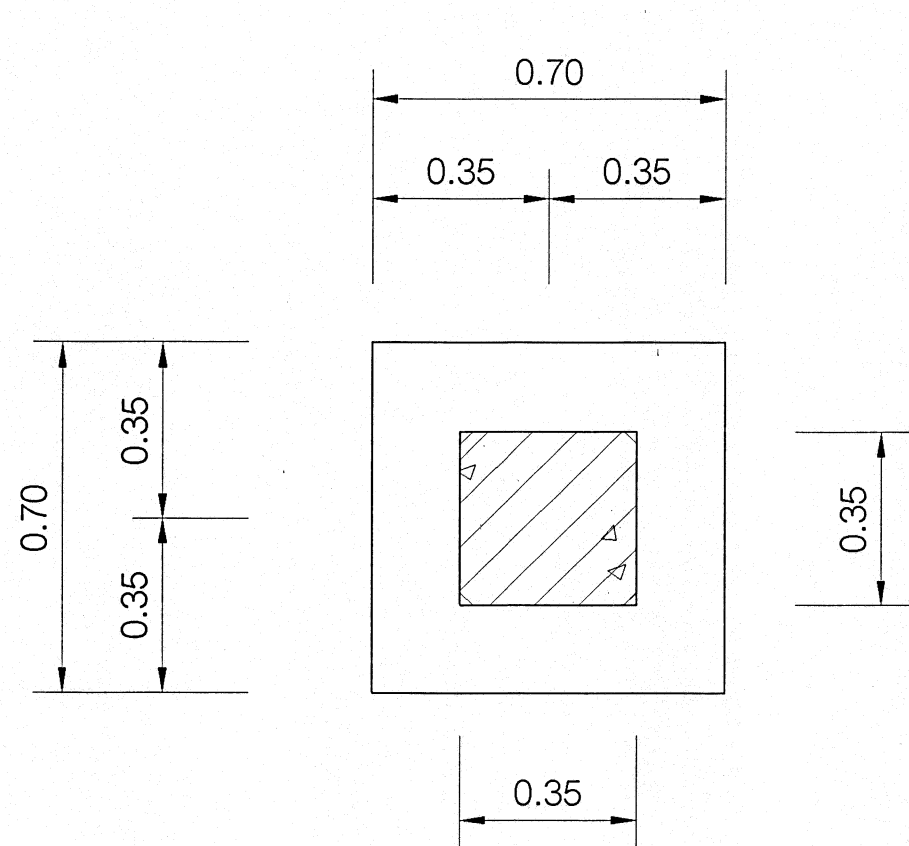


C1 FOUNDATION - ROOF
Scale 1:20

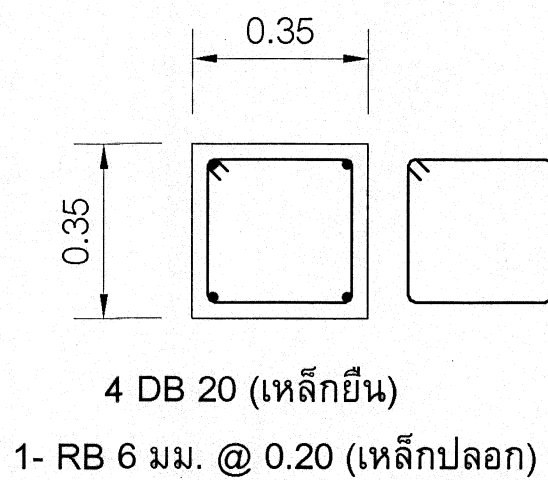

C2 FLOOR 3 - ROOF
Scale 1:20

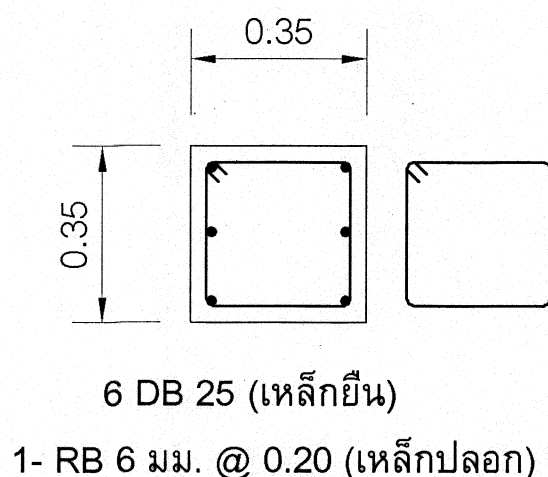

C2 FLOOR 2 - FLOOR 3
Scale 1:20

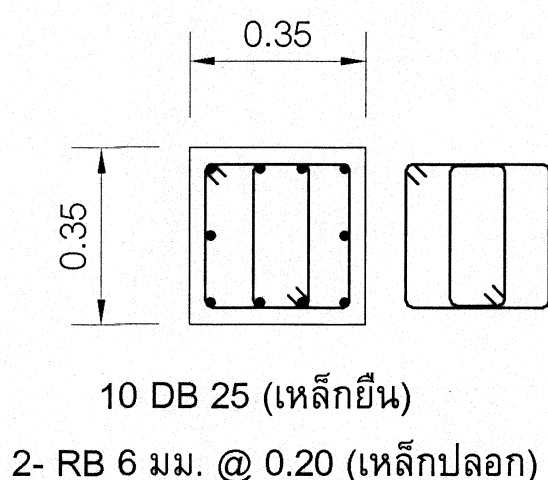

C2 FOUNDATION - FLOOR 2
Scale 1:20

รายการประกอบแบบวิศวกรรม

1. ให้เจาะสำรวจชั้นดิน 3 จุด รายงานผลให้วิศวกรเพื่อประกอบการพิจารณากำหนดฐานรากและความยาวของเสาเข็ม
 2. เสาเข็มสี่เหลี่ยมตันขนาด 0.35x0.35x L รับน้ำหนักปลอดภัยได้ไม่น้อยกว่า 60 ตัน/ต้น ใช้ของ PCC,SPC,BPI,PACO,PS,PFC,CPL หรือเทียบเท่า
 3. พื้นสำเร็จรูปรับน้ำหนักแบกทานปลอดภัยได้ไม่น้อยกว่า 200 กก./ตรม. แบบ Hollow Core หนา 10 ซม. ตะแกรงเหล็กเสริม Topping Wiremesh Ø 4 มม.@ 0.20 ม.# เหล็กเสริมพิเศษตลอดแนวต่อระหว่างแนวหัวพื้น ด้วยเหล็ก Ø 9 มม. L = 50 ซม. @ 0.20 ม. ใช้พื้นสำเร็จรูปของ PCC,PCM,CCM,CMK,CPL หรือเทียบเท่า
- หมายเหตุ: ผลเจาะสำรวจดิน ,เสาเข็ม และแผ่นพื้นสำเร็จรูป ให้ผู้รับจ้างส่งรายละเอียดพร้อมรายการคำนวณการรับน้ำหนักมาให้วิศวกรผู้ออกแบบพิจารณาก่อนนำไปใช้งาน


การทดสอบวัสดุและการทดสอบทางวิศวกรรมทั้งหมดในโครงการให้เป็นไปตามมาตรฐานฉบับล่าสุด

1. งานคอนกรีตและงานเหล็กเสริมคอนกรีต :
 - มยผ. 1101-64 และ มยผ. 1103-64 (กรมโยธาธิการและผังเมือง)
 - มาตรฐานวิศวกรรมสถานแห่งประเทศไทย (วสท.)
2. งานทดสอบความสามารถในการรับน้ำหนักของเสาเข็ม (Dynamic Load Test) : ทดสอบจำนวน 2 ต้น/โครงการ
 - มยผ. 1252-51 (กรมโยธาธิการและผังเมือง)
 - ASTM D4945 (American Society for Testing and Materials)
3. งานตรวจสอบความสมบูรณ์ของเสาเข็ม (Seismic Test / Low Strain Integrity Test) : ทดสอบเสาเข็มในโครงการทั้งหมด
 - มยผ. 1551-51 (กรมโยธาธิการและผังเมือง)
 - ASTM D5882 (American Society for Testing and Materials)


หมายเหตุ: ข้อกำหนดและการทดสอบทั้งหมดในแบบรูปรายการนี้ ให้เริ่มบังคับใช้ประมาณ พ.ศ. 2570 เป็นต้นไป

เริ่มใช้ประมาณ 2570


 กลุ่มมาตรฐานอาคารและสิ่งก่อสร้าง สำนักอำนวยการ สำนักงานคณะกรรมการการอาชีวศึกษา กระทรวงศึกษาธิการ	โครงการ (Project): อาคารชุดพักอาศัยความสูง 4 ชั้น	สถาปนิก (Architect): นายพิพัฒน์ คำเจริญ (ส-ส.3160)	วิศวกรโยธา (Structural Engineer): นายบุญเลิศ นัยยะ ผย. 5504	เขียนแบบ (Drawing By): นายไพศาล แสงจันทร์ นายวันดี กรุณรัมย์	หัวหน้ากลุ่มมาตรฐานอาคารและสิ่งก่อสร้าง (นายเดโช อุ่นสูง)	ผู้อำนวยกำรสำนักอำนวยการ (นางสาวจันทนา โพธิ์ประเสริฐ)	แบบแสดง (Drawing Title): - แบบขยายฐานราก คสล. - แบบขยายเสา คสล.	รายละเอียด: - รายละเอียดภายในแบบมีหน่วยเป็นเมตร - รายละเอียดภายนอกแบบมีหน่วยเป็นเมตร - หากมีรายละเอียดอื่นใดที่นอกเหนือจากนี้ ก่อสร้างจริง หรือแบบรูปอื่นใดให้แจ้งผู้ออกแบบทันที	เลขที่: 70KB02 วันเดือนปี: 9 กรกฎาคม 2569 แผ่นที่: S-04 จำนวนแผ่น: 36
---	--	--	---	--	--	--	---	--	--

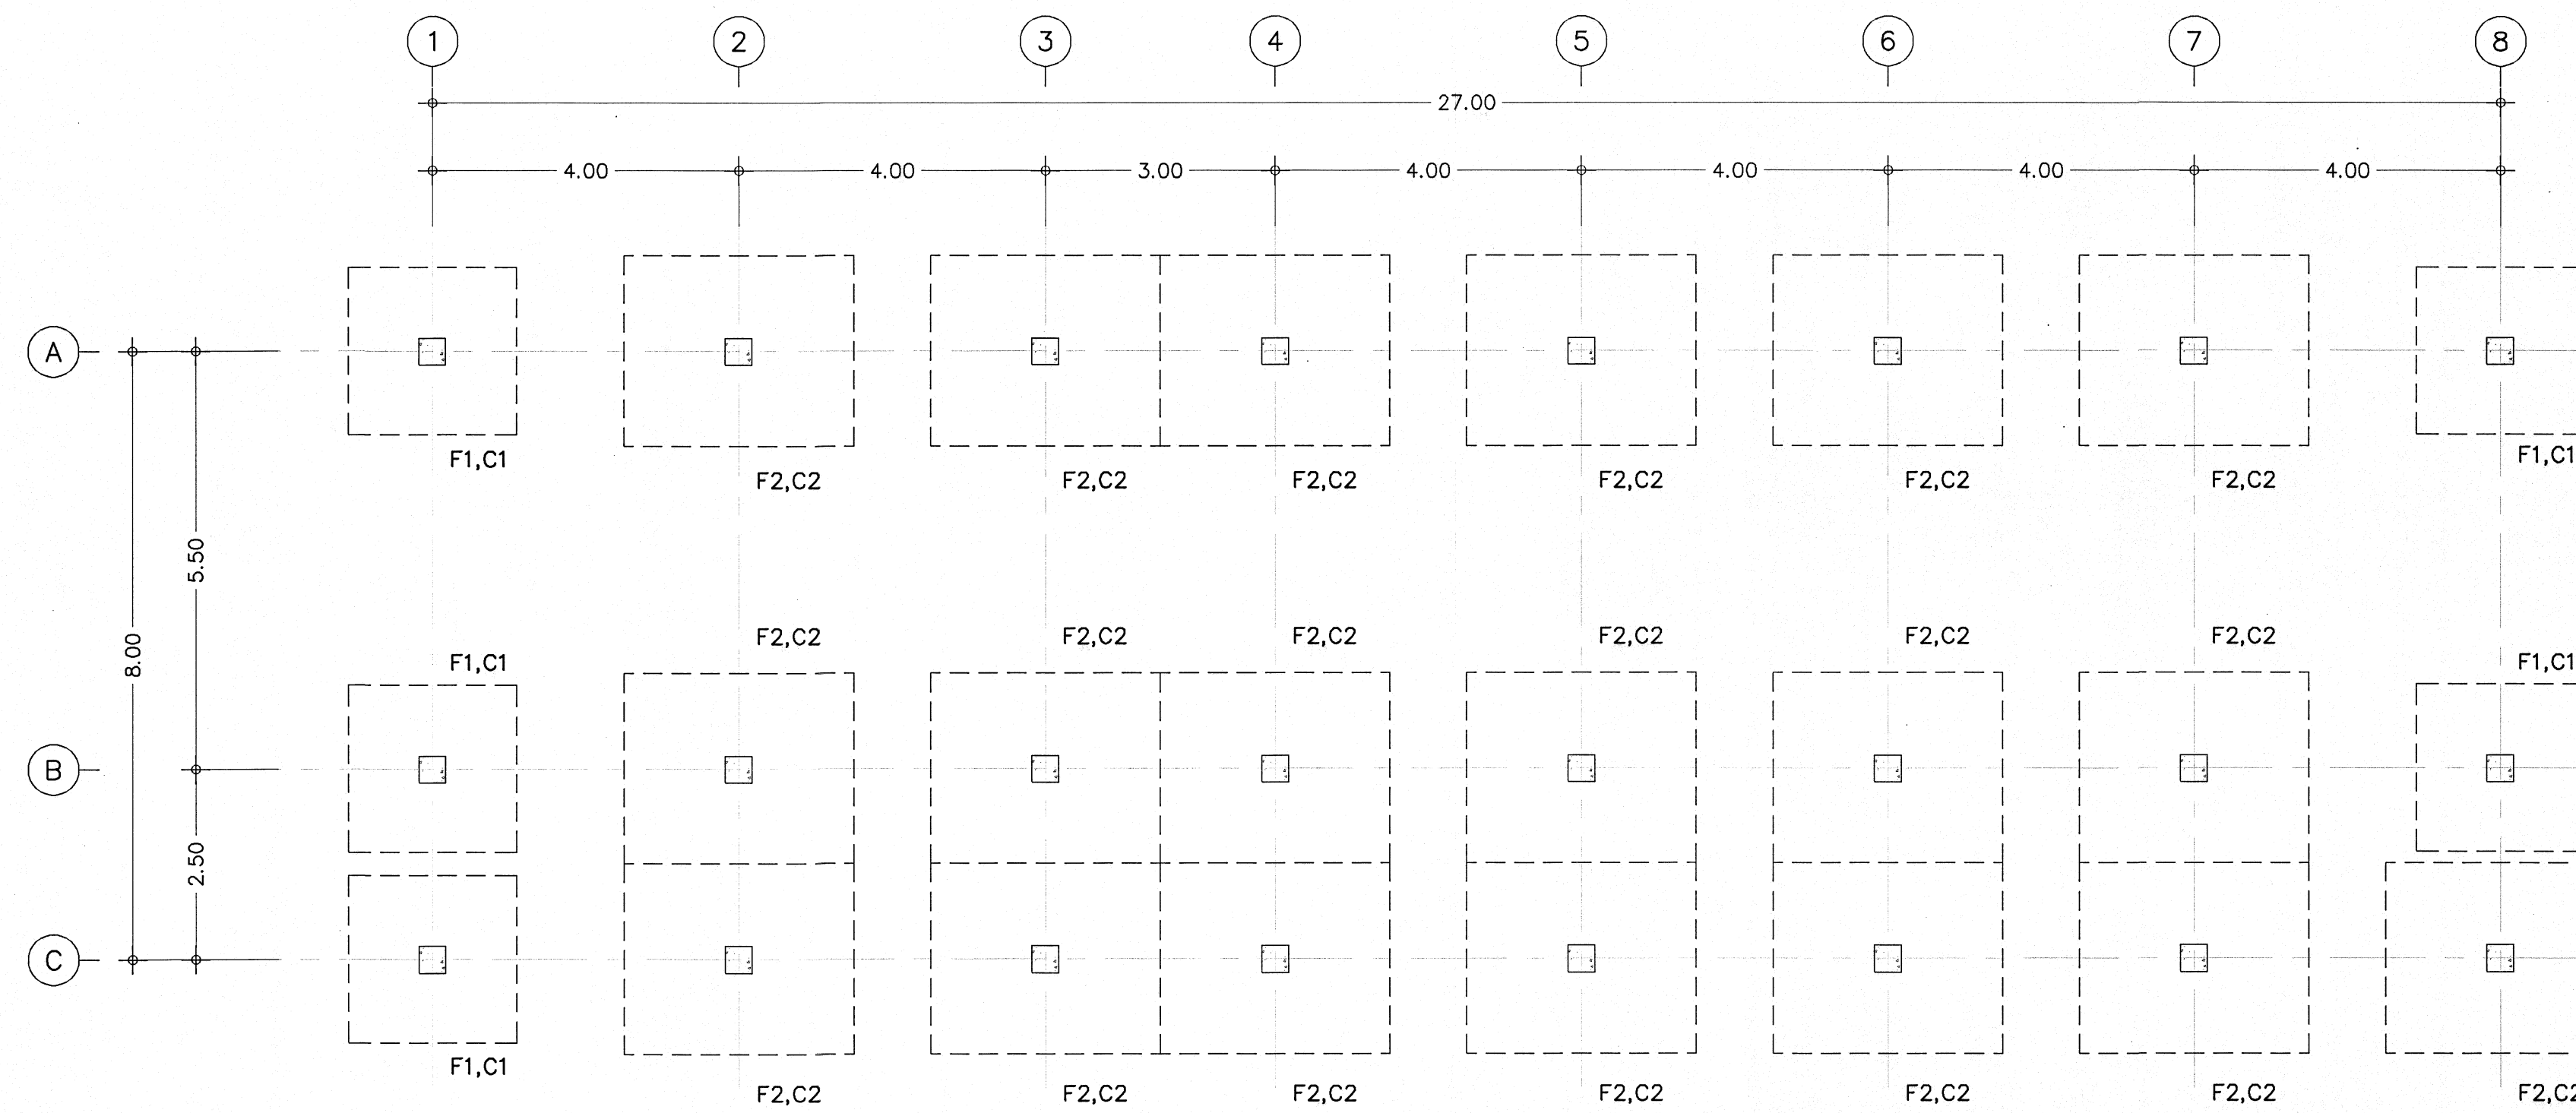

แปลนฐานราก
มาตราส่วน 1:75

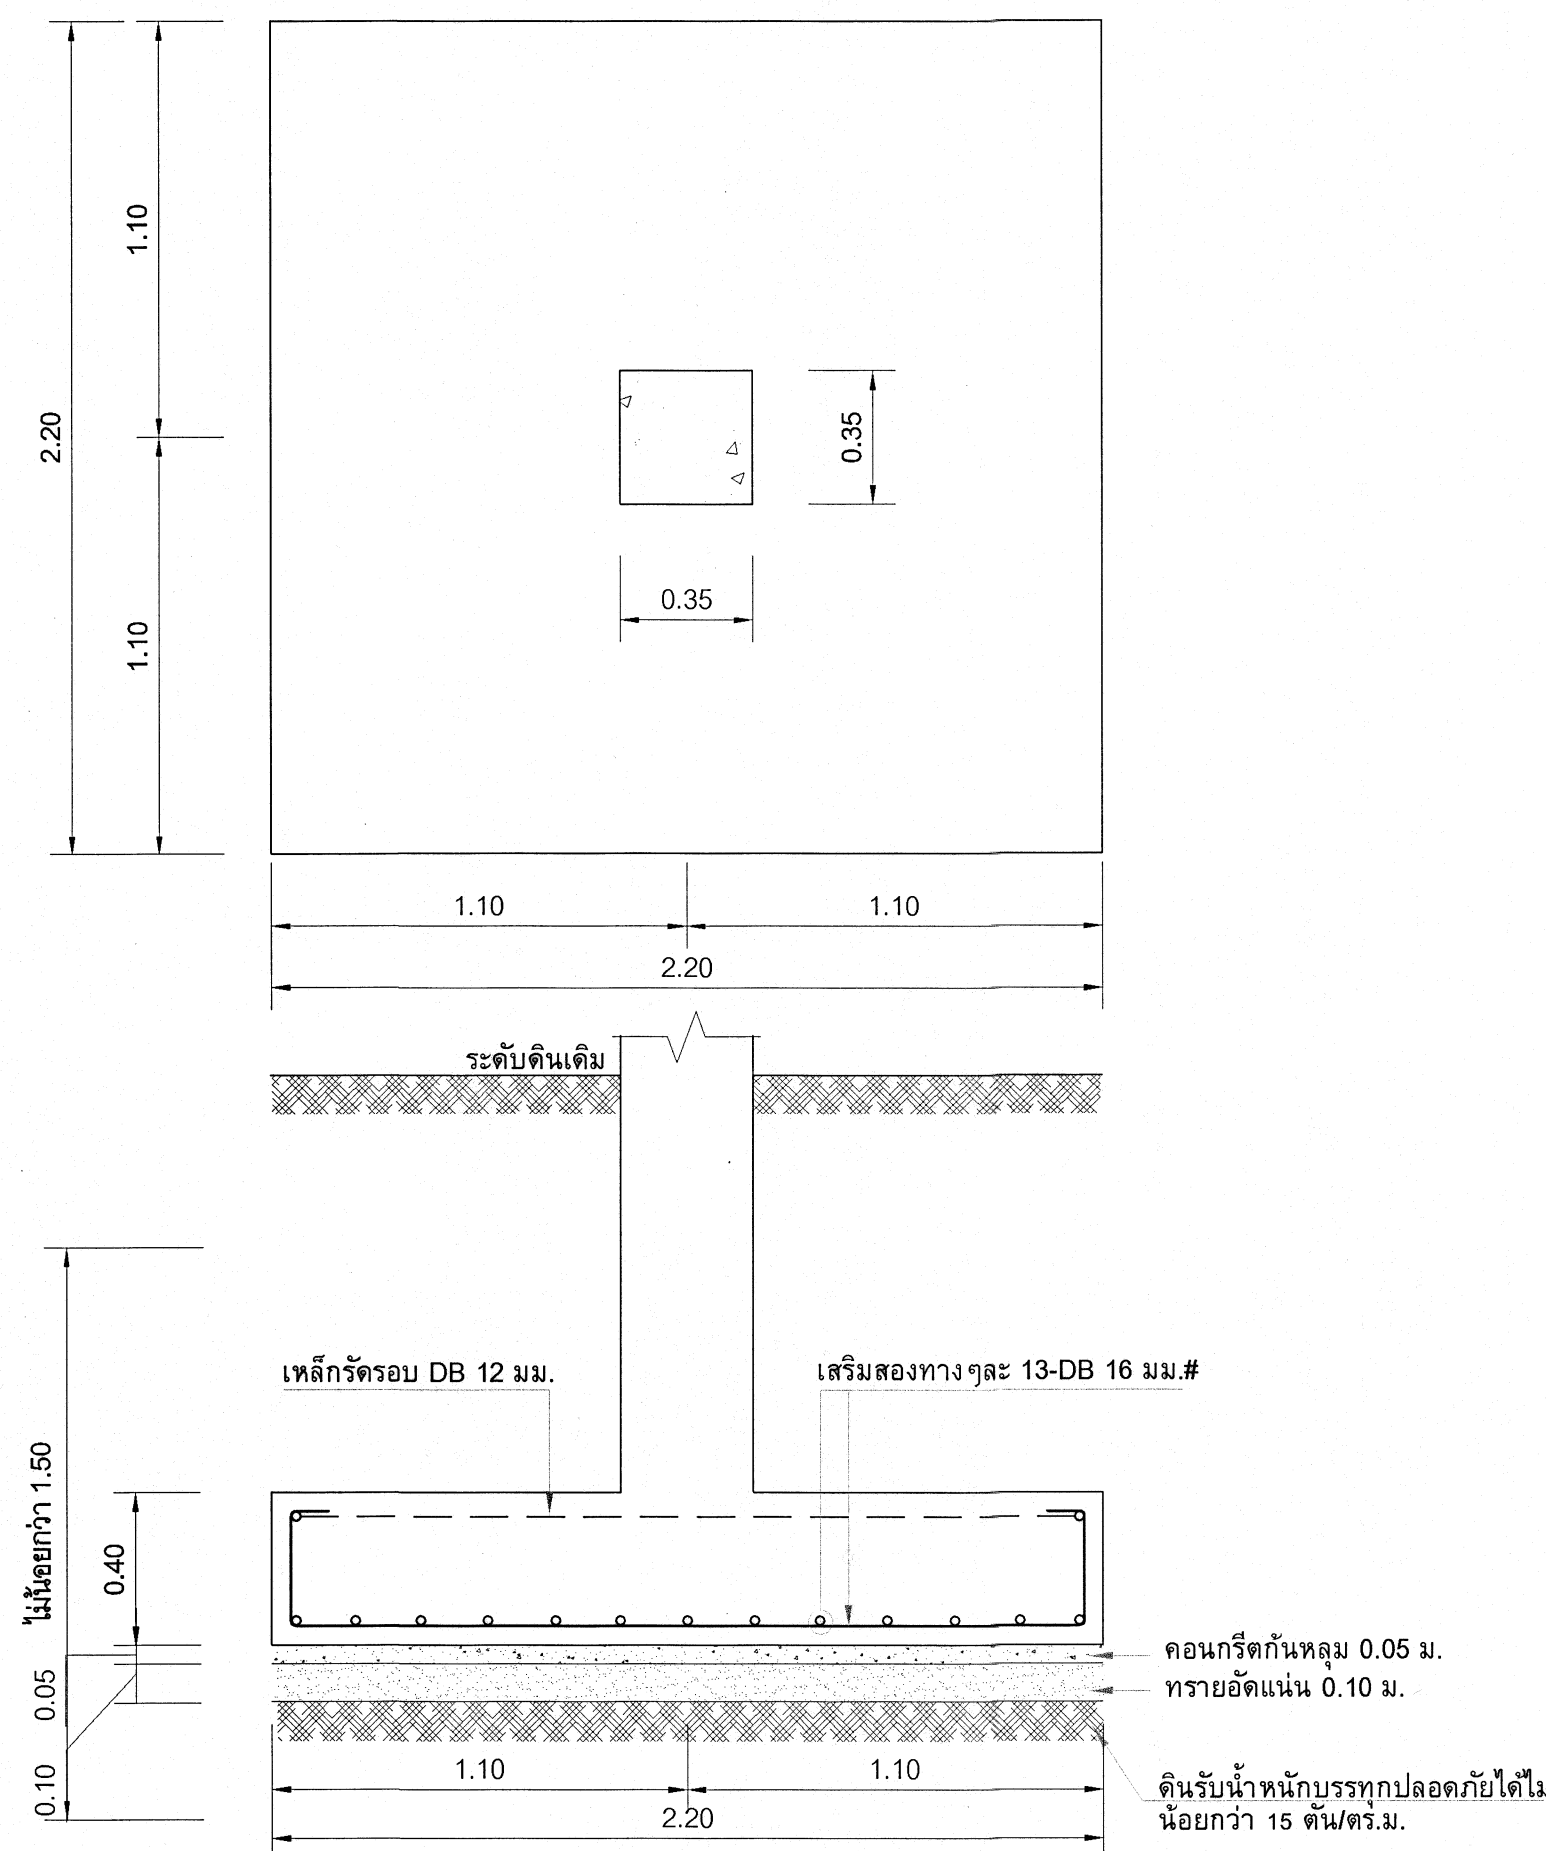


แบบขยายฐานราก F1
มาตราส่วน 1:20


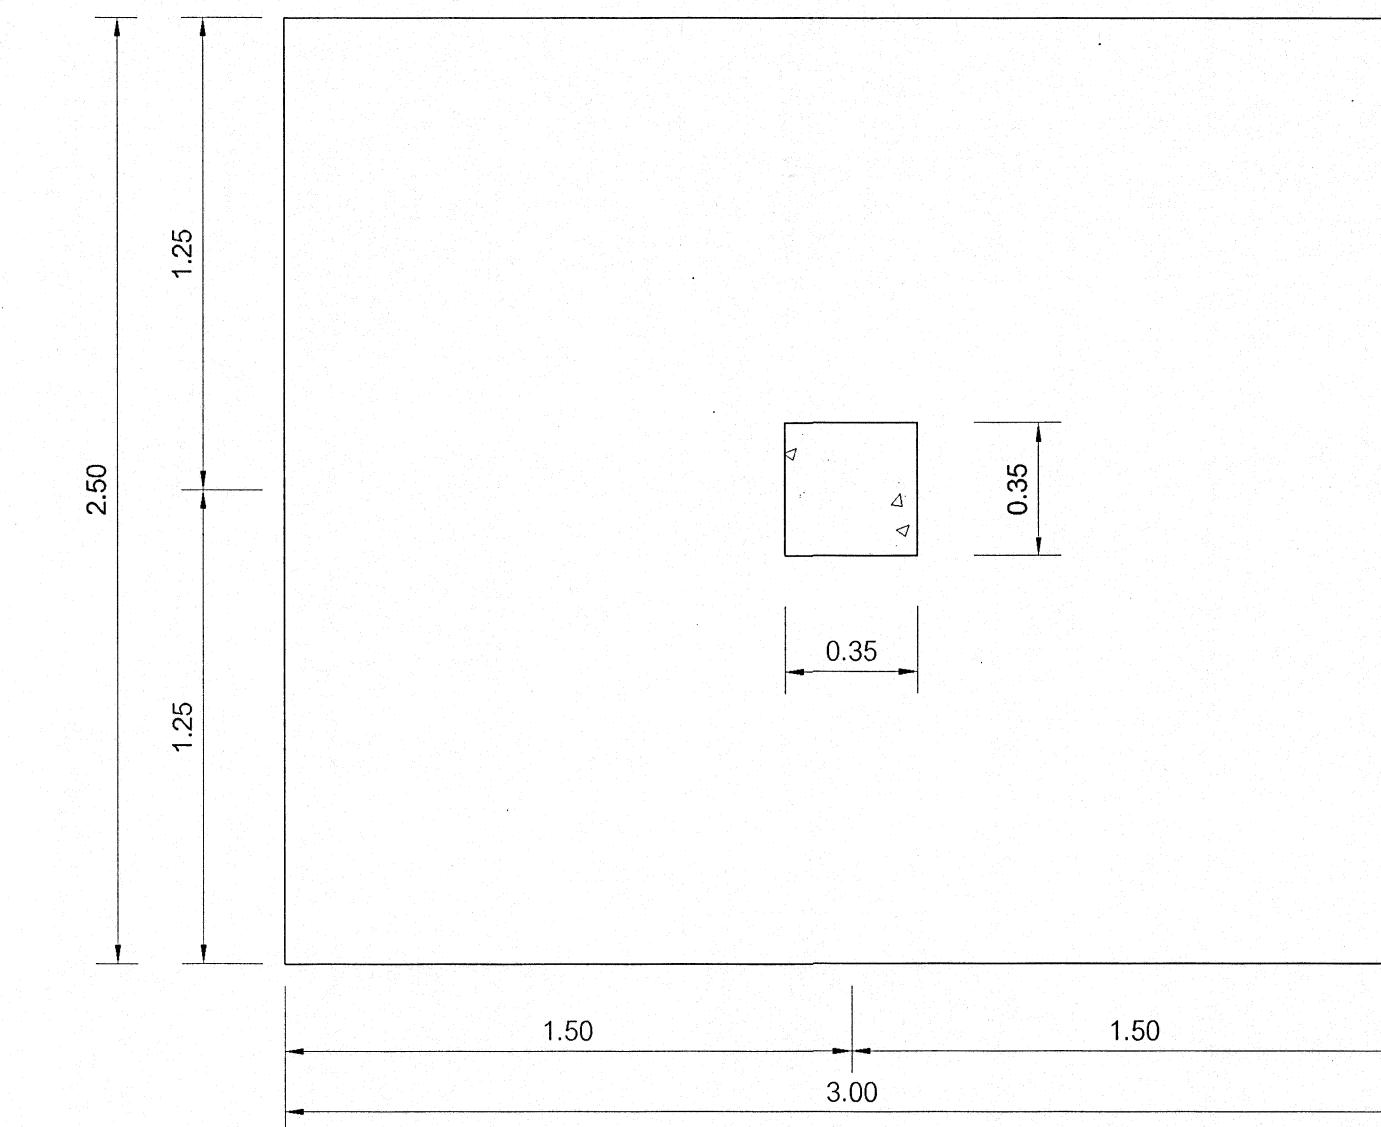


แบบขยายฐานราก F2
มาตราส่วน 1:20



เริ่มใช้ปีงบประมาณ 2570

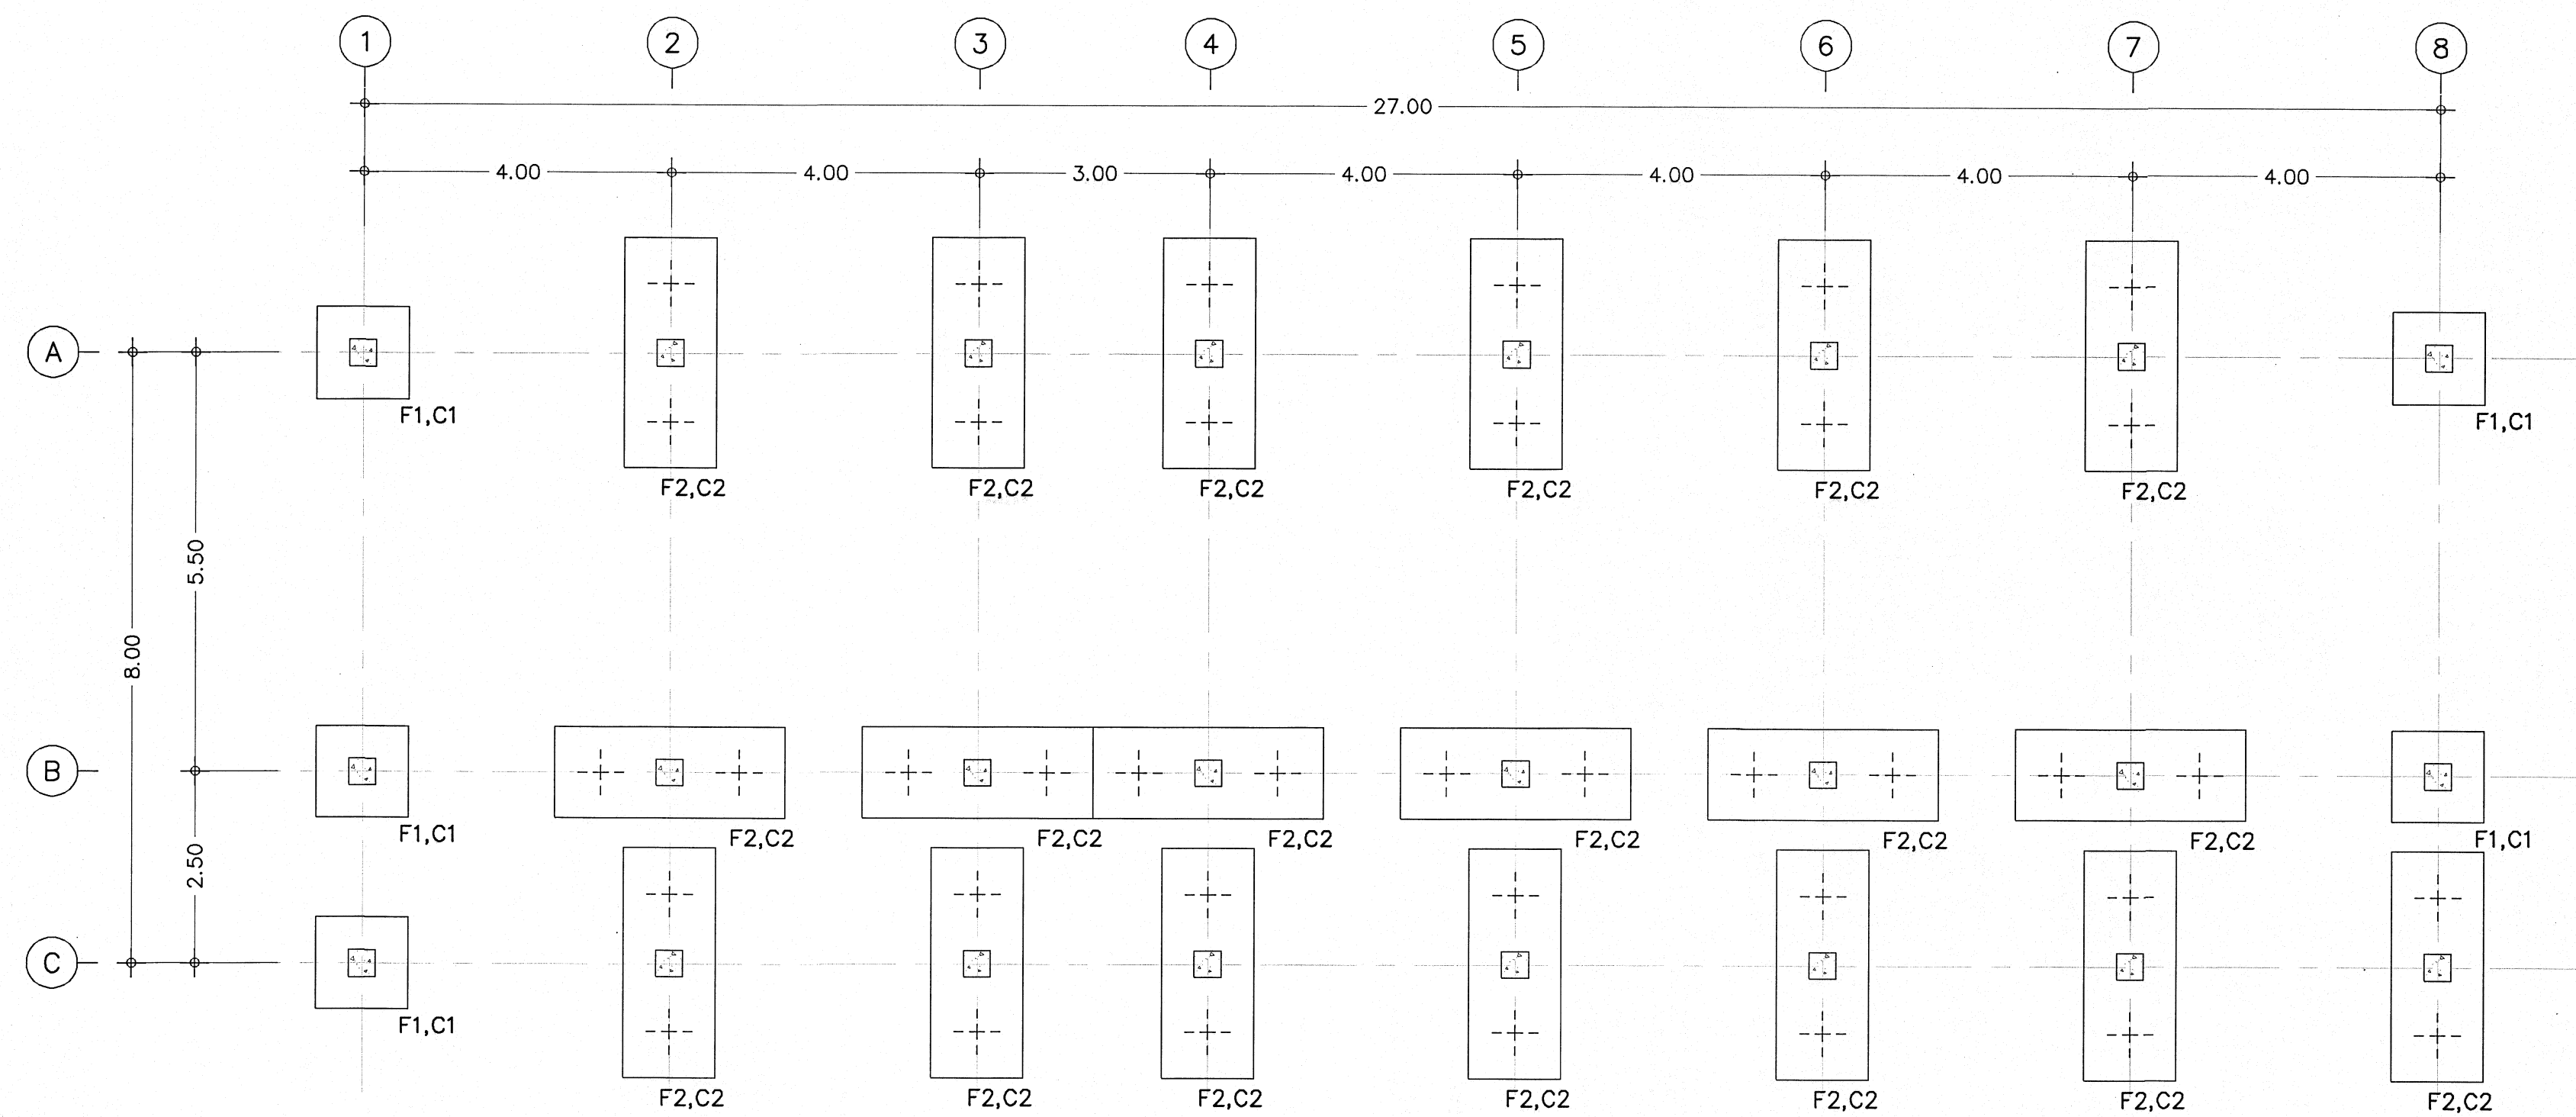


แปลนฐานรากเข็มเจาะ
มาตราส่วน 1:75

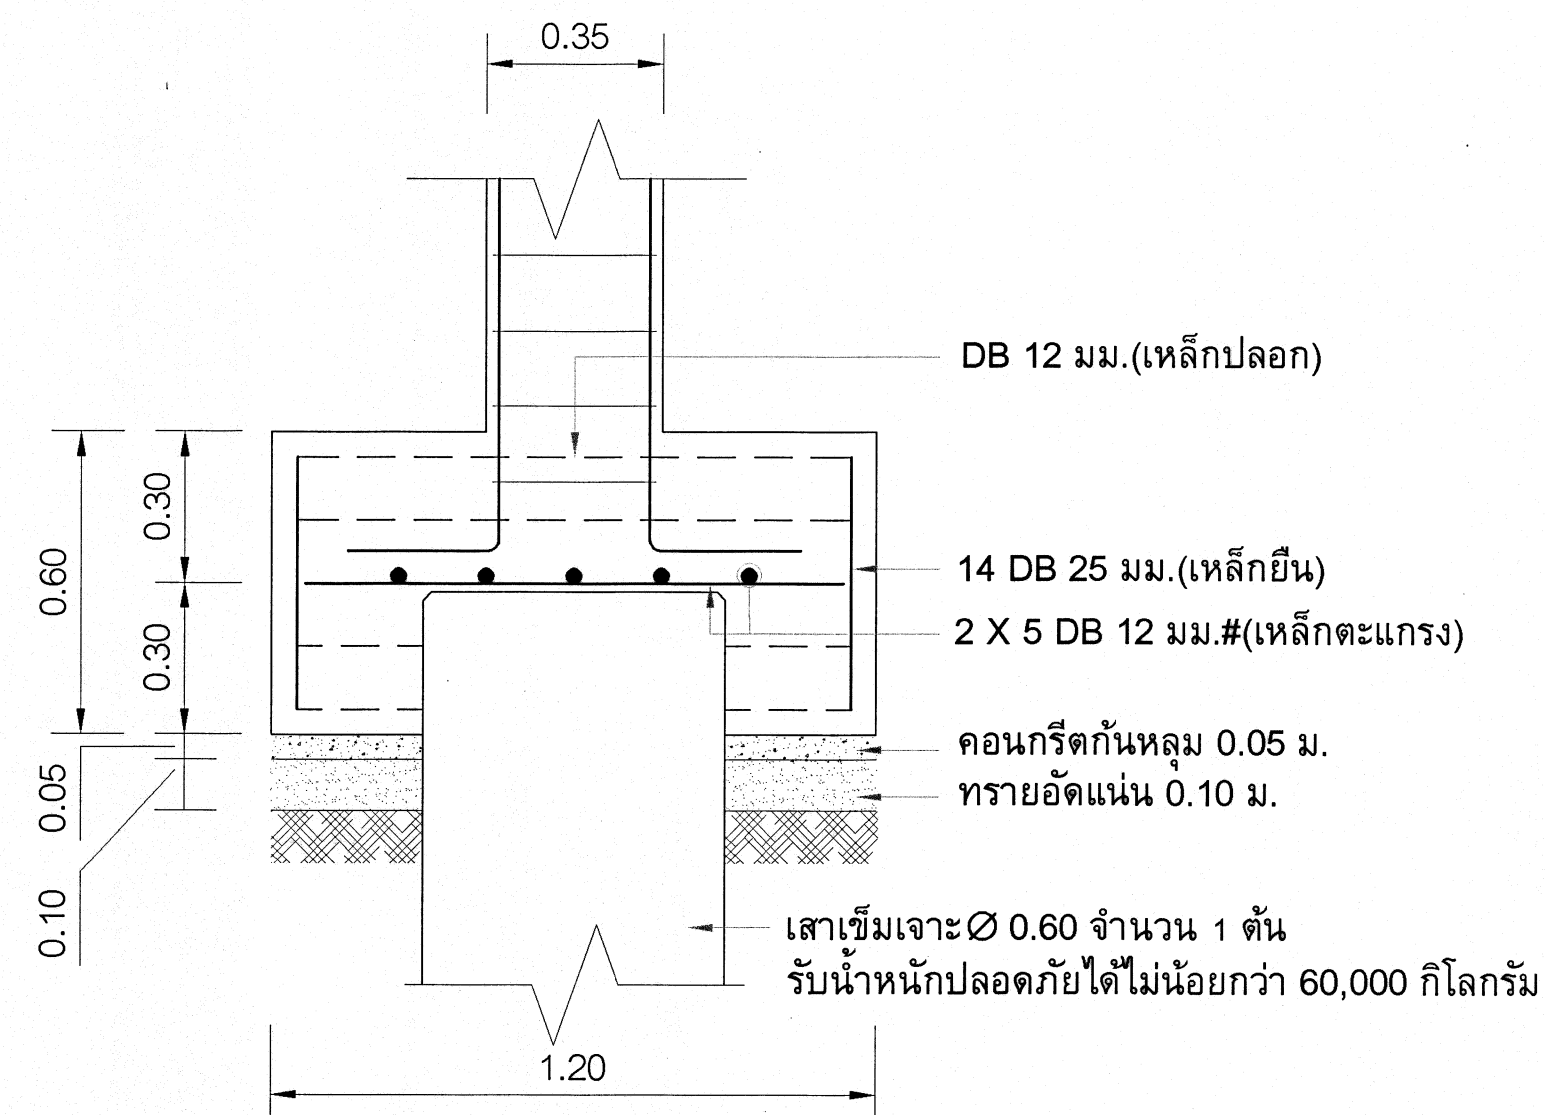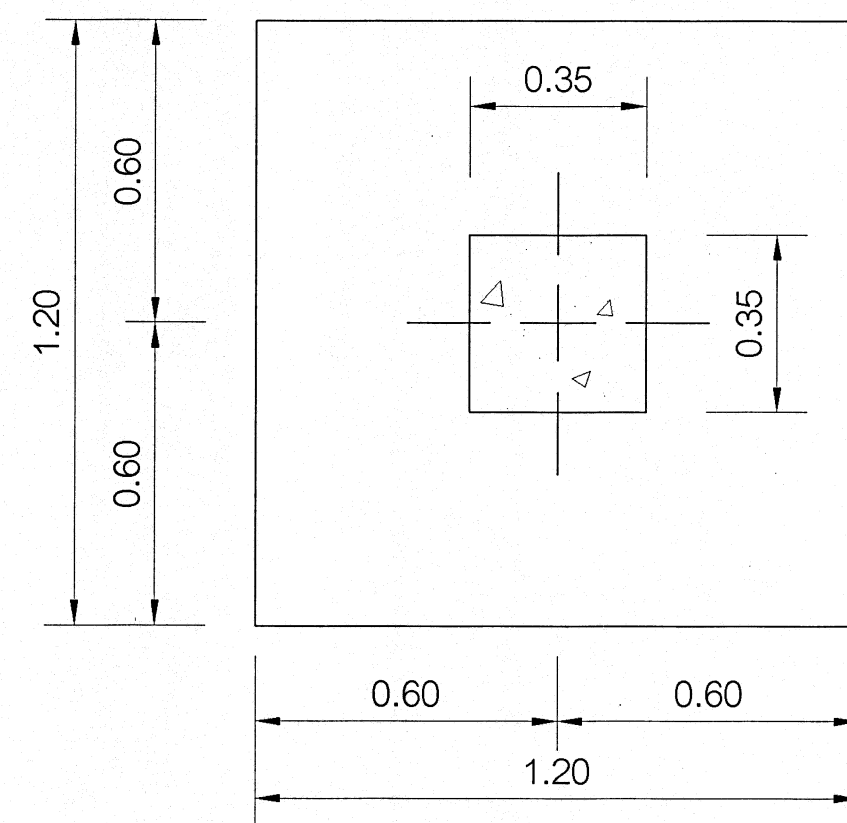

แบบขยายฐานรากเข็มเจาะ F1
มาตราส่วน 1:20

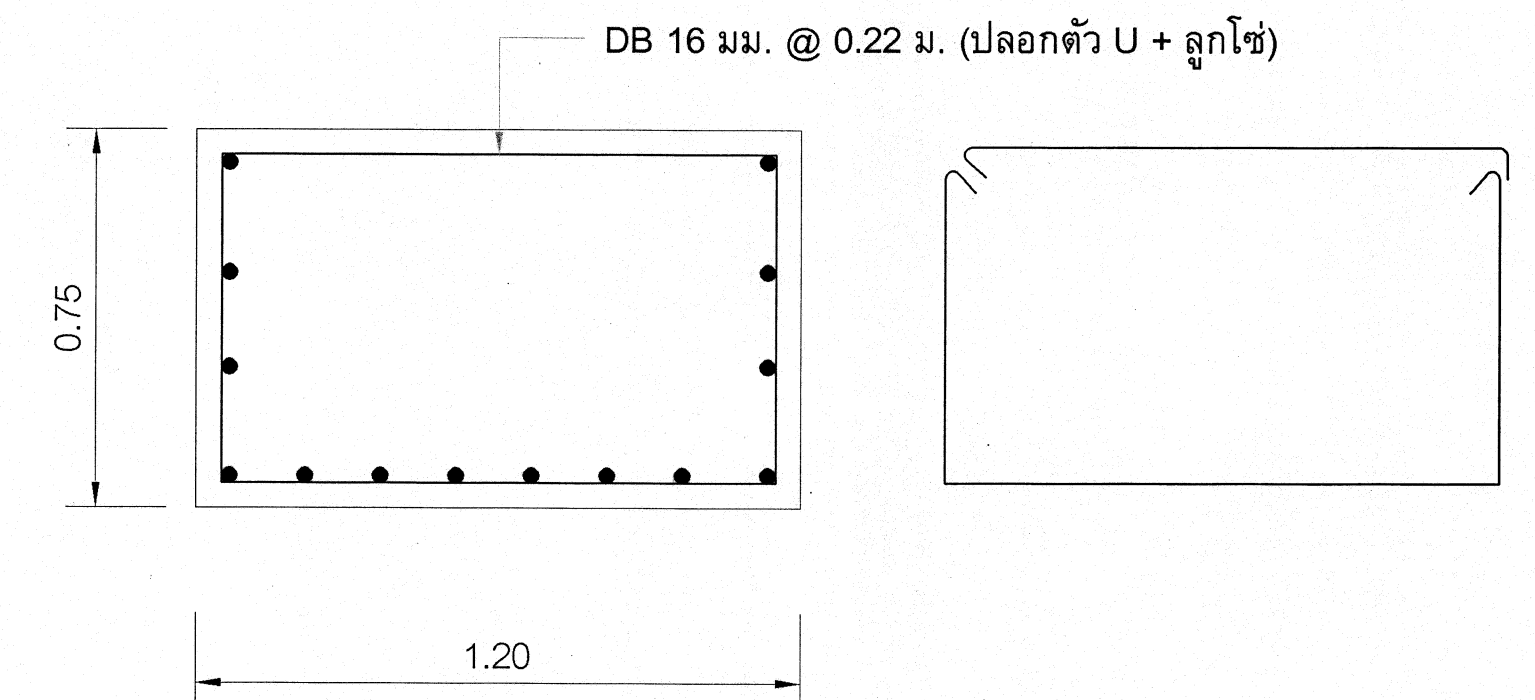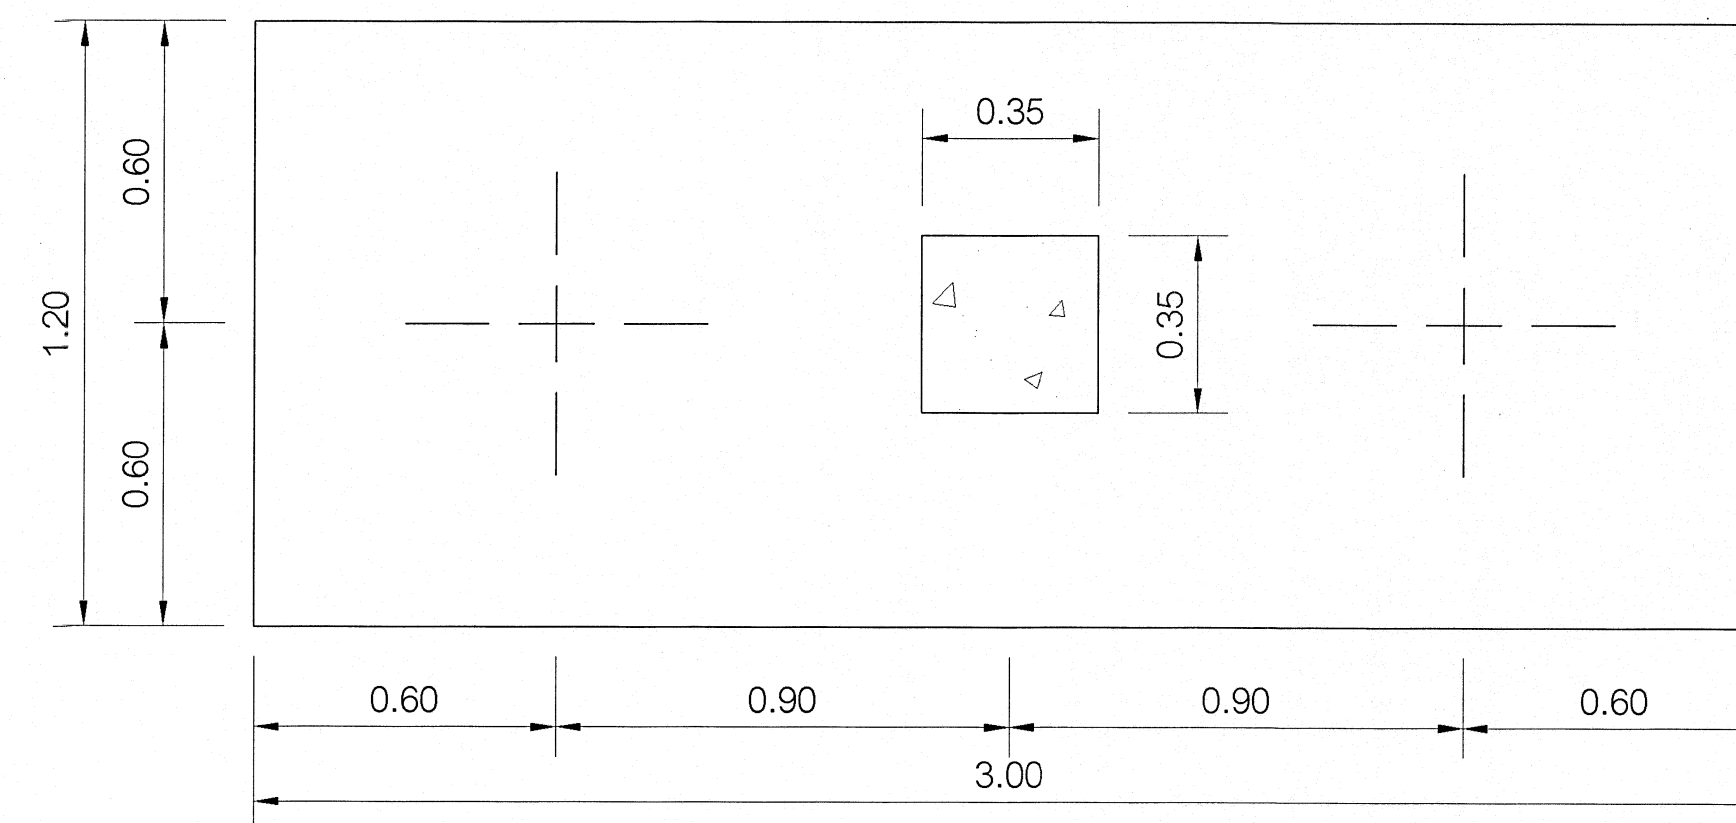

รูปตัดขวางฐานรากเข็มเจาะ F2
มาตราส่วน 1:20

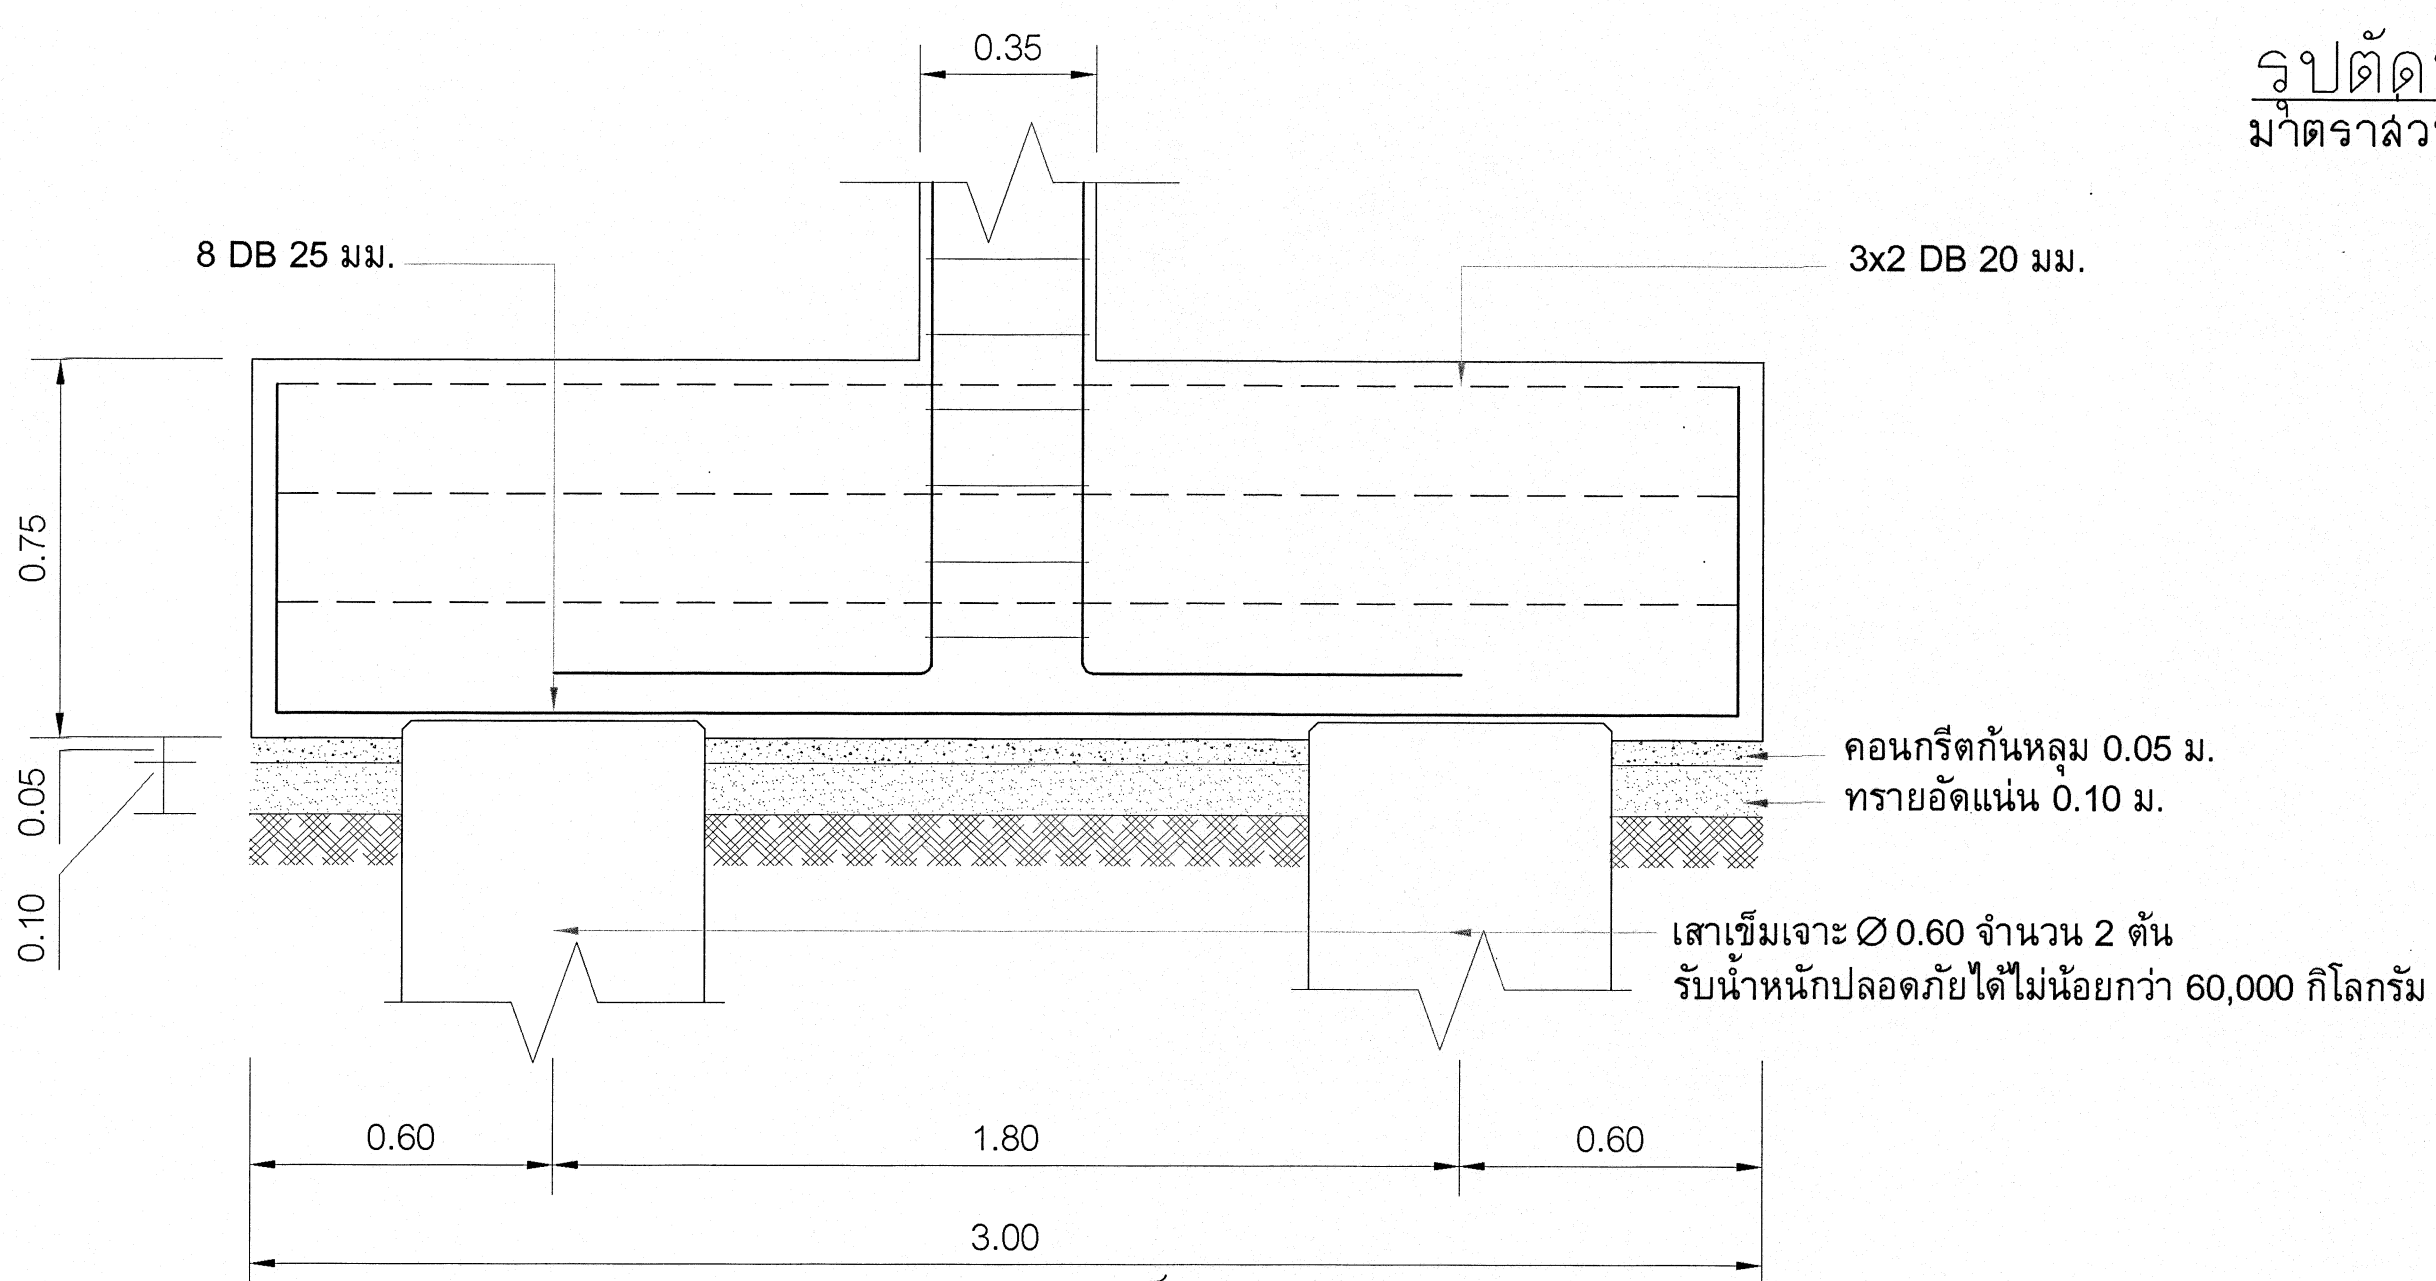

แบบขยายฐานรากเข็มเจาะ F2
มาตราส่วน 1:20

เริ่มใช้ปีงบประมาณ 2570



กลุ่มมาตรฐานอาคารและสิ่งก่อสร้าง
สำนักอำนวยการ
สำนักงานคณะกรรมการการอาชีวศึกษา
กระทรวงศึกษาธิการ

โครงการ (Project):

อาคารชุดพักอาศัยความสูง 4 ชั้น

สถาปนิก (Architect):

นายสุวิทย์ คำเจริญ
(ส.ส. 3160)

วิศวกรโยธา (Structural Engineer):

นายสุวิทย์ คำเจริญ
ส.ย. 5504

เขียนแบบ (Drawing By):

นายสุวิทย์ คำเจริญ (นายสุวิทย์ คำเจริญ)
นายสุวิทย์ คำเจริญ (นายสุวิทย์ คำเจริญ)

หัวหน้ากลุ่มมาตรฐานอาคารและสิ่งก่อสร้าง










นายสุวิทย์ คำเจริญ (นายสุวิทย์ คำเจริญ)
ผู้อำนวยการสำนักอำนวยการ
นางสาววิมลทิพย์ โพธิ์ประเสริฐ (นางสาววิมลทิพย์ โพธิ์ประเสริฐ)

แบบแสดง (Drawing Title):

- แปลนฐานรากเข็มเจาะ
- แบบขยายฐานรากเข็มเจาะ


- ระบุตำแหน่งในแบบพิมพ์เป็นเมตร
- ระบุตำแหน่งให้ชัดเจนโดยที่กำหนดไว้ในแบบเท่านั้น
- หากมีรายละเอียดในแบบอาคารจะแสดงกับสถานที่
ก่อสร้างจริง หรือแบบรูปอื่นใดให้แจ้งผู้ออกแบบทันที

เลขที่: 70KB02
วันเดือนปี 9 กรกฎาคม 2569
แผ่นที่ 9
จำนวนแผ่น 36
S-06

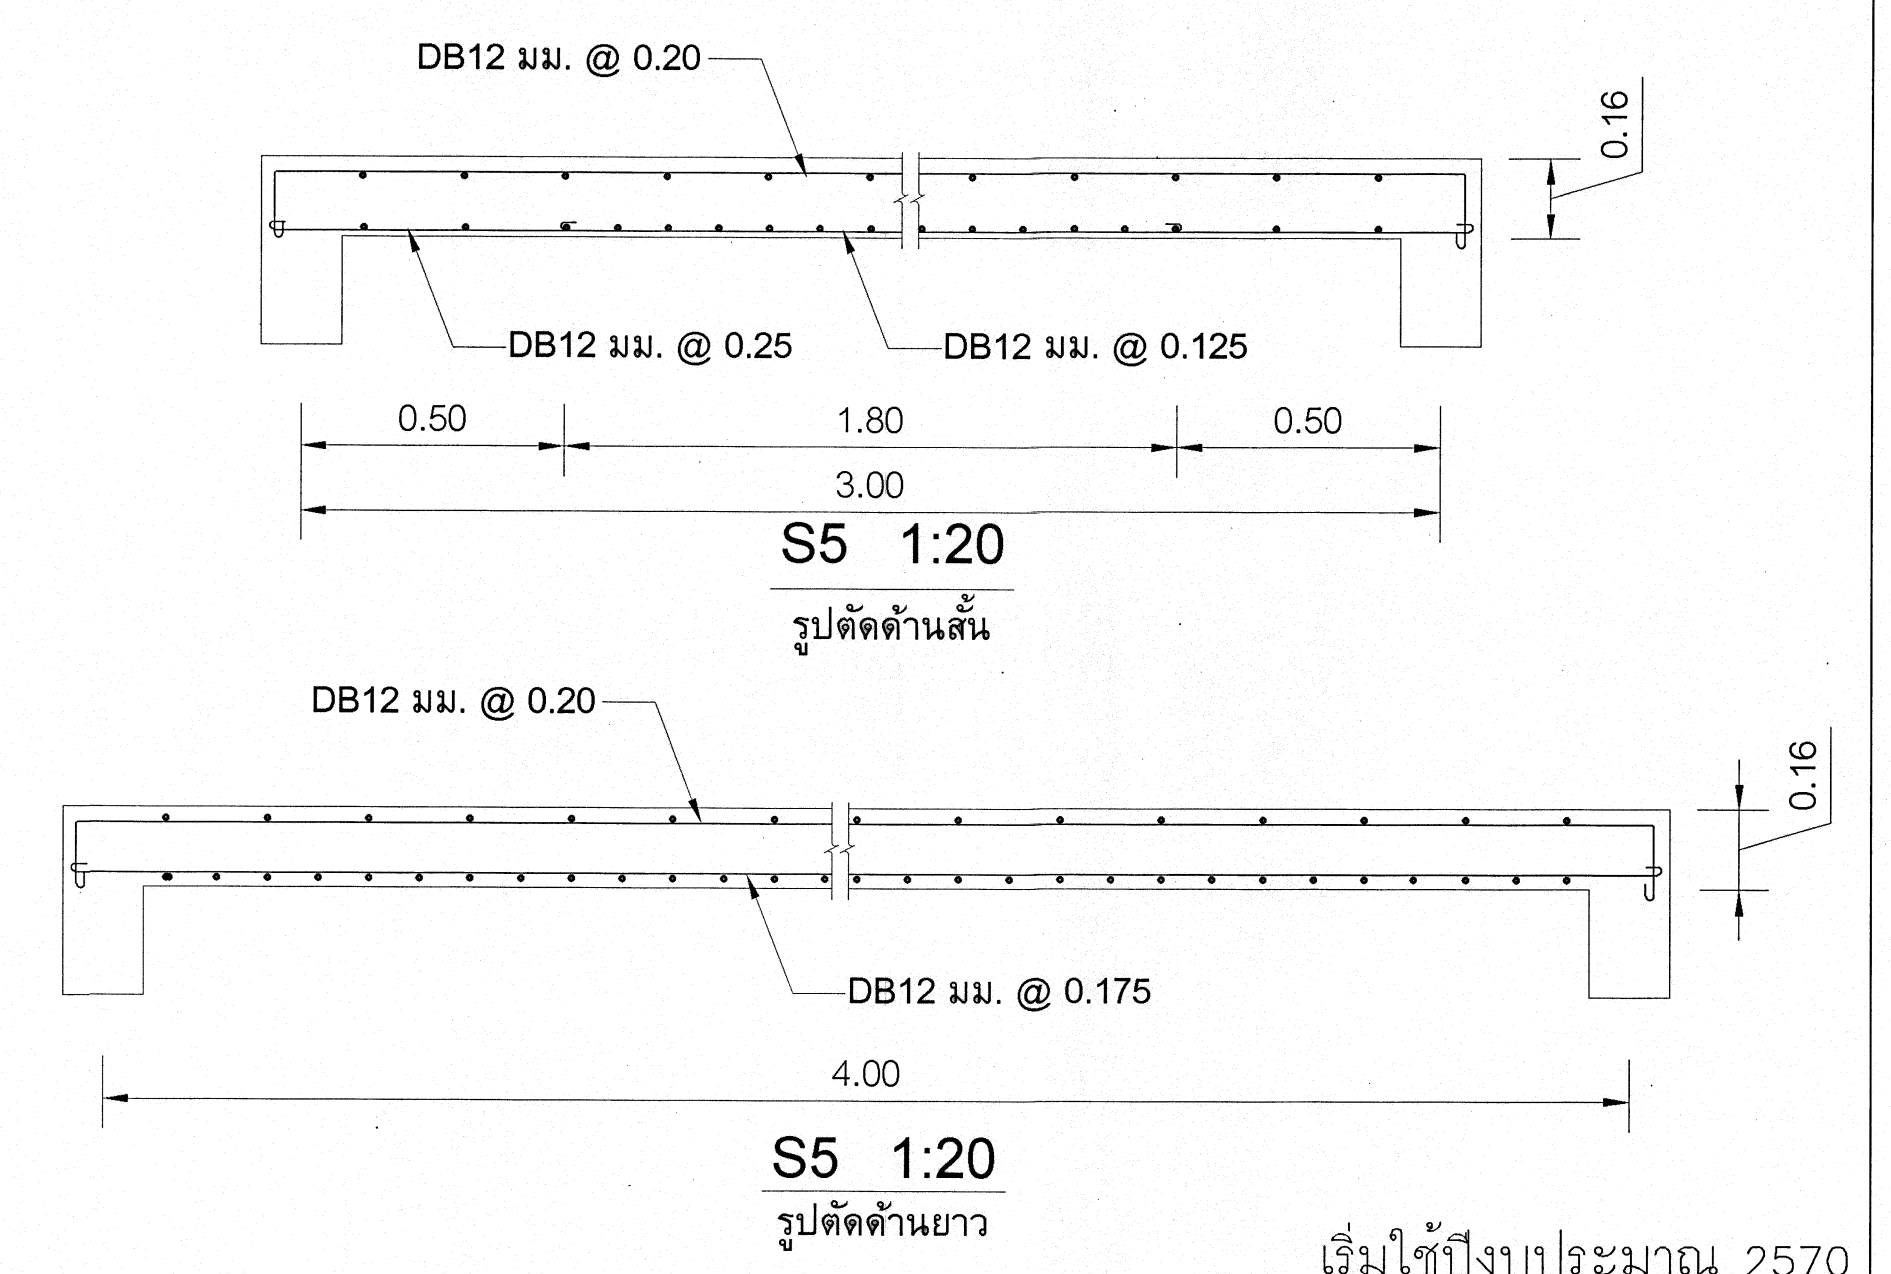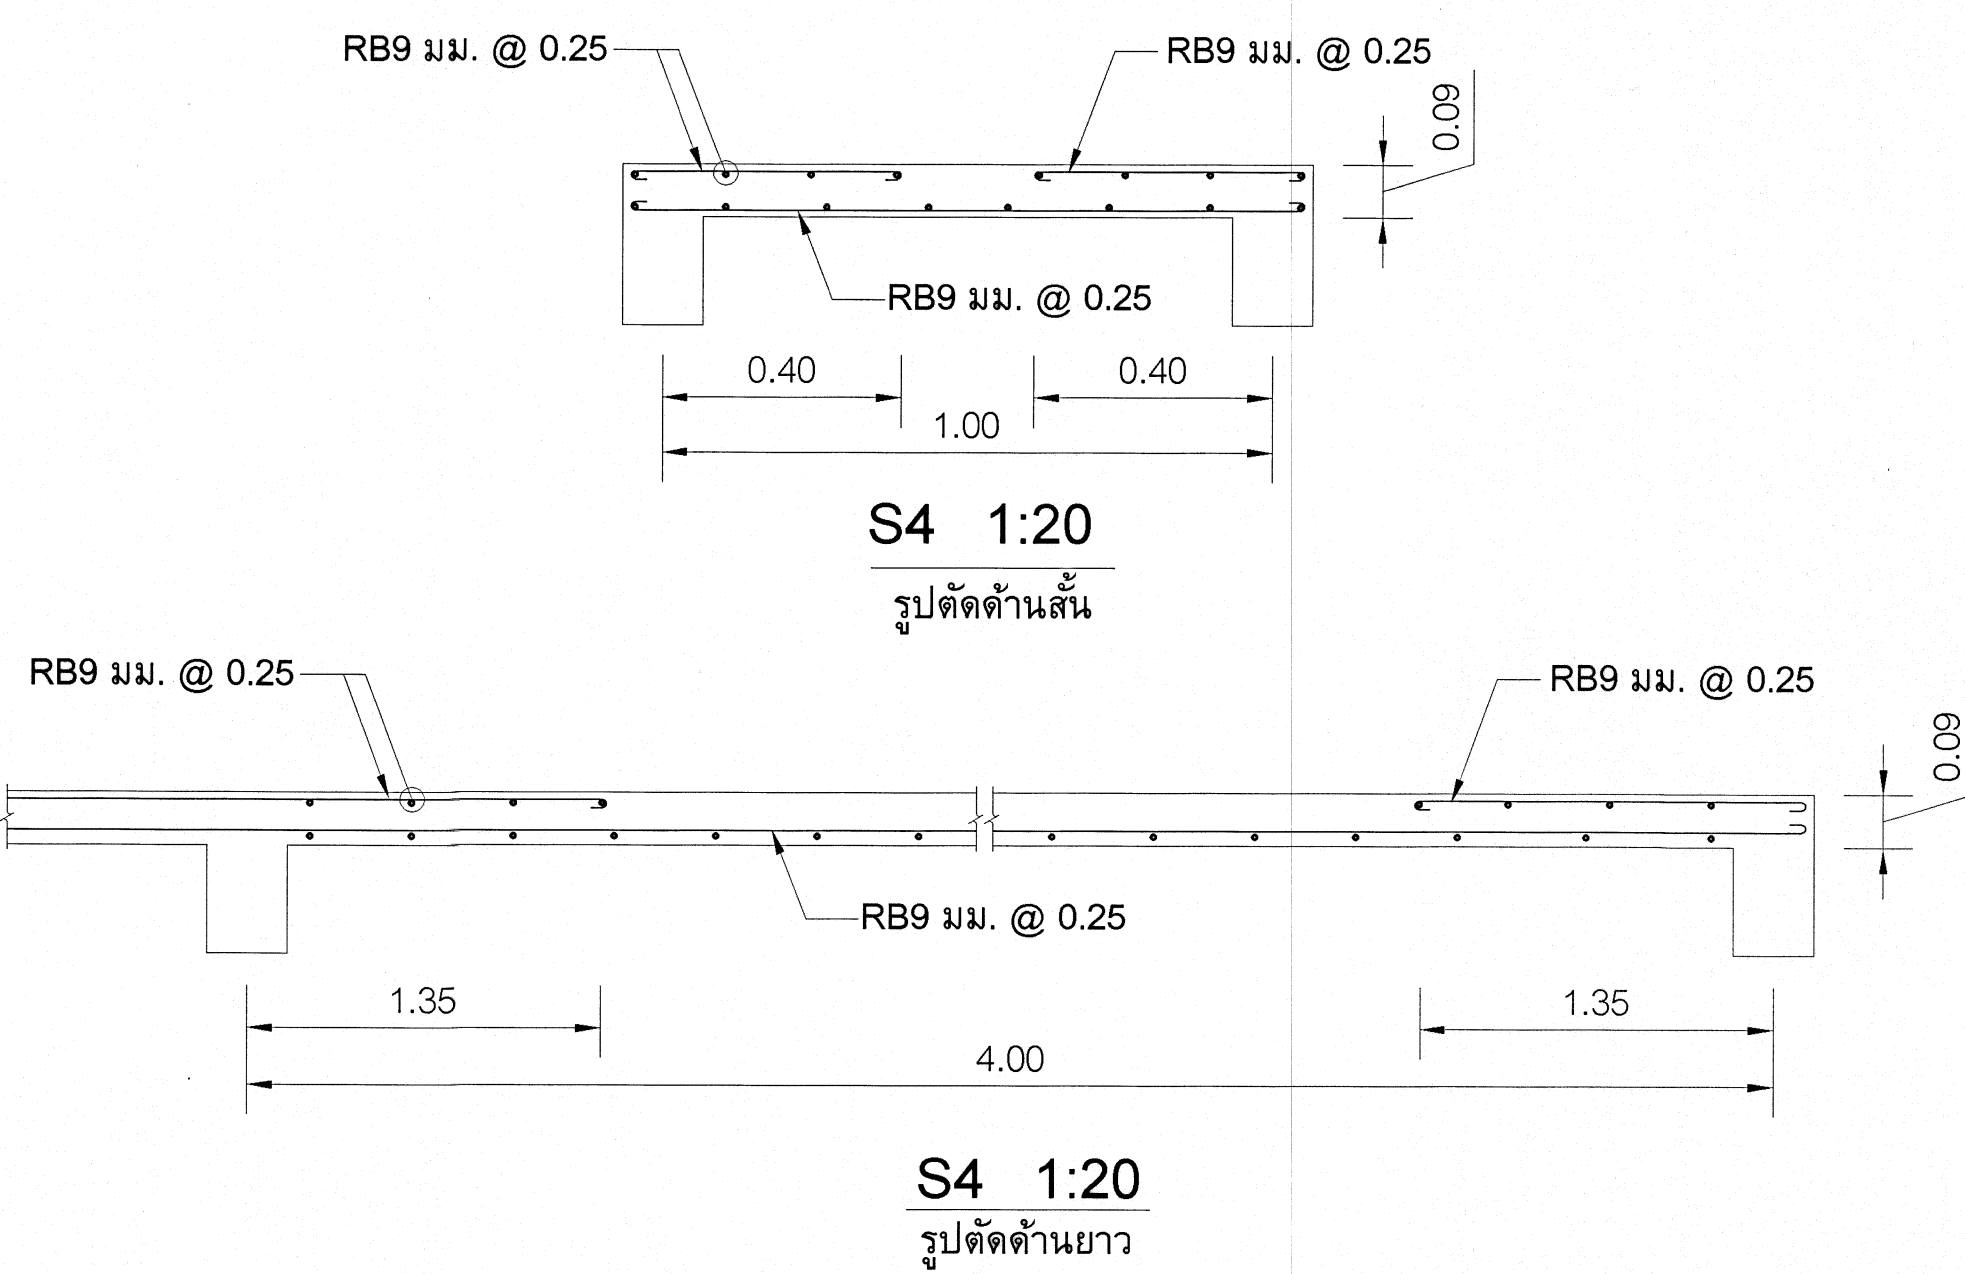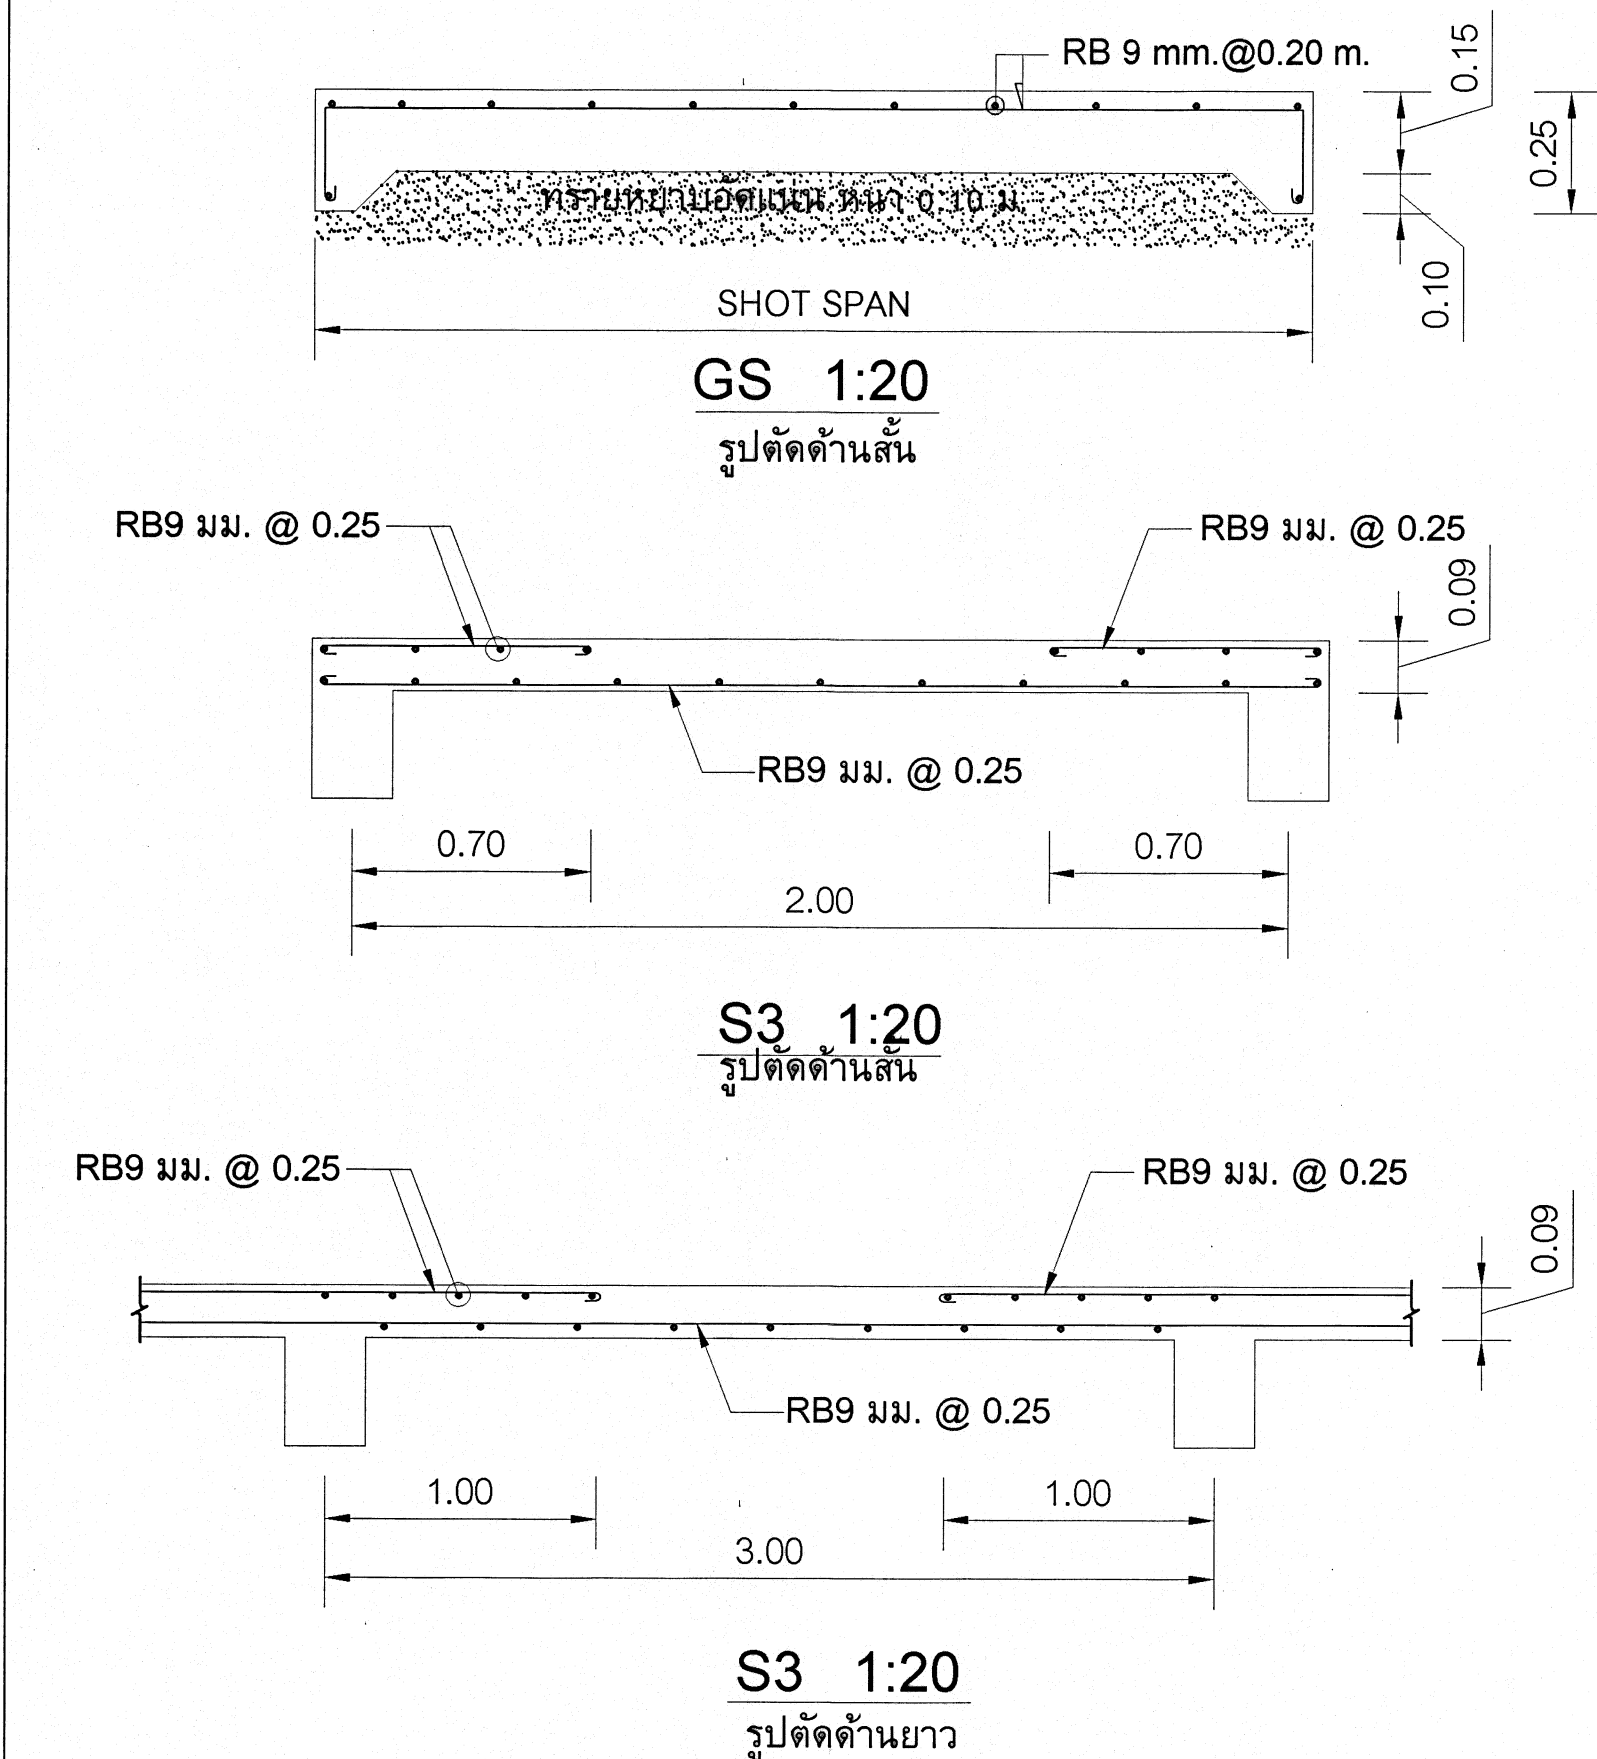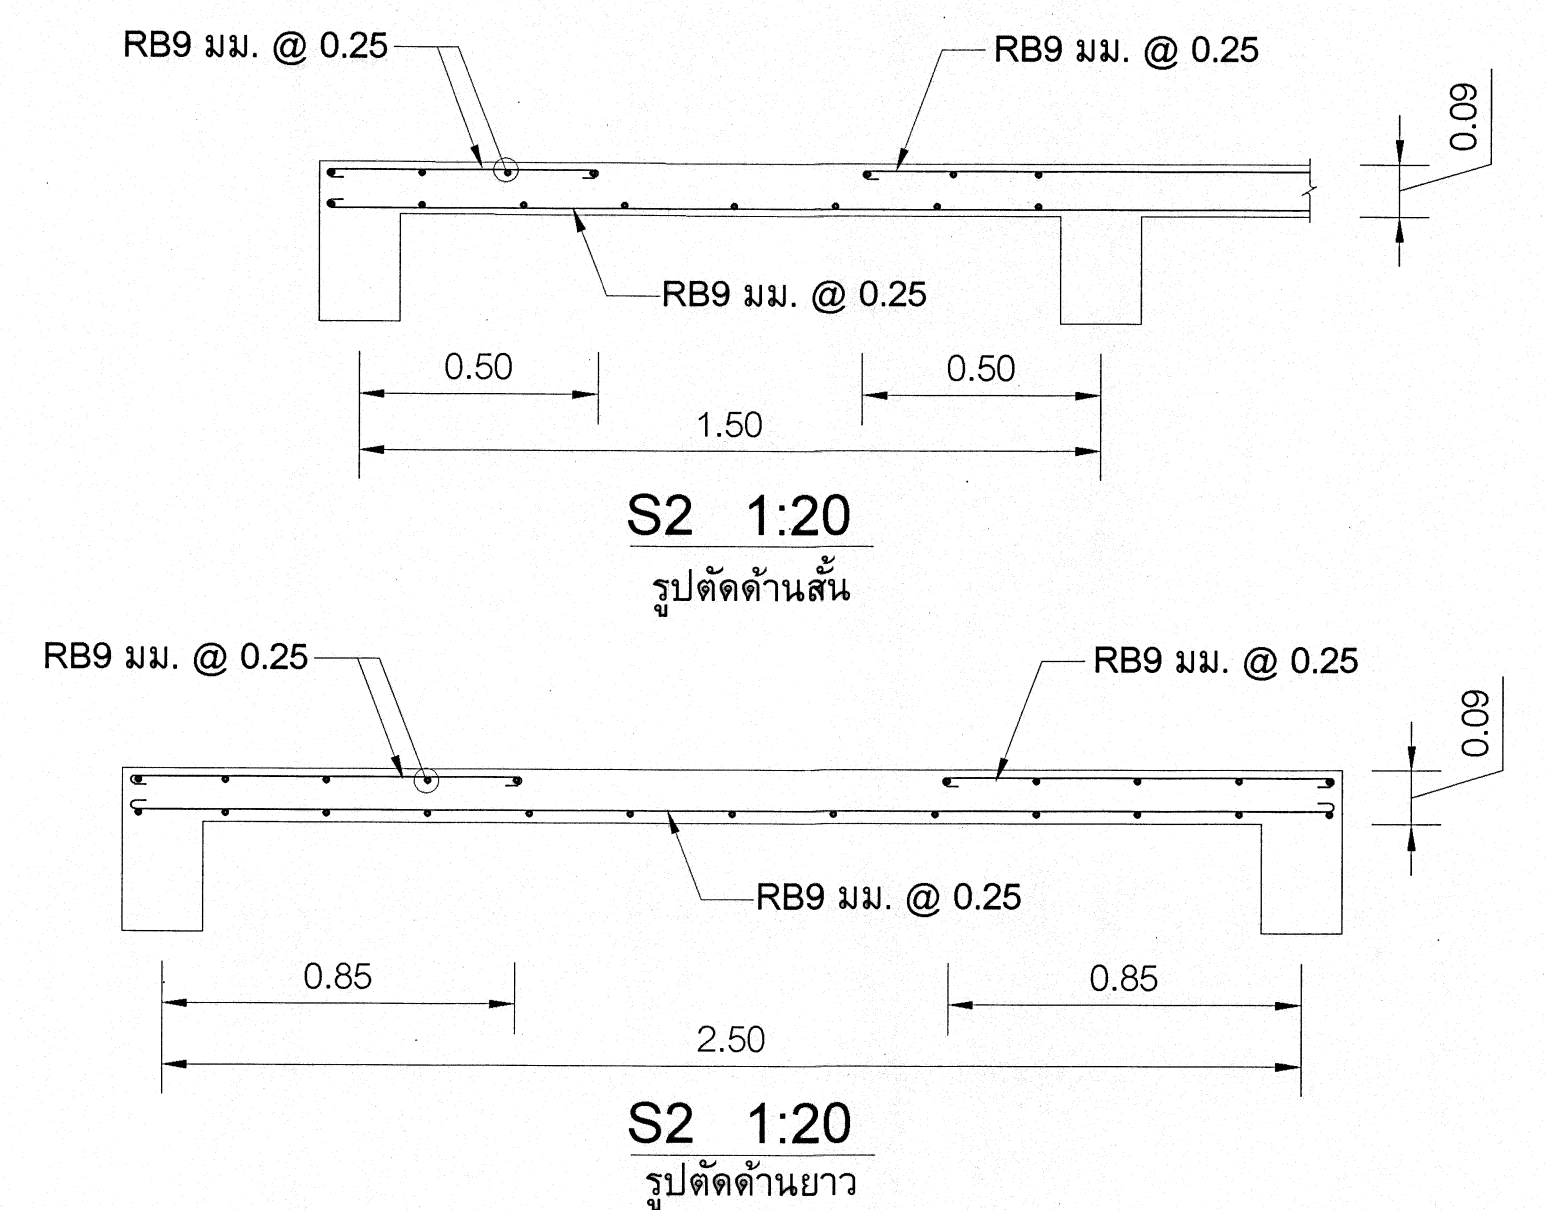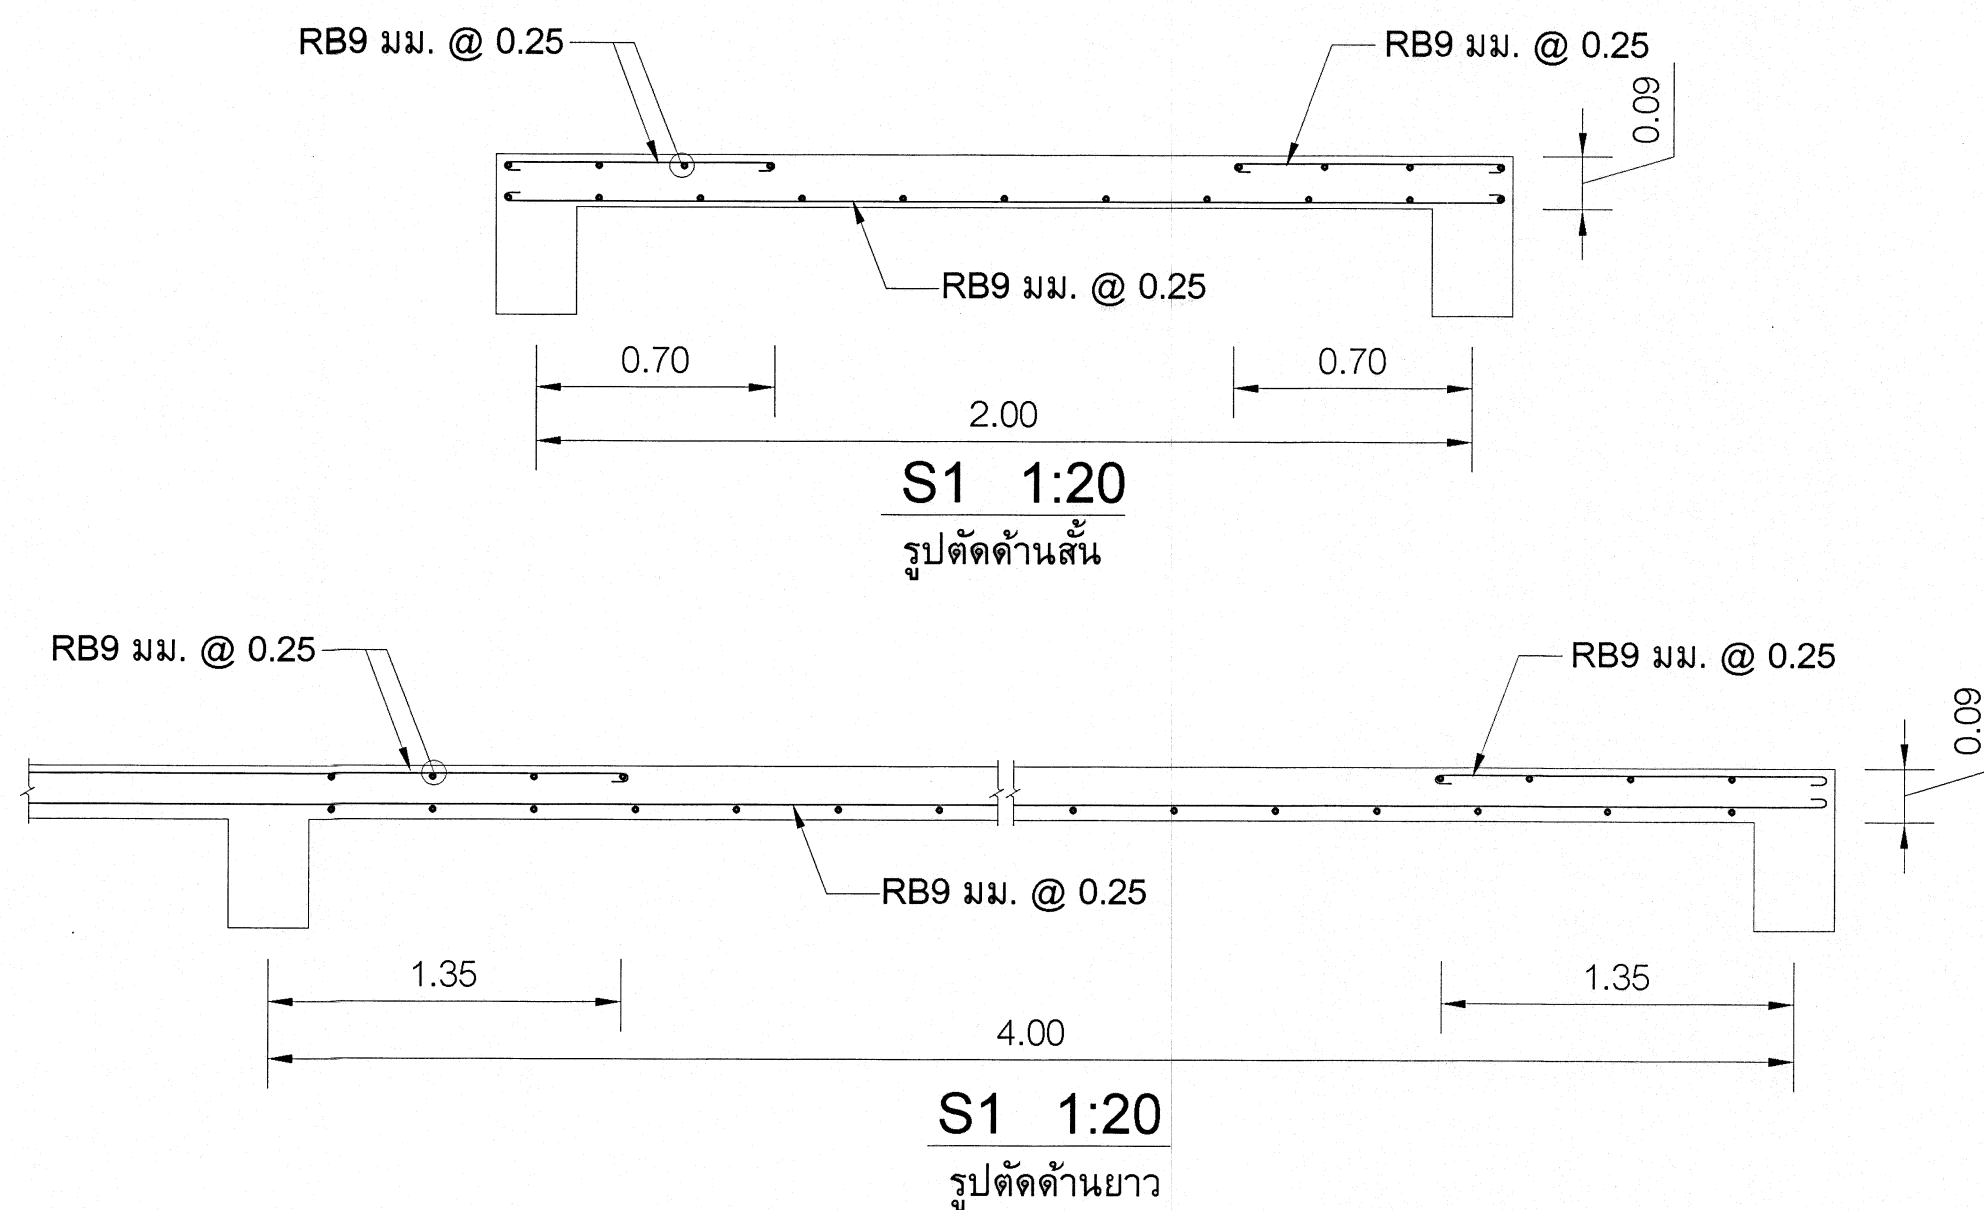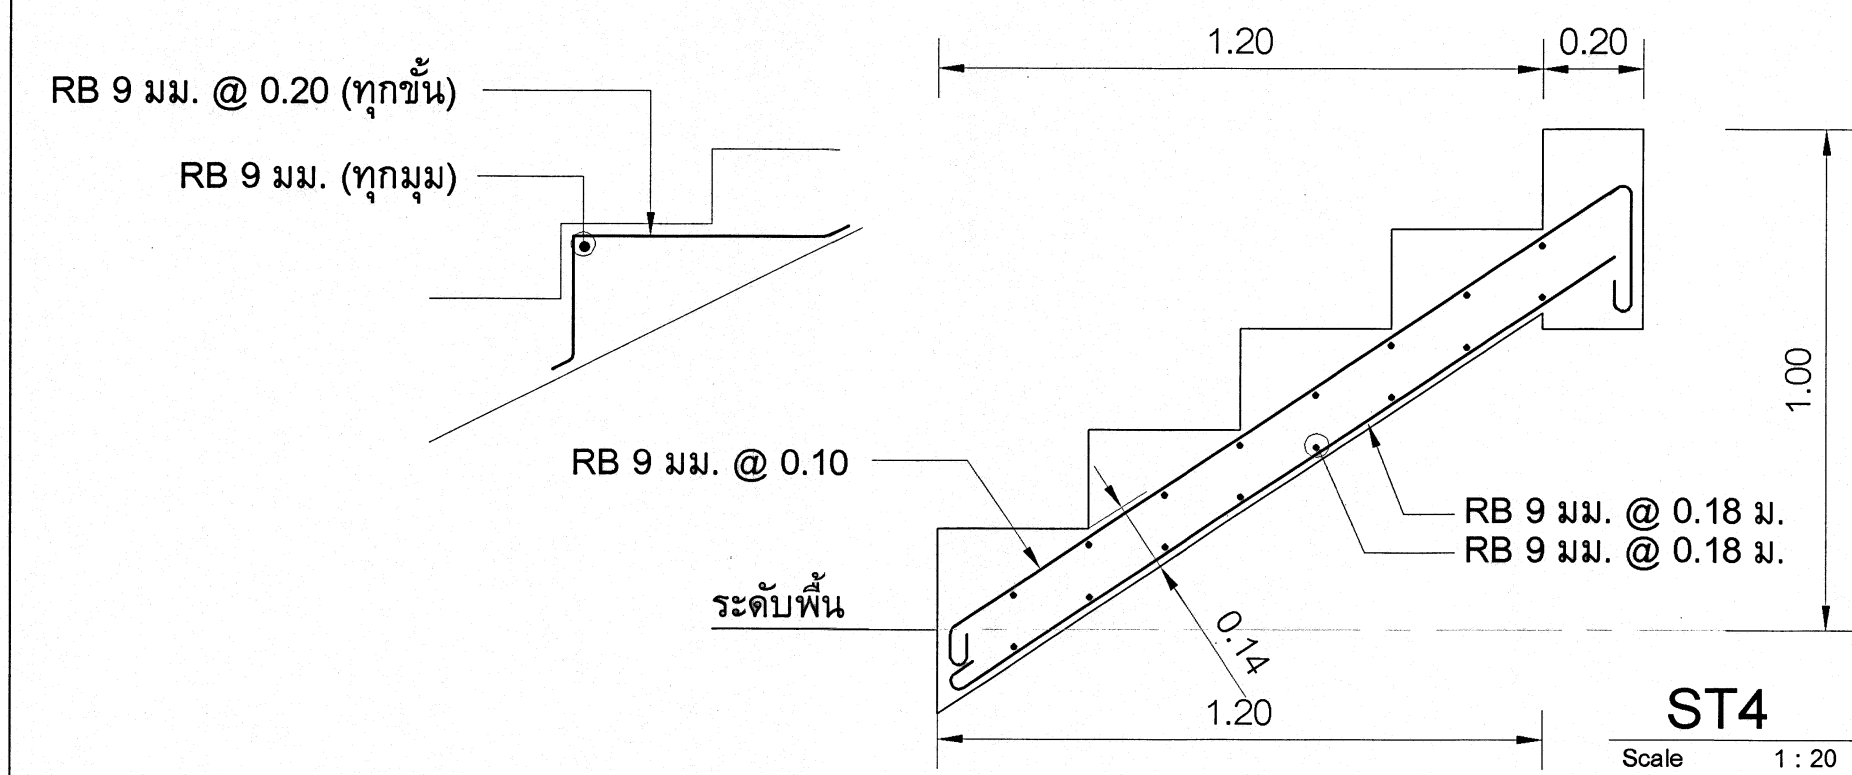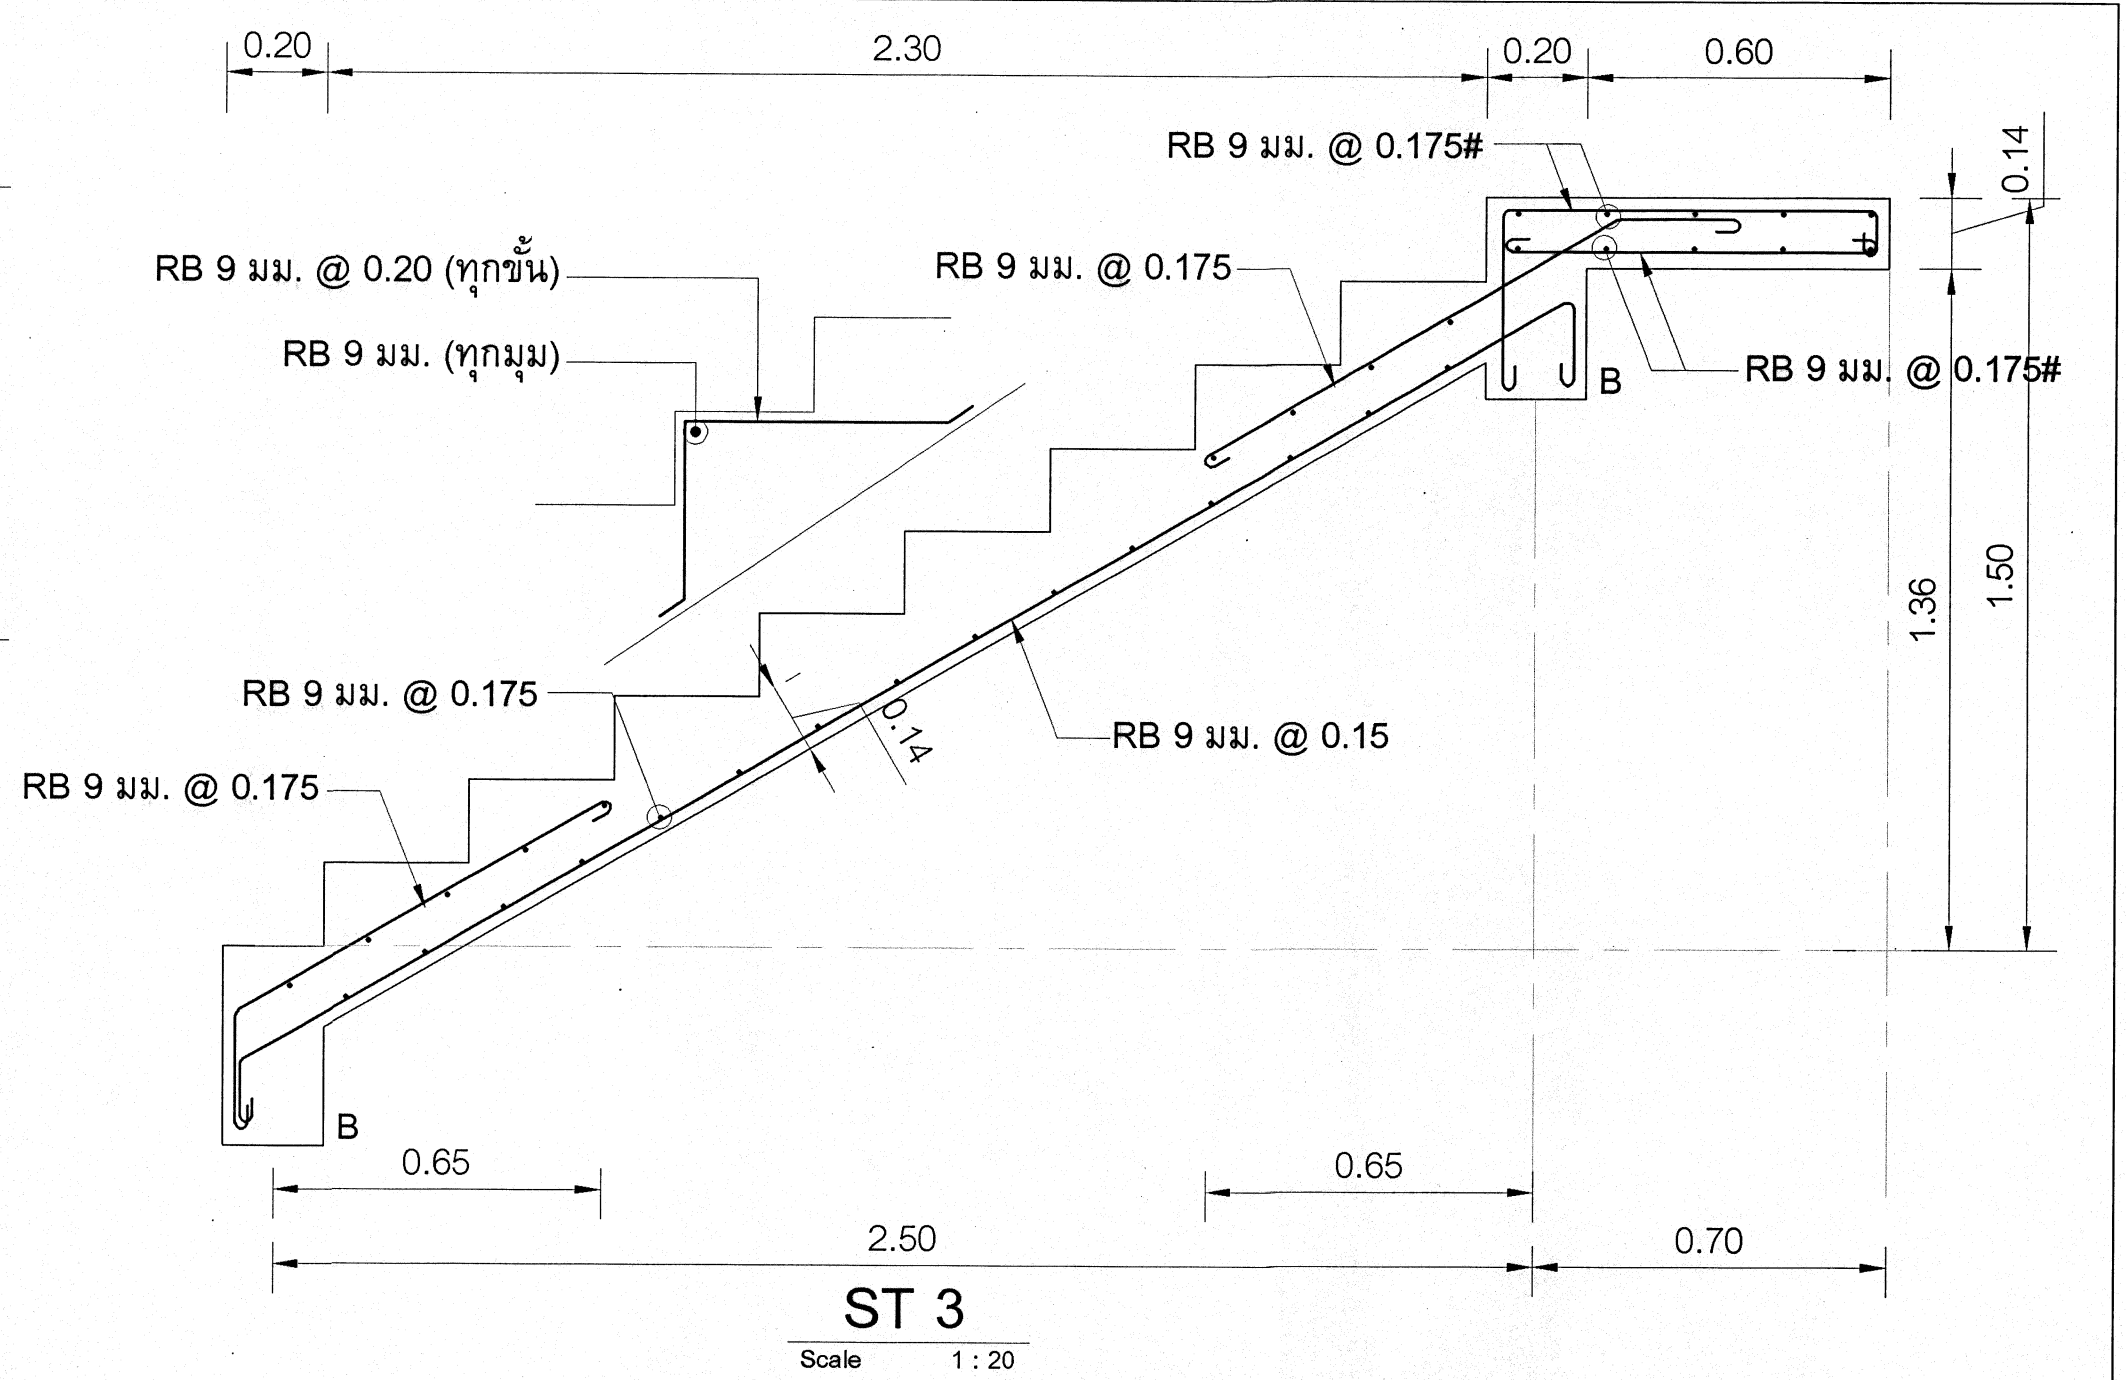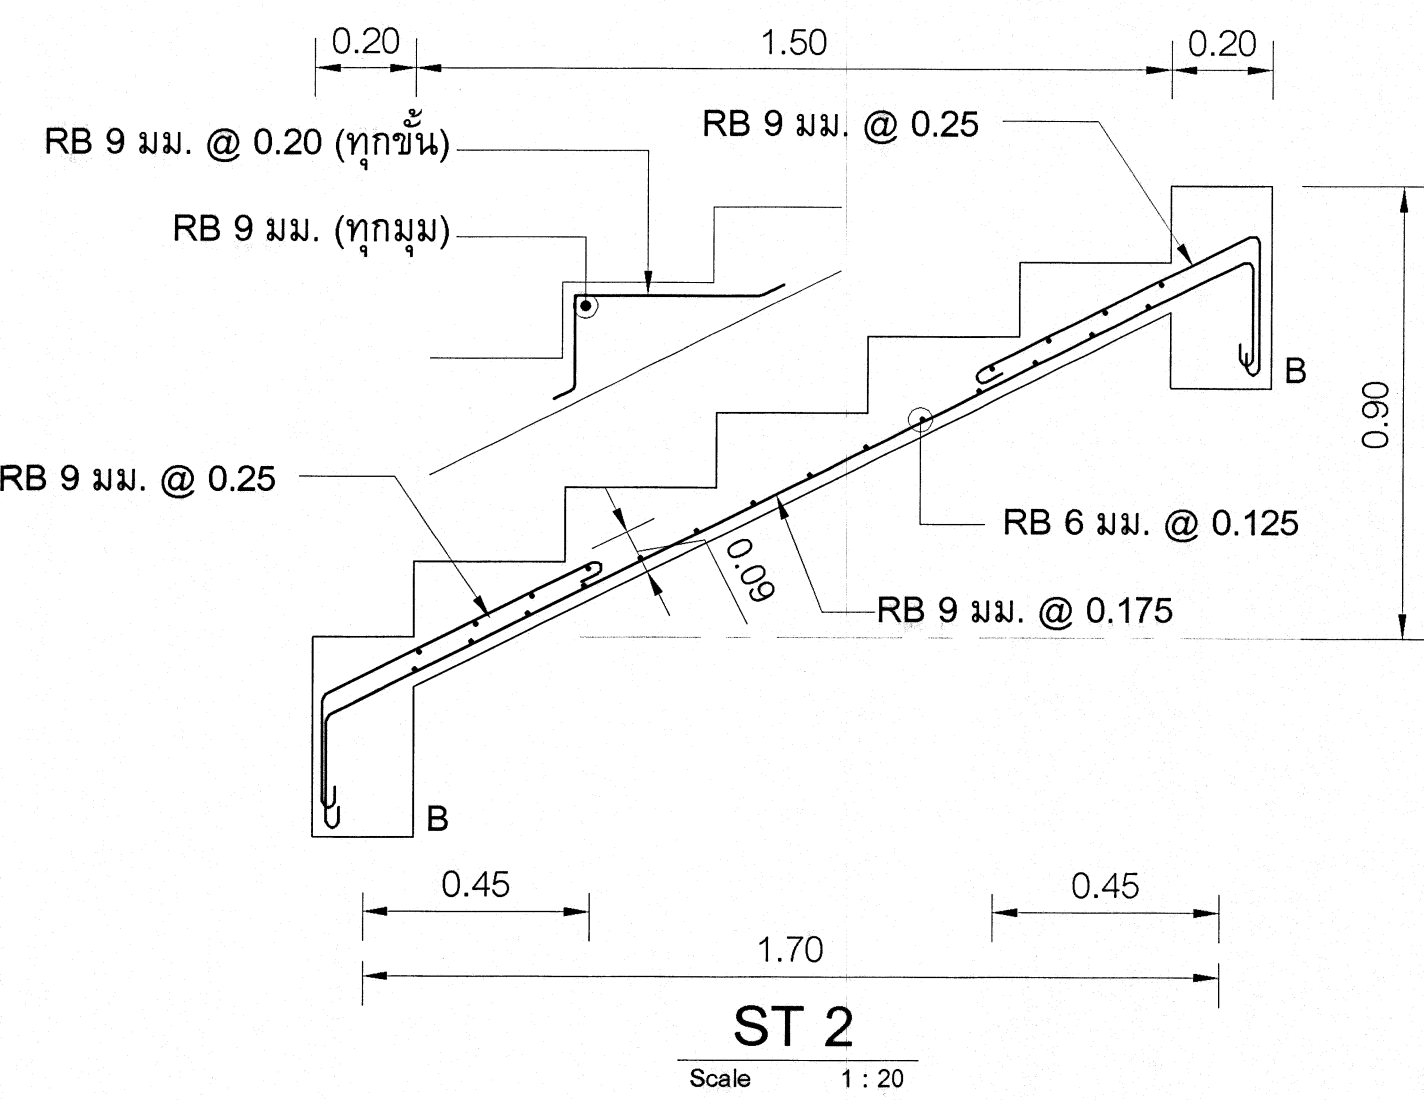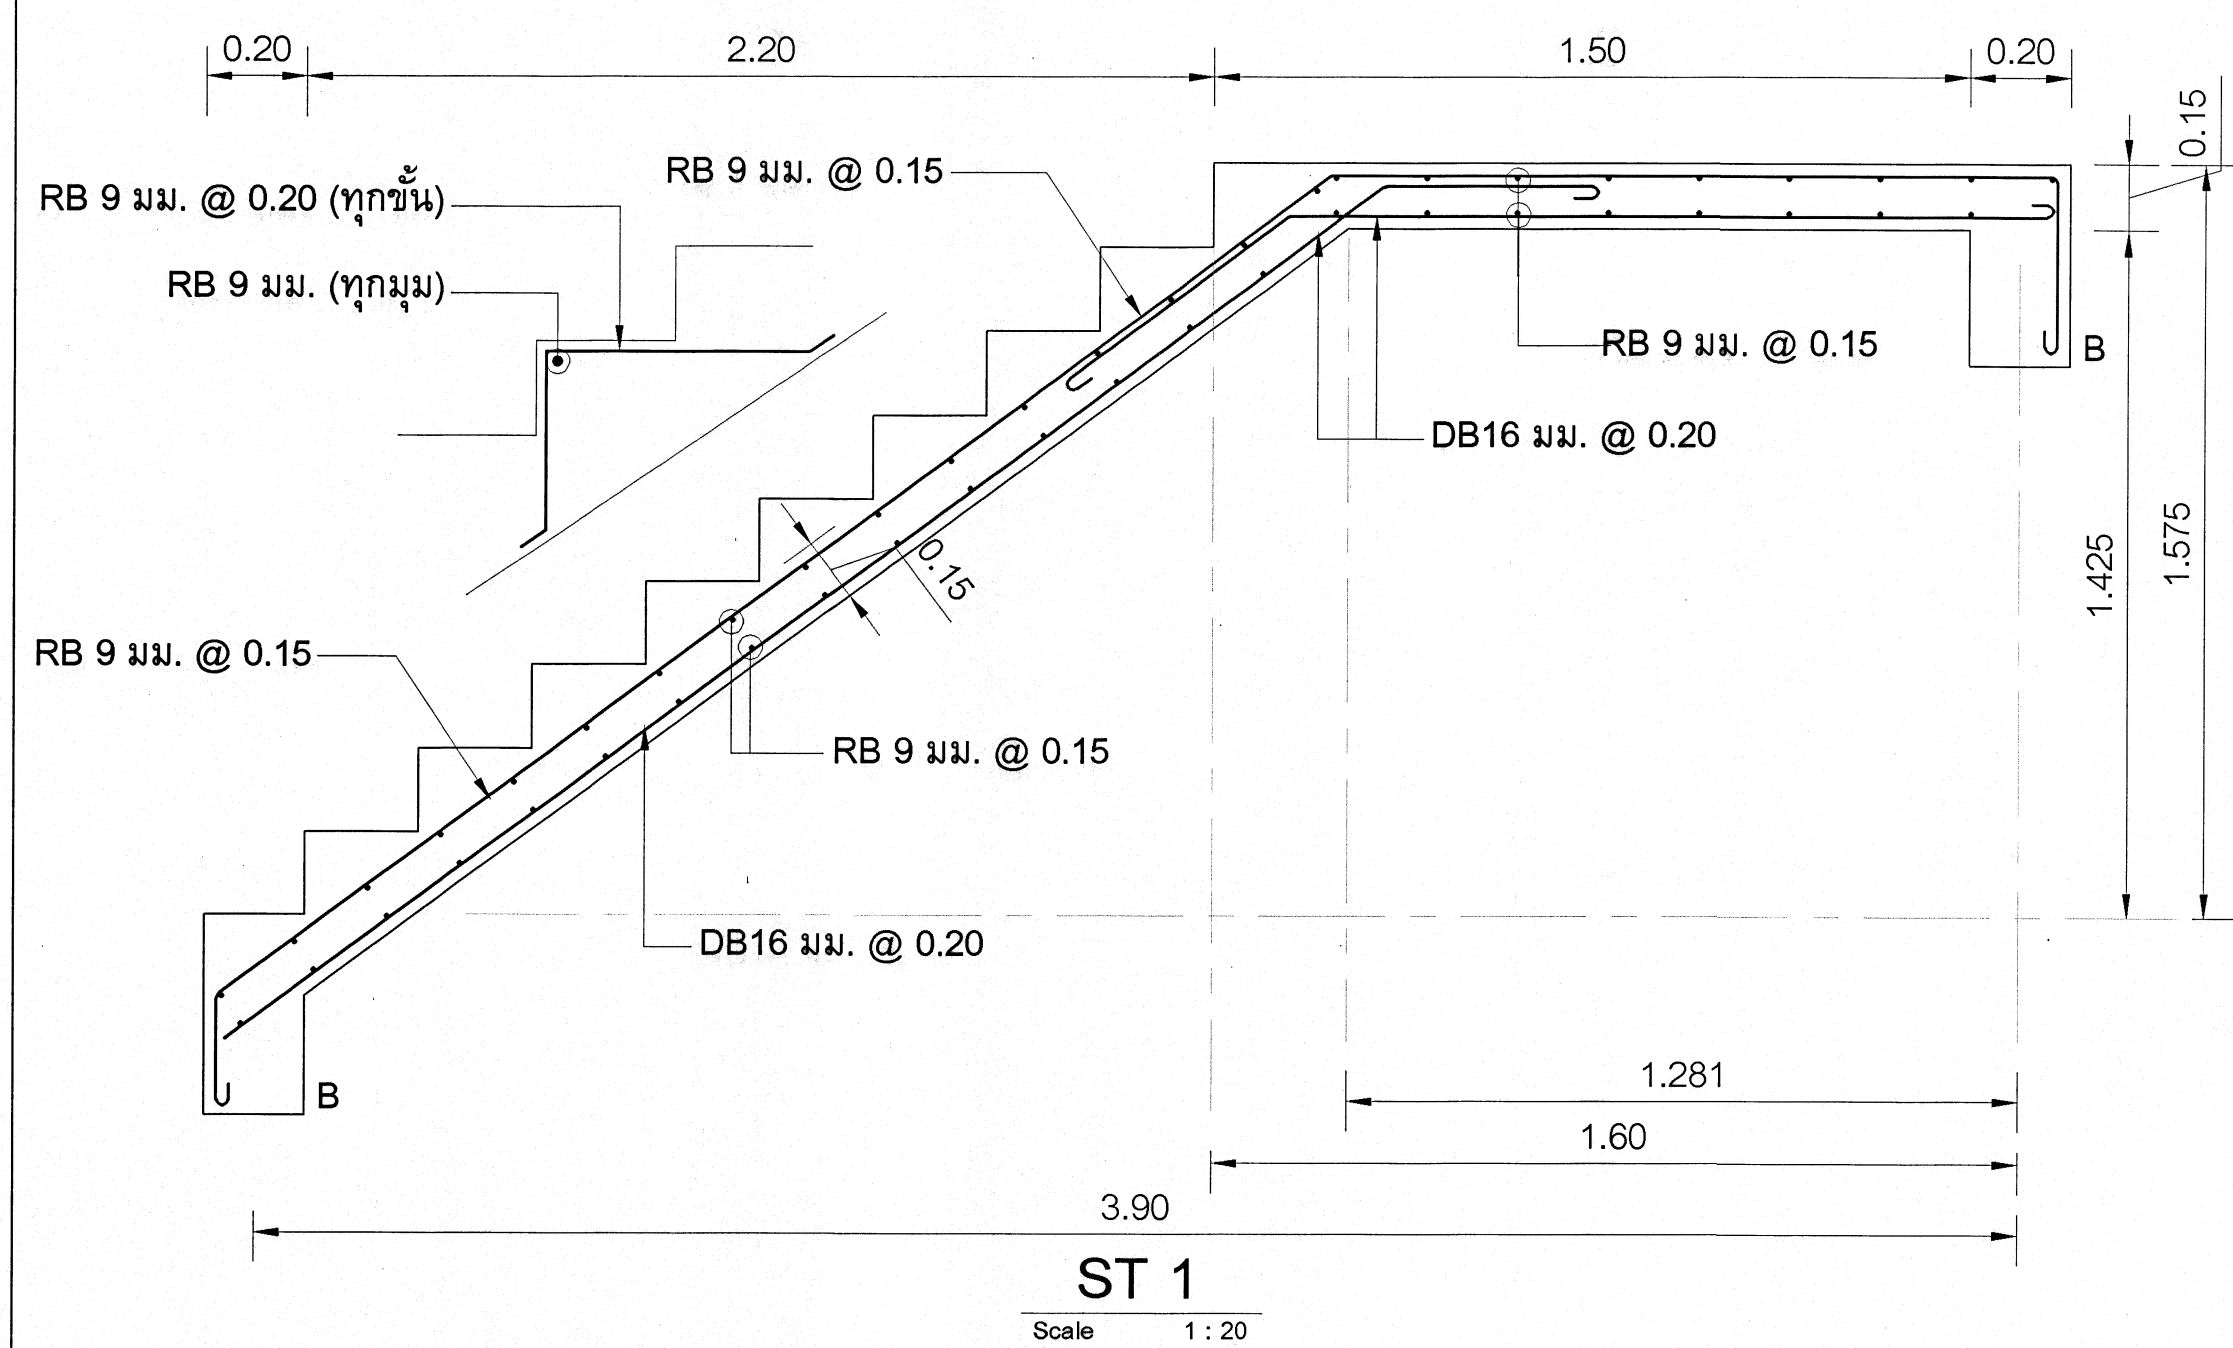

เริ่มใช้ปีงบประมาณ 2570


 กลุ่มมาตรฐานอาคารและสิ่งก่อสร้าง สำนักอาคาร สำนักงานคณะกรรมการการอาชีวศึกษา กระทรวงศึกษาธิการ	โครงการ (Project): อาคารชุดพักอาศัยความสูง 4 ชั้น	สถาปนิก (Architect): นายดิถีพงษ์ คำเจริญ (ส-สธ.3160)	วิศวกรโยธา (Structural Engineer): นายบุญเลิศ น้อยสระ สย. 5504	เขียนแบบ (Drawing By): นายไพศาล แซ่จัน (นายวิสันต์ คุ้มรัมย์)	หัวหน้ากลุ่มมาตรฐานอาคารและสิ่งก่อสร้าง (นายเดโช คู่สุต) ผู้อำนวยการสำนักอาคาร (นางสาวอรรพนา โพธิ์ประเสริฐ)	แบบแปลน (Drawing Title): - แบบขยายพื้น คสล. - แบบขยายบันได คสล.	- ระยะต่างภายในแบบมีหน่วยเป็นเมตร - ระยะต่างจากให้วัดค่าตัวลวดที่กำหนดไว้ในแบบเท่านั้น - หากระยะต่างภายในแบบอาจคลาดเคลื่อนกับสถานที่ ก่อสร้างจริง หรือแบบรูปอื่นที่ยังให้แจ้งผู้ออกแบบทันที	เลขที่: 70KB02 วันเดือนปี 9 กรกฎาคม 2569 แผ่นที่ 9 Sheet No. 9 จำนวน 36 Total S-07 36
--	---	--	---	---	---	---	--	---

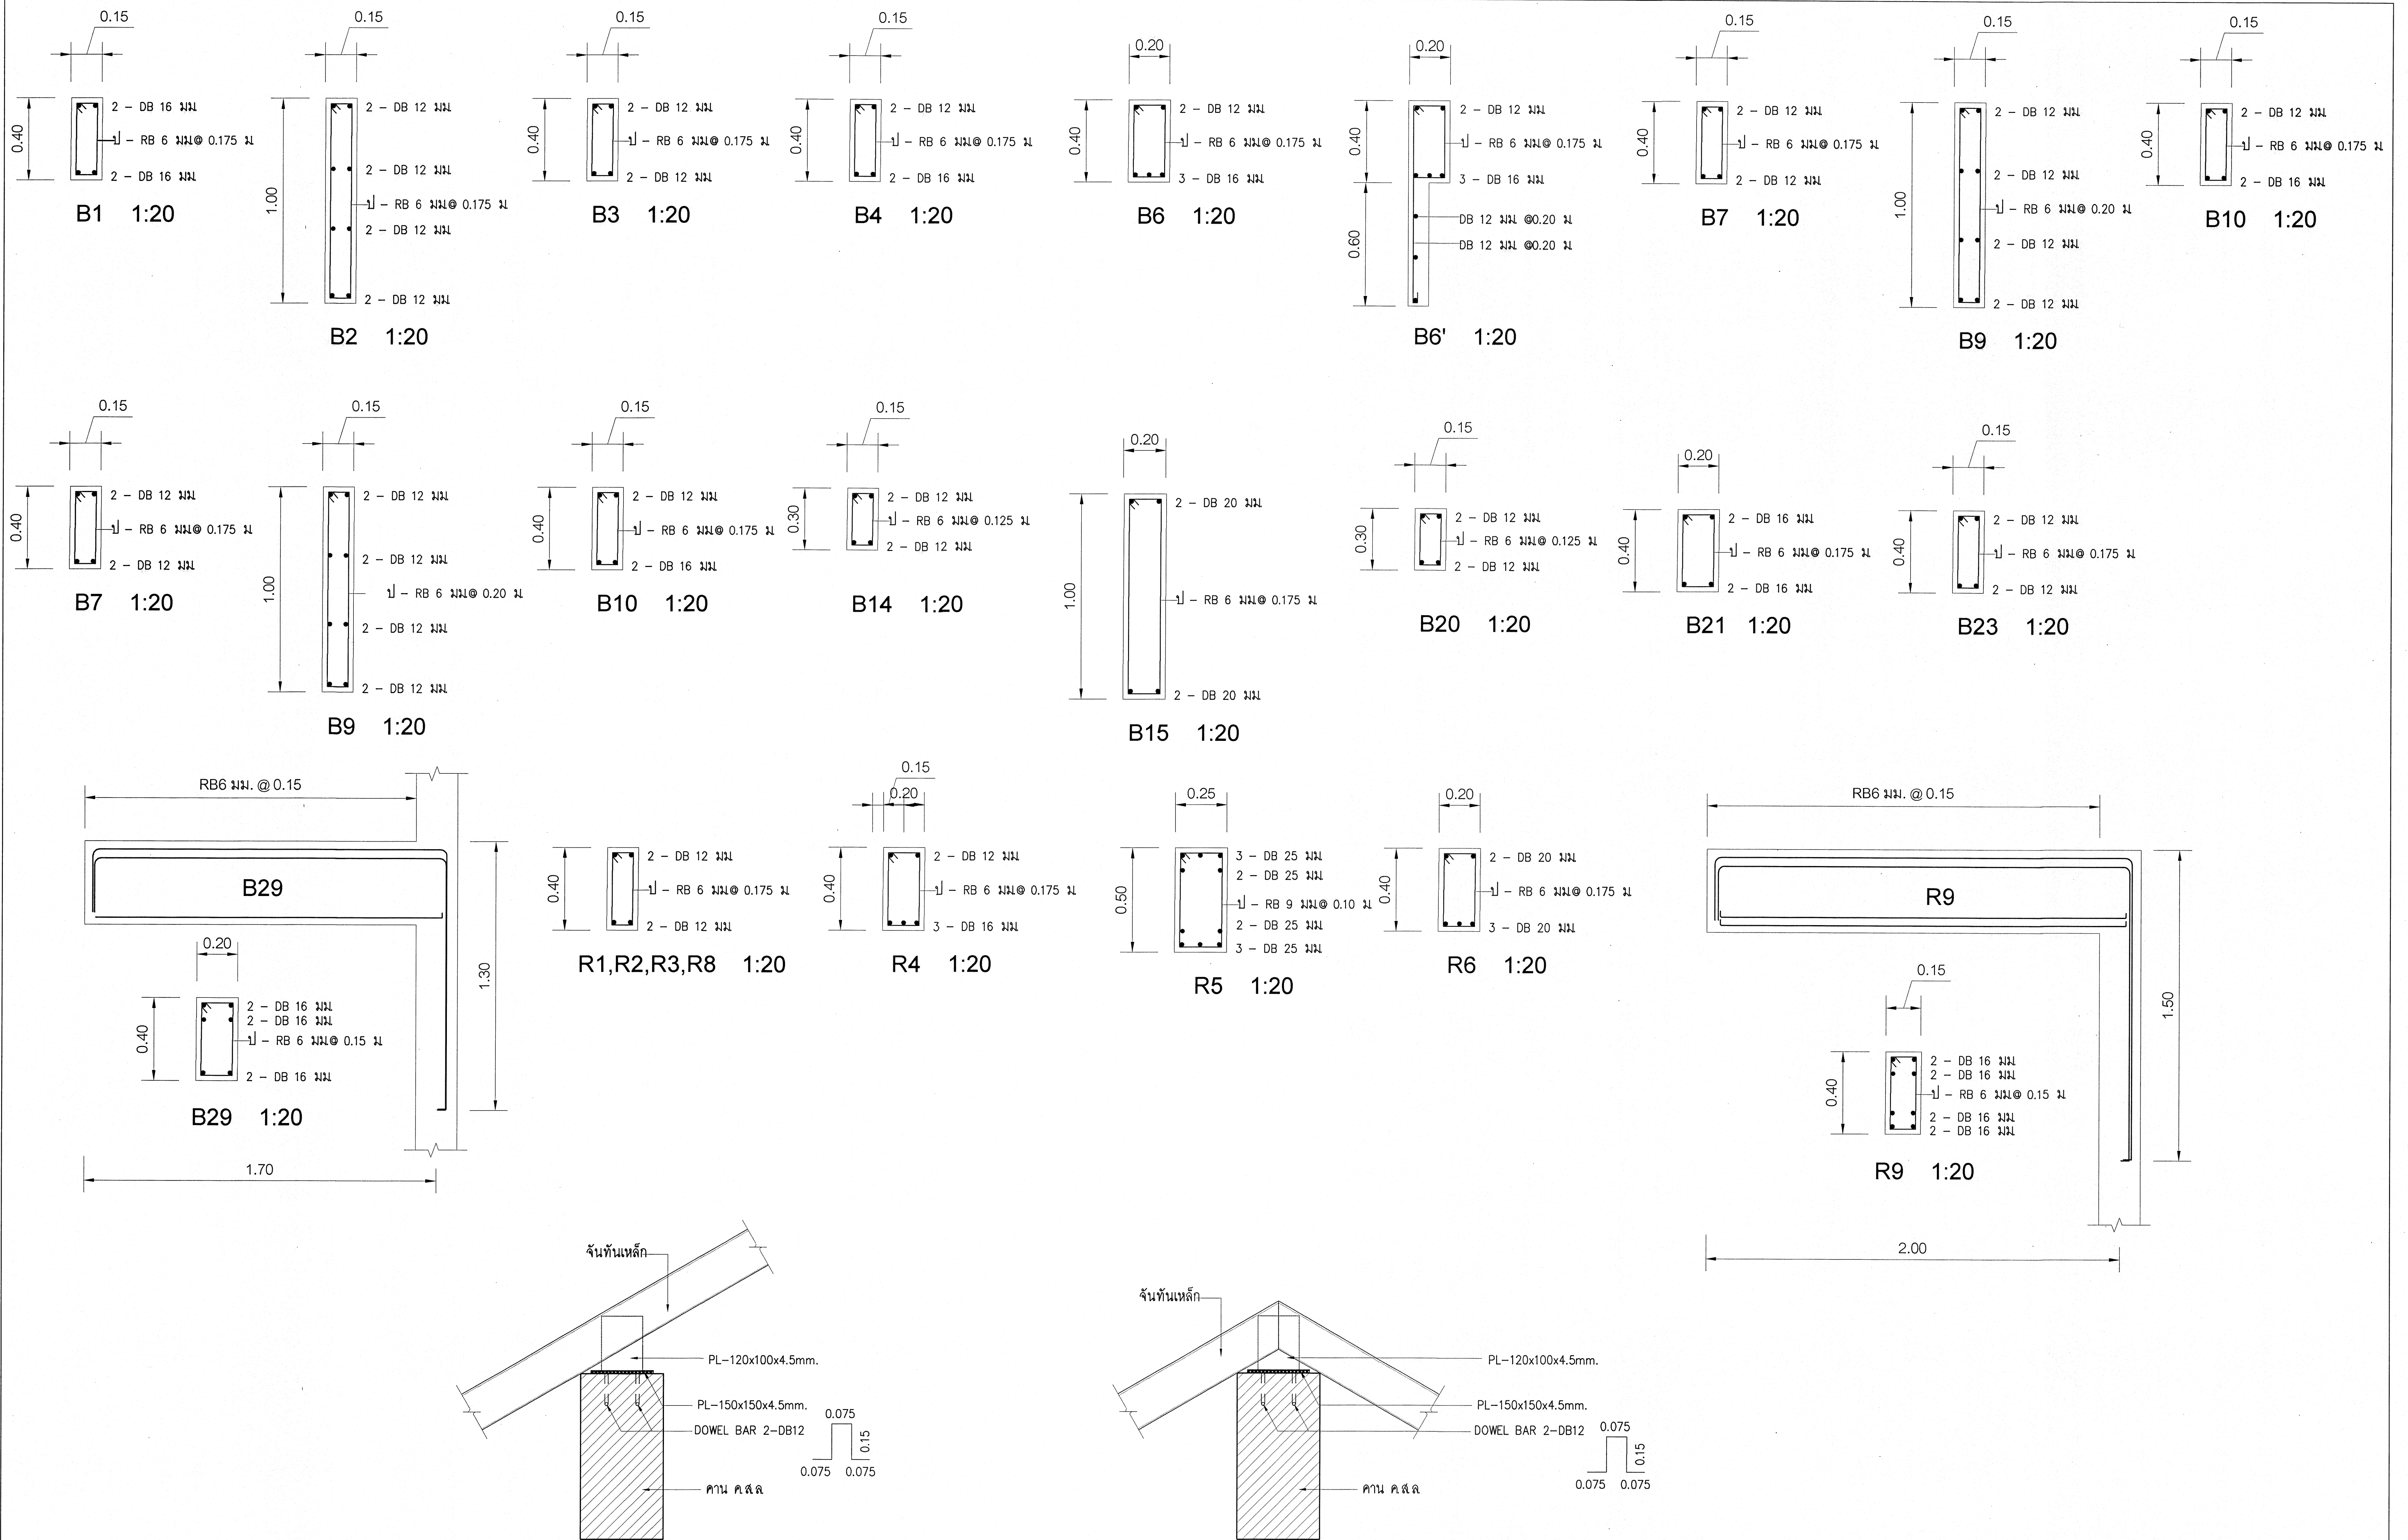

แบบขยายการยึดจันทันเหล็กกับคาน ค.ส.ล.

แบบขยายการยึดจันทันเหล็กกับคาน ค.ส.ล.

เริ่มใช้บังคับประมาณ 2570

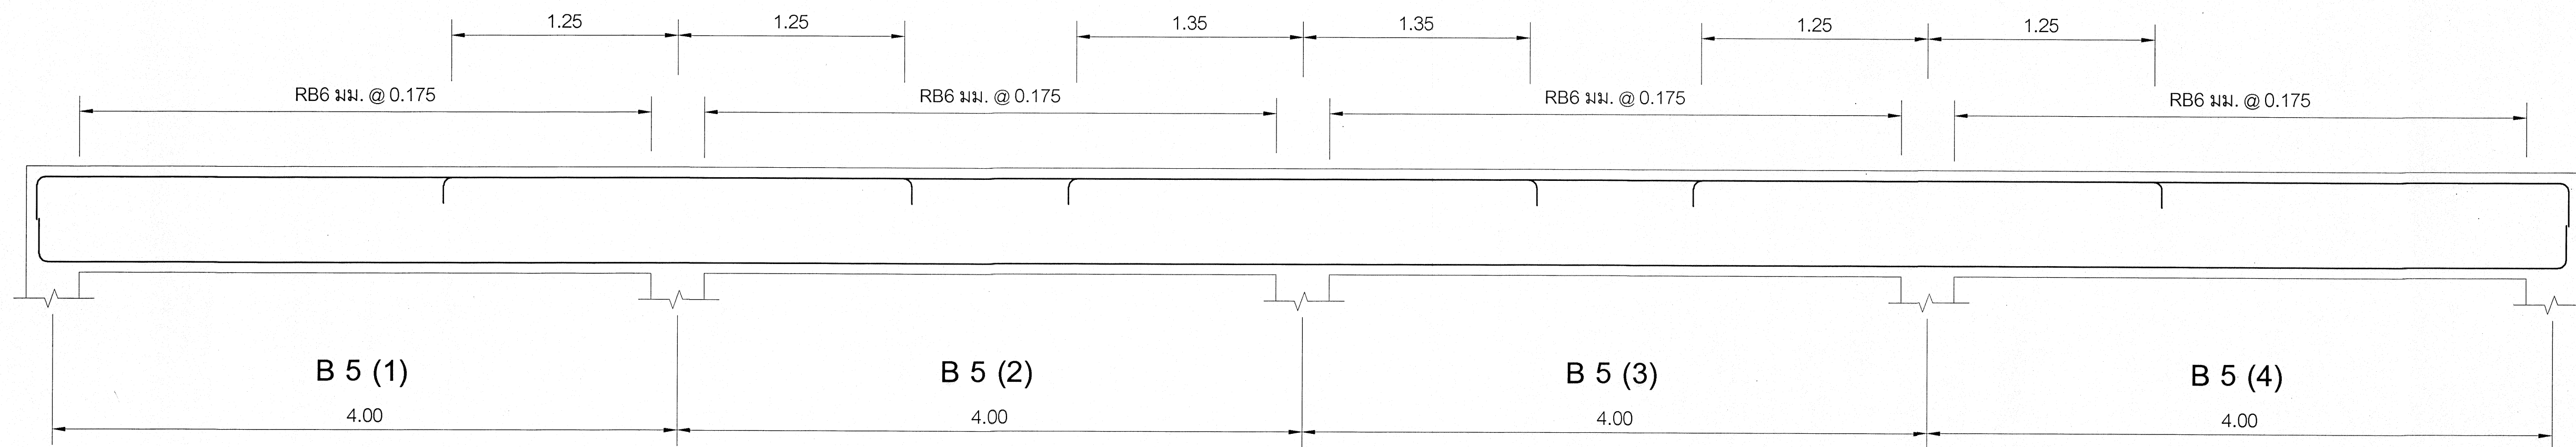


B 5 (1) 0.20 x 0.40	
ตัดทางซ้าย	ตัดทางขวา
2 - DB 12 มม.	4 - DB 12 มม.
3 - DB 12 มม.	3 - DB 12 มม.

B 5 (2) 0.20 x 0.40		
ตัดทางซ้าย	ตัดกลางช่วง	ตัดทางขวา
4 - DB 12 มม.	2 - DB 12 มม.	3 - DB 12 มม.
3 - DB 12 มม.	3 - DB 12 มม.	3 - DB 12 มม.

B 5 (3) 0.20 x 0.40		
ตัดทางซ้าย	ตัดกลางช่วง	ตัดทางขวา
3 - DB 12 มม.	2 - DB 12 มม.	4 - DB 12 มม.
3 - DB 12 มม.	3 - DB 12 มม.	3 - DB 12 มม.

B 5 (4) 0.20 x 0.40	
ตัดทางซ้าย	ตัดทางขวา
4 - DB 12 มม.	2 - DB 12 มม.
3 - DB 12 มม.	3 - DB 12 มม.

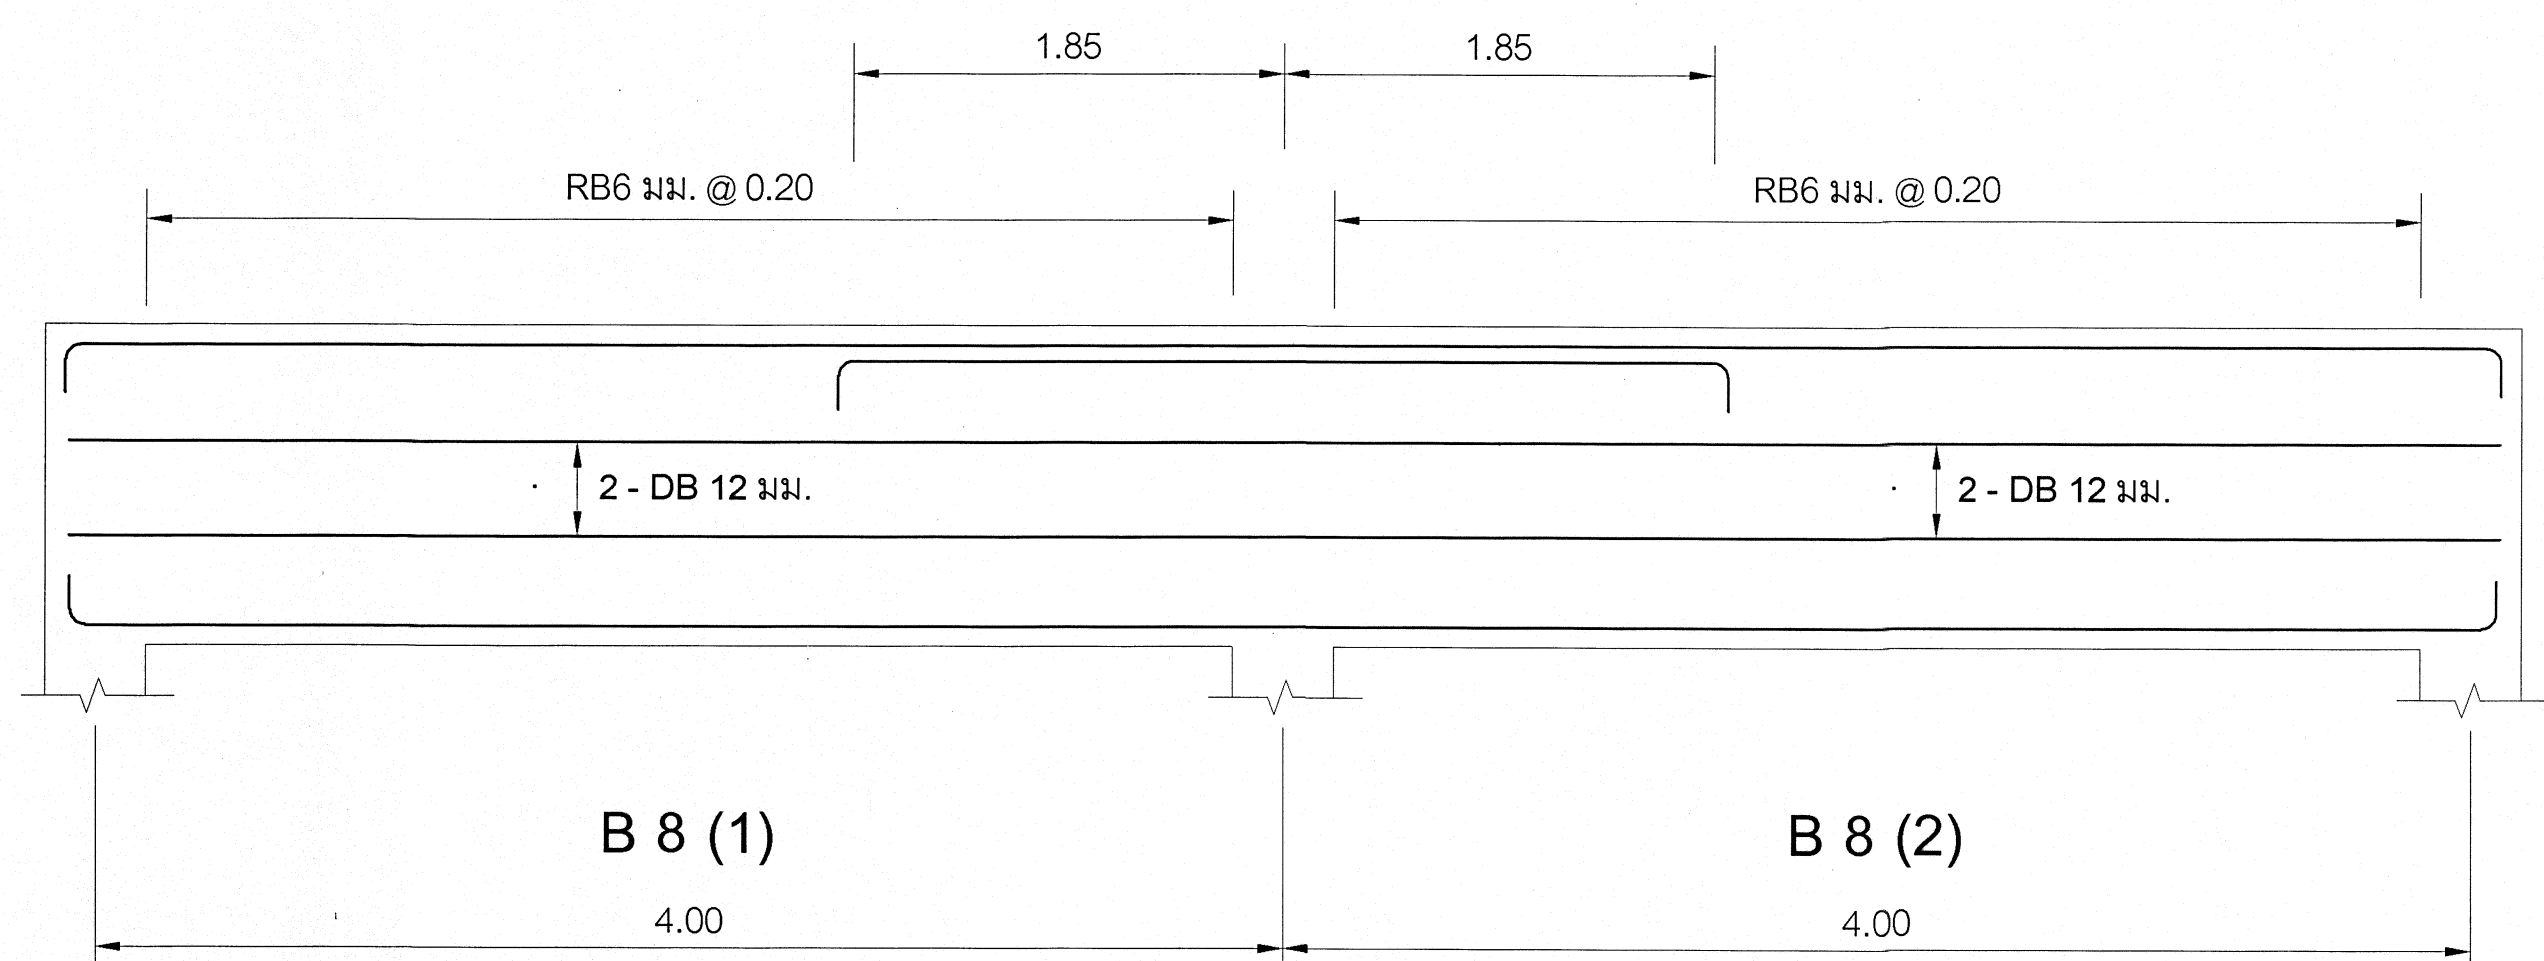

B 8 (1) 0.15 x 1.00	
ตัดทางซ้าย	ตัดทางขวา
2 - DB 12 มม.	2 - DB 12 มม.
2 - DB 12 มม.	2 - DB 12 มม.














B 8 (2) 0.15 x 1.00	
ตัดทางซ้าย	ตัดทางขวา
2 - DB 12 มม.	2 - DB 12 มม.
2 - DB 12 มม.	2 - DB 12 มม.




B 11 (1) 0.15 x 1.00
ตลอดช่วงคาน
2 - DB 12 มม.
2 - DB 12 มม.

B 11 (2) 0.15 x 1.00
ตลอดช่วงคาน
2 - DB 12 มม.
2 - DB 12 มม.















เริ่มใช้ปีงบประมาณ 2570

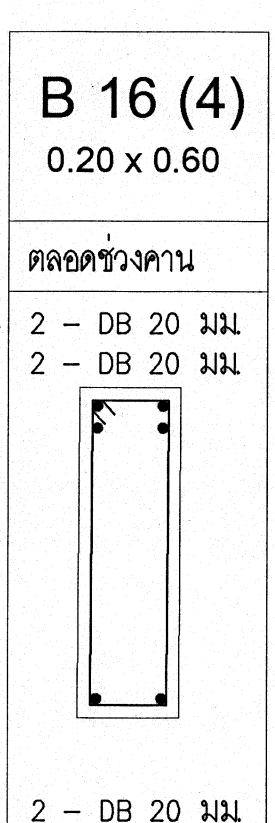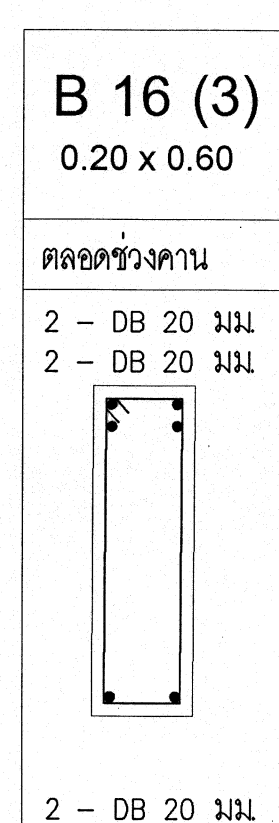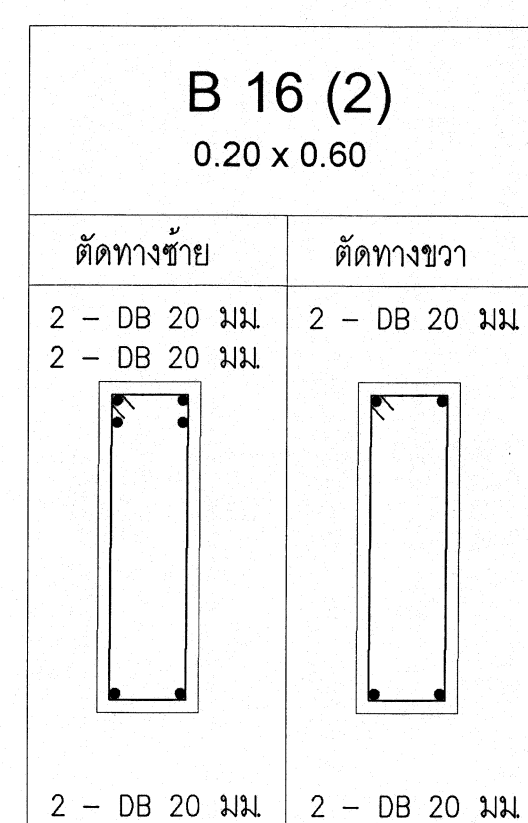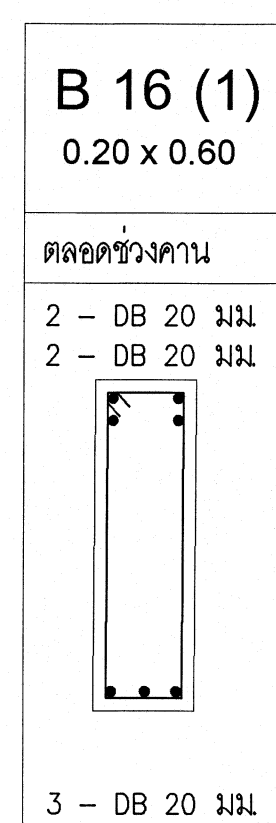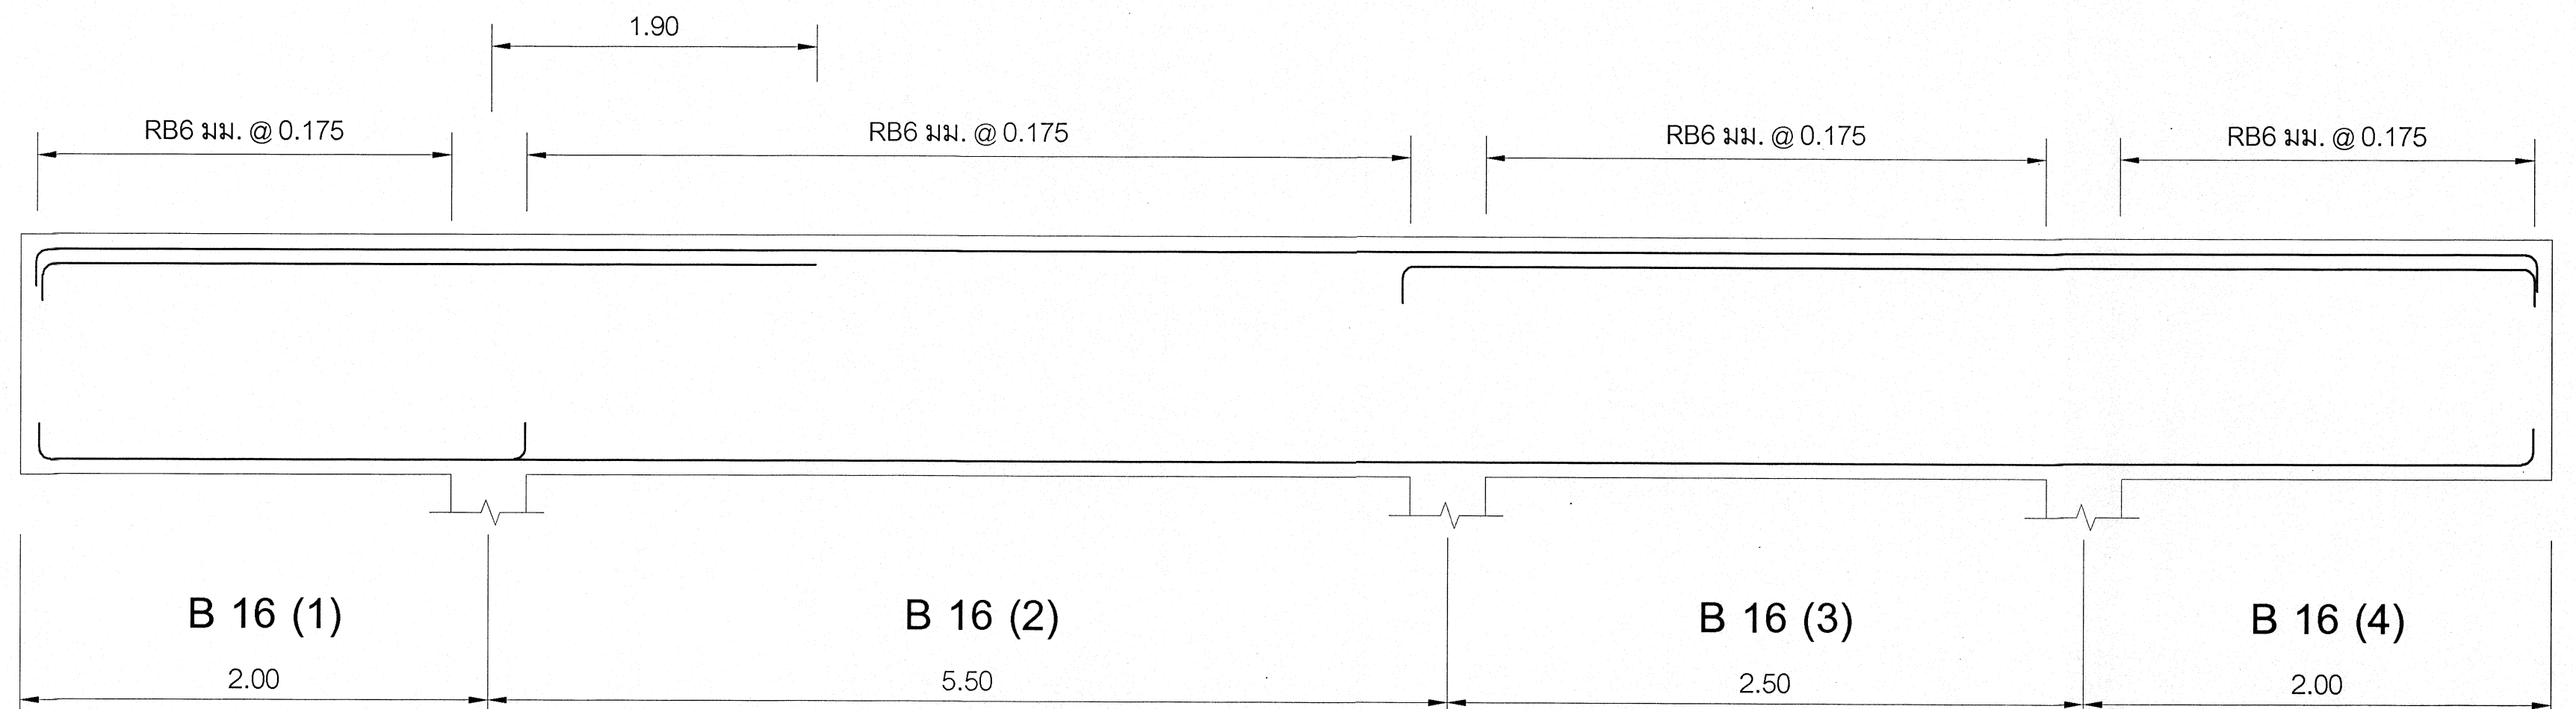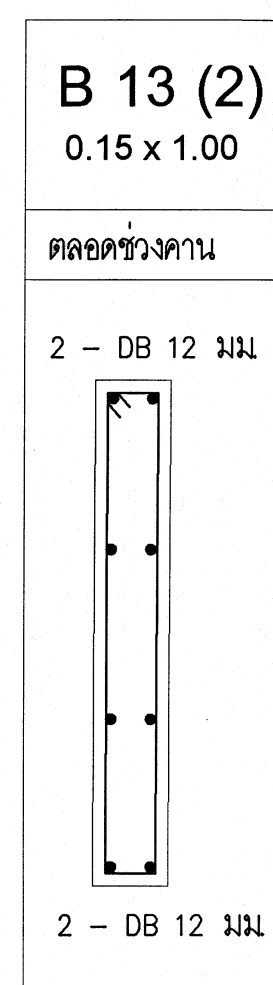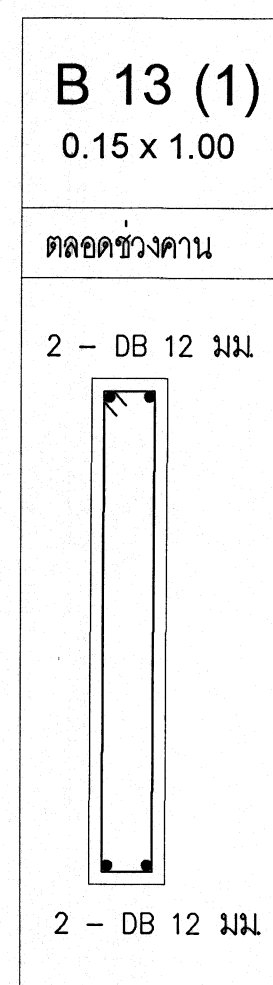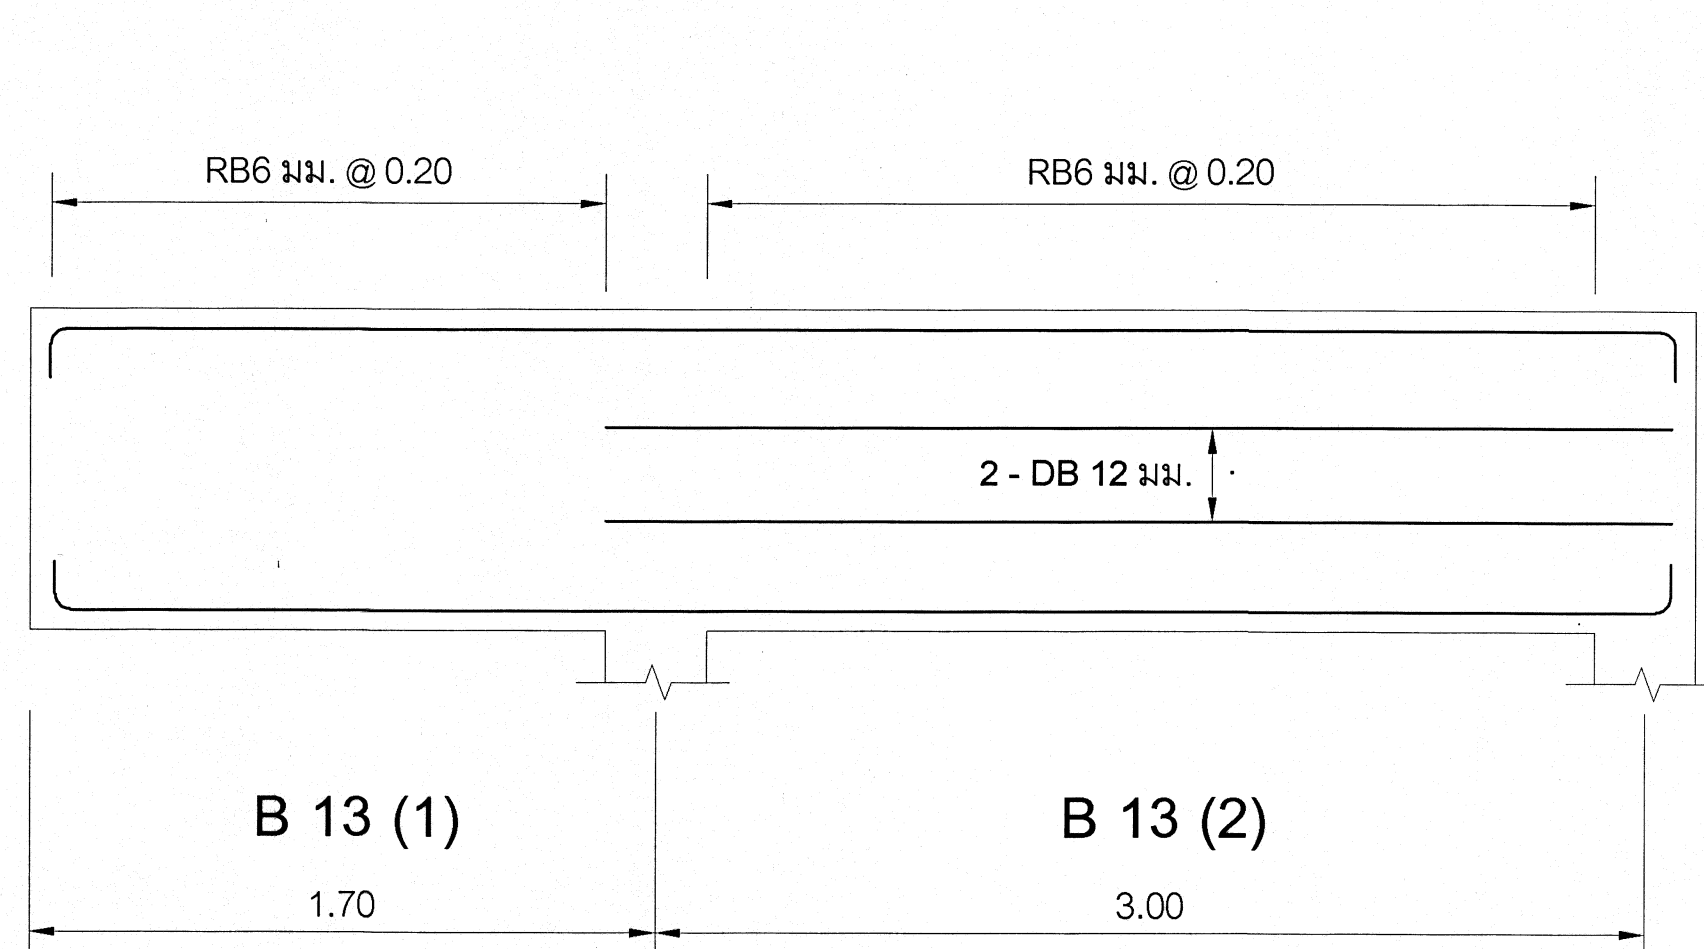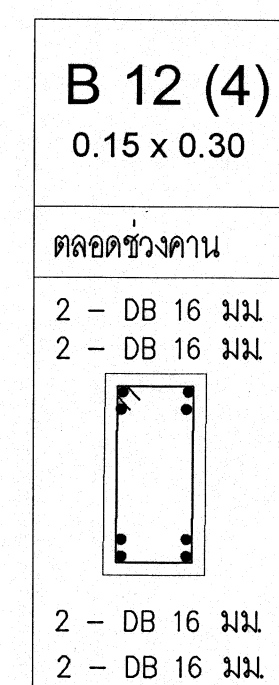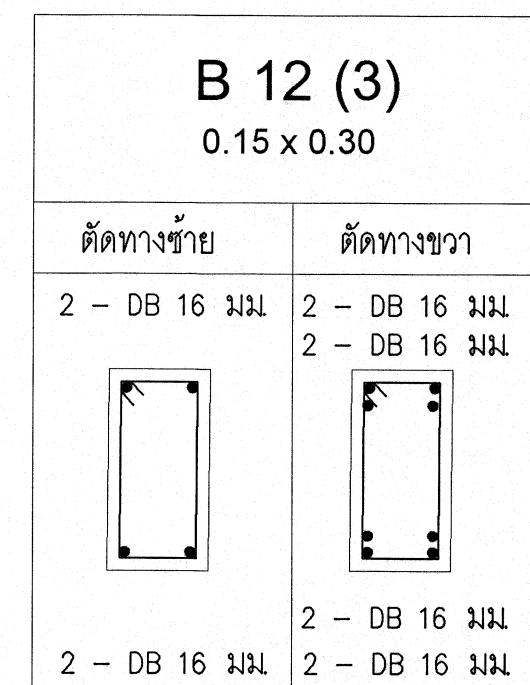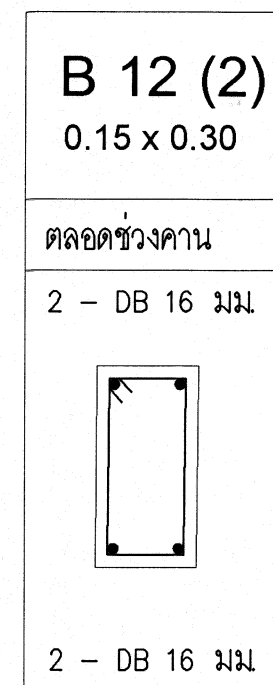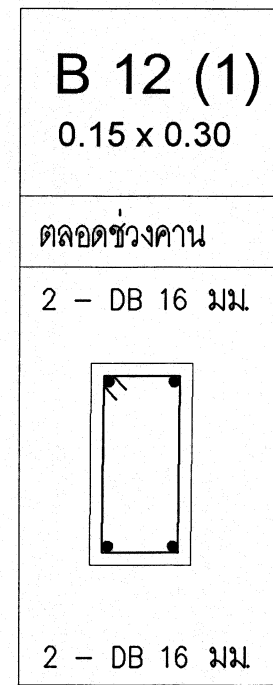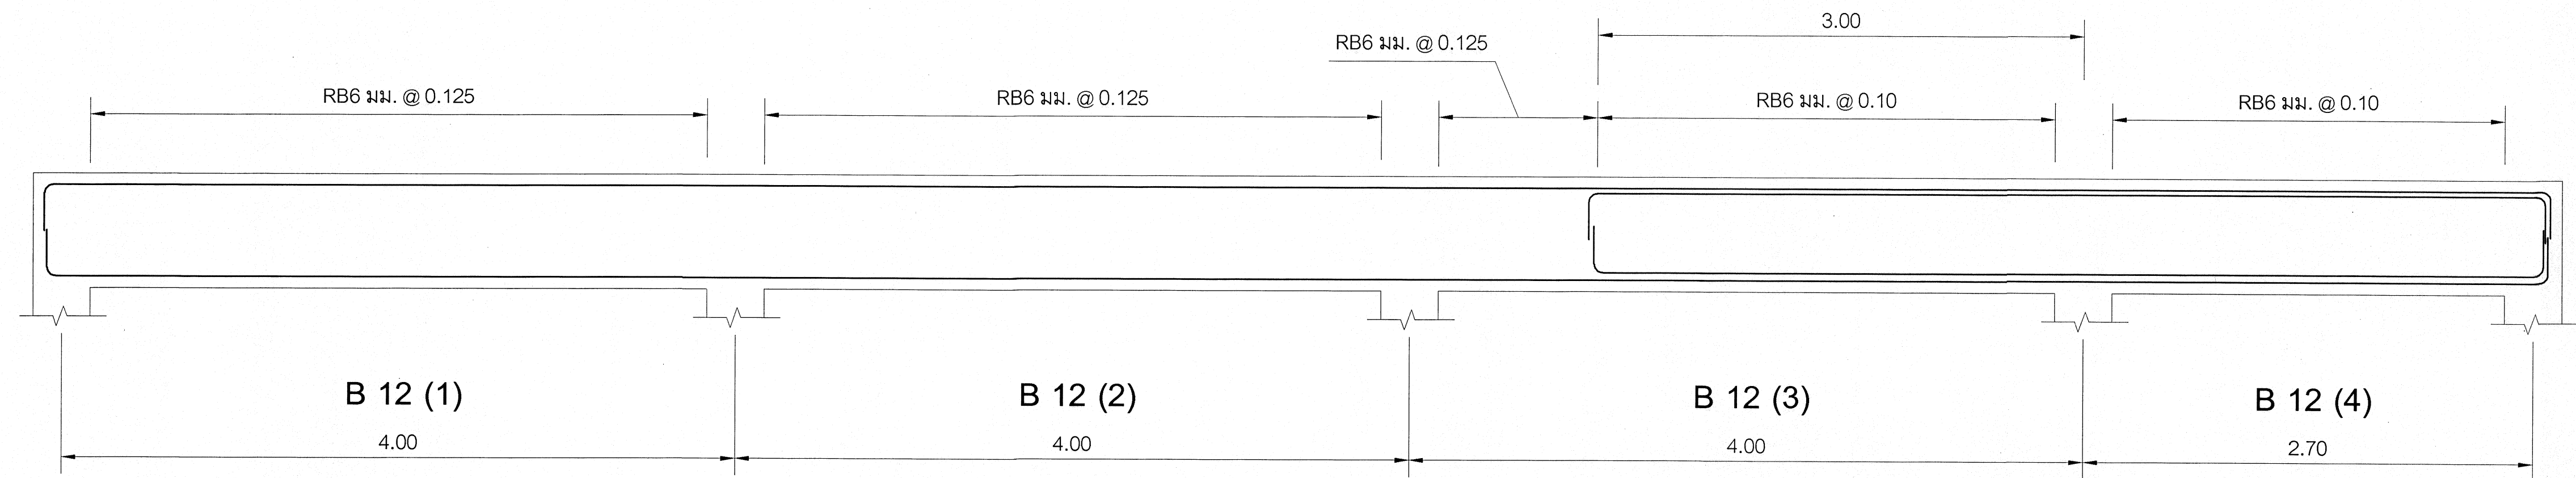


เริ่มใช้ปีงบประมาณ 2570

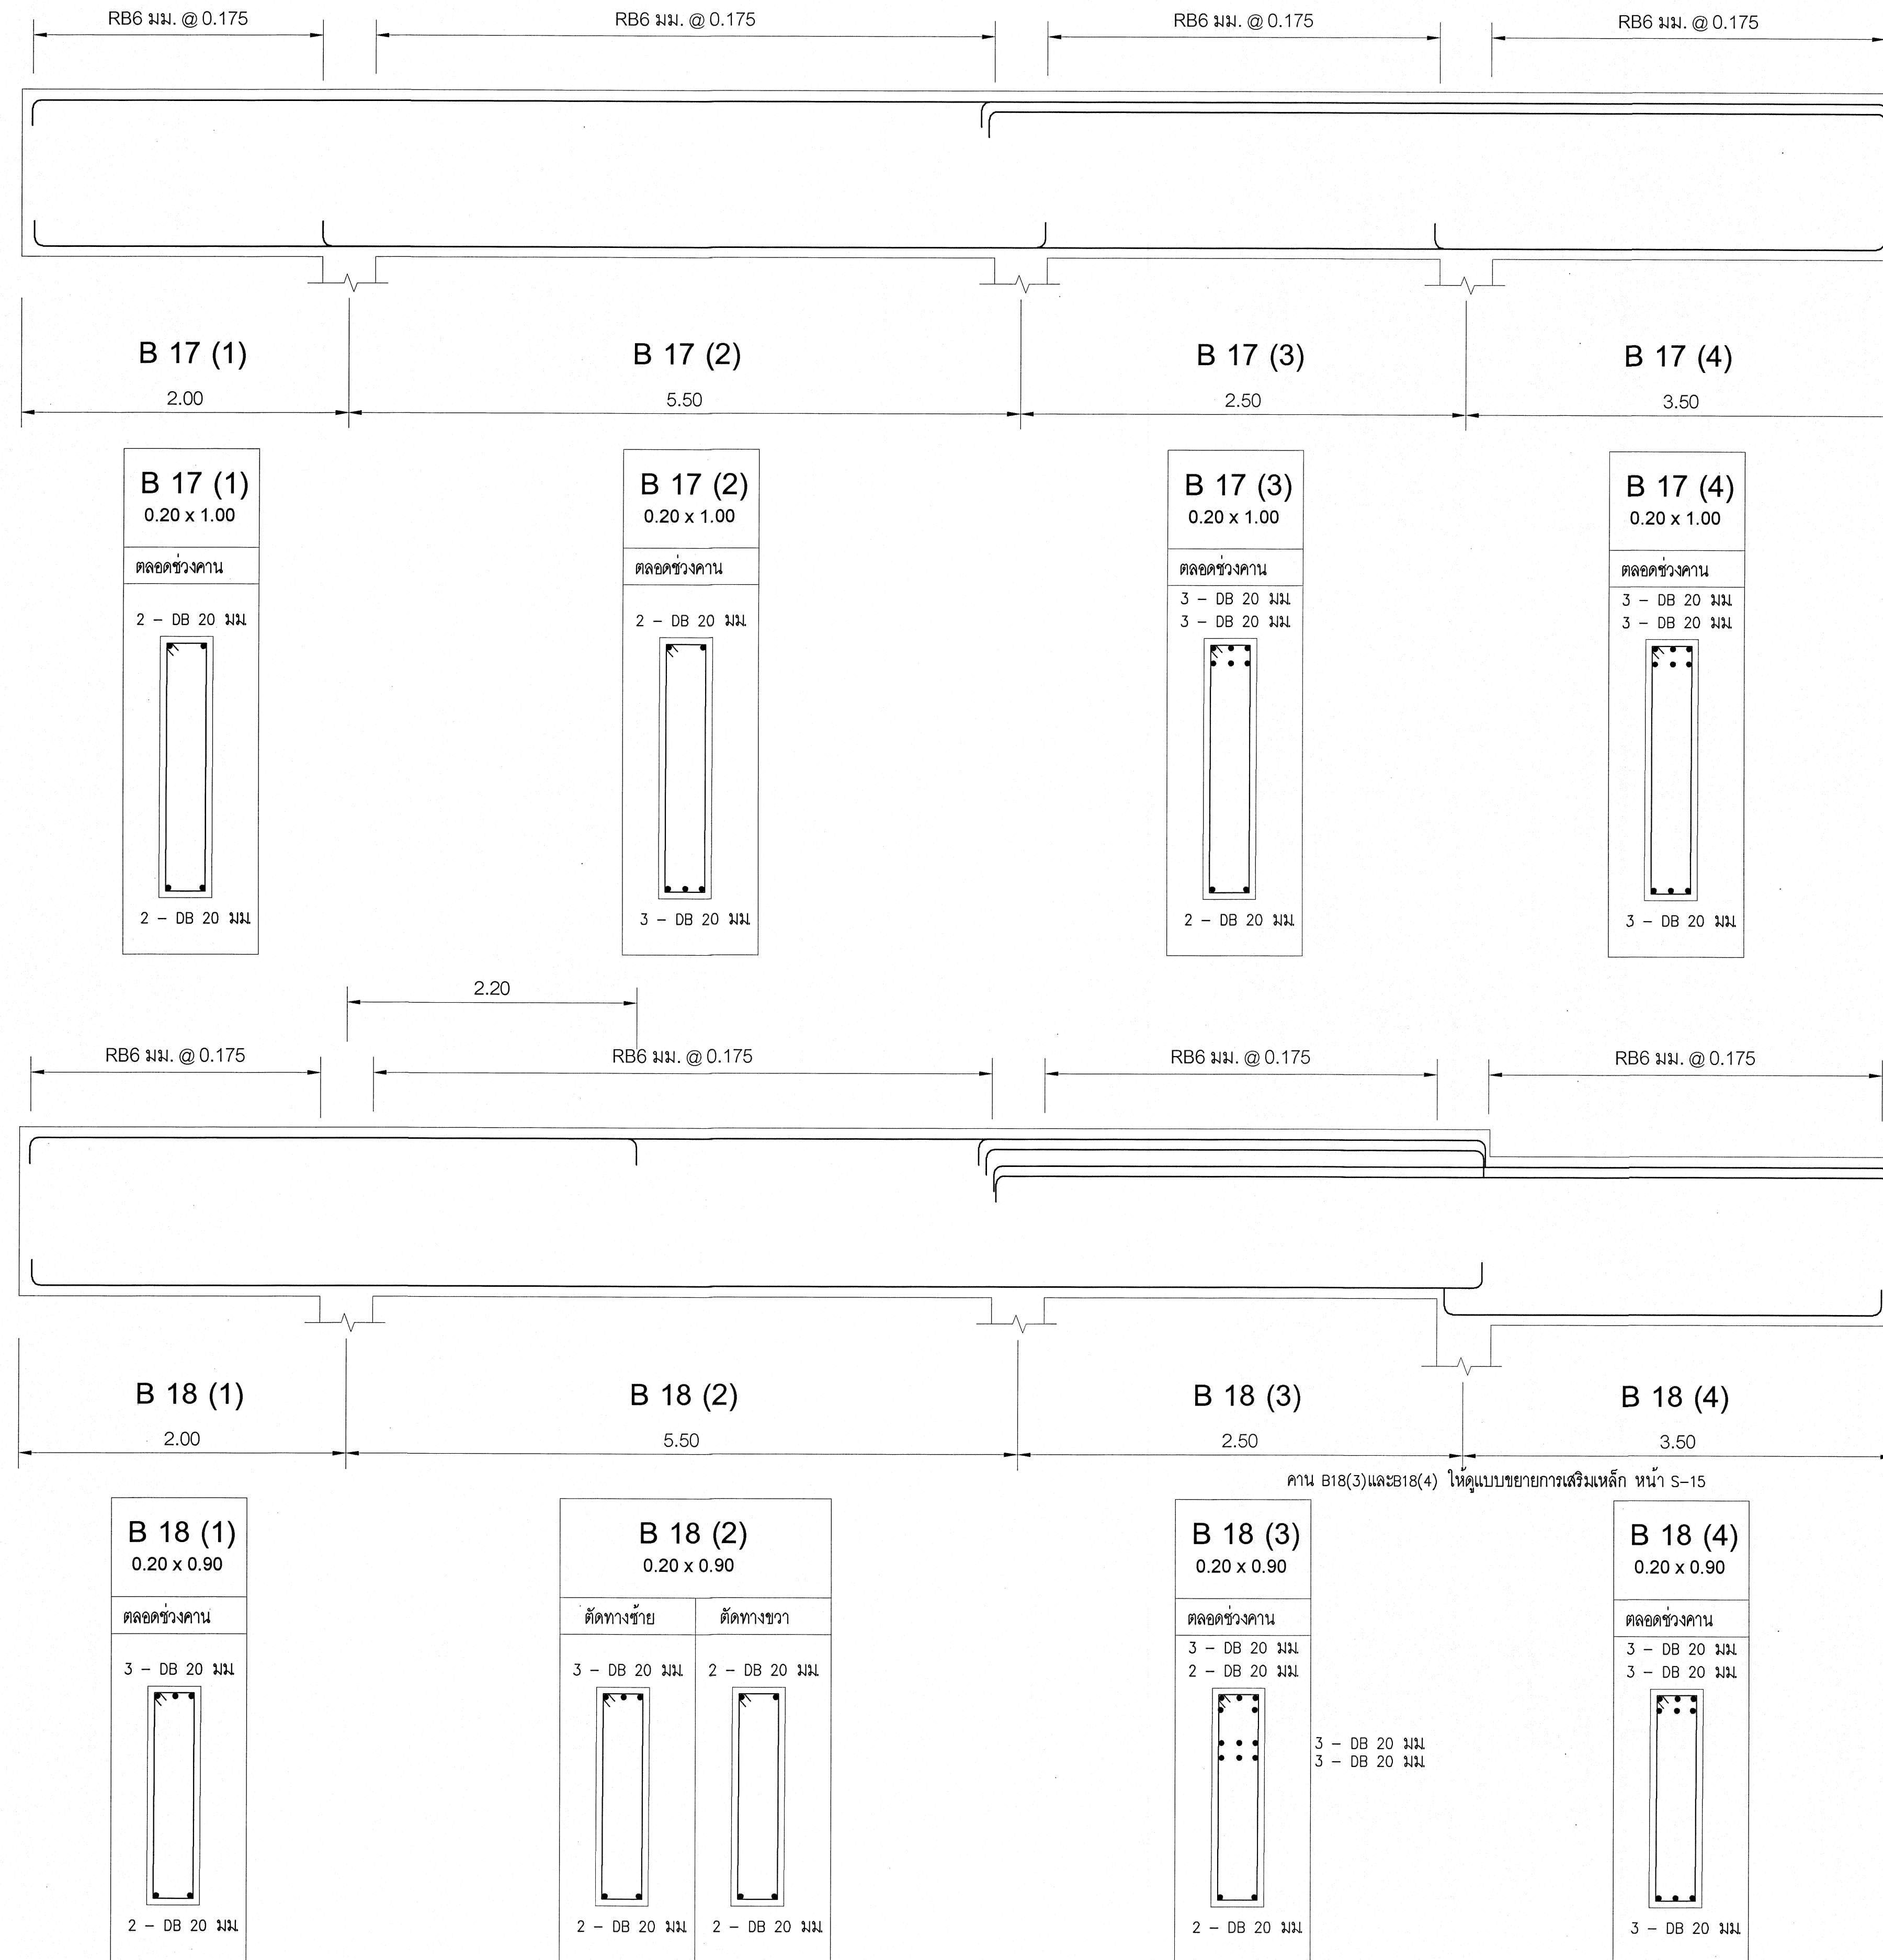

เริ่มใช้ปีงบประมาณ 2570

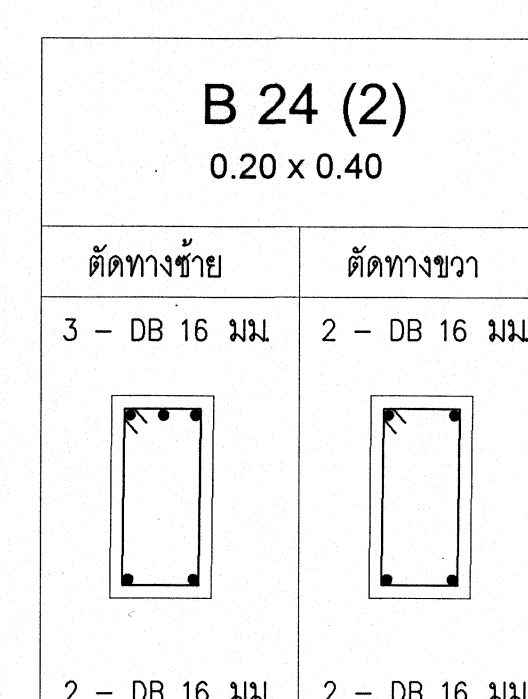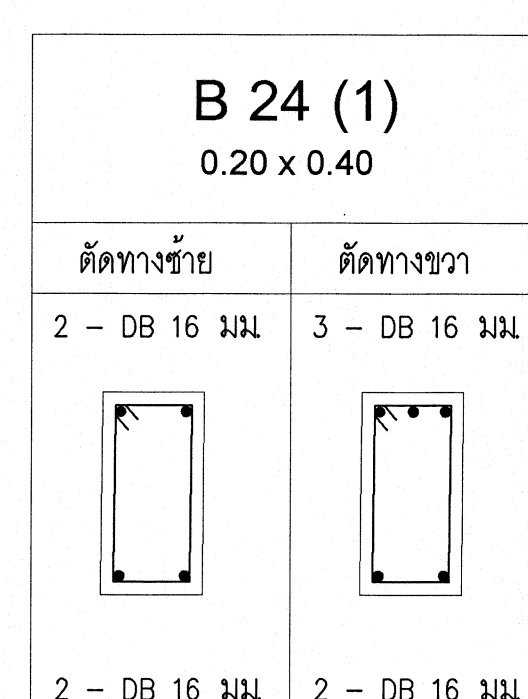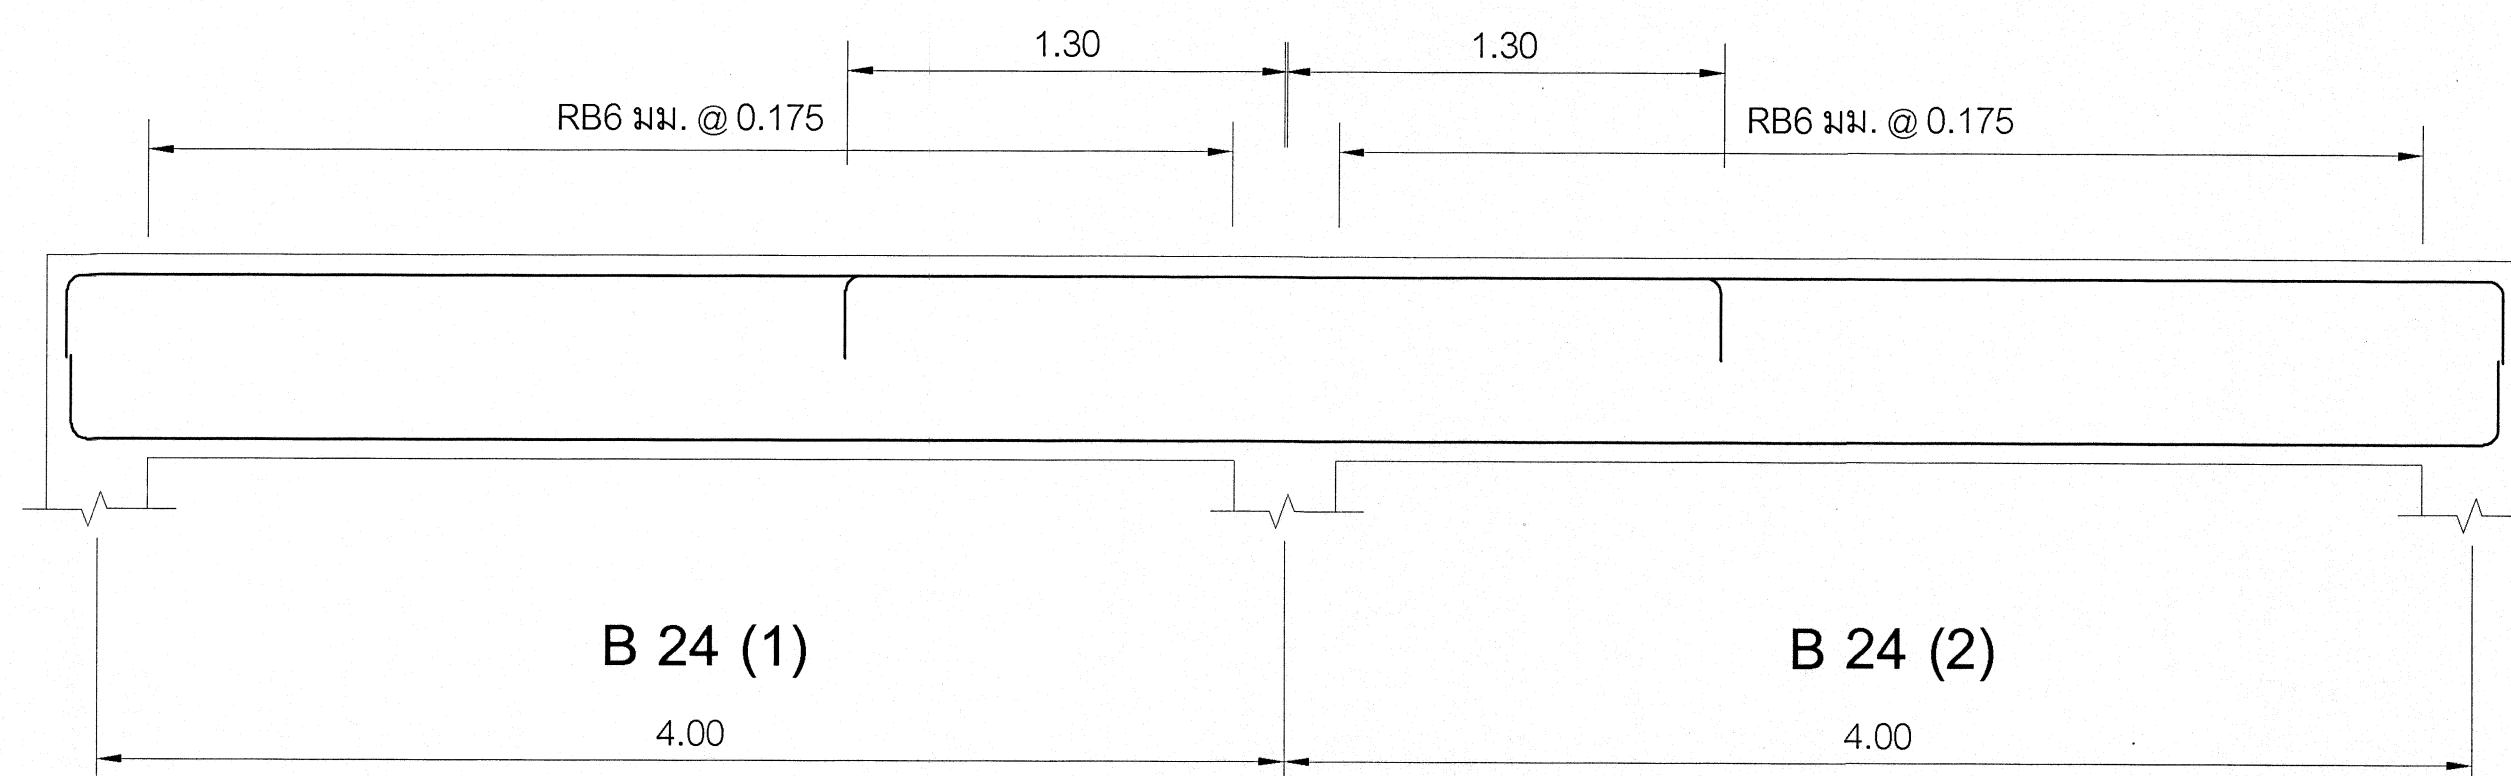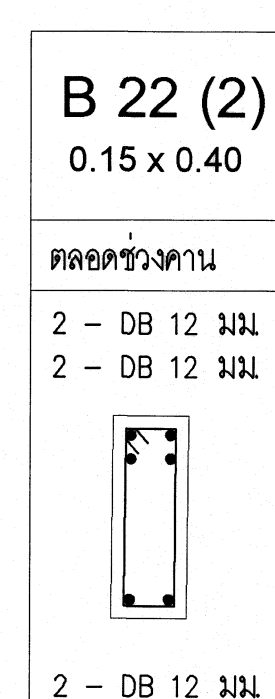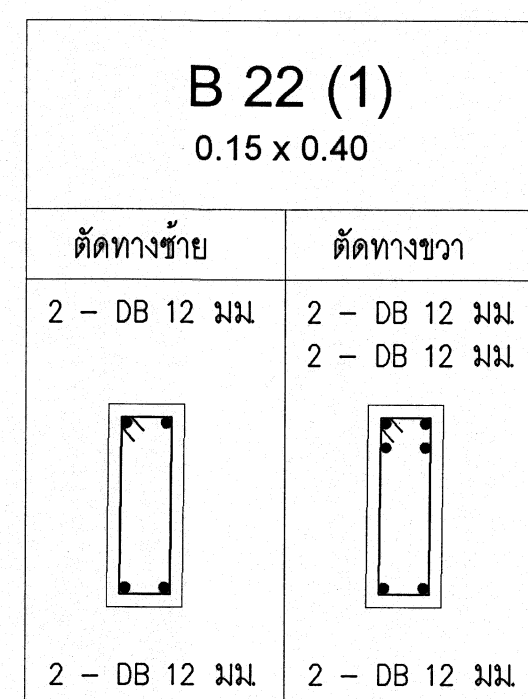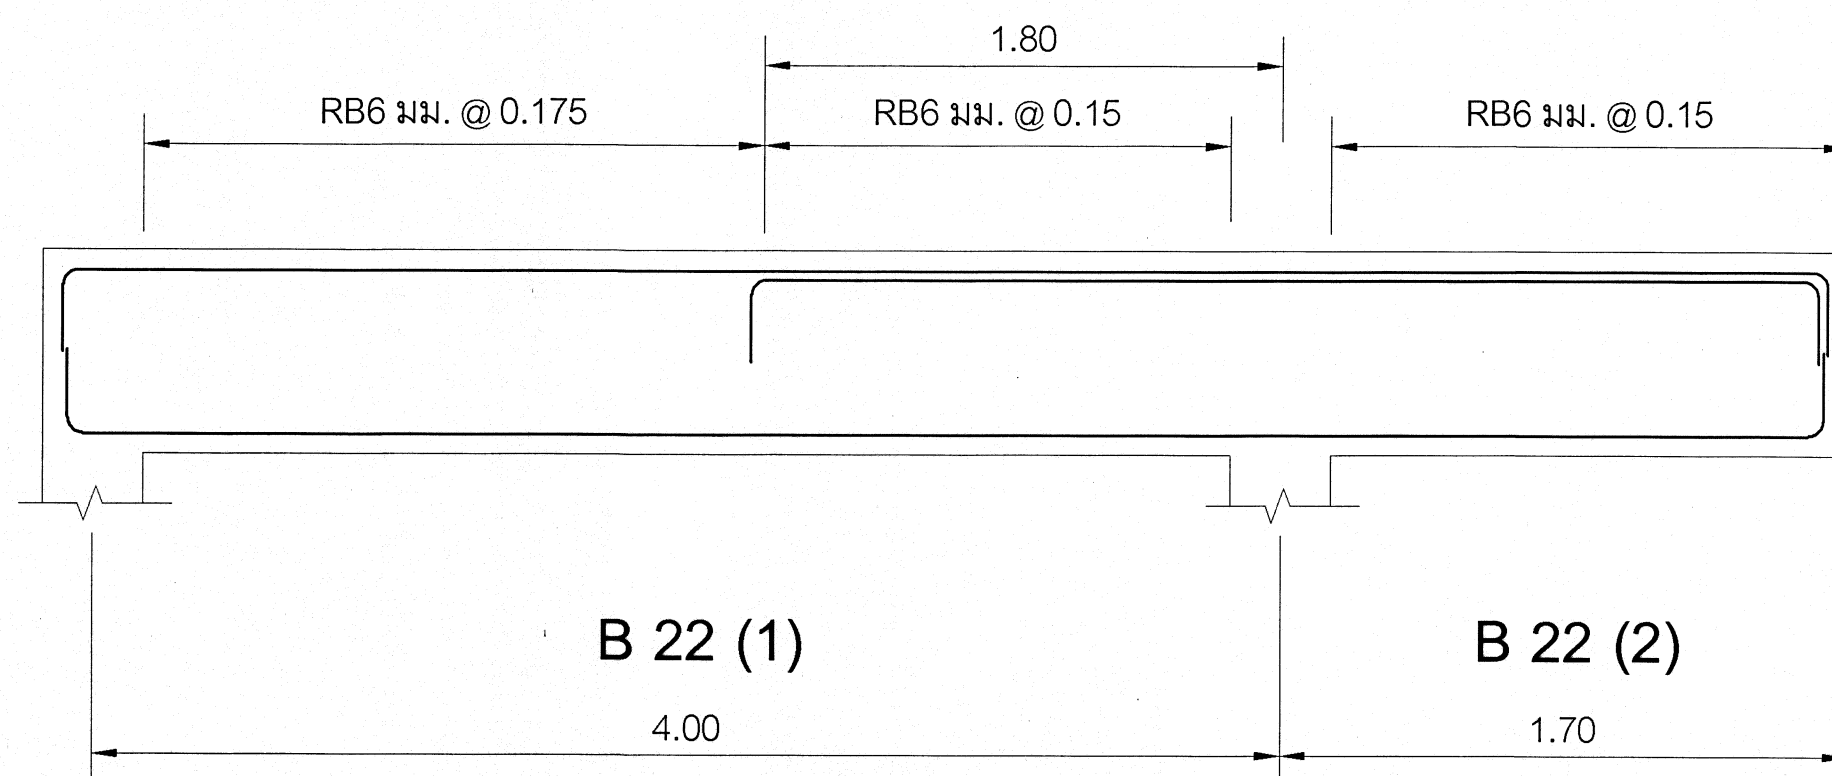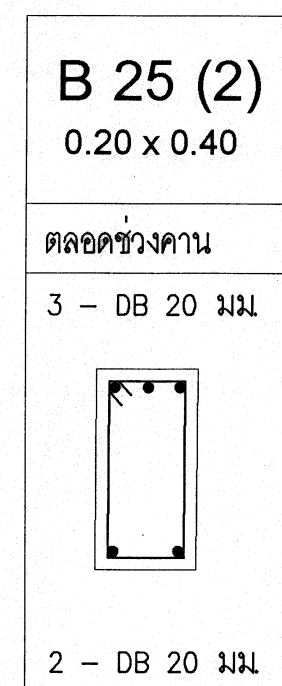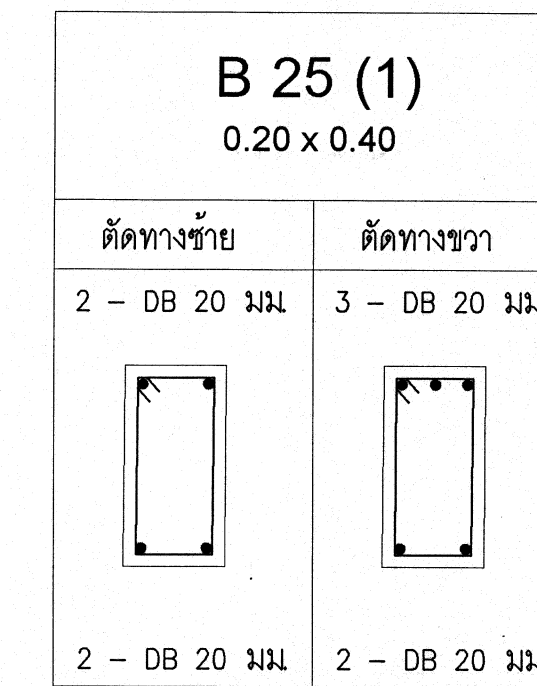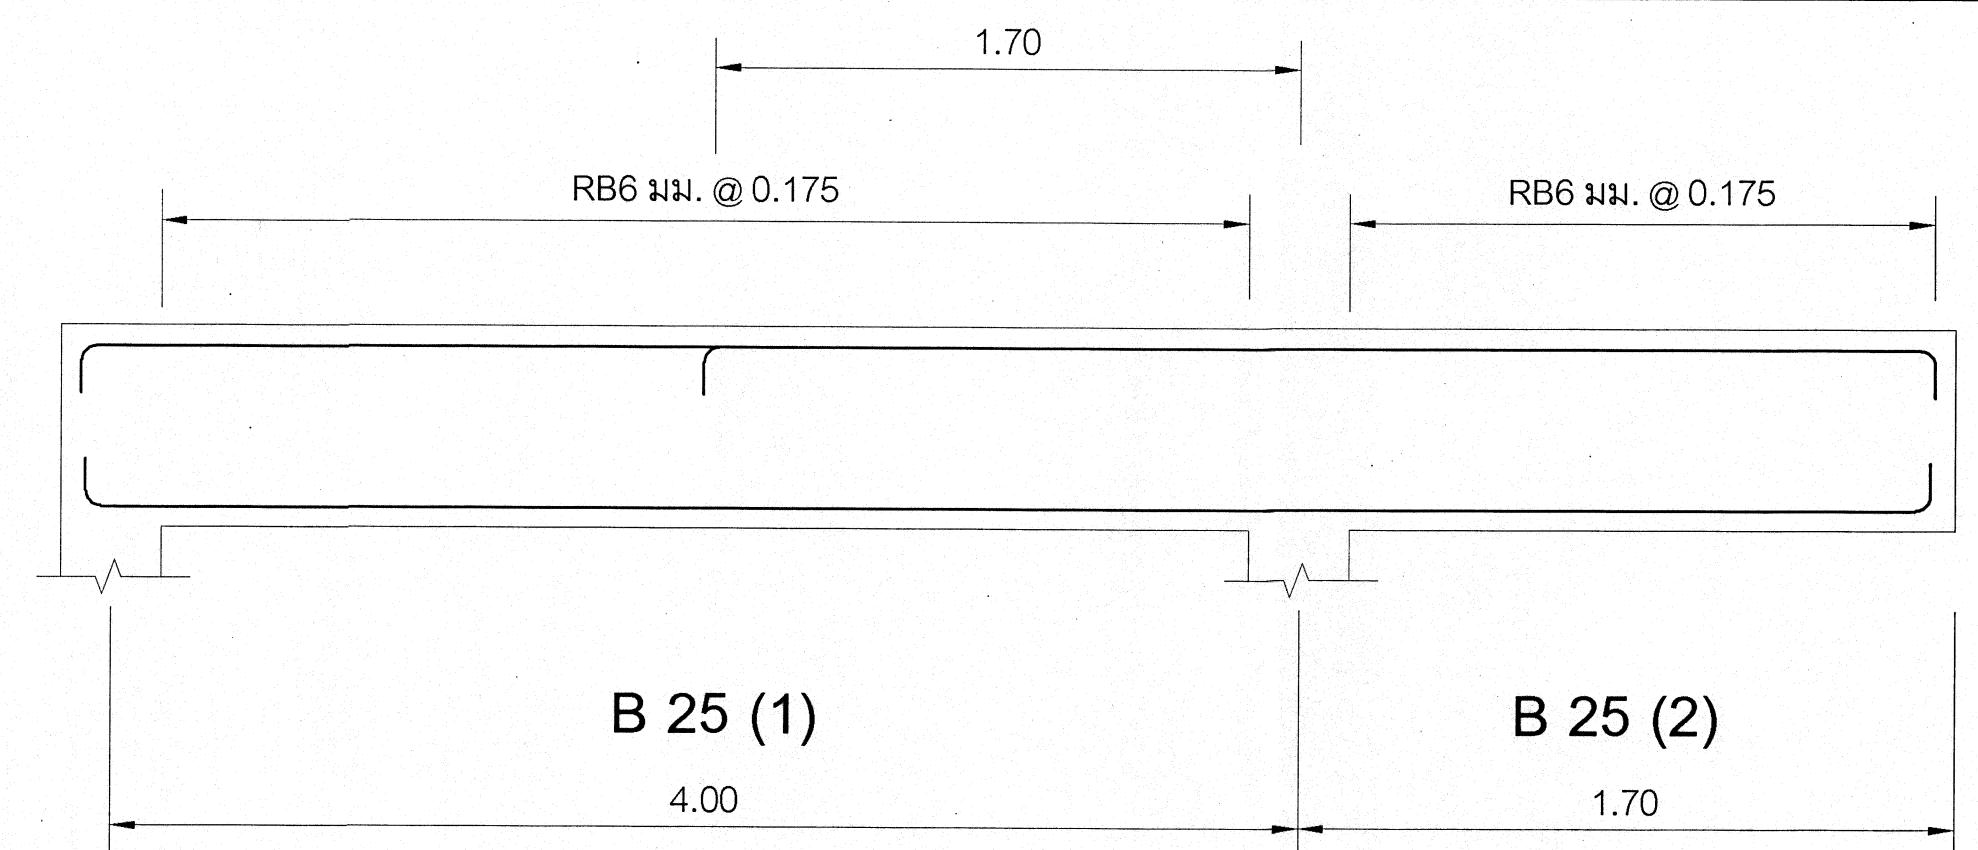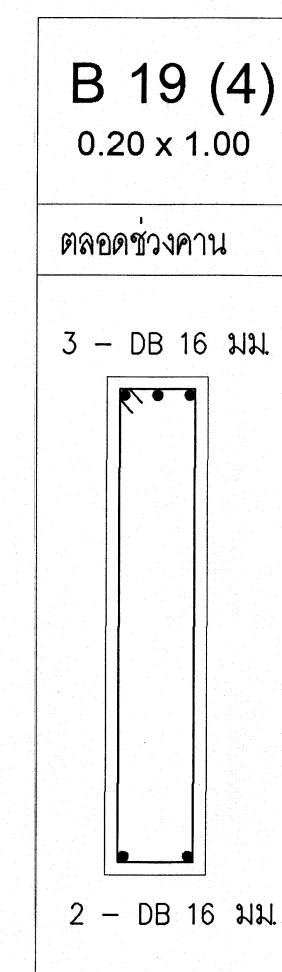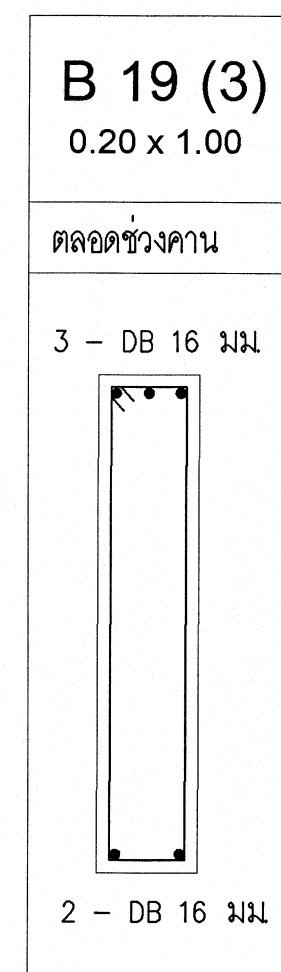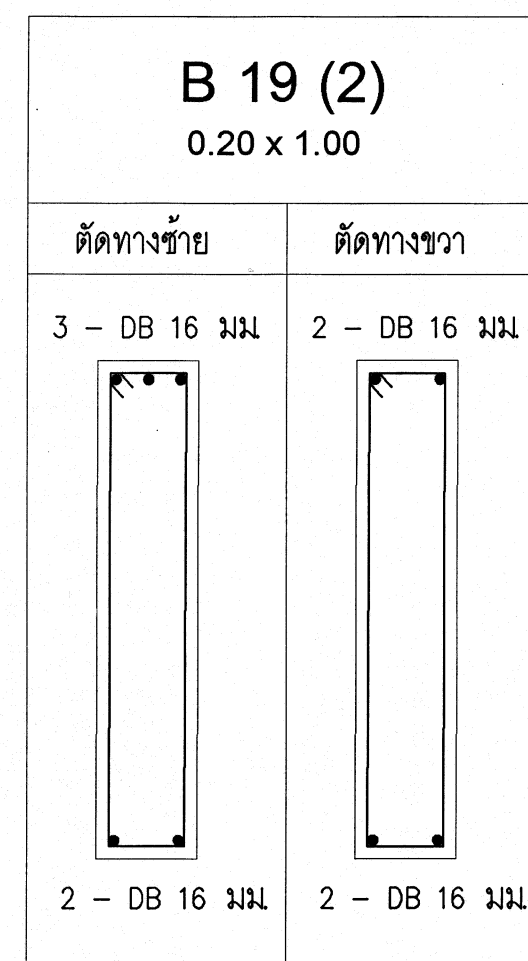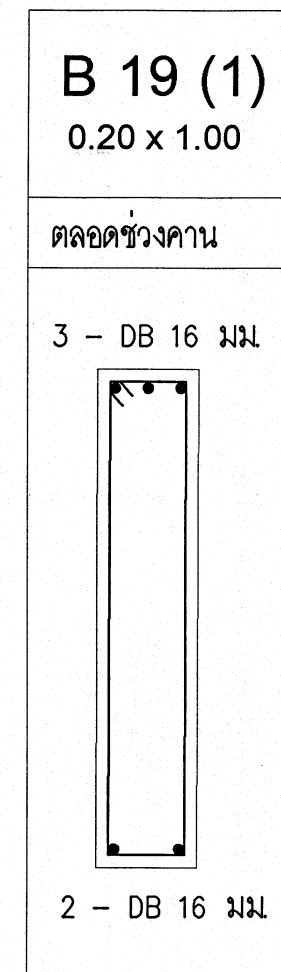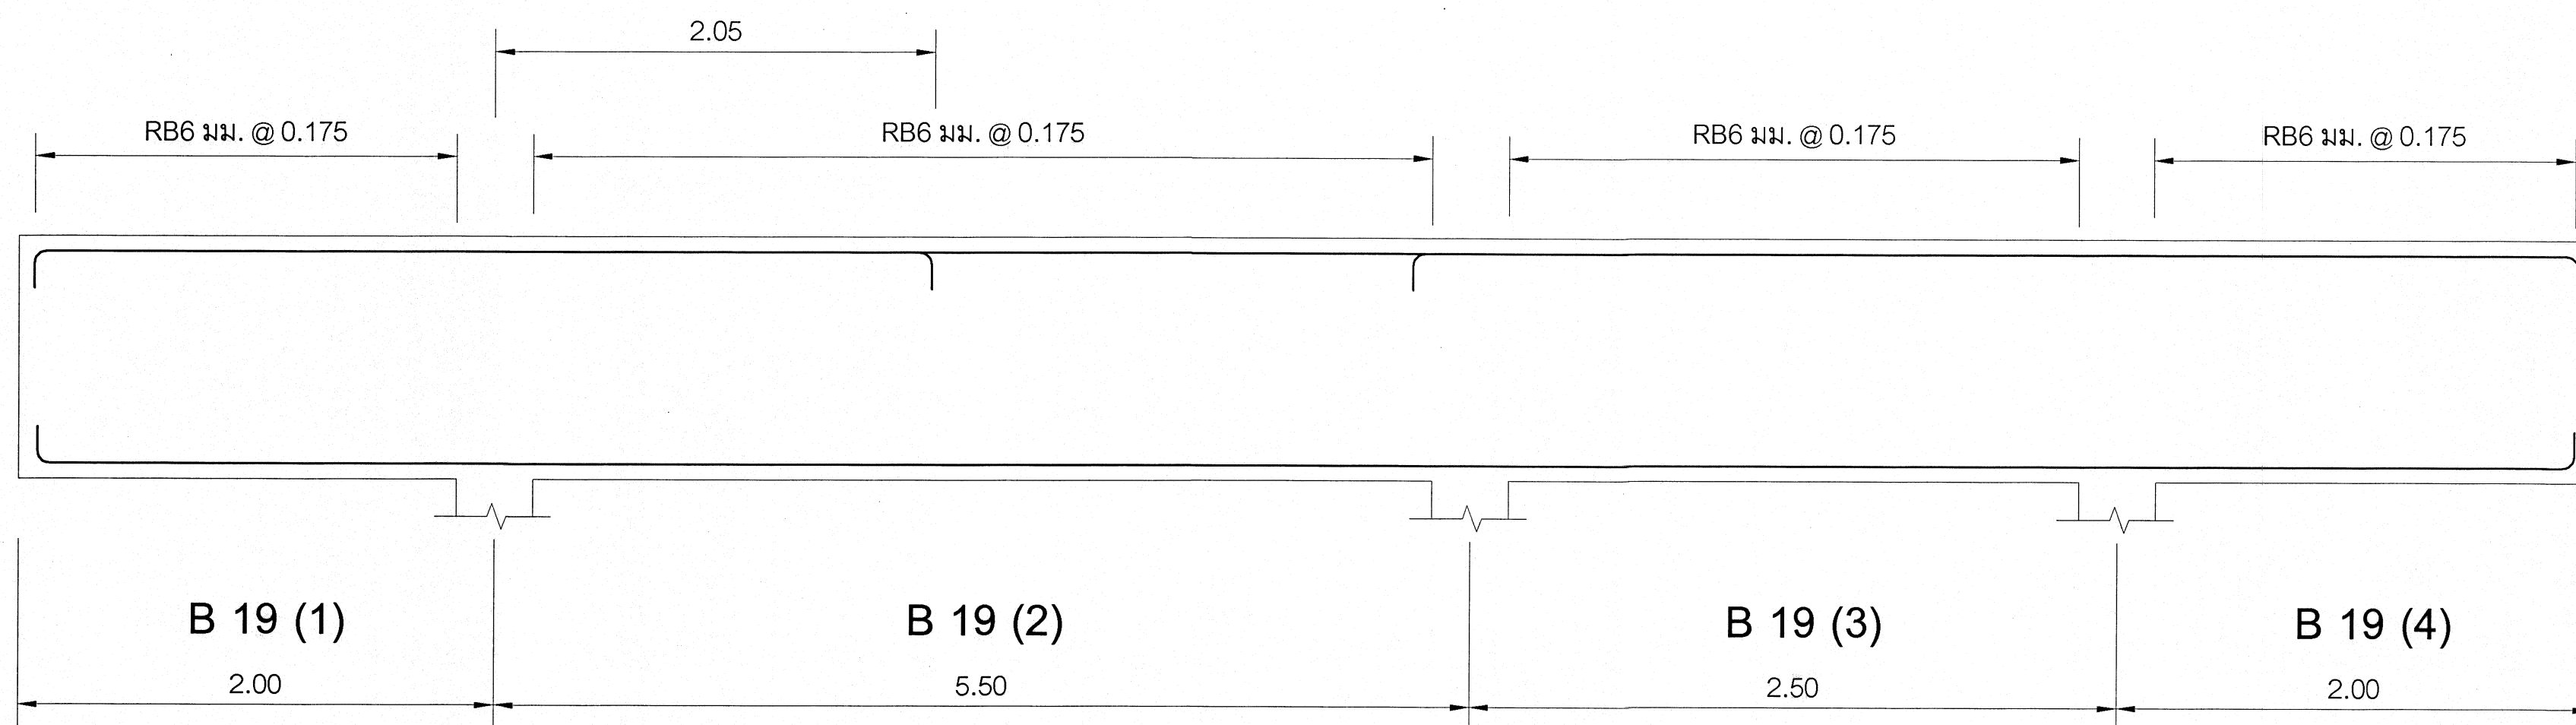

เริ่มใช้ปีงบประมาณ 2570

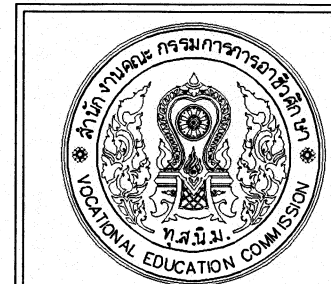

กลุ่มมาตรฐานอาคารและสิ่งก่อสร้าง
สำนักอำนวยการ
สำนักงานคณะกรรมการการอาชีวศึกษา
กระทรวงศึกษาธิการ

โครงการ (Project)
อาคารชุดพักอาศัยความสูง 4 ชั้น

สถาปนิก (Architect :)

นายคิตพงศ์ คำเจริญ
(ส-สถ.3160)

วิศวกรโยธา (Structural Engineer :)

นายบุญเลิศ นัยสระ
สย. 5504

เขียนแบบ (Drawing By :)

(นายไพศาล แสงจันทร์)
(นายสันต์ คุ้มรัมย์)

หัวหน้ากลุ่มมาตรฐานอาคารและสิ่งก่อสร้าง


(นายเดโช ยืนสุข)
ผู้อำนวยการสำนักอำนวยการ

(นางสาวฉันทนา โพธิ์ประเสริฐ)



แบบแสดง (Drawing Title :)
- แบบขยายคาน คสค.

- ระยะต่างภายในแบบมีหน่วยเป็นเมตร
- ระยะต่างให้ยึดค่าตัวเลขที่กำหนดไว้ในแบบเท่านั้น
- หากระยะต่างภายในแบบอาจคลาดเคลื่อนกับสถานที่ก่อสร้างจริง หรือแบบรูปขัดแย้งให้แจ้งผู้ออกแบบทันที

เลขที่ : 70KB02
วันเดือนปี 9 กรกฎาคม 2569
แผ่นที่
Sheet No. 9
จำนวนแผ่น
Total 2569
S-12 36

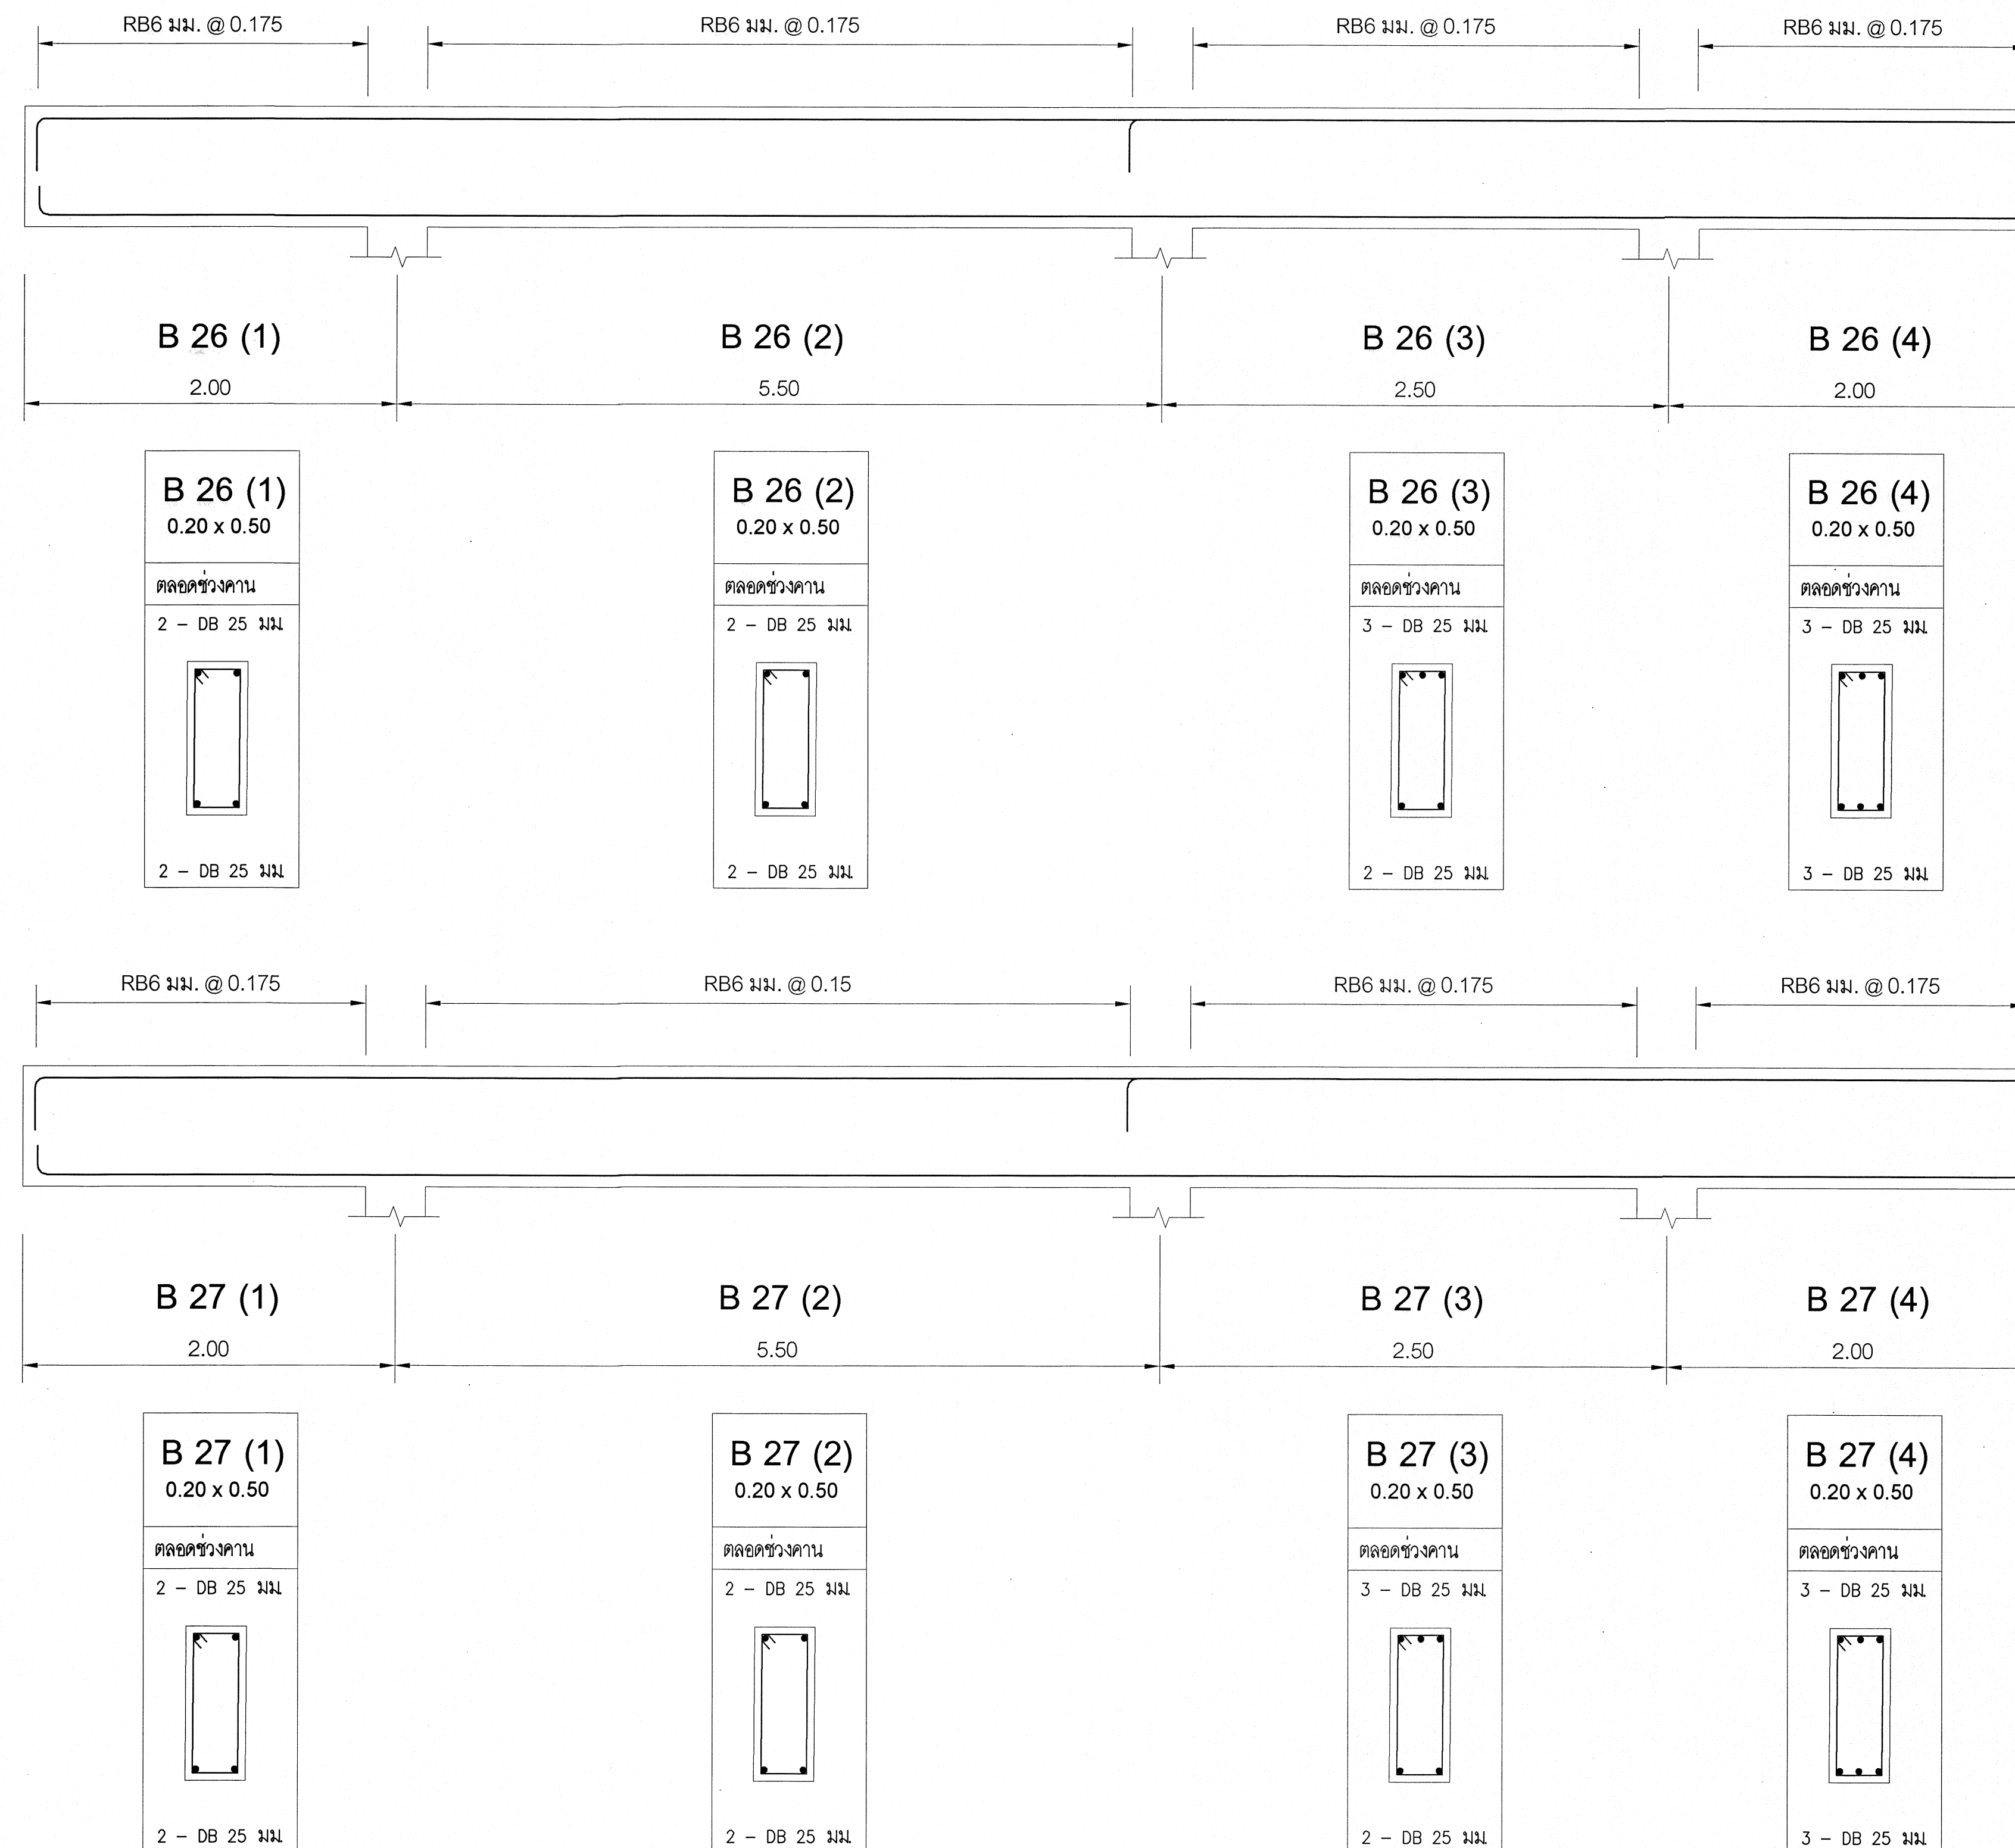

เริ่มใช้ปีงบประมาณ 2570

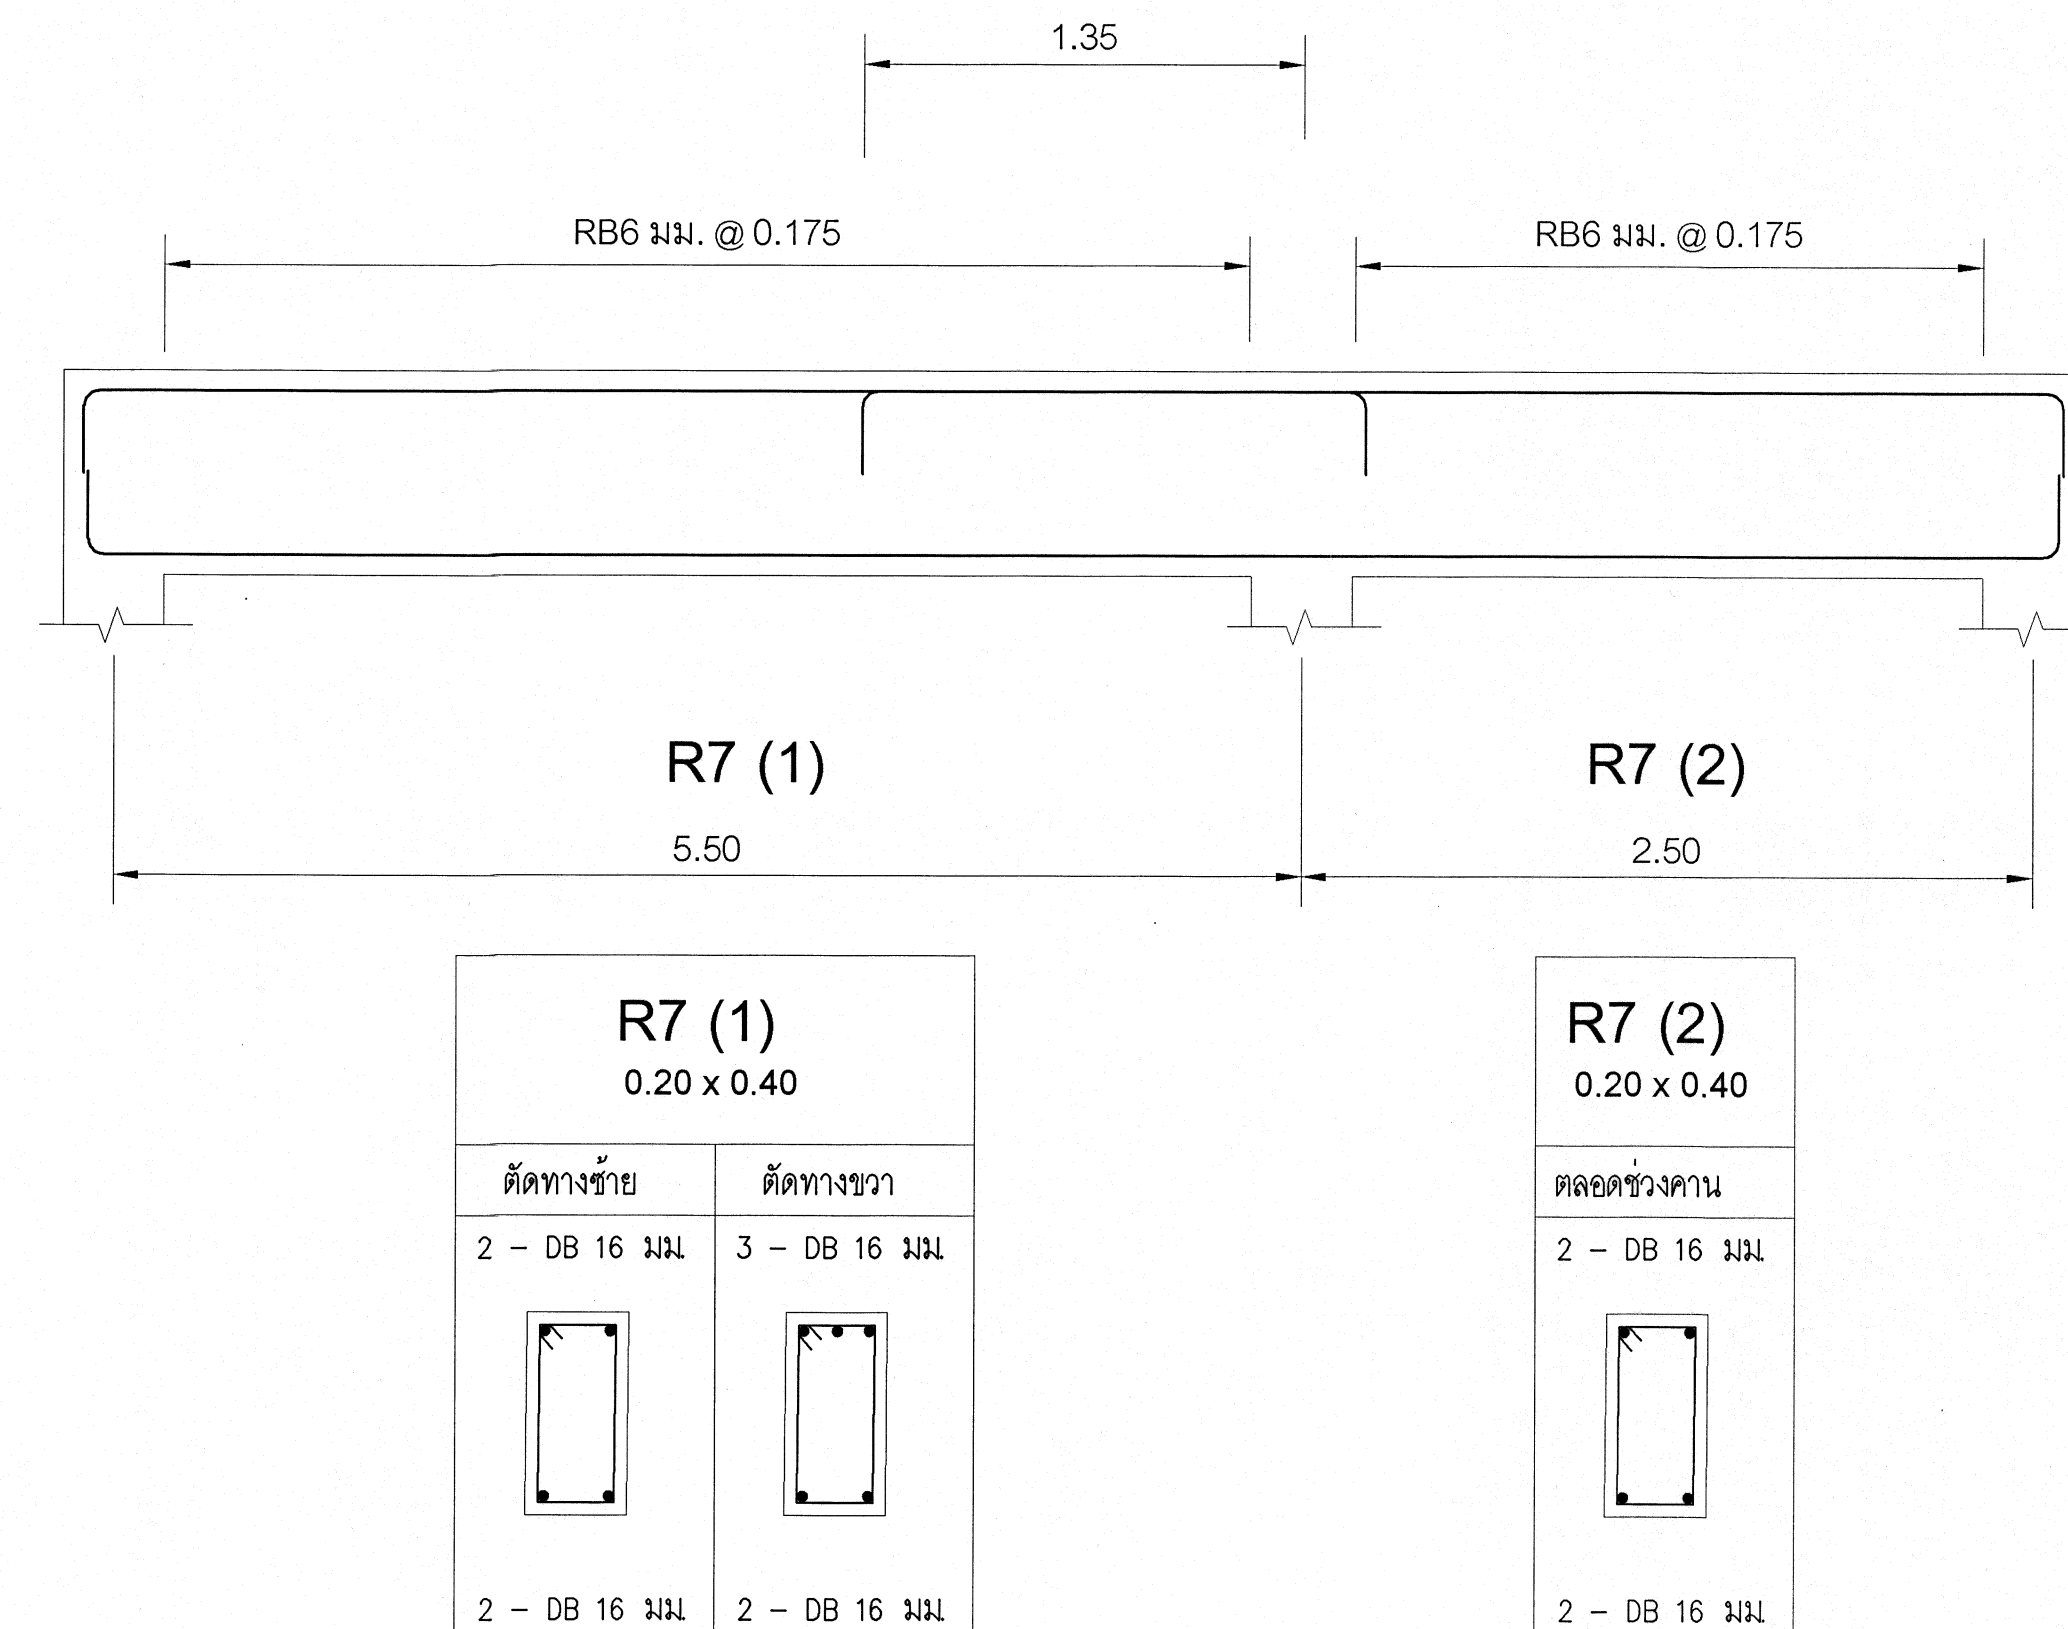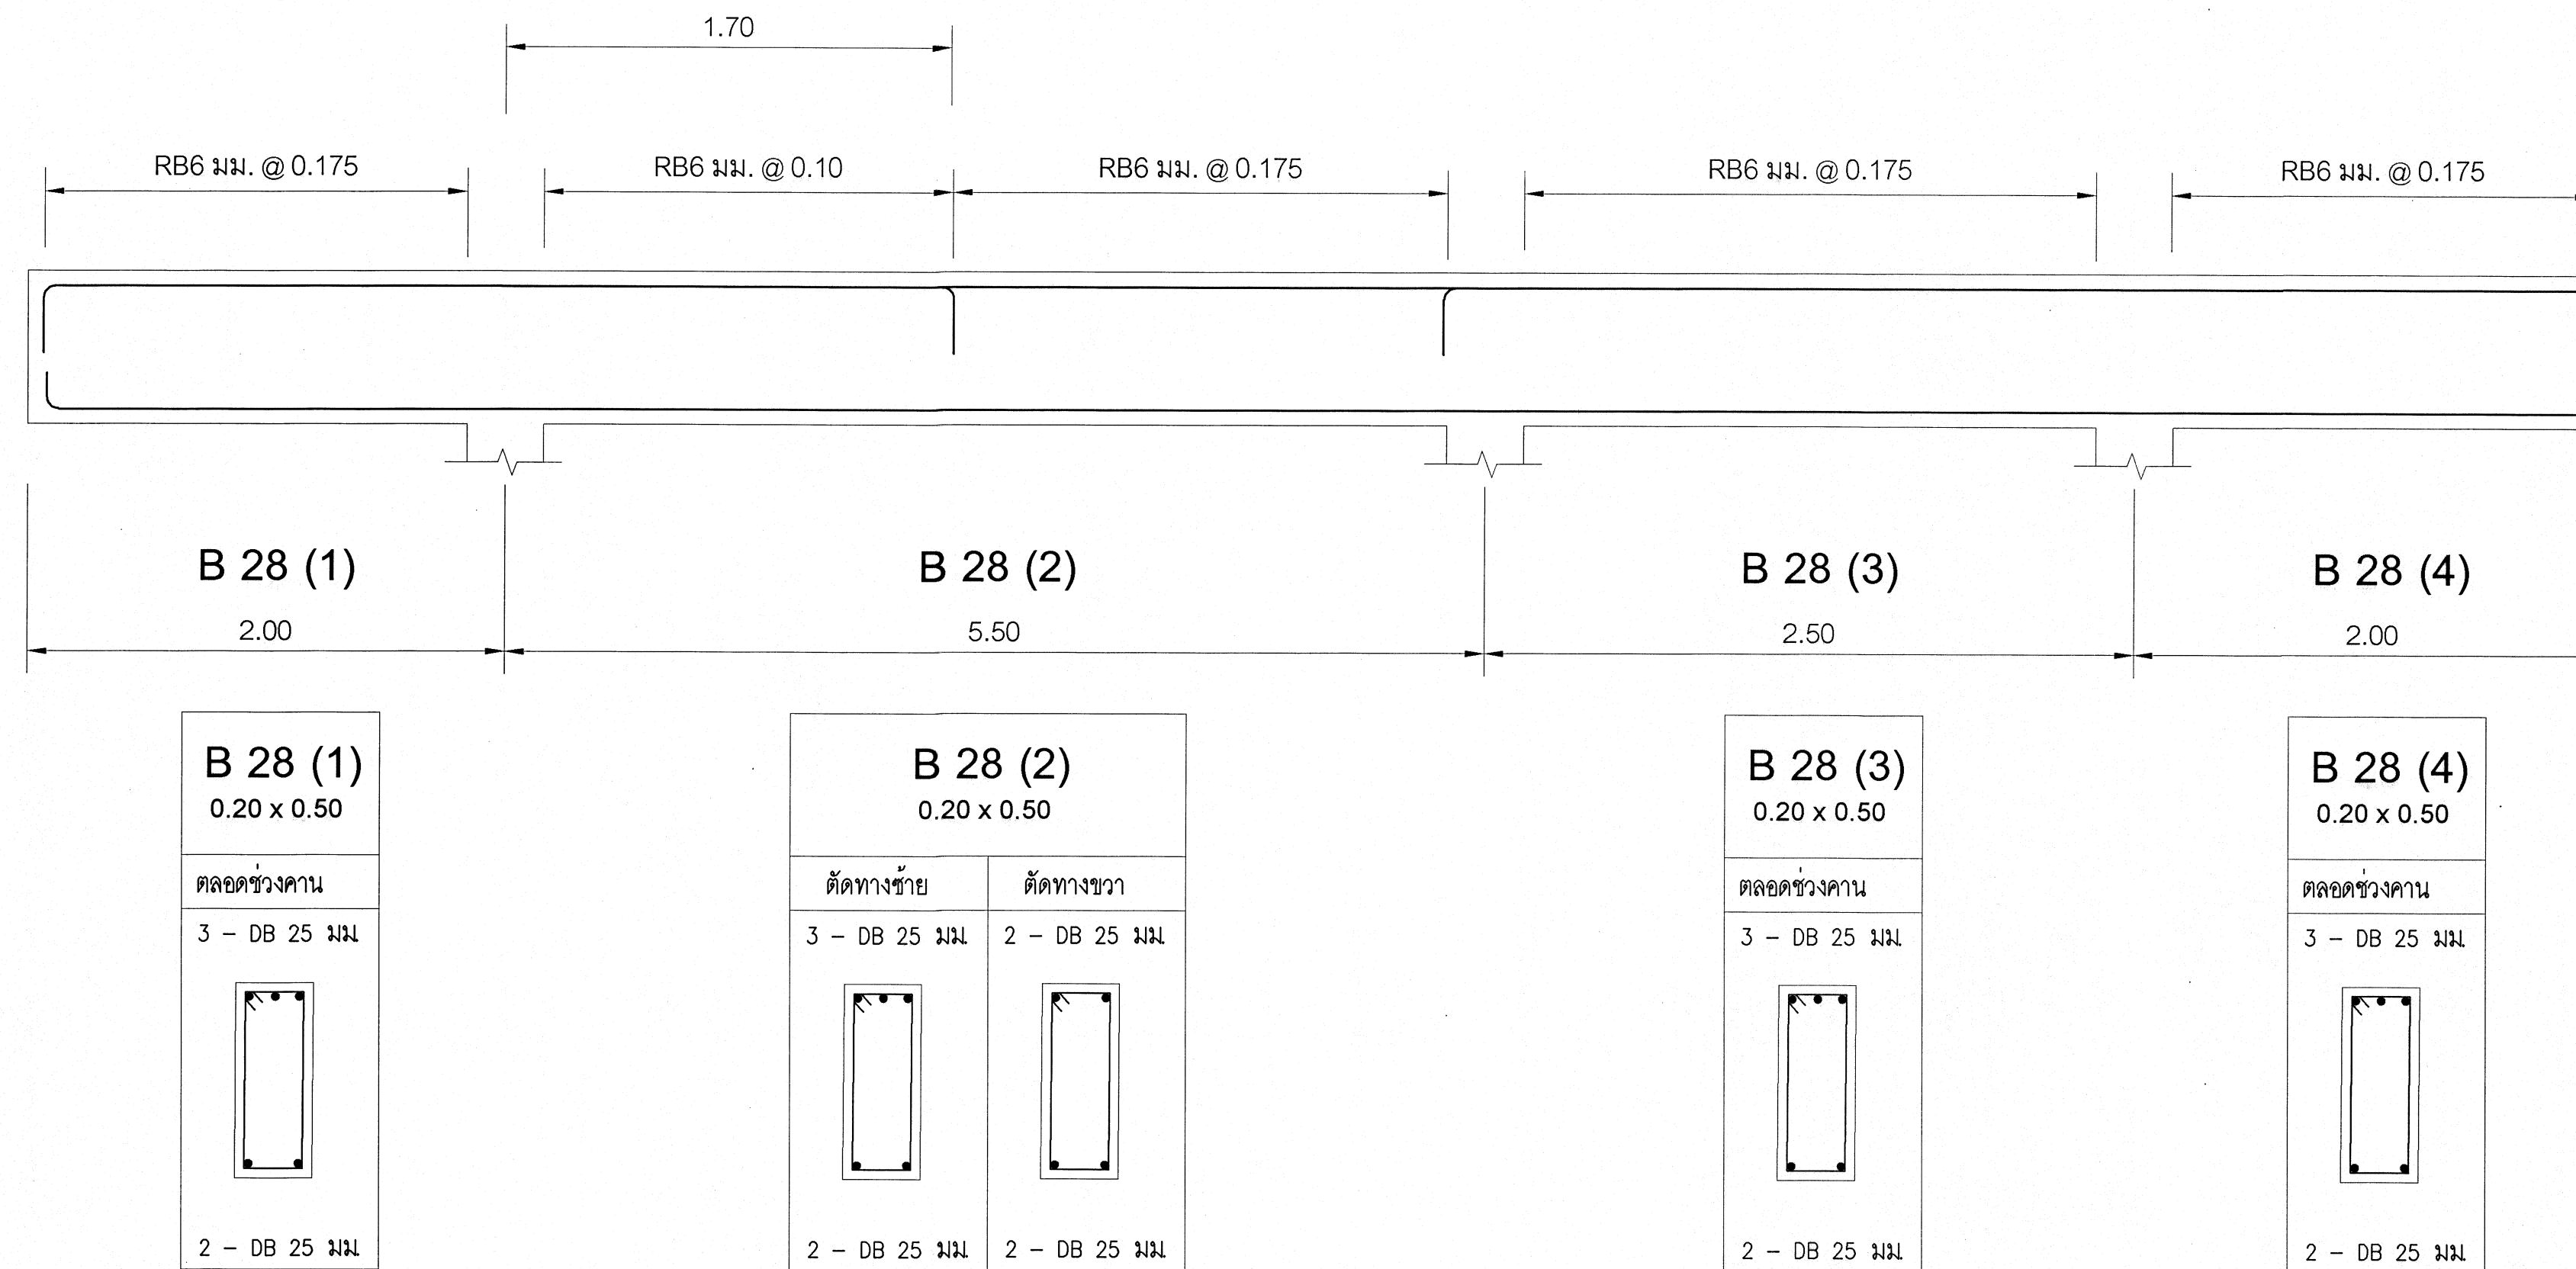

เริ่มใช้ปีงบประมาณ 2570



กลุ่มมาตรฐานอาคารและสิ่งก่อสร้าง
สำนักอำนวยการ
สำนักงานคณะกรรมการการอาชีวศึกษา
กระทรวงศึกษาธิการ

โครงการ (Project)

อาคารชุดพักอาศัยความสูง 4 ชั้น

สถาปนิก (Architect :)

นายดิพลด์ คำเจริญ
(ส-สถ.3160)

วิศวกรโยธา (Structural Engineer :)

นายบุญเลิศ นัยสระ
สย. 5504

เขียนแบบ (Drawing By :)

นายไพศาล แสงจันทร์
นายสันต์ คุ้มรัมย์

หัวหน้ากลุ่มมาตรฐานอาคารและสิ่งก่อสร้าง

(นายเดโช อุ่นสุข)

ผู้อำนวยการสำนักอำนวยการ

(นางสาวฉันทนา โพธิ์ศรีประเสริฐ)

แบบแสดง (Drawing Title :)

- แบบขยายคาน คสล.








-ระยะต่างภายในในแบบมีหน่วยเป็นเมตร
-ระยะต่างให้ยึดค่าตัวเลขที่กำหนดไว้ในแบบเท่านั้น
-หากระยะต่างภายในแบบอาคารคลาดเคลื่อนกับสถานที่
ก่อสร้างจริง หรือแบบรูปขัดแย้งให้แจ้งผู้ออกแบบทันที

เลขที่ : 706802

วันเดือนปี 9 กรกฎาคม 2569



หน้า
Sheet No. จำนวนแผ่น
Title

S-14 36

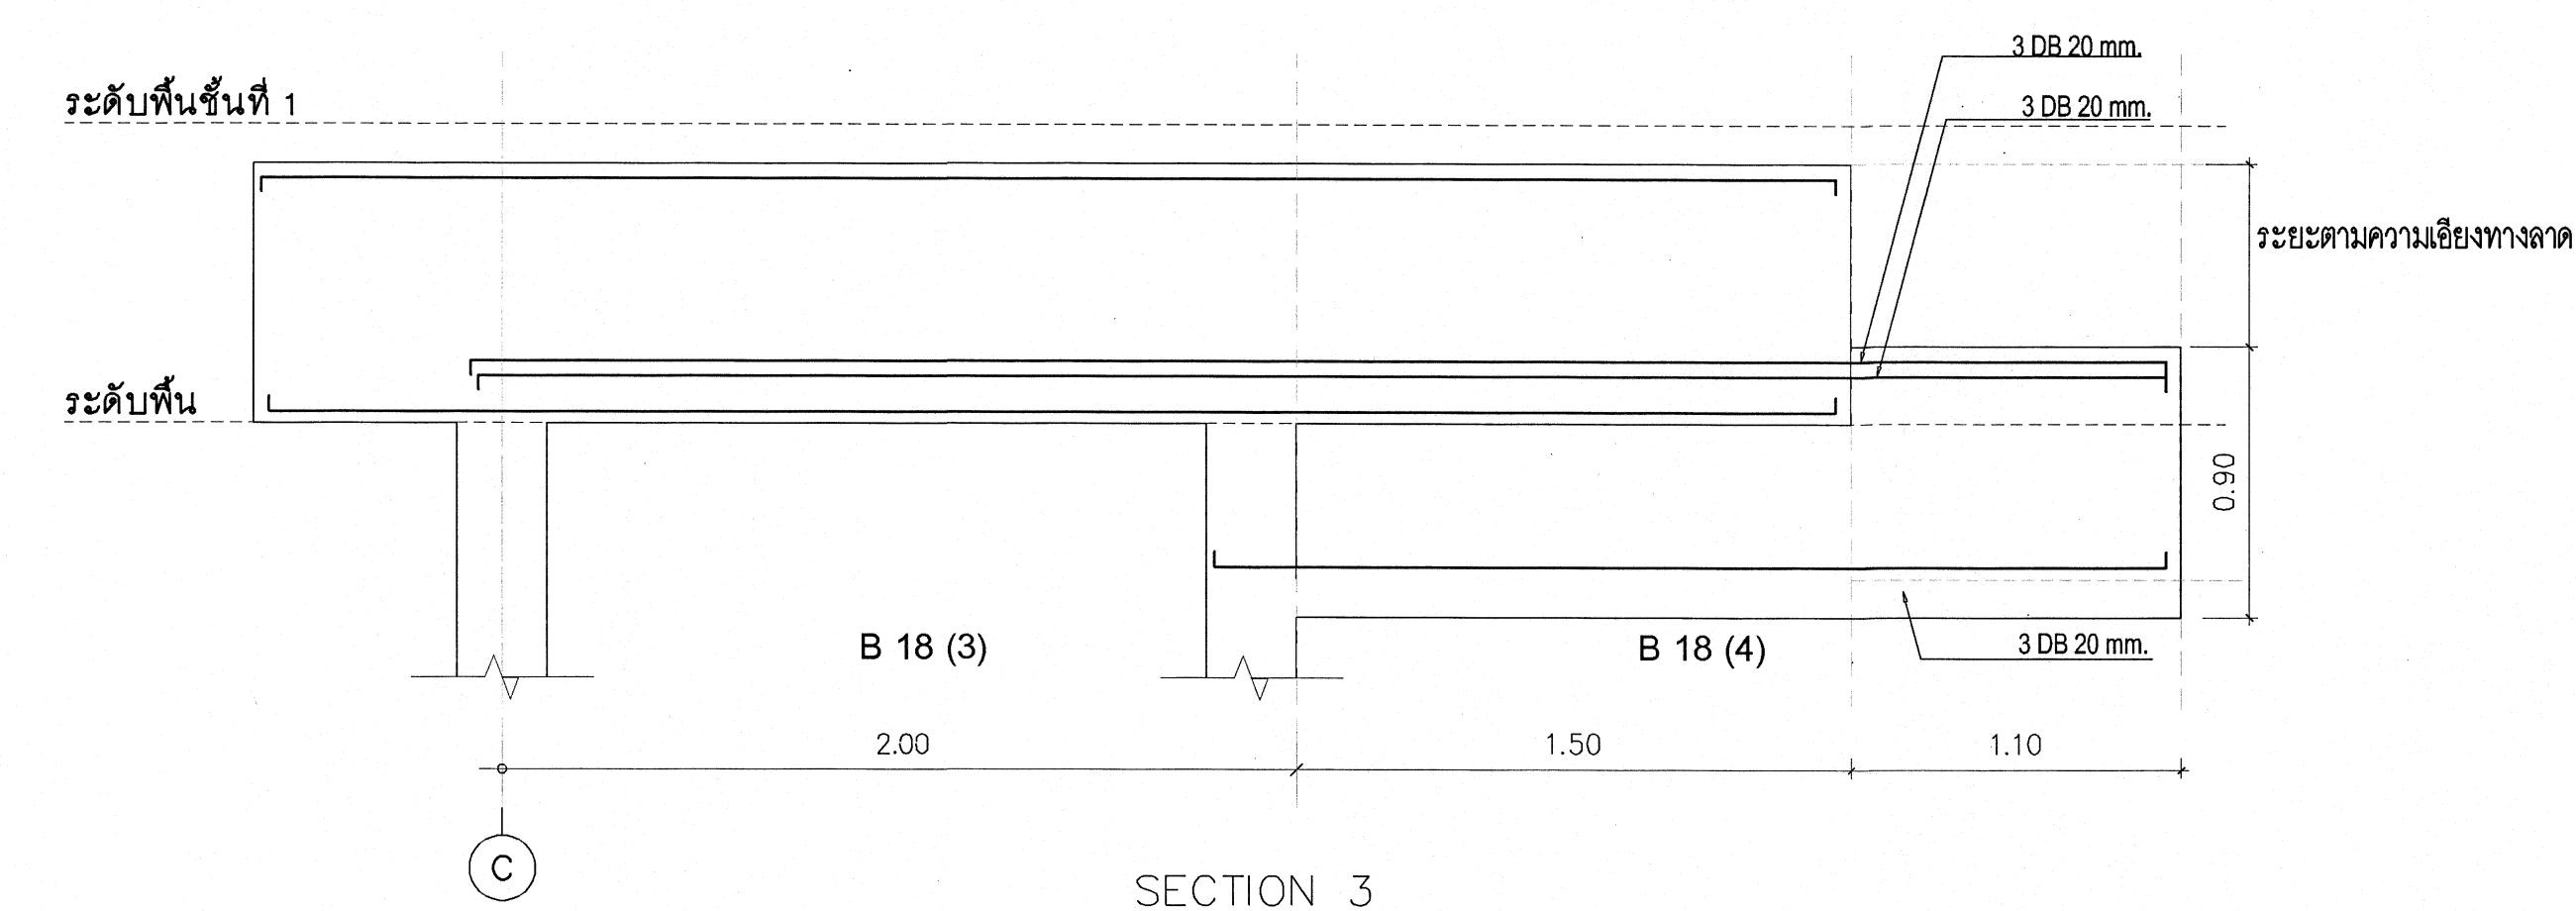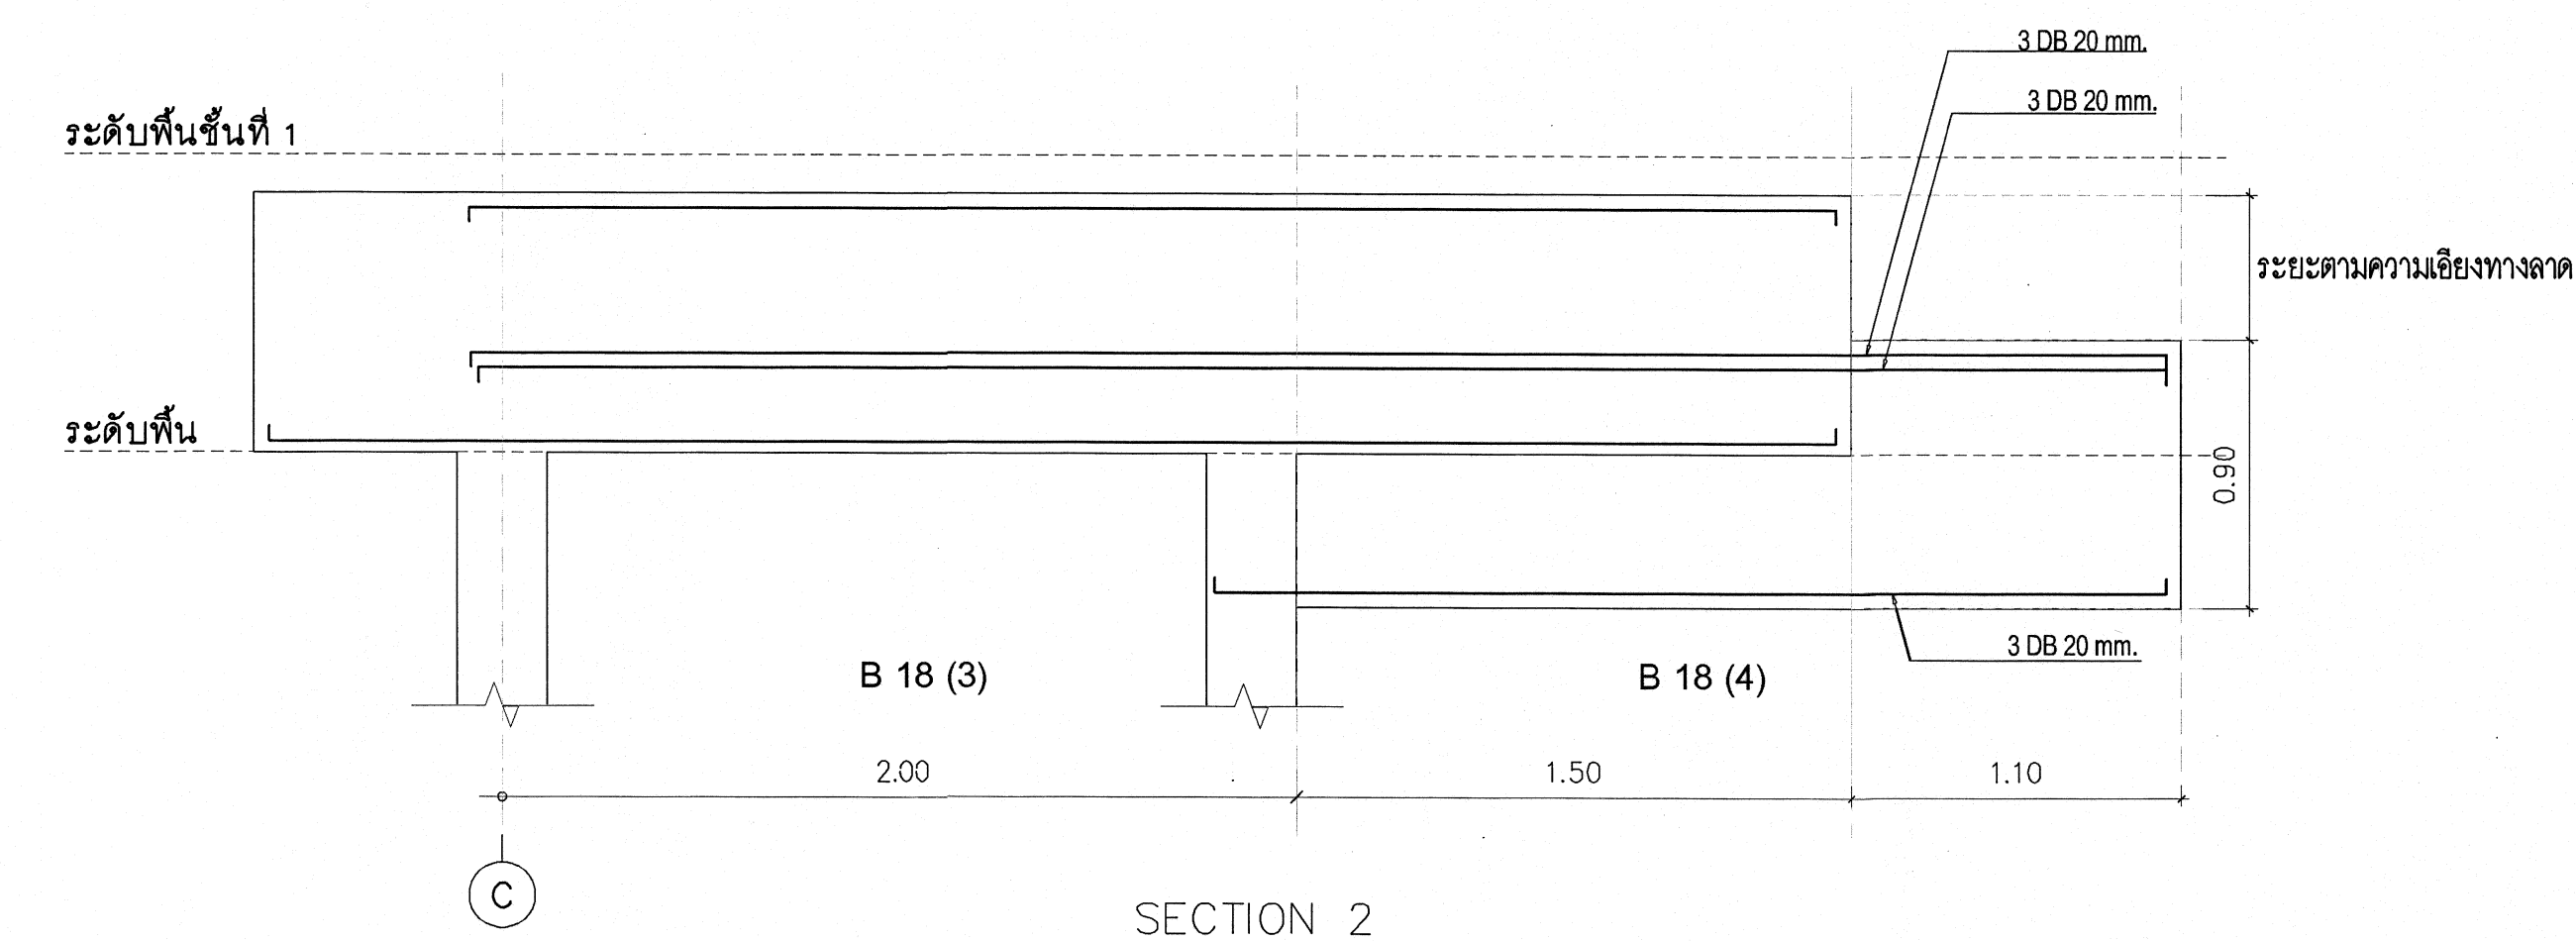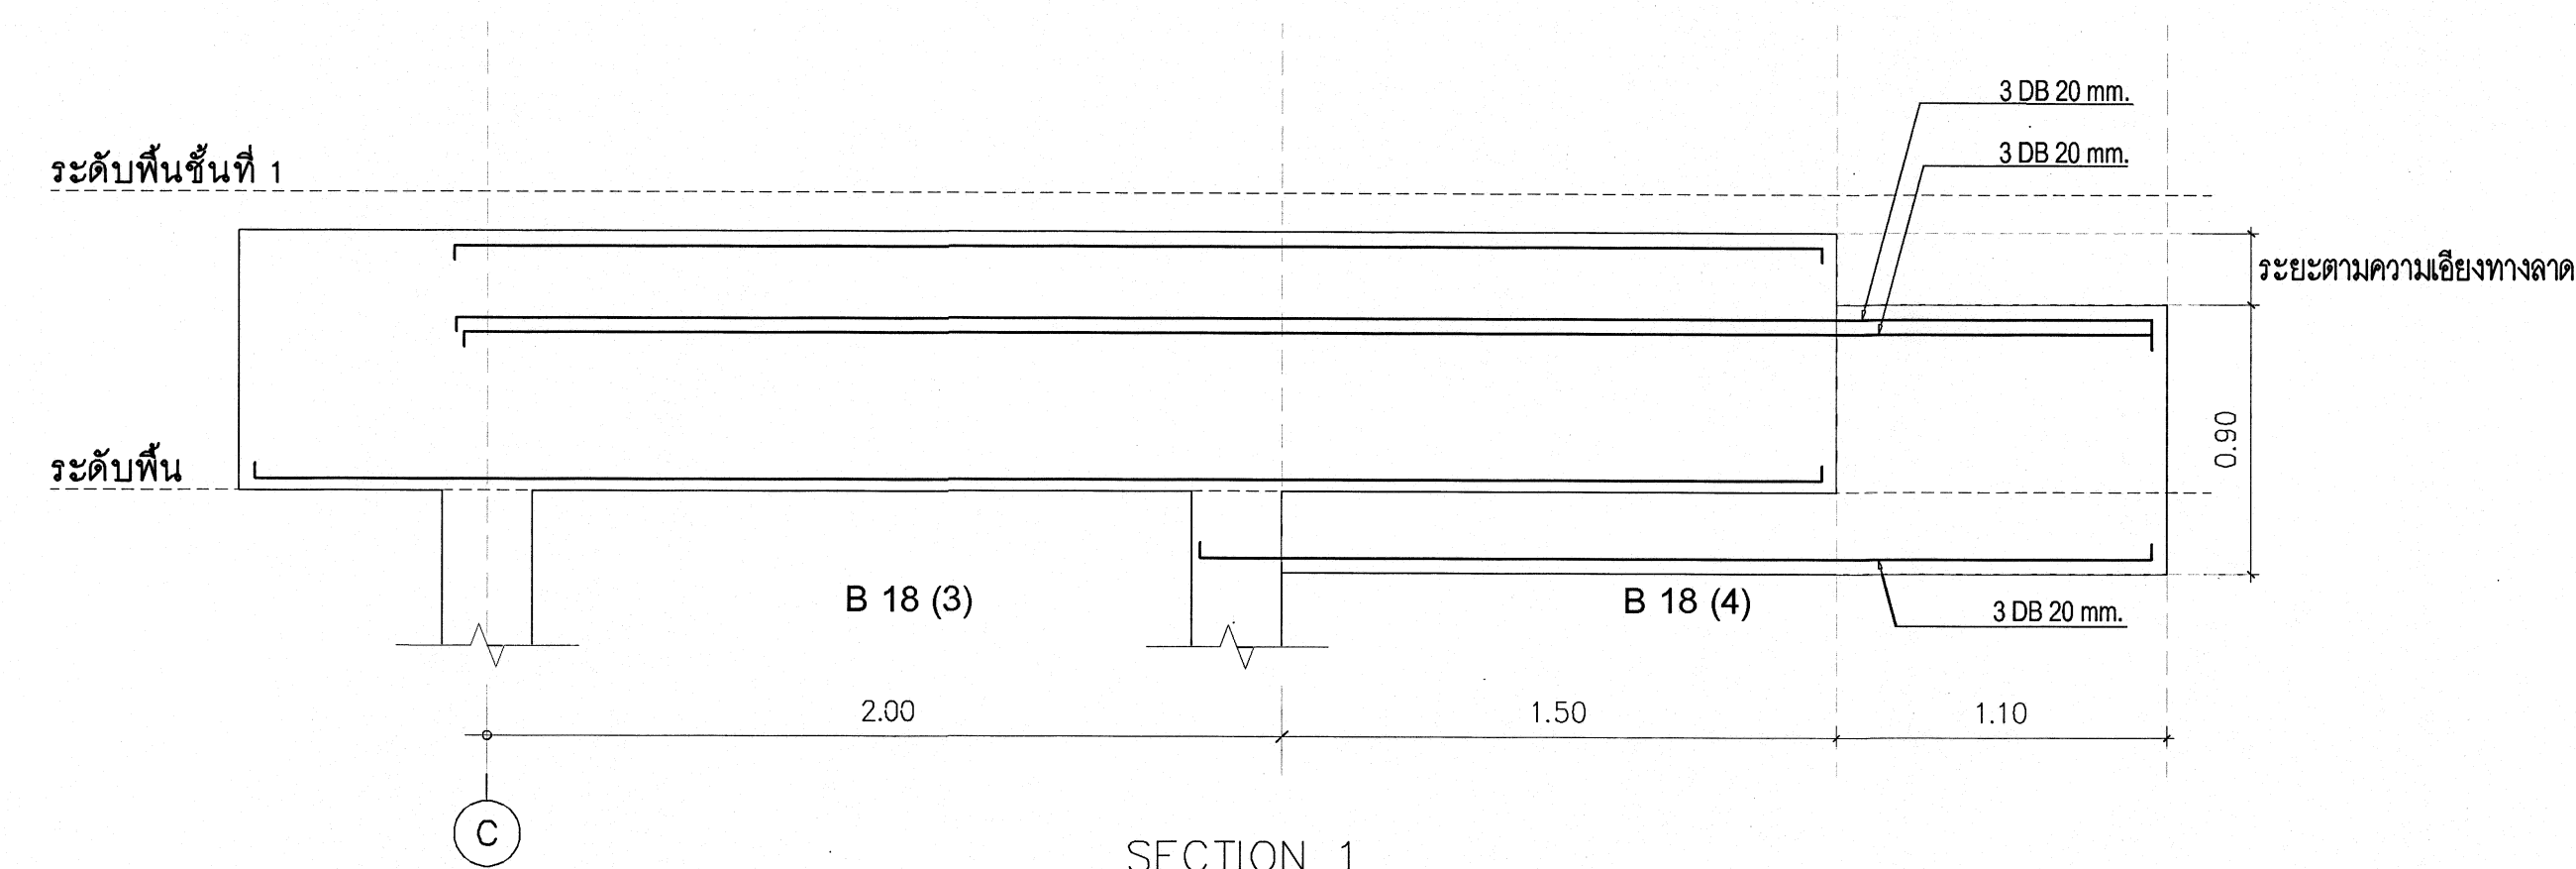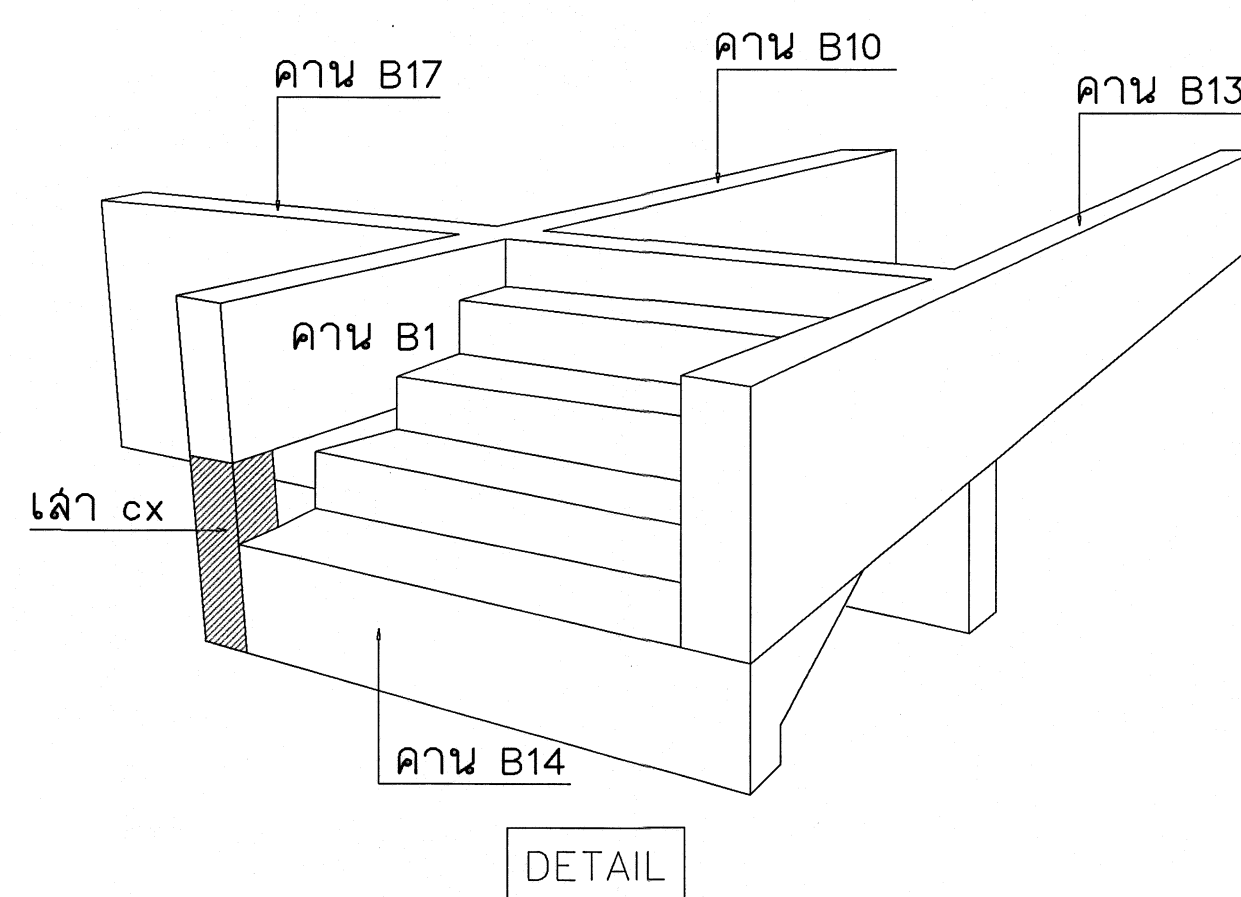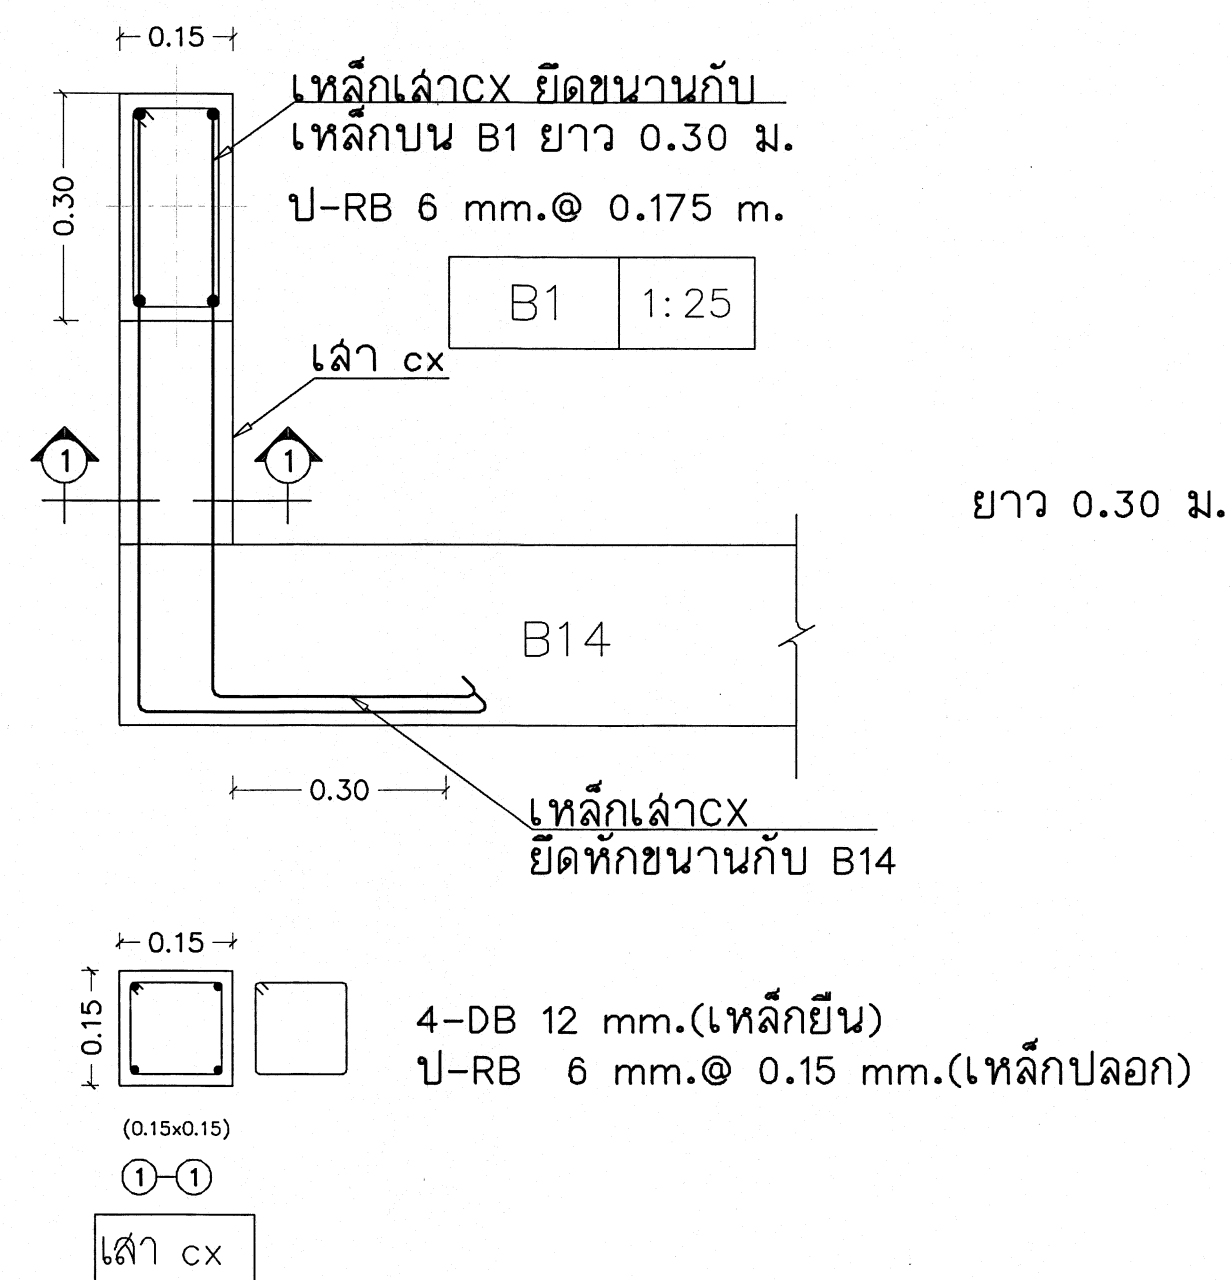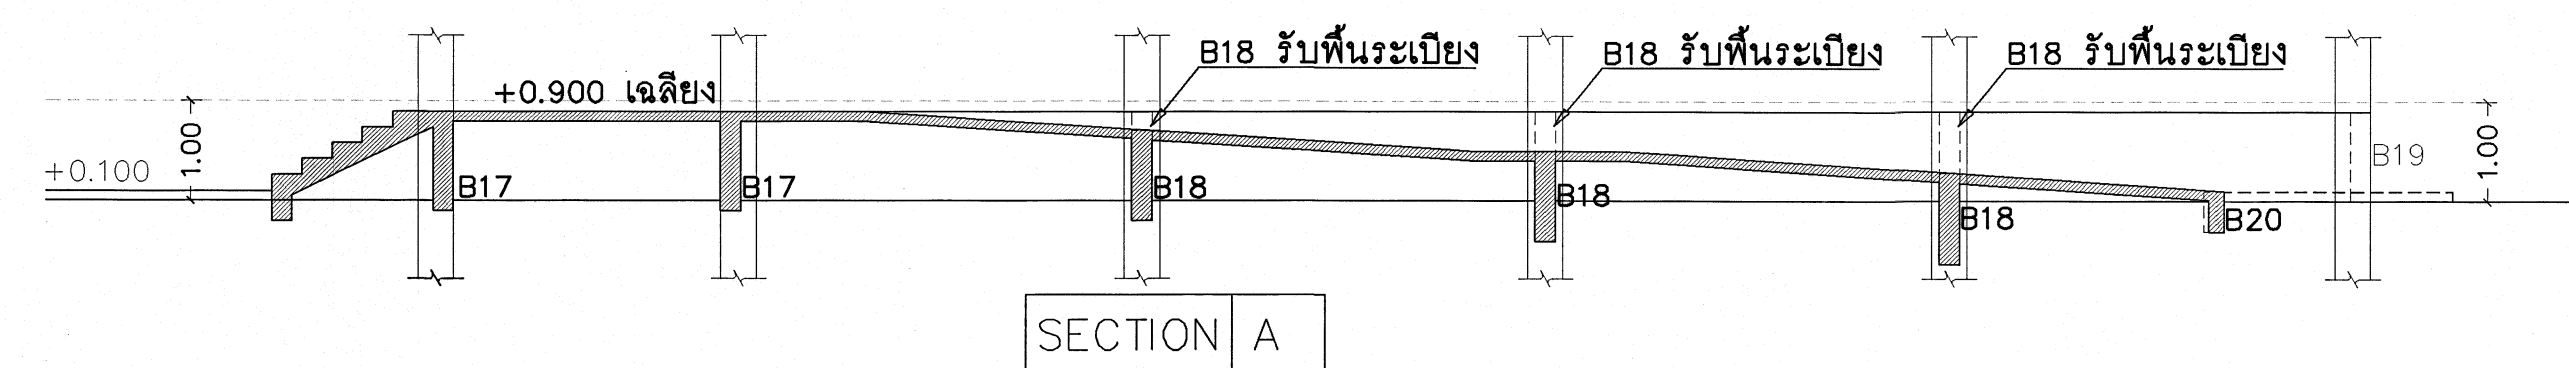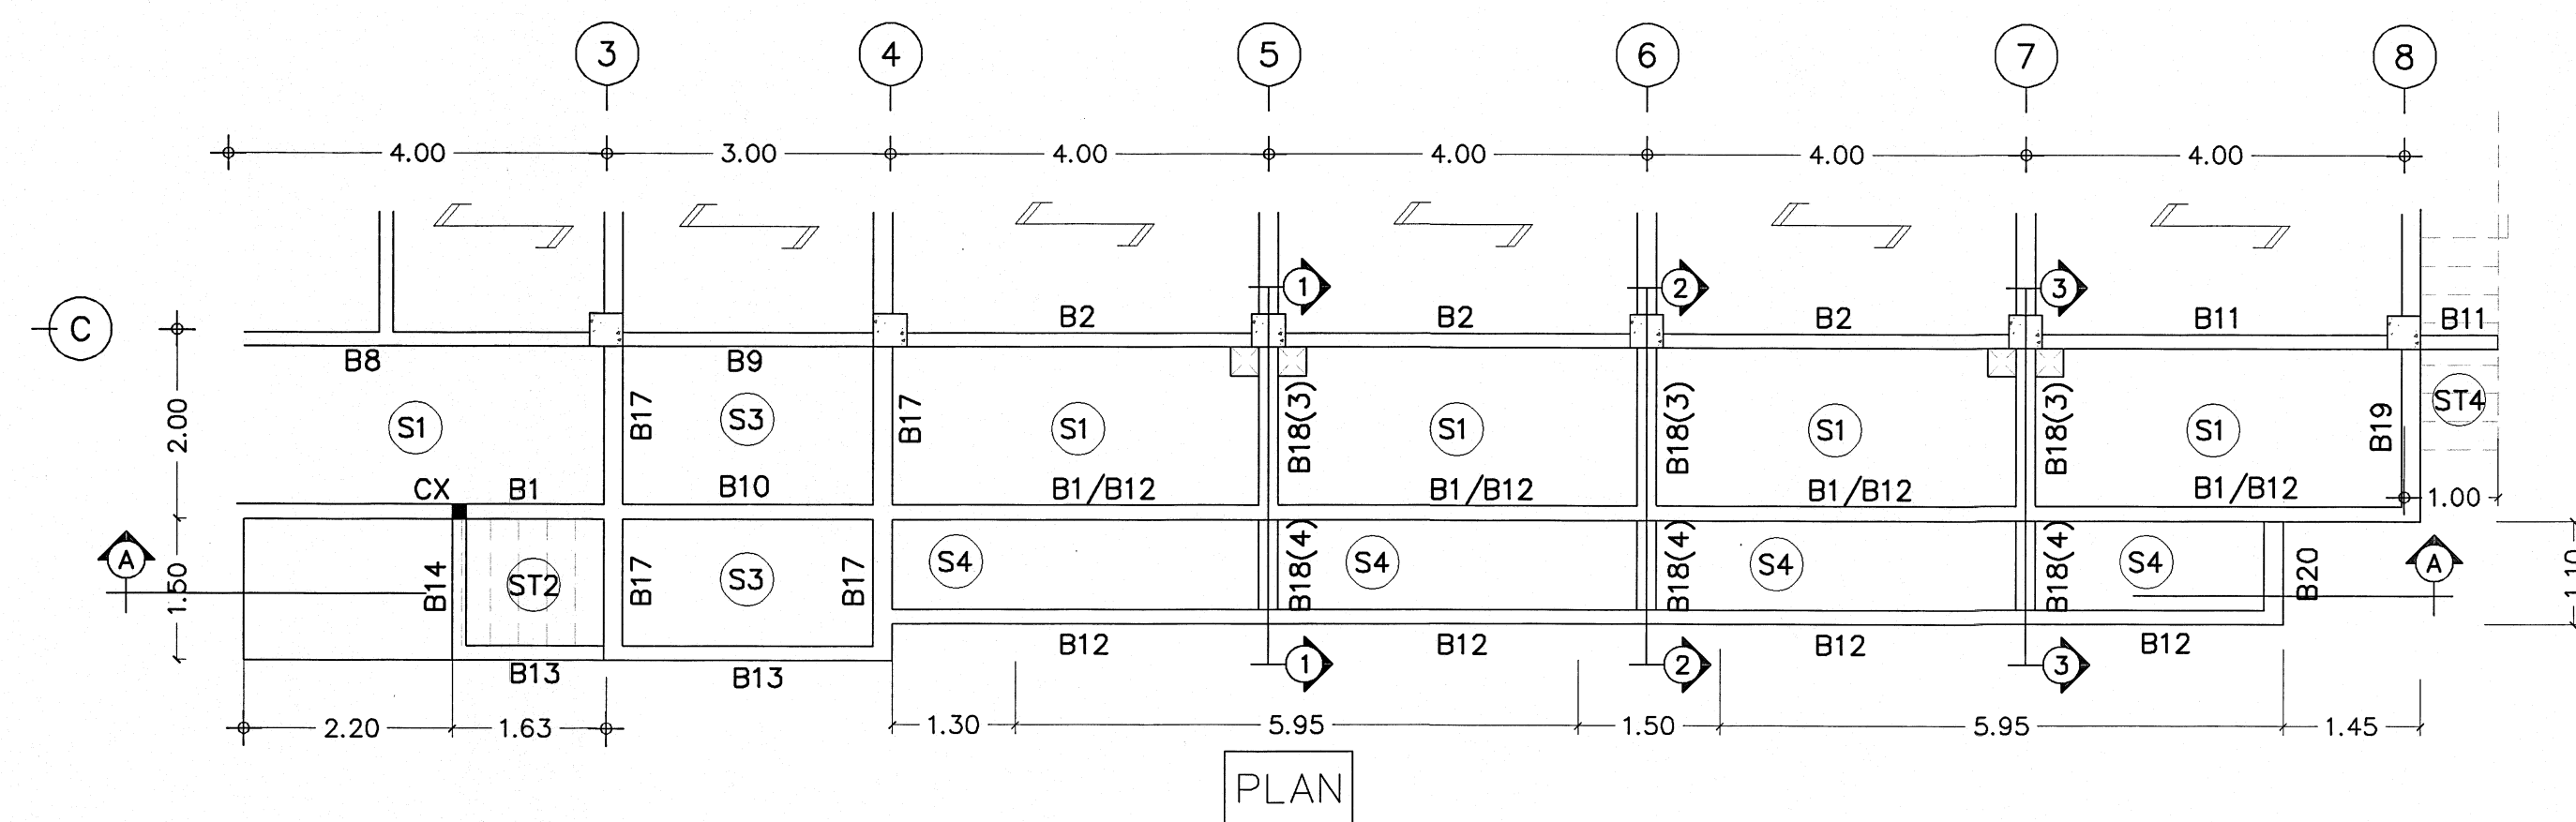


เริ่มใช้ปีงบประมาณ 2570

SYMBOL

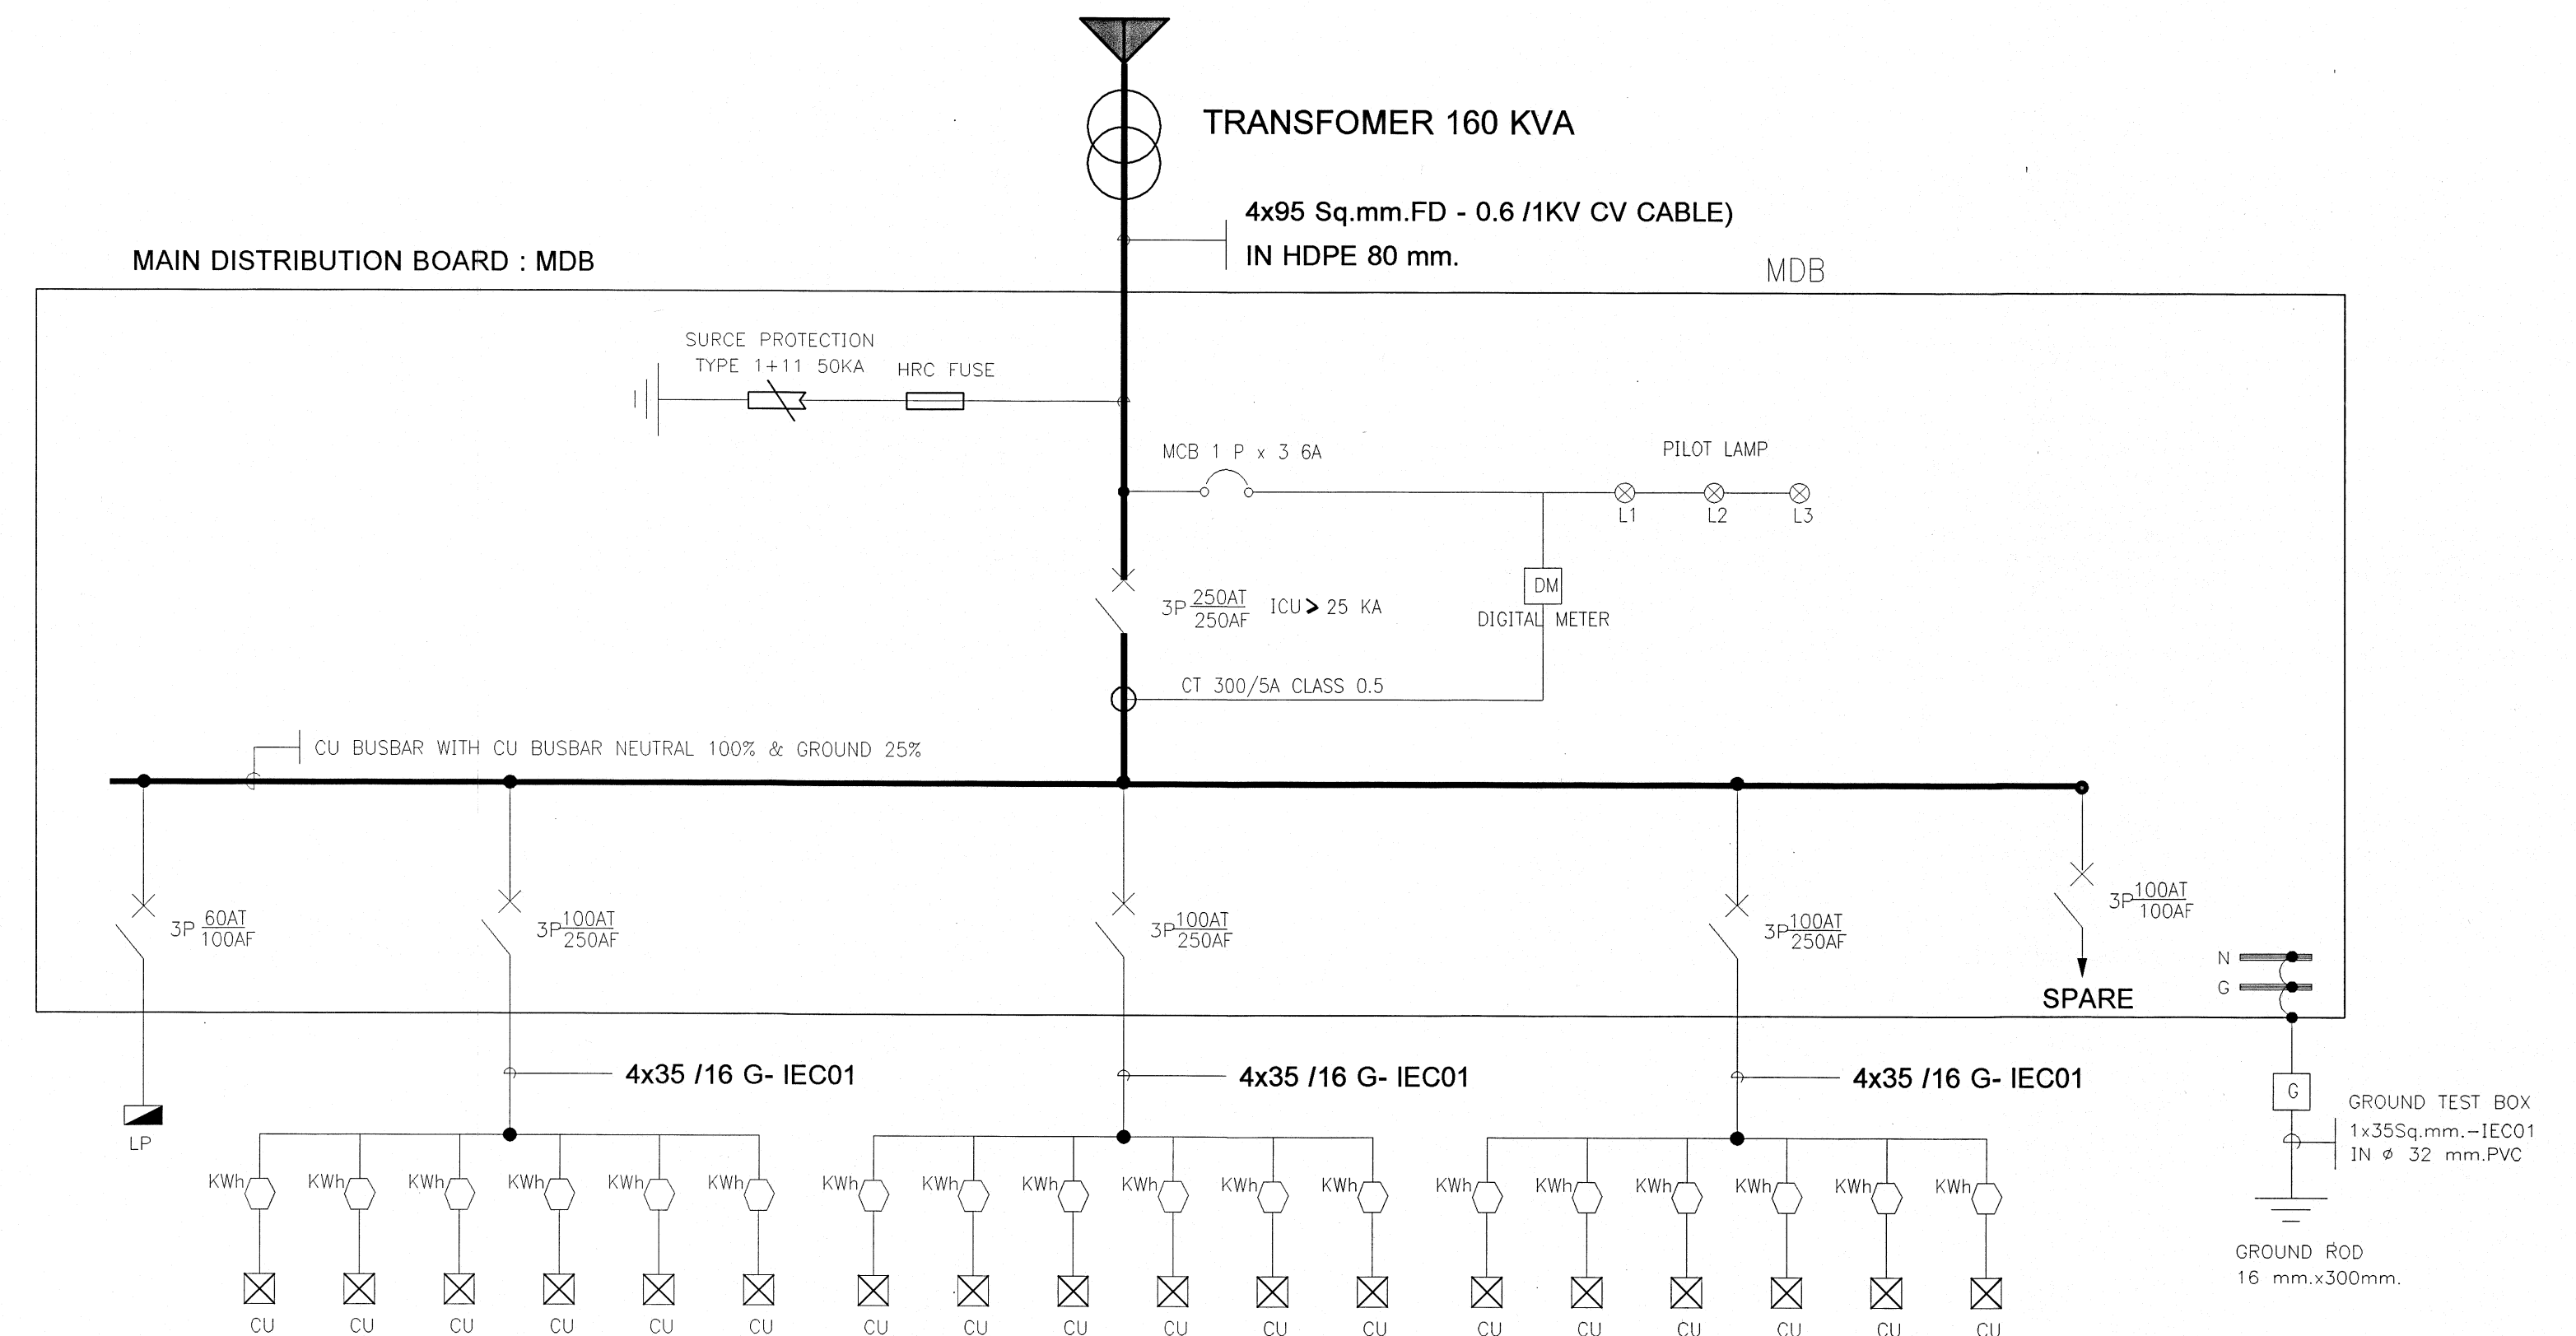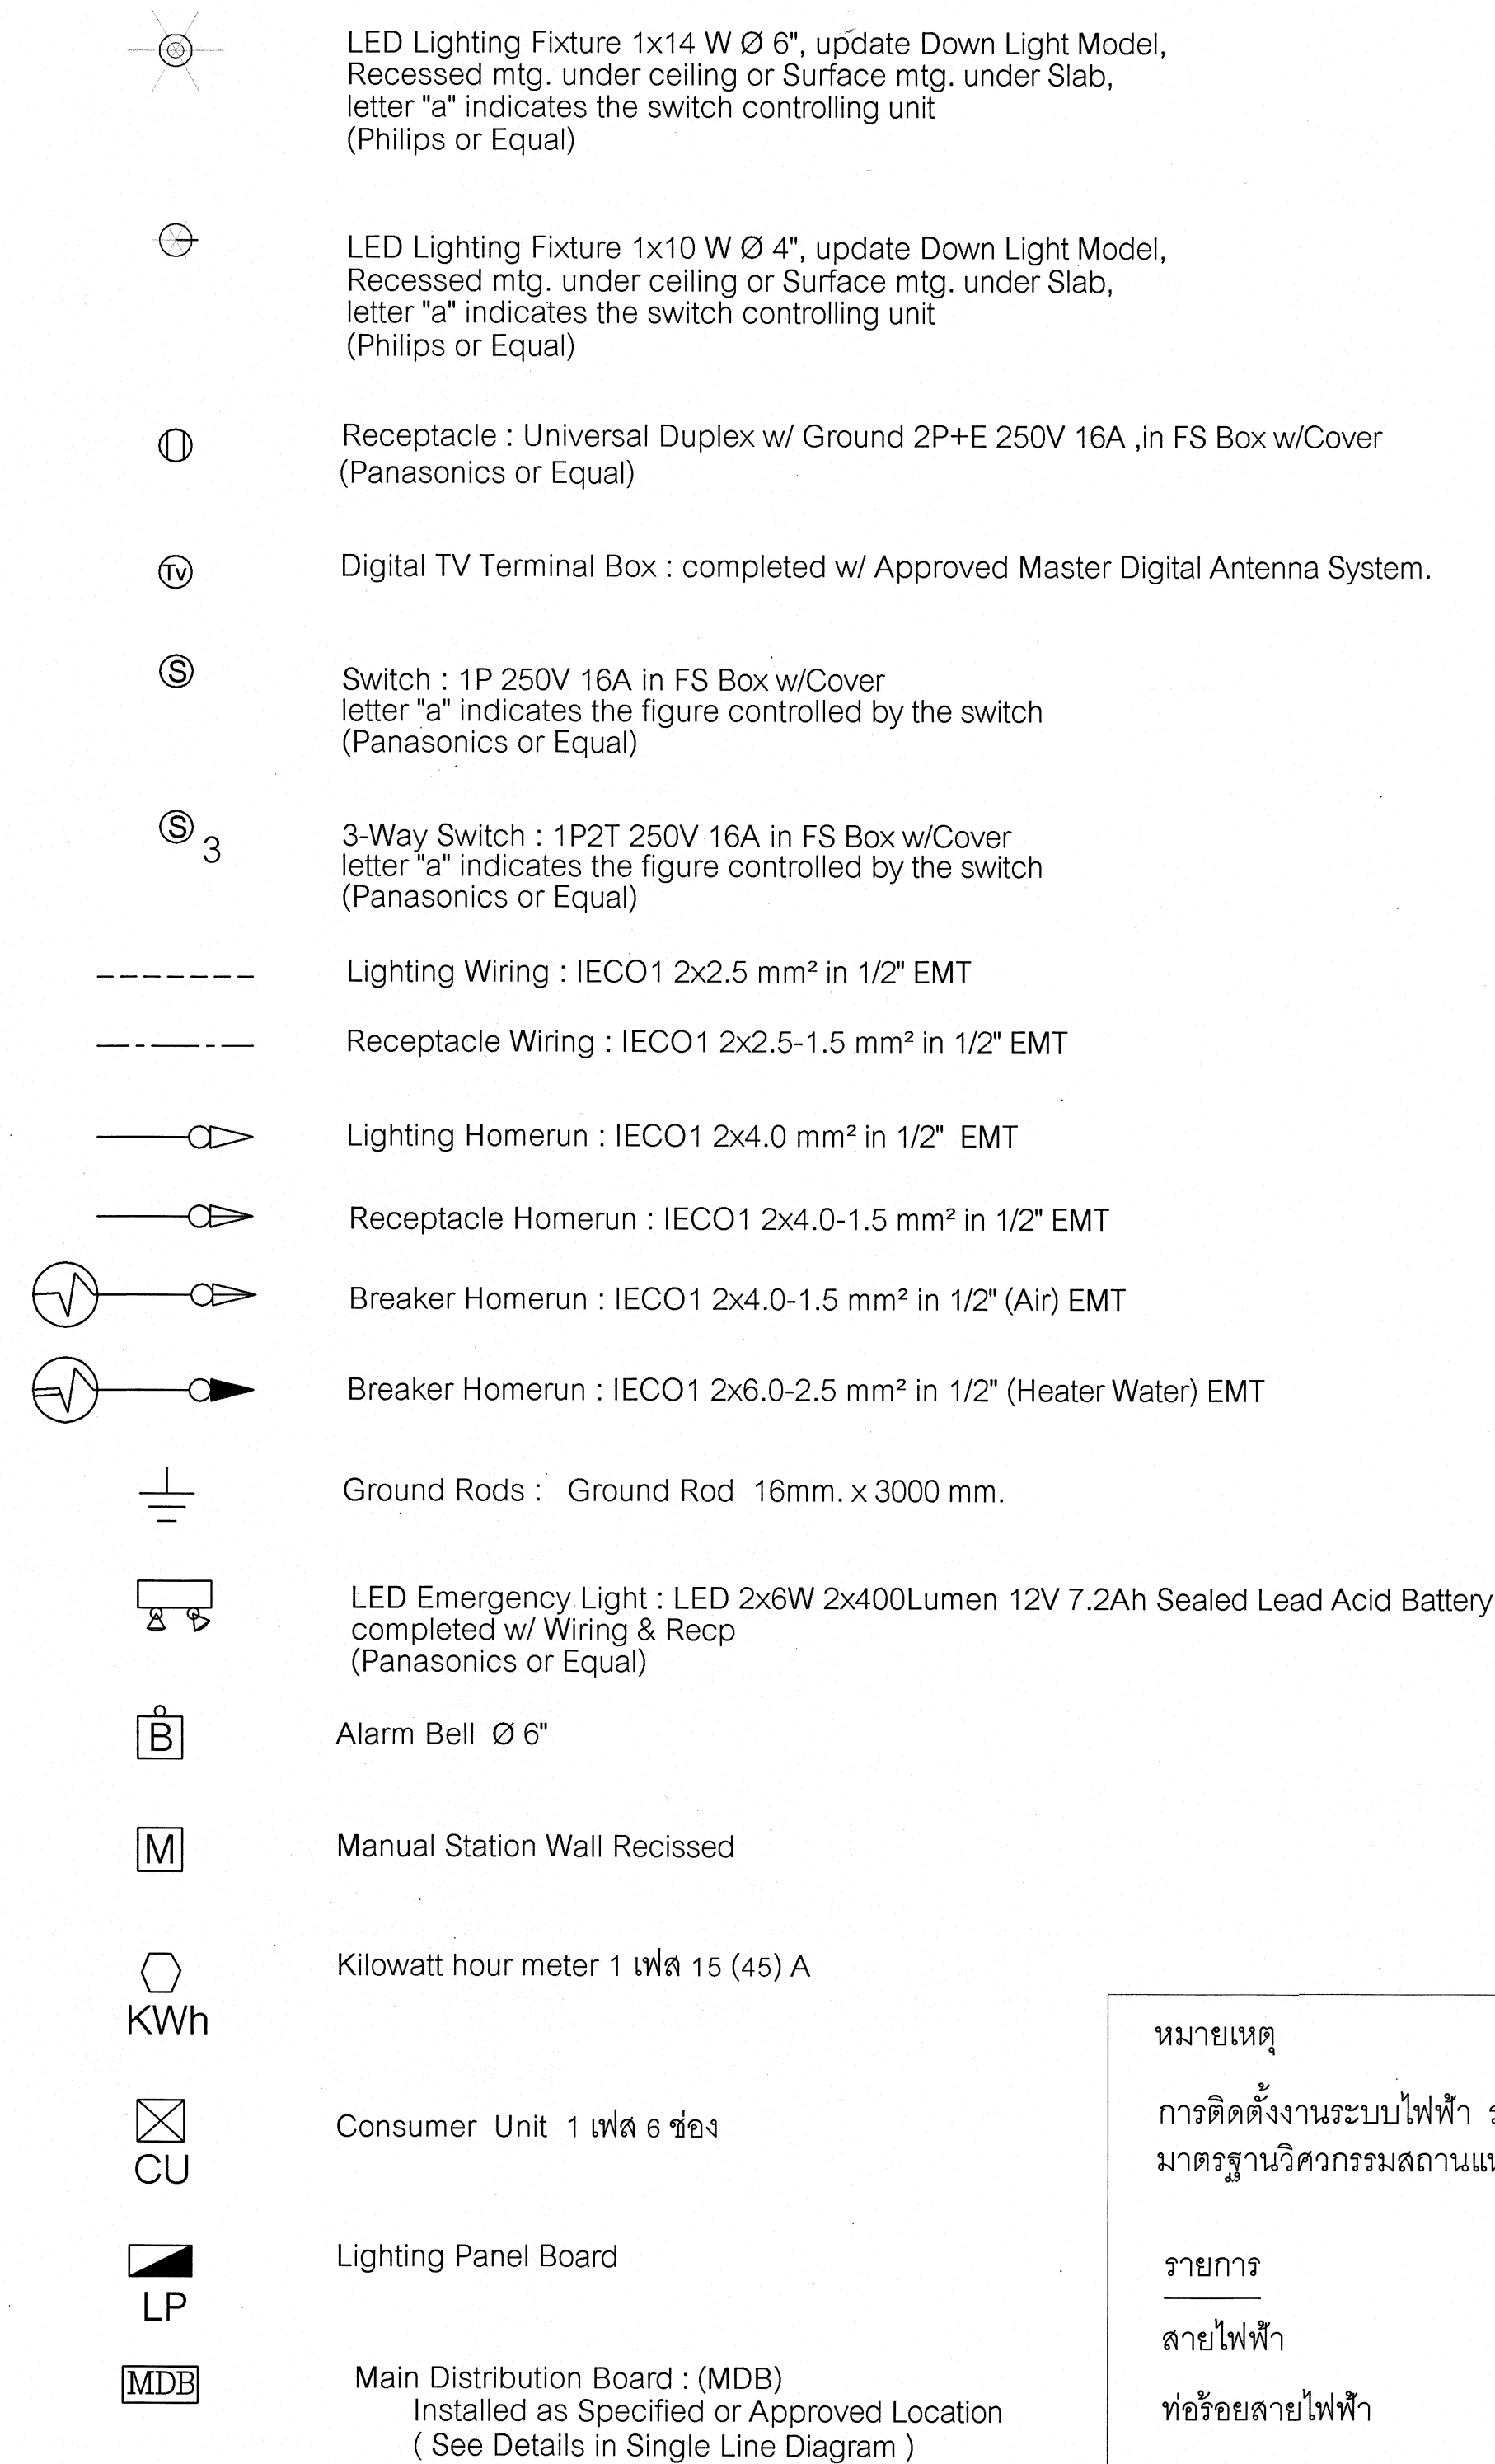

MDB

SINGLE LINE DIAGRAM

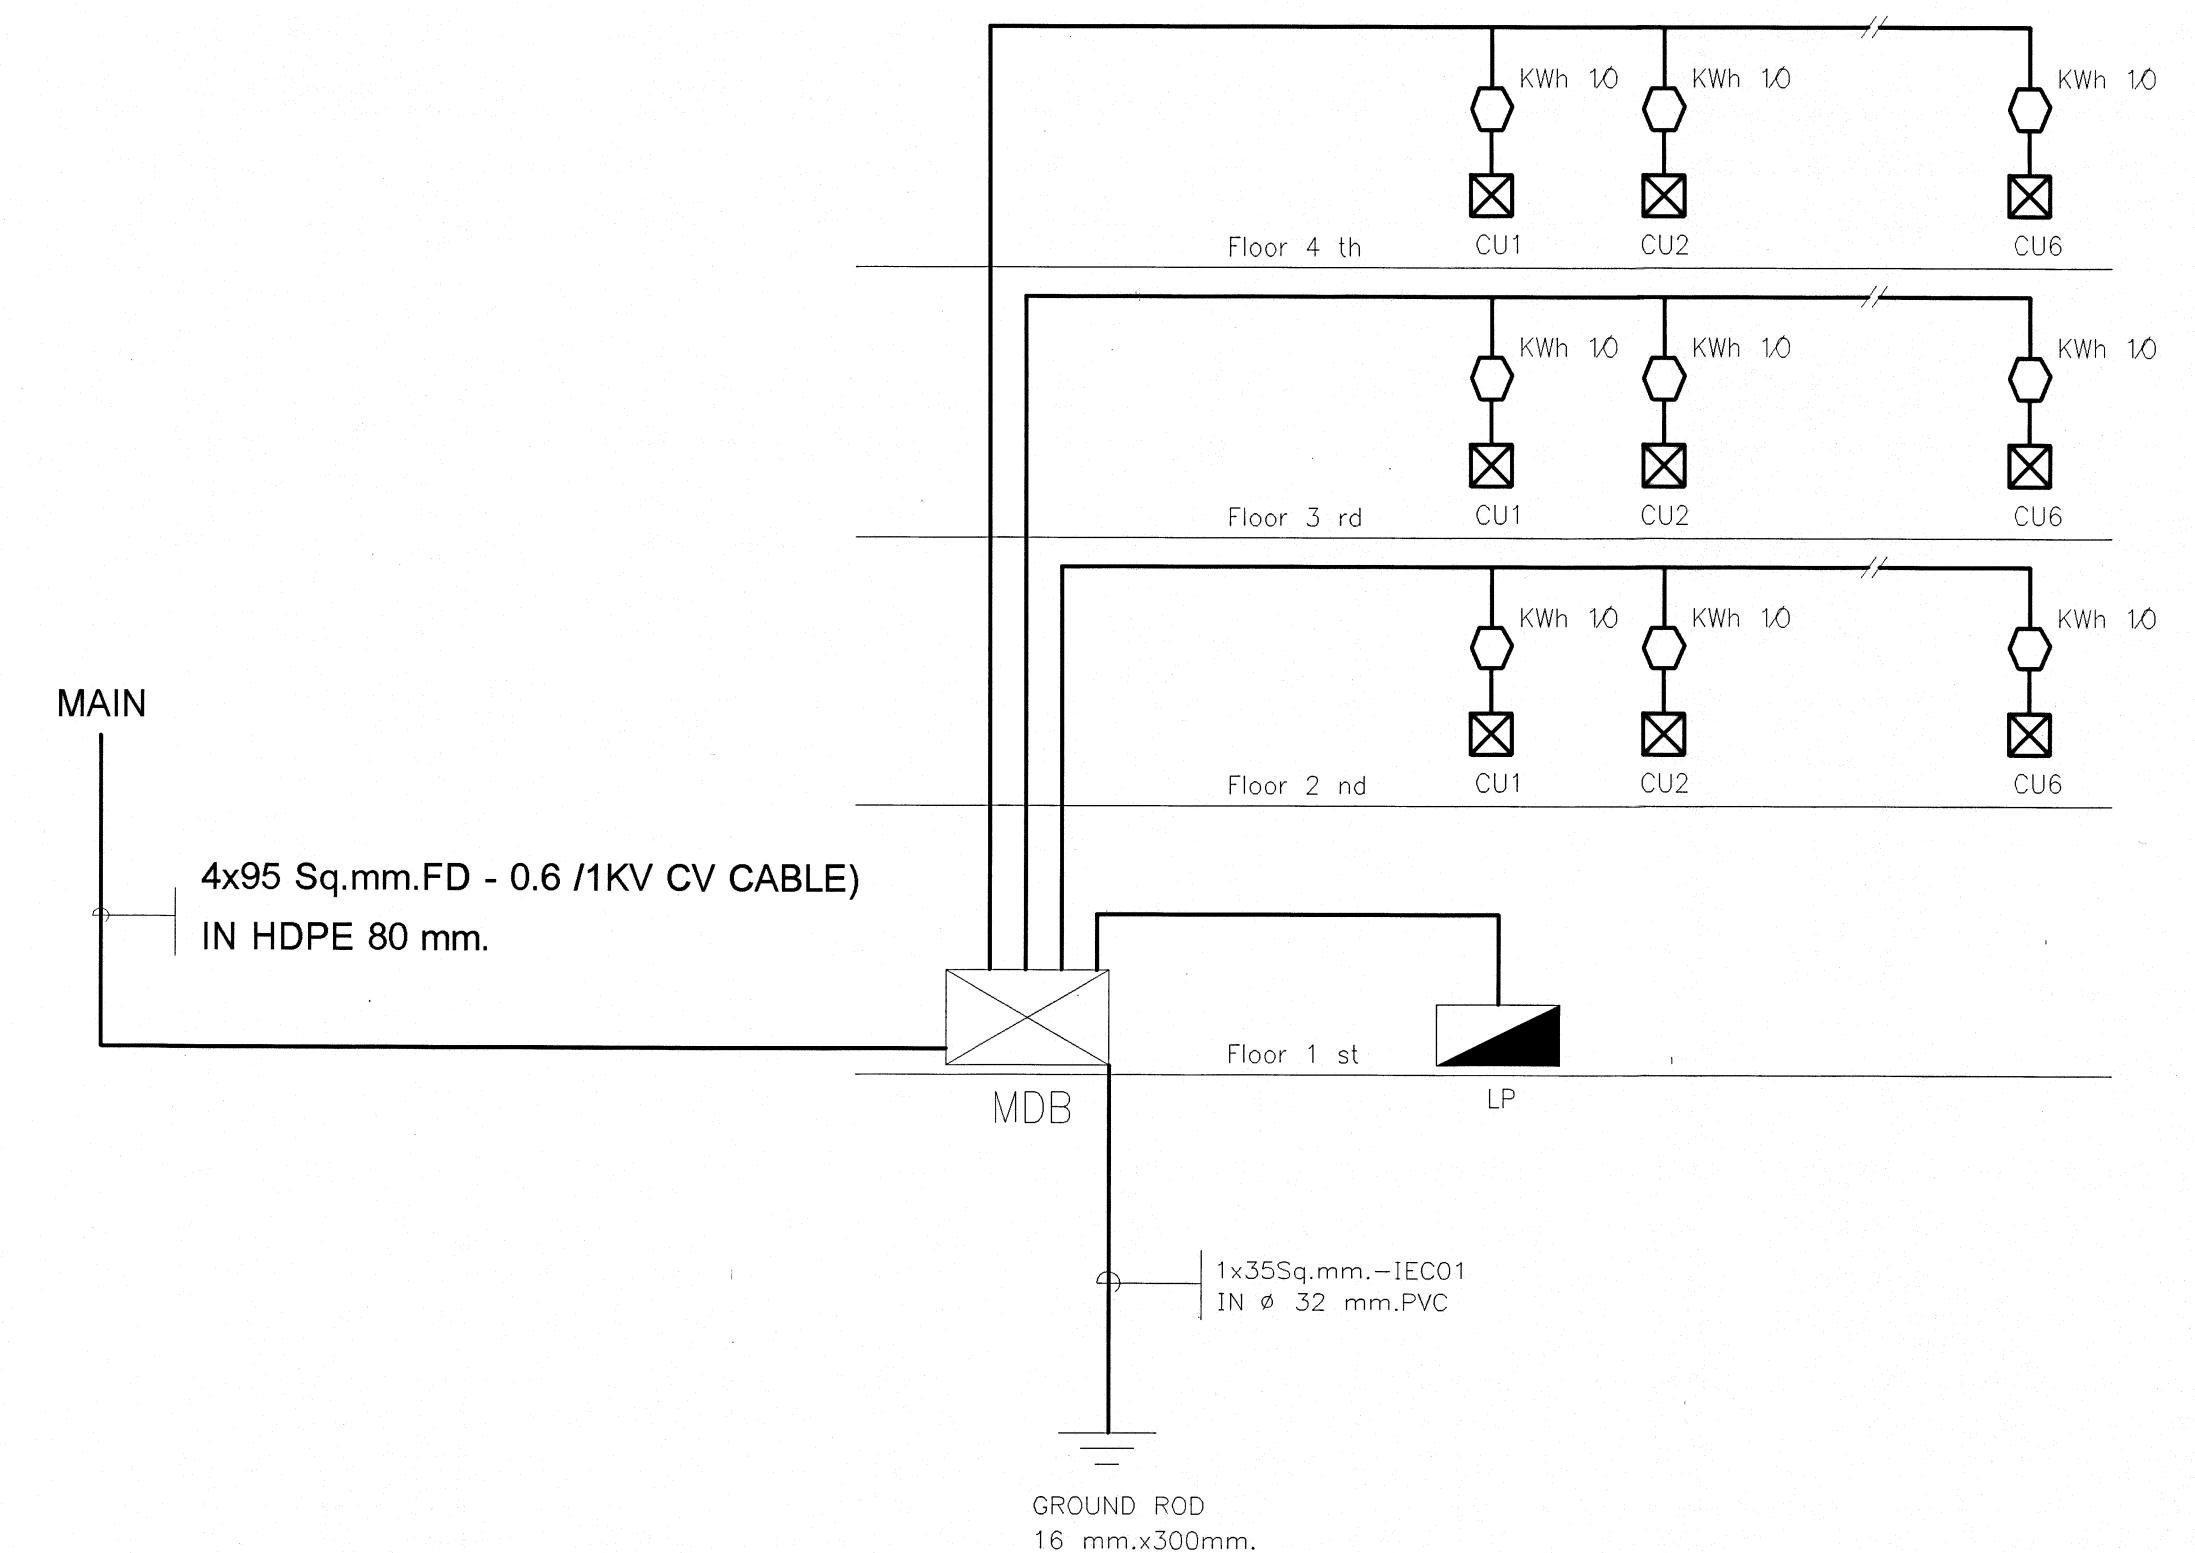

RISER DIAGRAM

เริ่มใช้ปีงบประมาณ 2570

PANELBOARD LOAD SCHEDULE (LP)														PROJECT : อาคารแฟลต	
PANEL NO. <u>LP</u>				MAIN LUG				LOCATION : ชั้น 1 ข้างบันได							
BRANCH CB.5 kA,IC <u>80 A</u>				ICU > <u>25</u> KA <u>480</u> VOLT				MOUNTING : ติดลอยยึดผนัง							
BRANCH CB. <u>10</u> kA,IC				NO.OF CIRCUITS <u>24</u> CKTS				CONNECTED TO :							
CKT. NO.	DESCRIPTION	CONNECTED LOAD(VA)			CIRCUIT BREAKER				CIRCUIT BREAKER				CONDUIT		DAIGRAM
		PHASE A	PHASE B	PHASE C	TYPE	POLE	AT.	Icu(kA)	L/N		GRD		ZIZE	TYPE	
									mm ²	TYPE	mm ²	TYPE			
1	ELETRICAL SYSTEM 1 st ROOM	5060			MCB	1	50	10	16	IEC01	10	IEC01	3/4"	EMT	
3	ELETRICAL SYSTEM 2 st ROOM		5060		MCB	1	50	10	16	IEC01	10	IEC01	3/4"	EMT	
5	LIGHTING 1 st FLOOR			90	MCB	1	16	10	4	IEC01	-	-	1/2"	EMT	
7	LIGHTING 1 st FLOOR	80			MCB	1	16	10	4	IEC01	-	-	1/2"	EMT	
9	LIGHTING 1 st FLOOR		80		MCB	1	16	10	4	IEC01	-	-	1/2"	EMT	
11	LIGHTING 2 nd FLOOR			90	MCB	1	16	10	4	IEC01	-	-	1/2"	EMT	
13	LIGHTING 3 rd FLOOR				MCB	1	16	10	4	IEC01	-	-	1/2"	EMT	
15	LIGHTING 4 th FLOOR				MCB	1	16	10	4	IEC01	-	-	1/2"	EMT	
17	LIGHTING ถังน้ำ				MCB	1	16	10	4	IEC01	-	-	1/2"	EMT	
19	SPARE														
21	SPARE														
23	SPARE														
2	FIRE ALARM 1 st FLOOR	50			MCB	1	16	10	2.5	IEC01	1.5	IEC01	1/2"	EMT	
4	FIRE ALARM 2 st FLOOR		50		MCB	1	16	10	2.5	IEC01	1.5	IEC01	1/2"	EMT	
6	RECEPTACLE 1 st FLOOR			1620	RCBO	1	16	10	4	IEC01	2.5	IEC01	1/2"	EMT	
8	FIRE ALARM 3 rd FLOOR	50			MCB	1	16	10	2.5	IEC01	1.5	IEC01	1/2"	EMT	
10	FIRE ALARM 4 th FLOOR		50		MCB	1	16	10	2.5	IEC01	1.5	IEC01	1/2"	EMT	
12	RECEPTACLE 1 st FLOOR			1440	RCBO	1	16	10	4	IEC01	2.5	IEC01	1/2"	EMT	
14	PUMP 1	400			MCB	1	16	10	4	IEC01	2.5	IEC01	1/2"	EMT	
16	PUMP 2		400		MCB	1	16	10	4	IEC01	2.5	IEC01	1/2"	EMT	
18	PUMP 3			400	MCB	1	16	10	4	IEC01	2.5	IEC01	1/2"	EMT	
20	SPARE														
22	SPARE														
24	SPARE														
TOTAL CONNECTED LOAD		5,730	5,730	3,660	MAIN LUG				MAIN FEEDER 4x35 /16 G- IEC01				MAIN RACEWAY Ø 2" EMT		
AT 80 % DEMAND FACTOR		4,584	5,730	3,580											
TOTAL DEMANDED LOAD		12,748							MDB						

ตารางรายการโหลดวงจรย่อย (STANDARD DANEBOARD SCHEDULE, CU)									
เลขที่แผงย่อย <u>CU - XXX</u>			เซอร์กิตเบรกเกอร์วงจรย่อย <u>10 KA(IC) ที่ 240 V.</u>			สถานที่ตั้ง : <u>ภายในห้องมูบม</u>			
ระบบไฟฟ้า <u>1 เฟส 220 V</u>			จำนวนวงจรสูงสุด <u>6</u> วงจร			การติดตั้ง : <u>ติดผนังยึดลอย</u>			
ระดับการป้องกัน <u>IP 54</u>			พิกัดกระแสเบรคาร์ <u>80 A</u>			แบบเลขที่ : <u>69KB01</u>			
วงจรที่	รายการ	โหลด (VA)	เซอร์กิตเบรกเกอร์			สายไฟ(ตร.มม.)		ไดอะแกรม	
			ขั้ว	AT	TYPE	ขนาด	ชนิด		
1	LIGHTING	84	1	16	MCB	2.5	IEC01		
2	RECEPTACLE	1440	1	16	RCBO	2.5	IEC01		
3	AIR	1800	1	20	MCB	4.0	IEC01		
4	HEATER WATER	3000	1	32	RCBO	6.0	IEC01		
5	SPARE								
6	SPARE								
	TOTAL CONNECTED LOAD	6324							
	80% DEMAND FACTOR	5060							
กระแสเบรค <u>23</u> A			เซอร์กิตเบรกเกอร์ <u>50 AT. 60 AF. 10 KA(IC) ที่ 240 V.</u>			ขนาดสายบิอน <u>2X16 - 10 Sq.mm-IEC01</u> ขนาดท่อร้อยสายบิอน <u>3/4 นิ้ว</u> ลงวันที่ _____			

เริ่มใช้ปีงบประมาณ 2570



กลุ่มมาตรฐานอาคารและสิ่งก่อสร้าง
สำนักอำนวยการ
สำนักงานคณะกรรมการการอาชีวศึกษา
กระทรวงศึกษาธิการ

โครงการ (Project)
อาคารชุดพักอาศัยความสูง 4 ชั้น

สถาปนิก (Architect :)
นายธิพนธ์ คำเจริญ
(ส-ธอ.3160)

วิศวกรไฟฟ้า (Electrical Engineer :)
นายอนุ แสงชูชัย
วพ.1162


เขียนแบบ (Drawing By :)
นายไพศาล แซ่จั่น
นายสันต์ กรมรัมย์

หัวหน้ากลุ่มมาตรฐานอาคารและสิ่งก่อสร้าง
(นายเดโช อุ่นสุข)
ผู้อำนวยการสำนักอำนวยการ
(นางสาวจันทนา โพธิ์สุประเสริฐ)


แบบแสดง (Drawing Title :)
PANELBOARD LOAD SCHEDULE (LP)
DANEBOARD SCHEDULE (CU)

-ระยะค่าภายในแบบมีหน่วยเป็นเมตร
-ระยะค่าทางให้ยึดค่าตัวเลขที่กำหนดไว้ในแบบเท่านั้น
-หากระยะค่าภายในแบบอาจคลาดเคลื่อนกับสถานที่
ก่อสร้างจริง หรือแบบปรับเปลี่ยนให้แจ้งผู้ออกแบบทันที


เลขที่ : 70K802
วันที่ : 9 กรกฎาคม 2569
แผ่นที่ : E 02
จำนวนแผ่น : 36

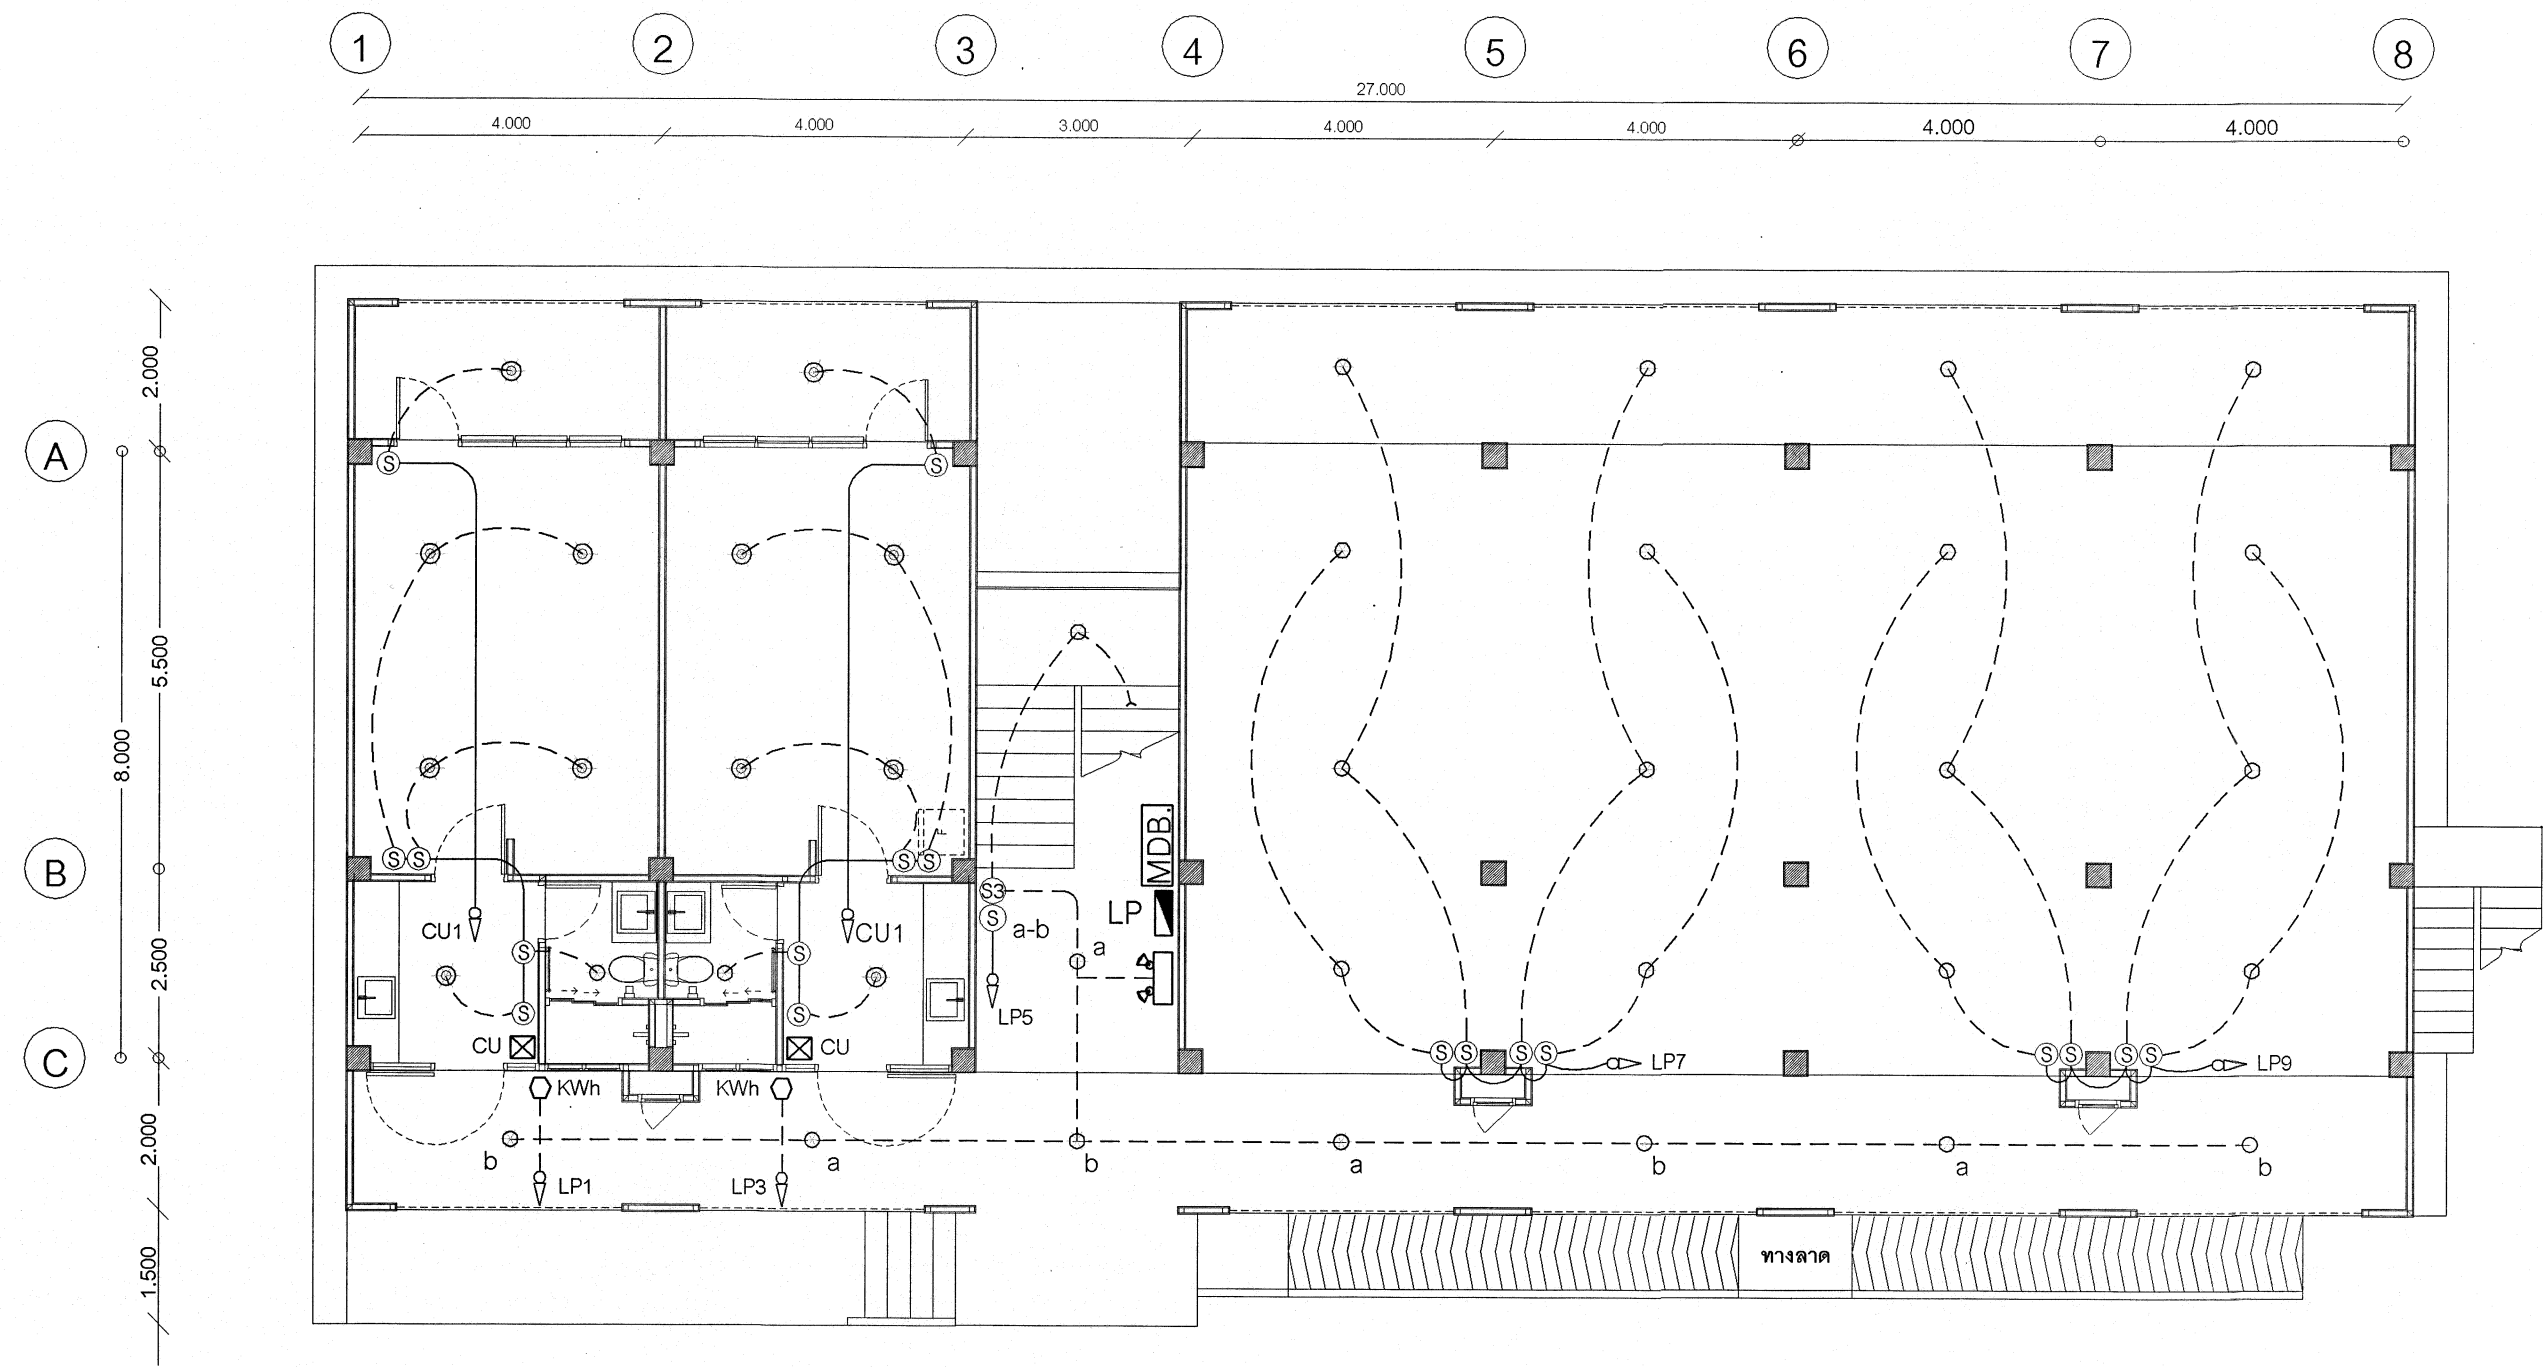


LIGHTING SYSTEM 1 st FLOOR
มาตราส่วน 1 : 100

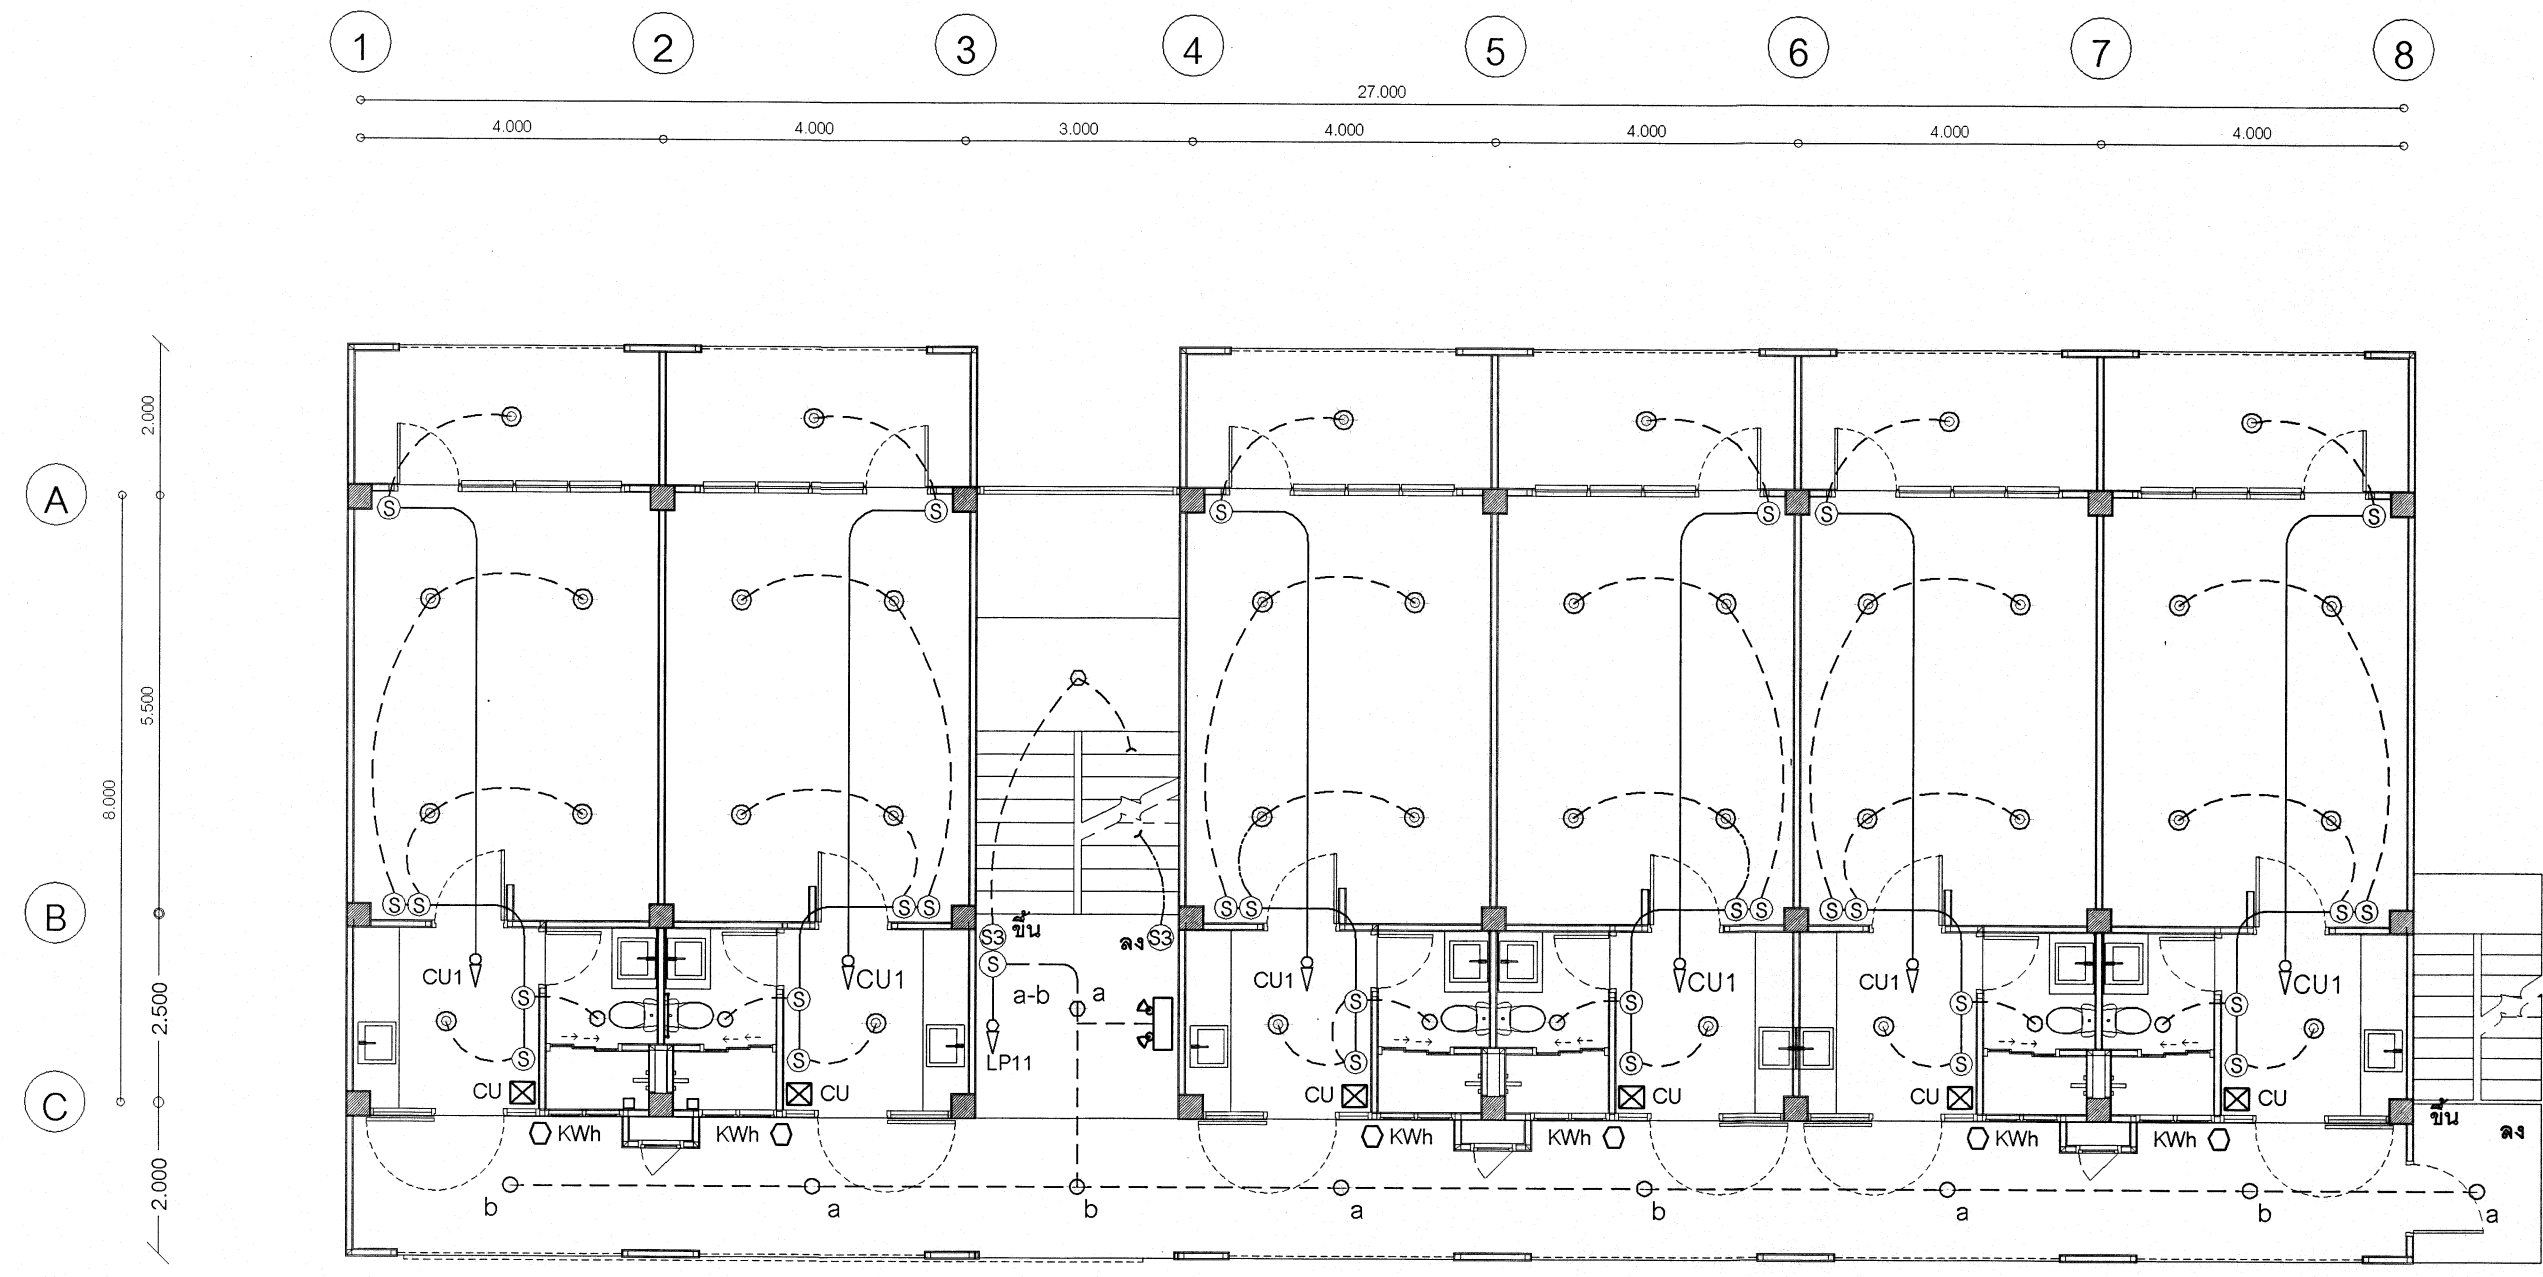


LIGHTING SYSTEM 2 nd FLOOR
มาตราส่วน 1 : 100

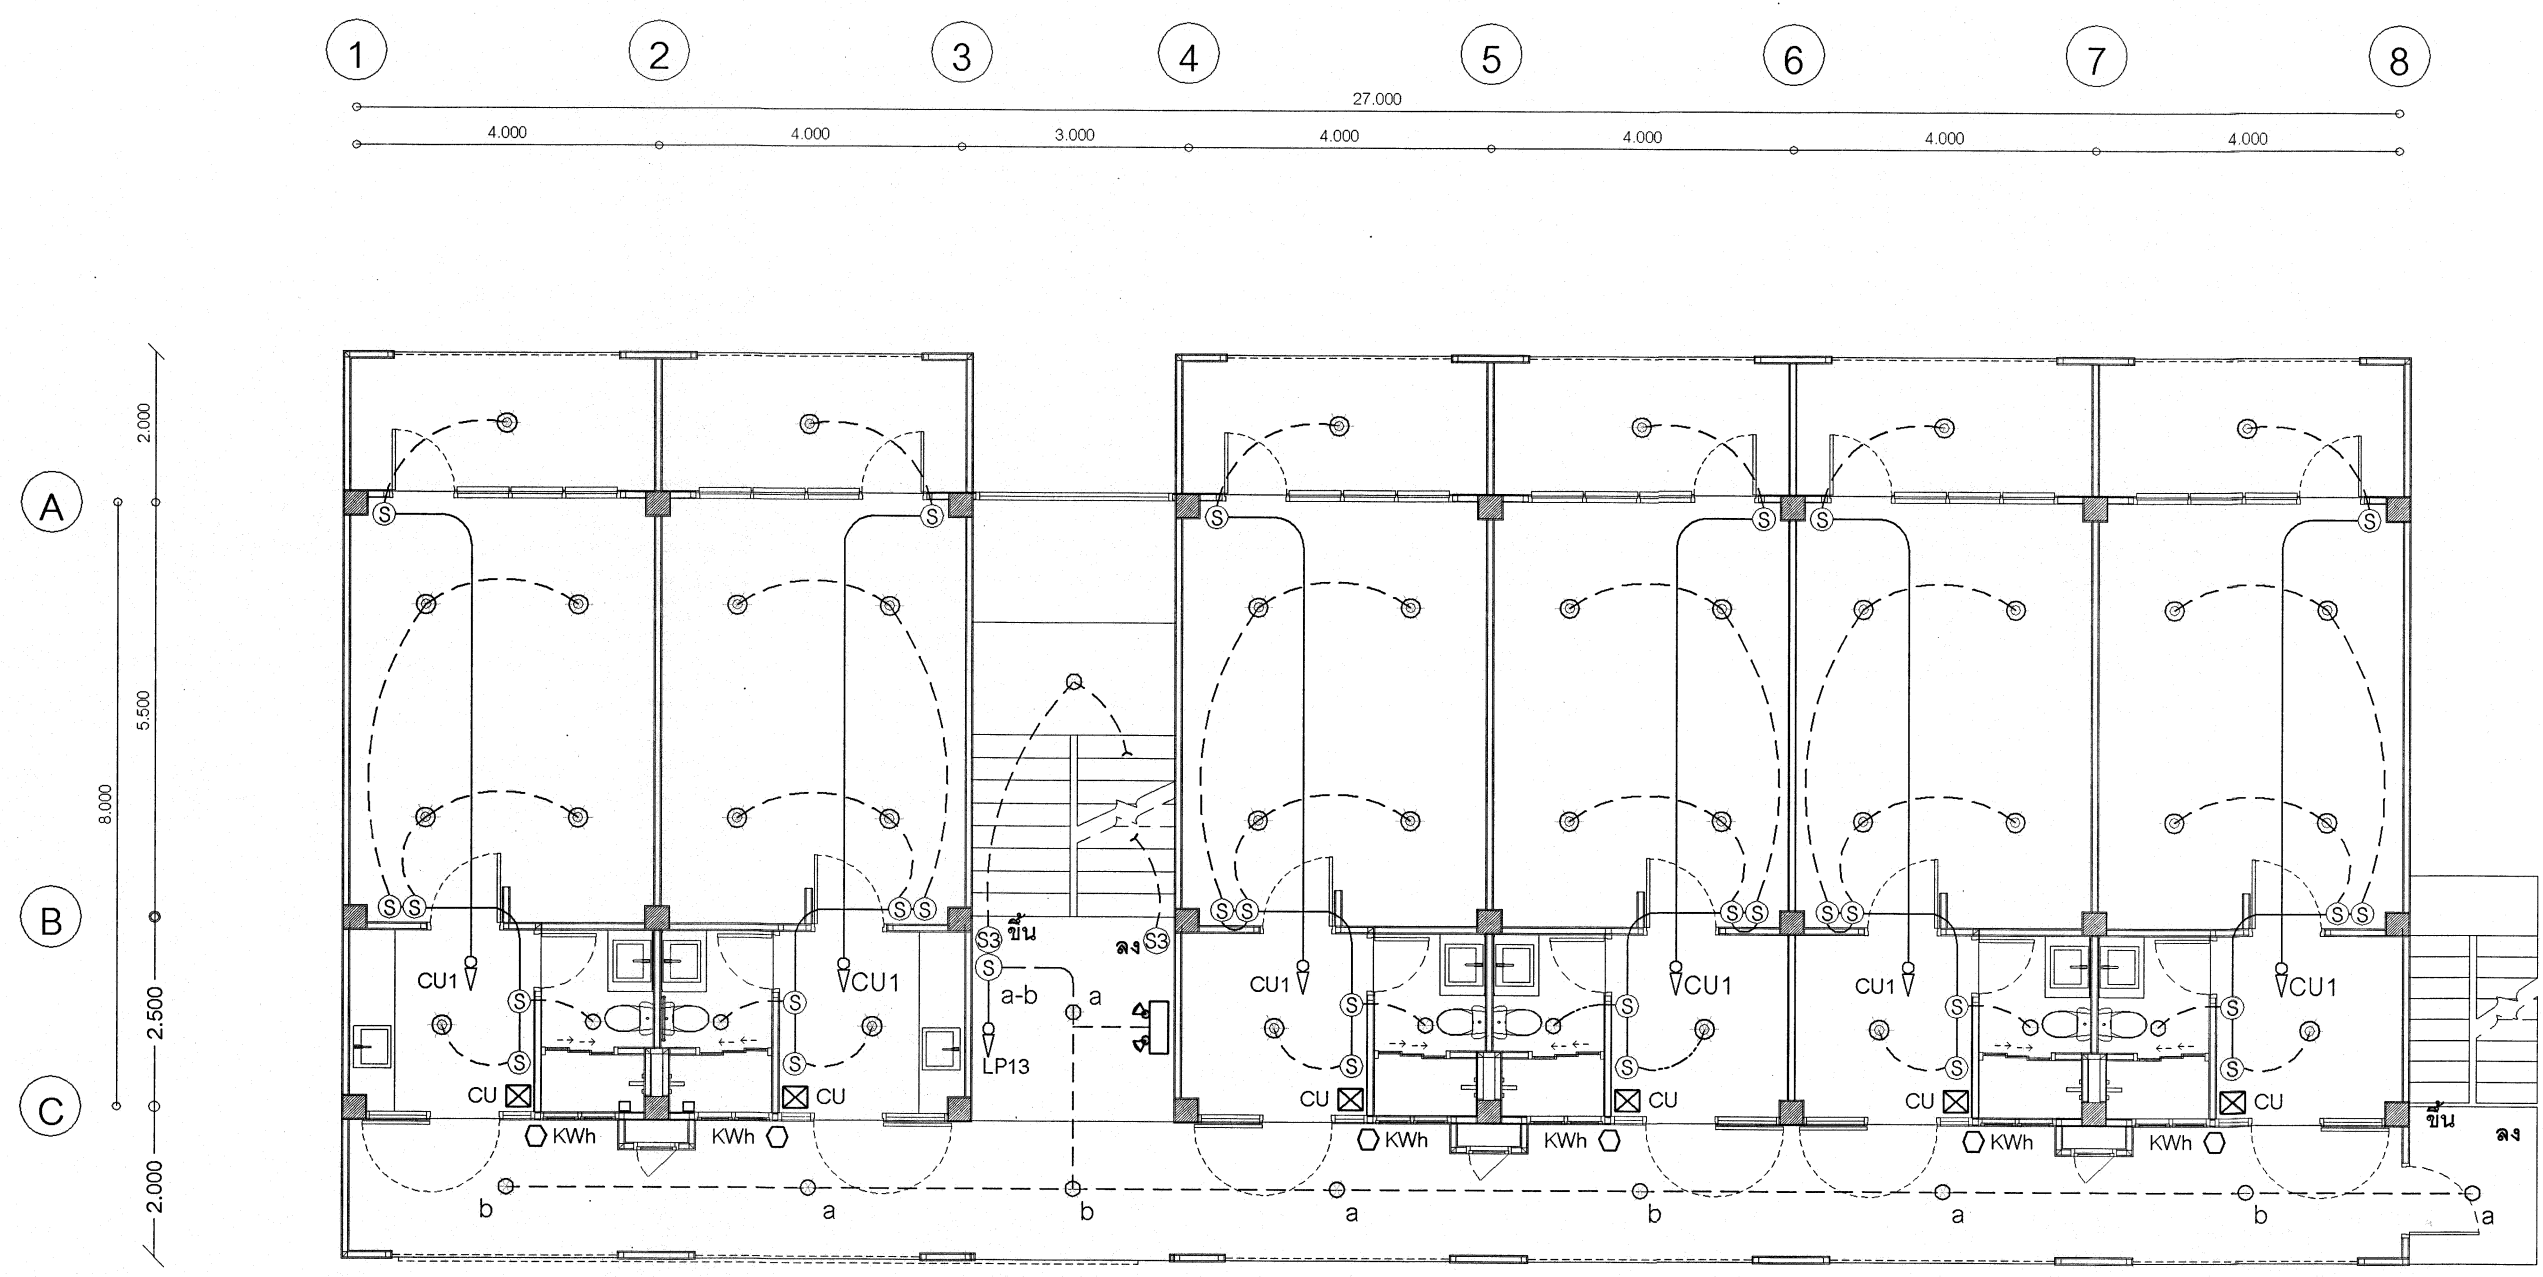

LIGHTING SYSTEM 3 rd FLOOR
มาตราส่วน 1 : 100


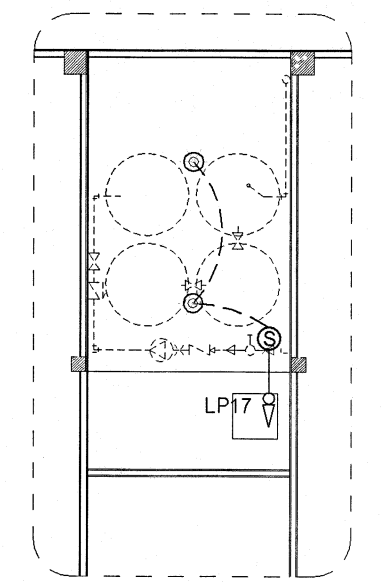


LIGHTING SYSTEM ชั้นล่าง
มาตราส่วน 1 : 100


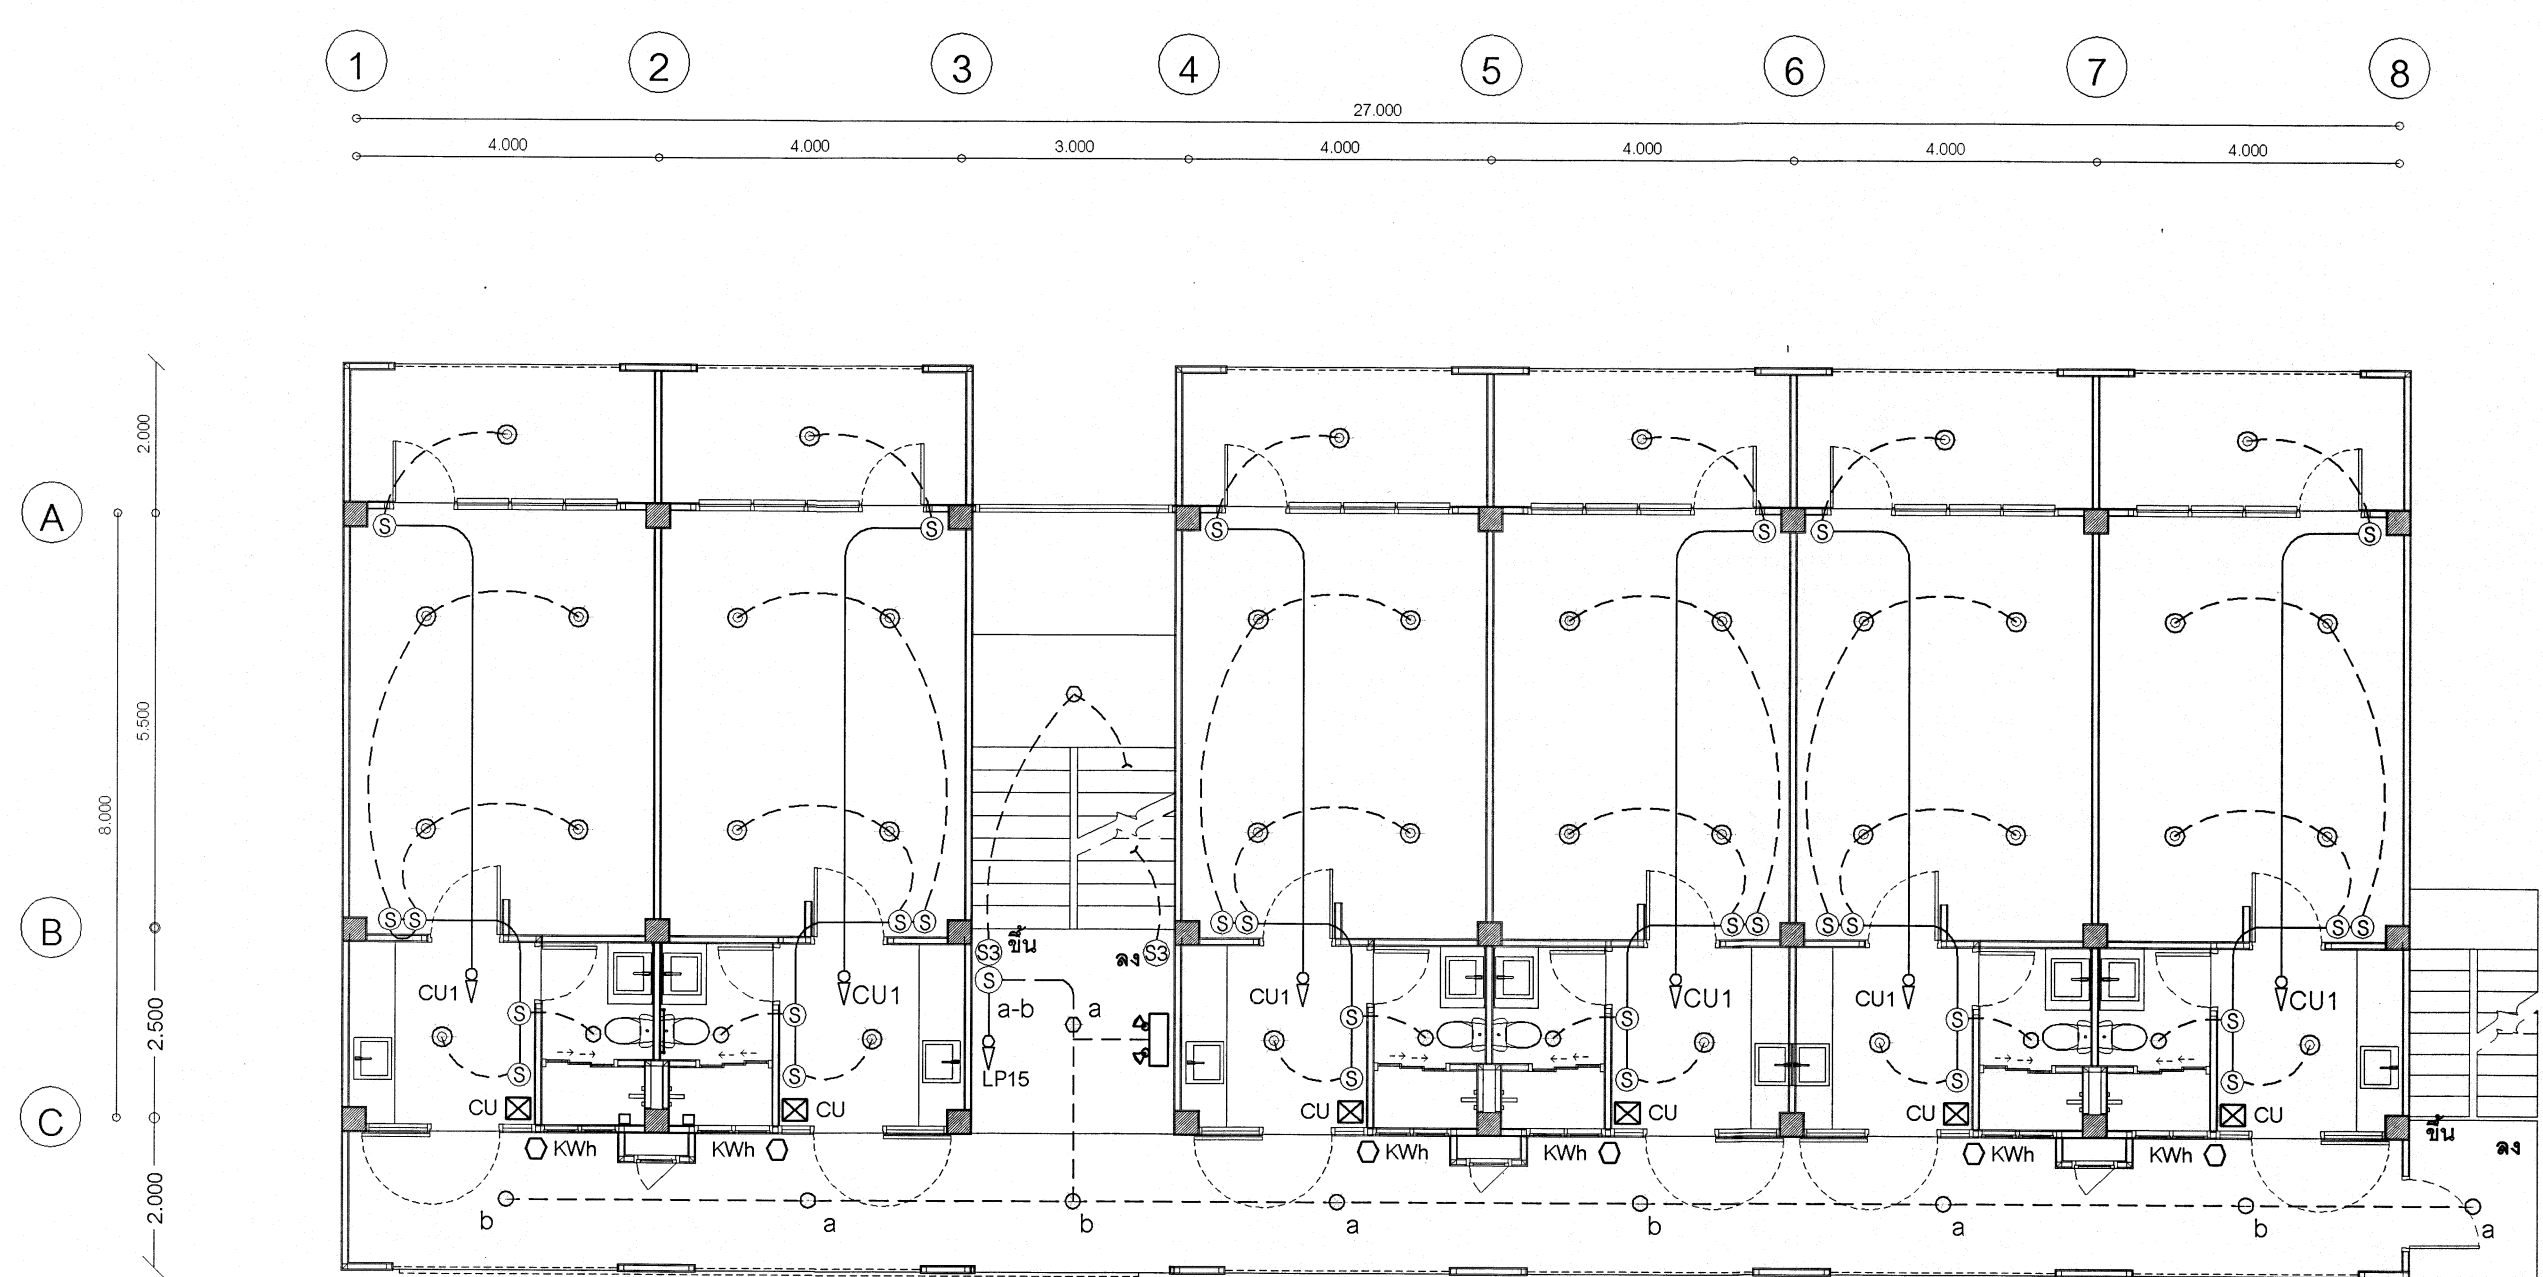


LIGHTING SYSTEM 4 th FLOOR
มาตราส่วน 1 : 100

เริ่มใช้ปีงบประมาณ 2570


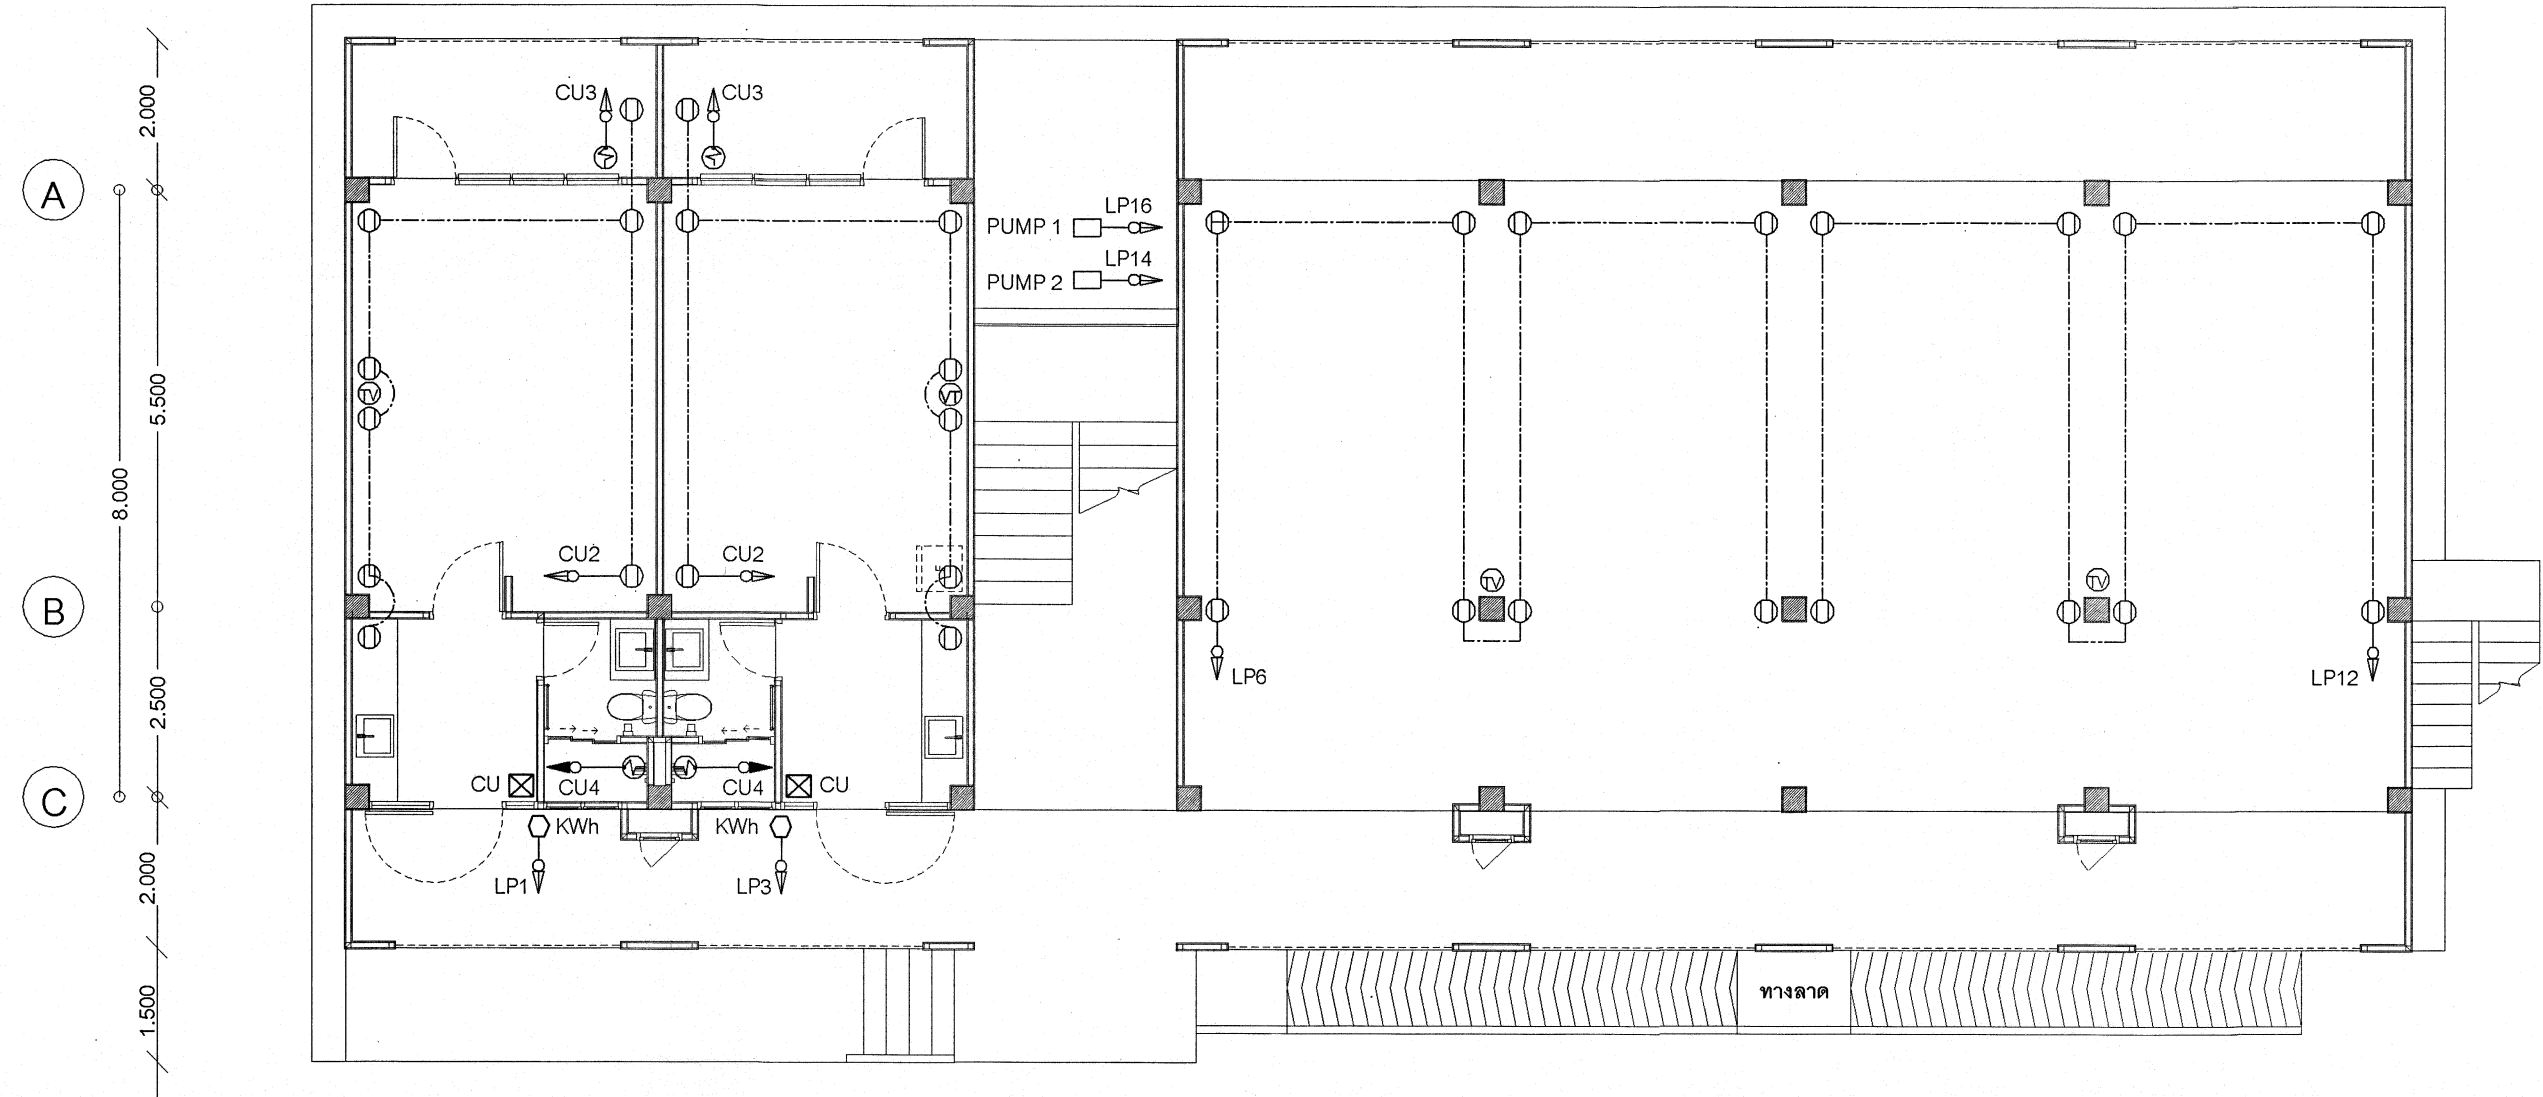
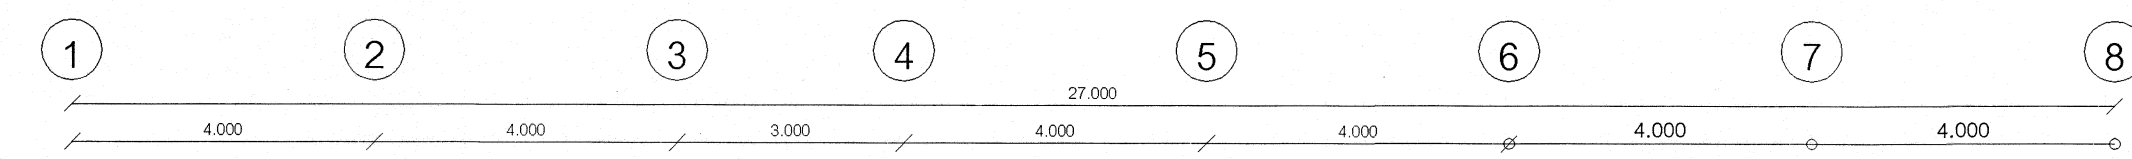


POWER ELECTRICAL SYSTEM 1 st FLOOR
มาตราส่วน 1 : 100

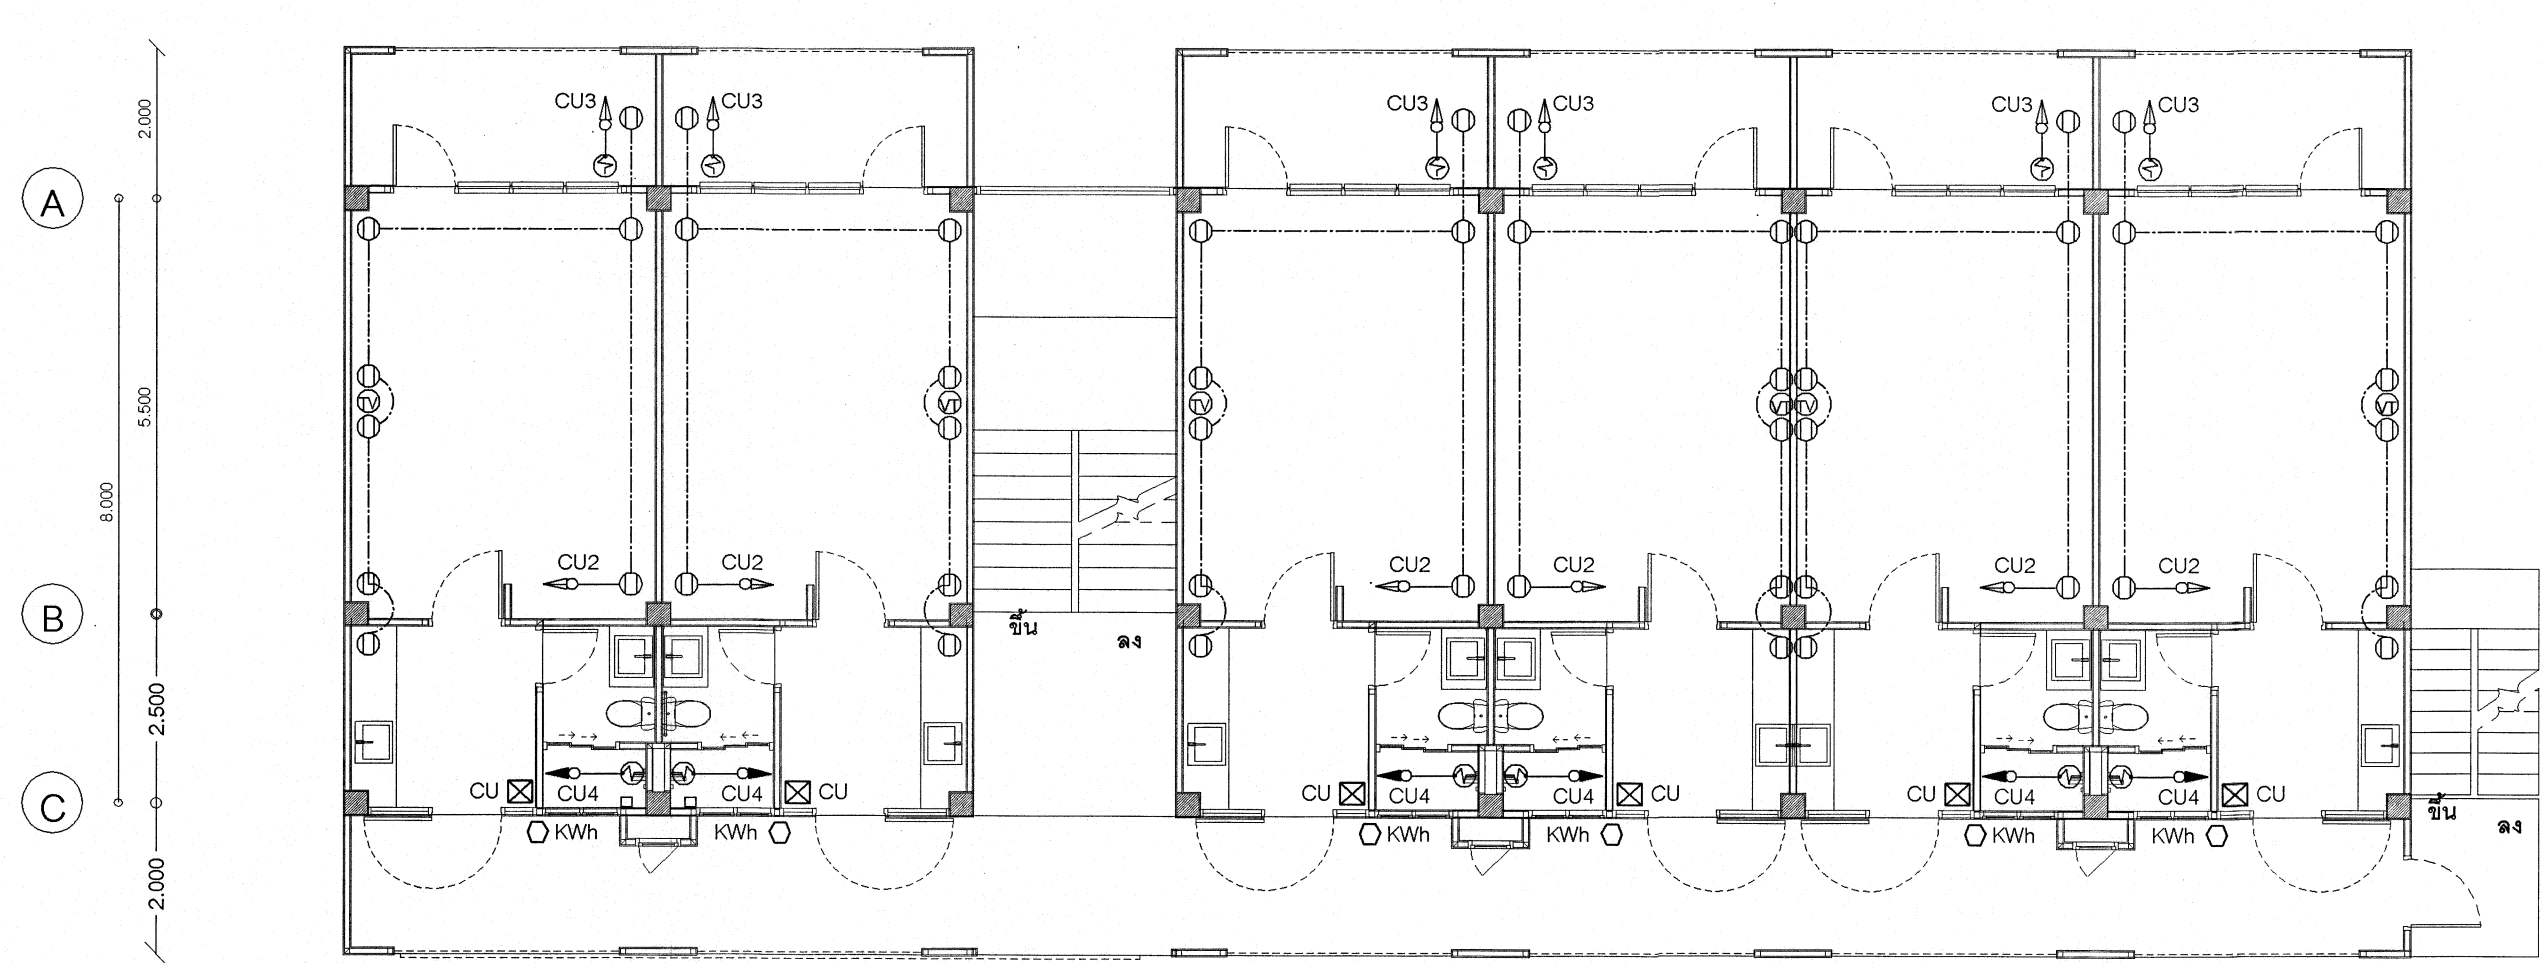
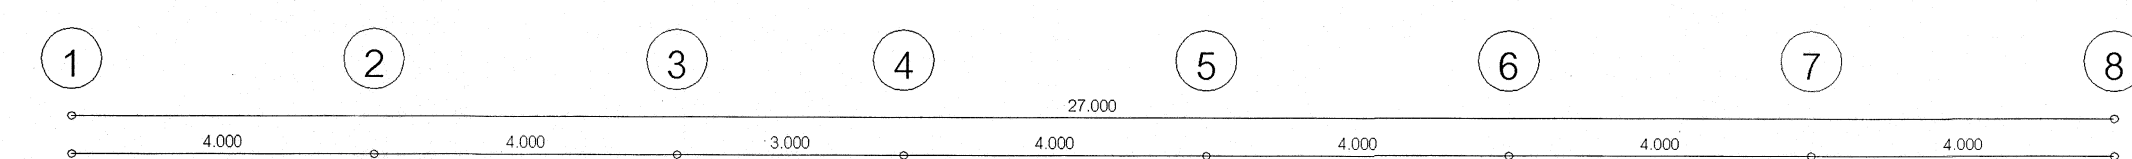


POWER ELECTRICAL SYSTEM 3 rd FLOOR
มาตราส่วน 1 : 100

POWER ELECTRICAL SYSTEM ชั้นถังน้ำ
มาตราส่วน 1 : 100

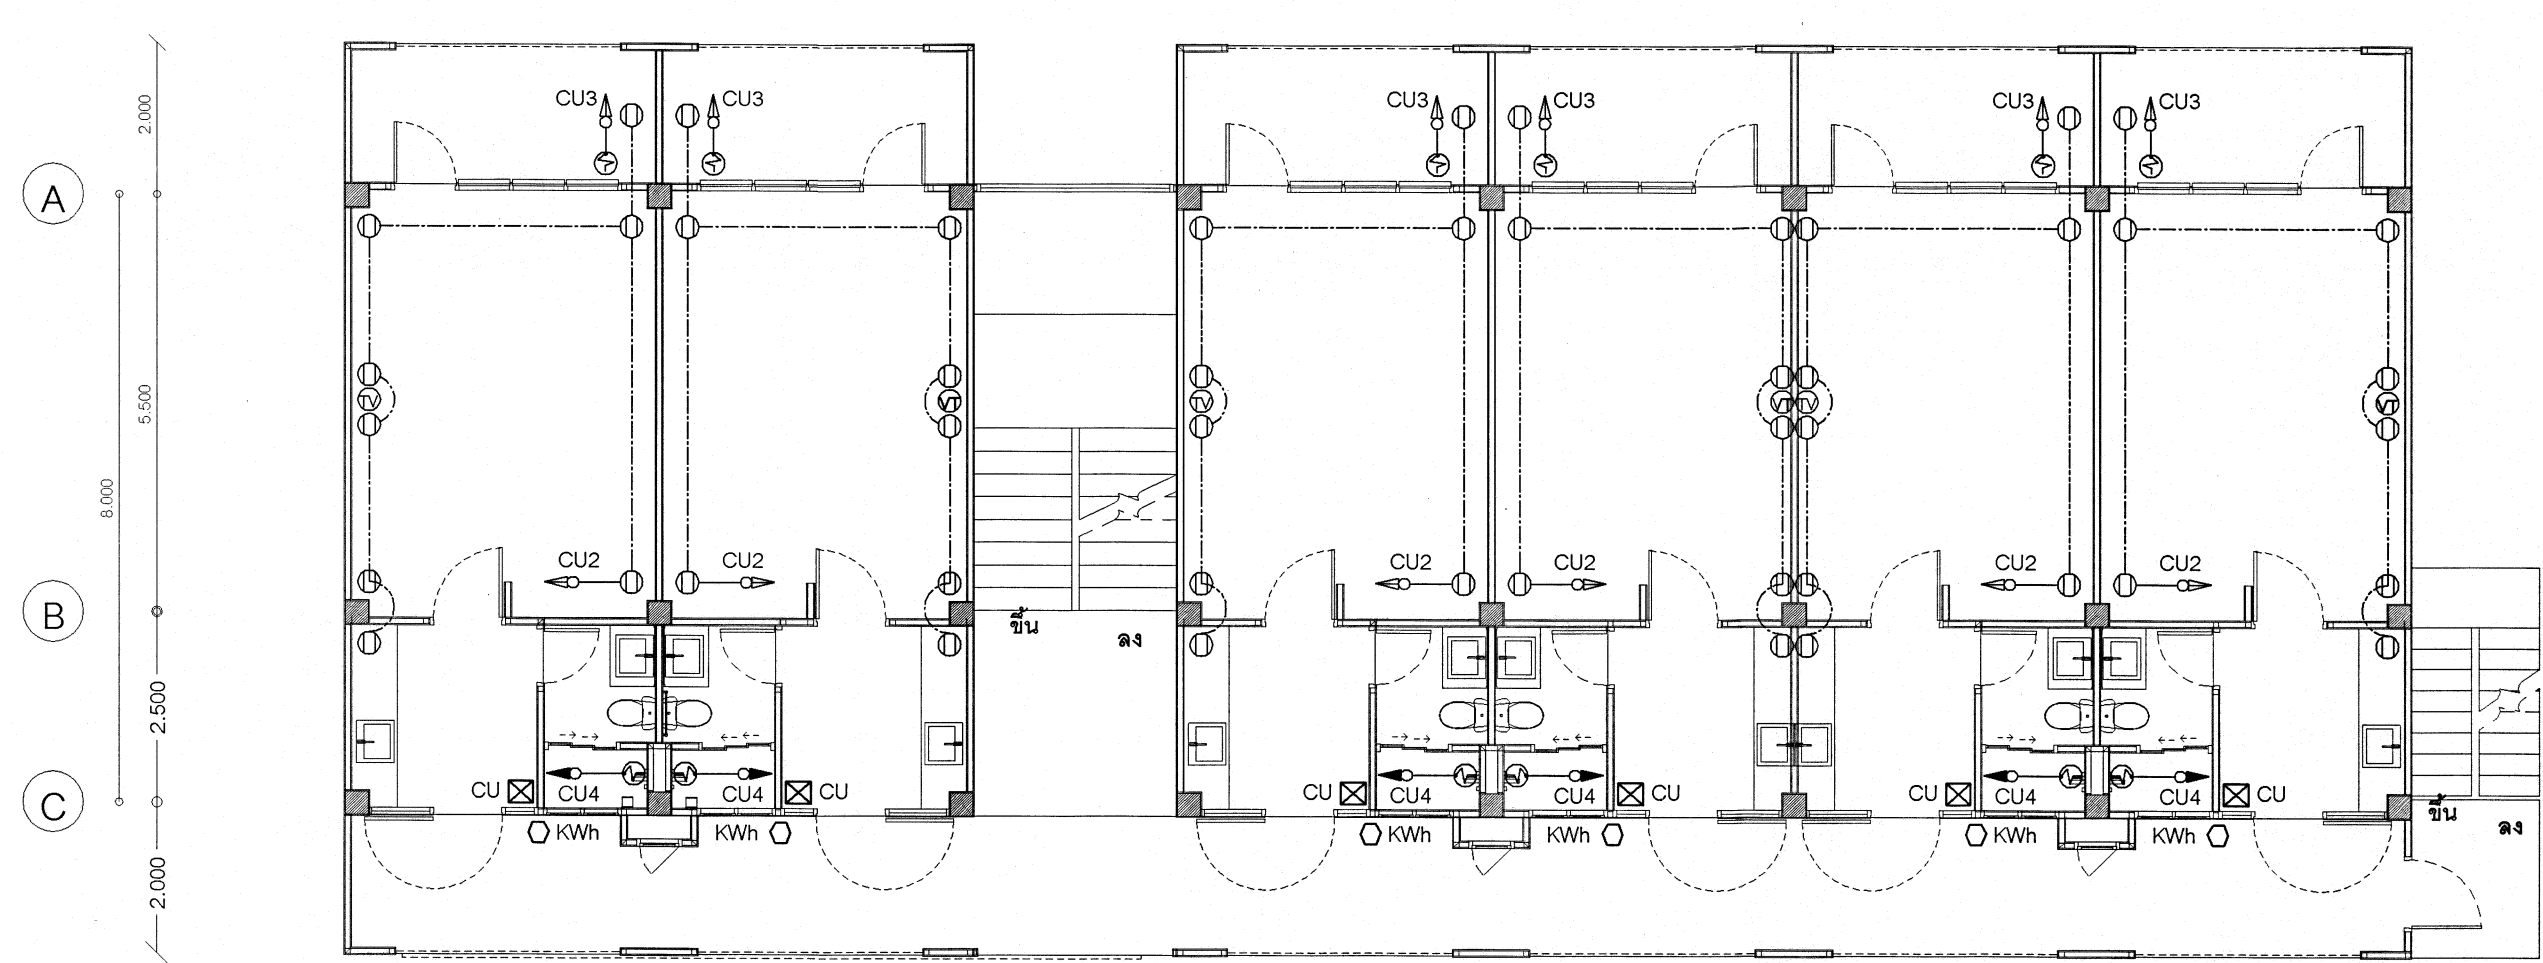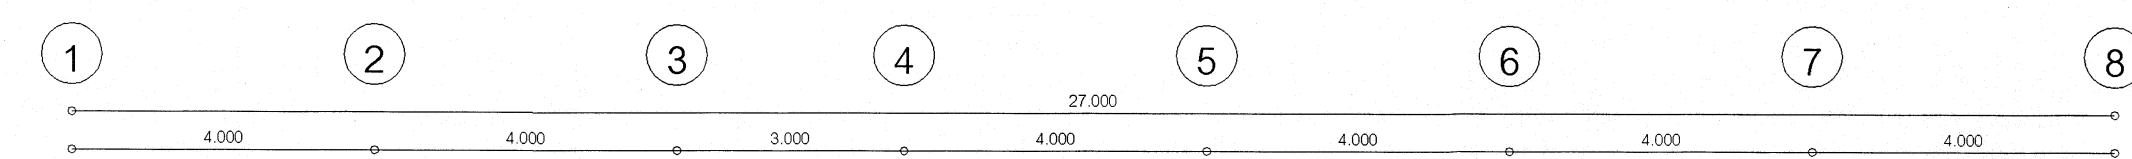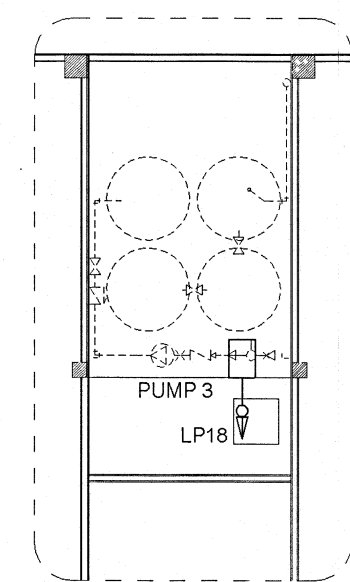


POWER ELECTRICAL SYSTEM 2 nd FLOOR
มาตราส่วน 1 : 100

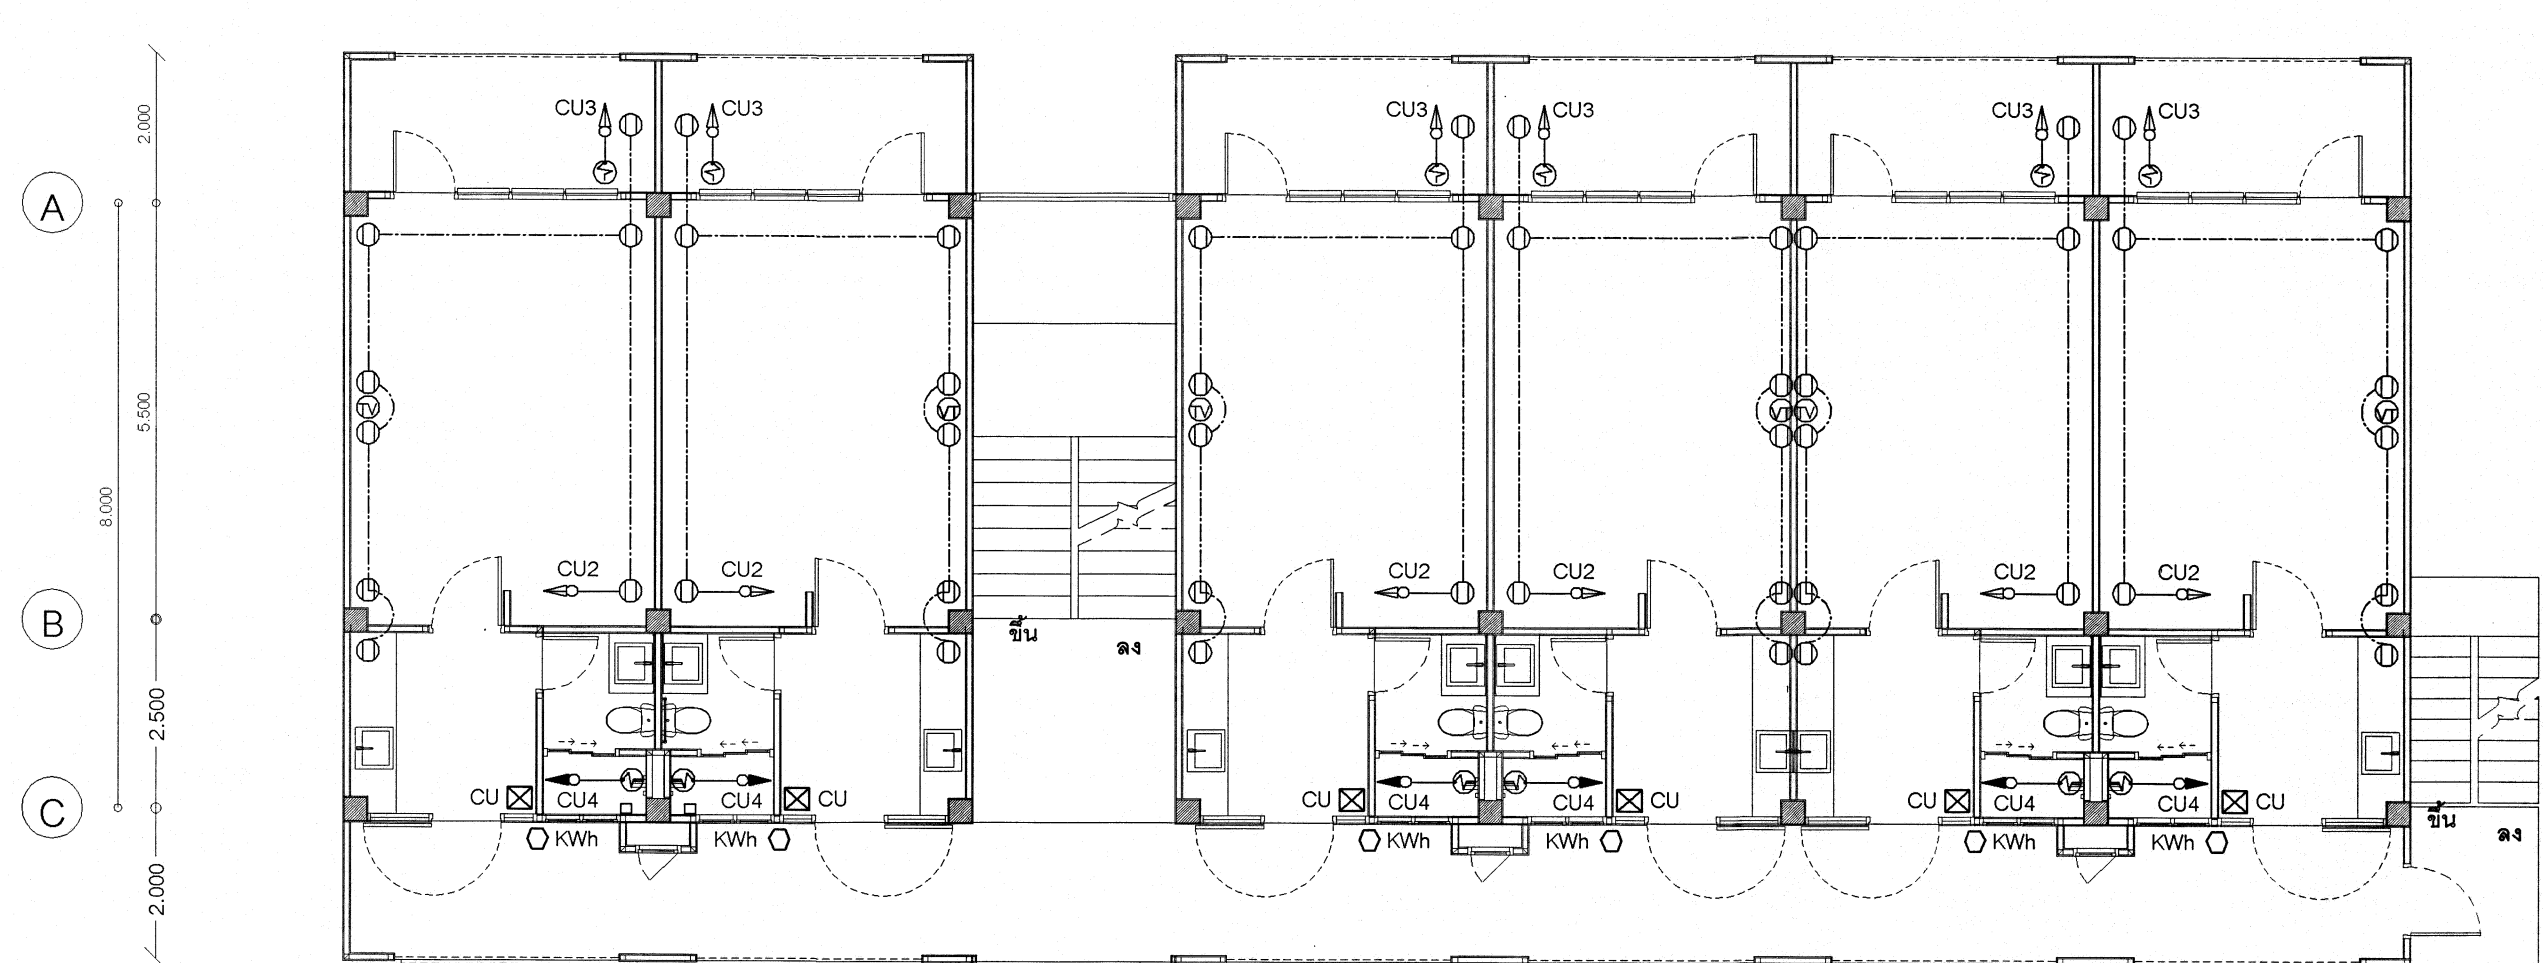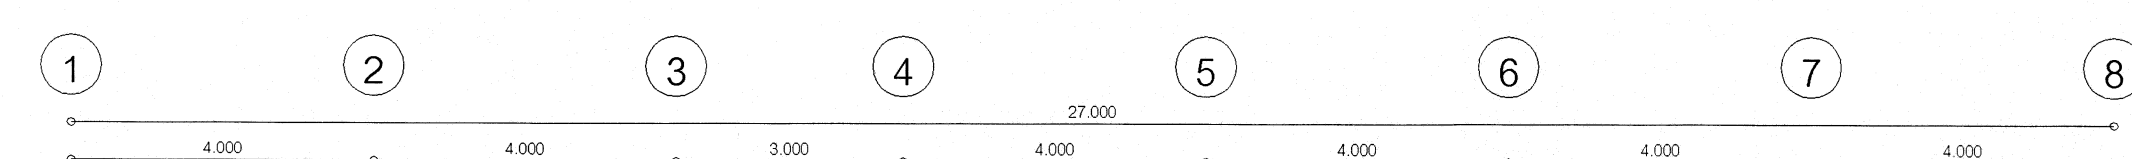


POWER ELECTRICAL SYSTEM 4 th FLOOR
มาตราส่วน 1 : 100

เริ่มใช้ปีงบประมาณ 2570


	กลุ่มมาตรฐานอาคารและสิ่งก่อสร้าง สำนักอาคาร สำนักงานคณะกรรมการการอาชีวศึกษา กระทรวงศึกษาธิการ	โครงการ (Project): อาคารชุดพักอาศัยความสูง 4 ชั้น	สถาปนิก (Architect): นายกิตติพงศ์ คำเจริญ (8-80.3160)	วิศวกรไฟฟ้า (Electrical Engineer): นายอนุ แสงชัย วพท.162	เขียนแบบ (Drawing By): (นายไพฑาล แสงชัย) (นายวันดี คุ้มรัมย์)	หัวหน้ากลุ่มมาตรฐานอาคารและสิ่งก่อสร้าง (นายคณิศ อุ่นสุธ) ผู้อำนวยการสำนักอาคาร (นางสาวอัมพนา โพธิ์สุประเสริฐ)	แบบแสดง (Drawing Title): POWER ELECTRICAL SYSTEM 1 st FLOOR POWER ELECTRICAL SYSTEM 2 nd FLOOR POWER ELECTRICAL SYSTEM 3 rd FLOOR POWER ELECTRICAL SYSTEM 4 th FLOOR	-ระยะต่างภายในแบบมีหน่วยเป็นเมตร -ระยะต่างให้ยึดค่าตัวเลขที่กำหนดไว้ในแบบเท่านั้น -หากระยะต่างภายในแบบอาจคลาดเคลื่อนกับสถานที่ ก่อสร้างจริง หรือแบบรูปขัดแย้งให้แจ้งผู้ออกแบบทันที	เลขที่: 70KB02 วันที่: 9 กรกฎาคม 2569 แผ่นที่: E 04 จำนวนแผ่น: 36

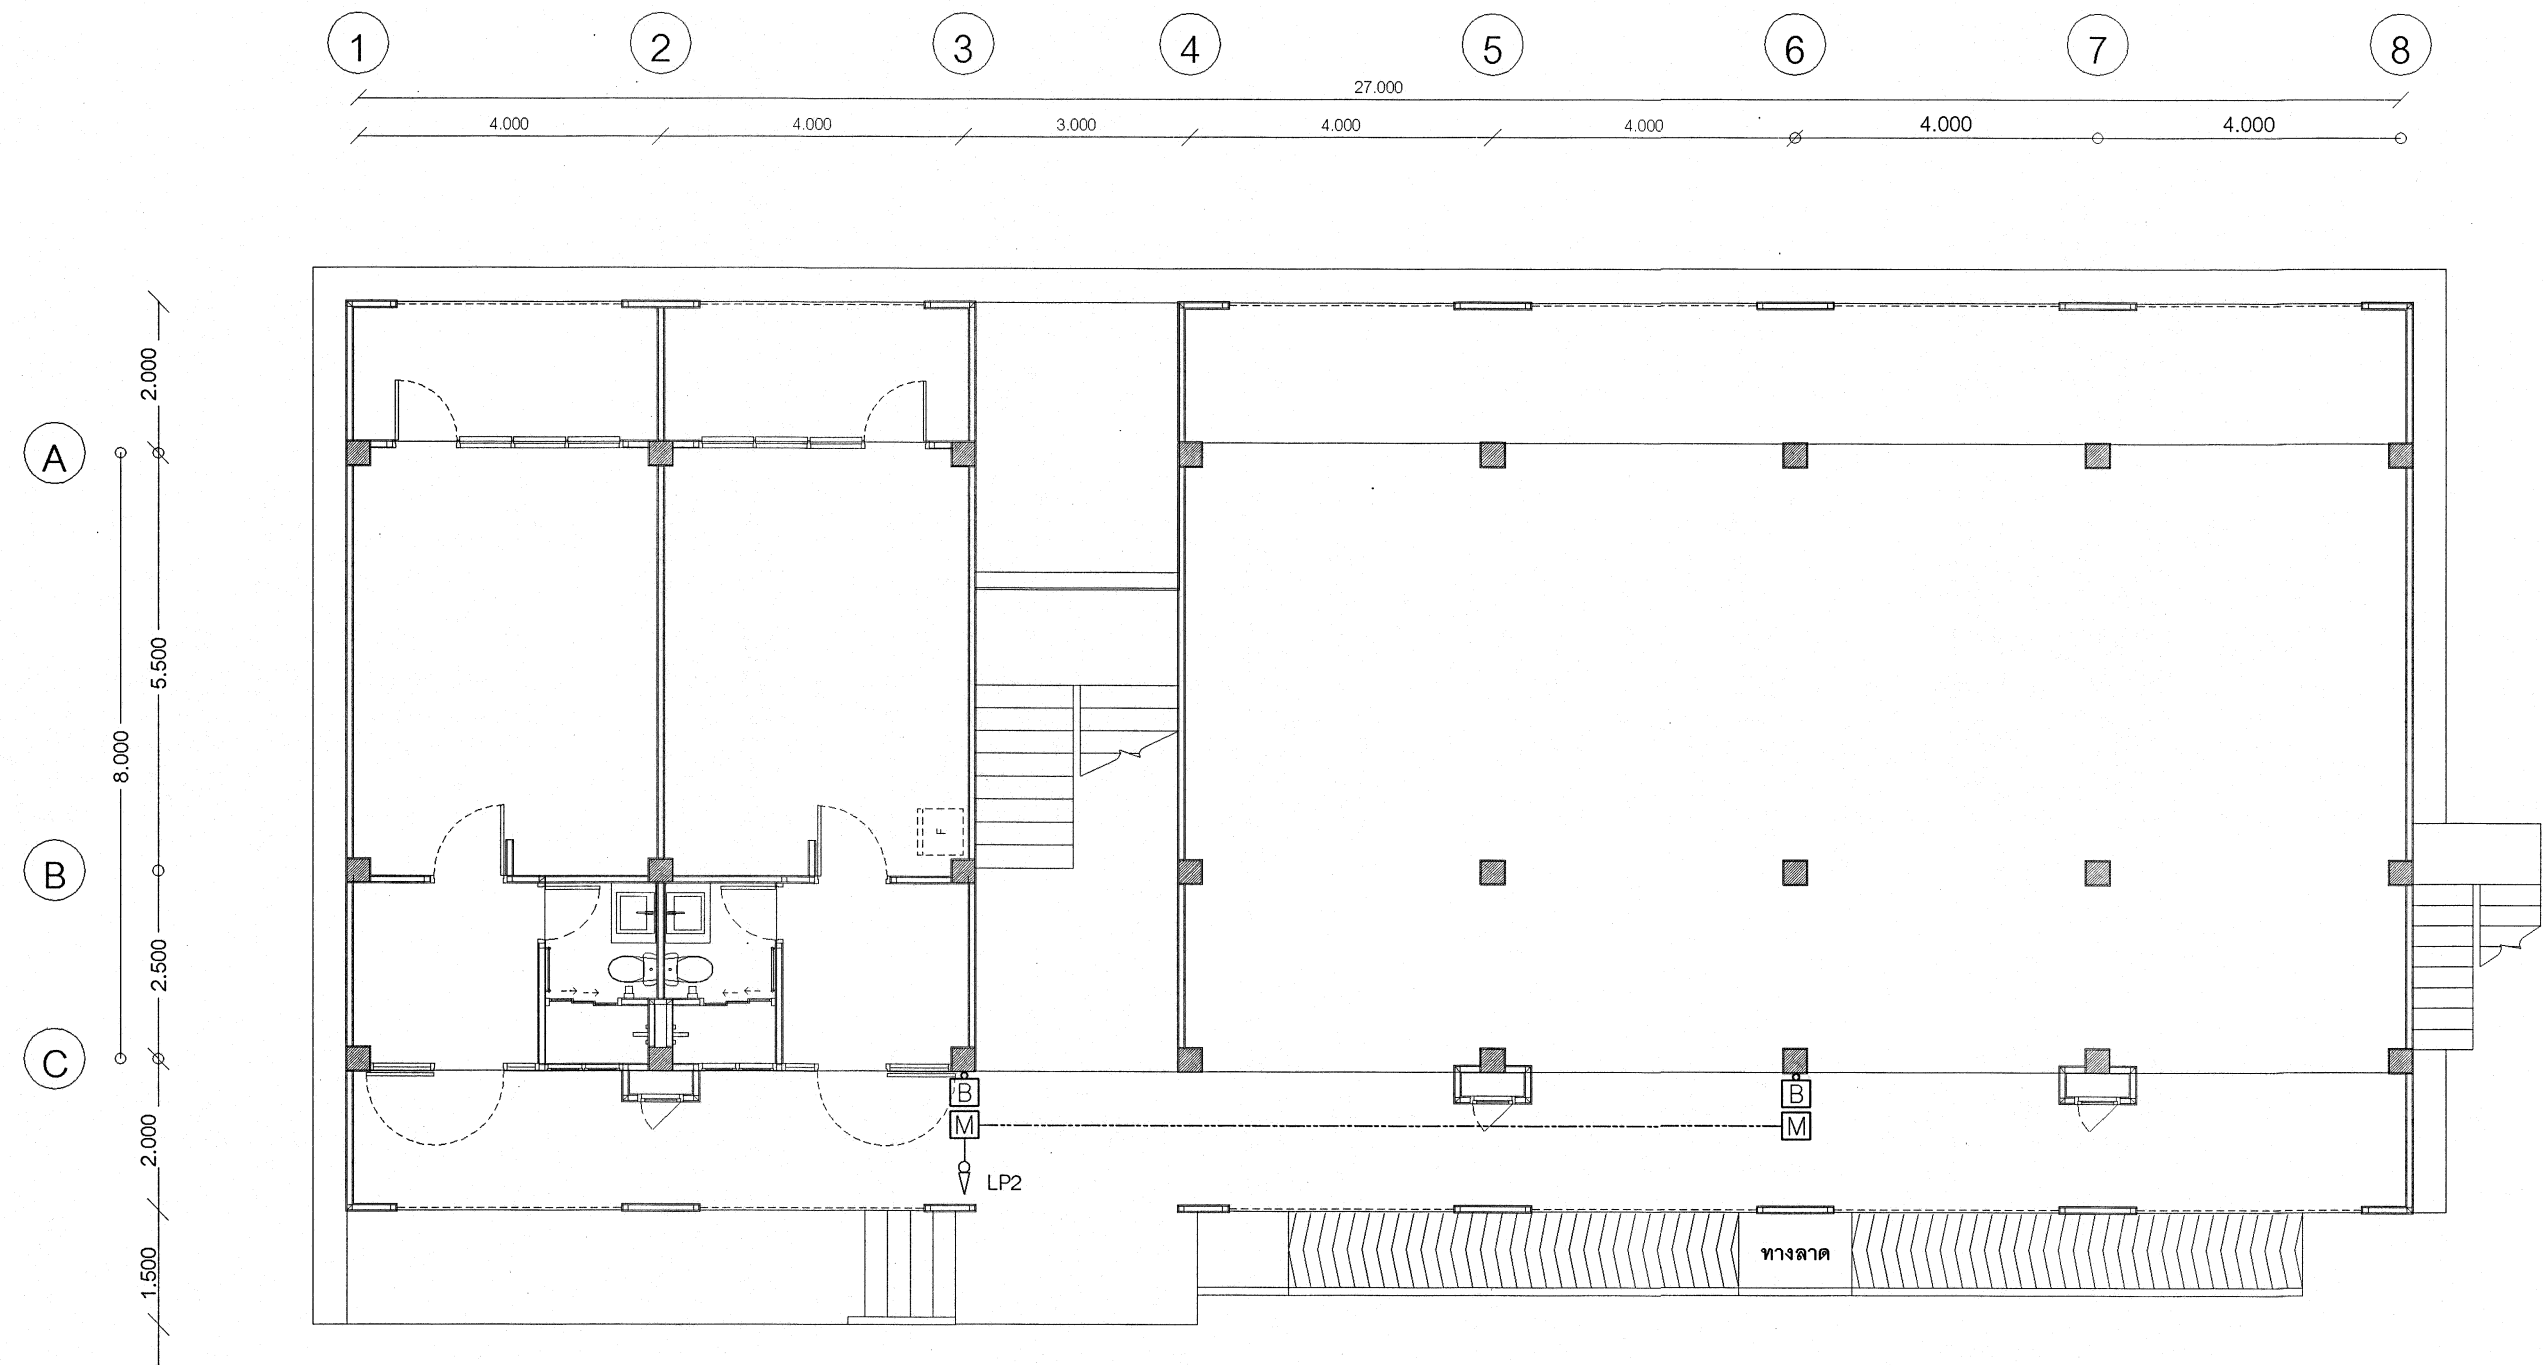


FIRE ALARM SYSTEM 1 st FLOOR
มาตราส่วน 1 : 100

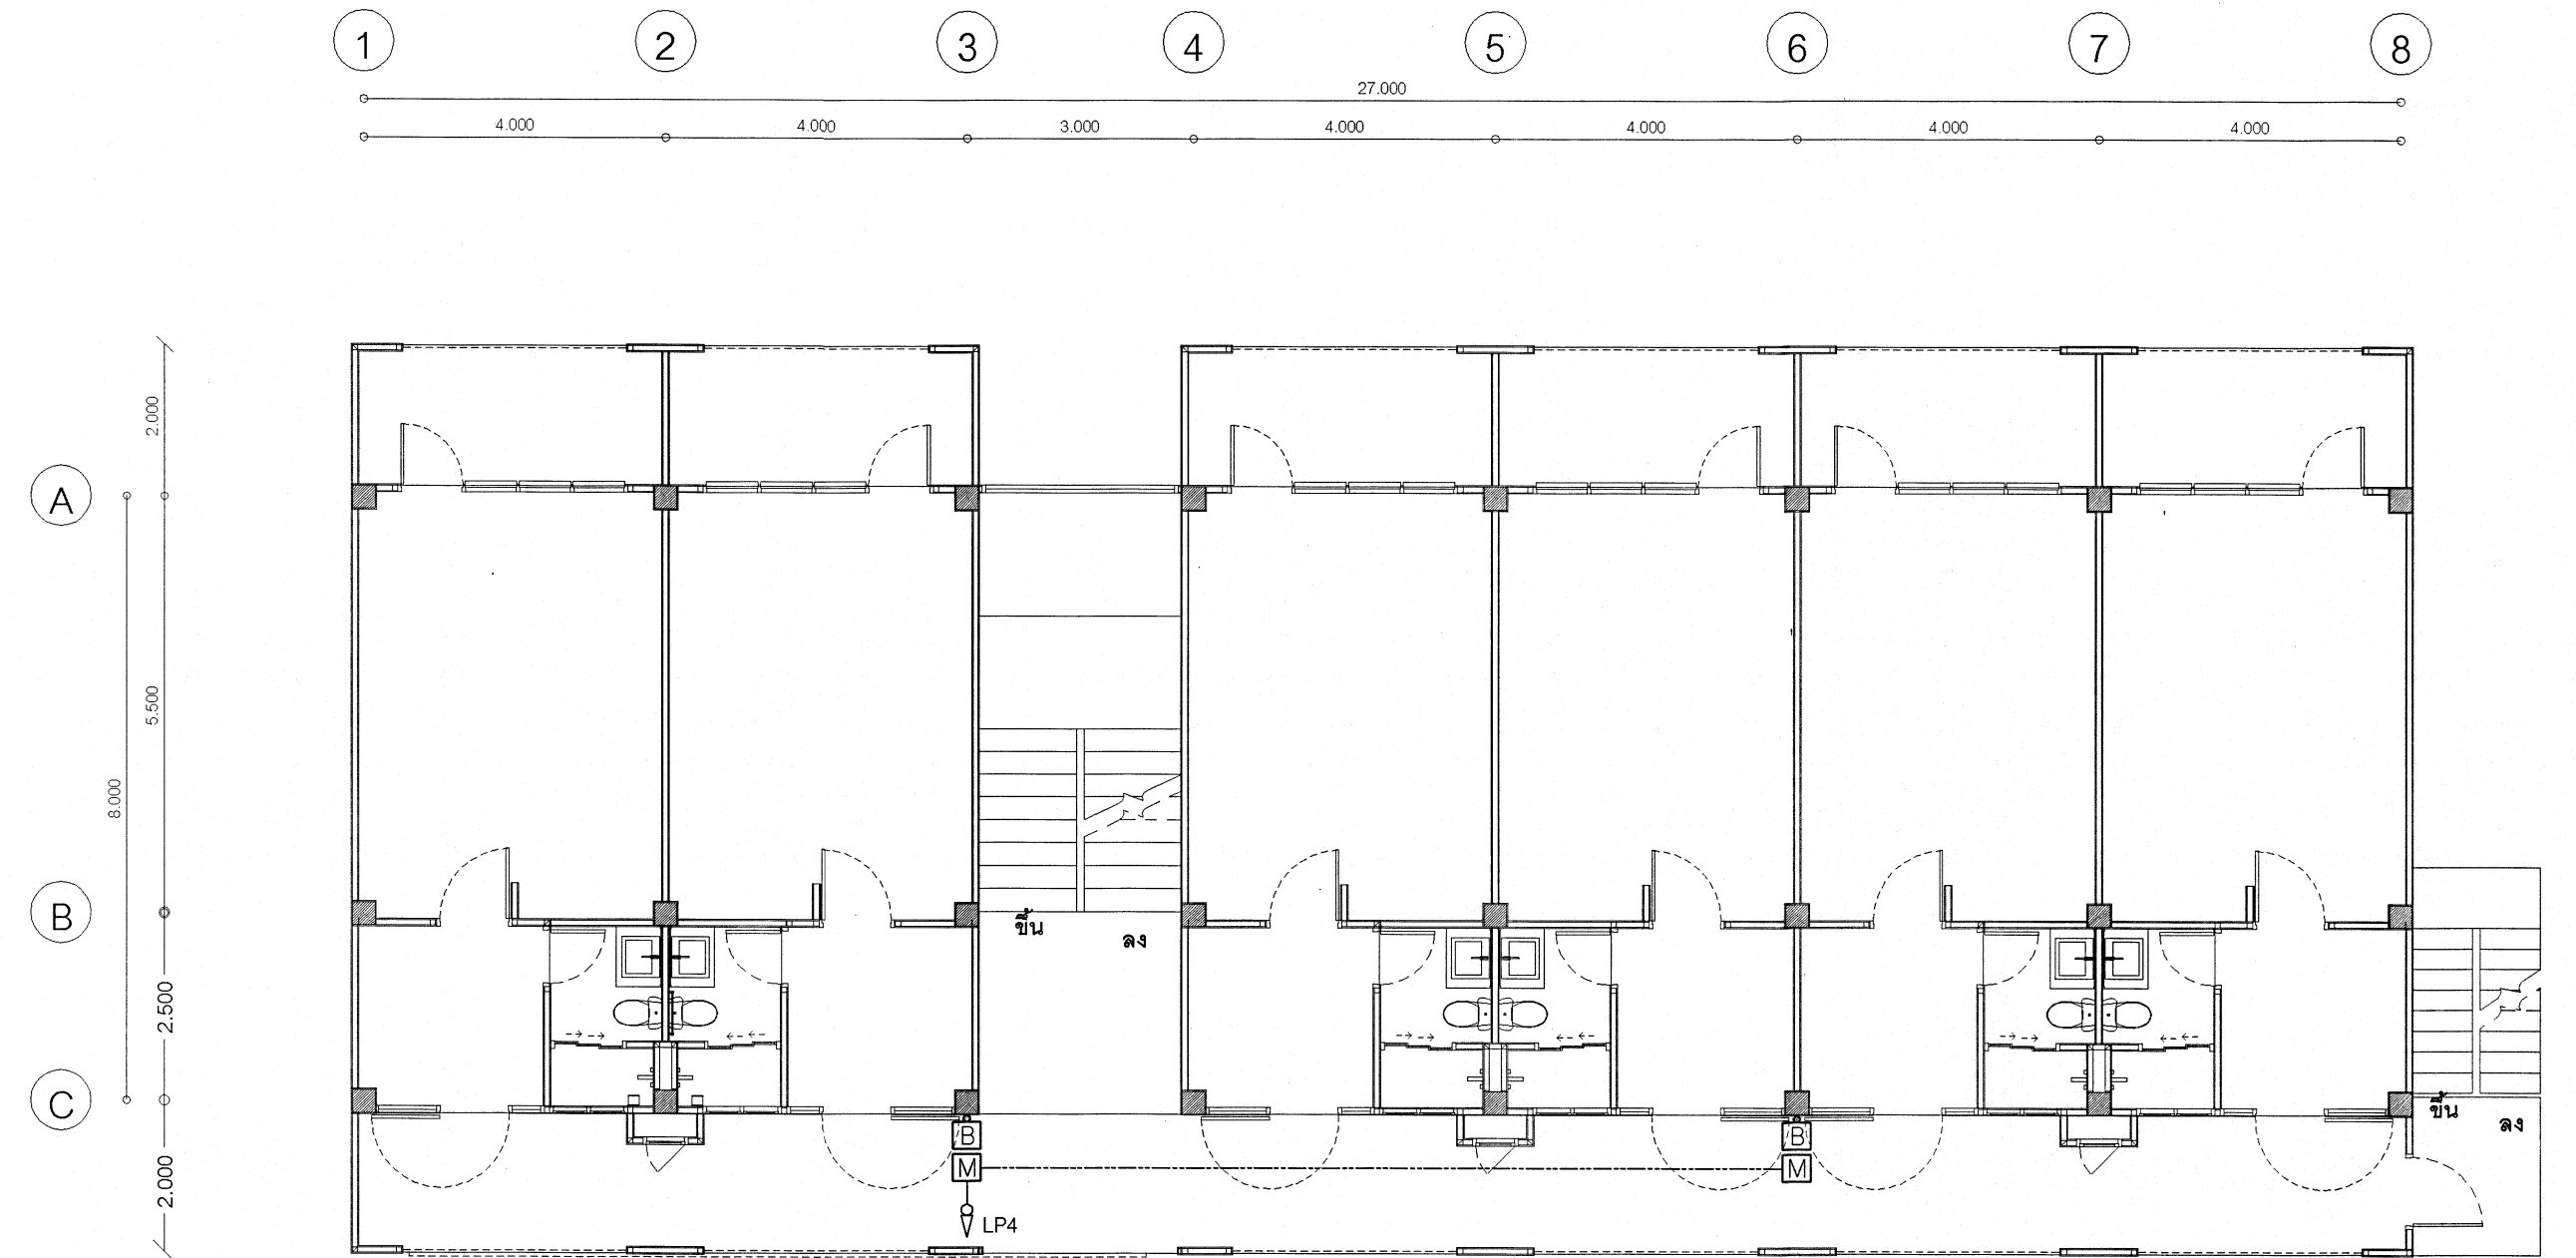

FIRE ALARM SYSTEM 2 nd FLOOR
มาตราส่วน 1 : 100

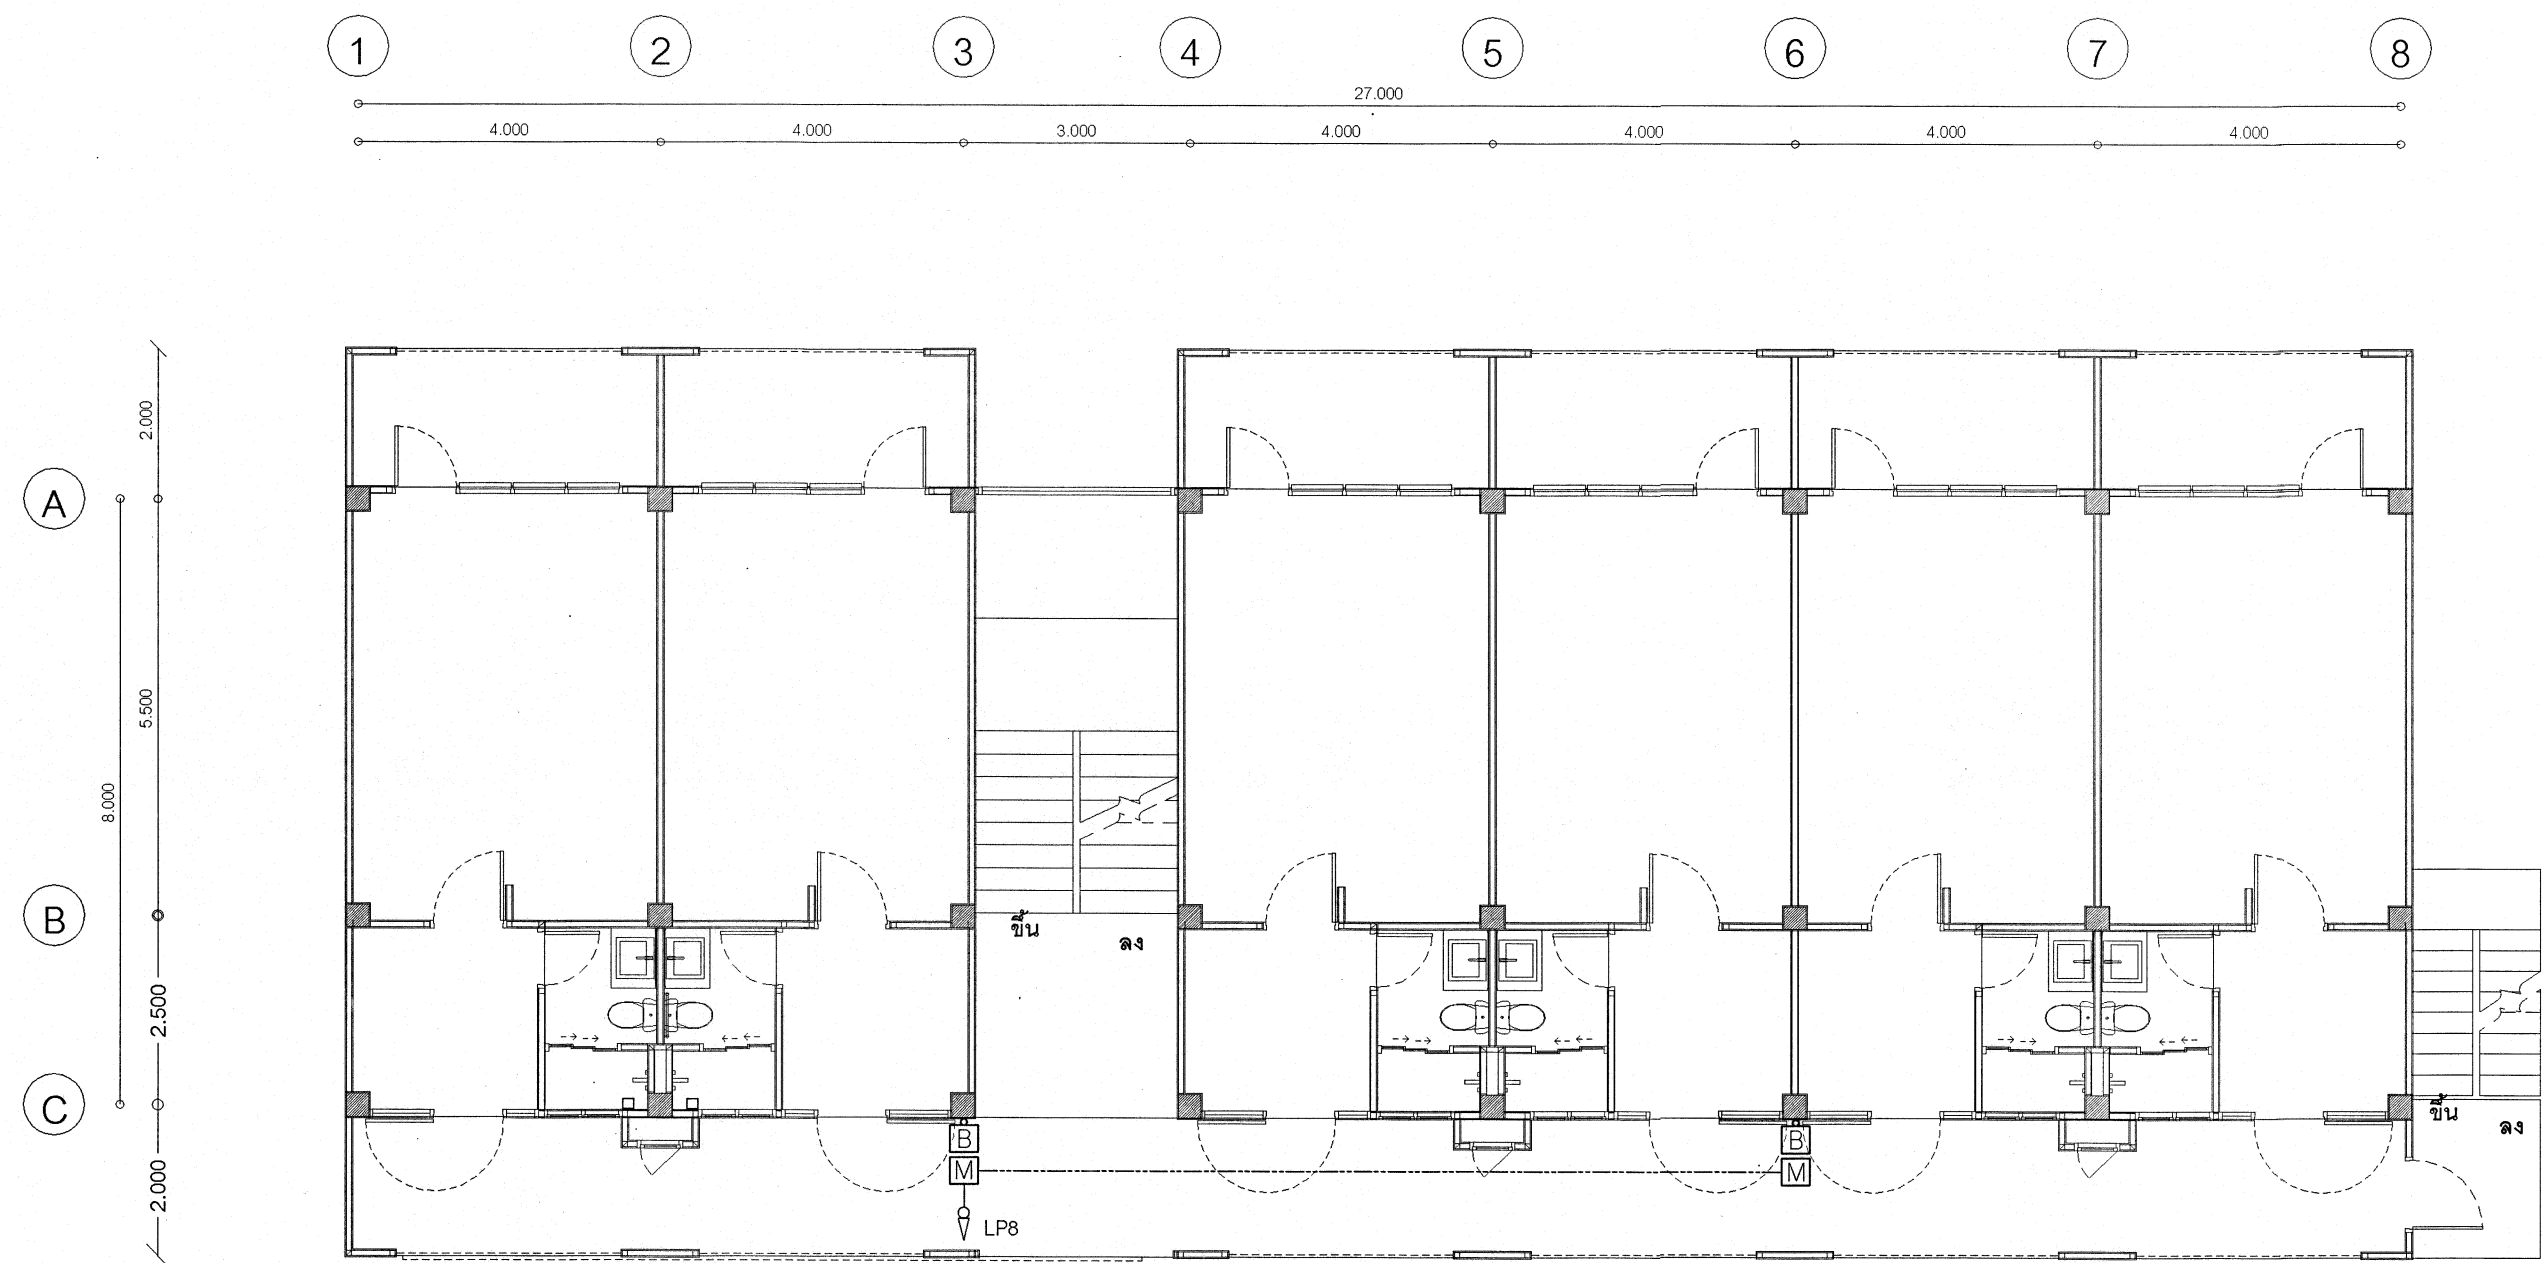

FIRE ALARM SYSTEM 3 rd FLOOR
มาตราส่วน 1 : 100

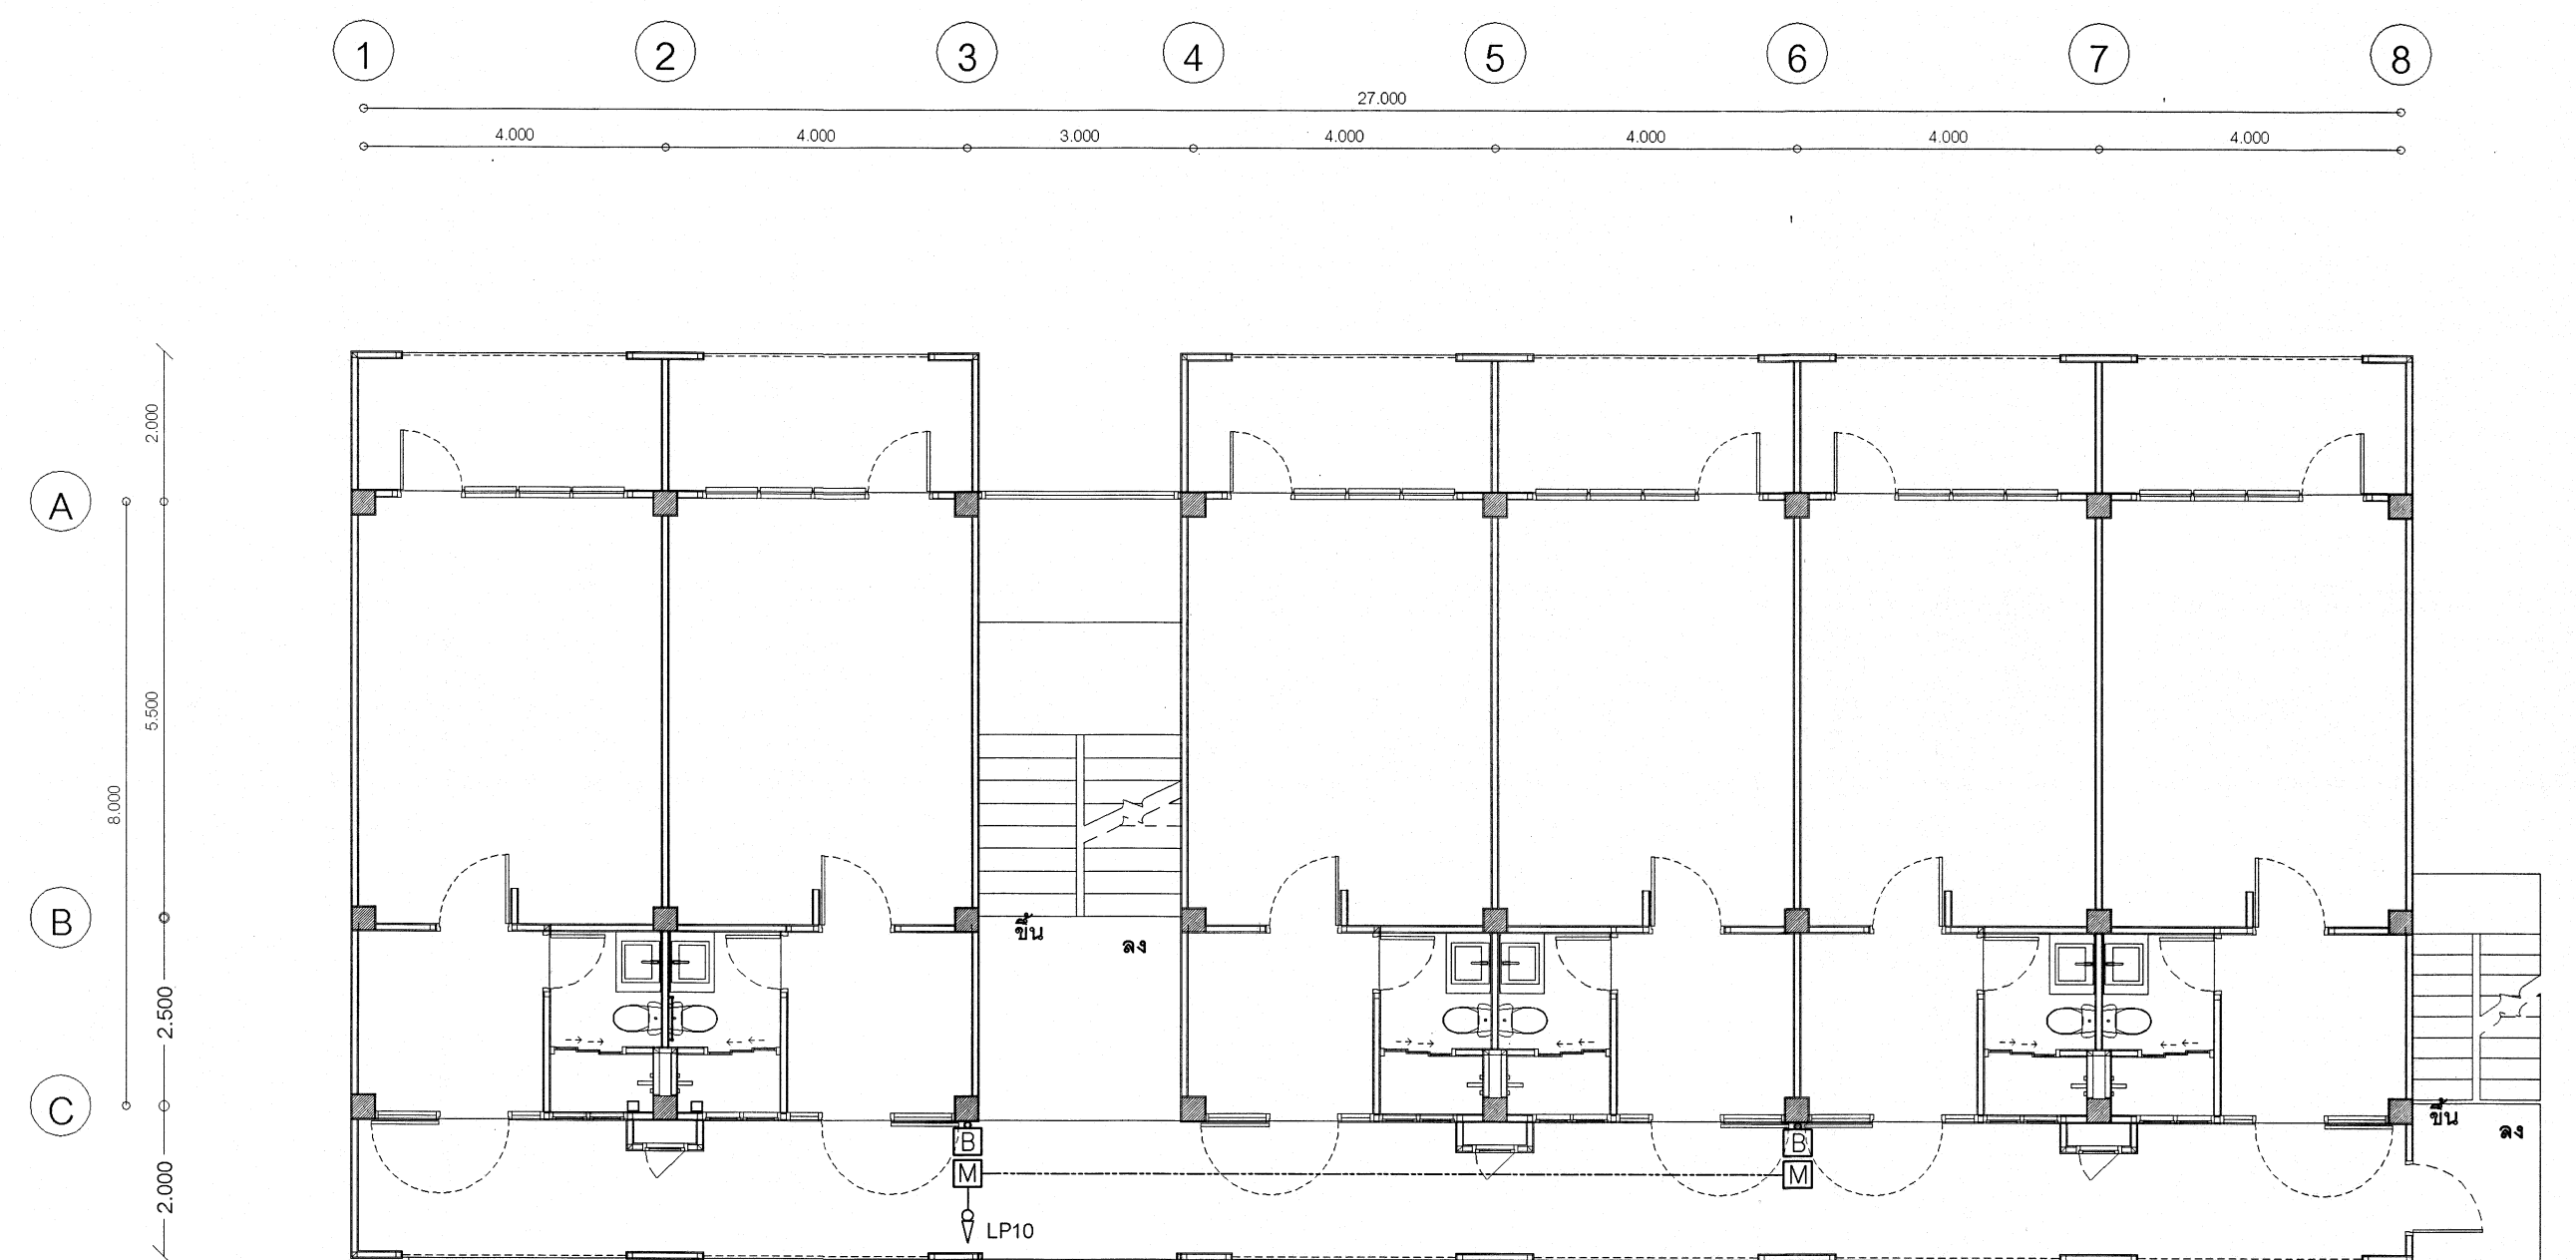

FIRE ALARM SYSTEM 4 th FLOOR
มาตราส่วน 1 : 100

เริ่มใช้บังคับประมาณ 2570



สัญลักษณ์ประกอบแบบระบบสุขาภิบาล (SANITARY SYSTEM – SYMBOLS & DESCRIPTION)

SYMBOLS	DESCRIPTION	SYMBOLS	DESCRIPTION	SYMBOLS	DESCRIPTION	SYMBOLS	DESCRIPTION
S OR W	SOIL OR WASTE PIPE LINE		CLEANOUT OR PLUG	U 0.30	U – GUTTER 0.30 M. WIDE	HB	HOSE BIBB
	VENT PIPE LINE		FLOOR DRAIN OR SHOWER DRAIN	0.30 RCP	REINFORCE CONCRETE PIPE 0.30 M.	MIN	MINIMUM
	HOT WATER PIPE LINE		FLOOR CLEANOUT		PUMP	MAX	MAXIMUM
	DRAIN PIPE LINE		AIR CHAMBER		SIAMESE CONNECTION W/SHECK VALVE	VTR	VENT THRU ROOF
	RAINWATER DRAIN LINE		CAP ON END OF		FIRE HOSE CABINET	LEV	LEVEL
	FLOW – IN DIRECTION OF ARROW		VENT THRU ROOF	S	SOIL PIPE	FLR	FLOOR
	PITCH DOWN IN DIRECTION OF ARROW		GATE VALVE	W	WASTE PIPE	MWVA	METROPOLITAN WATER WORKS AUTHORITY
	ELBOW 90°		GLOBE VALVE	V	VENT PIPE	CIP	CAST IRON PIPE
	ELBOW LOOKING UP		BUTTERFLY VALVE	CW	COLD WASTE PIPE	GSP	GALVANIZED STEEL PIPE
	ELBOW LOOKING DOWN		CHECK VALVE	FD	FLOOR DRAIN	PVC	POLYVINYL CHLORIDE PIPE
	TEE		FLOAT VALVE	FC	FLOOR CLEANOUT	ACP	ASBESTOS CEMENT PIPE
	TEE LOOKING UP		FOOT VALVE WAST RAINER	WC	WATER CLOSET	MH	MANHOLE
	TEE LOOKING DOWN		PRESSURE REGULATING VALVE	LAV	LAVATORT	W/	WITH
	CONNECTION BOTTOM		WATER METER	BD	BIDET	FC	FAUCET
	CONNECTION TOP		FLEXIBLE CONNECTOR	SH	SHOWER	BT	BATHTUB
	LATERAL		PRESSURE GAUGE	SK	SINK	S	HOT WATER PIPE
	ELBOW 45°		STRAINER BLOW OFF	URL	URNAL	SD	SHOWER DRAIN
	UNION		DRAINAGE MANHOLE INDICATED TYPE A	RL	RAIN LEADER	RD	ROOF DRAIN
	FLOOR DRAIN OR SHOWER DRAIN		INLET LEVEL OF PIPE CONNECTED	RD	RAIN WATER DRAIN	SP	SEWAGE PUMP
	FLOOR CLEANOUT		TO MANHOLE	P	PUMP	NTS	NOT TO SCALE

รายการประกอบแบบ

รายการท่อ	วัสดุ	มาตรฐานผลิตภัณฑ์	การเชื่อมต่อ	การทาสี
1. ท่อประปา	PVC.	มอก. 17 ชั้น 13.5	เกลียว	ลูกศรทางการไหลสีน้ำเงิน
2. ท่อดับเพลิง	BSP.	ASTM A 53-77 GRADE A	เกลียว	ลูกศรทางการไหลสีน้ำเงิน
3. ระบายน้ำฝน (อาคาร)	PVC.	มอก. 17 ชั้น 8.5	นํ้ายาเชื่อมท่อ PVC	—
4. ระบายน้ำฝน (ข้างถนน)	คอนกรีตเสริมเหล็ก	มอก. 128 ชั้น ค.ส.ล.อ 3	ยาปูน	—
5. ท่อล้วม	PVC.	มอก. 17 ชั้น 8.5	นํ้ายาเชื่อมท่อ PVC	ลูกศรทางการไหลสีแดง
6. ท่อนํ้าทิ้ง	PVC.	มอก. 17 ชั้น 8.5	นํ้ายาเชื่อมท่อ PVC	ลูกศรทางการไหลสีเหลือง
7. ท่อล้วม (ส่วนที่ฝังผนัง)	PVC.	มอก. 17 ชั้น 8.5	นํ้ายาเชื่อมท่อ PVC	ลูกศรทางการไหลสีแดง
8. ท่อนํ้าทิ้ง (ส่วนที่ฝังผนัง)	PVC.	มอก. 17 ชั้น 8.5	นํ้ายาเชื่อมท่อ PVC	ลูกศรทางการไหลสีเหลือง
9. ท่ออากาศ	PVC.	มอก. 17 ชั้น 8.5	นํ้ายาเชื่อมท่อ PVC	ลูกศรทางการไหลสีขาว

ADJUSTABLE PIPE HANGER

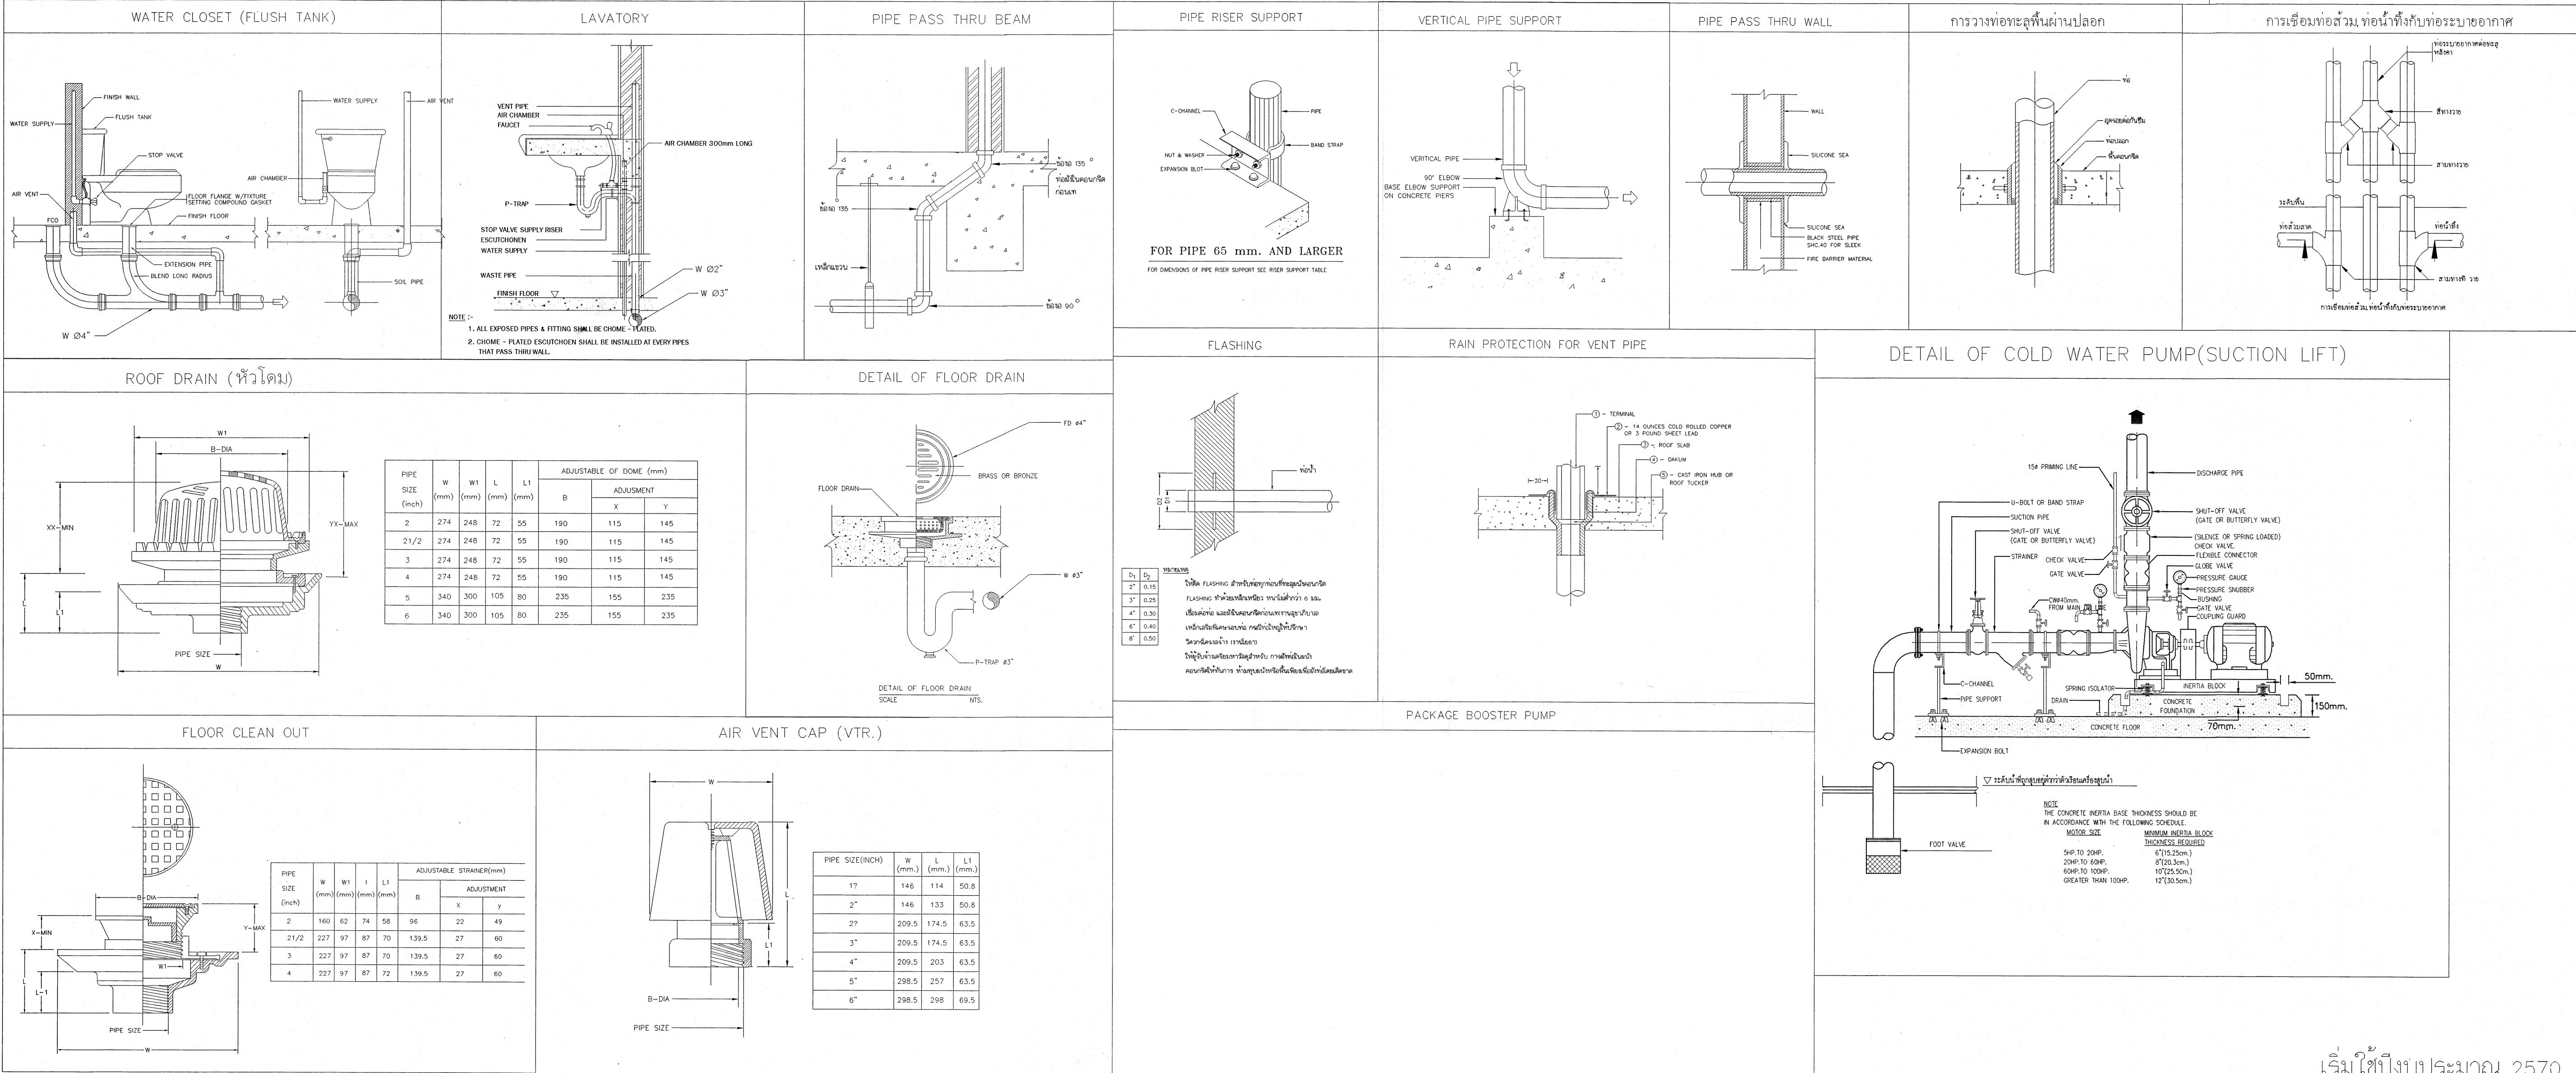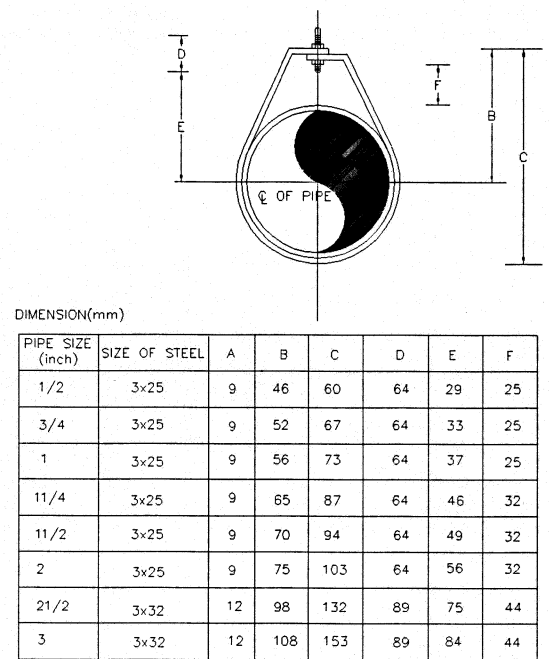

เริ่มใช้ปีงบประมาณ 2570



กลุ่มมาตรฐานอาคารและสิ่งก่อสร้าง
สำนักอำนวยการ
สำนักงบประมาณการอาชีวศึกษา
กระทรวงศึกษาธิการ

โครงการ (Project)

อาคารชุดพักอาศัยความสูง 4 ชั้น

สถาปนิก (Architect :)

นายคิรินทร์ คำเจริญ
(ส-สถ.3180)

วิศวกรไฟฟ้า (Electrical Engineer :)

นายอนุ แสงอุทัย
วพ.1162

เขียนแบบ (Drawing By :)

(นายไพศาล แสงเย็น)
(นายสันติ กรุ่มรัมย์)

หัวหน้ากลุ่มมาตรฐานอาคารและสิ่งก่อสร้าง

(นายเดช ไชย ภู่นุต)
ผู้อำนวยการสำนักอำนวยการ
(นางสาววันทนา โพธิ์อุปประเสริฐ)

แบบแสดง (Drawing Title :)

รายการประกอบแบบระบบประปา
และสุขาภิบาล

-ระยะต่างๆภายในแบบให้ท่านเป็นมาตรฐาน
-ระยะต่างๆให้ยึดค่าตัวเลขที่กำหนดไว้ในแบบเท่านั้น
-หากระยะต่างๆภายในแบบอาคารแตกต่างจากที่ก่อสร้างจริง หรือแบบรูปผิดแย้งให้แจ้งผู้ออกแบบทันที

เลขที่ : 70KB02

วันที่ : 9 กรกฎาคม 2569

แผ่นที่


Sheet No.



จำนวนแผ่น

Total

SN 01



36

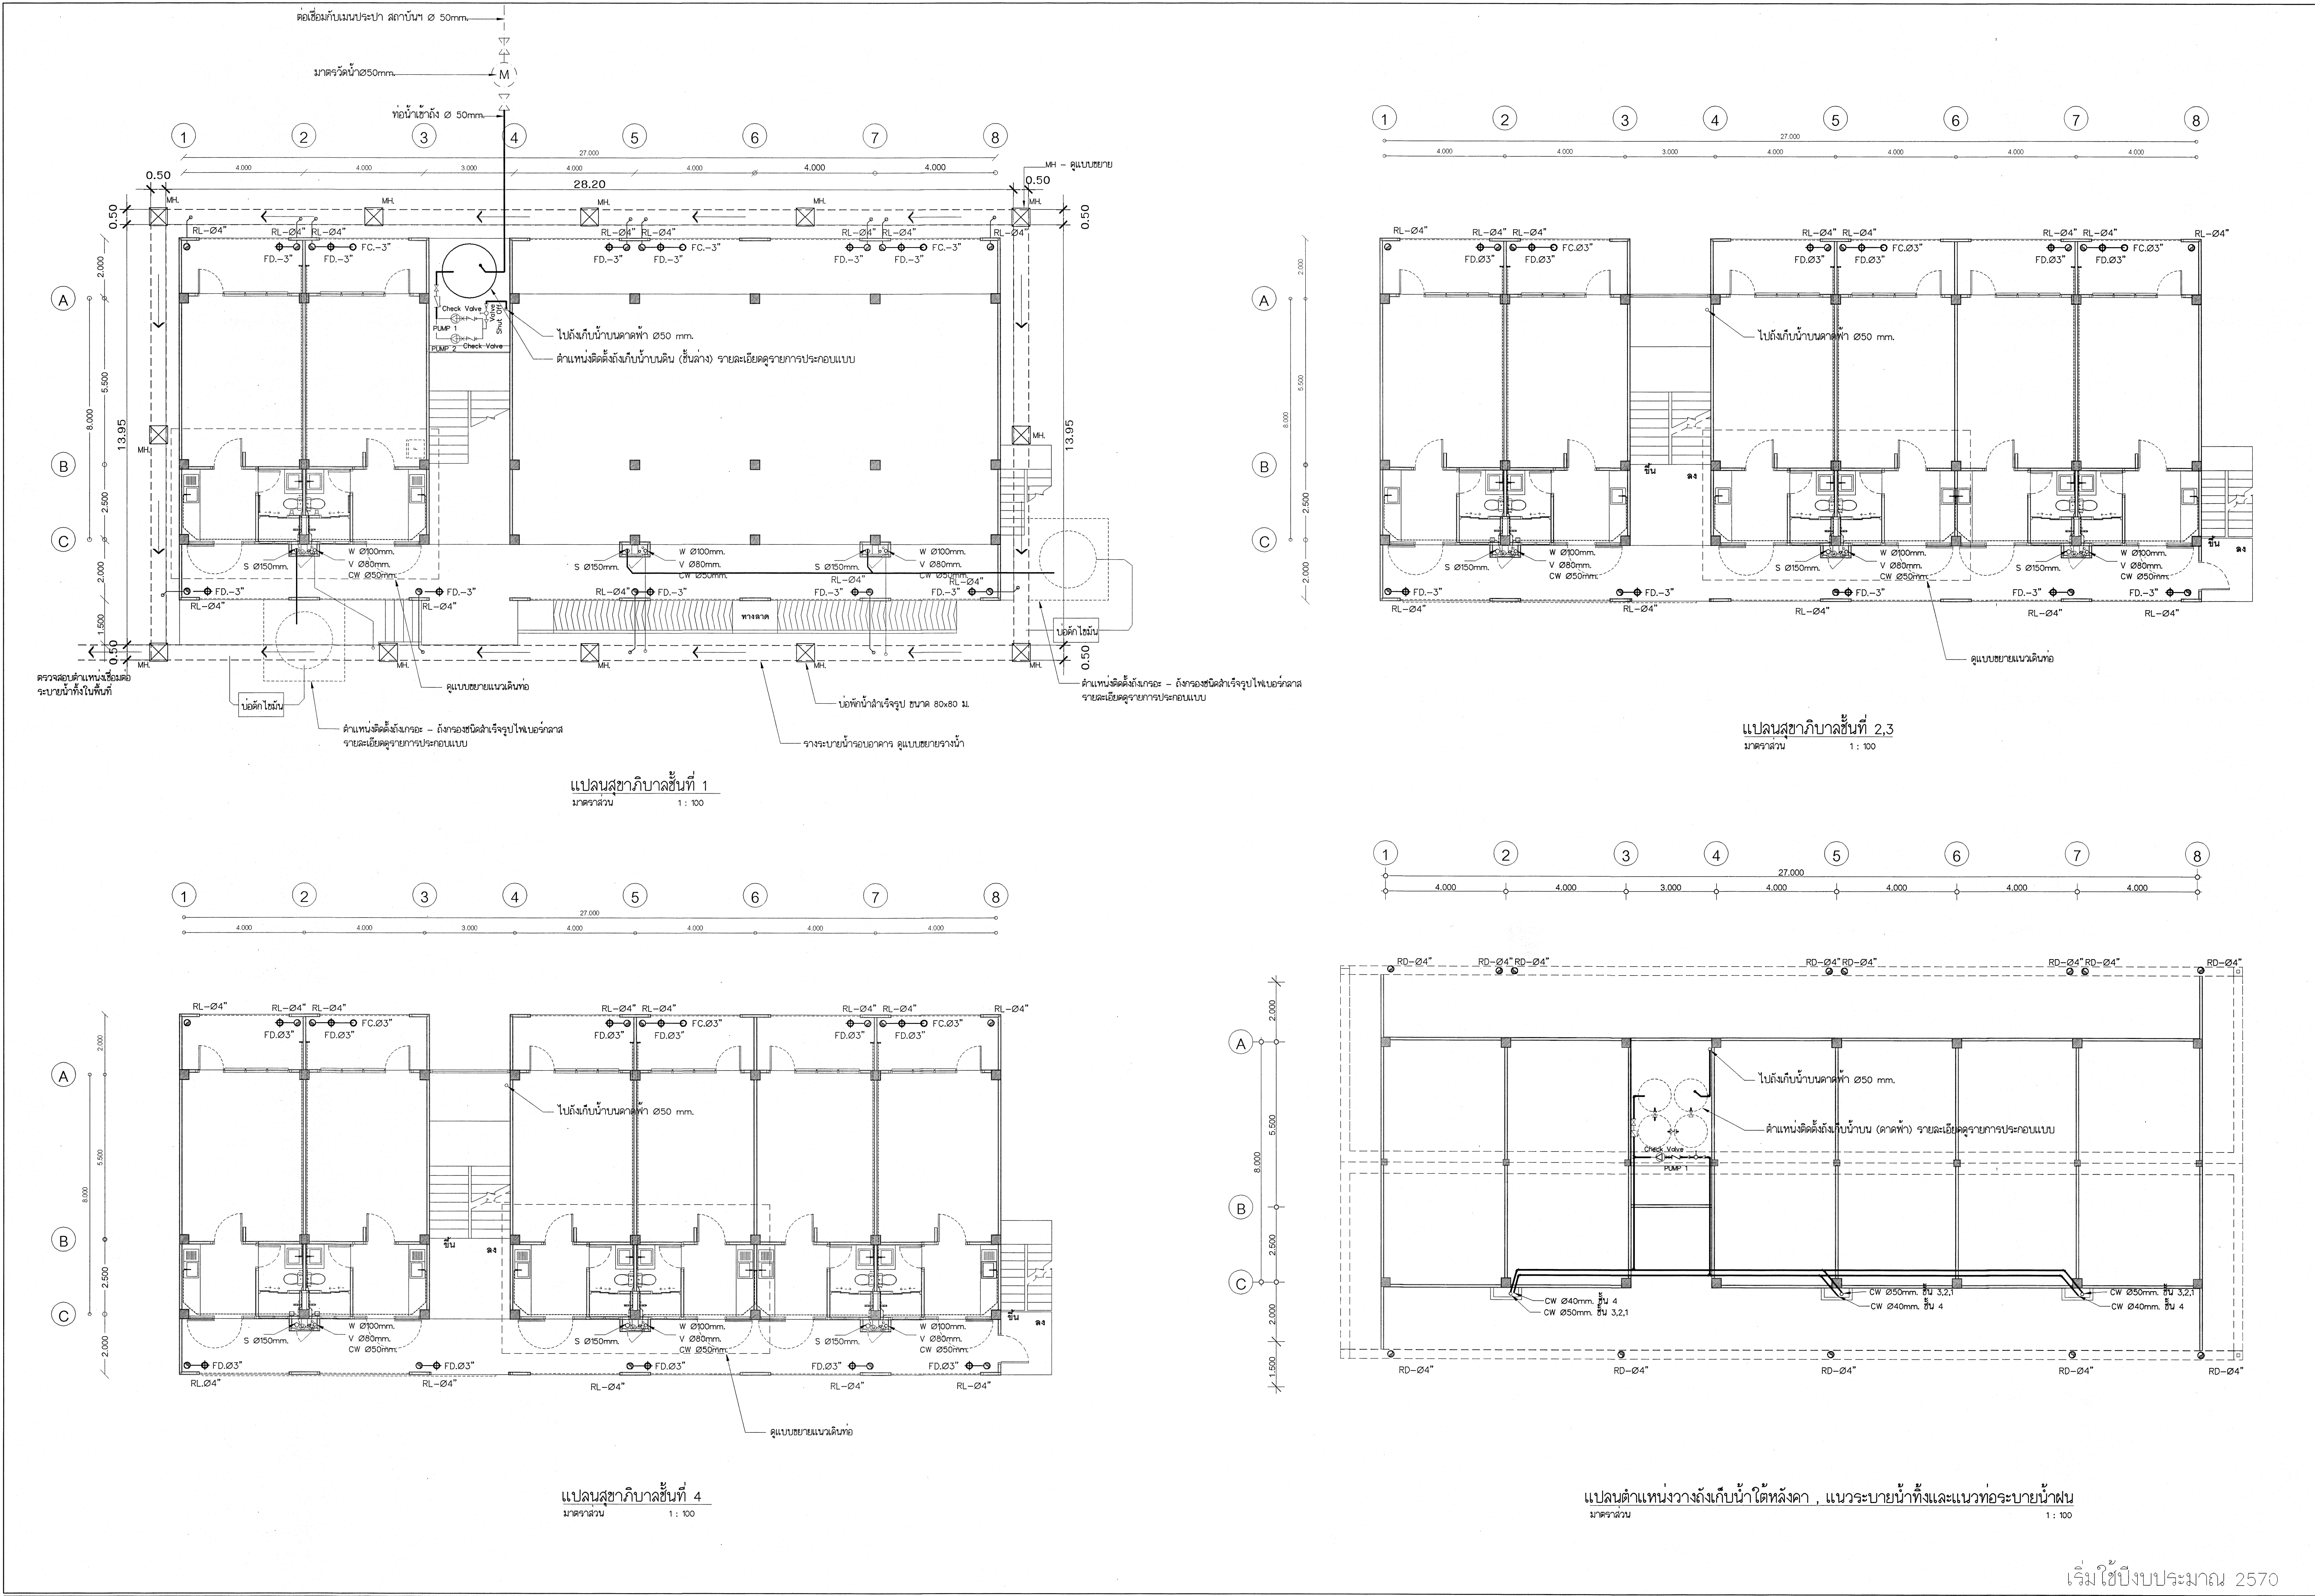

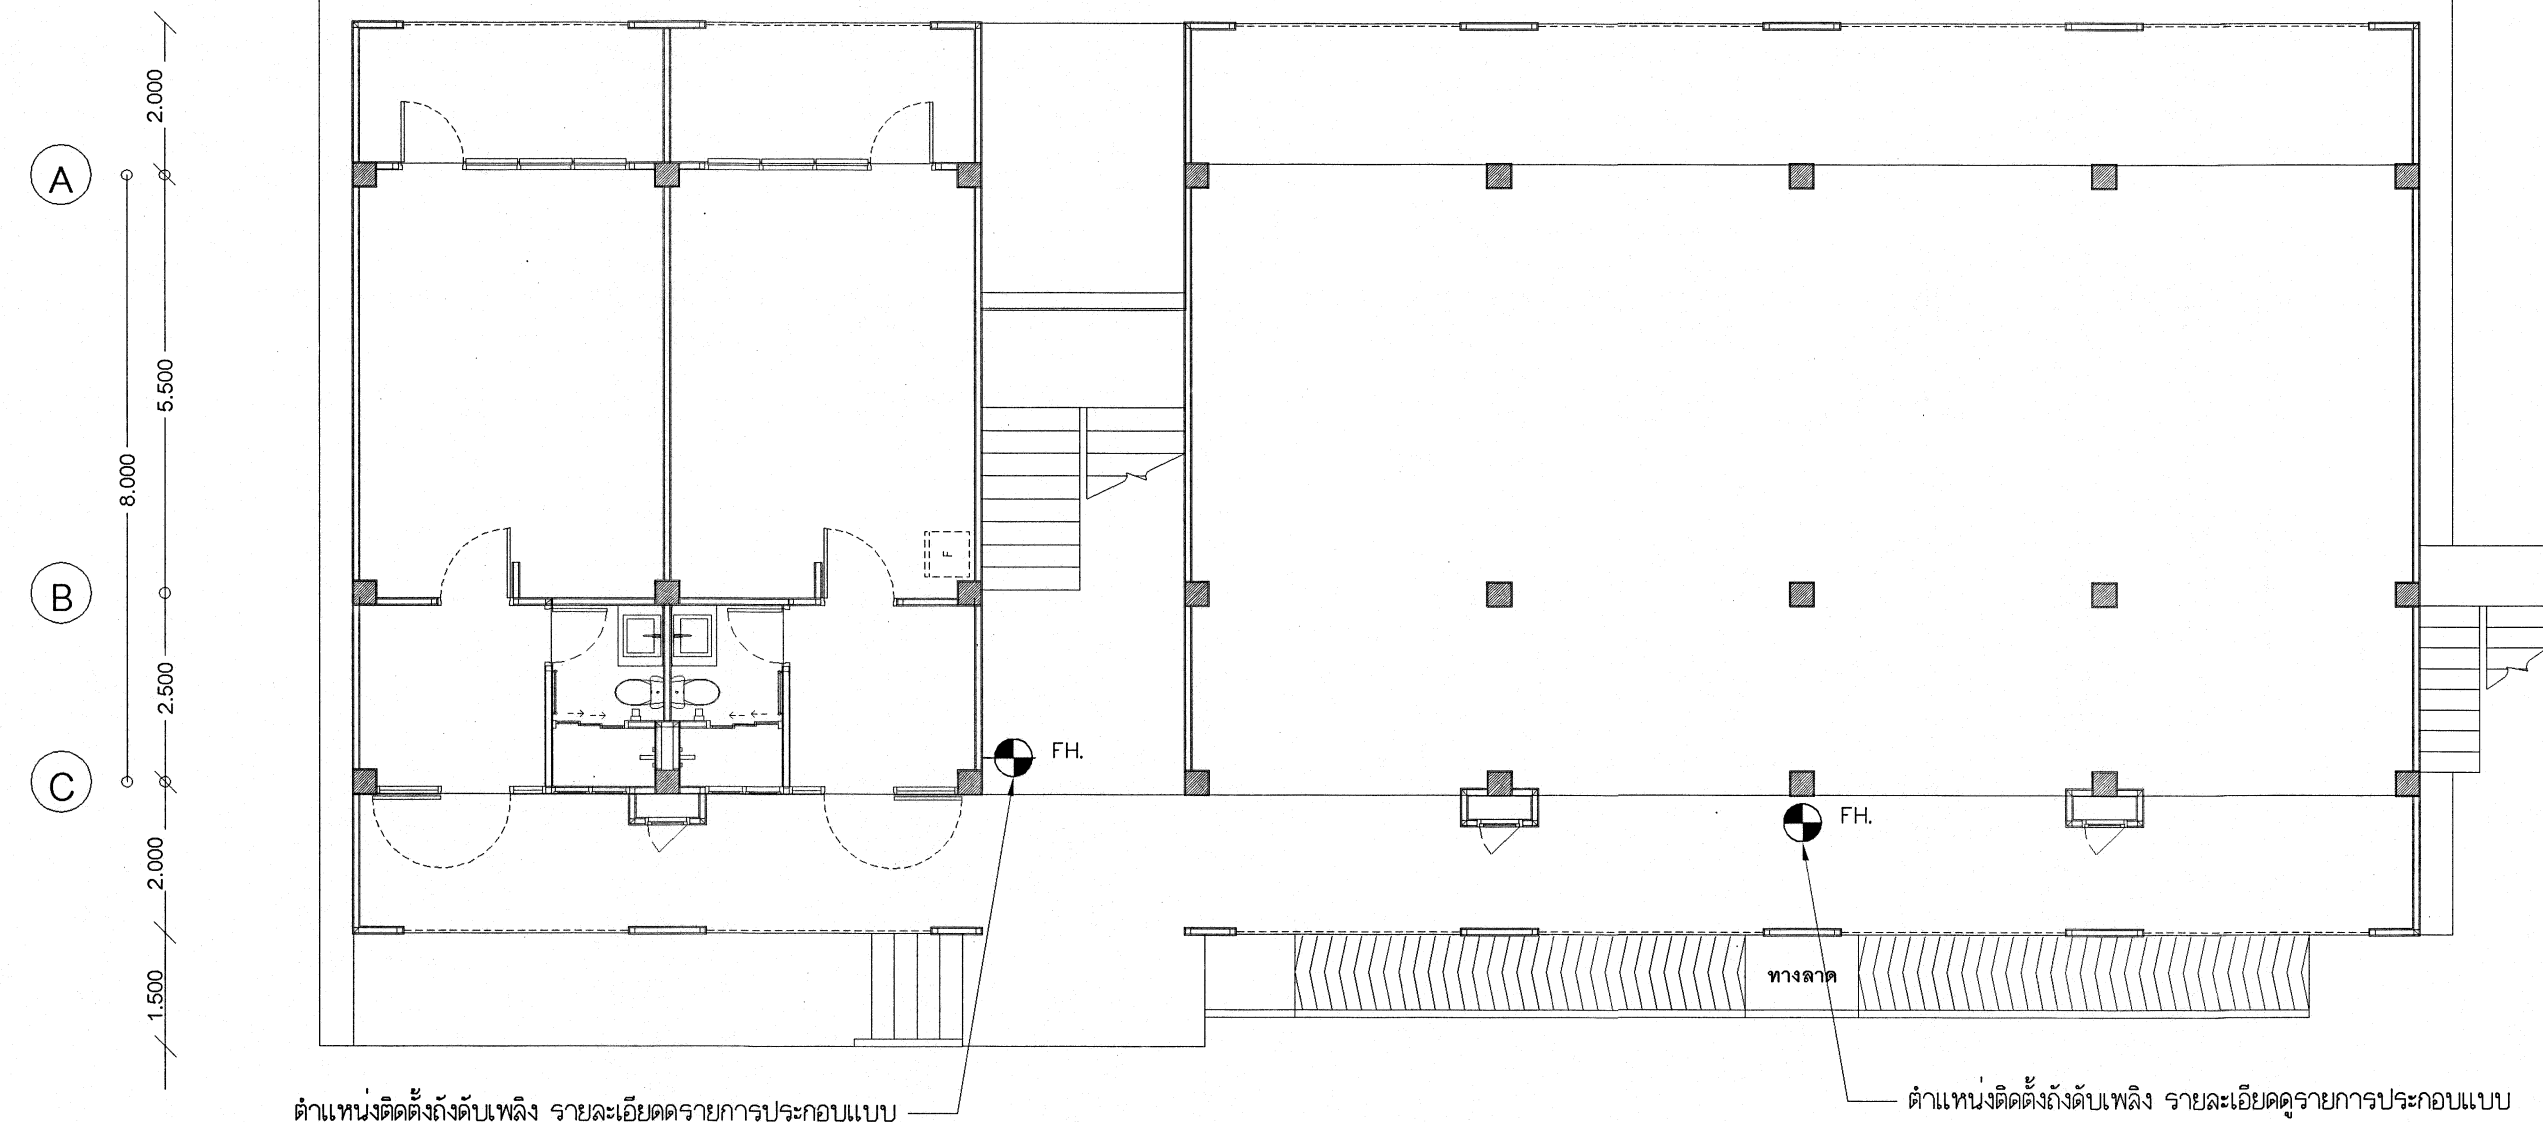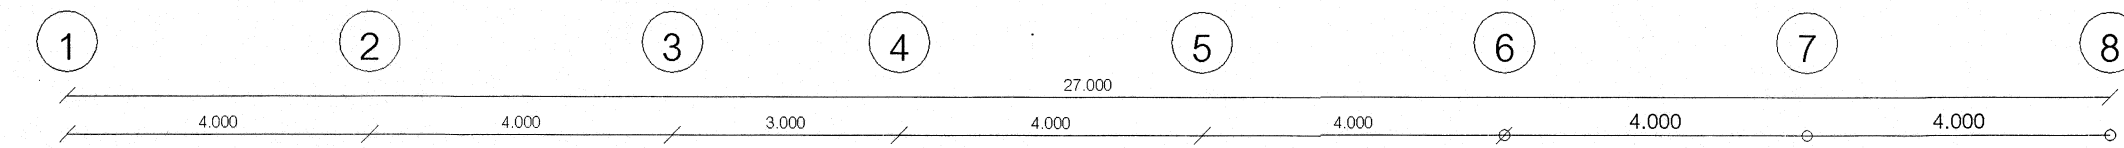



ตำแหน่งติดตั้งดับเพลิง รายละเอียดดูรายการประกอบแบบ

ผังระบบป้องกันอัคคีภัยชั้นที่ 1
มาตราส่วน 1 : 100

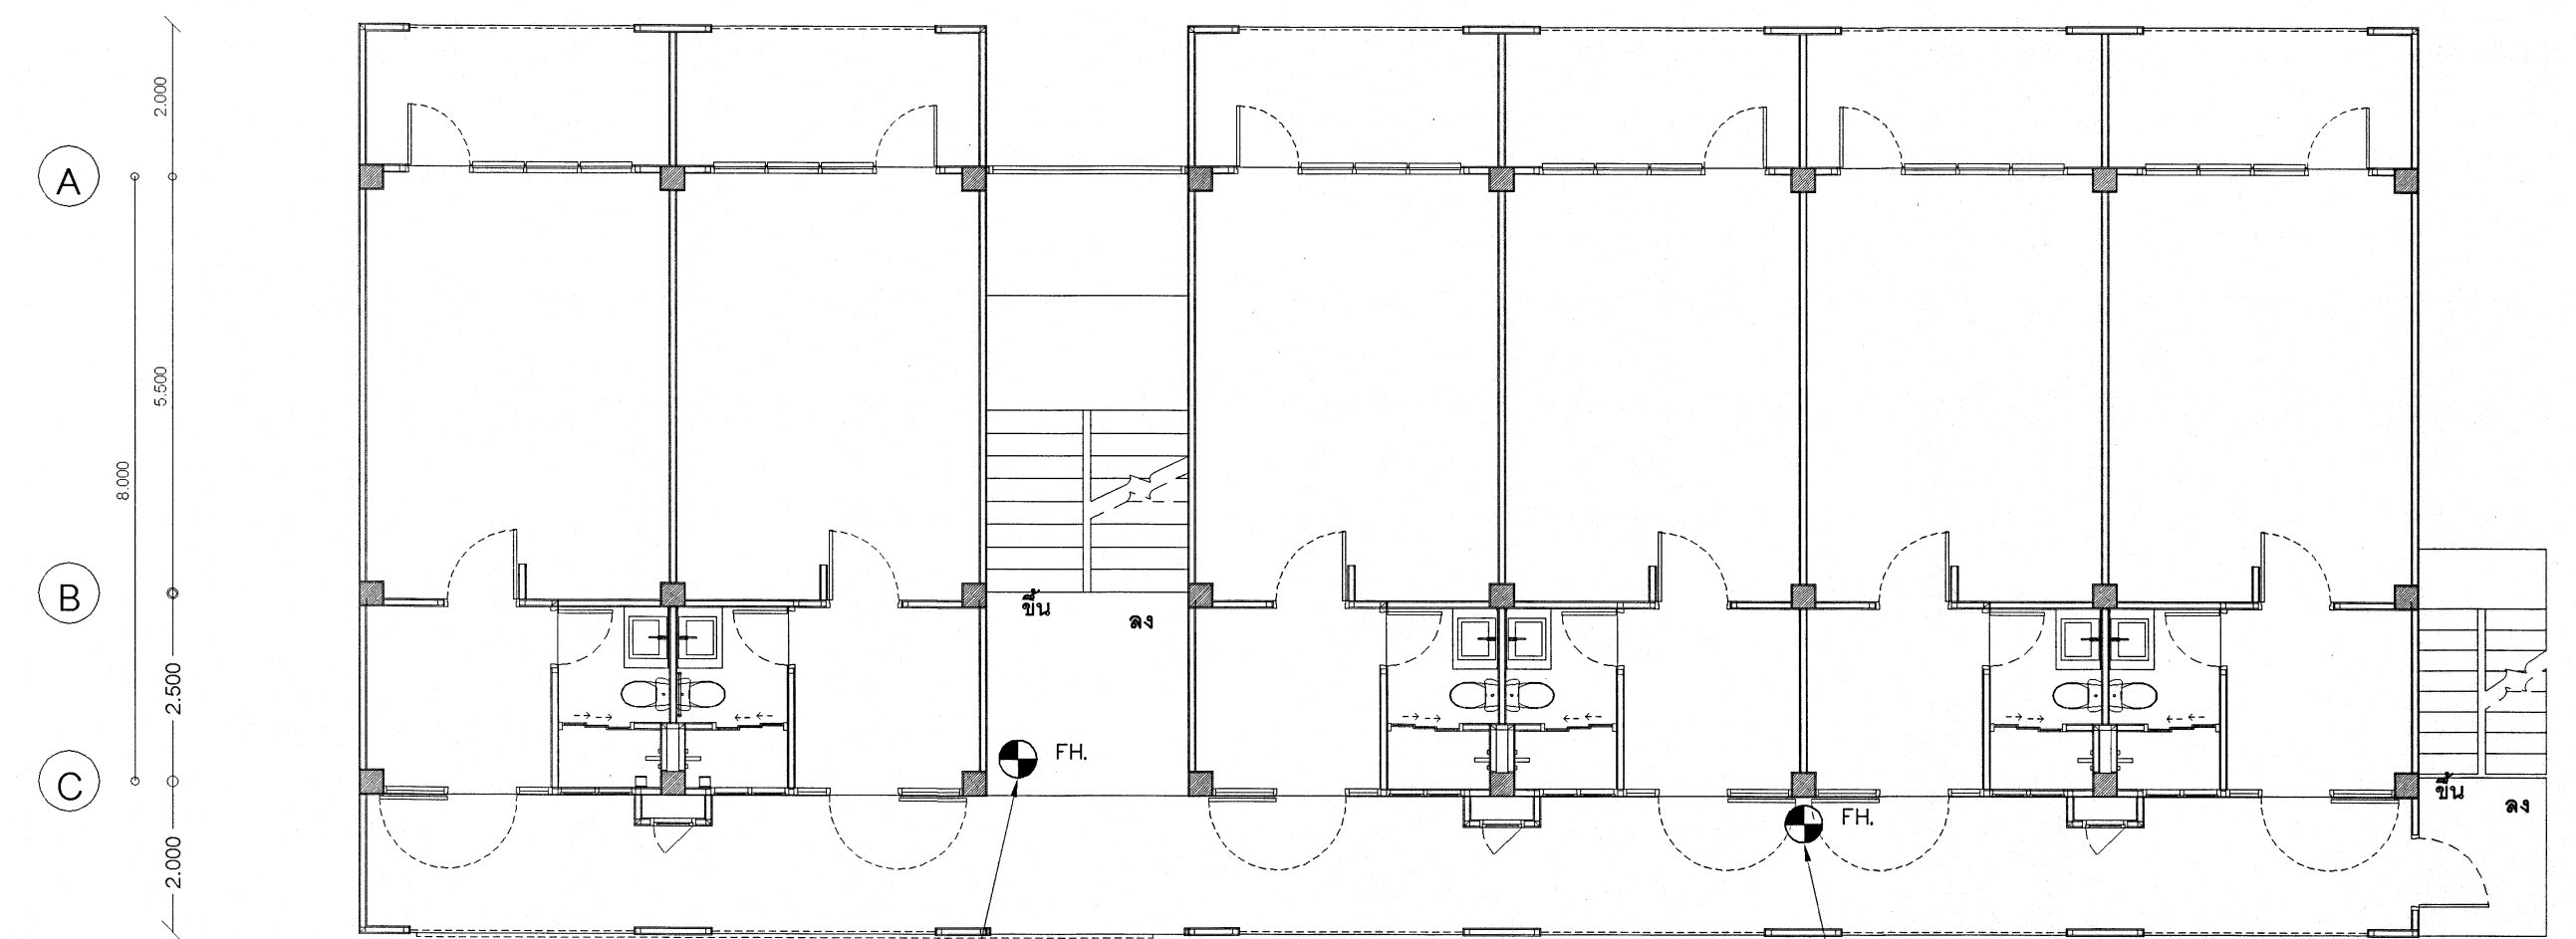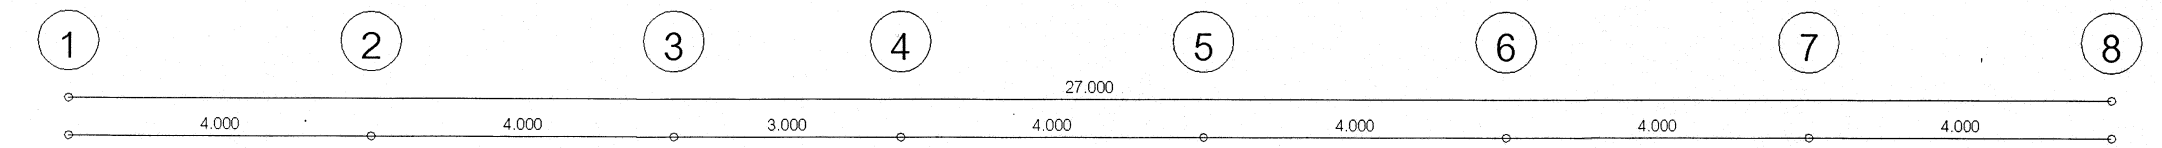


ตำแหน่งติดตั้งดับเพลิง รายละเอียดดูรายการประกอบแบบ

ผังระบบป้องกันอัคคีภัยชั้นที่ 2,3
มาตราส่วน 1 : 100

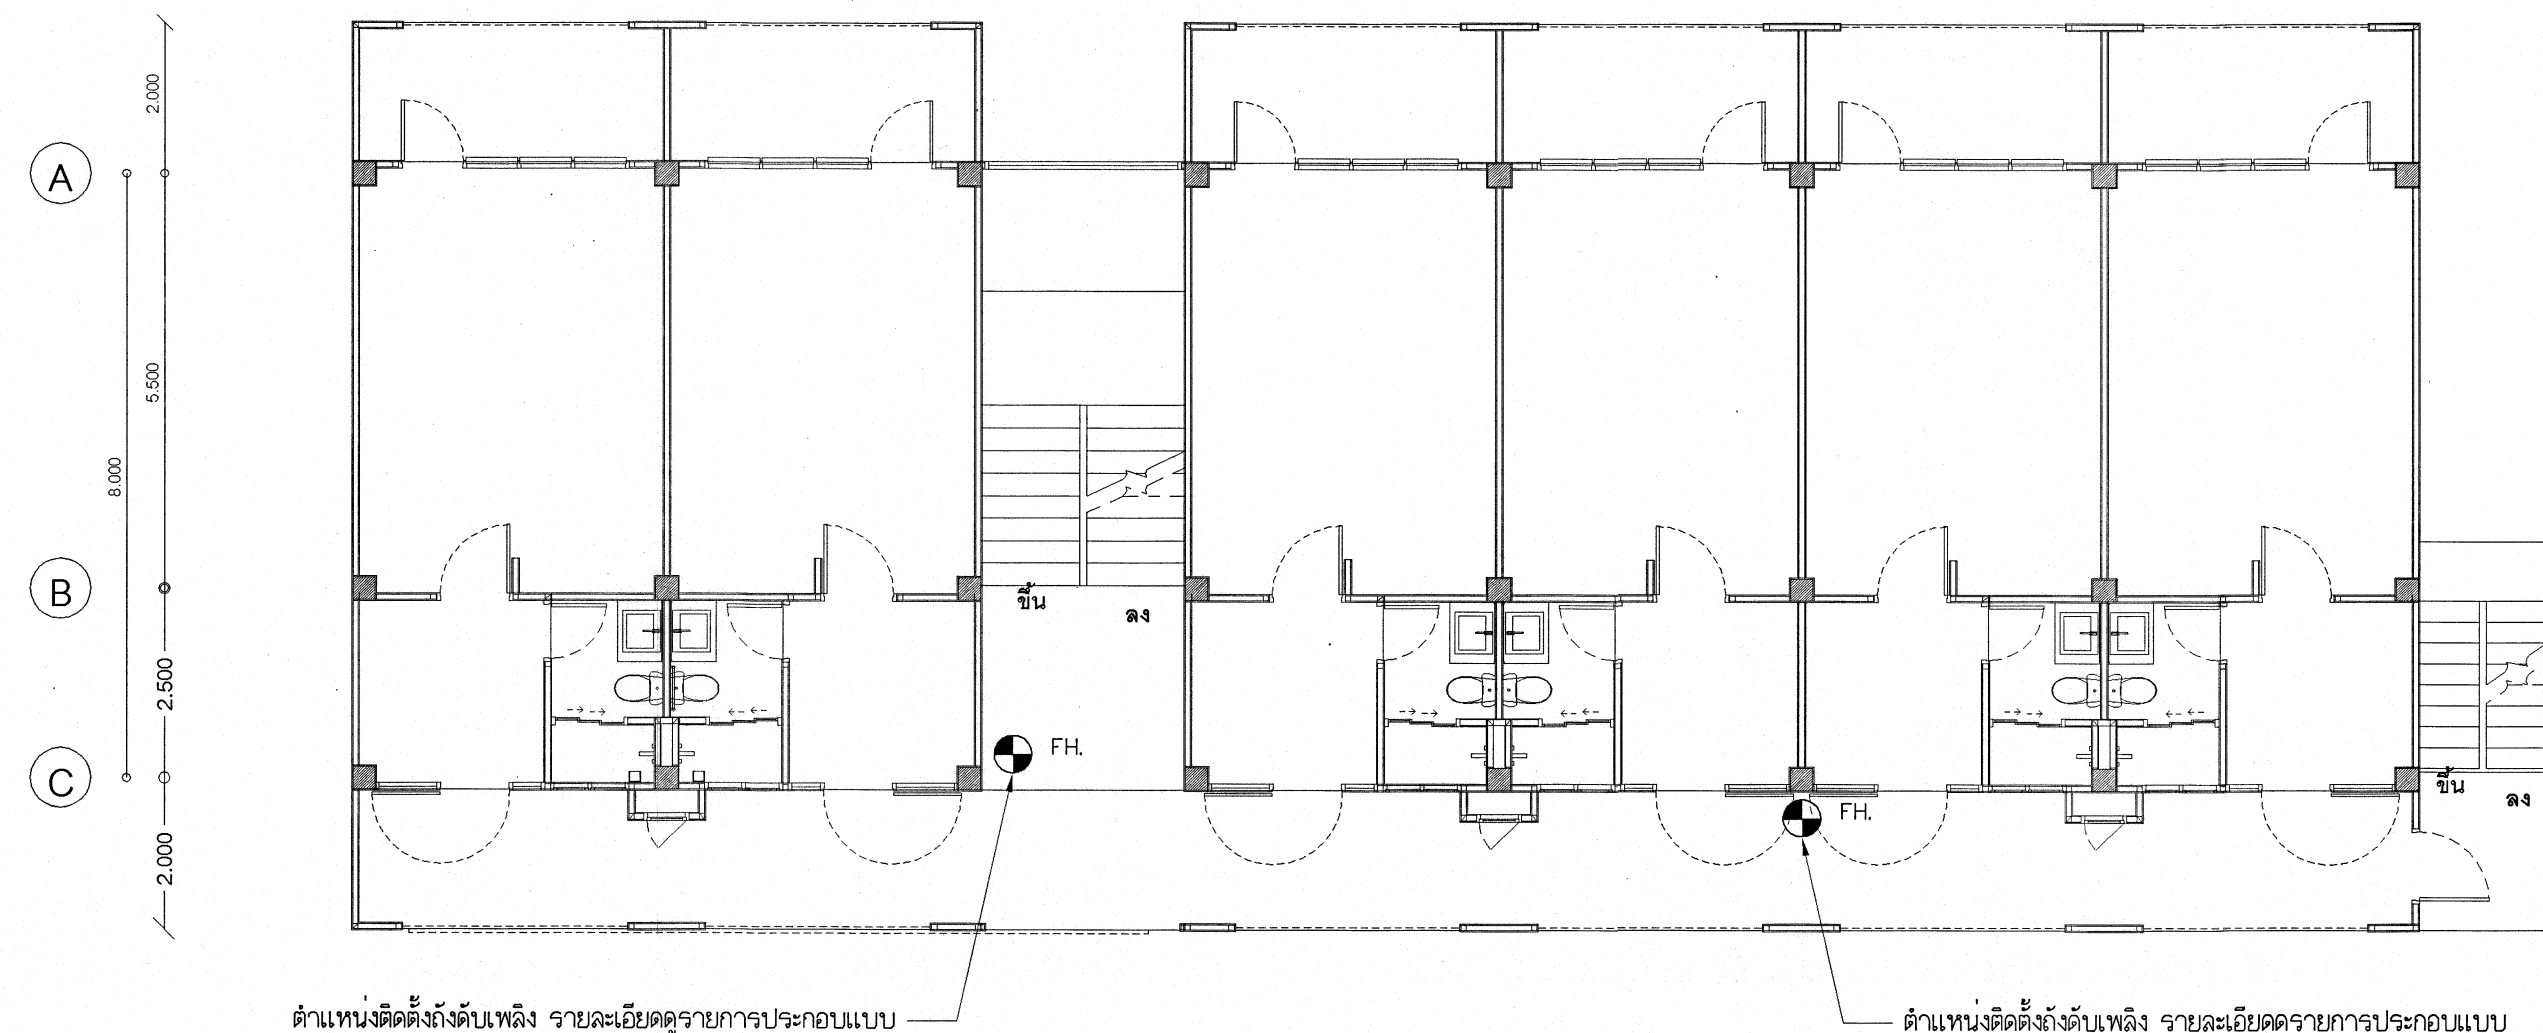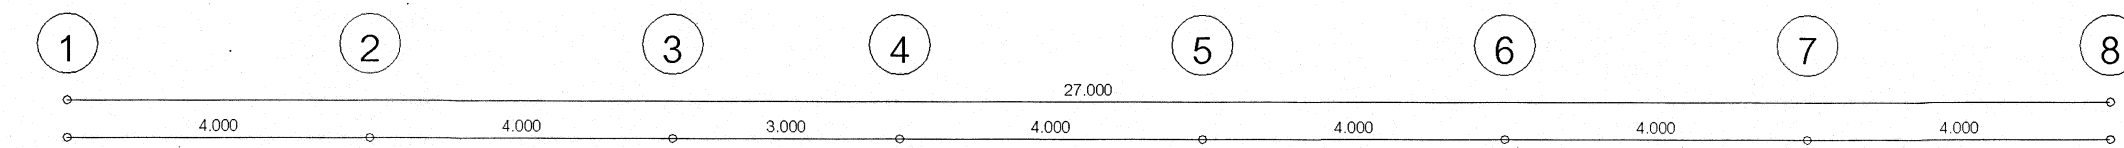

ตำแหน่งติดตั้งดับเพลิง รายละเอียดดูรายการประกอบแบบ






ผังระบบป้องกันอัคคีภัยชั้นที่ 4
มาตราส่วน 1 : 100

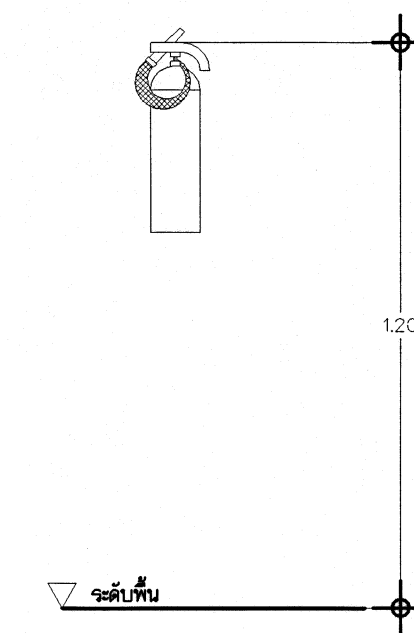


แบบการติดตั้งดับเพลิง
มาตราส่วน NO.

หมายเหตุ ติดตั้งไว้ตรงจุดที่เห็นชื่อ ขยับง่าย ไม่มีพอร์นิจองรั่วหรือสิ่งอุดขวางมาบังไว้
โดยติดตั้งสูงไม่เกิน 120 เมตร


เริ่มใช้ปีงบประมาณ 2570

      กลุ่มมาตรฐานอาคารและสิ่งก่อสร้าง สำนักอาคาร สำนักงานคณะกรรมการการอาชีวศึกษา กระทรวงศึกษาธิการ	โครงการ (Project) อาคารชุดพักอาศัยความสูง 4 ชั้น	สถาปนิก (Architect :)  นายคณิศร คำเจริญ (ส-สธ.3160)	วิศวกรไฟฟ้า (Electrical Engineer :)  นายบุญ แสงอุทัย วทศ.1162	เขียนแบบ (Drawing By :)  (นายไพศาล แซ่อึ้ง)  (นายสันต์ คุ้มรัมย์)	หัวหน้ากลุ่มมาตรฐานอาคารและสิ่งก่อสร้าง  (นายคโธ อุณฺสุ) ผู้อำนวยการสำนักอาคาร  (นางสาวฉันทนา โพธิ์สุประเสริฐ)	แบบแสดง (Drawing Title :) ผังระบบป้องกันอัคคีภัยชั้น ที่ 1,2,3,4	-ระยะต่างภายในแบบมีหน่วยเป็นเมตร -ระยะต่างให้ยึดค่าตัวเลขที่กำหนดไว้ในแบบเท่านั้น -หากระยะต่างภายในแบบอาจคลาดเคลื่อนกับสถานที่ ก่อสร้างจริง หรือแบบรูปอื่นแย้งให้แจ้งผู้ออกแบบทันที	เลขที่ : 70KB02 วันที่ : 9 กรกฎาคม 2569 แผ่นที่ Sheet No. จำนวน Total SN 0336
---	--	--	--	---	--	--	--	---

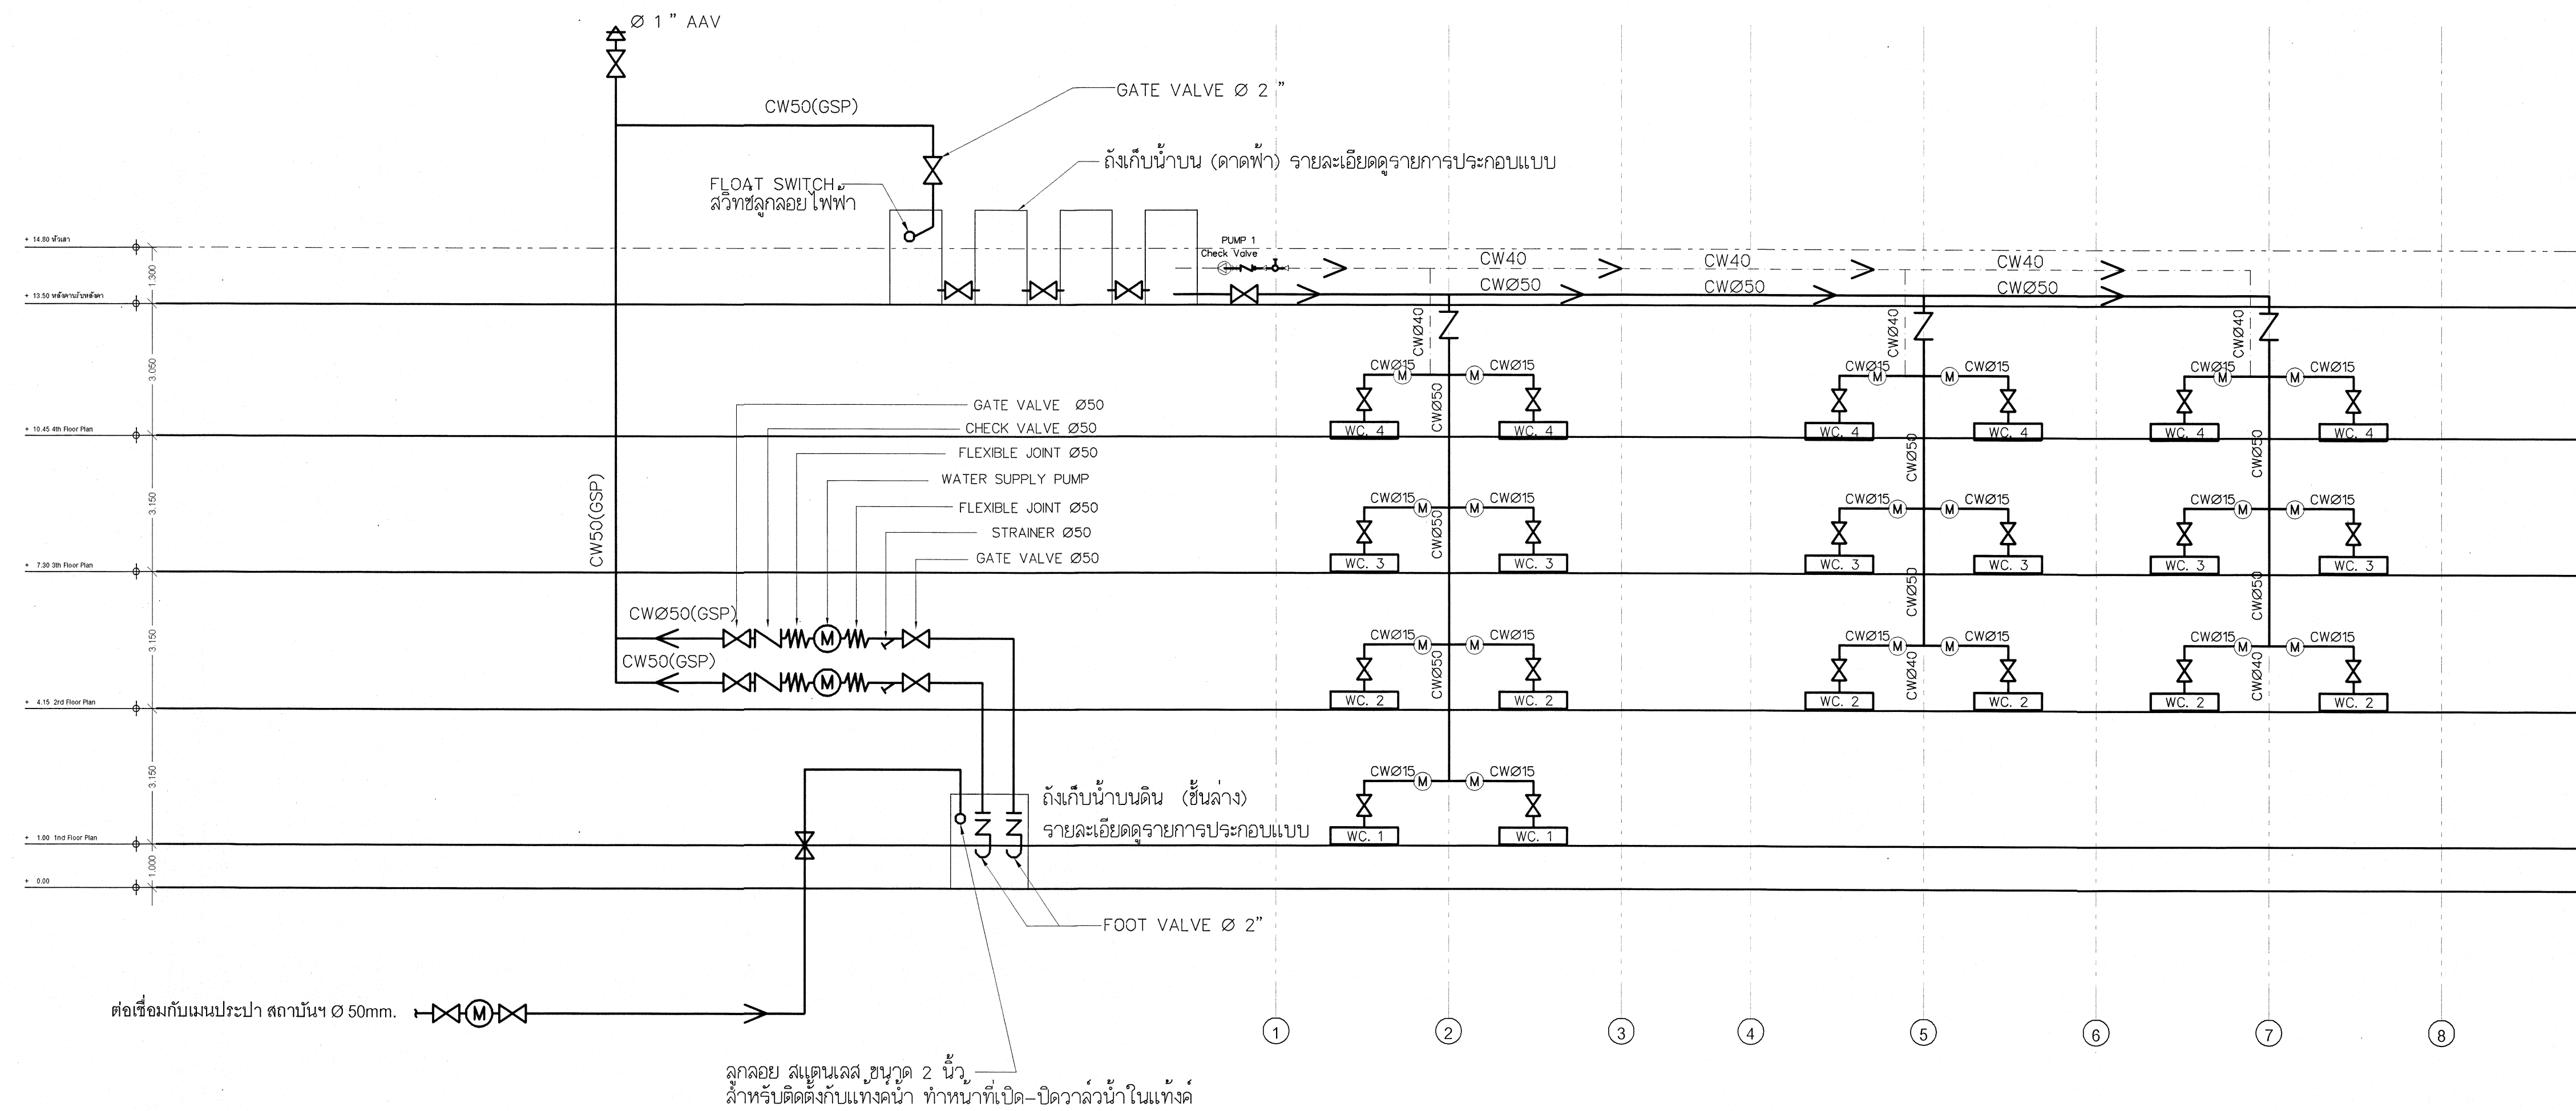


การเดินท่อ RISER CW
มาตราส่วน NONE

เริ่มใช้ปีงบประมาณ 2570

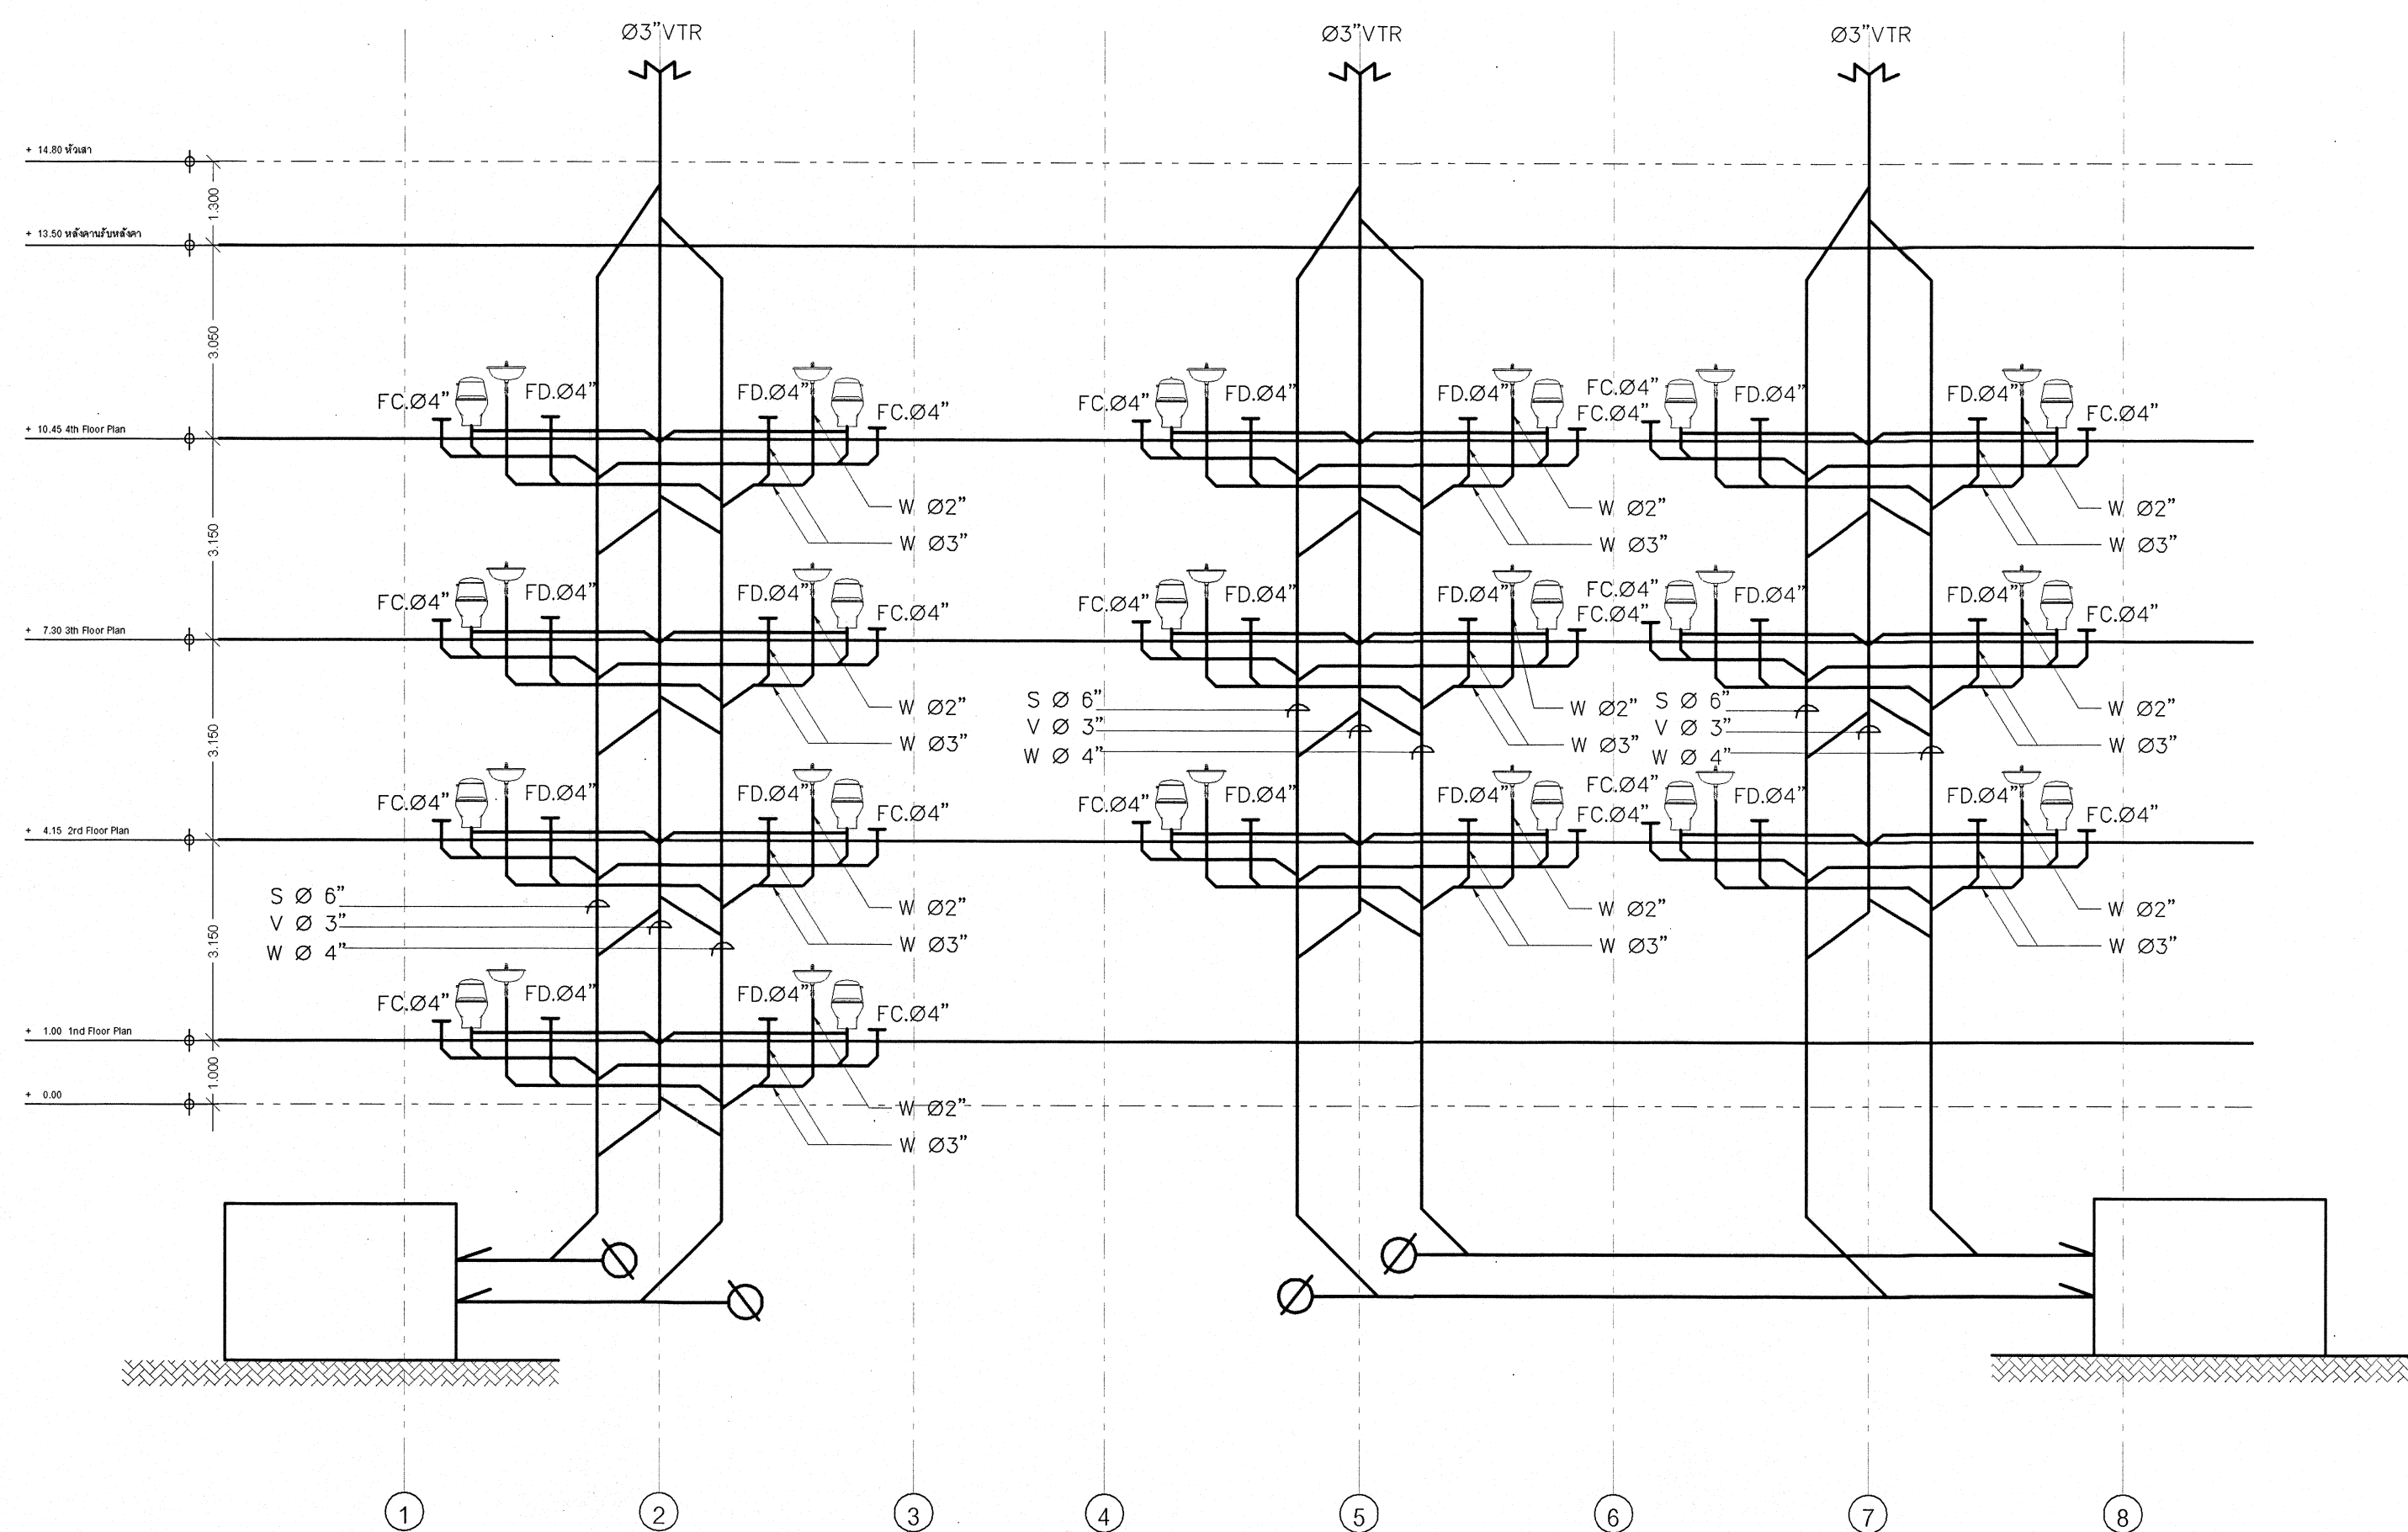


การเดินท่อ RISER S,V,W
มาตราส่วน NONE

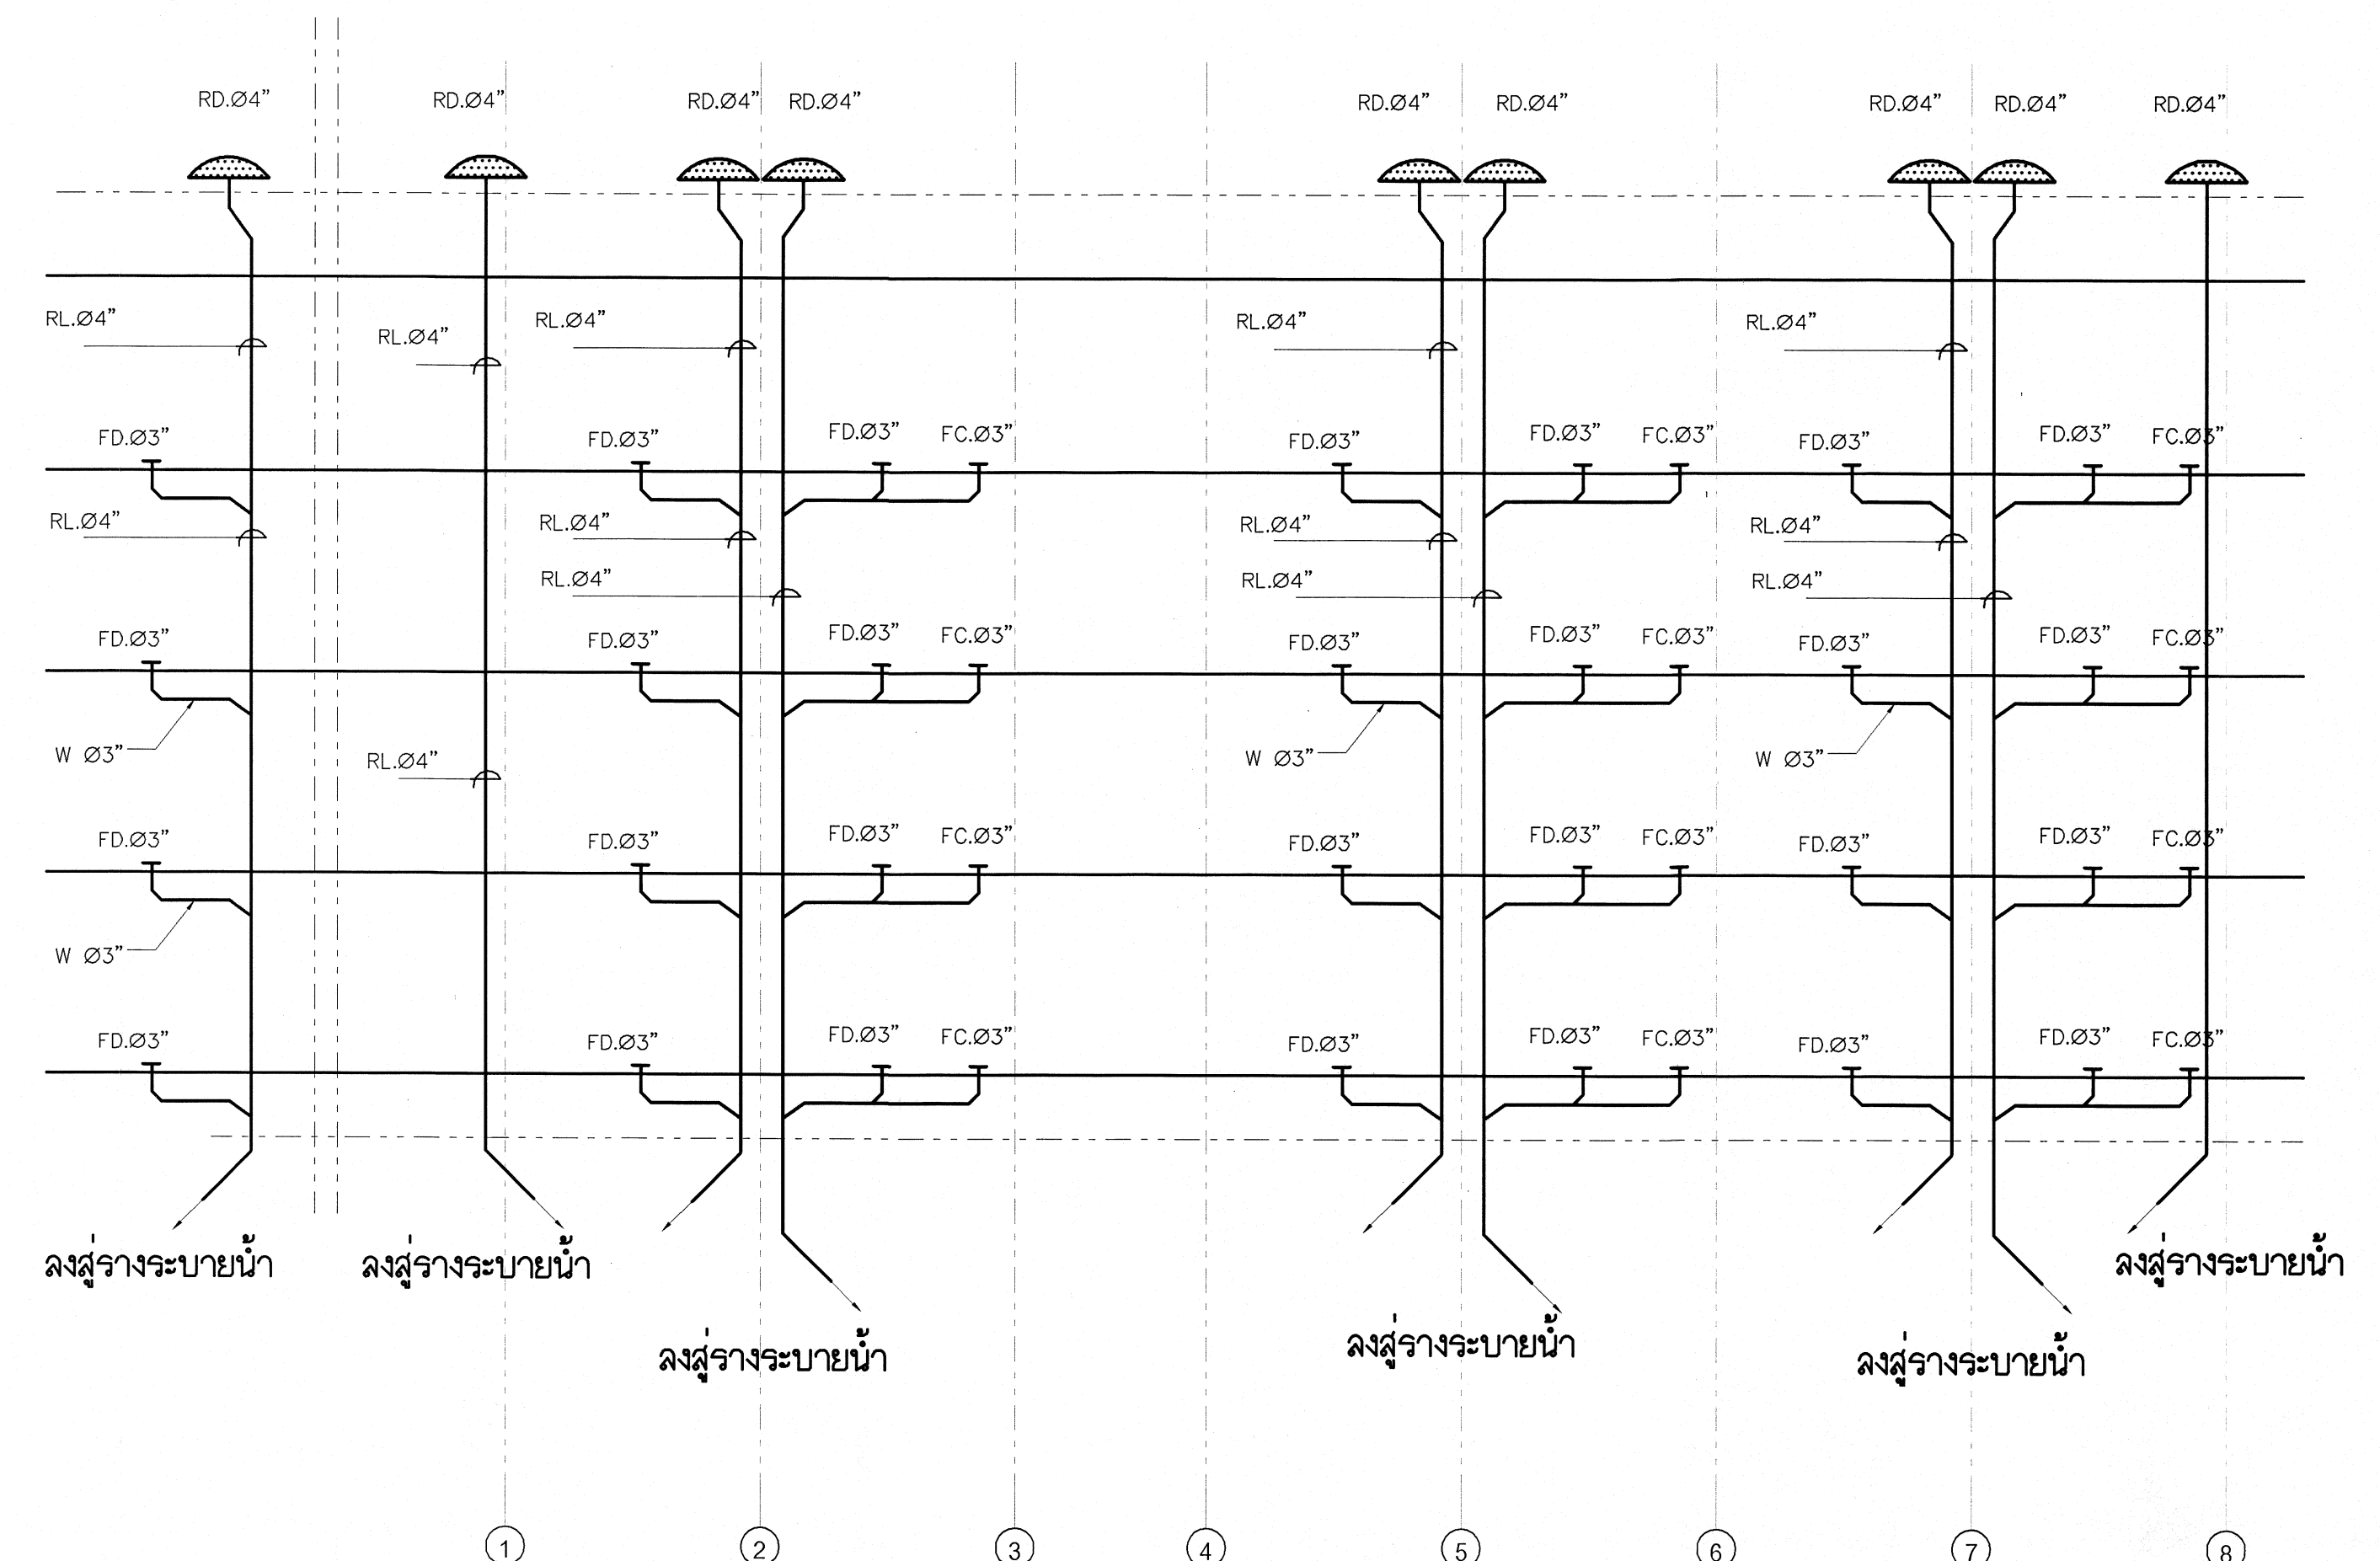


การเดินท่อระบายน้ำฝน น้ำทิ้งเฉลี่ยและระเบียง
มาตราส่วน NONE


เริ่มใช้บังคับประมาณ 2570

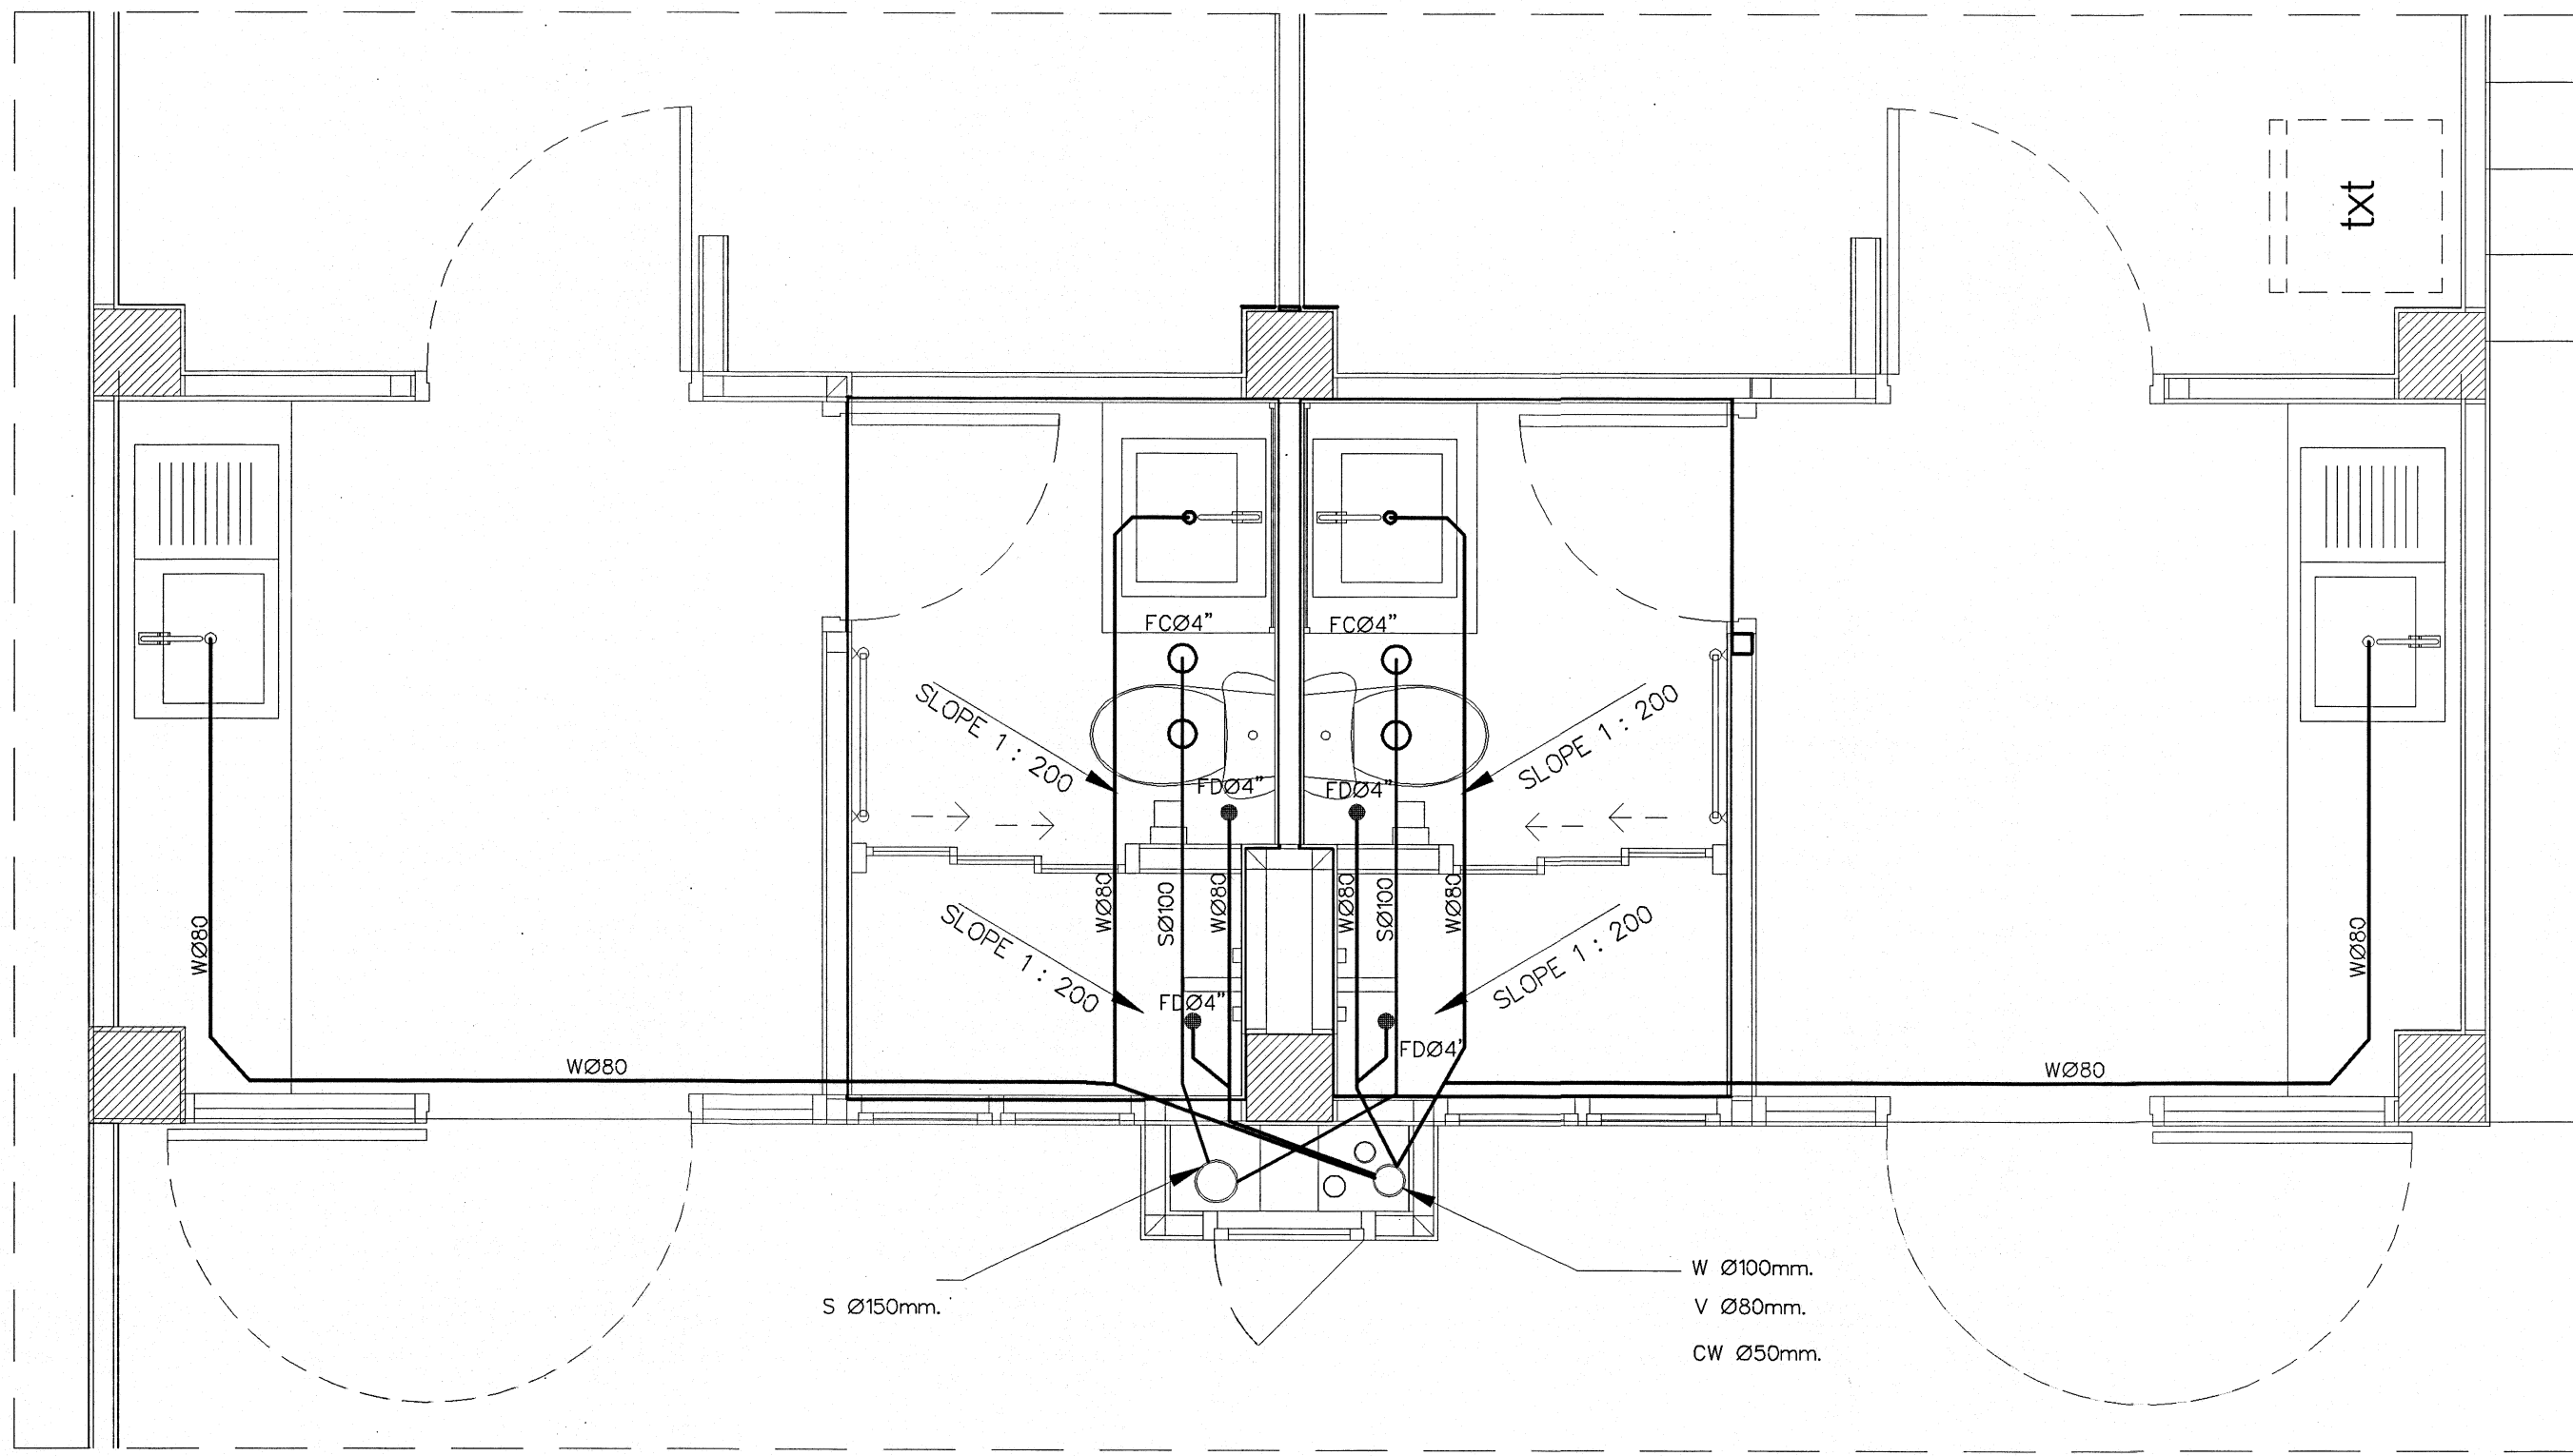


แบบขยายแนวเดินท่อ S,V,W ห้องน้ำชั้น 1
มาตราส่วน 1: 25

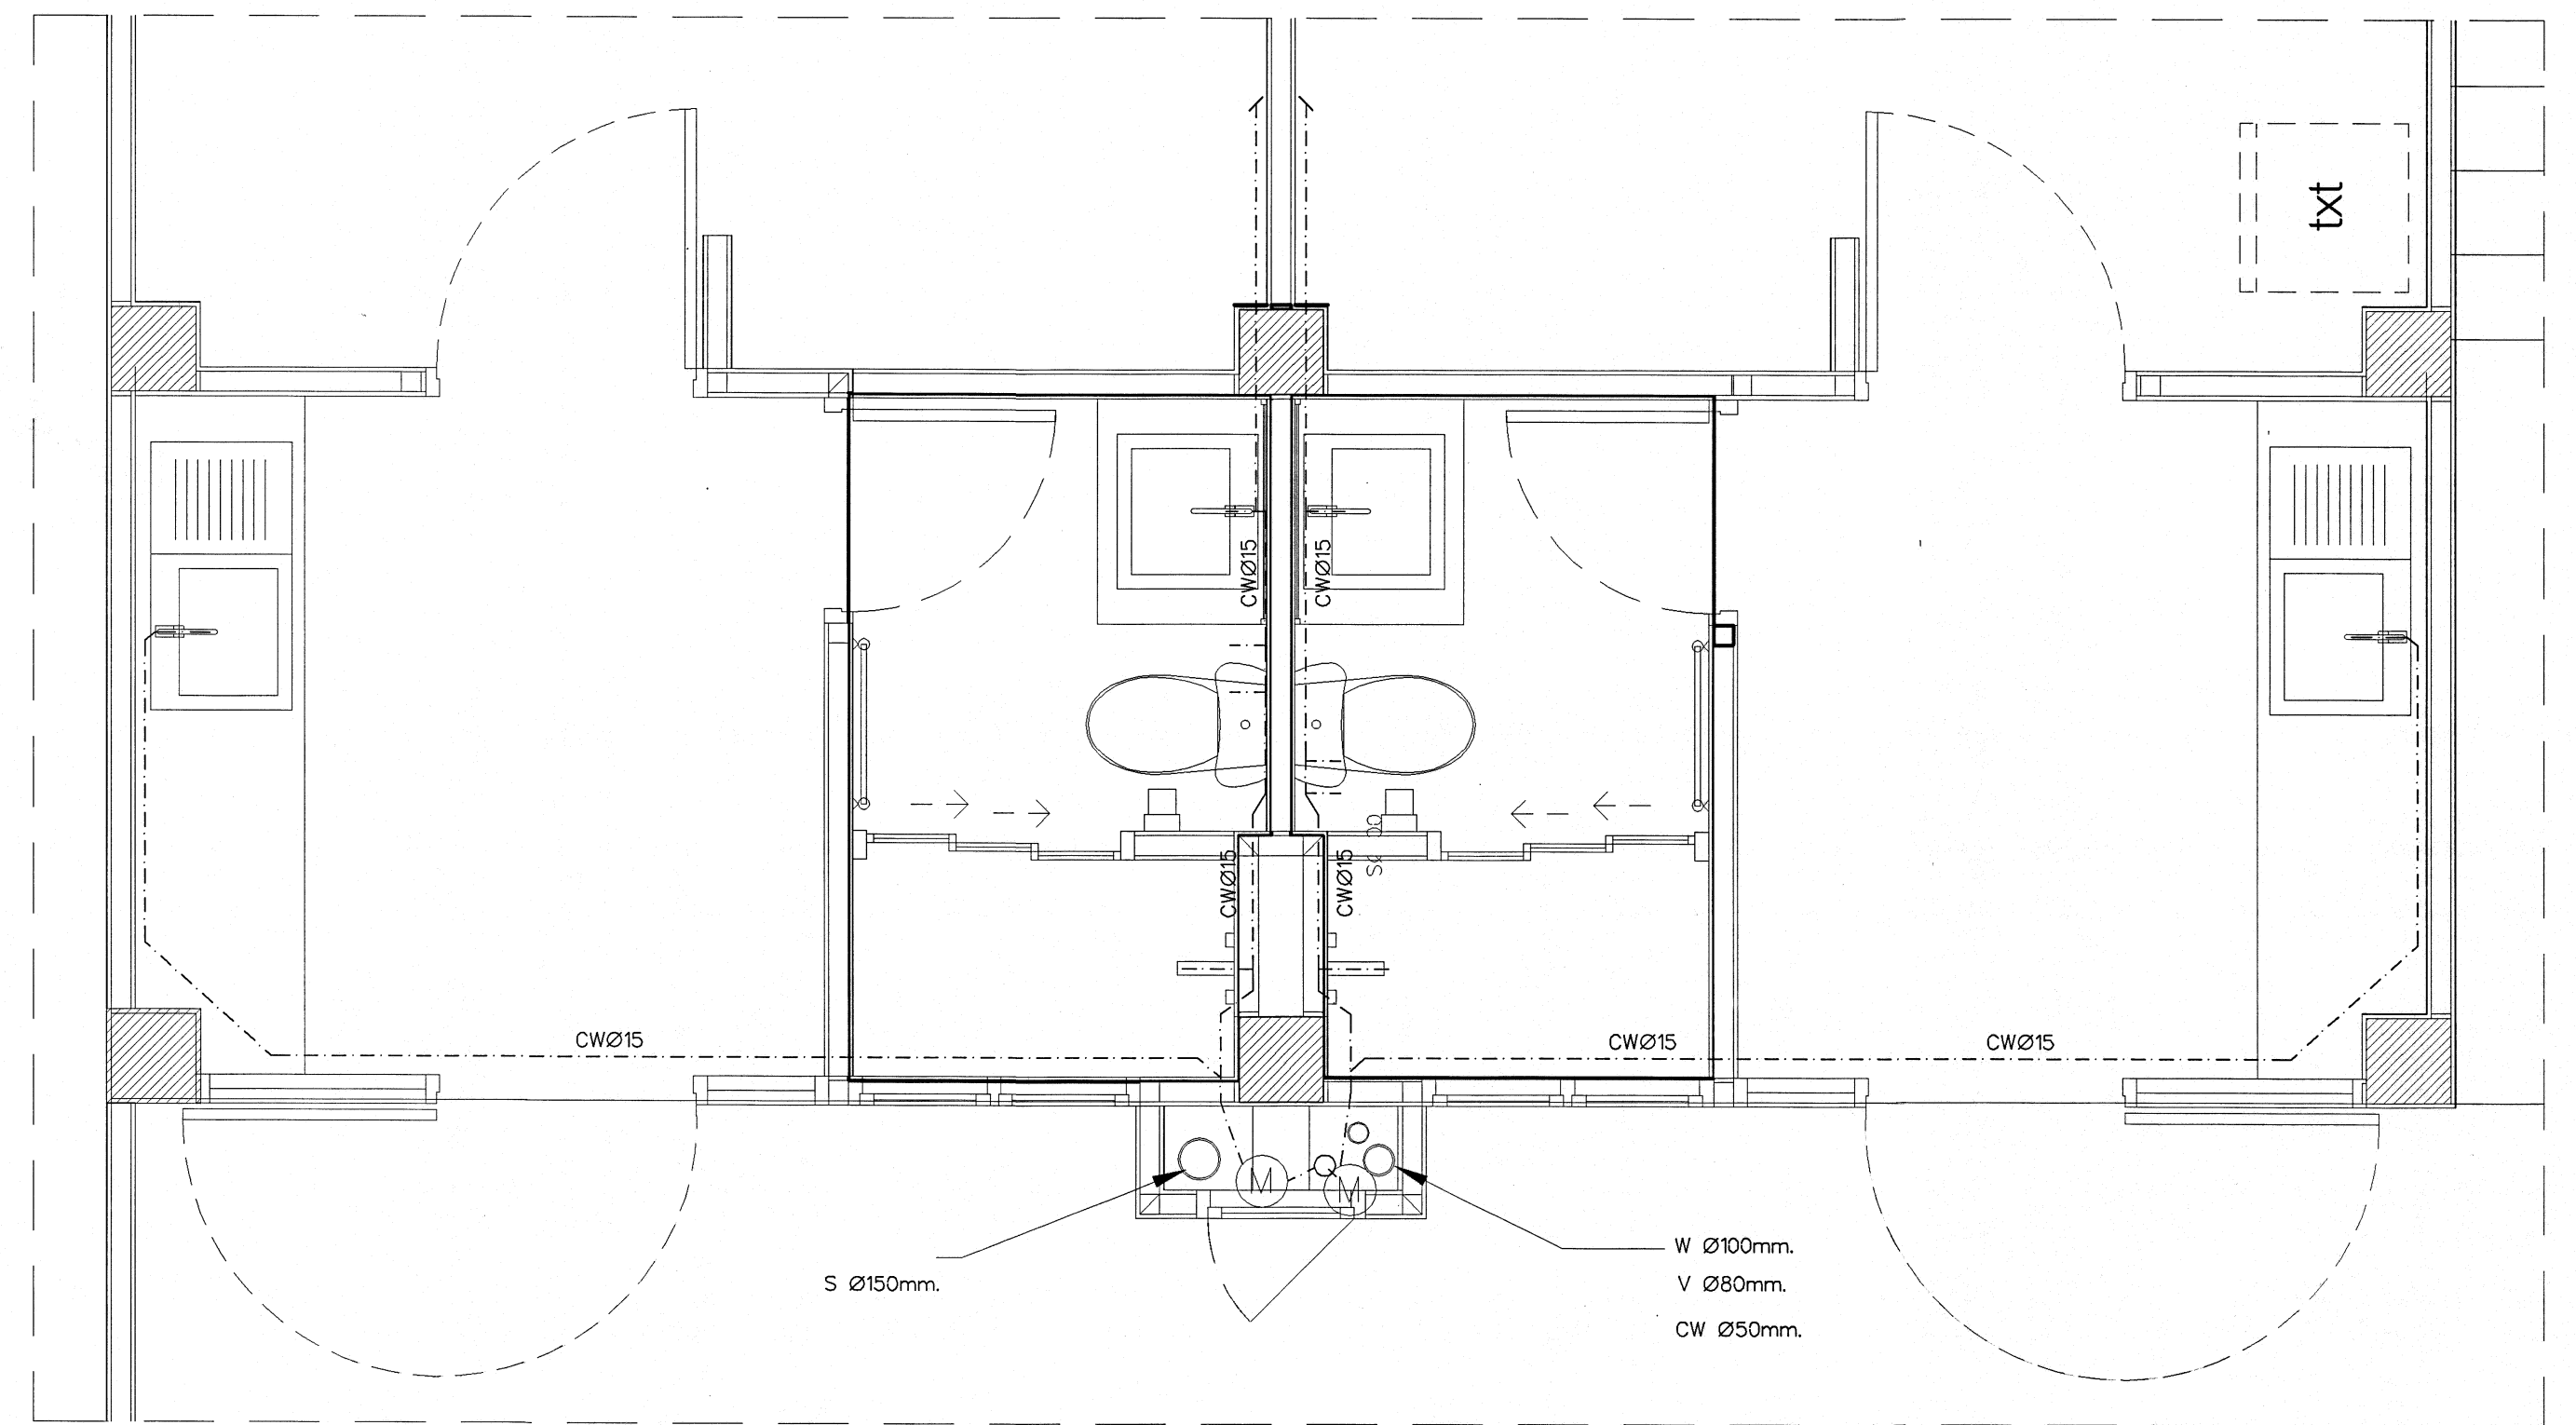

แบบขยายแนวเดินท่อ CW ห้องน้ำชั้น 1
มาตราส่วน 1: 25

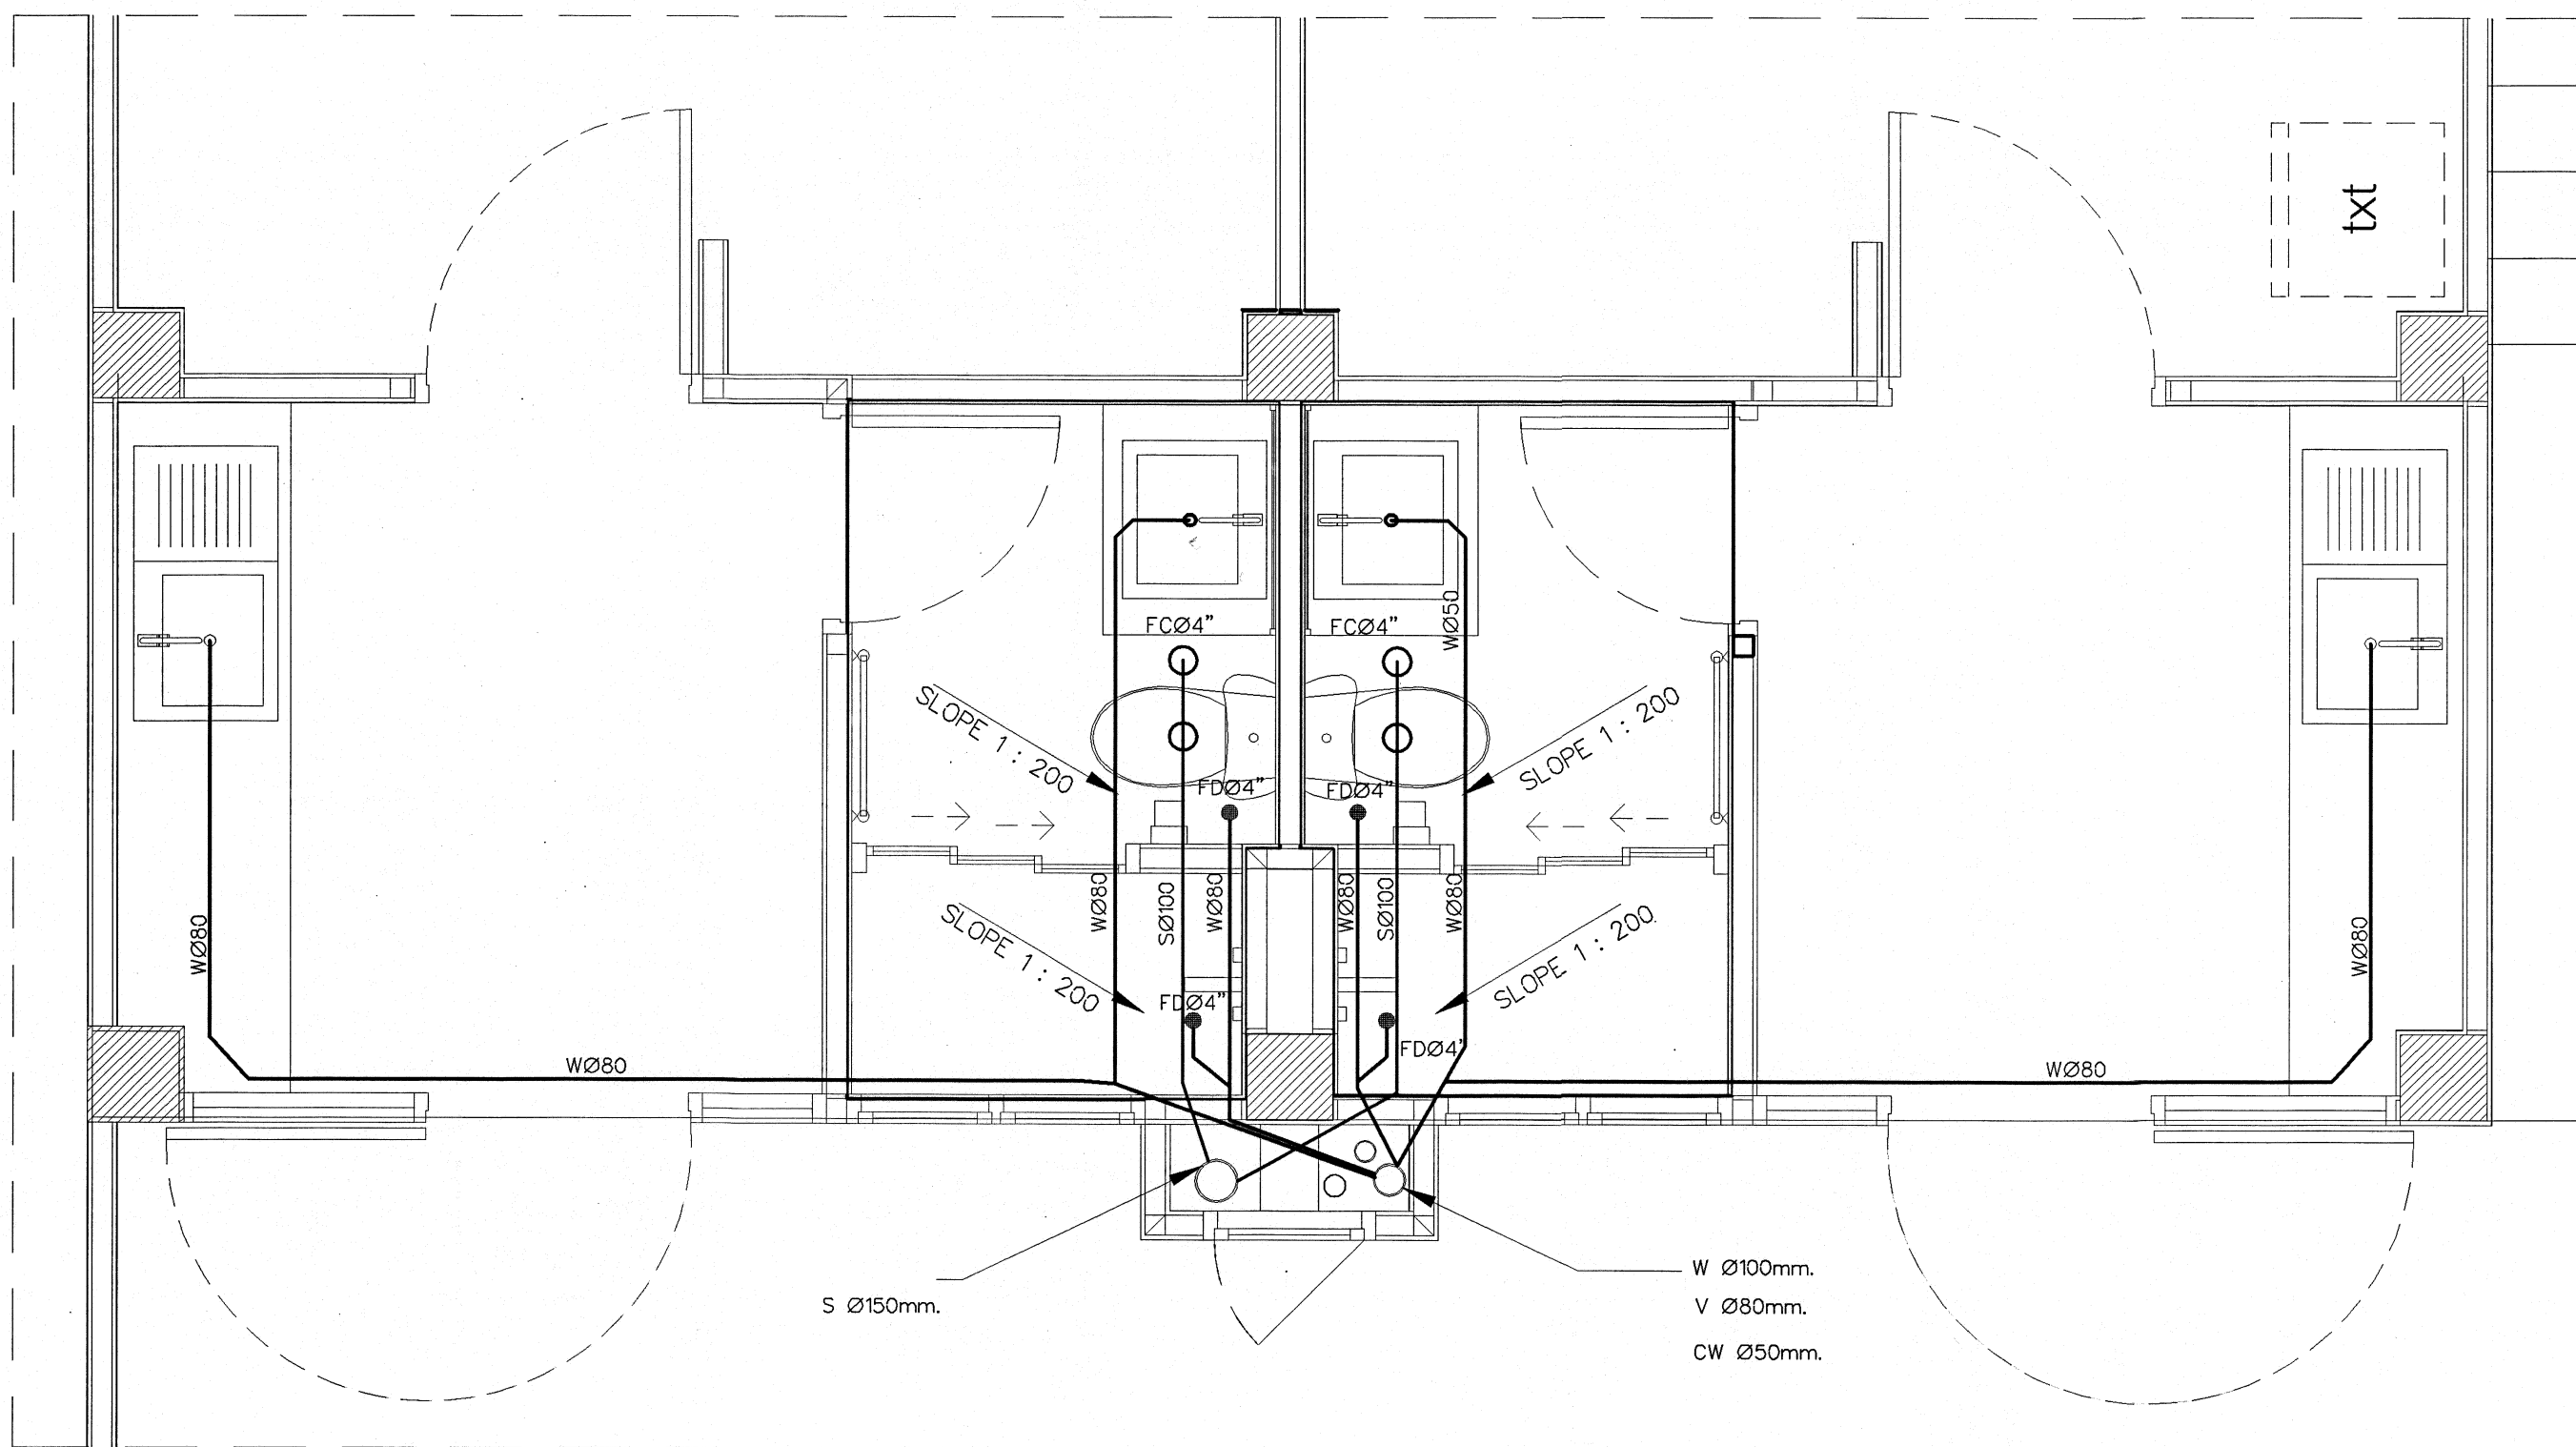

แบบขยายแนวเดินท่อ S,V,W ห้องน้ำชั้น 2,3,4
มาตราส่วน 1: 25

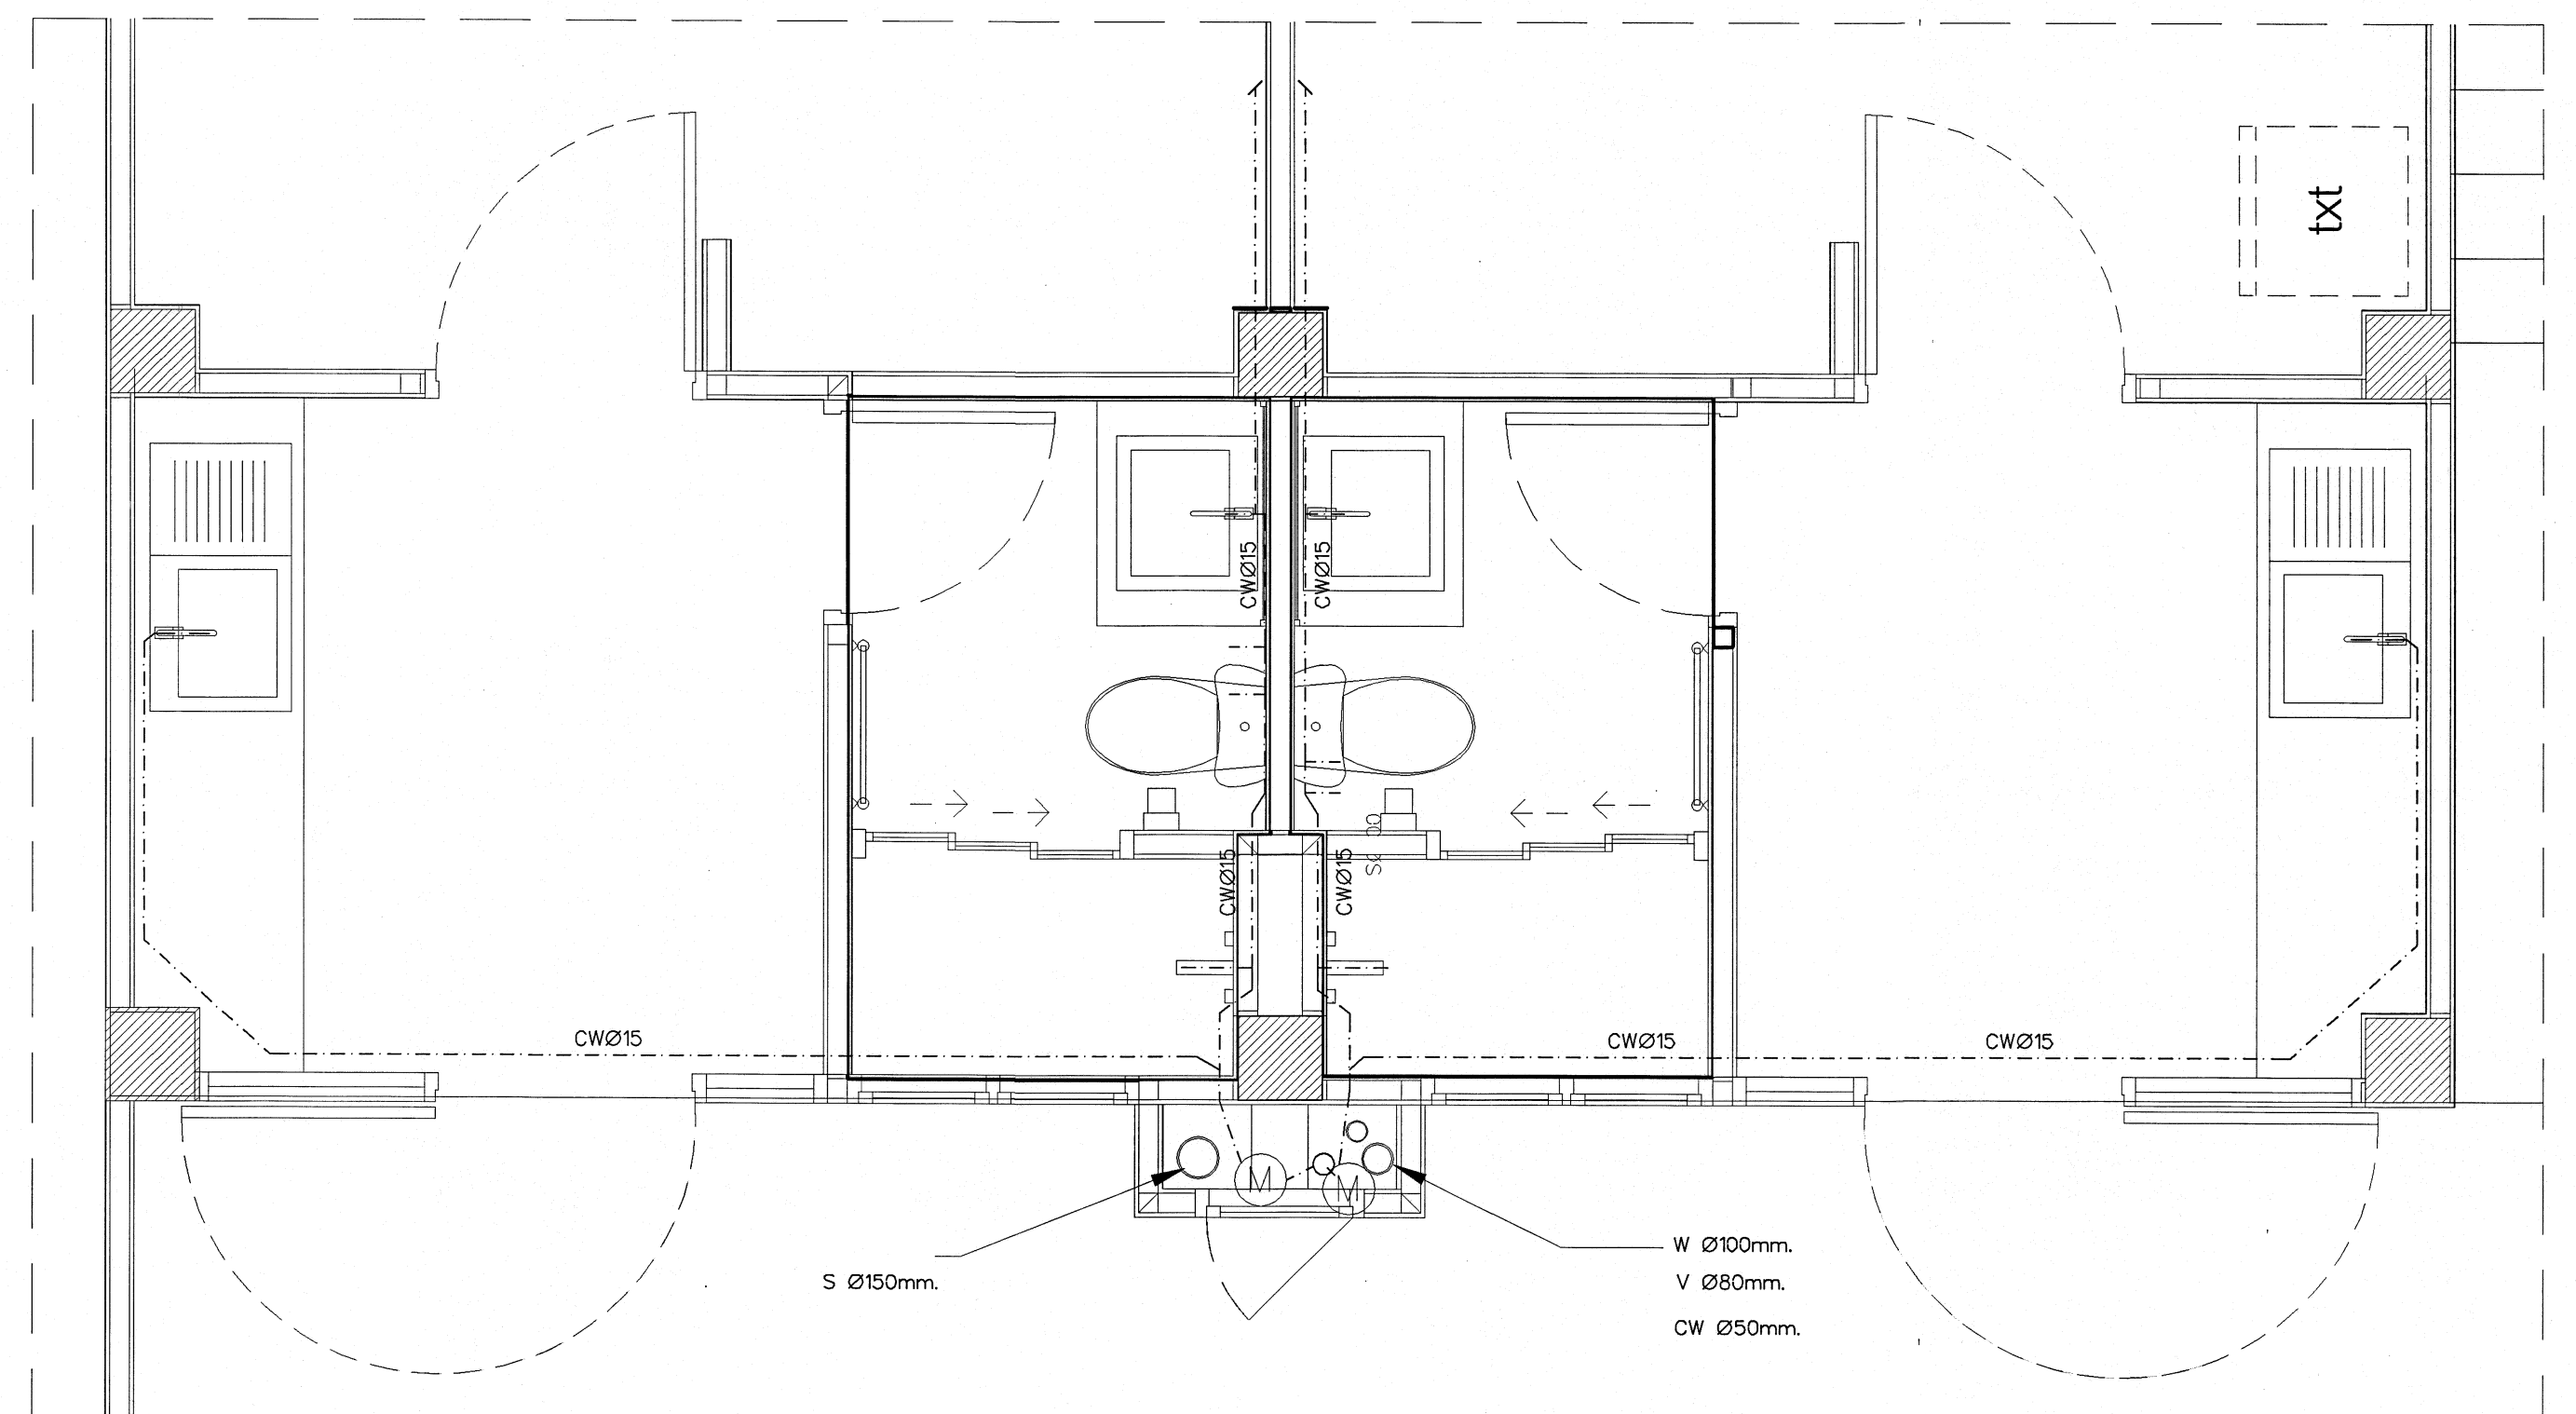

แบบขยายแนวเดินท่อ CW ห้องน้ำชั้น 2,3,4
มาตราส่วน 1: 25

เริ่มใช้ปีงบประมาณ 2570