



ตามนโยบายของ
หม่อมราชวงศ์สุขุมพันธุ์ บริพัตร
ผู้ว่าราชการกรุงเทพมหานคร
โดย สำนักการโยธา



แบบบ้านยืม... เพื่อประชาชน

100 แบบบ้านมาตรฐาน...
สวย ดี โดนใจ...
พร้อมปลูกสร้างได้ทันที

ห้ามพลาด!!! โอกาส...
ยืมรับ... บ้านใหม่
แบบ **บ้านสวย**
เลือกได้
ใน “โครงการแบบบ้านยืม...เพื่อประชาชน”

แบบ 100 แบบบ้าน
มาตรฐาน...
สวย ดี โดนใจ
พร้อมปลูก
สร้างได้ทันที
มีให้เลือก
หลากหลาย
ตอบสนอง
ทุกไลฟ์สไตล์คนเมือง

กรรมการ

โดยความอนุเคราะห์แบบจาก

บริษัท พร็อพเพอร์ตี้ เพอร์เฟกต์ จำกัด มหาชน

[illegible]


โครงการ แบบบ้านเย็น...เพื่อประชาชน

ตามนโยบาย
ม.ร.ว. สุขุมพันธุ์ บริพัตร
ผู้ว่าราชการกรุงเทพมหานคร

โดยสำนักงานโยธา
กรุงเทพมหานคร

แบบบ้าน กรรณิการ

ได้รับความอนุเคราะห์แบบ
จาก
บมจ. พร็อพเพอร์ตี้ เพอร์เฟค

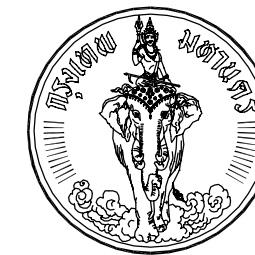


โครงการ
แบบบ้านยืม...เพื่อประชาชน

ตามนโยบาย
ม.ร.ว. สุขุมพันธุ์ บริพัตร
ผู้ว่าราชการกรุงเทพมหานคร


โดยสำนักงานโยธา
กรุงเทพมหานคร

แบบบ้าน กรรณิการ์

ได้รับความอนุเคราะห์แบบ
จาก
บมจ. พร็อพเพอร์ตี้ เพอร์เฟค

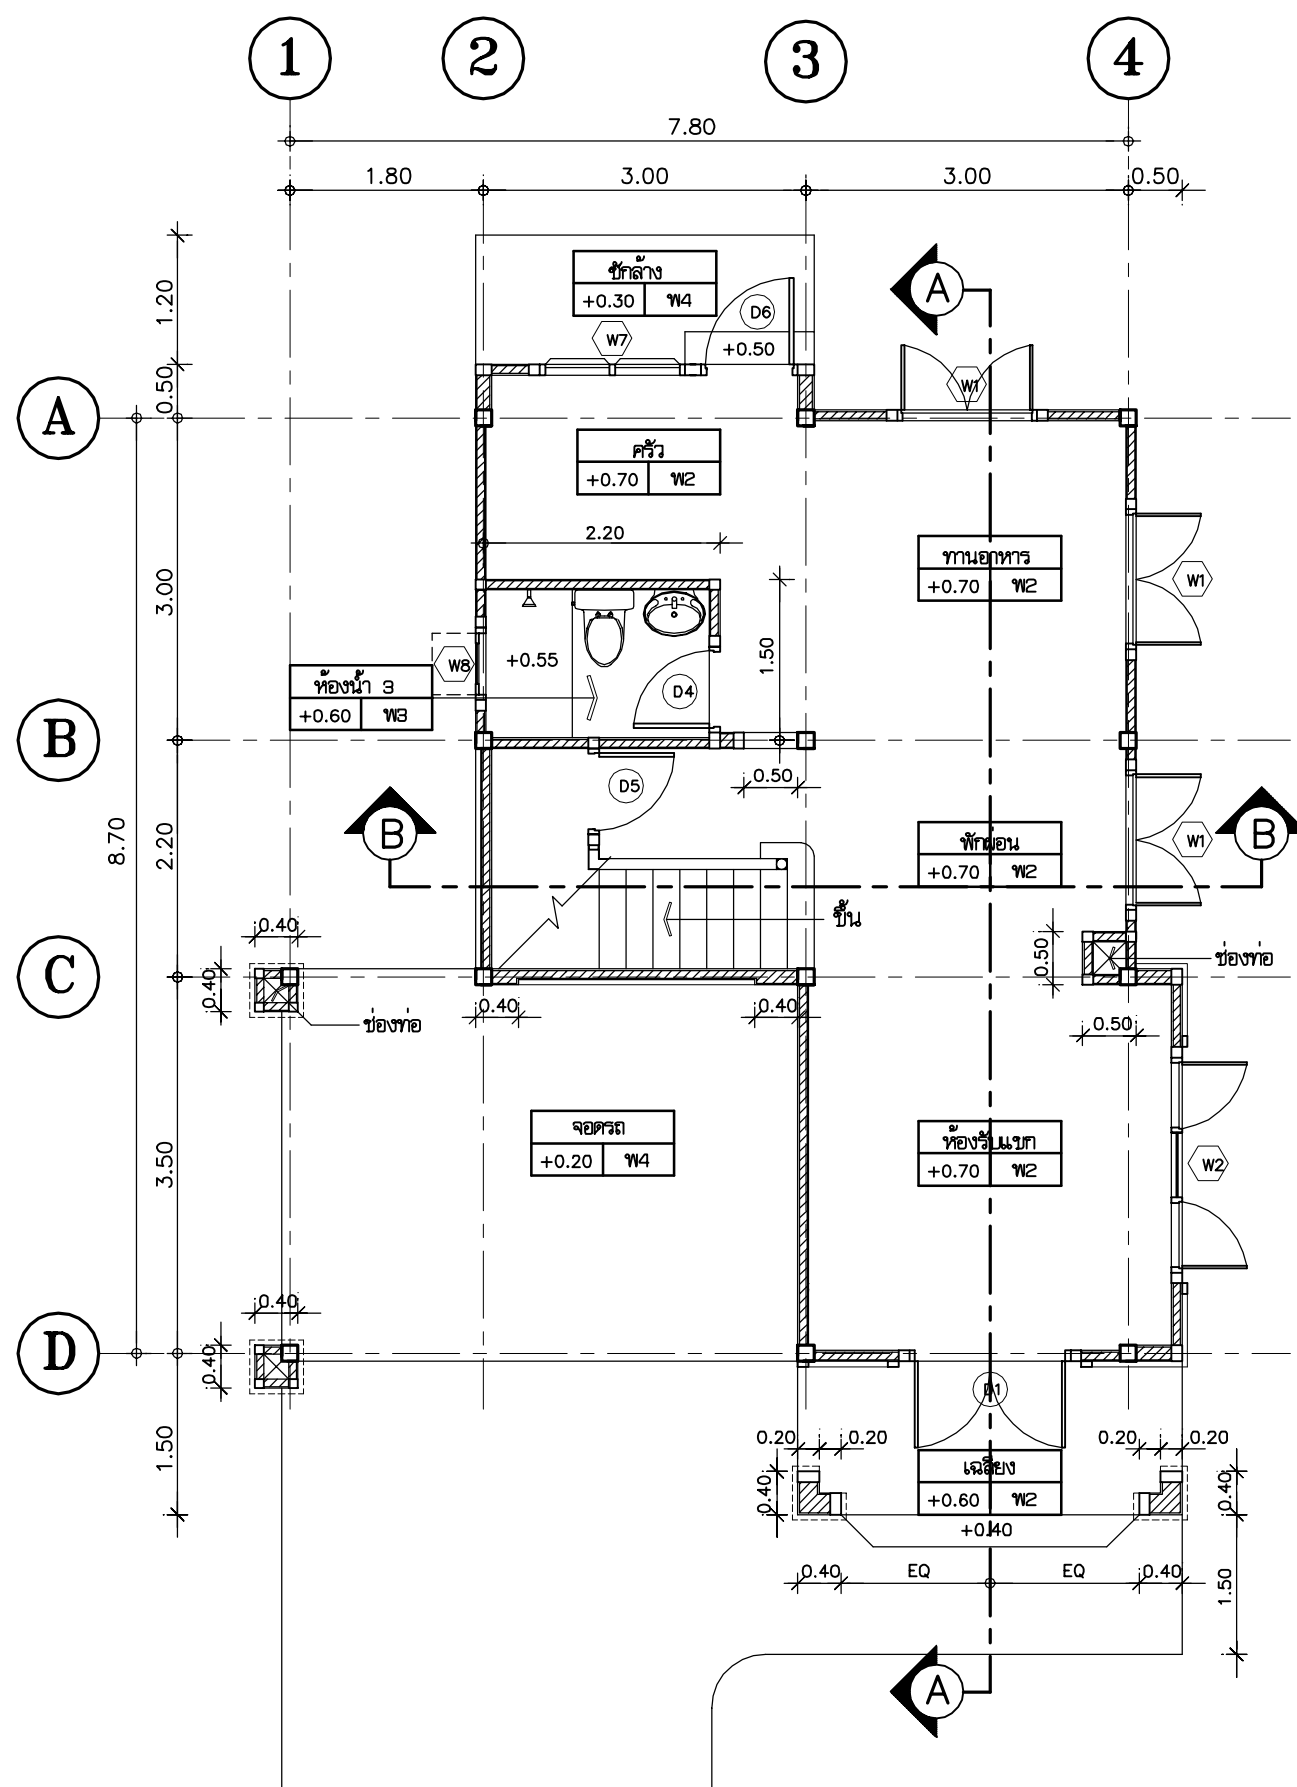

แปลนพื้นที่ชั้นล่าง
มาตราส่วน 1 - 75

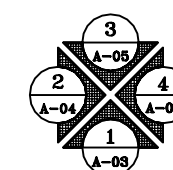

ELEVATION




โครงการ
แบบบ้านยืม...เพื่อประชาชน

ตามนโยบาย
ม.ร.ว. สุขุมพันธุ์ บริพัตร
ผู้ว่าราชการกรุงเทพมหานคร


โดยสำนักงานโยธา
กรุงเทพมหานคร

แบบบ้าน กรรณิการ


ได้รับความอนุเคราะห์แบบ
จาก
บมจ. พร็อพเพอร์ตี้ เพอร์เฟค

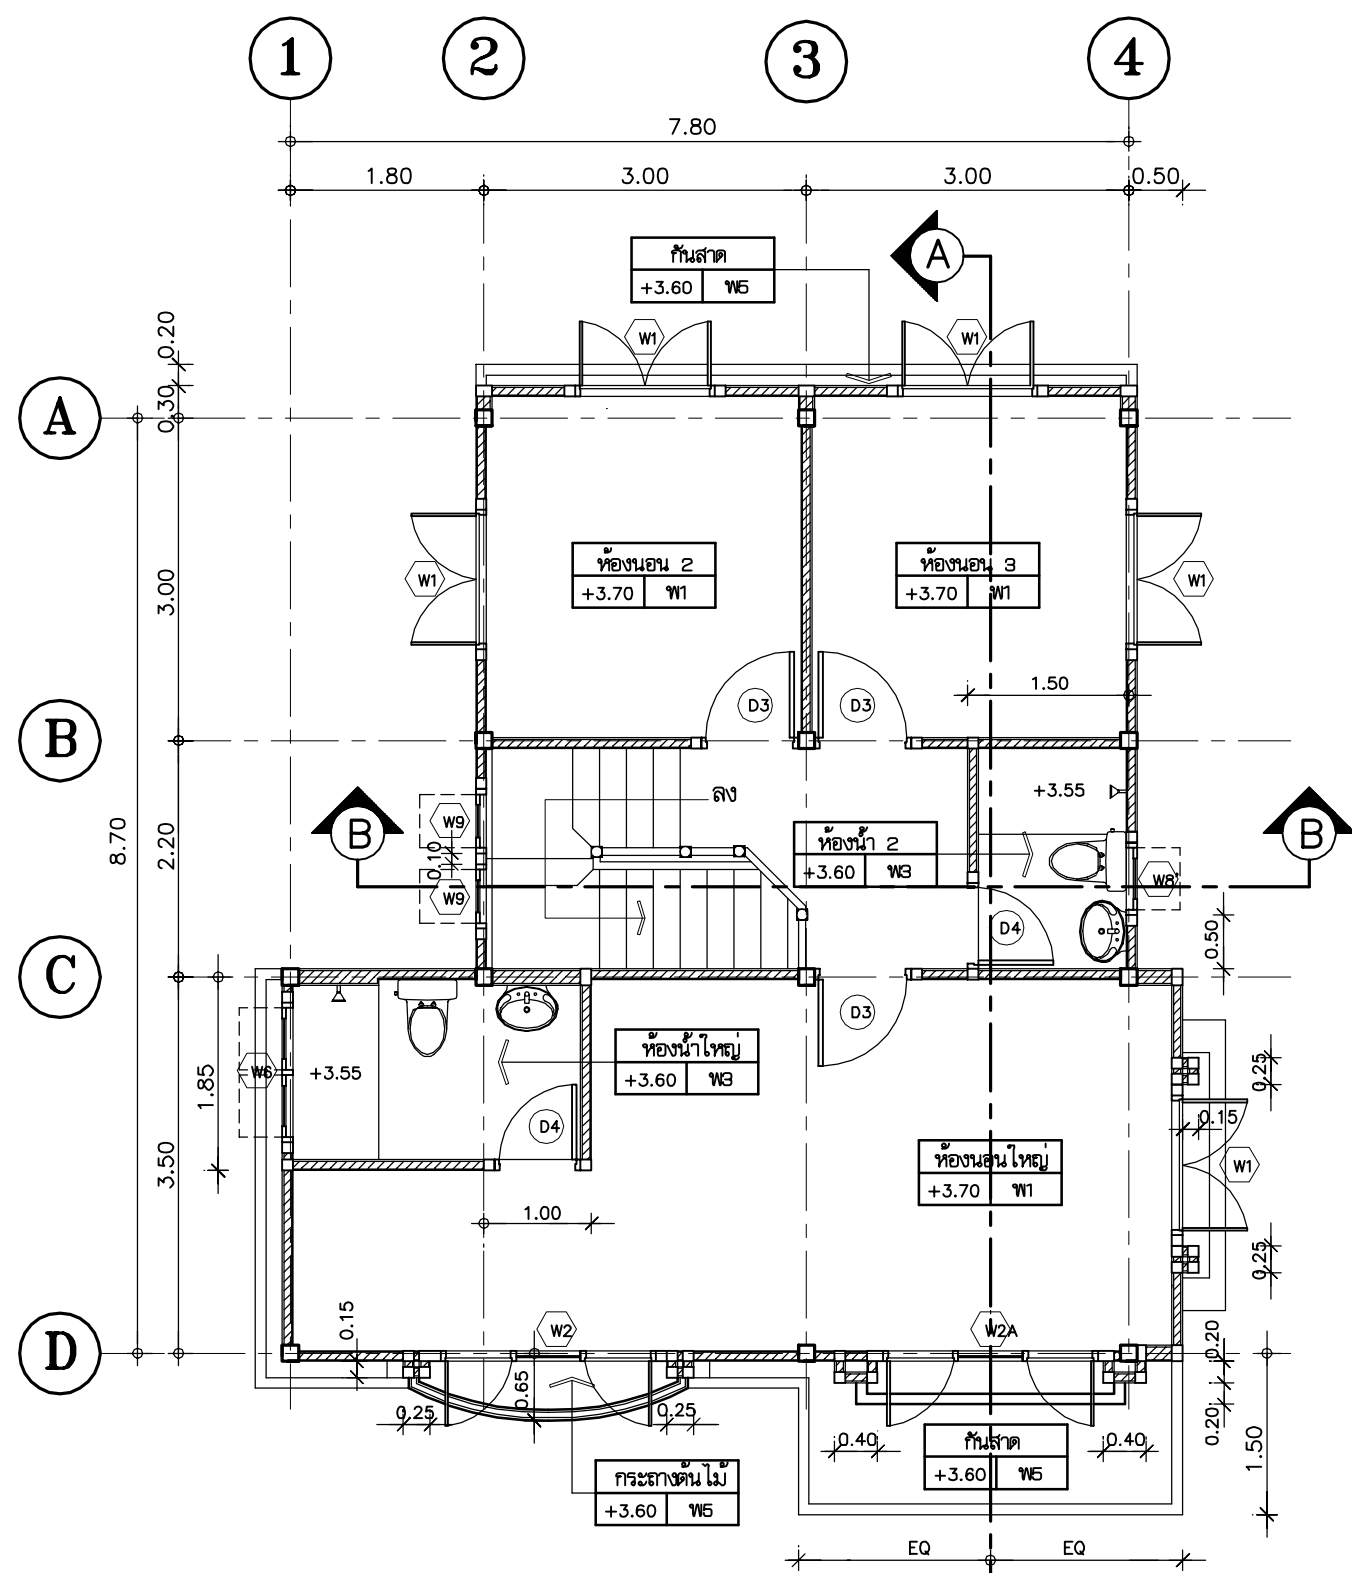

แปลนพื้นที่ชั้นบน
มาตราส่วน 1 - 75

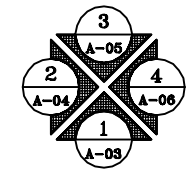

ELEVATION

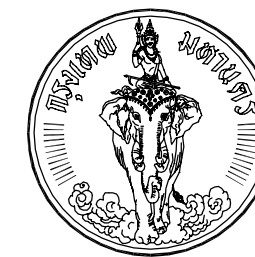


โครงการ
แบบบ้านยืม...เพื่อประชาชน


ตามนโยบาย
ม.ร.ว. สุขุมพันธุ์ บริพัตร
ผู้ว่าราชการกรุงเทพมหานคร

โดยสำนักงานโยธา
กรุงเทพมหานคร

แบบบ้าน กรรณิการ์

ได้รับความอนุเคราะห์แบบ
จาก
บมจ. พร็อพเพอร์ตี้ เพอร์เฟค

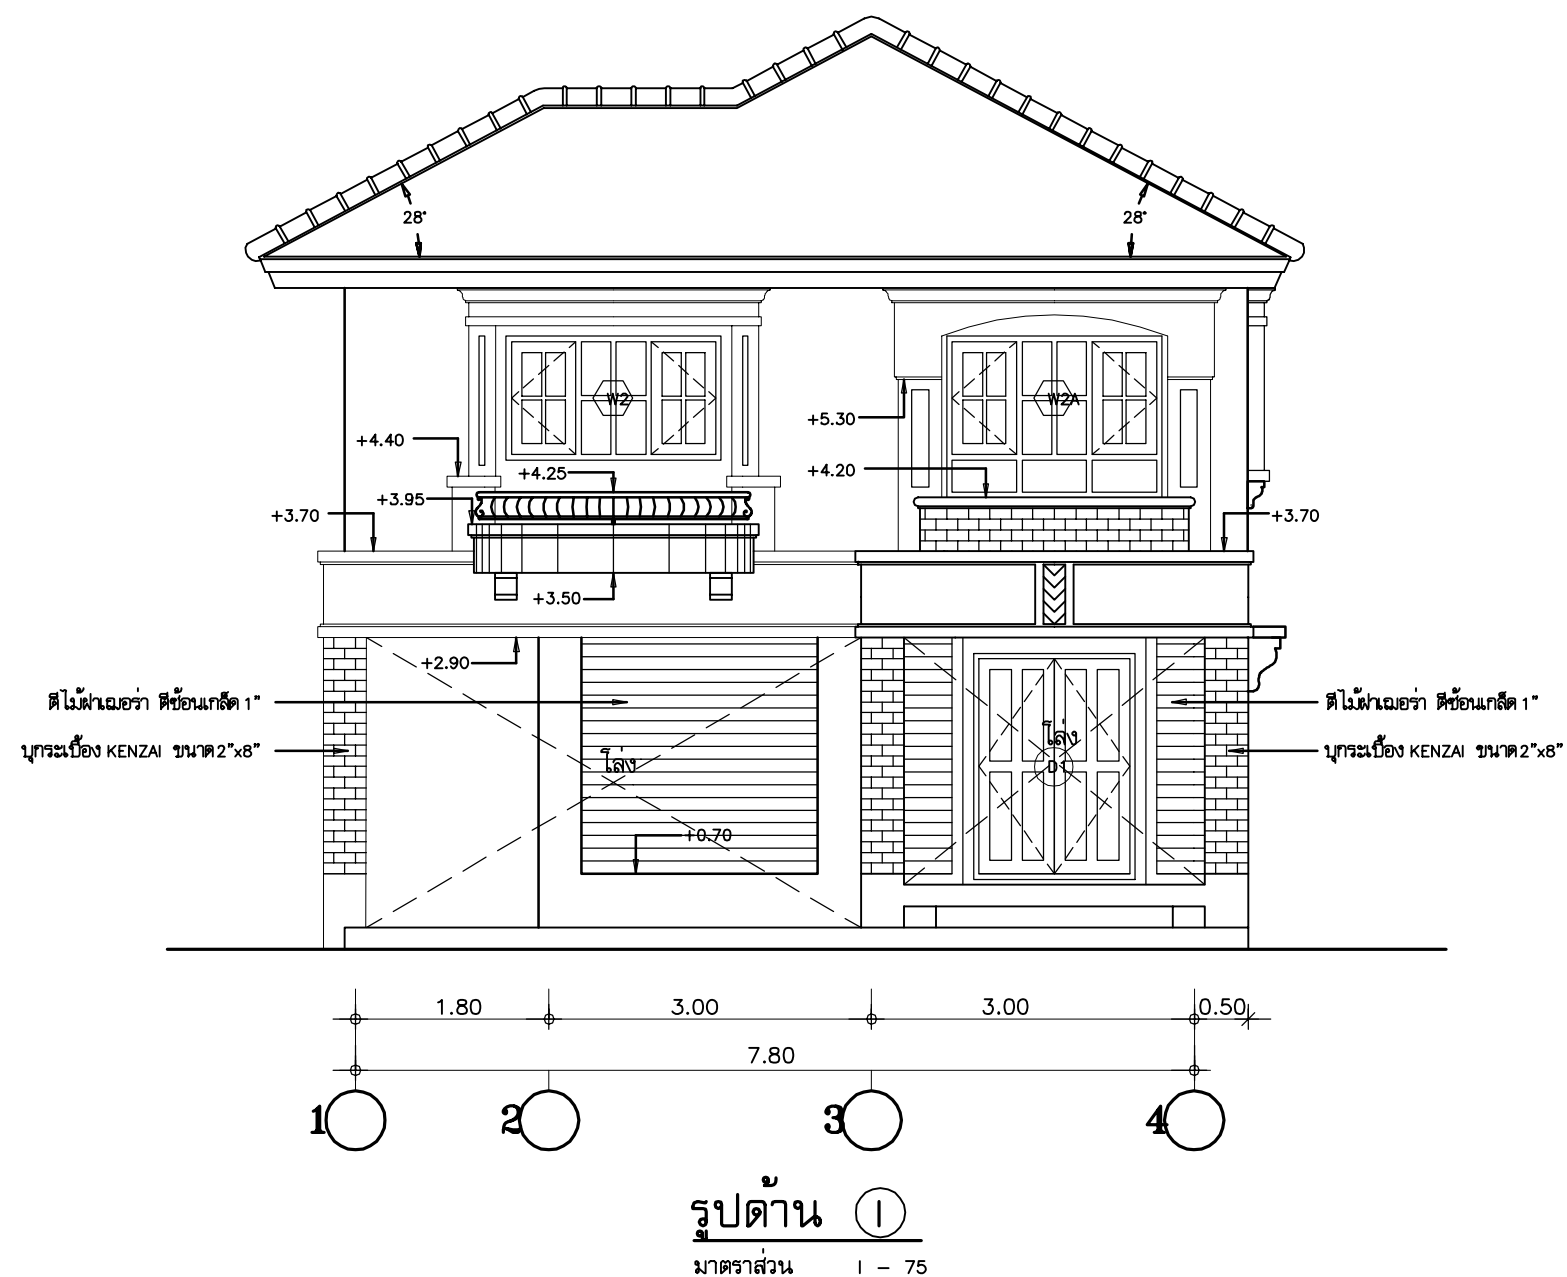

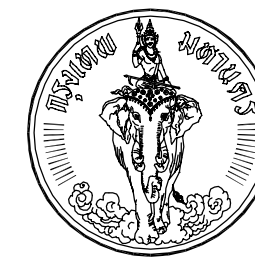


โครงการ
แบบบ้านยืม..เพื่อประชาชน

ตามนโยบาย
ม.ร.ว. สุขุมพันธุ์ บริพัตร
ผู้ว่าราชการกรุงเทพมหานคร


โดยสำนักงานโยธา
กรุงเทพมหานคร

แบบบ้าน กรรณิการ์

ได้รับความอนุเคราะห์แบบ
จาก
บมจ. พร็อพเพอร์ตี้ เพอร์เฟค

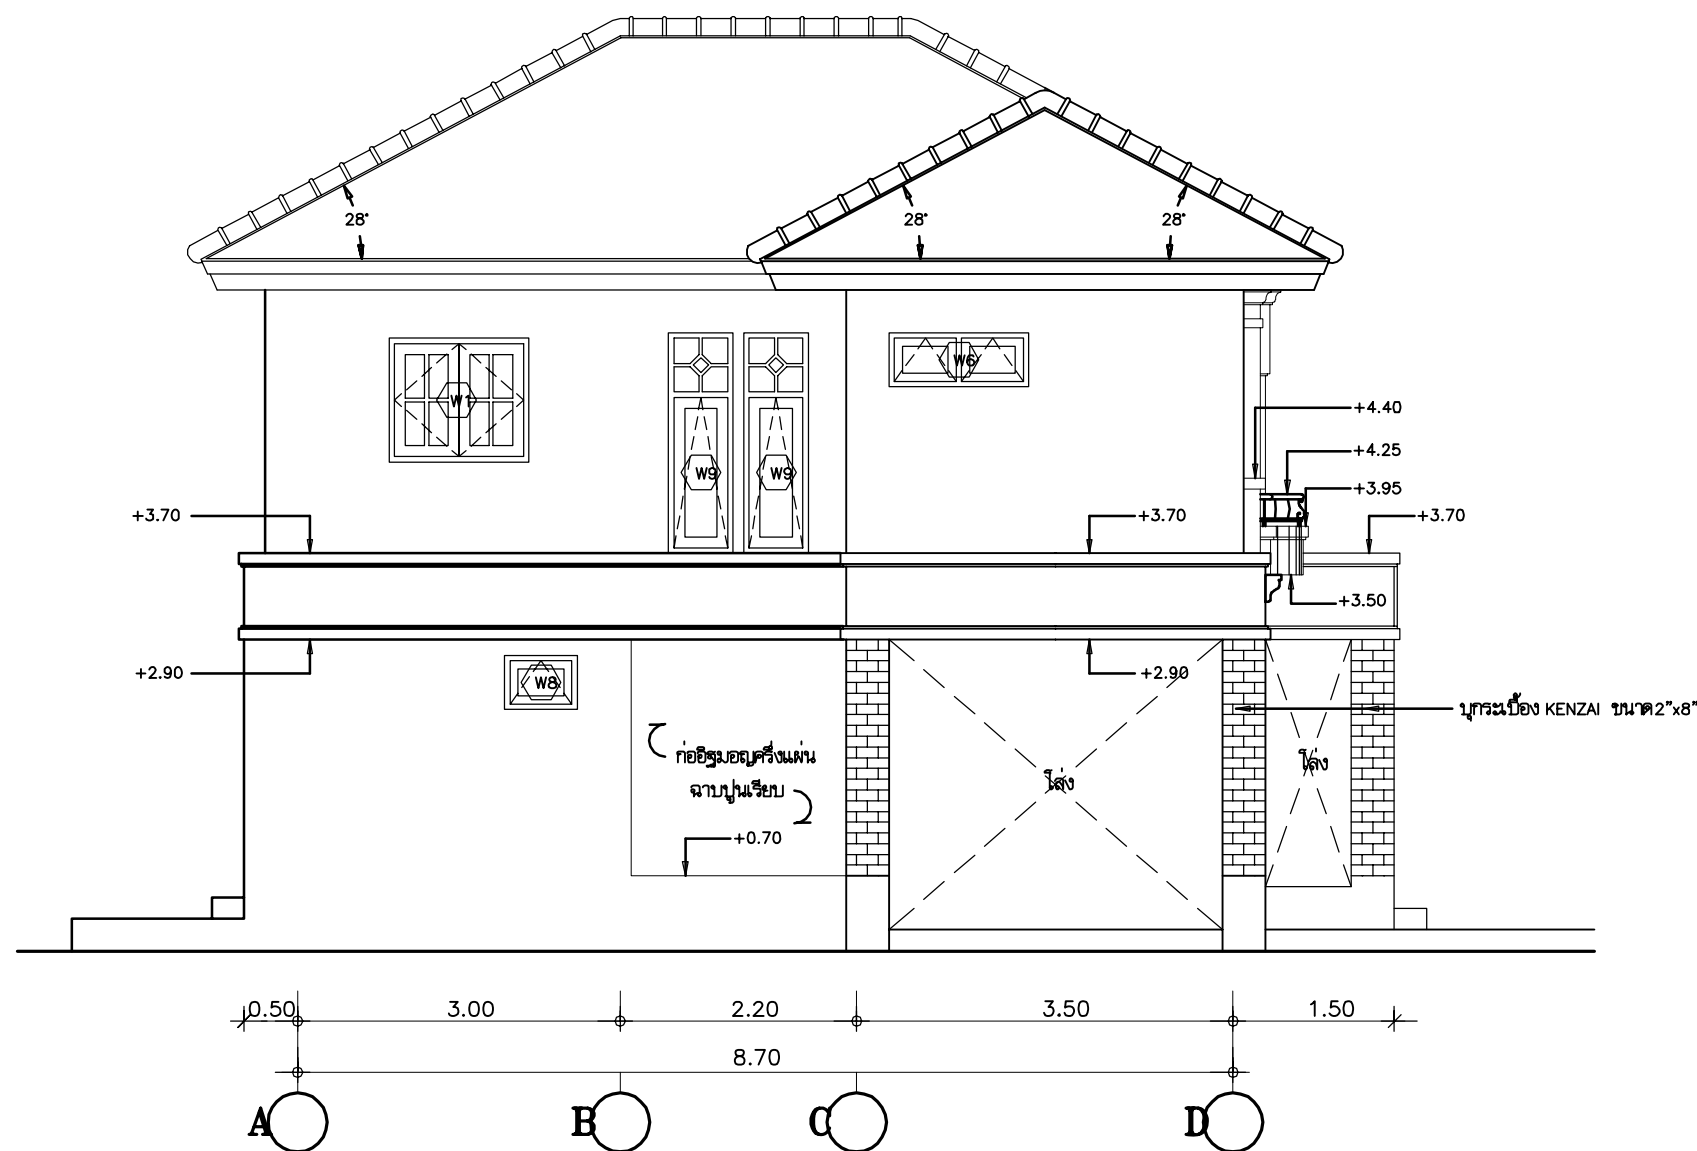

รูปด้าน ②
มาตราส่วน 1 - 75

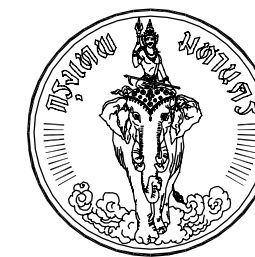


โครงการ
แบบบ้านยืม..เพื่อประชาชน


ตามนโยบาย
ม.ร.ว. สุขุมพันธุ์ บริพัตร
ผู้ว่าราชการกรุงเทพมหานคร

โดยสำนักงานโยธา
กรุงเทพมหานคร

แบบบ้าน กรรณิการั

ได้รับความอนุเคราะห์แบบ
จาก
บมจ. พร็อพเพอร์ตี้ เพอร์เฟค

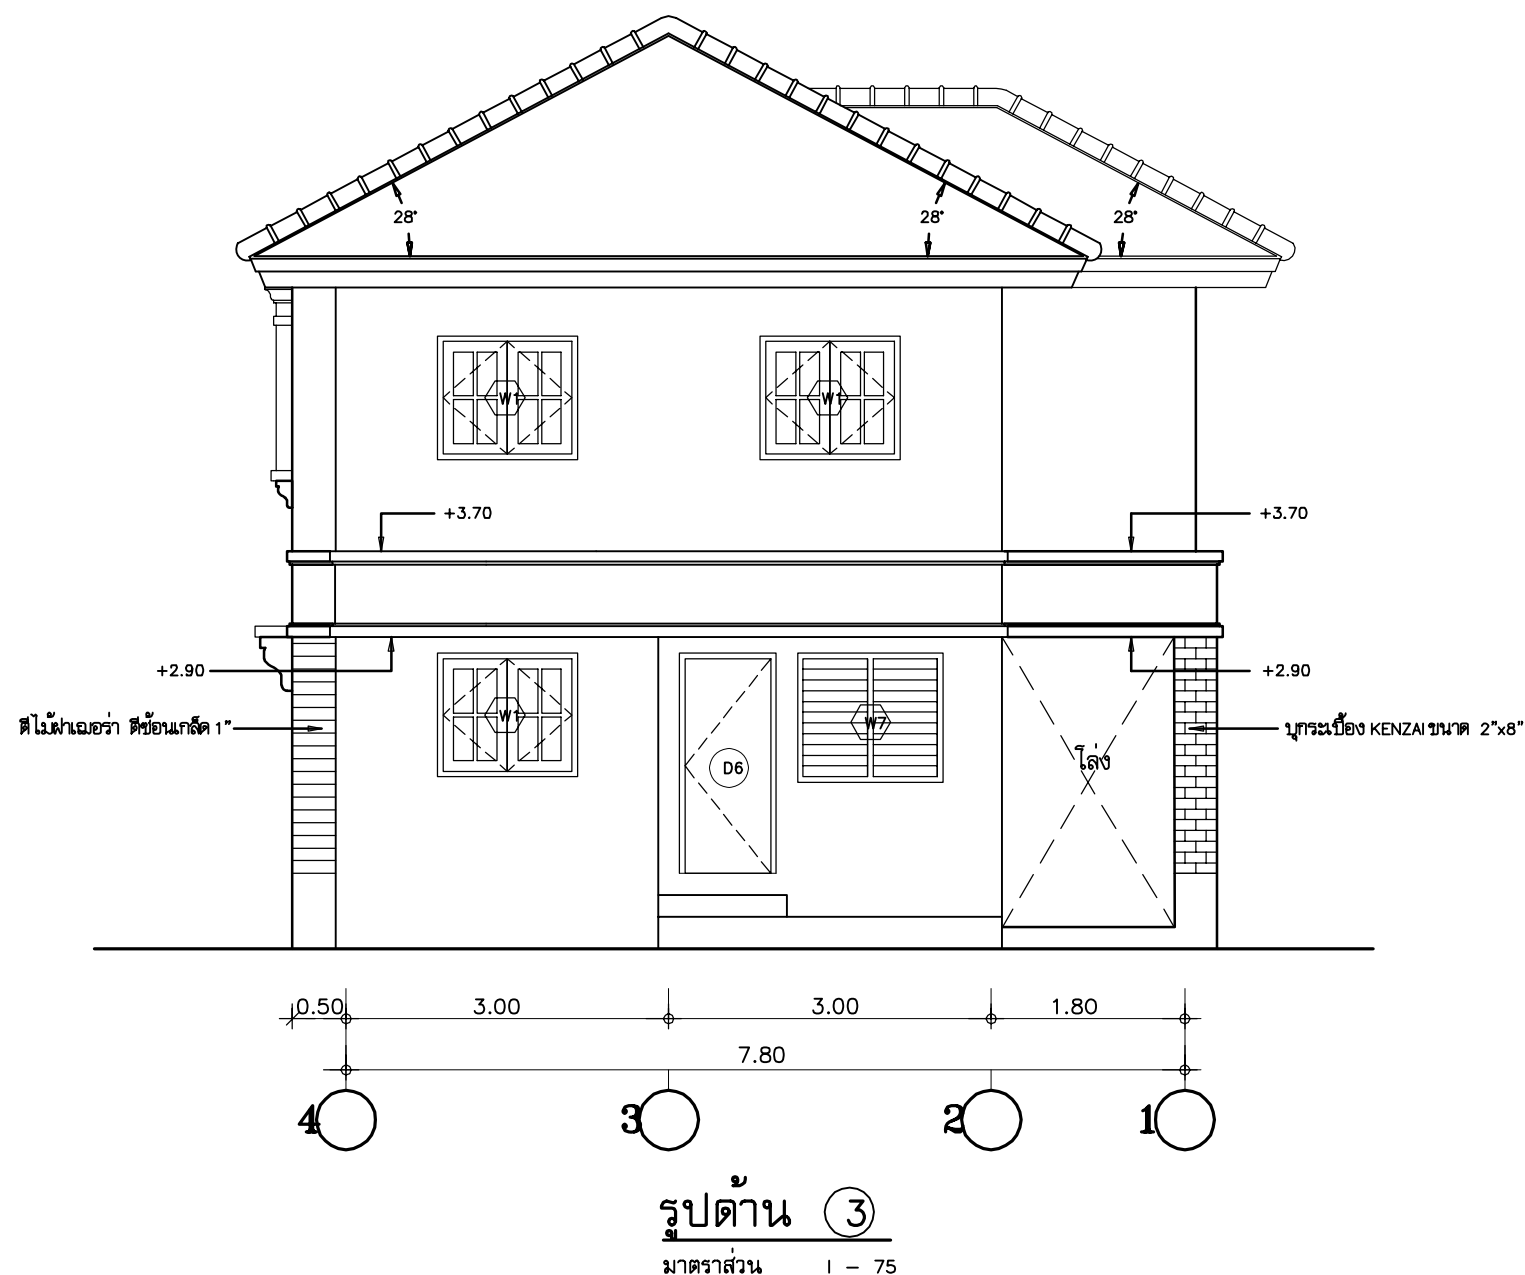

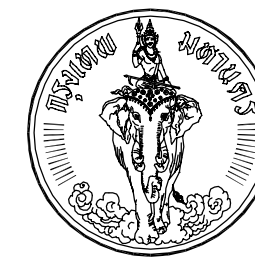


โครงการ
แบบบ้านยืม...เพื่อประชาชน


ตามนโยบาย
ม.ร.ว. สุขุมพันธุ์ บริพัตร
ผู้ว่าราชการกรุงเทพมหานคร

โดยสำนักงานโยธา
กรุงเทพมหานคร

แบบบ้าน กรรณิการ

ได้รับความอนุเคราะห์แบบ
จาก
บมจ. พร็อพเพอร์ตี้ เพอร์เฟค

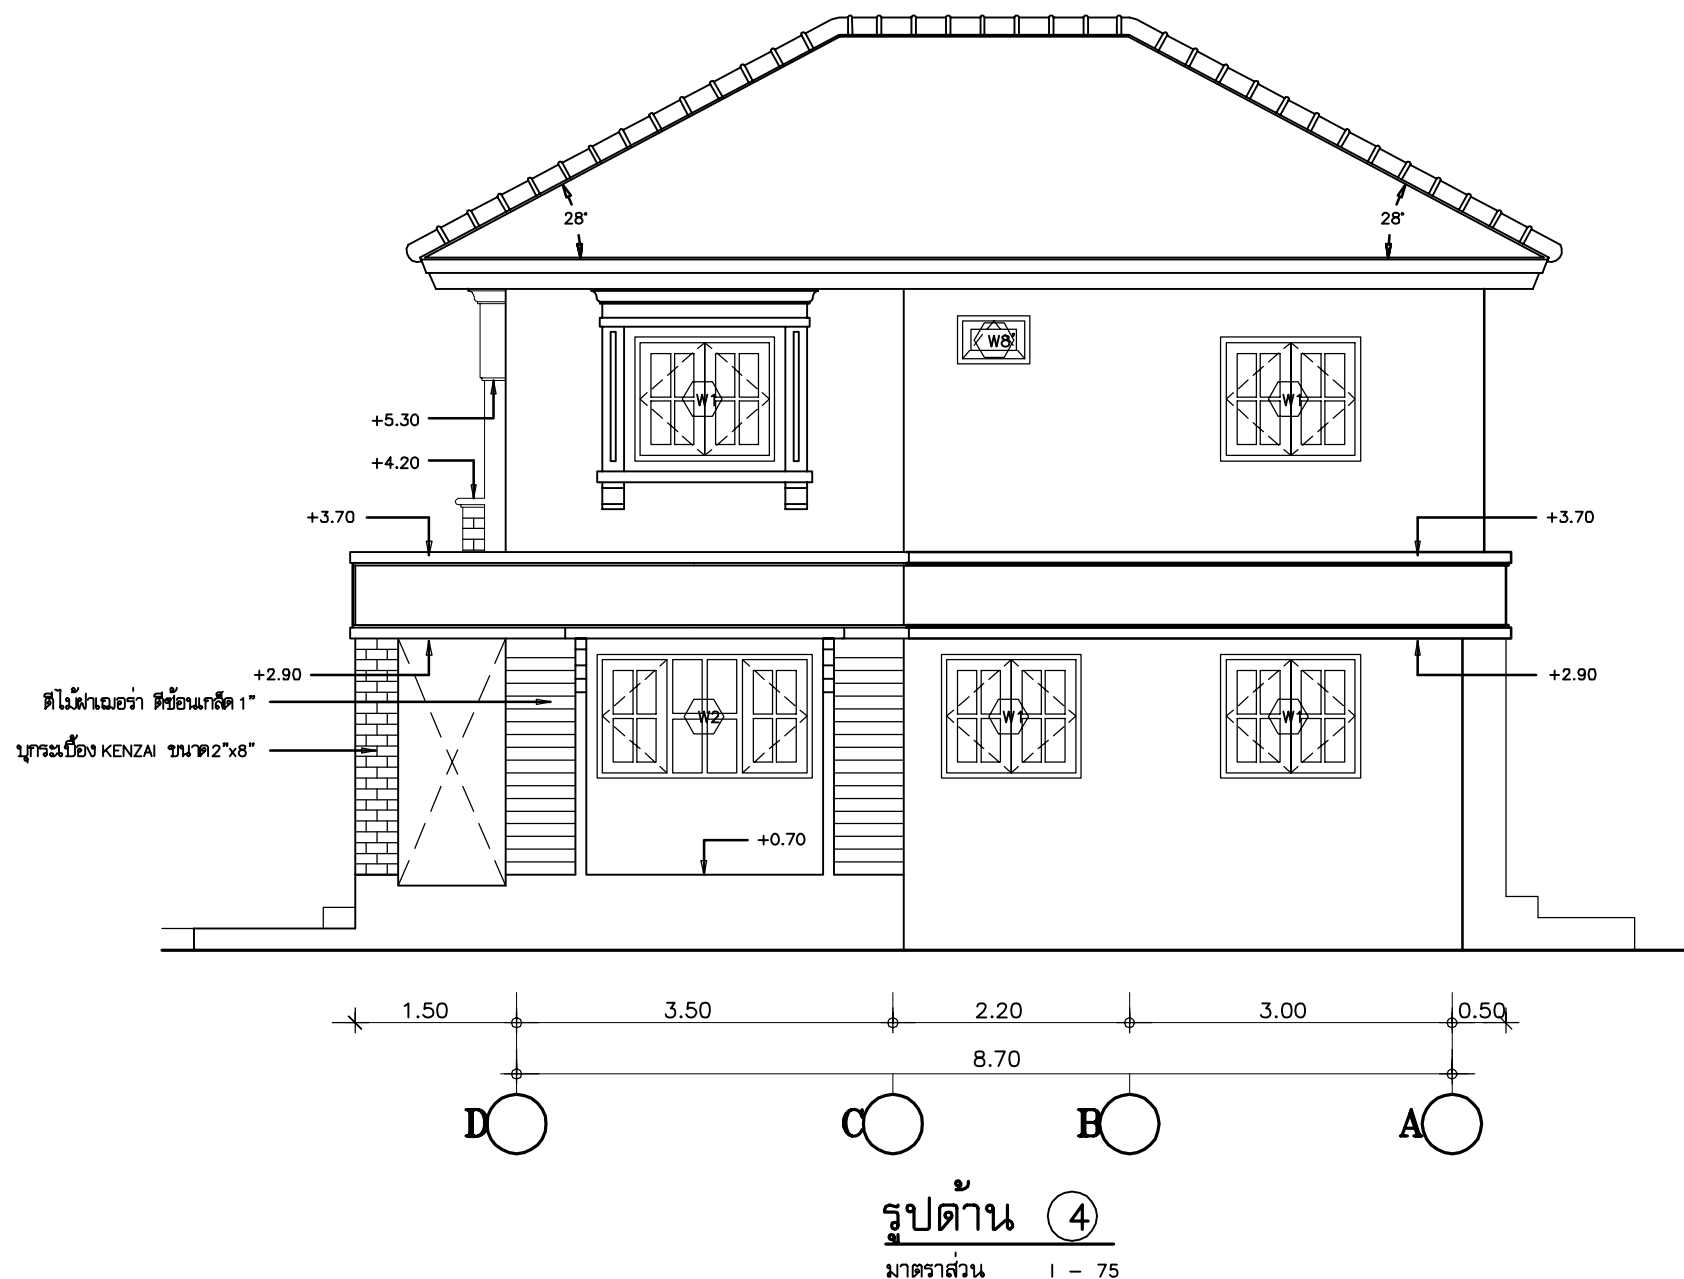

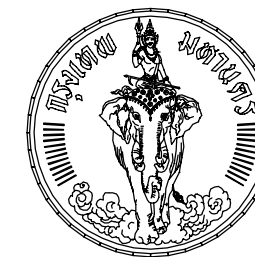


โครงการ
แบบบ้านยืม...เพื่อประชาชน

ตามนโยบาย
ม.ร.ว. สุขุมพันธุ์ บริพัตร
ผู้ว่าราชการกรุงเทพมหานคร


โดยสำนักงานโยธา
กรุงเทพมหานคร

แบบบ้าน กรรณิการ

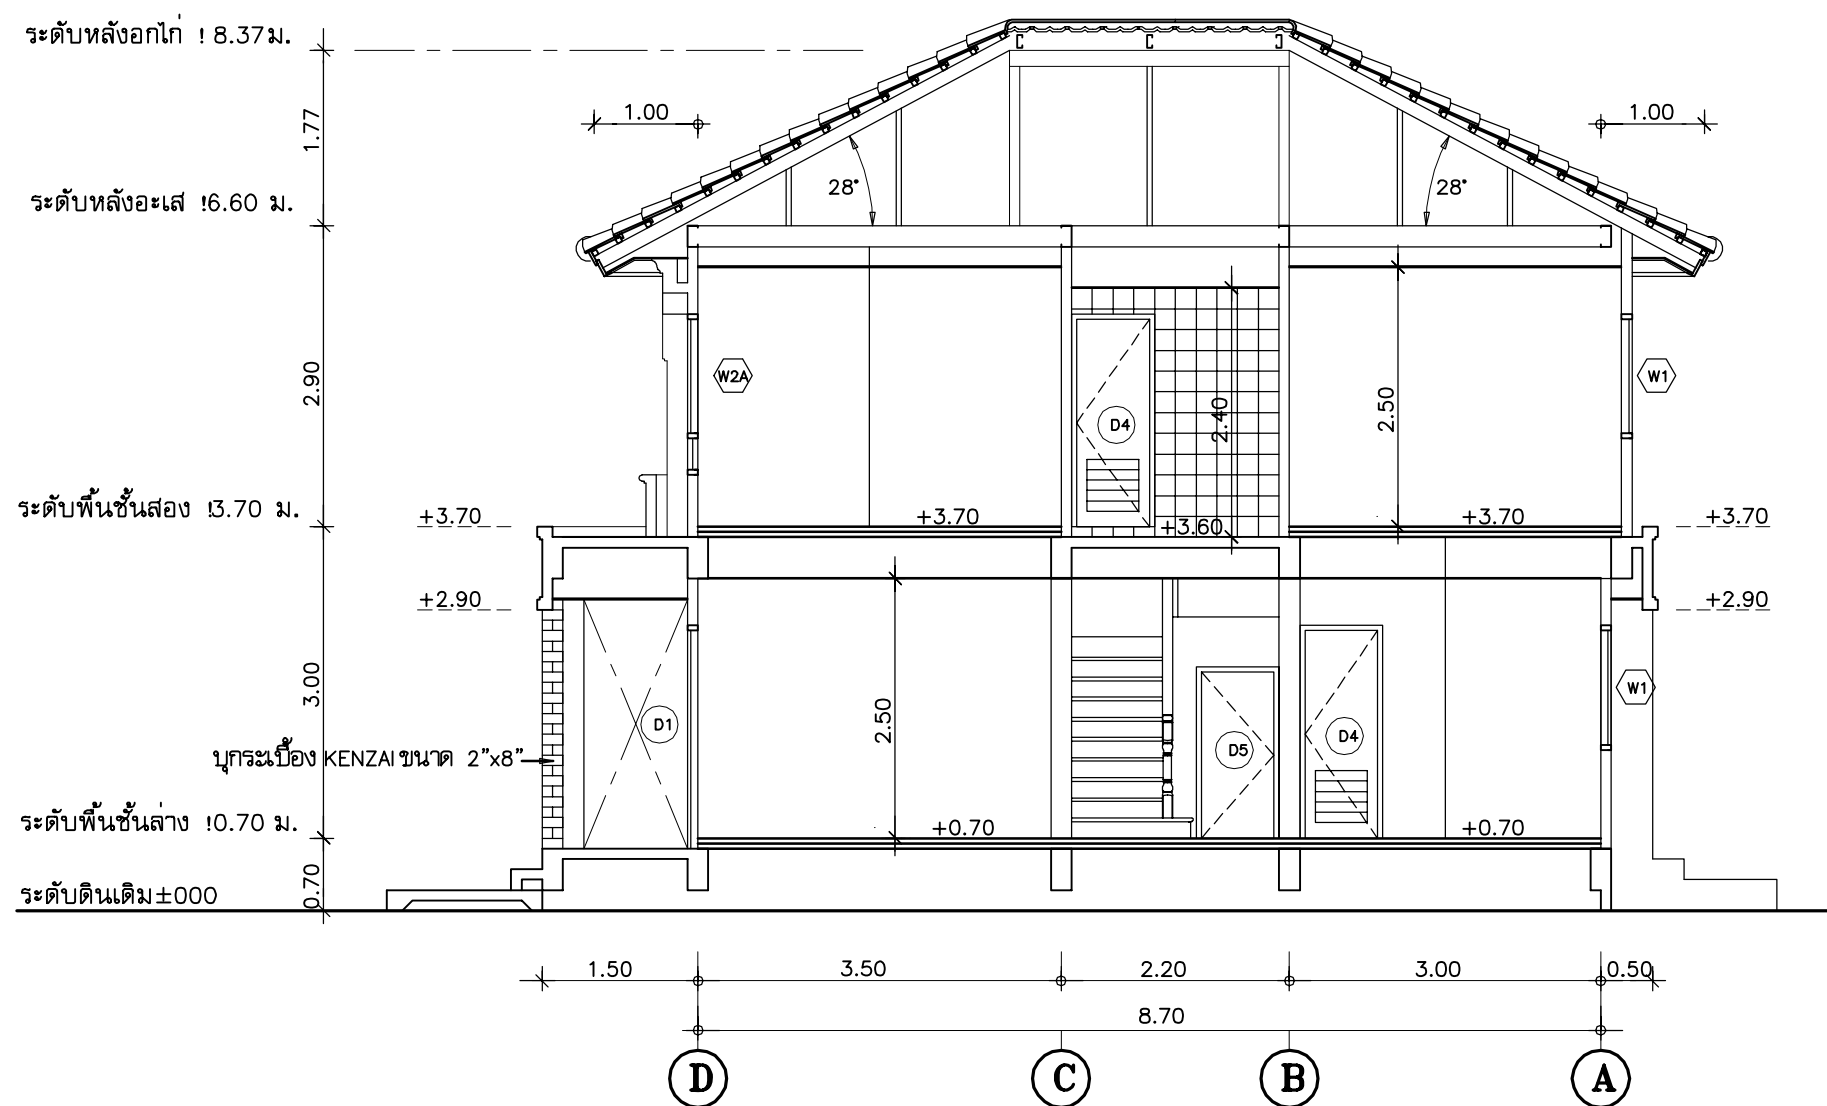

รูปตัด A-A
มาตราส่วน 1 - 75

ได้รับความอนุเคราะห์แบบ
จาก
บมจ. พร็อพเพอร์ตี้ เพอร์เฟค

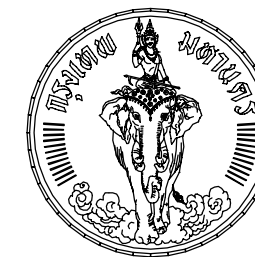


โครงการ
แบบบ้านยืม...เพื่อประชาชน

ตามนโยบาย
ม.ร.ว. สุขุมพันธุ์ บริพัตร
ผู้ว่าราชการกรุงเทพมหานคร


โดยสำนักงานโยธา
กรุงเทพมหานคร

แบบบ้าน กรรณิการ์

ได้รับความอนุเคราะห์แบบ
จาก
บมจ. พร็อพเพอร์ตี้ เพอร์เฟค

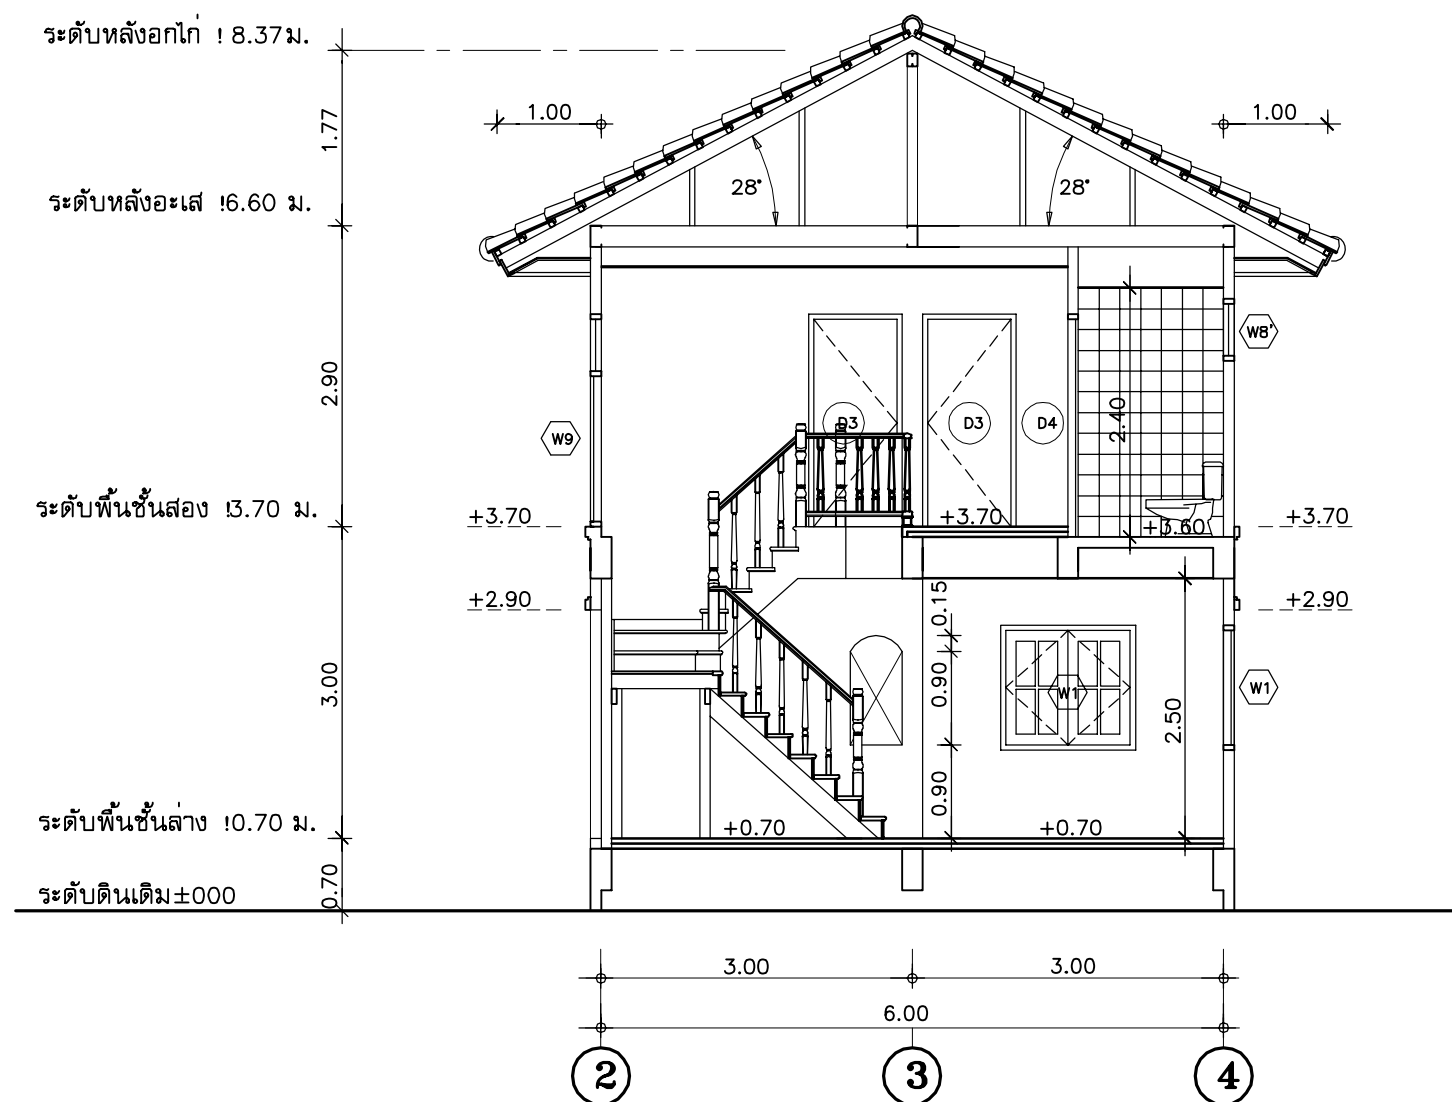

รูปตัด B-B
มาตราส่วน 1 : 75

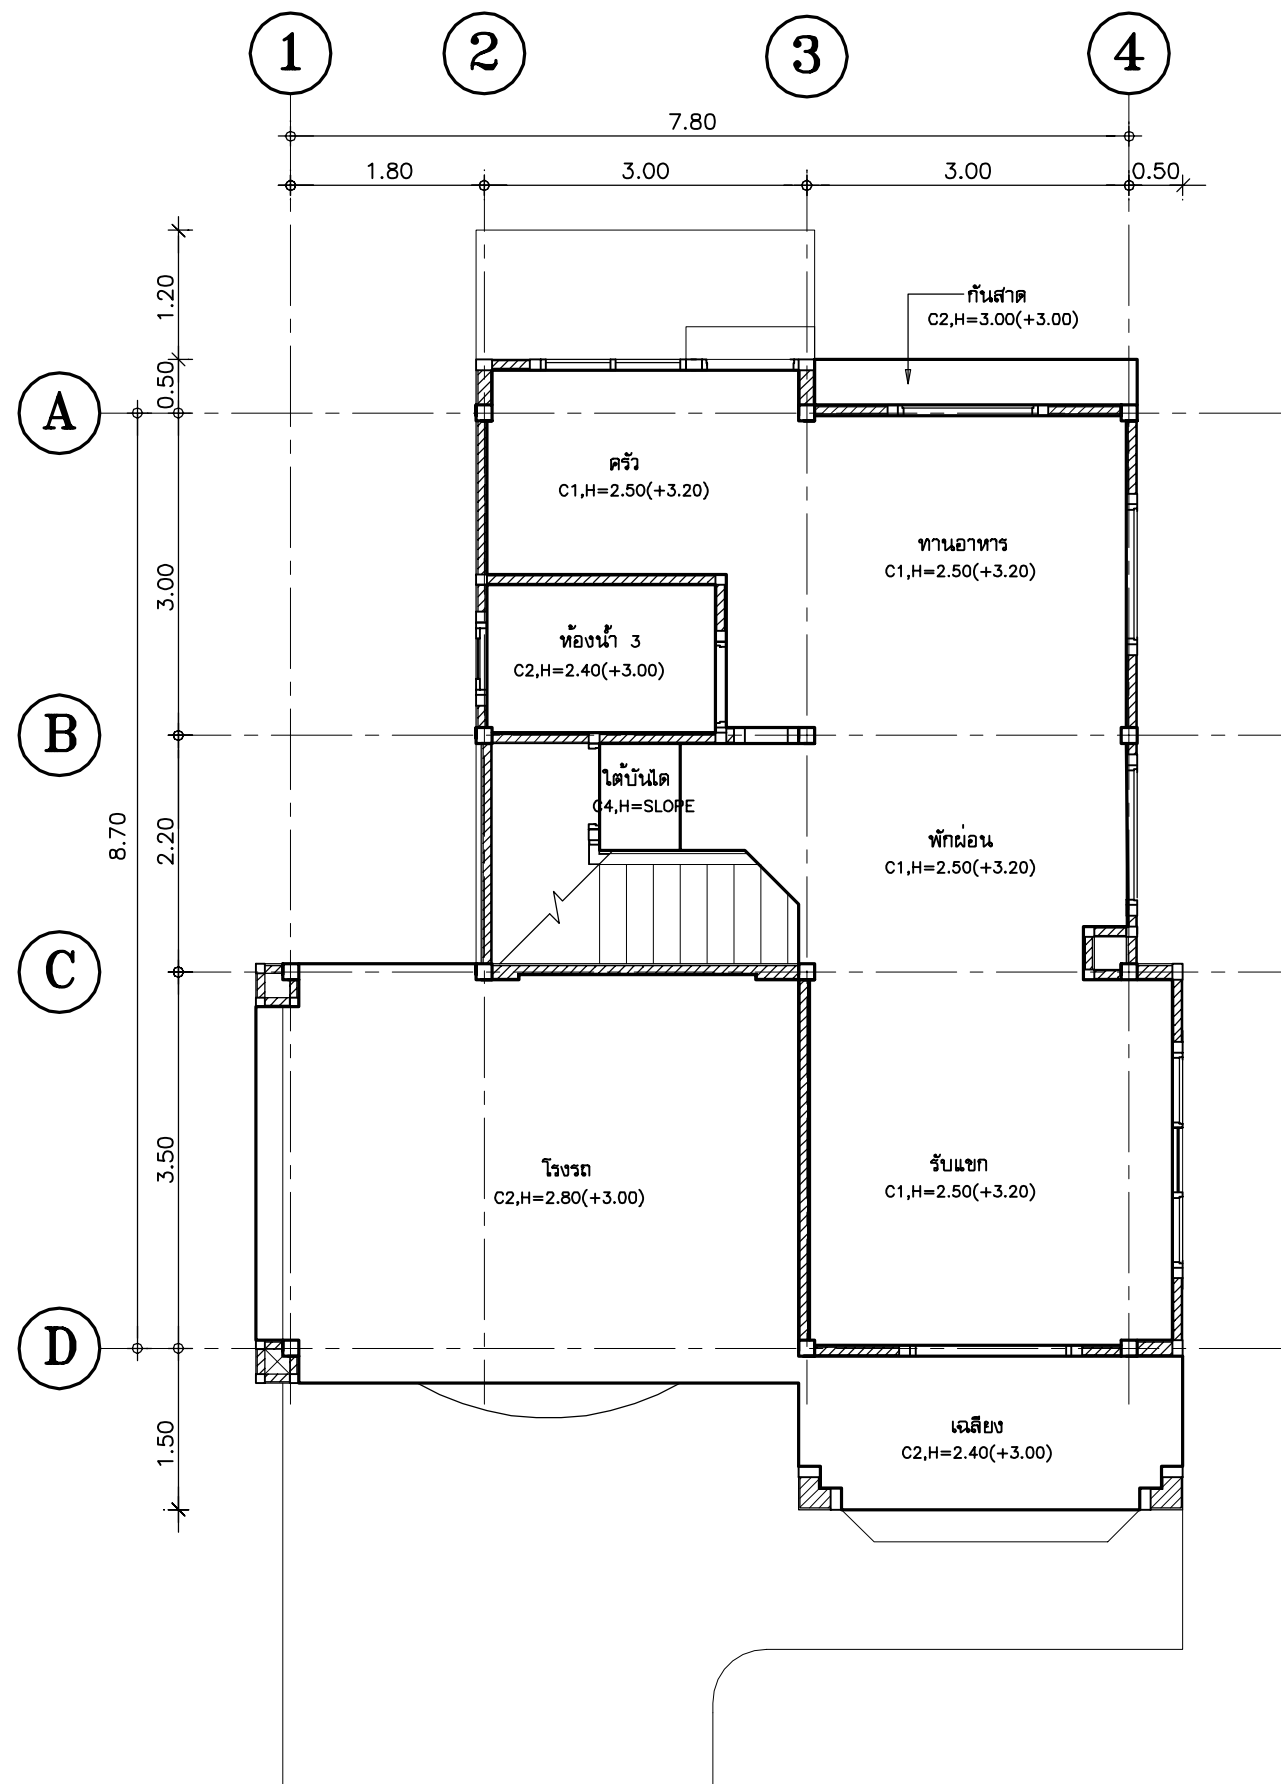

แปลนฝ้าเพดานชั้นล่าง
มาตราส่วน 1 - 75

หมายเหตุ

- C-1 = ฝ้าเพดานยิบซั่มบอร์ดหนา 9 มม. รอยต่อฉาบเรียบทาสี โครงเคร่าเหล็กชุบสังกะสี TG-RONDO หรือเทียบเท่า
- C-2 = ฝ้าเพดานยิบซั่มบอร์ดชนิดกันชื้นหนา 9 มม. รอยต่อฉาบเรียบทาสี โครงเคร่าเหล็กชุบสังกะสี TG-RONDO หรือเทียบเท่า
- C-3 = ฝ้าชายคากระเบื้องแผ่นเรียบหนา 4 มม.(ด้านขรุขระ) โครงเคร่าไม้เนื้อแข็ง 1/2.+3. 0.60 ทาน้ำยากันปลวกของเซลล์ไตรซินดีสต่ำ
- ไม้ระแนงเนื้อแข็ง 1"x2" ติดเว้นร่องห่าง 1 ซม.กรุด้วยตาข่ายไนลอน
- C-4 = ฝ้าเพดานไม้อัดสักหนา 4 มม. โครงเคร่าไม้เนื้อแข็ง 1/2.+3. 0.60 ทาน้ำยากันปลวกของเซลล์ไตรซินดีสต่ำ



โครงการ
แบบบ้านยี่ม...เพื่อประชาชน

ตามนโยบาย
ม.ร.ว. สุขุมพันธุ์ บริพัตร
ผู้ว่าราชการกรุงเทพมหานคร

โดยสำนักการโยธา
กรุงเทพมหานคร

แบบบ้าน กรรณิการ

ได้รับความอนุเคราะห์แบบ
จาก
บมจ. พร็อพเพอร์ตี้ เพอร์เฟค




โครงการ
แบบบ้านยืม...เพื่อประชาชน

ตามนโยบาย
ม.ร.ว. สุขุมพันธุ์ บริพัตร
ผู้ว่าราชการกรุงเทพมหานคร

โดยสำนักงานโยธา
กรุงเทพมหานคร

แบบบ้าน กรรณิการ์

ได้รับความอนุเคราะห์แบบ
จาก
บมจ. พร็อพเพอร์ตี้ เพอร์เฟค

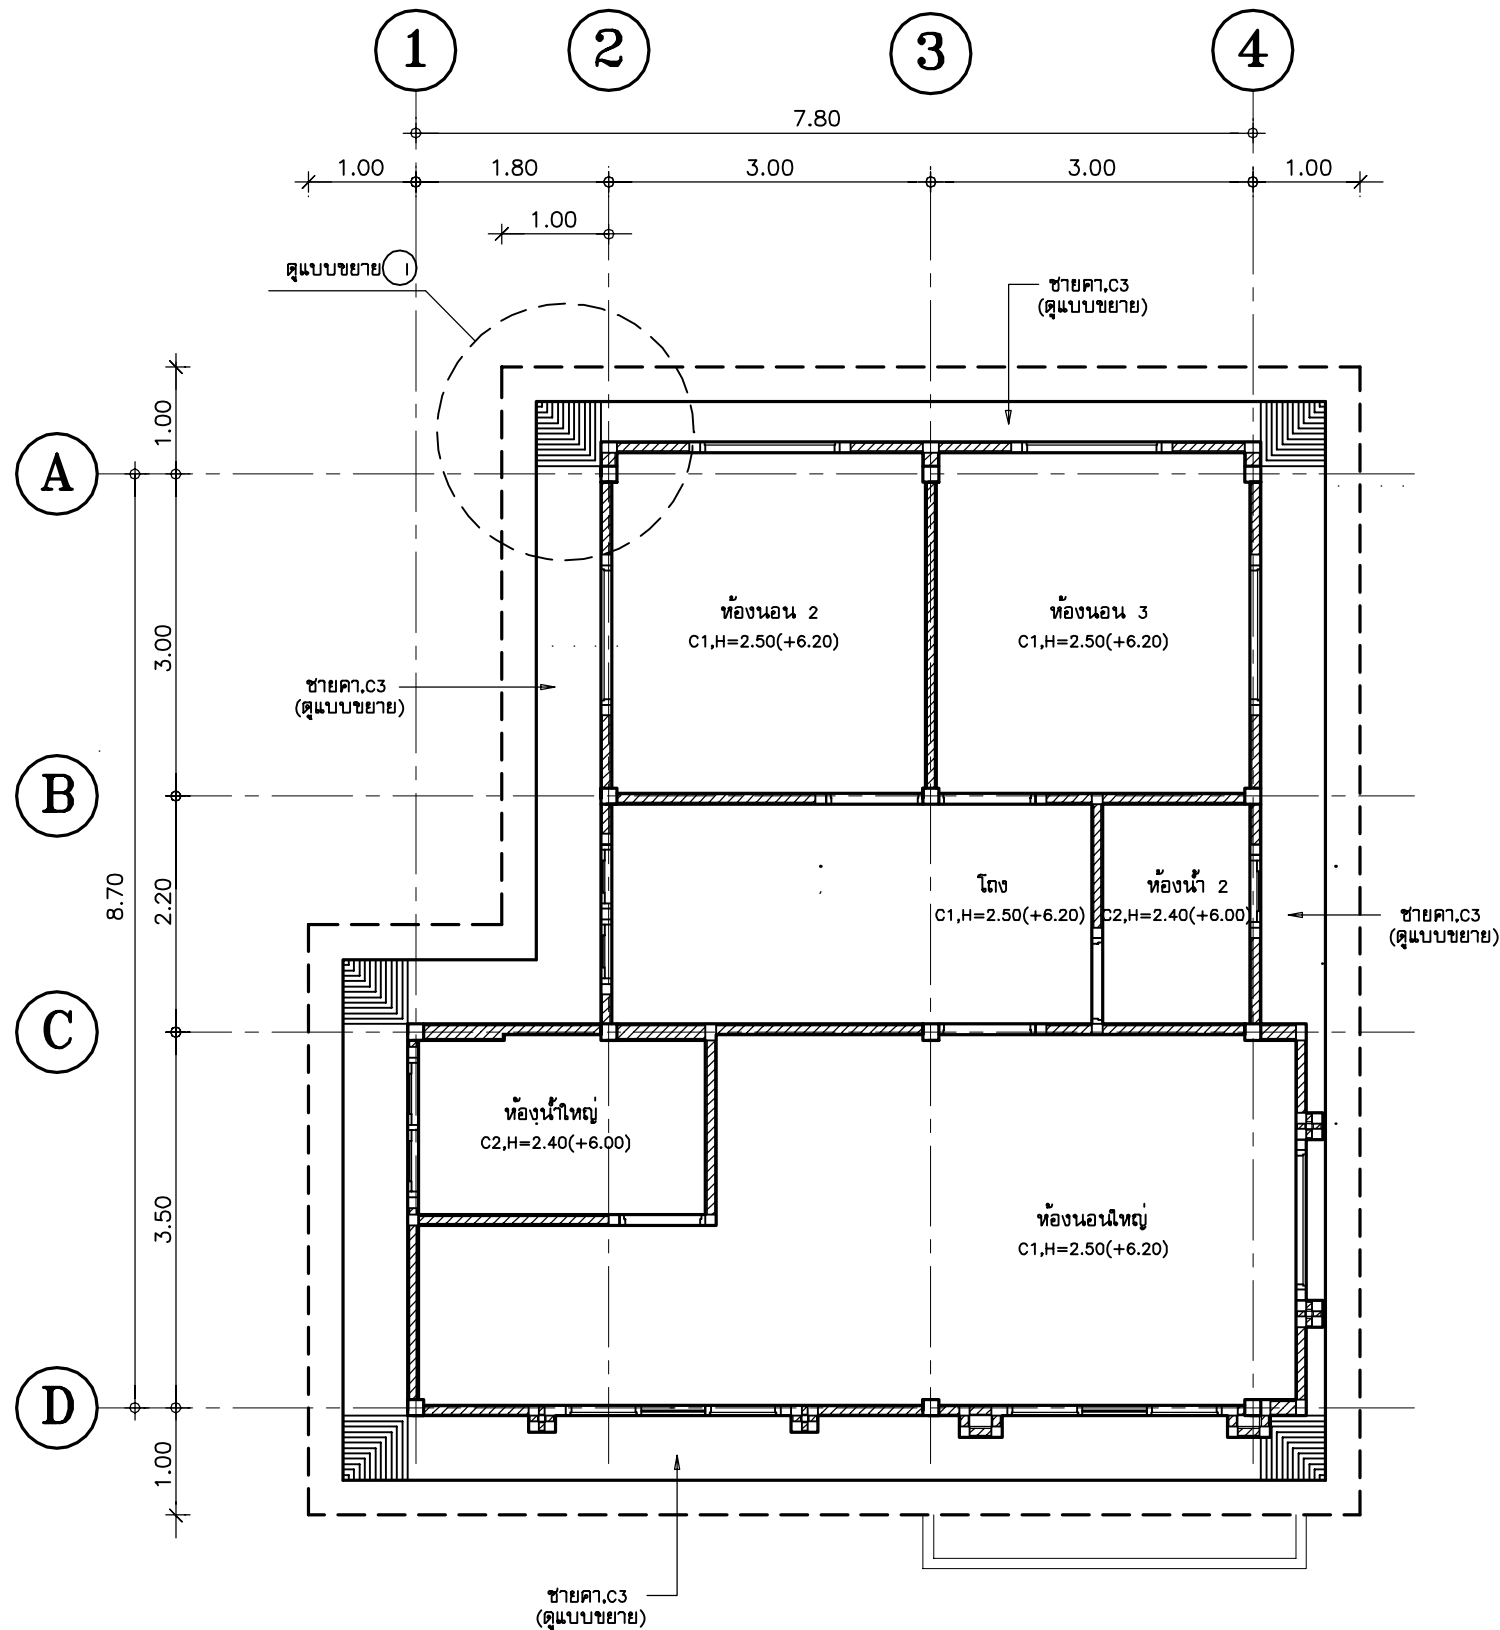


แปลนฝ้าเพดานชั้นบน

มาตราส่วน 1 - 75

หมายเหตุ

- C-1 = ฝ้าเพดานยิบซั่มบอร์ดหนา 9 มม. รอยต่อฉาบเรียบทาสี โครงโครงเหล็กชุบสังกะสี
TG-RONDO หรือเทียบเท่า
- C-2 = ฝ้าเพดานยิบซั่มบอร์ดชนิดกันชื้นหนา 9 มม. รอยต่อฉาบเรียบทาสี โครงโครงเหล็กชุบสังกะสี
TG-RONDO หรือเทียบเท่า
- C-3 = ฝ้าชายคากระเบื้องแผ่นเรียบหนา 4 มม. (ด้านขรุขระ) โครงโครงไม้เนื้อแข็ง 1/2+3. 0.60
ทาน้ำยากันปลวกของเซลล์ไดร์ชนิดสีดำ
ไม้ระแนงเนื้อแข็ง 1"x2" ติดเว้นร่องห่าง 1 ซม. กรอด้วยตาข่ายไนลอน
- C-4 = ฝ้าเพดานไม้อัดสีหนา 4 มม. โครงโครงไม้เนื้อแข็ง 1/2+3. 0.60
ทาน้ำยากันปลวกของเซลล์ไดร์ชนิดสีดำ

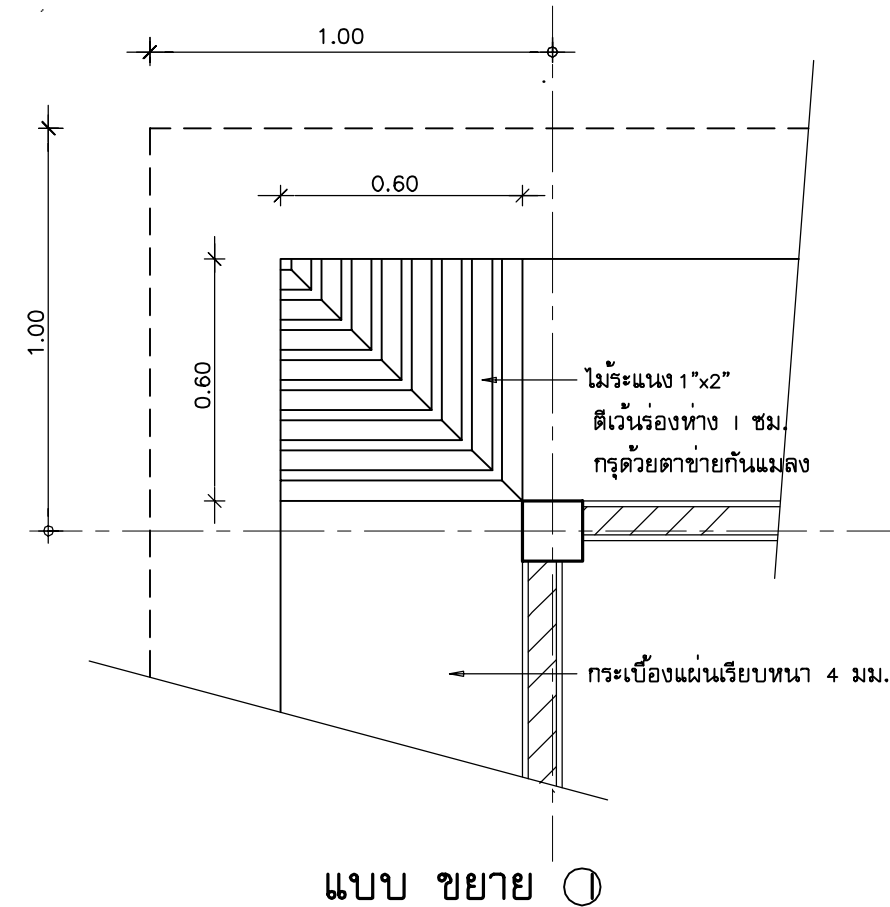

แบบ ขยาย 1




โครงการ
แบบบ้านยืม...เพื่อประชาชน

ตามนโยบาย
ม.ร.ว. สุขุมพันธุ์ บริพัตร
ผู้ว่าราชการกรุงเทพมหานคร


โดยสำนักงานโยธา
กรุงเทพมหานคร

แบบบ้าน กรรณิการ์

ได้รับความอนุเคราะห์แบบ
จาก
บมจ. พร็อพเพอร์ตี้ เพอร์เฟค

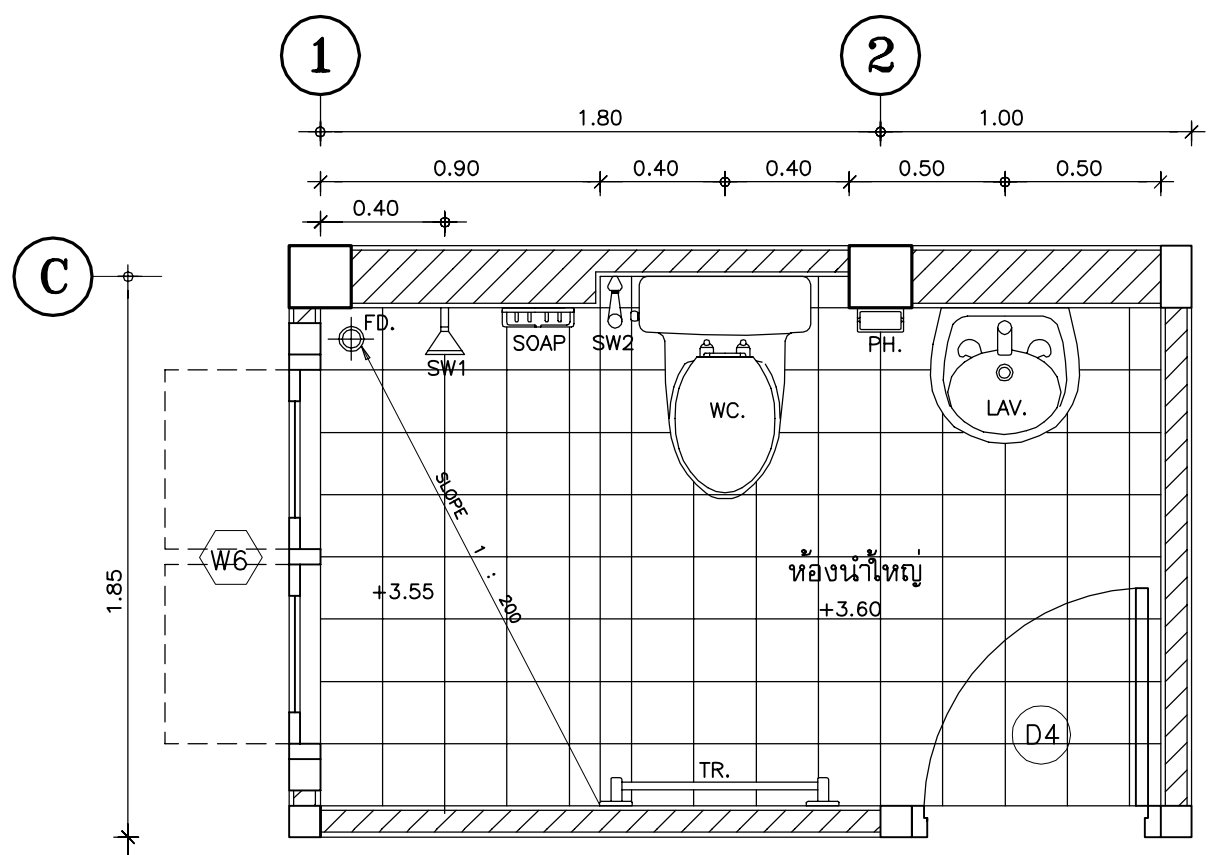

แปลนขยายห้องน้ำใหญ่
มาตราส่วน 1 : 25

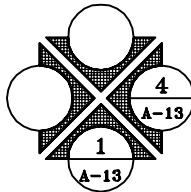





โครงการ
แบบบ้านยืม...เพื่อประชาชน


ตามนโยบาย
ม.ร.ว. สุขุมพันธุ์ บริพัตร
ผู้ว่าราชการกรุงเทพมหานคร

โดยสำนักงานโยธา
กรุงเทพมหานคร

แบบบ้าน กรรณิการ

ได้รับความอนุเคราะห์แบบ
จาก
บมจ. พร็อพเพอร์ตี้ เพอร์เฟค

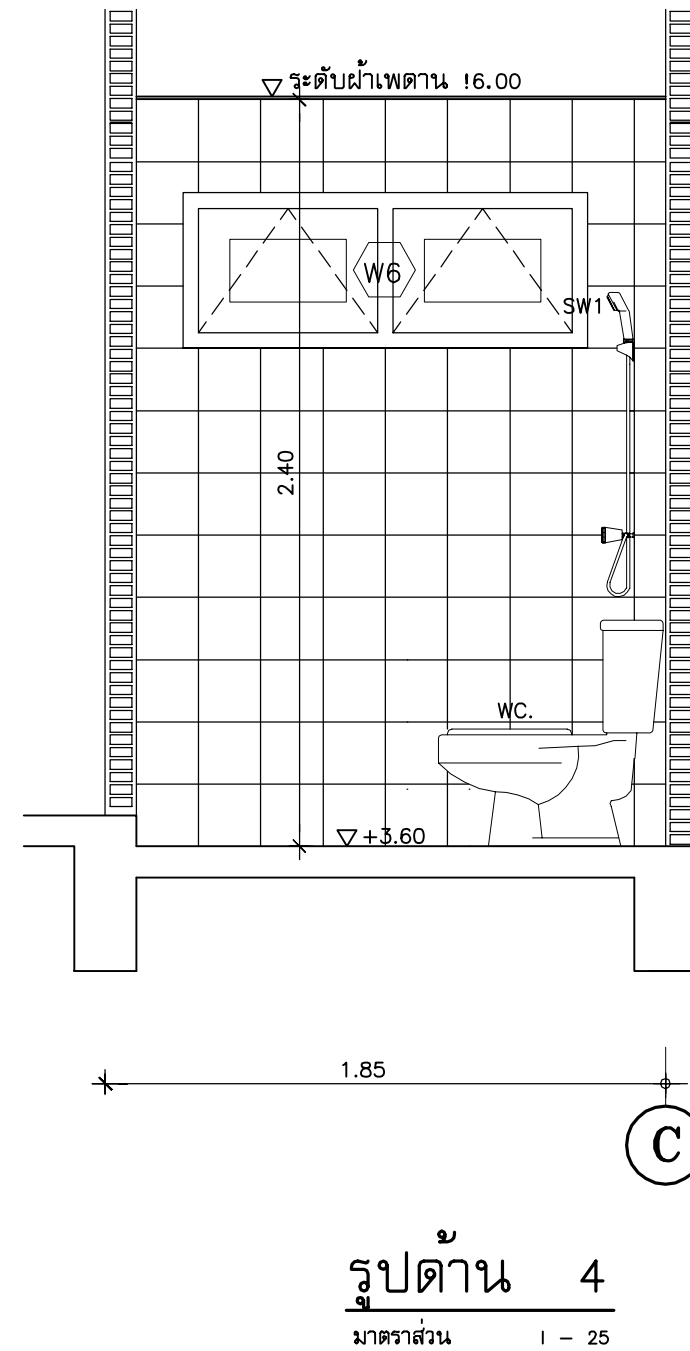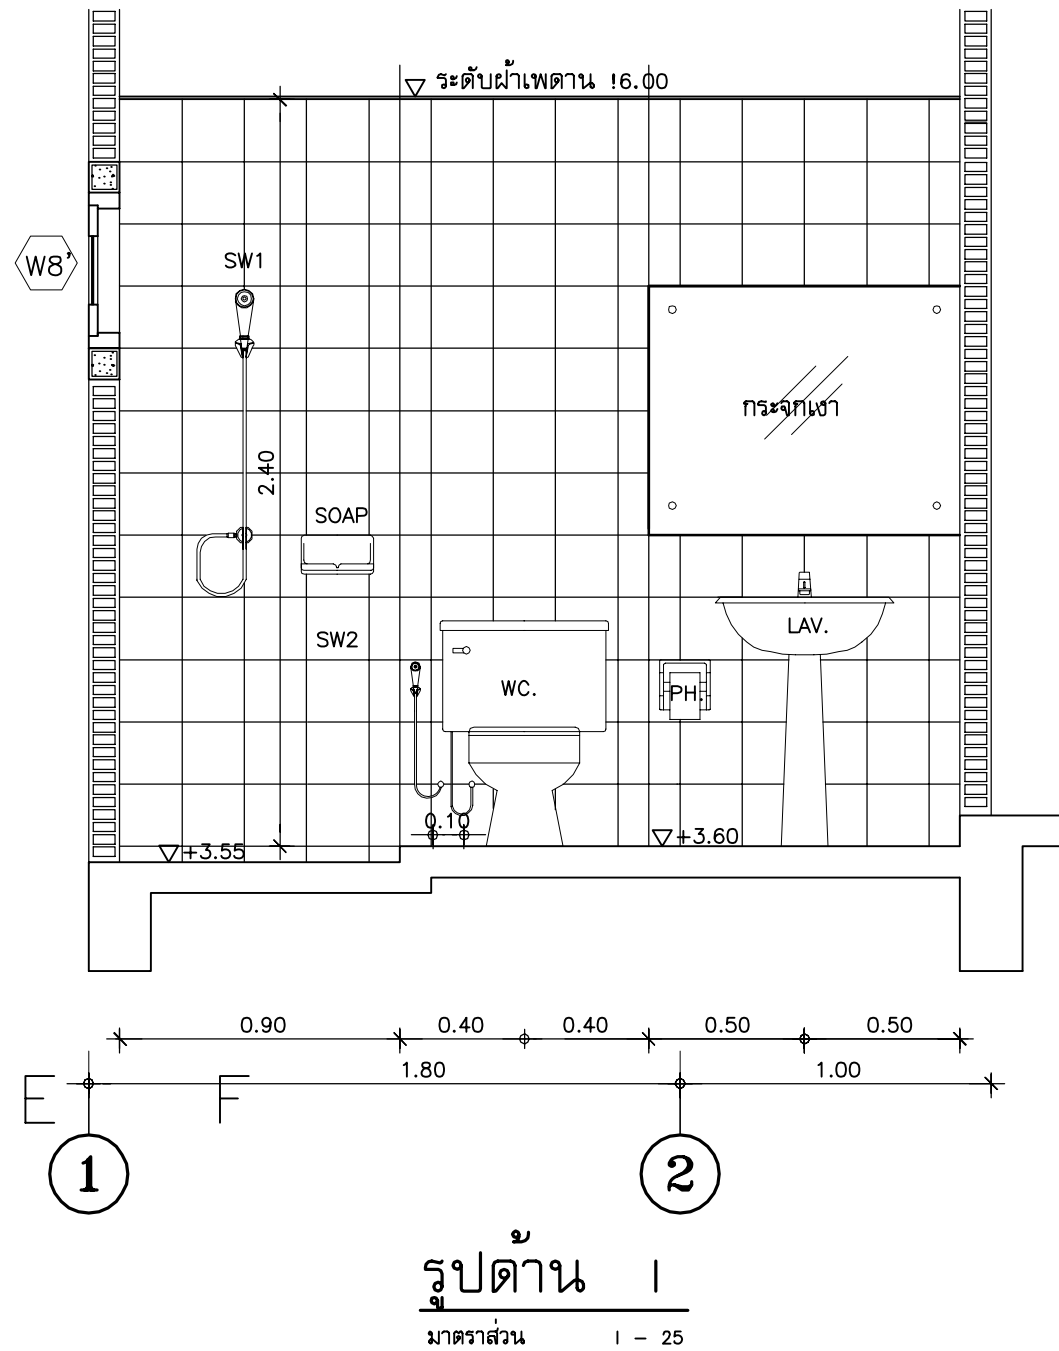

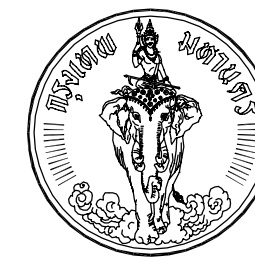


โครงการ
แบบบ้านยืม...เพื่อประชาชน

ตามนโยบาย
ม.ร.ว. สุขุมพันธุ์ บริพัตร
ผู้ว่าราชการกรุงเทพมหานคร

โดยสำนักงานโยธา
กรุงเทพมหานคร



แบบบ้าน กรรณิการ์

ได้รับความอนุเคราะห์แบบ
จาก
บมจ. พร็อพเพอร์ตี้ เพอร์เฟค

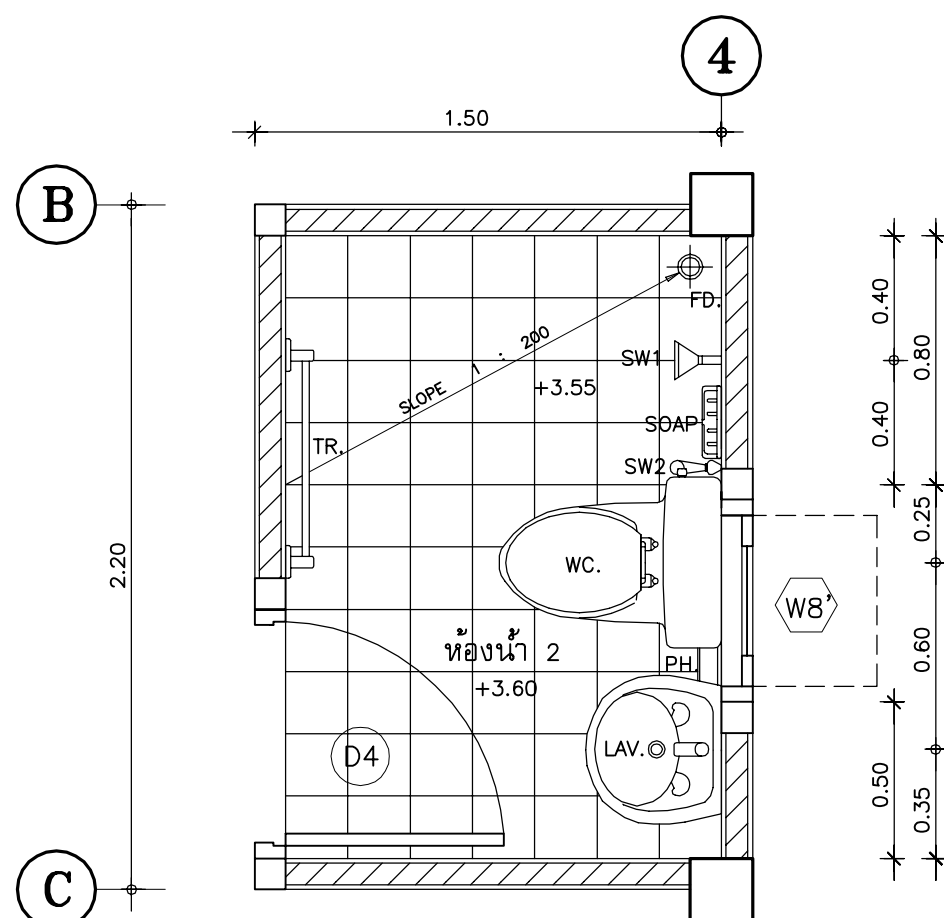


แปลนขยายห้องน้ำ 2


มาตราส่วน 1 - 25

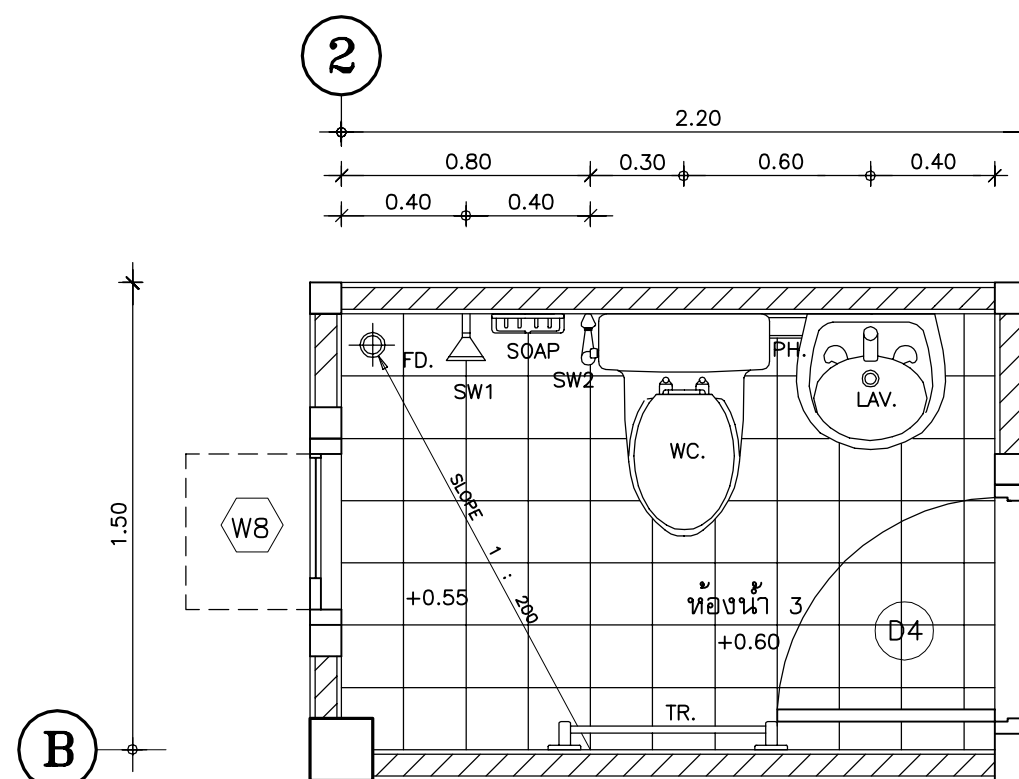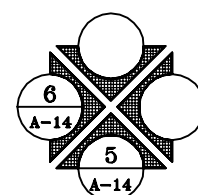

แปลนขยายห้องน้ำ 3

มาตราส่วน 1 - 25

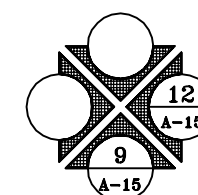

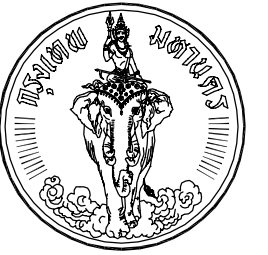


โครงการ
แบบบ้านยืม...เพื่อประชาชน

ตามนโยบาย
ม.ร.ว. สุขุมพันธุ์ บริพัตร
ผู้ว่าราชการกรุงเทพมหานคร


โดยสำนักงานโยธา
กรุงเทพมหานคร

แบบบ้าน กรรณิการ


ได้รับความอนุเคราะห์แบบ
จาก
บมจ. พร็อพเพอร์ตี้ เพอร์เฟค

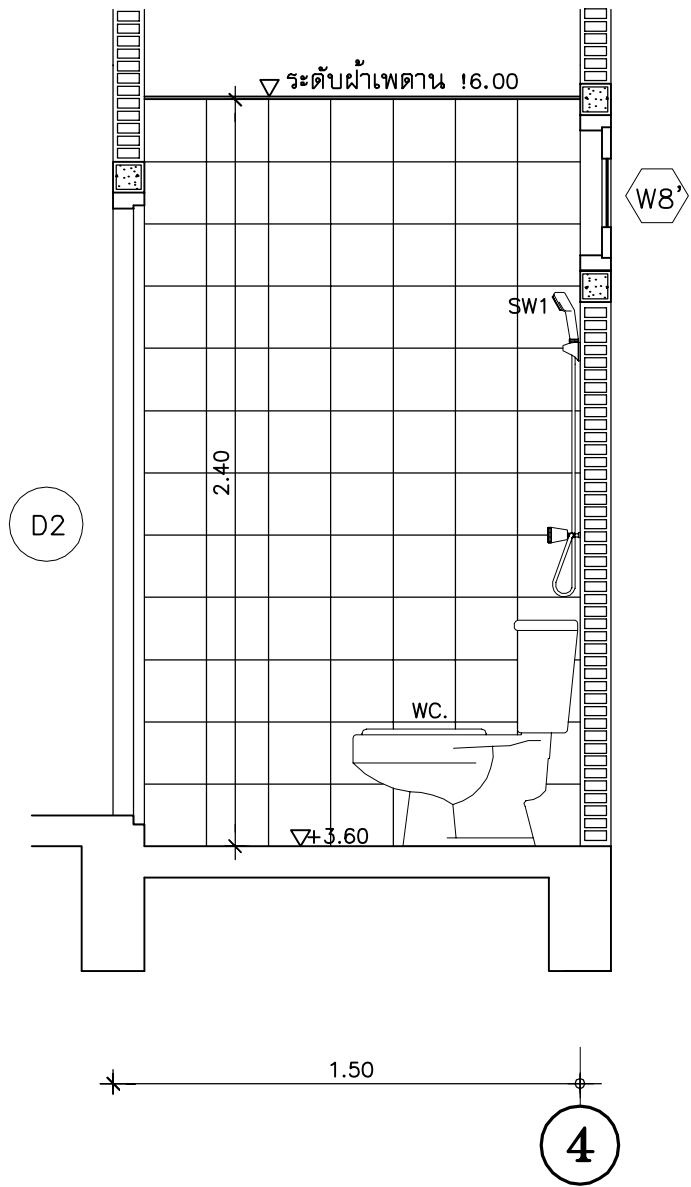

รูปด้าน 5
มาตราส่วน 1 - 25

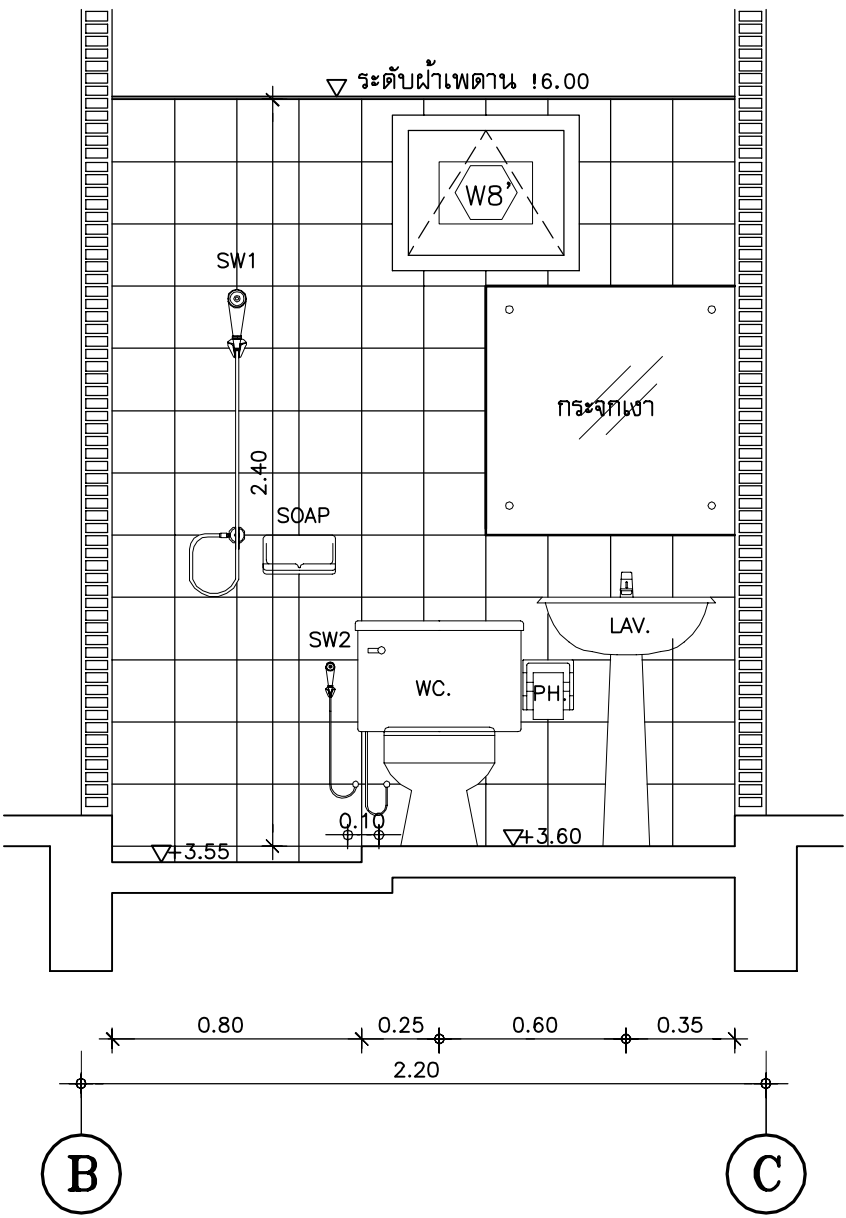

รูปด้าน 6
มาตราส่วน 1 - 25

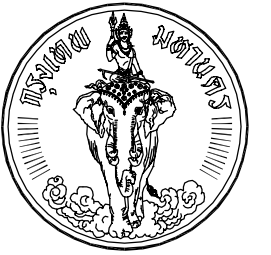


โครงการ
แบบบ้านยืม...เพื่อประชาชน

ตามนโยบาย
ม.ร.ว. สุภูมิพันธุ์ บริพัตร
ผู้ว่าราชการกรุงเทพมหานคร


โดยสำนักงานโยธา
กรุงเทพมหานคร

แบบบ้าน กรรณิการ

ได้รับความอนุเคราะห์แบบ
จาก
บมจ. พร็อพเพอร์ตี้ เพอร์เฟค

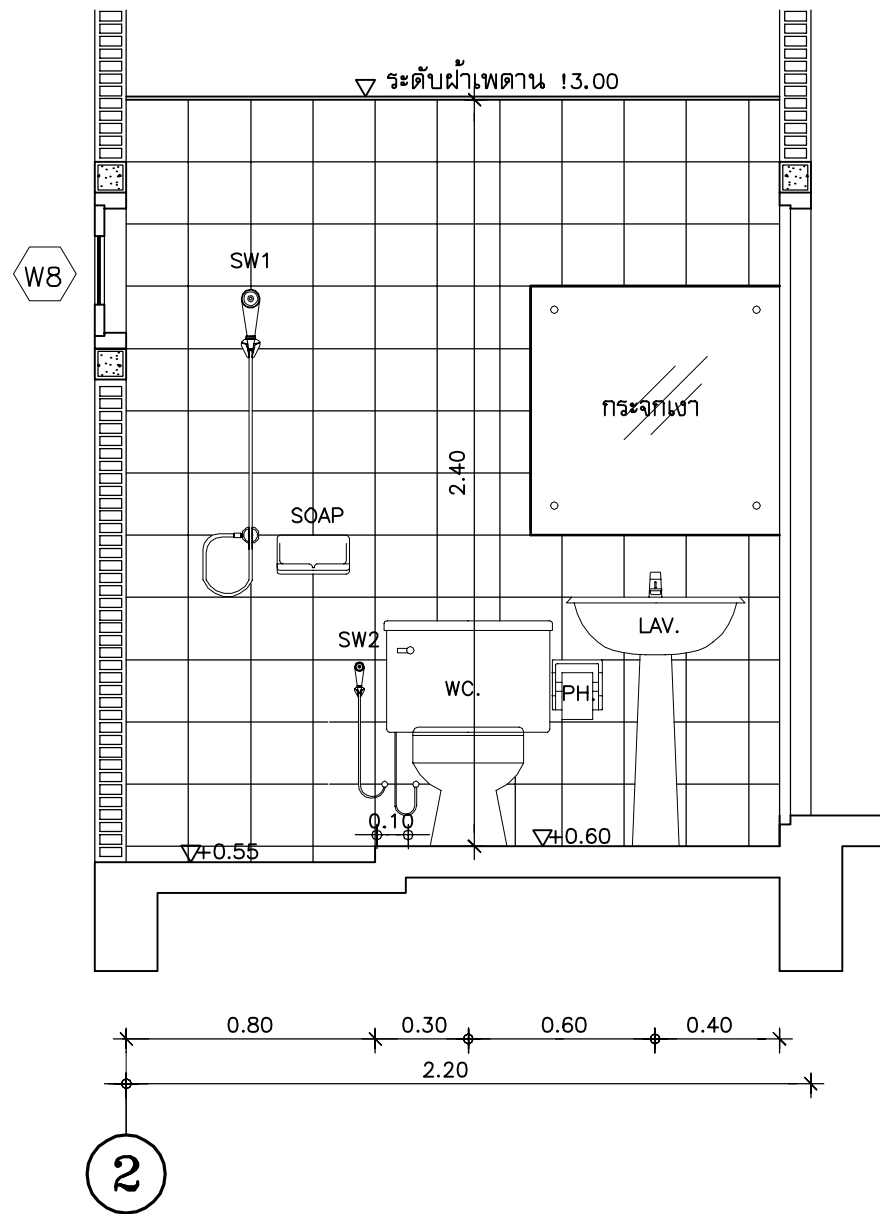

รูปด้าน 9
มาตราส่วน 1 - 25

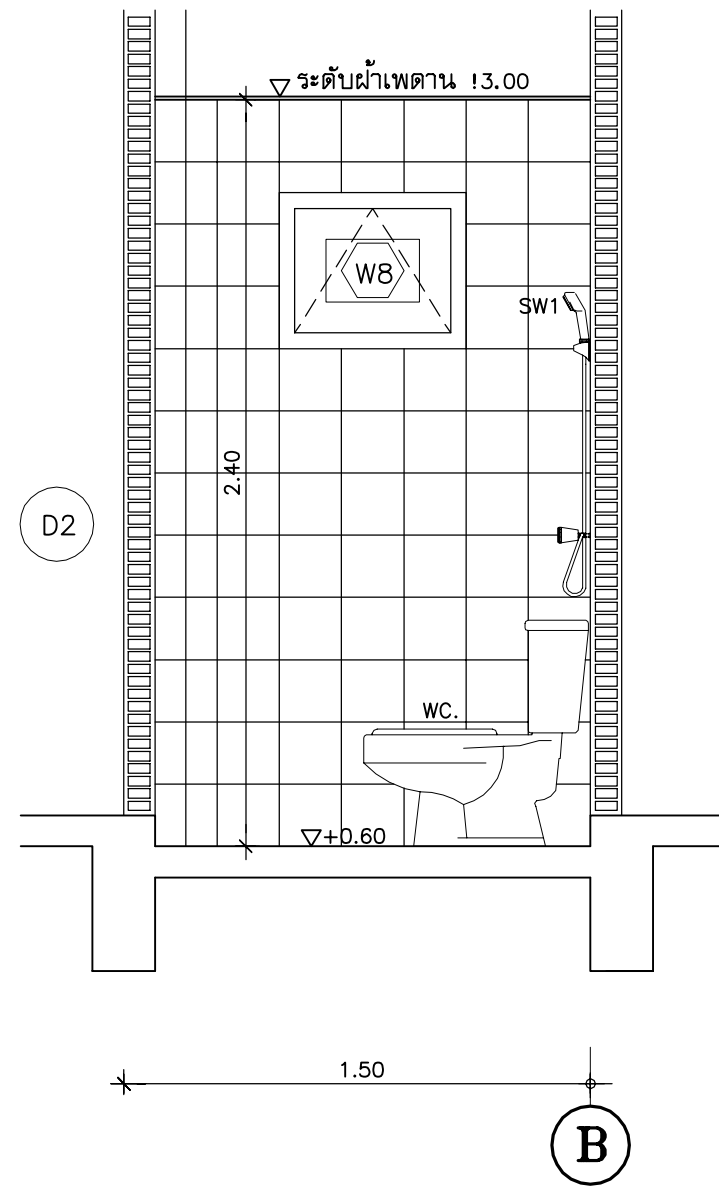

รูปด้าน 12
มาตราส่วน 1 - 25



โครงการ
แบบบ้านยี่ม...เพื่อประชาชน

ตามนโยบาย
ม.ร.ว. สุขุมพันธุ์ บริพัตร
ผู้ว่าราชการกรุงเทพมหานคร

โดยสำนักงานโยธา
กรุงเทพมหานคร

แบบบ้าน กรรณิการ์

ได้รับความอนุเคราะห์แบบ
จาก
บมจ. พร็อพเพอร์ตี้ เพอร์เฟค

	อ่างล้างหน้า	ชั้นวางสบู่	ราวแขวนผ้า	ที่ใส่กระดาษชำระ	โถส้วมชักโครก
ห้องน้ำใหญ่	C- 013 , ขาตั้ง C- 404 ก๊อก TS-104 B10	C-805	C-812	C-819	C-189
ห้องน้ำ 2.	C- 013 , ขาตั้ง C- 404 ก๊อก TS-104 B10	C-805	C-812	C-819	CSW-703
ห้องน้ำ 3.	C- 013 , ขาตั้ง C- 404 ก๊อก TS-104 B10	C-805	C-812	C-819	CSW-703

	ฝักบัวชนิดสายอ่อน	กระจกเงา	ก๊อกเตี้ย	สายฉีดชำระ	
ห้องน้ำใหญ่	TS-312 B10 + วาล์ว TOTO	กระจกเปลี่ยน 0.80 x 1.00	TS-102 B6	CT-666 + สต็อบวาล์ว	
ห้องน้ำ 2.	TS-312 B10 + วาล์ว TOTO	กระจกเปลี่ยน 0.80 x 0.80	TS-102 B6	CT-666 + สต็อบวาล์ว	
ห้องน้ำ 3.	TS-312 B10 + วาล์ว TOTO	กระจกเปลี่ยน 0.80 x 0.80	TS-102 B6	CT-666 + สต็อบวาล์ว	

หมายเหตุ

สุขภัณฑ์ทั้งหมดใช้ของ COTTO สีขาว
อ่างอาบน้ำใช้ของ SWEET HOME สีขาว
ก๊อกอ่างล้างหน้า, ฝักบัวชนิดสายอ่อนใช้ของ TOTO




โครงการ
แบบบ้านยืม...เพื่อประชาชน

ตามนโยบาย
ม.ร.ว. สุขุมพันธุ์ บริพัตร
ผู้ว่าราชการกรุงเทพมหานคร


โดยสำนักงานโยธา
กรุงเทพมหานคร

แบบบ้าน กรรณิการ


ได้รับความอนุเคราะห์แบบ
จาก
บมจ. พร็อพเพอร์ตี้ เพอร์เฟค

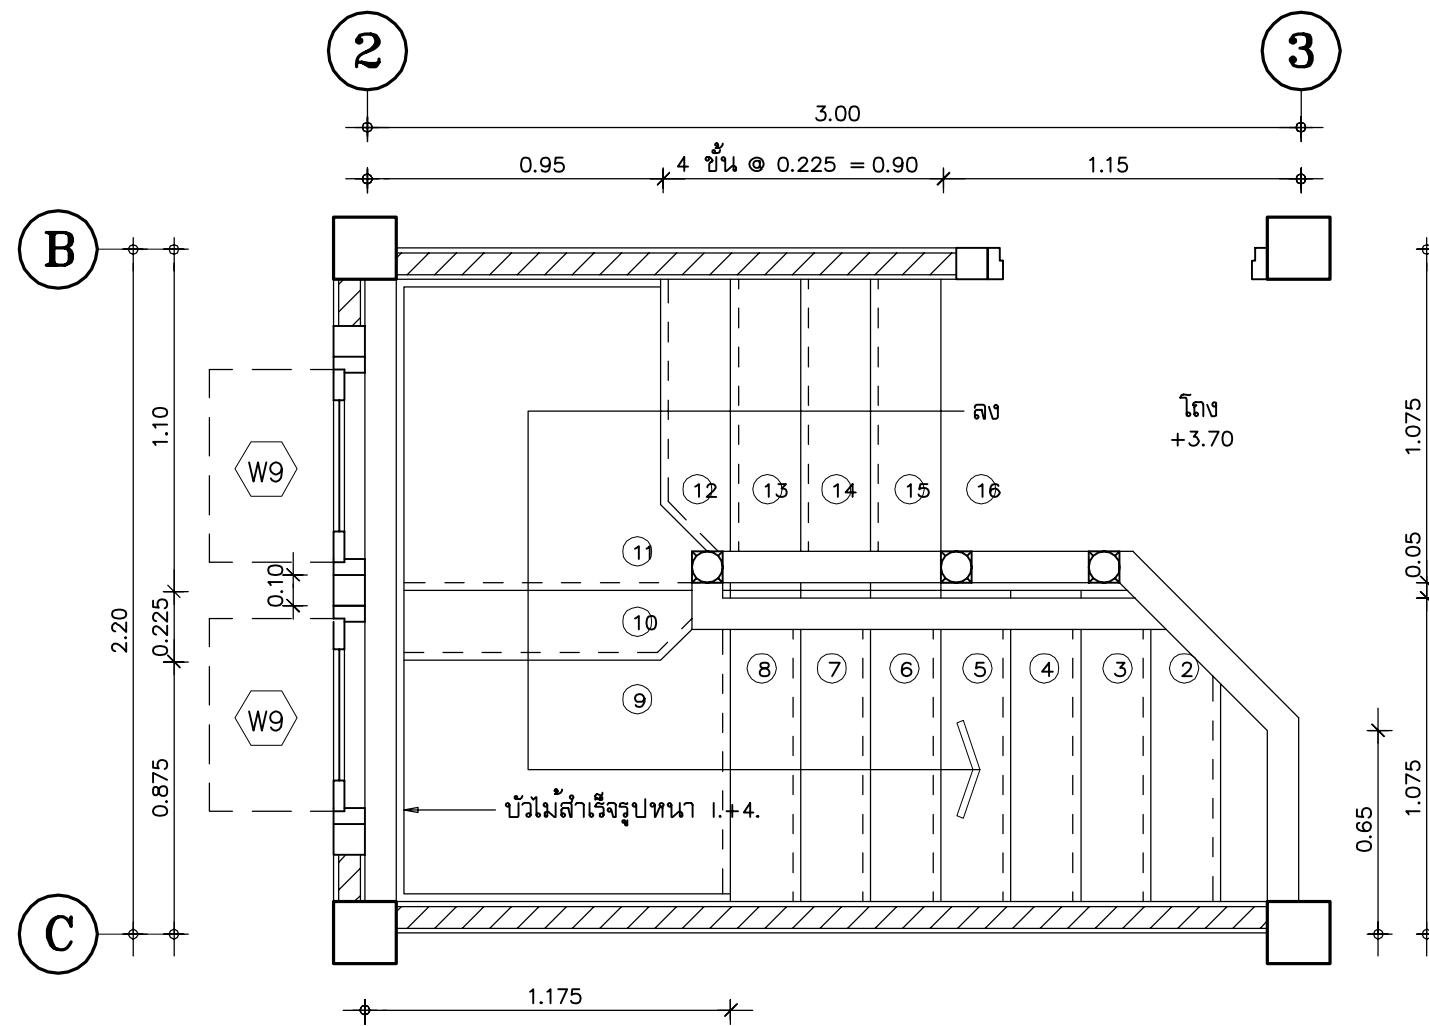

แปลนบ้านใต้ชั้นบน
มาตราส่วน 1 - 25

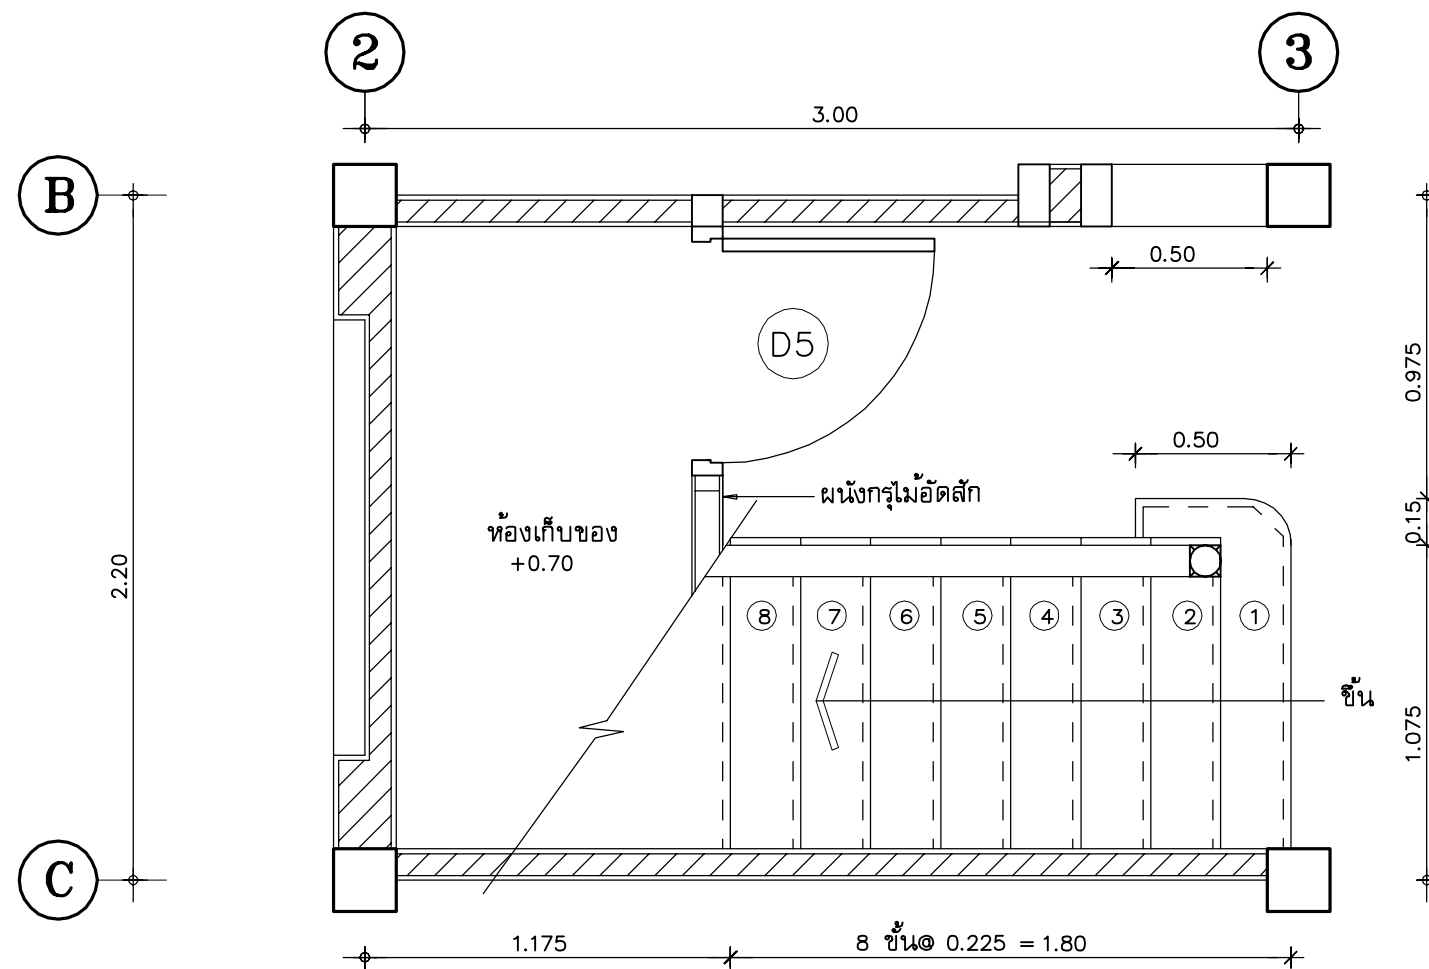

แปลนบ้านใต้ชั้นล่าง
มาตราส่วน 1 - 25

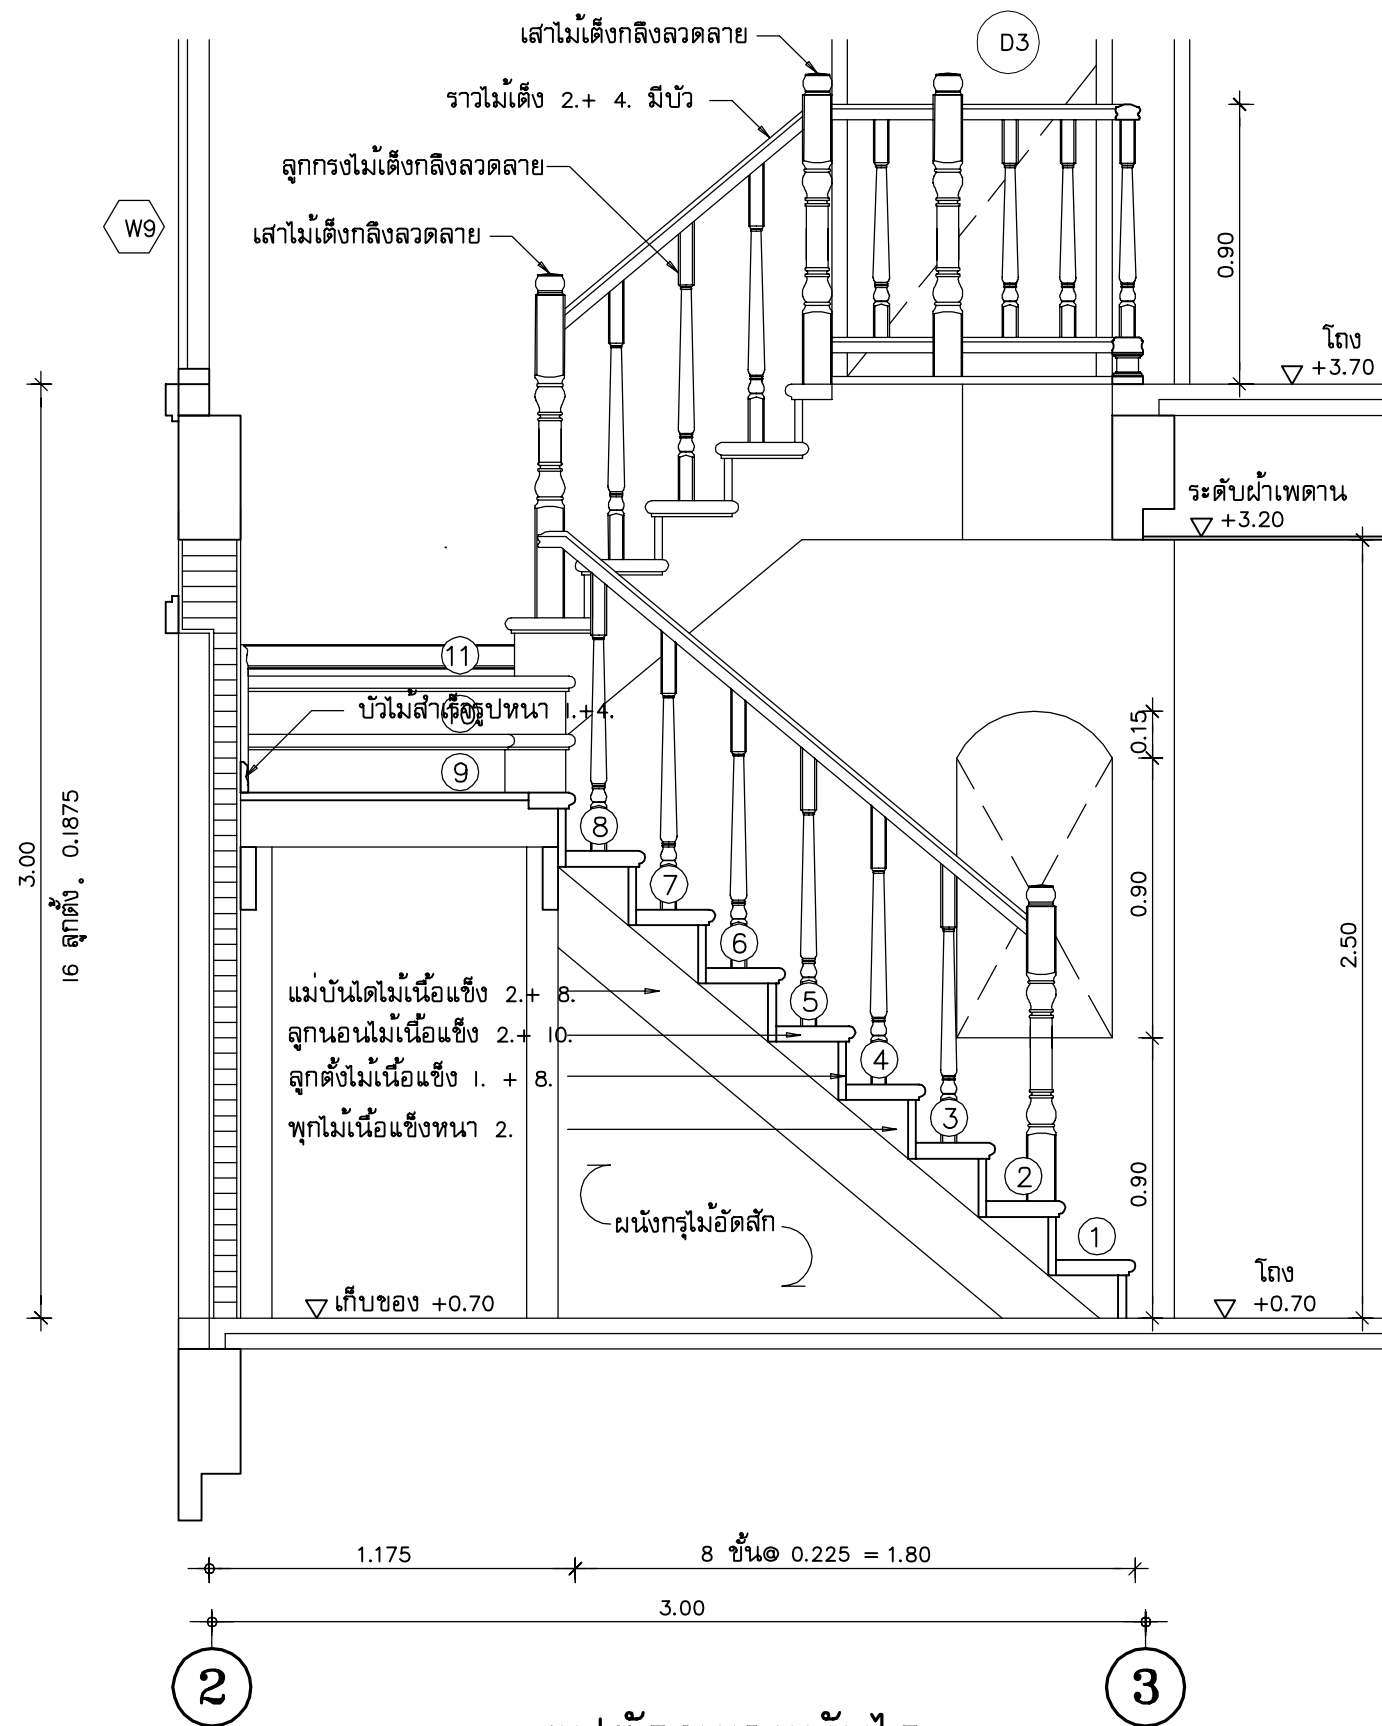

รูปตัดขยายบันได

มาตราส่วน 1 - 25



โครงการ
แบบบ้านยืม...เพื่อประชาชน

ตามนโยบาย
ม.ร.ว. สุขุมพันธุ์ บริพัตร
ผู้ว่าราชการกรุงเทพมหานคร

โดยสำนักการโยธา
กรุงเทพมหานคร

แบบบ้าน กรรณิการ์

ได้รับความอนุเคราะห์แบบ
จาก
บมจ. พร็อพเพอร์ตี้ เพอร์เฟค




โครงการ
แบบบ้านยืม...เพื่อประชาชน

ตามนโยบาย
ม.ร.ว. สุขุมพันธุ์ บริพัตร
ผู้ว่าราชการกรุงเทพมหานคร


โดยสำนักงานโยธา
กรุงเทพมหานคร

แบบบ้าน กรรณิการ


ได้รับความอนุเคราะห์แบบ
จาก
บมจ. พร็อพเพอร์ตี้ เพอร์เฟค

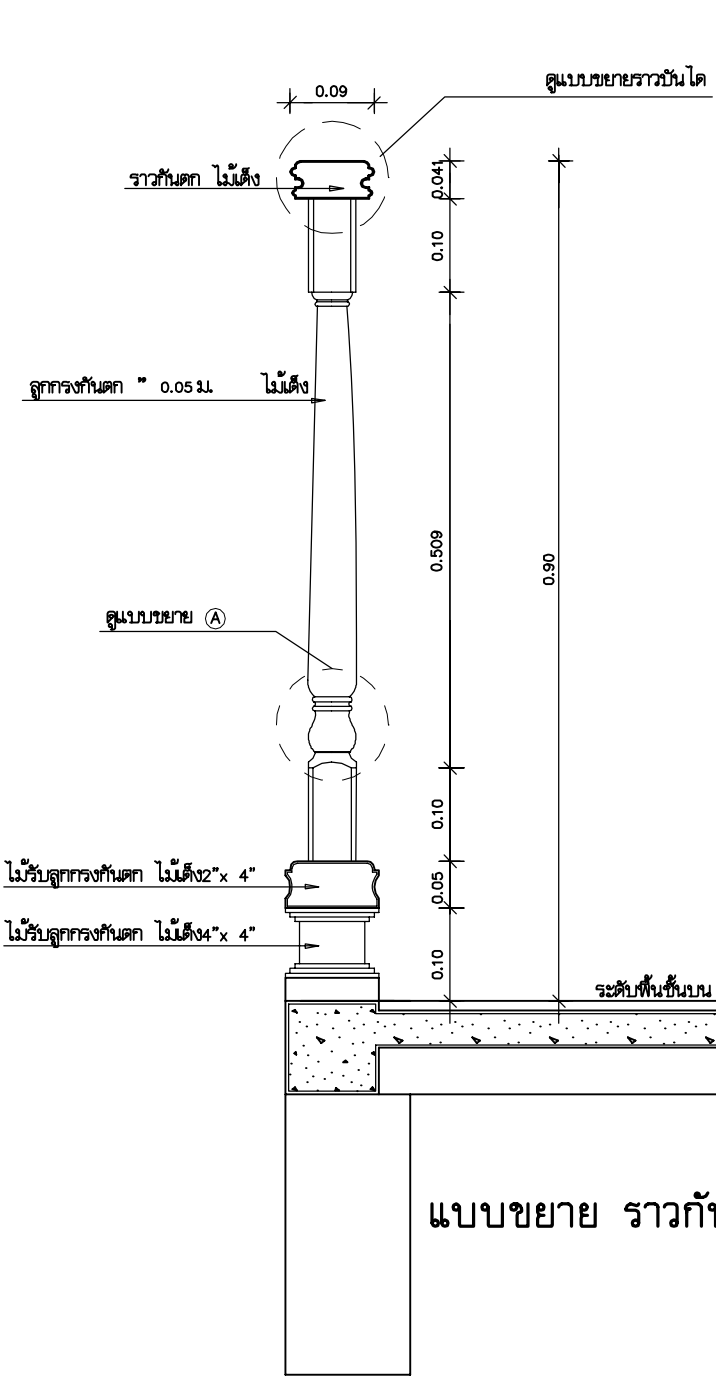


แบบขยาย ราวกันตก

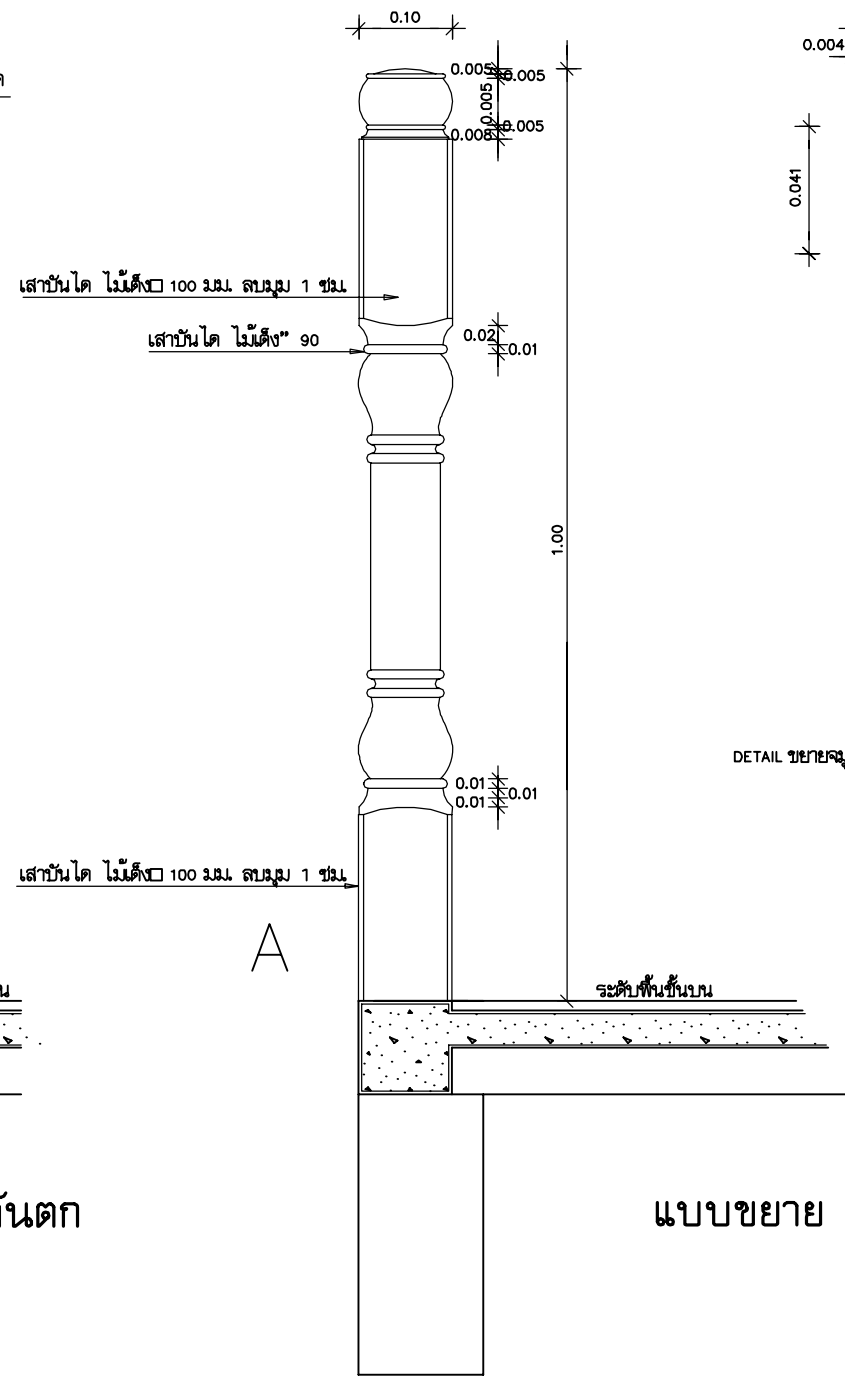


แบบขยาย เส้าบันได

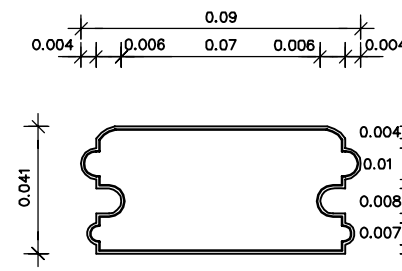


ขยายราวบันได

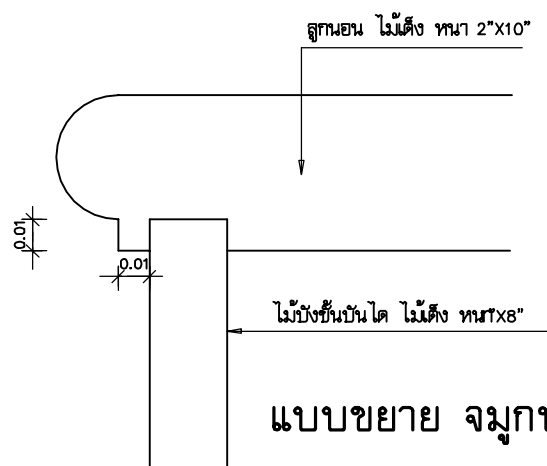


แบบขยาย จมูกบันได

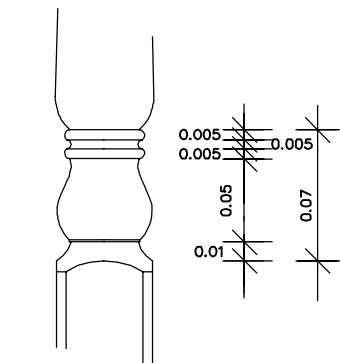


แบบขยาย (A)

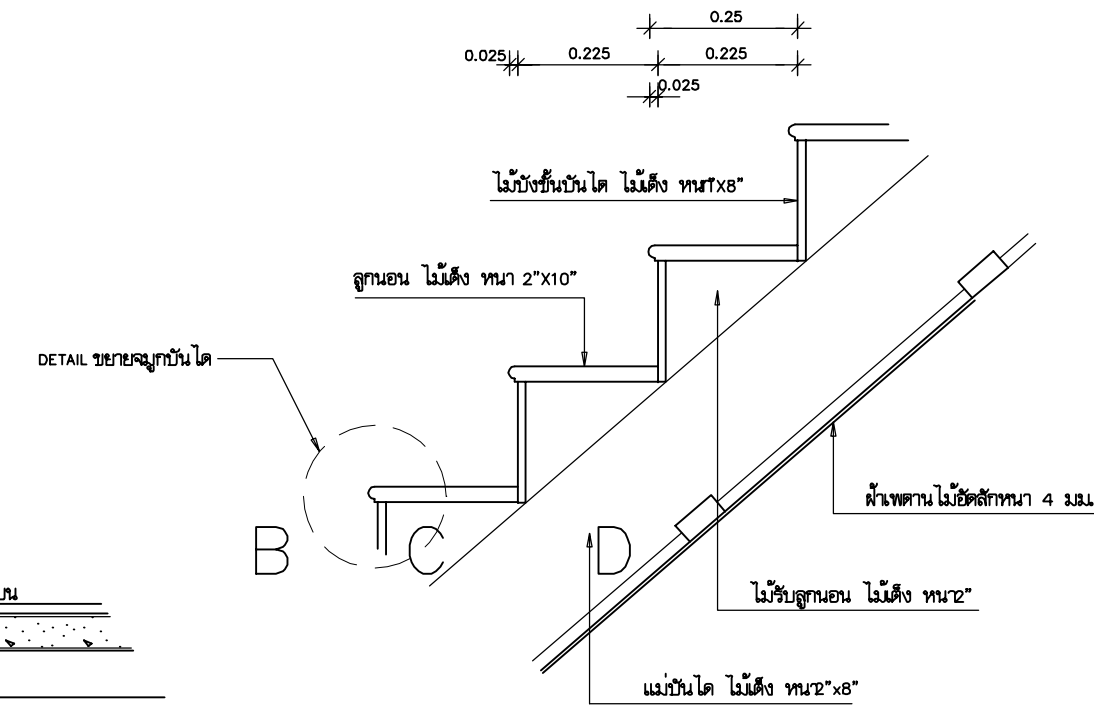


แบบขยาย บันได

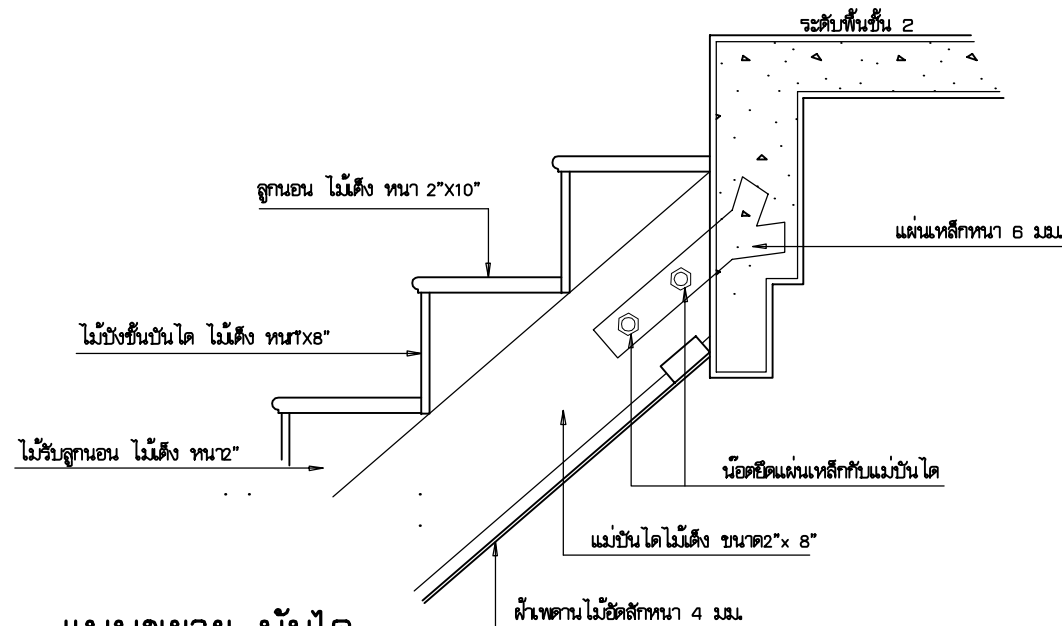


แบบขยาย บันได

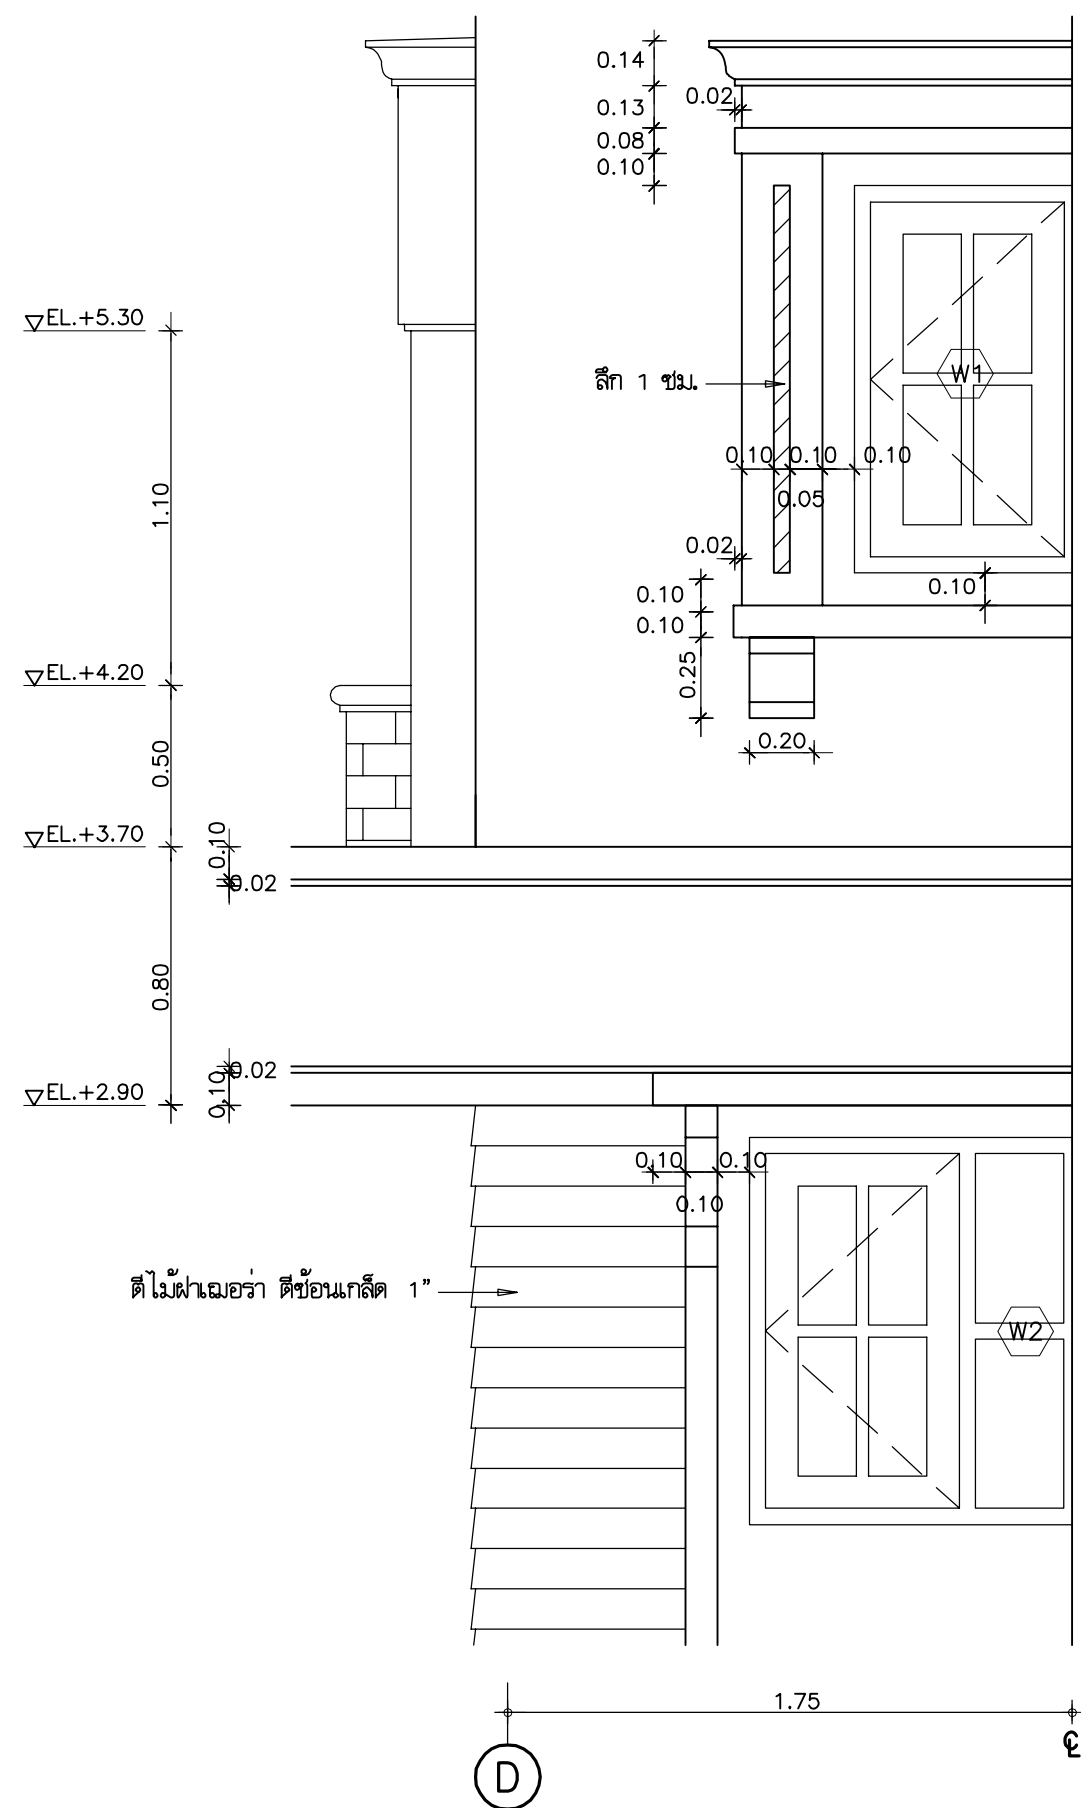


DETAIL ③
SCALE 1 : 25

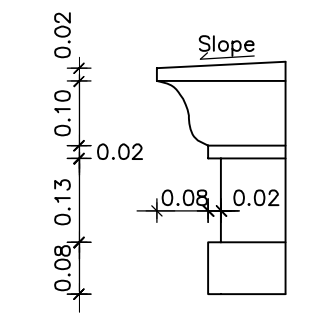


ขยายปูนปั้น 1

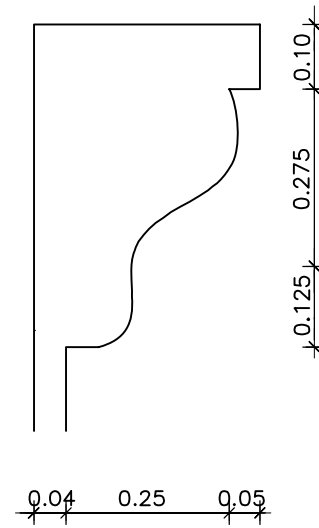

ขยายปูนปั้น 3

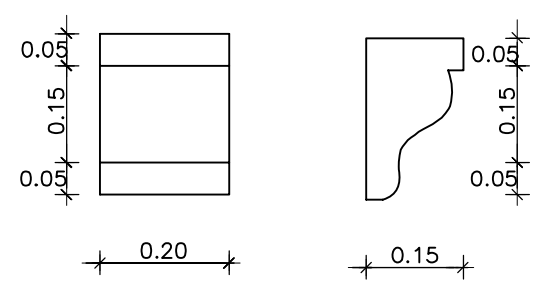

ขยายปูนปั้น 2

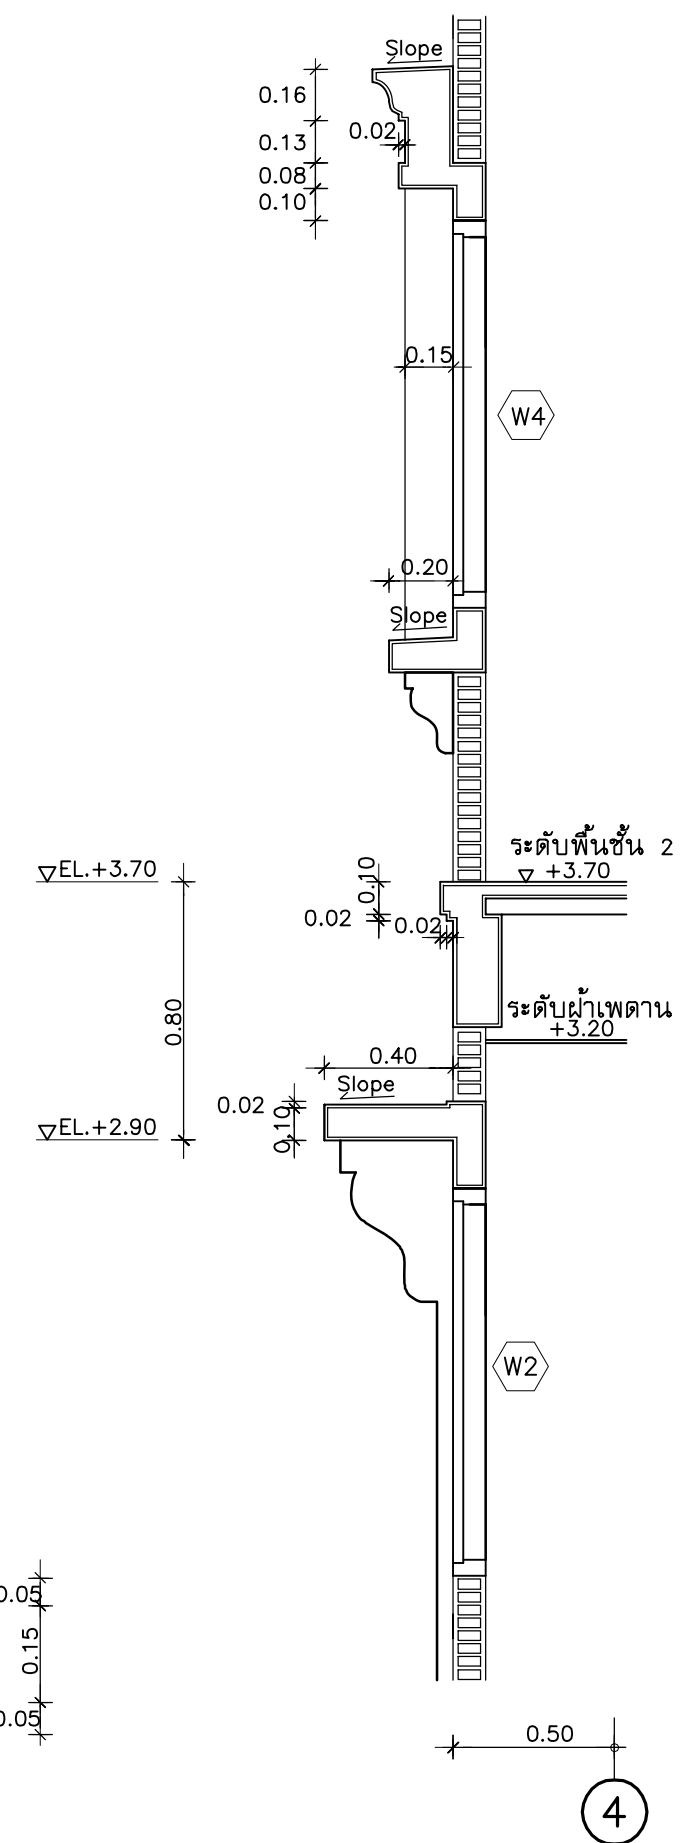

SECTION ①
SCALE 1 : 25




โครงการ
แบบบ้านยืม...เพื่อประชาชน

ตามนโยบาย
ม.ร.ว. สุขุมพันธุ์ บริพัตร
ผู้ว่าราชการกรุงเทพมหานคร


โดยสำนักงานโยธา
กรุงเทพมหานคร

แบบบ้าน กรรณิการ์


ได้รับความอนุเคราะห์แบบ
จาก
บมจ. พร็อพเพอร์ตี้ เพอร์เฟค

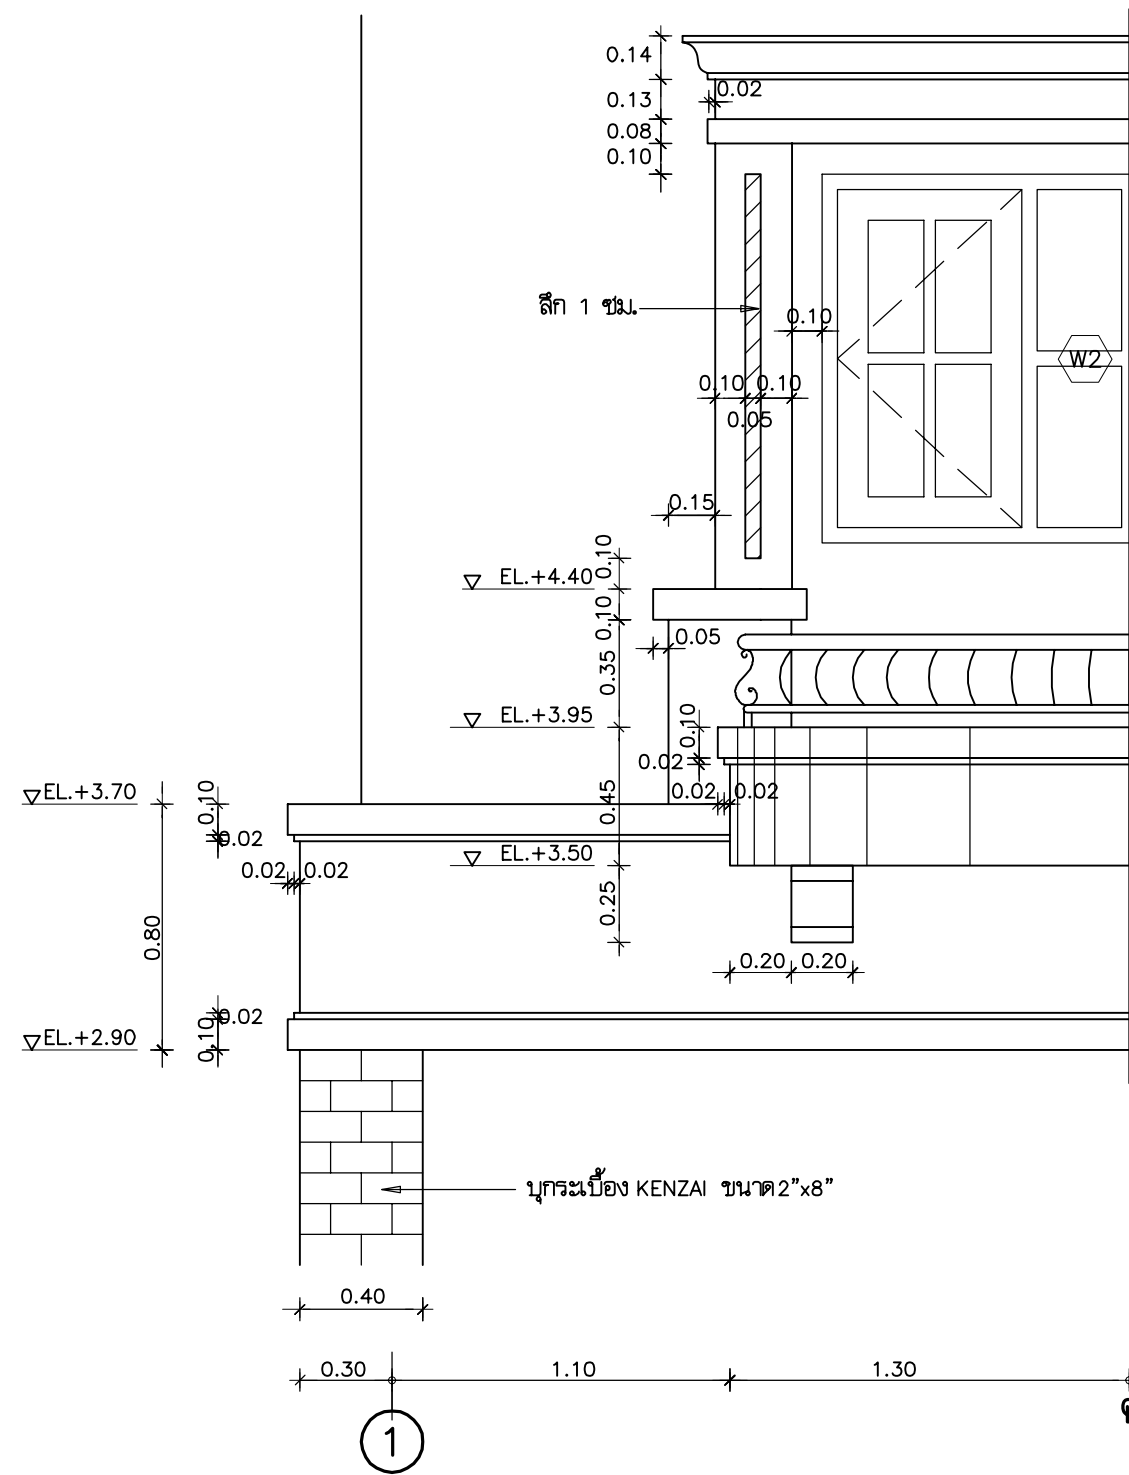


DETAIL ①
SCALE 1 : 25

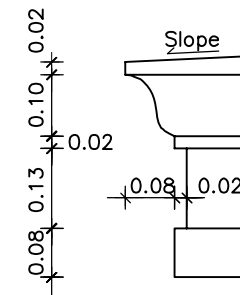


ขยายปูนปั้น 1

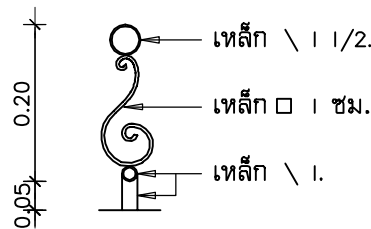


ขยายเหล็กกระถางต้นไม้

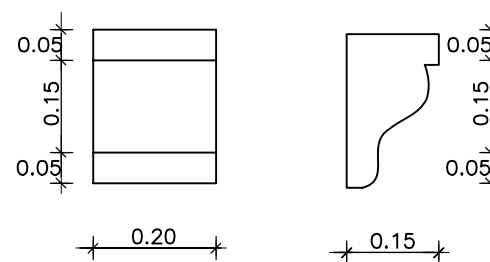

ขยายปูนปั้น 2

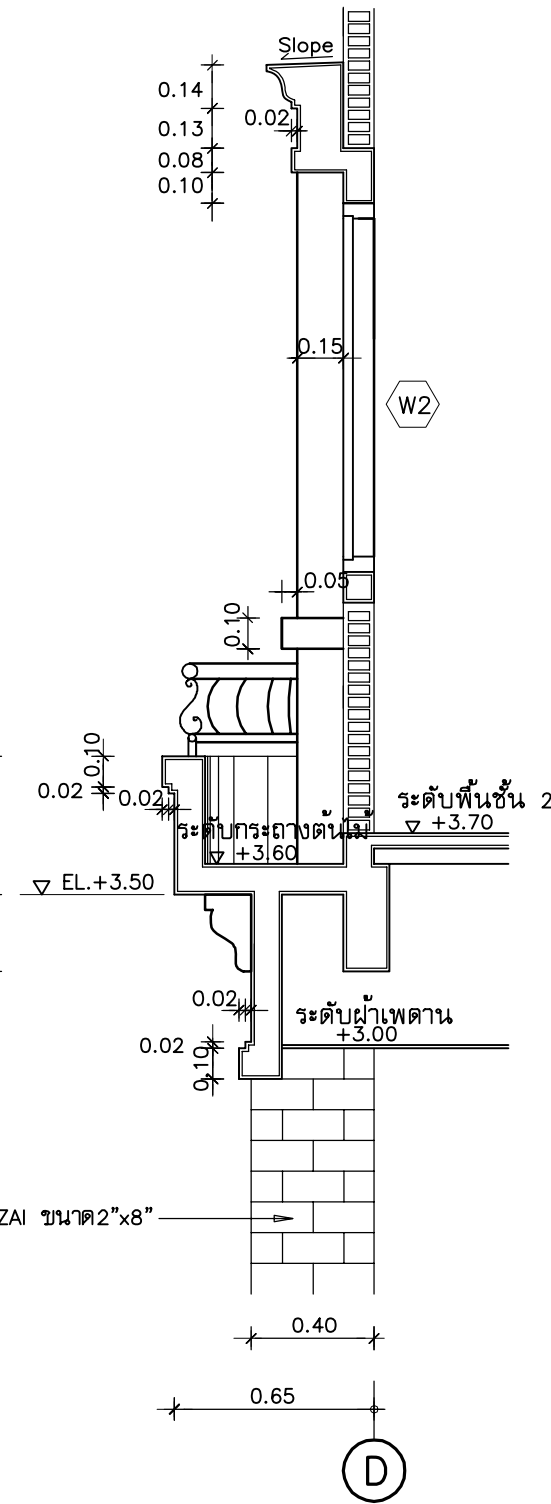

SECTION ①
SCALE 1 : 25

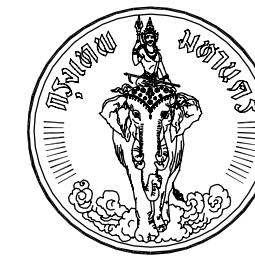


โครงการ
แบบบ้านยืม...เพื่อประชาชน

ตามนโยบาย
ม.ร.ว. สุขุมพันธุ์ บริพัตร
ผู้ว่าราชการกรุงเทพมหานคร

โดยสำนักงานโยธา
กรุงเทพมหานคร

แบบบ้าน กรรณิการ์

ได้รับความอนุเคราะห์แบบ
จาก
บมจ. พร็อพเพอร์ตี้ เพอร์เฟค

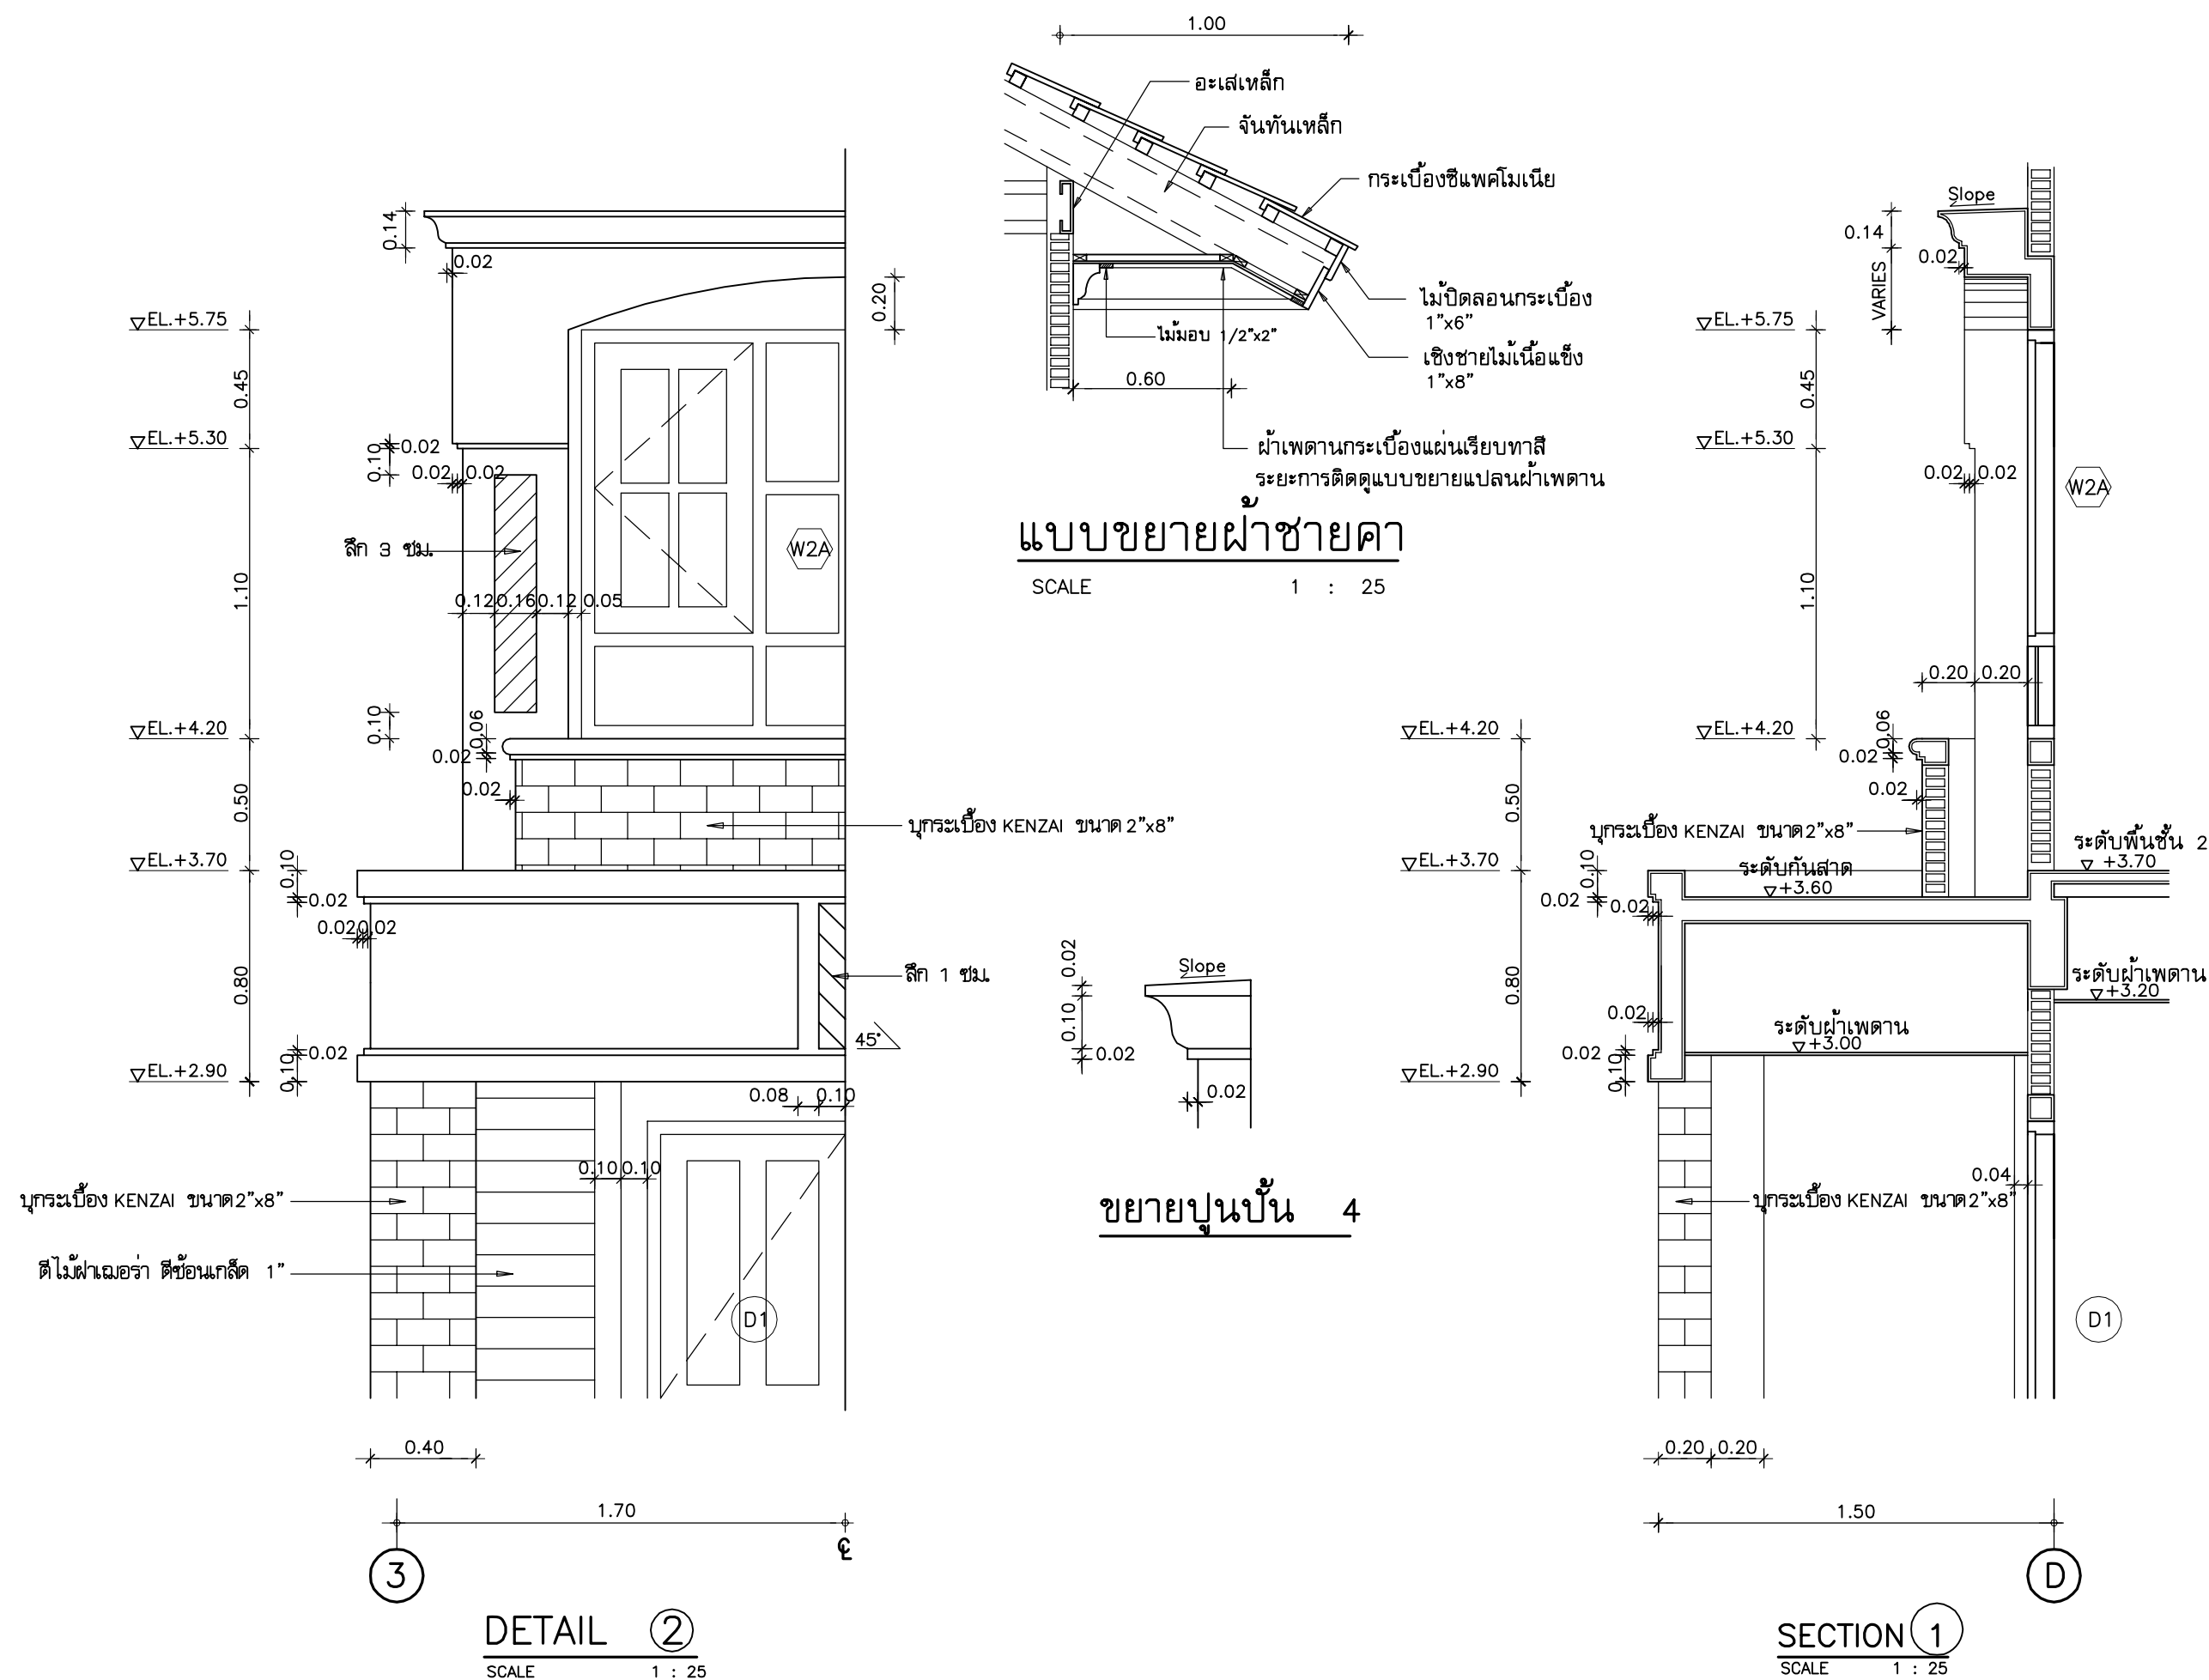

ตารางวัสดุก่อสร้าง

		พื้น					ผนัง			ฝ้าเพดาน					บัวเชิงผนัง	
		พ1	พ2	พ3	พ4	พ5	ผ1	ผ2		ค1	ค2	ค3	ค4		ส1	
		ปูพรม	ปูกระเบื้องเคลือบ ขนาด 12"x12"	ปูกระเบื้องเคลือบ ขนาด 8"x 8"	แผ่นผิวเรียบ	ผิววัดผนังตามแนวกั้นขึ้น	ก่ออิฐฉาบปูนเรียบทาสี	ปูกระเบื้องเคลือบ 8"x 8"		ฝ้าเพดานยิปซัมบอร์ดหนา 9 มม.	ฝ้าเพดานยิปซัมบอร์ดชนิดกันชื้นหนา 9 มม.	ฝ้าชายคากระเบื้องแผ่นเรียบหนา 4 มม.	ฝ้าเพดานไม้อัดยางหนา 4 มม.		บัวไม้สำเร็จรูป หนา 1"x4"	
ชั้นล่าง	รับแขก		⊗				⊗			⊗					⊗	
	พักผ่อน		⊗				⊗			⊗					⊗	
	ทานอาหาร		⊗				⊗			⊗					⊗	
	ครัว		⊗				⊗			⊗					⊗	
	เก็บของ			⊗			⊗						⊗		⊗	
	ห้องน้ำ 3			⊗				⊗			⊗					
	เฉลียง 1		⊗								⊗					
	จอดรถ				⊗						⊗					
	ซักล้าง				⊗											
ชั้นบน	ห้องนอนใหญ่	⊗					⊗			⊗					⊗	
	ห้องนอน 2	⊗					⊗			⊗					⊗	
	ห้องนอน 3	⊗					⊗			⊗					⊗	
	โถง	⊗					⊗			⊗					⊗	
	ห้องน้ำใหญ่			⊗				⊗			⊗					
	ห้องน้ำ 2			⊗				⊗			⊗					
	กันสาด					⊗										
	ปลูกต้นไม้					⊗										
	ชายคา											⊗				

ข้อกำหนดวัสดุก่อสร้าง

- งานพื้น
- พ1 ปูพรมอาคริลิค หนา 2.5 ปอนด์ ของ CAPET INTER สีธรรมชาติไม่มีลาย
- พ2 กระเบื้องเคลือบ ขนาด 12"x 12" ชนิดปูพื้นเกรด A สีเรียบของ CAMPANA หรือเทียบเท่า ระยะเวลาวันรองไม่เกิน 2 มม. ยานาวลิโกล์เคียงกับกระเบื้อง
- พ3 กระเบื้องเคลือบ ขนาด 8"x 8" ชนิดปูพื้นเกรด A สีเรียบของ CAMPANA หรือเทียบเท่า ระยะเวลาวันรองไม่เกิน 2 มม. ยานาวลิโกล์เคียงกับกระเบื้อง
- พ4 เพดานกึ่งเสริมเหล็กดัดผิวเรียบ
- พ5 พื้น ค.ส.ล. ผิวขัดมันผสมน้ำยากันซึม(ชนิดตามท้องตลาด)

- งานผนัง
- ผ1 ผนังก่ออิฐมวลเบาครึ่งแผ่นเต็มแผ่นฉาบเรียบทาสีพลาสติก
- ผ2 บุกระเบื้องเคลือบ ขนาด 8"x 8" ชนิดผนังเกรด A ของ CAMPANA หรือเทียบเท่าชนิด สีเรียบสูงถึงฝ้าเพดานระยะเวลาวันรองไม่เกิน 2 มม.ยานาวลิโกล์เคียงกับกระเบื้อง แนวกระเบื้องพื้นกับผนังต้องตรงกัน

- งานฝ้าเพดาน
- ค1 ฝ้าเพดานยิปซัมบอร์ด หนา 9 มม. รอยต่อฉาบ เรียบทาสี โครงโครงเหล็กทุบลังกะติ TG-RONDO หรือเทียบเท่า
- ค2 ฝ้าเพดานยิปซัมบอร์ดชนิดกันชื้น หนา 9 มม. รอยต่อฉาบ เรียบทาสี โครงโครงเหล็กทุบลังกะติ TG-RONDO หรือเทียบเท่า
- ค3 ฝ้าชายคากระเบื้องแผ่นเรียบหนา 4 มม. โครงโครงไม้เนื้อแข็ง 1 1/2"x3" ⊙ 0.60
- ค4 ฝ้าเพดานไม้อัดสีหนา 4 มม. โครงโครงไม้เนื้อแข็ง 1 1/2"x3" ⊙ 0.60

- งานบัวเชิงผนัง
- ส1 บัวไม้สำเร็จรูป หนา 1"x4" ทาสี

- รายการอื่น ๆ
- กำหนดให้ใช้สีของ TOA, JOTUN หรือเทียบเท่าตามข้อกำหนดของแต่ละยี่ห้อ
- บันได ทาด้วยน้ำมันเคลือบแข็งยูนิเทน หรือครีมเกรซ
 - ประตู-หน้าต่าง ทาสีน้ำมัน
 - บัวเชิงผนัง ทาสีน้ำมัน
 - งานโครงหลังคาเหล็ก ทาสีกันสนิม 2 ครั้งทากับด้วยสีน้ำมัน 1 ครั้ง
 - งาน ไม้ ไม้โครงเคร่าหรือไม้อื่น ๆ ต้องทาน้ำยากันปลวก
 - หินอ่อนตามเตอร์ ใช้หินอ่อนภายในประเทศ สีขาว-เทา
 - กระเบื้องหลังคา ขึ้นเทคโนโลยี สีนํ้าตาลลาตุน ALUMINUM FOIL ใต้หลังคา



โครงการ
แบบบ้านยืม...เพื่อประชาชน

ตามนโยบาย
ม.ร.ว. สุขุมพันธุ์ บริพัตร
ผู้ว่าราชการกรุงเทพมหานคร

โดยสำนักงานโยธา
กรุงเทพมหานคร

แบบบ้าน กรรณิการ์

ได้รับความอนุเคราะห์แบบ
จาก
บมจ. พร็อพเพอร์ตี้ เพอร์เฟค




โครงการ
แบบบ้านยี่ม...เพื่อประชาชน

ตามนโยบาย
ม.ร.ว. สุขุมพันธุ์ บริพัตร
ผู้ว่าราชการกรุงเทพมหานคร

โดยสำนักงานโยธา
กรุงเทพมหานคร

แบบบ้าน กรรณิการ์


ได้รับความอนุเคราะห์แบบ
จาก
บมจ. พร็อพเพอร์ตี้ เพอร์เฟค

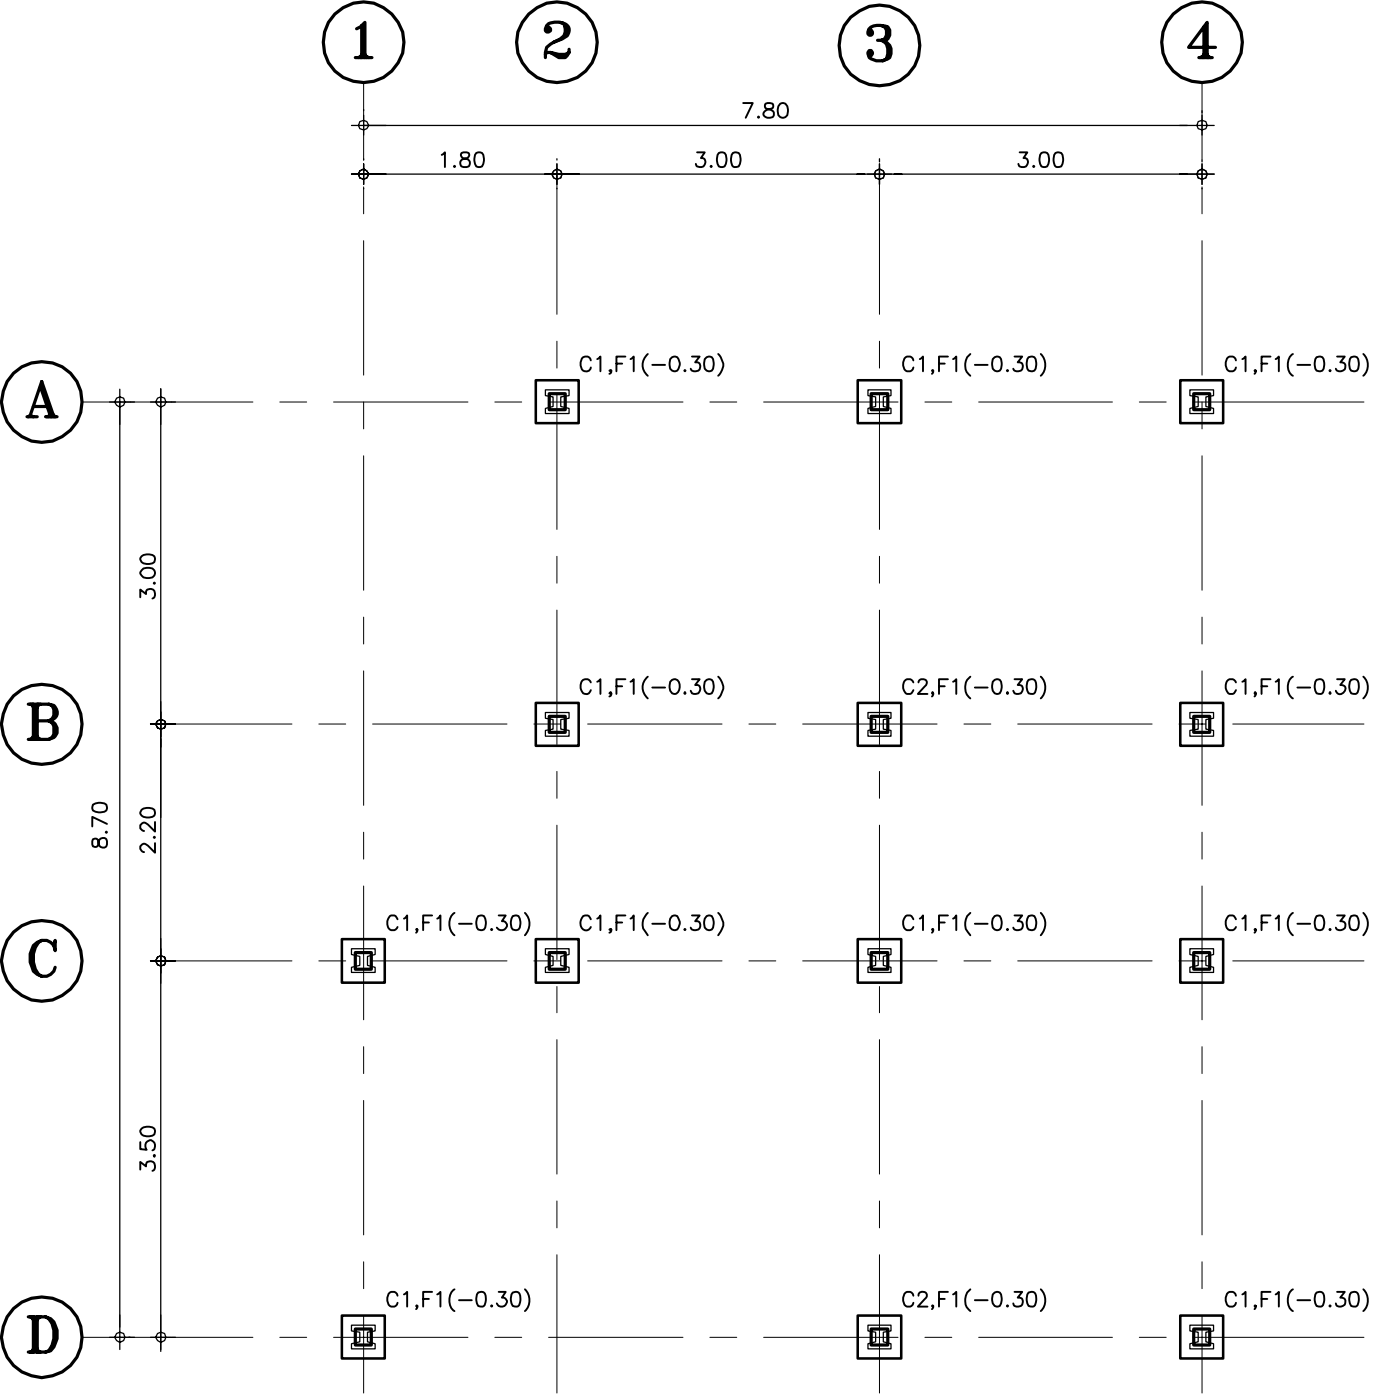

FOUNDATION AND COLUMN PLAN

SCALE

1:75

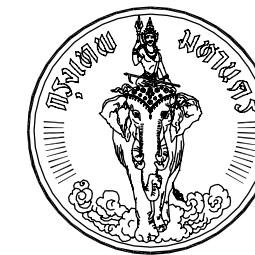


โครงการ
แบบบ้านยี่ม...เพื่อประชาชน

ตามนโยบาย
ม.ร.ว. สุขุมพันธุ์ บริพัตร
ผู้ว่าราชการกรุงเทพมหานคร

โดยสำนักงานโยธา
กรุงเทพมหานคร

แบบบ้าน กรรณิการ์

ได้รับความอนุเคราะห์แบบ
จาก
บมจ. พร็อพเพอร์ตี้ เพอร์เฟค

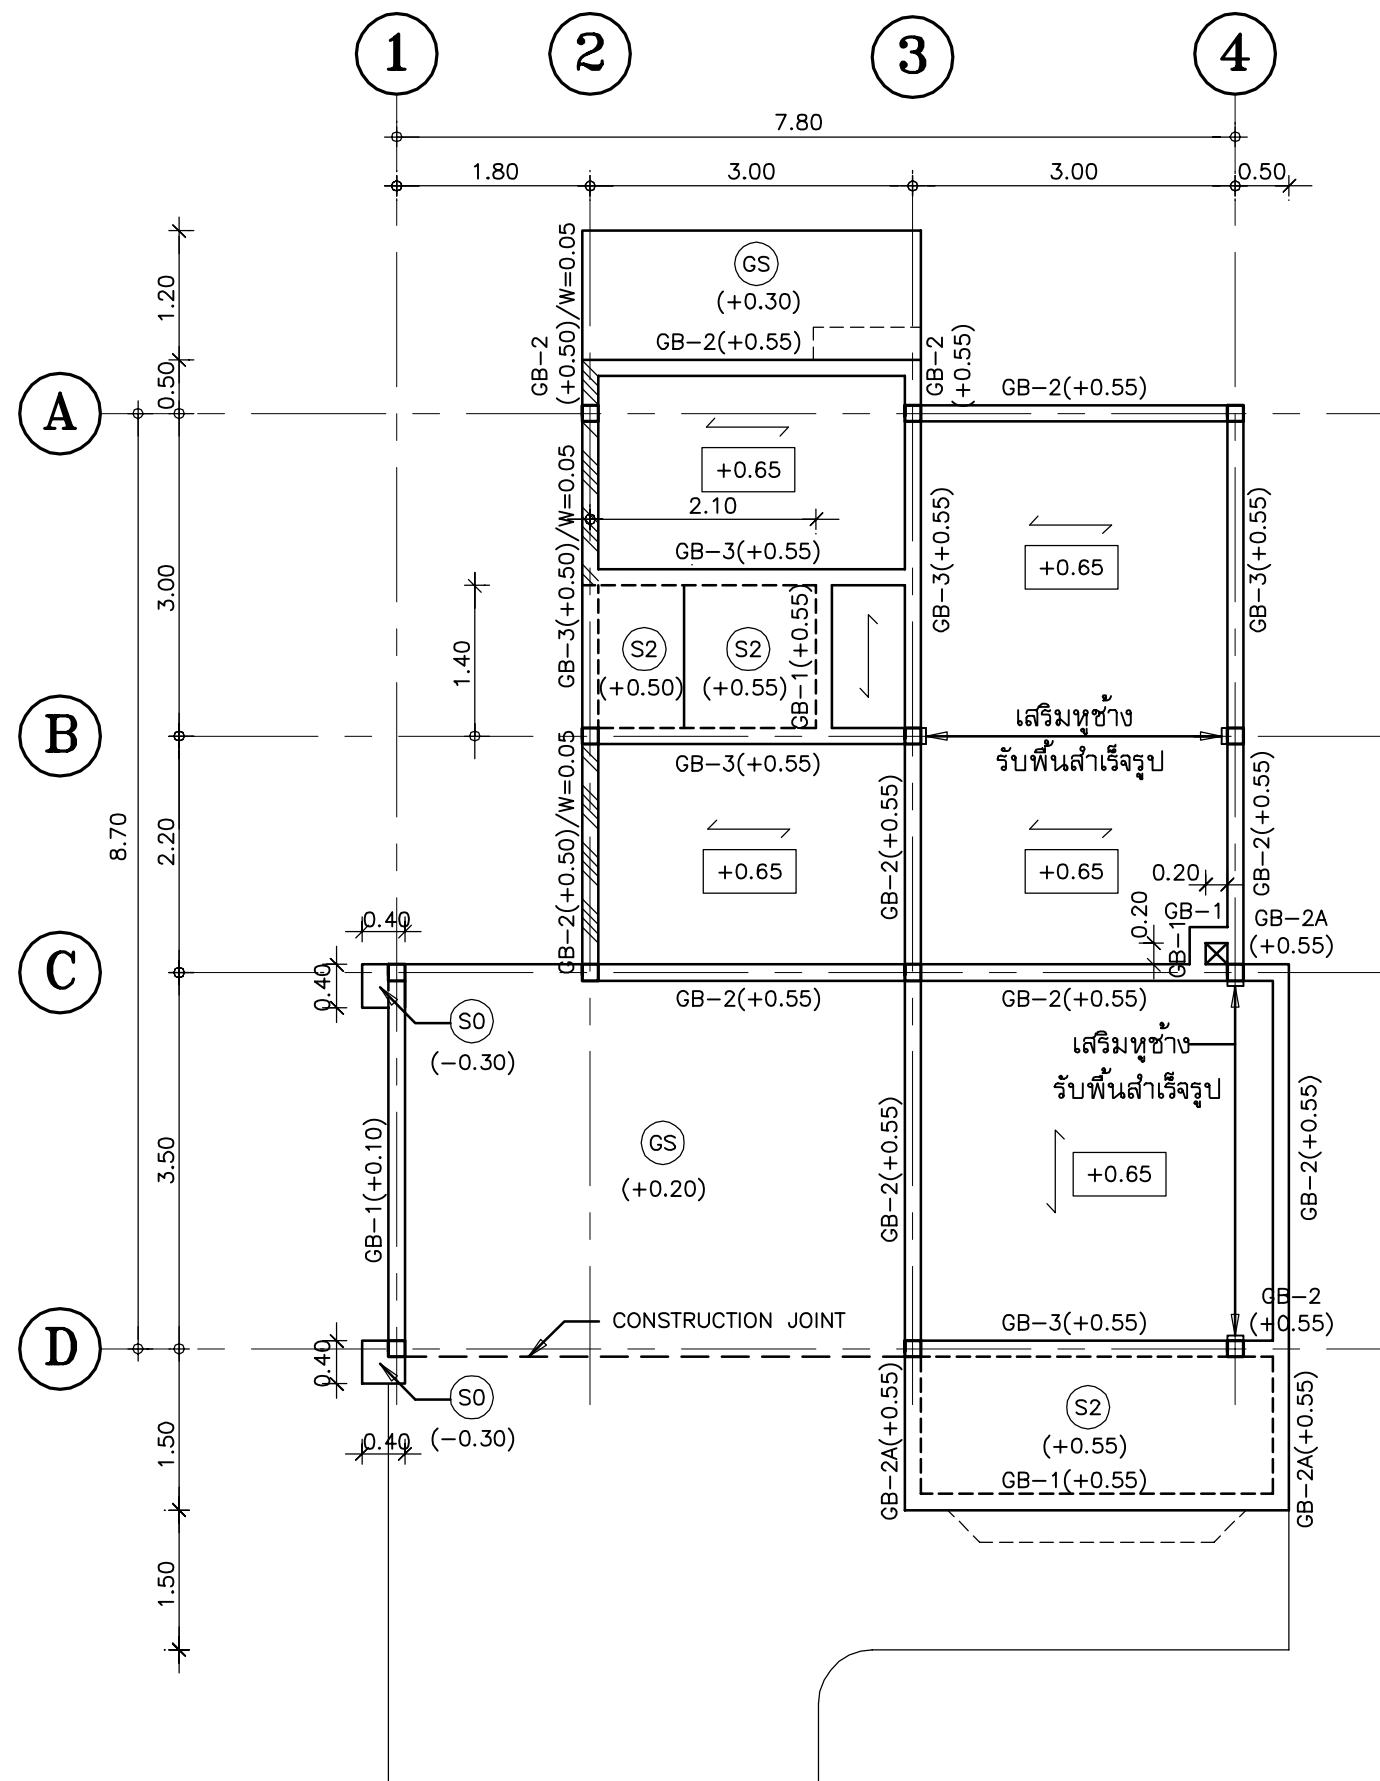


NOTE :

พื้นสำเร็จรูปทอเรียบ (SOLID PLANK)
พื้นรับน้ำหนักจรไม่ต่ำกว่า 150 kg/m²
หนา 0.05 m. เททับหนา 0.05 m.

GROUND FLOOR FRAMING PLAN

SCALE

1:75

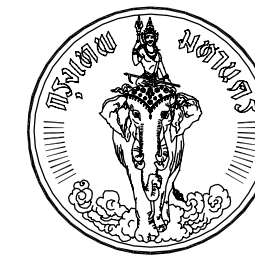


โครงการ
แบบบ้านยืม...เพื่อประชาชน

ตามนโยบาย
ม.ร.ว. สุขุมพันธุ์ บริพัตร
ผู้ว่าราชการกรุงเทพมหานคร

โดยสำนักงานโยธา
กรุงเทพมหานคร

แบบบ้าน กรรณิการ์

ได้รับความอนุเคราะห์แบบ
จาก
บมจ. พร็อพเพอร์ตี้ เพอร์เฟค

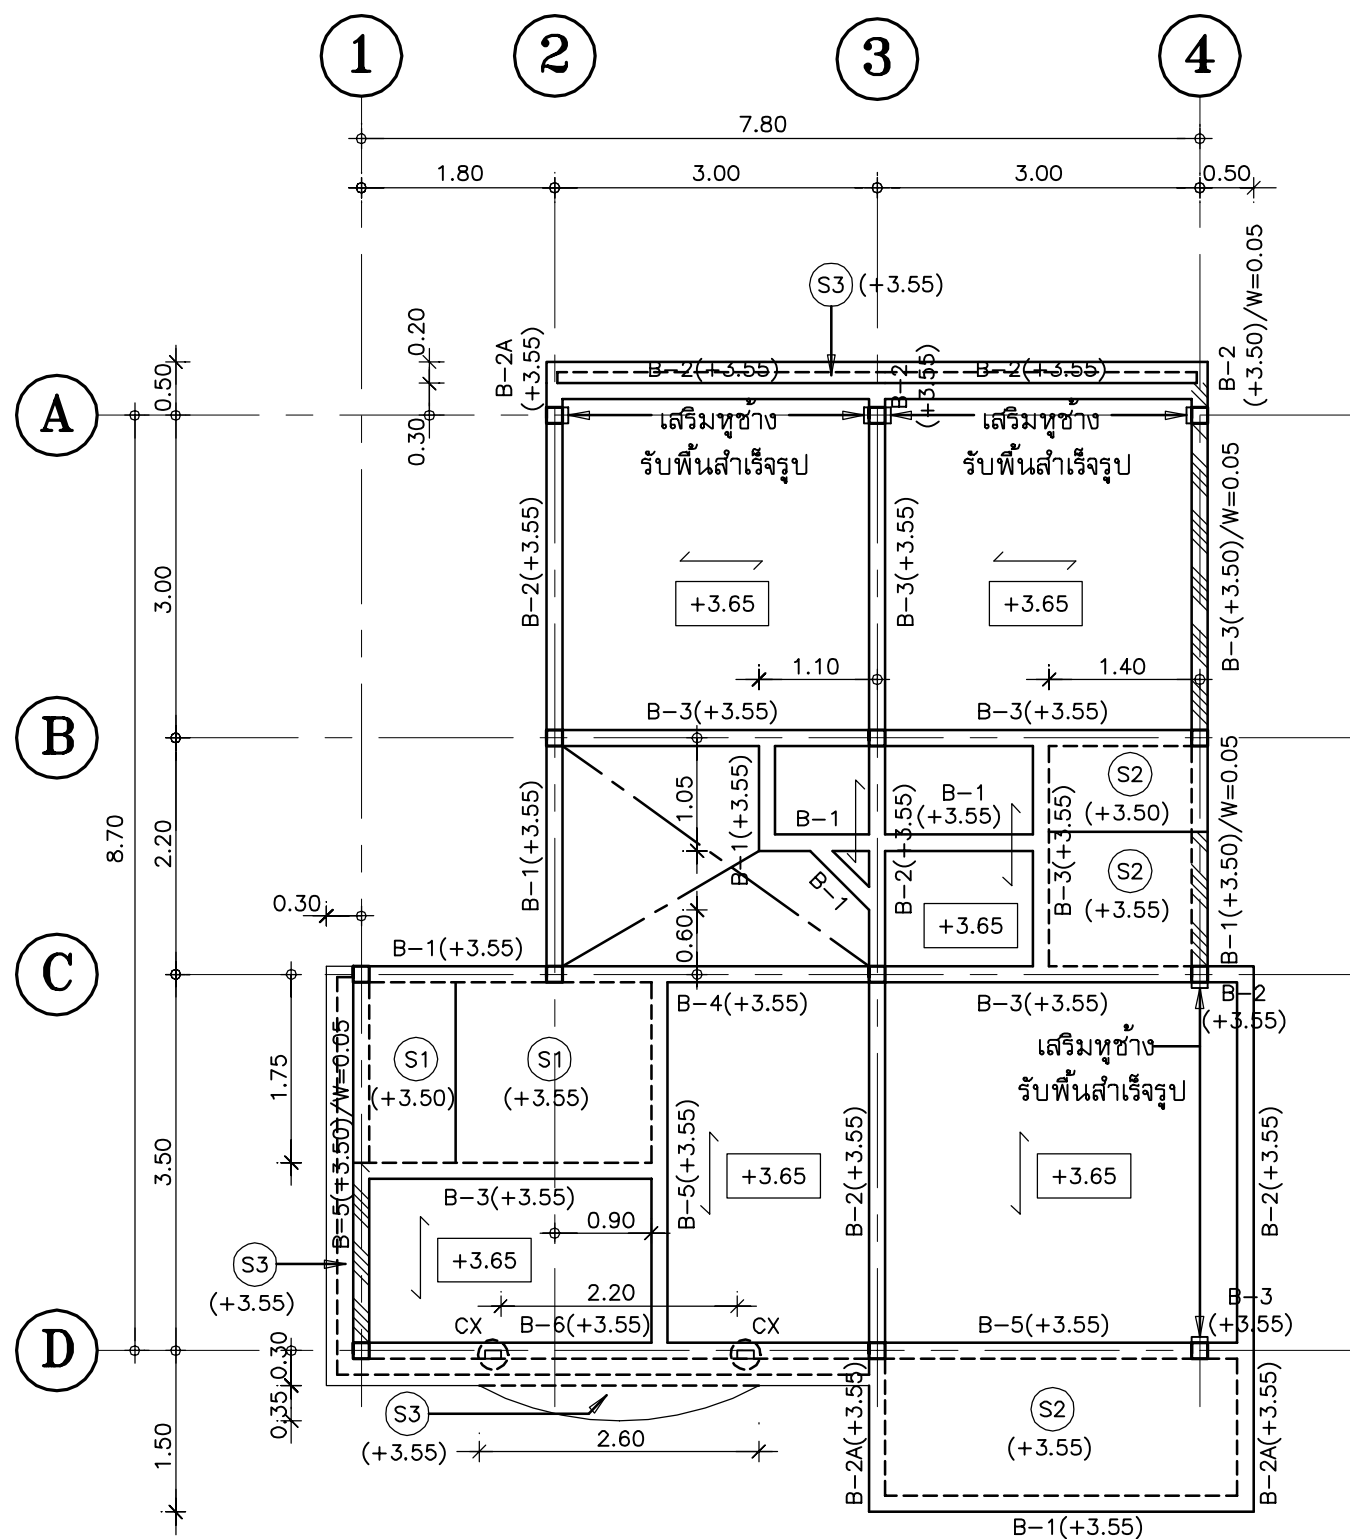


NOTE :

พื้นสำเร็จรูปทอเรียบ (SOLID PLANK)
พื้นรับน้ำหนักจรไม่ต่ำกว่า 150 kg/m²
หนา 0.05 m. เททับหนา 0.05 m.

SECOND FLOOR FRAMING PLAN

SCALE

1:75

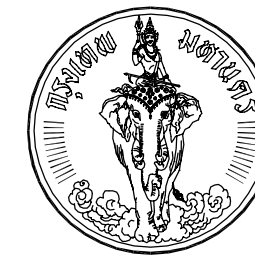


โครงการ
แบบบ้านยืม...เพื่อประชาชน

ตามนโยบาย
ม.ร.ว. สุขุมพันธุ์ บริพัตร
ผู้ว่าราชการกรุงเทพมหานคร

โดยสำนักงานโยธา
กรุงเทพมหานคร

แบบบ้าน กรรณิการ

ได้รับความอนุเคราะห์แบบ
จาก
บมจ. พร็อพเพอร์ตี้ เพอร์เฟค

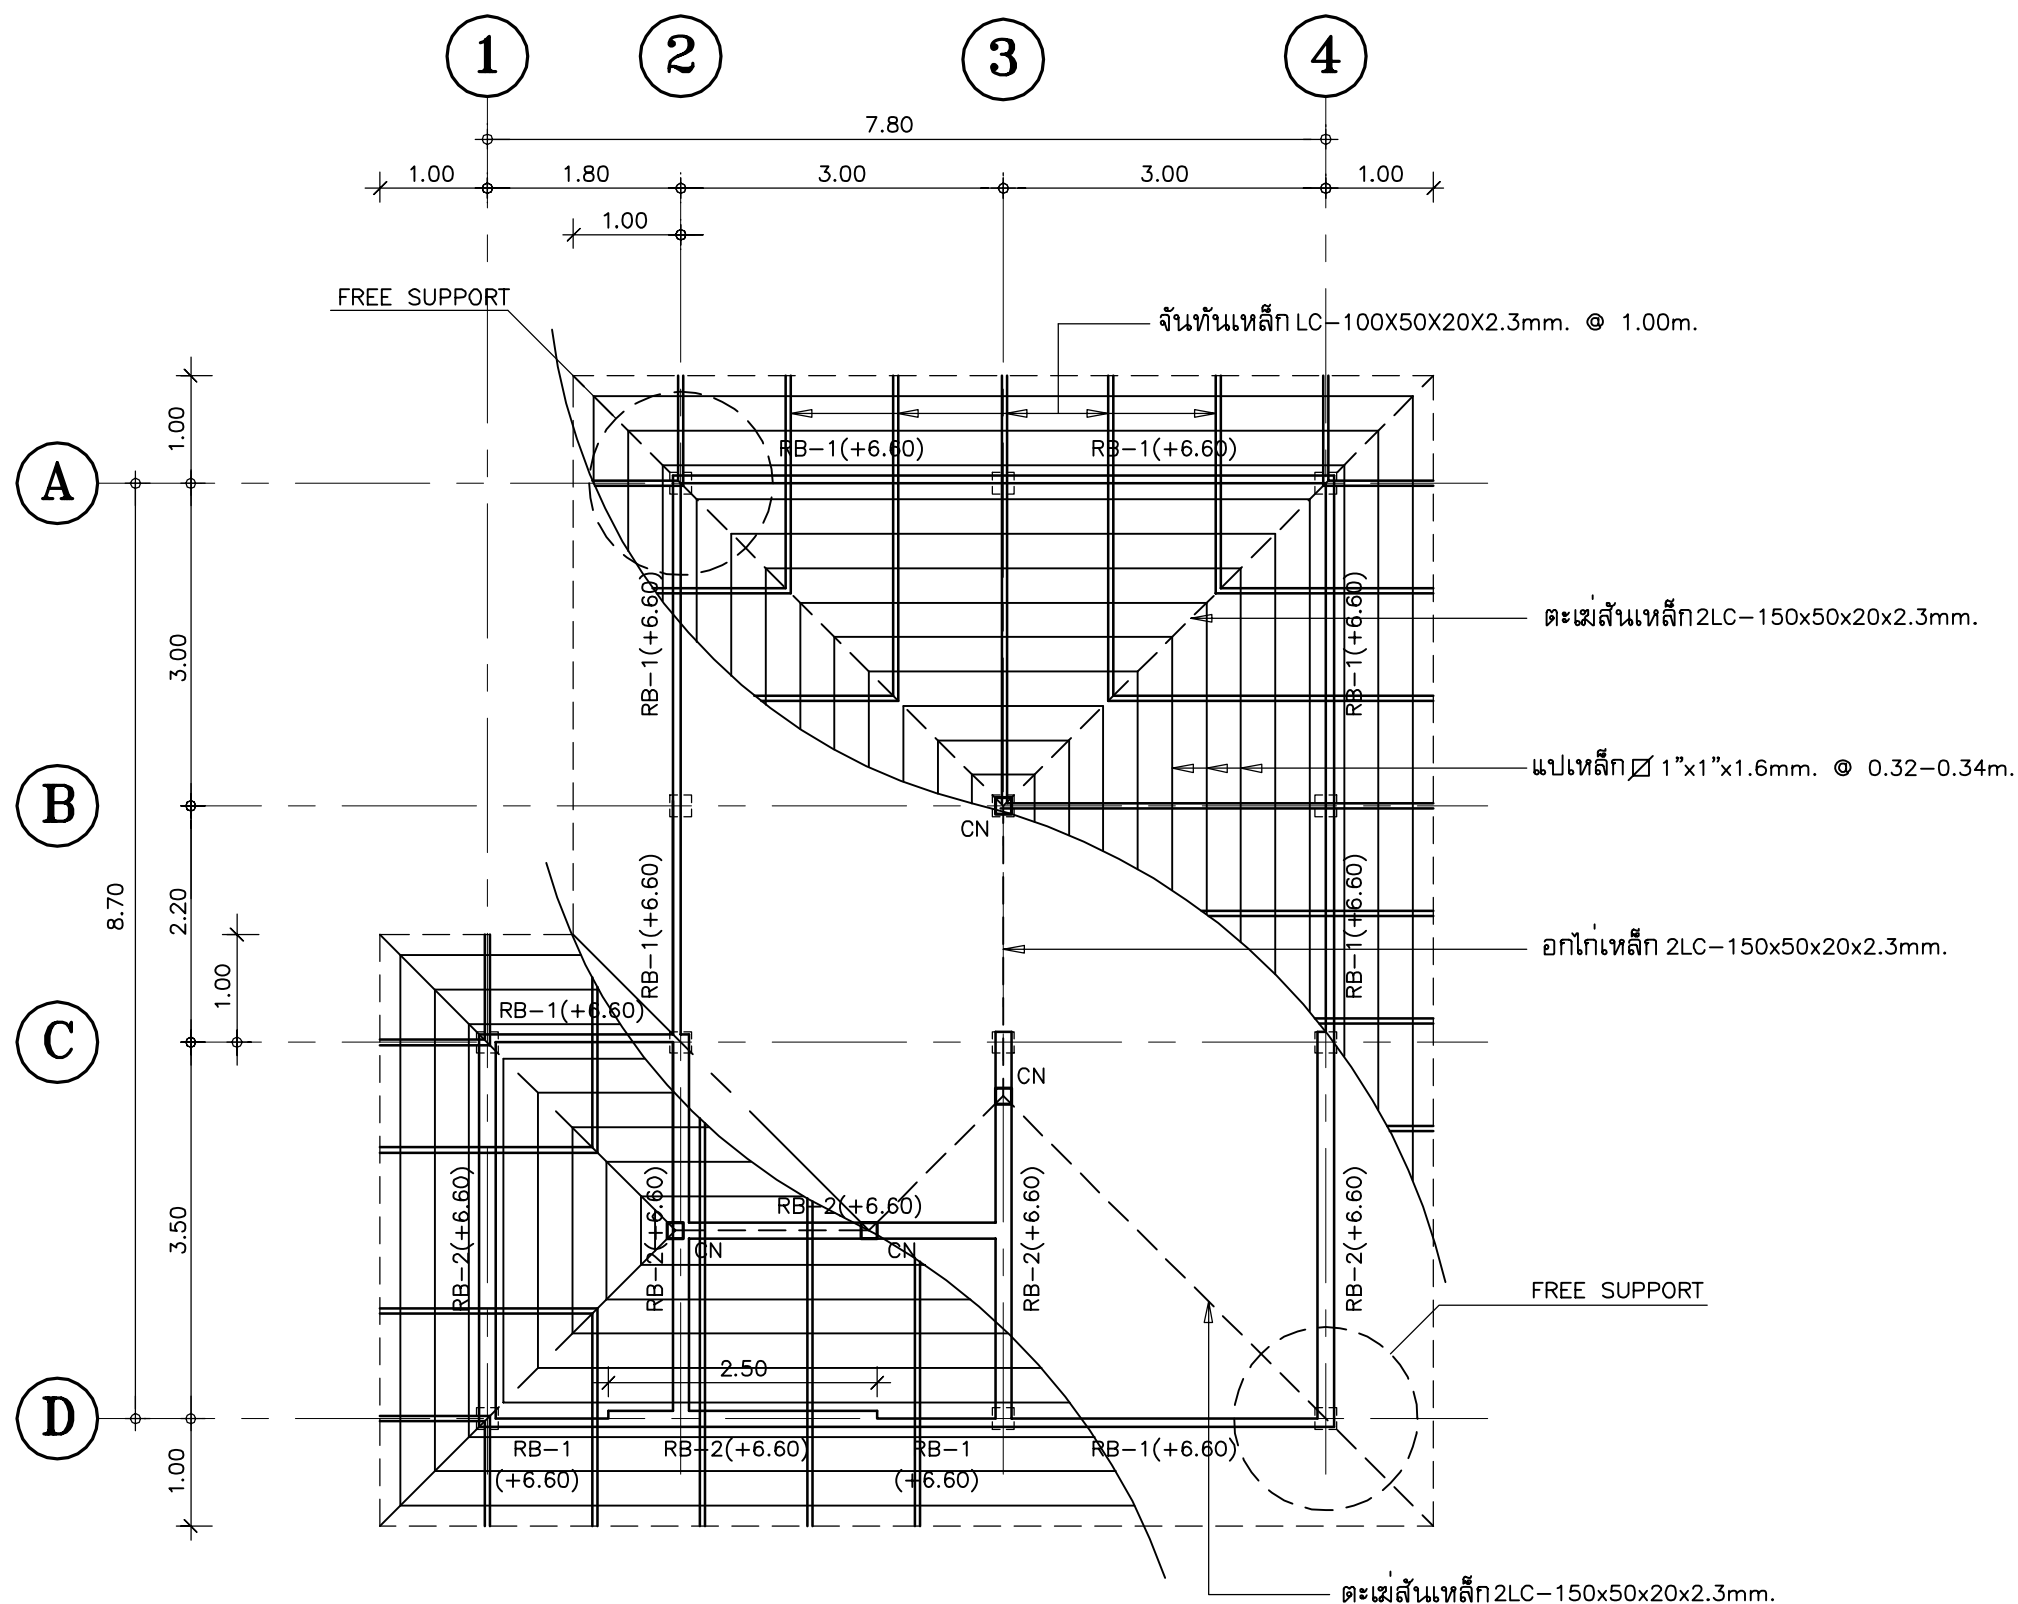

NOTE :

RB1 = LC-150x50x20x2.3mm.


RB2 = 2LC-150x50x20x2.3mm.

CN = 2LC-150x50x20x2.3mm.


ROOF FRAMING PLAN

SCALE


1:75

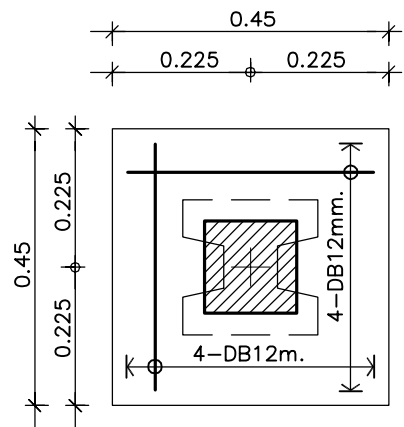


PLAN OF FOUNDATION F1

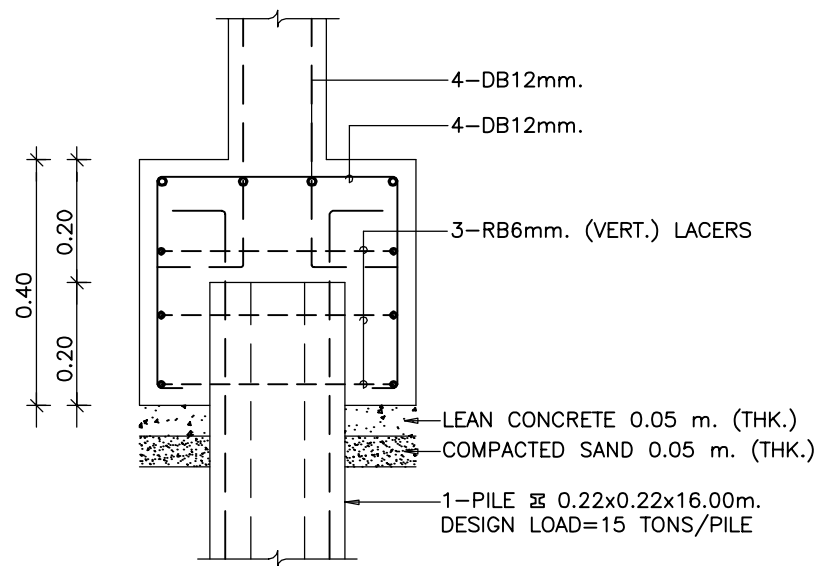

SECTION OF FOUNDATION F1

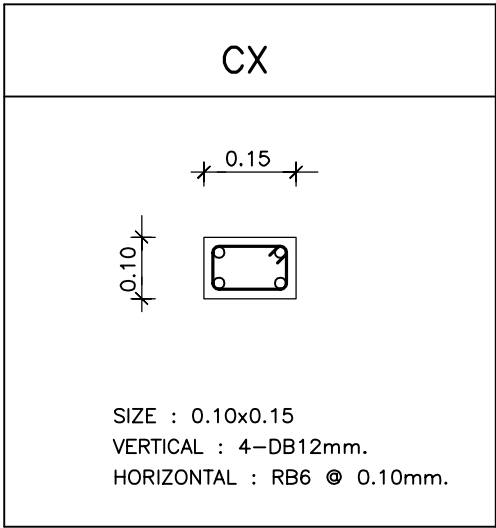

COLUMN No. FLOOR	C1	C2
ROOF	 SIZE : 0.15x0.15 VERTICAL : 4-DB12mm. HORIZONTAL : RB6 @ 0.15mm.	 SIZE : 0.15x0.15 VERTICAL : 4-DB12mm. HORIZONTAL : RB6 @ 0.15mm.
SECOND FLOOR	 SIZE : 0.15x0.15 VERTICAL : 4-DB12mm. HORIZONTAL : RB6 @ 0.15mm.	 SIZE : 0.15x0.15 VERTICAL : 4-DB12mm. HORIZONTAL : RB6 @ 0.15mm.
GROUND FLOOR	 SIZE : 0.15x0.15 VERTICAL : 4-DB12mm. HORIZONTAL : RB6 @ 0.15mm.	 SIZE : 0.15x0.15 VERTICAL : 6-DB12mm. HORIZONTAL : RB6 @ 0.15mm.
FOUNDATION	 SIZE : 0.20x0.20 VERTICAL : 4-DB12mm. HORIZONTAL : RB6 @ 0.15mm.	 SIZE : 0.20x0.20 VERTICAL : 6-DB12mm. HORIZONTAL : RB6 @ 0.15mm.

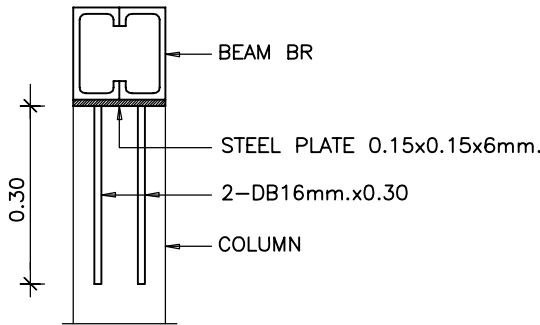

DETAIL TYP. JOINT COLUMN




โครงการ
แบบบ้านยี่ม...เพื่อประชาชน

ตามนโยบาย
ม.ร.ว. สุขุมพันธุ์ บริพัตร
ผู้ว่าราชการกรุงเทพมหานคร

โดยสำนักงานโยธา
กรุงเทพมหานคร

แบบบ้าน กรรณิการ์

ได้รับความอนุเคราะห์แบบ
จาก
บมจ. พร็อพเพอร์ตี้ เพอร์เฟค

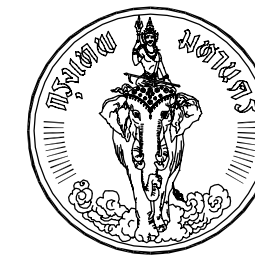


โครงการ
แบบบ้านยืม...เพื่อประชาชน


ตามนโยบาย
ม.ร.ว. สุขุมพันธุ์ บริพัตร
ผู้ว่าราชการกรุงเทพมหานคร

โดยสำนักการโยธา
กรุงเทพมหานคร

แบบบ้าน กรรณิการ์

ได้รับความอนุเคราะห์แบบ
จาก
บมจ. พร็อพเพอร์ตี้ เพอร์เฟค

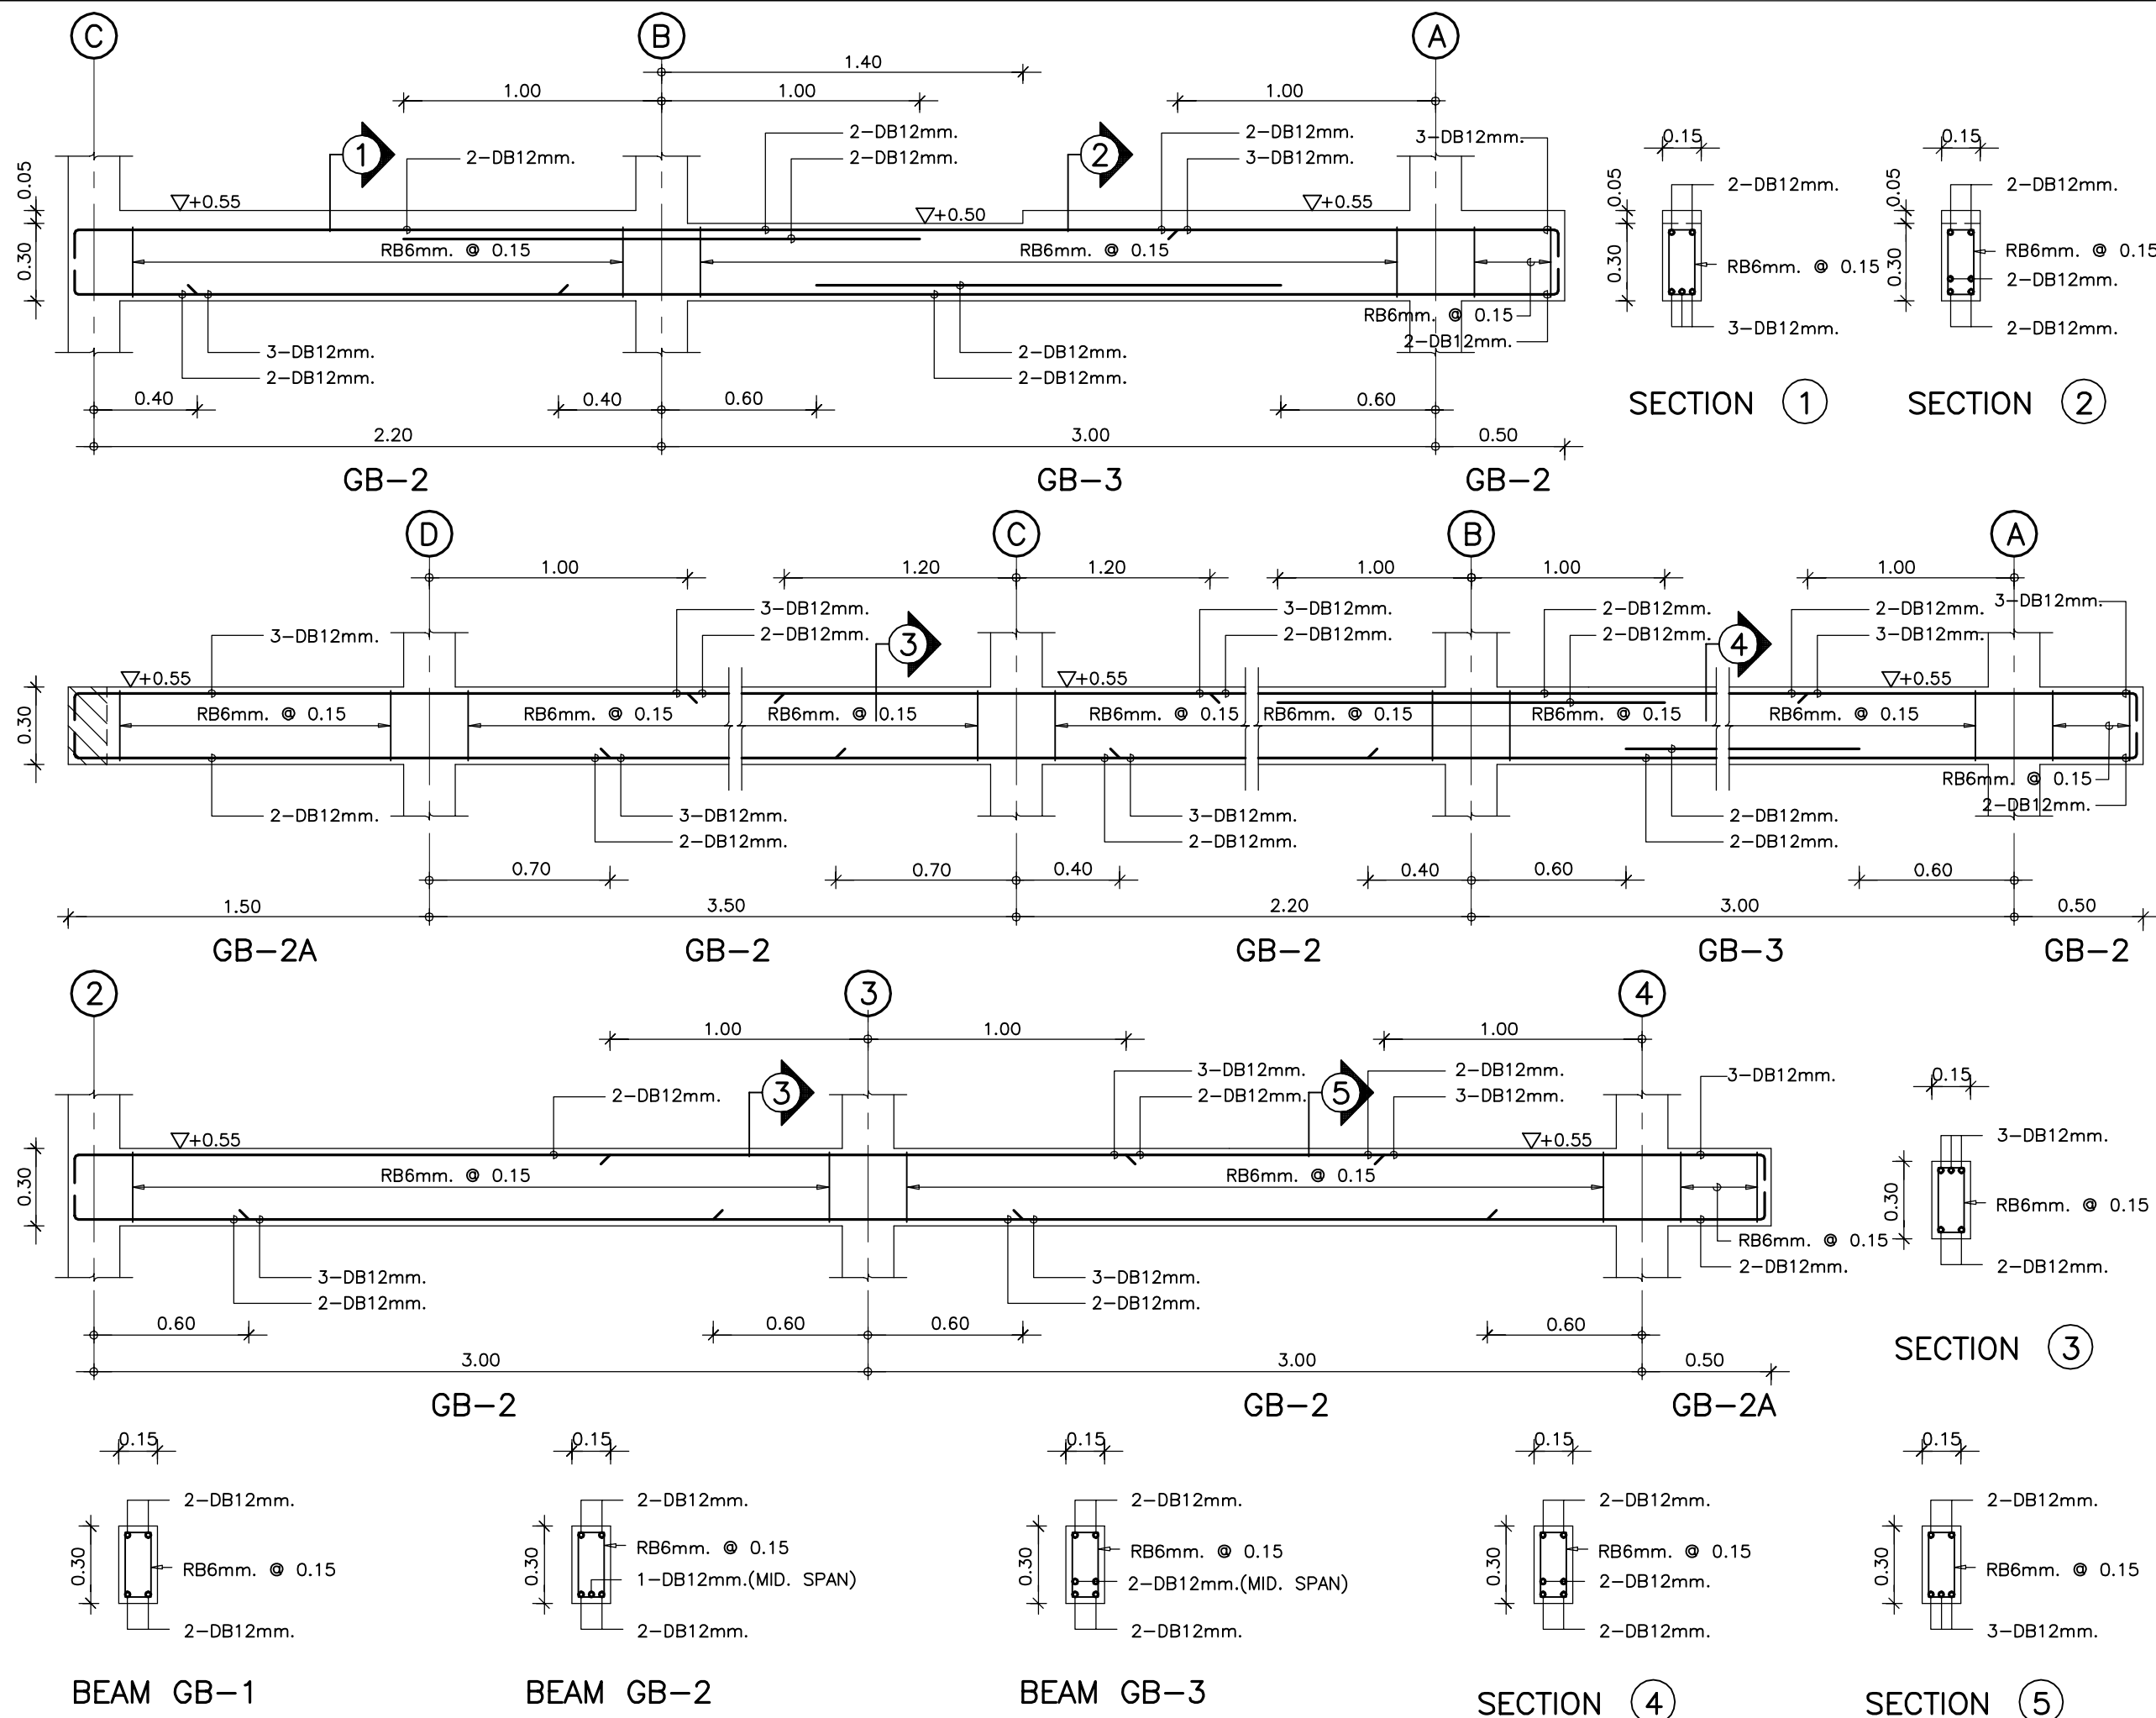

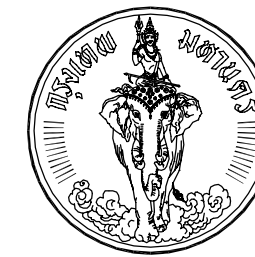


โครงการ
แบบบ้านยืม...เพื่อประชาชน


ตามนโยบาย
ม.ร.ว. สุขุมพันธุ์ บริพัตร
ผู้ว่าราชการกรุงเทพมหานคร

โดยสำนักการโยธา
กรุงเทพมหานคร

แบบบ้าน กรรณิการ์

ได้รับความอนุเคราะห์แบบ
จาก
บมจ. พร็อพเพอร์ตี้ เพอร์เฟค

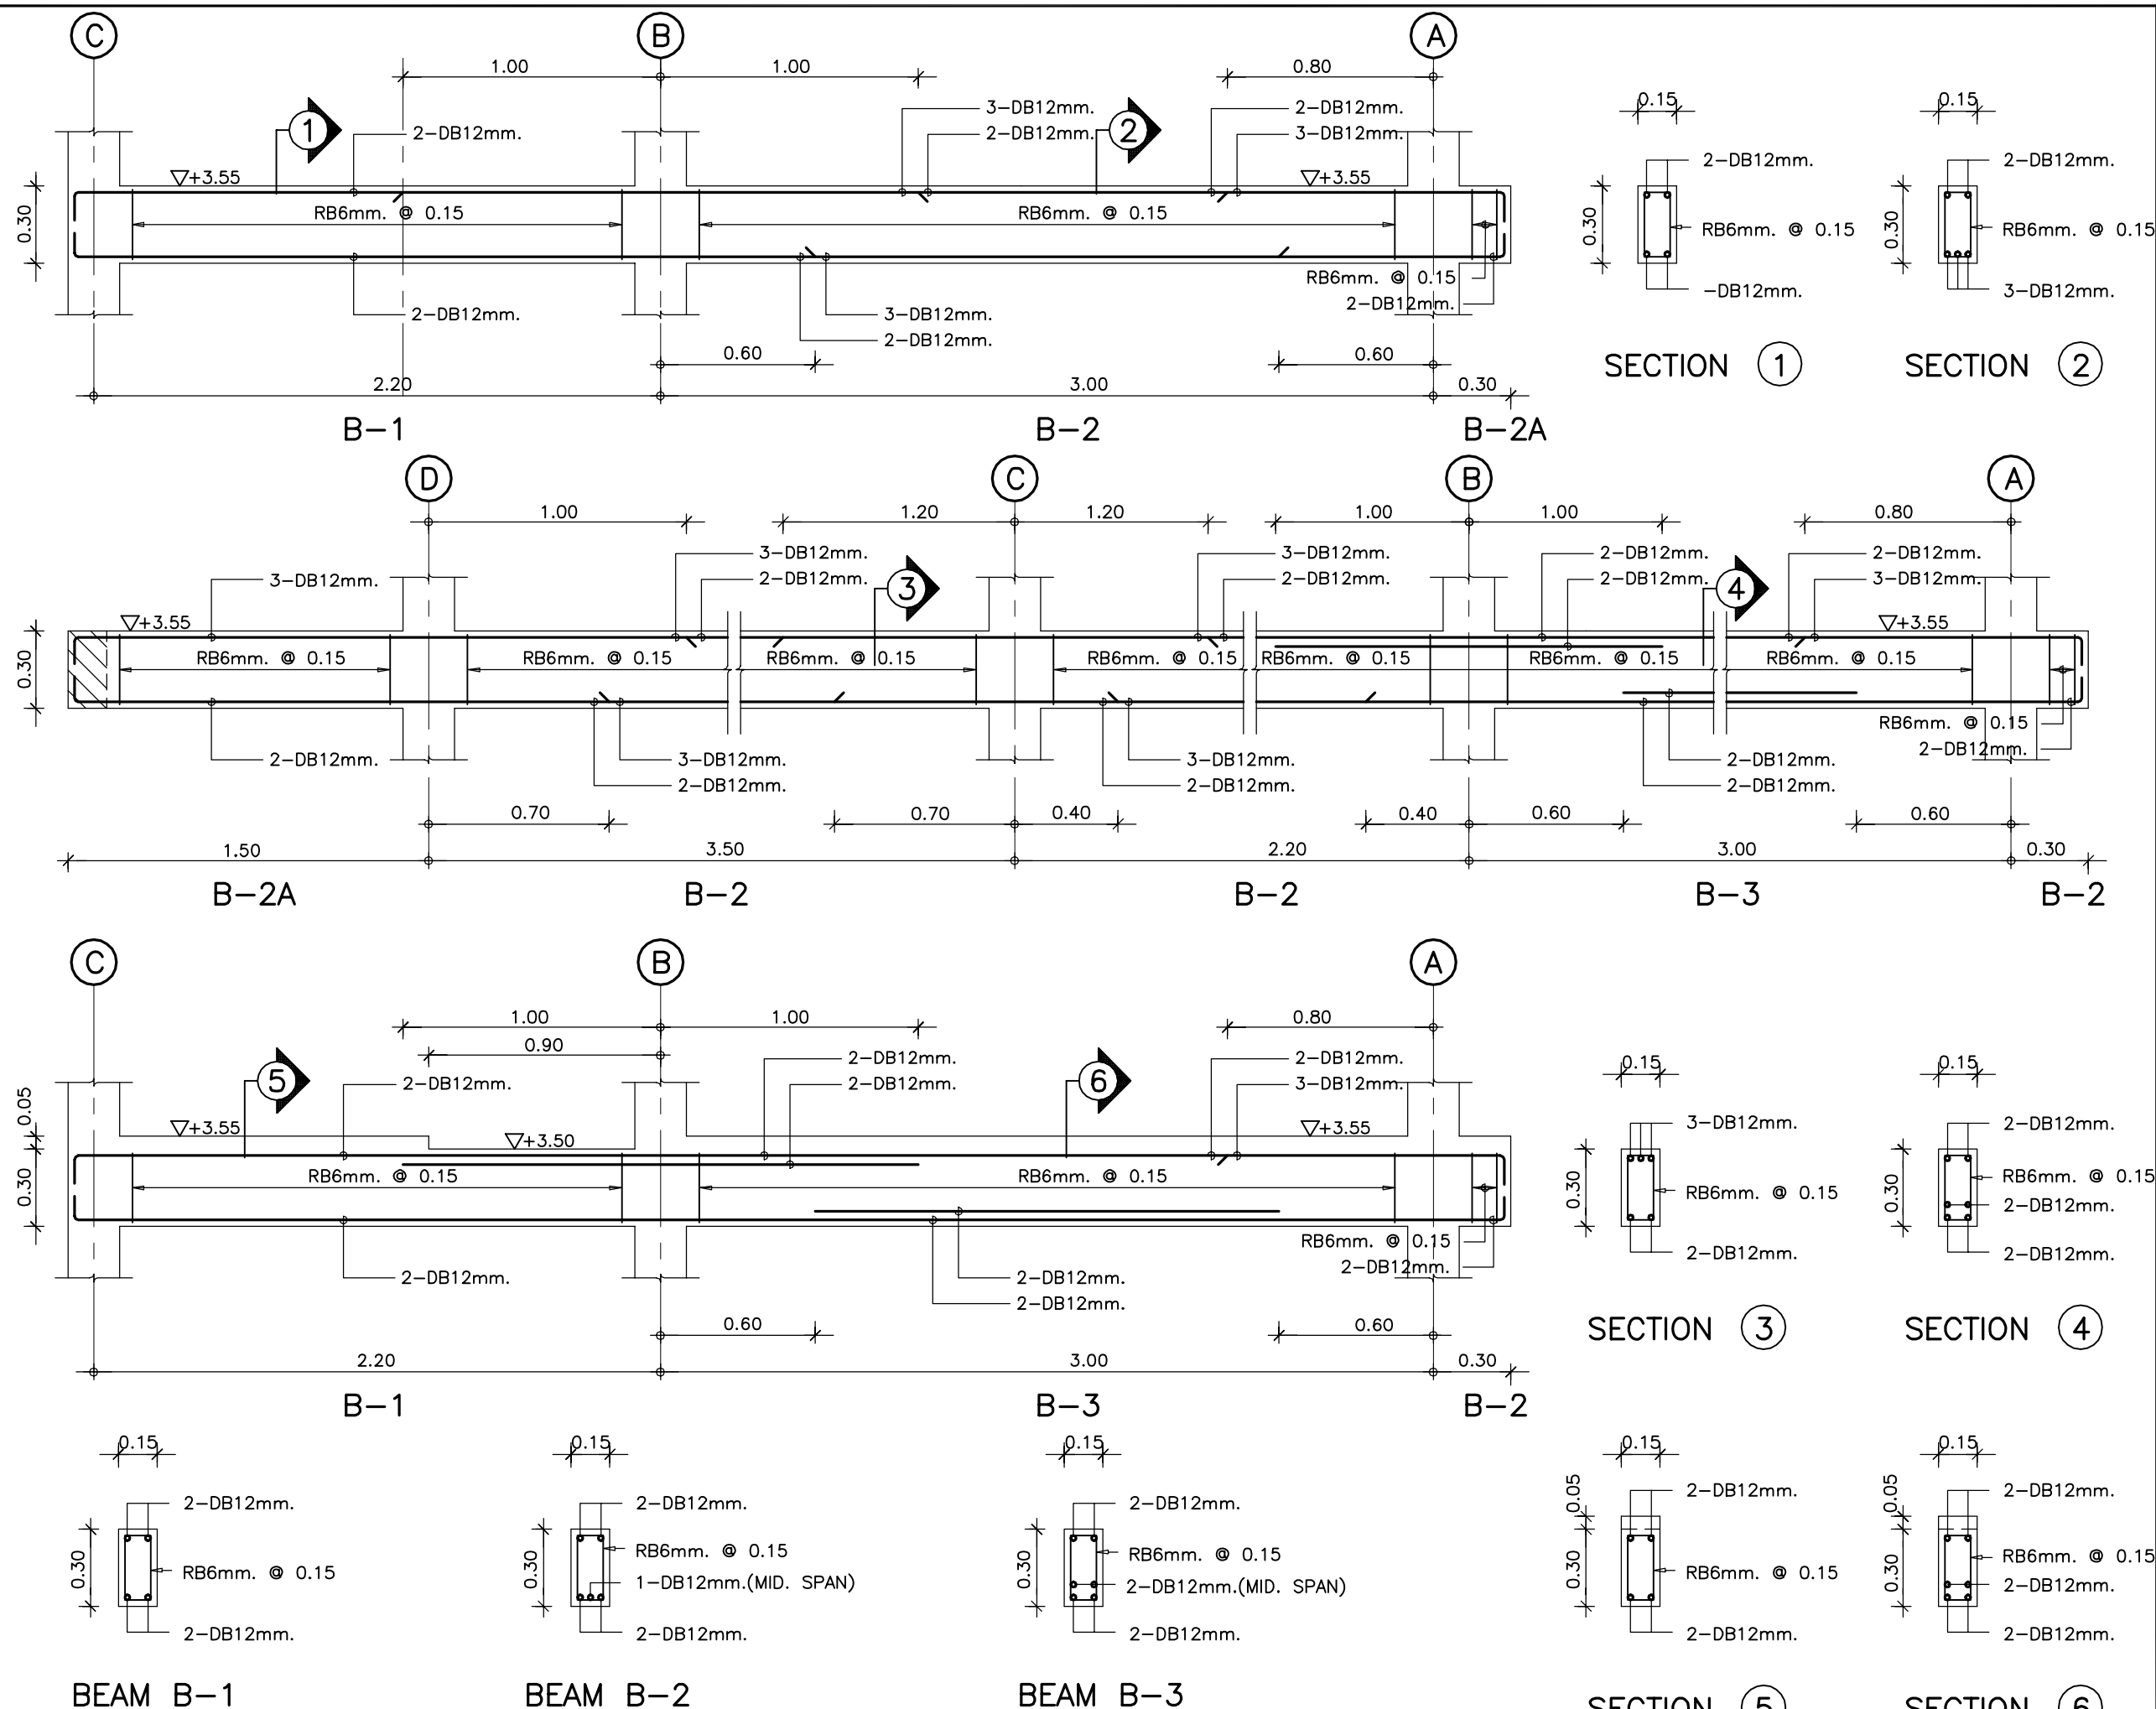

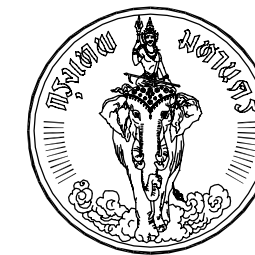


โครงการ
แบบบ้านยี่ม...เพื่อประชาชน



ตามนโยบาย
ม.ร.ว. สุขุมพันธุ์ บริพัตร
ผู้ว่าราชการกรุงเทพมหานคร

โดยสำนักงานโยธา
กรุงเทพมหานคร


แบบบ้าน กรรณิการ์

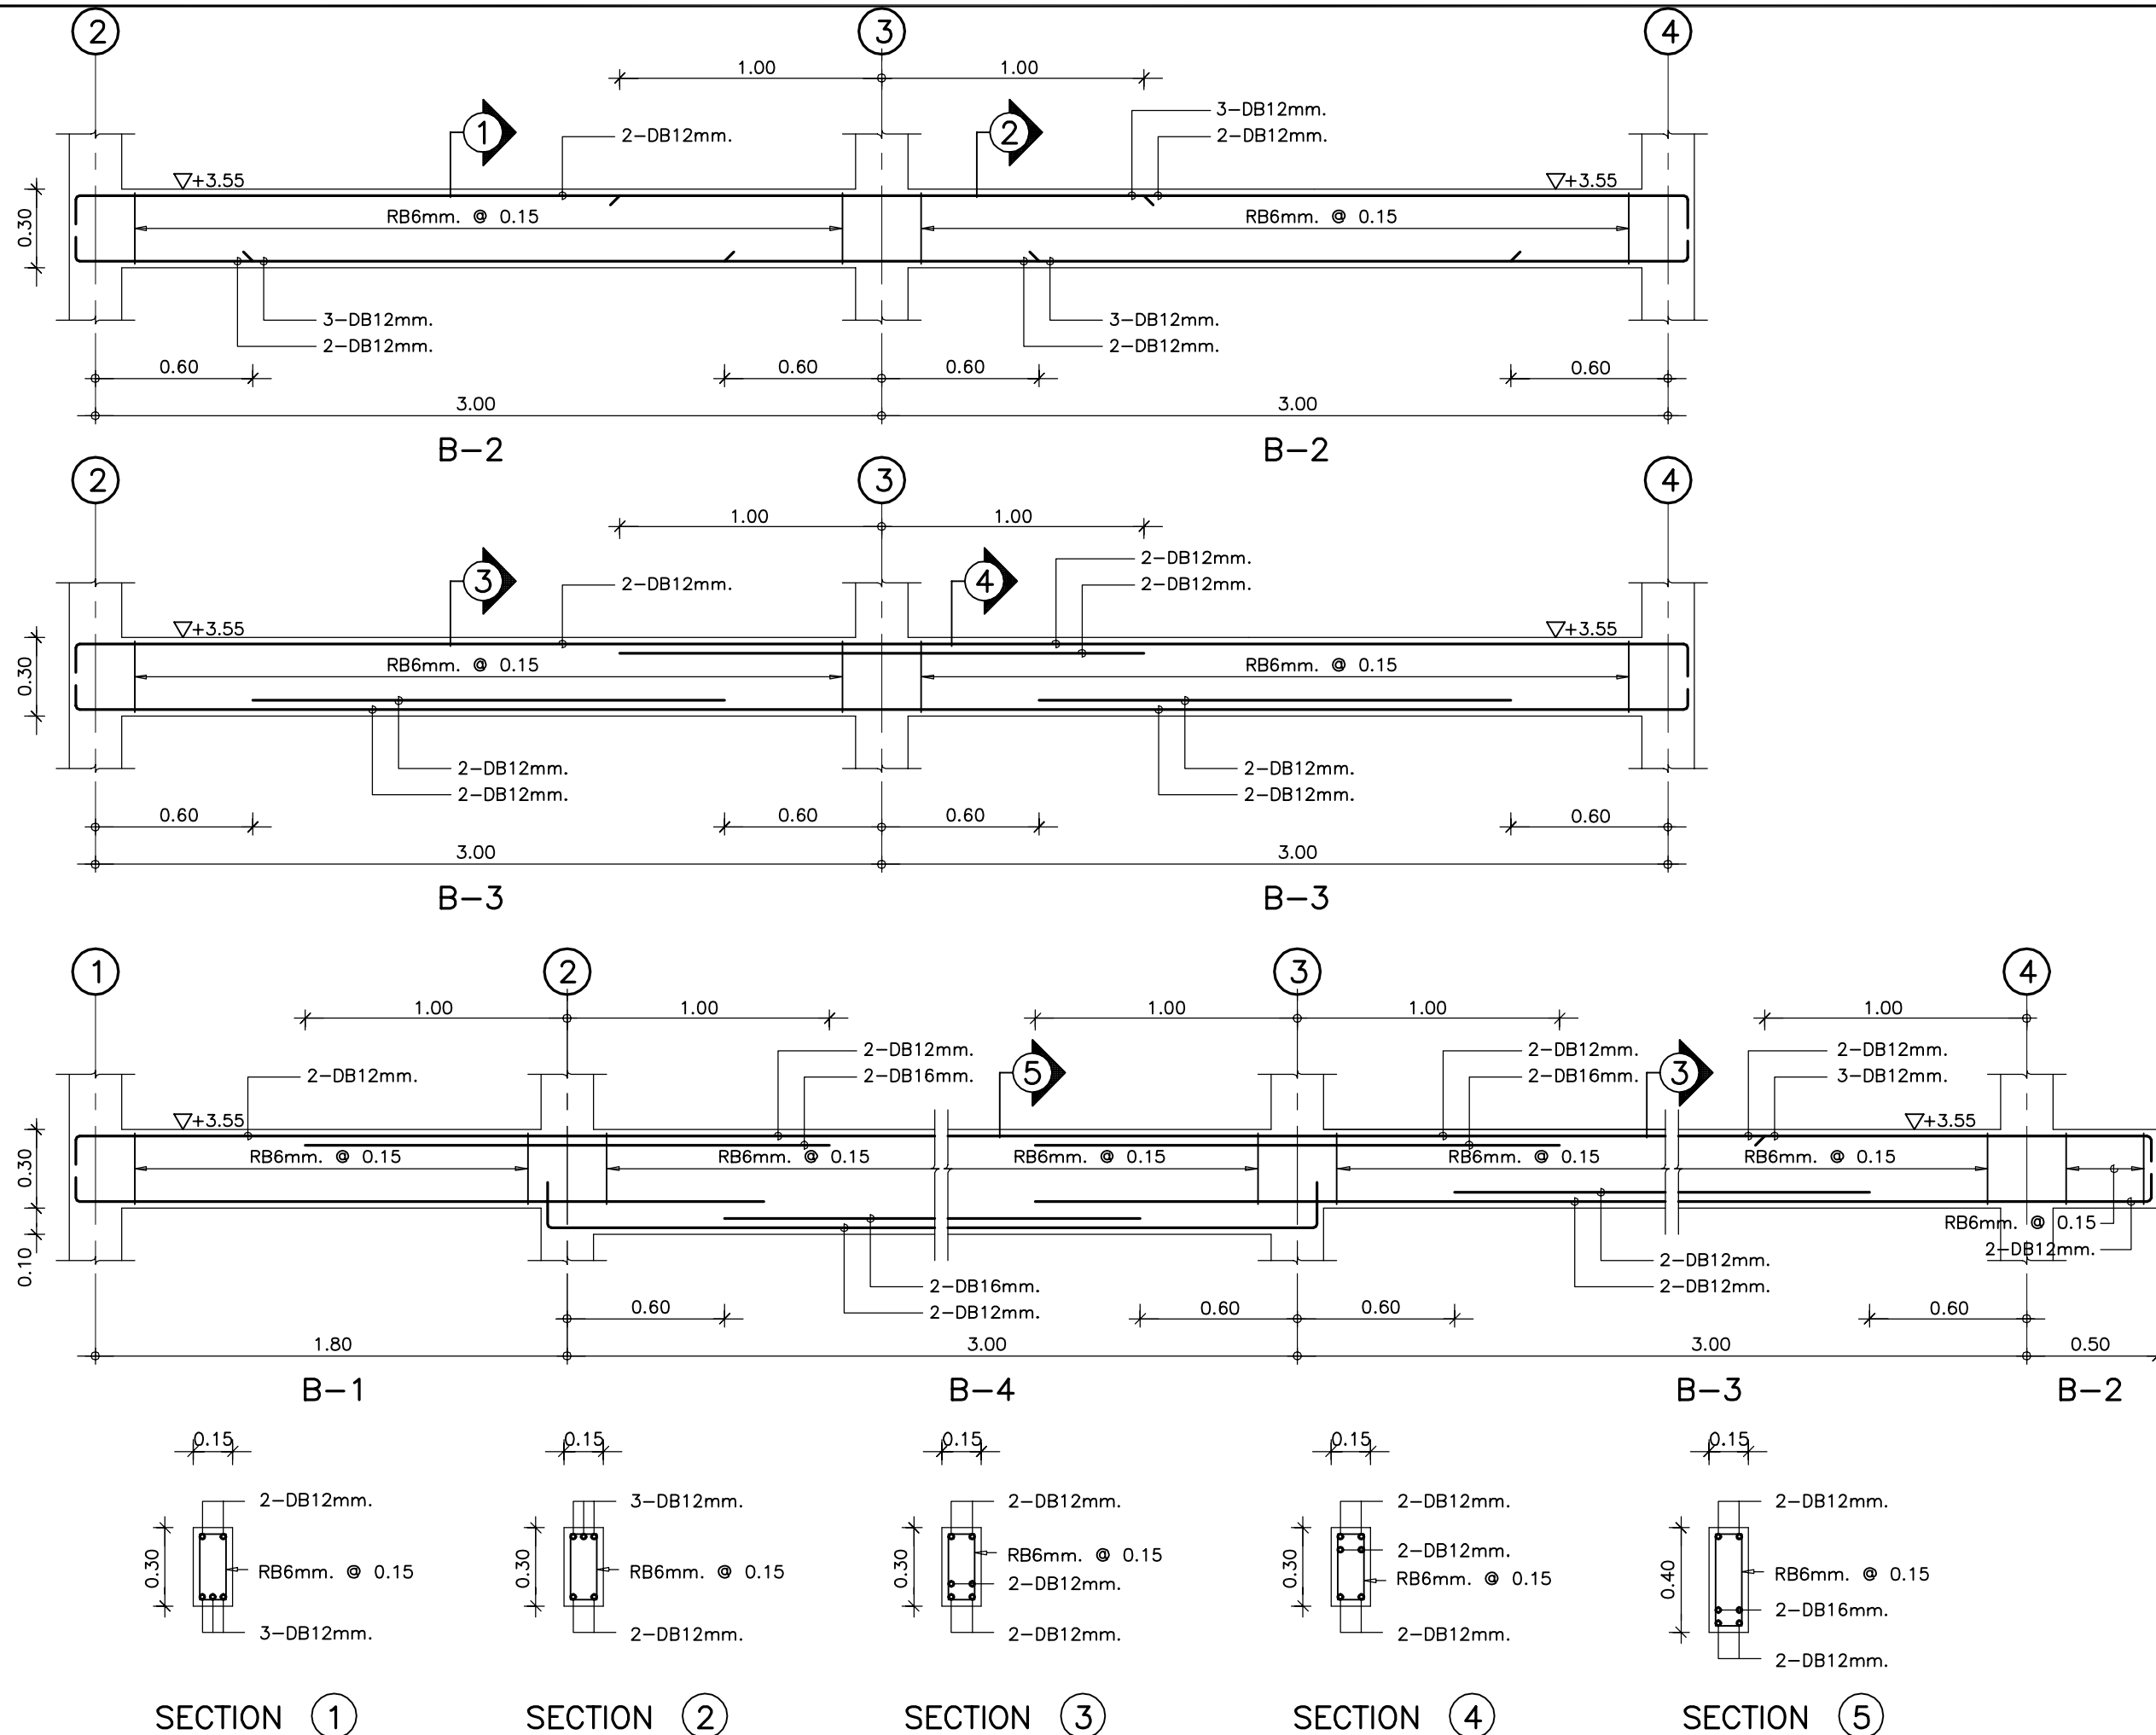


ได้รับความอนุเคราะห์แบบ
จาก
บมจ. พร็อพเพอร์ตี้ เพอร์เฟค

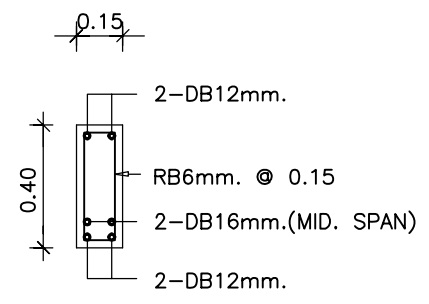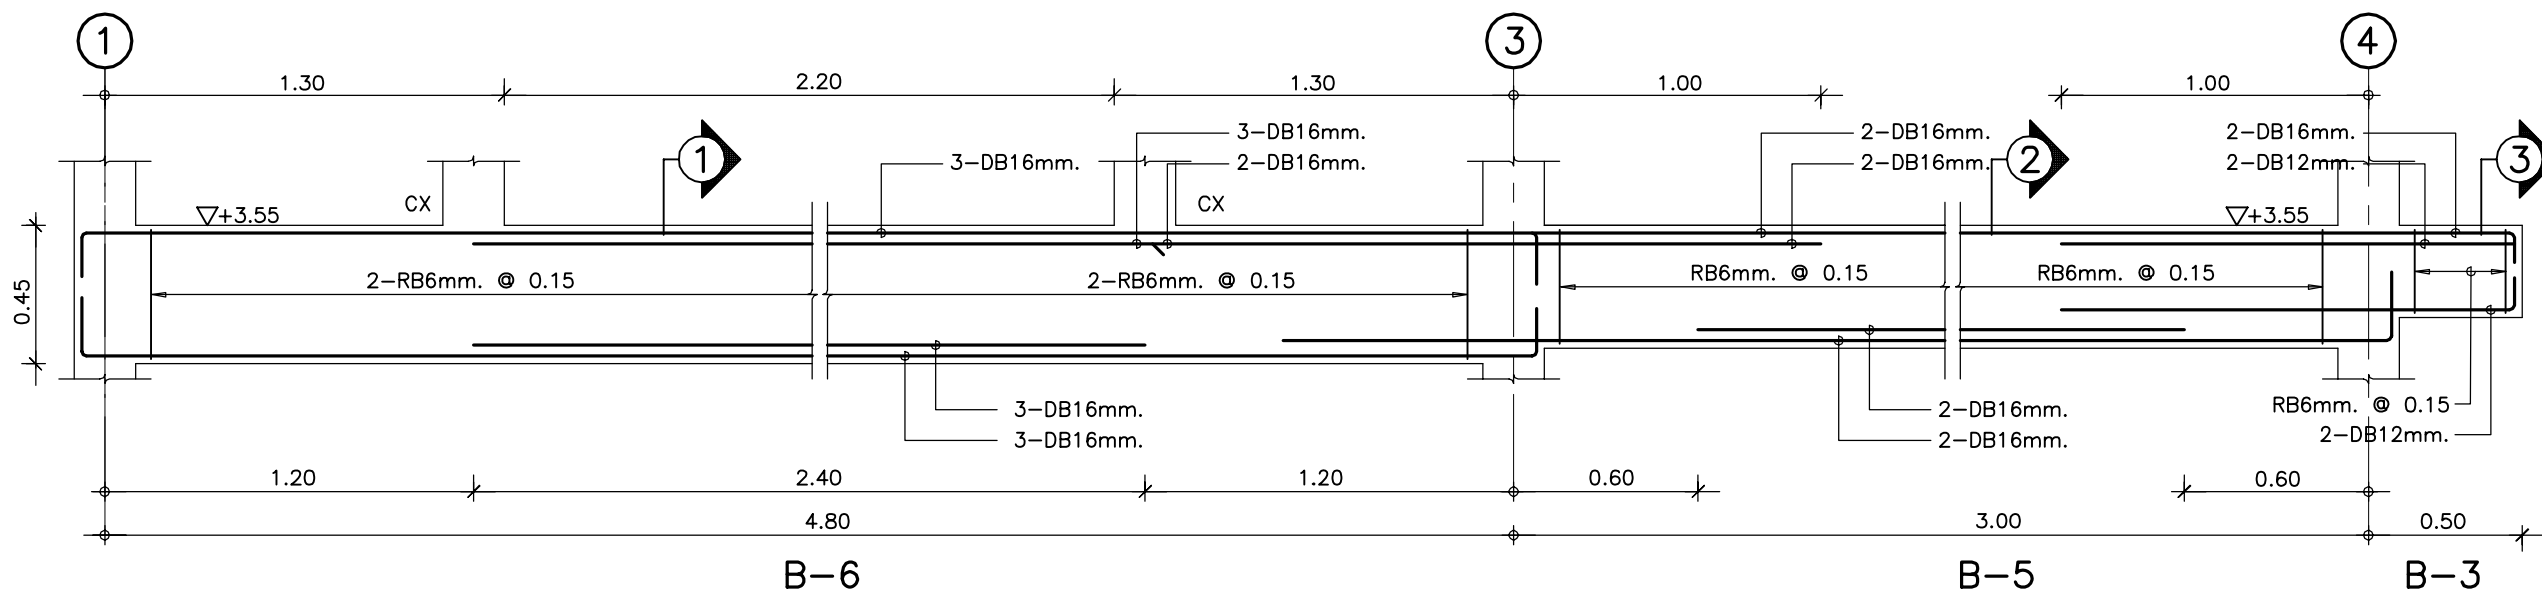


BEAM B-4

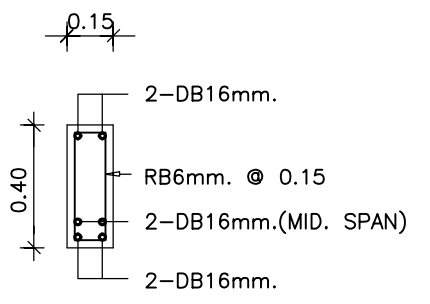


BEAM B-5

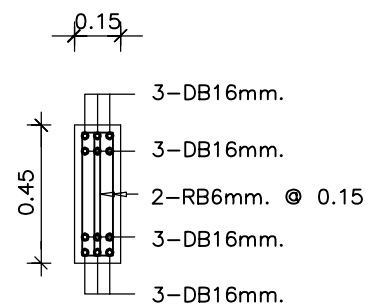

SECTION 1

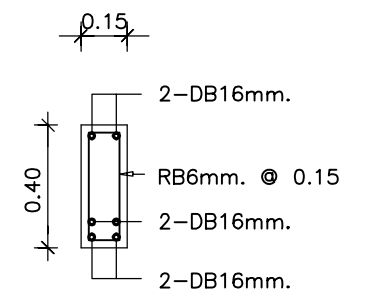

SECTION 2

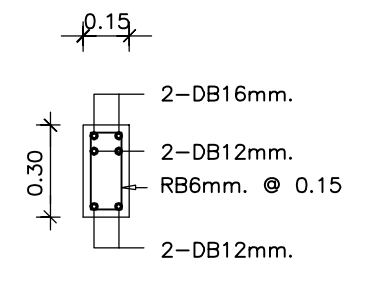

SECTION 3









โครงการ
แบบบ้านยืม...เพื่อประชาชน

ตามนโยบาย
ม.ร.ว. สุขุมพันธุ์ บริพัตร
ผู้ว่าราชการกรุงเทพมหานคร





โดยสำนักการโยธา
กรุงเทพมหานคร

แบบบ้าน กรรณิการ์

ได้รับความอนุเคราะห์แบบ
จาก
บมจ. พร็อพเพอร์ตี้ เพอร์เฟค

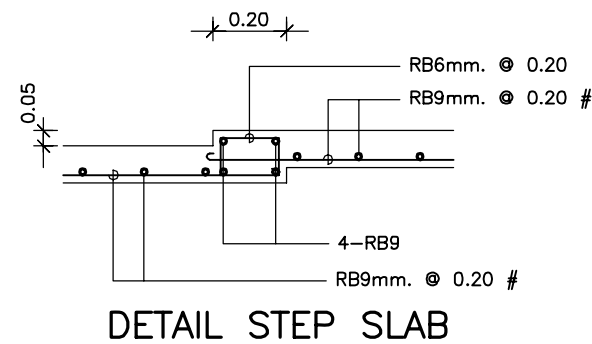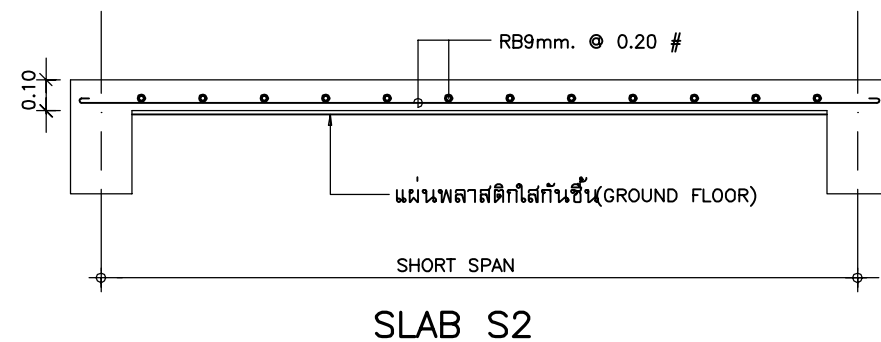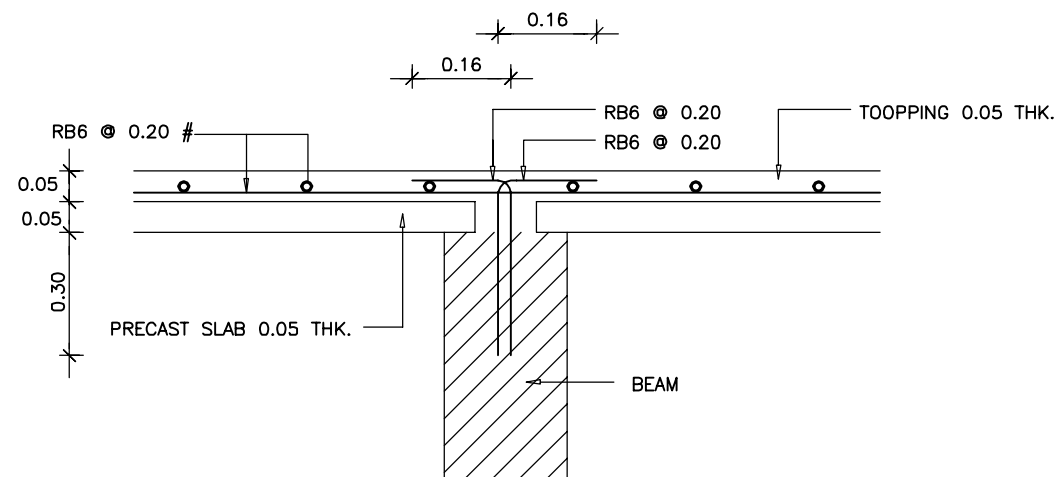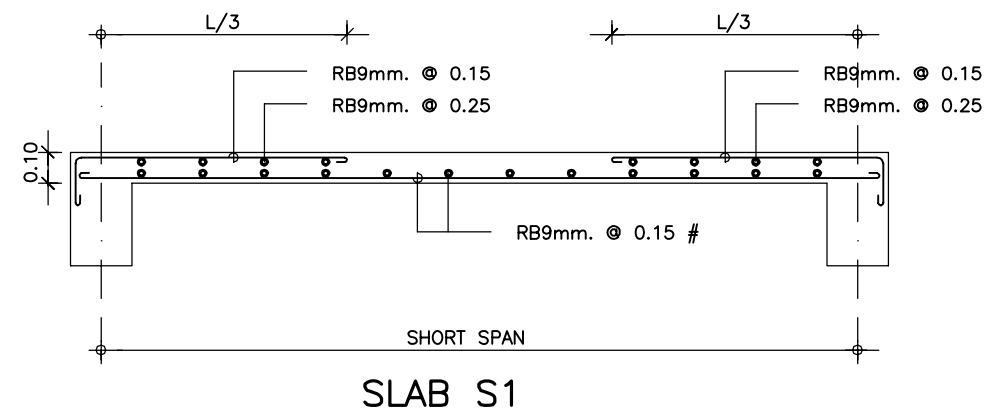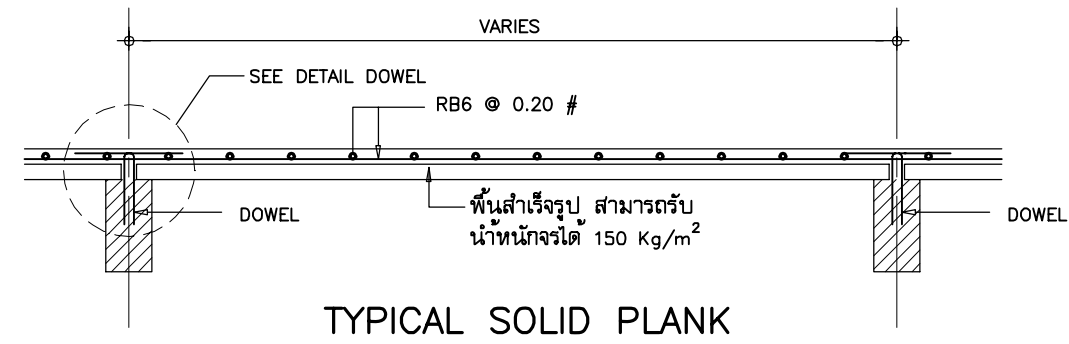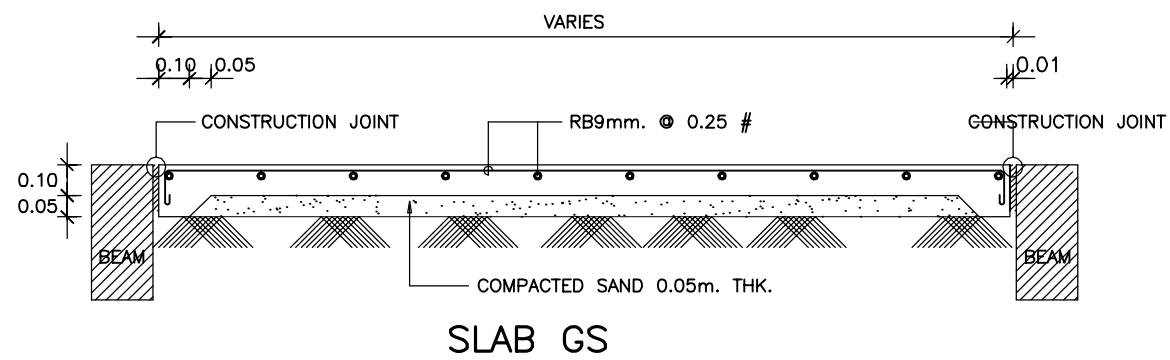

DETAIL TYPICAL DOWEL

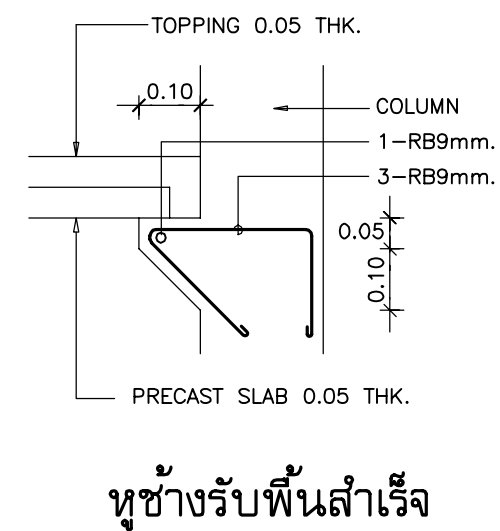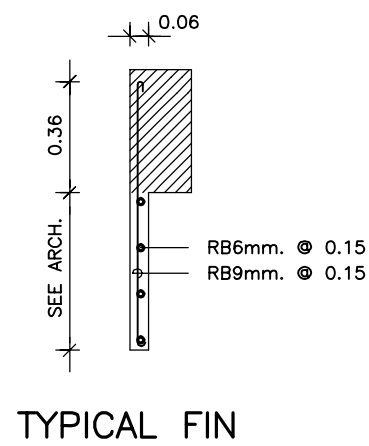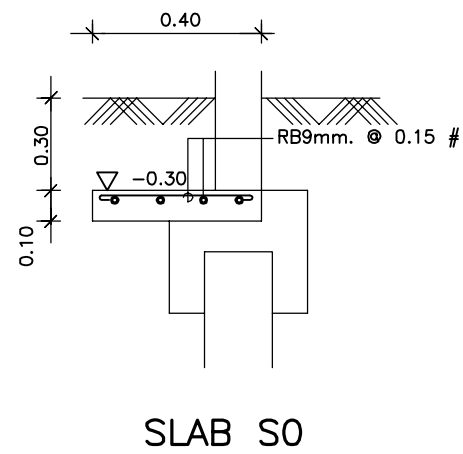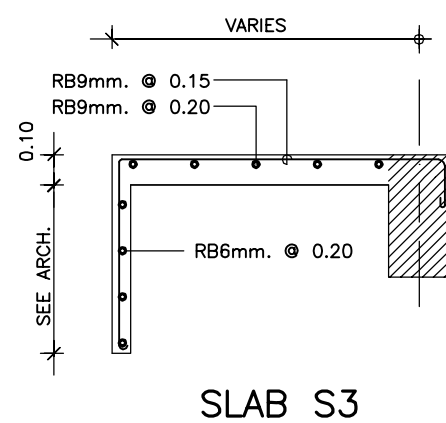

โครงการ
แบบบ้านยืม...เพื่อประชาชน

ตามนโยบาย
ม.ร.ว. สุขุมพันธุ์ บริพัตร
ผู้ว่าราชการกรุงเทพมหานคร

โดยสำนักงานโยธา
กรุงเทพมหานคร

แบบบ้าน กรรณิการ์

ได้รับความอนุเคราะห์แบบ
จาก
บมจ. พร็อพเพอร์ตี้ เพอร์เฟค

