



แบบรีสอร์ทสร้างง่าย ดีไซน์สวยสไตล์ยอดนิยม

M แบบรีสอร์ท สไตล์โมเดิร์น เนเชอรัล MODERN NATURAL



ทันสมัย... ตอบโจทย์ทุกไลฟ์สไตล์



พื้นที่ใช้สอย 68 ตร.ม.
งบประมาณ 340,000 - 400,000 บาท
(*ราคาประมาณการเฉพาะราคากลุ่มวัสดุก่อสร้าง ไม่รวมงานโครงสร้าง)

M

แบบรีสอร์ท สไตล์โมเดิร์น เนเชอรัล
MODERN NATURAL



ระบบหลังคา เมทัล루ฟ เอสซีจี
รุ่น คอมฟอร์ท ลอน Snaplock
สี BLACK MICA



ฝ้าชายคา
สมาร์ทบอร์ด เอสซีจี
หนา 4 มม. เว้นร่องยาแนว



ยิปซัมบอร์ด ตราช้าง
ฉาบเรียบ



ฉนวนกันความร้อน เอสซีจี
รุ่น STAY COOL 6 นิ้ว
ขนาด 0.60x4.00 ม.



ผนังตกแต่ง เอสซีจี รุ่น วูด-ดี
สีโทย ทึบ สัก



ไม้พื้น เอสซีจี WPC
รุ่น WOODSENSE สีโคโคไนท์ เซลล์



ราวกันตกอะคริลิก SHINKOLITE



ประตู - หน้าต่าง ไลน์ WINDSOR
รุ่น SIGNATURE สีทึบ / กระจกเงาใส หนา 6 มม.



M แบบรีสอร์ท สไตล์โมเดิร์น เนเชอรัล MODERN NATURAL



ปูนซีเมนต์ตกแต่งสำเร็จรูป
เสือ เดคอร์
COLOR RENDER สี WH01



สุขภัณฑ์อัตโนมัติ SMART TOILET
By COTTO



กระเบื้อง COTTO FT
โครเซ R/T 40x40 cm



แผ่นฉนวนซับเสียง เอสซีจี
รุ่น CYLENCE ZANDERA (SCENERA)
สีสปรังบูเก้



วัสดุตกแต่ง เอสซีจี
รุ่นไลน์
ขนาด 1" x 2" ทำสีย้อมไม้ สีก๊ิก

ระแนงตกแต่ง เอสซีจี
รุ่น อลู-เอ็กซ์ (Alu-X)
สี โกลเด้น ทิค

แผ่นผนังมวลเบา Q-CON
WALL PANEL

ประตู UPVC UNIX
รุ่น SUPER BR1

พื้น SPC UNIX
5 mm Amber 2.0 Spix




M แบบรีสอร์ท สไตล์โมเดิร์น เนเชอรัล MODERN NATURAL




M แบบรีสอร์ท สไตล์โมเดิร์น เนชอรัล MODERN NATURAL



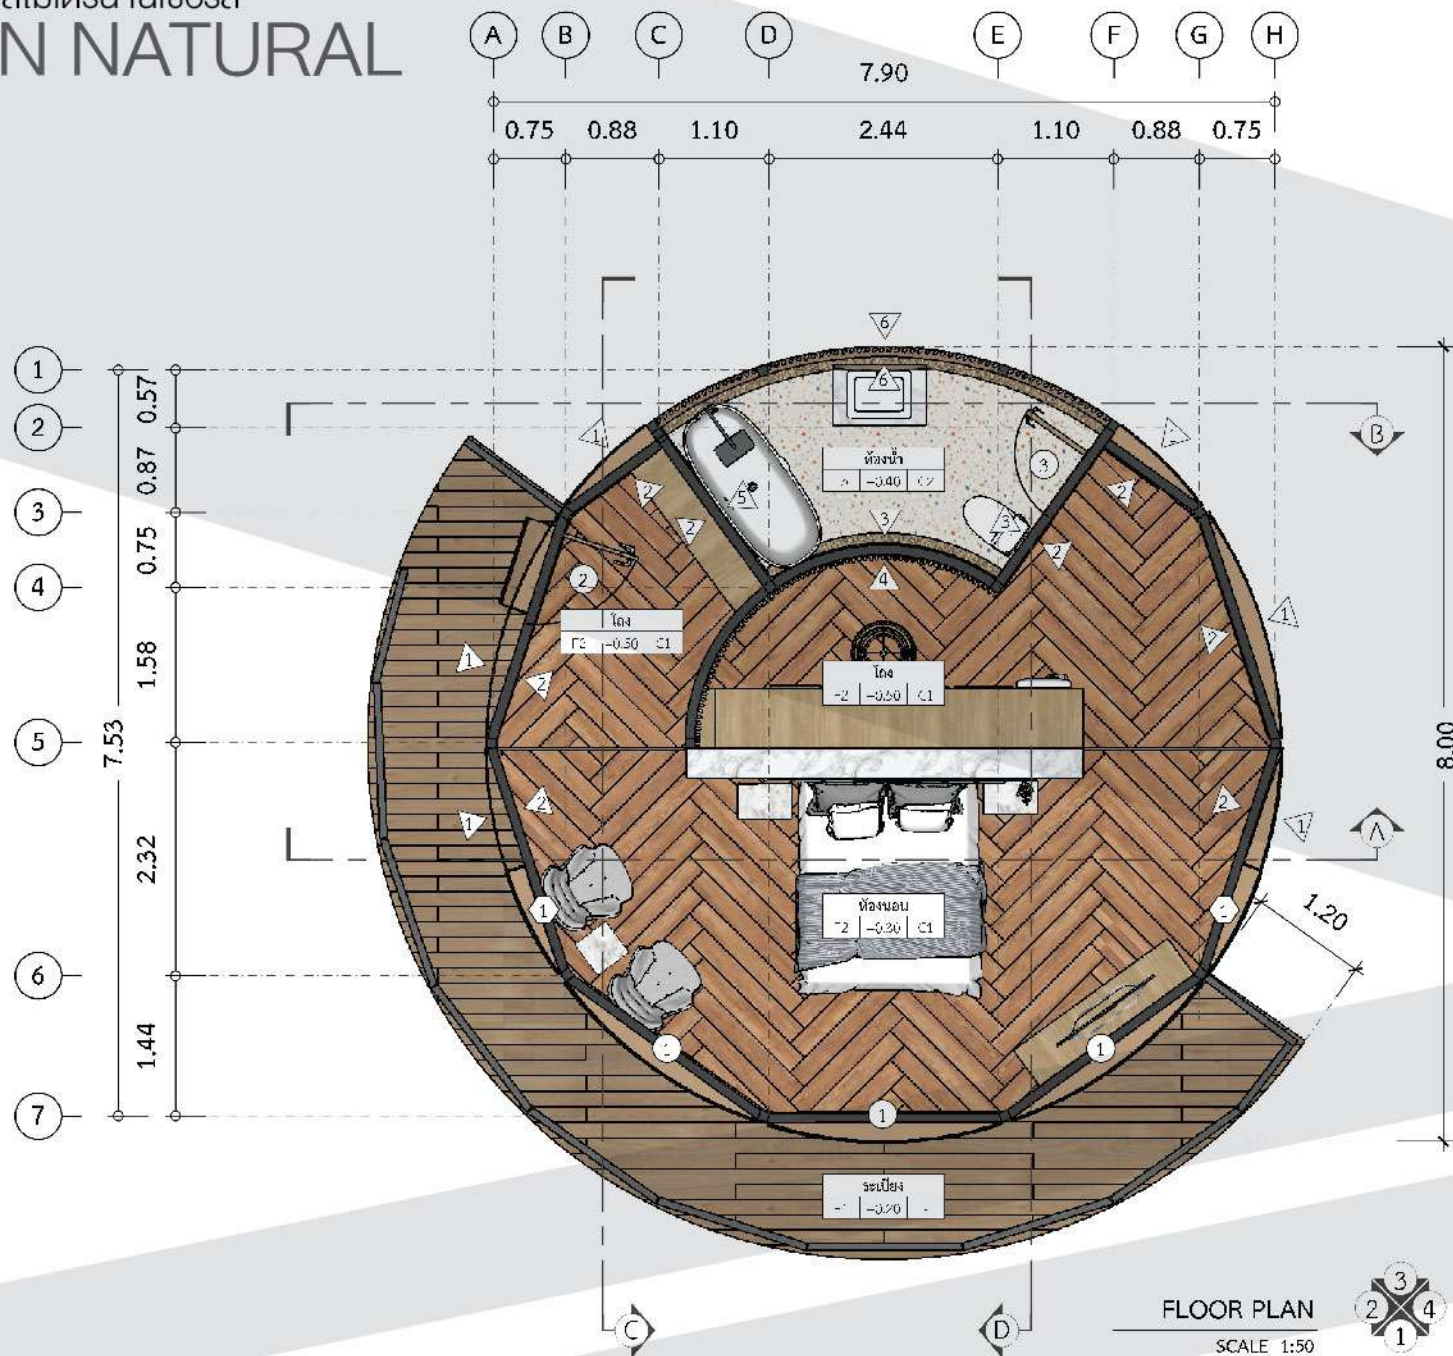


FLOOR PLAN
SCALE 1:50



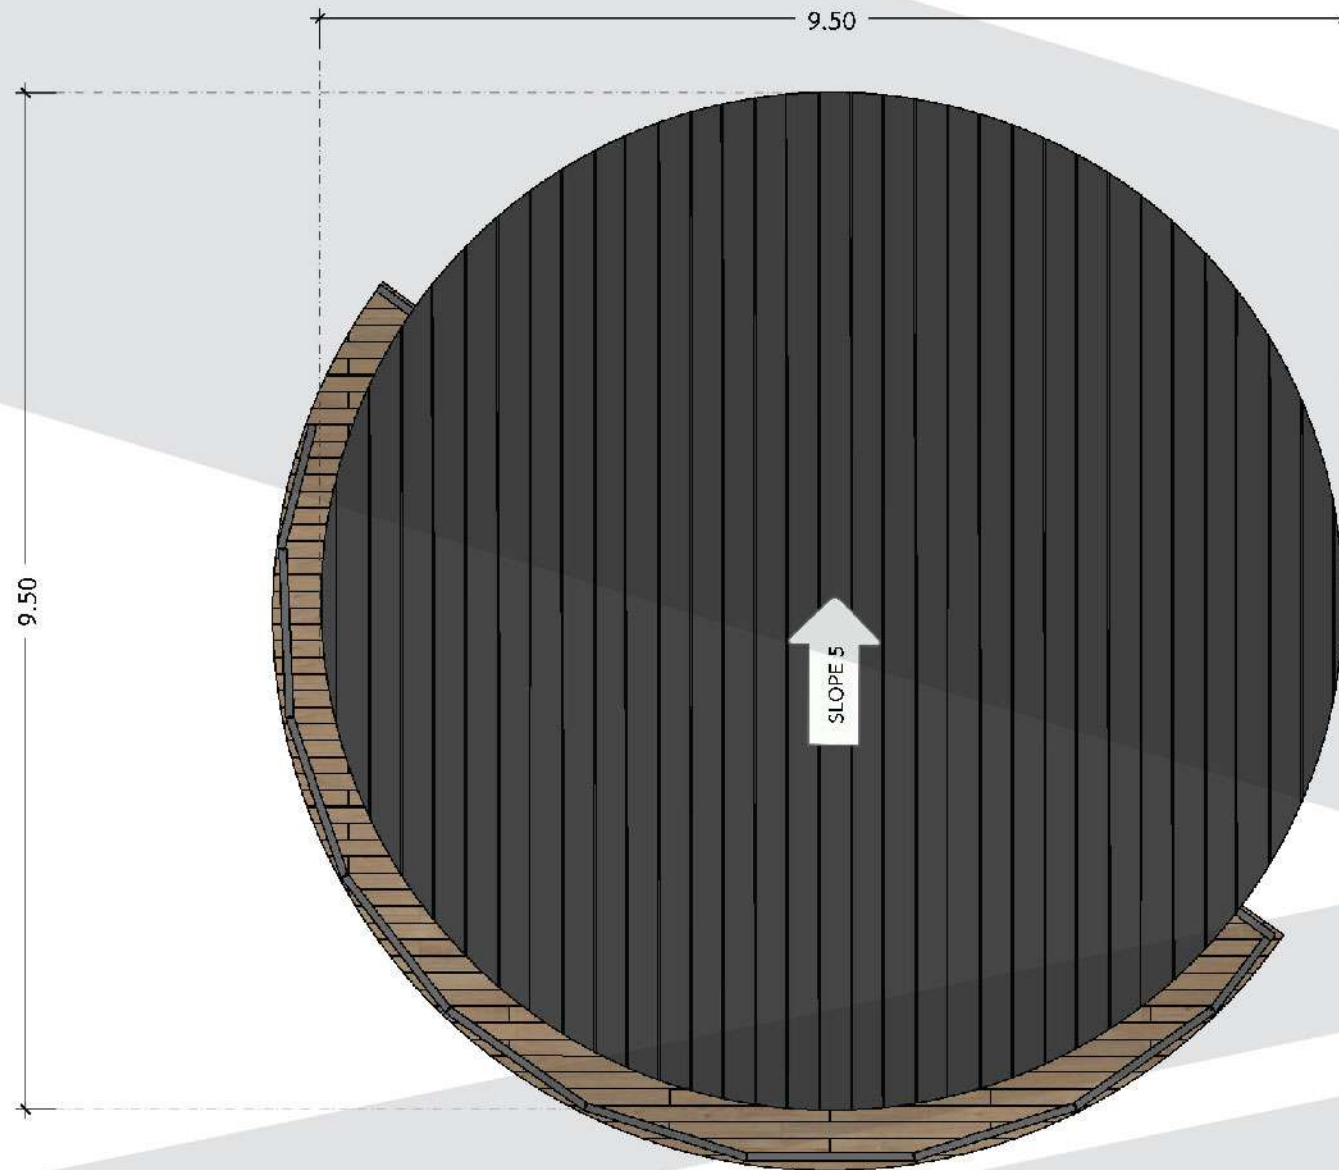


ROOF PLAN
SCALE 1:50



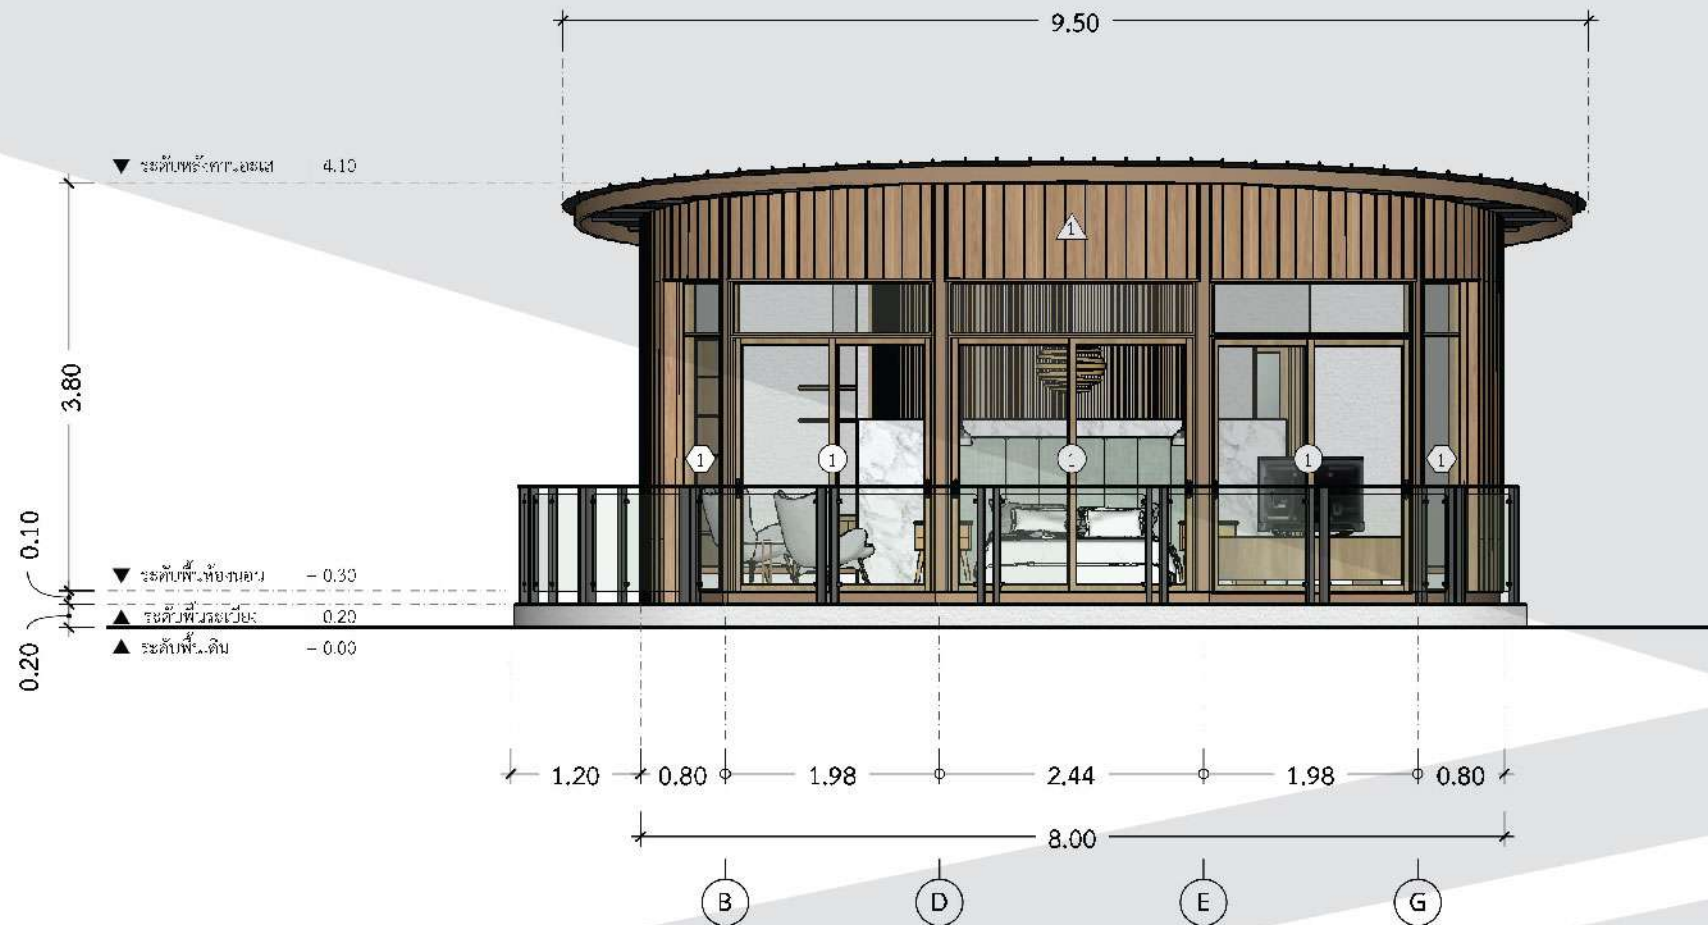


ELEVATION : 1

SCALE 1:50

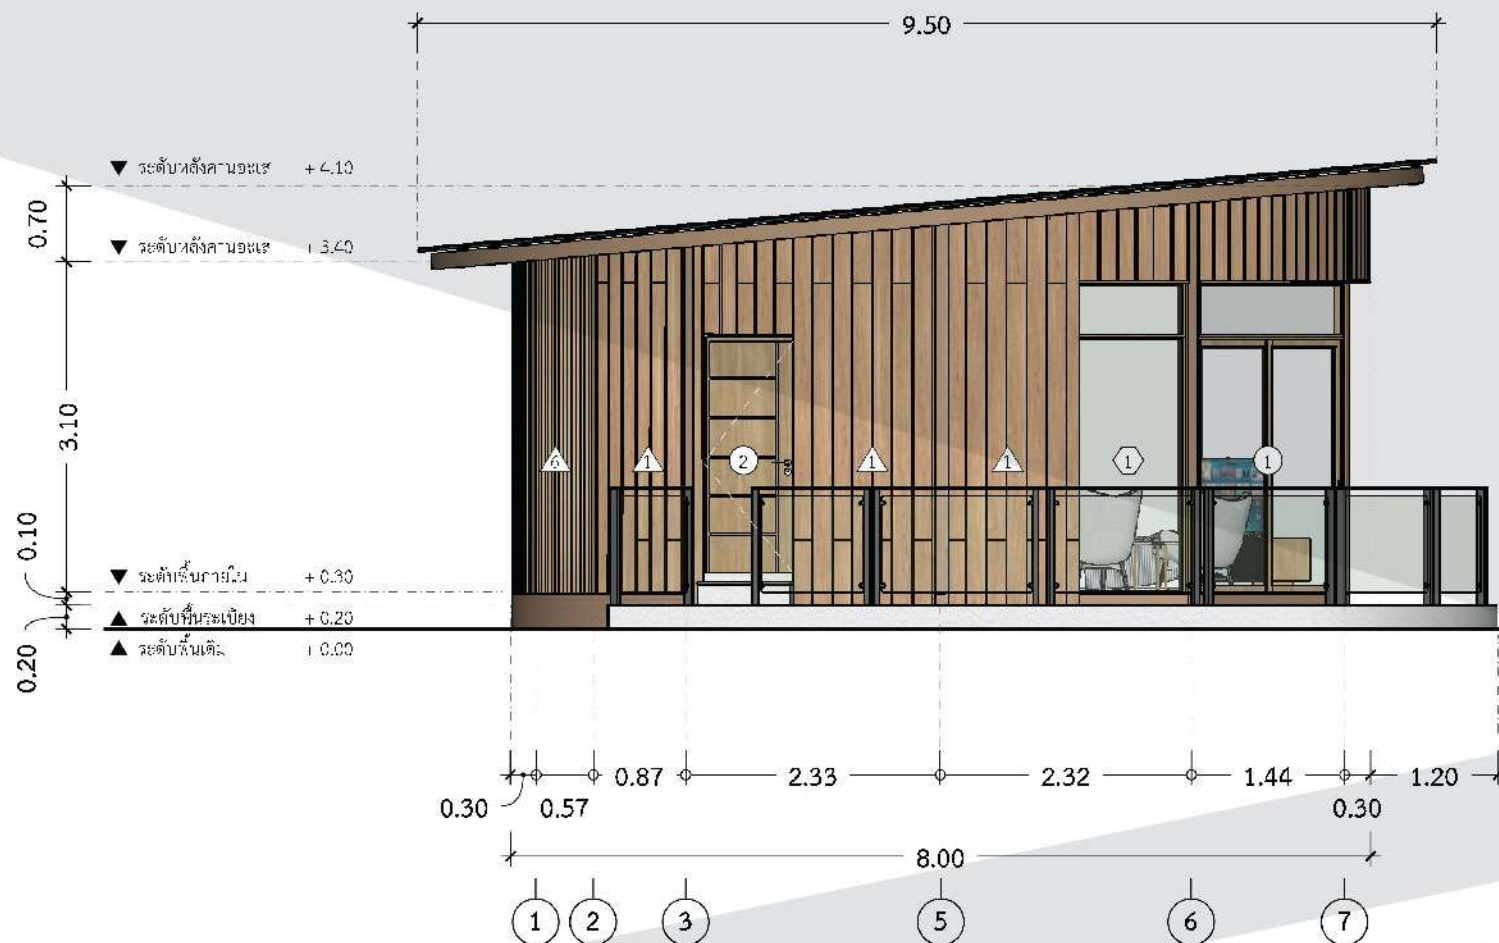


ELEVATION : 2

SCALE 1:50

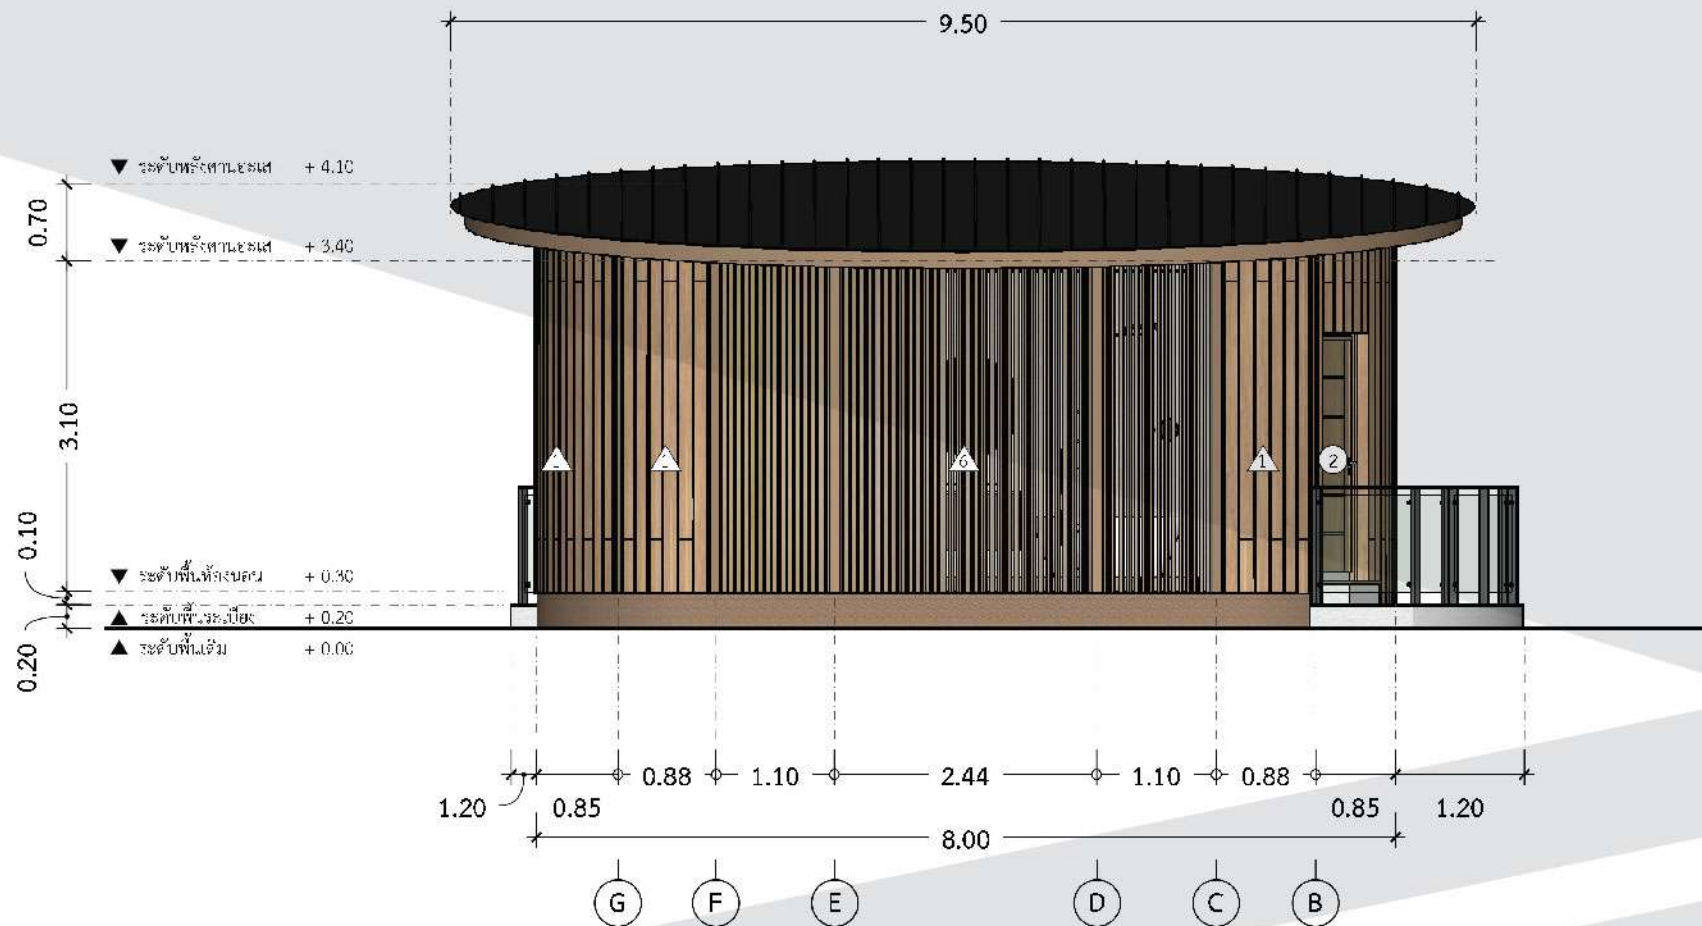


ELEVATION : 3

SCALE 1:50

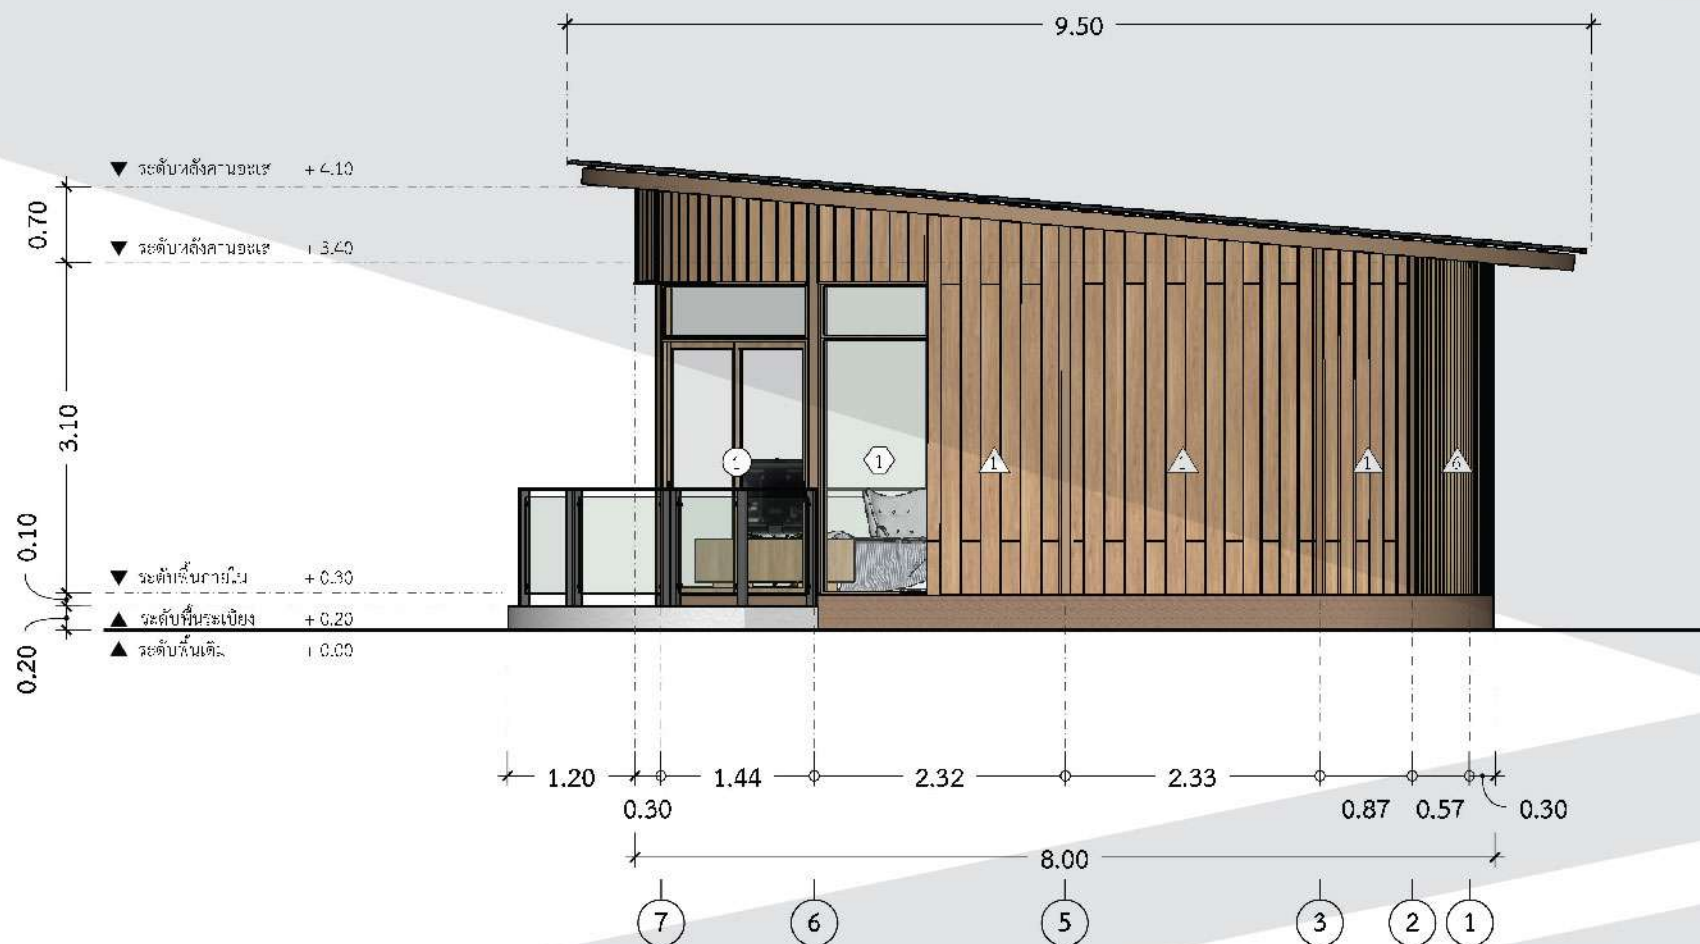


ELEVATION : 4

SCALE 1:50

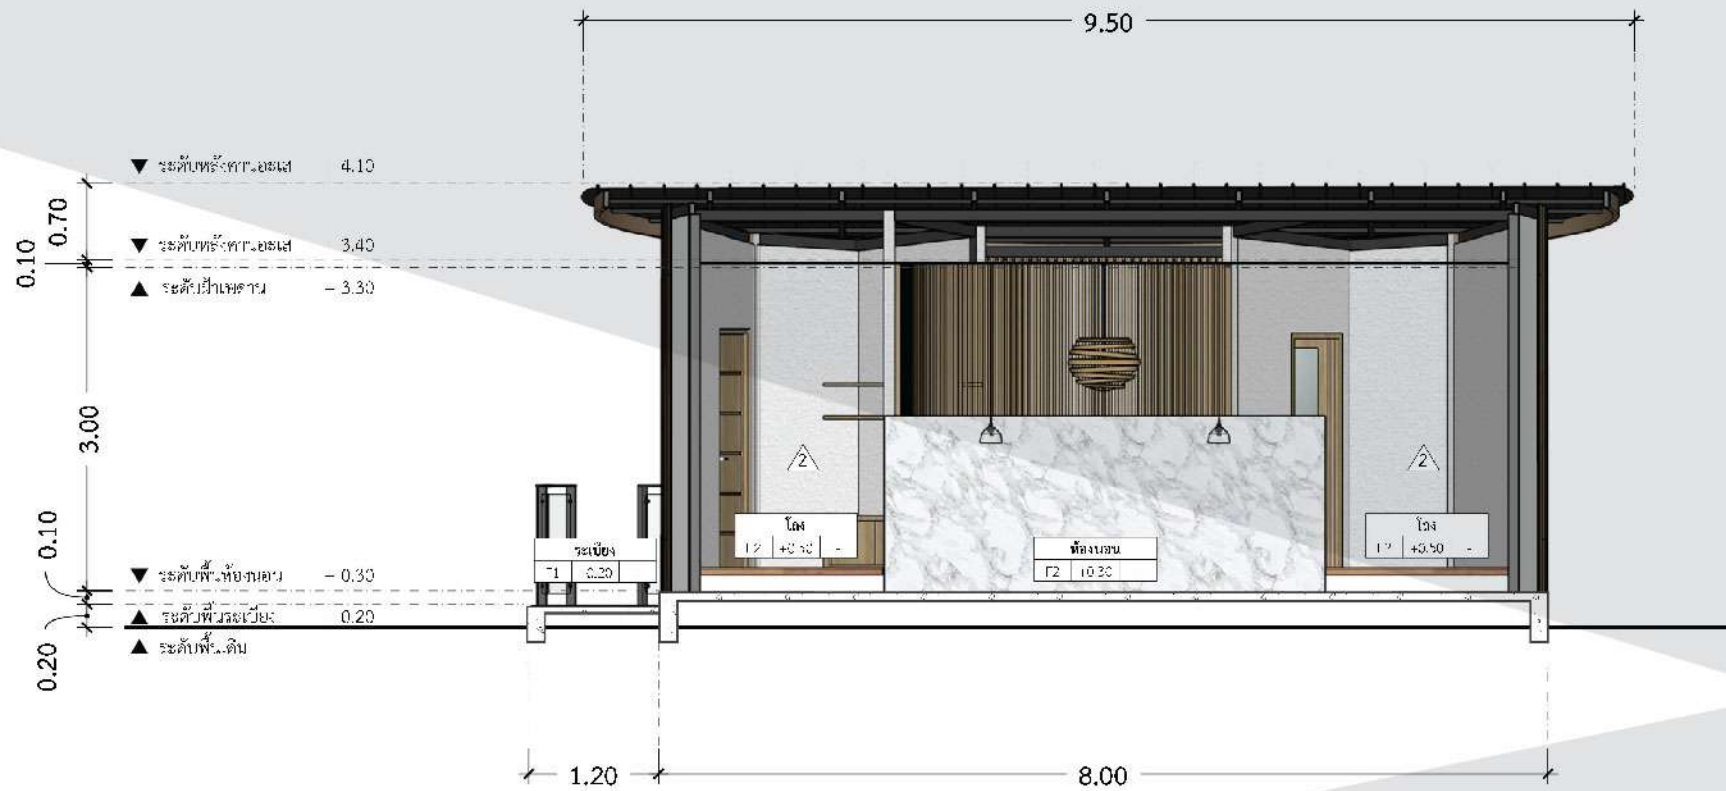


SECTION : A
SCALE 1:50

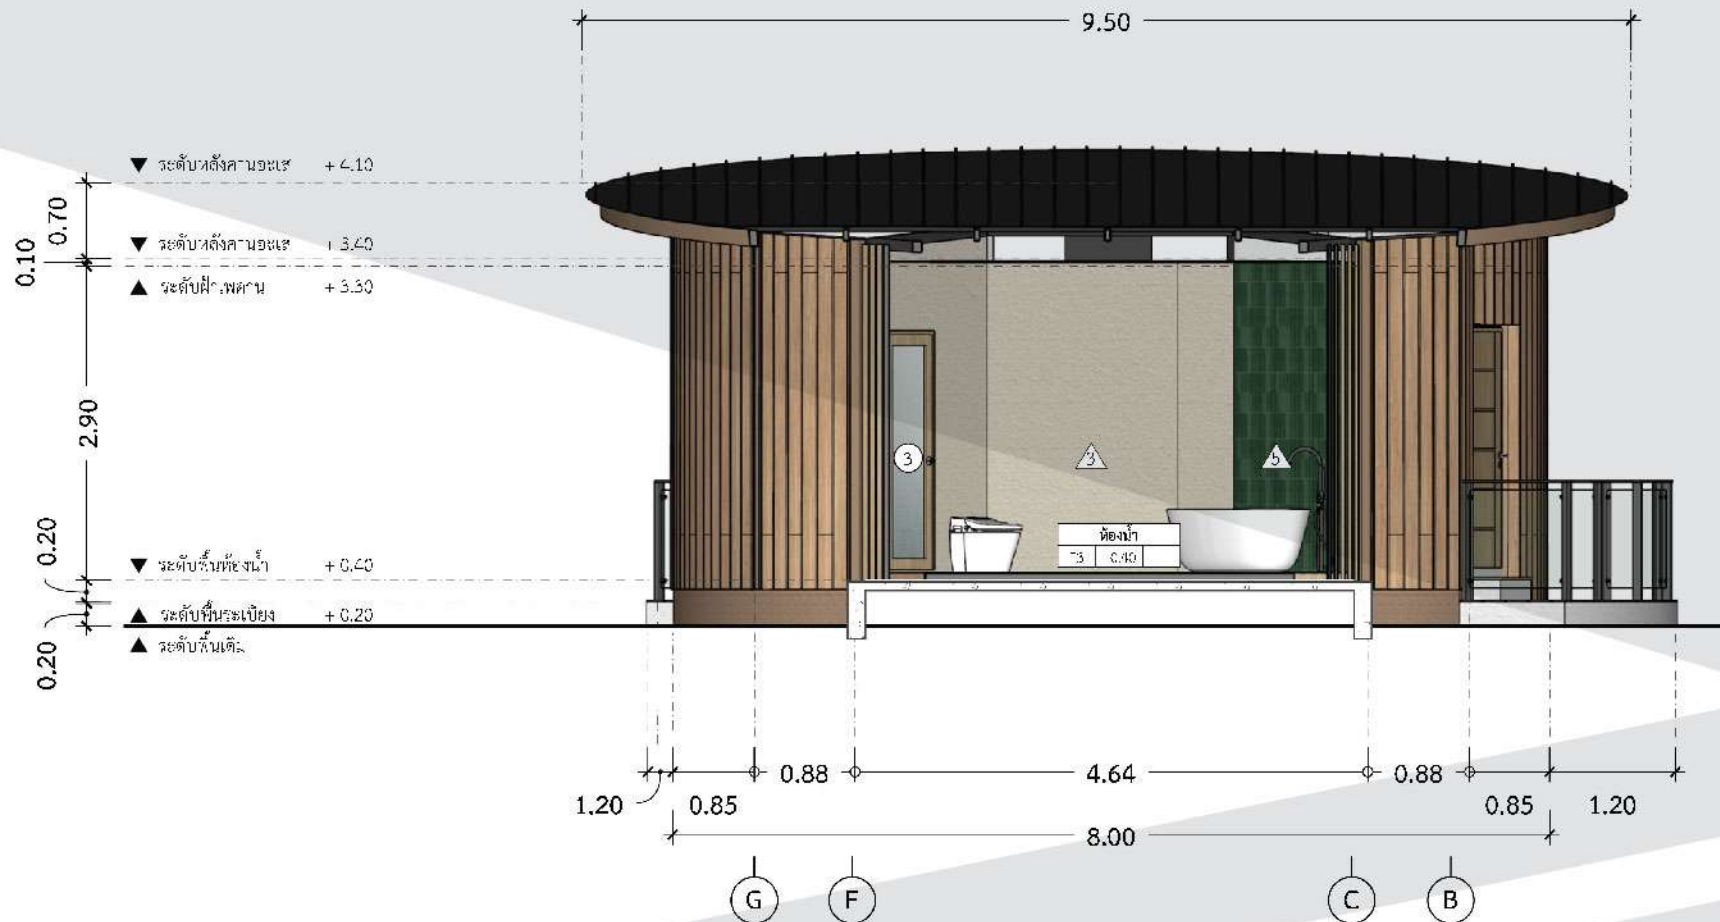


SECTION : B

SCALE 1:50

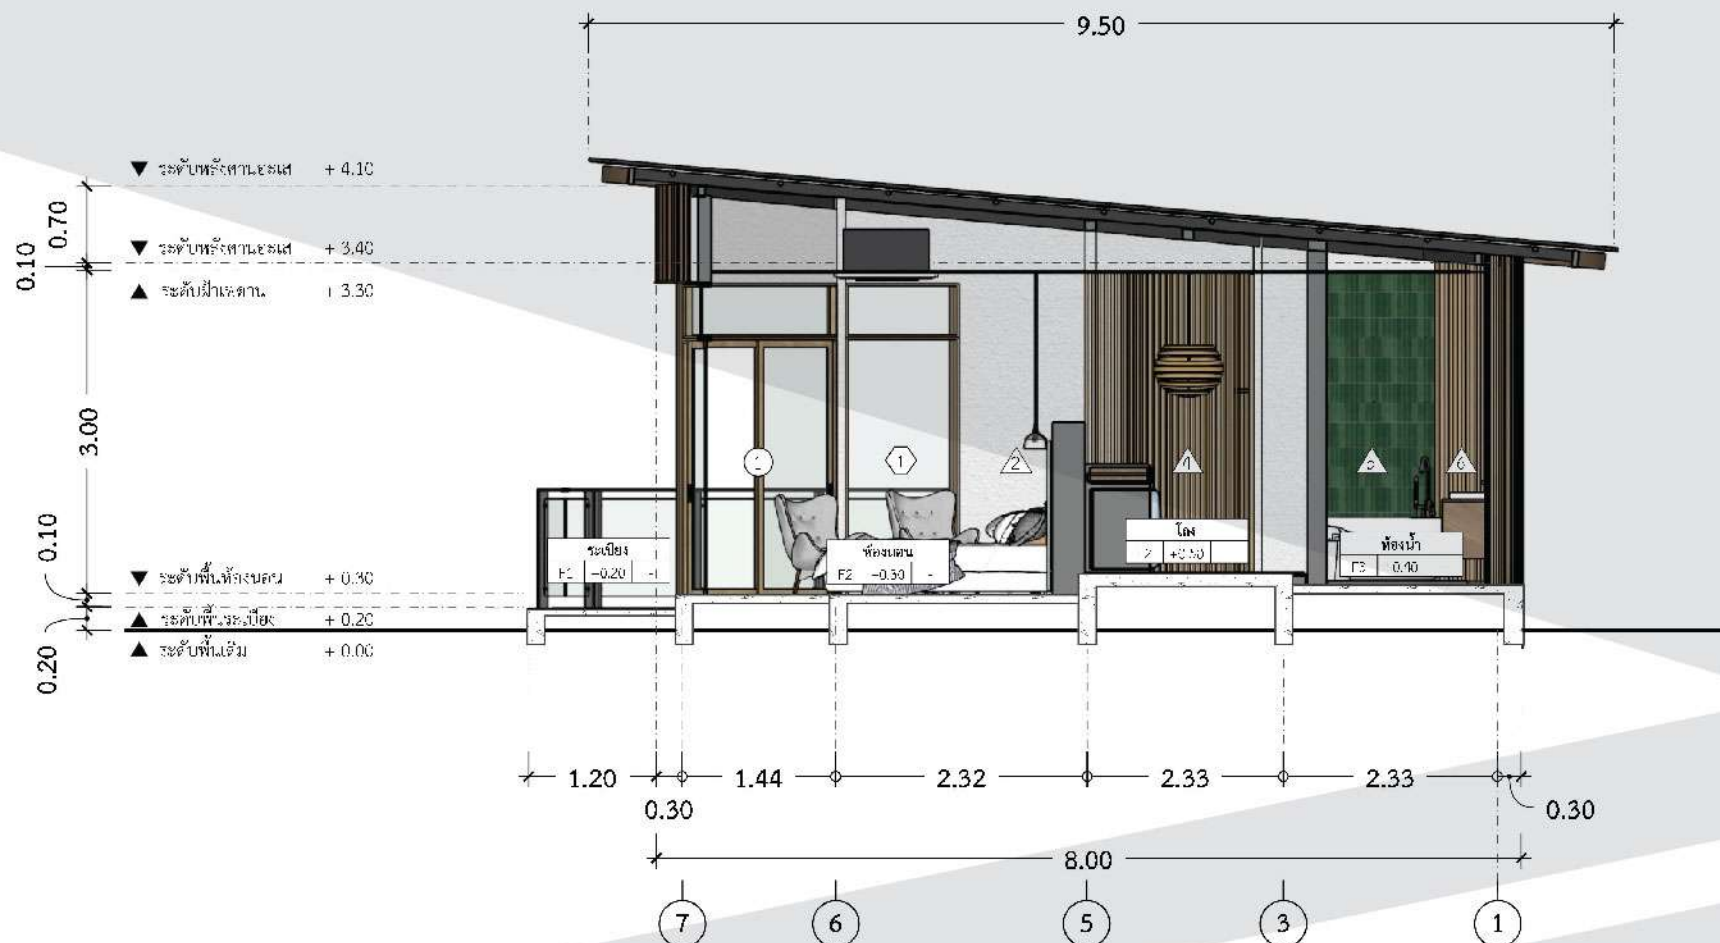

SECTION : C
SCALE 1:50

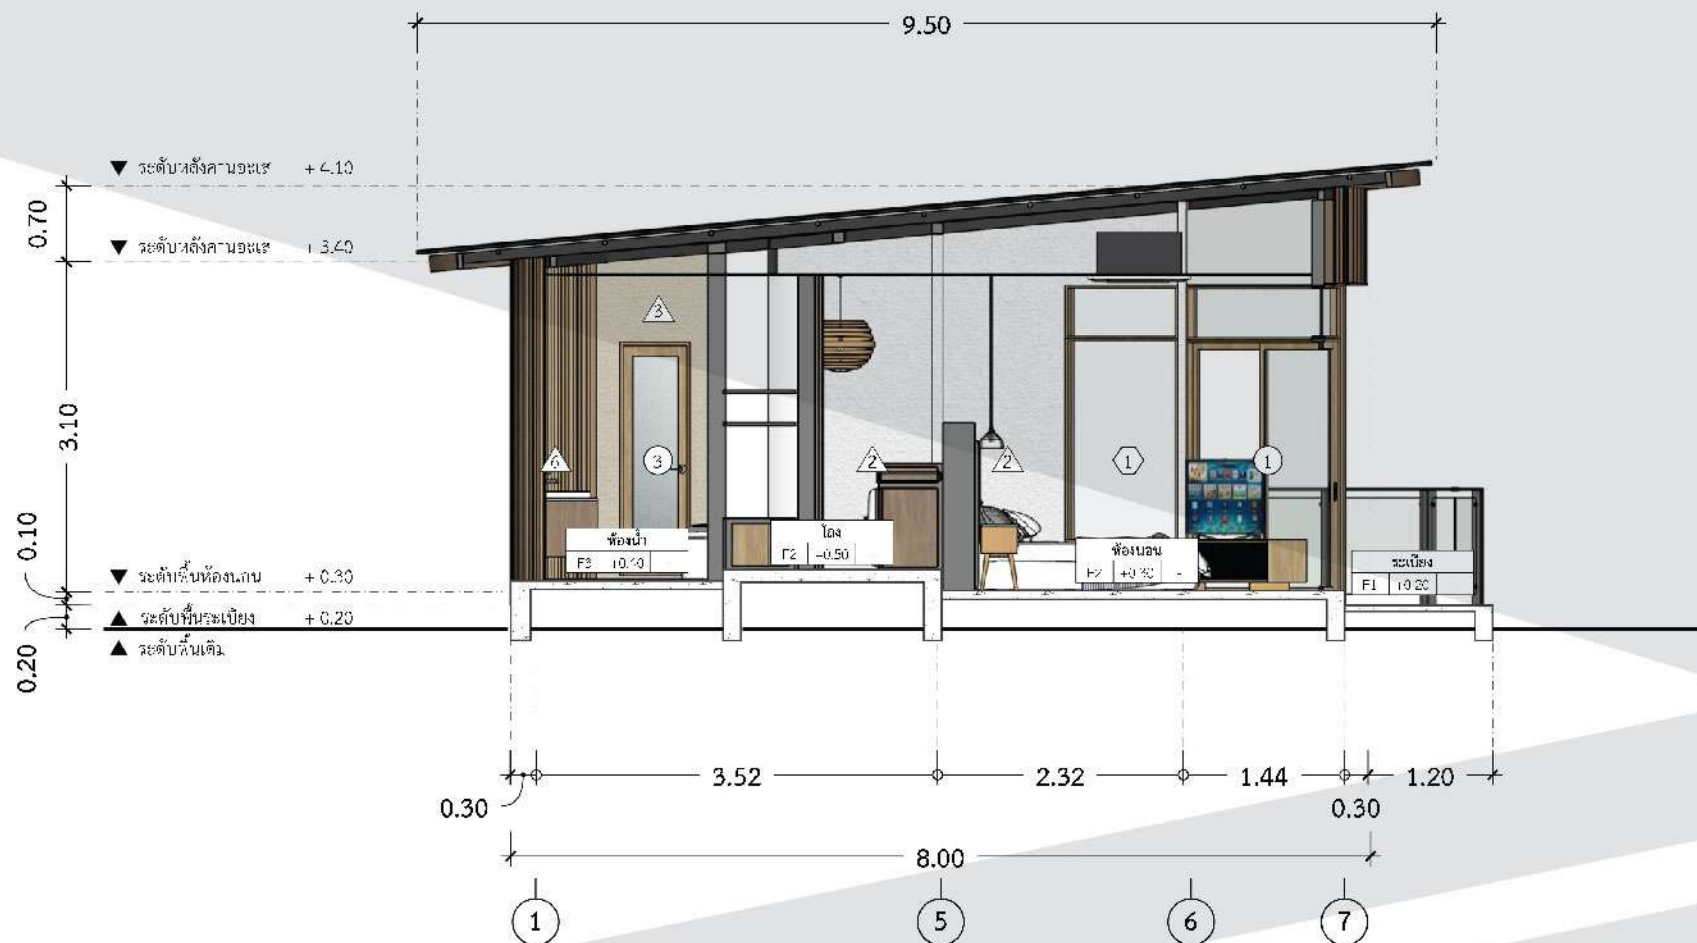

SECTION : D

SCALE 1:50

รายการประกอบแบบ

รายการประกอบแบบวัสดุปูพื้น

F1	ไม้พื้นภายนอก เอสซีจี WPC รุ่น WOODSENSE ซีโคโคติก เซลส์
F2	พื้น SPC UNIX หน้า 5 mm Amber 2.0 Splx
F3	กระเบื้อง COTTO FT โคโรเซ R/T ขนาด 40x40 cm

รายการประกอบแบบวัสดุผนัง

1	ผนังตกแต่ง เอสซีจี - วูด-ดี ซี ไทย ทิค ลัก
2	แผ่นผนังมวลเบา Q-CON WALL PANEL ฉาบตกแต่ง ด้วย ปูนสีเฮอร์ COLOR RENDER สี WH01
3	แผ่นผนังมวลเบา Q-CON WALL PANEL ฉาบตกแต่ง ด้วย ปูนสีเฮอร์ COLOR RENDER สี WH01
4	ไม้ตกแต่งนอกประสงค์ เอสซีจี รุ่น โลน ขนาด 1" x 2" ทำสีย้อมไม้ สี ทิค
5	กระเบื้อง COTTO GP ฟอโรส (V3) ขนาด 6x21.7 cm (V3)
6	ระแนงตกแต่ง เอสซีจี รุ่น อลู-เอ็กซ์ (Alu-X) สี โกลเด้น ทิค

รายการประกอบแบบวัสดุผนังหลังคา

-	ระบบหลังคา เมทัลล์ เอสซีจี รุ่น คอนฟอร์ท ลอน Snaplock ลาย Stiffener B สี BLACK MICA หน้า 0.50 mm
---	--

รายการประกอบแบบวัสดุปูพื้น

C1	ฝ้าเพดานภายใน ยิปซัมบอร์ด (มาตรฐาน) ฉาบเรียบ พร้อมปูฉนวนกันความร้อน STAY COOL หน้า 6"
C2	ฝ้าเพดานภายใน ยิปซัมบอร์ด (ทนชื้น) ฉาบเรียบ
C3	ฝ้าชายคา สمارทบอร์ด หน้า 4 mm เว้นร่องยาแนว

รายการประกอบแบบวัสดุประตู - หน้าต่าง

1	ประตู บานเลื่อนสลับ WINDSOR รุ่น SIGNATURE สี ทิค / กระจกเขียวใส หน้า 6 mm
2	ประตู UPVC UNIX สำหรับภายนอก
3	ประตู บานเปิดเดี่ยว UPVC UNIX รุ่น SUPER BR1
1	หน้าต่าง ช่องแสง WINDSOR รุ่น SIGNATURE สี ทิค / กระจกเขียวใส หน้า 6 mm