




กรมประมง

ถนน และลานคอนกรีตเสริมเหล็ก
พื้นที่ประมาณ 1,854 ตารางเมตร พร้อมไหล่ทาง

ด้านตรวจสัตว์น้ำท่าเรือสงขลา



ทะเลสาบสงขลา

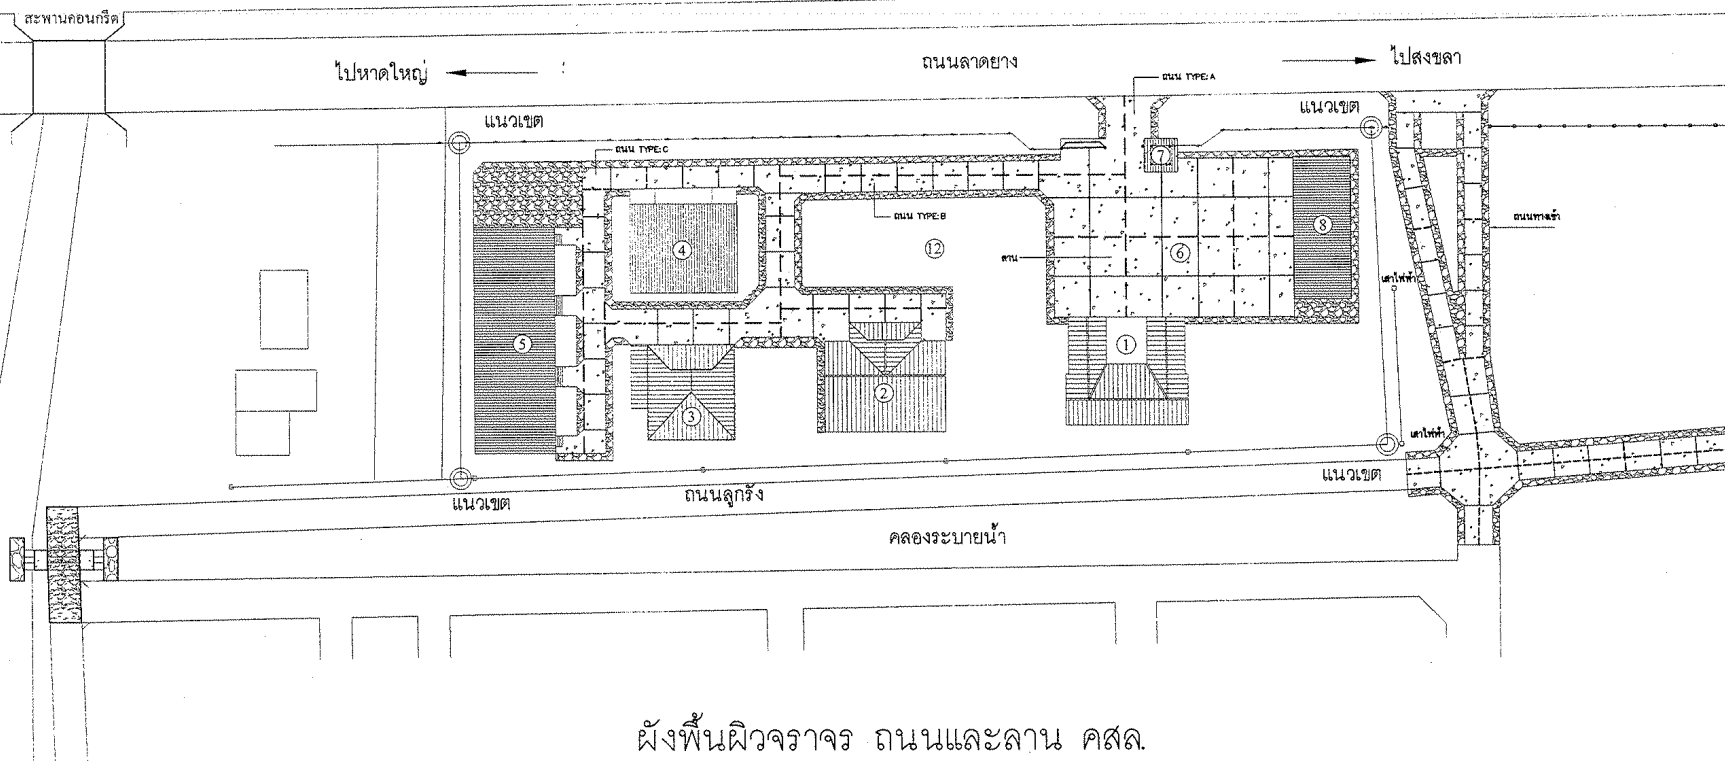

ผังพื้นที่ผิวจราจร ถนนและลาน คสล.

พื้นที่ TYER A ประมาณ 802.75 ตารางเมตร

พื้นที่ TYER B,C ประมาณ 517.25 ตารางเมตร

หินคลุก ประมาณ 604 ตารางเมตร

ผิวจราจรทั้งหมด 1,320 ตารางเมตร

งานปรับพื้นที่ 1,924 ตารางเมตร



ถนนและลาน คอนกรีตเสริมเหล็ก



หินคลุก



รอยต่อตัดขาด (EXPANSION JOINT)



รอยต่อตัดไม่ขาด (CONTRACTION JOINT)



กรมประมง

กองพัฒนาและถ่ายทอดเทคโนโลยีการประมง
ฝ่ายโยธา ส่วนวิศวกรรมประมง

โครงการ

ค่าก่อสร้าง สิ่งก่อสร้าง จำนวน 12 รายการ
ด้านตรวจสอบตัวน้ำท่าเรือสงขลา

ออกแบบ

นายสมล พินพิงงา


วิศวกรโยธา


เขียนแบบ


นายเกรียงศักดิ์ กล้ายิ่ง


รายการแก้ไข

1.
2.

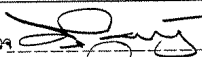ตรวจ  หอสม

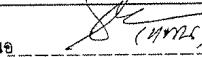เสนอ  พล.ยธ.

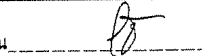ผ่าน  ผอ.สวป.

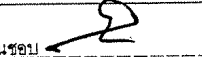เห็นชอบ  ผอ.กทป.

อนุมัติ  อธป.(แทน)

แบบแสดง ผังพื้นที่ผิวจราจรถนน และลาน คสล.

ด้านตรวจสอบตัวน้ำท่าเรือสงขลา

มาตราส่วน : 1 : 750

แบบเลขที่ : 46/ 2559

แผ่นที่ : 1 / 5

วันที่ : 16 มีนาคม 2558



กรมประมง

กองพัฒนาและถ่ายทอดเทคโนโลยีการประมง
ฝ่ายโยธา ส่วนวิศวกรรมประมง

โครงการ

ค่าก่อสร้าง สิ่งก่อสร้าง จำนวน 12 รายการ

ด้านตรวจสัตว์น้ำท่าเรือสงขลา

สำนักบริหารจัดการด้านการประมง

ออกแบบ

นายสมมล พินพิง


วิศวกรโยธา

เขียนแบบ


นายธีรวัฒน์ จตุตศ


รายการแก้ไข


-
-

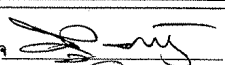ตรวจ  น.อ.ส.7

เสนอ  น.อ.ส.7

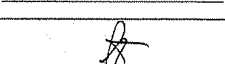ผ่าน  ผอ.สว.

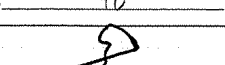เห็นชอบ  ผอ.กท.

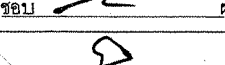อนุมัติ  อธิบดี (แทน)

แบบแสดง แปลนถนนทางเข้า

รูปตัดตามขวางถนน คสล. กว้าง 2.50 ม


ไหล่ทาง กว้าง 0.50 ม

มาตราส่วน : 1 : 300



แบบเลขที่ : 46 / 2559

แผ่นที่ : 2 / 5



วันที่ : 20 มีนาคม 2558

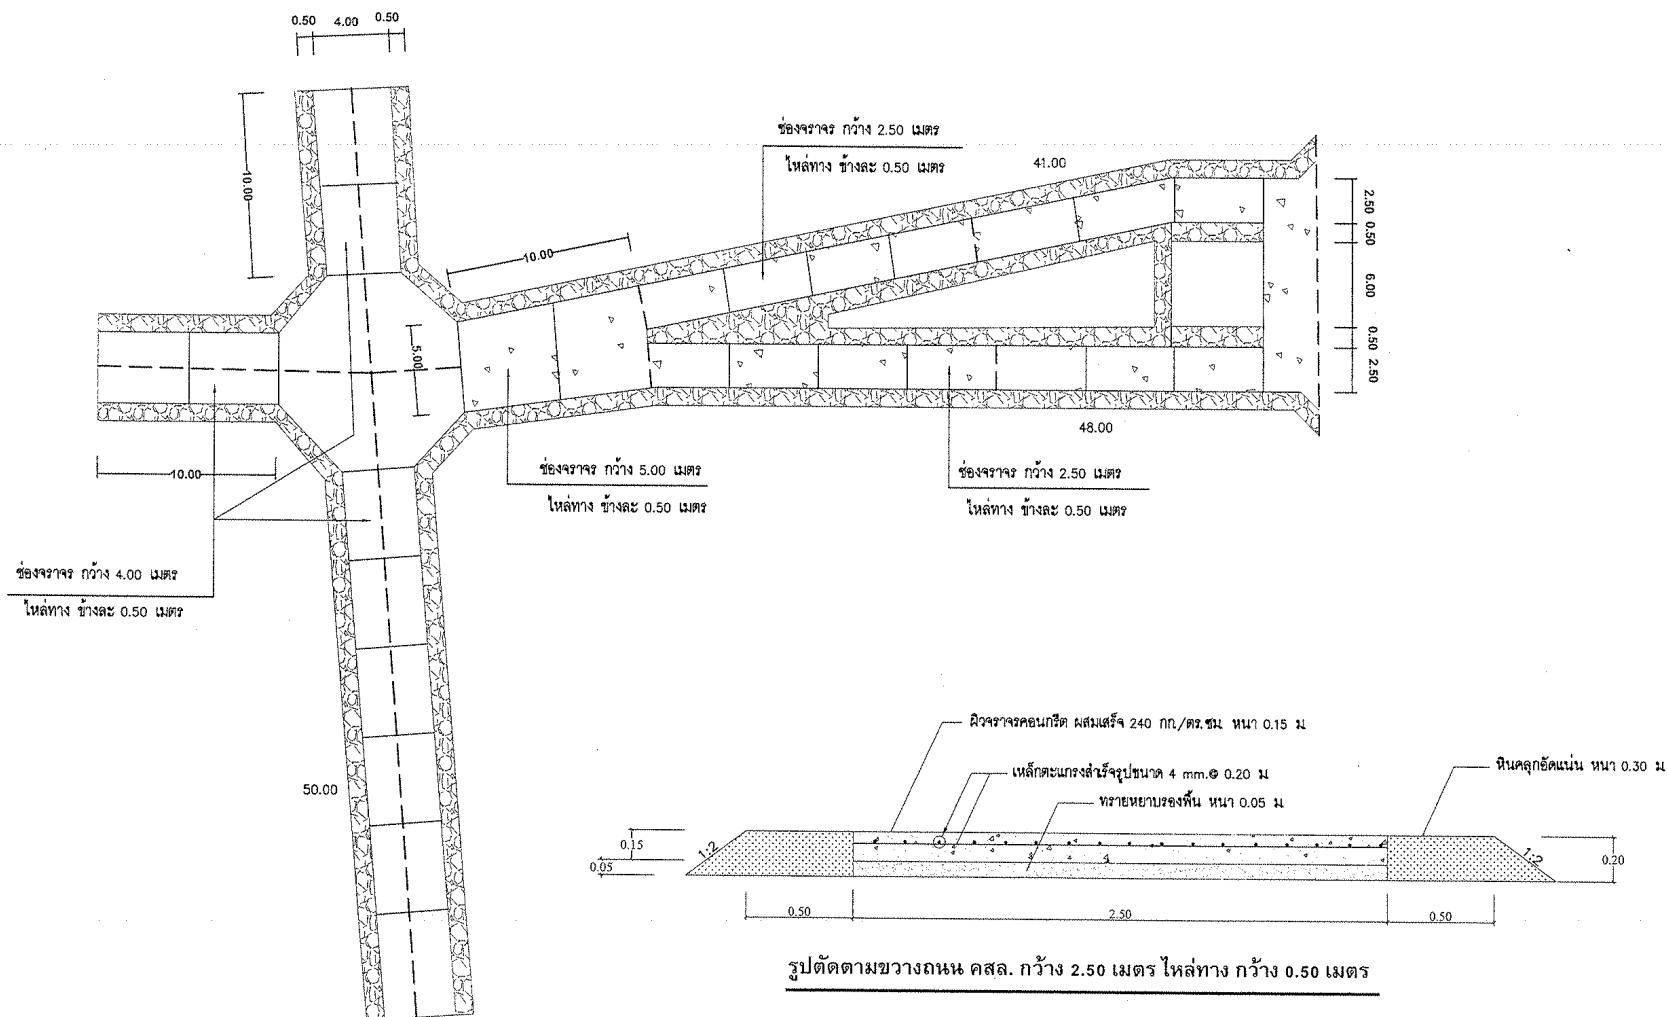

แปลนถนนทางเข้า

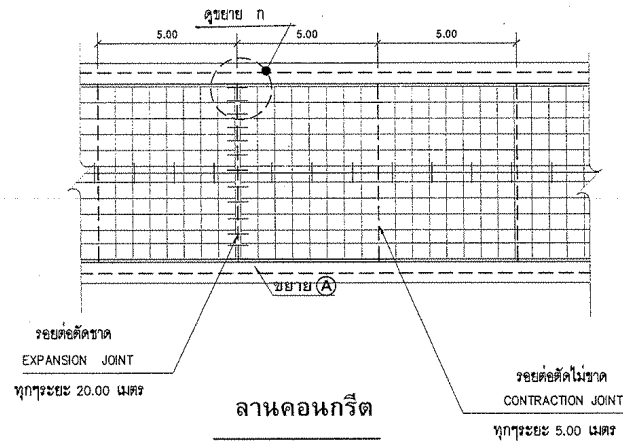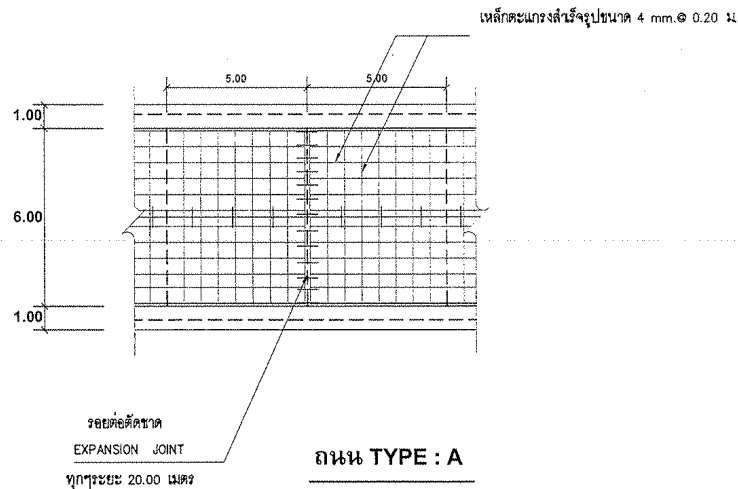

แปลนแสดงการเสริมเหล็กถนน ลาน คสล.

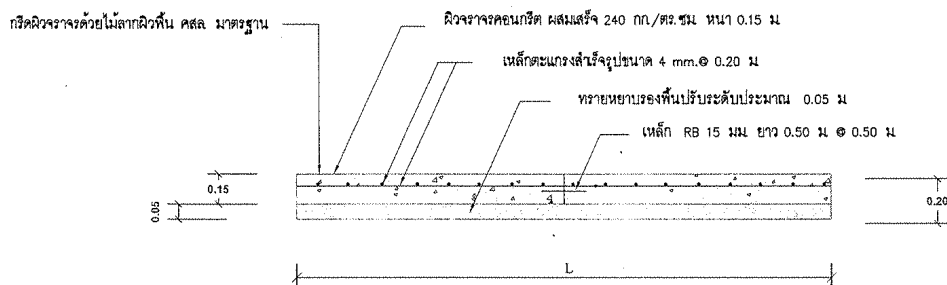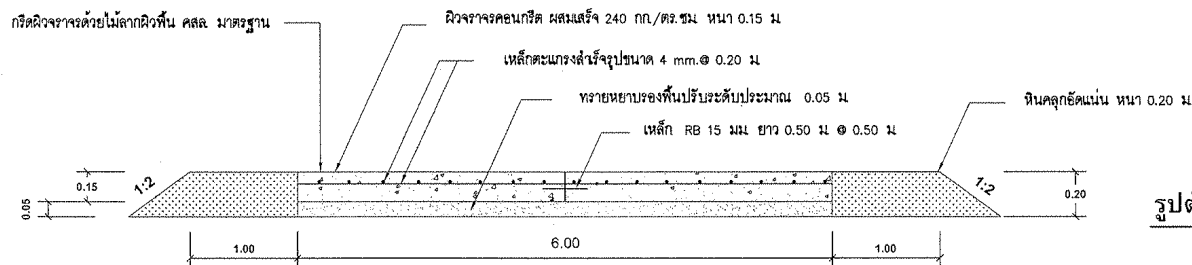

กรมประมง

กองพัฒนาและถ่ายทอดเทคโนโลยีการประมง
ฝ่ายโยธา ส่วนวิศวกรรมประมง

โครงการ

ค่าก่อสร้าง สิ่งก่อสร้าง จำนวน 12 รายการ
ด้านตรวจสัตว์น้ำท่าเรือสงขลา

ออกแบบ

นายสมล พินพิงษา

วิศวกรโยธา

เขียนแบบ

นายเกรียงศักดิ์ กล้ายัง

รายการแก้ไข

1. _____
2. _____

ตรวจ น. ส.

เสนอ น. ส.

ผ่าน น. ส.

เห็นชอบ น. ส.

อนุมัติ น. ส.

อนุมัติ (แทน)

แบบแสดง

แปลนแสดงการเสริมเหล็กถนนและลาน คสล

รูปตัดตามขวางผิวจราจรถนนและลาน คสล

มาตราส่วน : 1 : 100

แบบเลขที่ : 46 / 2559

แผ่นที่ : 3 / 5

วันที่ : 20 มีนาคม 2558



กรมประมง

กองพัฒนาและถ่ายทอดเทคโนโลยีการประมง
ฝ่ายโยธา ส่วนวิศวกรรมประมง

โครงการ

ค่าก่อสร้าง สิ่งก่อสร้าง จำนวน 12 รายการ
ด้านตรวจสัตว์น้ำท่าเรือสงขลา

ออกแบบ

นายสมล พินพิงษ์

วิศวกรโยธา

เขียนแบบ

นายเกรียงศักดิ์ กล้ายัง

รายการแก้ไข

1.
2.

ตรวจ นาย น.อ.ส.

เสนอ นาย น.อ.ส.

ผ่าน นาย ผอ.ส.ป.

เห็นชอบ นาย ผอ.ท.ป.

อนุมัติ นาย อ.ป.(แทน)

แบบแสดง


แปลนแสดงการเสริมเหล็กถนน ลาน คสล.
รูปตัดตามขวางผิวจราจรถนน ลาน คสล.

มาตราส่วน : 1 : 100


แบบเลขที่ : 46 / 2559

แผ่นที่ : 4 / 5

วันที่ : 20 มีนาคม 2558

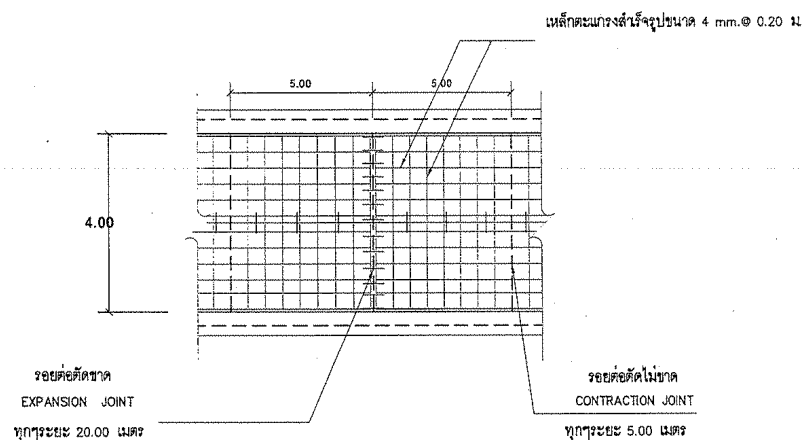


ถนน TYPE : B

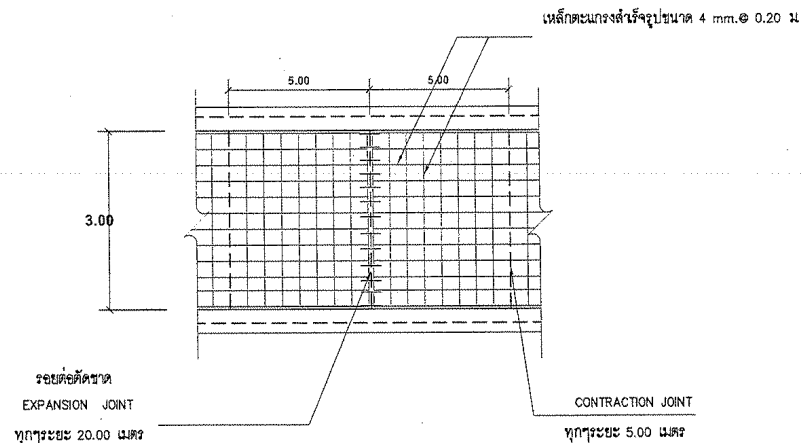


ถนน TYPE : C







แปลนแสดงการเสริมเหล็กถนน

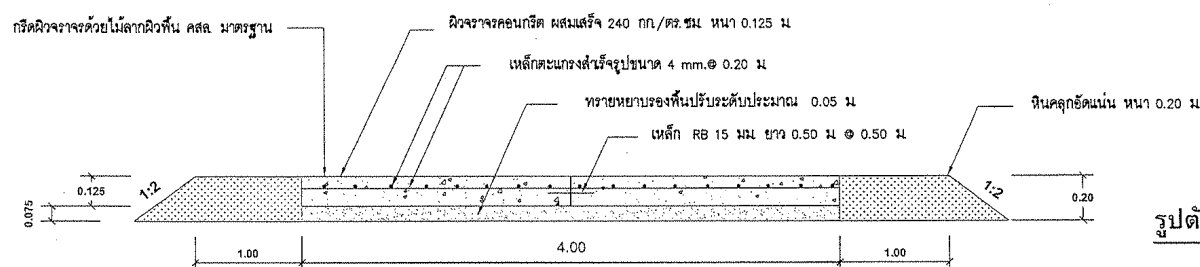

ถนน TYPE : B
รูปตัดตามขวางผิวจราจรถนน คสล.
EXPANSION JOINT

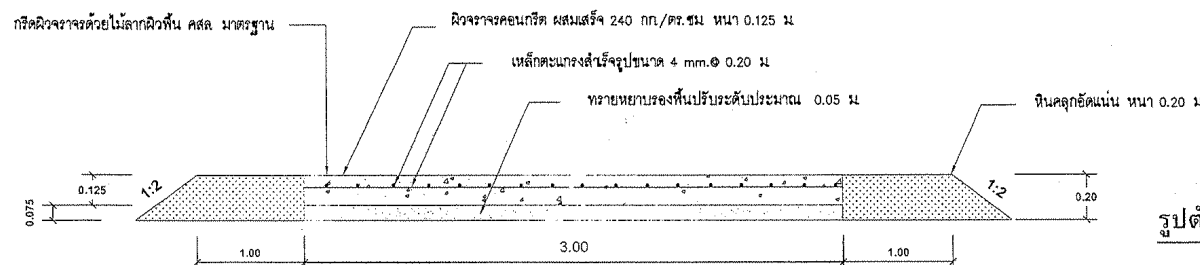

ถนน TYPE : C
รูปตัดตามขวางผิวจราจรถนน คสล.
CONTRACTION JOINT

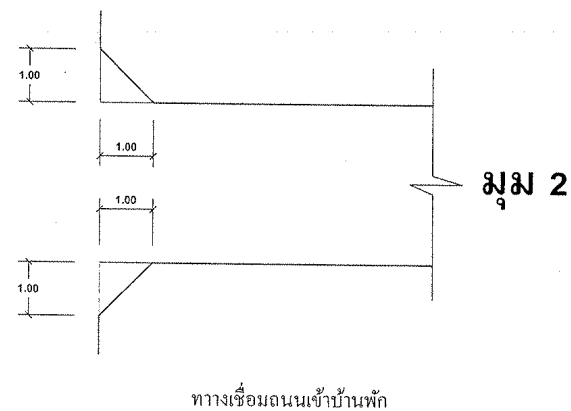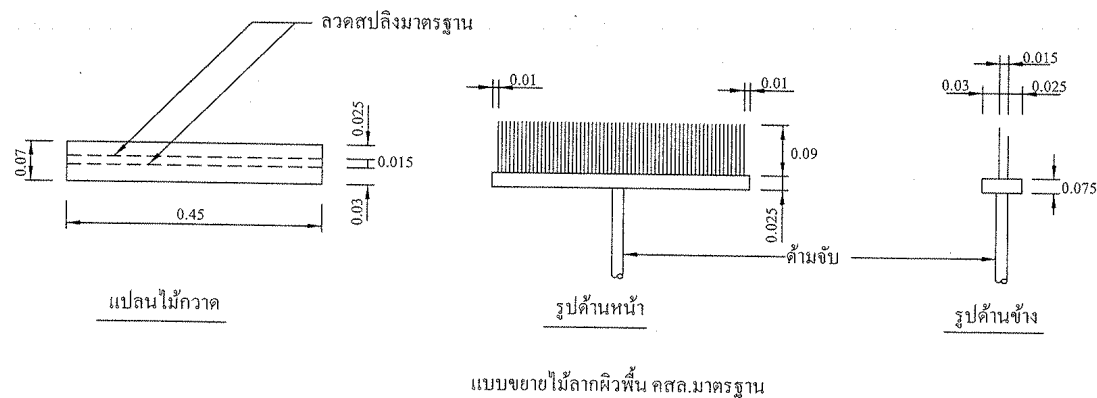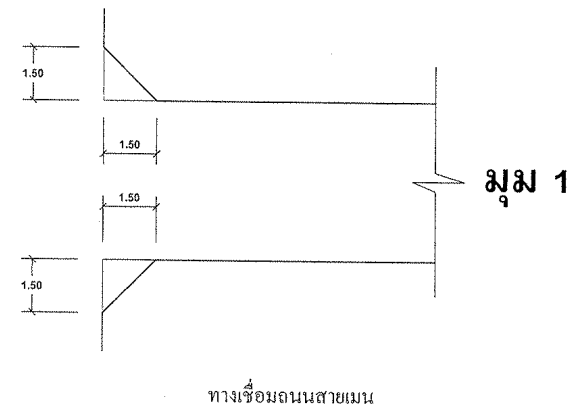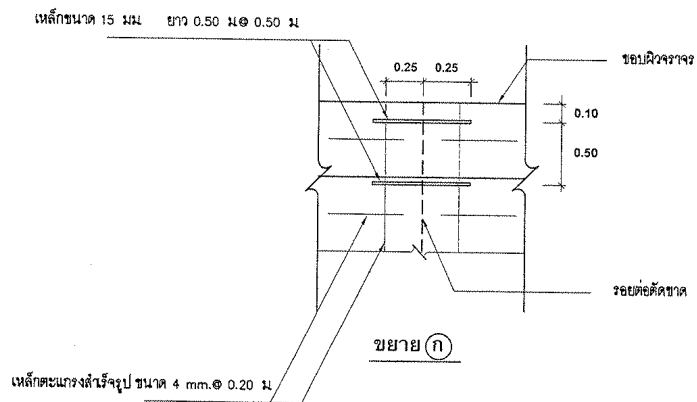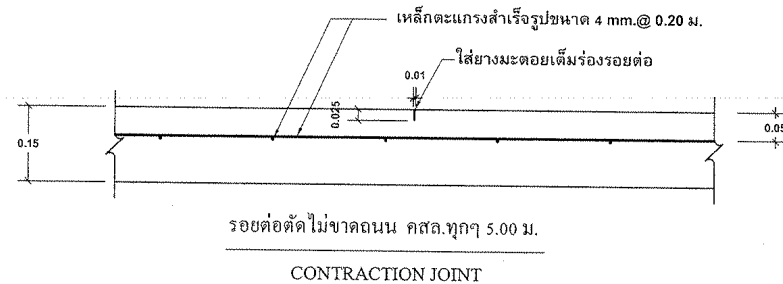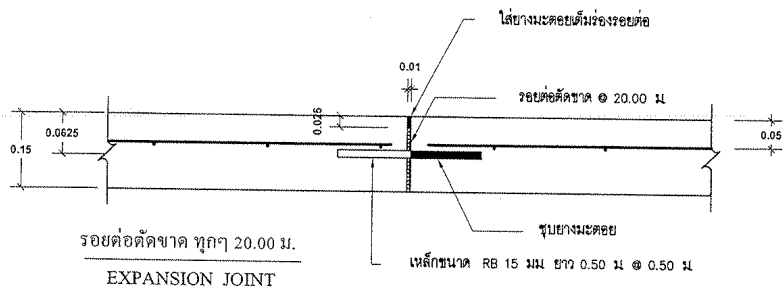

กรมประมง

กองพัฒนาและถ่ายทอดเทคโนโลยีการประมง
ฝ่ายโยธา ส่วนวิศวกรรมประมง

โครงการ
ก่อสร้าง สิ่งก่อสร้าง จำนวน 12 รายการ
ด้านตรวจวัดคุณภาพสิ่งแวดล้อม
สำนักบริหารจัดการด้านการประมง

ออกแบบ
นายสุเมธ พินพิงา

วิศวกรโยธา

เขียนแบบ
นายเกรียงศักดิ์ กล้ายัง

รายการแก้ไข
1.
2.

ตรวจ น.อ.ส.

เสนอ น.พ.ย.

ผ่าน ผอ.สวป.

เห็นชอบ ผอ.กทป.

อนุมัติ ออ.ป.(แทน)

แบบแสดง

รอยต่อตัด, ทางเชื่อมถนน

แบบขยายไม้ฉากผิวพื้น คสล.มาตรฐาน

มาตราส่วน :

แบบเลขที่ : 46 / 2559

แผ่นที่ : 5 / 5

วันที่ : 20 มีนาคม 2558