

แบบมาตรฐานโรงฆ่าสุกร



ALONGKOT

1/1-2 ถนนมิตรภาพ อ.ท่าช้าง อ.เมือง ขอนแก่น 40000
TEL: (053) 241678, 241714
FAX: (053) 208816
EMAIL: puvieng2@hotmail.com

REVISION

NO.	DESCRIPTION	DATE

DRAWING TITLE

แปลนพื้นที่โรงฆ่าสุกร ขนาด 200 ตัว/วัน

ARCHITECTS :

ภูเวียง โปธิศา ภ.ศด. 8092

STRUCTURE ENGINEERS :


ประเดิมศักดิ์ ดนัย ภช.23571

DRAWING BY :

PROJECT CODE	REFER TO DRAWING NO.
DATE	DRAWING NO.
REV. NO.	TOTAL SHEET

APPROVED BY (OWNER)

NOTE :
This drawing is the property of ALONGKOT PART.
All legal rights are reserved by ALONGKOT PART.
Any reproduction can be made solely by
written permission.
REMARK:
Do not measure distances on the drawing.
Actual length must be read from dimensions.

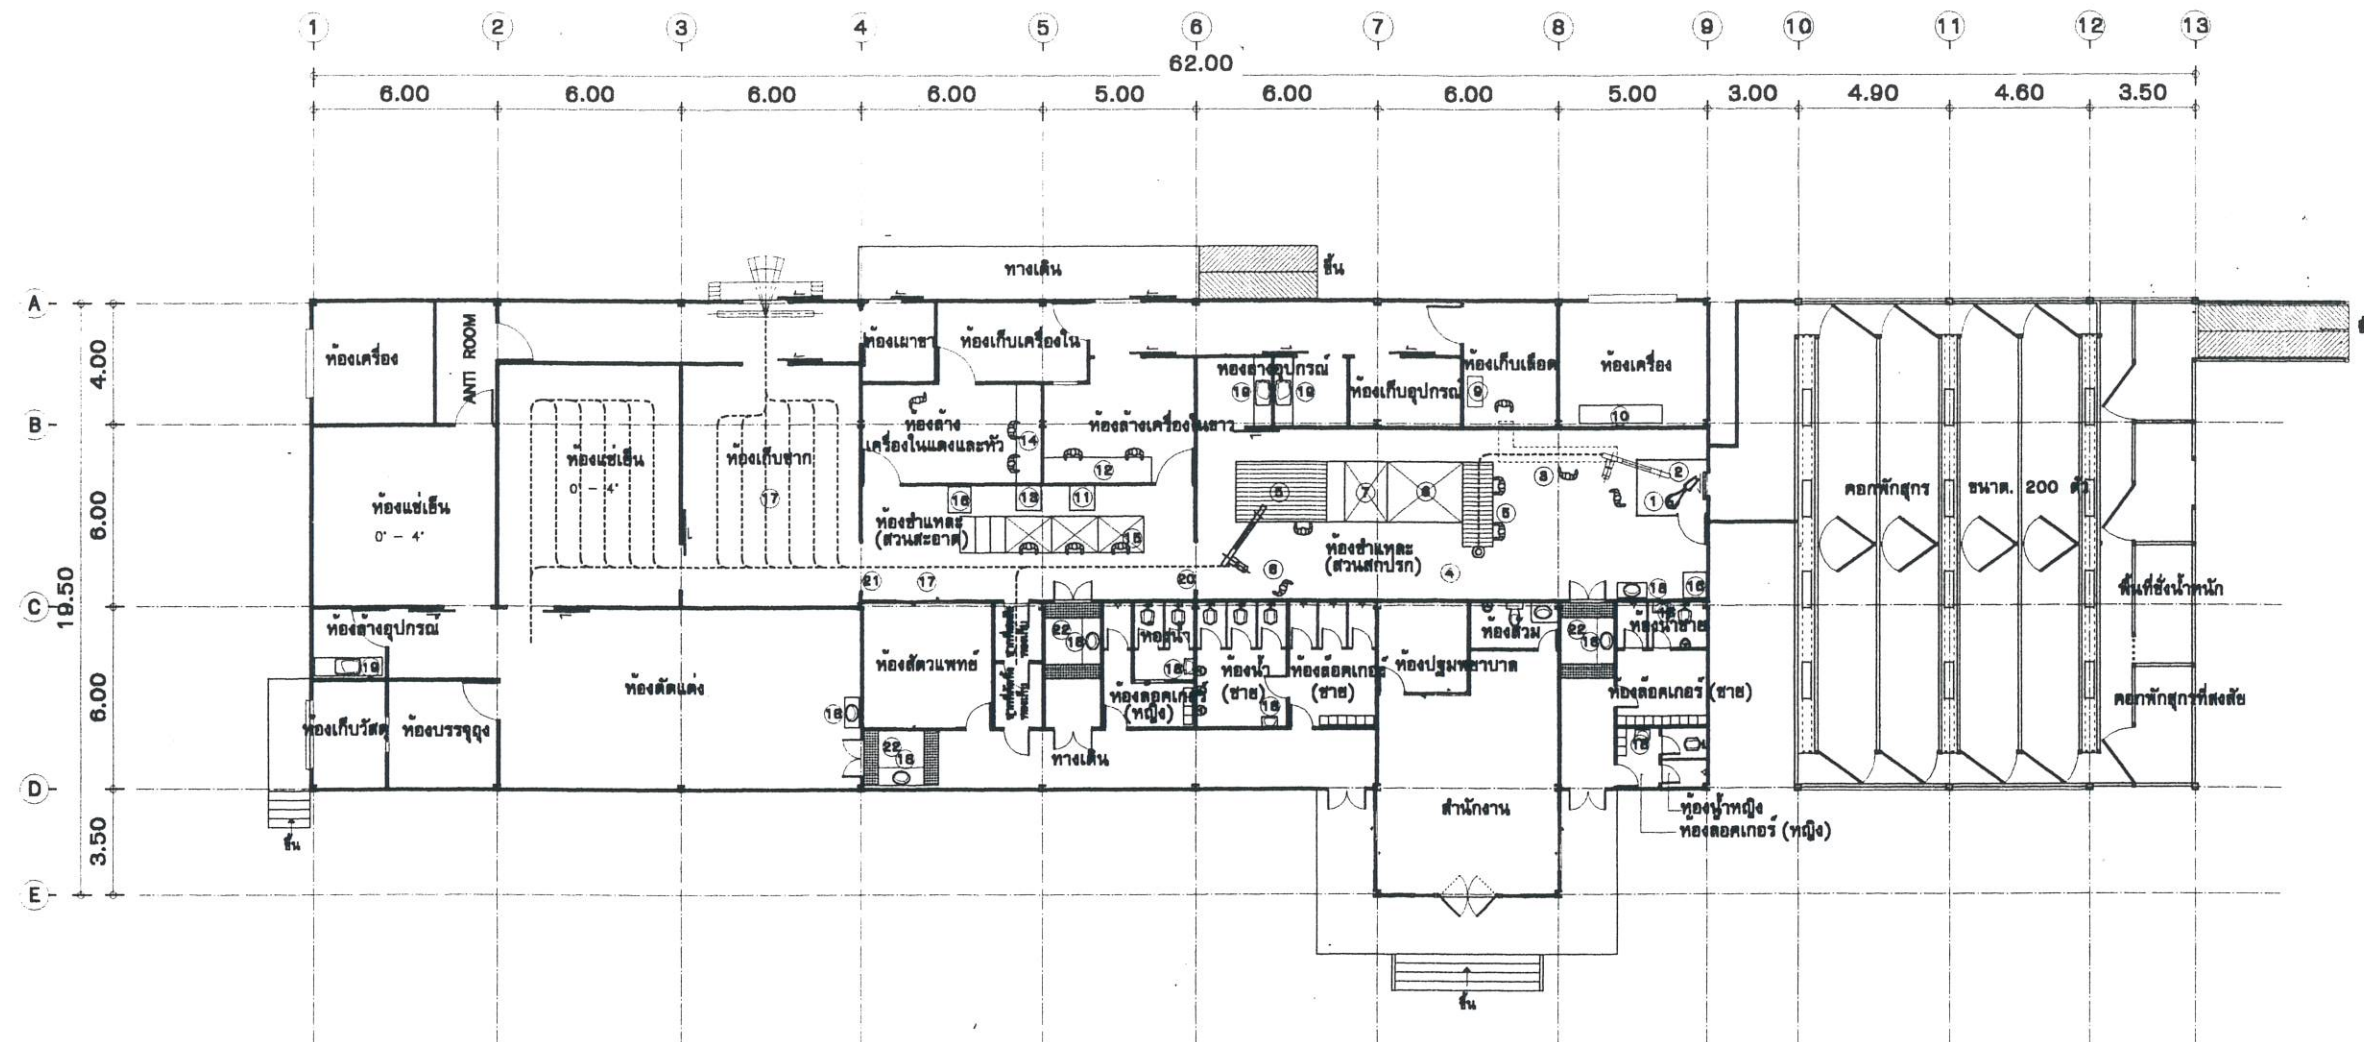

รายการ

1 เครื่องทำน้ำแข็งด้วยไฟฟ้า	12 โต๊ะสแตนเลส สำหรับล้างเครื่องในสุกร
2 สายพานสายพานสำหรับส่วนหางคอ	13 รางสแตนเลส ส่งเครื่องในแดง
3 ราวแขวนสำหรับส่วนหางคอ	14 โต๊ะสแตนเลส สำหรับล้างเครื่องในแดง
4 รอกยกและลดระดับ	15 แท่นยืนสำหรับฆ่าหมู สวมเครื่องในสุกร สวมเครื่องในแดง ผ่าซาก สัตว์ และตรวจซาก
5 โต๊ะรองรับสุกร	16 เครื่องล้างฆ่าเชื้อ สำหรับฉีด
6 เครื่องฉีกขนสุกร	17 ราวแขวน สำหรับส่วนชำแหละและส่วนส่งจำหน่าย
7 เครื่องปั่นขนสุกร	18 อ่างล้างมือสแตนเลสระบบเปิด-ปิดด้วยเท้าเหยียบ
8 สายพานสายพาน สำหรับส่วนชำแหละและส่วนส่งจำหน่าย	19 อ่างล้างเครื่องมือ
9 ถังต้มเลือดและเครื่องในระบบใช้ก๊าซ	20 สเปร์ยล้างซากก่อนผ่าซีก
10 เครื่องมิลล์น้ำร้อน	21 สเปร์ยล้างซากหลังผ่าซีก
11 รางสแตนเลส ส่งเครื่องในสุกร	22 ที่ล้างเท้า

แปลนโรงฆ่าสุกร (มีส่วนห้องเย็น)

ตามมาตรฐานโครงการเนื้อสัตว์อนามัย ของกรมปศุสัตว์
ขนาดกำลังการผลิต 200 ตัว / วัน มาตรฐาน 1 : 250