


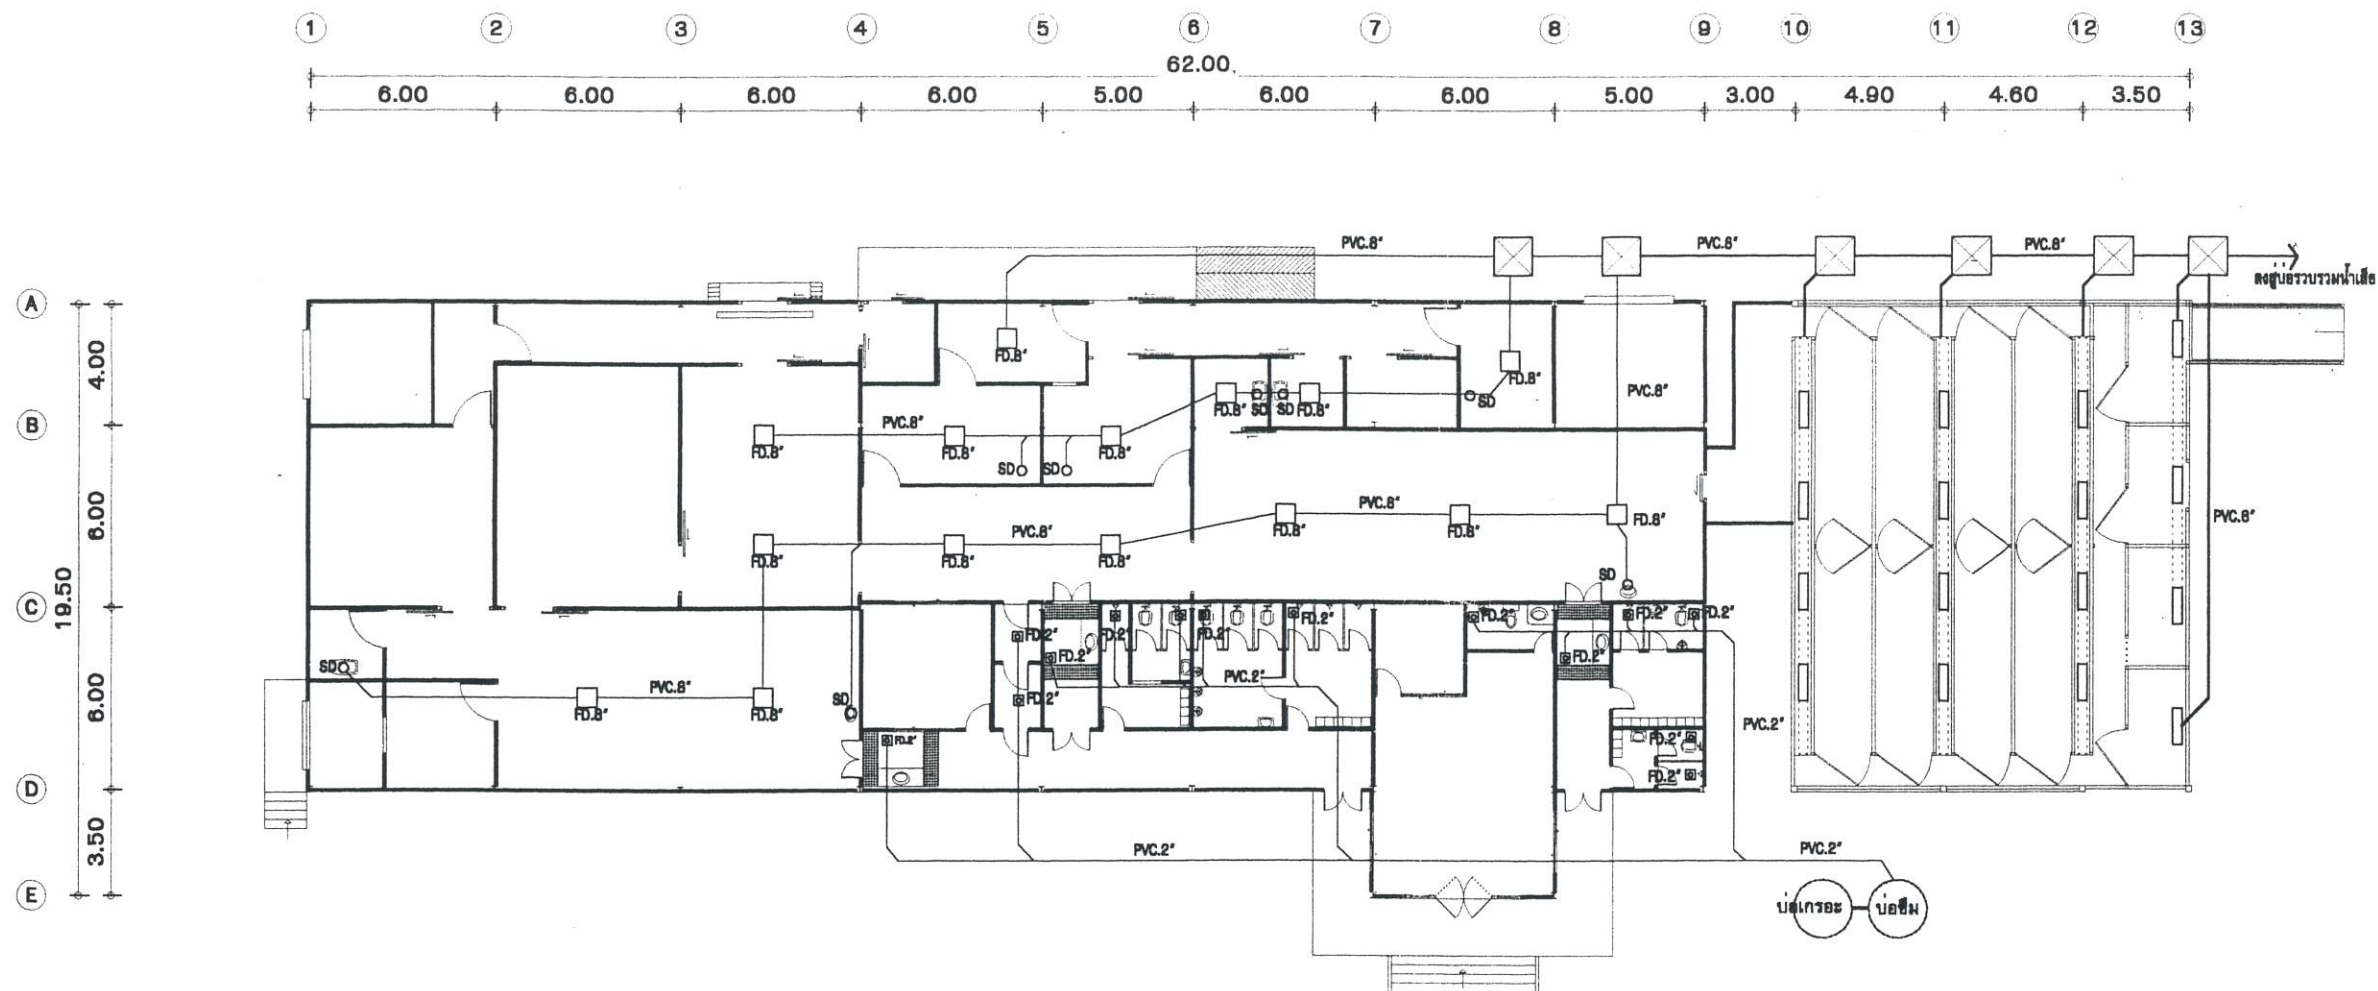

|   |               |    |
|---|---------------|----|
| ○ | SD            | 2" |
| □ | FD            | 2" |
| □ | FD            | 8" |
| □ | บ่อพักน้ำเสีย |    |

## แปลนระบบท่อน้ำเสียโรงพยาบาลสุกร

ตามมาตรฐานโครงการเนื้อสัตว์อ่อนนุ่ม ของกรมปศุสัตว์  
ขนาดกำลังการผลิต 200 ตัว / วัน      มาตรฐาน 1 : 250

แบบมาตรฐานโรงพยาบาลสุกร



**ALONGKOT**

1/1-2 ถนนหน้าผา ต.ท่าช้าง อ.เมือง จ.เชียงใหม่  
50000 TEL: (053) 241678, 241714,  
FAX: (053) 308818  
EMAIL: puveng2@hotmail.com

| REVISION |             |      |
|----------|-------------|------|
| NO.      | DESCRIPTION | DATE |
|          |             |      |
|          |             |      |

DRAWING TITLE

แปลนระบบท่อน้ำเสียโรงพยาบาลสุกร

ARCHITECTS :

ภูเวียง โปธิศา ภ.ศด. 8092

STRUCTURE ENGINEERS :

ประเดิมศักดิ์ ดวงใจ ภช.23571

DRAWING BY :

|              |                      |
|--------------|----------------------|
| PROJECT CODE | REFER TO DRAWING NO. |
| DATE         | DRAWING NO.          |
| REV. NO.     | TOTAL SHEET          |

APPROVED BY (OWNER)

NOTE :

This drawing is the property of ALONGKOT PART.  
All legal rights are reserved by ALONGKOT PART.  
Any reproduction can be made solely by  
written permission.

REMARK

Do not measure distances on the drawing.  
Actual length must be read from dimensions.