
ลักษณะอาคารเรียนและอาคารประกอบมาตรฐาน

http://designobec.blogspot.com

กลุ่มออกแบบและก่อสร้าง สำนักงานคณะกรรมการการศึกษาขั้นพื้นฐาน


อาคารเรียน

กลุ่มออกแบบและก่อสร้าง สำนักงานคณะกรรมการการศึกษาขั้นพื้นฐาน

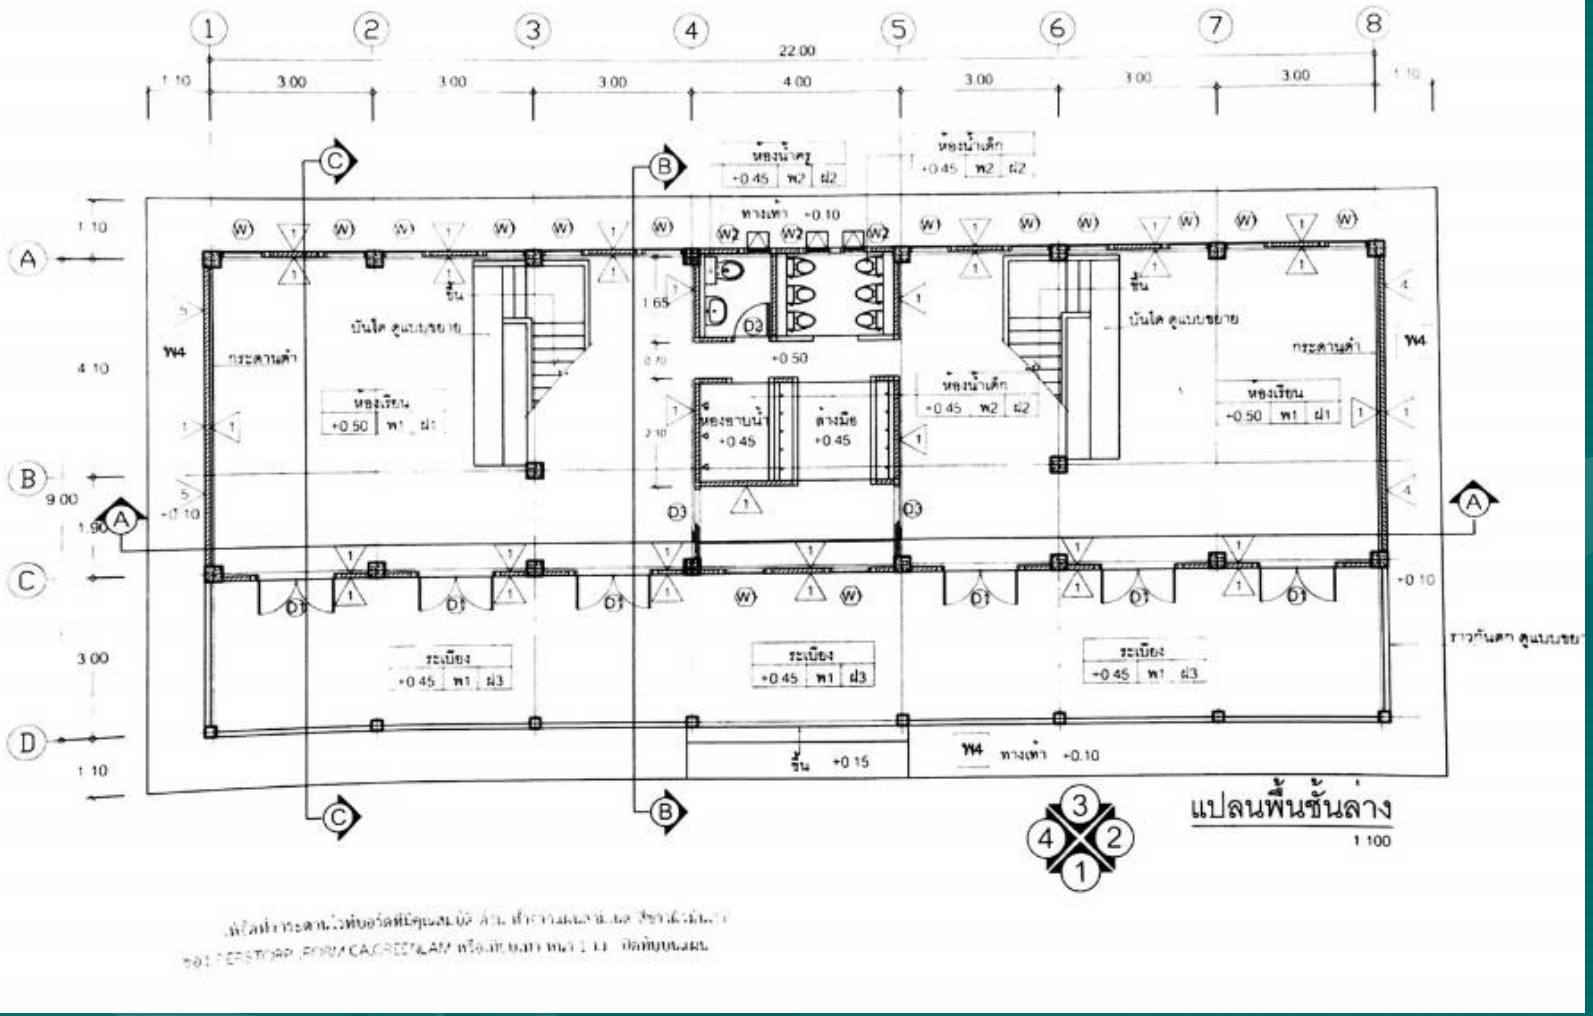


อาคารเรียนอนุบาล ขนาด 2 ห้องเรียน

กรอบอาคาร 11.40 x 24.00 เมตร สูง 7.60 เมตร

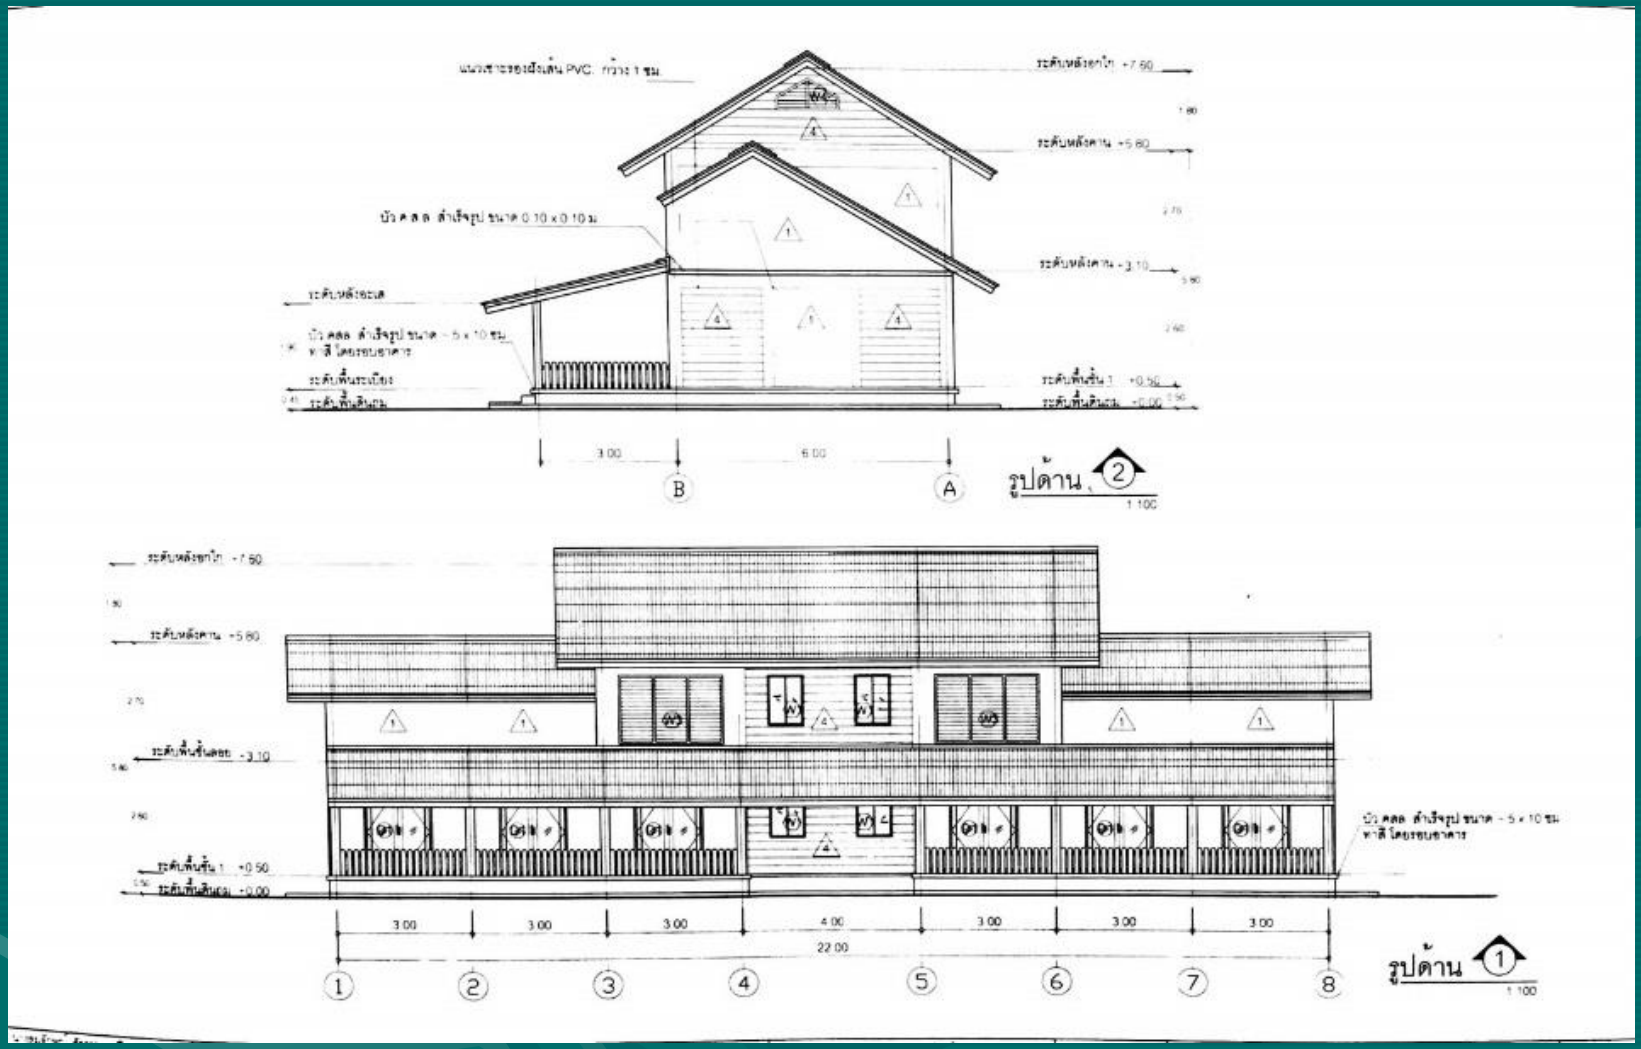


อาคารเรียนอนุบาล ขนาด 2 ห้องเรียน

กรอบอาคาร 11.40 x 24.00 เมตร สูง 7.60 เมตร

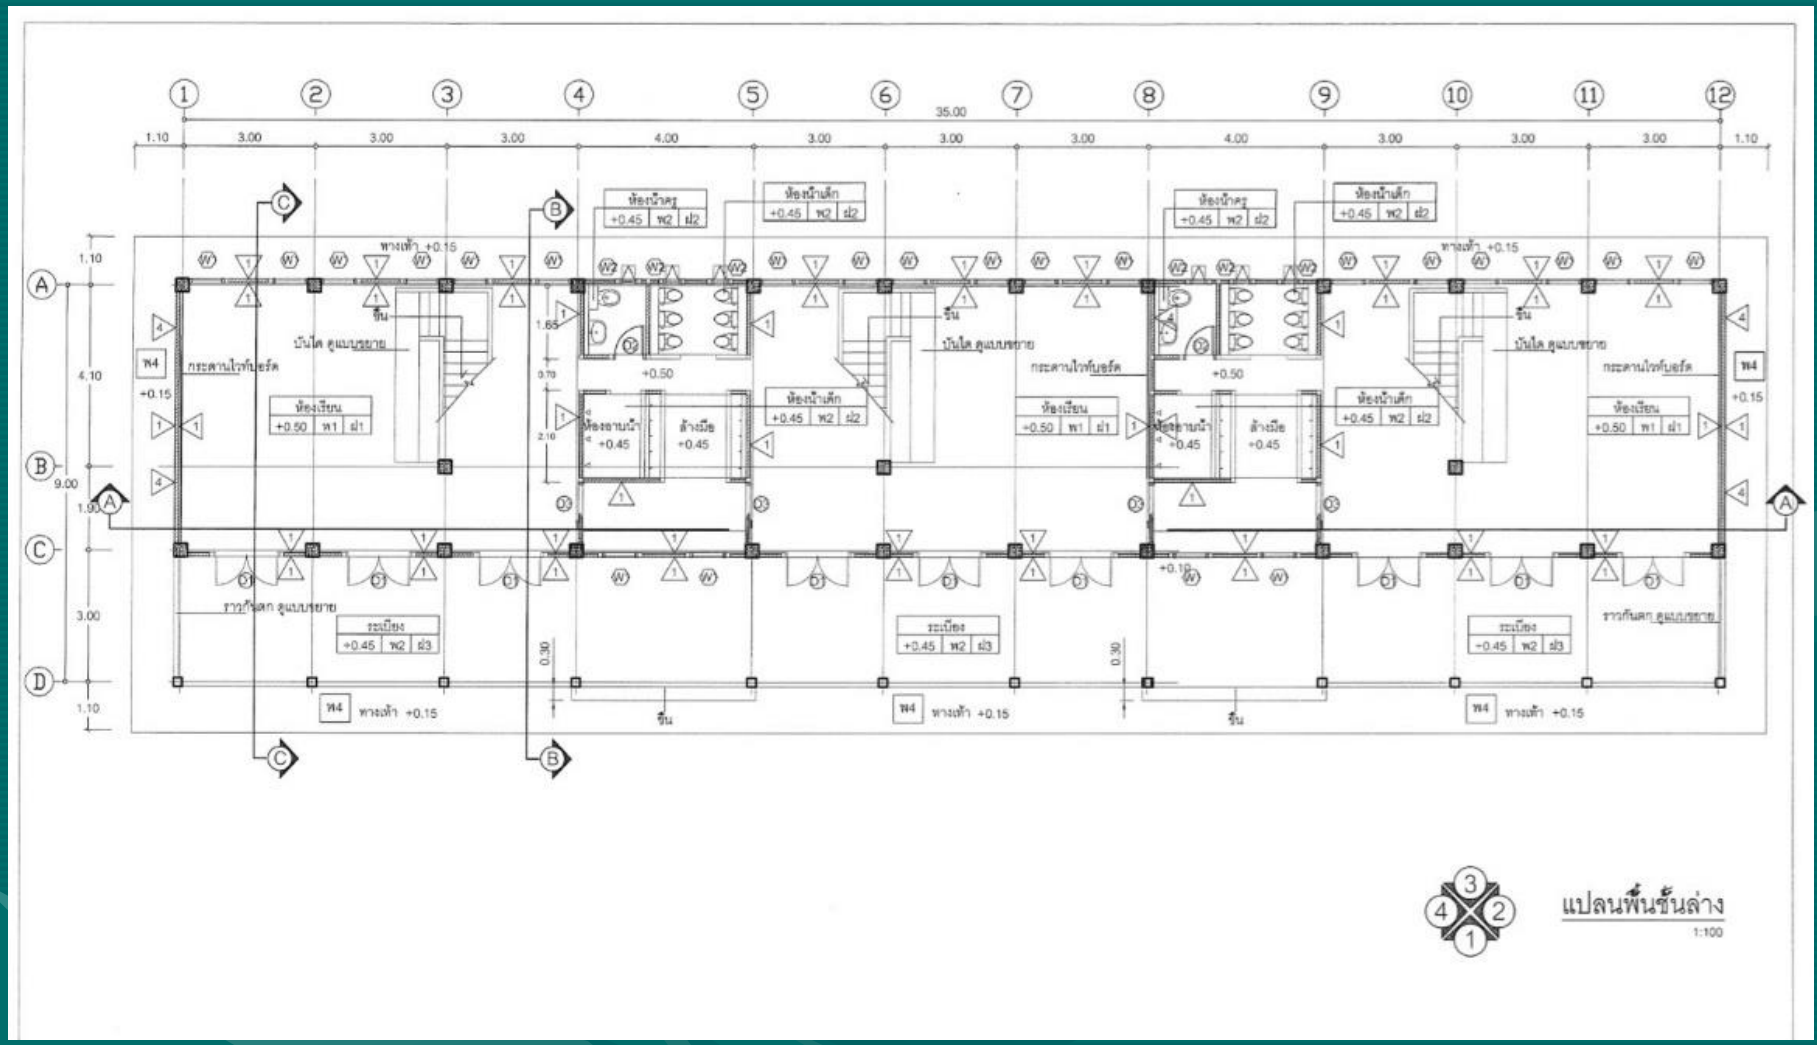

อาคารเรียนอนุบาล ขนาด 3 ห้องเรียน

กรอบอาคาร 11.20 x 37.20 เมตร สูง 7.60 เมตร

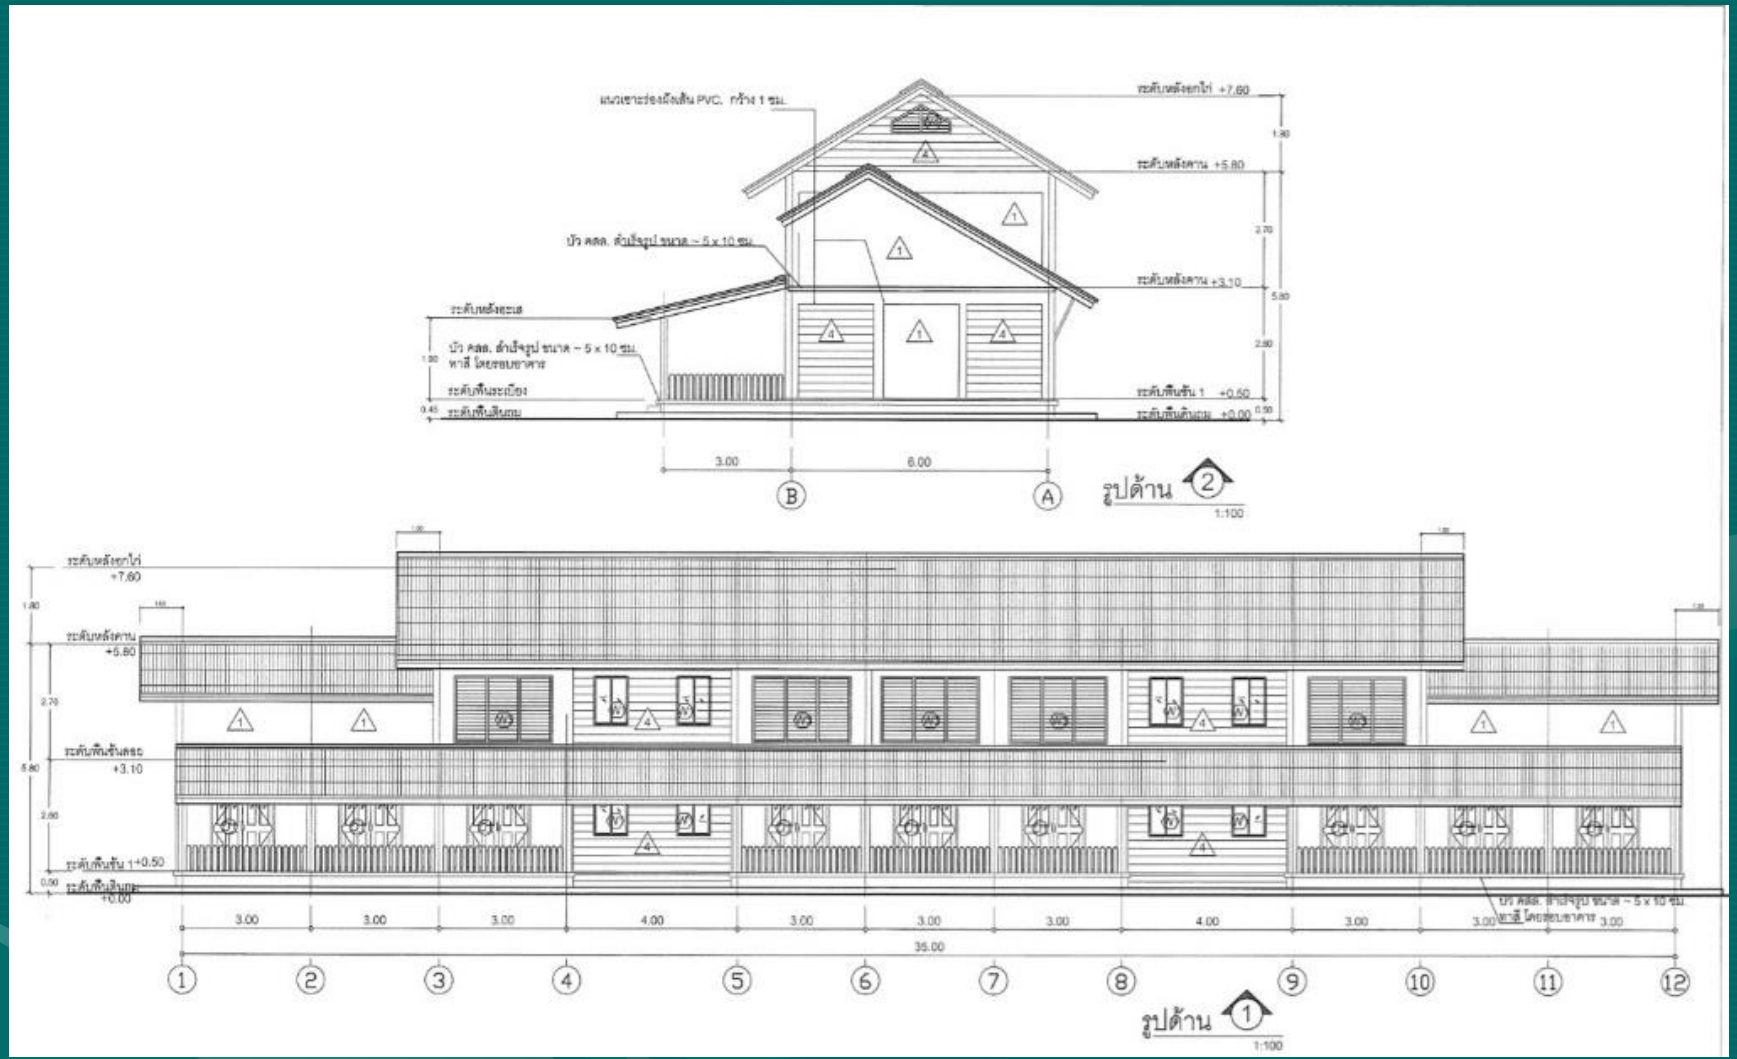


อาคารเรียนอนุบาล ขนาด 3 ห้องเรียน

กรอบอาคาร 11.20 x 37.20 เมตร สูง 7.60 เมตร



สปช. 103/26 อาคารเรียนชั้นเดียว 3 ห้องเรียน (พื้นยกสูง)

กรอบอาคาร 11.70 x 29.00 เมตร สูง 4.40 เมตร

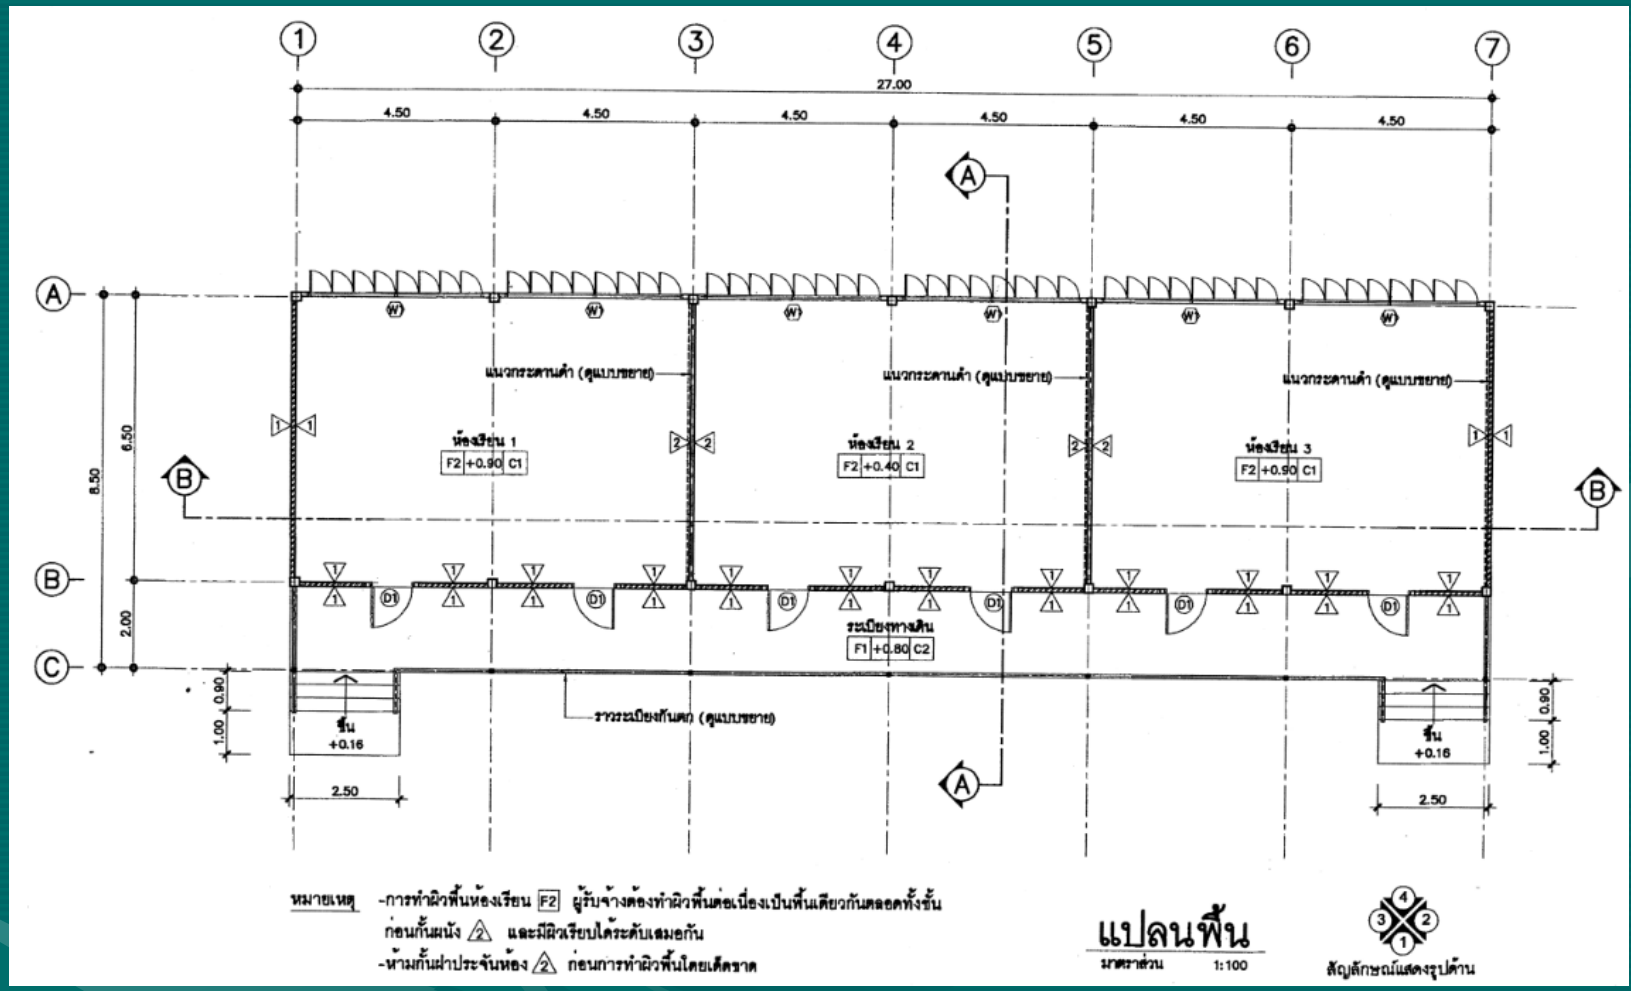


สปช. 103/26 อาคารเรียนชั้นเดียว 3 ห้องเรียน (พื้นยกสูง)

กรอบอาคาร 11.70 x 29.00 เมตร สูง 4.40 เมตร



อาคารเรียน สปช. 103/61 ขนาด 3 ห้องเรียน
ยกพื้นสูง (ในเขตแผ่นดินไหว)

กรอบอาคาร 8.00 x 29.50 เมตร สูง 5.00 เมตร

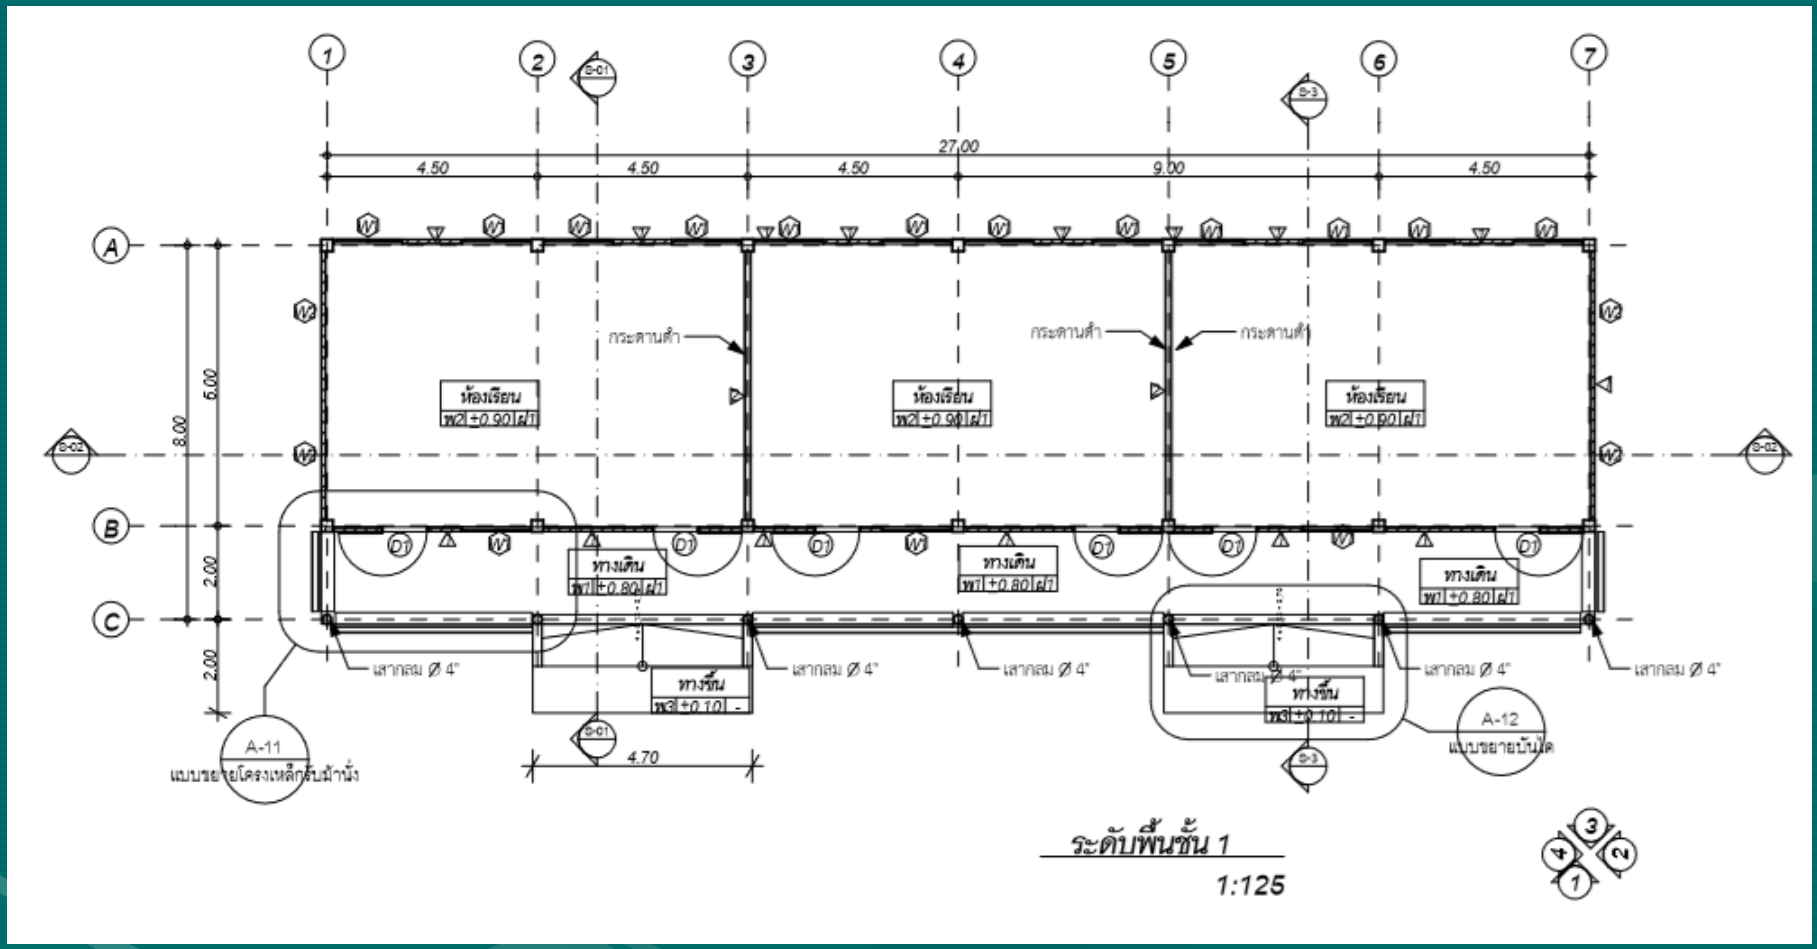


อาคารเรียน สปช. 103/61 ขนาด 3 ห้องเรียน ยกพื้นสูง (ในเขตแผ่นดินไหว)

กรอบอาคาร 8.00 x 29.50 เมตร สูง 5.00 เมตร



อาคารเรียน สปช. 103/61 ขนาด 4 ห้องเรียน ยกพื้นสูง (ในเขตแผ่นดินไหว)

กรอบอาคาร 8.00 x 35.50 เมตร สูง 5.00 เมตร

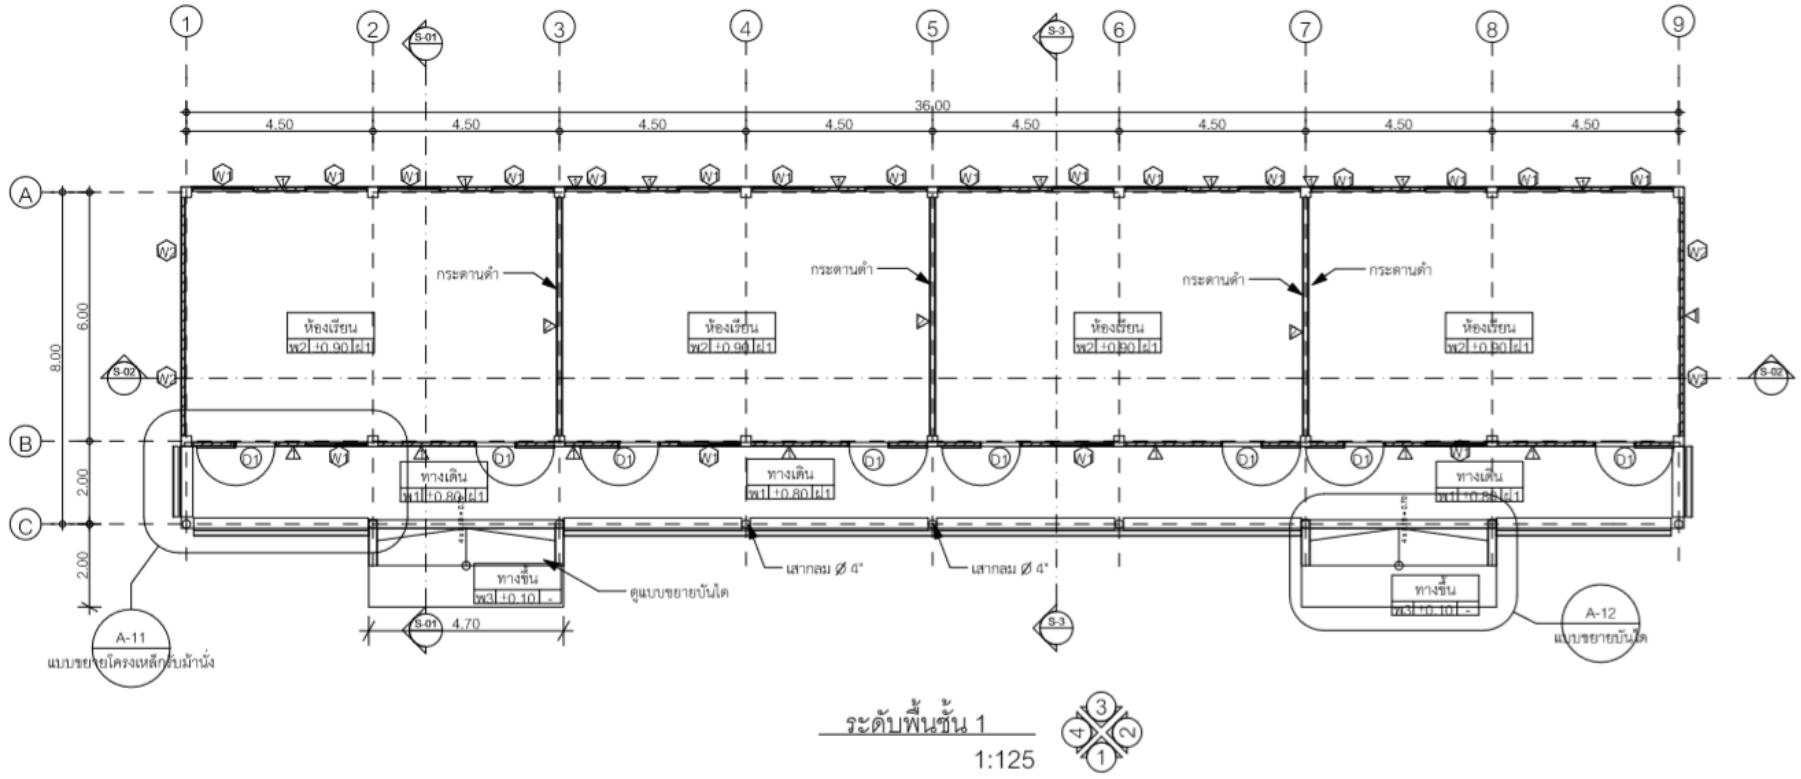


อาคารเรียน สปช. 103/61 ขนาด 4 ห้องเรียน ยกพื้นสูง (ในเขตแผ่นดินไหว)

กรอบอาคาร 8.00 x 35.50 เมตร สูง 5.00 เมตร




อาคารเรียน OBEC 104 ล./ 61

กรอบอาคาร 14.60 x 34.40 เมตร สูง 9.24 เมตร

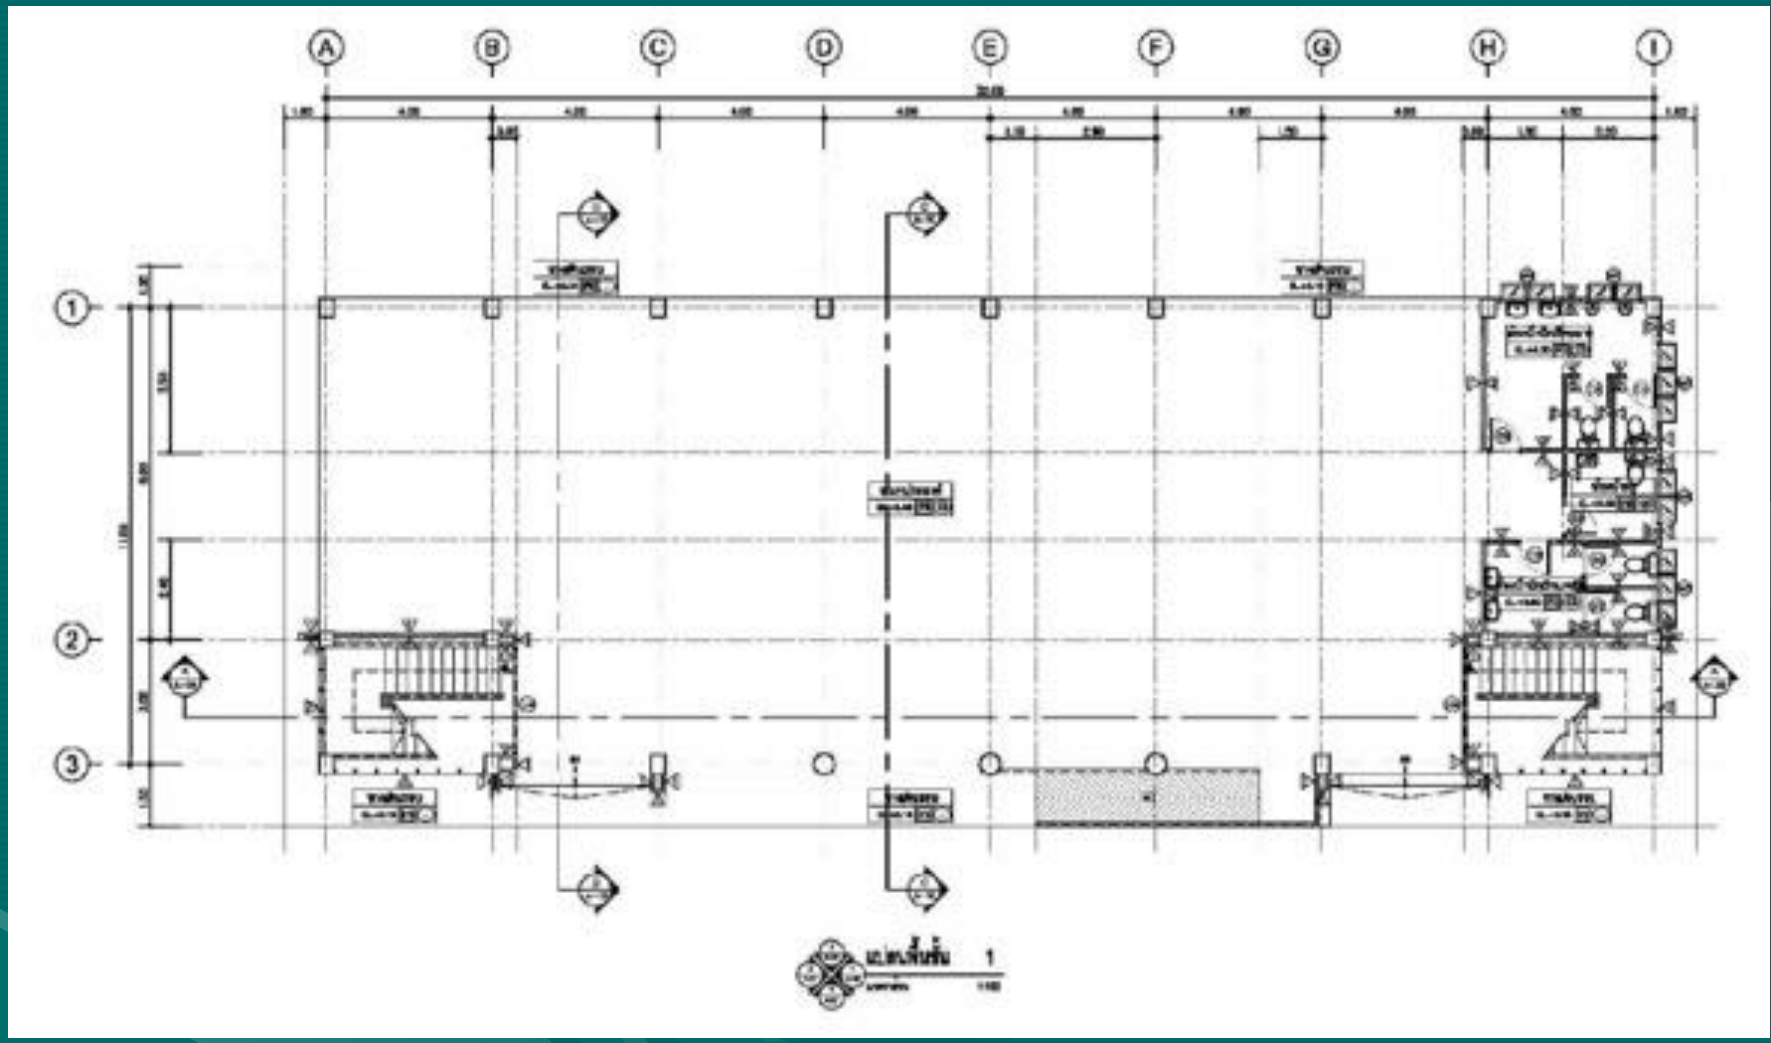

อาคารเรียน OBEC 104 ล./ 61

กรอบอาคาร 14.60 x 34.00 เมตร สูง 9.24 เมตร

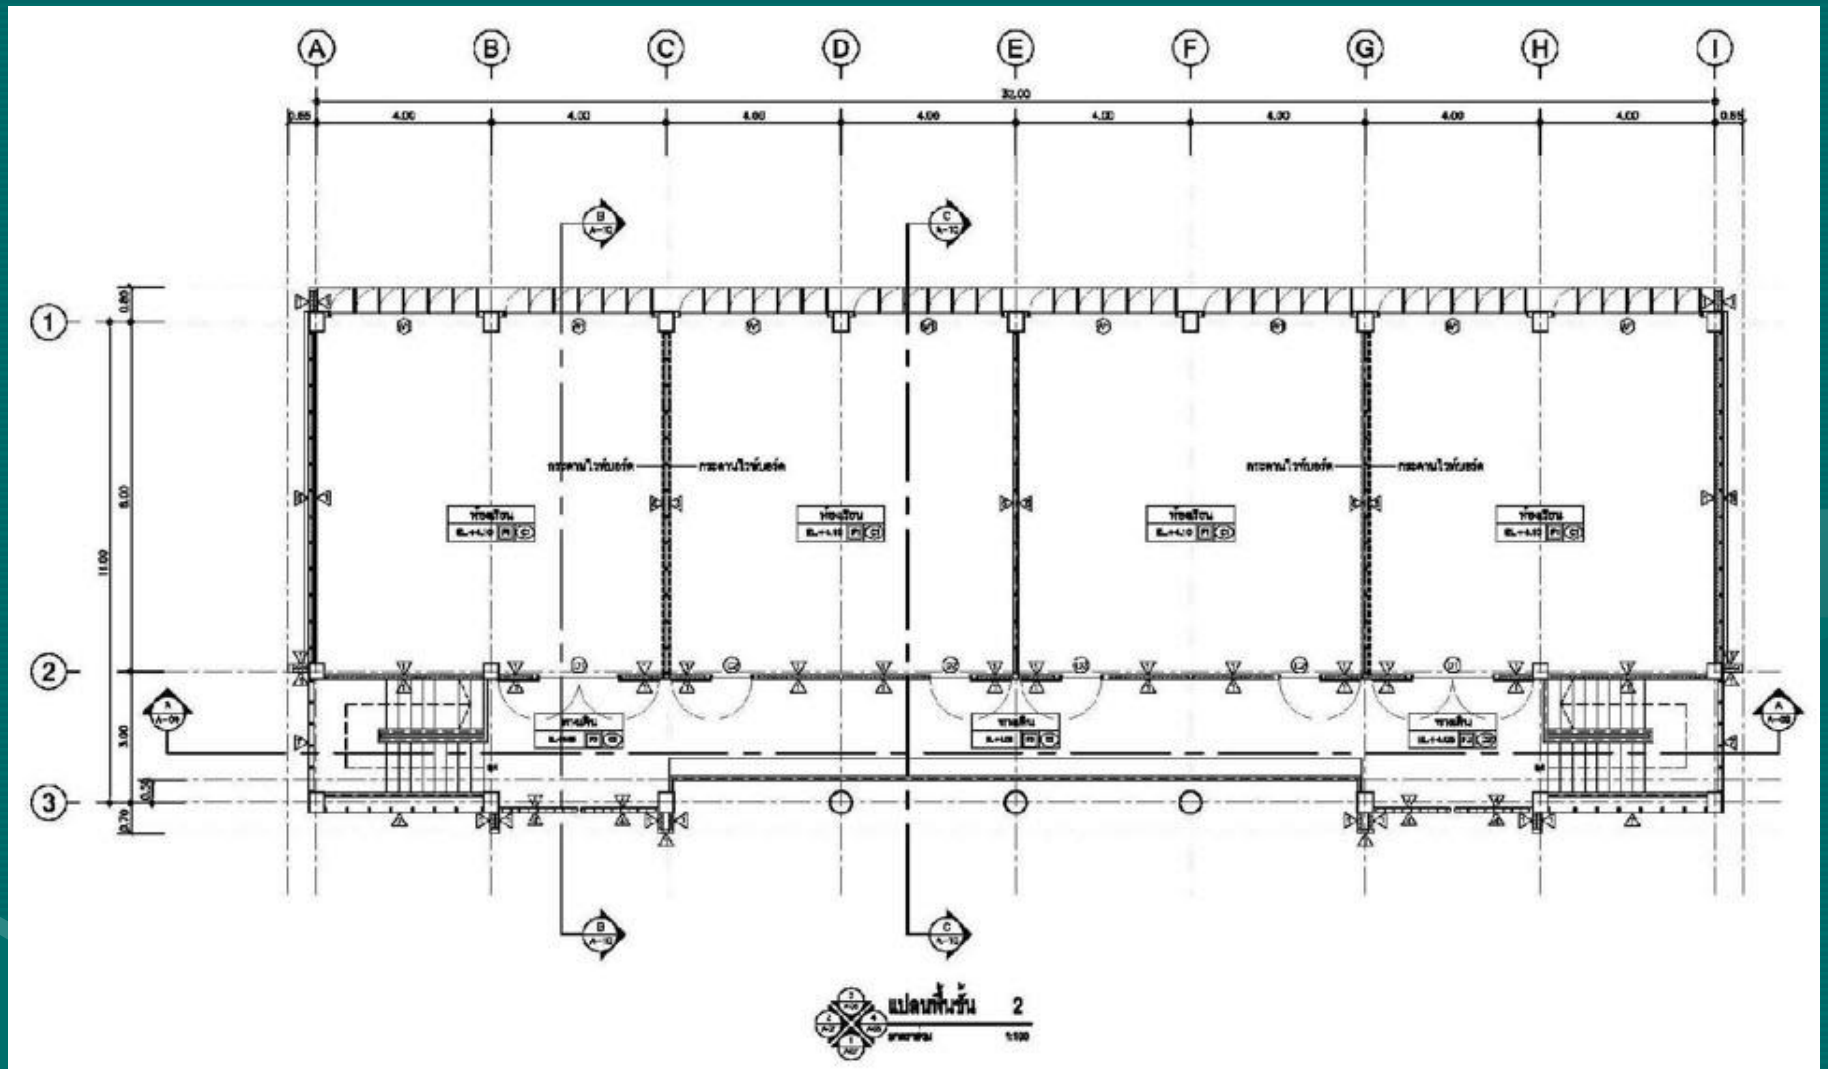


อาคารเรียน OBEC 104 ล./ 61

กรอบอาคาร 14.60 x 34.00 เมตร สูง 9.24 เมตร




อาคารเรียน OBEC 105 ล. / 61

กรอบอาคาร 14.60 x 42.40 เมตร สูง 9.24 เมตร

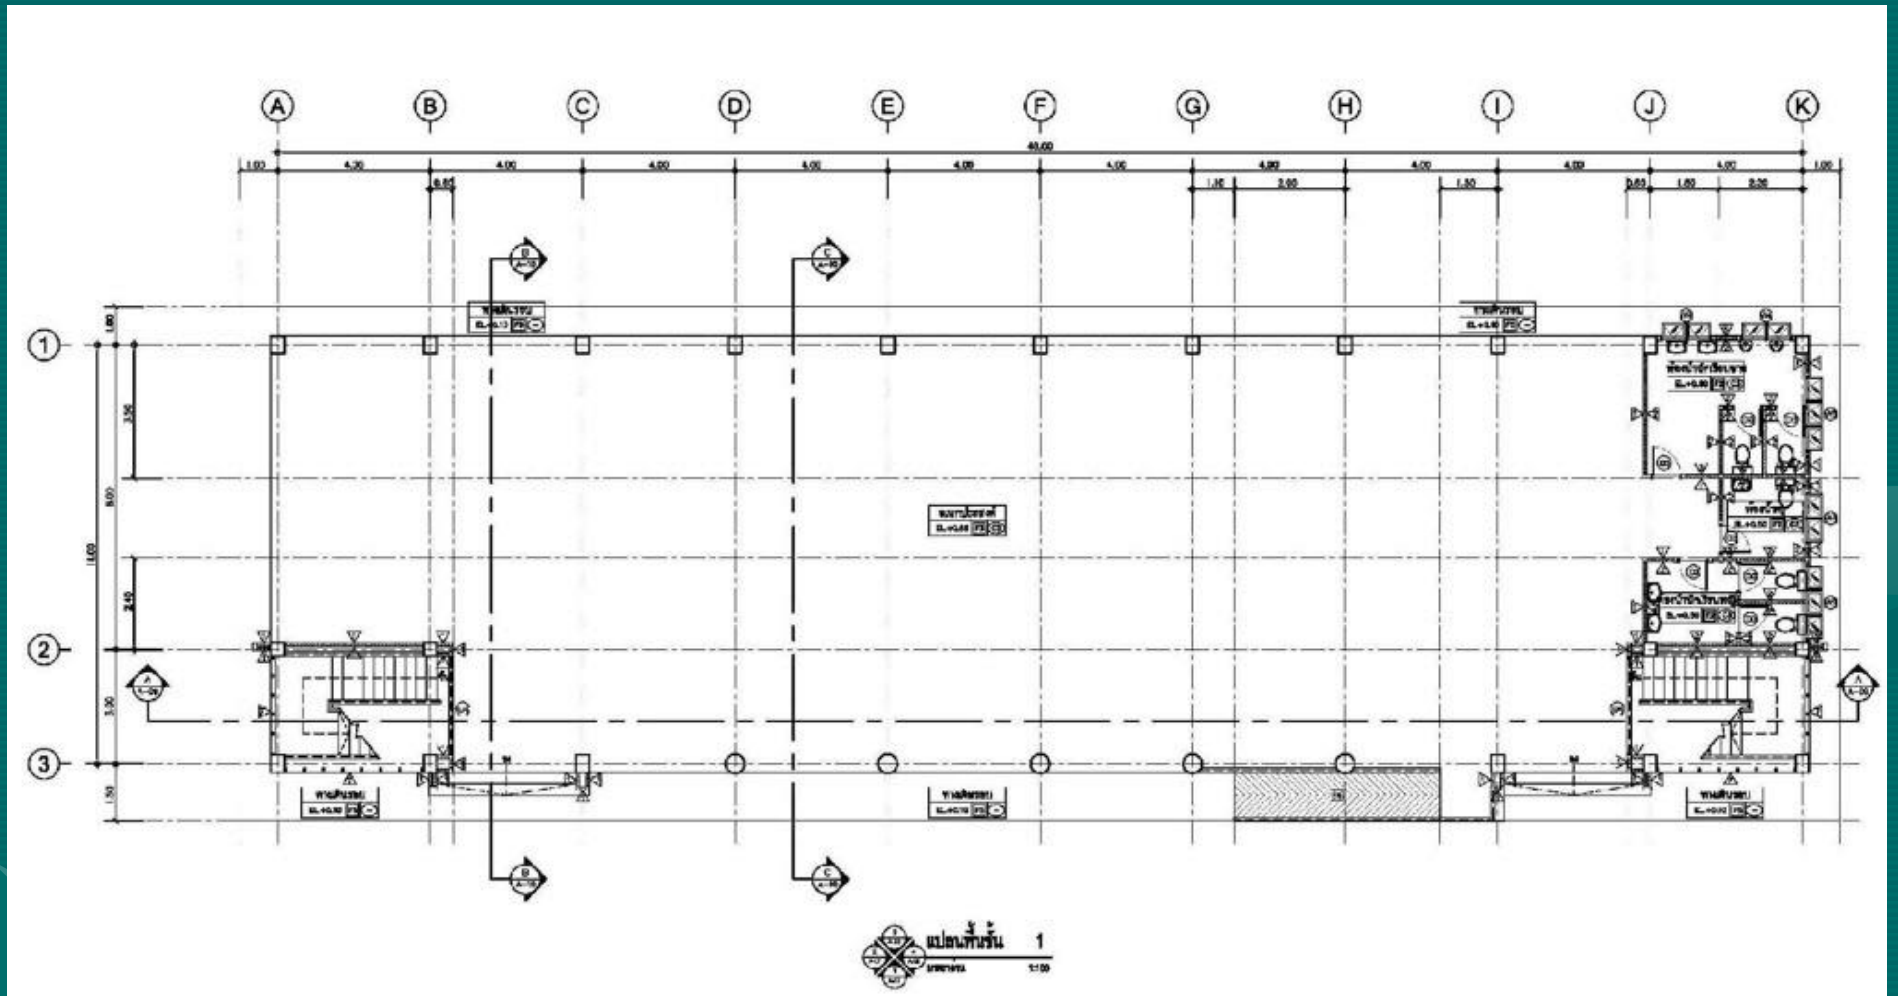

อาคารเรียน OBEC 105 ล. / 61

กรอบอาคาร 14.60 x 42.40 เมตร สูง 9.24 เมตร

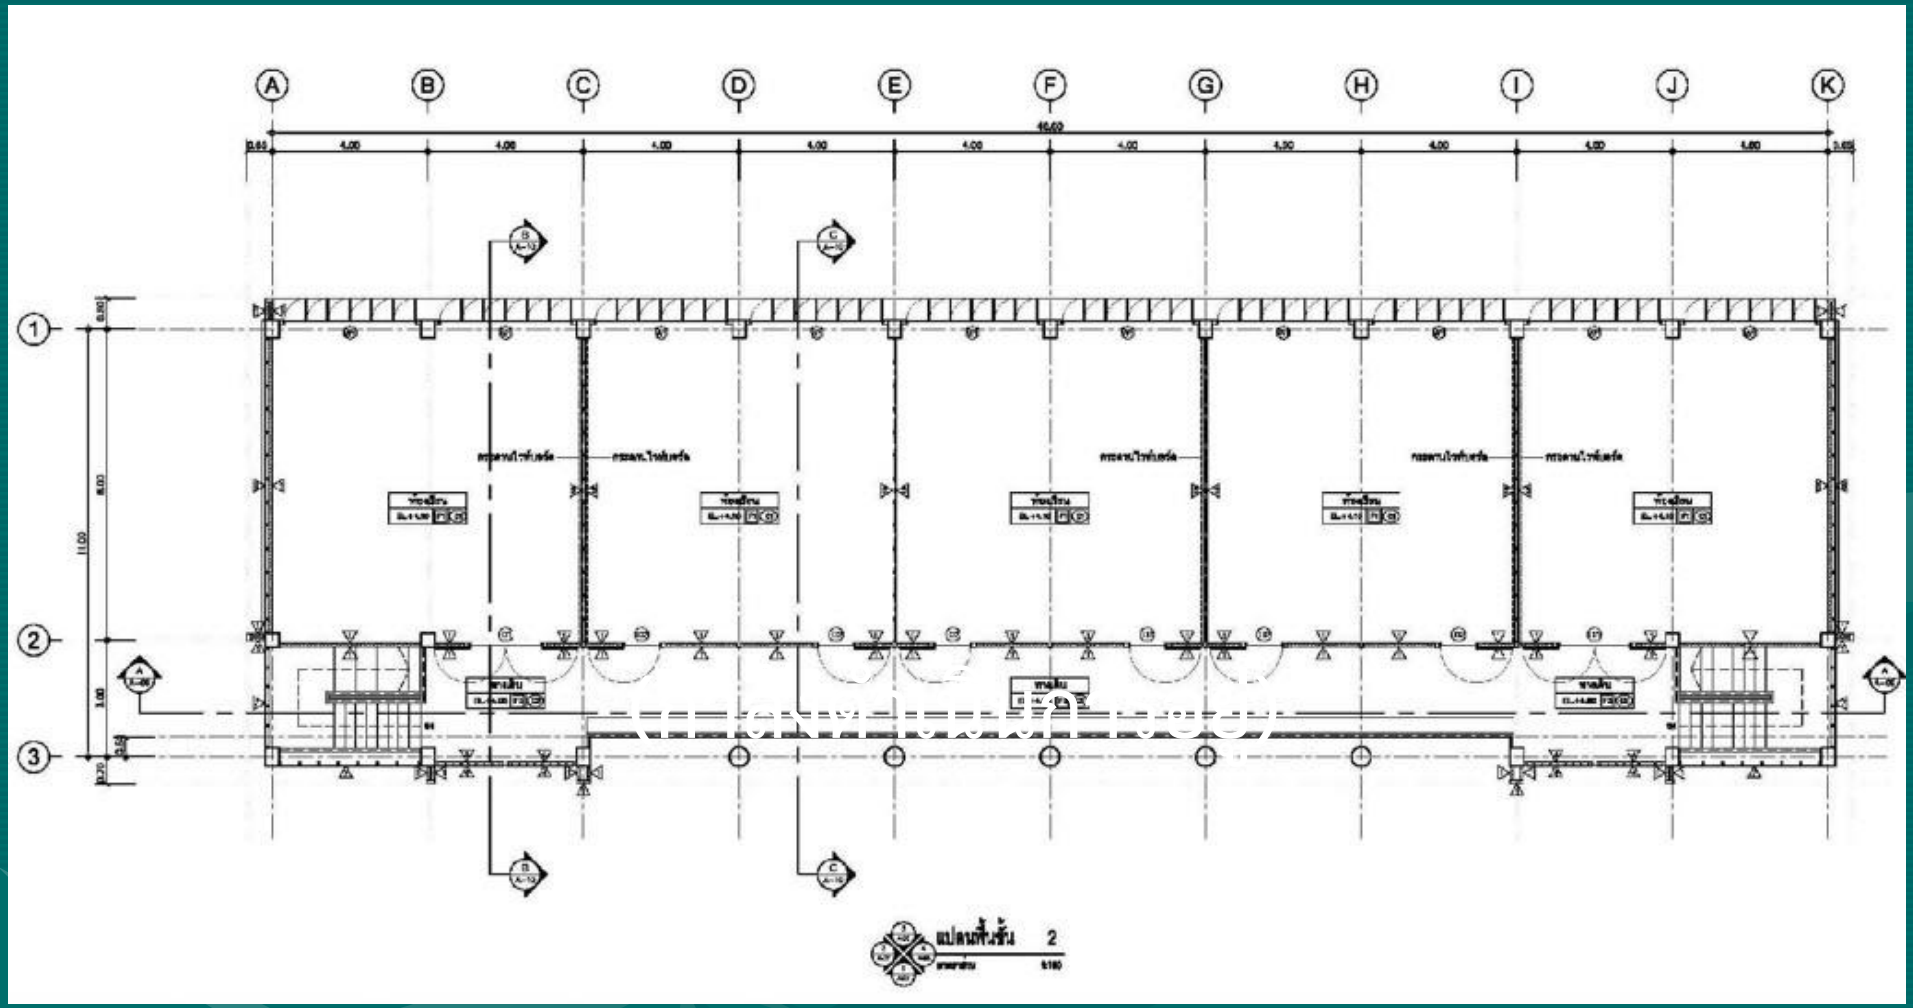


อาคารเรียน OBEC 105 ล. / 61

กรอบอาคาร 14.60 x 42.40 เมตร สูง 9.24 เมตร




อาคารเรียน OBEC 106 ล. / 61

กรอบอาคาร 14.60 x 50.40 เมตร สูง 9.24 เมตร

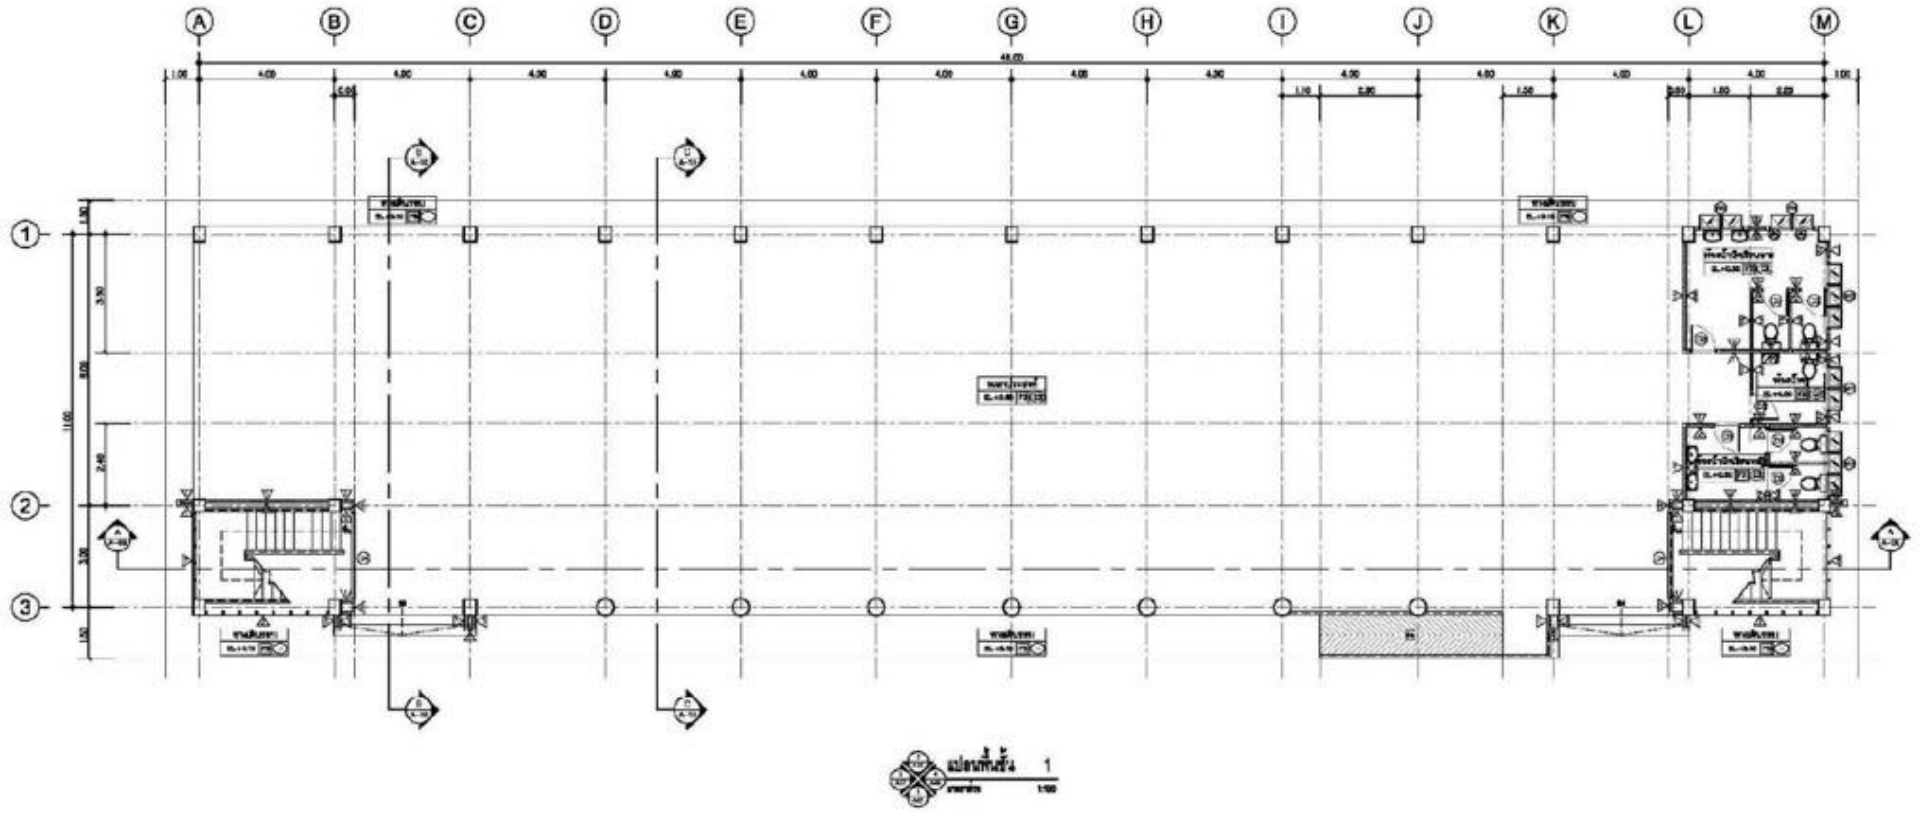

อาคารเรียน OBEC 106 ล. / 61


กรอบอาคาร 14.60 x 50.40 เมตร สูง 9.24 เมตร

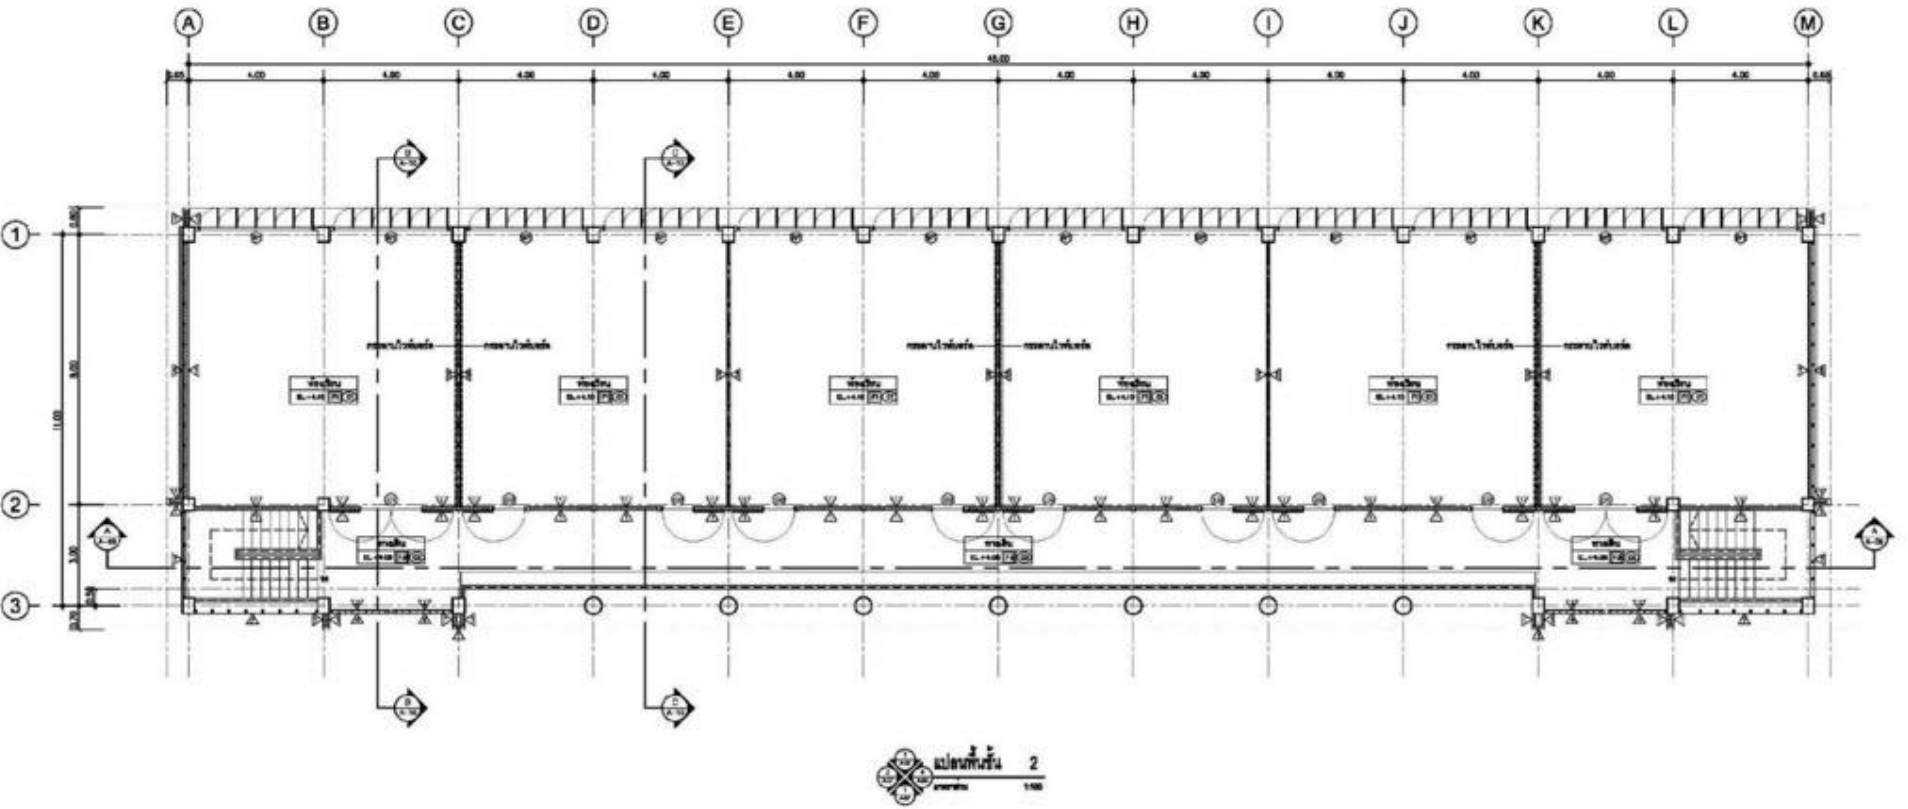


อาคารเรียน OBEC 106 ล. / 61

กรอบอาคาร 14.60 x 50.40 เมตร สูง 9.24 เมตร



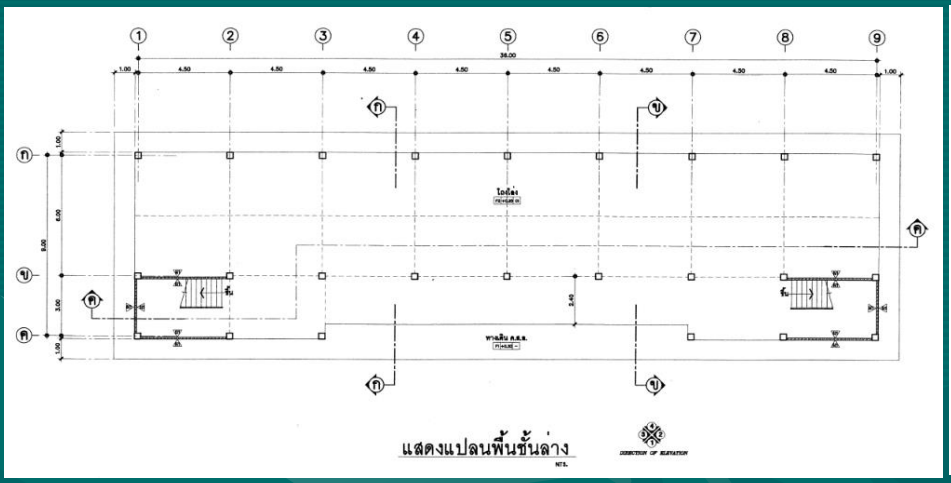


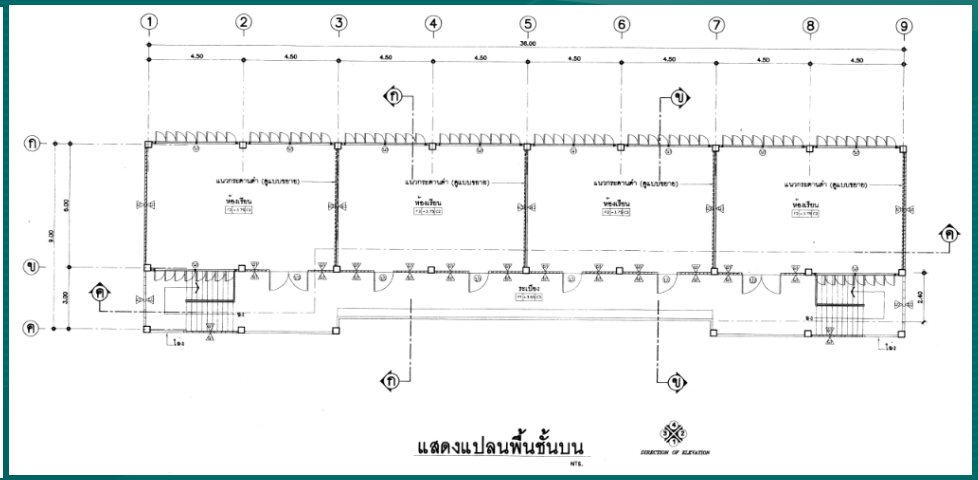


อาคารเรียน สปช. 105/29 ปรับปรุง อาคาร 2 ชั้น 4 ห้องเรียน ใต้ถุนโล่ง บันไดขึ้น2ข้าง

กรอบอาคาร 12.20 x 38.00 เมตร สูง 7.30 เมตร




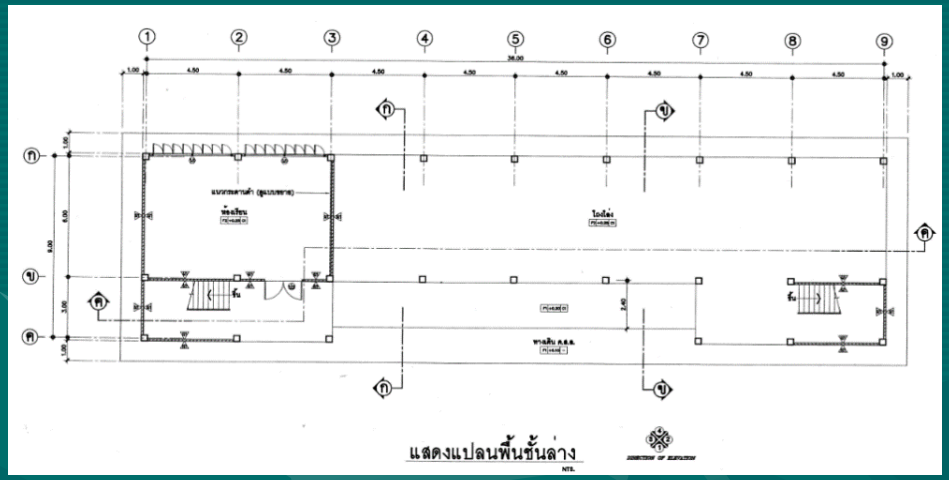


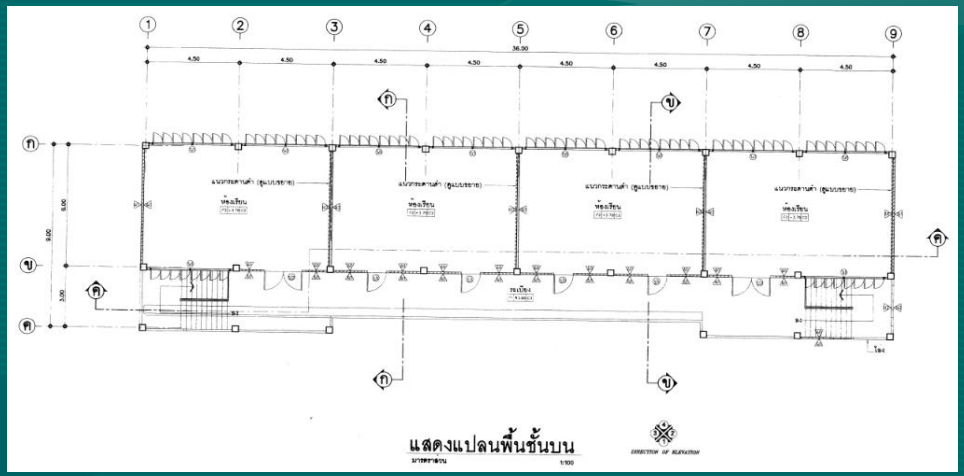


อาคารเรียน สปช. 105/29 ปรับปรุง อาคารเรียน 2 ชั้น 5 ห้องเรียน (ใต้ถุนโล่ง)

กรอบอาคาร 12.60 x 47.00 เมตร สูง 7.30 เมตร

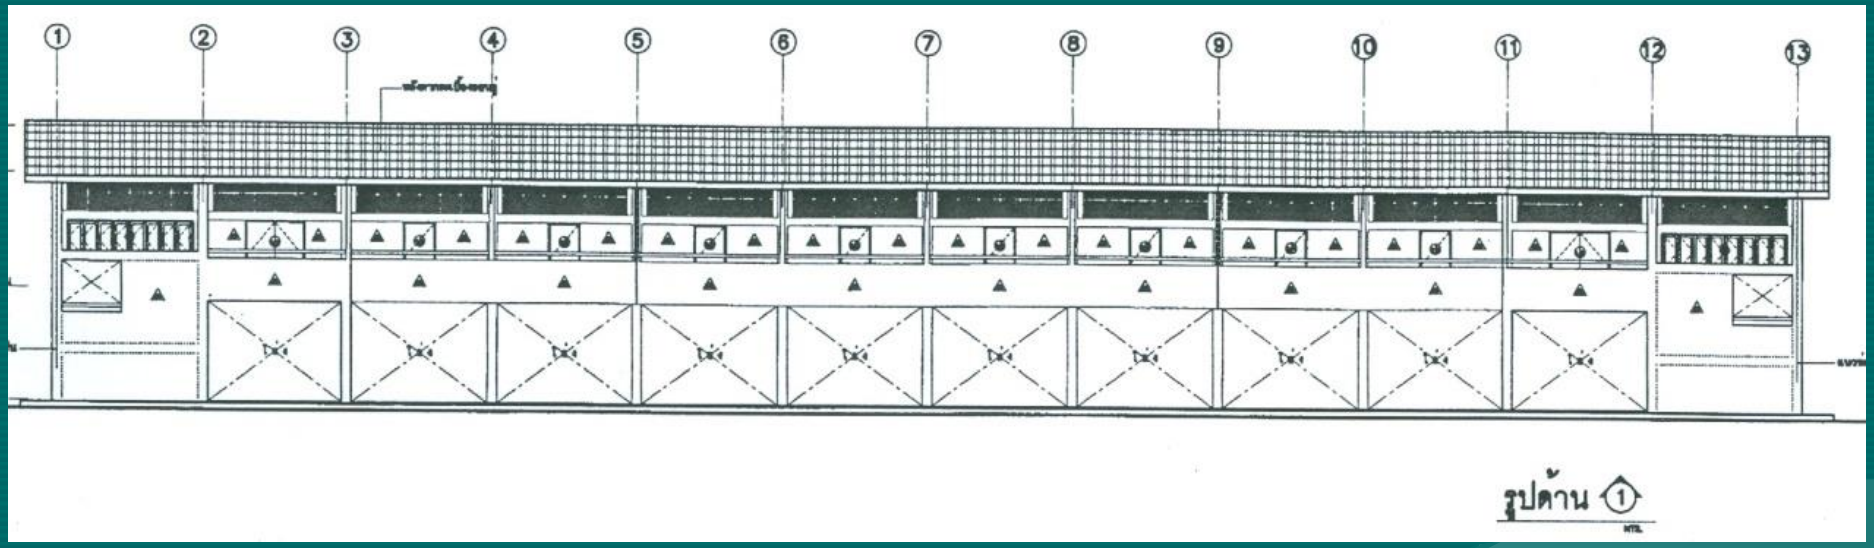


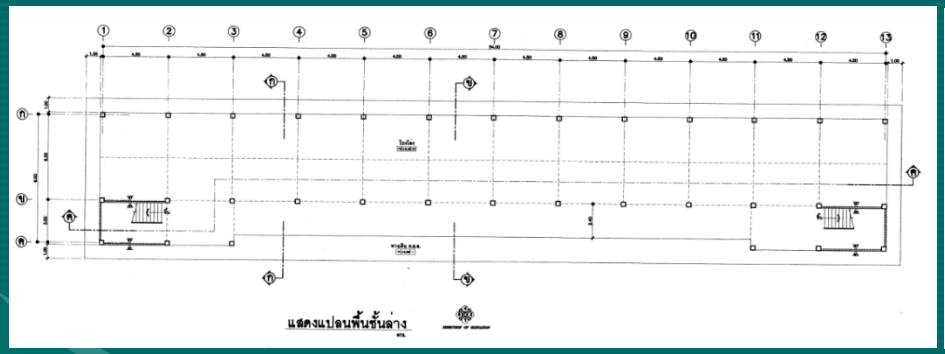

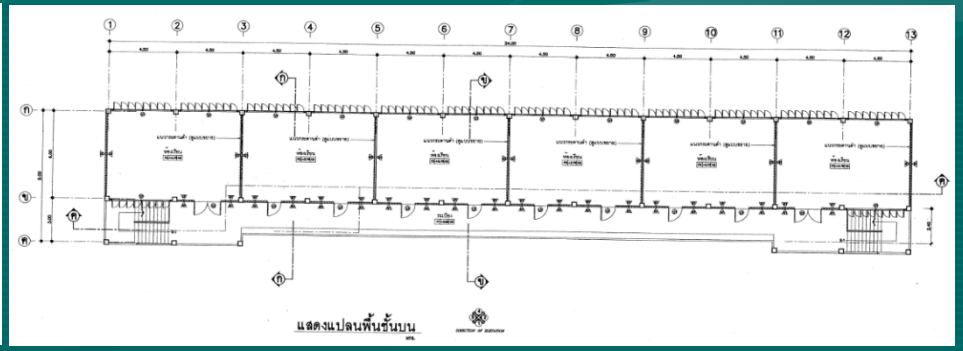



อาคารเรียน สปช. 105/29 ปรับปรุง อาคารเรียน 2 ชั้น 6 ห้องเรียน (ใต้ถุนโล่ง)

กรอบอาคาร 12.60 x 56.00 เมตร สูง 7.30 เมตร

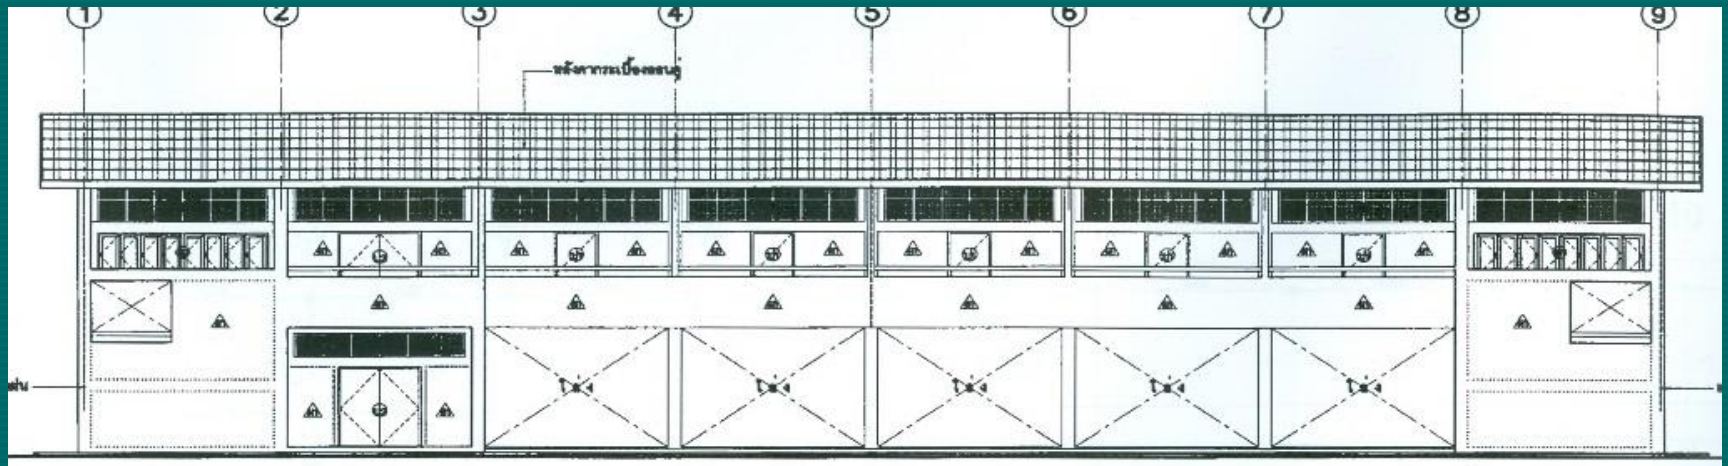


รูปด้าน ①

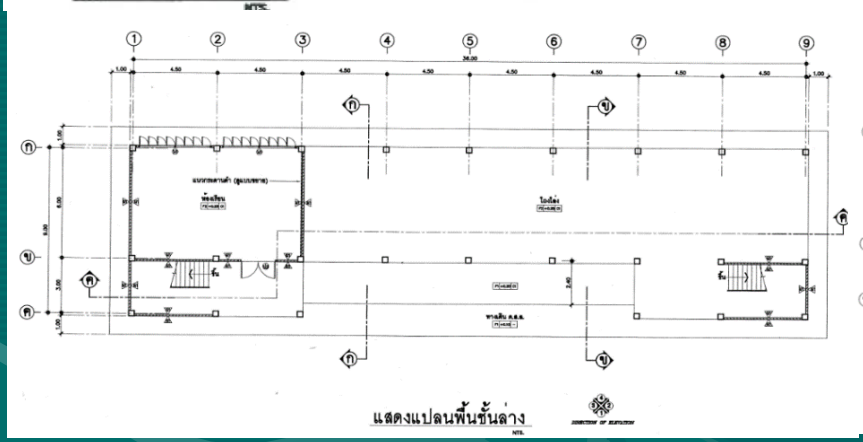


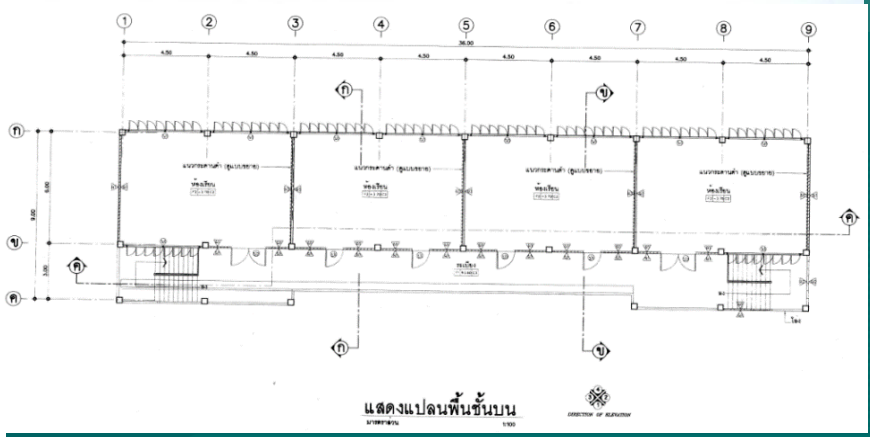


อาคารเรียน สปช. 105/29 ปรับปรุง อาคารเรียน 2 ชั้น 5 ห้องเรียน (ชั้นล่าง 1 ห้อง ชั้นบน 4 ห้อง)

กรอบอาคาร 12.60 x 38.00 เมตร สูง 7.30 เมตร

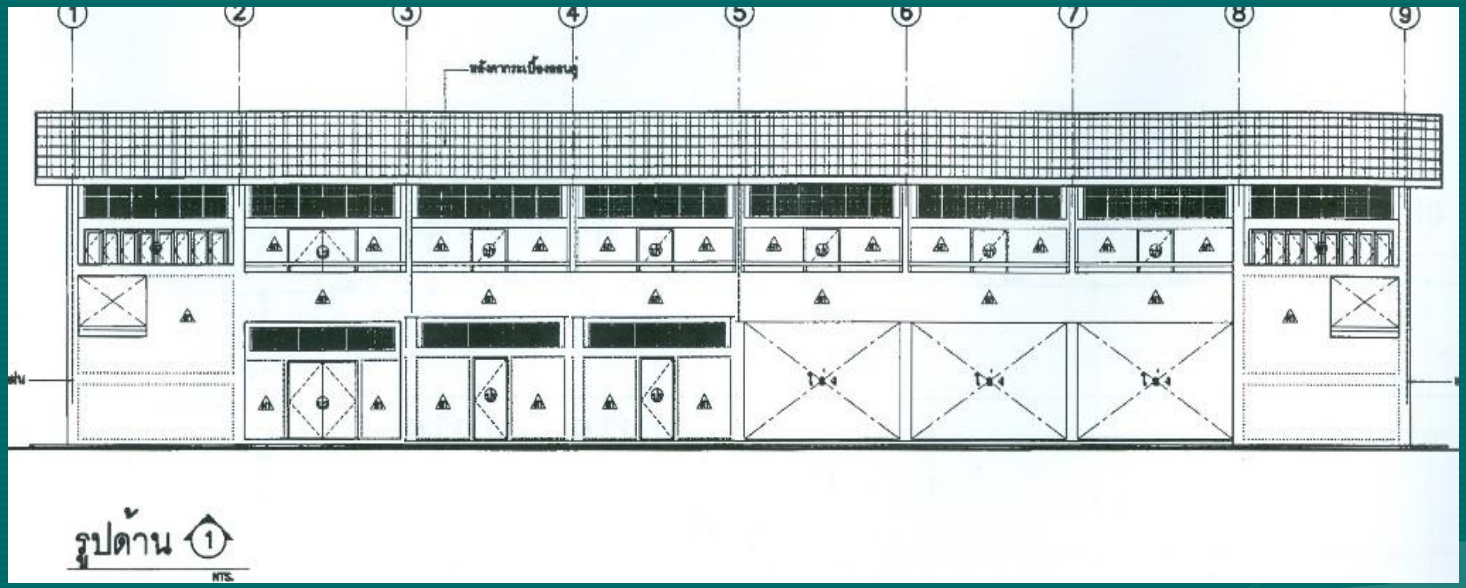

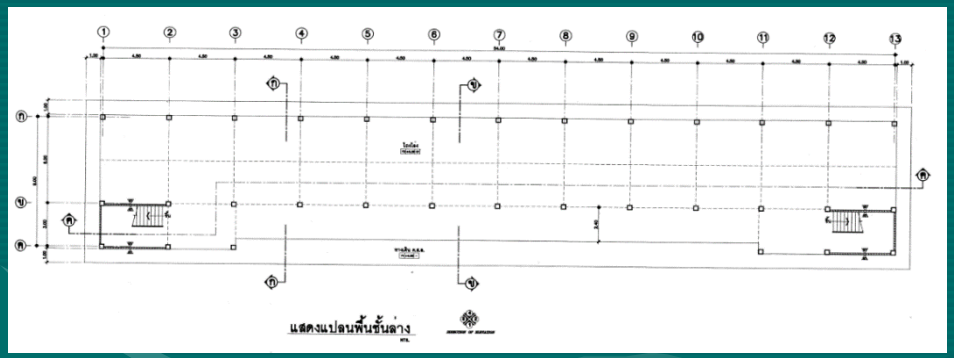


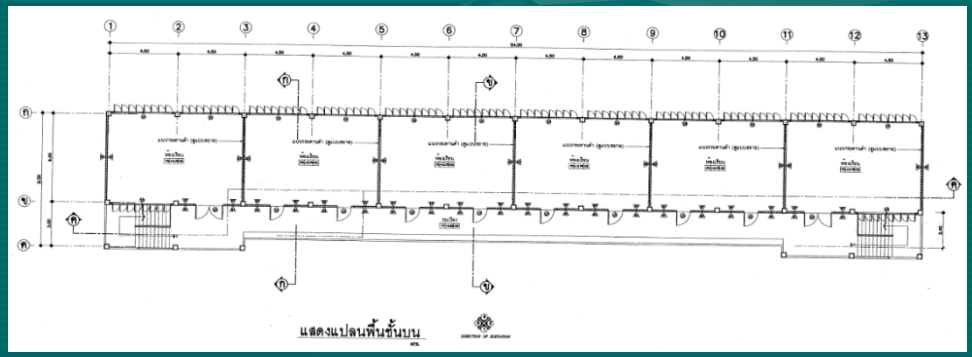



อาคารเรียน สปช. 105/29 ปรับปรุง อาคารเรียน 2 ชั้น 6 ห้องเรียน (ชั้นล่าง 2 ห้อง ชั้นบน 4 ห้อง)

กรอบอาคาร 12.60 x 38.00 เมตร สูง 7.30 เมตร

ราคากลางก่อสร้าง ปีงบ 2563 เป็นเงิน 4,955,000 บาท

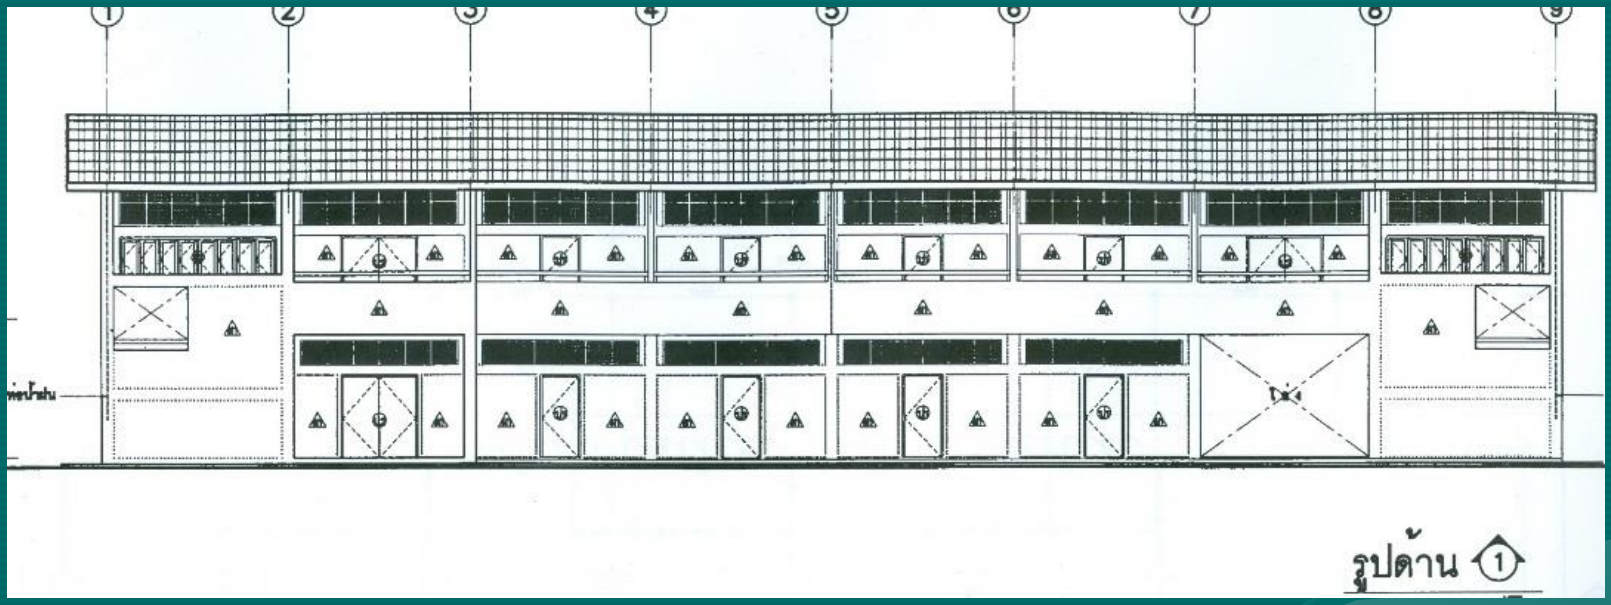

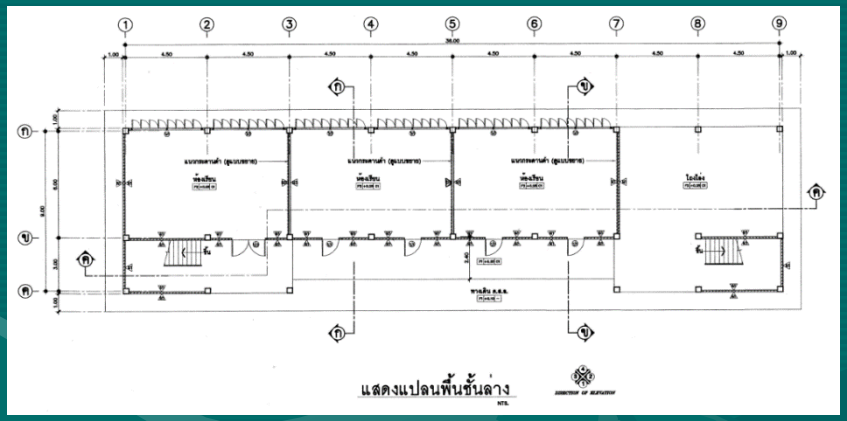


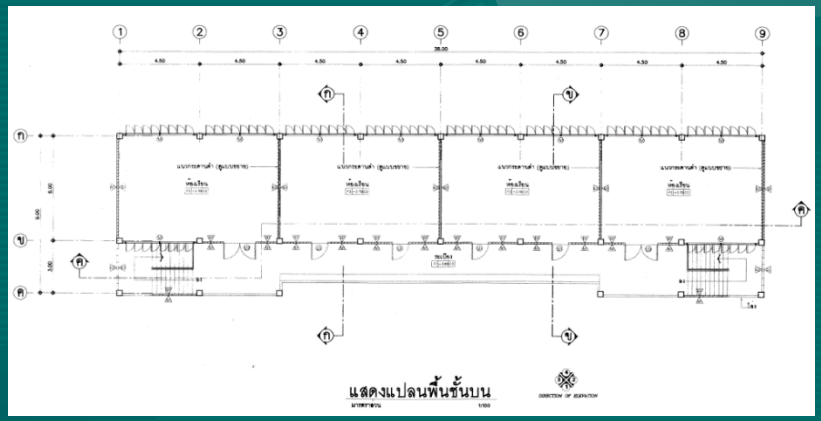


อาคารเรียน สปช. 105/29 ปรับปรุง อาคารเรียน 2 ชั้น 7 ห้องเรียน (ชั้นล่าง 3 ห้อง ชั้นบน 4 ห้อง)

กรอบอาคาร 12.60 x 38.00 เมตร สูง 7.30 เมตร




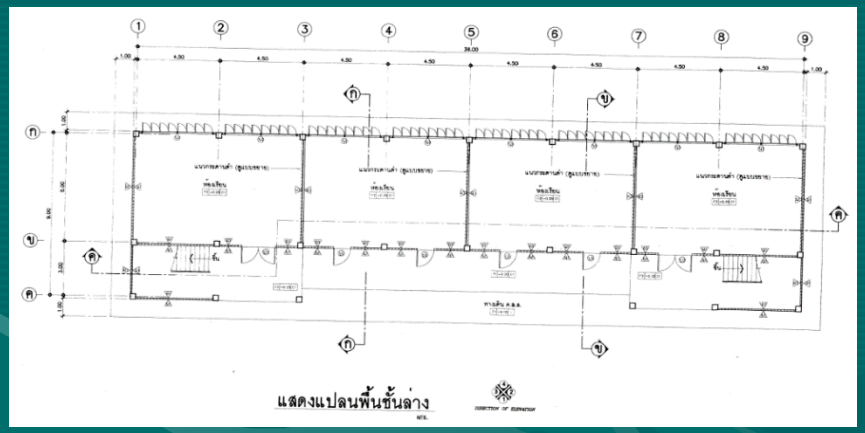


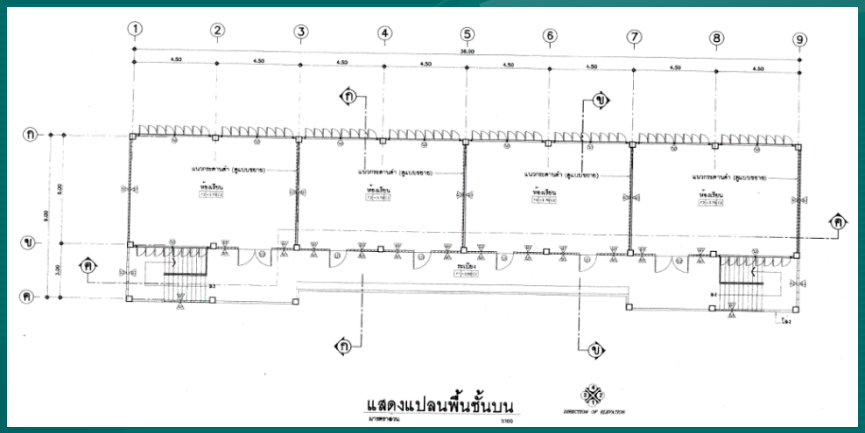


อาคารเรียน สปช. 105/29 ปรับปรุง อาคารเรียน 2 ชั้น 8 ห้องเรียน (ชั้นล่าง 4 ห้อง ชั้นบน 4 ห้อง)

กรอบอาคาร 12.60 x 38.00 เมตร สูง 7.30 เมตร

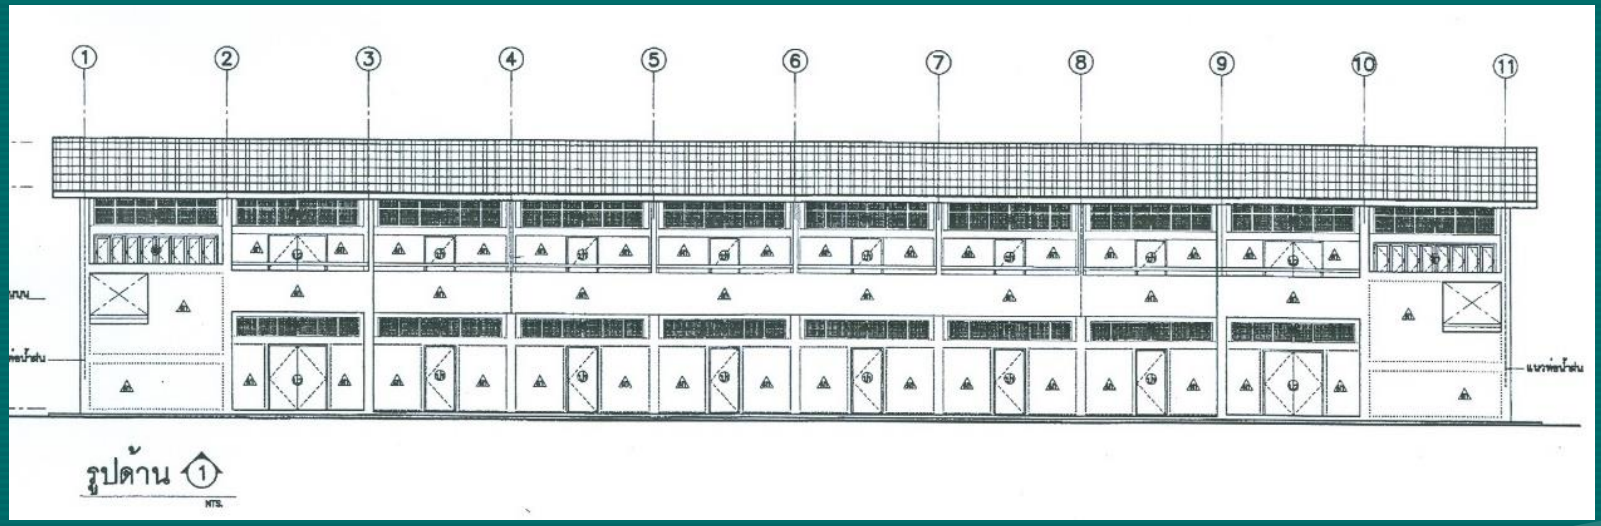


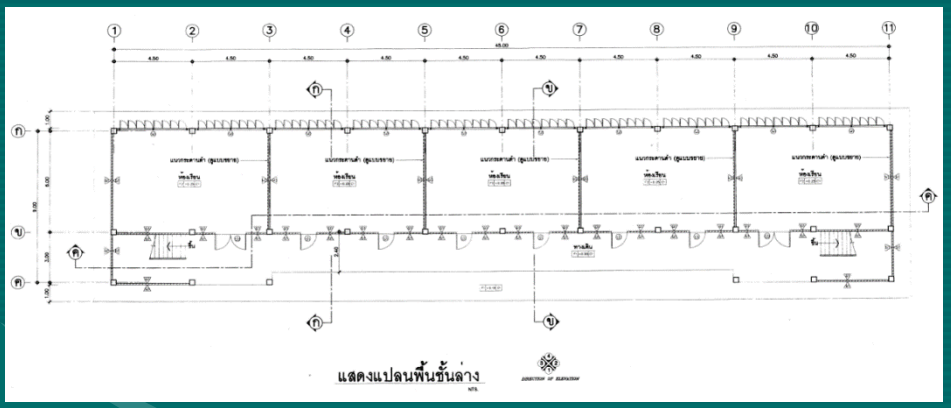


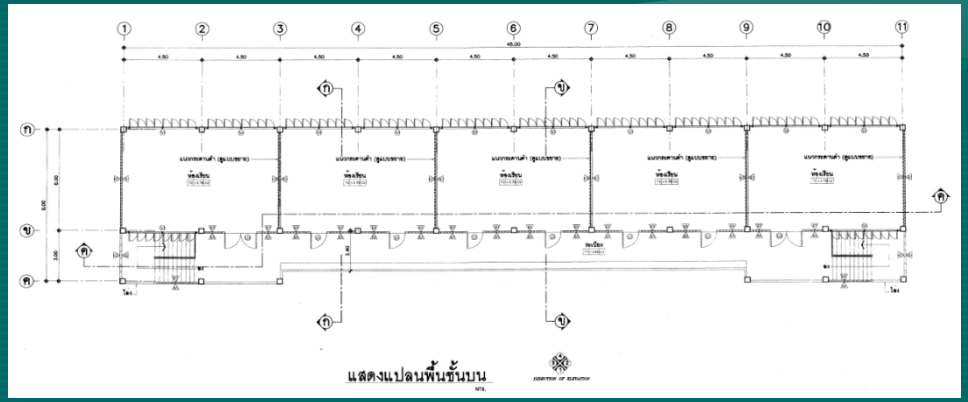


อาคารเรียน สปช. 105/29 ปรับปรุง อาคารเรียน 2 ชั้น 10 ห้องเรียน (ชั้นล่าง 5 ห้อง ชั้นบน 5 ห้อง)

กรอบอาคาร 12.60 x 47.00 เมตร สูง 7.30 เมตร

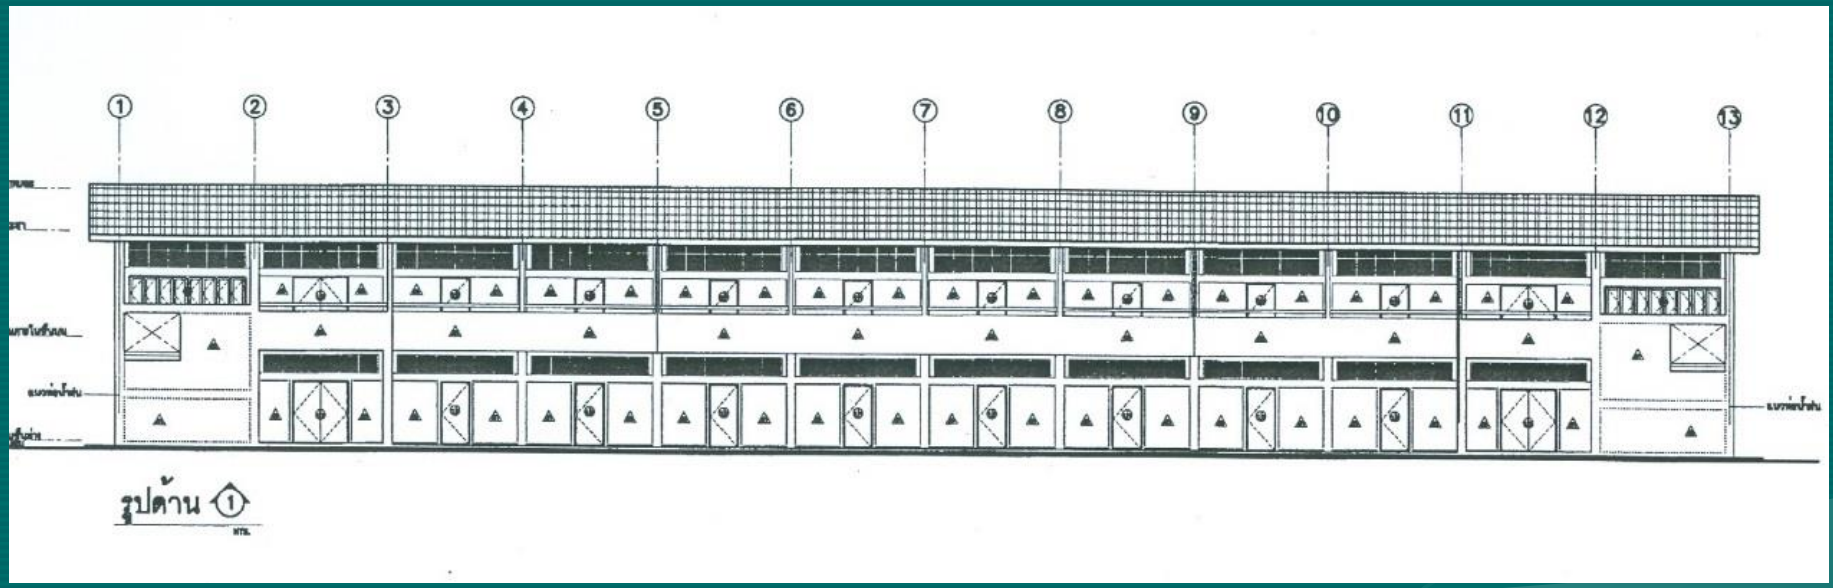

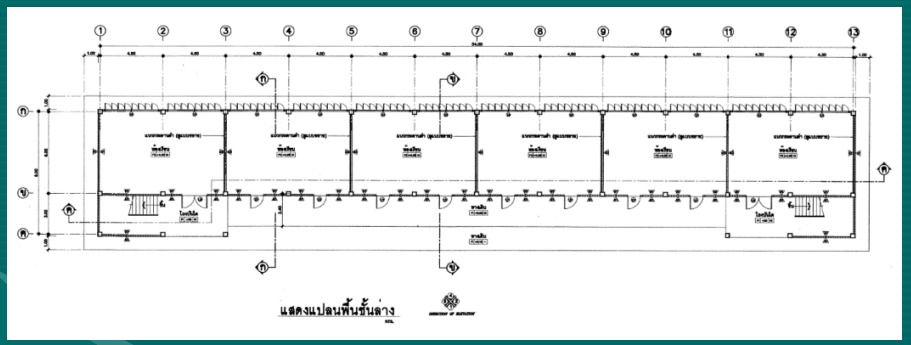

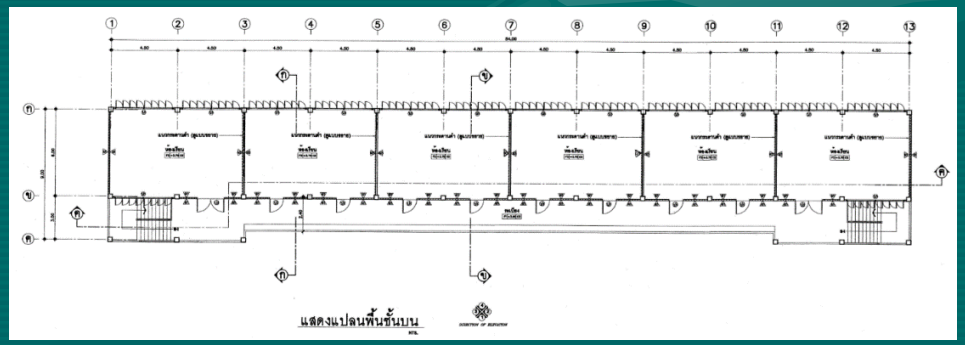


อาคารเรียน สปช. 105/29 ปรับปรุง อาคารเรียน 2 ชั้น 12 ห้องเรียน (ชั้นล่าง 6 ห้อง ชั้นบน 6 ห้อง)

กรอบอาคาร 12.60 x 56.00 เมตร สูง 7.30 เมตร



อาคารเรียน 105 ล/58 (ข) ต้านแผ่นดินไหว 4 ห้องเรียน

กรอบอาคาร 12.20 x 38.00 เมตร สูง 7.30 เมตร

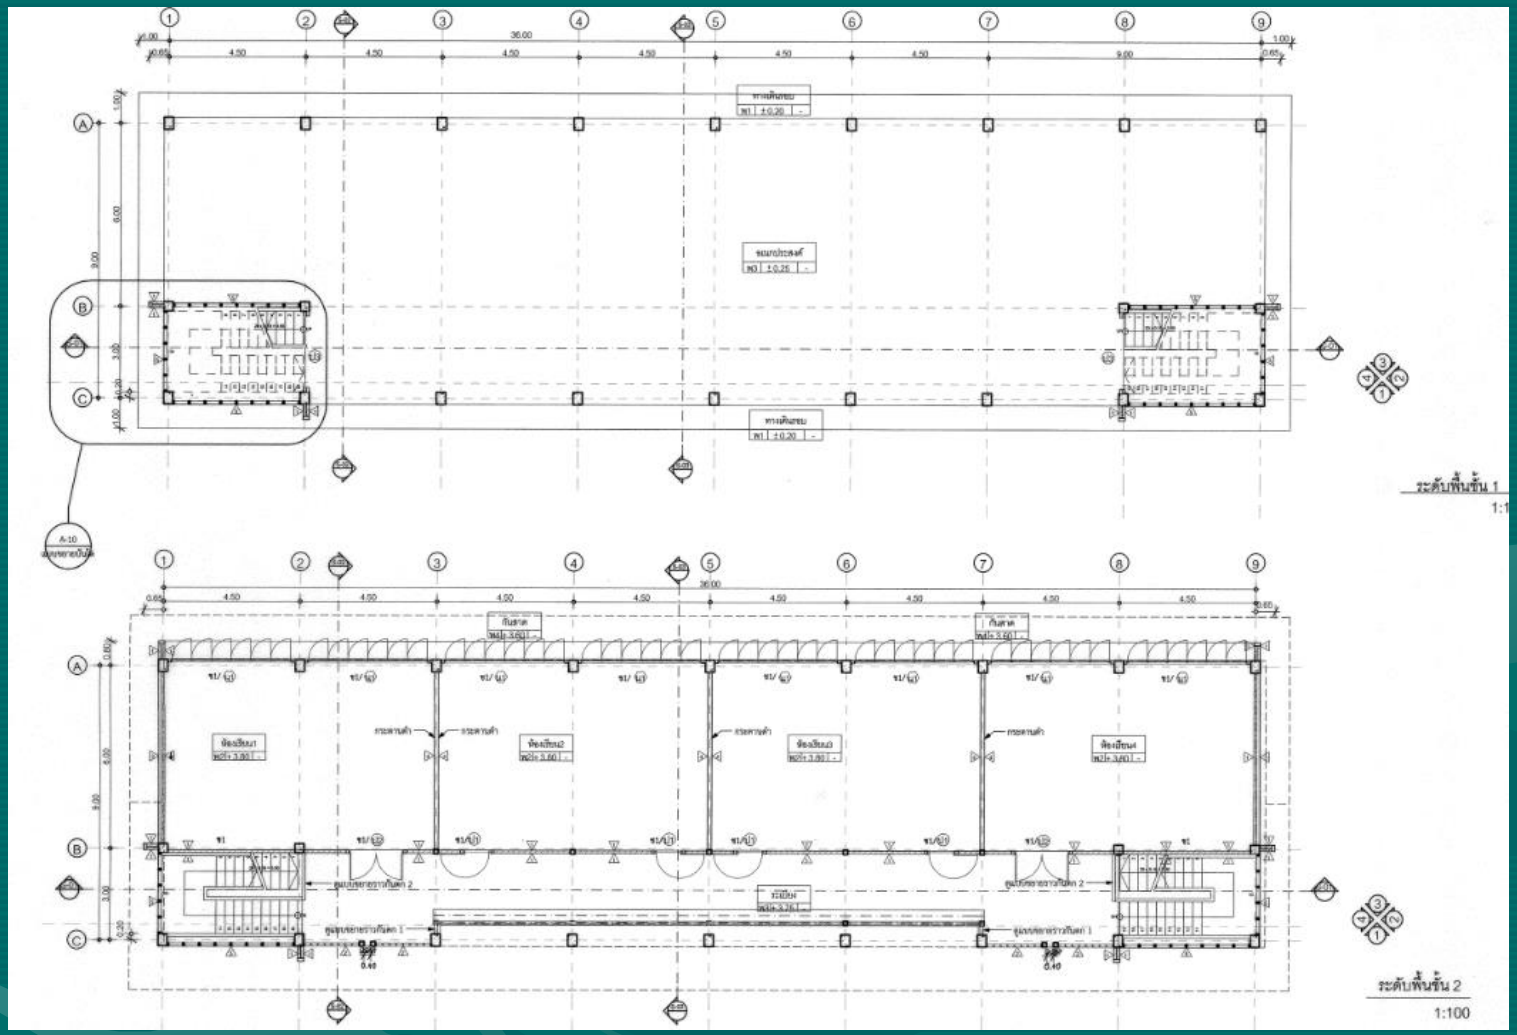


อาคารเรียน 105 ล/58 (ข) ต้านแผ่นดินไหว 4 ห้องเรียน

กรอบอาคาร 12.20 x 38.00 เมตร สูง 7.30 เมตร



อาคารเรียน 105 ล/58 (ข) ต้านแผ่นดินไหว 5 ห้องเรียน

กรอบอาคาร 12.20 x 38.00 เมตร สูง 7.30 เมตร

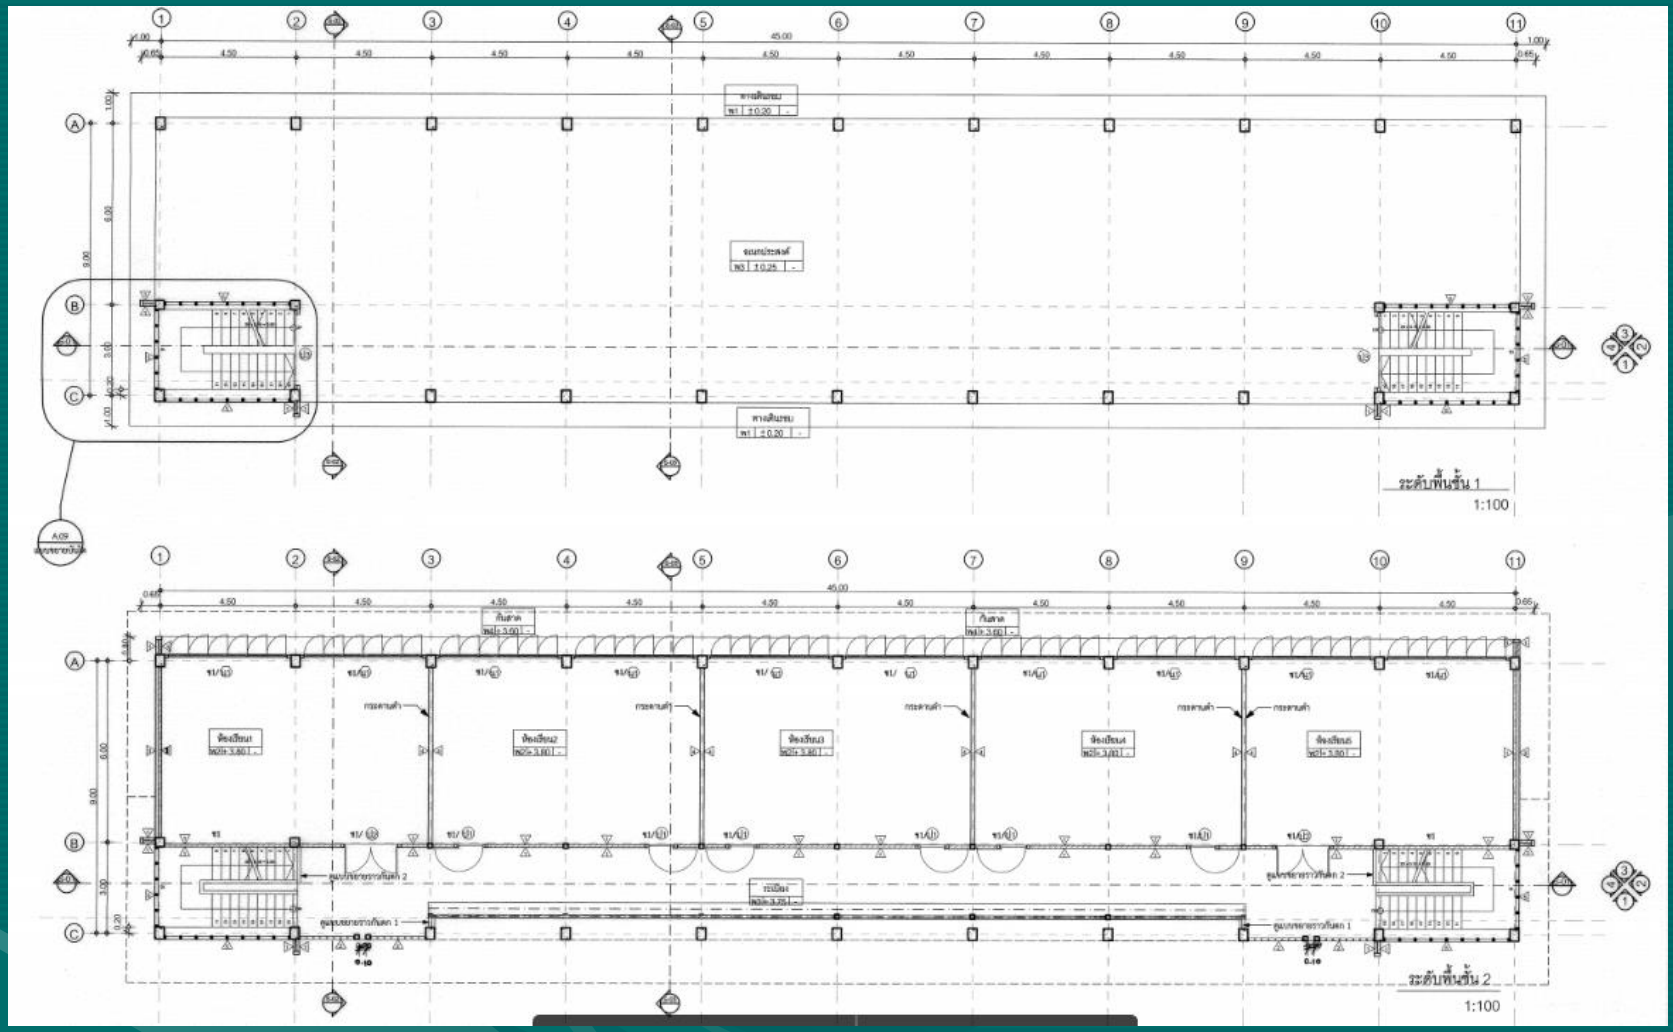


อาคารเรียน 105 ล/58 (ข) ต้านแผ่นดินไหว 5 ห้องเรียน

กรอบอาคาร 12.20 x 38.00 เมตร สูง 7.30 เมตร



อาคารเรียน สปช. 2/28 ปรับปรุง 3 ชั้น 15 ห้องเรียน

กรอบอาคาร 13.85 x 52.10 เมตร สูง 11.45 เมตร

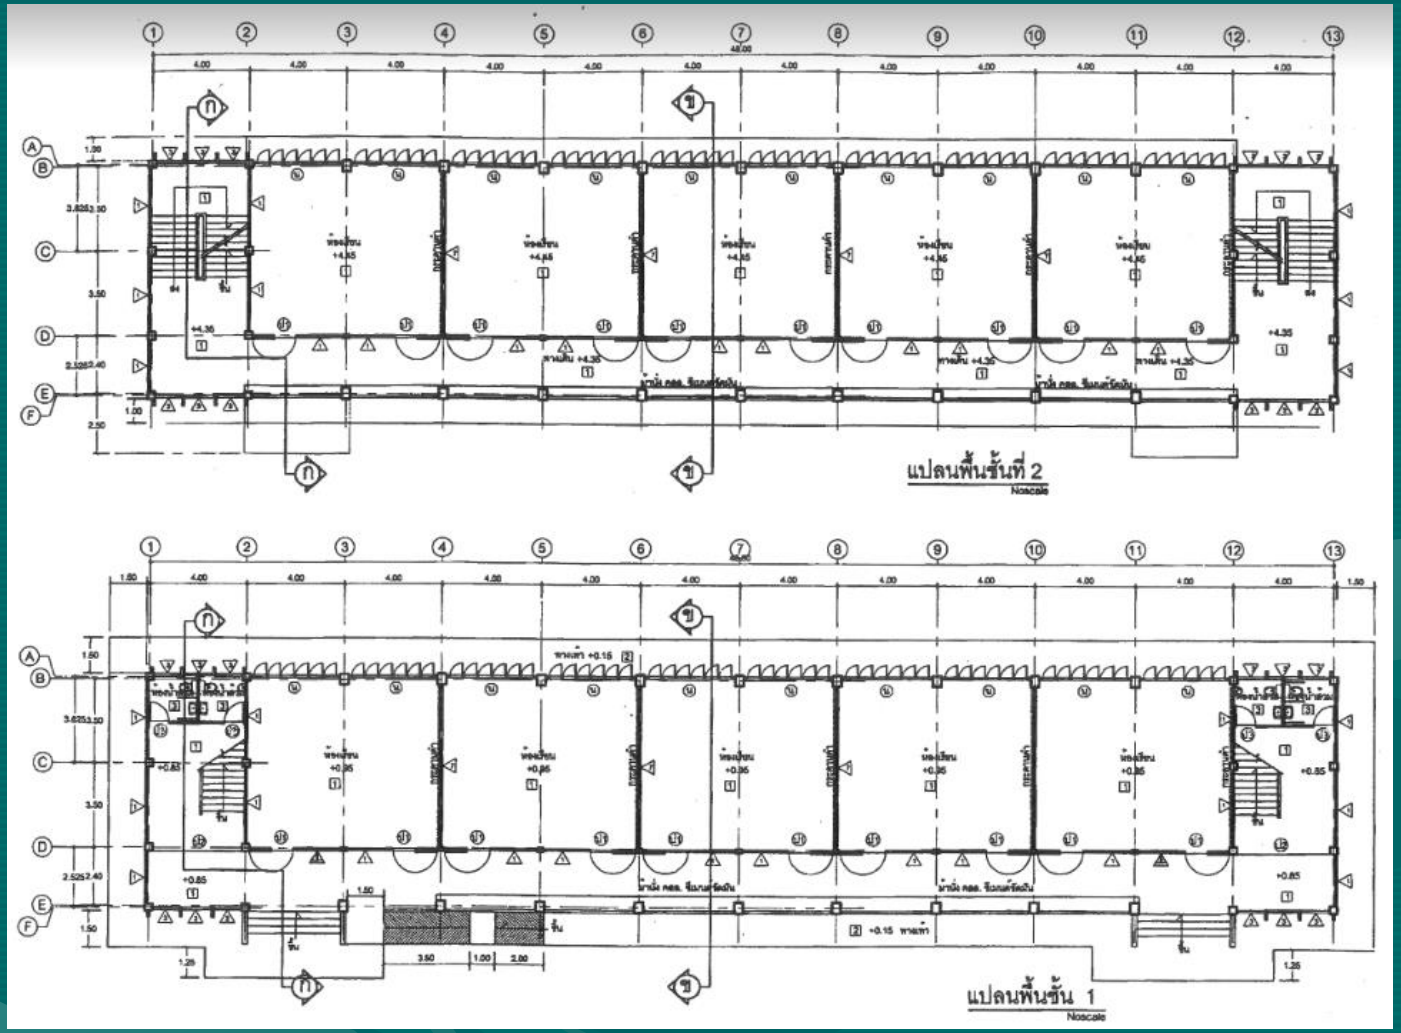


อาคารเรียน สปช. 2/28 ปรับปรุง 3 ชั้น 15 ห้องเรียน

กรอบอาคาร 13.85 x 52.10 เมตร สูง 11.45 เมตร




อาคารเรียน 108 ล./59-ก และ อาคารเรียน 108 ล./59-ข (ในเขตแผ่นดินไหว)

ขนาดอาคาร 14.50 x 72.00 เมตร สูง 7.95 เมตร

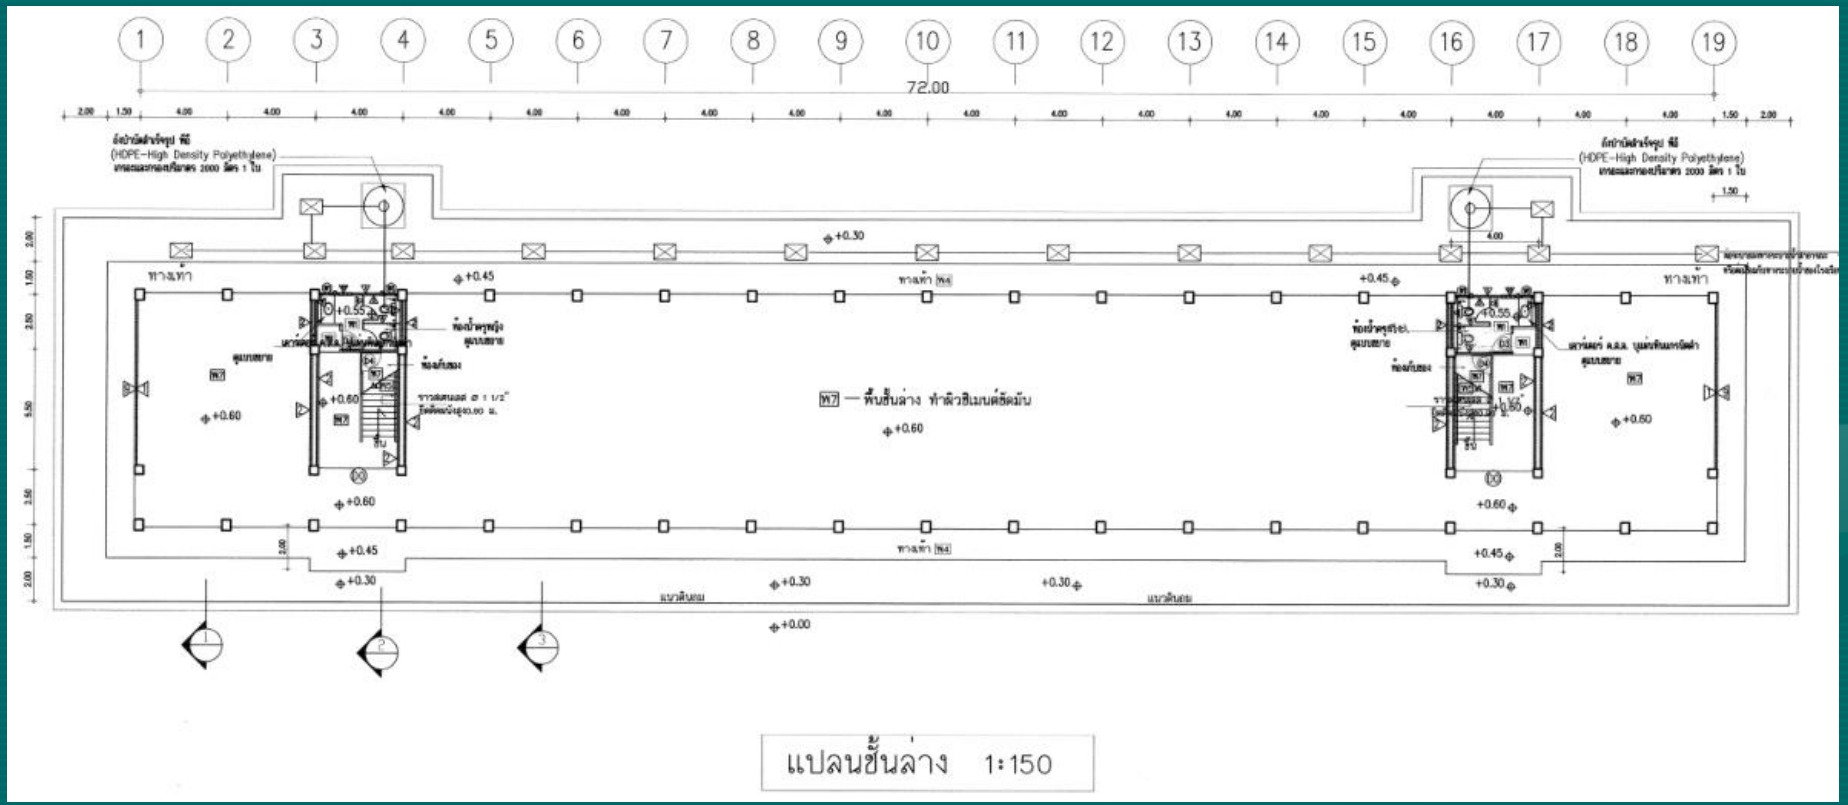

อาคารเรียน 108 ล./59-ก และ อาคารเรียน 108 ล./59-ข (ในเขตแผ่นดินไหว)

ขนาดอาคาร 14.50 x 72.00 เมตร สูง 7.95 เมตร

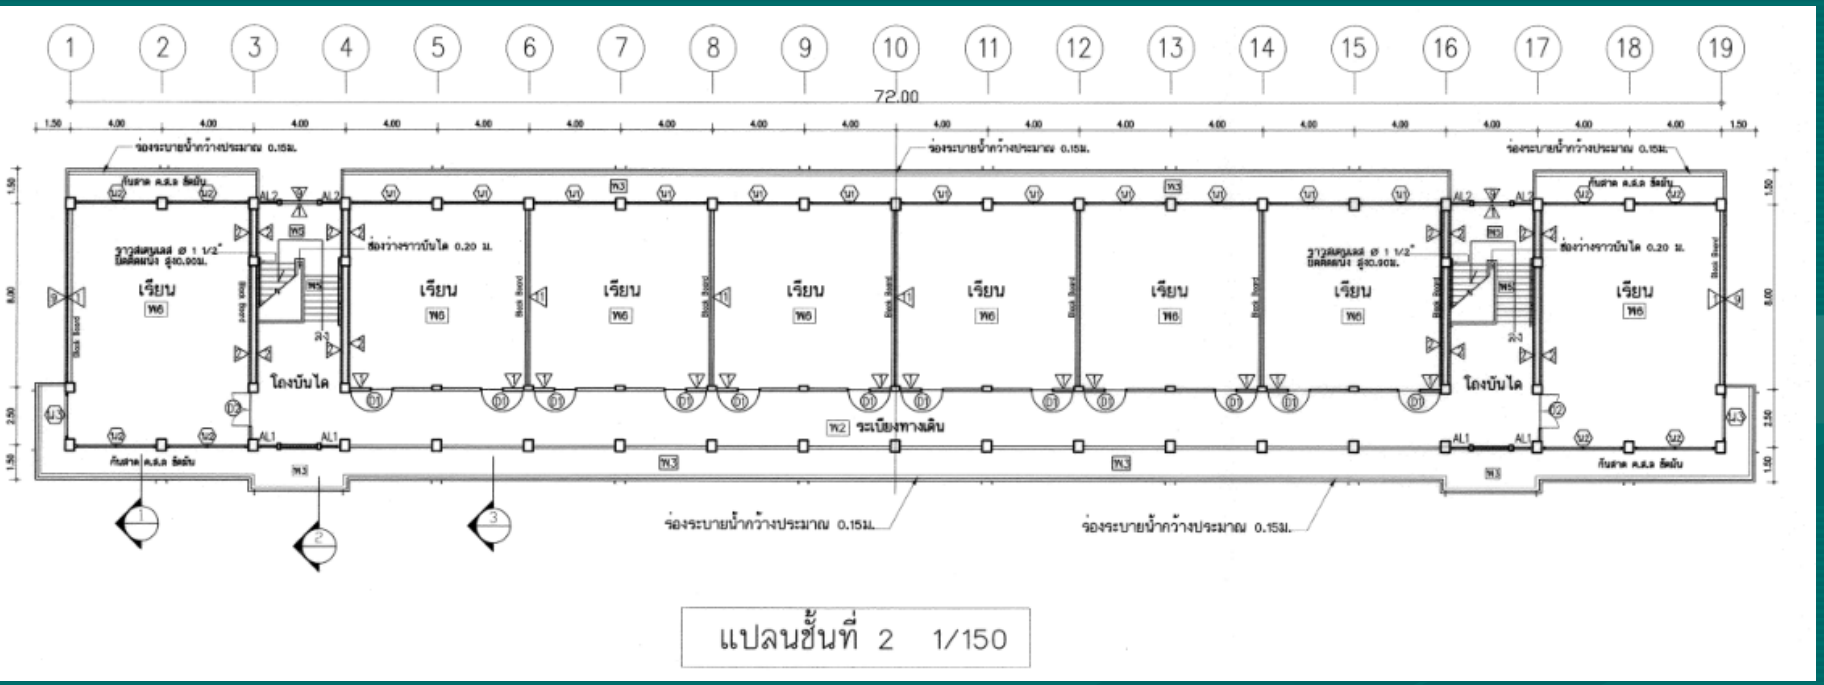

แปลนชั้นที่ 2 1/150

อาคารเรียน 108 ล./59-ก และ อาคารเรียน 108 ล./59-ข (ในเขตแผ่นดินไหว)


ขนาดอาคาร 14.50 x 72.00 เมตร สูง 7.95 เมตร



อาคารเรียน 212 ล./57-ก และ อาคารเรียน 212 ล./57-ข


สำหรับก่อสร้างในเขตแผ่นดินไหว

กรอบอาคาร 14.90 x 68.40 เมตร สูง 11.90 เมตร

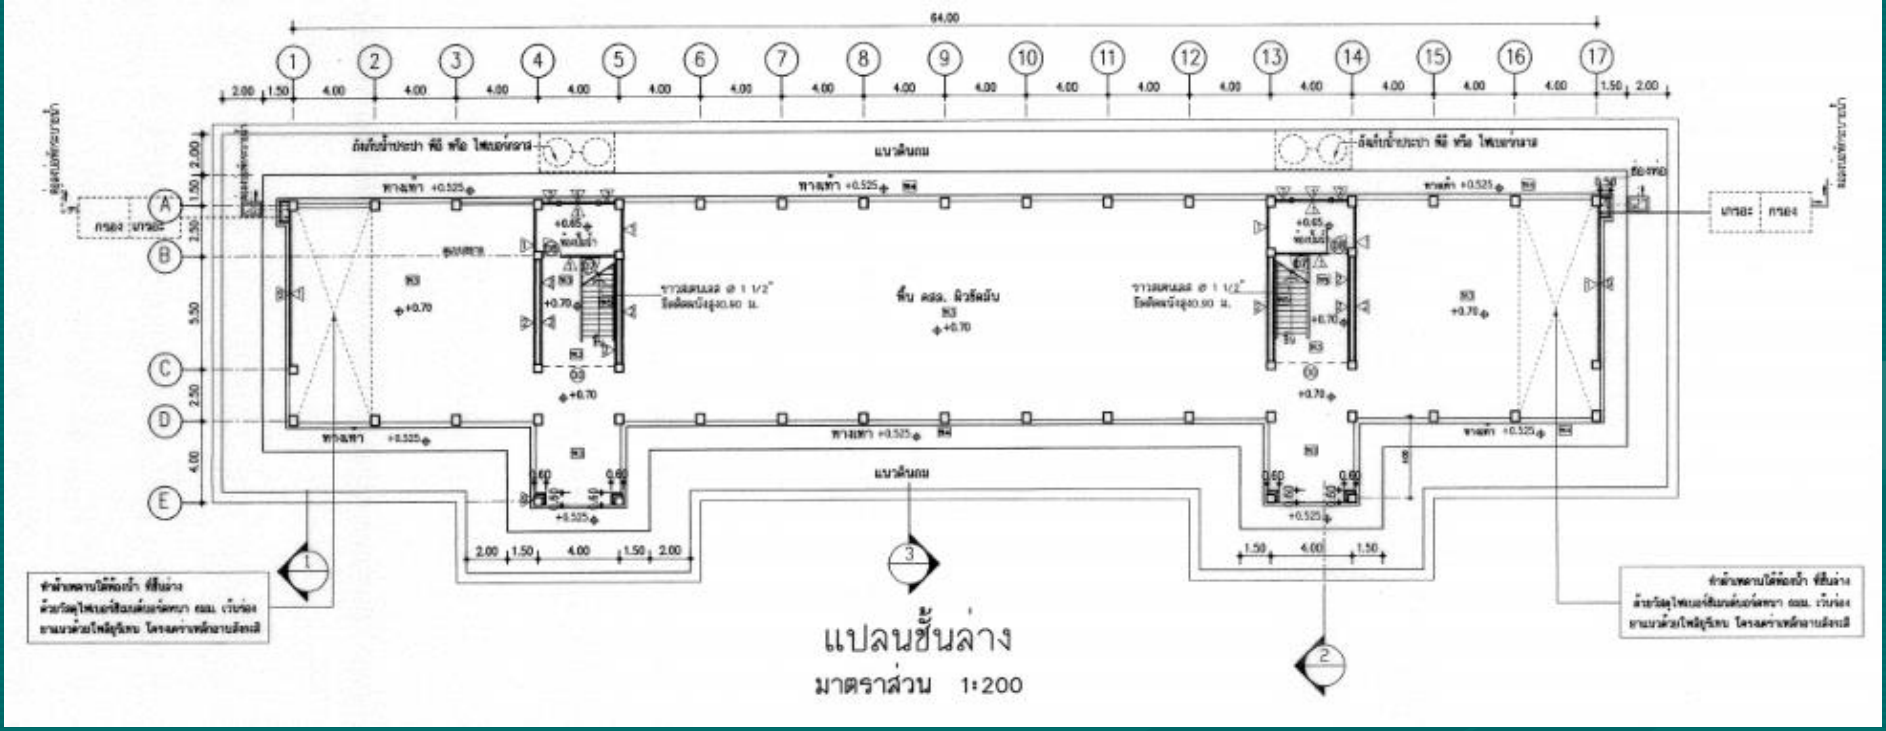


อาคารเรียน 212 ล./57-ก และ อาคารเรียน 212 ล./57-ข สำหรับก่อสร้างในเขตแผ่นดินไหว

กรอบอาคาร 14.90 x 68.40 เมตร สูง 11.90 เมตร

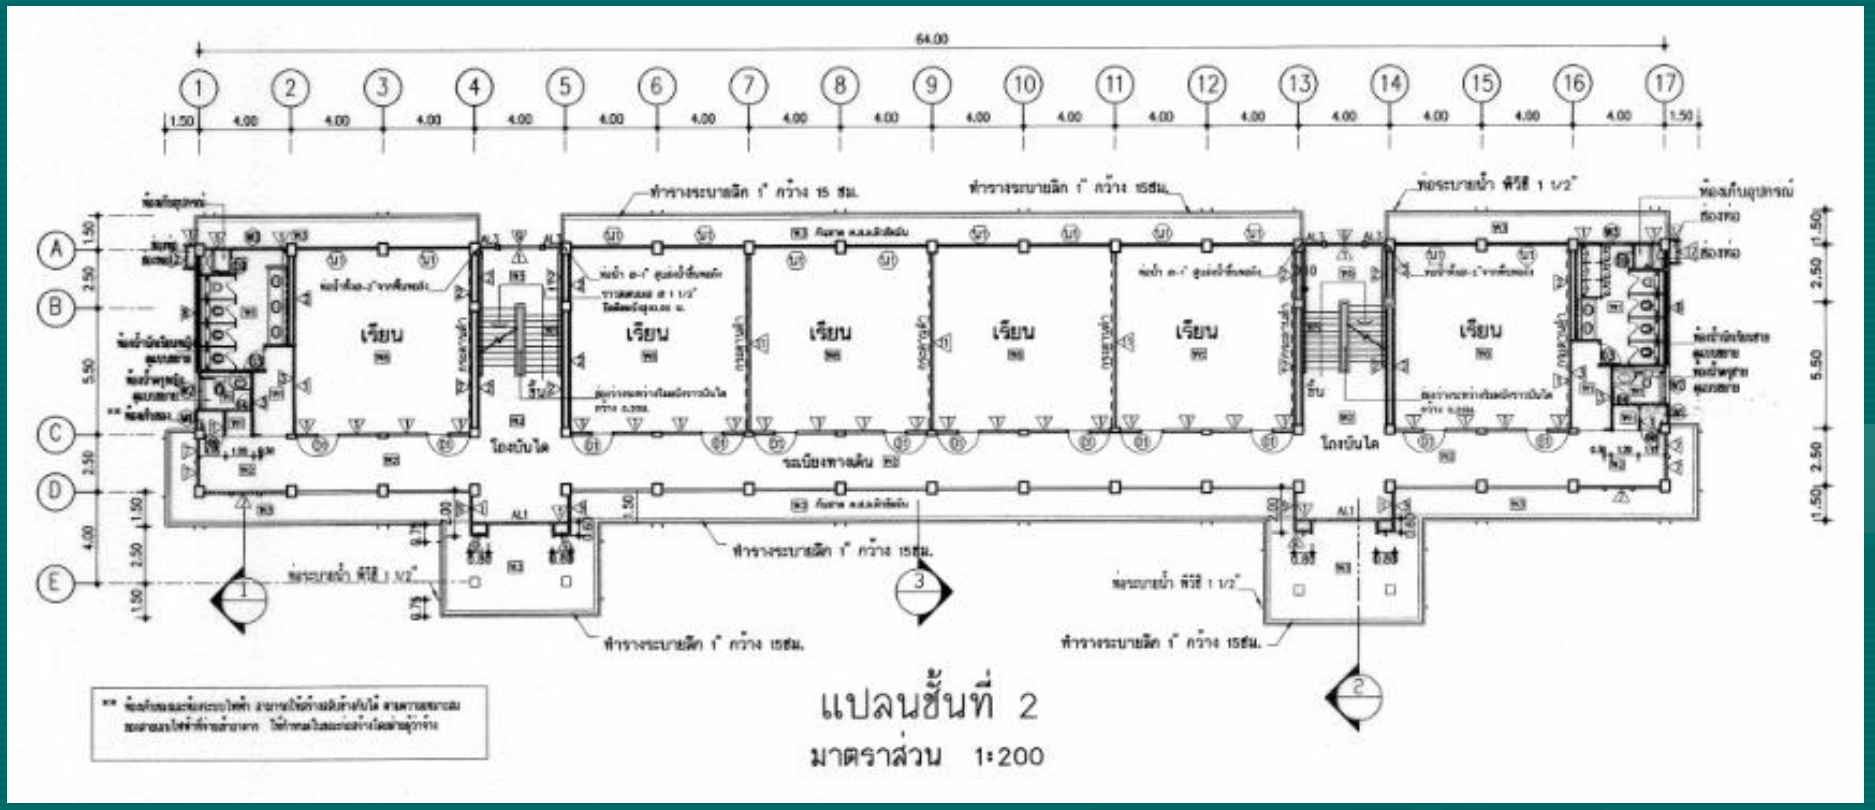

อาคารเรียน 212 ล./57-ก และ อาคารเรียน 212 ล./57-ข สำหรับก่อสร้างในเขตแผ่นดินไหว

กรอบอาคาร 14.90 x 68.40 เมตร สูง 11.90 เมตร

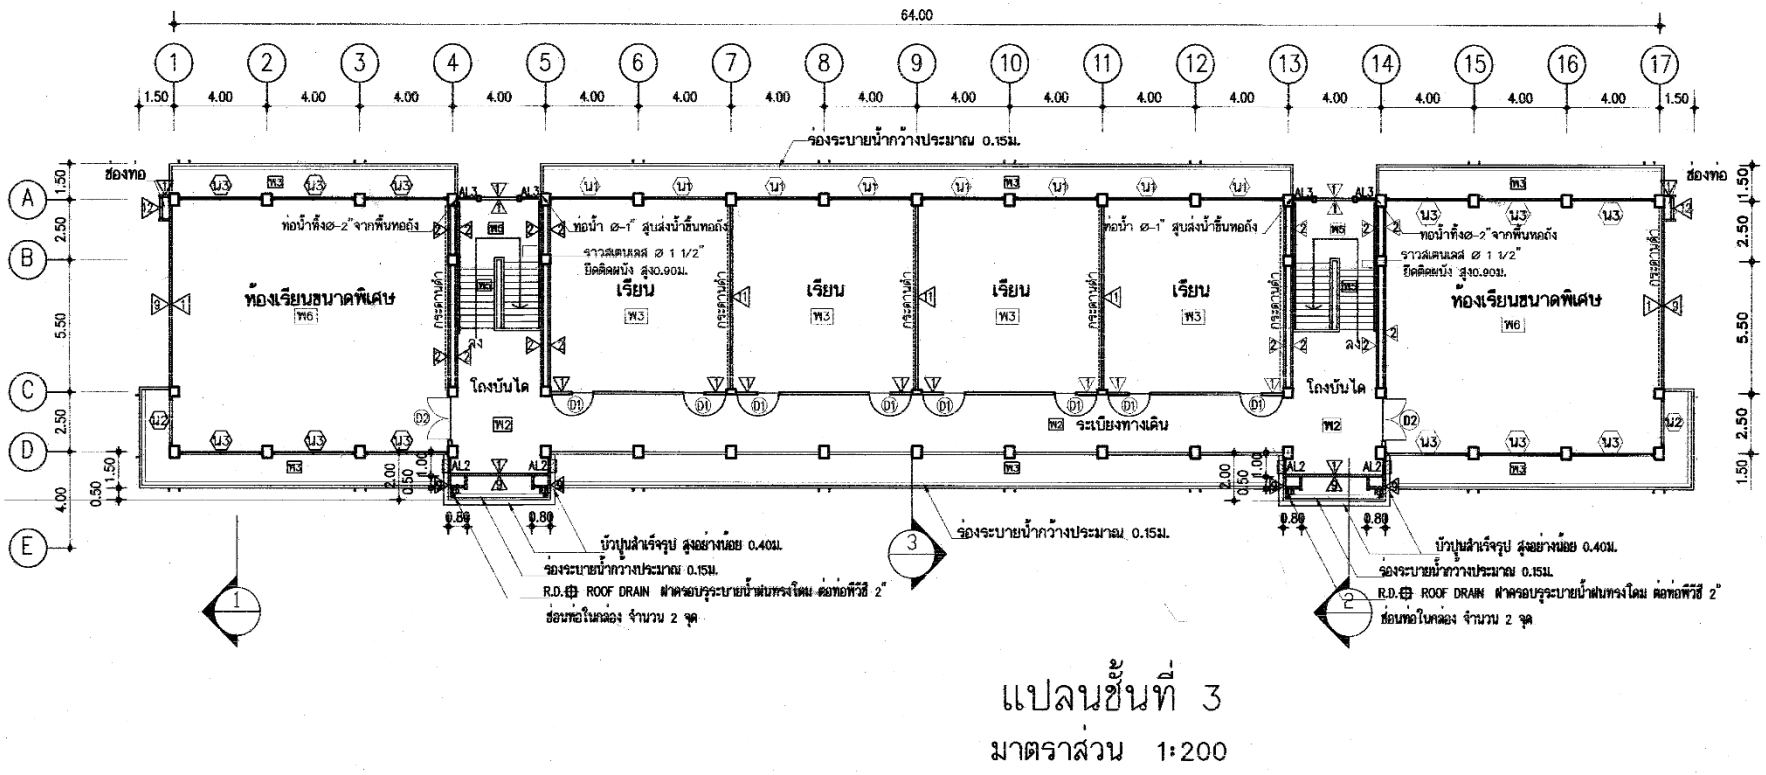


อาคารเรียน 212 ล./57-ก และ อาคารเรียน 212 ล./57-ข สำหรับก่อสร้างในเขตแผ่นดินไหว

กรอบอาคาร 14.90 x 68.40 เมตร สูง 11.90 เมตร




อาคารเรียน 216 ล./57-ก และ อาคารเรียน 216 ล./57-ข สำหรับก่อสร้างในเขตแผ่นดินไหว

กรอบอาคาร 14.90 x 84.40 เมตร สูง 11.90 เมตร

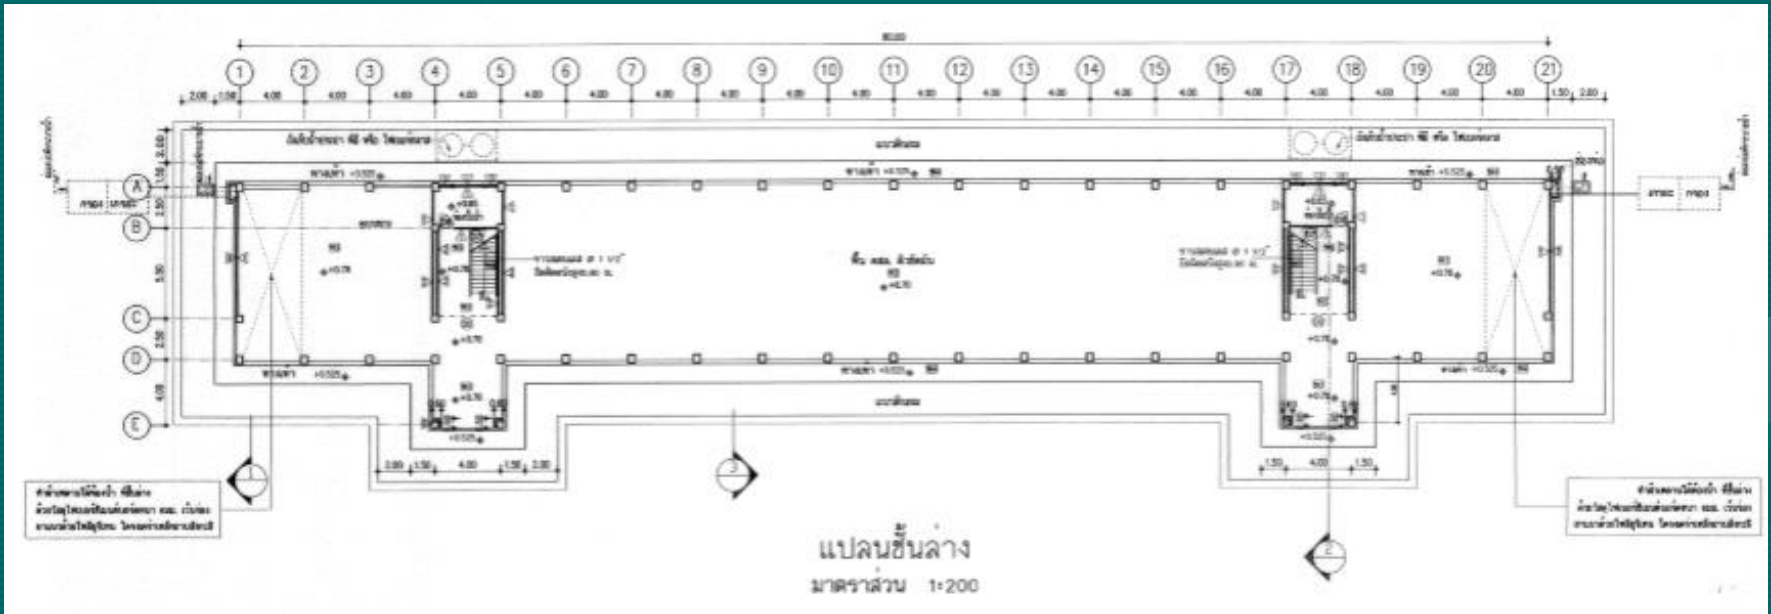


อาคารเรียน 216 ล./57-ก และ อาคารเรียน 216 ล./57-ข สำหรับก่อสร้างในเขตแผ่นดินไหว

กรอบอาคาร 14.90 x 84.40 เมตร สูง 11.90 เมตร

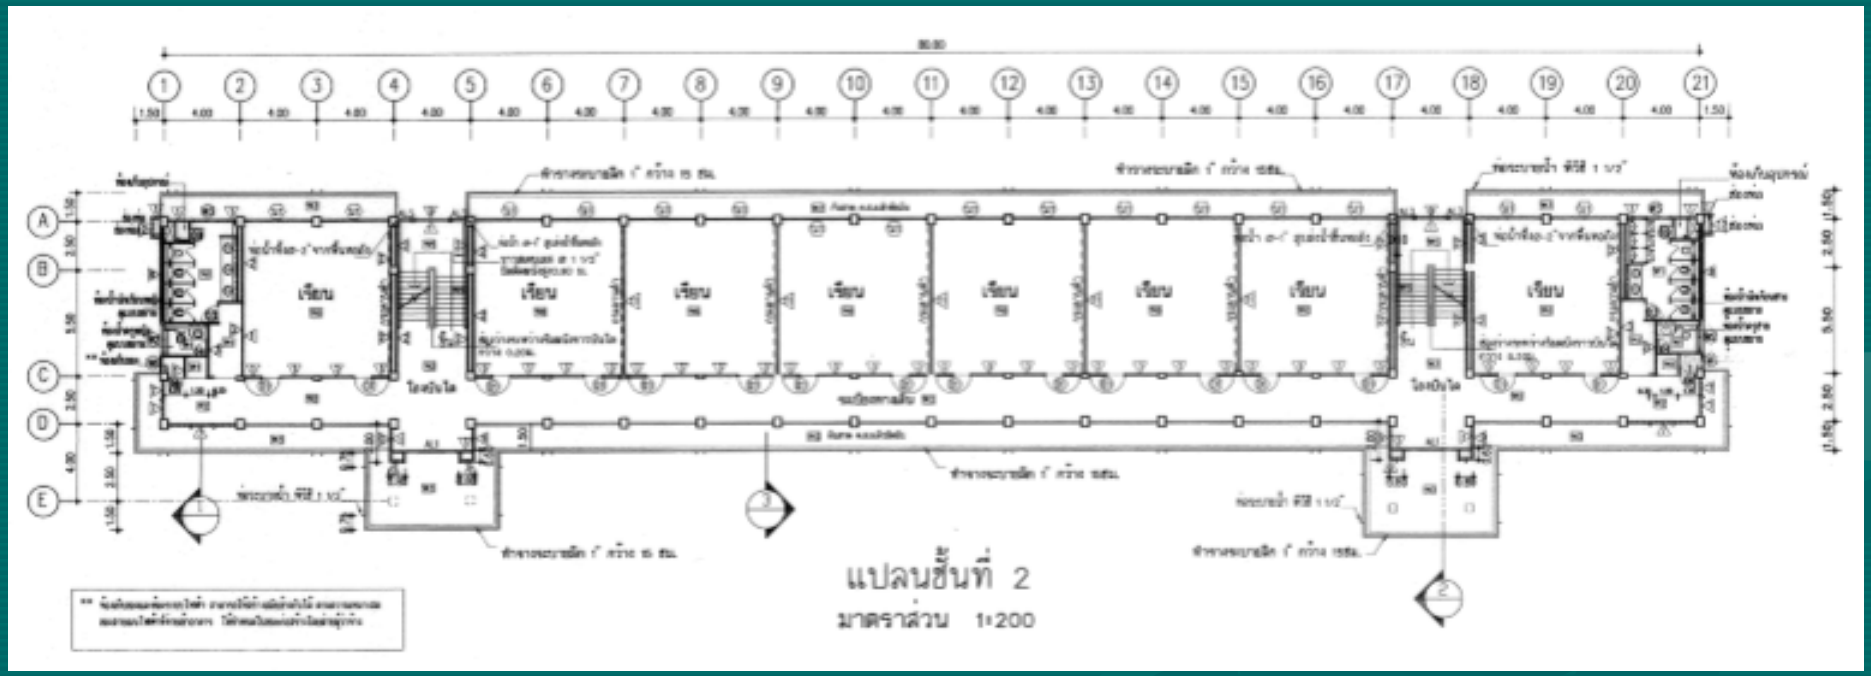

อาคารเรียน 216 ล./57-ก และ อาคารเรียน 216 ล./57-ข สำหรับก่อสร้างในเขตแผ่นดินไหว

กรอบอาคาร 14.90 x 84.40 เมตร สูง 11.90 เมตร

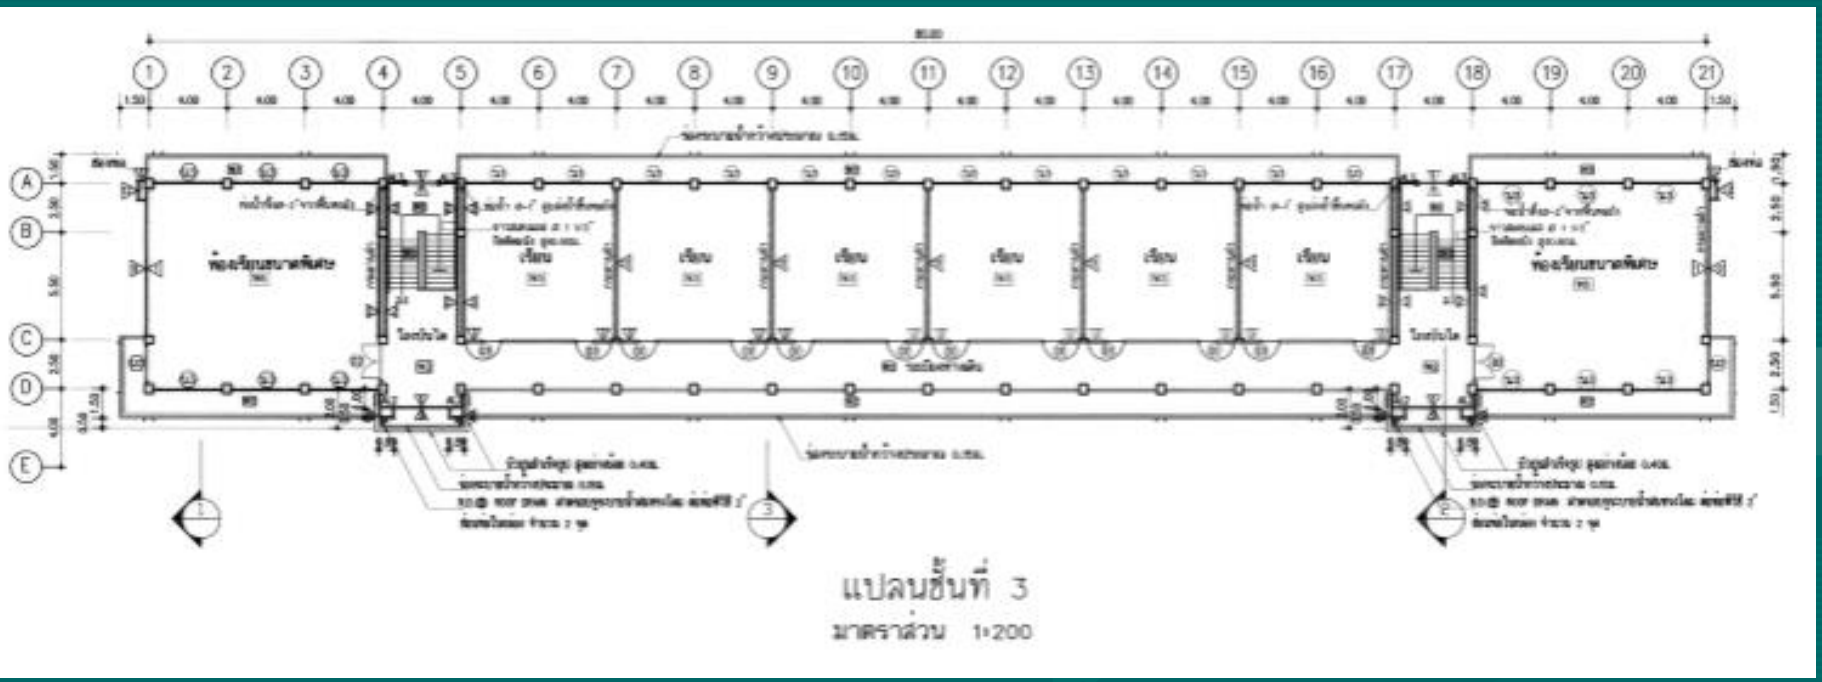


อาคารเรียน 216 ล./57-ก และ อาคารเรียน 216 ล./57-ข สำหรับก่อสร้างในเขตแผ่นดินไหว

กรอบอาคาร 14.90 x 84.40 เมตร สูง 11.90 เมตร



อาคารเรียน 318ล./55-ก นอกเขตแผ่นดินไหว และ อาคารเรียน 318 ล./55-ข ในเขตแผ่นดินไหว


กรอบอาคาร 14.90 x 68.40 เมตร สูง 15.40 เมตร

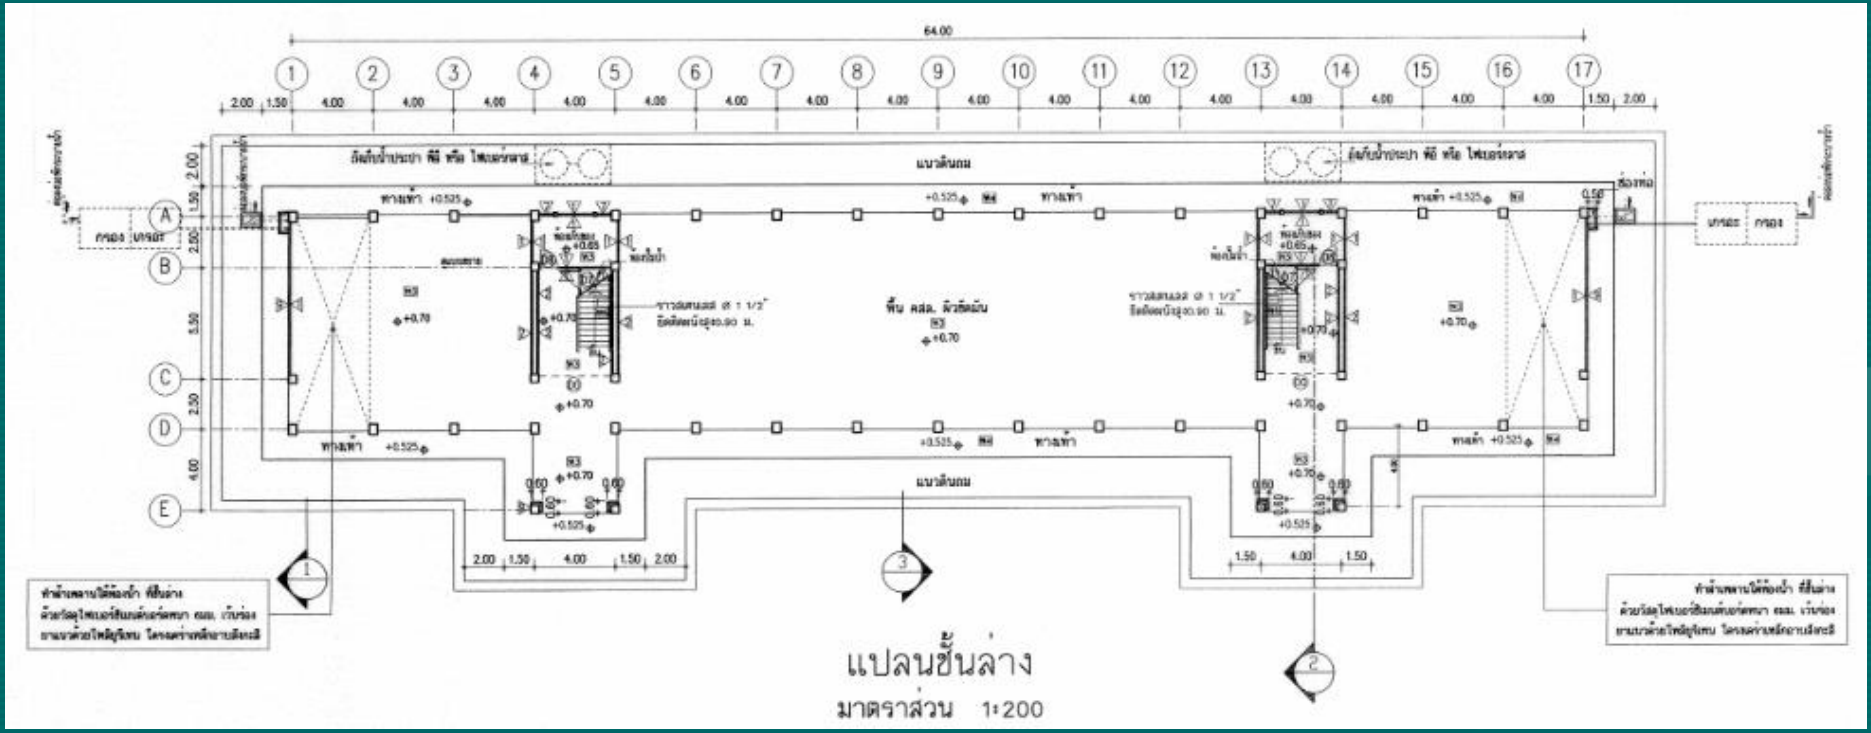

อาคารเรียน 318ล./55-ก นอกเขตแผ่นดินไหว


และ อาคารเรียน 318 ล./55-ข ในเขตแผ่นดินไหว

กรอบอาคาร 14.90 x 68.40 เมตร สูง 15.40 เมตร

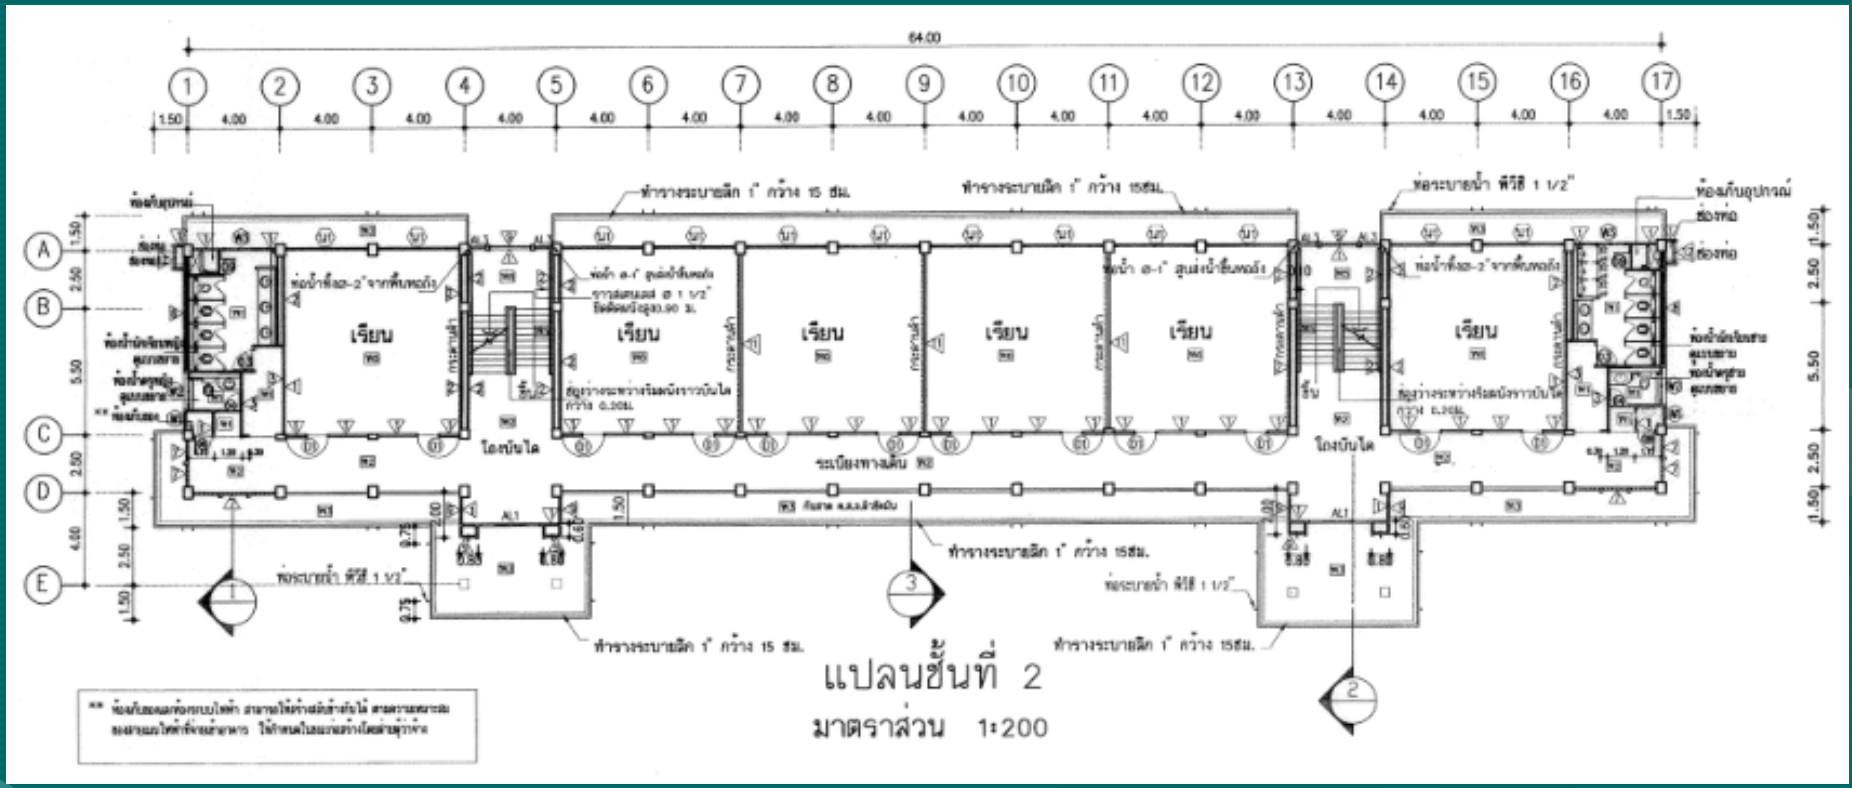

อาคารเรียน 318ล./55-ก นอกเขตแผ่นดินไหว และ อาคารเรียน 318 ล./55-ข ในเขตแผ่นดินไหว

กรอบอาคาร 14.90 x 68.40 เมตร สูง 15.40 เมตร

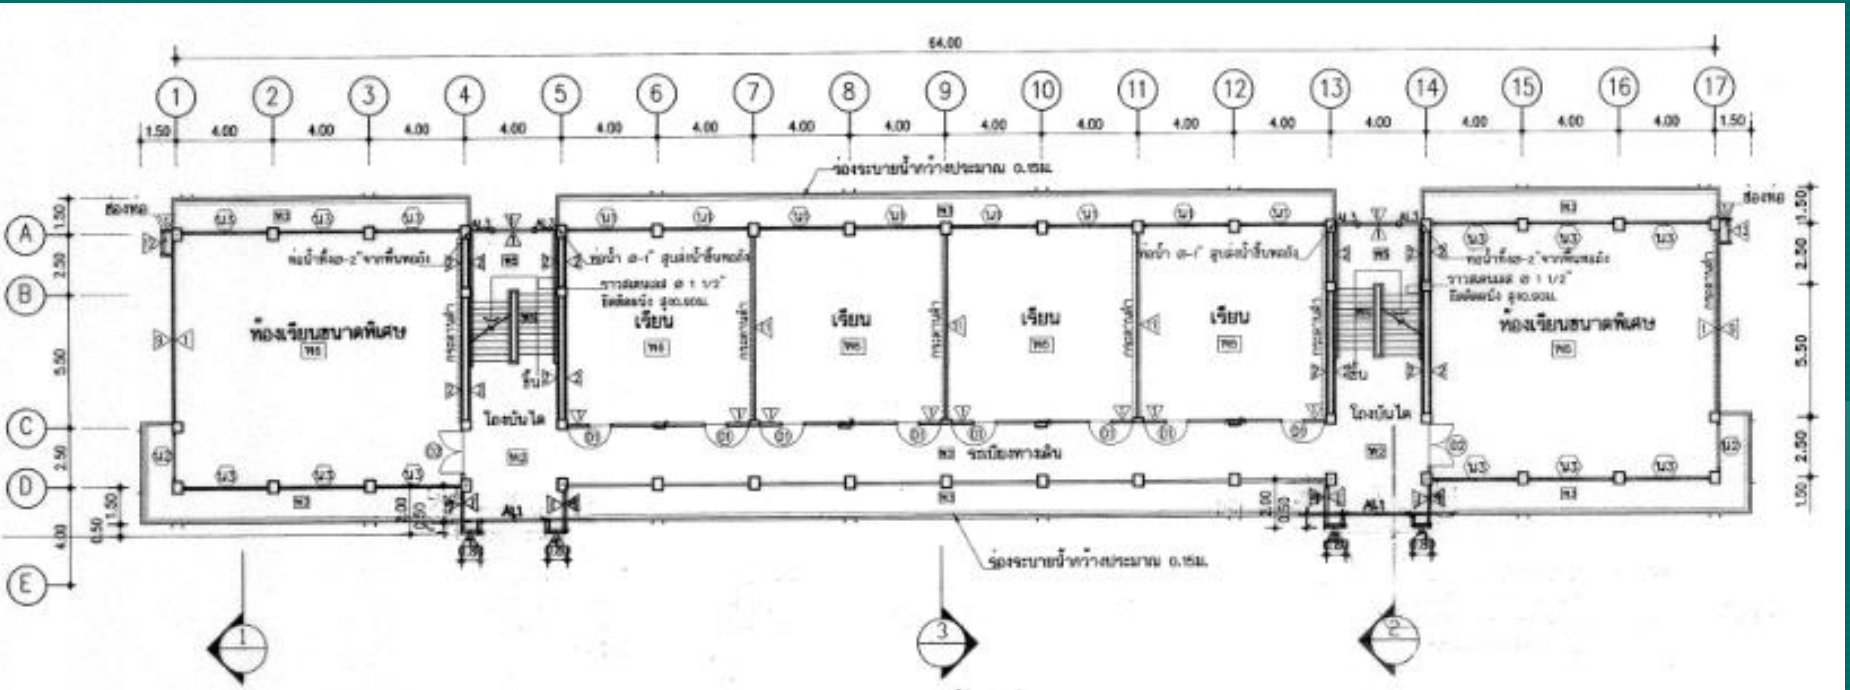


แปลนชั้นที่ 3

มาตราส่วน 1:200

อาคารเรียน 318ล./55-ก นอกเขตแผ่นดินไหว และ อาคารเรียน 318 ล./55-ข ในเขตแผ่นดินไหว

กรอบอาคาร 14.90 x 68.40 เมตร สูง 15.40 เมตร

ราคากลางก่อสร้าง ปีงบ 2562 เป็นเงิน 22,576,000 บาท / 24,200,000 บาท

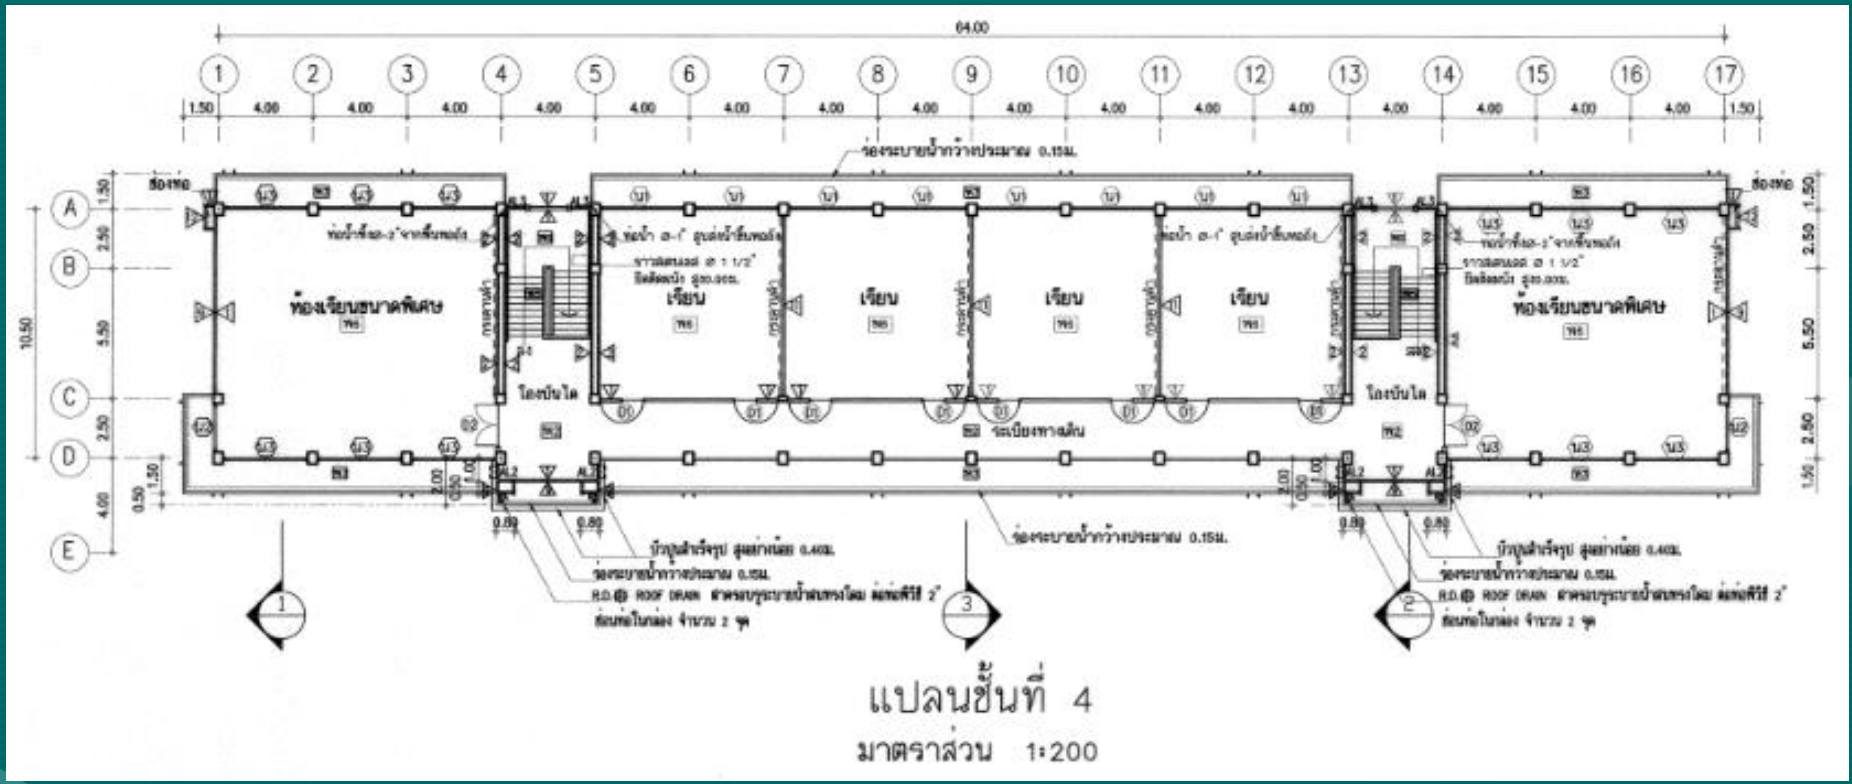

แปลนชั้นที่ 4

มาตราส่วน 1:200

อาคารเรียน 318ล./55-ก นอกเขตแผ่นดินไหว

และ อาคารเรียน 318 ล./55-ข ในเขตแผ่นดินไหว


กรอบอาคาร 14.90 x 68.40 เมตร สูง 15.40 เมตร



อาคารเรียน 324ล./55-ก นอกเขตแผ่นดินไหว

และ อาคารเรียน 324 ล./55-ข เขตแผ่นดินไหว


กรอบอาคาร 14.90 x 84.40 เมตร สูง 15.40 เมตร

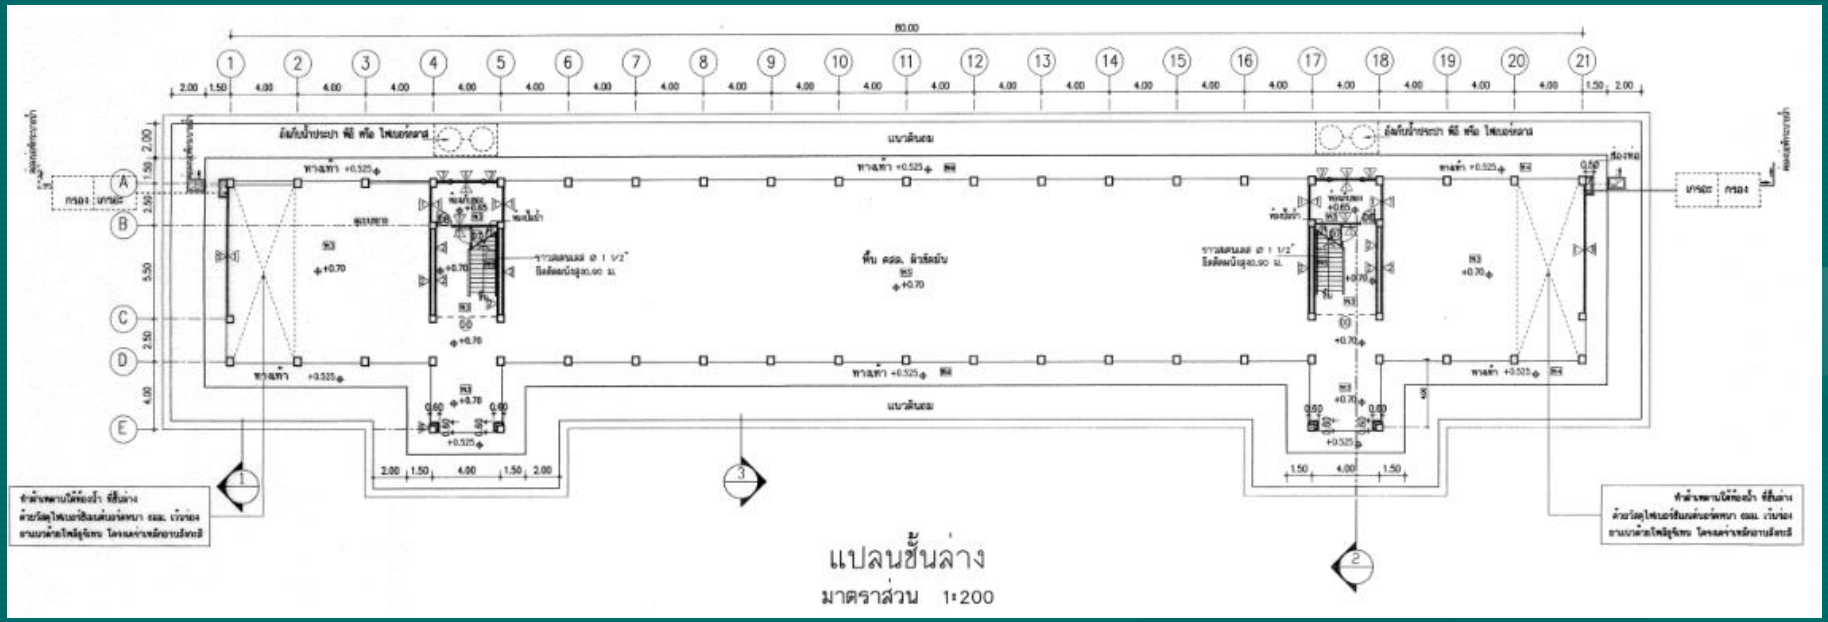

อาคารเรียน 324ล./55-ก นอกเขตแผ่นดินไหว


และ อาคารเรียน 324 ล./55-ข เขตแผ่นดินไหว

กรอบอาคาร 14.90 x 84.40 เมตร สูง 15.40 เมตร

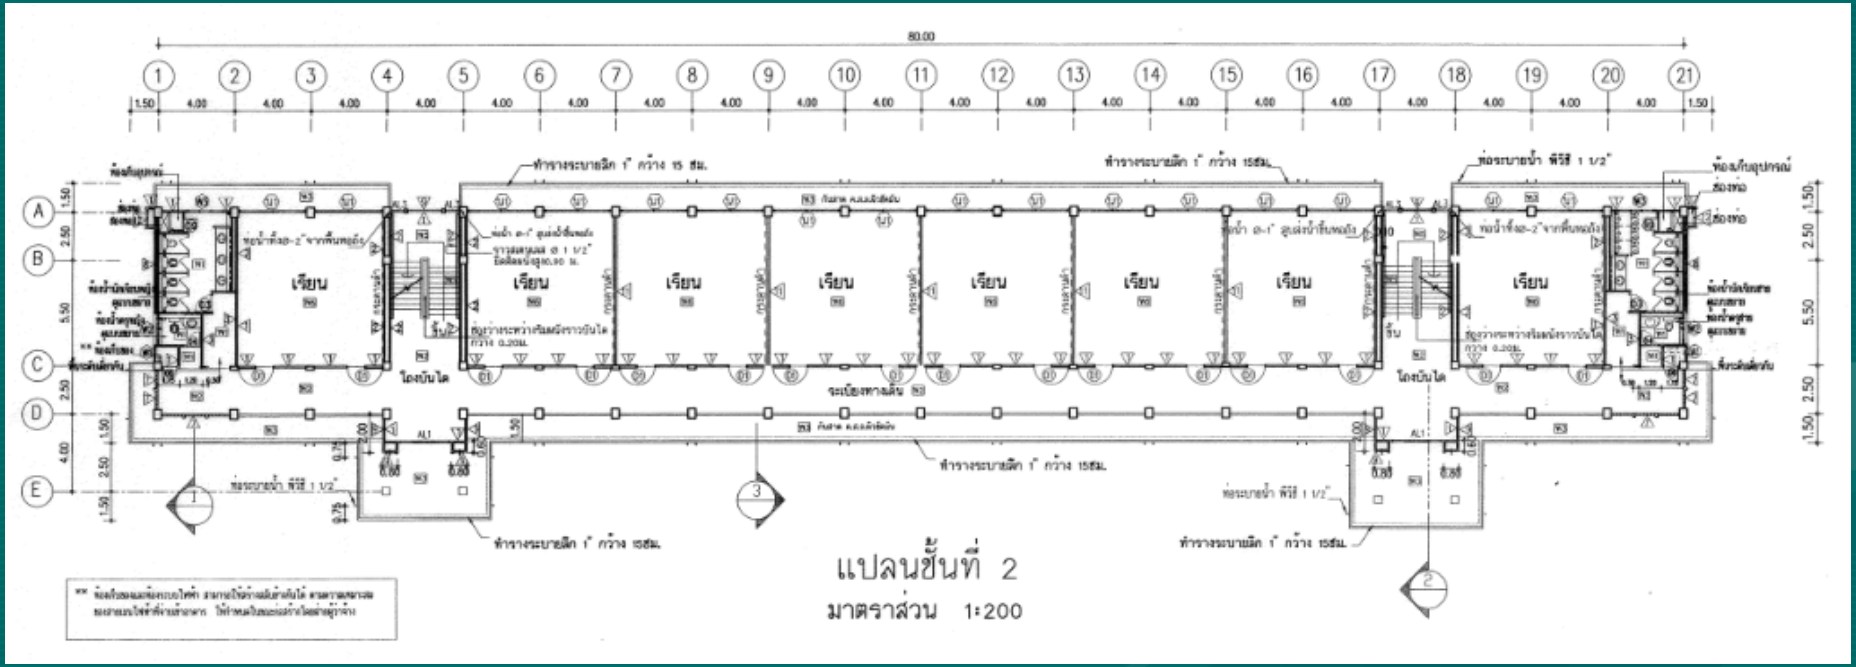

อาคารเรียน 324ล./55-ก นอกเขตแผ่นดินไหว และ อาคารเรียน 324 ล./55-ข เขตแผ่นดินไหว

กรอบอาคาร 14.90 x 84.40 เมตร สูง 15.40 เมตร

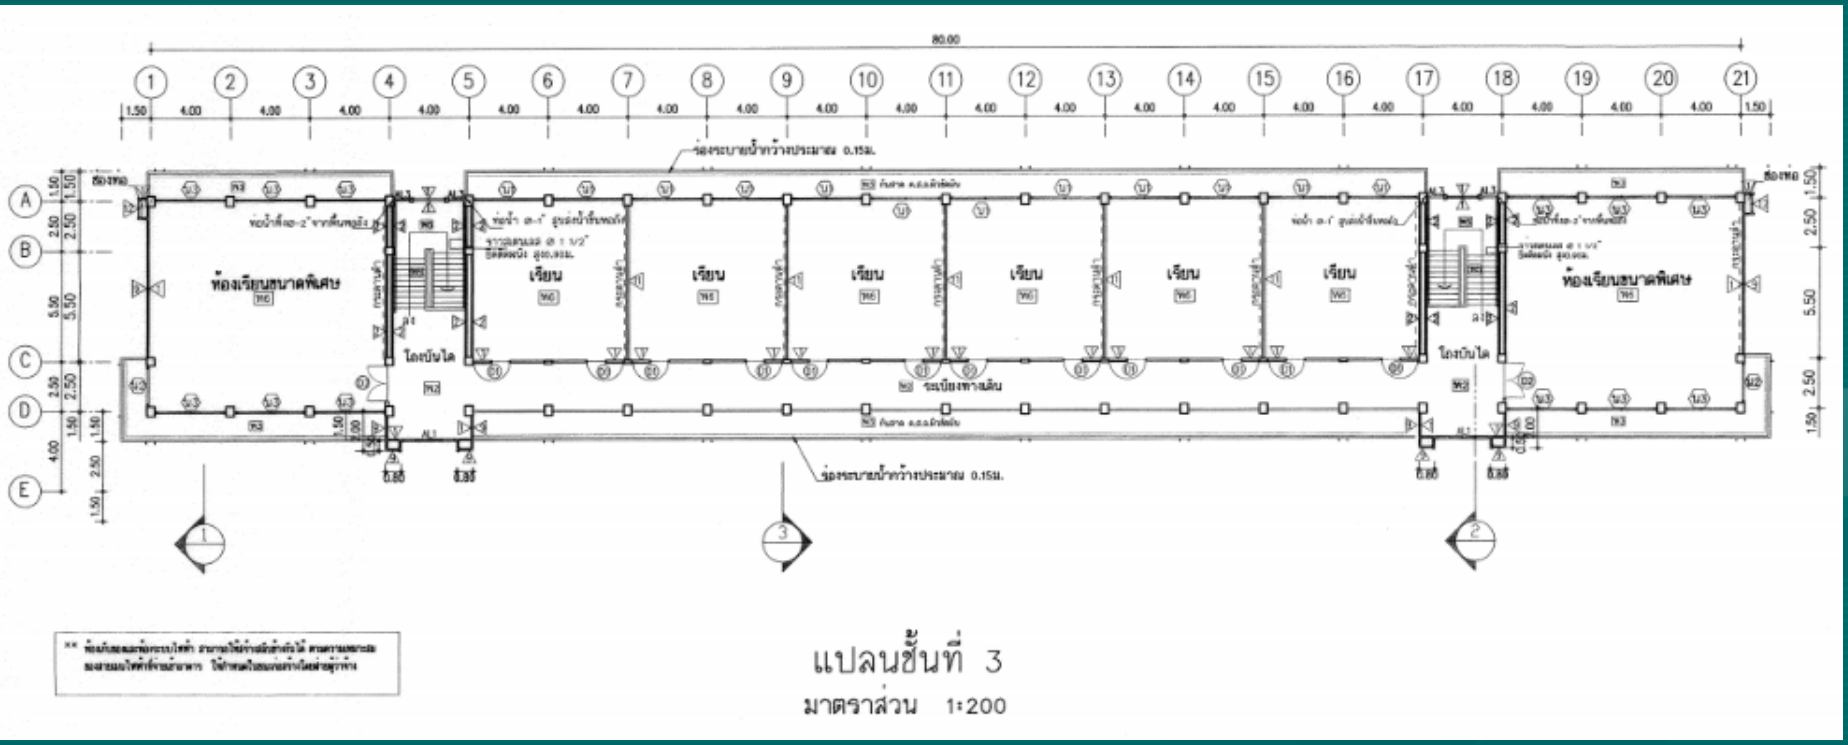


แปลนชั้นที่ 3

มาตราส่วน 1:200

อาคารเรียน 324ล./55-ก นอกเขตแผ่นดินไหว

และ อาคารเรียน 324 ล./55-ข เขตแผ่นดินไหว

กรอบอาคาร 14.90 x 84.40 เมตร สูง 15.40 เมตร

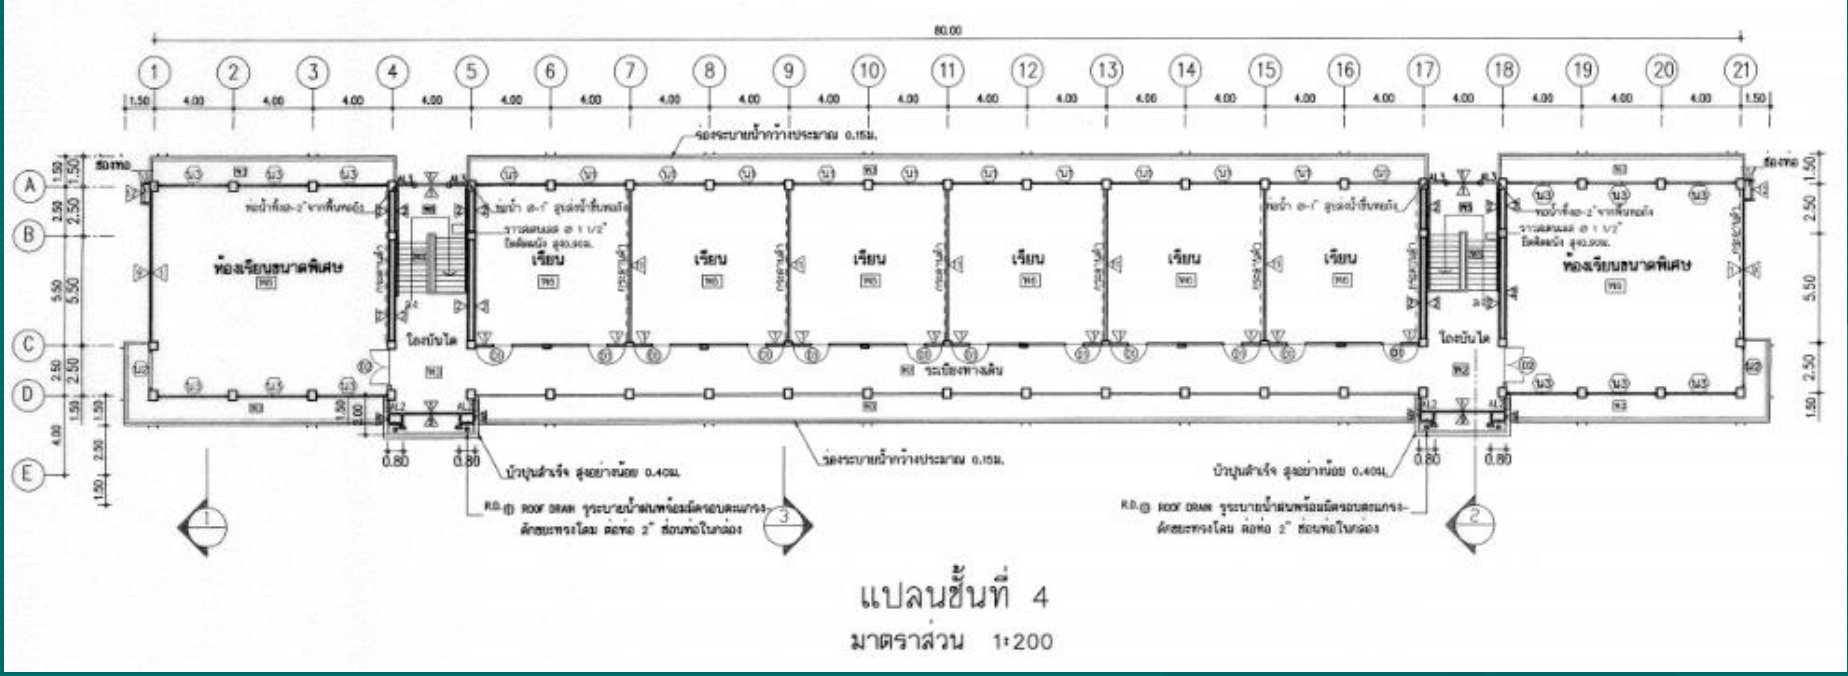

แปลนชั้นที่ 4

มาตราส่วน 1:200

อาคารเรียน 324ล./55-ก เขตแผ่นดินไหว

และ อาคารเรียน 324 ล./55-ข เขตแผ่นดินไหว

กรอบอาคาร 14.90 x 84.40 เมตร สูง 15.40 เมตร


อาคารอเนกประสงค์ โรงอาหาร หอประชุม ห้องสมุด

กลุ่มออกแบบและก่อสร้าง สำนักงานคณะกรรมการการศึกษาขั้นพื้นฐาน



สปช. 201/26

กรอบอาคาร 14.00 x 22.00 เมตร สูง 3.70 เมตร

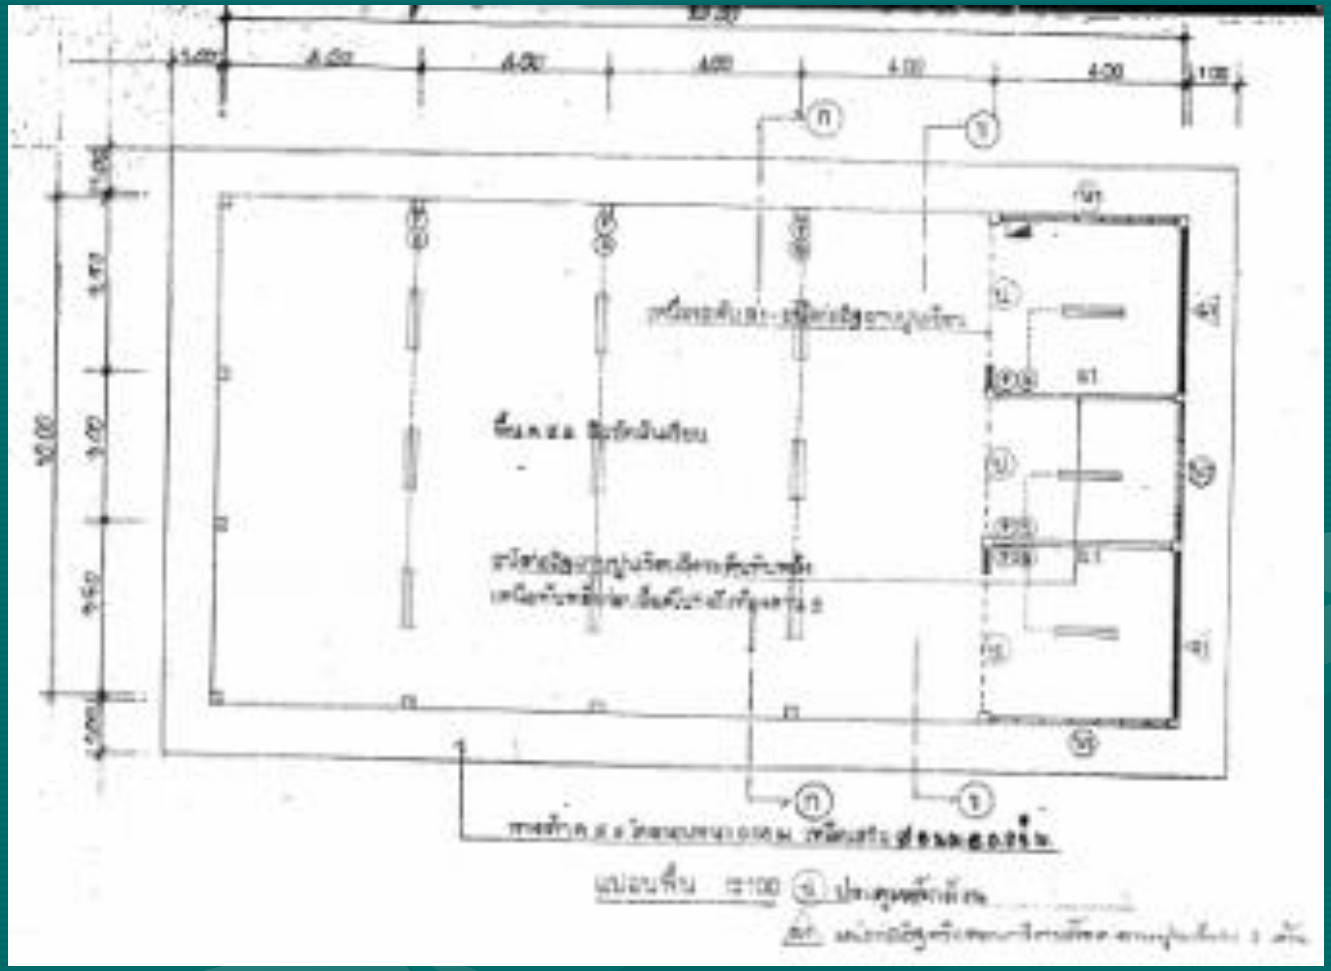


สปช. 201/26

กรอบอาคาร 14.00 x 22.00 เมตร สูง 3.70 เมตร



สปช. 202/26

กรอบอาคาร 13.20 x 14.00 เมตร สูง 3.70 เมตร

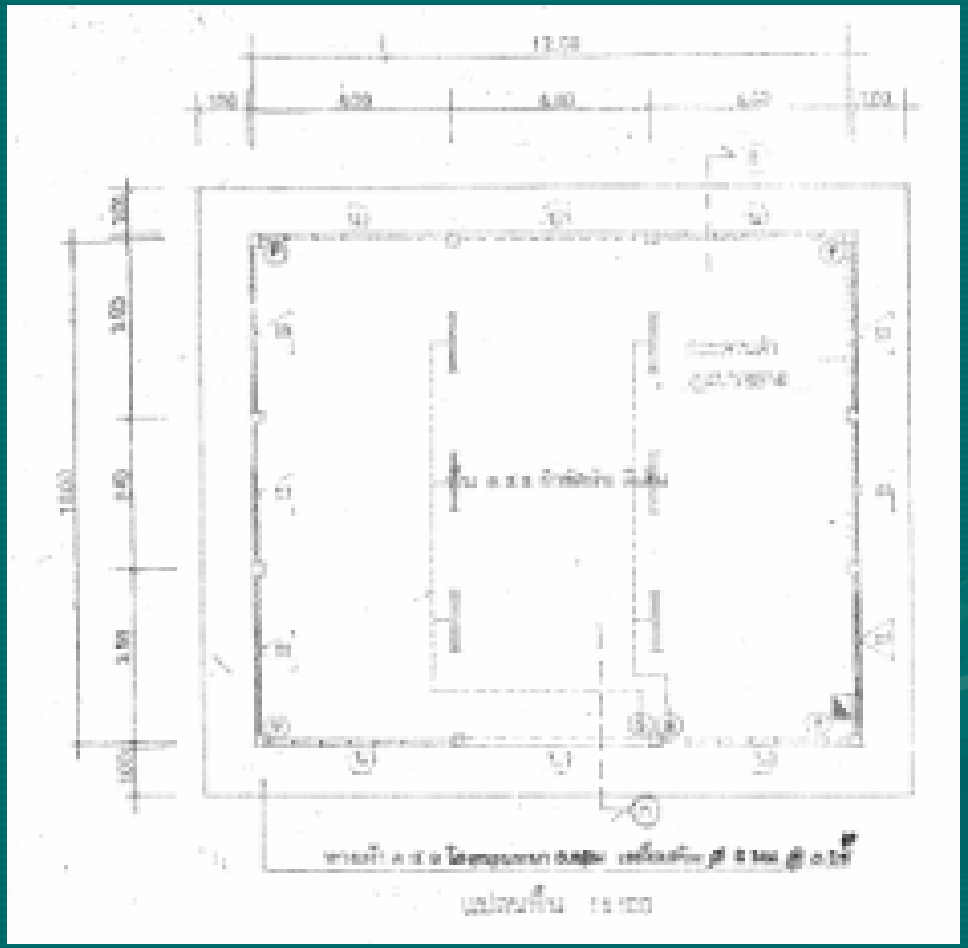


สปช. 202/26

กรอบอาคาร 13.20 x 14.00 เมตร สูง 3.70 เมตร



สปช. 205/26

กรอบอาคาร 17.00 x 36.00 เมตร สูง 4.90 เมตร

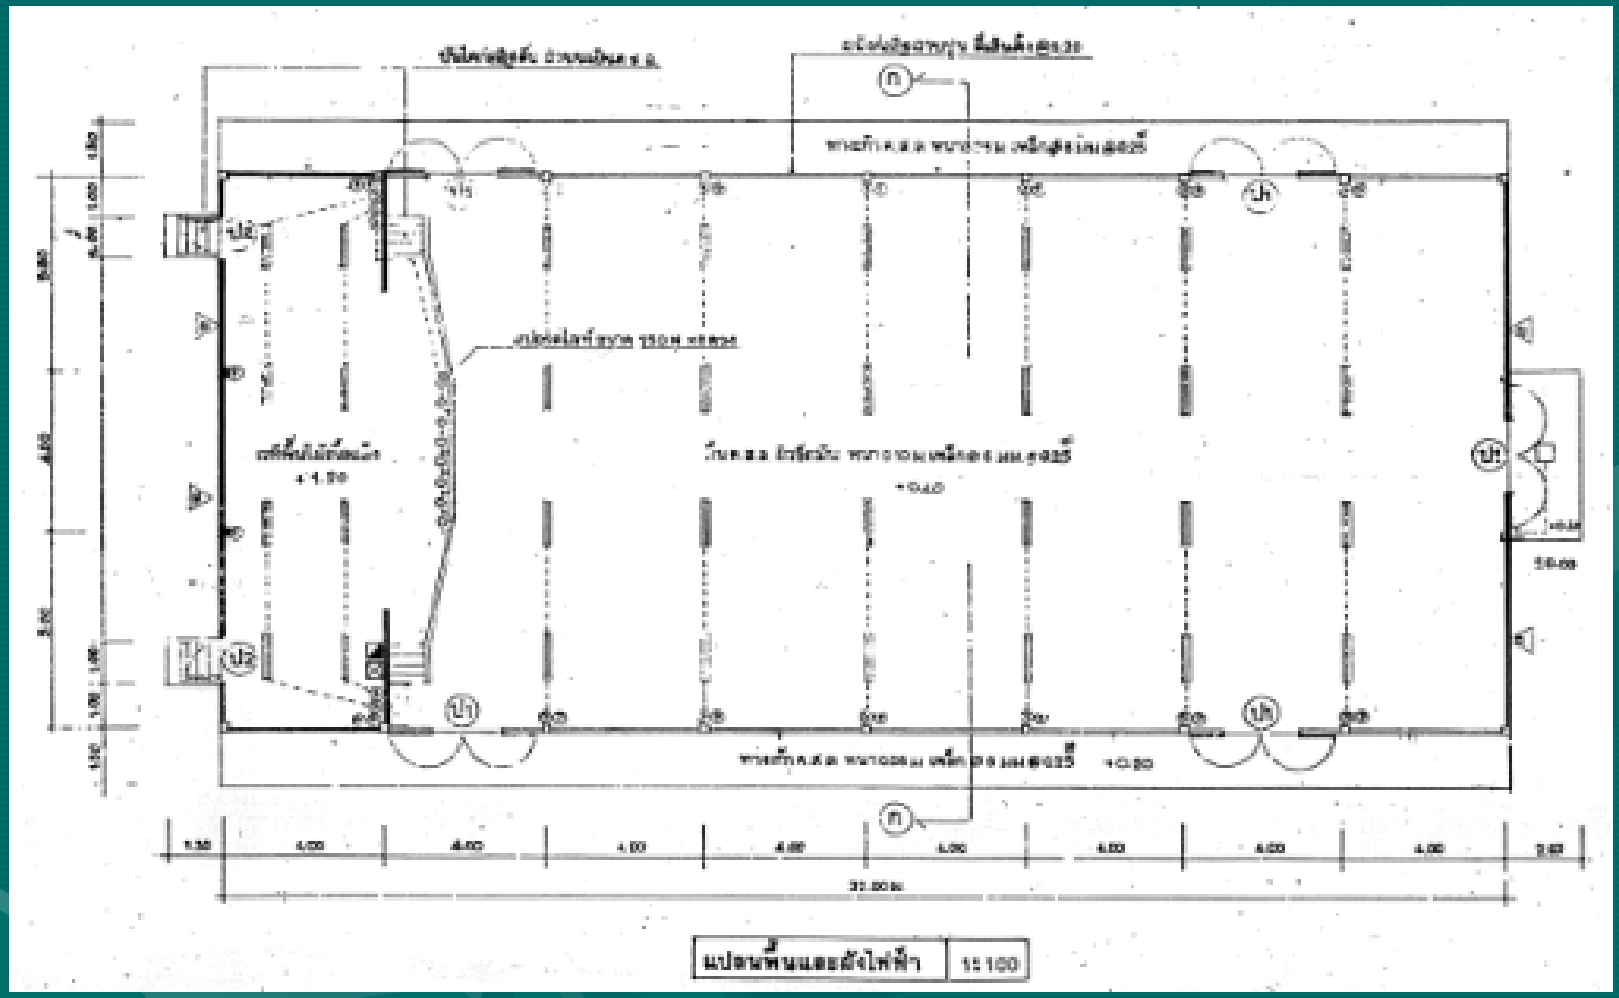

สปช. 205/26


กรอบอาคาร 17.00 x 36.00 เมตร สูง 4.90 เมตร



โรงอาหาร 84 ที่นั่ง

กรอบอาคาร 12.70 x 14.00 เมตร สูง 4.55 เมตร

ราคากลางก่อสร้าง ปีงบ 2563 เป็นเงิน 1,109,600 บาท

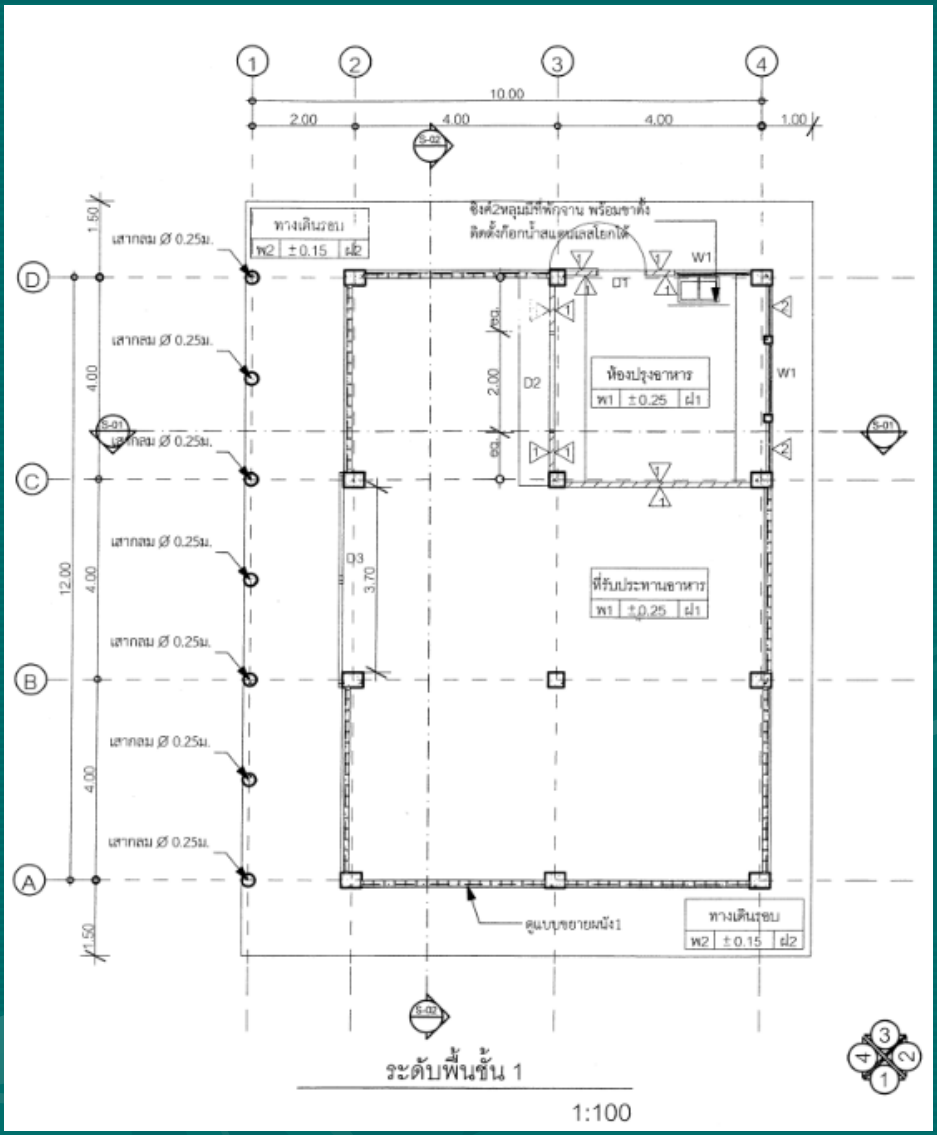


โรงอาหาร 84 ที่นั่ง

กรอบอาคาร 12.70 x 14.00 เมตร สูง 4.55 เมตร



โรงอาหารขนาดเล็ก 260 ที่นั่ง

กรอบอาคาร 19.00 x 24.00 เมตร สูง 6.30 เมตร

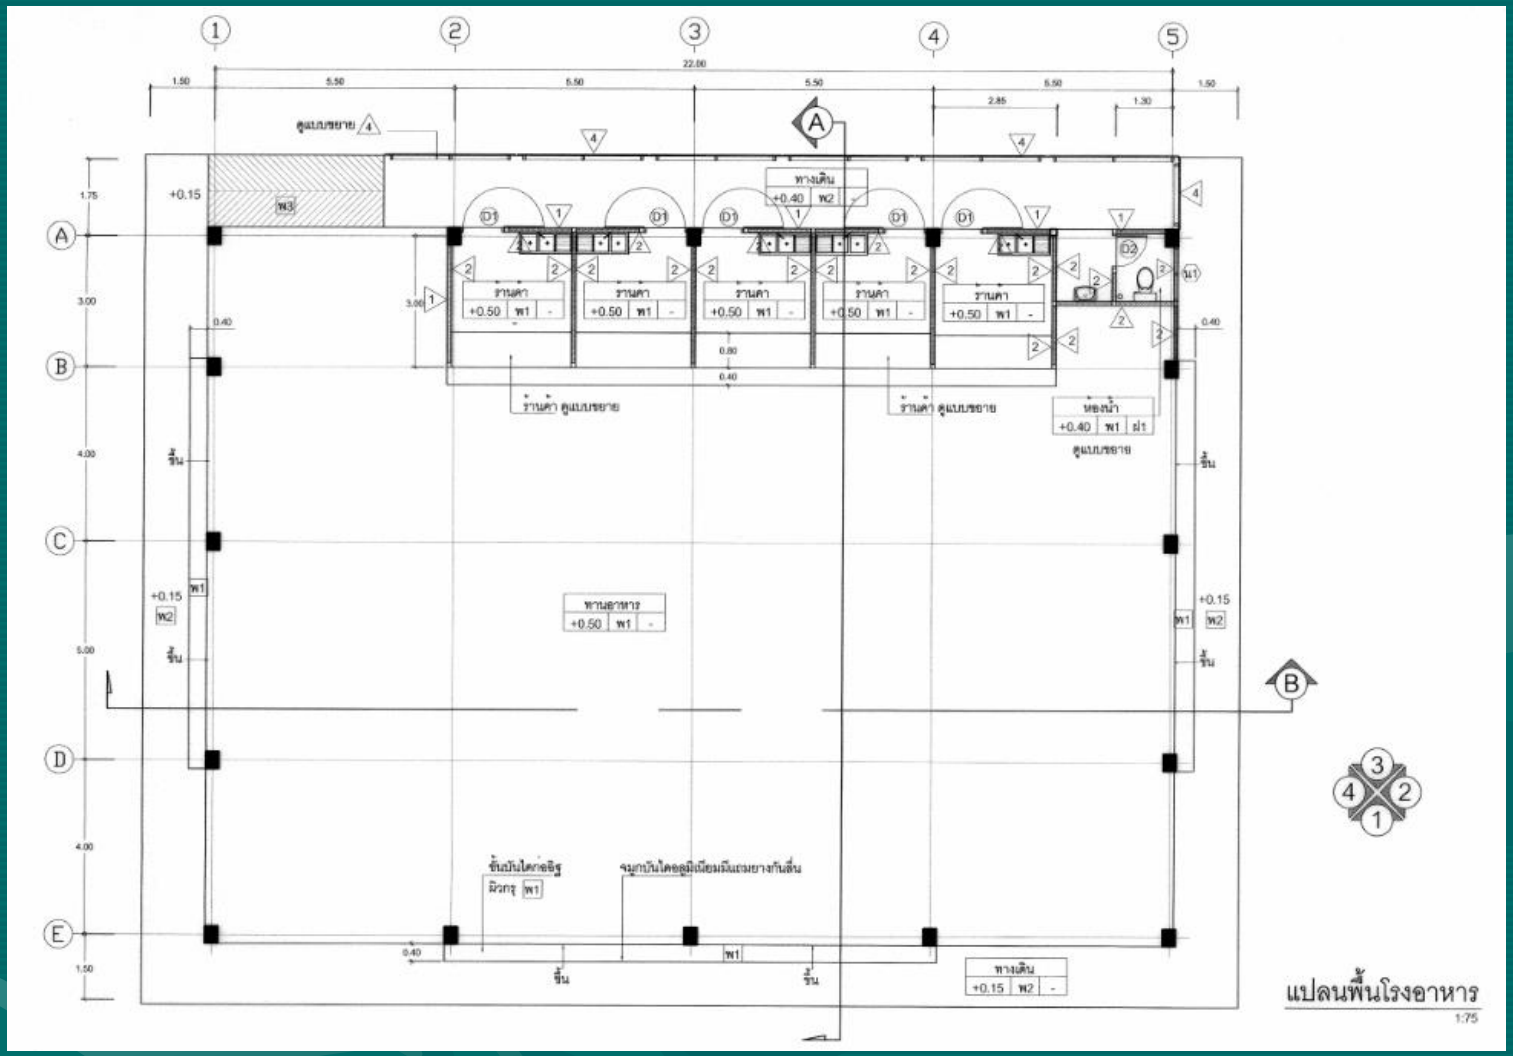


โรงอาหารขนาดเล็ก 260 ที่นั่ง

กรอบอาคาร 19.00 x 24.00 เมตร สูง 6.30 เมตร



โรงอาหารขนาดกลาง 500 ที่นั่ง

ขนาดอาคาร 22.00 x 40.50 เมตร สูง 6.30 เมตร

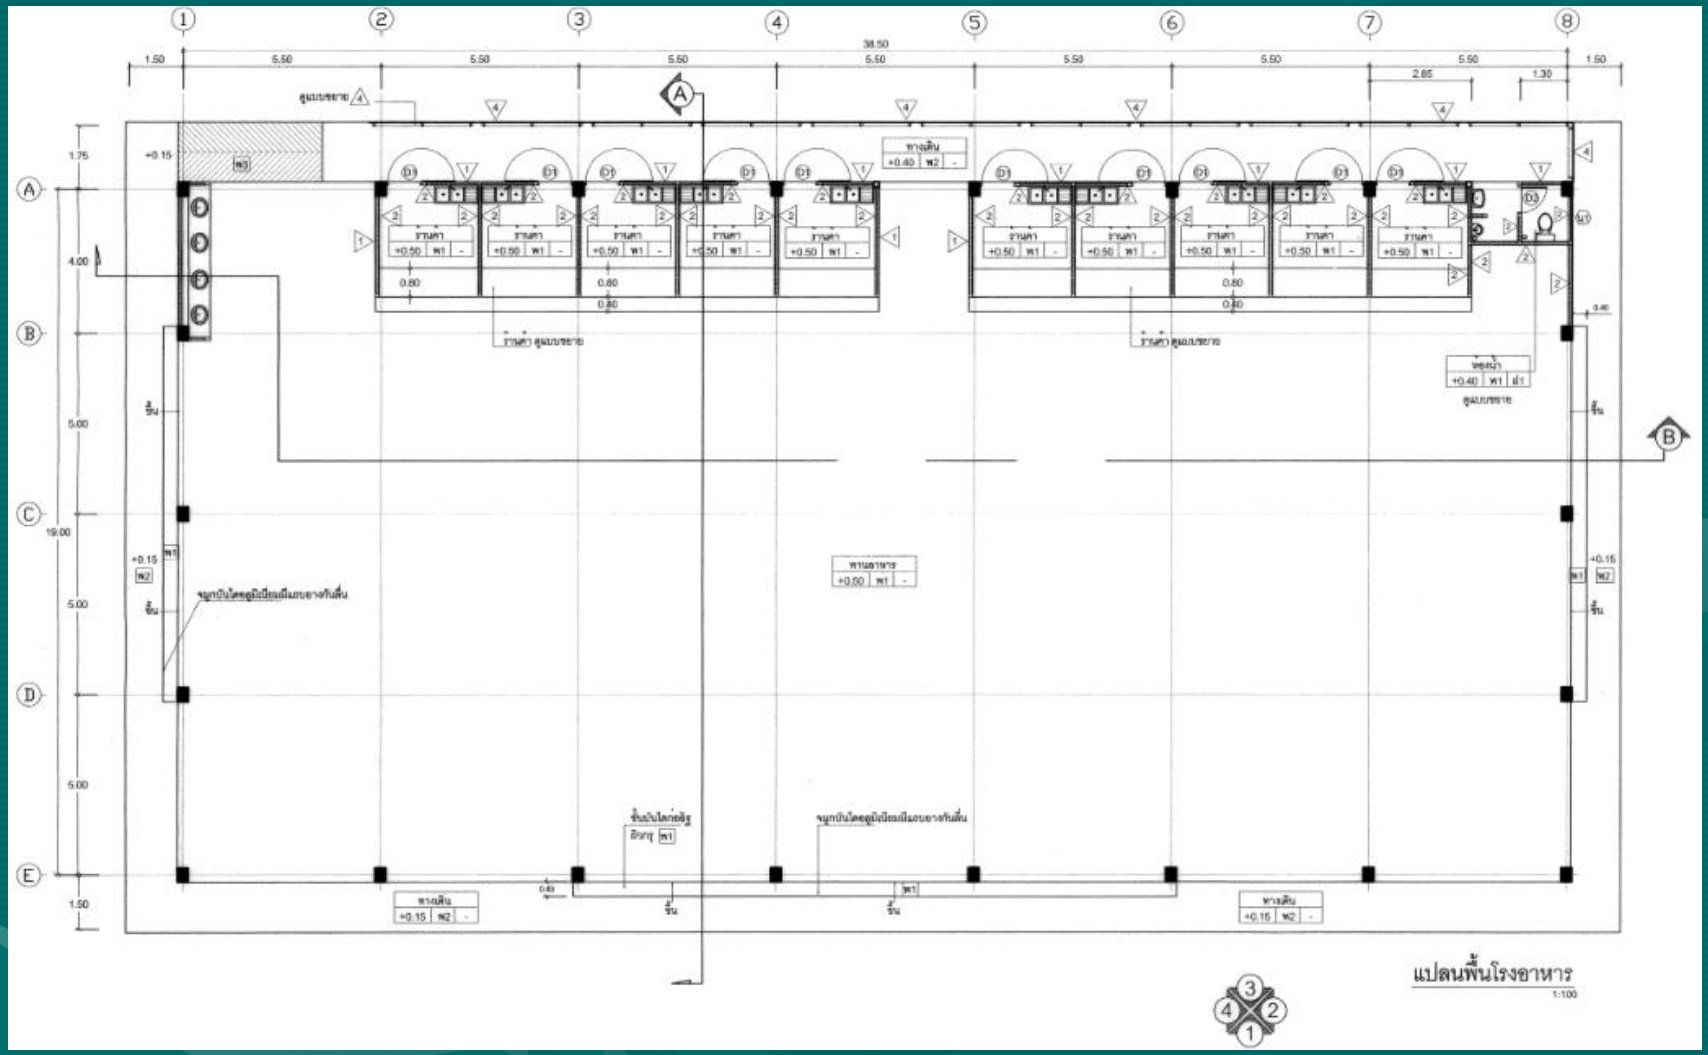


โรงอาหารขนาดกลาง 500 ที่นั่ง

กรอบอาคาร 22.00 x 40.50 เมตร สูง 6.30 เมตร



อาคารหอประชุม 100/27

กรอบอาคาร 26.00 x 43.00 เมตร สูง 11.45 เมตร

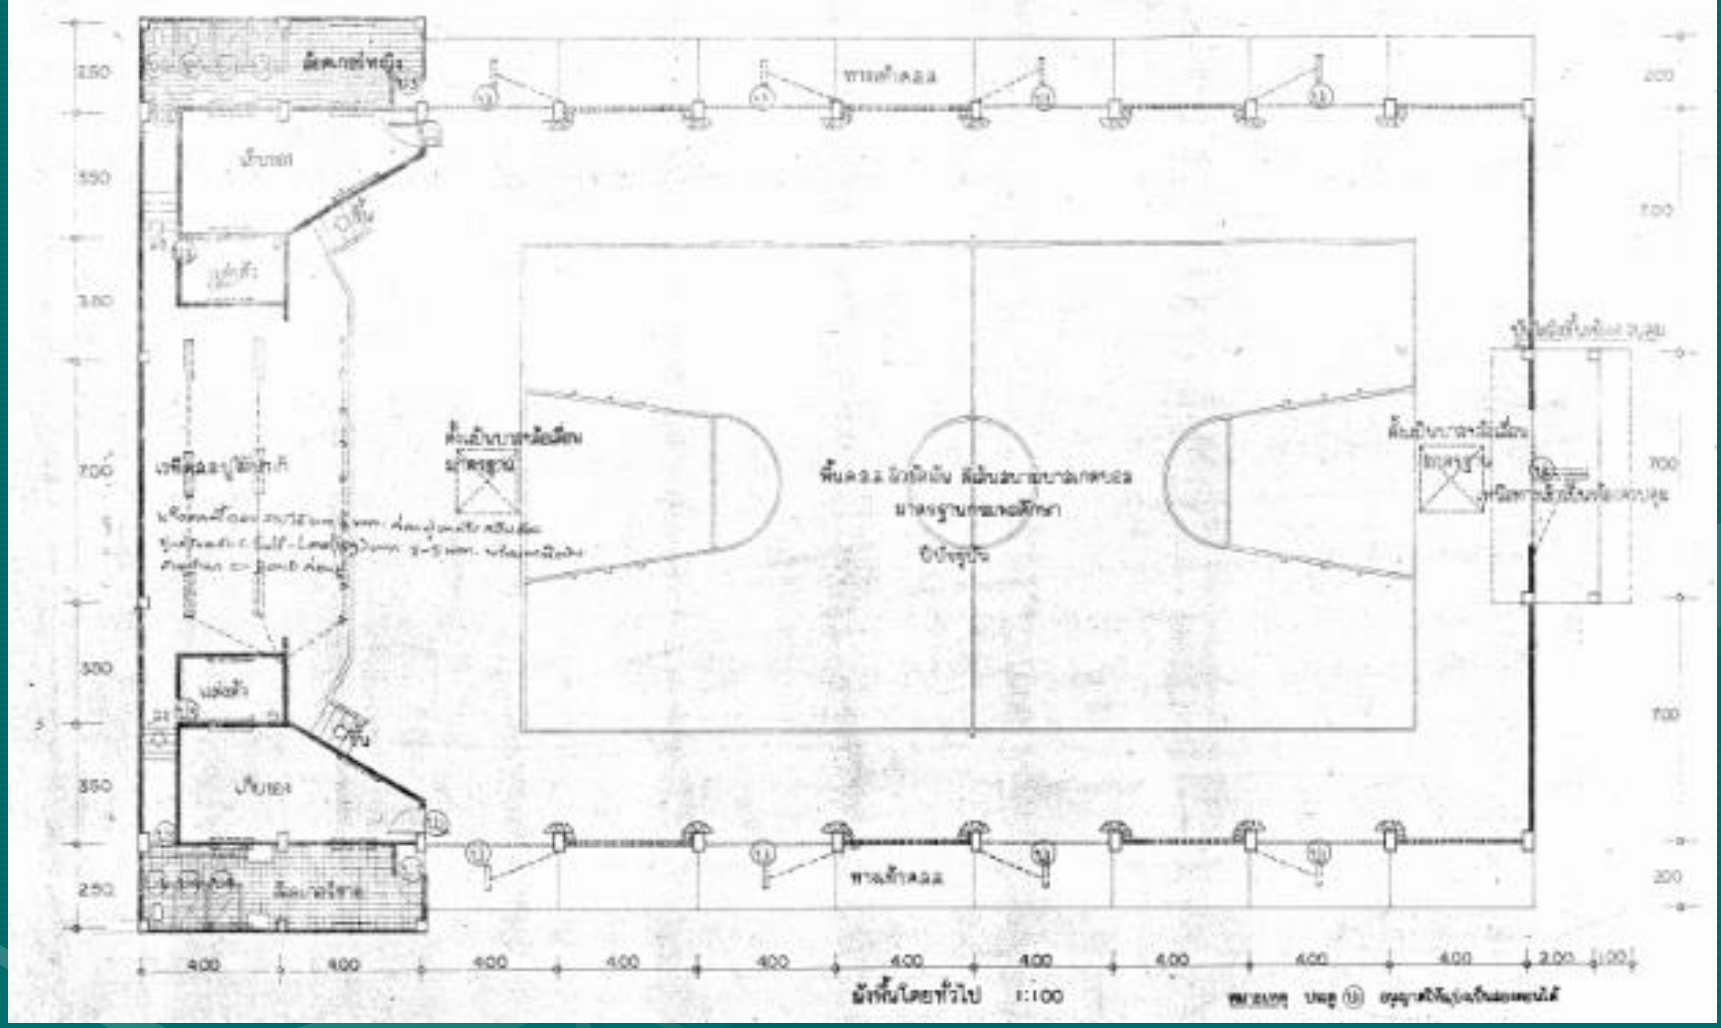


อาคารหอประชุม 100/27

กรอบอาคาร 26.00 x 43.00 เมตร สูง 11.45 เมตร




โรงอาหาร แบบ 101 ล./27 (พิเศษ)
(ปรับปรุงชั้นบนเป็นโรงพลศึกษา)

กรอบอาคาร 24.00 x 47.00 เมตร สูง 12.75 เมตร

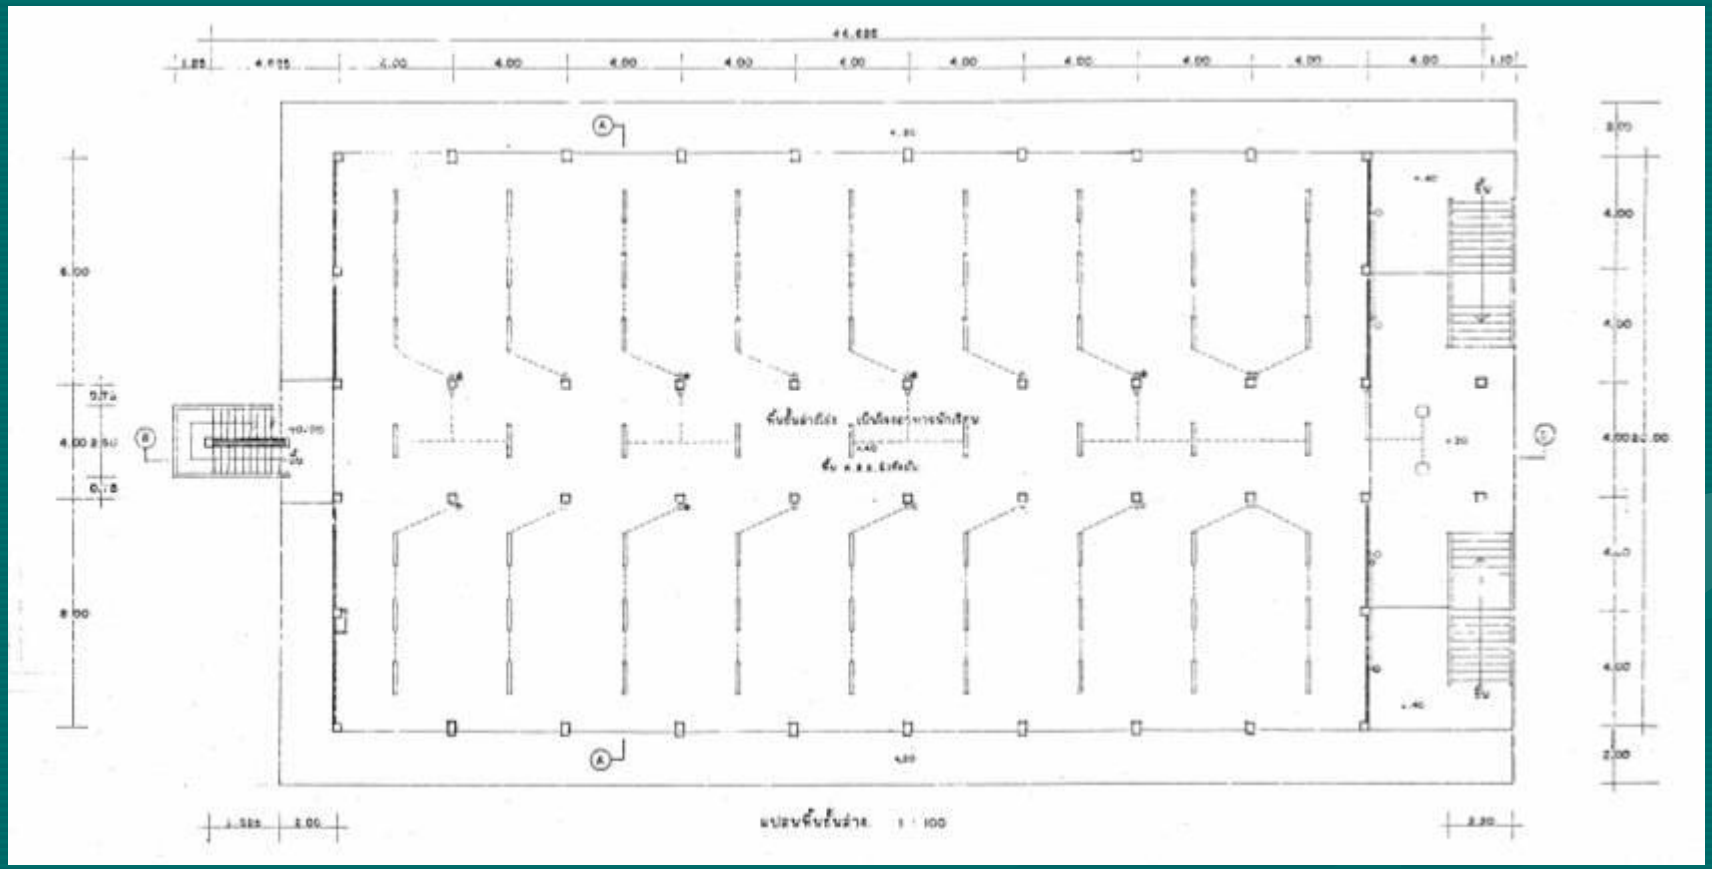

โรงอาหาร แบบ 101 ล./27 (พิเศษ)
(ปรับปรุงชั้นบนเป็นโรงพลศึกษา)

กรอบอาคาร 24.00 x 47.00 เมตร สูง 12.75 เมตร

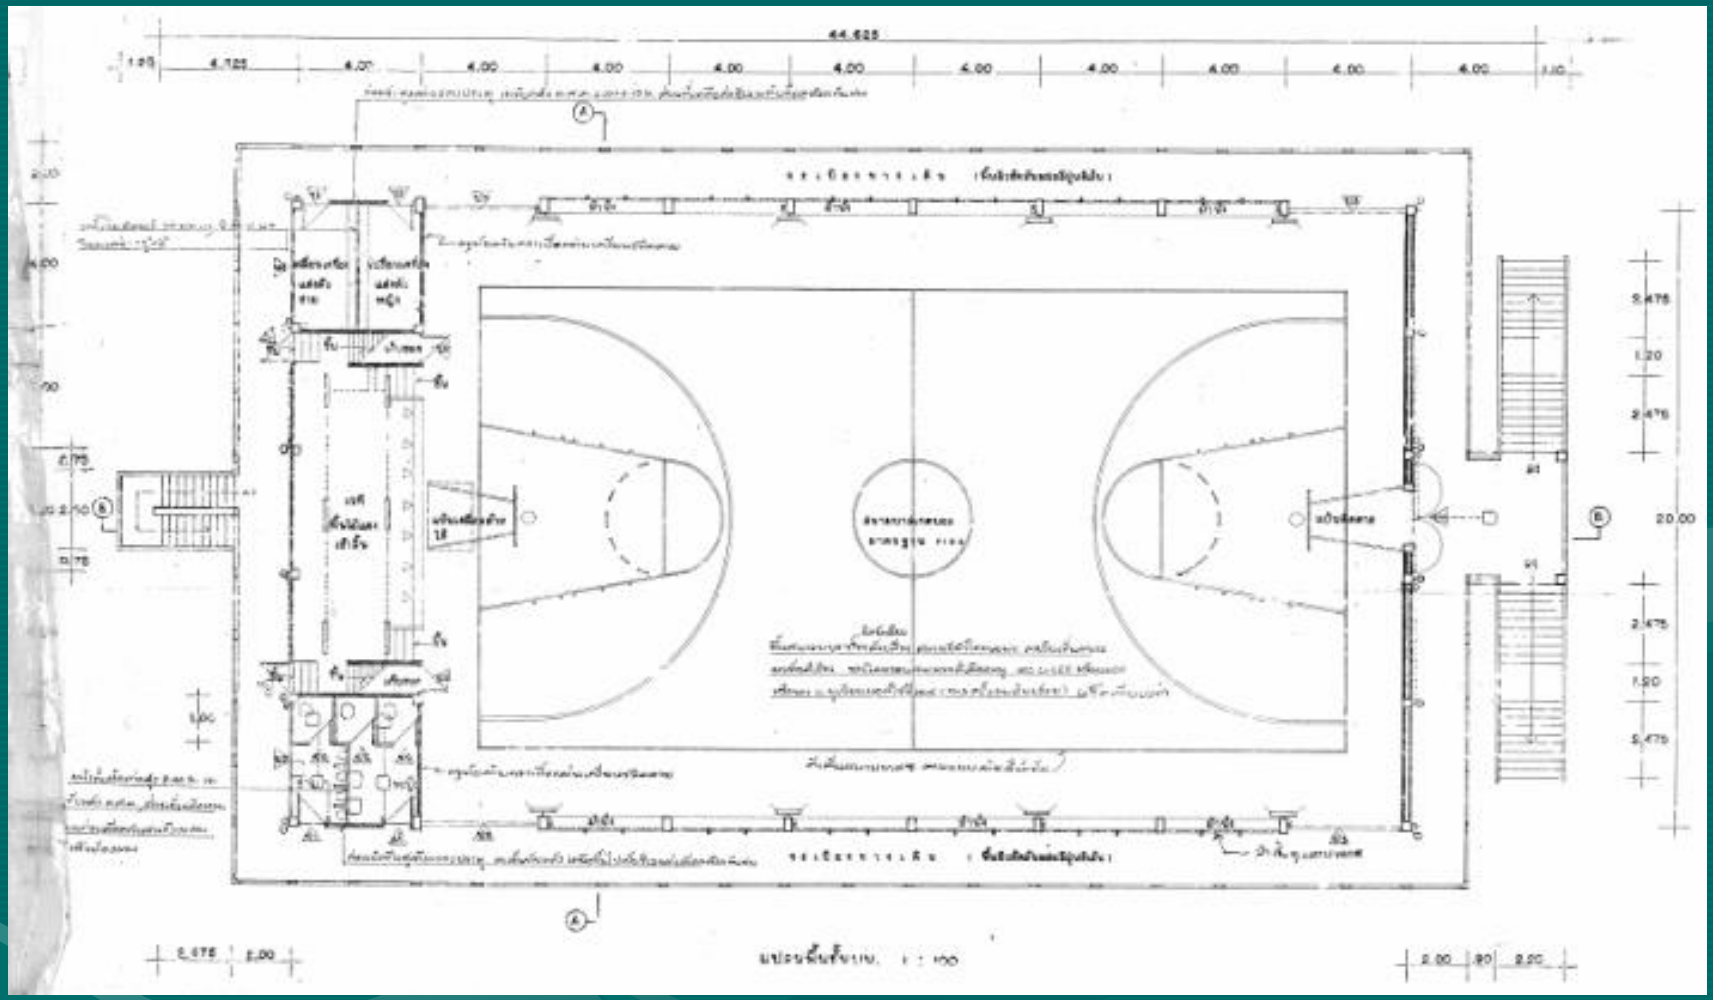


โรงอาหารแบบ 101 ล./27 (พิเศษ)
(ปรับปรุงชั้นบนเป็นโรงพลศึกษา)

กรอบอาคาร 24.00 x 47.00 เมตร สูง 12.75 เมตร



อาคารห้องสมุด

ขนาดอาคาร 16.00 x 23.00 เมตร สูง 5.53 เมตร

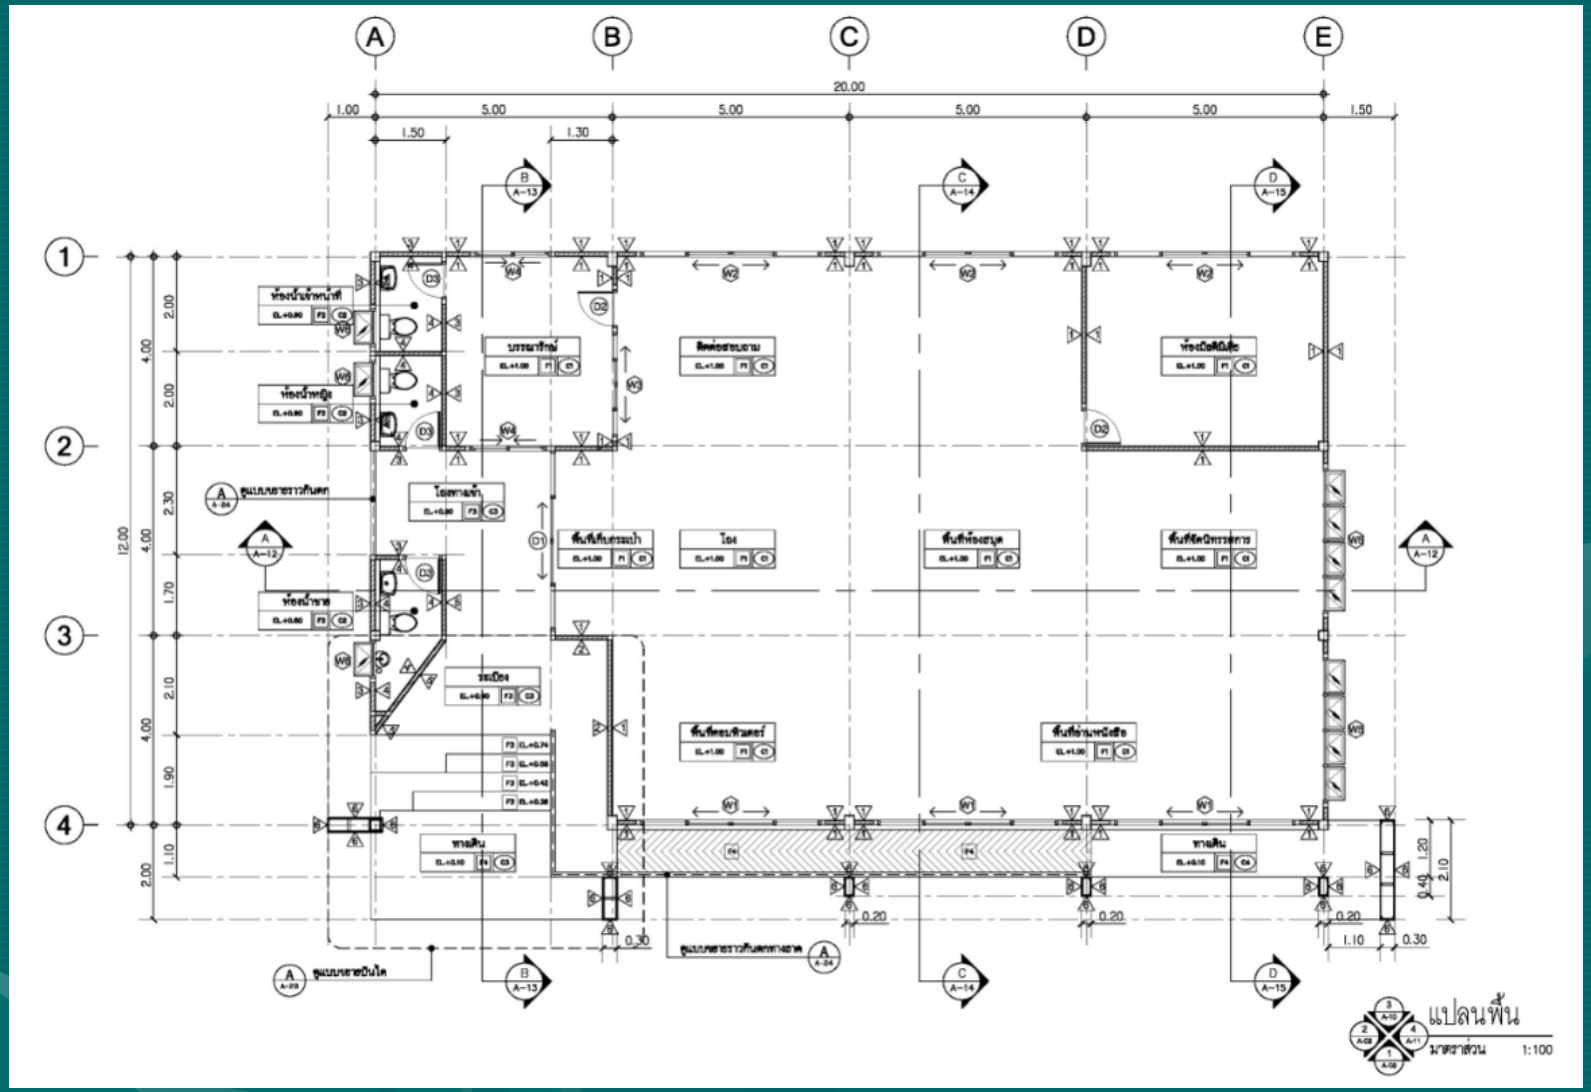

อาคารห้องสมุด

ขนาดอาคาร 16.00 x 23.00 เมตร สูง 5.53 เมตร


โรงฝึกงาน

กลุ่มออกแบบและก่อสร้าง สำนักงานคณะกรรมการการศึกษาขั้นพื้นฐาน



อาคารโรงฝึกงาน 102/27

กรอบอาคาร 13.00 x 34.00 เมตร สูง 4.40 เมตร

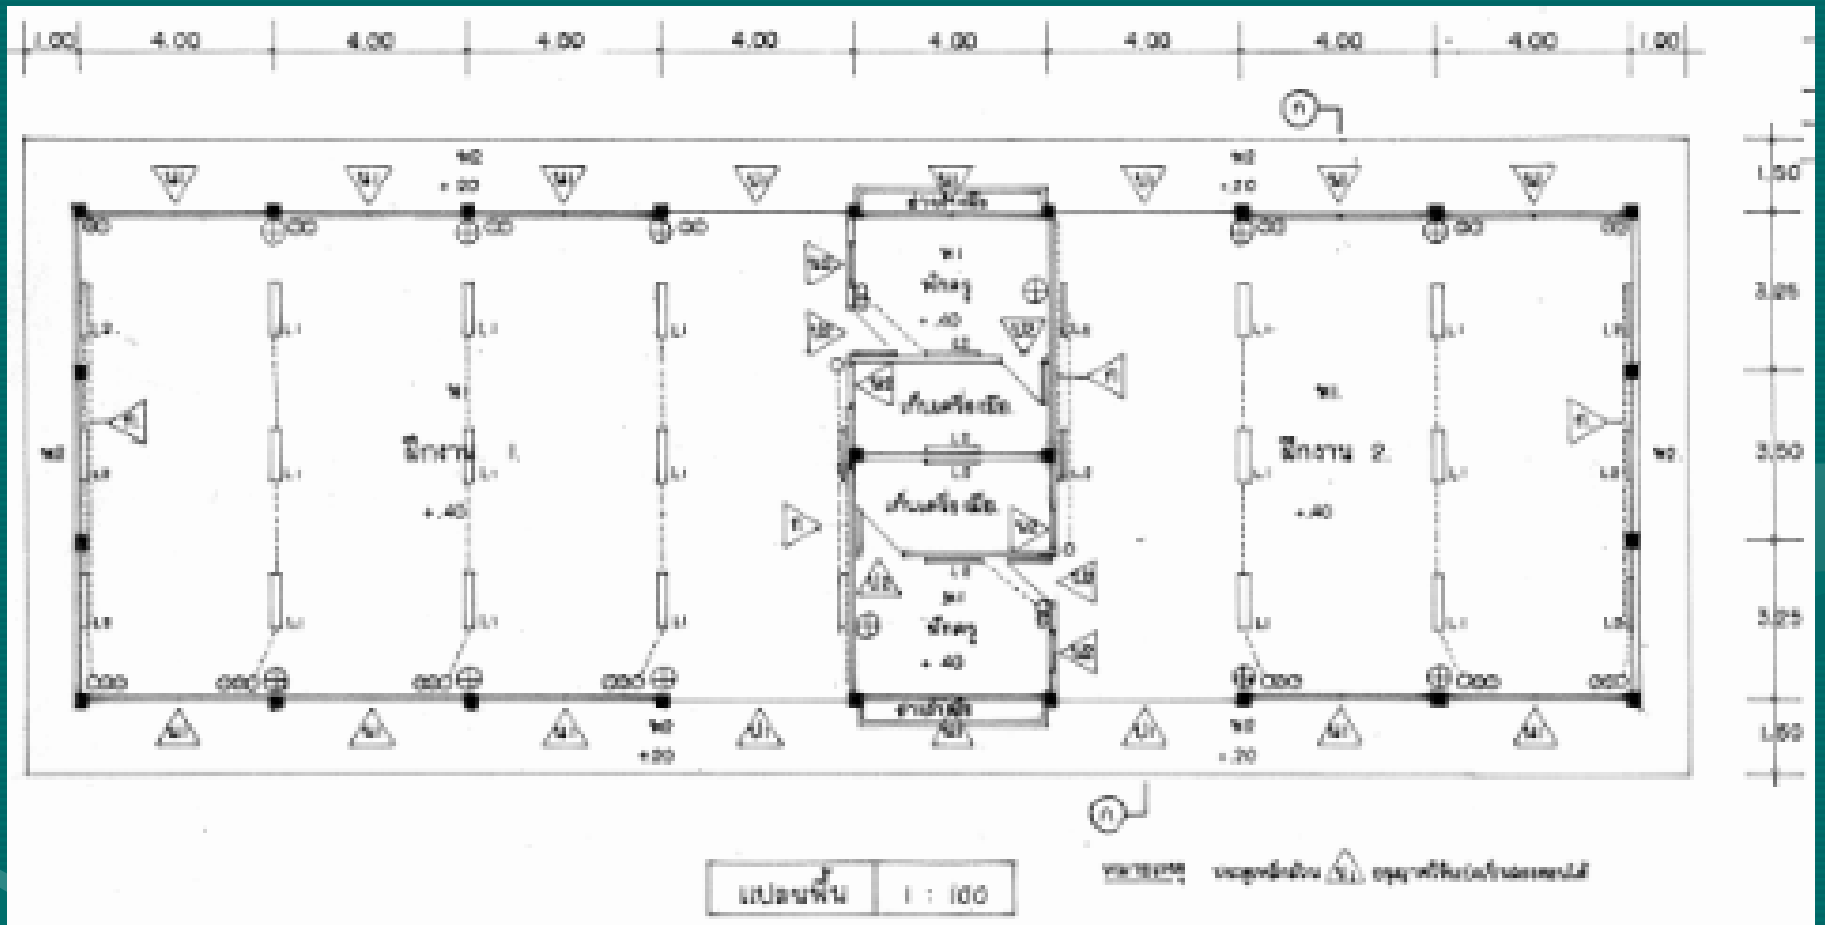


อาคารโรงฝึกงาน 102/27

กรอบอาคาร 13.00 x 34.00 เมตร สูง 4.40 เมตร



โรงฝึกงาน 204/27


กรอบอาคาร 14.00 x 34.00 เมตร สูง 7.40 เมตร

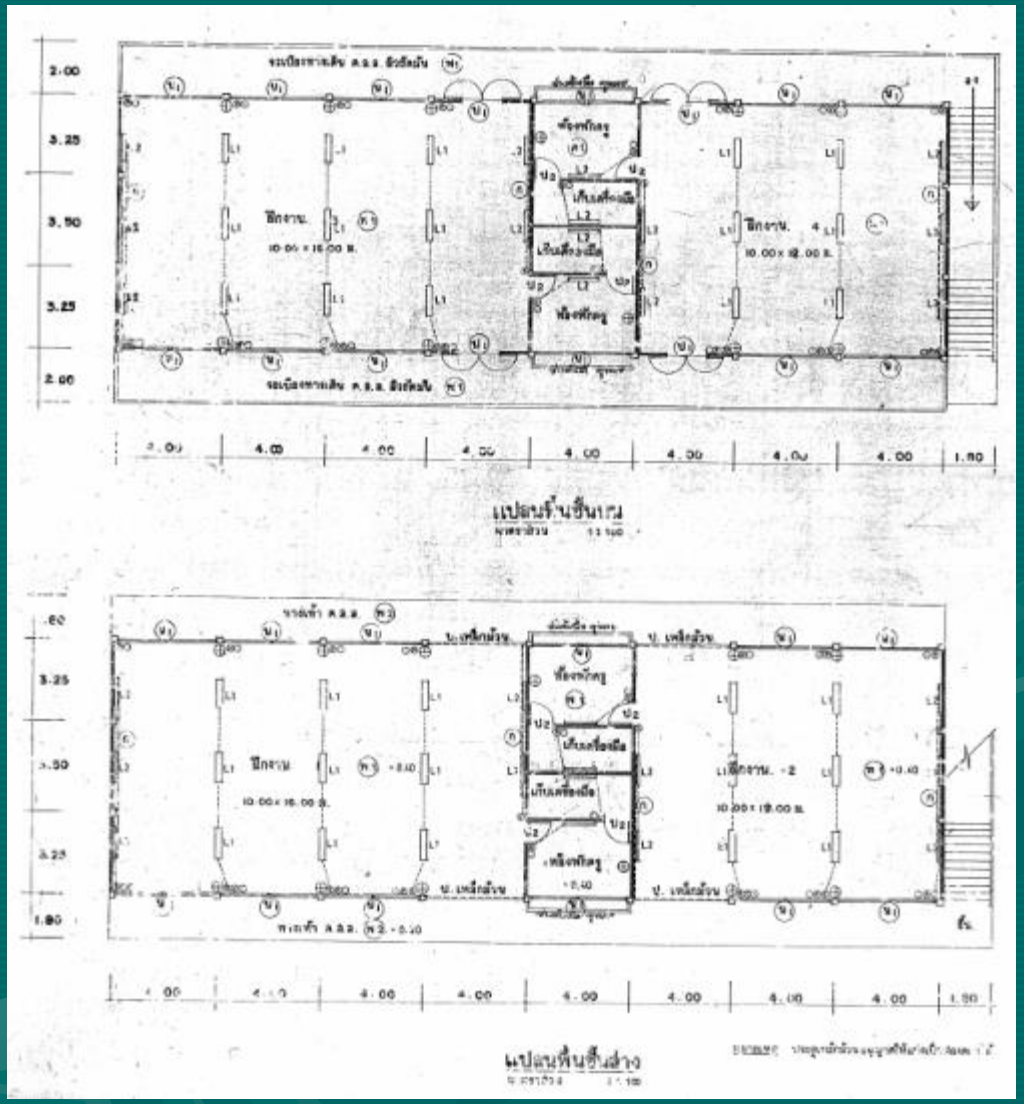


โรงฝึกงาน 204/27

กรอบอาคาร 14.00 x 34.00 เมตร สูง 7.40 เมตร


อาคารฝึกงานแบบ 306 ล. / 27

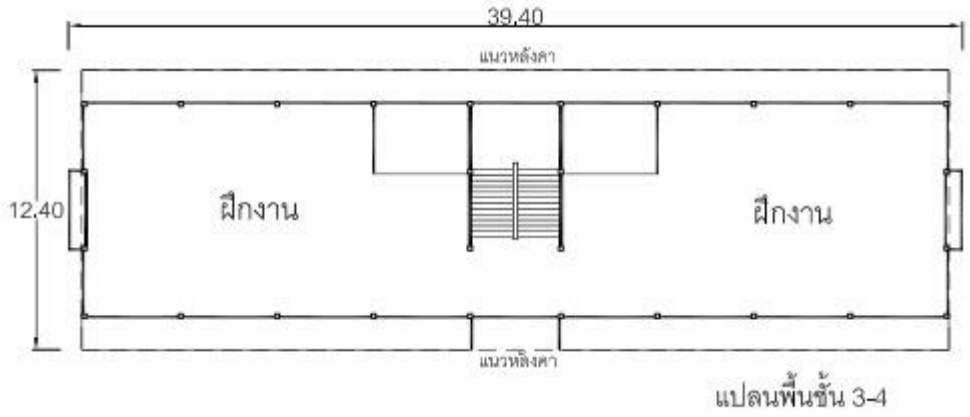

แปลนพื้นชั้น 3-4

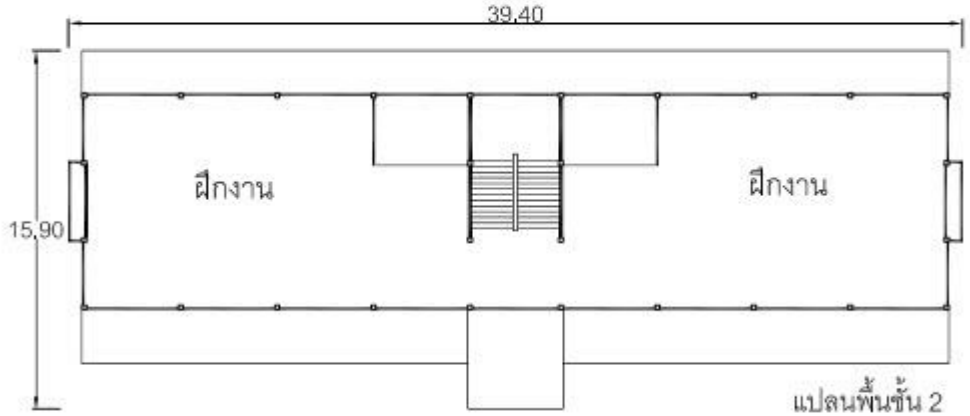

แปลนพื้นชั้น 2

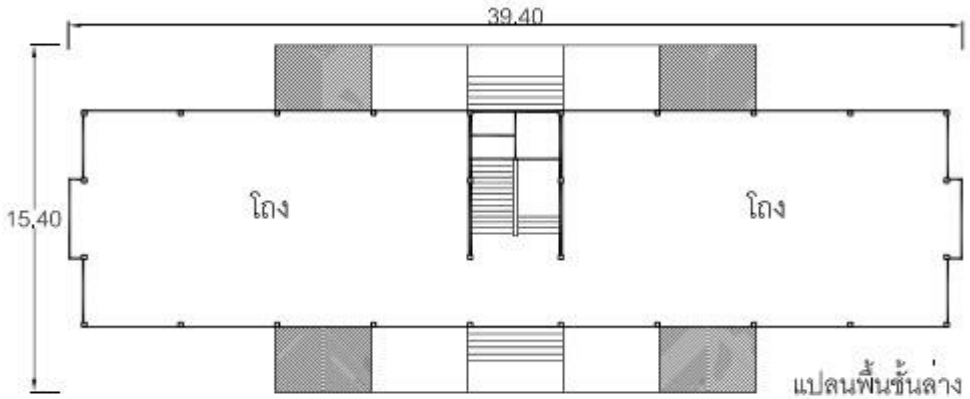


แปลนพื้นชั้นล่าง

โรงฝึกงาน 306 ล./27

กรอบอาคาร12.50 x 40.00 เมตร

สูง 10.90 เมตร

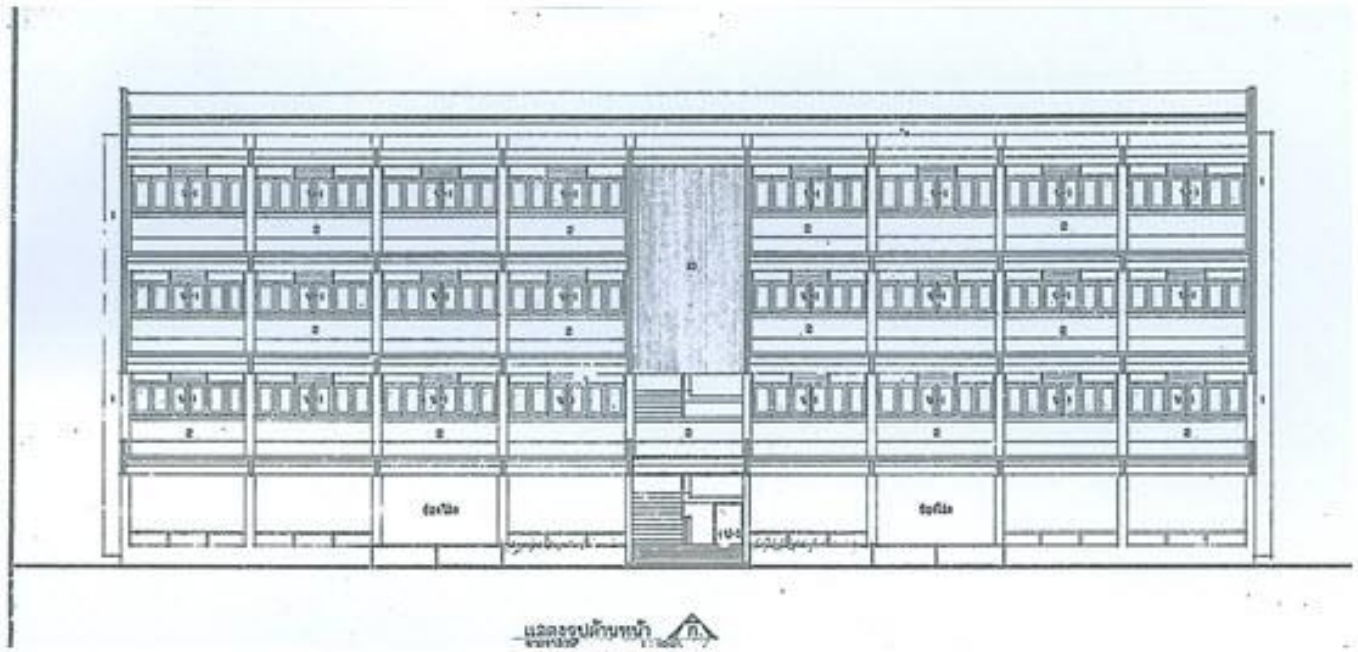

โรงฝึกงาน 306 ล./27

กรอบอาคาร12.50 x 40.00 เมตร สูง 10.90 เมตร


บ้านพักครู บ้านพักนักเรียน

กลุ่มออกแบบและก่อสร้าง สำนักงานคณะกรรมการการศึกษาขั้นพื้นฐาน



บ้านพักครู 8 ครอบครัว


กรอบอาคาร 8.50 x 31.00 เมตร สูง 8.25 เมตร

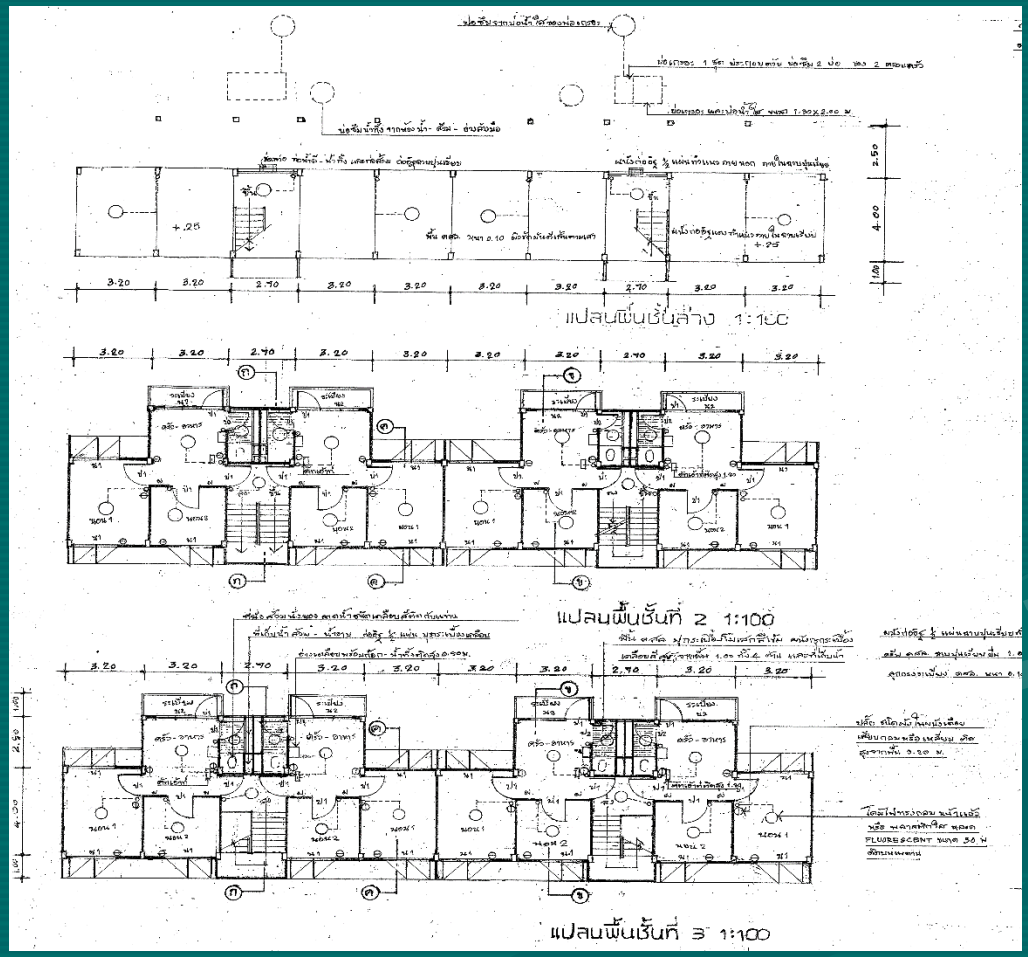


บ้านพักครู 8 ครอบครัว

กรอบอาคาร 8.50 x 31.00 เมตร สูง 8.25 เมตร



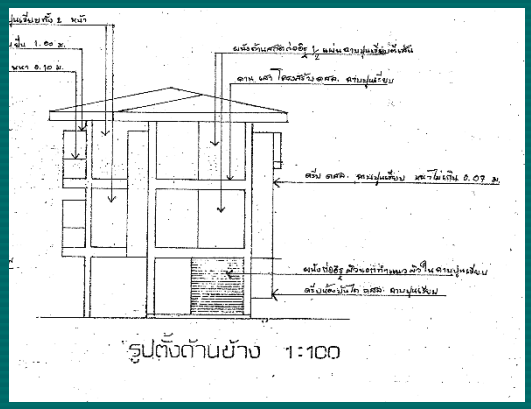

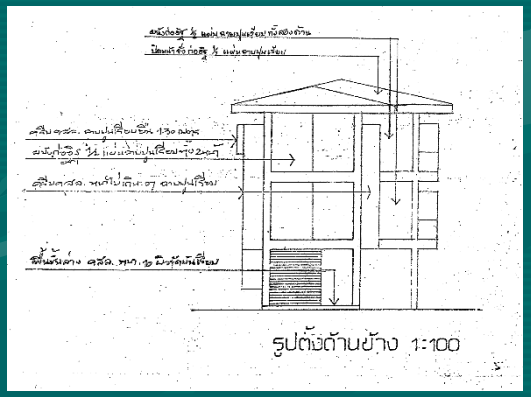

บ้านพักครู 8 ครอบครัว


กรอบอาคาร 8.50 x 31.00 เมตร สูง 8.25 เมตร



บ้านพักข้าราชการระดับชำนาญงาน(ระดับ1-2) หรือเทียบเท่า

(บ้านแฝด) บ้านพักครู 204/61(ฝ)

กรอบอาคาร 10.00 x 14.00 เมตร สูง 8.70 เมตร

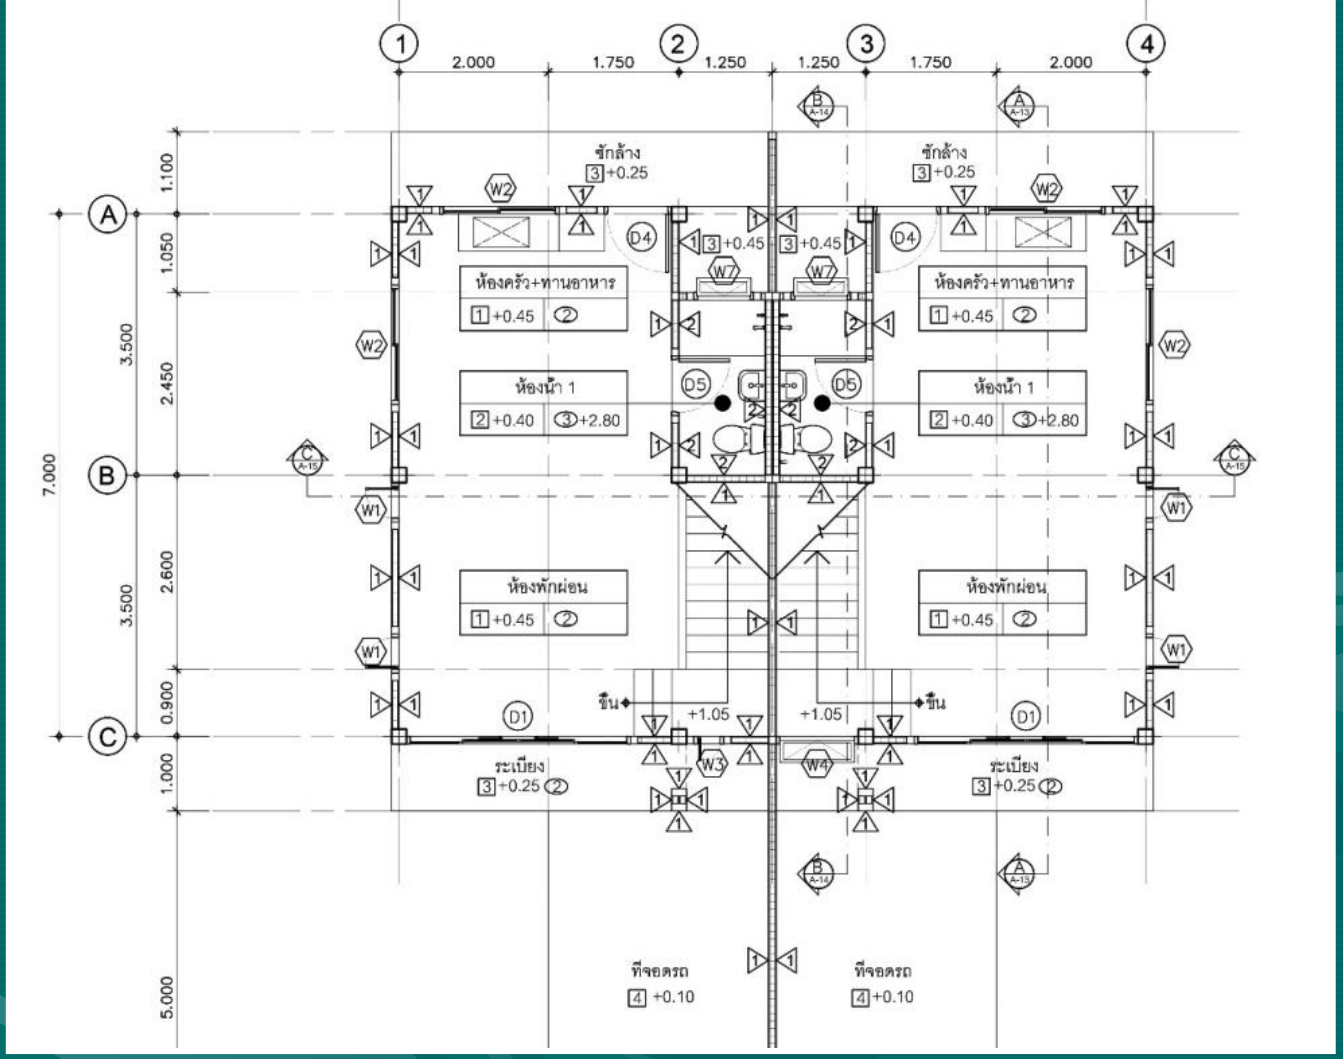


แปลนชั้นล่าง

บ้านพักข้าราชการระดับชำนาญงาน(ระดับ1-2) หรือเทียบเท่า

(บ้านแฝด) บ้านพักคร 204/61(ฝ)

กรอบอาคาร 10.00 x 14.00 เมตร สูง 8.70 เมตร

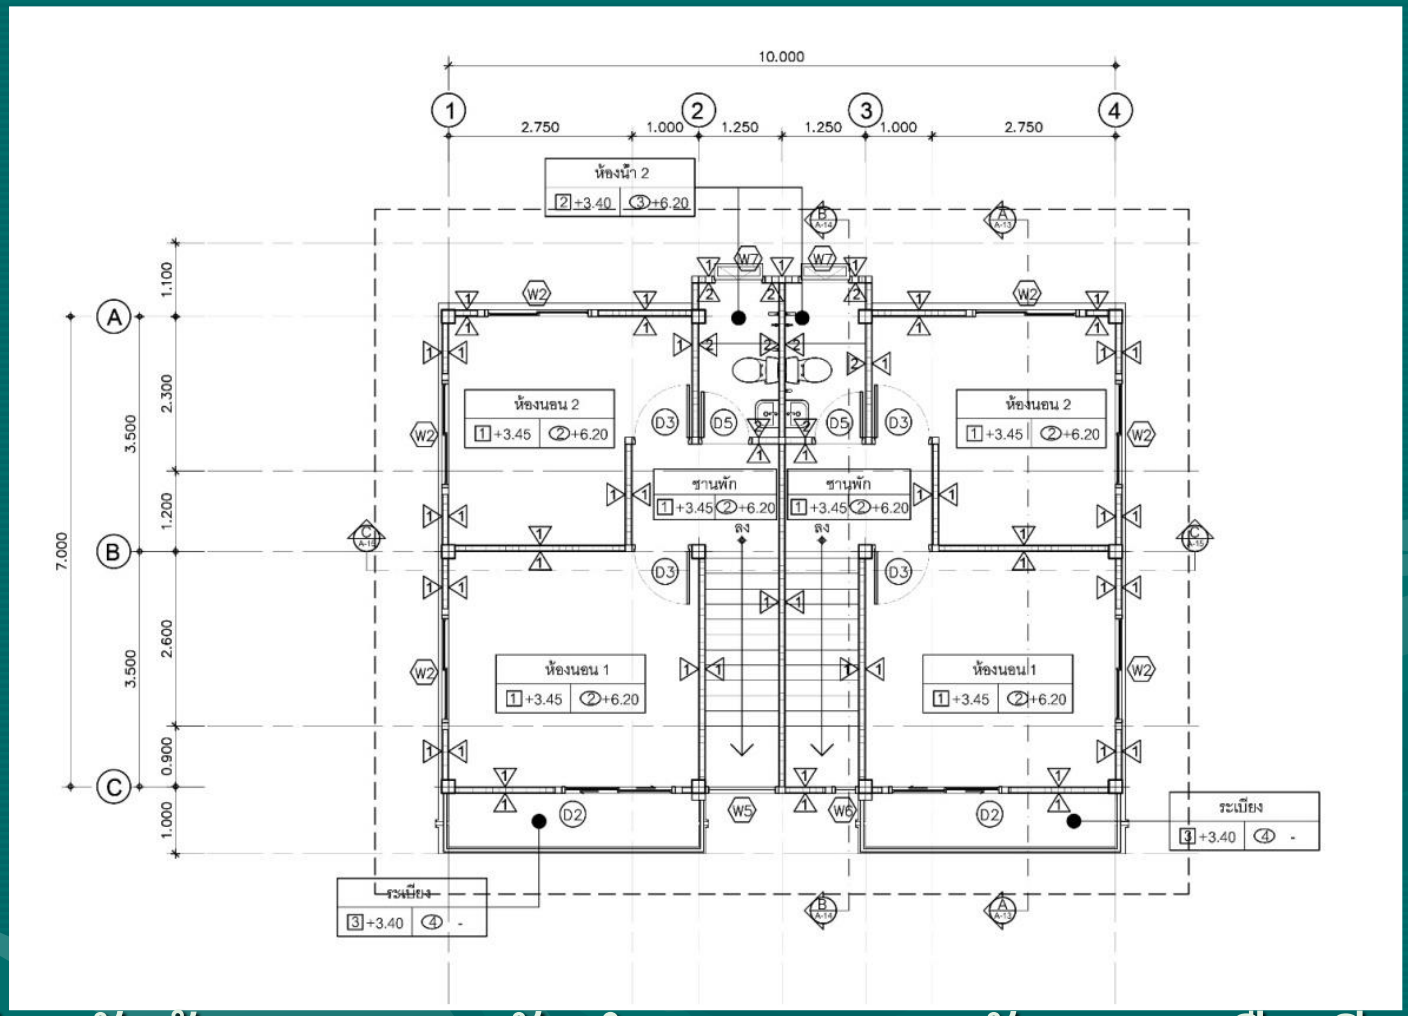

แปลนชั้นบน

บ้านพักข้าราชการระดับชำนาญงาน(ระดับ1-2) หรือเทียบเท่า

(บ้านแฝด) บ้านพักครู 204/61(ฝ)

กรอบอาคาร 10.00 x 14.00 เมตร สูง 8.70 เมตร



บ้านพักข้าราชการระดับอาวุโสและชำนาญการ เนื้อที่87 ตรม.

กรอบอาคาร 8.00 x 8.00 เมตร สูง 6.30 เมตร




บ้านพักข้าราชการระดับอาวุโสและชำนาญการ เนื้อที่87 ตรม.

กรอบอาคาร 8.00 x 8.00 เมตร สูง 6.30 เมตร




บ้านพักข้าราชการระดับอาวุโสและชำนาญการ เนื้อที่87 ตรม.

กรอบอาคาร 8.00 x 8.00 เมตร สูง 6.30 เมตร

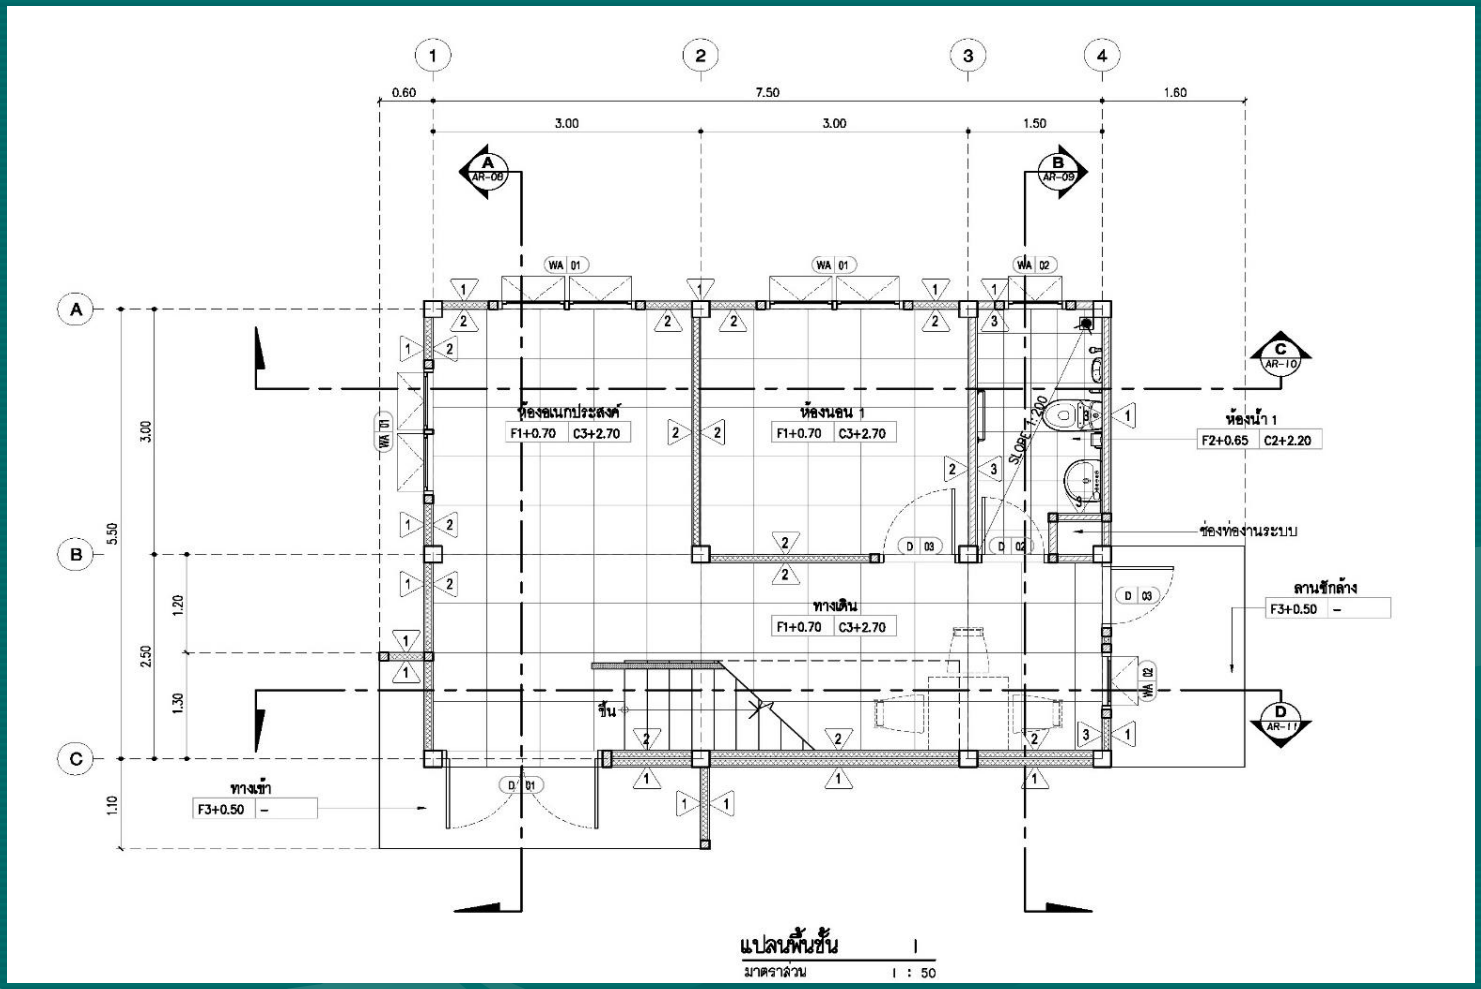

บ้านพักข้าราชการระดับอาวุโสและชำนาญการ เนื้อที่87 ตรม.

กรอบอาคาร 8.00 x 8.00 เมตร สูง 6.30 เมตร

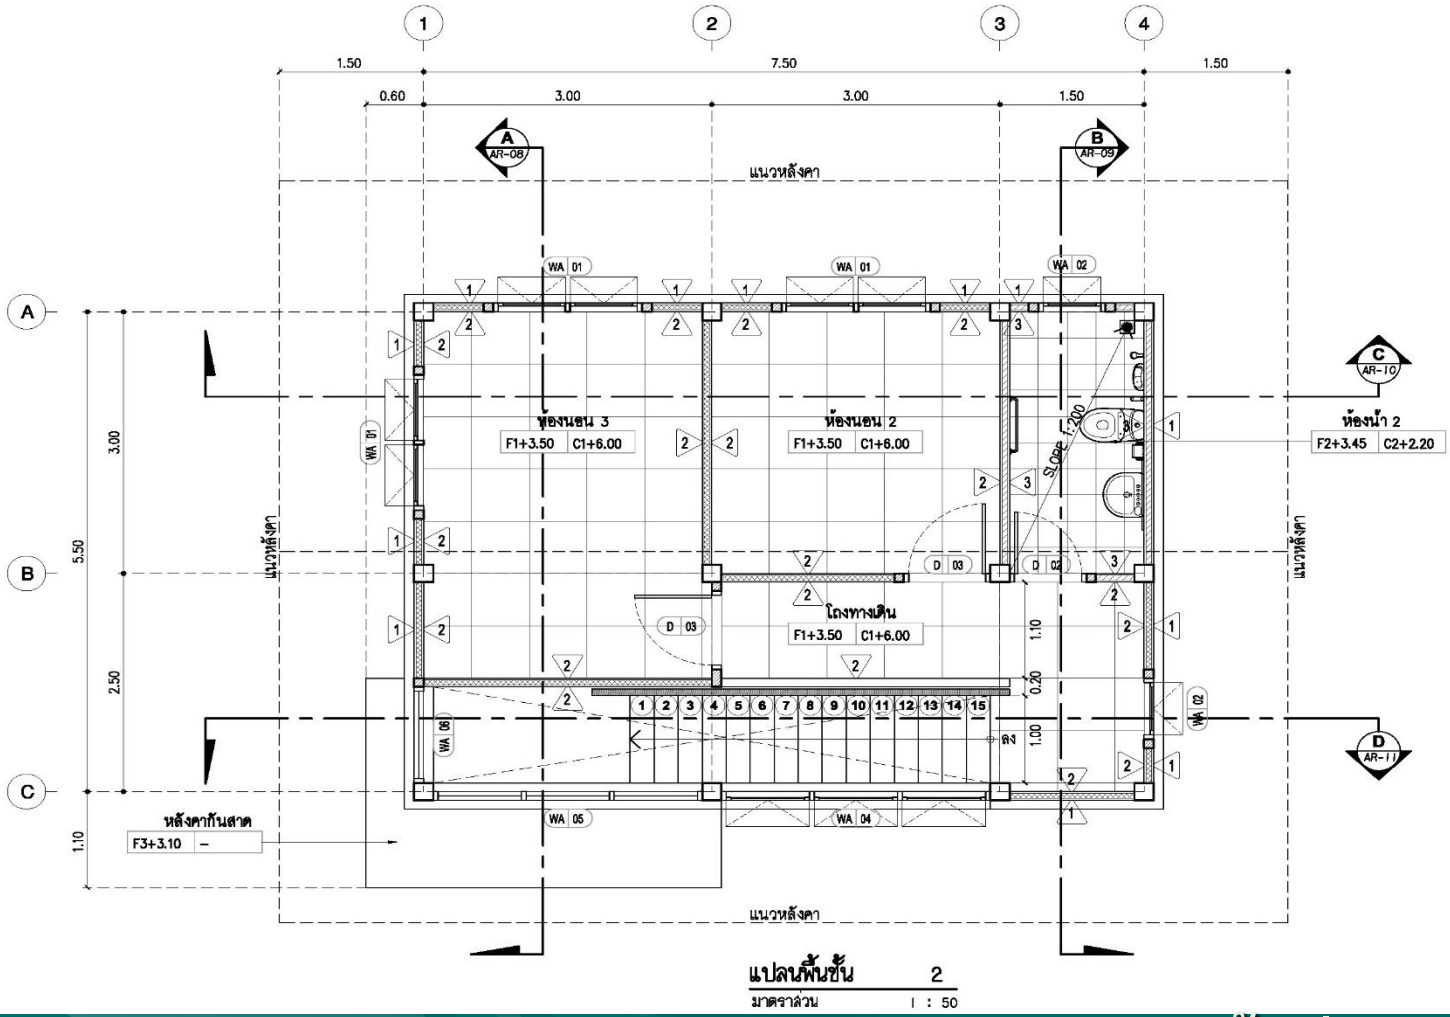

บ้านพักข้าราชการระดับอาวุโสและชำนาญการ เนื้อที่87 ตรม.


กรอบอาคาร 8.00 x 8.00 เมตร สูง 6.30 เมตร



บ้านพักข้าราชการอำนวยการระดับต้นและชำนาญการพิเศษ

เนื้อที่105 ตรม.


ขนาดอาคาร 5.50 x 9.00 เมตร

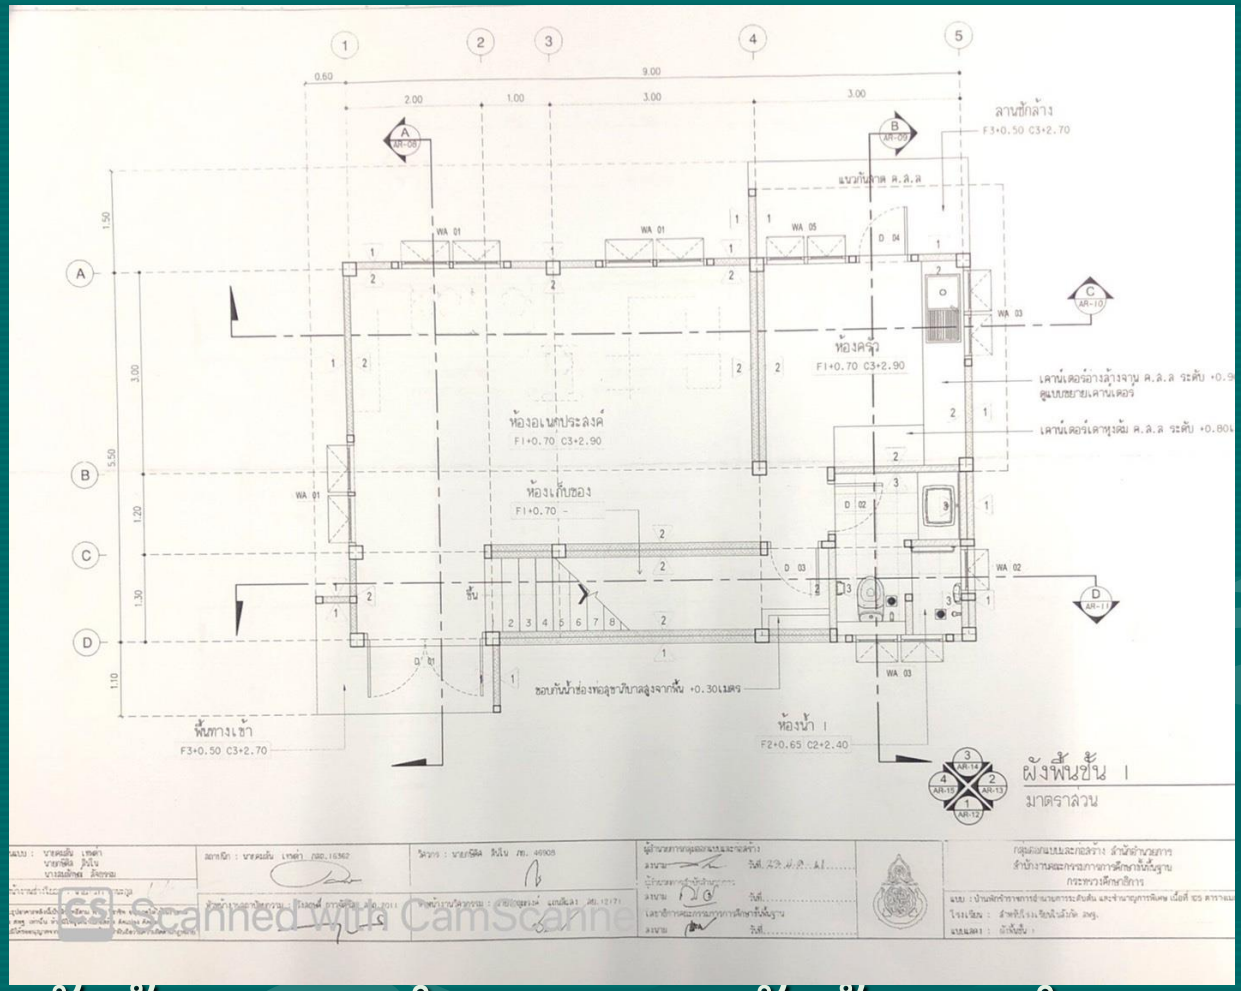

บ้านพักข้าราชการอำนวยการระดับต้นและชำนาญการพิเศษ

เนื้อที่105 ตรม.

ขนาดอาคาร 5.50 x 9.00 เมตร

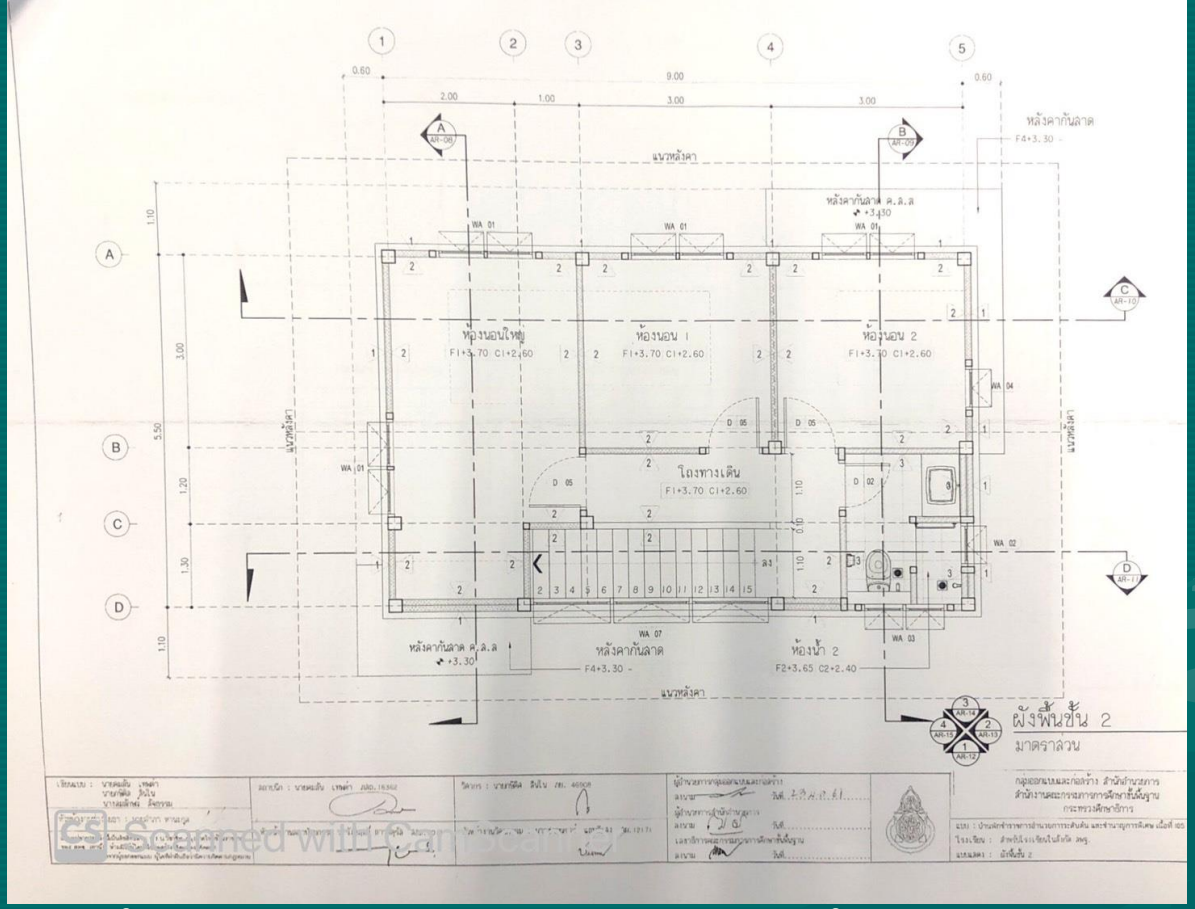

บ้านพักข้าราชการอำนวยการระดับต้นและชำนาญการพิเศษ

เนื้อที่105 ตรม.


ขนาดอาคาร 5.50 x 9.00 เมตร

ราคากลางก่อสร้าง ปีงบ 2563 เป็นเงิน 1,539 ,000 บาท



แบบรูปการก่อสร้างบ้านพักนักศึกษา ในโครงการปฏิรูปการศึกษาเกษตร
เพื่อชีวิตของวิทยาลัยเกษตรและเทคโนโลยีราชบุรี

กรอบอาคาร 11.50 x 27.00 เมตร สูง 3.10 เมตร

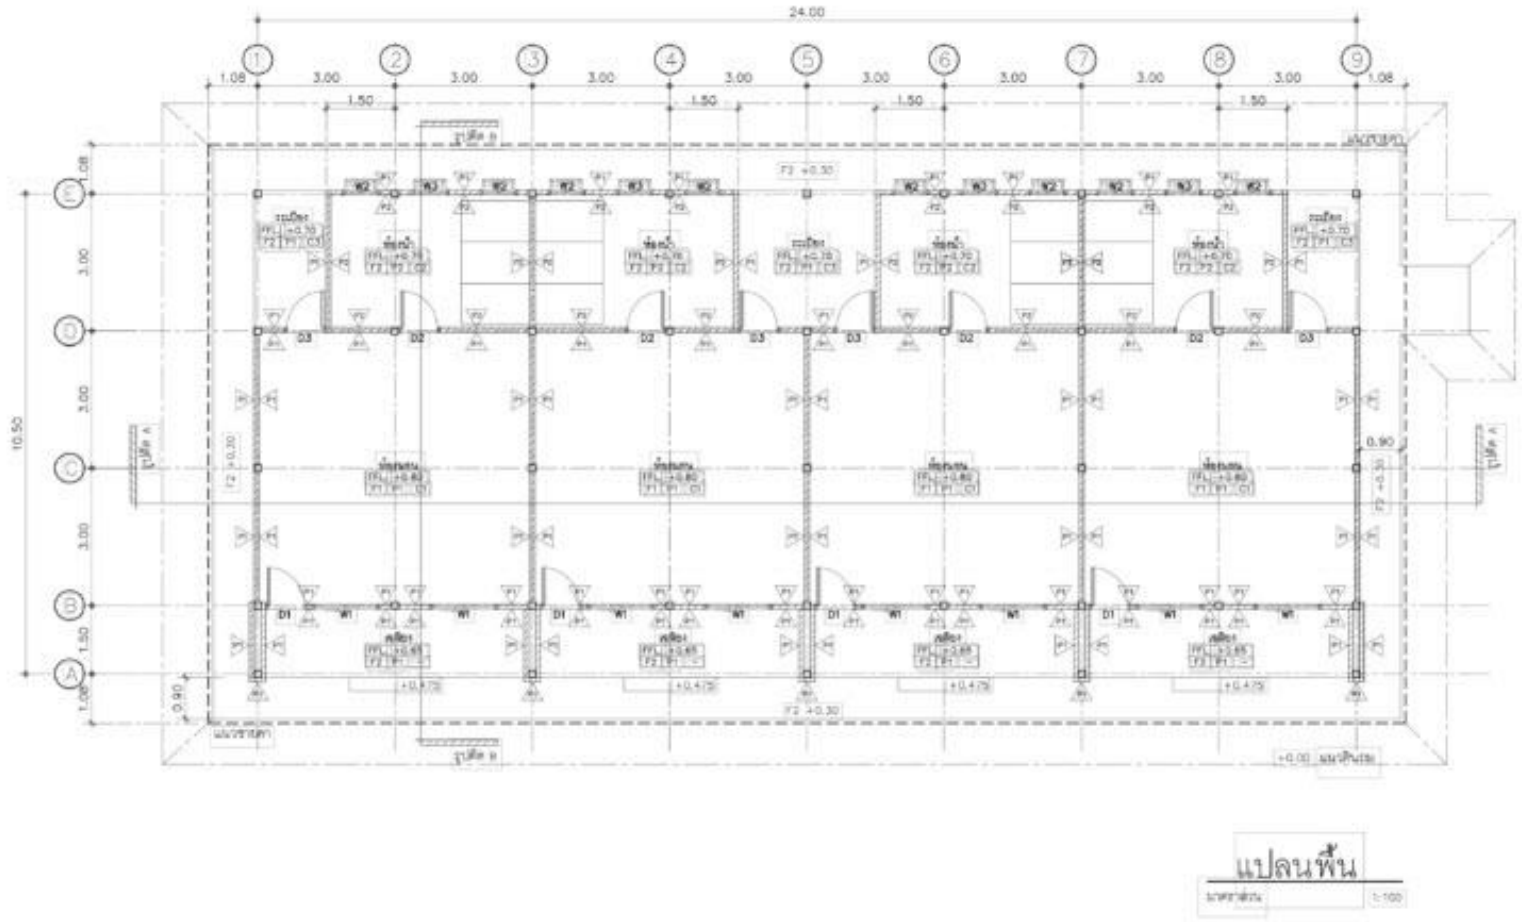

แบบรูปการก่อสร้างบ้านพักนักศึกษา ในโครงการปฏิรูปการศึกษาเกษตรเพื่อชีวิตของวิทยาลัยเกษตรและเทคโนโลยีราชบุรี

กรอบอาคาร 11.50 x 27.00 เมตร สูง 3.10 เมตร


ห้องน้ำ ห้องส้วม

กลุ่มออกแบบและก่อสร้าง สำนักงานคณะกรรมการการศึกษาขั้นพื้นฐาน



ห้องน้ำห้องส้วมนักเรียนหญิง 4 ที่/49

กรอบอาคาร 5.20 x 7.00 เมตร สูง 3.60 เมตร

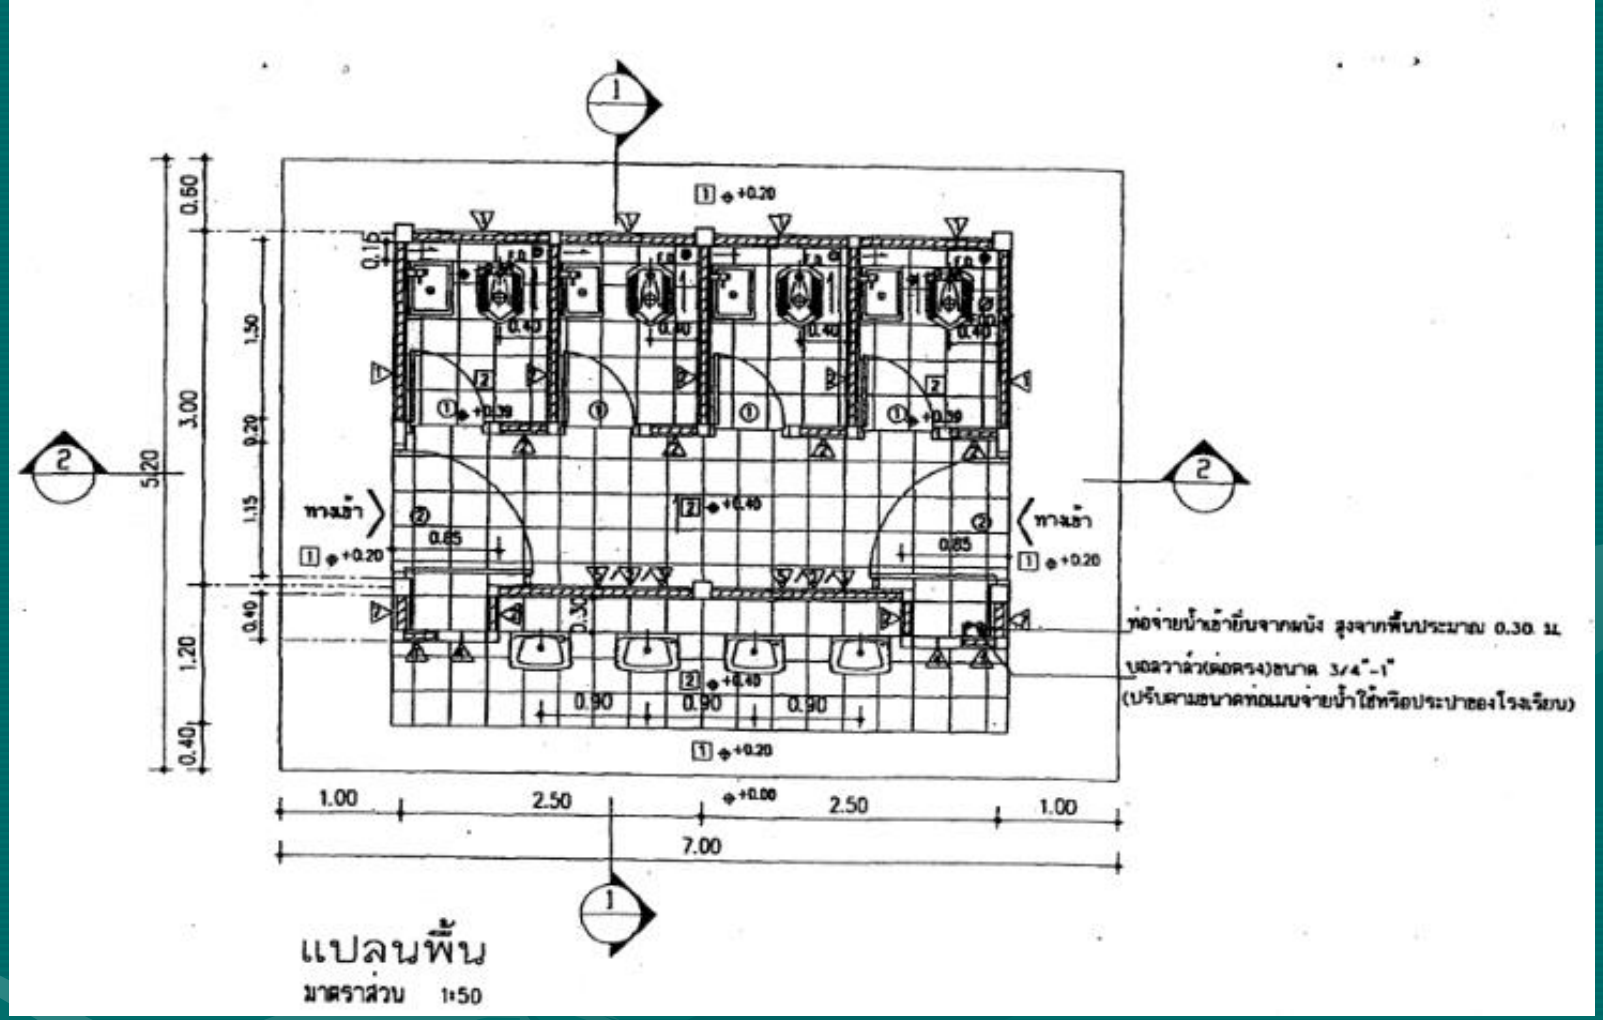

แปลนพื้น

มาตราส่วน 1:50


ห้องน้ำห้องส้วมนักเรียนหญิง 4 ที่/49

กรอบอาคาร 5.20 x 7.00 เมตร สูง 3.60 เมตร




ห้องน้ำ ห้องส้วมนักเรียนชาย 4 ที่/49

กรอบอาคาร 6.40 x 7.00 เมตร สูง 3.60 เมตร

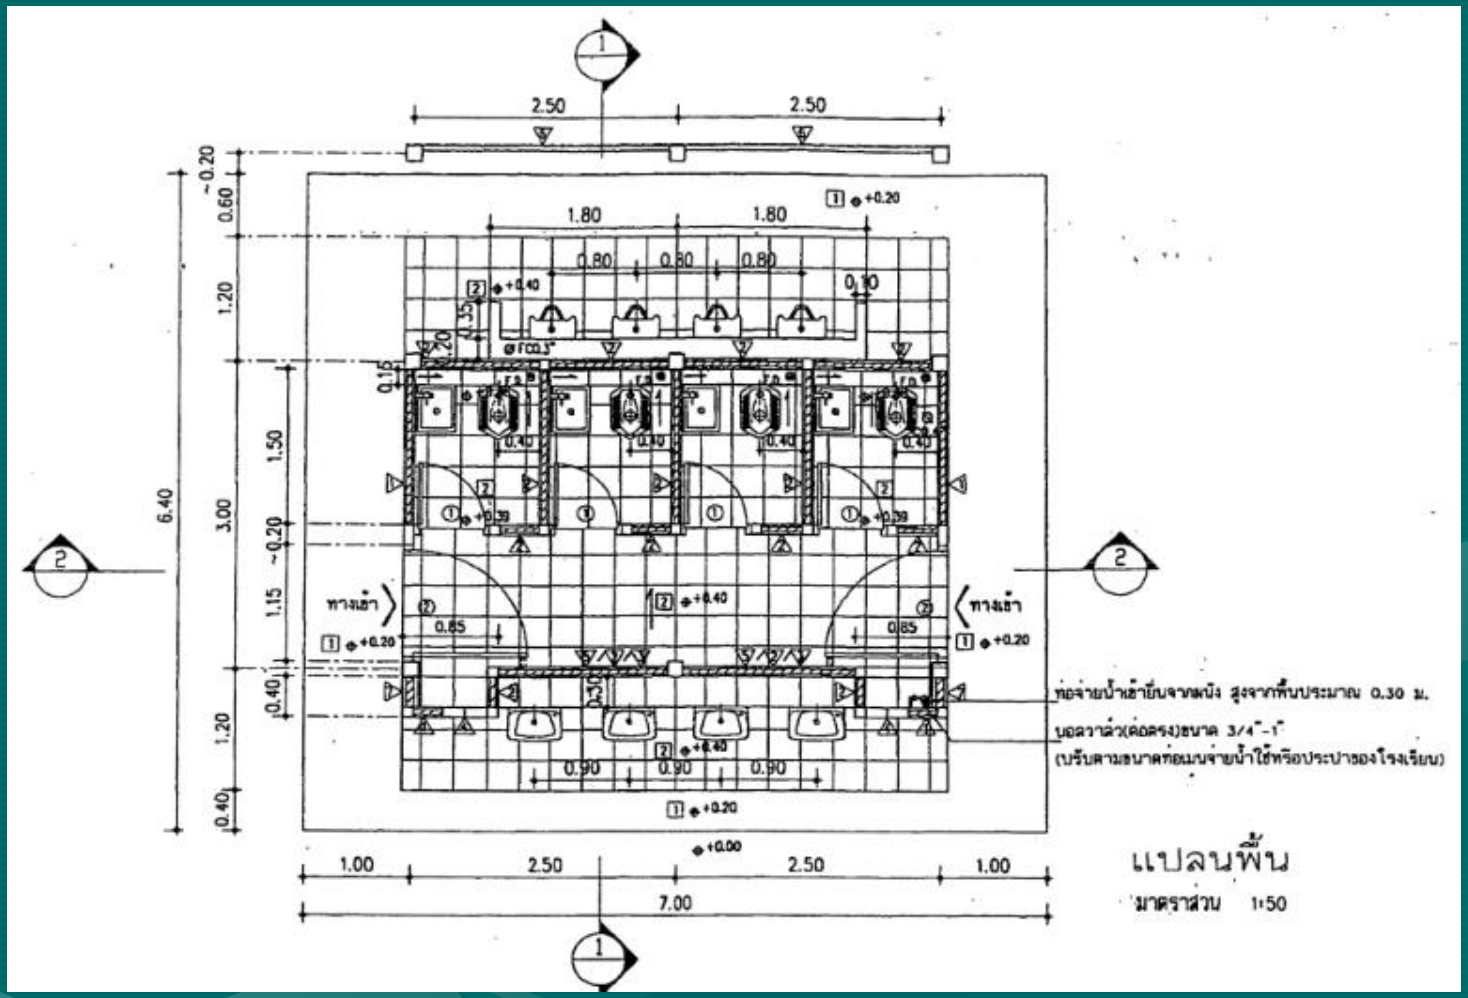


ห้องน้ำ ห้องส้วมนักเรียนชาย 4 ที่/49

กรอบอาคาร 6.40 x 7.00 เมตร สูง 3.60 เมตร

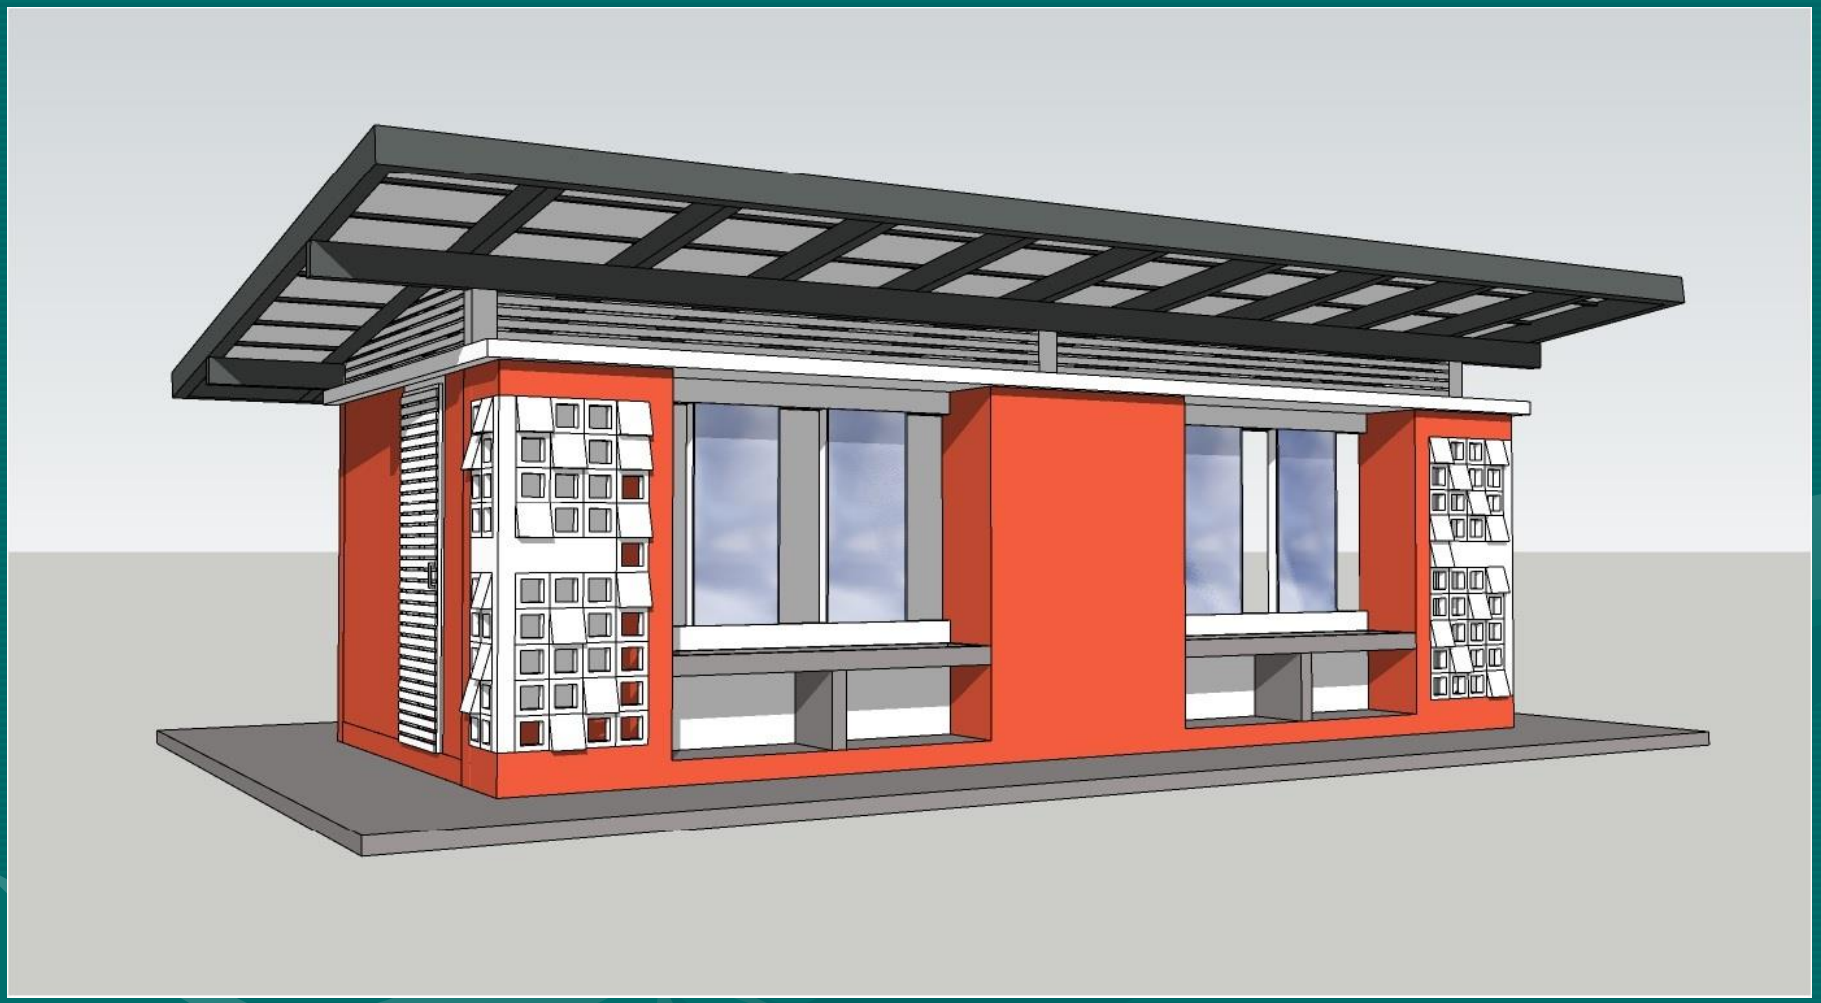


ห้องน้ำห้องส้วมนักเรียนหญิง 6 ที่/49

กรอบอาคาร 6.10 x 10.50 เมตร สูง 3.10 เมตร

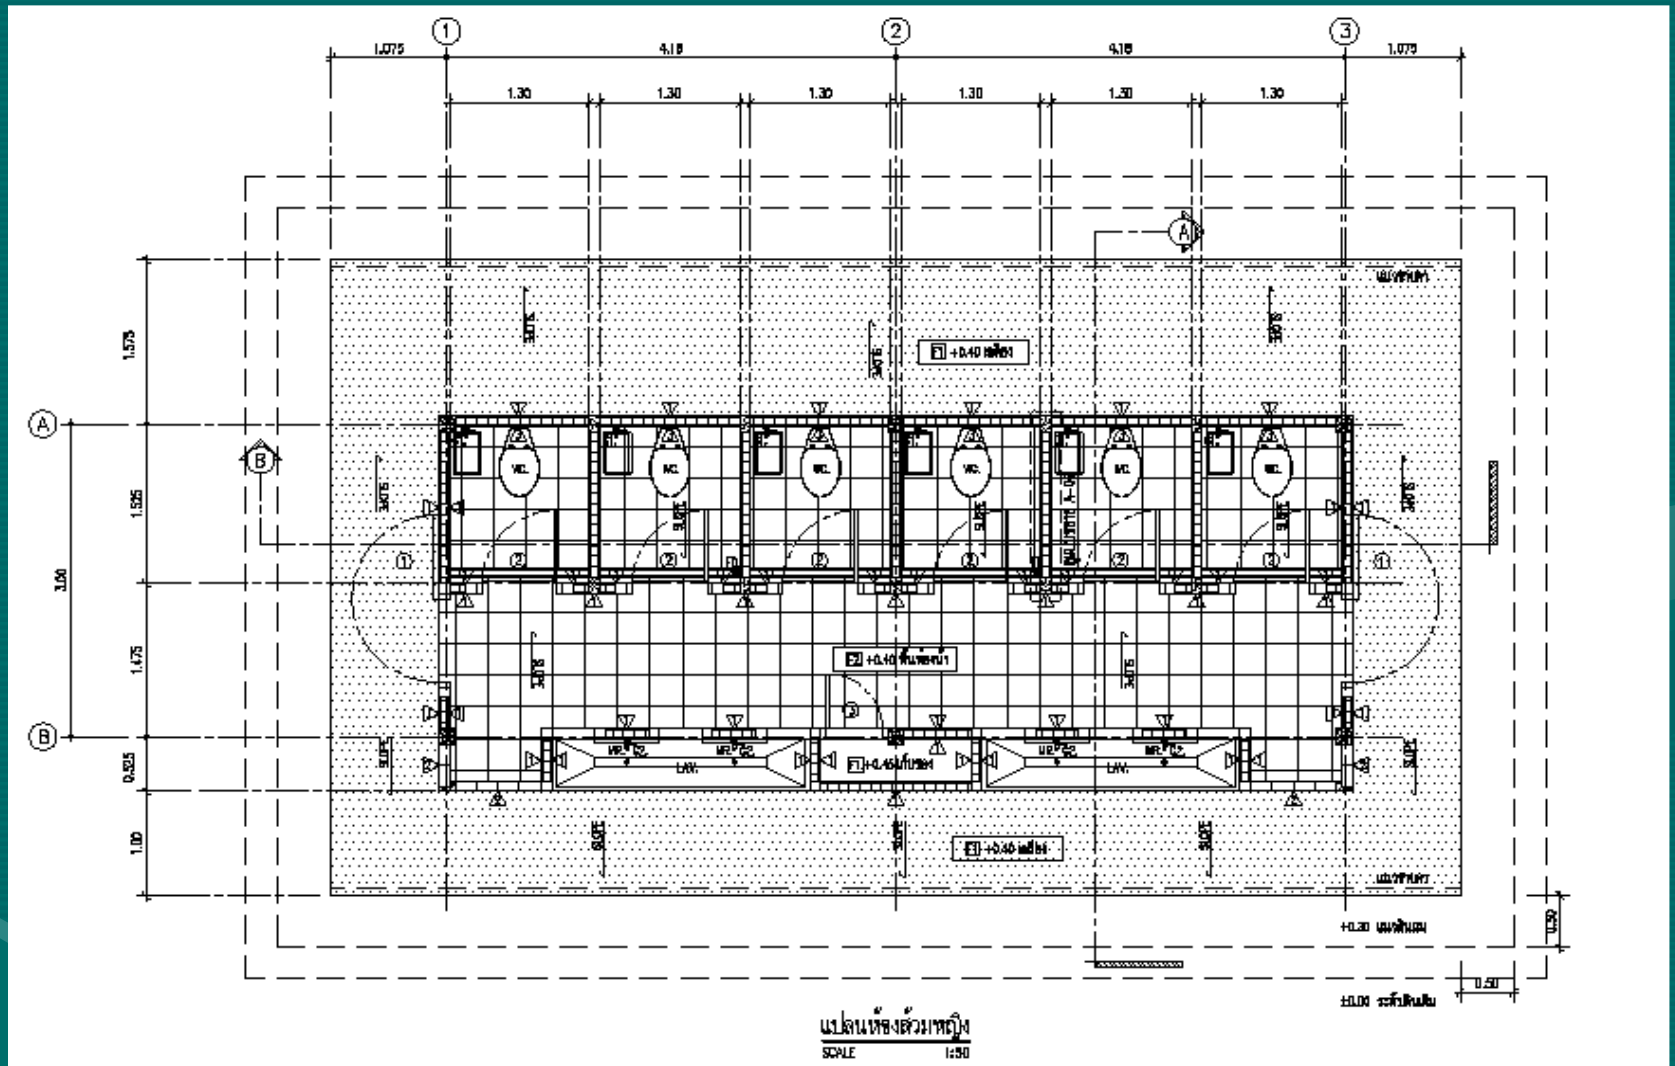


ห้องน้ำห้องส้วมนักเรียนหญิง 6 ที่/49

กรอบอาคาร 6.10 x 10.50 เมตร สูง 3.10 เมตร

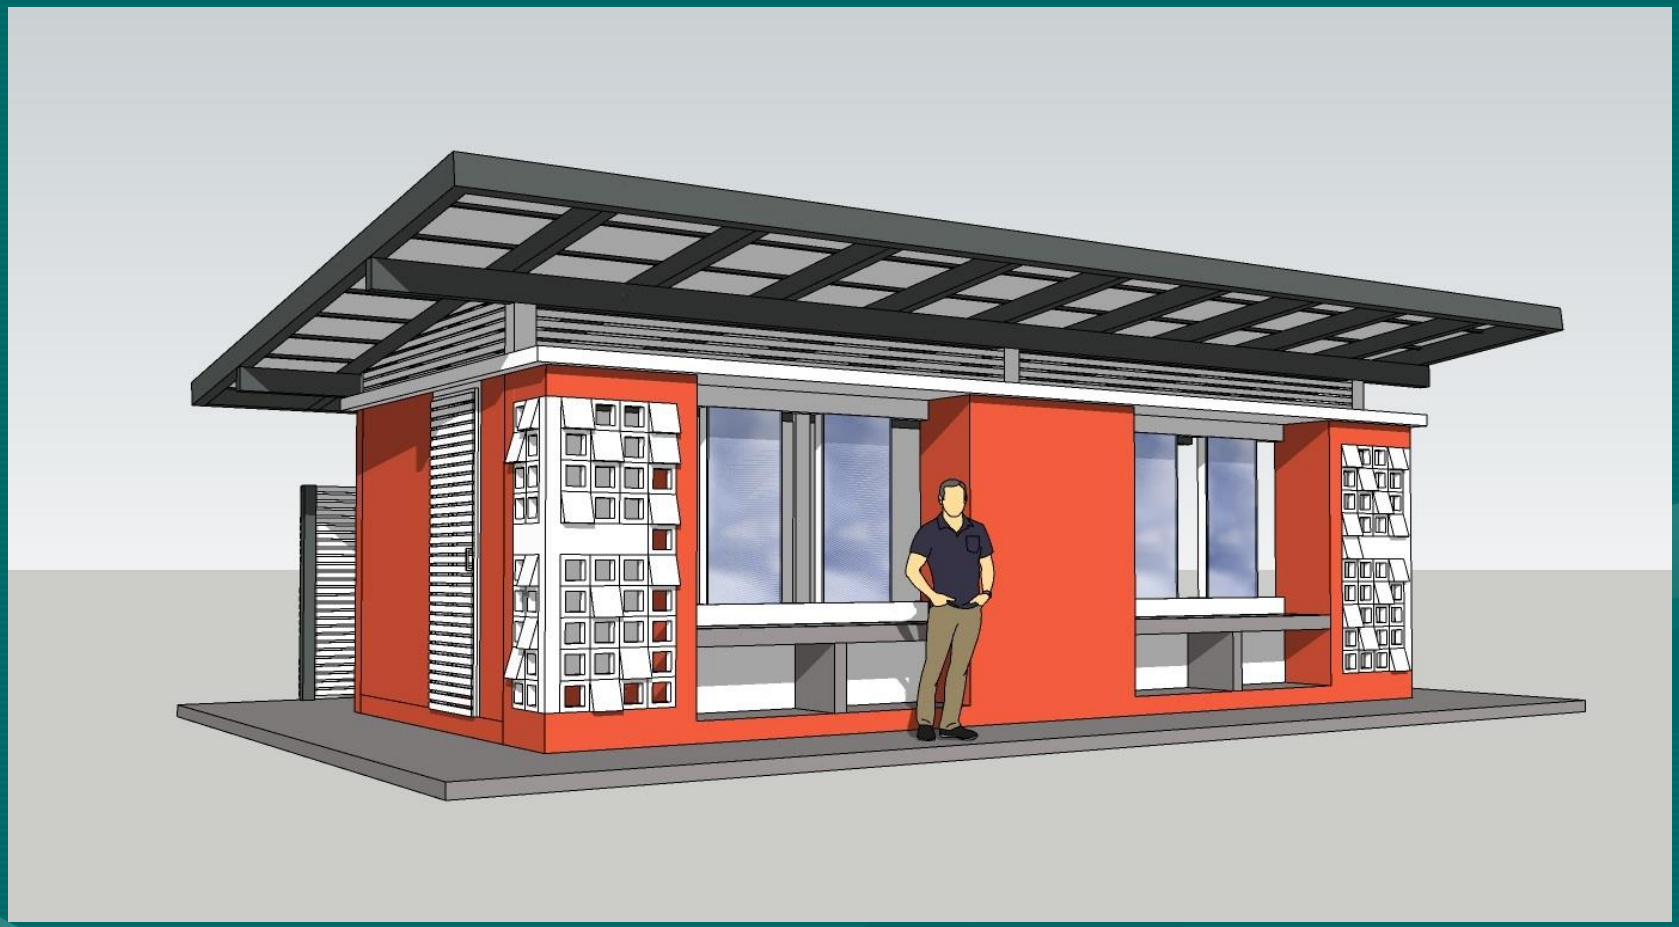


ห้องน้ำ-ห้องส้วมนักเรียนชาย 6 ที่/49

กรอบอาคาร 6.10 x 10.50 เมตร สูง 3.10 เมตร

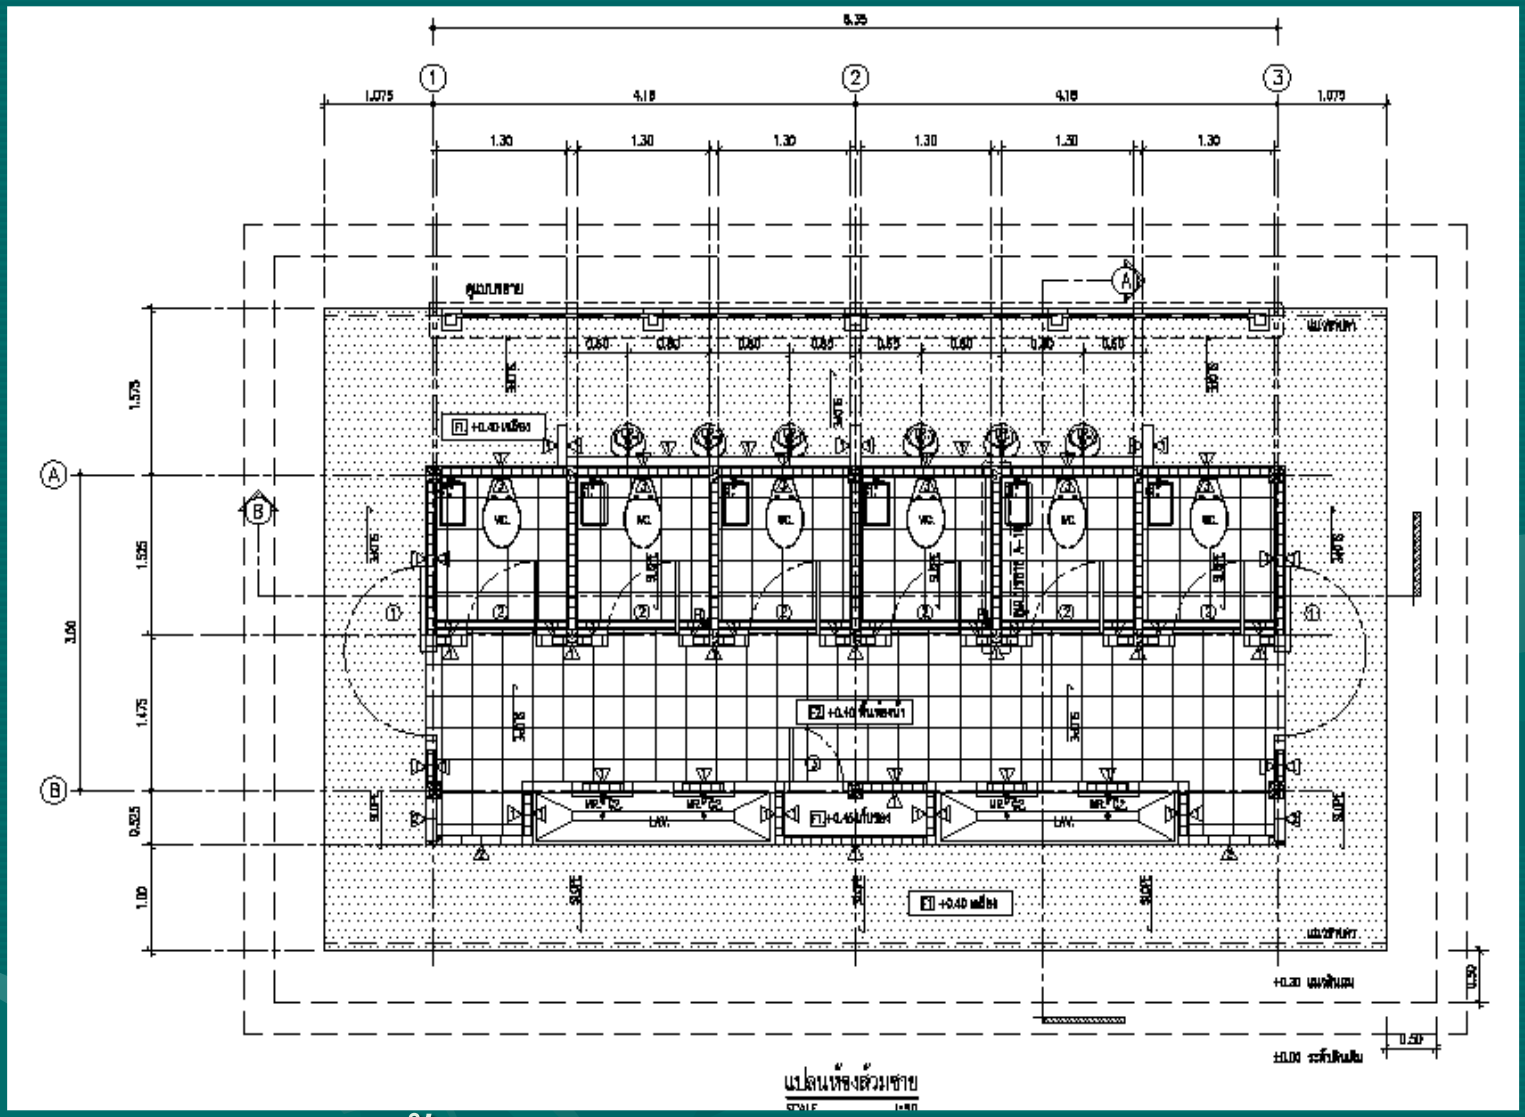


ห้องน้ำ-ห้องส้วมนักเรียนชาย 6 ที่/49

กรอบอาคาร 6.10 x 10.50 เมตร สูง 3.10 เมตร

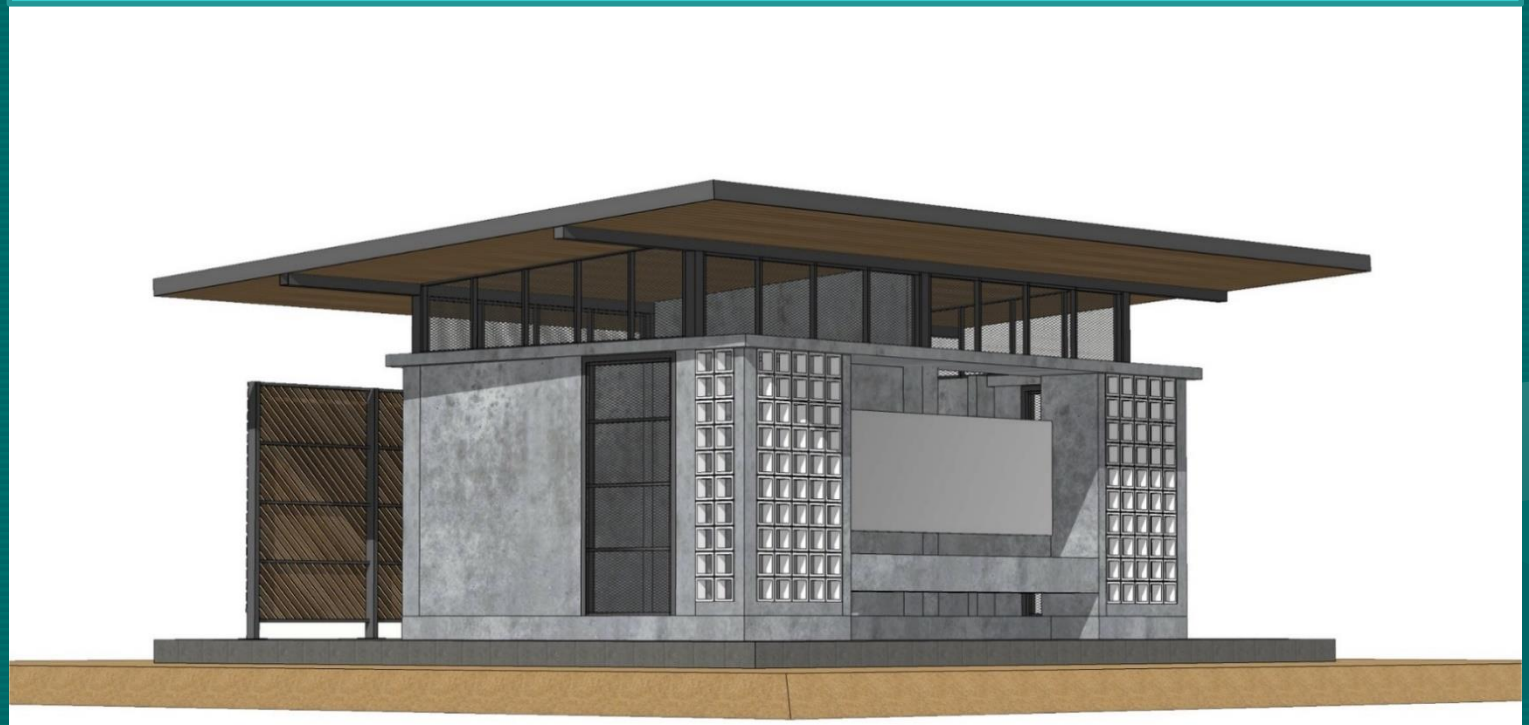


อาคาร สพฐ. 4 (ห้องส้วม 4 ห้อง)

กรอบอาคาร 6.50 x 7.50 เมตร สูง 3.60 เมตร

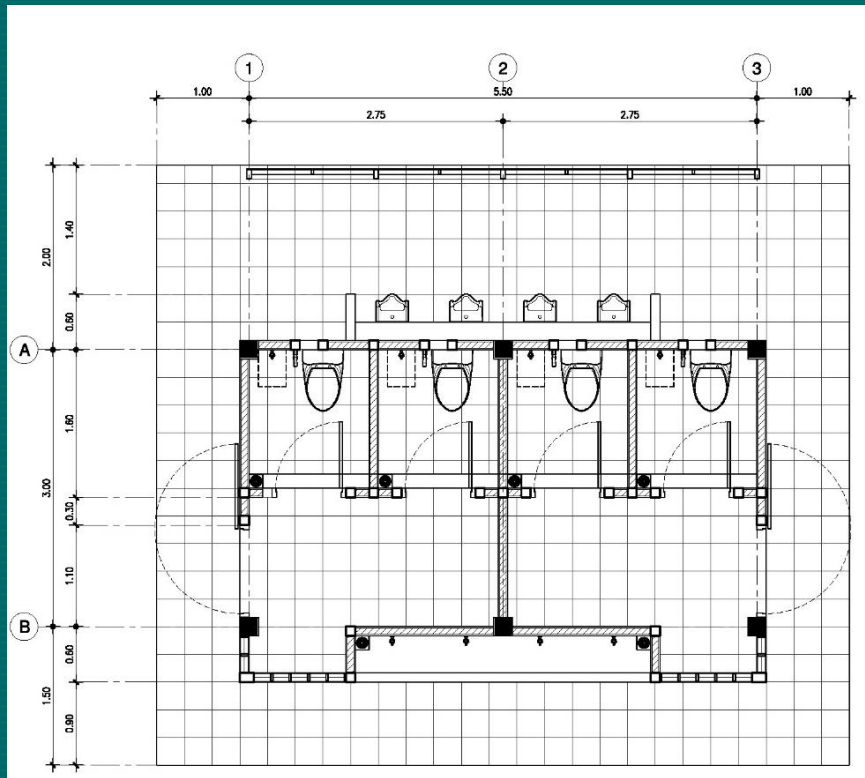

แปลนห้องน้ำ

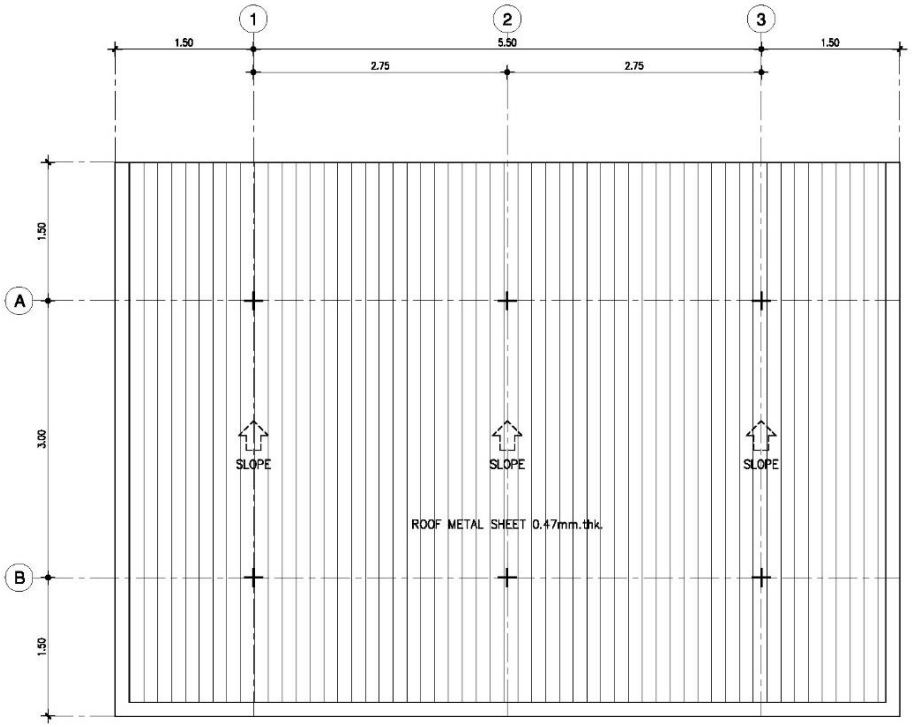


แปลนหลังคา

อาคาร สพฐ. 4 (ห้องส้วม 4 ห้อง)

กรอบอาคาร 6.50 x 7.50 เมตร สูง 3.60 เมตร

อาคารสำนักงานเขตพื้นที่การศึกษา (สพป./สพม.)

กลุ่มออกแบบและก่อสร้าง สำนักงานคณะกรรมการการศึกษาขั้นพื้นฐาน

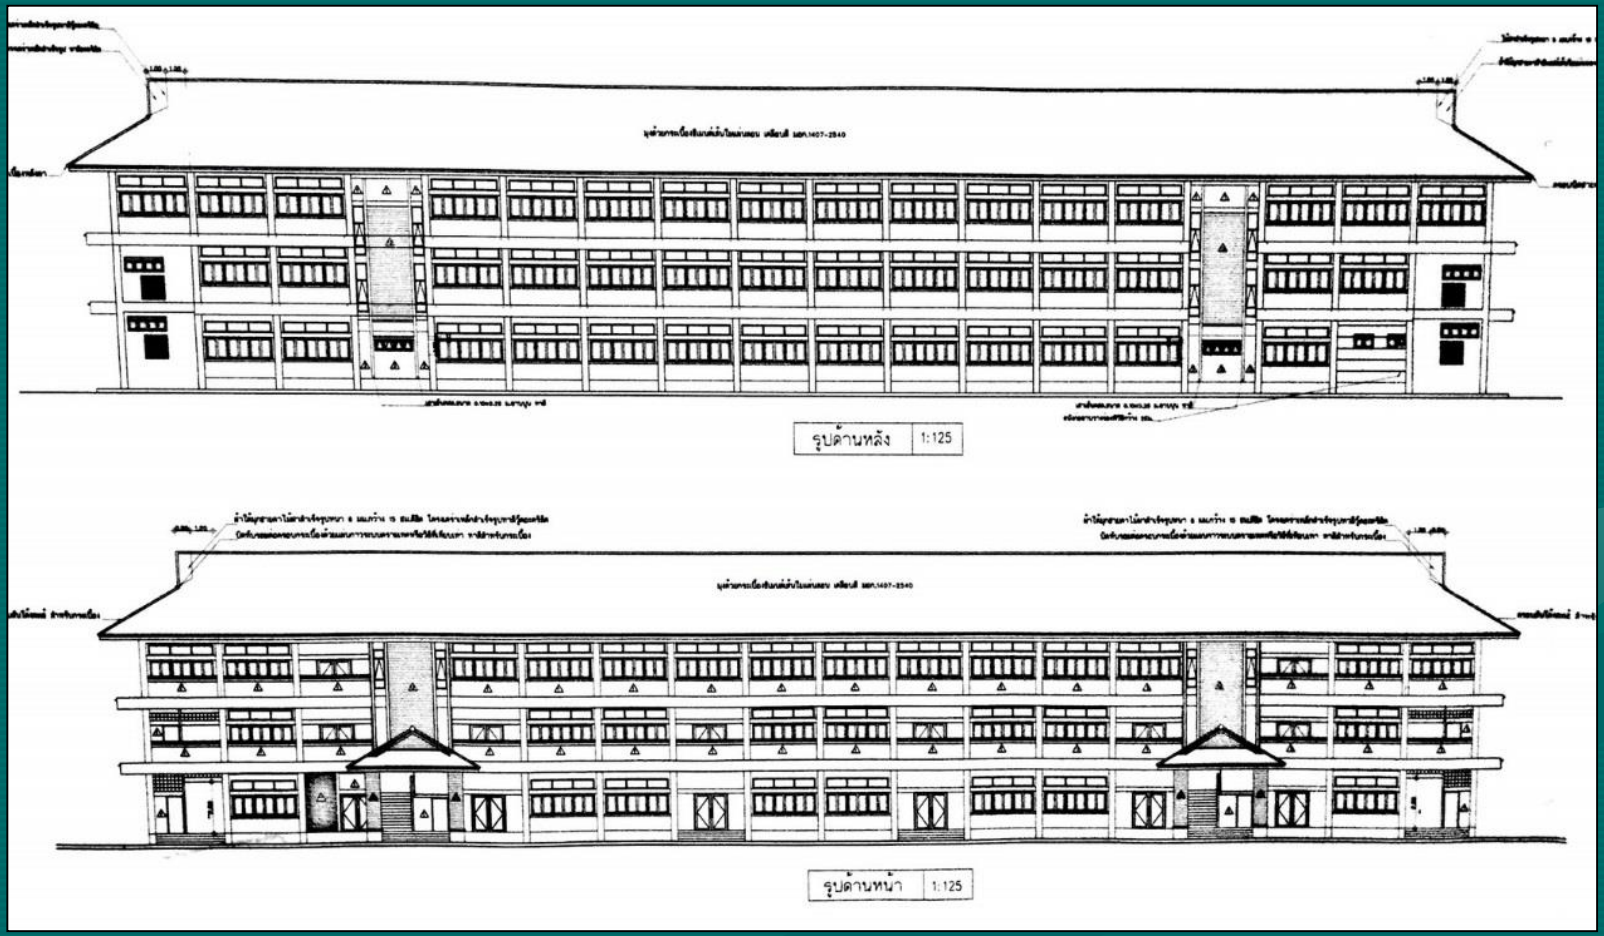

อาคารสำนักงานเขตพื้นที่การศึกษา แบบที่ 1

กรอบอาคาร 19.50 x 76.40 เมตร สูง 11.55 เมตร





อาคารสำนักงานเขตพื้นที่การศึกษา แบบที่ 2

กรอบอาคาร 16.50 x 60.00 เมตร สูง 11.55 เมตร





อาคารสำนักงานเขตพื้นที่การศึกษา แบบที่ 4

กรอบอาคาร 14.90 x 48.40 เมตร สูง 8.05 เมตร