



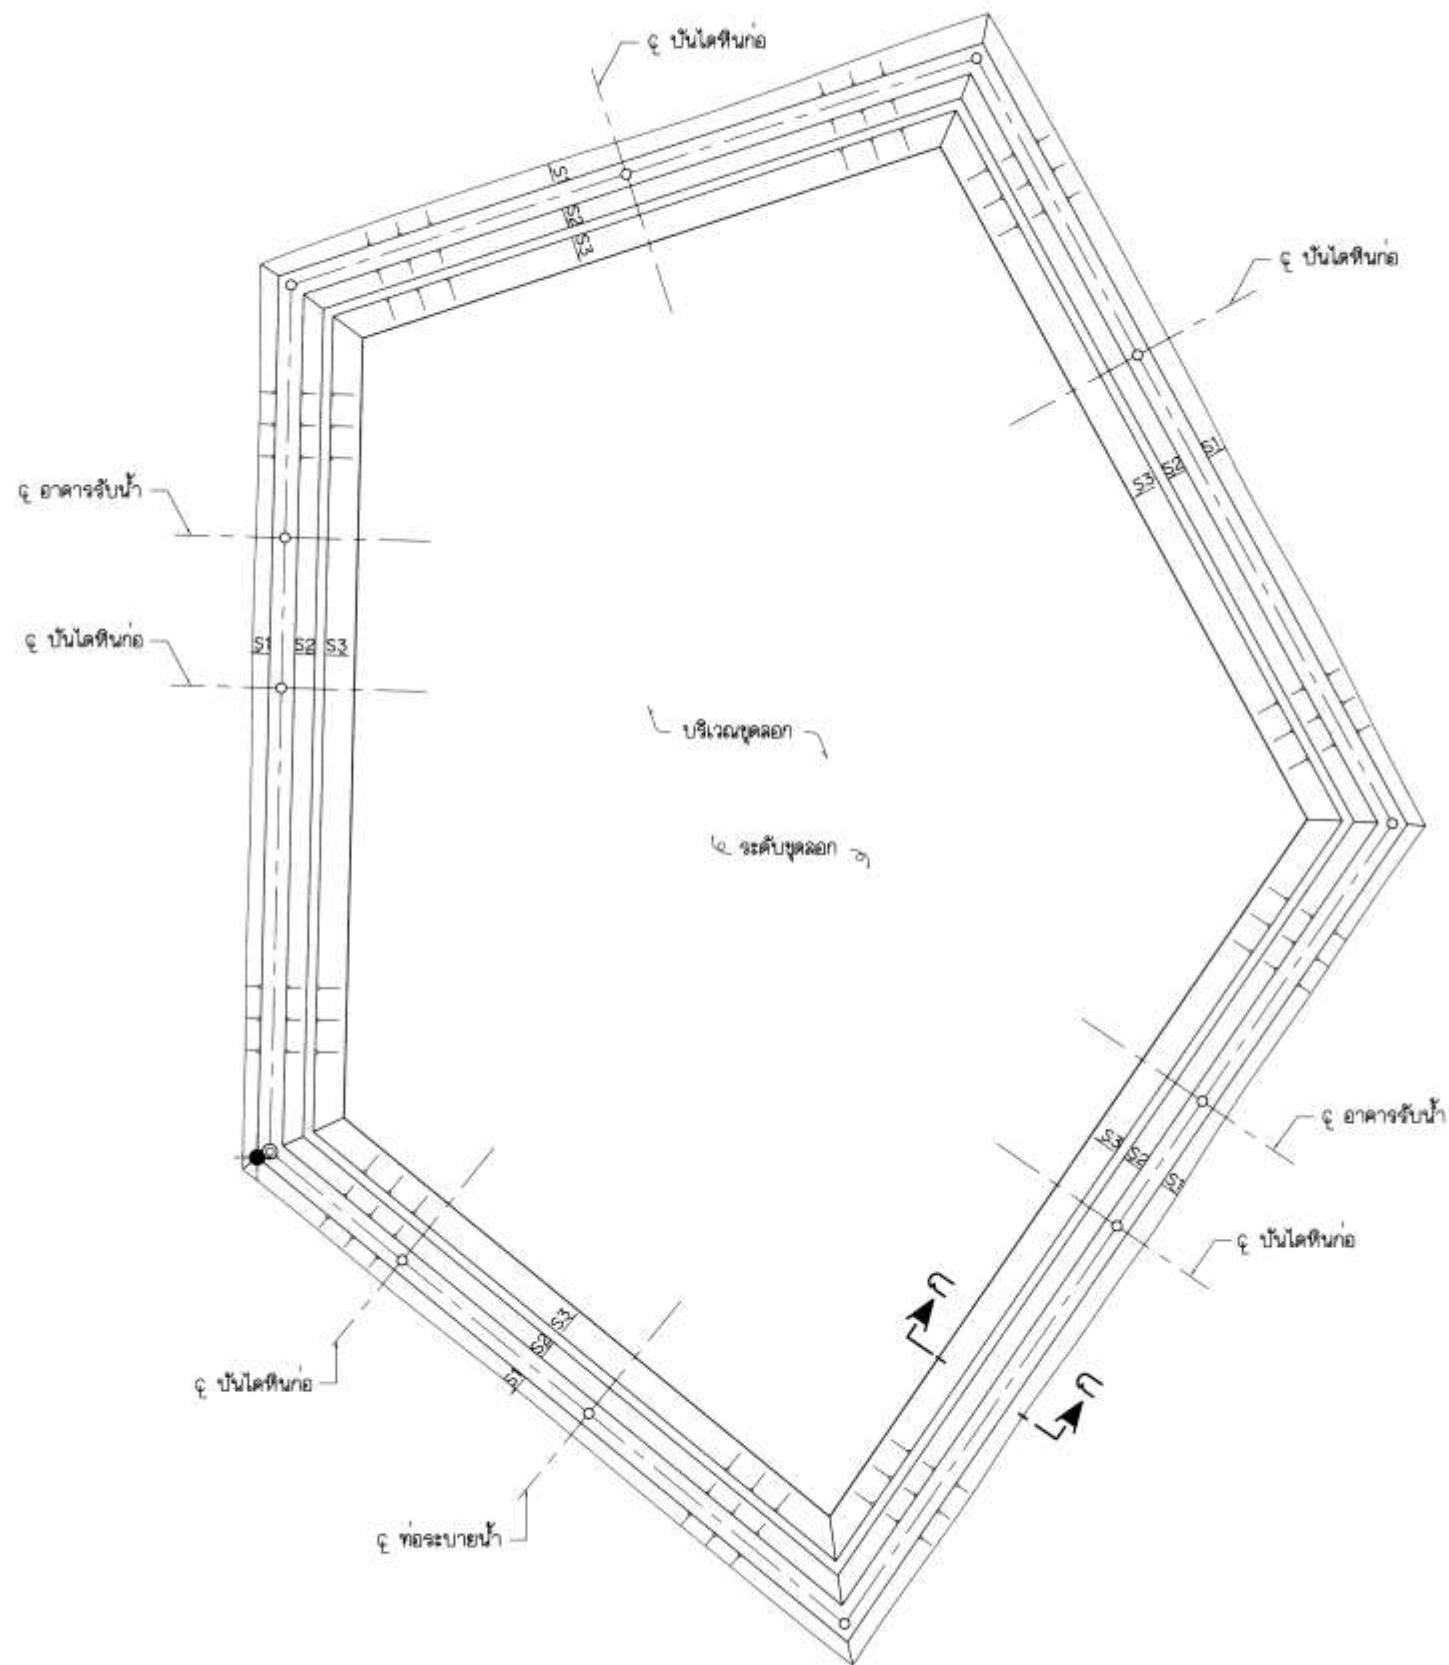

แปลน **
ไม่แสดงมาตราส่วน

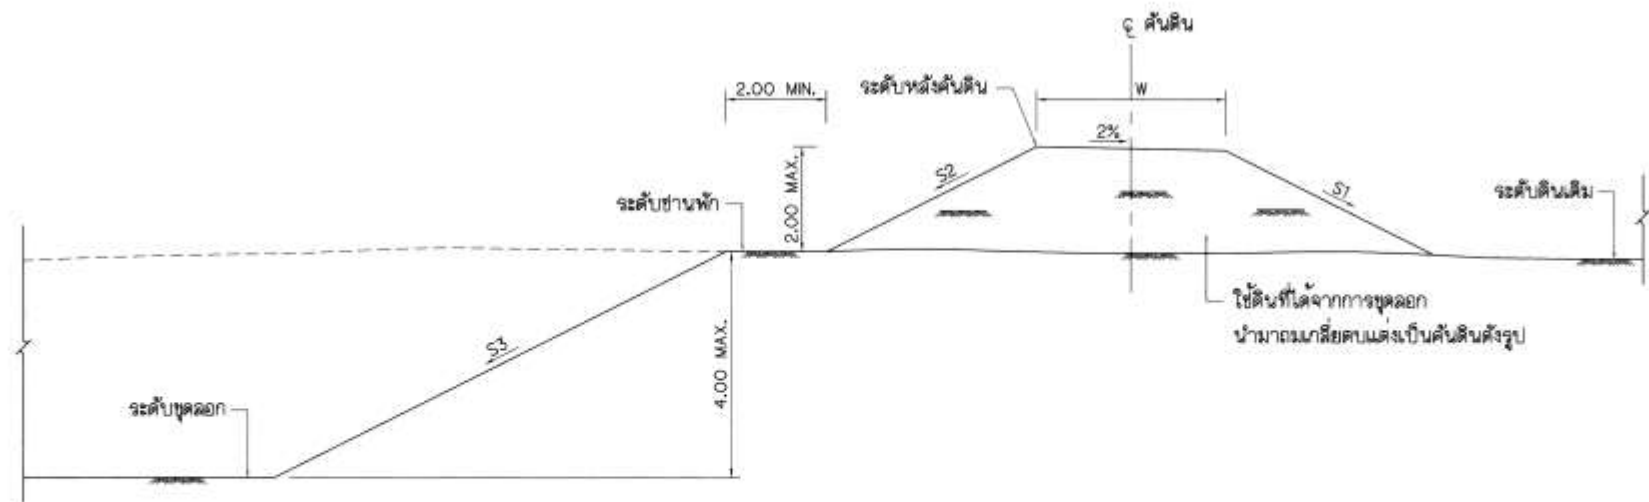

รูปตัด ก-ก **
ไม่แสดงมาตราส่วน

** รูปร่างของอ่างเก็บน้ำชุมชน รวมทั้ง จำนวน ขนาดและตำแหน่งอาคารทุกชนิด ขึ้นอยู่กับสภาพที่เป็นจริงของแต่ละโครงการ รายละเอียดต่างๆ ที่แสดงในแปลนนี้ เป็นเพียงคำโครงการลงมือ

ตารางแสดงระดับและมิติต่างๆ ของอาคารรับน้ำ

อาคารรับน้ำ แห่งที่	ระดับ-เมตร					มิติ-เมตร				ขนาดท่อ D	ความลาดชัน			จำนวนแนว	หมายเหตุ
	ก	ข	ค	ง	จ	W	L	L ₁	L ₂		S ₁	S ₂	S ₃		

ตารางแสดงระดับและมิติต่างๆ ของท่อระบายน้ำ

ท่อระบายน้ำ แห่งที่	ระดับ-เมตร					มิติ-เมตร				ขนาดท่อ D	ความลาดชัน		จำนวนแนว	หมายเหตุ
	ก	ข	ค	ง	จ	W	L	L ₁	L ₂		S ₁	S ₂		

หมายเหตุ

- ระดับ (ร.ท.บ. หรือ ร.ล.ม.) และมิติต่างๆ กำหนดไว้เป็นเมตร นอกจากแสดงไว้เป็นอย่าอื่น
- ดูหมายเหตุทั่วไป แบบหมายเลข มร05-06-001
- ระบุที่มาของผลสำรวจ จุดที่ตั้งของโครงการ และตำแหน่งของ BM. ลงในหมายเหตุให้ชัดเจน


แบบประกอบ

- บันไดขึ้นก่อน
- แบบแสดงรายละเอียดอาคารรับน้ำ
- แบบแสดงรายละเอียดท่อระบายน้ำ


หมายเลขแบบ

- มร05-06-001
- มร05-06-003
- มร05-06-004


กรมชลประทาน			
แบบมาตรฐาน			
โครงการชลประทานขนาดเล็ก			
อ่างเก็บน้ำชุมชน			
แปลน รูปตัด และตารางแสดงระดับและมิติต่างๆ			
ออกแบบ	คนะที่งานที่ 3	เสนอ	นายสมิธ ๑๖ ๕๕/๖๖๖๖
เขียน	คนะที่งานที่ 3	ผ่าน	นายสมิธ ๑๖ ๕๕/๖๖๖๖
ออก	คนะที่งานที่ 3	เห็นชอบ	นายสมิธ ๑๖ ๕๕/๖๖๖๖
ตรวจ	คนะที่งานที่ 3	อนุมัติ	นายสมิธ ๑๖ ๕๕/๖๖๖๖
คณะกรรมการพิจารณาแบบมาตรฐาน			
นายสมิธ ๑๖ ๕๕/๖๖๖๖		วันที่	
กรมชลประทาน		มร05-06-002	

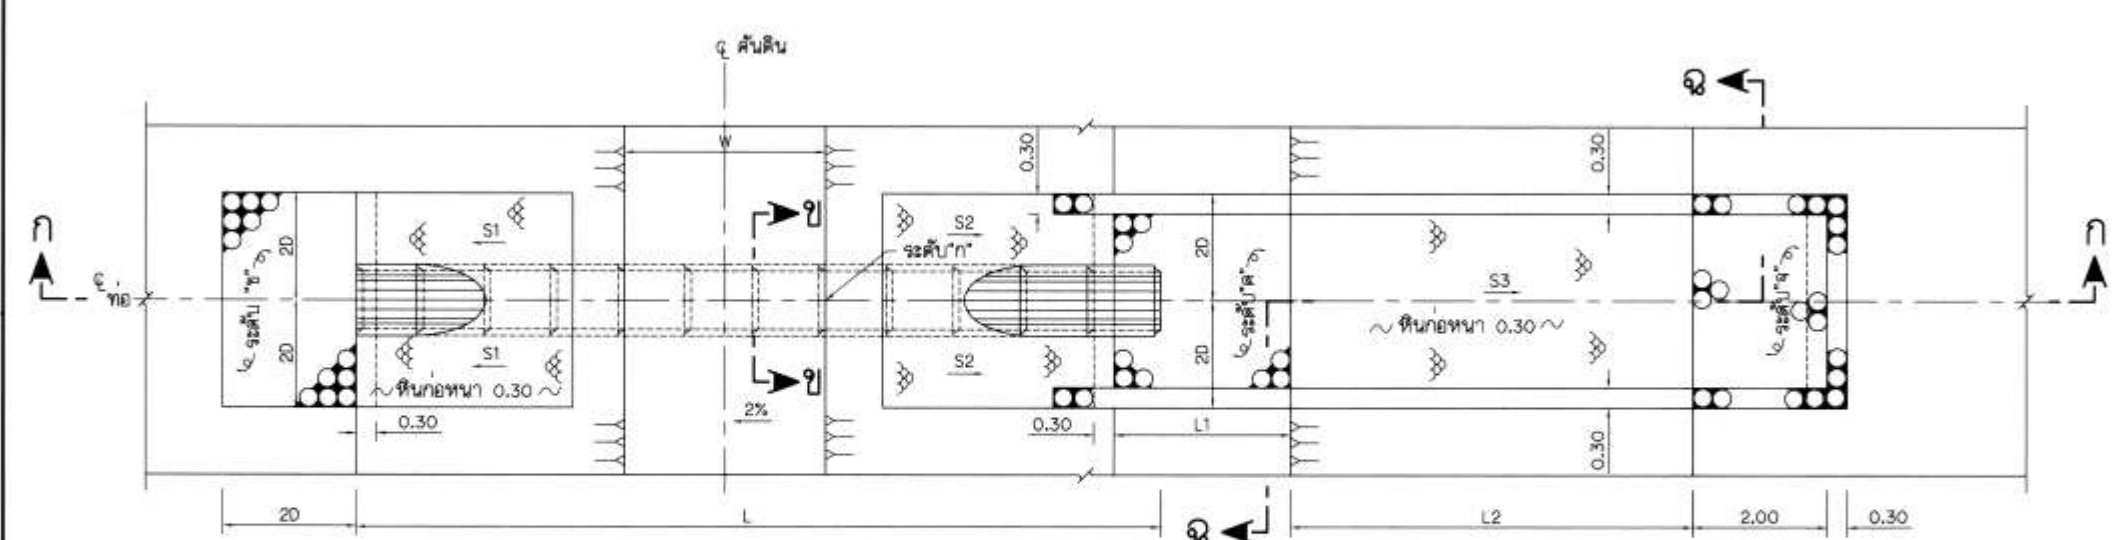


แปลนทอ 1 แถว
ไม่แสดงขนาดจาล้วน

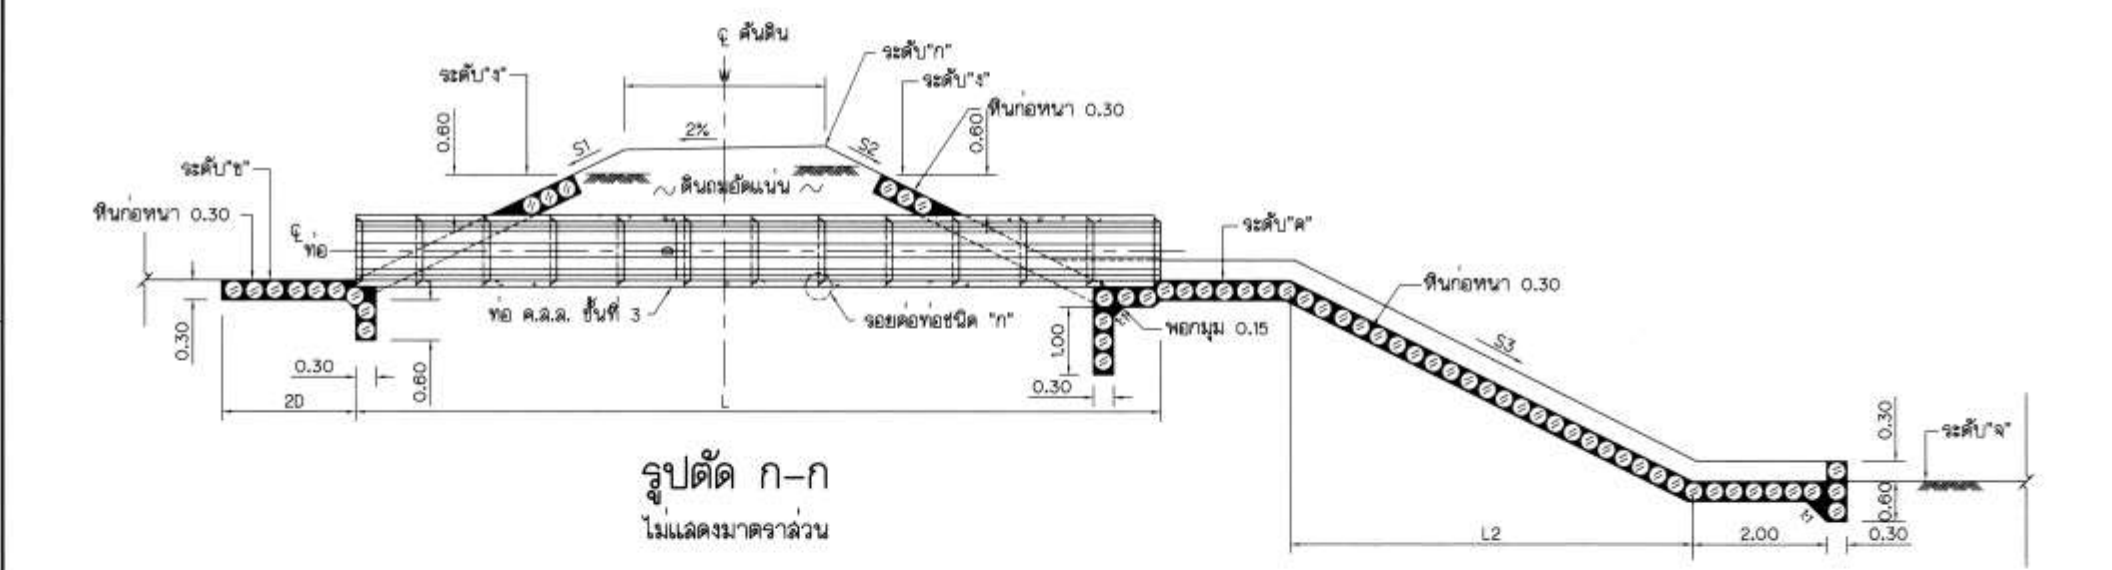


รูปตัด ก-ก
ไม่แสดงขนาดจาล้วน

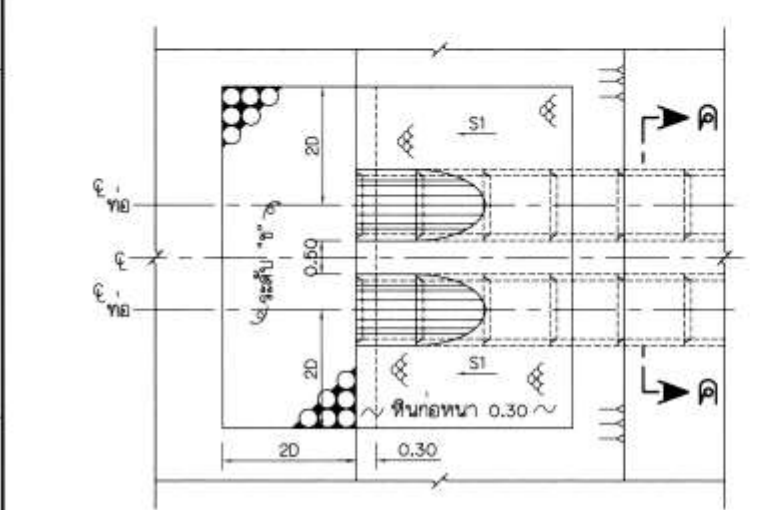


แปลนทอ 2 แถว
ไม่แสดงขนาดจาล้วน

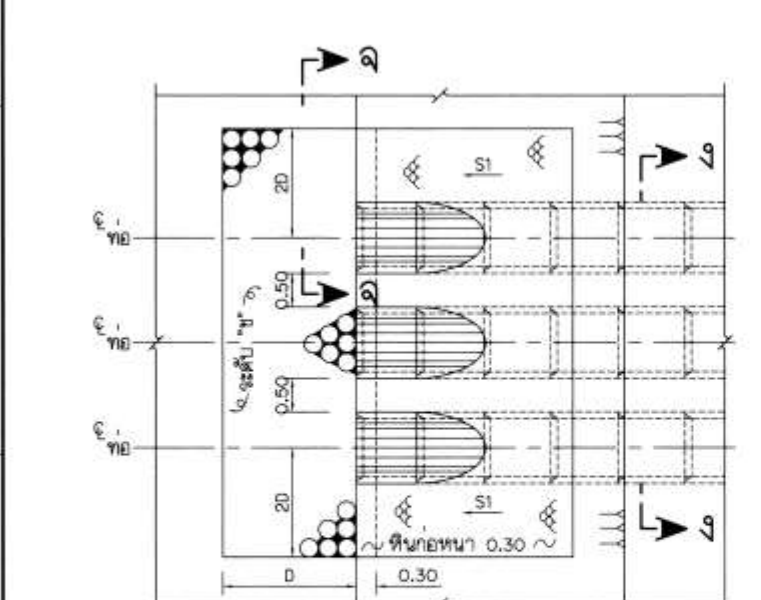


แปลนทอมากกว่า 2 แถว
ไม่แสดงขนาดจาล้วน

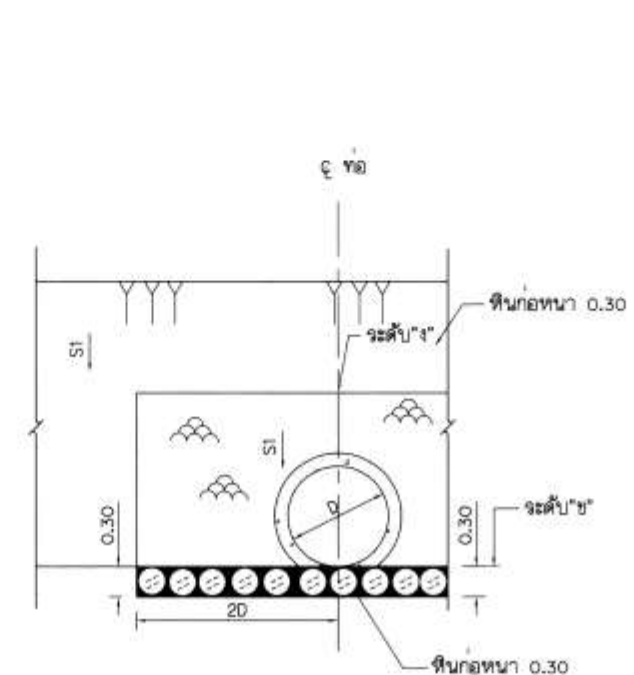


รูปตัด จ-จ
ไม่แสดงขนาดจาล้วน

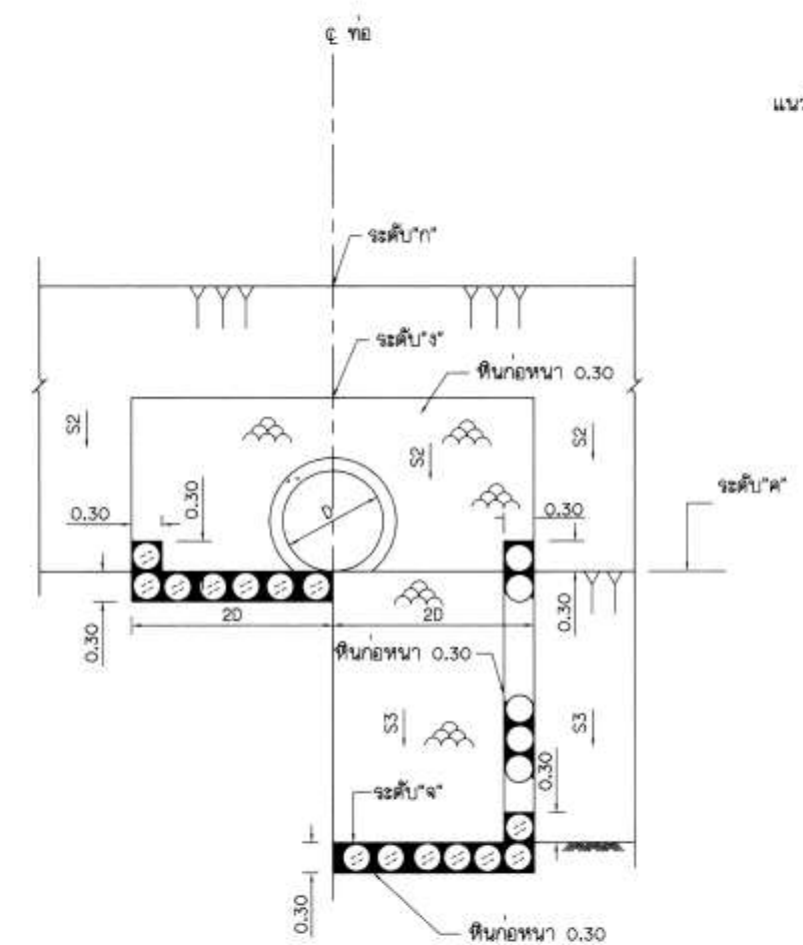


รูปตัด ฉ-ฉ
ไม่แสดงขนาดจาล้วน

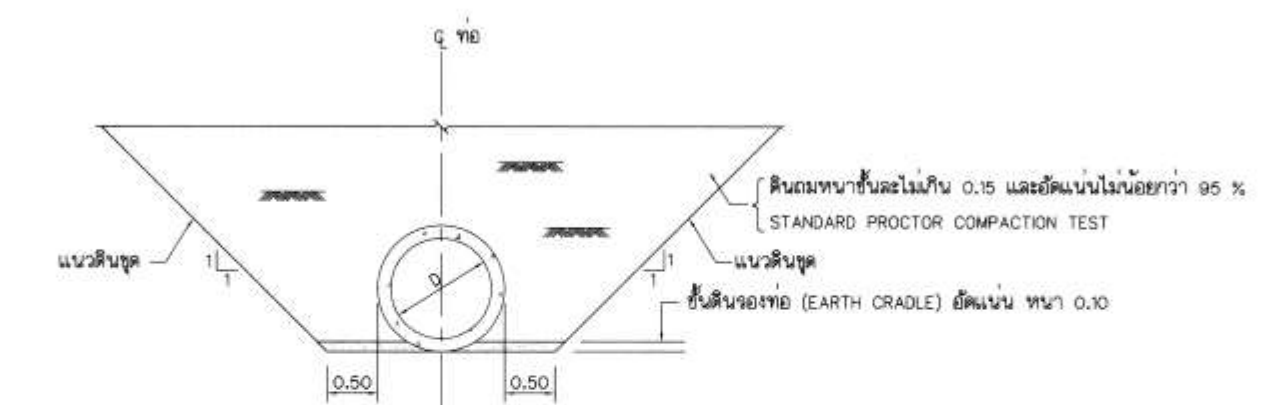

รูปตัด ข-ข (กรณีทอ 1 แถว)
ไม่แสดงขนาดจาล้วน

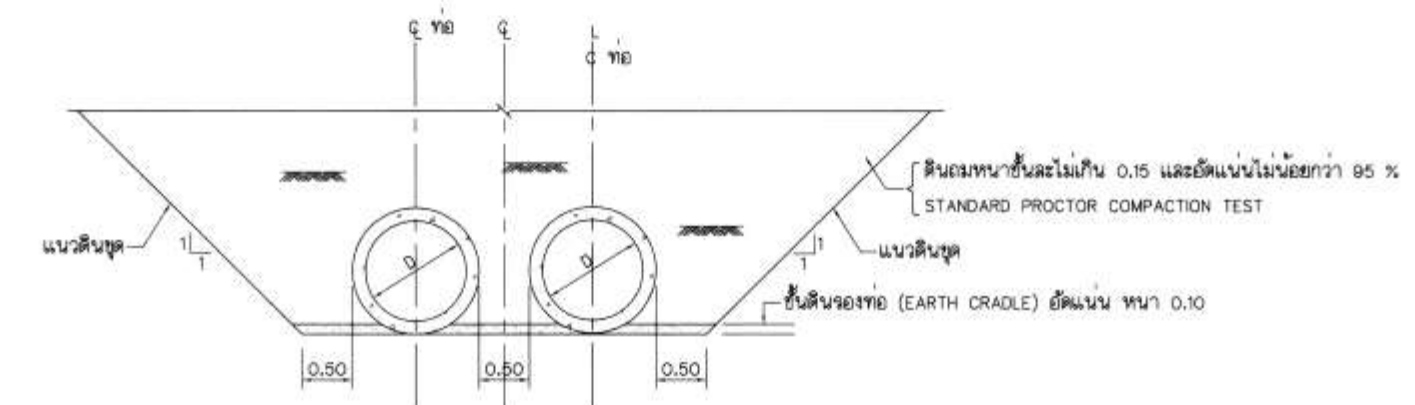

รูปตัด ค-ค (กรณีทอ 2 แถว)
ไม่แสดงขนาดจาล้วน

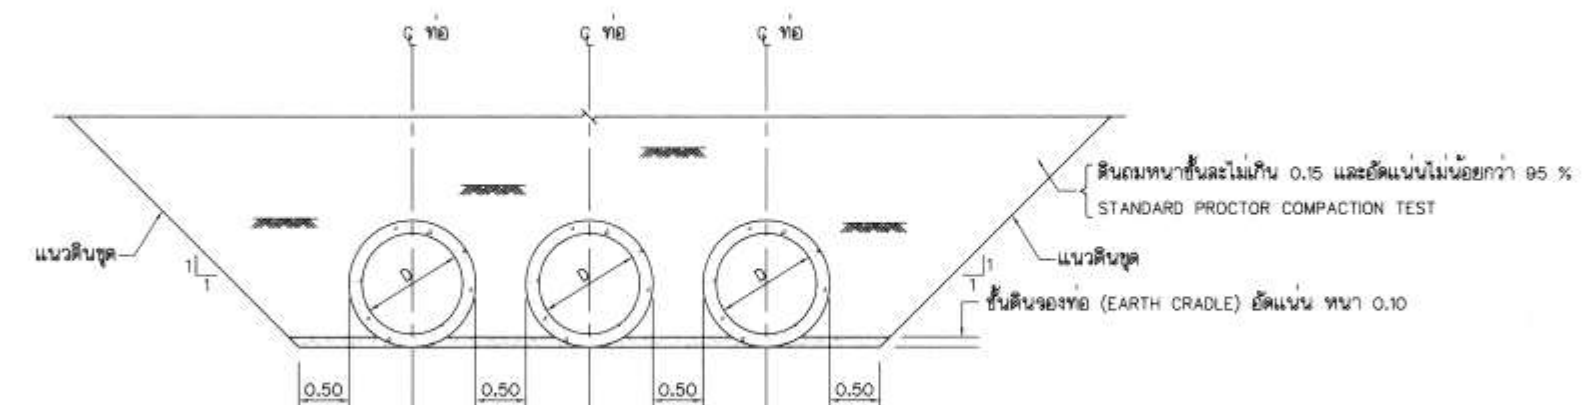

รูปตัด ง-ง (กรณีทอมากกว่า 2 แถว)
ไม่แสดงขนาดจาล้วน

หมายเหตุ

- ระดับ (ร.ท. หรือ ร.ล.ม.) และชนิดต่างๆ กำหนดไว้เป็นเมตร นอกจากแสดงไว้เป็นอย่างอื่น
- อาคารต้องวางบนดินเดิม หรือ ดินถมอัดแน่นไม่น้อยกว่า 95% STANDARD PROCTOR COMPACTION TEST
- ท่อคอนกรีตเสริมเหล็กใช้ชนิดปากสันจาง ชั้นที่ 3 ตามมาตรฐาน มอก. 128-2528

แบบประกอบ

- ท่อคอนกรีตเสริมเหล็ก
- รายละเอียดประกอบท่อคอนกรีต

หมายเลขแบบ

- มฐย.-2-002
- มฐย.-2-004

ตารางแสดงระดับและมิติต่างๆ ของอาคารรับน้ำ											
อาคารรับน้ำ แห่งที่	ระดับ-เมตร				มิติ-เมตร				ขนาดท่อ		หมายเหตุ
	ก	ข	ค	ง	ฉ	ว	ล	ล ₁	ล ₂	ล ₃	

กรมชลประทาน

แบบมาตรฐาน

โครงการชลประทานขนาดเล็ก

อ่างเก็บน้ำชุมชน


แสดงรายละเอียดอาคารรับน้ำ

ออกแบบ	คณะทำงานที่ 3	เลขา	นายสมชาย ราชกิจจานุ	ผู้ช่วยเลขา
เขียน	คณะทำงานที่ 3	นาย	นายสมชาย ราชกิจจานุ	ผู้ช่วยเลขา
ออกแบบ	คณะทำงานที่ 3	นาย	นายสมชาย ราชกิจจานุ	ผู้ช่วยเลขา
ตรวจสอบ	คณะทำงานที่ 3	นาย	นายสมชาย ราชกิจจานุ	ผู้ช่วยเลขา

คณะกรรมการพิจารณาแบบมาตรฐาน
กรมชลประทาน


วันที่ ๒๕ มิ.ย. ๕๐

มฐย-05-06-003

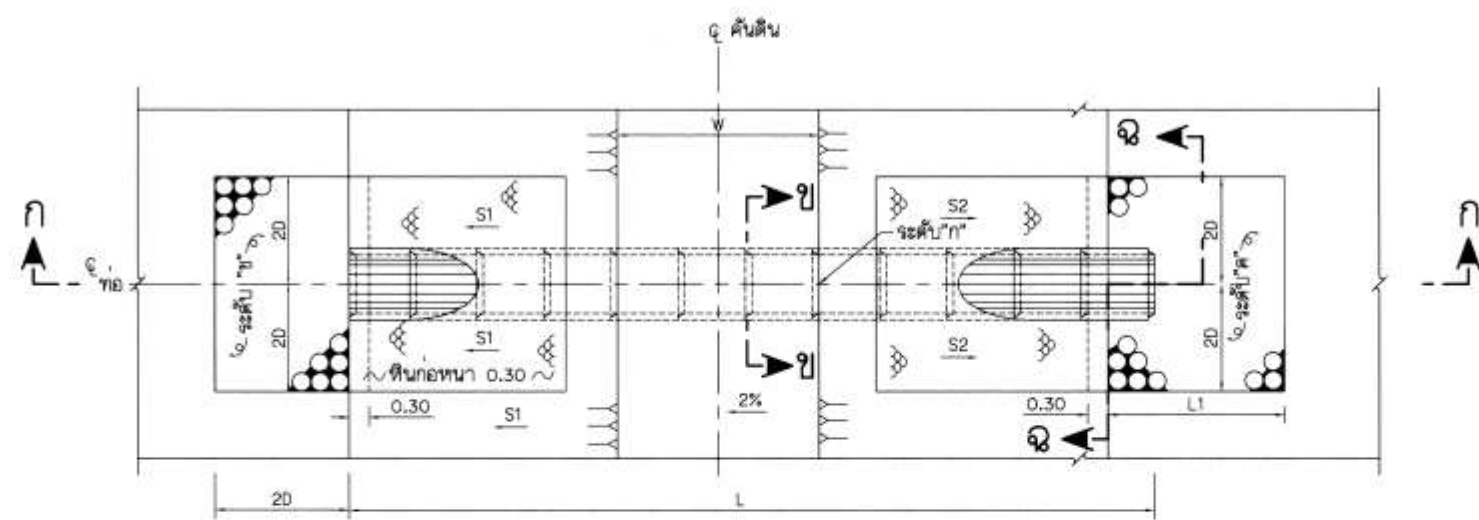


แปลนท่อย 1 แถว

ไม่แสดงมาตราส่วน

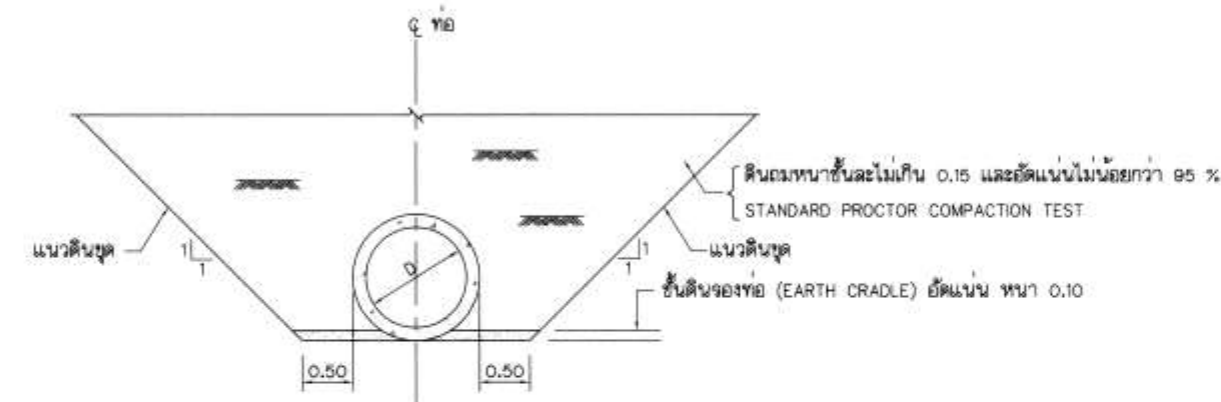


รูปตัด ข-ข (กรณีท่อย 1 แถว)

ไม่แสดงมาตราส่วน

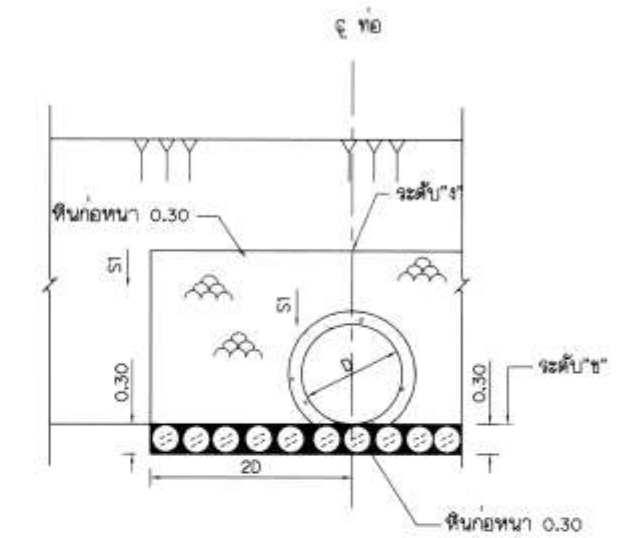


รูปตัด จ-จ

ไม่แสดงมาตราส่วน

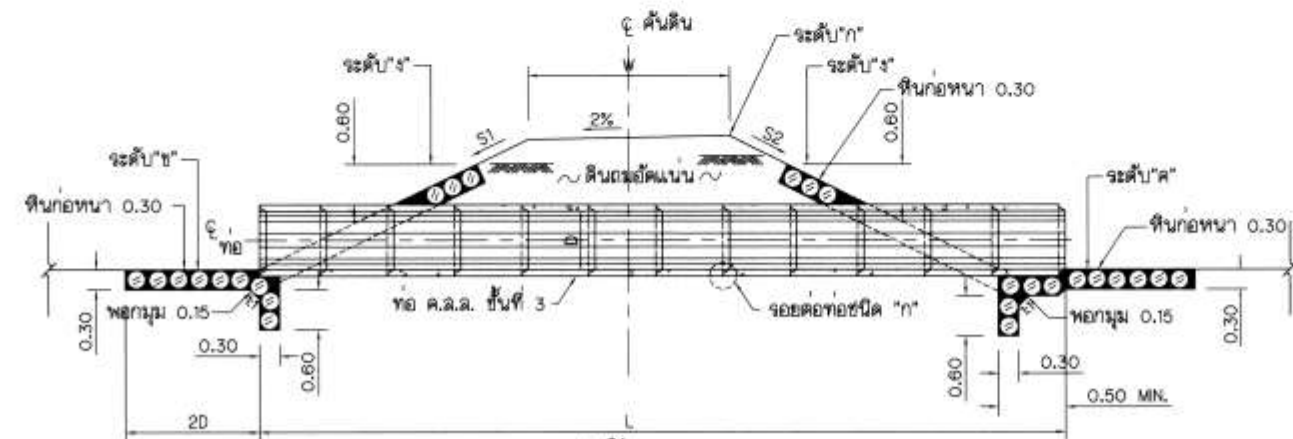


รูปตัด ก-ก

ไม่แสดงมาตราส่วน

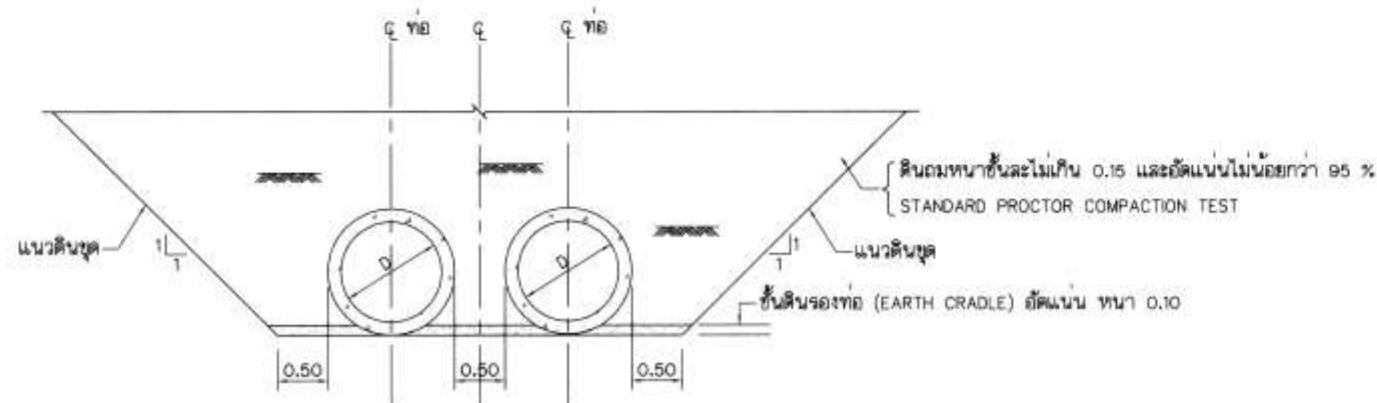


รูปตัด ค-ค (กรณีท่อย 2 แถว)

ไม่แสดงมาตราส่วน

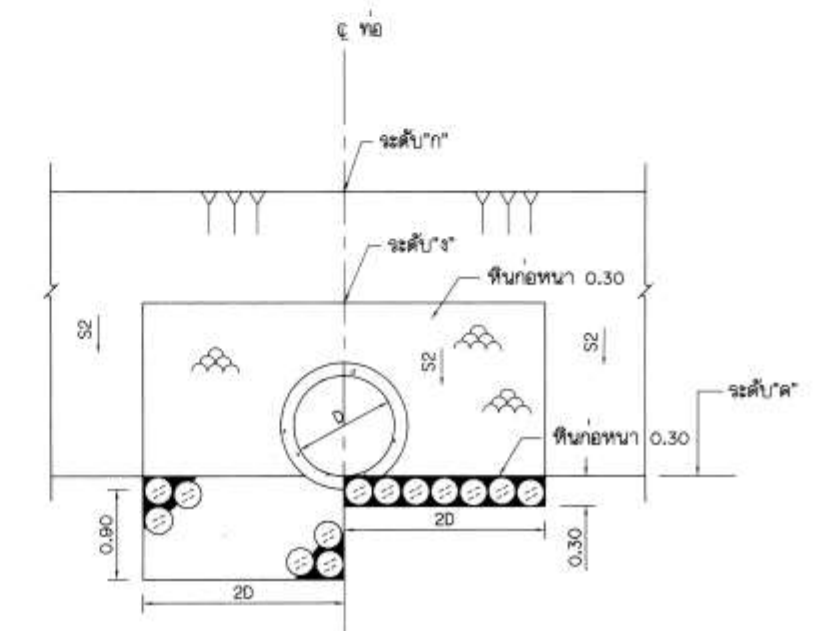


รูปตัด ฉ-ฉ

ไม่แสดงมาตราส่วน

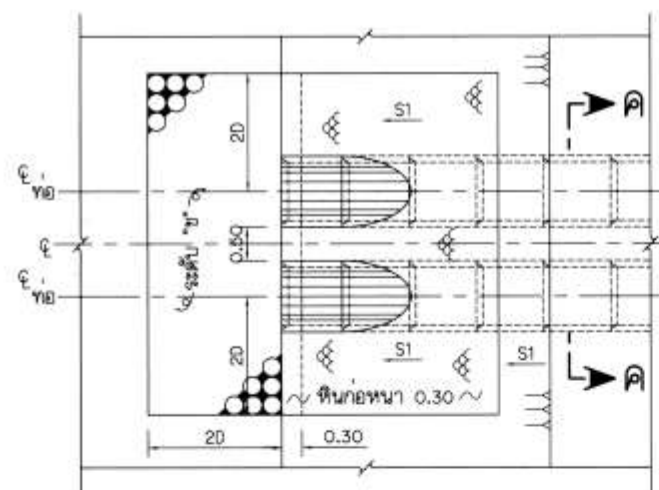


แปลนท่อย 2 แถว

ไม่แสดงมาตราส่วน

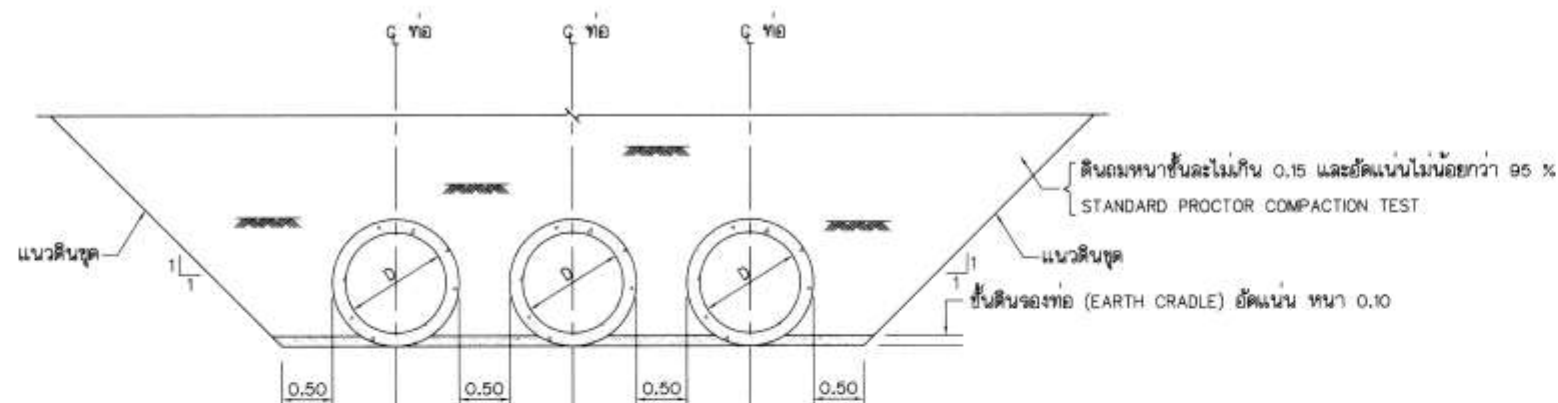

รูปตัด ง-ง (กรณีท่อยมากกว่า 2 แถว)

ไม่แสดงมาตราส่วน

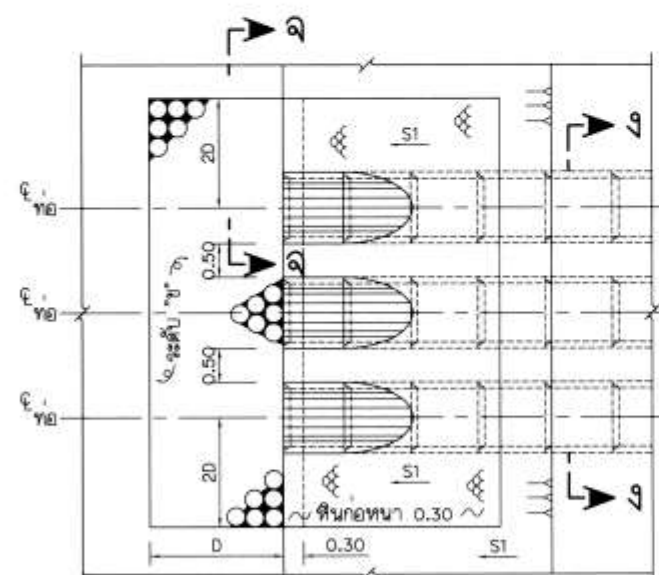

แปลนท่อยมากกว่า 2 แถว

ไม่แสดงมาตราส่วน

ตารางแสดงระดับและมิติต่างๆ ของท่อระบายน้ำ

ท่อระบายน้ำ พื้นที่	ระดับ-เมตร				มิติ-เมตร		ขนาดท่อ	ความลาดชัน		จำนวนแถว	หมายเหตุ
	ก	ข	ค	ง	W	L		S ₁	S ₂		

หมายเหตุ

- ระดับ (จ.ท.ก. หรือ จ.ล.ม.) และมิติต่างๆ กำหนดให้เป็นเมตร นอกจากแสดงไว้เป็นอย่างอื่น
- อาคารต้องวางบนดินเดิม หรือ ดินถมอัดแน่นไม่น้อยกว่า 95% STANDARD PROCTOR COMPACTION TEST
- ท่อคอนกรีตเสริมเหล็กใช้ชนิดปากชั้นวาง ชั้นที่ 3 ตามมาตรฐาน มอก. 128-2528

แบบประกอบ

- ท่อคอนกรีตเสริมเหล็ก
- รายละเอียดประกอบท่อคอนกรีต

หมายเลขแบบ

- มฐย.-2-002
- มฐย.-2-004

กรมชลประทาน
แบบมาตรฐาน
โครงการชลประทานขนาดเล็ก
อ่างเก็บน้ำชุมชน
แสดงรายละเอียดท่อระบายน้ำ

ออกแบบ	คณะทำงานที่ 3	เลขที่	25-01-01-01	มฐย.อป.
เขียน	คณะทำงานที่ 3	ผ่าน	25-01-01-01	มฐย.อป.
สอบ	คณะทำงานที่ 3	เห็นชอบ	25-01-01-01	มฐย.อป.
ตรวจ	คณะทำงานที่ 3	อนุมัติ	25-01-01-01	มฐย.อป.
คณะกรรมการพิจารณาแบบมาตรฐาน		25 มี.ค. 50		มฐ 05-06-004
กรมชลประทาน		วันที่		