
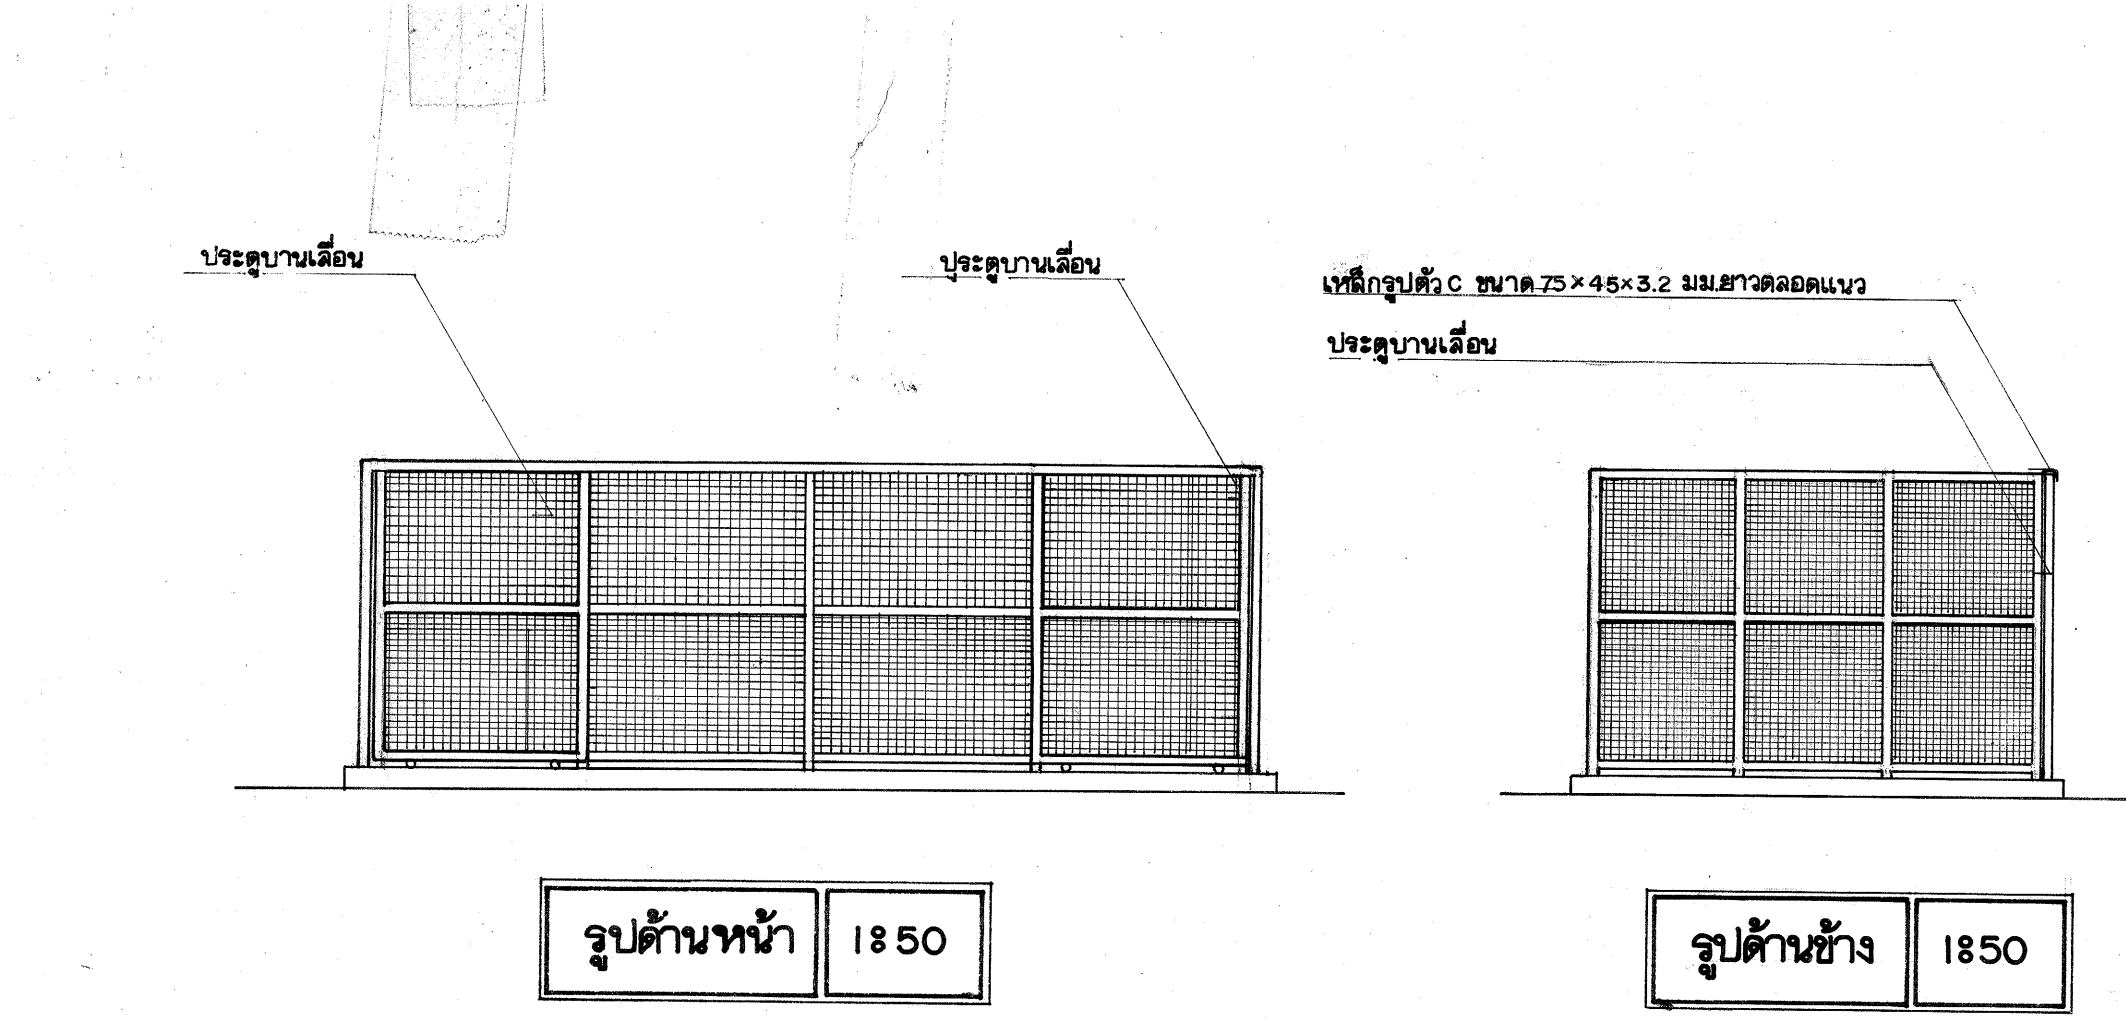
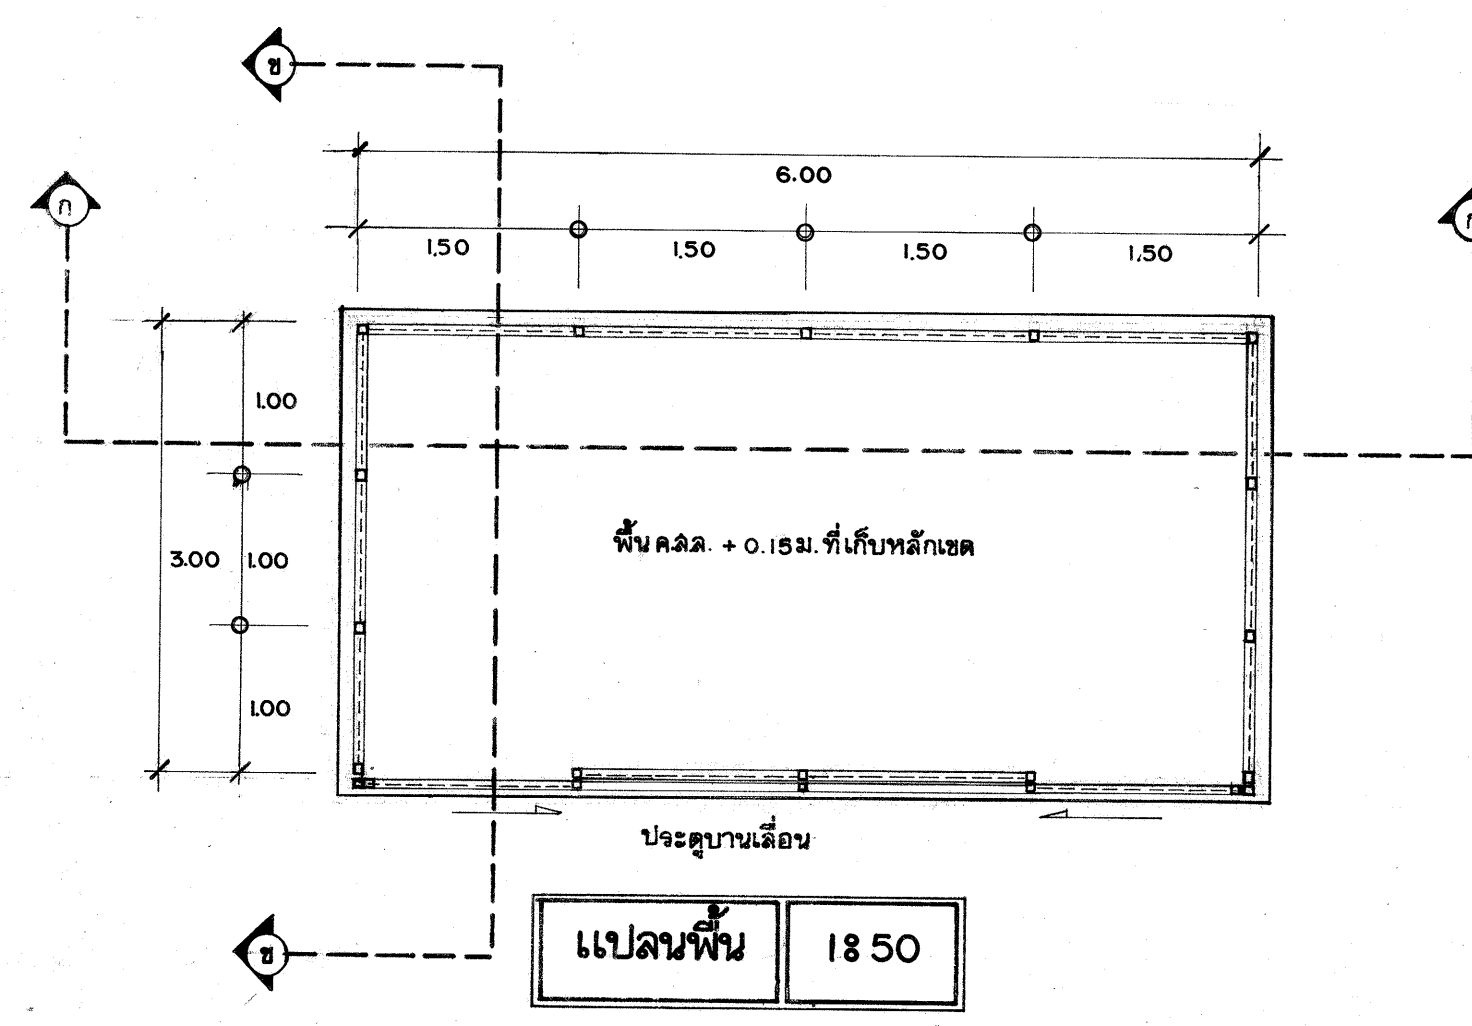
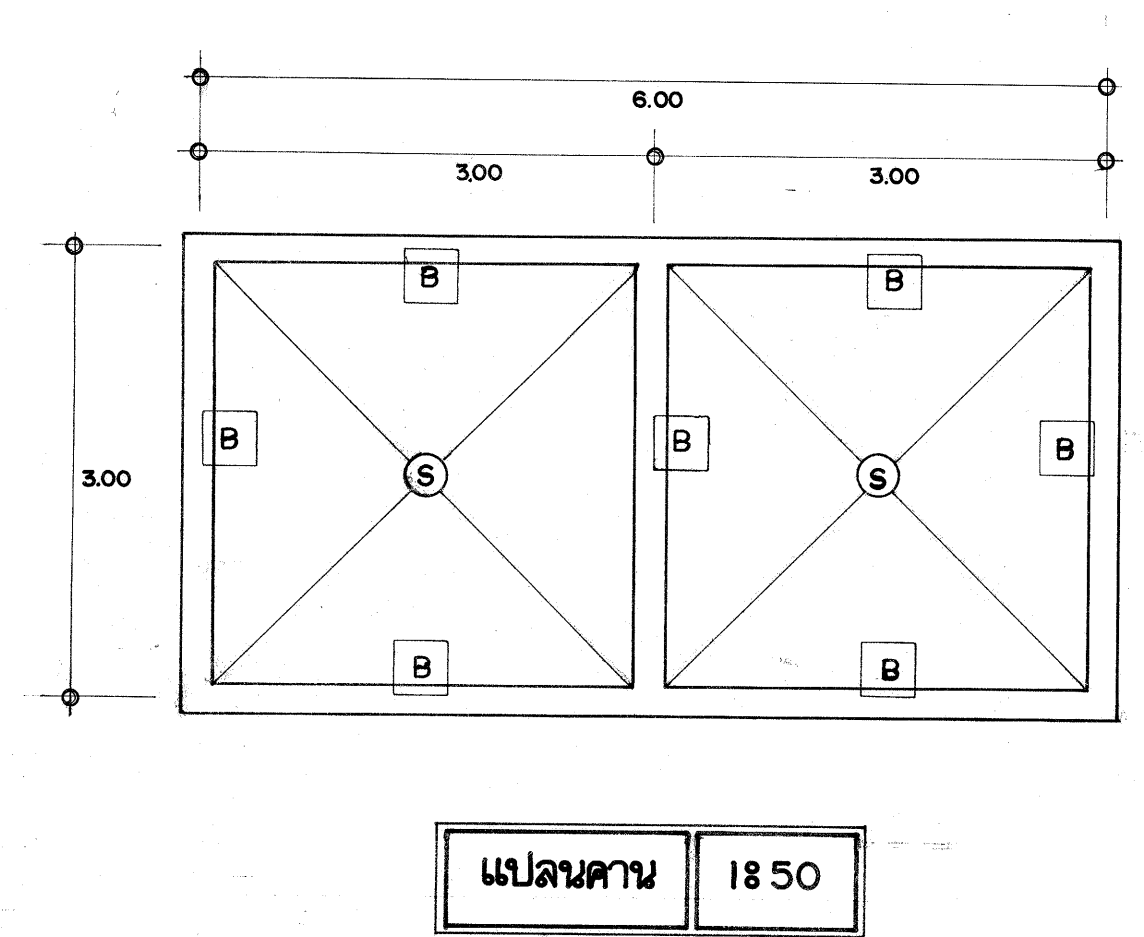
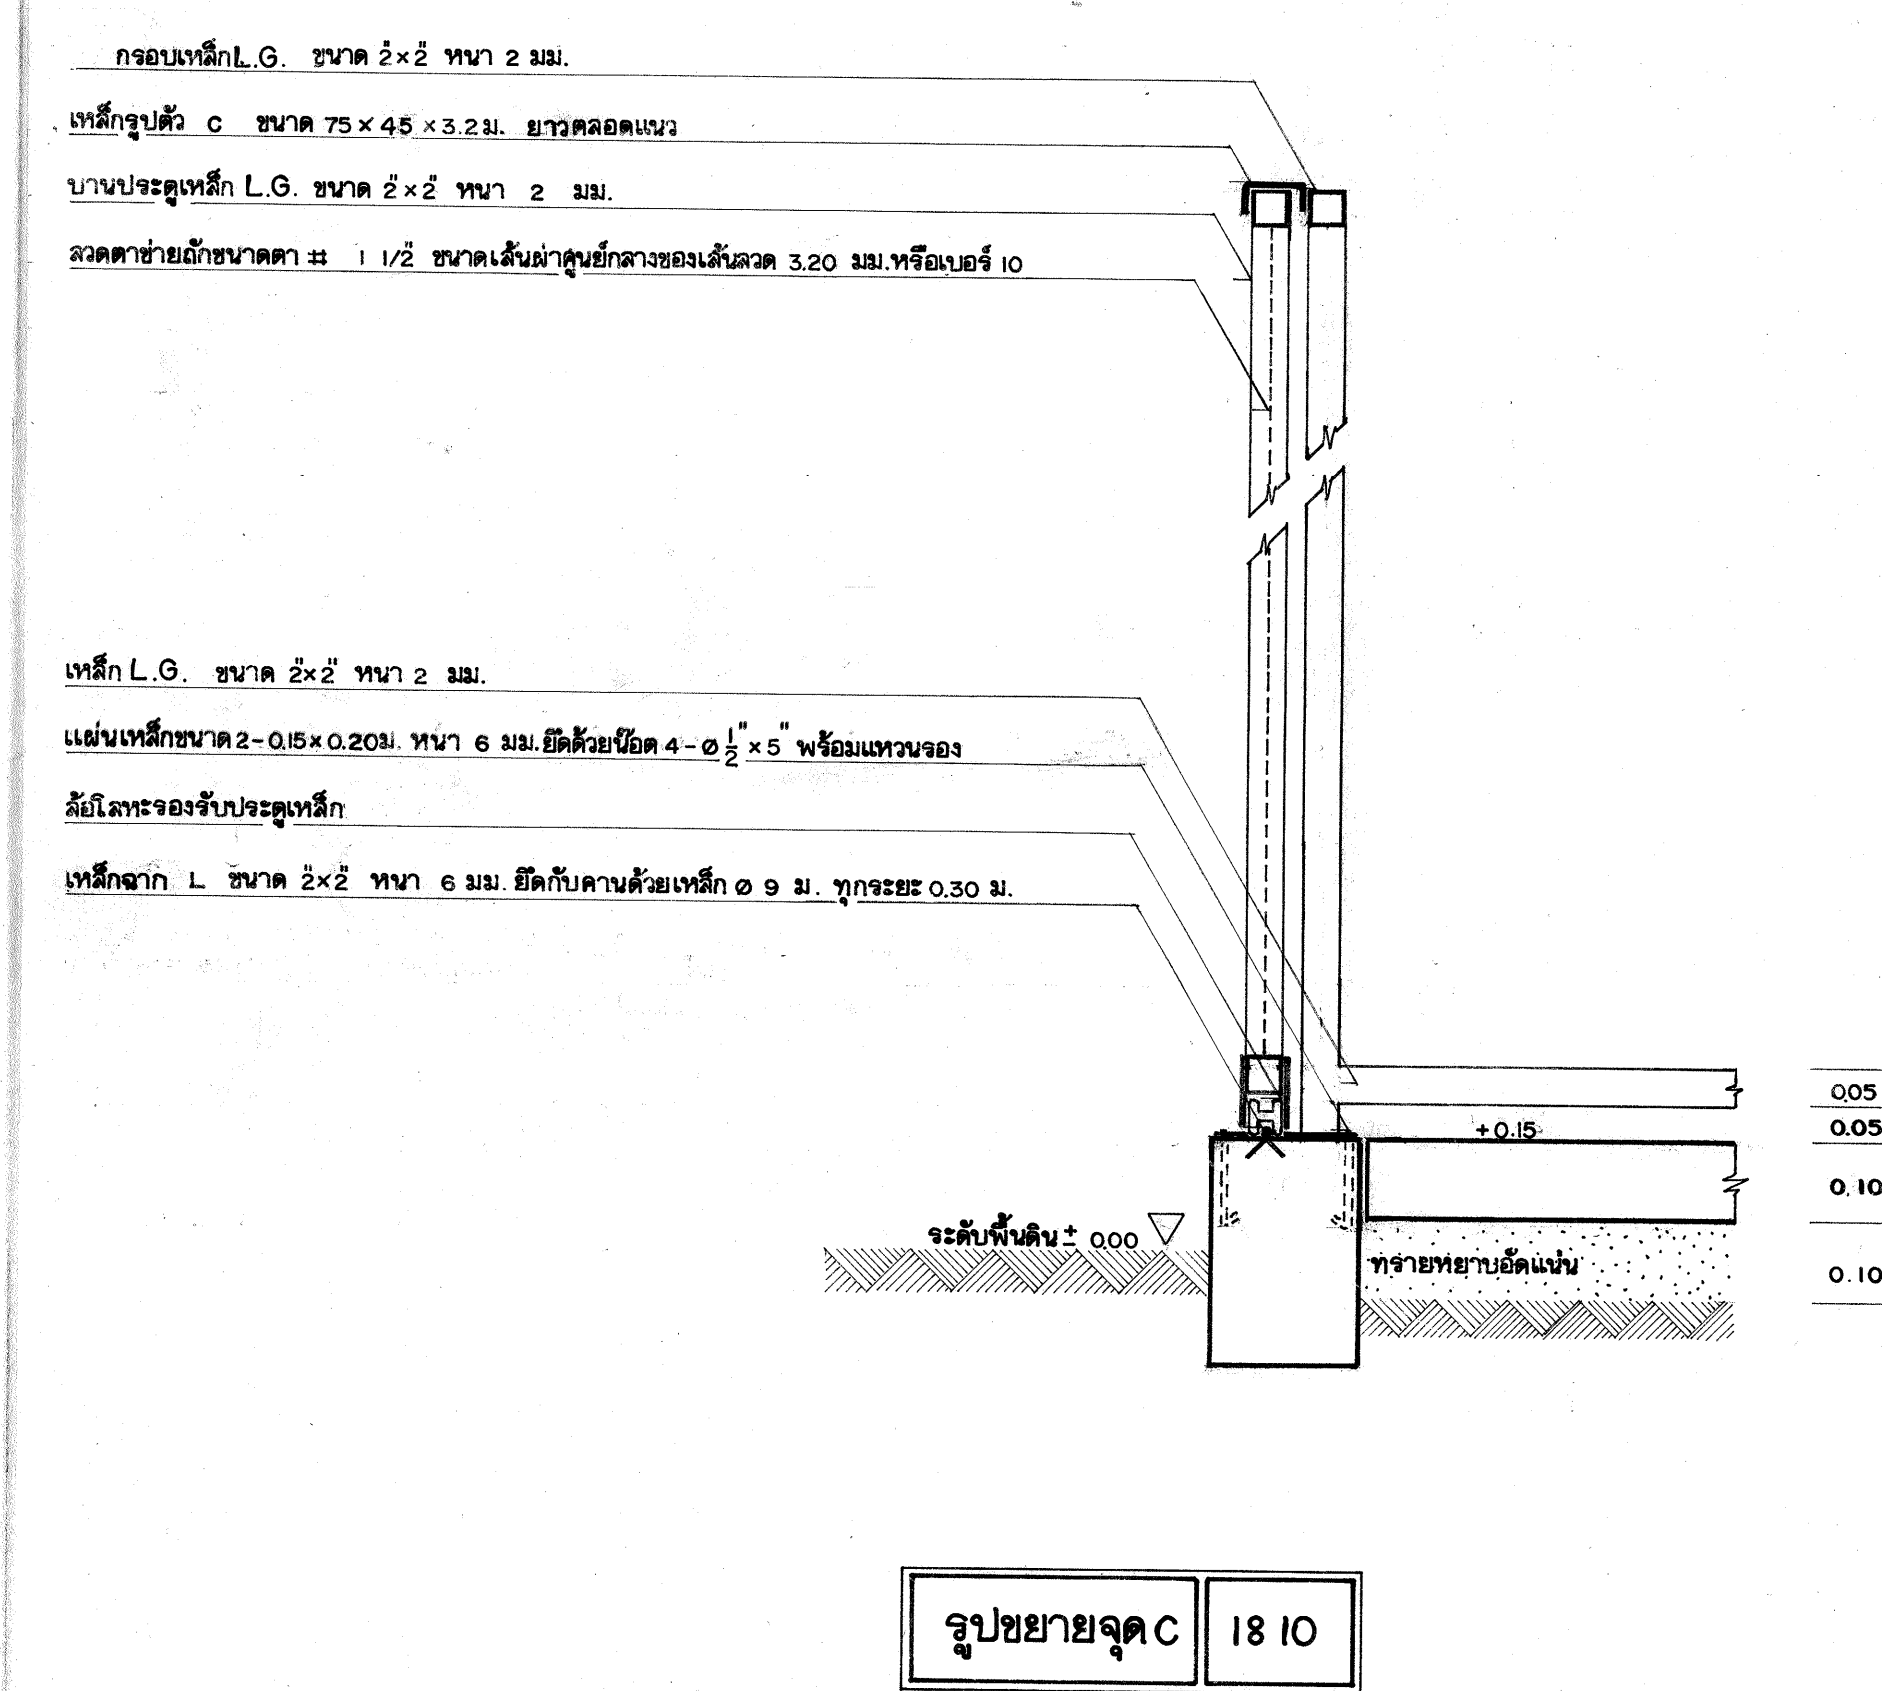
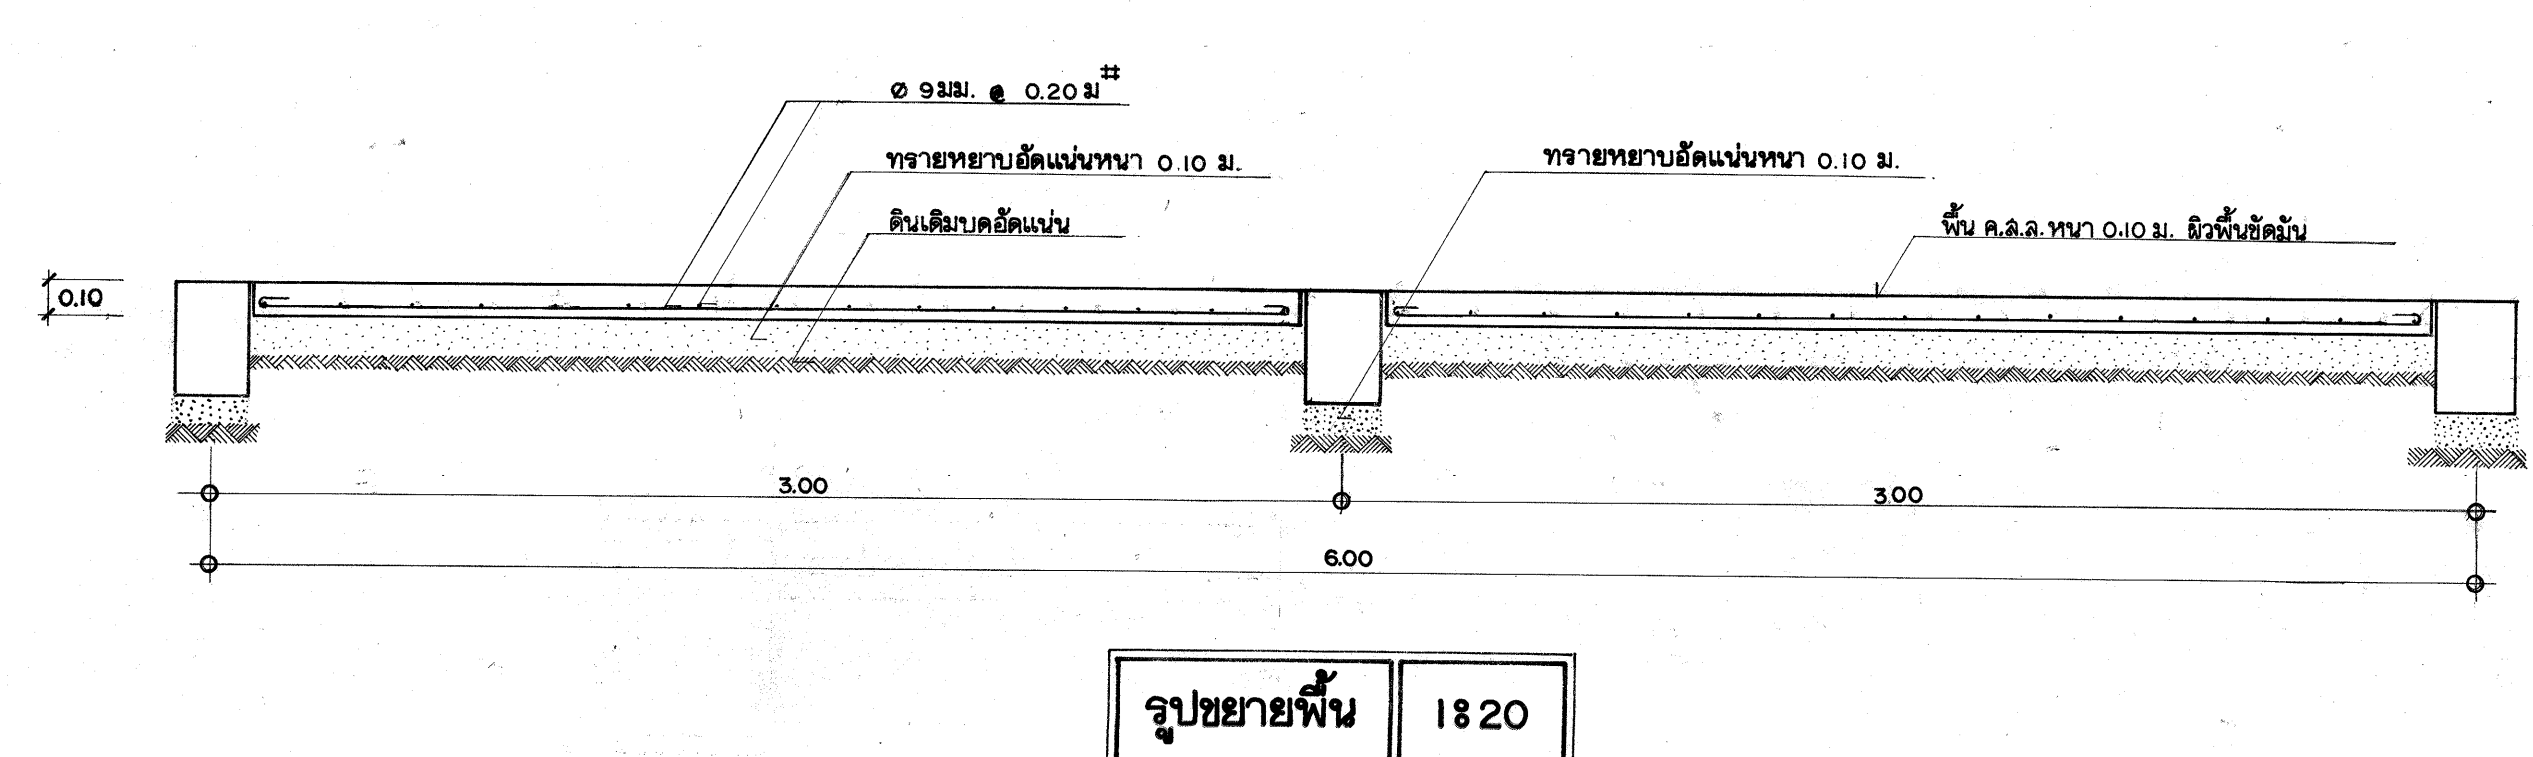
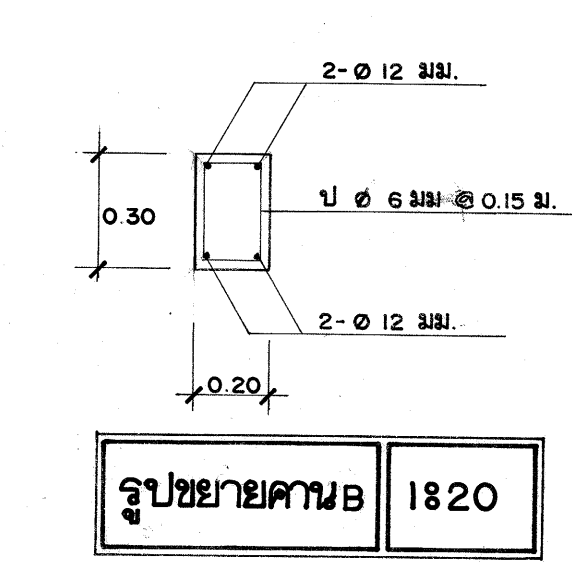
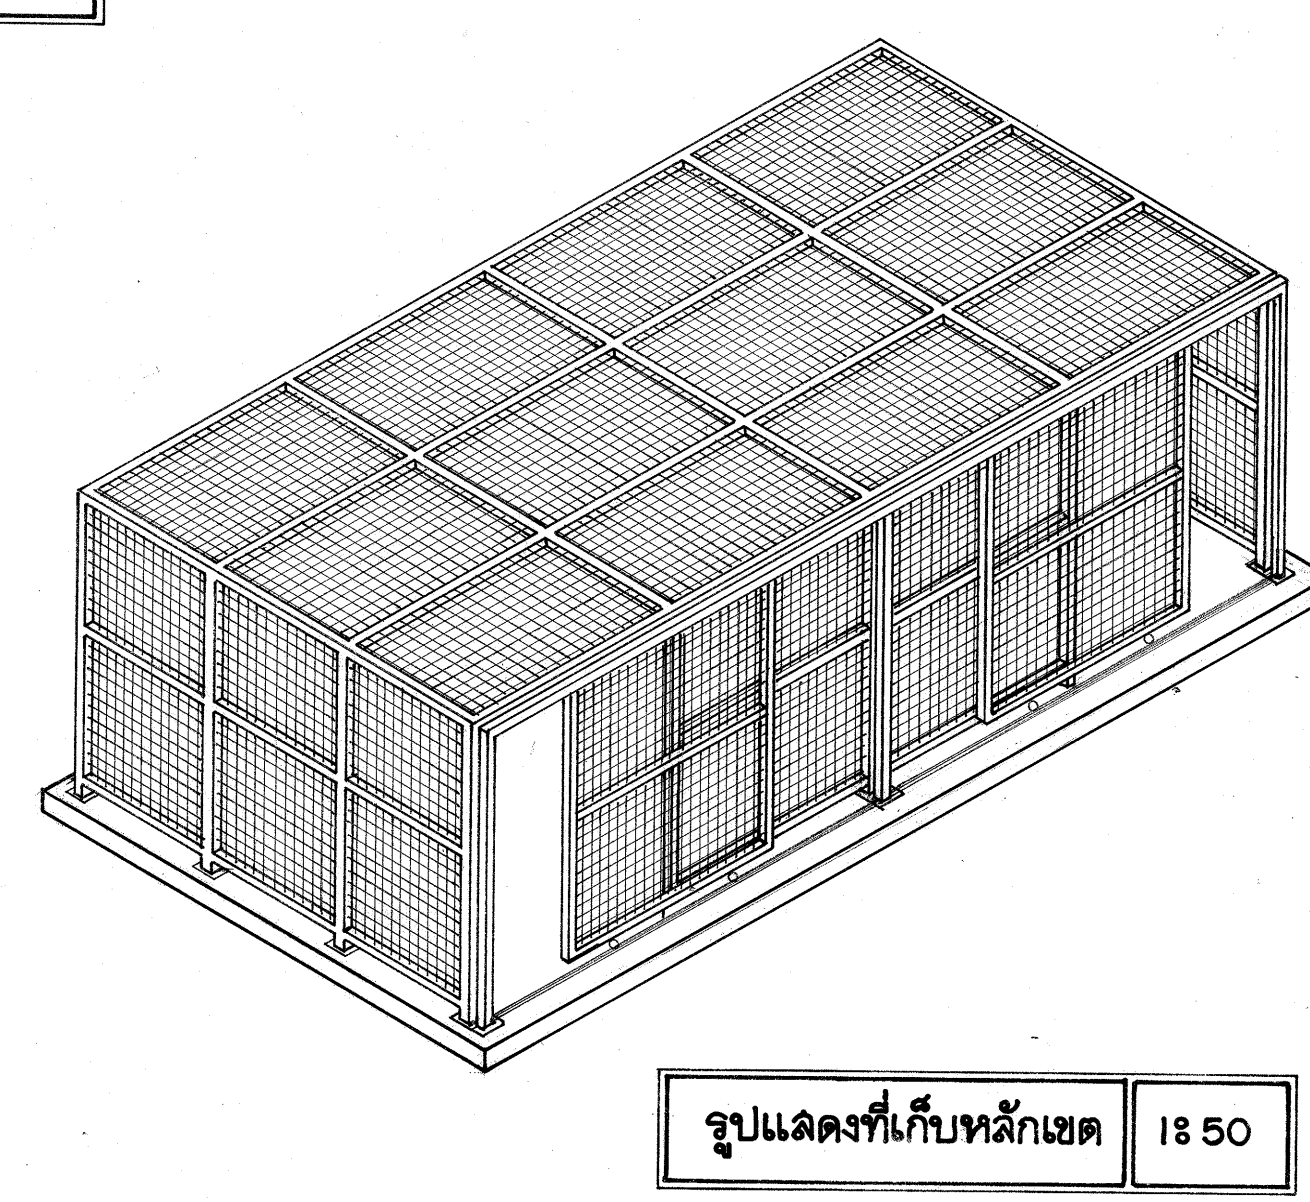
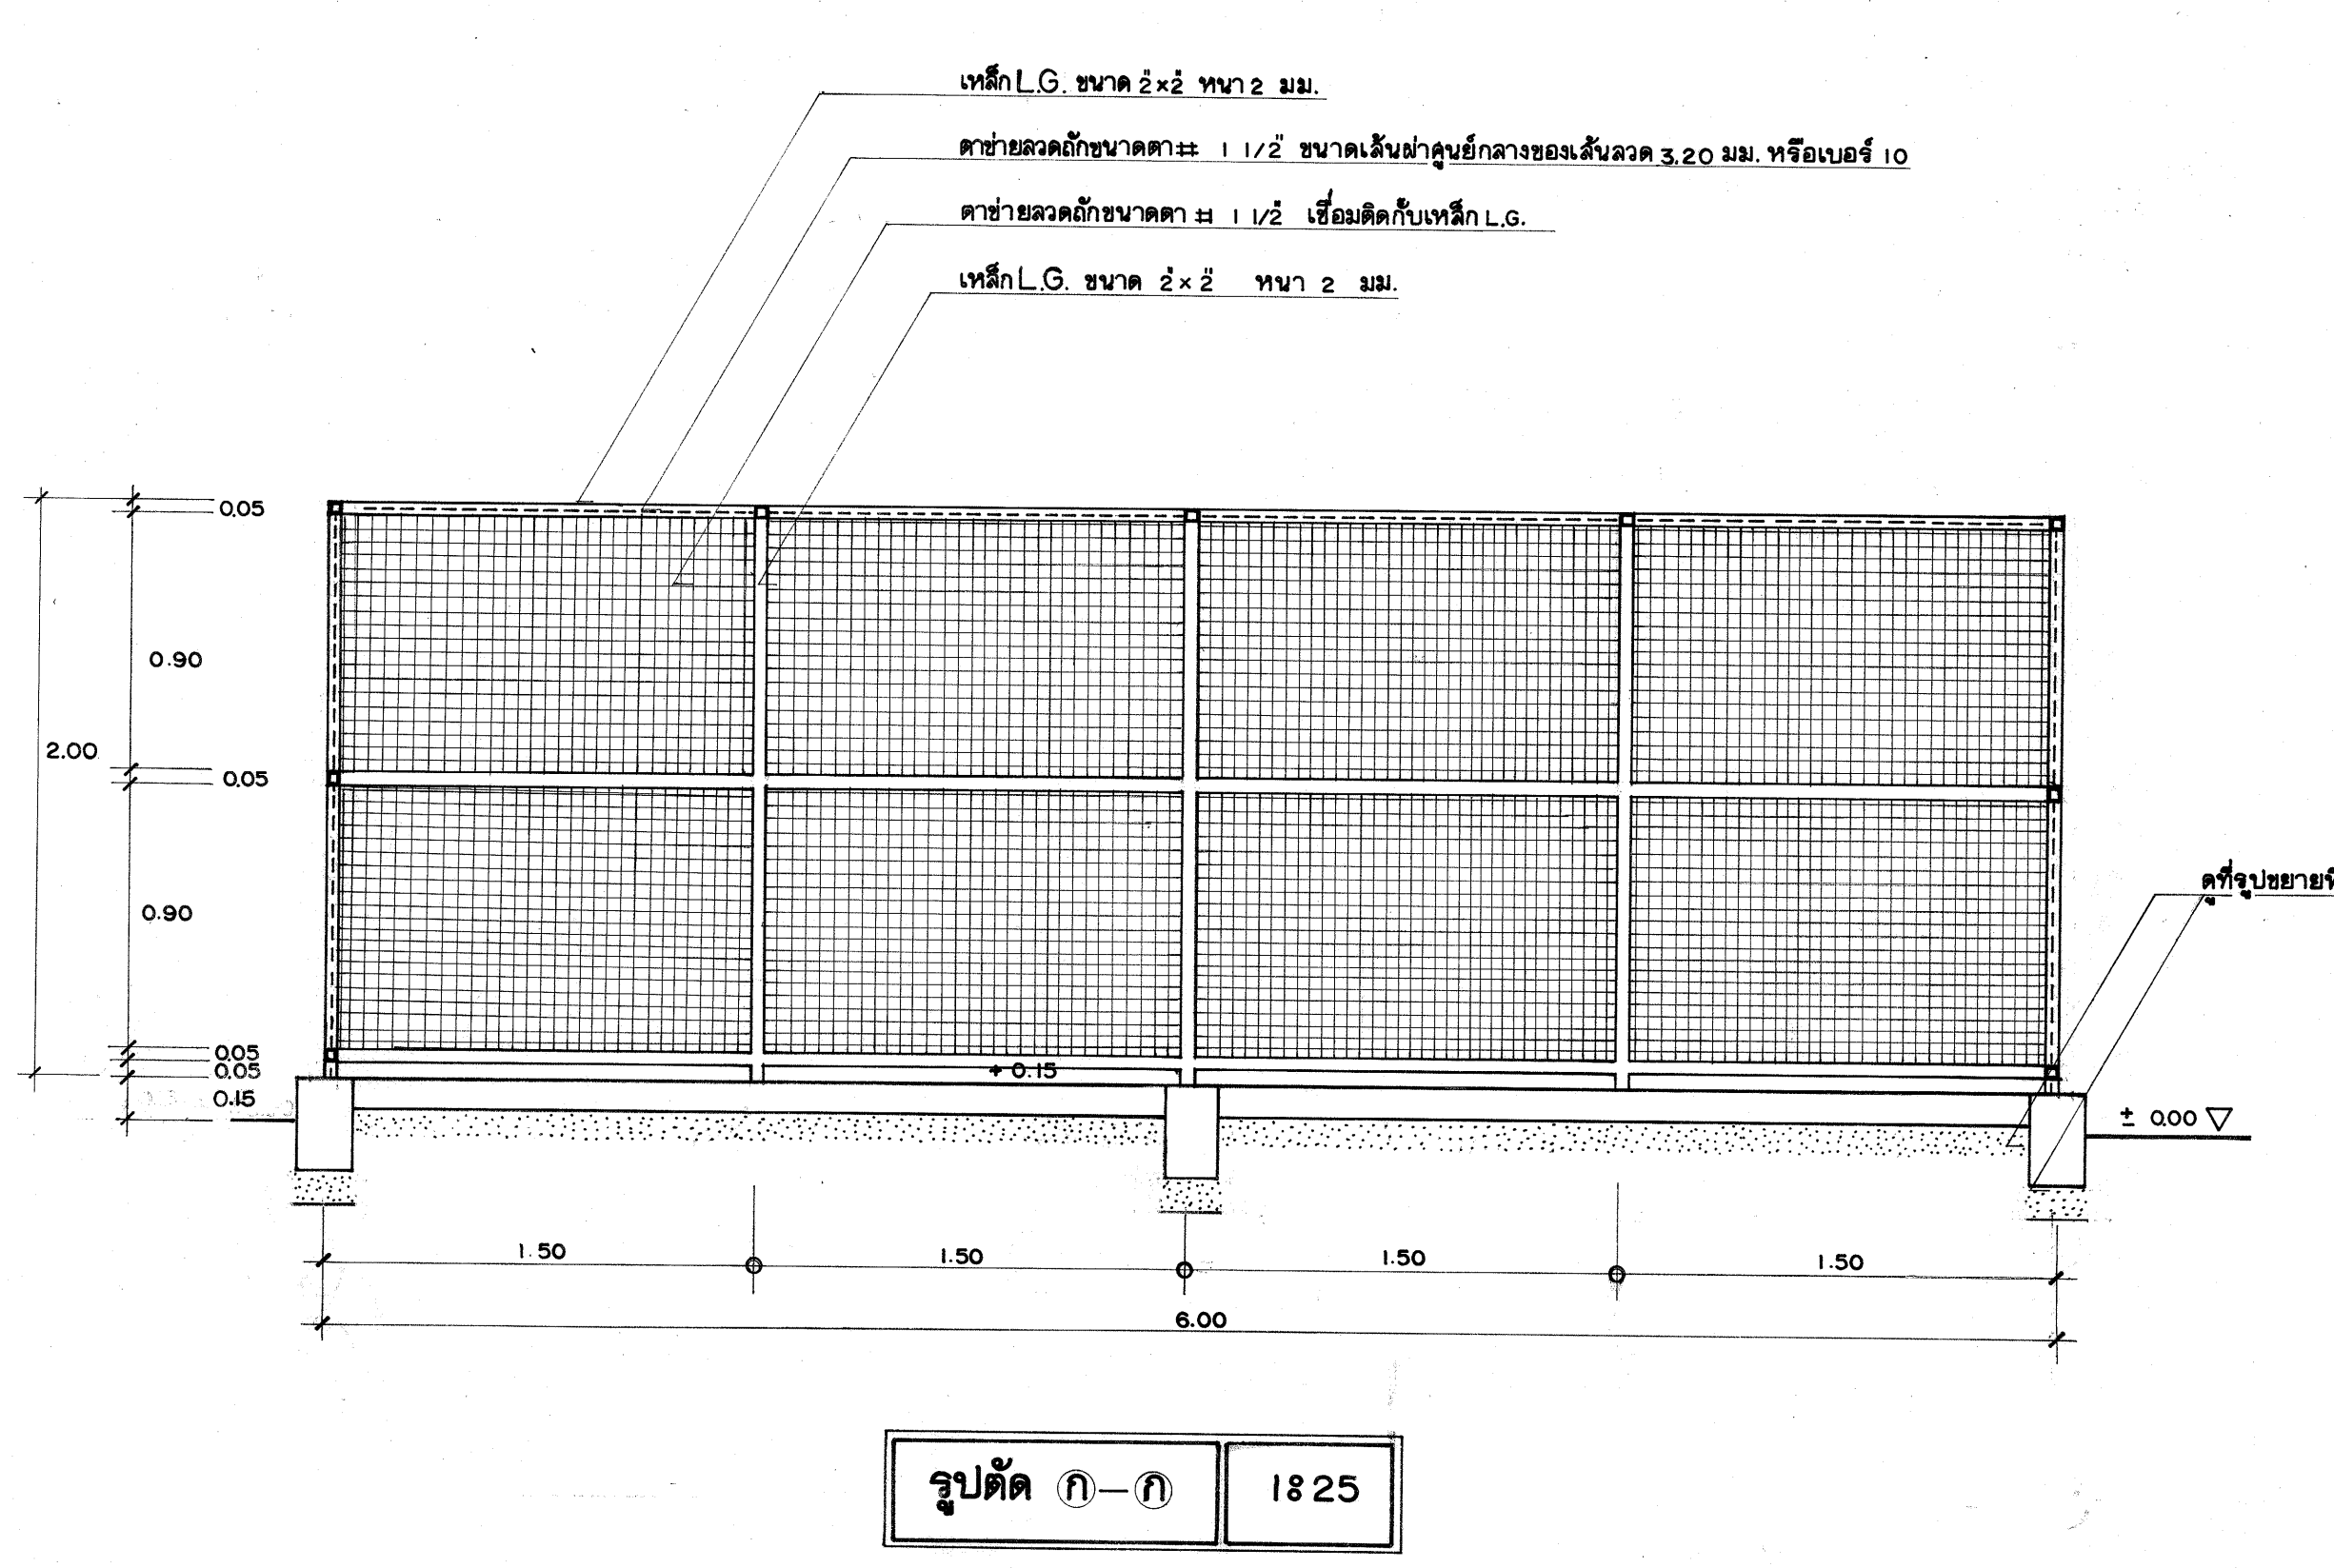
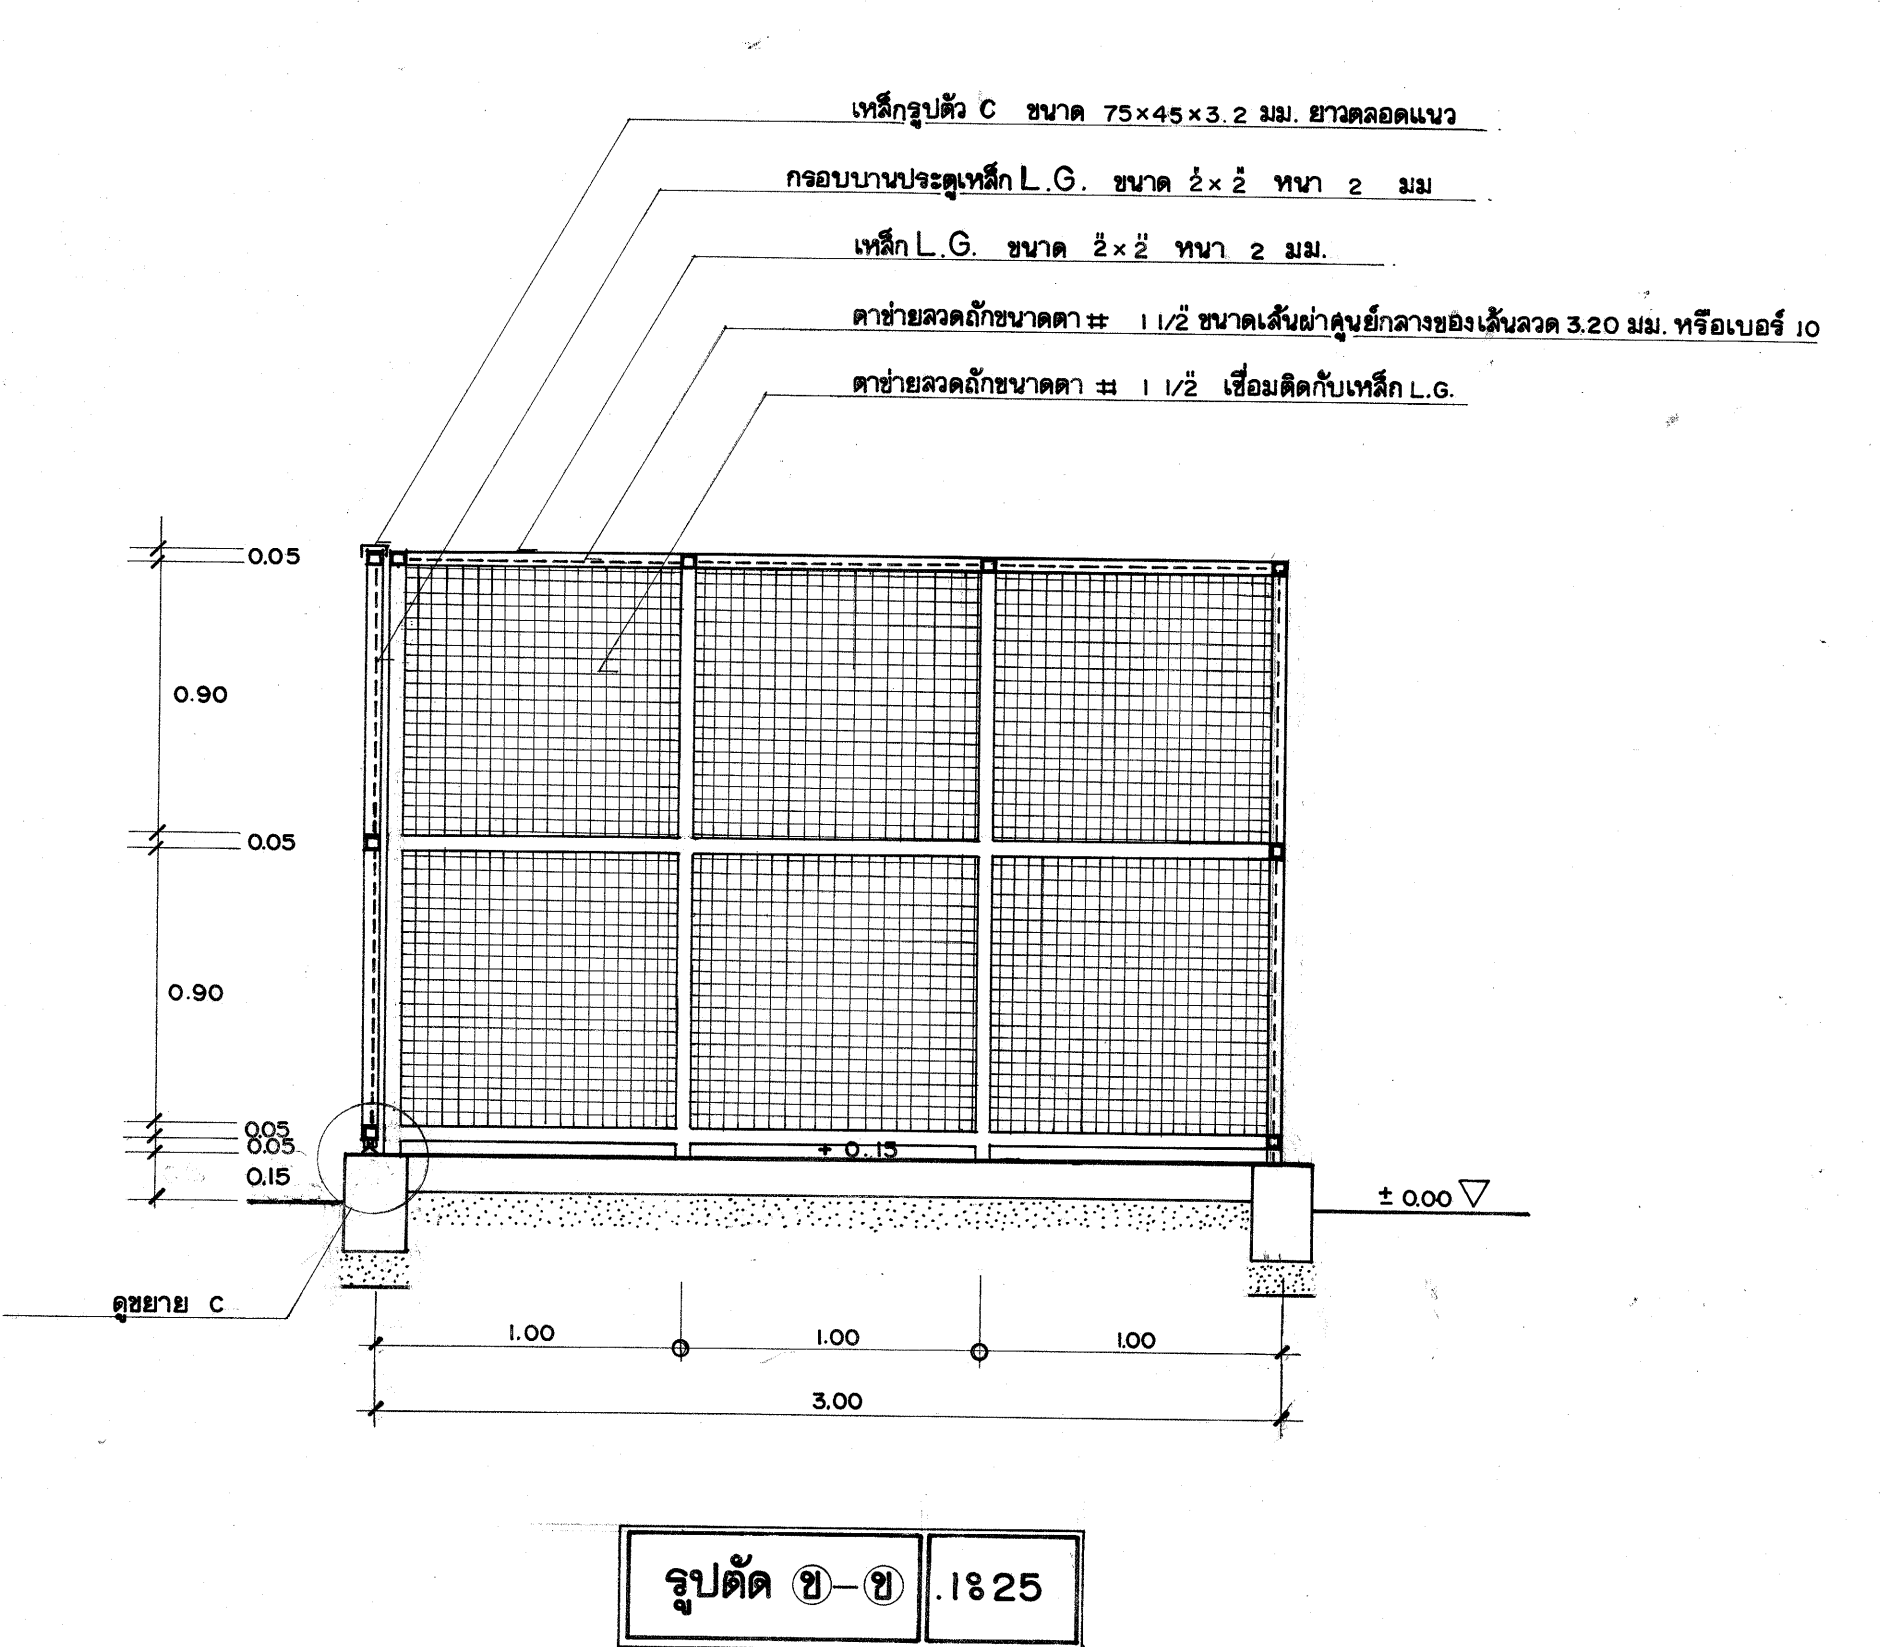


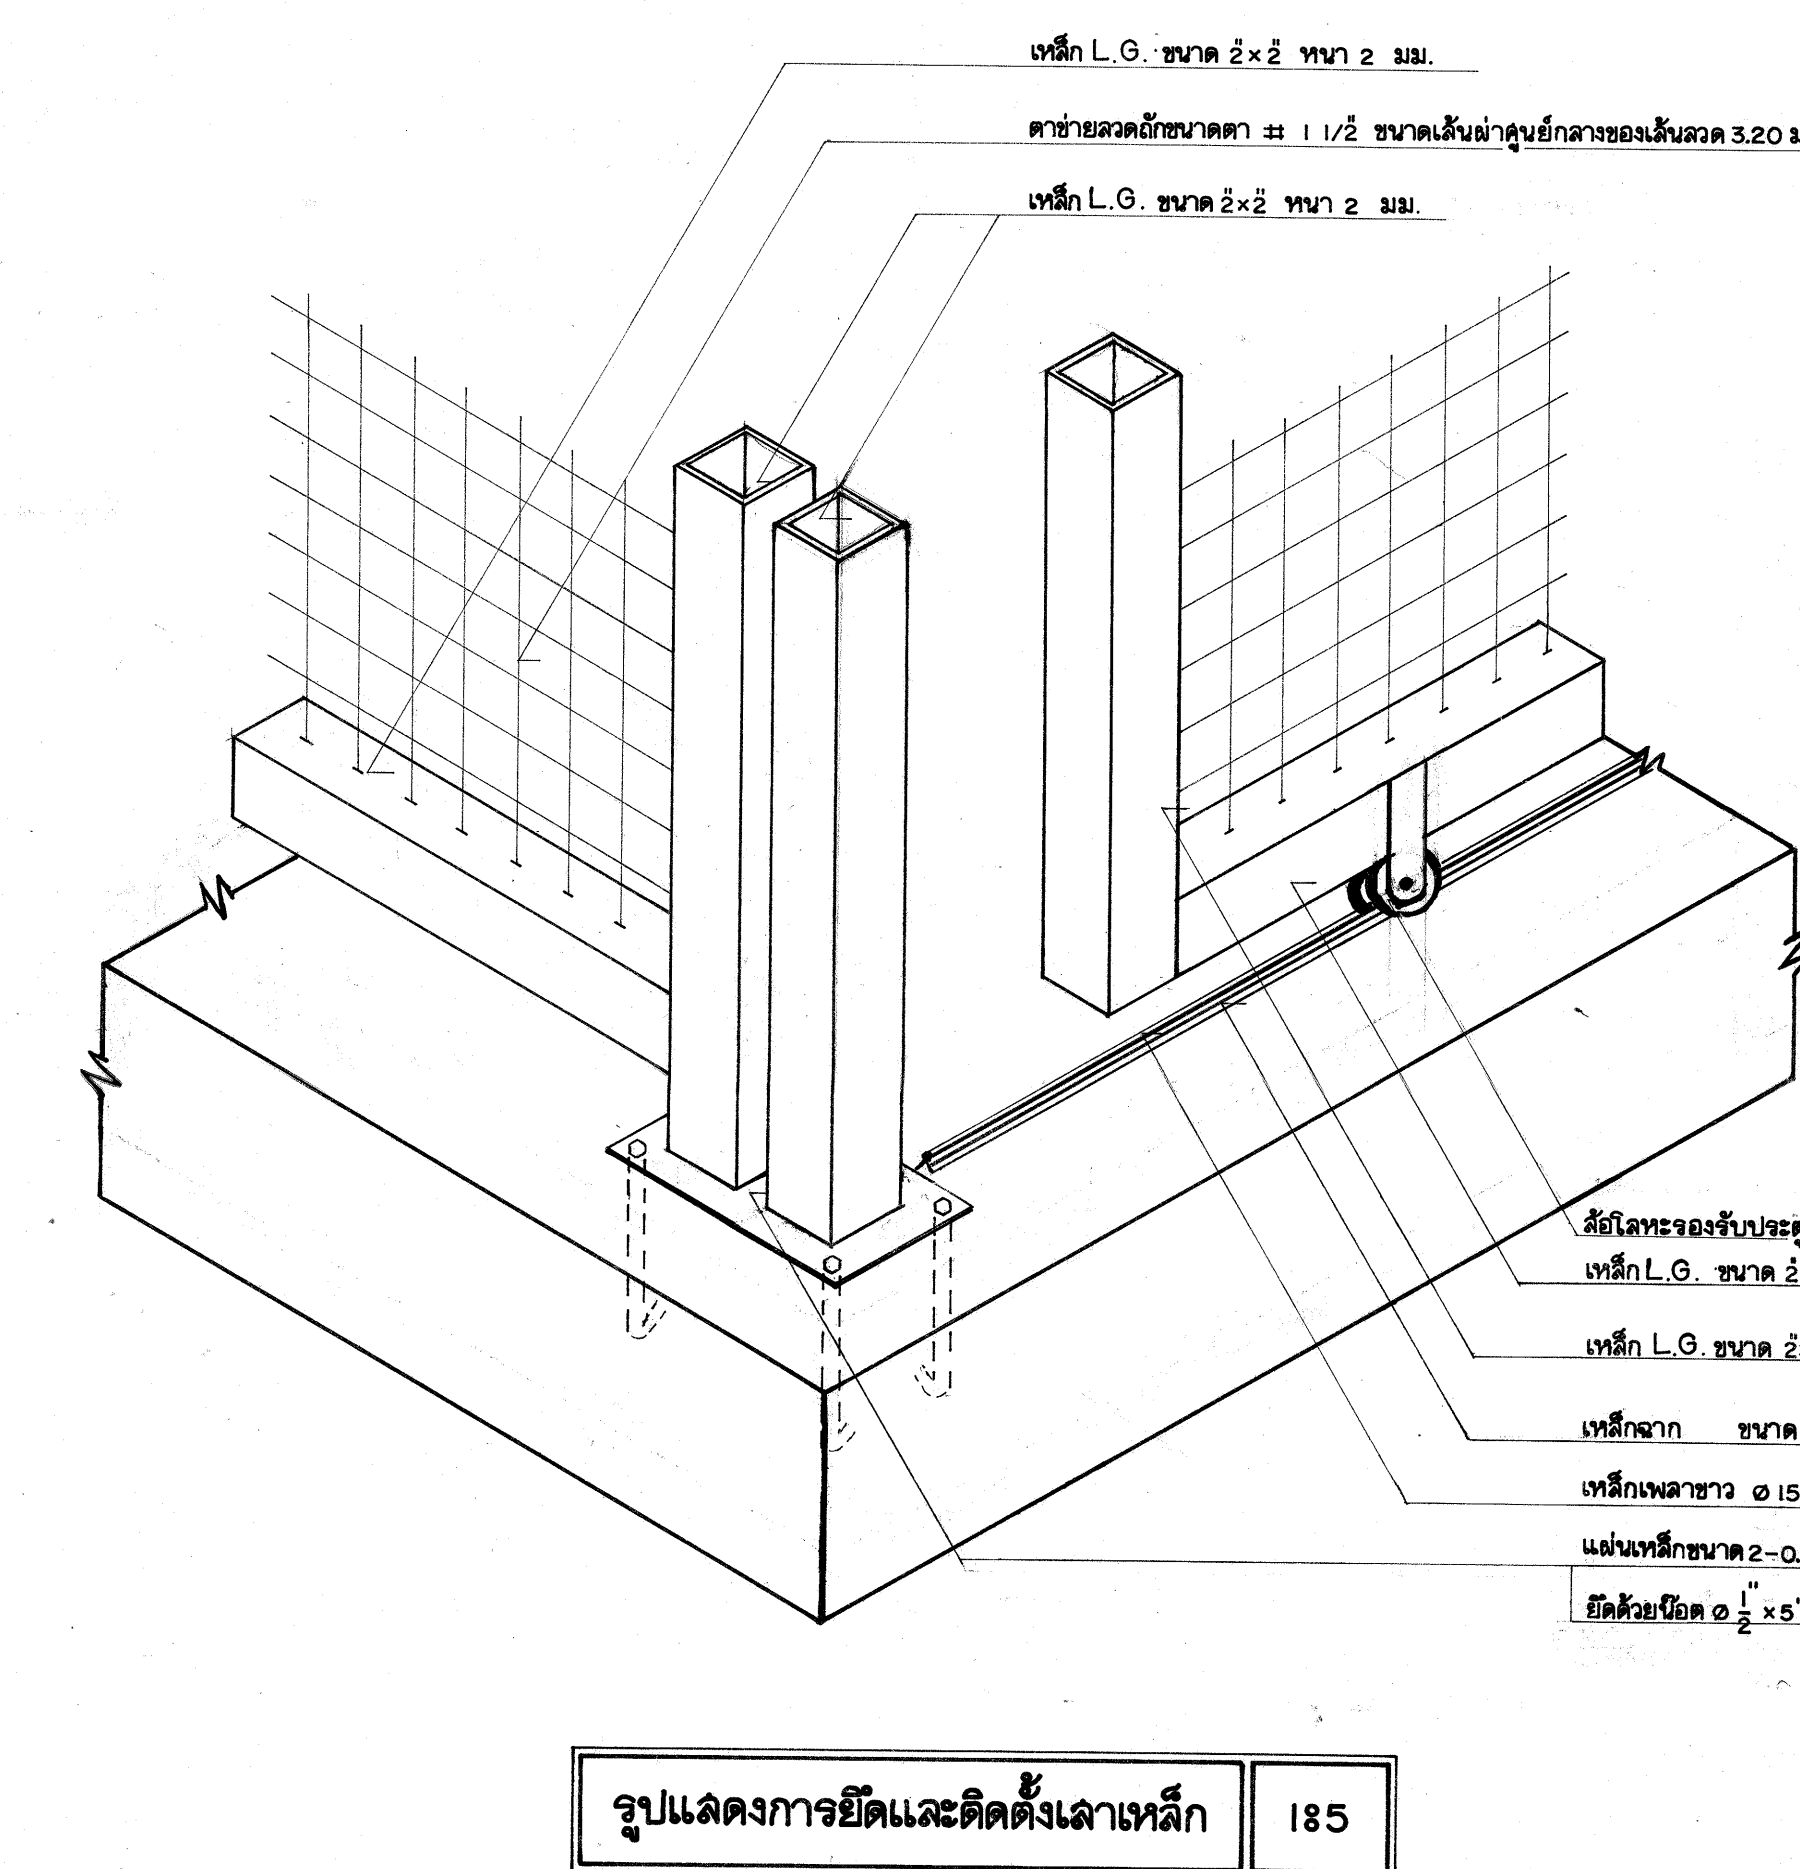

- หมายเหตุ
- วัสดุที่เก็บหลักเขตให้ใช้เหล็กเส้น 1 ครั้ง กับหน้าด้วยเหล็ก 2 ครั้ง
 - วัสดุของ RUST - OLEUM สีกับหน้าของ 1C1, JOTUN, PAMMASTIC
 - ประตูเหล็กบานเลื่อนทำท่งสำหรับเครื่องยก
 - งานเชื่อมทั้งหมดให้เชื่อมด้วยเครื่องเชื่อมไฟฟ้า
 - ลวดลายเหล็กใช้ชนิดการขึ้นรูปด้วยการอัดแบบตามเส้นเชื่อม

61-44

ฝ่ายแบบแผนและควบคุมการก่อสร้าง กองพัสดุ กรมที่ดิน	
โครงการ	
แบบมาตรฐาน	
แบบที่เก็บหลักเขต (พื้นที่ 18 ตร.ม.)	
แสดง	แบบ รูปด้าน รูปตัด รูปขยาย
สำรวจ	
ออกแบบ	อ.จ.ม. ดินวิทยา
วิศวกร	ค.ม.น. อ.ก.น. (ก.ย. 2572)
เขียนแบบ	ก.ร.น. อ.ก.น. (ก.ย. 2572)
ตรวจ	ก.ร.น. อ.ก.น. (ก.ย. 2572)
หัวหน้าฝ่าย	เอกสิทธิ์ ชะสิทธิ์
ผอ.กอง	ประภา พันธ์ประสิทธิ์
อนุมัติ	วิชัย ชินวราพร
แบบเลขที่	61-44
วัน เดือน ปี	3 2 44

สรุปผลการประมาณราคาค่าก่อสร้าง

ส่วนราชการ	ฝ่ายแบบแผนและควบคุมการก่อสร้าง	กองพัสดุ	กรมที่ดิน
☐ ประเภท	ที่เก็บหลักเขต 18 ตารางเมตร		
☐ เจ้าของอาคาร	กรมที่ดิน		
☐ สถานที่ก่อสร้าง	แบบมาตรฐานกรมที่ดิน		
☐ หน่วยงานออกแบบแปลนและรายการ	ฝ่ายแบบแผนและควบคุมการก่อสร้าง กองพัสดุ		
☐ แบบเลขที่	61-44		
☐ ประมาณราคาตามแบบ	ปร.4	จำนวน 2	แผ่น
☐ ประมาณราคาเมื่อวันที่	28 พฤษภาคม 2555	☐ ปรับราคาเมื่อวันที่	15 มกราคม 2559

ลำดับที่	รายการ	ค่าวัสดุและค่าแรงงาน จำนวนเงิน / บาท	FACTOR F	รวมค่าก่อสร้าง เป็นเงิน/บาท	หมายเหตุ
1	สรุปงานที่เก็บหลักเขต 18 ตารางเมตร	69,685.80	1.2726	88,682.15	
	เงินโอน				
	เงินล่วงหน้าจ่าย..... 0.00 %				
	เงินประกันผลงานหัก..... 0.00 %				
	ดอกเบี้ยเงินกู้..... 7.00 %				
	ค่าภาษีมูลค่าเพิ่ม..... 7.00 %				
สรุป	รวมค่าก่อสร้างเป็นเงินทั้งสิ้น			88,682.15	
	คิดเป็นเงินประมาณ (แปดหมื่นแปดพันบาทถ้วน)			88,000.00	
☐	ขนาดหรือเนื้อที่อาคาร	ตารางเมตร			
☐	เฉลี่ยราคาประมาณ	บาท / ตารางเมตร			

ปรับราคาโดย

(นายชัยวัฒน์ ขุนพิลึก)
นายช่างโยธาปฏิบัติงาน

ตรวจ

(นายนิวัฒน์ สงวนสุข)
นายช่างโยธาคำนวณงาน

เห็นชอบ

(นายเมธี วิริยา)

วิศวกรโยธาคำนวณการ
๙ ก.พ. ๒๕๕๙

หัวหน้าฝ่ายฯ

ปรับราคาโดย นายชัยวัฒน์ ชุนพิลึก

เมื่อวันที่ 15 มกราคม 2559

[illegible]

ปรับราคาโดย นายชัยวัฒน์ ชุนพิลึก

เมื่อวันที่ 15 มกราคม 2559

แบบ ปร.4 แผ่นที่ 2/2

[illegible]