



แบบรีสอร์ทสร้างง่าย ดีไซน์สวยสไตล์ยอดนิยม

M แบบรีสอร์ท สไตล์โมเดิร์น MODERN



อบอุ่น ผ่อนคลาย... ใกล้เคียงธรรมชาติ



พื้นที่ใช้สอย 32 ตร.ม.
งบประมาณ 150,000 - 180,000 บาท

(*ราคาประมาณการเฉพาะราคากลุ่มวัสดุก่อสร้าง ไม่รวมงานโครงสร้าง)

M แบบรีสอร์ท สไตล์โมเดิร์น

MODERN

ไม้ระแนง เอสซีจี
สีซีเมนต์ ทาสีขาว
ขนาด 7.5x300x0.8 ซม.

วัสดุตกแต่ง เอสซีจี
รุ่น ซี-ชาแนล สีซีเมนต์
ขนาด 15x300x1.2x5 ซม.

ระบบหลังคา เมทัลรูฟ เอสซีจี
รุ่น คอมพอร์ท ลอน Snaplock
สี BLACK MICA

วัสดุตกแต่ง เอสซีจี
รุ่น โลน สีซีเมนต์
ขนาด 5x300x2.5 ซม.


แผ่นโปรงแสง เอสซีจี
ลอนกันสาด สีขาวพาสเทล

ผนังสมาร์ทบอร์ด เอสซีจี
รุ่น จอบเรียบ สีซีเมนต์ ทาสีเทา
ขนาด 120x240x0.8 ซม.

ไม้รั้ว เอสซีจี
ขนาด 7.5x400x1.2 ซม.
และ 10x400x1.2 ซม.

วัสดุตกแต่ง เอสซีจี
รุ่น บั้วผนัง S10 สีซีเมนต์
ขนาด 10x300x5.0 ซม.

ไม้พื้น เอสซีจี
รุ่น dassoCTECH PLUS 3050

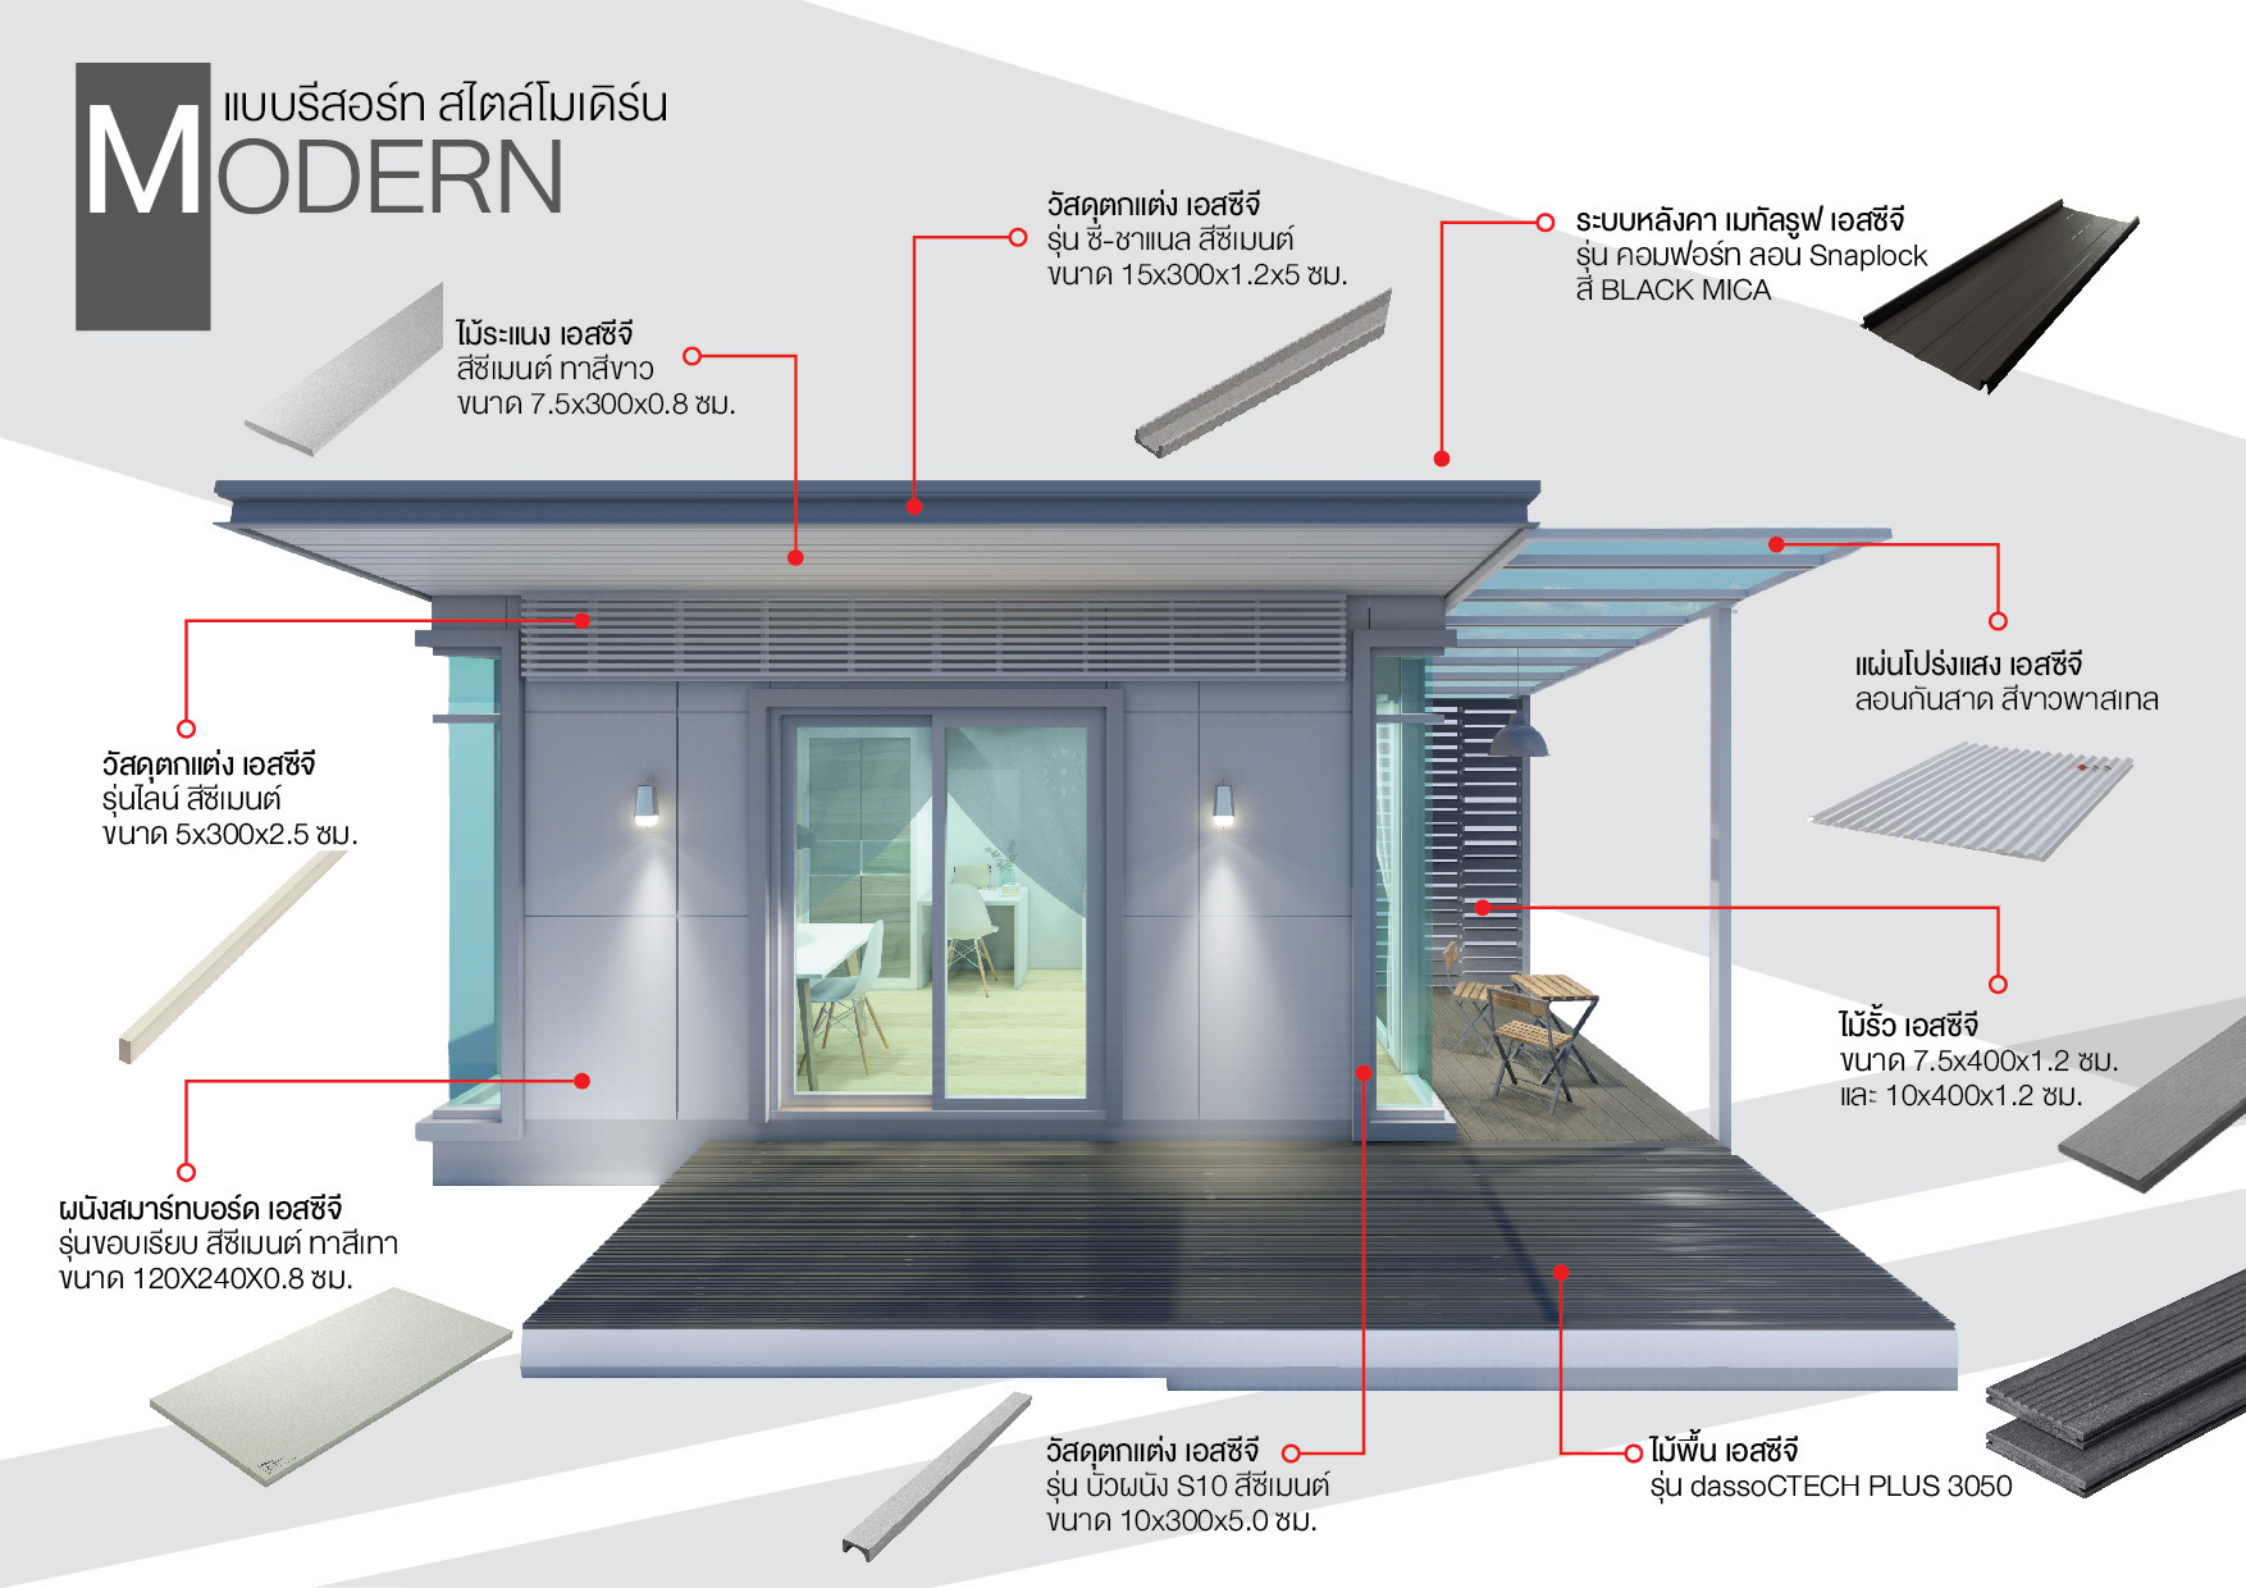

M แบบรีสอร์ท สไตล์โมเดิร์น

MODERN



ฉนวนกันความร้อน เอสซีจี
รุ่น STAY COOL 3 นิว
ขนาด 0.60x4.00 ม.

วัสดุอะคูสติก เอสซีจี
รุ่น Cylence Zandera แผ่นมาตรฐาน สีเทา
ขนาด 1.20x1.20 ม.



ผนังกรุกระเบื้องบน
ผนังสมาร์ทบอร์ด เอสซีจี
รุ่นจอบเรียบ สีซีเมนต์
ขนาด 120x 240 x 1.0 ซม.




พื้นกระเบื้องกันลื่นปูบน
พื้นสมาร์ทบอร์ด เอสซีจี
รุ่นจอบเรียบ สีซีเมนต์
ขนาด 120 x 240 x 2.0 ซม.



พื้นลามิเนตปูบน
พื้นสมาร์ทบอร์ด เอสซีจี
รุ่นจอบเรียบ สีซีเมนต์
ขนาด 120 x 240 x 2.0 ซม.

ฉนวนกันความร้อน เอสซีจี
รุ่น COOL WALL
ขนาด 0.60x1.20 ม.

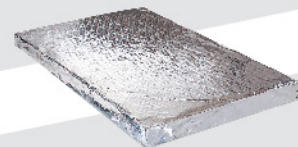

M แบบรีสอร์ท สไตล์โมเดิร์น MODERN



M แบบรีสอร์ท สไตล์โมเดิร์น MODERN




M


แบบรีสอร์ท สไตล์โมเดิร์น
MODERN




Front View

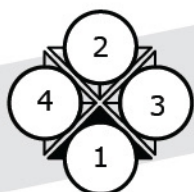


M แบบรีสอร์ท สไตล์โมเดิร์น MODERN

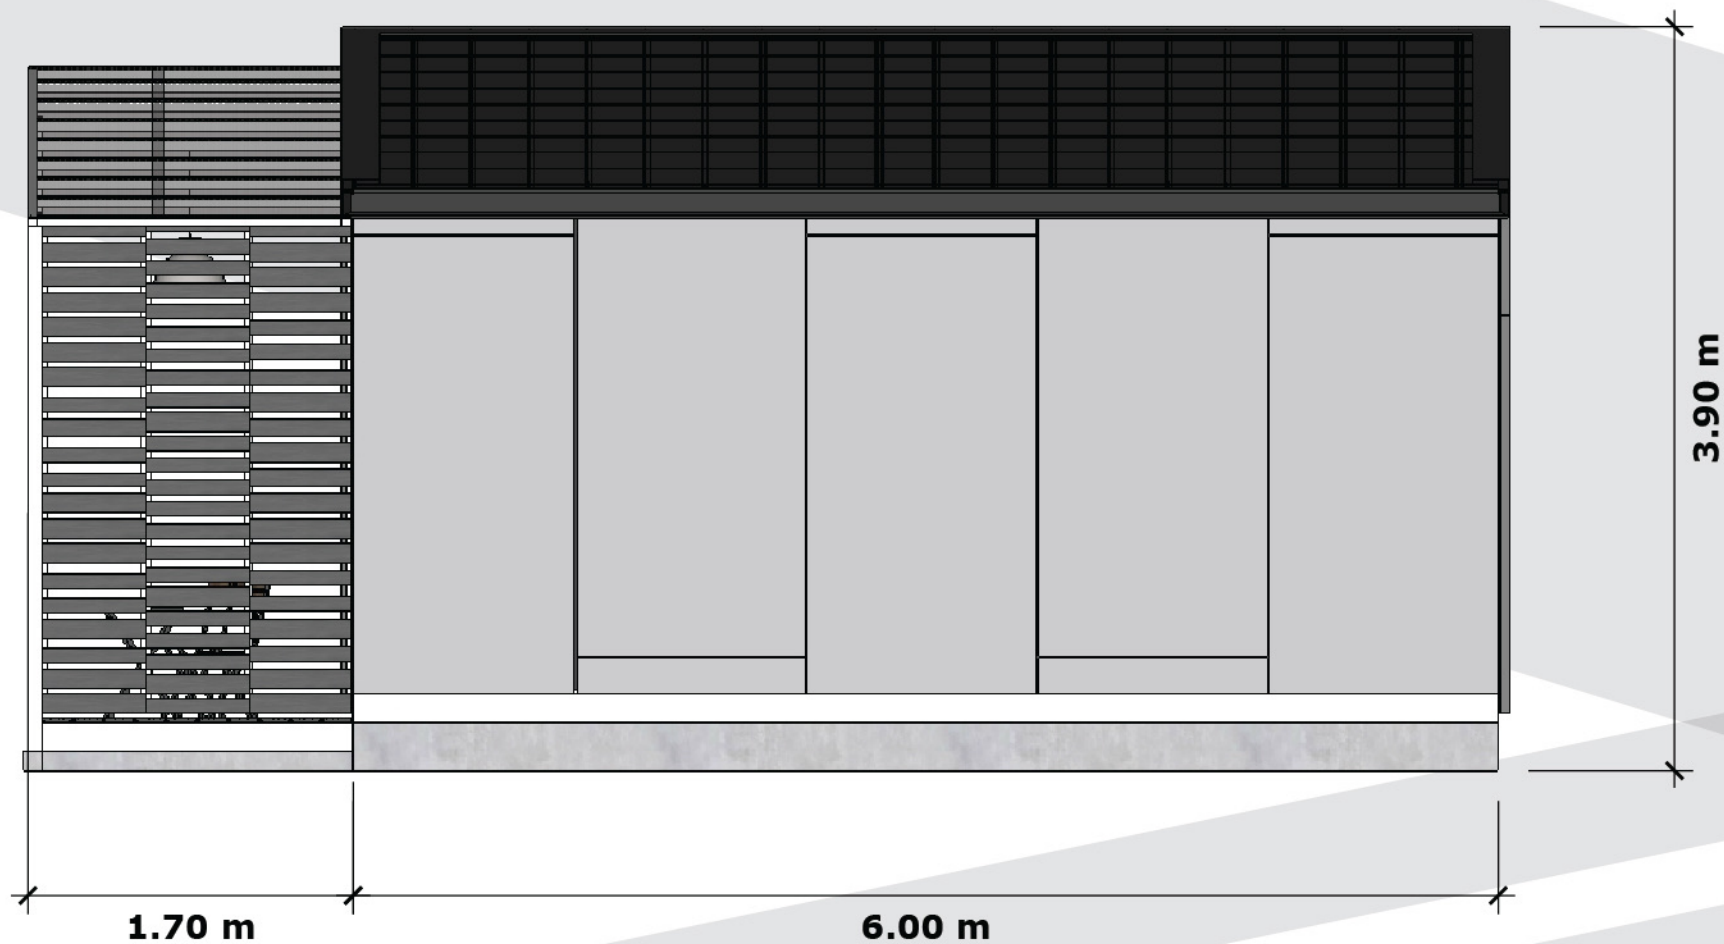


Back View

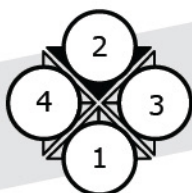

M แบบรีสอร์ท สไตล์โมเดิร์น MODERN

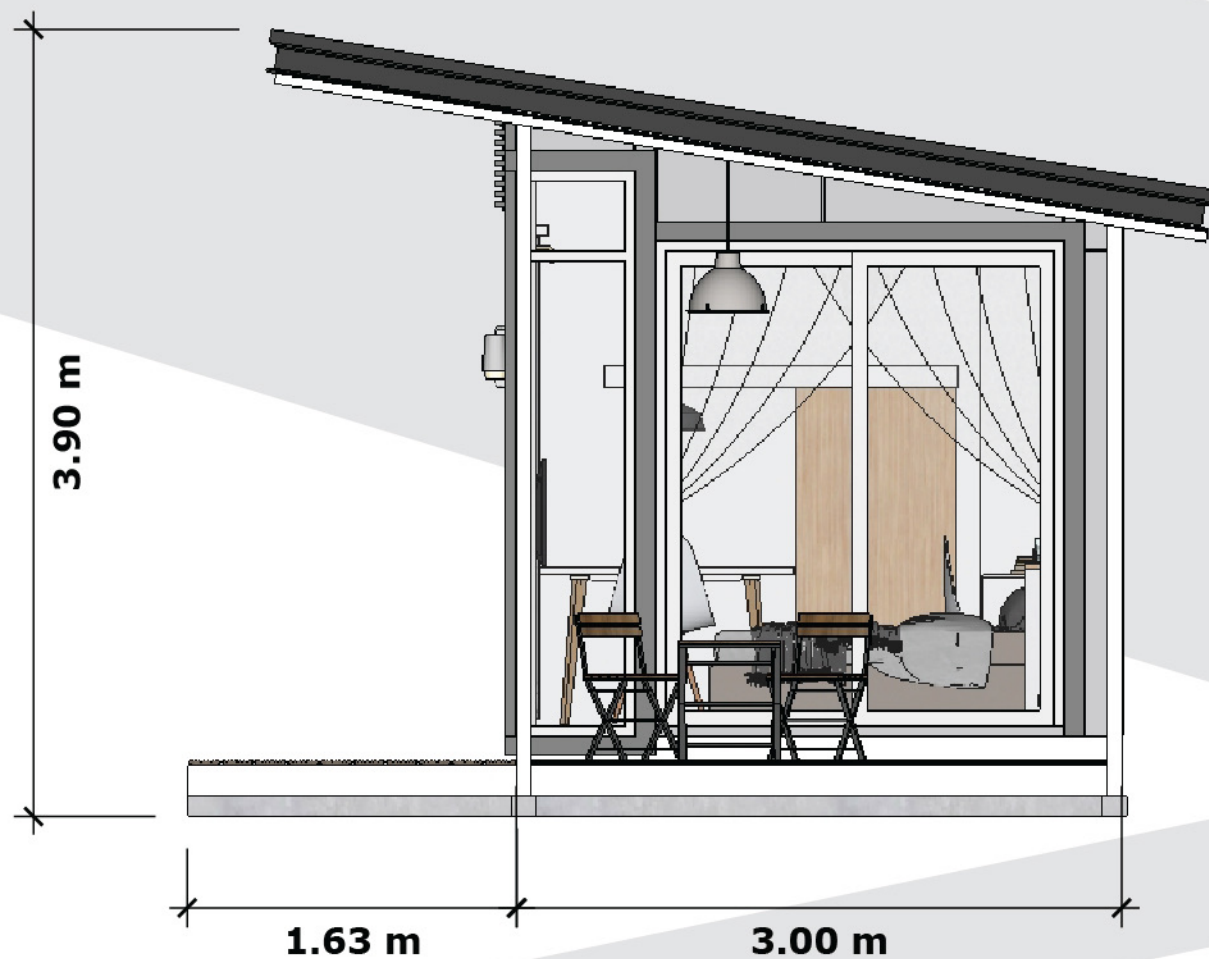


Right View

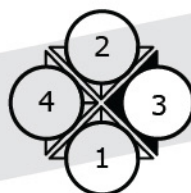


M

แบบรีสอร์ท สไตล์โมเดิร์น
MODERN

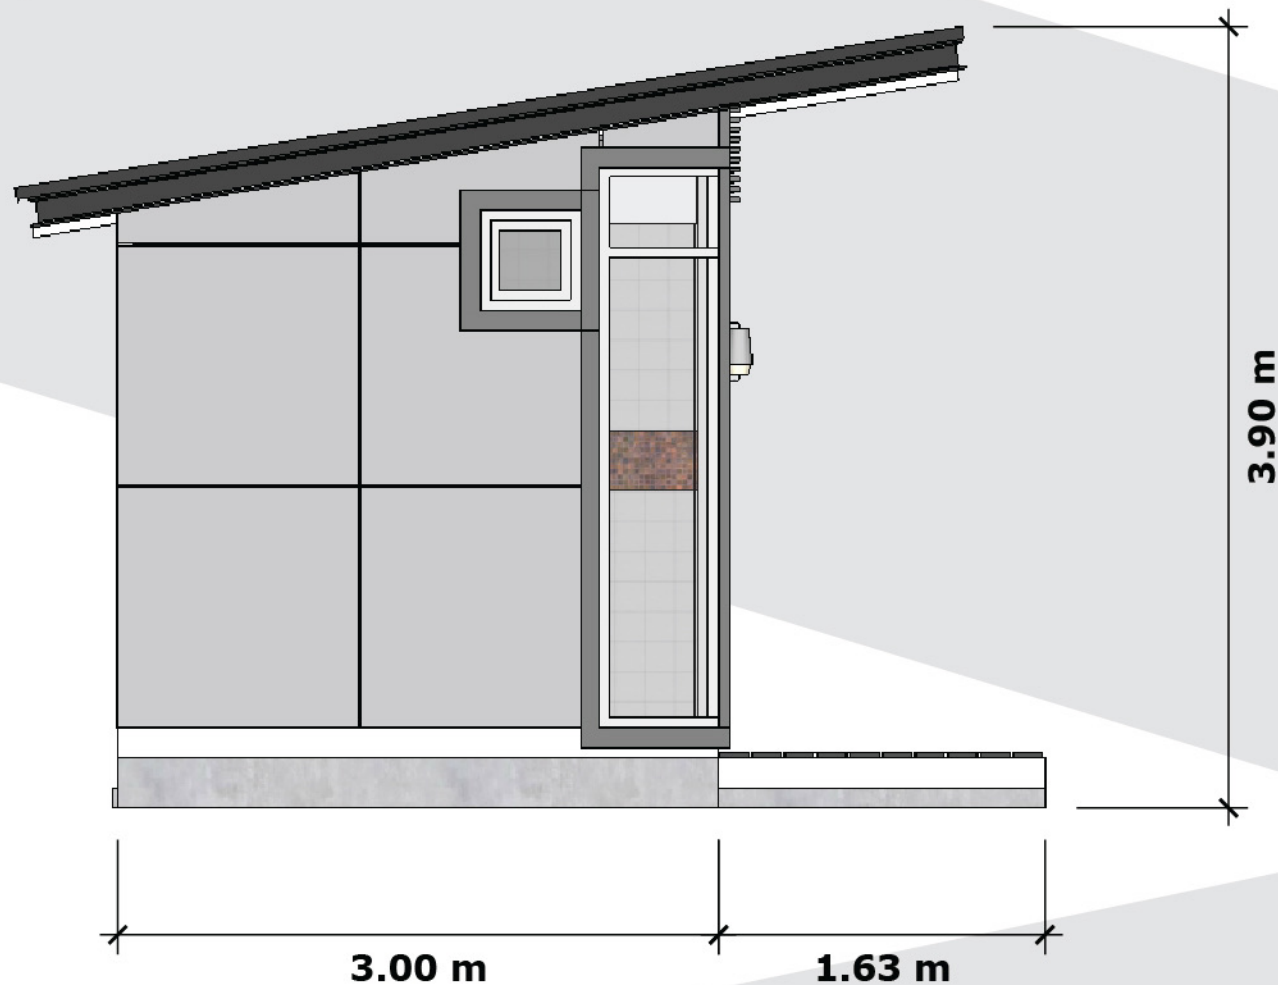


Left View

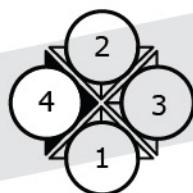

M


แบบรีสอร์ท สไตล์โมเดิร์น
MODERN

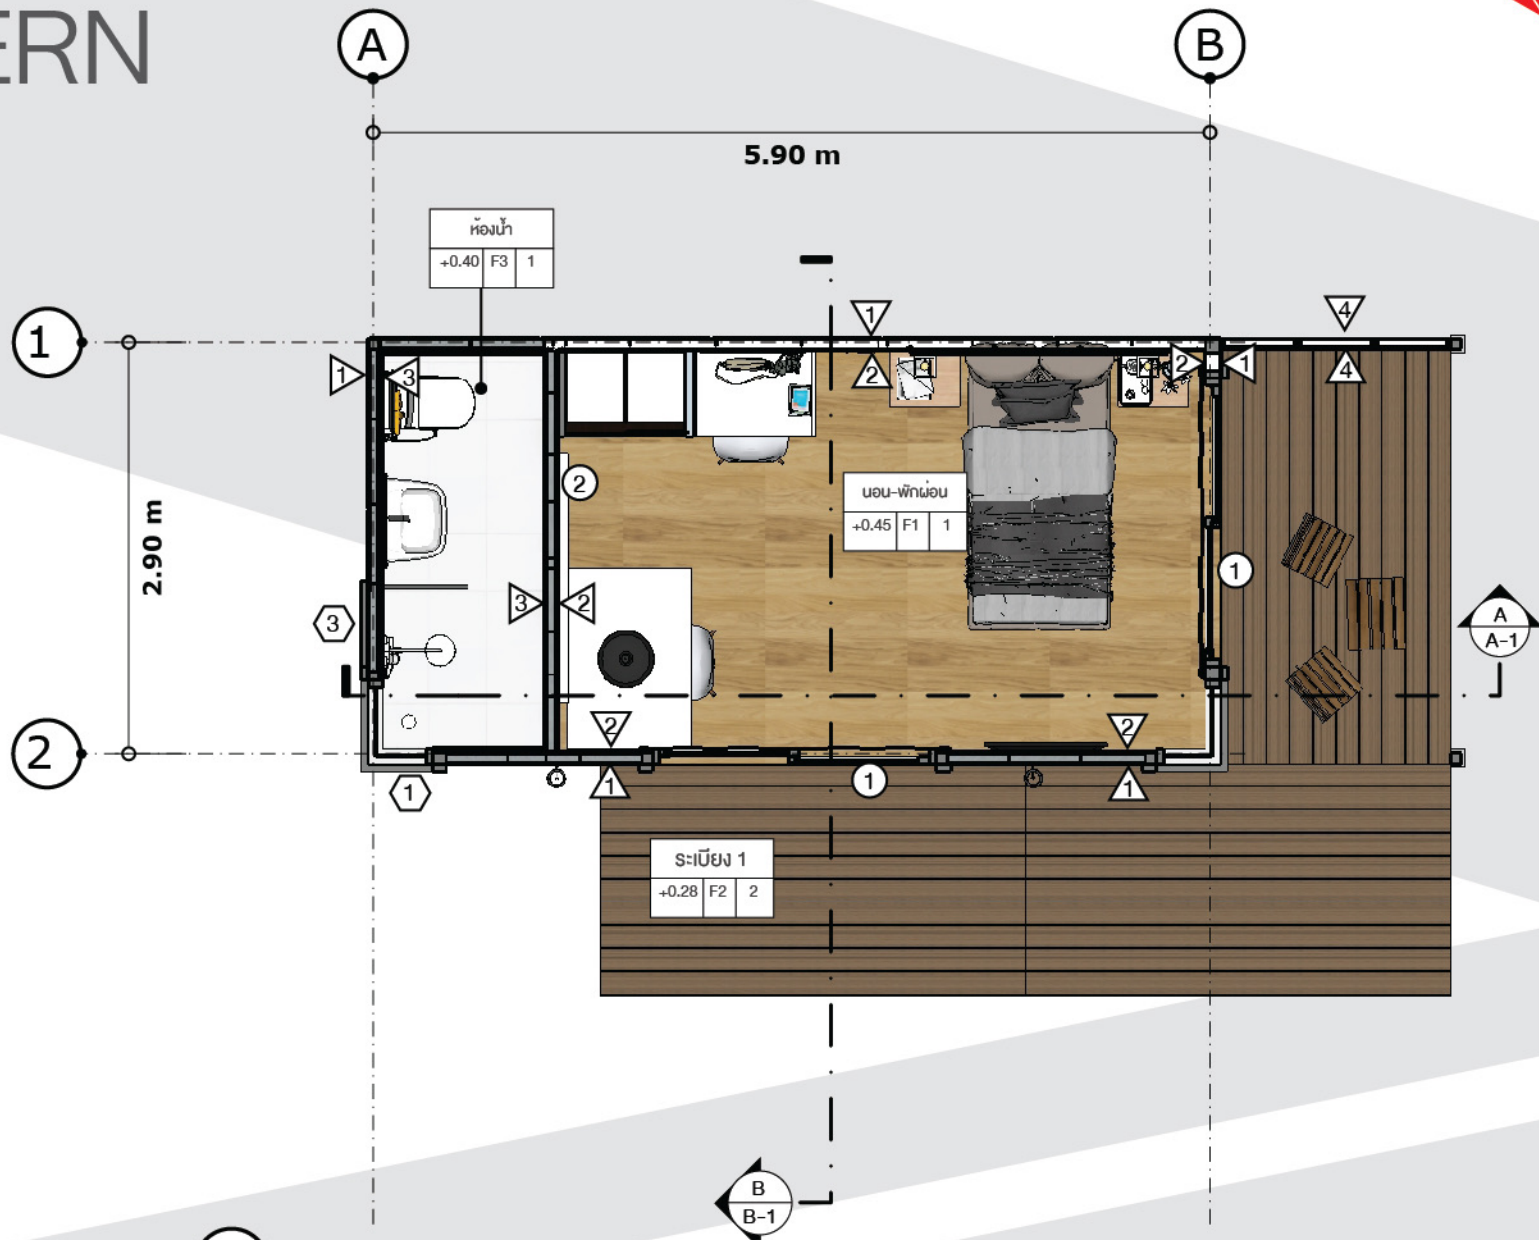

Floor Plan


SCALE

1 : 50

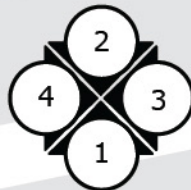

M

แบบรีสอร์ท สไตล์โมเดิร์น
MODERN

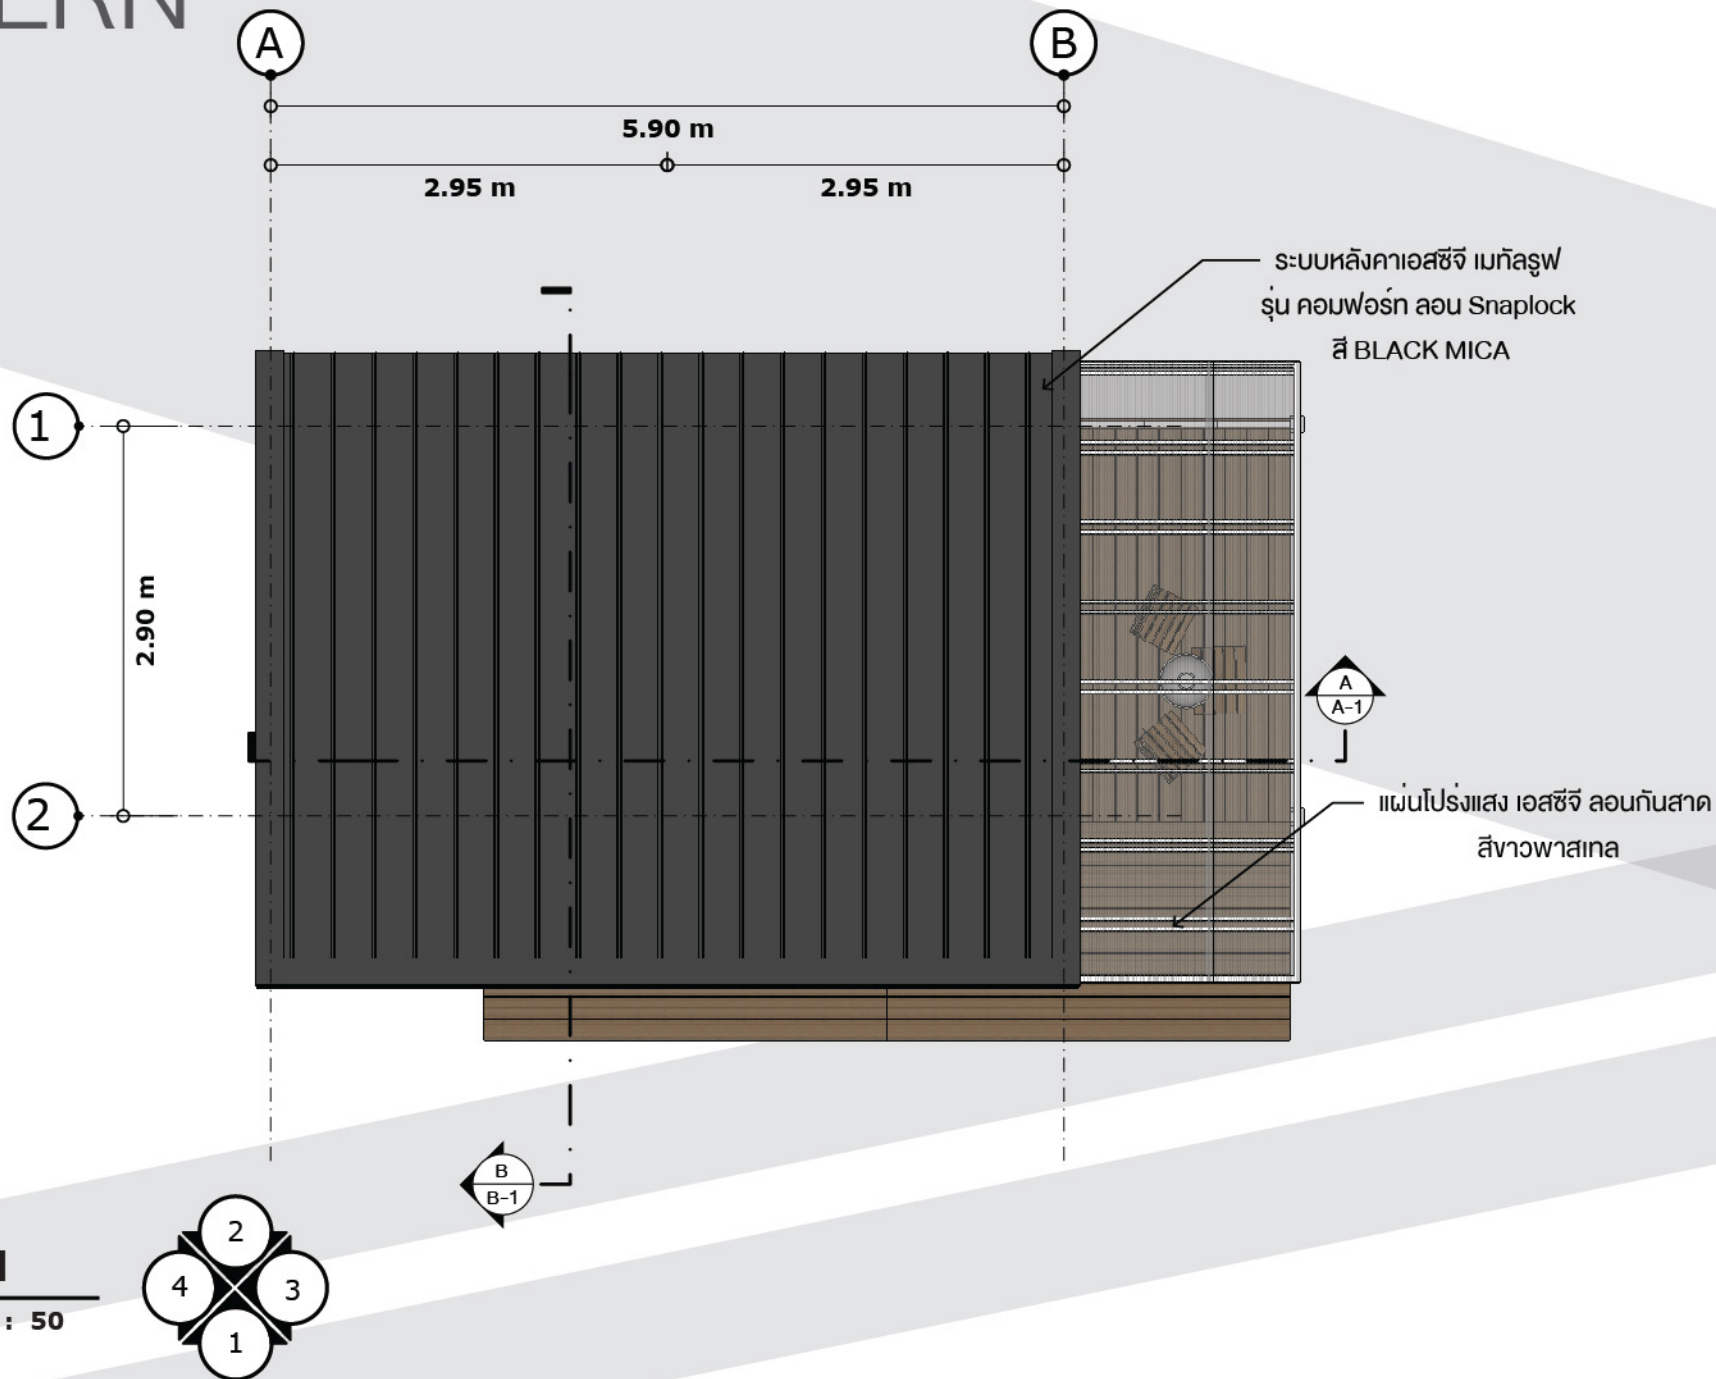

ROOF PLAN


SCALE

1 : 50

M

แบบรีสอร์ท สไตล์โมเดิร์น

MODERN

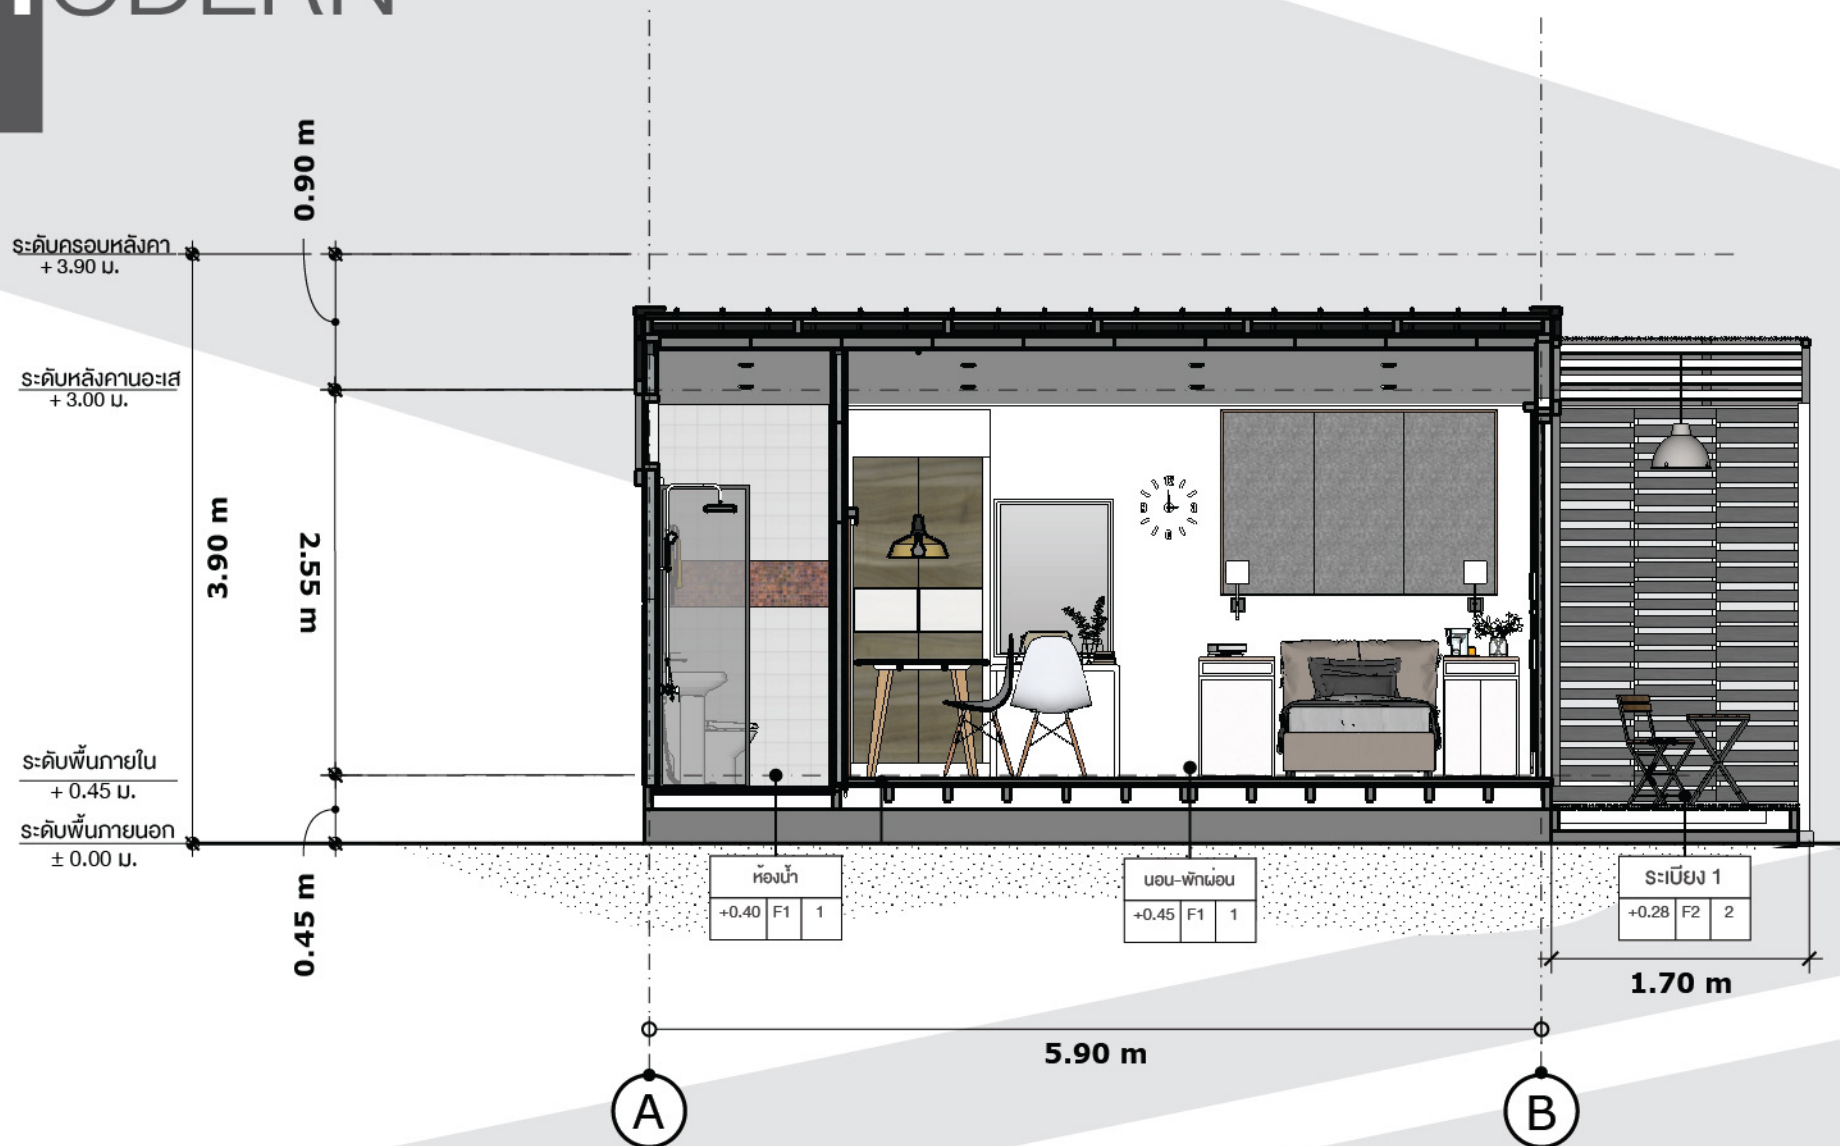


SECTION



SCALE

1 : 50

M แบบรีสอร์ท สไตล์โมเดิร์น MODERN

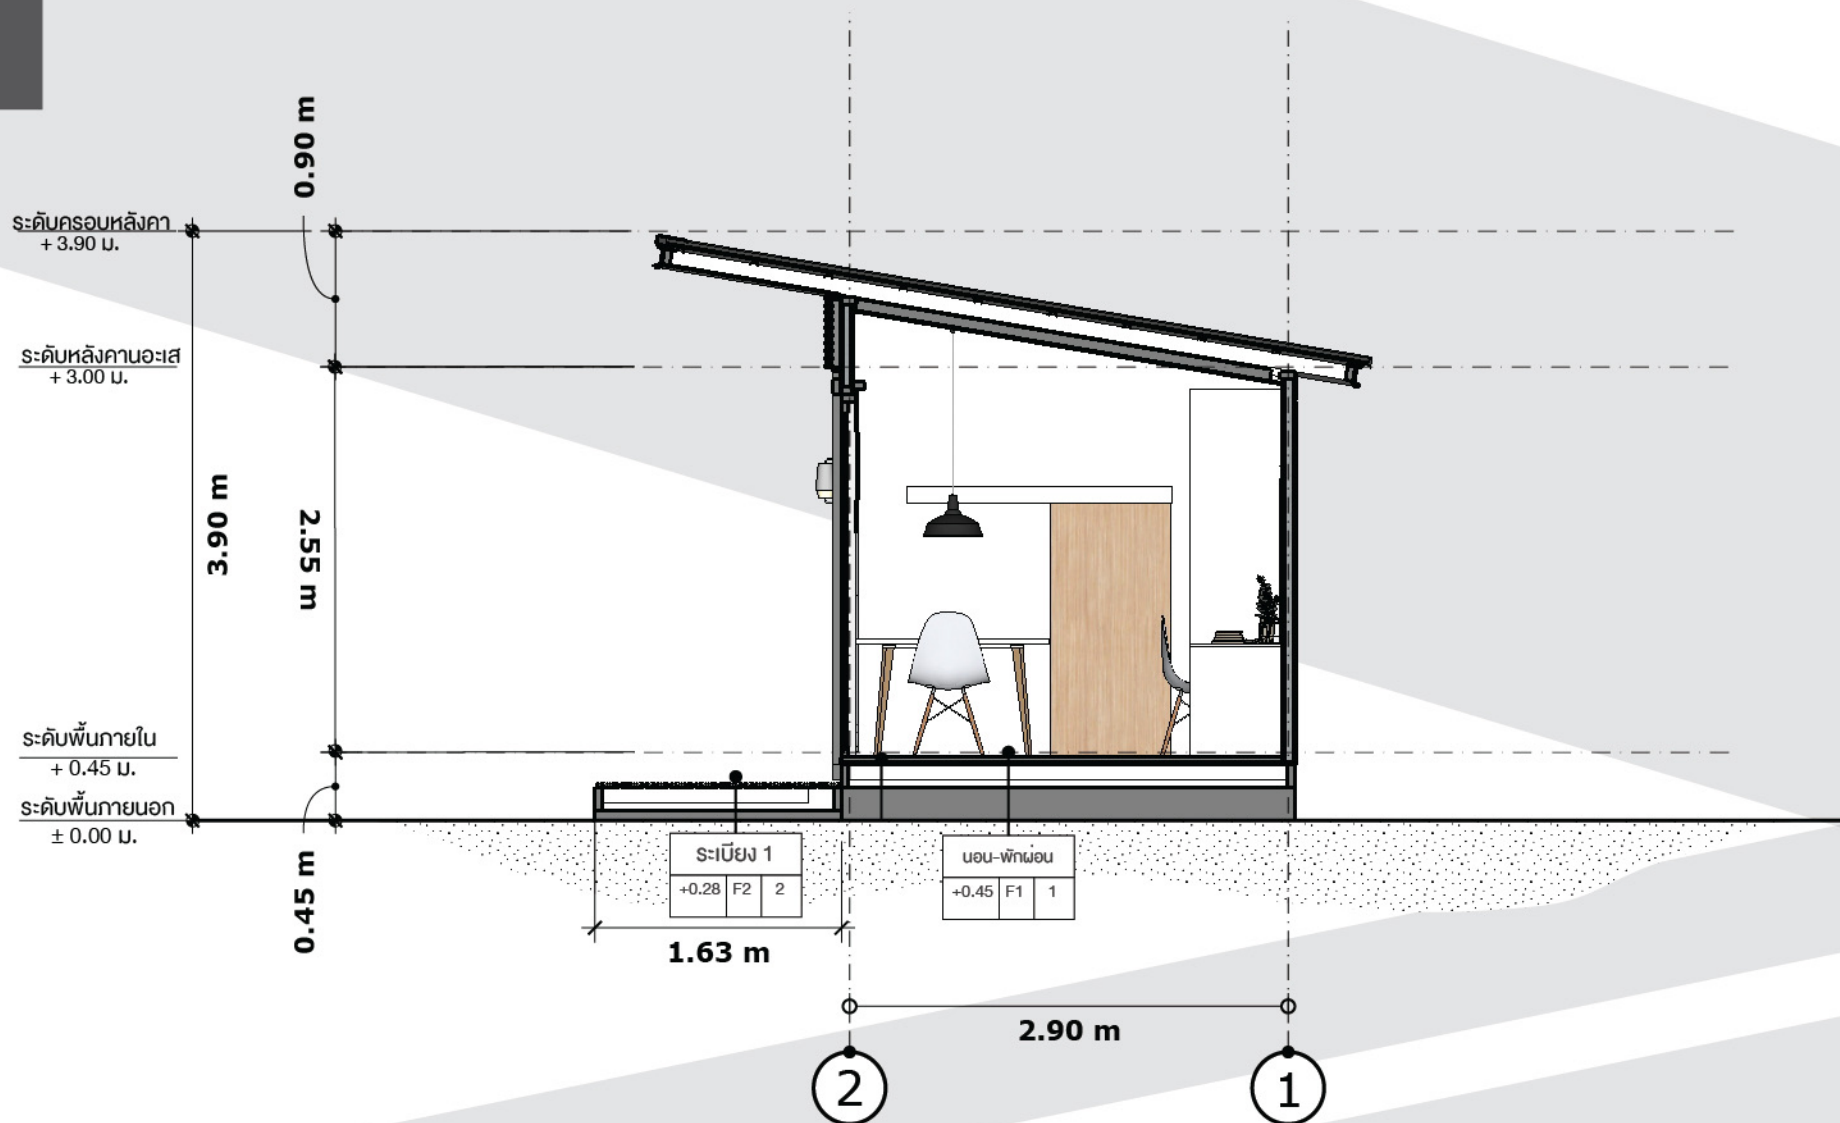

SECTION



SCALE

1 : 50

M

แบบรีสอร์ท สไตล์โมเดิร์น MODERN



รายการประกอบแบบ

รายการประกอบแบบวัสดุพื้น

- F1** พื้นสเมาร์ทบอร์ด เอสซีจี รุ่นขอบเรียบ 120x240x2.0 ซม. ปูทับด้วยพื้นลามิเนตหนา 8 มม.
- F2** พื้นตกแต่ง เอสซีจี รุ่น DassoCTECH Plus 3050 15.5 x305x2 ซม.
- F3** พื้นสเมาร์ทบอร์ด เอสซีจี รุ่นขอบเรียบ 120x240x2.0 ซม. ปูทับด้วยกระเบื้องเซรามิกกันลื่น

รายการประกอบแบบวัสดุผนัง

- 1** ผนัง สเมาร์ทบอร์ด เอสซีจี รุ่นขอบเรียบ 120x240x0.8 ซม.
ใส่ฉนวนกันความร้อน เอสซีจี รุ่น COOL WALL
- 2** ผนังสเมาร์ทบอร์ด เอสซีจี รุ่นขอบลาด ขนาด 120x280x0.8 ซม. สีซีเมนต์
- 3** ผนังสเมาร์ทบอร์ด เอสซีจี รุ่นขอบเรียบ ขนาด 120x240x1.0 ซม. กรุด้วยกระเบื้องผนัง
- 4** ไม้รั้ว เอสซีจี ขนาด 7.5x400x1.2 ซม. และ 10x400x1.2 ซม.

รายการประกอบแบบวัสดุฝ้าเพดาน

- C1** ฝ้ายิปซัมบอร์ดฉาบเรียบ กรุฉนวน Stay Cool 3"
- C2** ฝ้าไม้ระแนง เอสซีจี รุ่นลบบุม ขนาด 10x300x0.8 ซม. สีซีเมนต์ ทาสีน้ำอะคริลิก

รายการประกอบแบบวัสดุหลังคา

- ☐ ระบบหลังคา เมทัลรูฟ เอสซีจี รุ่น คอมฟอร์ท ลอน Snaplock สี BLACK MICA
- ☐ ชุดครอบ หลังคาเอสซีจี เมทัลรูฟ รุ่น คอมฟอร์ท ลอน Snaplock สี BLACK MICA
- ☐ แป เอสซีจี 0.55 มม. x 4 ม.
- ☐ วัสดุตกแต่ง เอสซีจี รุ่น ซี-ชาแนล ขนาด 15x300x1.2x5 ซม. สีซีเมนต์