


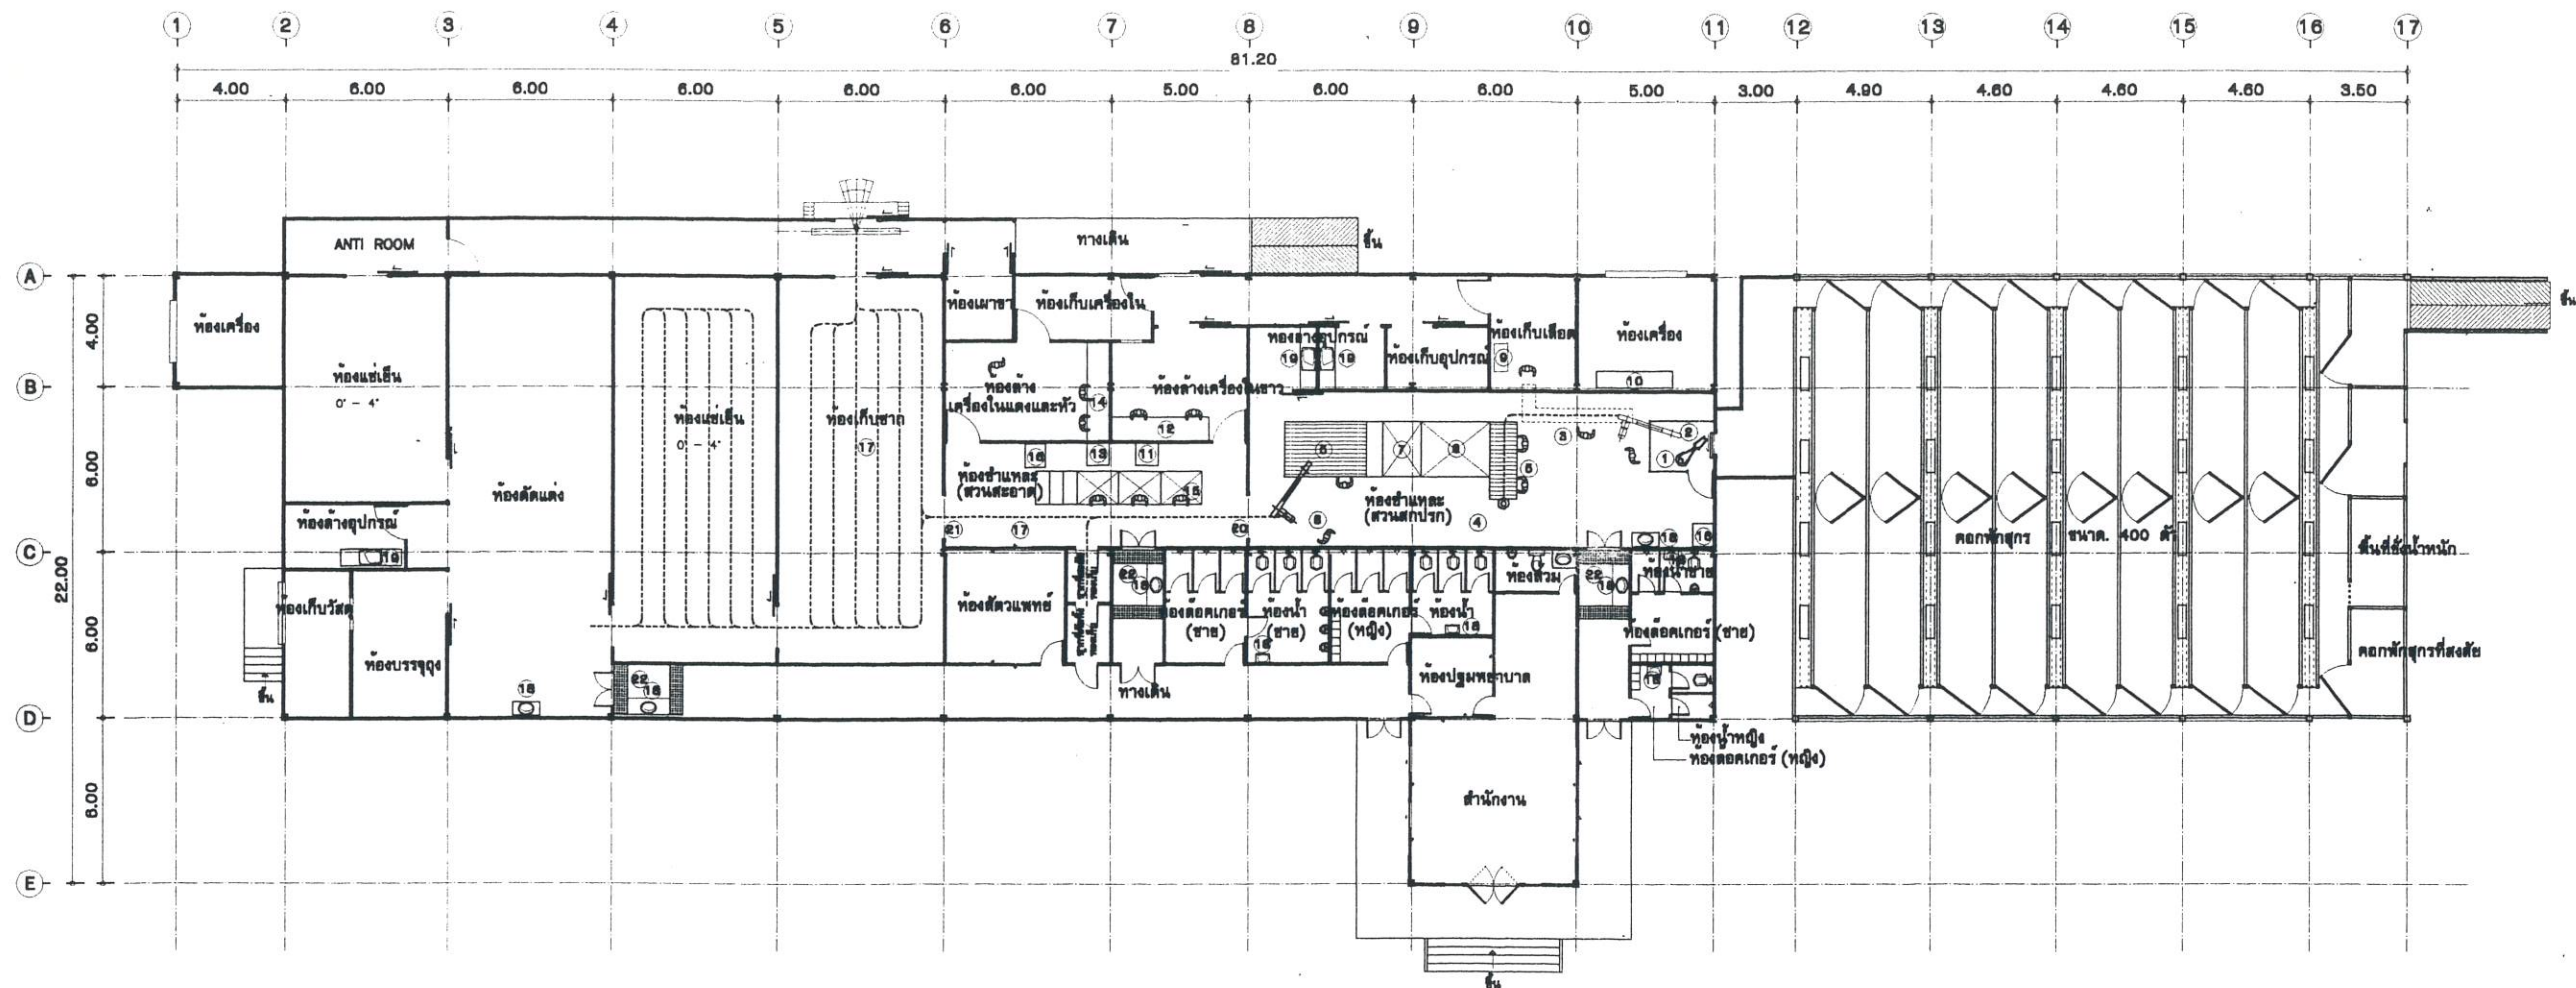

รายการ	
1 เครื่องทำหีสลบด้วยไฟฟ้า	12 โต๊ะสแตนเลส สำหรับล้างเครื่องในขาว
2 สายพานยกระดับสำหรับส่วนทางคอ	13 รางสแตนเลส ตั้งเครื่องในแดง
3 ราวแขวนสำหรับส่วนทางคอ	14 โต๊ะสแตนเลส สำหรับล้างเครื่องในแดง
4 รอกยกและตะรระดับ	15 แท่นยืนสำหรับฆ่าห้อง ตัวเครื่องในขาว ตัวเครื่องในแดง ผ้าขาว คัดหัว และตรวจซาก
5 เครื่องรับสุกร	16 เครื่องล้างฆ่าเชื้อ สำหรับมีด
6 เครื่องฉกขนสุกร	17 ราวแขวน สำหรับส่วนชำแหละและส่วนส่งจำหน่าย
7 เครื่องปั่นขนสุกร	18 รางสแตนเลส สำหรับระบบเปิด-ปิดด้วยเท้าเหยียบ
8 สายพานยกระดับ สำหรับส่วนชำแหละและส่วนส่งจำหน่าย	19 รางล้างเครื่องมือ
9 ถังต้มเดือดและเครื่องในระบบใช้ก๊าซ	20 สเปร์ยล้างซากก่อนผ่าซีก
10 เครื่องผลิตน้ำวอน	21 สเปร์ยล้างซากหลังผ่าซีก
11 รางสแตนเลส ตั้งเครื่องในขาว	22 ที่ล้างเท้า

แปลนโรงฆ่าสุกร (มีส่วนห้องเย็น)

ตามมาตรฐานโครงการเนื้อสัตว์อนามัย ของกรมปศุสัตว์
ขนาดกำลังการผลิต 400 ตัว / วัน มาตรฐาน 1 : 275

แบบมาตรฐานโรงฆ่าสุกร



ALONGKOT

1/1-2 ถนนสันฐาน ต.ท่าช้าง อ.เมือง จ.เชียงใหม่
50000 TEL: (053) 241878, 241714.
FAX: (053) 208818
EMAIL: puvieng2@hotmail.com

REVISION		
NO.	DESCRIPTION	DATE

DRAWING TITLE

แปลนพื้นโรงฆ่าสุกร ขนาด 400 ตัว/วัน

ARCHITECTS :

ภูเวียง โปธิศา ภ.ศด. 8092

STRUCTURE ENGINEERS :

ประเดิมศักดิ์ ดวงโย ภย.23571

DRAWING BY :

PROJECT CODE	REFER TO DRAWING NO.
DATE	DRAWING NO.
REV. NO.	TOTAL SHEET

APPROVED BY (OWNER)

NOTE :
This drawing is the property of ALONGKOT PART.
All legal rights are reserved by ALONGKOT PART.
Any reproduction can be made solely by
written permission.
REMARK:
Do not measure distance on the drawing.
Actual length must be read from dimensions.