



แบบรีสอร์ทสร้างง่าย ดีไซน์สวยสไตล์ยอดนิยม

N

แบบรีสอร์ท สไตล์เนเชอรัล

NATURAL



ทันสมัย... ตอบโจทย์ทุกไลฟ์สไตล์




พื้นที่ใช้สอย 42 ตร.ม.
งบประมาณ 200,000 - 250,000 บาท

(*ราคาประมาณการเฉพาะราคากลุ่มวัสดุก่อสร้าง ไม่รวมงานโครงสร้าง)

N

แบบรีสอร์ท สไตล์เนเชอรัล

NATURAL

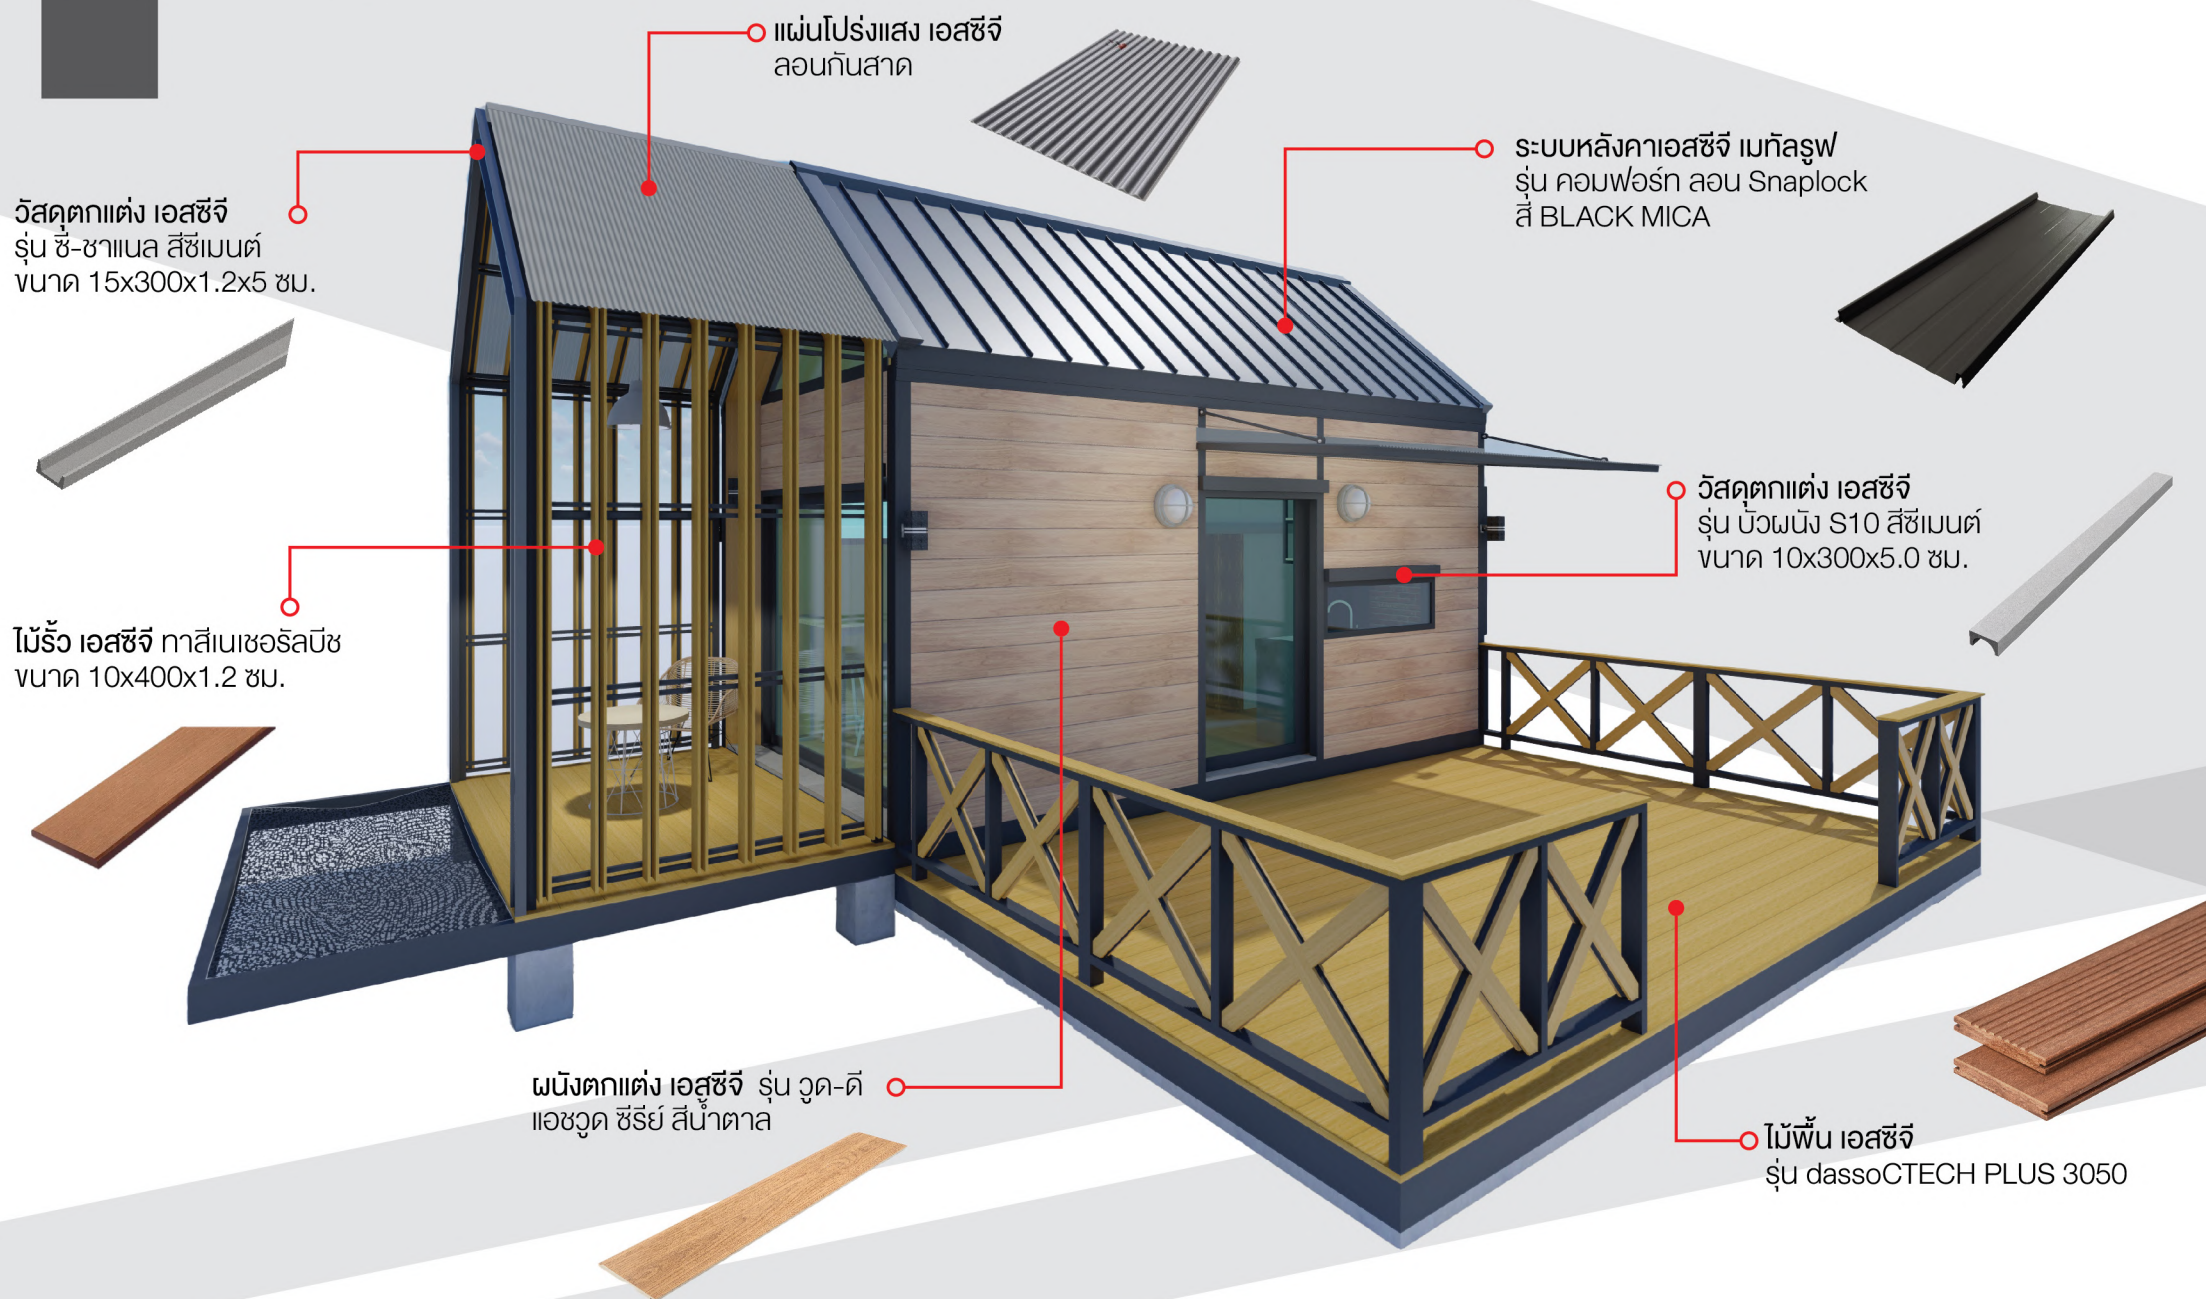

N

แบบรีสอร์ท สไตล์เนเชอรัล

NATURAL



ผนังสมาร์ทบอร์ด เอสซีจี รุ่น รัสติก ผิวลายเลียน
เซาะร่อง 3 นิ้ว สีซีเมนต์ ทำสีโคซี่ บิช ขนาด 120x240x0.8 ซม.



ผนังสมาร์ทบอร์ด เอสซีจี
รุ่น รัสติก ผิวลายเลียน เซาะร่อง 3 นิ้ว
สีซีเมนต์ ทำสีโคซี่ บิช ขนาด 120x240x0.6 ซม.

ฉนวนกันความร้อน เอสซีจี
รุ่น STAY COOL 3 นิ้ว
ขนาด 0.60x4.00 ม.



ฉนวนกันความร้อน เอสซีจี
รุ่น COOL WALL
ขนาด 0.60x1.20 ม.




พื้นลามิเนตปูบน
พื้นสมาร์ทบอร์ด เอสซีจี
รุ่นจอบเรียบ สีซีเมนต์
ขนาด 120x240x2.0 ซม.

ผนังกรุกระเบื้องบน
ผนังสมาร์ทบอร์ด เอสซีจี
รุ่นจอบเรียบ สีซีเมนต์
ขนาด 120x 240 x 1.0 ซม.

พื้นลามิเนตปูบน
พื้นสมาร์ทบอร์ด เอสซีจี
รุ่นจอบเรียบ สีซีเมนต์
ขนาด 120 x 240 x 2.0 ซม.

กรุเบื้อง พื้นห้องน้ำปูบน
พื้นสมาร์ทบอร์ด เอสซีจี
รุ่นจอบเรียบ สีซีเมนต์
ขนาด 120 x 240 x 2.0 ซม.

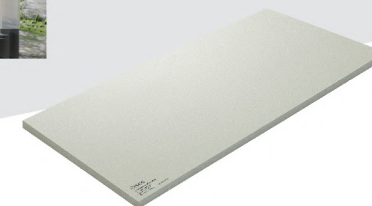

N

แบบรีสอร์ท สไตล์เนเชอรัล

NATURAL



N

แบบรีสอร์ท สไตล์เนเชอรัล
NATURAL




N

แบบรีสอร์ท สไตล์เนเชอรัล

NATURAL




Front View

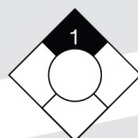


N


แบบรีสอร์ท สไตล์เนเชอรัล

NATURAL

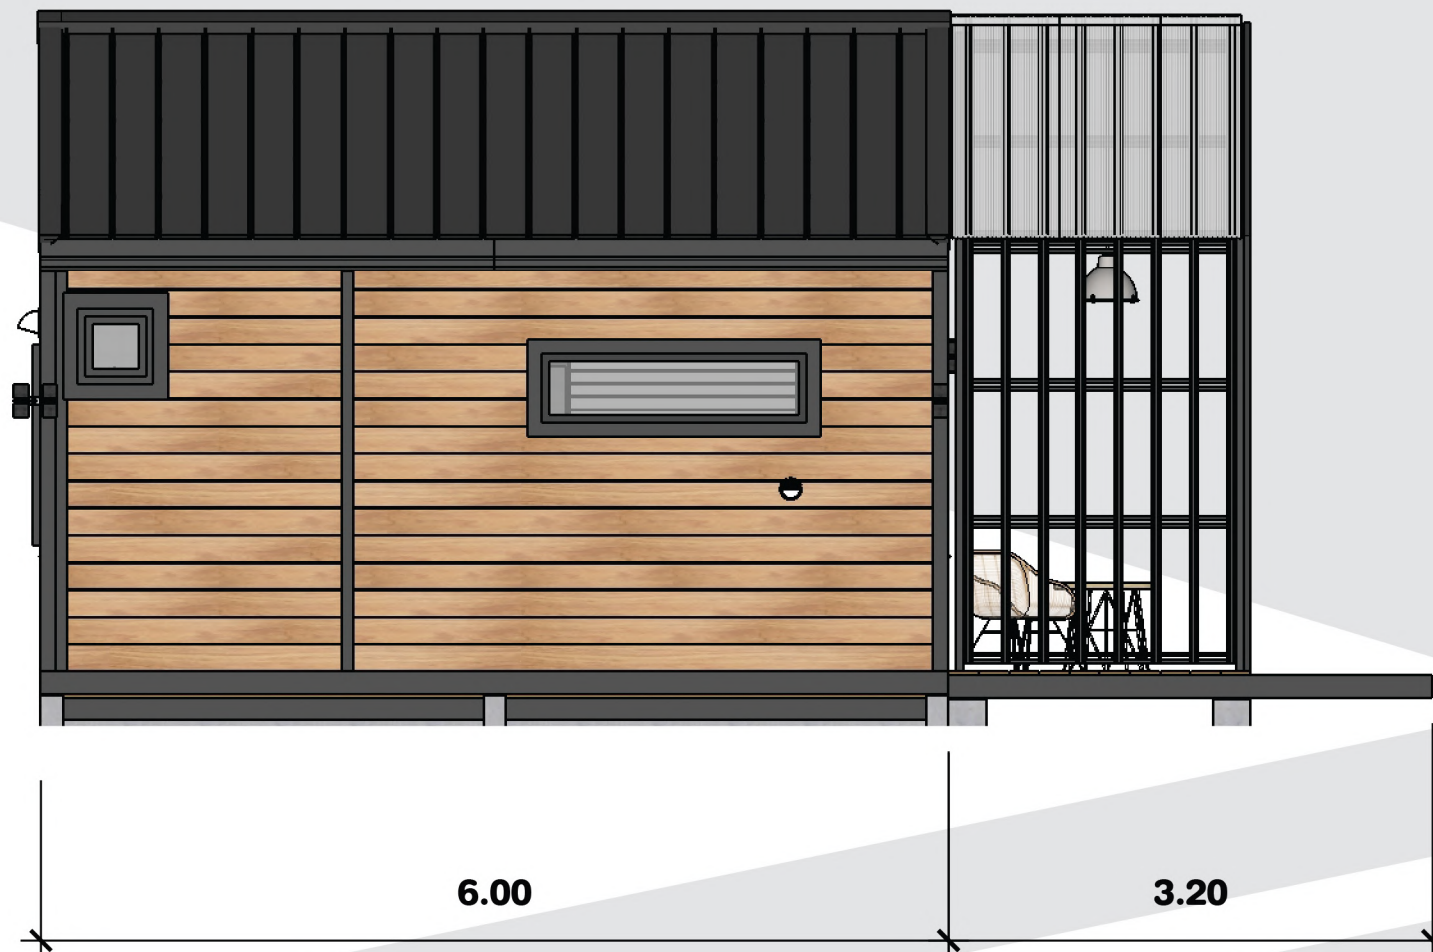



Back View

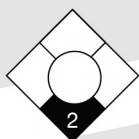

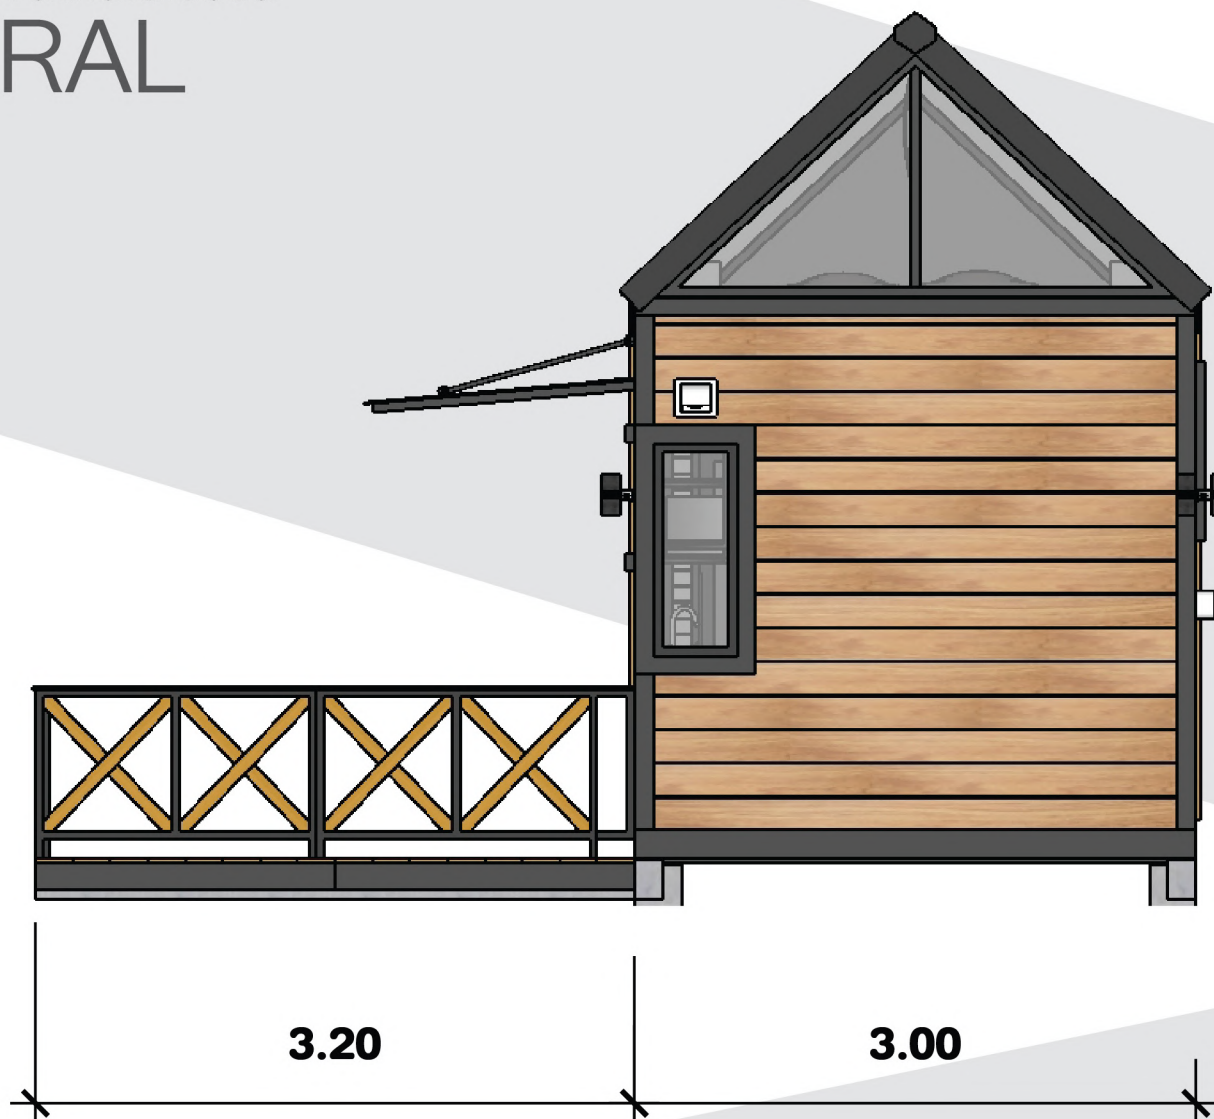


Right View

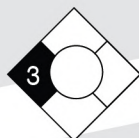

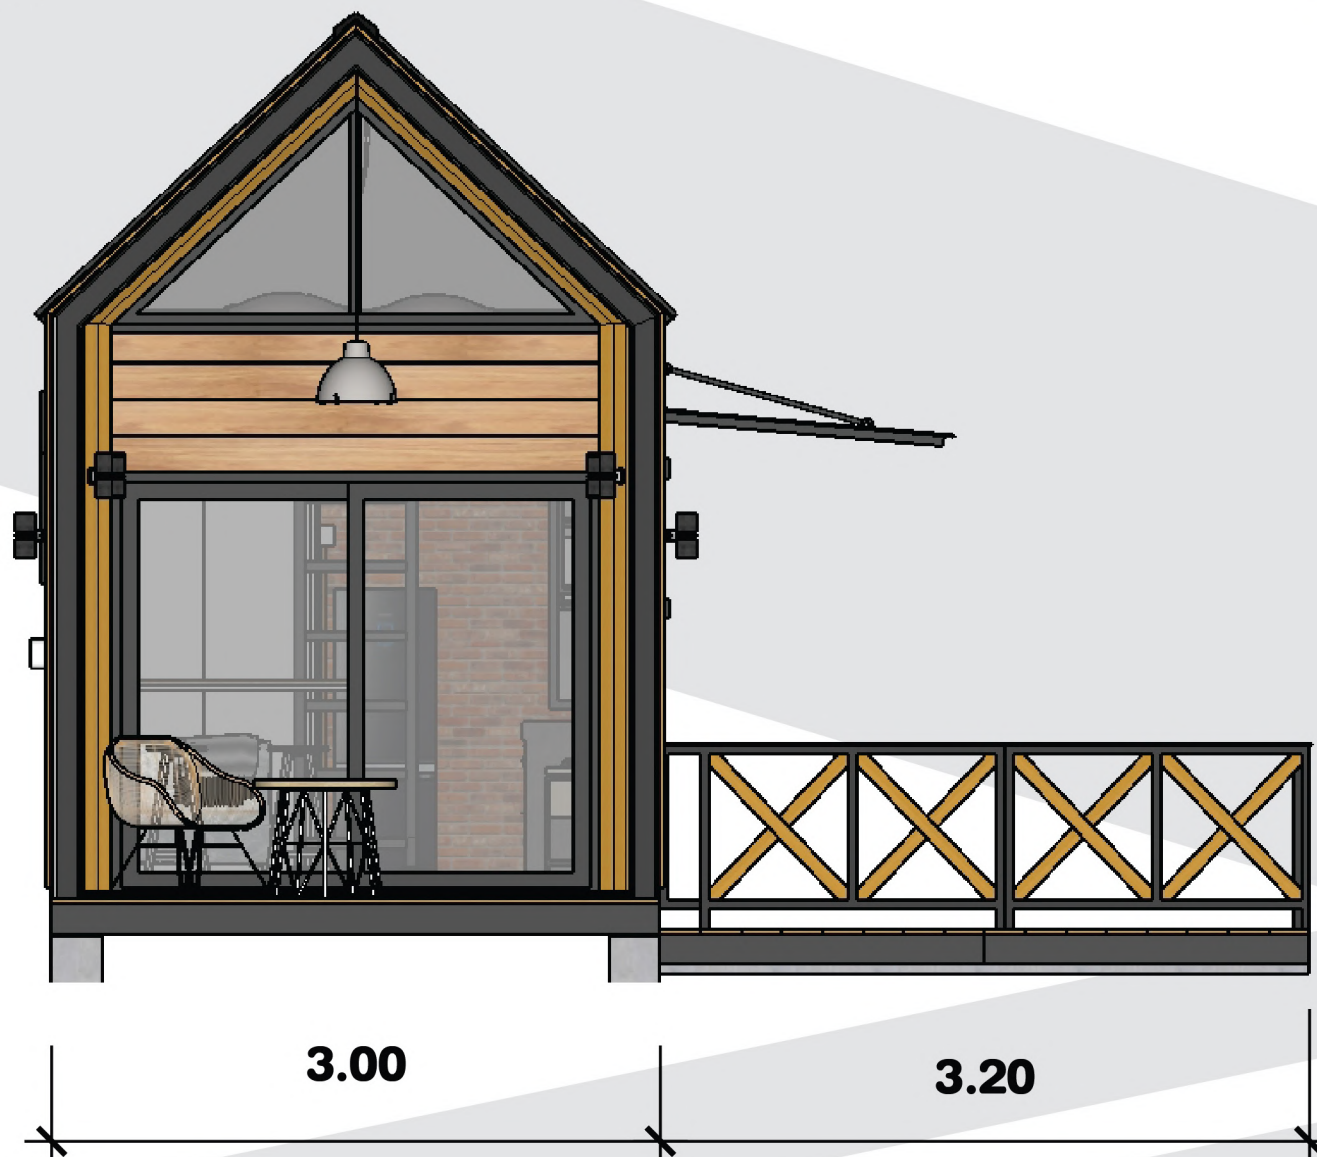

Left View

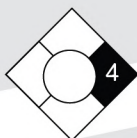



SCALE


1 : 50



N

แบบรีสอร์ท สไตล์เนเชอรัล

NATURAL

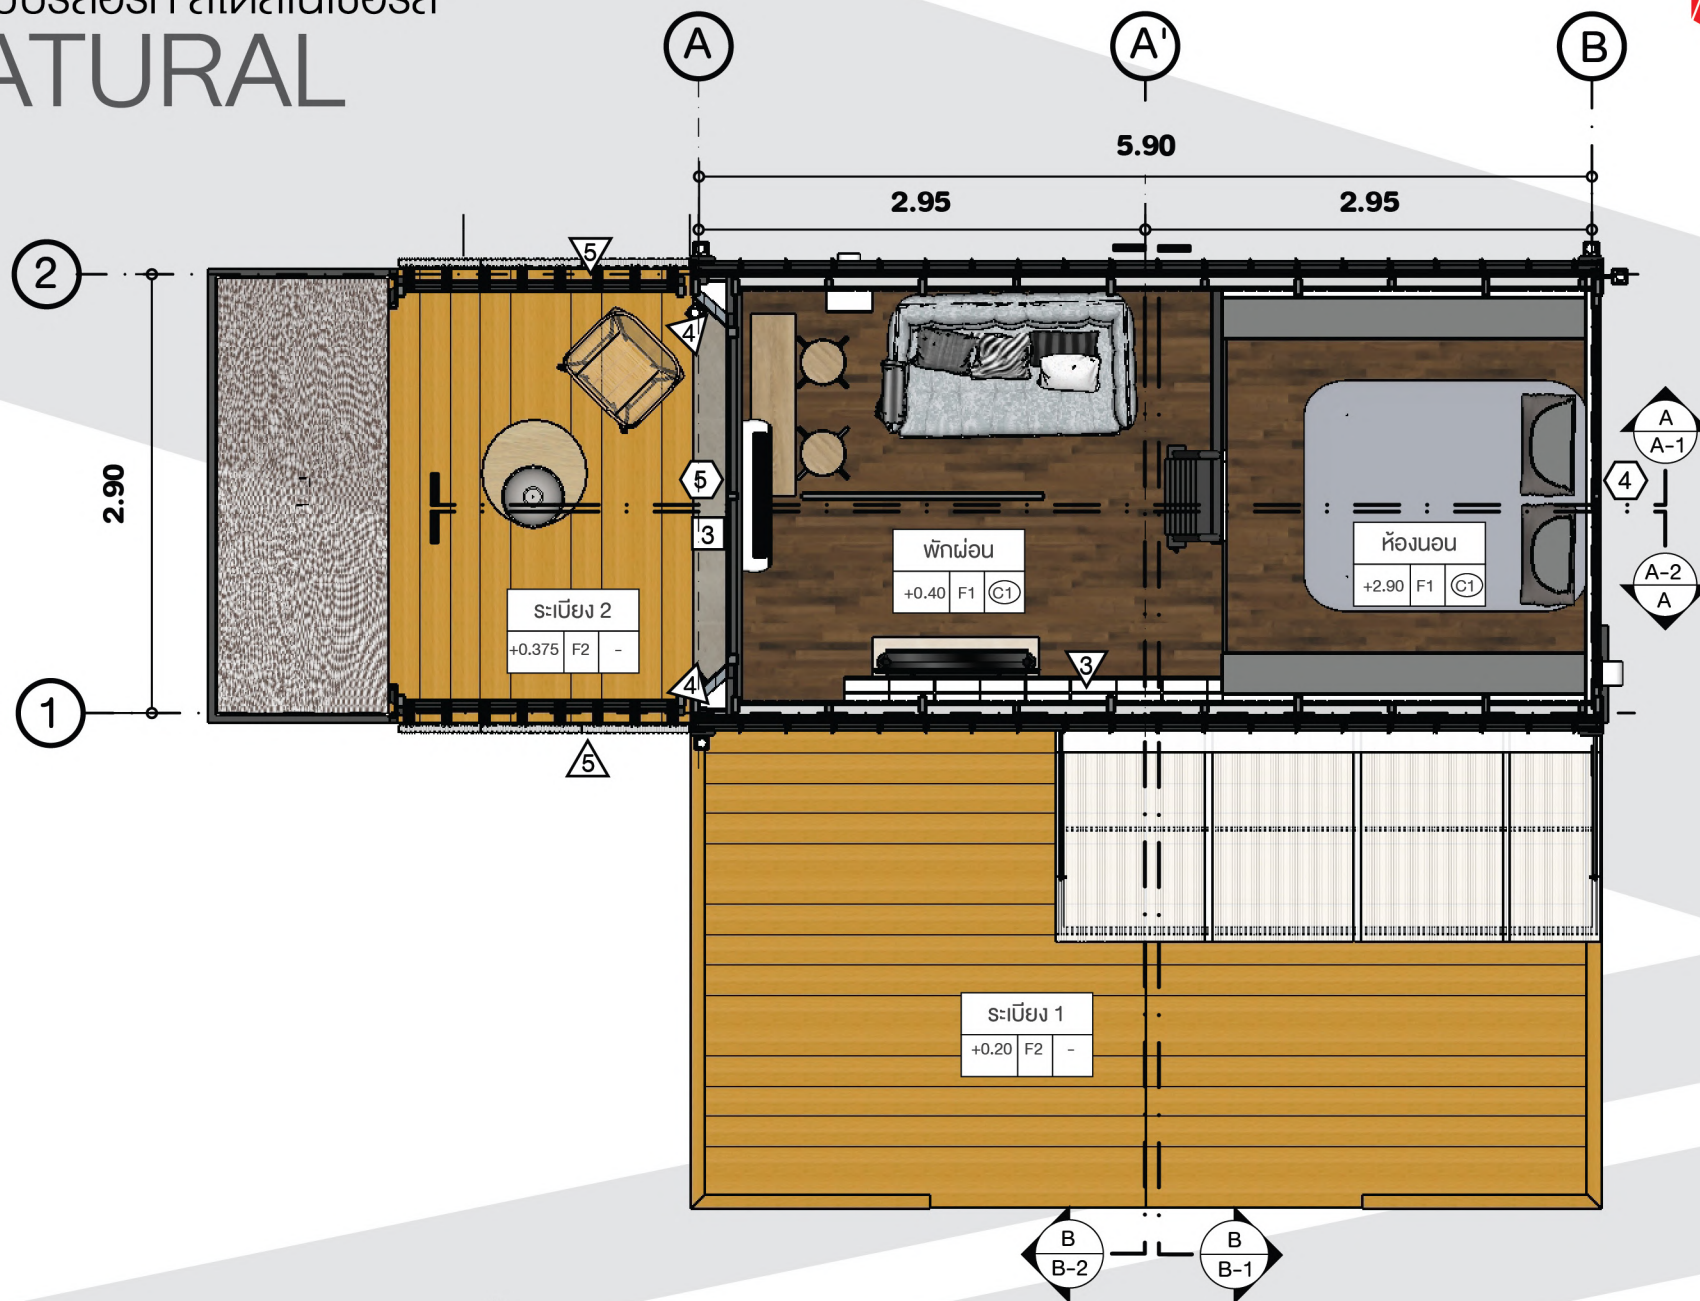

FLOOR PLAN BED ROOM

SCALE


1 : 50



N

แบบรีสอร์ท สไตล์เนเชอรัล

NATURAL

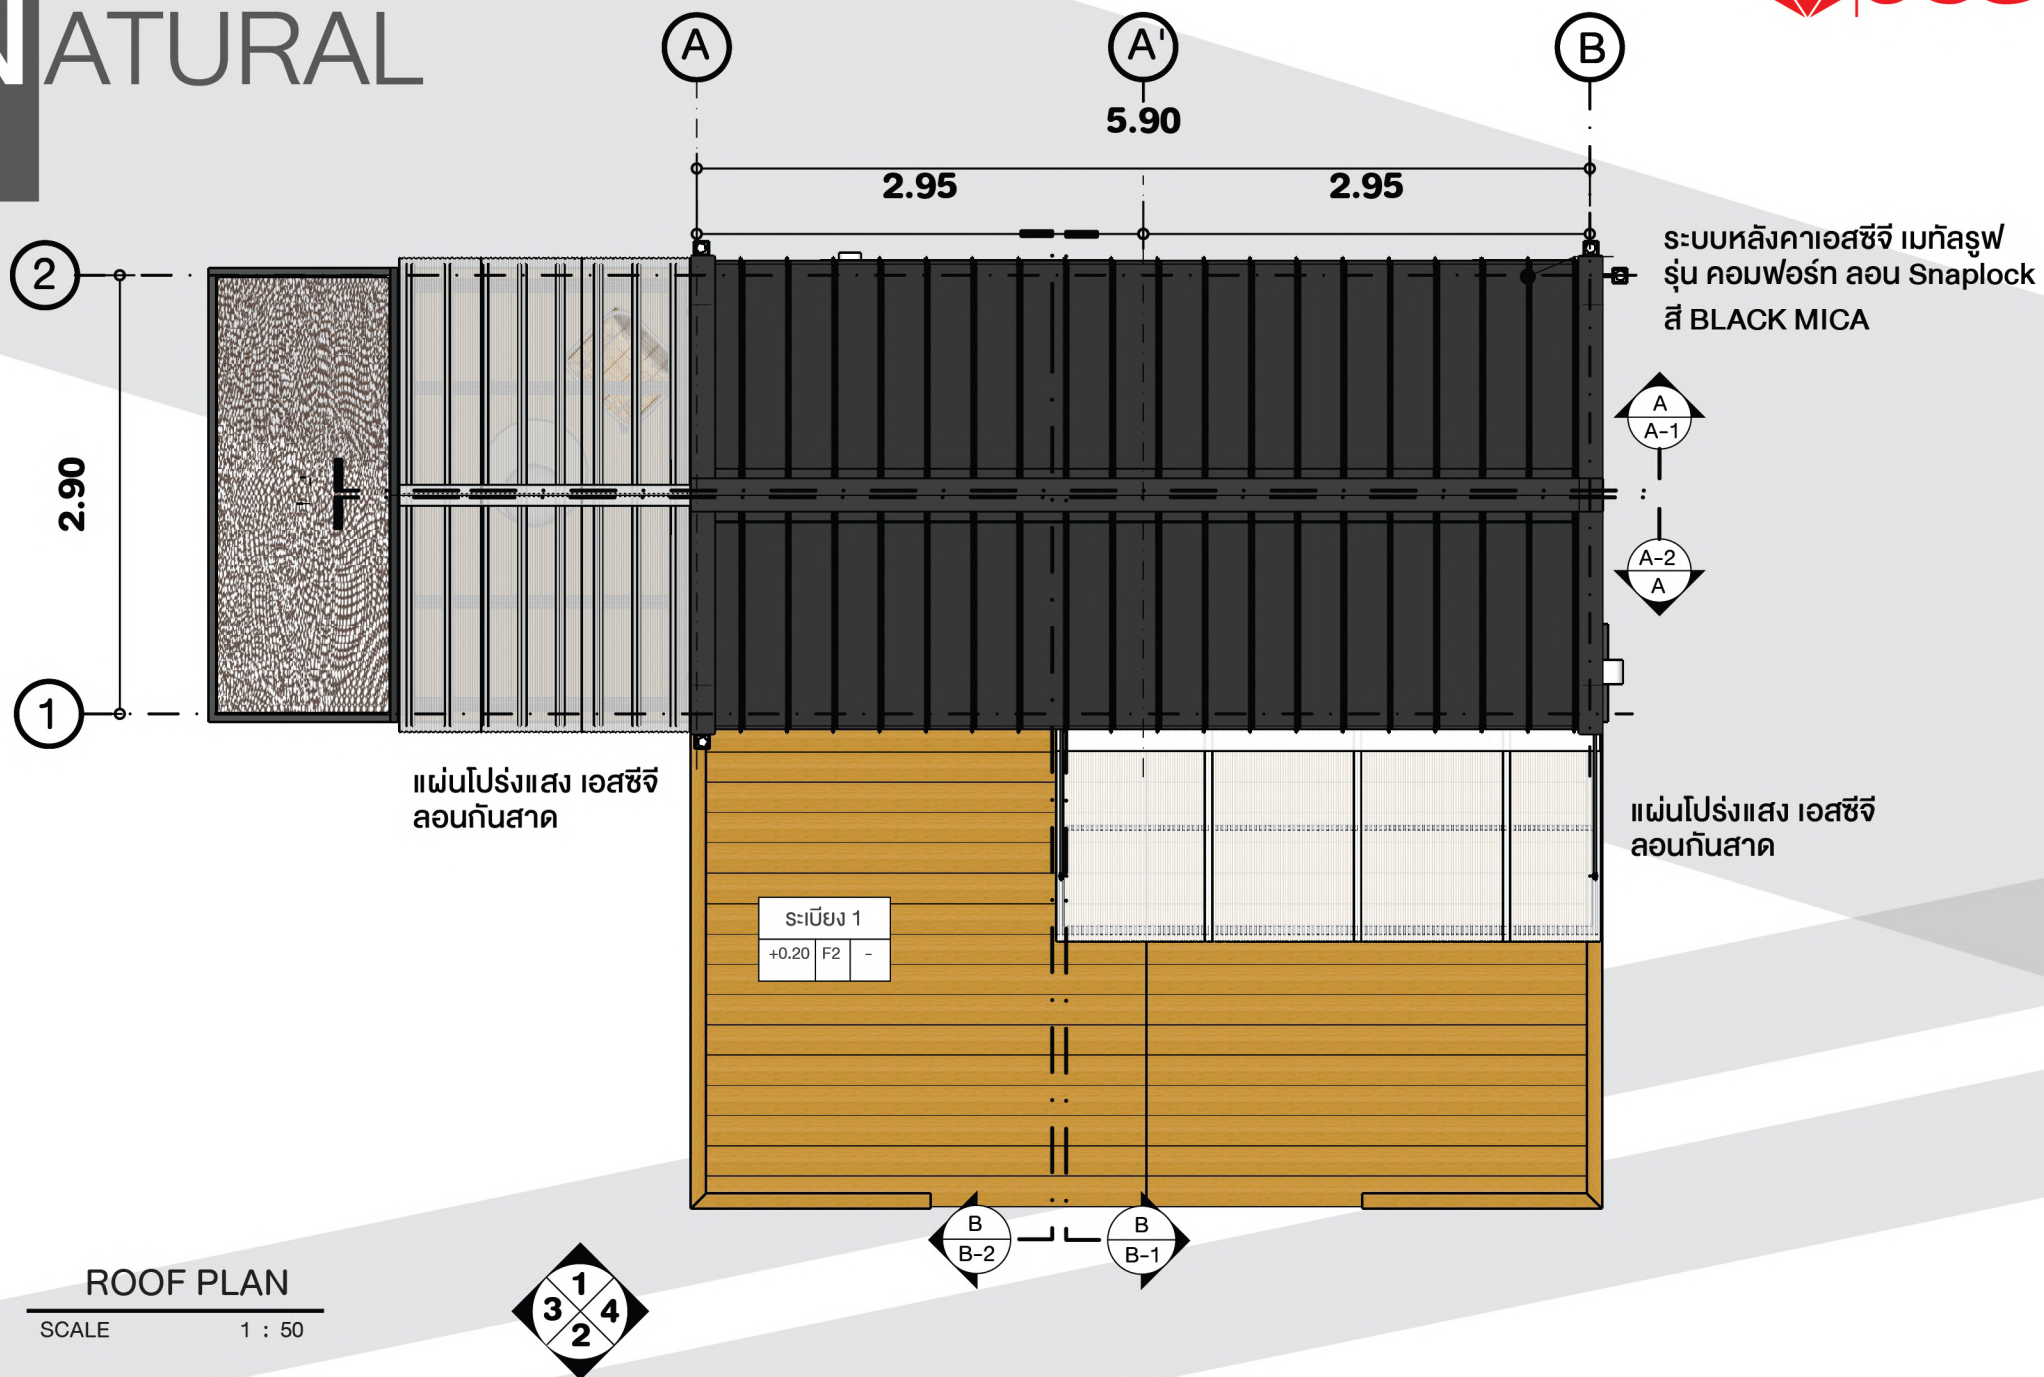


ROOF PLAN

SCALE 1 : 50

NATURAL

แบบรีสอร์ท สไตล์เนเชอรัล

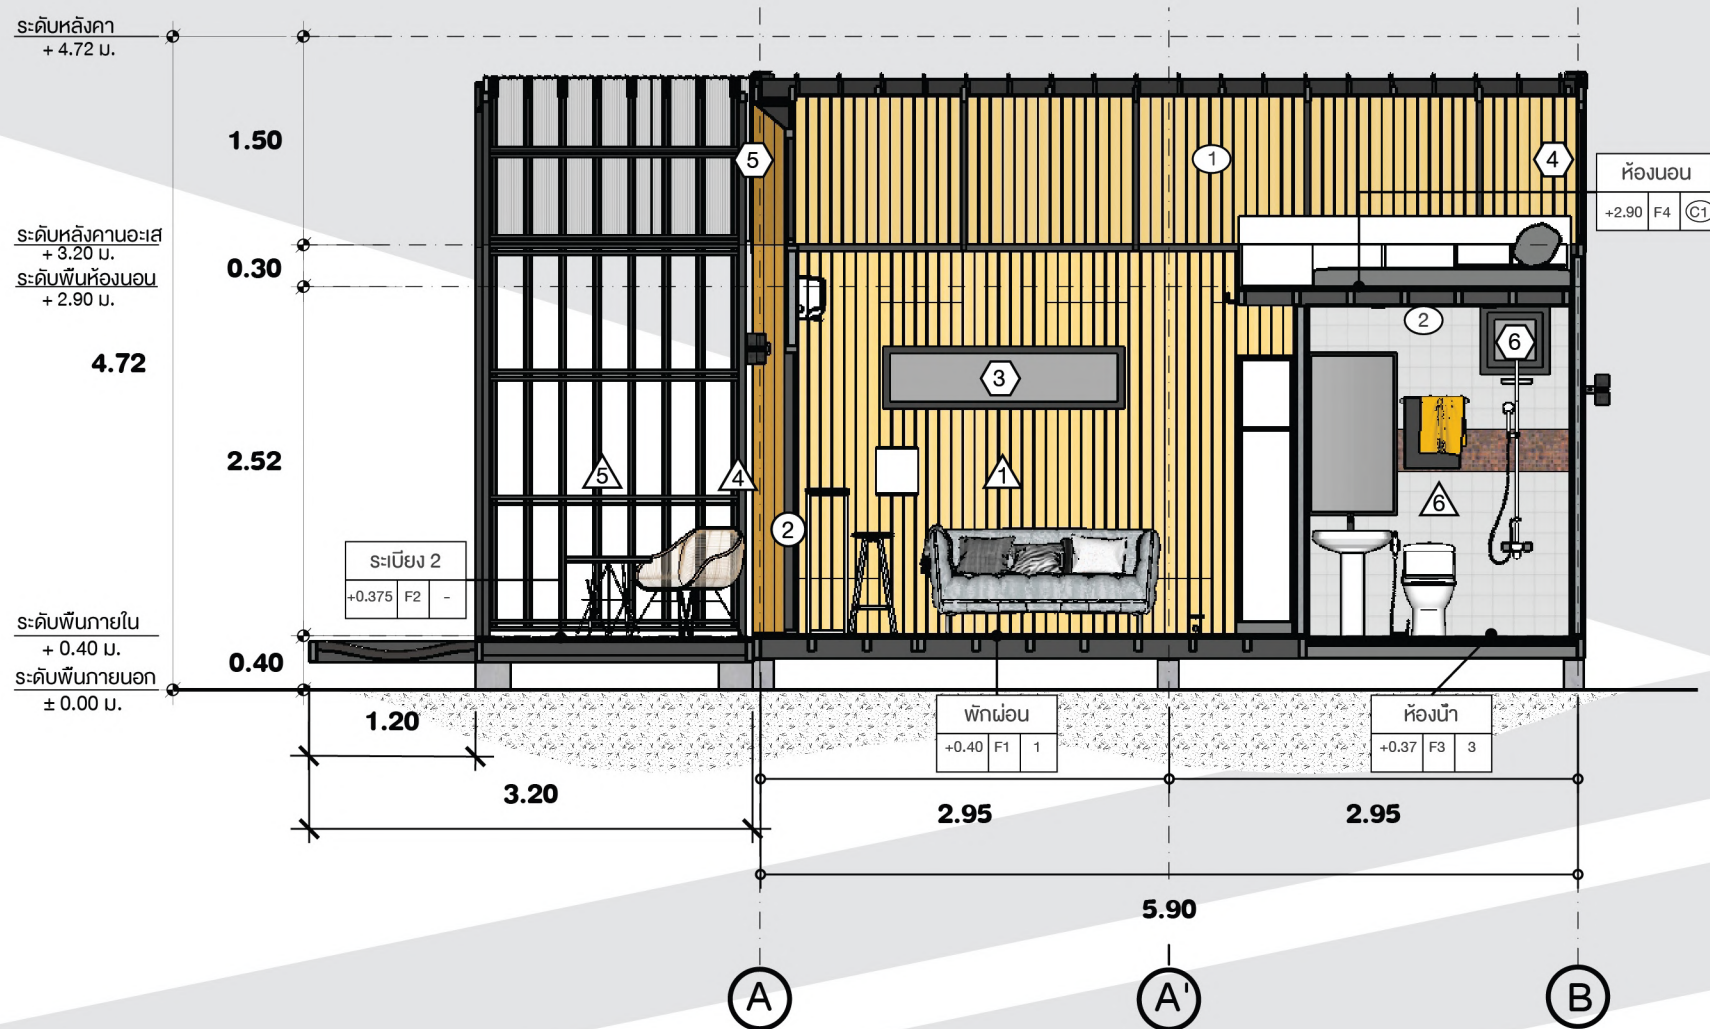

SECTION



SCALE

1 : 50

N

แบบรีสอร์ท สไตล์เนเชอรัล

NATURAL



SECTION




SCALE

1 : 50

N

แบบรีสอร์ท สไตล์เนเชอรัล

NATURAL

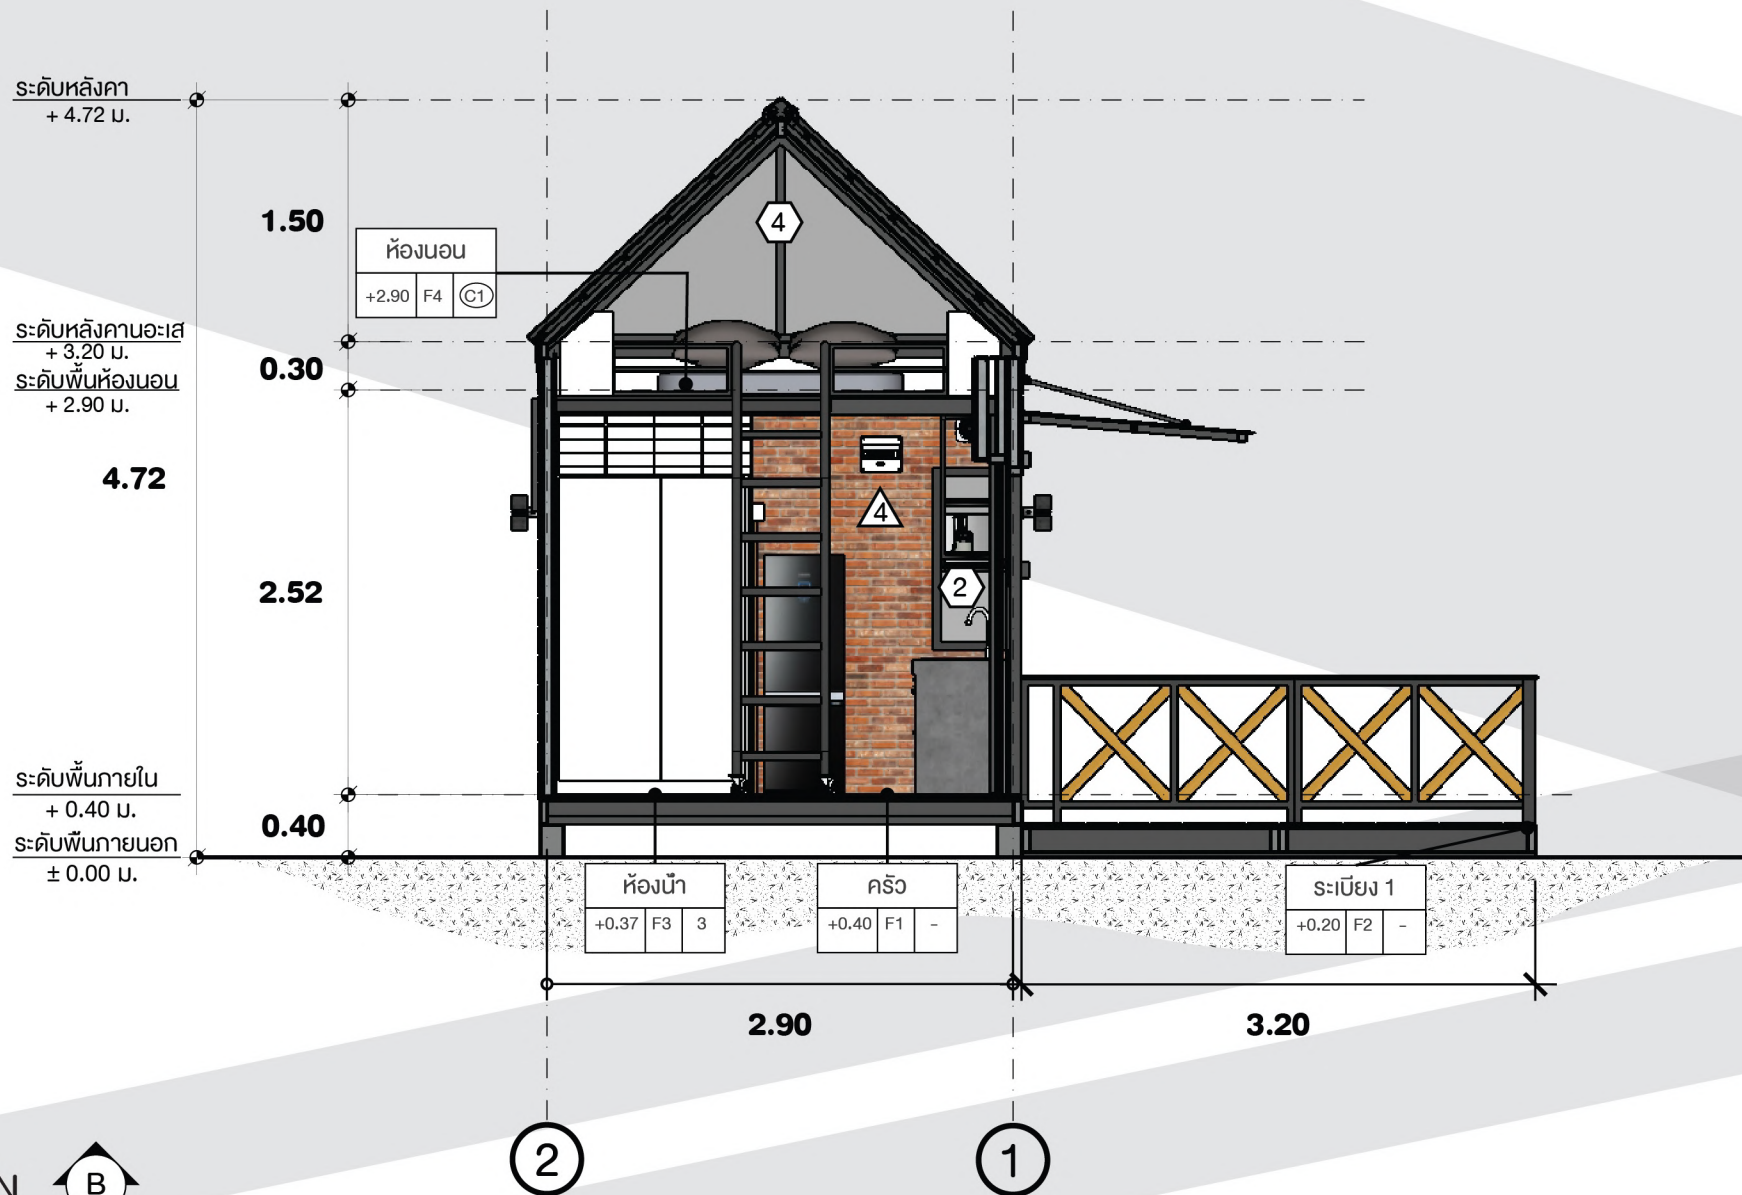

SECTION




SCALE

1 : 50

N

แบบรีสอร์ท สไตล์เนเชอรัล

NATURAL

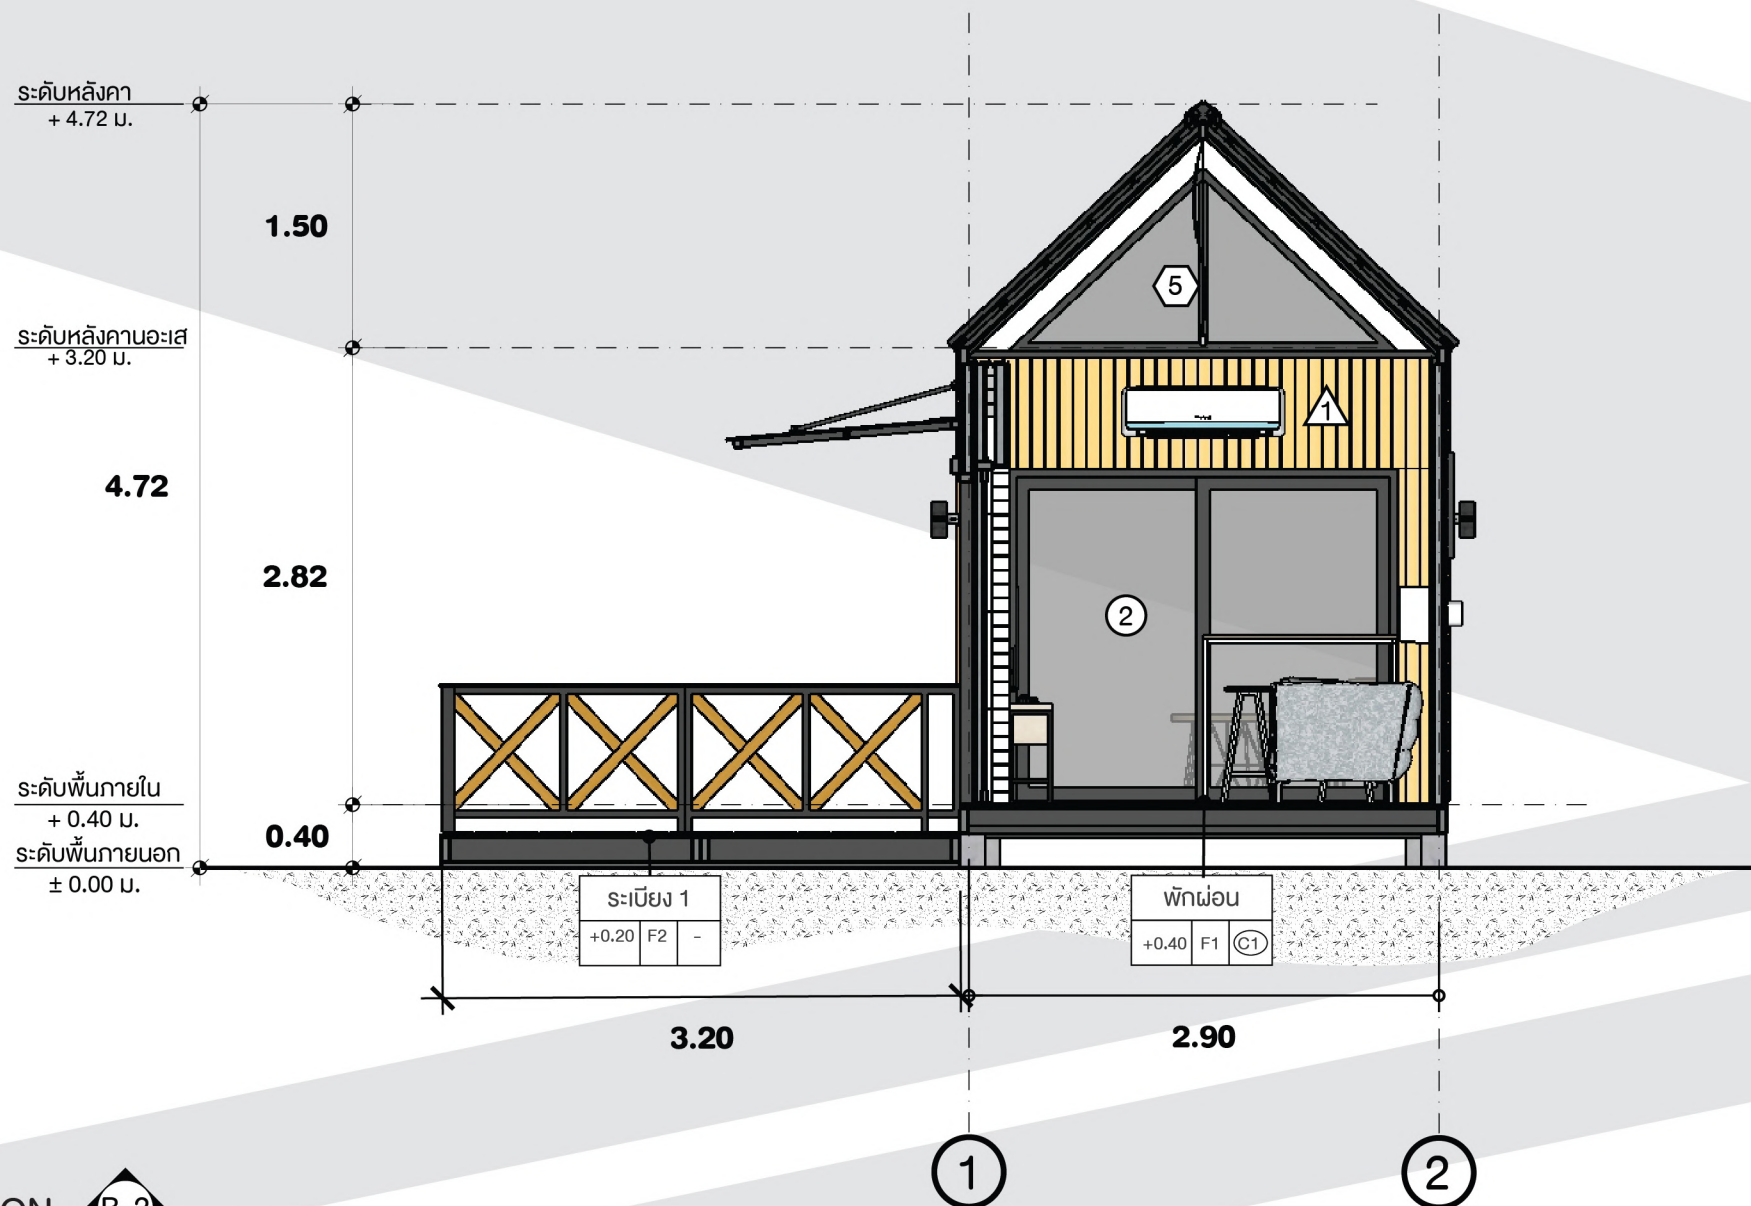

SECTION



SCALE

1 : 50

NATURAL

แบบรีสอร์ท สไตล์เนเชอรัล



รายการประกอบแบบ

รายการประกอบแบบวัสดุพื้น

- F1** พื้นสเมาร์ทบอร์ด เอสซีจี รุ่นจอบเรียบ 120x240x2.0 ซม. ปูทับด้วยพื้นลามิเนตหนา 8 มม.
- F2** พื้นตกแต่ง เอสซีจี รุ่น DassoCTECH Plus 3050 15.5x305x2 ซม.
- F3** พื้นสเมาร์ทบอร์ด เอสซีจี รุ่นจอบเรียบ 120x240x2.0 ซม. ปูทับด้วยกระเบื้องเซรามิกกลื่น

รายการประกอบแบบวัสดุผนัง

- 1** ผนังตกแต่ง เอสซีจี รุ่น วูด-ดี แอช วูด ซีรีย์ สีน้ำตาล กรุณวน Cool Wall
- 2** ผนังสเมาร์ทบอร์ด เอสซีจี รุ่นรีสติก ผิวลายเลียน เซา-ร่อง 3 นิ้ว 120 x240x0.8 ซม. ทำสีโคซี่บิช
- 3** ผนังสเมาร์ทบอร์ด เอสซีจี เซา-ร่อง 4 นิ้ว 120x240x0.8 ซม. ติดตั้งแนวนอน ทำสีขาว
- 4** กระเบื้องคอนกรีตตกแต่งผนัง เอสซีจี กรุณาเจอร์ รีสติก บรีค สีส้ม
- 5** ไม้รั้ว เอสซีจี รุ่น เฟนซ์ 10x400x1.2 ซม. ทำสีเนเชอรัลบิช
- 6** ผนังสเมาร์ทบอร์ด เอสซีจี รุ่นจอบเรียบ ขนาด 120 X240X1.0 ซม. กรุด้วยกระเบื้องผนัง

รายการประกอบแบบวัสดุฝ้าเพดาน

- C1** ฝ้าสเมาร์ทบอร์ด เอสซีจี รุ่นรีสติก ผิวลายเลียน เซา-ร่อง 3 นิ้ว 120x240x0.6 ซม. ทำสีโคซี่บิช กรุณวน Stay Cool 3"
- C2** ฝ้าสเมาร์ทบอร์ด เอสซีจี 120x240x0.6 ซม. ติดตั้งเว้นร่อง ยานาพวย ทาสีน้ำอะคริลิก

รายการประกอบแบบวัสดุหลังคา

- ☐ ระบบหลังคาเอสซีจี เมทัลรูฟ รุ่น คอมพอร์ท ลอน Snaplock สี BLACK MICA
- ☐ ชุดครอบ หลังคาเอสซีจี เมทัลรูฟ รุ่น คอมพอร์ท ลอน Snaplock สี BLACK MICA
- ☐ แป เอสซีจี 0.55 มม. x 4 ม.
- ☐ ไม้เชิงชายซีวอร์ เอสซีจี 23x300x1.8 ซม.