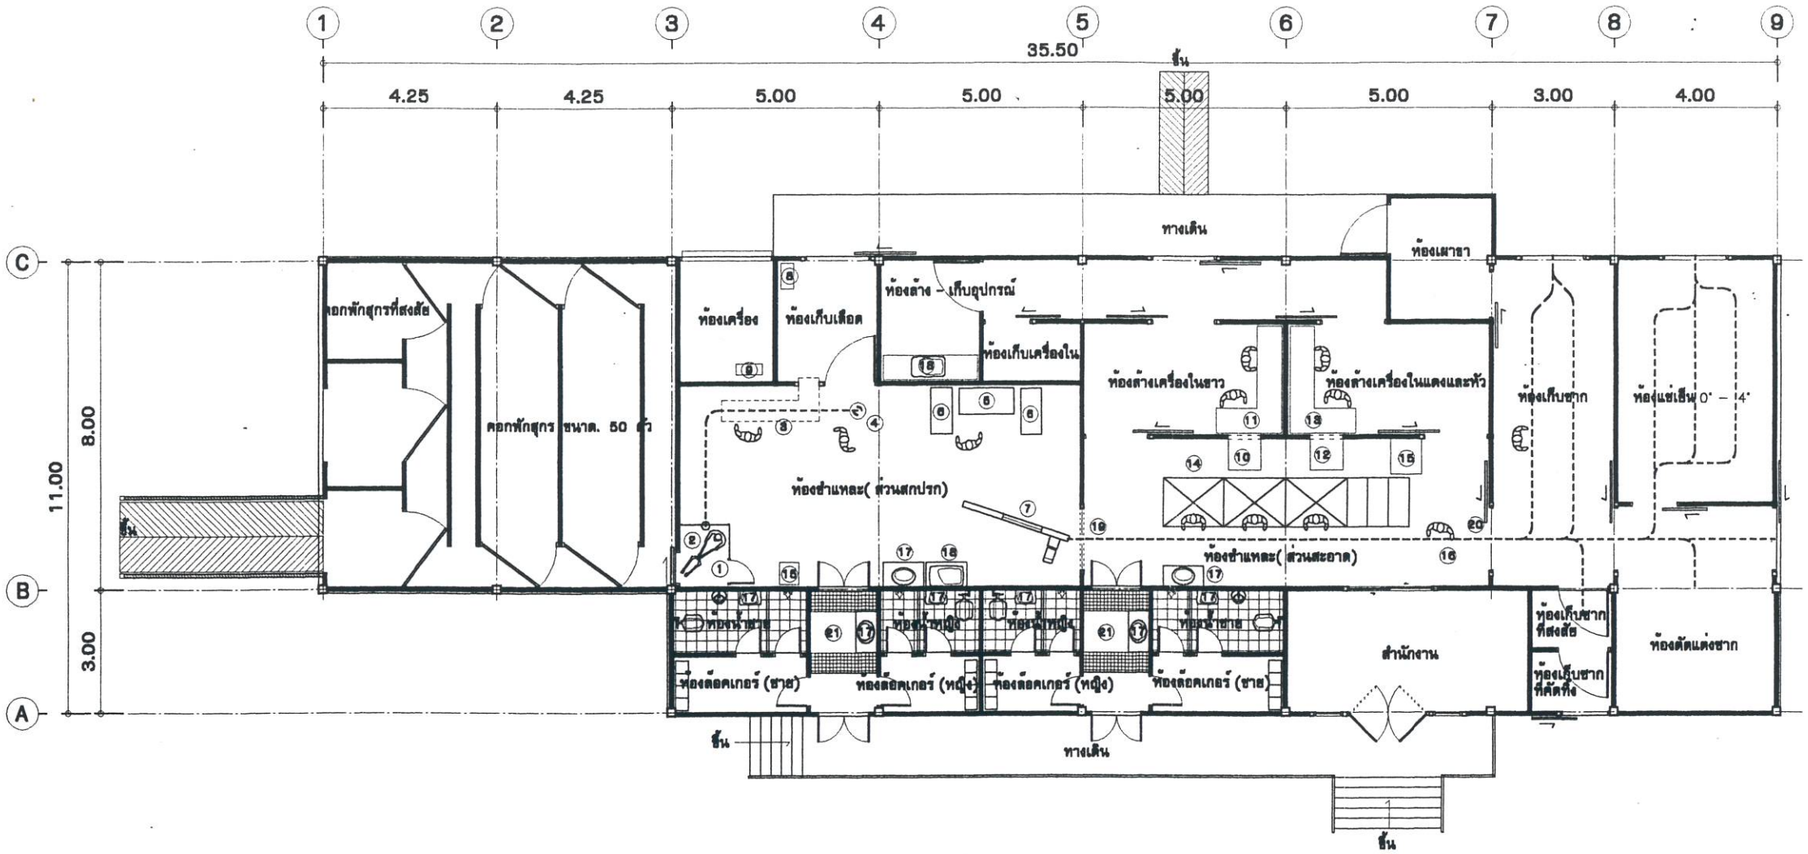


รายการ			
①	เครื่องทำให้สลบด้วยไฟฟ้า	⑫	รางสแตนเลส ส่งเครื่องในแดง
②	รอกยกระดับสำหรับส่วนแทงคอ	⑬	โต๊ะสแตนเลส สำหรับล้างเครื่องในแดง
③	ราวแขวนสำหรับส่วนแทงคอ	⑭	แท่นยืนสำหรับผ่าท้อง ล้วงเครื่องในขาว ล้วงเครื่องในแดง ผ่าขาก ตัดหัว และตรวจขาก
④	รอกยกและลดระดับ	⑮	เครื่องล้างผ่าเชื้อ สำหรับมีด
⑤	เครื่องลวกและปั่นขนสุกร	⑯	ราวแขวน สำหรับส่วนชำแหละและส่วนส่งจำหน่าย
⑥	โต๊ะรองรับสุกร	⑰	อ่างล้างมือสแตนเลสระบบเปิด-ปิดด้วยเท้าเหยียบ
⑦	สายพานยกระดับ สำหรับส่วนชำแหละและส่วนส่งจำหน่าย	⑱	อ่างล้างเครื่องมือ
⑧	ถังต้มเลือดและเครื่องในระบบใช้ก๊าซ	⑲	สเปรย์ล้างขากก่อนผ่าอีก
⑨	เครื่องผลิตน้ำร้อน	⑳	สเปรย์ล้างขากหลังผ่าอีก
⑩	รางสแตนเลส ส่งเครื่องในขาว	㉑	ที่ล้างเท้า
⑪	โต๊ะสแตนเลส สำหรับล้างเครื่องในขาว		

แปลนโรงฆ่าสุกร (มีส่วนห้องเย็น)

ตามมาตรฐานโครงการเนื้อสัตว์อนามัย ของกรมปศุสัตว์

ขนาดกำลังการผลิต 50 ตัว / วัน มาตราส่วน 1 : 150

แบบมาตรฐานโรงฆ่าสุกร

ALONGKOT LIMITED PARTNERSHIP

ALONGKOT

1/1-2 ถนนช้างม่อย ต.ท่าศาลา อ.เมือง จ.เชียงใหม่
50000 TEL:[053] 241878 , 241714 ,
FAX: [053] 306819
EMAIL : puvieng2@hotmail.com

REVISION

NO.	DESCRIPTION	DATE

DRAWING TITLE

แปลนพื้นโรงฆ่าสุกร ขนาด 50 ตัว/วัน

ARCHITECTS :

ภูเวียง โปธิตา ภ.สถ. 8092

STRUCTURE ENGINEERS :

ประเดิมศักดิ์ ดวงใย ภย.23571

DRAWING BY :

PROJECT CODE	REFER TO DRAWING NO.
DATE	DRAWING NO.
REV. NO.	TOTAL SHEET

APPROVED BY (OWNER)

NOTE :
This drawing is the property of ALONGKOT PART.
All legal rights are reserved by ALONGKOT PART.
Any reproduction can be made solely by written permission.
REMARK.
Do not measure distance on the drawing.
Actual length must be read from dimensions.