




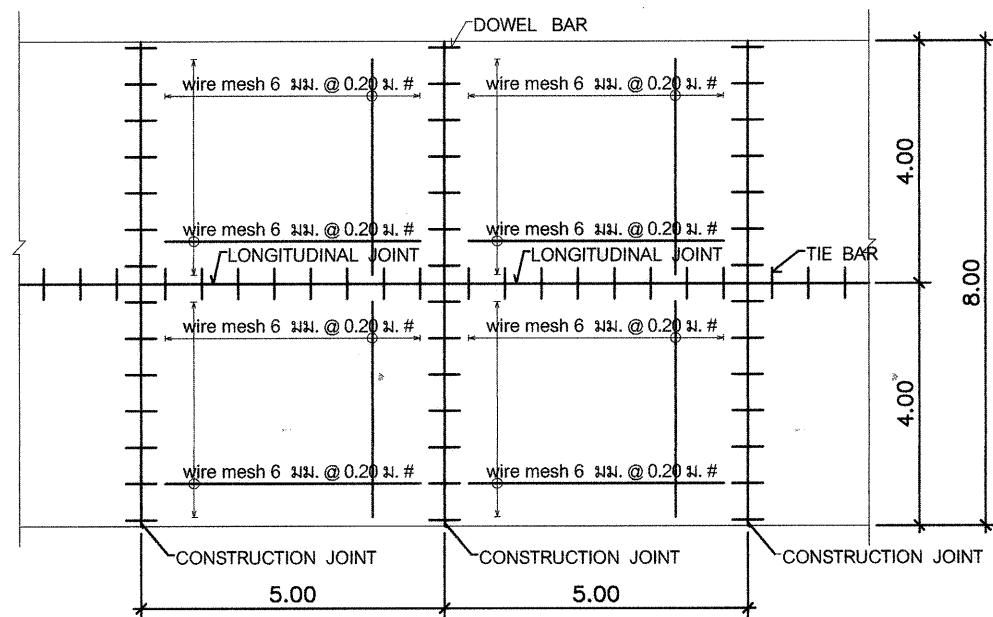


แปลนขยาย ถนน ค.ส.ล.และลานจอดรถ ค.ส.ล. ทวีป  
มาตราส่วน 1:25

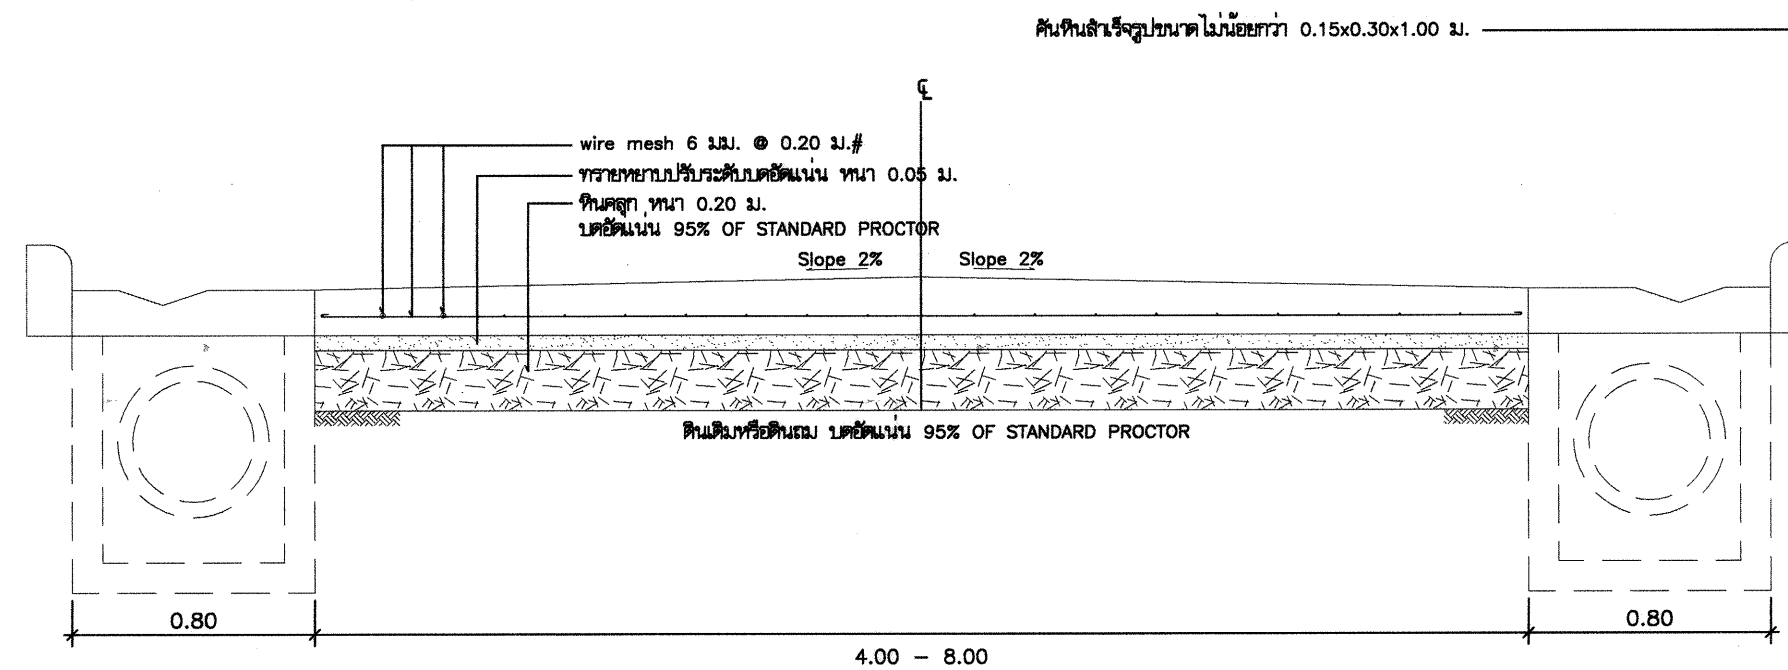


ขยาย ถนน ค.ส.ล.  
มาตราส่วน 1:25

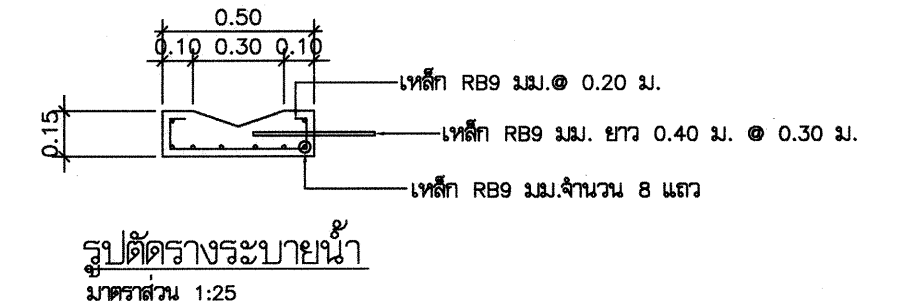


รูปตัดขวางระบายน้ำ  
มาตราส่วน 1:25

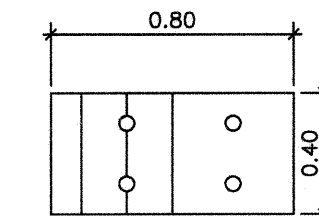


แปลนฝาท่อระบายน้ำ  
มาตราส่วน 1:25

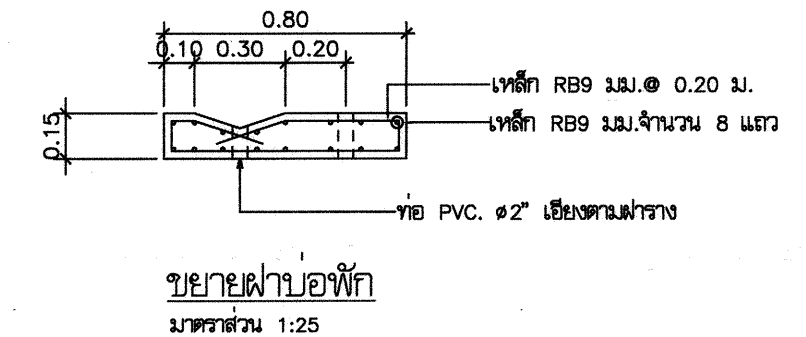


ขยายฝาท่อพัก  
มาตราส่วน 1:25

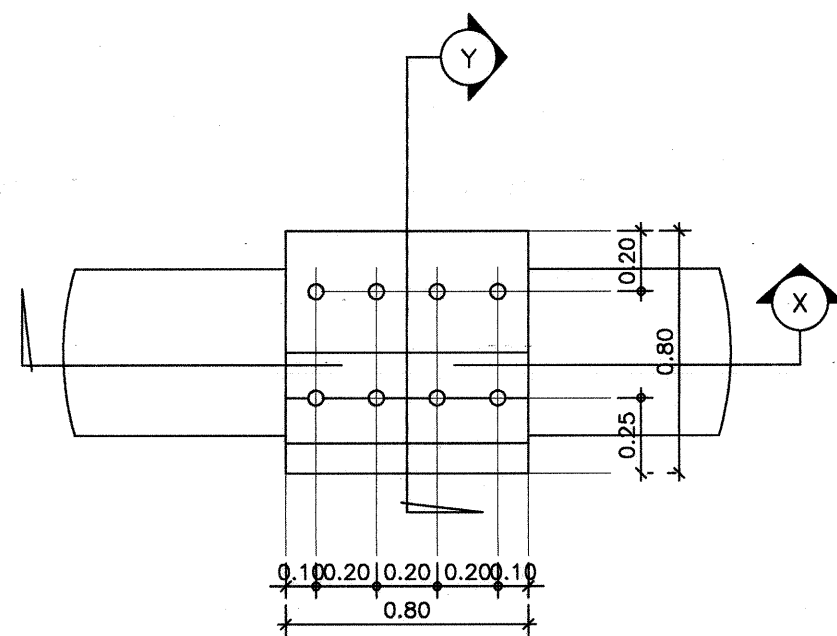

แบบแปลนบ่อพัก  
มาตราส่วน 1:25

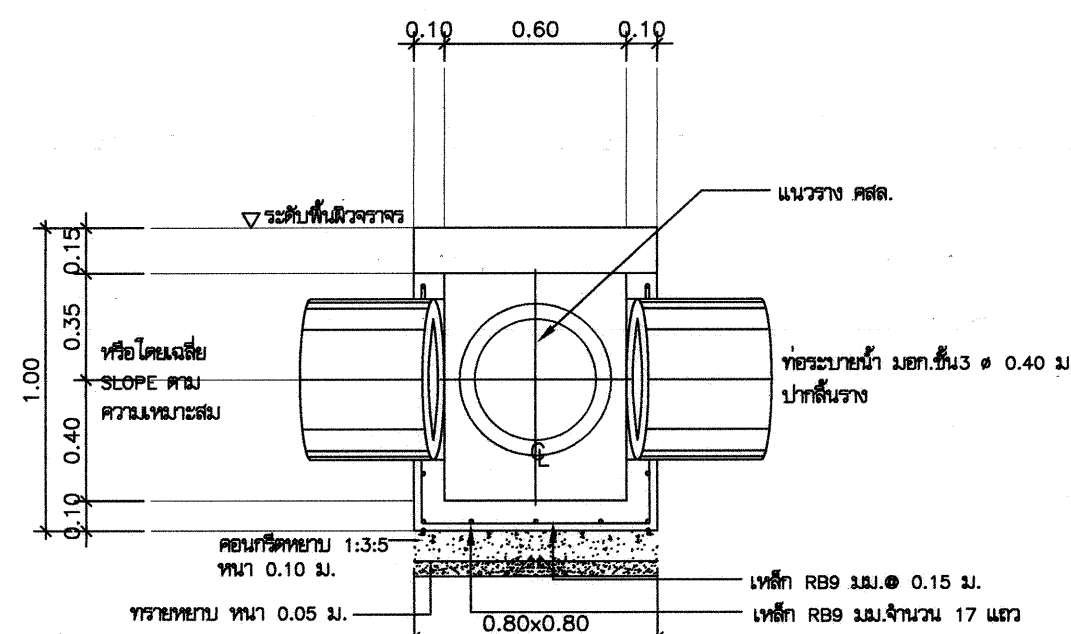


แบบรูปตัด X บ่อพักท่อระบายน้ำ  
มาตราส่วน 1:25

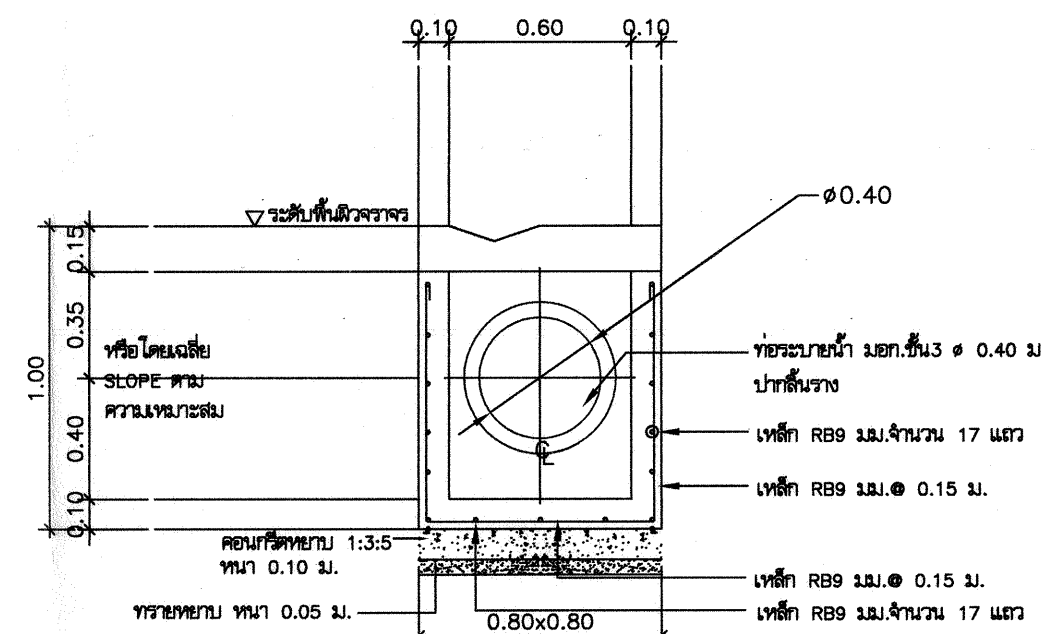


แบบรูปตัด Y บ่อพักท่อระบายน้ำ  
มาตราส่วน 1:25


- ท่อลอดใต้พื้นถนน, ลานจอดรถ ใช้ท่อ ค.ส.ล. 0.40 ม.
- ก่อนวางท่อ ค.ส.ล. ต้องเทคอนกรีตหนา 1:3:5 หนา 0.10 ม. ทารายทาบ หนา 0.05 ม.
- ตลอดแนวรอยต่อท่อแต่ละท่ออย่าด้วยปูนทรายรอบ
- บ่อพัก ค.ส.ล. 0.80x0.80x0.85 ม. ทูกระยะห่างไม่เกิน 10.00 ม.

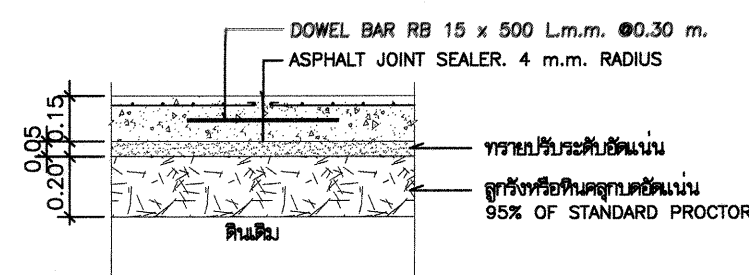

CONSTRUCTION JOINT DETAIL  
มาตราส่วน 1:25

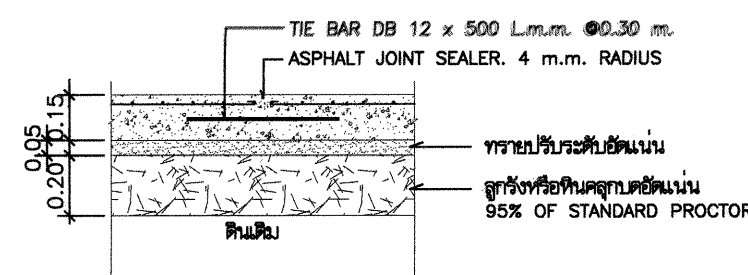

LONGITUDINAL JOINT DETAIL  
มาตราส่วน 1:25

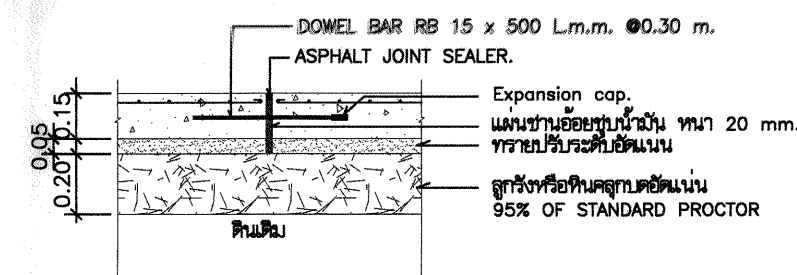

EXPANSION JOINT DETAIL  
มาตราส่วน 1:25

|                                                                                       |                     |                                                                                       |                                                 |           |  |
|---------------------------------------------------------------------------------------|---------------------|---------------------------------------------------------------------------------------|-------------------------------------------------|-----------|--|
|  |                     | ฝ่ายแบบแผนและควบคุมการก่อสร้าง                                                        |                                                 | กรมที่ดิน |  |
|                                                                                       |                     | กองพัสดุ                                                                              |                                                 |           |  |
| แบบ ปรับปรุงถนน ลานจอดรถ และระบบระบายน้ำภายในบริเวณ                                   |                     |                                                                                       |                                                 |           |  |
| สำรวจ                                                                                 | -                   |                                                                                       | แสดง                                            |           |  |
| ออกแบบ                                                                                | นายนิติ นันตติกุล   |  | ปรับปรุงถนน ลานจอดรถ และระบบระบายน้ำภายในบริเวณ |           |  |
| วิศวกร                                                                                | นายนิติ นันตติกุล   |  | สถานที่                                         |           |  |
| เขียนแบบ                                                                              | นายนิติ นันตติกุล   |  |                                                 |           |  |
| ตรวจ                                                                                  | นายนิวัฒน์ ลังวนสุข |  | วัน/เดือน/ปี 26 ธันวาคม 2556                    |           |  |
| หัวหน้าฝ่าย                                                                           | นายเมธี วิริยา      |  | แบบเลขที่                                       |           |  |
| ผอ. กอง                                                                               | นางฉวีพร จั่วลวิไล  |  | 1                                               |           |  |
| อนุมัติ                                                                               | นายปราโมทย์ ยามาดี  |  | 3-57 1                                          |           |  |

แบบ ปร.4 แผ่นที่ 1/1

แบบเลขที่ 3-57.

กองพัสดุ                      กรมที่ดิน

เมื่อวันที่ 15 มกราคม 2559

[illegible]

แบบ ปร.4 แผ่นที่ 1/5

แบบเลขที่ 3-57.

กองพัสดุ                      กรมที่ดิน

เมื่อวันที่ 15 มกราคม 2559

[illegible]

แบบ ปร.4 แผ่นที่ 1/5

แบบเลขที่ 3-57.

กองพัสดุ                      กรมที่ดิน

เมื่อวันที่ 15 มกราคม 2559

[illegible]

[illegible]

ประมาณการโดย นายชัยวัฒน์ ชุนพิสิิก

เมื่อวันที่ 15 มกราคม 2559

[illegible]

แบบ ปร.4 แผ่นที่ 1/5

แบบเลขที่ 3-57.

กองพัสดุ                      กรมที่ดิน

เมื่อวันที่ 15 มกราคม 2559

[illegible]