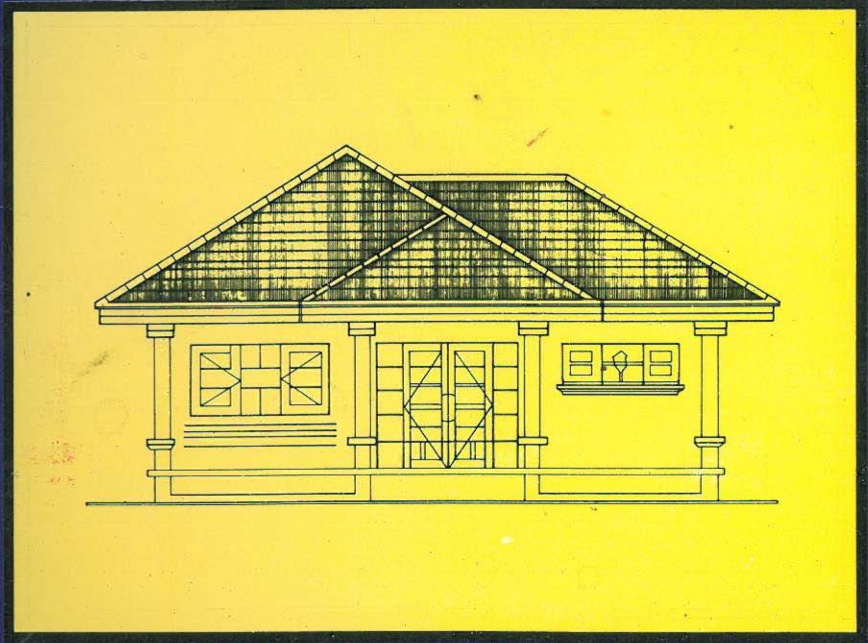

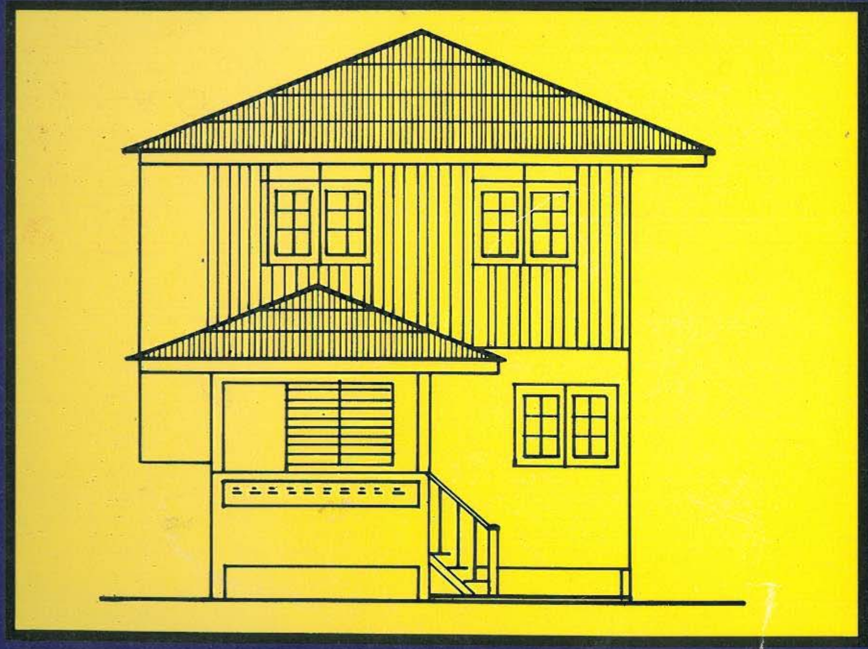

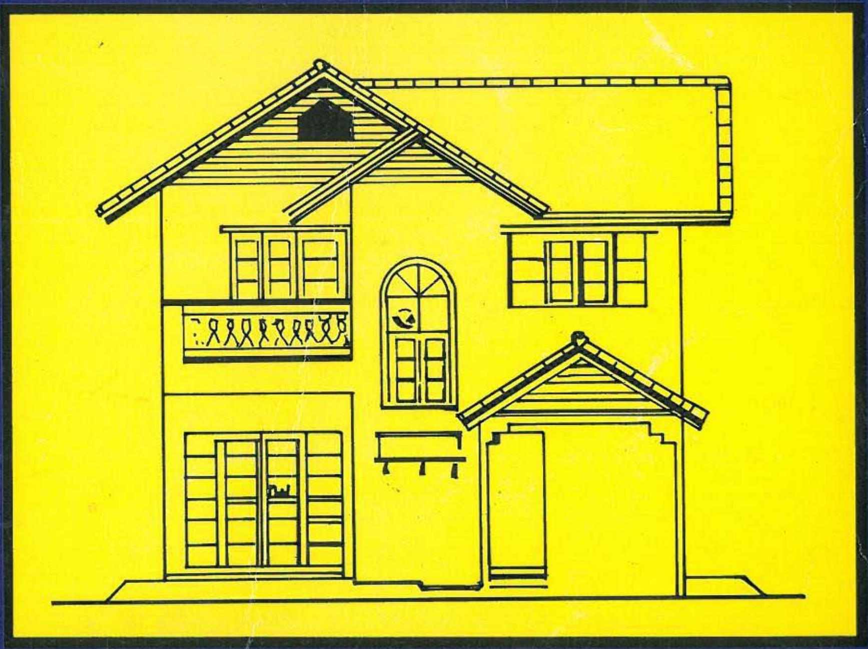

กรมการปกครอง
กระทรวงมหาดไทย

แบบมาตรฐานบ้าน
ของ
เทศบาล สุขาภิบาล องค์การบริหารส่วนจังหวัด และเมืองพัทยา

แบบมาตรฐานบ้าน
ของ
เทศบาล สุขาภิบาล องค์การบริหารส่วนจังหวัด และเมืองพัทยา

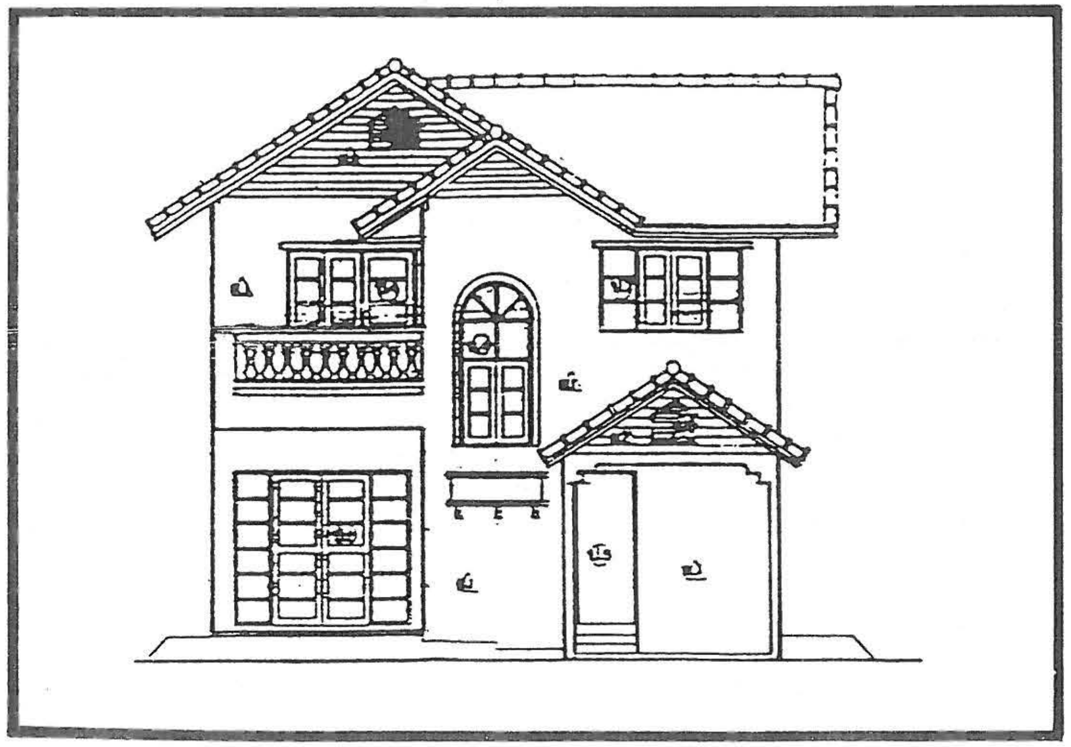

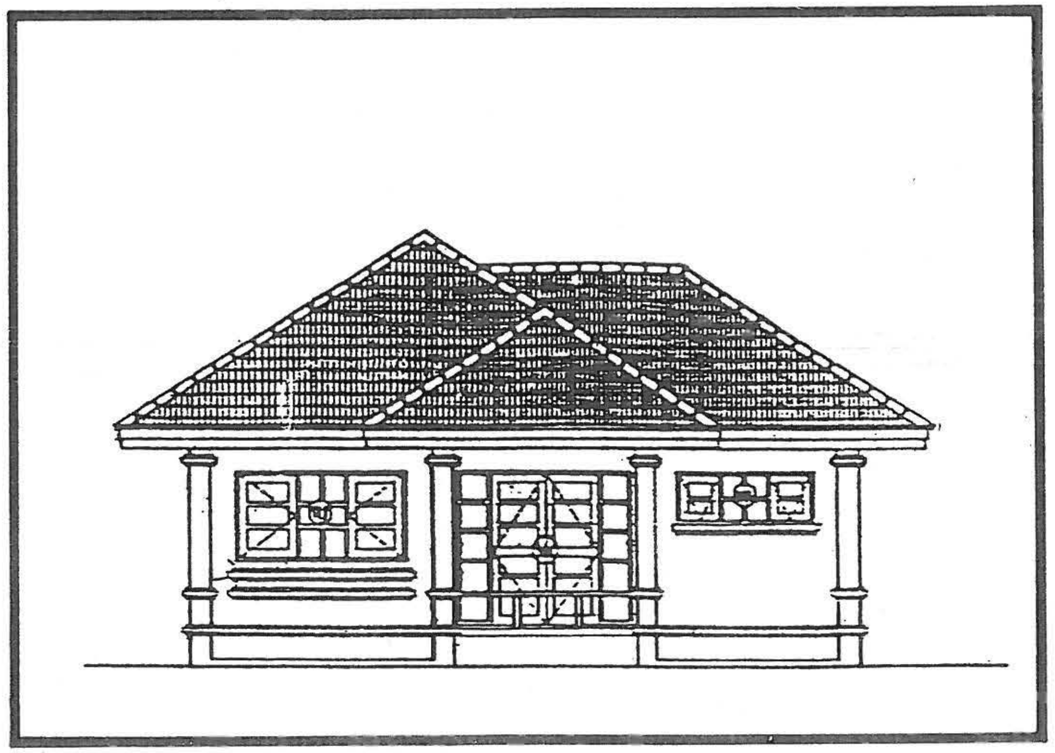

กรมการปกครอง
กระทรวงมหาดไทย

คำนำ

การพัฒนาประสิทธิภาพการบริหารและการบริการประชาชนถือได้ว่าเป็นงานหลักที่สำคัญที่สุดของกรมการปกครอง ประกอบกับนโยบายของรัฐบาล และกระทรวงมหาดไทยที่เร่งรัดให้มีการปรับปรุงการบริการประชาชนให้ดียิ่งขึ้น

กรมการปกครองพิจารณาเห็นว่าในปัจจุบันนี้ปัญหาที่ประชาชนส่วนใหญ่มักประสบเมื่อต้องการปลูกสร้างบ้านพักอาศัยก็คือ การต้องเสียเวลาและค่าใช้จ่ายในการเขียนแบบ ออกแบบ และรับรองแบบ เพื่อนำไปยื่นคำขออนุญาตปลูกสร้างอาคารต่อเจ้าพนักงานท้องถิ่น ฉะนั้นเพื่อเป็นการอำนวยความสะดวก รวดเร็ว ประหยัดทั้งเวลาและค่าใช้จ่ายในการติดต่อขออนุญาตปลูกสร้างบ้านพักอาศัยแก่ประชาชนในท้องถิ่นต่าง ๆ อันได้แก่ เทศบาล เมืองพัทยา สุขาภิบาล และองค์การบริหารส่วนจังหวัด กรมการปกครอง ร่วมกับสำนักงานเงินทุนส่งเสริมกิจการสุขาภิบาล จึงได้จัดทำหนังสือแบบมาตรฐานบ้านพักอาศัยไว้บริการแก่ประชาชนผู้มีรายได้น้อยหรือประชาชนผู้มีความประสงค์จะใช้แบบดังกล่าวในการยื่นคำขออนุญาตก่อสร้างอาคารต่อท้องถิ่นนั้น ๆ โดยไม่คิดมูลค่า จำนวน 20 แบบ ประกอบด้วย

1. แบบบ้านชั้นเดียว 5 แบบ
2. แบบบ้านใต้ถุนสูง 5 แบบ
3. แบบบ้านครึ่งตึกครึ่งไม้ 5 แบบ
4. แบบบ้าน 2 ชั้น 5 แบบ

กรมการปกครองหวังเป็นอย่างยิ่งว่า แบบมาตรฐานบ้านพักอาศัยนี้จะสามารถอำนวยประโยชน์แก่ประชาชนให้ได้รับความสะดวก รวดเร็ว ประหยัดเวลา ค่าใช้จ่ายและลดขั้นตอนการปฏิบัติงานของเจ้าหน้าที่ลงอีกด้วย

อนึ่ง กรมการปกครองถือว่า “ความเป็นเลิศในทางบริการ คือรากฐานของการส่งเสริมการปกครองท้องถิ่น” ซึ่งกรมการปกครองจะได้เร่งรัดและหาหนทางแก้ไขปัญหาต่าง ๆ ของท้องถิ่นให้สามารถตอบสนองความต้องการของประชาชนและเป็นที่พึ่งของประชาชนยิ่ง ๆ ขึ้น

(นายชูวงศ์ ฉายะบุตร)
อธิบดีกรมการปกครอง

สารบัญ

หน้า

แบบมาตรฐานบ้านชั้นเดียว ก.-1-ก.-5 1

- บ้านชั้นเดียว แบบ ก.-1 3
- บ้านชั้นเดียว แบบ ก.-2 11
- บ้านชั้นเดียว แบบ ก.-3 23
- บ้านชั้นเดียว แบบ ก.-4 33
- บ้านชั้นเดียว แบบ ก.-5 45

แบบมาตรฐานบ้านไม้ ใต้ถุนสูง ข.-1-ข.-5 61

- บ้านไม้ใต้ถุนสูง แบบ ข.-1 63
- บ้านไม้ใต้ถุนสูง แบบ ข.-2 73
- บ้านไม้ใต้ถุนสูง แบบ ข.-3 83
- บ้านไม้ใต้ถุนสูง แบบ ข.-4 93
- บ้านไม้ใต้ถุนสูง แบบ ข.-5 101

แบบมาตรฐานบ้านครึ่งตึกครึ่งไม้ ค.-1-ค.-5 111

- บ้านครึ่งตึกครึ่งไม้ แบบ ค.-1 113
- บ้านครึ่งตึกครึ่งไม้ แบบ ค.-2 125
- บ้านครึ่งตึกครึ่งไม้ แบบ ค.-3 135
- บ้านครึ่งตึกครึ่งไม้ แบบ ค.-4 147
- บ้านครึ่งตึกครึ่งไม้ แบบ ค.-5 157

แบบมาตรฐานบ้าน 2 ชั้น ง.-1-ง.-5 167

- บ้าน 2 ชั้น แบบ ง.-1 169
- บ้าน 2 ชั้น แบบ ง.-2 177
- บ้าน 2 ชั้น แบบ ง.-3 199
- บ้าน 2 ชั้น แบบ ง.-4 209
- บ้าน 2 ชั้น แบบ ง.-5 221

ภาคผนวก 231

- แบบขยายบ่อพักและท่อระบายน้ำ 233
- แบบบ่อกรอง - บ่อน้ำทิ้ง 234
- แบบขยายบ่อเกรอะ - บ่อซึม 235
- แปลนบ่อกรอง - บ่อดักไขมัน 236

แบบ ก.-1

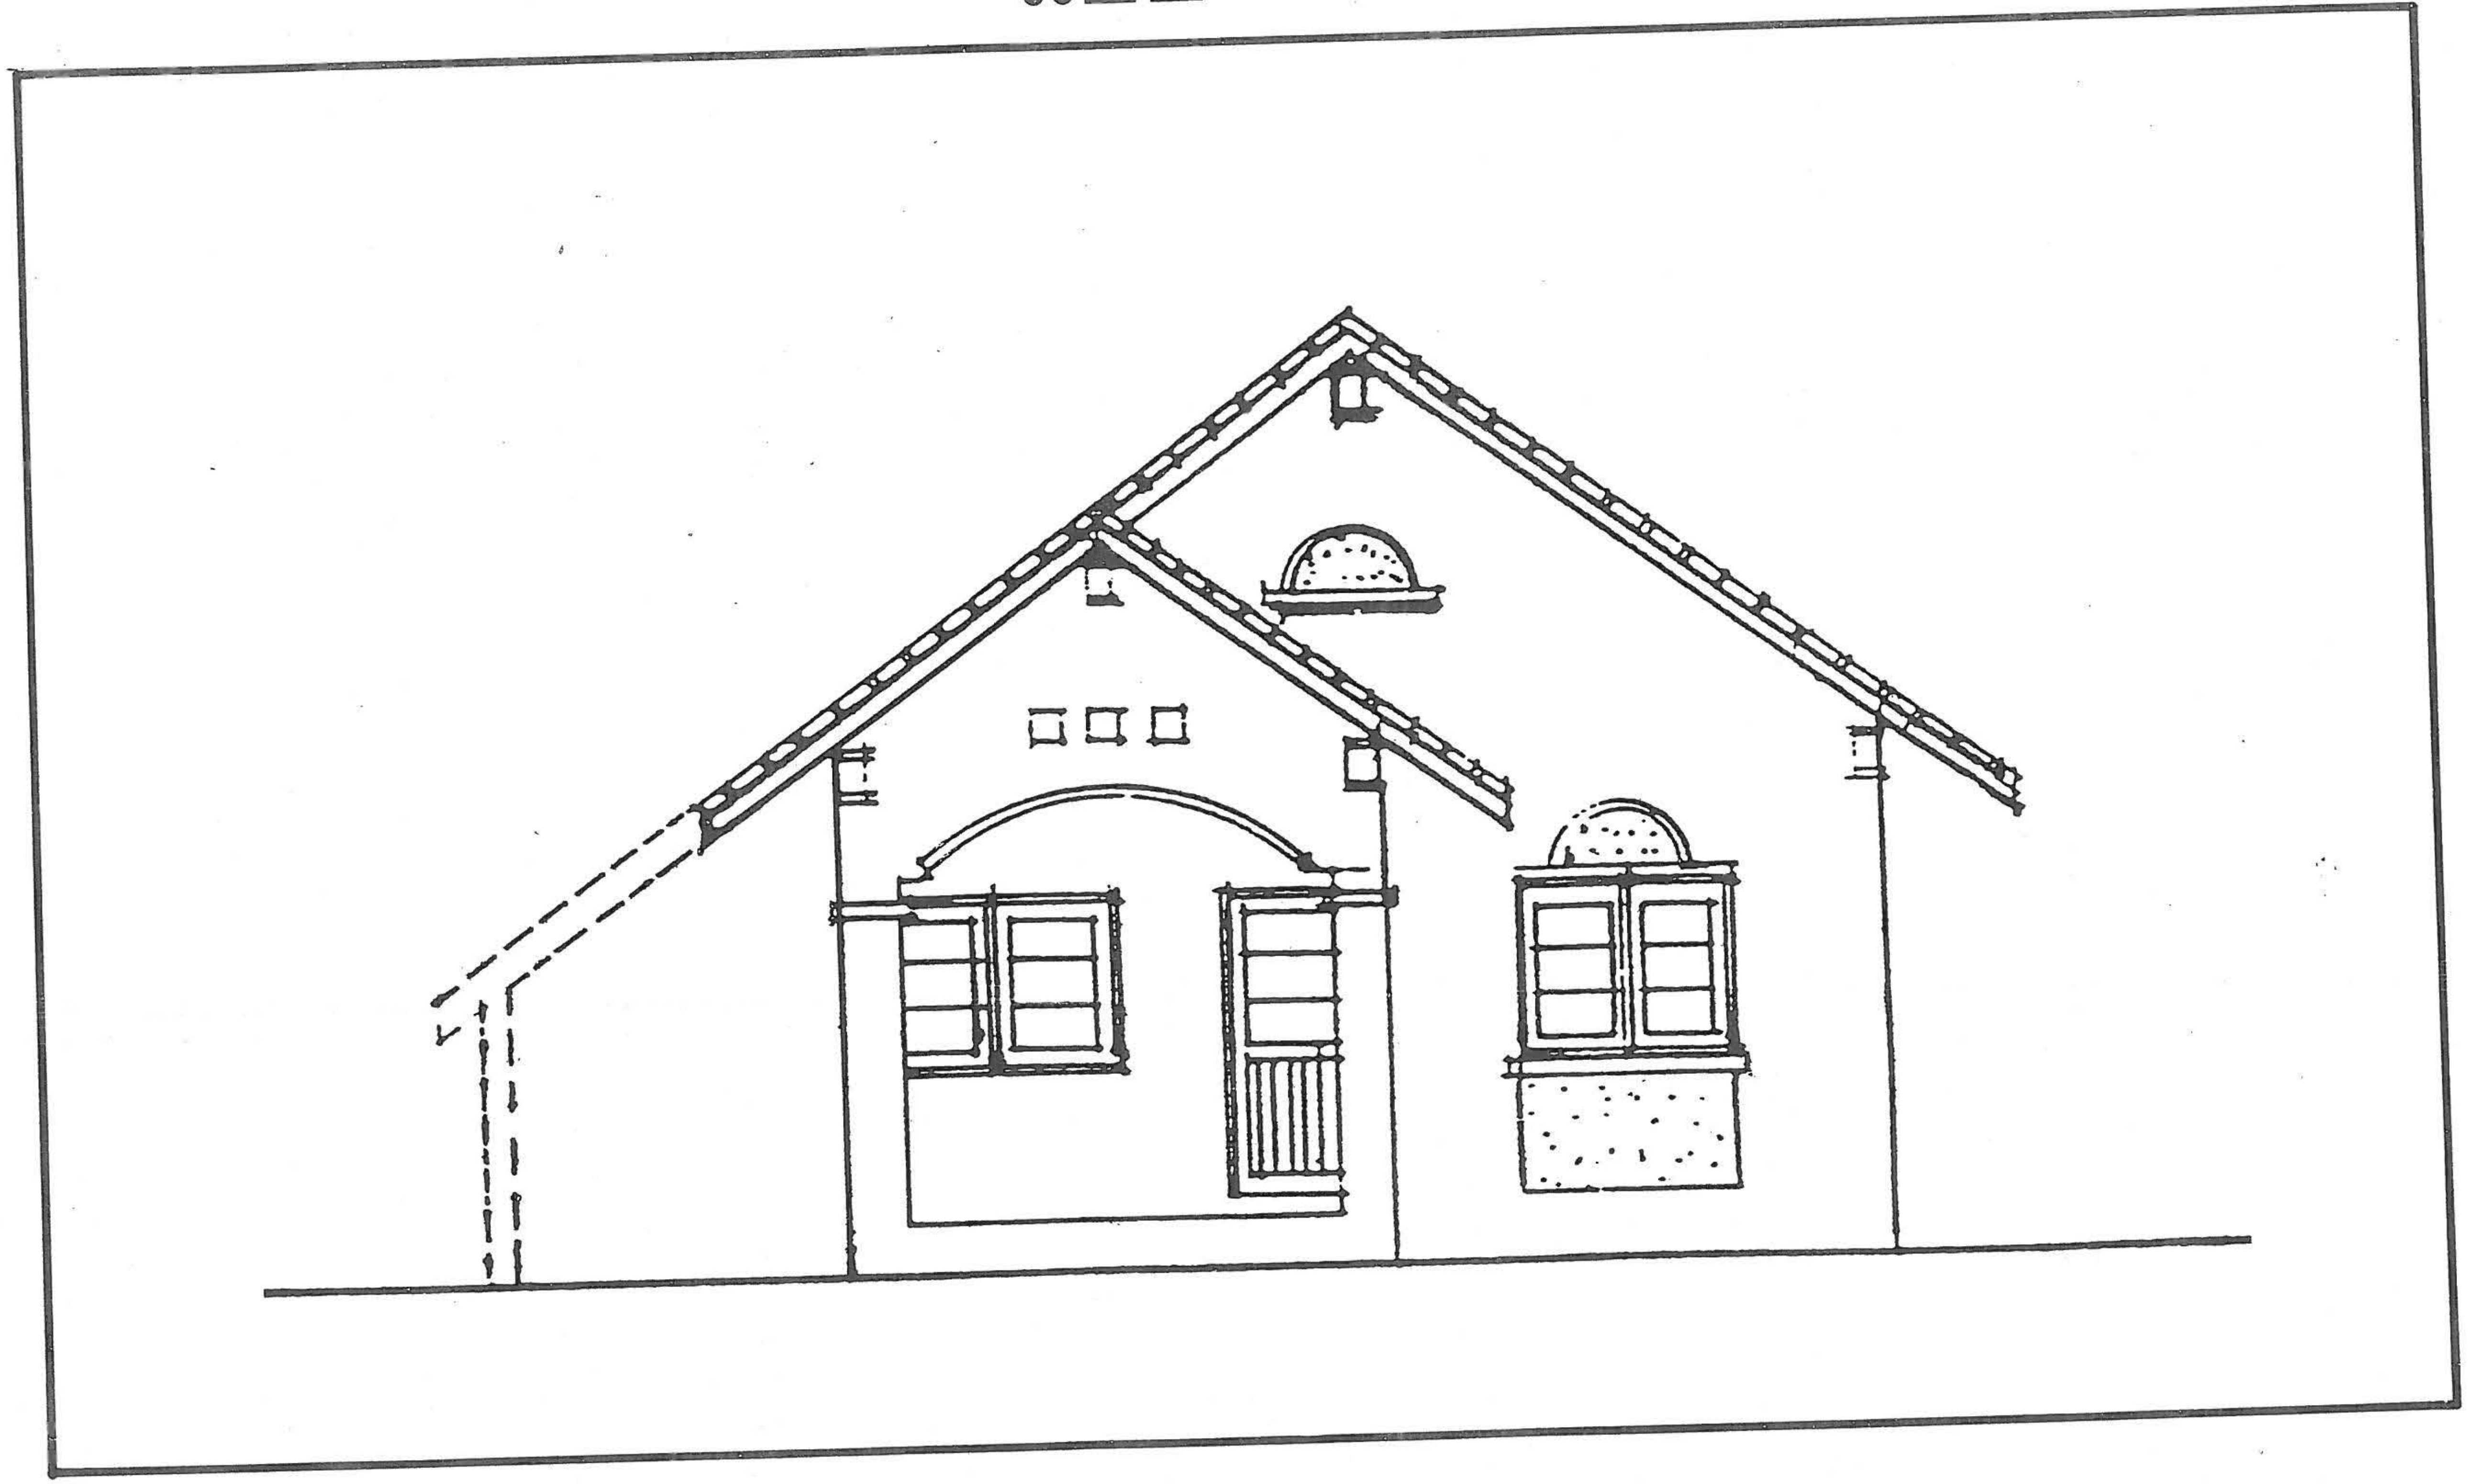

รูปด้านหน้า

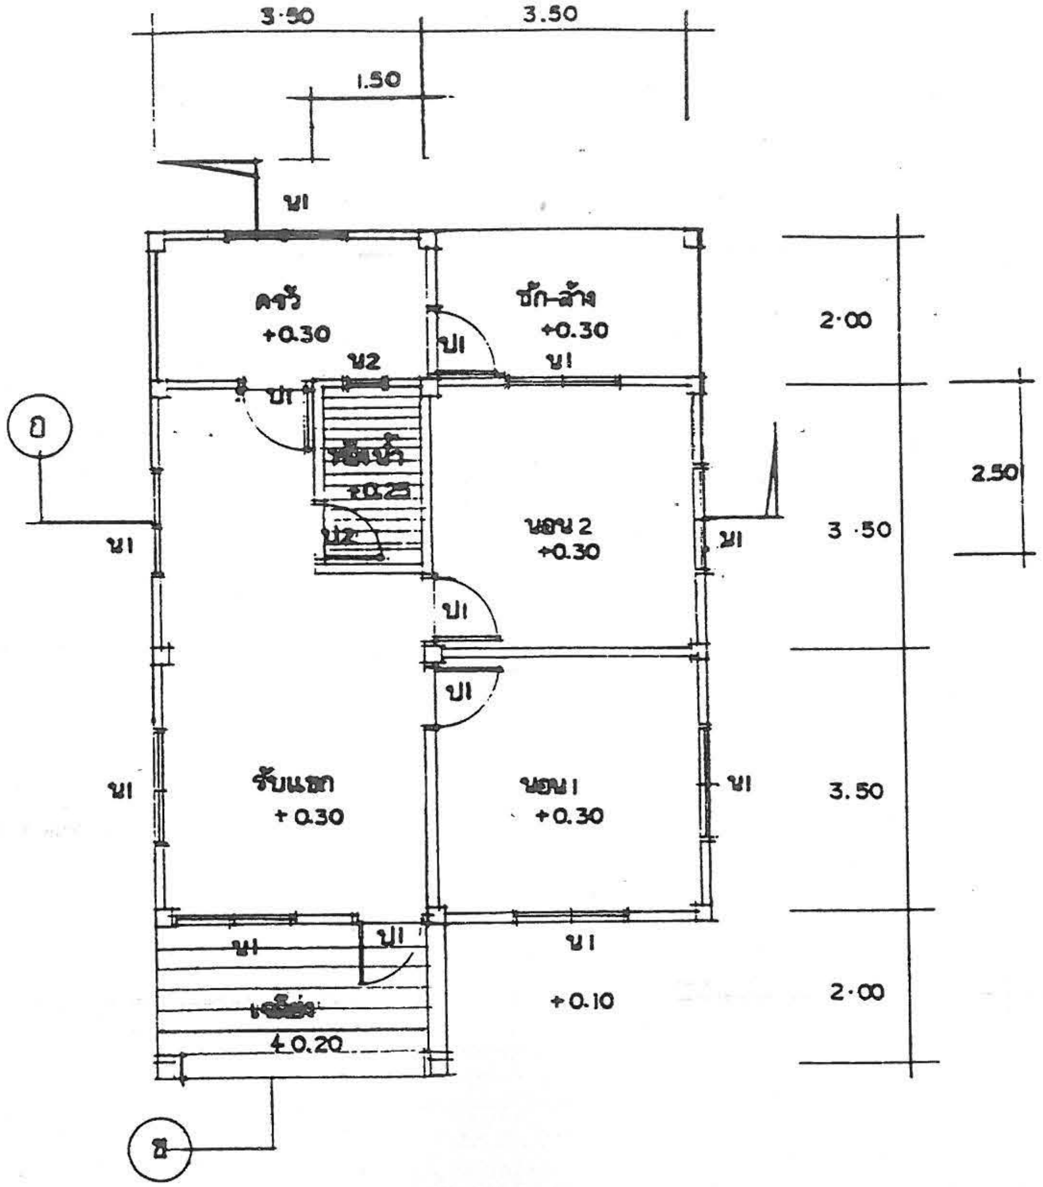

แปลนพื้น 1:100

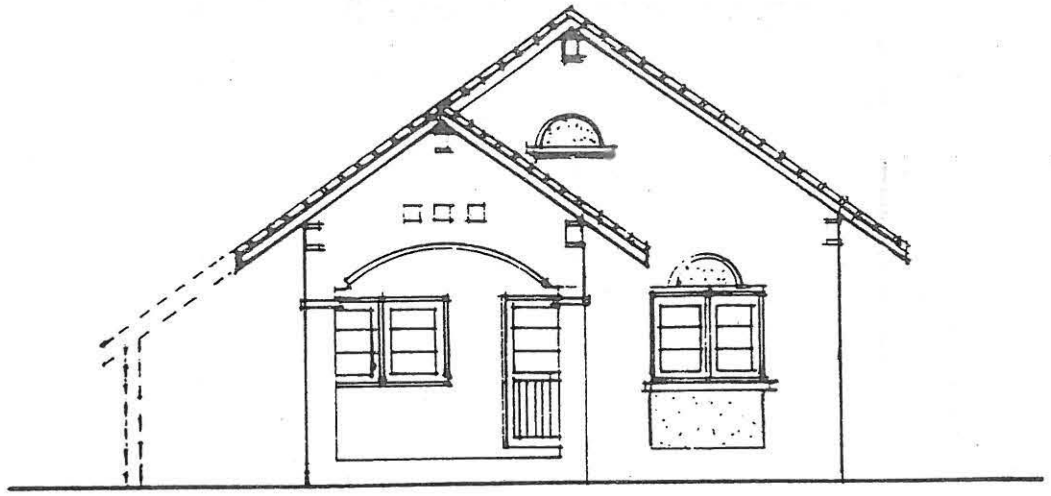

รูปด้านหน้า 1:100

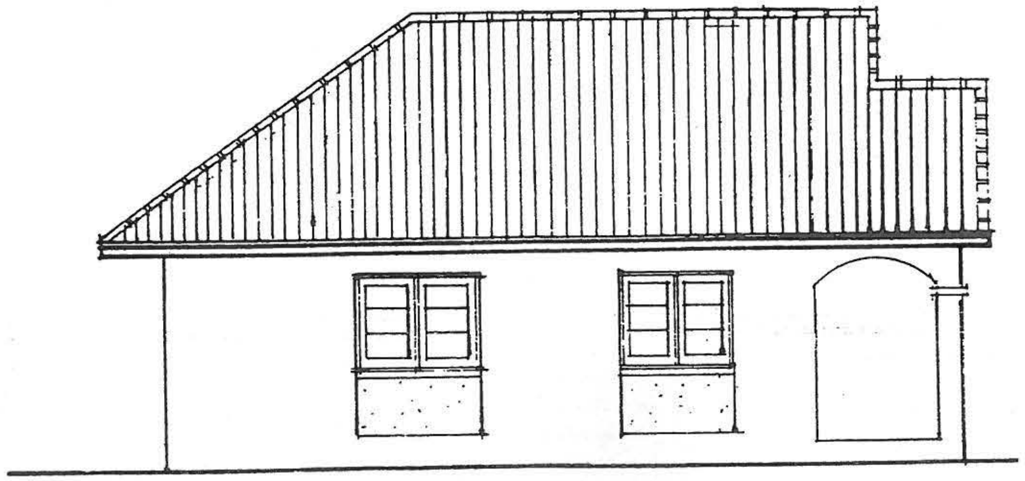

รูปด้านข้าง 1:100

แบบ ก.- 1

1/5

กรมการปกครอง
กระทรวงมหาดไทย

แบบบริการ บ้านชั้นเดียว

ตรวจ ผอ.กองช่าง
นาย ธงชัย ชัยรุ่งเรือง

วิศวกร ภย. 5835
นาย ศิรชัย บุญย้อย

สถาปนิก สถ.2430 ก
นายสมหมาย บุปผามาโน

ผู้เขียน
นายบัณฑิตพงศ์ มนูญพร

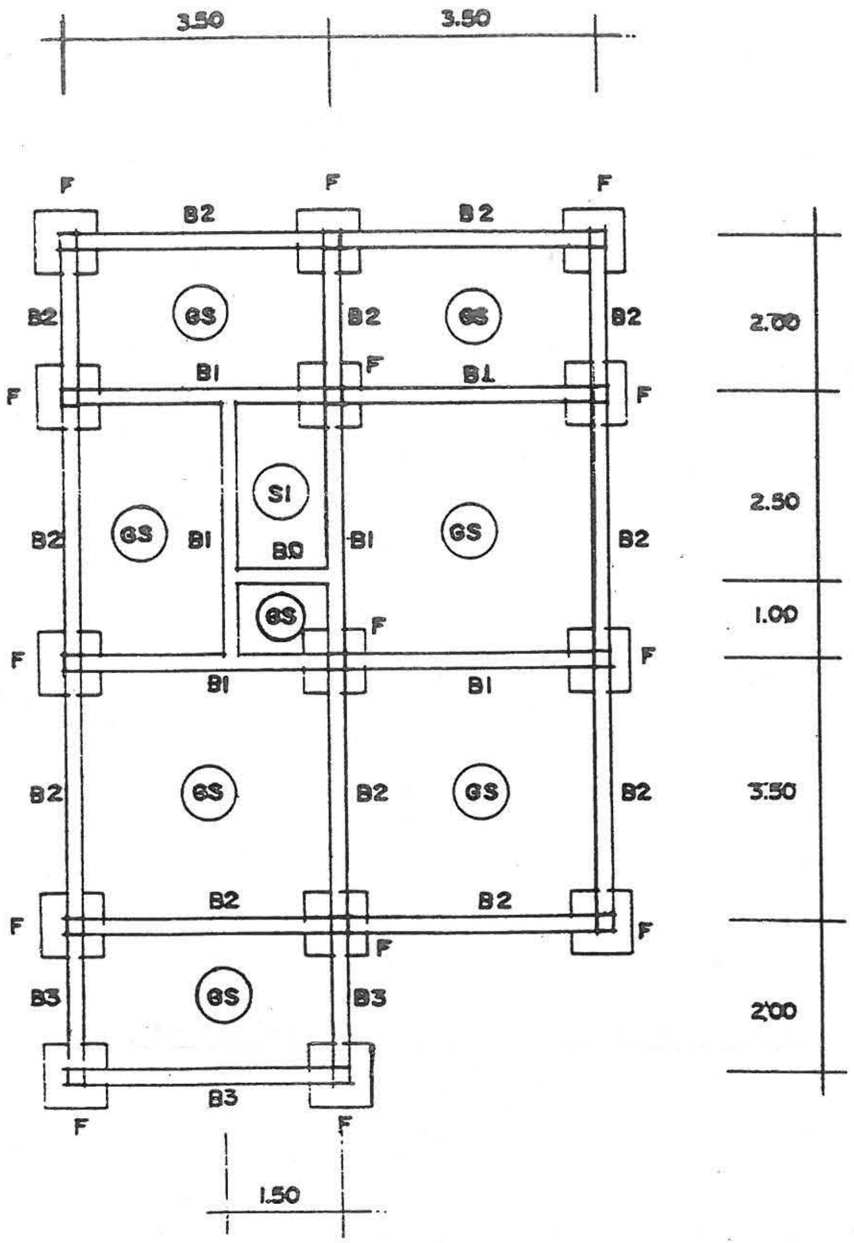

ผัง ฐานราก, คาน 1 : 100

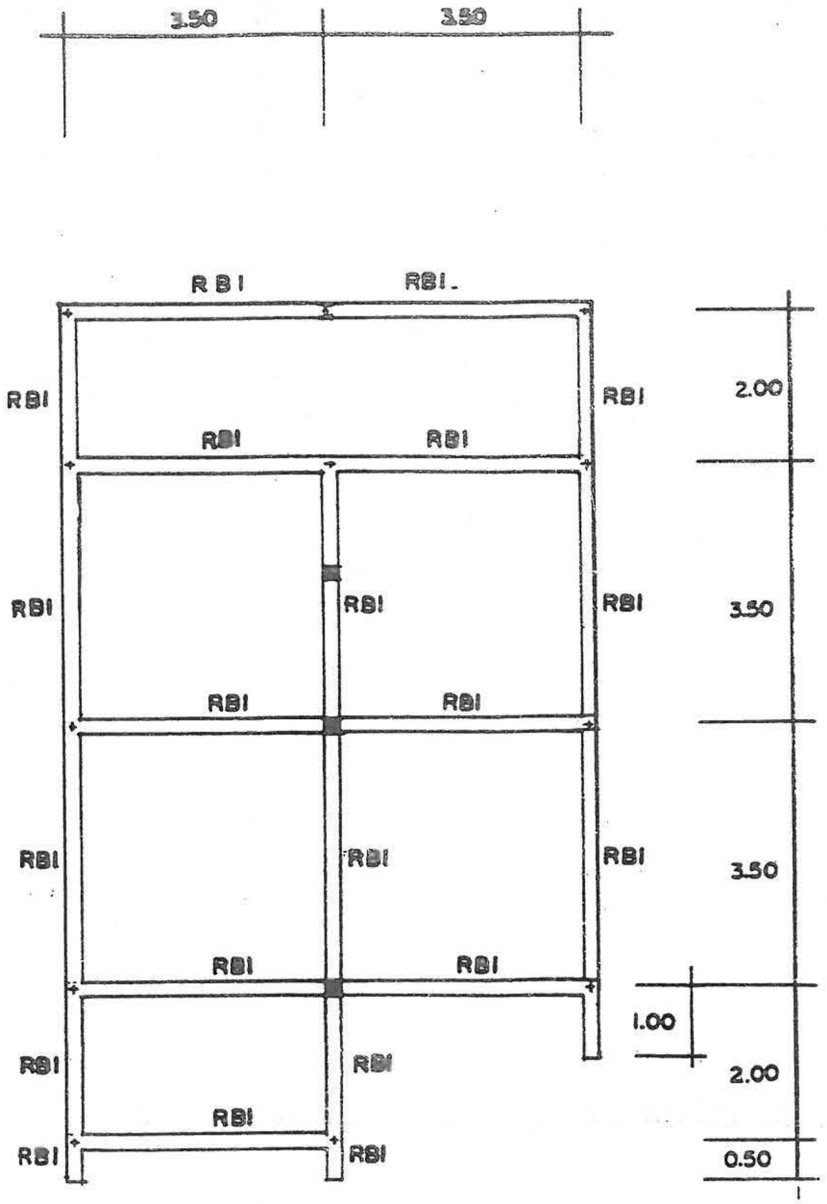

ผัง คานโครงหลังคา 1 : 100

แบบ ก.-1

2/5

แบบบริการ บ้านชั้นเดียว

กรมการปกครอง
กระทรวงมหาดไทย

ตรวจ ผอ.กองช่าง
นาย ธงชัย ชัยรุ่งเรือง

วิศวกร ภย. 5835
นาย ศรชัย บุญยืด

สถาปนิก สถ.2430 ภ
นายสมหมาย บุปผามาลัย

ผู้เขียน
นายบัณฑิตพงศ์ รุ่งภูพร

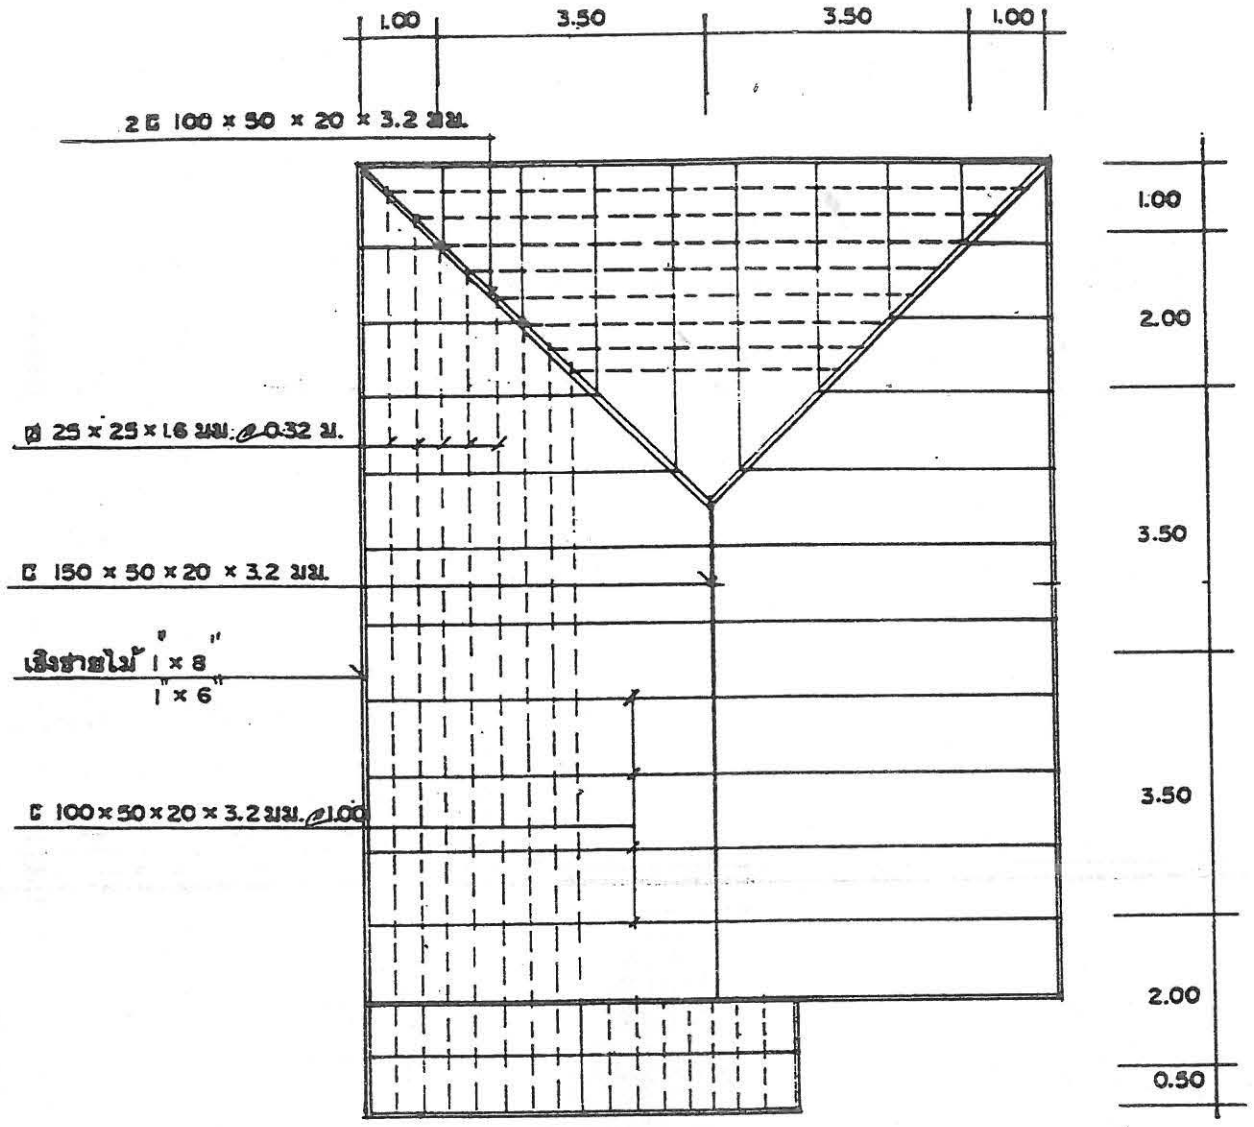
1.00
3.50
3.50
1.00
2 ⊏ 100 × 50 × 20 × 3.2 มม.
ø 25 × 25 × 1.6 มม. @ 0.32 ม.
⊏ 150 × 50 × 20 × 3.2 มม.
เชิงชายไม้ 1" × 8"
1" × 6"
⊏ 100 × 50 × 20 × 3.2 มม. @ 1.00
1.00
2.00
3.50
3.50
2.00
0.50

แปลนโครงหลังคา 1 : 100

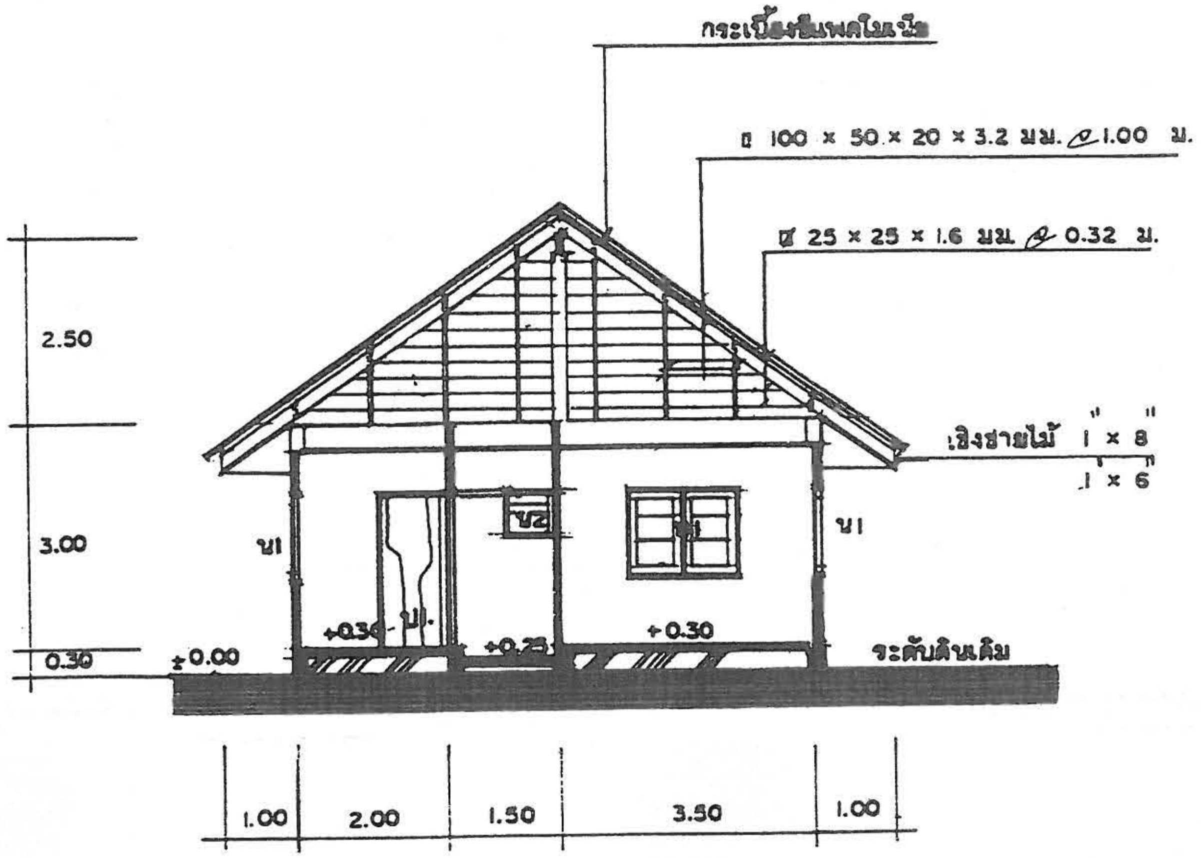

รูปตัด ก 1 : 100

แบบบริการ บ้านชั้นเดียว

ผู้เขียน นายบัณฑิตพงศ์ มนูญพร	สถาปนิก สถ.2430 ภ นายสมหมาย บุปผามาโล	วิศวกร ภย. 5835 นาย ศิริชัย บุญย้อย	ตรวจ ผอ.กองช่าง นาย ธงชัย ชัยรุ่งเรือง	กรมการปกครอง กระทรวงมหาดไทย	แบบ ก.-1 3/5

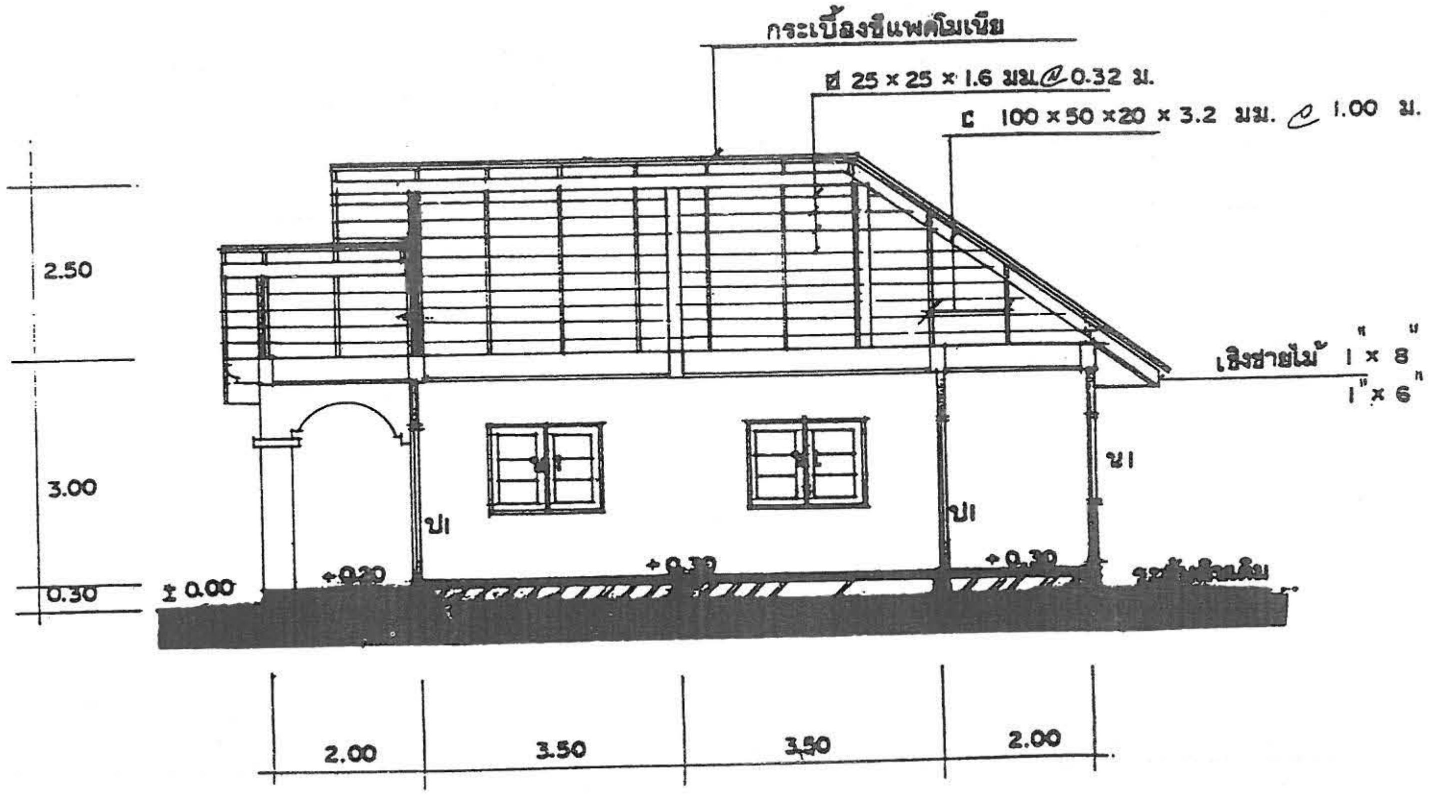

รูปตัด ข 1 : 100

แบบบริการ บ้านชั้นเดียว					แบบ ก.-1
ผู้เขียน นาย บัณฑิตพงศ์ มนูญการ	สถาปนิก สถ.2430 ภ นายสมหมาย บุปผามาโล	วิศวกร ภย. 5835 นาย ศิริชัย บุญย้อย	ตรวจ ผอ.กองช่าง นาย องชัย ชัยรุ่งเรือง	กรมการปกครอง กระทรวงมหาดไทย	4 5

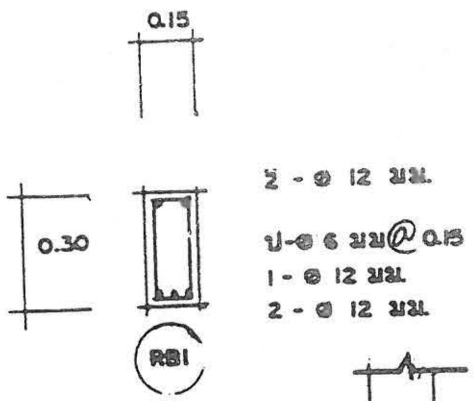

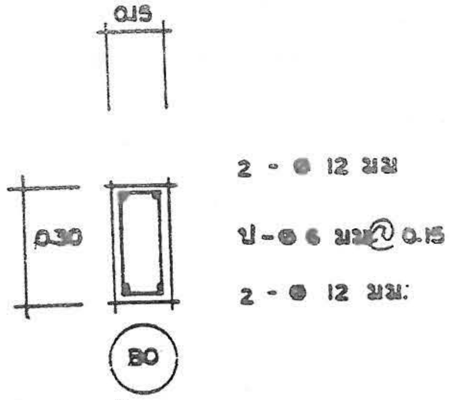

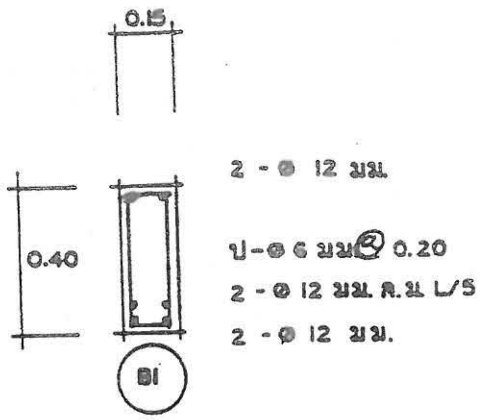

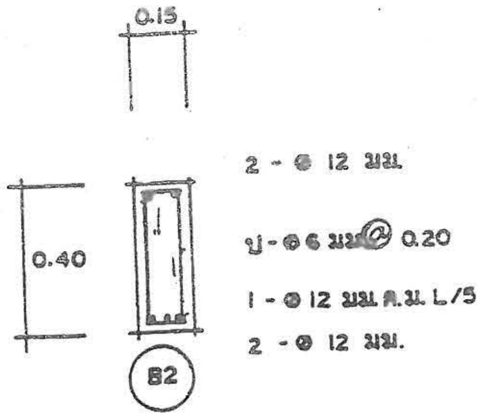

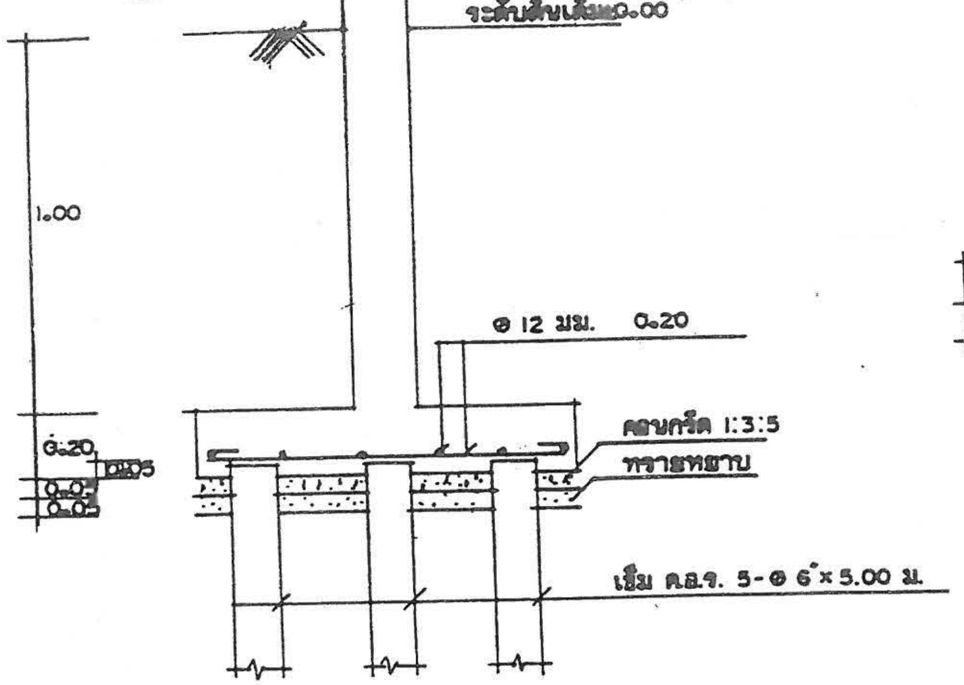

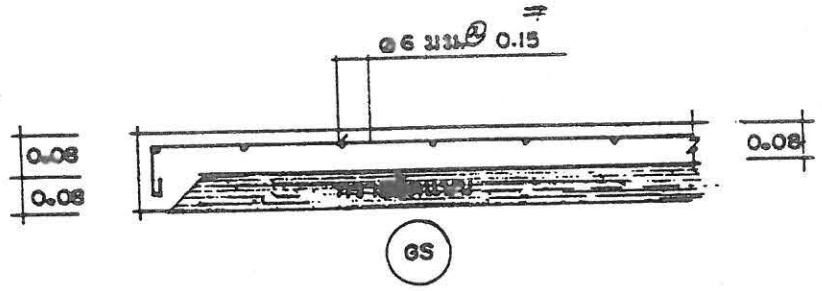

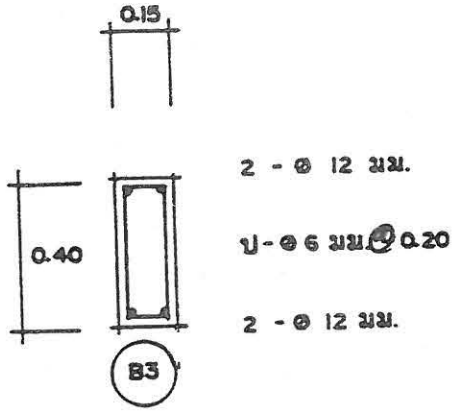

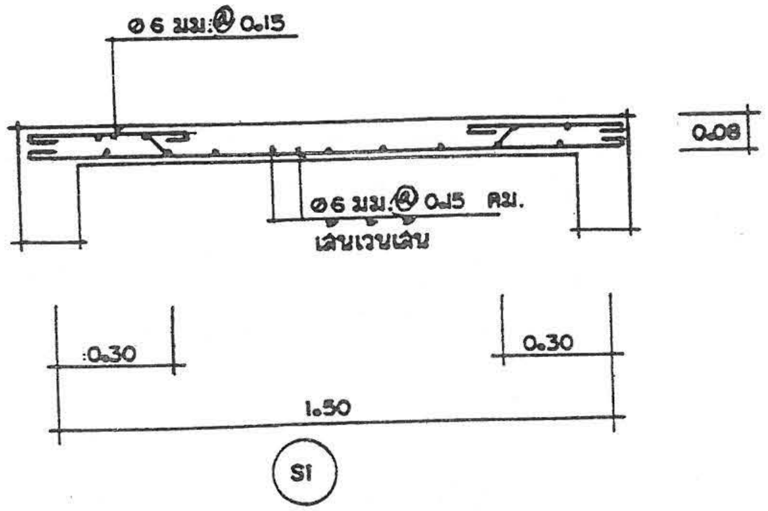

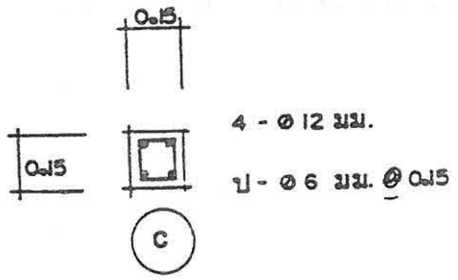

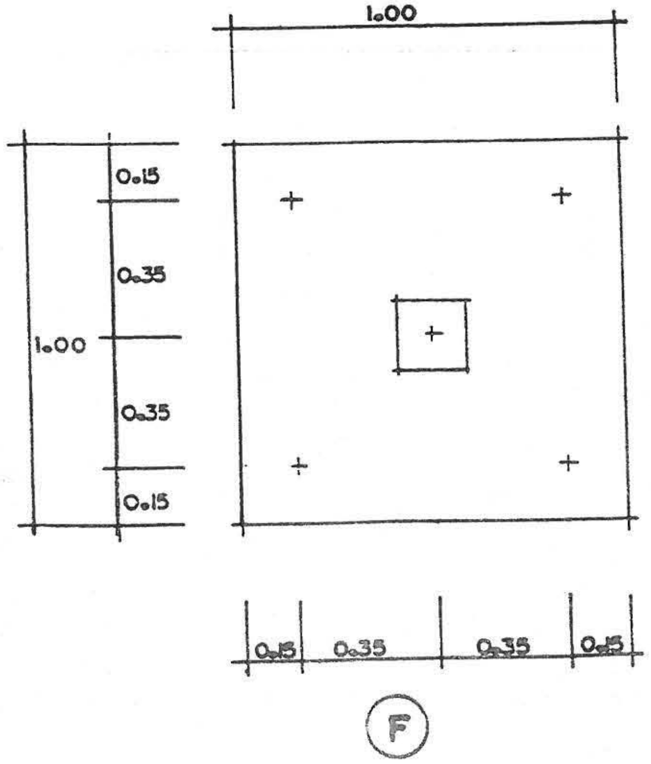

หมายเหตุ ฐานรากให้วิศวกรเทศบาลเป็นผู้กำหนด

แบบ ก.-1

5/5

กรมการปกครอง
กระทรวงมหาดไทย

แบบบริการ บ้านชั้นเดียว

ตรวจ ผอ.กองช่าง
นาย ธงชัย ชัยรุ่งเรือง

วิศวกร ภย. 5835
นาย ศิริชัย บุญช้อย

สถาปนิก สถ.2430 ภ
นายสมหมาย บุญตามศิล

ผู้เขียน
นายบัณฑิตหาญ มนุญพร

แบบ ก.-2

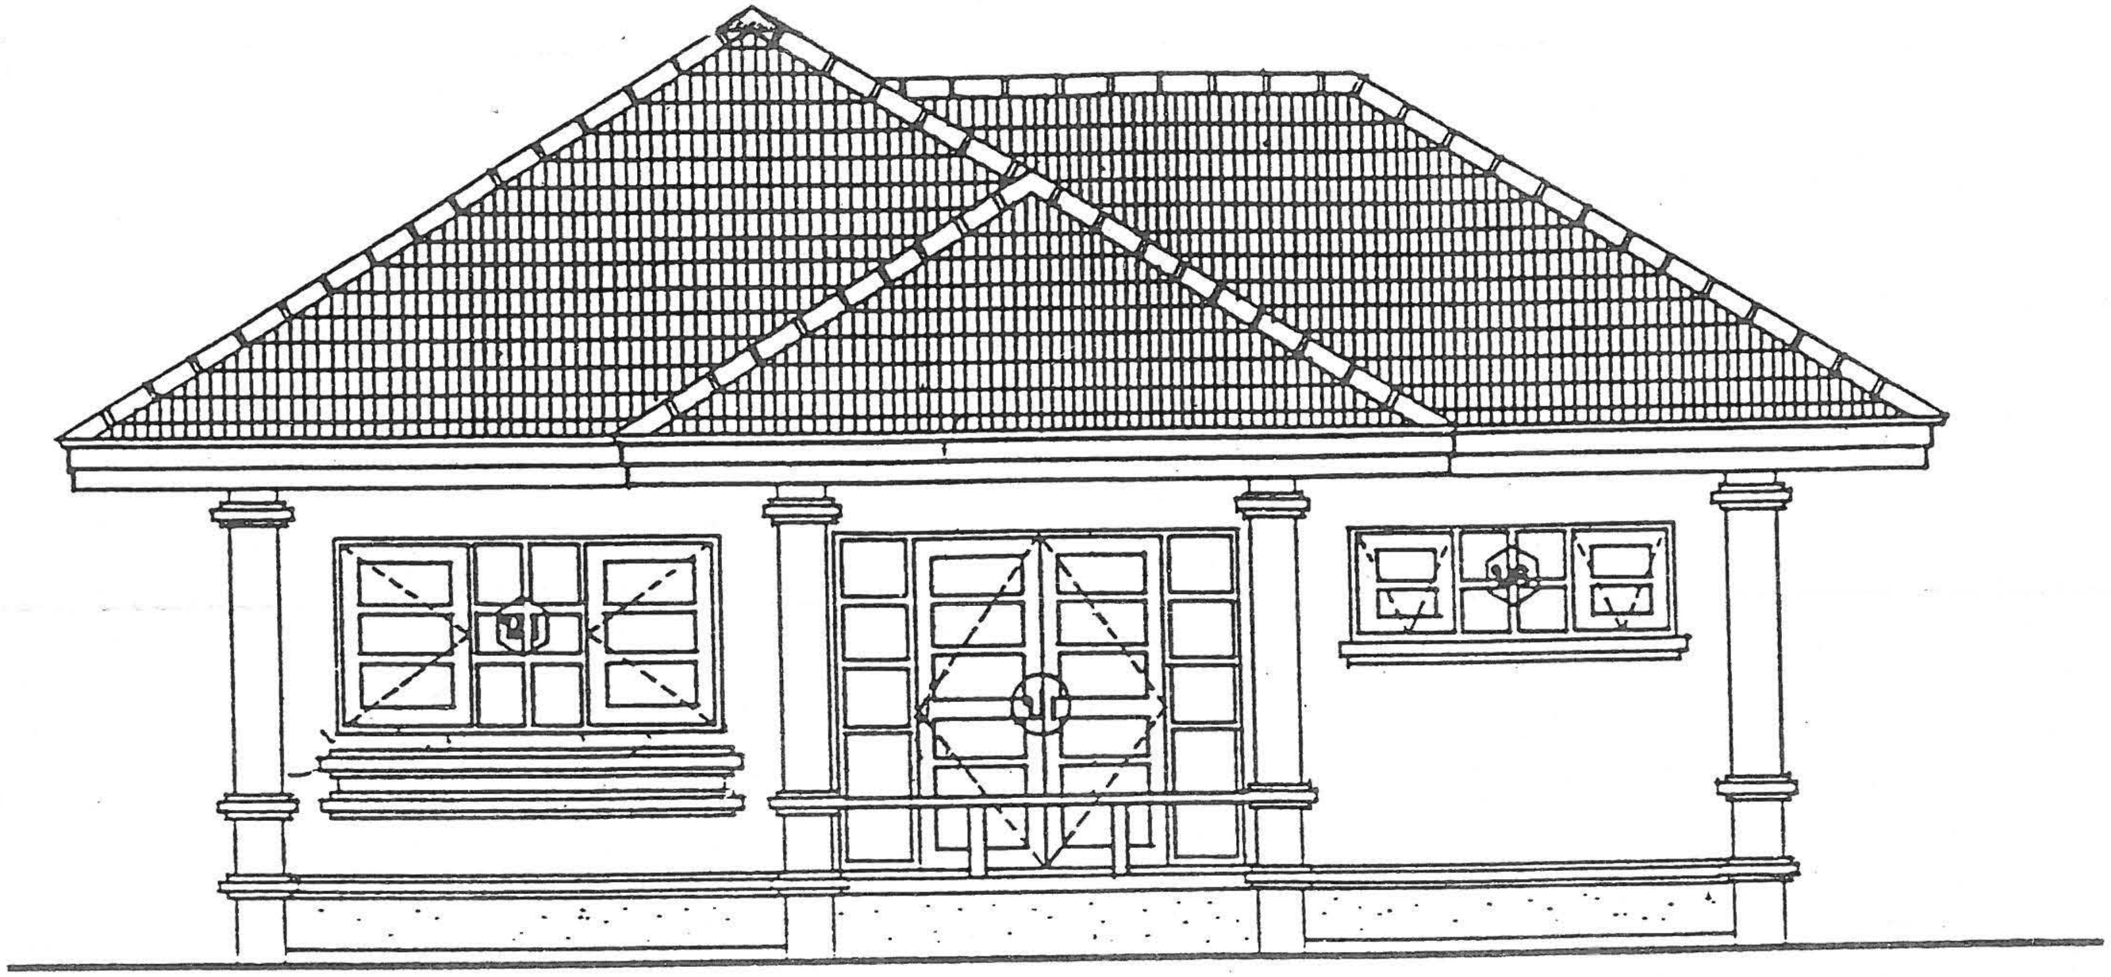

รูปด้านหน้า

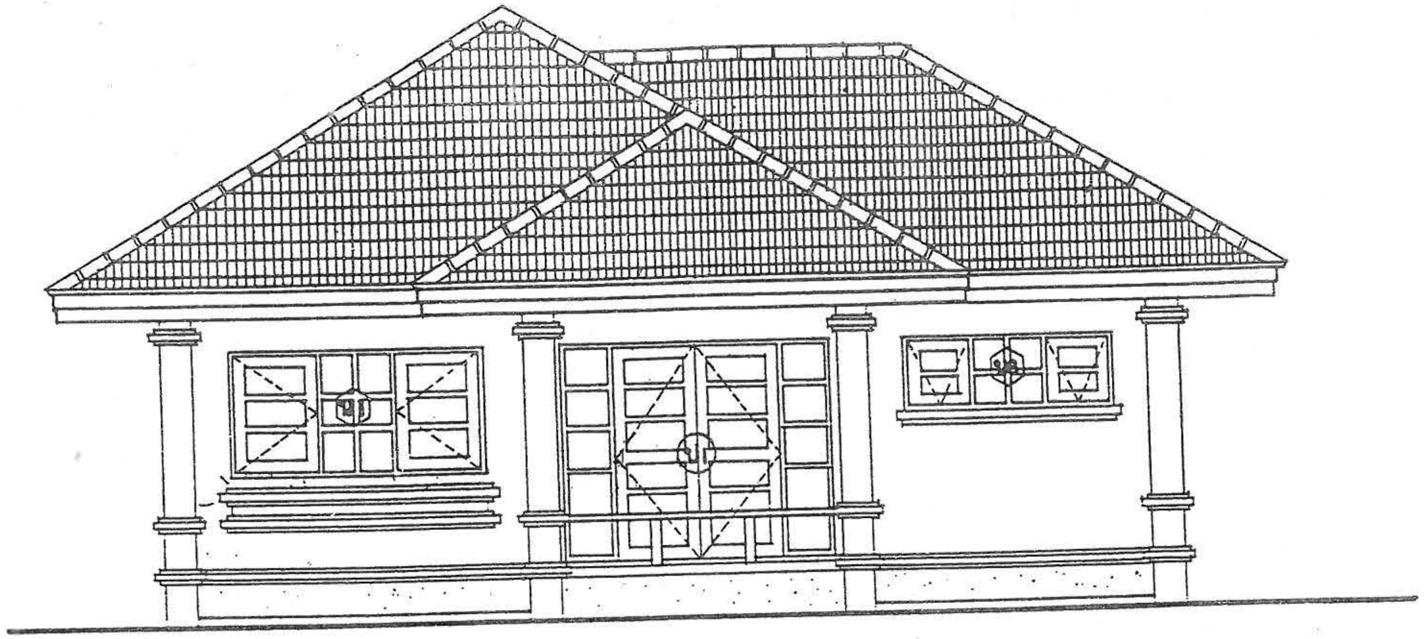

รูปด้านหน้า
1:75

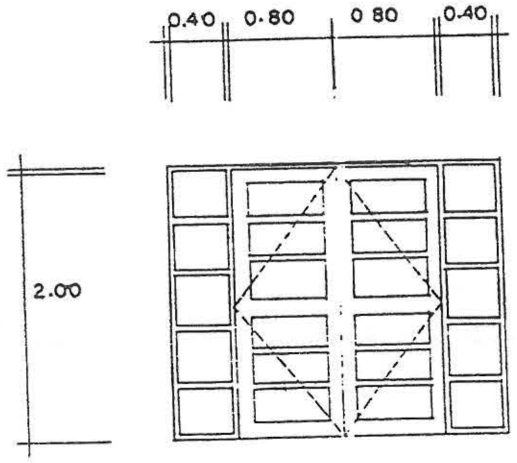

ป1

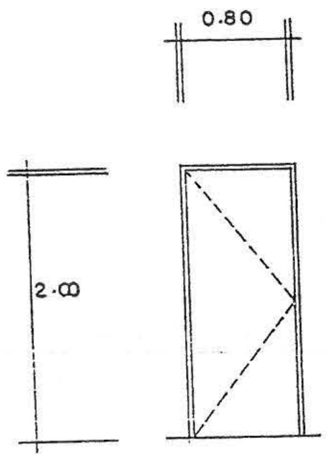

ป2

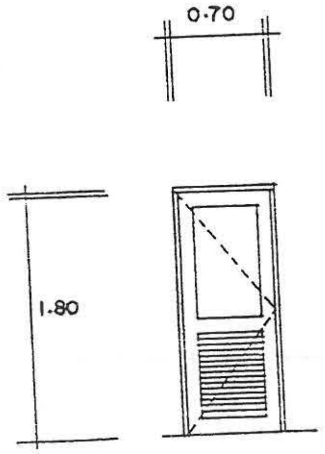

ป3

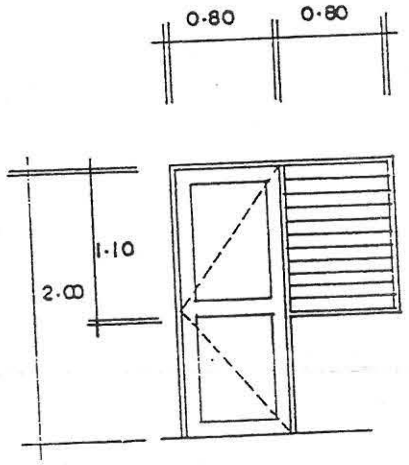

ป4 น4

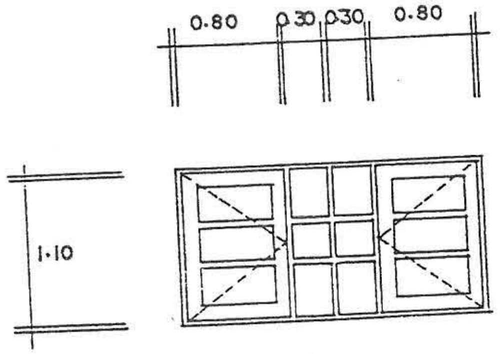

น1

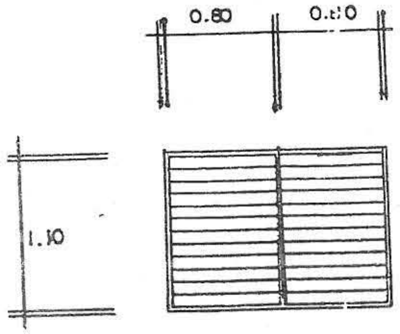

น2

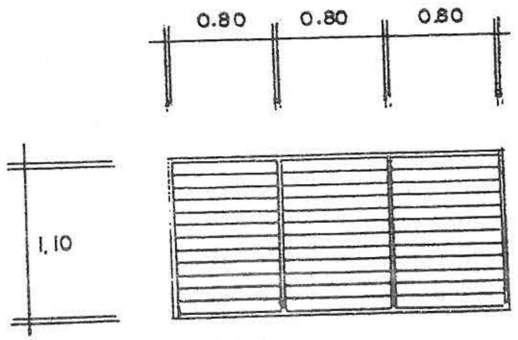

น3

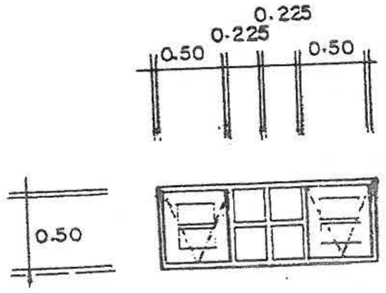

น5

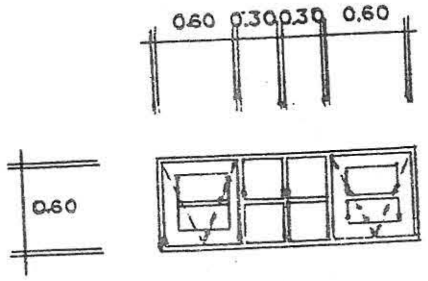

น6

แบบ ก.-2

1/10

กรมการปกครอง
กระทรวงมหาดไทย

ตรวจ ผอ.กองช่าง
นาย ธงชัย ชัยรุ่งเรือง

วิศวกร ภย. 5835
นาย ศิริชัย บุญย้อย

สถาปนิก สถ.2430 ภ
นายสมหมาย บุปผามาโล

ผู้เขียน
นาย บัณฑิตพงศ์ มนูญพร

แบบบริการ บ้านชั้นเดียว

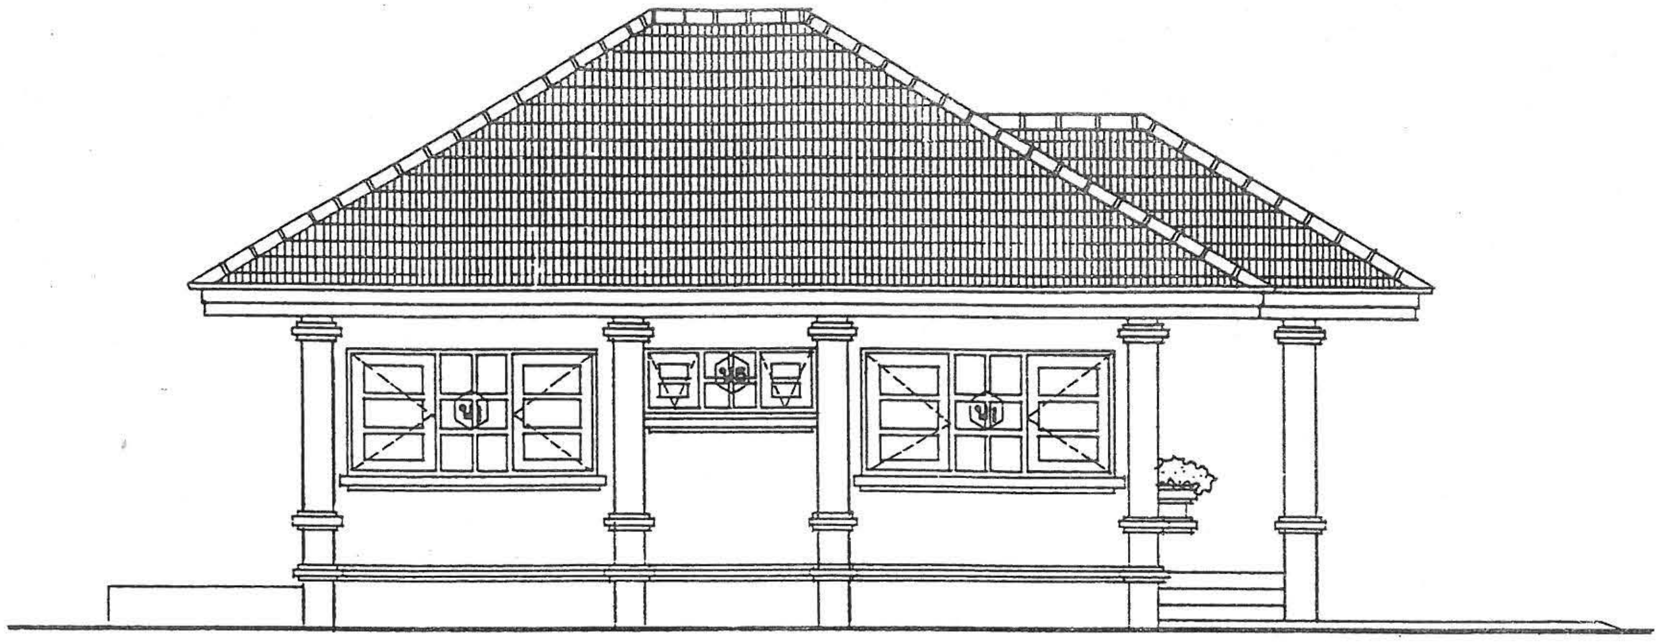

รูปด้านข้าง
1:75

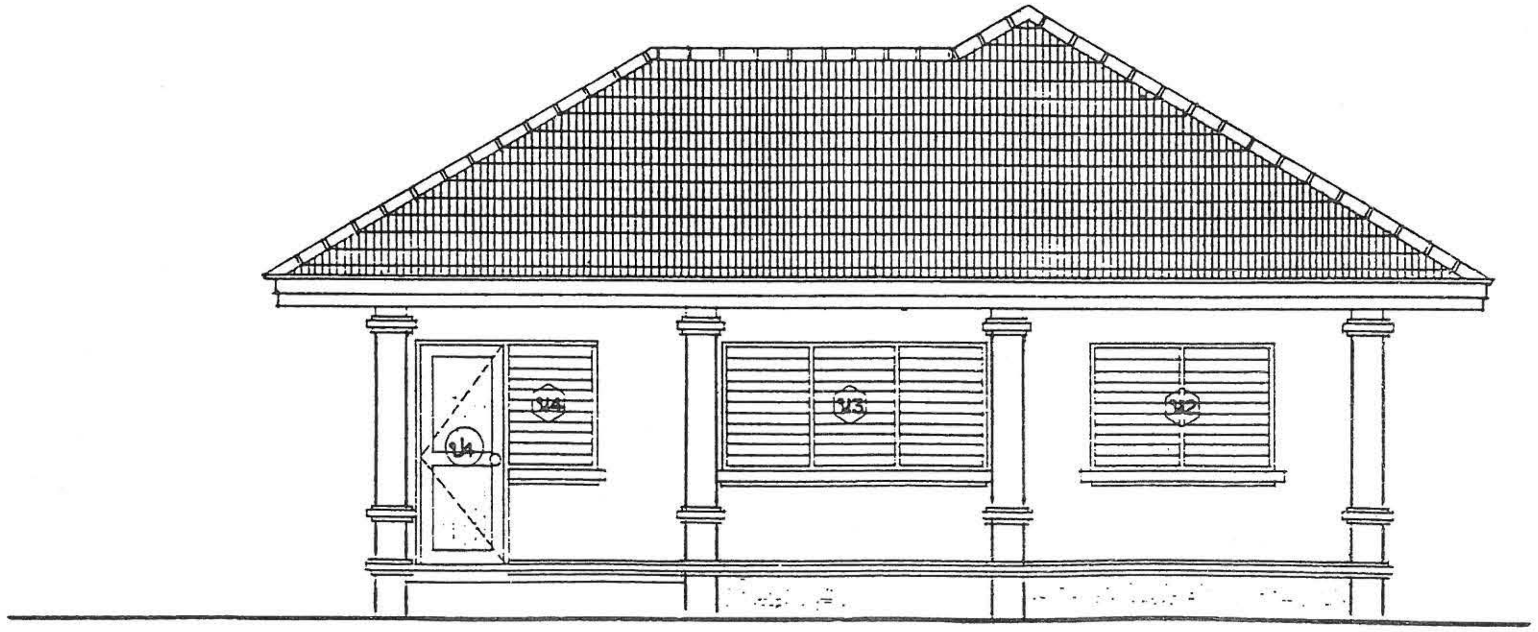

รูปด้านหลัง
1:75

แบบ ก.-2

2
10

แบบบริการ บ้านชั้นเดียว

กรมการปกครอง
กระทรวงมหาดไทย

ตรวจ ผอ.กองช่าง
นาย ธงชัย ชัยรุ่งเรือง

วิศวกร ภย. 5835
นาย ศิริชัย บุญย้อย

สถาปนิก สถ.2430 ภ
นายสมหมาย บุปผามาโล

ผู้เขียน
นาย บัณฑิตพงศ์ มนูญผล

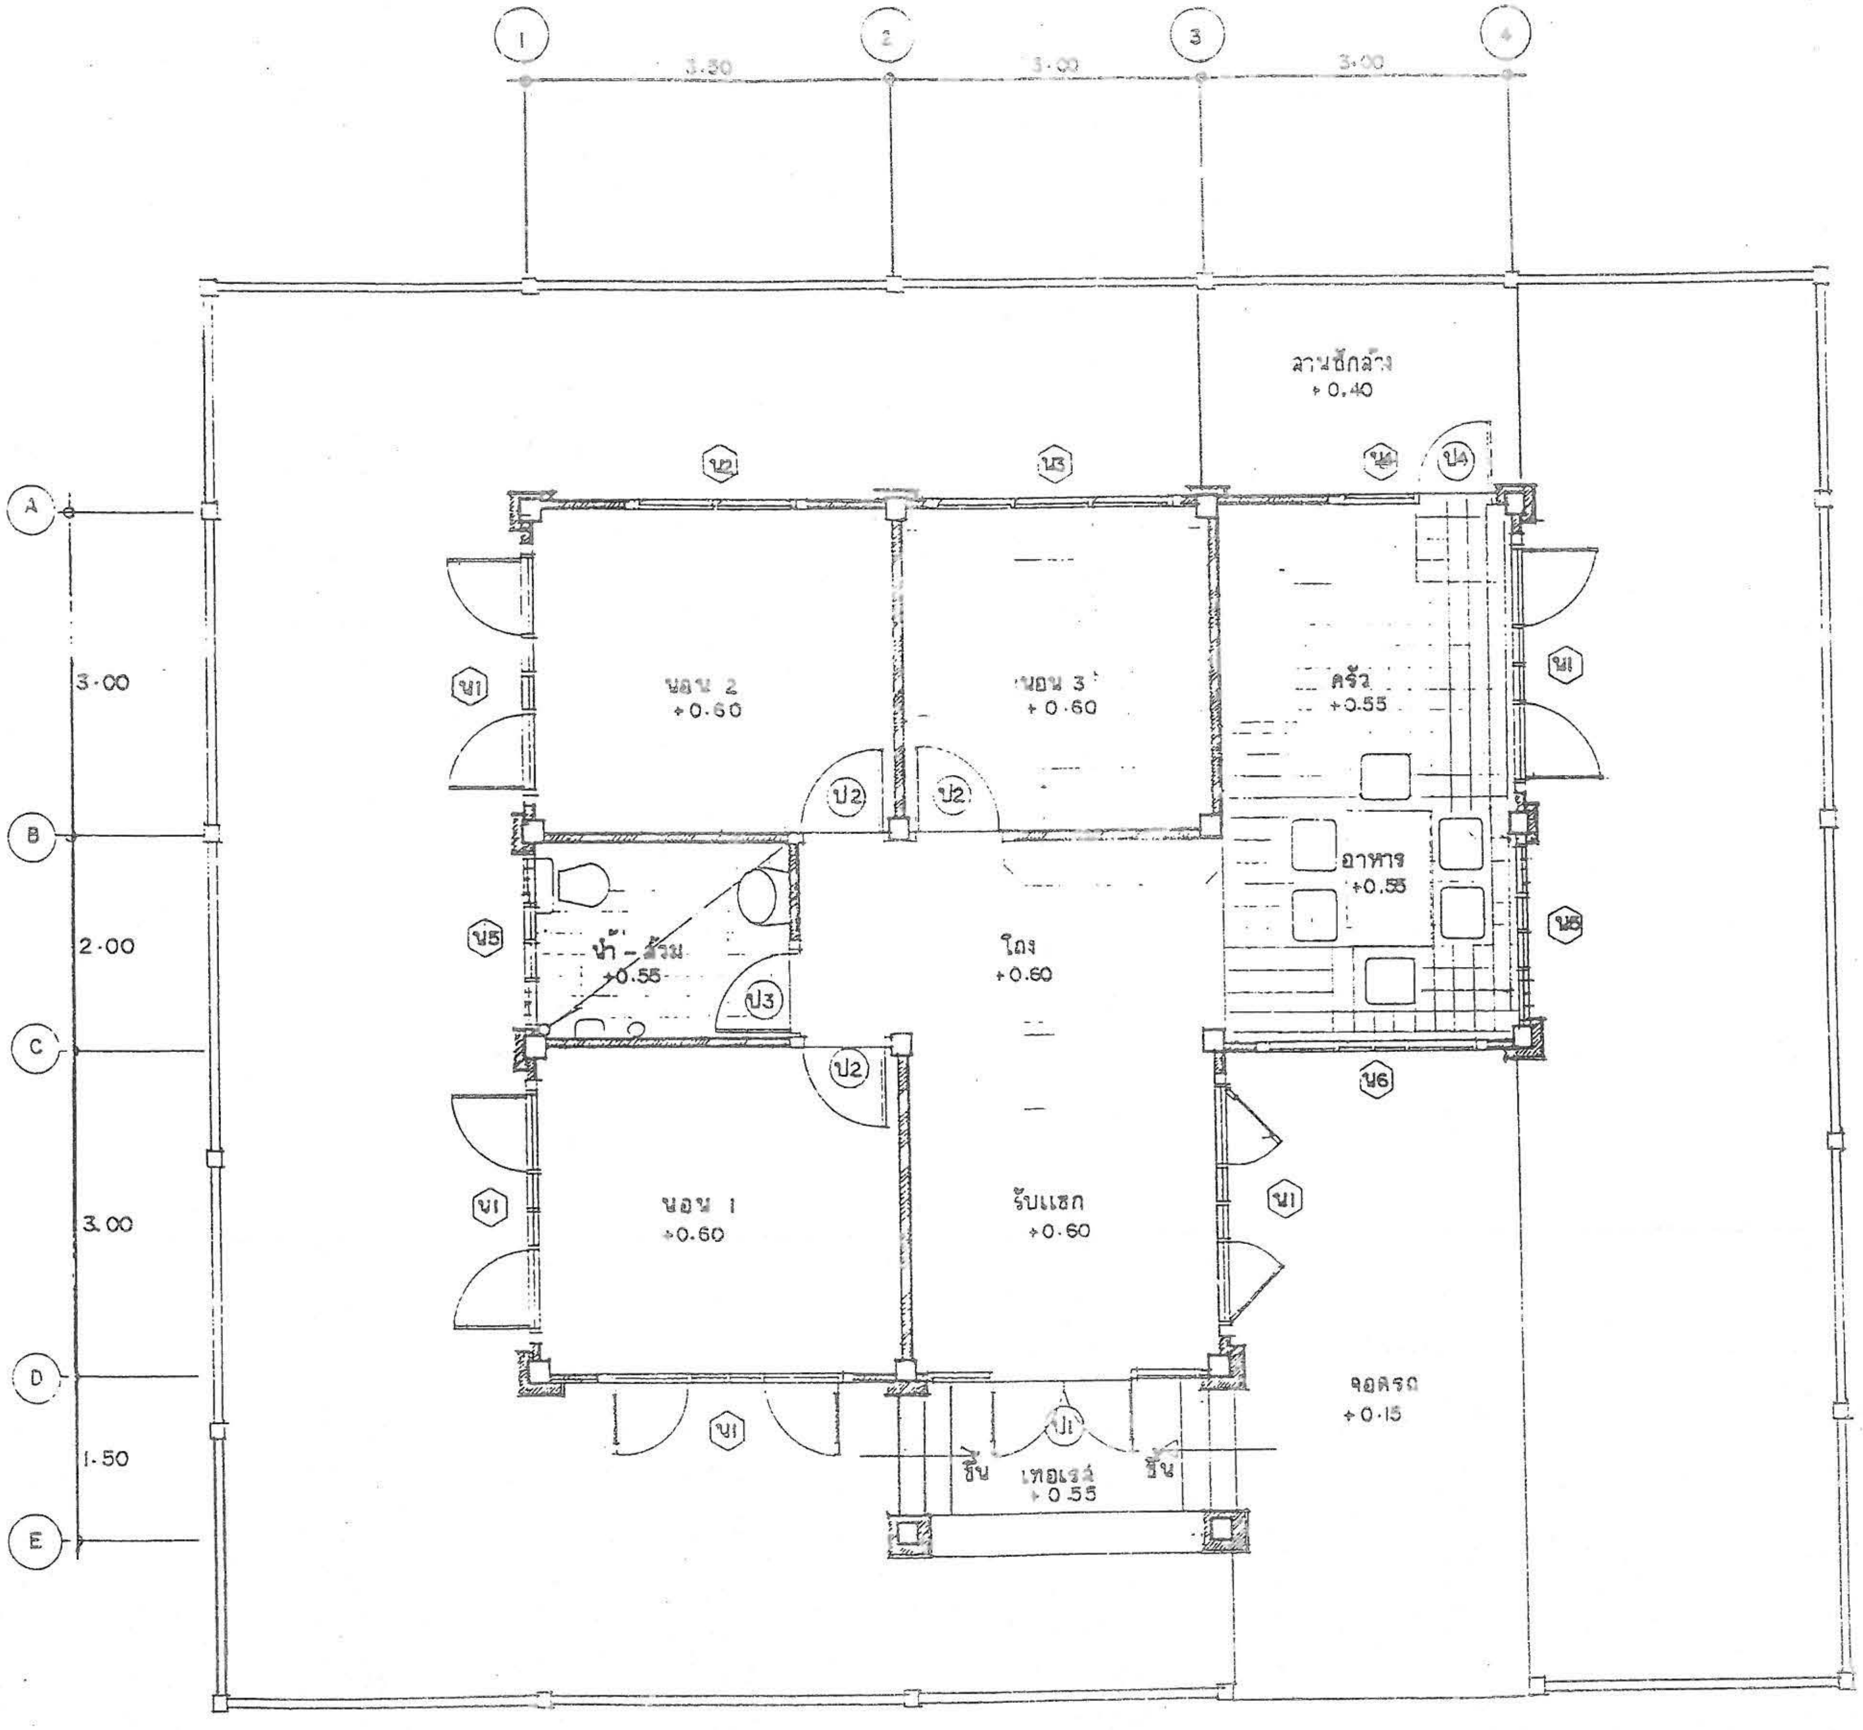

แปลนพื้น 1:75

แบบบริการ บ้านชั้นเดียว

ผู้เขียน
นายปัญจิตพงศ์ มนูญพร

สถาปนิก สถ.2430 ภ
นายสมเหมาย บุปผามาโนช

วิศวกร ภย. 5835
นาย ศิริชัย บุญช้อย

ตรวจ ผอ.กองช่าง
นาย ธงชัย ชัยรุ่งเรือง

กรมการปกครอง
กระทรวงมหาดไทย

แบบ ก.-2

3/10

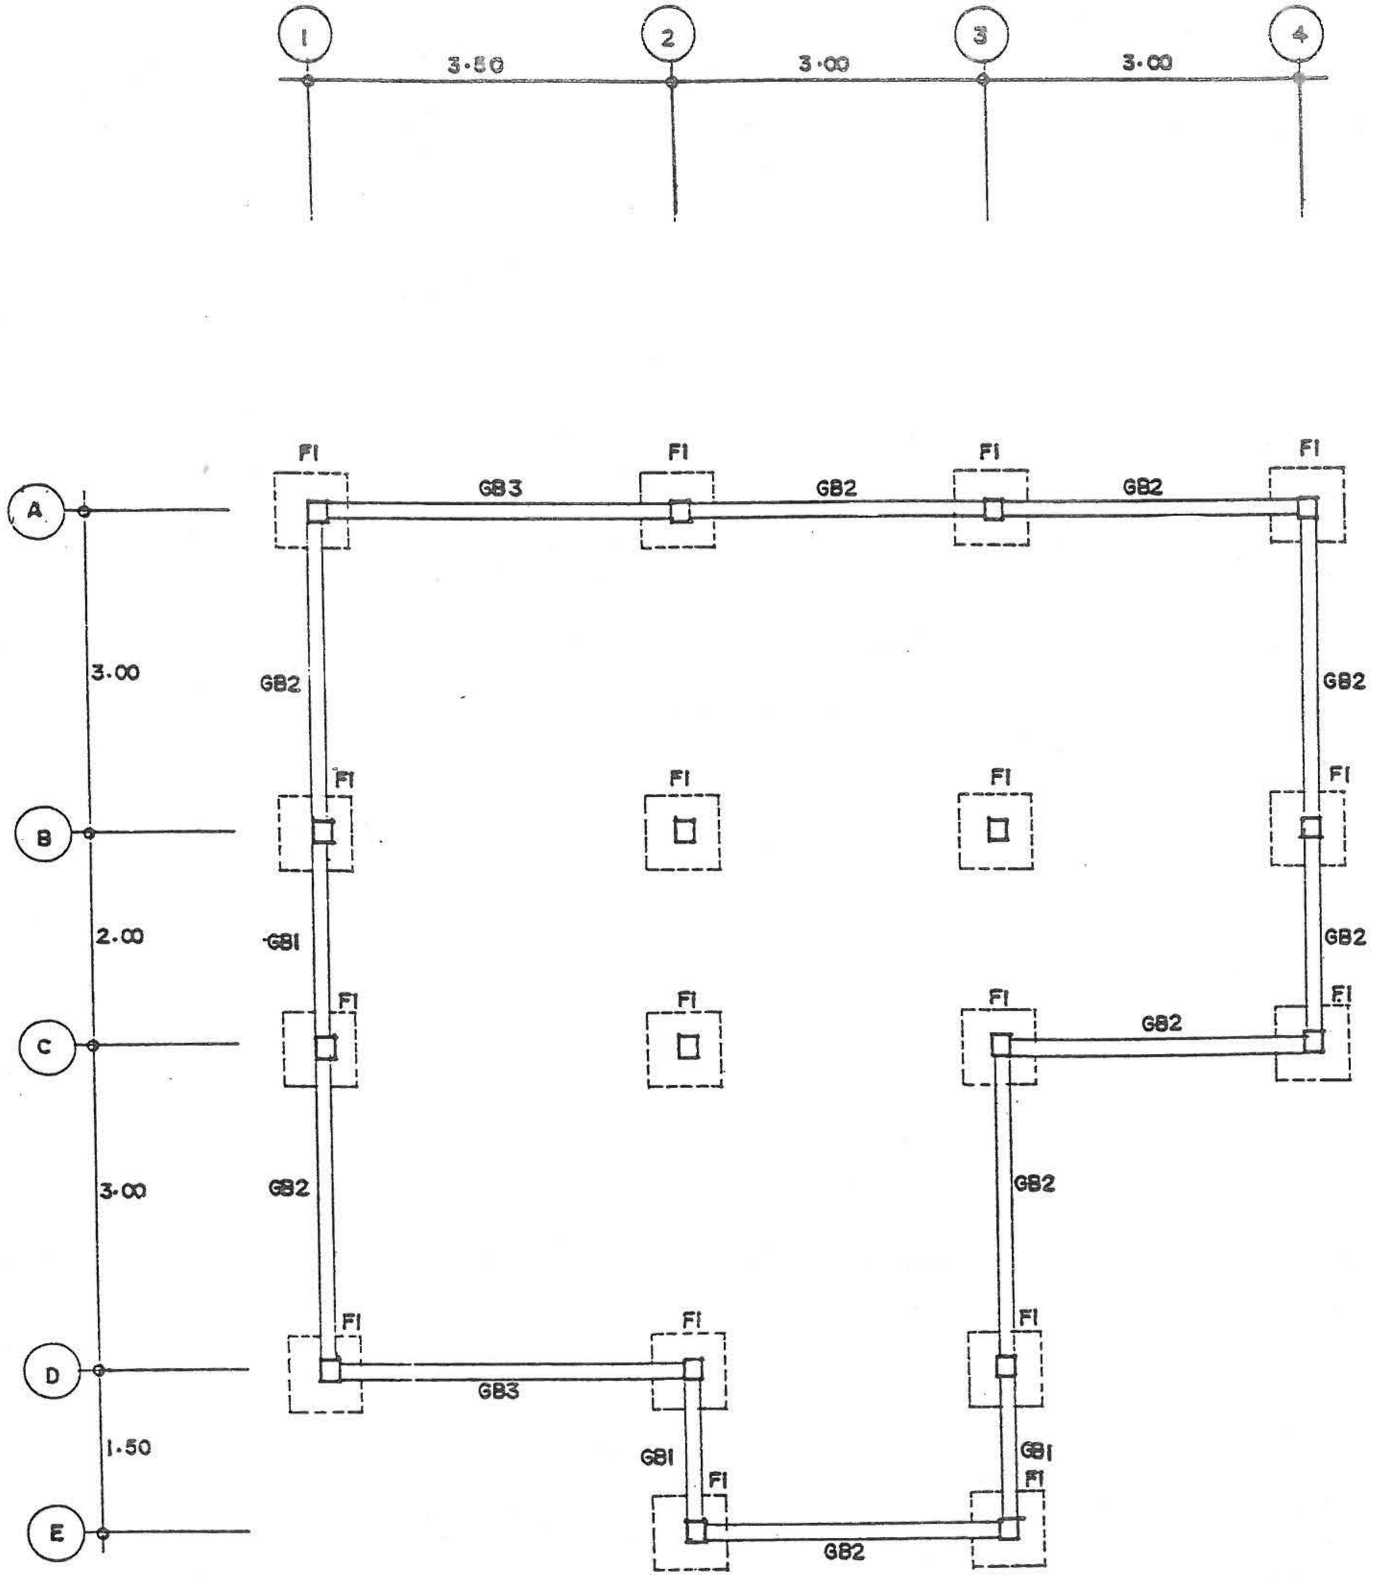

แปลนฐานราก คานคอดิน
1:75

แบบบริการ บ้านชั้นเดียว

ผู้เขียน
นาย ปัณฑิตพงศ์ มนูญพร

สถาปนิก สถ.2430 ภ
นายสมหมาย บุปผามาโล

วิศวกร ภย. 5835
นาย ศิริชัย บุญย้อย

ตรวจ ผอ.กองช่าง
นาย ธงชัย ชัยรุ่งเรือง

กรมการปกครอง
กระทรวงมหาดไทย

แบบ ก.-2

4/10

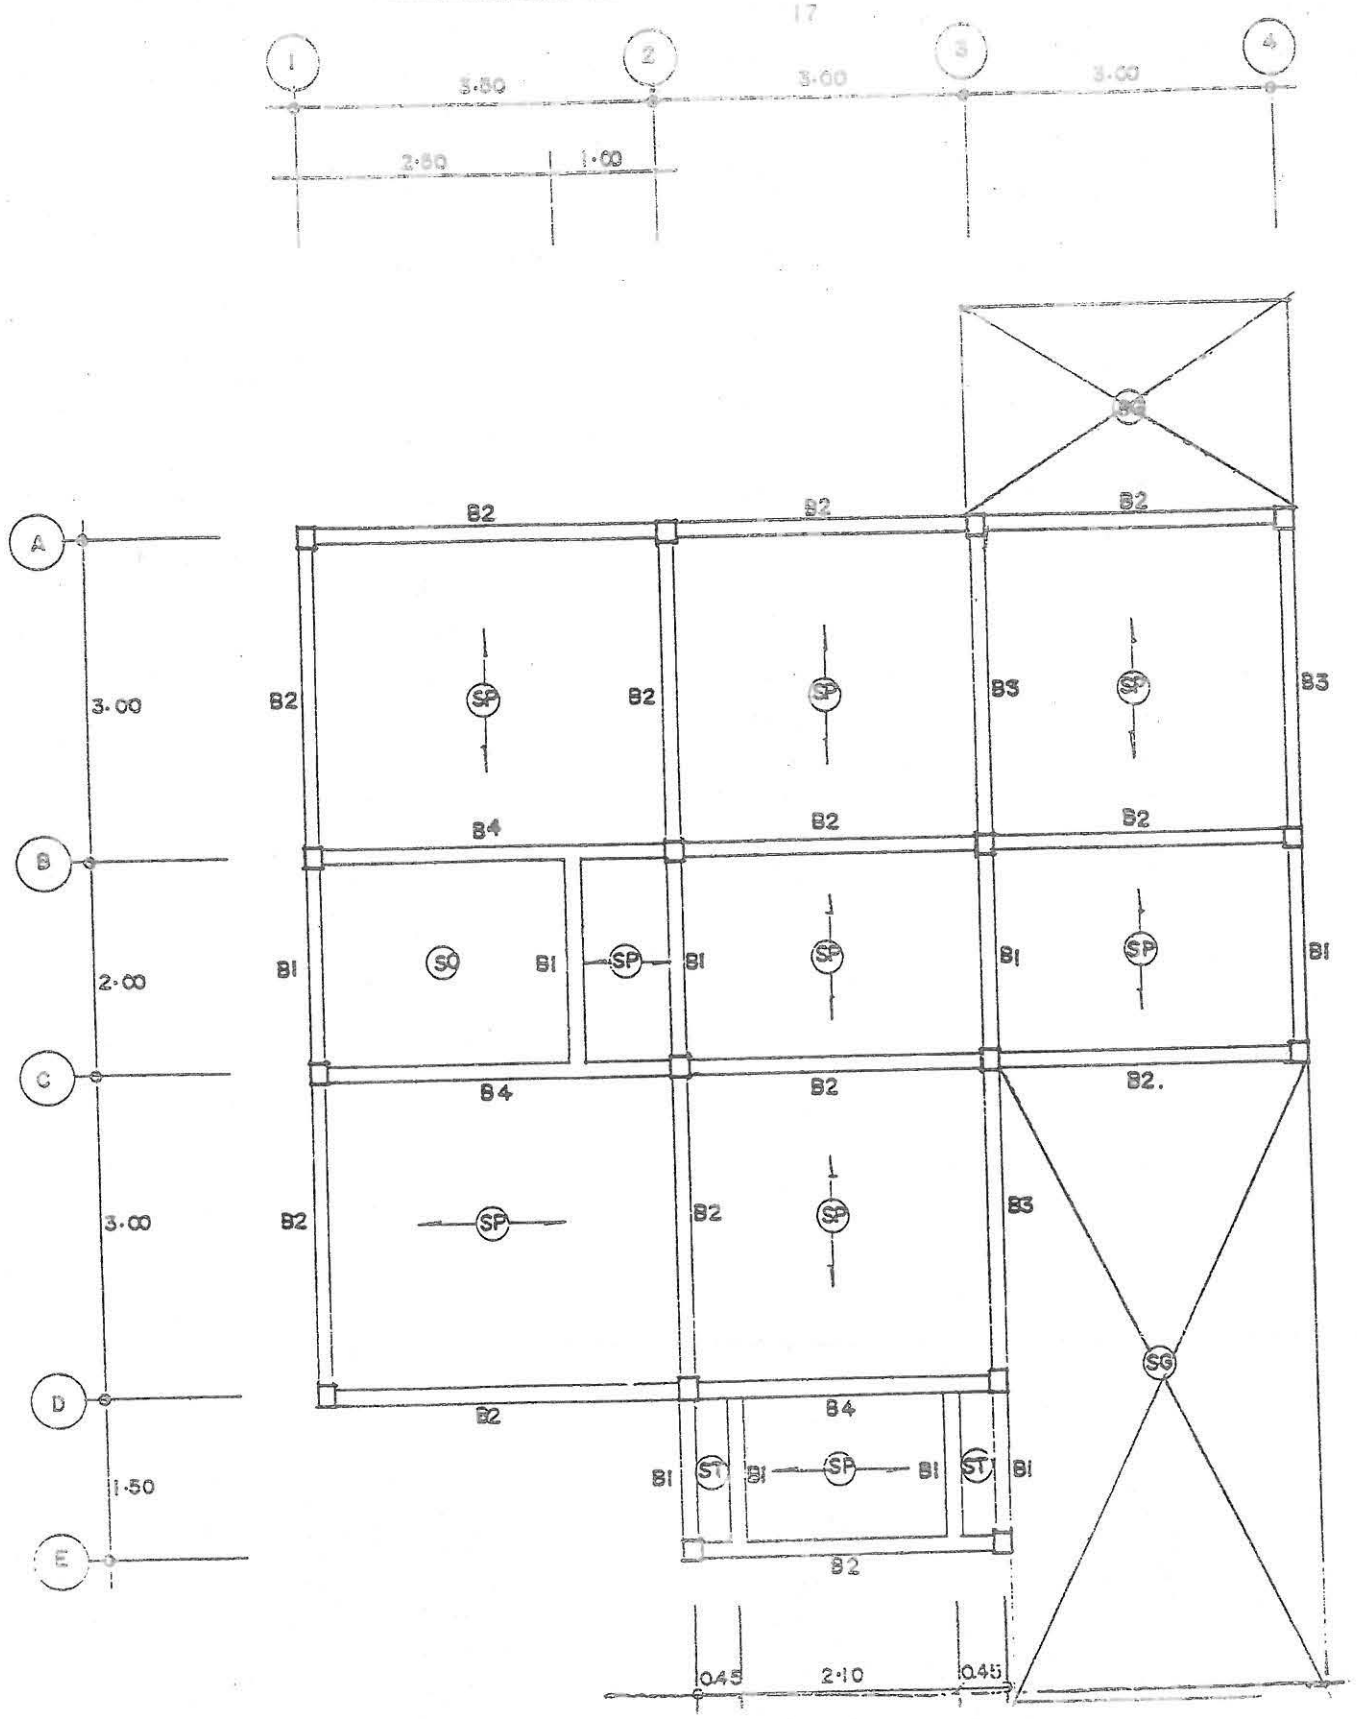

แปลนคาน พื้น ชั้นพื้น
1:75

แบบบริการ บ้านชั้นเดียว

ผู้เขียน
นายบัณฑิตพงศ์ มนูญพร

สถาปนิก สถ.2430 ภ
นายสมหมาย บุปผามาโล

วิศวกร ภย. 5835
นาย ศิริชัย บุญย้อย

ตรวจ ผอ.กองช่าง
นาย ธงชัย ชัยรุ่งเรือง

กรมการปกครอง
กระทรวงมหาดไทย

แบบ ก.-2

5/10

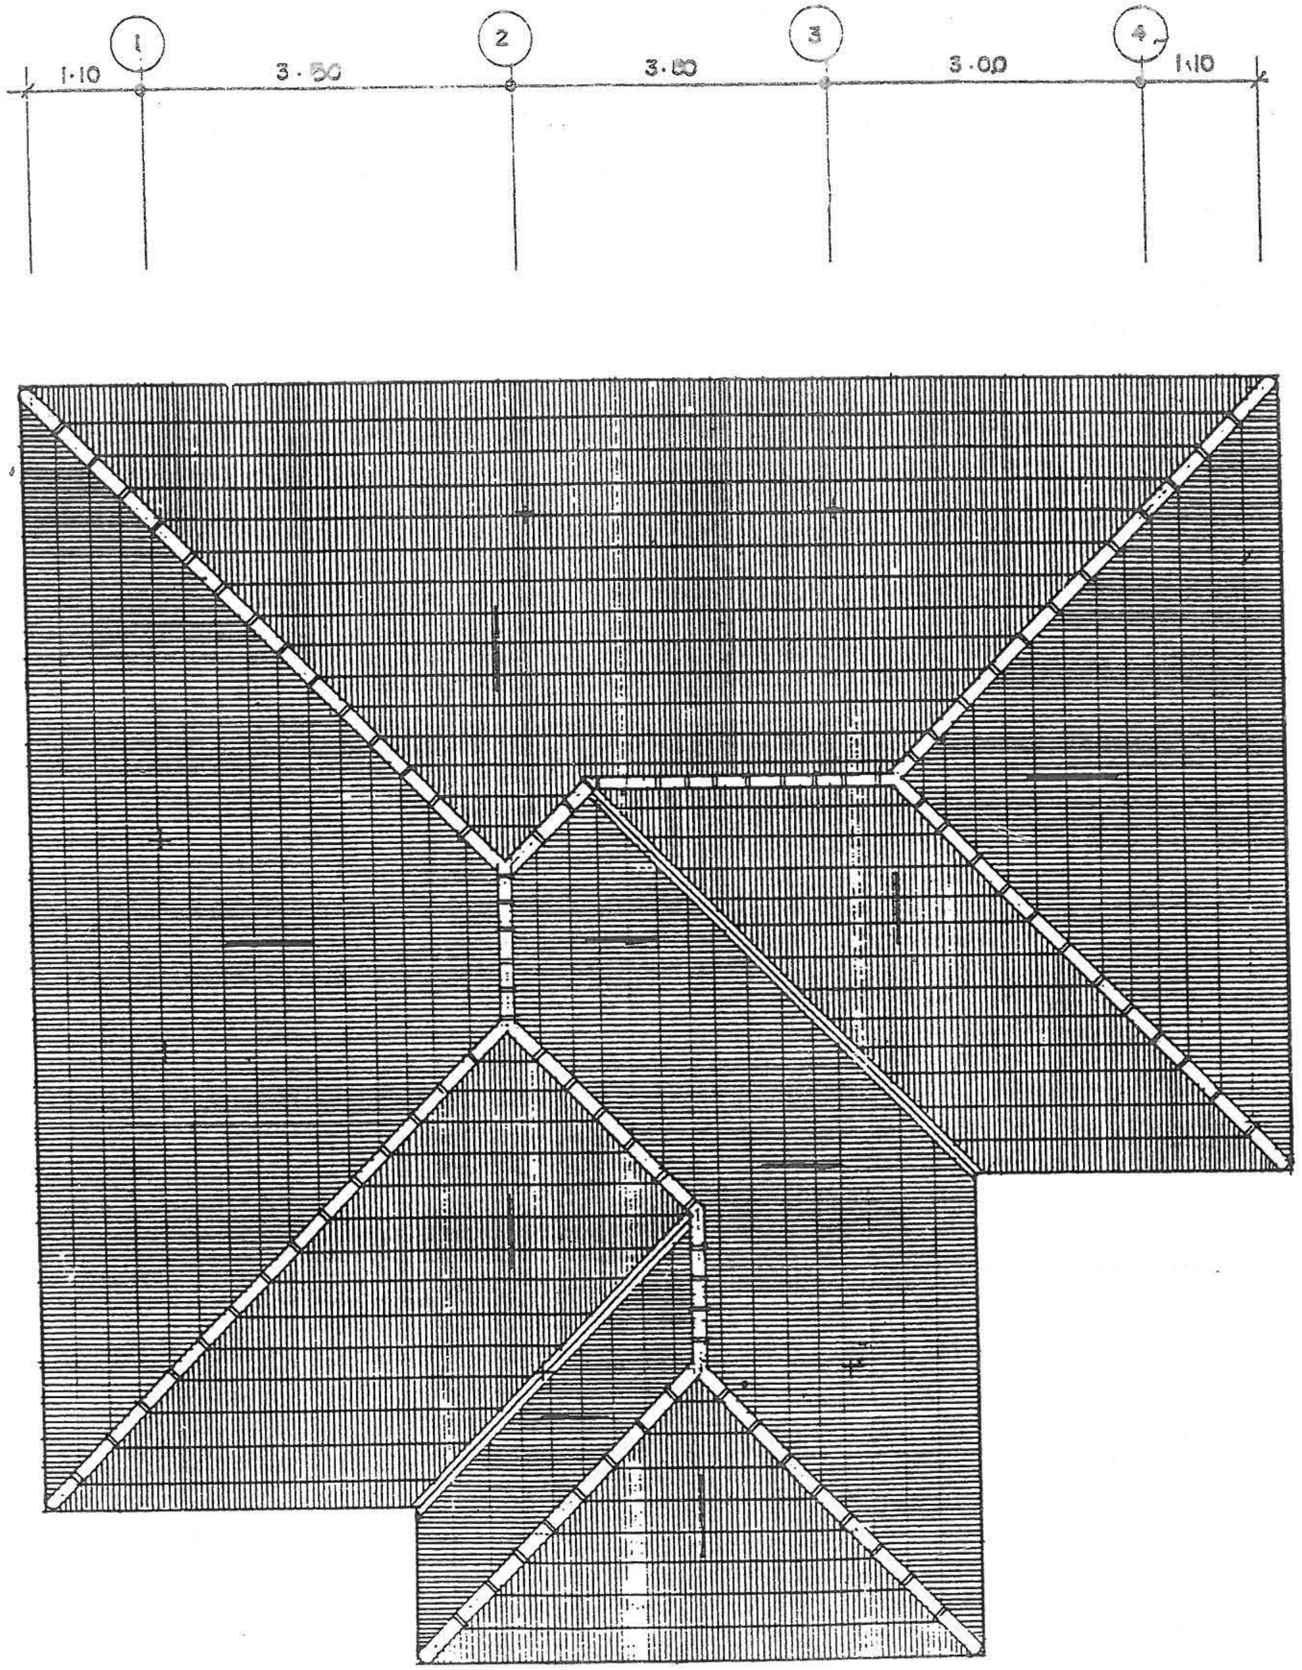

แปลนหลังคา 1:75

แบบบริการ บ้านชั้นเดียว				แบบ ก.-2
ผู้เขียน นายบัณฑิตพงศ์ มนูญพร	สถาปนิก สถ.2430 ภ นายสมหมาย บุปผามาโล	วิศวกร ภย. 5835 นาย ศิริชัย บุญย้อย	ตรวจ ผอ.กองช่าง นาย ธงชัย ชัยรุ่งเรือง	กรมการปกครอง กระทรวงมหาดไทย	6/10

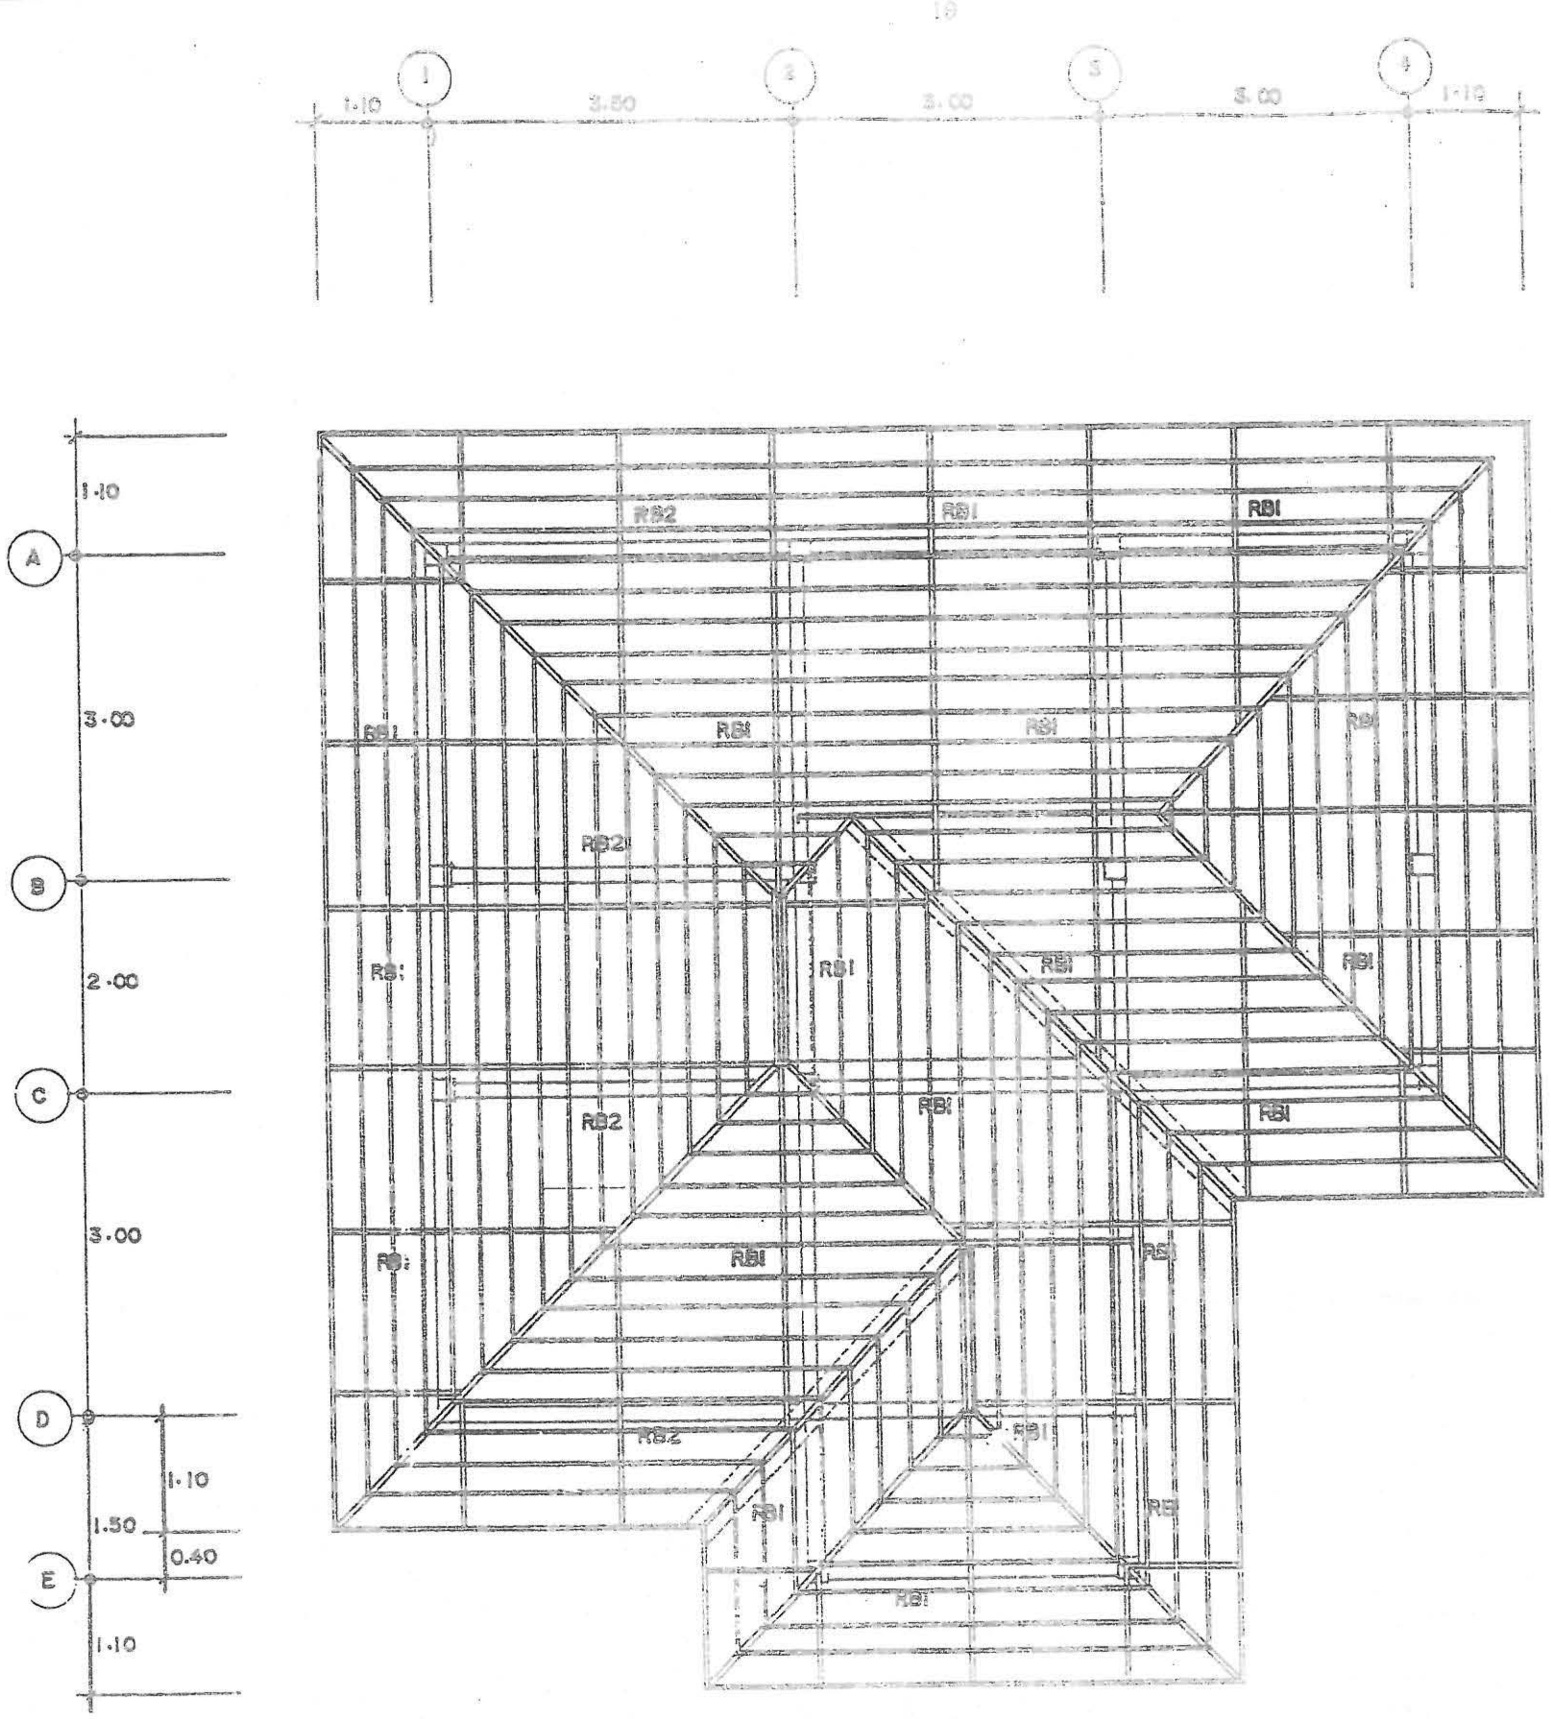

แปลนโครงหลังคา
1:75

แบบ ก.-2

7/10

กรมการปกครอง
กระทรวงมหาดไทย

แบบบริการ บ้านชั้นเดียว

ตรวจ ผอ.กองช่าง
นาย ธงชัย ชัยรุ่งเรือง

วิศวกร ภย. 5835
นาย ศิริชัย บุญเชื้อ

สถาปนิก สถ.2430 ภ
นาย[illegible]

ผู้ออกแบบ
นาย[illegible]

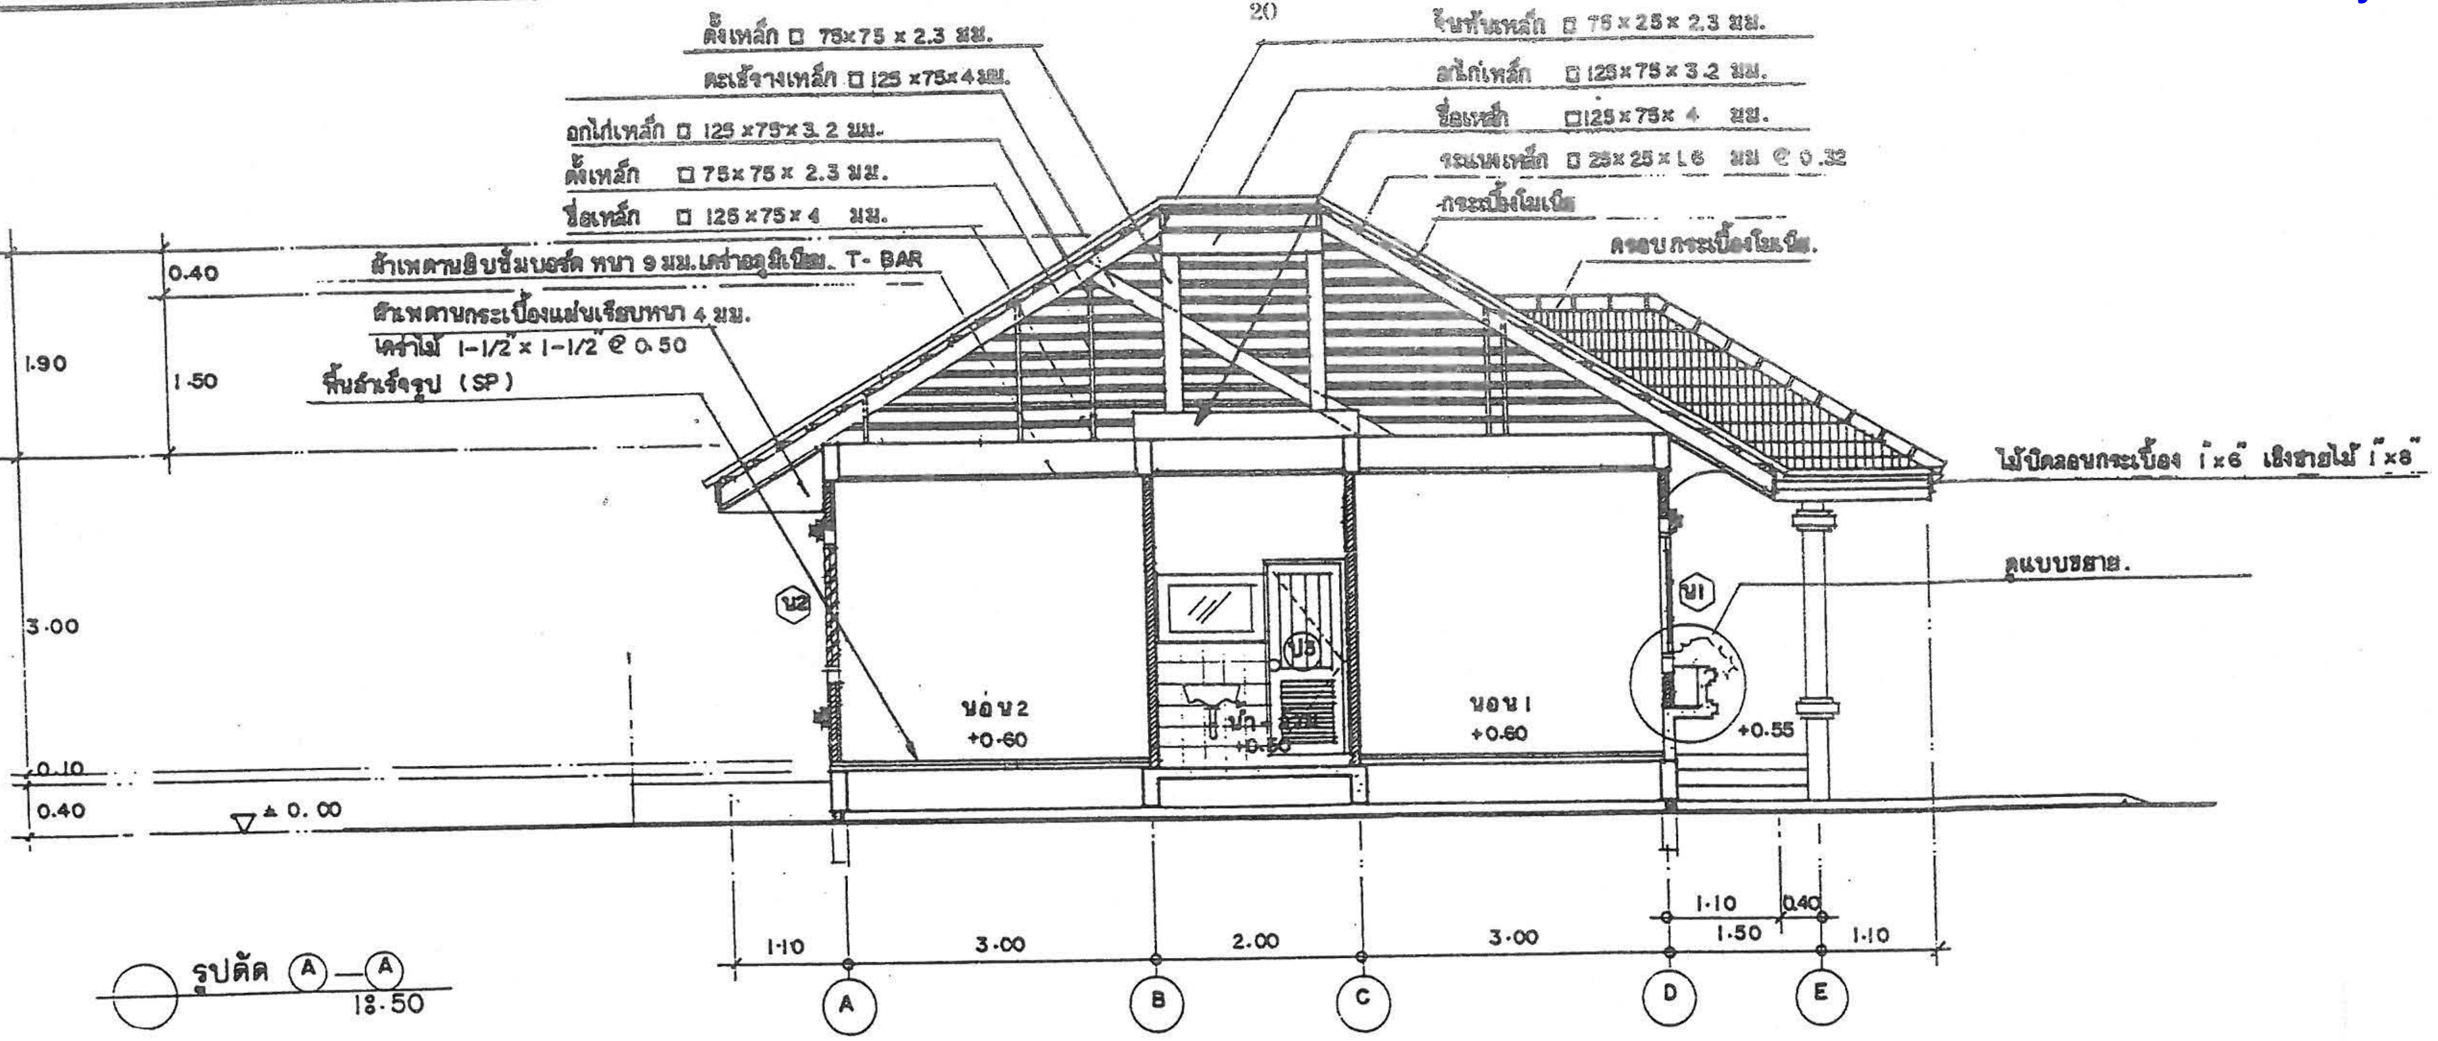
20
ตั้งเหล็ก ◻ 75×75 × 2.3 มม.
คร่าวจ้างเหล็ก ◻ 125 ×75×4 มม.
อกไก่เหล็ก ◻ 125 ×75×3.2 มม.
ตั้งเหล็ก ◻ 75×75 × 2.3 มม.
ขื่อเหล็ก ◻ 125×75×4 มม.
ฝ้าเพดานยิบซั่มบอร์ด หนา 9 มม.เคร่าอลูมิเนียม T- BAR
ฝ้าเพดานกระเบื้องแผ่นเรียบหนา 4 มม.
เคร่าไม้ 1-1/2" × 1-1/2" @ 0.50
พื้นสำเร็จรูป (SP)
จันทันเหล็ก ◻ 75×25× 2.3 มม.
อกไก่เหล็ก ◻ 125×75×3.2 มม.
ขื่อเหล็ก ◻125×75× 4 มม.
ระแนงเหล็ก ◻ 25×25×1.6 มม @ 0.32
กระเบื้องโมเนีย
ครอบกระเบื้องโมเนีย
ไม้ปิดลอนกระเบื้อง 1"×6" เชิงชายไม้ 1"×8"
ลูกแบบขยาย.
0.40
1.90
1.50
3.00
0.10
0.40
± 0.00
ข2
ข1
ป3
นอน 2 +0.60
น้ำ-ส้วม +0.50
นอน 1 +0.60
+0.55
1.10
3.00
2.00
3.00
1.10
0.40
1.50
1.10
A
B
C
D
E

รูปตัด Ⓐ—Ⓐ
1:50

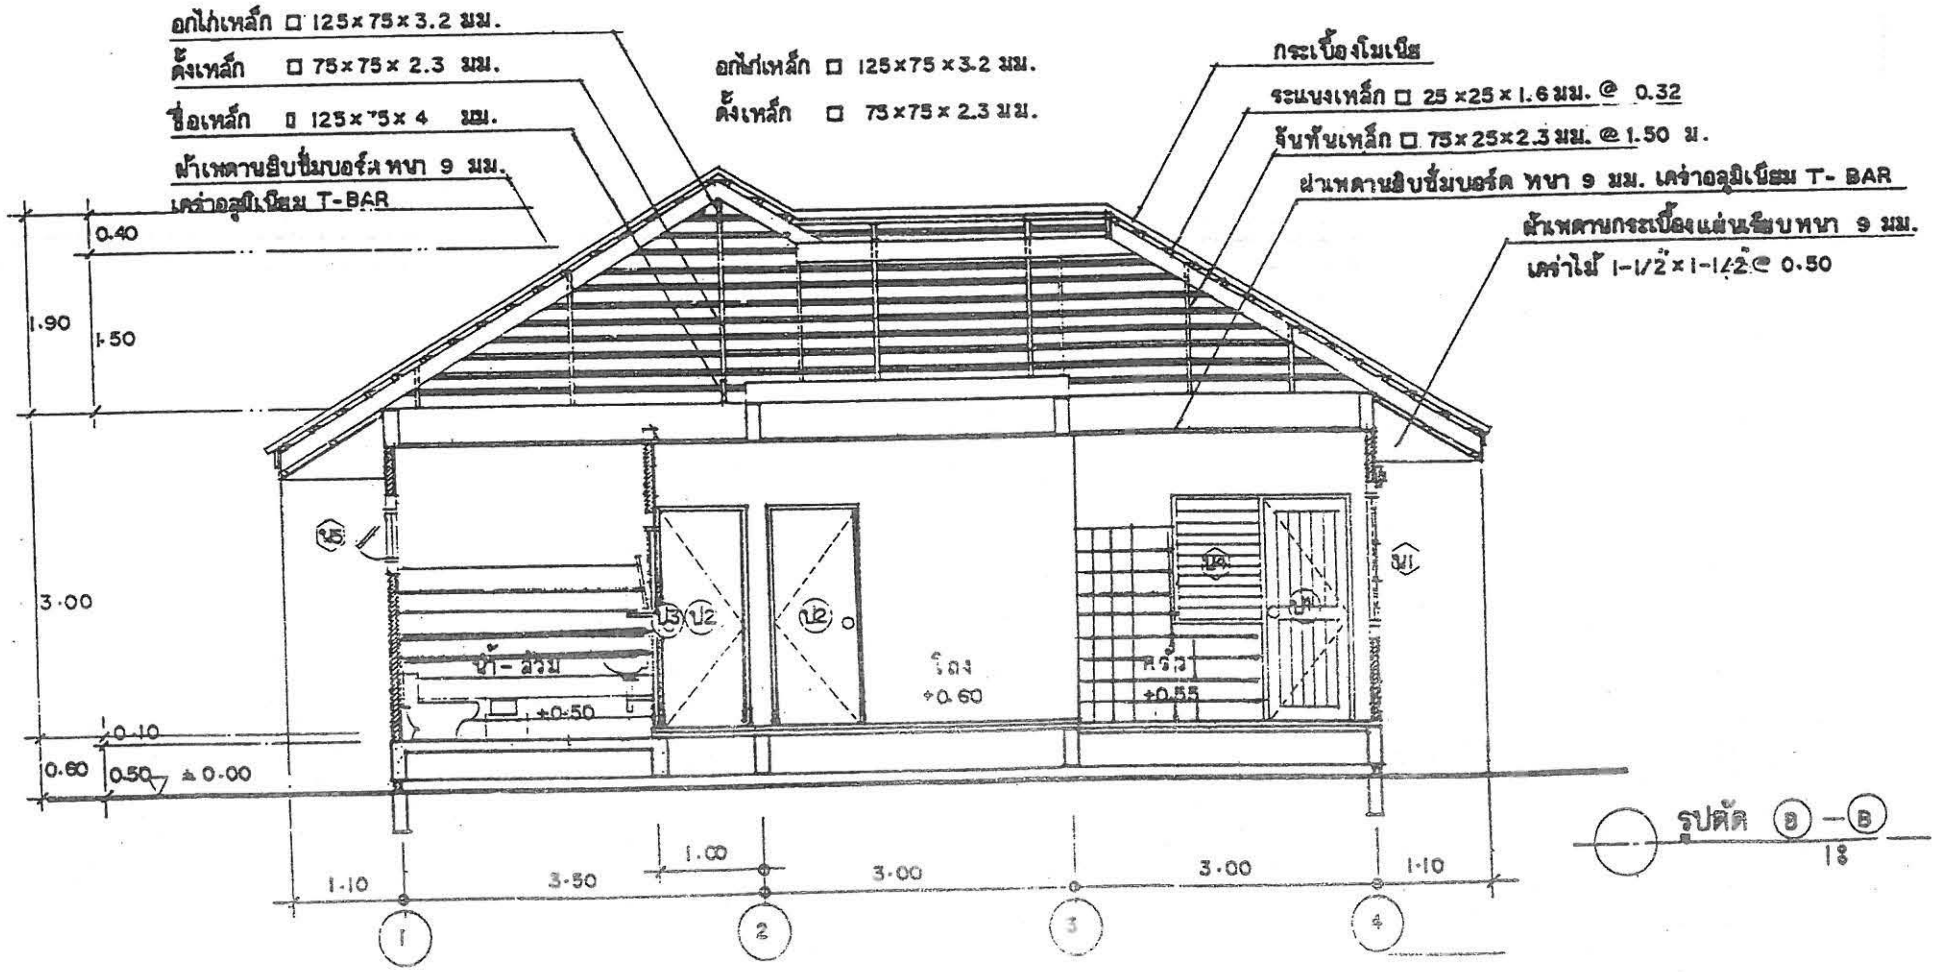
อกไก่เหล็ก ◻ 125×75×3.2 มม.
ตั้งเหล็ก ◻ 75×75 × 2.3 มม.
ขื่อเหล็ก ◻ 125×75×4 มม.
ฝ้าเพดานยิบซั่มบอร์ด หนา 9 มม.
เคร่าอลูมิเนียม T-BAR
อกไก่เหล็ก ◻ 125×75×3.2 มม.
ตั้งเหล็ก ◻ 75×75×2.3 มม.
กระเบื้องโมเนีย
ระแนงเหล็ก ◻ 25×25×1.6 มม. @ 0.32
จันทันเหล็ก ◻ 75×25×2.3 มม. @ 1.50 ม.
ฝ้าเพดานยิบซั่มบอร์ด หนา 9 มม. เคร่าอลูมิเนียม T- BAR
ฝ้าเพดานกระเบื้องแผ่นเรียบหนา 9 มม.
เคร่าไม้ 1-1/2"×1-1/2" @ 0.50
0.40
1.90
1.50
3.00
0.10
0.60
0.50
± 0.00
ป5
ป3
ป2
ป2
ป4
ป1
ข1
น้ำ - ส้วม
+0.50
โถง
+0.60
ครัว
+0.55
1.00
1.10
3.50
3.00
3.00
1.10
1
2
3
4

รูปตัด Ⓑ—Ⓑ
1:

แบบ ก.-2

8/10

กรมการปกครอง
กระทรวงมหาดไทย

ตรวจ พอ.กองช่าง
นาย ธรชัย ชัยรุ่งเรือง

แบบบริการ บ้านชั้นเดียว

วิศวกร ภย. 5835
นาย ศิริชัย บุญย้อย

สถาปนิก สถ.2430 ภ
นายสมหมาย บุปผามาลัย

ผู้เขียน
นายปณิตศักพงศ์ มกุฎพร

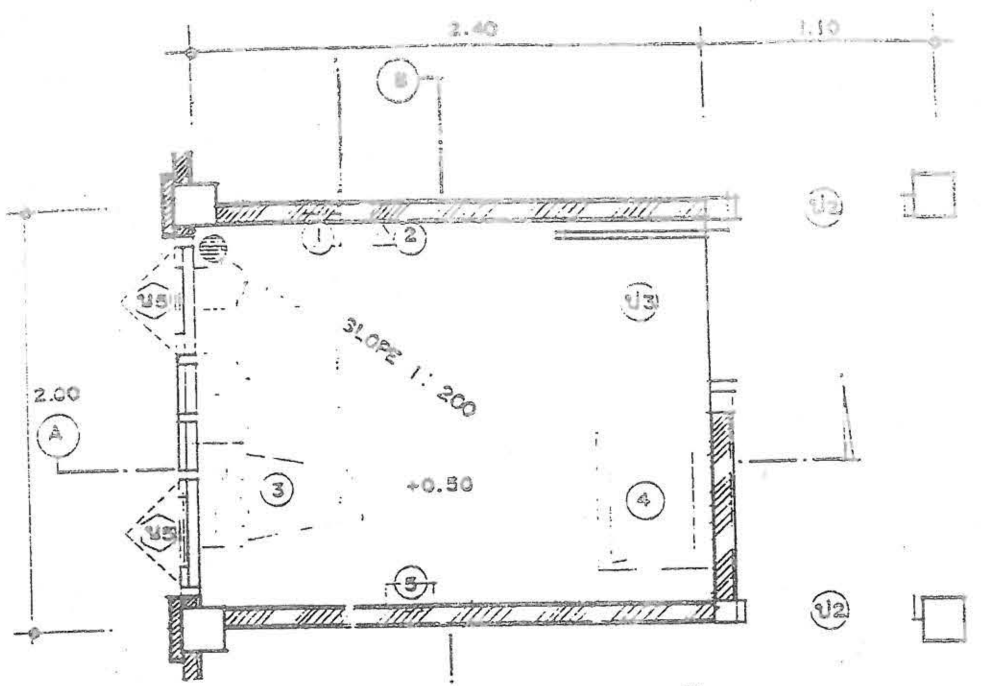

แปลนห้องน้ำ-ส้วม
1 : 25

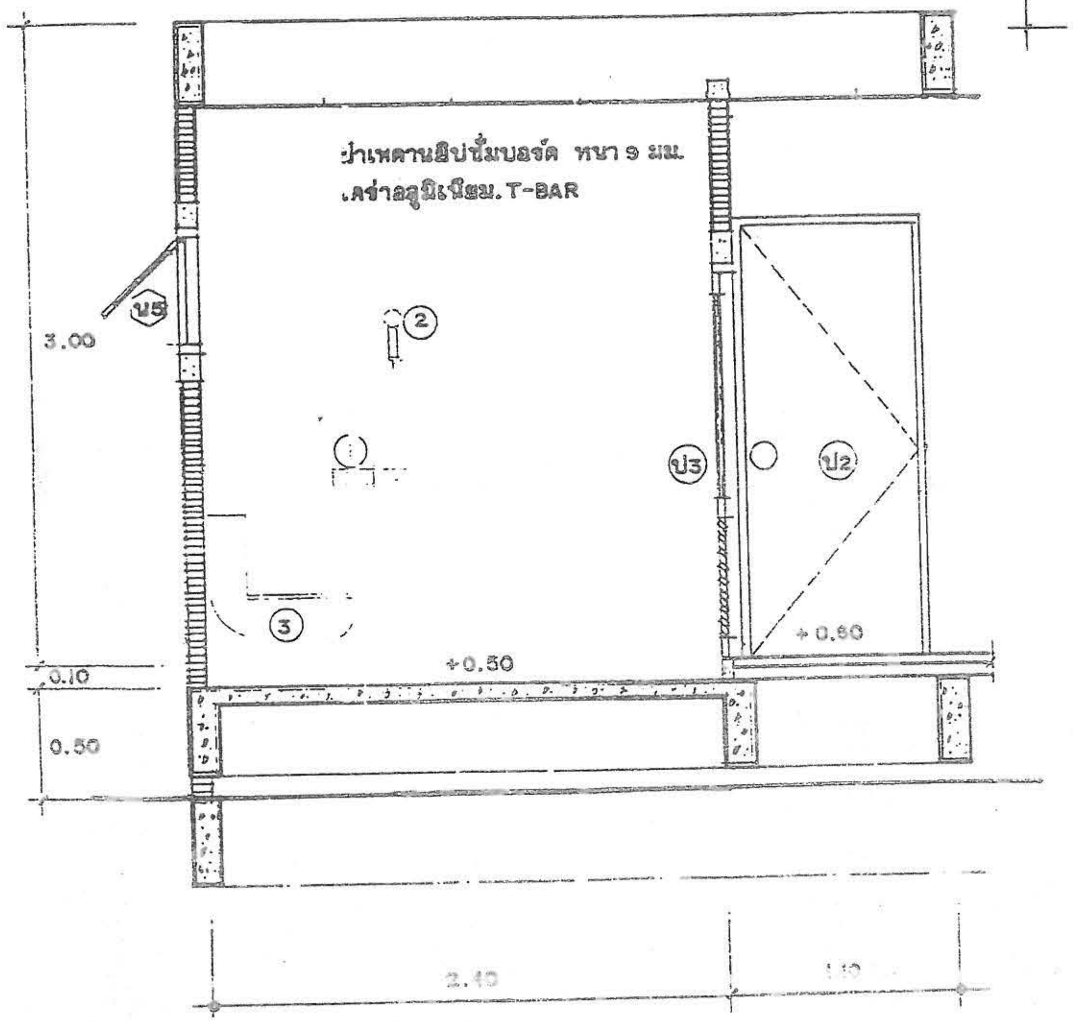

รูปตัด A
1 : 25

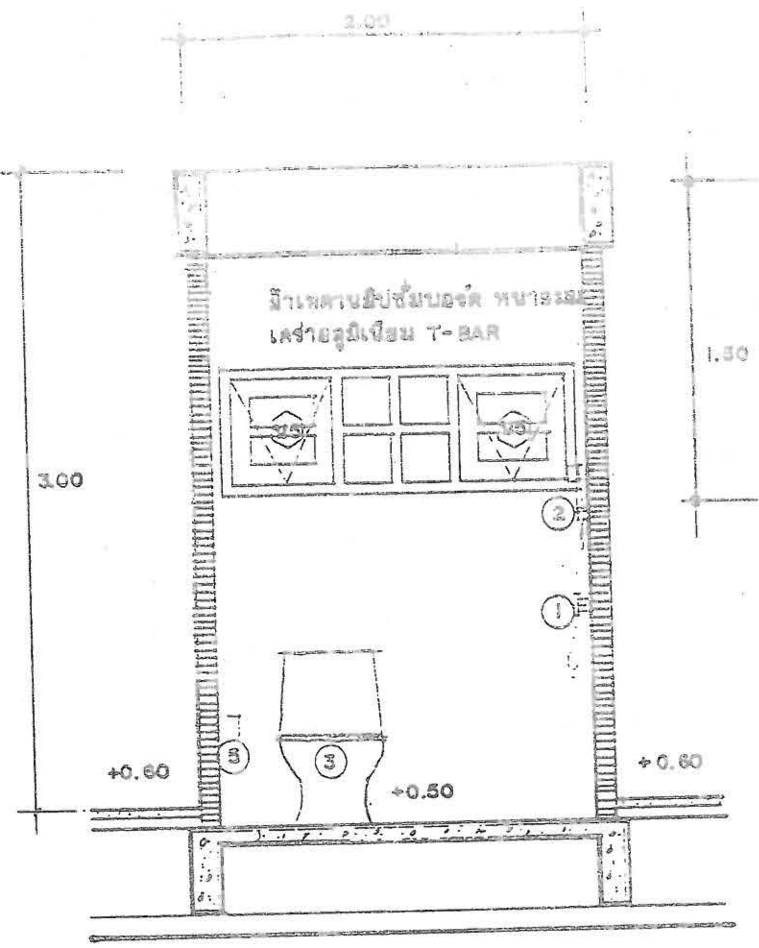

รูปตัด B
1 : 25

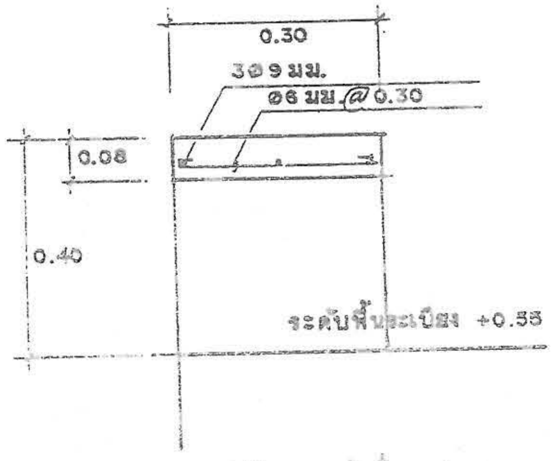

รูปตัดขยายม้านั่ง ค.ส.ล.
1 : 10

สัญญลักษณ์สุขภัณฑ์

① ที่ใส่สบู่
② ฝักบัวสายอ่อน
③ โถส้วมแบบนั่งราบ
④ อ่างล้างหน้า
⑤ ที่ใส่กระดาษชำระ

หมายเหตุ

พื้นปูกระเบื้อง 8"×8" ผิวด้าน
ผนังบุกระเบื้องเคลือบผิวมัน 8"×4"

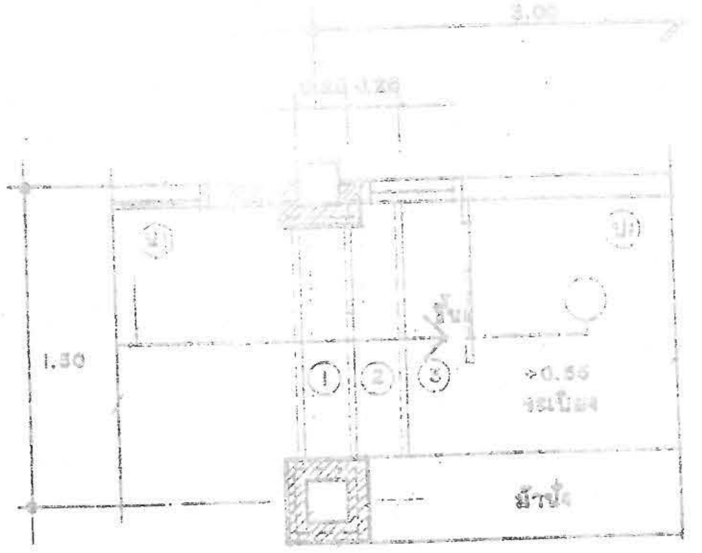

แปลนบันได
1 : 25

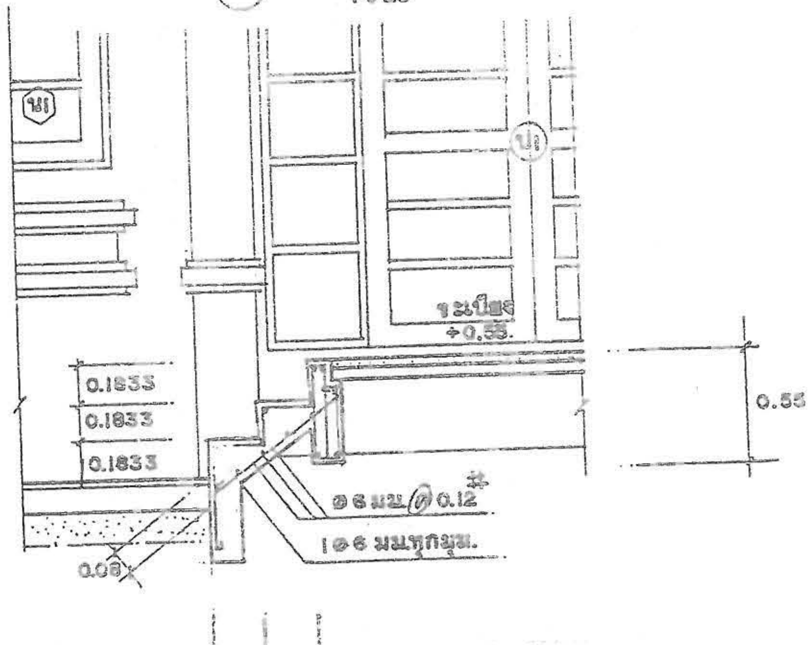

รูปตัดบันได
1 : 25

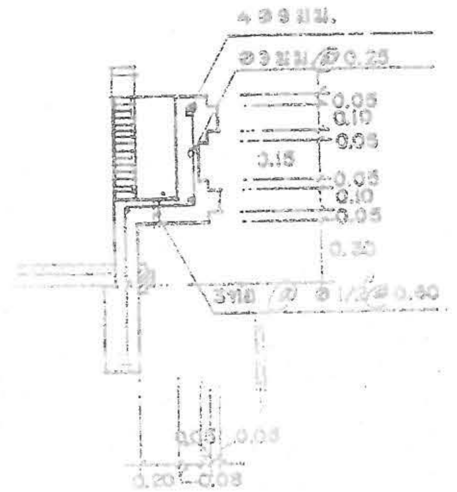

รูปตัดขยายราวระเบียงไม้
1 : 25

แบบบริการ บ้านชั้นเดียว

ผู้เขียน
นายบัณฑิตพงศ์ มนูญพร

สถาปนิก สถ.2430 ภ
นายเสมาหมาย บุปผามาโล

วิศวกร ภย. 5835
นาย ศิริชัย บุญย้อย

ตรวจ ผอ.กองช่าง
นาย ตรงชัย ชัยรุ่งเรือง

กรมการปกครอง
กระทรวงมหาดไทย

แบบ ก-

9
10

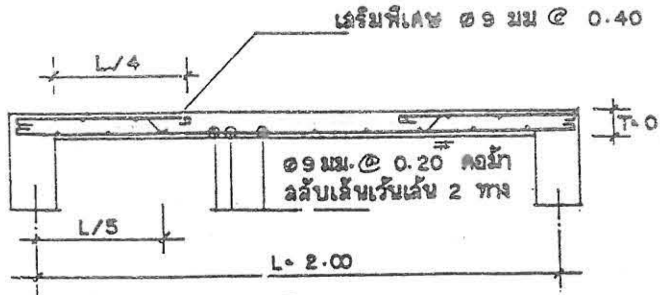

S

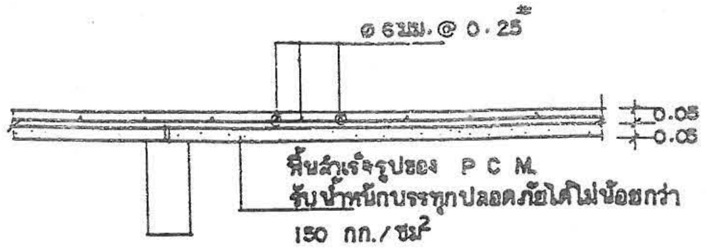

SP

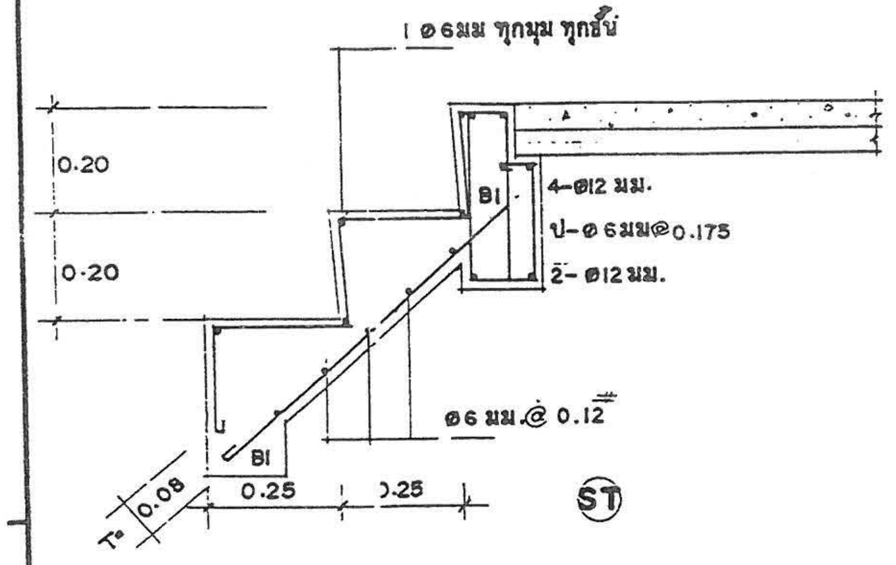

ST

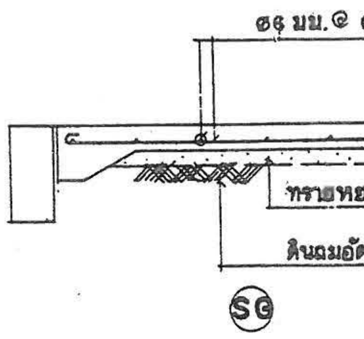

SG

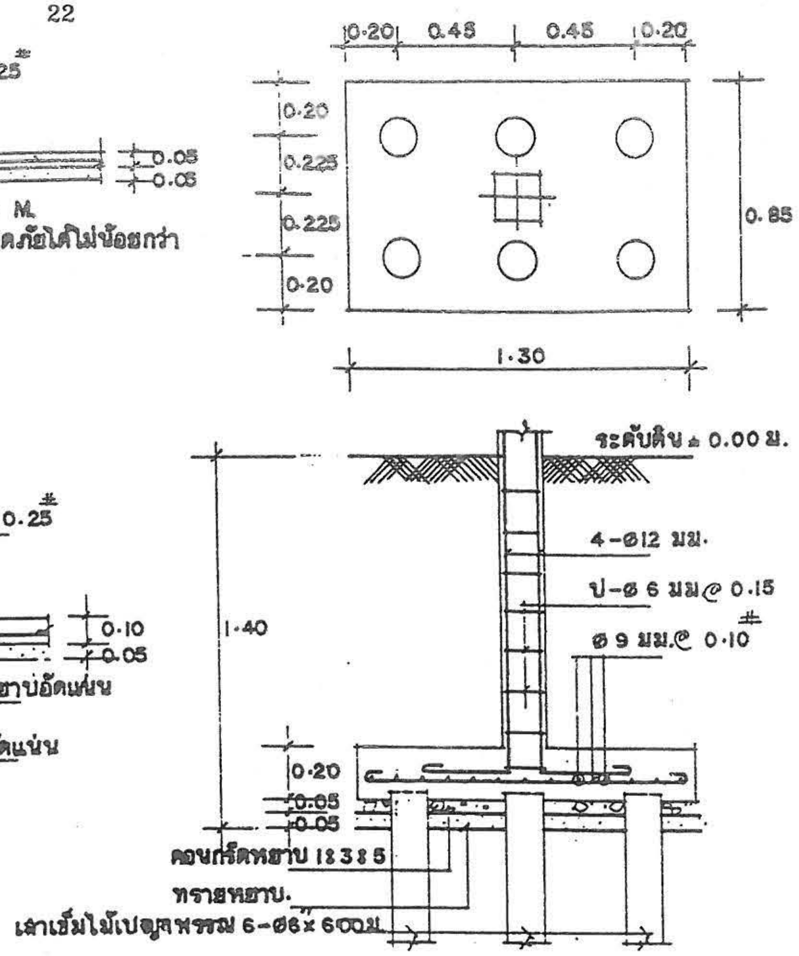

ขยายฐานราก F1 แบบเสาเข็มสั้น
1: 20

ขยายฐานราก F2 รั้ว
1: 20

2-Ø 9 มม.

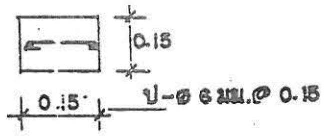

คานทับหลัง ค.ส.ล. 1: 10

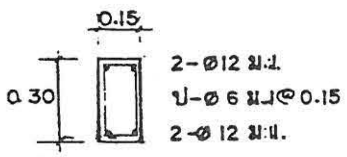

RB1

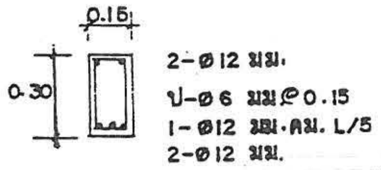

RB2

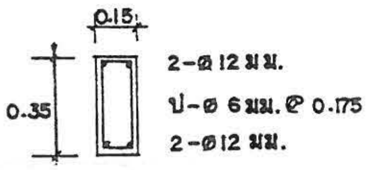

B1

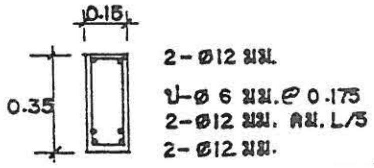

B2

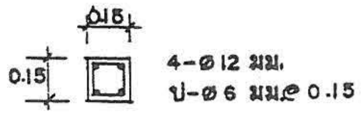

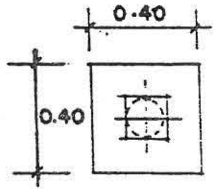

เสาทั่วไป และคอม่อ ค.ส.ล.
1: 20

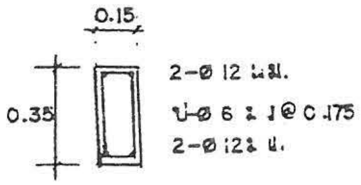

B3

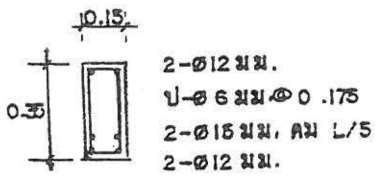

B4

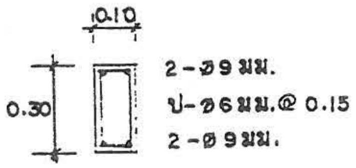

GB1 : GB2 : GB3

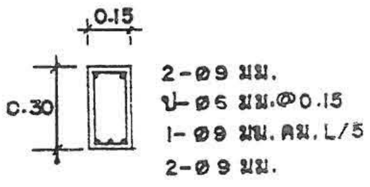

GB คานคอดินรั้ว.

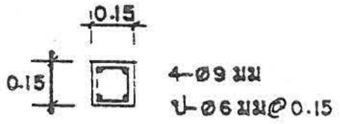

เสารั้ว ค.ส.ล.

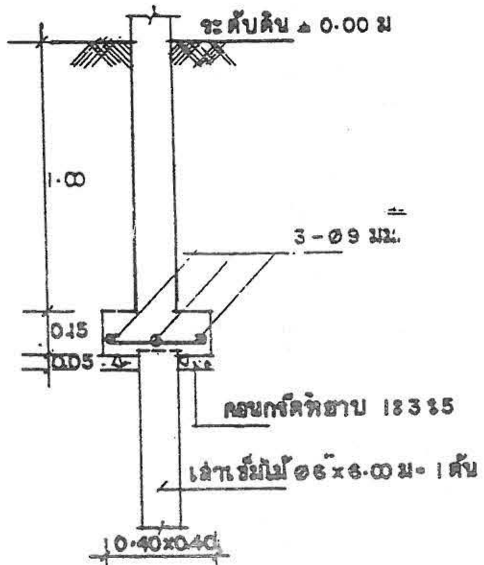

หมายเหตุ ฐานรากให้วิศวกรเทศบาลเป็นผู้กำหนด

แบบ ก.-2

10 / 10

กรมการปกครอง
กระทรวงมหาดไทย

ตรวจ ผอ.กองช่าง
นาย ธงชัย ชัยรุ่งเรือง

วิศวกร ภย. 5835
นาย ศิริชัย บุญอ้อย

สถาปนิก ลก.2430 ภ
นายสมหมาย บุปผามณีโล

ผู้เขียน
นายบัณฑิตพงศ์ มนูญพร

แบบบริการ บ้านชั้นเดียว

แบบ ก.-3

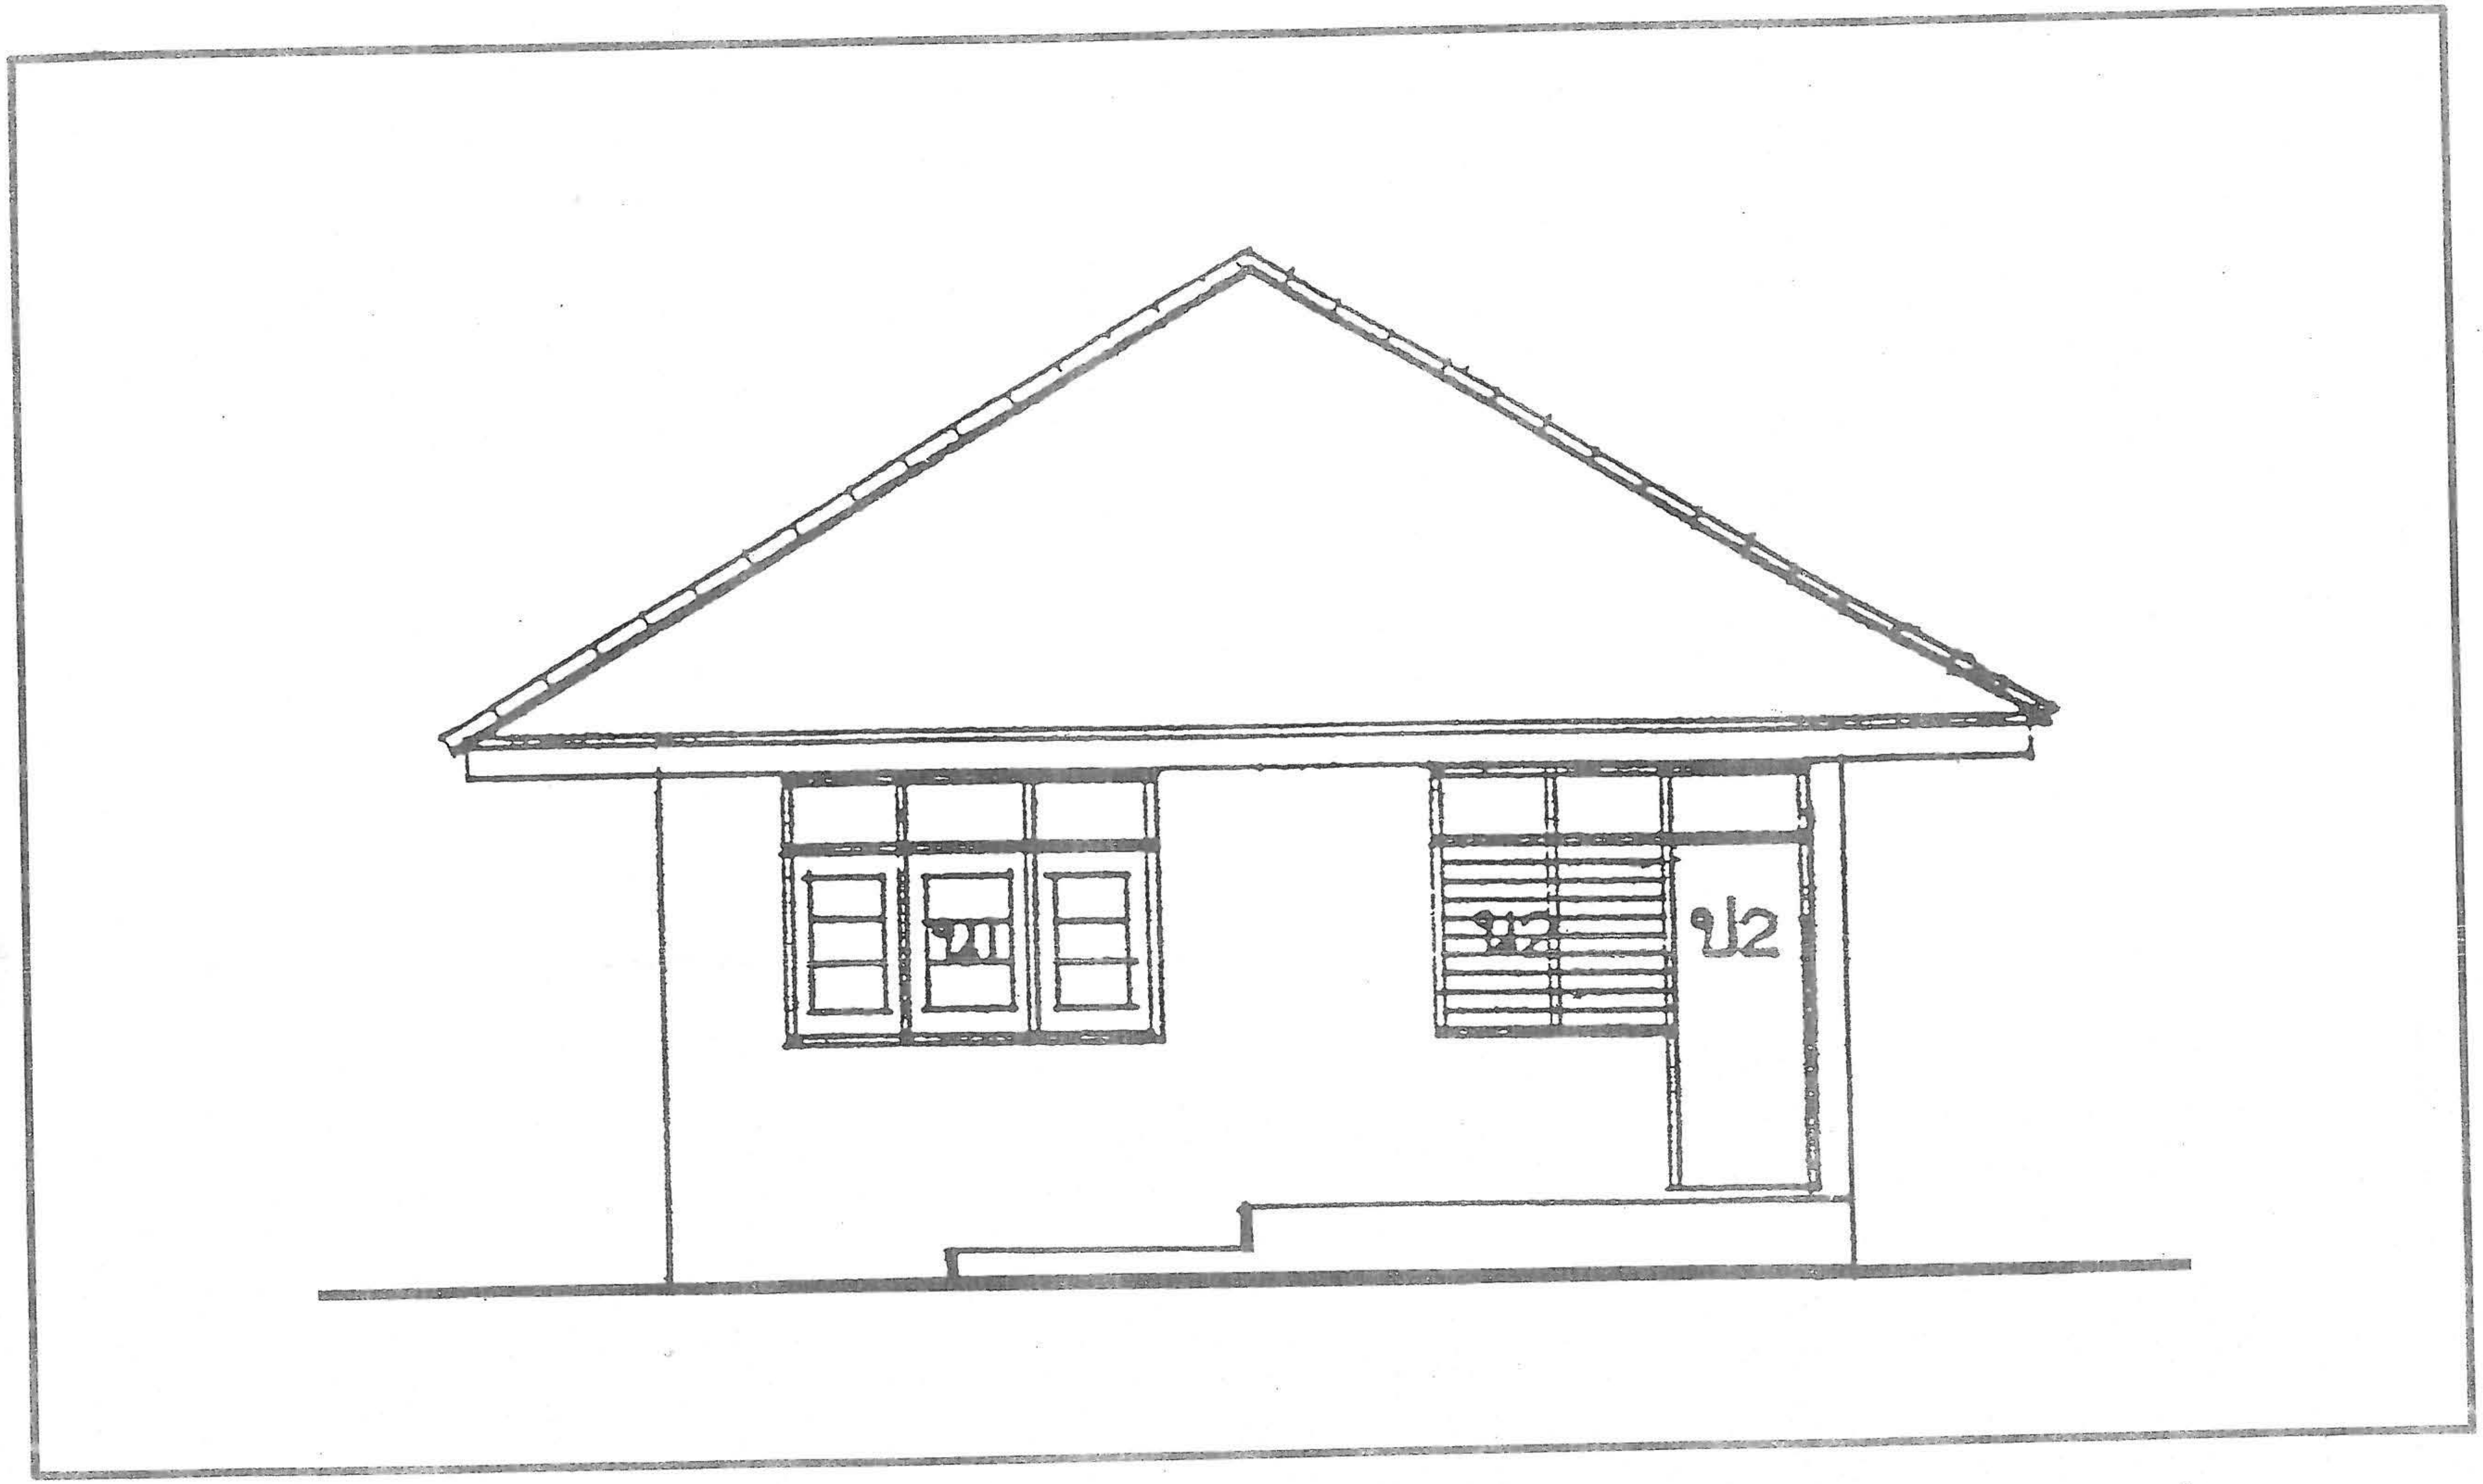

รูปด้านหน้า

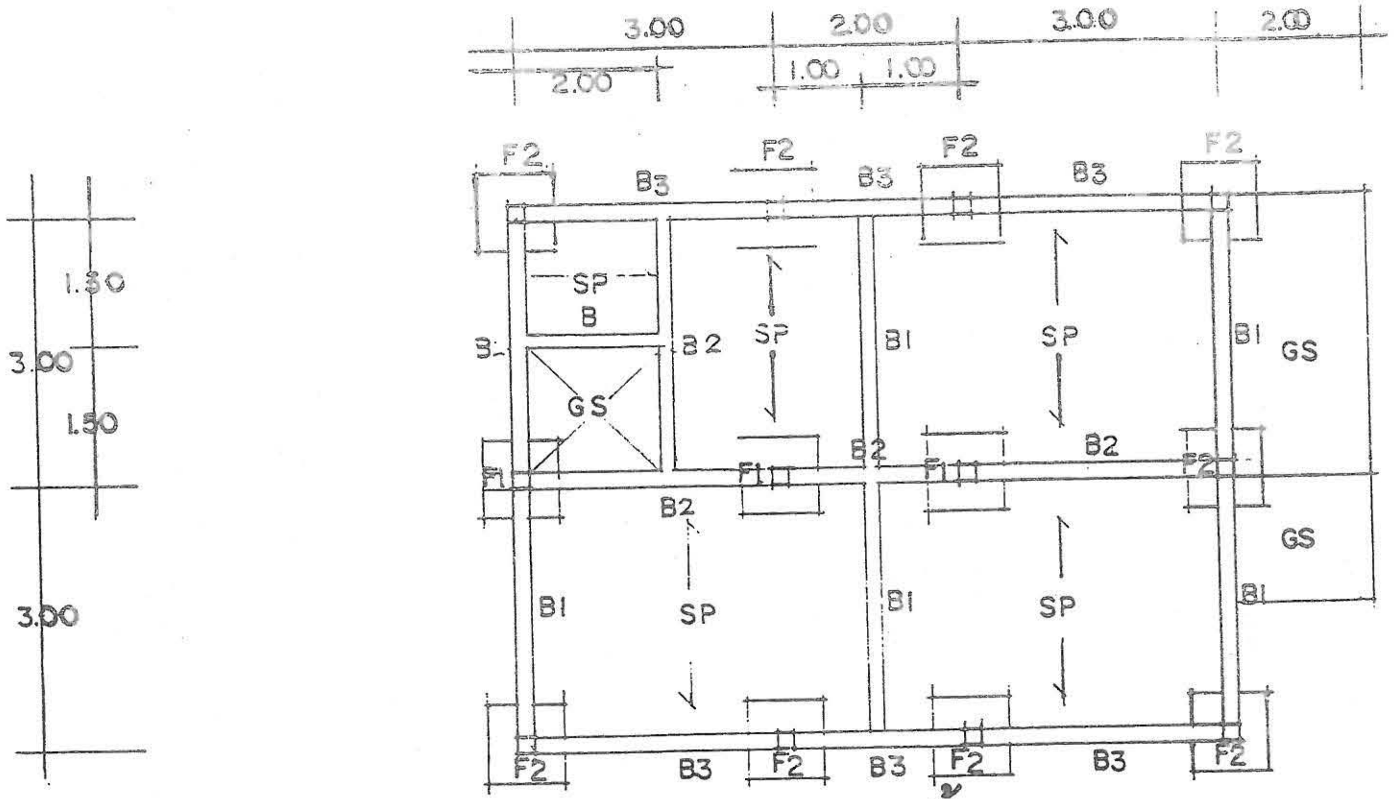

แปลนราก คาน พื้น 1:100

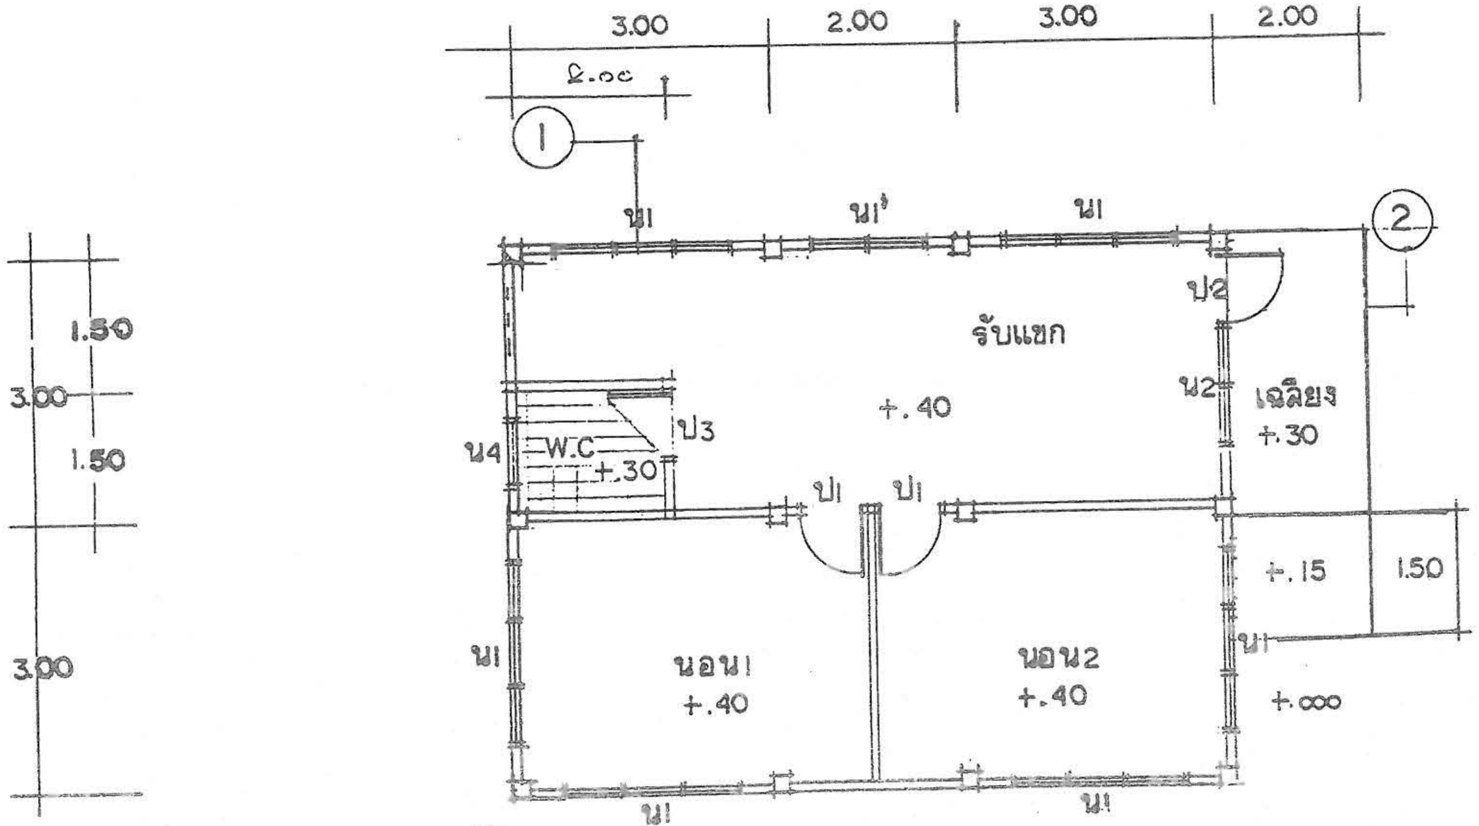

แปลนพื้น 1:100

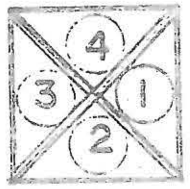

แบบ ก.-3

1
7

แบบบริการ บ้านชั้นเดียว

ผู้เขียน นายบัณฑิตพงศ์ มนูญพร	สถาปนิก สถ.2430 ภ นายสมหมาย บุปผามาโล	วิศวกร ภย. 5835 นาย สิริชัย บุญย้อย	ตรวจ ผอ.กองช่าง นาย ธงชัย ชัยรุ่งเรือง	กรมการปกครอง กระทรวงมหาดไทย

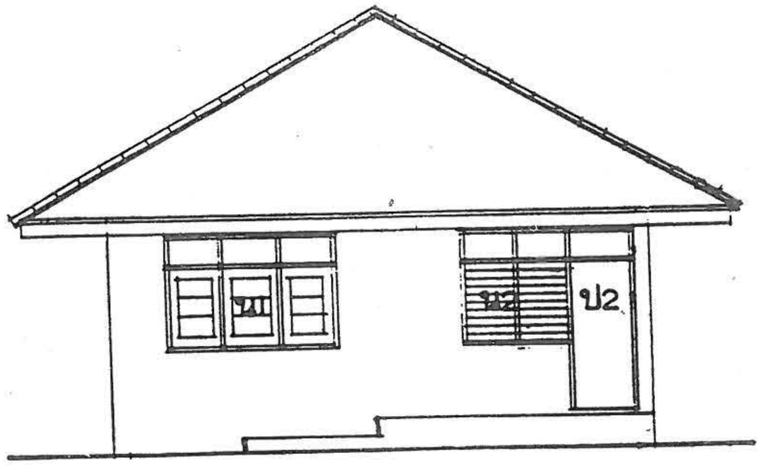

รูปด้าน 1 1:100

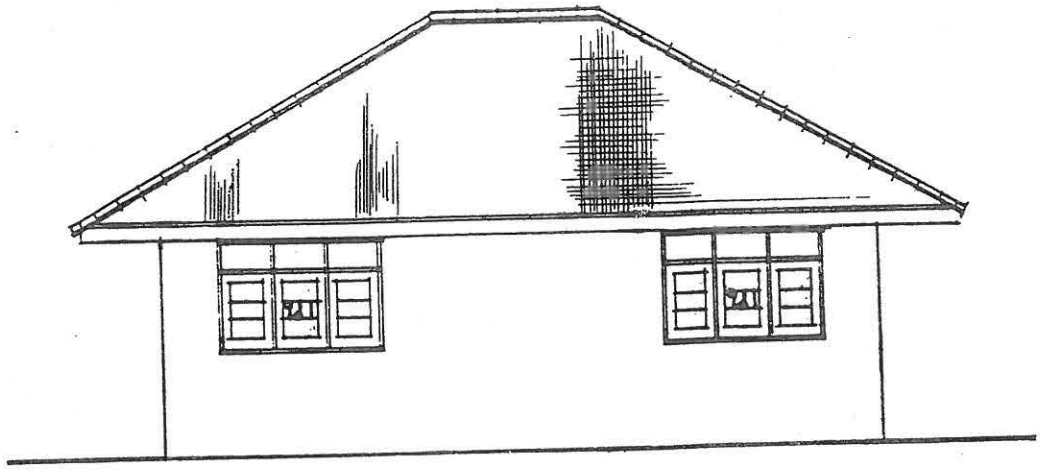

รูปด้าน 2 1:100

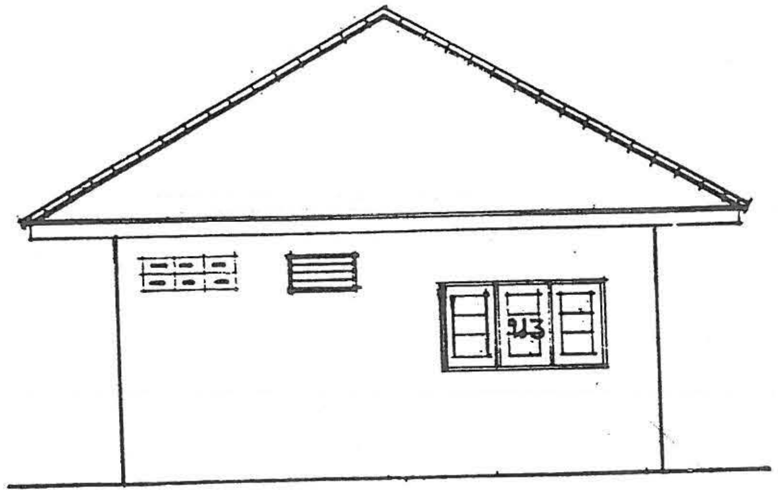

รูปด้าน 3 1:100

แบบ ก.-3

2
7

กรมการปกครอง
กระทรวงมหาดไทย

แบบบริการ บ้านชั้นเดียว

ตรวจ ผอ.กองช่าง
นาย ธงชัย ชัยรุ่งเรือง

วิศวกร ภย. 5835
นาย สิริชัย บุญย้อย

สถาปนิก ผส.2430 ภ
นายสมหมาย บุปผามาโล

ผู้เขียน
นายบัณฑิตพงศ์ มณีพุฒ

GATEWAY NATURAL TRACING PAPER 90/95 gm2 SIZE A3
British Made

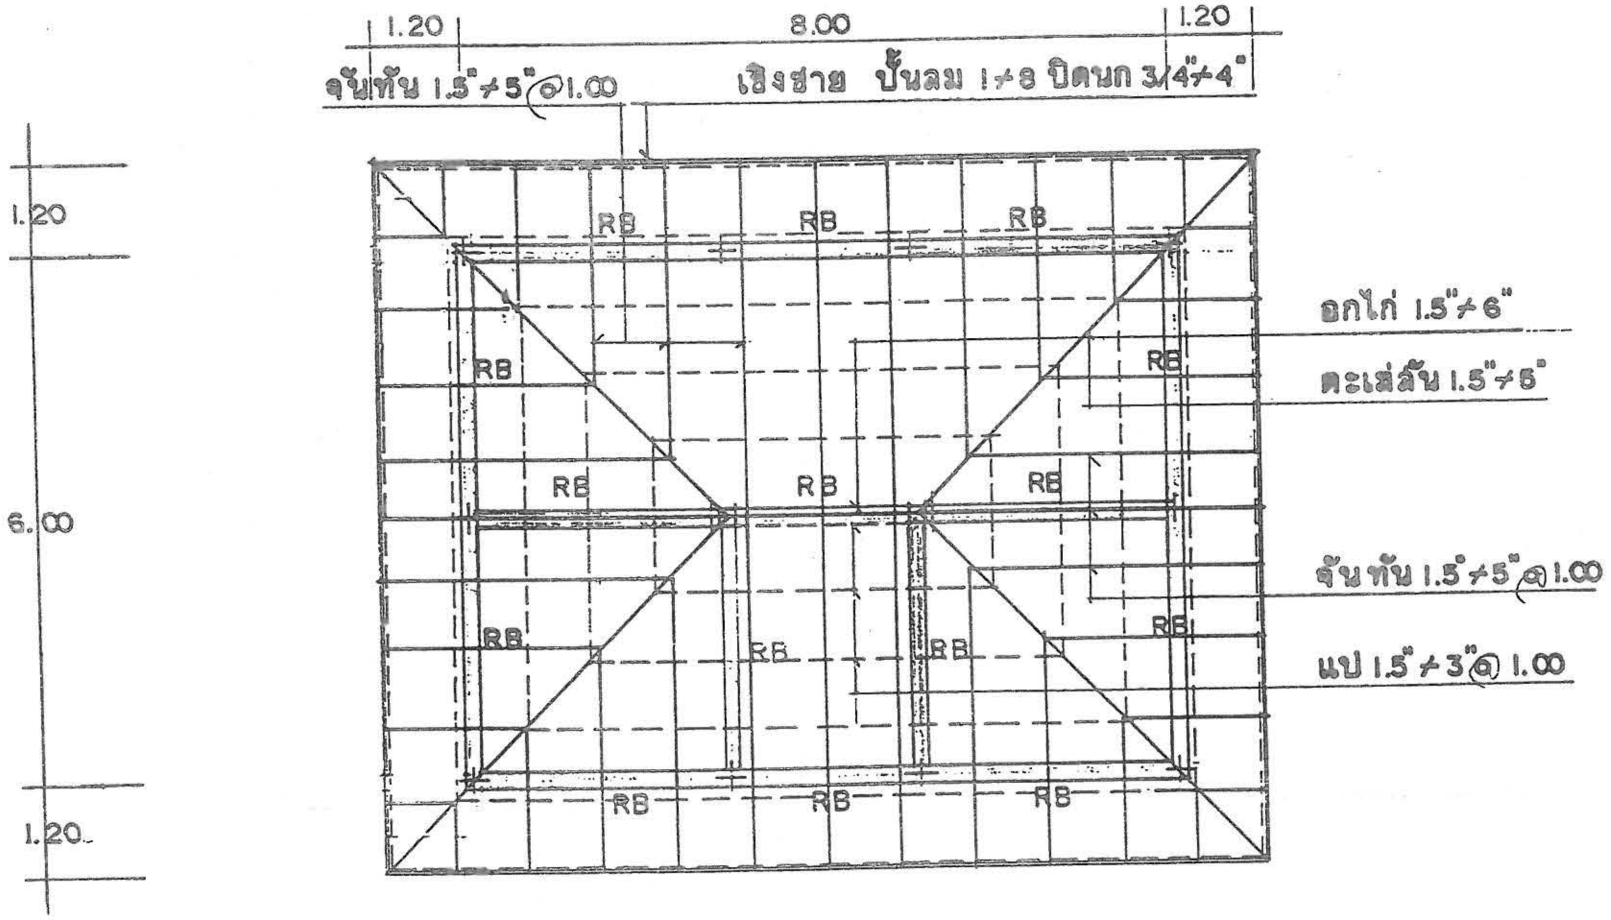

แปลนโครงหลังคา 1:100

แบบบริการ บ้านชั้นเดียว

แบบ ก.-3

3/7

กรมการปกครอง
กระทรวงมหาดไทย

ผู้เขียน
นายปัณฑิตพงศ์ มนุญพร

สถาปนิก สถ.2430 ภ
นายสมหมาย บุปผามาโล

วิศวกร ภย. 5035
นาย ศิริชัย บุญย้อย

ตรวจ ผอ.กองช่าง
นาย ธงชัย ชัยรุ่งเรือง

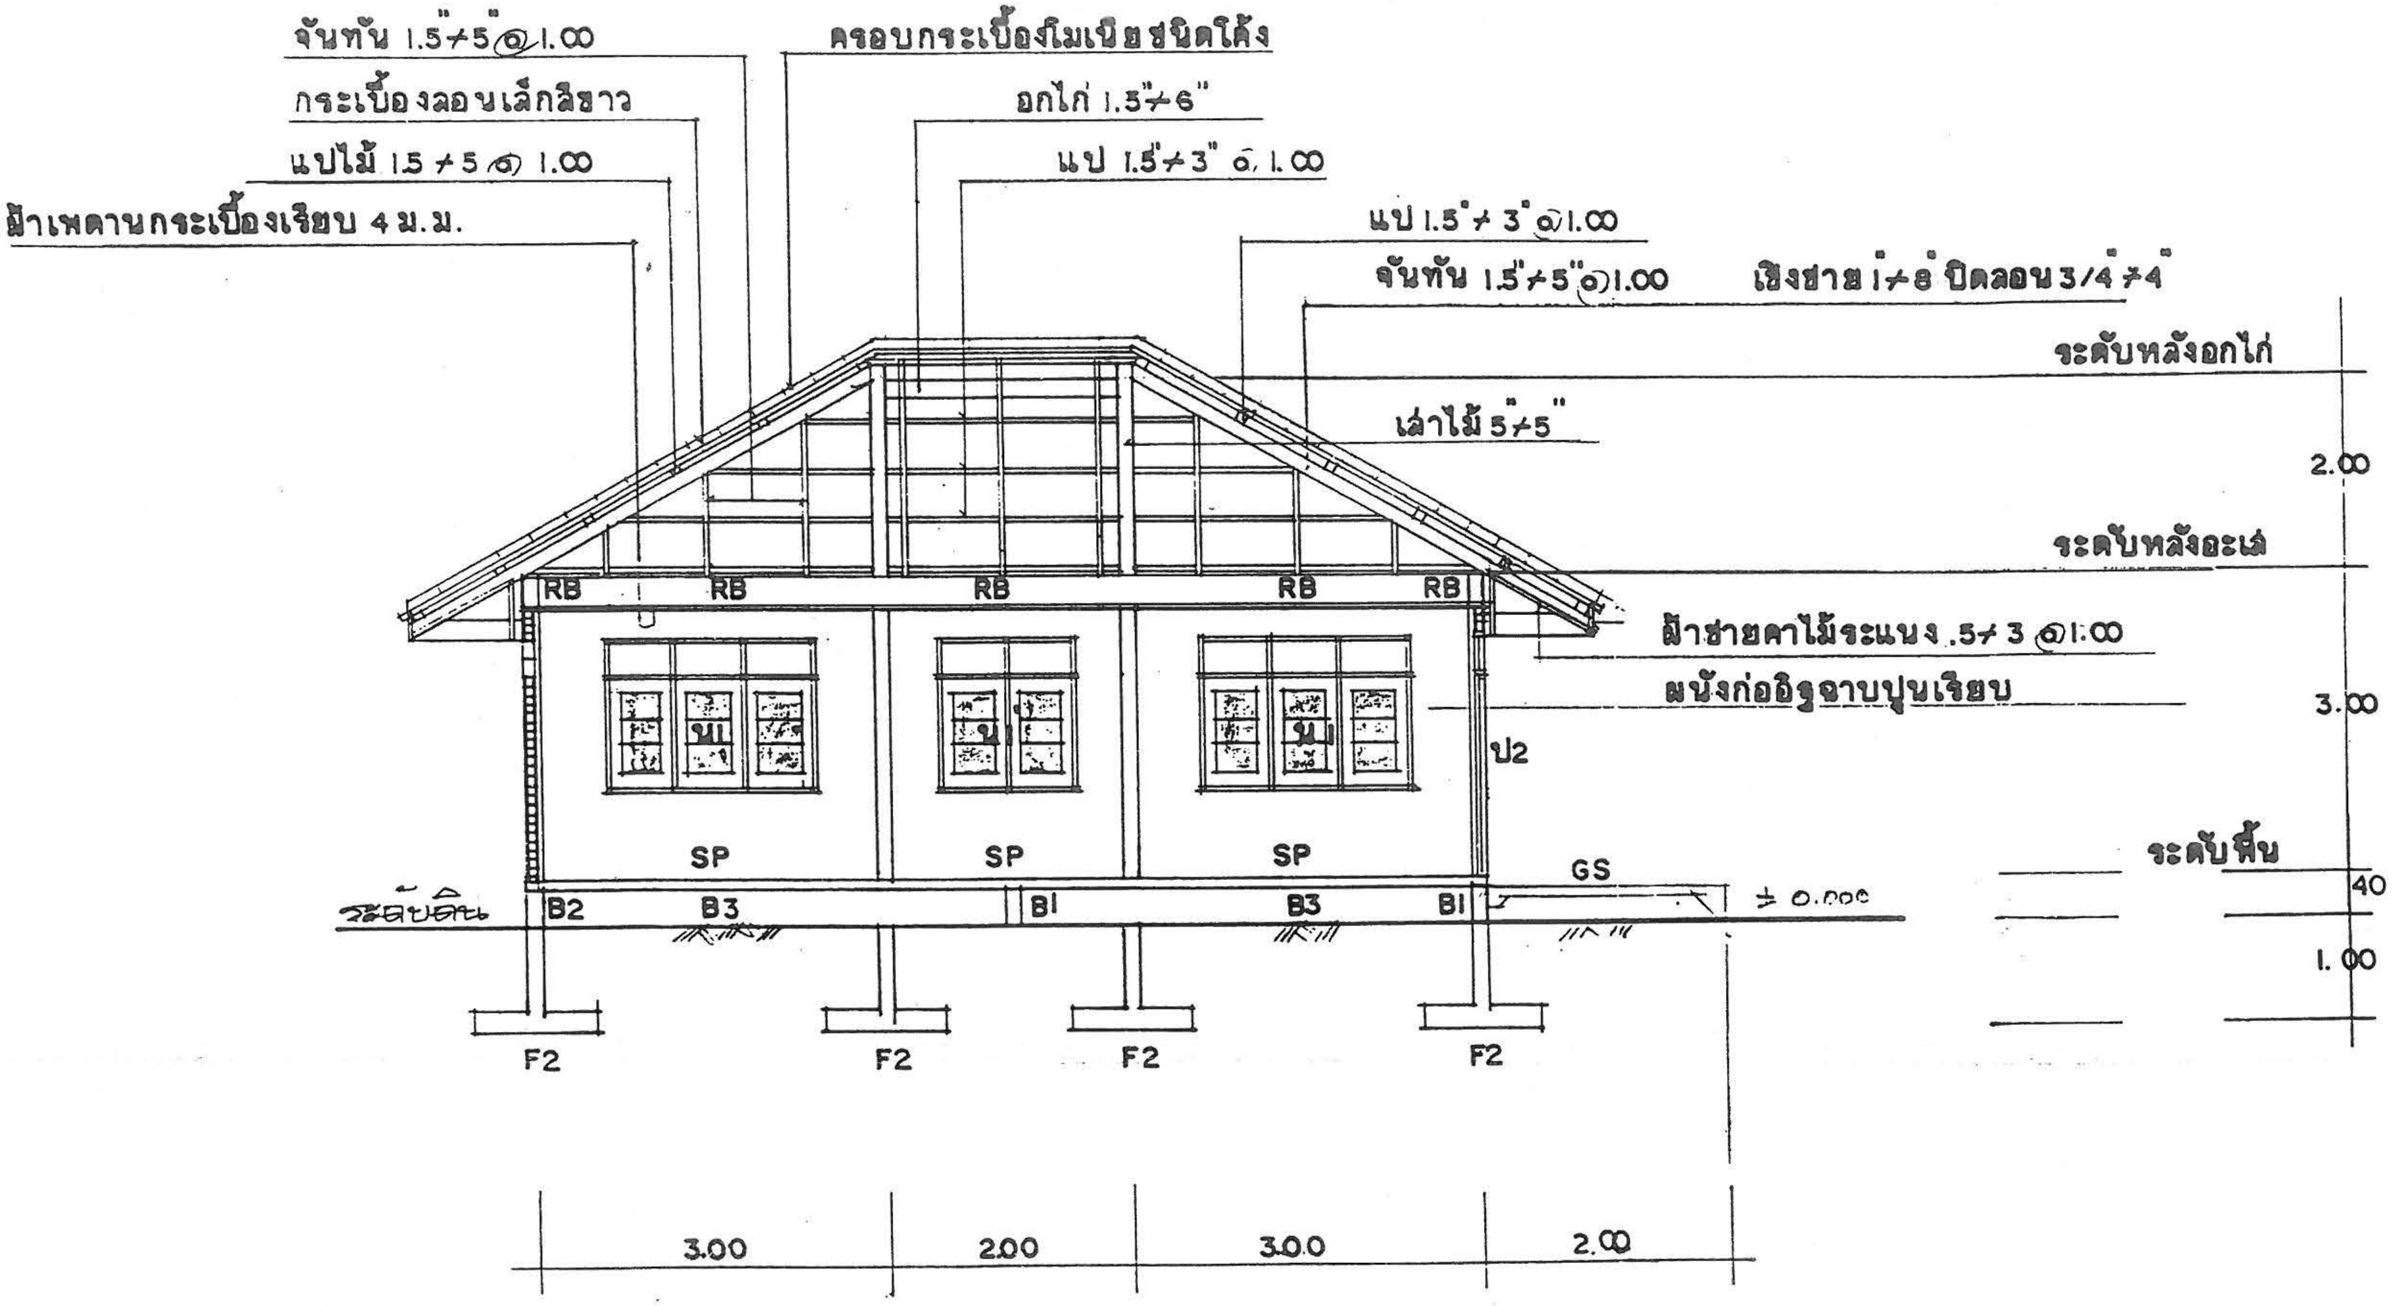

รูปตัด 2 - 2 1:75

แบบ ก.-3

4/7

กรมการปกครอง
กระทรวงมหาดไทย

แบบบริการ บ้านชั้นเดียว

ตรวจ ผอ.กองช่าง
นาย ธงชัย ชัยรุ่งเรือง

วิศวกร ภย. 5835
นาย ศิริชัย บุญย้อย

สถาปนิก สถ.2430 ก
นายสมหมาย บุปผามาลัย

ผู้เขียน
นายปัณฑิตพงศ์ มนูญพร

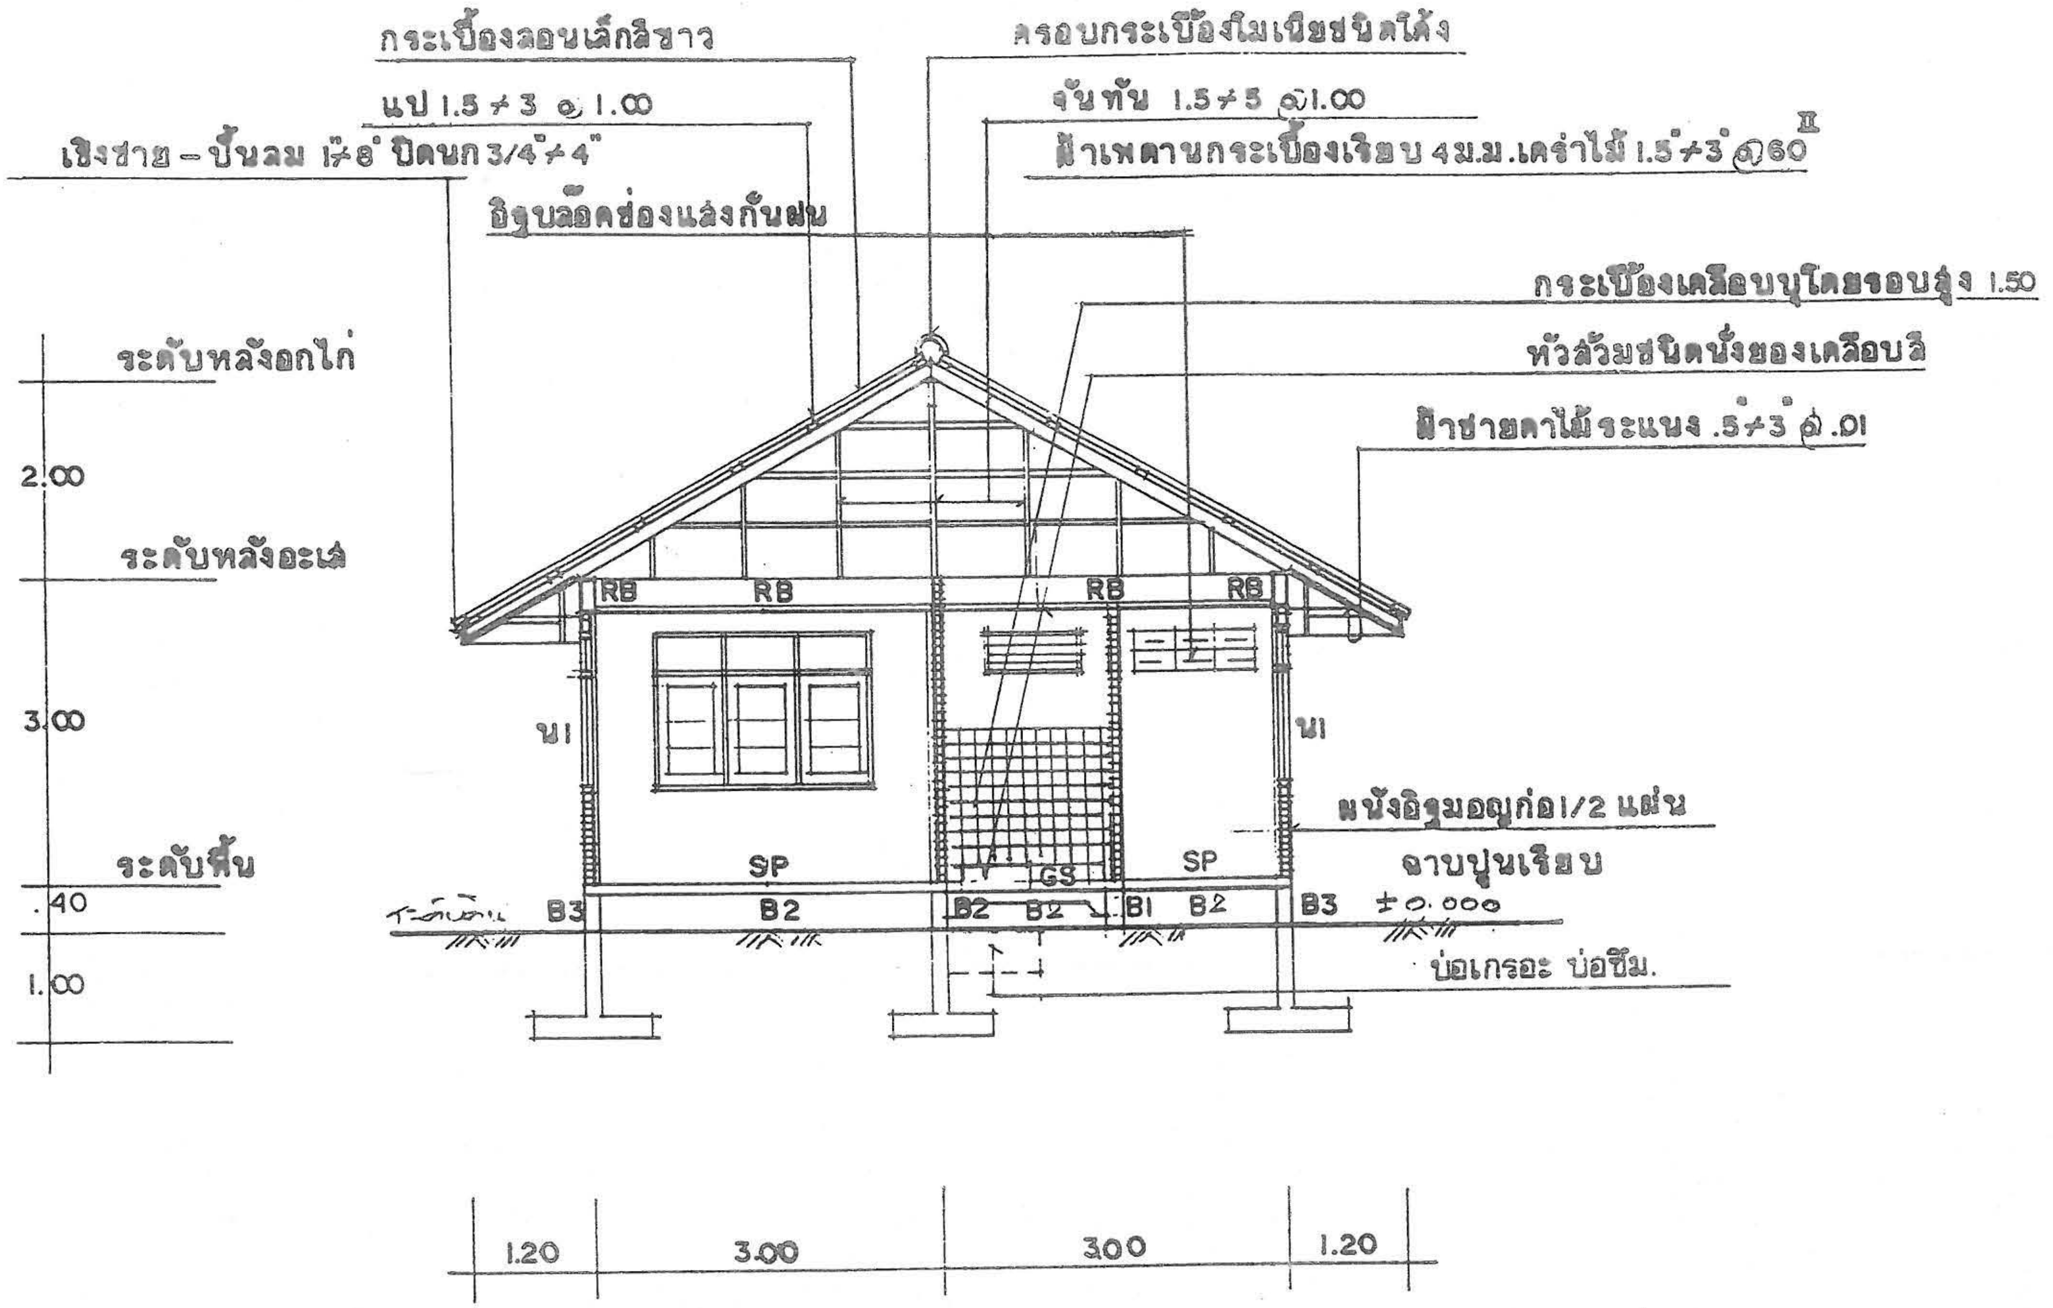

รูปตัด 1-1 1:75

แบบ ก.-3

5/7

กรมการปกครอง
กระทรวงมหาดไทย

ตรวจ ผอ.กองช่าง
นาย ธงชัย ชัยรุ่งเรือง

วิศวกร ภย. 5835
นาย ศรชัย บุญอ้อย

สถาปนิก สถ.2430 ภ
นายสมหมาย ปุปผาพันธ์

ผู้เขียน
นายบัณฑิตพงศ์ มนูญพร

แบบบริการ บ้านชั้นเดียว

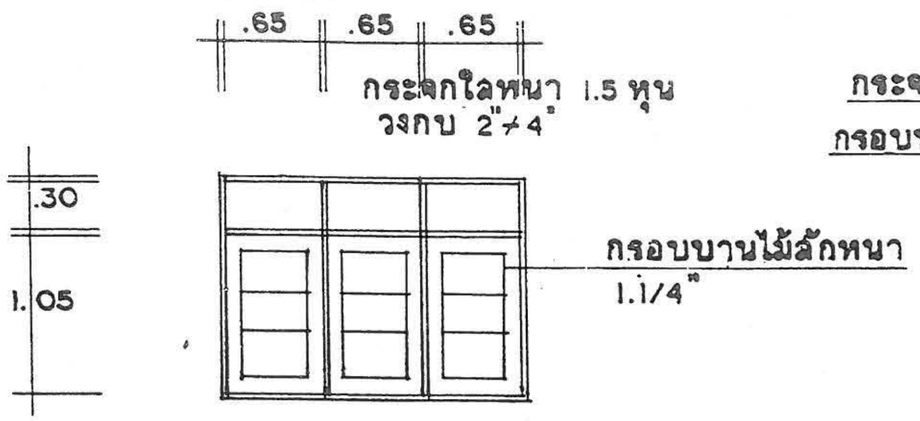

น1

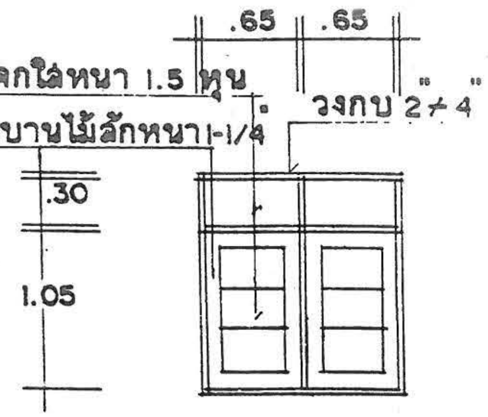

น1

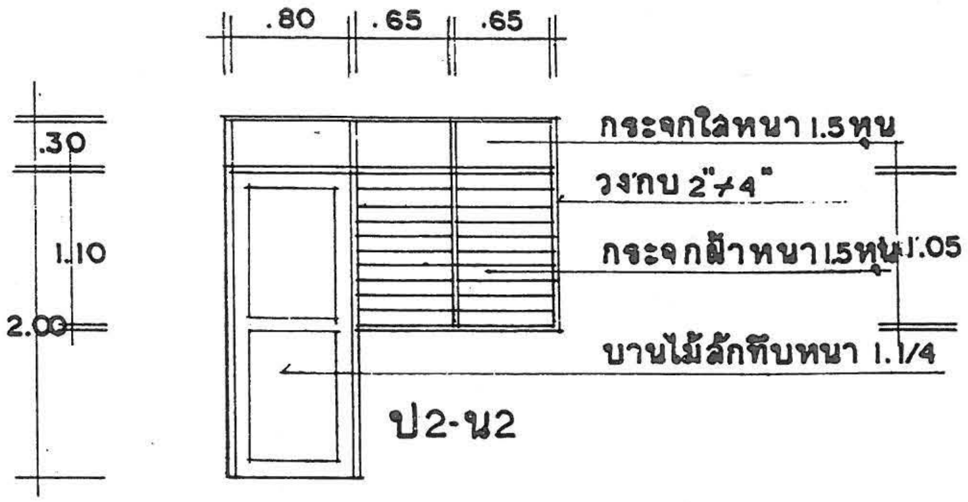

ป2-น2

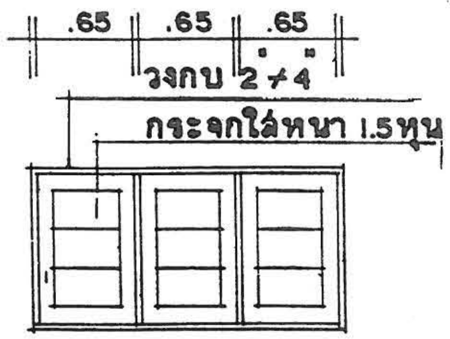

น3

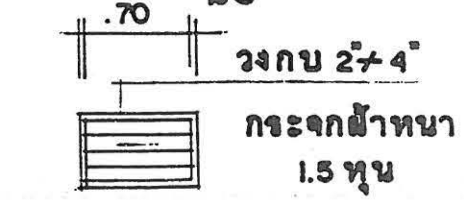

น4

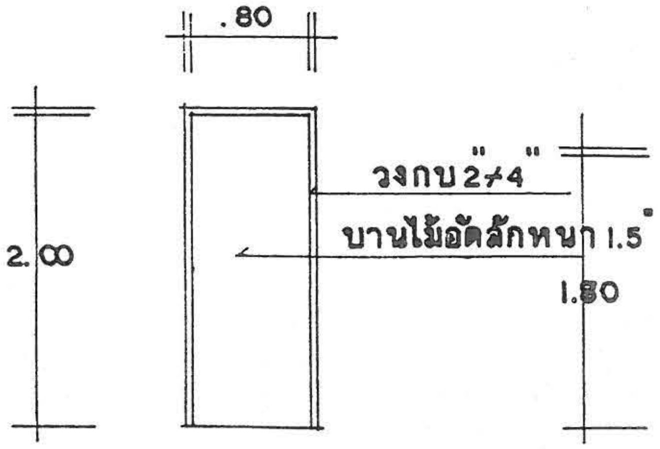

ป1

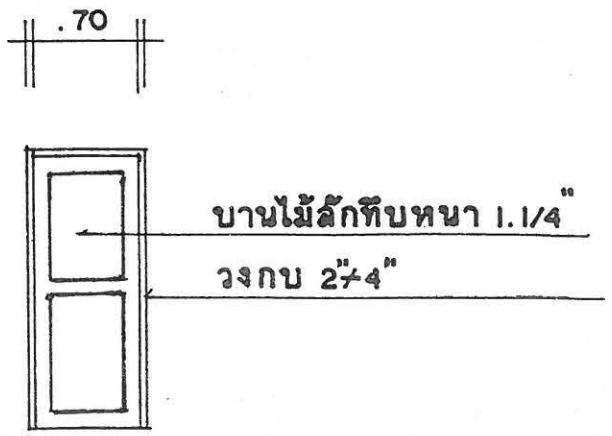

ป3

แบบ ก.-3

6/7

กรมการปกครอง
กระทรวงมหาดไทย

แบบบริการ บ้านชั้นเดียว

ตรวจ ผอ.กองช่าง
นาย ธงชัย ชัยรุ่งเรือง

วิศวกร ภย. 5835
นาย ศิริชัย บุญย้อย

สถาปนิก สถ.2430 ภ
นายสมหมาย บุปผามาลัย

ผู้เขียน
นายบัณฑิตพงศ์ มนูญพร

GATEWAY NATURAL TRACING PAPER 90/95 gm2 SIZE A3

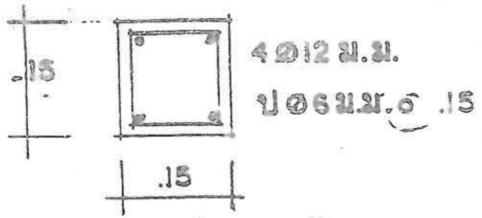

เสาตอม่อ-หลังคา

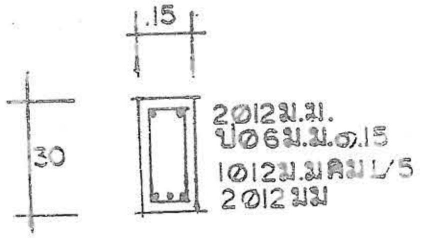

RB

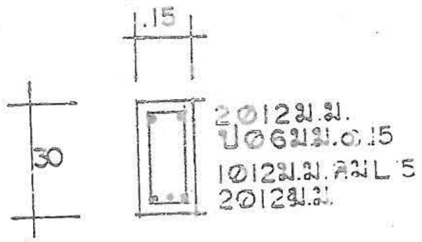

B1

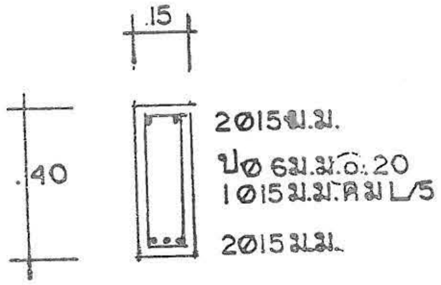

B2

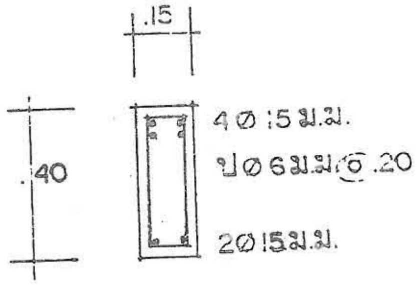

B3

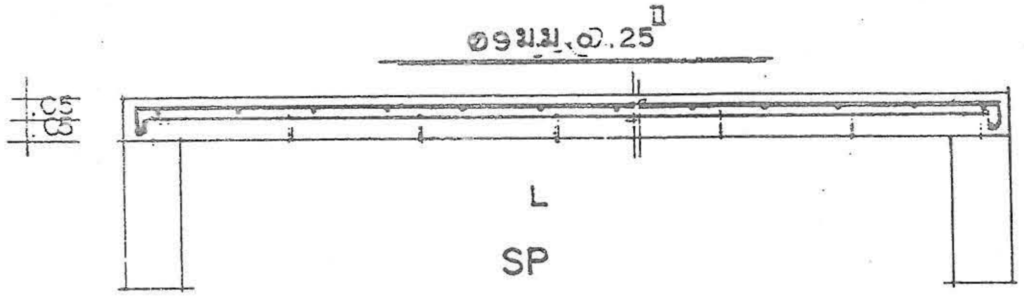

SP

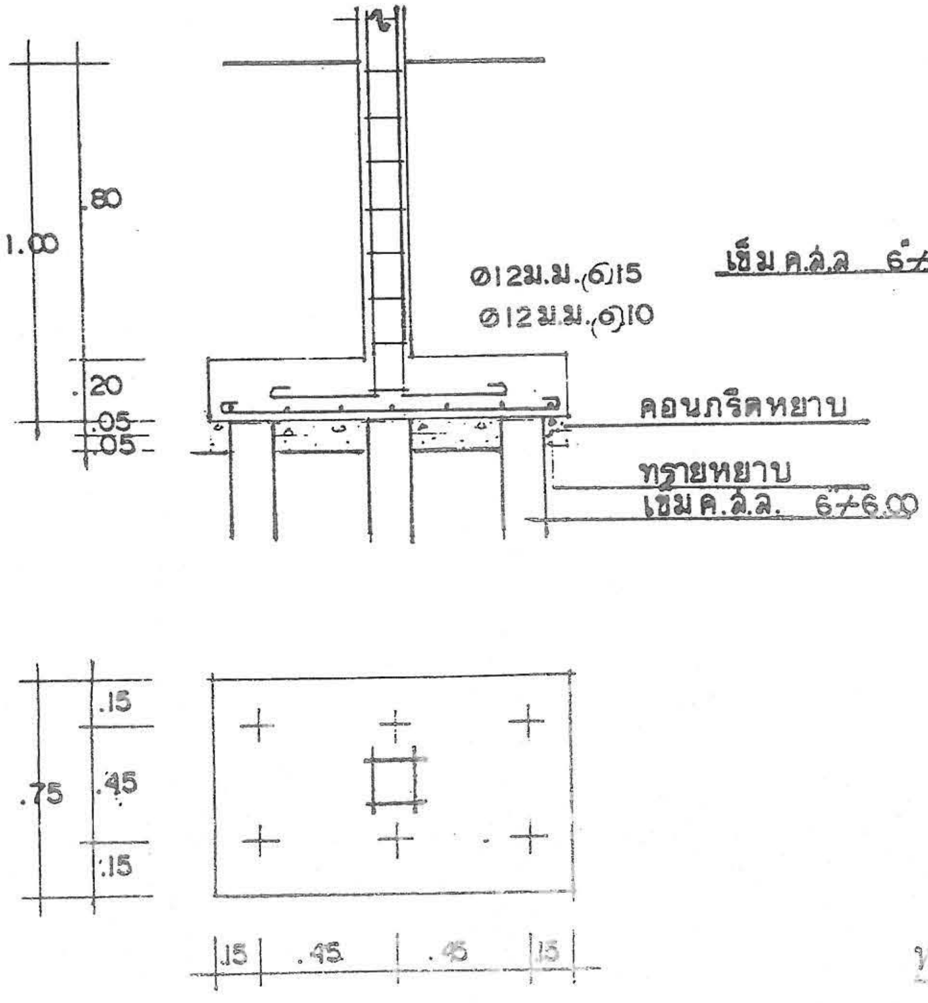

F1

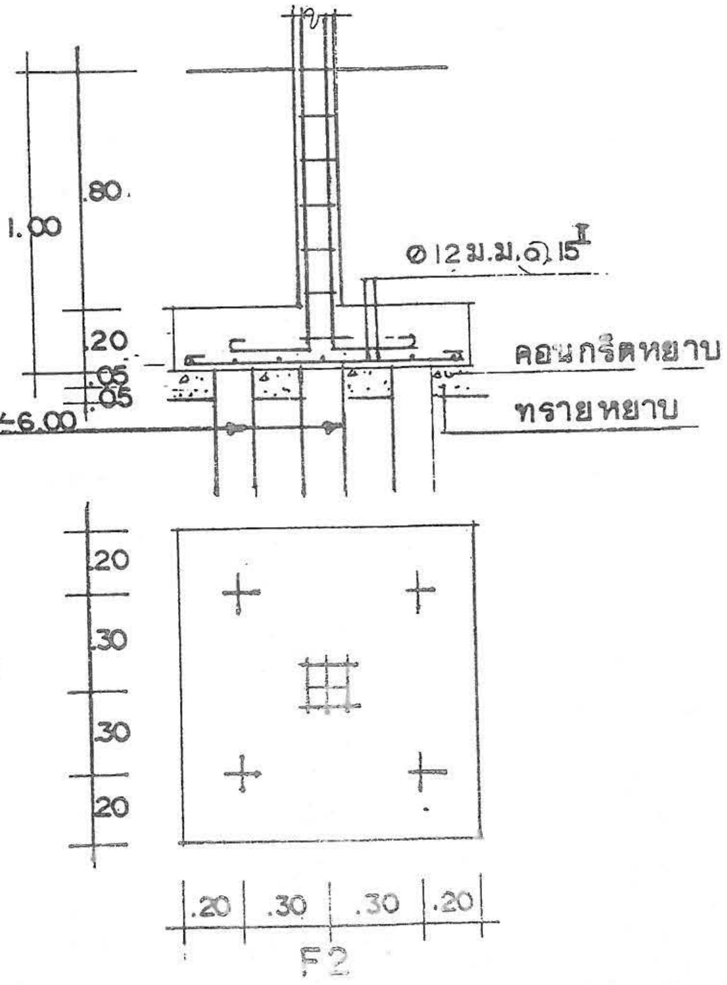

F2

หมายเหตุ ฐานรากให้วิศวกรเทศบาลเป็นผู้กำหนด

แบบ ก.-3

7/7

กรมการปกครอง
กระทรวงมหาดไทย

ตรวจ ผอ.กองช่าง
นาย ธงชัย ชัยรุ่งเรือง

แบบบริการ บ้านชั้นเดียว

วิศวกร ภย. 5835
นาย ศิริชัย บุญย้อย

สถาปนิก สถ. 2430 ภ
นายสมหมาย บุญผานิโย

ผู้เขียน
นายบัณฑิตพงศ์ มนูญพร

แบบ ก.-4

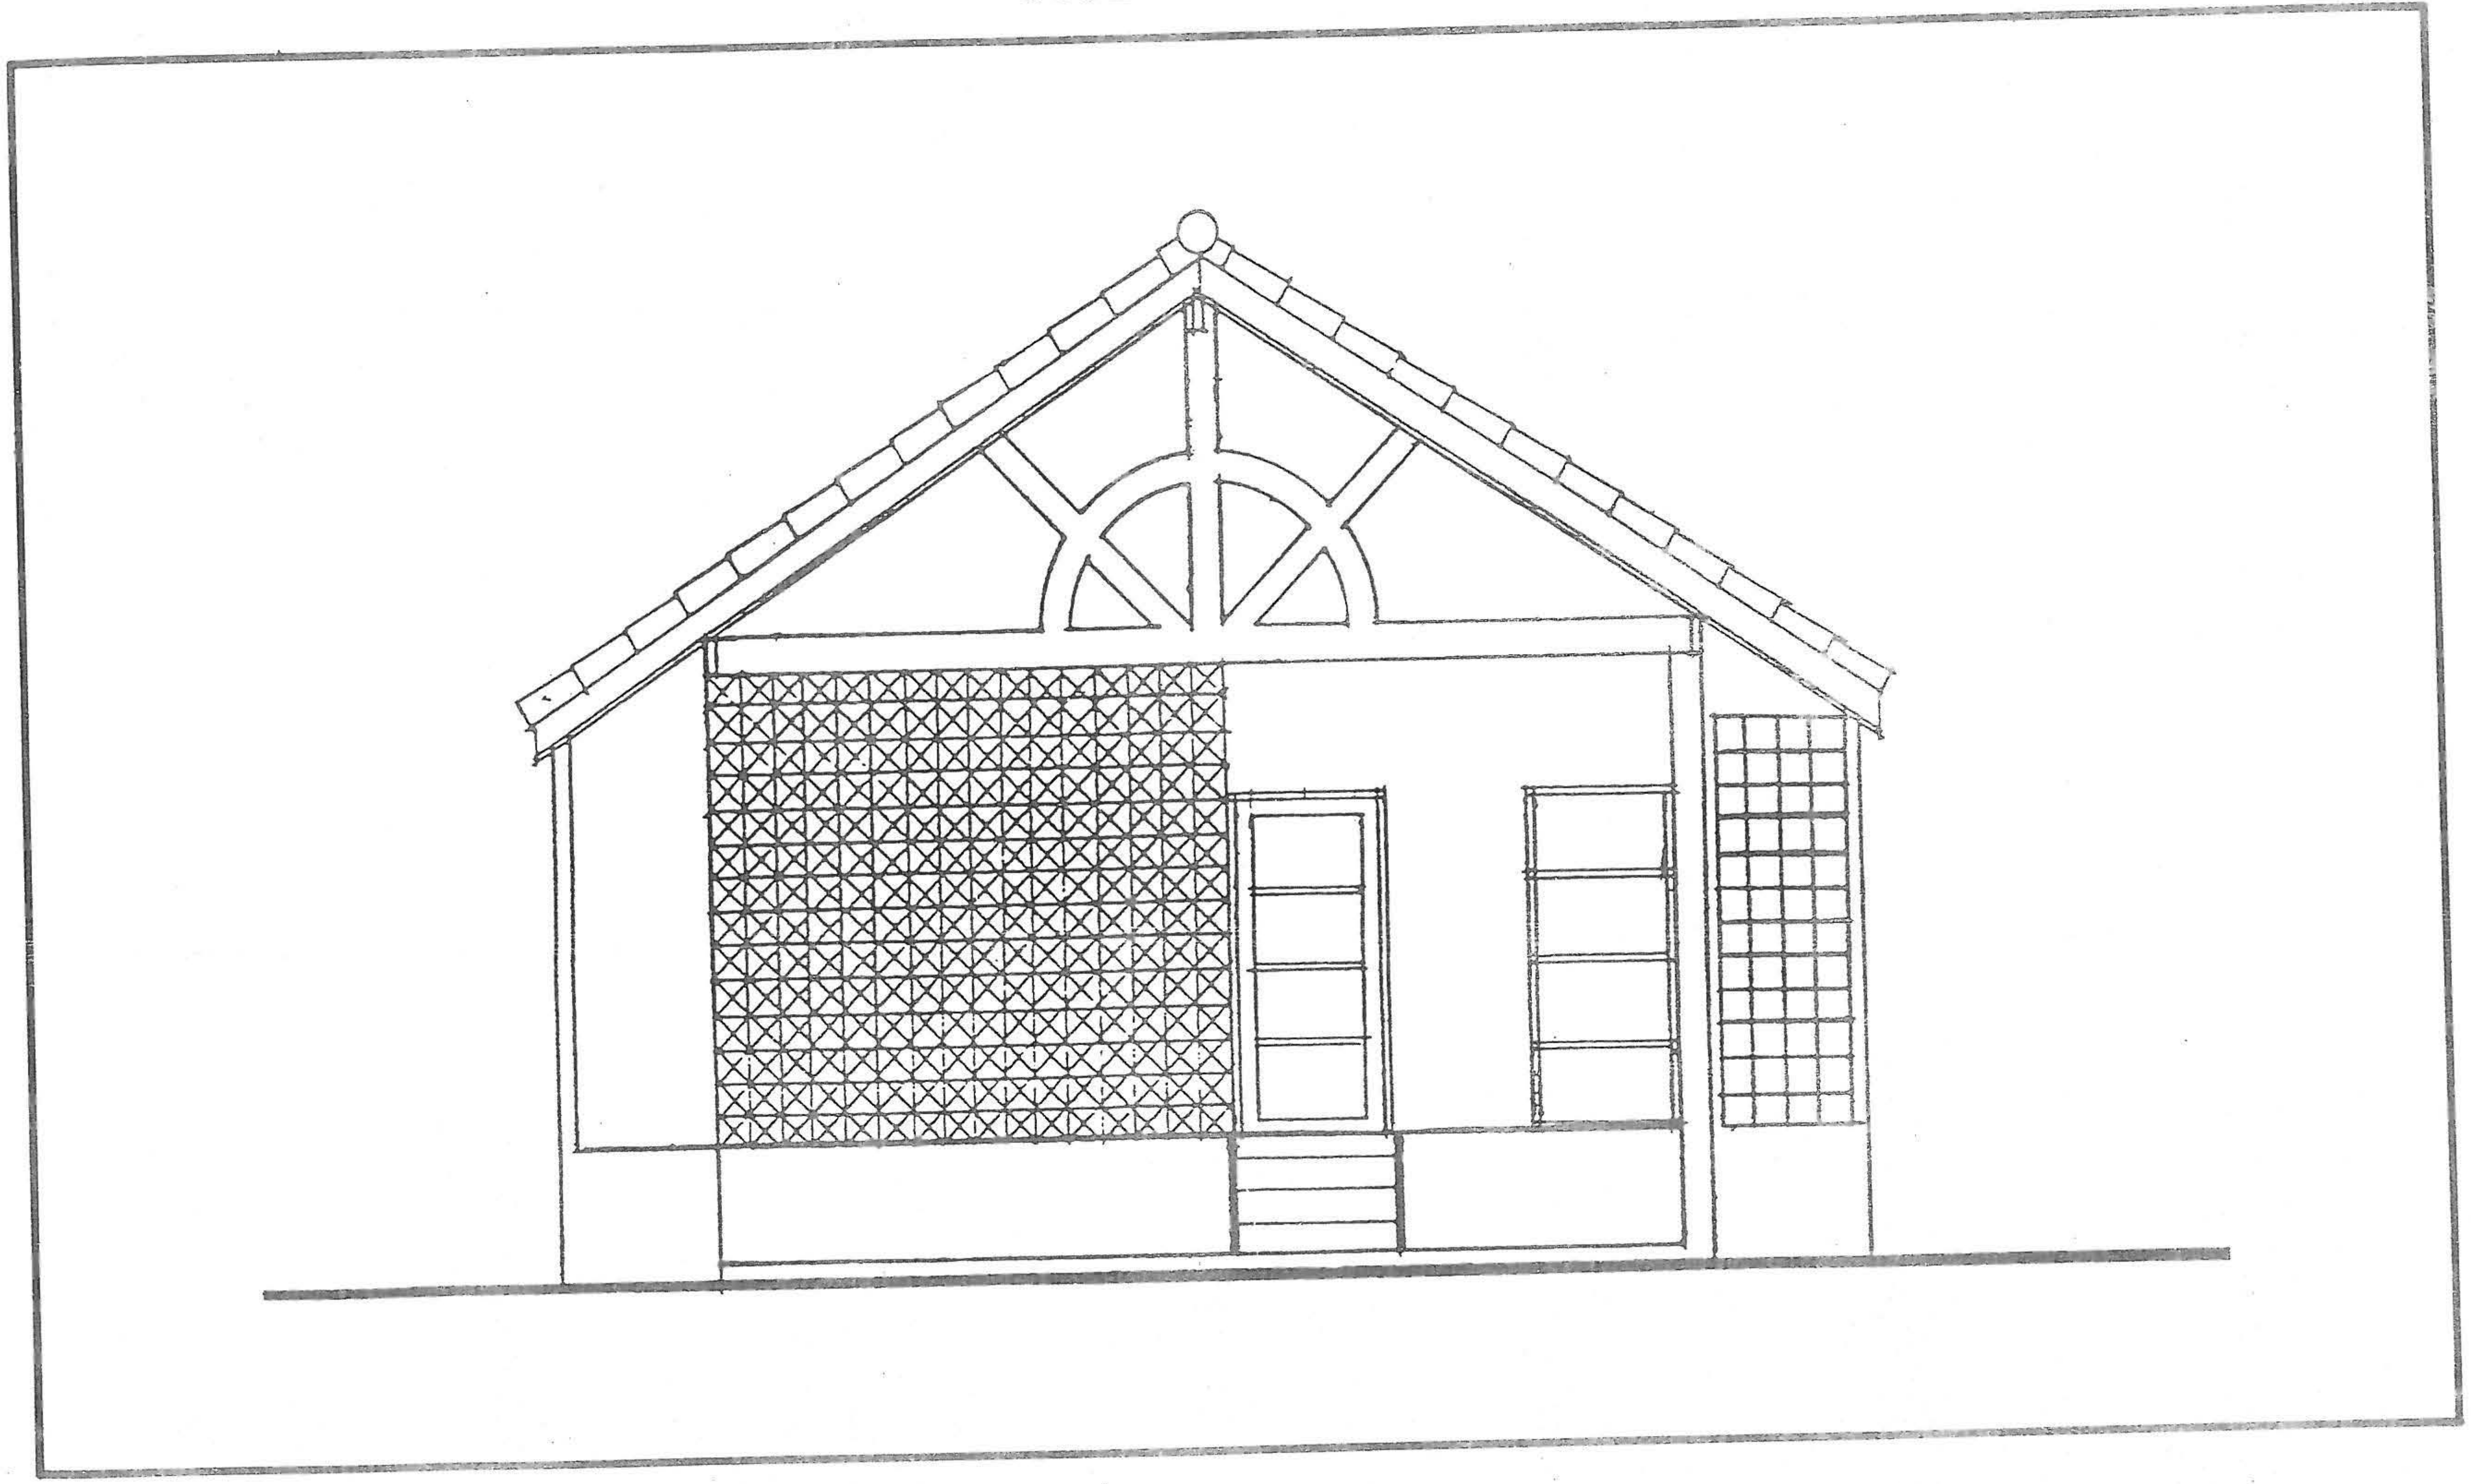

รูปด้านหน้า

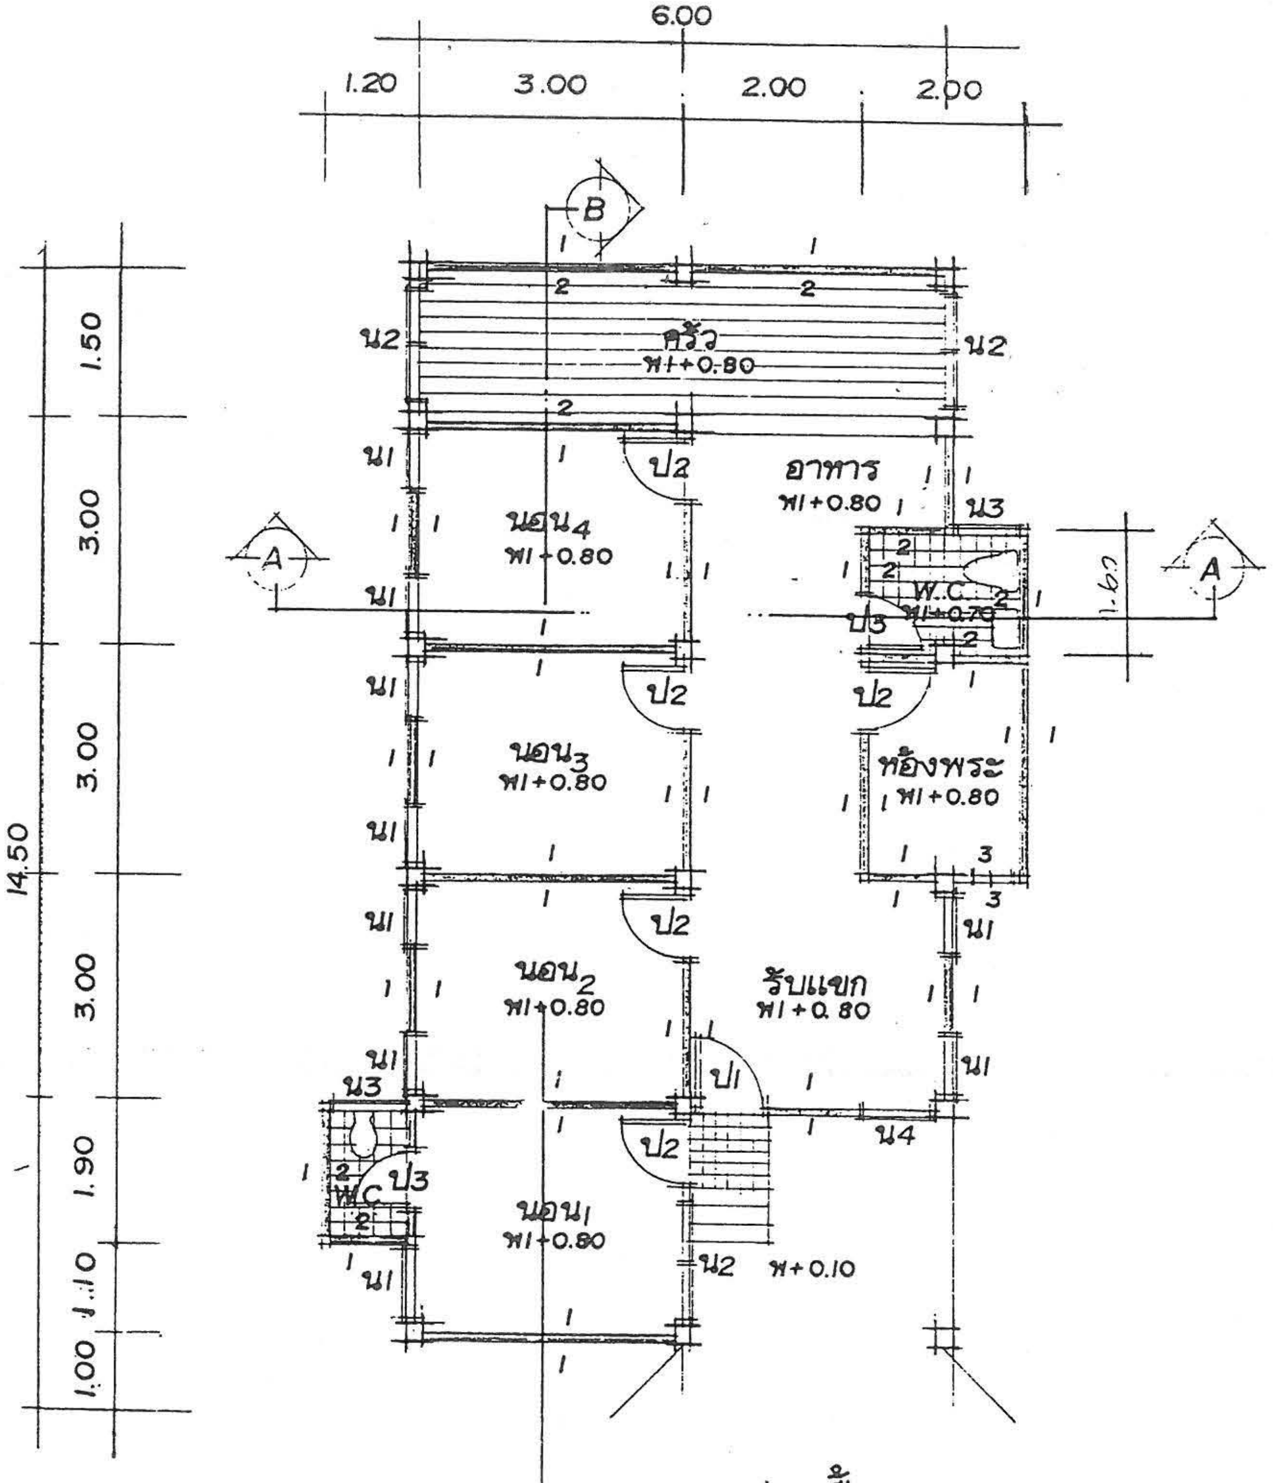

แปลนพื้น

มาตราส่วน 1: 100

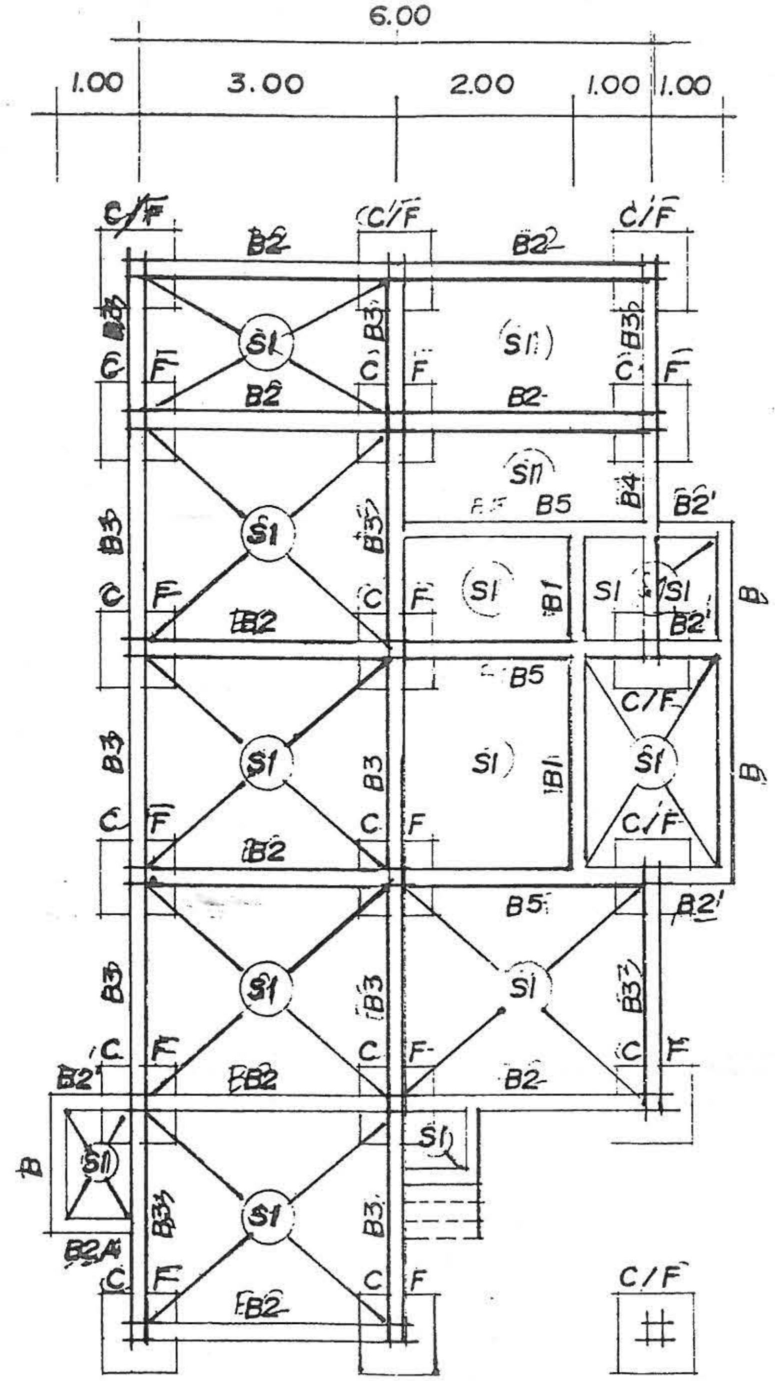

ผังฐานราก, เสา, คาน, พื้น

มาตราส่วน 1: 100

แบบ ก.-4

1
9

กรมการปกครอง
กระทรวงมหาดไทย

ตรวจ ผอ. กองช่าง
นาย ธงชัย ชัยรุ่งเรือง

วิศวกร ภย. 5835
นาย ศิริชัย บุญย้อย

สถาปนิก สถ. 2430 ภ
นายสมหมาย บุปผามาโล

ผู้เขียน
นายปัญญา ทิตพงศ์ มนูญพร

แบบบริการ บ้านชั้นเดียว

GATEWAY NATURAL TRACING PAPER 90/95 gm2 SIZE A3

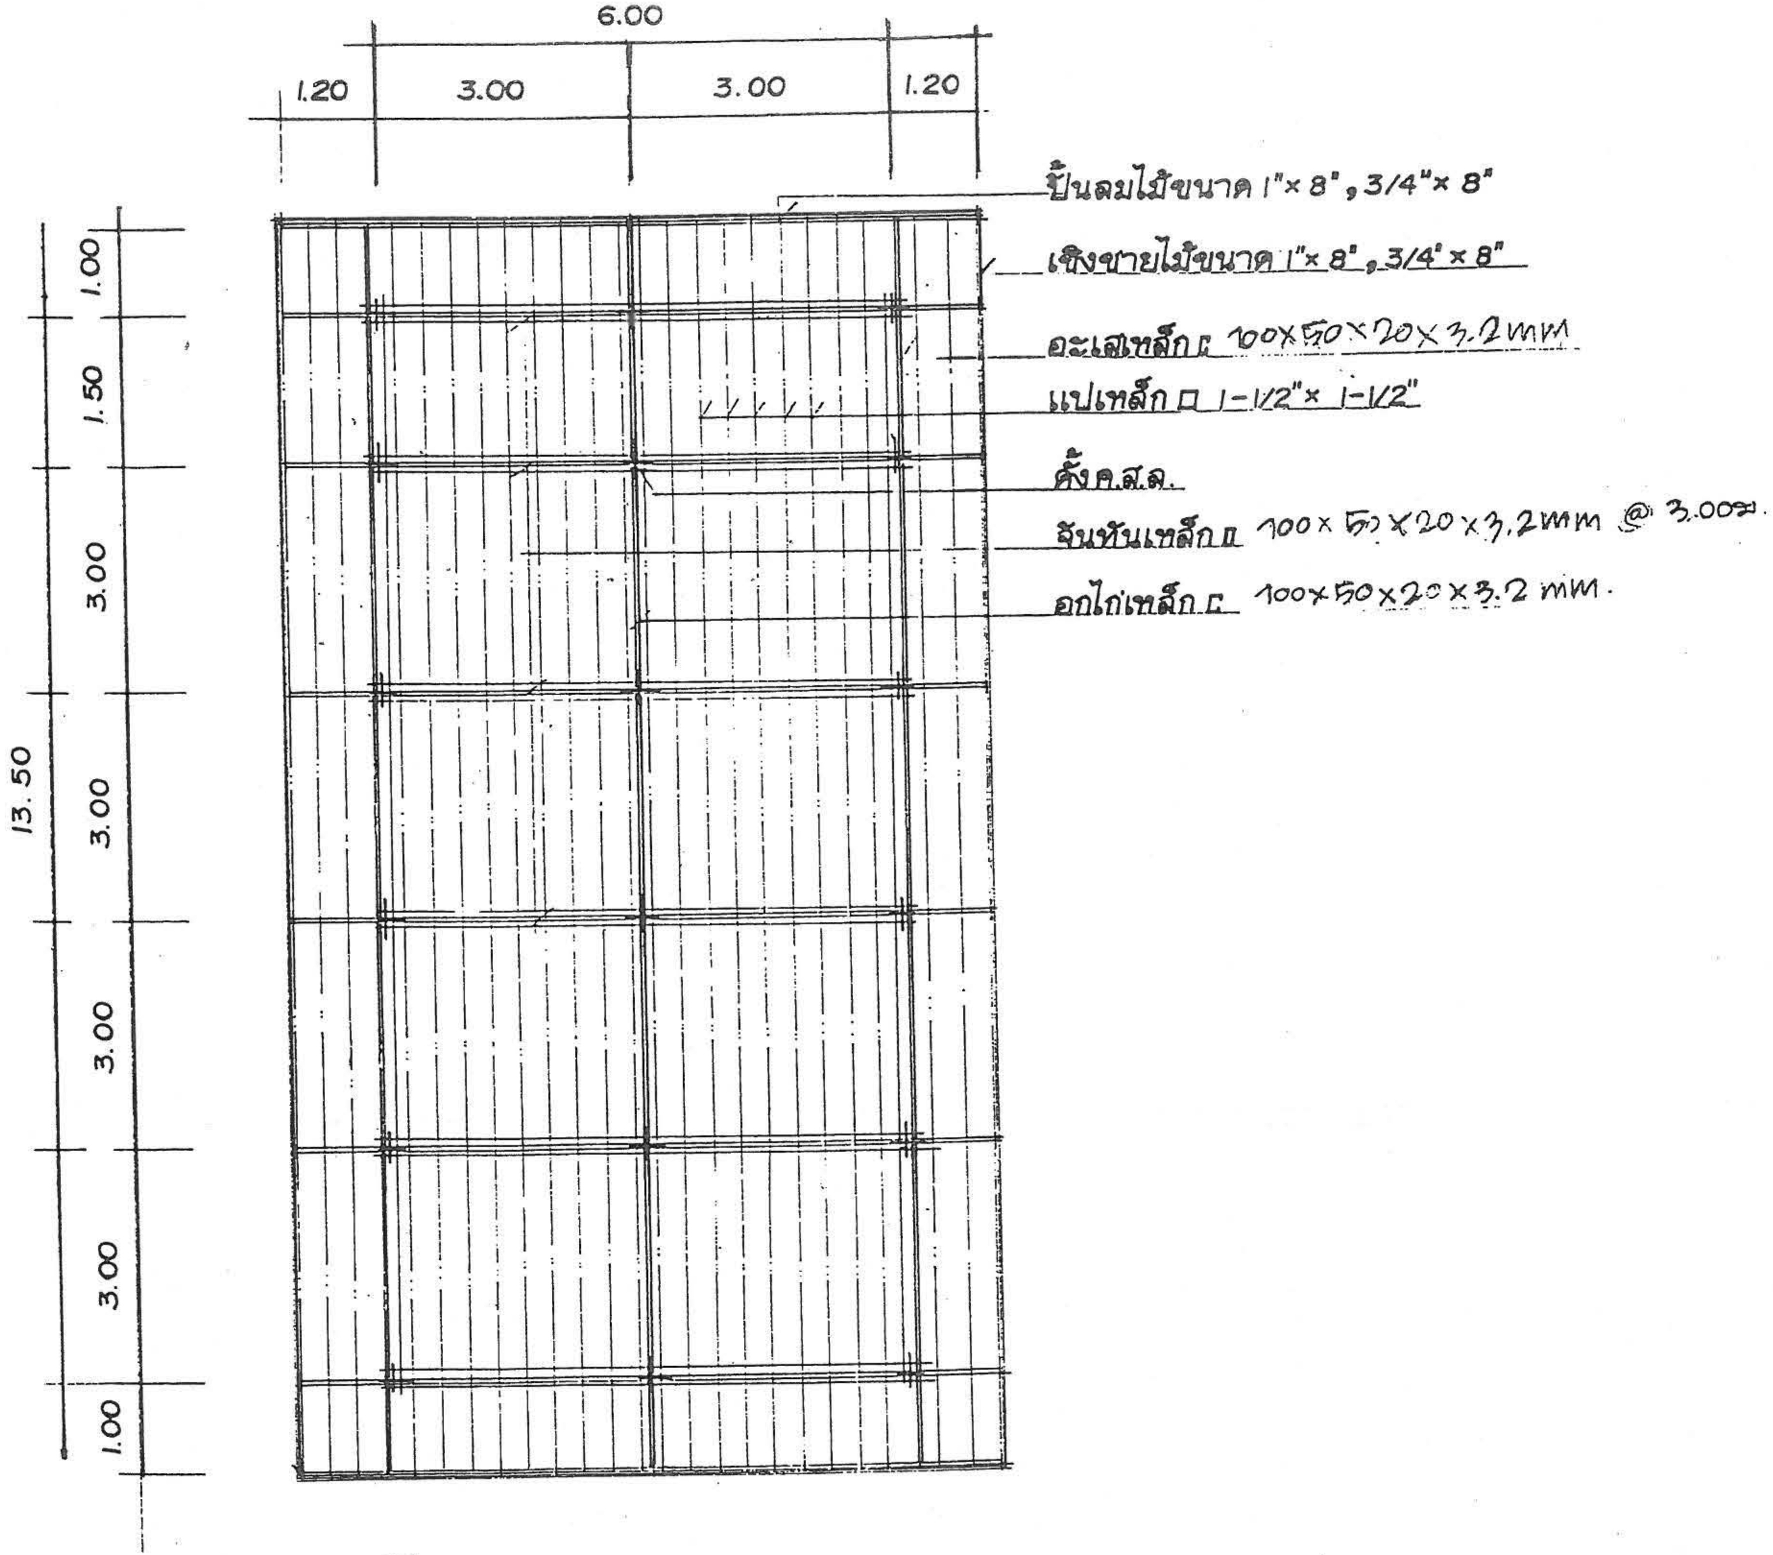
6.00
1.20
3.00
3.00
1.20
13.50
1.00
1.50
3.00
3.00
3.00
3.00
1.00
ปั้นลมไม้ขนาด 1"× 8", 3/4"× 8"
เชิงชายไม้ขนาด 1"× 8", 3/4"× 8"
อะเสเหล็ก ⊏ 100×50×20×3.2mm
แปเหล็ก □ 1-1/2"× 1-1/2"
ดั้ง ค.ส.ล.
จันทันเหล็ก ⊏⊐ 100×50×20×3.2mm @ 3.00ม.
อกไก่เหล็ก ⊏ 100×50×20×3.2 mm.

ผังโครงหลังคา

มาตราส่วน 1 : 100

แบบบริการ บ้านชั้นเดียว

แบบ ก.-4

2 / 9

กรมการปกครอง

กระทรวงมหาดไทย

ตรวจ ผอ.กองช่าง

นาย ธงชัย ชัยรุ่งเรือง

วิศวกร ภย. 5835

นาย ศิริชัย บุญย้อย

สถาปนิก สถ.2430 ภ

นายสมหมาย นุปผานิล

ผู้เขียน

นายปัณฑิตพงศ์ รัญญูพร

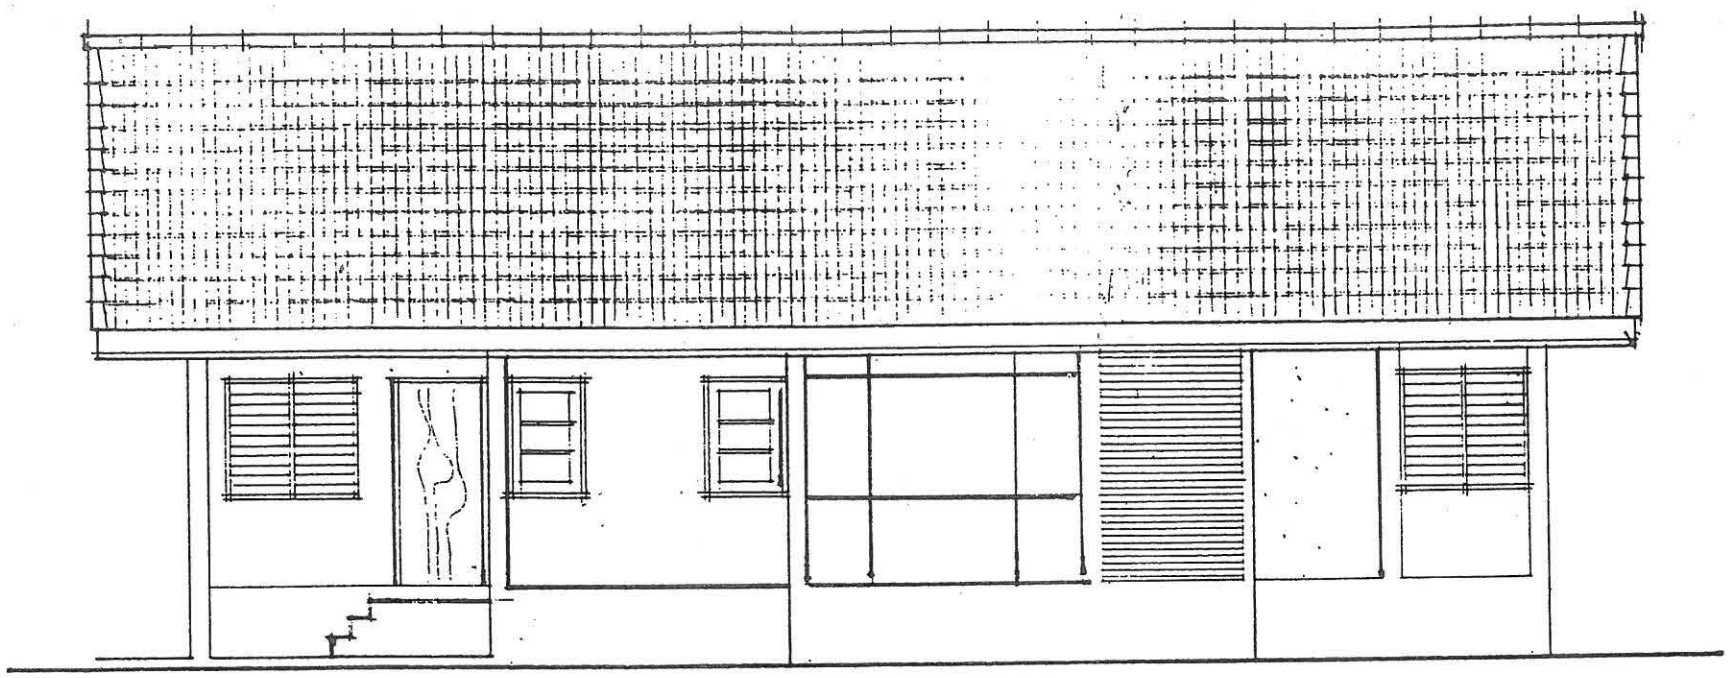

รูปด้านข้างขวา
มาตราส่วน 1: 75

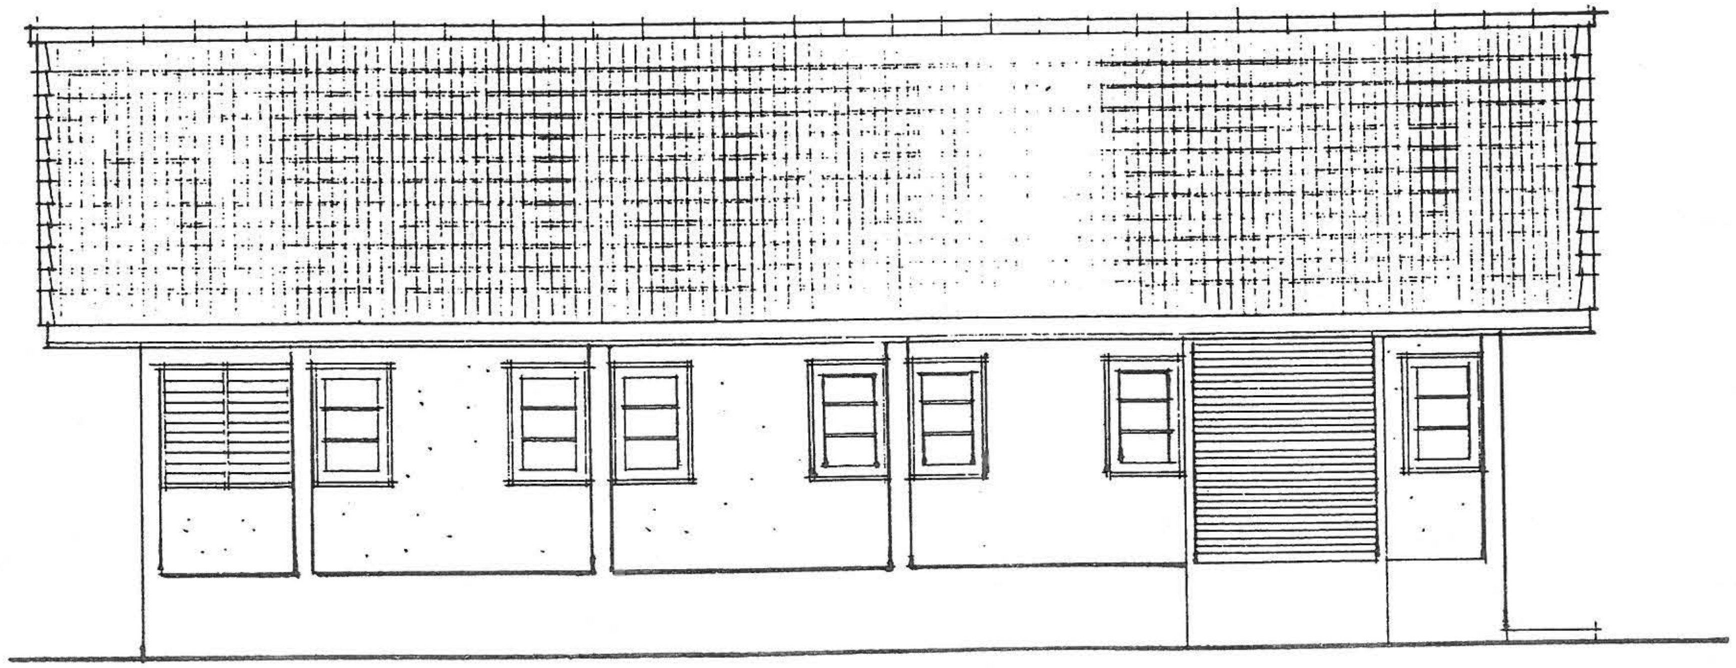

รูปด้านข้างซ้าย
มาตราส่วน 1: 75

แบบ ก.-4
3
๑

แบบบริการ บ้านชั้นเดียว

กรมการปกครอง
กระทรวงมหาดไทย

ตรวจ ผอ.กองช่าง
นาย ธงชัย ชัยรุ่งเรือง

วิศวกร ภย. 5835
นาย ศิรชัย บุญย้อย

สถาปนิก สถ.2430 ภ
นายสมหมาย บุปผามาโล

ผู้เขียน
นายบัณฑิตพงศ์ มนูญพร

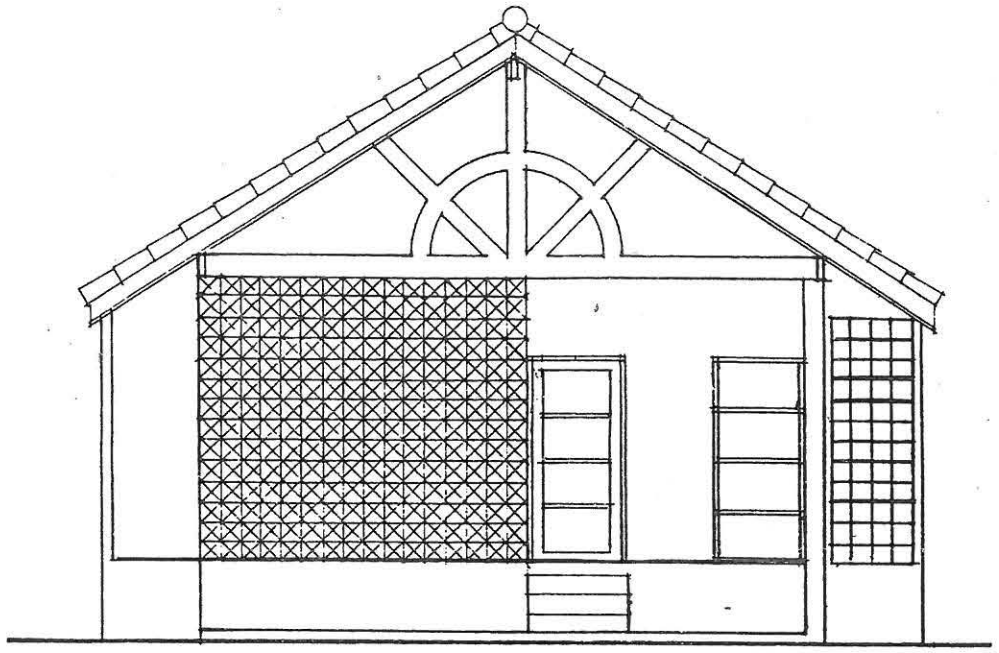

รูปด้านหน้า
มาตราส่วน 1:75

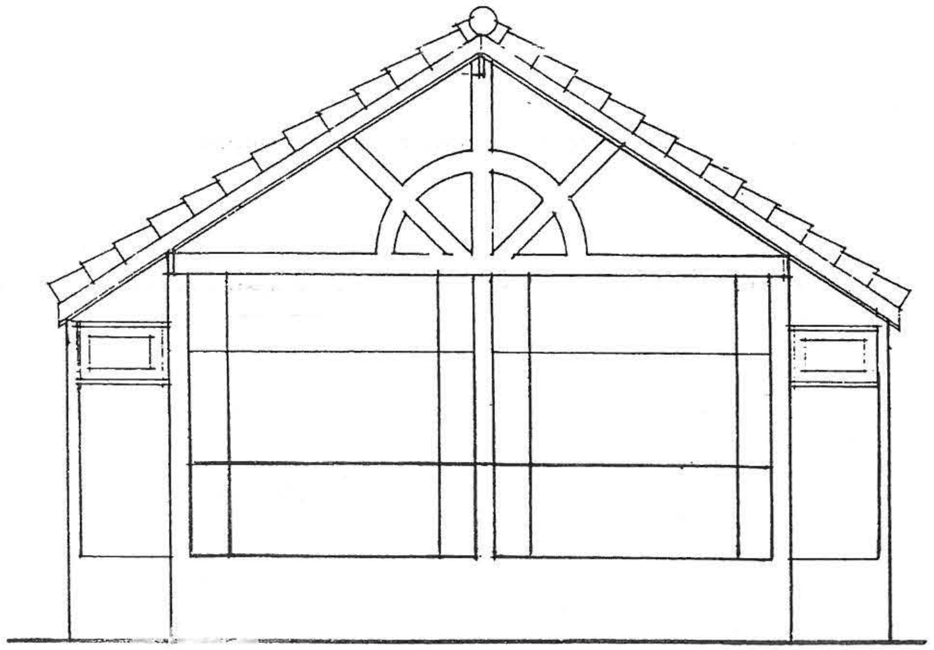

รูปด้านหลัง
มาตราส่วน 1:75

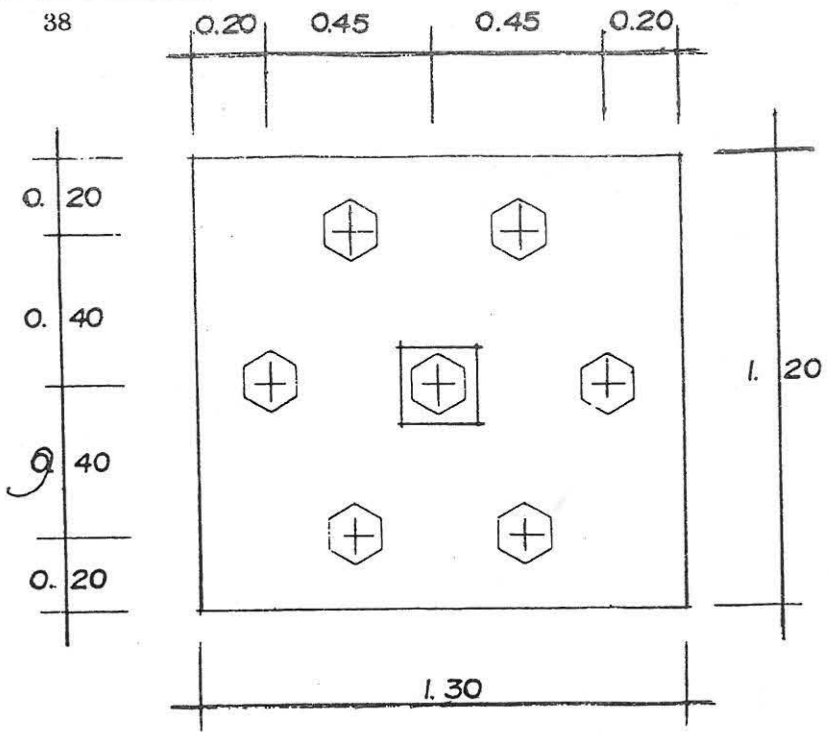

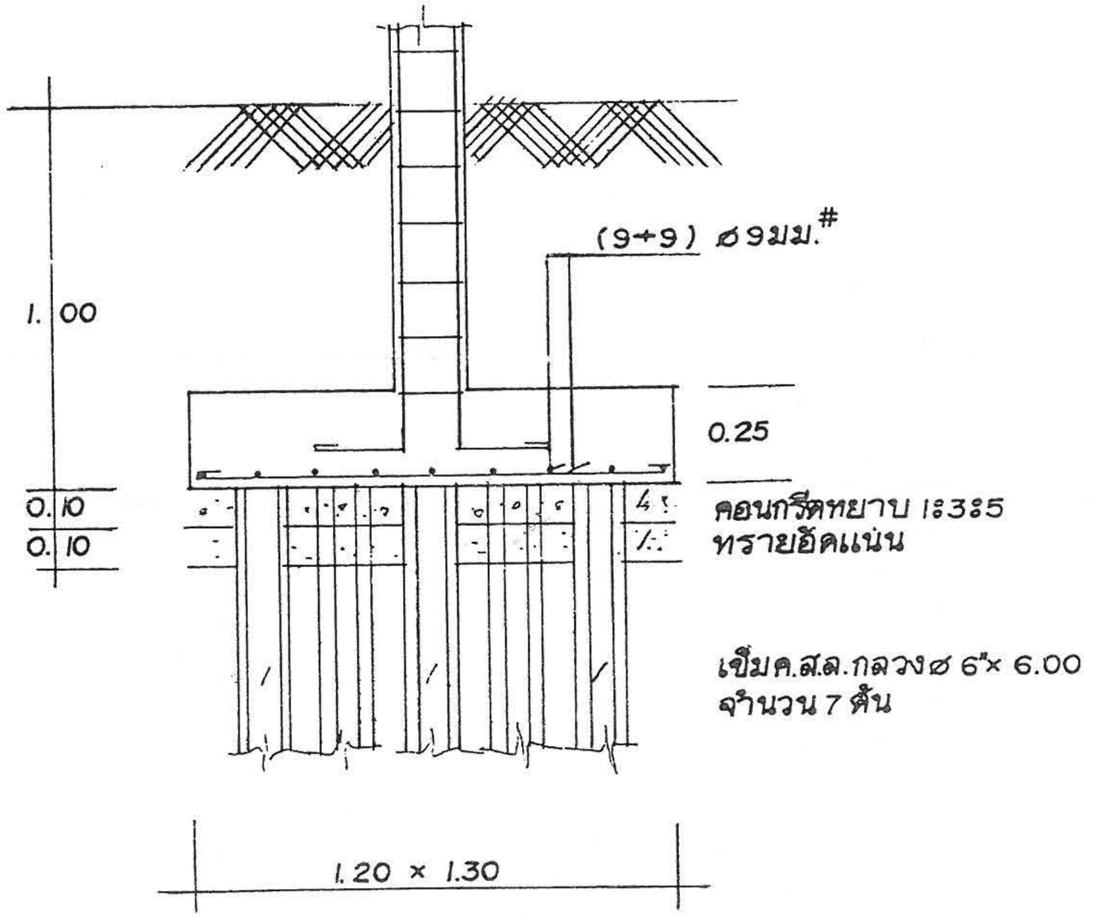

F 1:20

หมายเหตุ ฐานรากให้วิศวกรเทศบาลเป็นผู้กำหนด

แบบ ก.-4

4/๙

กรมการปกครอง
กระทรวงมหาดไทย

แบบบริการ บ้านชั้นเดียว

ผู้เขียน
นายปัณฑิตพงศ์ มนูญพร

สถาปนิก สถ.2430 ภ
นายสมหมาย บุปผามาโนช

วิศวกร ภย. 5835
นายศิริชัย บุญย้อย

ตรวจ ผอ.กองช่าง
นาย ธงชัย ชัยรุ่งเรือง

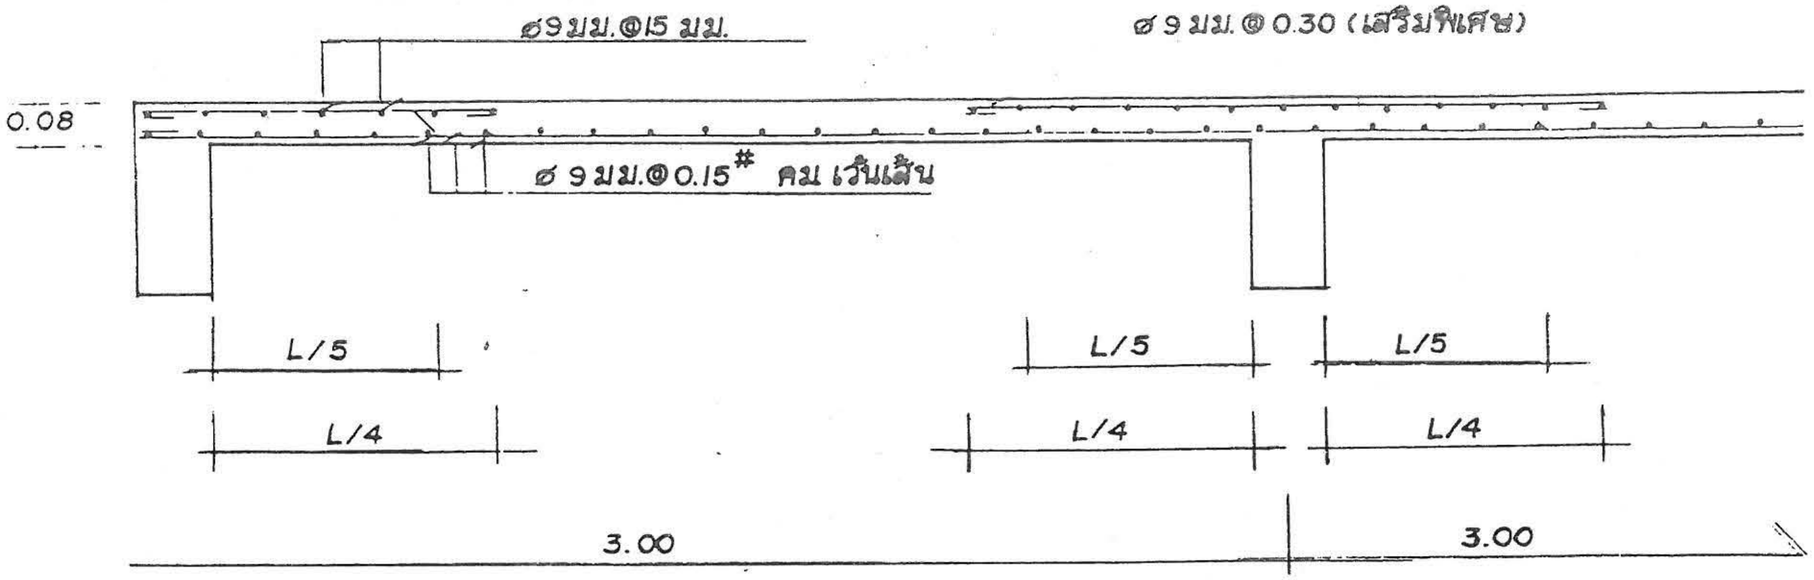

S1 1:20

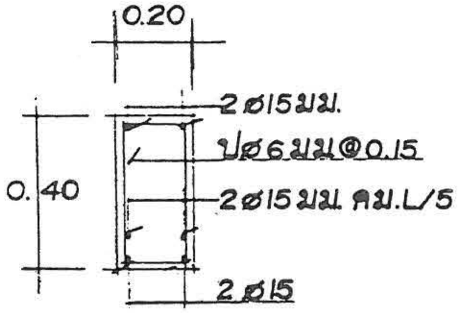

B2, B3

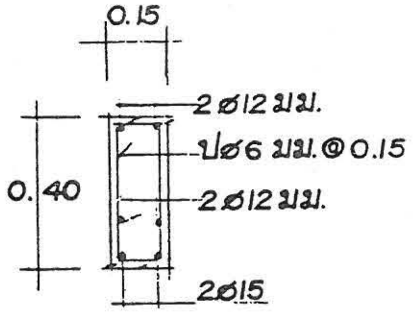

B, B5

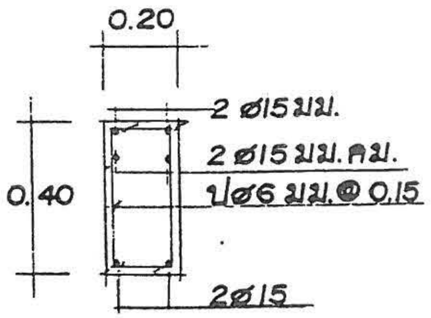

B2', B2A

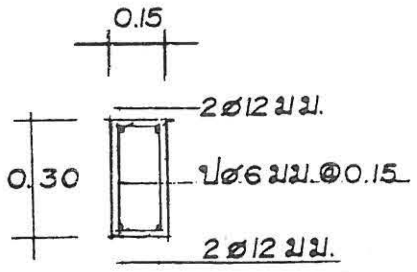

B1

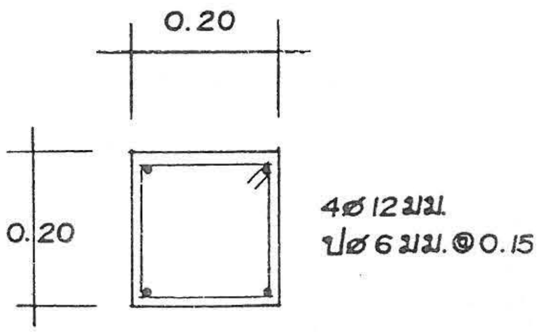

C 1:10

แบบ ก.-4

5 ๑

แบบบริการ บ้านชั้นเดียว

กรมการปกครอง
กระทรวงมหาดไทย

ตรวจ ผอ. กองช่าง
นาย ธงชัย ชัยรุ่งเรือง

วิศวกร ภย. 5835
นาย ศรชัย บุญเกิดเอย

สถาปนิก สถ. 2930 ภ
นายเฉลิมชาย บุญยาภิโมกข์

ผู้เขียน
นายเกรียงศักดิ์ วรบุญพงษ์

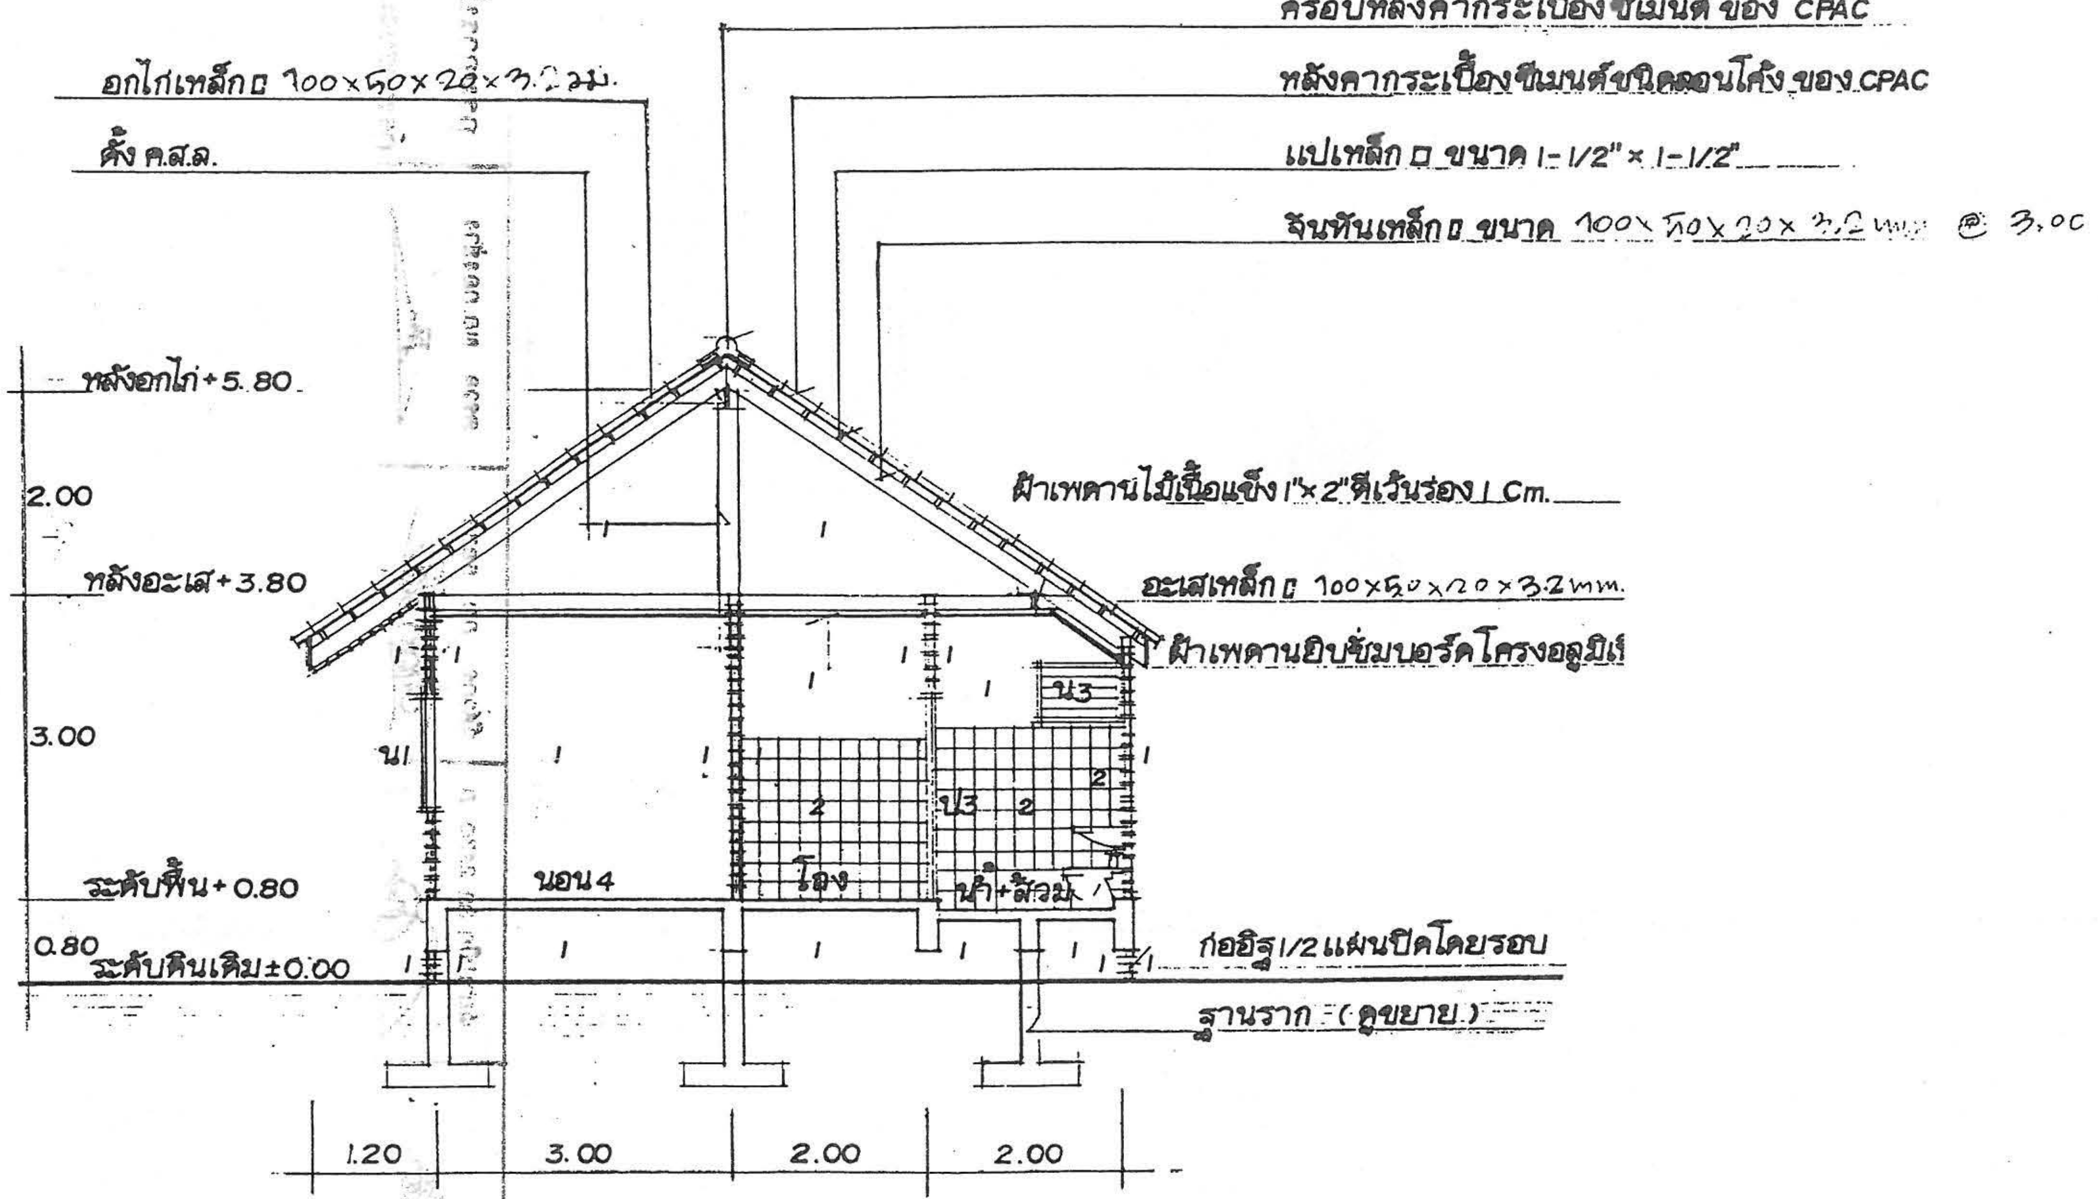
ครอบหลังคากระเบื้องซีเมนต์ ของ CPAC
หลังคากระเบื้องซีเมนต์ชนิดลอนโค้ง ของ CPAC
แปเหล็ก ◻ ขนาด 1-1/2" × 1-1/2"
จันทันเหล็ก ◻ ขนาด 100× 50× 20× 3.2 mm. @ 3.0C
อกไก่เหล็ก ◻ 100×50×20×3.2 มม.
ดั้ง ค.ส.ล.
หลังอกไก่ +5.80
2.00
หลังอะเส +3.80
3.00
ระดับพื้น +0.80
0.80
ระดับดินเดิม ±0.00
ฝ้าเพดานไม้เนื้อแข็ง 1"×2" ตีเว้นร่อง 1 Cm.
อะเสเหล็ก ◻ 100×50×20×3.2 mm.
ฝ้าเพดานยิปซั่มบอร์ดโครงอลูมิเนียม
น3
น1
ป3
2
นอน 4
โถง
น้ำ+ส้วม
ก่ออิฐ 1/2 แผ่นปิดโดยรอบ
ฐานราก (ดูขยาย)
1.20
3.00
2.00
2.00

รูปตัด A – A
มาตราส่วน 1: 75

แบบ ก.-4

6/9

กรมการปกครอง
กระทรวงมหาดไทย

ตรวจ ผอ.กองช่าง
นาย ธงชัย ชัยรุ่งเรือง

วิศวกร ภย. 5835
นาย ศิริชัย บุญน้อย

สถาปนิก สถ.2430 ภ
นายสมหมาย บุปผามาโล

ผู้เขียน
นายบัณฑิตพงศ์ มนูญพร

แบบบริการ บ้านชั้นเดียว

GATEWAY NATURAL TRACING PAPER 90/95 gm2 SIZE A3

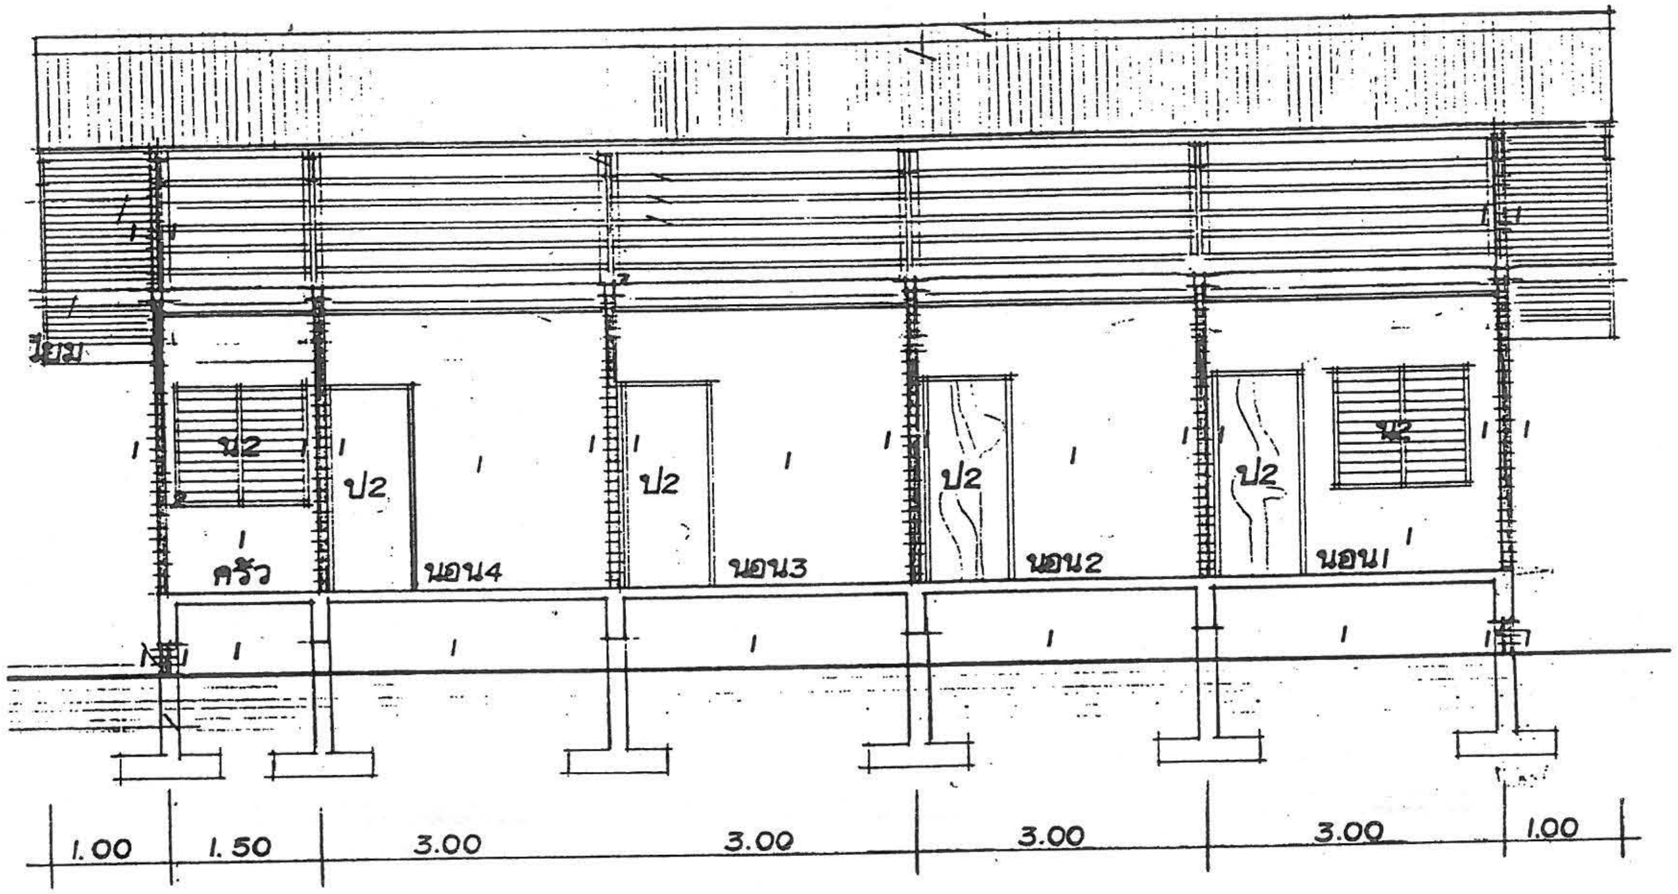

รูปตัด B – B
มาตราส่วน 1:75

แบบ ก.-4
7
๙

กรมการปกครอง
กระทรวงมหาดไทย

แบบบริการ บ้านชั้นเดียว

ผู้เขียน
นายปัณฑิตพงศ์ มนูญพร

สถาปนิก สถ.2430 ภ
นายสมหมาย บุปผามาลัย

วิศวกร ภย. 5835
นาย ศิริชัย บุญย้อย

ตรวจ ผอ.กองช่าง
นาย ธงชัย ชัยรุ่งเรือง

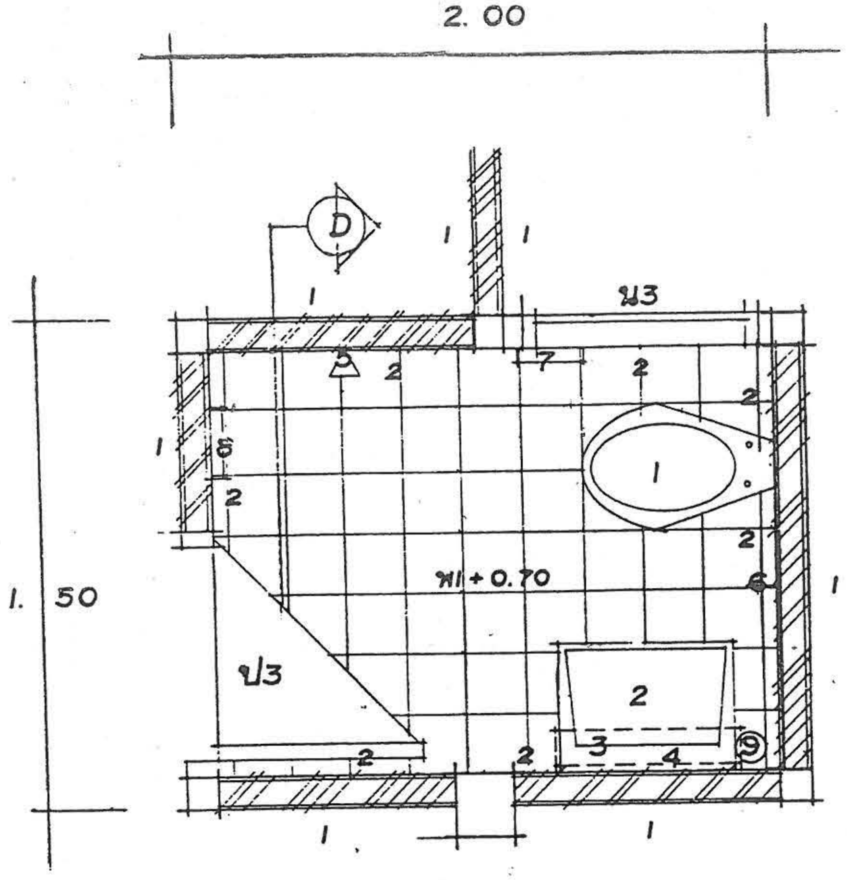

แบบขยายห้องน้ำ B
มาตราส่วน 1: 25

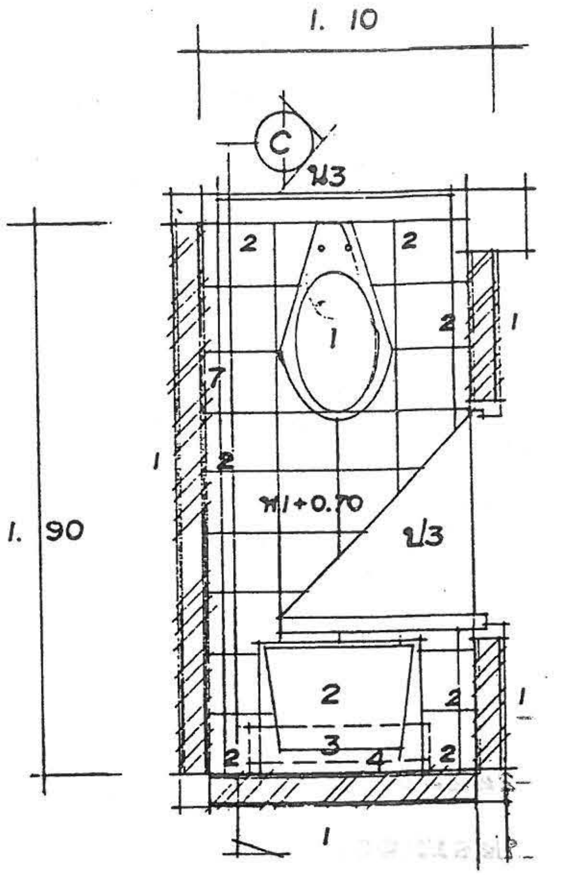

แบบขยายห้องน้ำ A
มาตราส่วน 1: 25

1	โถส้วมแบบชักโครก
2	อ่างล้างหน้าชนิดแขวนผนัง
3	ชั้นวางของ
4	กระจกเงา
5	ฝักบัวชนิดแขวนมีด้ามจับ
6	วาล์วเปิด - ปิด น้ำ ø 1-1/2"
7	ที่ใส่กระดาษชำระ
8	ที่ใส่สบู่
9	ช่องระบายน้ำทิ้ง ø 4"

แบบบริการ บ้านชั้นเดียว

แบบ ก.-4

8/9

กรมการปกครอง
กระทรวงมหาดไทย

ผู้เขียน
นายบัณฑิตพงศ์ มนูญพร

สถาปนิก สถ.2430 ภ
นายสมหมาย บุปผามาโล

วิศวกร ภย. 5835
นาย ศิริชัย บุญย้อย

ตรวจ ผอ.กองช่าง
นาย ธงชัย ชัยรุ่งเรือง

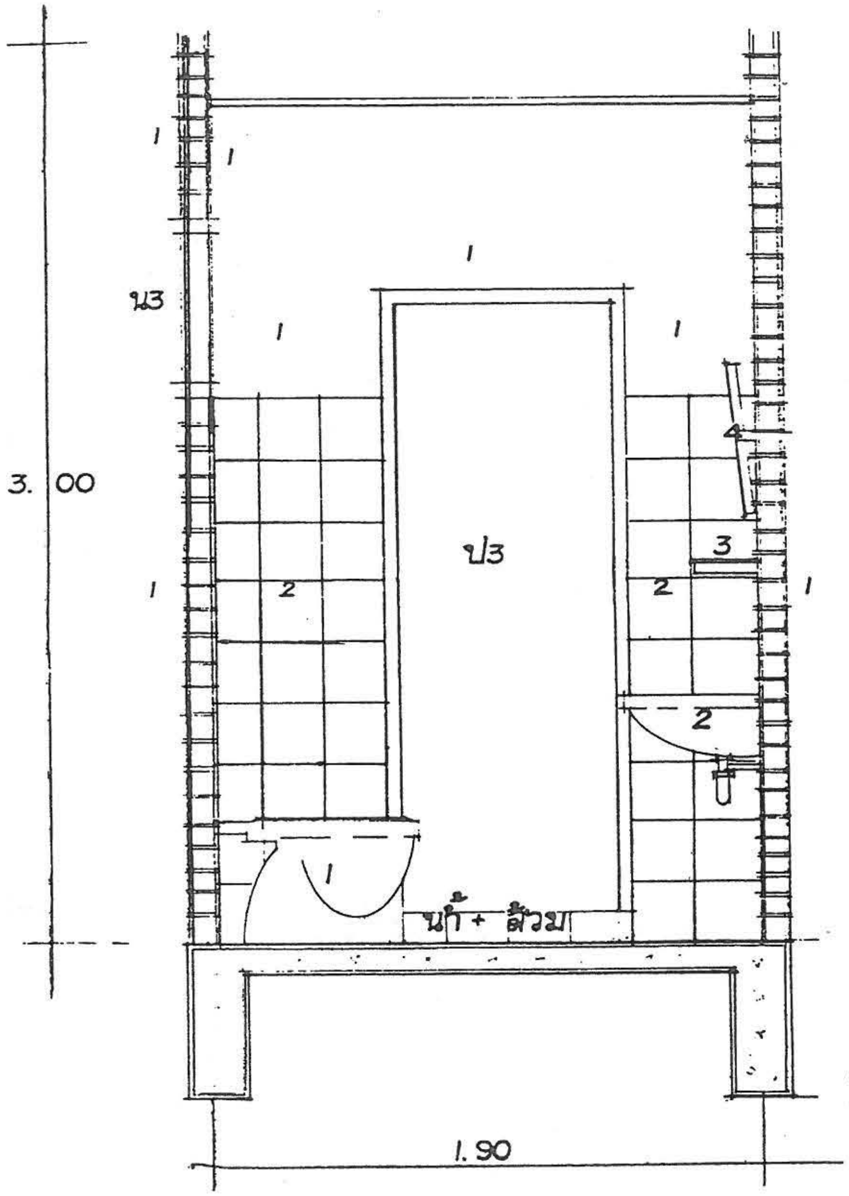

รูปตัด C

มาตราส่วน 1:25

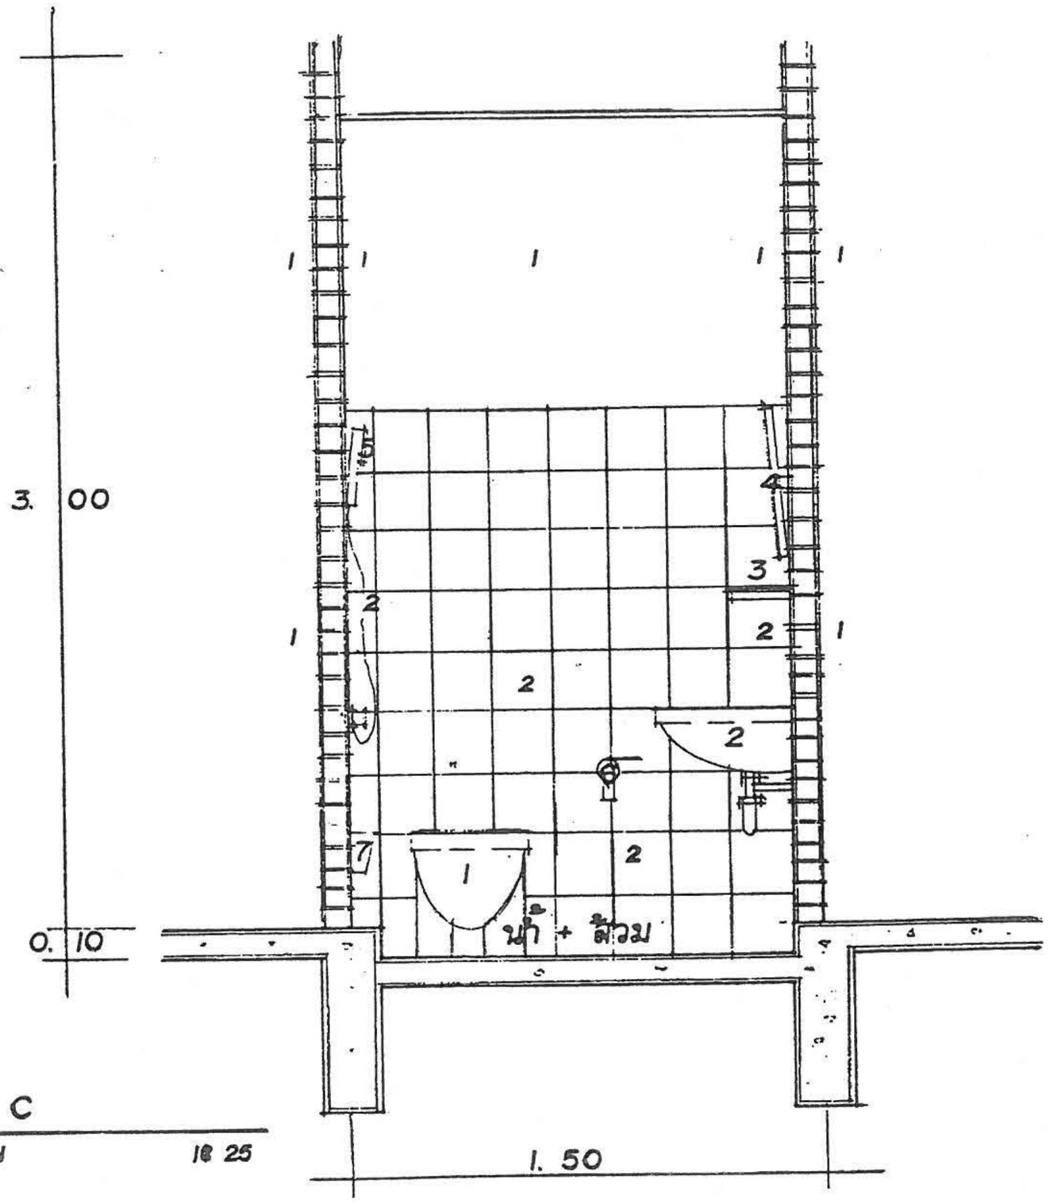

รูปตัด D

มาตราส่วน 1:25

แบบ ก.-4

9/9

แบบบริการ บ้านชั้นเดียว

กรมการปกครอง
กระทรวงมหาดไทย

ตรวจ ผอ.กองช่าง
นาย ธงชัย ชัยรุ่งเรือง

วิศวกร ภย. 5835
นาย ศิริชัย บุญย้อย

สถาปนิก สถ.2430 ภ
นายสมหมาย บุปผามาโล

ผู้เขียน
นายบัณฑิตพงศ์ มนูญพร

แบบ ก.-5

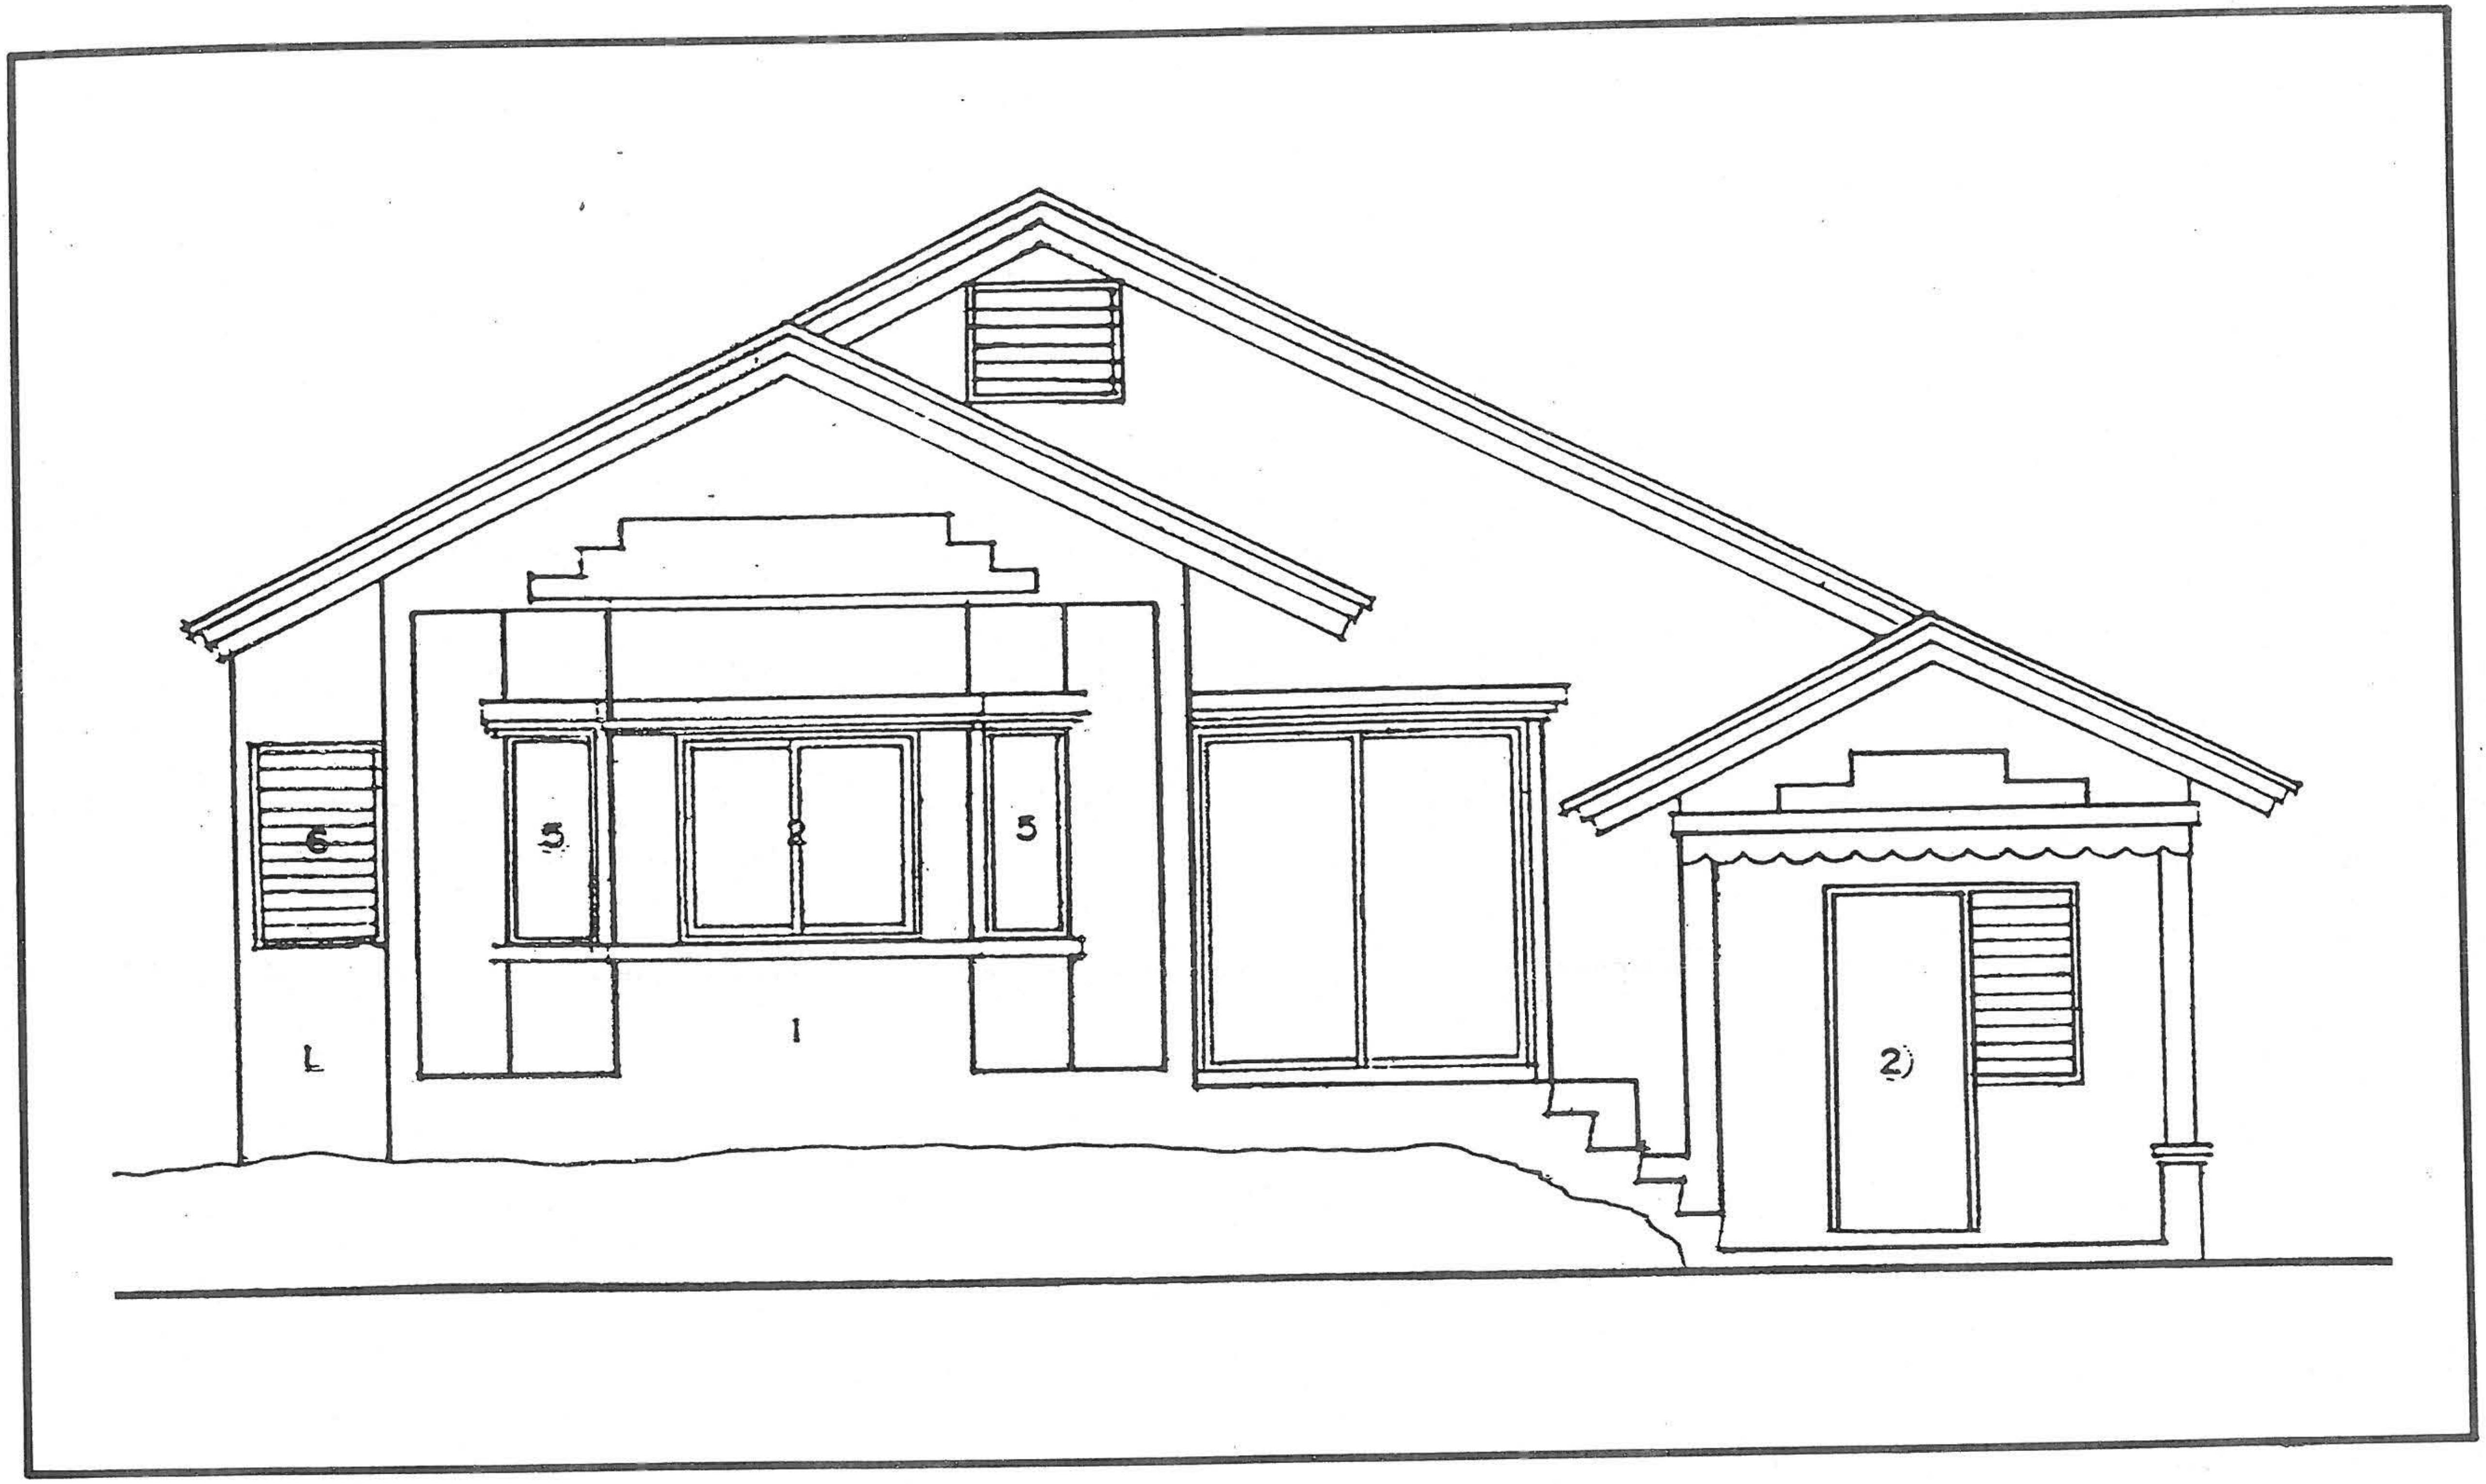

รูปด้านหน้า

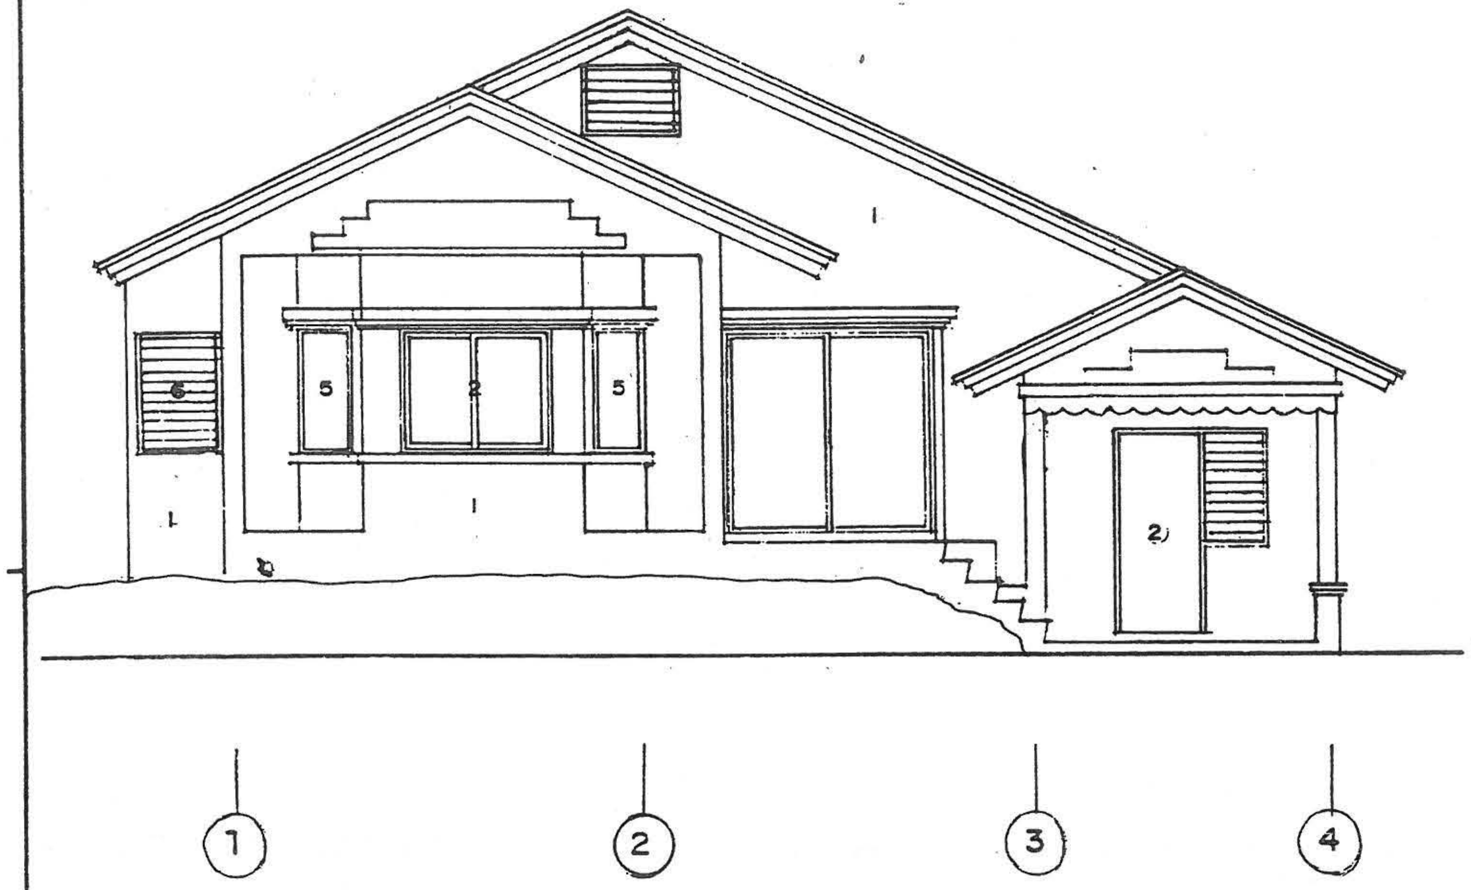

แสดง รูปด้าน 1
SCALE 1 : 75

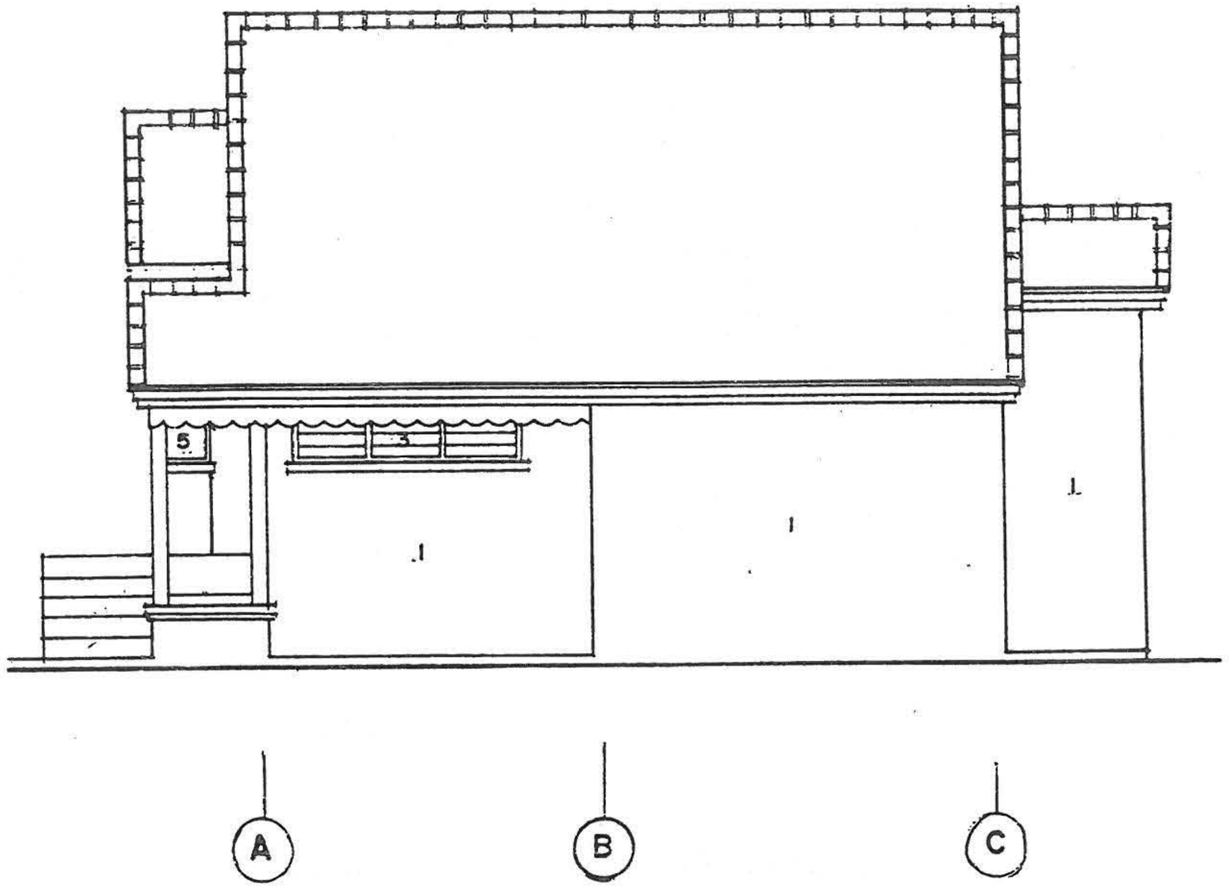

แสดง รูปด้าน 3
SCALE 1 : 75

แบบบริการ บ้านชั้นเดียว

แบบ ก.-5

ผู้เขียน นายบัณฑิตพงศ์ ธนัญญพร	สถาปนิก สถ.2430 ภ นายสมหมาย บุปผาเกโล	วิศวกร ภย. 5835 นาย ศิริชัย บุญยัติย	ตรวจ ผอ.กองช่าง นาย ธงชัย ชัยรุ่งเรือง	กรมการปกครอง กระทรวงมหาดไทย	1/13

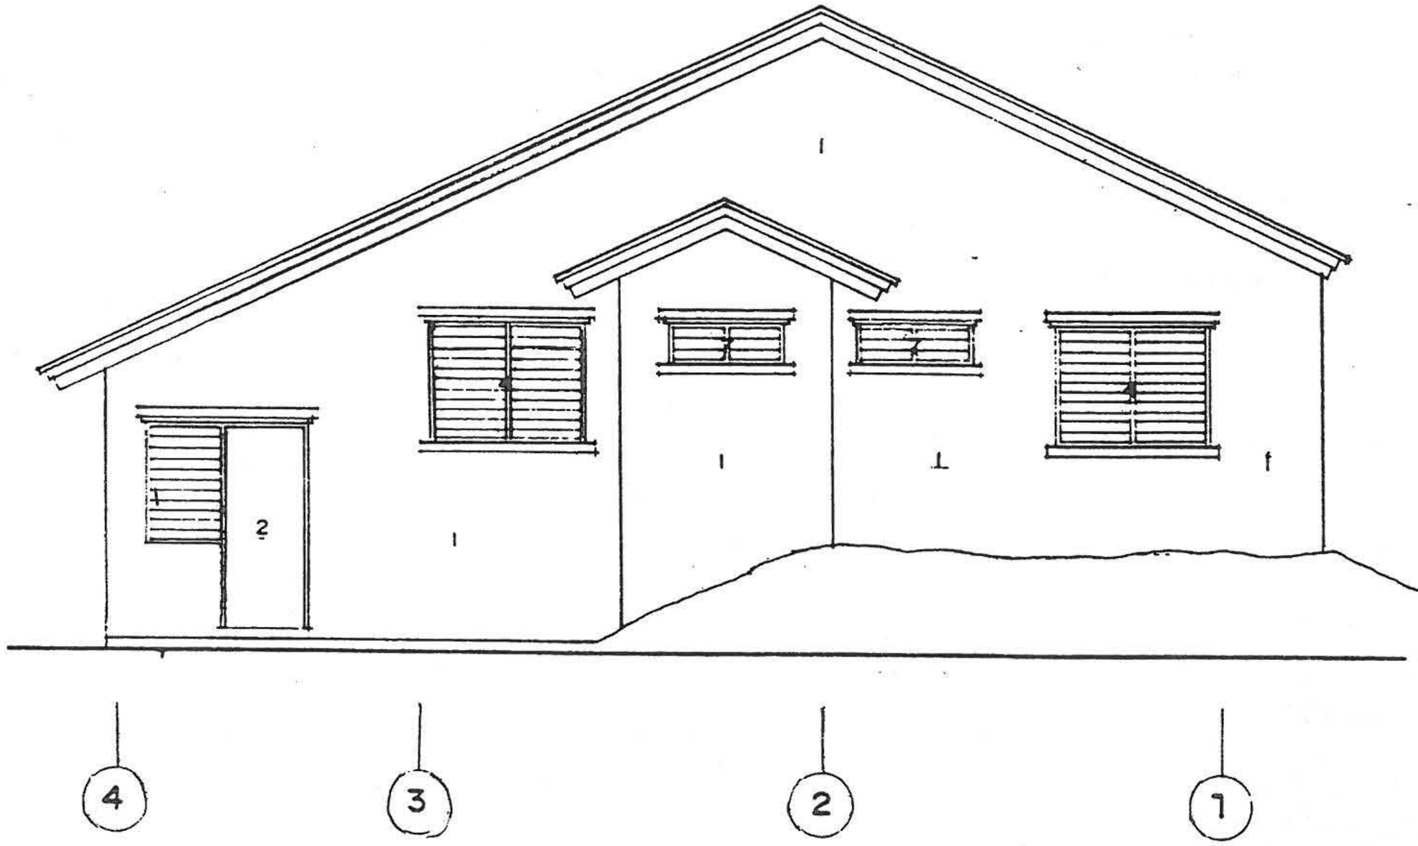

แสดง รูปด้าน 2

SCALE 1:75

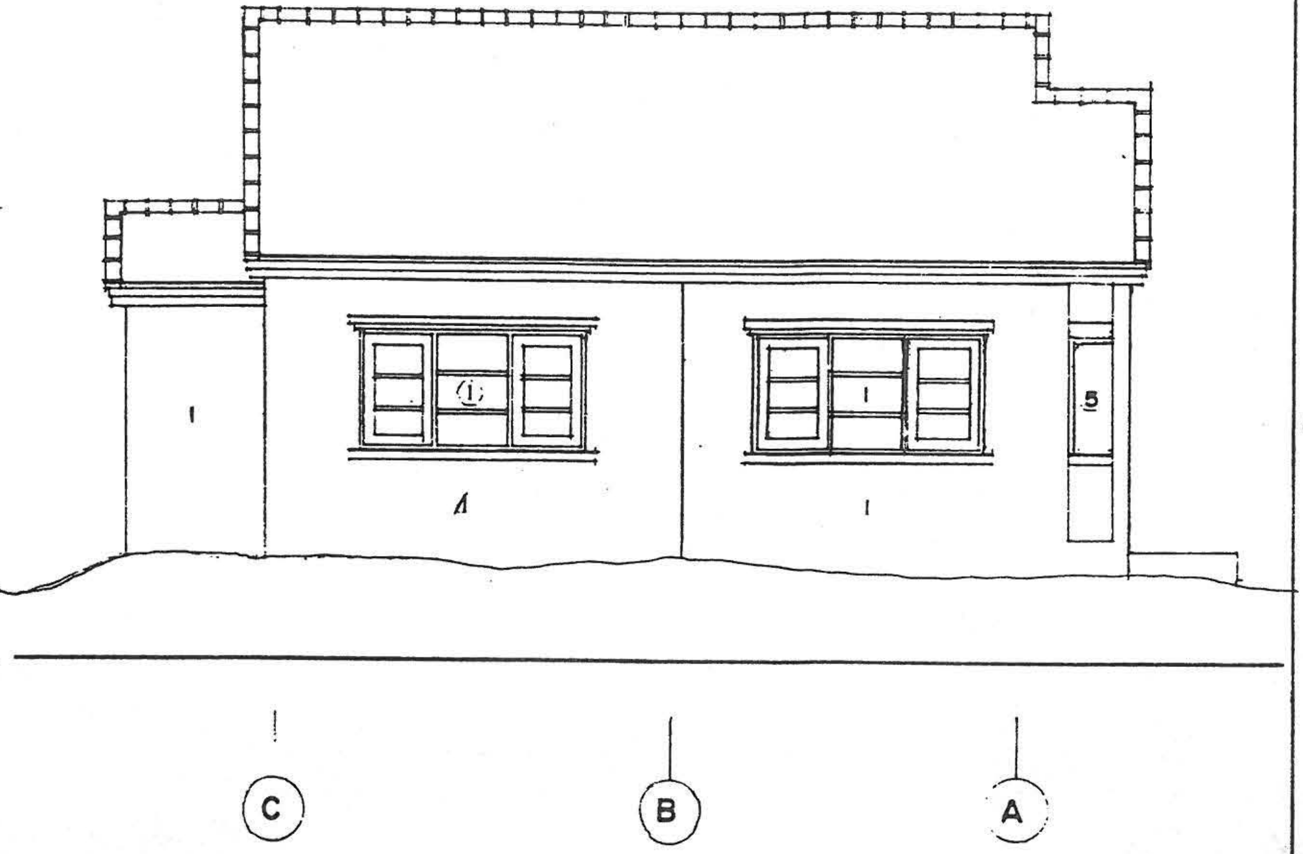

แสดง รูปด้าน 4

SCALE 1:75

แบบ ก.-5

2/13

กรมการปกครอง
กระทรวงมหาดไทย

ตรวจ ผอ.กองช่าง
นาย ธงชัย ชัยรุ่งเรือง

วิศวกร ภย. 5835
นาย ศิริชัย บุญยัคฆ

สถาปนิก สถ.2430 ภ
นายเลิศมหรรพ บุญเผ่าพันธ์

ผู้เขียน
นายเทโนภิศพงศ์ วรณภูษร

แบบบริการ บ้านชั้นเดียว

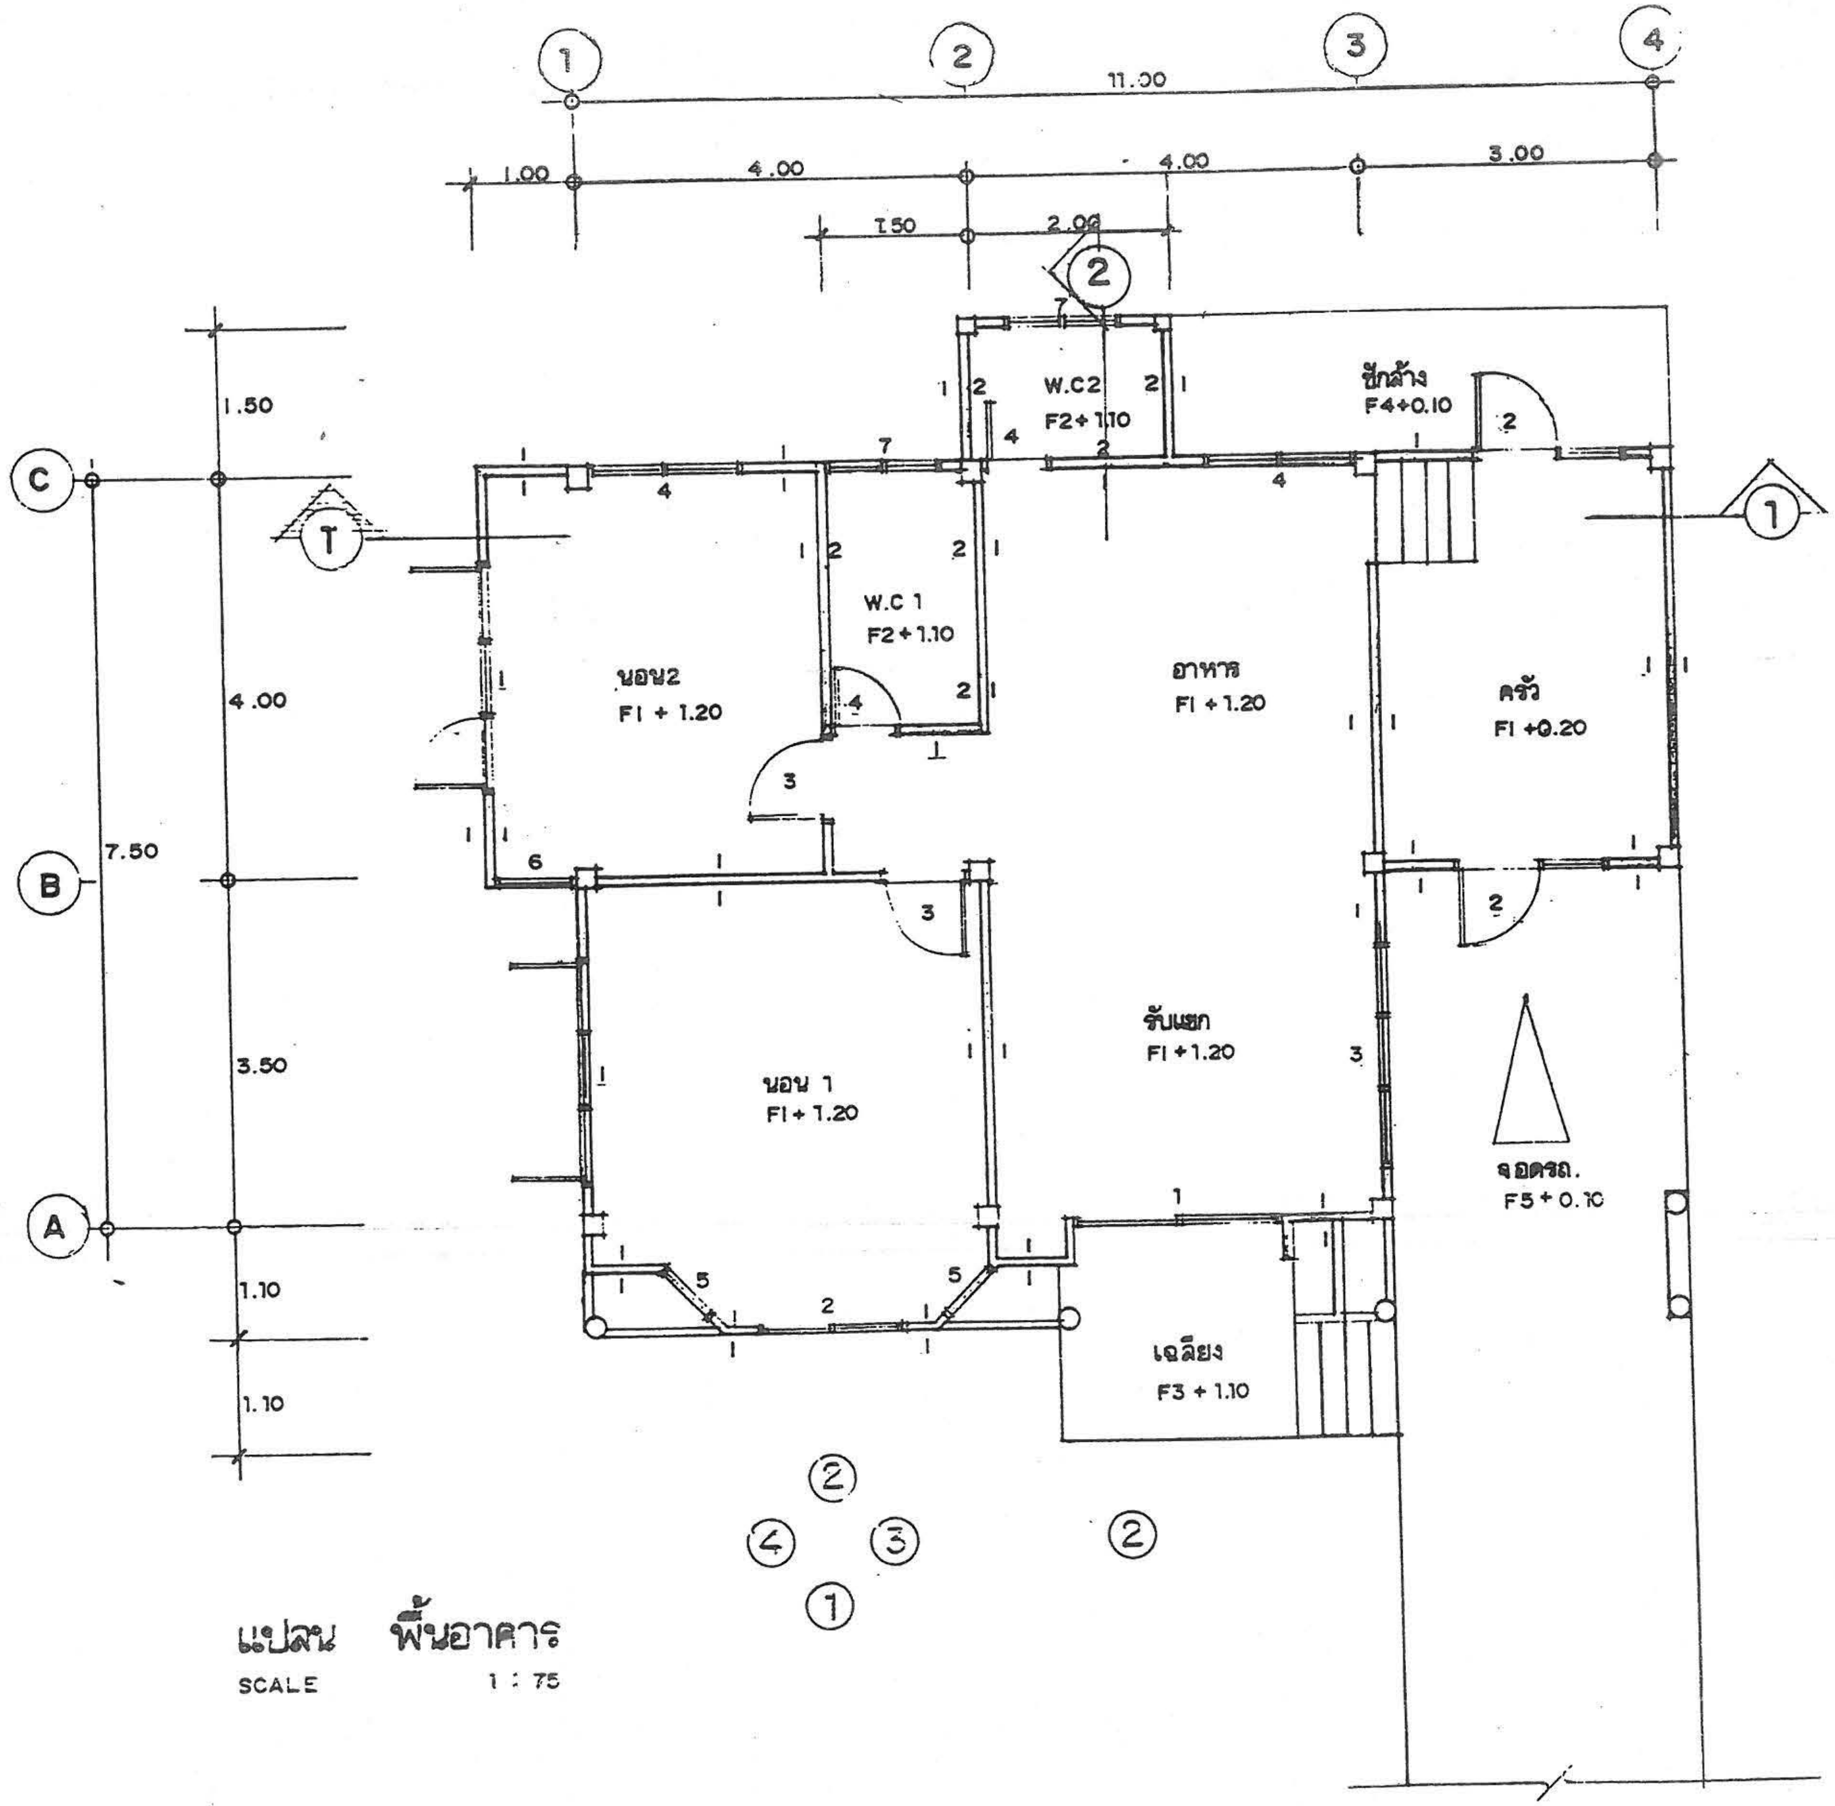

แปลน พื้นอาคาร

SCALE 1 : 75

แบบ ก.-5

3 / 13

กรมการปกครอง
กระทรวงมหาดไทย

ตรวจ ผอ.กองช่าง
นาย ธงชัย ชัยรุ่งเรือง

วิศวกร ภย. 5835
นาย สิรชัย บุญย้อย

สถาปนิก สถ. 2430 ภ
นายสมหมาย บุปผา[illegible]

ผู้ออกแบบ
นาย[illegible] รณภูมิ

แบบบริการ บ้านชั้นเดียว

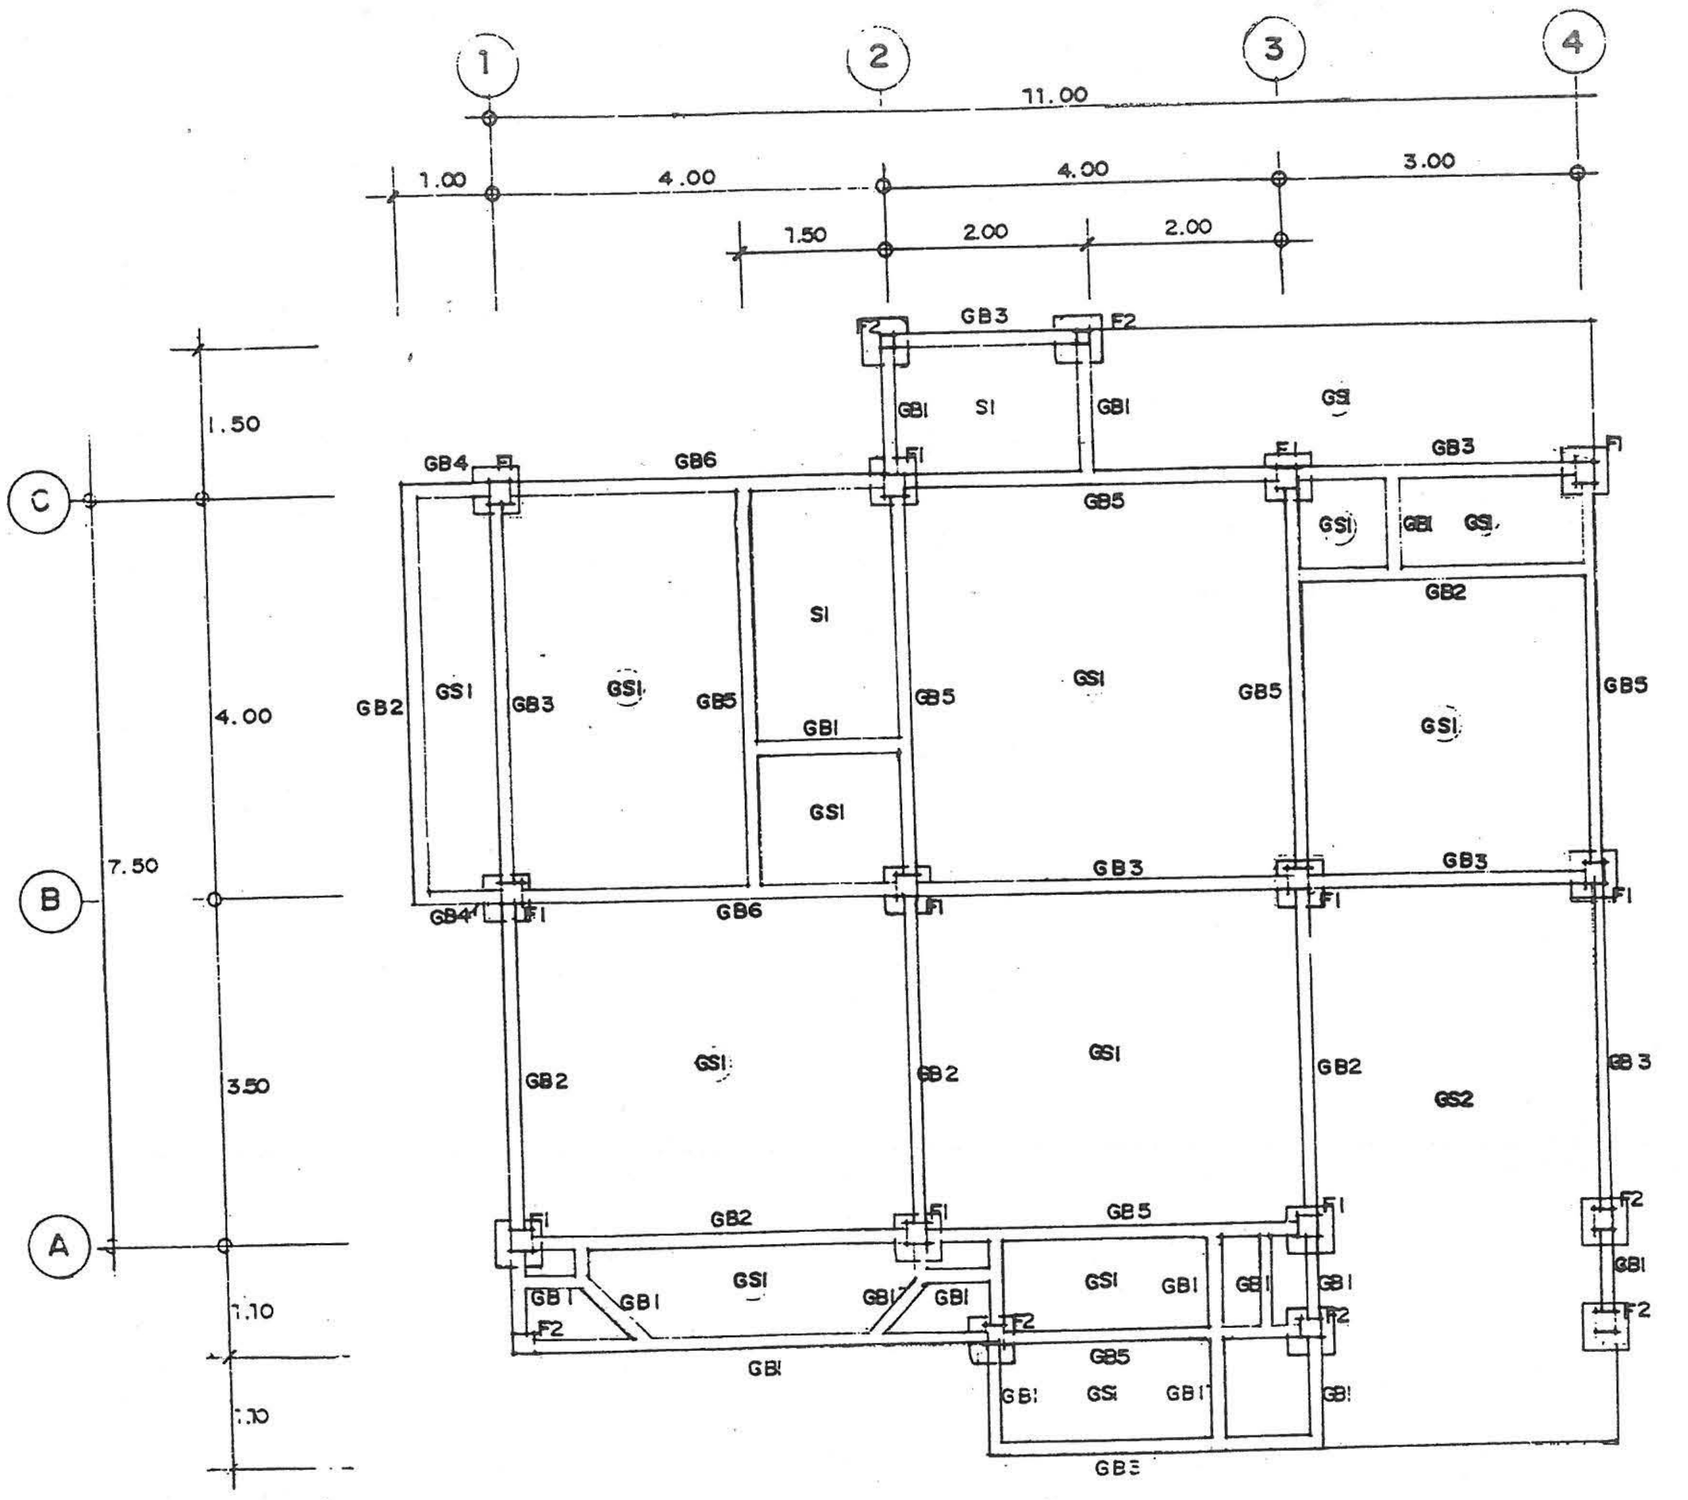

ผัง ฐานราก,คาน

SCALE 1 : 75

แบบ ก.-5

4/13

กรมการปกครอง
กระทรวงมหาดไทย

แบบบริการ บ้านชั้นเดียว

ตรวจ ผอ.กองช่าง
นาย ธงชัย ชัยรุ่งเรือง

วิศวกร ภย. 5835
นาย ศิริชัย บุญคุ้ม

สถาปนิก สถ. 2430 ภ
[illegible]

ผู้เขียน
[illegible]

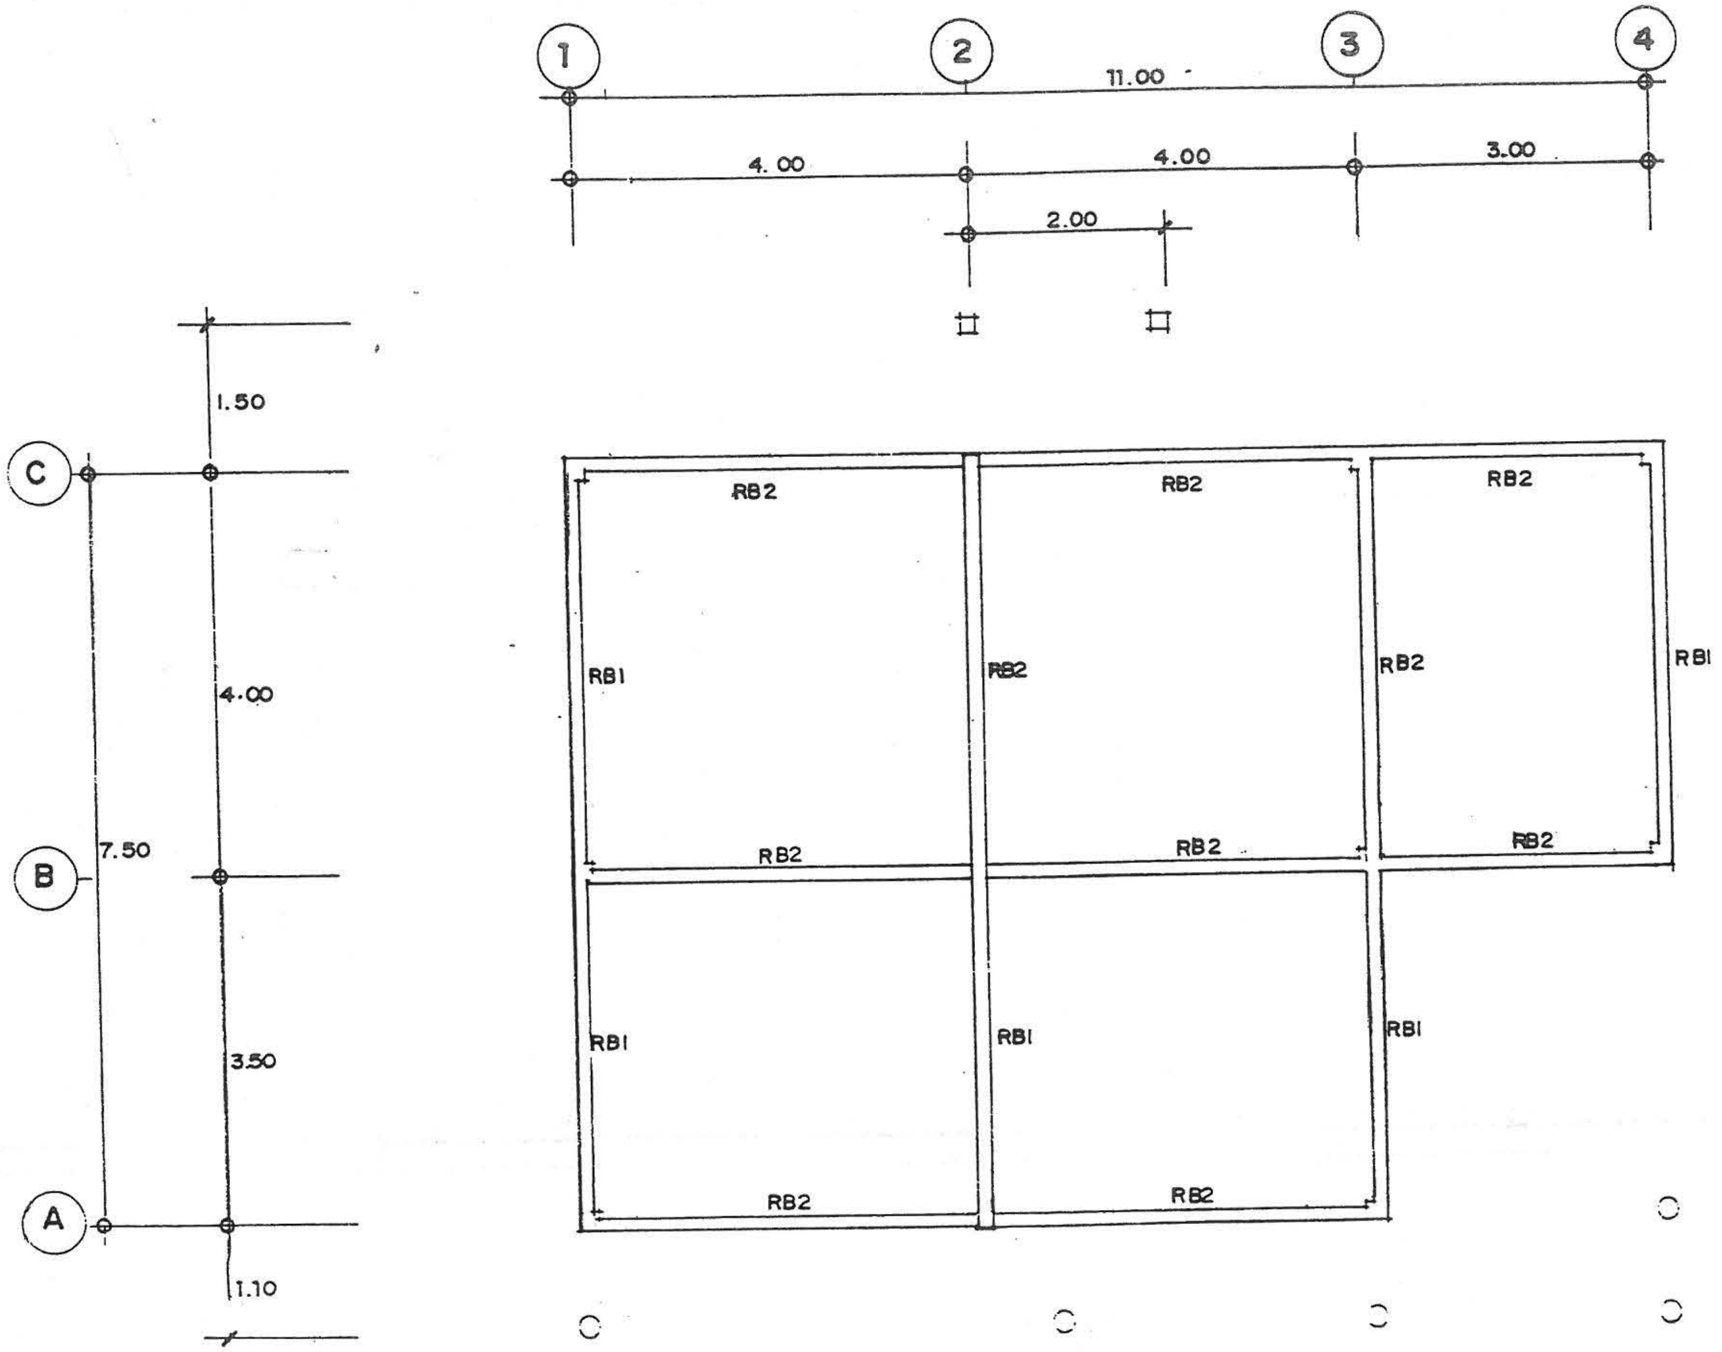

ผัง คานรับโครงหลังคา

SCALE 1 : 75

แบบ ก.- 5

5 / 13

กรมการปกครอง
กระทรวงมหาดไทย

แบบบริการ บ้านชั้นเดียว

ตรวจ ผอ.กองช่าง
นาย ธงชัย ชัยรุ่งเรือง

วิศวกร ภย. 5835
นาย ศิริชัย บุญย้อย

สถาปนิก สถ.2430 ภ
นายสมหมาย บุปผามาโล

ผู้เขียน
นายเยาวโณทกิตพงศ์ วัญญูพร

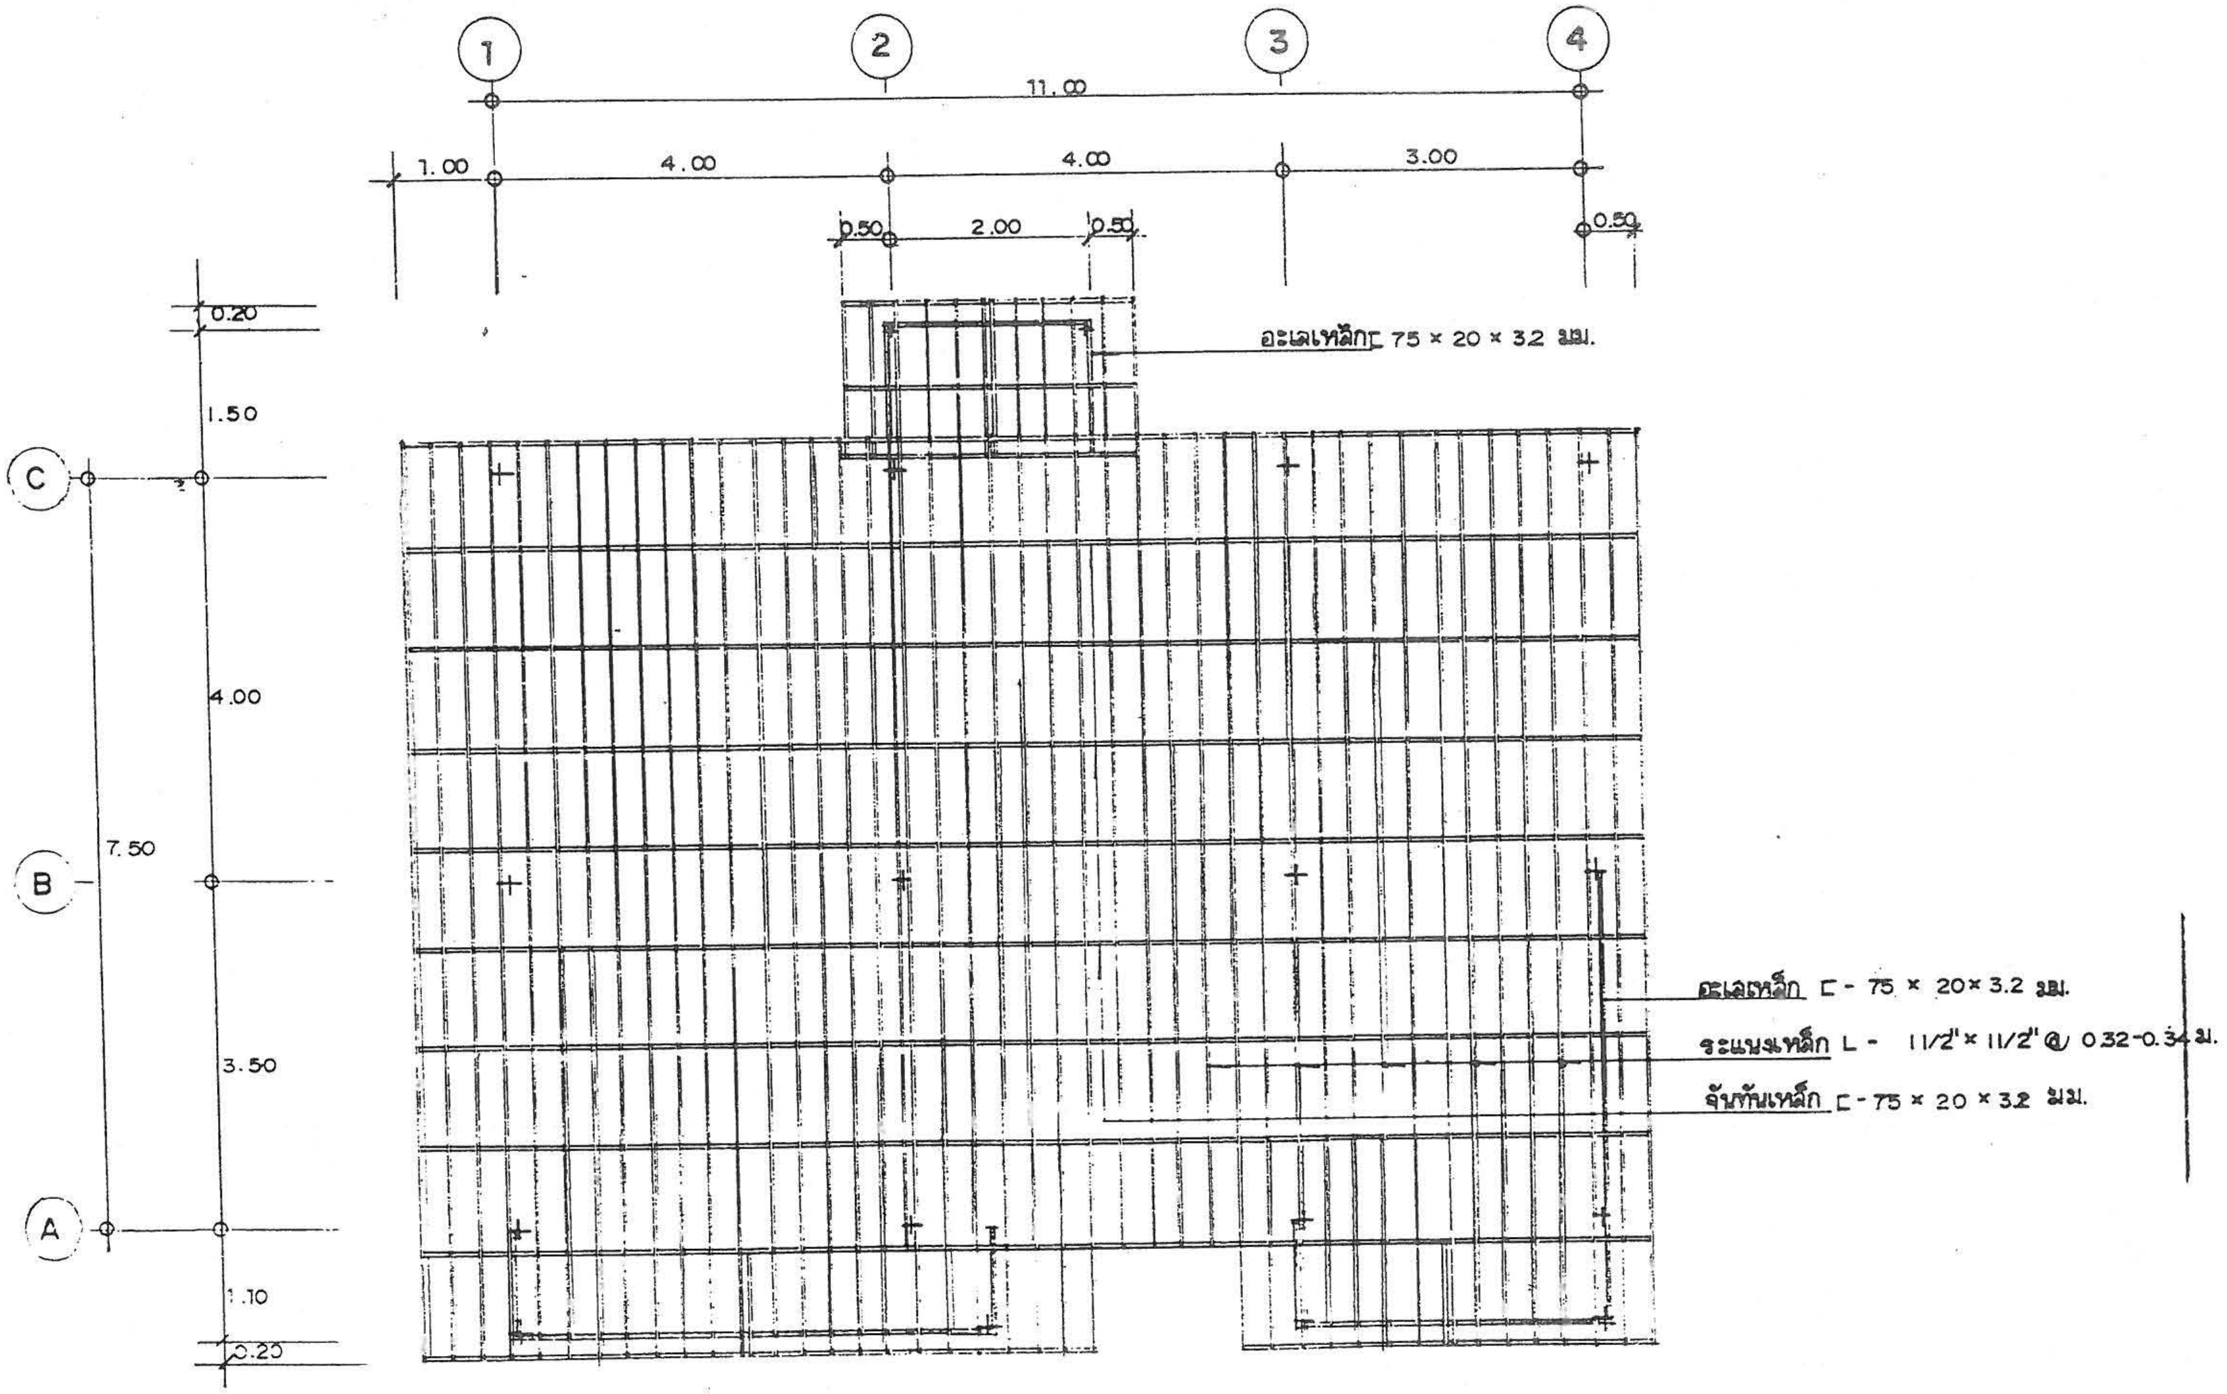
1
2
3
4
11.00
1.00
4.00
4.00
3.00
0.50
2.00
0.50
0.50
0.20
1.50
4.00
3.50
1.10
0.20
7.50
C
B
A
อะเสเหล็ก ⊏ 75 × 20 × 3.2 มม.
อะเสเหล็ก ⊏ - 75 × 20 × 3.2 มม.
ระแนงเหล็ก L - 1 1/2" × 1 1/2" @ 0.32-0.34 ม.
จันทันเหล็ก ⊏ - 75 × 20 × 3.2 มม.

แปลน โครงหลังคา

SCALE 1 : 75

แบบ ก.-5

6/13

กรมการปกครอง
กระทรวงมหาดไทย

แบบบริการ บ้านชั้นเดียว

ตรวจ ผอ.กองช่าง
นาย ธงชัย ชัยรุ่งเรือง

วิศวกร ภย. 5835
นาย [illegible] บุญศักย

สถาปนิก สถ. 2430 ภ
นายสมหมาย บุปผามาโนช

ผู้เขียน
นายเกียรติศักดิ์ มนูญพร

แบบ ก.-5

7

13

กรมการปกครอง
กระทรวงมหาดไทย

ตรวจ ผอ.กองช่าง
นาย ธงชัย ชัยรุ่งเรือง

วิศวกร ภย. 5835
นาย ศิริชัย บุญช้อย

สถาปนิก สถ.2430 ภ
นายสมหมาย บุปผามาโล

ผู้เขียน
นางไพรกิตพาศ์ วนุกุมพร

แบบบริการ บ้านชั้นเดียว

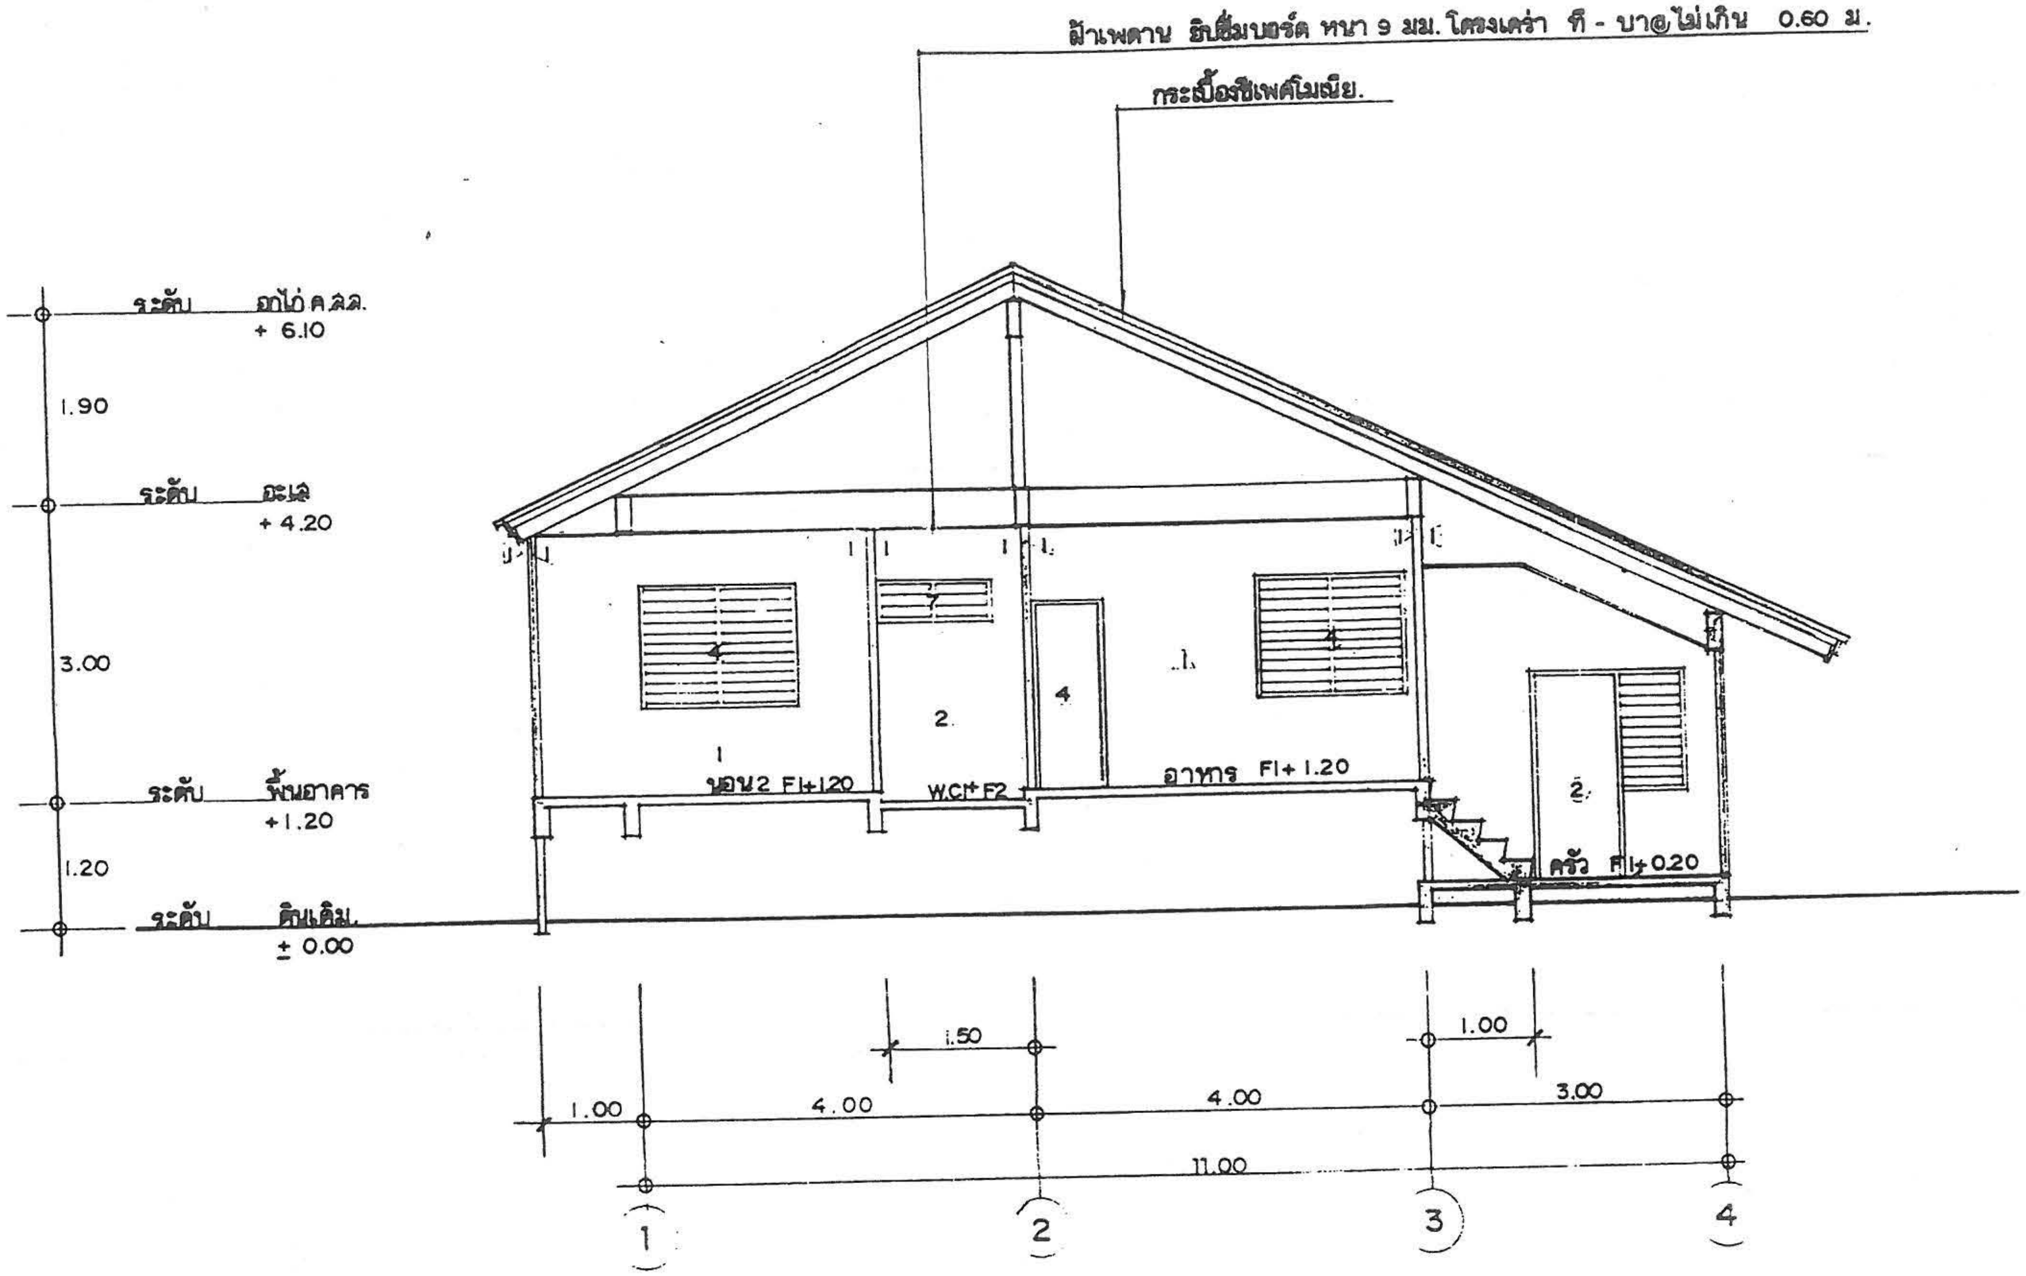

แสดง แนวตัด
SCALE 1 : 75

GATEWAY NATURAL TRACING PAPER 90/95 gm2 SIZE A3
British Made

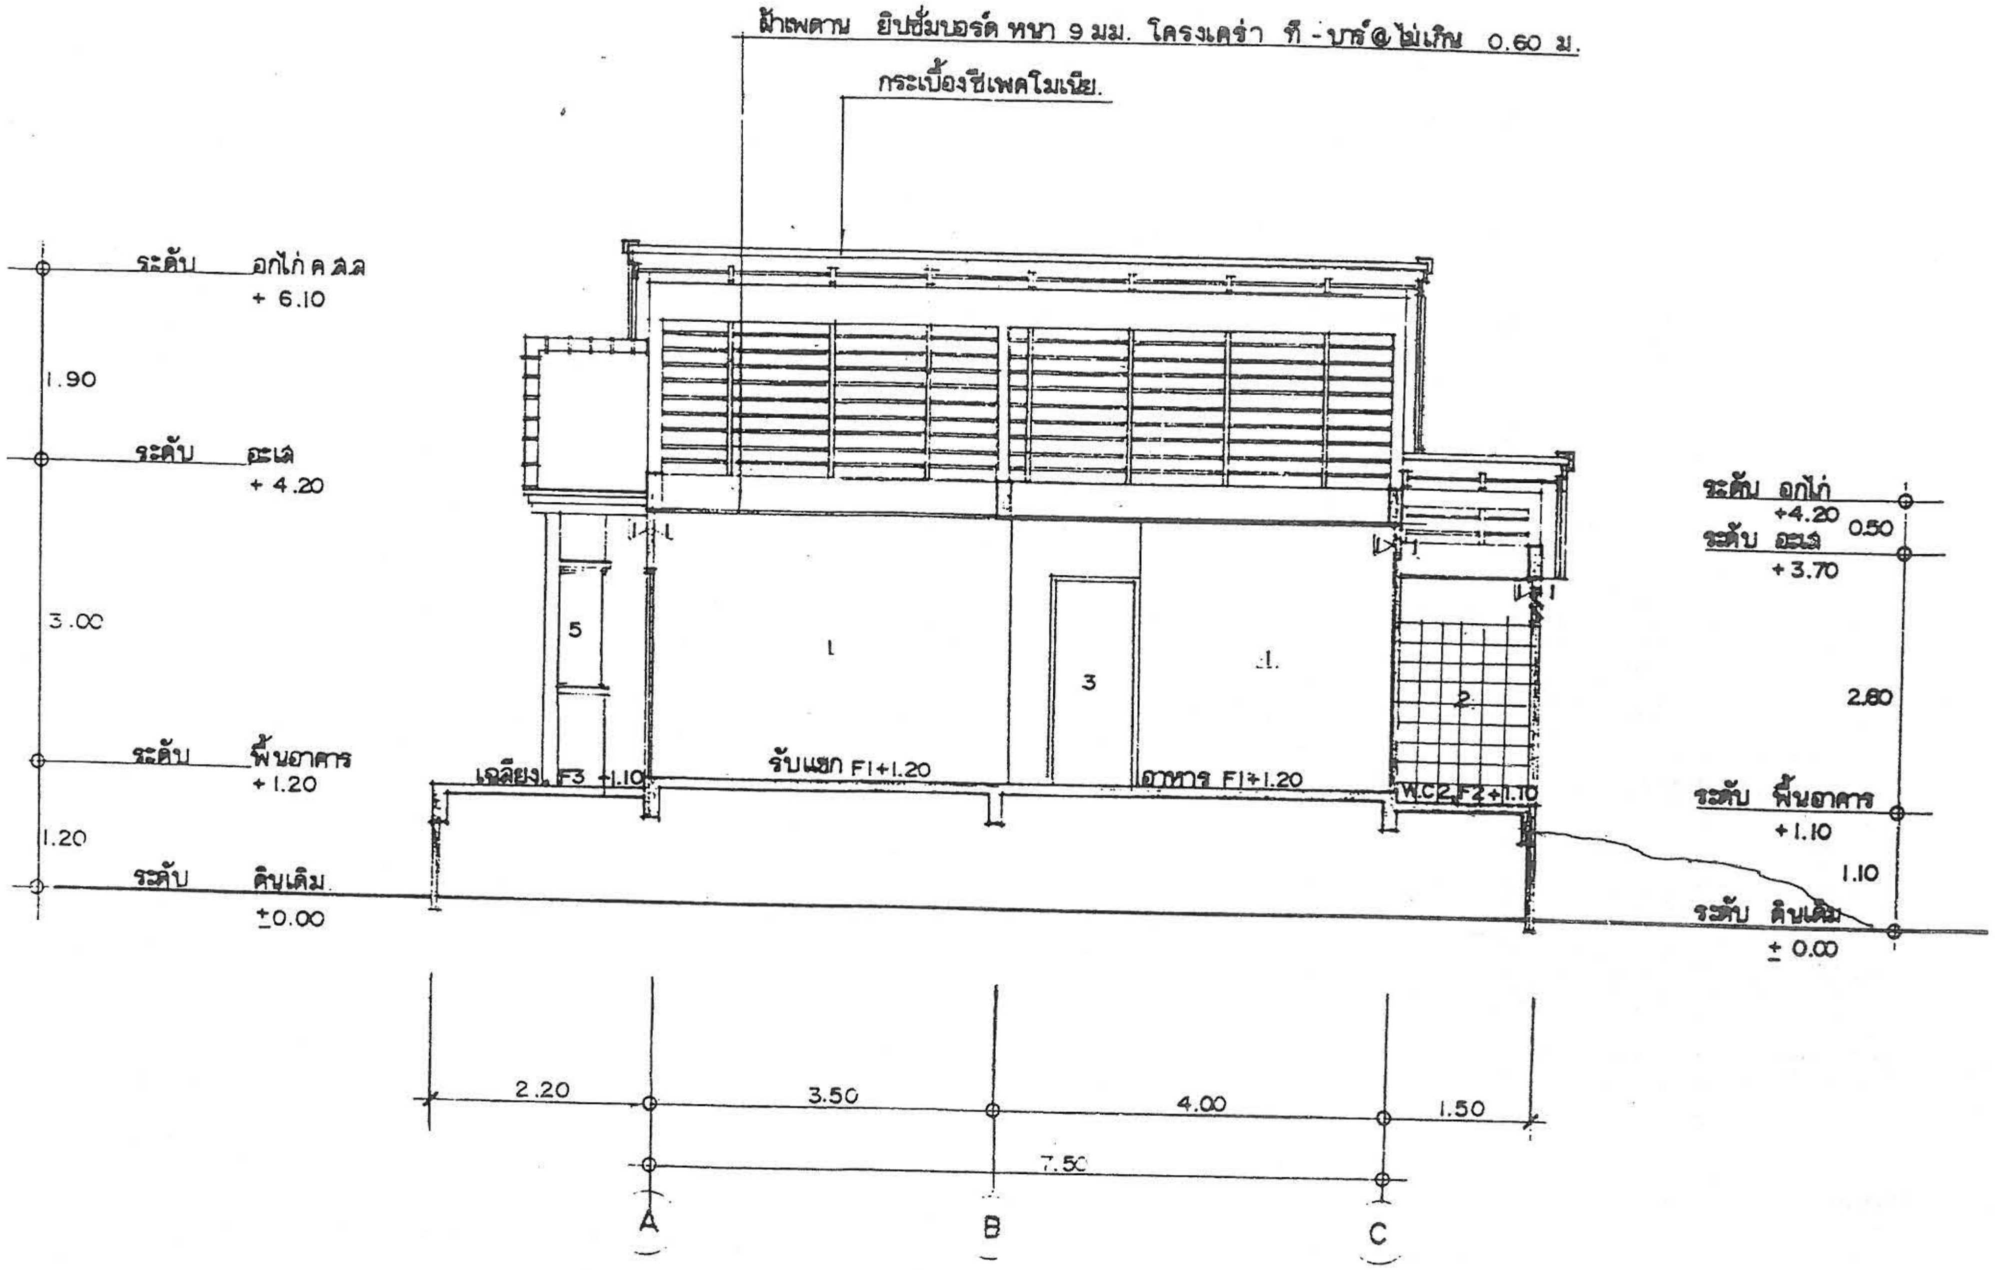

แสดง แนวตัด ②

SCALE 1 : 75

แบบ ก.-5

8/13

กรมการปกครอง
กระทรวงมหาดไทย

ตรวจ ผอ.กองช่าง
นาย ธงชัย ชัยรุ่งเรือง

วิศวกร ภย. 5835
นาย สิรชัย บุญย้อย

สถาปนิก สถ.2430 ภ
นายเสมา[illegible] บุญมาโฉ

ผู้เขียน
น.ส.ปิยวริศ วรญูพร

แบบบริการ บ้านชั้นเดียว

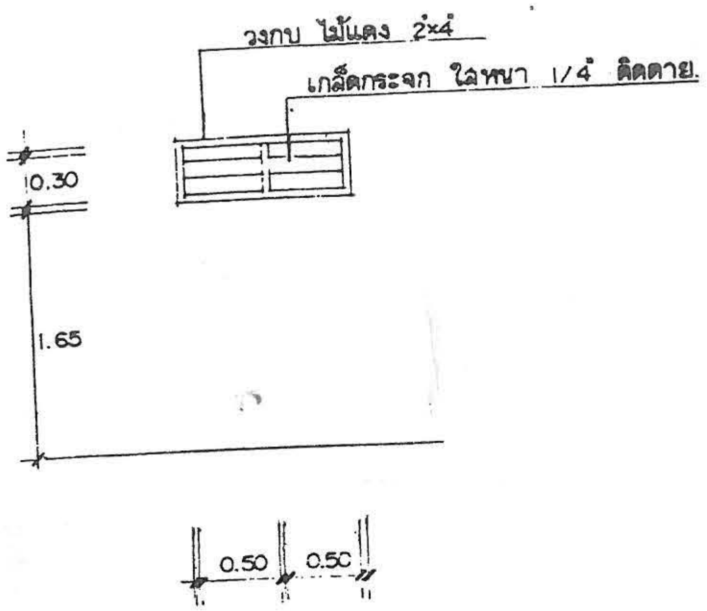

7 1 : 50

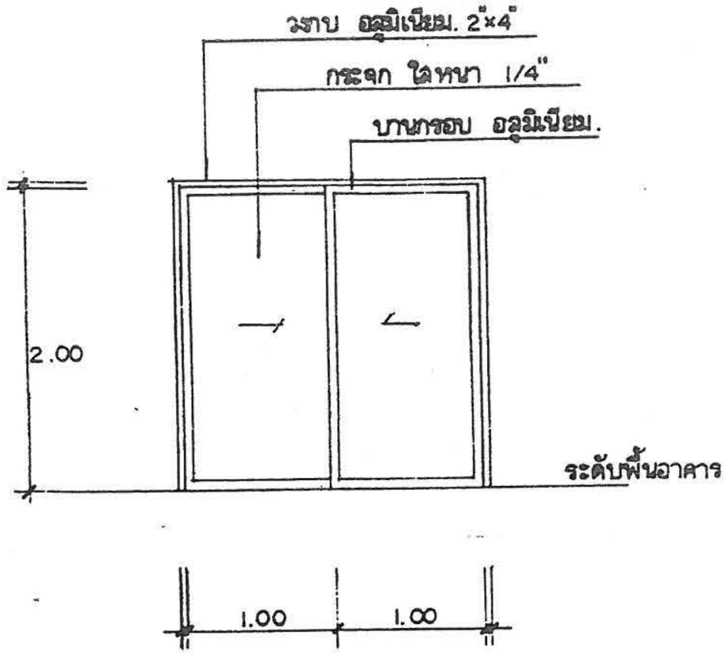

1 1 : 50

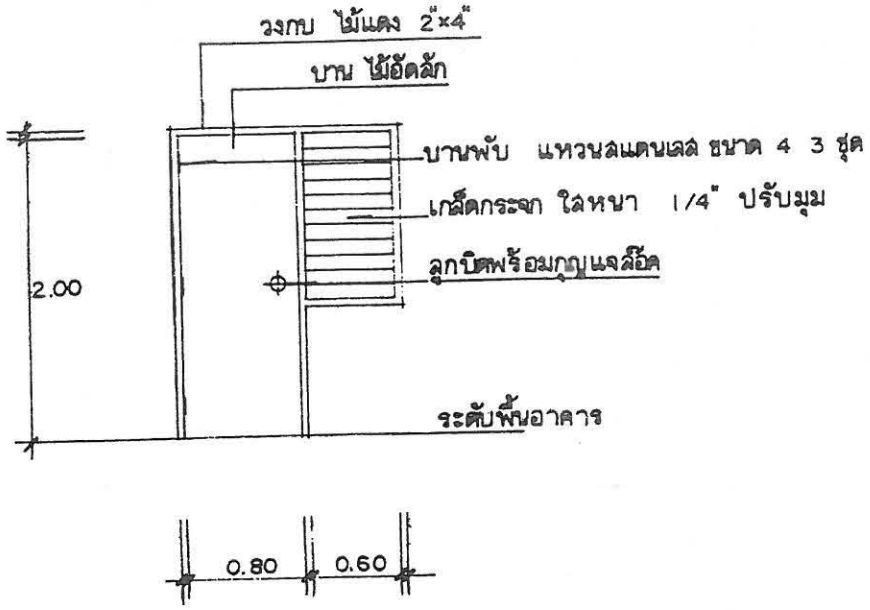

2 1 : 50

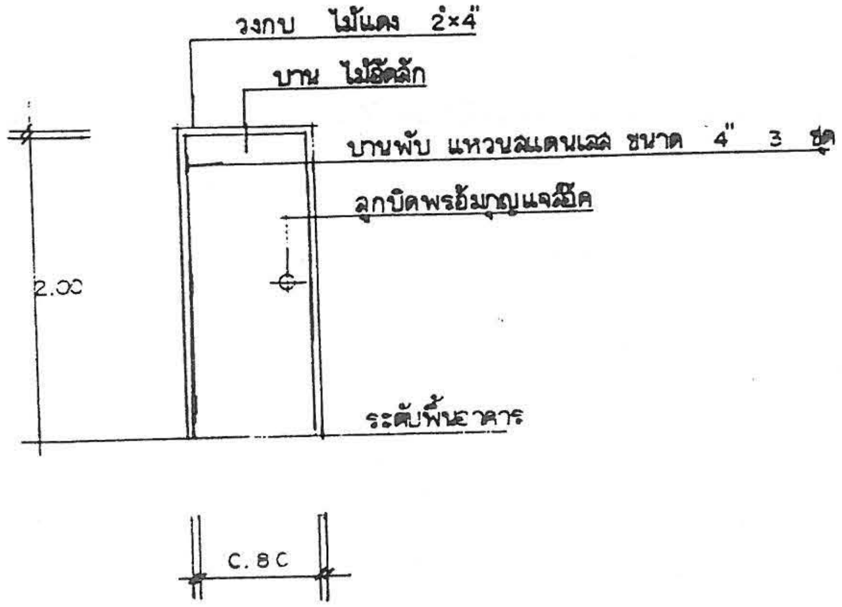

3 1 : 50

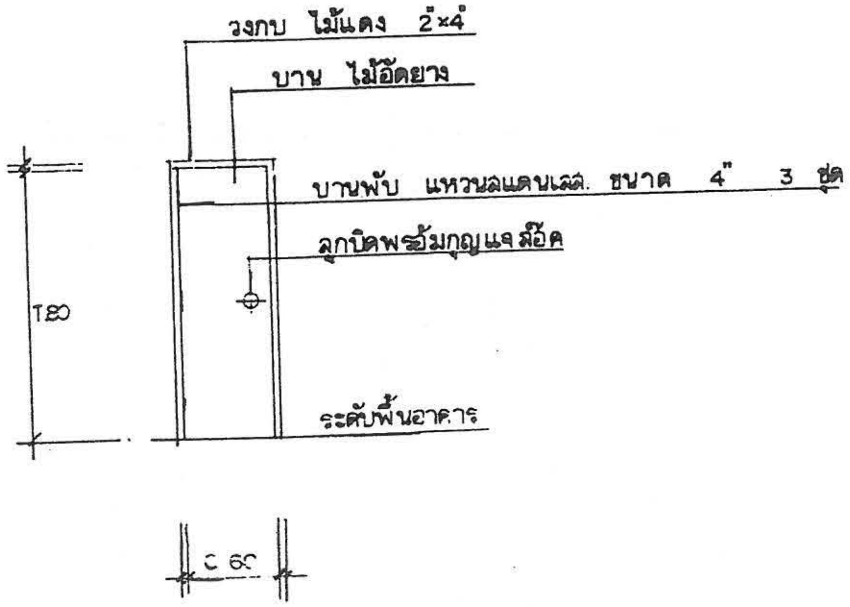

4 1 : 50

แบบ ก.-5

9/13

แบบบริการ บ้านชั้นเดียว

กรมการปกครอง
กระทรวงมหาดไทย

ตรวจ ผอ.กองช่าง
นาย ธงชัย ชัยรุ่งเรือง

วิศวกร ภย. 5835
นาย ศิริชัย บุญย้อย

สถาปนิก สถ. 2430 ภ
นายสมหมาย บุปผามาโล

ผู้เขียน
นาย[illegible]

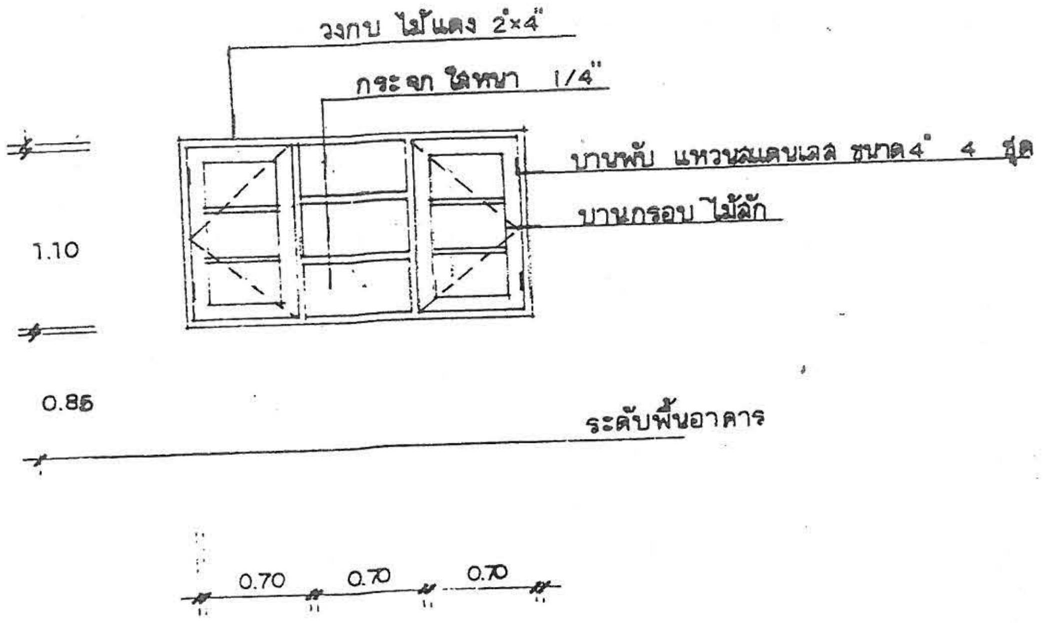

1 1:50

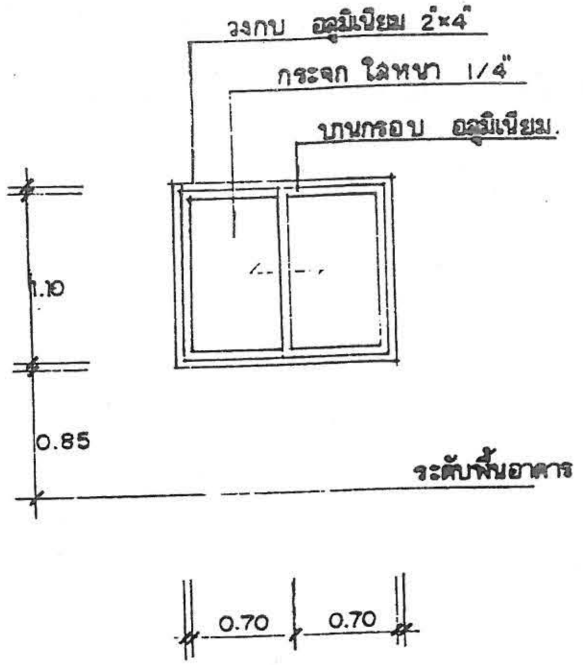

2 1:50

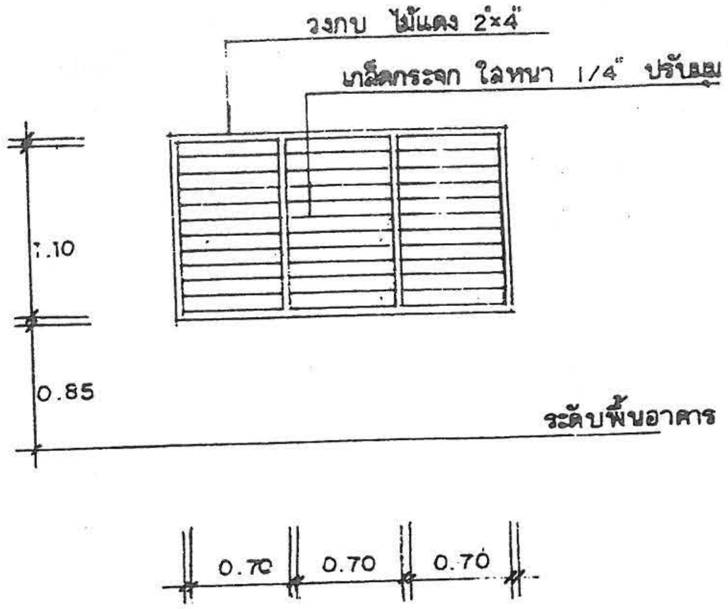

3 1:50

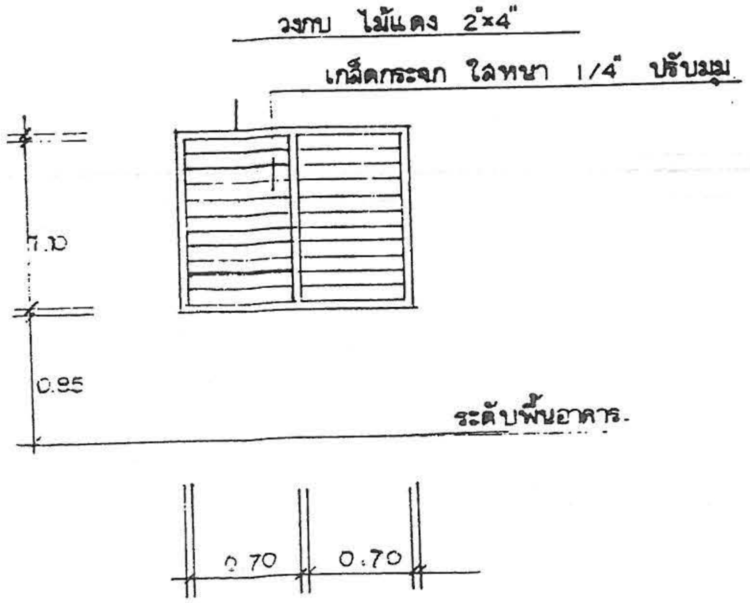

4 1:50

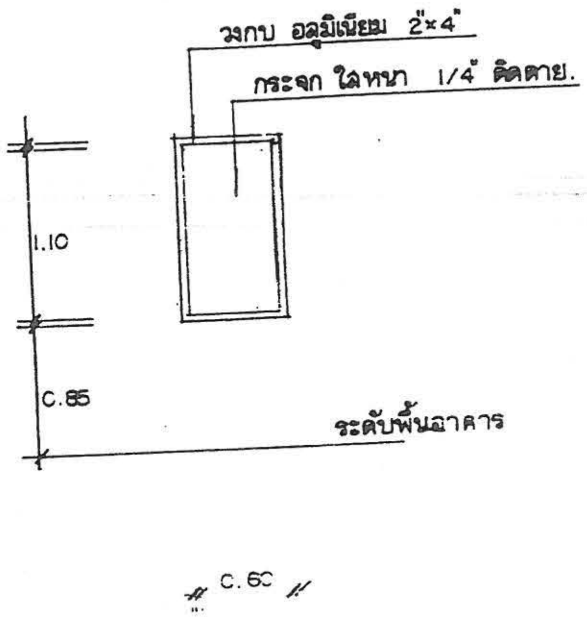

5 1:50

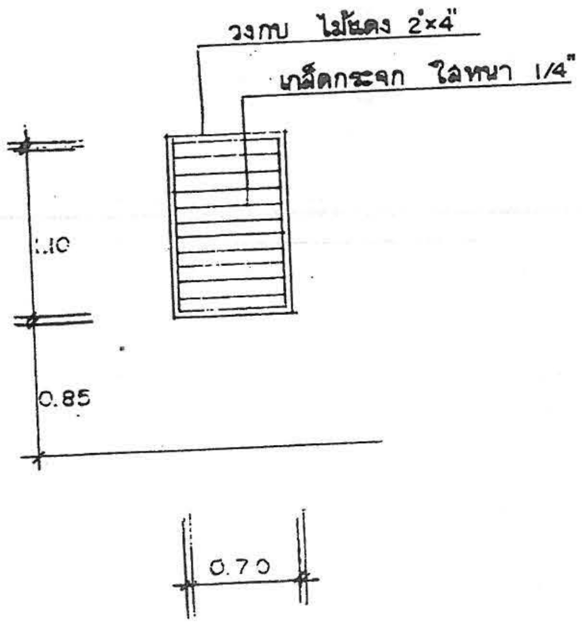

6 1:50

แบบ ก.-5

10/13

กรมการปกครอง
กระทรวงมหาดไทย

แบบบริการ บ้านชั้นเดียว

ตรวจ ผอ.กองช่าง
นาย ธงชัย ชัยรุ่งเรือง

วิศวกร ภย. 5835
นาย สิริชัย บุญยักดี

สถาปนิก สถ. 2430 ภ
นายเลิศหลาภ บุปผามาโล

ผู้เขียน
นายสาโรจน์วิภาวาศ รณภูพร

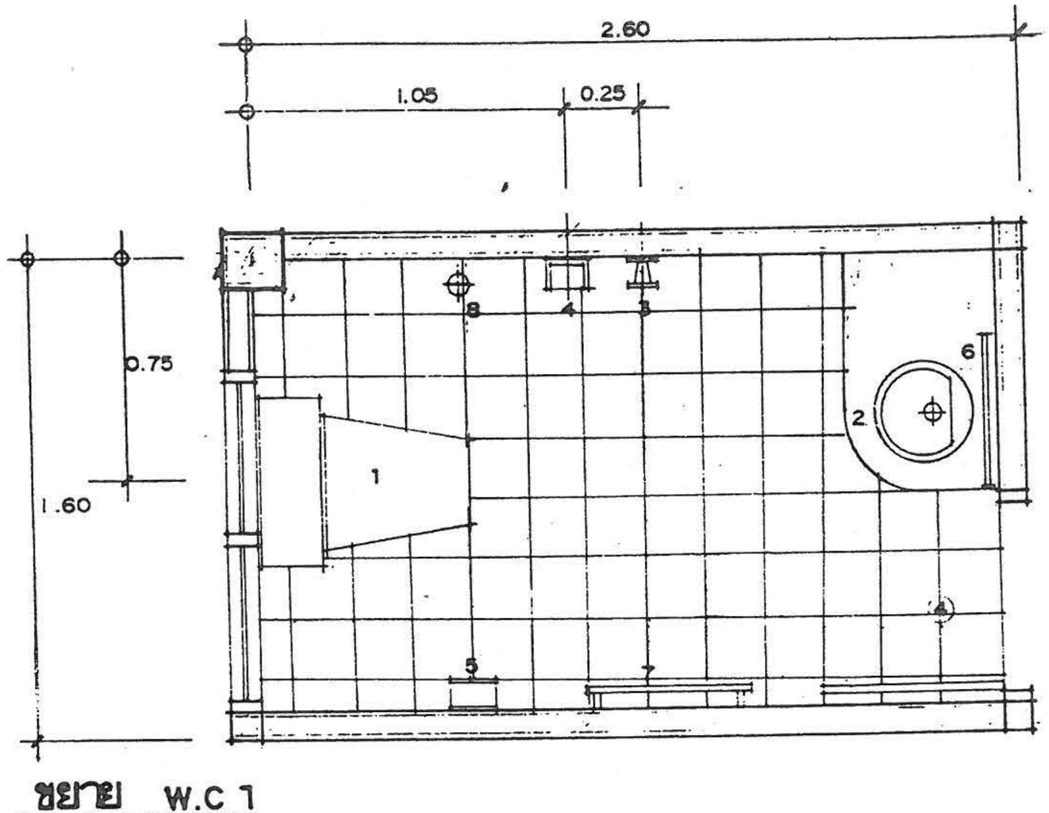

ขยาย W.C 1
SCALE 1 : 25

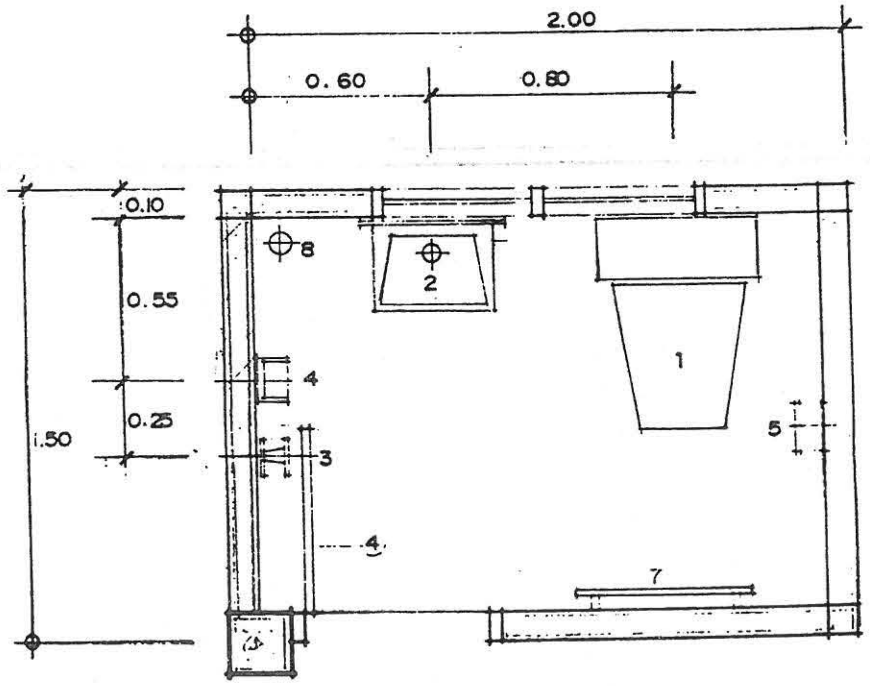

ขยาย W.C 2
SCALE 1 : 25

รายการประกอบแบบสุขภัณฑ์

1	โถส้วมชักโครก ชนิดนั่งห้อยขา
2	อ่างล้างหน้า
3	ฝักบัวอาบน้ำ
4	ที่วางสบู่
5	กล่องใส่กระดาษชำระ
6	กระจกเงา
7	ที่แขวนผ้า
8	ทางน้ำลง ชนิดดักกลิ่น ø 2"

รายการประกอบแบบพื้น

F1	พื้น ค.ส.ล ผิวปูกระเบื้องดินเผา ขนาด 8"x8" ผิวมัน
F2	พื้น ค.ส.ล ผิวปูกระเบื้องเคลือบ UMI ขนาด 8"x8" ผิวมัน
F3	พื้น ค.ส.ล ผิวปูกระเบื้องดินเผา ขนาด 4x8 ผิวหยาบ
F4	พื้น ค.ส.ล ผิวขัดมัน
F5	พื้น ค.ส.ล ผิวขัดหยาบ.

รายการประกอบแบบผนัง

1	ผนังก่ออิฐมอญครึ่งแผ่น ผิวฉาบเรียบทั้งสองด้าน
2	ผนังก่ออิฐมอญครึ่งแผ่น ผิวปูกระเบื้องเคลือบ UMI ขนาด 8x8 ผิวมัน

แบบ ก.-5
11/13

แบบบริการ บ้านชั้นเดียว

กรมการปกครอง
กระทรวงมหาดไทย

ผู้เขียน	สถาปนิก สถ.2430 ภ	วิศวกร ภย. 5835	ตรวจ ผอ.กองช่าง
นายบัณฑิตพงศ์ มนุญพร	นายสมหมาย บุปผามาโล	นายศิริชัย บุญย้อย	นายธงชัย ชัยรุ่งเรือง

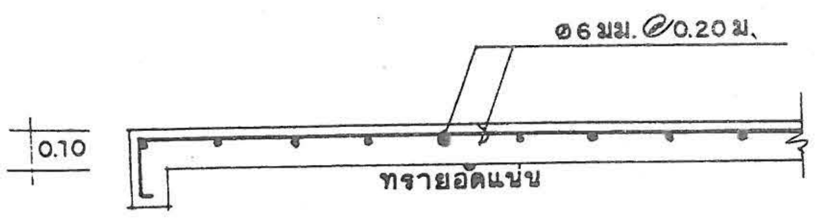

GS 1

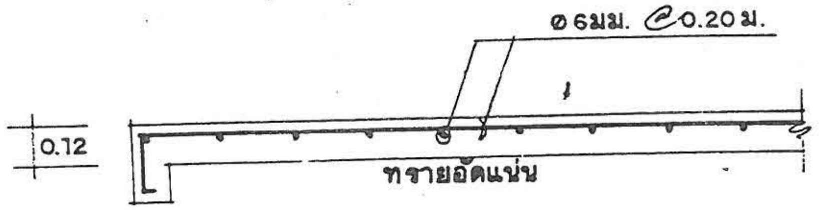

GS 2

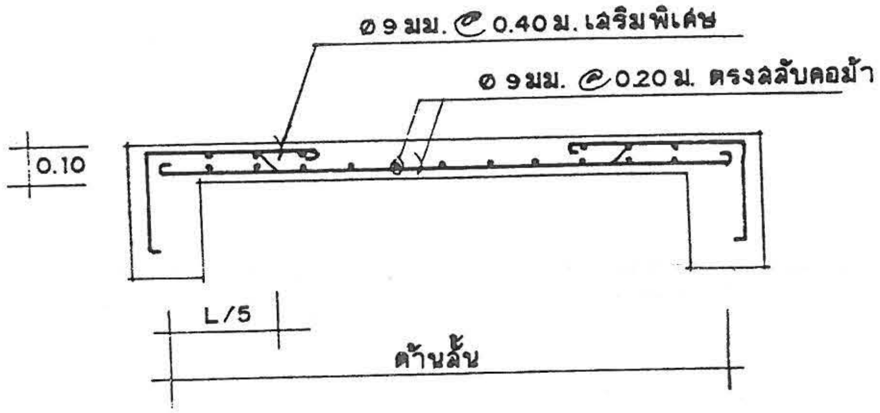

S1

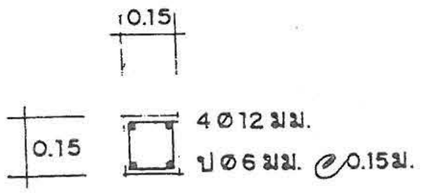

เสา ตอม่อ - หลังคา

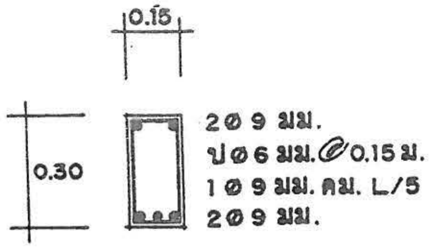

GB 1

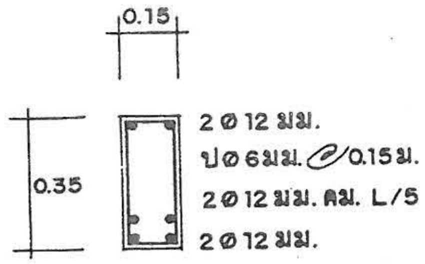

GB2 , RB1

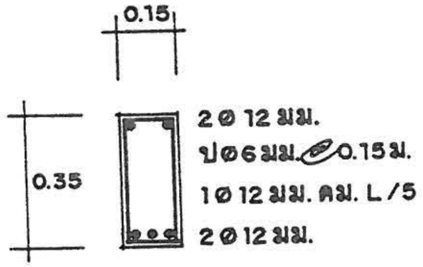

GB3 , RB2

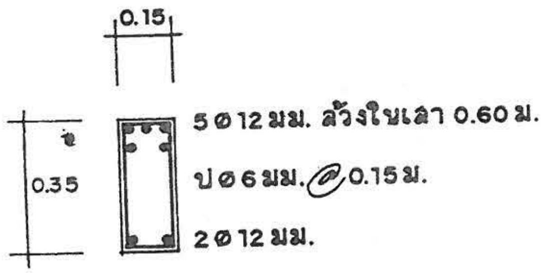

GB4

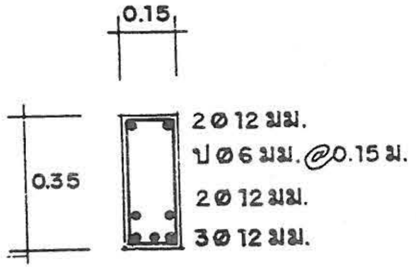

GB 5

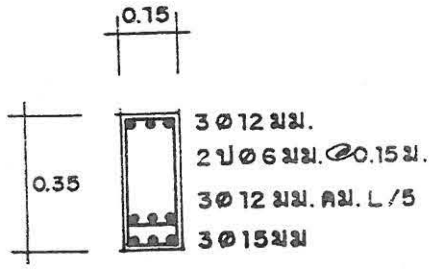

GB 6

แบบ ก.-5

12/13

กรมการปกครอง
กระทรวงมหาดไทย

แบบบริการ บ้านชั้นเดียว

ตรวจ ผอ.กองช่าง
นาย ธงชัย ชัยรุ่งเรือง

วิศวกร ภย. 5835
นาย ศิริชัย บุญช้อย

สถาปนิก สถ.2430 ภ
นายสมหมาย บุปผามาโล

ผู้เขียน
นายบัณฑิตพงศ์ มณีภูษร

GATEWAY NATURAL TRACING PAPER 90/95 gm2 SIZE A3

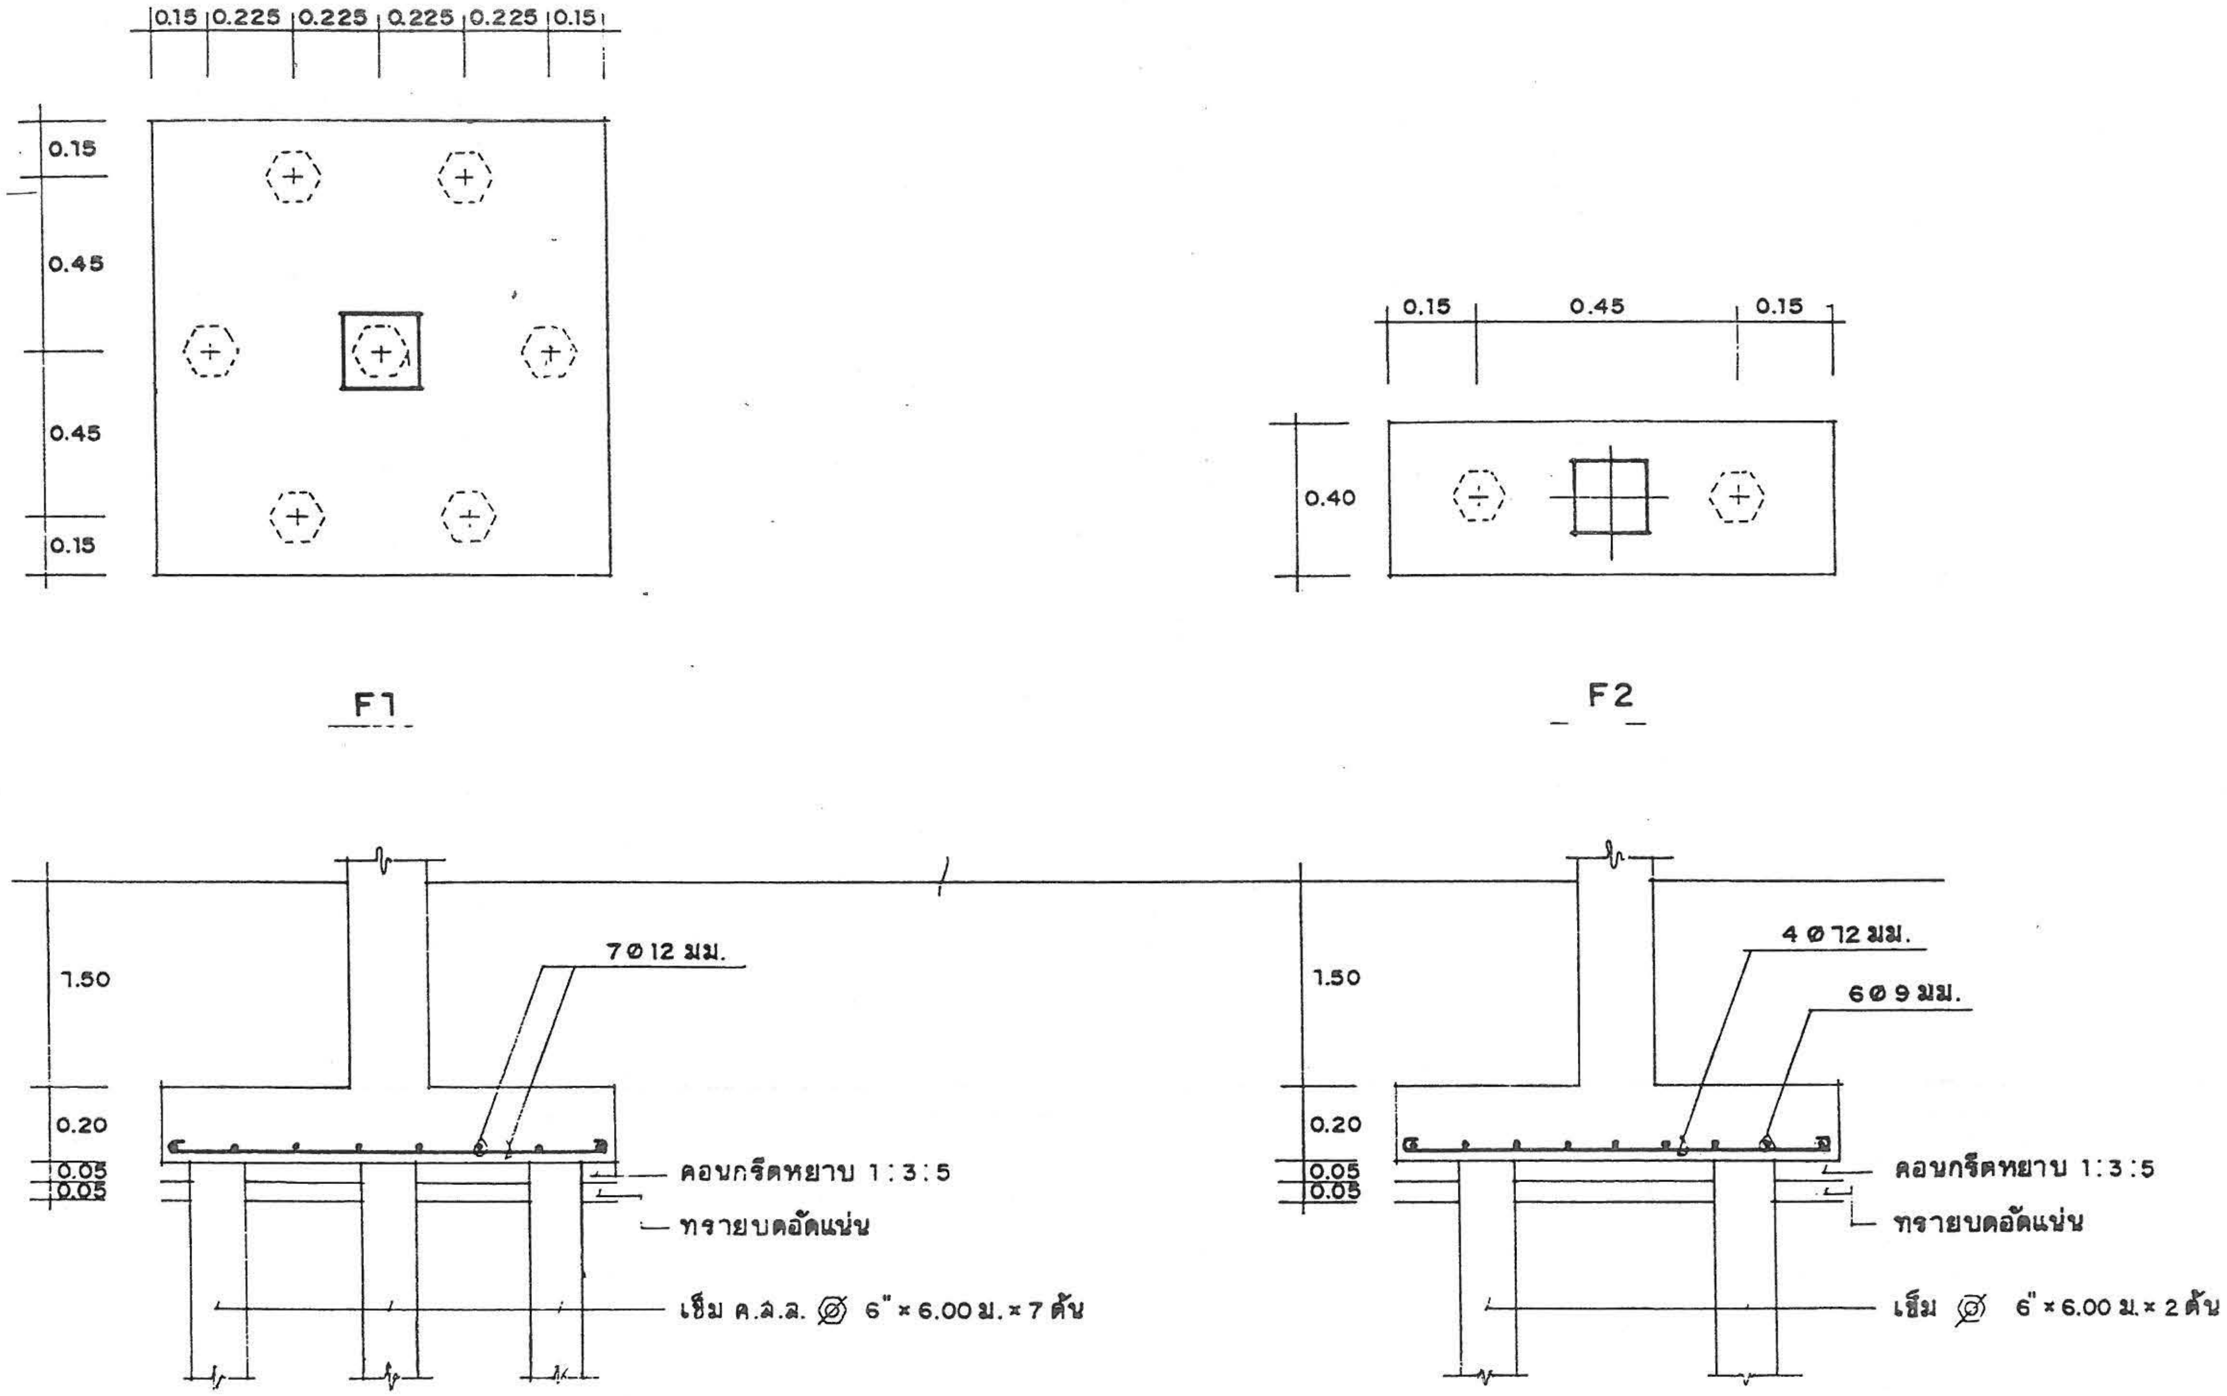

หมายเหตุ ฐานรากให้วิศวกรเทศบาลเป็นผู้กำหนด

แบบ ก.-5

13/13

แบบบริการ บ้านชั้นเดียว

กรมการปกครอง
กระทรวงมหาดไทย

ตรวจ ผอ.กองช่าง
นาย ธงชัย ชัยรุ่งเรือง

วิศวกร ภย. 5835
นาย ศิริชัย บุญทัศย

สถาปนิก สถ.2430 ภ
นายสมหมาย บุญเกษมโต

ผู้เขียน
นายปัณฑิตพงศ์ มนุญพร

แบบ ข.-1

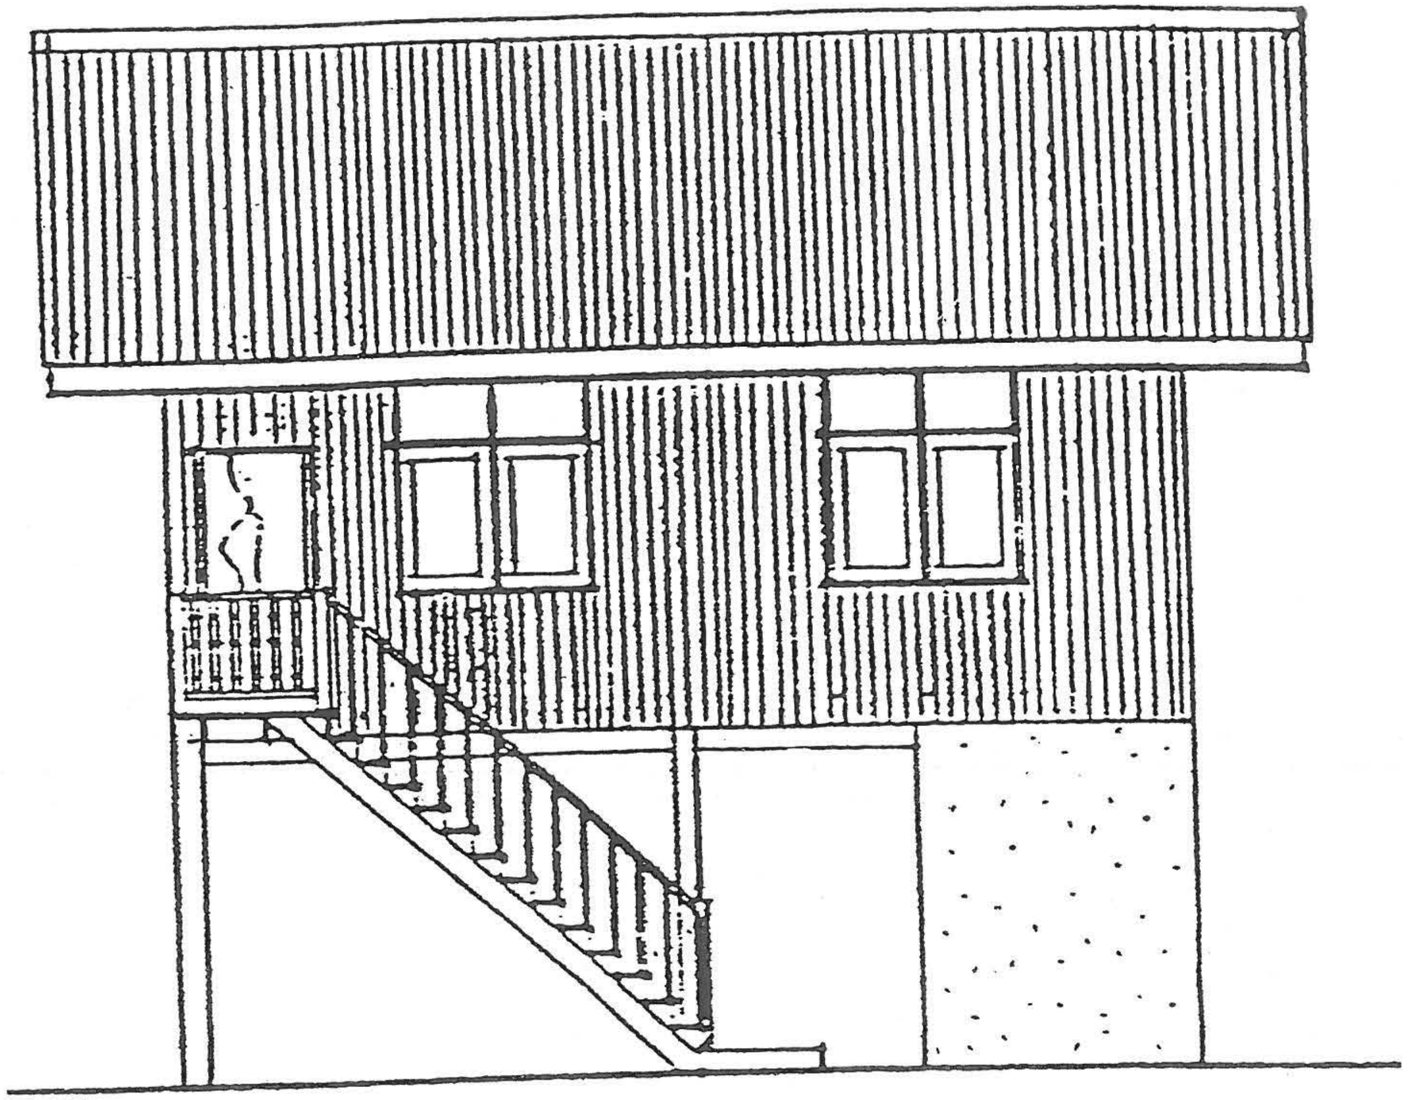

รูปด้านหน้า

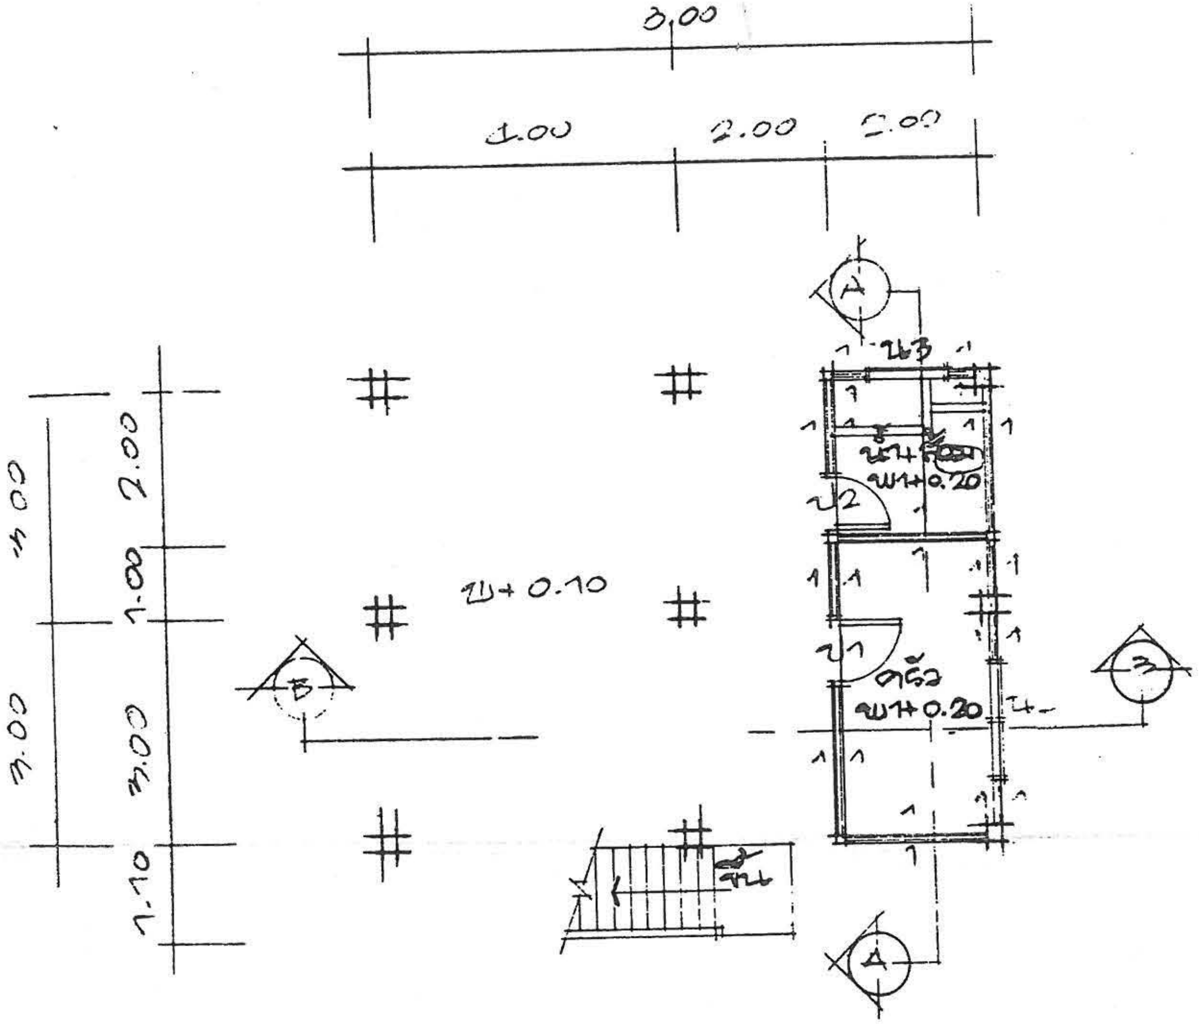

แปลนพื้นชั้นล่าง 1:100

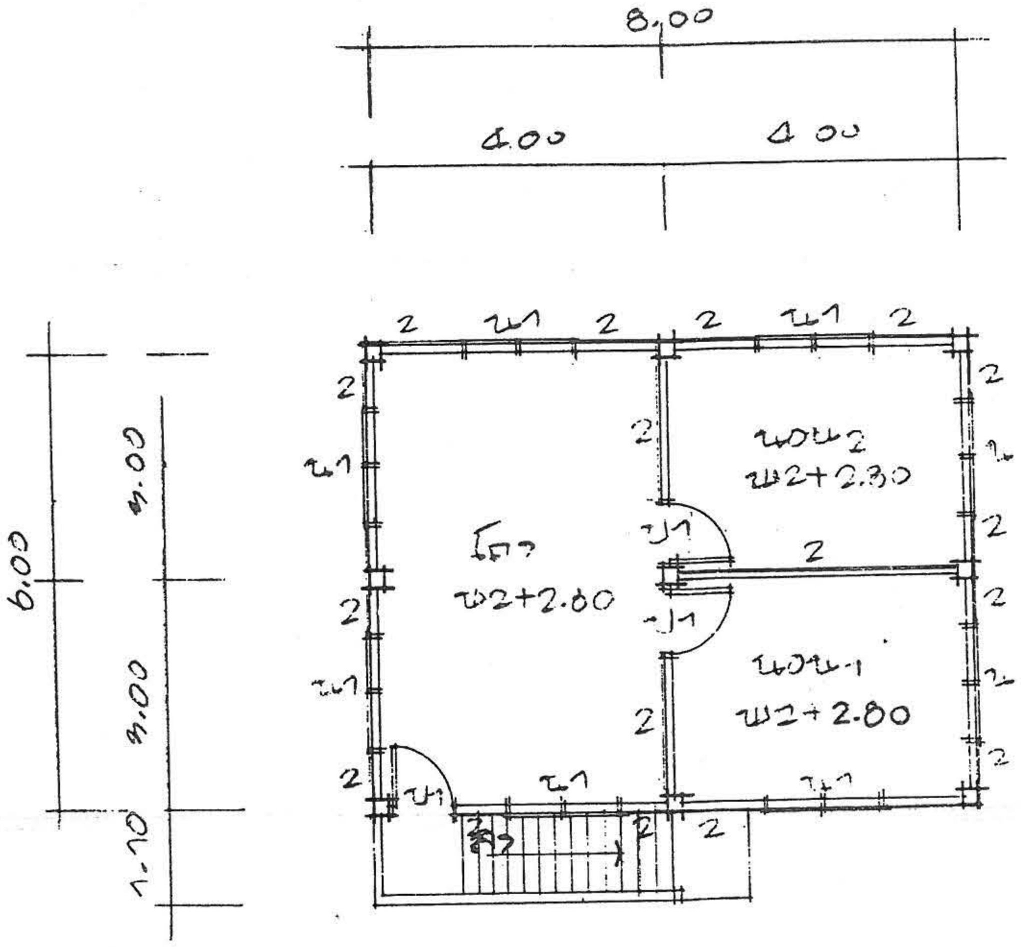

แปลนพื้นชั้นบน 1:100

แบบบริการ บ้านไม้ใต้ถุนสูง

แบบ ข.-1

1/7

กรมการปกครอง
กระทรวงมหาดไทย

ผู้เขียน
นายบัณฑิตพงศ์ มนูญพร

สถาปนิก สถ. 2430 ภ.
นายสมหมาย บุปผามาโล

วิศวกร ภย. 5835
นาย ศิริชัย บุญย้อย

ตรวจ ผอ.กองช่าง
นายธงชัย ชัยรุ่งเรือง

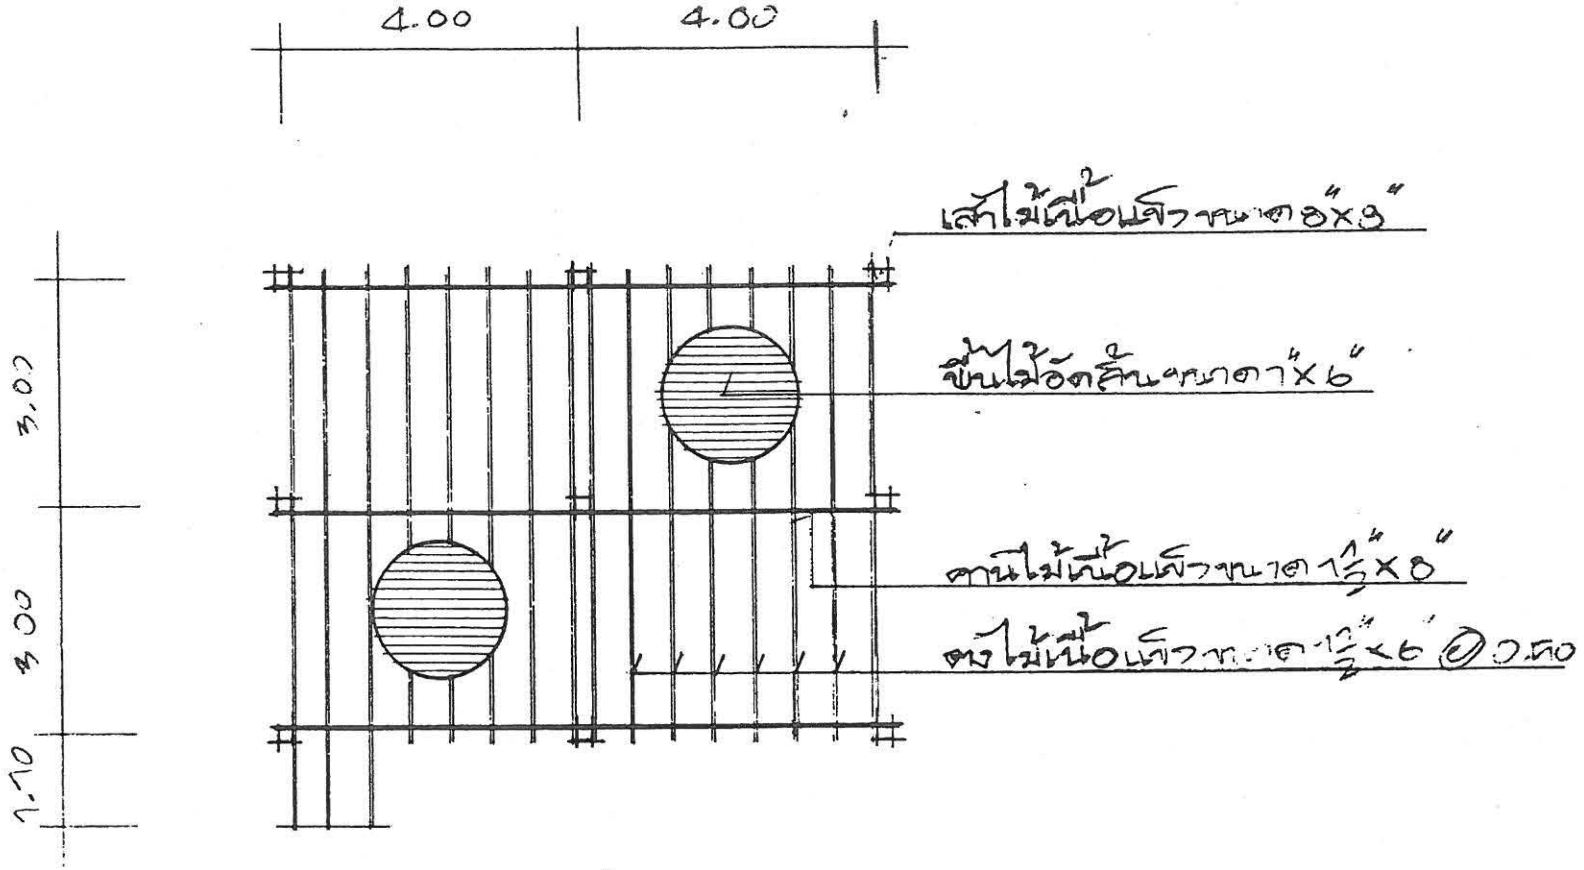
4.00
4.00
3.00
3.00
1.10
เสาไม้เนื้อแข็งขนาด 8"×8"
พื้นไม้อัดลิ้นขนาด 1"×6"
คานไม้เนื้อแข็งขนาด 1½"×8"
ตงไม้เนื้อแข็งขนาด 1½"×6" @ 0.50

แปลนเสา, คาน, พื้นชั้นบน 1:100

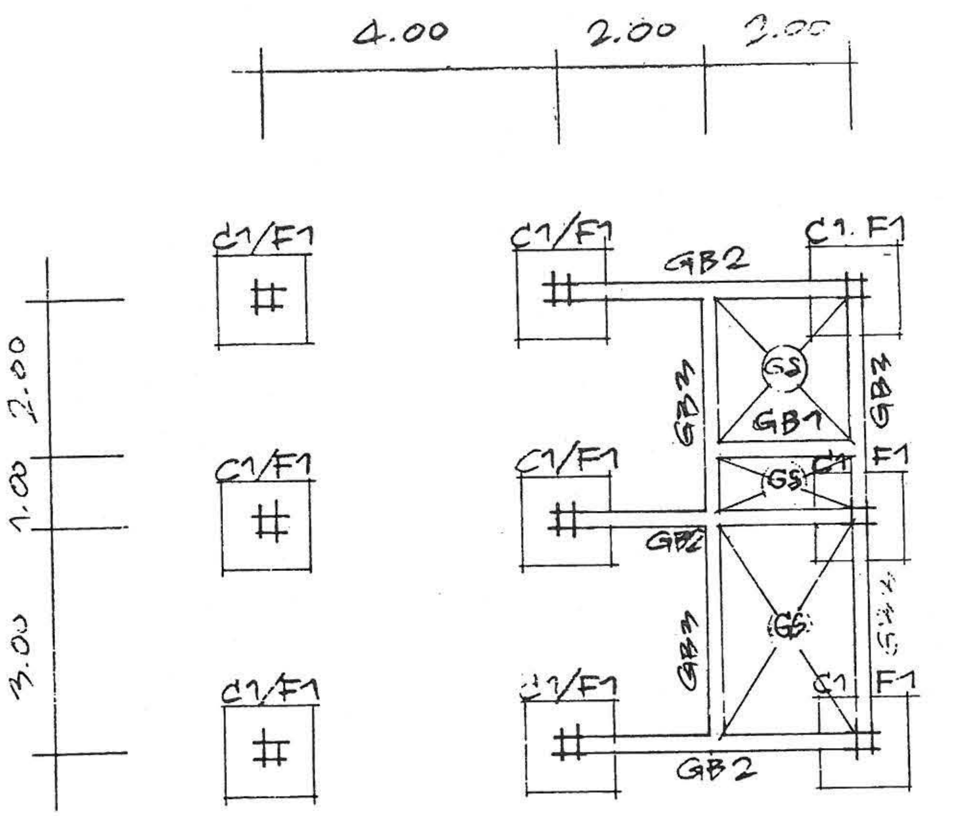

แปลนฐานราก, เสา, คาน, พื้น 1:100

แบบบริการ บ้านไม้ใต้ถุนสูง

ผู้เขียน
นายบัณฑิตพงศ์ มนูญพร

สถาปนิก สถ. 2430 ภ.
นายสมหมาย บุปผามาโล

วิศวกร ภย 5835
นาย ศิริชัย บุญช้อย

ตรวจ ผอ.กองช่าง
นายธงชัย ชัยรุ่งเรือง

กรมการปกครอง
กระทรวงมหาดไทย

แบบ ข.-1

2/7

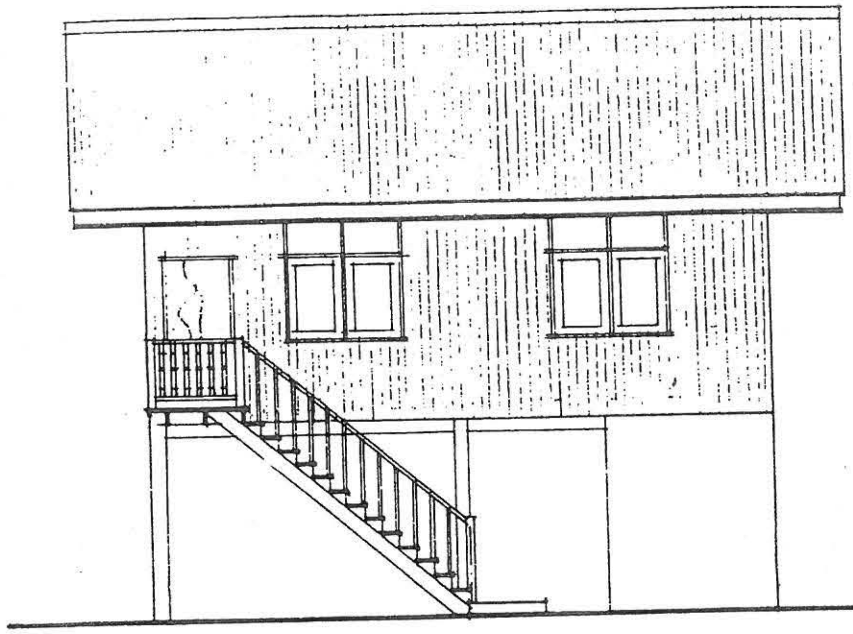

รูปด้านหน้า 1:100

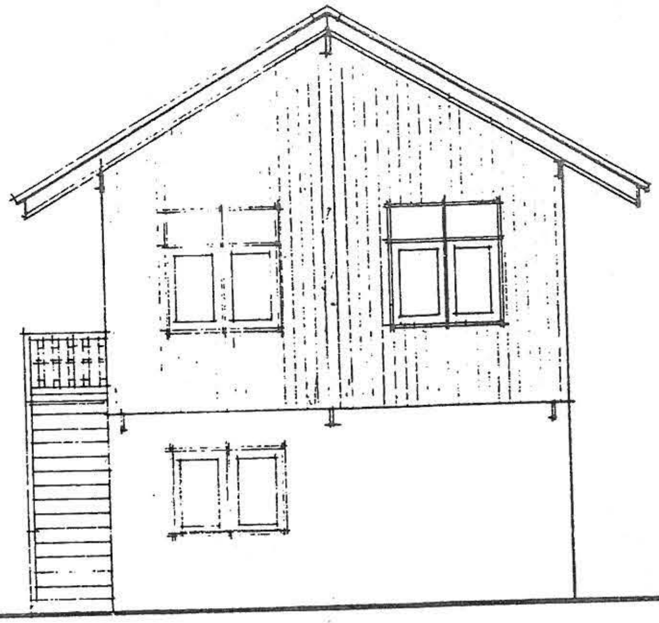

รูปด้านข้างขวา 1:100

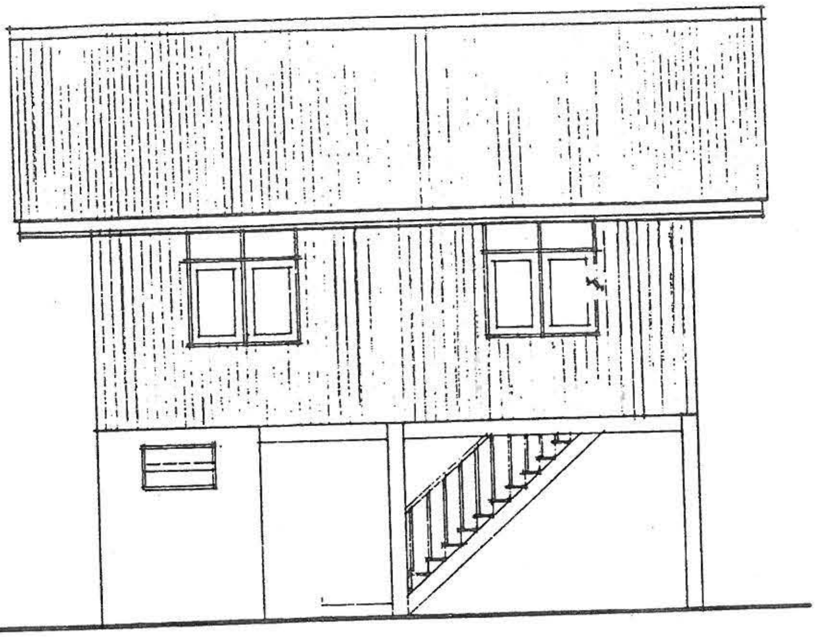

รูปด้านหลัง 1:100

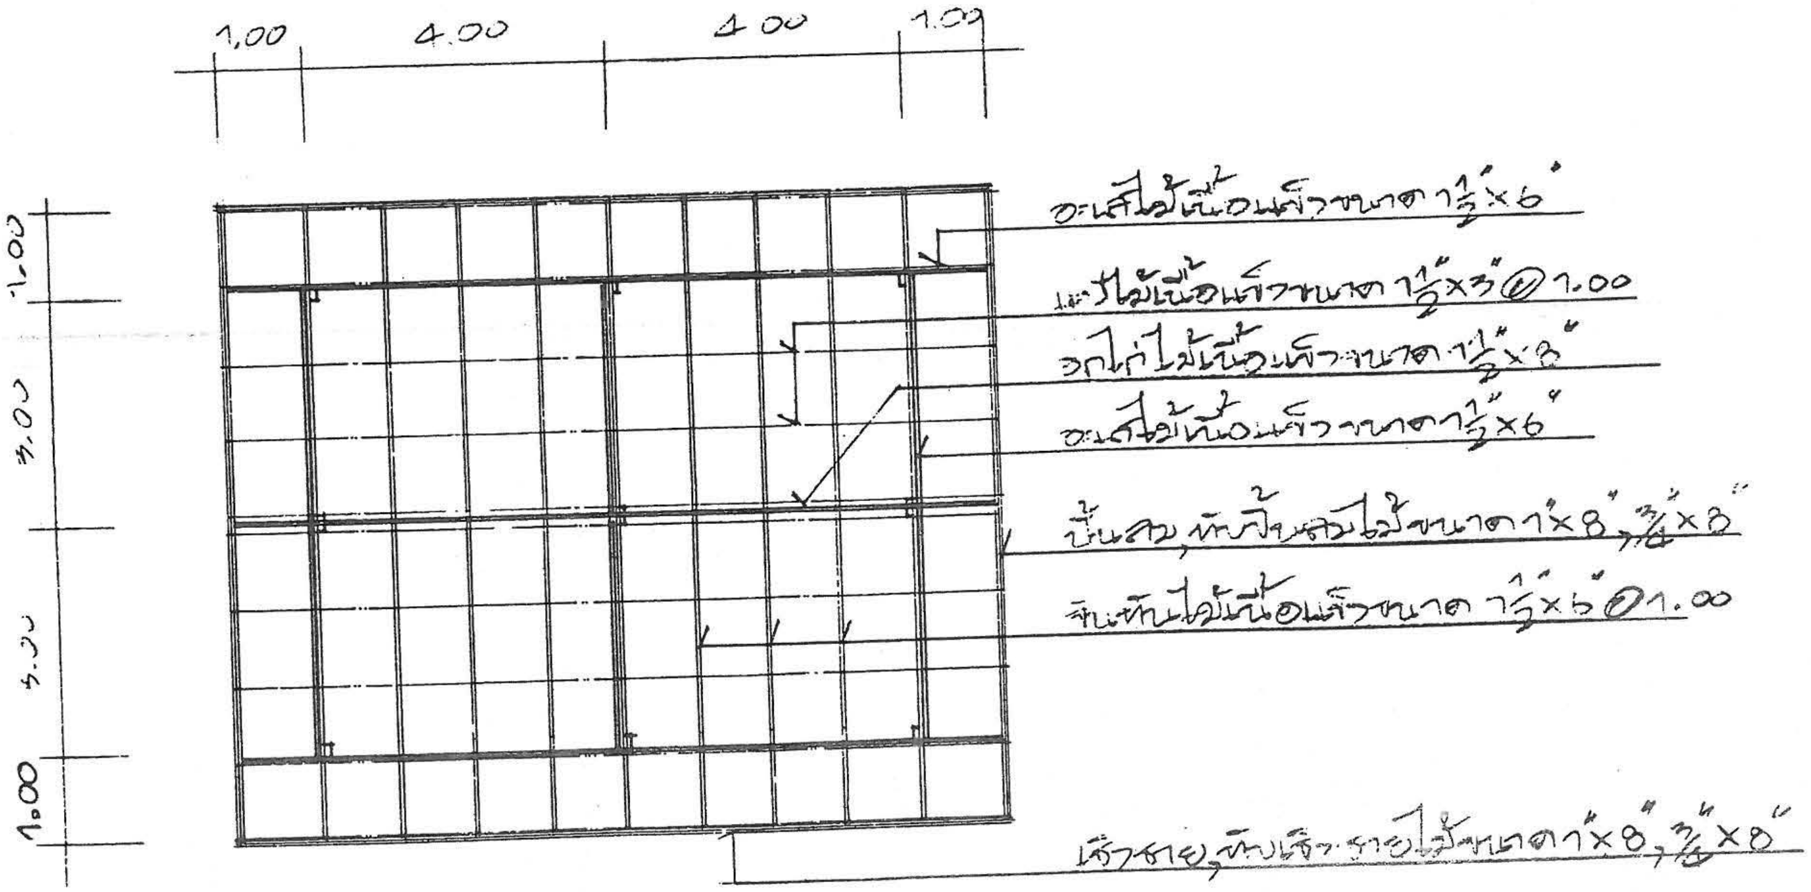
1.00
4.00
4.00
1.00
1.00
3.00
3.00
1.00
อะเสไม้เนื้อแข็งขนาด 1½"×6"
แปไม้เนื้อแข็งขนาด 1½"×3" @ 1.00
อกไก่ไม้เนื้อแข็งขนาด 1½"×8"
อะเสไม้เนื้อแข็งขนาด 1½"×6"
ปั้นลม, ทับปั้นลมไม้ขนาด 1"×8", ¾"×8"
จันทันไม้เนื้อแข็งขนาด 1½"×6" @ 1.00
เชิงชาย, ทับเชิงชายไม้ขนาด 1"×8", ¾"×8"

ผังโครงหลังคา 1:100

แบบ ข.-1

3/7

กรมการปกครอง
กระทรวงมหาดไทย

ตรวจ ผอ. กองช่าง
นายธงชัย ชัยรุ่งเรือง

วิศวกร ภย. 5835
นาย ศิริชัย บุญยืยง

สถาปนิก สถ. 2430 ภ.
นายสมหมาย บุปผาเวล

ผู้เขียน
นายบัณฑิตพงศ์ มนูญพร

แบบบริการ บ้านไม้ใต้ถุนสูง

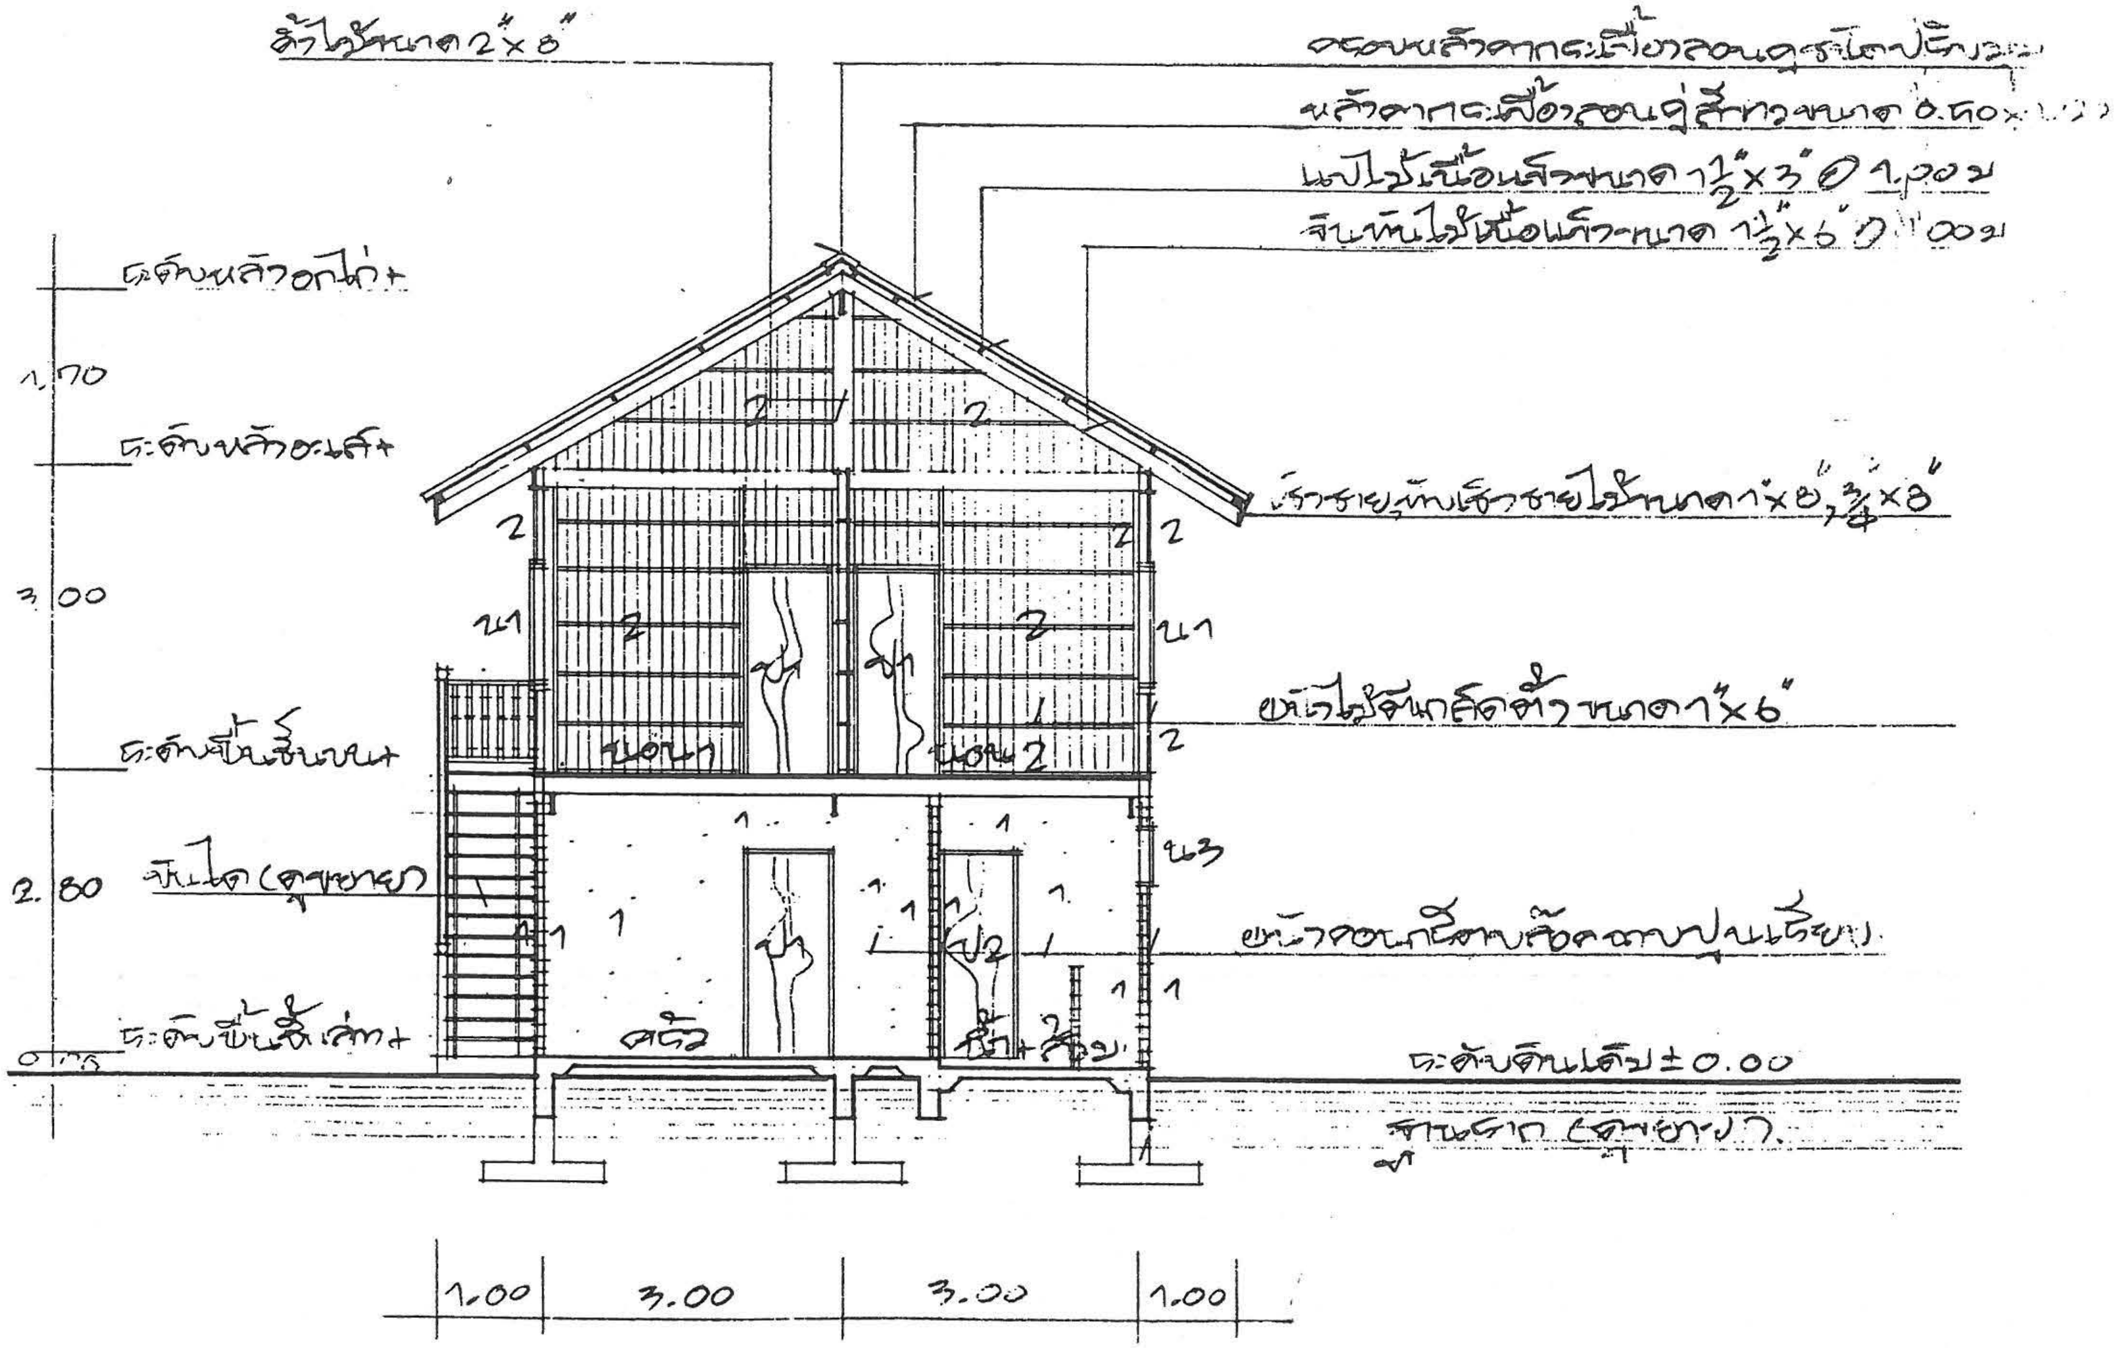

รูปตัด A-A 1:75

แบบบริการ บ้านไม้ใต้ถุนสูง

ผู้เขียน
นายบัณฑิตพงศ์ มนูญพร

สถาปนิก สส.2430 ภ.
นายสมหมาย บุปผามาโล

วิศวกร สย. 5835
นายศรีชัย บุญย้อย

ตรวจ ผอ.กองช่าง
นายธงชัย ชัยรุ่งเรือง

กรมการปกครอง
กระทรวงมหาดไทย

แบบ ข.-1

4/7

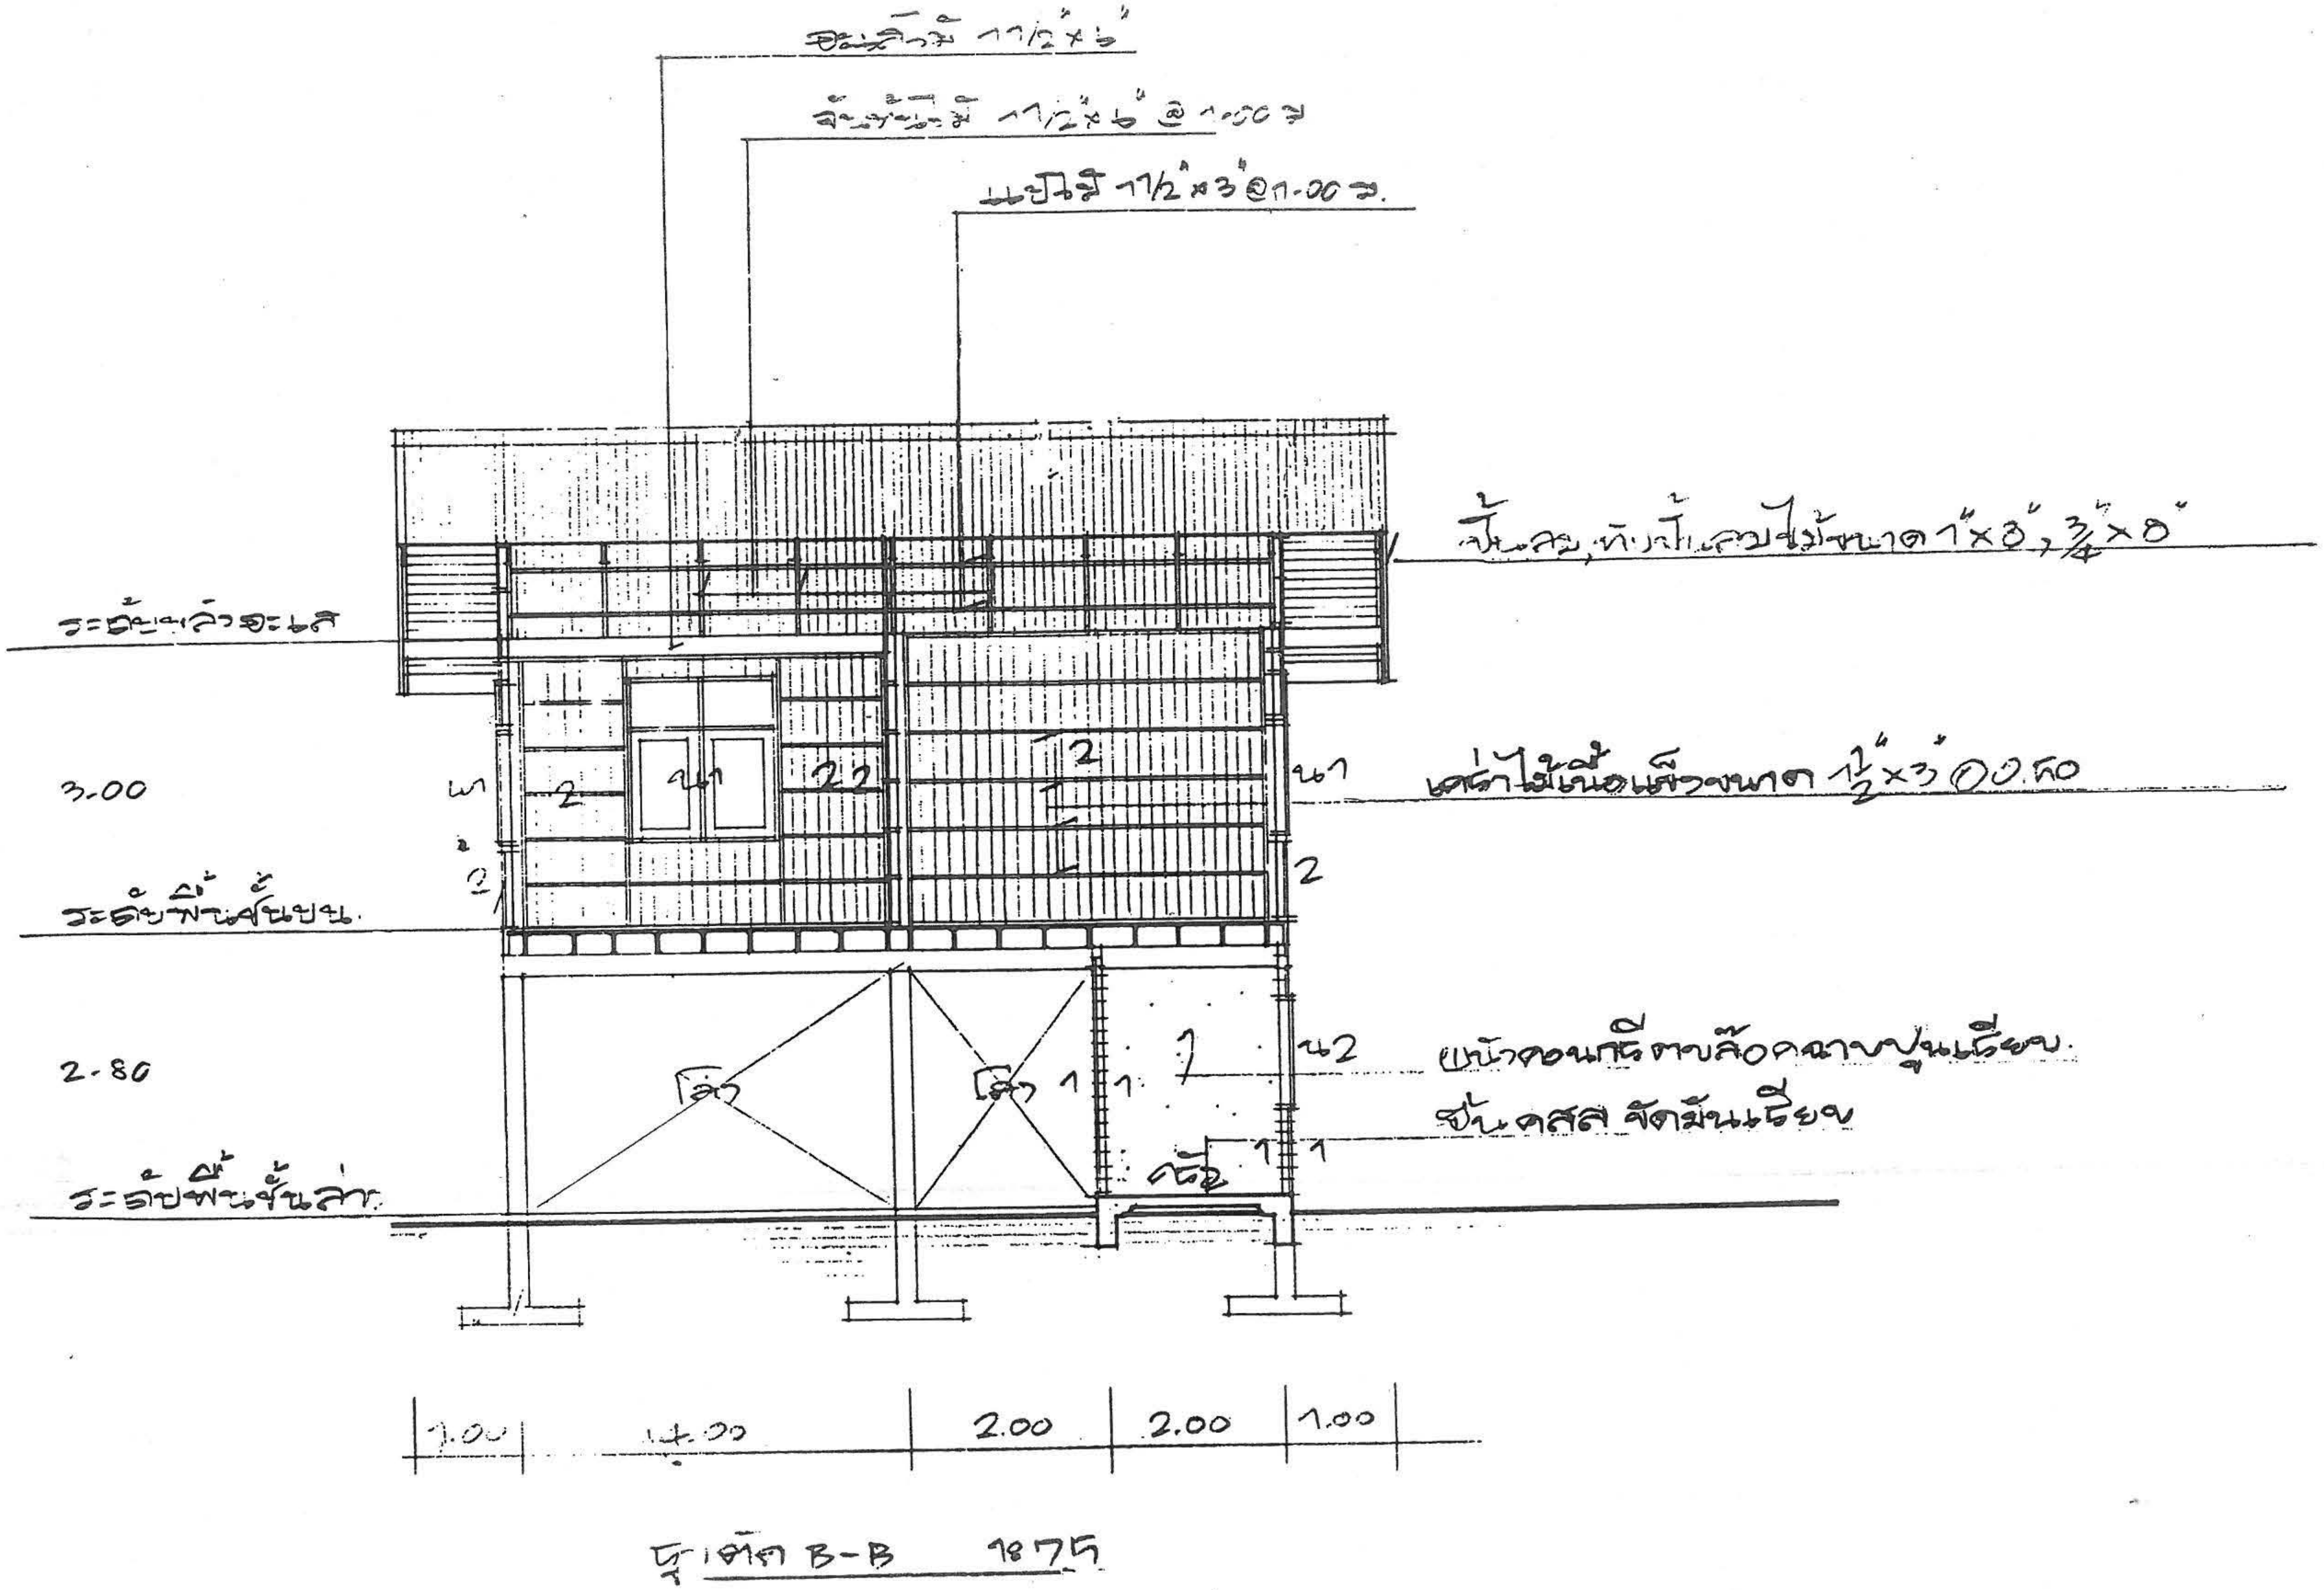
อะเสไม้ 1 1/2"×6"
จันทันไม้ 1 1/2"×6" @ 1.00 ม.
แปไม้ 1 1/2"×3" @ 1.00 ม.
ปั้นลม, ทับน้ำ, เชิงชายไม้ขนาด 1"×8", 3/4"×8"
ระดับหลังอะเส
3.00
น1
2
น1
22
2
น1
2
2
เคร่าไม้เนื้อแข็งขนาด 1 1/2"×3" @ 0.60
ระดับพื้นชั้นบน.
2.80
โล่ง
โล่ง
1
1
1
น2
ผนังคอนกรีตบล็อคฉาบปูนเรียบ.
พื้น คสล. ขัดมันเรียบ
ครัว
1
1
ระดับพื้นชั้นล่าง.
1.00
4.00
2.00
2.00
1.00

รูปตัด B-B 1:75

แบบ ข.-1

๕/7

กรมการปกครอง
กระทรวงมหาดไทย

แบบบริการ บ้านไม้ใต้ถุนสูง

ตรวจ ผอ.กองช่าง
นายธงชัย ชัยรุ่งเรือง

วิศวกร ภย. 5835
นาย ศรชัย บุญยืดยง

สถาปนิก สถ. 2430 ภ.
นายสมหมาย บุปผามาโล

ผู้เขียน
นายบัณฑิตพงศ์ มนูญหาร

GATEWAY NATURAL TRACING PAPER 90/95 gm2 SIZE A3

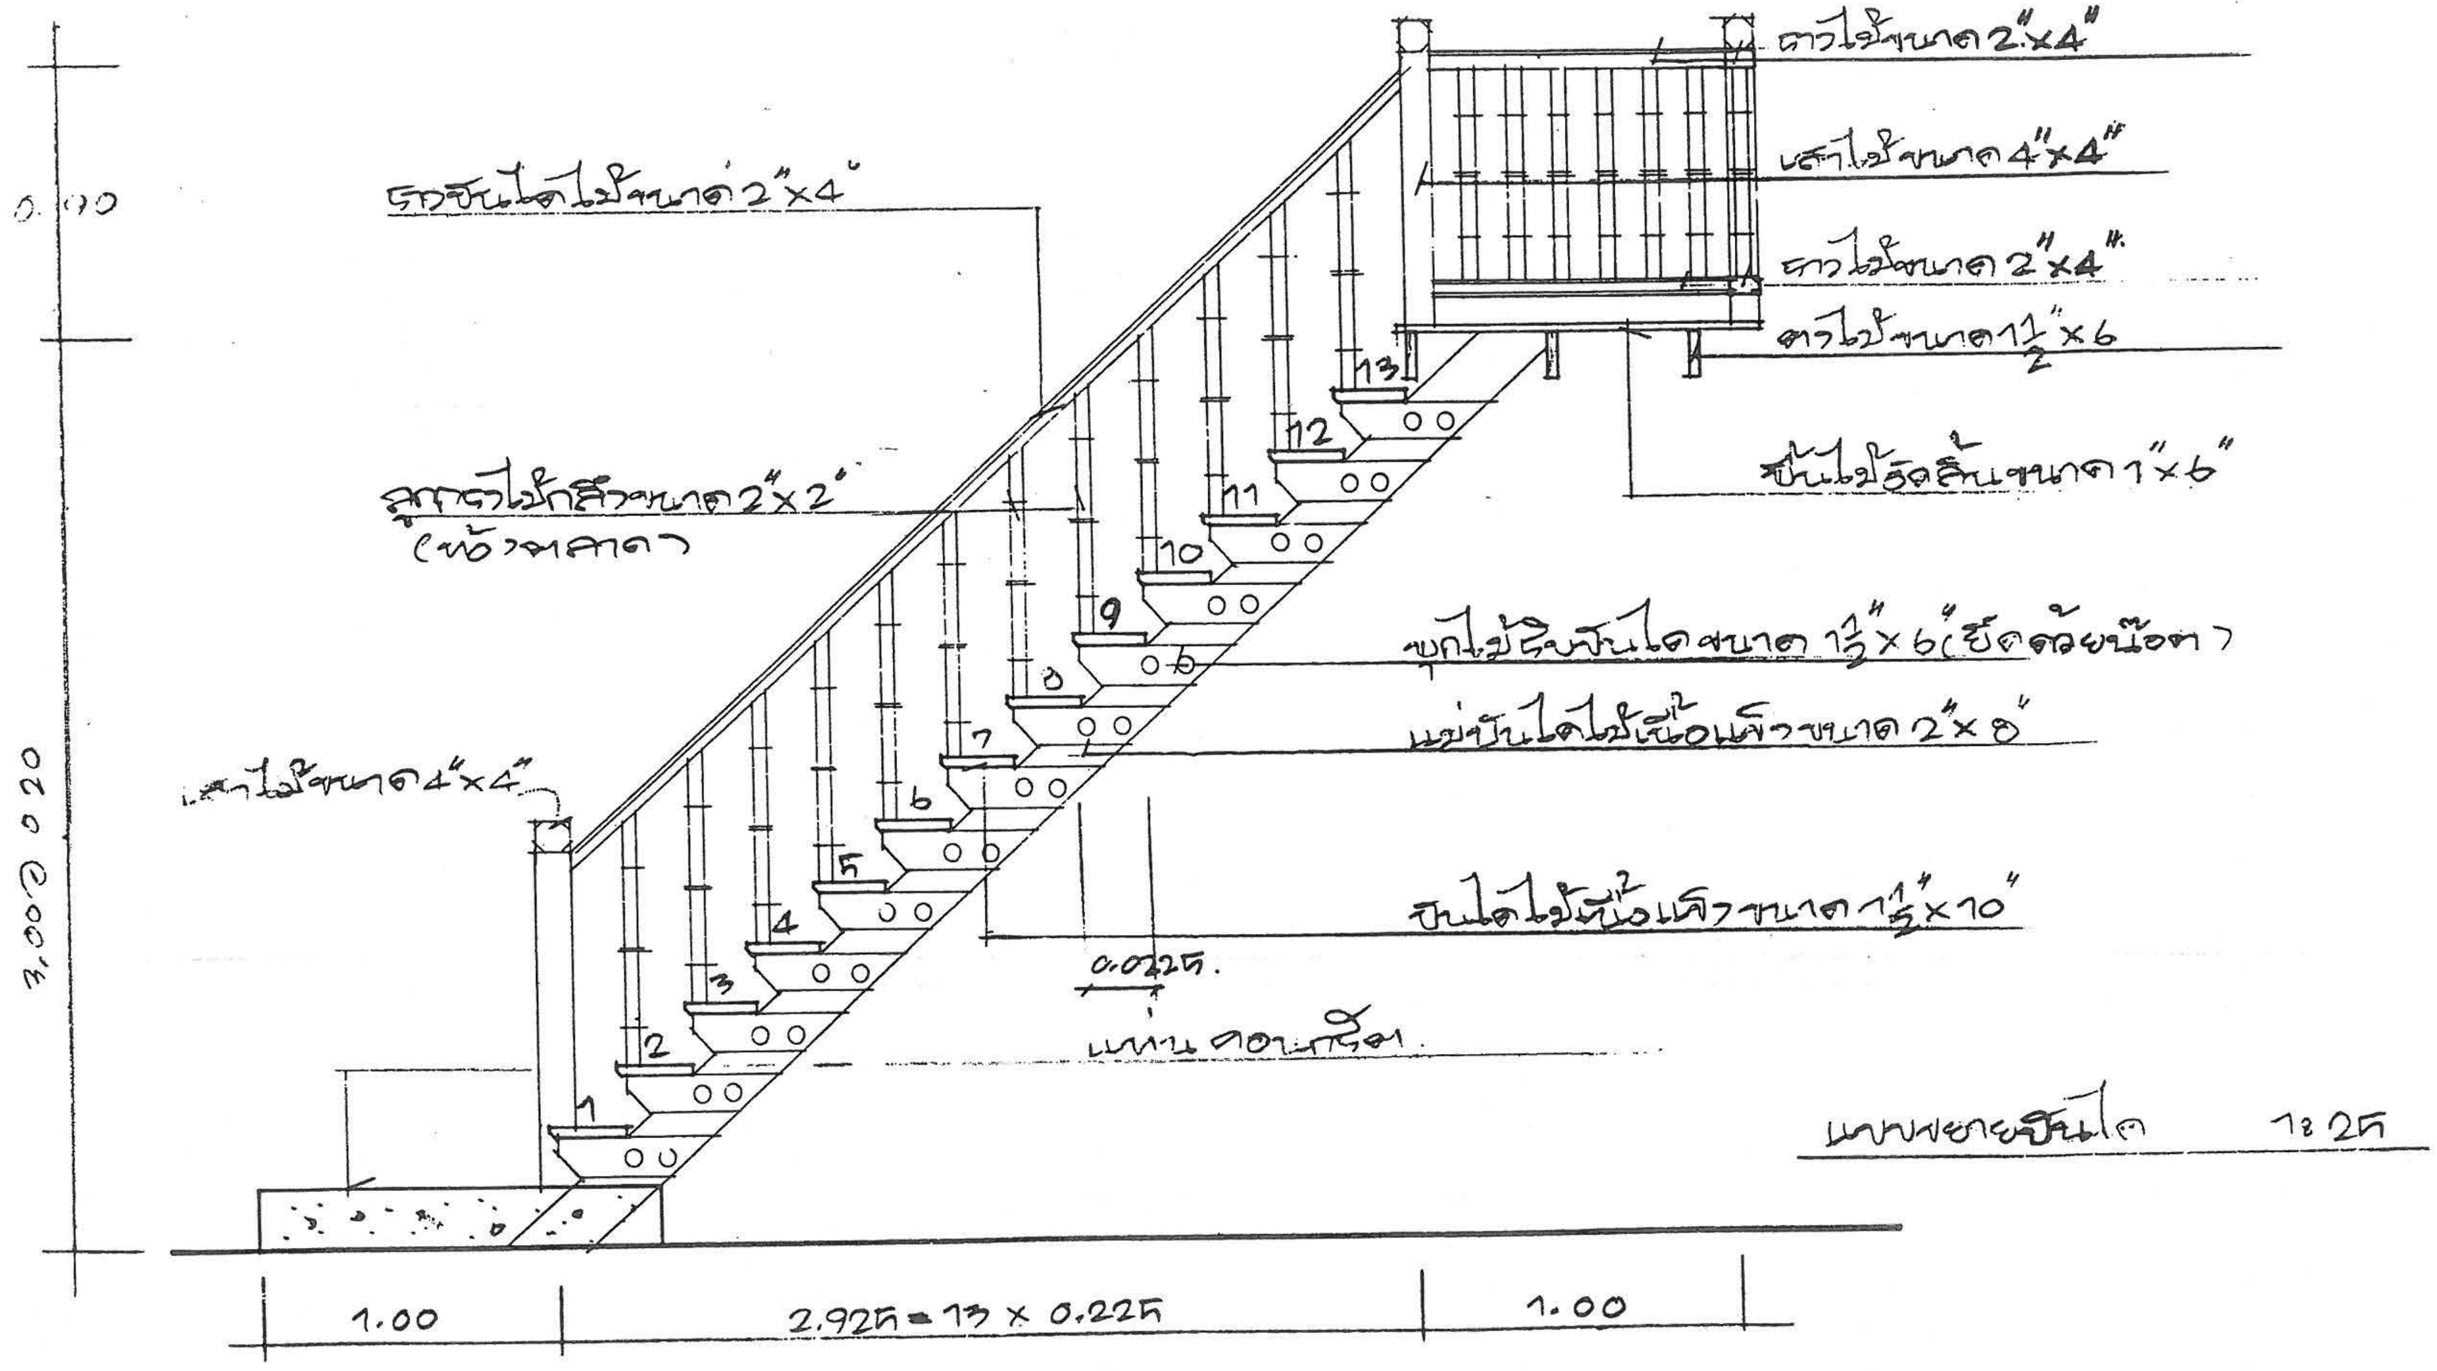

แบบขยายบันได 1:25

แบบ ข.-1

6/7

กรมการปกครอง
กระทรวงมหาดไทย

ตรวจ ผอ.กองช่าง
นายธงชัย ชัยรุ่งเรือง

วิศวกร ภย. 5835
นาย ศรีชัย บุญยิ่งยอด

สถาปนิก สถ. 2430 ภ.
นายสมหมาย บุปผามาโล

ผู้เขียน
นายวัฒนาพิศพงศ์ มนูญพร

แบบบริการ บ้านไม้ใต้ถุนสูง

GATEW

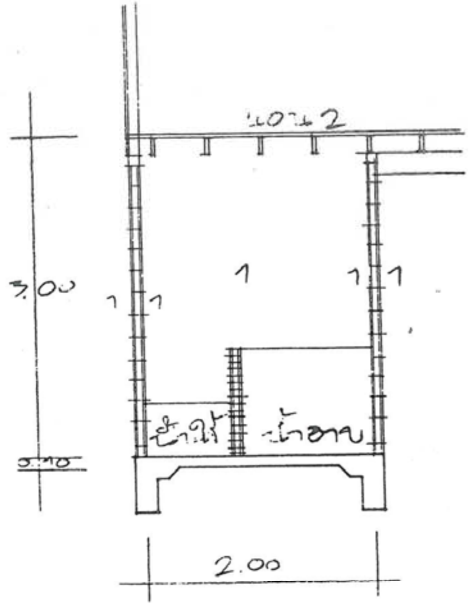

แบบขยายห้องน้ำ 1:50

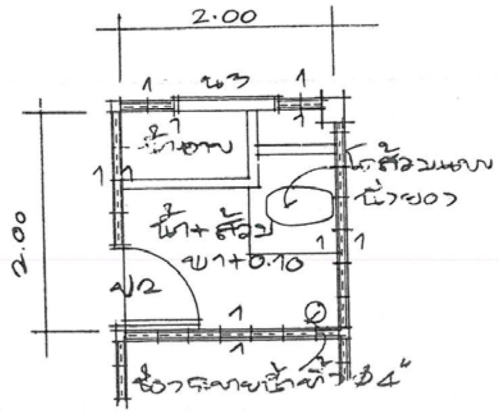

แปลนห้องน้ำ 1:50

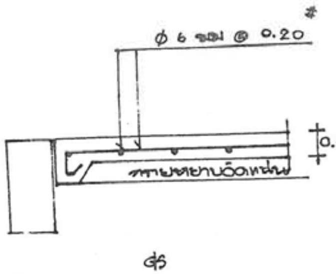

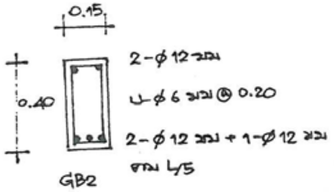

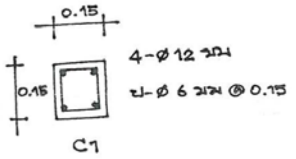

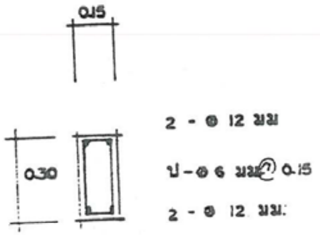

ขยาย คาน GB 1,3 1:20

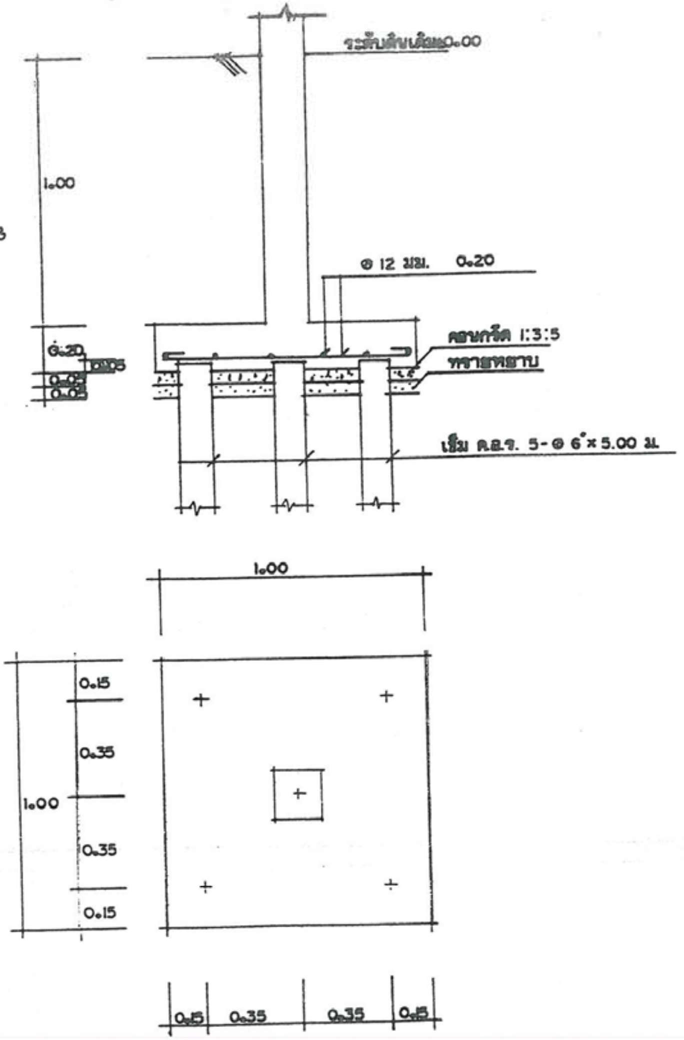

ขยาย แปลนฐานราก F1

หมายเหตุ ฐานรากให้วิศวกรเทศบาลเป็นผู้กำหนด

แบบ ข.7
7
7

กรมการปกครอง
กระทรวงมหาดไทย

แบบบริการ บ้านไม้ใต้ถุนสูง

ผู้เขียน
นายบัณฑิตพงศ์ มนูญพร

สถาปนิก สถ.2430 ภ.
นายสมหมาย บุปผามาโล

วิศวกร สย. 5835
นาย ศรีชัย บุญยืดย

ตรวจ ผอ.กองช่าง
นายธงชัย ชัยรุ่งเรือง

แบบ ข.-2

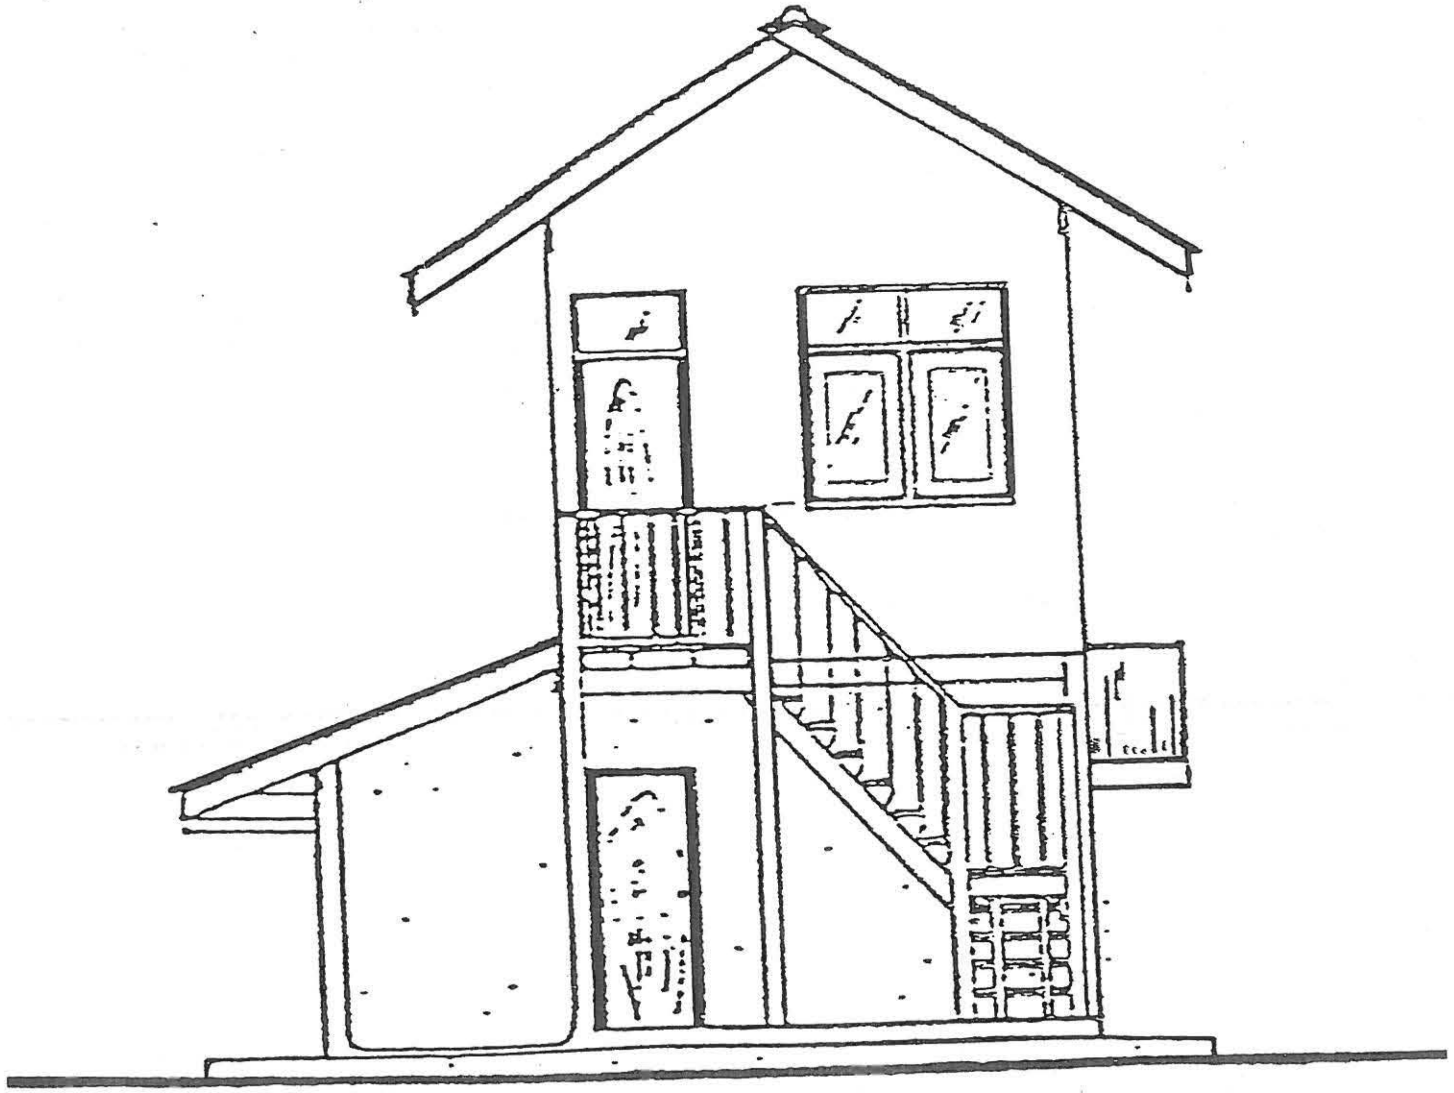

รูปด้านหน้า

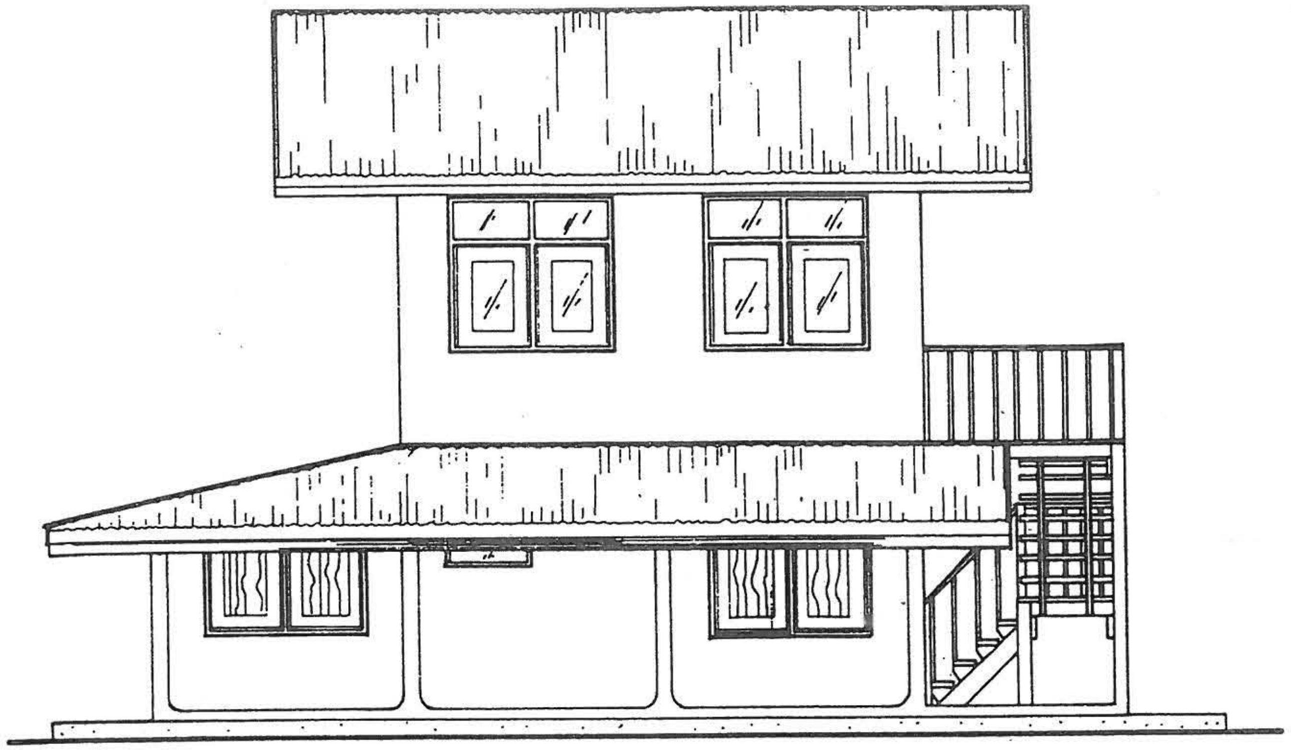

รูปด้านข้างซ้าย 1:75

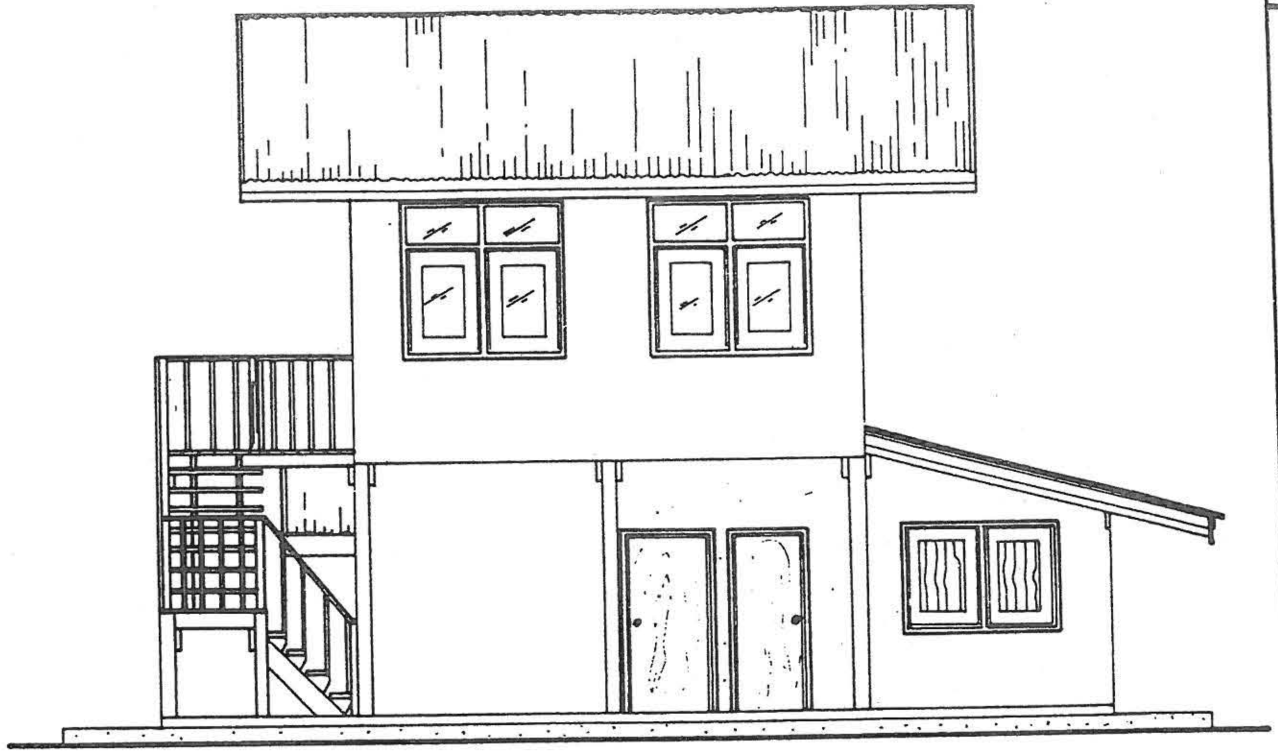

รูปด้านข้างขวา 1:75

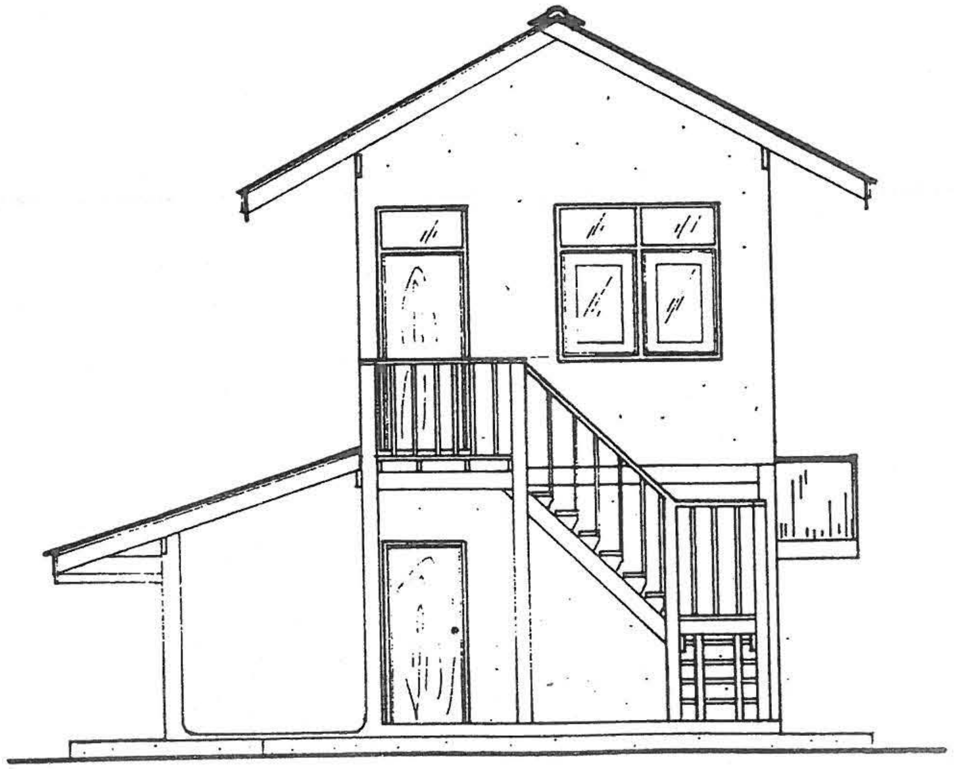

รูปด้านหน้า 1:75

แบบ ข๑-
1
7

แบบบริการ บ้านไม้ใต้ถุนสูง

กรมการปกครอง
กระทรวงมหาดไทย

ตรวจ ผอ.กองช่าง
นายธงชัย ชัยรุ่งเรือง

วิศวกร ภย. 5835
นาย ศรชัย บุญย้อย

สถาปนิก สถ. 2430 ภ
นายสมหมาย บุปผามาโล

ผู้เขียน
นายบัณฑิตพงศ์ ธนบุญพร

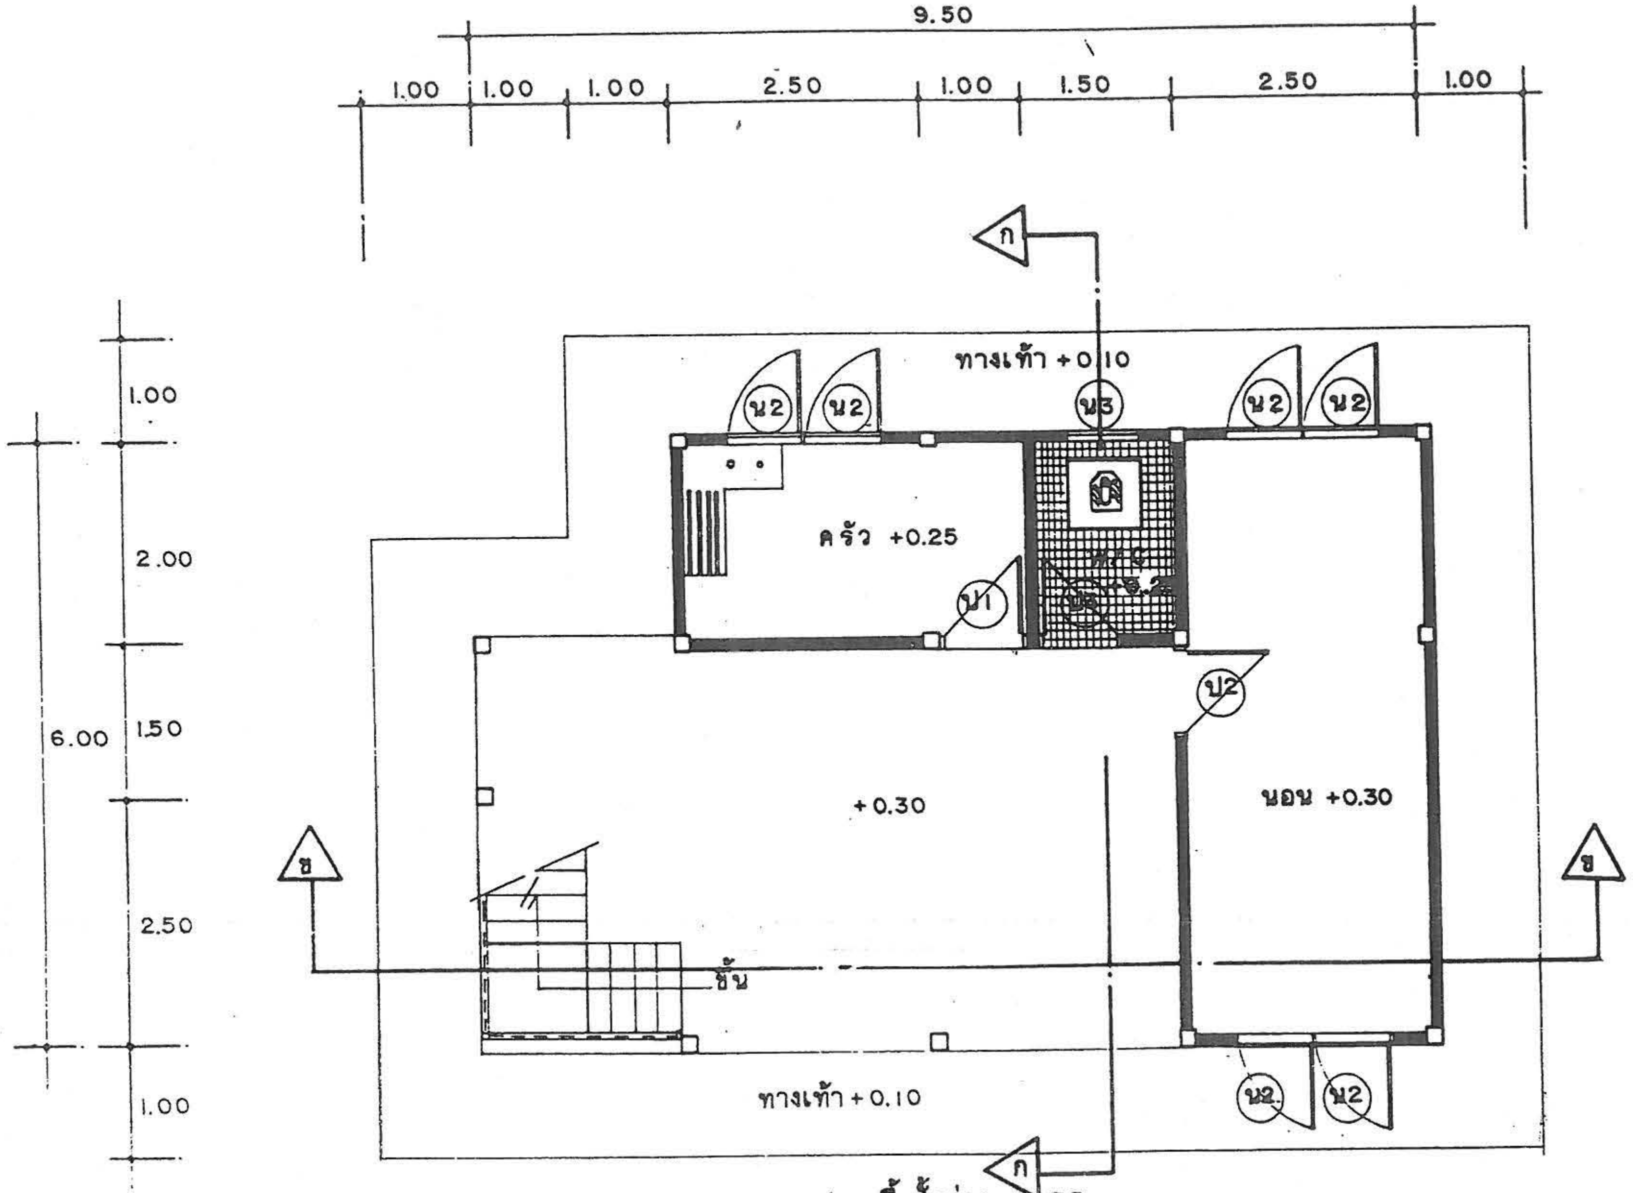

แปลนพื้นชั้นล่าง 1ะ75

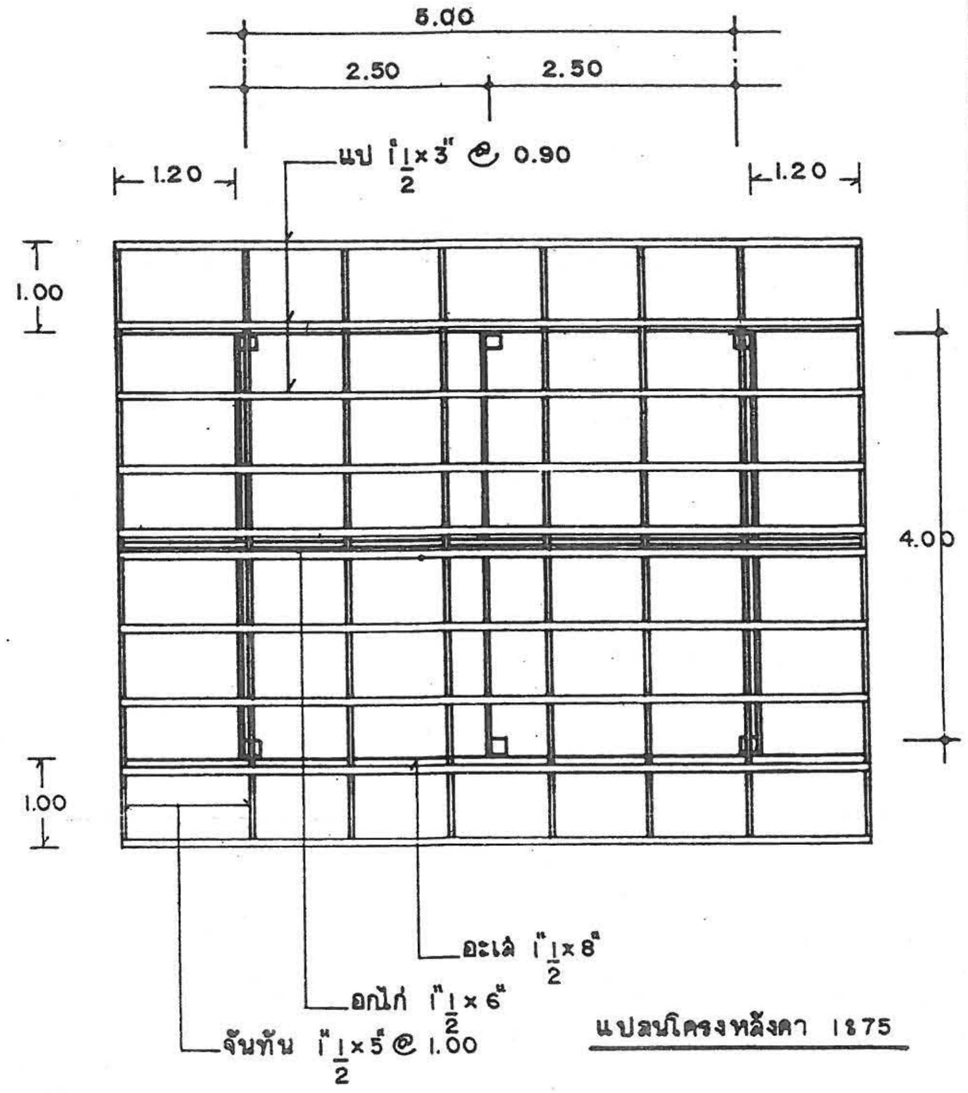

แปลนโครงหลังคา 1ะ75

แบบ ข.-2

2/7

กรมการปกครอง
กระทรวงมหาดไทย

แบบบริการ บ้านไม้ใต้ถุนสูง

ตรวจ ผอ.กองช่าง
นายธงชัย ชัยรุ่งเรือง

วิศวกร ภย. 5835
นาย ศิริชัย บุญช้อย

สถาปนิก สถ. 2430 ภ.
นายสมหมาย บุปผาสุโล

ผู้เขียน
นายบัณฑิตพงศ์ มนูญพร

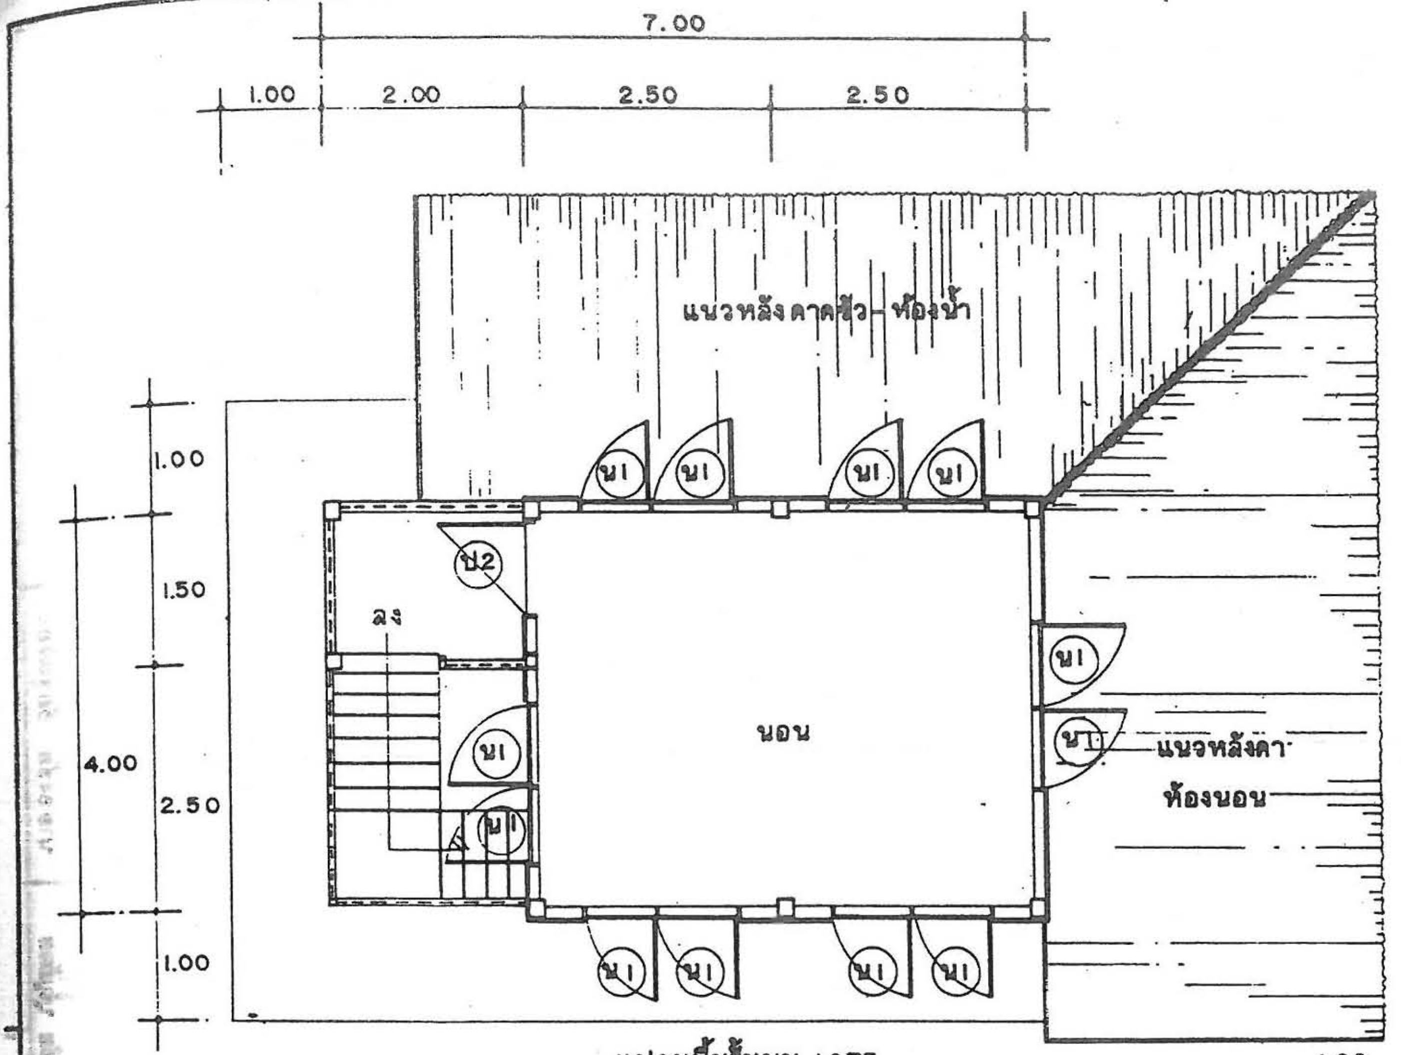

แปลนพื้นชั้นบน 1:75

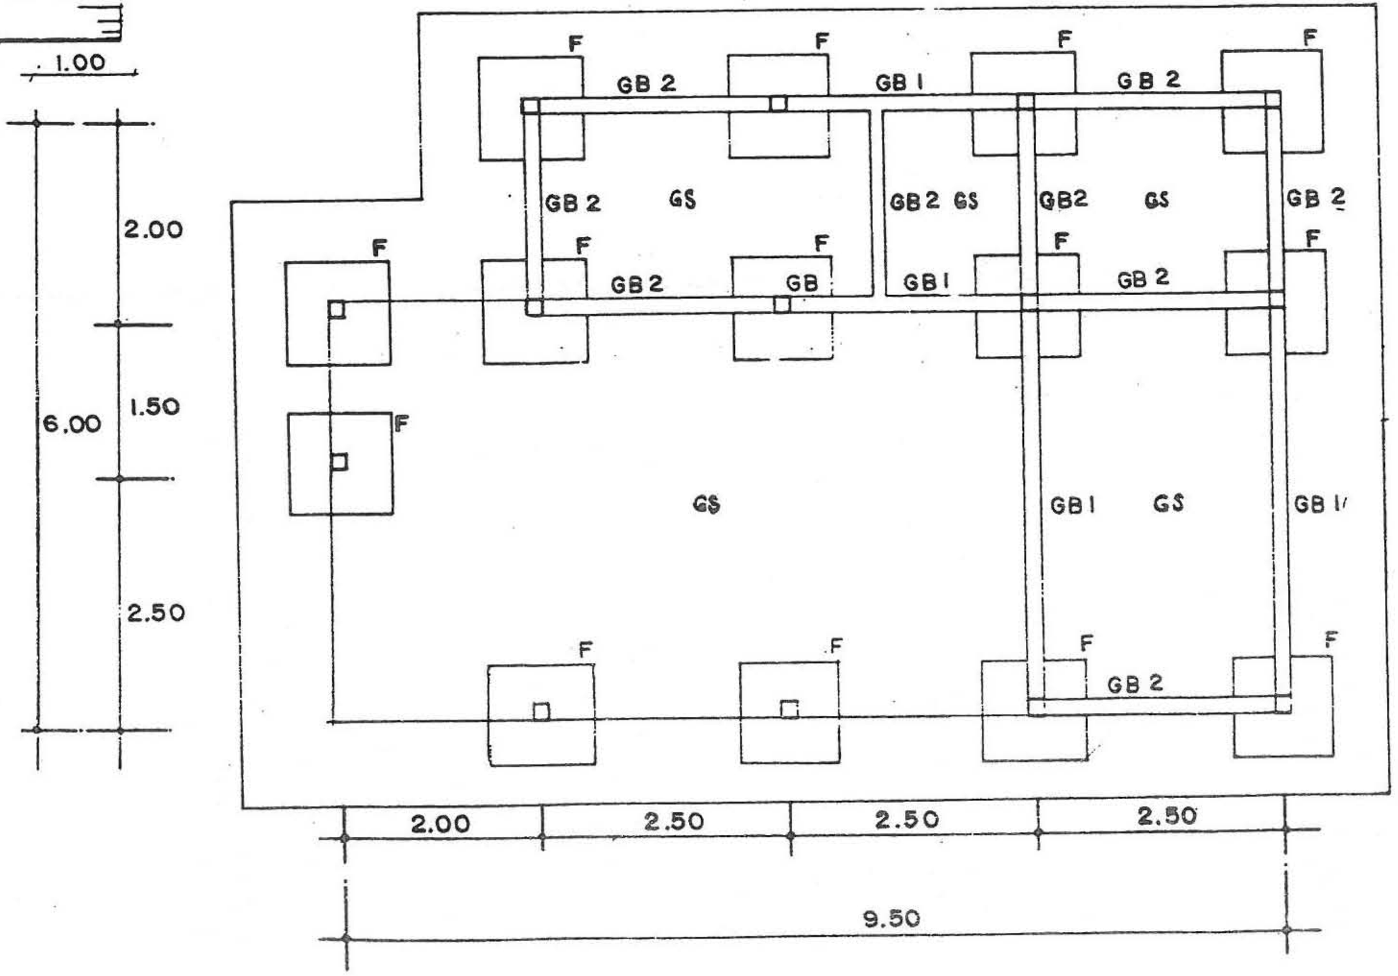

แปลนคานคอดิน – ฐานราก 1:75

แบบบริการ บ้านไม้ใต้ถุนสูง

กรมการปกครอง
กระทรวงมหาดไทย

แบบ ข.-2

3/7

ผู้เขียน
นายบัณฑิตพงศ์ มนูญพร

สถาปนิก สถ. 2430 ภ.
นายสมหมาย บุปผามาโล

วิศวกร ภย. 5835
นายศรีชัย บุญช้อย

ตรวจ ผอ. กองช่าง
นายธงชัย ชัยรุ่งเรือง

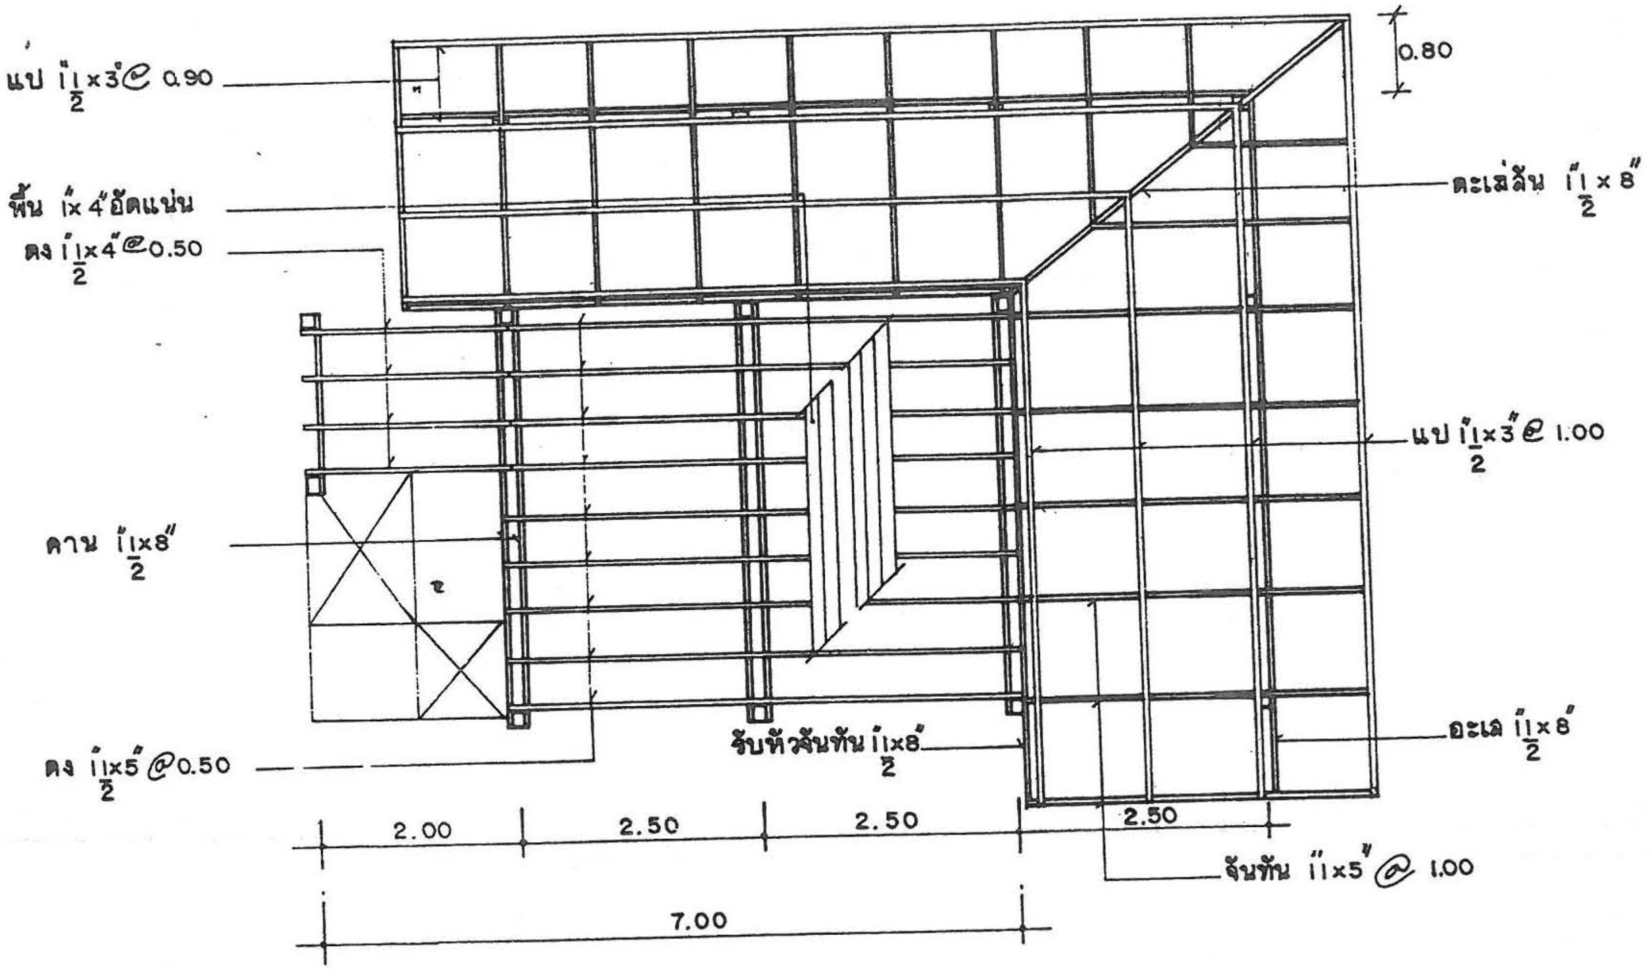

แปลนคานตงพื้น 1:75

แบบบริการ บ้านไม้ใต้ถุนสูง

ผู้เขียน
นายบัณฑิตพงศ์ มนูญพร

สถาปนิก สถ. 2430 ภ.
นายสมหมาย บุปผามาโล

วิศวกร ภย. 5835
นาย ศิริชัย บุญย้อย

ตรวจ ผอ. กองช่าง
นายธงชัย ชัยรุ่งเรือง

กรมการปกครอง
กระทรวงมหาดไทย

แบบ ข.-2

4/7

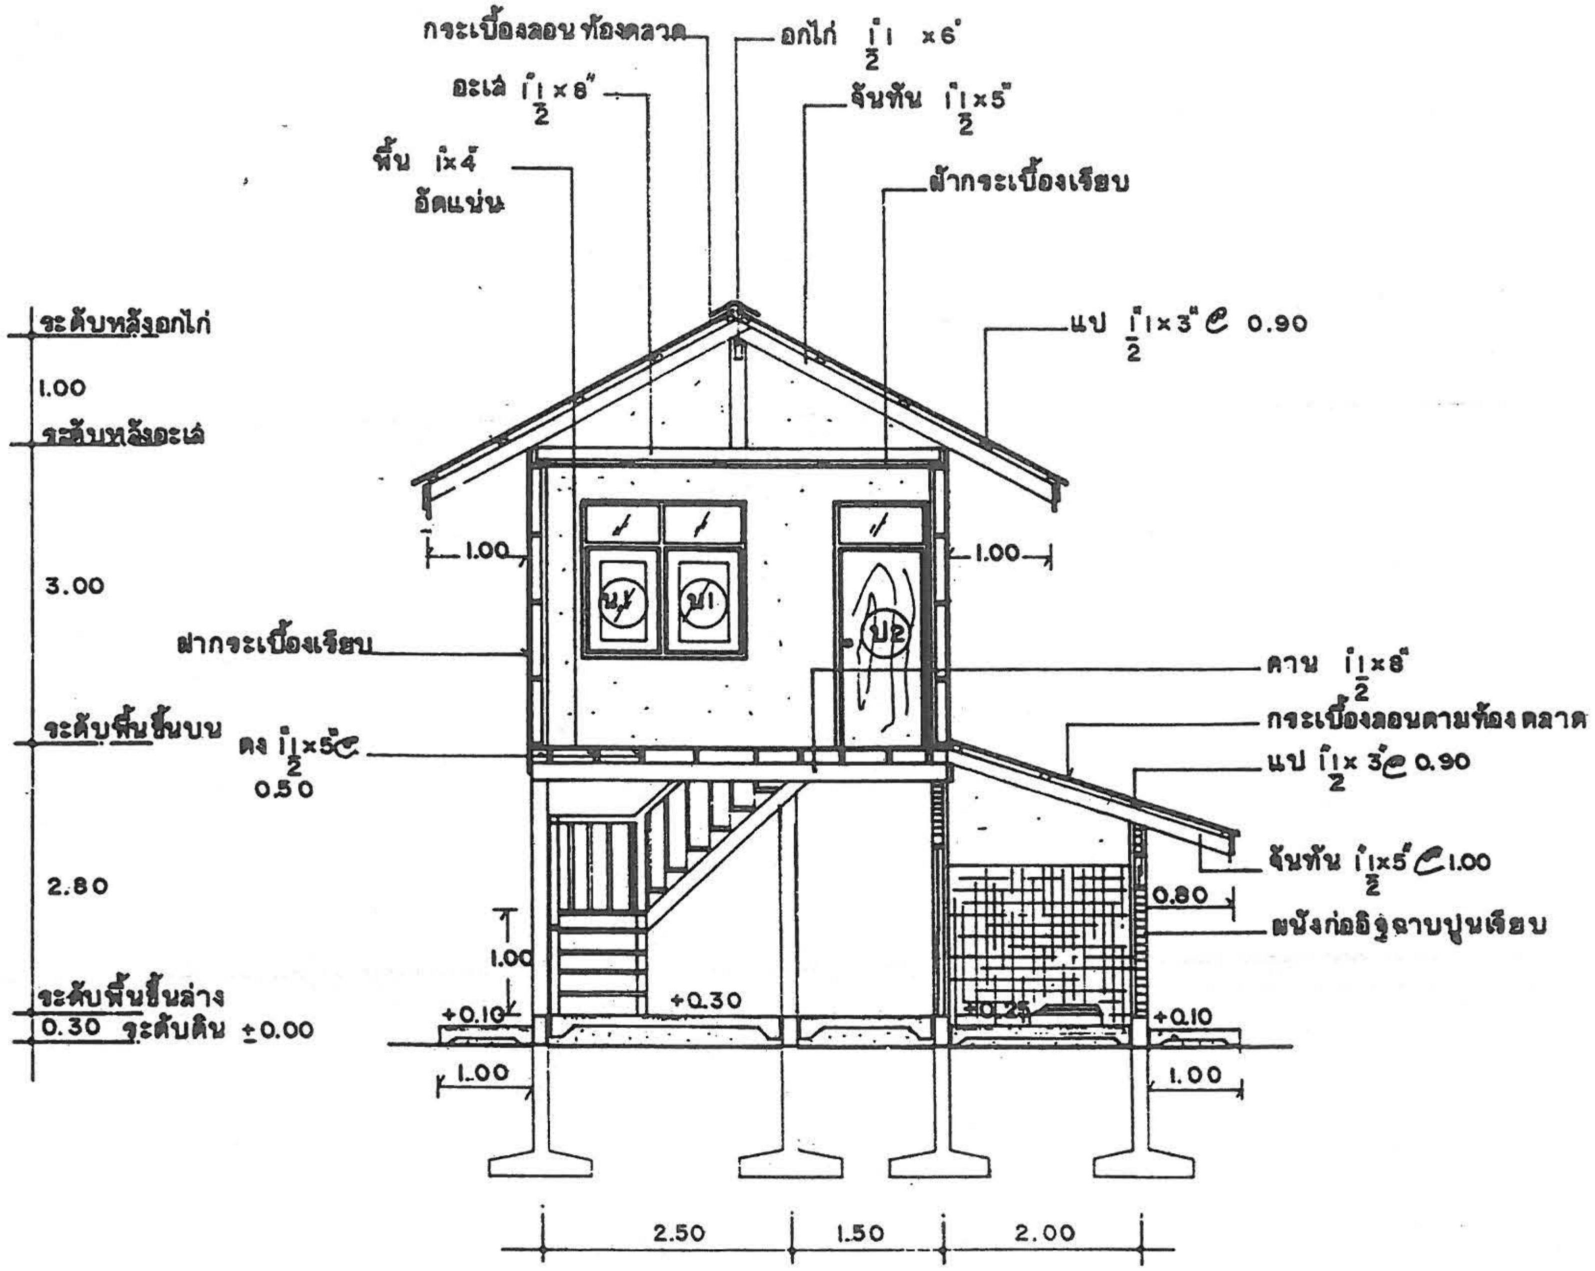

รูปตัดแนว ก - ก 1 : 75

แบบ ข.-2
5/7

แบบบริการ บ้านไม้ใต้ถุนสูง

กรมการปกครอง
กระทรวงมหาดไทย

ตรวจ ผอ. กองช่าง
นายธงชัย ชัยรุ่งเรือง

วิศวกร ภย. 5835
นาย ศิริชัย บุญย้อย

สถาปนิก สถ. 2430 ภ.
นายสมหมาย บุปผามาโล

ผู้เขียน
นายจันทร์ทิพงศ์ มนูญพร

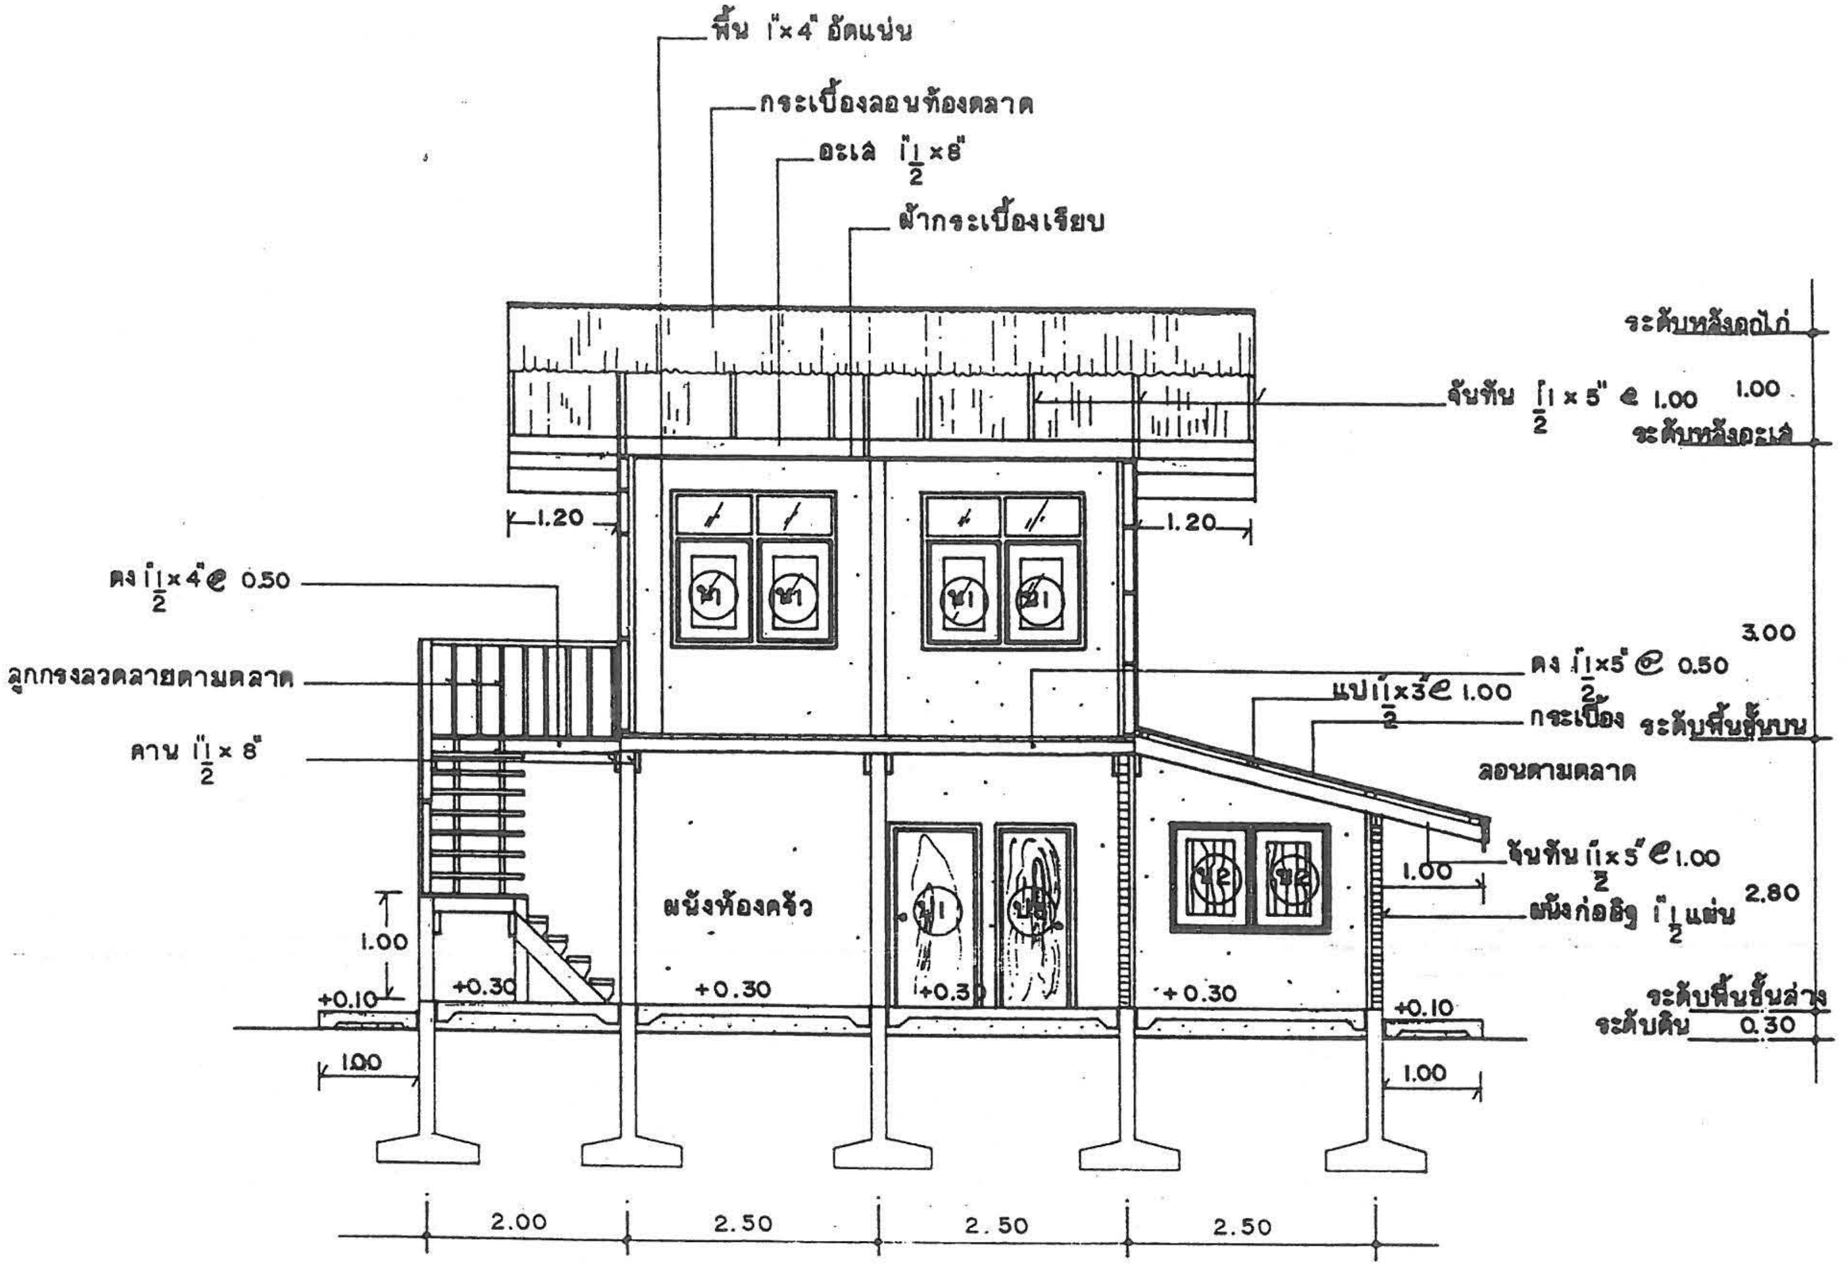

รูปตัดแนว ข-ข 1:75

แบบบริการ บ้านไม้ใต้ถุนสูง

แบบ ข.-2

6/7

กรมการปกครอง
กระทรวงมหาดไทย

ผู้เขียน	สถาปนิก สถ. 2430 ภ.	วิศวกร ภย. 5835	ตรวจ ผอ. กองช่าง
นายบัณฑิตพงศ์ มนุญพร	นายสมหมาย บุปผามาโล	นาย ศิริชัย บุญย้อย	นายธงชัย ชัยรุ่งเรือง

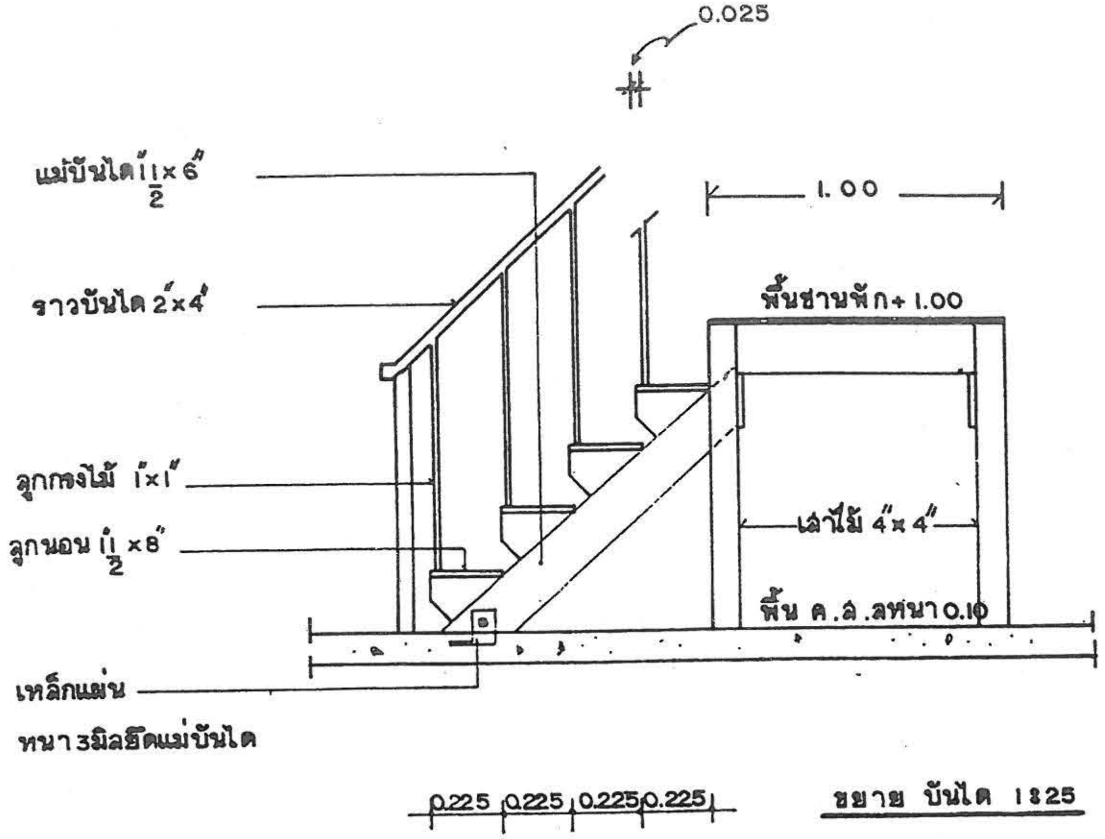

ขยาย บันได 1:25

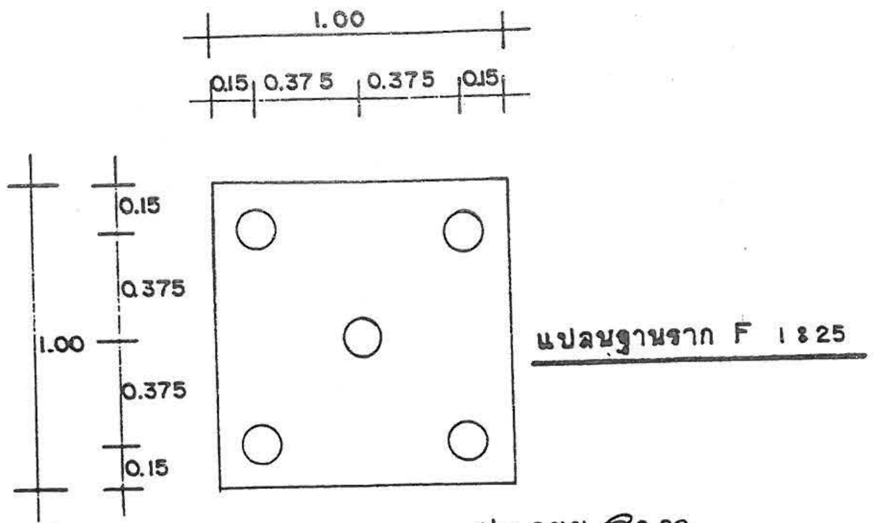

แปลนฐานราก F 1:25

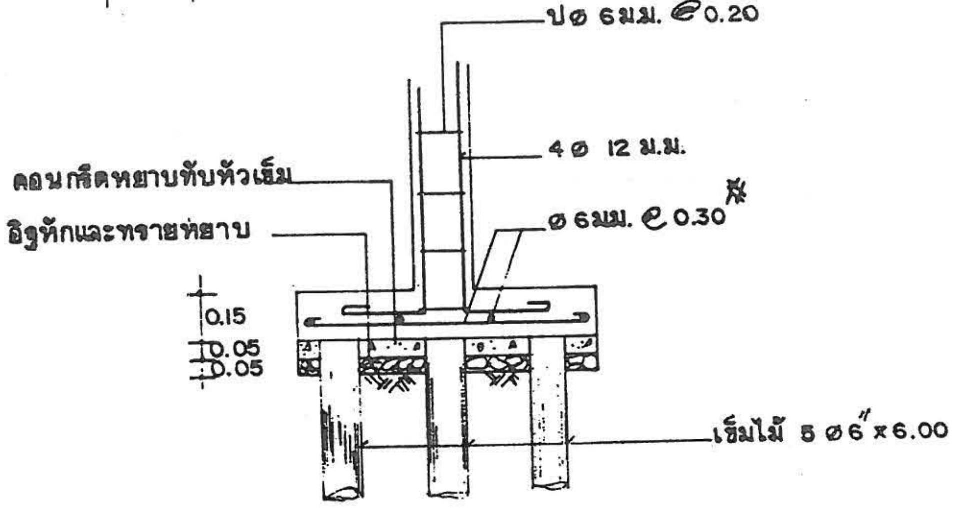

ขยายฐานราก F 1:25

หมายเหตุ ฐานรากให้วิศวกรเทศบาลเป็นผู้กำหนด

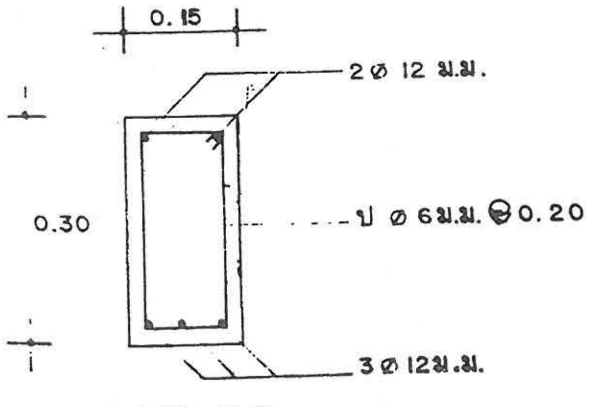

GB1 1:10

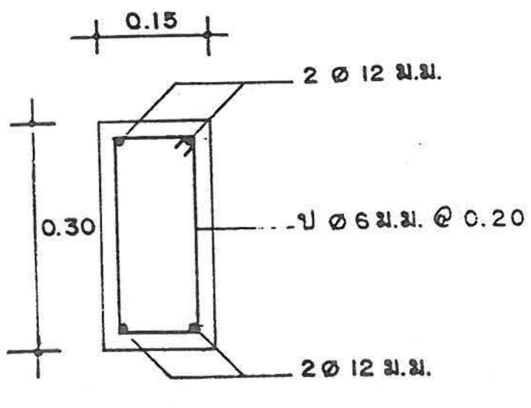

GB 2 1:10

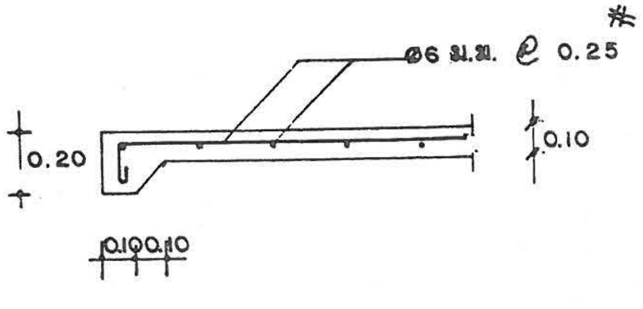

ขยาย GS 1:25

แบบ ขอ.-2

7

กรมการปกครอง
กระทรวงมหาดไทย

แบบบริการ บ้านไม้ใต้ถุนสูง

ตรวจ พอ.กองช่าง
นายธงชัย ชัยรุ่งเรือง

วิศวกร ภย. 5835
นายศิริชัย บุญย้อย

สถาปนิก สถ. 2430 ภ.
นายสมหมาย บุปผามาลี

ผู้เขียน
นายวันทิตพงศ์ มนูญพร

แบบ ข.-3

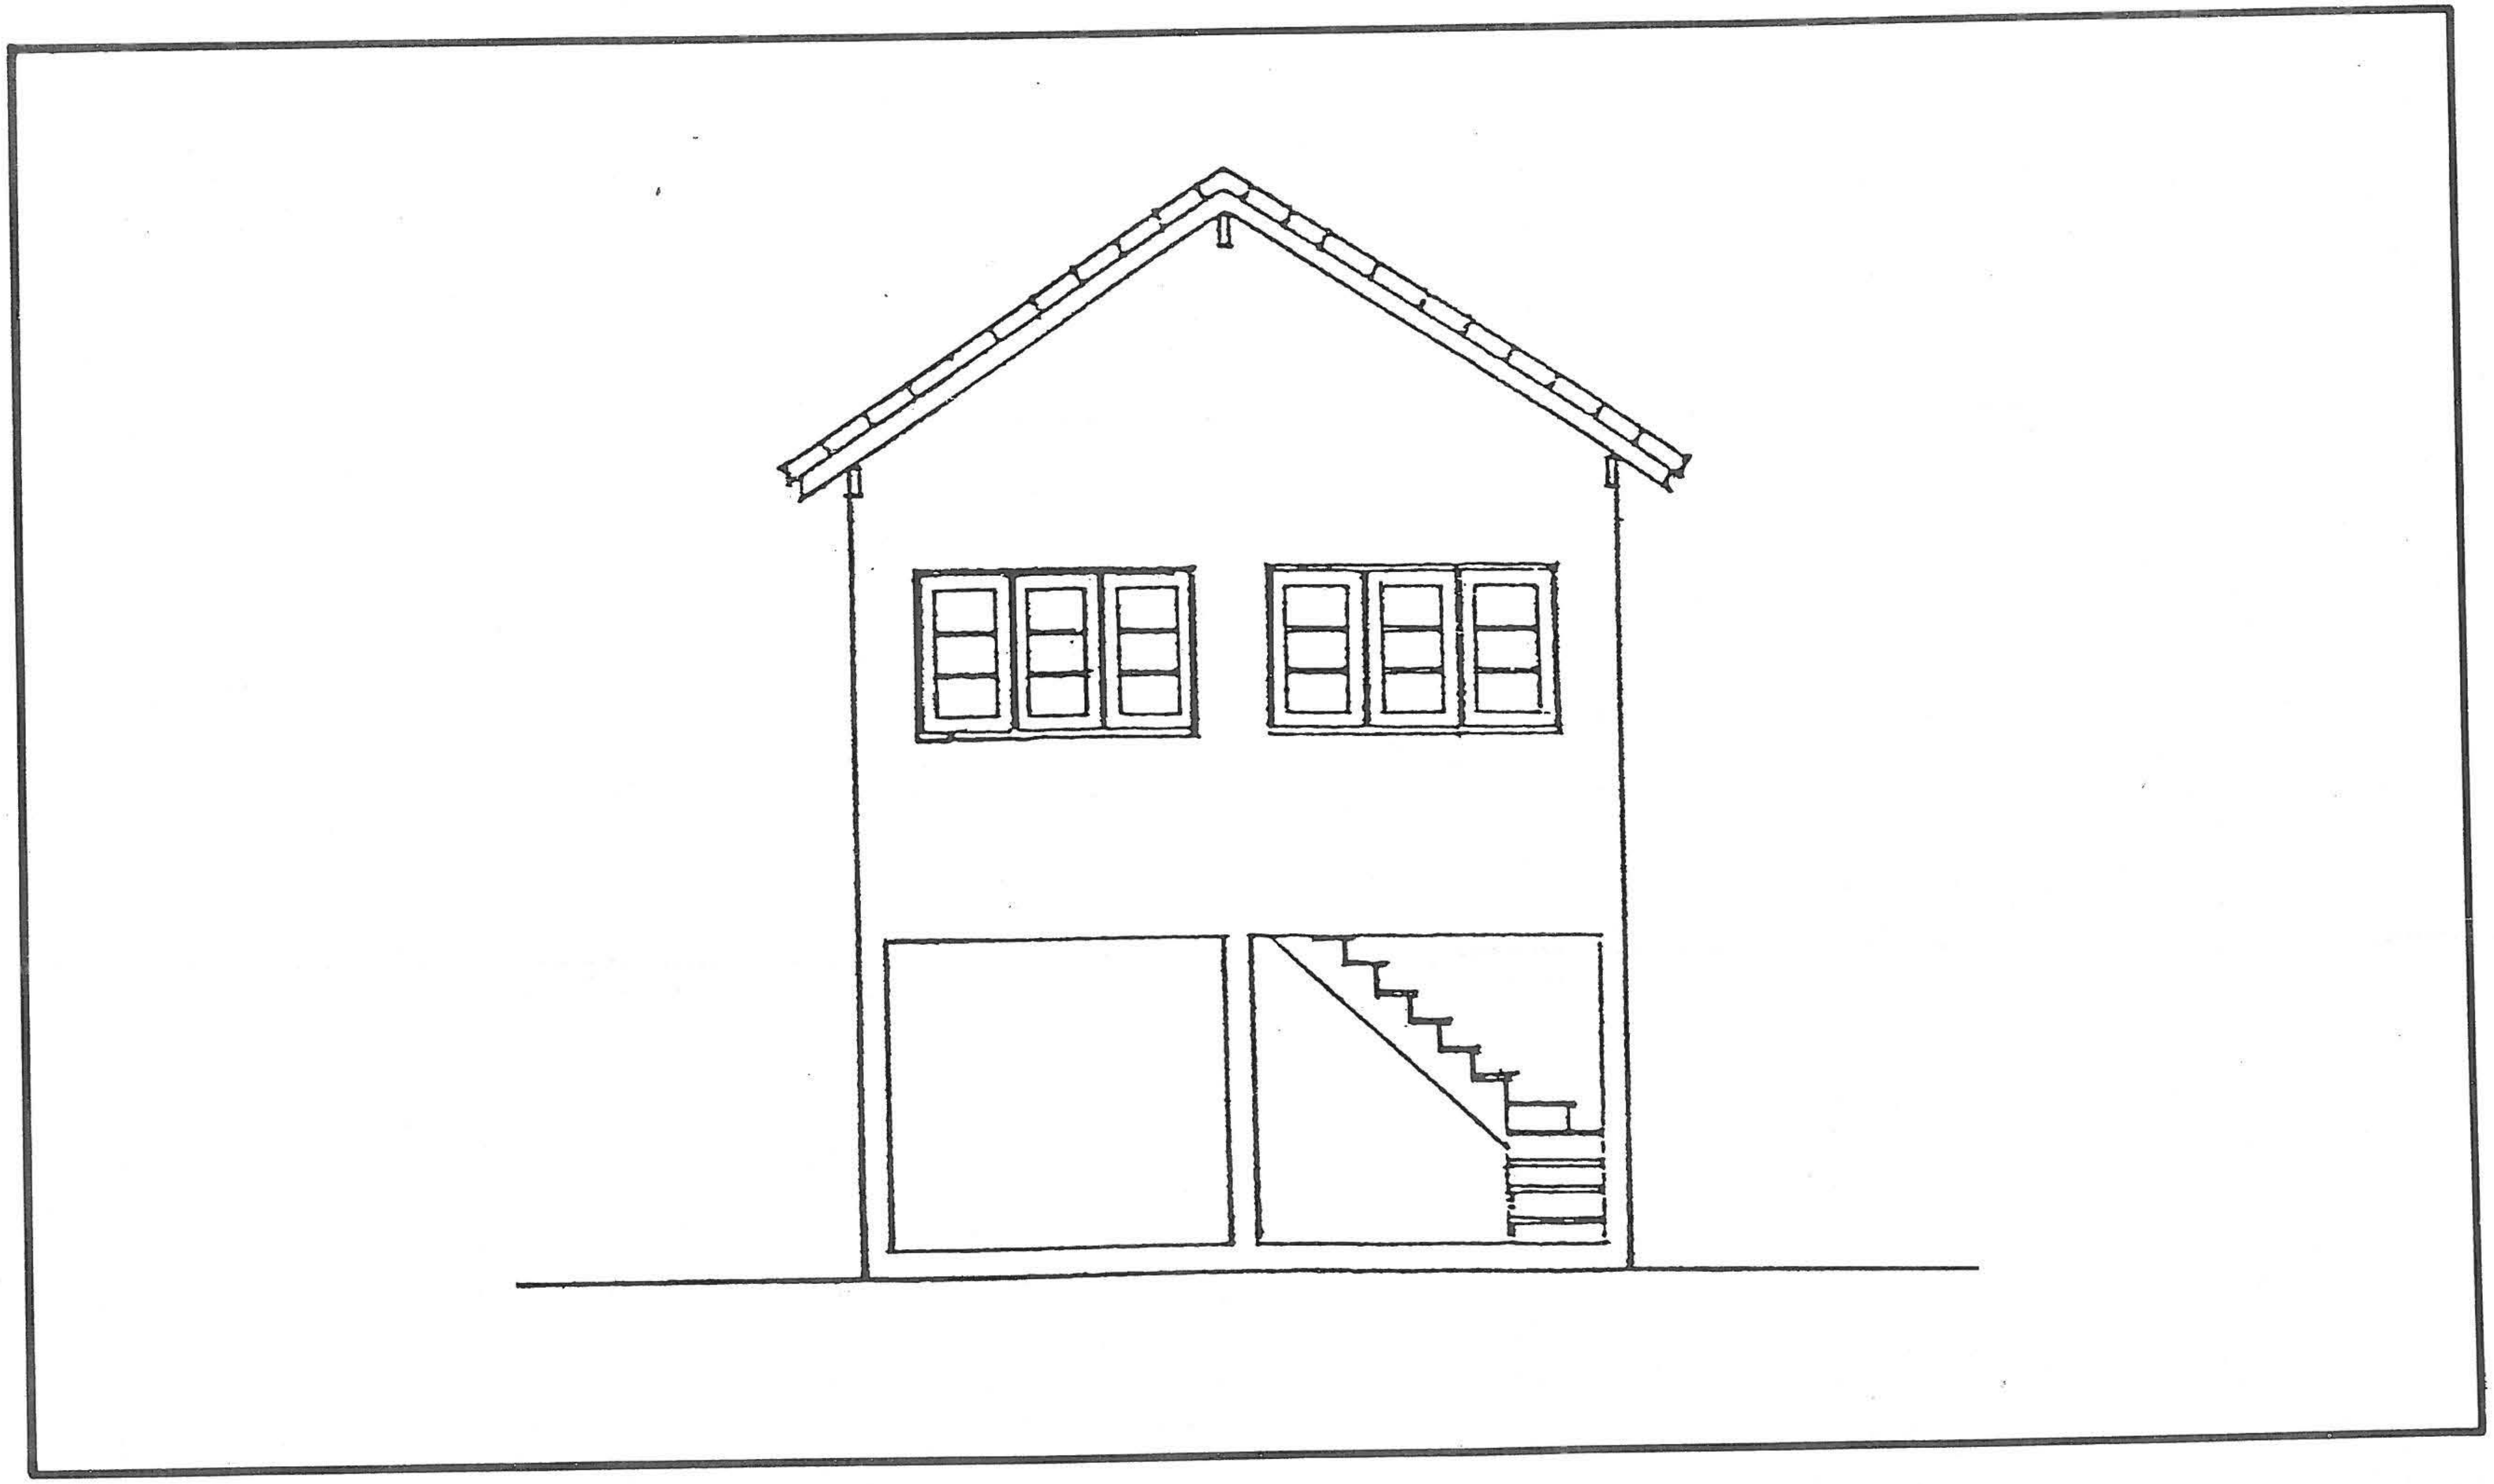

รูปด้านหน้า

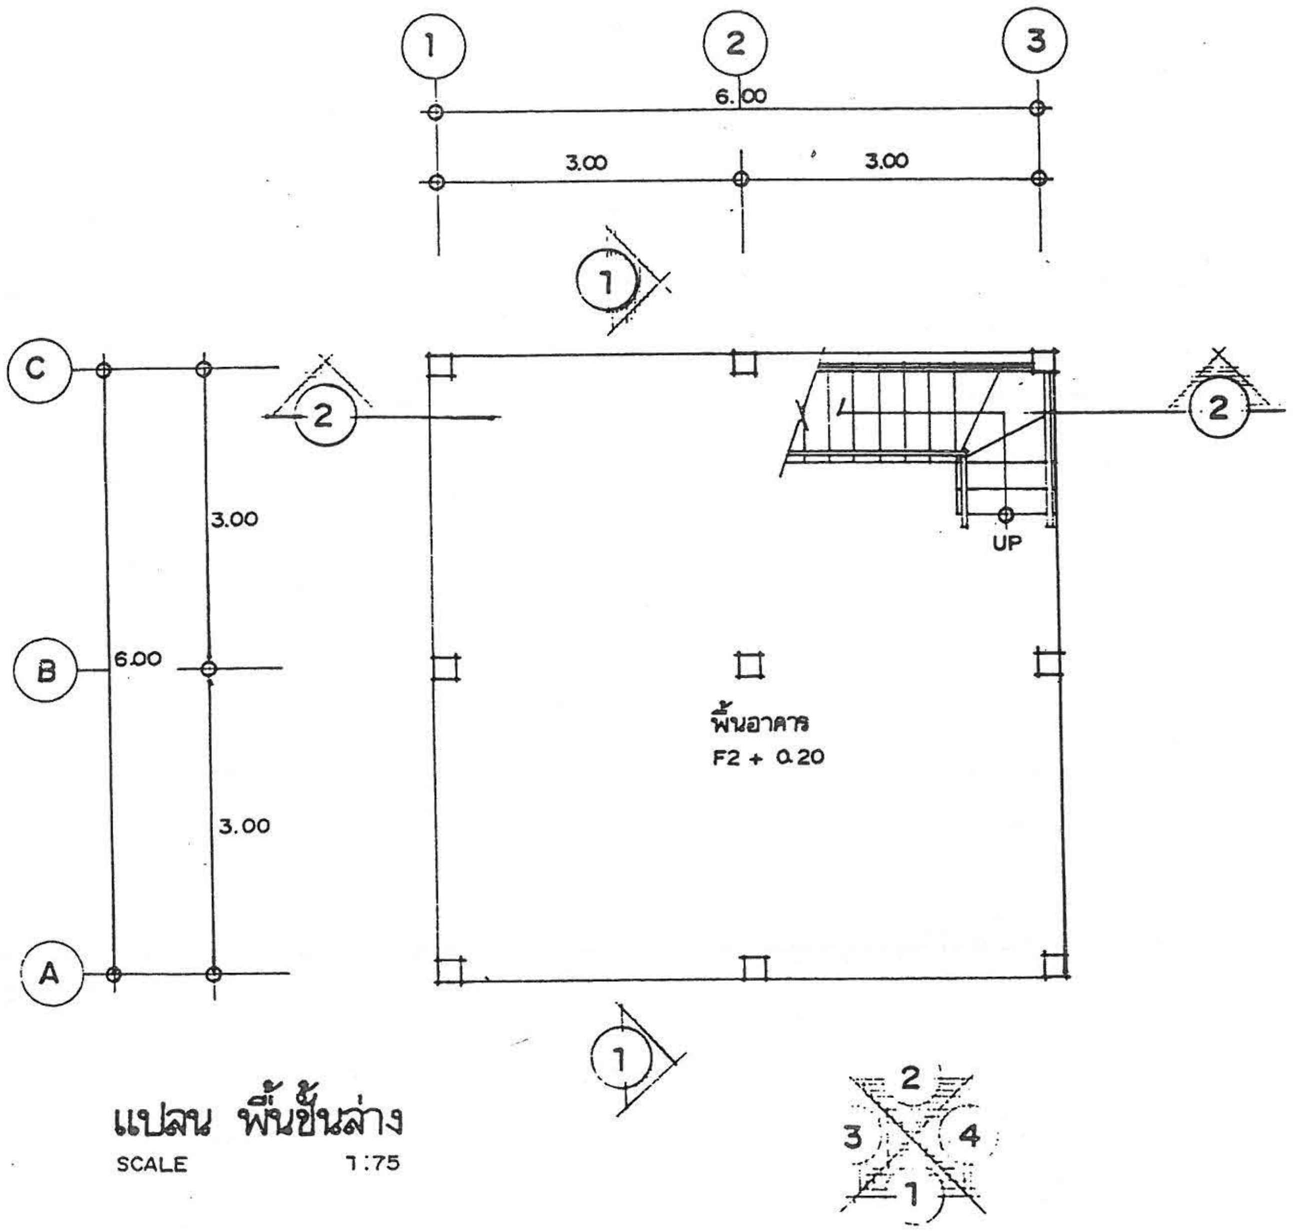

แปลน พื้นชั้นล่าง
SCALE 1:75

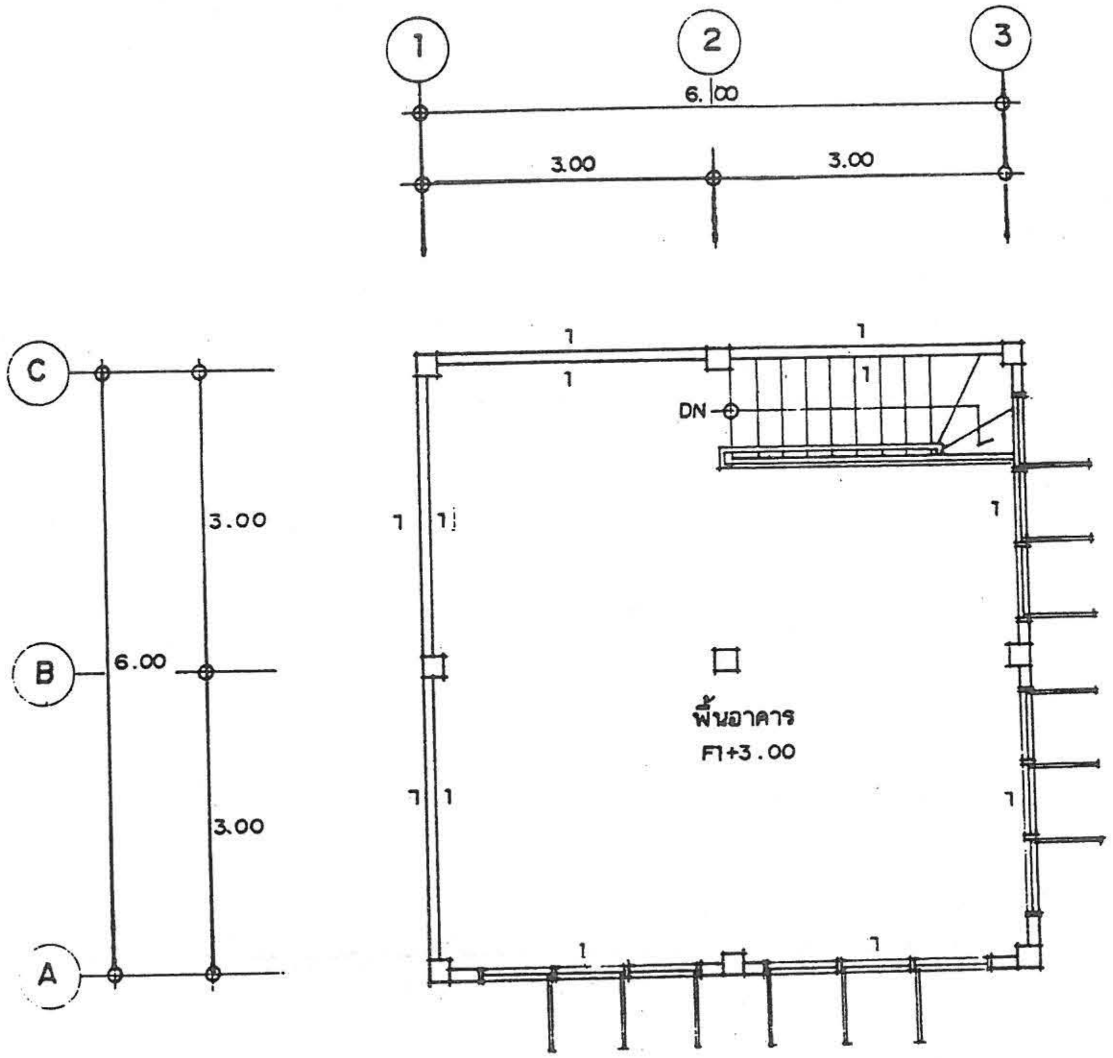

แปลน พื้นชั้นบน.
SCALE 1:75

แบบ ข.-3
1/7

แบบบริการ บ้านไม้ใต้ถุนสูง

กรมการปกครอง
กระทรวงมหาดไทย

ตรวจ ผอ.กองช่าง
นายธงชัย ชัยรุ่งเรือง

วิศวกร ภย. 5835
นาย ศิริชัย บุญยืนยง

สถาปนิก สถ. 2430 ภ.
นายสมหมาย บุปผามาลิล

ผู้เขียน
นายบัณฑิตพงศ์ มนูญพร

GATEWAY NATURAL TRACING PAPER 90/95 gm2 SIZE A3

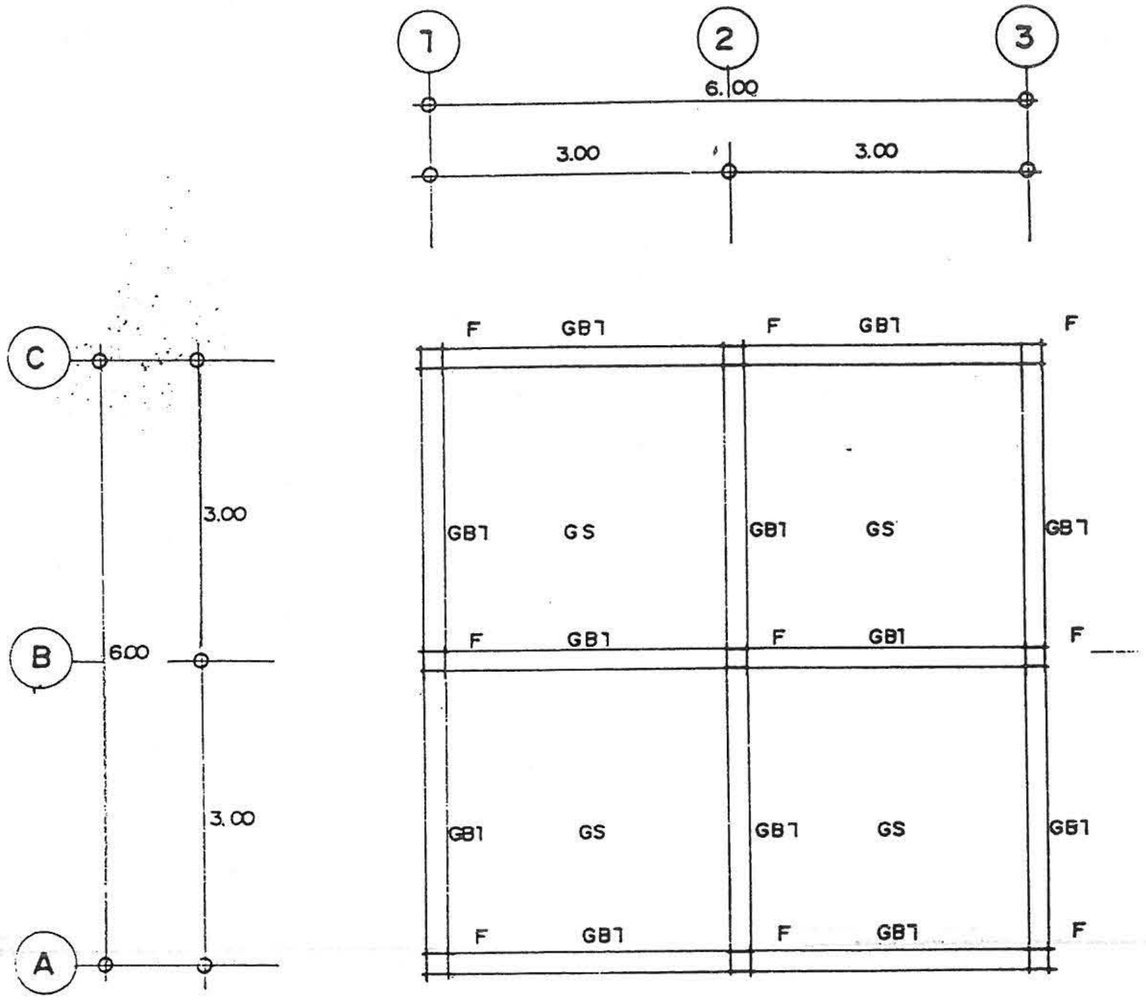

ผัง ฐานราก, คานคอดิน
SCALE 1:75

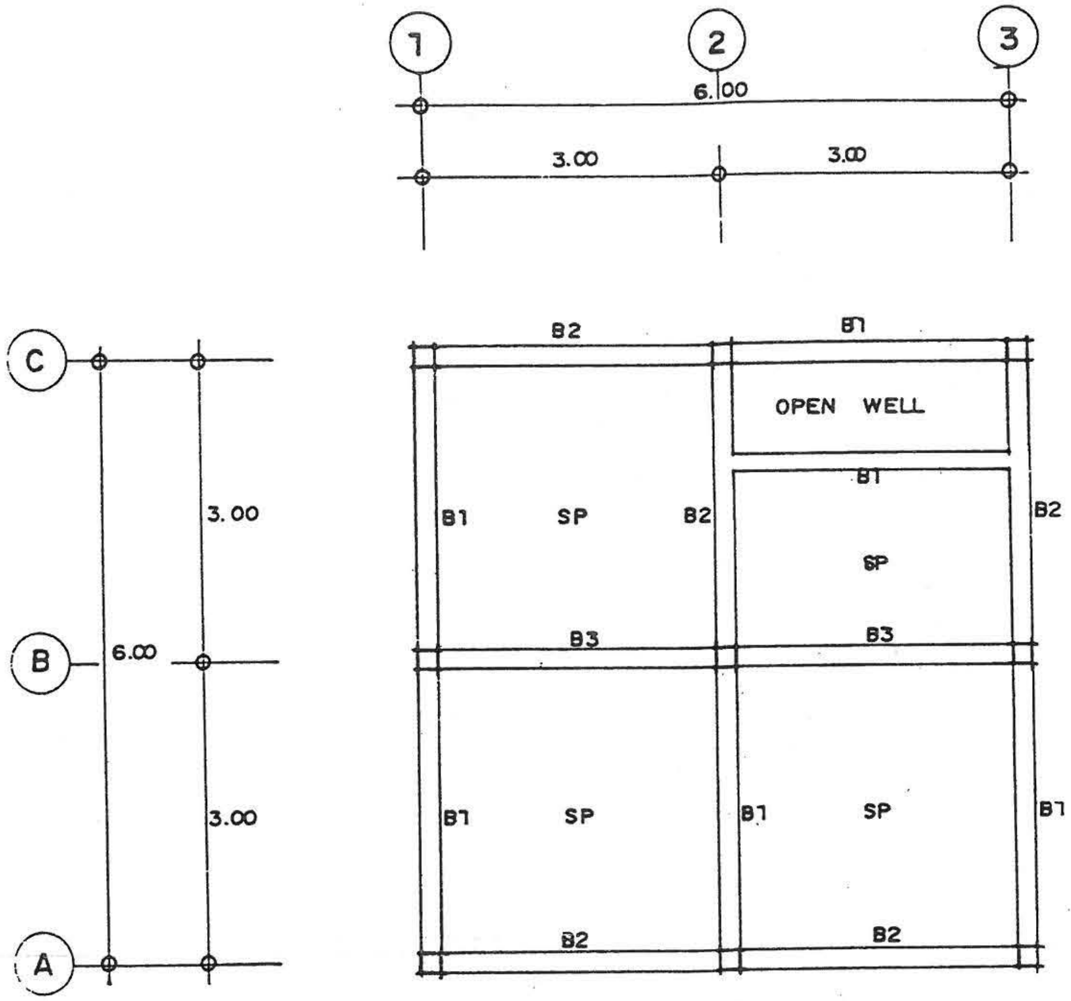

ผัง คานชั้นบน
SCALE 1:75

แบบ ข.-3

2/7

แบบบริการ บ้านไม้ใต้ถุนสูง

กรมการปกครอง
กระทรวงมหาดไทย

ตรวจ ผอ. กองช่าง
นายธงชัย ชัยรุ่งเรือง

วิศวกร ภย. 5835
นาย ศรีชัย บุญช้อย

สถาปนิก สถ. 2430 ภ.
นายสมหมาย บุปผามาโล

ผู้เขียน
นายบัณฑิตพงศ์ มนุญพร

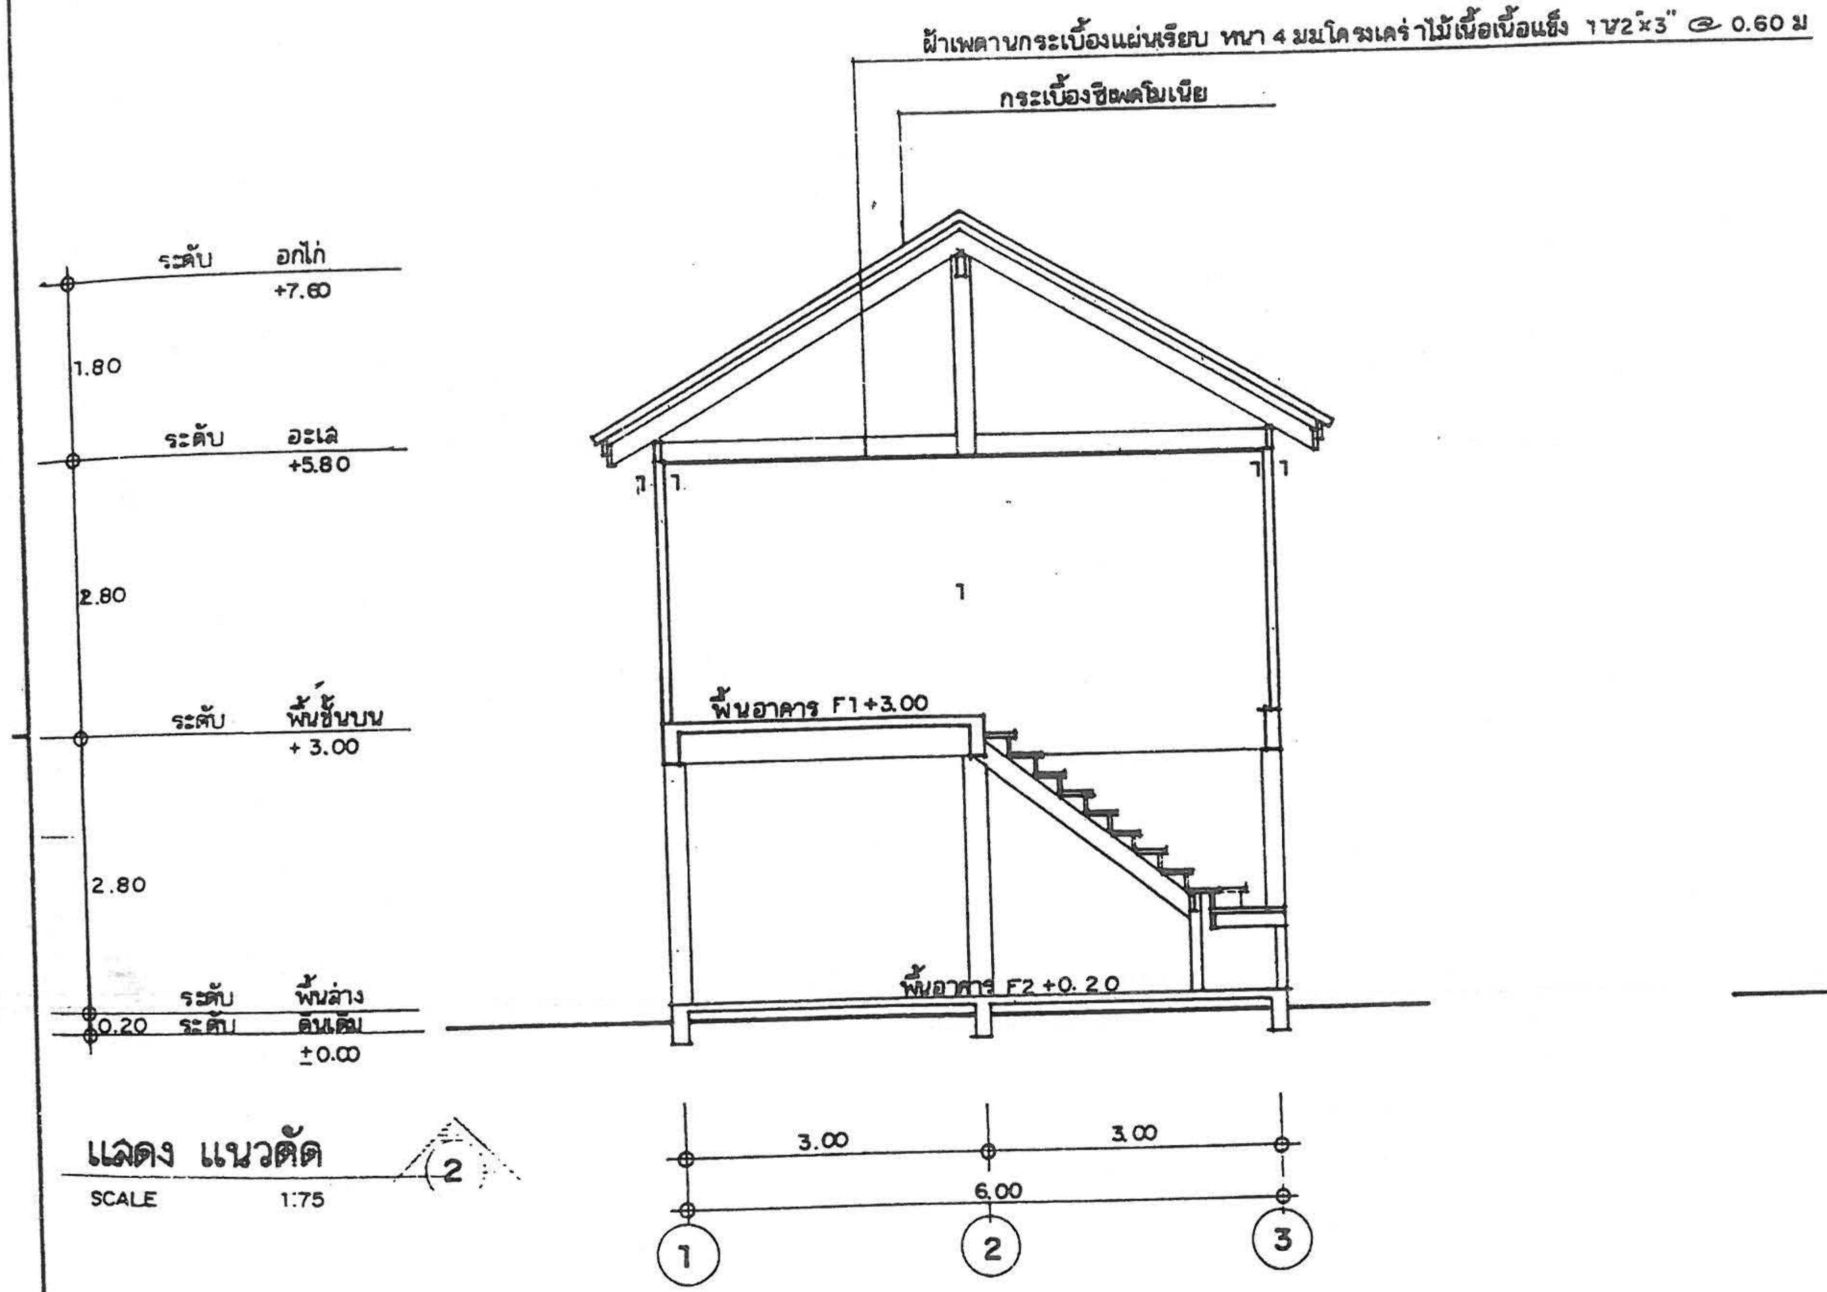

แสดง แนวตัด 2

SCALE 1:75

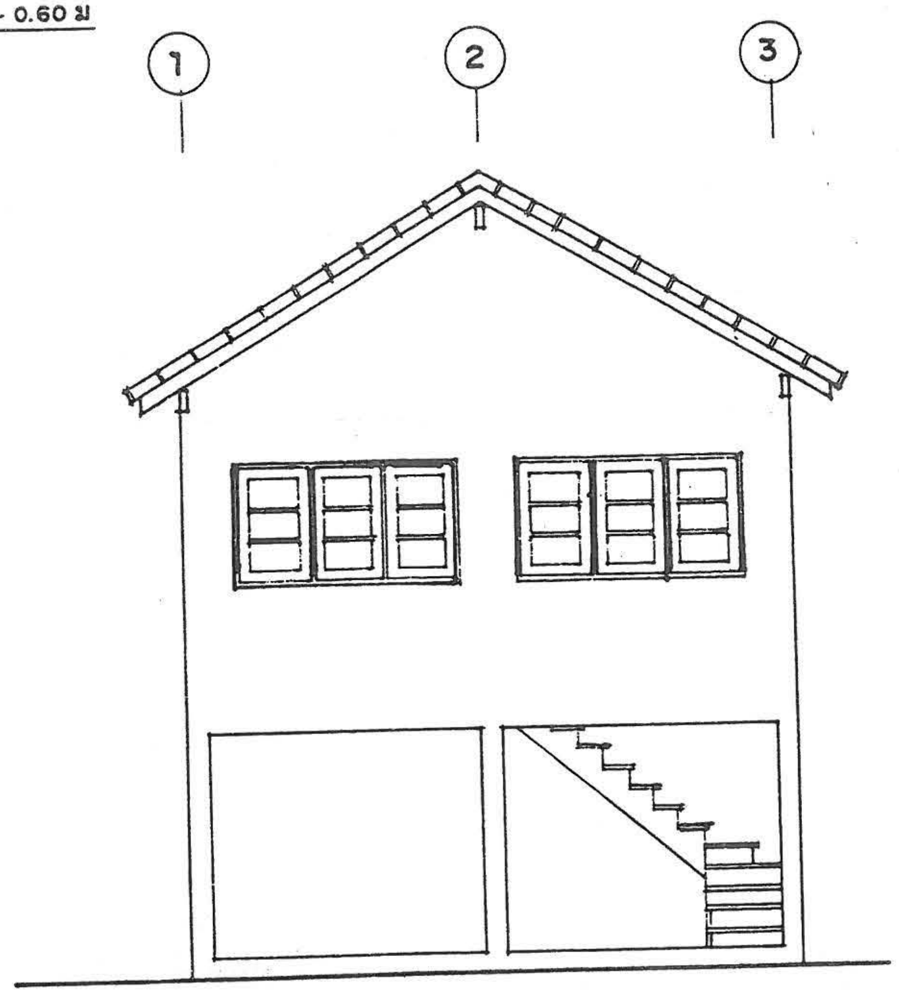

แสดง รูปด้าน 1

SCALE 1:75

แบบ ข.-3

3/7

กรมการปกครอง
กระทรวงมหาดไทย

แบบบริการ บ้านไม้ใต้ถุนสูง

ตรวจ ผอ.กองช่าง
นายธงชัย ชัยรุ่งเรือง

วิศวกร ภย. 5835
นาย ศรีชัย บุญยืดยง

สถาปนิก สถ. 2430 ภ.
นายสมหมาย บุปผามาโล

ผู้เขียน
นายบัณฑิตพงศ์ มนูญพร

GATEWAY NATURAL TRACING PAPER 90/95 gm2 SIZE A3

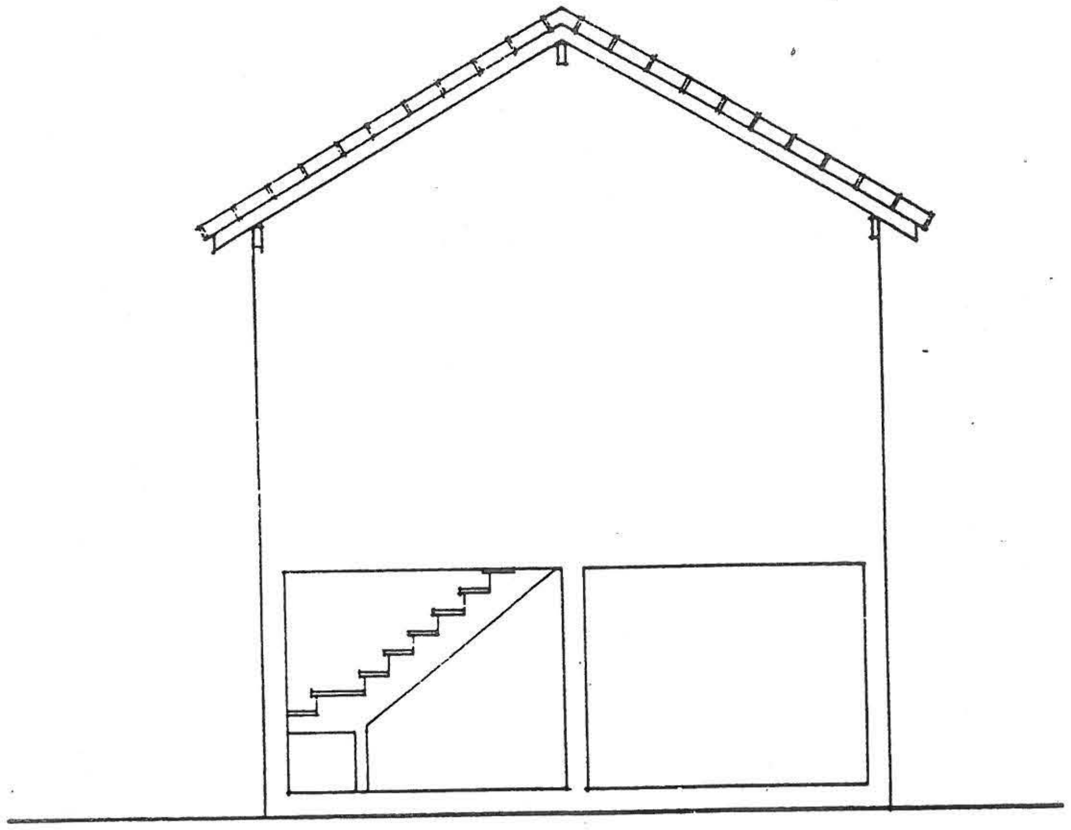

แสดง รูปด้าน ②
SCALE 1:75

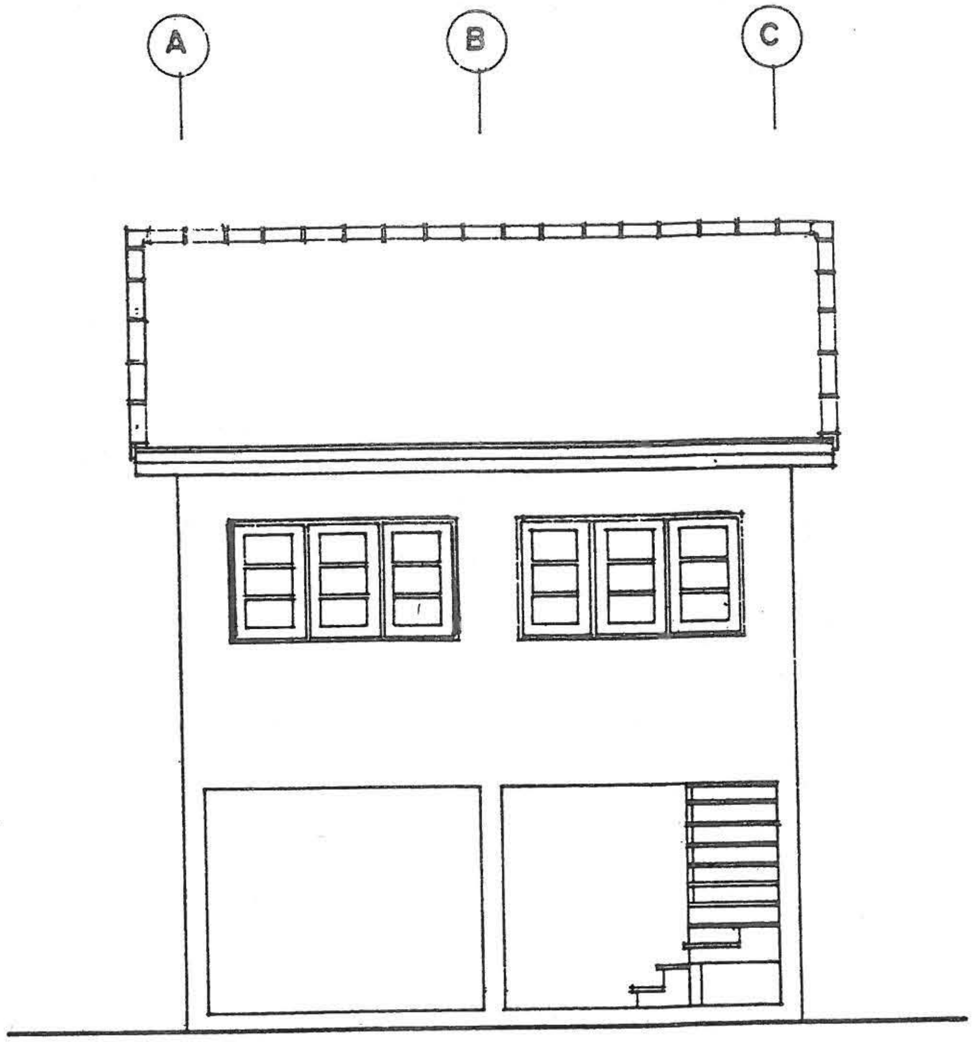

แสดง รูปด้าน ④
SCALE 1:75

แบบ ข.-3

4 / 7

กรมการปกครอง
กระทรวงมหาดไทย

ตรวจ ผอ. กองช่าง
นายธงชัย ชัยรุ่งเรือง

วิศวกร ภย. 5835
นาย ศิริชัย บุญยืดย

สถาปนิก สถ. 2430 ภ
นายสมหมาย บุปผามาลิ

ผู้เขียน
นายบัณฑิตพงศ์ มนูญพร

แบบบริการ บ้านไม้ใต้ถุนสูง

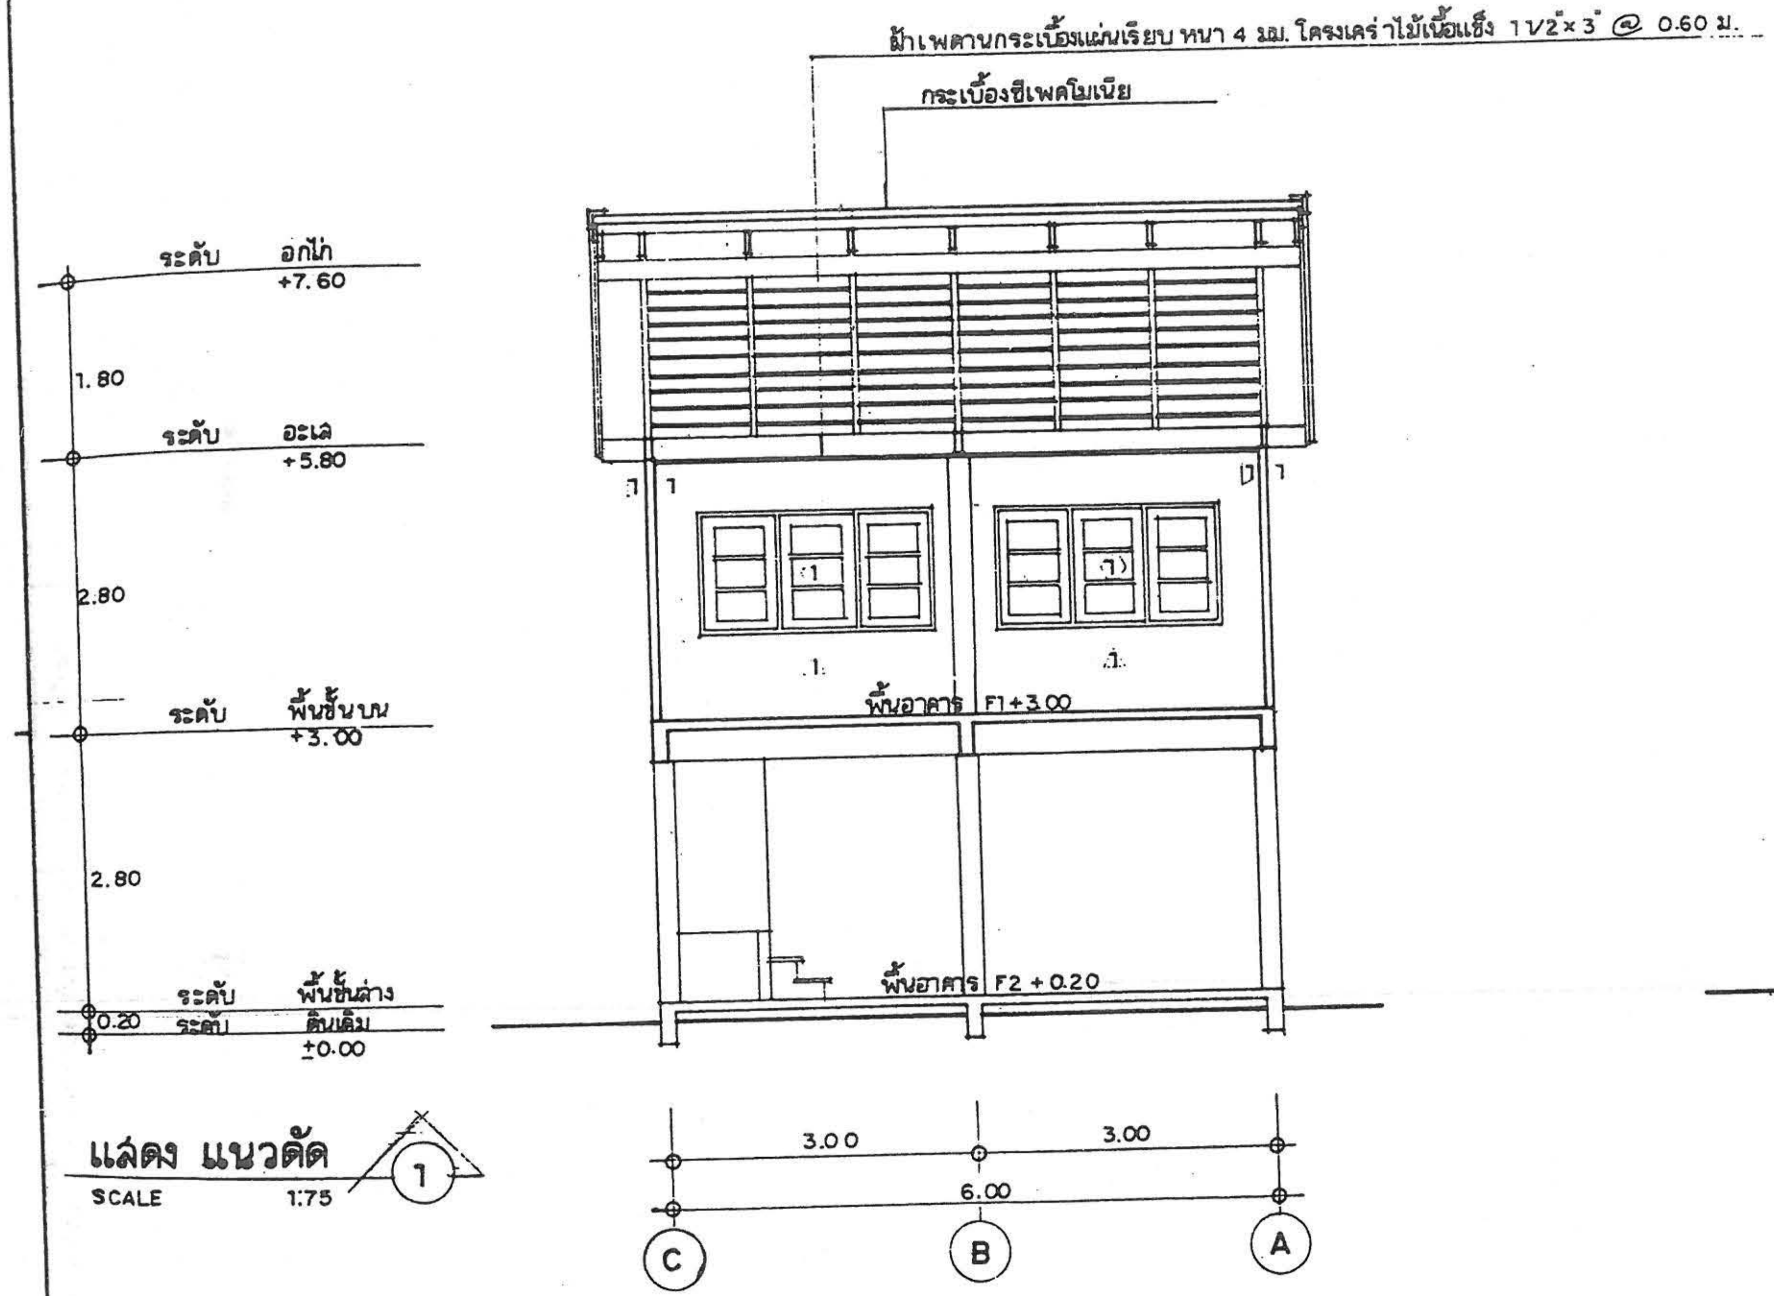

แสดง แนวตัด ①
SCALE 1:75

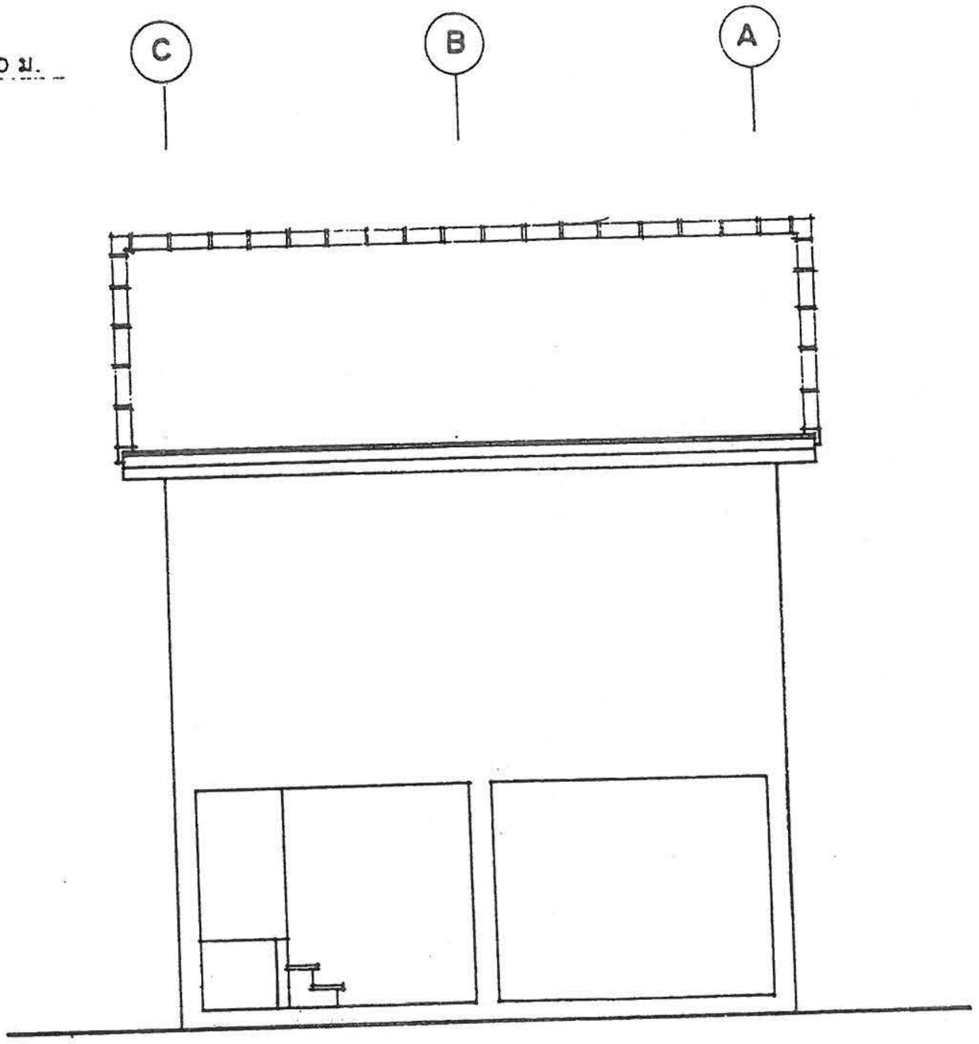

แสดง รูปด้าน ③
SCALE 1:75

แบบบริการ บ้านไม้ใต้ถุนสูง

กรมการปกครอง
กระทรวงมหาดไทย

แบบ ข.-๑
5/7

ผู้เขียน
นายบัณฑิตพงศ์ มนุญพร

สถาปนิก สถ.2430 ภ.
นายสมหมาย บุปผามาโล

วิศวกร ภย. 5835
นาย ศิริชัย ปิ่นเกย

ตรวจ ผอ. กองช่าง
นายธงชัย ชัยรุ่งเรือง

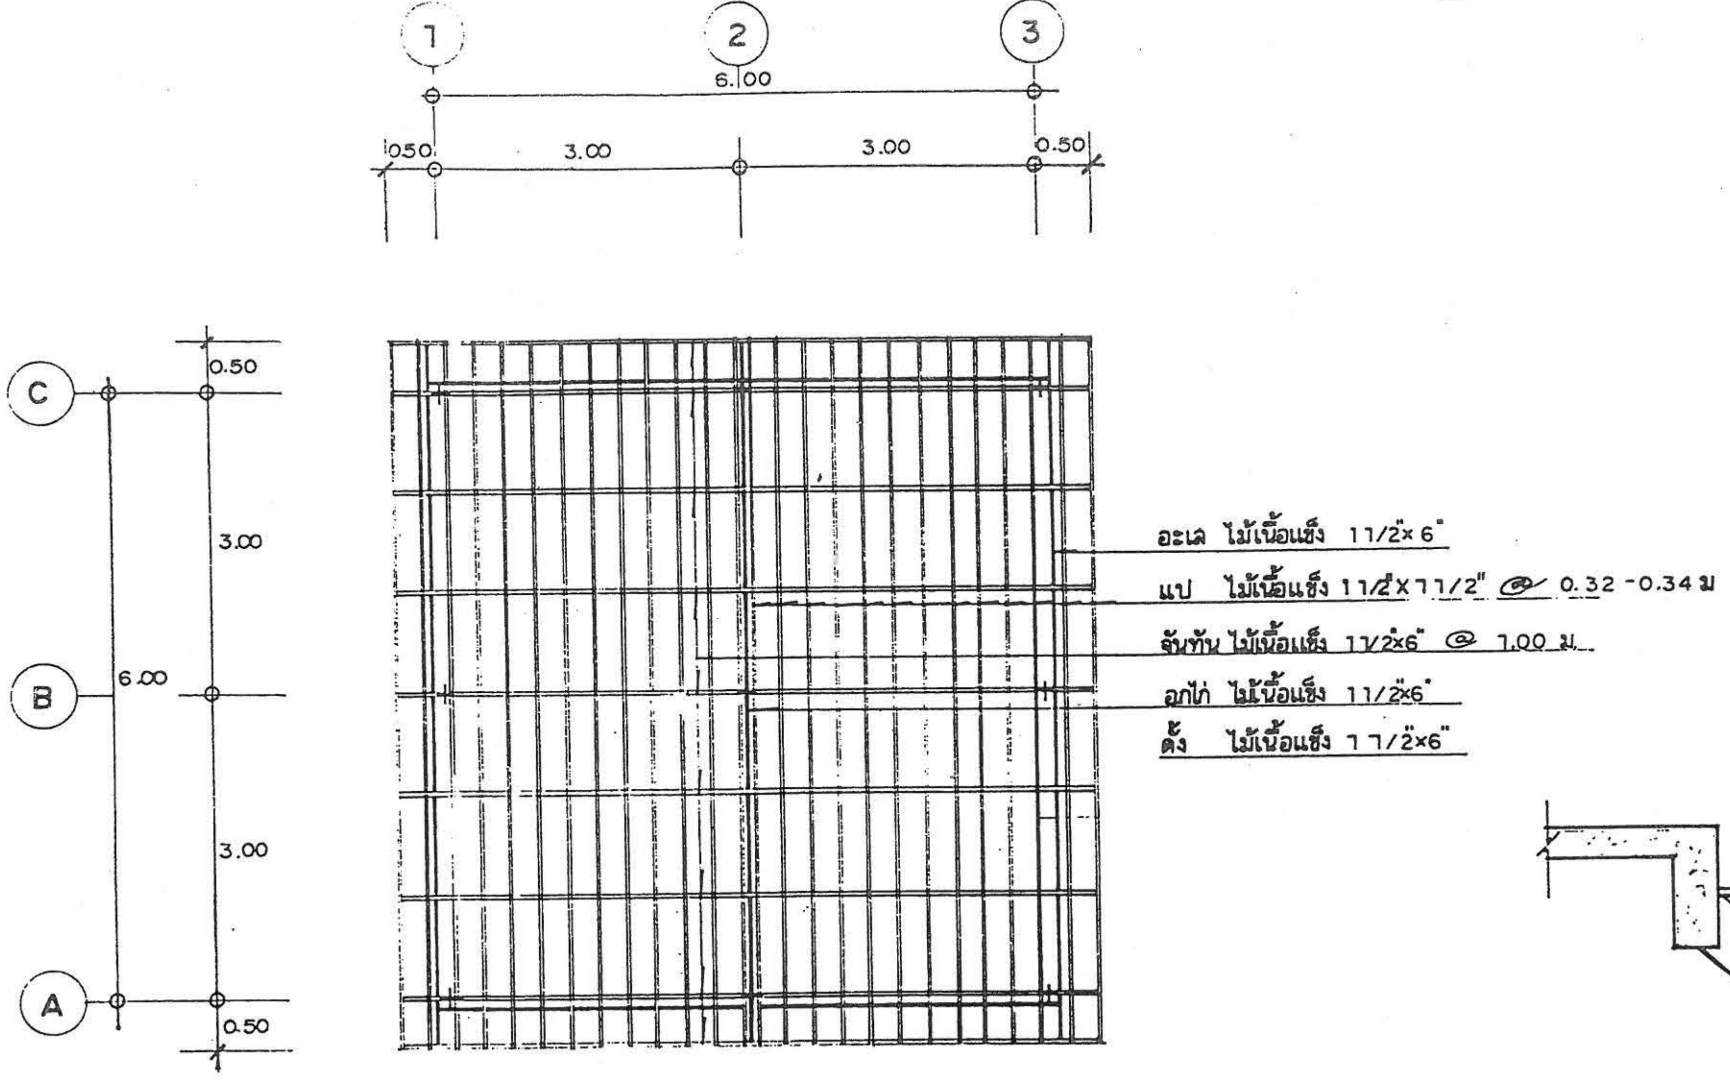
1
2
3
6.00
0.50
3.00
3.00
0.50
C
B
A
0.50
3.00
6.00
3.00
0.50
อะเส ไม้เนื้อแข็ง 11/2"× 6"
แป ไม้เนื้อแข็ง 11/2"×11/2" @ 0.32 -0.34 ม
จันทัน ไม้เนื้อแข็ง 11/2"×6" @ 1.00 ม.
อกไก่ ไม้เนื้อแข็ง 11/2"×6"
ดั้ง ไม้เนื้อแข็ง 11/2"×6"

ผัง โครงหลังคา

SCALE 1:75

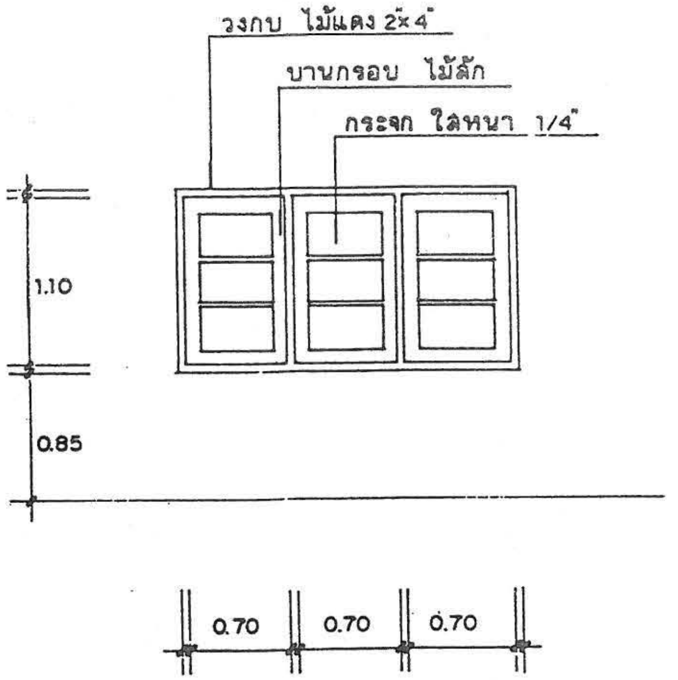

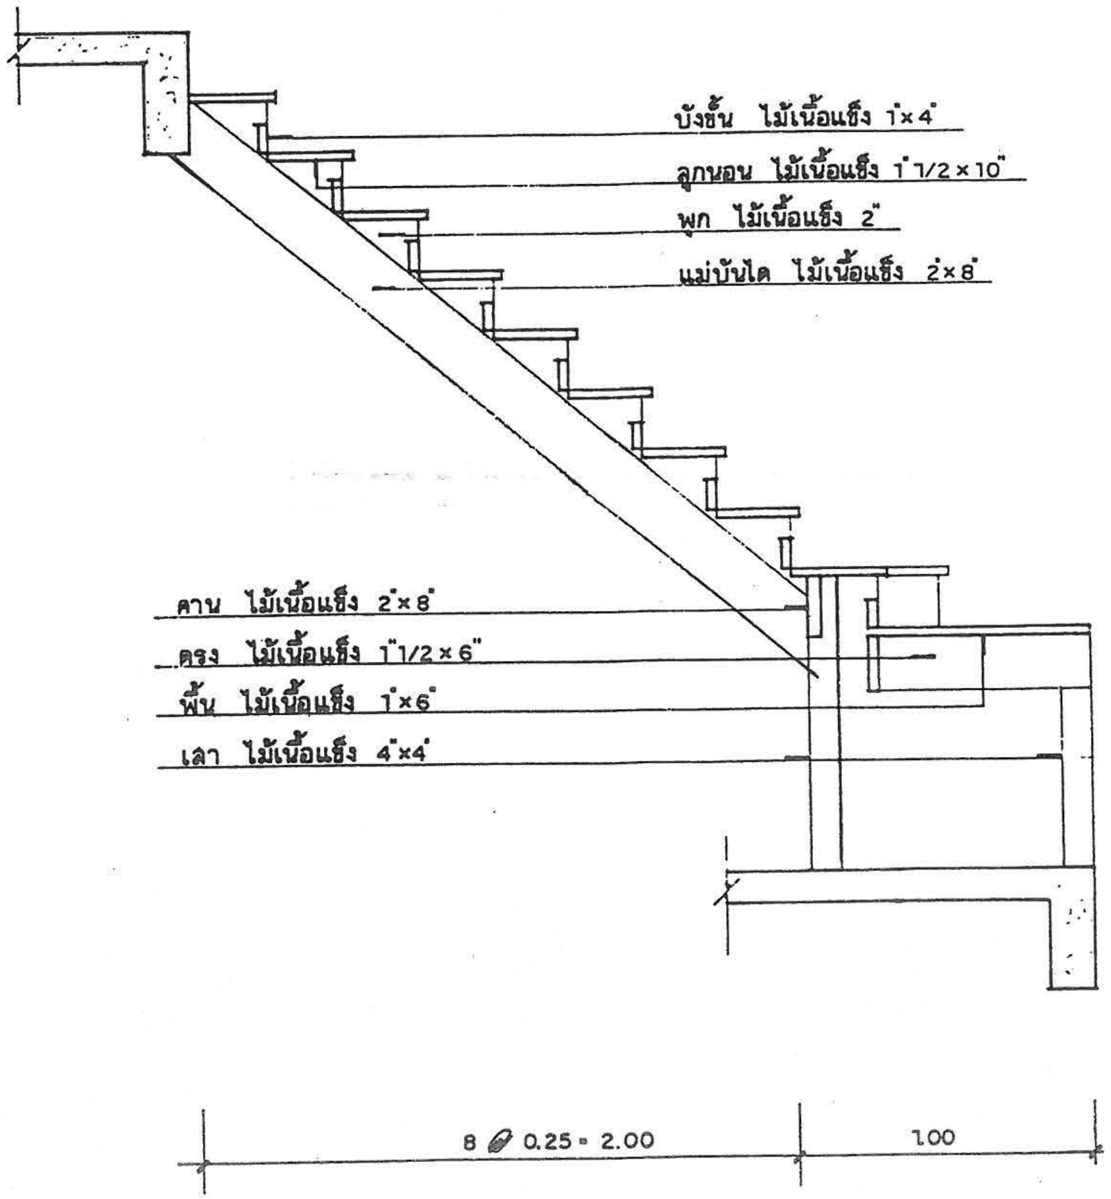

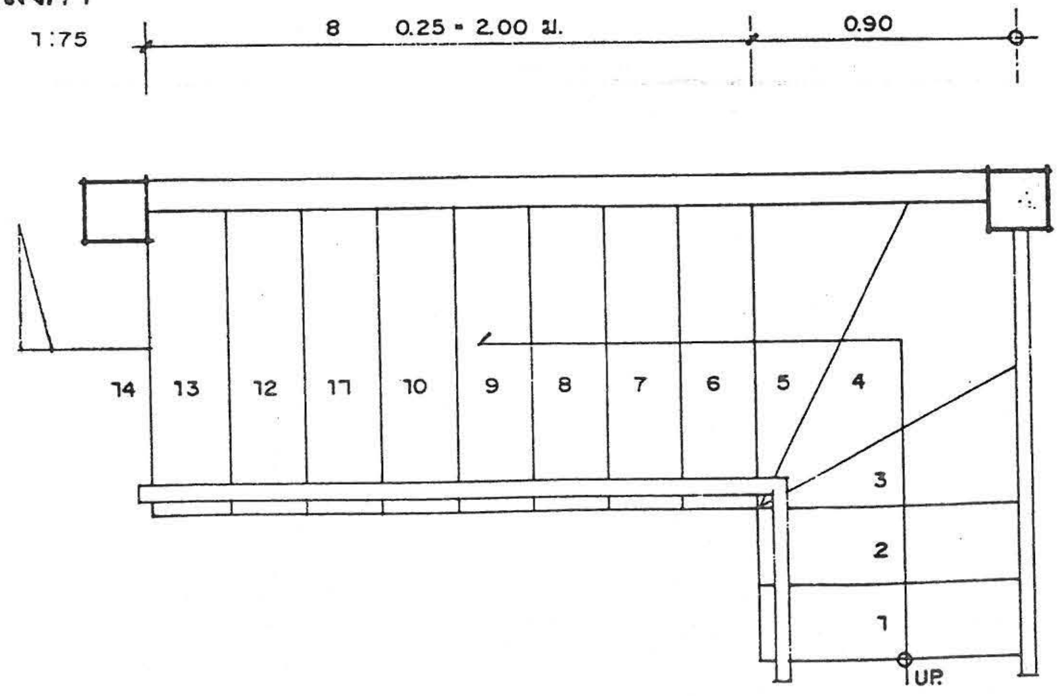

แปลน บันได

แบบ ข.-3

6/7

กรมการปกครอง
กระทรวงมหาดไทย

แบบบริการ บ้านไม้ใต้ถุนสูง

ตรวจ ผอ.กองช่าง
นายธงชัย ชัยรุ่งเรือง

วิศวกร ภย. 5835
นายศรีชัย ปุ้ยอ้อย

สถาปนิก สถ. 2430 ภ.
นายสมหมาย บุปผามาโล

ผู้เขียน
นายบัณฑิตพงศ์ มนูญพร

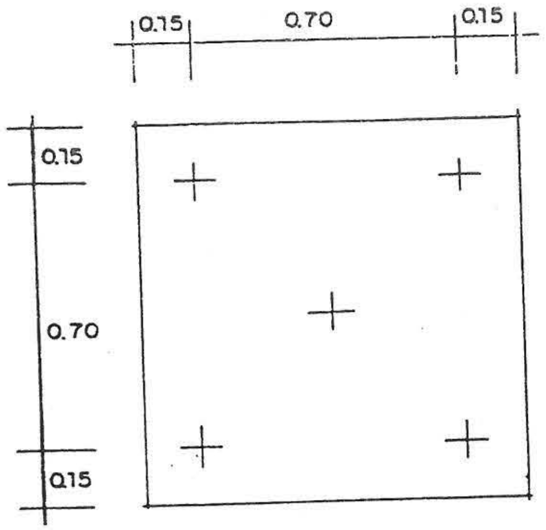

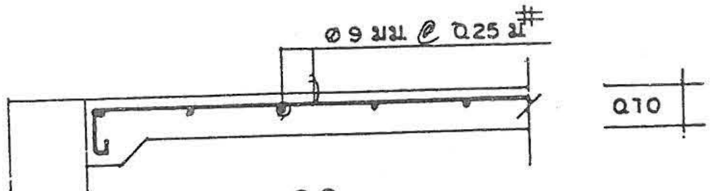

GS

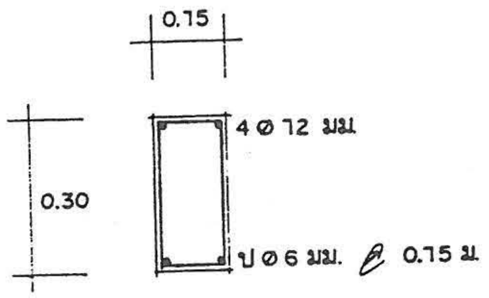

GB1

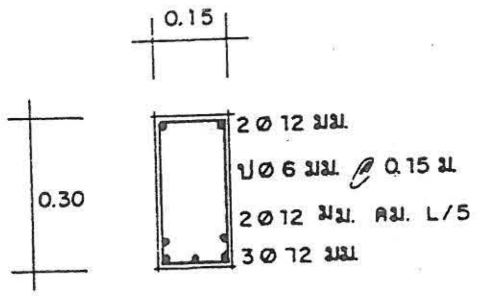

B 3

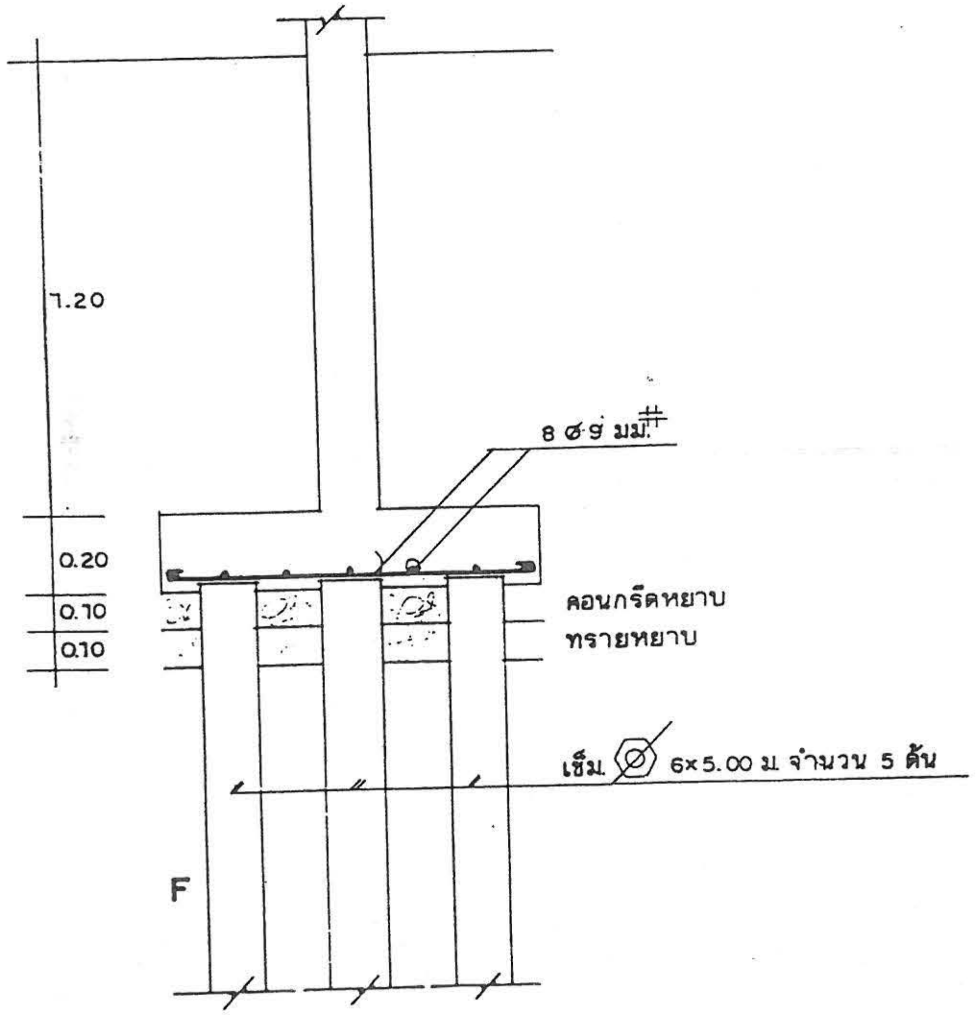

F

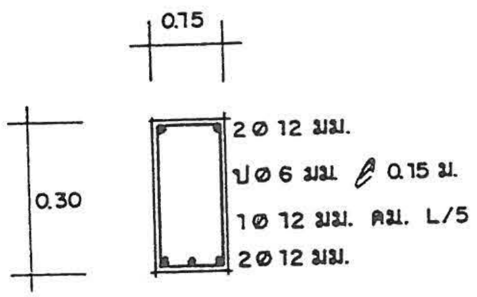

B 1

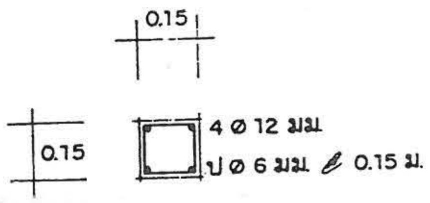

เสา

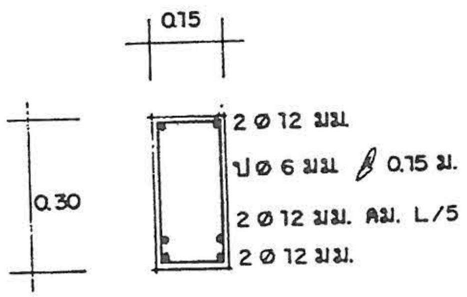

B 2

หมายเหตุ ฐานรากให้วิศวกรเทศบาลเป็นผู้กำหนด

แบบ ข.-7
7

กรมการปกครอง
กระทรวงมหาดไทย

แบบบริการ บ้านไม้ใต้ถุนสูง

ตรวจ ผอ. กองช่าง
นายธงชัย ชัยรุ่งเรือง

วิศวกร วย. 5835
นาย ศรีชัย บุญยืดยง

สถาปนิก สถ. 2430 ภ.
นายเฉลิมเกษม บุปผามาโล

ผู้เขียน
นายบัณฑิตพงศ์ มนุญพร

ATEWAY NATURAL TRACING PAPER 90/95 gm2 SIZE A3

แบบ ข.-4

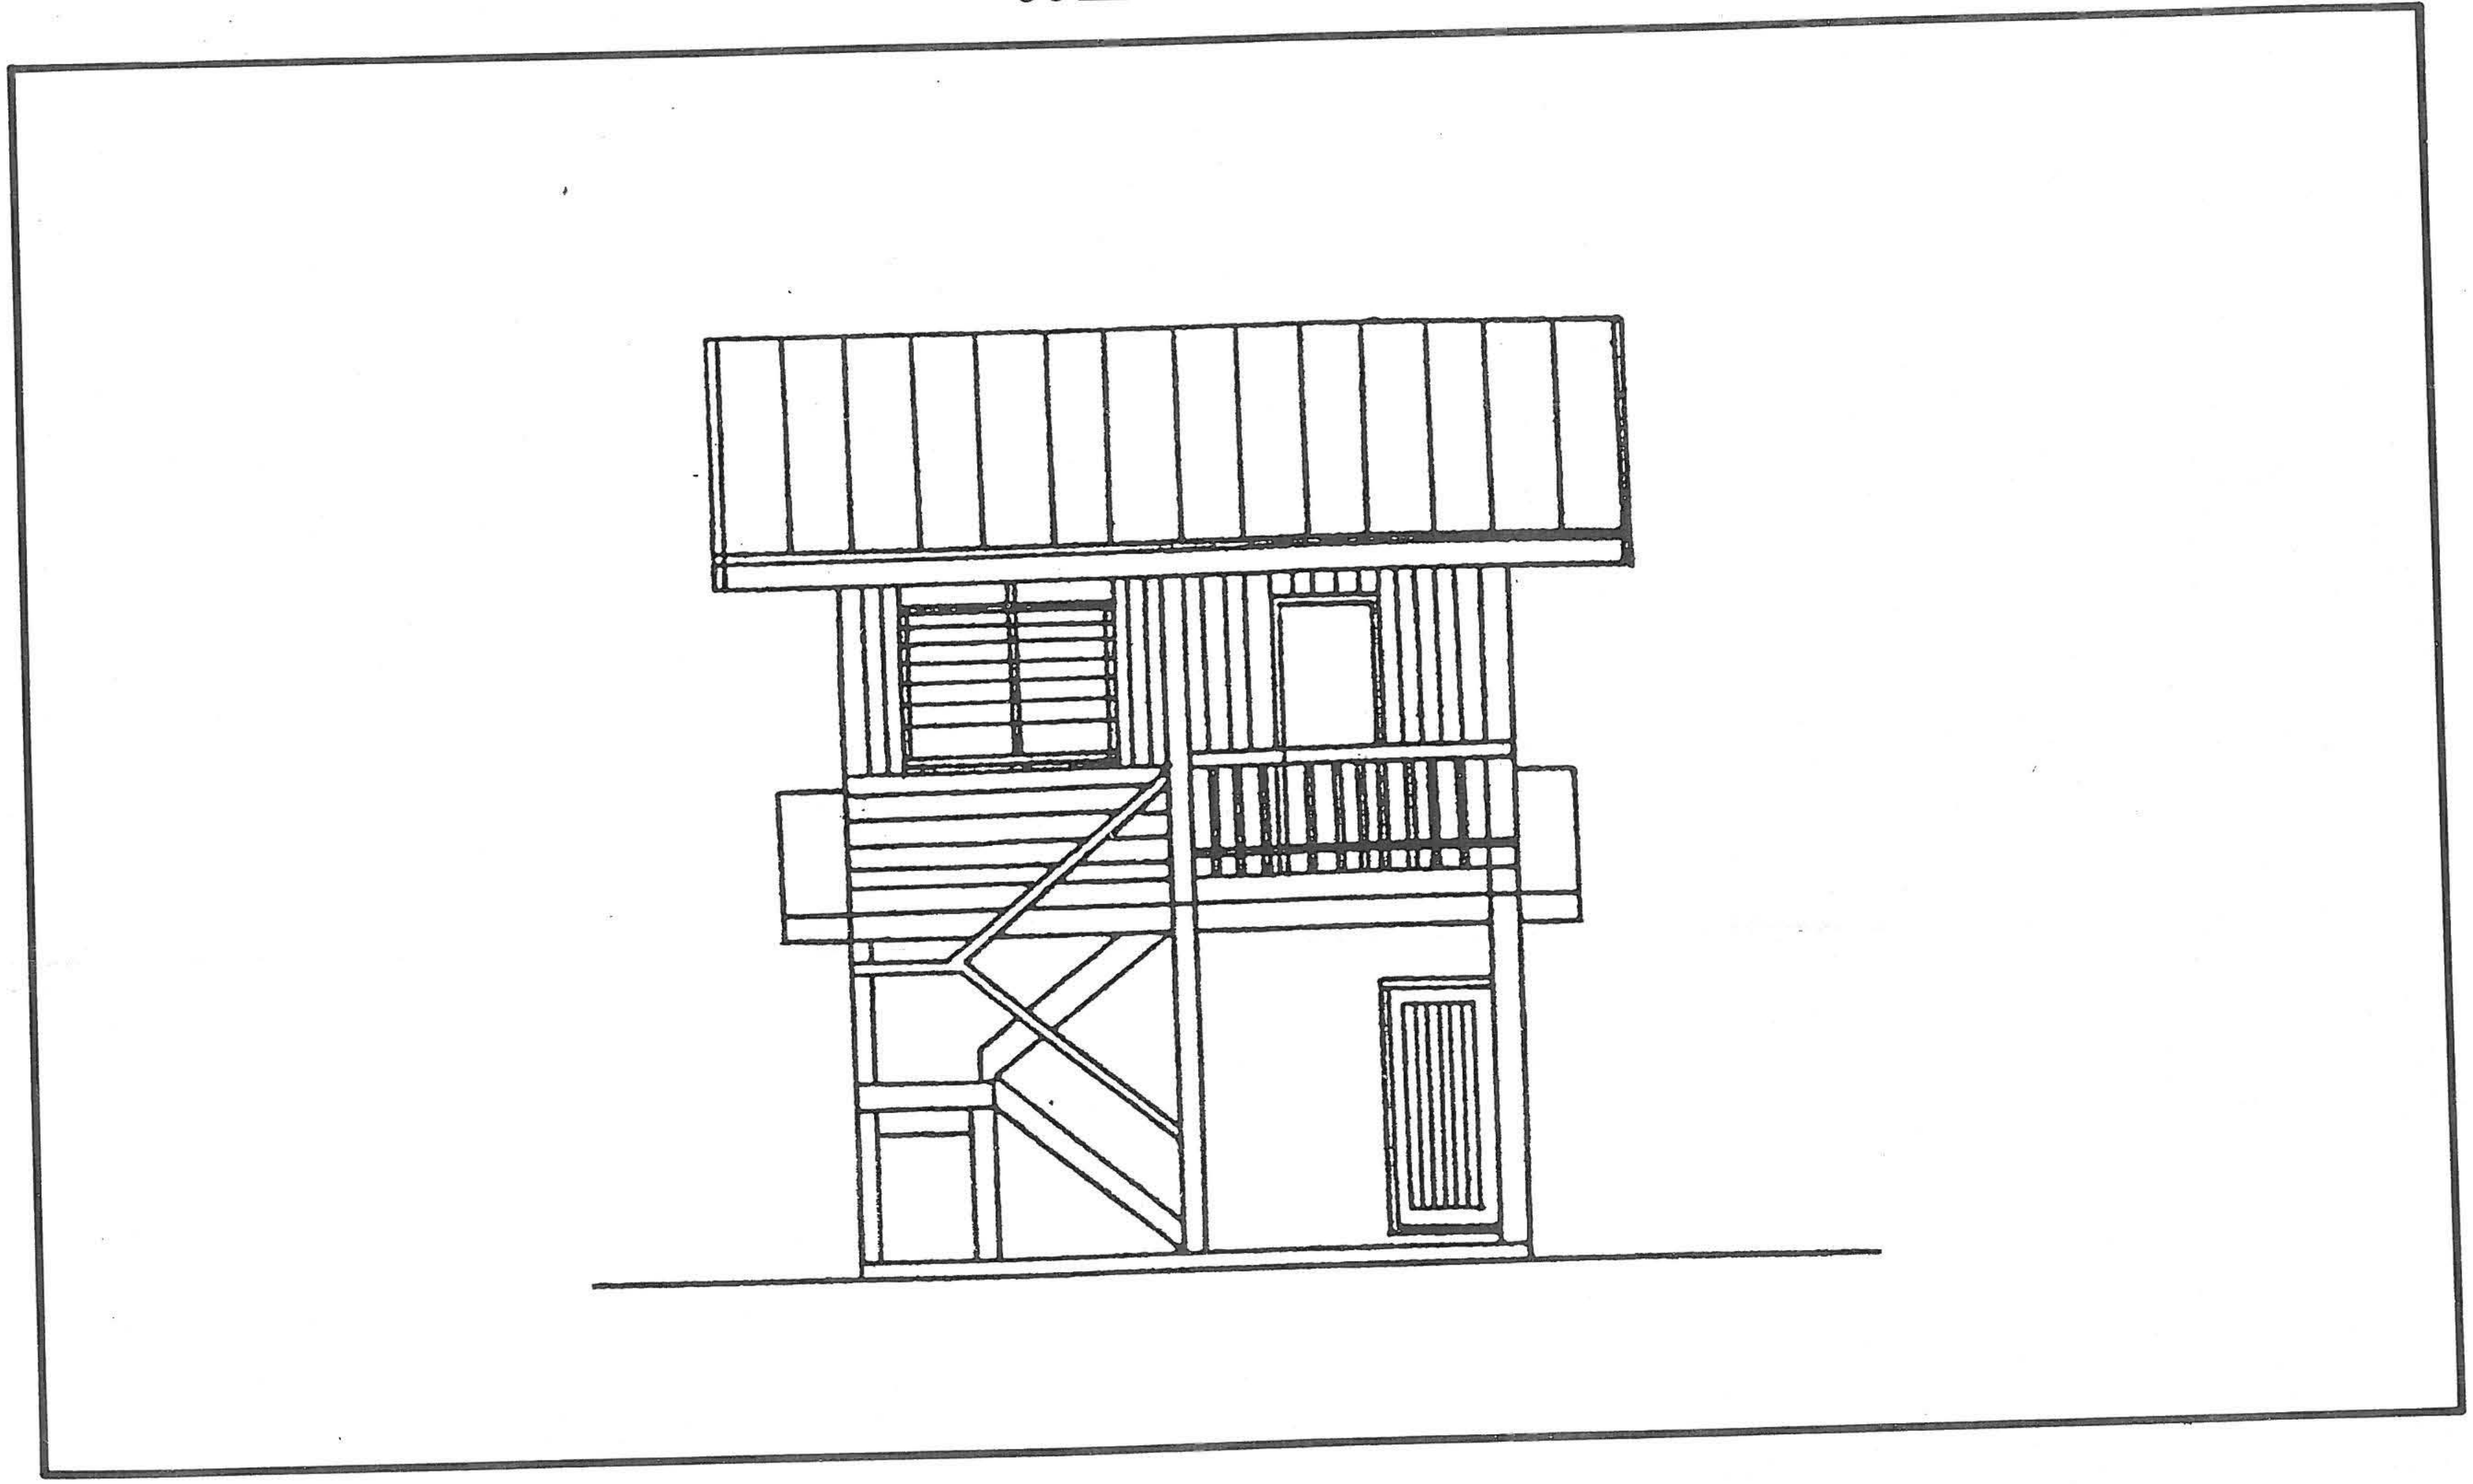

รูปด้านหน้า

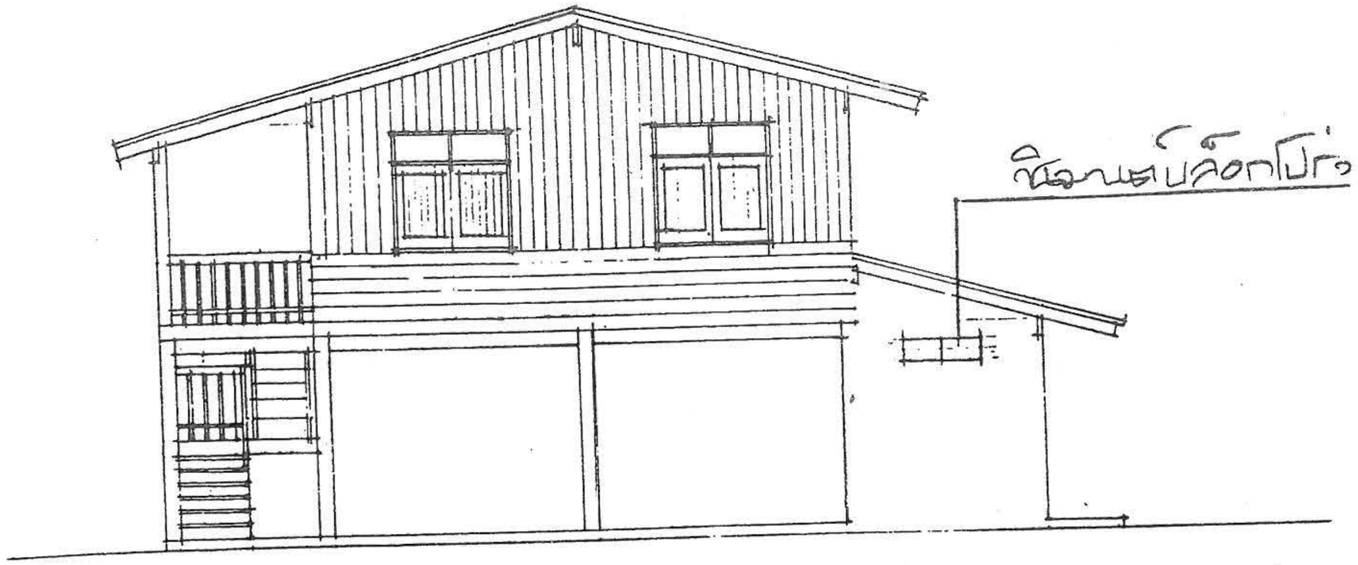

รูปด้านข้าง 1:100

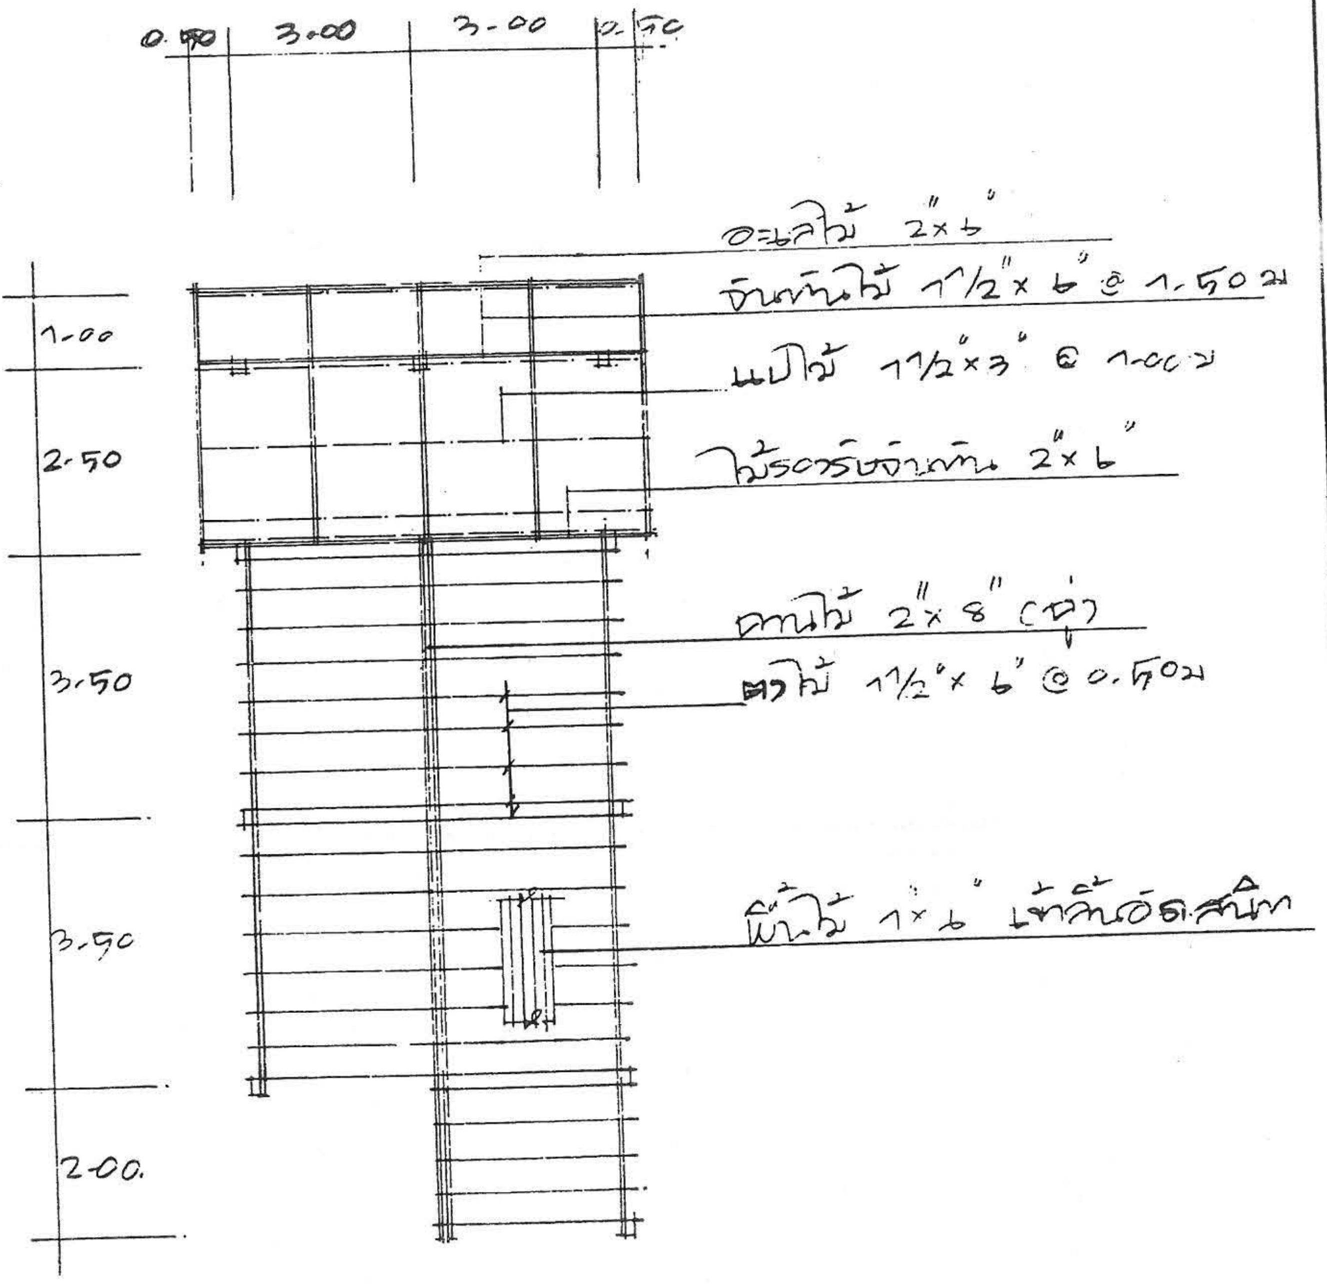

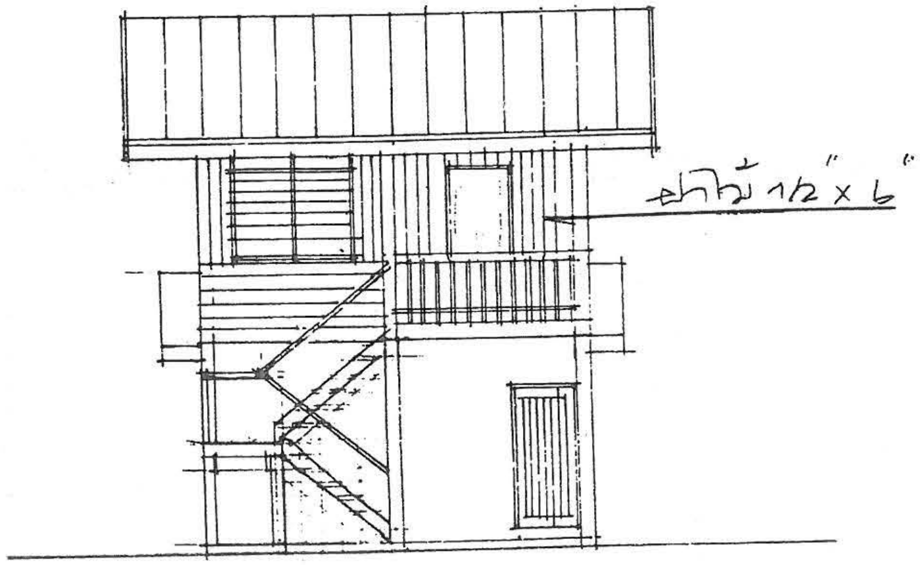

รูปด้านหน้า 1:100

แปลนพื้น คาน ตง 1:100

แบบ ข.-
1
5

กรมการปกครอง
กระทรวงมหาดไทย

แบบบริการ บ้านไม้ใต้ถุนสูง

ตรวจ ผอ. กองช่าง
นายธงชัย ชัยรุ่งเรือง

วิศวกร ภย. 5835
นาย ศิริชัย บุญยืนยง

สถาปนิก สถ. 2430 ภ.
นายสมหมาย บุปผามาโล

ผู้เขียน
นายนันทศักดิ์ มนูญพร

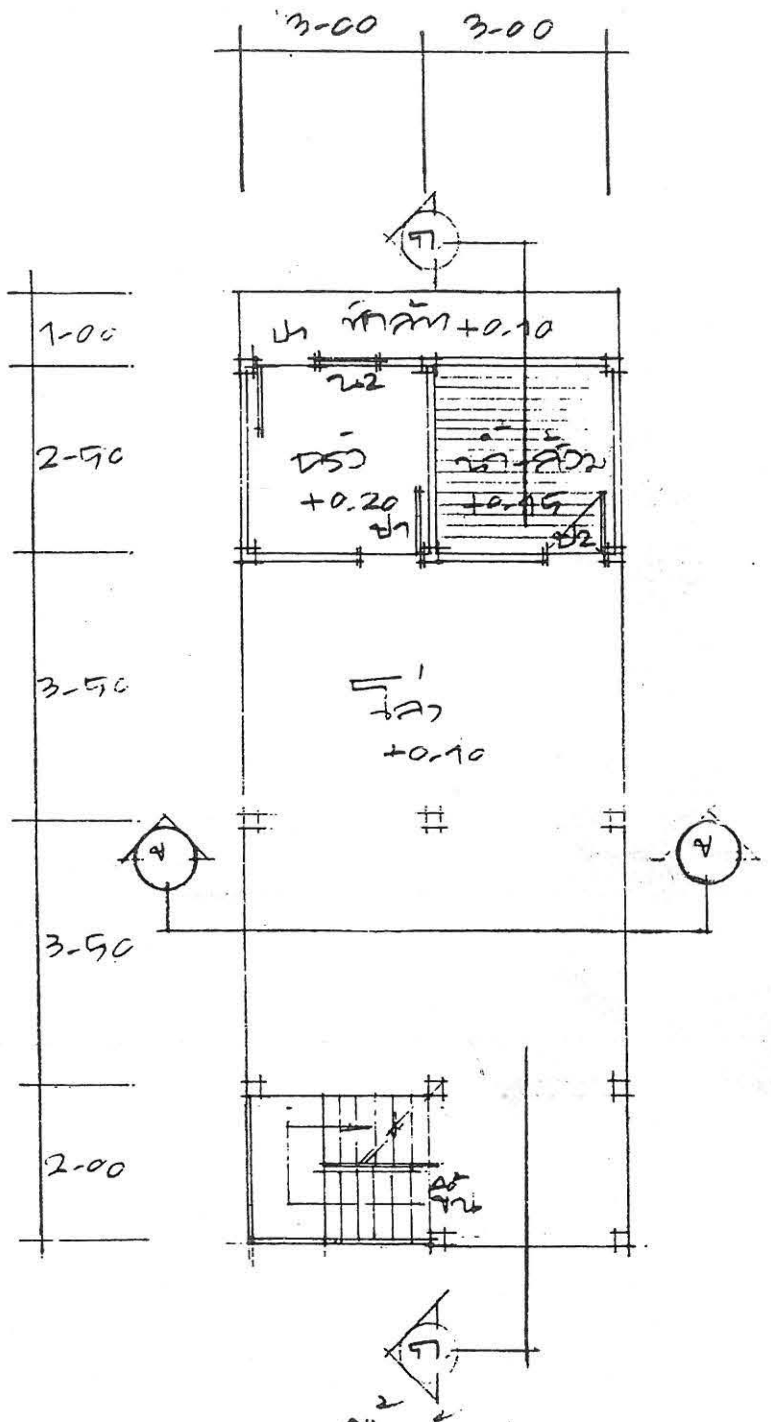

แปลนพื้นชั้นล่าง 1:100

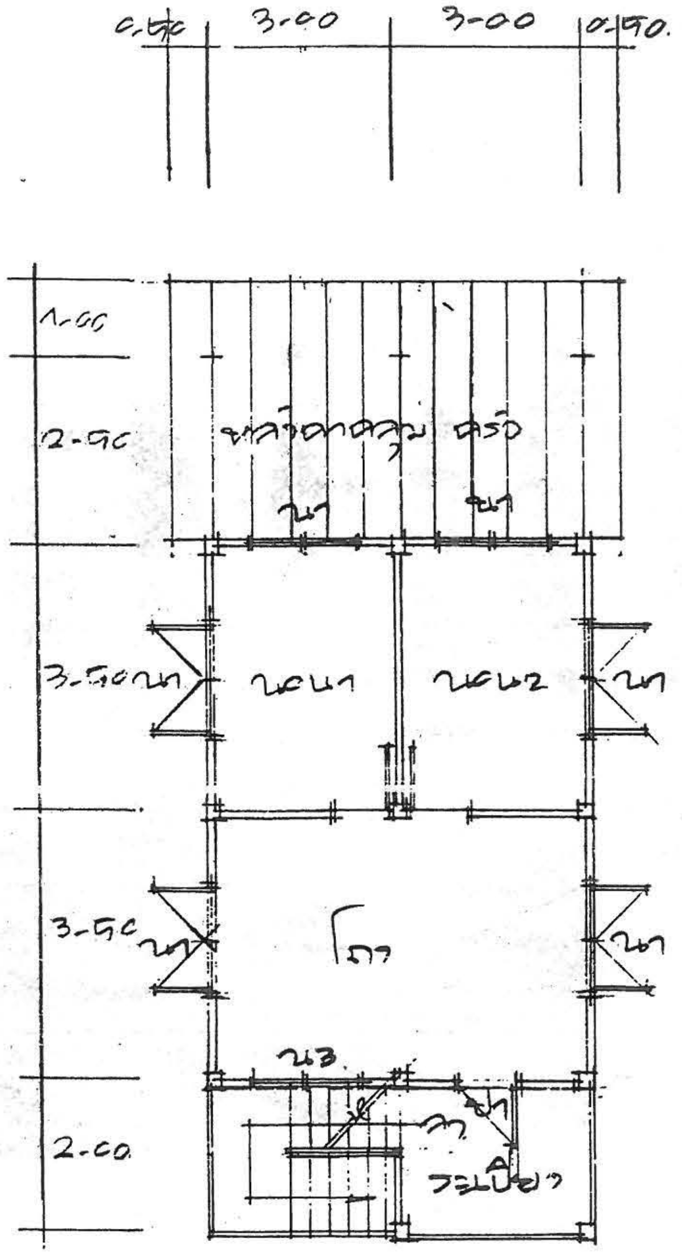

แปลนพื้นชั้นบน 1:100

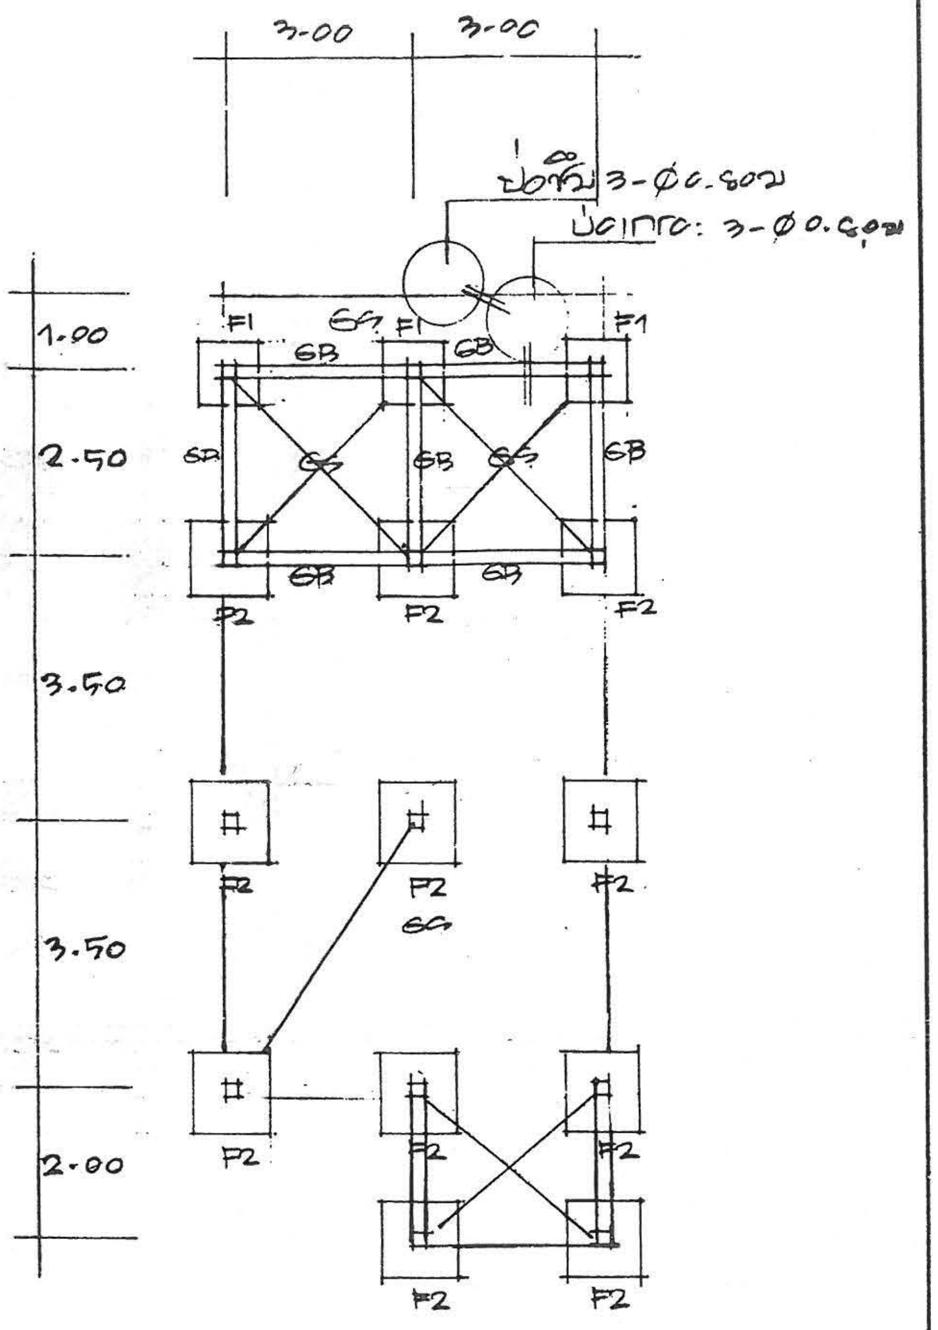

แปลนฐานราก คานคอดิน 1:100

แบบบริการ บ้านไม้ใต้ถุนสูง

กรมการปกครอง
กระทรวงมหาดไทย

ผู้เขียน	สถาปนิก สถ. 2430 ภ	วิศวกร ภย. 5835	ตรวจ ผอ. กองช่าง
นายบัณฑิตพงศ์ มนูญพร	นายสมหมาย บุปผามาโล	นาย ศิริชัย บุญย้อย	นายธงชัย ชัยรุ่งเรือง

แบบ ข.-4

2/5

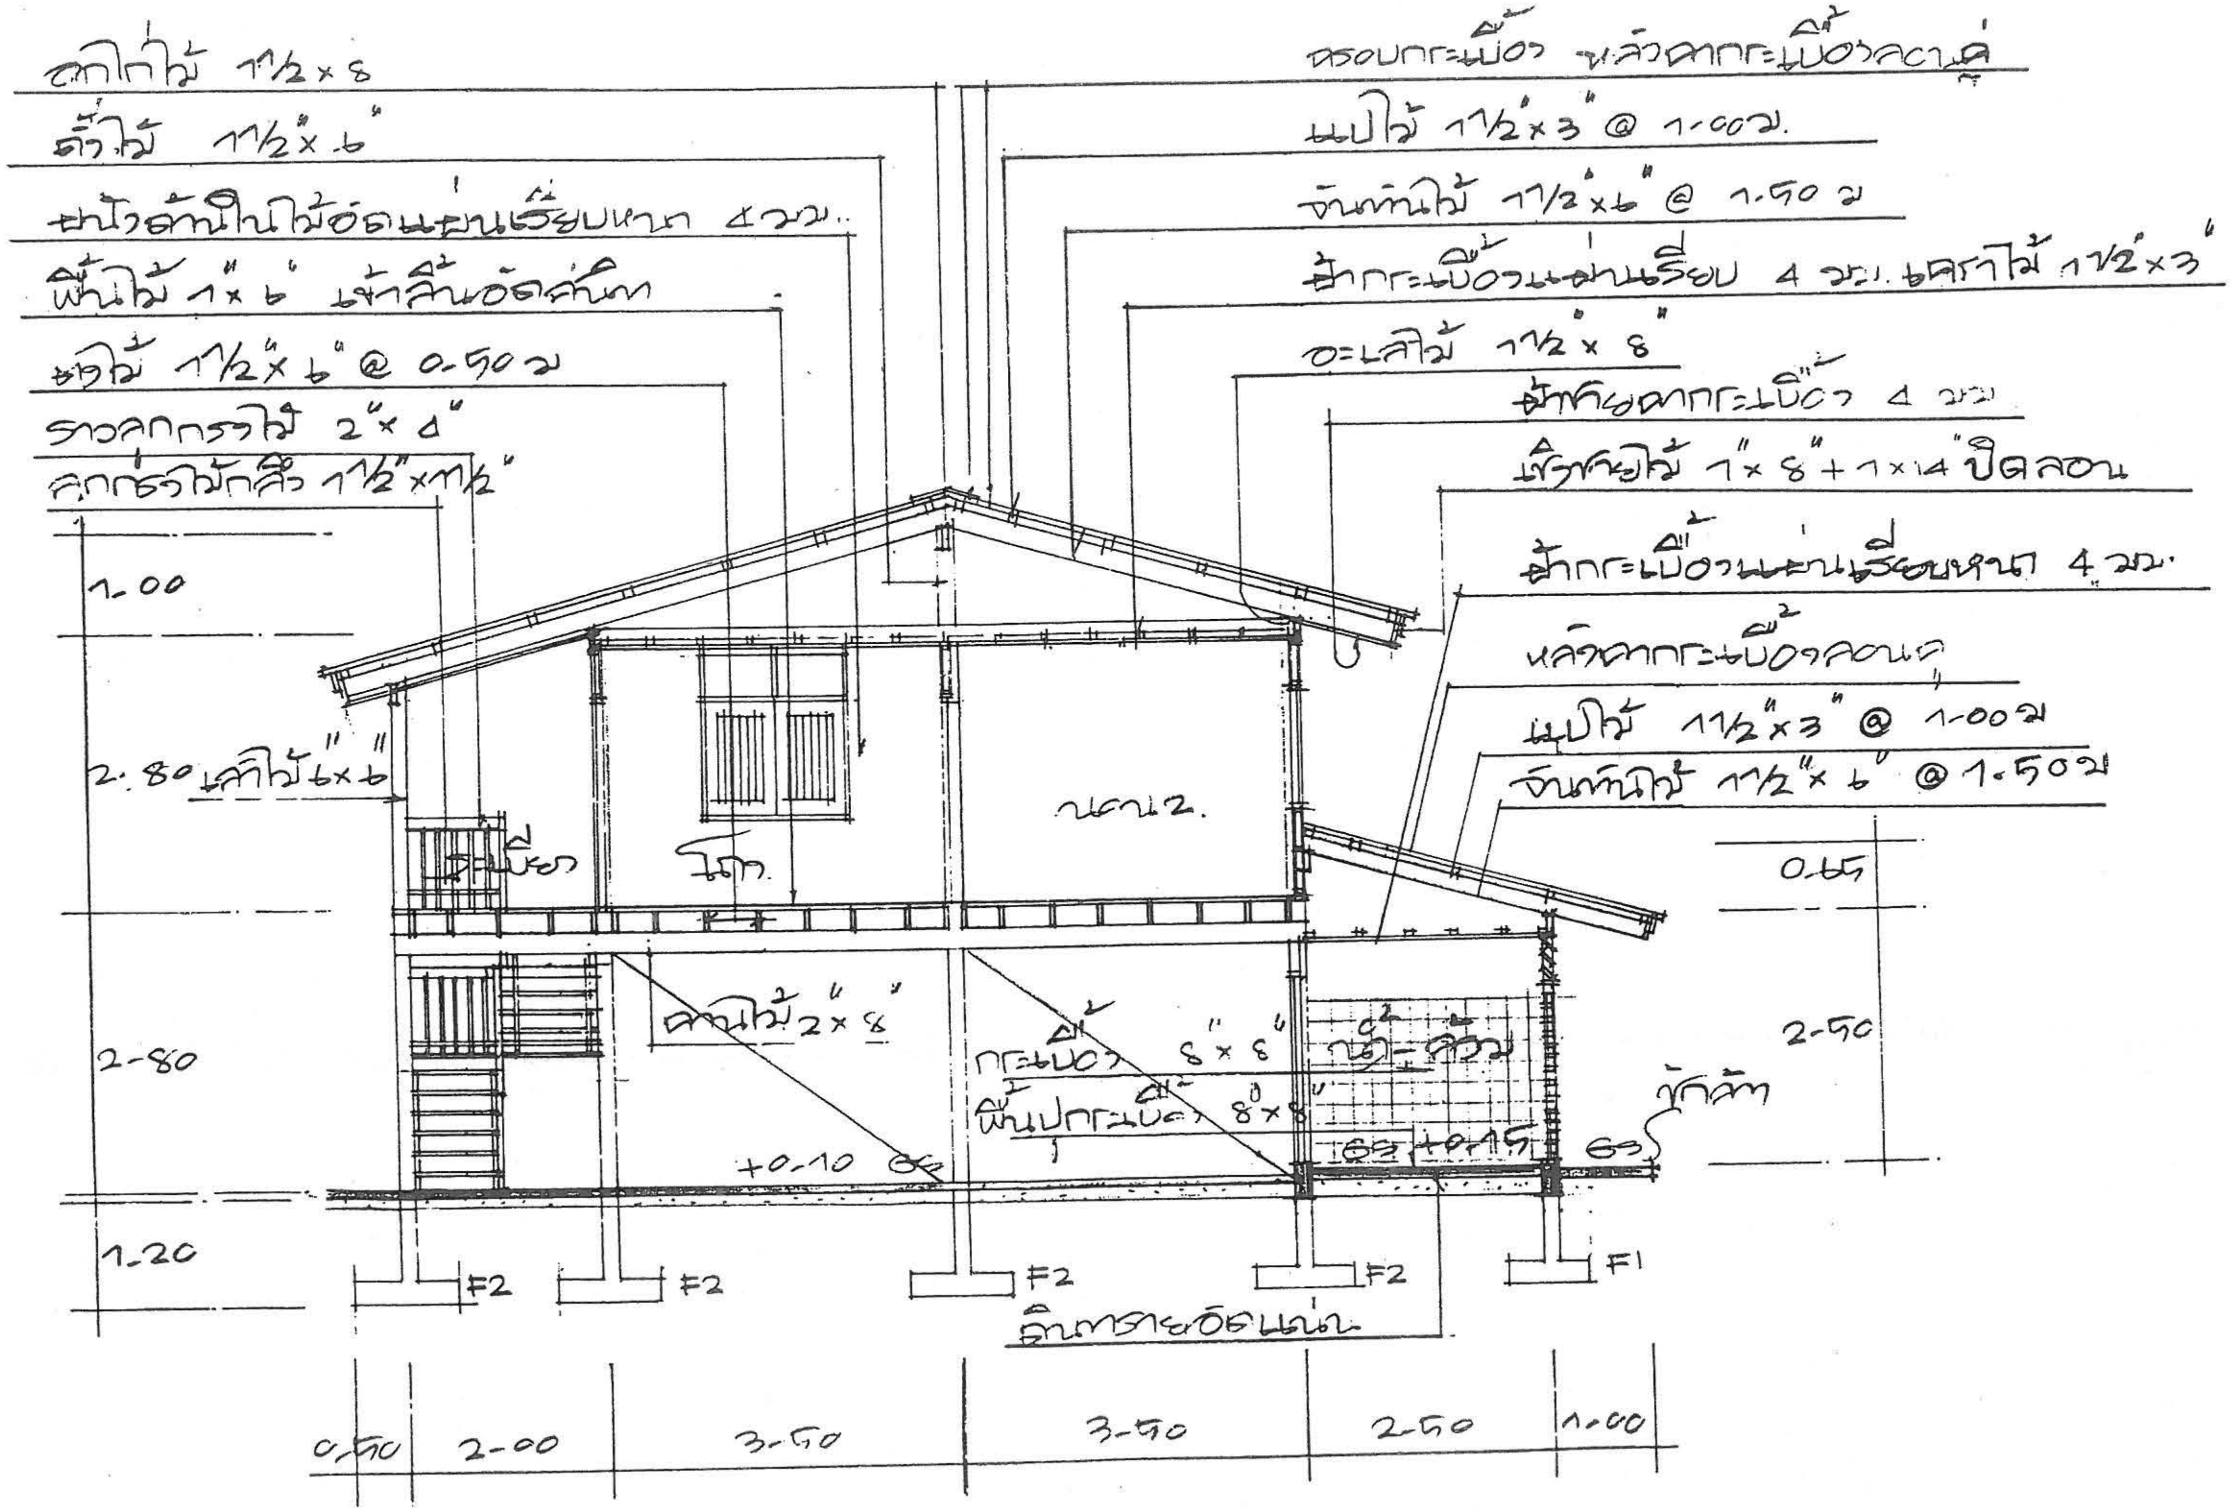

รูปตัด ก-ก 1:75

แบบ ข.-4
3
5

กรมการปกครอง
กระทรวงมหาดไทย

ตรวจ ผอ.กองช่าง
นายธงชัย ชัยรุ่งเรือง

วิศวกร ภย. 5835
นายศิริชัย บุญอ้อย

สถาปนิก สถ. 2430 ภ.
นายสมหมาย บุปผาชนิด.

ผู้เขียน
นายบัณฑิตพงศ์ มนูญพร

แบบบริการ บ้าน 2 ชั้น

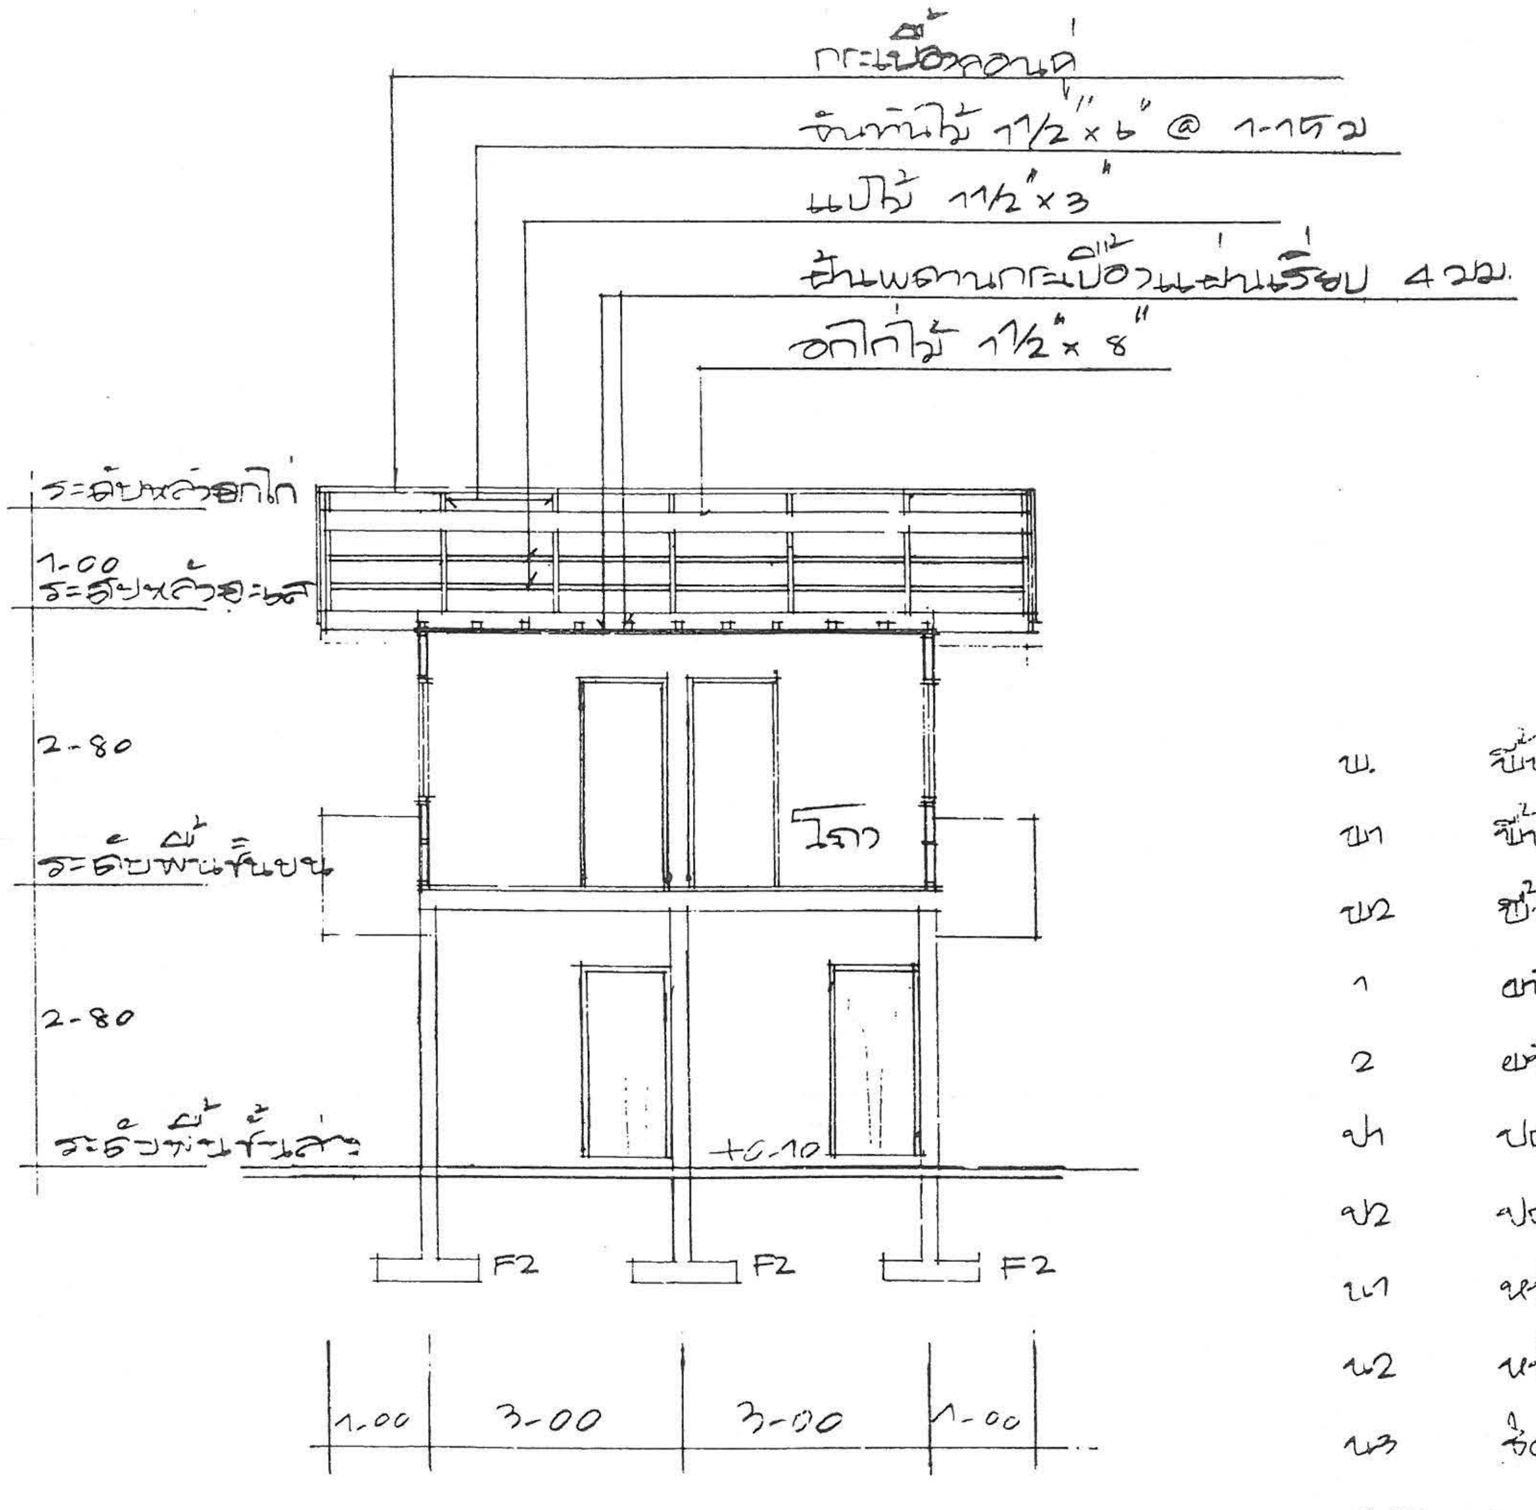

รูปตัด ข - ข 1:75

พ.	พื้นดินถมบดอัดแน่น
พ1	พื้นคสล. หล่อในที่ผิวขัดมันเรียบ
พ2	พื้นไม้เนื้อแข็งขนาด 1"x6"
1	ผนังก่ออิฐคอนกรีตบล็อคฉาบปูนเรียบทั้งสองด้าน
2	ผนังไม้ตีเกล็ดตั้งขนาด 1"x6"
ป1	ประตูบานเปิดเดี่ยวขนาด 0.80x2.00
ป2	ประตูบานเปิดเดี่ยวขนาด 0.70x2.00
น1	หน้าต่างบานเปิดขนาด 2x0.70x1.10
น2	หน้าต่างบานเปิดขนาด 2x0.70x1.10 พร้อมช่องแสงกระจก
น3	ช่องแสงกระจกขนาด 0.60x1.00 ติดตาย.

หมายเหตุ รายการอื่นๆ จะกำหนดอีกครั้งในขณะทำการก่อสร้าง

แบบ ข.-4
4/5

กรมการปกครอง
กระทรวงมหาดไทย

แบบบริการ บ้านไม้ใต้ถุนสูง

ตรวจ ผอ. กองช่าง
นายธงชัย ชัยรุ่งเรือง

วิศวกร ภย. 5835
นาย ศิริชัย บุญย้อย

สถาปนิก สถ. 2430 ภ.
นายสมหมาย บุปผามาโล

ผู้เขียน
นายบัณฑิตพงศ์ มนูญพร

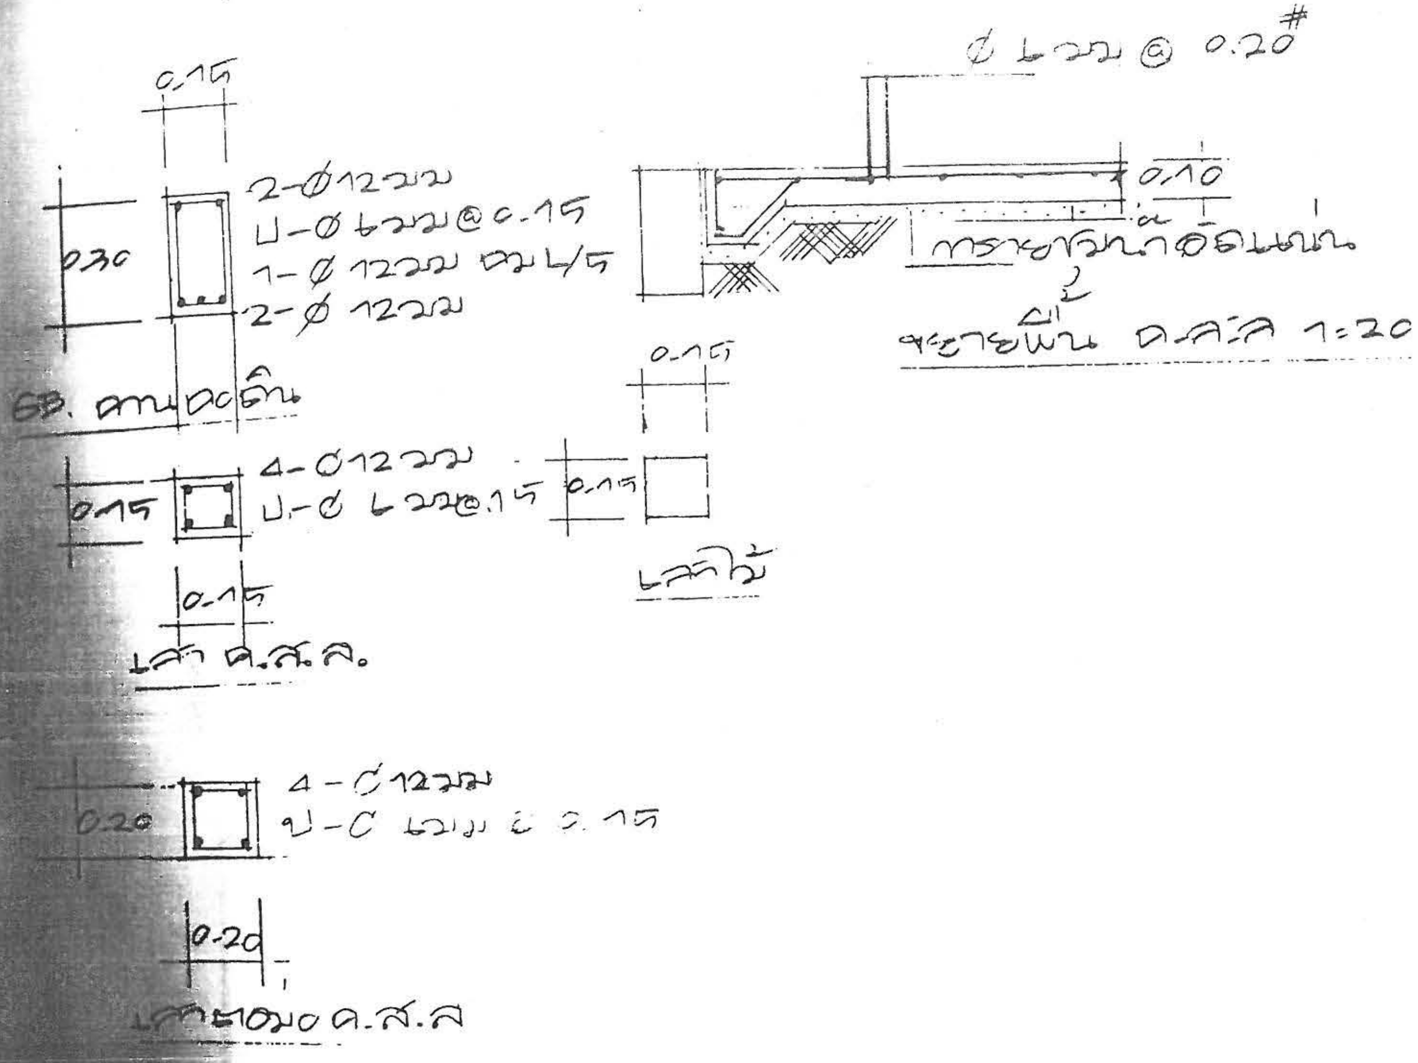

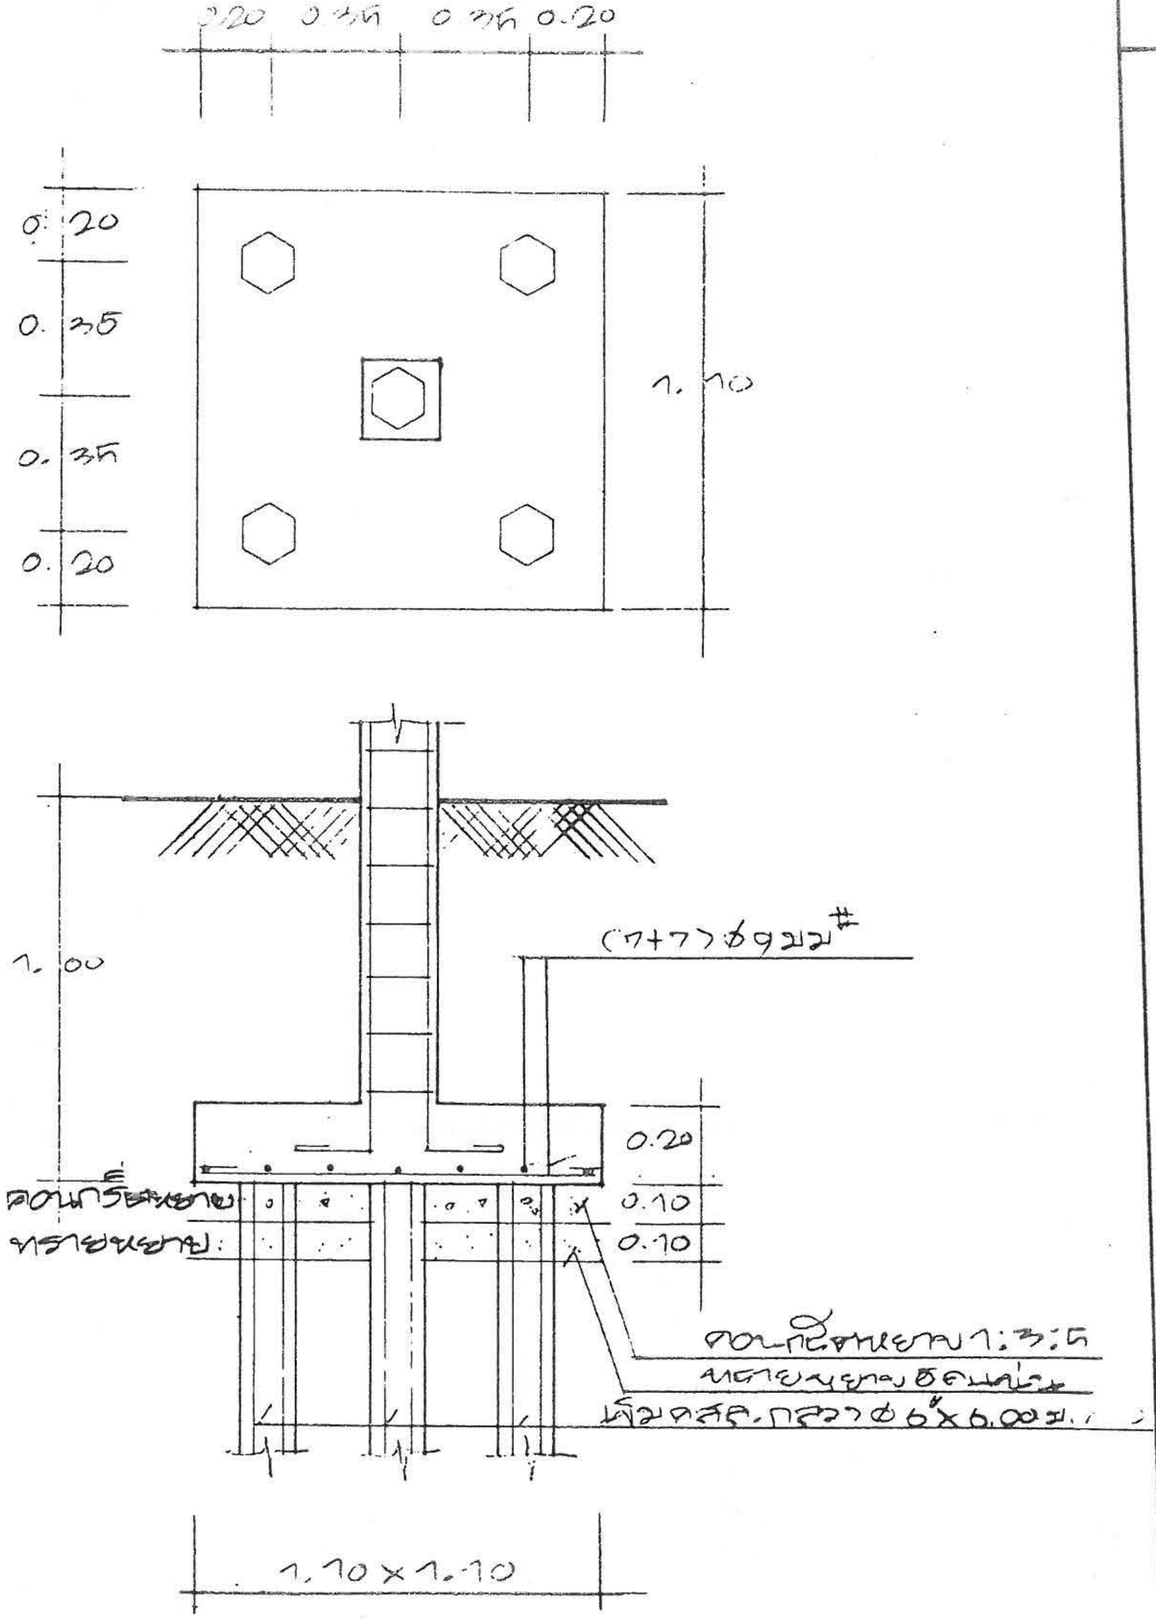

F1 1:20

หมายเหตุ ฐานรากให้วิศวกรเทศบาลเป็นผู้กำหนด

แบบบริการ บ้านไม้ใต้ถุนสูง

ผู้เขียน
นายบัณฑิตพงศ์ มนูญพร

สถาปนิก สถ. 2430 ภ
นายสมหมาย บุปผามาโล

วิศวกร ภย. 5835
นาย ศิริชัย บุญย้อย

ตรวจ ผอ. กองช่าง
นายธงชัย ชัยรุ่งเรือง

กรมการปกครอง
กระทรวงมหาดไทย

แบบ ข.-

5
5

แบบ ข.-5

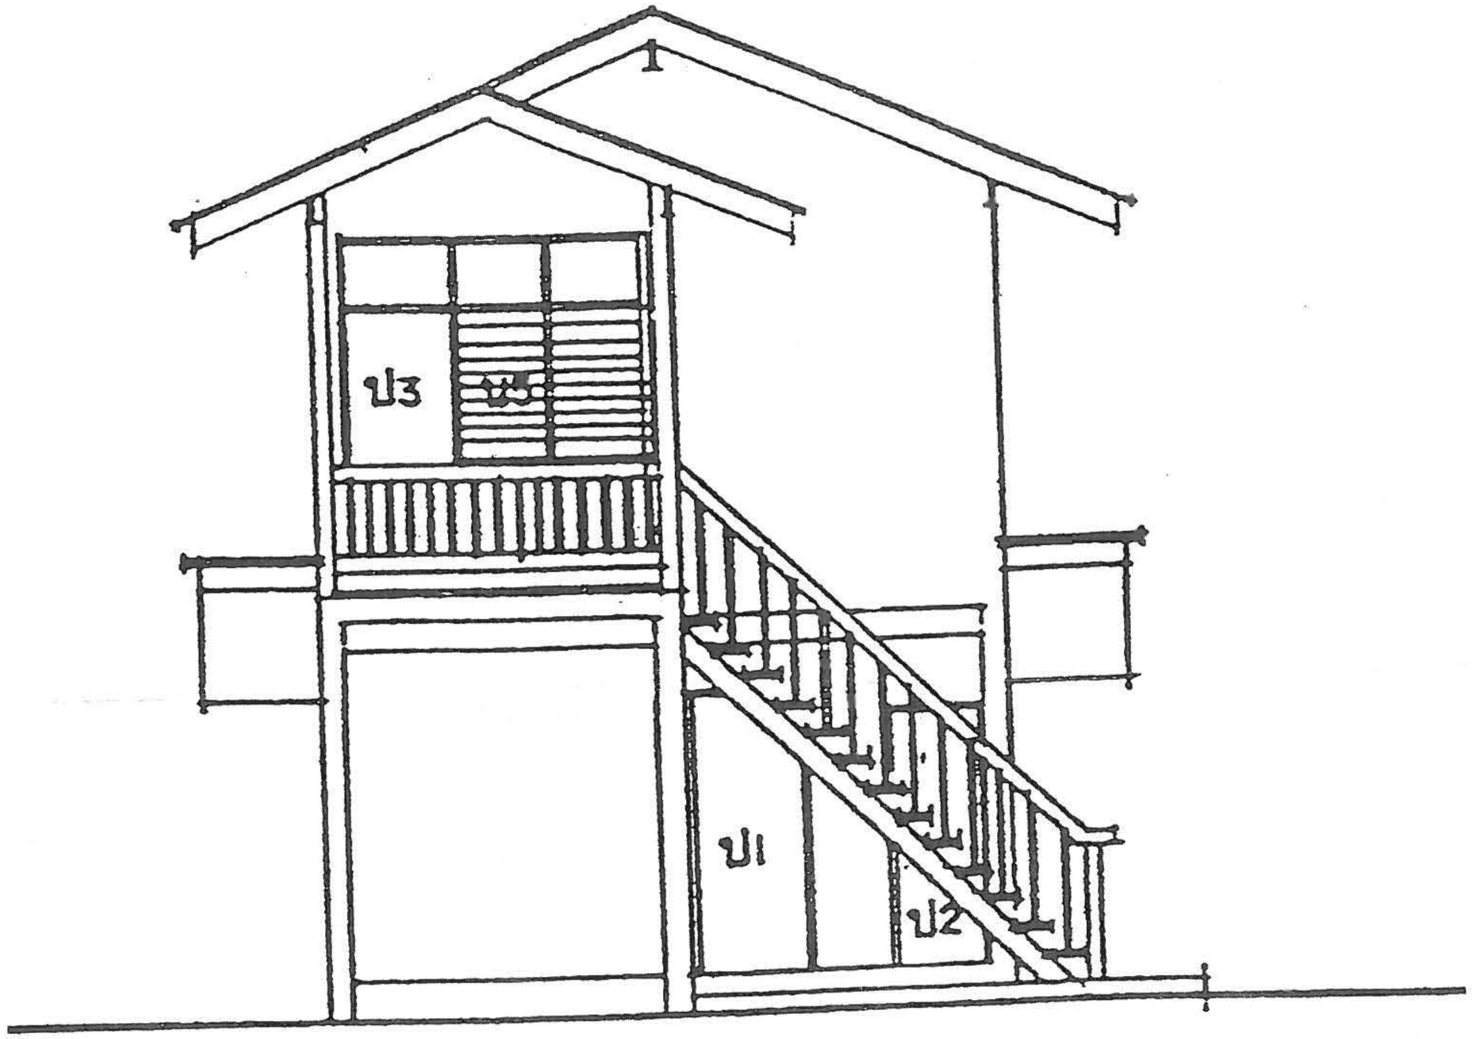

รูปด้านหน้า

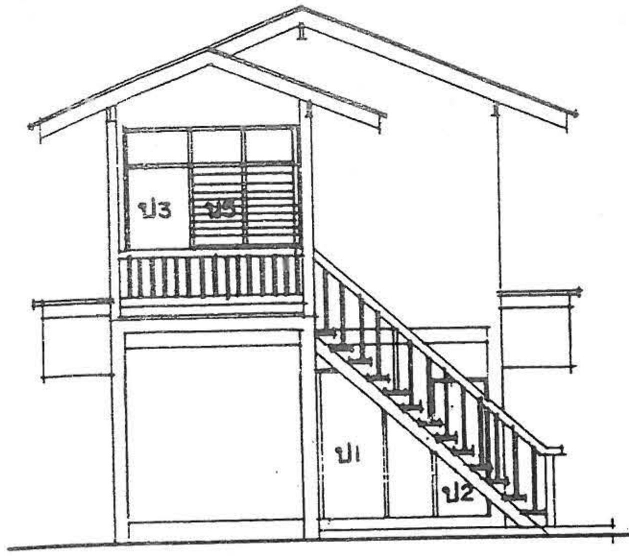

รูปด้าน 1 1:100

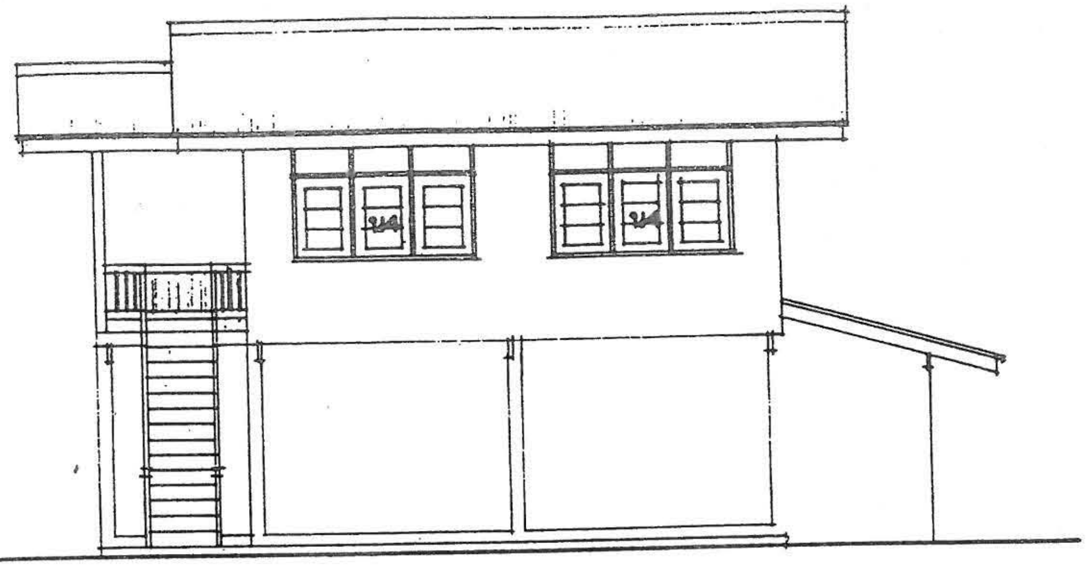

รูปด้าน2 1:100

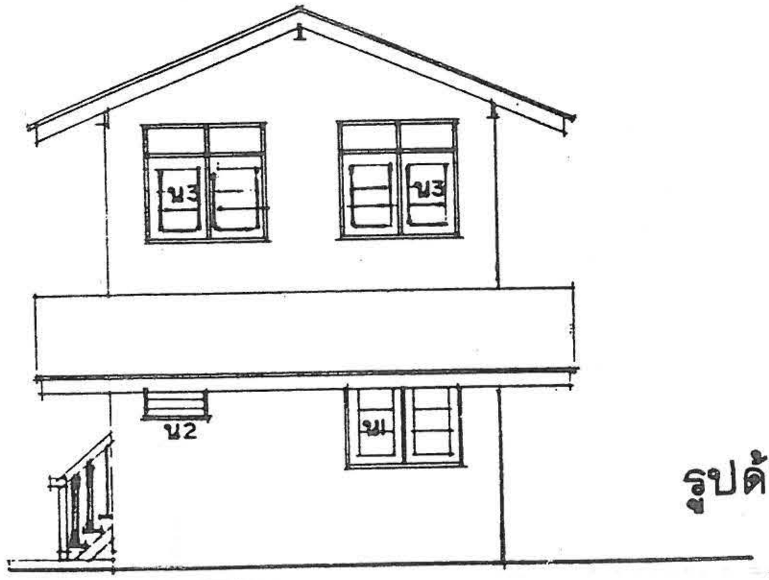

รูปด้าน 3 1:100

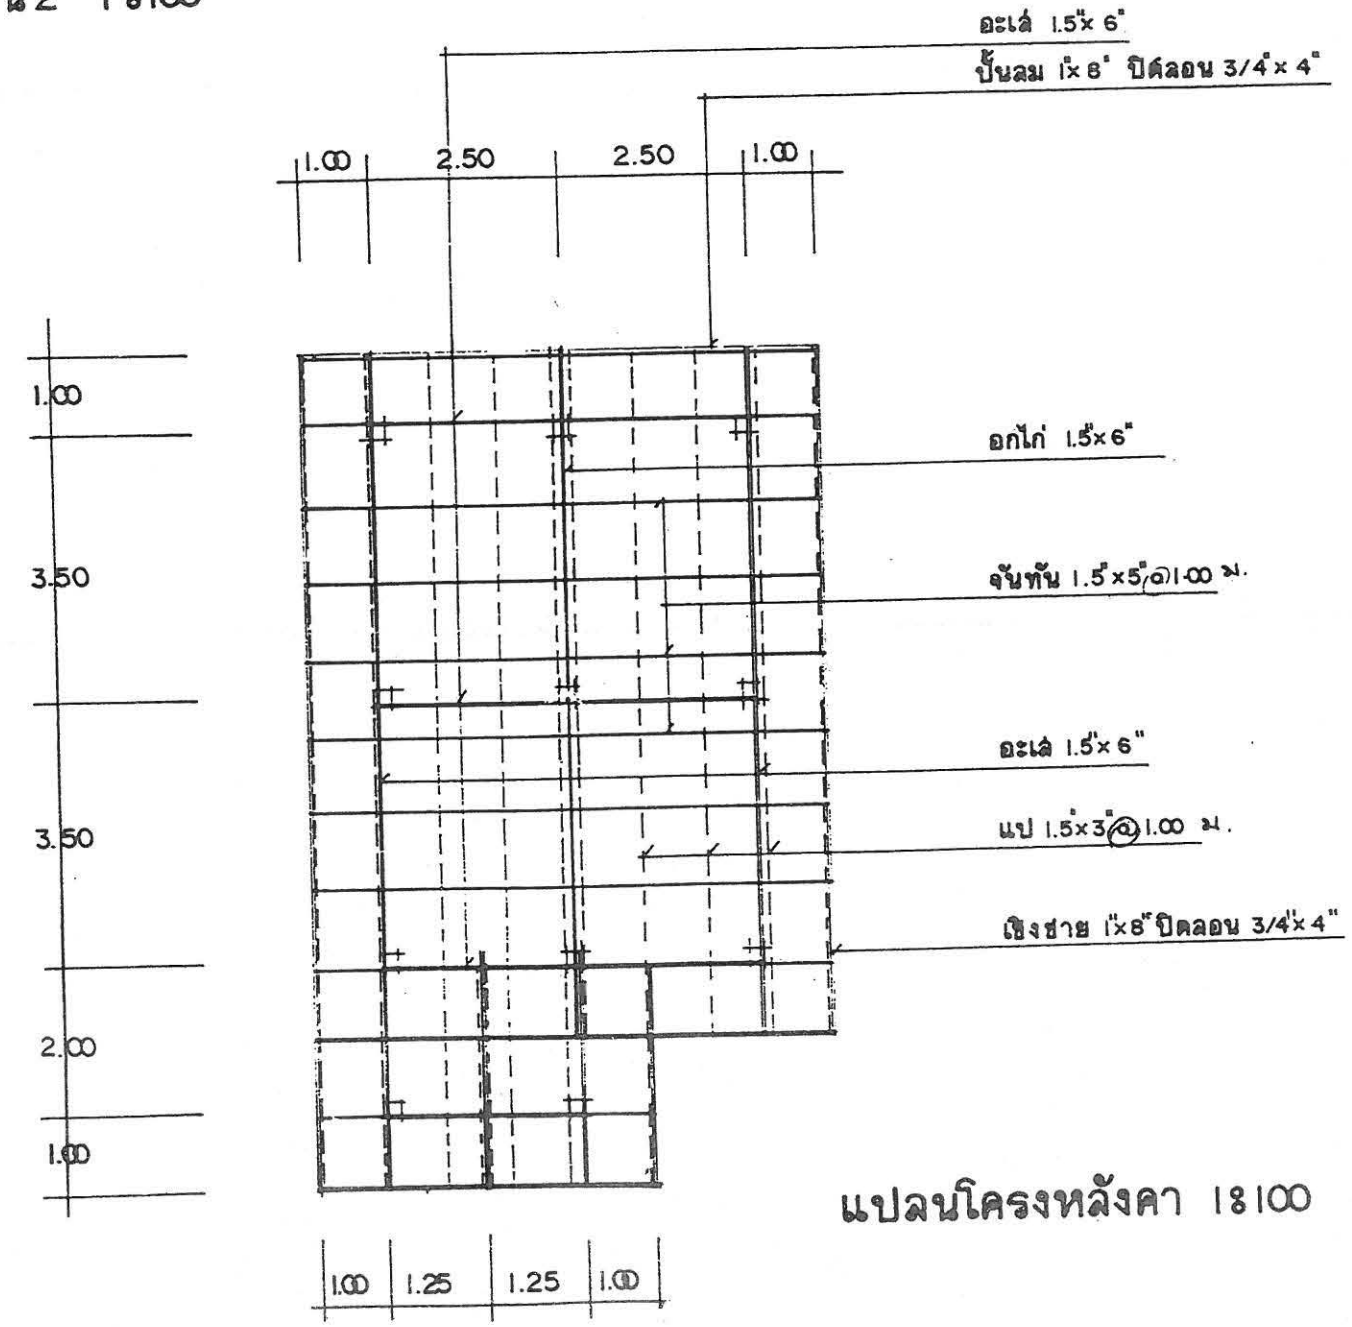

แปลนโครงหลังคา 1:100

แบบ ข.-5

1

แบบบริการ บ้านไม้ใต้ถุนสูง

กรมการปกครอง
กระทรวงมหาดไทย

ตรวจ ผอ.กองช่าง
นายธงชัย ชัยรุ่งเรือง

วิศวกร ภย. 5835
นาย ศรีชัย บุญย้อย

สถาปนิก สถ.2430 ภ.
นายสมหมาย บุปผามาโล

ผู้เขียน
นายบัณฑิตพงศ์ มนูญพร

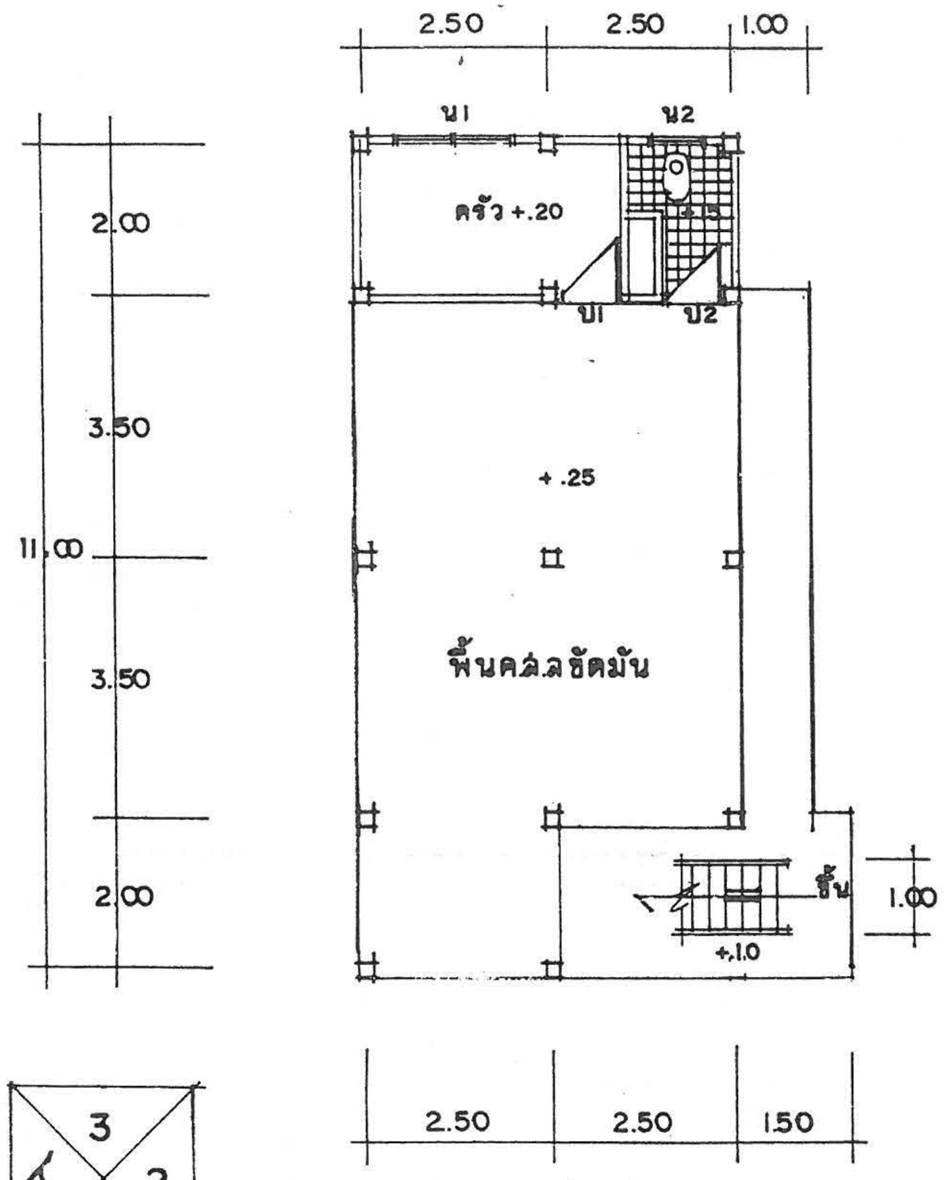

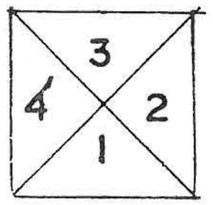

แปลนพื้นชั้นล่าง 1:100

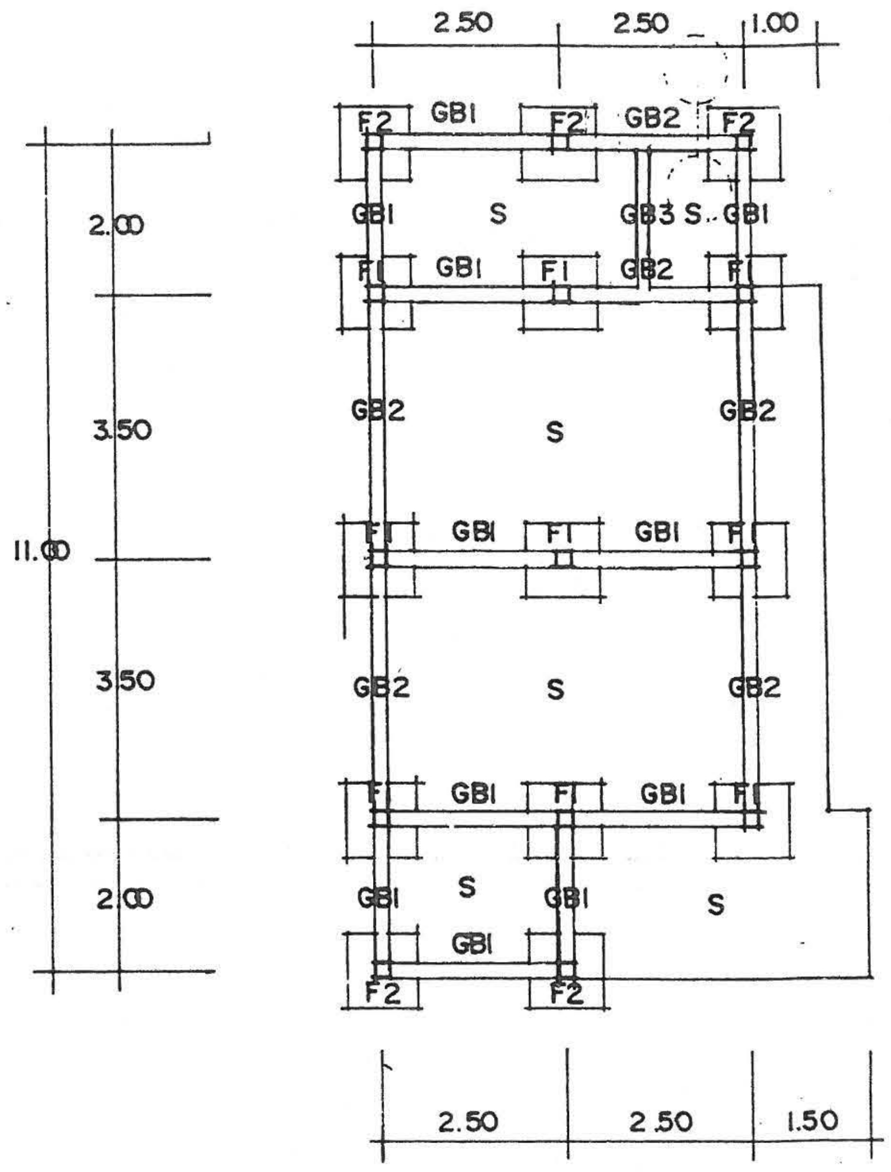

แปลนฐานราก คานคอดิน 1:100

แบบบริการ บ้านไม้ใต้ถุนสูง

แบบ ข.-5

ผู้เขียน
นายบัณฑิตพงศ์ มนูญพร

สถาปนิก สถ. 2430 ภ.
นายสมหมาย บุปผามาโล

วิศวกร ภย. 5835
นาย ศิริชัย บุญย้อย

ตรวจ ผอ. กองช่าง
นายธงชัย ชัยรุ่งเรือง

กรมการปกครอง
กระทรวงมหาดไทย

2
7

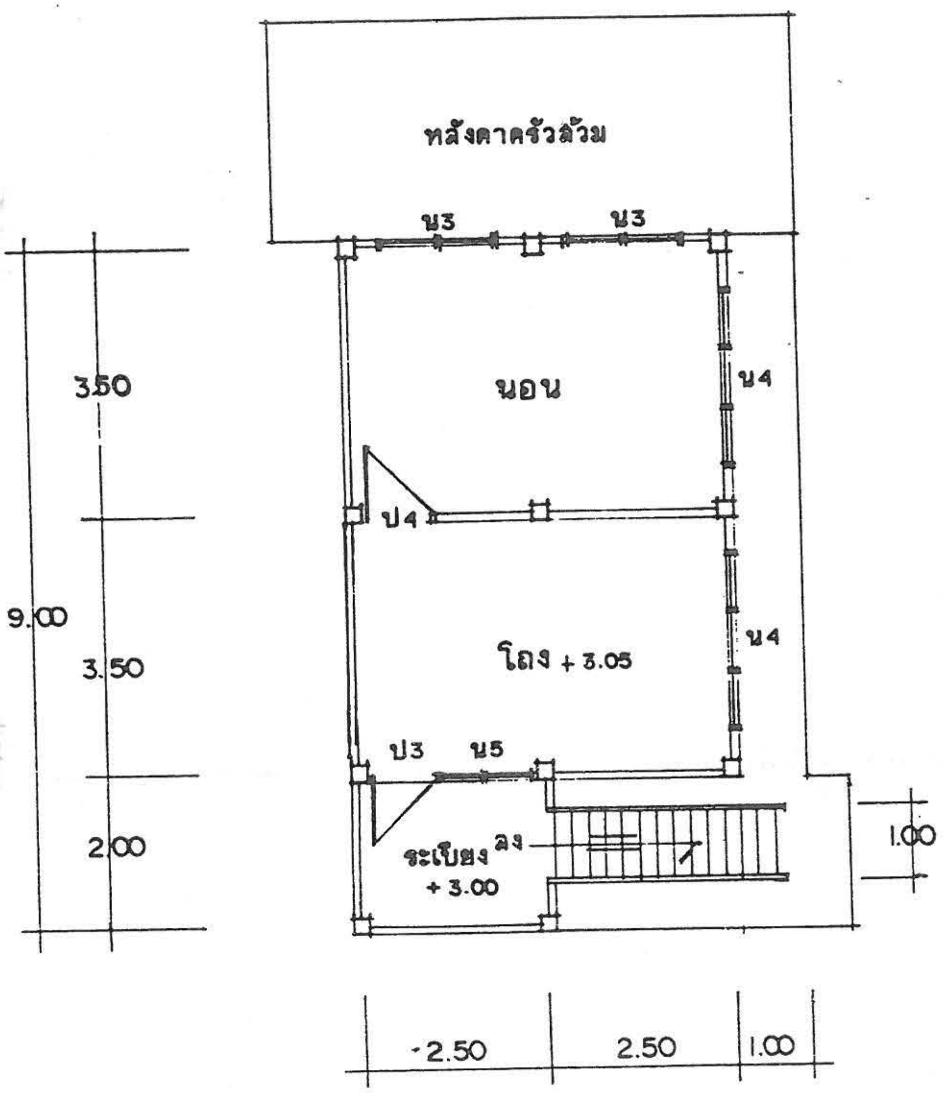

แปลนพื้นชั้นบน 1:100

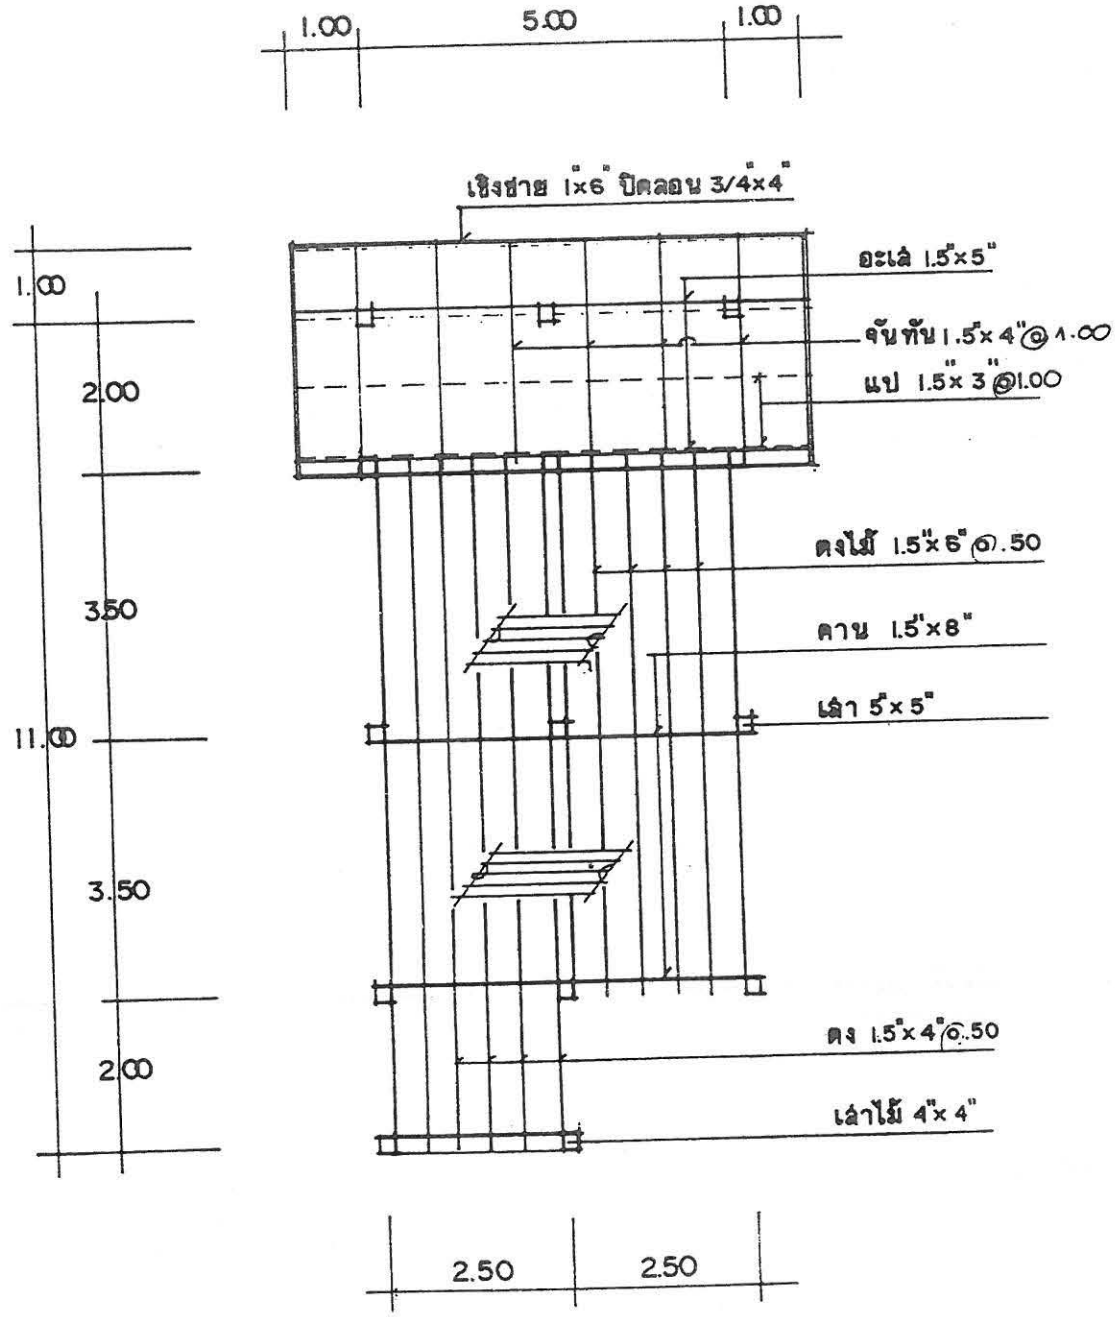

แปลนคาน ตง พื้น 1:100

แบบ ข.-5

3/4

แบบบริการ บ้านไม้ใต้ถุนสูง

กรมการปกครอง
กระทรวงมหาดไทย

ตรวจ ผอ.กองช่าง
นายธงชัย ชัยรุ่งเรือง

วิศวกร ภย. 5835
นายศรีชัย บุญเยี่ยม

สถาปนิก สถ. 2430 ภ.
นายสมหมาย บุปผามาโล

ผู้เขียน
นายวันชัยกิตติพงศ์ มนูญพร

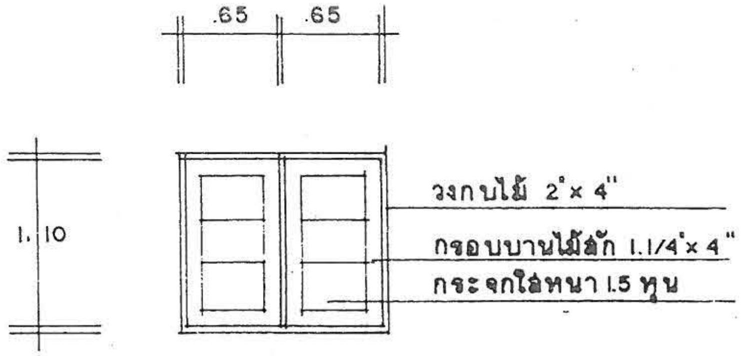

น1

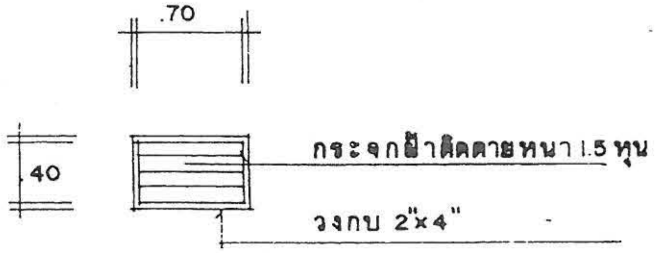

น2

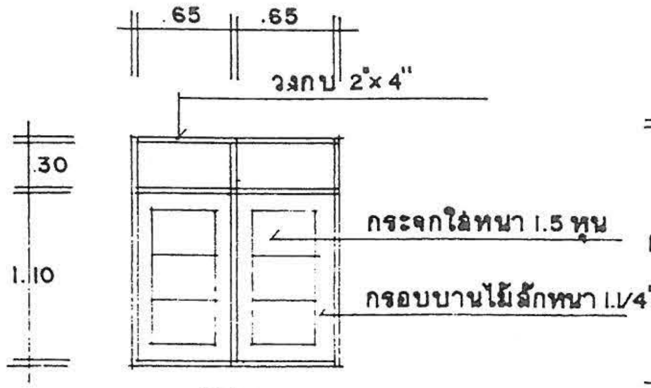

น3

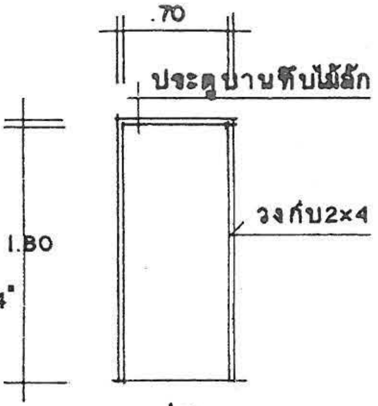

ป2

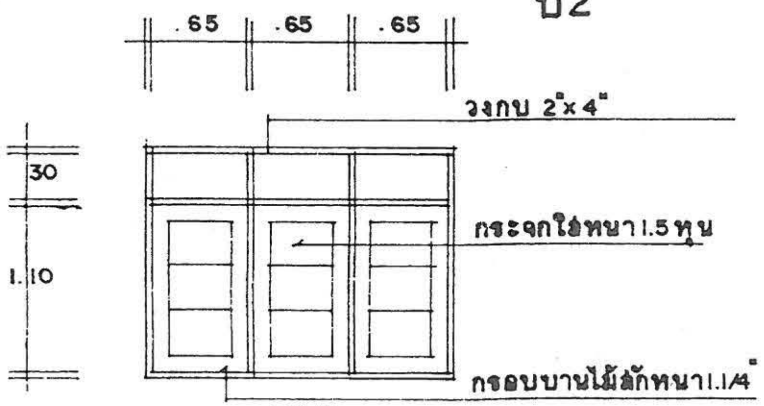

น4

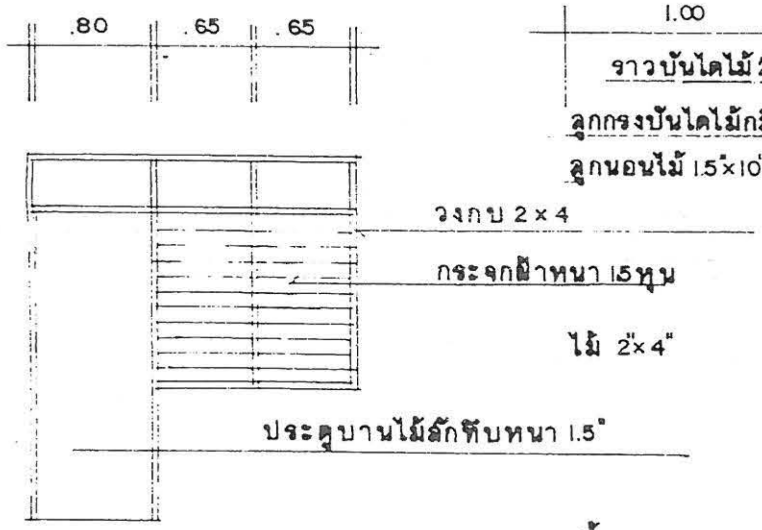

ป3, น5

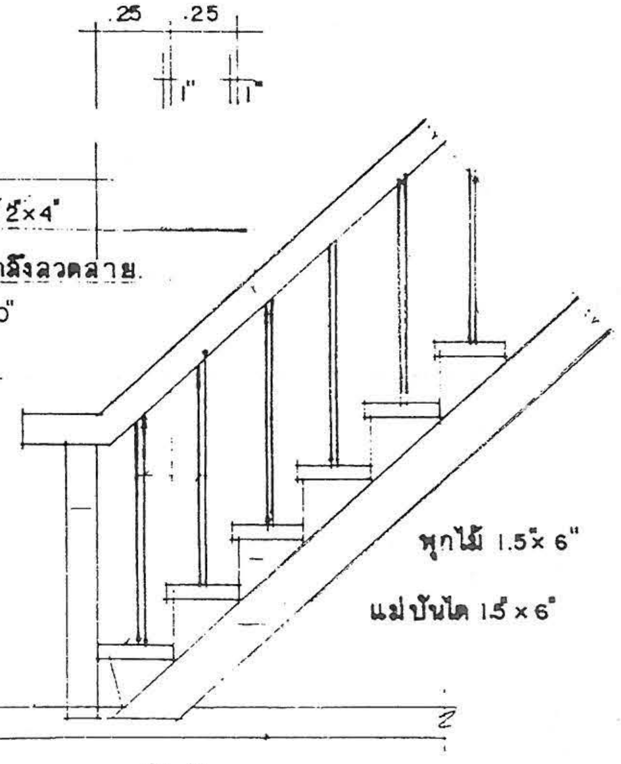

ขยายบันได 1:25

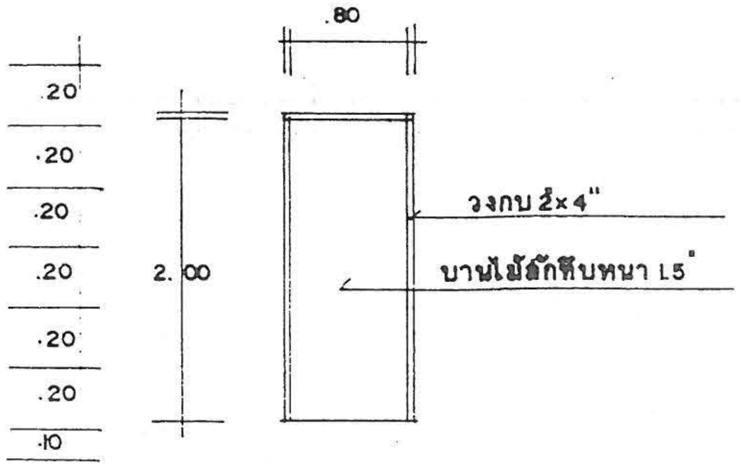

ป1

แบบ ข.-5

4/7

กรมการปกครอง
กระทรวงมหาดไทย

แบบบริการ บ้านไม้ใต้ถุนสูง

ตรวจ ผอ.กองช่าง
นายธงชัย ชัยรุ่งเรือง

วิศวกร ภย 5835
นาย ศรีชัย บุญยืดยี่

สถาปนิก สถ. 2430 ภ
นายสมหมาย บุปผาเวส

ผู้เขียน
นายวัฒนาทิตพงศ์ มนูญเพร

GATEWAY NATURAL TRACING PAPER 90/95 gm^2 SIZE A3

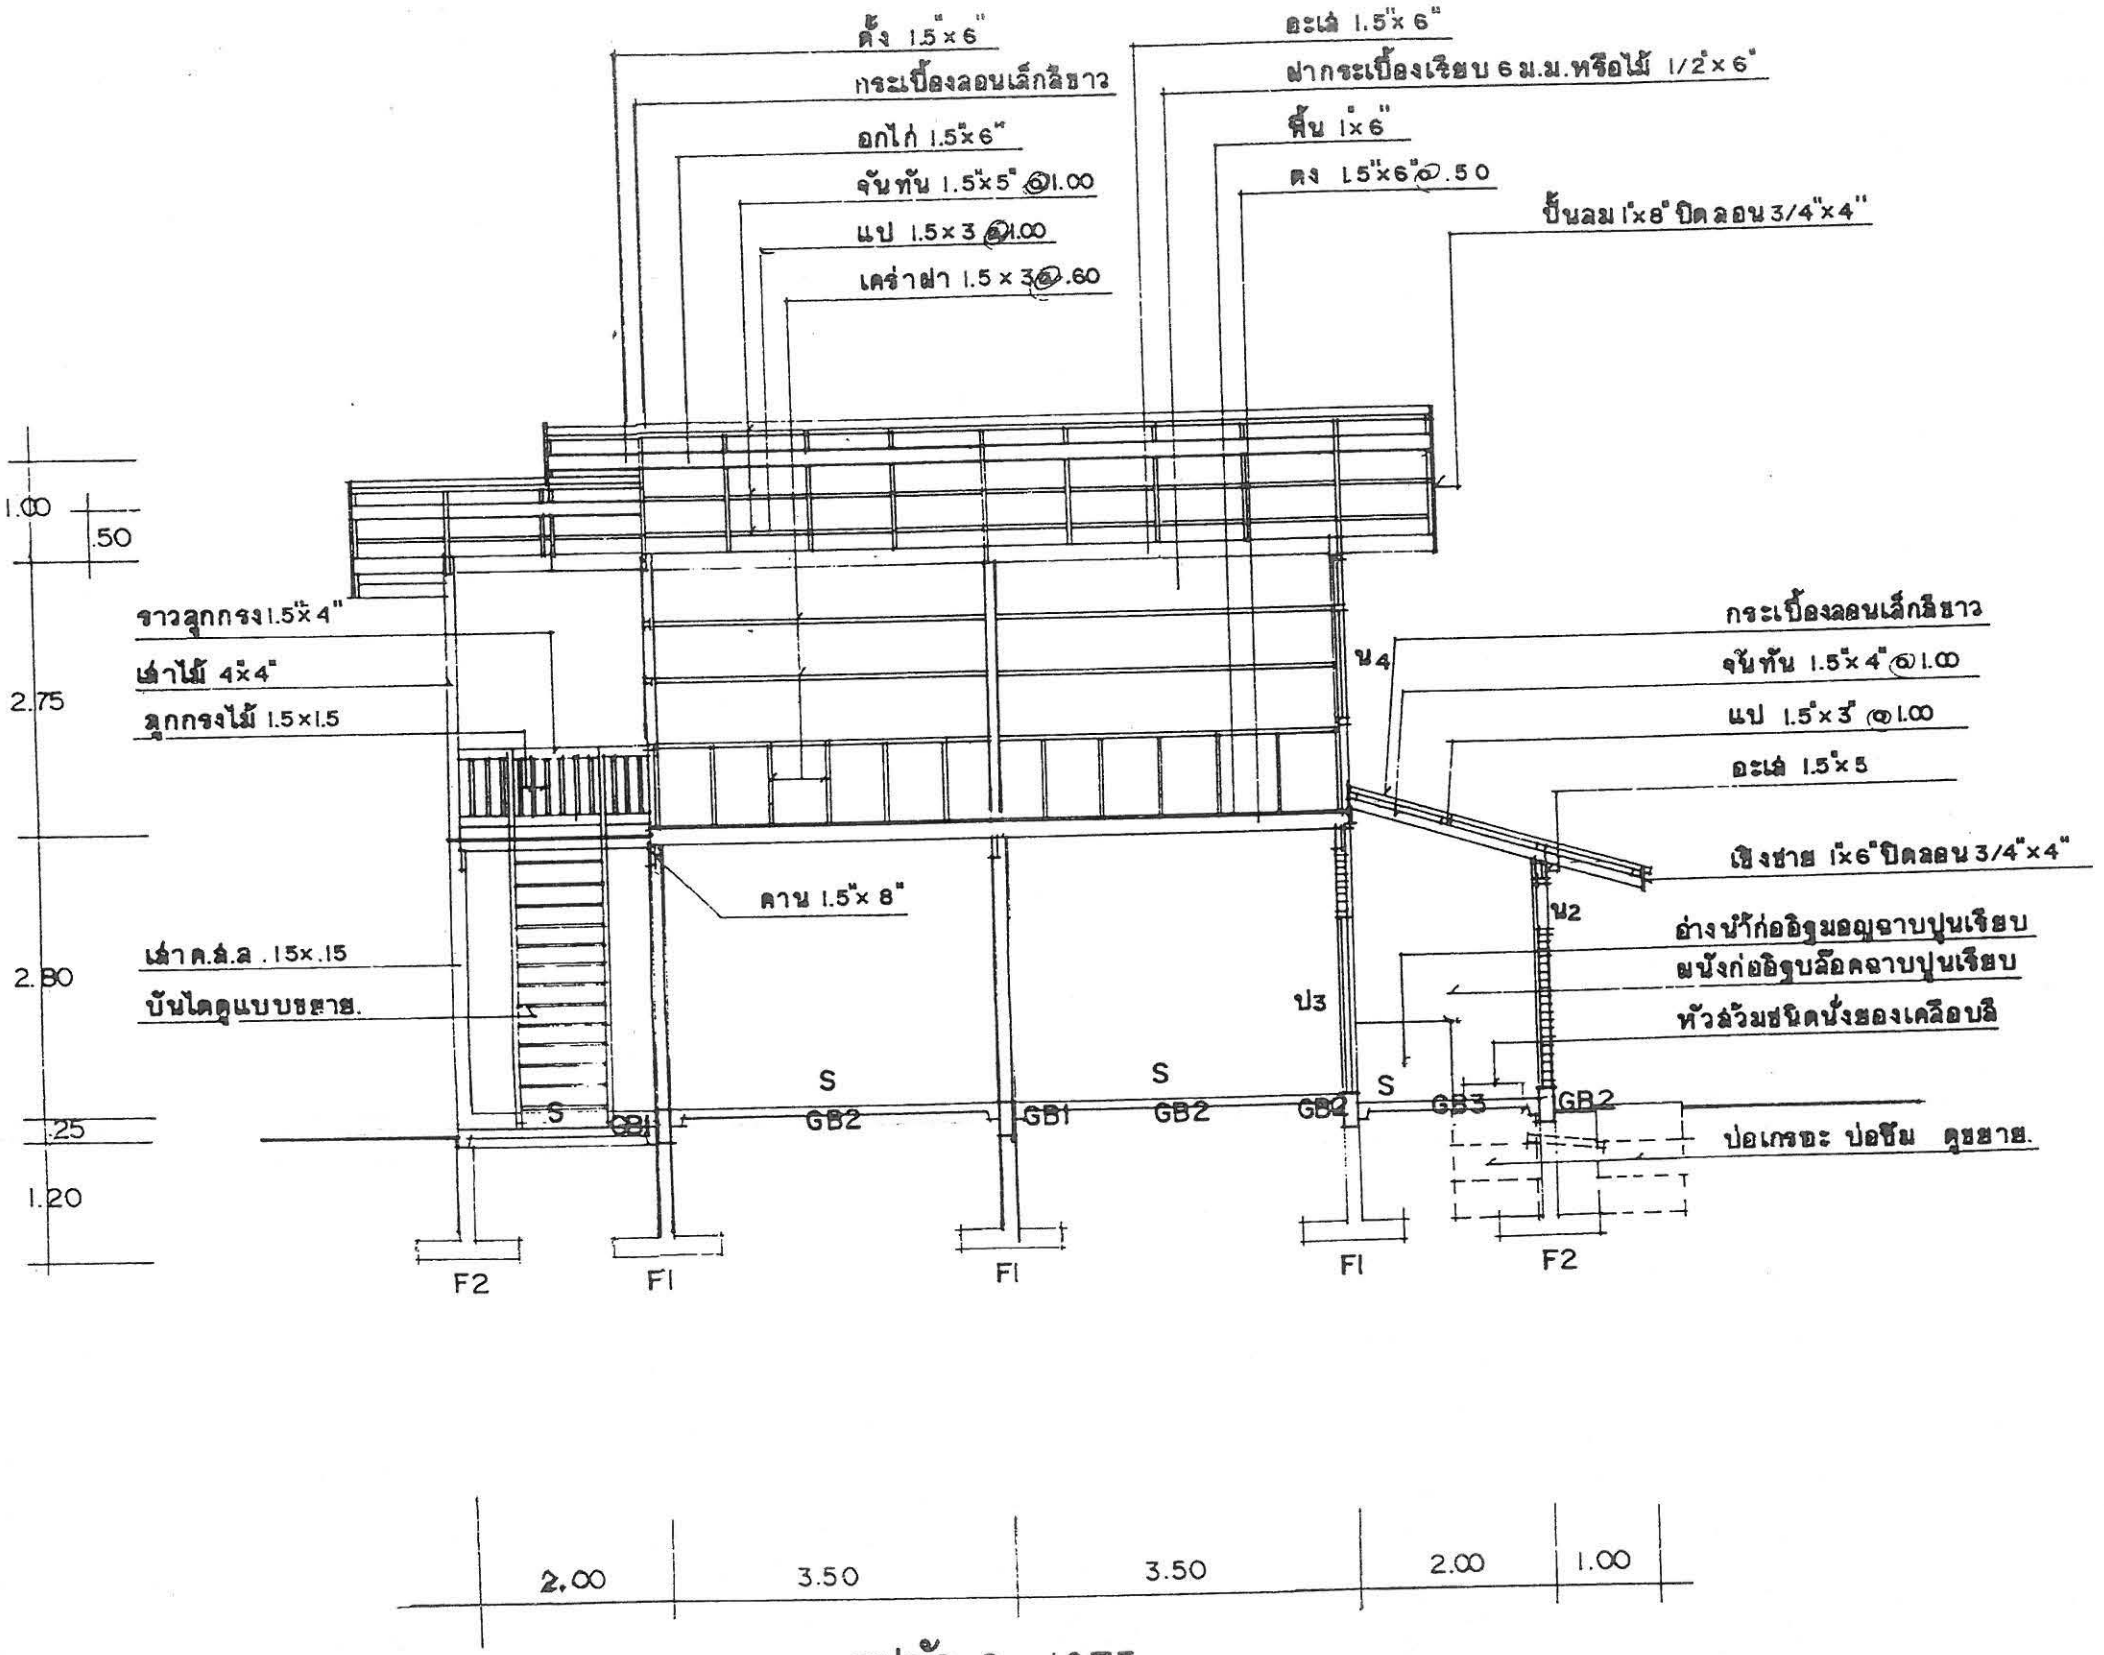

รูปตัด 2 1:75

แบบ ข.-5

5

กรมการปกครอง
กระทรวงมหาดไทย

ตรวจ ผอ.กองช่าง
นายธงชัย ชัยรุ่งเรือง

แบบบริการ บ้านไม้ใต้ถุนสูง

วิศวกร ภย. 5835
นาย ศรีชัย บุญเชื้อย

สถาปนิก สถ. 2430 ภ.
นายสมหมาย บุปผามาลี

ผู้เขียน
นายบัณฑิตพงศ์ มนูญพร

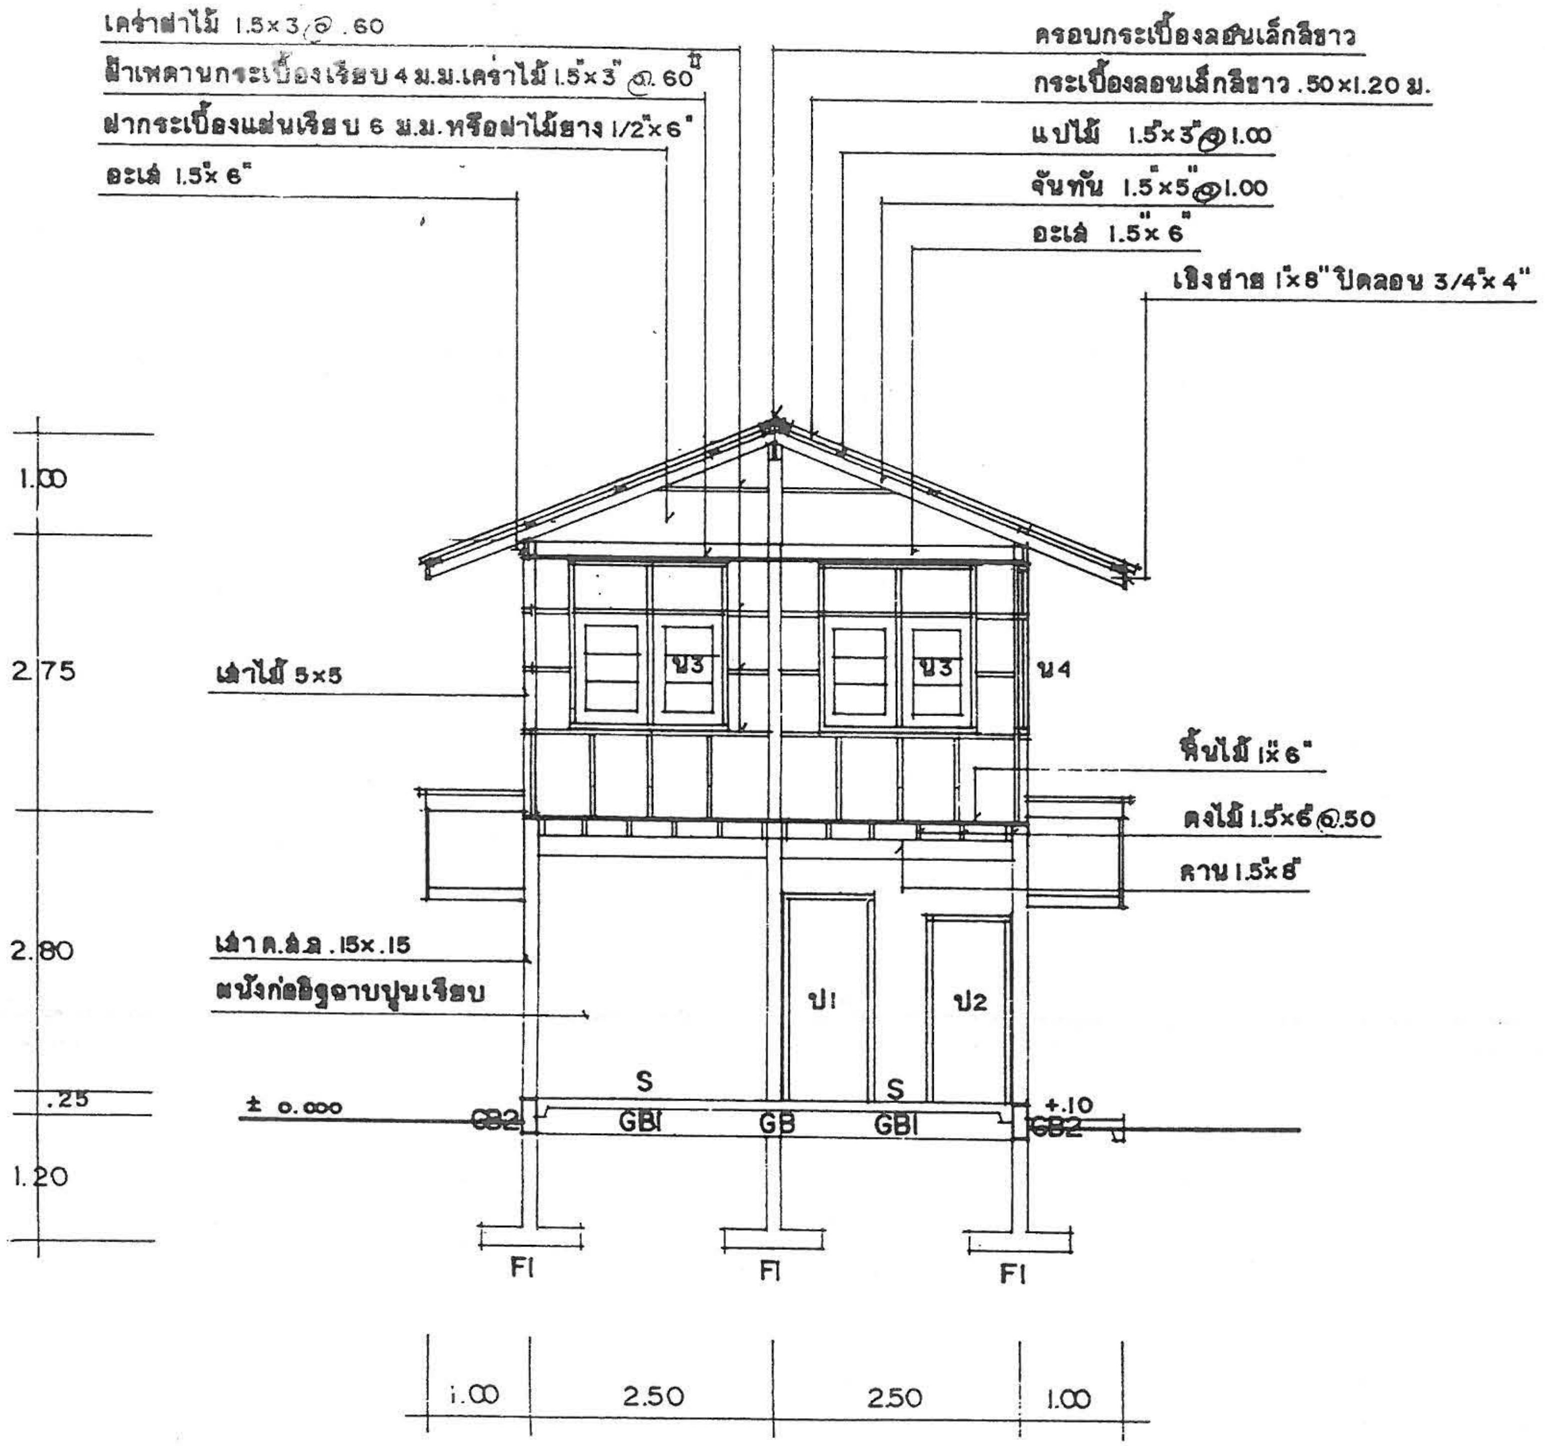

รูปตัด 1 1:75

แบบบริการ บ้านไม้ใต้ถุนสูง

แบบ ข.-5

6/7

ผู้เขียน
นายบัณฑิตพงศ์ มนูญพร

สถาปนิก สถ. 2430 ภ.
นายสมหมาย บุปผามาโล

วิศวกร ภย. 5835
นายศิริชัย บุญย้อย

ตรวจ ผอ.กองช่าง
นายธงชัย ชัยรุ่งเรือง

กรมการปกครอง
กระทรวงมหาดไทย

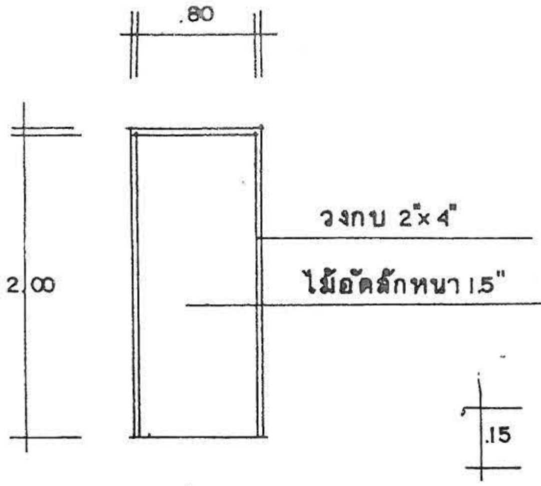

ป4

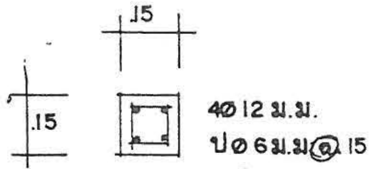

เสาตอม่อ-ชั้นล่าง

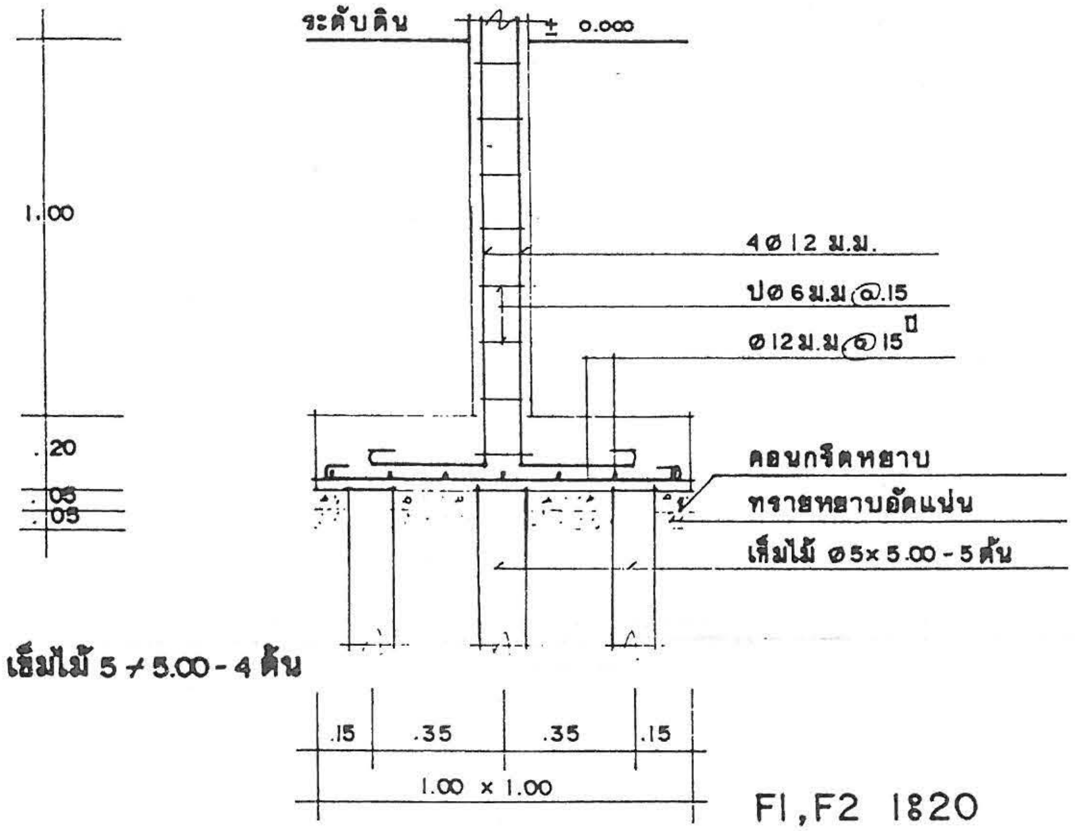

F2 เข็มไม้ 5 ⌀ 5.00-4 ต้น

F1,F2 1:20

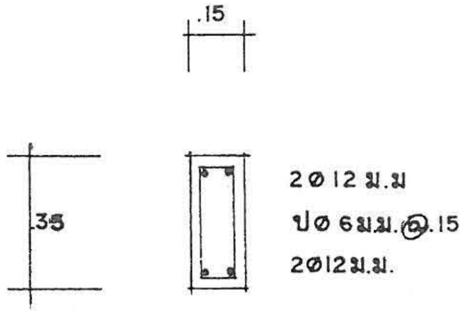

GB1 1:20

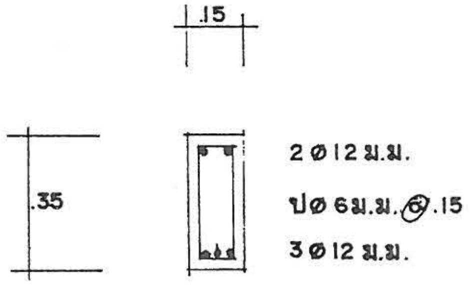

GB2 1:20

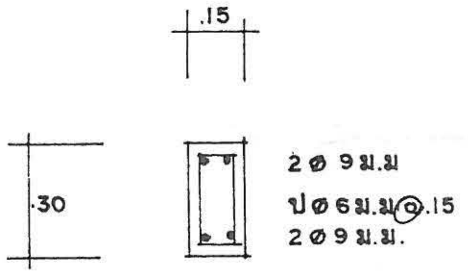

GB3 1:20

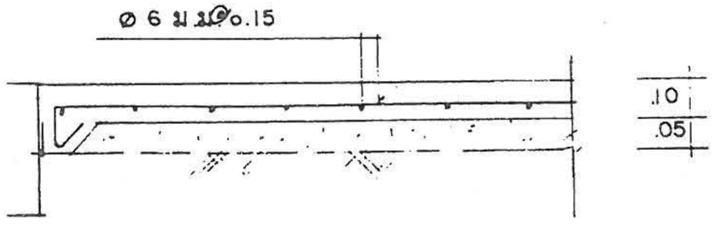

S 1:20

หมายเหตุ ฐานรากให้วิศวกรเทศบาลเป็นผู้กำหนด

แบบ ชย.-5

7/7

กรมการปกครอง
กระทรวงมหาดไทย

แบบบริการ บ้านไม้ใต้ถุนสูง

ตรวจ ผอ.กองช่าง
นายอรชัย ชัยรุ่งเรือง

วิศวกร ภย. 5835
นายศิริชัย บุญช้อย

สถาปนิก สถ. 2430 ภ.
นายสมหมาย บุปผามาลัย

ผู้เขียน
นายบัณฑิตพงศ์ รมญุพร

แบบ ค.-1

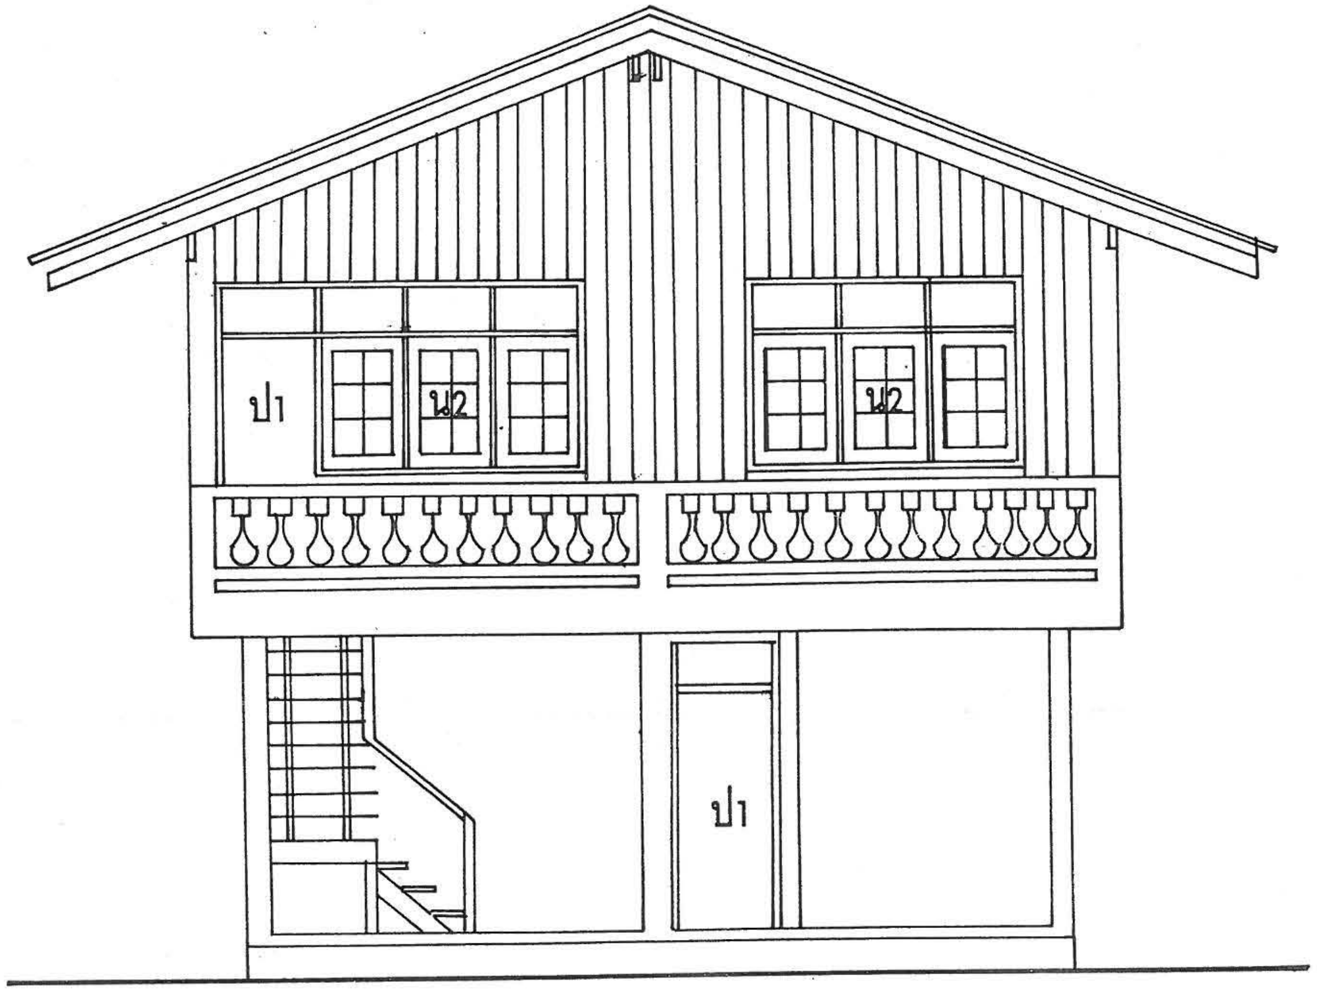

รูปด้านหน้า

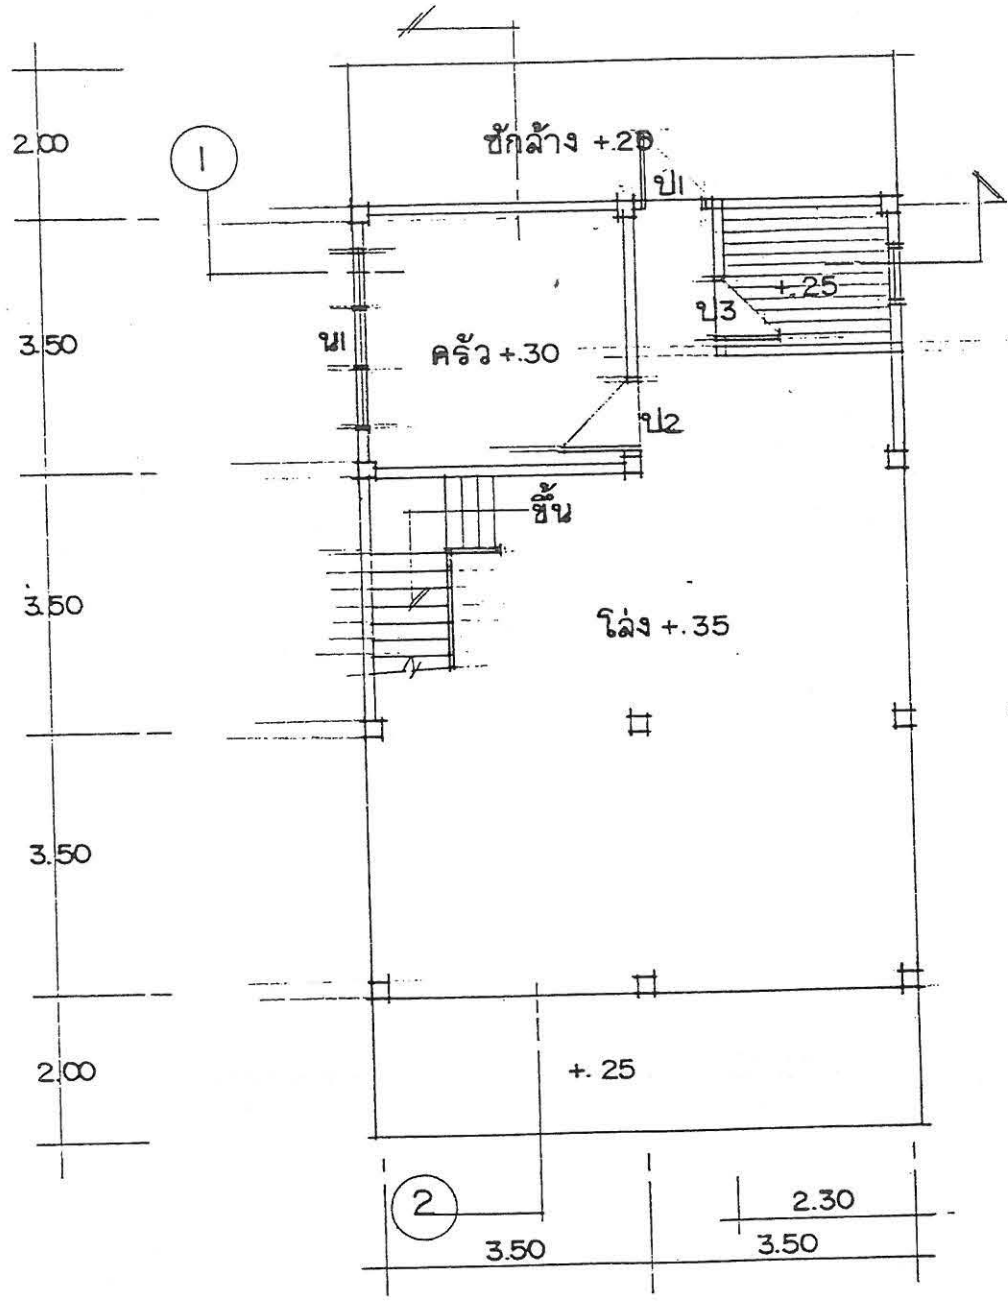

แปลนพื้นชั้นล่าง 1:100

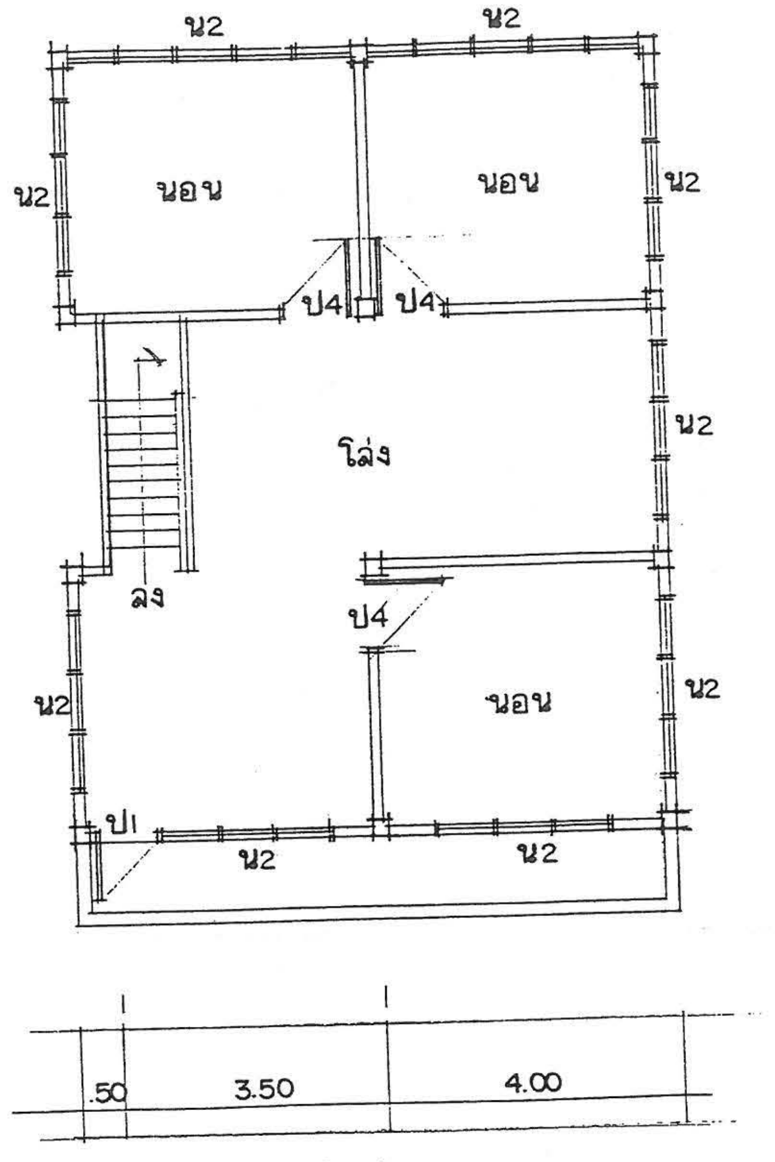

แปลนพื้นชั้นบน 1:100

แบบ ค.- 1

1 / ๑

อนุมัติ

ตรวจ ผอ.กองช่าง
นาย ธงชัย ชัยรุ่งเรือง

วิศวกร ภย. 5835
นาย ศิริชัย บุญเกิดย

สถาปนิก สถ.2430 ภ
นายสมเกียรติ บุปผาวาณิช

ผู้เขียน
นายบัณฑิตพงศ์ รณภูมิพร

แบบบริการ บ้านครึ่งตึก - ครึ่งไม้

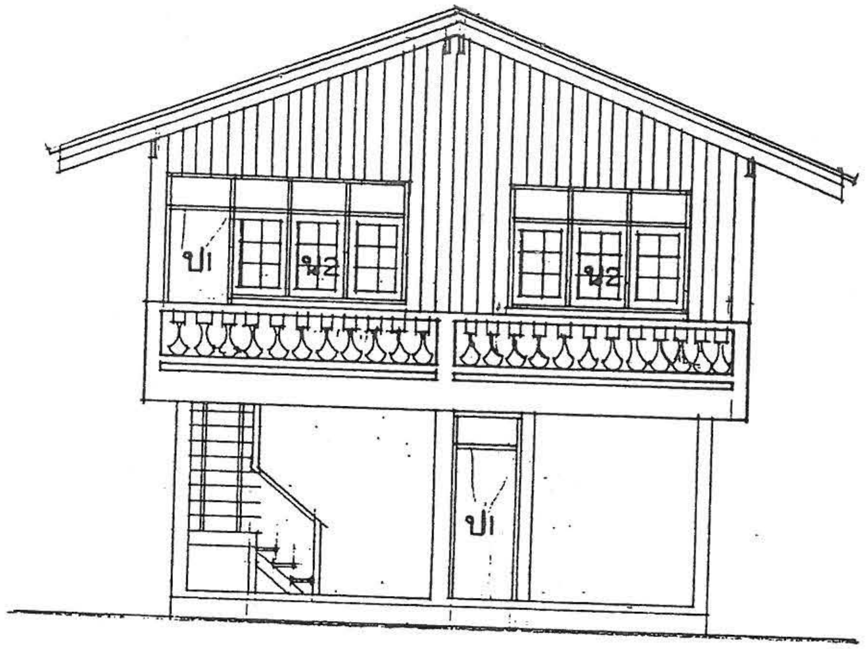

รูปด้านหน้า 1:100

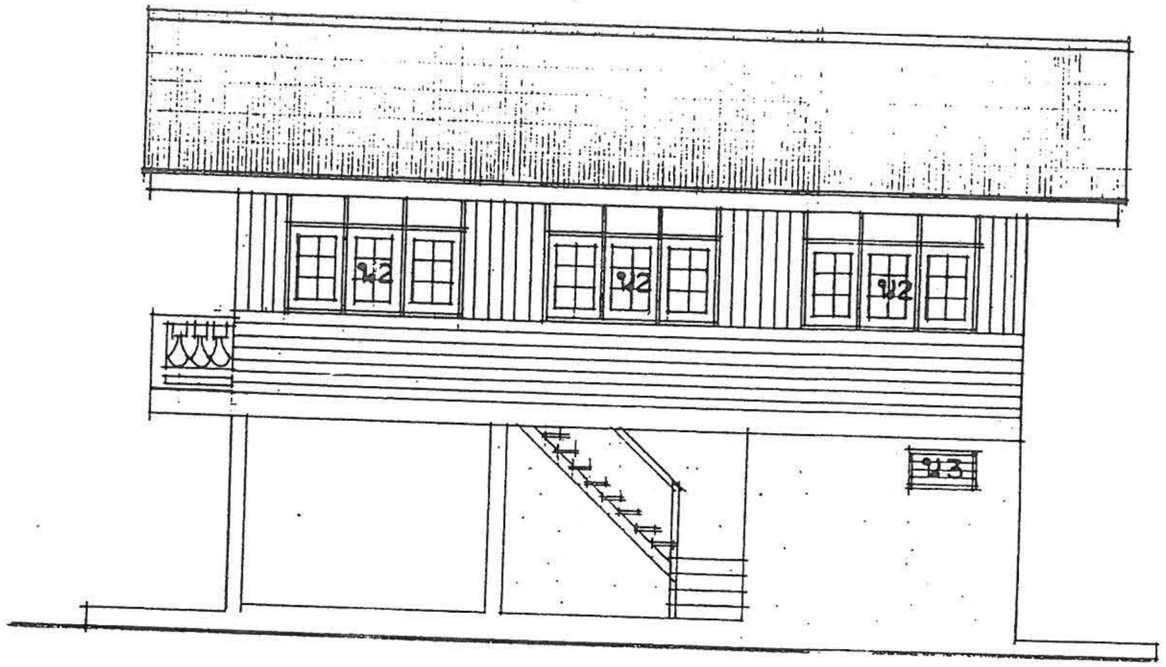

รูปด้านข้าง 1:100

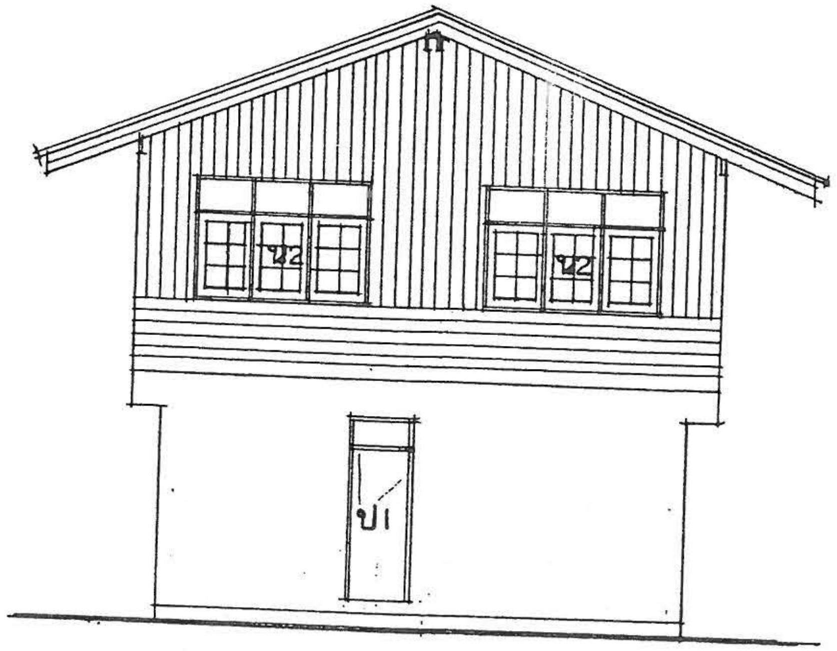

รูปด้านหลัง 1:100

แบบที่ ค.-1

2/9

แบบบริการบ้านครึ่งตึก ครึ่งไม้

อนุมัติ

ตรวจ ผอ.กองช่าง
นาย ธงชัย ชัยรุ่งเรือง

วิศวกร ภย. 5835
นาย ศิริชัย บุญย้อย

สถาปนิก สถ.2430 ภ
นายสมหมาย บุปผามาโนช

ผู้เขียน
นายปัณฑิตพงศ์ มนูญพร

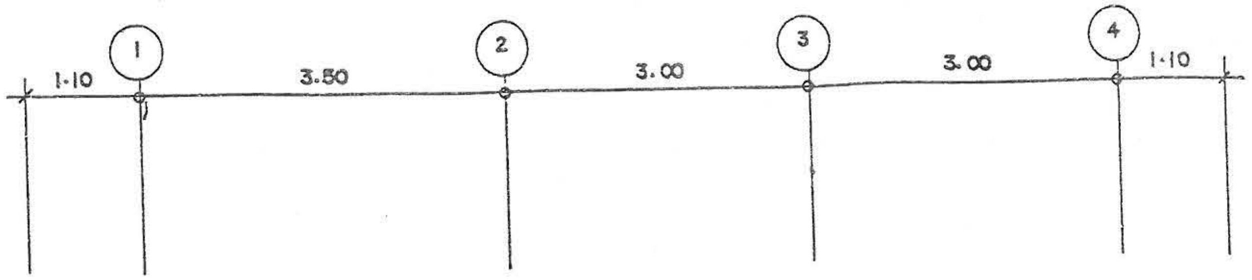

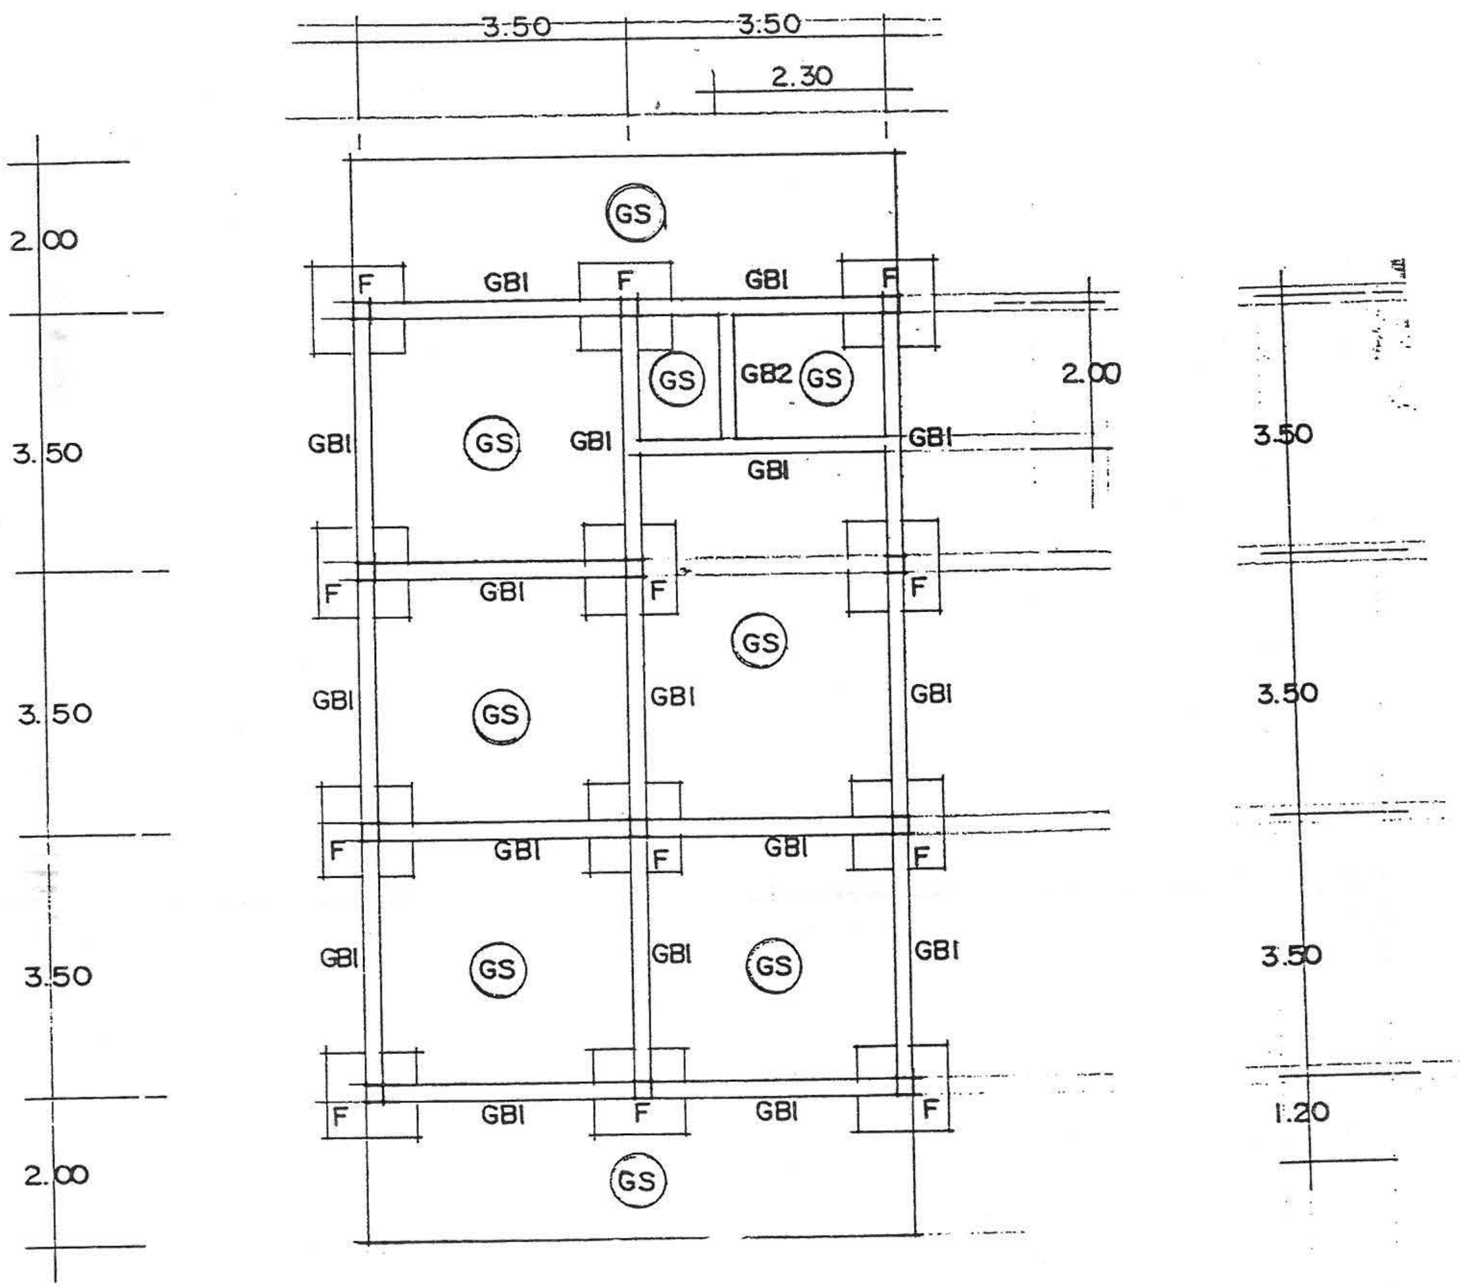

แปลนฐานราก คานคอดิน พื้น 1:100

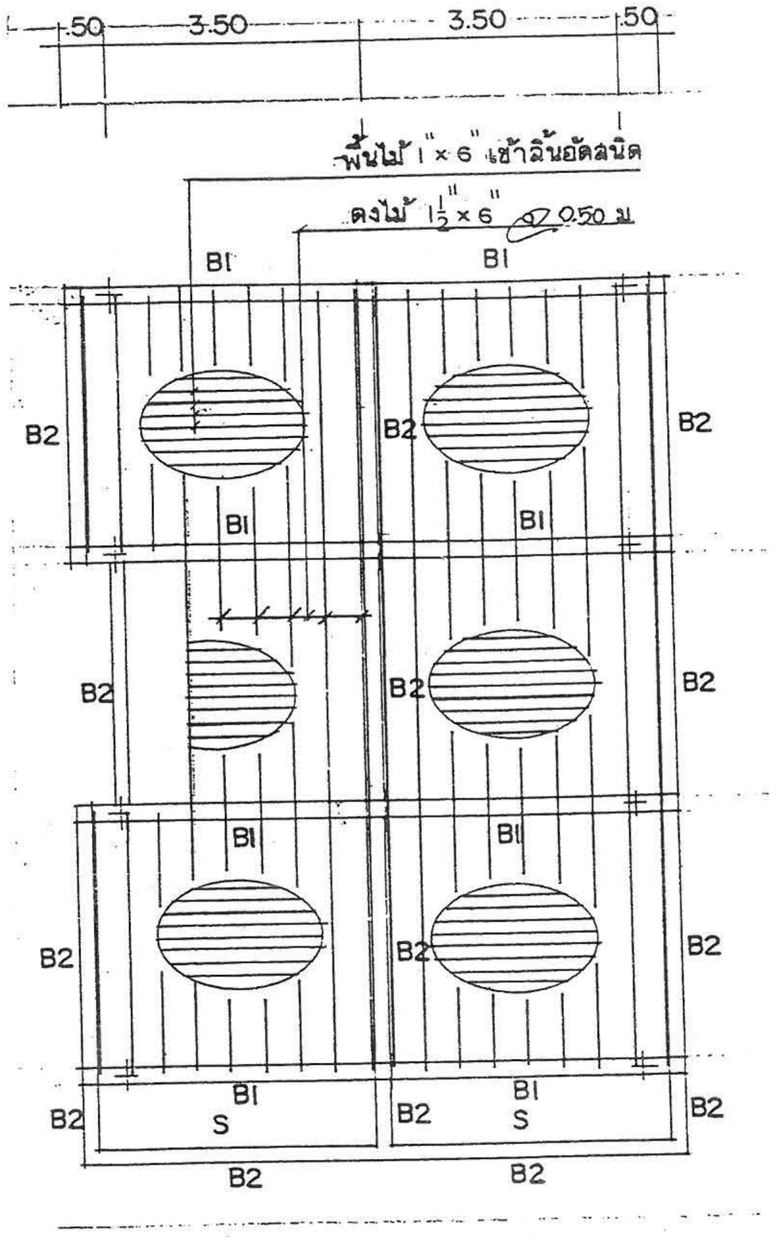

แปลนคาน ตง พื้น 1:100

แบบบริการ บ้านครึ่งตึก - ครึ่งไม้

แบบ ค.-1

3 / ๑

ผู้เขียน
นายบัณฑิตพงศ์ ธัญญพร

สถาปนิก สถ.2430 ภ
นายสมหมาย บุปผามาโนช

วิศวกร ภย. 5835
นาย ศิรชัย บุญย้อย

ตรวจ ผอ.กองช่าง
นาย ธงชัย ชัยรุ่งเรือง

อนุมัติ

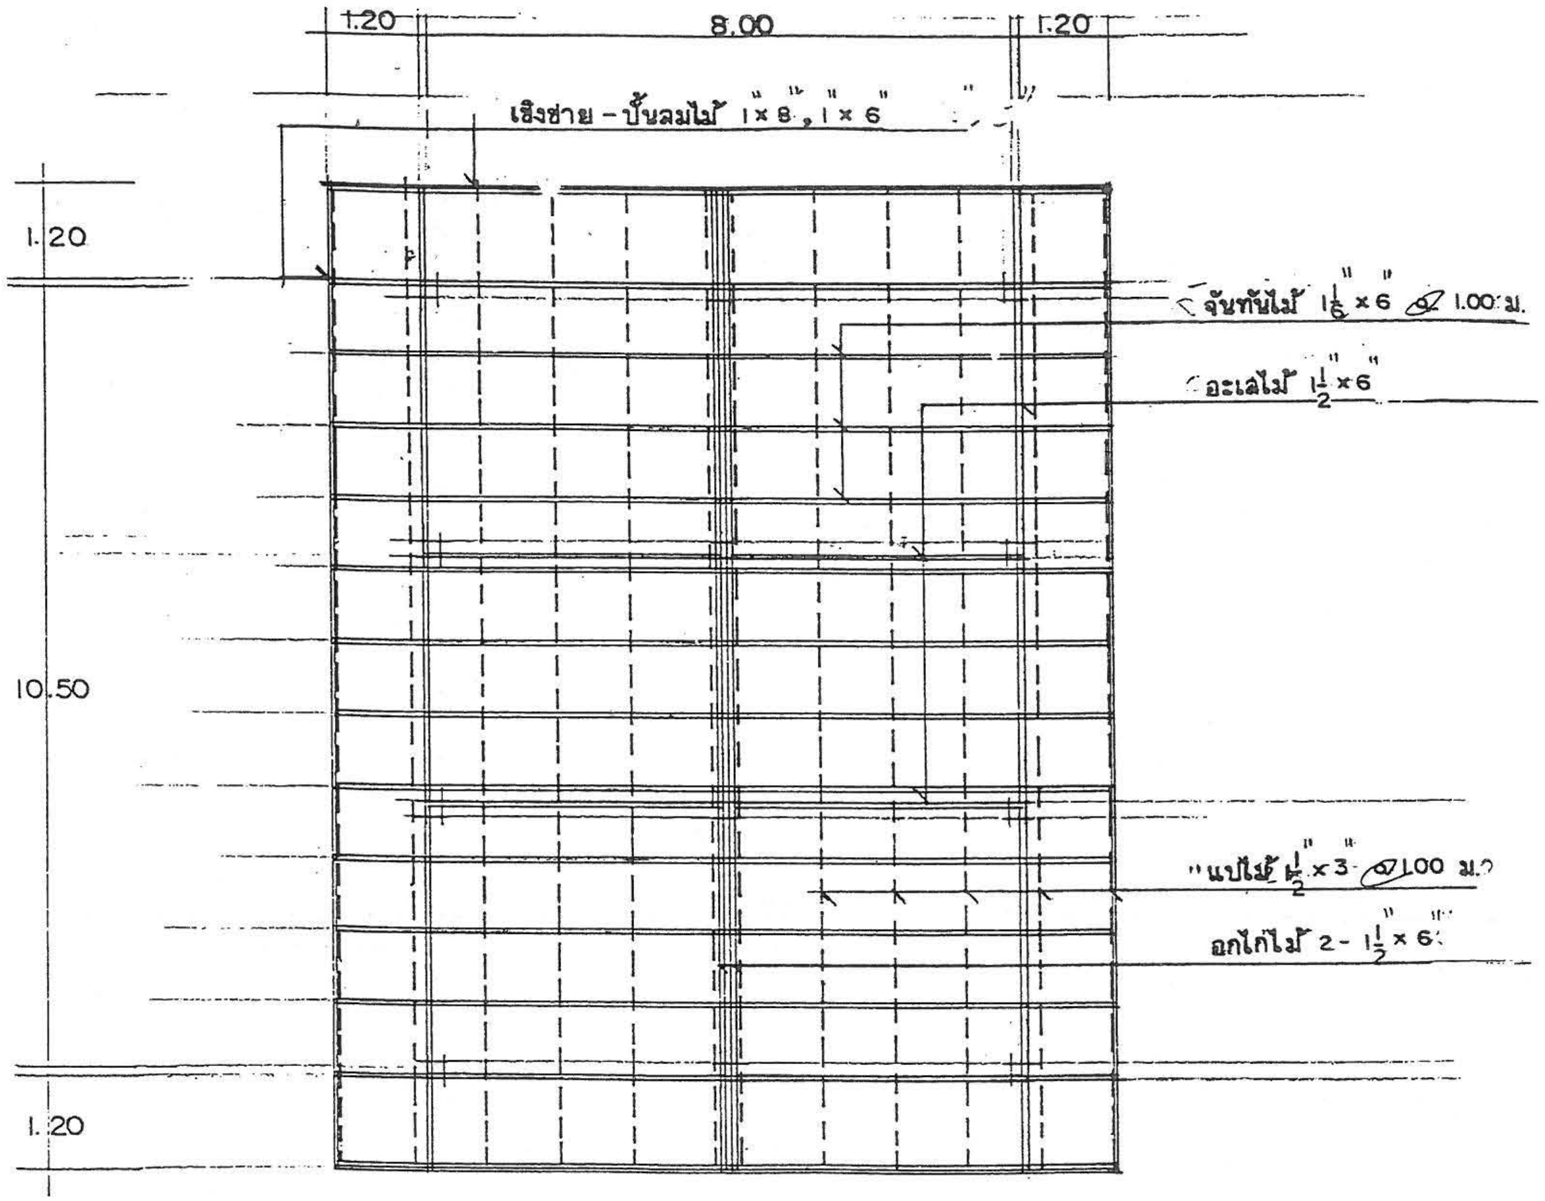
1.20
8.00
1.20
เชิงชาย - ปั้นลมไม้ 1" × 8", 1" × 6"
1.20
10.50
1.20
จันทันไม้ $1\frac{1}{2}$" × 6" @ 1.00 ม.
อะเสไม้ $1\frac{1}{2}$" × 6"
แปไม้ $1\frac{1}{2}$" × 3" @ 1.00 ม.
อกไก่ไม้ 2 - $1\frac{1}{2}$" × 6"

แปลนโครงหลังคา 1:100

แบบบริการ บ้านครึ่งตึก - ครึ่งไม้					แบบ ค. - 1
ผู้เขียน นายบัณฑิตพงศ์ มนุญพร	สถาปนิก สถ.2430 ภ นายสมหมาย บุปผามาโล	วิศวกร ภย. 5835 นาย ศิริชัย บุญย้อย	ตรวจ ผอ.กองช่าง นาย ธงชัย ชัยรุ่งเรือง	อนุมัติ	4/9

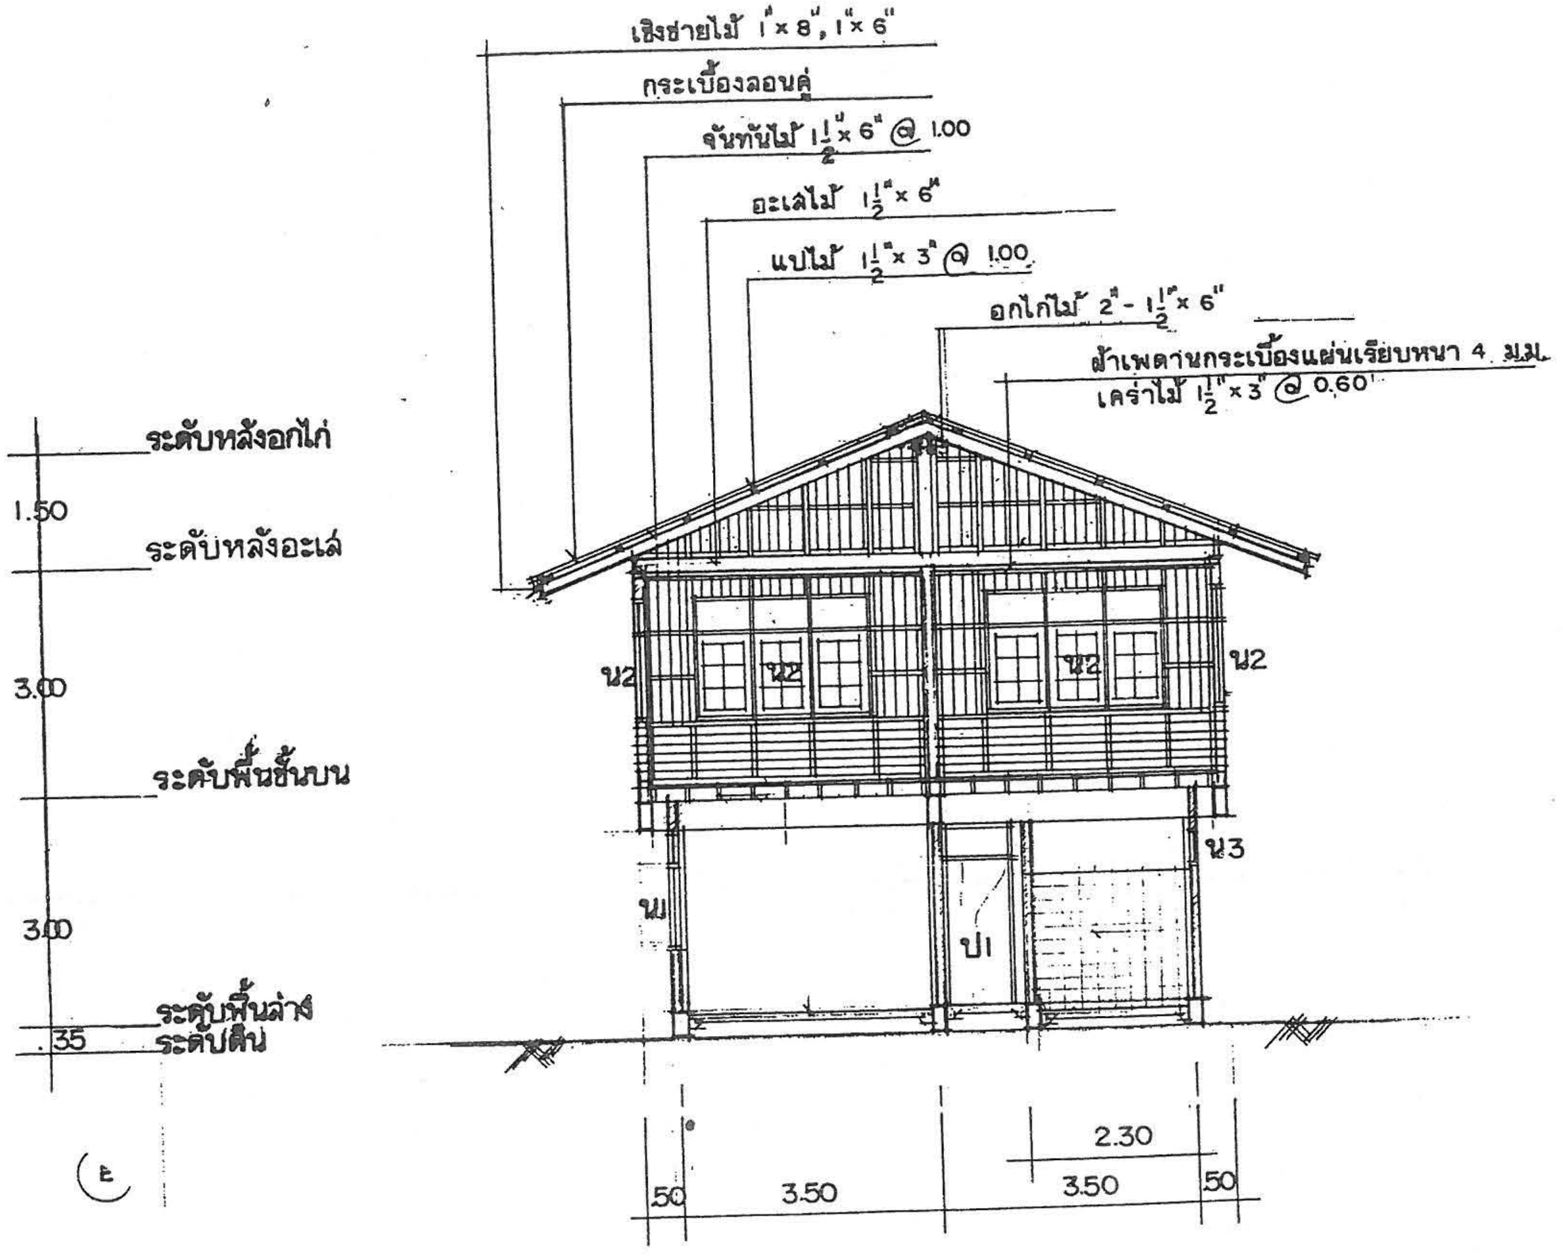

รูปตัด ① 1:100

แบบ ค. - ๑

5 ๑

แบบบริการ บ้านครึ่งตึก - ครึ่งไม้

อนุมัติ

ตรวจ ผอ.กองช่าง
นาย ธงชัย ชัยรุ่งเรือง

วิศวกร ภย. 5835
นาย ศรชัย บุญย้อย

สถาปนิก สถ.2430 ภ
นายสมหมาย บุปผาเวทย์

ผู้เขียน
นายบัณฑิตพงศ์ มงคลพุทธ

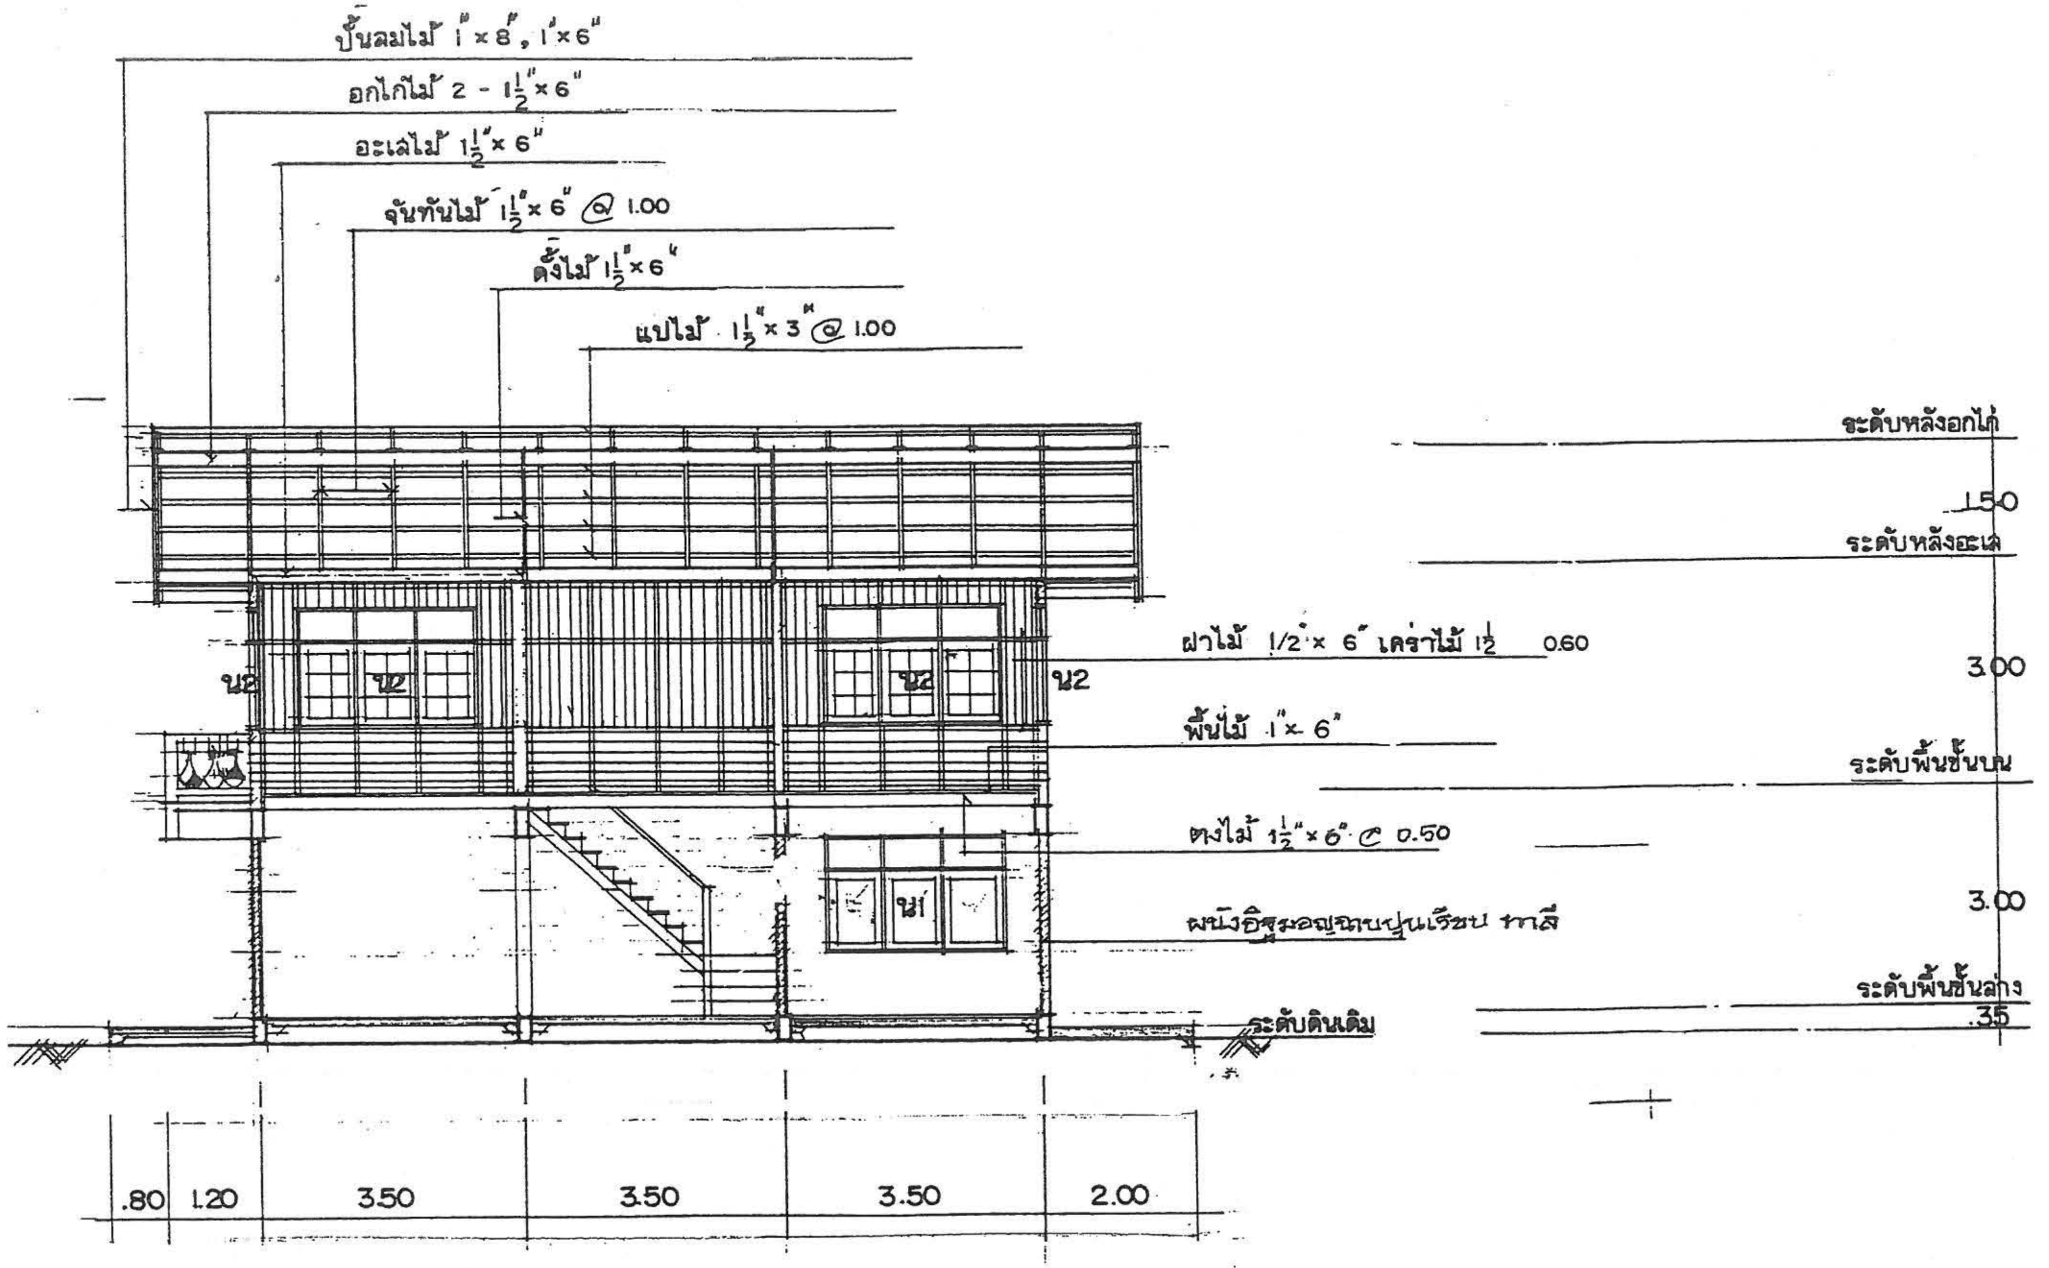

รูปตัด ② 1:100

แบบบริการ บ้านครึ่งตึก - ครึ่งไม้

แบบ ค.-1

๖/๙

ผู้เขียน
นายบัณฑิตพงศ์ มนูญพร

สถาปนิก สถ.2430 ภ
นายสมหมาย บุปผามาโล

วิศวกร ภย. 5835
นายศิริชัย บุญย้อย

ตรวจ ผอ.กองช่าง
นายธงชัย ชัยรุ่งเรือง

อนุมัติ

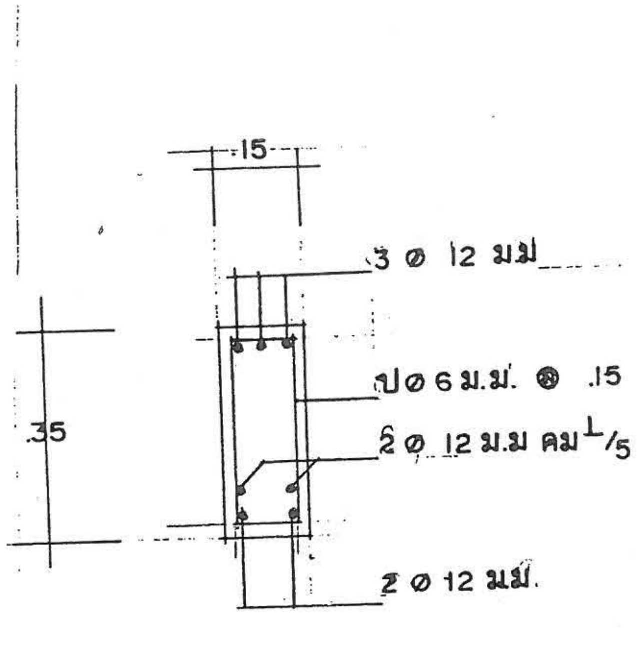

B1 1:12.5

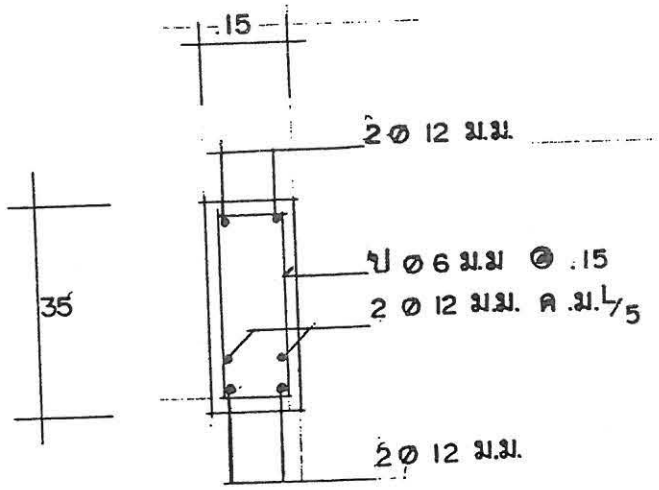

B2 1:12.5

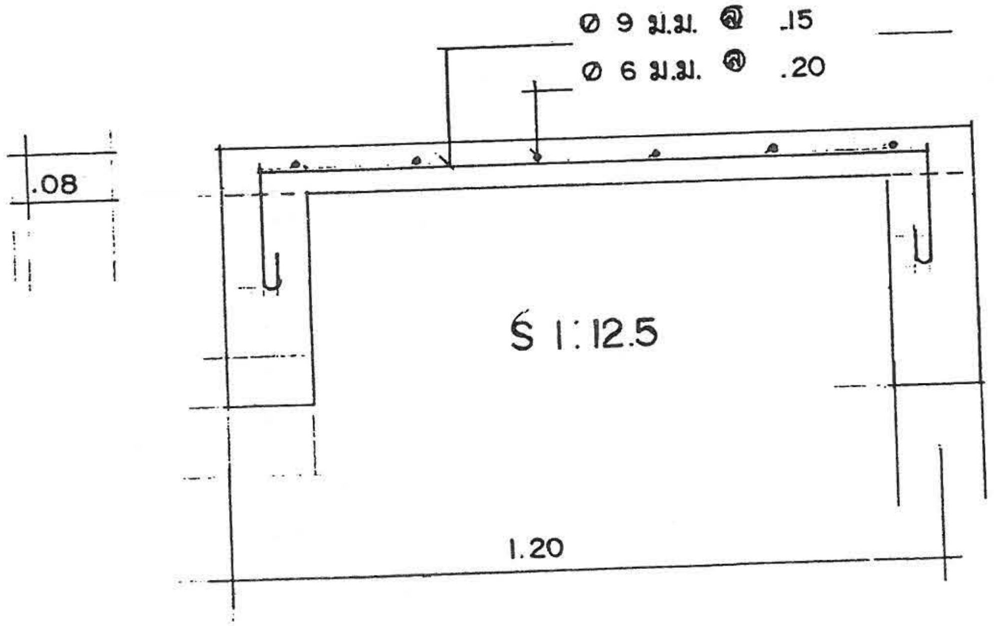

S 1:12.5

แบบบริการบ้านครึ่งตึก-ครึ่งไม้

ผู้เขียน	สถาปนิก สถ.2430 ภ	วิศวกร ภย. 5835	ตรวจ ผอ.กองช่าง	อนุมัติ
นาย ปัณฑิตพงศ์ มัญญพร	นายสมหมาย บุปผามาโล	นาย ศิริชัย บุญย้อย	นาย ธงชัย ชัยรุ่งเรือง	

แบบ ค. - 1

7

9

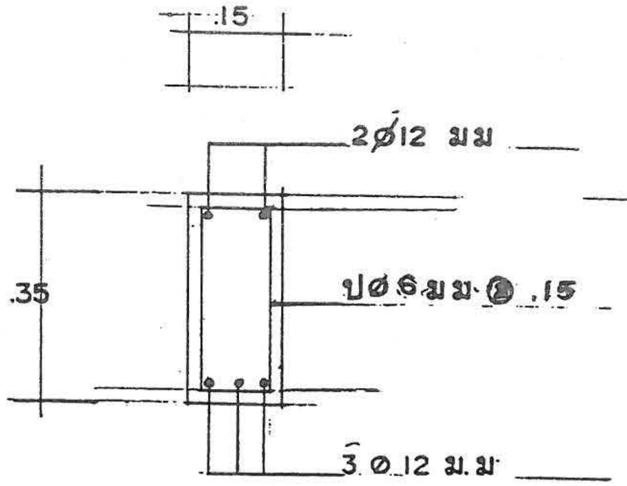

GB1 1:12.5

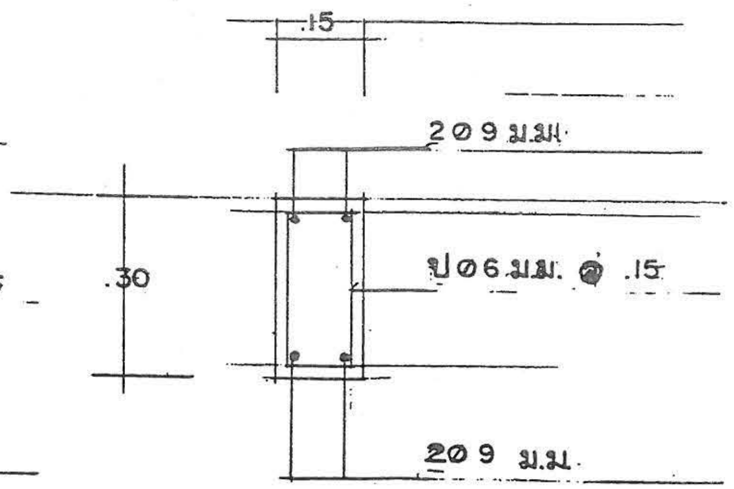

GB2 1:12.5

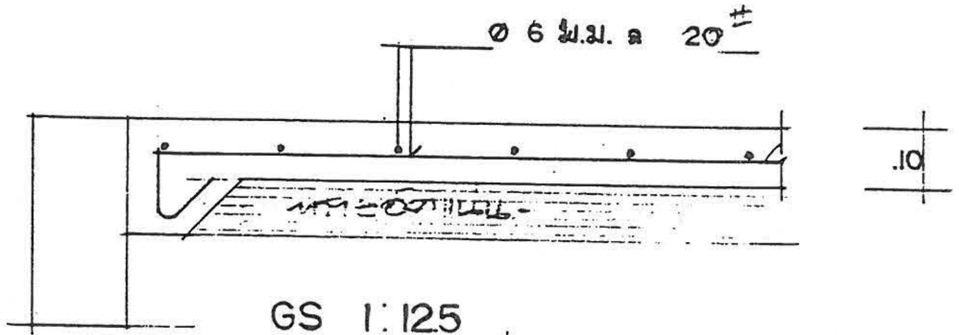

GS 1:12.5

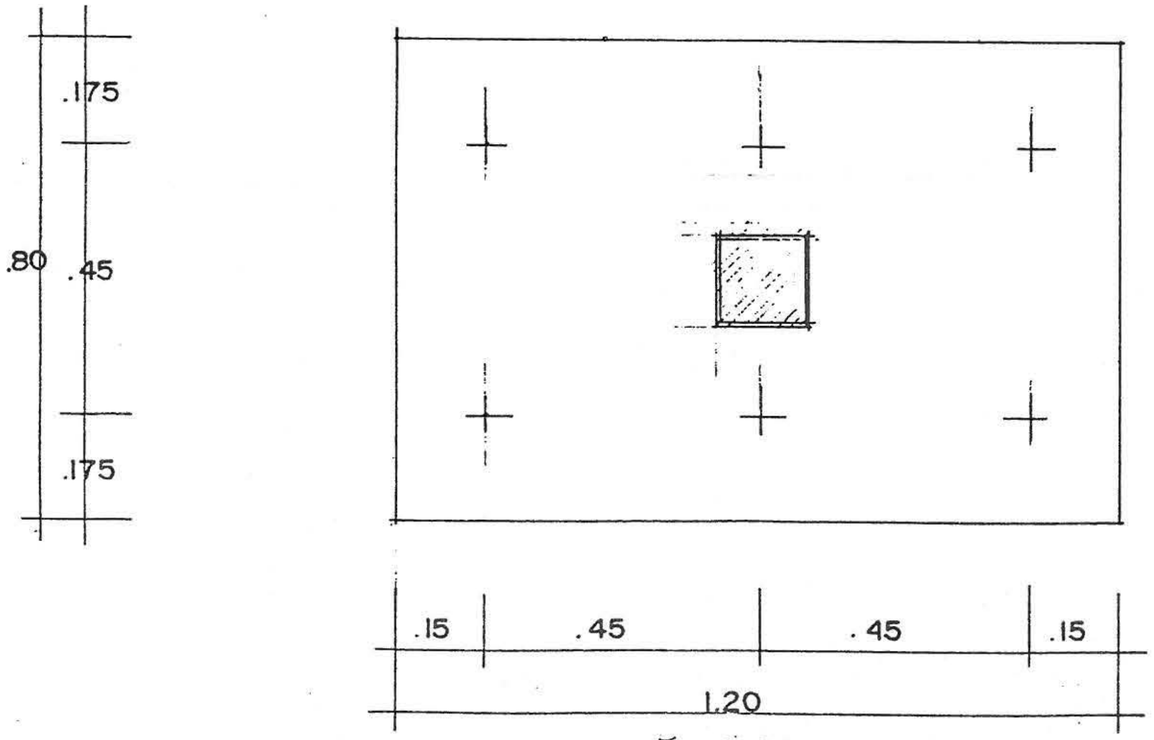

F 1:12.5

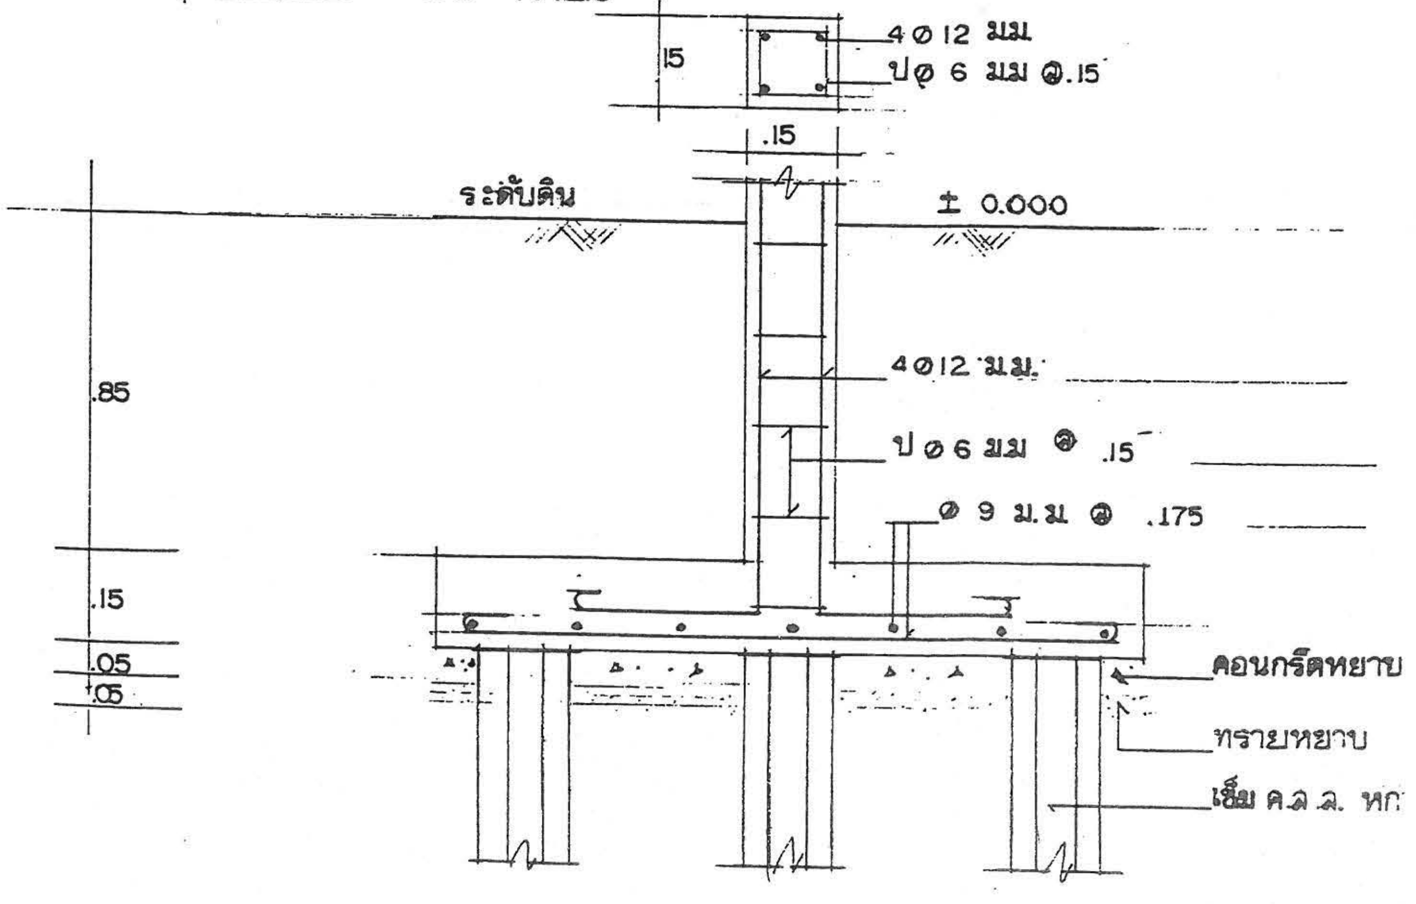

แบบ ค.-1

8

9

อนุมัติ

ตรวจ ผอ.กองช่าง
นาย ธงชัย ชัยรุ่งเรือง

วิศวกร ภย. 5835
นาย ศิริชัย บุญช้อย

สถาปนิก สถ.2430 ภ
นายสัมพันธ์ บุปผามาโล

ผู้เขียน
นายปัณฑิตพงศ์ มณีบูรพร

แบบบริการ ครึ่งตึก - ครึ่งไม้

ATEWAY NATURAL TRACING PAPER 90/95 gm2 SIZE A3

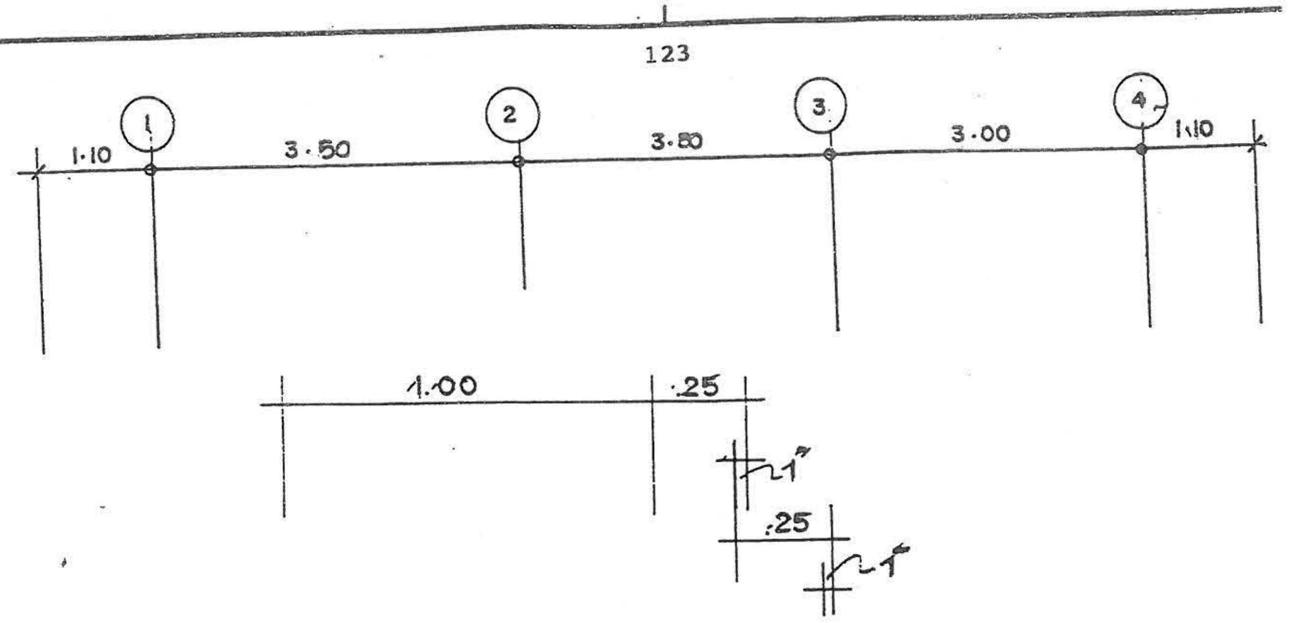

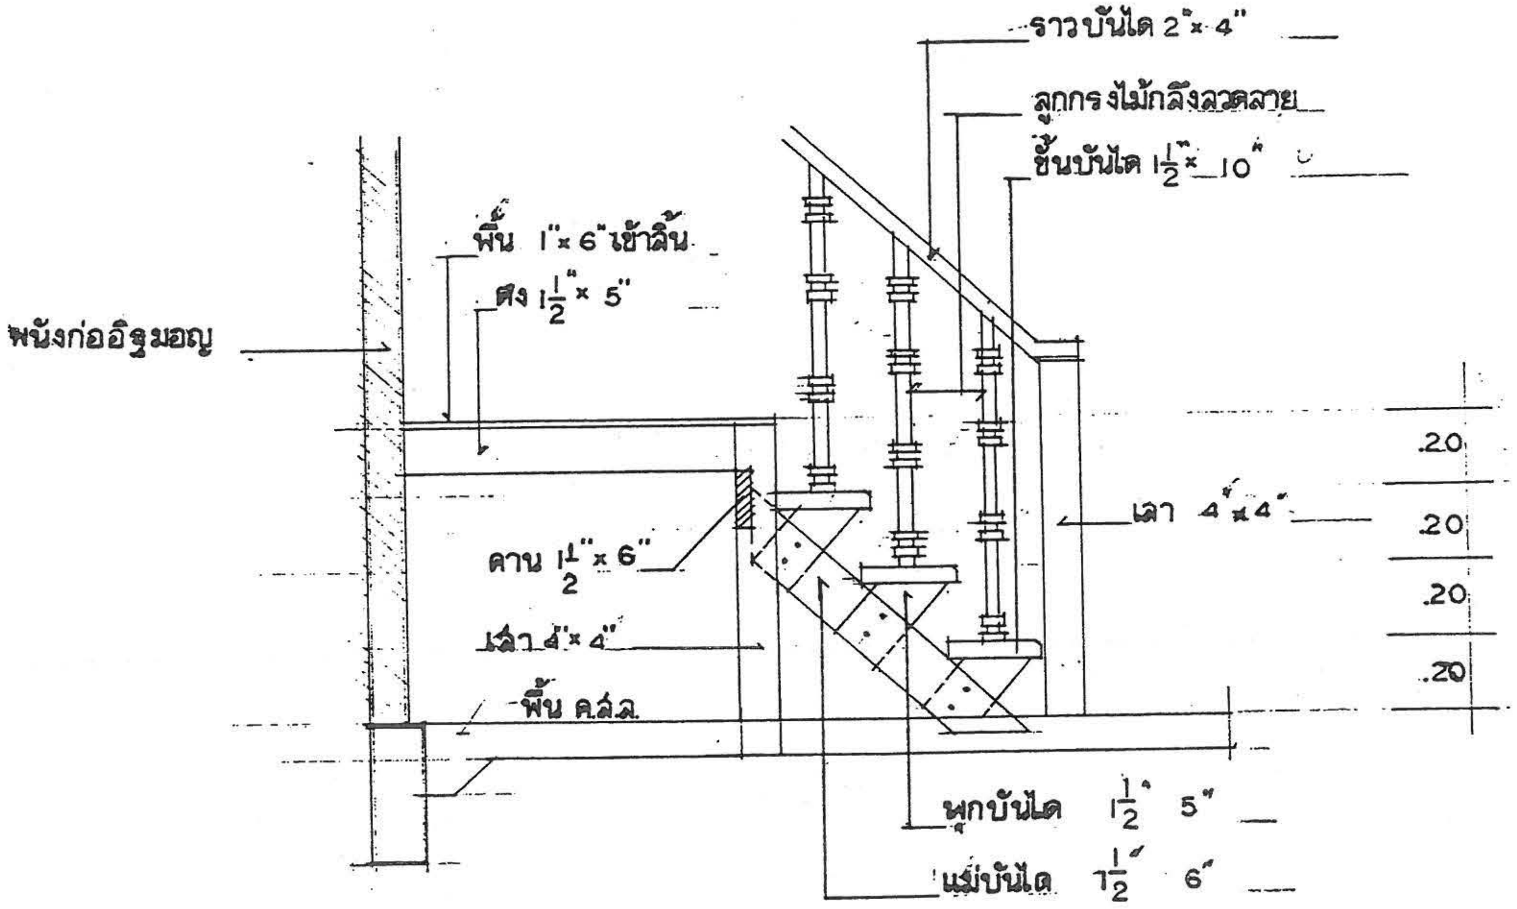

ขยายบันได	1:20

แปลนหลังคา 1875

แบบ ค.-1

๑/๑

แบบบริการบ้านครึ่งตึก-ครึ่งไม้

อนุมัติ

ตรวจ ผอ.กองช่าง
นาย ธงชัย ชัยรุ่งเรือง

วิศวกร ภย. 5835
นาย ศิริชัย บุญย้อย

สถาปนิก สถ.2430 ภ
นายสมหมาย บุปผามาโนช

ผู้เขียน
นายปัณฑิตพงศ์ มัญญพร

แบบ ค.-2

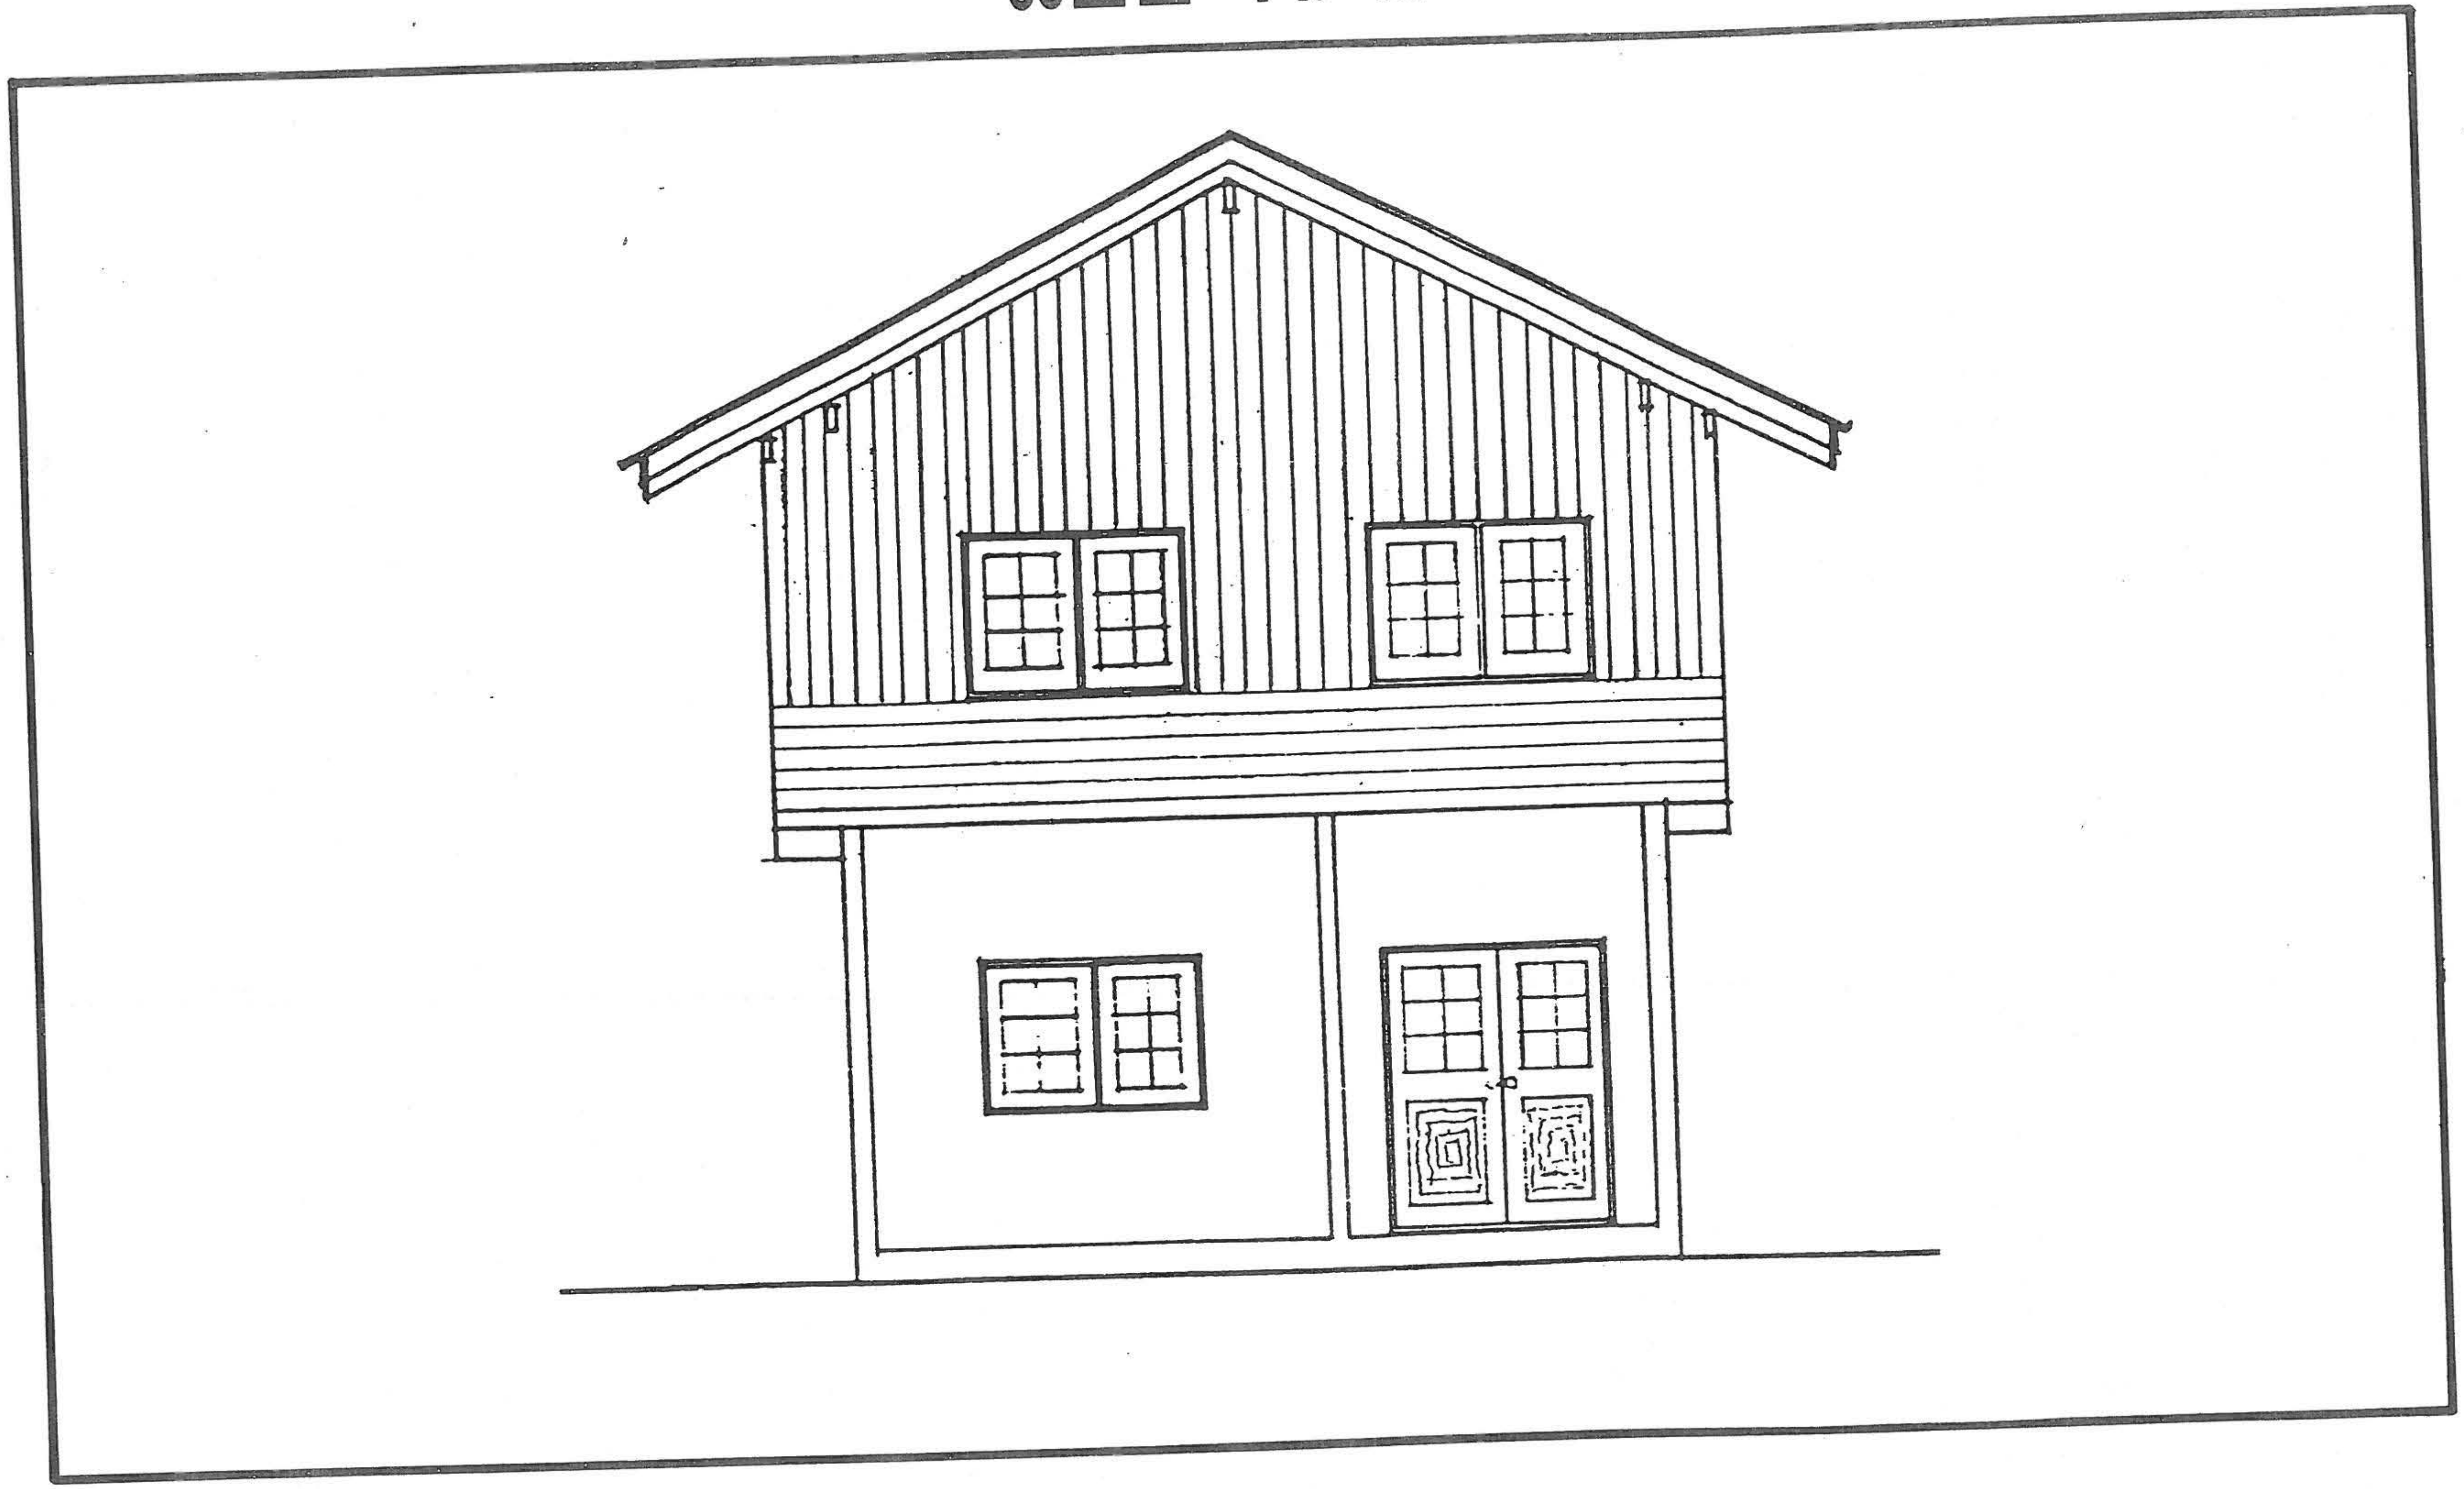

รูปด้านหน้า

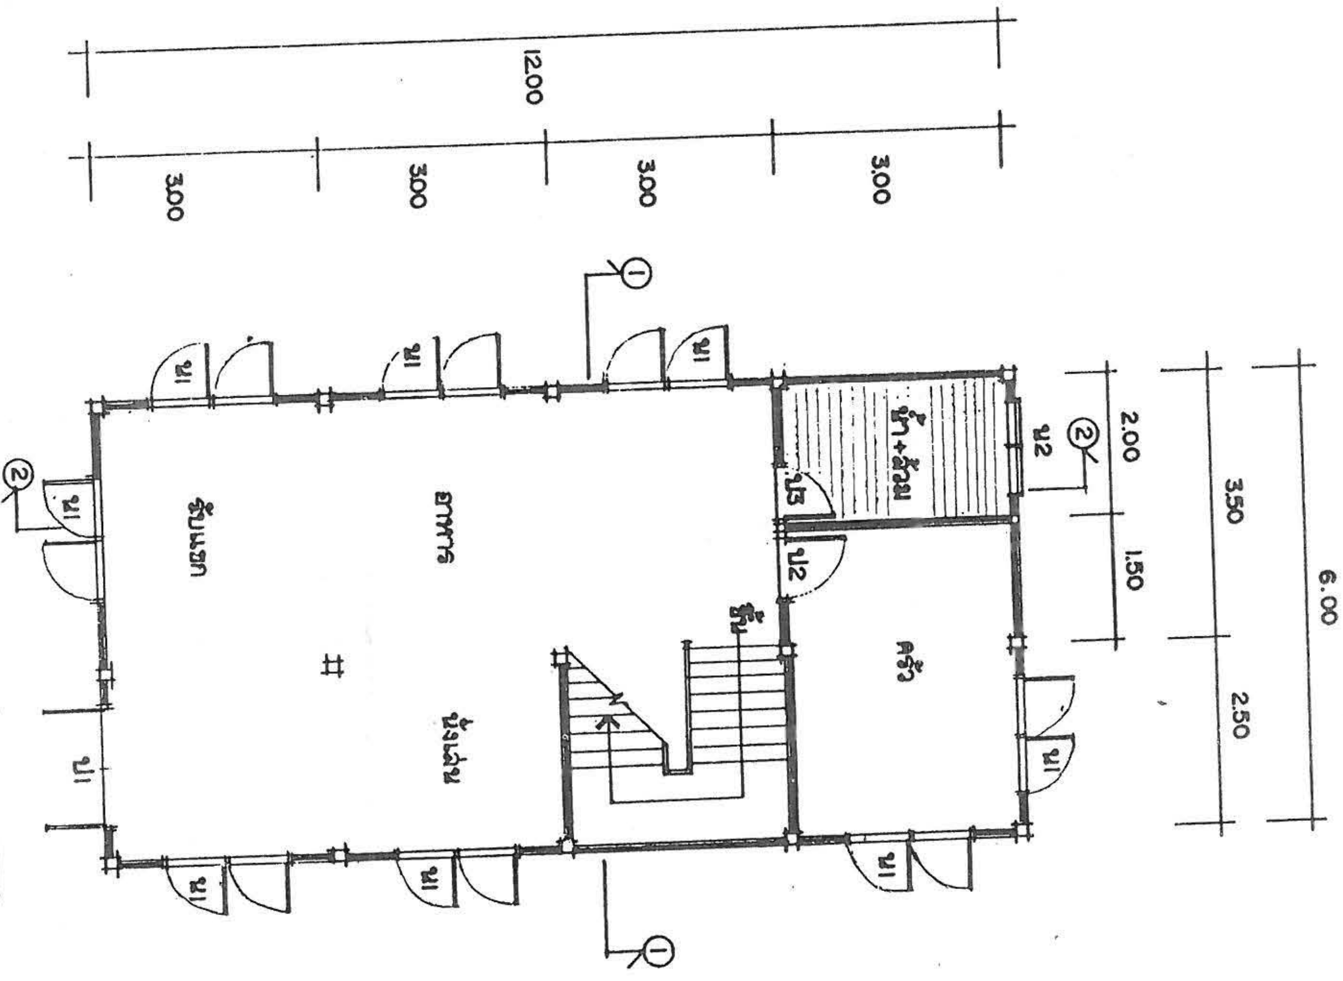

แปลนพื้นชั้นล่าง 1 : 100

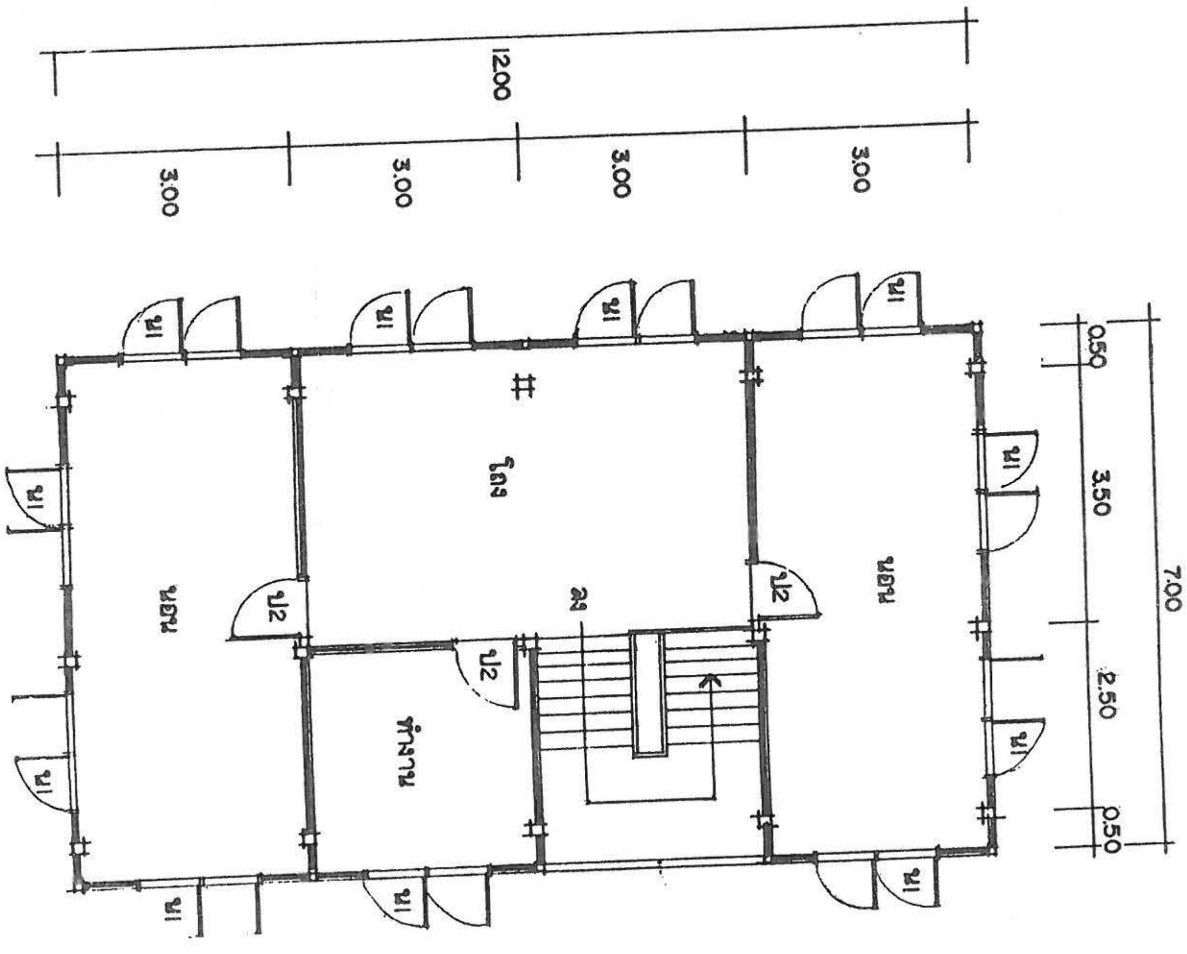

แปลนพื้นชั้นบน 1 : 100

แบบบริการ บ้านครึ่งตึก- ครึ่งไม้

แบบ ค.-2

ผู้เขียน
นาย บัณฑิตพงศ์ มนูญพร

สถาปนิก สถ. 2430 ภ.
นายสมหมาย บุปผามาโล

วิศวกร ภย. 5835
นาย ศิริชัย บุญย้อย

ตรวจ ผอ. กองช่าง
นาย องชัย ชัยรุ่งเรือง

กรมการปกครอง
กระทรวงมหาดไทย

1/7

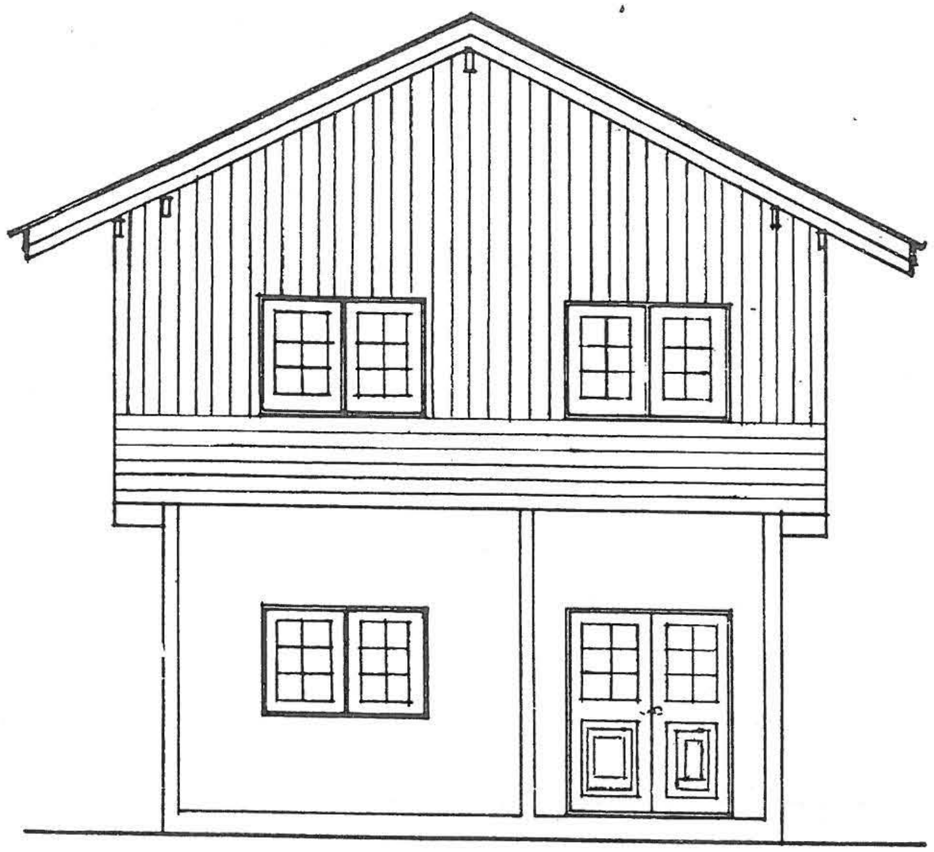

รูปด้านหน้า	1:75

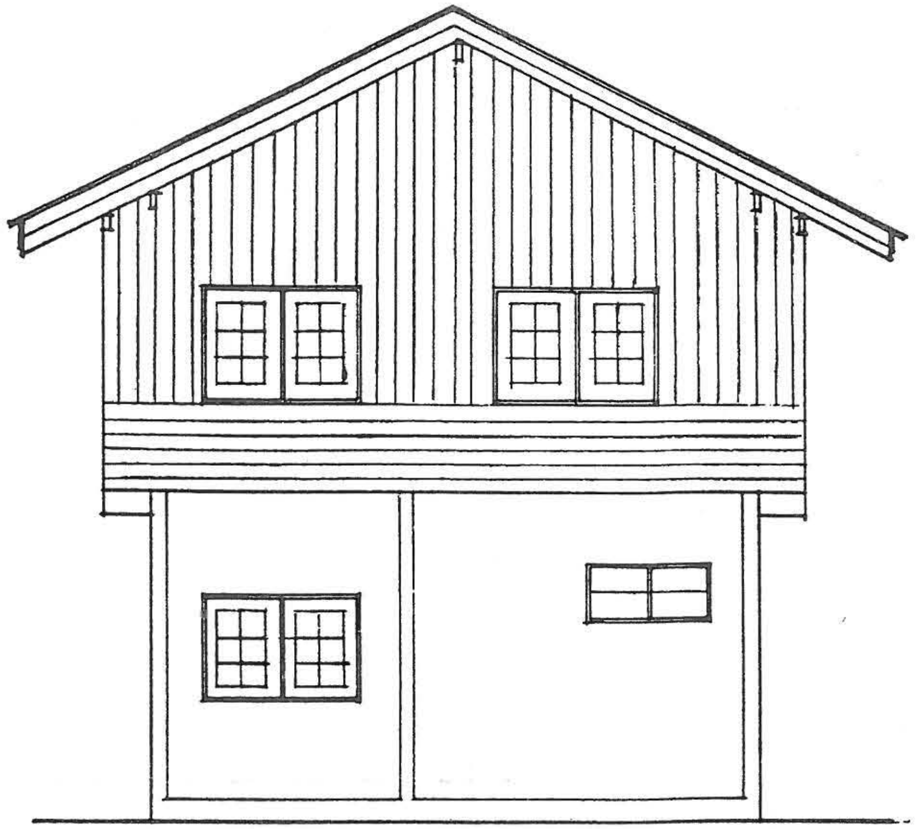

รูปด้านหลัง	1:75

แบบ ค.-2

2/7

กรมการปกครอง
กระทรวงมหาดไทย

แบบบริการ บ้านครึ่งตึก- ครึ่งไม้

ผู้เขียน	สถาปนิก สถ. 2430 ภ.	วิศวกร ภย. 5835	ตรวจ ผอ. กองช่าง
นาย บัณฑิตพงศ์ มนูญพง	นายสมหมาย บุปผามาโล	นาย ศิริชัย บุญย้อย	นาย ธงชัย ชัยรุ่งเรือง

ATEWAY NATURAL TRACING PAPER 90/95 gm2 SIZE A3

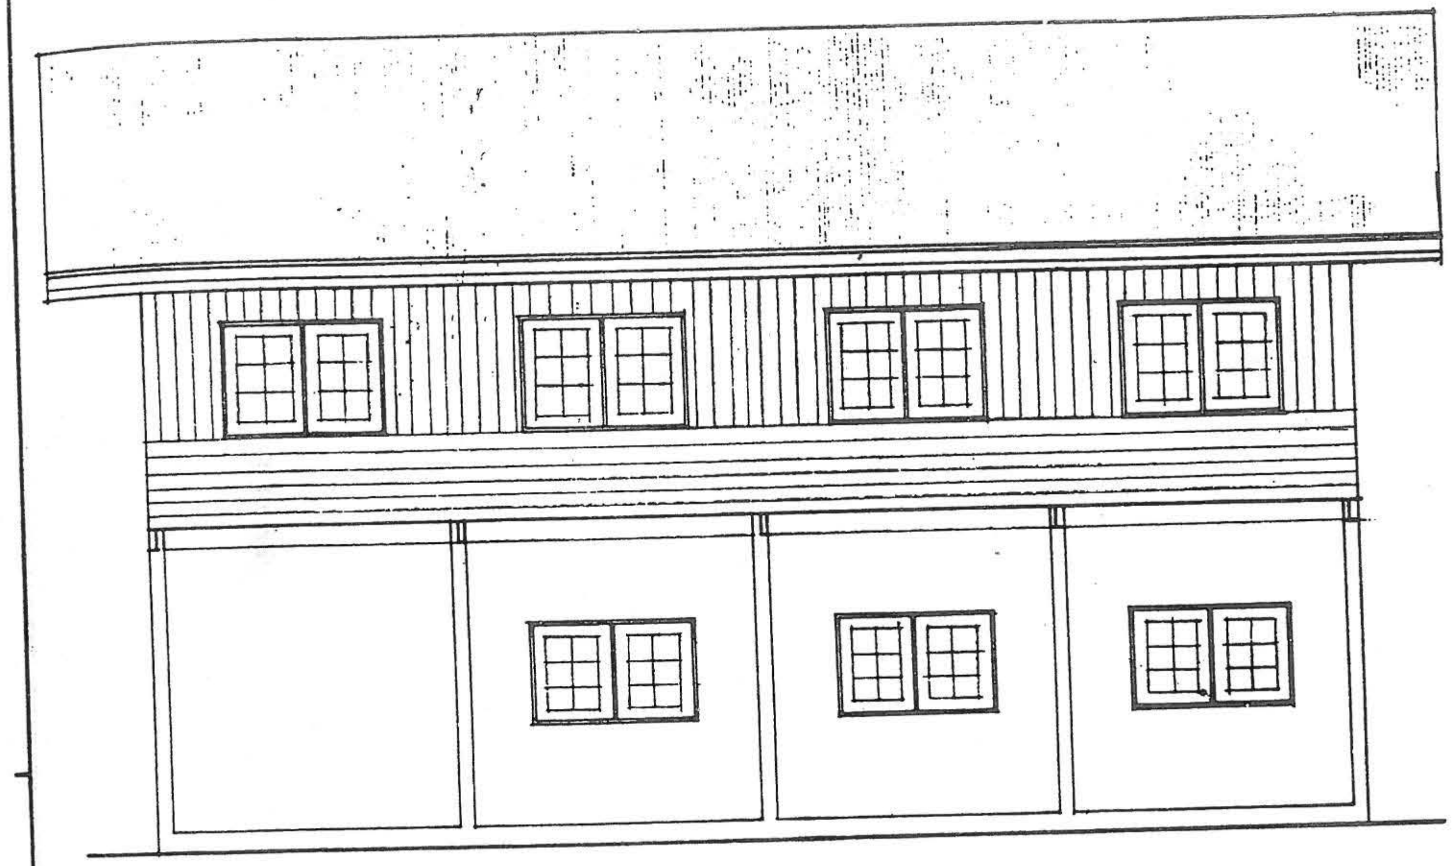

รูปด้านข้าง 1:75

หน้าต่าง - ประตู

น1	หน้าต่างบานเปิดขนาด 0.80×1.10 ม.
น2	หน้าต่างบานเกล็ดติดตายขนาด 0.50×0.60 ม.
ป1	ประตูบานเปิดคู่ขนาด 1.60 × 2.00 ม.
ป2	ประตูบานเปิดเดี่ยวขนาด 0.80 × 2.00 ม.
ป3	ประตูบานเปิดเดี่ยวขนาด 0.70 × 1.80 ม.

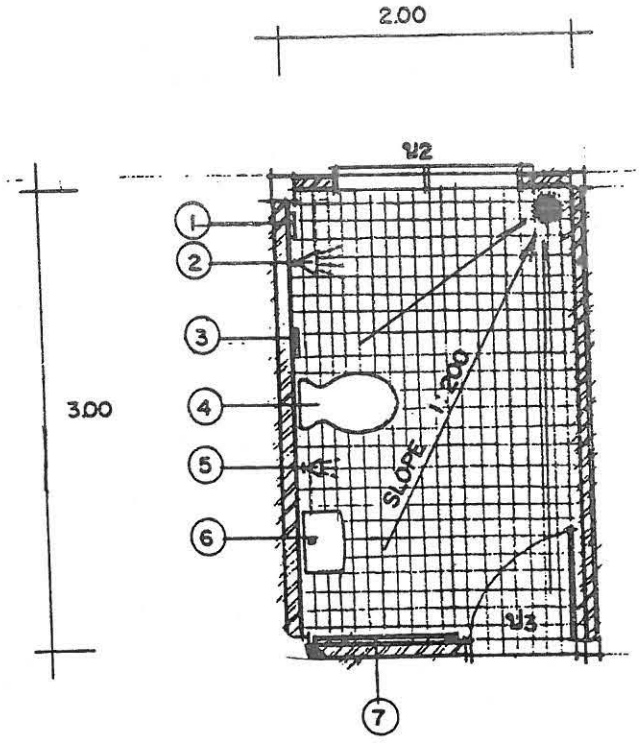

ขยายแปลนห้องน้ำ 1:50

สัญญลักษณ์ห้องน้ำ

- ① ที่ใส่สบู่
- ② ฝักบัว
- ③ ที่ใส่กระดาษชำระ
- ④ ส้วมชักโครก
- ⑤ สายชำระ
- ⑥ อ่างล้างหน้า
- ⑦ ราวแขวนผ้า

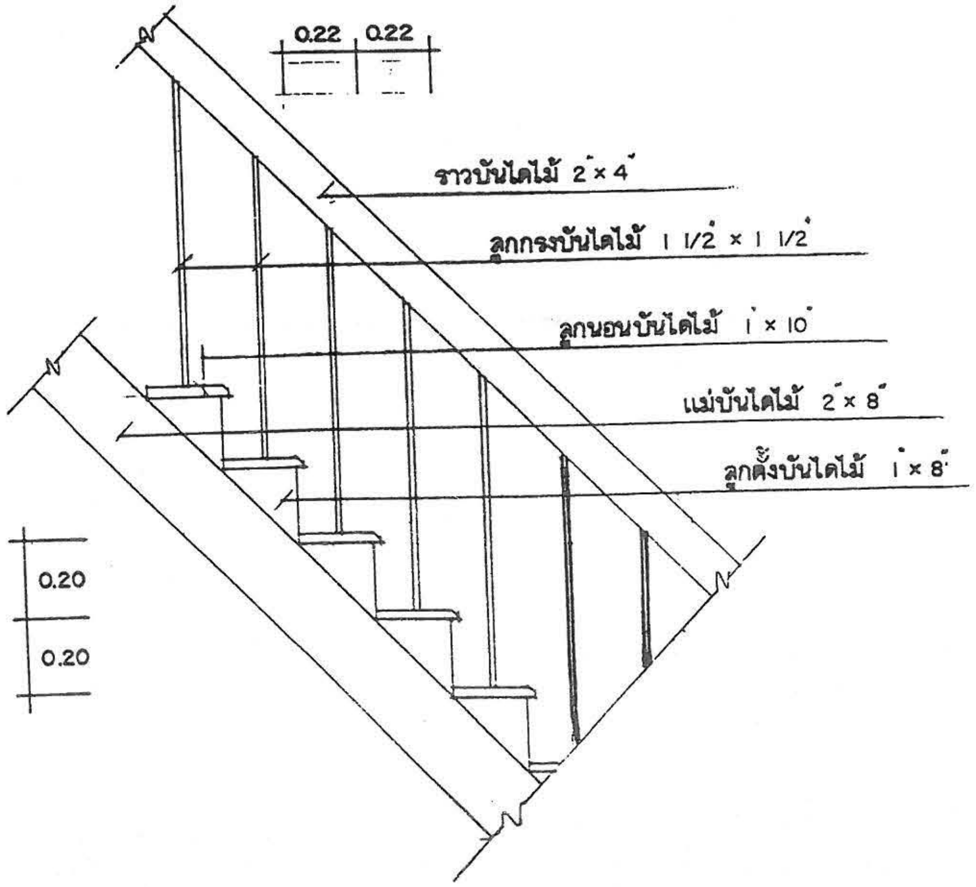

ขยายบันได 1:20

แบบ ค.-2

3/7

กรมการปกครอง
กระทรวงมหาดไทย

ตรวจ ผอ. กองช่าง
นาย องชัย ชัยรุ่งเรือง

วิศวกร ภย. 5835
นาย ศิริชัย บุญย้อย

สถาปนิก สถ. 2430 ภ.
นายสมหมาย บุปผามาโล

ผู้เขียน
นาย บัณฑิตพงศ์ มนุญพร

แบบบริการ บ้านครึ่งตึก- ครึ่งไม้

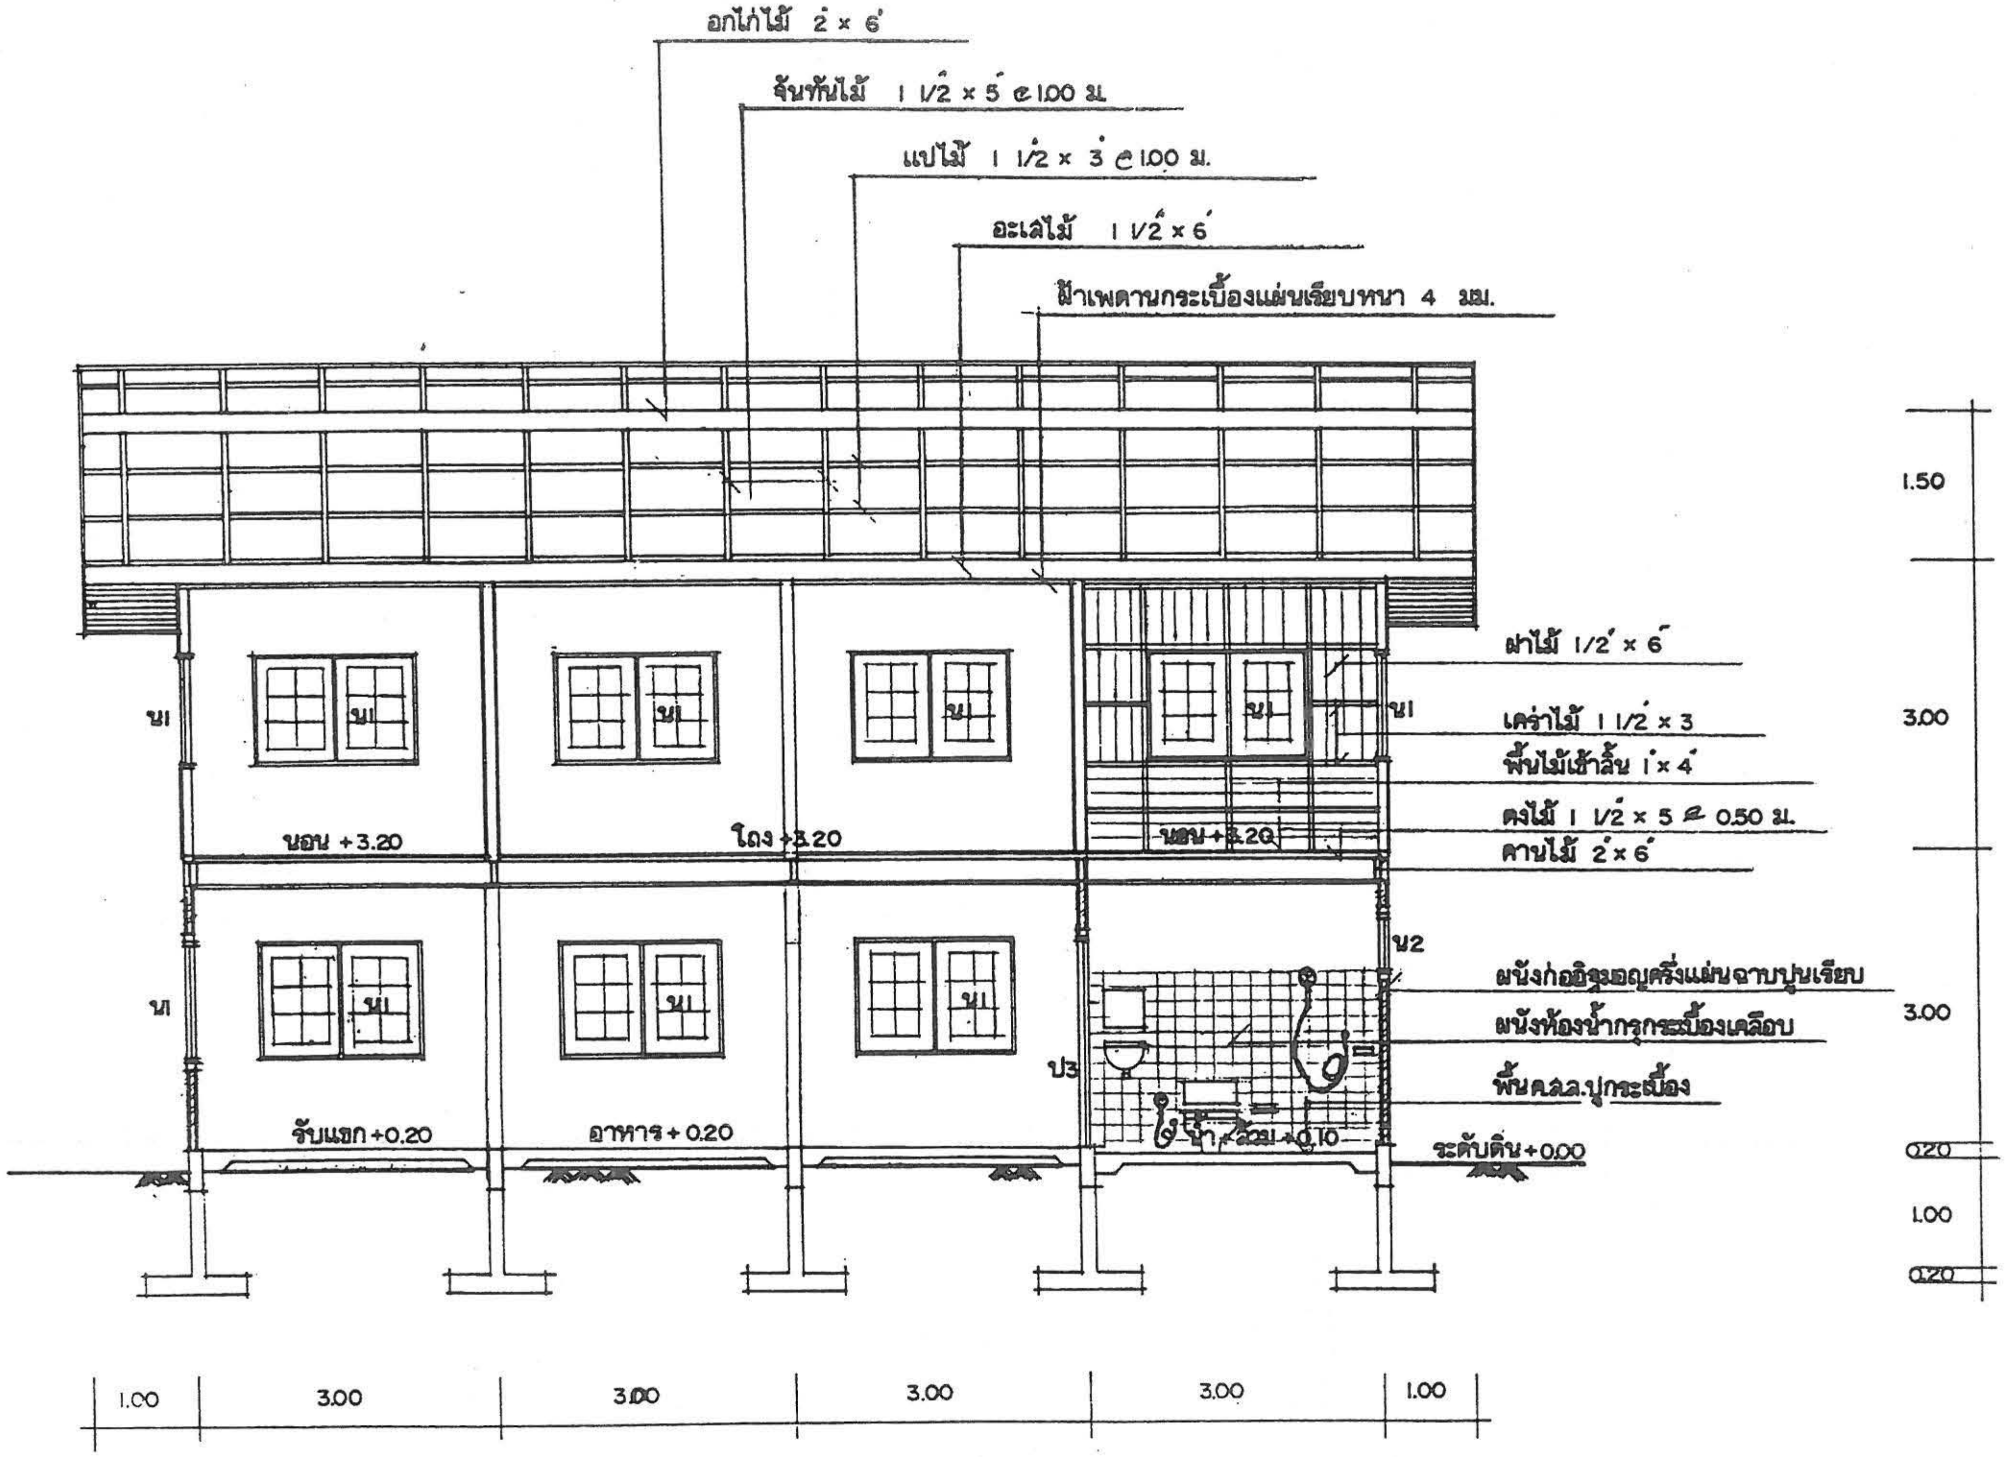

รูปตัด ②-② 1:75

แบบ ค.-2

4/7

กรมการปกครอง
กระทรวงมหาดไทย

ตรวจ ผอ. กองช่าง
นาย ธงชัย ชัยรุ่งเรือง

วิศวกร ภย. 5835
นาย ศิริชัย บุญย้อย

สถาปนิก สถ. 2430 ภ.
นายสมหมาย บุปผามาโล

ผู้เขียน
นาย นันทิพงษ์ มนุญพร

แบบบริการ บ้านครึ่งตึก - ครึ่งไม้

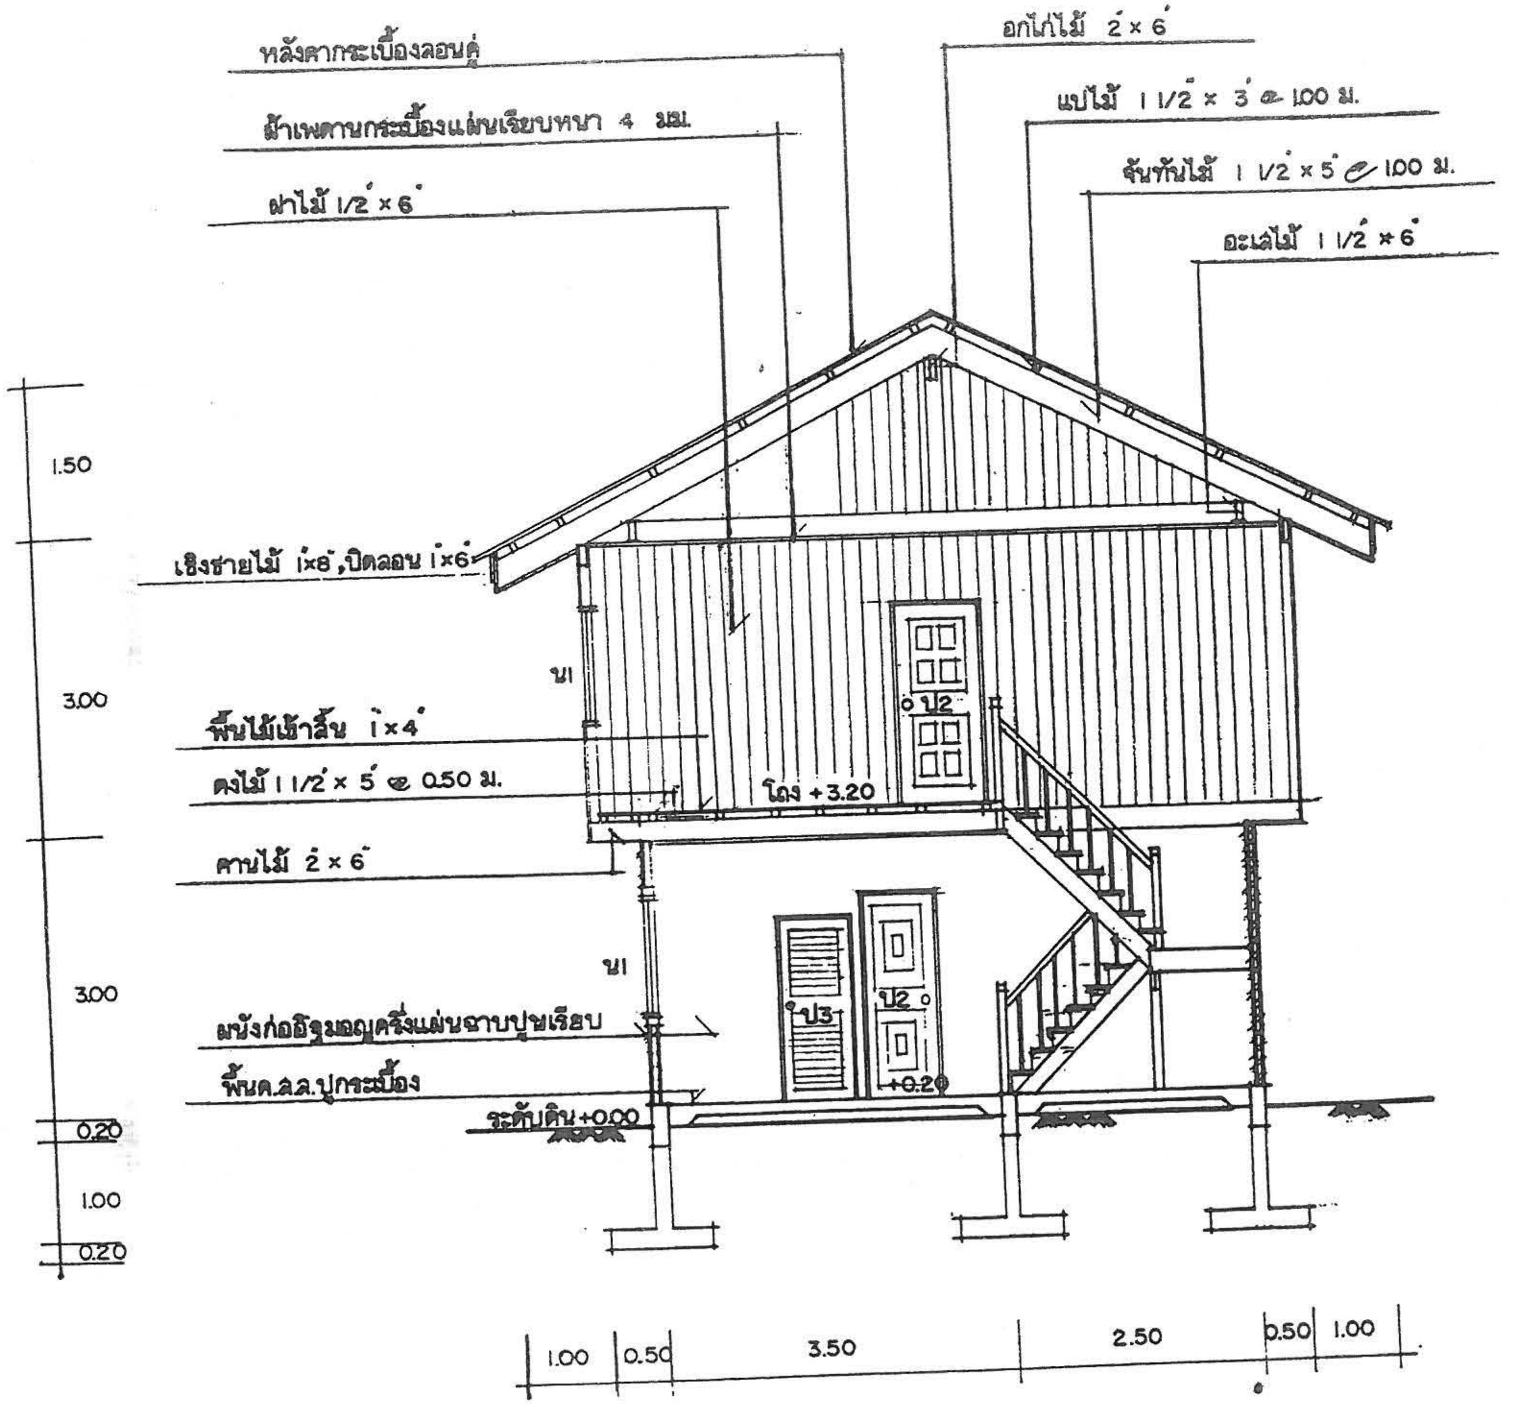

รูปตัด ① - ① 1:75

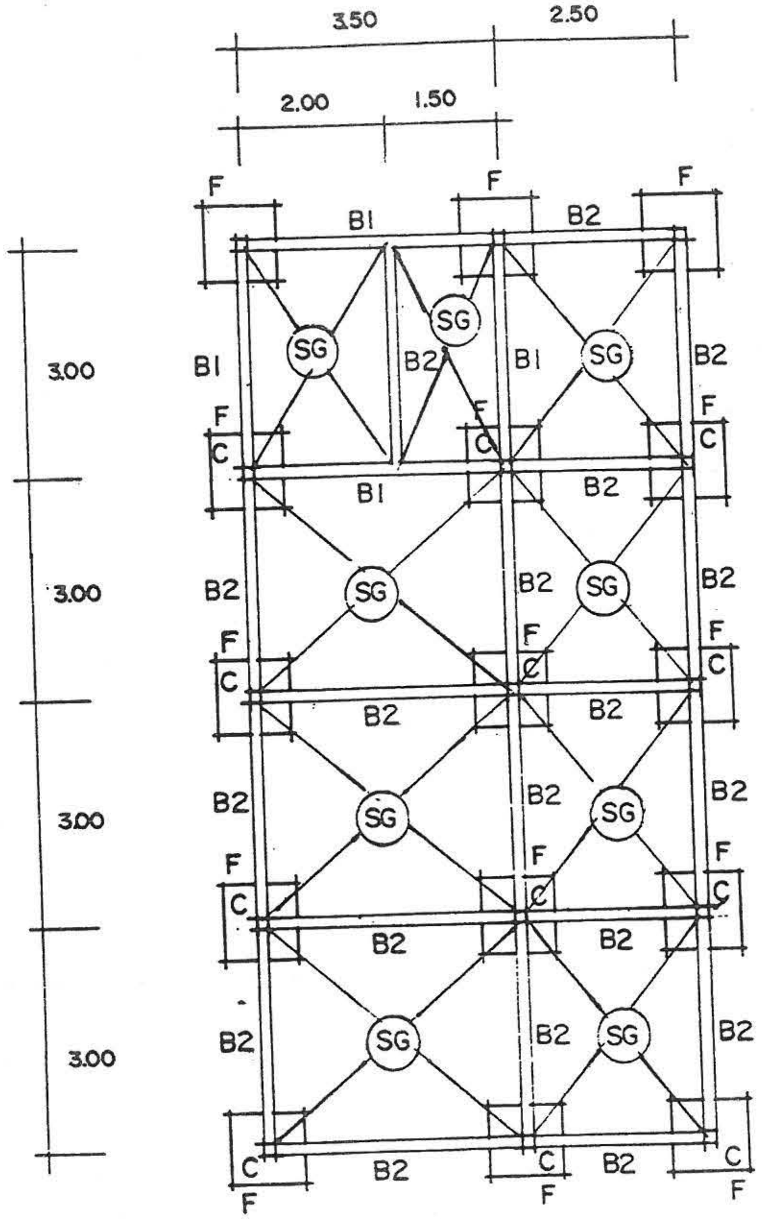

แปลนฐานราก - คาน - พื้นชั้นล่าง 1:100

แบบ ค.-
5/7

แบบบริการ บ้านครึ่งตึก- ครึ่งไม้

กรมการปกครอง
กระทรวงมหาดไทย

ตรวจ ผอ. กองช่าง
นาย ธงชัย ชัยรุ่งเรือง

วิศวกร ภย. 5835
นาย ศิริชัย บุญเยี่ยม

สถาปนิก สถ. 2430 ภ.
นายสมหมาย บุปผามาโล

ผู้เขียน
นาย บัณฑิตพงศ์ มนูญผล

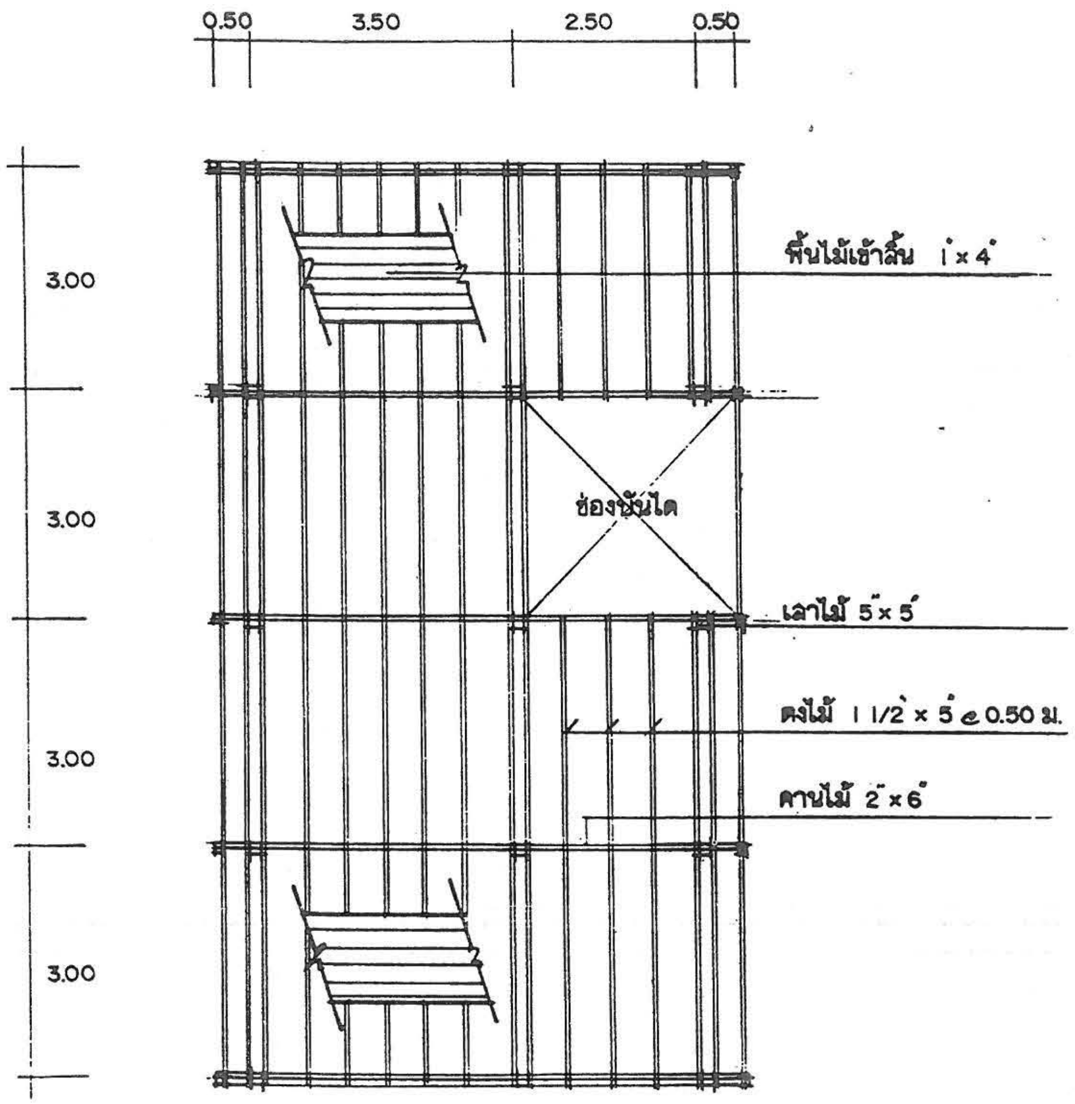

แปลนคาน-ตง-พื้นชั้นบน 1 : 100

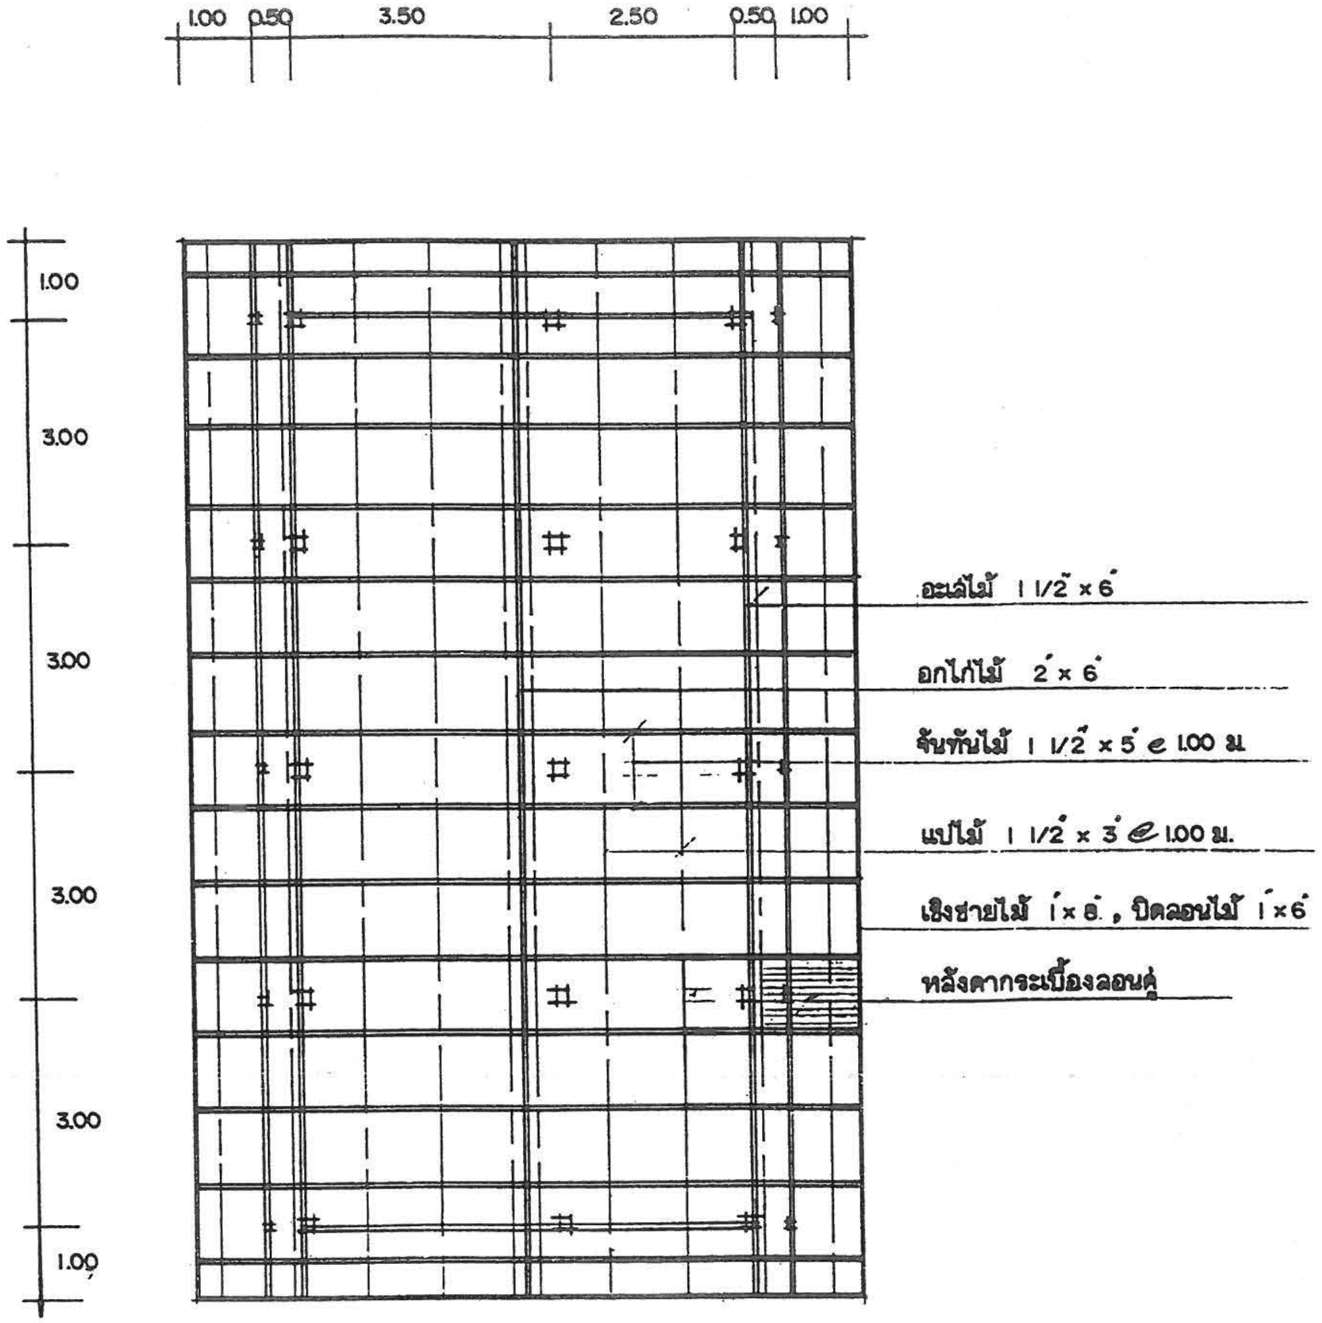

แปลนโครงหลังคา 1 : 100

แบบ ค.-2

6 / 7

กรมการปกครอง
กระทรวงมหาดไทย

แบบบริการ บ้านครึ่งตึก - ครึ่งไม้

ตรวจ ผอ. กองช่าง
นาย องชัย ชัยรุ่งเรือง

วิศวกร ภย. 5835
นาย ศิริชัย บุญย้อย

สถาปนิก สถ. 2430 ภ
นายสมหมาย บุปผามาโล

ผู้เขียน
นาย วันทิพงศ์ มนูญพร

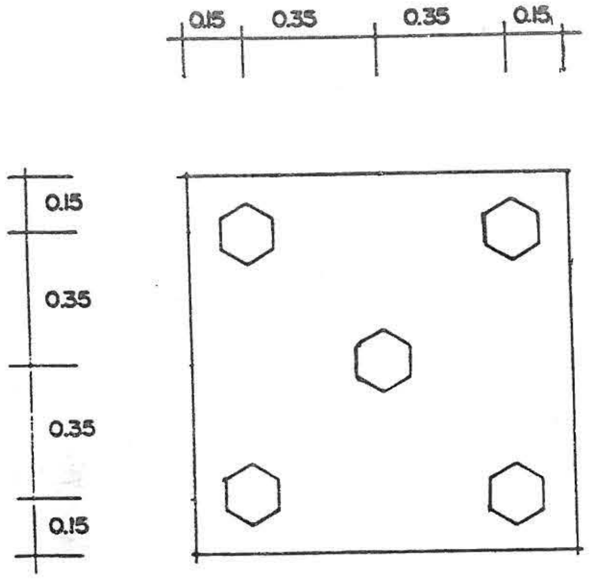

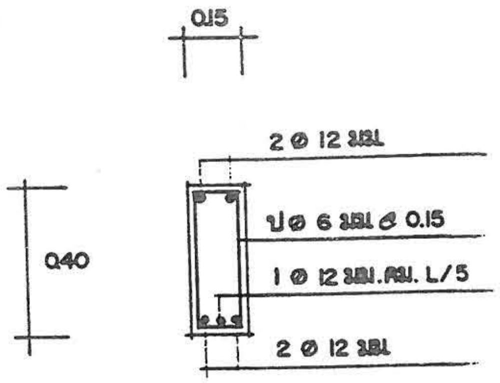

B1	1820

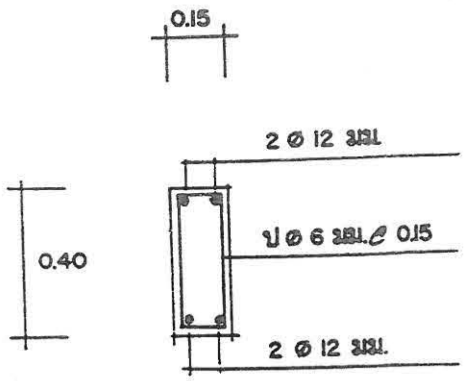

B2	1820

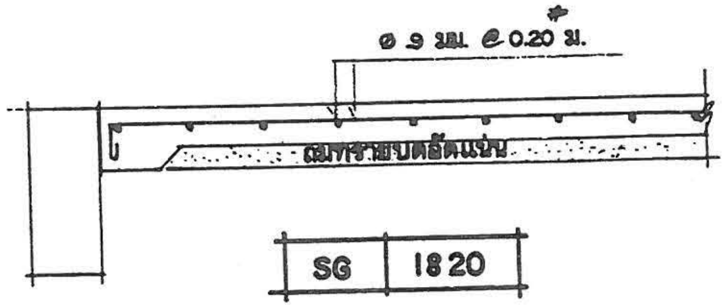

SG	1820

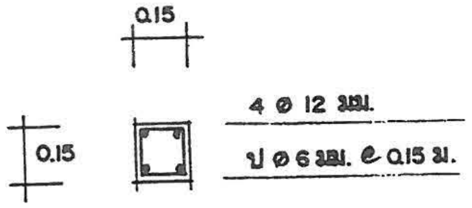

C	1820

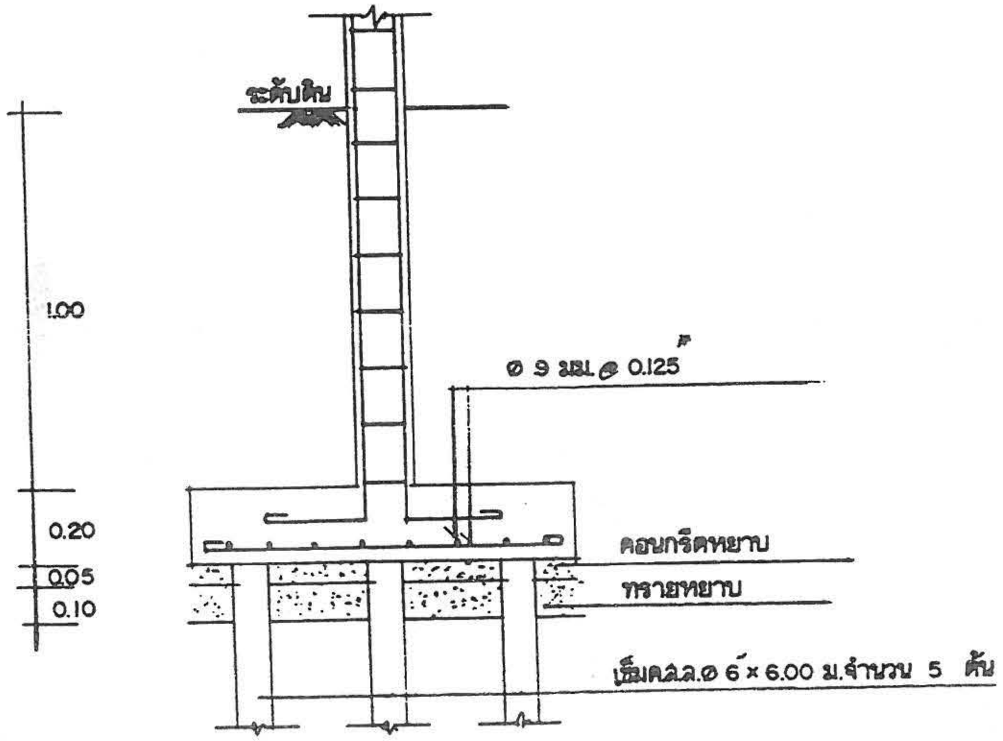

F	1820

หมายเหตุ ฐานรากให้วิศวกรเทศบาลเป็นผู้กำหนด

แบบ ค.-2

7
7

กรมการปกครอง
กระทรวงมหาดไทย

แบบบริการ บ้านครึ่งตึก- ครึ่งไม้

ตรวจ ผอ. กองช่าง
นาย ธงชัย ชัยรุ่งเรือง

วิศวกร ภย. 5835
นาย ศิริชัย บุญย้อย

สถาปนิก สถ. 2430 ภ.
นายสมหมาย บุปผามาโล

ผู้เขียน
นาย บัณฑิตพงศ์ มนูญพล

แบบ ค.-3

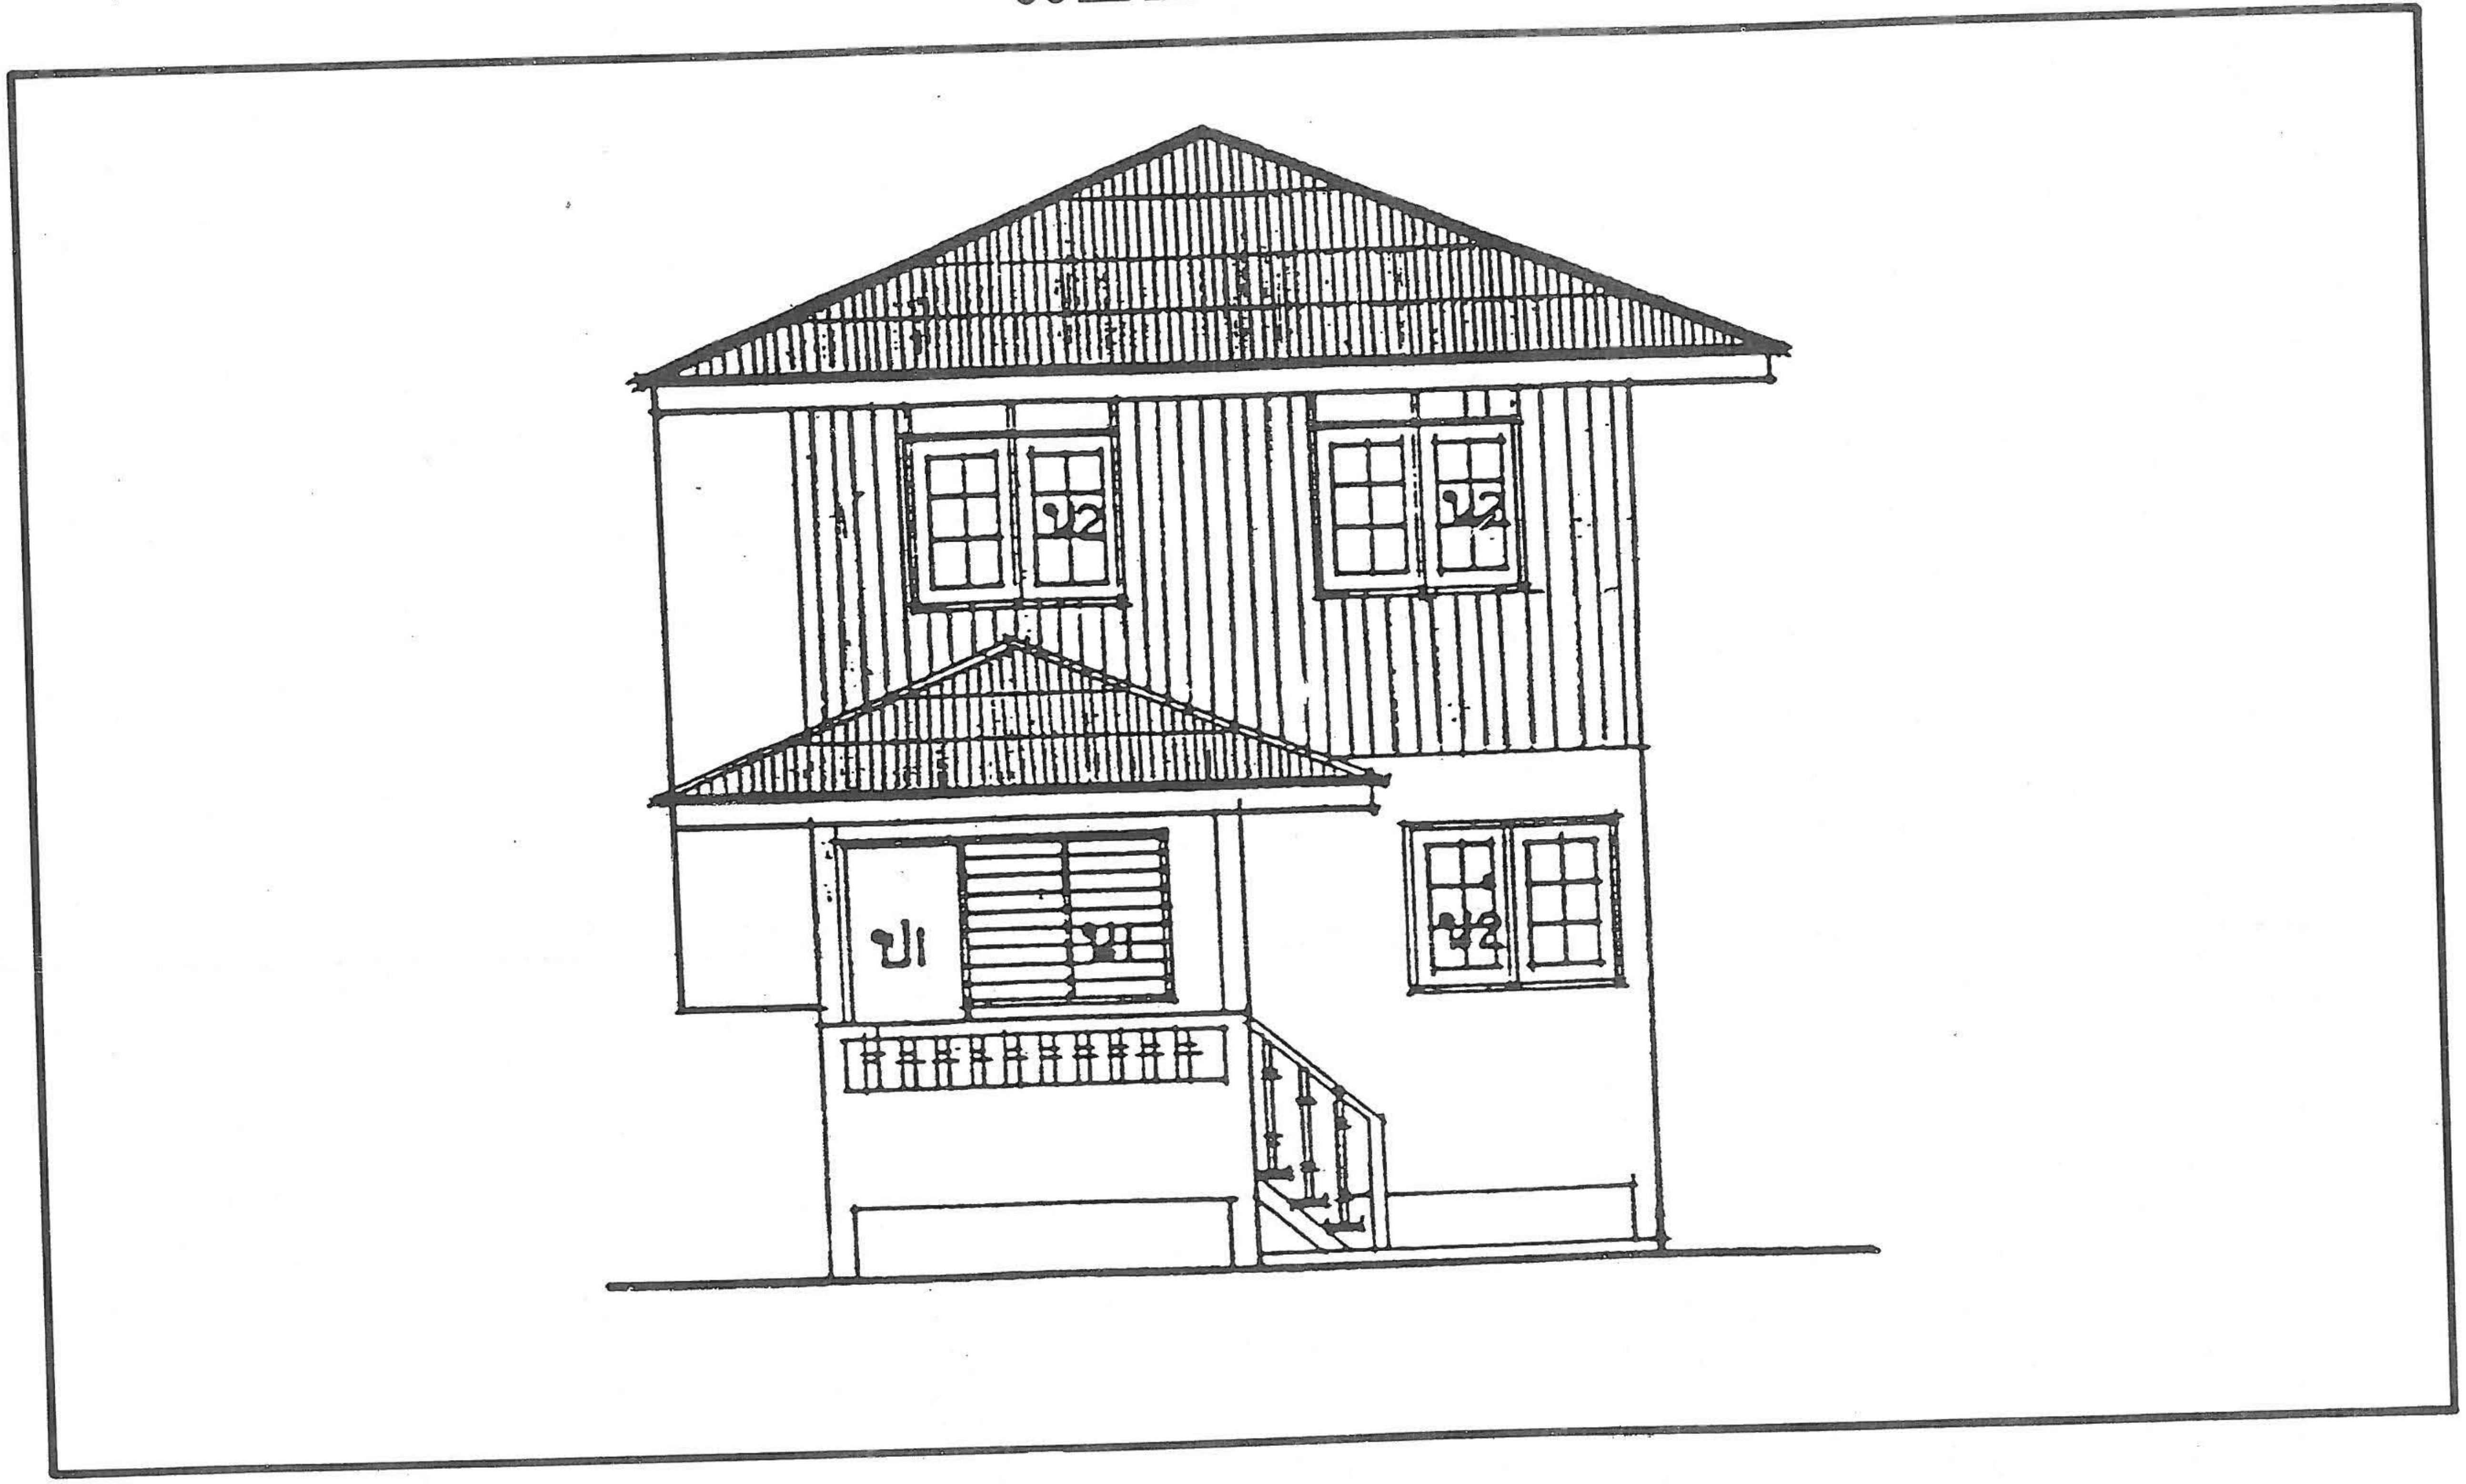

รูปด้านหน้า

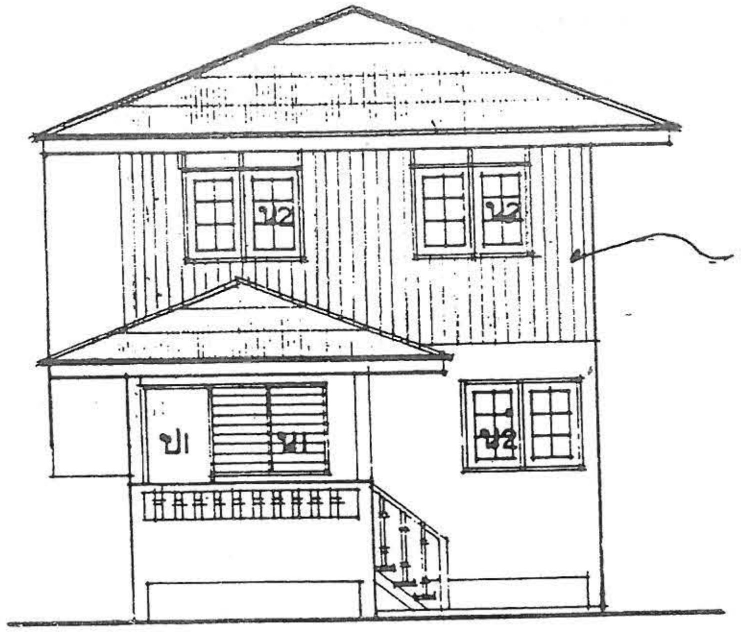

รูปด้านหน้า 1:100

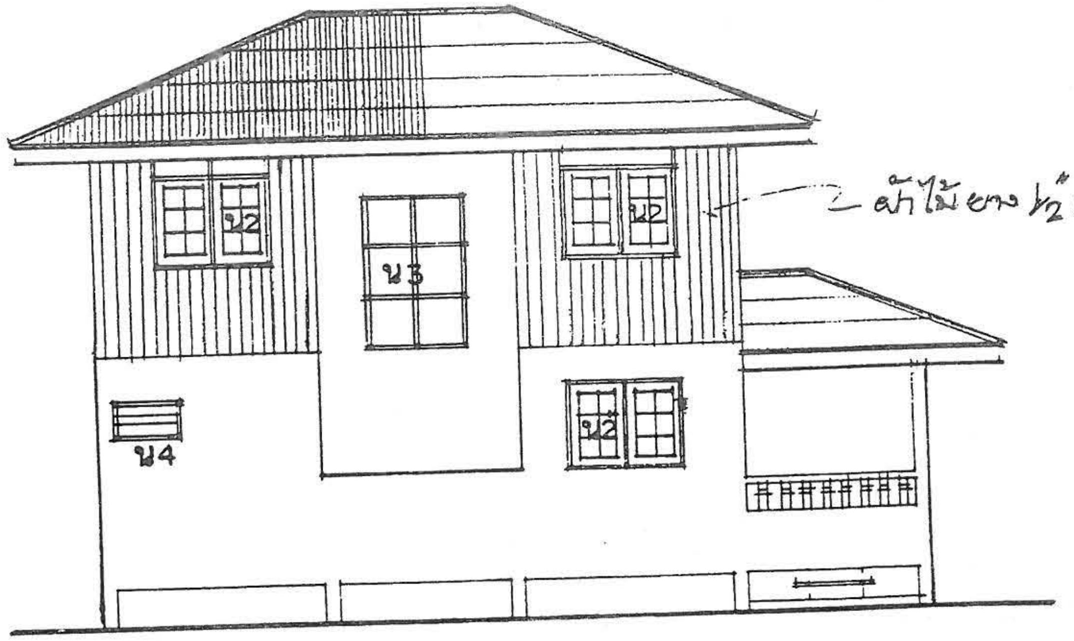

รูปด้านข้าง 1:100

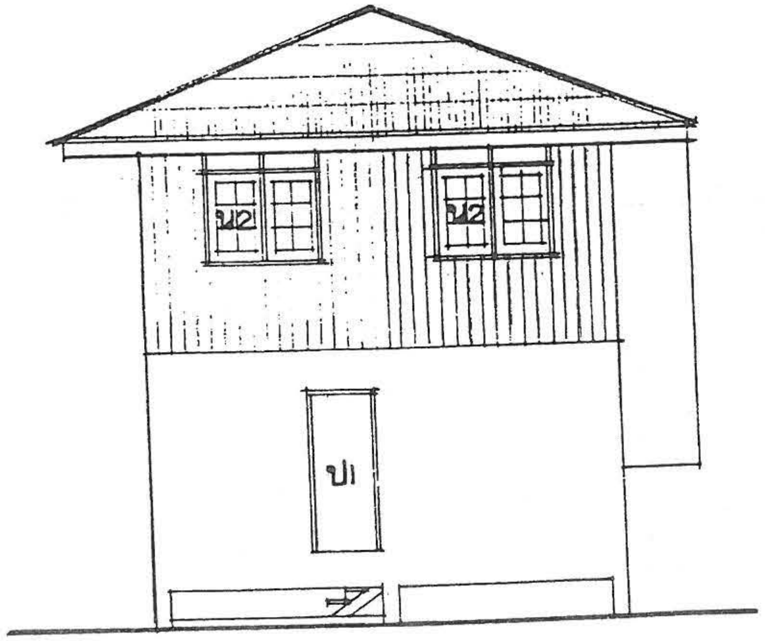

รูปด้านหลัง 1:100

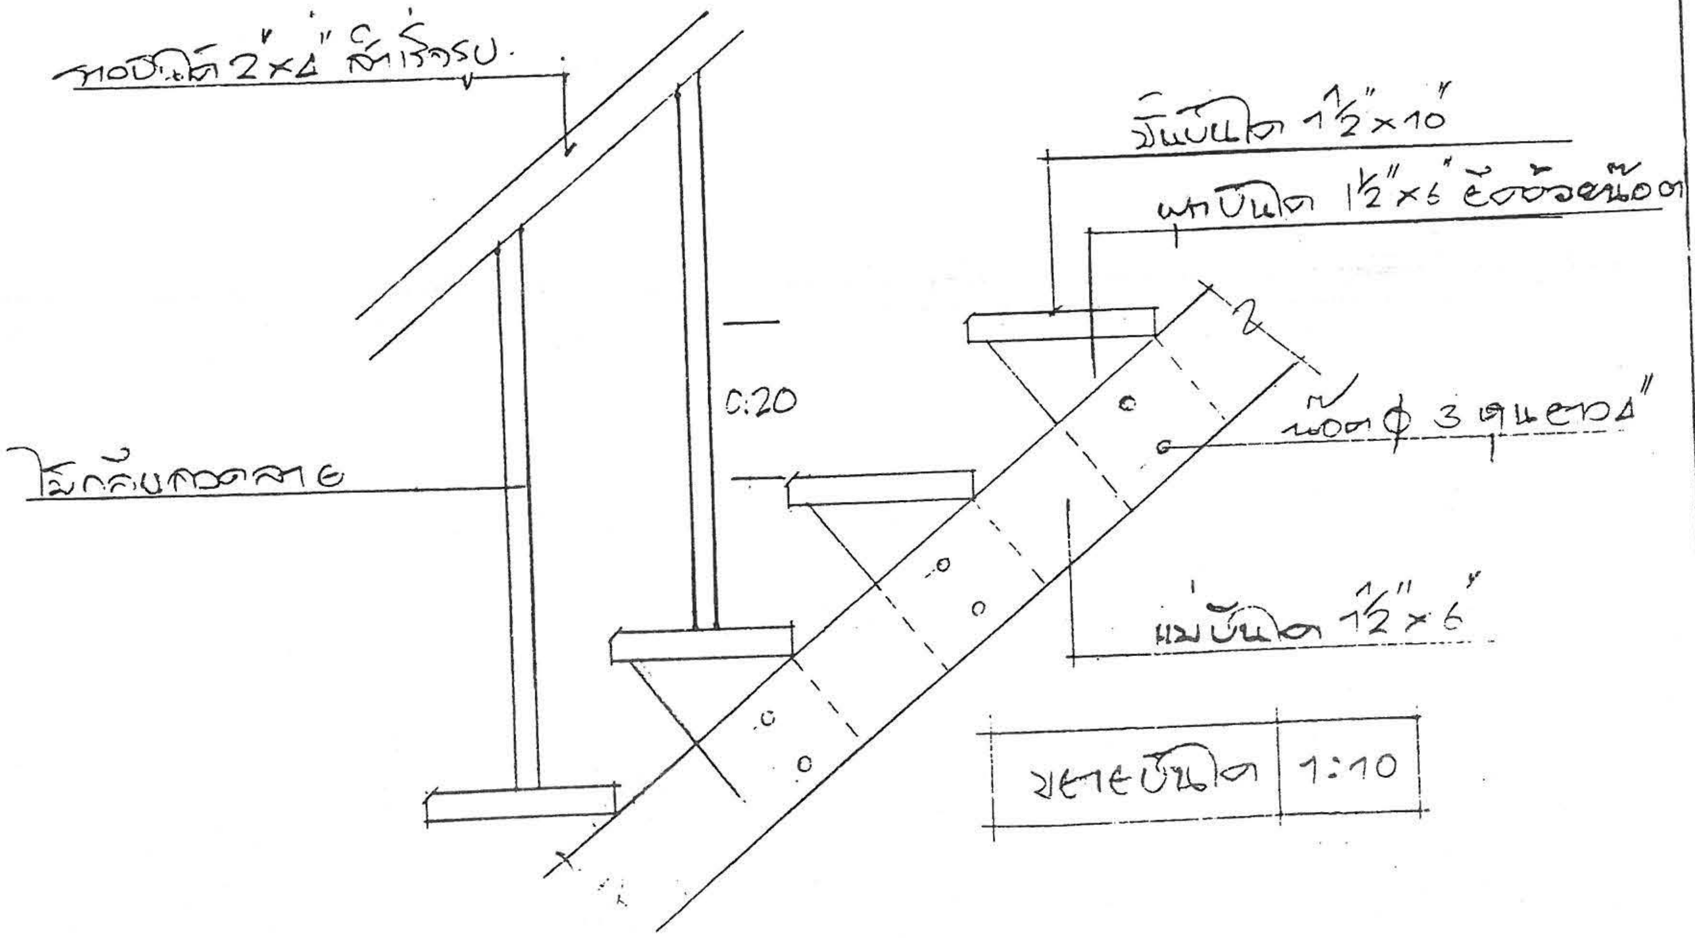

ขยายบันได 1:10

แบบ ค.-3

1/9

กรมการปกครอง
กระทรวงมหาดไทย

แบบบริการ บ้านครึ่งตึก- ครึ่งไม้

ตรวจ ผอ. กองช่าง
นาย ธงชัย ชัยรุ่งเรือง

วิศวกร ภย. 5835
นาย ศิริชัย บุญย้อย

สถาปนิก สถ. 2430 ภ.
นาย สมหมาย บุปผามาลัย

ผู้เขียน
นาย บัณฑิตพงศ์ มนูญพร

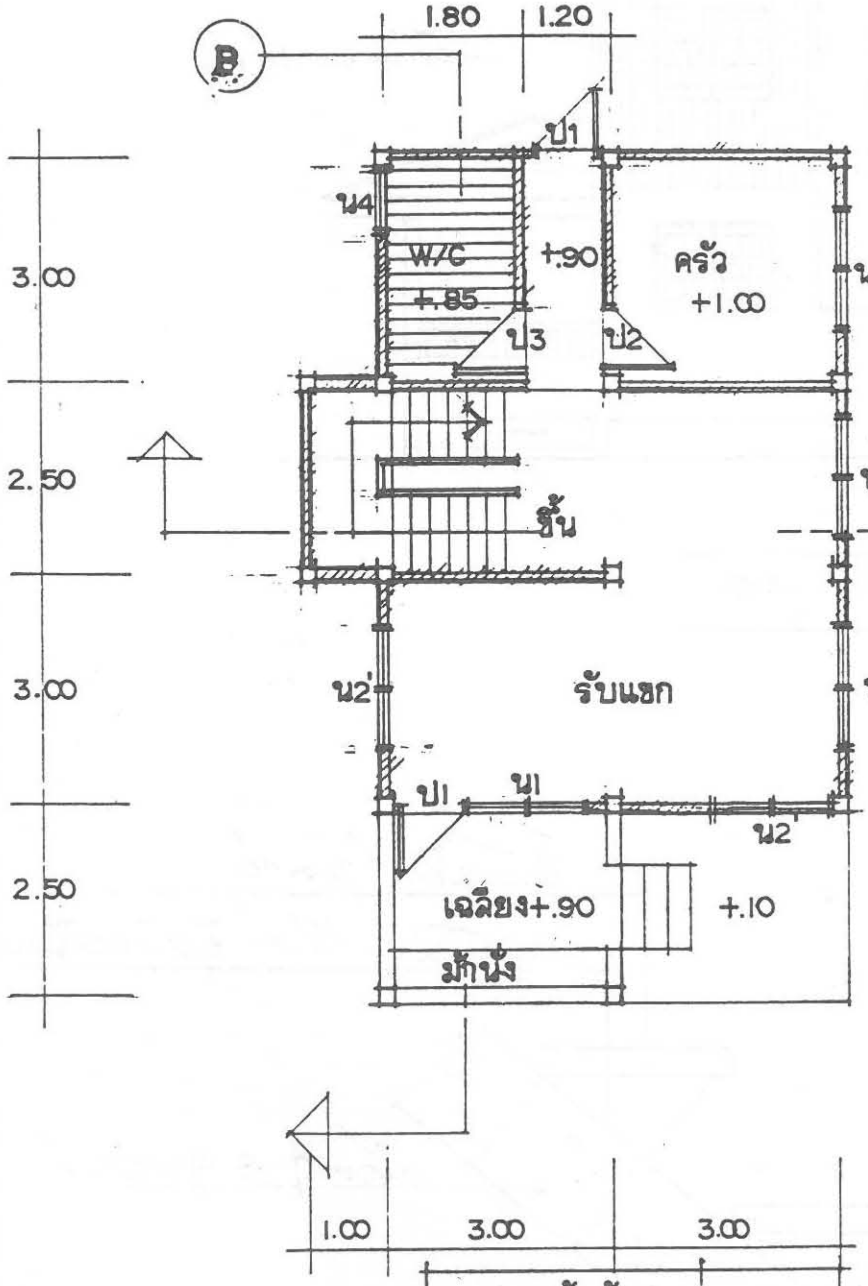

แปลนพื้นชั้นล่าง 1:100

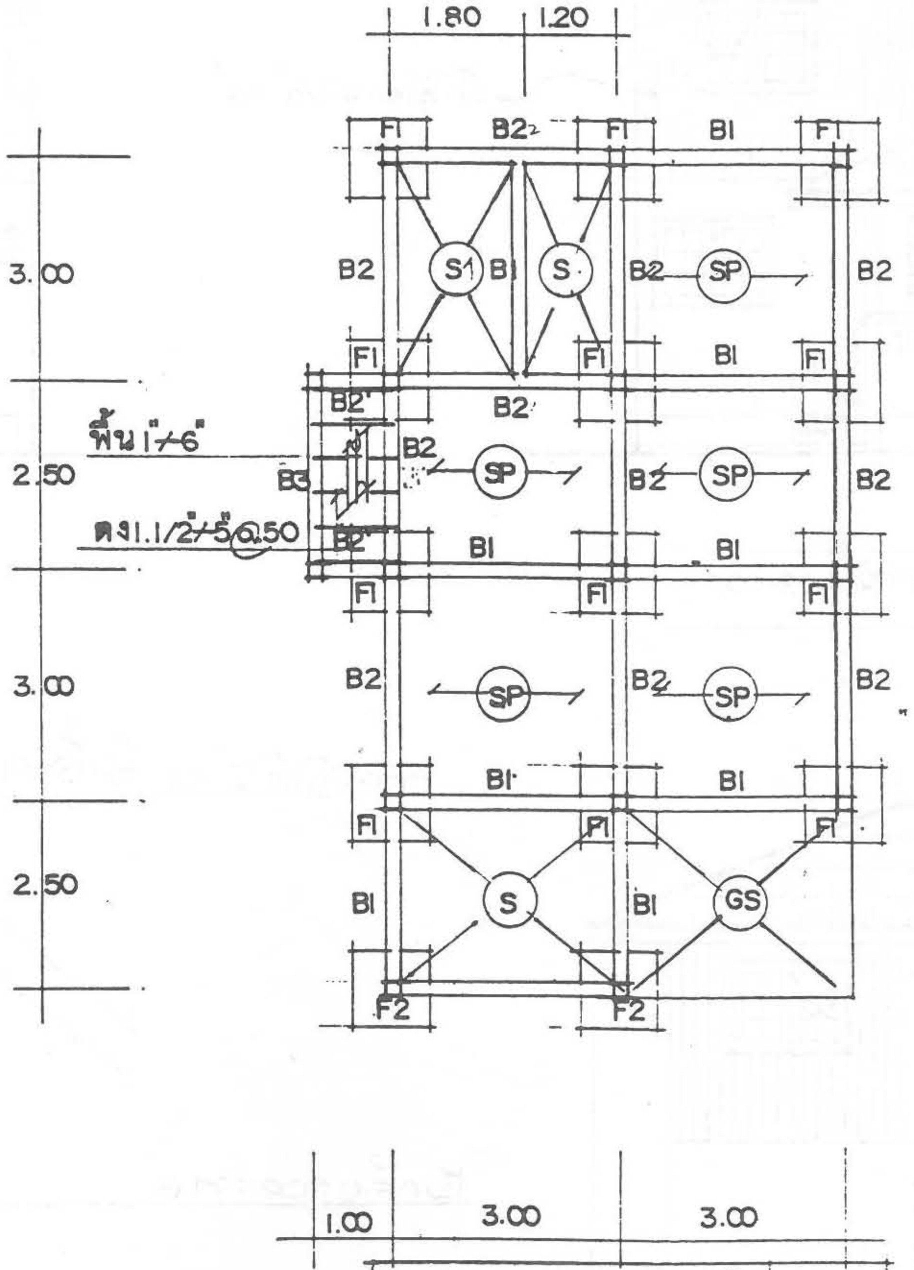

แปลนฐานราก คาน พื้น 1:100

แบบ ค.3

2/9

กรมการปกครอง
กระทรวงมหาดไทย

แบบบริการ บ้านครึ่งตึก- ครึ่งไม้

ผู้เขียน	สถาปนิก สถ. 2430 ก.	วิศวกร ภย. 5835	ตรวจ ผอ. กองช่าง
นาย บัณฑิตพงศ์ มนูญพร	นายสมหมาย บุปผามาโล	นาย ศิริชัย บุญย้อย	นาย ธงชัย ชัยรุ่งเรือง

British Made

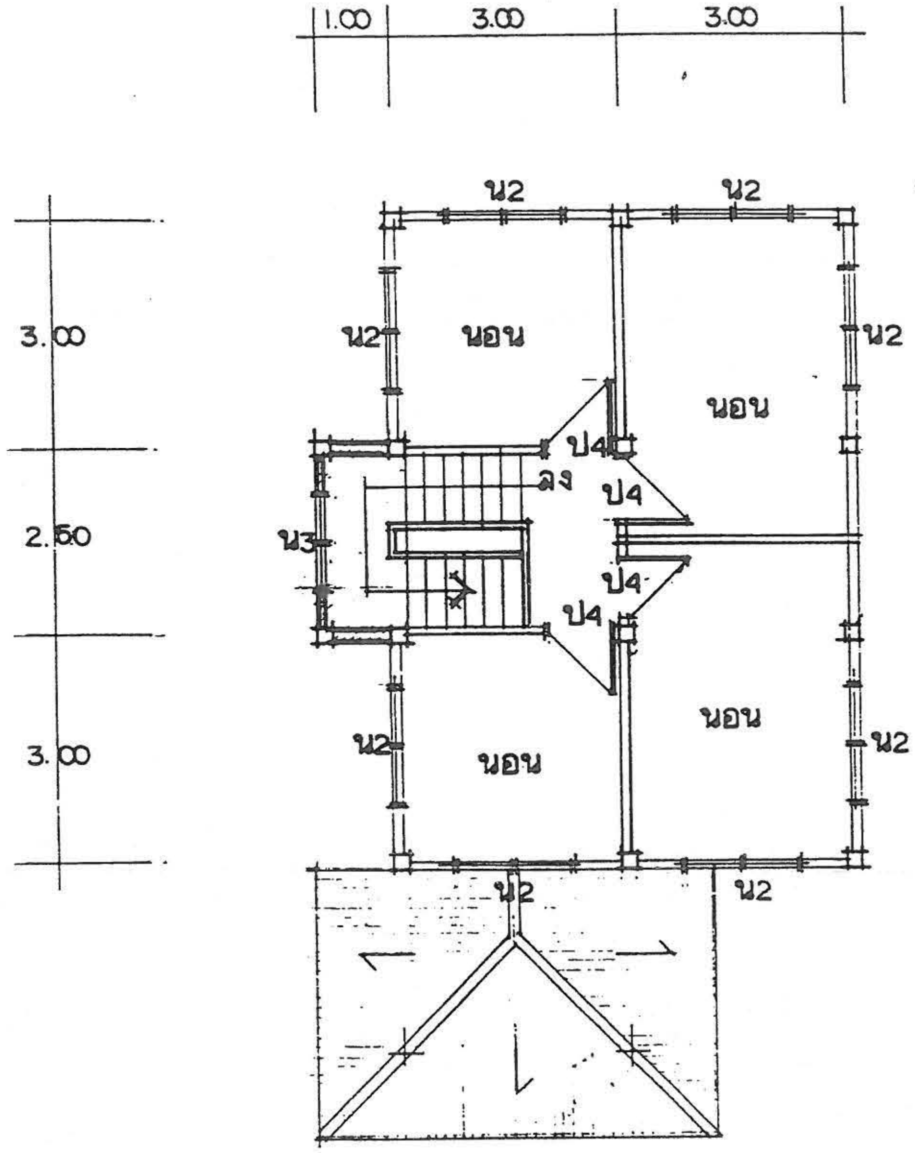

แปลนพื้นชั้นบน 1:100

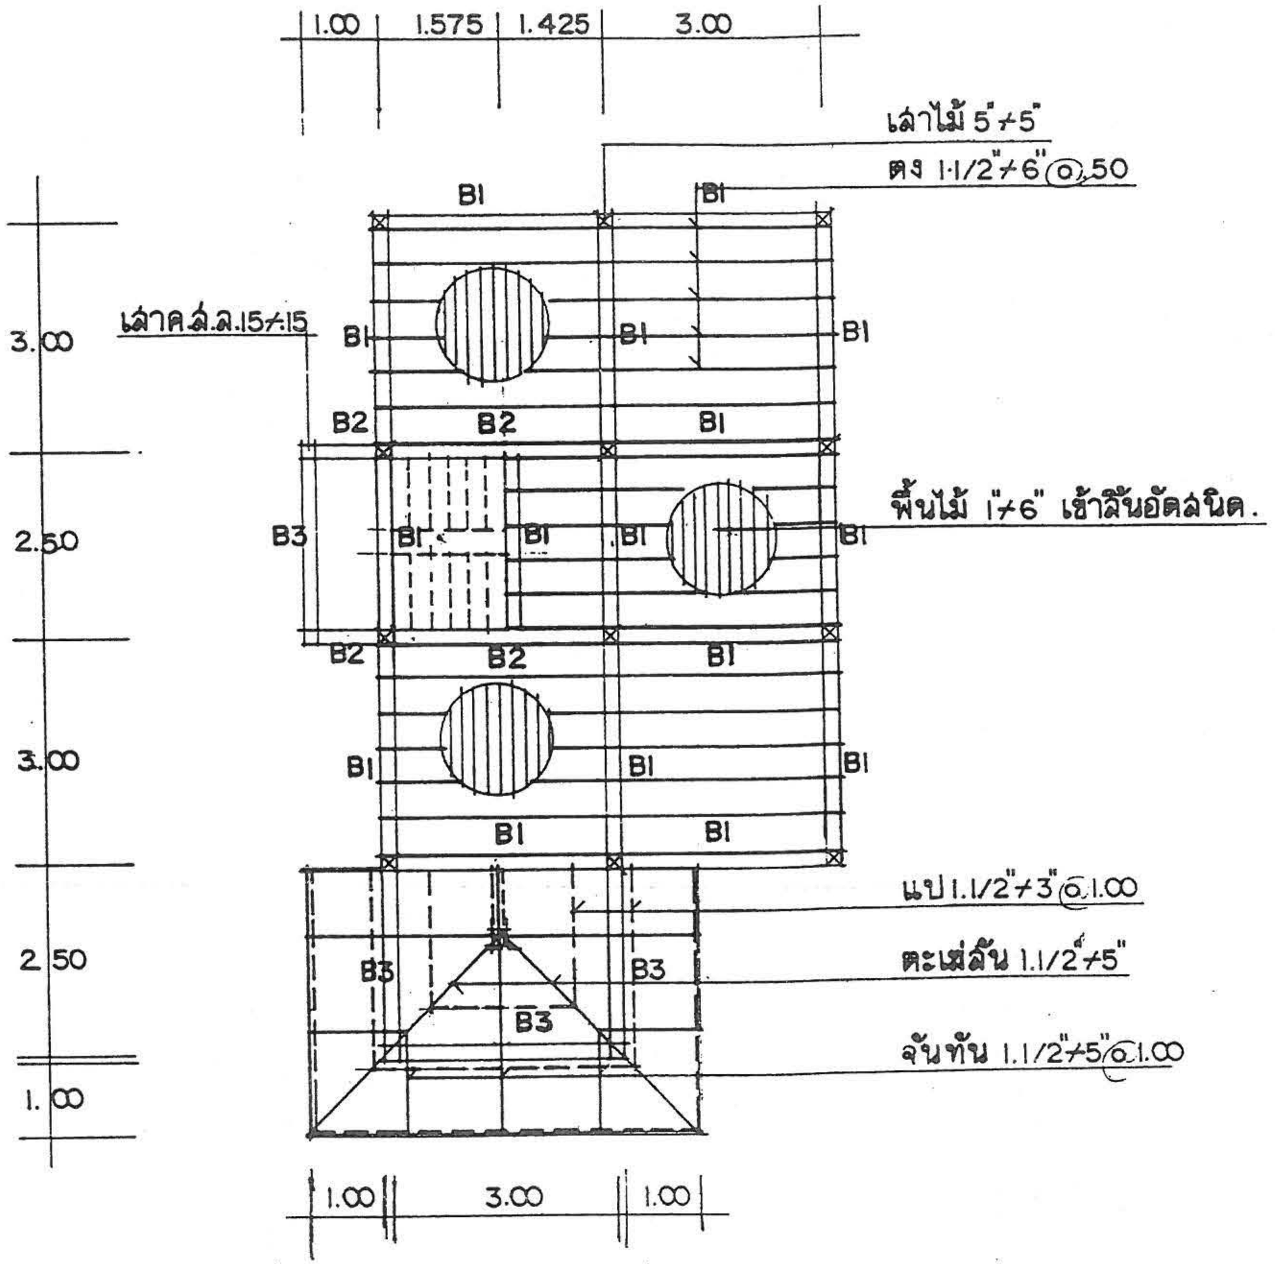

แปลน เสา คาน ตง พื้น 1:100

แบบ ค.-39

กรมการปกครอง
กระทรวงมหาดไทย

ตรวจ ผอ. กองช่าง
นาย ธงชัย ชัยรุ่งเรือง

วิศวกร ภย. 5835
นาย ศิริชัย บุญย้อย

สถาปนิก สถ. 2430 ภ.
นายสมหมาย บุปผามาโล

ผู้เขียน
นาย บัณฑิตพงศ์ มนูญพร

แบบบริการ บ้านครึ่งตึก- ครึ่งไม้

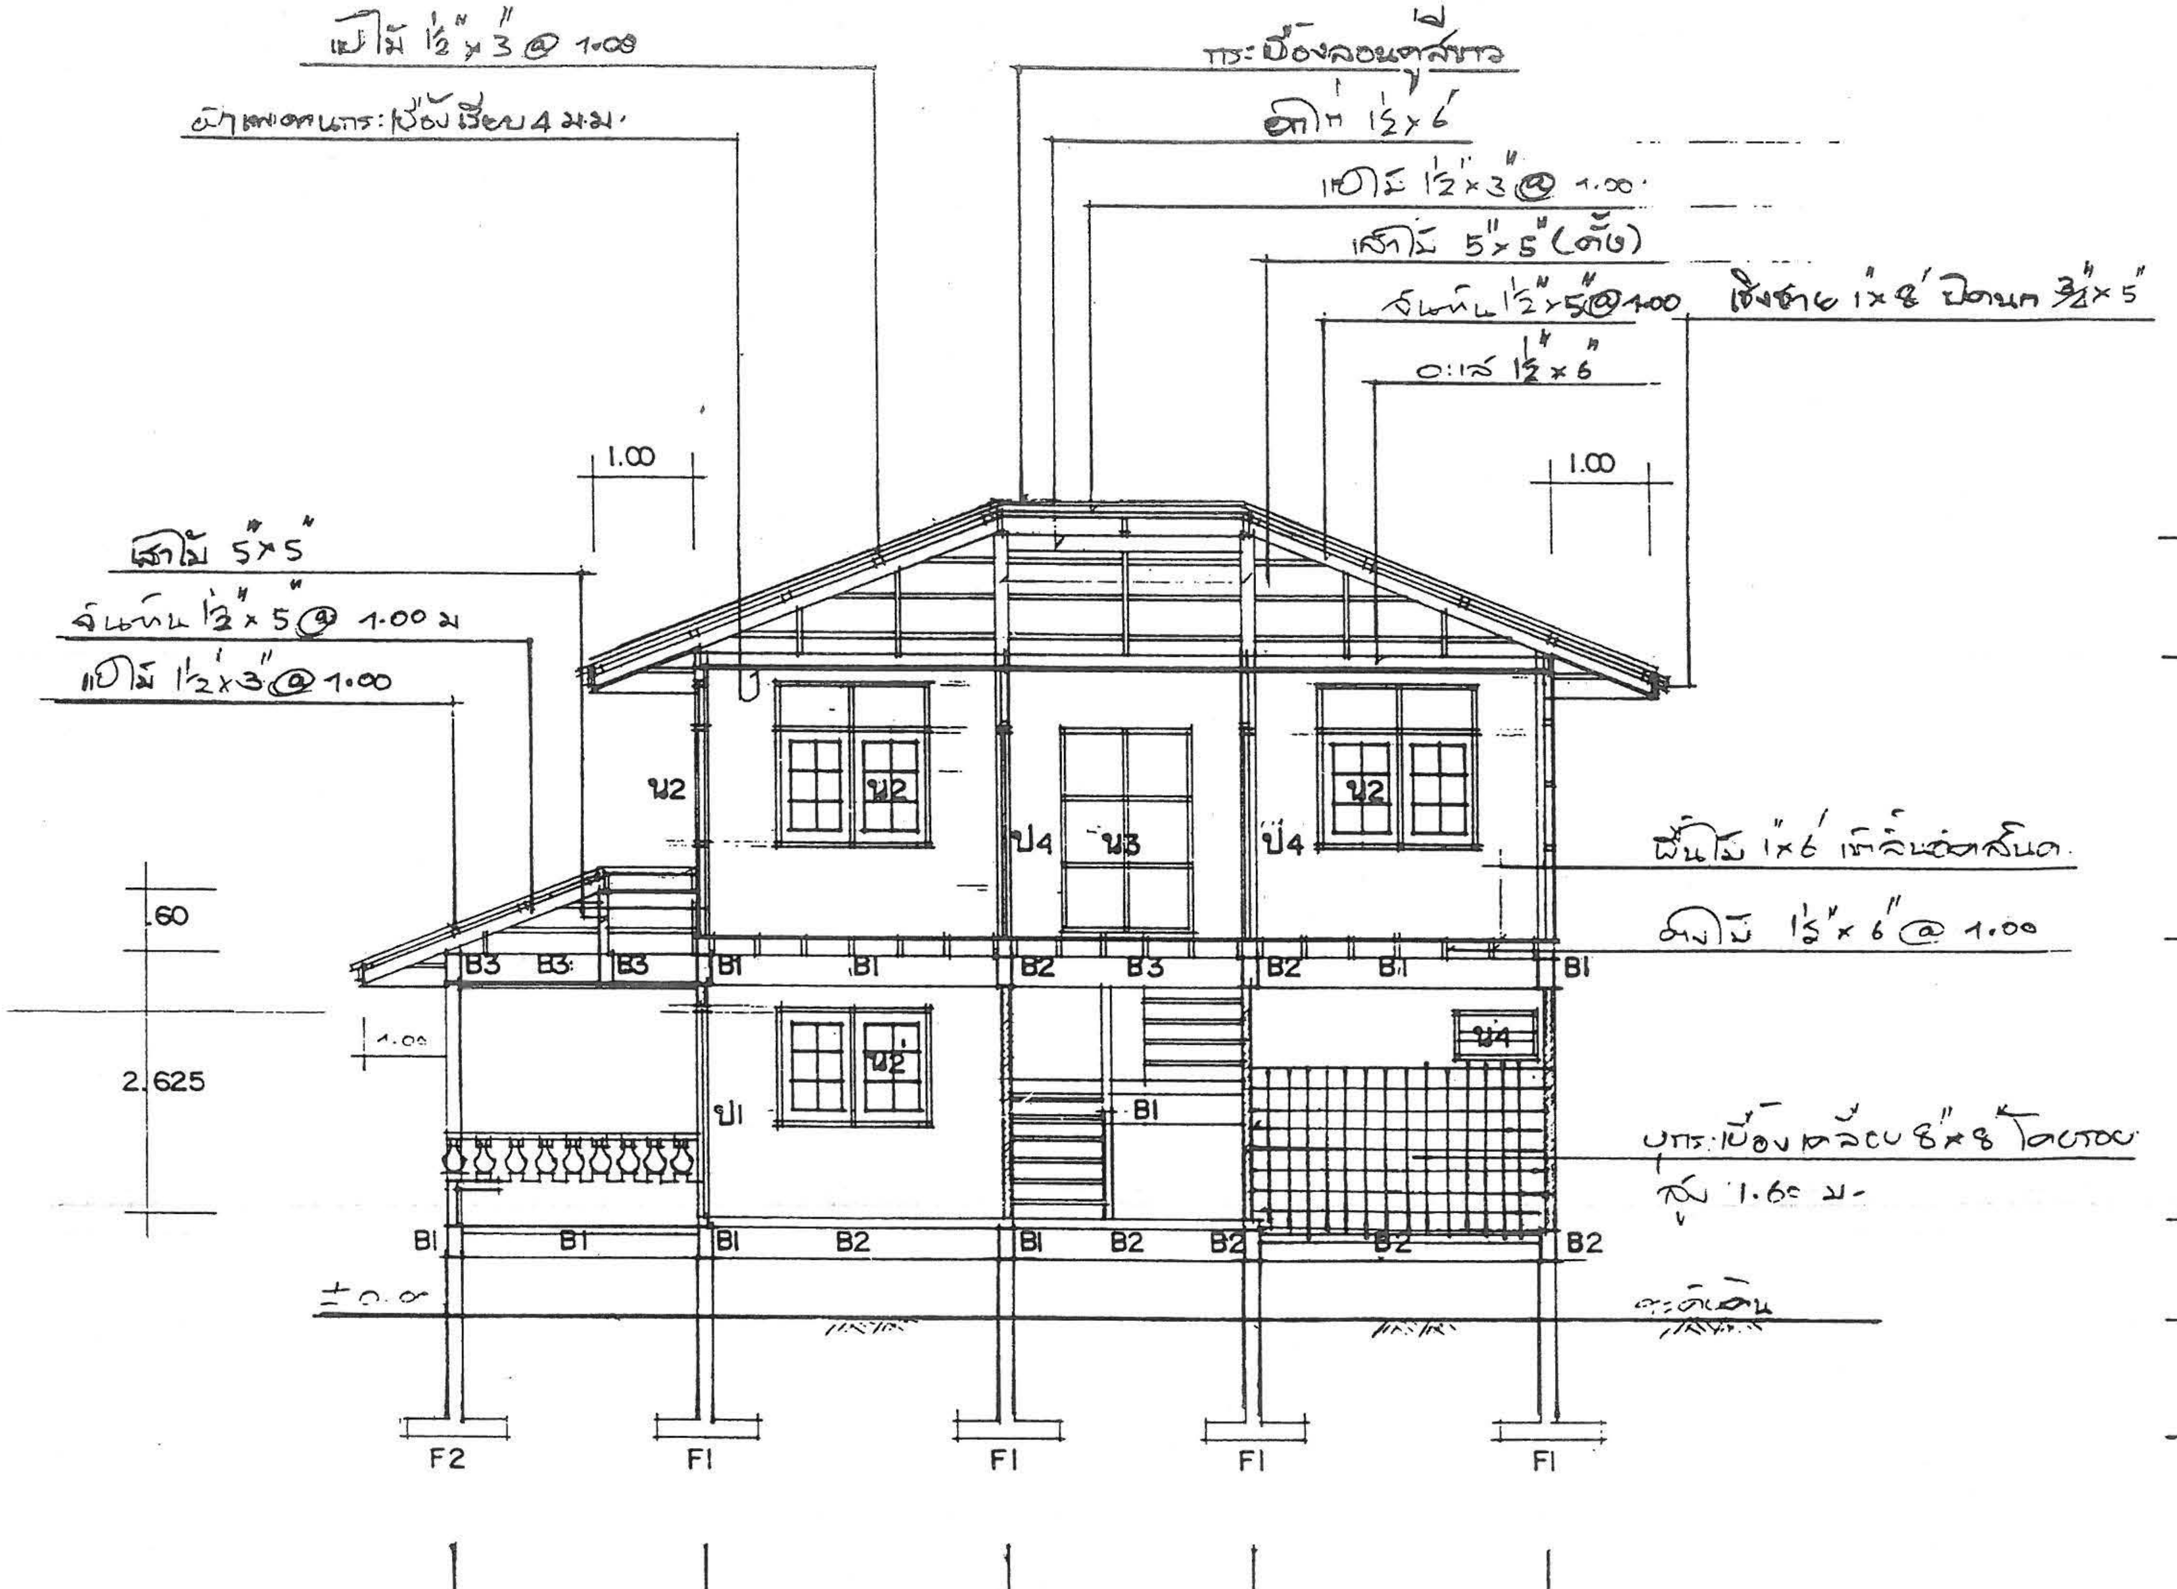

รูปตัด B 1:75

แบบ ค.-3

4/9

กรมการปกครอง
กระทรวงมหาดไทย

แบบบริการ บ้านครึ่งตึก- ครึ่งไม้

ตรวจ ผอ. กองช่าง
นาย ธงชัย ชัยรุ่งเรือง

วิศวกร ภย. 5835
นาย ศิริชัย บุญย้อย

สถาปนิก สถ. 2430 ภ.
นายสมหมาย บุปผามาลี

ผู้เขียน
นาย บัณฑิตพงศ์ มนูญพร

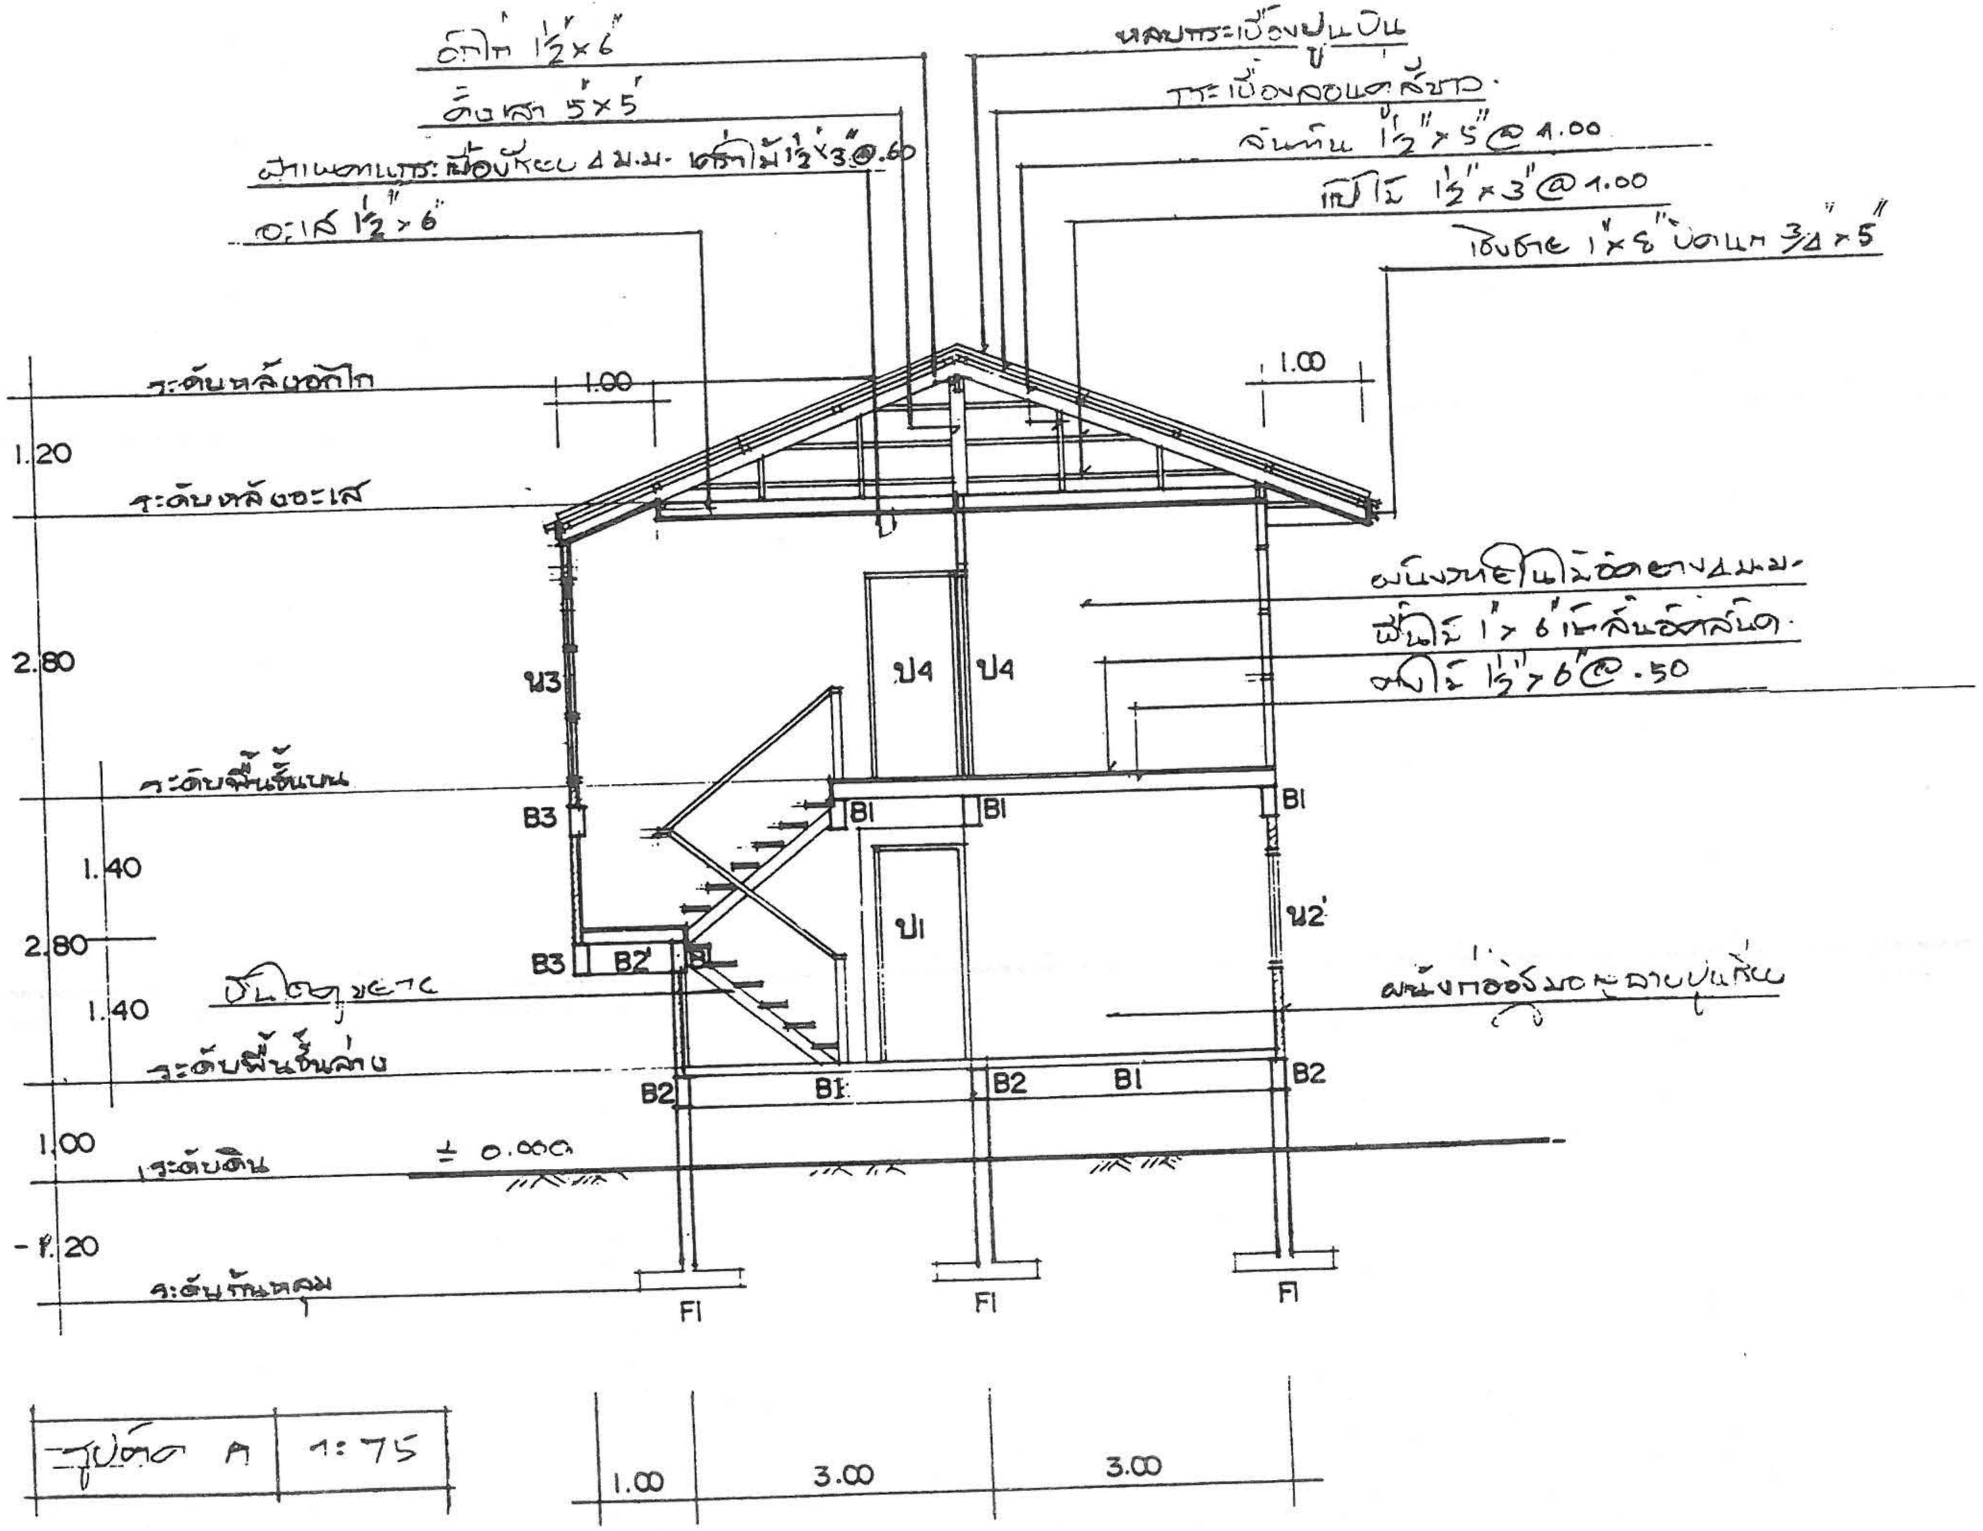

รูปตัด ค 1:75

แบบ ค.๐-๖

5 / 9

แบบบริการ บ้านครึ่งตึก- ครึ่งไม้

กรมการปกครอง
กระทรวงมหาดไทย

ตรวจ ผอ. กองช่าง
นาย ธงชัย ชัยรุ่งเรือง

วิศวกร ภย. 5835
นาย ศิริชัย บุญช่วย

สถาปนิก สถ. 2430 ภ.
นายสมหมาย บุปผามาโล

ผู้เขียน
นาย บัณฑิตพงศ์ ภูญูพร

GATEWAY NATURAL TRACING PAPER 90/95 gm2 SIZE A3

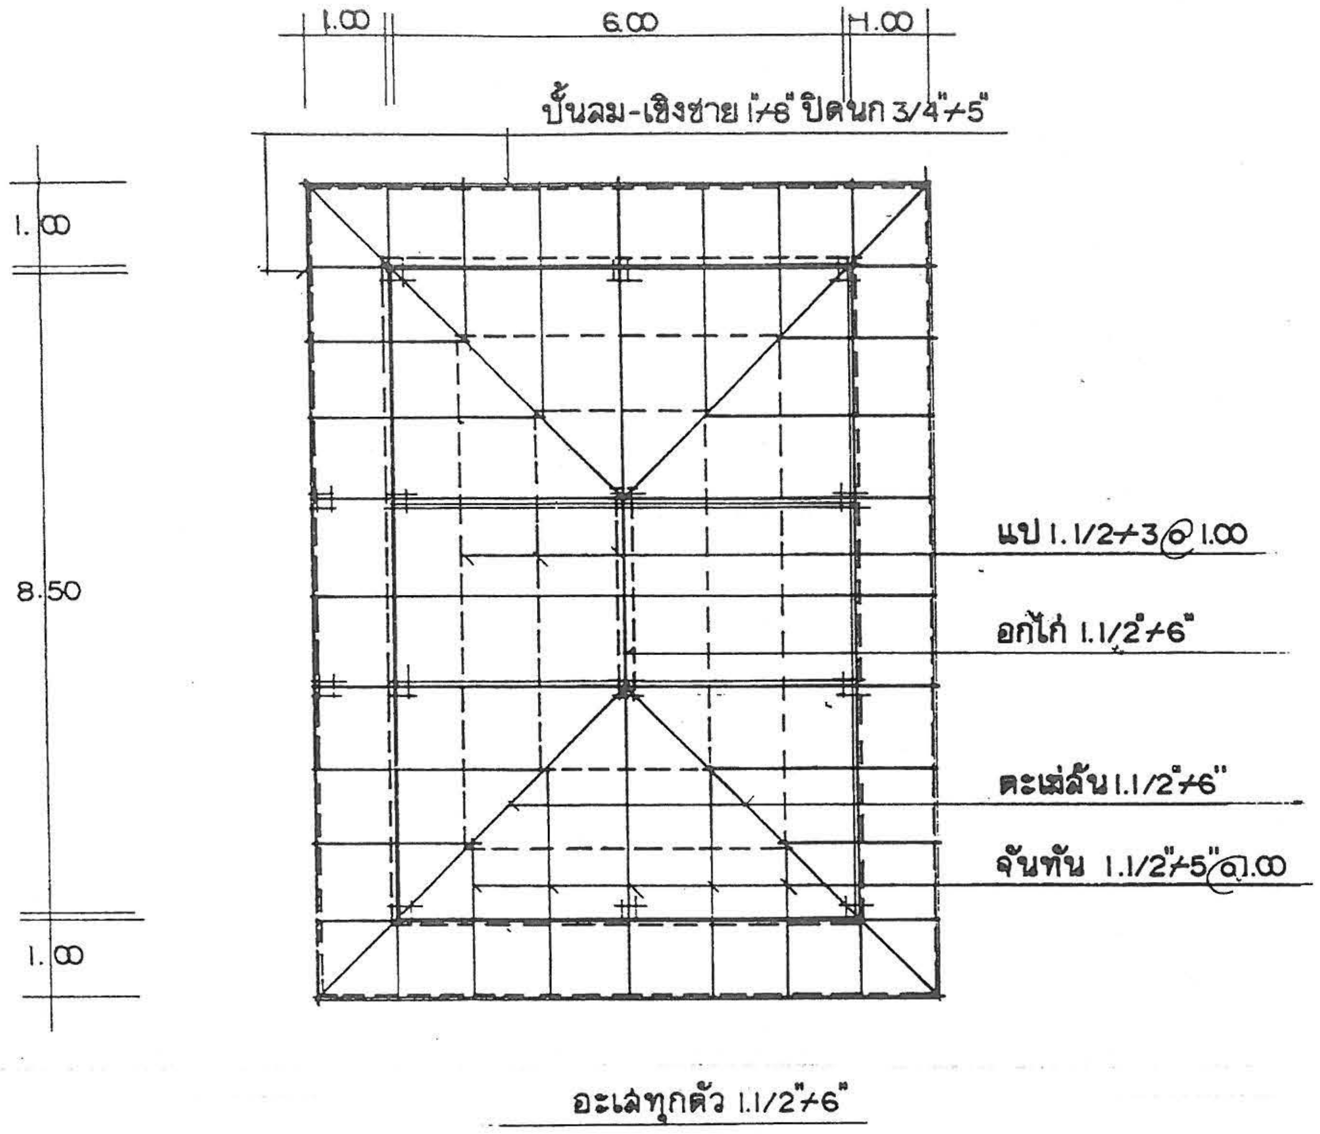

แปลนโครงหลังคา	1:100

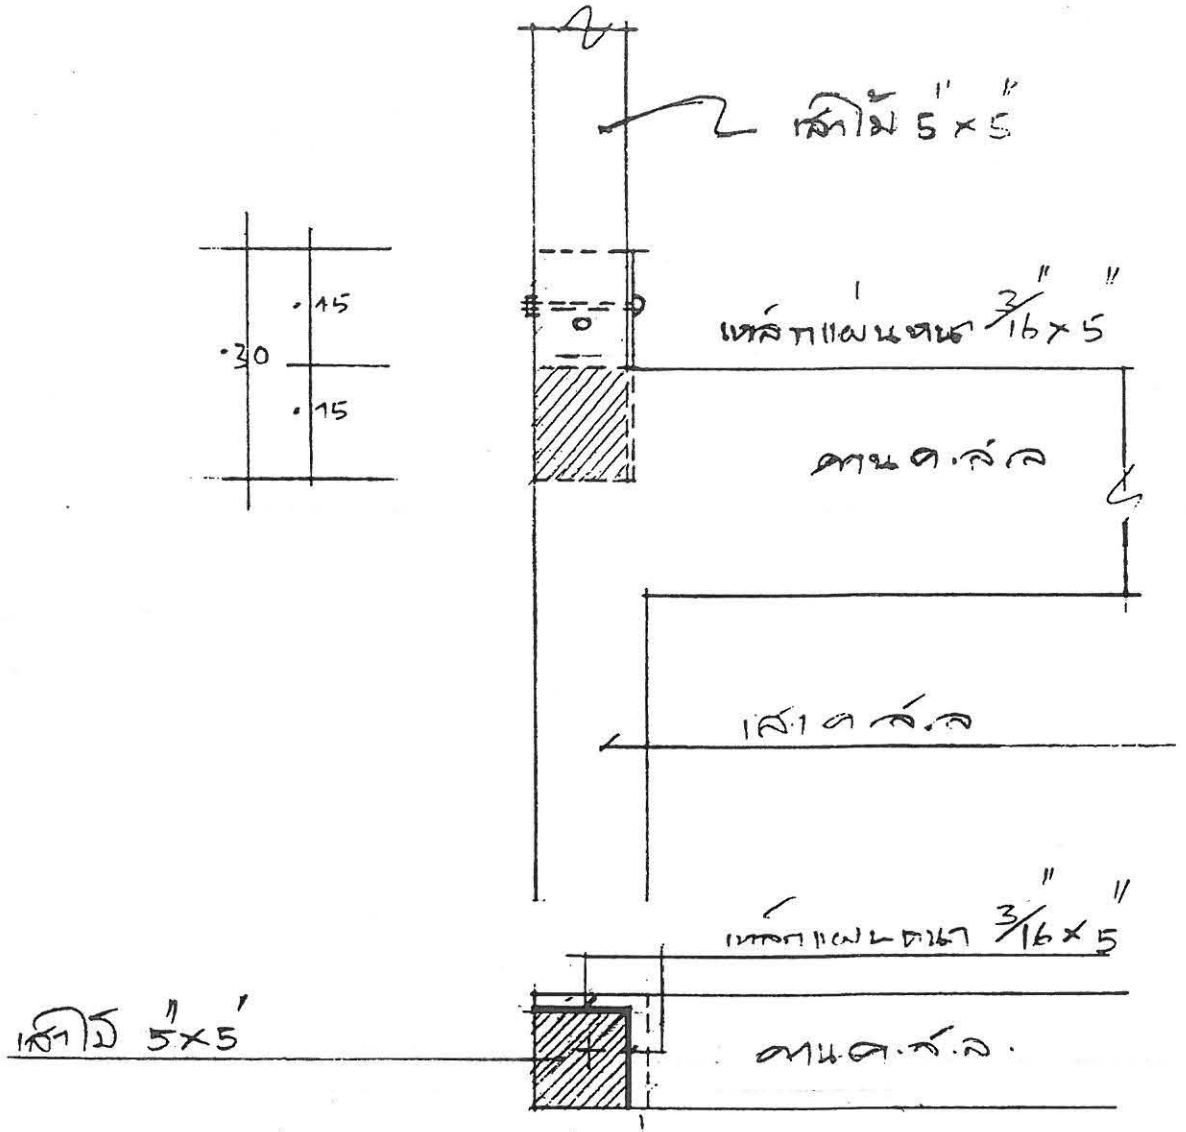

แสดงการต่อเหล็ก ไม้กับเสา ค.ส.ล.	1:10

แบบบริการ บ้านครึ่งตึก- ครึ่งไม้

ผู้เขียน	สถาปนิก สถ. 2430 ภ.	วิศวกร ภย. 5835	ตรวจ ผอ. กองช่าง	กรมการปกครอง กระทรวงมหาดไทย
นาย บัณฑิตพงศ์ มนูญพร	นายสมหมาย บุปผามาโล	นาย ศิริชัย บุญย้อย	นาย องชัย ชัยรุ่งเรือง	

แบบ ค.-

6/9

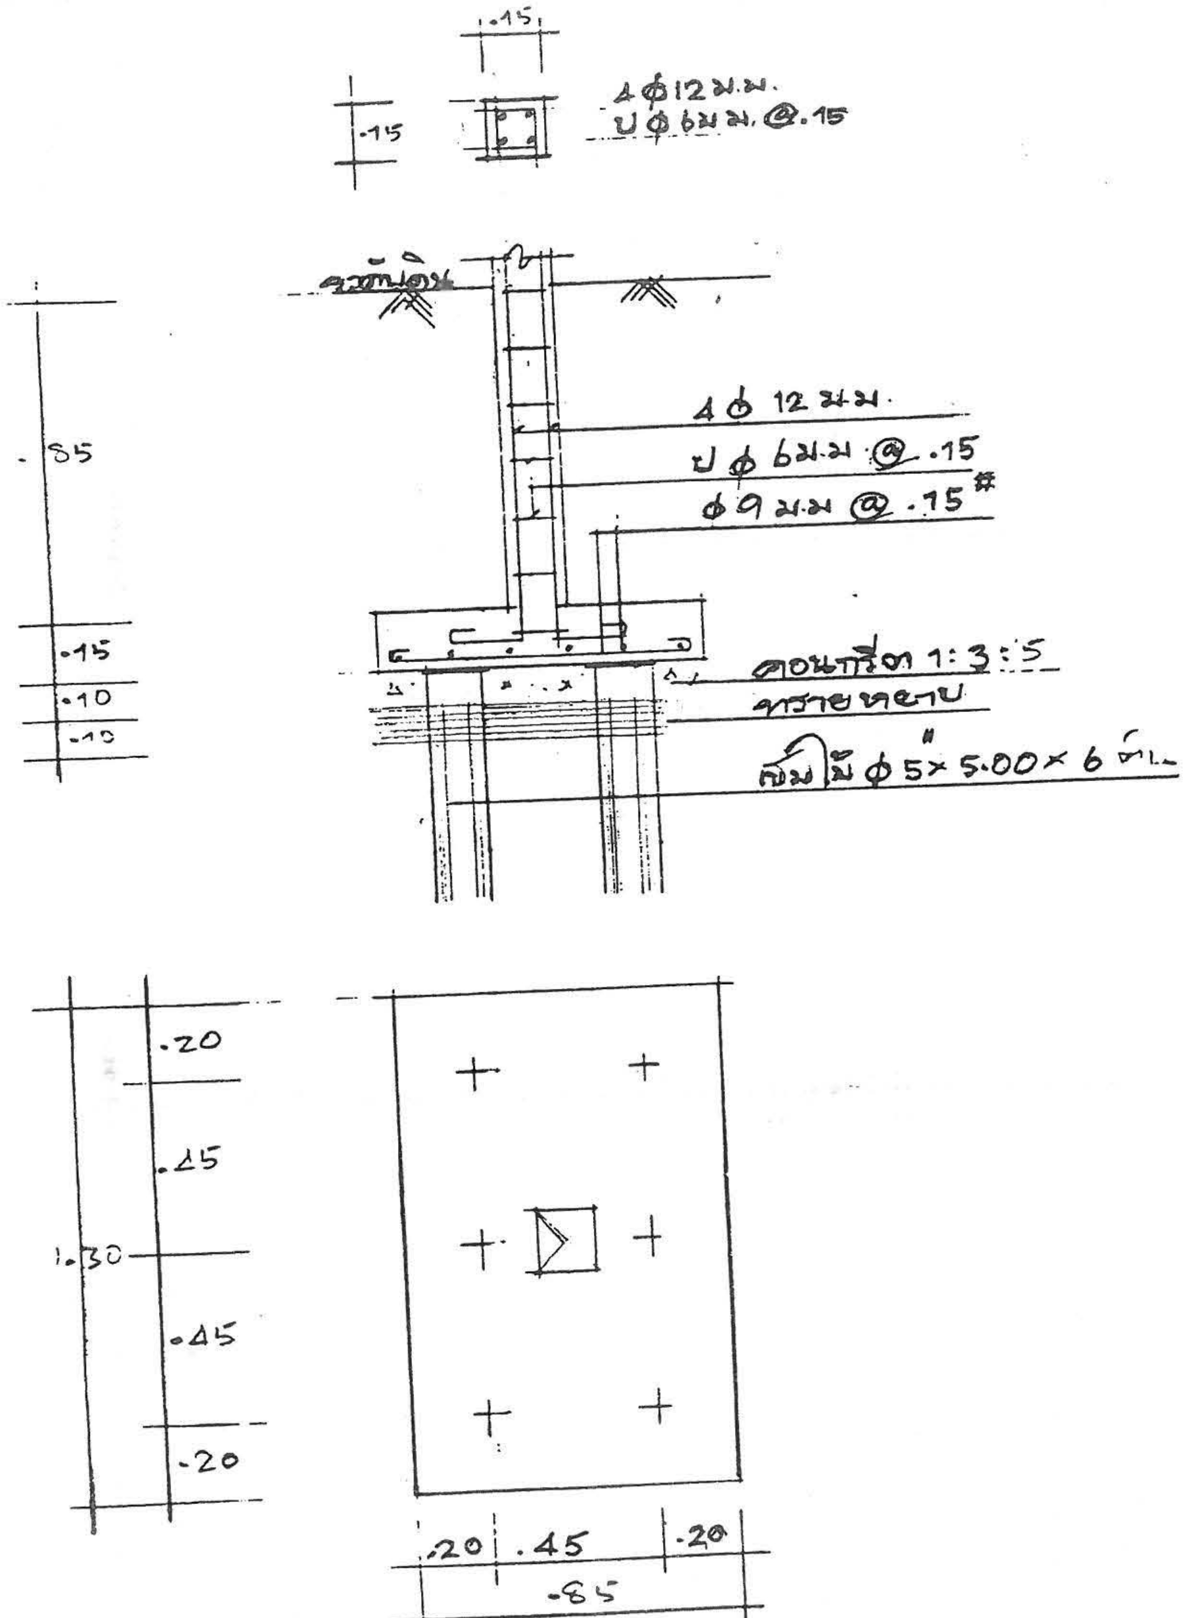

F1 1:20

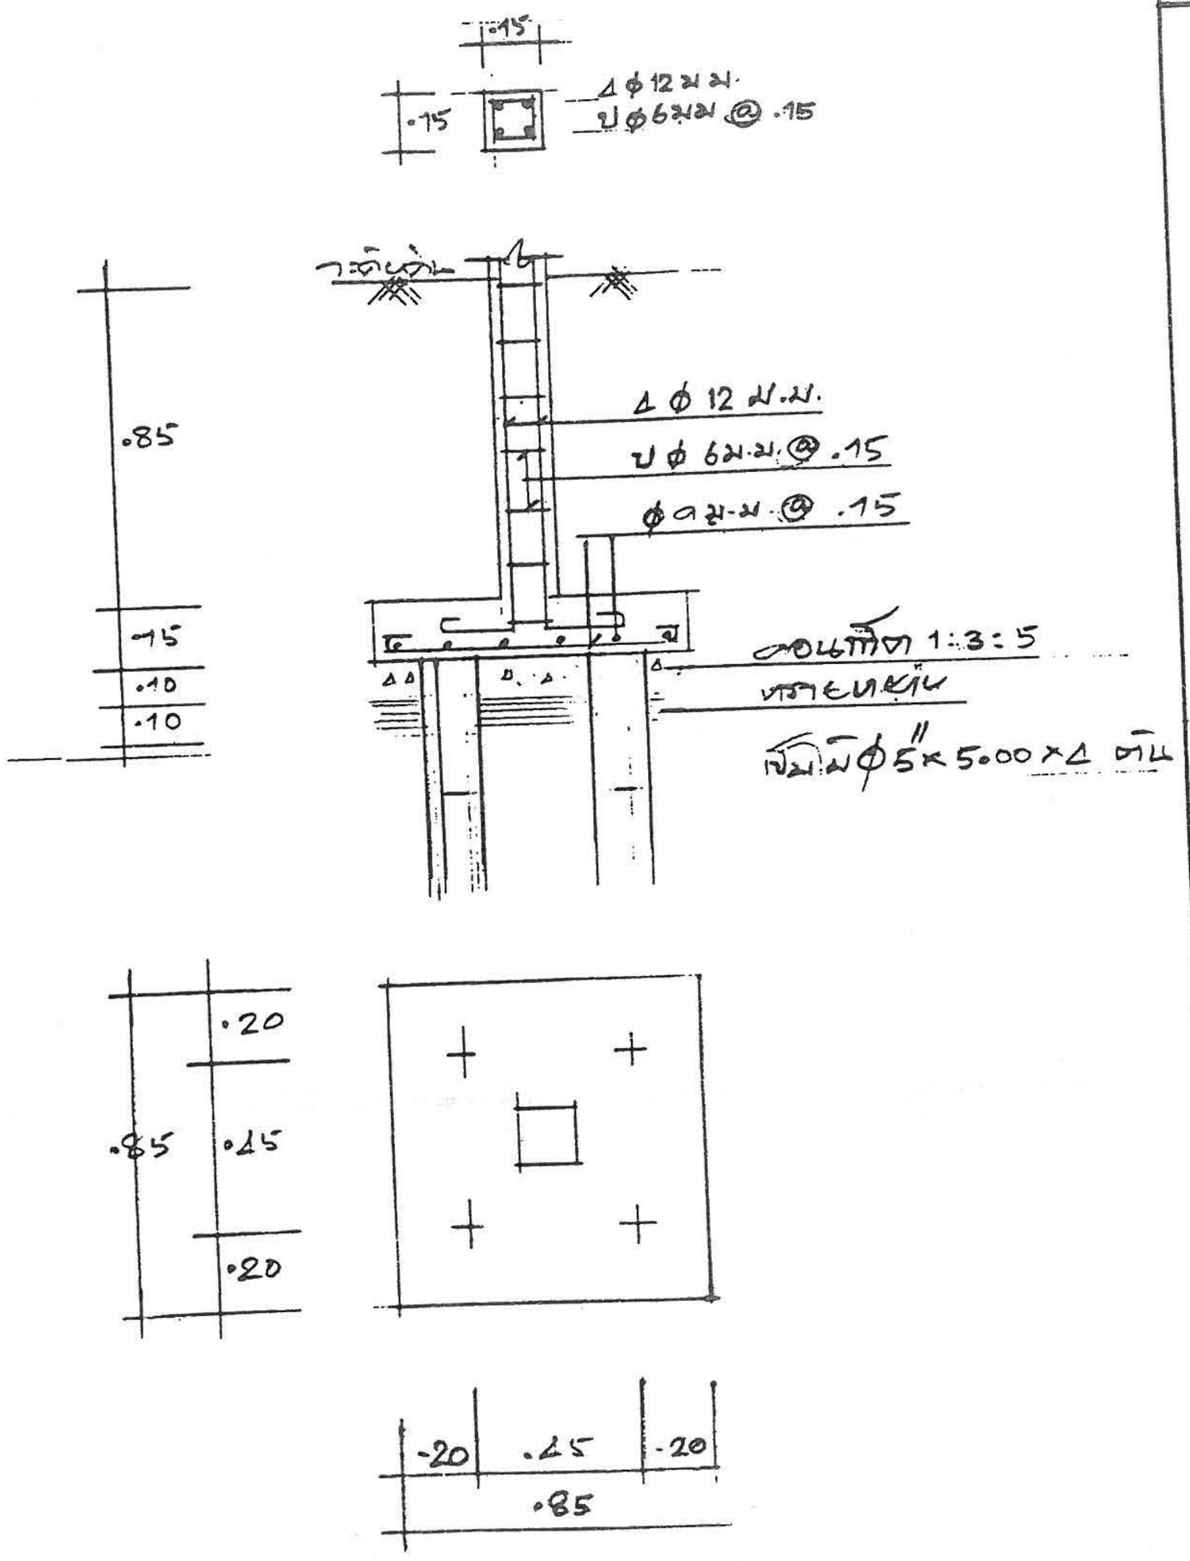

F2 1:20

หมายเหตุ ฐานรากให้วิศวกรเทศบาลเป็นผู้กำหนด

แบบบริการ บ้านครึ่งตึก- ครึ่งไม้

แบบ ค.-6

7 / 9

กรมการปกครอง
กระทรวงมหาดไทย

ตรวจ ผอ. กองช่าง
นาย ธงชัย ชัยรุ่งเรือง

วิศวกร ภย. 5835
นาย ศิริชัย บุญย้อย

สถาปนิก สถ. 2430 ภ.
นายสมหมาย บุปผามาโล

ผู้เขียน
นาย บัณฑิตพงศ์ มนูญพร

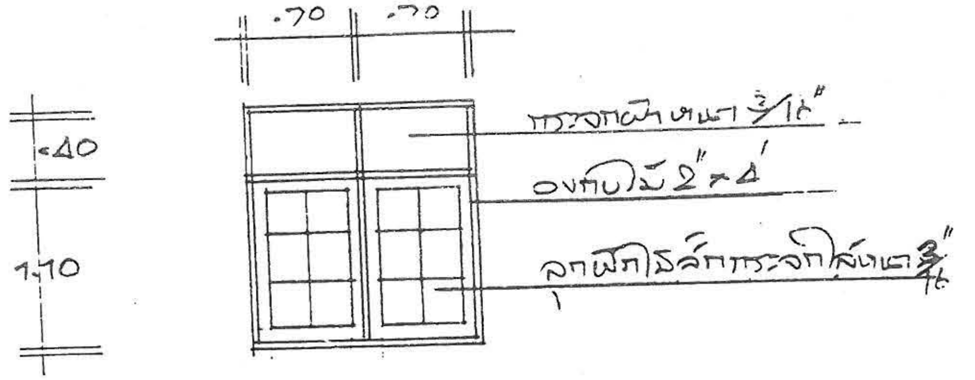

น2 1:50

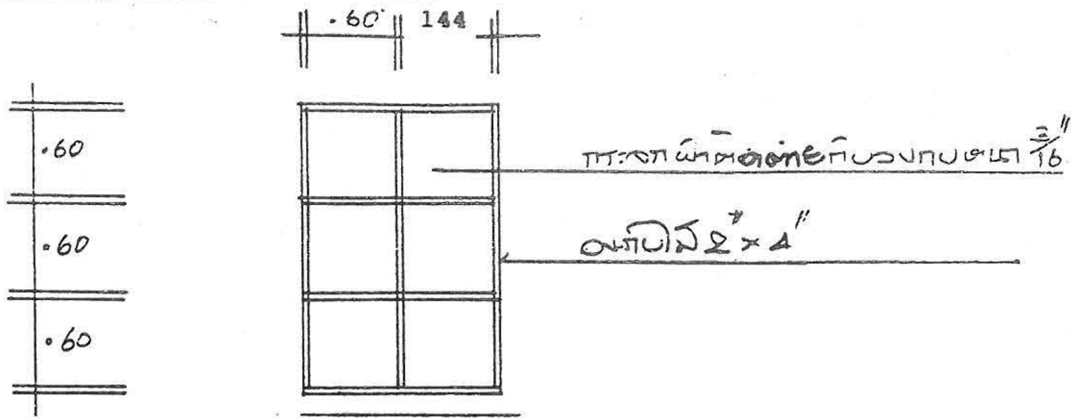

น3 1:50

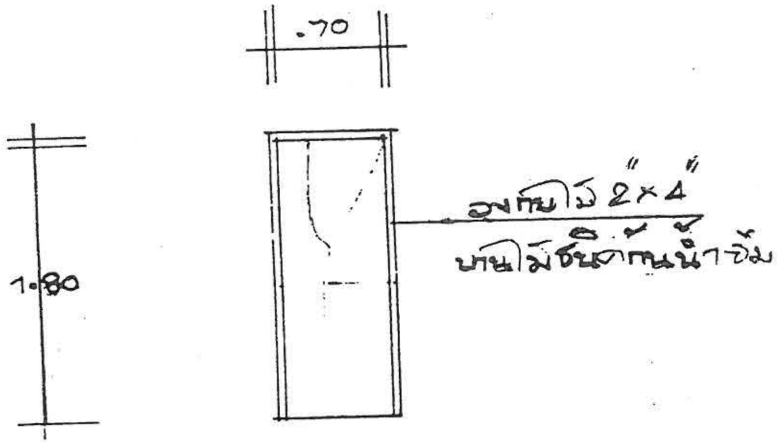

ป3 1:50

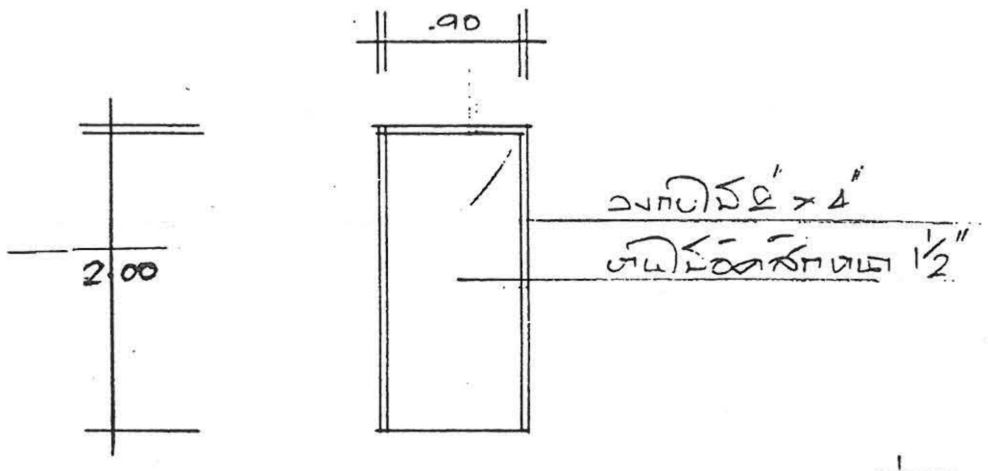

ป4 1:50

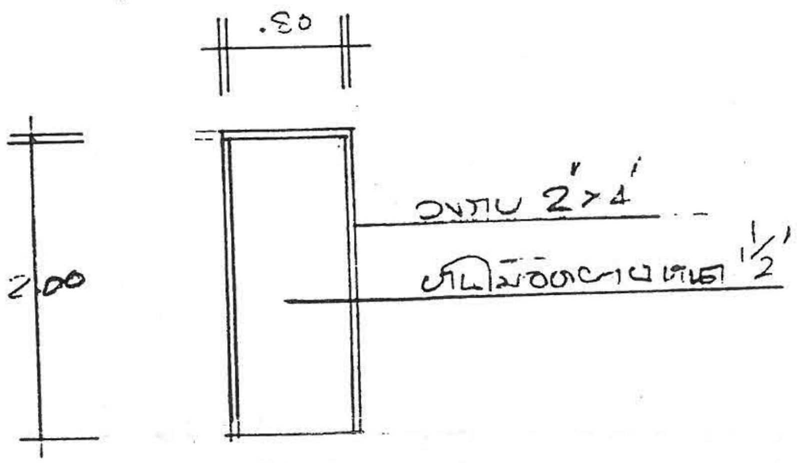

ป2 1:50

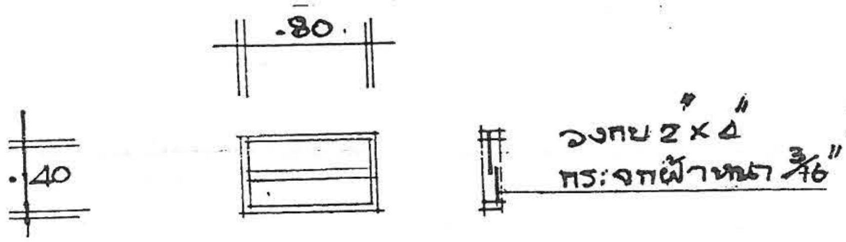

น4 1:50

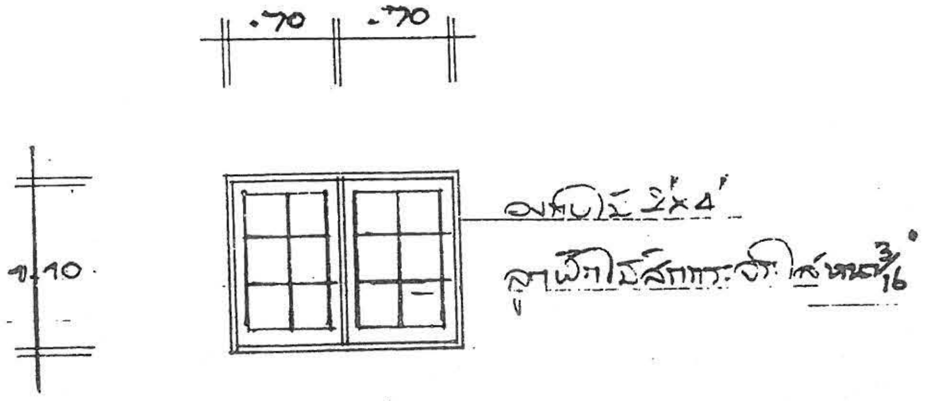

น2' 1:50

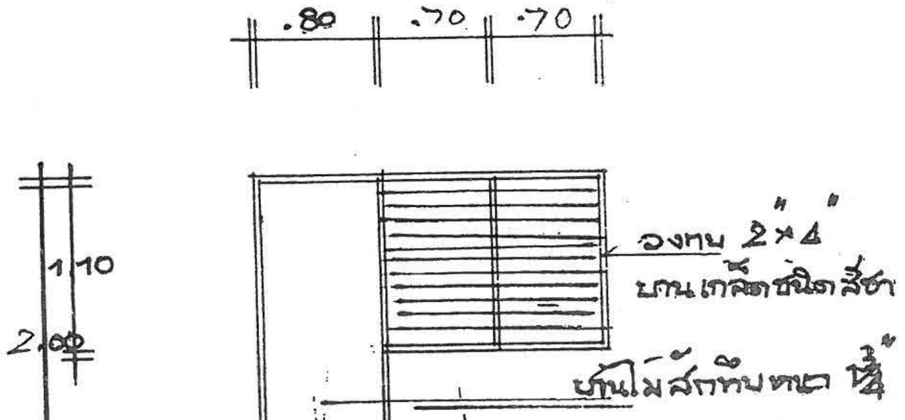

ป1-น1

แบบ ค.-3

8/9

กรมการปกครอง
กระทรวงมหาดไทย

แบบบริการ บ้านครึ่งตึก- ครึ่งไม้

ผู้เขียน
นาย บัณฑิตพงศ์ มนูญพร

สถาปนิก สถ. 2430 ภ.
นายสมหมาย บุปผามาลัย

วิศวกร ภย. 5835
นาย ศิริชัย บุญยืนยง

ตรวจ ผอ. กองช่าง
นาย ธงชัย ชัยรุ่งเรือง

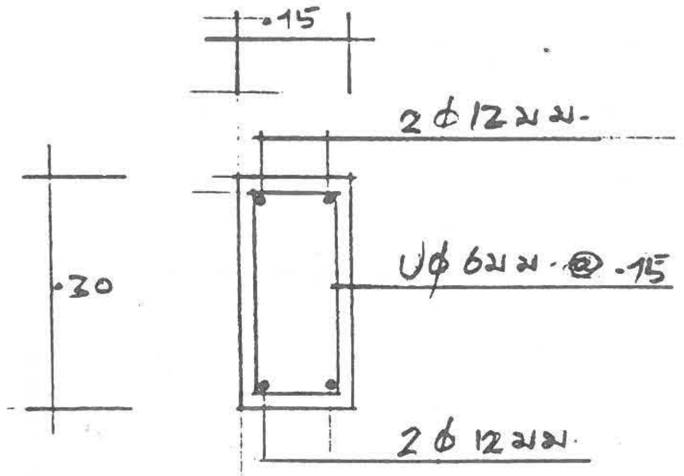

B3 1:10

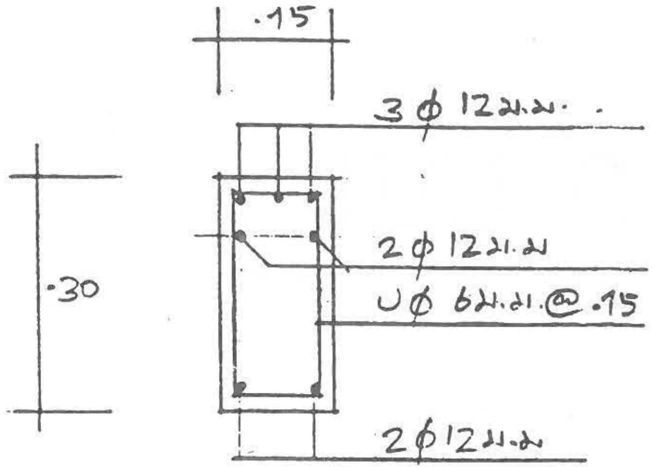

B2' 1:20

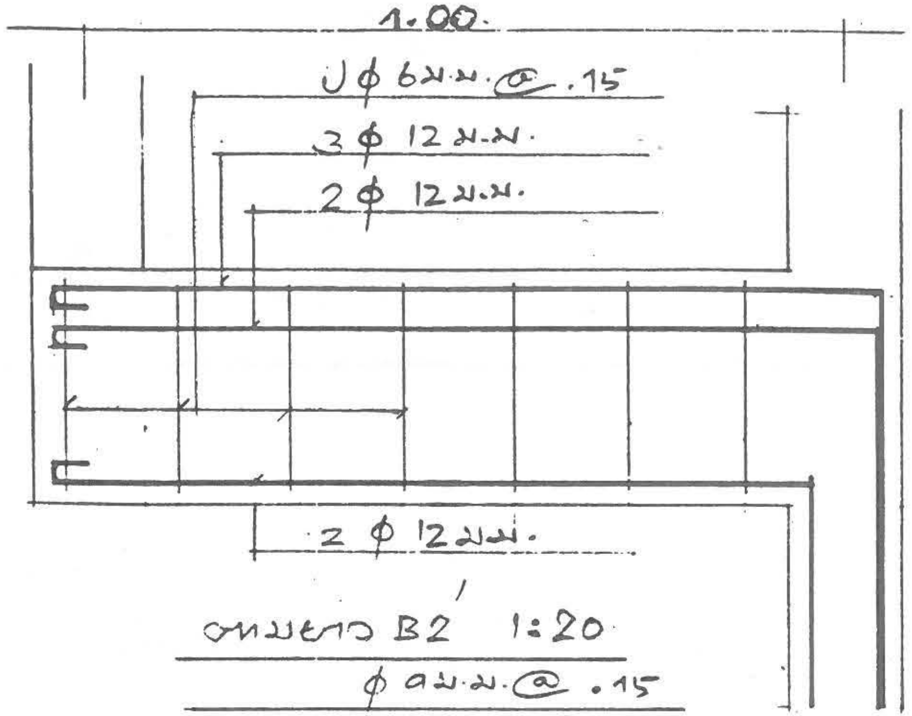

ตามยาว B2' 1:20

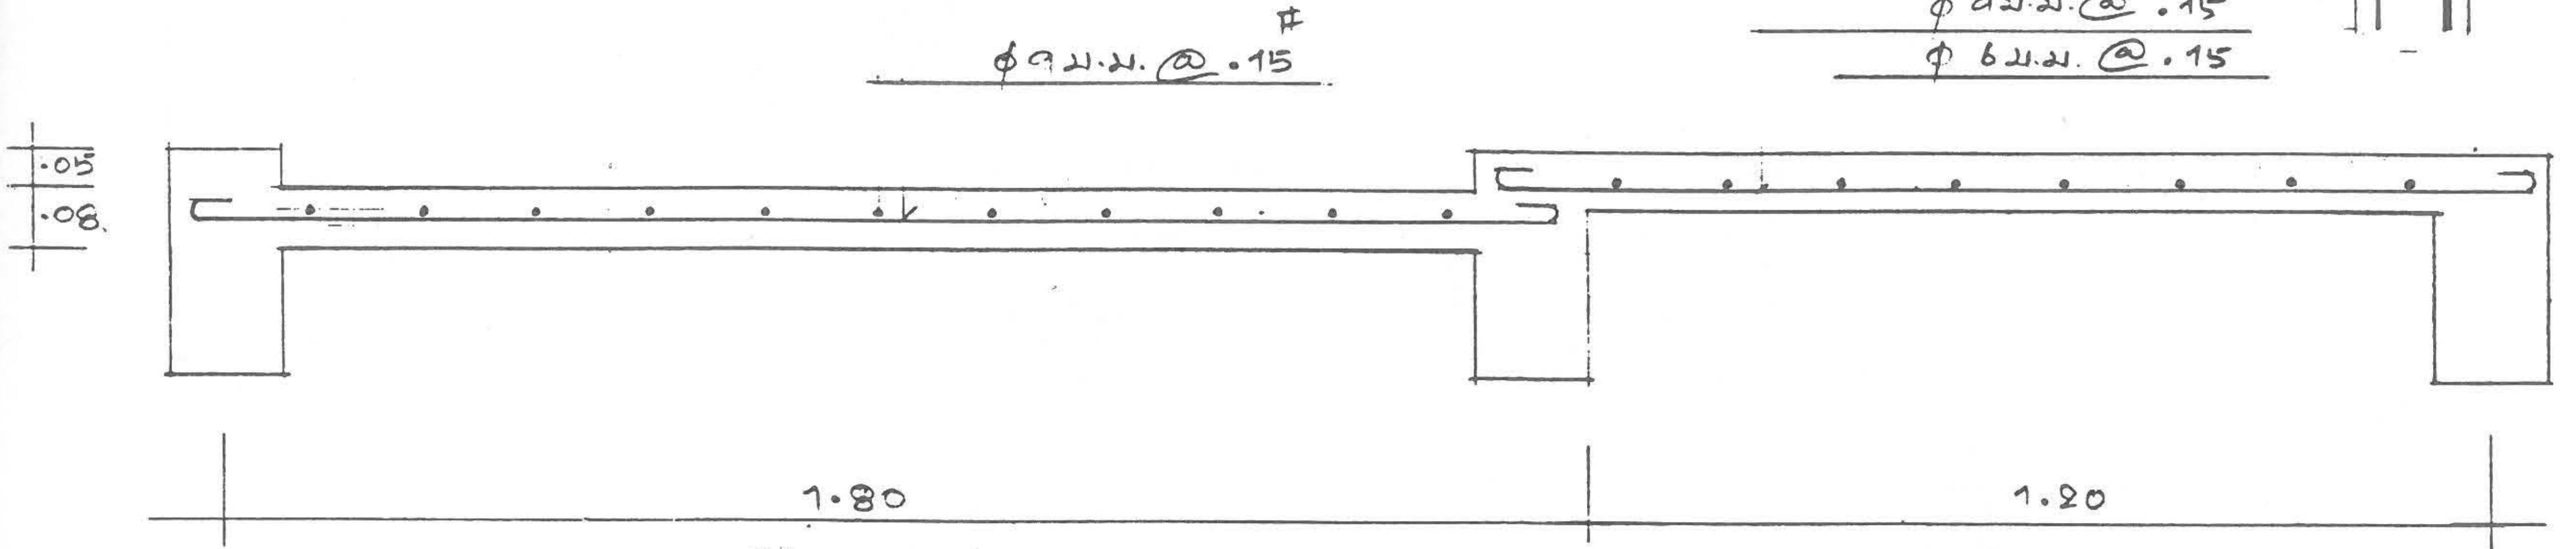

S1 1:10

S 1:10

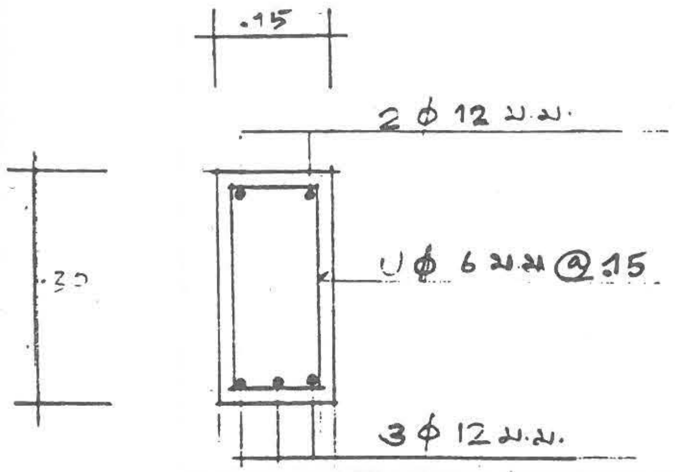

B1 1:10

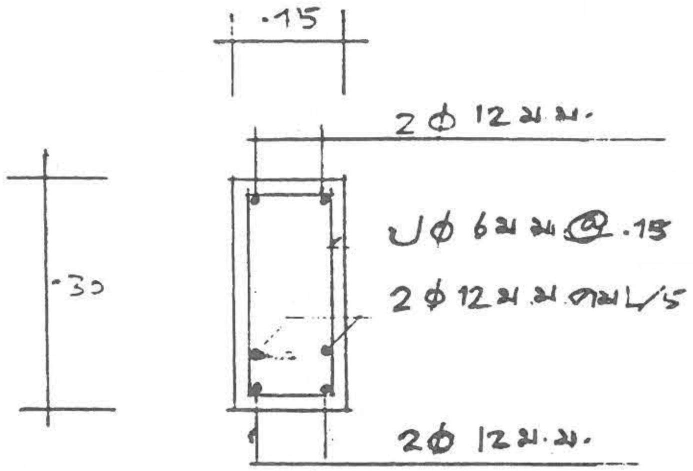

B2 1:10

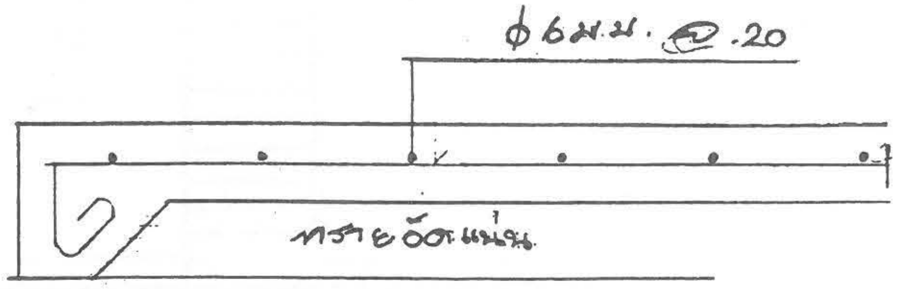

GS 1:10

แบบ ค.-3

9
9

กรมการปกครอง
กระทรวงมหาดไทย

แบบบริการ บ้านครึ่งตึก- ครึ่งไม้

ตรวจ ผอ. กองช่าง
นาย ธงชัย ชัยรุ่งเรือง

วิศวกร ภย. 5835
นาย ศิรชัย บุญเชื้อย

สถาปนิก สถ. 2430 ภ.
นายสมหมาย บุปผามาโล

ผู้เขียน
นาย บัณฑิตพงศ์ มนูญพร

แบบ ค.-4

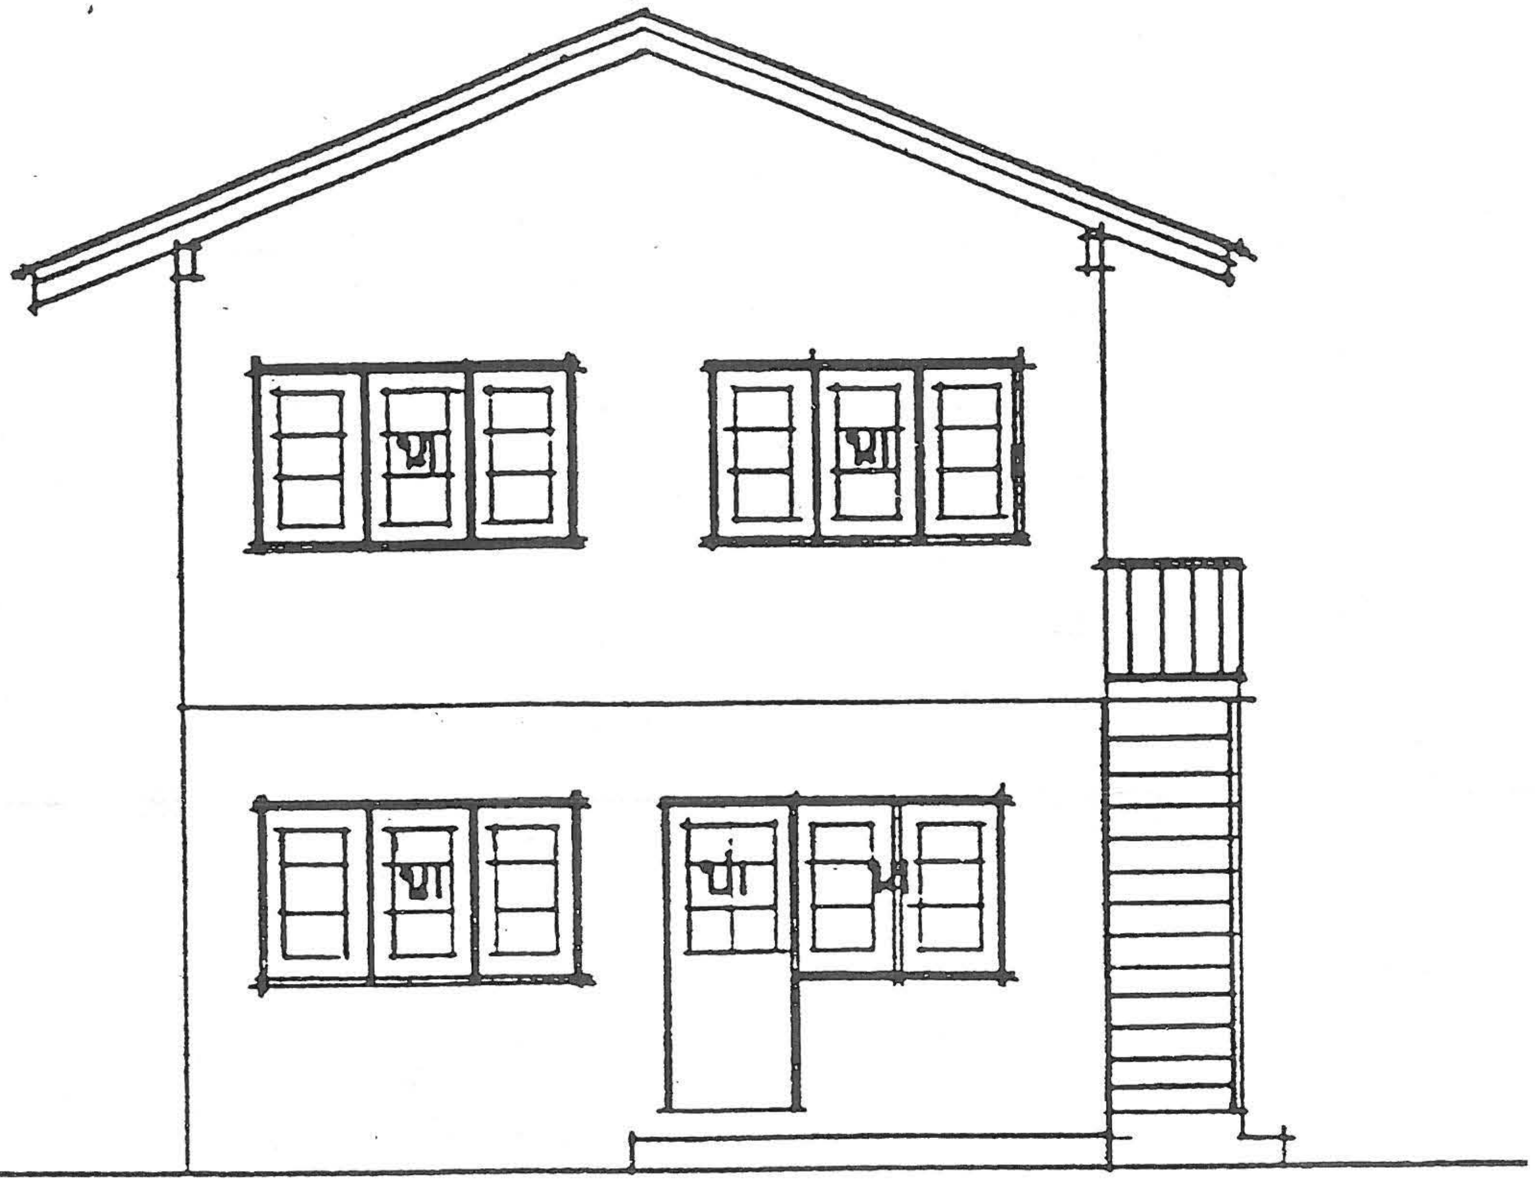

รูปด้านหน้า

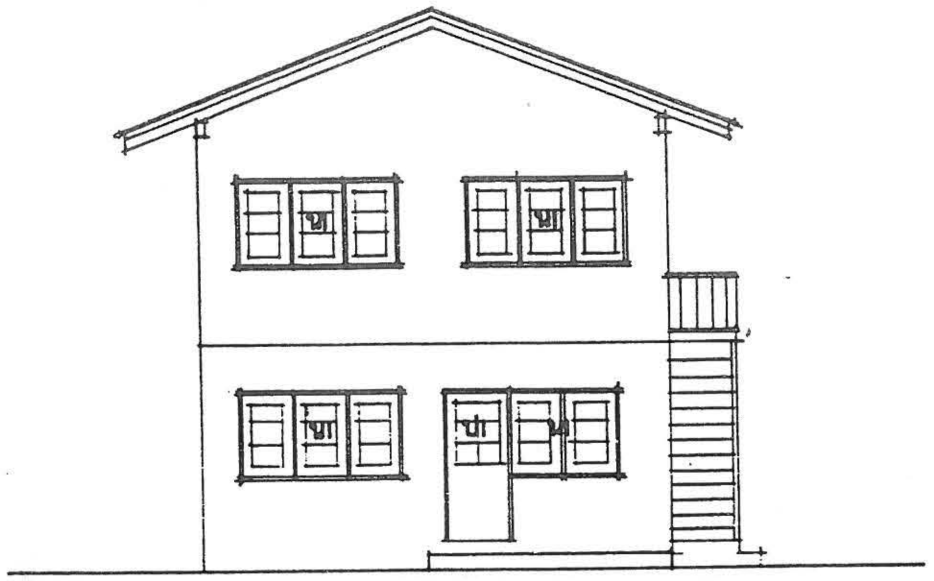

รูปด้านหน้า 1:100

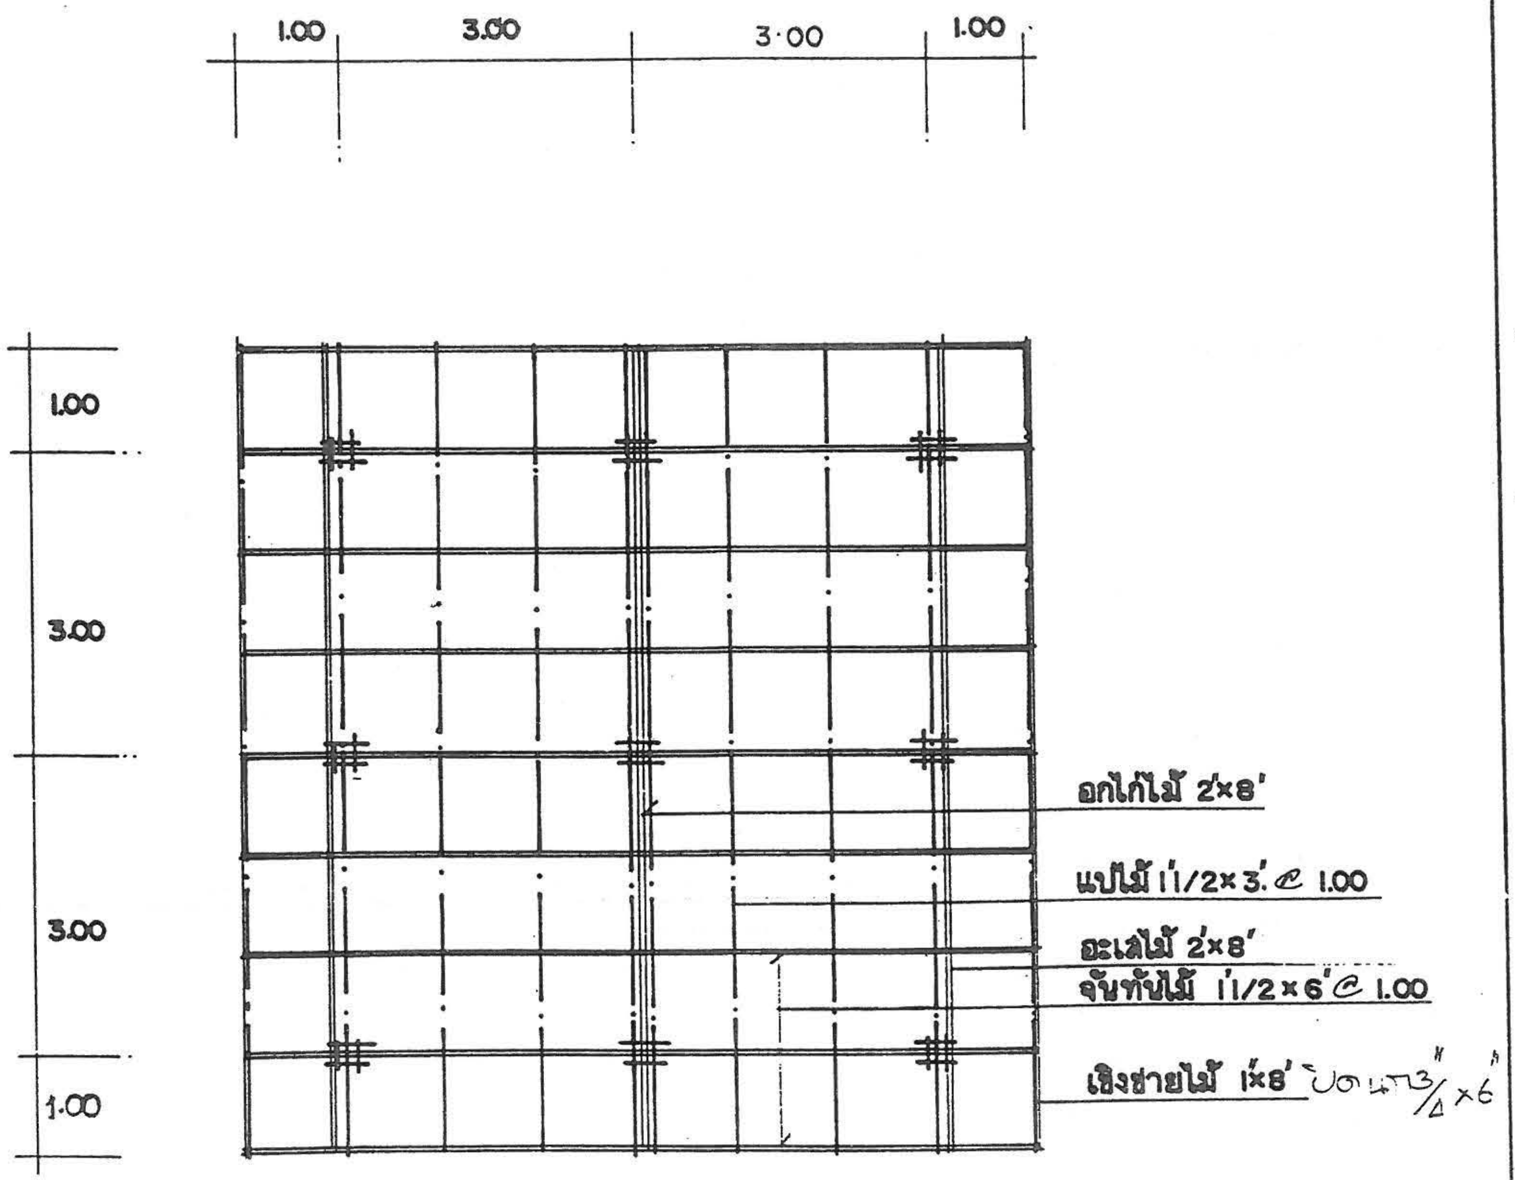

แปลนโครงหลังคา 1:75

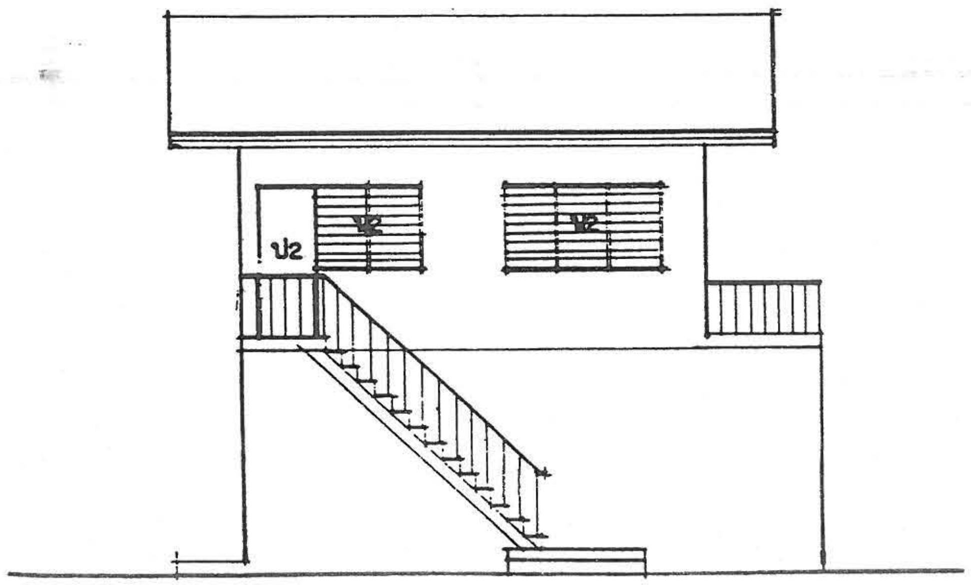

รูปด้านข้าง 1:100

แบบบริการ บ้านครึ่งตึก- ครึ่งไม้

แบบ ค.-4
1/7

กรมการปกครอง
กระทรวงมหาดไทย

ตรวจ ผอ. กองช่าง
นาย ธงชัย ชัยรุ่งเรือง

วิศวกร ภย. 5835
นาย ศิริชัย บุญช้อย

สถาปนิก สถ. 2430 ภ.
นายสมหมาย บุปผามาโล

ผู้เขียน
นาย บัณฑิตพงศ์ ธนบุญพร

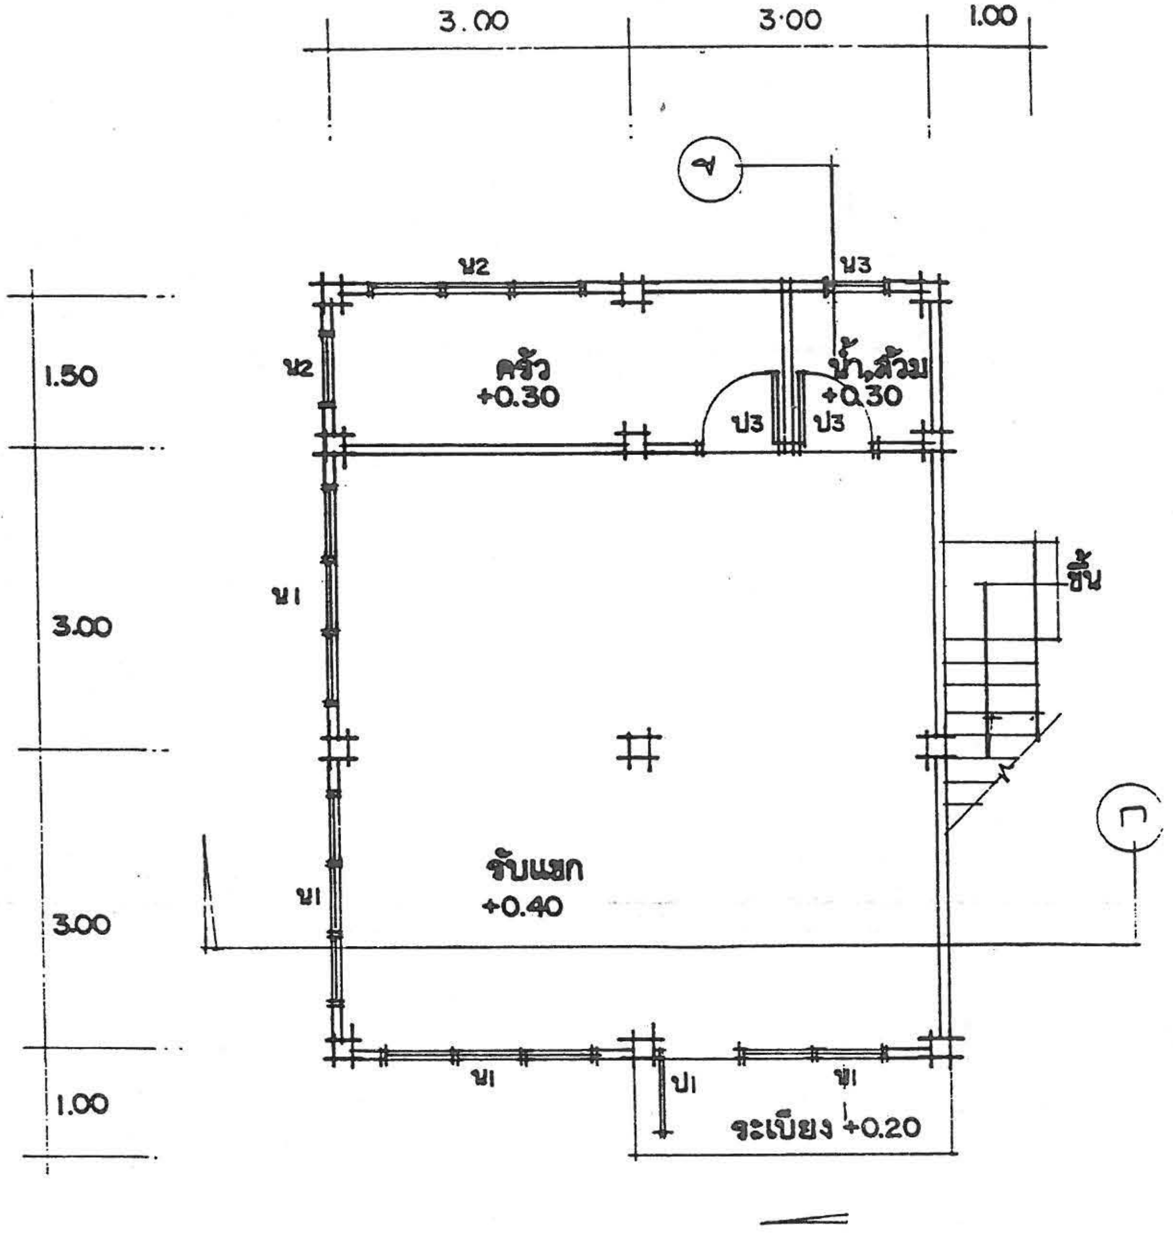

แปลนพื้นชั้นล่าง 1:75

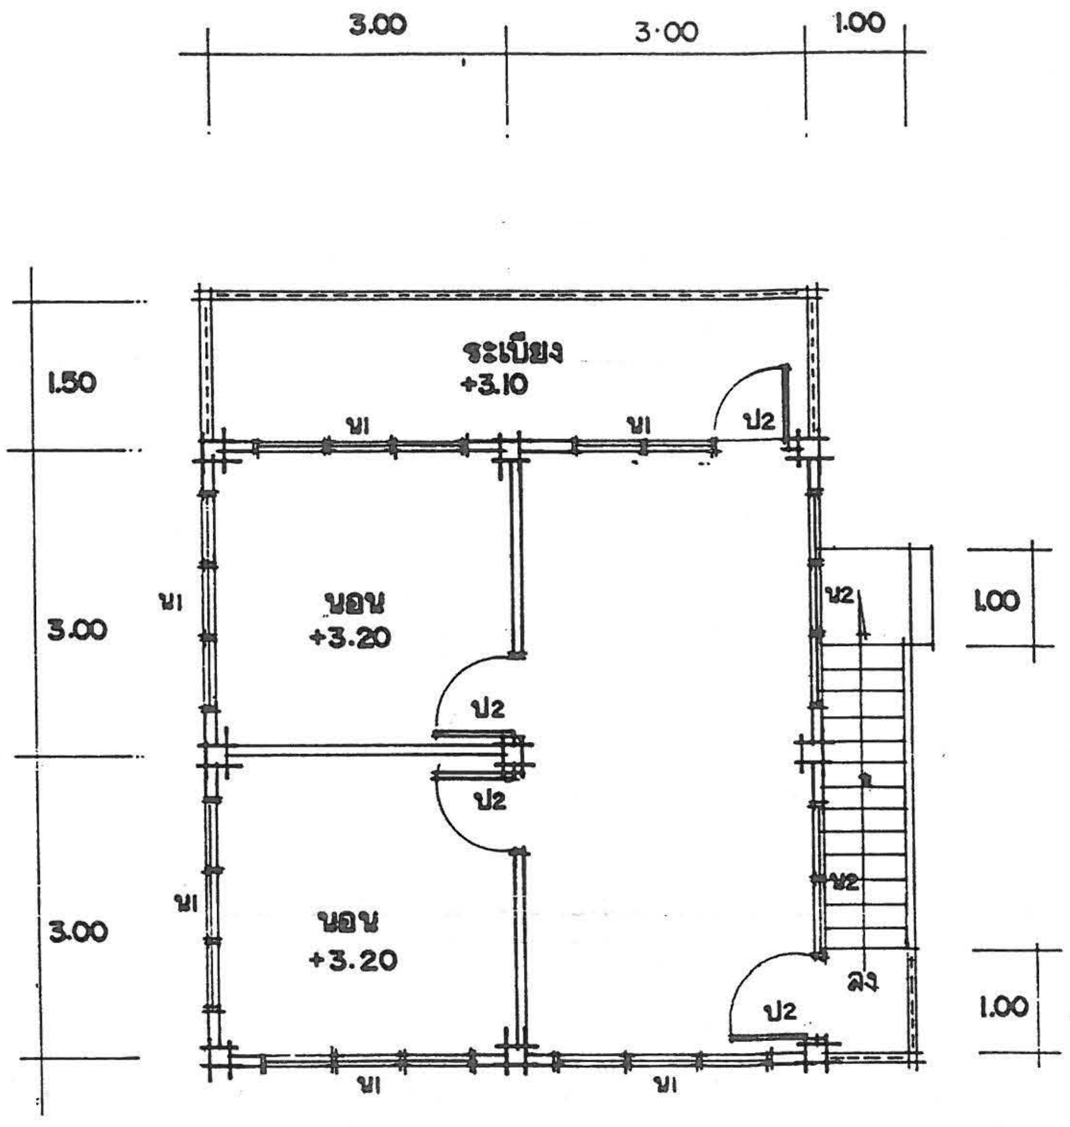

แปลนพื้นชั้นบน 1:75

แบบบริการ บ้านครึ่งตึก- ครึ่งไม้

แบบ ค.-4

2/7

ผู้เขียน	สถาปนิก สถ. 2430 ภ.	วิศวกร ภย. 5835	ตรวจ ผอ. กองช่าง	กรมการปกครอง กระทรวงมหาดไทย
นาย บัณฑิตพงศ์ มนูญพร	นายสมหมาย บุปผามาโล	นาย ศิริชัย บุญย้อย	นาย ธงชัย ชัยรุ่งเรือง	

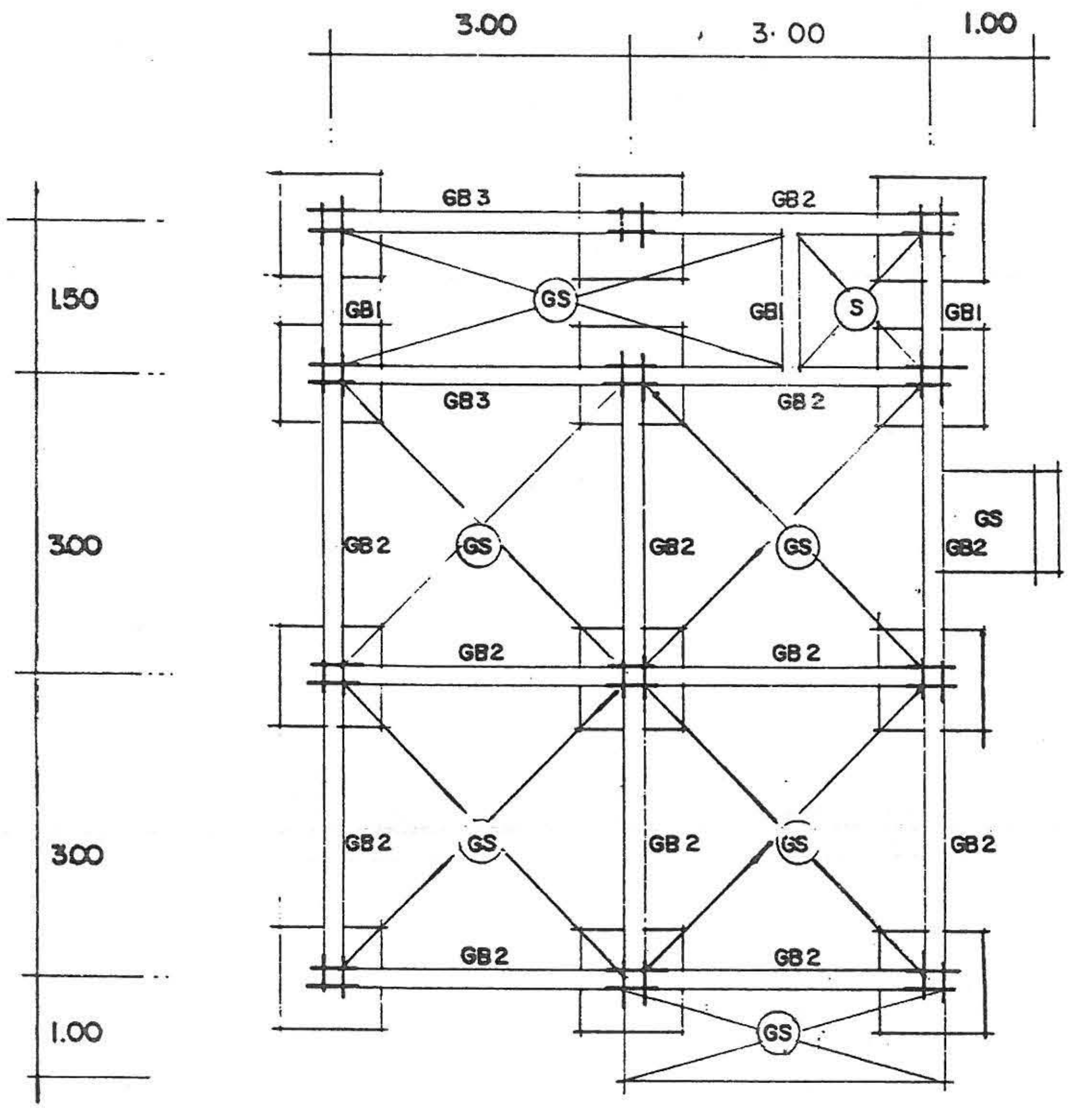

แปลนฐานราก คานคอดิน 1:75

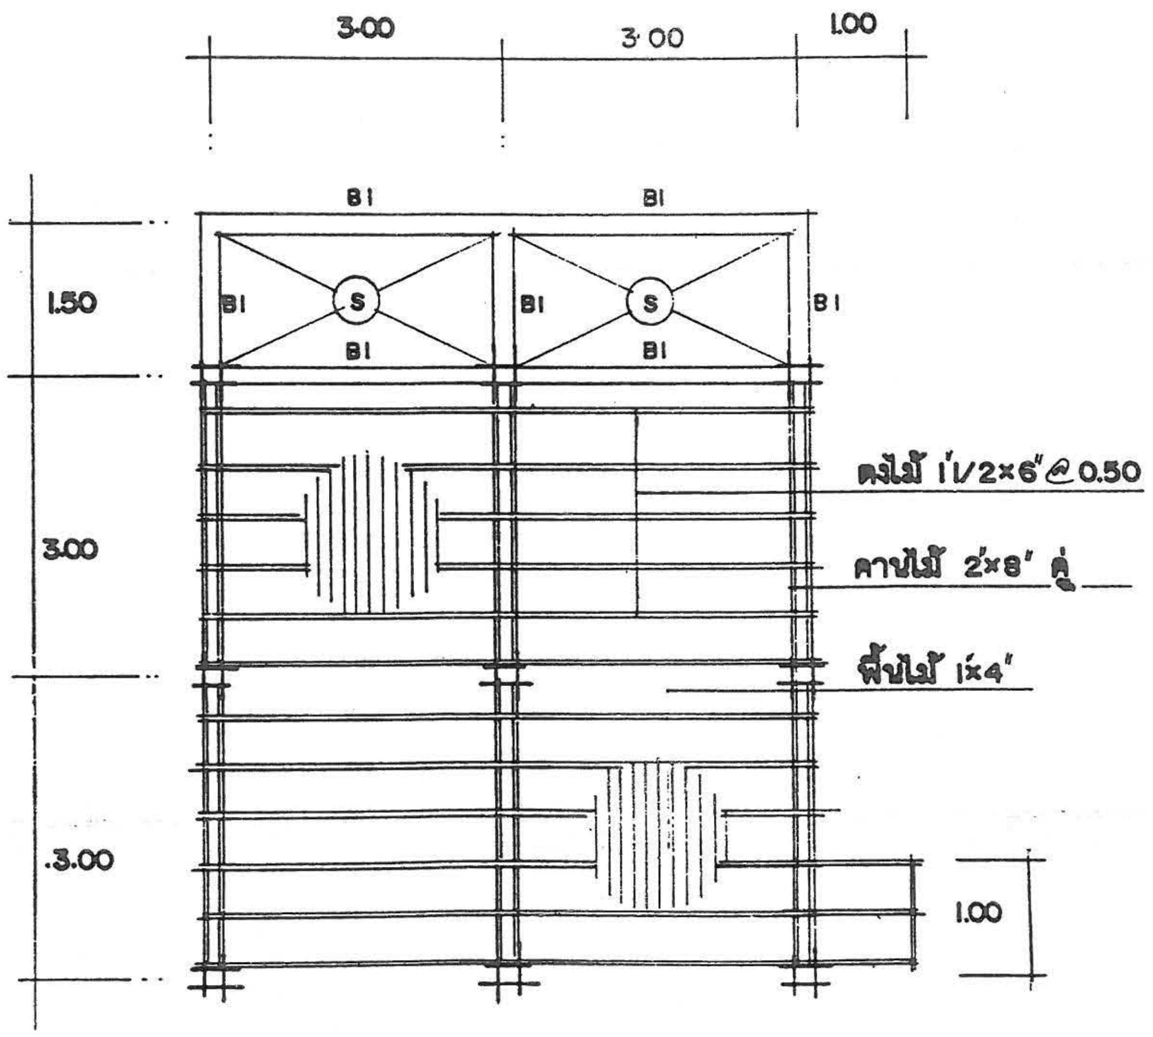

แปลนคานพื้นชั้นบน 1:75

แบบบริการ บ้านครึ่งตึก- ครึ่งไม้

ผู้เขียน นาย บัณฑิตพงศ์ มนูญพร	สถาปนิก สถ. 2430 ภ. นายสมหมาย บุปผามาโล	วิศวกร ภย. 5835 นาย ศิริชัย บุญย้อย	ตรวจ ผอ. กองช่าง นาย ธงชัย ชัยรุ่งเรือง	กรมการปกครอง กระทรวงมหาดไทย

แบบ ค.-4

3/7

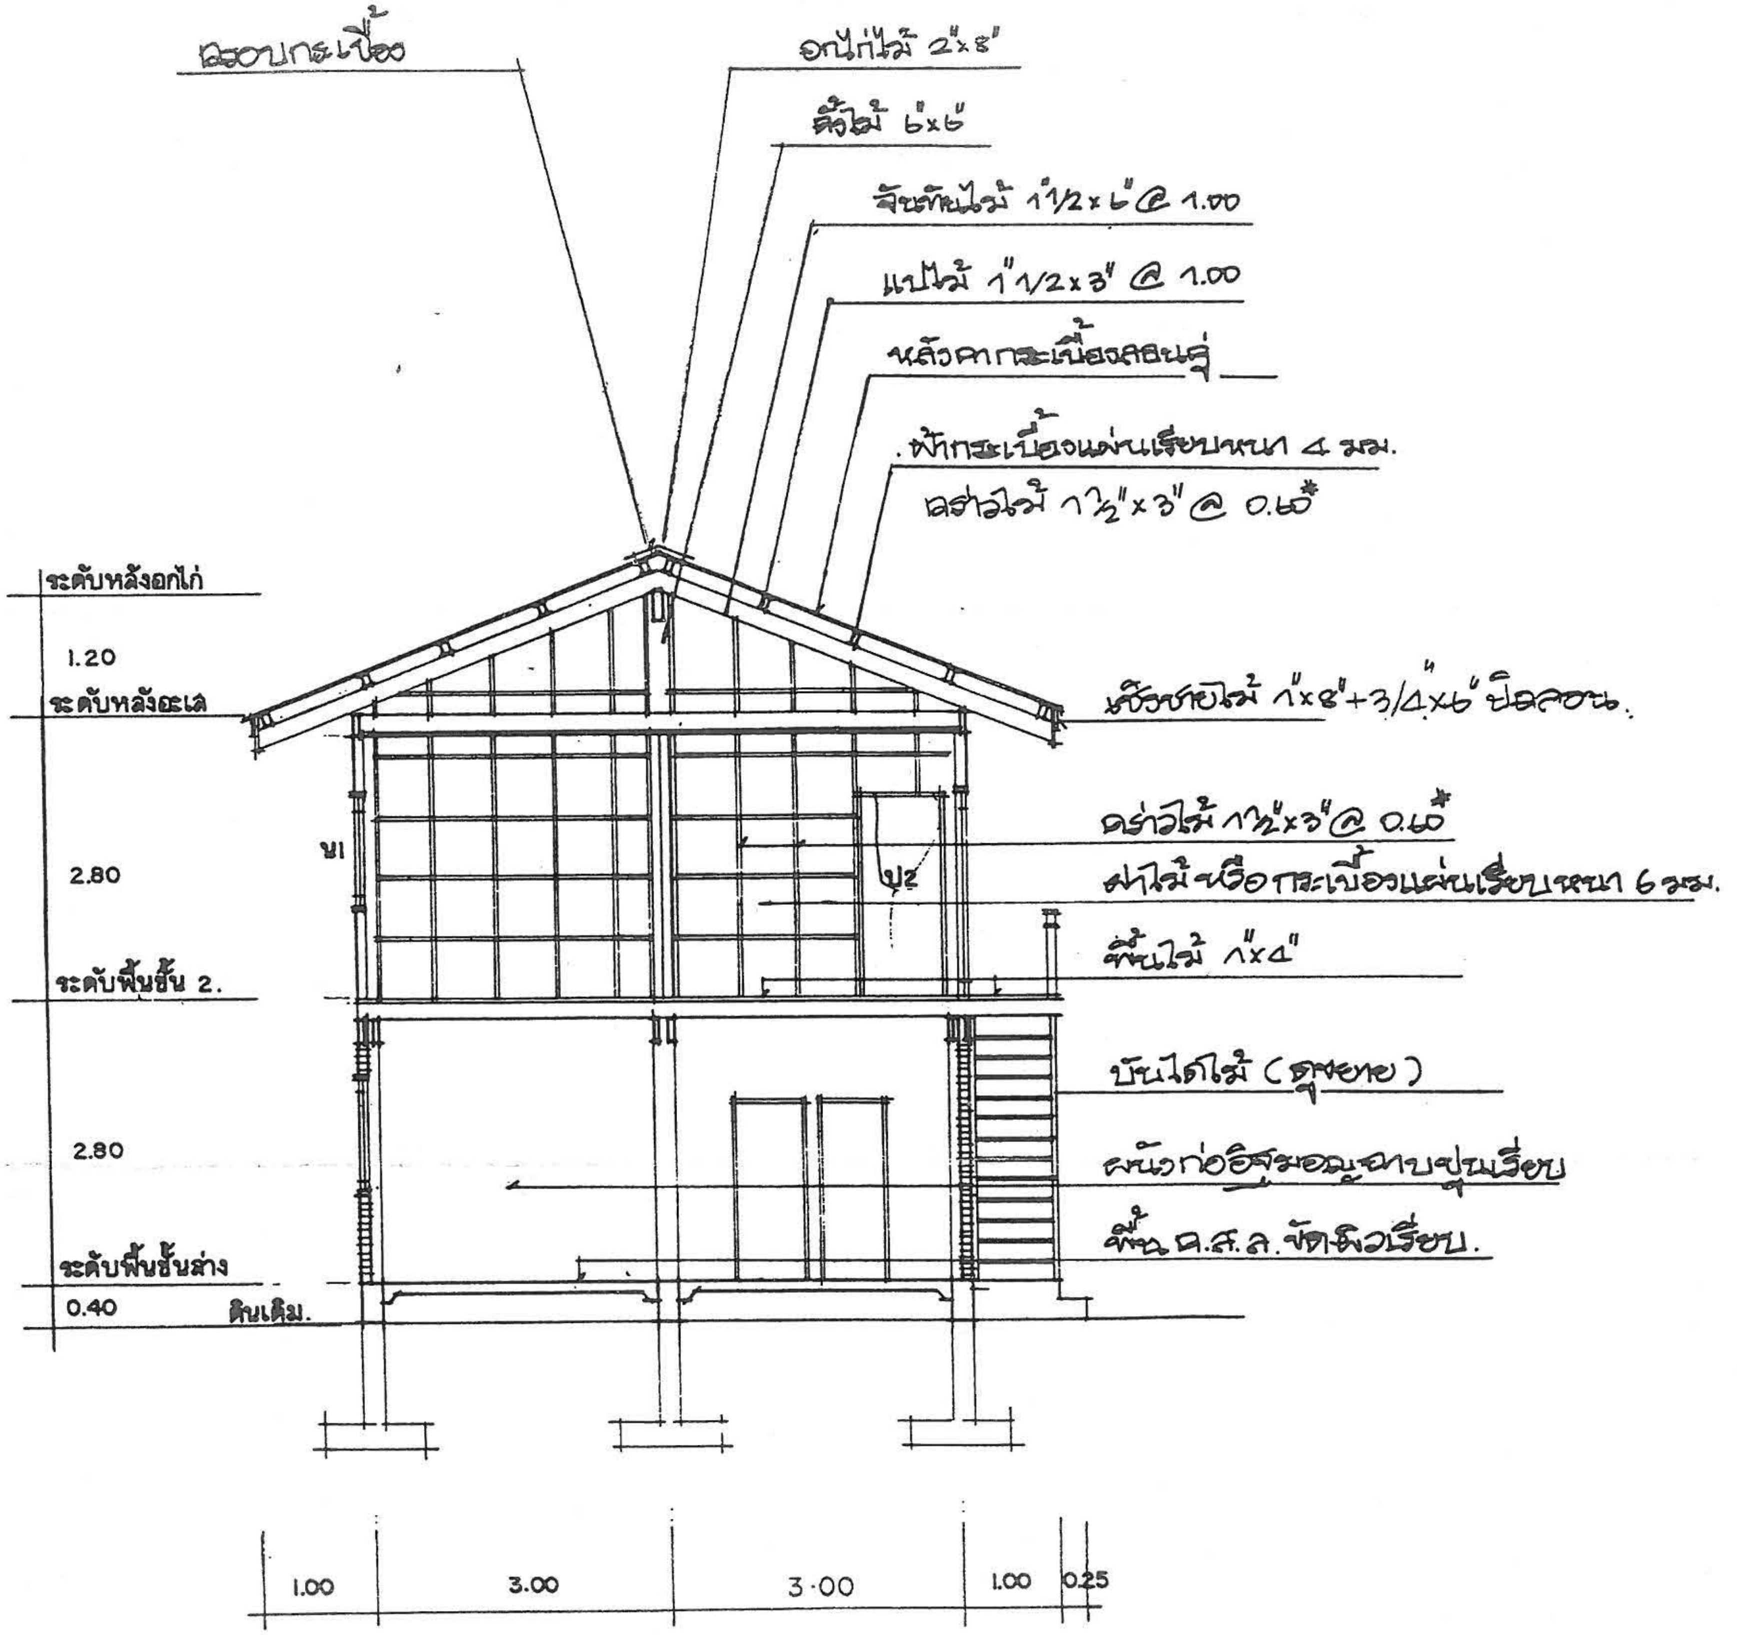

รูปตัด ก-ก 1:75

แบบบริการ บ้านครึ่งตึก- ครึ่งไม้

แบบ ค.-4

4/7

ผู้เขียน	สถาปนิก สถ. 2430 ภ.	วิศวกร ภย. 5835	ตรวจ ผอ. กองช่าง	กรมการปกครอง กระทรวงมหาดไทย
นาย บัณฑิตพงศ์ มนูญพร	นายสมหมาย บุปผามาโล	นาย ศิริชัย บุญย้อย	นาย ธงชัย ชัยรุ่งเรือง	

WAY NATURAL TRACING PAPER 90/95 g/m2 SIZE A3

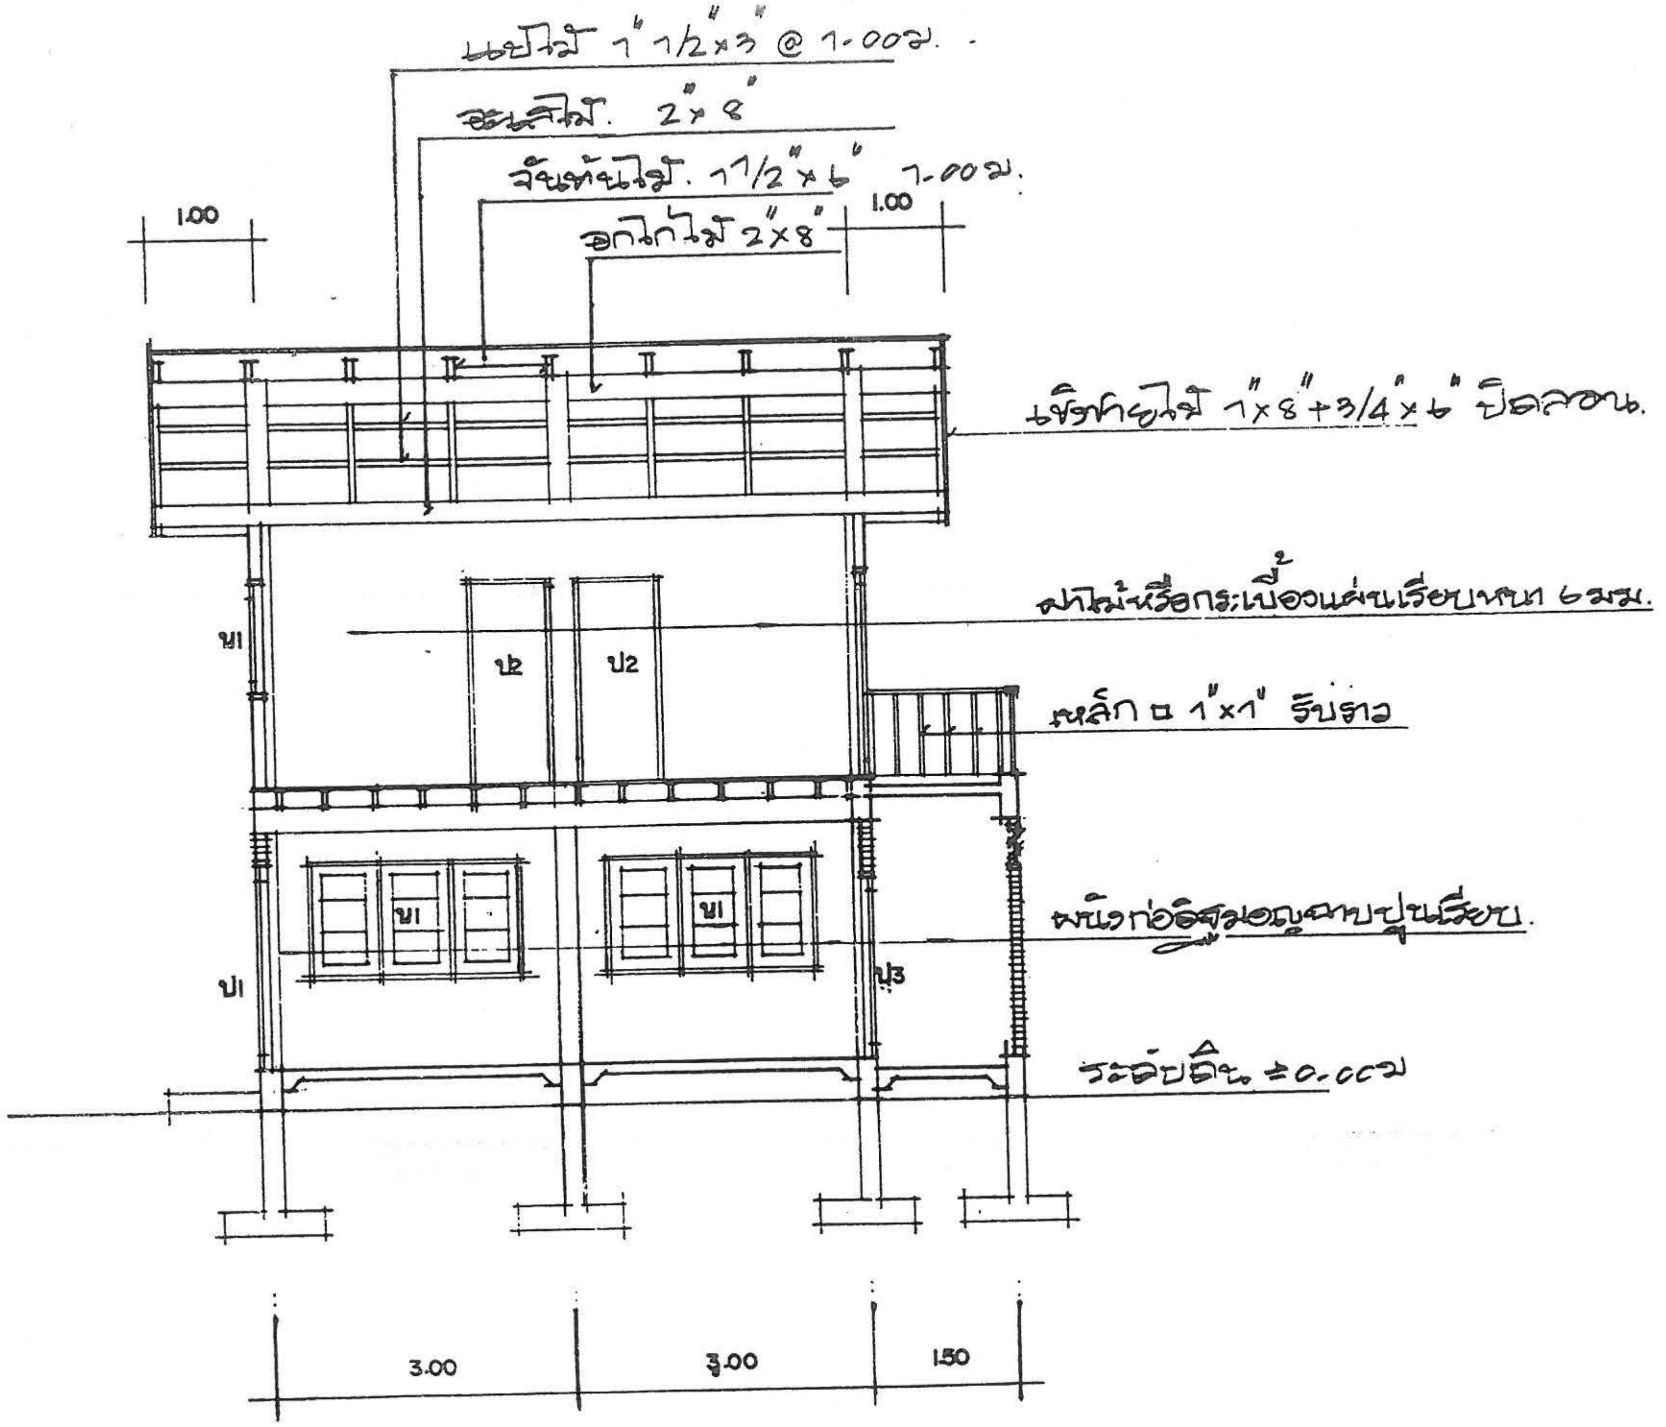

รูปตัด ข-ข 1:75

แบบ ค.-4

5
7

กรมการปกครอง
กระทรวงมหาดไทย

ตรวจ ผอ. กองช่าง
นาย องชัย ชัยรุ่งเรือง

วิศวกร ภย. 5835
นาย ศิริชัย บุญย้อย

สถาปนิก สถ. 2430 ภ.
นายสมหมาย บุปผามาโนช

ผู้เขียน
นาย บัณฑิตพงศ์ มนูญพร

แบบบริการ บ้านครึ่งตึก - ครึ่งไม้

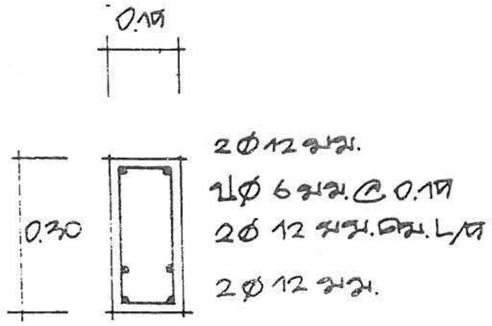

GB 1 1:20

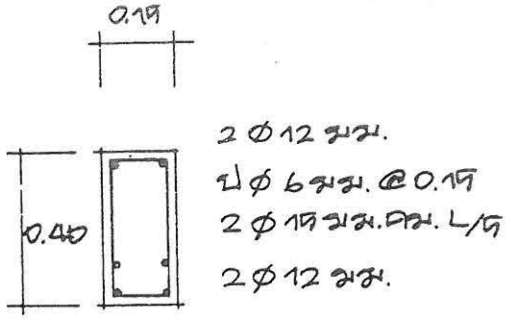

GB 2 1:20

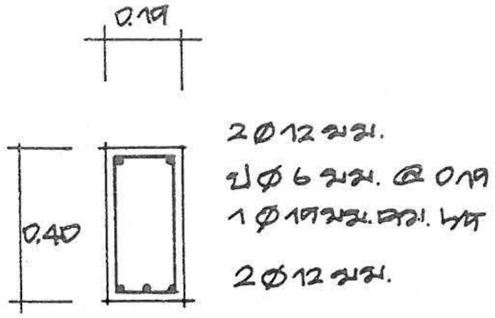

GB 3 1:20

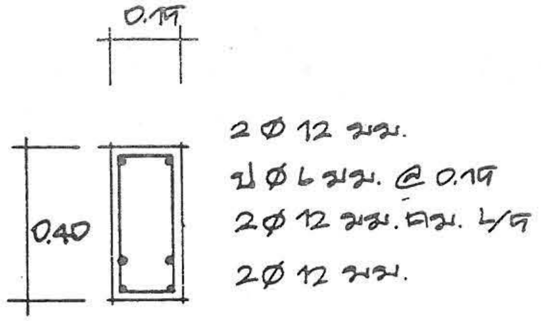

B 1 1:20

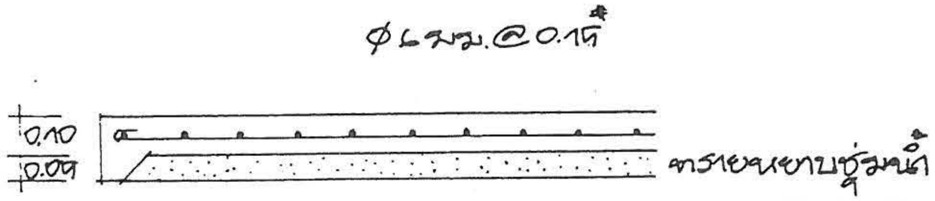

GS 1:20

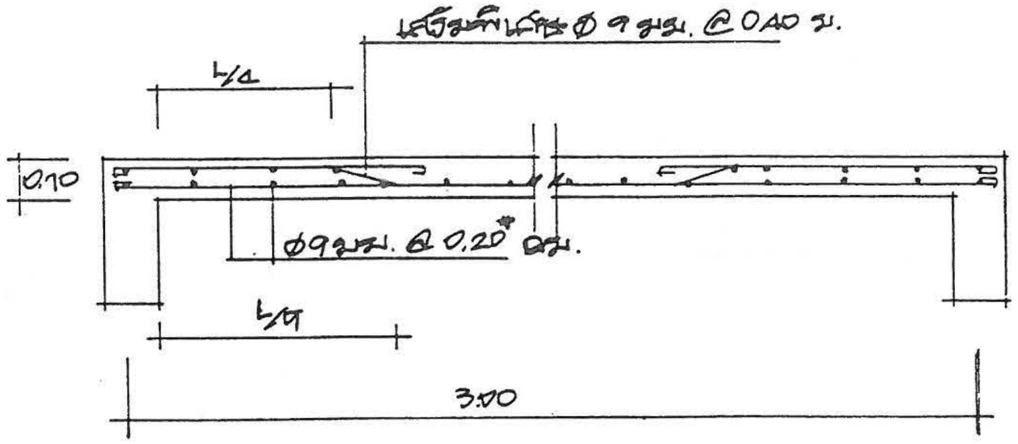

S 1:20

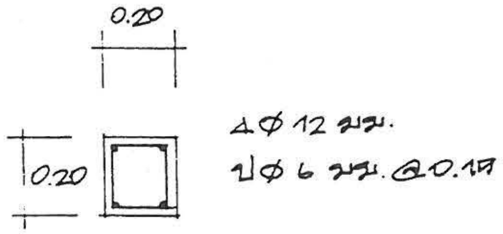

คอม่อ 1:20

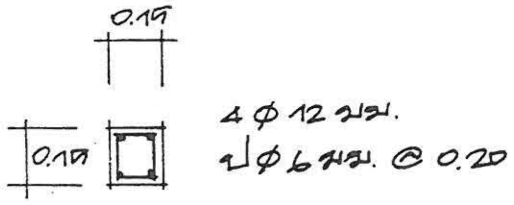

เสา 1:20

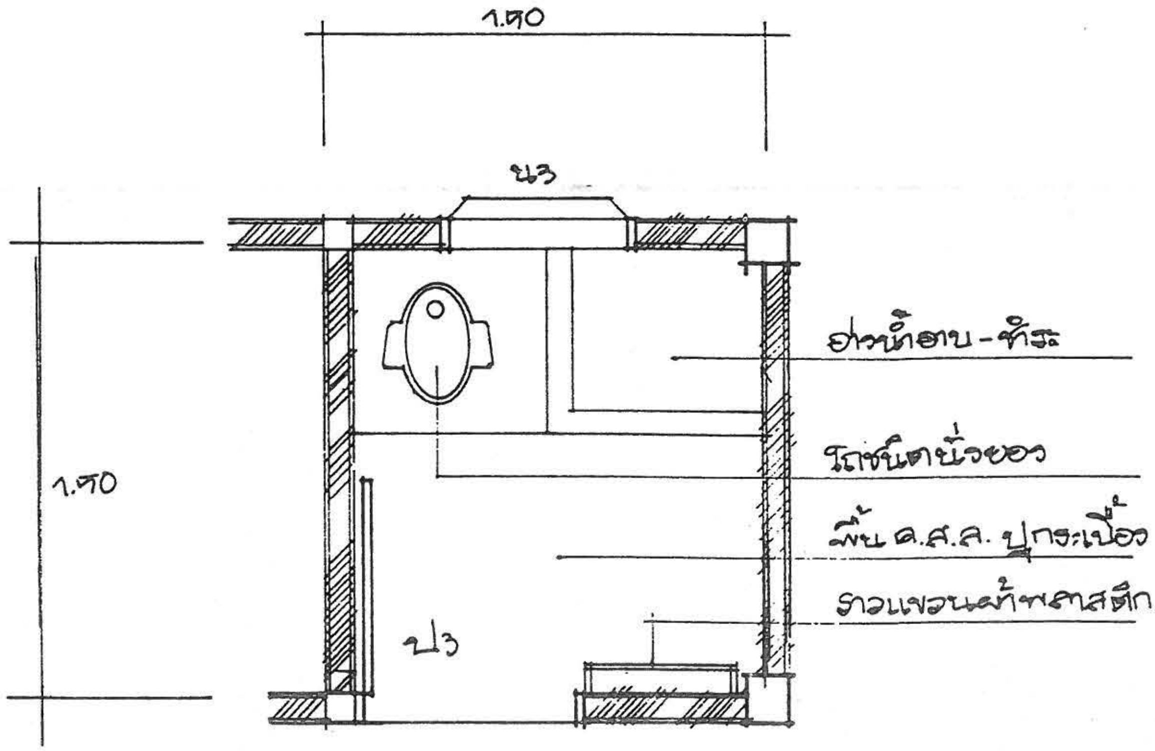

ขยายห้องน้ำ 1:25

แบบ ค.-4

6/7

กรมการปกครอง
กระทรวงมหาดไทย

แบบบริการ บ้านครึ่งตึก- ครึ่งไม้

ผู้เขียน
นาย บัณฑิตพงศ์ มนูญพร

สถาปนิก สถ. 2430 ภ.
นายสมหมาย บุปผามาโล

วิศวกร ภย. 5835
นาย ศิริชัย บุญช้อย

ตรวจ ผอ. กองช่าง
นาย ธงชัย ชัยรุ่งเรือง

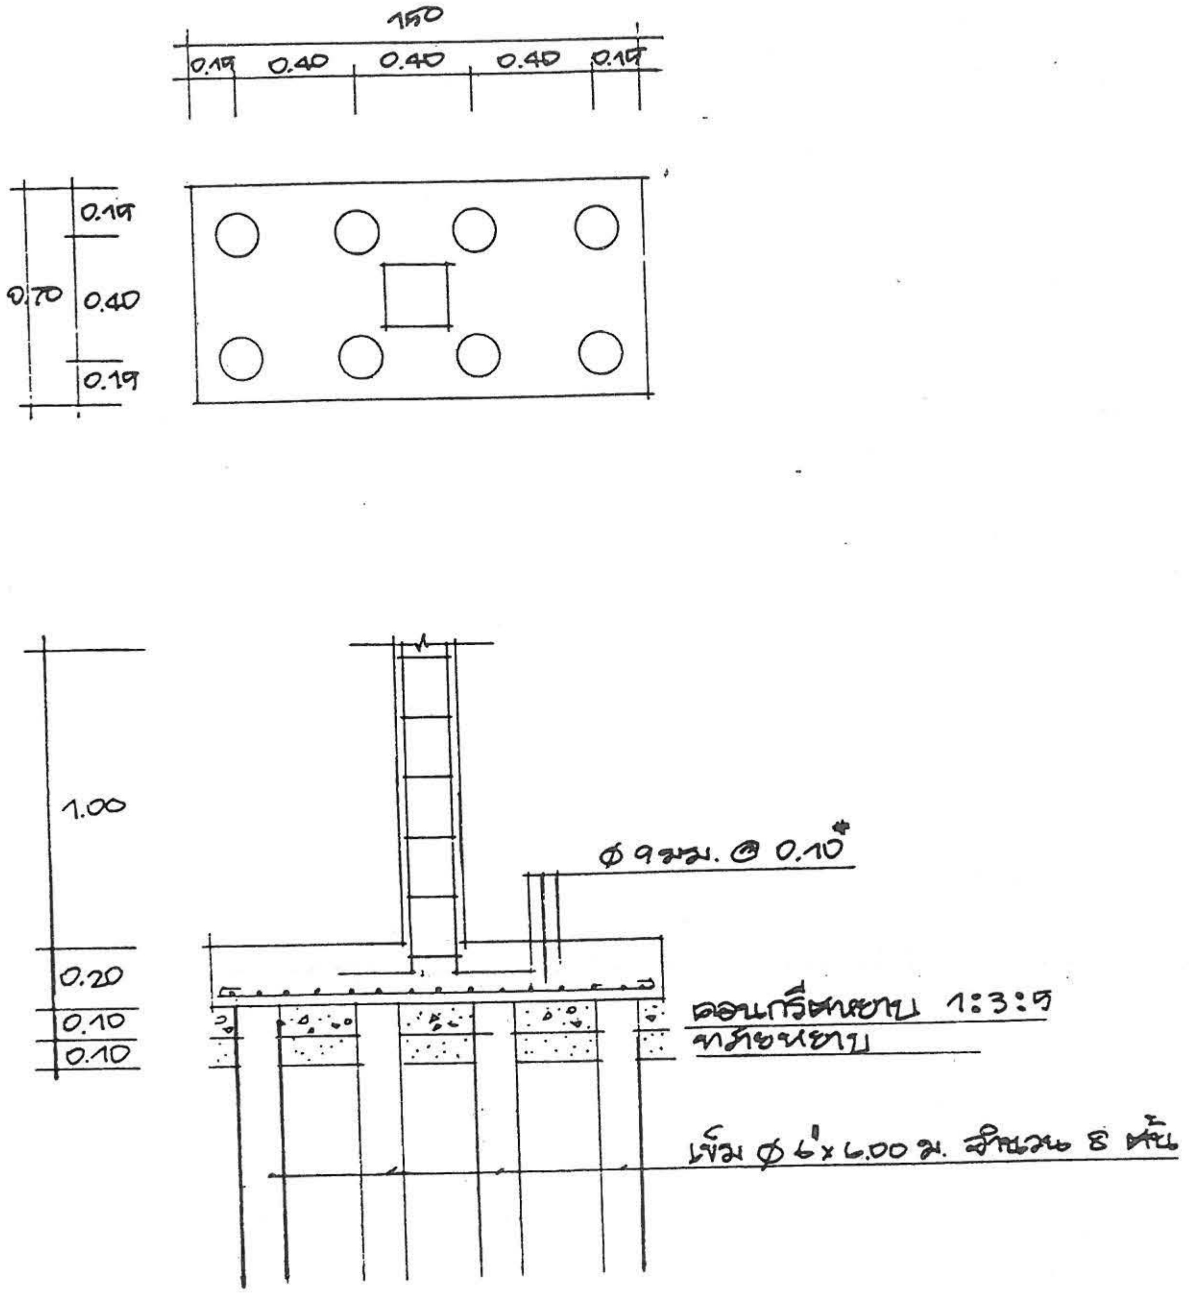

ขยายฐานราก 1:25

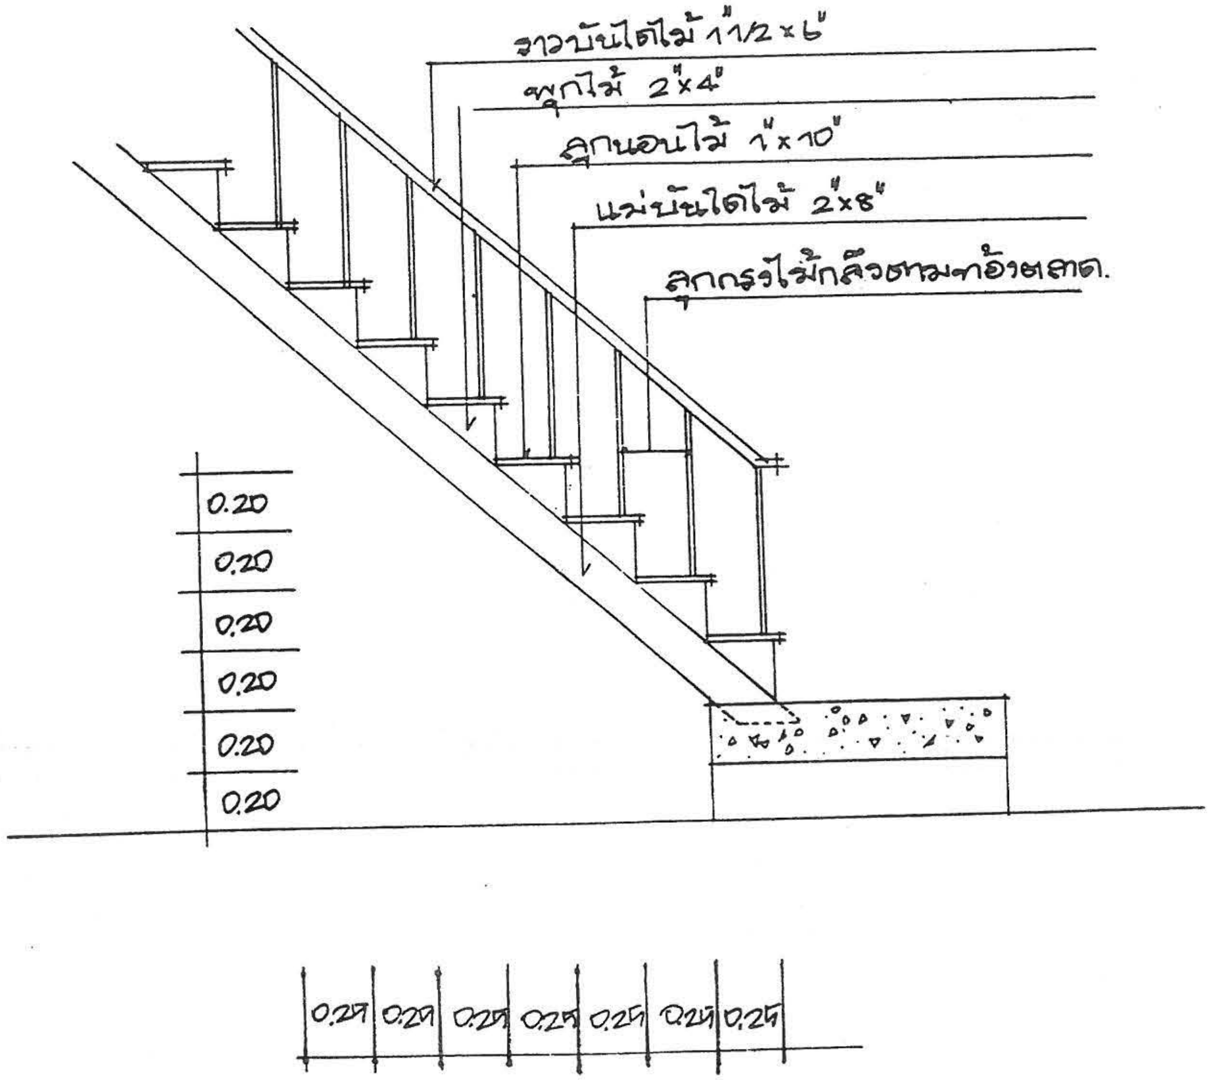

ขยายบันได 1:25

หมายเหตุ ฐานรากให้วิศวกรเทศบาลเป็นผู้กำหนด

แบบ ค.-
7
7

กรมการปกครอง
กระทรวงมหาดไทย

ตรวจ ผอ. กองช่าง
นาย ธงชัย ชัยรุ่งเรือง

แบบบริการ บ้านครึ่งตึก - ครึ่งไม้

วิศวกร ภย. 5835
นาย ศิริชัย บุญย้อย

สถาปนิก สถ. 2430 ภ.
นายสมหมาย บุปผามาโล

ผู้เขียน
นาย บัณฑิตพงศ์ มนุญพร

แบบ ค.-5

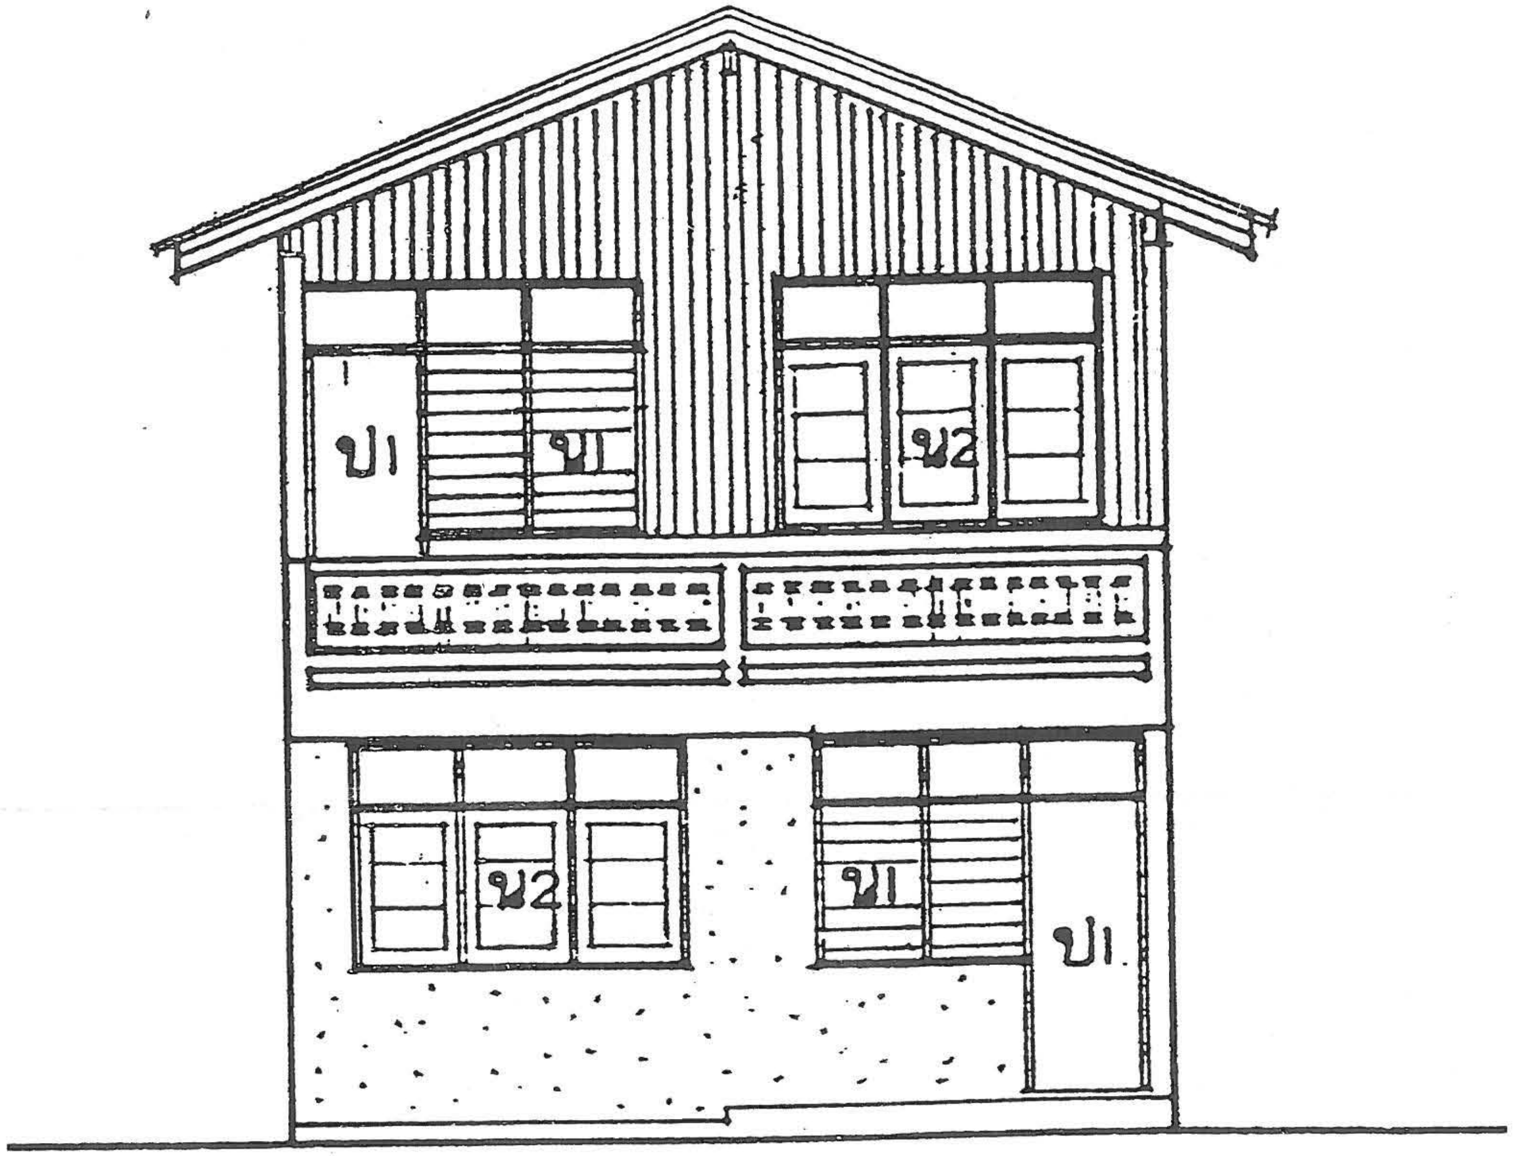

รูปด้านหน้า

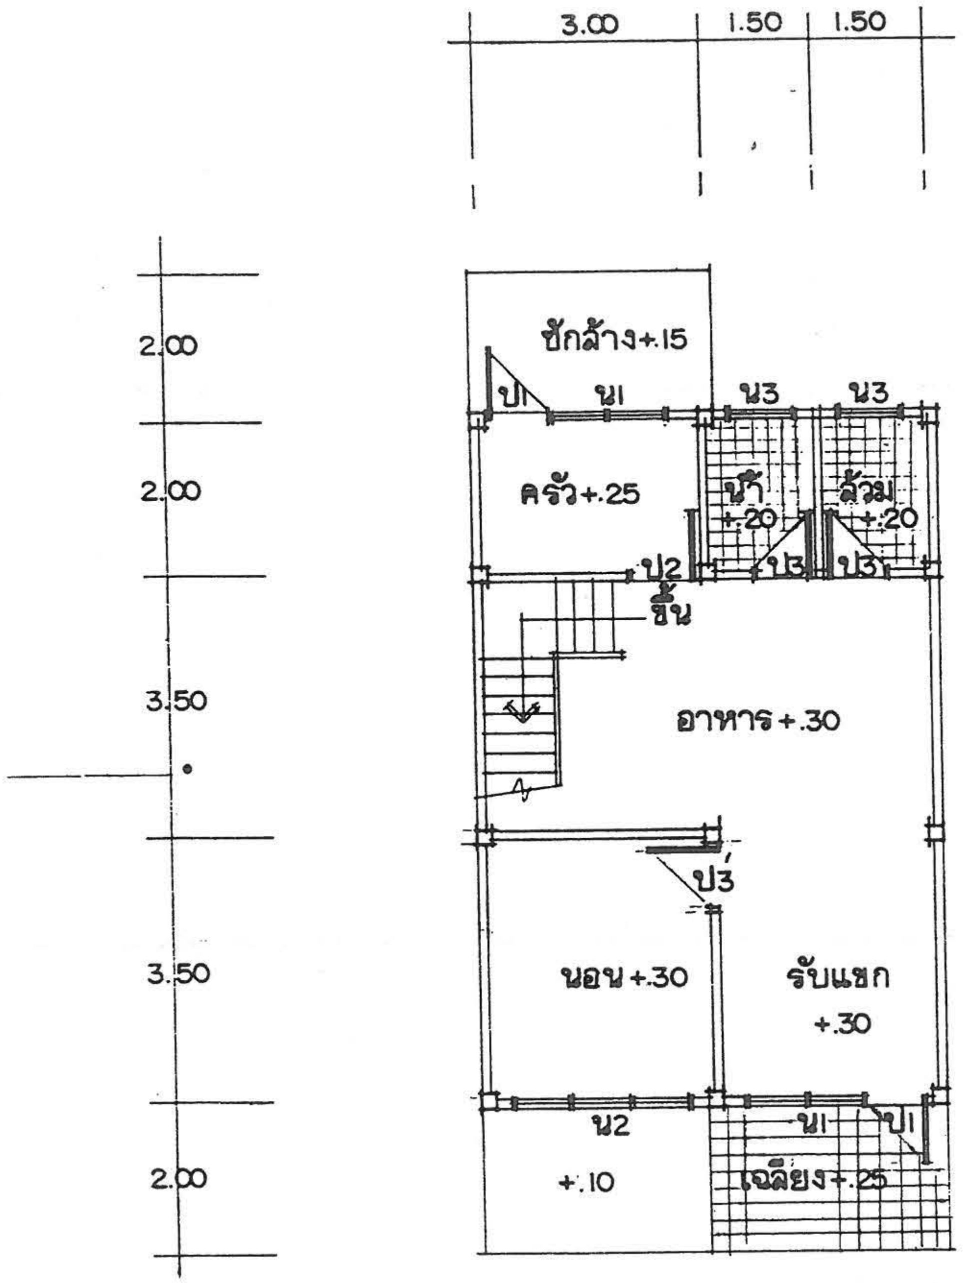

แปลนพื้นชั้นล่าง 1:100

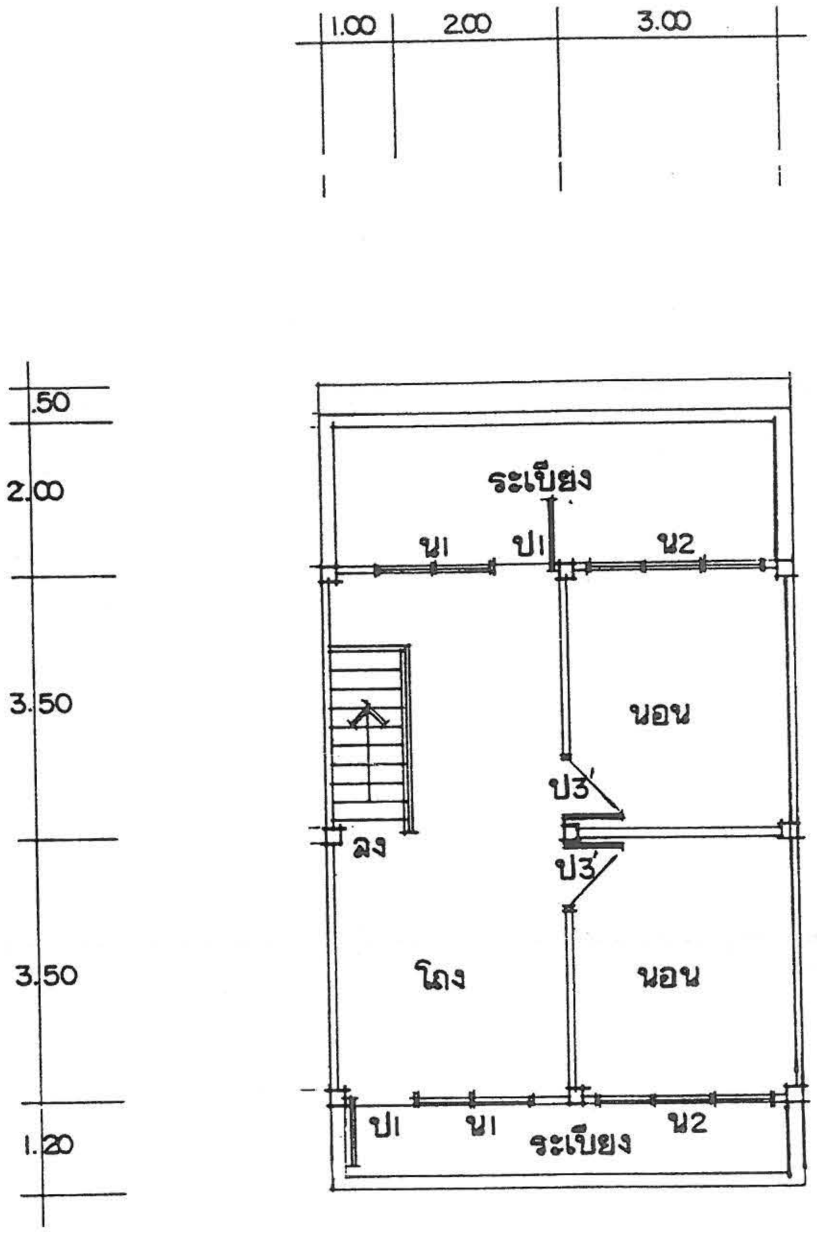

แปลนพื้นชั้นบน 1:100

แบบบริการ บ้านครึ่งตึก- ครึ่งไม้

แบบ ค.-5

1/8

กรมการปกครอง
กระทรวงมหาดไทย

ตรวจ ผอ. กองช่าง
นาย ธงชัย ชัยรุ่งเรือง

วิศวกร ภย. 5835
นาย ศิริชัย บุญยืดย

สถาปนิก สถ. 2430 ภ.
นายสมหมาย บุปผามาโล

ผู้เขียน
นาย บัณฑิตพงศ์ มนูญพร

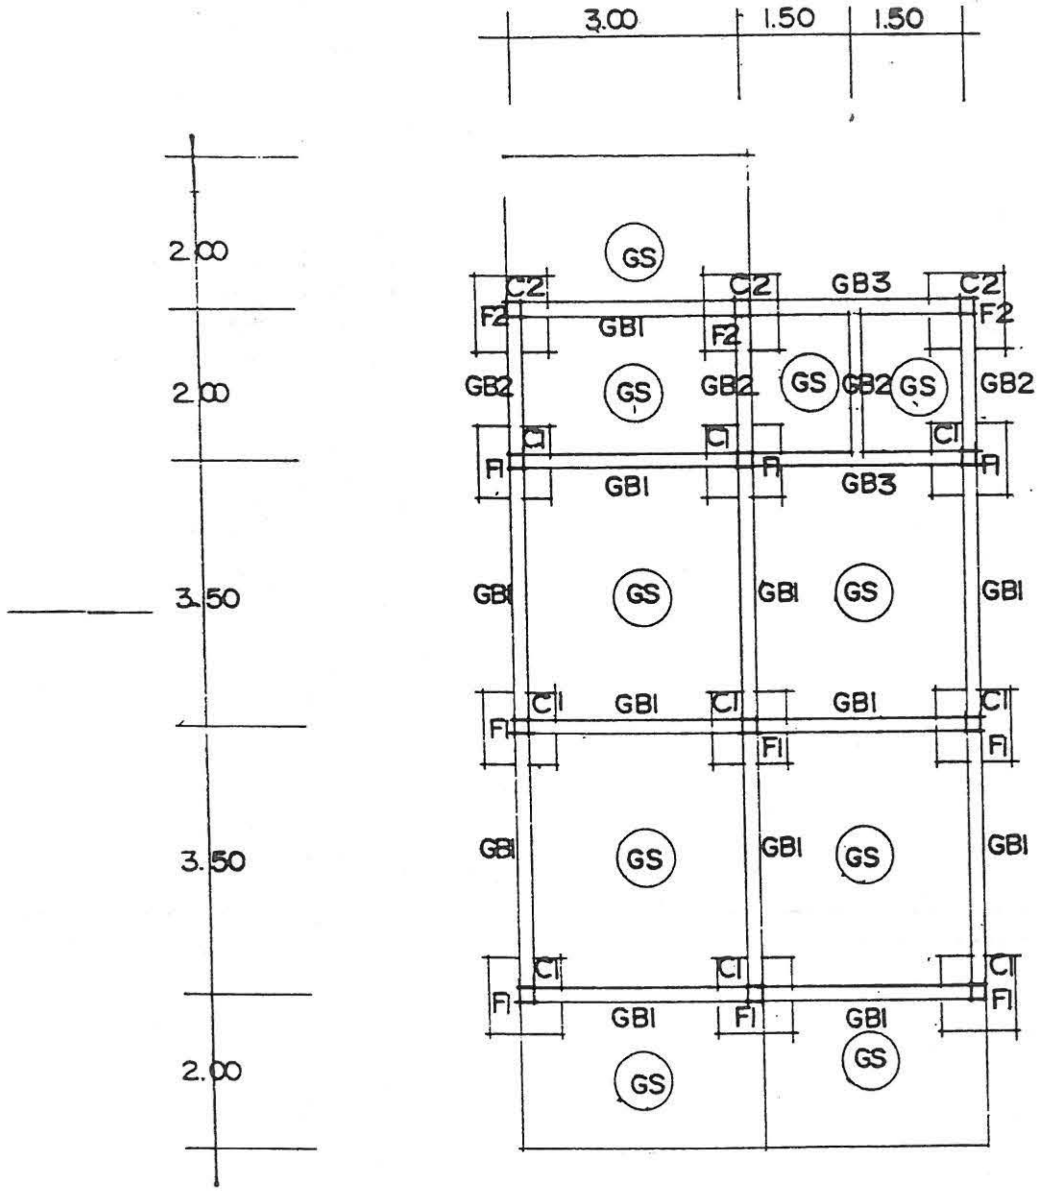

แปลนฐานราก คานคอดิน 1:100

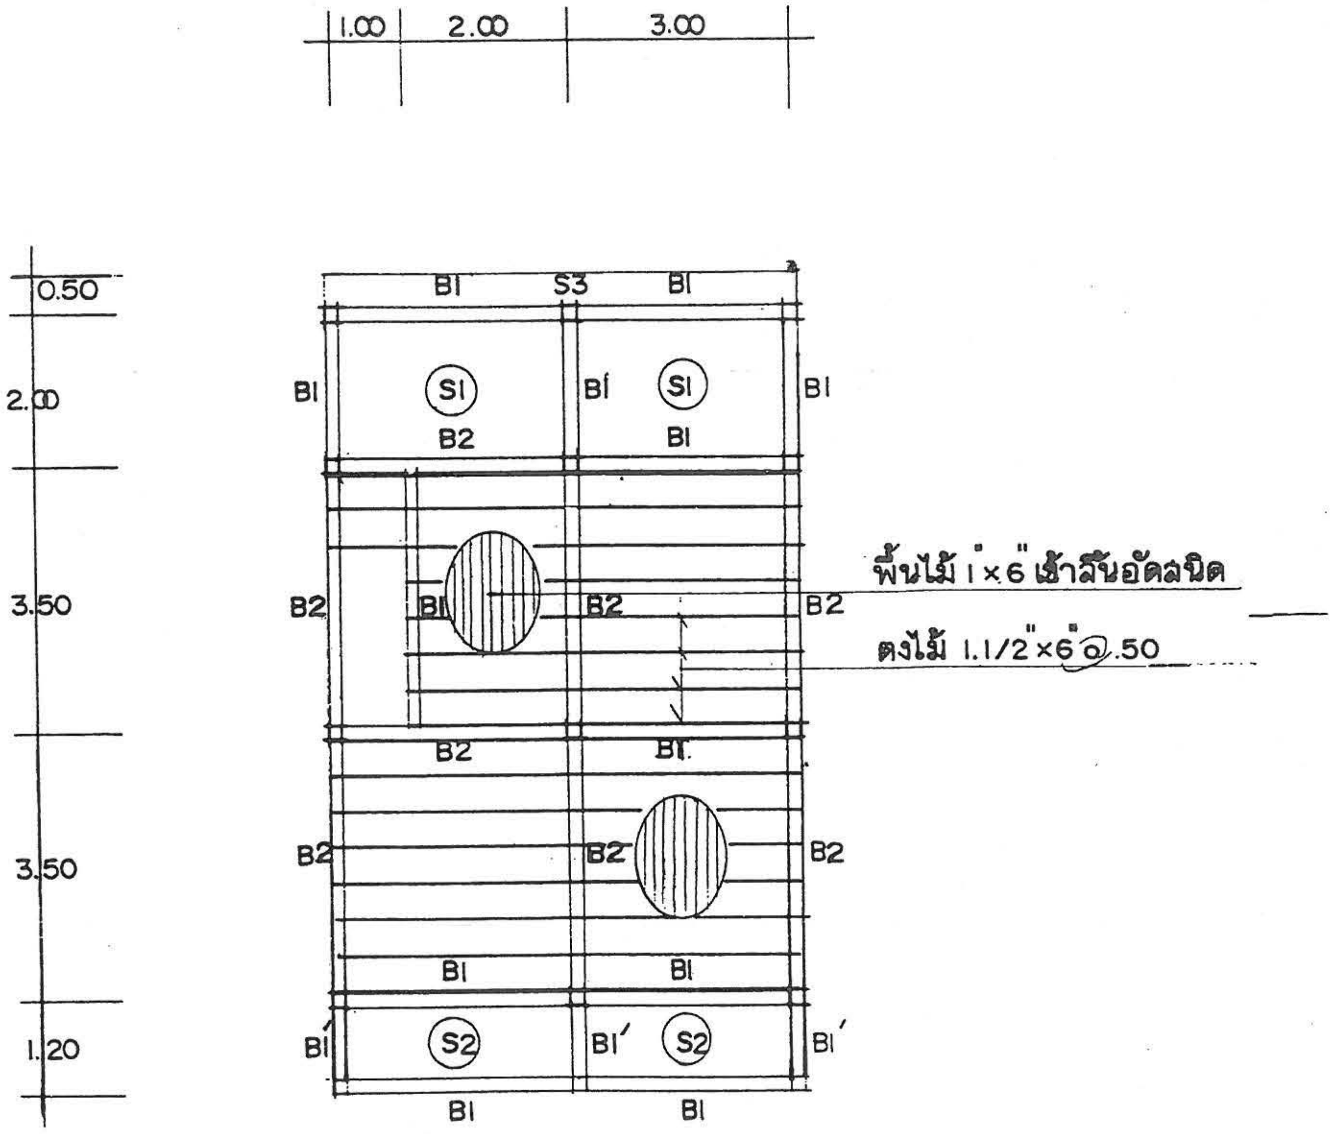

แปลนคาน พื้นชั้นบน 1:100

แบบ ค.-5

2
8

กรมการปกครอง
กระทรวงมหาดไทย

แบบบริการ บ้านครึ่งตึก - ครึ่งไม้

ตรวจ ผอ. กองช่าง
นาย ธงชัย ชัยรุ่งเรือง

วิศวกร ภย. 5835
นาย ศิริชัย บุญย้อย

สถาปนิก สถ. 2430 ภ.
นายสมหมาย บุปผามาโล

ผู้เขียน
นาย ปัณฑิตพงศ์ มนุญพร

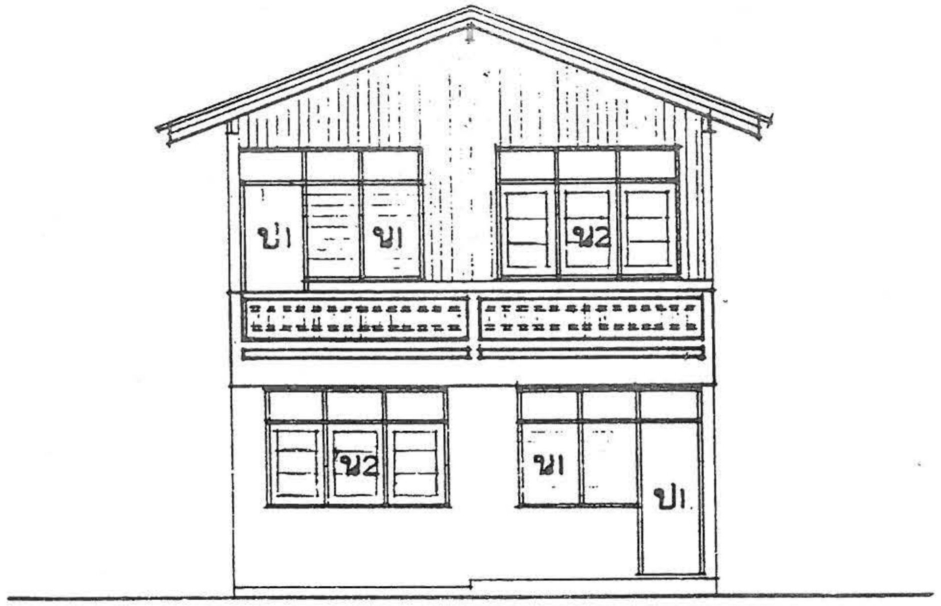

รูปด้านหน้า 1:100

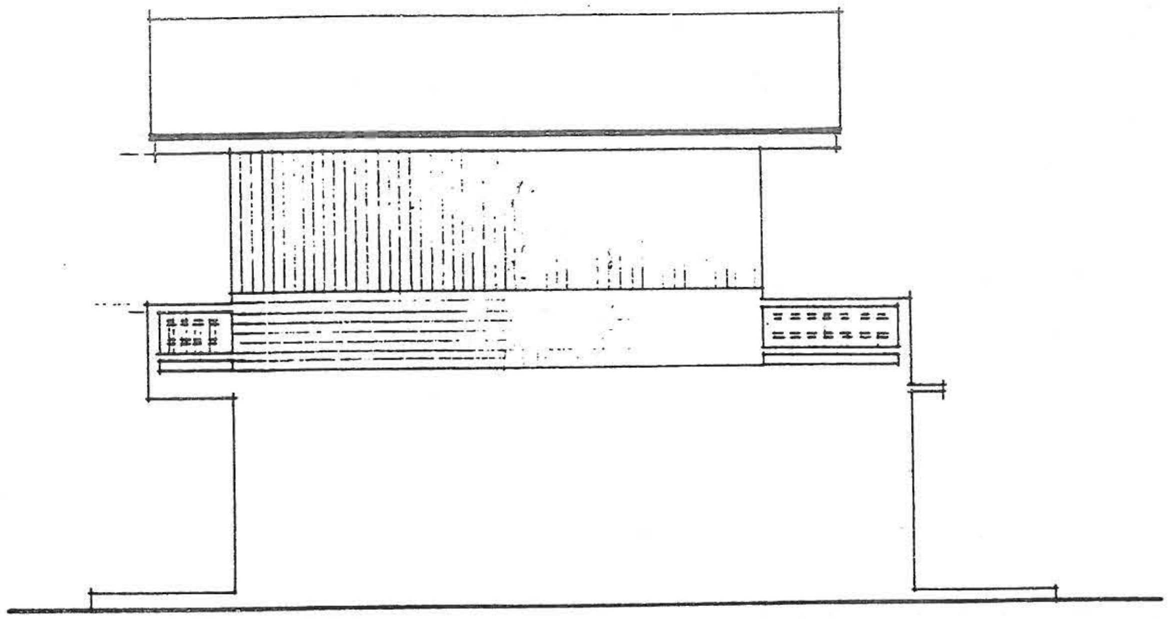

รูปด้านข้าง 1:100

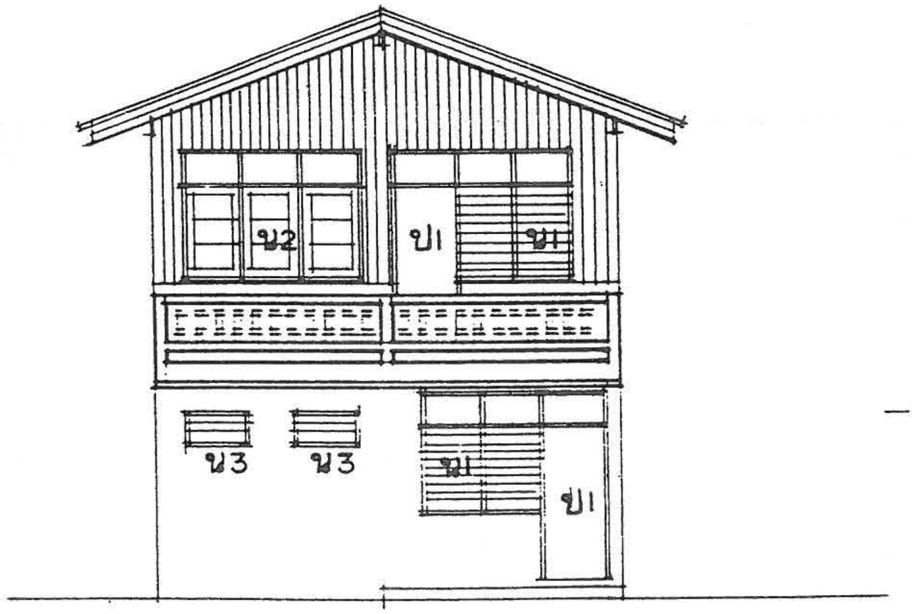

รูปด้านหลัง 1:100

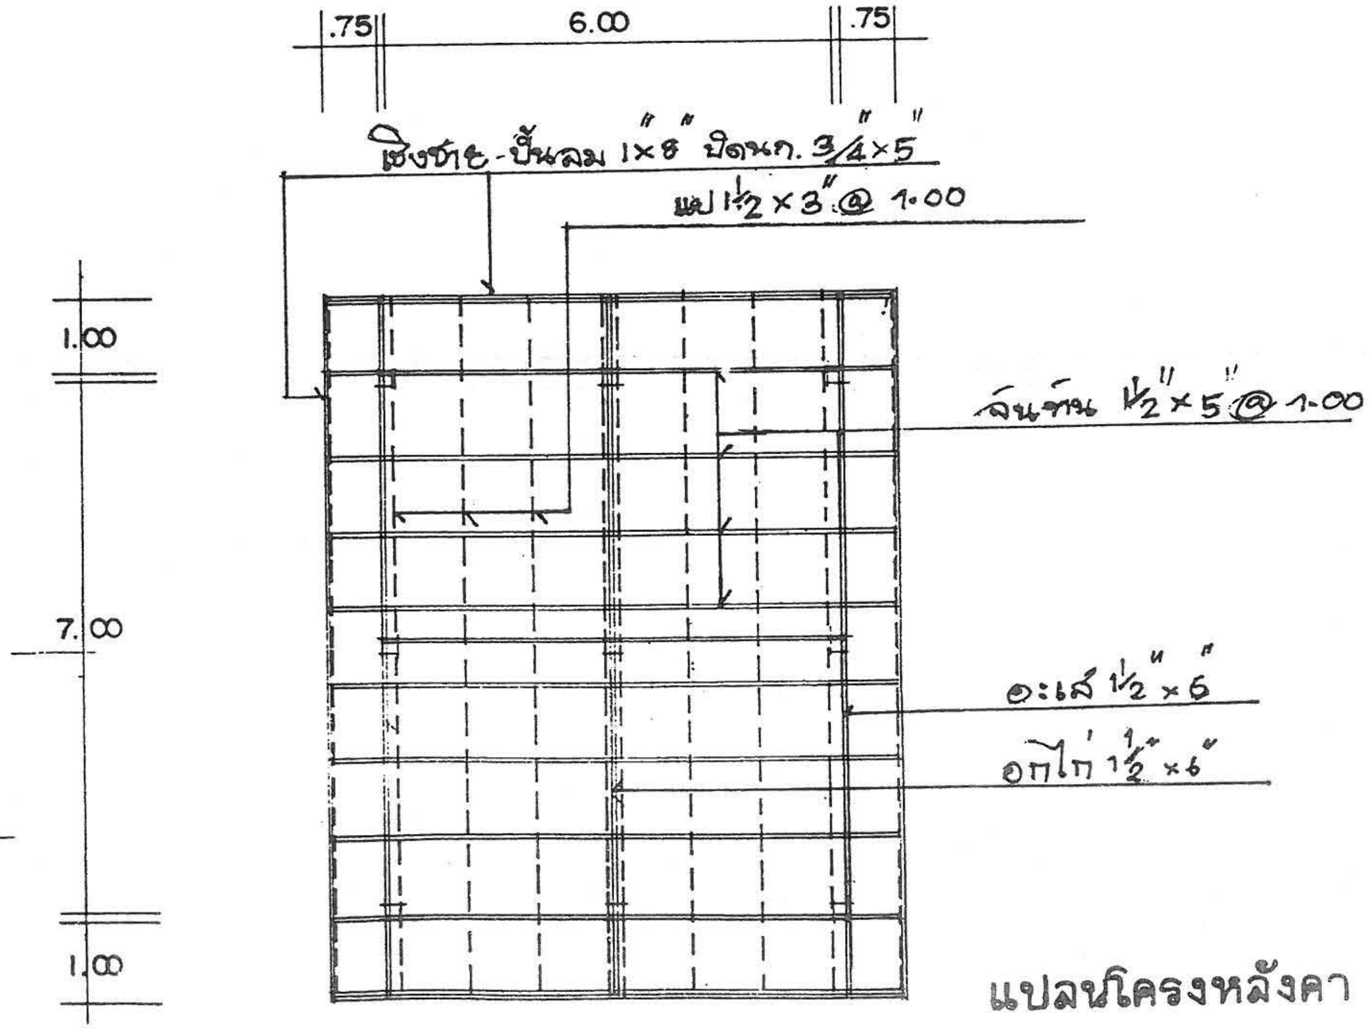

แปลนโครงหลังคา 1:100

แบบ ค.- 5

3/8

กรมการปกครอง
กระทรวงมหาดไทย

แบบบริการ บ้านครึ่งตึก- ครึ่งไม้

ผู้เขียน	สถาปนิก สถ. 2430 ภ.	วิศวกร ภย. 5835	ตรวจ ผอ. กองช่าง
นาย บัณฑิตพงศ์ มนูญพร	นายสมหมาย บุปผามาโล	นาย ศิริชัย บุญย้อย	นาย ธงชัย ภัยรุ่งเรือง

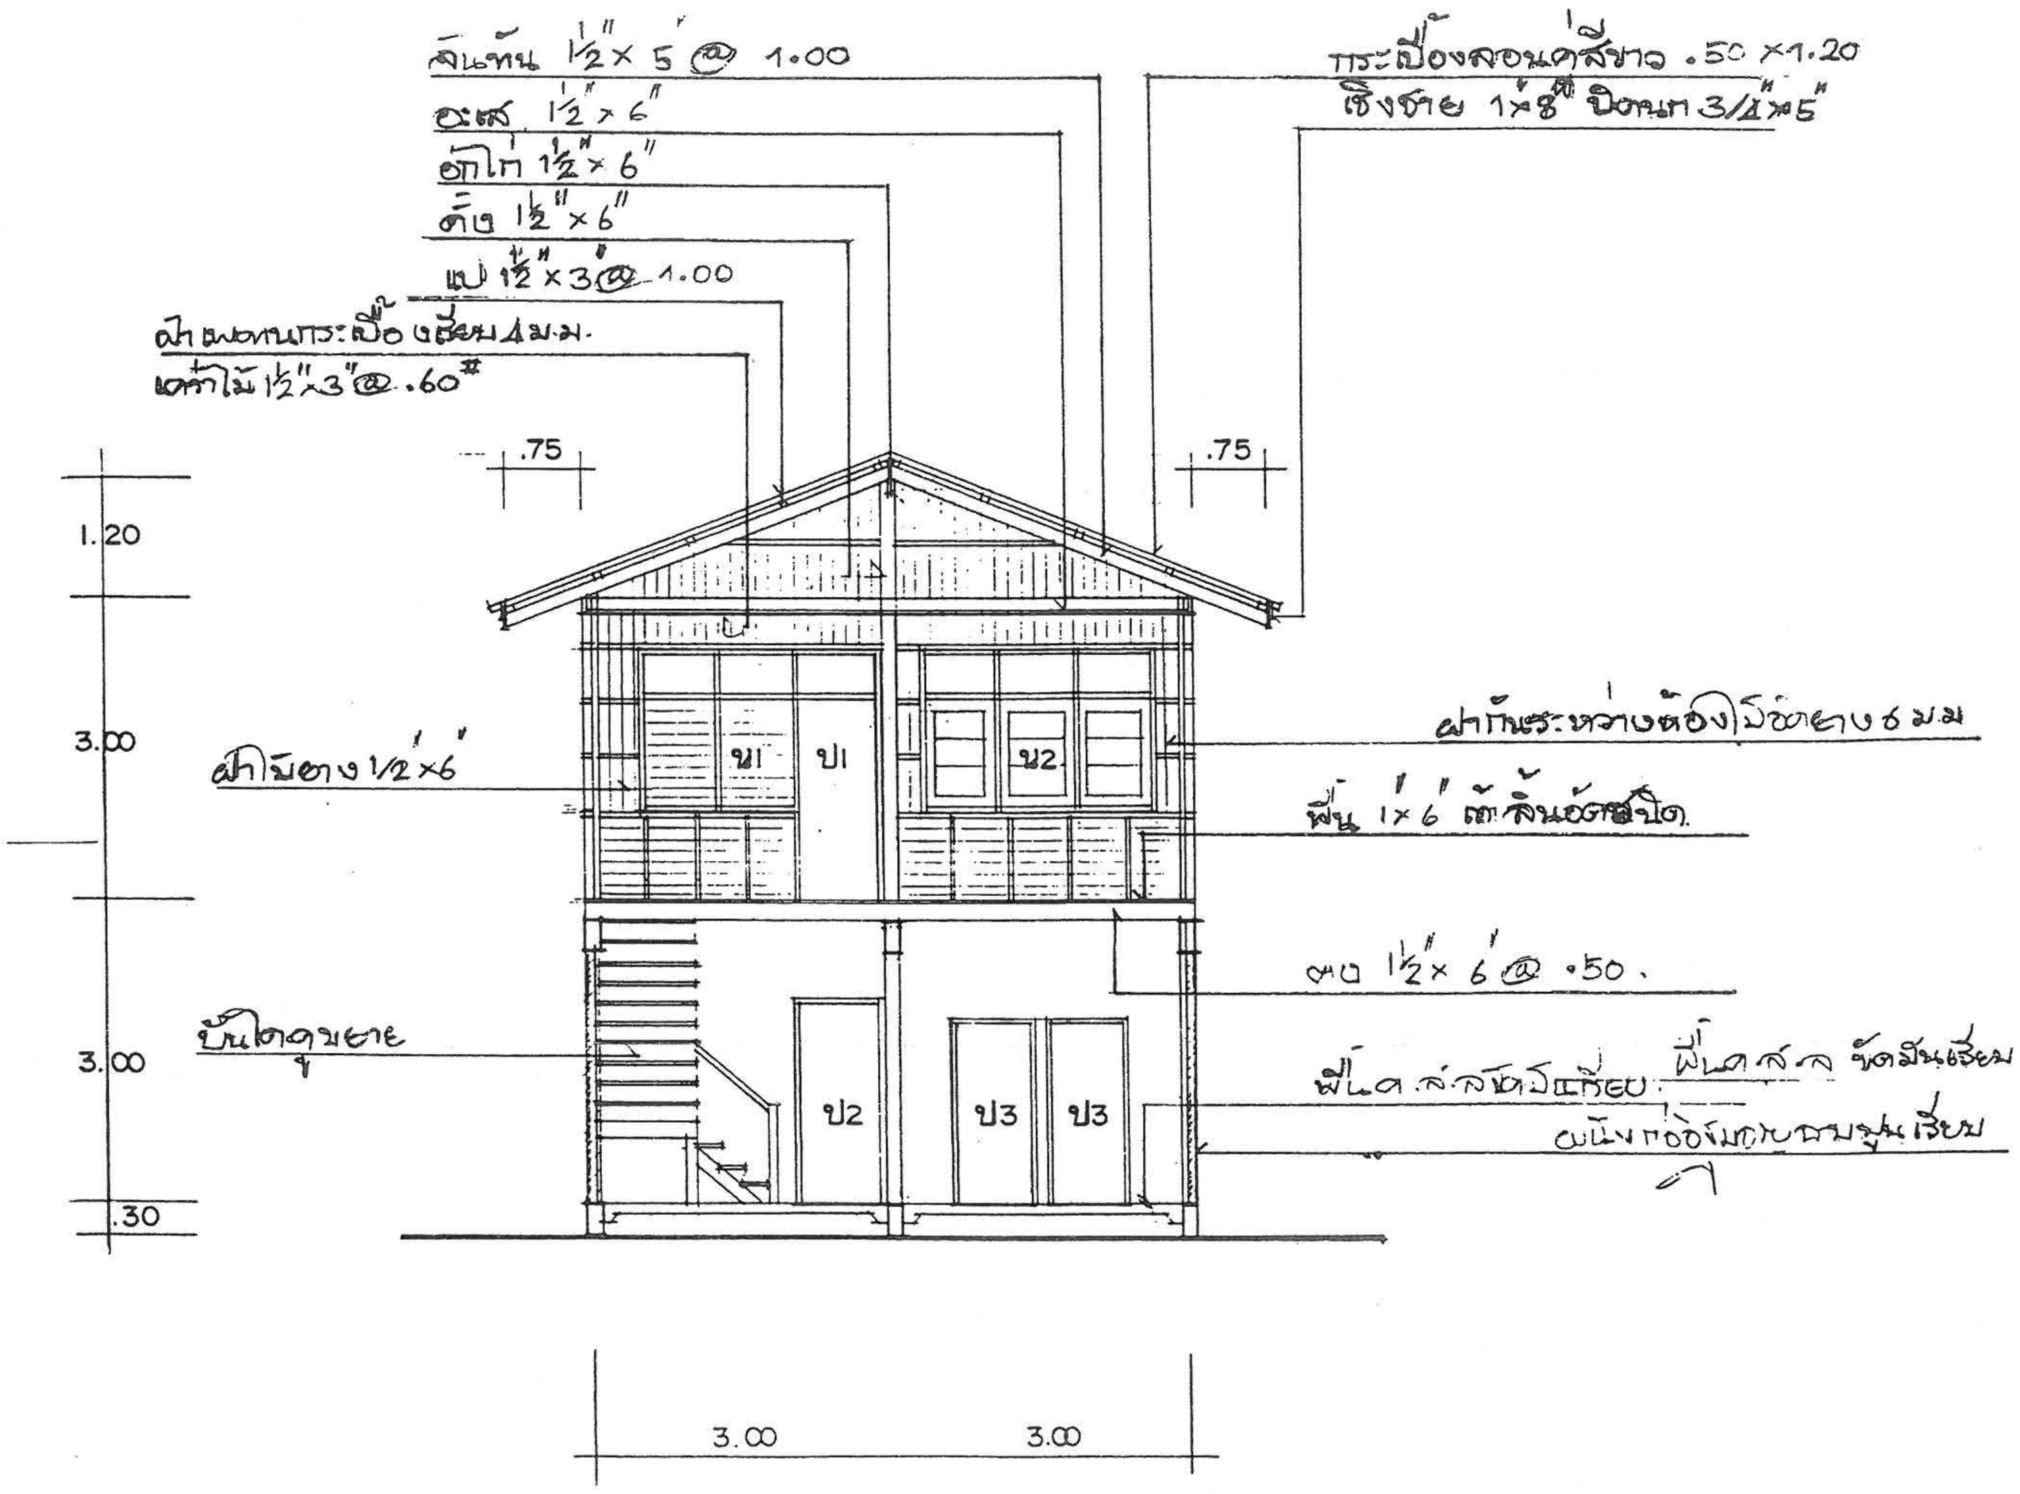

รูปตัด 1 1:75

แบบ ค.-5

4
8

กรมการปกครอง
กระทรวงมหาดไทย

ตรวจ ผอ. กองช่าง
นาย ธงชัย ชัยรุ่งเรือง

วิศวกร ภย. 5835
นาย ศิริชัย บุญย้อย

สถาปนิก สถ. 2430 ภ.
นายสมหมาย บุปผามาโน

ผู้เขียน
นาย บัณฑิตพงศ์ ระบุญพร

แบบบริการ บ้านครึ่งตึก - ครึ่งไม้

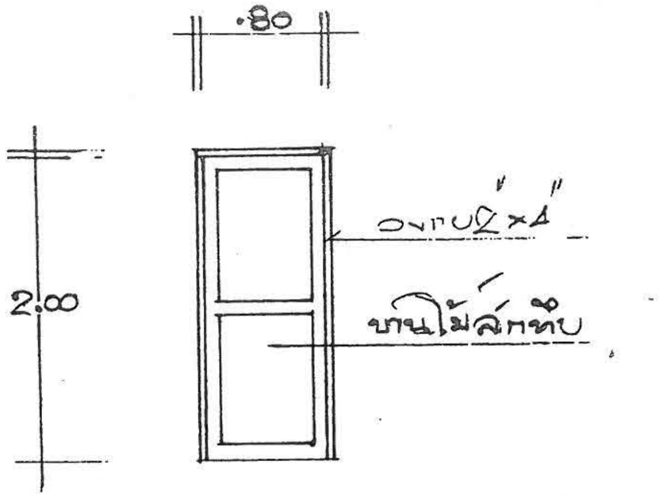

ป2 1:50

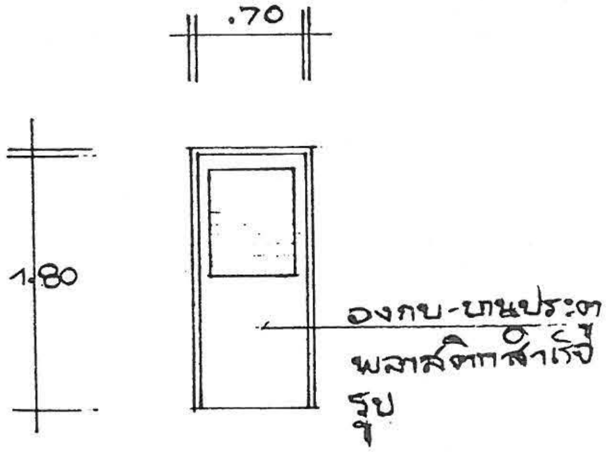

ป3 1:50

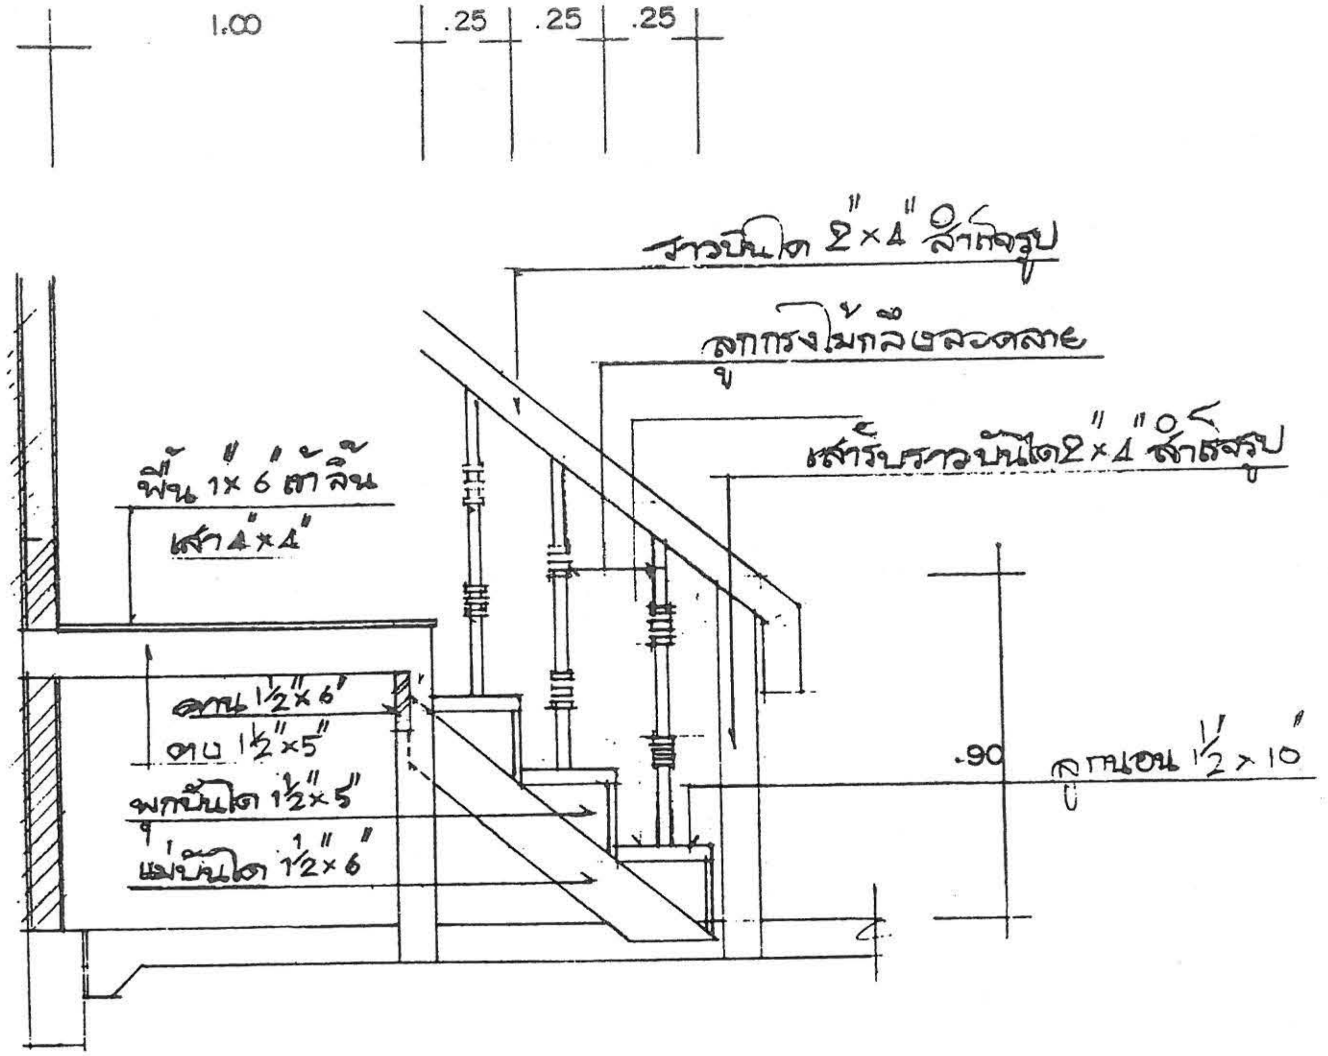

ขยายบันได 1:20

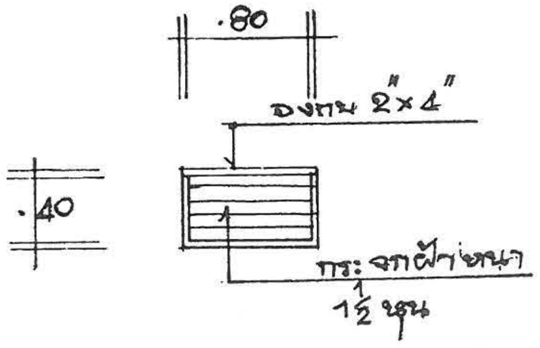

น3 1:50

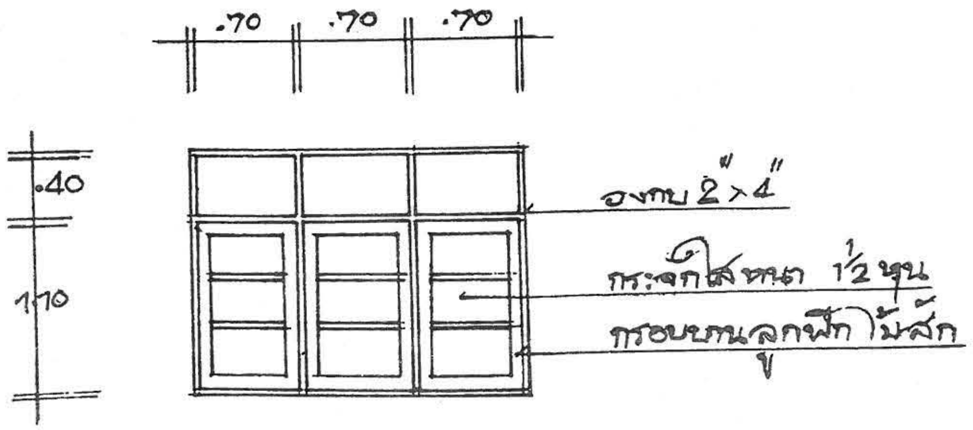

น2 1:50

แบบ ค.-5

5/8

แบบบริการ บ้านครึ่งตึก - ครึ่งไม้

กรมการปกครอง
กระทรวงมหาดไทย

ตรวจ ผอ. กองช่าง
นาย ธงชัย ชัยรุ่งเรือง

วิศวกร ภย. 5835
นาย ศิริชัย บุญยืดยง

สถาปนิก สถ. 2430 ภ.
นายสมหมาย บุปผามาโล

ผู้เขียน
นาย บัณฑิตพงศ์ มนูญพงศ์

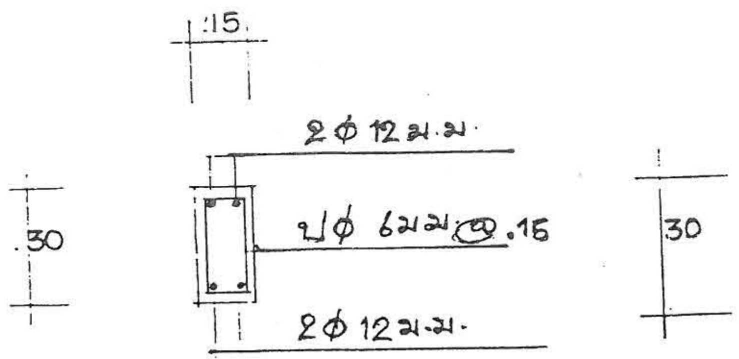

GB2 1:20

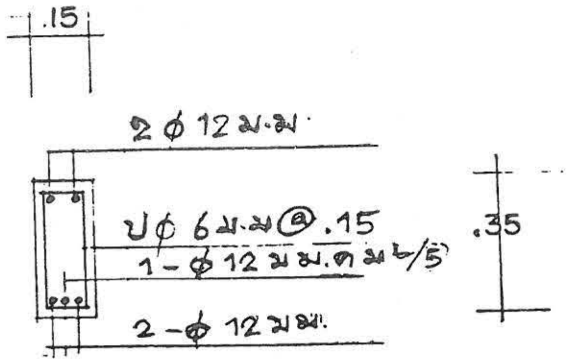

B1 1:20

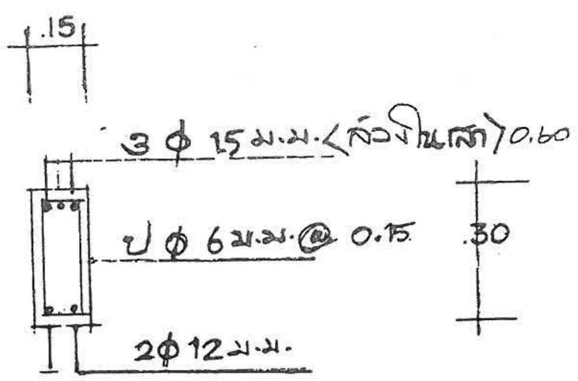

B1′ 1:20

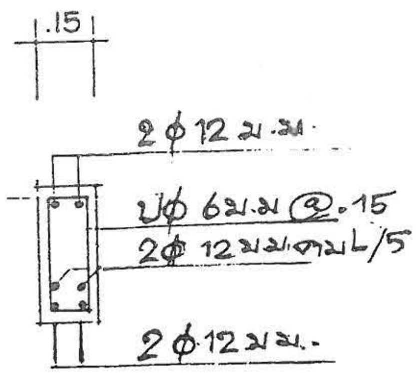

B2 1:20

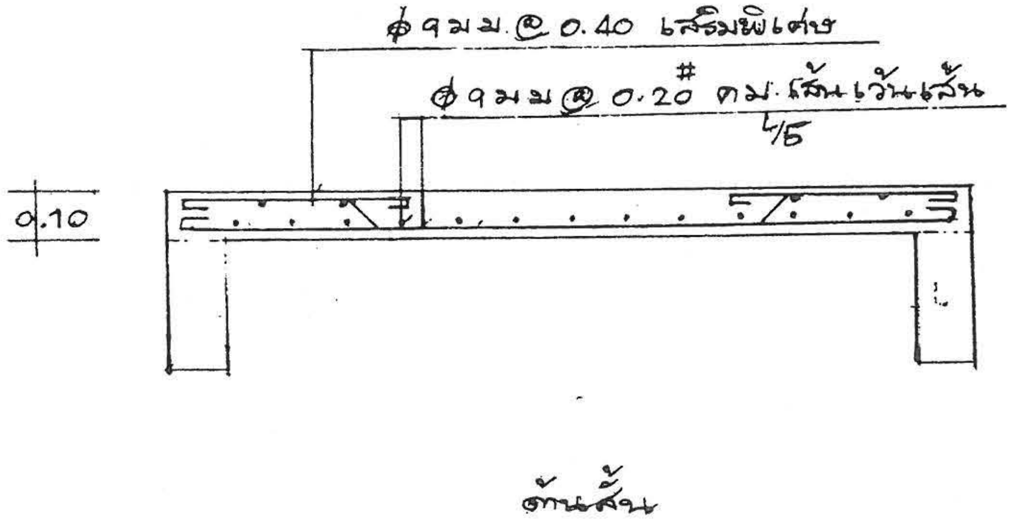

S1 1:20

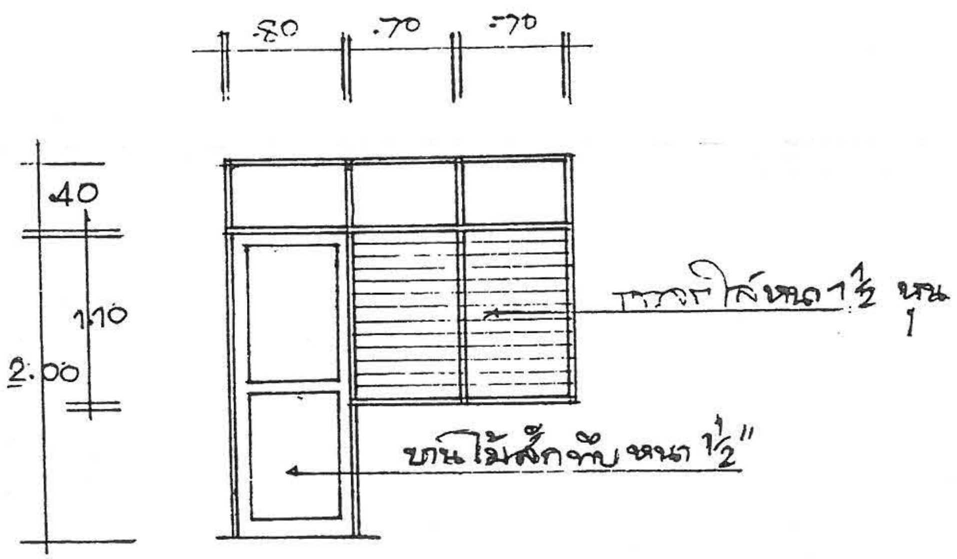

ข1-ป1 1:50

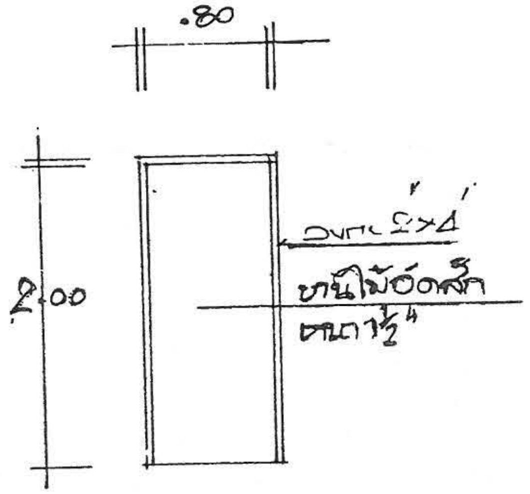

ป3′ 1:50

แบบ ค.-5

6
8

กรมการปกครอง
กระทรวงมหาดไทย

แบบบริการ บ้านครึ่งตึก- ครึ่งไม้

ตรวจ ผอ. กองช่าง
นาย ธงชัย ชัยรุ่งเรือง

วิศวกร ภย. 5835
นาย ศิริชัย บุญยืดย

สถาปนิก สถ. 2430 ภ.
นายสมหมาย บุปผามาโล

ผู้เขียน
นาย บัณฑิตพงศ์ มนูญพร

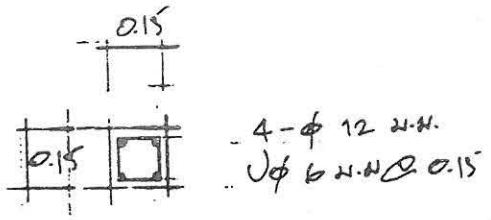

ทอม่อ-หลังคา C1

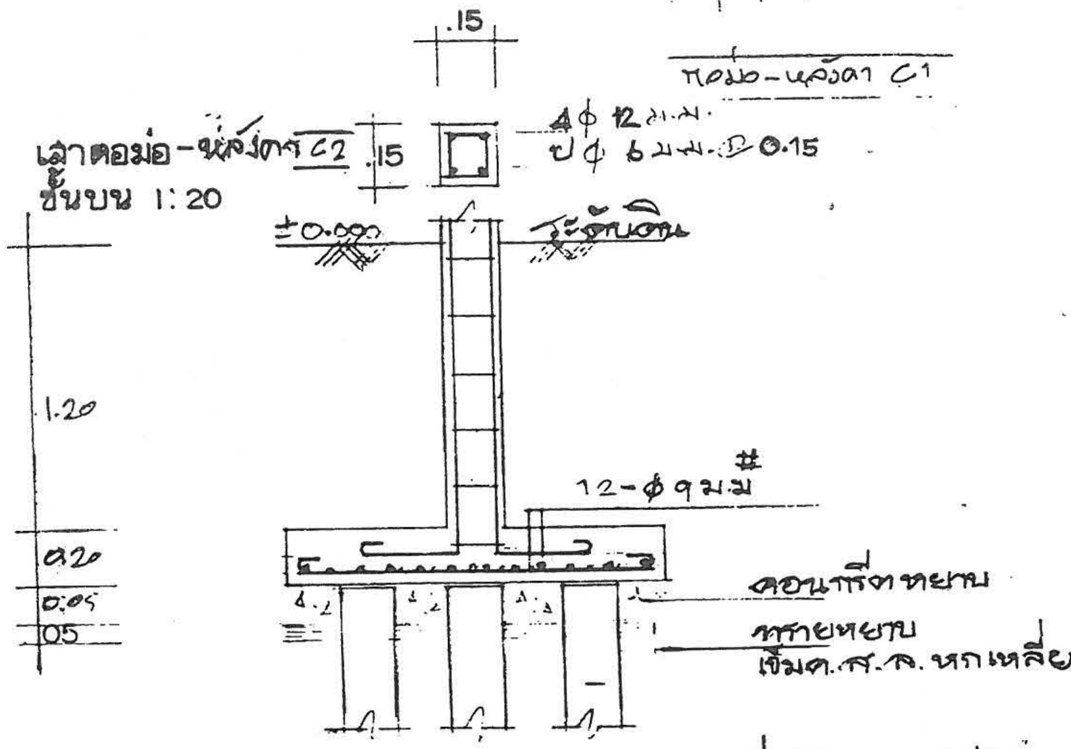

เสาตอม่อ-หลังคา C2
ชั้นบน 1:20

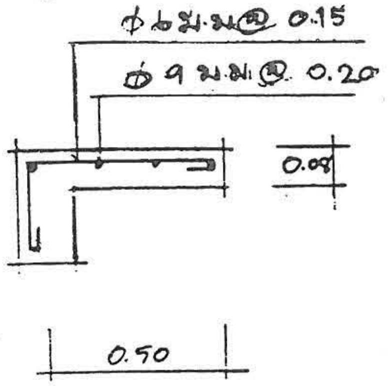

S3 1:20

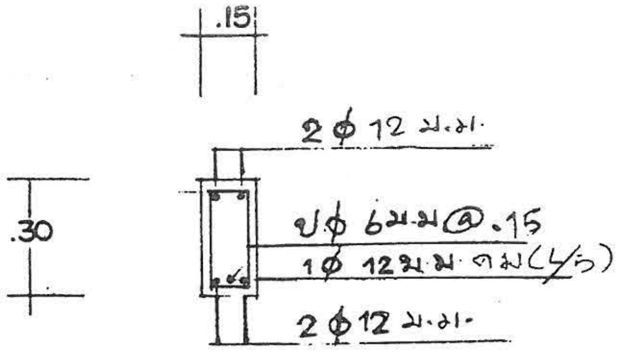

GBI 1:20

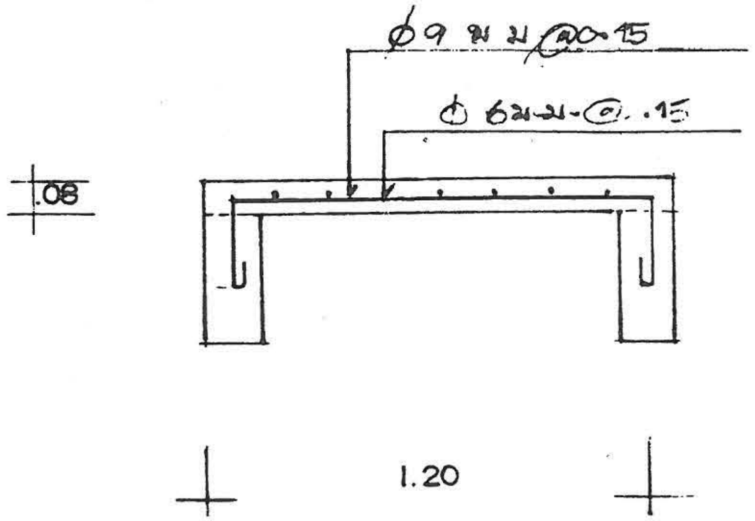

S2 1:20

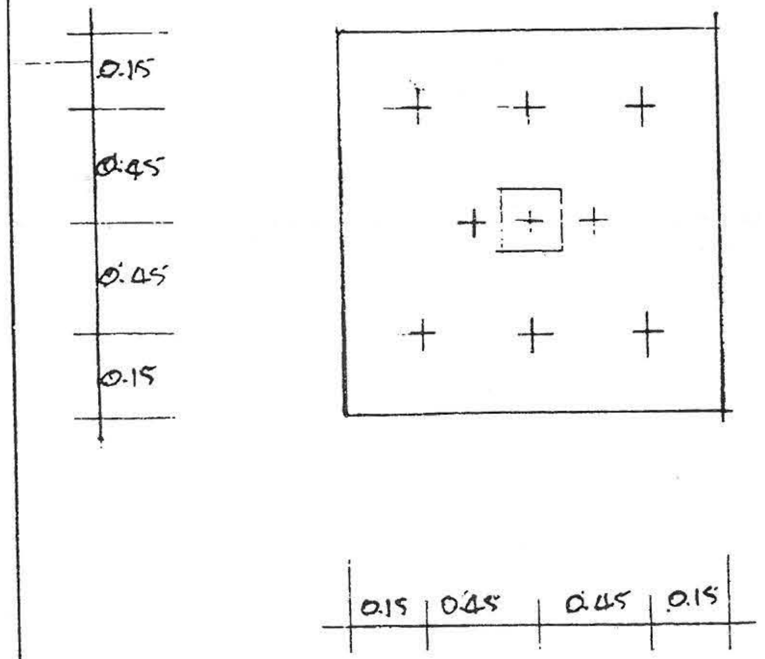

FI 1:20

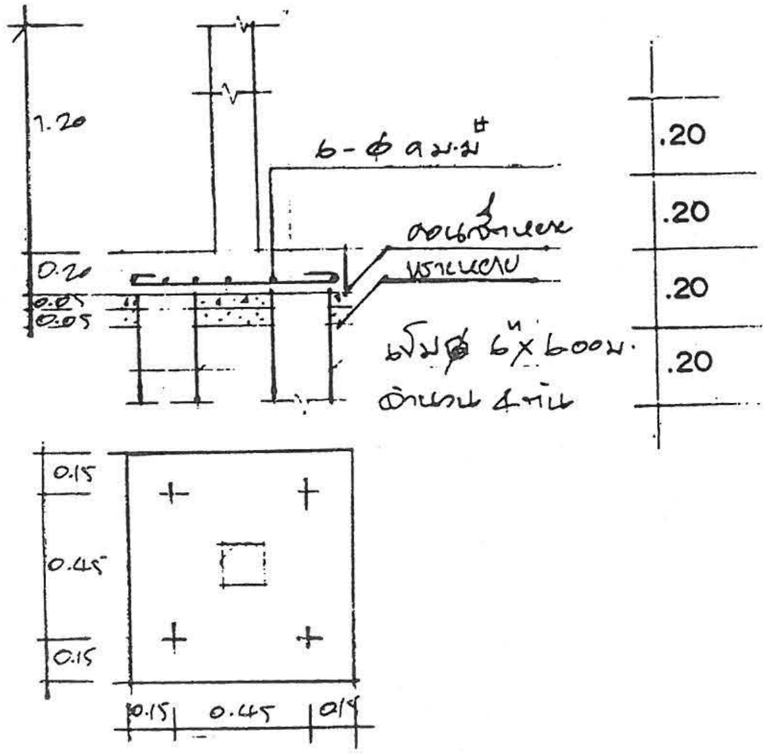

FZ 1:25

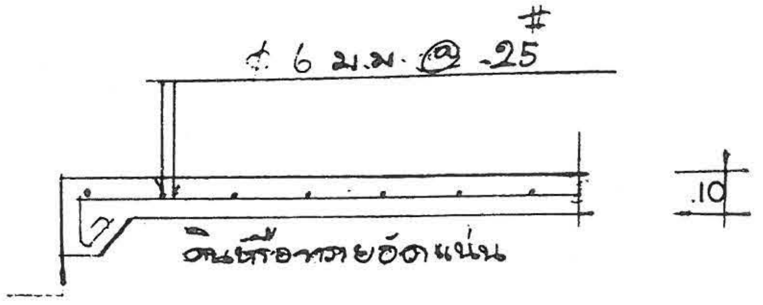

GS 1:20

หมายเหตุ ฐานรากให้วิศวกรเทศบาลเป็นผู้กำหนด

แบบ ค.-5

7/8

กรมการปกครอง
กระทรวงมหาดไทย

แบบบริการ บ้านครึ่งตึก - ครึ่งไม้

ผู้เขียน
นาย บัณฑิตพงศ์ มนูญพร

สถาปนิก สถ. 2430 ภ.
นายสมหมาย บุปผามาโล

วิศวกร ภย. 5835
นาย ศิริชัย บุญย้อย

ตรวจ ผอ. กองช่าง
นาย ธงชัย ชัยรุ่งเรือง

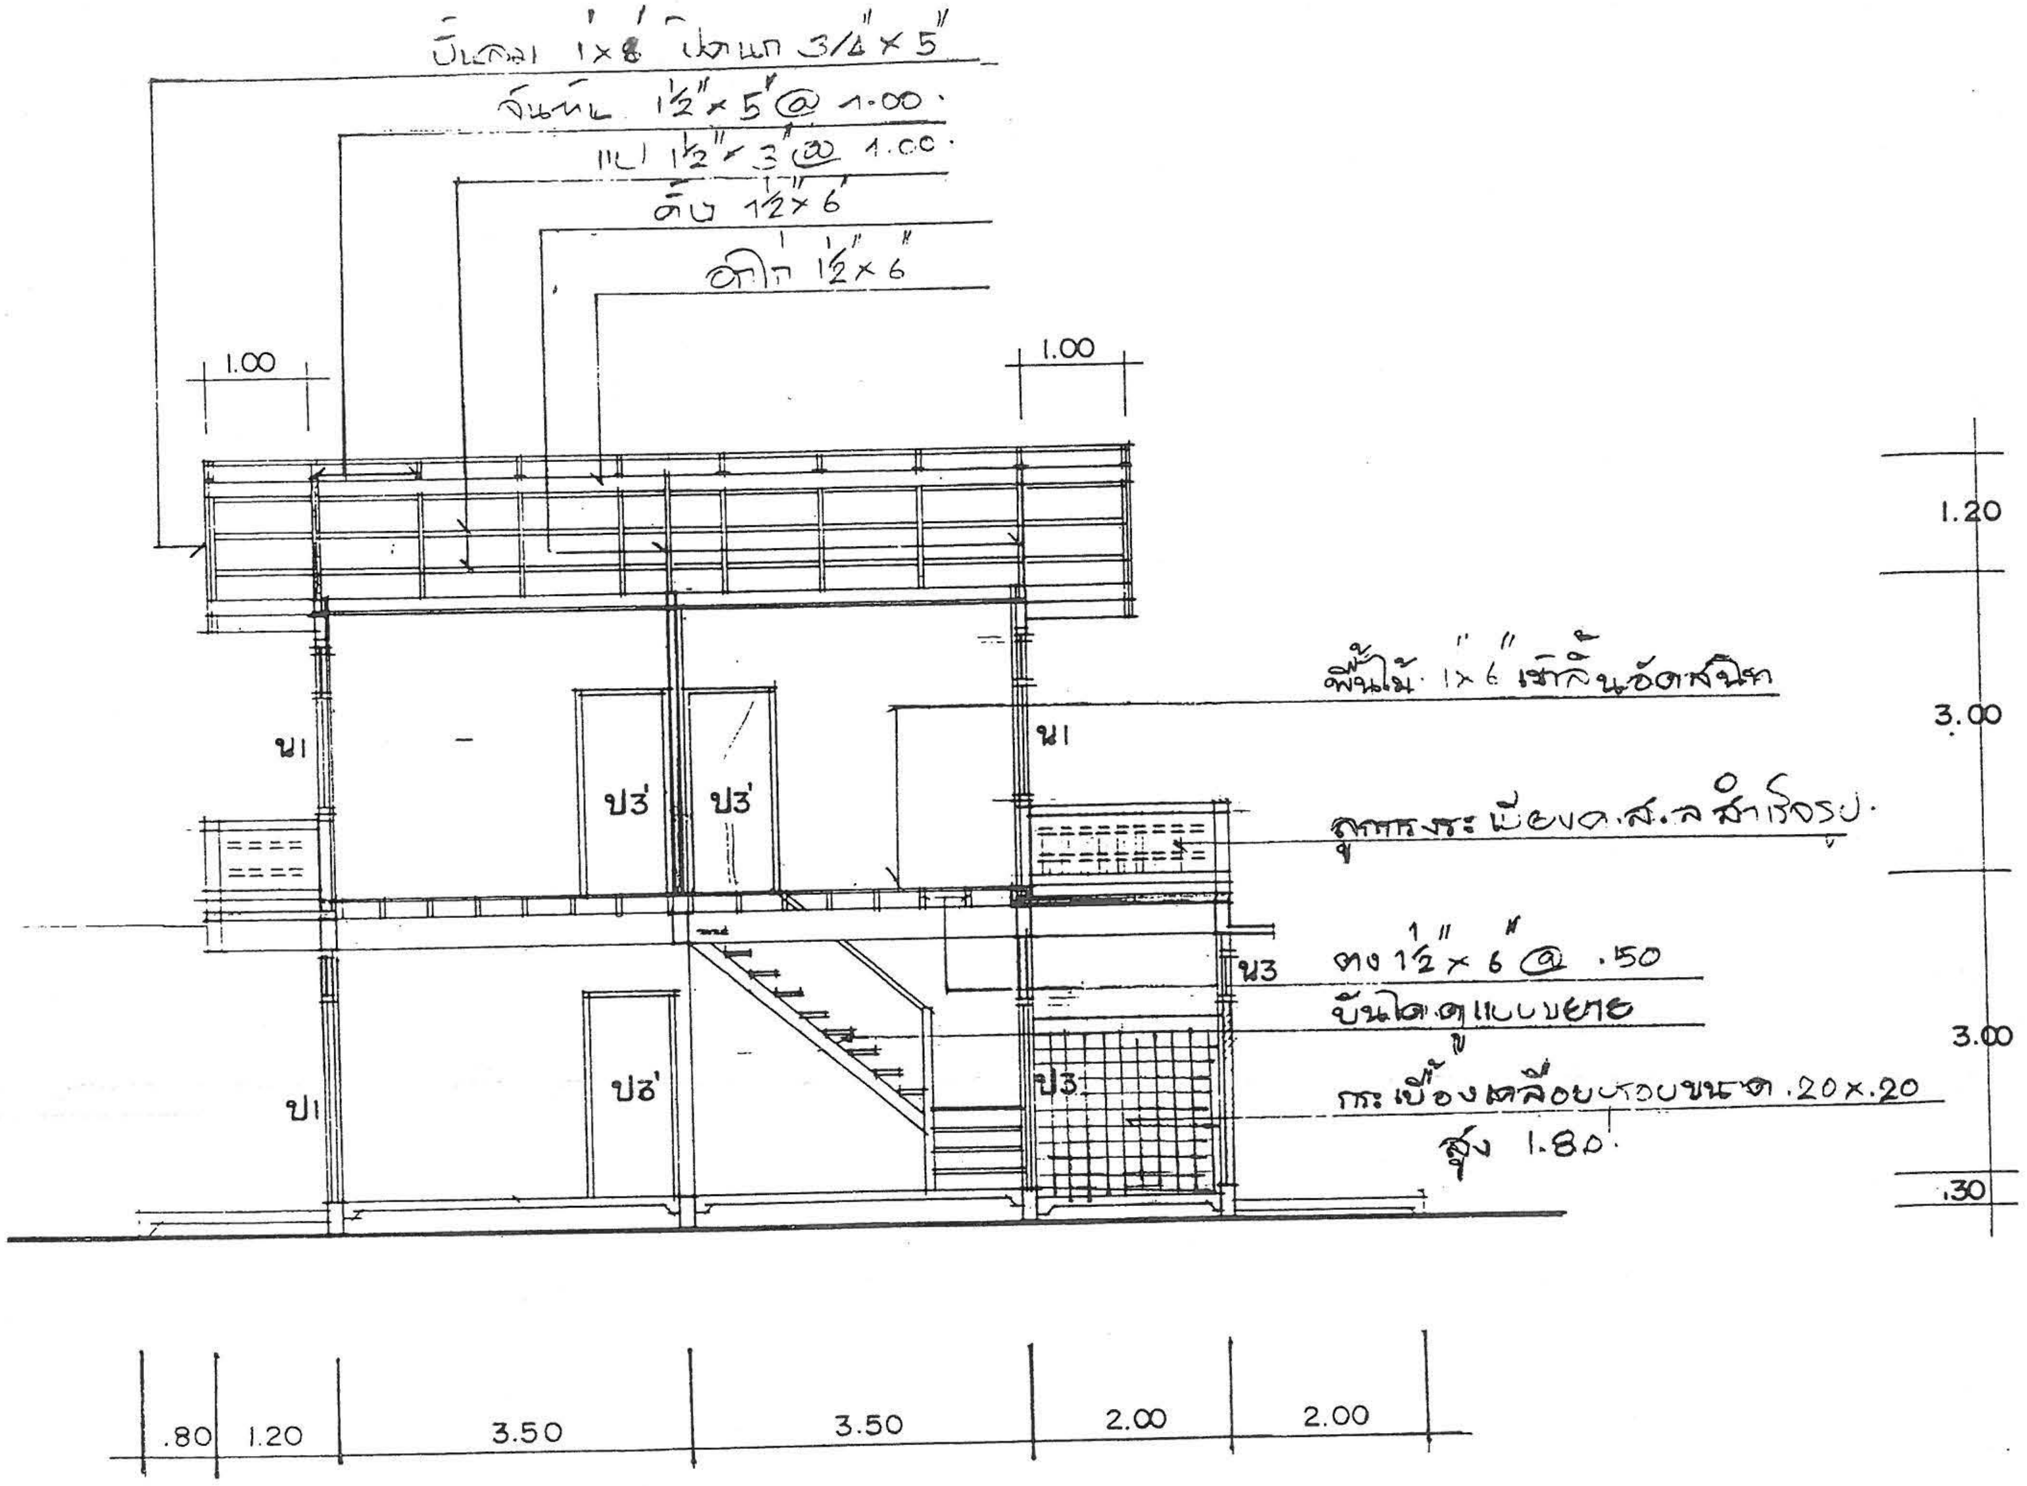

รูปตัด 2 1:75

แบบ ค.-5

8
8

กรมการปกครอง
กระทรวงมหาดไทย

แบบบริการ บ้านครึ่งตึก- ครึ่งไม้

ตรวจ ผอ. กองช่าง
นาย ธงชัย ชัยรุ่งเรือง

วิศวกร ภย. 5835
นาย สิริชัย บุญยัฆย

สถาปนิก สถ. 2430 ภ.
นายสมหมาย บุปผามาศ

ผู้เขียน
นาย บัณฑิตพงศ์ มนูญพร

แบบ ง.-1

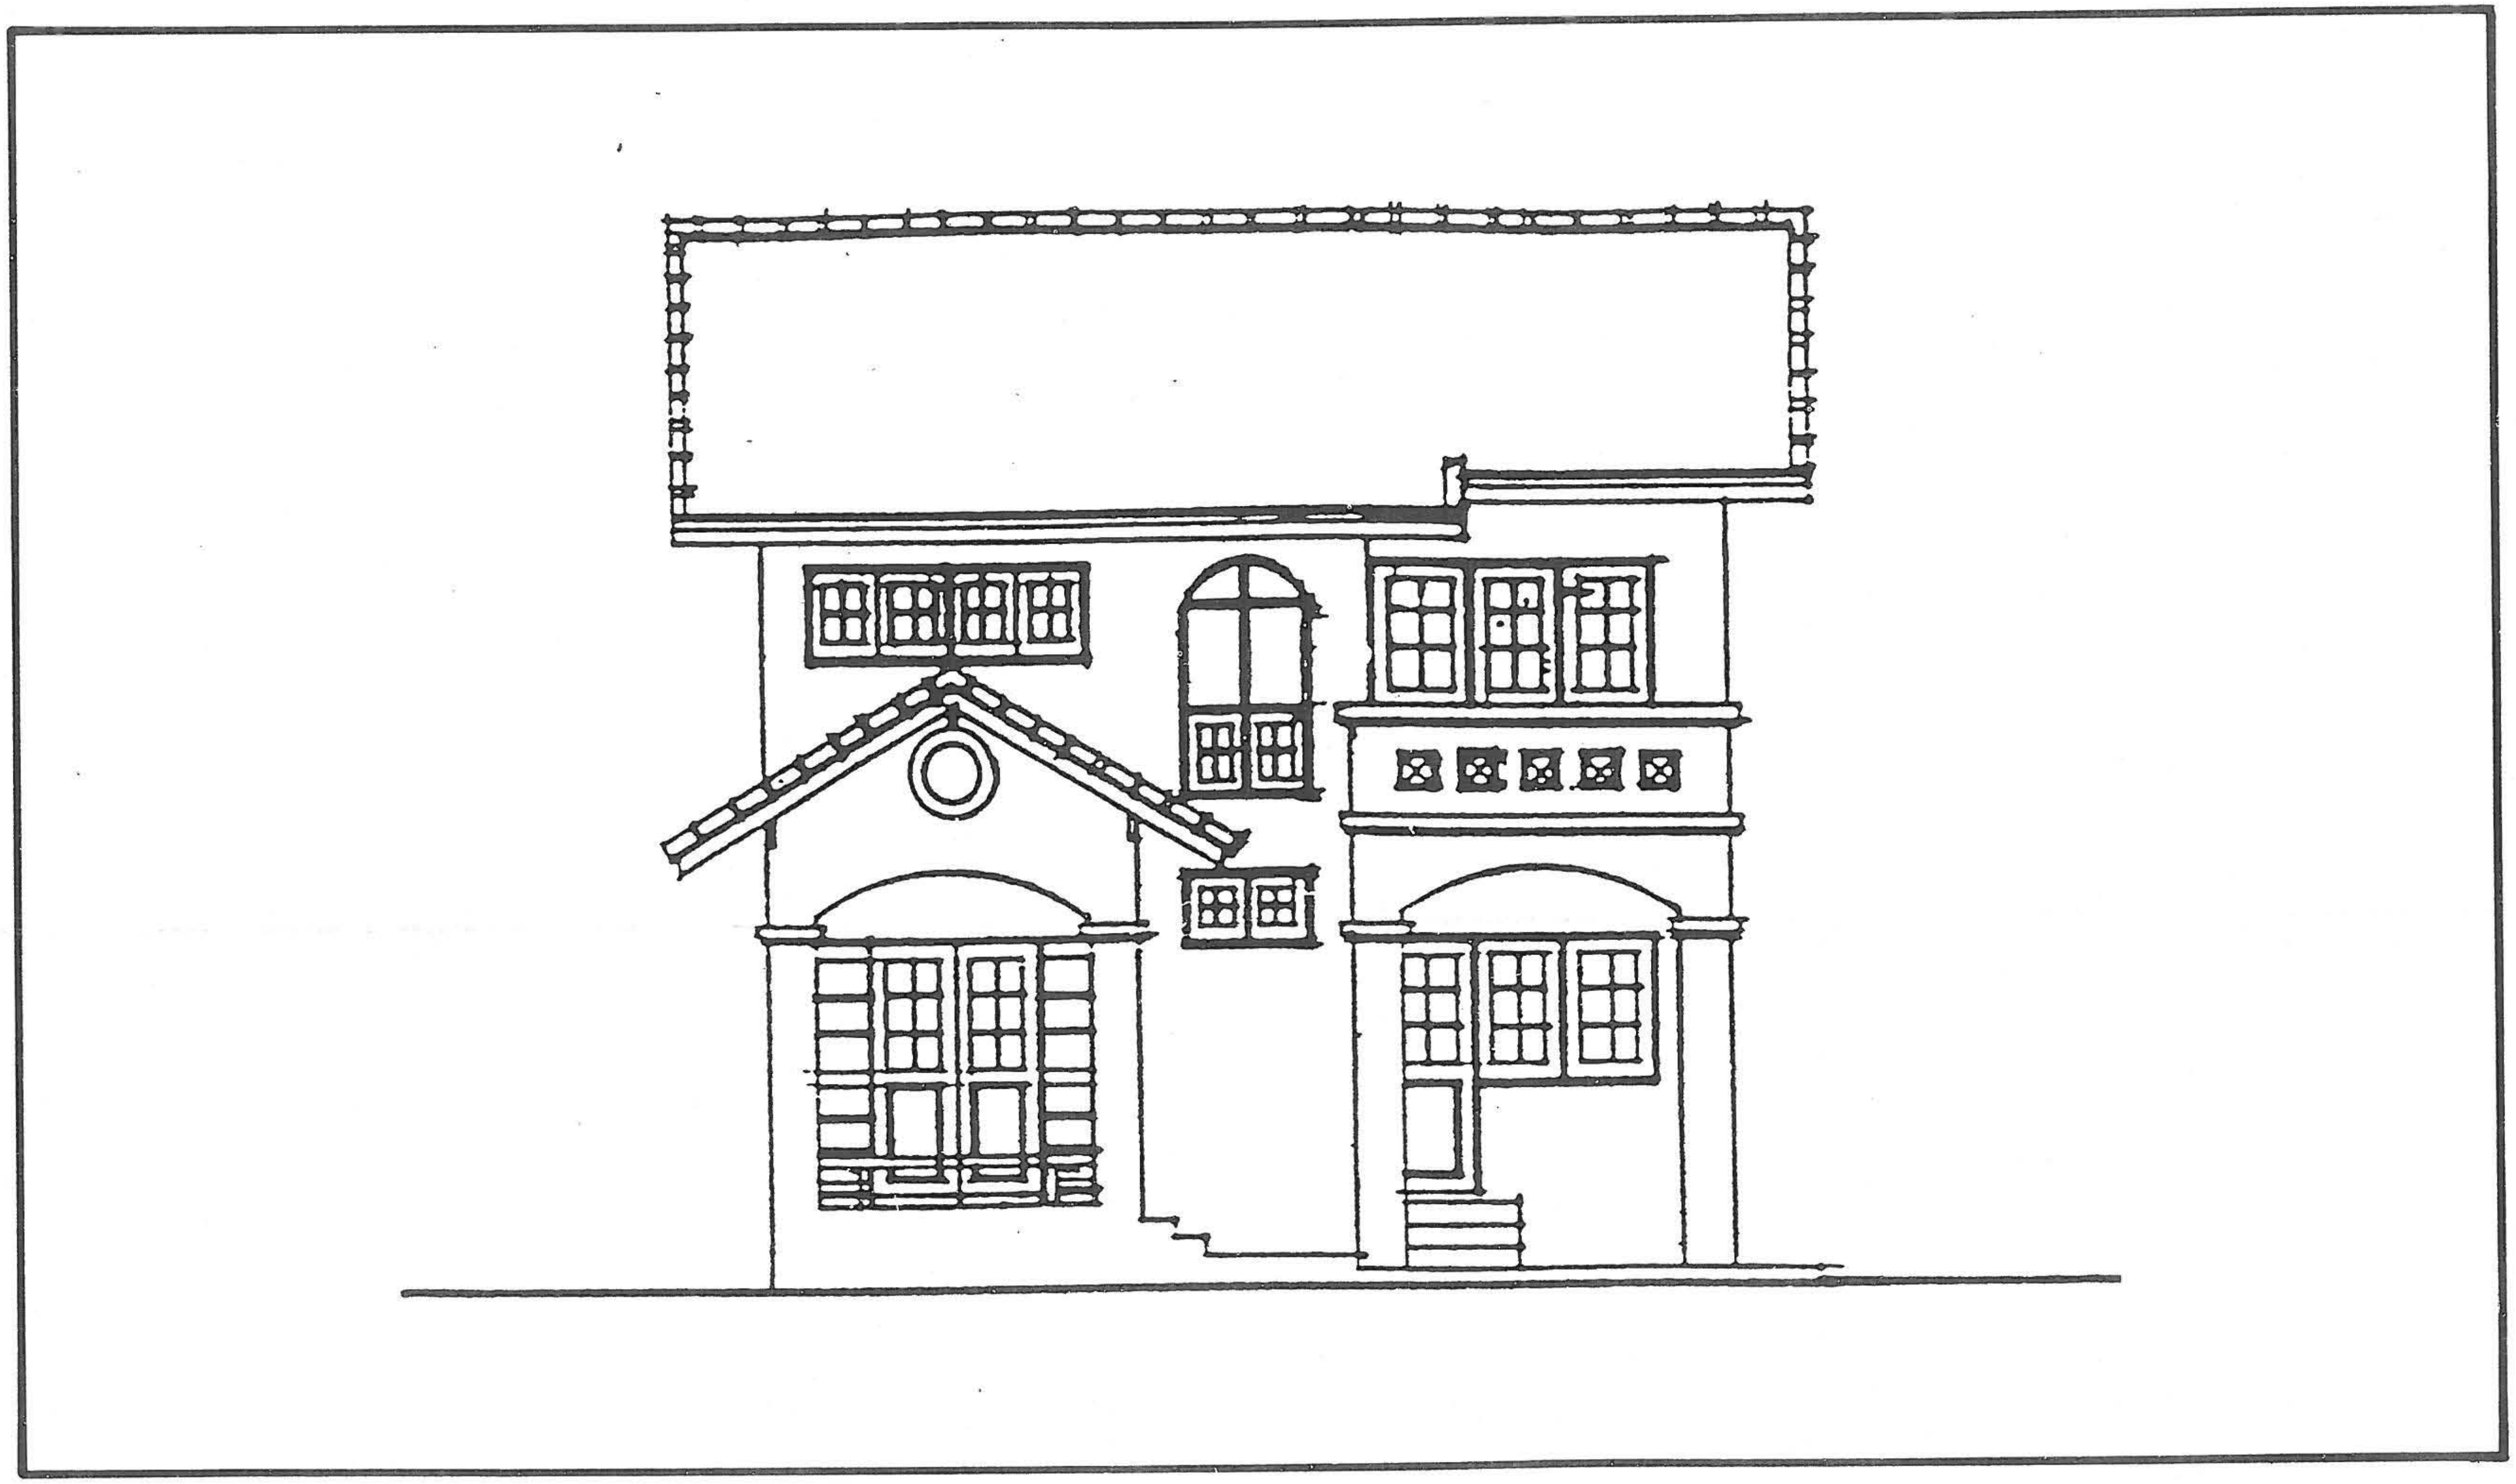

รูปด้านหน้า

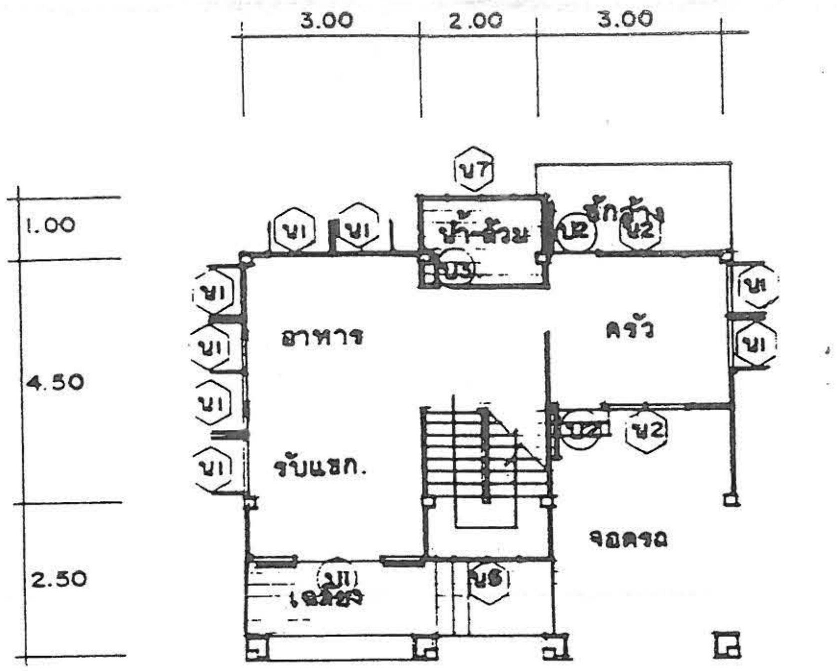

แปลนชั้นล่าง 1 : 125

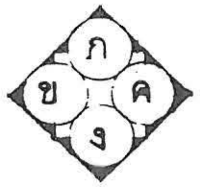

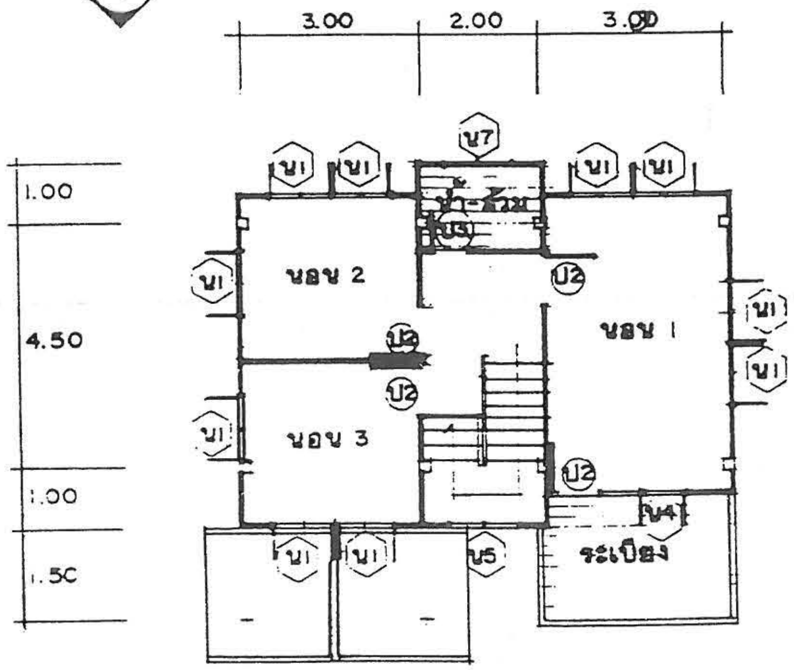

แปลนชั้นบน 1 : 125

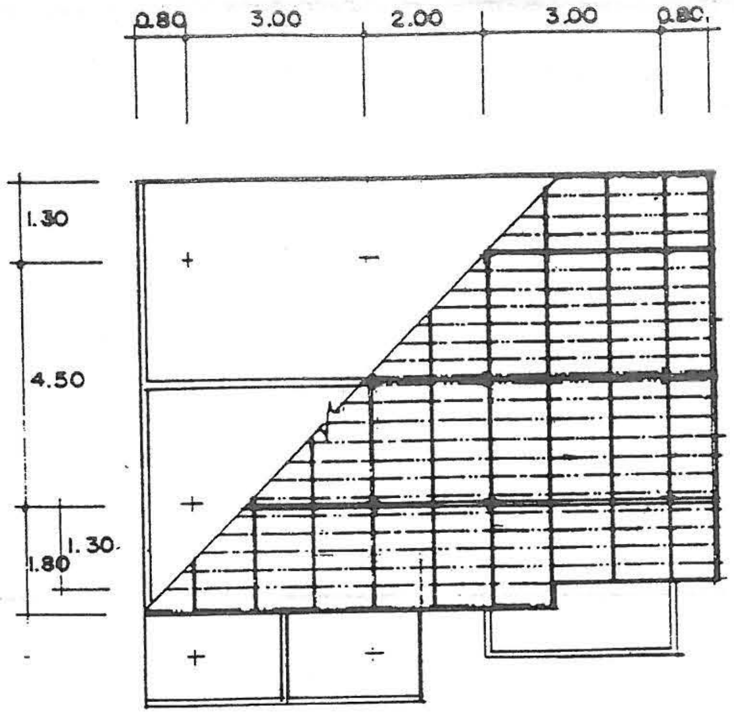

แปลนโครงหลังคา 1 : 125

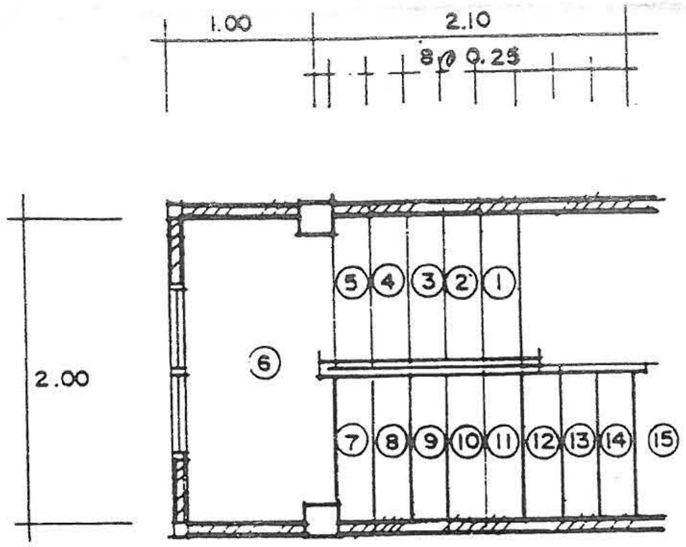

แปลนบันได 1:50

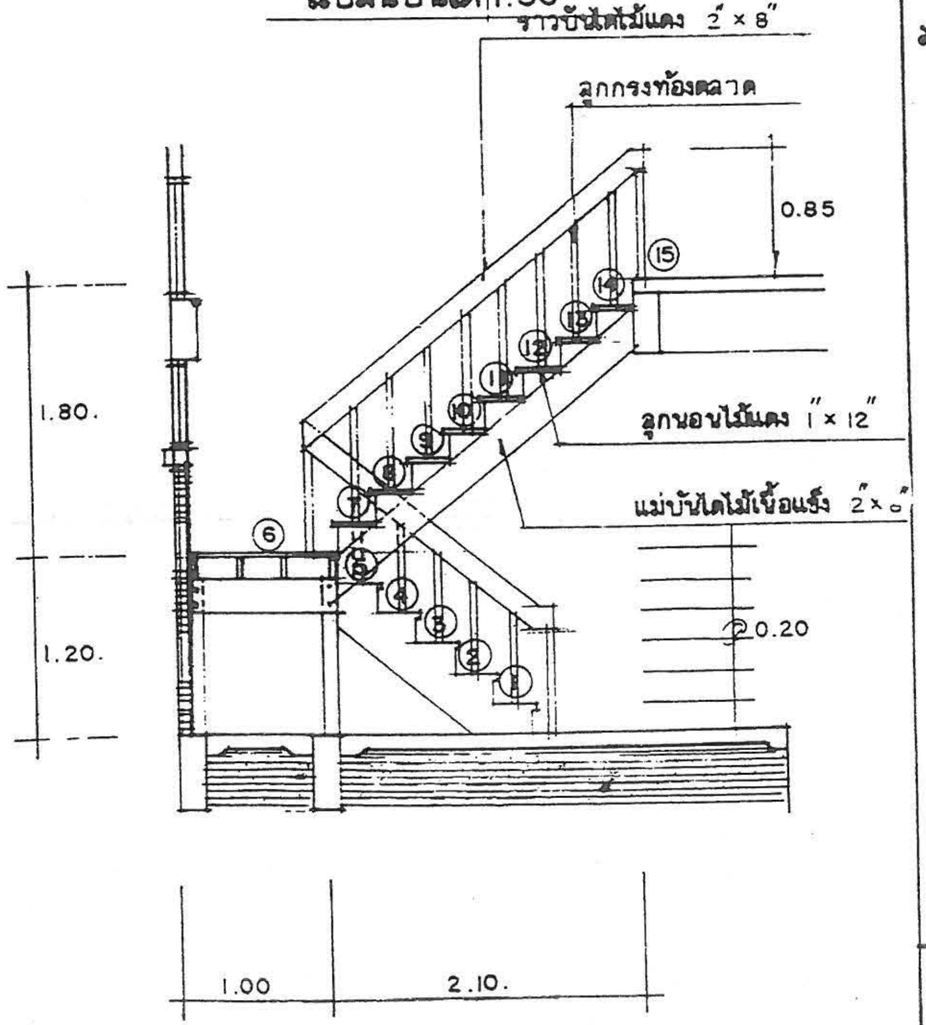

รูปตัดบันได 1 : 50

แบบ ๑๐-
1
6

แบบบริการ บ้าน 2 ชั้น

กรมการปกครอง
กระทรวงมหาดไทย

ตรวจ ผอ.กองช่าง
นายธงชัย ชัยรุ่งเรือง

วิศวกร ภย. 5835
นายศิริชัย บุญย้อย

สถาปนิก สถ. 2430 ภ.
นายสมหมาย บุปผามาโล

ผู้เขียน
นายกาญจน์กิตติพงศ์ ธนบุพร

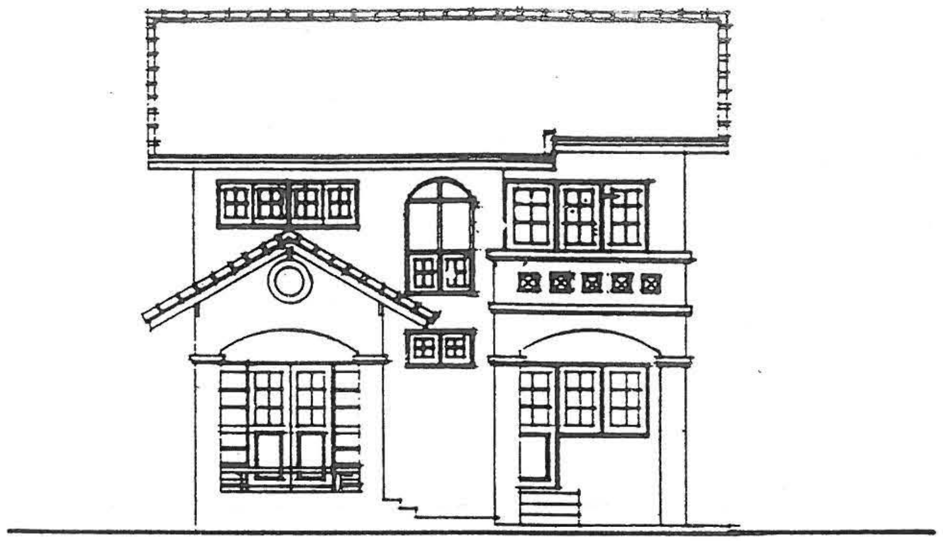

รูปด้าน ⓚ | 1 : 125

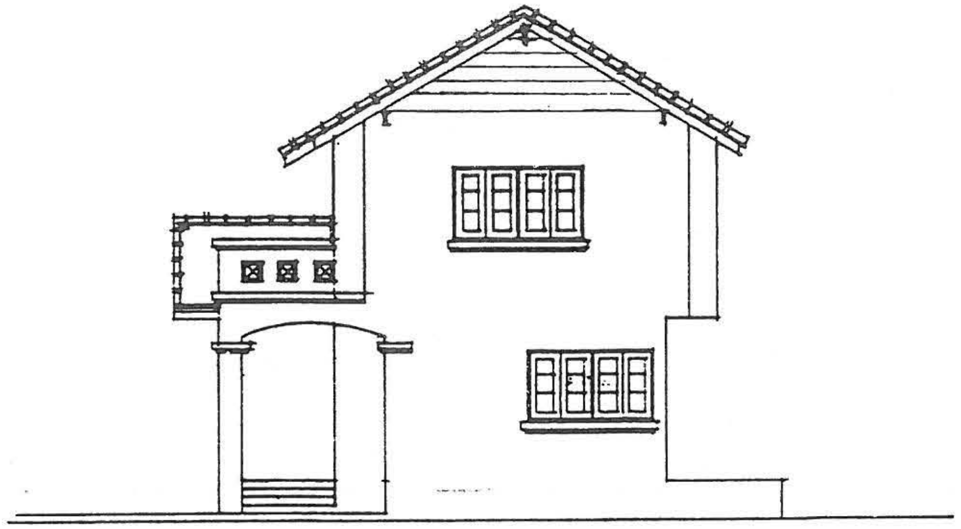

รูปด้าน ⓧ | 1 : 125

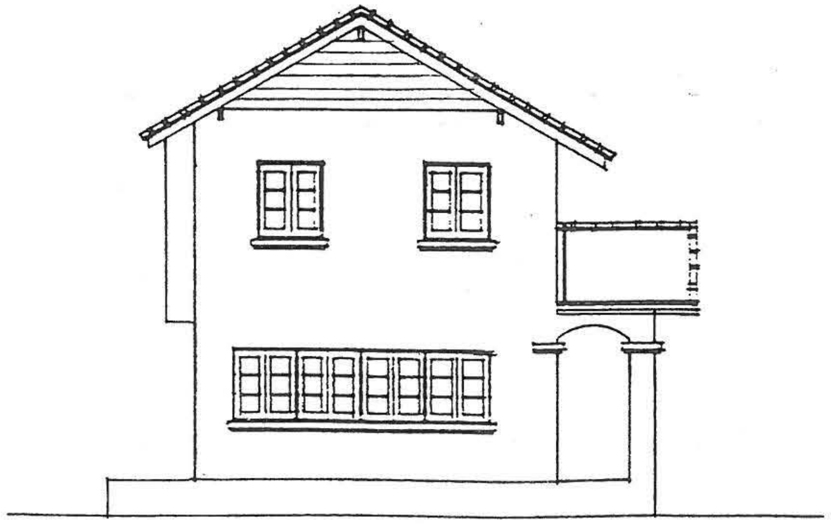

รูปด้าน ⓒ | 1 : 125

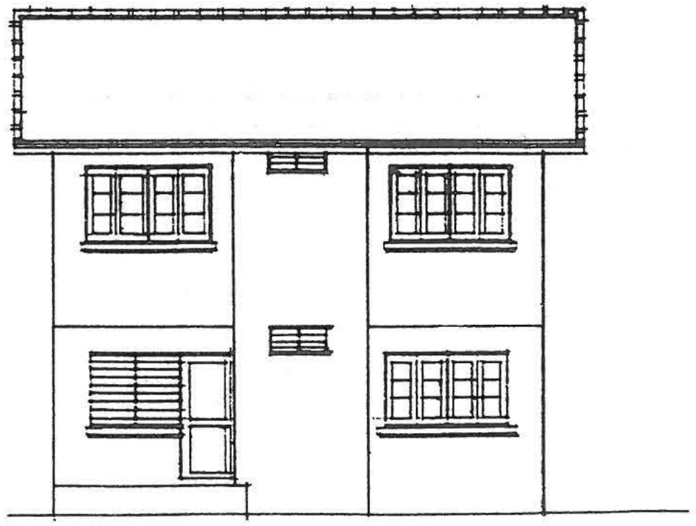

รูปด้าน ⓖ | 1 : 125

แบบ ๖๐-1

2/6

แบบบริการ บ้าน 2 ชั้น

กรมการปกครอง
กระทรวงมหาดไทย

ตรวจ ผอ.กองช่าง
นายธงชัย ชัยรุ่งเรือง

วิศวกร ภย. 5835
นายศิริชัย บุญช้อย

สถาปนิก สถ. 2430 ภ.
นายสมหมาย บุปผาชโล

ผู้เขียน
นายเจษฎ์พงศ์ วรบุญพร

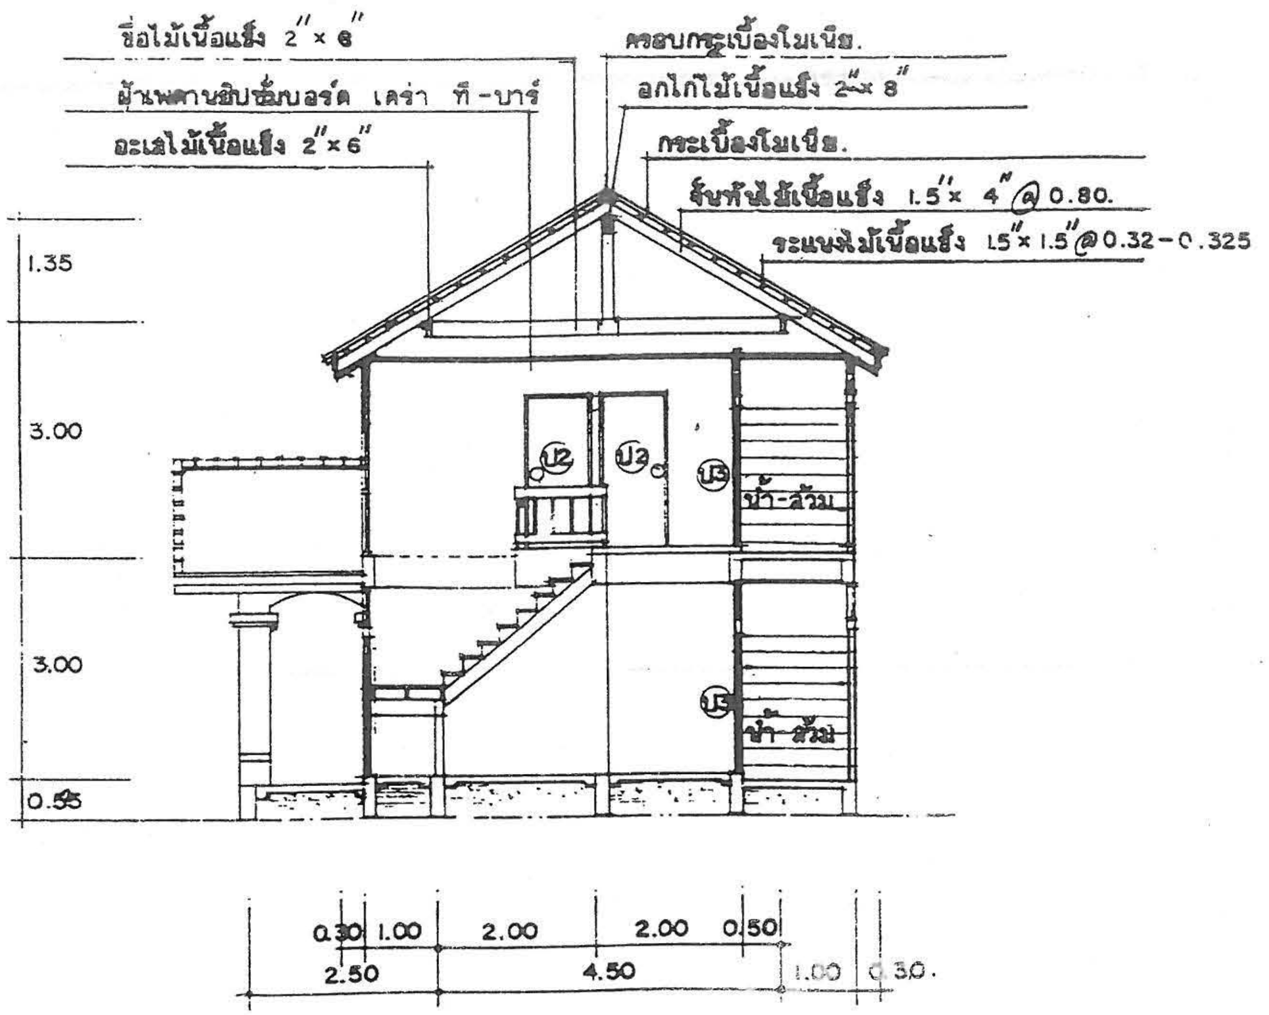

รูปตัด ข – ข 1 : 100

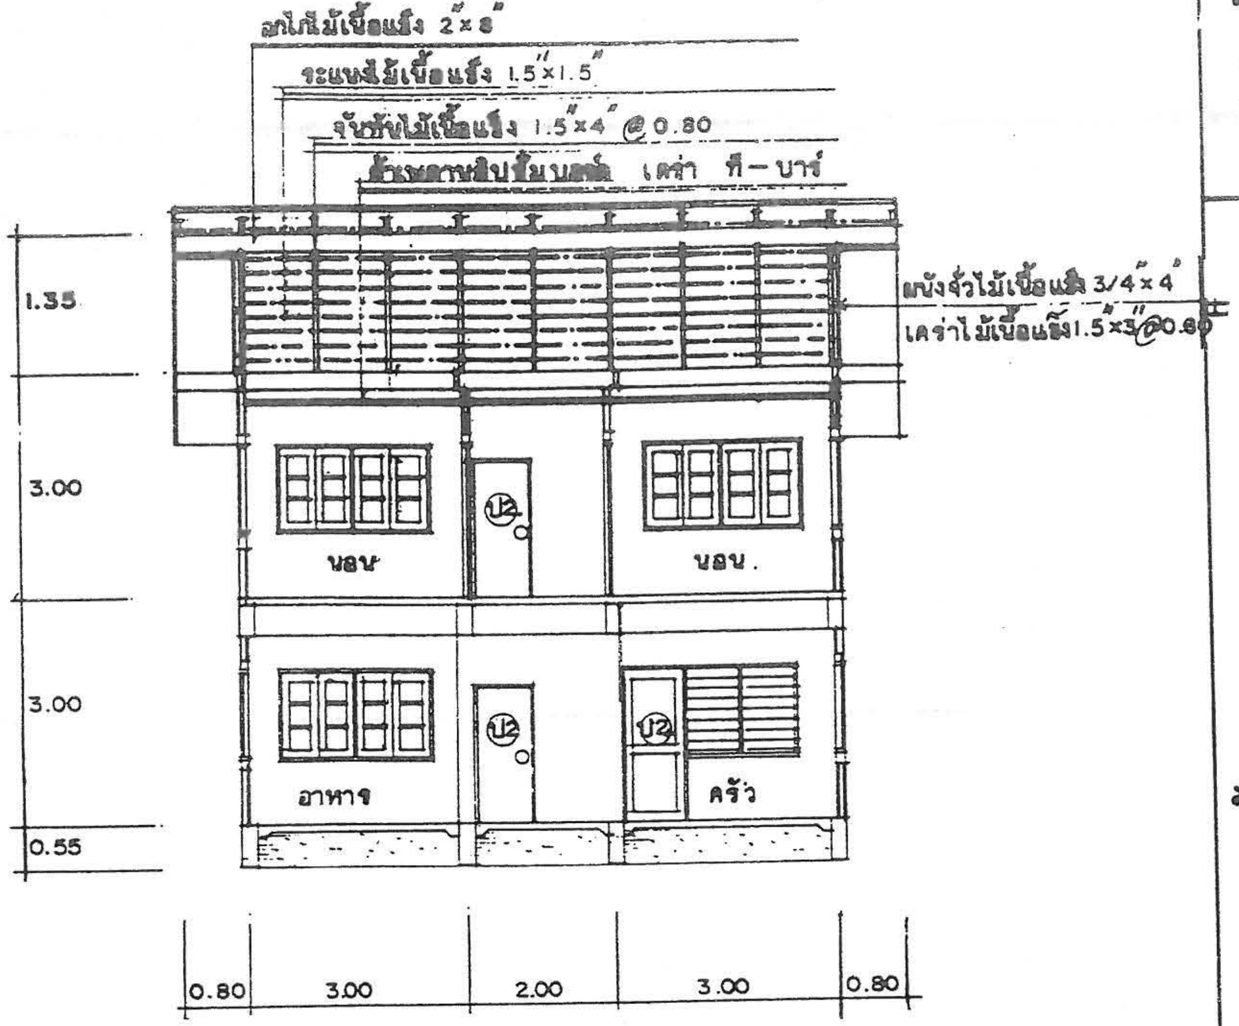
อกไก่ไม้เนื้อแข็ง 2"×8"
ระแนงไม้เนื้อแข็ง 1.5"×1.5"
จันทันไม้เนื้อแข็ง 1.5"×4" @ 0.80
ฝ้าเพดานยิปซั่มบอร์ด เคร่า ที-บาร์
แผงจั่วไม้เนื้อแข็ง 3/4"×4"
เคร่าไม้เนื้อแข็ง 1.5"×3" @ 0.60
1.35
3.00
3.00
0.55
ป2
ป2
ป2
นอน
นอน.
อาหาร
ครัว
0.80
3.00
2.00
3.00
0.80

รูปตัด ก – ก 1 : 100

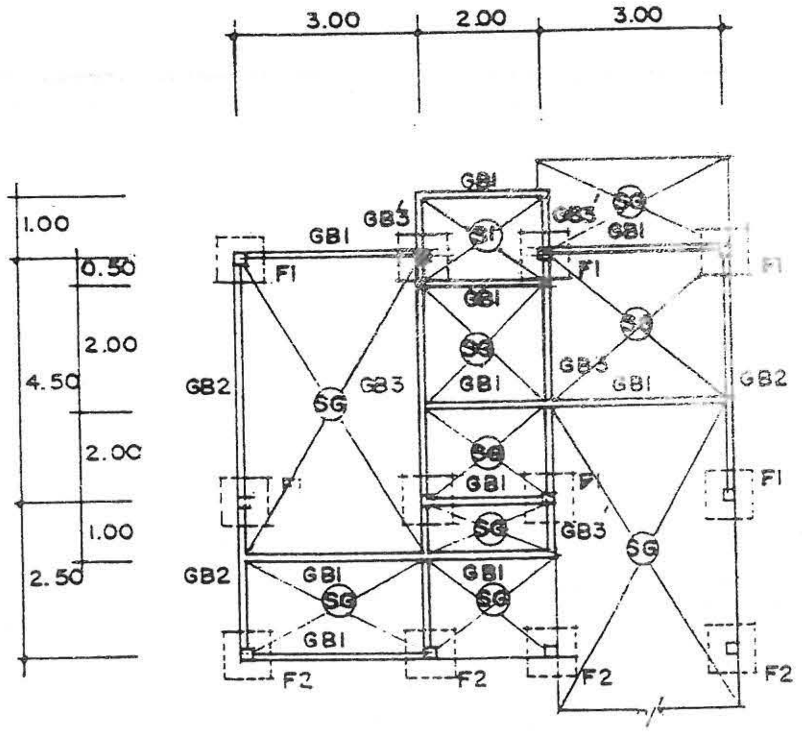

แปลนฐานราก คานคอดิน 1 : 125

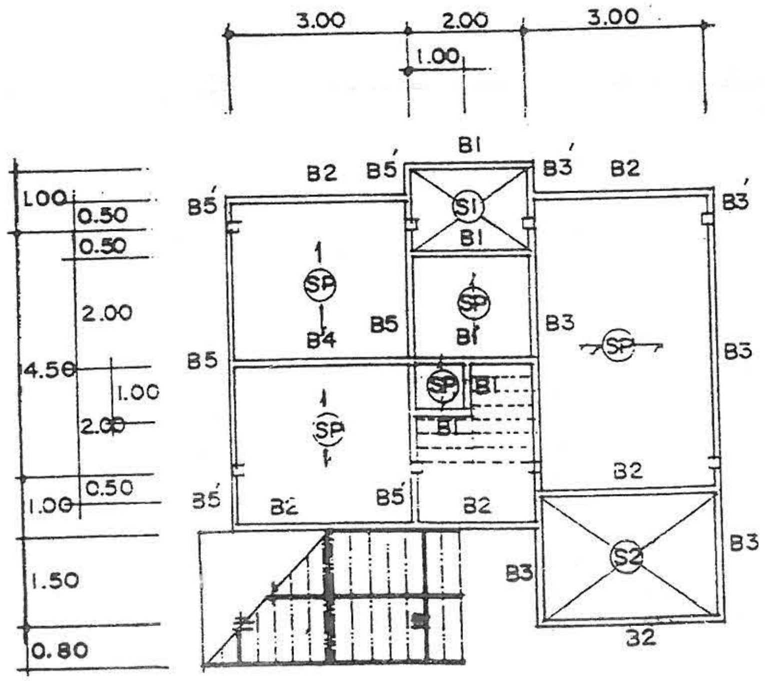

แปลนคานพื้น ชั้นบน 1 : 125

แบบ ๖๐-1

3/6

กรมการปกครอง
กระทรวงมหาดไทย

แบบบริการ บ้าน 2 ชั้น

ผู้เขียน
นายบัณฑิตพงศ์ วรญูพร

สถาปนิก สถ. 2430 ภ.
นายสมหมาย บุปผามาโต

วิศวกร ภย. 5835
นายศิริชัย บุญย้อย

ตรวจ ผอ.กองช่าง
นายธงชัย ชัยรุ่งเรือง

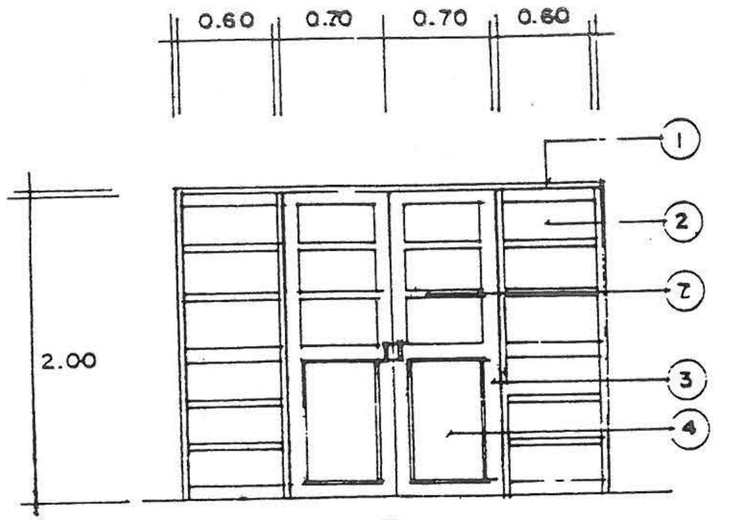

ป1

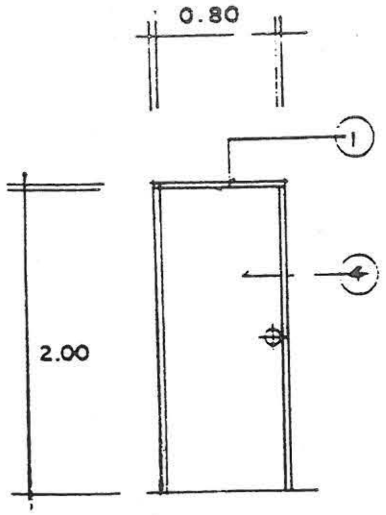

ป2

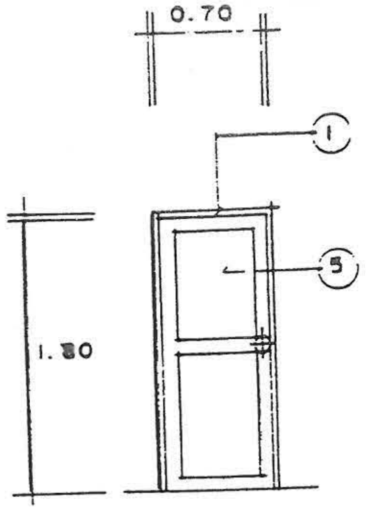

ป3

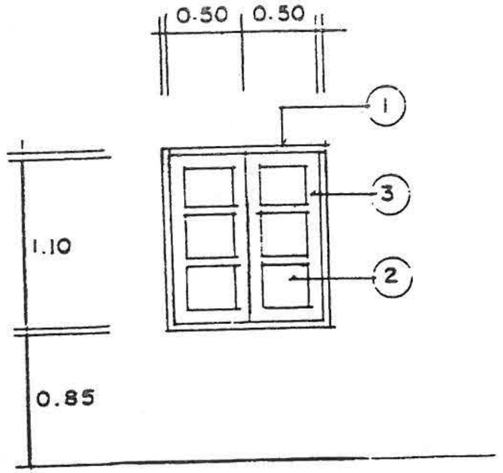

น1

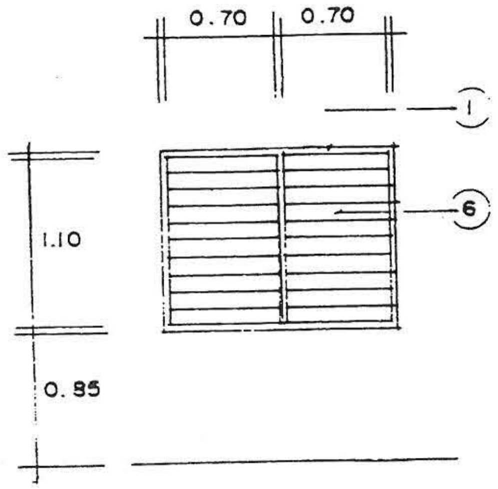

น2

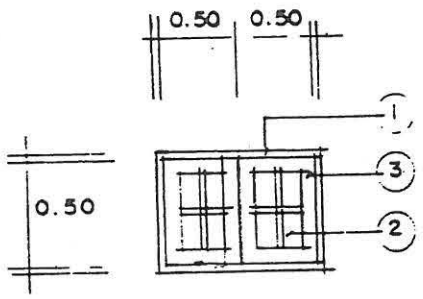

น3

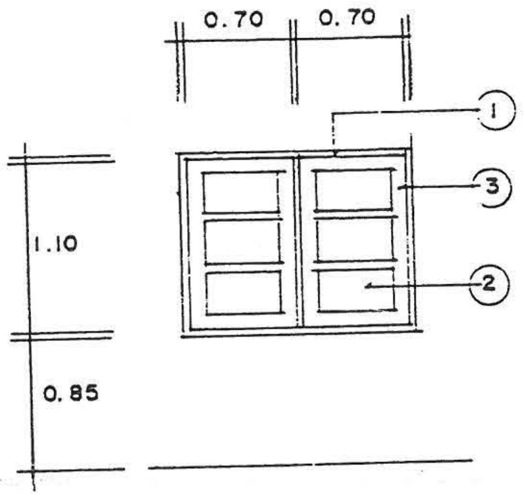

น4

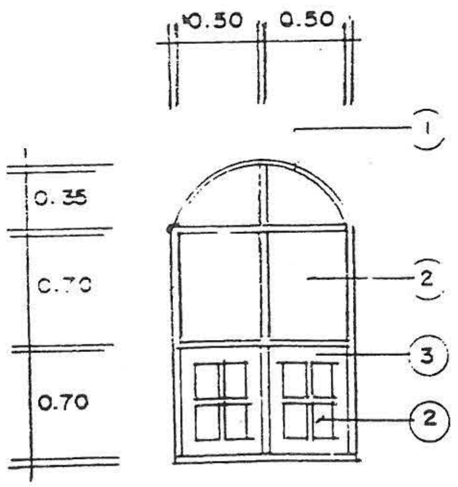

น5

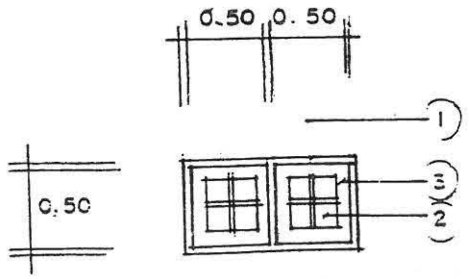

น6

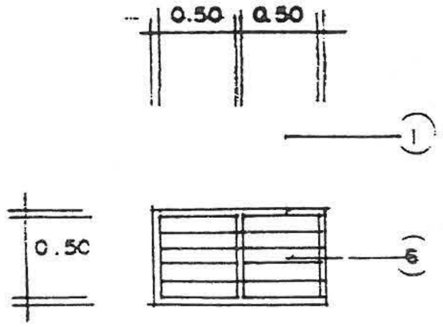

น7

สัญลักษณ์	ข้อความ
①	วงกบไม้เนื้อแข็ง 2"× 4"
②	กระจกใส 1.5 หุน
③	บานกรอบไม้เนื้อแข็ง
④	บานไม้อัดสักทับ
⑤	บานไม้เนื้อแข็งทึบ
⑥	บานเกร็ดกระจกใส
⑦	คิ้วไม้เนื้อแข็ง

แบบ ๑๐-1

4/6

กรมการปกครอง
กระทรวงมหาดไทย

แบบบริการ บ้าน 2 ชั้น

ตรวจ ผอ.กองช่าง
นายธงชัย ชัยรุ่งเรือง

วิศวกร ภย. 5835
นายศิริชัย บุญย้อย

สถาปนิก สถ. 2430 ภ.
นายสมหมาย บุปผามาลี

ผู้เขียน
นายกันทิศพงศ์ รมณีพร

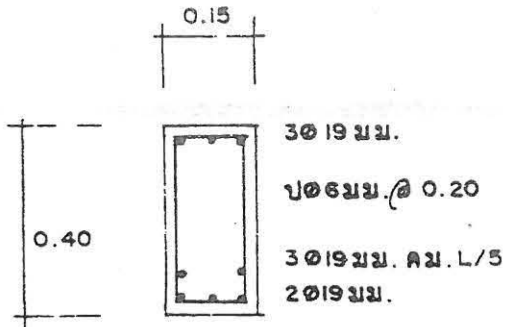

B5

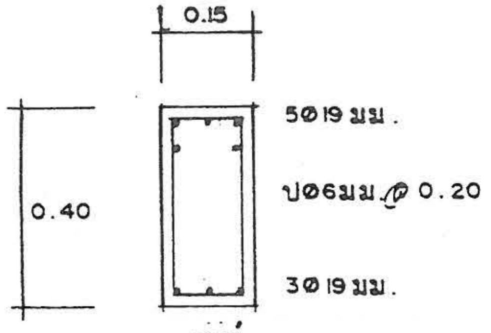

B5

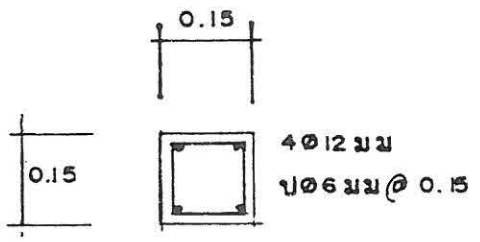

เสาชั้นบน.

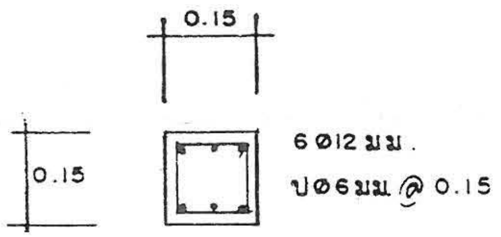

เสาชั้นล่าง คอมอ.

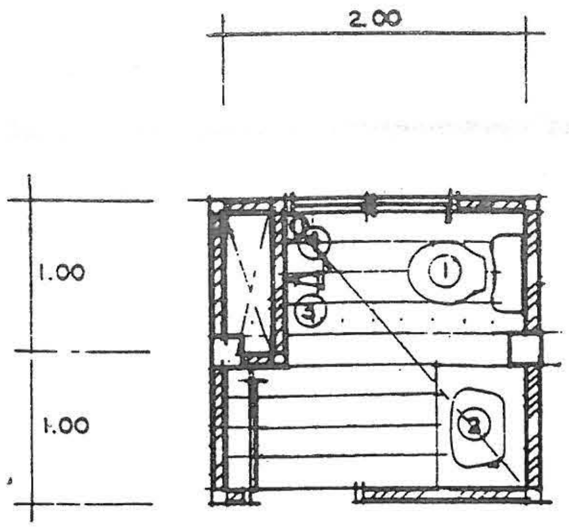

แปลนห้องน้ำ - ส้วม 1 1:50

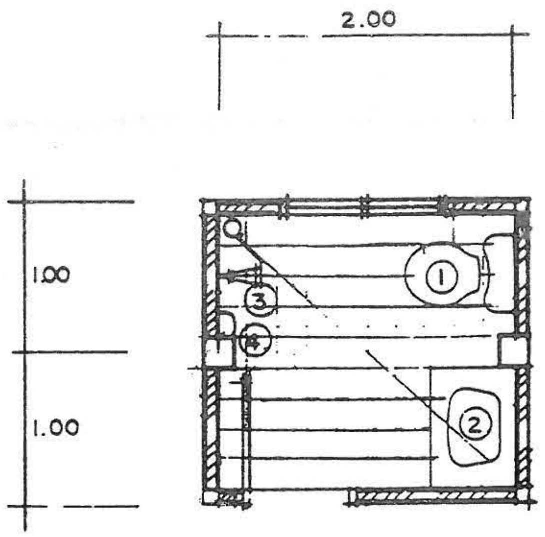

แปลนห้องน้ำ – ส้วม 2 1:50

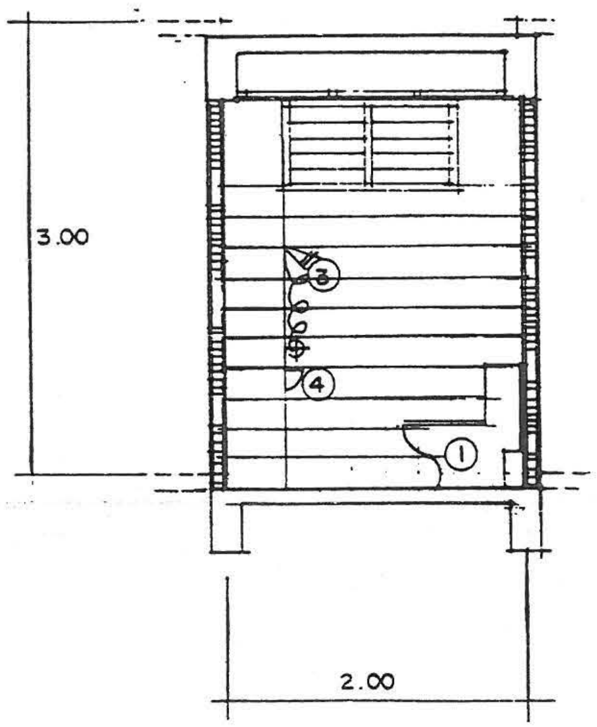

รูปตัดห้องน้ำ–ส้วม 1 1:50

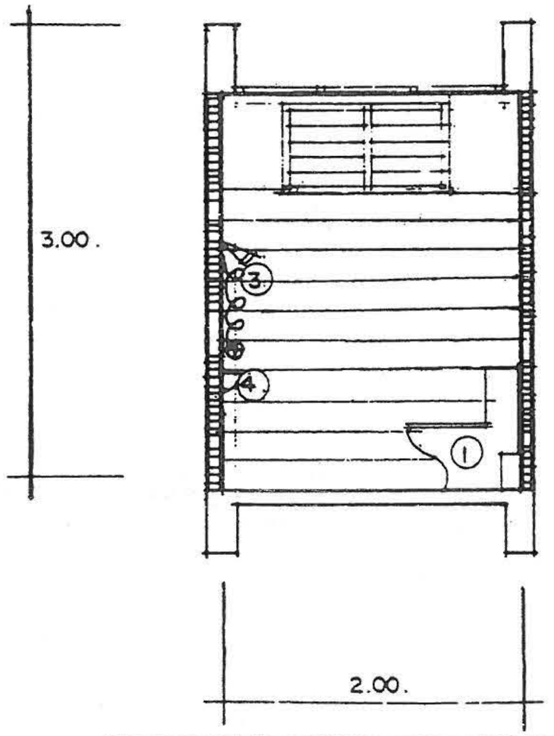

รูปตัดห้องน้ำ–ส้วม 2 1:50

สัญลักษณ์สุขภัณฑ์

① โถส้วมแบบนั่งราบ
② อ่างล้างหน้า
③ ฝักบัวลายอ่อน
④ ที่ใส่สบู่

แบบ ข.-1

5 / 6

กรมการปกครอง
กระทรวงมหาดไทย

แบบบริการ บ้าน 2 ชั้น

ตรวจ ผอ.กองช่าง
นายธงชัย ชัยรุ่งเรือง

วิศวกร ภย. 5835
นายศิริชัย บุญช่วย

สถาปนิก สถ. 2430 ภ.
นายสมหมาย บุปผาชื่น

ผู้เขียน
นายกัณฑ์พงศ์ ธนบุญพร

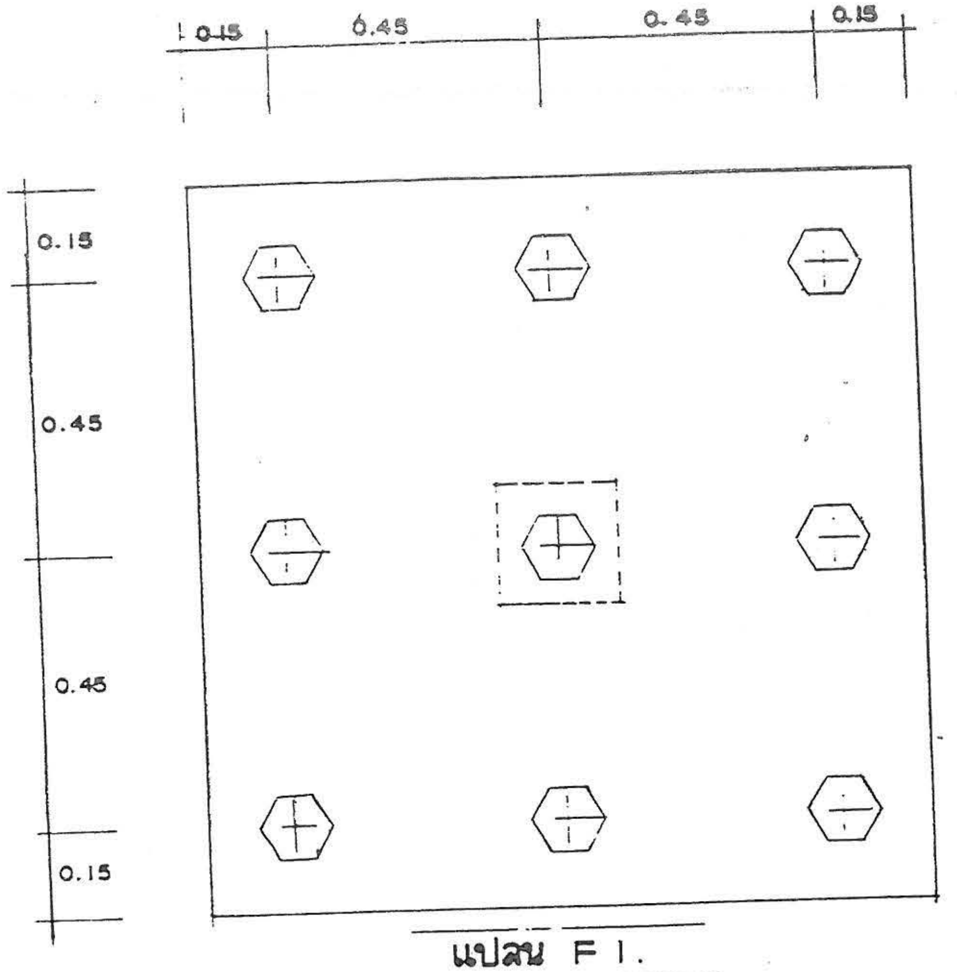

แปลน F1.

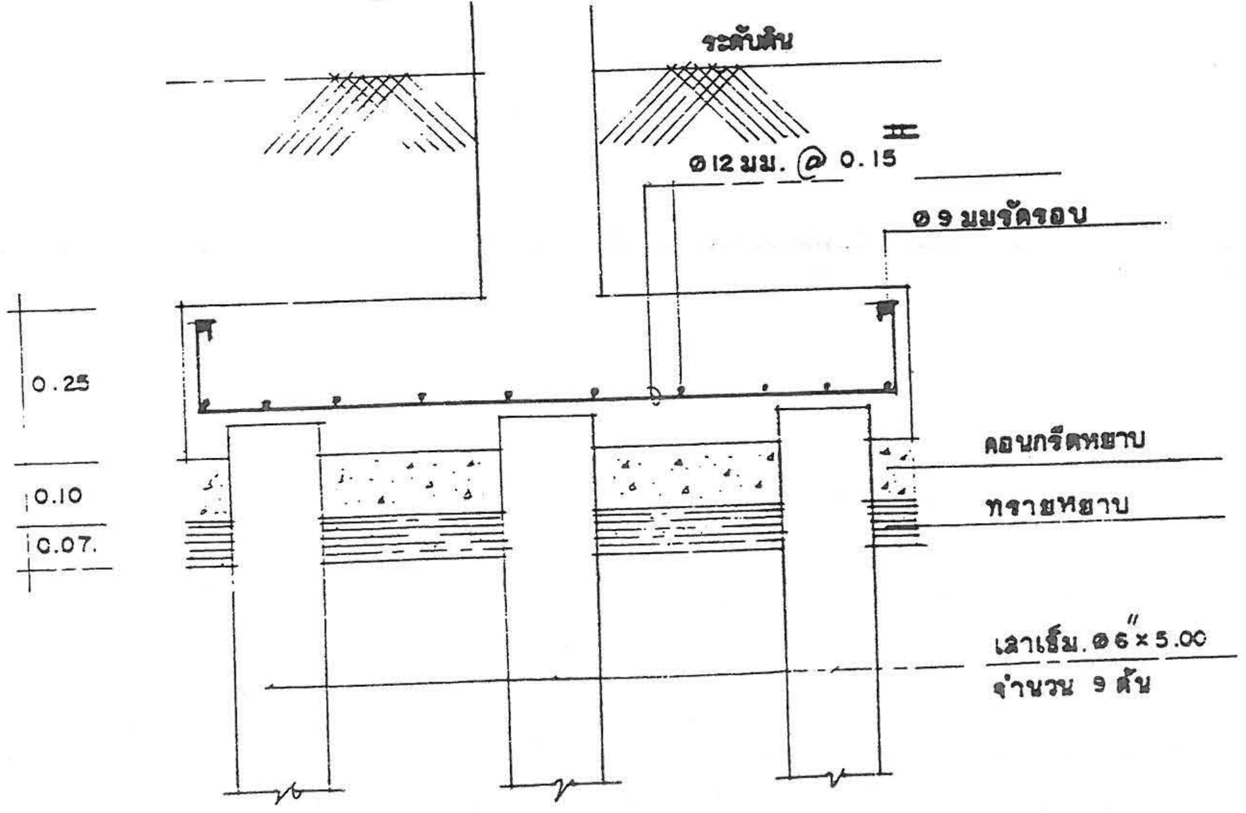

รูปตัด F1

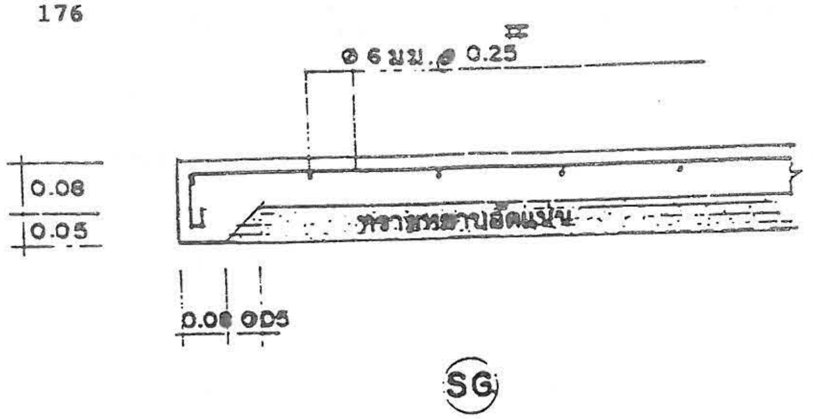

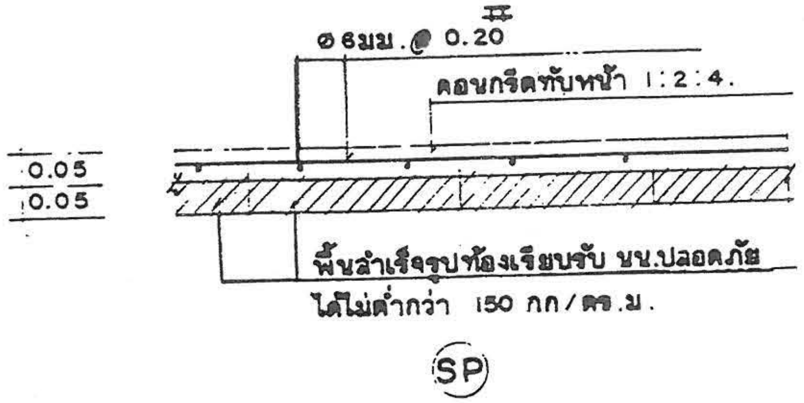
ø 6 มม. @ 0.20
คอนกรีตทับหน้า 1:2:4.
0.05
0.05
พื้นสำเร็จรูปท้องเรียบรับ นน.ปลอดภัย
ได้ไม่ต่ำกว่า 150 กก./ตร.ม.
SP

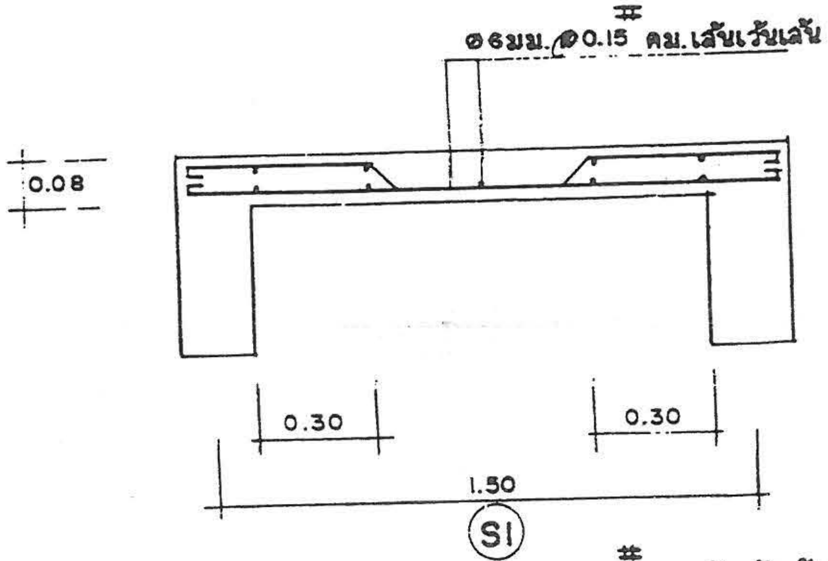

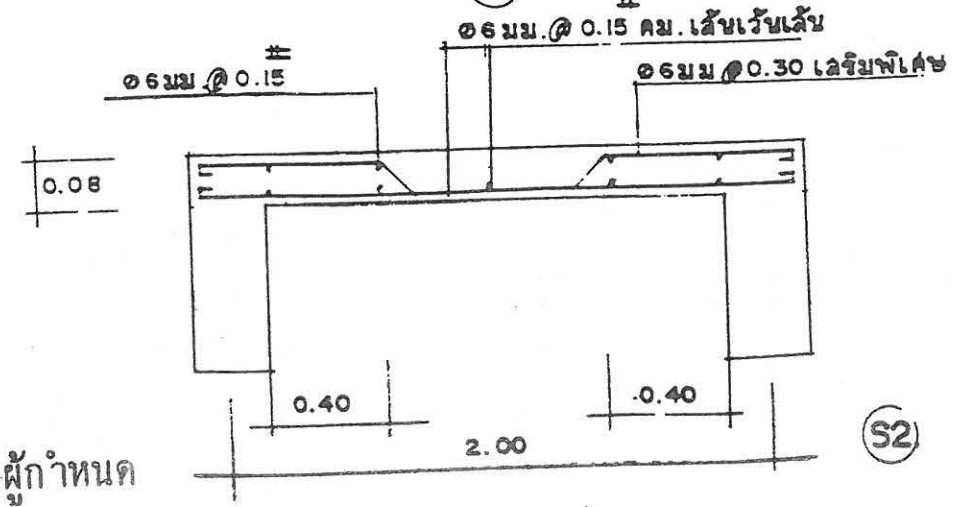

หมายเหตุ ฐานรากให้วิศวกรเทศบาลเป็นผู้กำหนด

แบบ ว.-1
6/6

กรมการปกครอง
กระทรวงมหาดไทย

แบบบริการ บ้าน 2 ชั้น

ตรวจ ผอ.กองช่าง
นายธงชัย ชัยรุ่งเรือง

วิศวกร ภย. 5835
นายศิริชัย บุญอ้อย

สถาปนิก สถ. 2430 ภ.
นายสมหมาย บุปผามาโล

ผู้เขียน
นายวัฒนศักดิ์พงศ์ ธนญพร

แบบ ง.-2

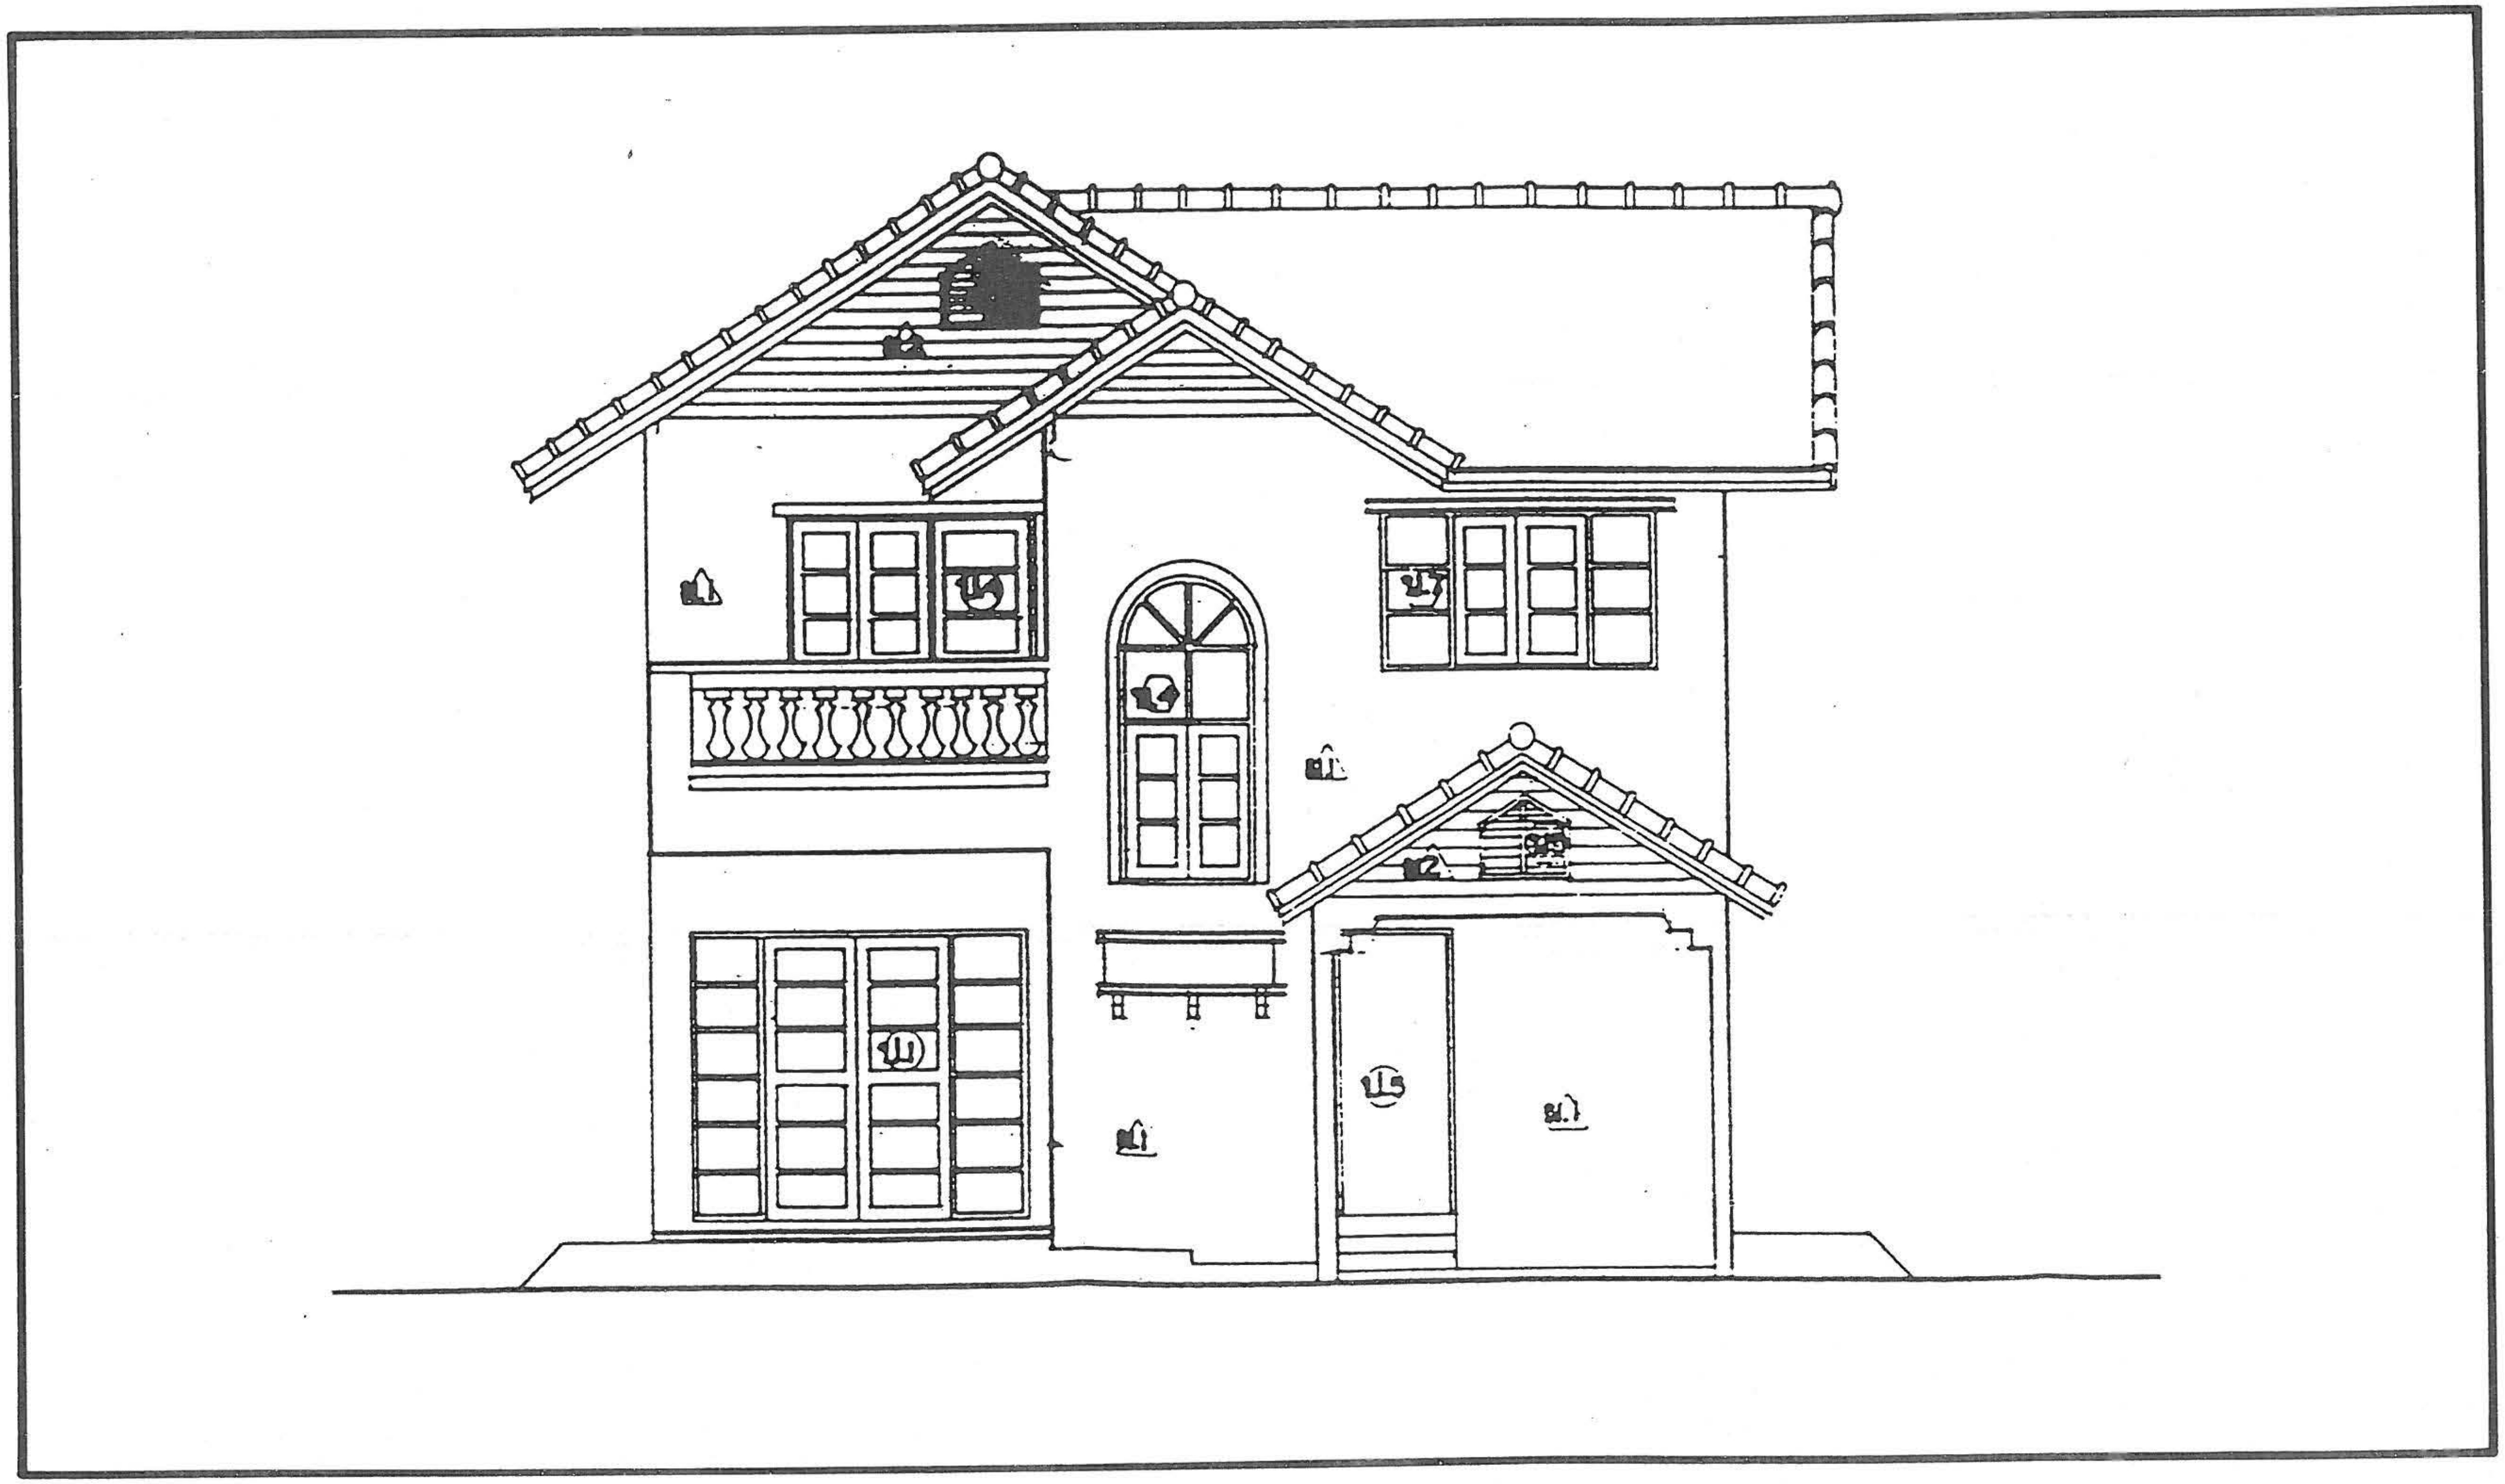

รูปด้านหน้า

สารบาญแบบ.

	แบบสถาปัตยกรรม.
ก-01.	สารบาญแบบ, รายการพื้น, ผนัง, ฝ้าเพดาน.
ก-02.	แผน[redacted]อนุญาตทำการปลูกสร้าง.
ก-03.	[redacted]
ก-04.	แปลน[redacted]ล่าง.
ก-05.	แปลนพื้นชั้นบน.
ก-06.	รูปด้าน 1.
ก-07.	รูปด้าน 2.
ก-08.	รูปด้าน 3.
ก-09	[redacted] 4.
ก-10	[redacted] (ก.) – (ก.)
ก-11.	[redacted] (ข.) – (ข.)
ก-12	[redacted]บันได
ก-13.	[redacted]ประตู – หน้าต่าง.
ก-14.	แบบขยายห้องน้ำ – ส้วม 1.2
ก-15.	แบบขยายบ่อเกรอะ – บ่อซึม.

	แบบโครงสร้าง.
S-01	ผังฐานราก.
S-02	ผังคานคอดินชั้นล่าง.
	ผังคาน พื้นชั้นบน.
S-03	ผังโครงหลังคา.
S-04	แบบขยายคาน.
S-05	แบบขยายคาน.
S-06	แบบขยายพื้น , เสา
	แบบขยายฐานราก.

สุขภัณฑ์และอุปกรณ์.

	รายละเอียด.
①	โถส้วม. TF.2106.
②	อ่างล้างหน้า TF.959.
③	ที่ใส่กระดาษชำระ. TF.9001
④	ฝักบัวอาบน้ำ. สายอ่อน ชนิดติด
⑤	ราวแขวนผ้า. ขนาด 60 ซม.
⑥	ที่ใส่สบู่. TF.9000.
⑦	สายฉีดชำระ ชนิดติด
○	ชั้นวางของ ,กระจกเงา ใช้ของ ARCMA
○	
○	

	แบบผังไฟฟ้า.
E-01.	ผังไฟฟ้า ชั้นล่าง.
	ผังไฟฟ้า ชั้นบน.

หมายเหตุ.

โครงหลังคาใช้มาตรฐานกระเบื้องซีแพคโมเนีย.

๒ สีใช้ผลิตภัณฑ์ TOA

๓ รายการใดขัดแย้ง หรือแบบระบุไม่ชัดเจน รายละเอียด
ในแบบมีไม่เพียงพอ "ฯลฯ" ให้สอบถามสถาปนิก
วิศวกร

รายการ พื้น , ผนัง, ฝ้าเพดาน.

	วัสดุโครงสร้าง.	วัสดุผิว.	บัวเชิงผนัง.
[1]	ค.ส.ล. พื้นสำเร็จรูป.	ปูปาร์เก้โมเสคไม้ตะเคียน ทาวานิช.	ไม้ตะเคียน
[2]	ค.ส.ล.	ปูกระเบื้องเคลือบ 8" – 8"	
[3]	ค.ส.ล.	ขัดหยาบ.	
(1.)	โครงเคร่า ที-บาร์.	ยิบซั่มบอร์ดหนา 9 มม. (ภายใน)	
(3.)	โครงเคร่า ไม้ยาง $1\frac{1}{2}"\times1\frac{1}{2}"$	กระเบื้องแผ่นเรียบหนา 4 มม. (ภายนอก)	
△1	ก่ออิฐครึ่งแผ่น.	ฉาบปูนเรียบทาสี	
△3	ก่ออิฐครึ่งแผ่น	กระเบื้องเคลือบ 8"×8" สูง 1.60 ม.	

แบบบริการ บ้าน 2 ชั้น

ผู้เขียน	สถาปนิก สถ. 2430 ภ	วิศวกร ภย. 5835	ตรวจ ผอ กองช่าง	กรมการปกครอง กระทรวงมหาดไทย	แผ่น ที่ 1/20
นาย[illegible] สมบุญพร	นาย[illegible]	นายศิริชัย บุญ[illegible]	นาย[illegible]ชัย ชัยรุ่งเรือง		

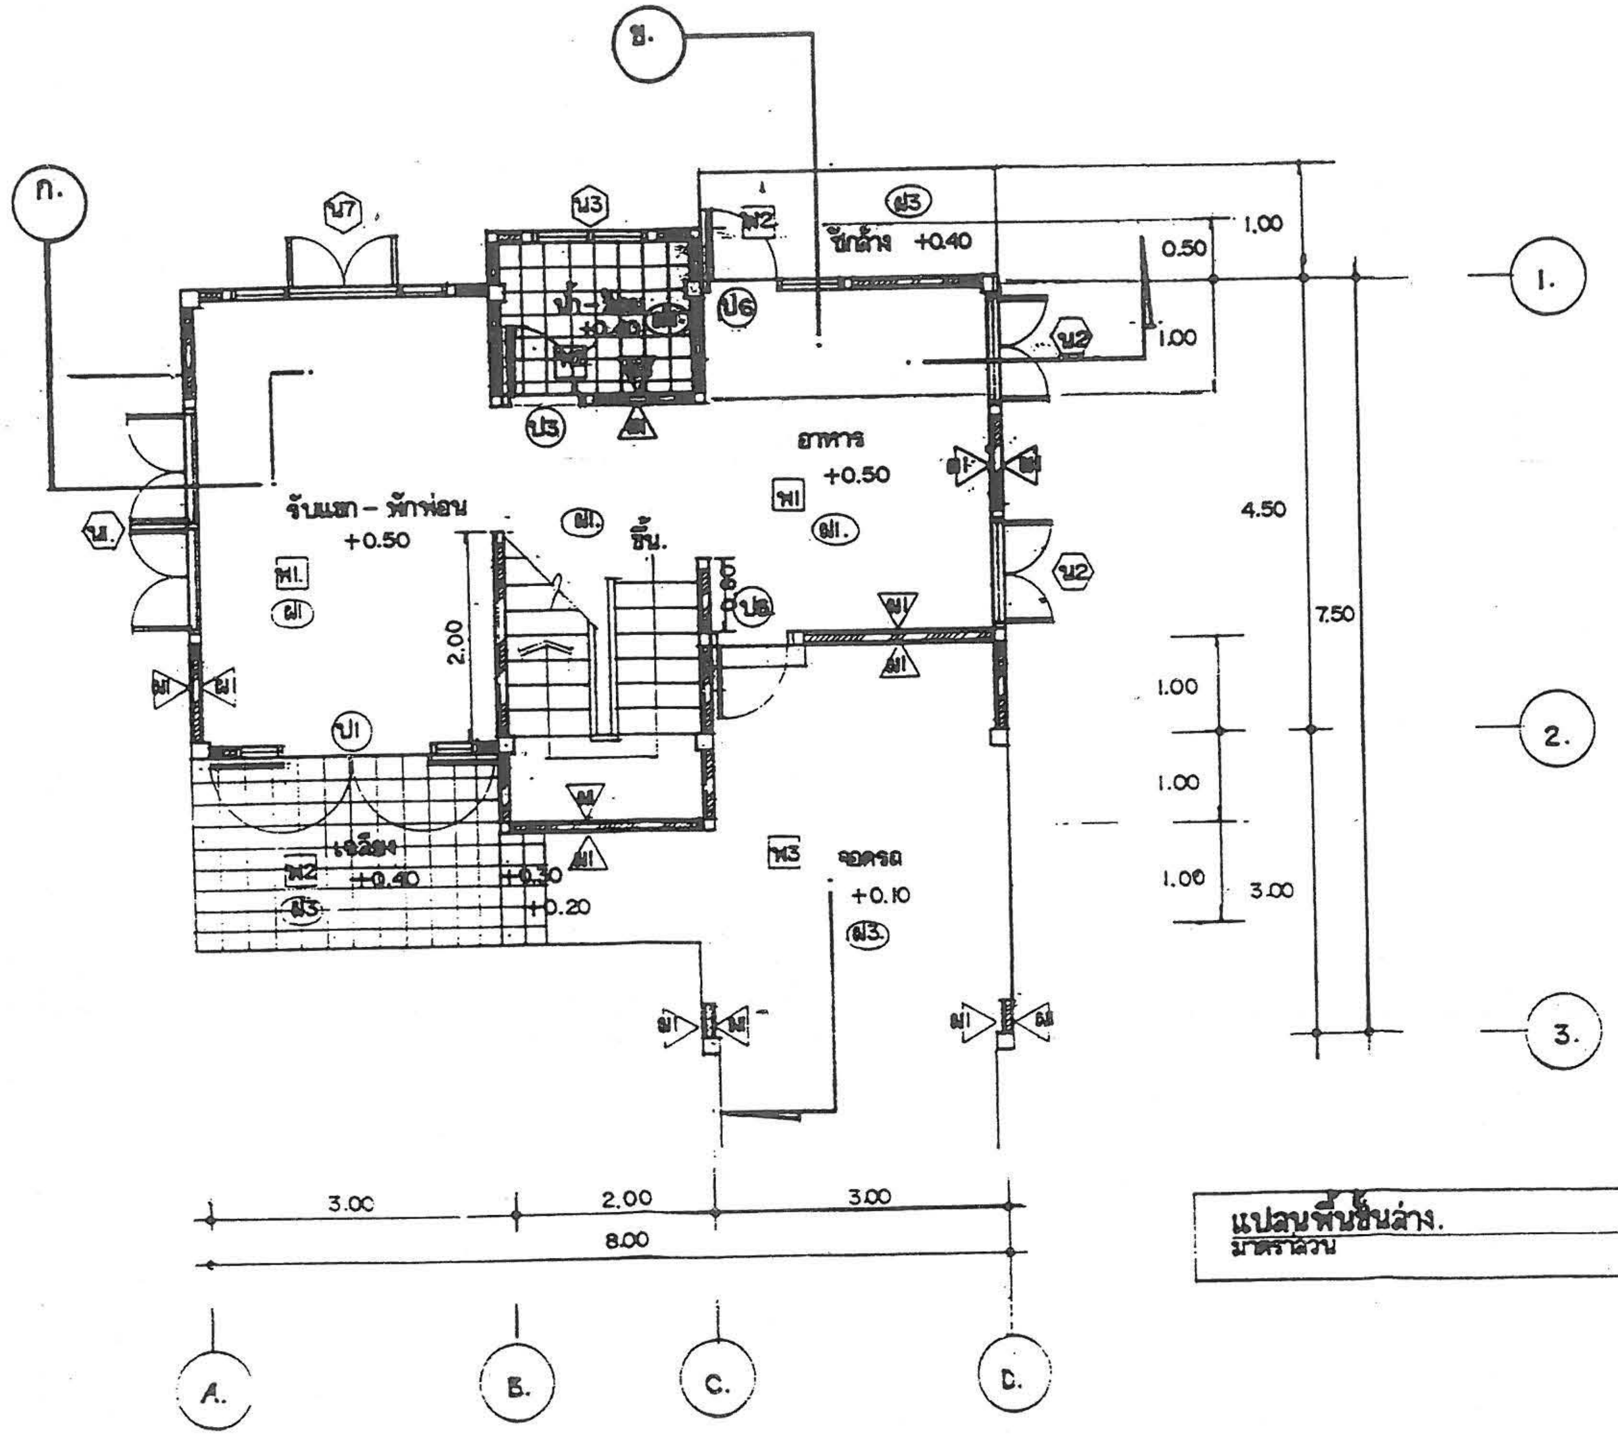

แปลนพื้นชั้นล่าง.
มาตราส่วน 1:75.

แบบบริการ บ้าน 2 ชั้น

แบบ ง.-2

ผู้เขียน นายบัณฑิตพงศ์ มนูญพร	สถาปนิก สถ. 2430 ภ. นายสมหมาย บุปผามาโล	วิศวกร ภย. 5835 นายศิริชัย บุญย้อย	ตรวจ ผอ.กองช่าง นายธงชัย ชัยรุ่งเรือง	กรมการปกครอง กระทรวงมหาดไทย	2 / 20

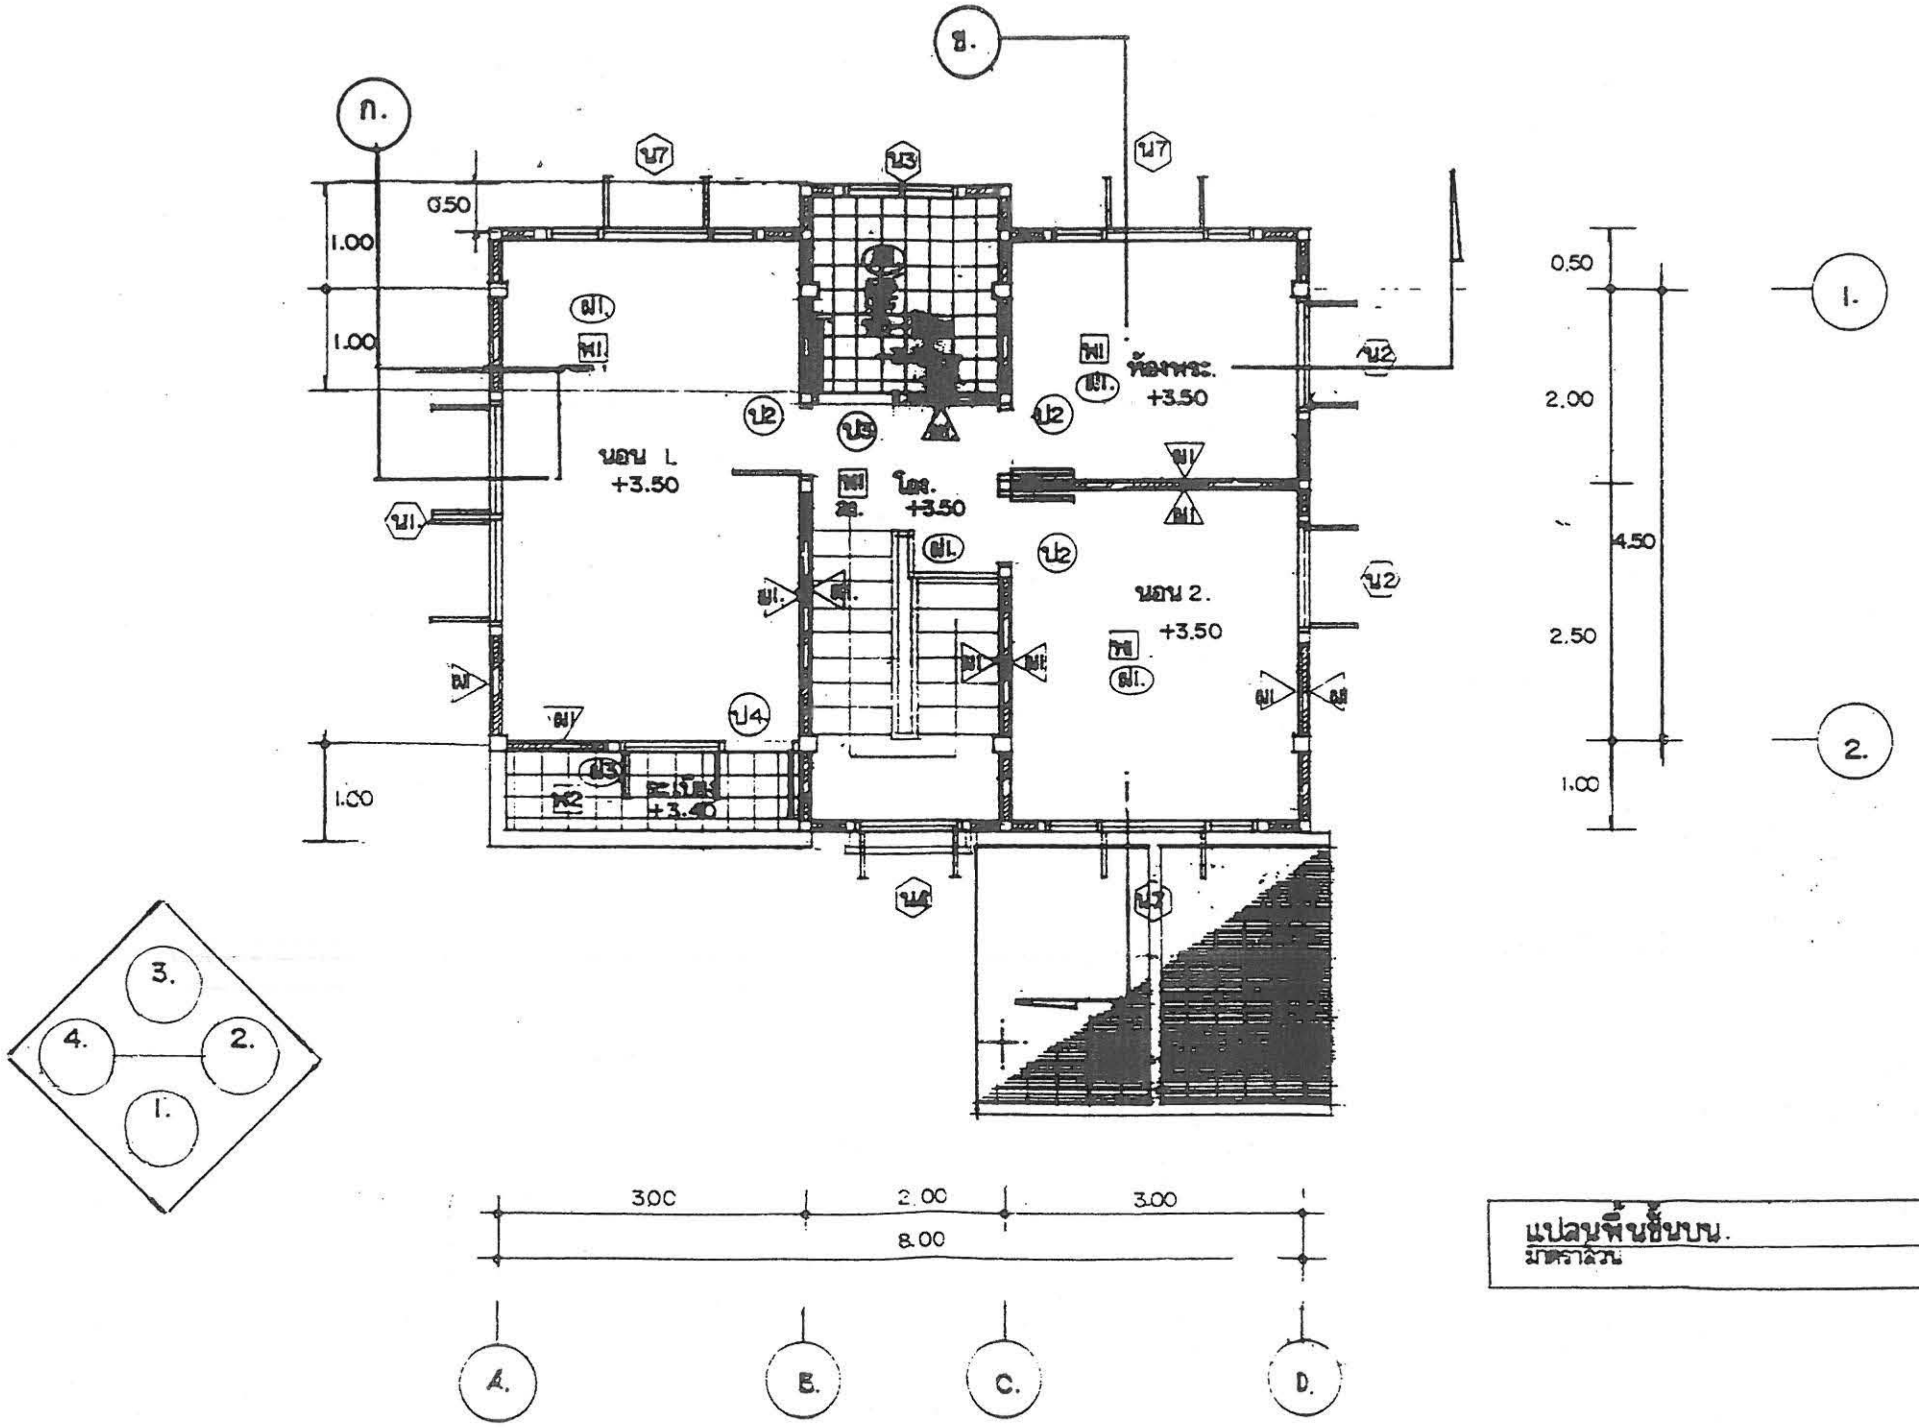

แปลนพื้นชั้นบน.

มาตราส่วน 1:75.

แบบบริการ บ้าน 2 ชั้น

แบบ ๖๐-2

3 / 20

กรมการปกครอง
กระทรวงมหาดไทย

ตรวจ ผอ.กองช่าง
นายธงชัย ชัยรุ่งเรือง

วิศวกร ภย. 5835
นายศิริชัย บุญชัยย

สถาปนิก สถ. 2430 ภ.
นายสมหมาย บุปผามาโล.

ผู้เขียน
นายกาญจน์ทิตพงศ์ ธนบุญพร

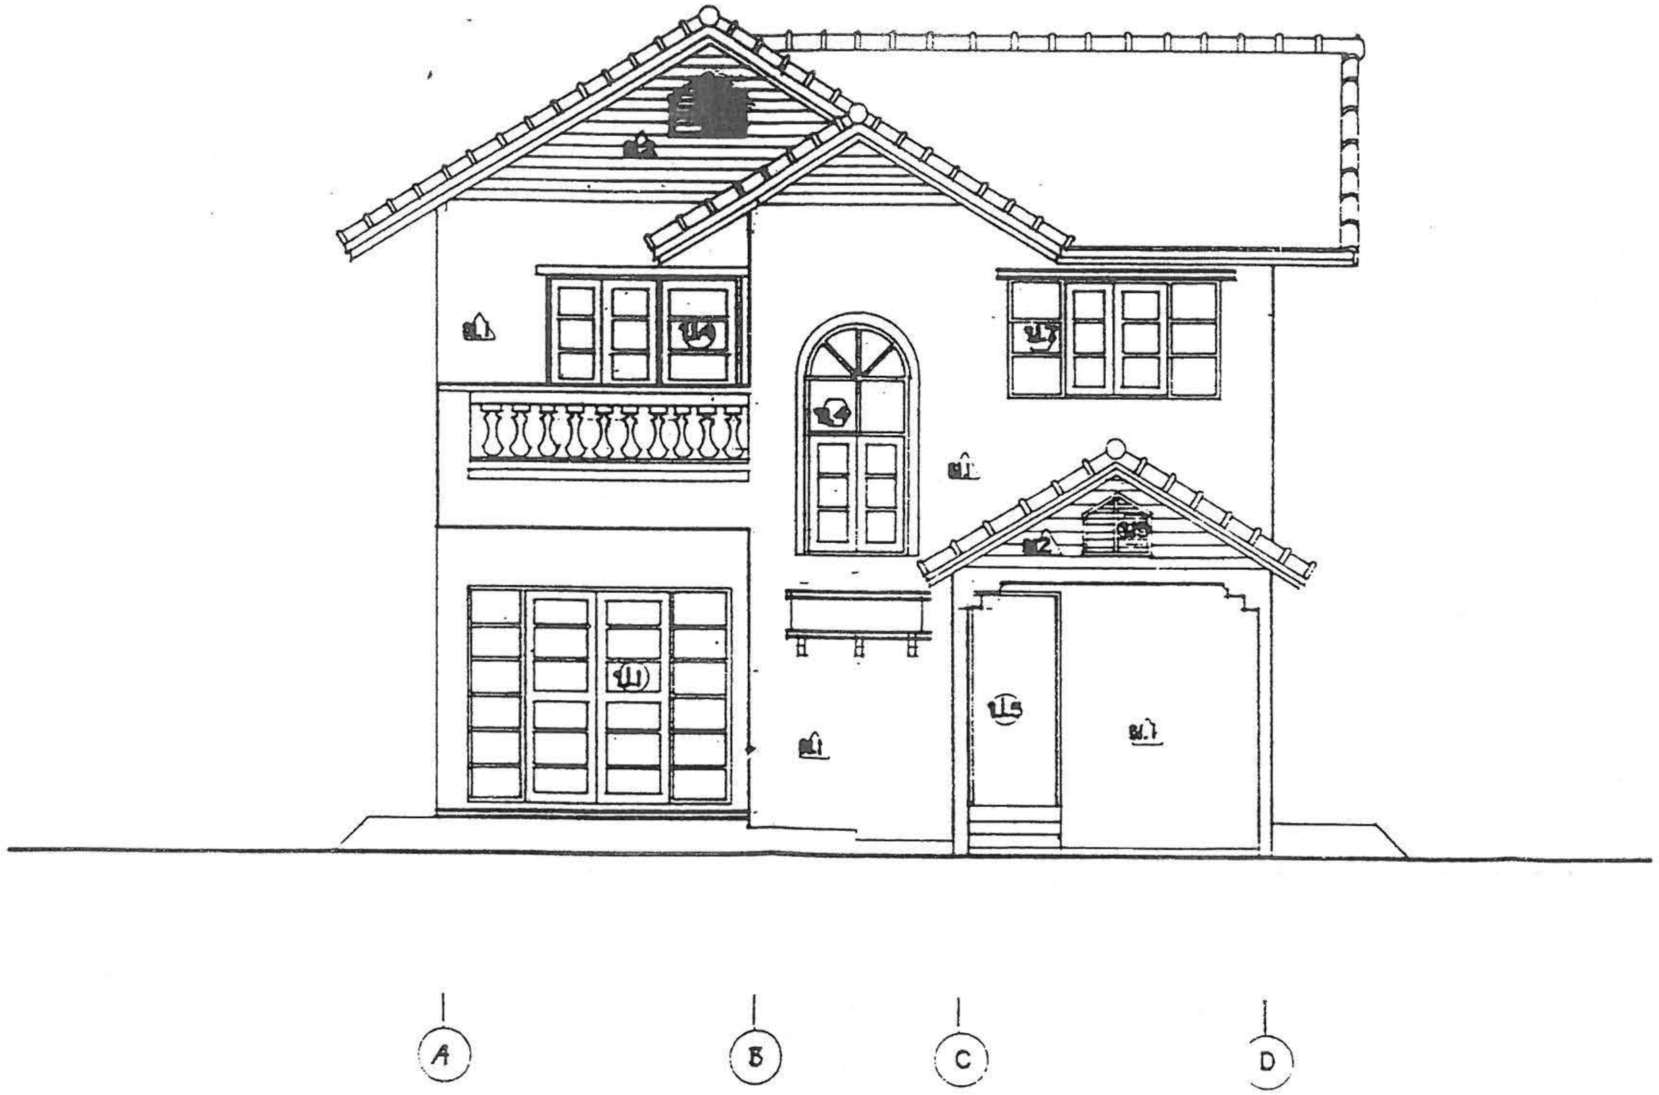

รูปด้าน 1
มาตราส่วน 1:75

แบบบริการ บ้าน 2 ชั้น

แบบ ง.-2

ผู้เขียน นายบัณฑิตพงศ์ รุณญพร	สถาปนิก สถ. 2430 ภ. นายสมหมาย บุปผามาโล	วิศวกร ภย. 5835 นายศิริชัย บุญย้อย	ตรวจ ผอ.กองช่าง นายองชัย ชัยรุ่งเรือง	กรมการปกครอง กระทรวงมหาดไทย

4/20

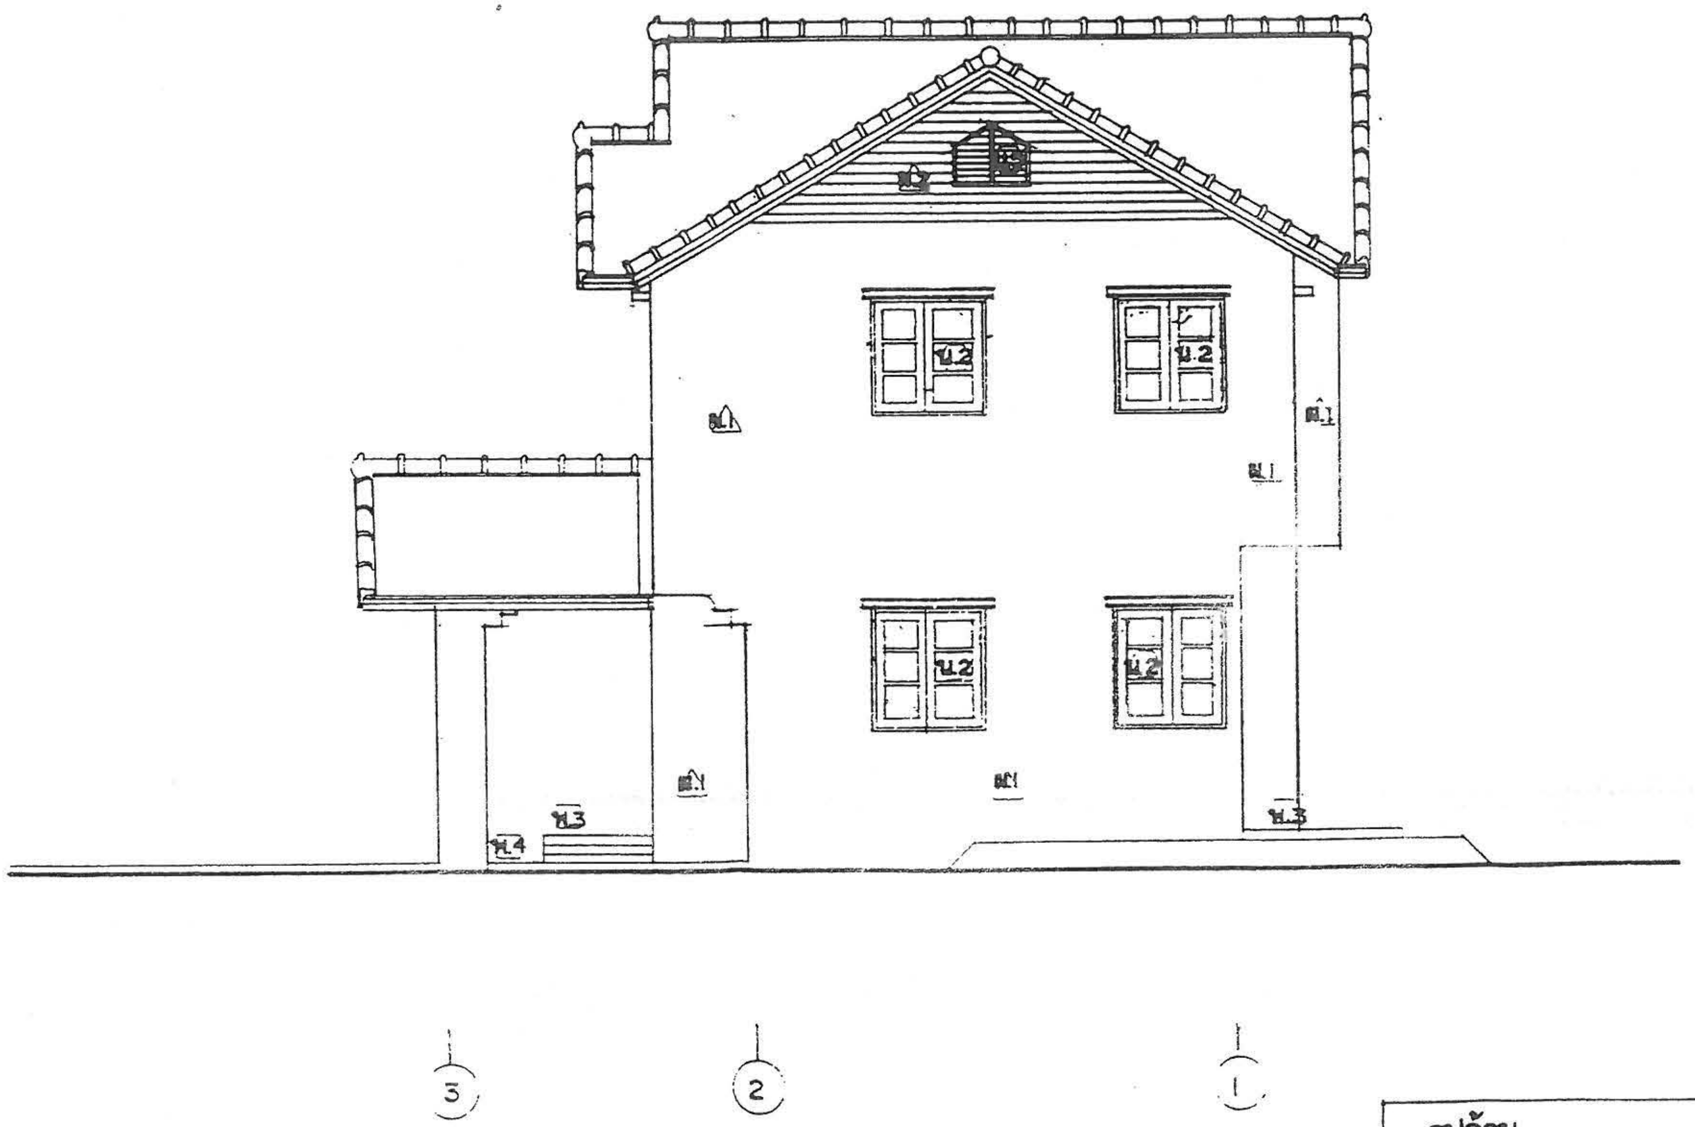

รูปด้าน 2
มาตราส่วน 1:75

แบบ ๖๐-2

5/20

กรมการปกครอง
กระทรวงมหาดไทย

แบบบริการ บ้าน 2 ชั้น

ตรวจ ผอ.กองช่าง
นายธงชัย ชัยรุ่งเรือง

วิศวกร ภย. 5835
นายศิริชัย บุญย้อย

สถาปนิก สถ. 2430 ภ.
นายสมหมาย บุปผามาโล

ผู้เขียน
นายวัณทิศพาศ รณภูพร

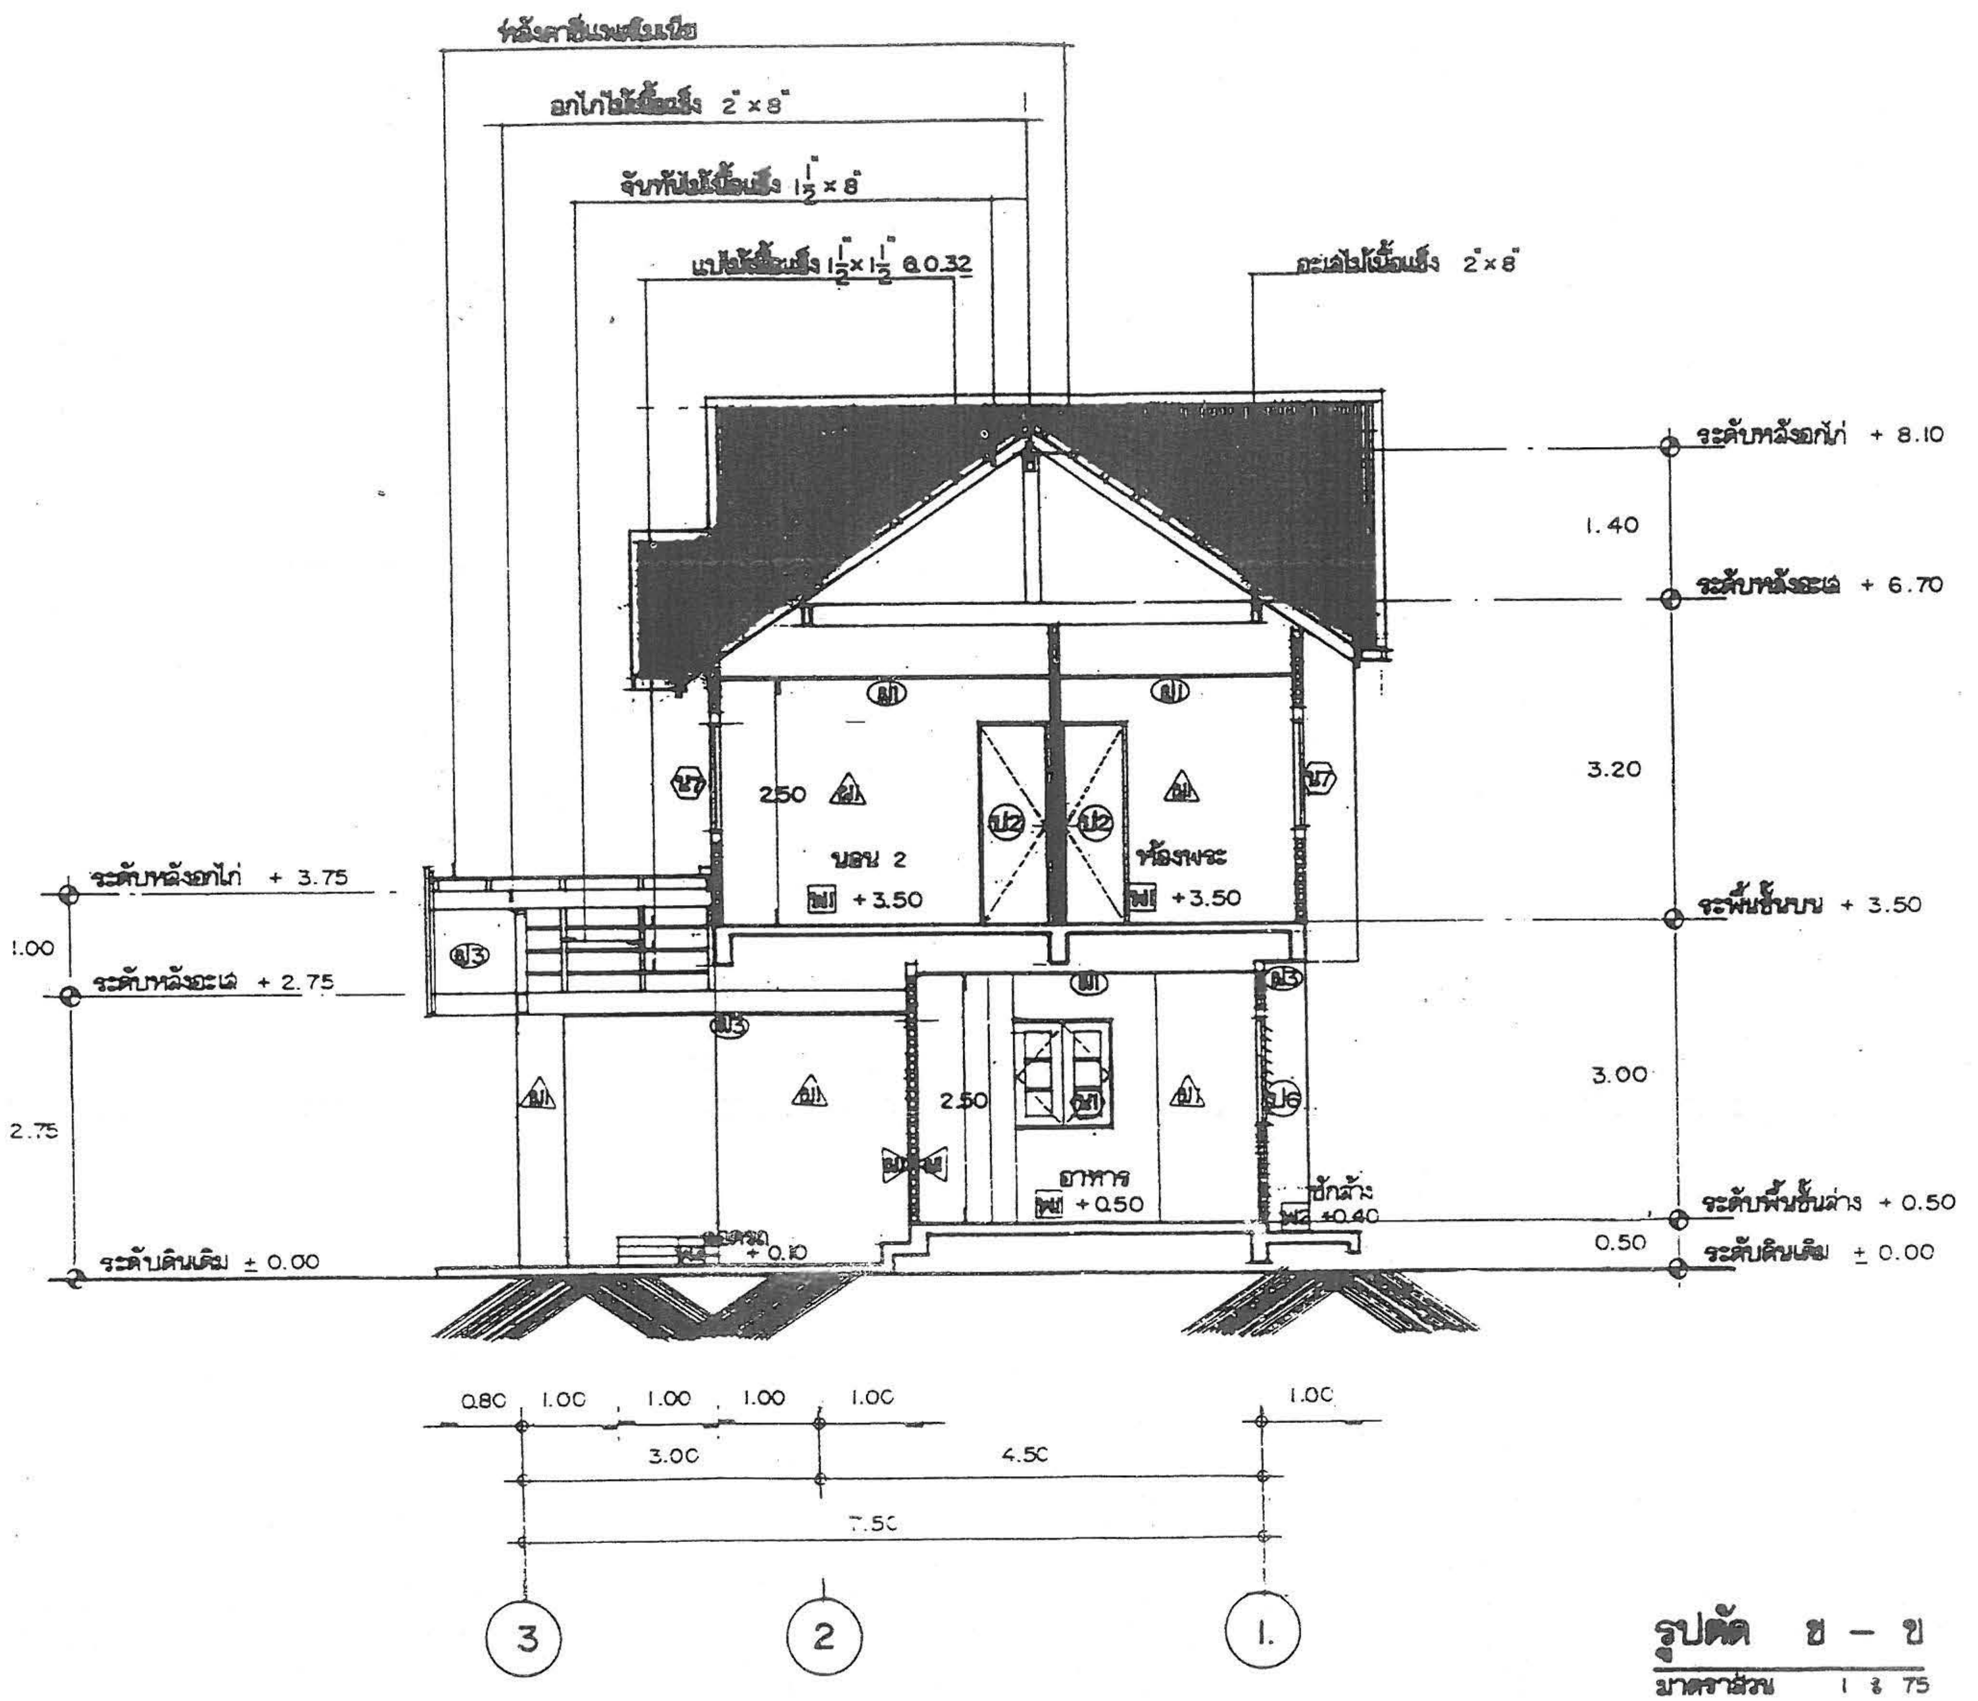

รูปตัด ข – ข

มาตราส่วน 1 : 75

แบบ ข.-2

6
20

กรมการปกครอง
กระทรวงมหาดไทย

ตรวจ ผอ.กองช่าง
นายธงชัย ชัยรุ่งเรือง

วิศวกร ภย. 5835
นายศิริชัย บุญย้อย

สถาปนิก สถ. 2430 ภ.
นายสมหมาย บุปผามาโล

ผู้เขียน
นายปัณฑิตพงศ์ มนูญพร

แบบบริการ บ้าน 2 ชั้น

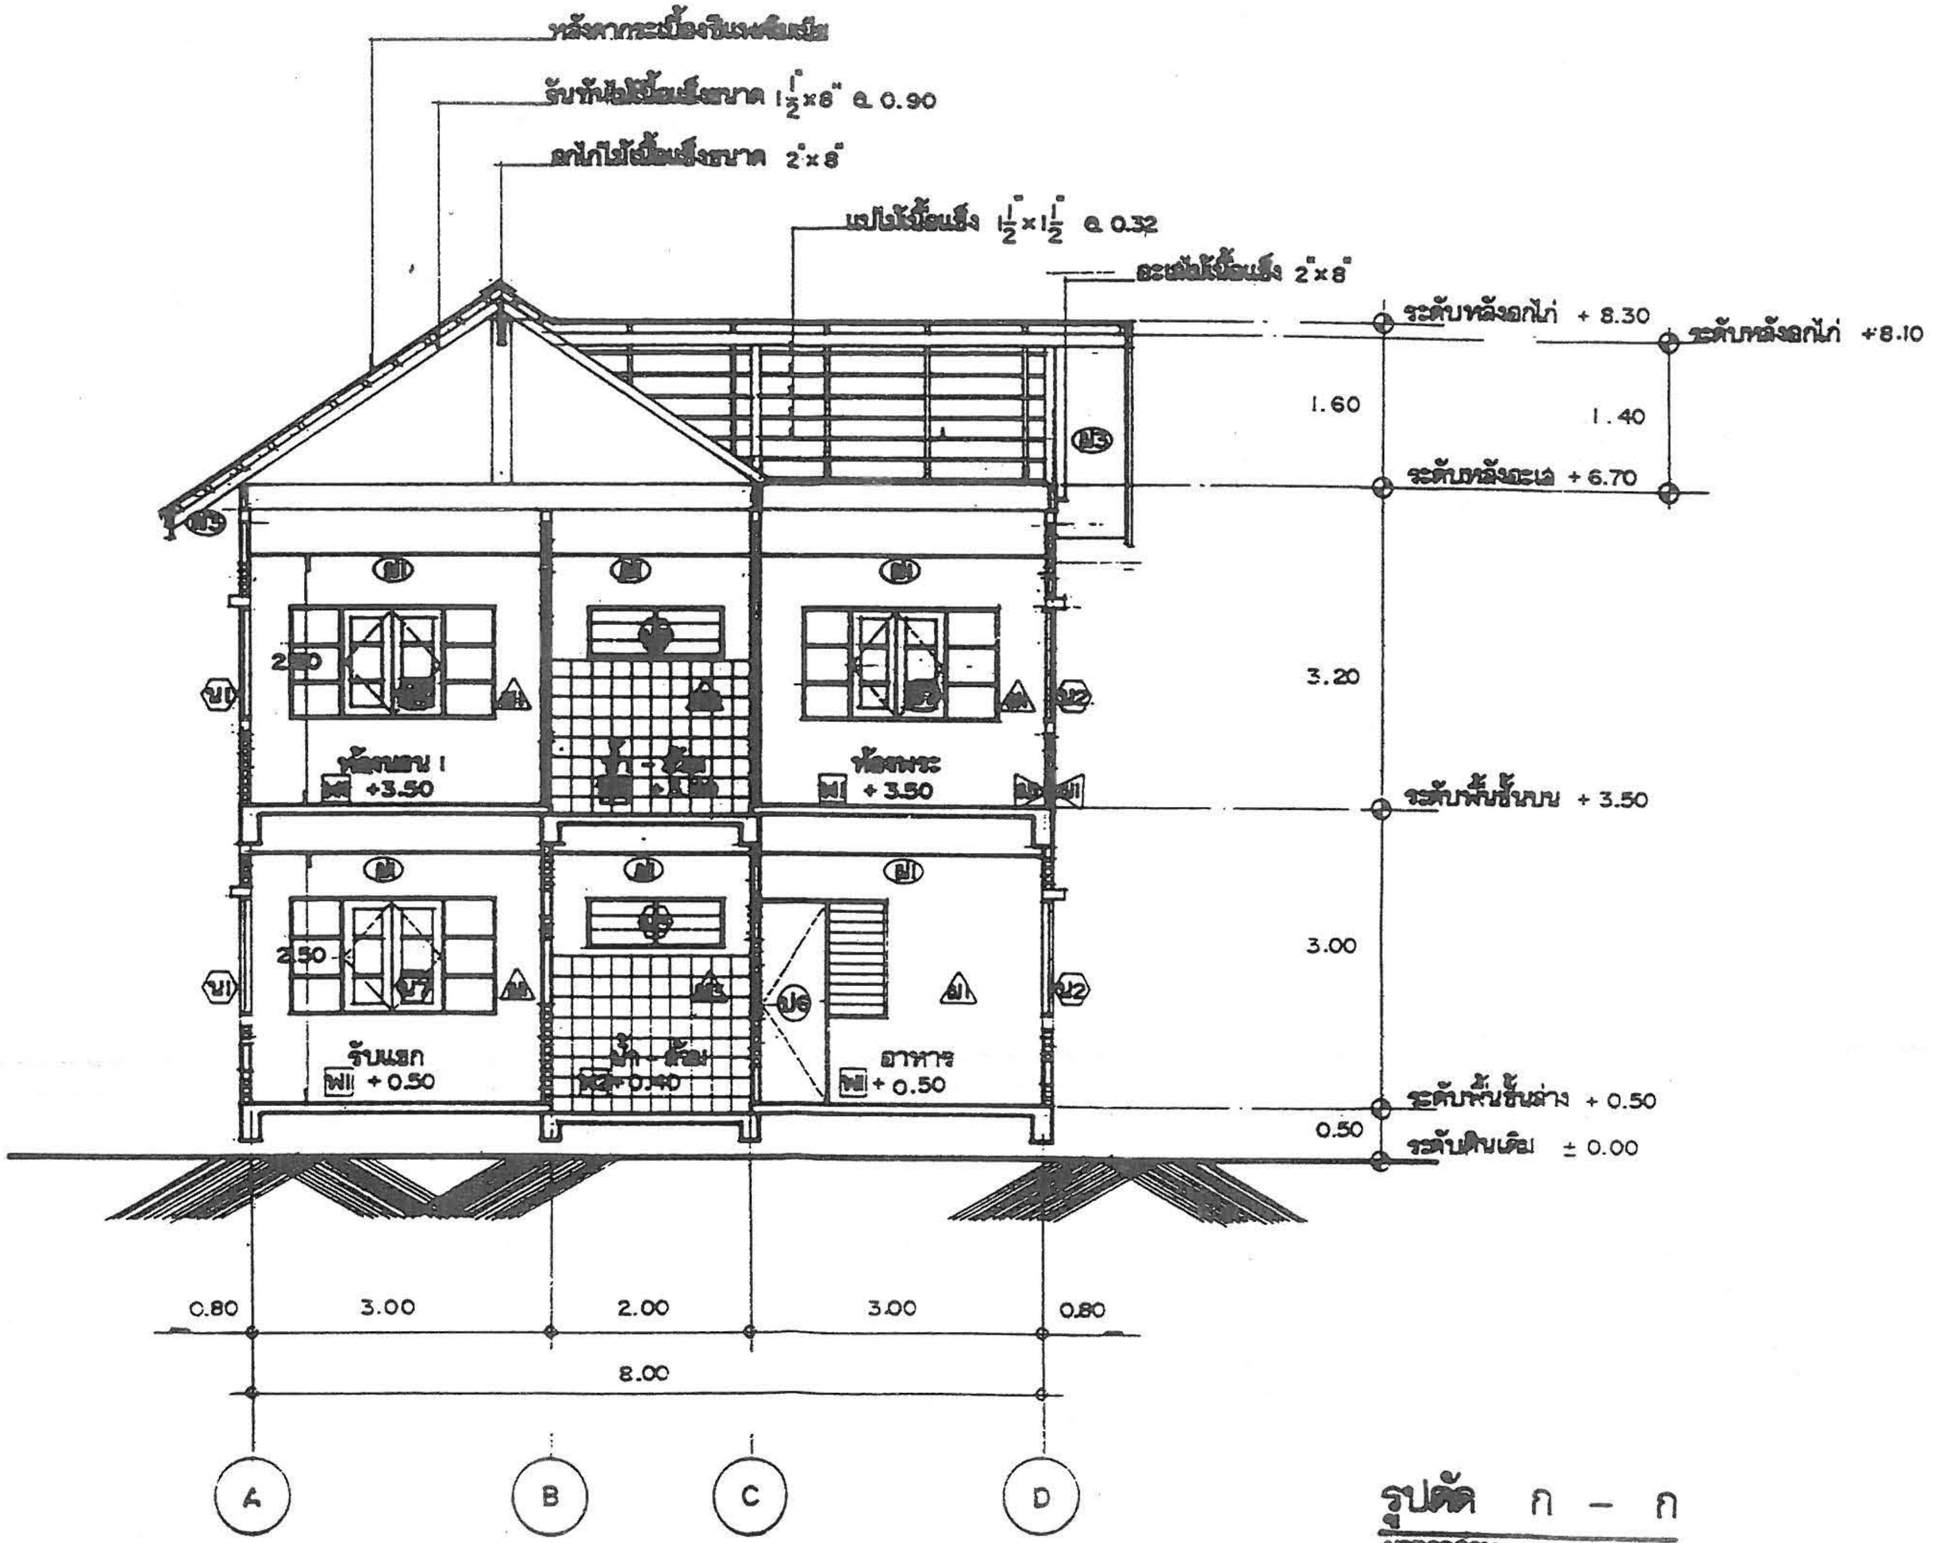

รูปตัด ก – ก

มาตราส่วน 1 : 75

แบบบริการ บ้าน 2 ชั้น

แบบ ง๐-2

ผู้เขียน
นายบัณฑิตพงศ์ มนูญพร

สถาปนิก สถ. 2430 ภ.
นายสมหมาย บุปผามาโล

วิศวกร ภย. 5835
นายศิริชัย บุญย้อย

ตรวจ ผอ.กองช่าง
นายธงชัย ชัยรุ่งเรือง

กรมการปกครอง
กระทรวงมหาดไทย

7/20

รายการ		ชนิด									ขนาด	
ประตู	หน้าต่าง	บานไม้เดี่ยว	บานไม้คู่	บานเลื่อน	บานกระทุ้ง	บานติดตาย	บานเกล็ดติดตาย	บานเกล็ดปรับมุม	บานเฟี้ยม	บานม้วน	กว้าง	สูง
①			○								2.50	2.00
②		○									0.80	2.00
③		○									0.70	2.00
④											1.30	2.00
⑤		○									0.80	2.00
⑥		○									0.80	200
	1		○								2.00	1.10
	2		○								1.00	1.10
	3						○				1.20	0.50
	4		○								1.00	2.30
	5						○				0.70	0.30
	7		○								2.00	1.00

รายการ		วงกบ									
ประตู	หน้าต่าง	มะค่า	แดง	ตะเคียนทอง ไม้เนื้อแข็ง	อลูมิเนียม	เหล็ก	ขนาด	ธรรมชาติ + วานิช	ย้อมสีไม้ + วานิช	สีน้ำมัน	
①				○			2"×4"			○	
②				○			2"×4"			○	
③				○			2"×4"			○	
④				○			2"×4"			○	
⑤				○			2"×4"			○	
⑥				○			2"×4"			○	
	1			○			2"×4"			○	
	2			○			2"×4"			○	
	3			○			2"×4"			○	
	4			○			2"×4"			○	
	5			○			2"×4"			○	
	7			○			2"×4"			○	

รายการ		กรอบบาน												
ประตู	หน้าต่าง	ไม้สัก	ไม้อัดสัก	ไม้อัดยาง	ไม้อัดยางกันน้ำ	เหล็ก	ขนาด	กระจกใส	กระจกฝ้า		ธรรมชาติ + วานิช	ย้อมสีไม้ + วานิช	สีน้ำมัน	
①		○					1½"×5"	○		1 หุน		○		
②			○									○		
③		○			○								○	
④							1¼"×4"			1 หุน		○		
⑤		○												
⑥		○												
	1						1¼"×4"			1 หุน		○		
	2						1¼"/4"			1 หุน		○		
	3									1 หุน				
	4						1¼"×4"			1 หุน		○		
	5											○		
	7						1¼"×4"			1 หุน		○		

รายการ		มุ้งลวด		อุปกรณ์													
ประตู	หน้าต่าง	กรอบไม้สัก	กรอบอลูมิเนียม	ธรรมดา	บากมีด		ขนาด	มือจับ	เกลียวหมุน	ลูกบิดแป้นป	มือจับเหล็ก	ชุบโครเมียม	กลอน 4"	กลอน 6"	เหล็กดัด		กันกระแทก
①				○			3"×4"			○							○
②				○			3"×4"			○							
③				○			3"×4"				○						
④				○			3"×4"			○							○
⑤																	
⑥										○							
	1			○			3"×4"				○						
	2			○			3"×4"				○						
	3																
	4			○			3"×4"				○						
	5																
	7			○			3"×4"				○						

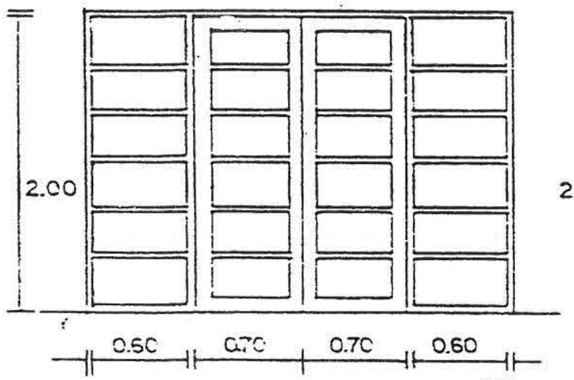

①

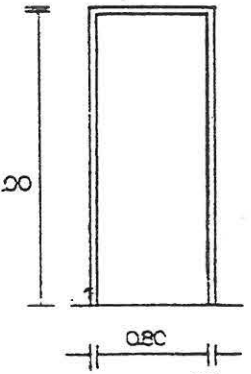

②

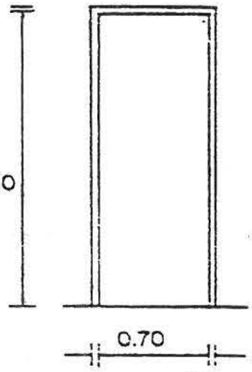

③

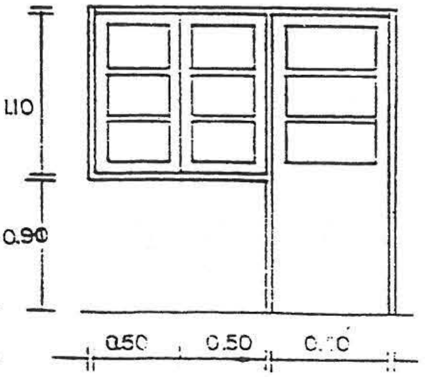

4

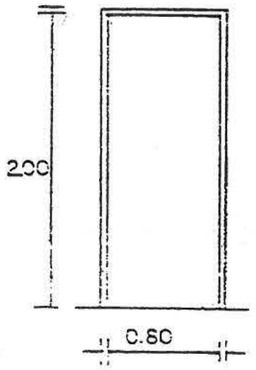

5

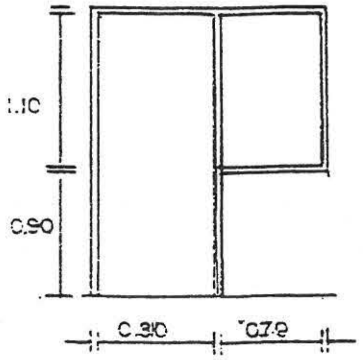

⑥

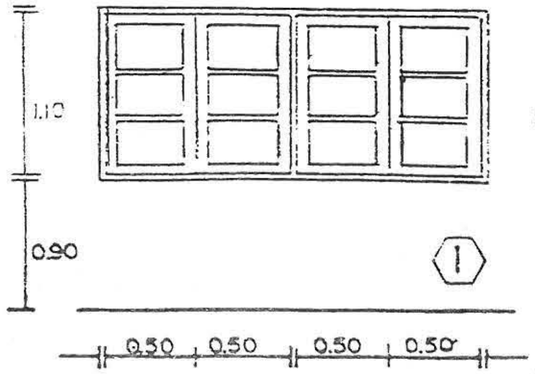

1

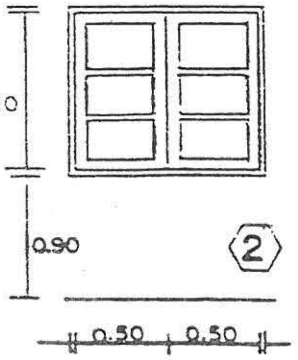

2

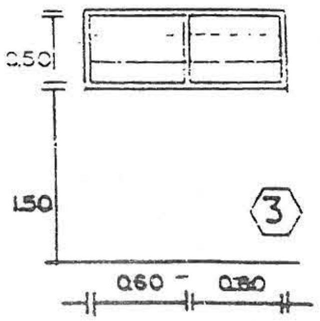

3

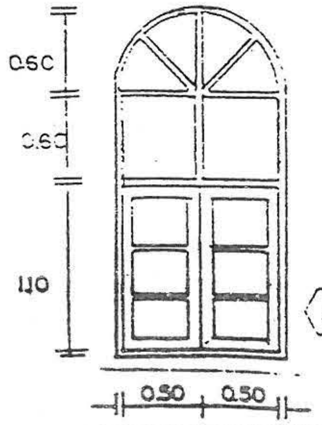

4

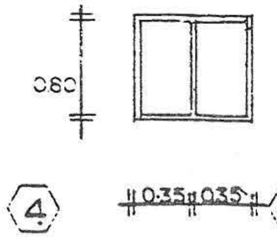

5

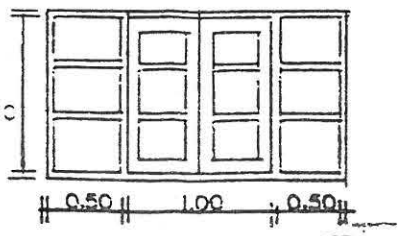

7

แบบบริการ บ้าน 2 ชั้น

แบบ ง.-2

ผู้ให้ผัง
นายบัณฑิตพงศ์ วนุญพร

สถาปนิก สถ. 2430 ภ.
นายสมหมาย บุปผามาโล.

วิศวกร ภย. 5835
นายศิริชัย บุญย้อย

ตรวจ ผอ.กองช่าง
นายธงชัย ชัยรุ่งเรือง

กรมการปกครอง
กระทรวงมหาดไทย

8
20

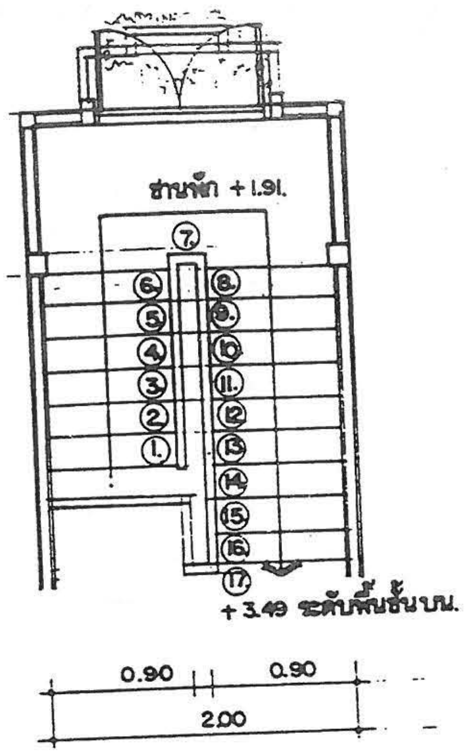

แปลนขยายบันได.
มาตราส่วน 1:50

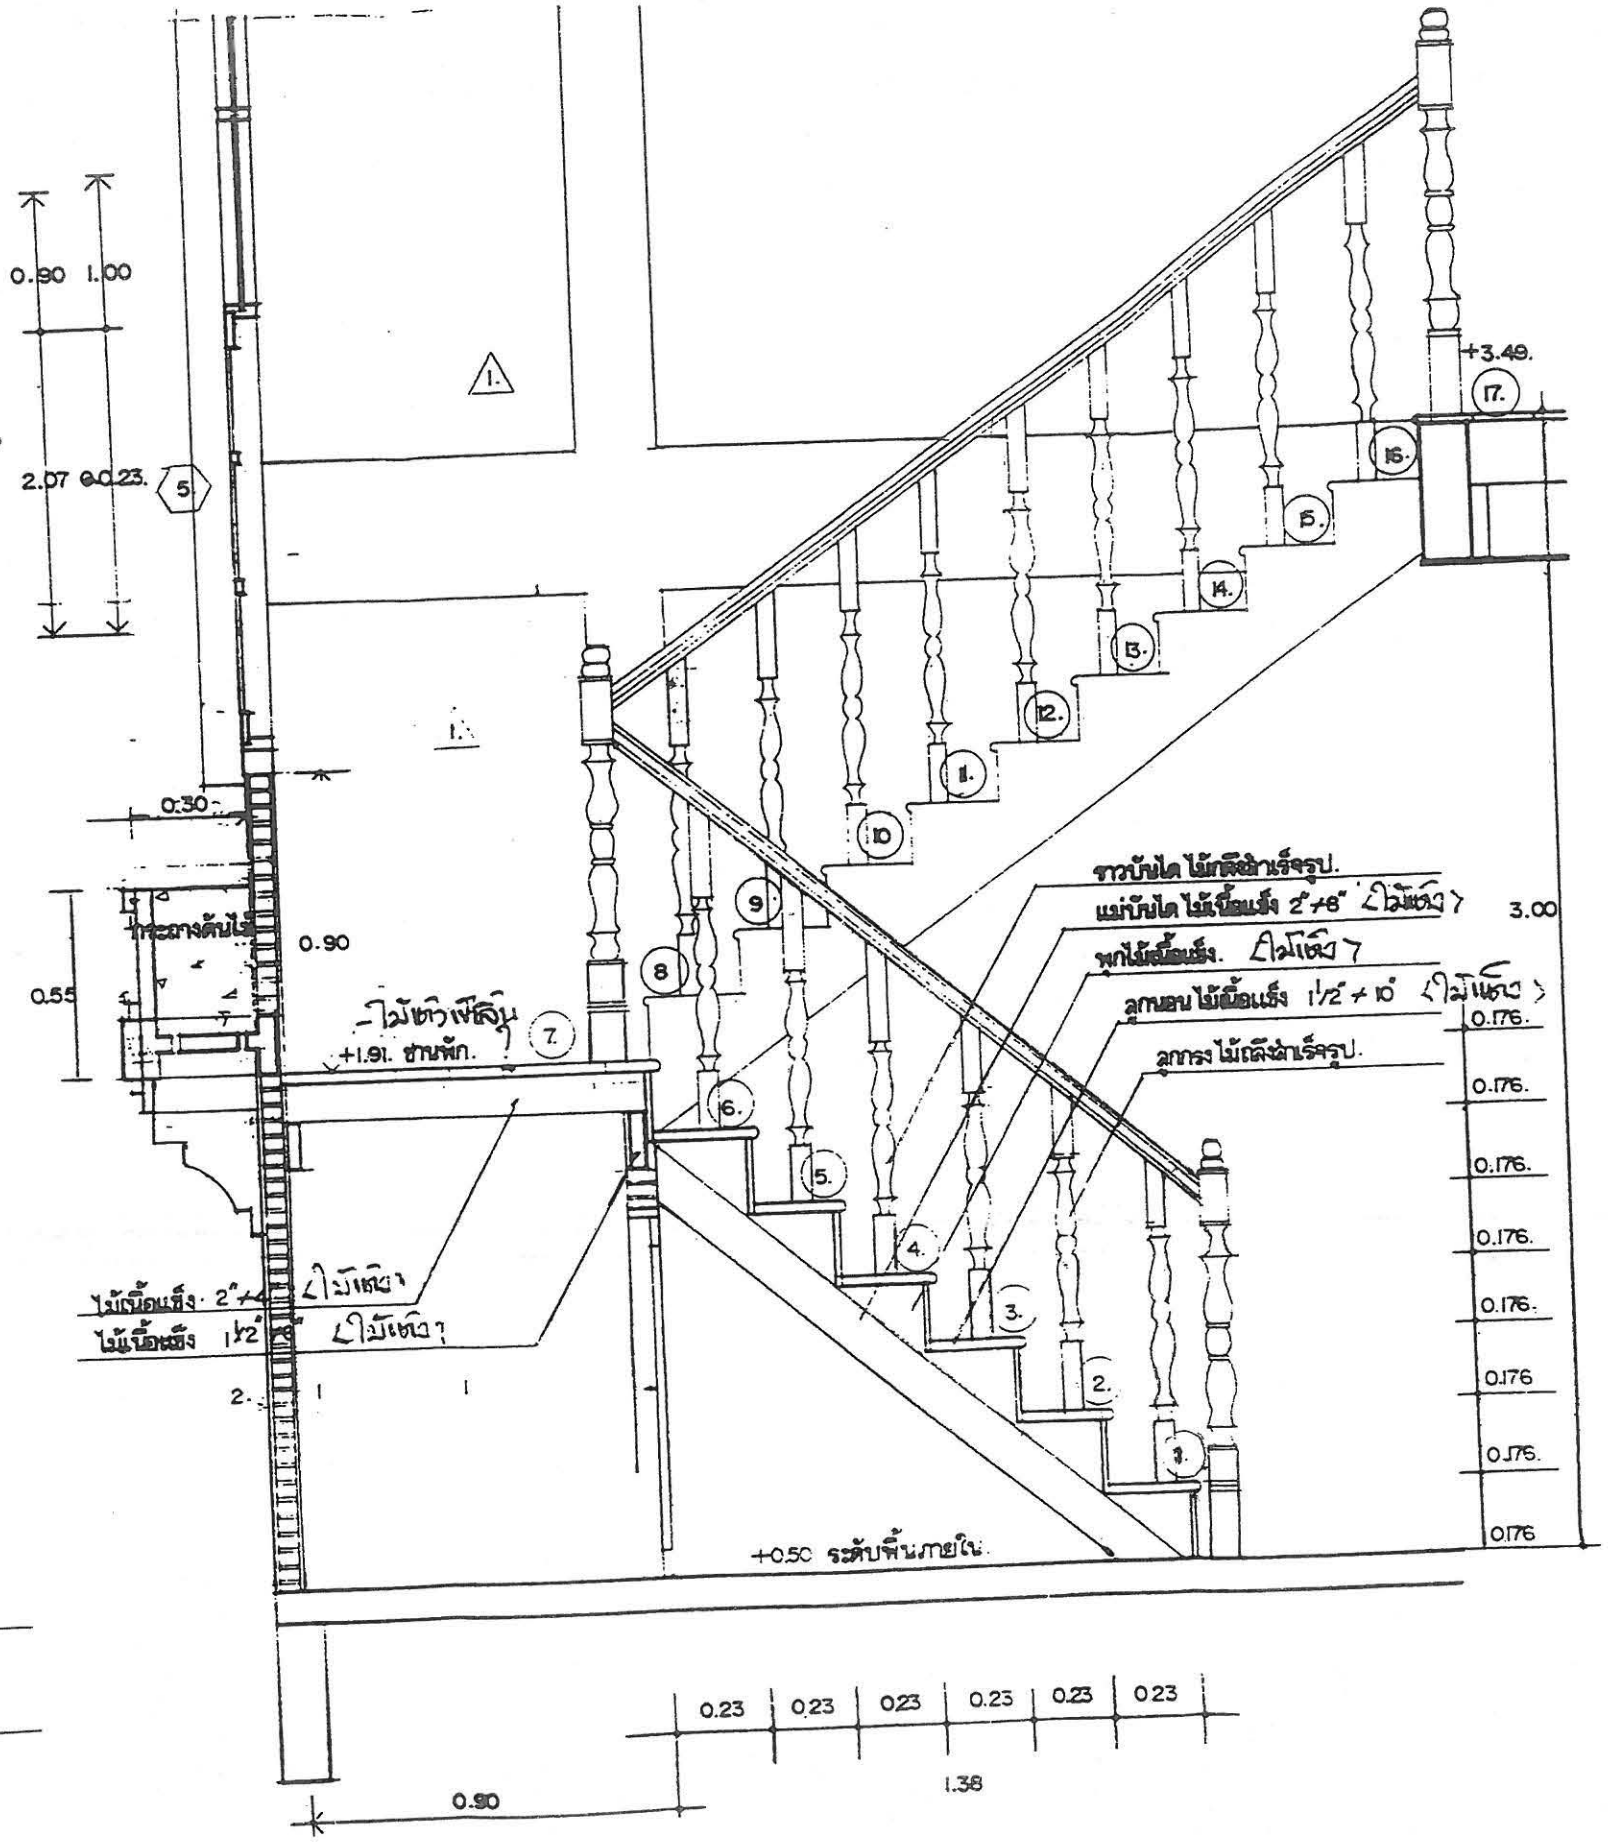

รูปตัดขยาย.
มาตราส่วน 1:20

แบบ ง.-2
9
20

กรมการปกครอง
กระทรวงมหาดไทย

ตรวจ ผอ.กองช่าง
นายยงชัย ชัยรุ่งเรือง

วิศวกร ภย. 5835
นายศิริชัย บุญย้อย

สถาปนิก สถ. 2430 ภ.
นายสมหมาย บุปผามาโล

ผู้ออกแบบ
นายเกียรติพงศ์ ธนบุญพร

แบบบริการ บ้าน 2 ชั้น

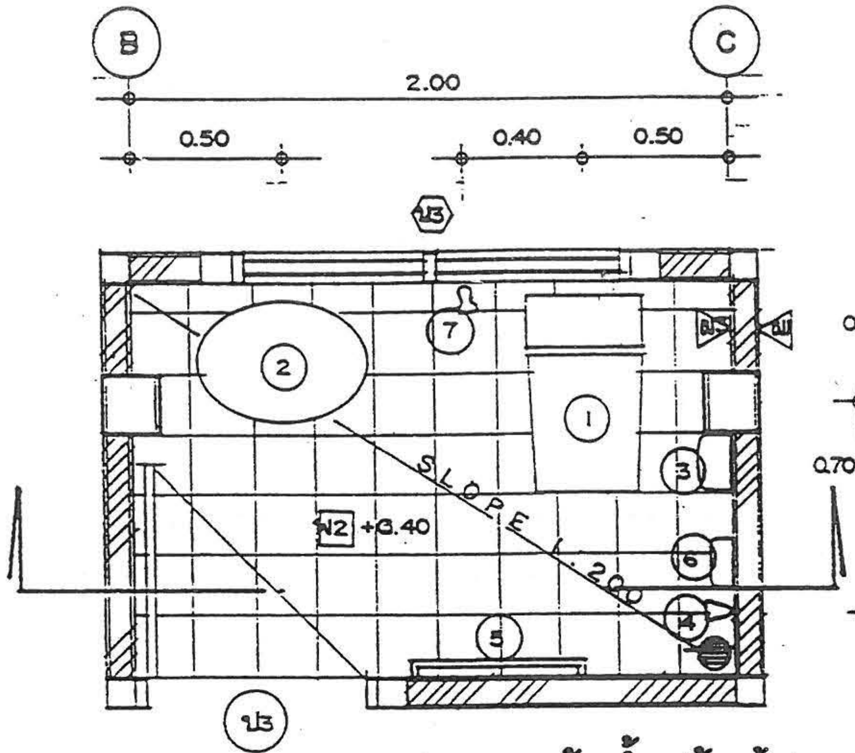

แปลนขยายห้องน้ำ–ส้วม (ชั้นล่าง)
มาตราส่วน 1 : 25

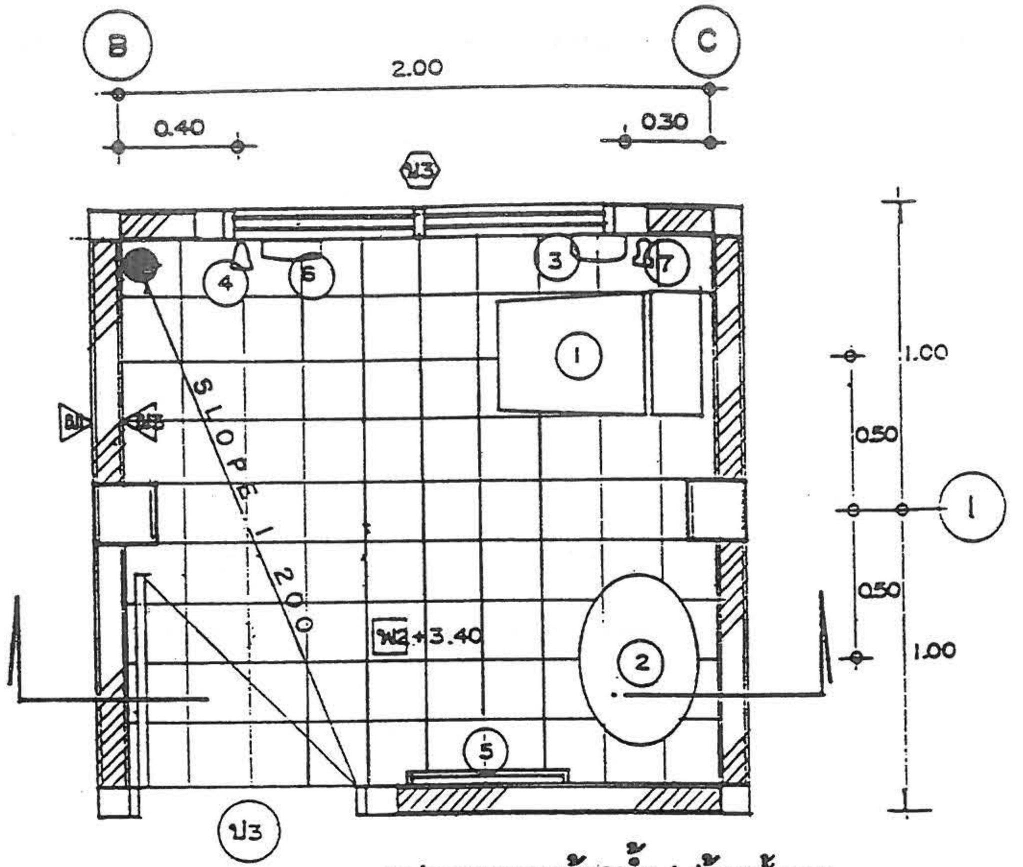

แปลนขยายห้องน้ำ–ส้วม (ชั้นบน)
มาตราส่วน 1 : 25

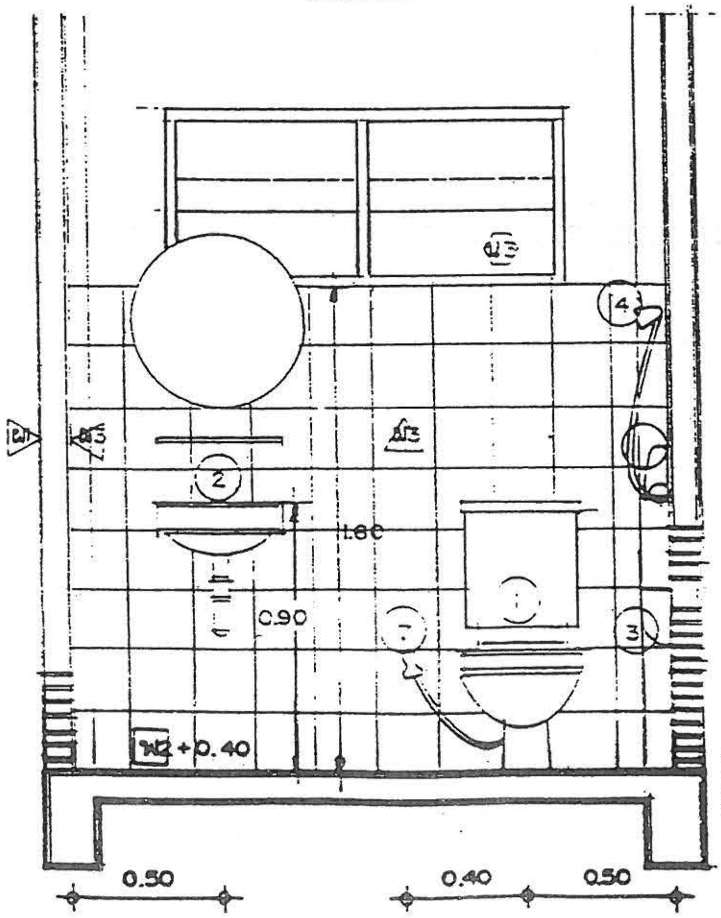

รูปตัด
มาตราส่วน 1 : 25

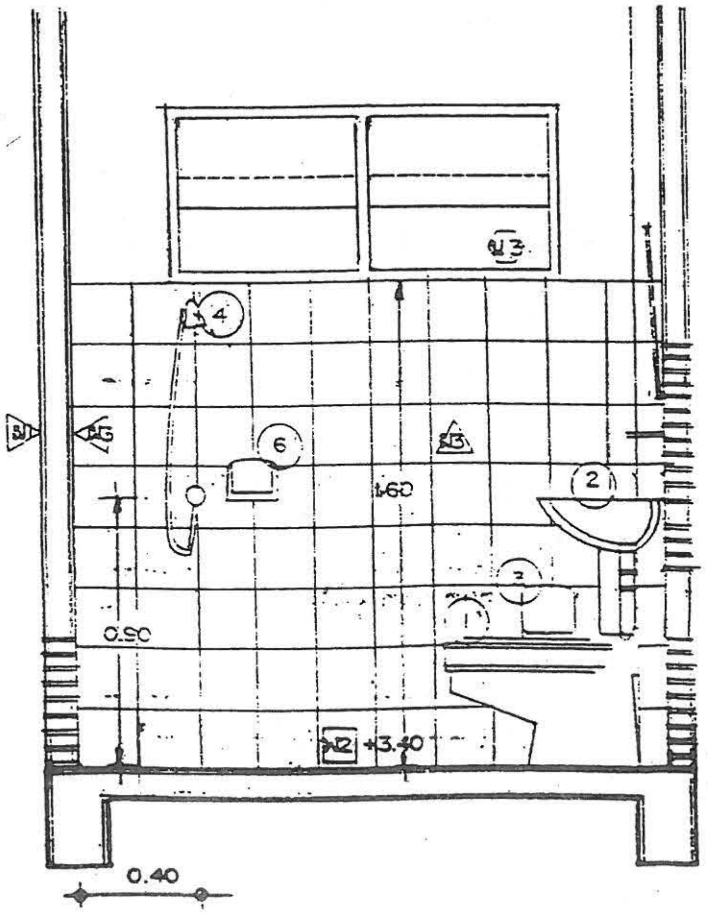

รูปตัด
มาตราส่วน 1 : 25

แบบบริการ บ้าน 2 ชั้น

แบบ ง.-2

ผู้ออกแบบ
นายกาณฑ์ทิศพงศ์ ธนุญพร

สถาปนิก สถ. 2430 ภ.
นายสมหมาย บุปผามาโล.

วิศวกร ภย. 5835
นายศิริชัย บุญย้อย

ตรวจ ผอ.กองช่าง
นายธงชัย ชัยรุ่งเรือง

กรมการปกครอง
กระทรวงมหาดไทย

10
20

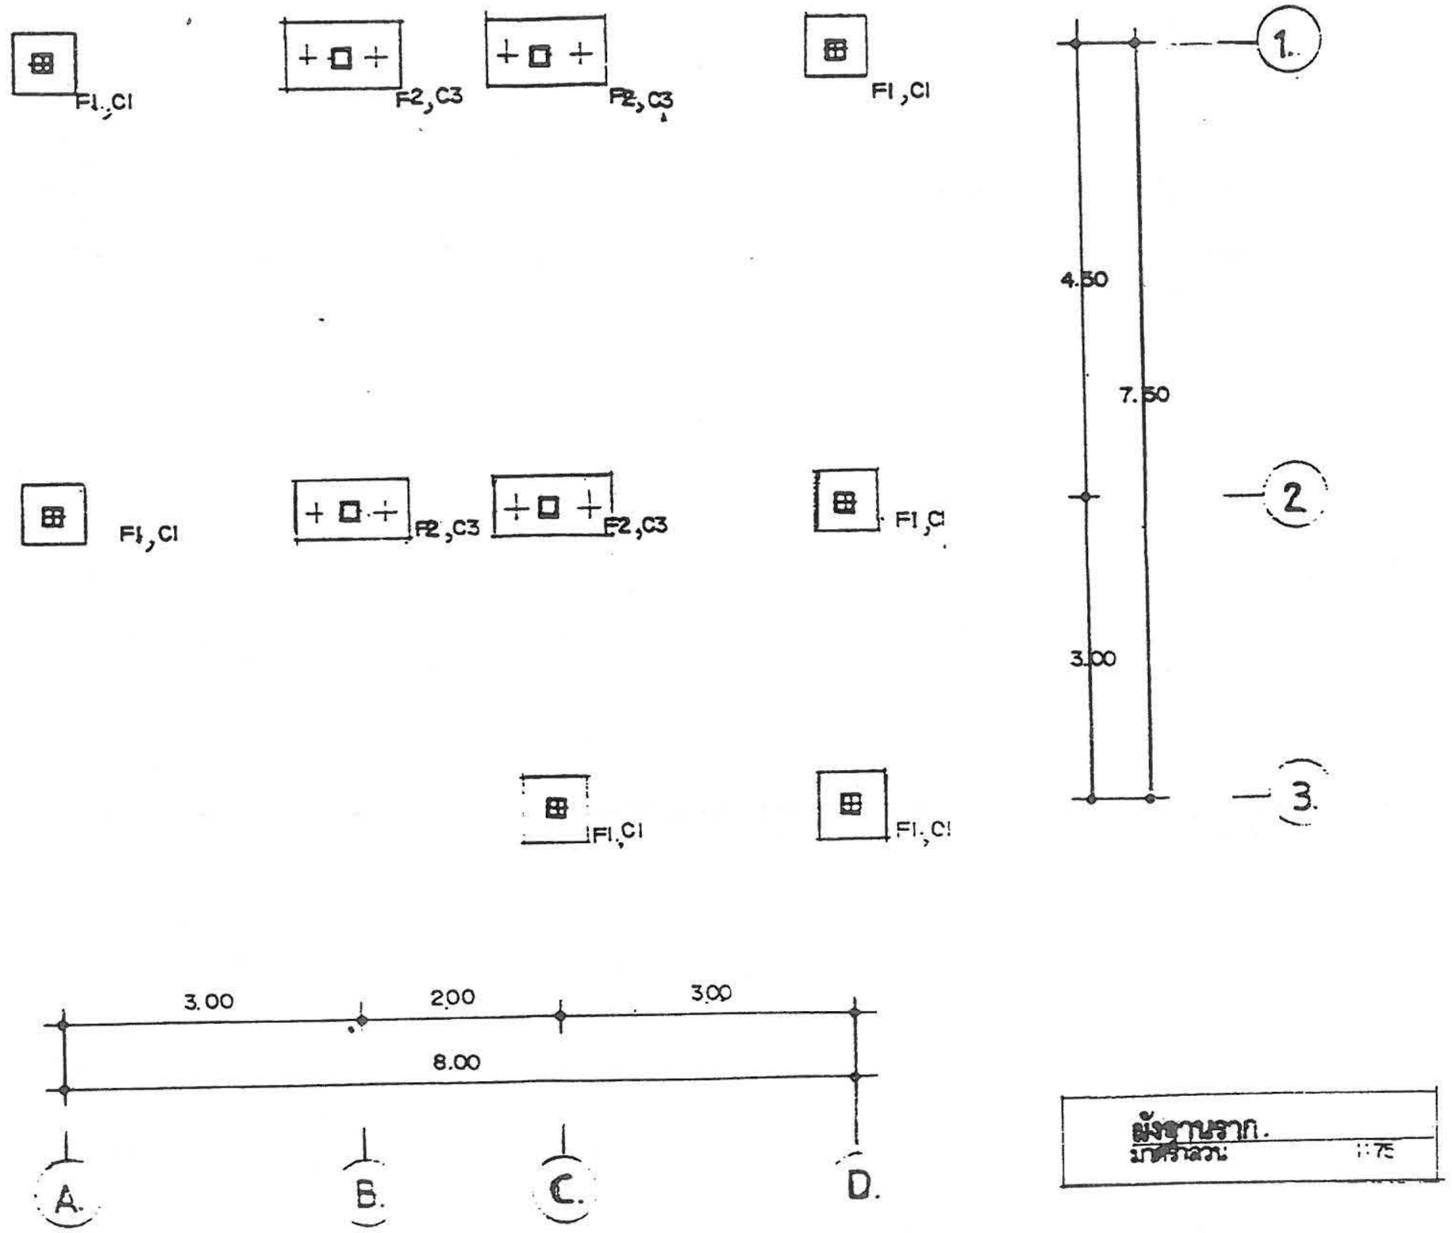

ผังฐานราก.
มาตราส่วน 1:75

แบบบริการ บ้าน 2 ชั้น

แบบ ๖๐-2

11/20

กรมการปกครอง
กระทรวงมหาดไทย

ตรวจ ผอ.กองช่าง
นายธงชัย ชัยรุ่งเรือง

วิศวกร ภย. 5835
นายศิริชัย บุญย้อย

สถาปนิก สถ. 2430 ภ.
นายจิระหมาย บุปผามาโล

ผู้เขียน
นายวันทิตพงศ์ ธนญูพร

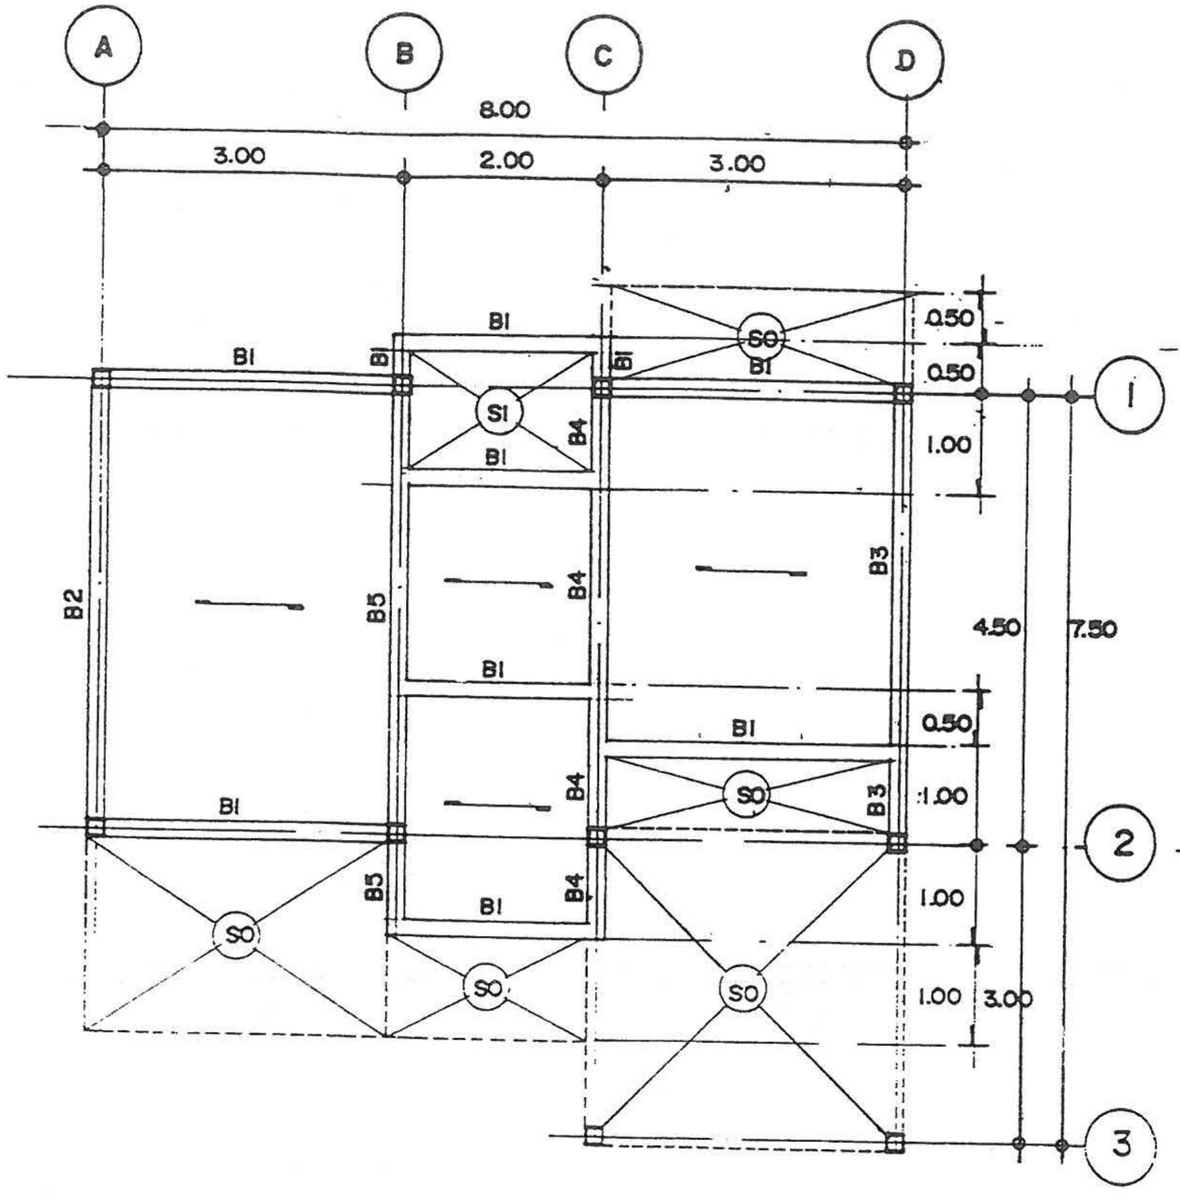

ผังคาน , พื้นชั้นล่าง
มาตราส่วน 1 : 75

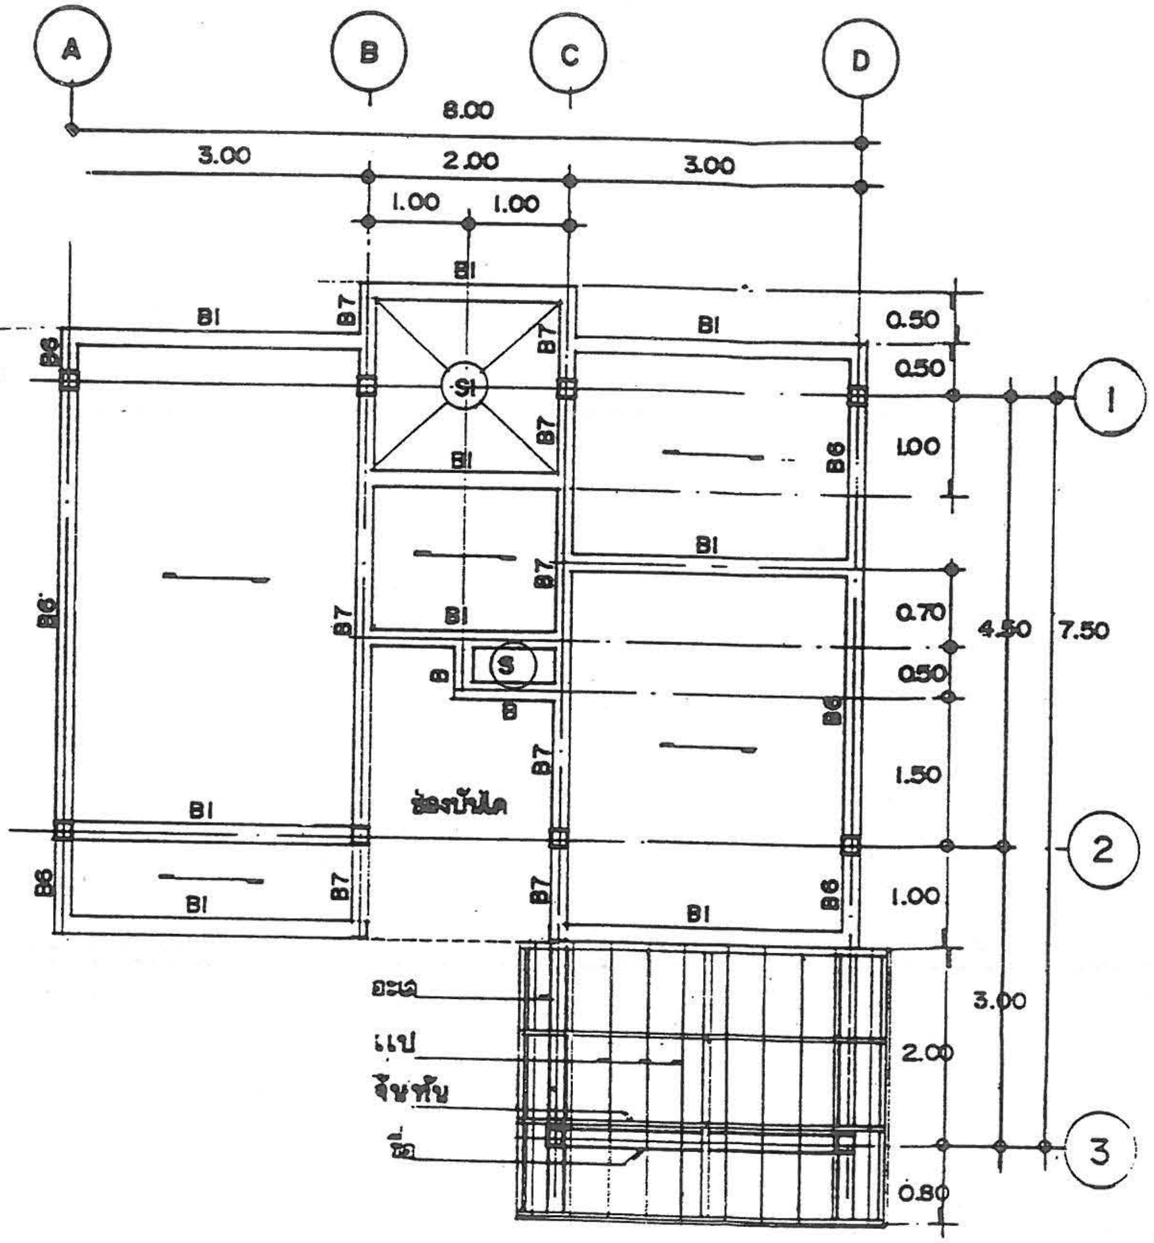

ผังคาน , พื้นชั้นบน
มาตราส่วน 1 : 75

แบบ ว.-2

12/20

แบบบริการ บ้าน 2 ชั้น

กรมการปกครอง
กระทรวงมหาดไทย

ตรวจ ผอ.กองช่าง
นายธงชัย ชัยรุ่งเรือง

วิศวกร ภย. 5835
นายศิริชัย บุญช้อย

สถาปนิก สถ. 2430 ภ.
นายสมหมาย บุปผามาโล

ผู้เขียน
นายกาญจน์กิตติศักดิ์ ธนบูรพร

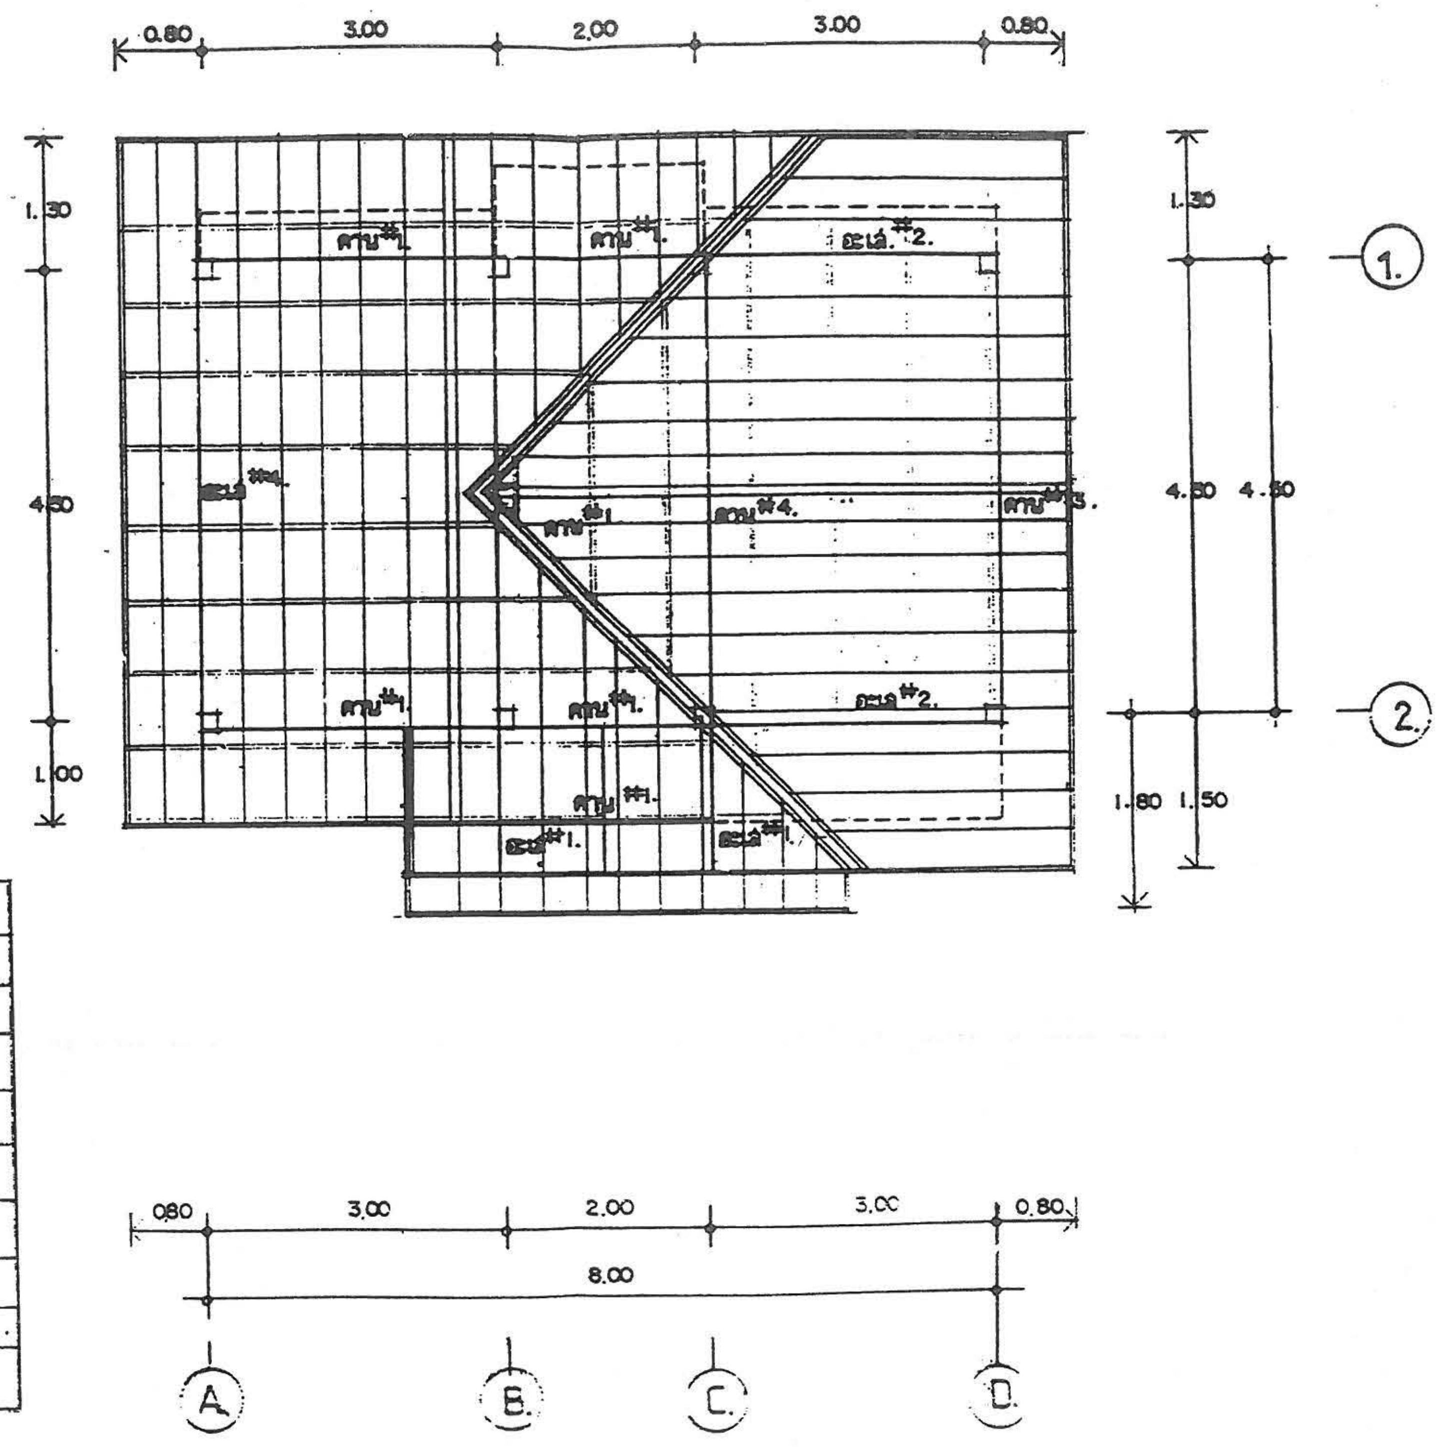

ผังโครงหลังคา.
มาตราส่วน 1:75.

	หมายเหตุ.	ไม้เนื้อแข็ง.
ดั้ง.	C150 × 50 × 20 หนา 2.3 ,	1½" × 8"
แป.	L6. 15 × 15 หนา 1.2 ,	1½" × 1½".
จันทัน.	C100 × 50 × 10 หนา 2.3 ,	1½" × 5"
อกไก่	C150 × 50 × 20 หนา 2.3 ,	2" × 8"
ตะเฆ่	2C150 × 50 × 20 หนา 2.3 ,	2" × 5"
#1.	C150 × 50 × 20 หนา 2.3 ,	2" × 8"
#2.	C150 × 50 × 20 หนา 3.2 ,	2" × 8"
#3.	2C150 × 50 × 20 หนา 2.3. ,	2" × 8"..
#4.	2C150 × 50 × 20 หนา 3.2 ,	2" × 8"..

แบบ ง๐-2

แบบบริการ บ้าน 2 ชั้น

กรมการปกครอง
กระทรวงมหาดไทย

13/20

ผู้เขียน
นายบัณฑิตพงศ์ ธนูญพร

สถาปนิก สถ. 2430 ภ.
นายสมหมาย บุปผามาโล.

วิศวกร ภย. 5835
นายศิริชัย บุญย้อย

ตรวจ ผอ.กองช่าง
นายธงชัย ชัยรุ่งเรือง

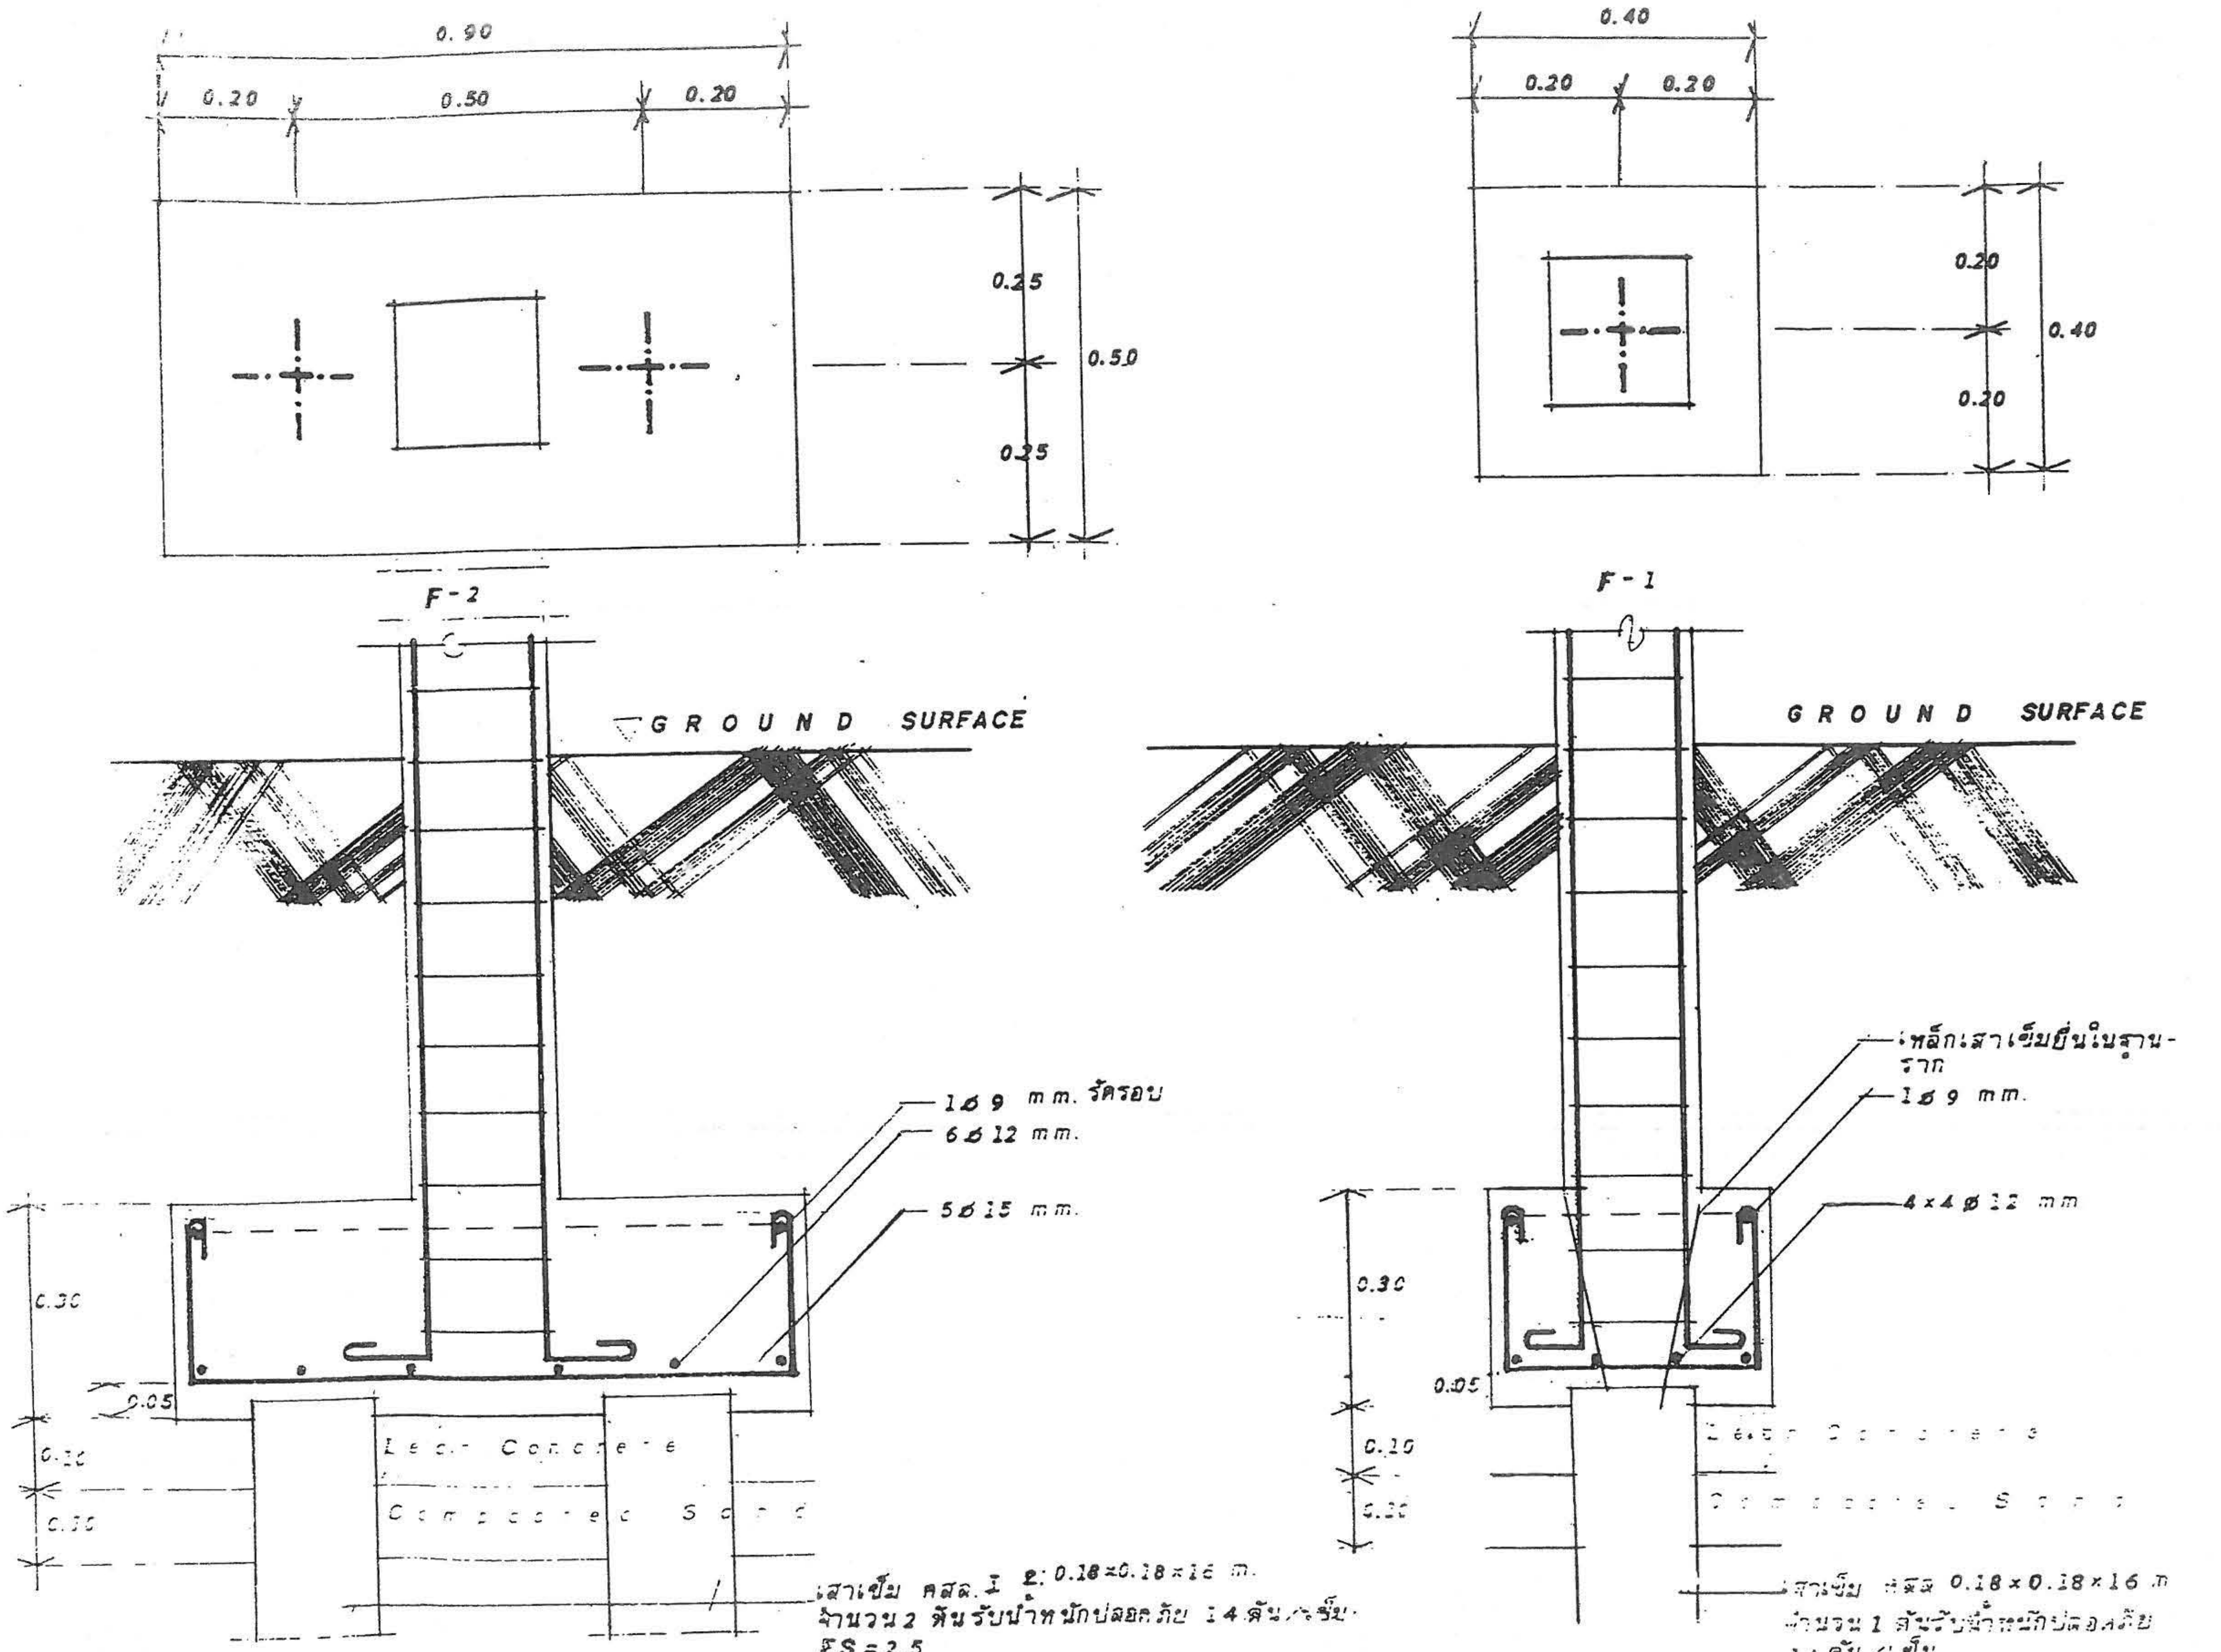

DETAIL FOOTING
Scale 1 ไม่

แบบ ๖๐-2
14/20
กรมการปกครอง
กระทรวงมหาดไทย
ตรวจ ผอ.กองช่าง
นายธงชัย หัสรุ่งเรือง
วิศวกร ภย. 5835
นายศิรชัย บุญช้อย
สถาปนิก สถ. 2430 ภ.
นายสมหมาย บุปผามาลัย
ผู้เขียน
นายกำธร กิตติพงศ์ ธนบูรพร
แบบบริการ บ้าน 2 ชั้น

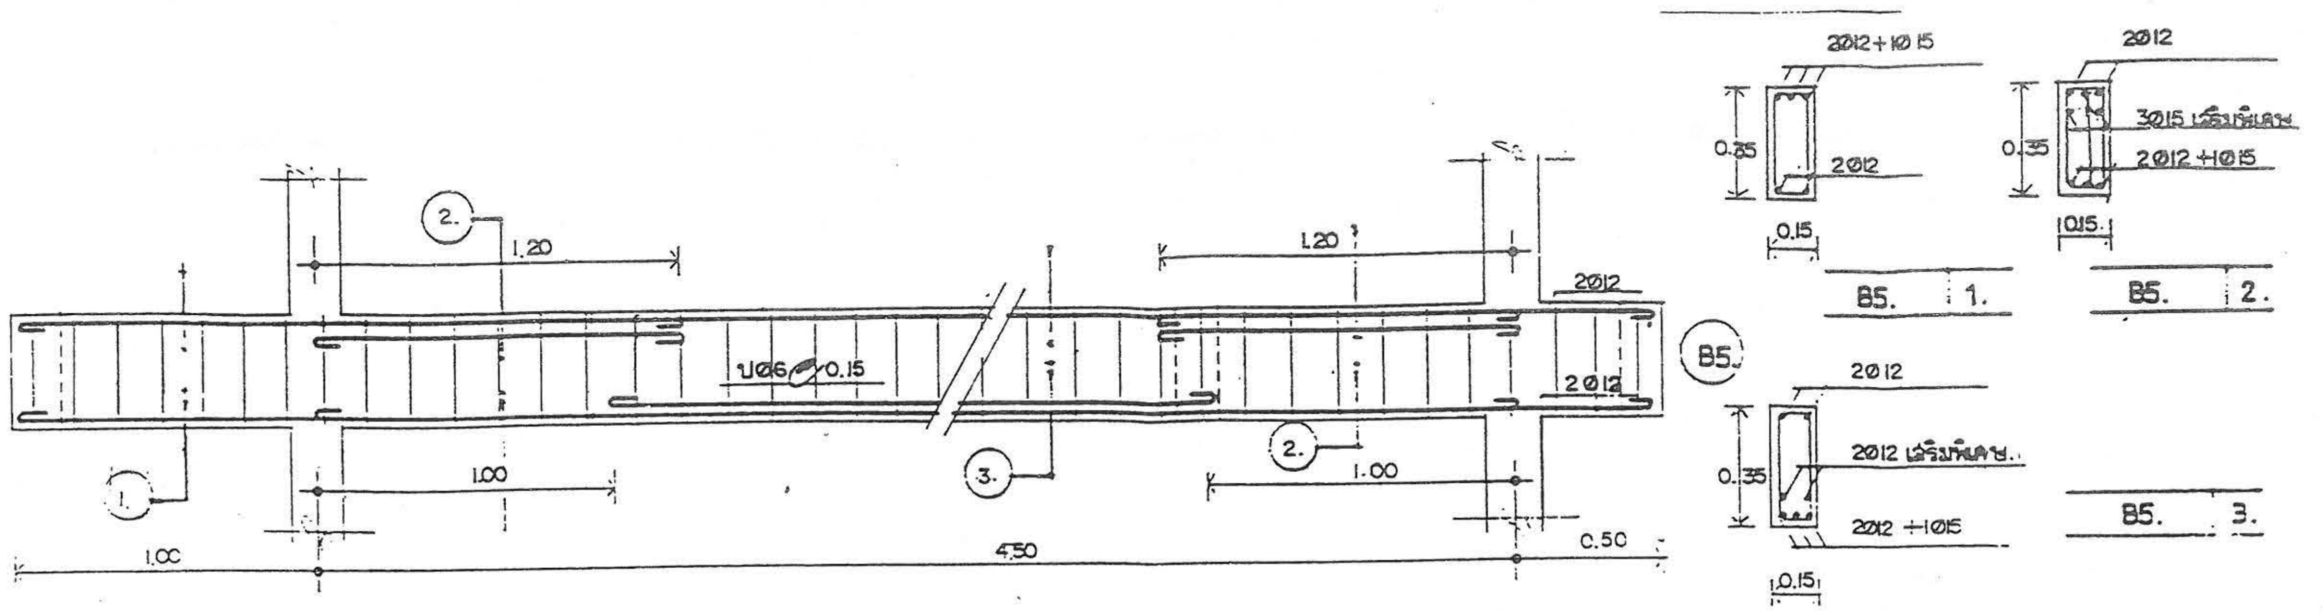

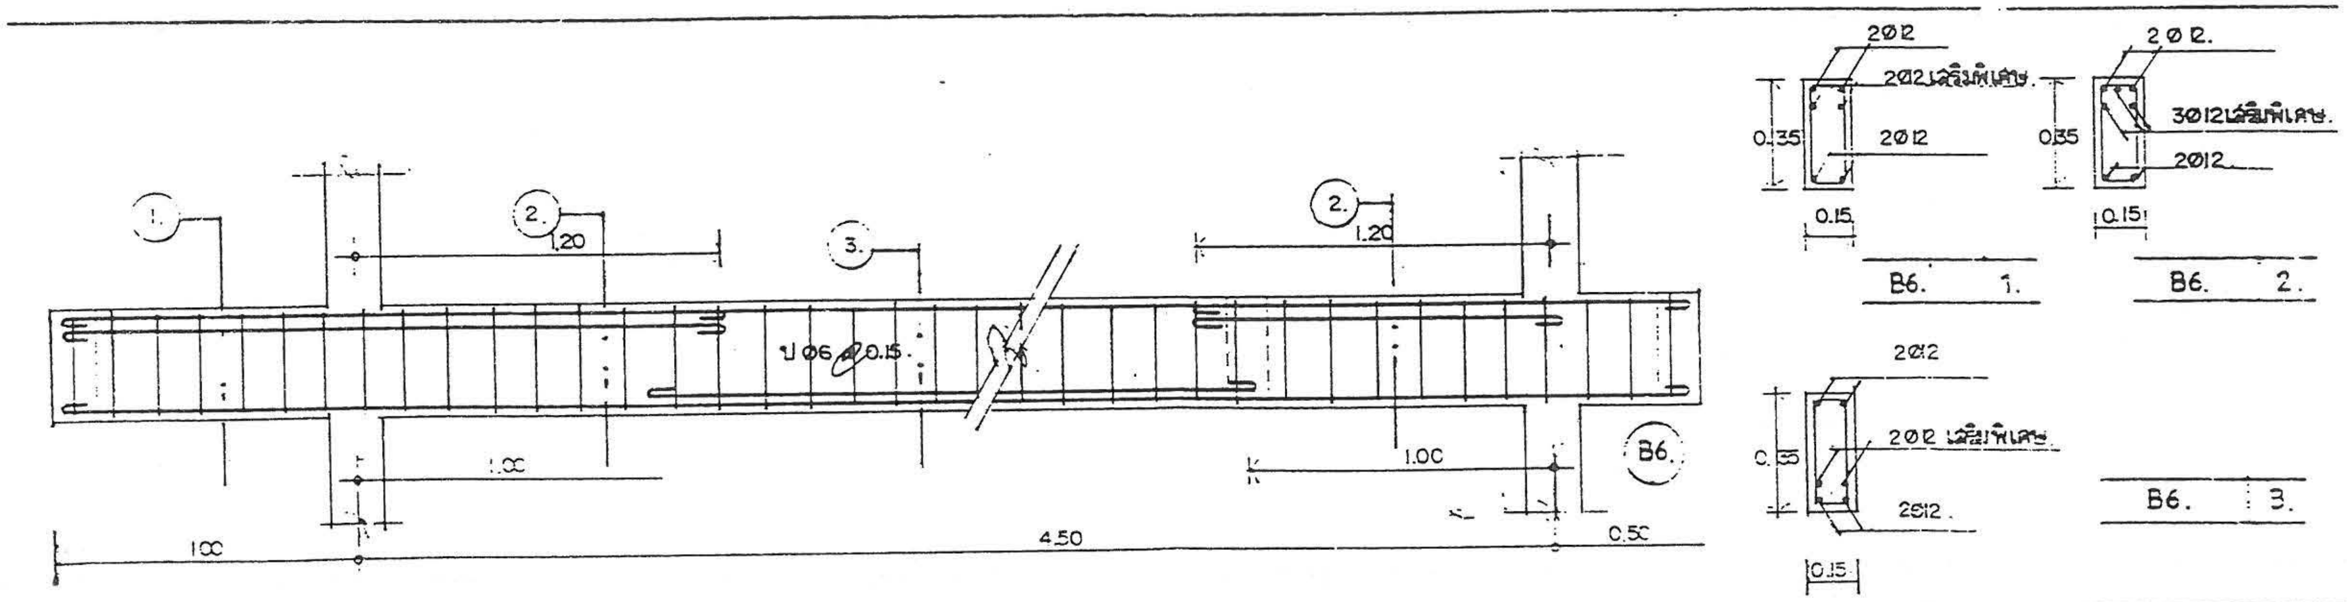

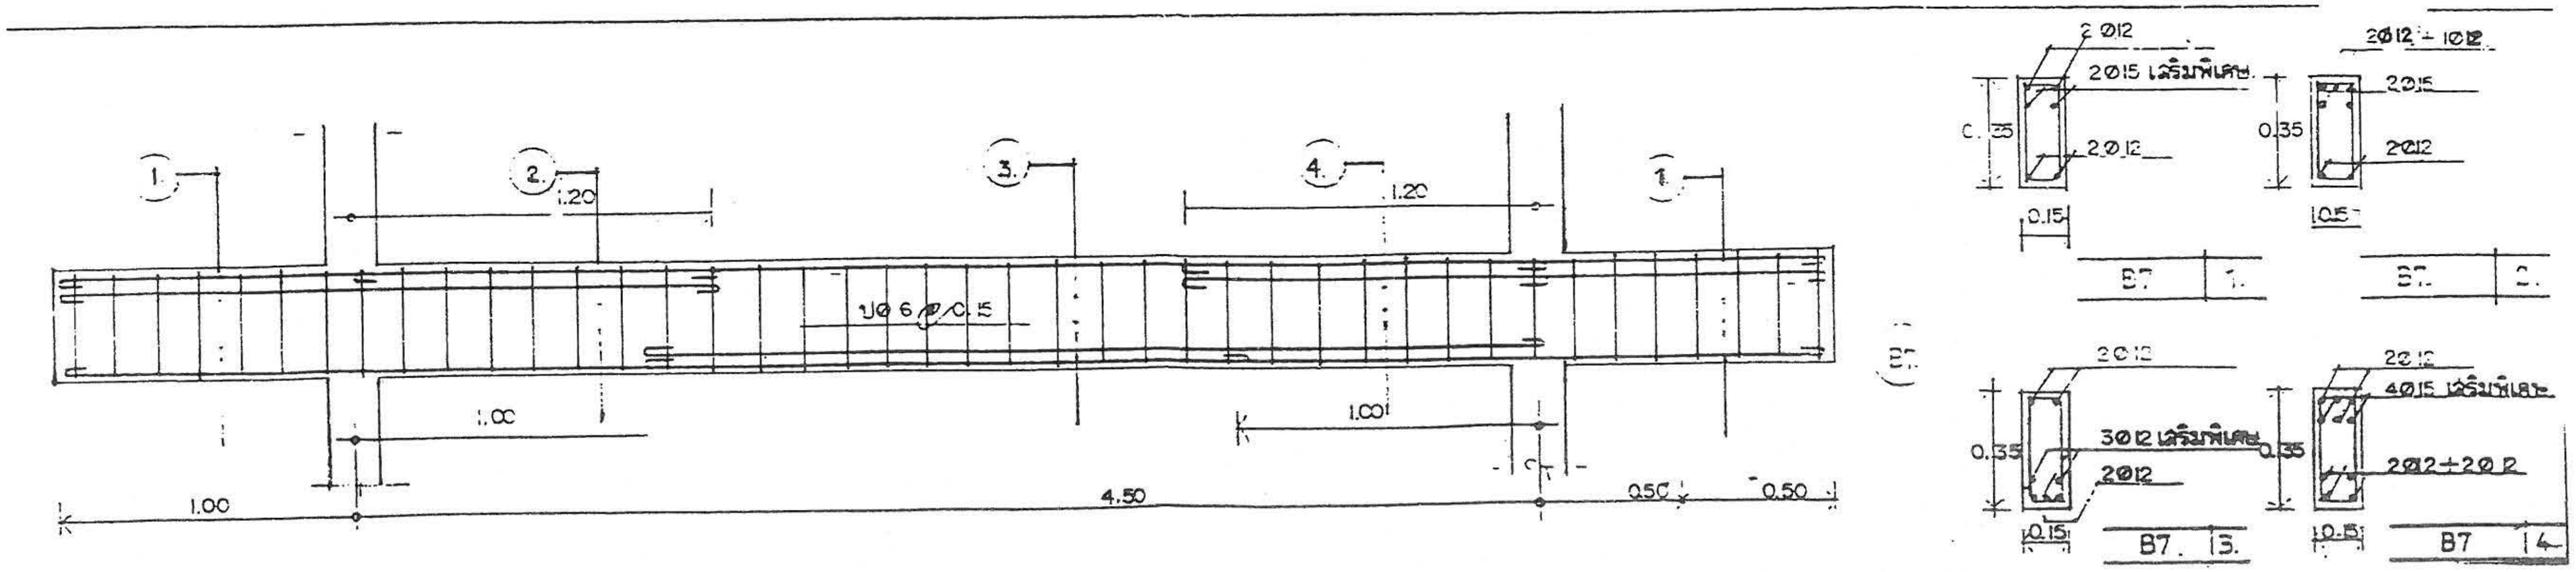

แบบ ๑๐-2

15/20

กรมการปกครอง
กระทรวงมหาดไทย

แบบบริการ บ้าน 2 ชั้น

ตรวจ ผก.กองช่าง
นายธงชัย ชัยรุ่งเรือง

วิศวกร ภย. 5835
นายศิริชัย บุญช้อย

สถาปนิก สถ. 2430 ภ.
นายสมหมาย บุปผามาโต

ผู้เขียน
นายกัญทิศพงศ์ ธนูหร

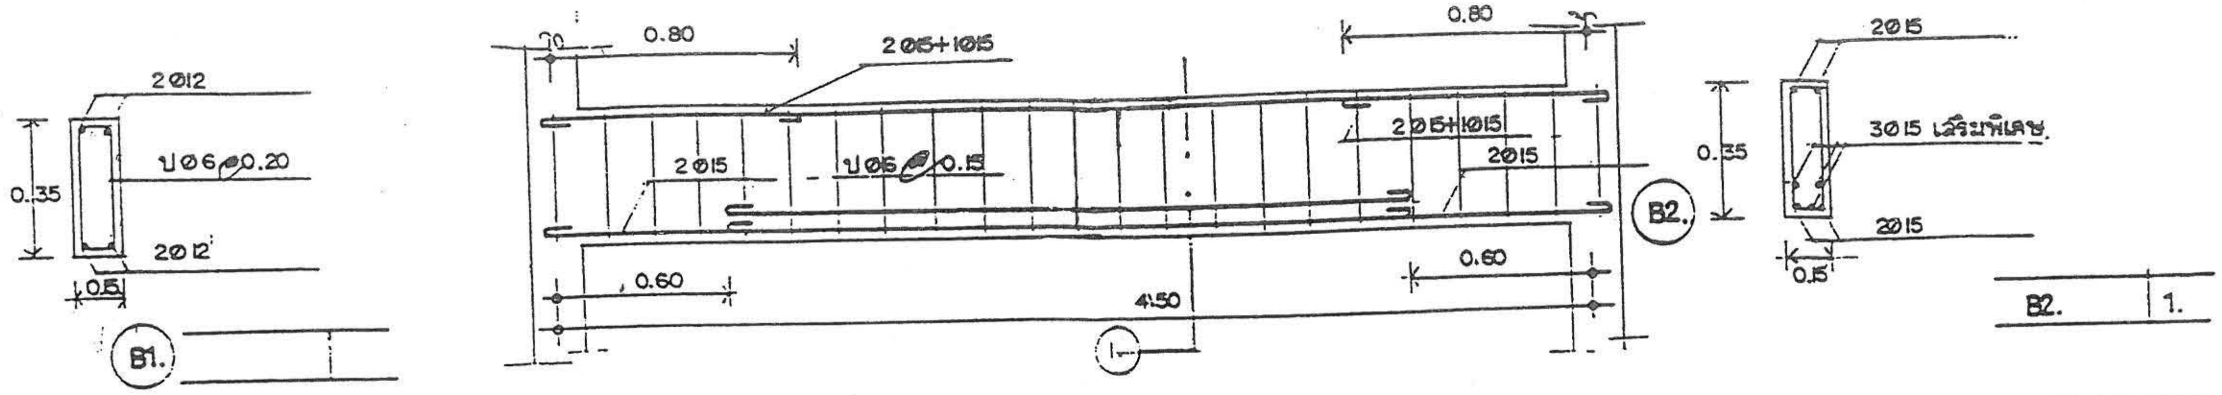

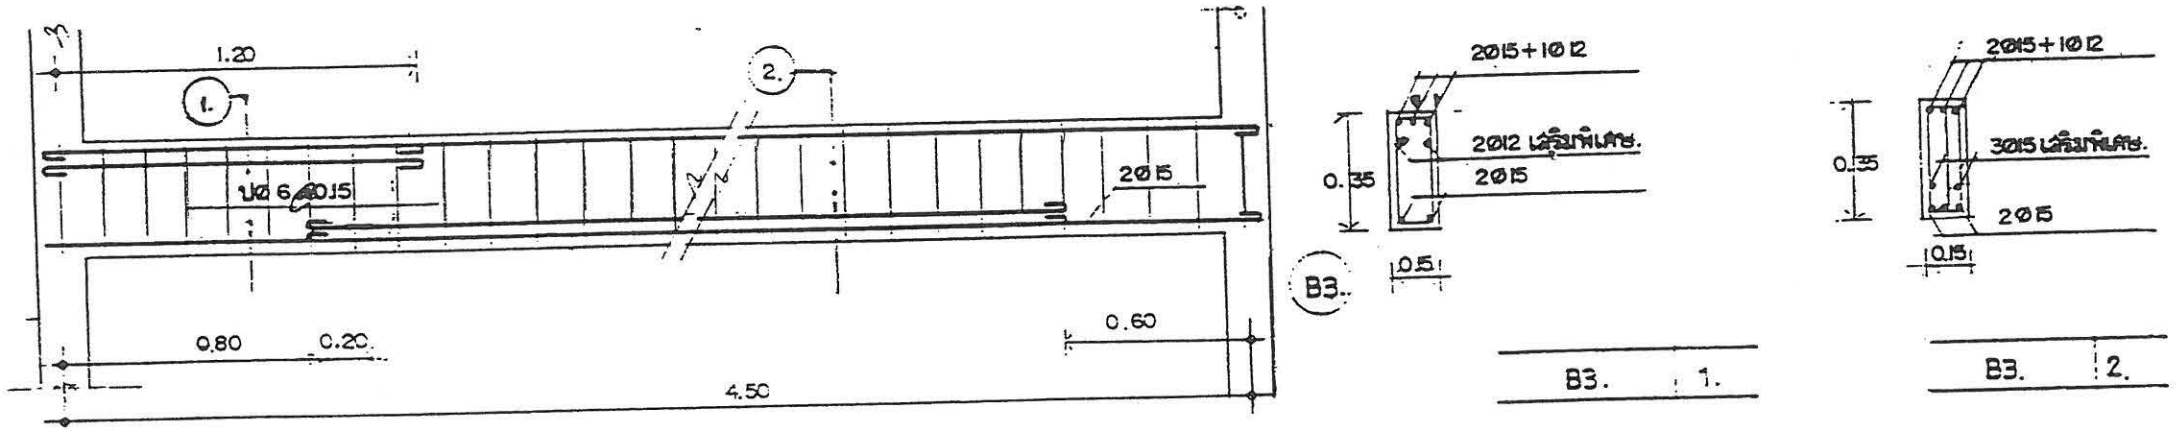

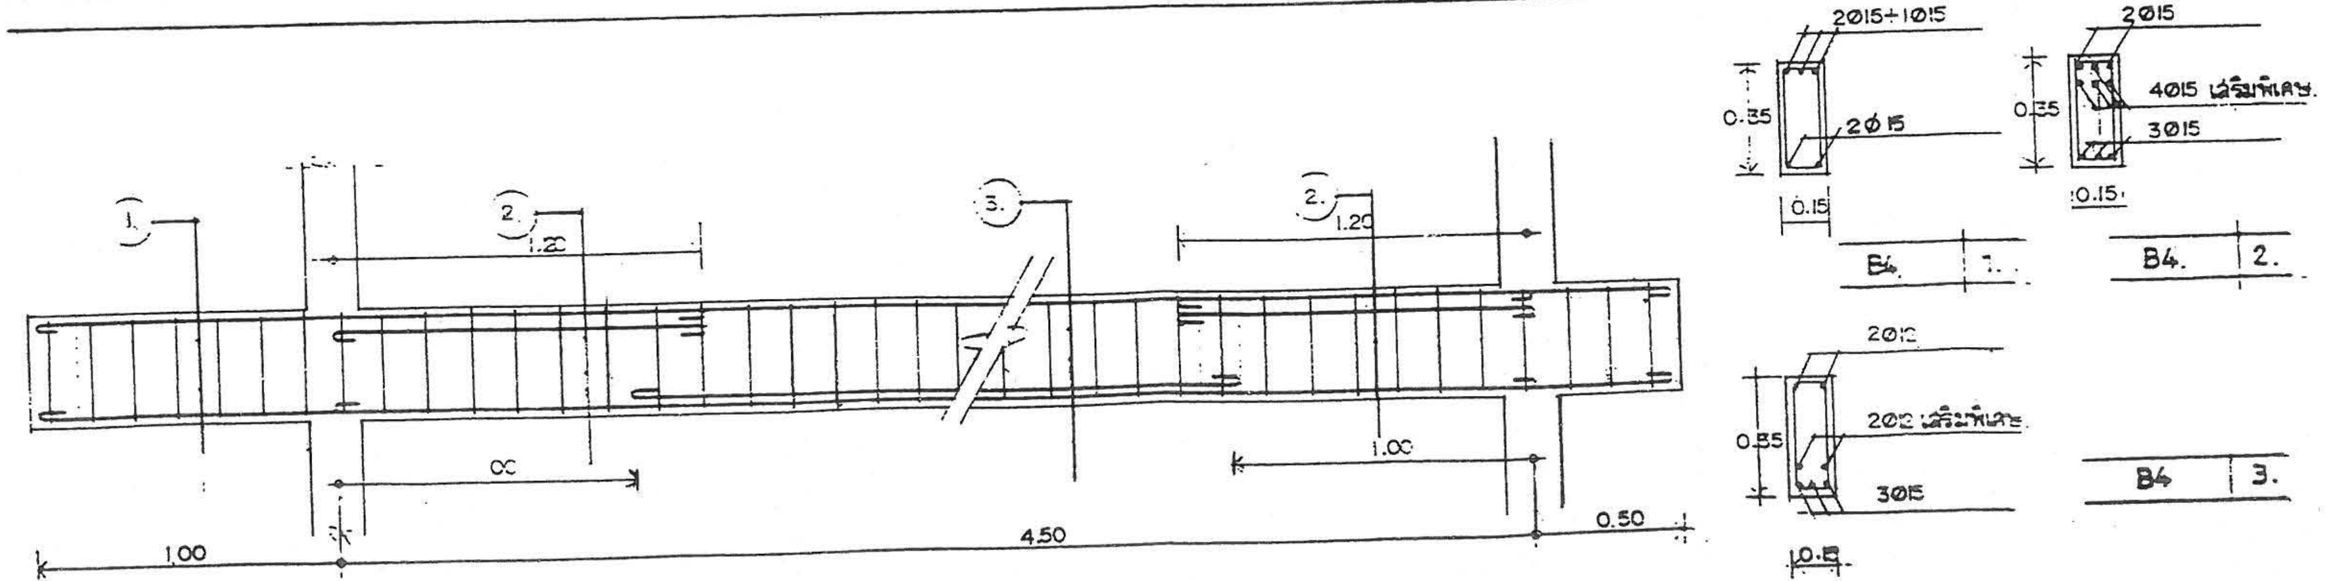

แบบ จ๐-2

17/20

แบบบริการ บ้าน 2 ชั้น

กรมการปกครอง
กระทรวงมหาดไทย

ตรวจ ผอ.กองช่าง
นายธงชัย ชัยรุ่งเรือง

วิศวกร ภย. 5835
นายศิริชัย บุญย้อย

สถาปนิก สถ. 2430 ภ.
นายสมหมาย บุปผามาโล

ผู้เขียน
นายบัณฑิตพงศ์ วนูญพร

DETAIL SECTION FLOOR A

Scale 1:10

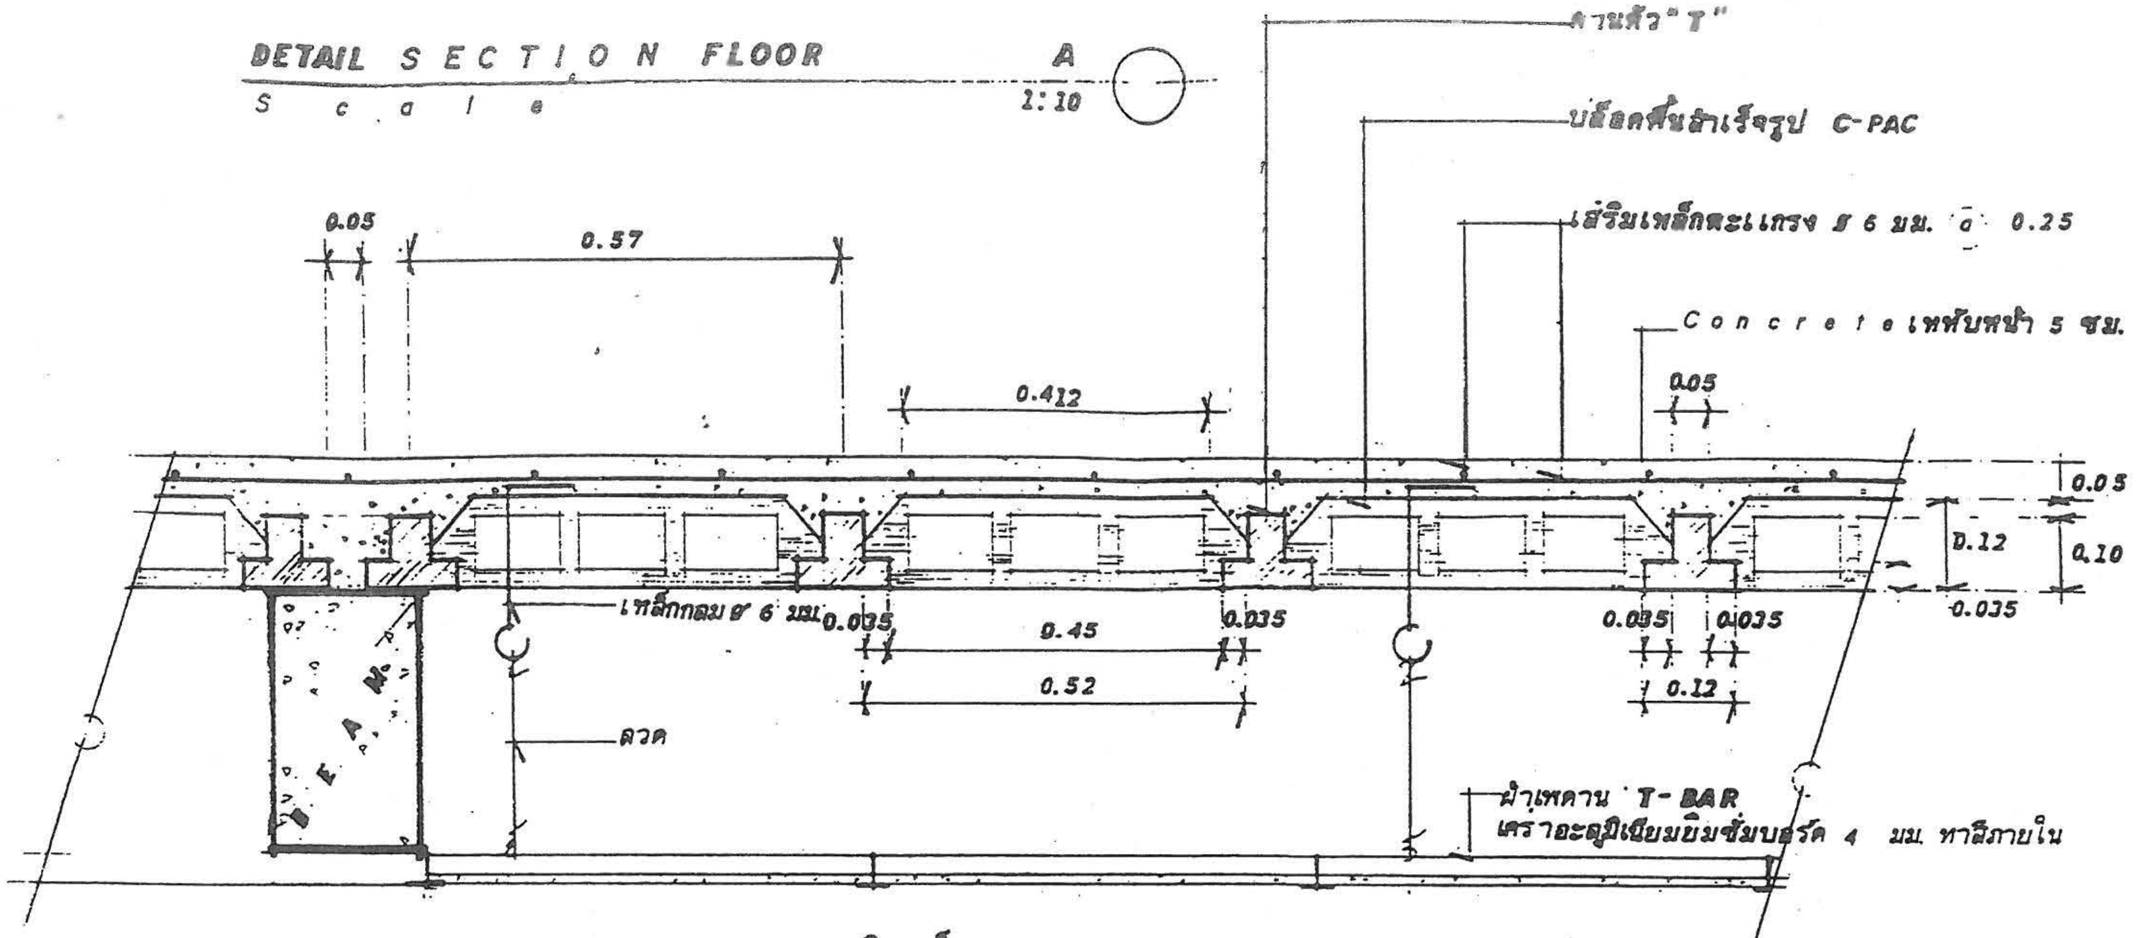

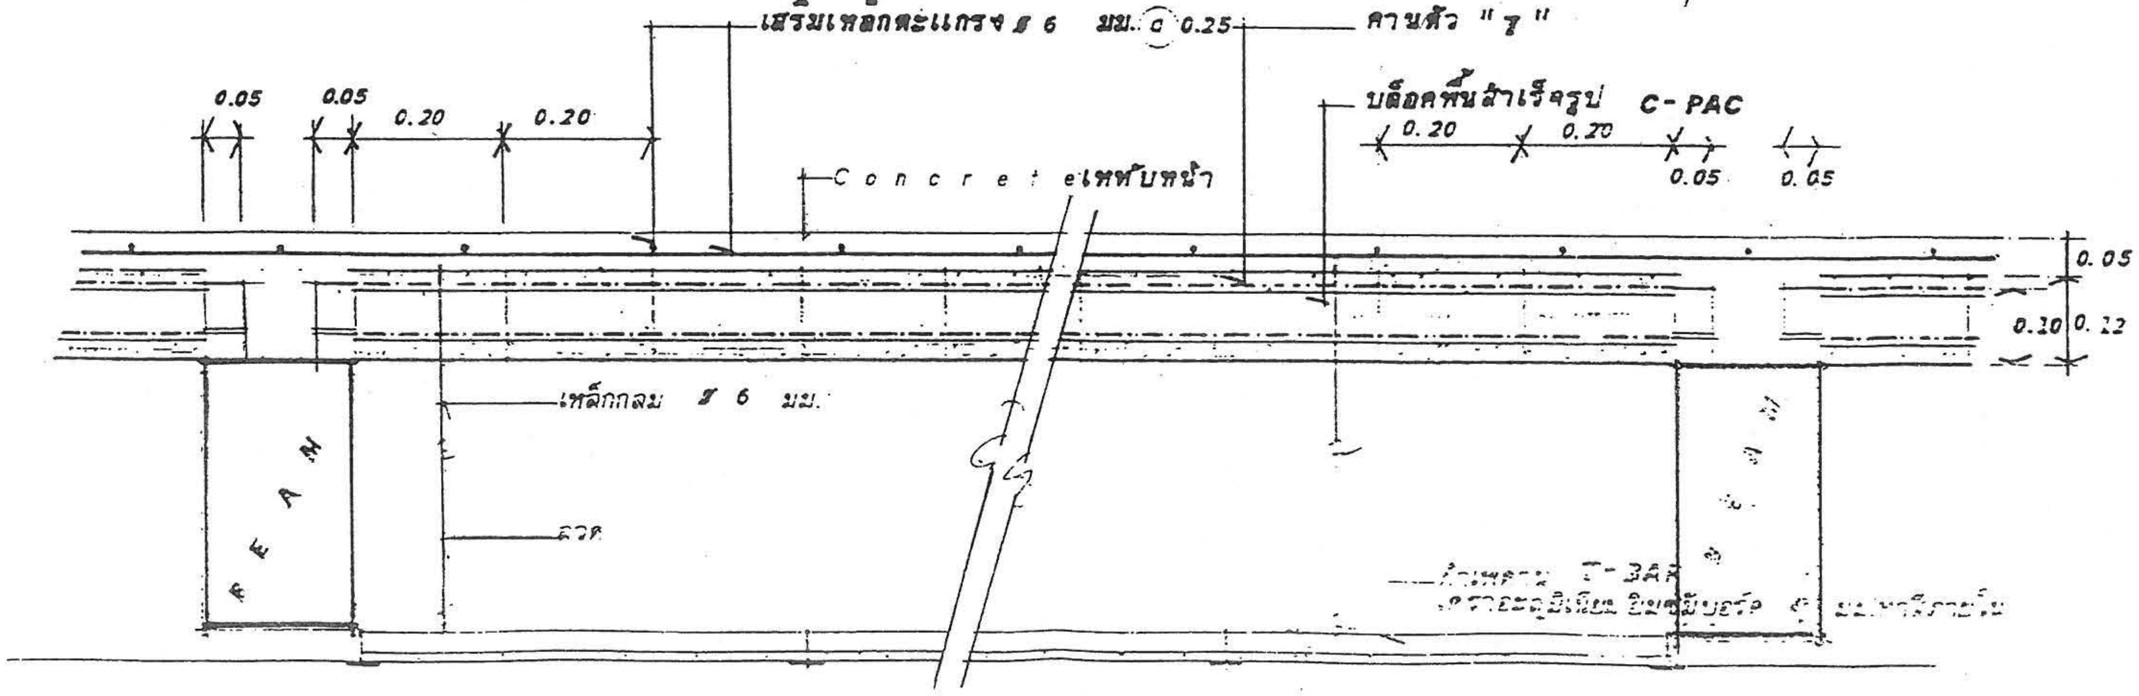

DETAIL SECTION FLOOR B

Scale 1:10

แบบบริการ บ้าน 2 ชั้น

แบบ ง.-2

18/20

ผู้เขียน
นายบัณฑิตพงศ์ รัญญพร

สถาปนิก สถ. 2430 ภ.
นายสมหมาย บุปผามาโล

วิศวกร ภย. 5835
นายศิริชัย บุญย้อย

ตรวจ ผอ.กองช่าง
นายองชัย ชัยรุ่งเรือง

กรมการปกครอง
กระทรวงมหาดไทย

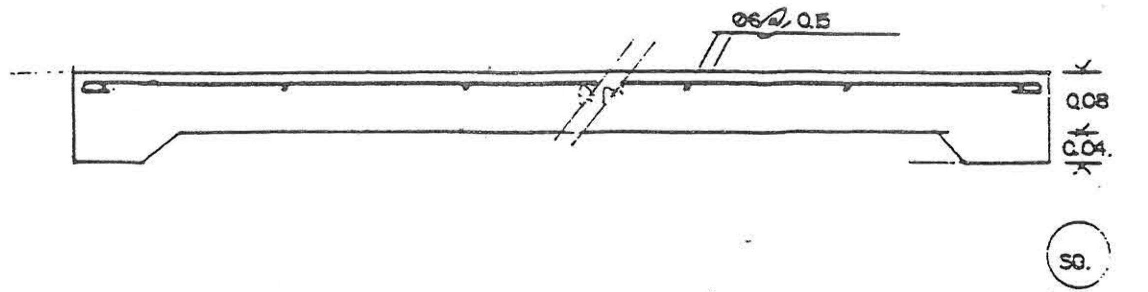

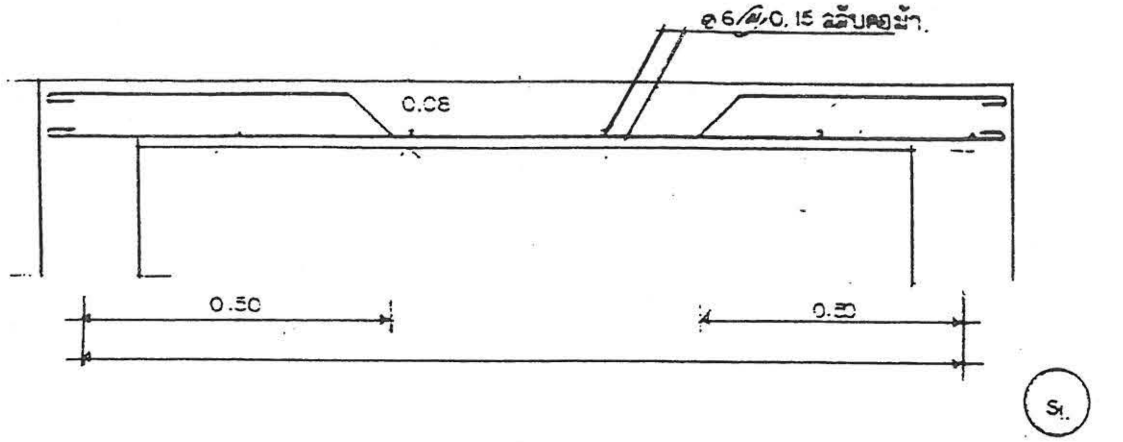

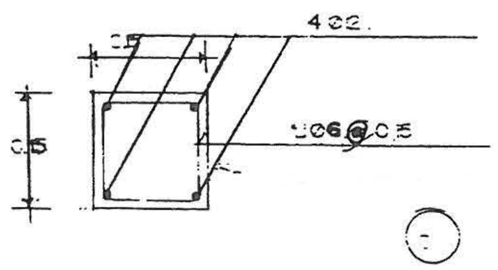

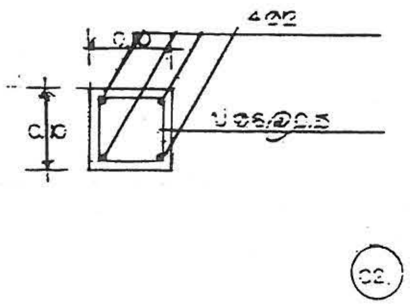

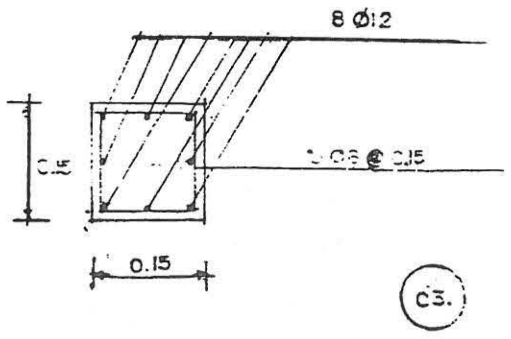

แบบ ว.-2

19/20

แบบบริการ บ้าน 2 ชั้น

กรมการปกครอง
กระทรวงมหาดไทย

ตรวจ ผอ.กองช่าง
นายธงชัย ชัยรุ่งเรือง

วิศวกร ภย. 5835
นายศิริชัย บุญชัย

สถาปนิก สถ. 2430 ภ.
นายสมหมาย บุปผาสุโภ

ผู้เขียน
นายวัณทิตพงศ์ วรบุญหร

สัญลักษณ์รายการไฟฟ้า

☐ ไฟติดเพดาน หลอดฟลูออเรสเซนต์ 1 × 32 ว.+โป๊ะพลาสติก

Ⓢ สวิตซ์ไฟฟ้า ฝังผนัง สูงจากพื้น 1.30 ม.

⊖ ปลั๊กไฟฟ้า ฝังผนัง สูงจากพื้น 1.30 ม., 0.30 ม.

▨ แผงสวิตซ์เบรคเกอร์, ไฟฟ้า 15 แอมป์

สายไฟฟ้าเดินลอยทั้งหมด

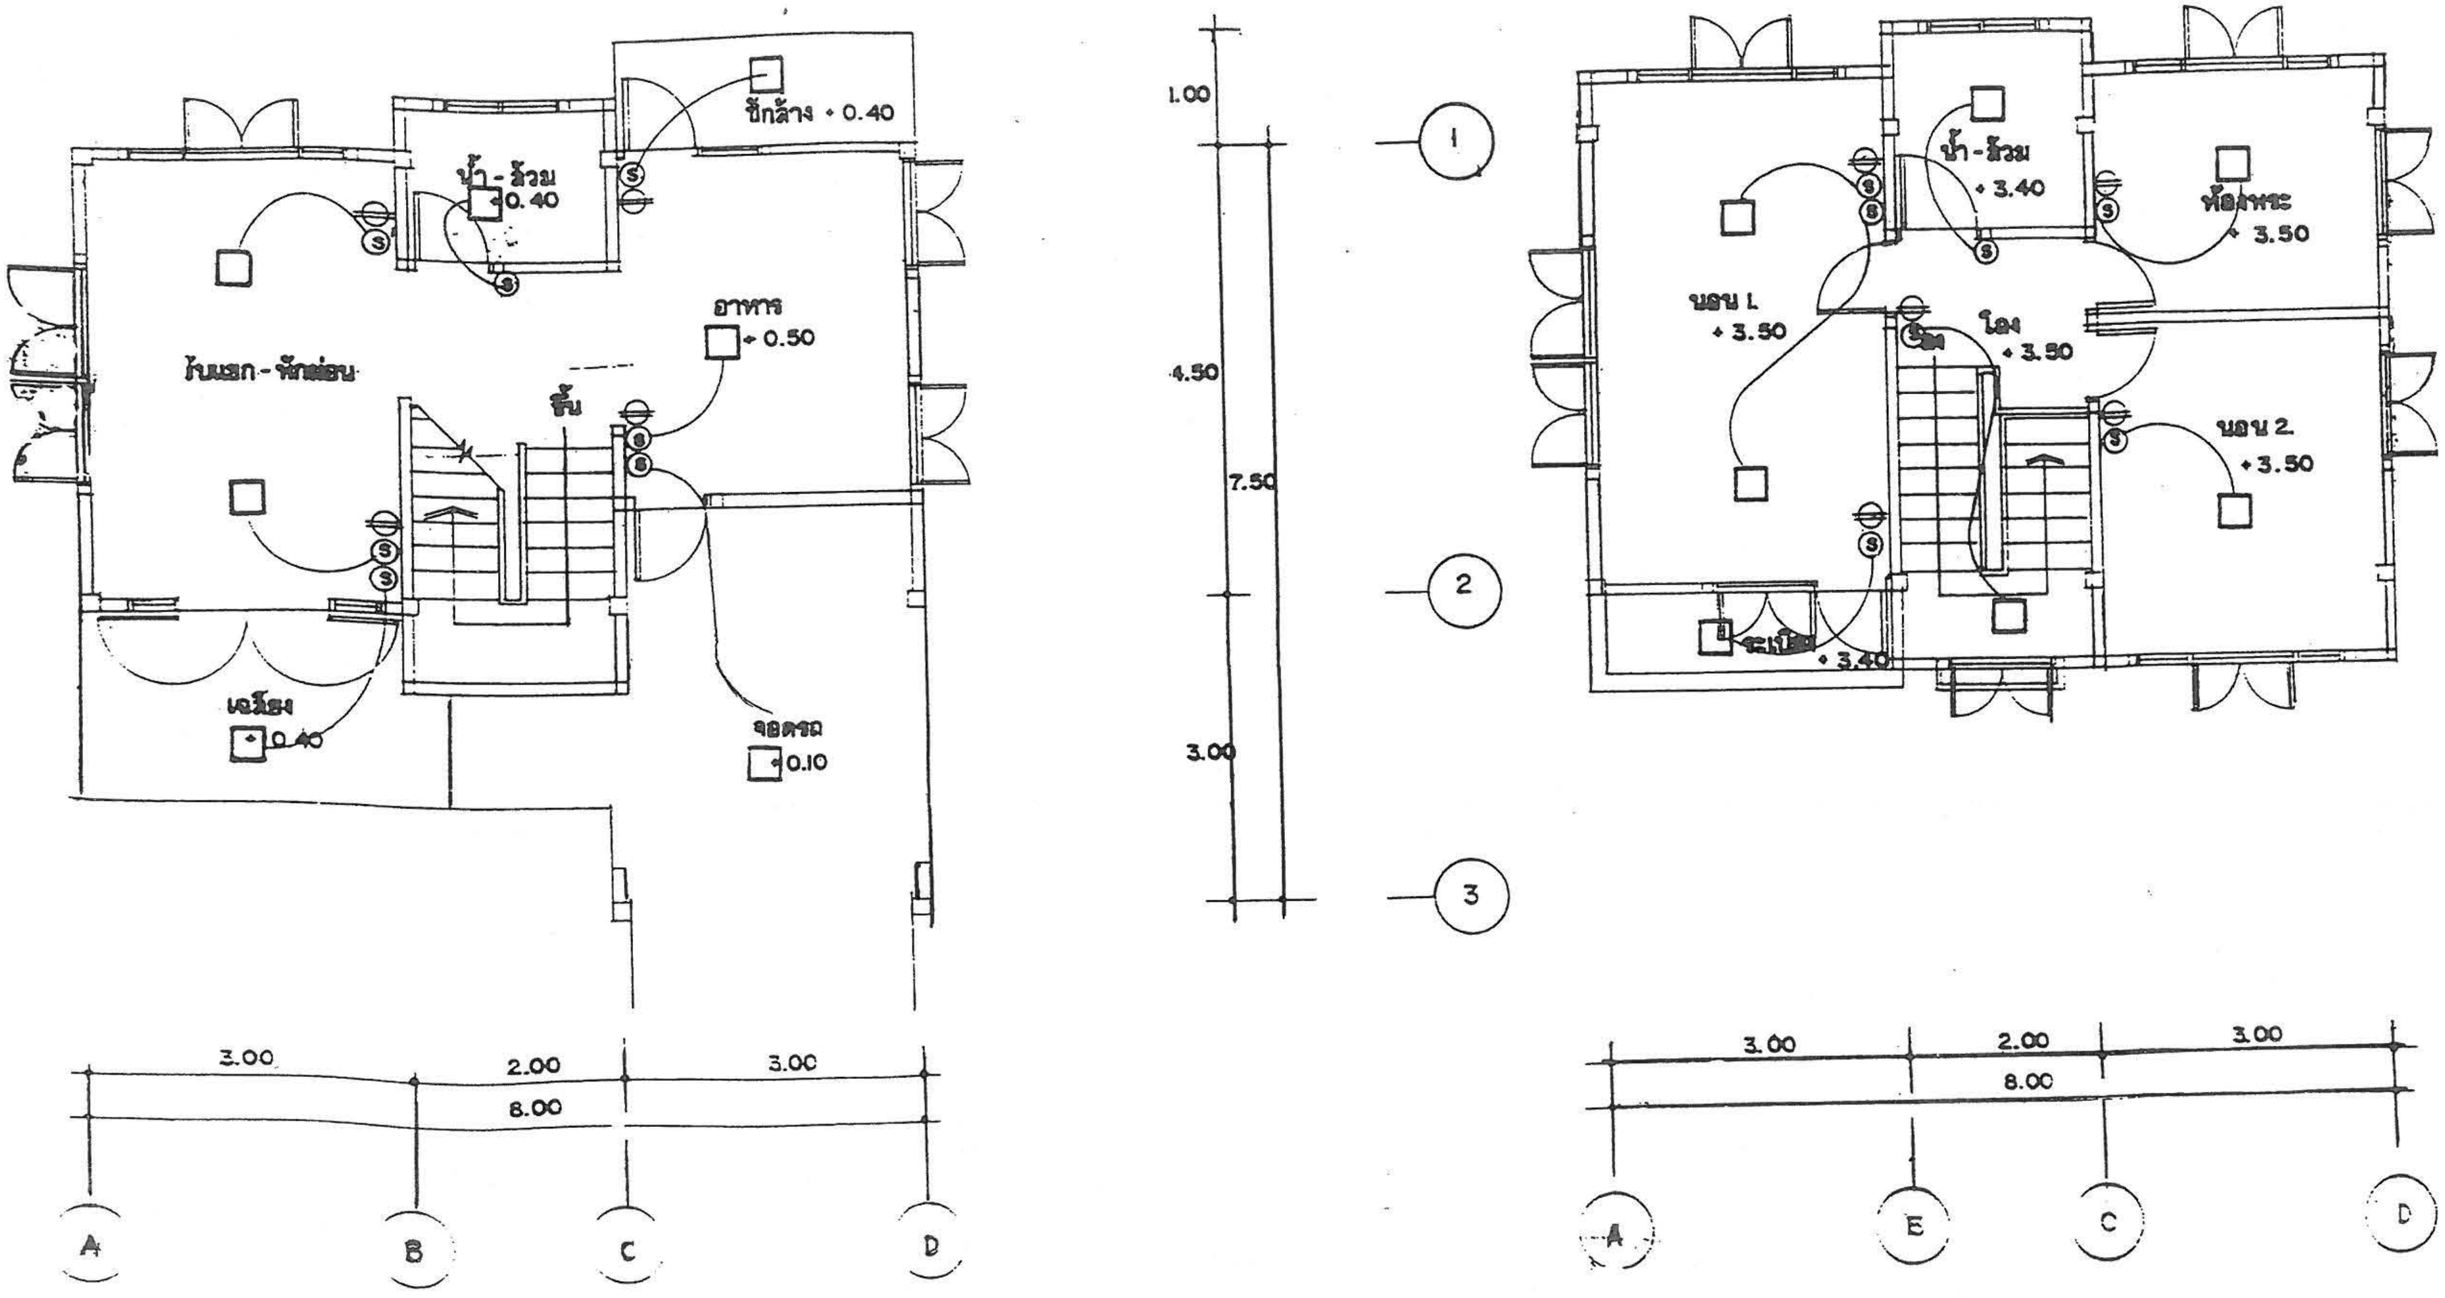

แปลนไฟฟ้าชั้นล่าง,ชั้นบน
มาตราส่วน 1:75

แบบ ว๐-2

20/20

กรมการปกครอง
กระทรวงมหาดไทย

แบบบริการ บ้าน 2 ชั้น

ตรวจ ผอ.กองช่าง
นายธงชัย ชัยรุ่งเรือง

วิศวกร ภย. 5835
นายศิริชัย บุญชัย

สถาปนิก สถ. 2430 ภ.
นายเฉลิมทรัพย์ บุปผามาโล

ผู้เขียน
นายกิติพัฒน์ รณภูพร

แบบ ง.-3

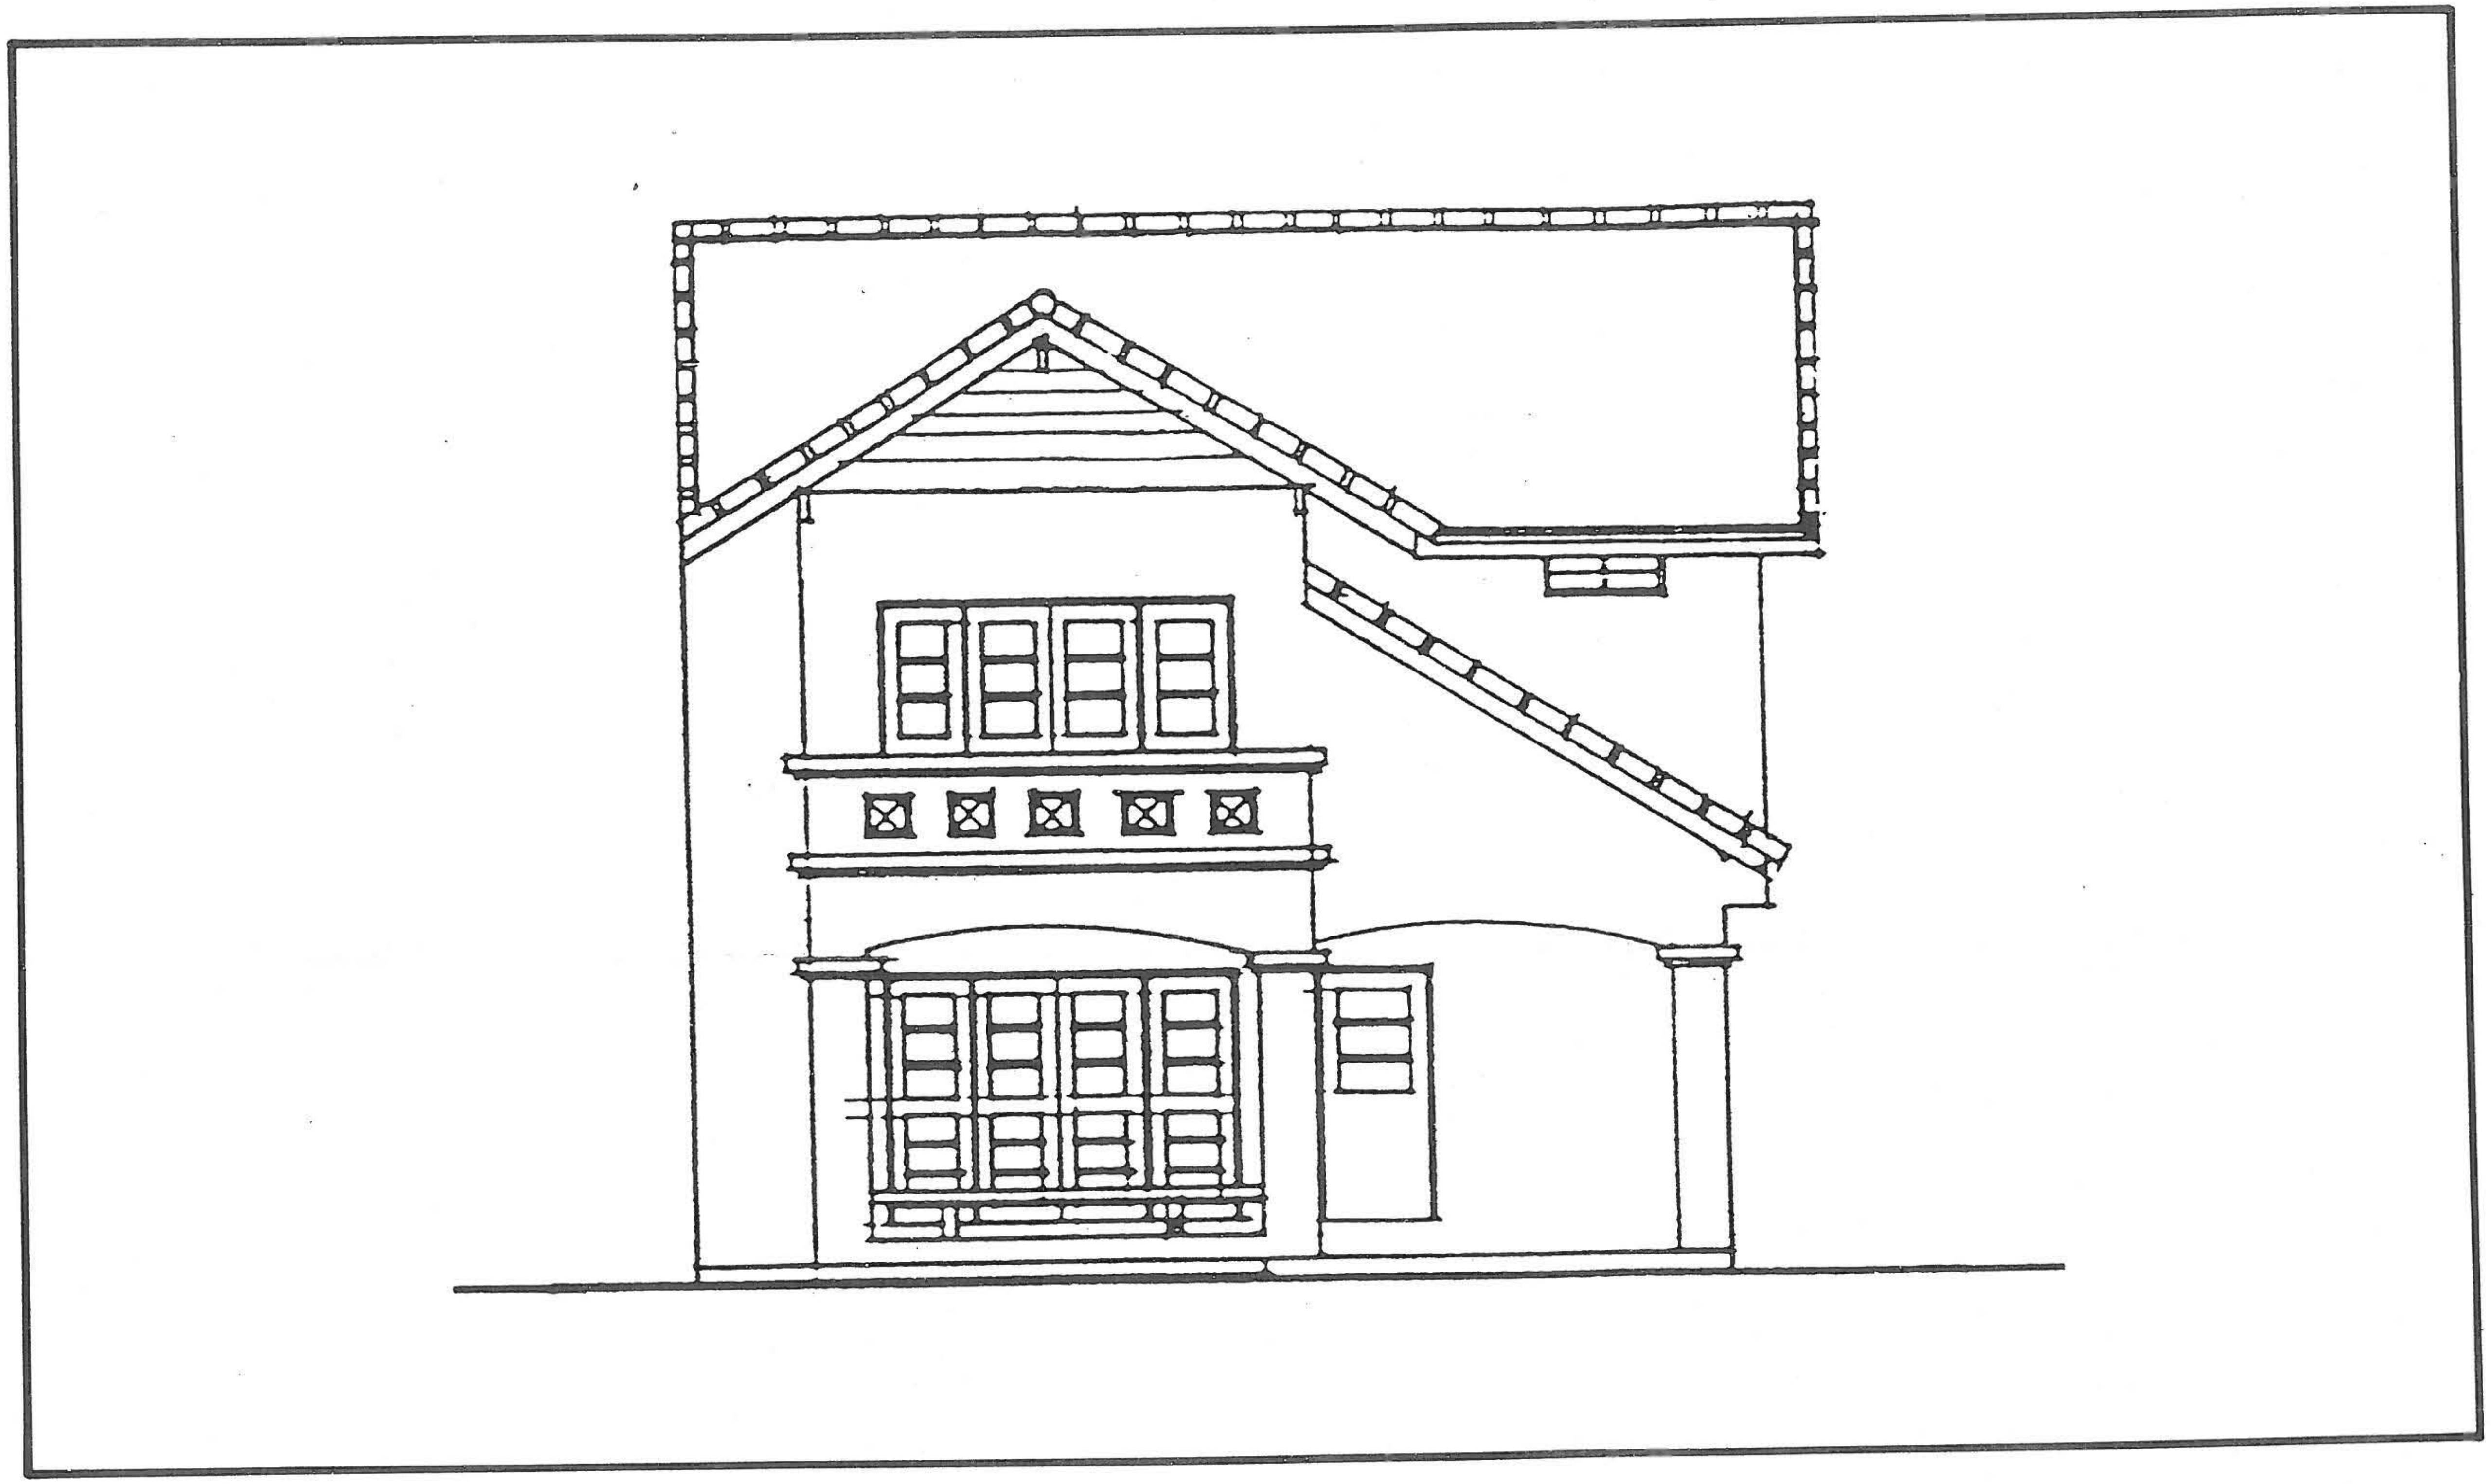

รูปด้านหน้า

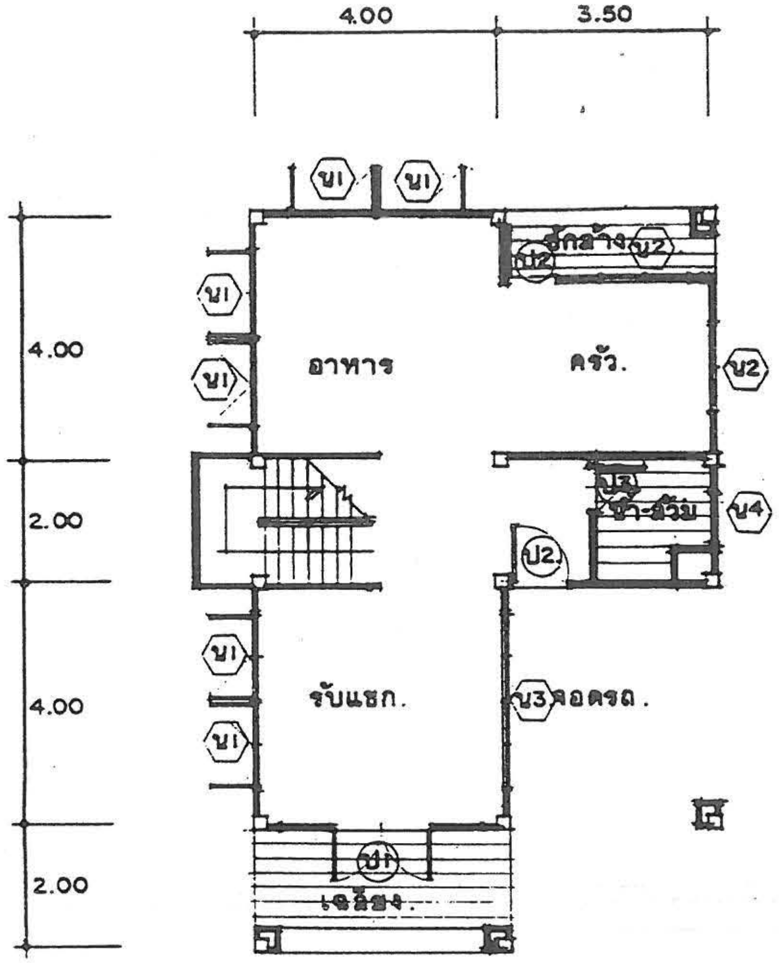

แปลนชั้นล่าง 1 : 125

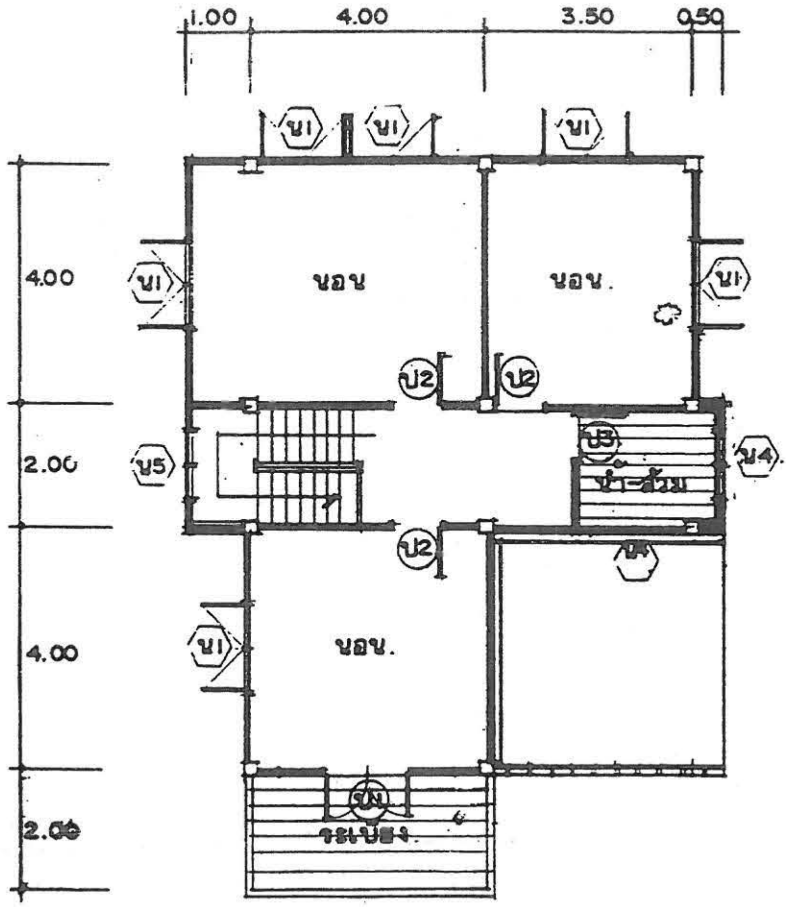

แปลนชั้นบน 1 : 125

แบบบริการ บ้าน 2 ชั้น

แบบ ๑๐-3

1 / 7

กรมการปกครอง
กระทรวงมหาดไทย

ตรวจ ผอ.กองช่าง
นายยงชัย ชัยรุ่งเรือง

วิศวกร ภย. 5835
นายศิริชัย บุญชัย

สถาปนิก สถ. 2430 ภ.
นายสมหมาย บุปผามาโล

ผู้เขียน
นายวิษณุพงศ์ มนูญพร

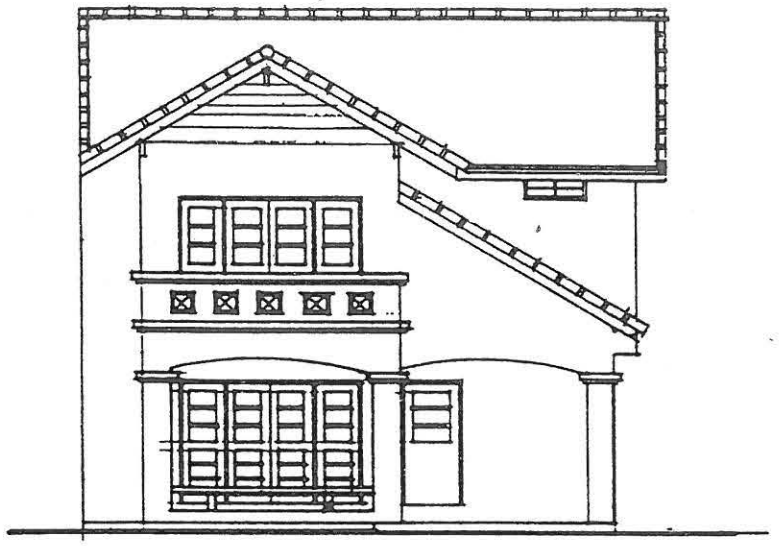

รูปด้าน ⓚ 1 : 125

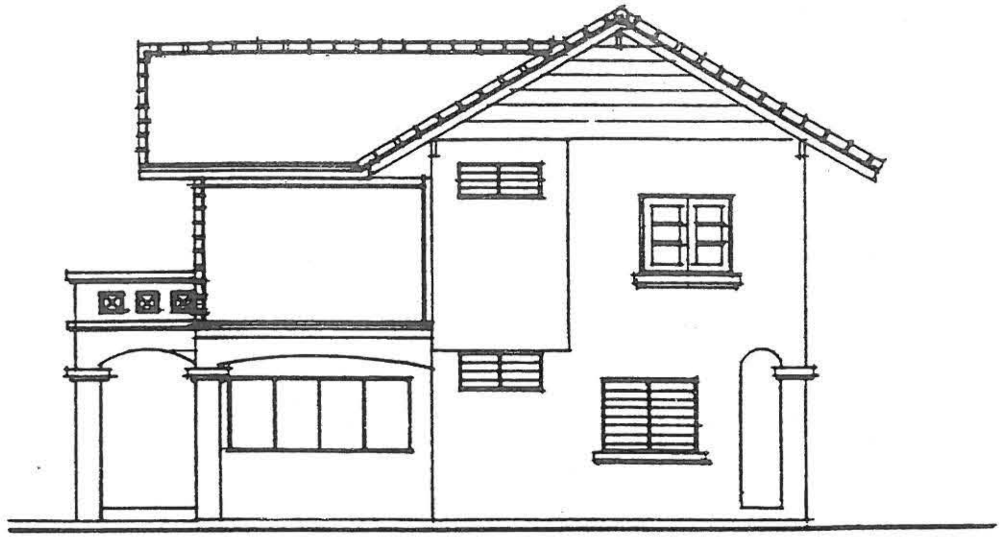

รูปด้าน ⓙ 1 : 125

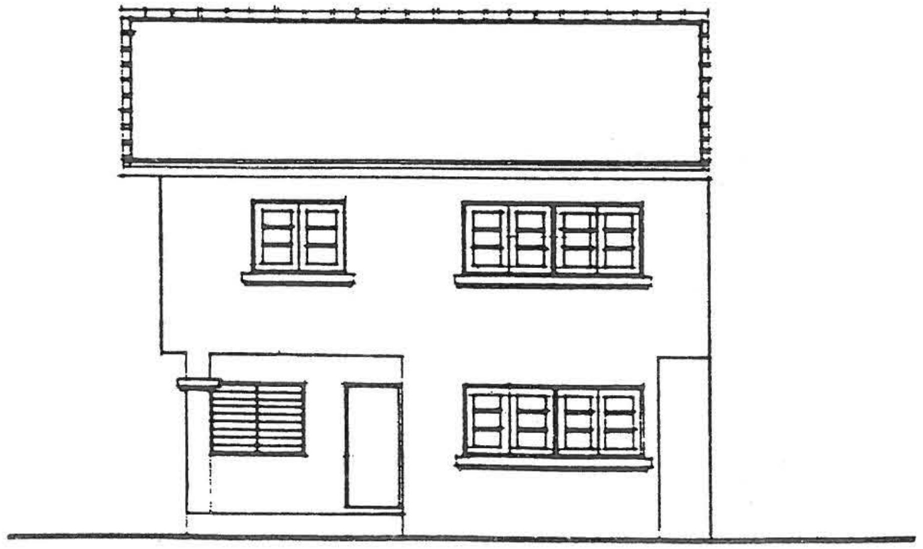

รูปด้าน ⓒ 1 : 125

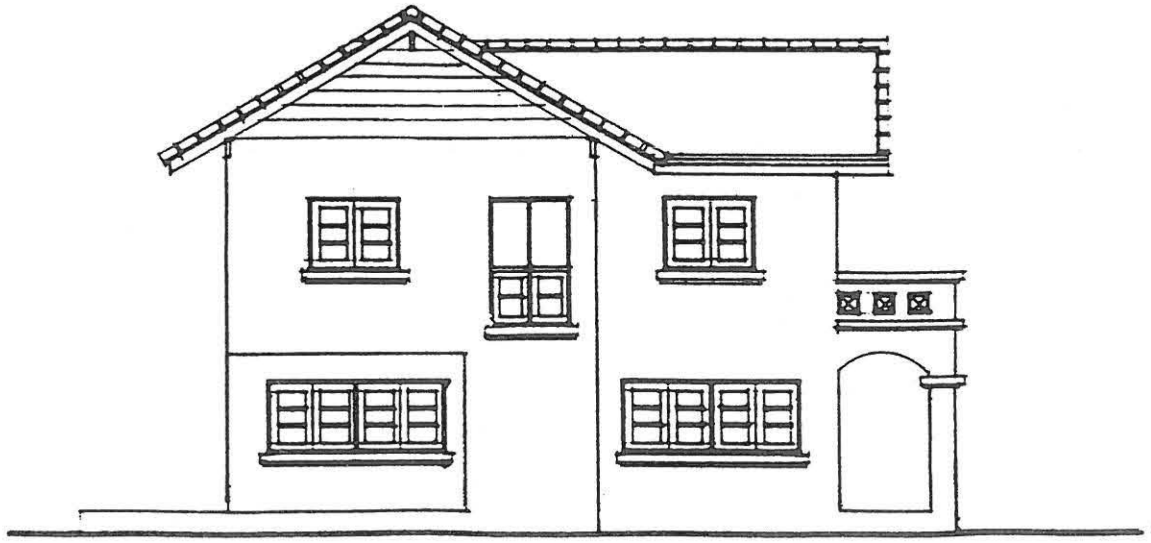

รูปด้าน ⓑ 1 : 125

แบบบริการ บ้าน 2 ชั้น

ผู้เขียน
นายบัณฑิตพงศ์ มนูญพร

สถาปนิก สถ. 2430 ภ.
นายสมหมาย บุปผามาโล.

วิศวกร ภย. 5835
นายศิริชัย บุญย้อย

ตรวจ ผอ.กองช่าง
นายธงชัย ชัยรุ่งเรือง

กรมการปกครอง
กระทรวงมหาดไทย

แบบ ง๐-3

2
7

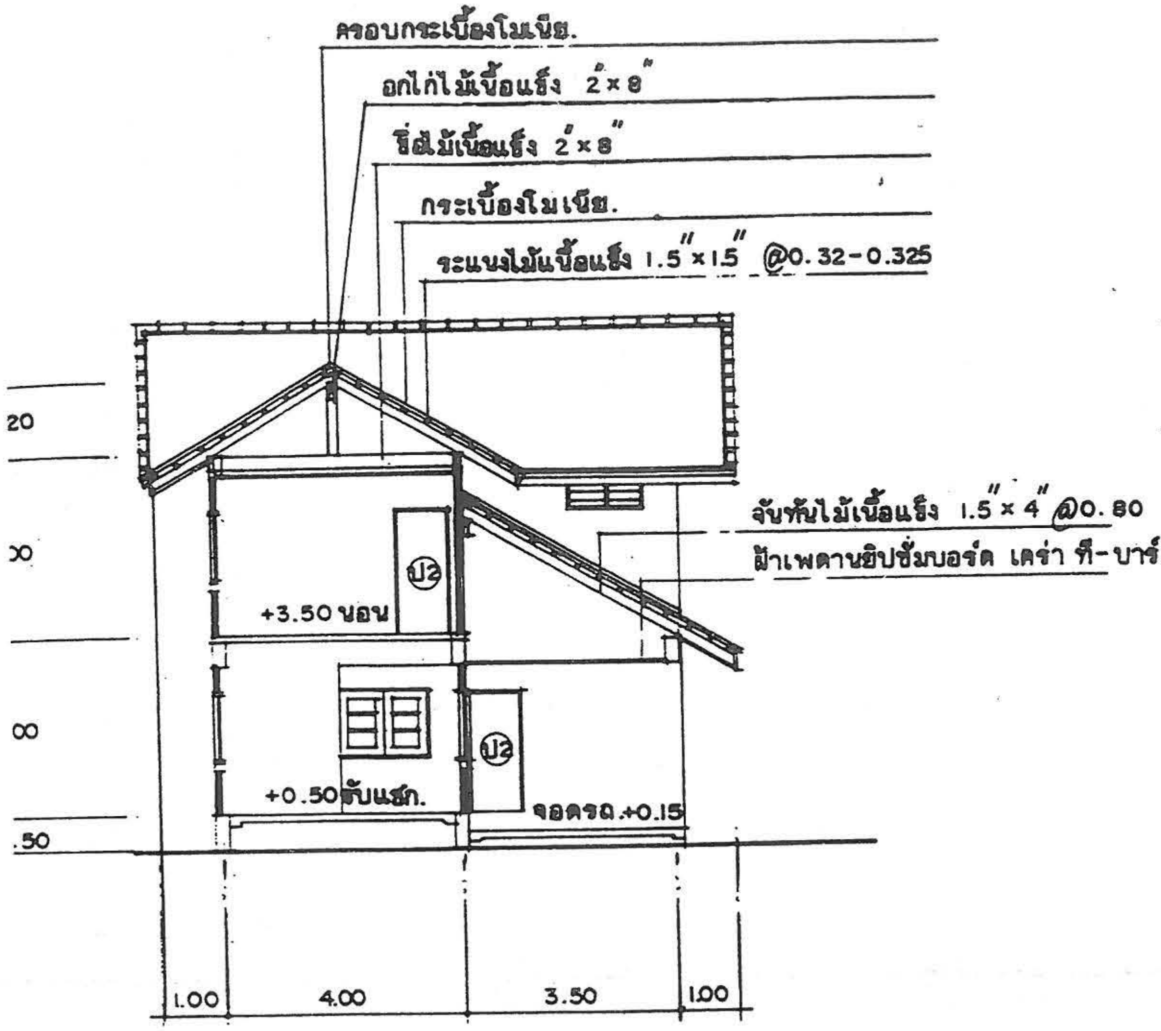

รูปตัดตามขวาง | 1:125

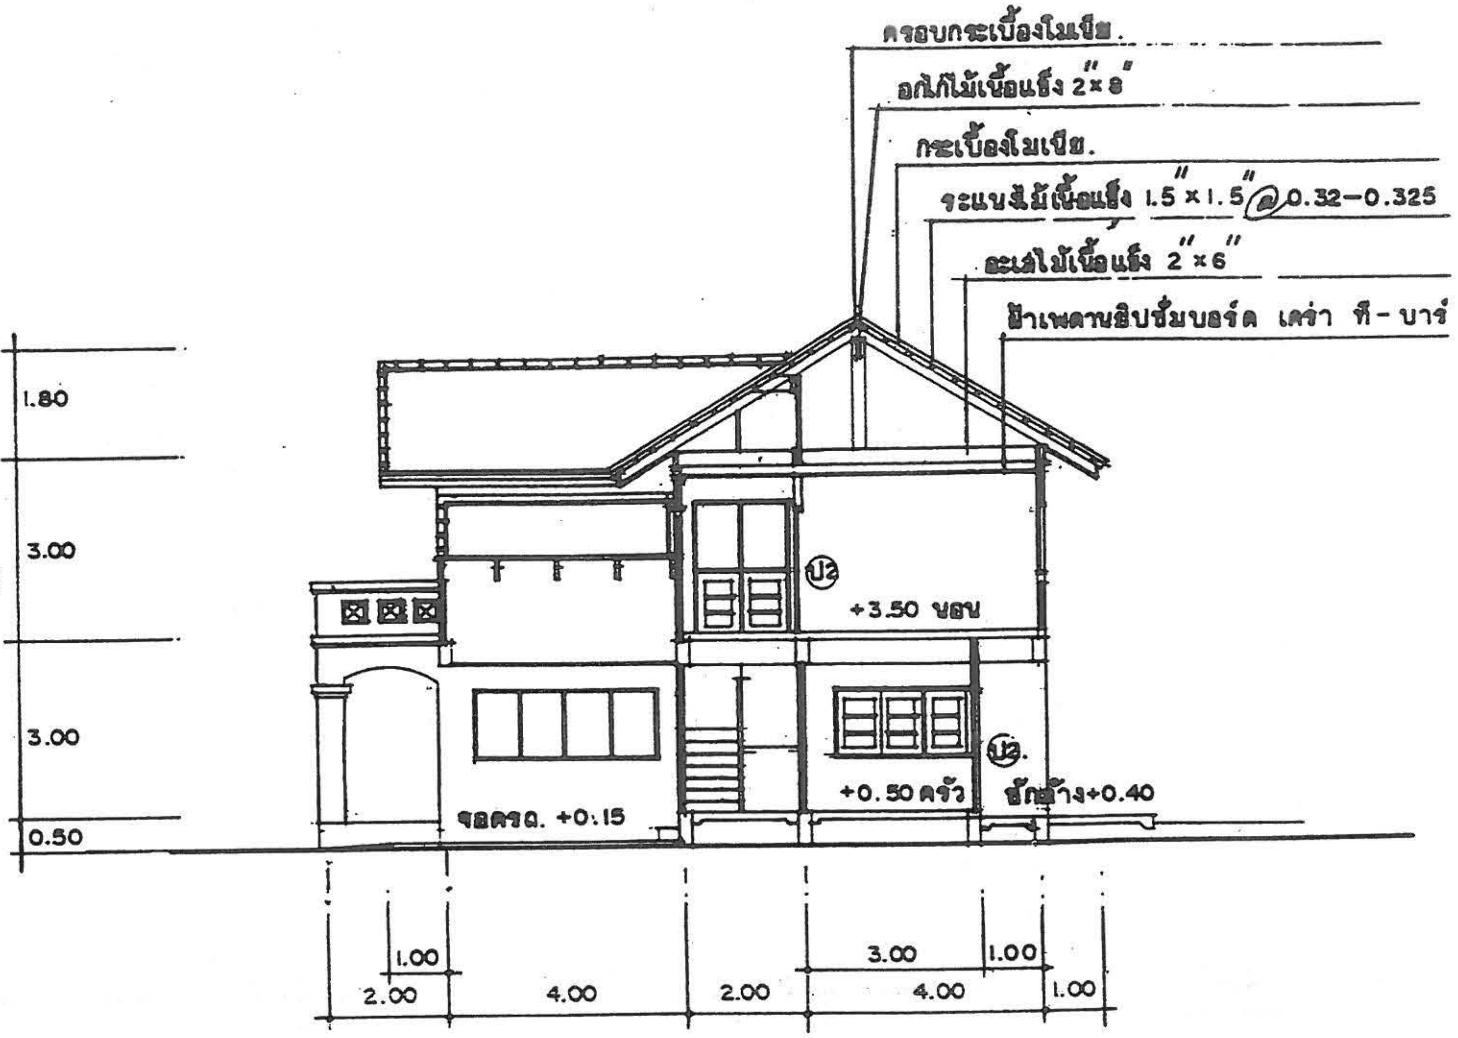

รูปตัดตามยาว | 1:125

แบบ ๑๐-3

3/7

กรมการปกครอง
กระทรวงมหาดไทย

แบบบริการ บ้าน 2 ชั้น

ตรวจ ผอ.กองช่าง
นายธงชัย ชัยรุ่งเรือง

วิศวกร ภย. 5635
นายศิริชัย บุญชัย

สถาปนิก สถ. 2430 ภ.
นายสมหมาย บุปผามาโล.

ผู้เขียน
นายบัณฑิตพงศ์ มนูญพร

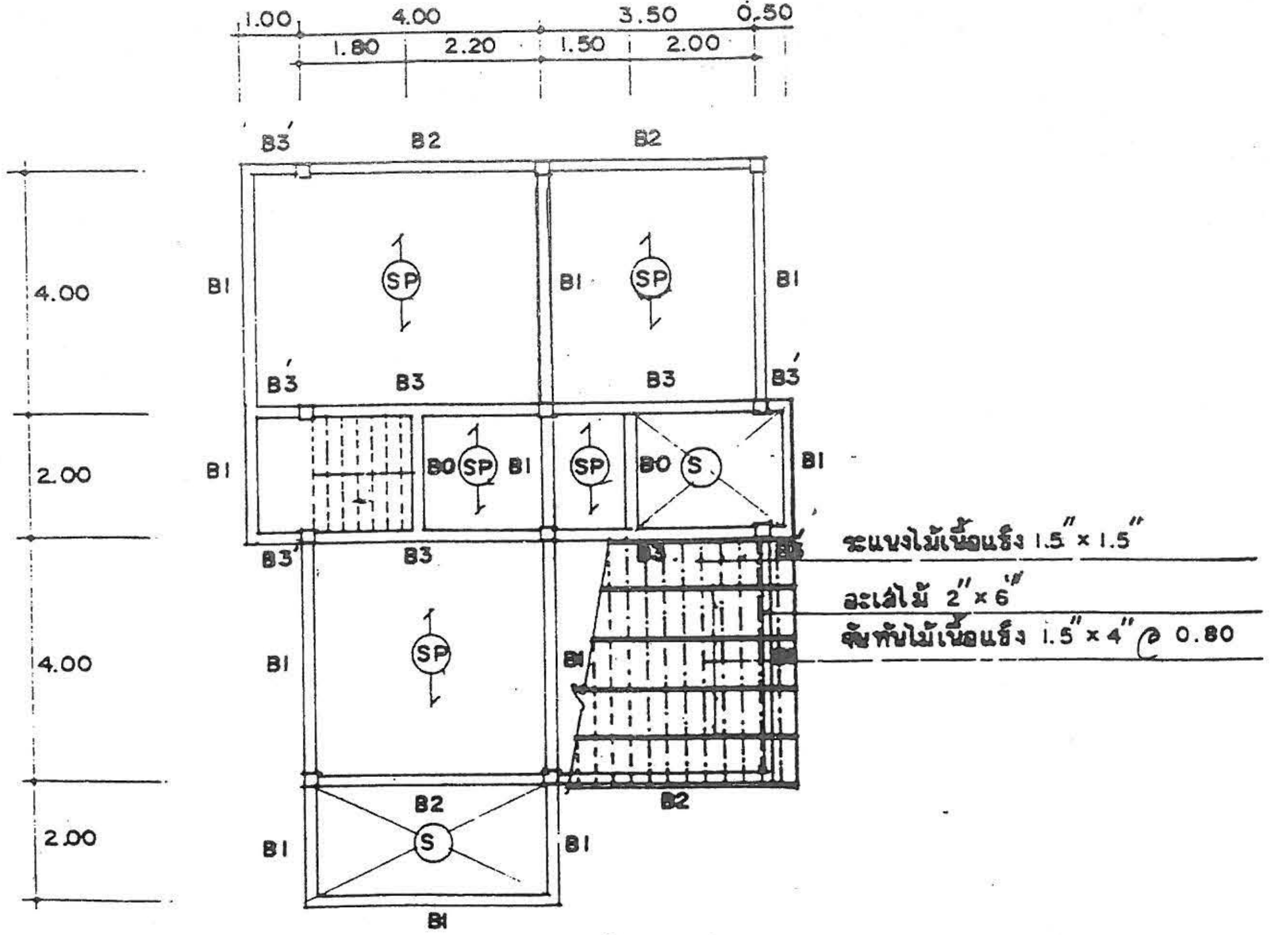

แปลน คาน พื้น.ชั้นบน 1 : 125

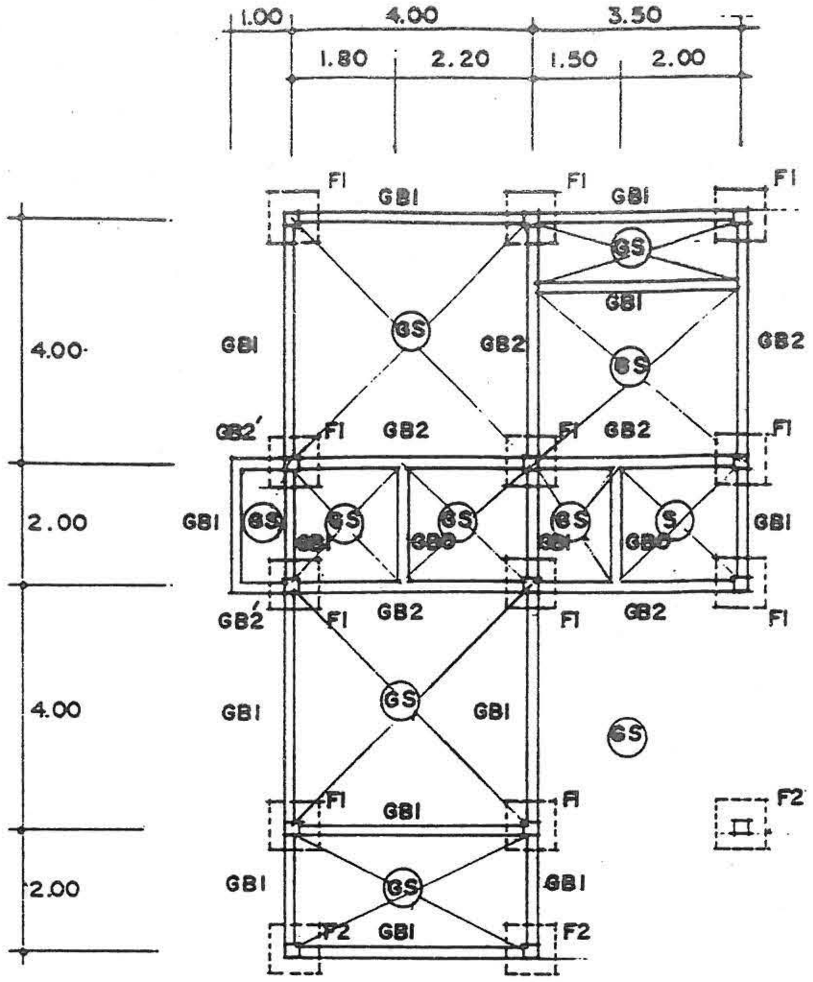

แปลนฐานราก คานคอดิน 1 : 125

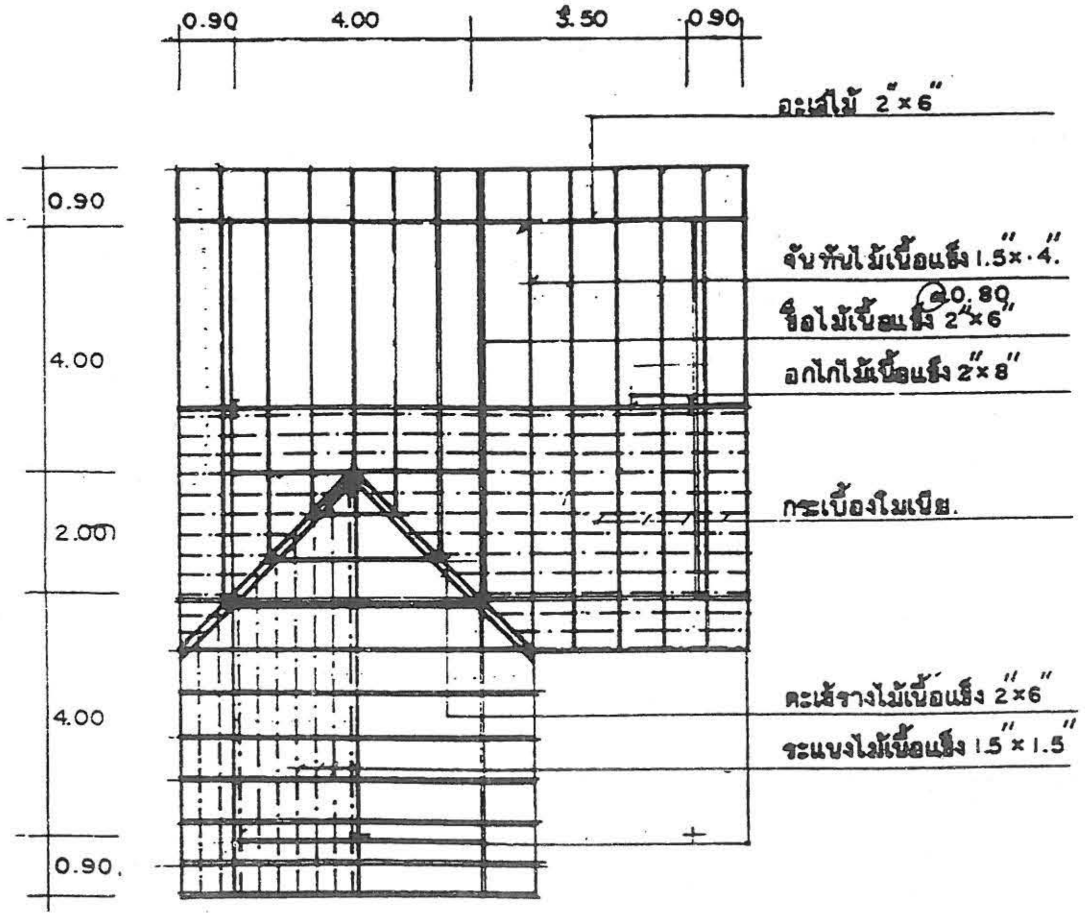
0.90
4.00
3.50
0.90
อะเสไม้ 2" × 6"
0.90
4.00
2.00
4.00
0.90.
จันทันไม้เนื้อแข็ง 1.5" × 4"
@ 0.80
ขื่อไม้เนื้อแข็ง 2" × 6"
อกไก่ไม้เนื้อแข็ง 2" × 8"
กระเบื้องโมเนีย.
ตะเฆ้รางไม้เนื้อแข็ง 2" × 6"
ระแนงไม้เนื้อแข็ง 1.5" × 1.5"

แปลนโครงหลังคา. 1 : 125

แบบ ข.๐-3

4/7

กรมการปกครอง
กระทรวงมหาดไทย

ตรวจ ผอ.กองช่าง
นายยงยุทธ ชัยรุ่งเรือง

วิศวกร ภย. 5835
นายศิริชัย บุญอ้อย

สถาปนิก สถ. 2430 ภ.
นายสมหมาย บุปผามาโล

ผู้เขียน
นายเนินทัศพงศ์ มณีบุหร

แบบบริการ บ้าน 2 ชั้น

205

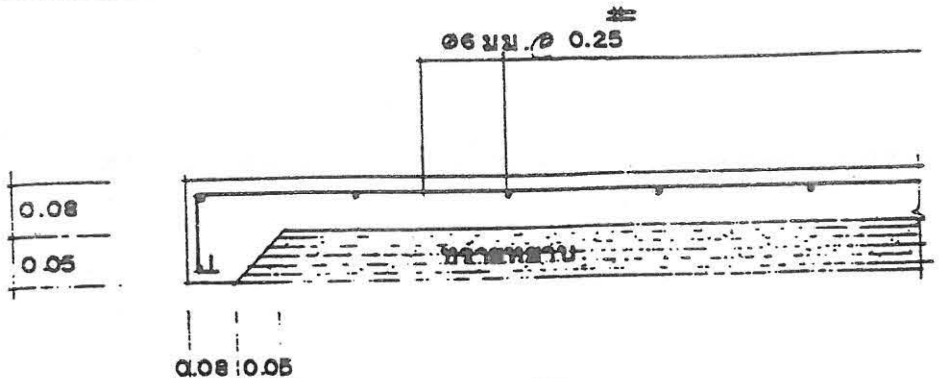

GS

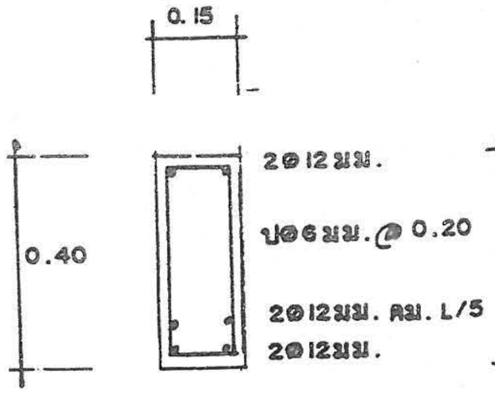

GB2

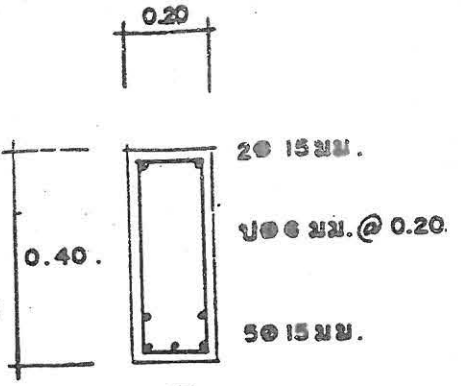

B3

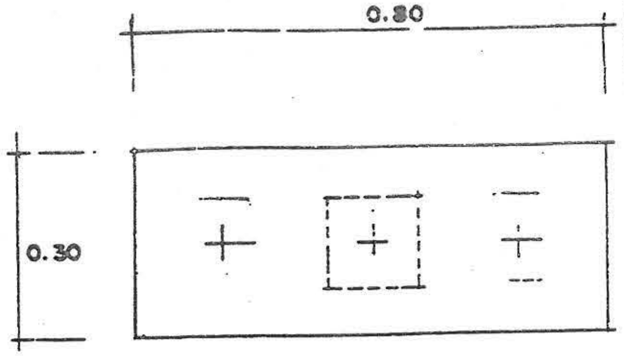

F2

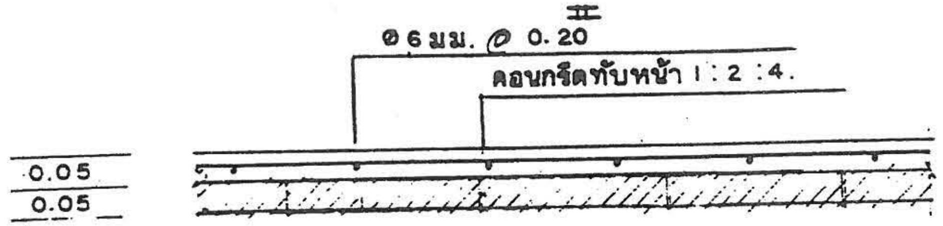

พื้นสำเร็จรูปชนิดท้องเรียบ รับนน. ปลอดภัย
ได้ไม่ต่ำกว่า 150 กก./ตร.ม.

SP

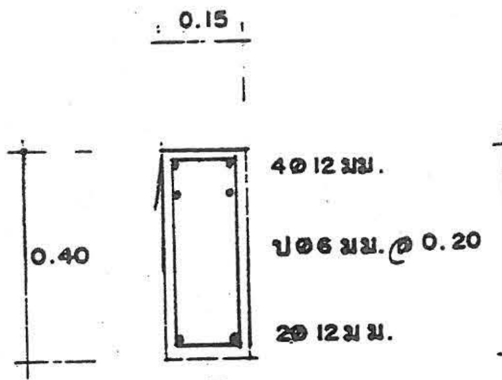

GB2

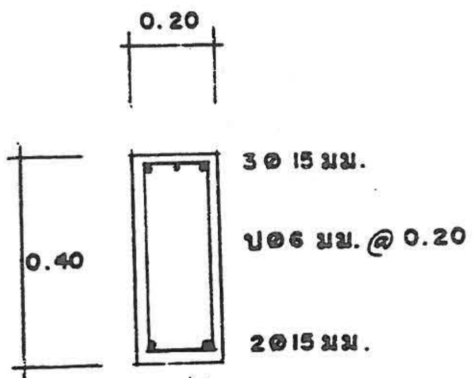

B3

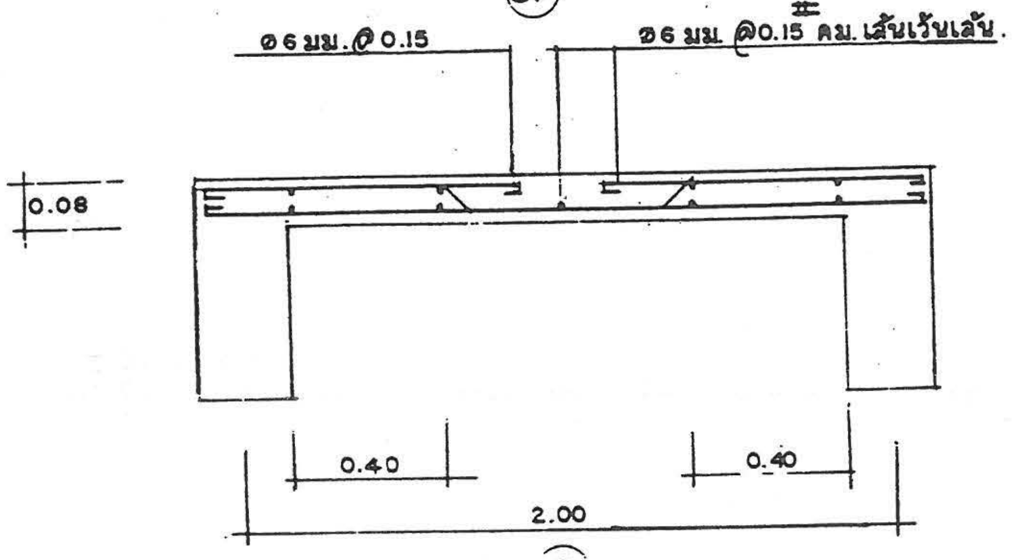

S

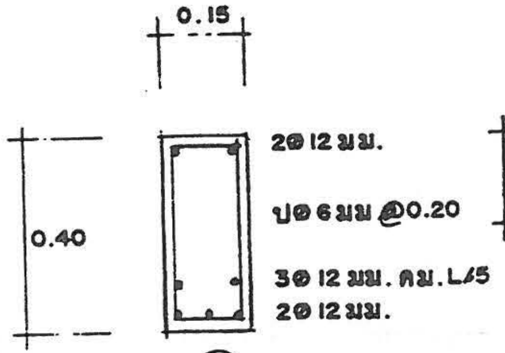

B2

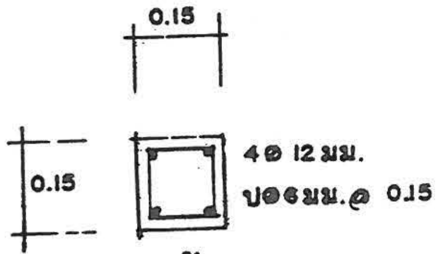

เสาชั้นบน

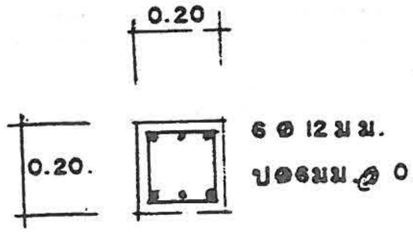

เสาชั้นล่าง คอม่อ.

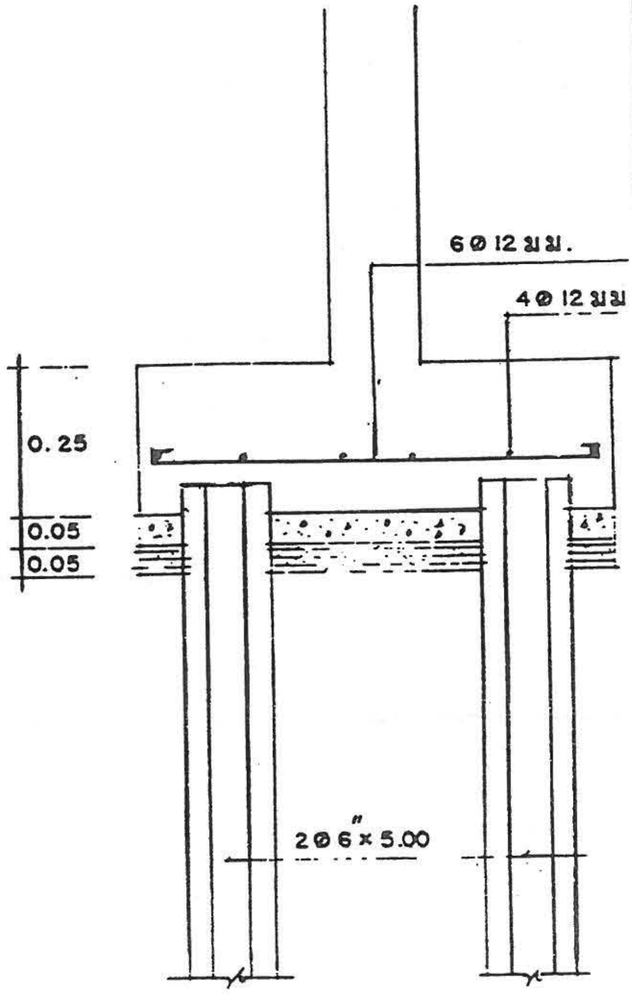

รูปตัด F2

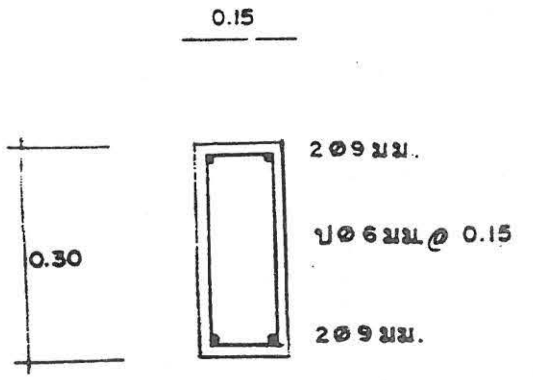

GB0, B0

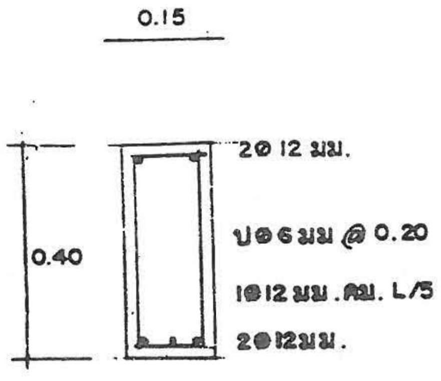

GB1, B1

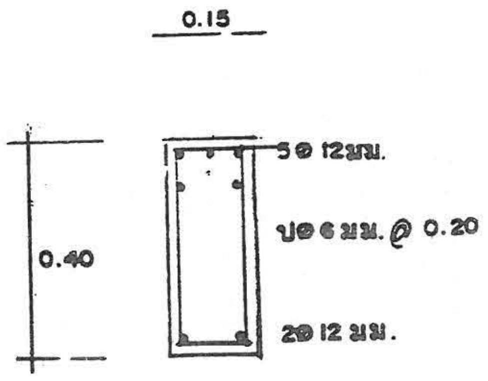

B2

หมายเหตุ ฐานรากให้วิศวกรเทศบาลเป็นผู้กำหนด

แบบ ๖๐-๓

5/7

กรมการปกครอง
กระทรวงมหาดไทย

ตรวจ ผอ.กองช่าง
นายธงชัย ชัยรุ่งเรือง

แบบบริการ บ้าน 2 ชั้น

วิศวกร ภย. 5835
นายศิริชัย บุญชัยย

สถาปนิก สถ. 2430 ภ.
นายสมหมาย บุปผามาโล

ผู้เขียน
นายบัณฑิตพงศ์ มนูญพร

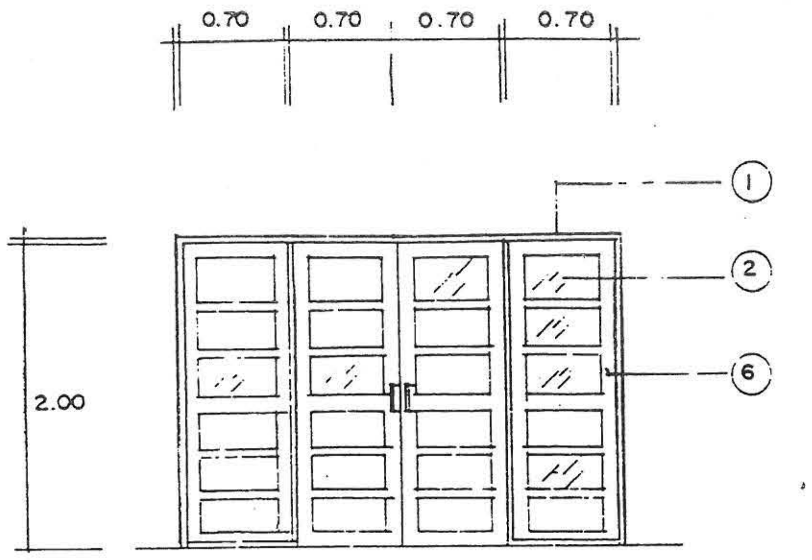

ป1

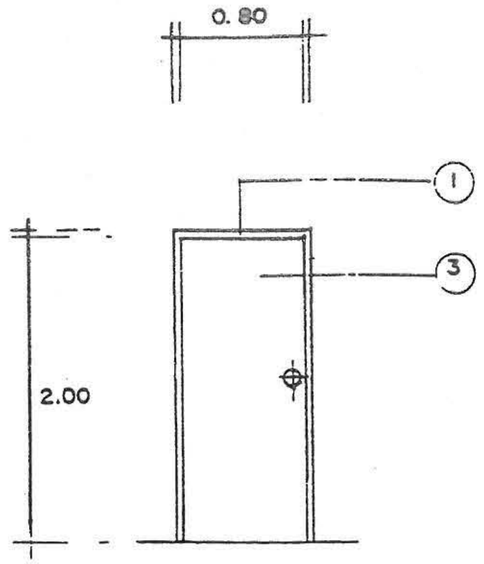

ป2

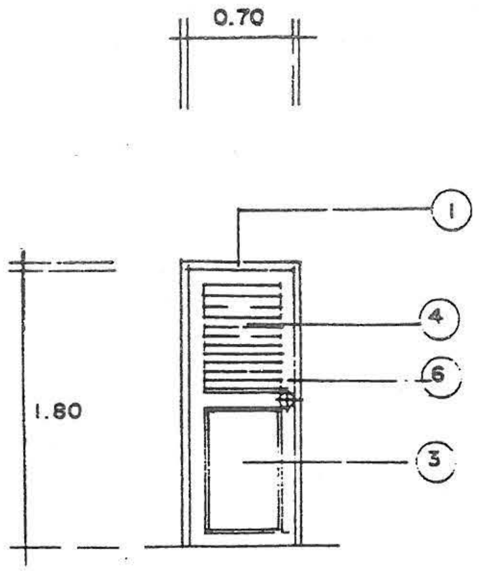

ป3

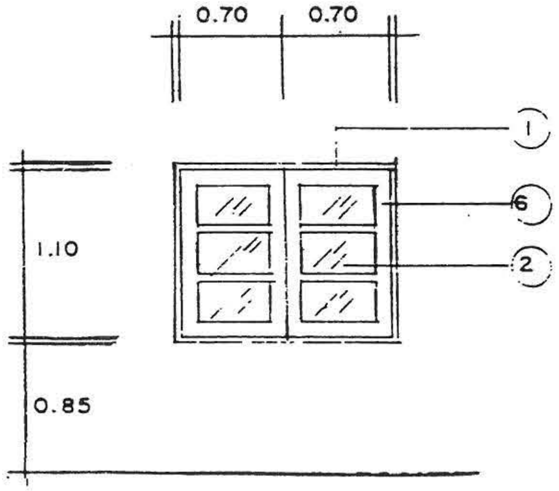

น1

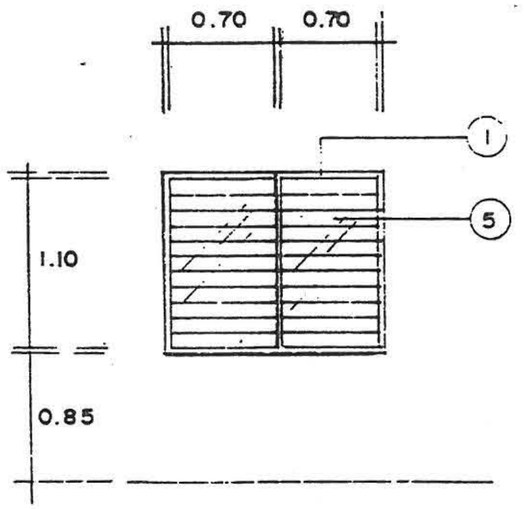

น2

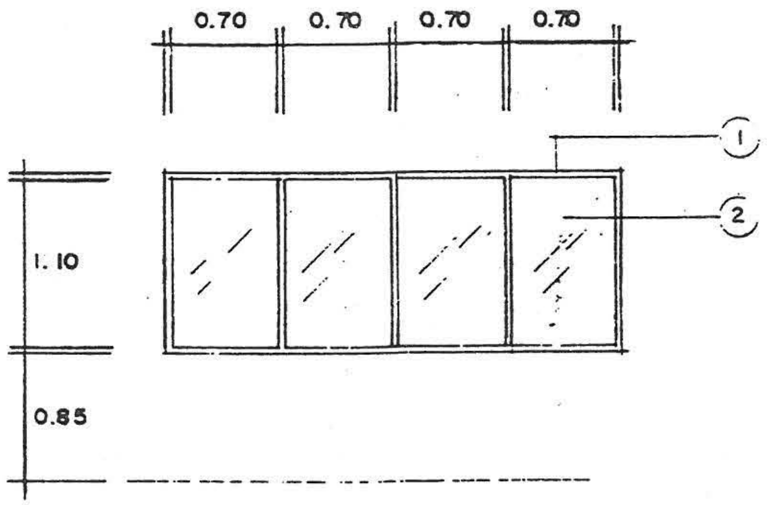

น3

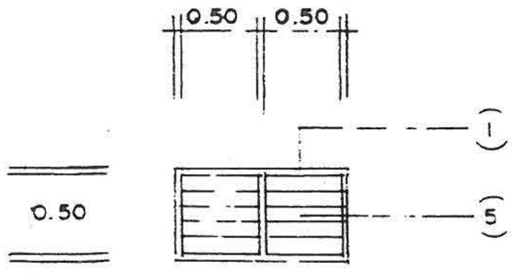

น4

หมายเลข.	
①	วงกบไม้เนื้อแข็ง 2"×4"
②	กระจกใส หนา 1.5 หุน
③	ไม้อัดสักทีบ.
④	บานเกล็ดไม้เนื้อแข็ง
⑤	บานเกล็ดกระจกใส. หนา. 2 หุน
⑥	บานกรอบไม้เนื้อแข็ง

แบบบริการ บ้าน 2 ชั้น

แบบ ง.-3

กรมการปกครอง
กระทรวงมหาดไทย

6/7

ตรวจ ผอ.กองช่าง
นายธงชัย ชัยรุ่งเรือง

วิศวกร ภย. 5835
นายศิริชัย บุญย้อย

สถาปนิก สถ. 2430 ภ.
นายสมหมาย บุปผามาโล.

ผู้เขียน
นายบัณฑิตพงศ์ มนุญพร

Y NATURAL TRACING PAPER 90/95 gm² SIZE A3
British Made
GAT

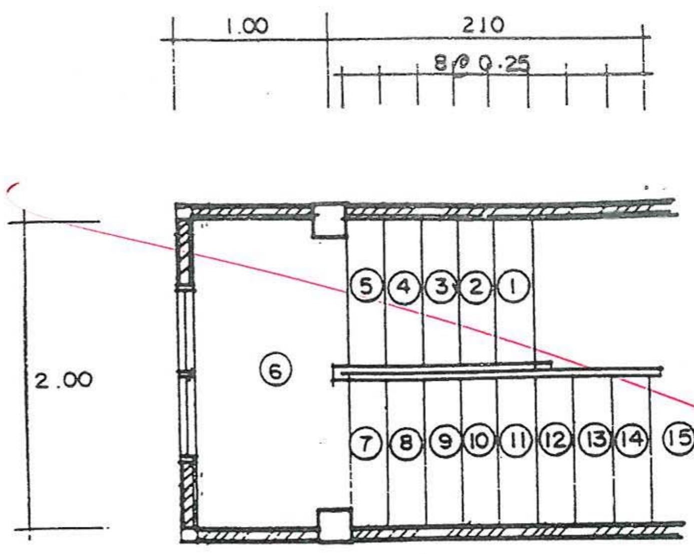

แปลนบันได 1:50

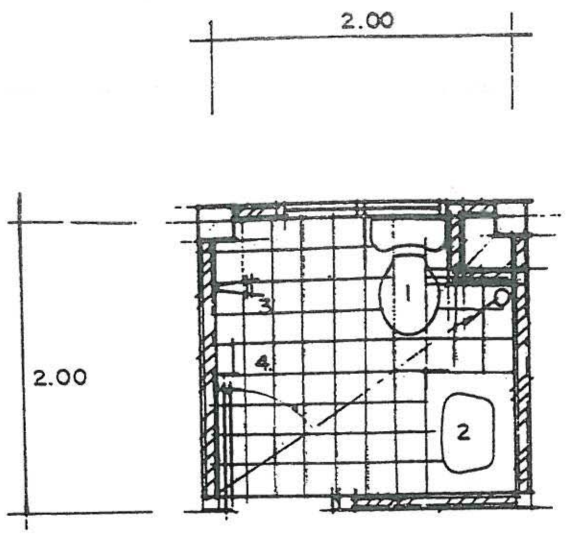

แปลนห้องน้ำ - ส้วม 1 1:50

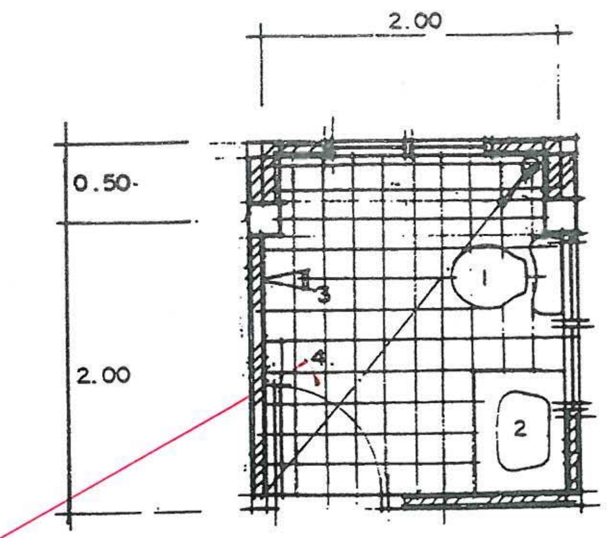

แปลนห้องน้ำ - ส้วม 2 1:50

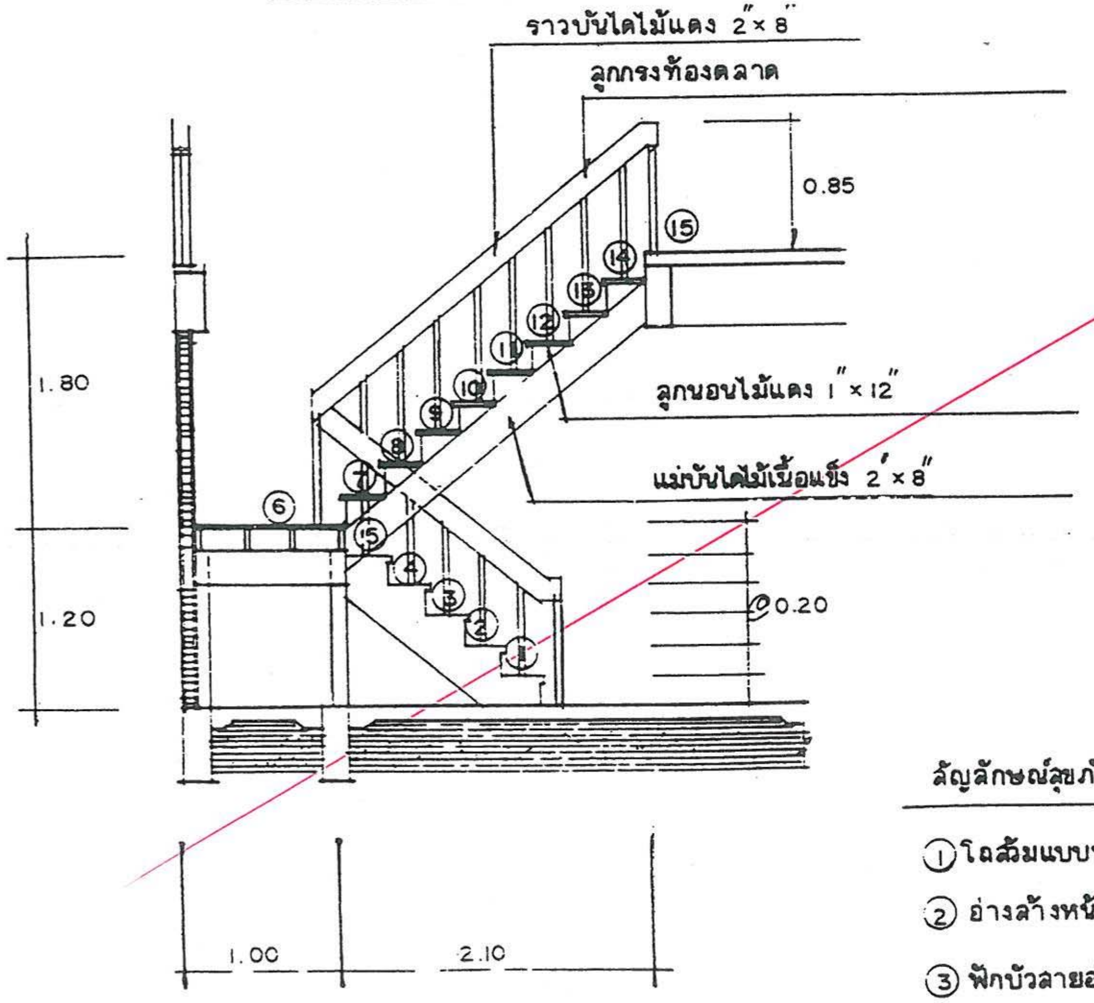

รูปตัดบันได 1:50

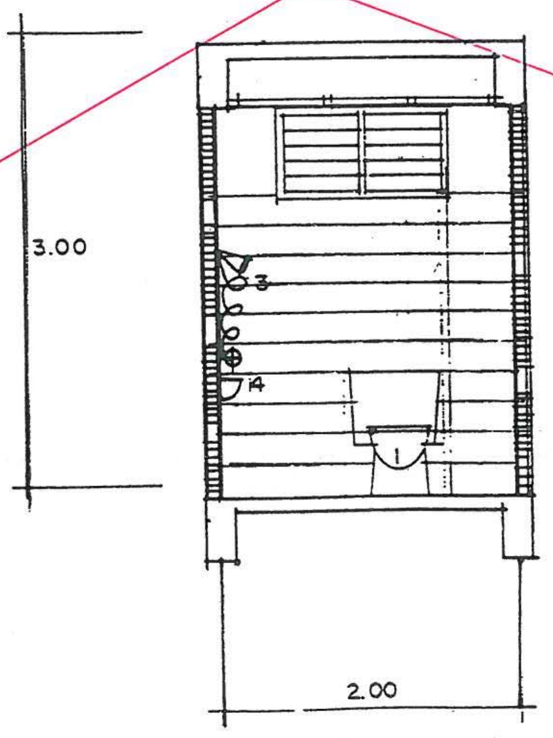

รูปตัดห้องน้ำ - ส้วม 1 1:50

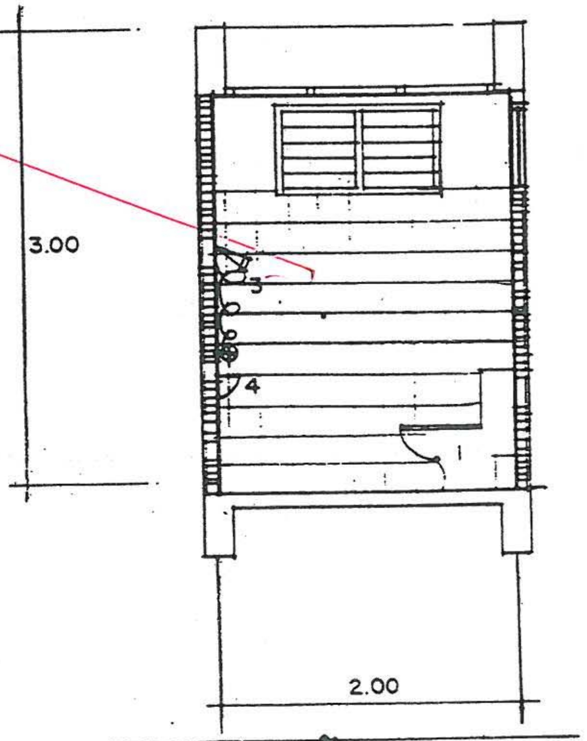

รูปตัดห้องน้ำ - ส้วม 2 1:50

สัญลักษณ์สุขภัณฑ์

① โถส้วมแบบนั่งราบ

② อ่างล้างหน้า

③ ฝักบัวสายอ่อน

④ ที่ใส่สบู่

แบบ ว.-3

7
7

กรมการปกครอง
กระทรวงมหาดไทย

ตรวจ ผอ.กองช่าง
นายธงชัย ชัยรุ่งเรือง

วิศวกร ภย. 5835
นายศิริชัย บุญอ้อย

สถาปนิก สถ. 2430 ภ.
นายสมหมาย บุปผามาโล

ผู้เขียน
นายบัณฑิตพงศ์ มนูญพร

แบบบริการ บ้าน 2 ชั้น

แบบ ง.-4

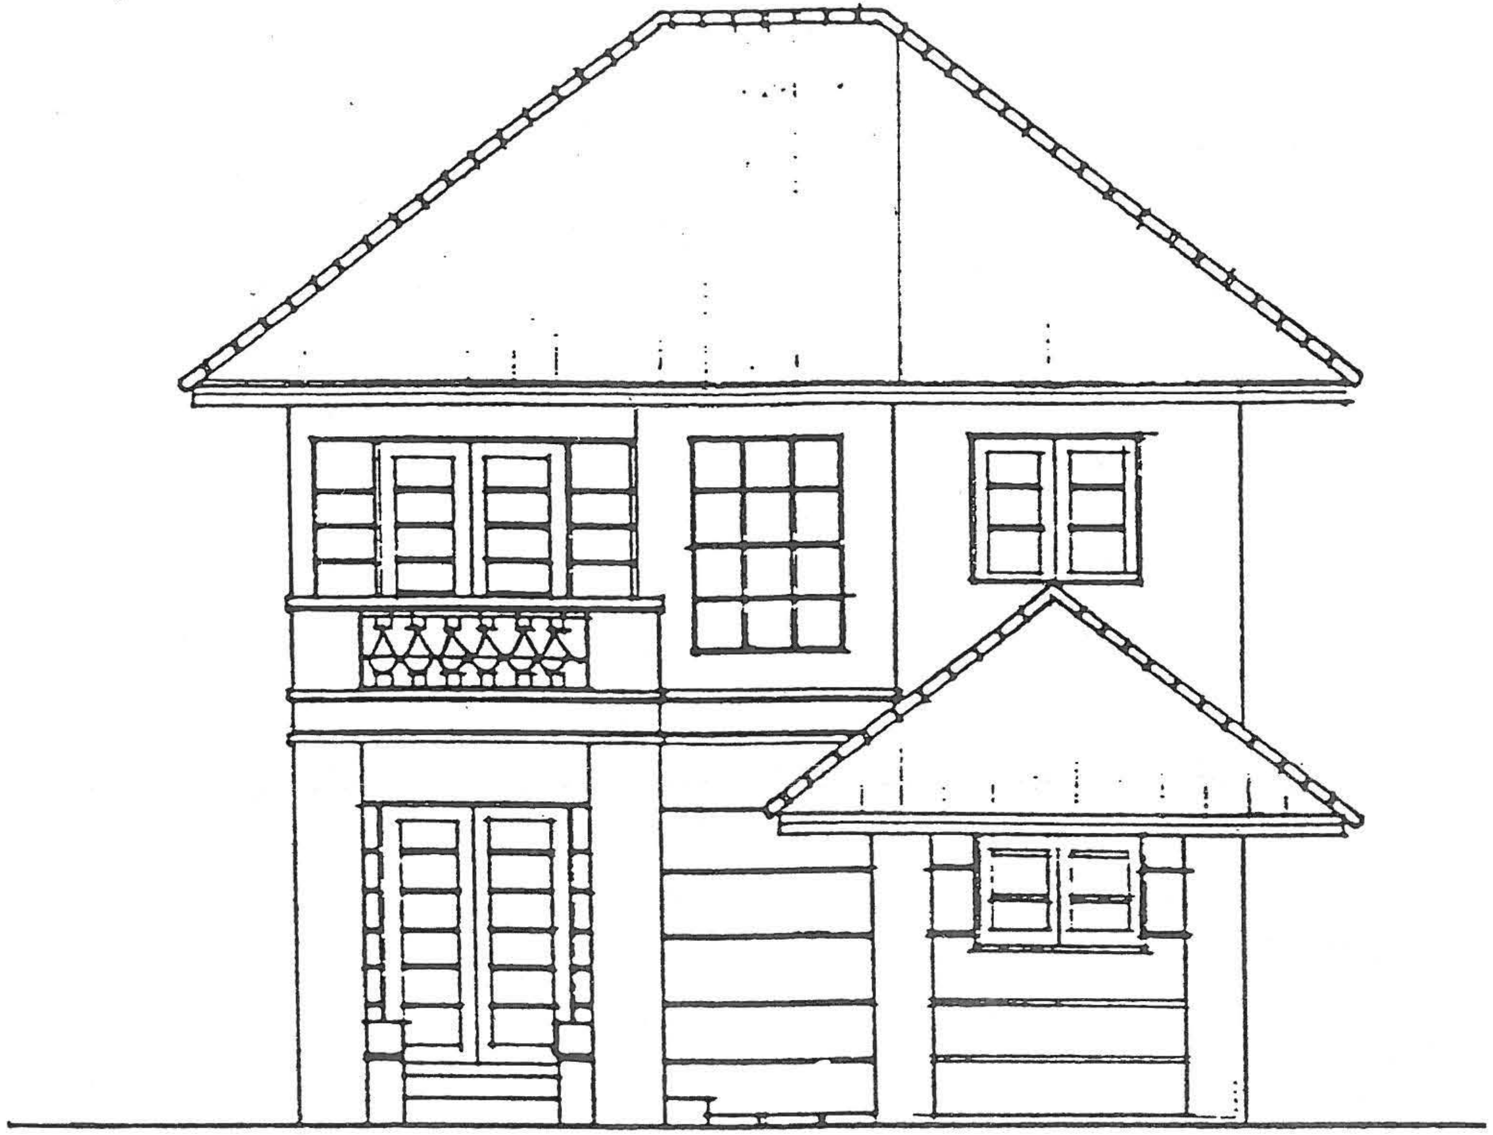

รูปด้านหน้า

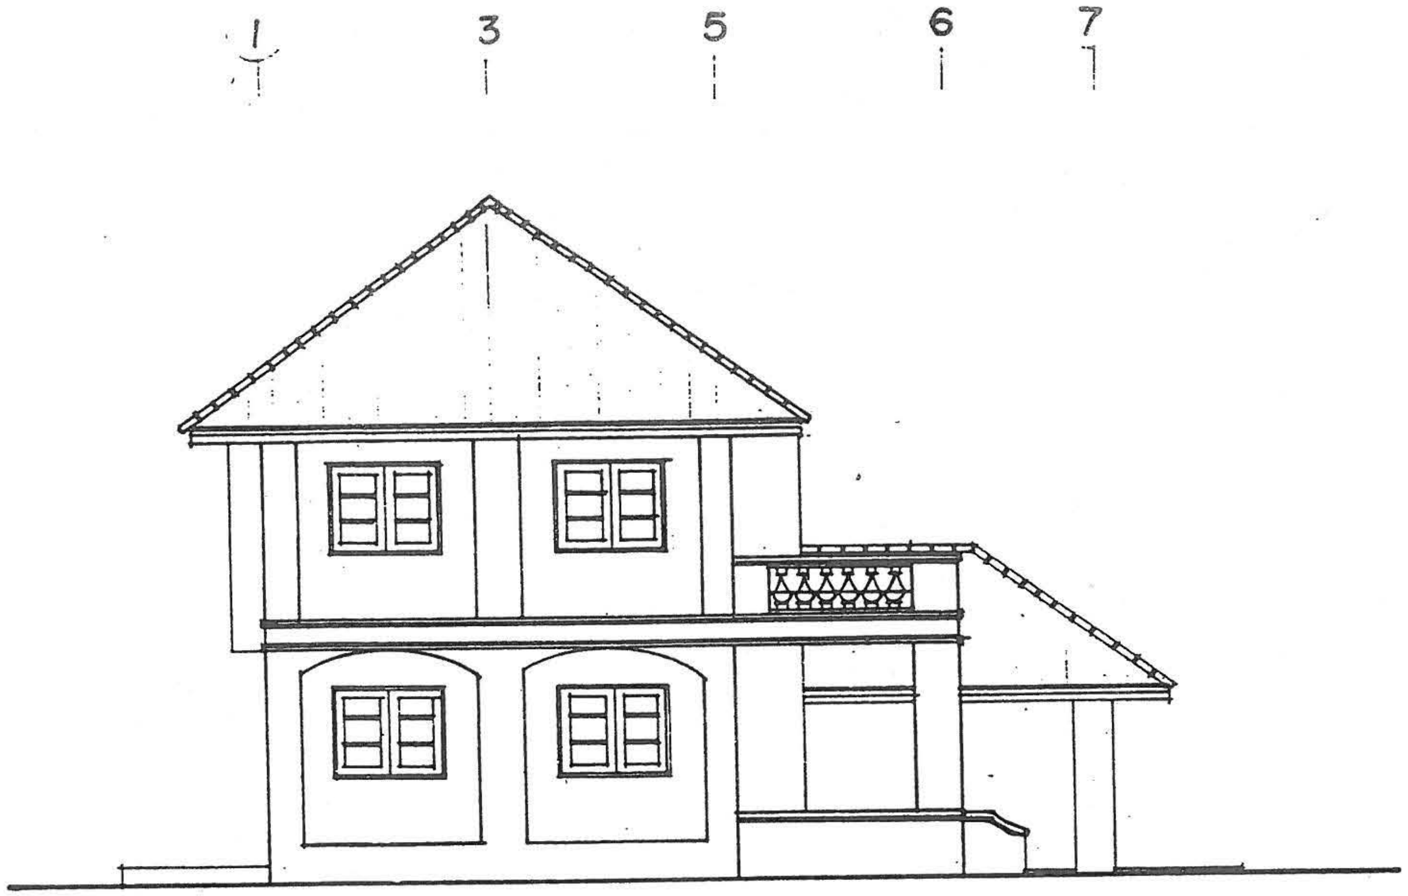

รูปด้านข้าง 1:100

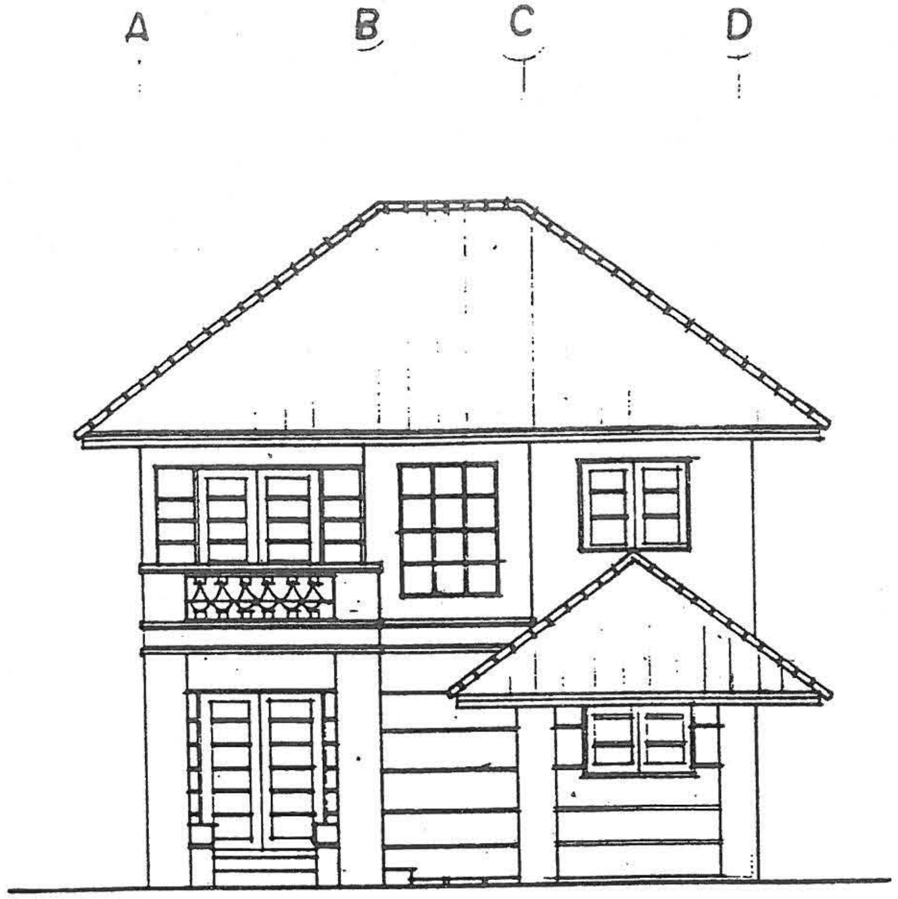

รูปด้านหน้า 1:100

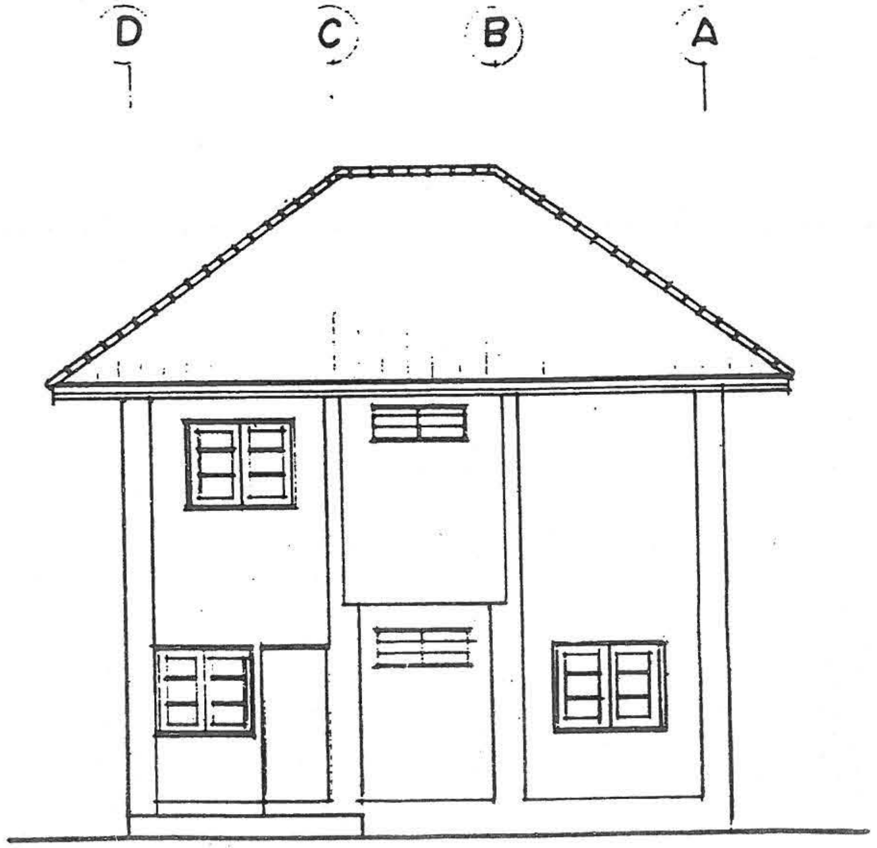

รูปด้านหลัง 1:100

แบบ ๖๐-4

1/10

แบบบริการ บ้าน 2 ชั้น

กรมการปกครอง
กระทรวงมหาดไทย

ตรวจ ผอ.กองช่าง
นายยงชัย ชัยรุ่งเรือง

วิศวกร ภย. 5835
นายศิริชัย บุญย้อย

สถาปนิก สถ. 2430 ภ.
นายสมหมาย บุปผาผล

ผู้เขียน
นายบัณฑิตพงศ์ มนูญพร

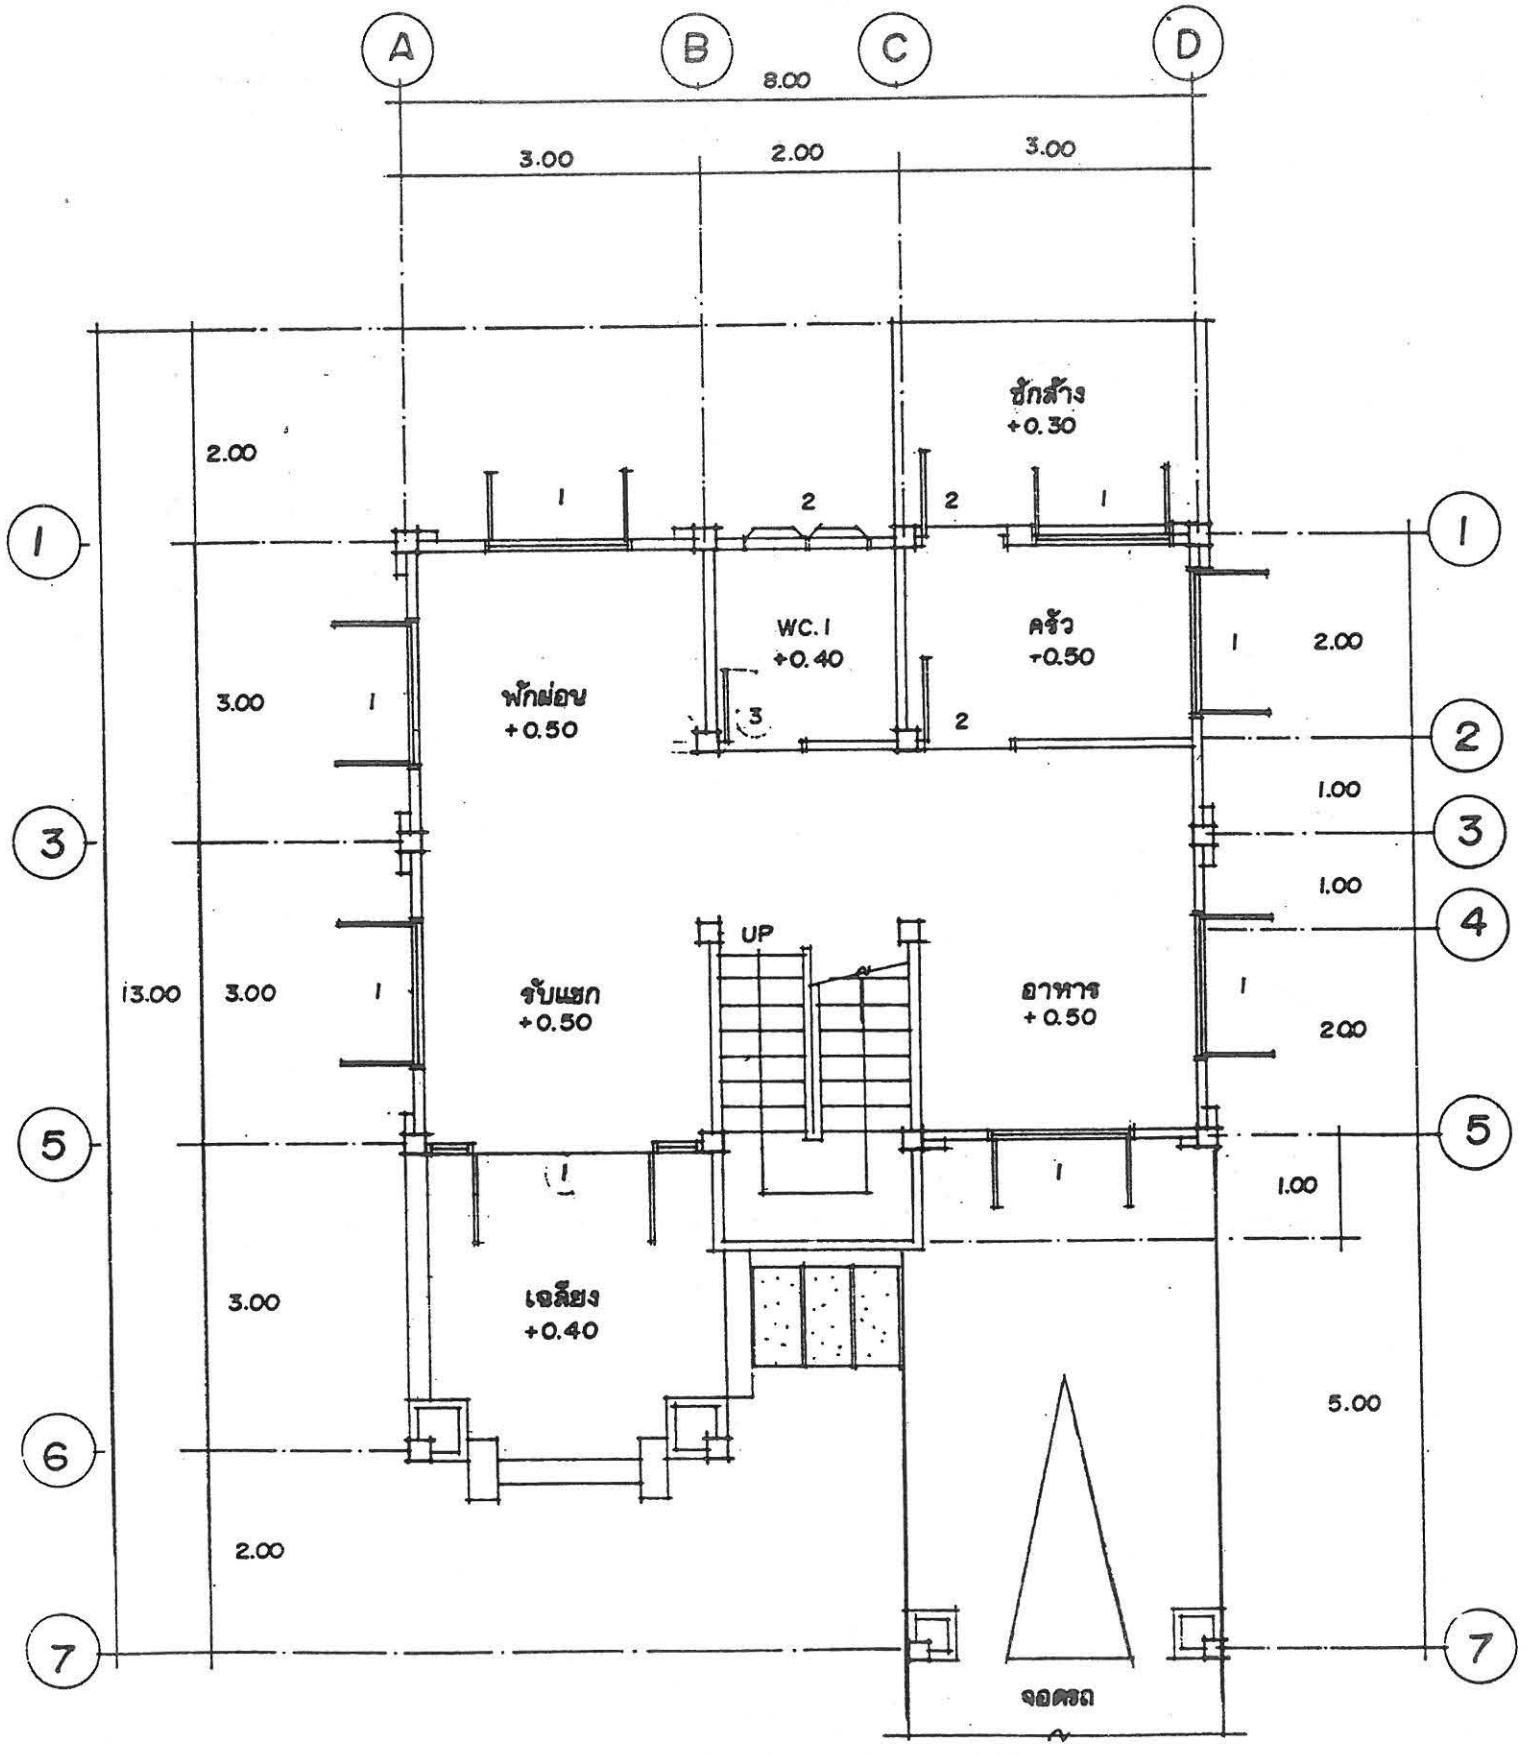

แปลนพื้นชั้นล่าง 1:75

แบบ ๑๐-4

2/10

กรมการปกครอง
กระทรวงมหาดไทย

แบบบริการ บ้าน 2 ชั้น

ตรวจ ผอ.กองช่าง
นายธงชัย ชัยรุ่งเรือง

วิศวกร ภย. 5835
นายศิริชัย บุญอ้อย

สถาปนิก สถ. 2430 ภ.
นายสมหมาย บุปผามาโล

ผู้เขียน
นายบัณฑิตพงศ์ ชมภูพร

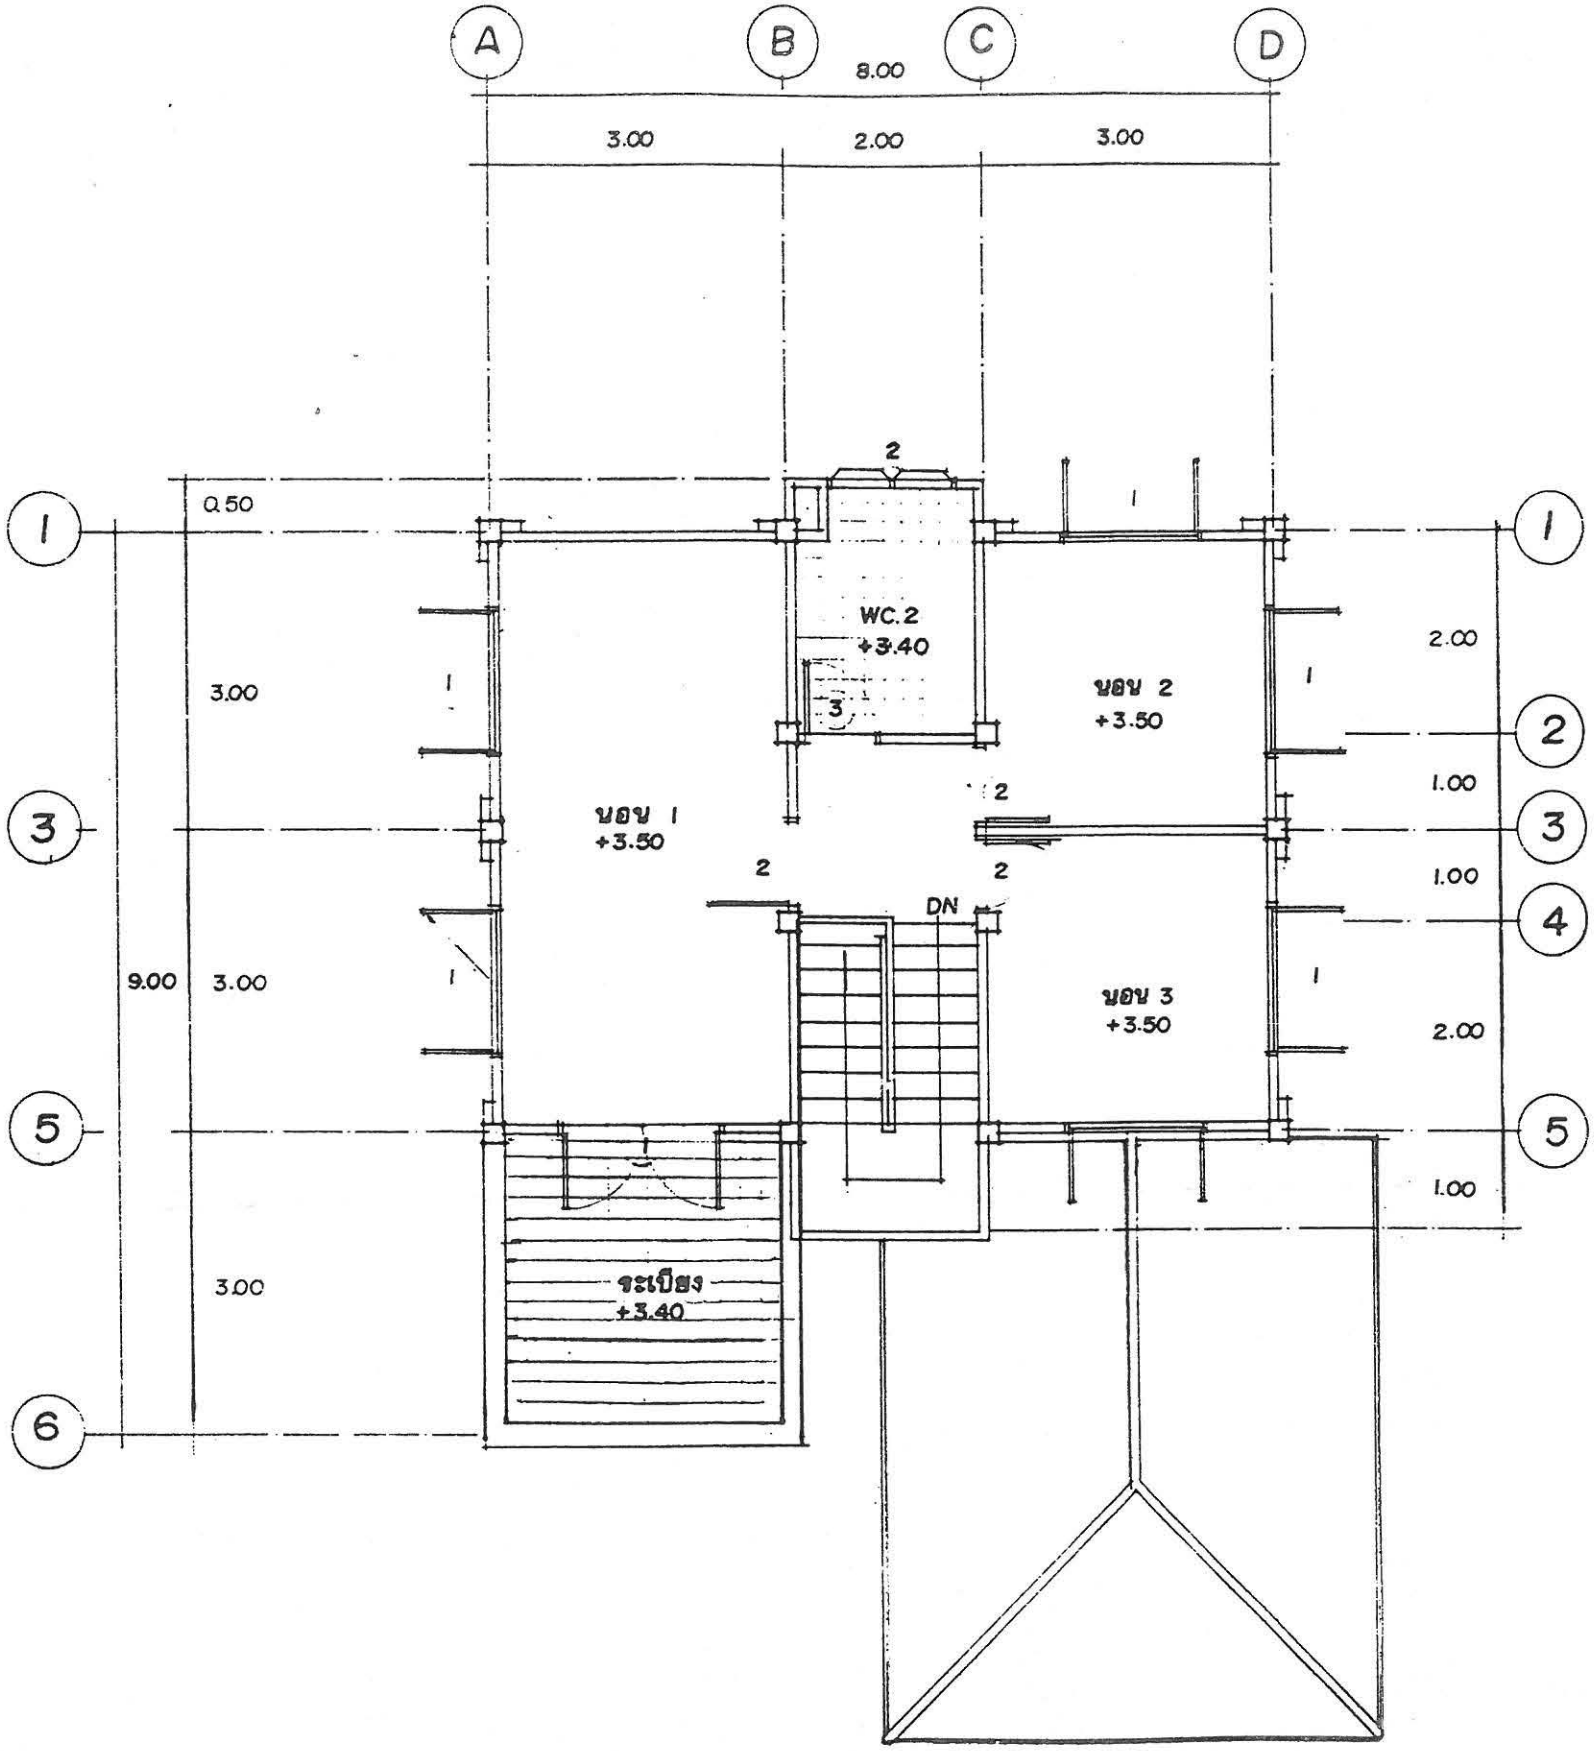

แปลนพื้นชั้นบน 1:75

แบบบริการ บ้าน 2 ชั้น

แบบ ๑๐-4

3/10

กรมการปกครอง
กระทรวงมหาดไทย

ตรวจ ผอ.กองช่าง
นายธงชัย ชัยรุ่งเรือง

วิศวกร ภย. 5835
นายศิริชัย บุญย้อย

สถาปนิก สถ. 2430 ภ.
นายสมหมาย บุปผามาโล

ผู้เขียน
นายบัณฑิตพงศ์ มนูญพร

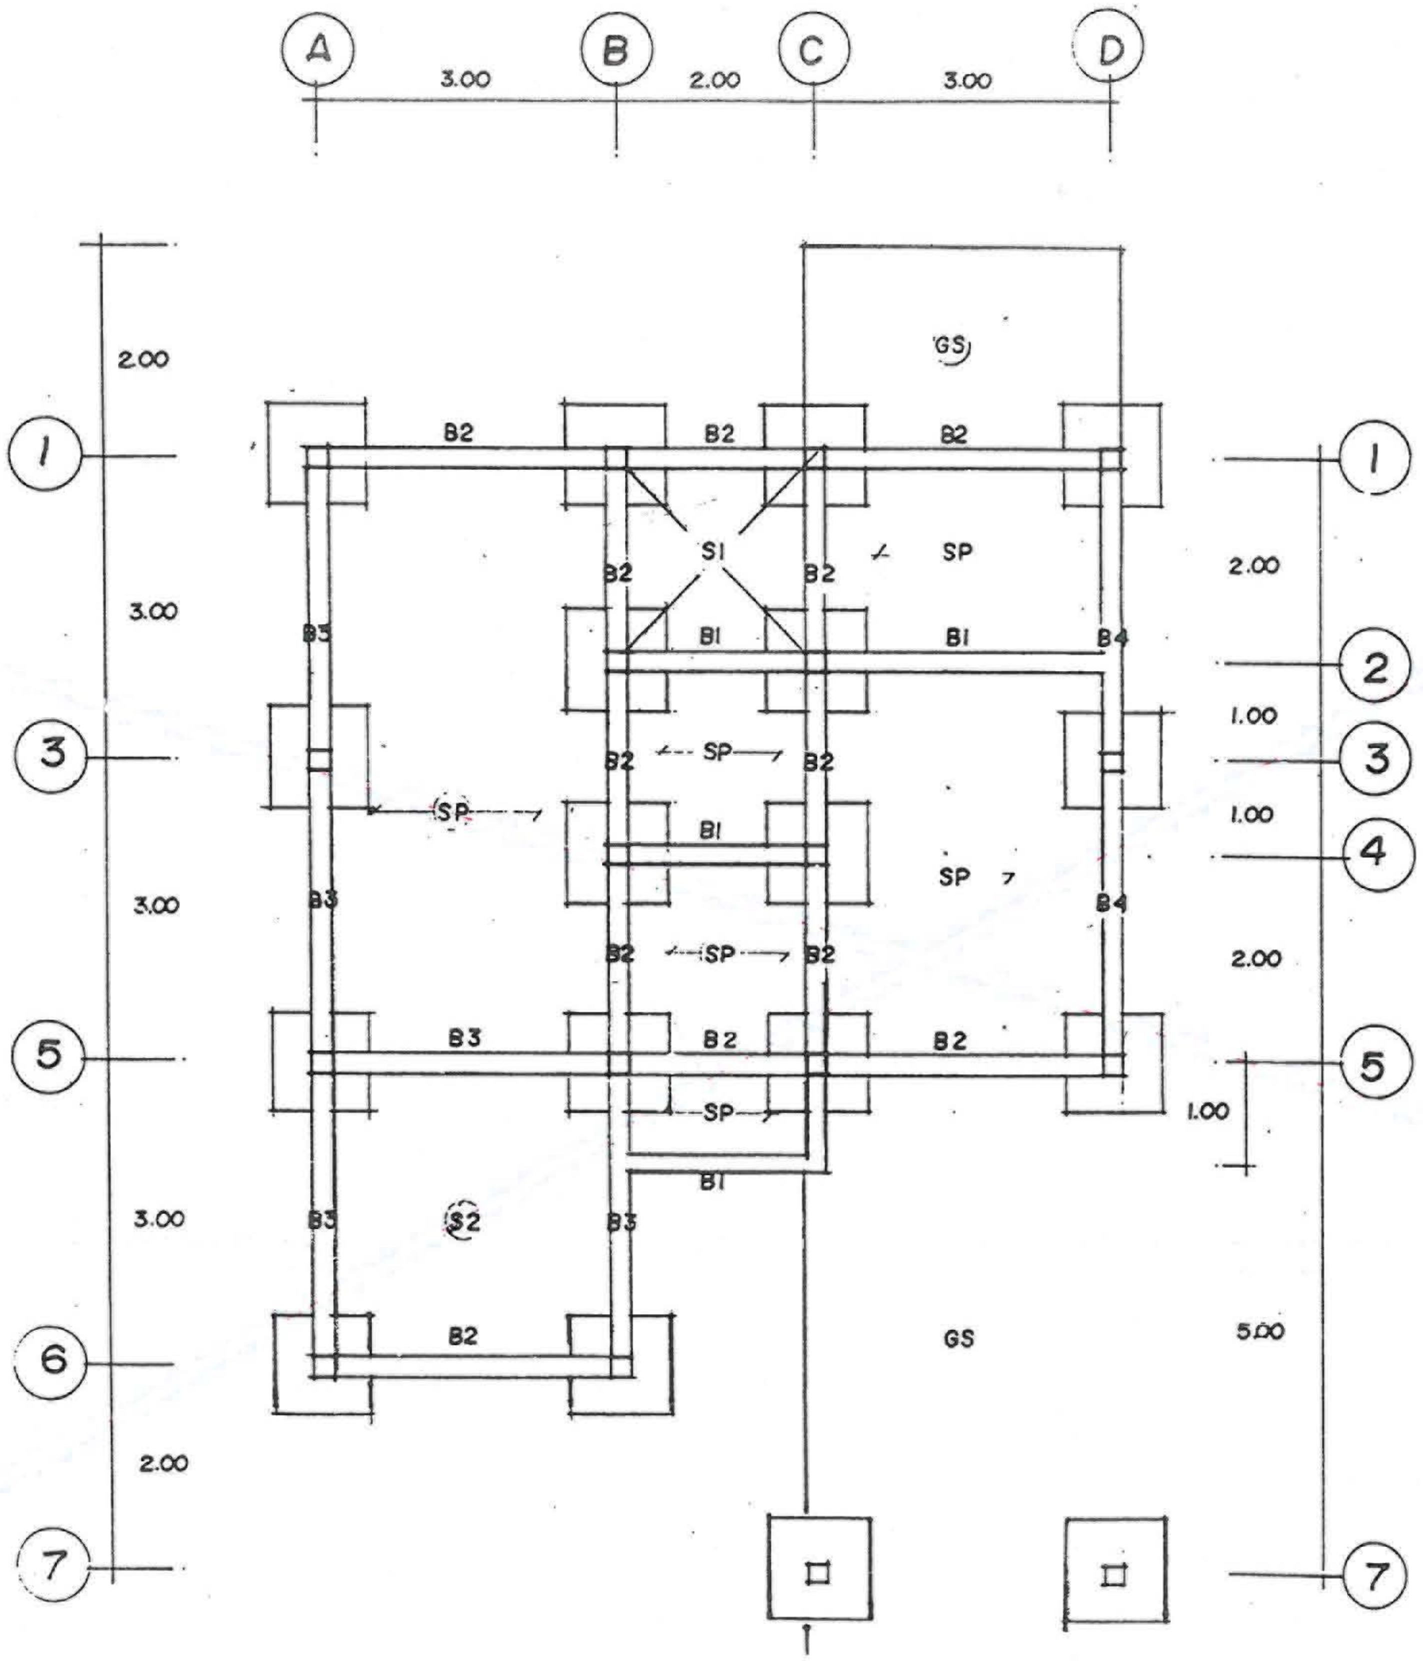

แปลนฐานราก - คาน - พื้น 1:75

แบบบริการ บ้าน 2 ชั้น

แบบ ง.-4

4/10

กรมการปกครอง
กระทรวงมหาดไทย

ผู้เขียน
นายบัณฑิตพงศ์ มนูญพร

สถาปนิก สถ. 2430 ภ.
นายสมหมาย บุปผามาโล.

วิศวกร ภย. 5835
นายศิริชัย บุญย้อย

ตรวจ ผอ.กองช่าง
นายธงชัย ชัยรุ่งเรือง

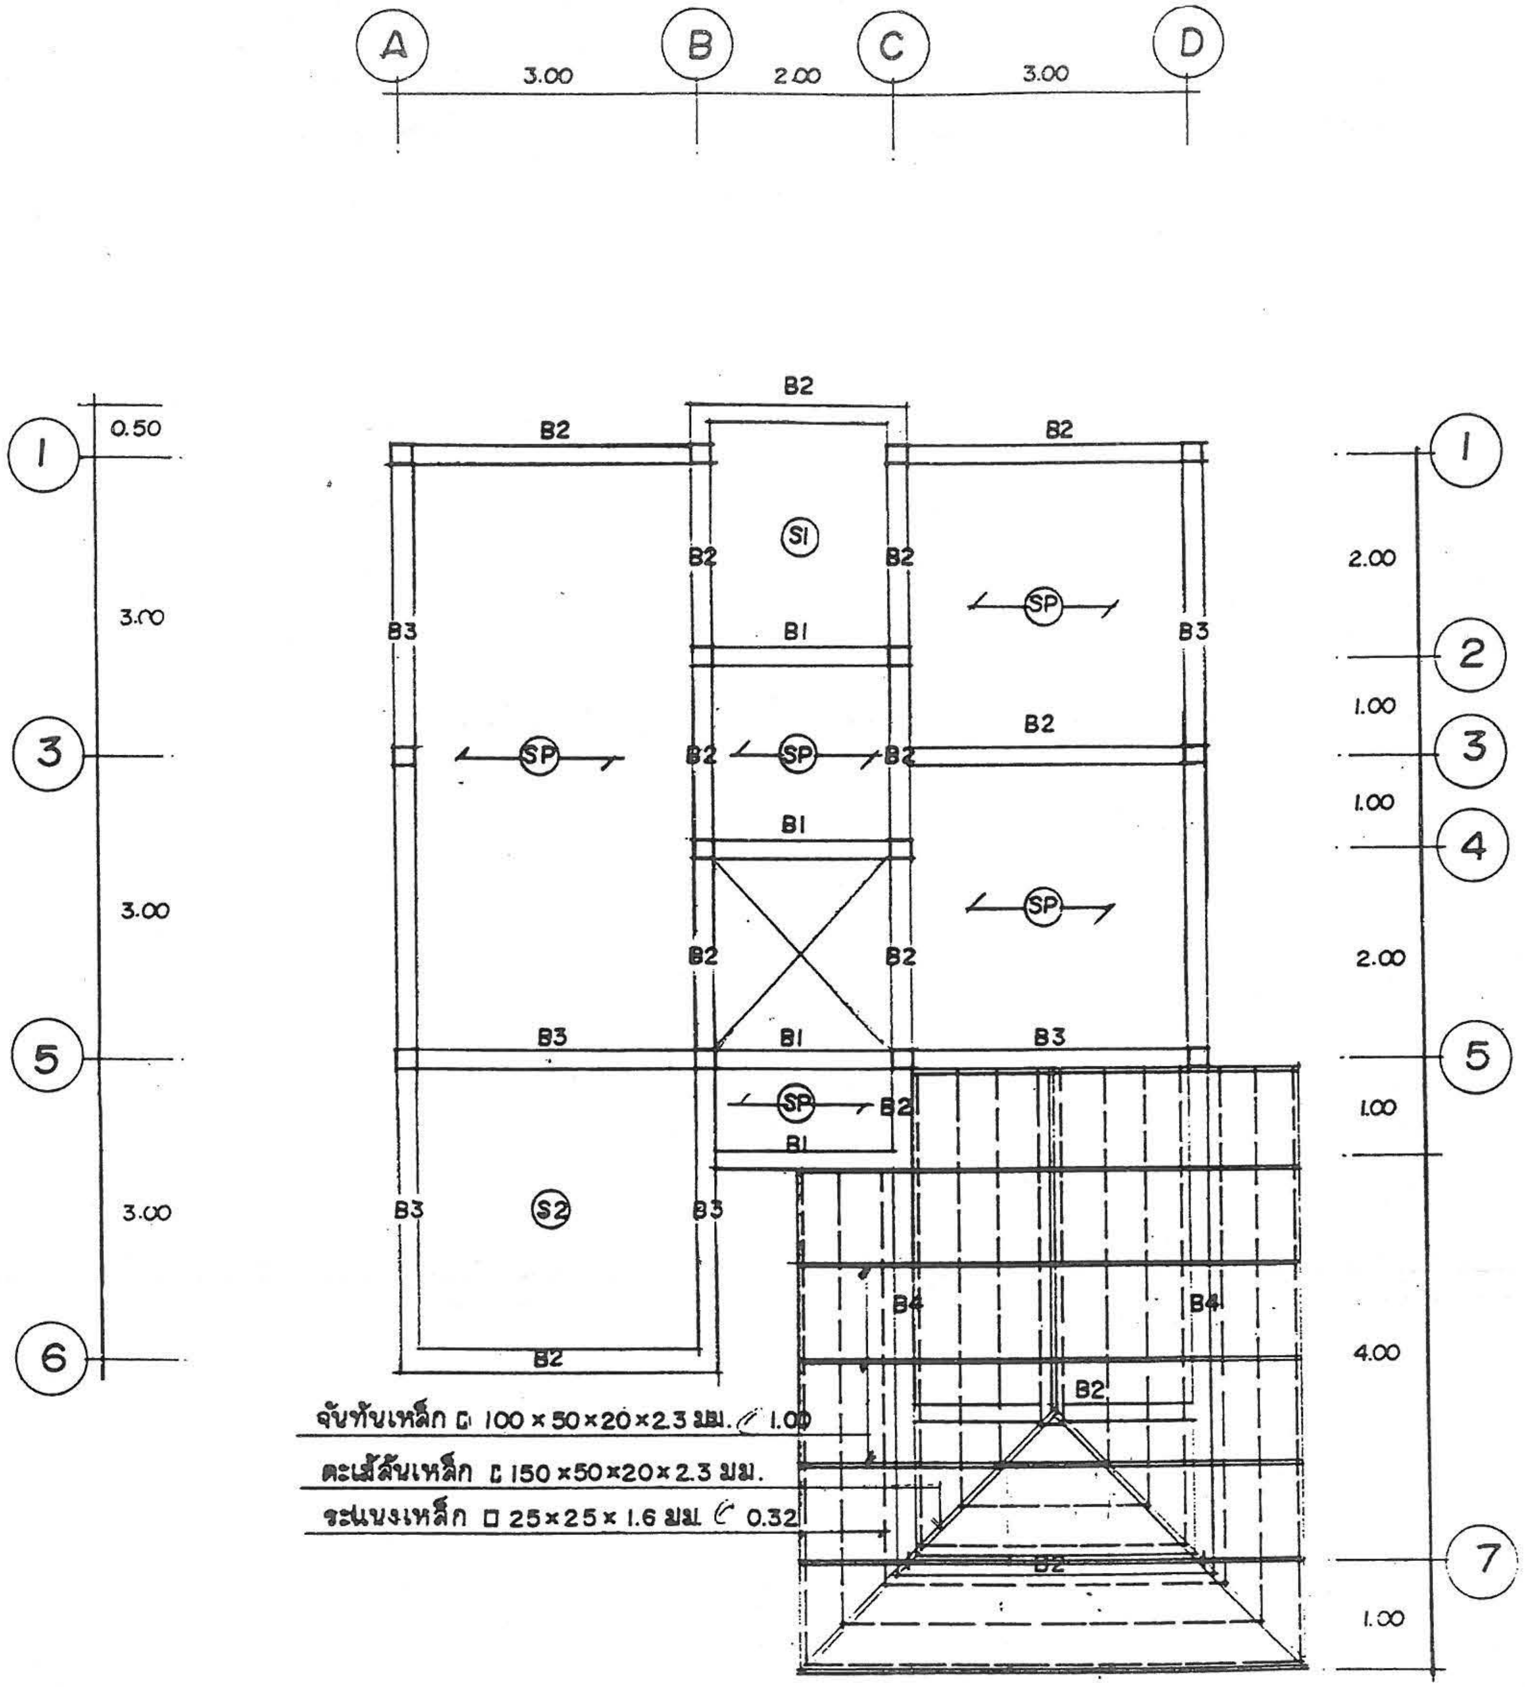
A
B
C
D
3.00
2.00
3.00
1
3
5
6
0.50
3.00
3.00
3.00
1
2
3
4
5
7
2.00
1.00
1.00
2.00
1.00
4.00
1.00
B1
B2
B3
B4
S1
S2
SP
จันทันเหล็ก ⊏ 100×50×20×2.3 มม. @ 1.00
ตะเฆ้สันเหล็ก ⊏ 150×50×20×2.3 มม.
ระแนงเหล็ก □ 25×25×1.6 มม. @ 0.32

แปลนคาน พื้น ชั้นบน 1:75

แบบ จ.-4

5
10

กรมการปกครอง
กระทรวงมหาดไทย

แบบบริการ บ้าน 2 ชั้น

ตรวจ ผอ.กองช่าง
นายธงชัย ชัยรุ่งเรือง

วิศวกร ภย. 5835
นายศิริชัย บุญย้อย

สถาปนิก สถ. 2430 ภ.
นายสมหมาย บุปผามาโล

ผู้เขียน
นายบัณฑิตพงศ์ มนุญพร

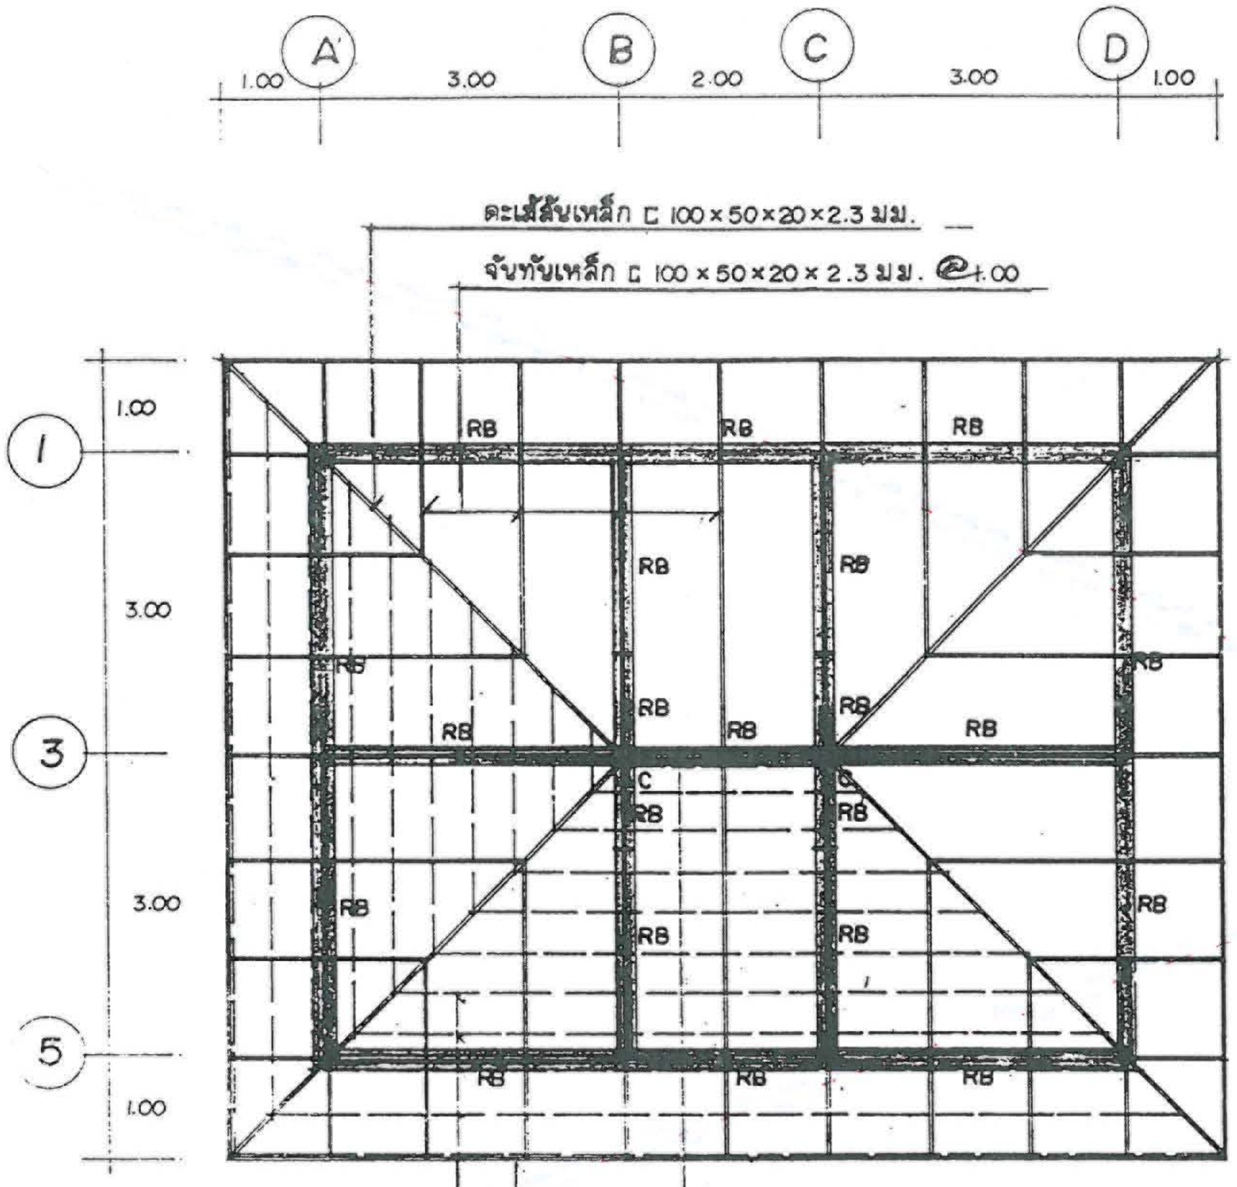
A
B
C
D
1.00
3.00
2.00
3.00
1.00
1
3
5
1.00
3.00
3.00
1.00
ตะเฆ้สันเหล็ก ⊏ 100×50×20×2.3 มม.
จันทันเหล็ก ⊏ 100×50×20×2.3 มม. @1.00
RB
C
อกไก่เหล็ก ⊏ 150×50×20×2.3 มม
เชิงชายไม้ 1"×8"
ระแนงเหล็ก □ 25×25×1.6 มม. @0.32

แปลนโครงหลังคา 1:75

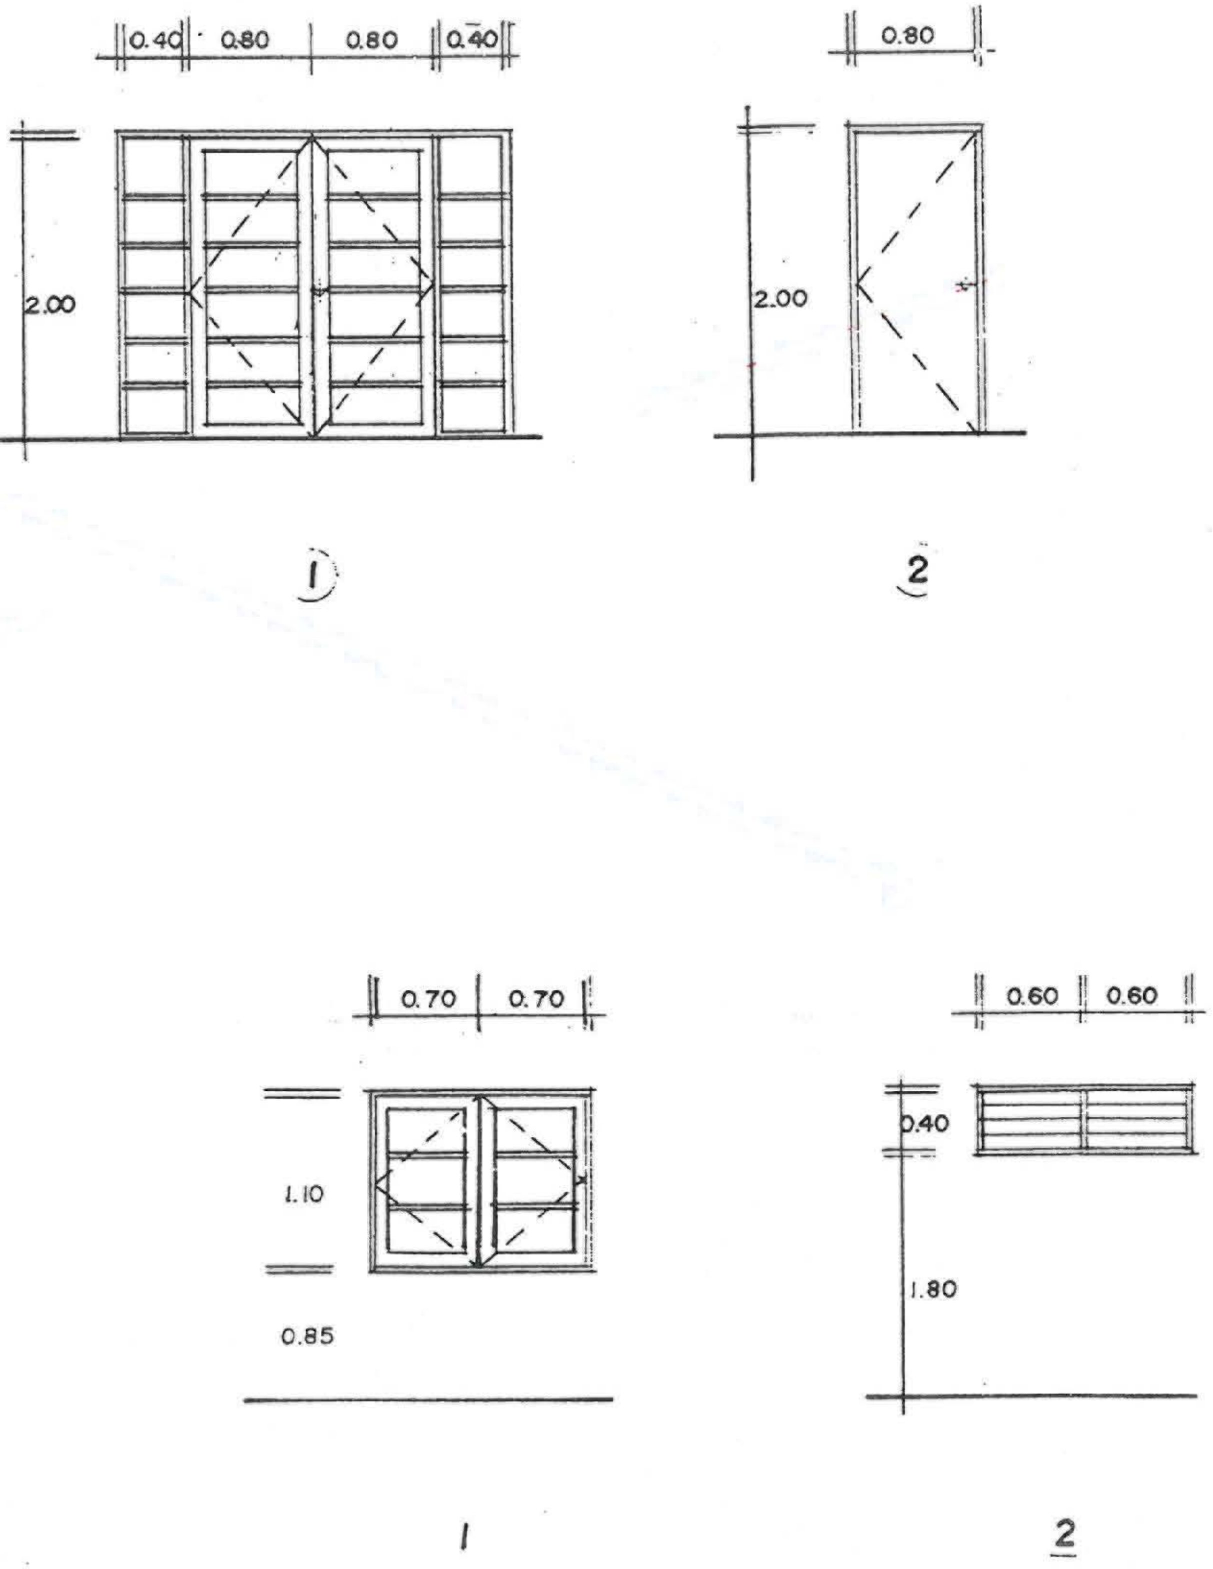

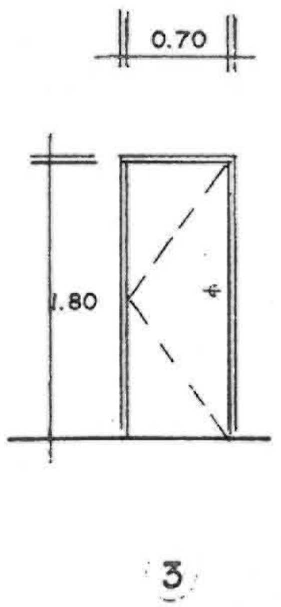

ขยายประตู หน้าต่าง 1:50

แบบ ว๐-4

6/10

แบบบริการ บ้าน 2 ชั้น

กรมการปกครอง
กระทรวงมหาดไทย

ตรวจ ผอ.กองช่าง
นายยงชัย ชัยรุ่งเรือง

วิศวกร ภย. 5835
นายศิริชัย บุญอ้อย

สถาปนิก สถ. 2430 ภ.
นายสมหมาย บุปผามาลิต

ผู้เขียน
นายบัณฑิตพงศ์ รบุญพร

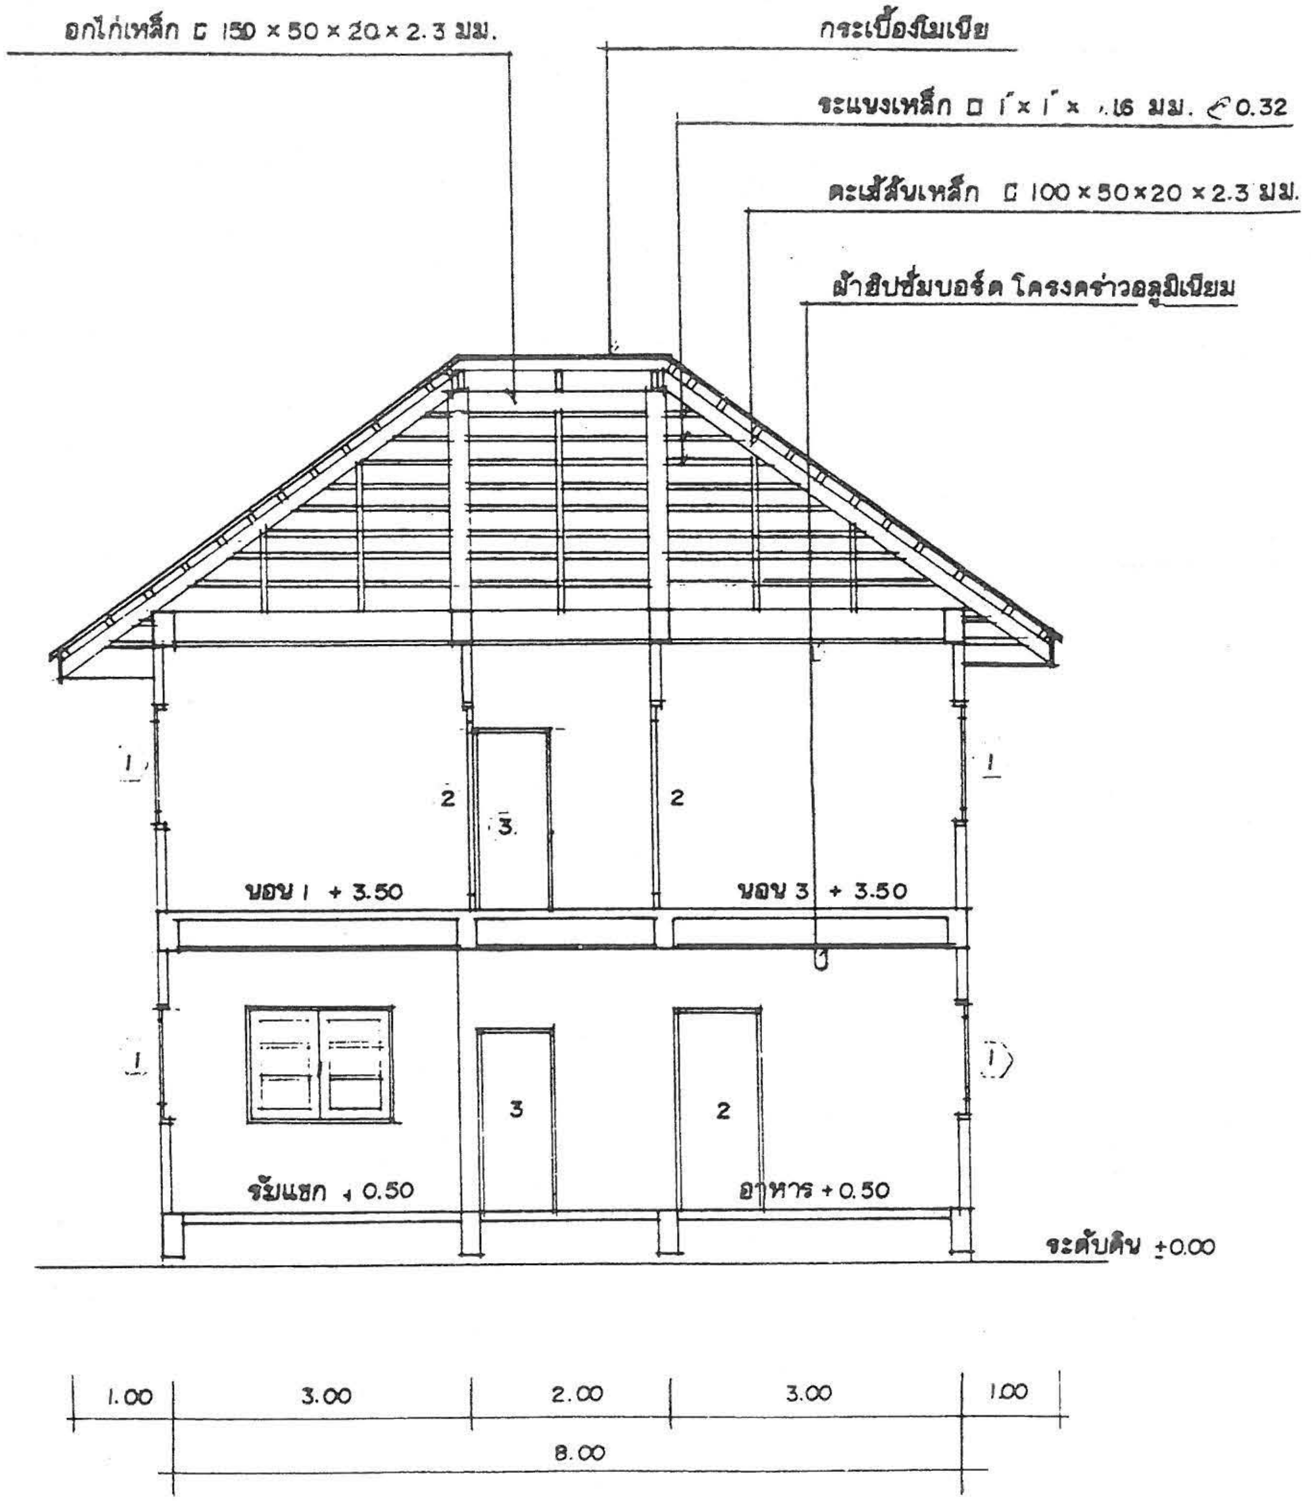
อกไก่เหล็ก ⊏ 150 × 50 × 20 × 2.3 มม.
กระเบื้องโมเนีย
ระแนงเหล็ก □ 1″ × 1″ × .16 มม. @ 0.32
ตะเฆ้สันเหล็ก ⊏ 100 × 50 × 20 × 2.3 มม.
ฝ้ายิปซั่มบอร์ด โครงคร่าวอลูมิเนียม
1
2
3
2
1
นอน 1 + 3.50
นอน 3 + 3.50
1
3
2
1
รับแขก + 0.50
อาหาร + 0.50
ระดับดิน ±0.00
1.00
3.00
2.00
3.00
1.00
8.00

รูปตัด 1 - 1 1:75

แบบ ว.-4

7/10

กรมการปกครอง
กระทรวงมหาดไทย

แบบบริการ บ้าน 2 ชั้น

ตรวจ ผอ.กองช่าง

วิศวกร ภย. 5835

สถาปนิก สถ. 2430 ภ.

ผู้เขียน

GATEWAY NATURAL TRACING PAPER 90/95 gm2 SIZE A3

British M

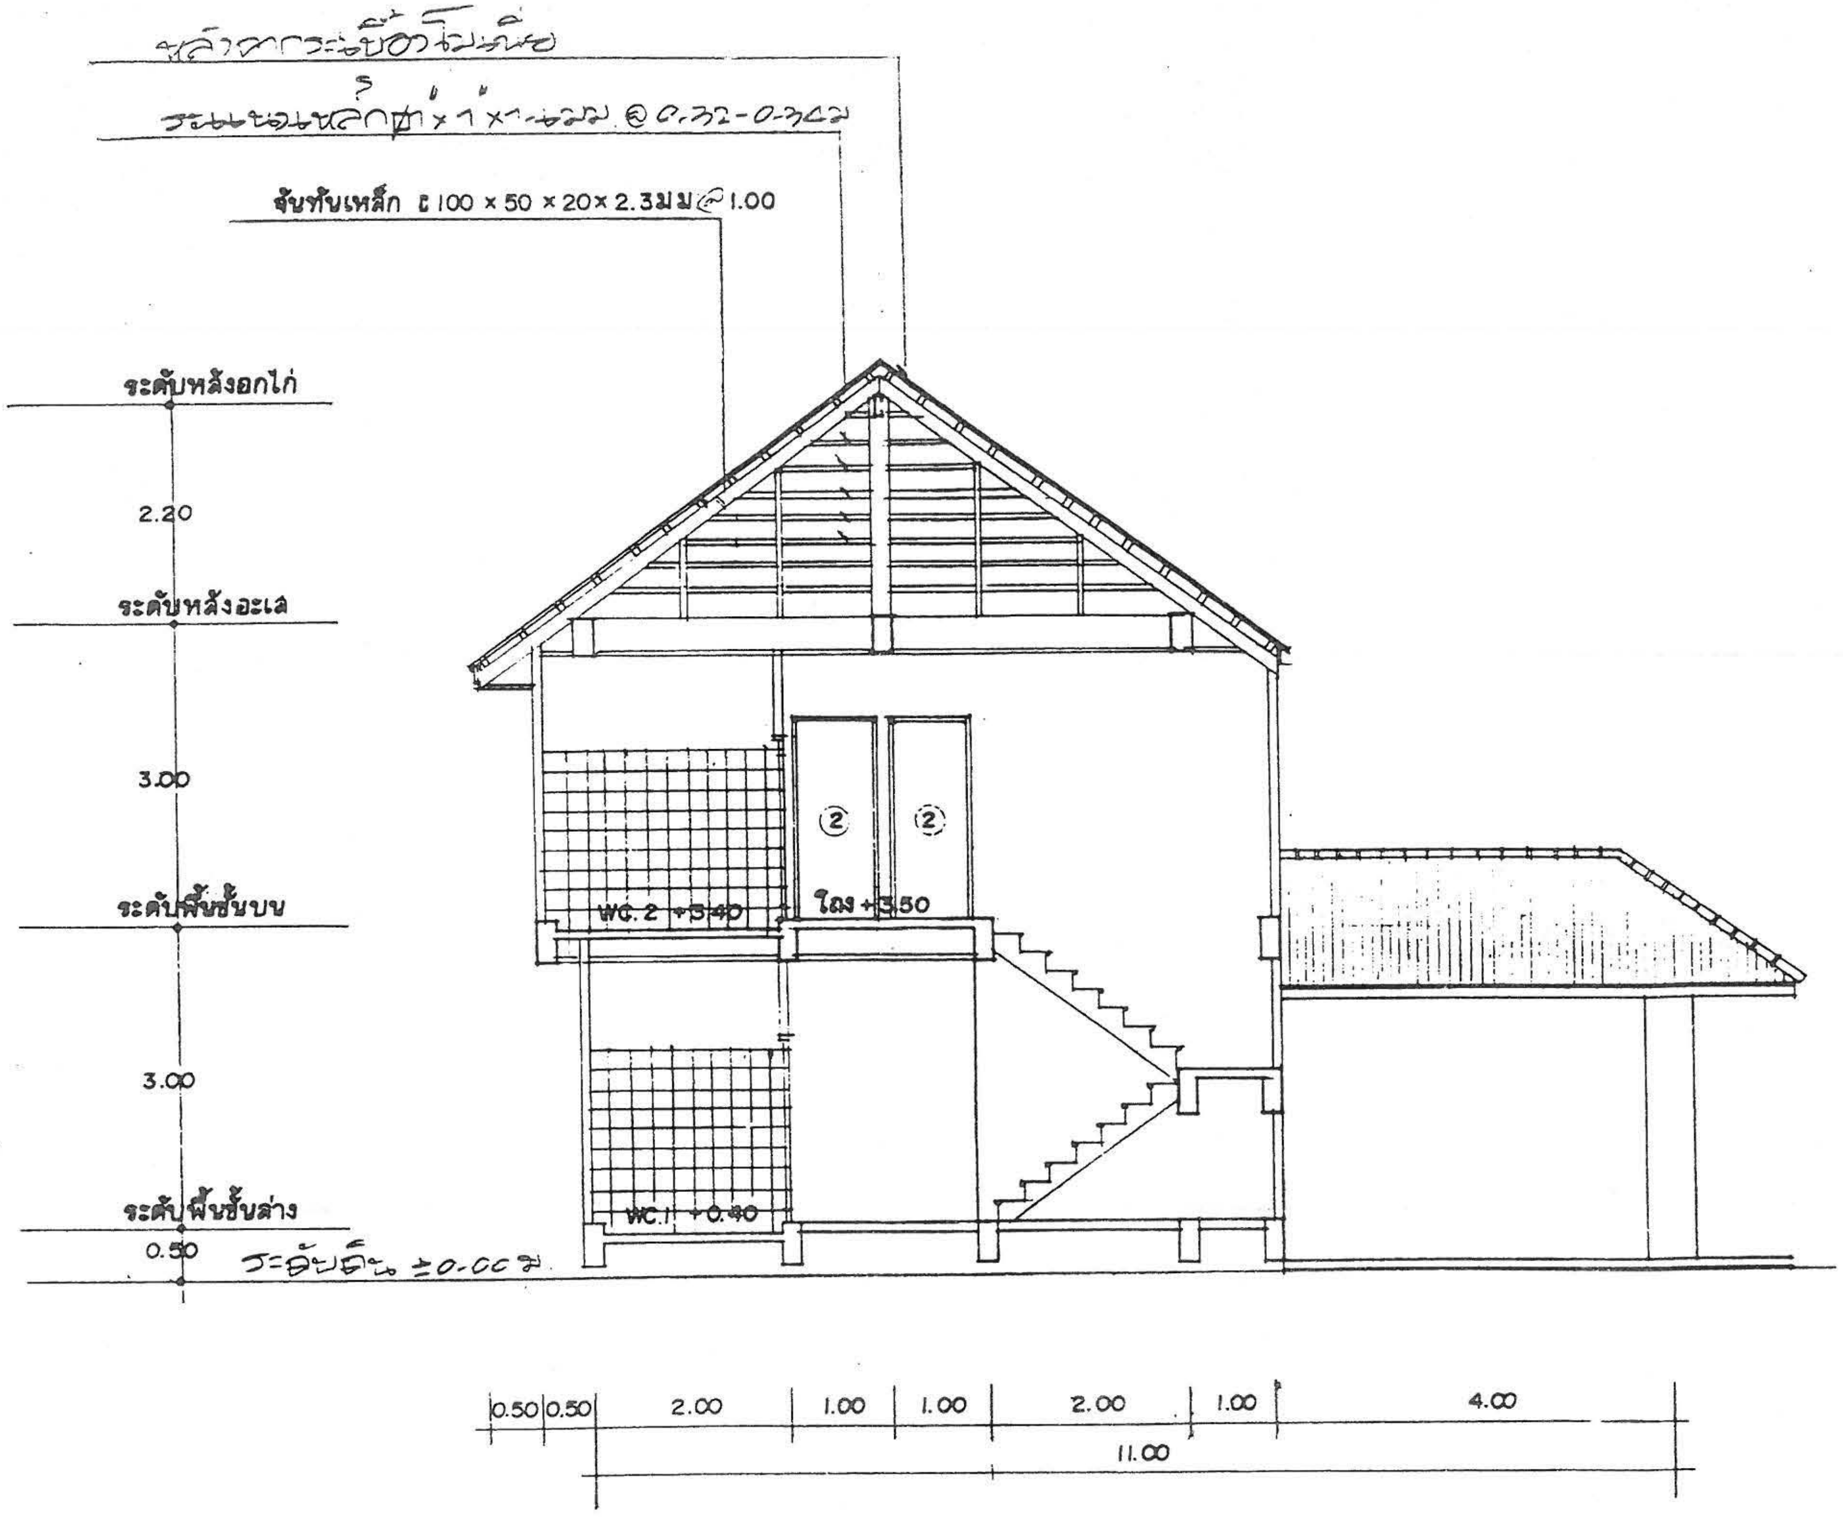

รูปตัด 2 - 2 1:75

แบบ วอ-4

8/10

แบบบริการ บ้าน 2 ชั้น

กรมการปกครอง
กระทรวงมหาดไทย

ผู้เขียน
นายบัณฑิตพงศ์ รณณพร

สถาปนิก สถ. 2430 ภ.
นายสมเหราย บาลุชวโล

วิศวกร ภย. 5835
นายศิริชัย วงศ์สุข

ตรวจ ผอ.กองช่าง
นายคงชัย หัดเร่งเรือง

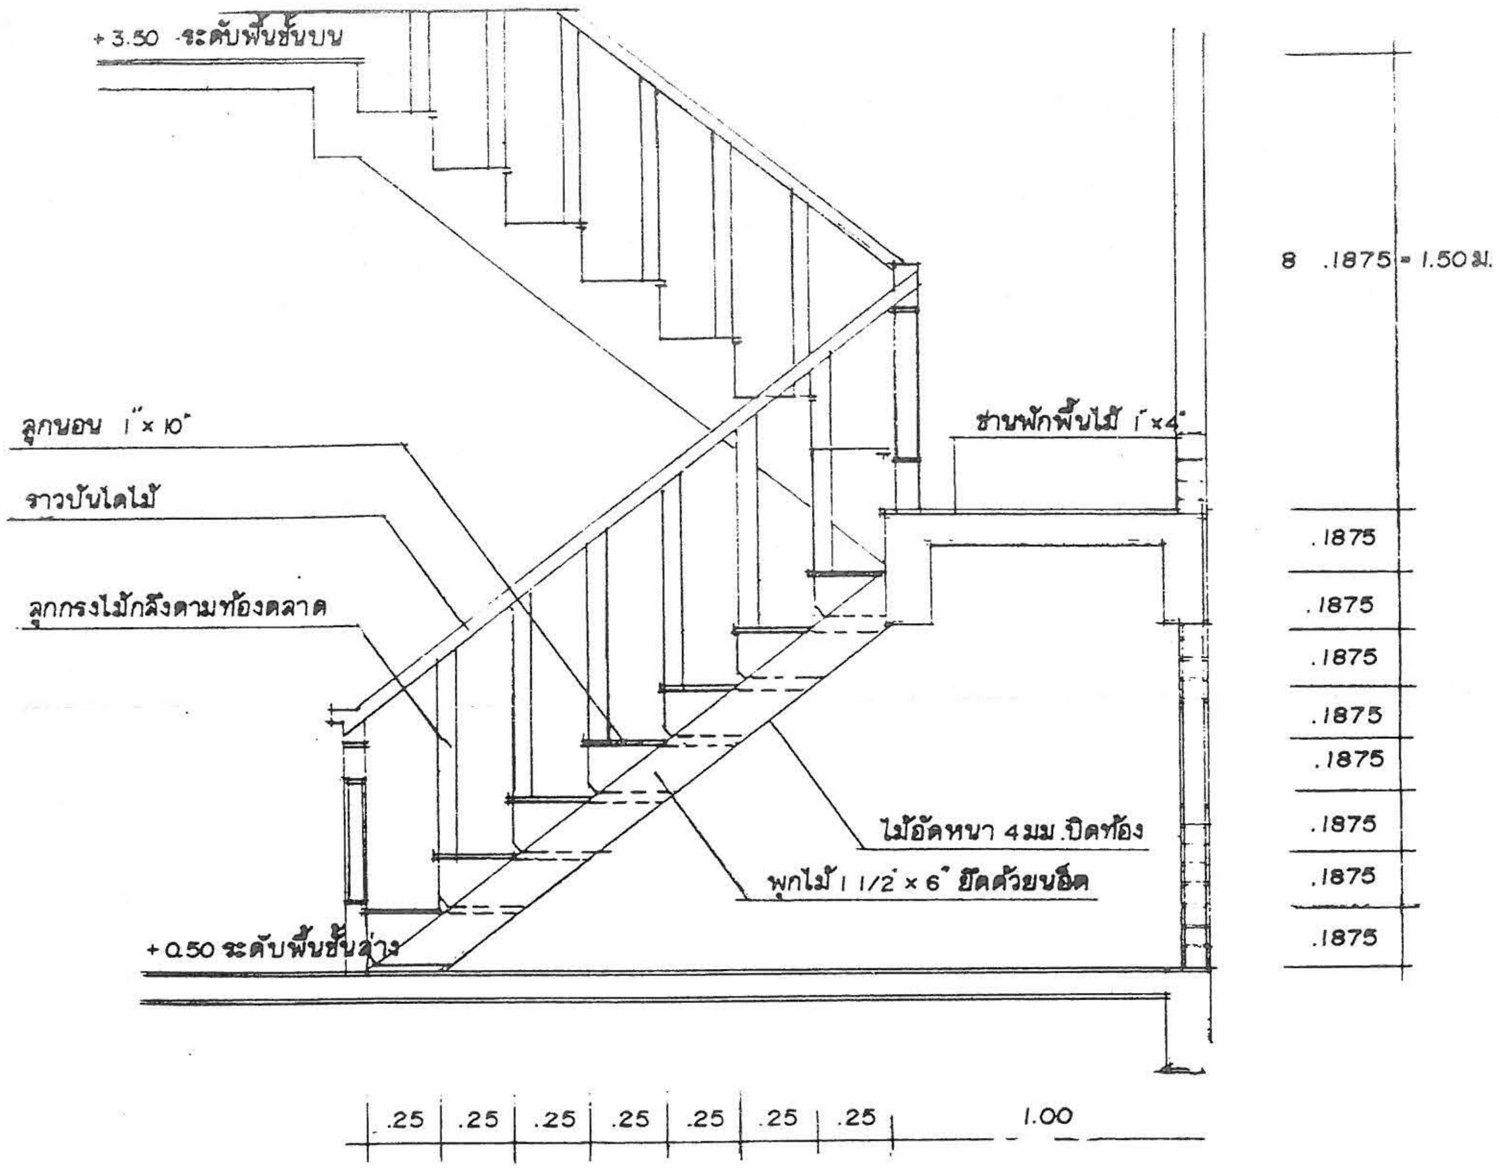

ขยายบันได 1:25

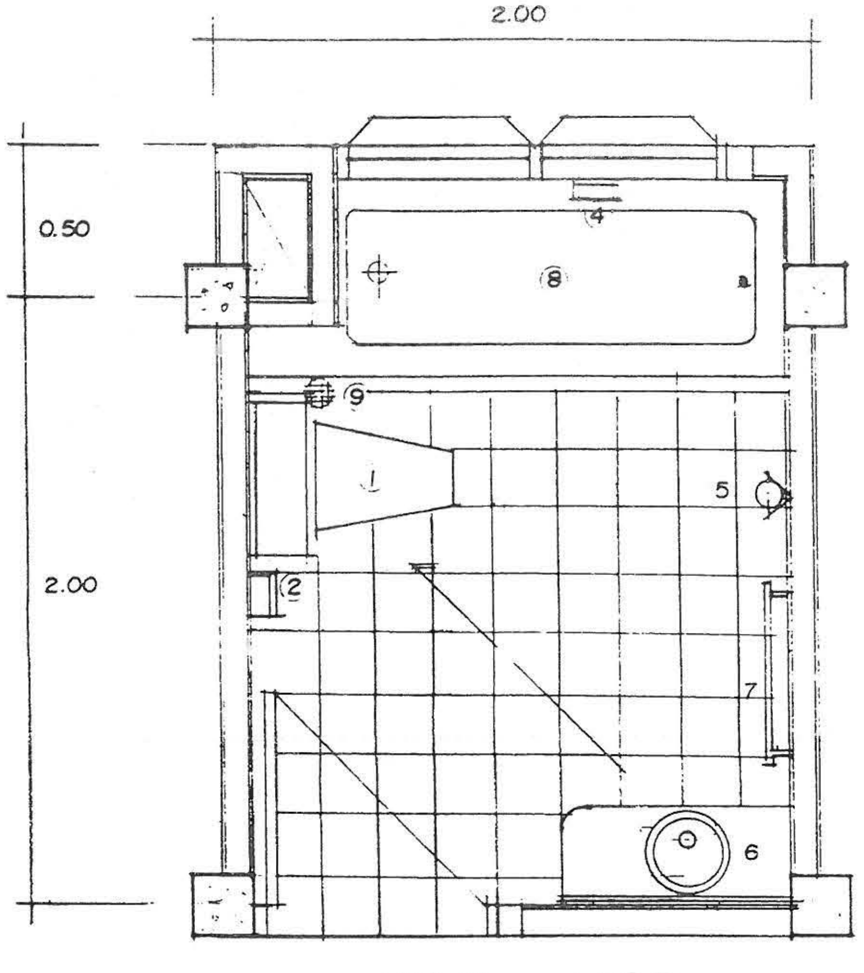

WC.2 1825

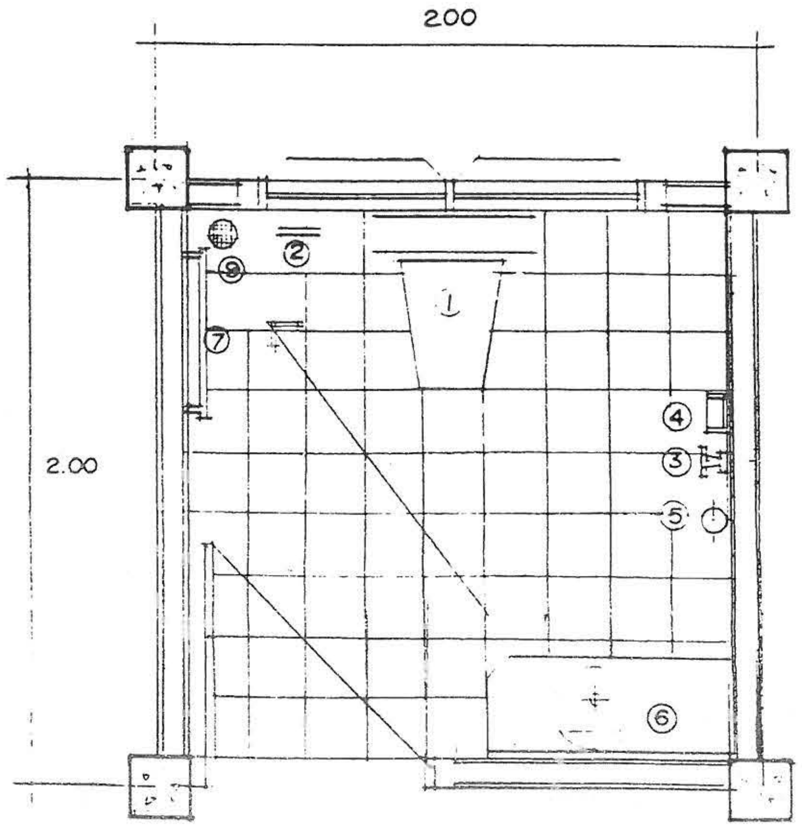

WC.1 1825

รายการประกอบสุขภัณฑ์

1 โถส้วมชนิดชักโครก
2 ที่ใส่กระดาษชำระ
3 ฝักบัวสายอ่อน
4 ที่ใส่สบู่
5 ก๊อกน้ำ
6 อ่างล้างหน้าชนิดเคาเตอร์
7 ราวพาดผ้า
8 อ่างอาบน้ำ
9 ตะแกรงดักขยะ

แบบ ว.-4
9 / 10

แบบบริการ บ้าน 2 ชั้น

กรมการปกครอง
กระทรวงมหาดไทย

ตรวจ ผอ.กองช่าง

วิศวกร ภย. 5835

สถาปนิก สถ. 2430 ภ.

ผู้เขียน

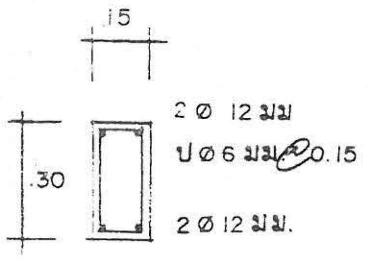

RB , B1

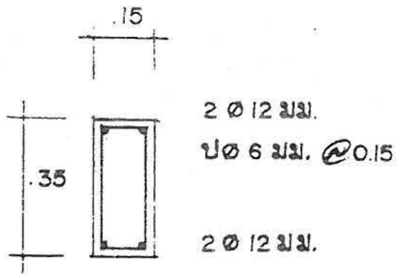

B2

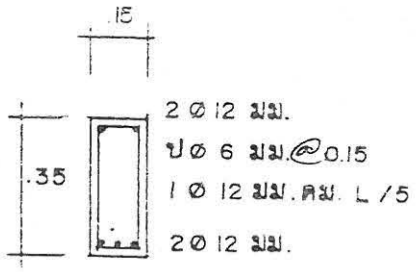

B3

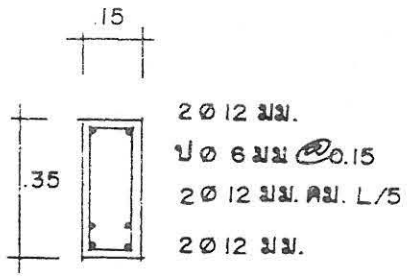

B4

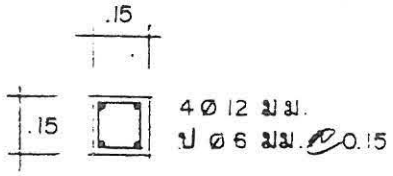

C

GS

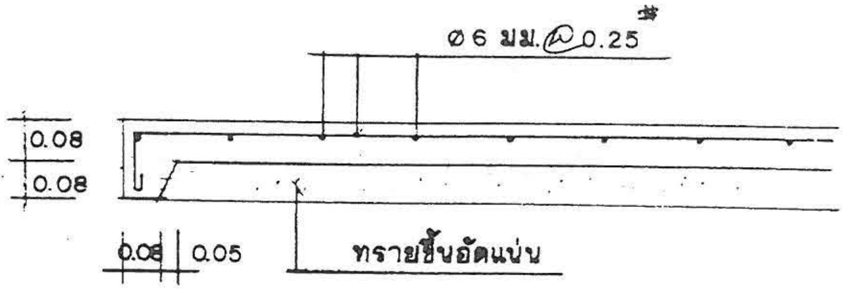

SP

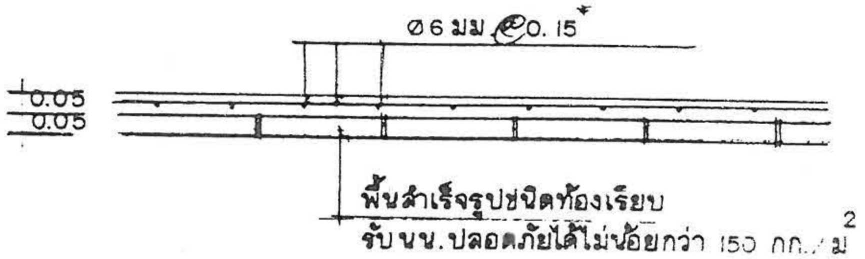
Ø 6 มม @0.15
0.05
0.05
พื้นสำเร็จรูปชนิดท้องเรียบ
รับนน.ปลอดภัยได้ไม่น้อยกว่า 150 กก./ม²

S1

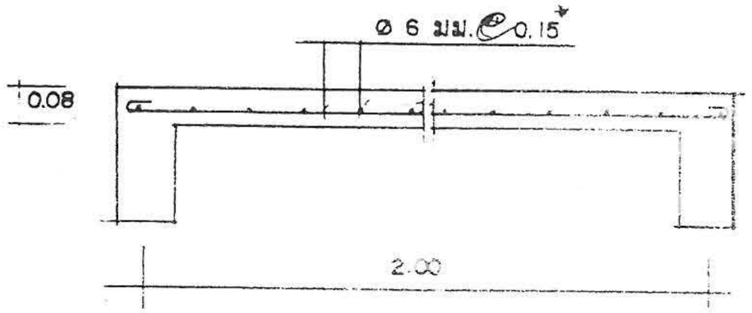

S2

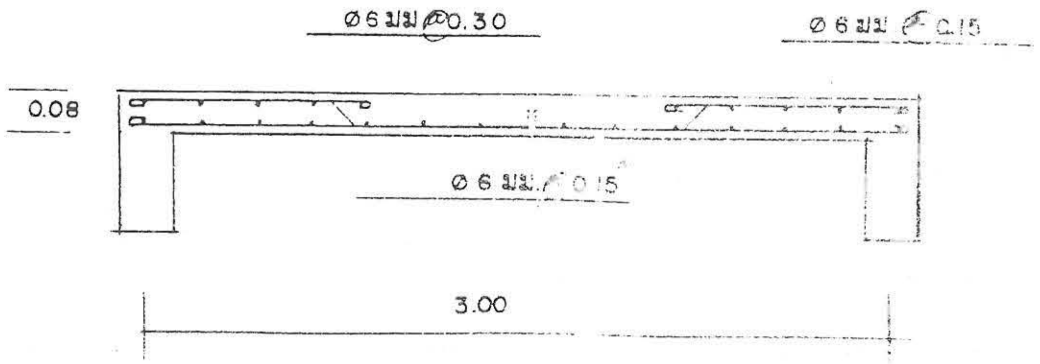

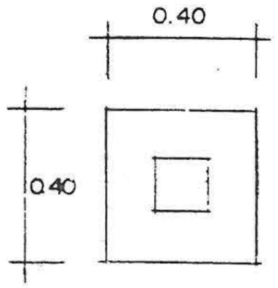

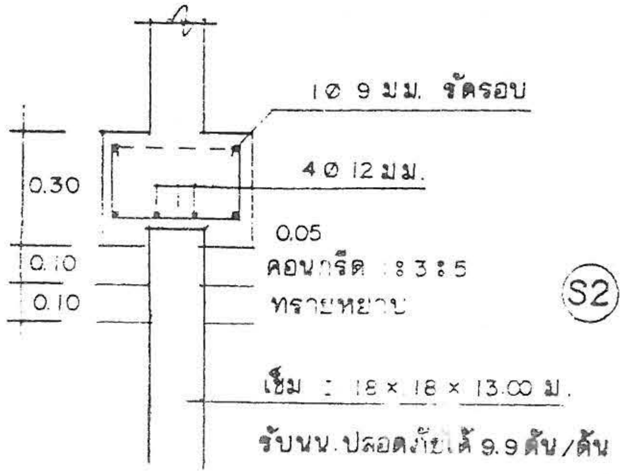

F

หมายเหตุ ฐานรากให้วิศวกรเทศบาลเป็นผู้กำหนด

แบบ ๑๐-4

10/10

กรมการปกครอง
กระทรวงมหาดไทย

แบบบริการ บ้าน 2 ชั้น

ตรวจ ผอ.กองช่าง
นายธงชัย ชัยรุ่งเรือง

วิศวกร ภย. 5835
นายศิริชัย บุญช้อย

สถาปนิก สถ. 2430 ภ.
นายสมหมาย บุปผามาโน

ผู้เขียน
นายวัณทิตพงศ์ รมณีย์พร

แบบ ง.-5

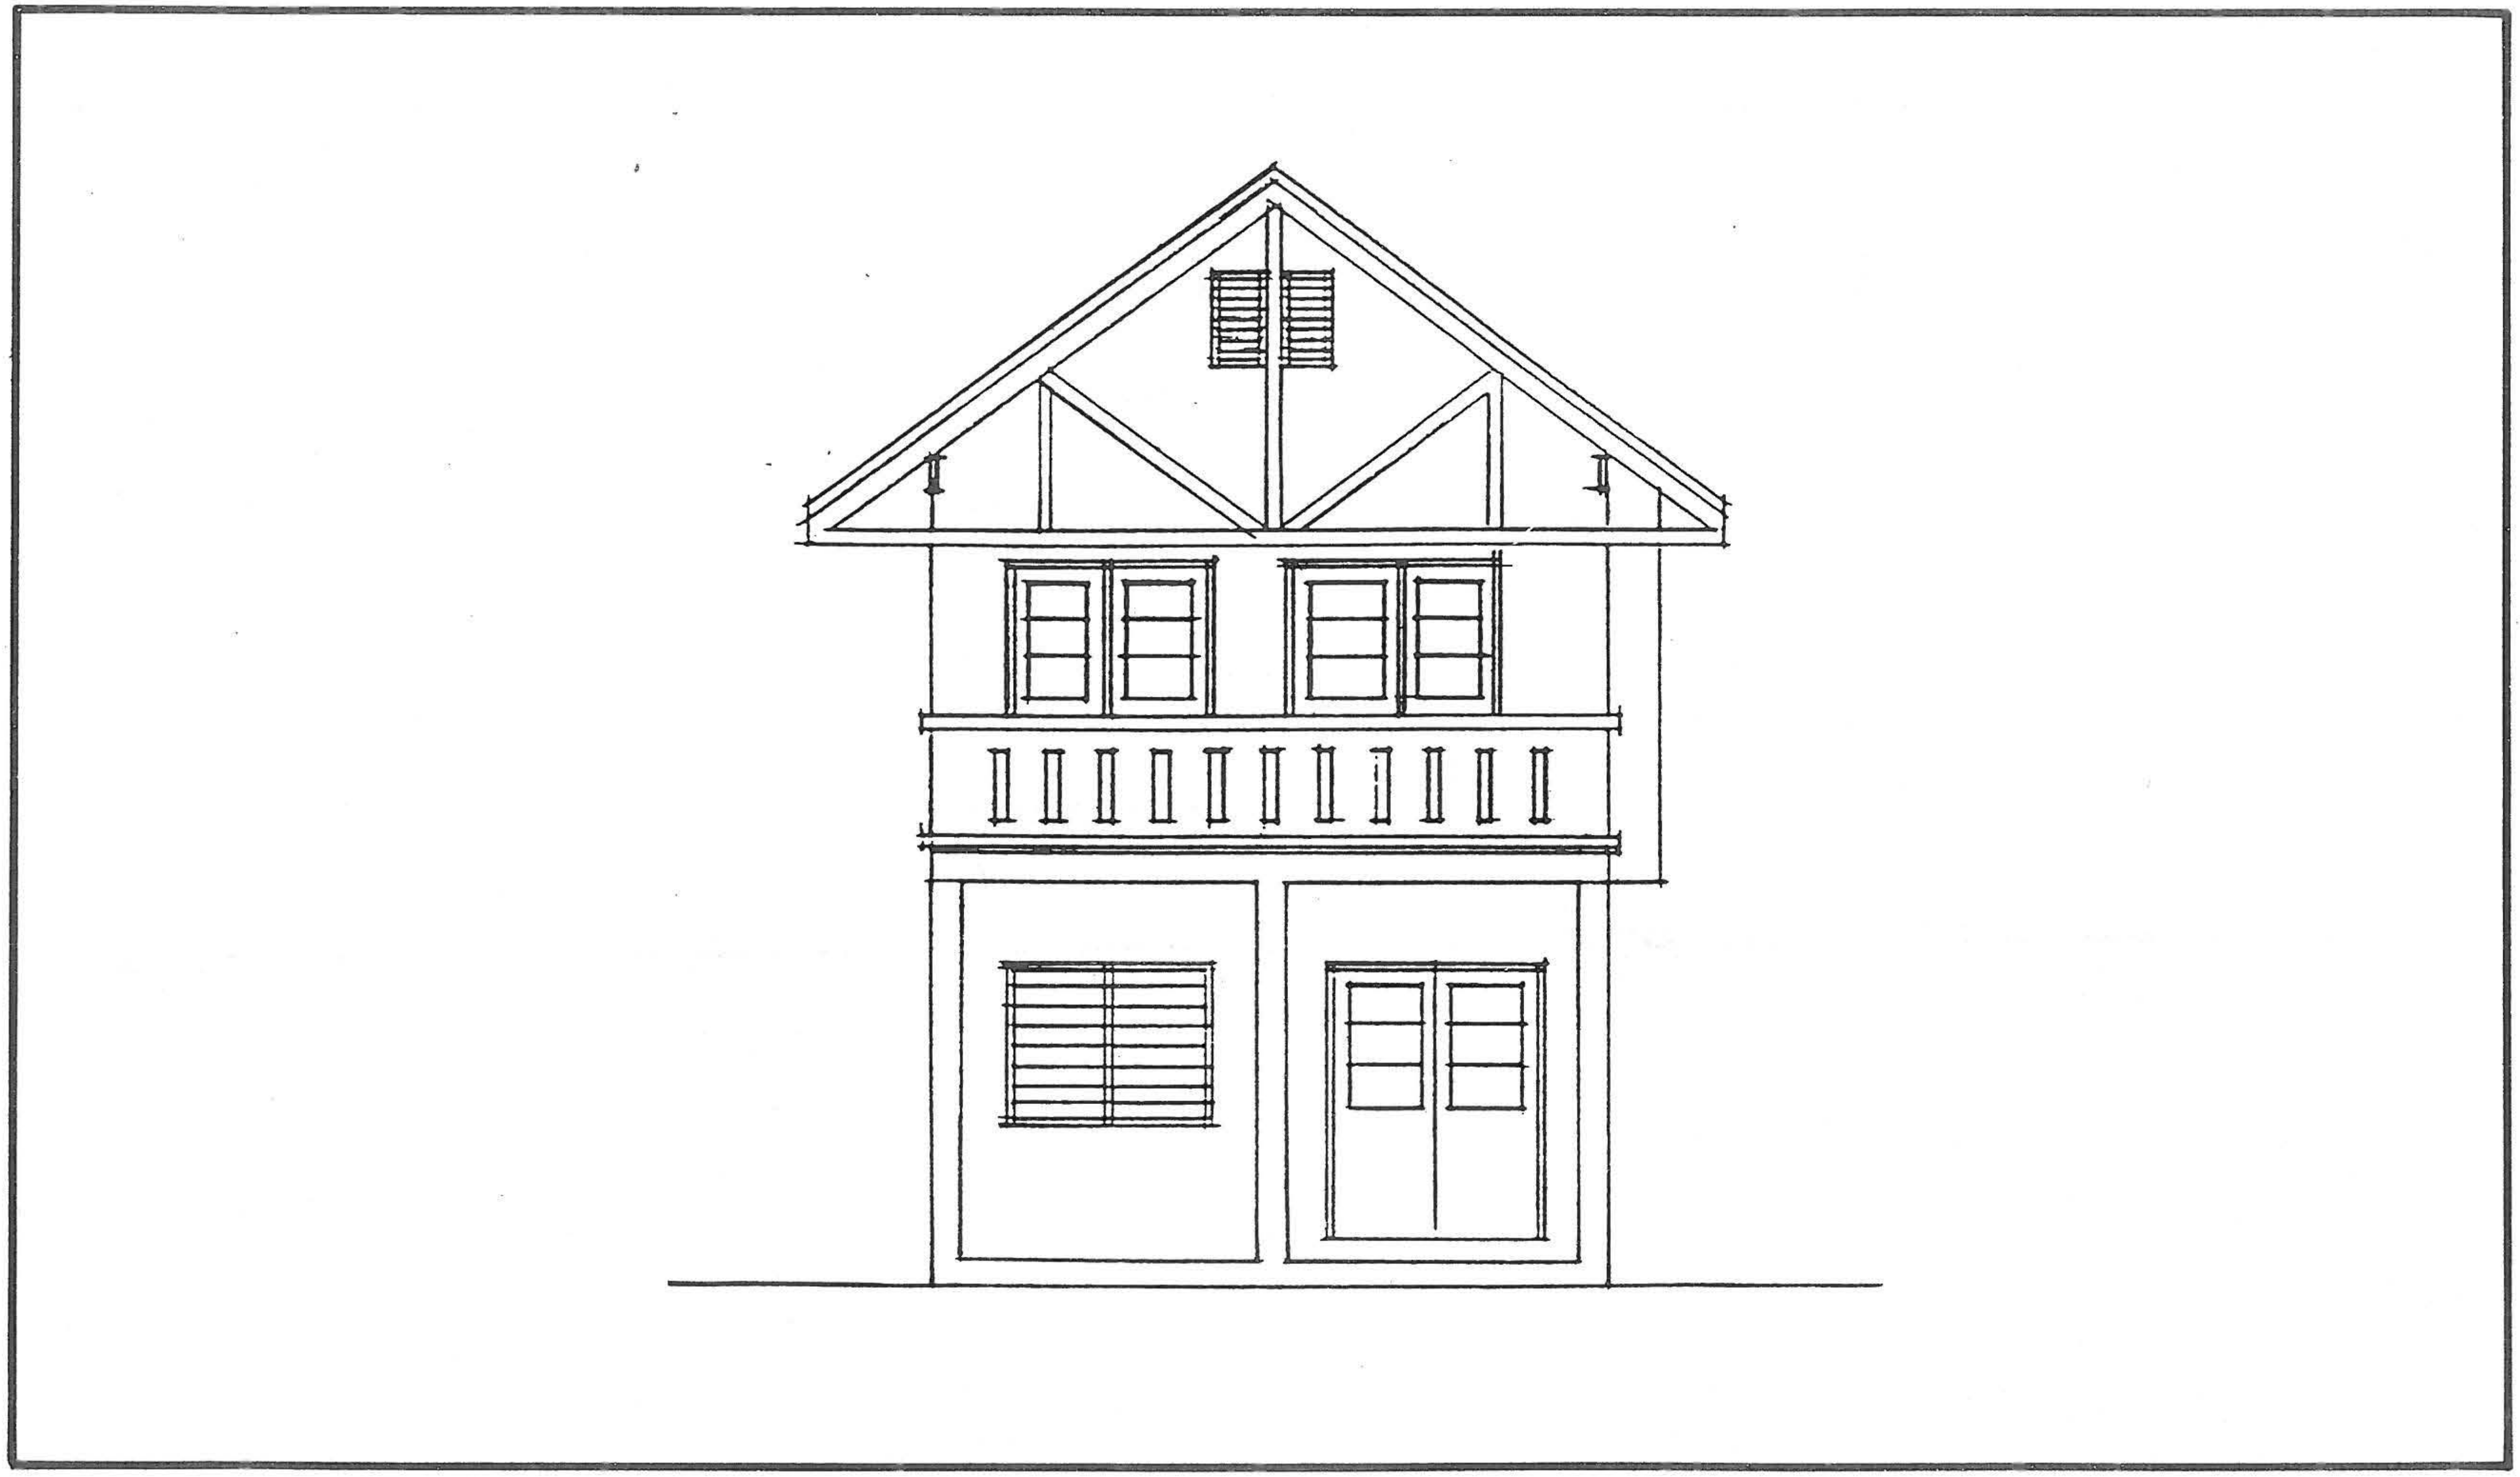

รูปด้านหน้า

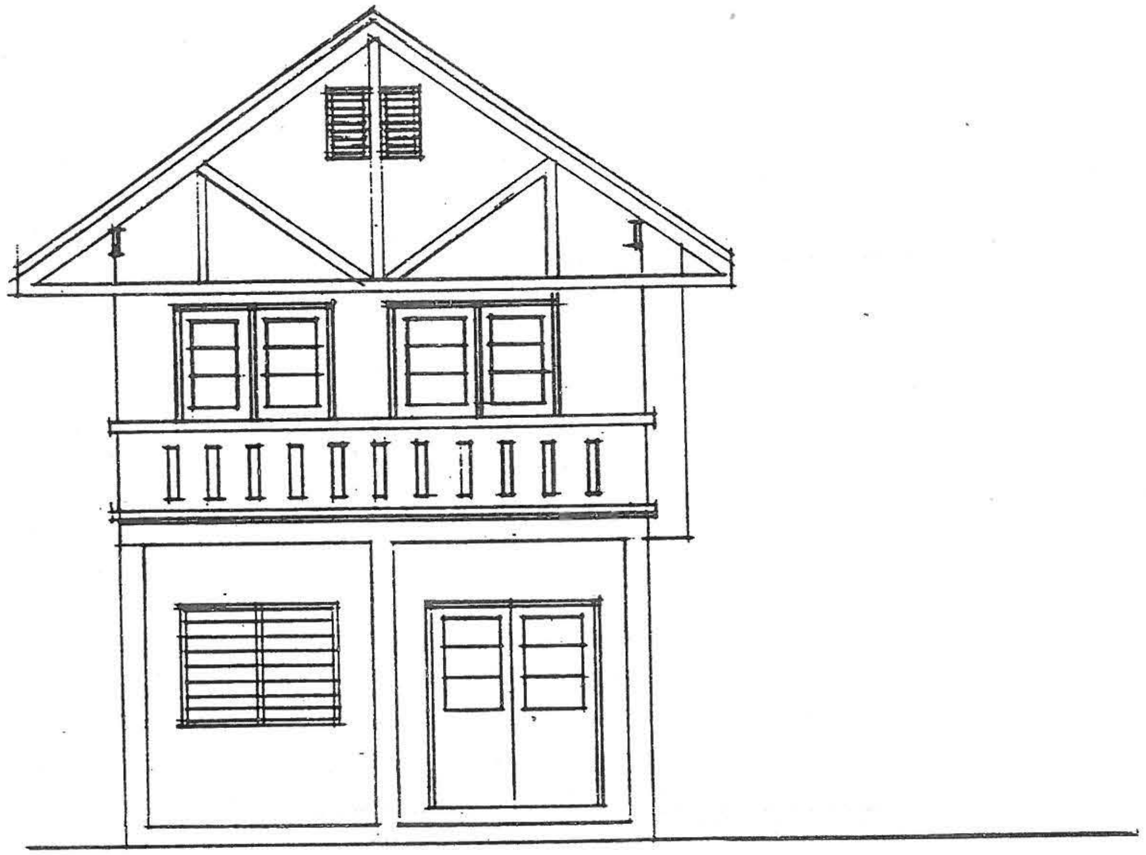

รูปด้านหน้า 1:75

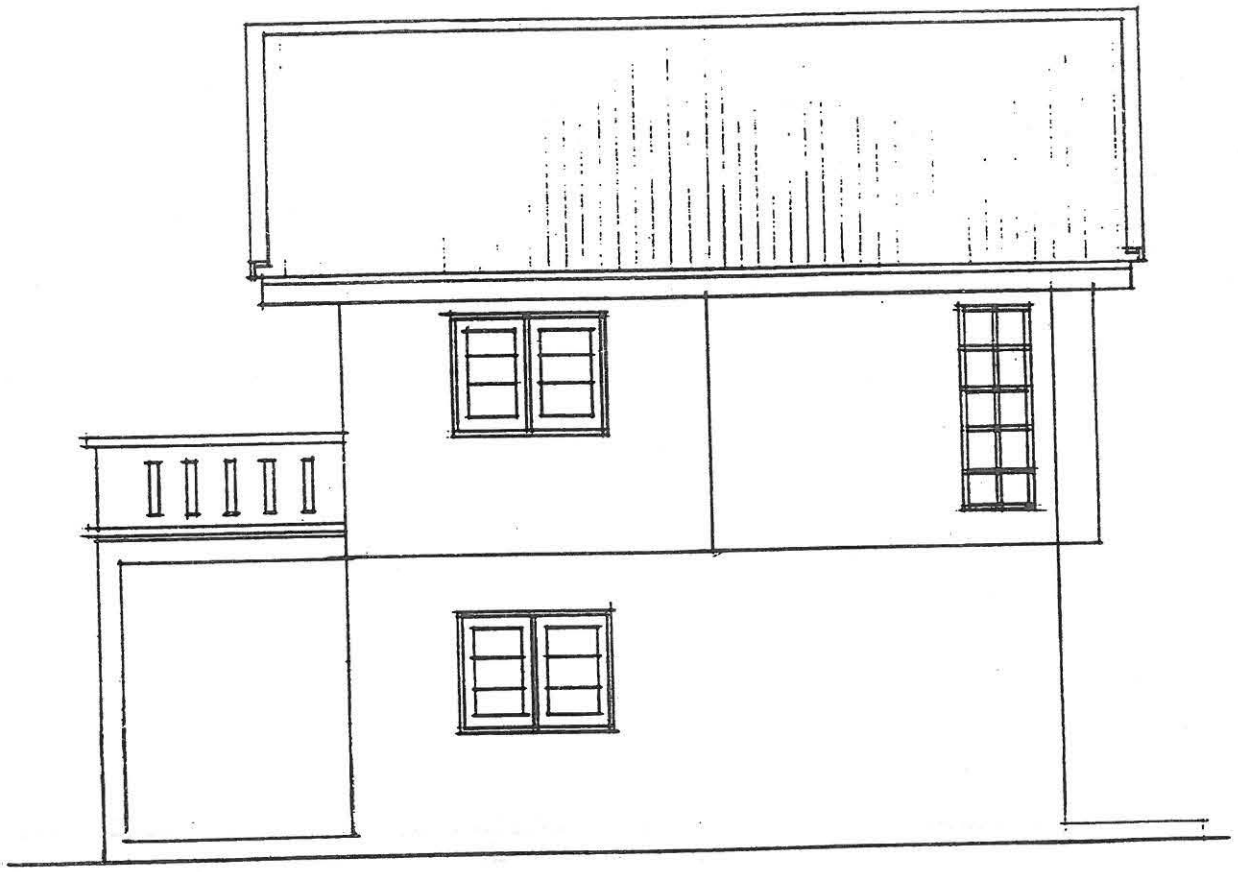

รูปด้านข้าง 1:75

แบบ ๑๐-๕
8
1

กรมการปกครอง
กระทรวงมหาดไทย

แบบบริการ บ้าน 2 ชั้น

ตรวจ ผอ.กองช่าง
นายยงชัย ชัยรุ่งเรือง

วิศวกร ภย. 5835
นายธีรชัย บุญย้อย

สถาปนิก สถ. 2430 ภ.
นายสมหมาย บุปผามาโล

ผู้เขียน
นายบัณฑิตพงศ์ มนูญพร

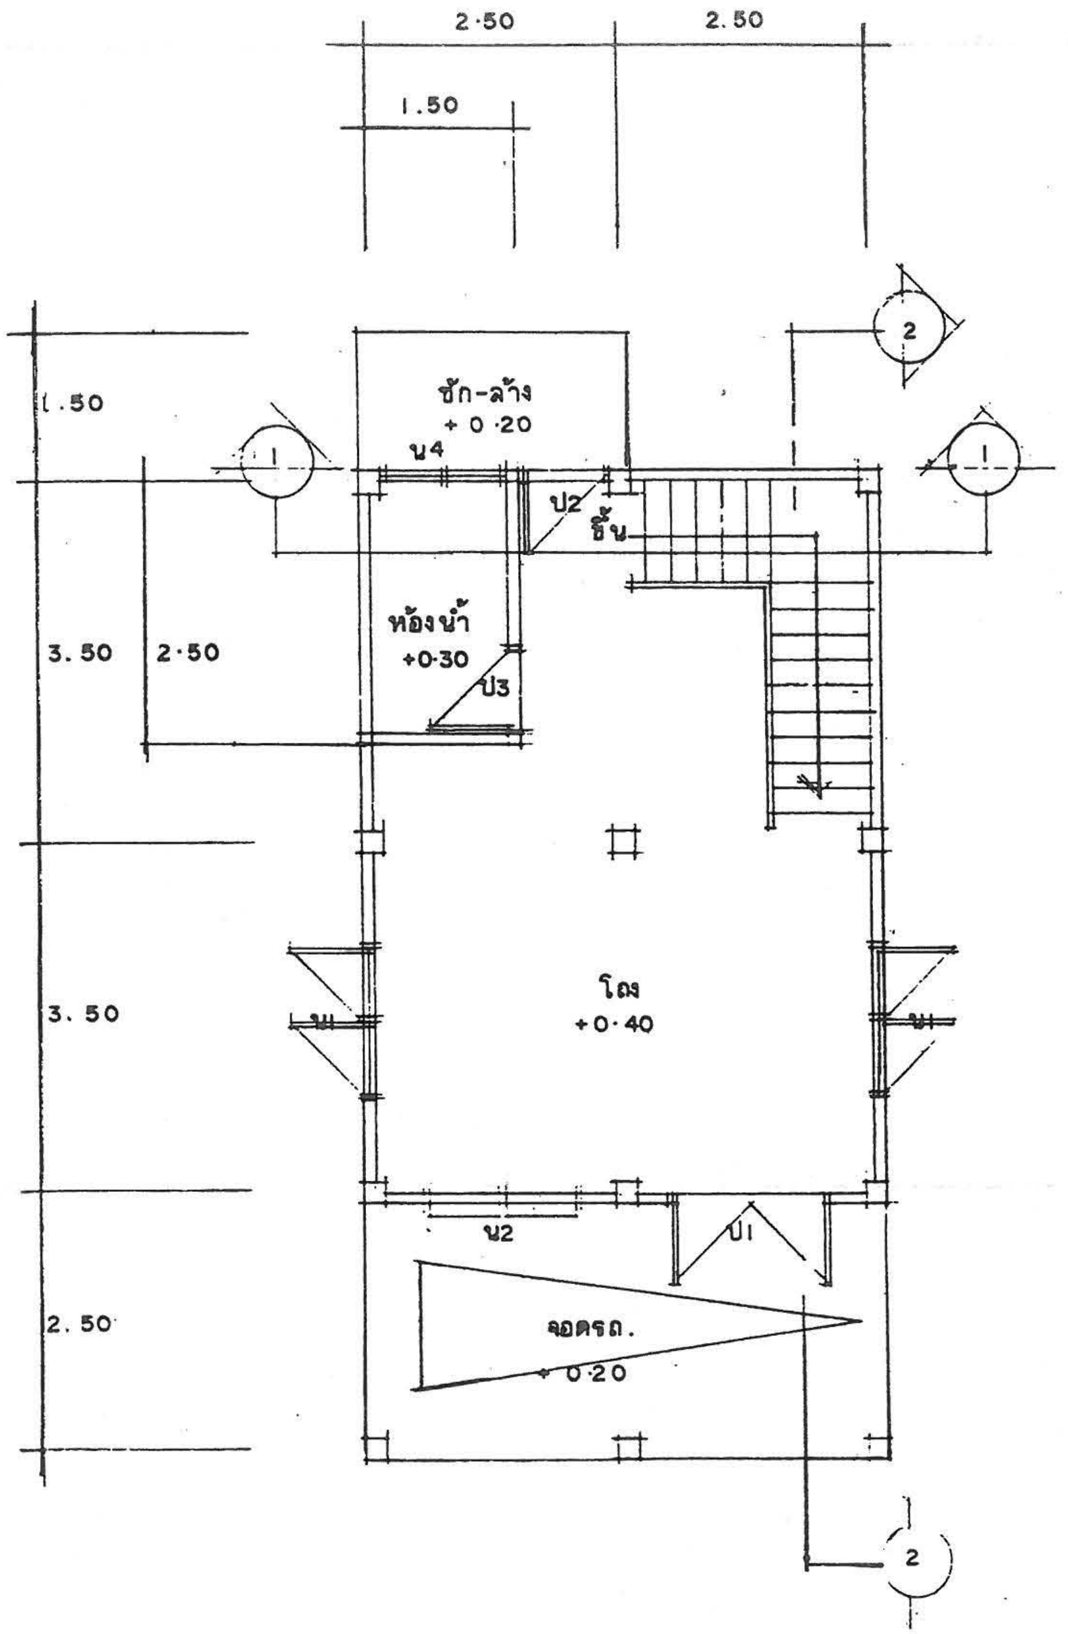

แปลนพื้นชั้นล่าง 1:75

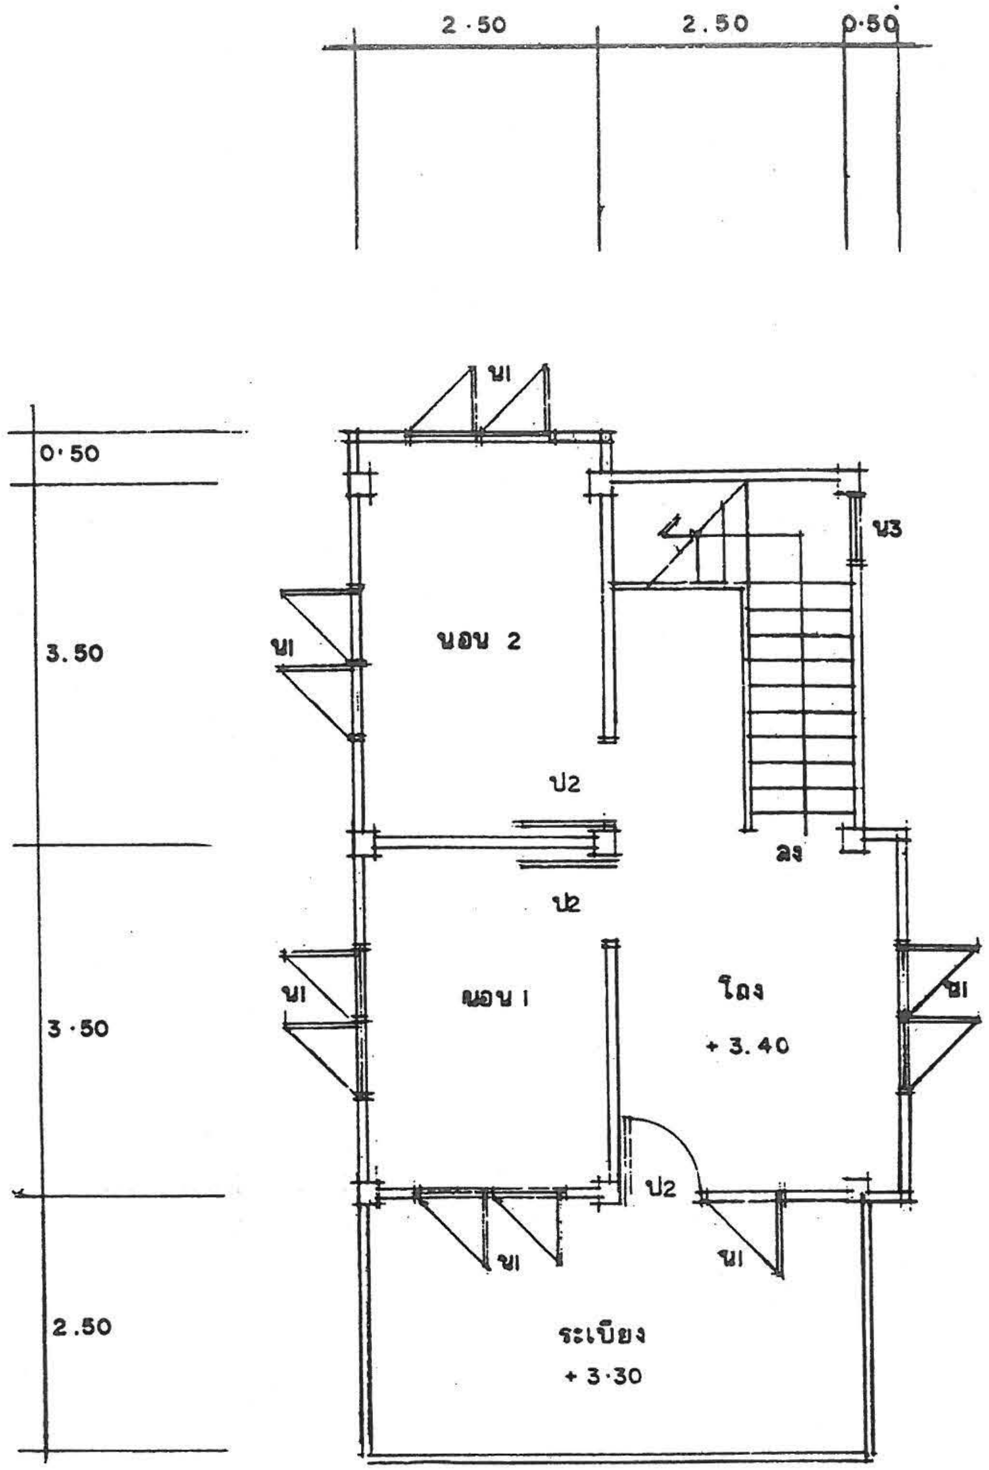

แปลนพื้นชั้นบน 1:75

แบบ ๖๐-5

2/8

แบบบริการ บ้าน 2 ชั้น

กรมการปกครอง
กระทรวงมหาดไทย

ตรวจ ผอ.กองช่าง
นายธงชัย ชัยรุ่งเรือง

วิศวกร ภย. 5835
นายศิริชัย บุญชัยย

สถาปนิก สถ. 2430 ภ.
นายสมหมาย บุปผามาโล.

ผู้เขียน
นายบัณฑิตพงศ์ มนูญพร

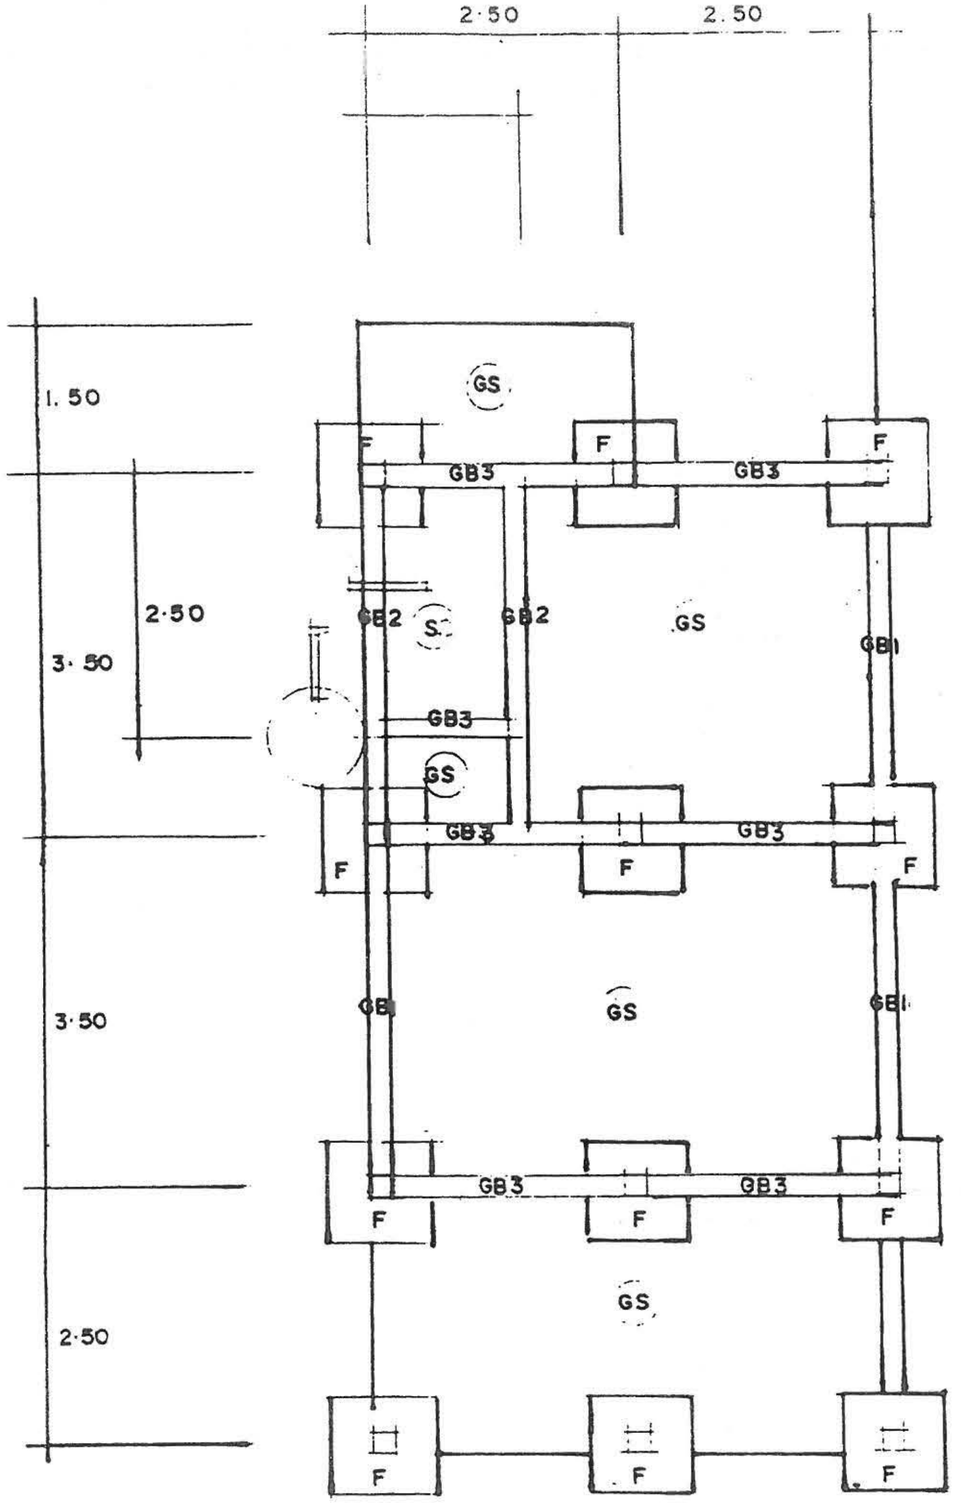

แปลนฐานราก คานดิน 1:75

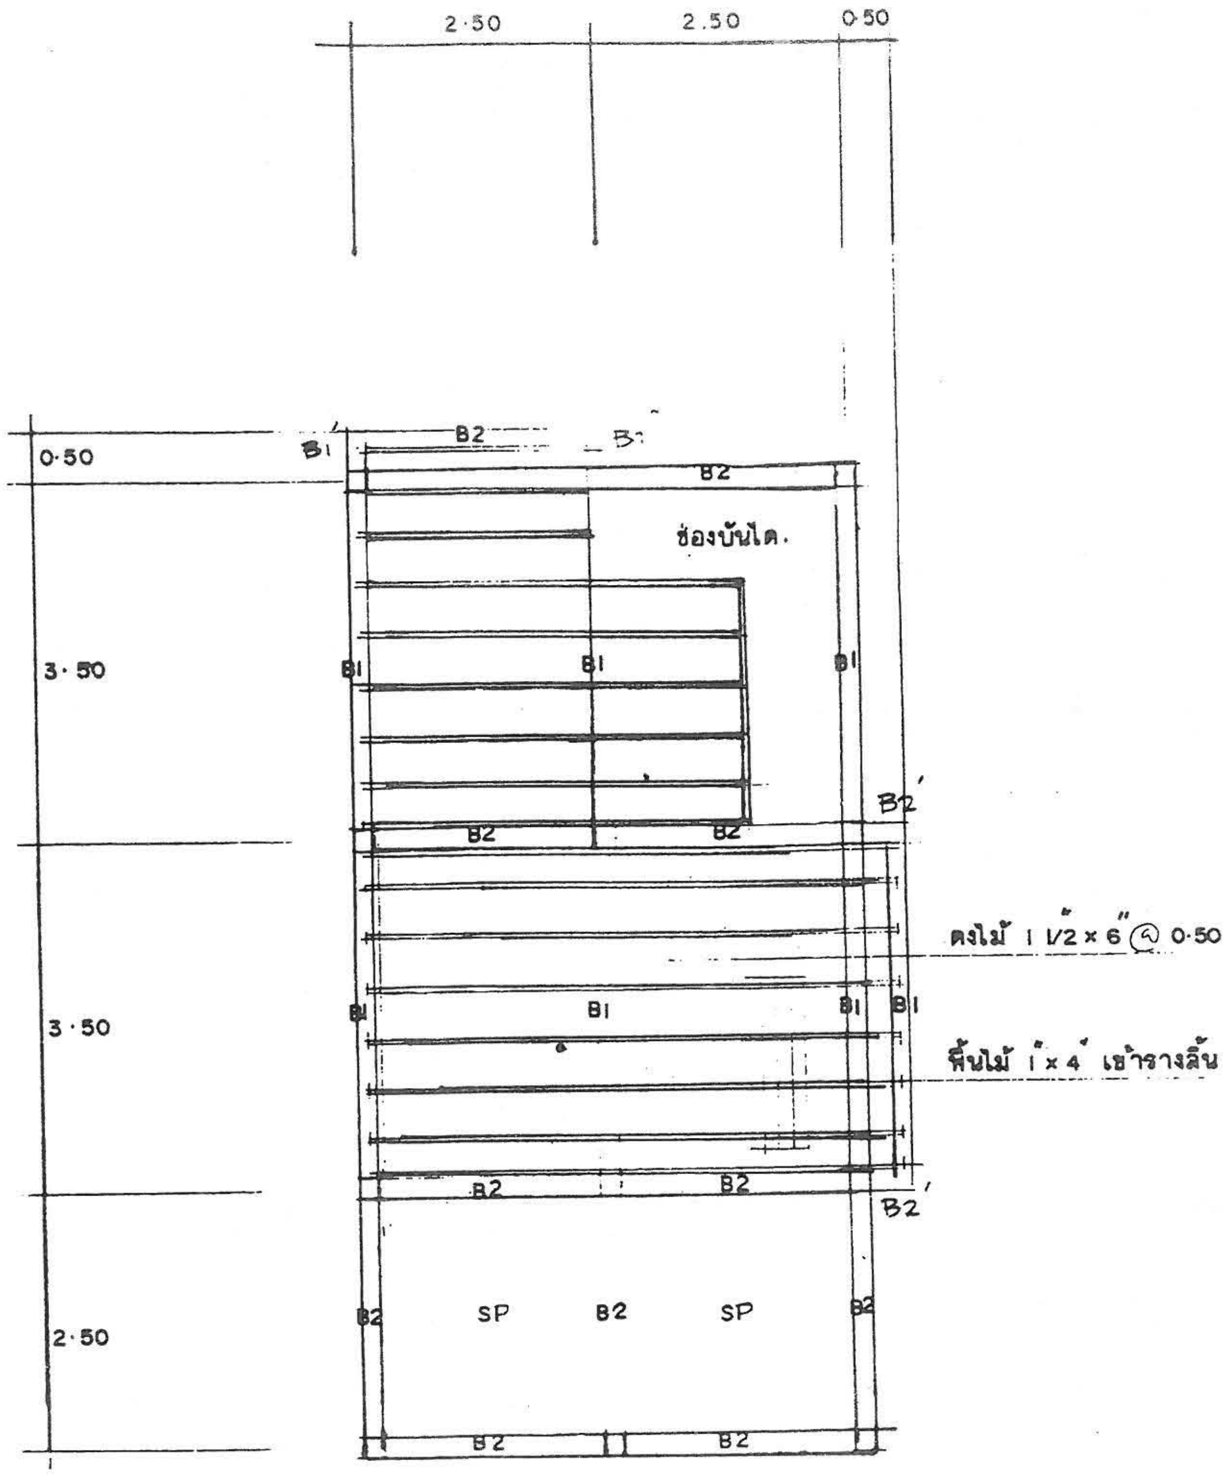

แปลนพื้น คาน ตง 1:75

แบบ ๑๐- 5

3/8

กรมการปกครอง
กระทรวงมหาดไทย

แบบบริการ บ้าน 2 ชั้น

ตรวจ ผอ.กองช่าง
นายธงชัย ชัยรุ่งเรือง

วิศวกร ภย. 5835
นายศิริชัย บุญชัยย

สถาปนิก สถ. 2430 ภ.
นายสมหมาย บุปผาชโล

ผู้เขียน
นายบัณฑิตพงศ์ มณีบุพร

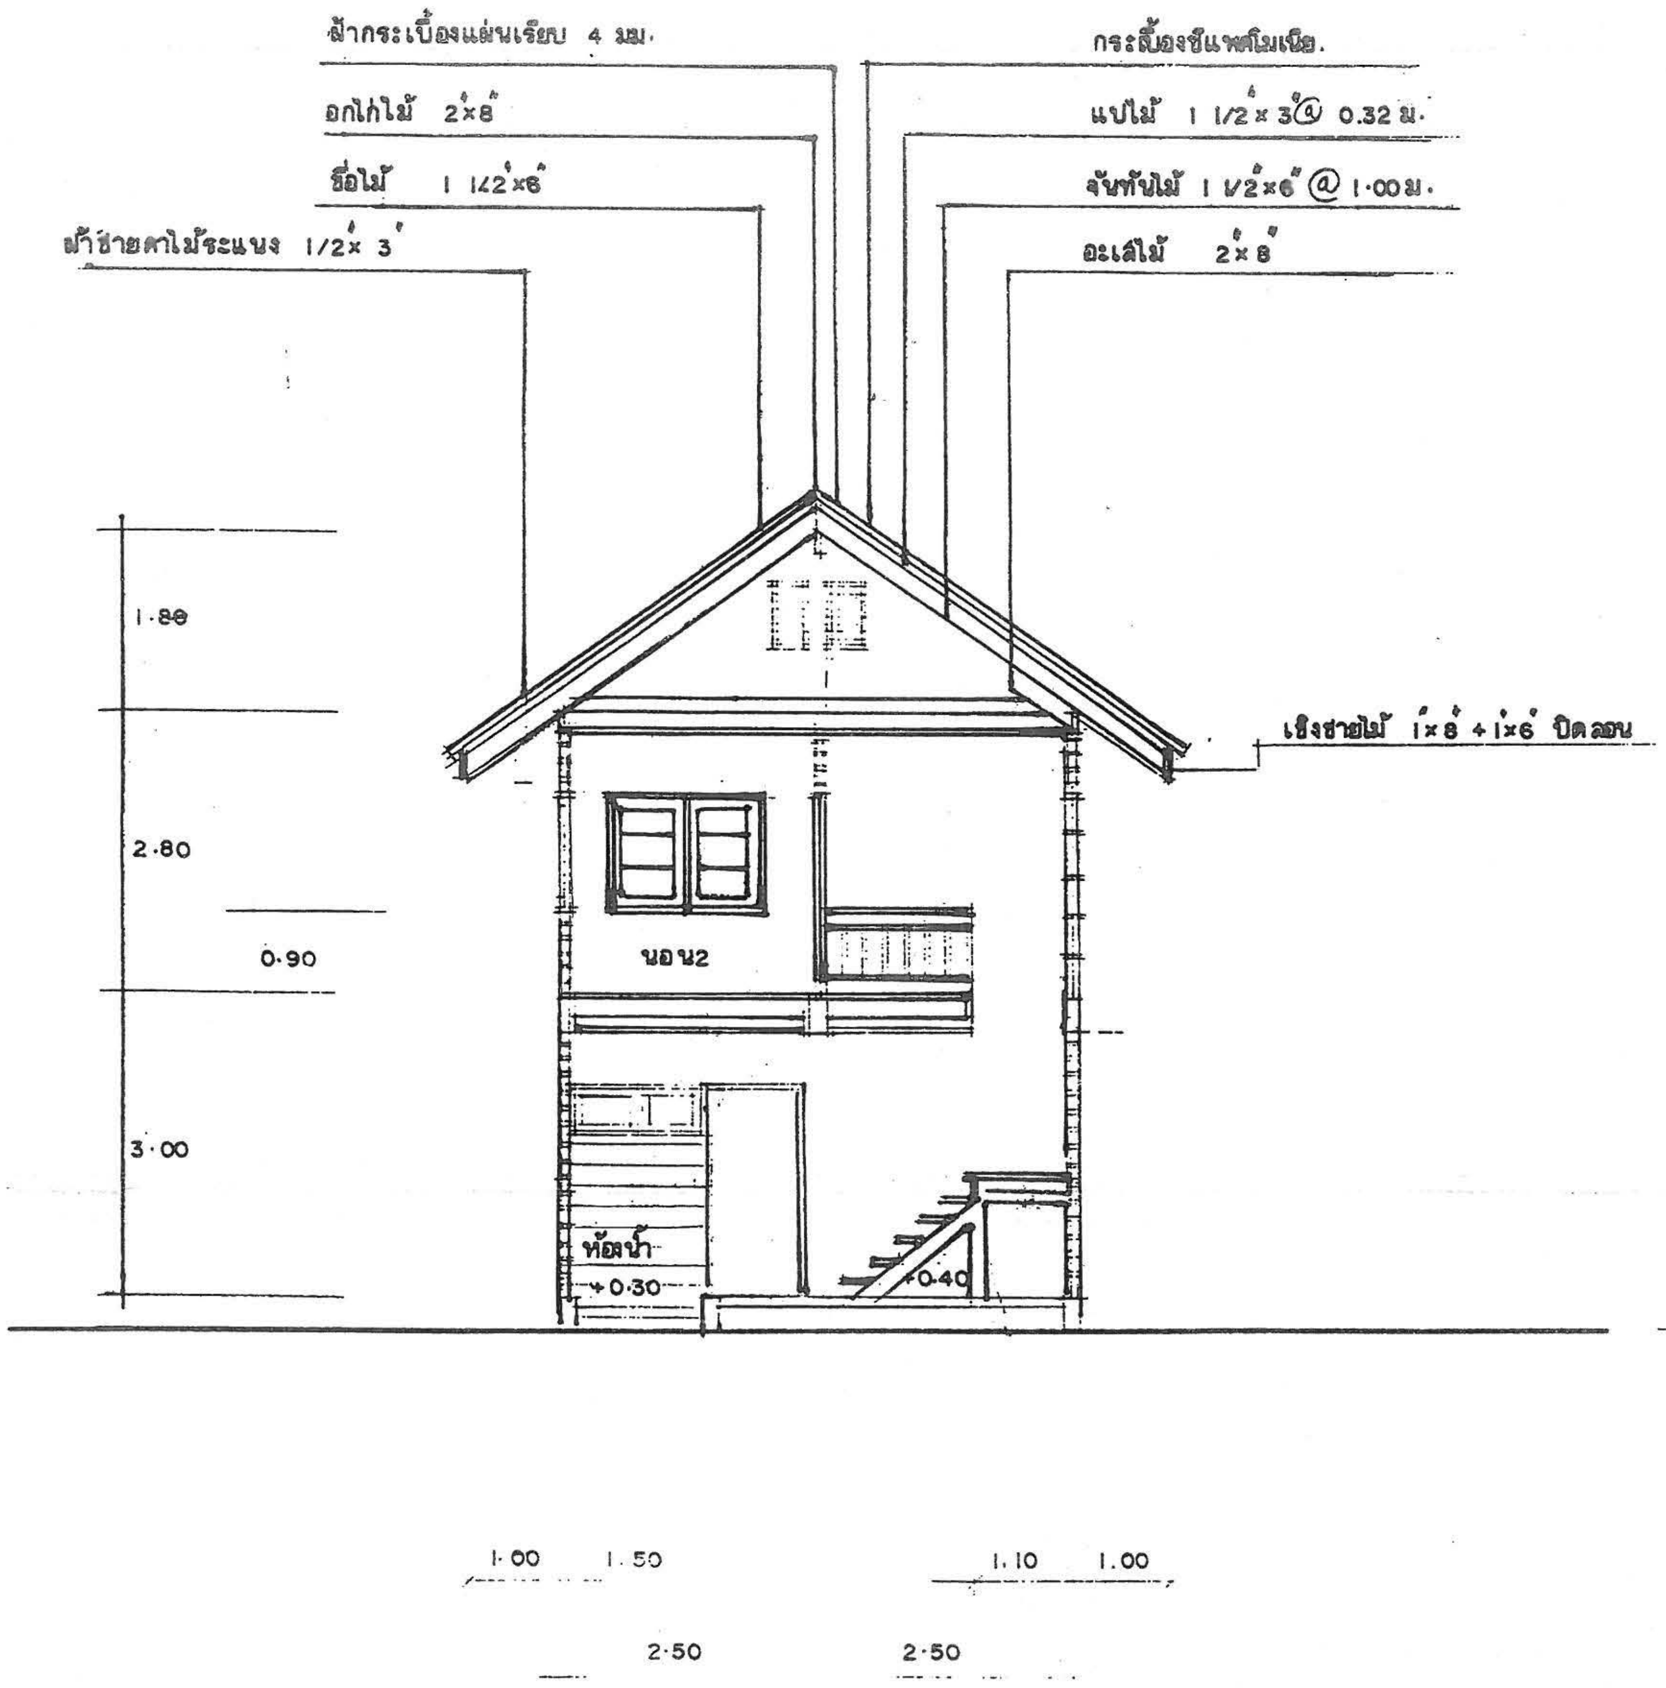
ฝ้ากระเบื้องแผ่นเรียบ 4 มม.
อกไก่ไม้ 2"x8"
ขื่อไม้ 1 1/2"x6"
ฝ้าชายคาไม้ระแนง 1/2"x 3"
กระเบื้องซีแพคโมเนีย.
แปไม้ 1 1/2"x 3"@ 0.32 ม.
จันทันไม้ 1 1/2"x6" @ 1.00 ม.
อะเสไม้ 2"x 8"
เชิงชายไม้ 1"x8" + 1"x6" ปิดลอน
1.80
2.80
0.90
3.00
นอน2
ห้องน้ำ
+0.30
+0.40
1.00
1.50
1.10
1.00
2.50
2.50

แนวตัด 1 - 1 1:75

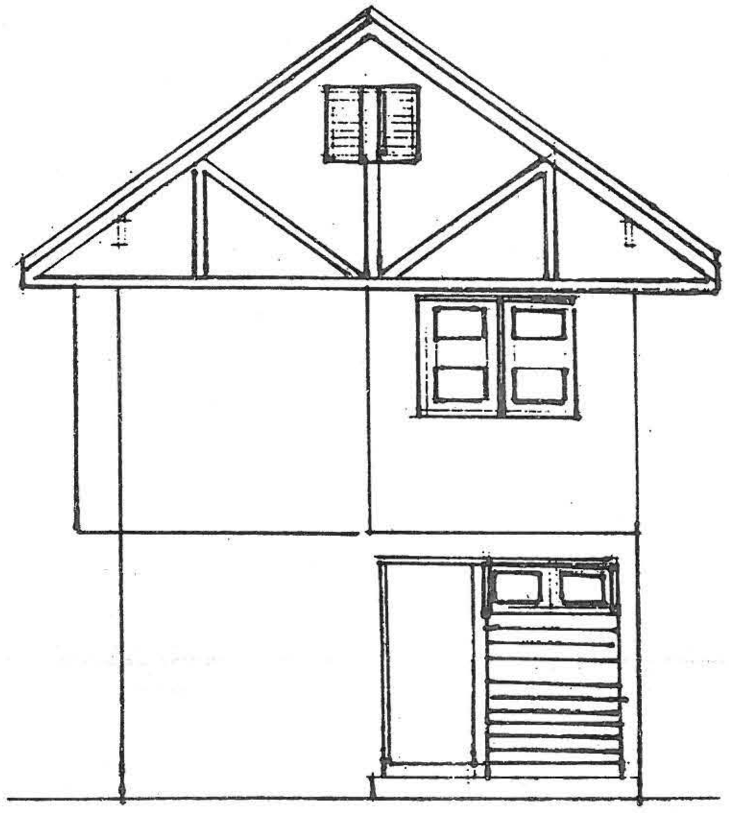

รูปด้านหลัง 1:75

แบบบริการ บ้าน 2 ชั้น

แบบ ง๐-5

4/8

กรมการปกครอง
กระทรวงมหาดไทย

ตรวจ ผอ.กองช่าง
นายธงชัย ชัยรุ่งเรือง

วิศวกร ภย. 5835
นายศิริชัย บุญย้อย

สถาปนิก สถ. 2430 ภ.
นายสมหมาย บุปผามาโล.

ผู้เขียน
นายบัณฑิตพงศ์ มนูญพร

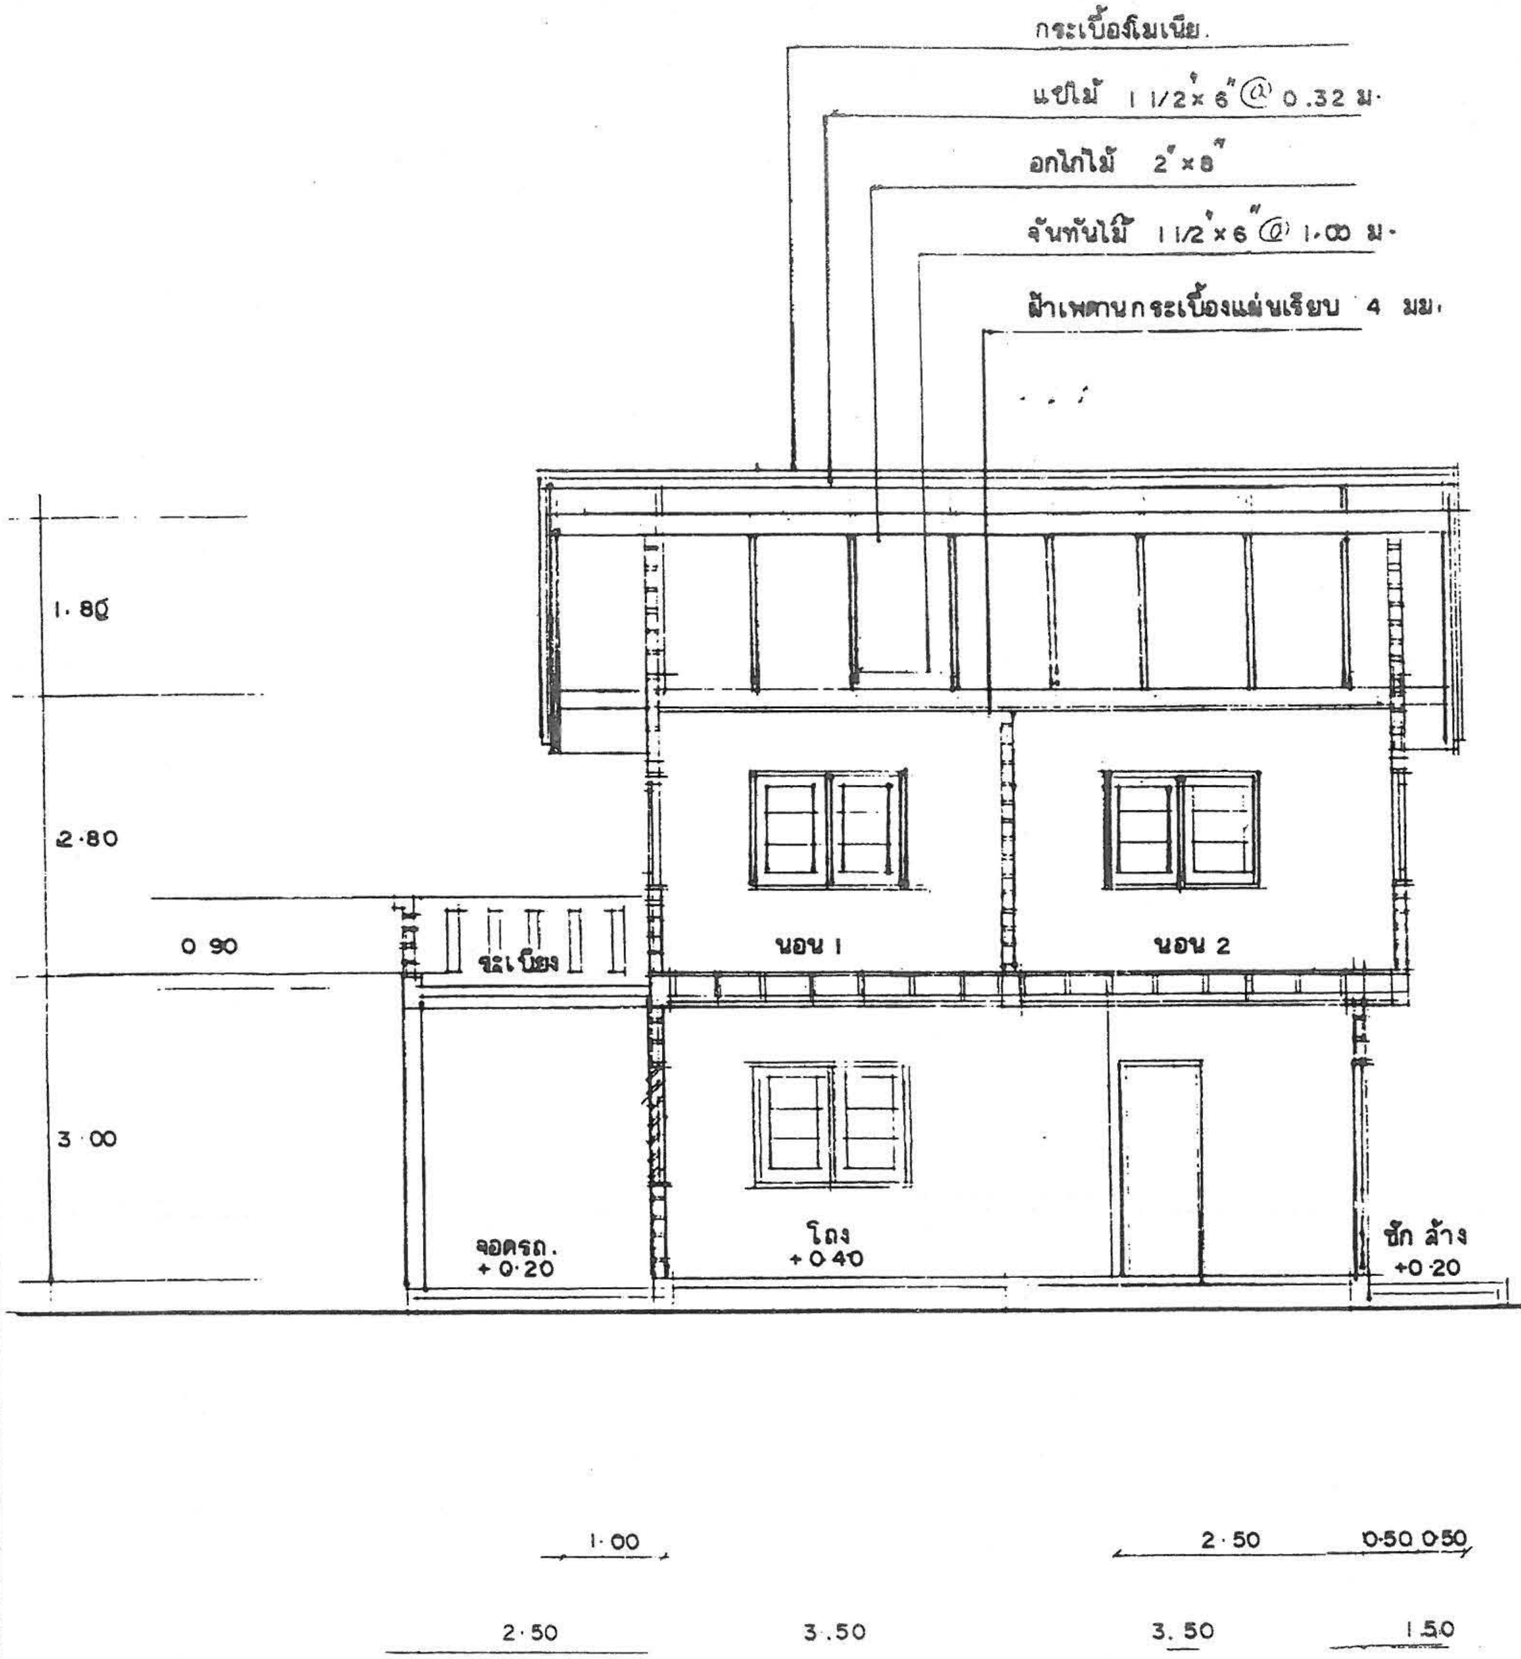

แนวตัด 2 - 2 1:75

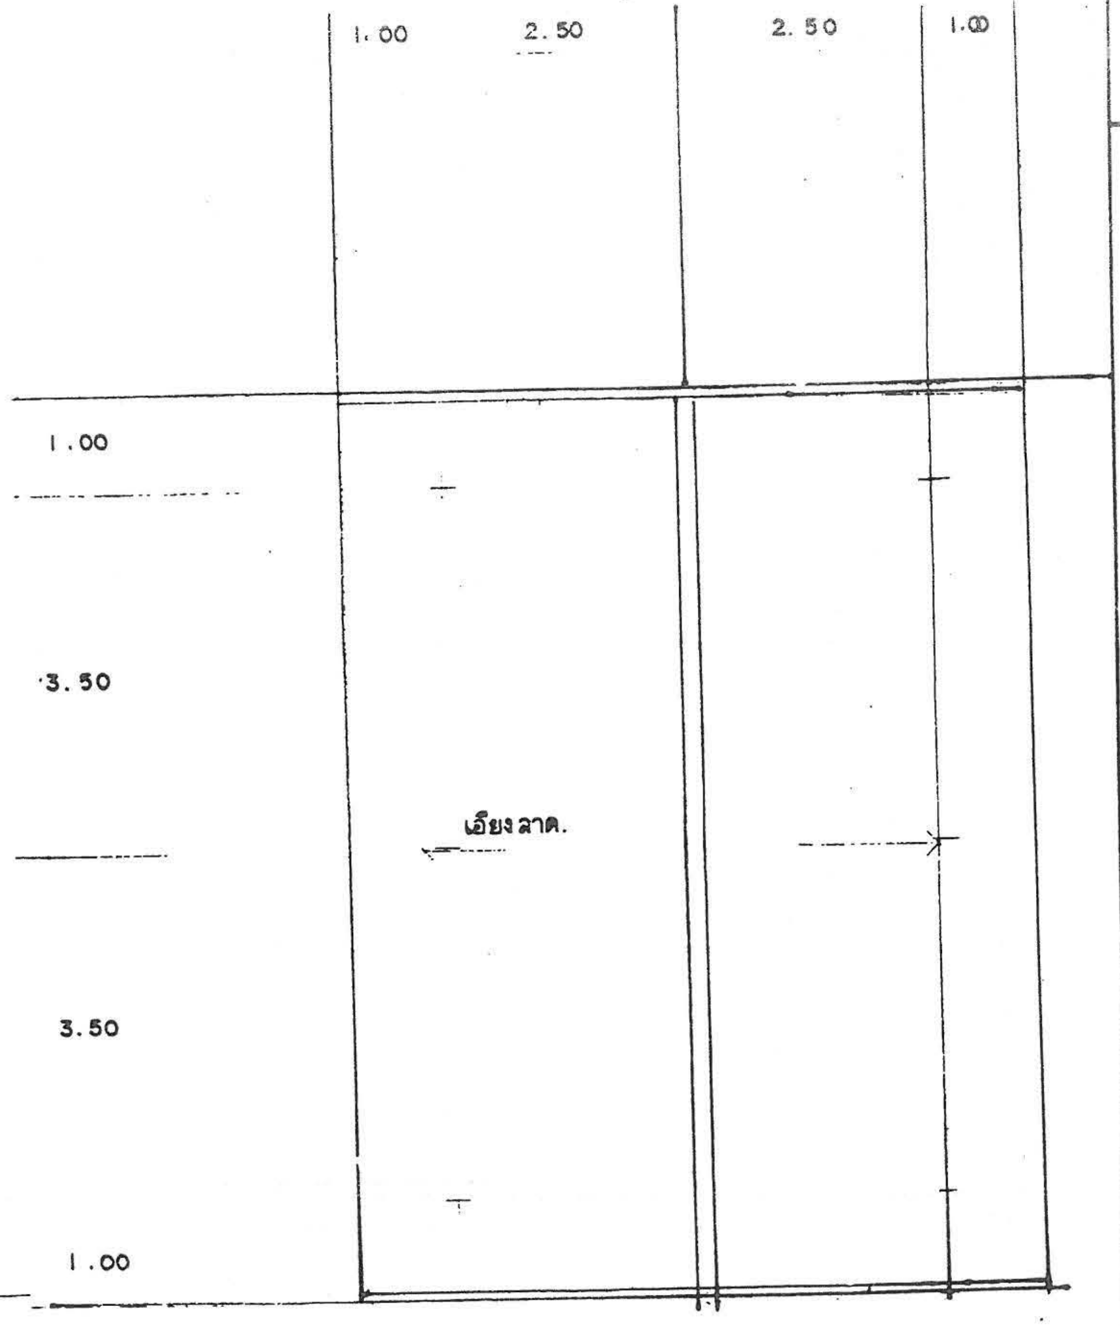

แปลนหลังคา 1:75

แบบ ๖๐-5

5/8

แบบบริการ บ้าน 2 ชั้น

กรมการปกครอง
กระทรวงมหาดไทย

ตรวจ ผอ.กองช่าง
นายองชัย ชัยรุ่งเรือง

วิศวกร ภย. 5835
นายศรีชัย บุญยืด

สถาปนิก สถ. 2430 ภ.
นายสมหมาย บุปผามาโล

ผู้เขียน
นายบัณฑิตพงศ์ รมณีพร

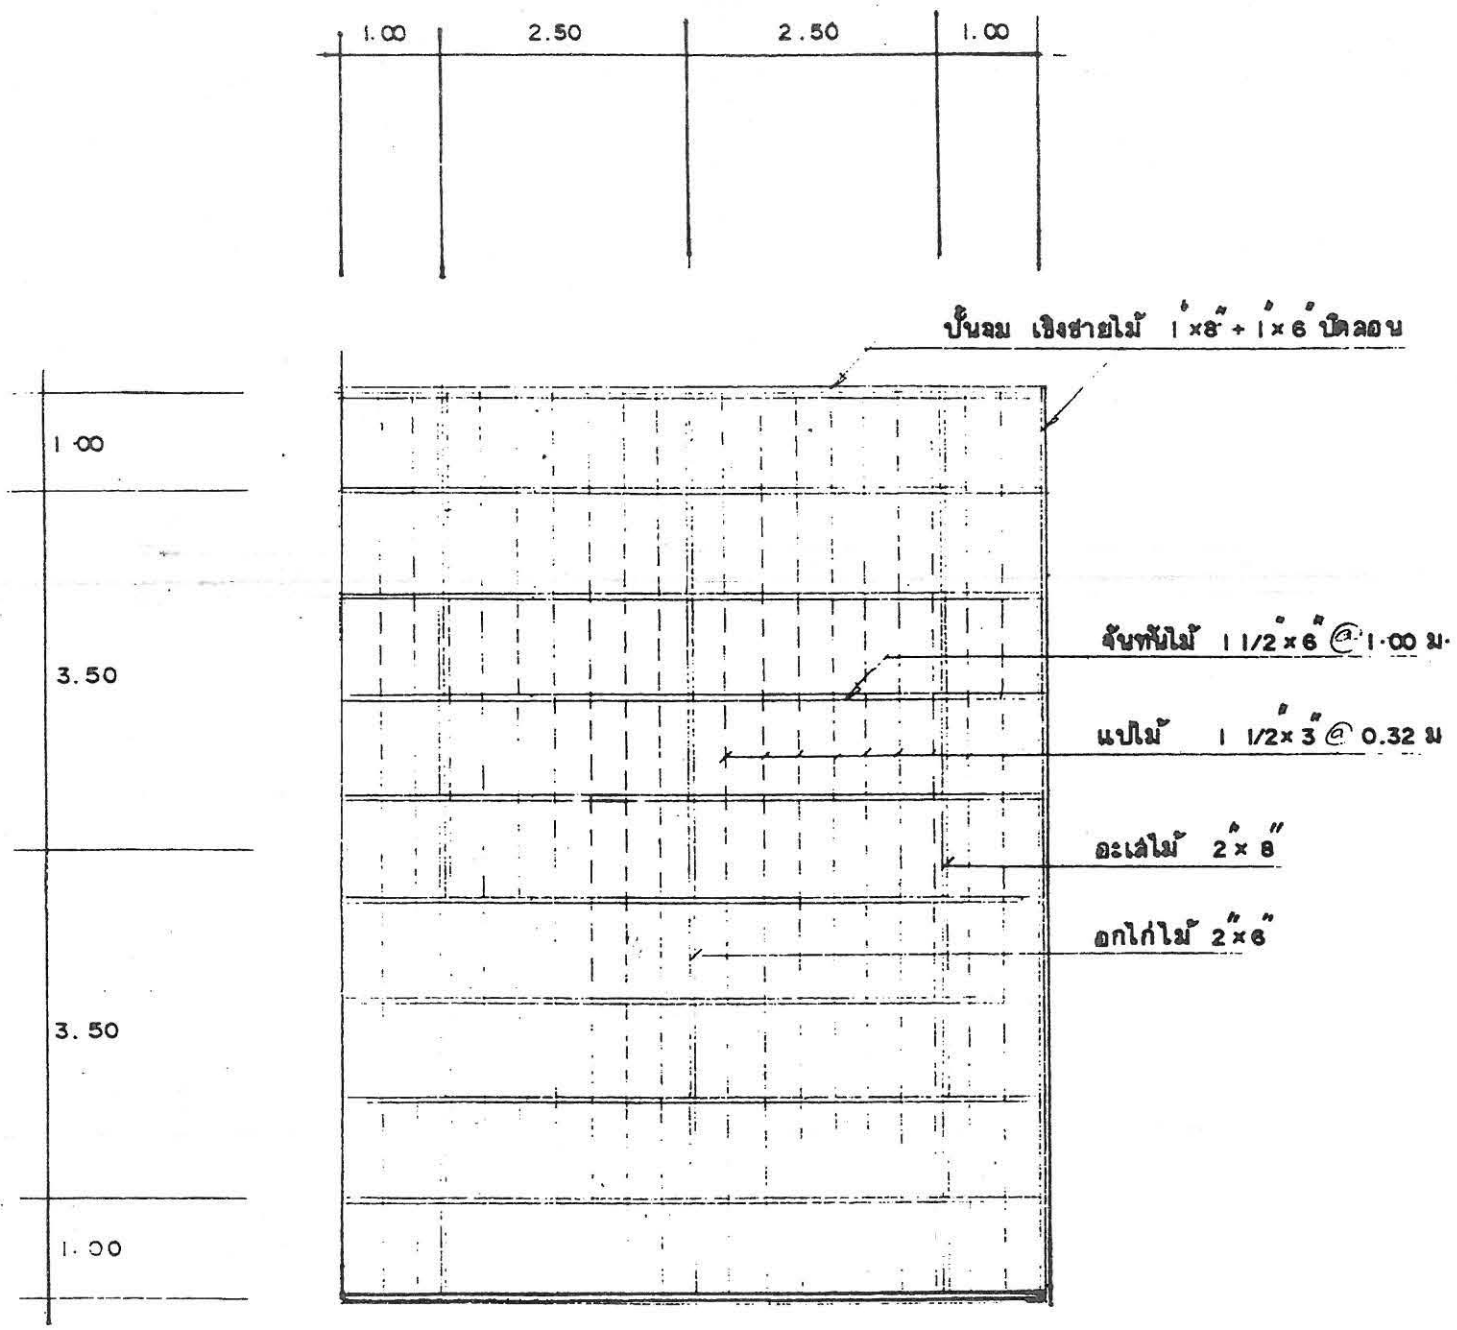

แปลนโครงหลังคา 1:75

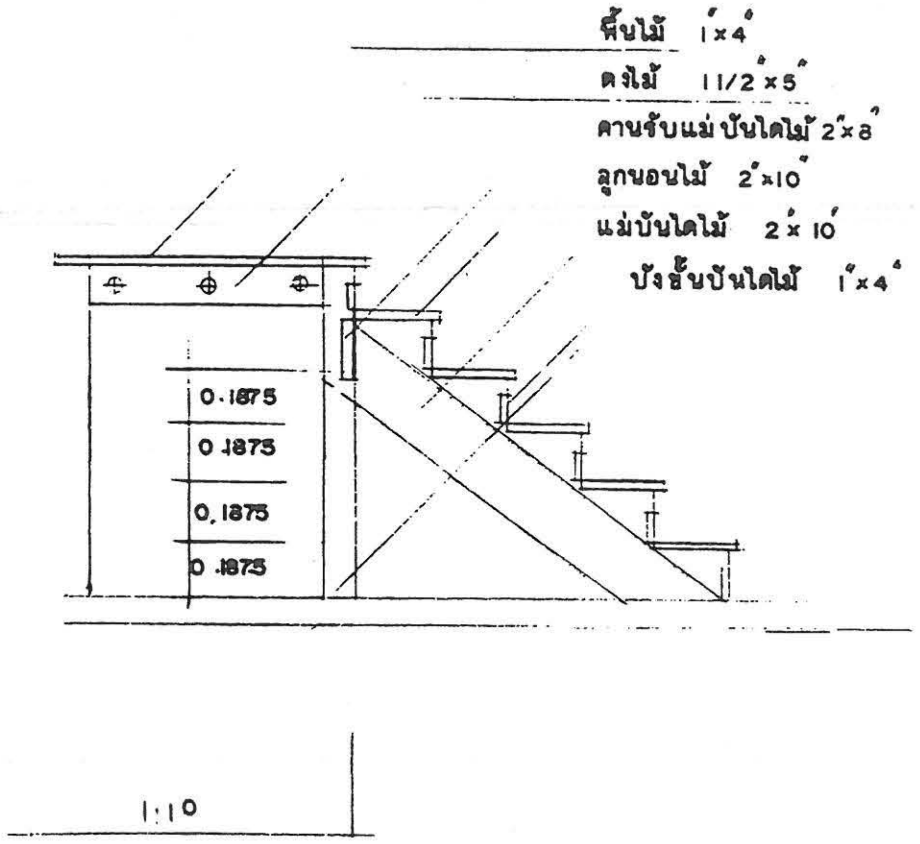

1:10

แบบ ๑๐-5

6/8

กรมการปกครอง
กระทรวงมหาดไทย

แบบบริการ บ้าน 2 ชั้น

ตรวจ ผอ.กองช่าง
นายธงชัย ชัยรุ่งเรือง

วิศวกร ภย. 5835
นายศิริชัย บุญช้อย

สถาปนิก สถ. 2430 ภ.
นายสมหมาย บุปผามาลัย

ผู้เขียน
นายวัฒน์ทิศพงศ์ ธนบูรพร

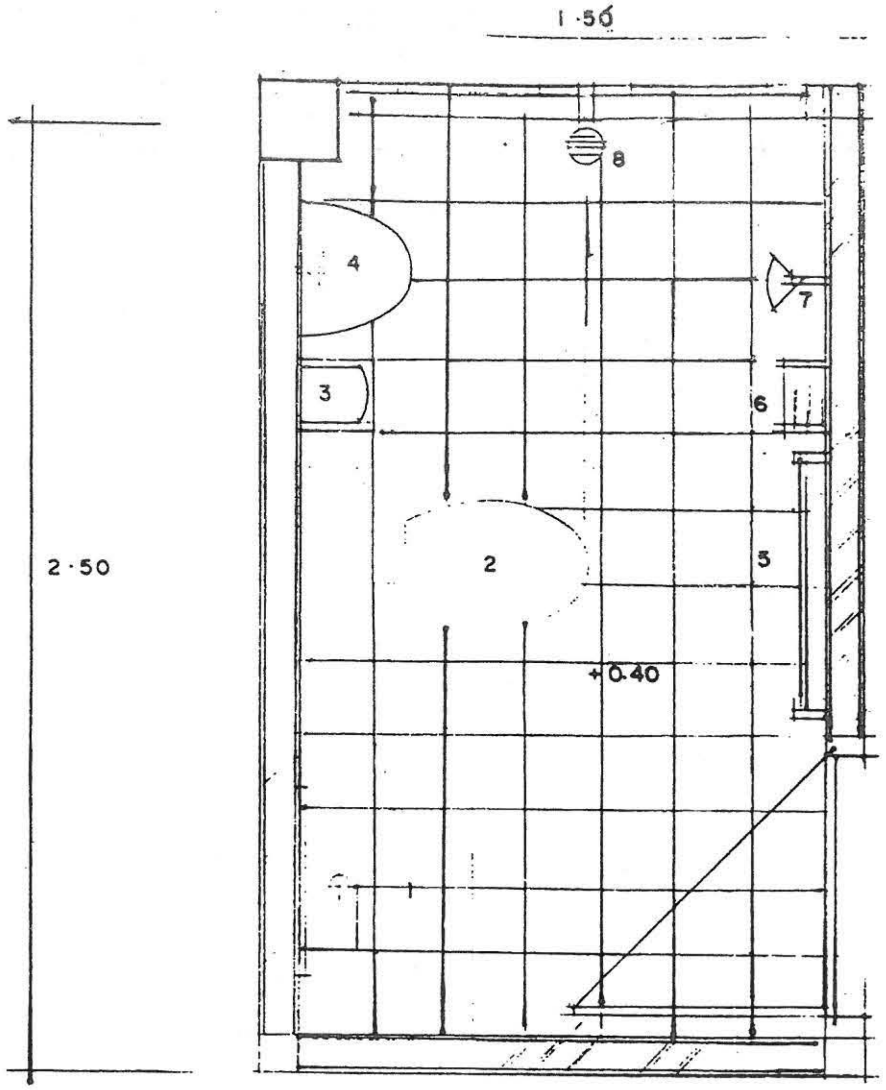

ขยายห้องน้ำ 1:20

รายการประกอบแบบสุขภัณฑ์

1 อ่างล้างหน้าแบบเคาน์เตอร์ พร้อมกระจก

2 โถส้วมแบบชักโครก.

3 ที่ใส่กระดาษชำระ

4 โถปัสสาวะชาย

5 ราวพาดผ้า 0.70 ม.

6 ที่วางสบู่

7 ฝักบัวสายอ่อน

8 ตะแกรงน้ำทิ้ง

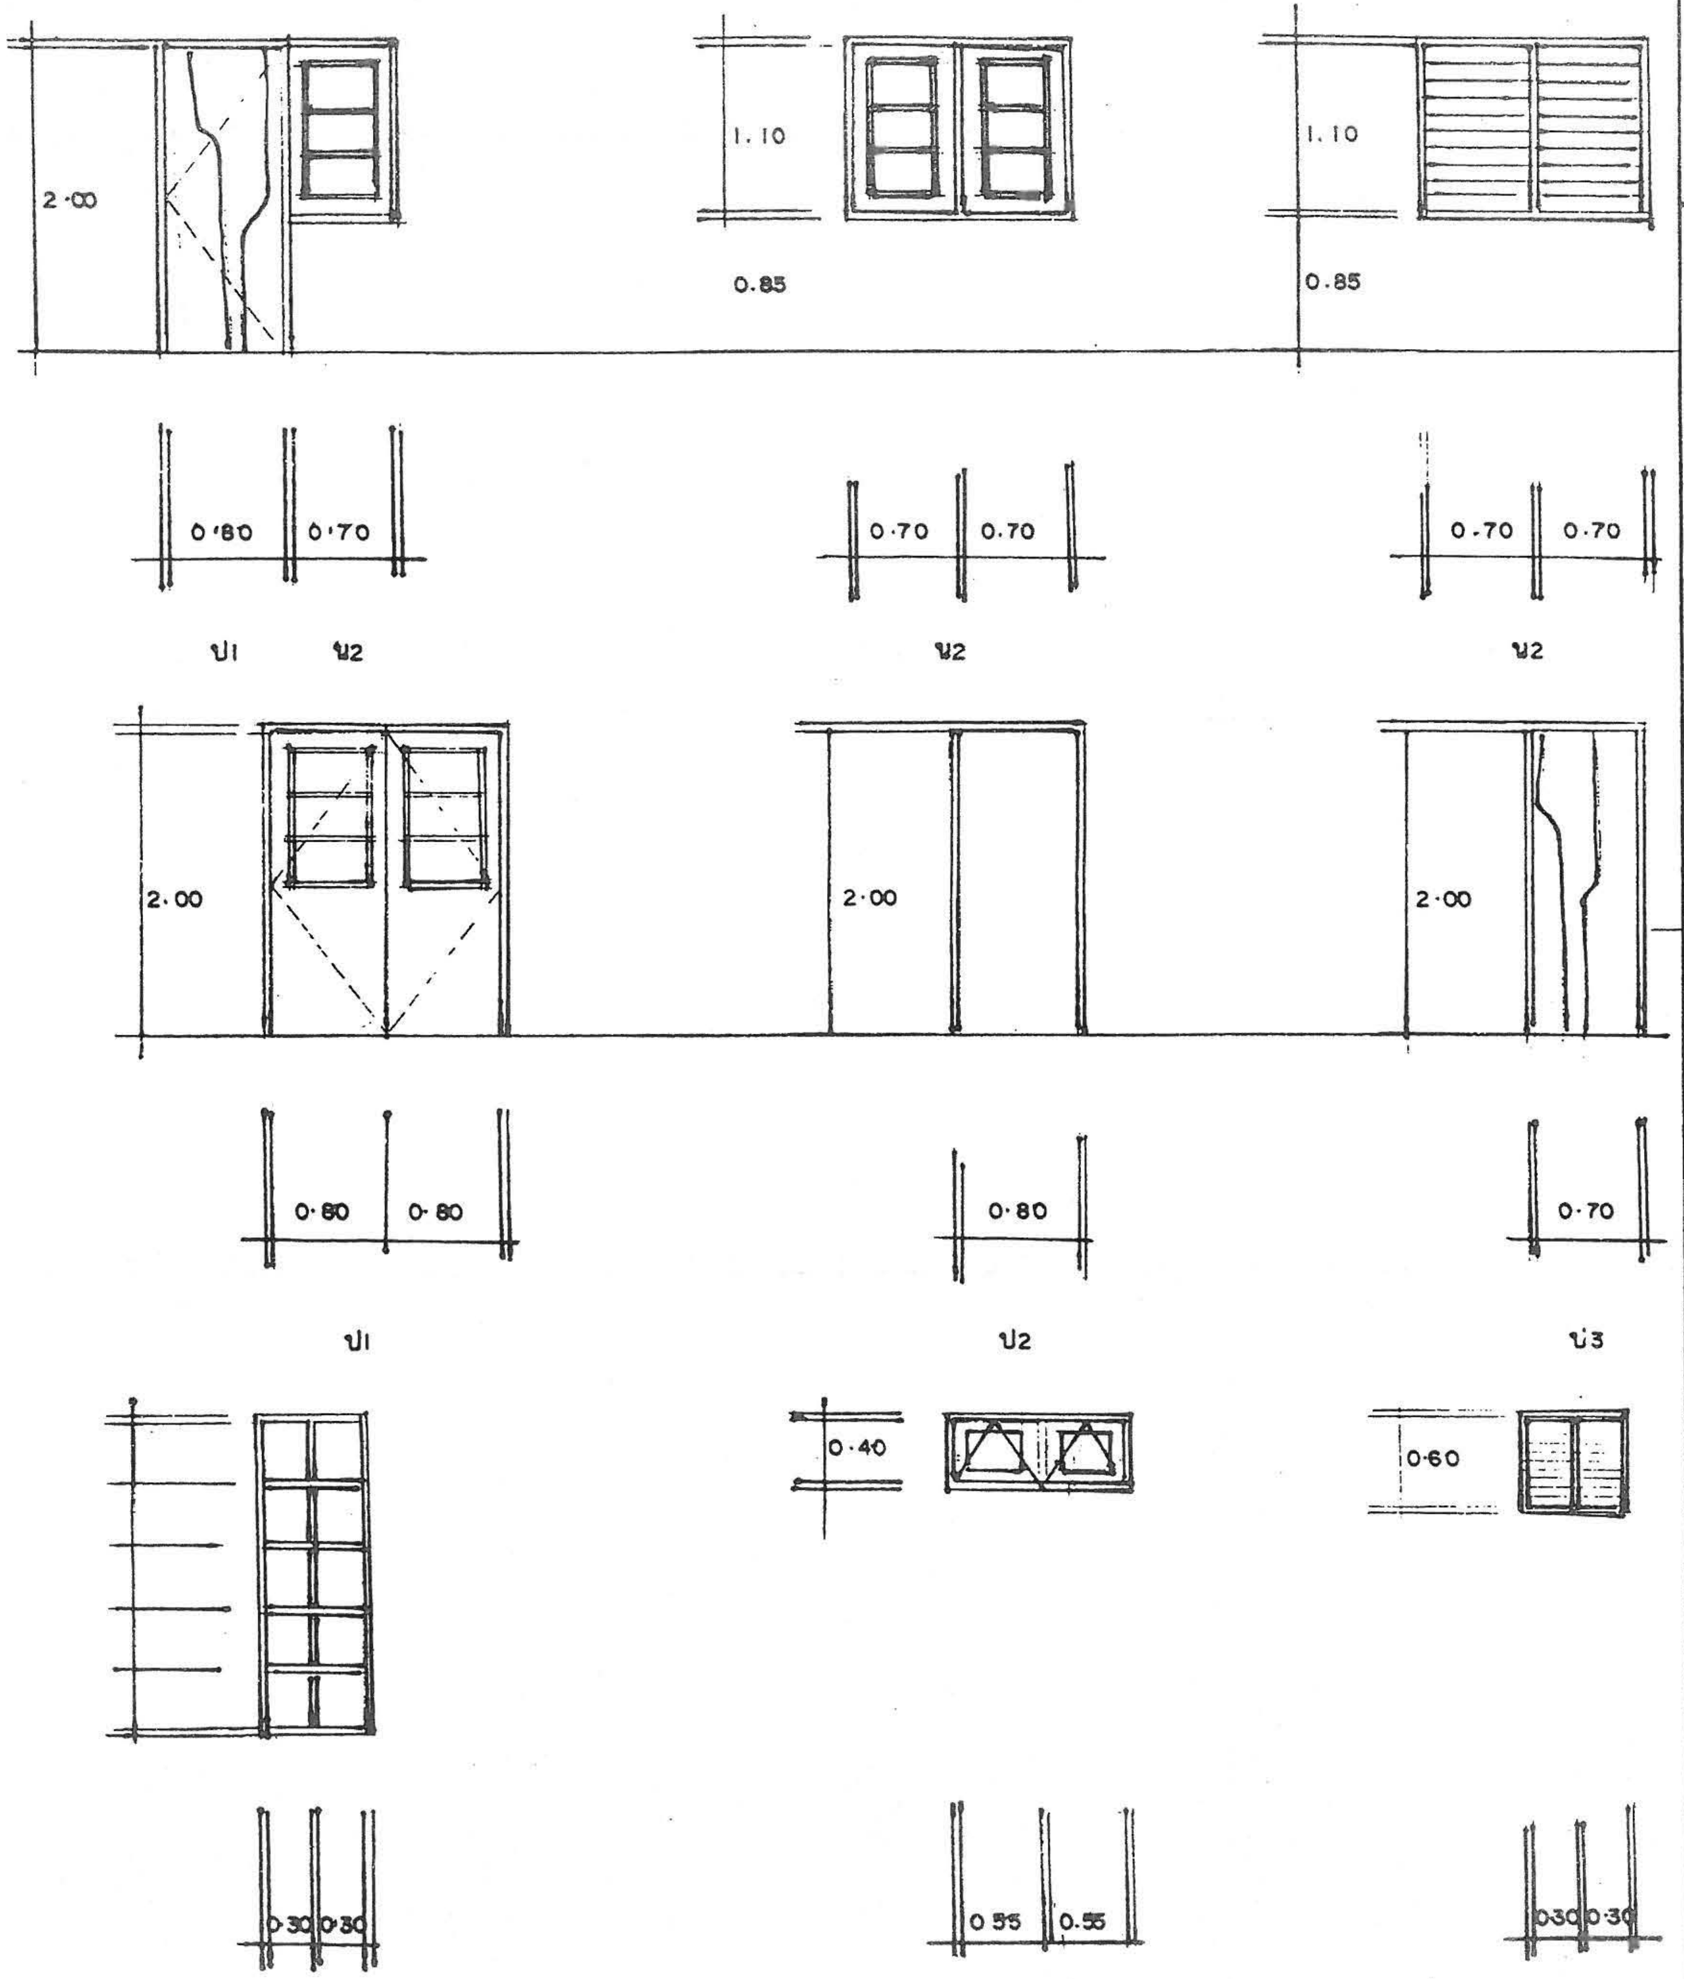

แบบบริการ บ้าน 2 ชั้น

แบบ ง.-5

7/8

ผู้เขียน	สถาปนิก สถ. 2430 ภ.	วิศวกร ภย. 5835	ตรวจ ผอ.กองช่าง	กรมการปกครอง กระทรวงมหาดไทย
นายบัณฑิตพงศ์ มนูญพร	นายสมหมาย บุปผามาโล	นายศิริชัย บุญย้อย	นายองชัย ชัยรุ่งเรือง	

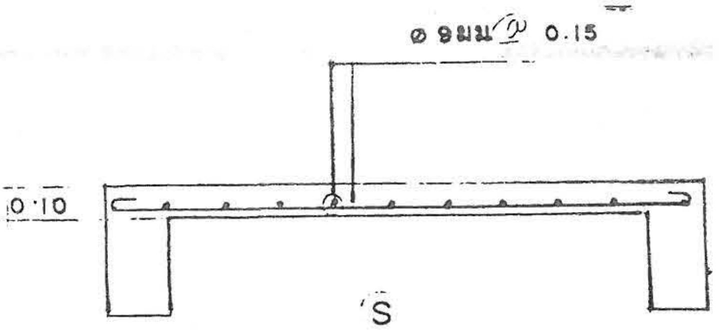

S

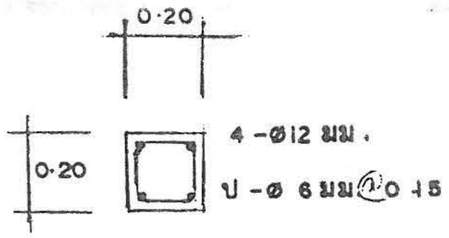

เสาตอม่อ ค.ส.ล.

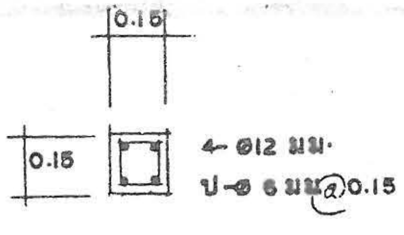

เสา ค.ส.ล. ชั้นล่าง - รับหลังคา

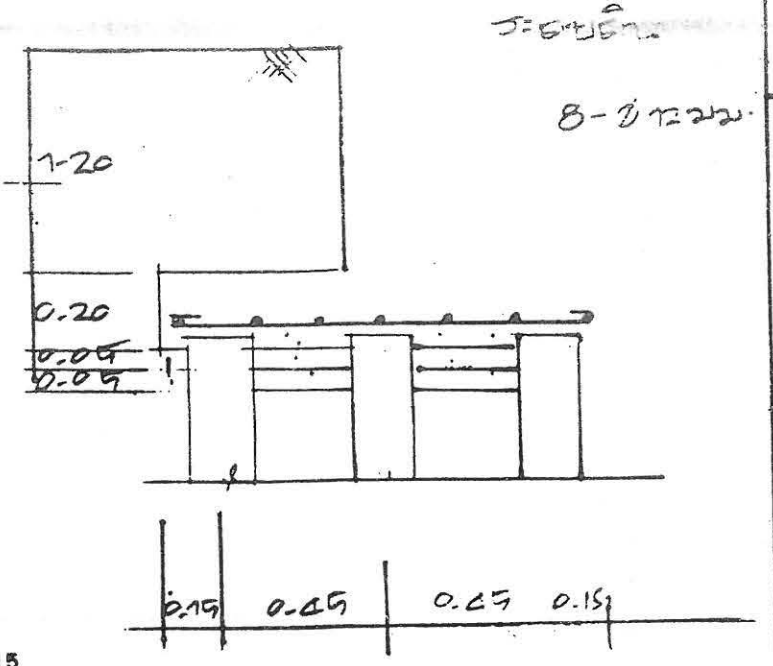

F แบบขยายฐานราก 1:20

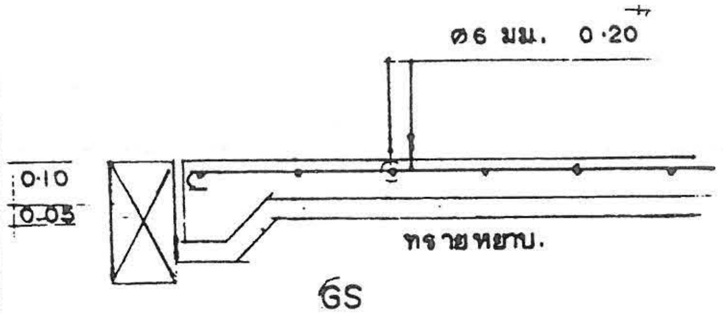

GS

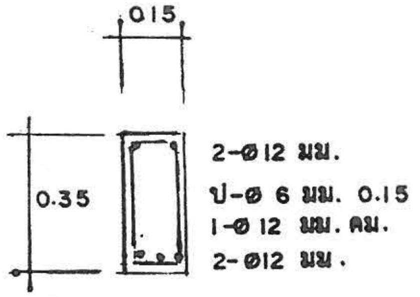

B1, GB1

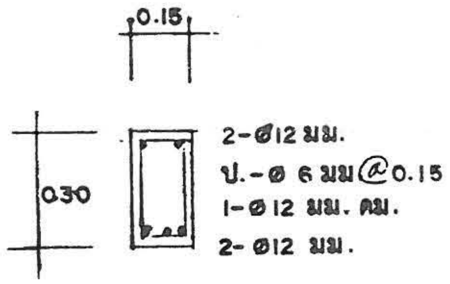

B2 , GB3

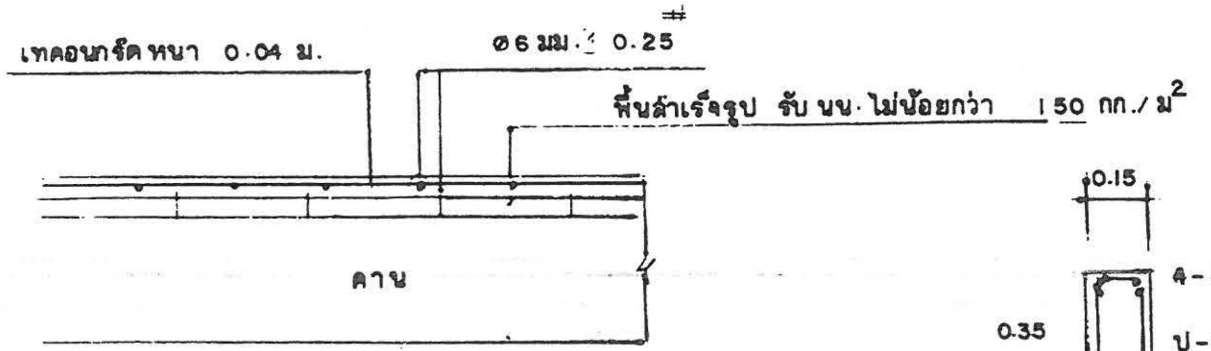

SP

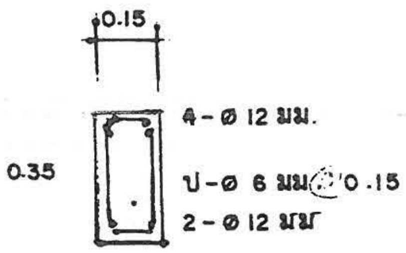

B1'

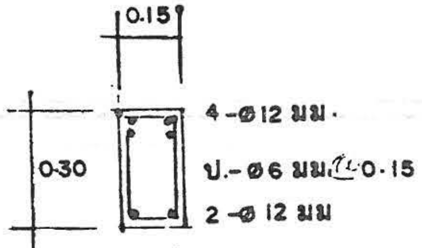

B2'

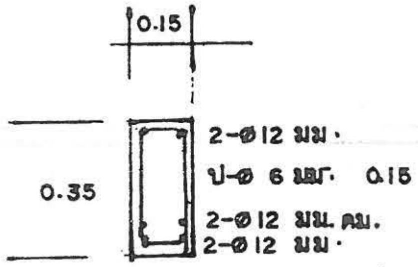

GB2

หมายเหตุ ฐานรากให้วิศวกรเทศบาลเป็นผู้กำหนด

แบบ ว.-5

8

กรมการปกครอง
กระทรวงมหาดไทย

ตรวจ ผอ.กองช่าง
นายธงชัย ชัยรุ่งเรือง

วิศวกร ภย. 5835
นายศิริชัย บุญช้อย

สถาปนิก สถ. 2430 ภ.
นายสมหมาย บุปผาชาติ

ผู้เขียน
นายบัณฑิตพงศ์ มนูญพร

แบบบริการ บ้าน 2 ชั้น

ภาคผนวก

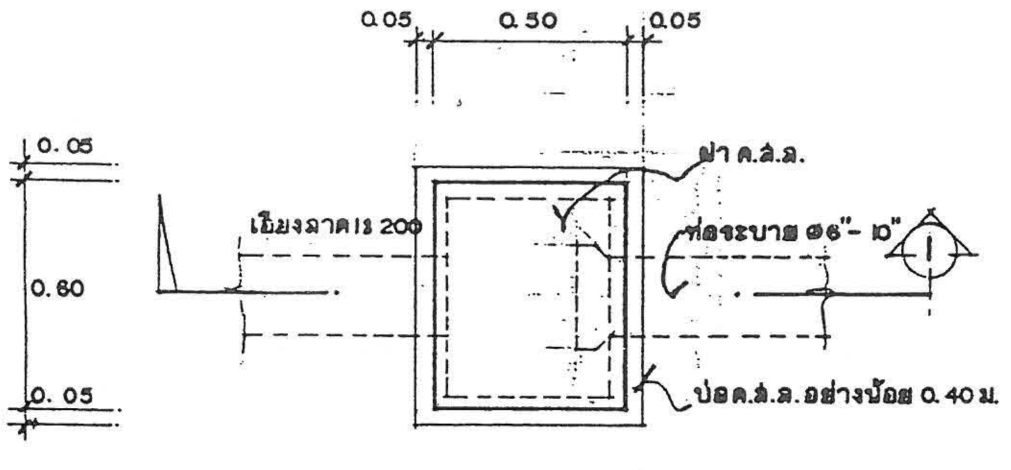

แปลน $\frac{1}{20}$

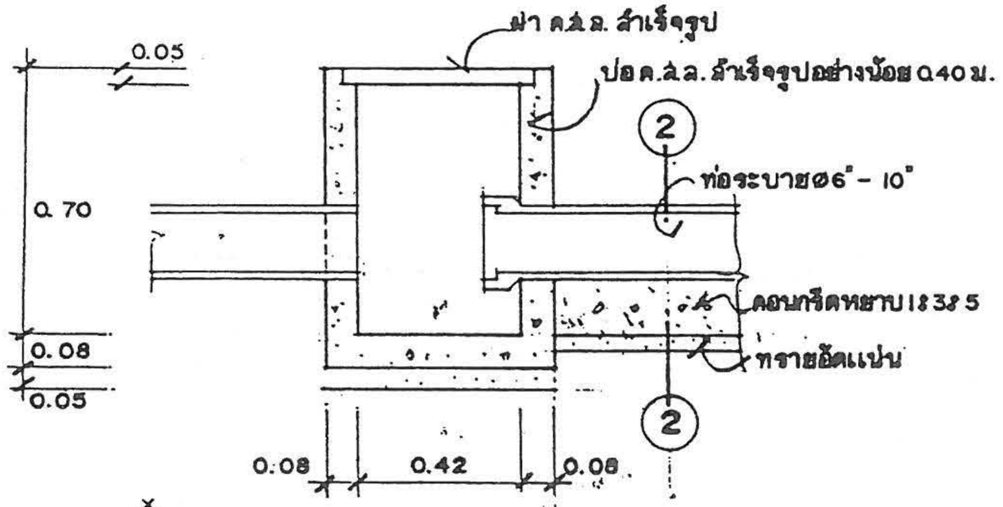

① $\frac{1}{20}$

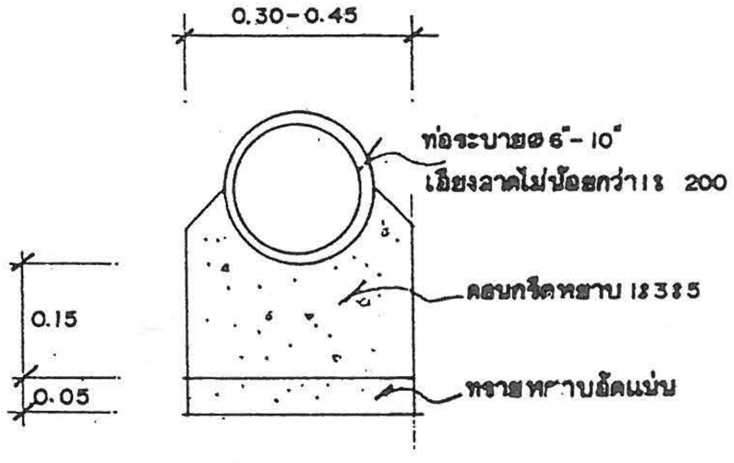

② - ② $\frac{1}{10}$

แบบขยายบ่อพัก และท่อระบายน้ำ

มาตราส่วน 1:20

แบบบริการ บ่อพักและท่อระบายน้ำ

แบบ 1/1

อนุมัติ

ตรวจ ผอ.กองช่าง
นาย ธงชัย ชัยรุ่งเรือง

วิศวกร ภย. 5835
นาย ศิริชัย บุญย้อย

สถาปนิก สถ.2430 ภ
นายสมหมาย บุปผามาโล

ผู้เขียน
นายบัณฑิตพงศ์ มนูญพร

เฉพาะอาคารที่ไม่สามารถจะระบายน้ำจากอาคารสู่ทางระบายน้ำสาธารณะได้

รูปตัด ① ① บ่อกรอง บ่อน้ำทิ้ง

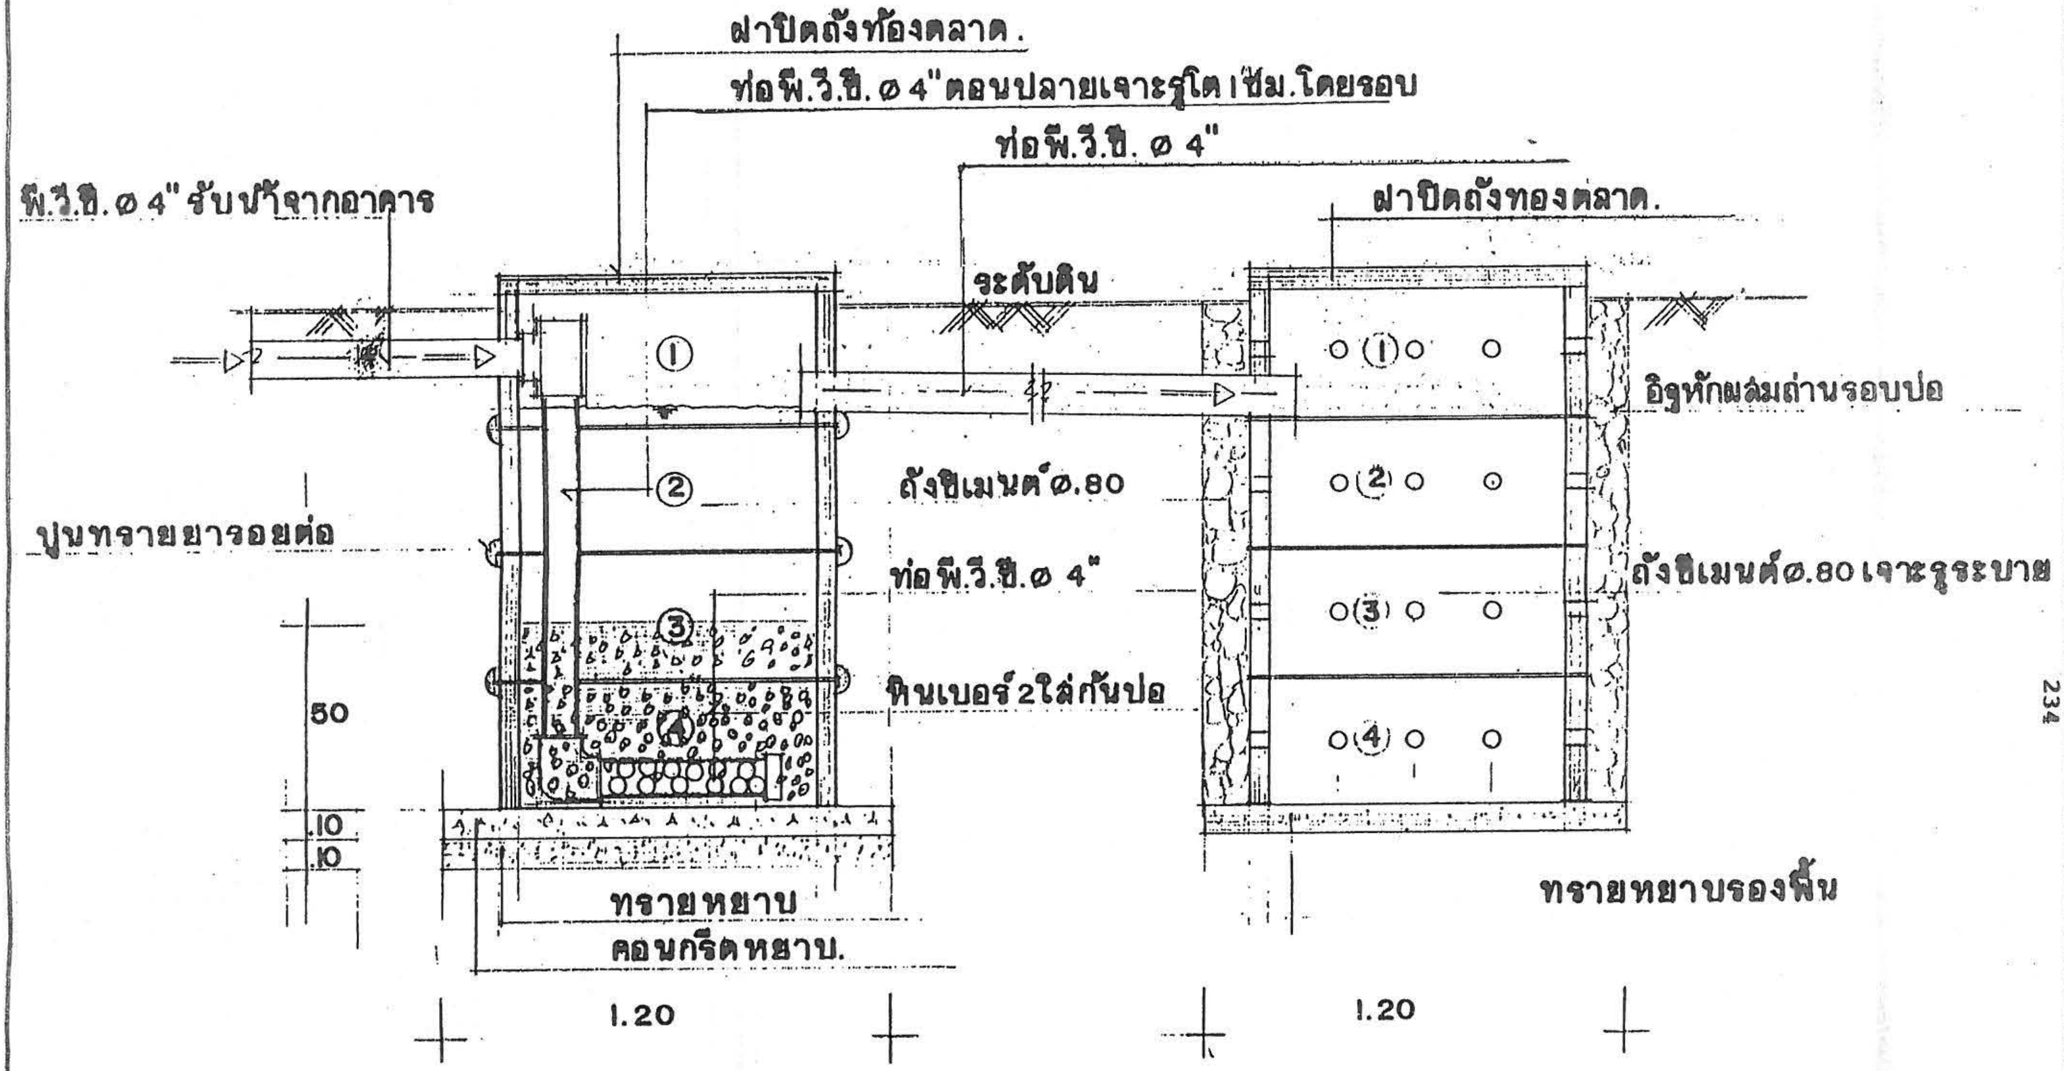

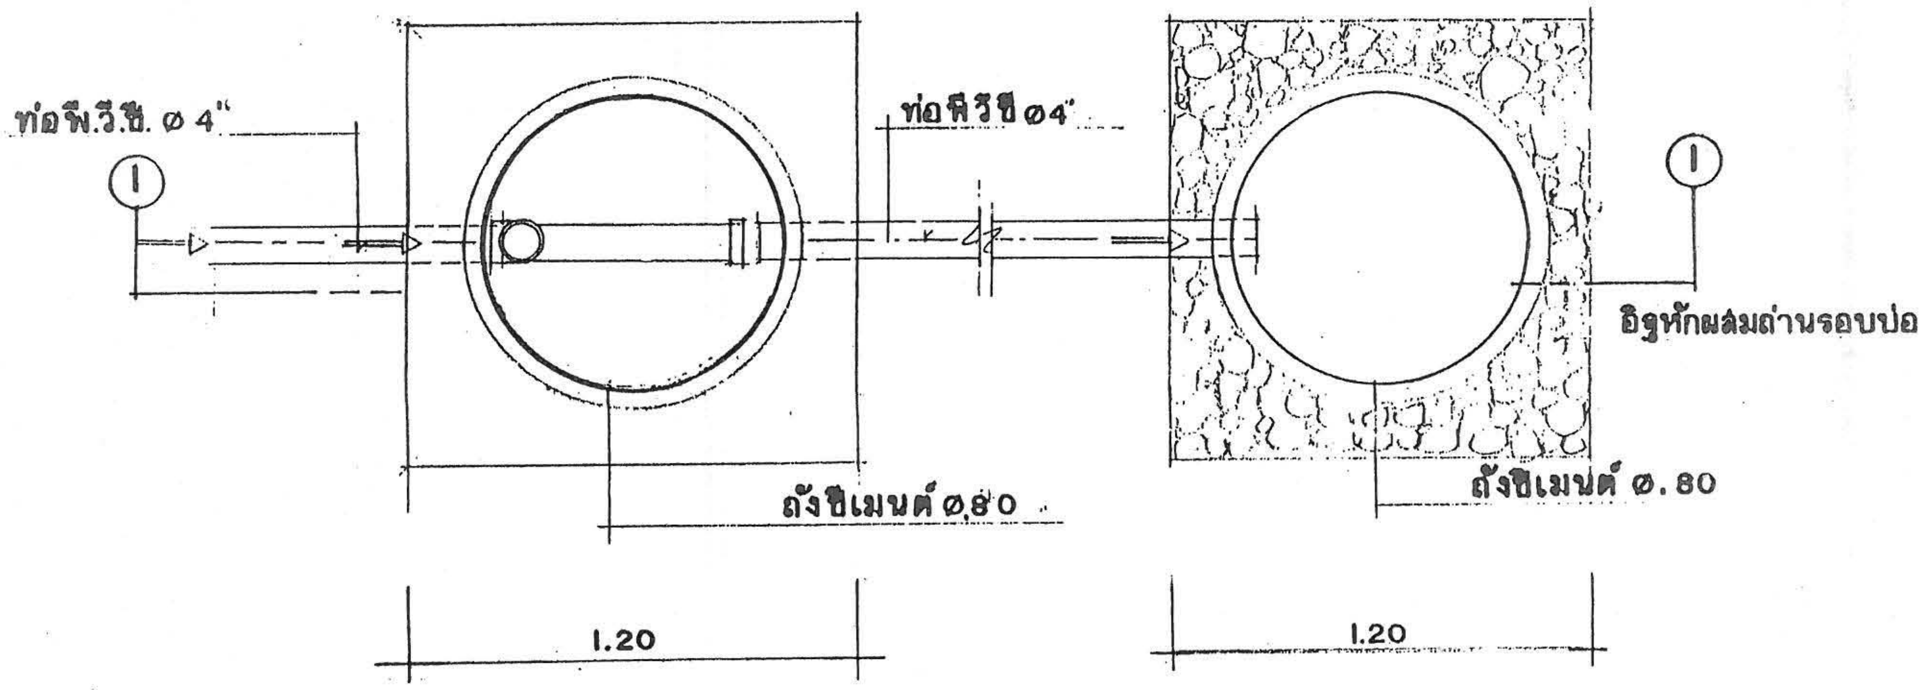

แปลนบ่อกรอง-บ่อน้ำทิ้ง

แบบบริการ บ่อกรอง - บ่อน้ำทิ้ง					แบบ
ผู้เขียน นายบัณฑิตพงศ์ มนูญพร	สถาปนิก สถ.2430 ภ นายสมหมาย บุปผามาโล	วิศวกร ภย. 5835 นาย ศิริชัย บุญย้อย	ตรวจ ผอ.กองช่าง นาย ธงชัย ชัยรุ่งเรือง	อนุมัติ	1/1

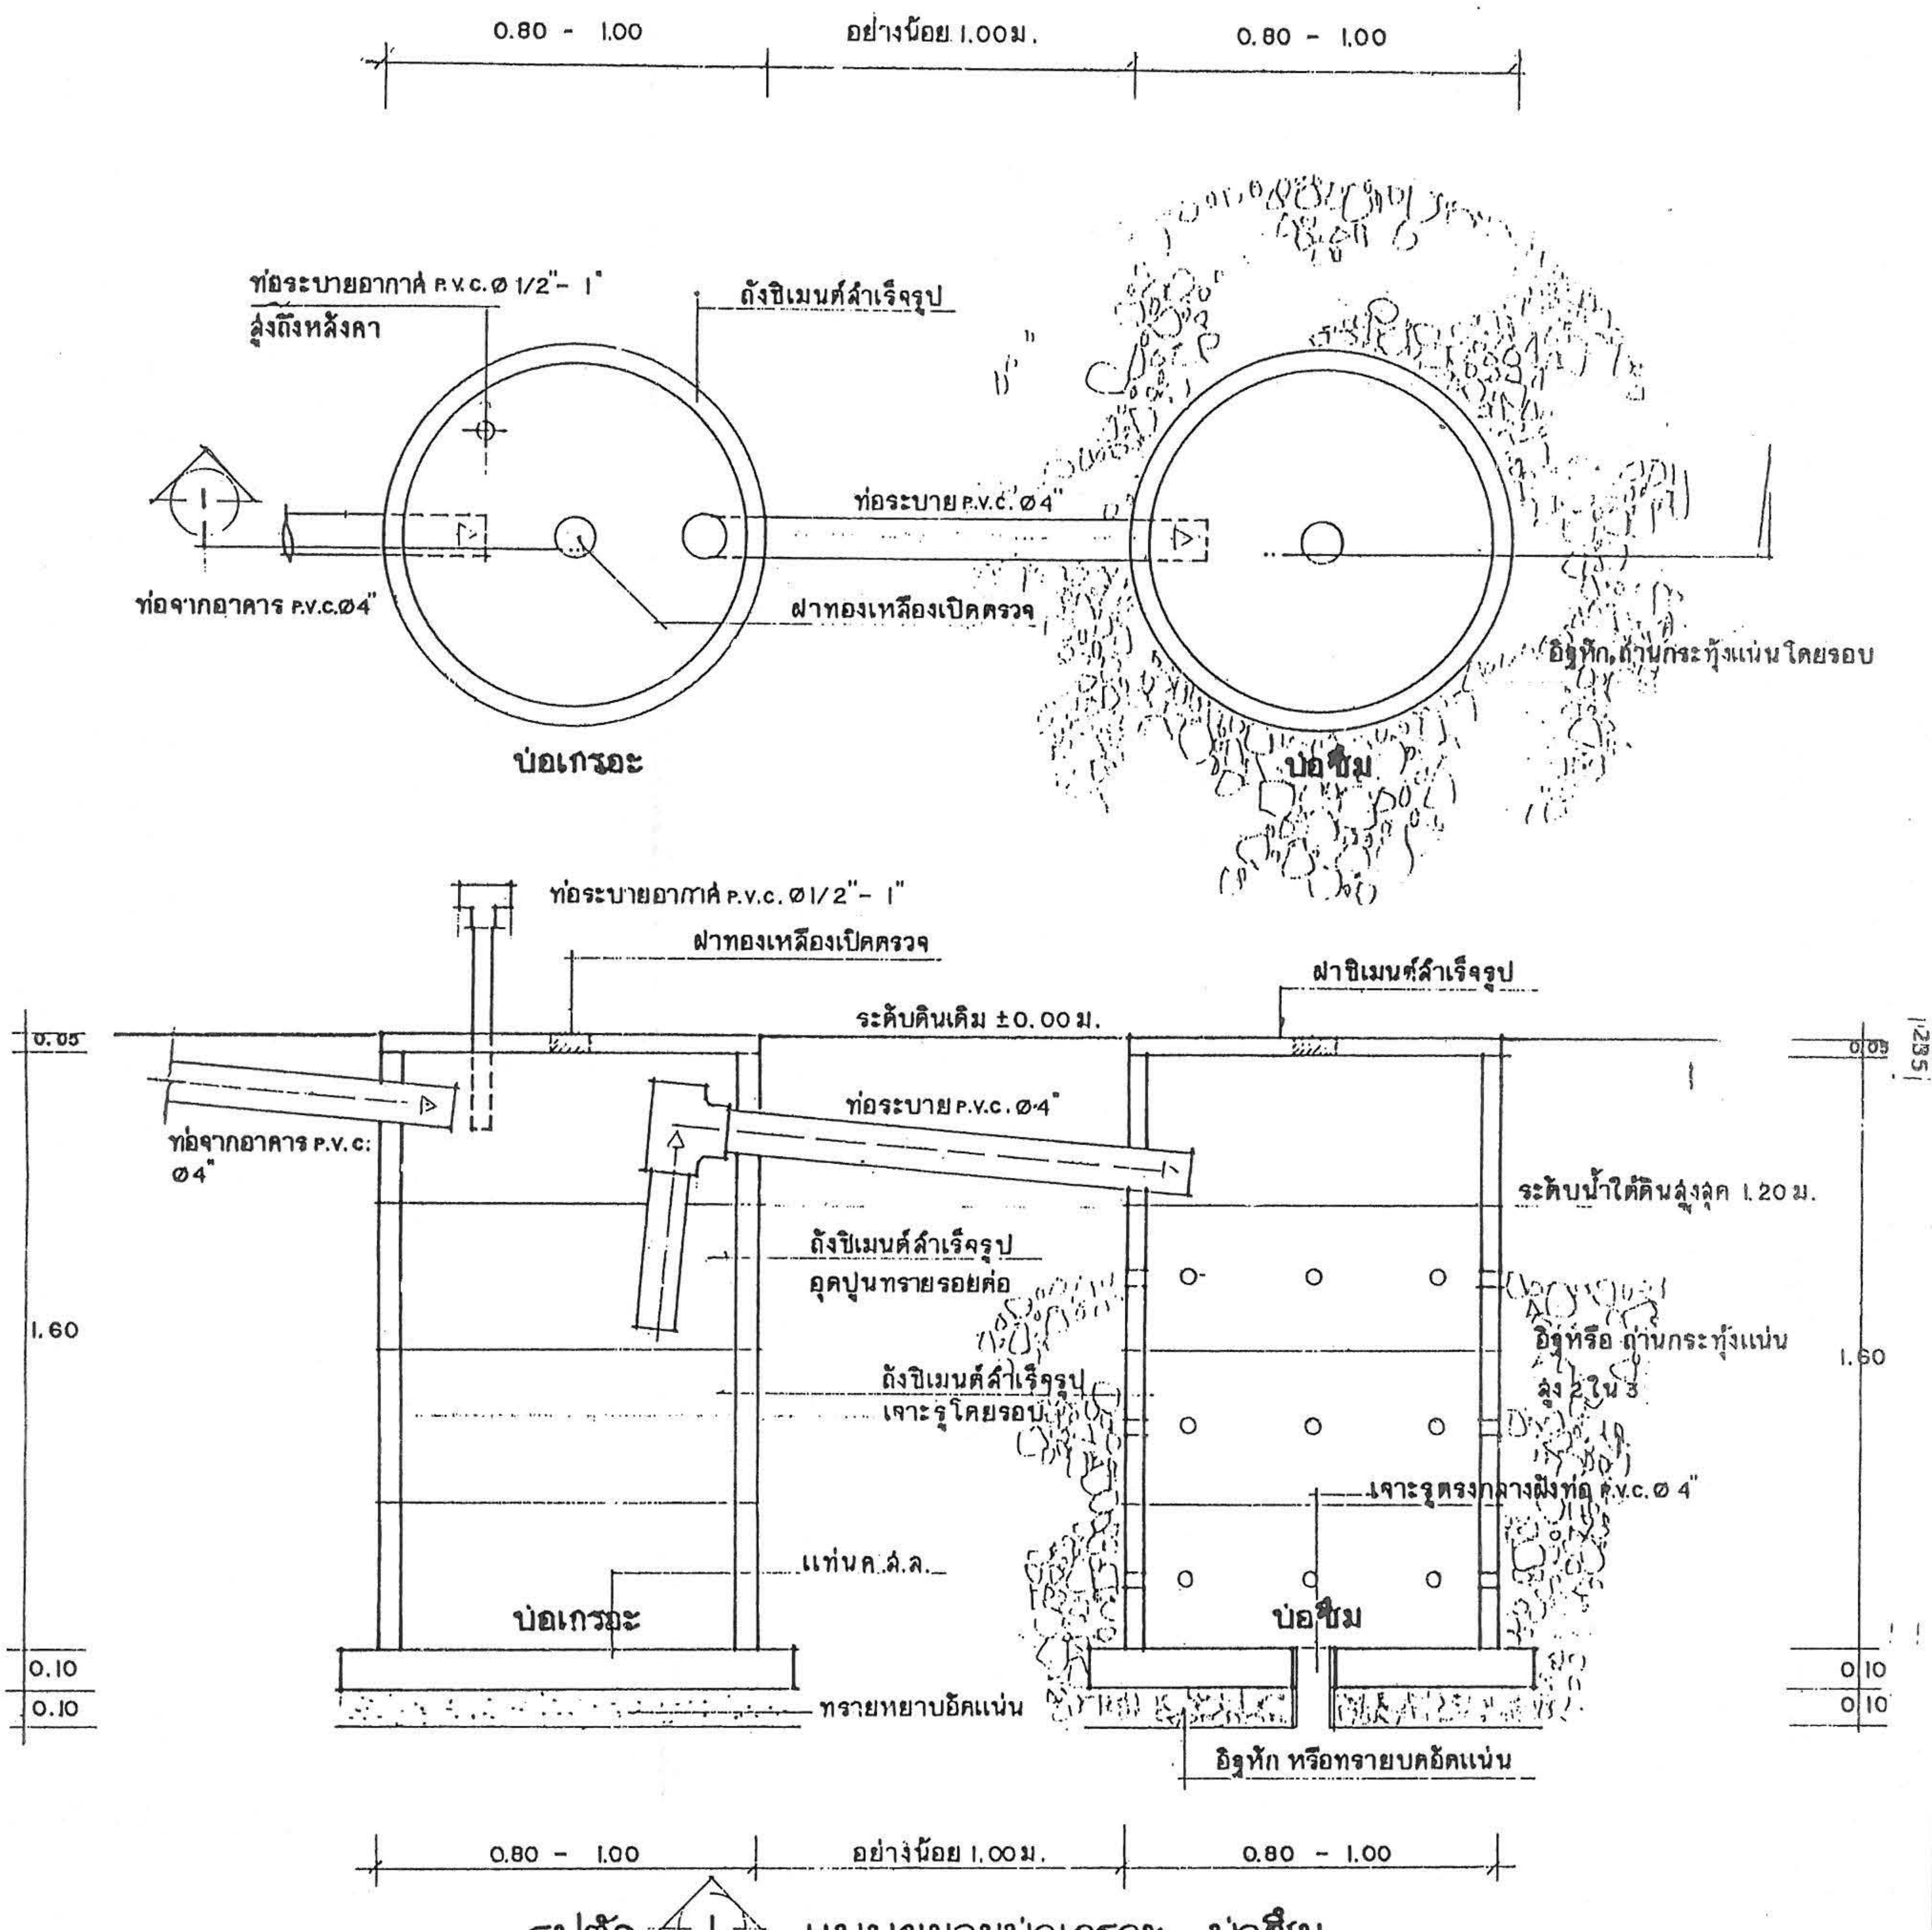

รูปตัด 1 แบบขยายบ่อเกรอะ - บ่อซึม

มาตราส่วน 1 : 20

แบบบริการ บ่อเกรอะ - บ่อซึม					แบบ
ผู้เขียน นาย บัณฑิตพงศ์ มนูญพร	สถาปนิก สถ.2430 ภ นายสมหมาย บุปผามาโล	วิศวกร ภย. 5835 นาย ศิริชัย บุญย้อย	ตรวจ ผอ.กองช่าง นาย ธงชัย ชัยรุ่งเรือง	อนุมัติ	1/1

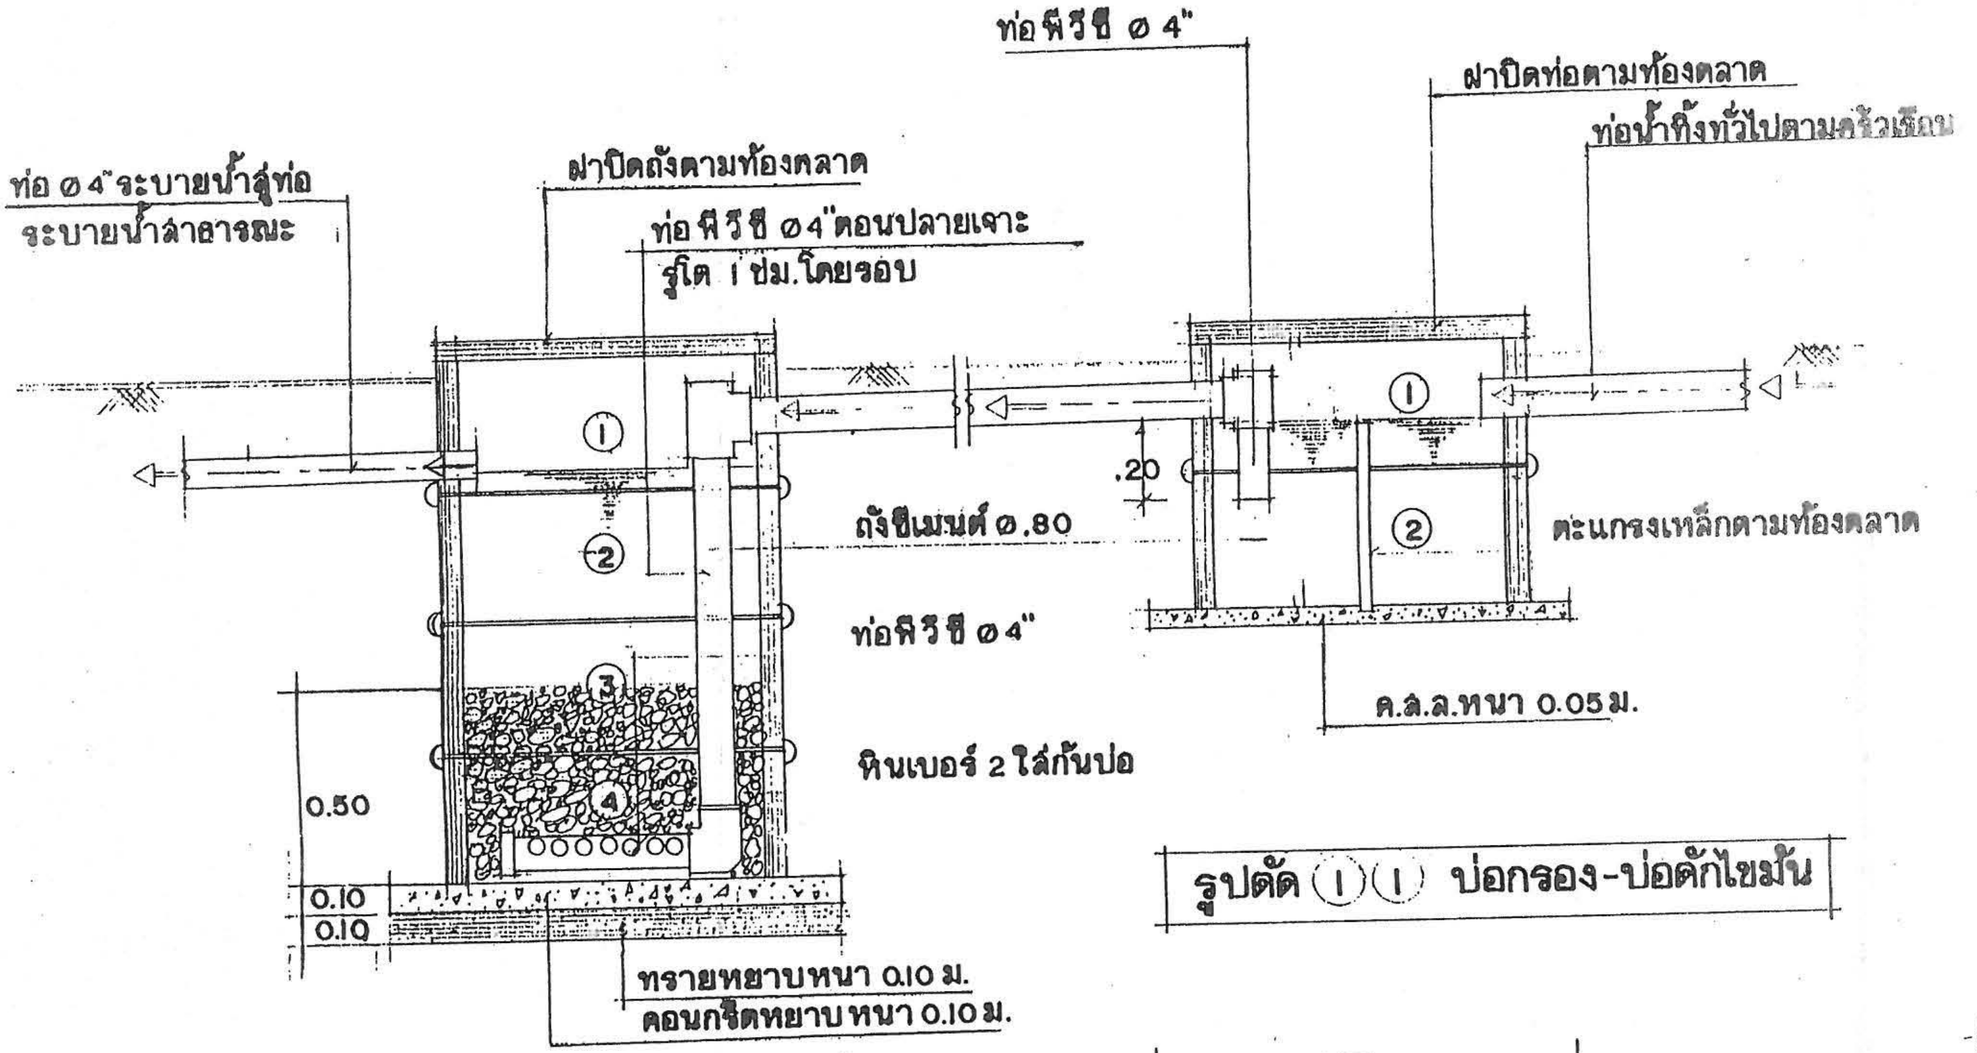

รูปตัด ① ① บ่อกรอง-บ่อดักไขมัน

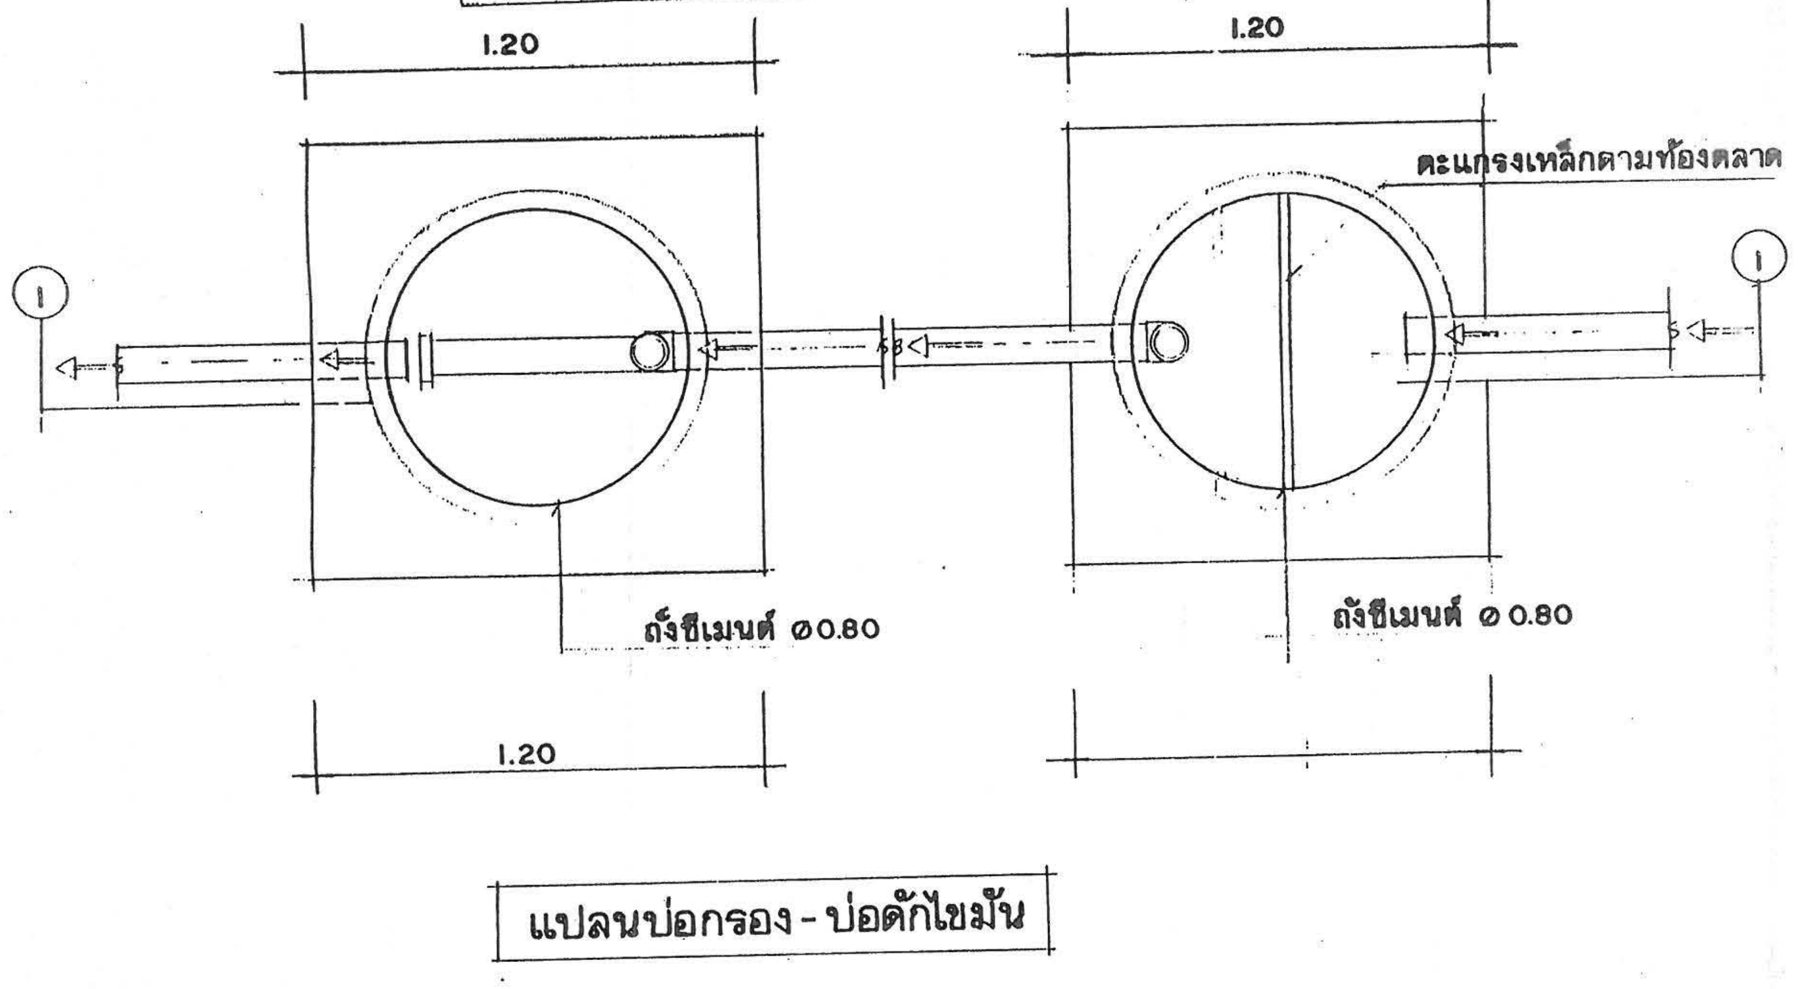

แปลนบ่อกรอง - บ่อดักไขมัน

แบบบริการ บ่อกรอง - บ่อดักไขมัน

ผู้เขียน นายบัณฑิตพงศ์ มนุญพร	สถาปนิก สถ.2430 ภ นายสมหมาย บุปผามาโล	วิศวกร ภย. 5835 นาย ศิริชัย บุญย้อย	ตรวจ ผอ.กองช่าง นาย ธงชัย ชัยรุ่งเรือง	อนุมัติ	แบบ 1 1

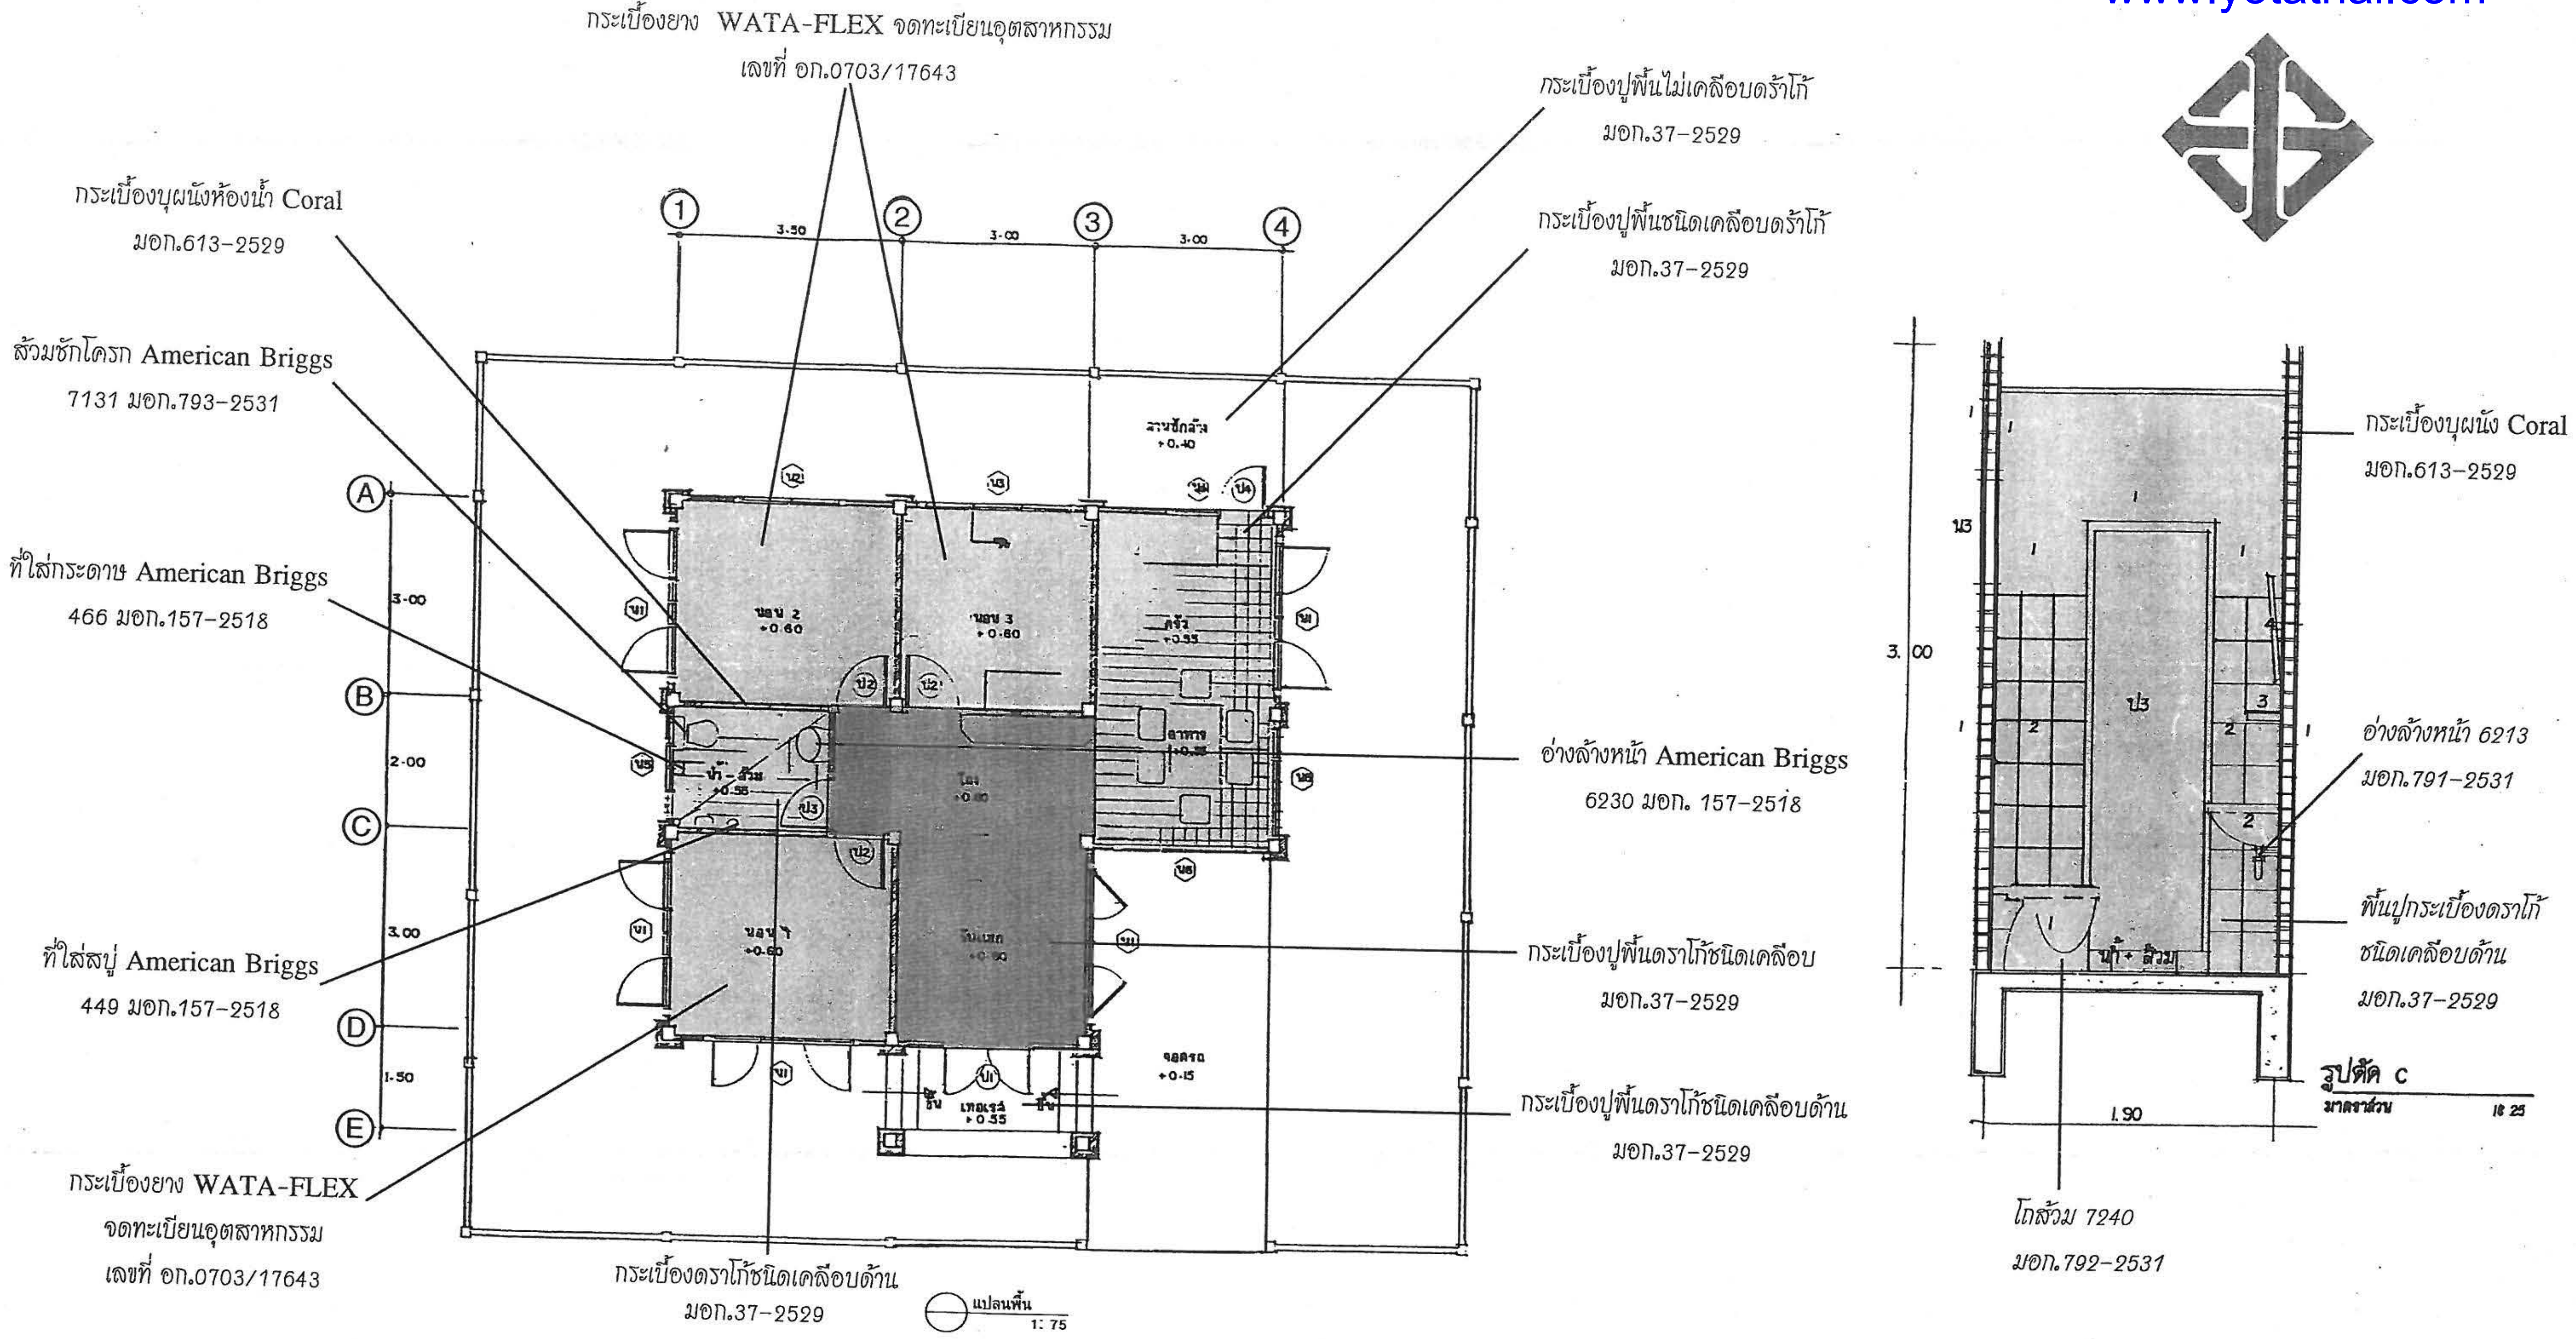

ห้างหุ้นส่วนจำกัด วัฒนา กรุงเทพ (สำนักงานใหญ่)
311-313 ถ.มหาพฤฒาราม กรุงเทพฯ
โทร. 236-8767-9, 236-8430-3 โทรสาร 236-6527

บริษัท กระเบื้องดินเผา จำกัด
46 ถนนเศรษฐกิจ 1 กระทุ่มแบน สมุทรสาคร
โทร.(034) 471-200-1, 471-037 โทรสาร (034) 471-200-1

AMERICAN BRIGGS VITREOUS CHINA MADE IN THAILAND
เอกลักษณ์แห่งโลกสุขภัณฑ์
WATA-FLEX
กระเบื้องยางปูพื้น (วาตาเฟล็กซ์)
IS
กระเบื้องเคลือบ บุฝาผนังสไตล์ล้ำ
coral
ผนังงาม...เติมคุณภาพ
กระเบื้องปูพื้น "ตราโก้"
SAN-EI
อุปกรณ์สุขภัณฑ์ คุณภาพ
WHITE CEMENT TRADE MARK UNIVERSAL
ปูนขาวตรากิเลน