


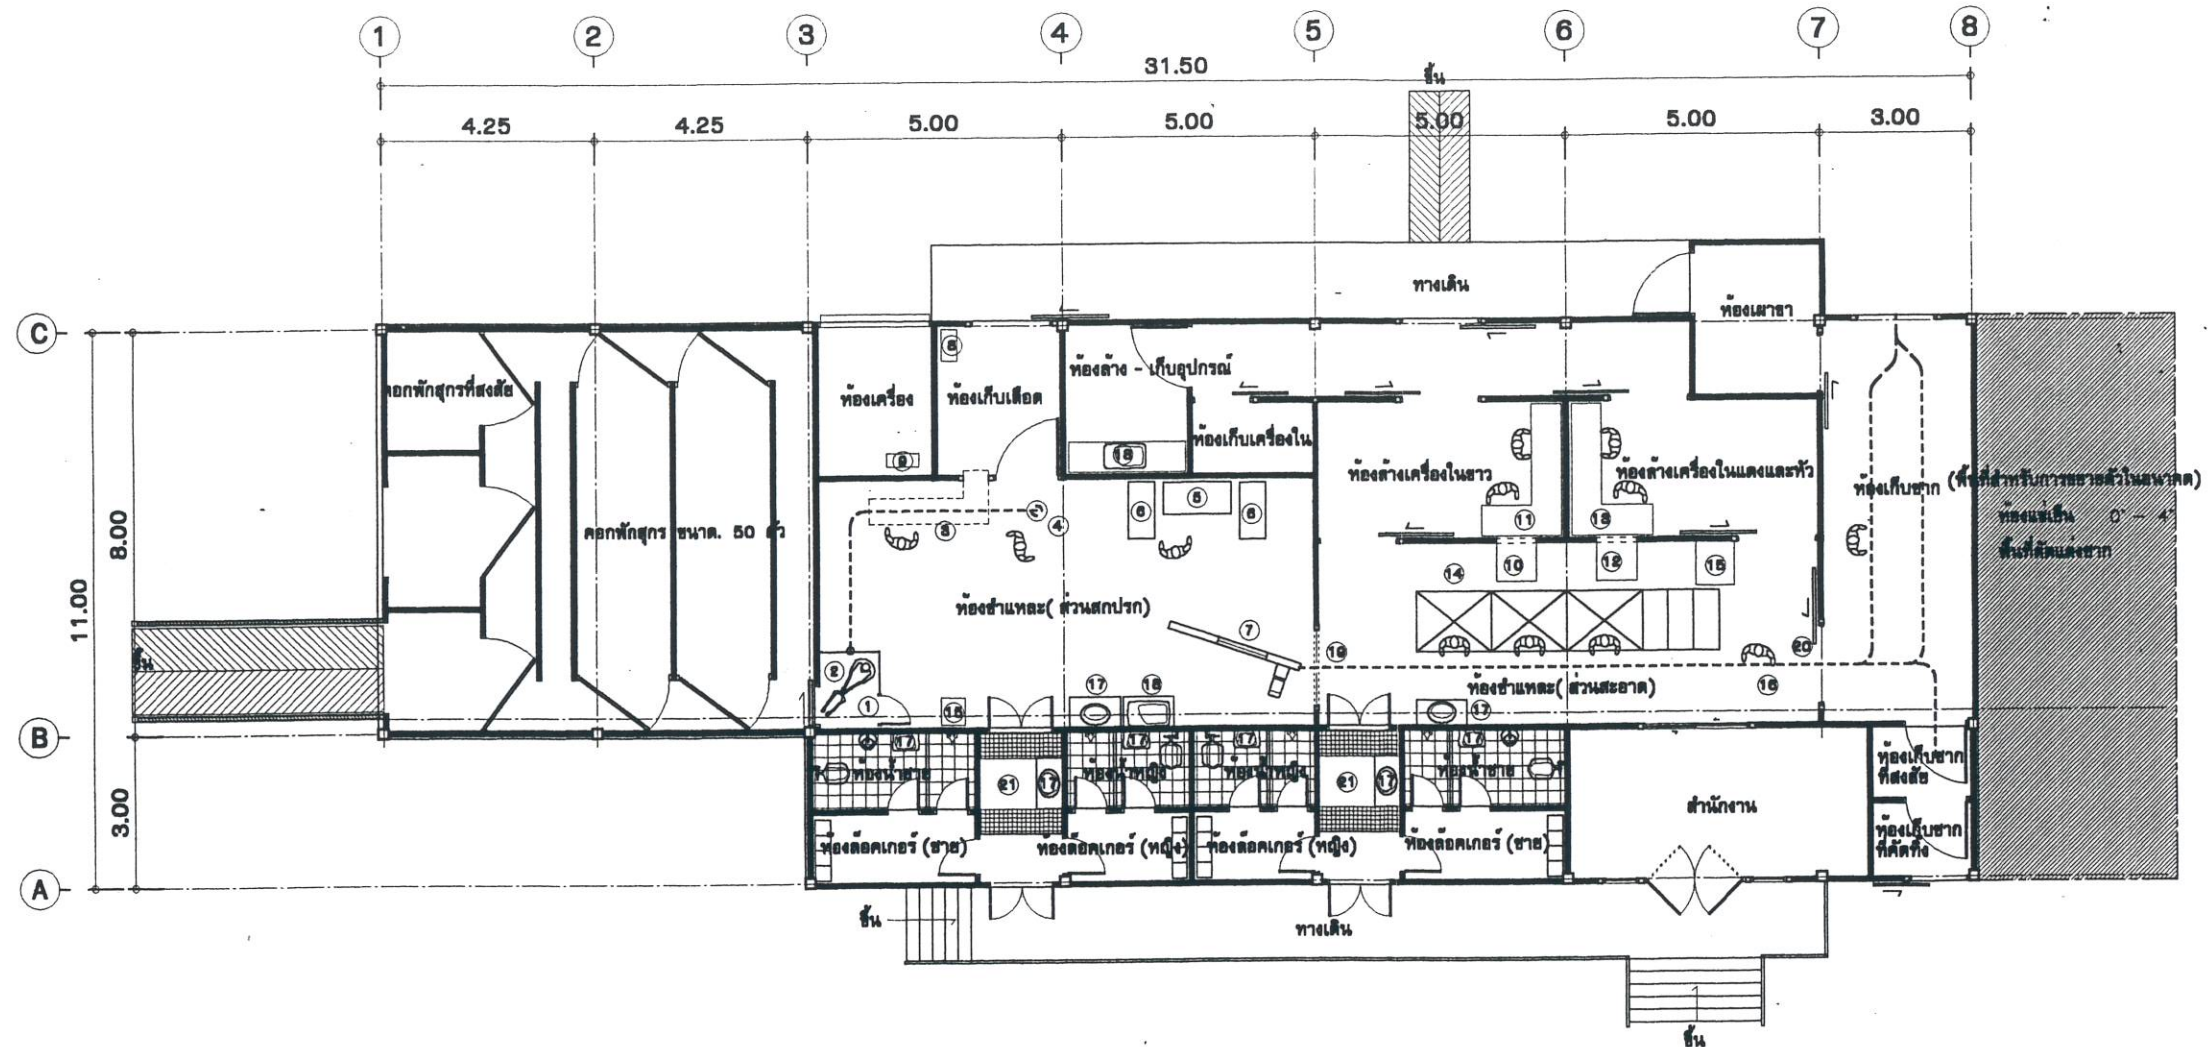

รายการ	
1 เครื่องทำให้อากาศละลายในน้ำ	12 รางสแกนเลส ส่งเครื่องในแดง
2 รอกยกกระดานสำหรับส่วนแทงคอก	13 โต๊ะสแกนเลส สำหรับล้างเครื่องในแดง
3 ราวแขวนสำหรับส่วนแทงคอก	14 แท่นยืนสำหรับฆ่าทอง ล้างเครื่องในขาว ล้างเครื่องในแดง ฆ่าซาก ตัดหัว และตรวจซาก
4 รอกยกและลดระดับ	15 เครื่องล้างจานเชื้อ สำหรับนึ่ง
5 เครื่องลวกและนึ่งสุก	16 ราวแขวน สำหรับส่วนฆ่าและส่วนส่งจำหน่าย
6 โต๊ะรองรับสุก	17 อ่างล้างมือสแกนเลสระบบเปิด-ปิดด้วยเท้าเหยียบ
7 สายพานสายระดับ สำหรับส่วนฆ่าและส่วนส่งจำหน่าย	18 อ่างล้างเครื่องมือ
8 ถังคั้นเลือดและเครื่องในระบบโซ่ก๊าซ	19 สเปร์ยล้างซากก่อนผ่าซาก
9 เครื่องผลิตน้ำร้อน	20 สเปร์ยล้างซากหลังผ่าซาก
10 รางสแกนเลส ส่งเครื่องในขาว	21 ที่ล้างเท้า
11 โต๊ะสแกนเลส สำหรับล้างเครื่องในขาว	

แปลนโรงฆ่าสุกร (ไม่มีส่วนห้องเย็น)

ตามมาตรฐานโครงการเนื้อสัตว์อนามัย ของกรมปศุสัตว์
ขนาดกำลังการผลิต 50 ตัว / วัน มาตรฐาน 1 : 150

แบบมาตรฐานโรงฆ่าสุกร



ALONGKOT

1/1-2 ถนนพหลโยธิน แขวงสามยุค อ.สามยุค จ.พิจิตร
50000 TEL: 0893 241878, 241714
FAX: 0893 808819
EMAIL: puvlong@hotmail.com

REVISION		
NO.	DESCRIPTION	DATE

DRAWING TITLE

แปลนโรงฆ่าสุกร ขนาด 50 ตัว/วัน

ARCHITECTS :

ภูเวียง โปธิศา ภ.ศ. 8092

STRUCTURE ENGINEERS :

ประเดิมศักดิ์ ดวงใจ ภ.ศ. 23571

DRAWING BY :

PROJECT CODE	REFER TO DRAWING NO.
DATE	DRAWING NO.
REV. NO.	TOTAL SHEET

APPROVED BY (OWNER)

NOTE :
This drawing is the property of ALONGKOT PART.
All legal rights are reserved by ALONGKOT PART.
Any reproduction can be made solely by
written permission.
REMARK:
Do not measure distance on the drawing.
Actual length must be read from dimensions.