

สรุปผลการประมาณราคาค่าก่อสร้าง

ส่วนราชการ	ฝ่ายแบบแผนและควบคุมการก่อสร้าง	กองพัสดุ	กรมที่ดิน
☐ ประเภท	รั้ว A , รั้ว B , ประตูสแตนเลสกว้าง 5 เมตร, ป้ายสำนักงาน		
☐ เจ้าของอาคาร	กรมที่ดิน		
☐ สถานที่ก่อสร้าง	แบบมาตรฐานกรมที่ดิน		
☐ หน่วยงานออกแบบแปลนและรายการ	ฝ่ายแบบแผนและควบคุมการก่อสร้าง กองพัสดุ		
☐ แบบเลขที่ 1-54 ,3-58			
☐ ประมาณราคาตามแบบ	ปจ.4	จำนวน	แผ่น
☐ ประมาณราคาเมื่อวันที่	4 พฤศจิกายน 2553	☐ ปรับราคาเมื่อวันที่	1 มิถุนายน 2561

ลำดับที่	รายการ	ค่าวัสดุและค่าแรงงาน จำนวนเงิน / บาท	FACTOR F	รวมค่าก่อสร้าง เป็นเงิน/บาท	หมายเหตุ
1	รั้ว A (รั้วโปร่ง)	3,460.00	1.3074	4,523.60	ราคาต่อเมตร
2	รั้ว B (รั้วทึบ)	2,680.00	1.3074	3,503.83	ราคาต่อเมตร
3	ประตูรั้วสแตนเลสกว้าง 5 เมตร	142,220.00	1.3074	185,938.43	ราคาต่อชุด
4	ป้ายสำนักงาน	161,200.00	1.3074	210,752.88	ราคาต่อชุด
	เงื่อนไข				
	เงินล่วงหน้าจ่าย..... 0.00 %				
	เงินประกันผลงานหัก..... 0.00 %				
	ดอกเบี้ยเงินกู้..... 6.00 %				
	ค่าภาษีมูลค่าเพิ่ม..... 7.00 %				
สรุป	รวมค่าก่อสร้างเป็นเงินทั้งสิ้น				
	คิดเป็นเงินประมาณ (ศูนย์บาทถ้วน)			-	

- ☐ ขนาดหรือเนื้อที่อาคาร ตารางเมตร
- ☐ เฉลี่ยราคาประมาณ บาท / ตารางเมตร

ปรับราคาโดย

(นายศุภชัย แสงเขียว)
นายช่างรังวัดปฏิบัติงาน

ตรวจ

(นายนิวัฒน์ สงวนสุข)
นายช่างโยธาชำนาญงาน

เห็นชอบ

(นายธันวา ศุภสมุท)
วิศวกรโยธาชำนาญการ

หัวหน้าฝ่ายแบบแผนและควบคุมการก่อสร้าง

ประมาณราคาก่อสร้าง งานรั้ว A และรั้ว B ฐานรากเข็ม

สถานที่ก่อสร้าง แบบมาตรฐานกรมที่ดิน

ฝ่ายแบบแผนและควบคุมการก่อสร้าง

ประมาณราคาโดย นายนิวัฒน์ สงวนสุข

ปรับราคาโดย นายศุภชัย แสงเขียว

แบบเลขที่ 1-54

กองพัสดุ กรมที่ดิน

เมื่อวันที่ 4 พฤศจิกายน 2553

เมื่อวันที่ 1 มิถุนายน 2561

แผ่นที่ 1/2

ลำดับ	รายการ	จำนวน	หน่วย	ค่าวัสดุ		ค่าแรงงาน		รวม ค่าวัสดุ + แรงงาน	หมายเหตุ
				หน่วยละ	จำนวนเงิน	หน่วยละ	จำนวนเงิน		
	รั้ว A (ปริมาณงานรั้วความยาว 15.00 ม.)								
1	ขุดดิน-ถมคืน	1.13	ลบ.ม.	-	-	148.00	167.24	167.24	
2	คอนกรีตโครงสร้าง 1:2:4	2.00	ลบ.ม.	2,158.00	4,316.00	391.00	782.00	5,098.00	
3	ไม้แบบ (คิด 80%)	14.00	ตร.ม.	580.00	8,120.00	-	-	8,120.00	
4	ค่าแรงไม้แบบ	18.00	ตร.ม.	-	-	133.00	2,394.00	2,394.00	
5	ไม้คร่าวยึดไม้แบบ	5.40	ลบ.ฟ.	640.00	3,456.00	-	-	3,456.00	
6	ตะปู	5.50	กก.	24.00	132.00	-	-	132.00	
7	เหล็กเส้นกลม RB 6 mm	194.00	ม.	4.50	873.00	-	-	873.00	
8	เหล็กเส้นกลม RB 9 mm	85.00	ม.	9.70	824.50	-	-	824.50	
9	เหล็กเส้นข้ออ้อย DB 12 mm	66.00	ม.	16.60	1,095.60	-	-	1,095.60	
10	ลวดผูกเหล็ก	3.00	กก.	26.00	78.00	-	-	78.00	
11	ค่าแรงงานเหล็ก	144.00	กก.	-	-	3.40	489.60	489.60	
12	ก่ออิฐระมัดระวังแผ่น	5.64	ตร.ม.	287.00	1,618.68	89.00	501.96	2,120.64	
13	ฉาบปูนเรียบ	11.28	ตร.ม.	61.00	688.08	82.00	924.96	1,613.04	
14	ฉาบปูนโครงสร้าง	19.30	ตร.ม.	78.00	1,505.40	100.00	1,930.00	3,435.40	
15	ทาสีน้ำอะคริลิก	30.58	ตร.ม.	50.00	1,529.00	30.00	917.40	2,446.40	
16	เหล็กดัดรั้ว	13.38	ตร.ม.	1,130.00	15,119.40	-	-	15,119.40	
17	เสาเข็ม คสล. ทกเหลี่ยมกลวง Dia 0.15*4.00 ม.	10.00	ต้น	324.00	3,240.00	128.00	1,280.00	4,520.00	
	รวม				42,595.66		9,387.16	51,982.82	
	เฉลี่ยความยาวรั้วต่อเมตร	3,465.52							
		3,460.00	บาท/ม.						

ประมาณราคาก่อสร้าง งานรั้ว A และรั้ว B ฐานรากเข็ม

แผ่นที่ 2/2

สถานที่ก่อสร้าง แบบมาตรฐานกรมที่ดิน

แบบเลขที่ 1-54

ฝ่ายแบบแผนและควบคุมการก่อสร้าง

กองพัสดุ กรมที่ดิน

ประมาณราคาโดย นายนิวัฒน์ สงวนสุข

เมื่อวันที่ 4 พฤศจิกายน 2553

ปรับราคาโดย นายศุภชัย แสงเขียว

เมื่อวันที่ 1 มิถุนายน 2561

ลำดับ	รายการ	จำนวน	หน่วย	ค่าวัสดุ		ค่าแรงงาน		รวม ค่าวัสดุ + แรงงาน	หมายเหตุ
				หน่วยละ	จำนวนเงิน	หน่วยละ	จำนวนเงิน		
	รั้ว B (ปริมาณงานรั้วความยาว 15.00 ม.)								
1	ขุดดิน-ถมคืน	1.68	ลบ.ม.	-	-	99.00	166.32	166.32	
2	คอนกรีตโครงสร้าง 1:2:4	2.00	ลบ.ม.	2,158.00	4,316.00	391.00	782.00	5,098.00	
3	ไม้แบบ (คิด 80%)	12.00	ตร.ม.	580.00	6,960.00	-	-	6,960.00	
4	ค่าแรงไม้แบบ	15.00	ตร.ม.	-	-	133.00	1,995.00	1,995.00	
5	ไม้คร่าวยึดไม้แบบ	4.00	ลบ.ฟ.	640.00	2,560.00	-	-	2,560.00	
6	ตะปู	5.00	กก.	24.00	120.00	-	-	120.00	
7	เหล็กเส้นกลม RB 6 mm	152.00	ม.	4.50	684.00	-	-	684.00	
8	เหล็กเส้นกลม RB 9 mm	113.00	ม.	9.70	1,096.10	-	-	1,096.10	
9	เหล็กเส้นข้ออ้อย DB 12 mm	66.00	ม.	16.60	1,095.60	-	-	1,095.60	
10	ลวดผูกเหล็ก	3.00	กก.	26.00	78.00	-	-	78.00	
11	ค่าแรงงานเหล็ก	150.00	กก.	-	-	3.40	510.00	510.00	
12	ก่ออิฐบล็อก	22.80	ตร.ม.	128.00	2,918.40	65.00	1,482.00	4,400.40	
13	ฉาบปูนโครงสร้าง	15.50	ตร.ม.	78.00	1,209.00	100.00	1,550.00	2,759.00	
14	ทาสีน้ำอะครีลิค	61.00	ตร.ม.	50.00	3,050.00	30.00	1,830.00	4,880.00	
15	เชาะร่องแต่งแนว	45.60	ตร.ม.	30.00	1,368.00	45.00	2,052.00	3,420.00	
16	เสาเข็ม คสล. หักเหลี่ยมกลวง Dia 0.15*4.00 ม.	10.00	ต้น	324.00	3,240.00	128.00	1,280.00	4,520.00	
	รวม				28,695.10		11,647.32	40,342.42	
	เฉลี่ยความยาวรั้วต่อเมตร	2,689.49							
		2,680.00	บาท/ม.						

ประมาณราคาก่อสร้าง งานประตูล้ำสแตนเลสอัตโนมัติ
 สถานที่ก่อสร้าง แบบมาตรฐานกรมที่ดิน
 ฝ่ายแบบแผนและควบคุมการก่อสร้าง
 ประมาณราคาโดย นายนิวัฒน์ สงวนสุข
 ปรับราคาโดย นายศุภชัย แสงเขียว

แบบเลขที่ 1-54 และ 3-58

กองพัสดุ กรมที่ดิน

เมื่อวันที่ 4 พฤศจิกายน 2553

เมื่อวันที่ 1 มิถุนายน 2561

แผ่นที่ 1/2

ลำดับ	รายการ	จำนวน	หน่วย	ค่าวัสดุ		ค่าแรงงาน		รวม ค่าวัสดุ + แรงงาน	หมายเหตุ
				หน่วยละ	จำนวนเงิน	หน่วยละ	จำนวนเงิน		
	ประตูล้ำสแตนเลสอัตโนมัติ (ราคาต่อ 1 ชุด 5.00 ม.)								
1	ขุดดิน-ถมคืน	7.00	ลบ.ม.	-	-	99.00	693.00	693.00	
2	ทรายหยาบ	0.50	ลบ.ม.	460.00	230.00	91.00	45.50	275.50	
3	คอนกรีตหยาบ 1:3:5	0.41	ลบ.ม.	1,943.00	796.63	398.00	163.18	959.81	
4	คอนกรีตโครงสร้าง 1:2:4	0.94	ลบ.ม.	2,158.00	2,028.52	391.00	367.54	2,396.06	
5	ไม้แบบ (คิด 80%)	4.70	ตร.ม.	580.00	2,726.00	-	-	2,726.00	
6	ค่าแรงไม้แบบ	5.87	ตร.ม.	-	-	133.00	780.71	780.71	
7	ไม้คร่าวยึดไม้แบบ	1.41	ลบ.ฟ.	640.00	902.40	-	-	902.40	
8	ตะปู	1.50	กก.	24.00	36.00	-	-	36.00	
9	เหล็กเส้นกลม RB 6 mm	32.00	ม.	4.50	144.00	-	-	144.00	
10	เหล็กเส้นกลม RB 9 mm	60.00	ม.	9.70	582.00	-	-	582.00	
11	เหล็กเส้นข้ออ้อย DB 12 mm	30.00	ม.	16.60	498.00	-	-	498.00	
12	ลวดผูกเหล็ก	2.00	กก.	26.00	52.00	-	-	52.00	
13	ค่าแรงงานเหล็ก	63.50	กก.	-	-	3.40	215.90	215.90	
14	คอมไฟติดหัวเสา	2.00	ชุด	480.00	960.00	150.00	300.00	1,260.00	
15	สวิตซ์ไฟฟ้าทางเดียว	1.00	ชุด	68.00	68.00	70.00	70.00	138.00	
16	เดินสายร้อยท่อ PVC		L/S	4,000.00	3,900.00	-	-	3,900.00	
17	ประตูล้ำสแตนเลสอัตโนมัติ	1.00	ชุด	120,000.00	120,000.00	-	-	120,000.00	

ปรับราคาโดย นายศุภชัย แสงเขียว

เมื่อวันที่ 1 มิถุนายน 2561

แผ่นที่ 2/2

[illegible]

ประมาณราคาก่อสร้าง มาตรฐานป้ายสำนักงานที่ดิน

สถานที่ก่อสร้าง แบบมาตรฐานกรมที่ดิน

ฝ่ายแบบแผนและควบคุมการก่อสร้าง

ประมาณราคาโดย นายนิวัฒน์ สงวนสุข

ปรับราคาโดย นายศุภชัย แสงเขียว

แบบเลขที่ 1-54


กองพัสดุ กรมที่ดิน

เมื่อวันที่ 4 พฤศจิกายน 2553



เมื่อวันที่ 1 มิถุนายน 2561

ลำดับ	รายการ	จำนวน	หน่วย	ค่าวัสดุ		ค่าแรงงาน		รวม ค่าวัสดุ+แรงงาน	หมายเหตุ
				หน่วยละ	จำนวนเงิน	หน่วยละ	จำนวนเงิน		
	งานป้ายสำนักงานที่ดินฯ								
1	ขุดดิน-ถมดิน	3.00	ลบ.ม.	-	-	99.00	297.00	297.00	
2	ทรายหยาบ	1.00	ลบ.ม.	460.00	460.00	91.00	91.00	551.00	
3	คอนกรีตหยาบ 1:3:5	1.00	ลบ.ม.	1,943.00	1,943.00	398.00	398.00	2,341.00	
4	คอนกรีตโครงสร้าง 1:2:4	4.00	ลบ.ม.	2,158.00	8,632.00	391.00	1,564.00	10,196.00	
5	ไม้แบบ(คิด 80 %)	24.00	ตร.ม.	580.00	13,920.00	-	-	13,920.00	
6	ค่าแรงไม้แบบ	30.00	ตร.ม.	-	-	133.00	3,990.00	3,990.00	
7	ไม้คร่าวยึดไม้แบบ	7.00	ลบ.ฟ.	640.00	4,480.00	-	-	4,480.00	
8	ตะปู	8.00	กก.	24.00	192.00	-	-	192.00	
9	เหล็กเส้นกลม Dia 6 มม.	44.00	เส้น	45.00	1,980.00	-	-	1,980.00	
10	เหล็กเส้นกลม Dia 9 มม.	13.00	เส้น	97.00	1,261.00	-	-	1,261.00	
11	เหล็กข้ออ้อย Dia 12 มม.	5.00	เส้น	166.00	830.00	-	-	830.00	
12	ลวดผูกเหล็ก	7.00	กก.	26.00	182.00	-	-	182.00	
13	ค่าแรงงานเหล็ก	207.00	กก.	-	-	3.40	703.80	703.80	


[illegible]

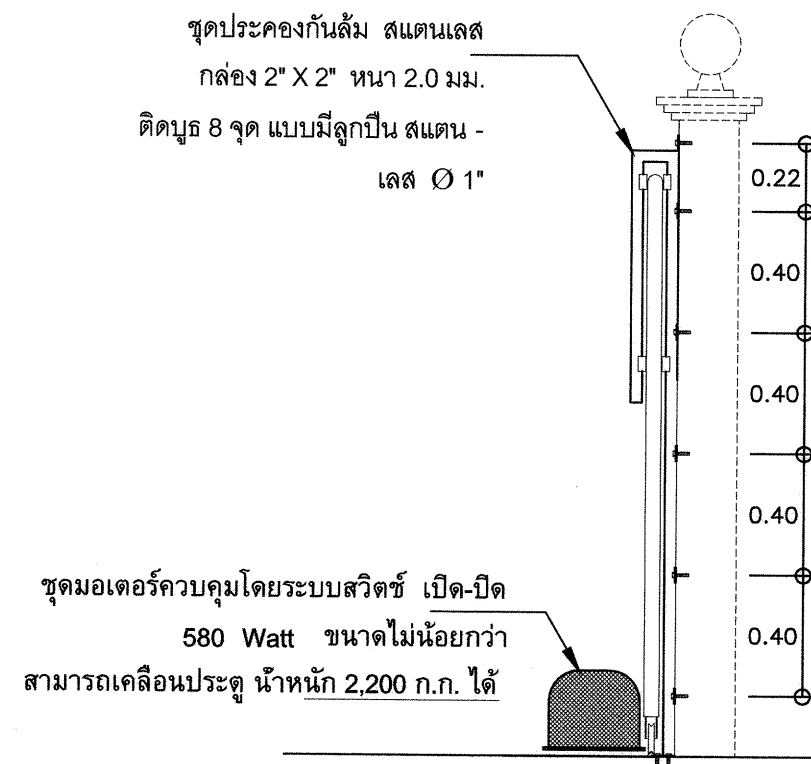

รูปขยายชุดประกอบประตุรางเลื่อน
มาตราส่วน 1:25

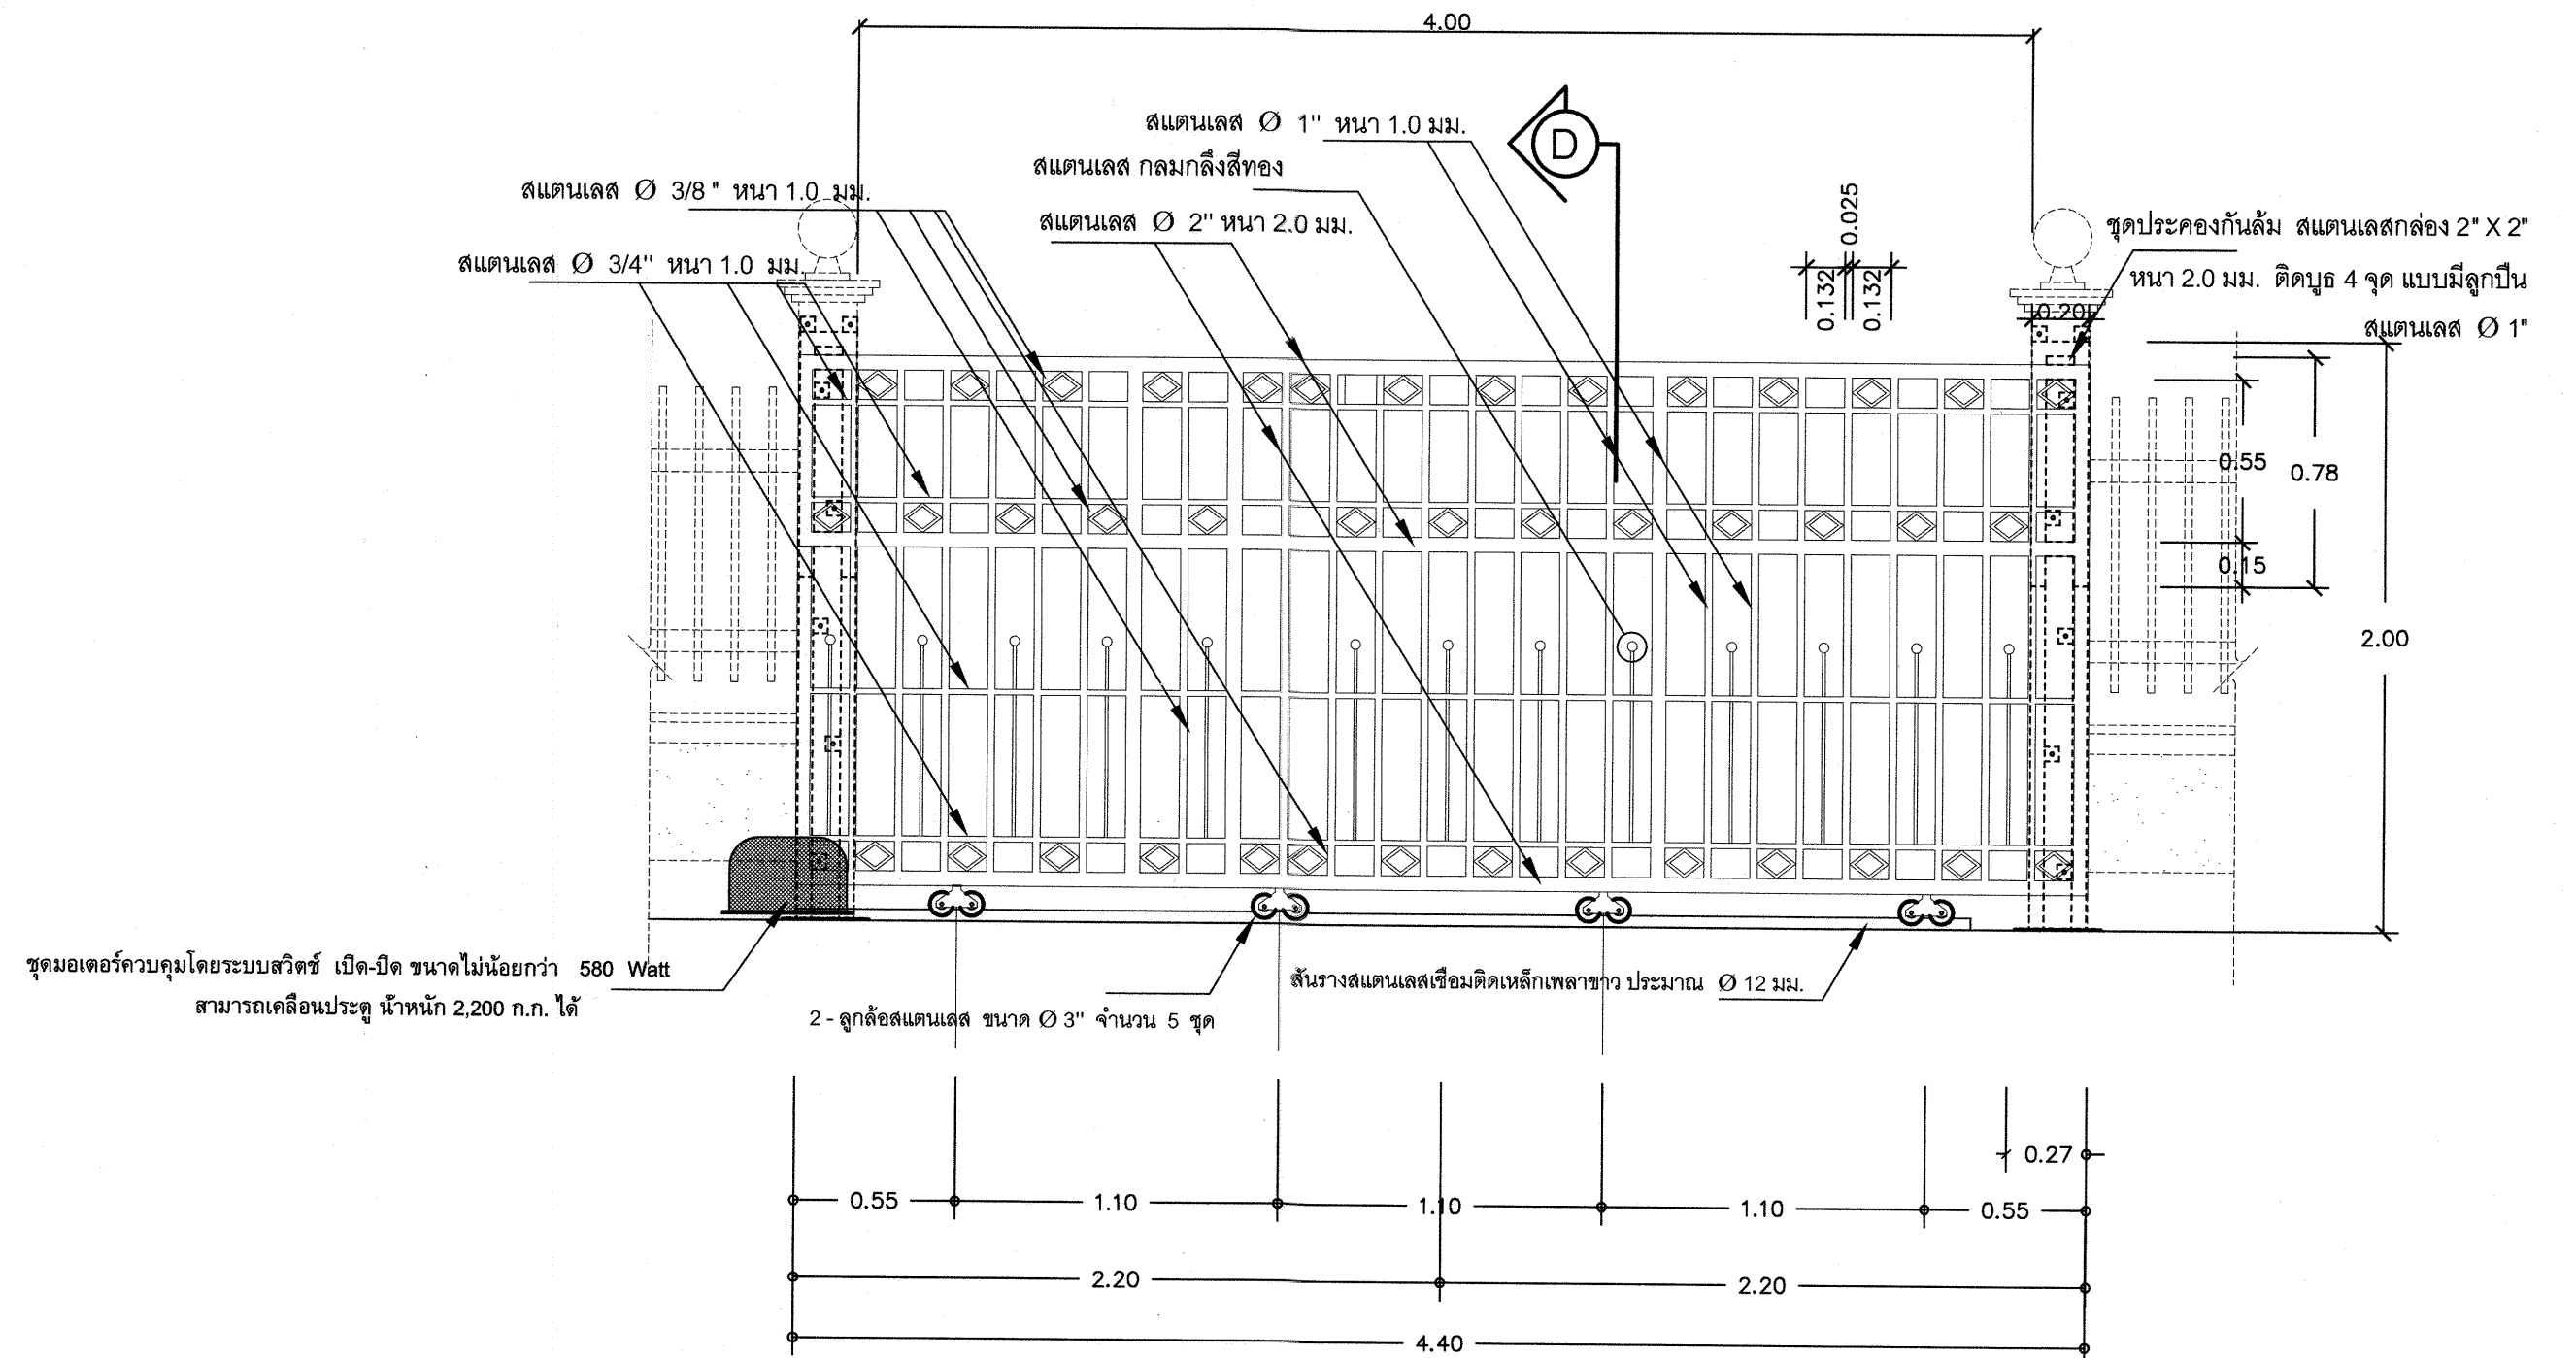
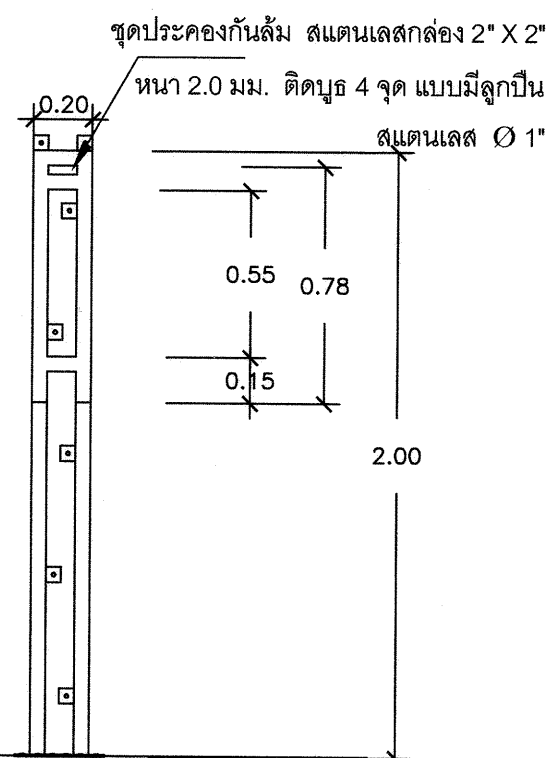


ขยายประตุรั้วสแตนเลส ป1
มาตราส่วน 1:25

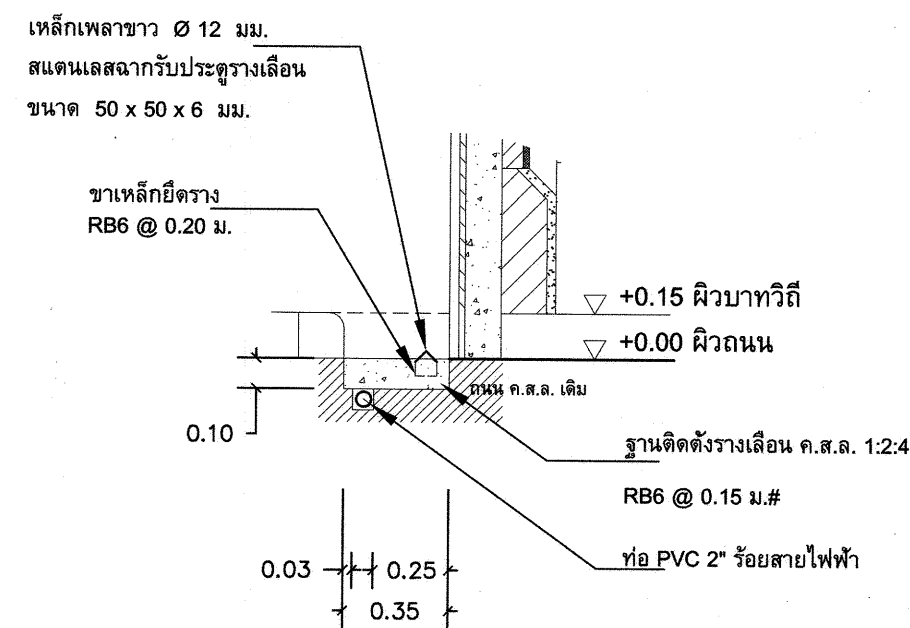


แบบขยาย 1 ขยายการติดตั้งรางเลื่อนประตุและท่อร้อยสายไฟฟ้า
มาตราส่วน 1:25


	ฝ่ายแบบแผนและควบคุมการก่อสร้าง		กรมที่ดิน	
กองพัสดุ				
แบบมาตรฐานประตูรั้วสแตนเลสขนาดต่างๆ				
สำรวจ	-	แสดง	ประตูรั้วสแตนเลสประตูทางเข้า-ออกกว้าง 4 ม.	
ออกแบบ	นายมิติ นันตติกุล 	สถานที่		
วิศวกร	นายมิติ นันตติกุล 			
เขียนแบบ	นายมิติ นันตติกุล 			
ตรวจ	นายนิวัฒน์ ล้วนสุข 	วัน/เดือน/ปี	17 พฤศจิกายน 2557	
หัวหน้าฝ่าย	นายเมธี วิริยา 	แบบเลขที่		
พอ. กอง	นางศิวพร จั่วลวัลด์ 			
อนุมัติ	นายศิริพงษ์ ทานตระกูล 			
		3-58	1	5

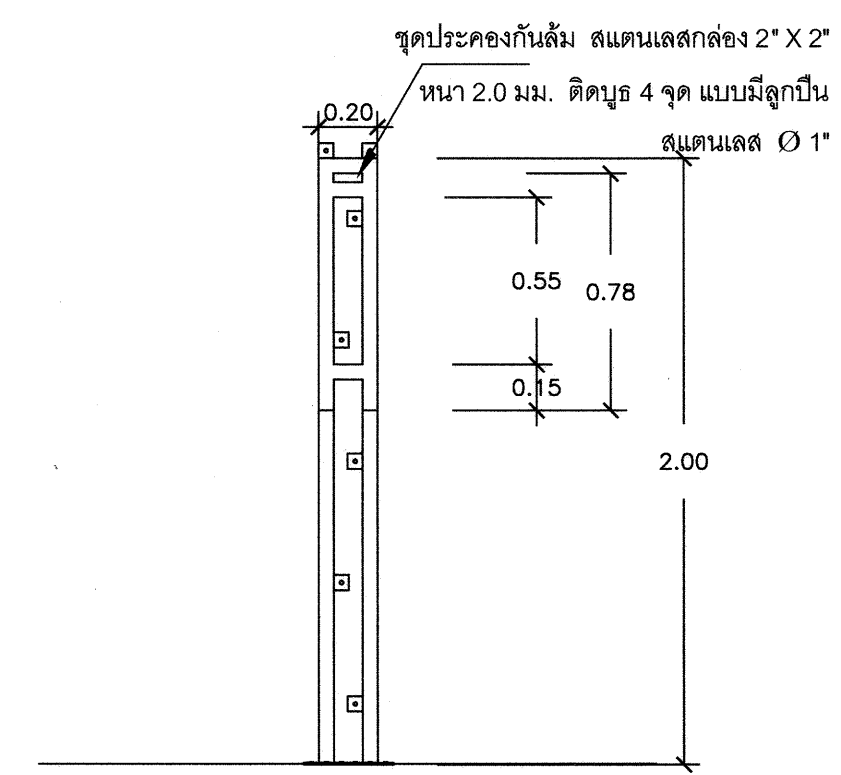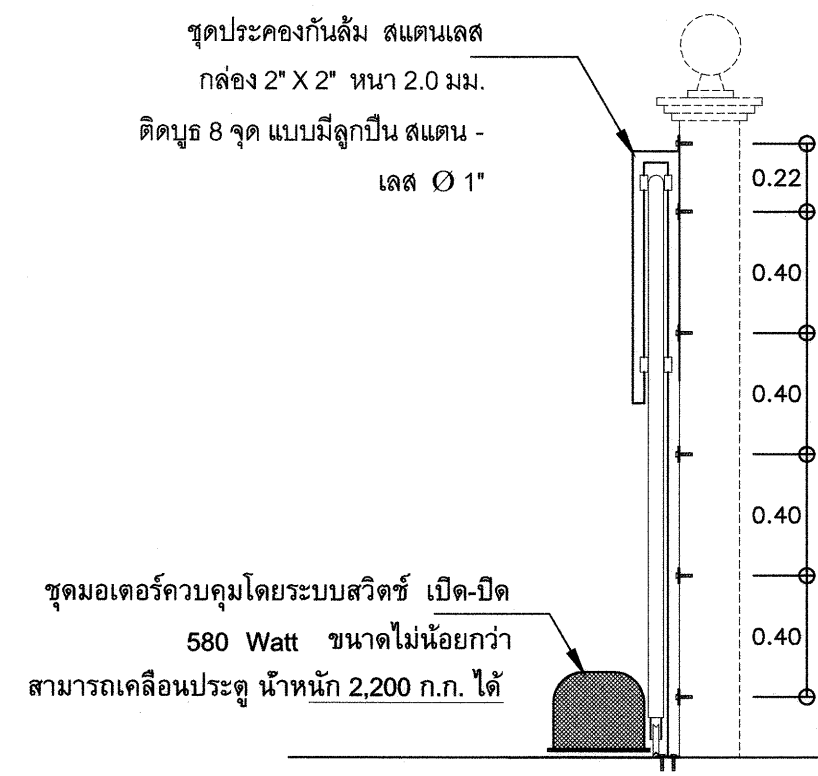


รูปขยายชุดประกอบประตู่รางเลื่อน
มาตราส่วน 1:25

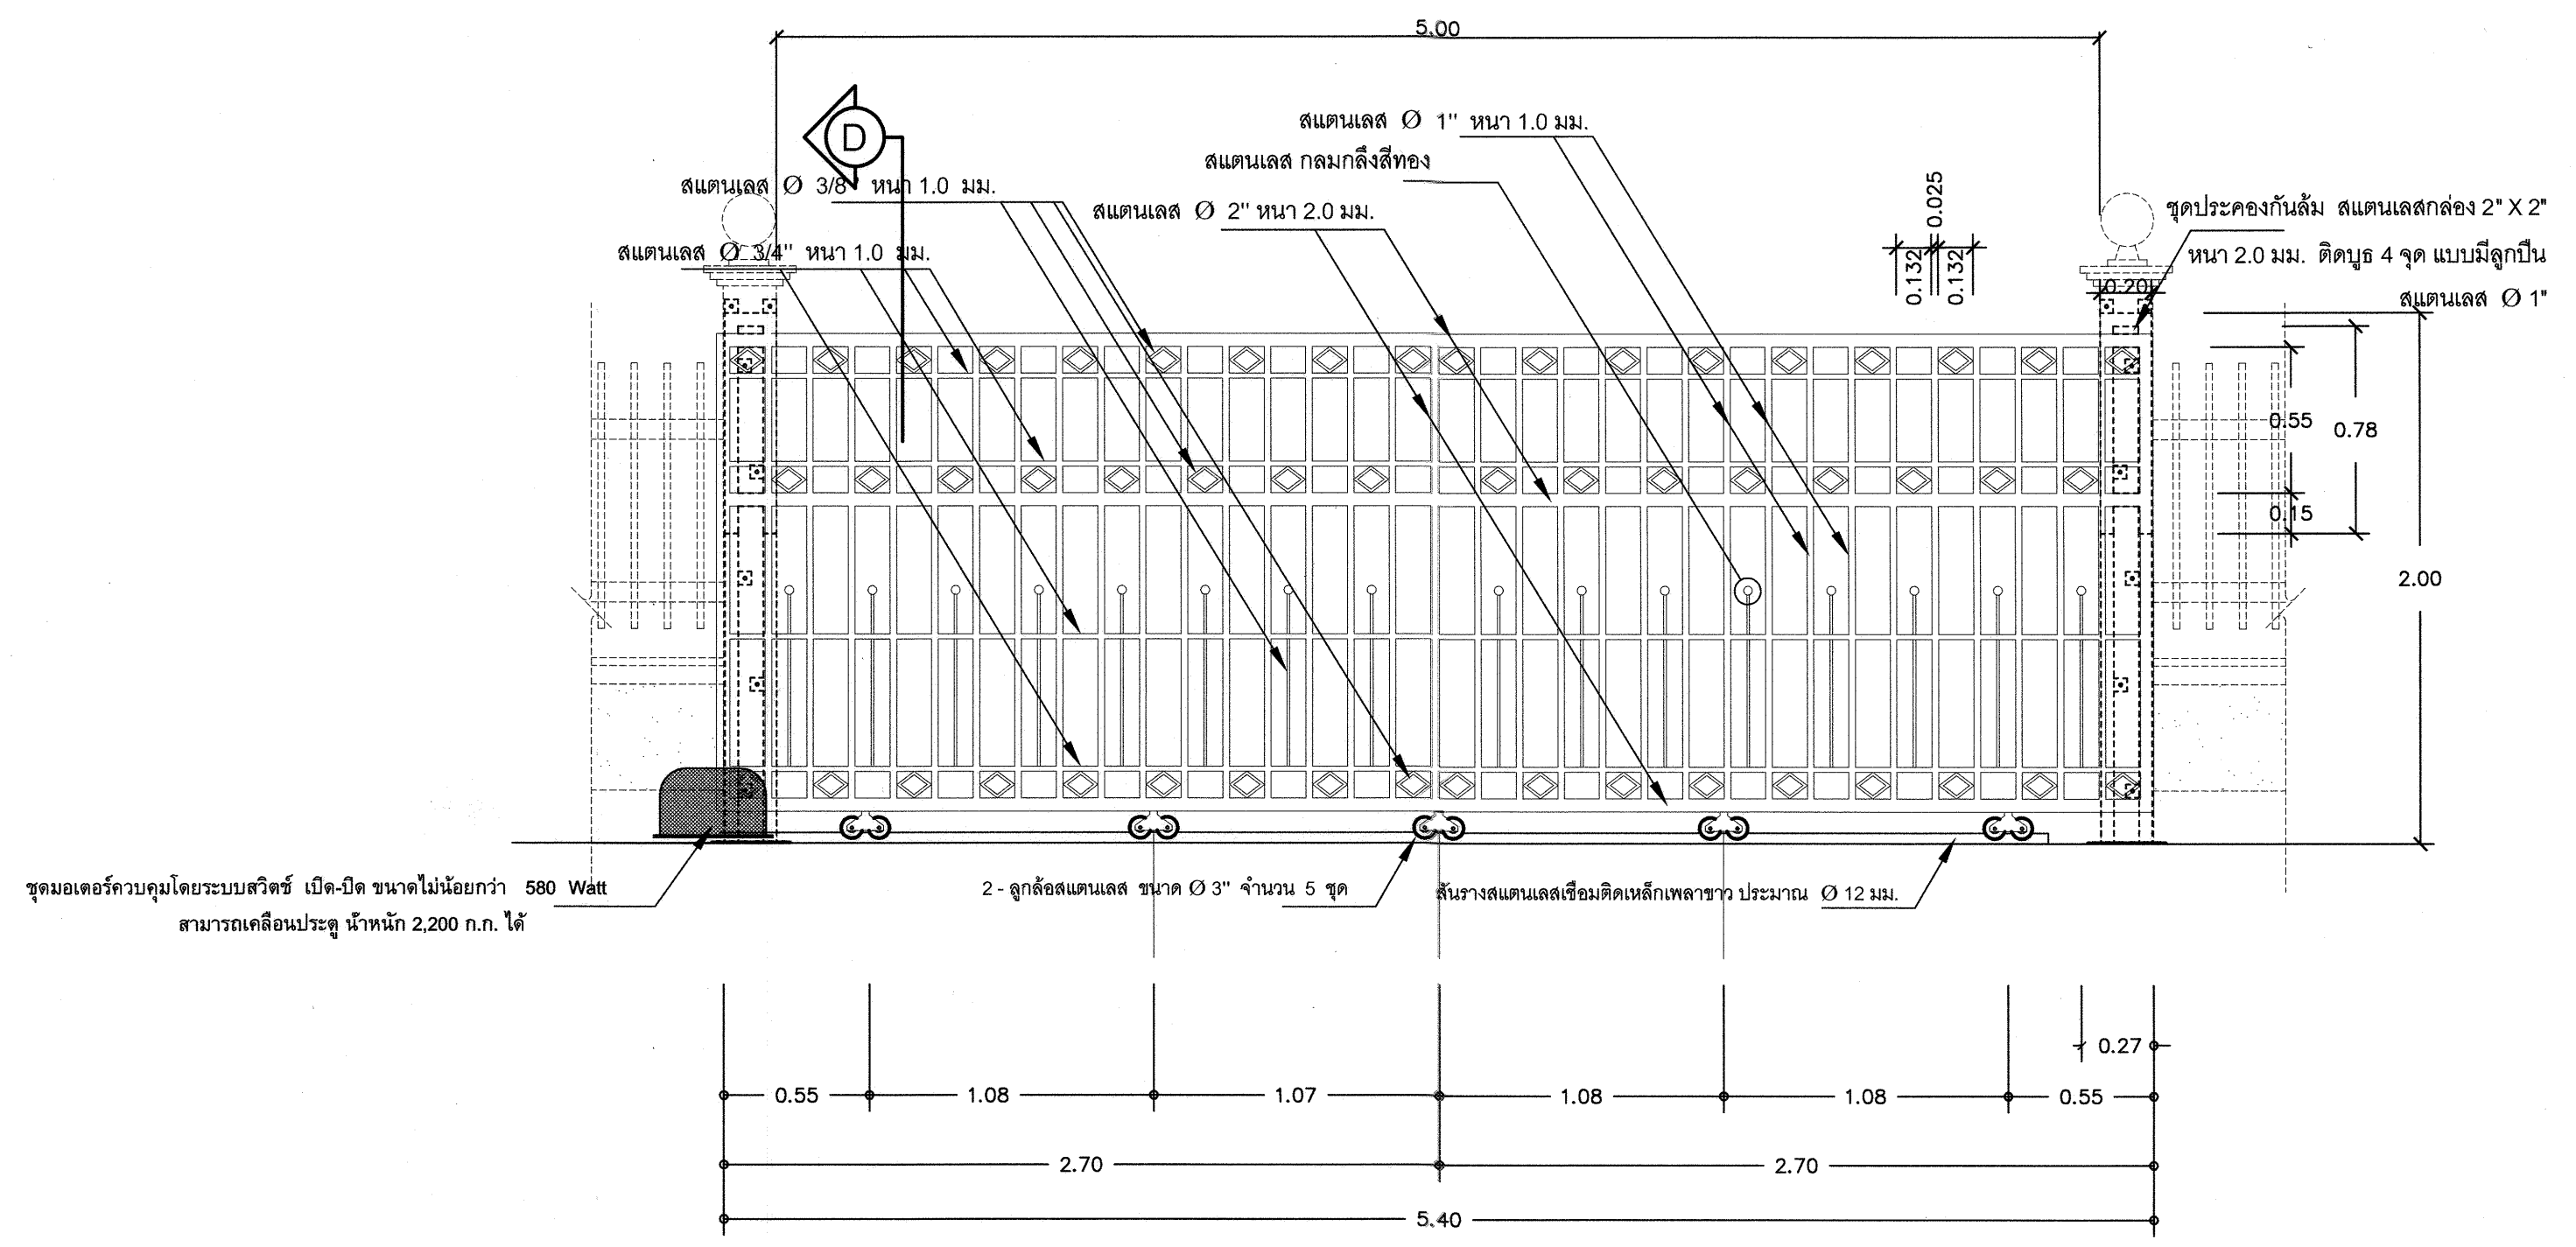


ขยายประตู่รั้วสแตนเลส ป1
มาตราส่วน 1:25

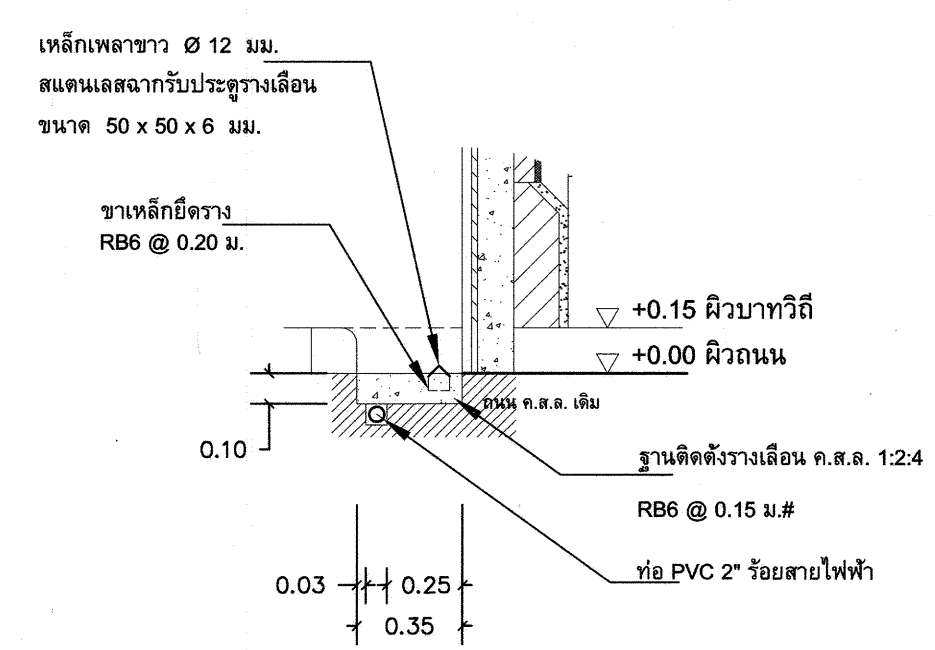


แบบขยาย 1 ขยายการติดตั้งรางเลื่อนประตู่และท่อร้อยสายไฟฟ้า
มาตราส่วน 1:25

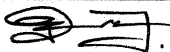
		ฝ่ายแบบแผนและควบคุมการก่อสร้าง	
กองพัสดุ		กรมที่ดิน	
แบบมาตรฐานประตูรั้วสแตนเลสขนาดต่างๆ			
สำรวจ	-	แสดง ประตูรั้วสแตนเลสประตูทางเข้า-ออกกว้าง 5 ม.	
ออกแบบ	นายมิติ นันตติกุล 		
วิศวกร	นายมิติ นันตติกุล 	สถานที่	
เขียนแบบ	นายมิติ นันตติกุล 		
ตรวจ	นายนิวัฒน์ ล่วงนัฐ 	วัน/เดือน/ปี 17 พฤศจิกายน 2557	
หัวหน้าฝ่าย	นายเมธี วิริยา 	แบบเลขที่ 3-58 2/5	
ผอ. กอง	นางศิวพร ฉั่วสวัสดิ์ 		
อนุมัติ	นายศิริพงษ์ ทานตระกูล 		

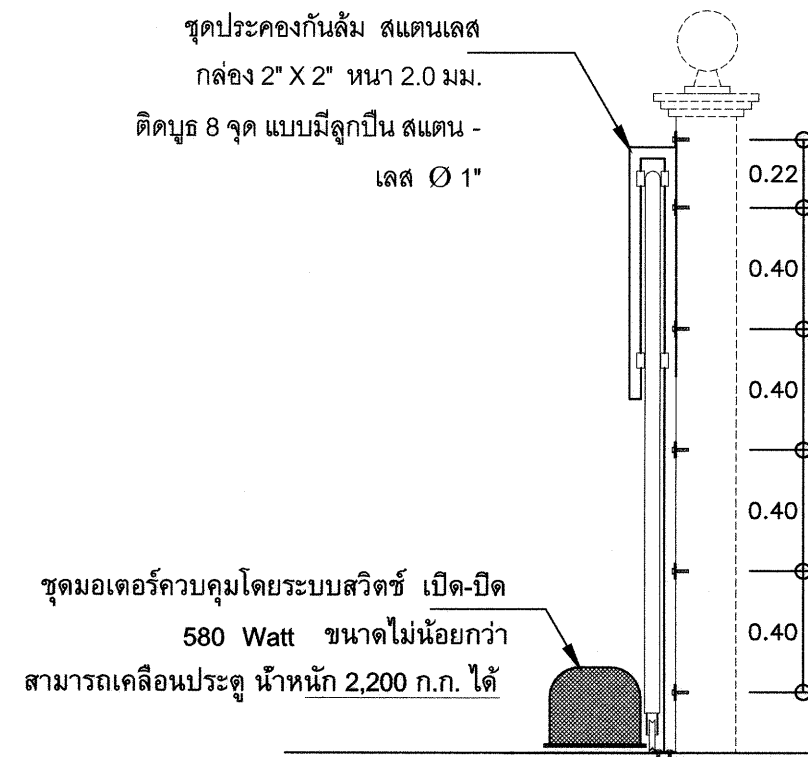


ชุดมอเตอร์ควบคุมโดยระบบสวิตช์ เปิด-ปิด ขนาดไม่น้อยกว่า 580 Watt
สามารถเคลื่อนประตุ น้ำหนัก 2,200 ก.ก. ได้

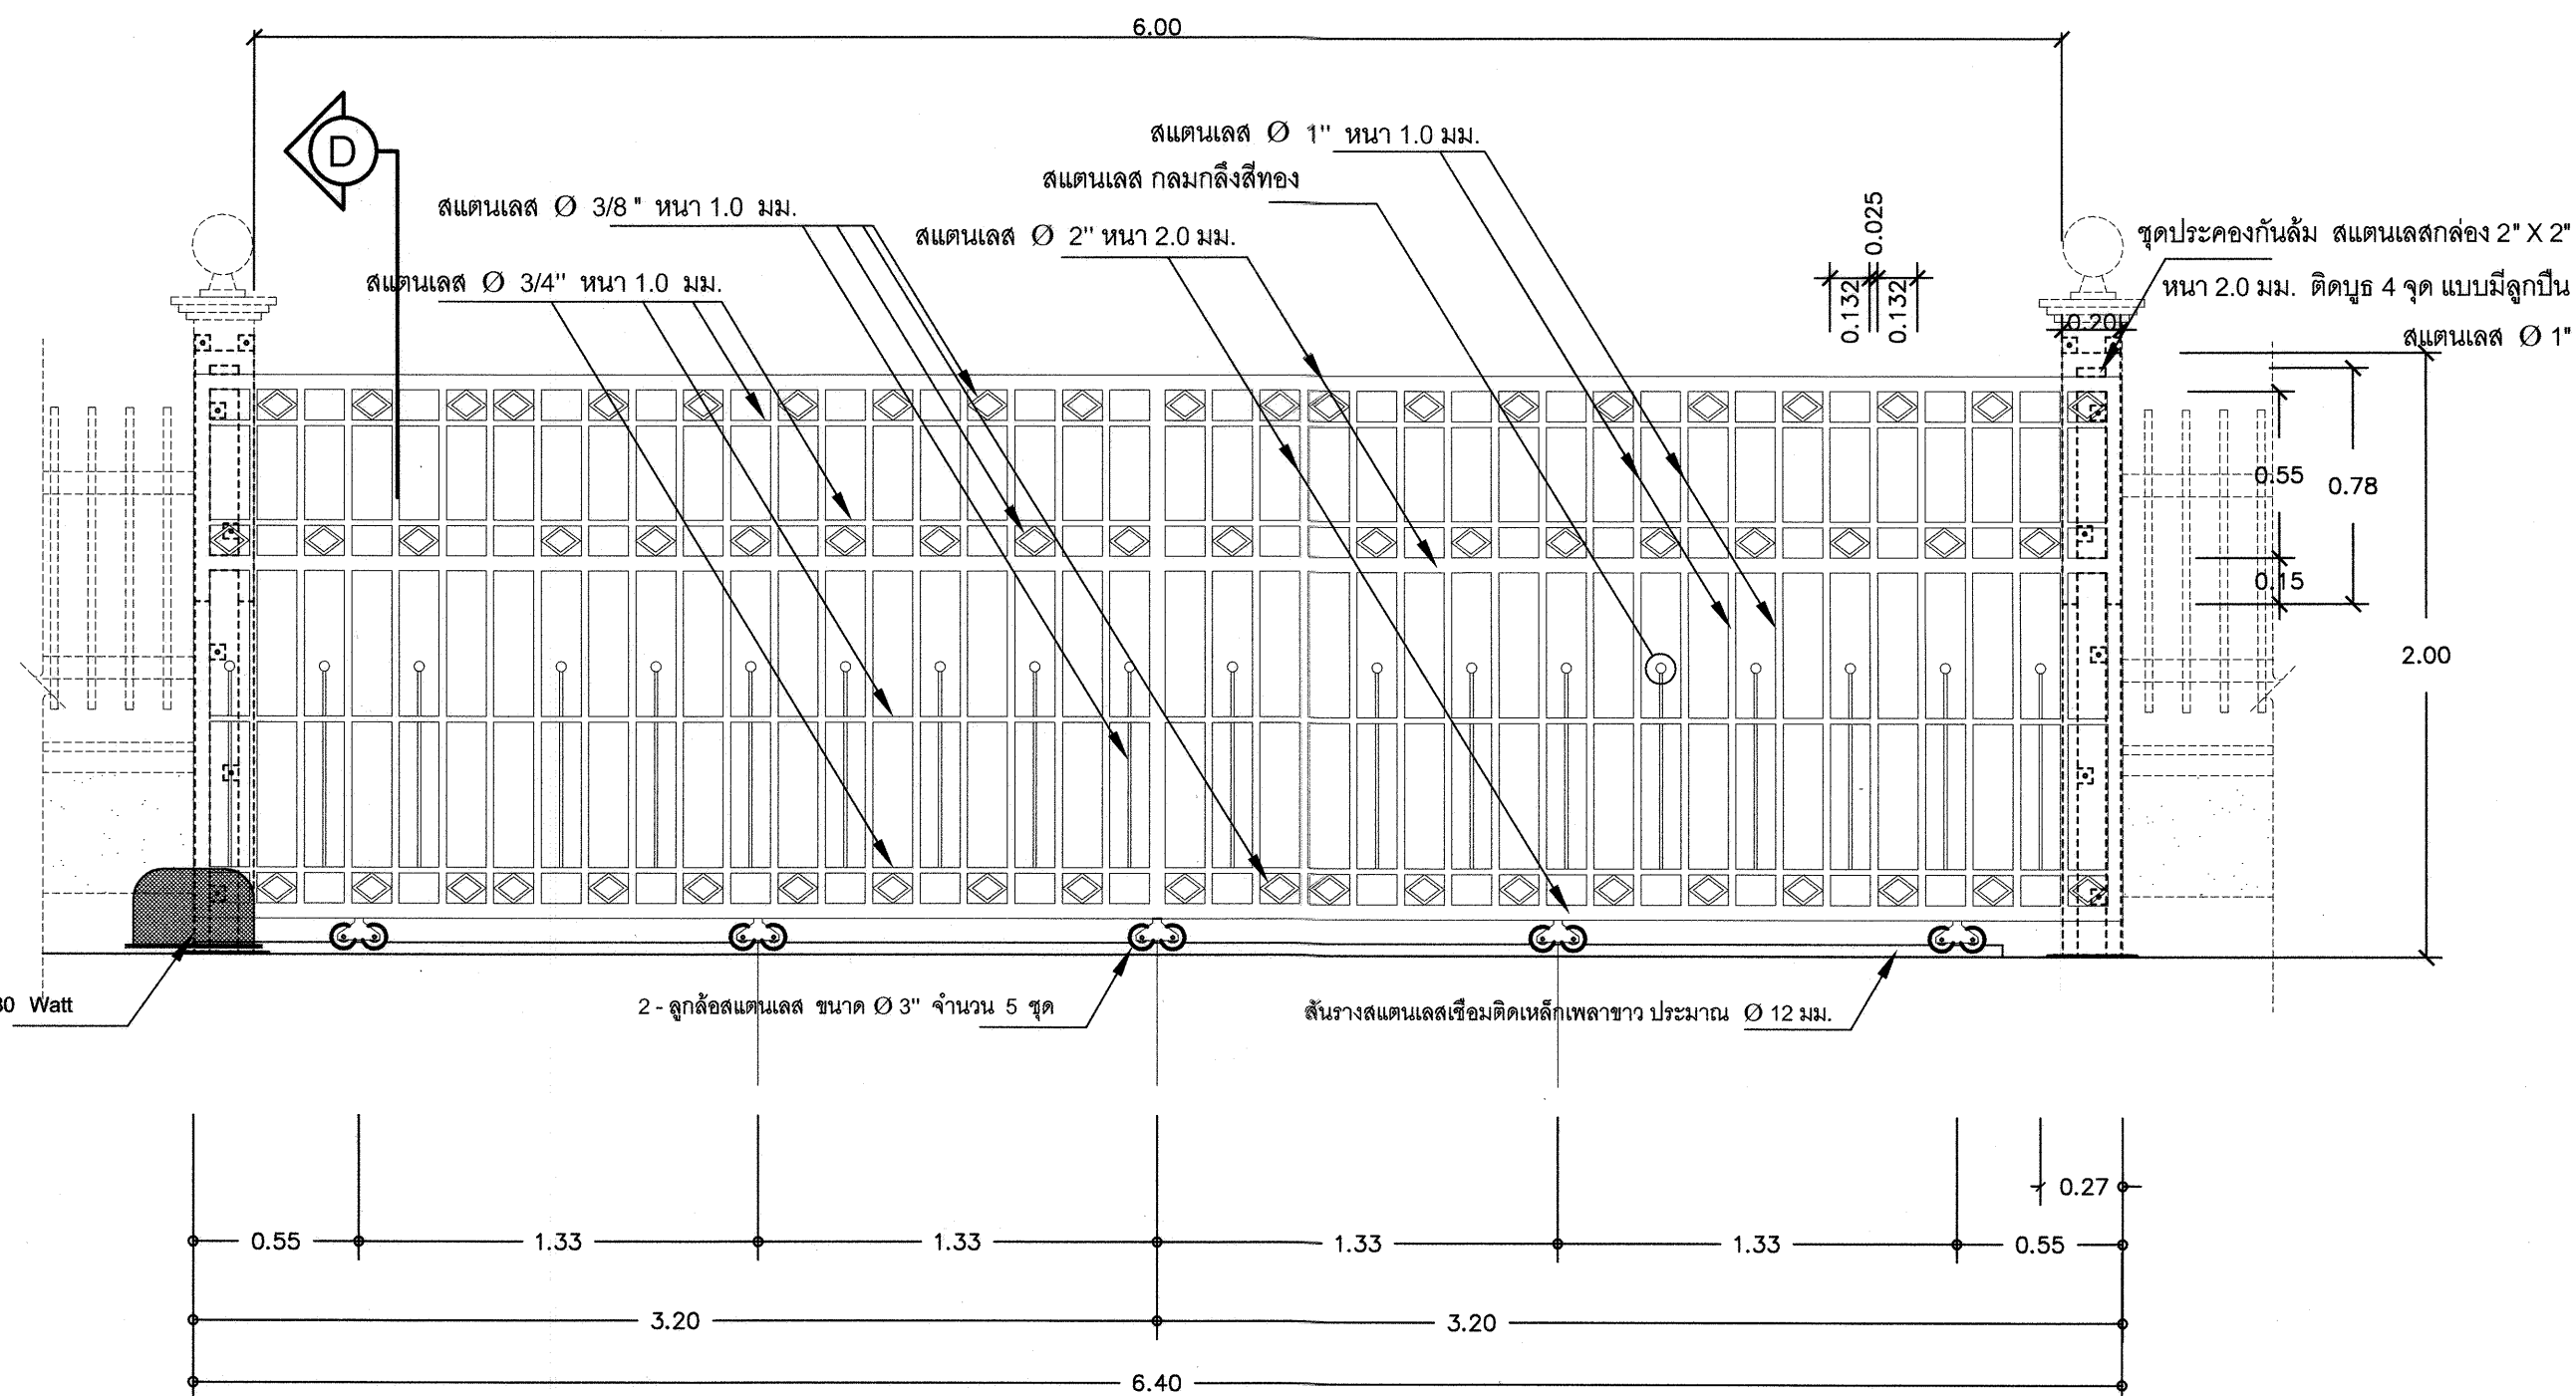



ขยายประตูรั้วสแตนเลส ป1
มาตราส่วน 1:25

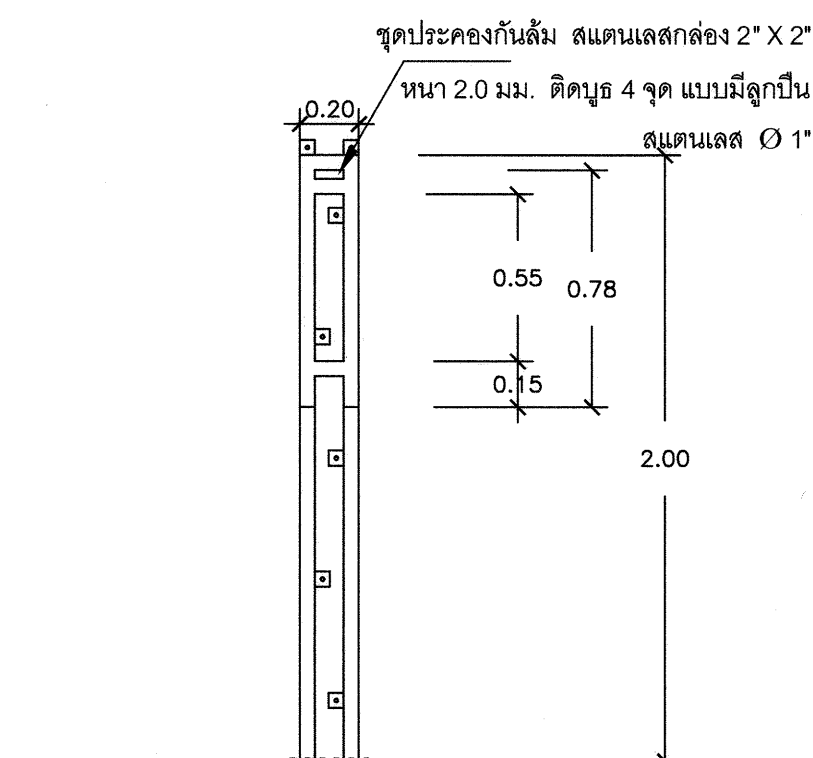


รูปขยายชุดประกอบประตูรางเลื่อน
มาตราส่วน 1:25

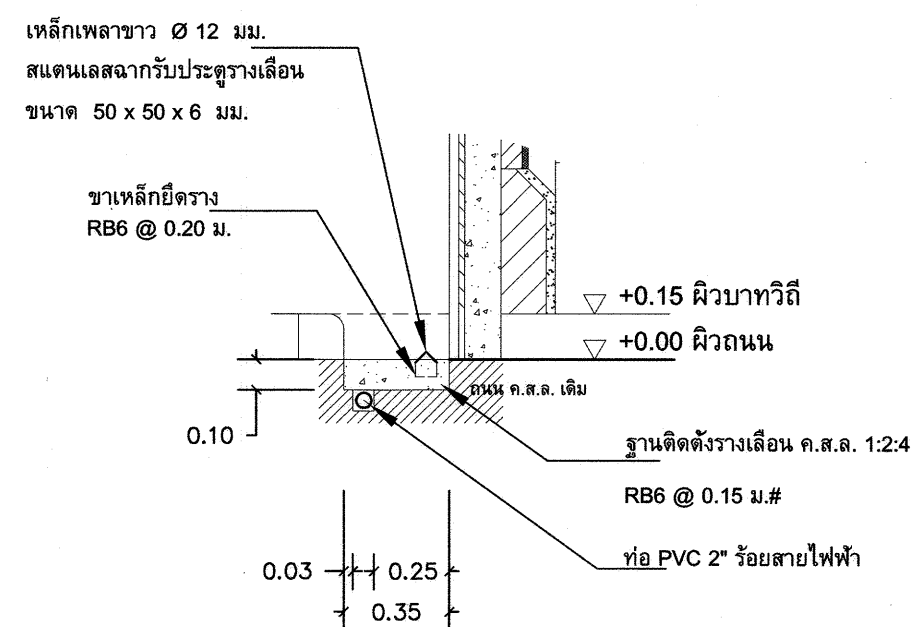


แบบขยาย 1 ขยายการติดตั้งรางเลื่อนประตูและท่อร้อยสายไฟฟ้า
มาตราส่วน 1:25

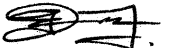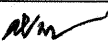
		ฝ่ายแบบแผนและควบคุมการก่อสร้าง	
กองพัสดุ		กรมที่ดิน	
แบบมาตรฐานประตูรั้วสแตนเลสขนาดต่างๆ			
สำรวจ	-	แสดง	ประตูรั้วสแตนเลสประตูทางเข้า-ออกกว้าง 6 ม.
ออกแบบ	นายมิติ นันตติกุล 		
วิศวกร	นายมิติ นันตติกุล 		
เขียนแบบ	นายมิติ นันตติกุล 	สถานที่	
ตรวจ	นายนิวัฒน์ สงวนสุข 		
หัวหน้าฝ่าย	นายเมธี วิริยา 		
ผอ. กอง	นางศิวพร จั่วลันเต 	แบบเลขที่	3-58/5
อนุมัติ	นายศิริพงษ์ ทานตระกูล 		

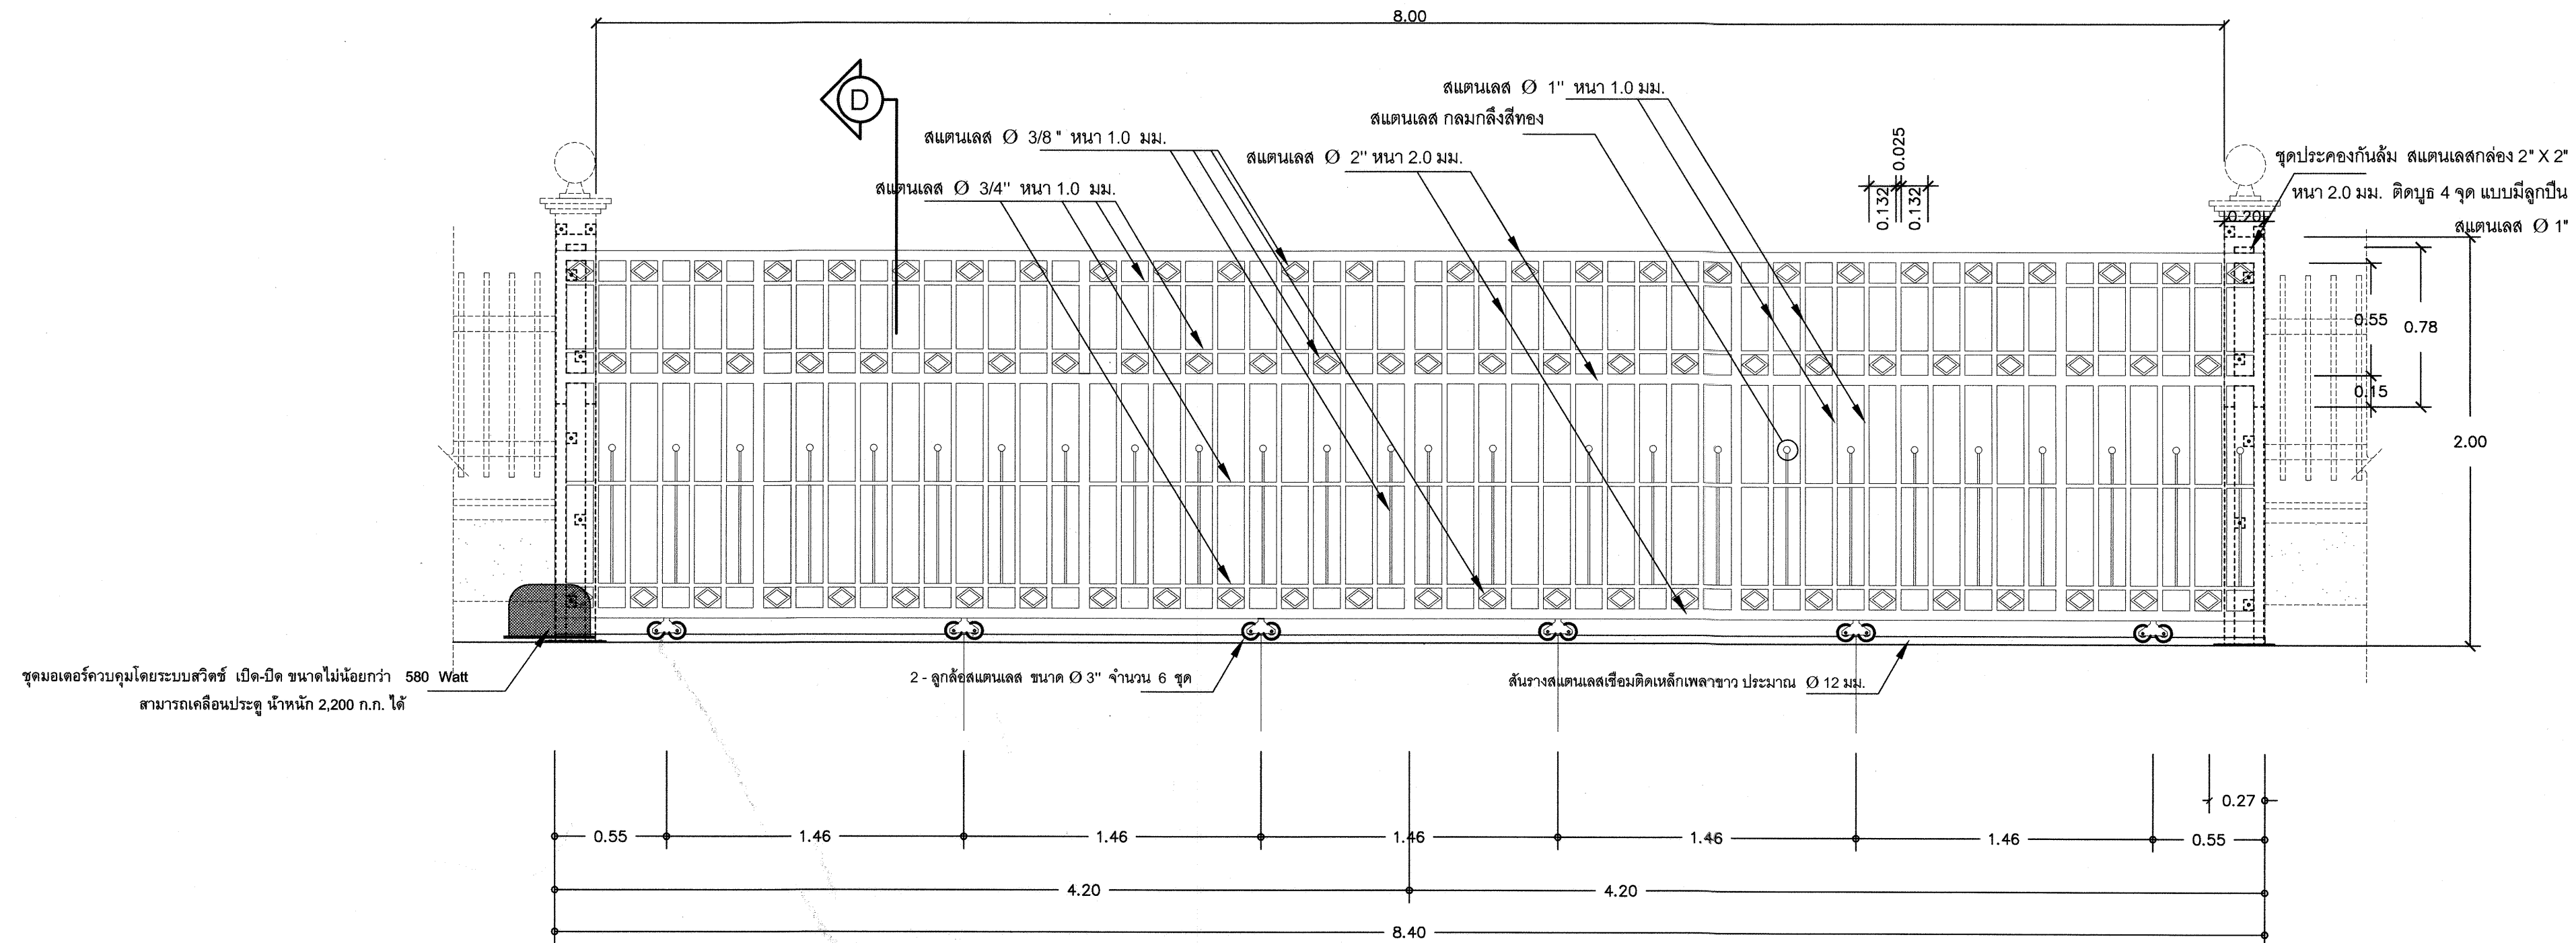

ขยายประตูรั้วสแตนเลส ป1
มาตราส่วน 1:25

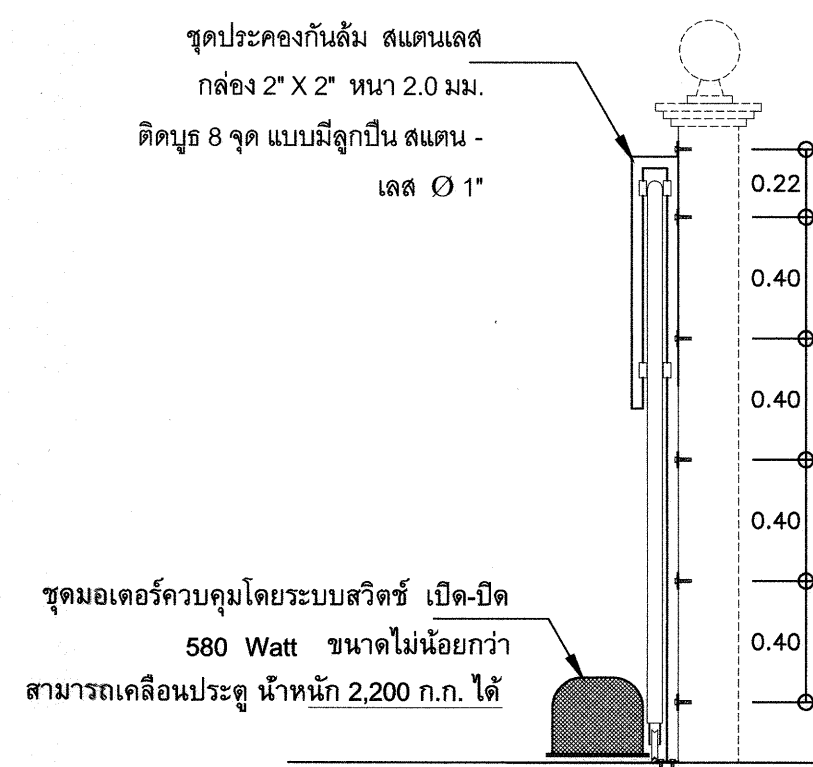

รูปขยายชุดประคองประตูรางเลื่อน
มาตราส่วน 1:25

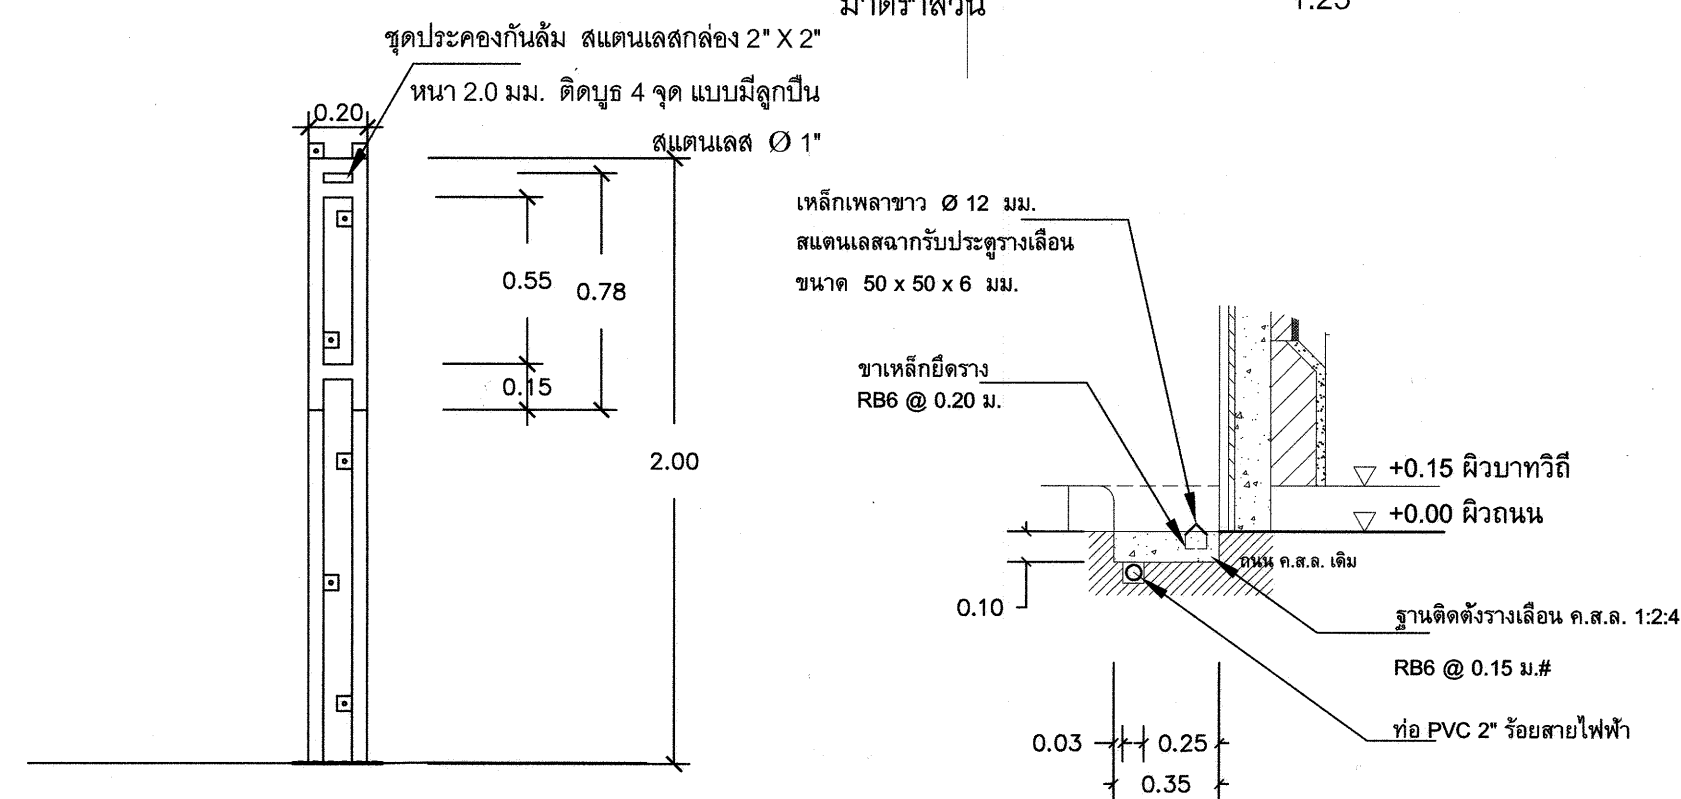


แบบขยาย 1 ขยายการติดตั้งรางเลื่อนประตูและท่อร้อยสายไฟฟ้า
มาตราส่วน 1:25




ฝ่ายแบบแผนและควบคุมการก่อสร้าง
กองพัสดุ กรมที่ดิน

แบบ			มาตรฐานประตูรั้วสแตนเลสขนาดต่างๆ	
สำรวจ	-	แสดง	ประตูรั้วสแตนเลสประตูทางเข้า-ออกกว้าง 8 ม.	
ออกแบบ	นายมิติ นันตติกุล	ออกแบบ	สถานที่	
วิศวกร	นายมิติ นันตติกุล	ตรวจสอบ	วันที่	
เขียนแบบ	นายมิติ นันตติกุล	ตรวจสอบ	วัน/เดือน/ปี 17 พฤศจิกายน 2557	
ตรวจ	นายนิวัฒน์ สงวนฐิต	ตรวจสอบ	แบบเลขที่	
หัวหน้าฝ่าย	นายเมธี วิริยา	ตรวจสอบ	3-58 5 5	
ผอ. กอง	นางฉวีพร จั่ววัลย์ดี	ตรวจสอบ		
อนุมัติ	นายศิริพงษ์ ทานตระกูล	ตรวจสอบ		



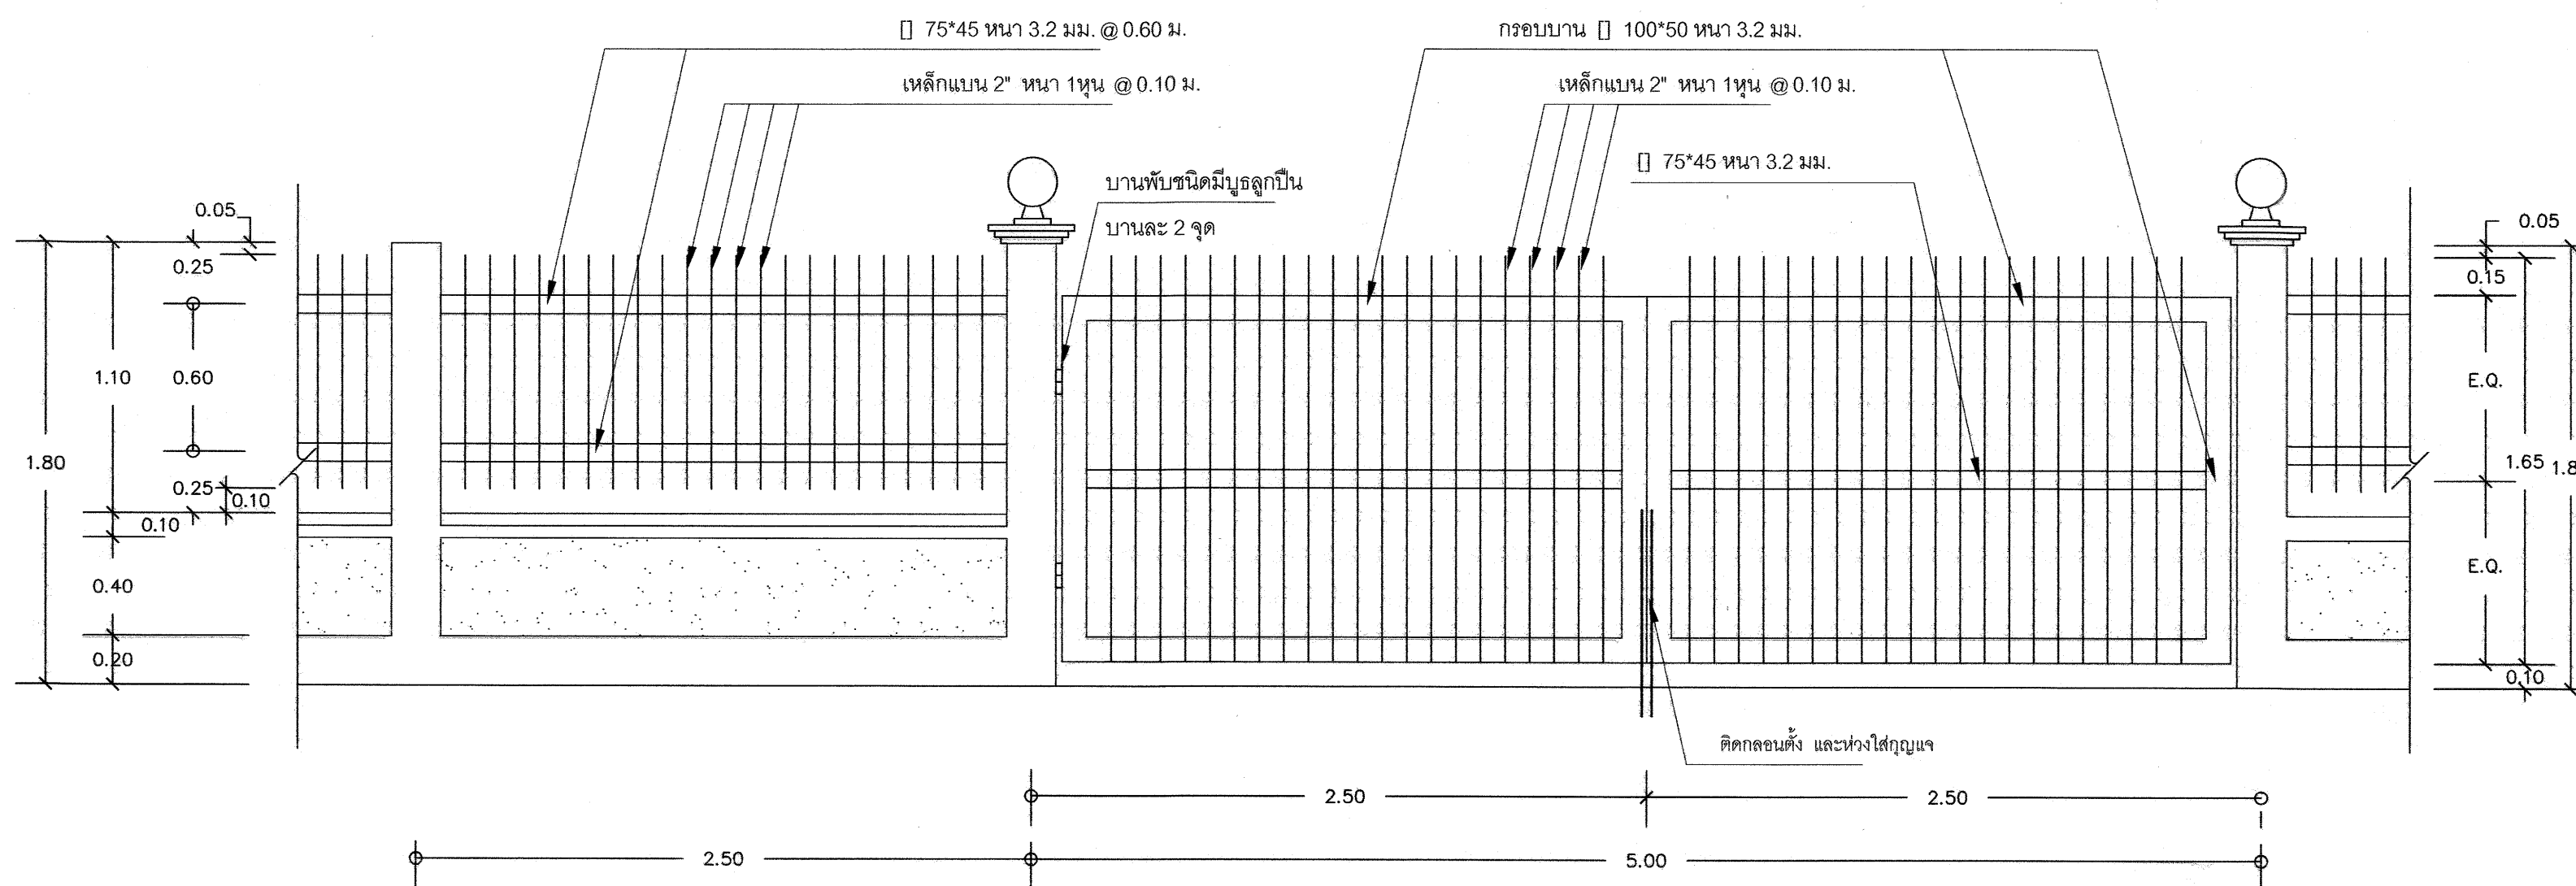


รูปแบบรั้ว A 1:25

โคมไฟหัวเสาประตูลูกปืนพร้อมหลอดขนาด 60 W. โป๊ยะแก้ว Ø10"

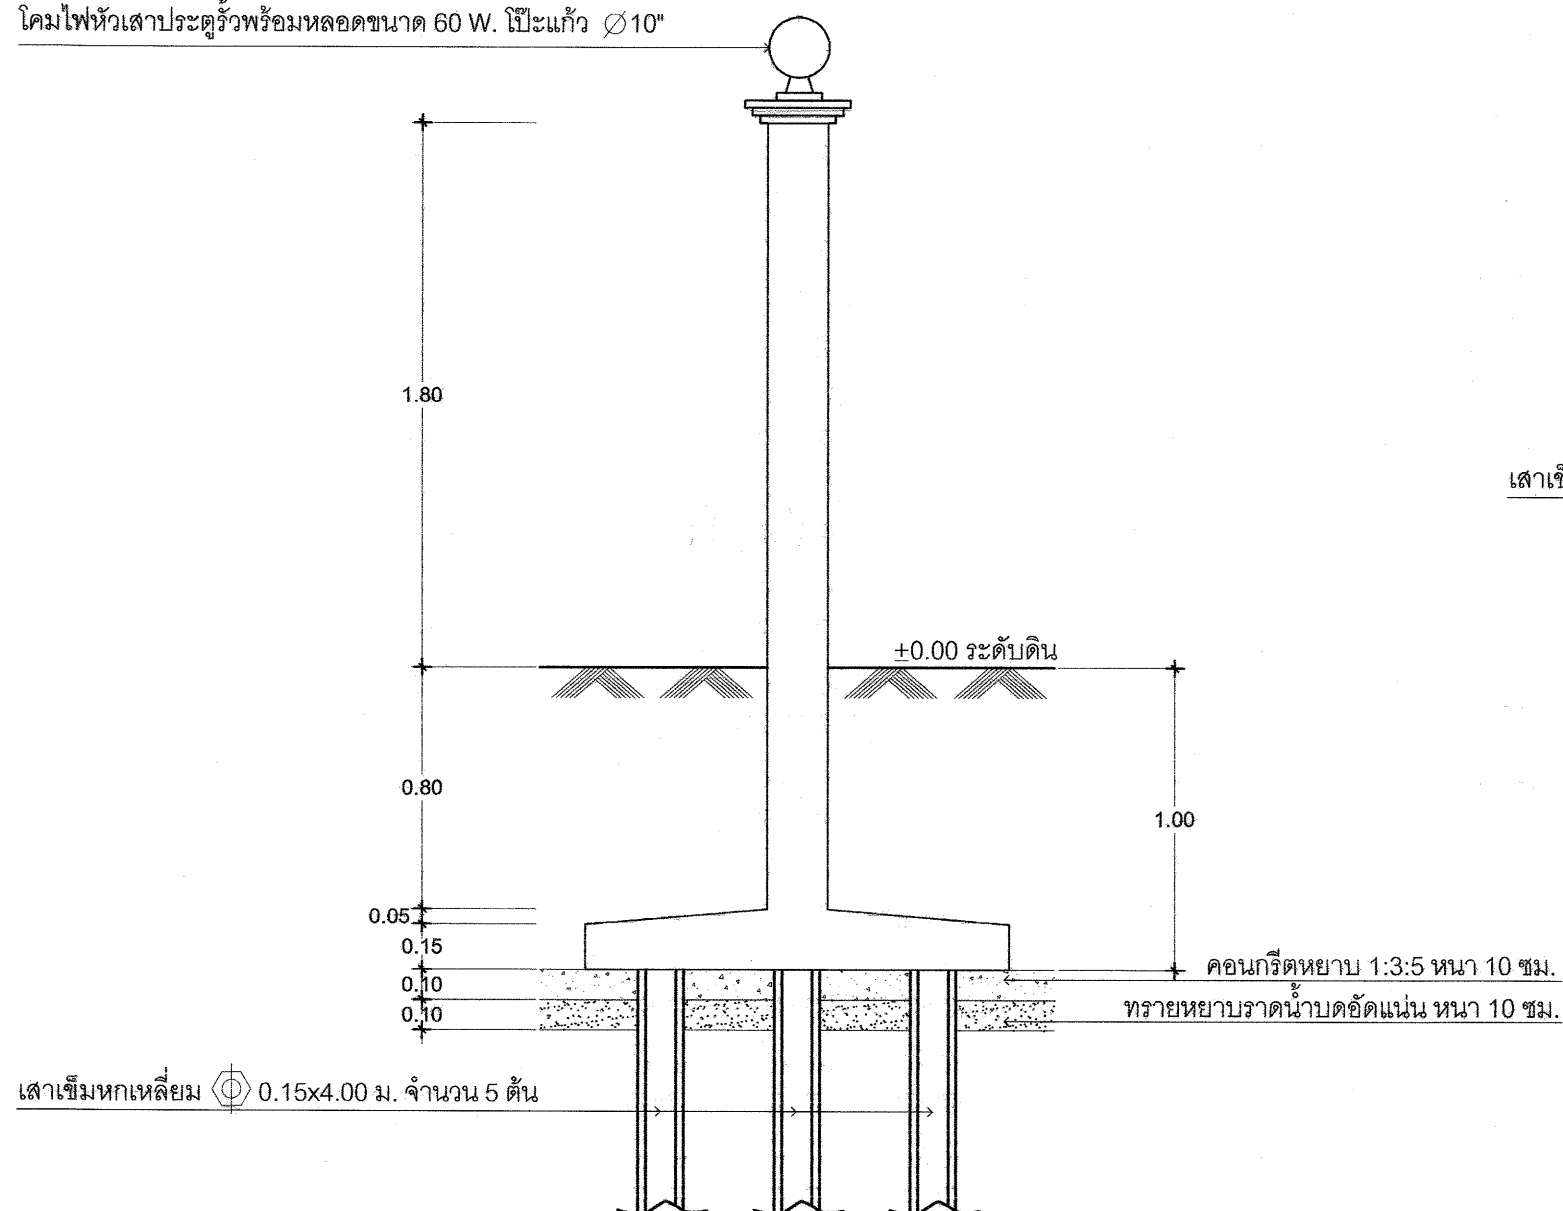

เสาประตูลูกปืน 1:25

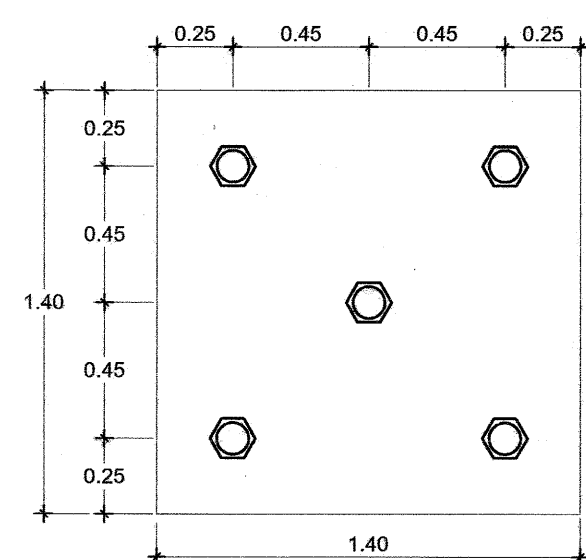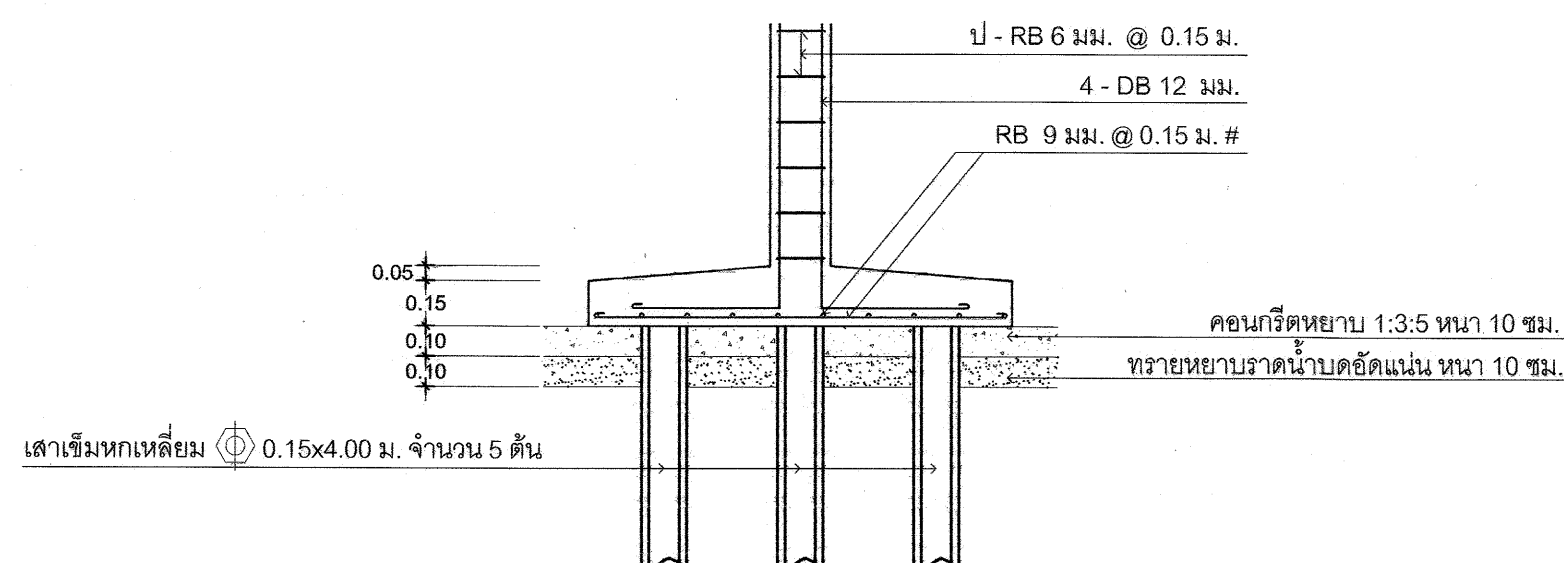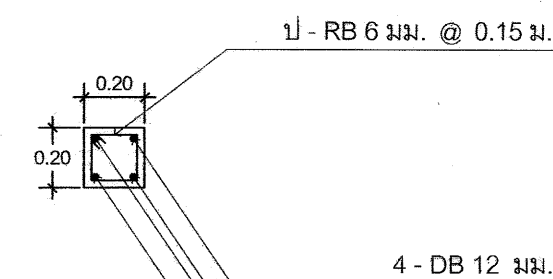

ขยายฐานรากเสาประตูลูกปืน 1:25

รายละเอียดประกอบแบบ

กรรมที่ดินมีความประสงค์จะทำรั้วคอนกรีตบล็อกและรั้วเหล็กล้อมรอบบริเวณ
สำนักงานที่ดินสูงประมาณ 1.80 ม. ด้านหน้า (รั้ว A) ตอนล่างก่ออิฐระบอบครึ่งแผ่น
ฉาบปูนเรียบ สูง 0.40 ม. ตอนบนเป็นลูกกรงเหล็กสูง 1.10 ม. ตามแบบ ด้านข้างด้านหลัง
(รั้ว B) ก่อคอนกรีตบล็อกทึบสูง 7 ก้อน โป่ง 1 ก้อน
- เสารั้วคอนกรีตเสริมเหล็ก 0.15x0.15 ม. (ดูแบบขยาย)
- คานรัดหัวเสาเชื่อมคอนกรีตเสริมเหล็ก 0.25x0.40 ม. (ดูแบบขยาย)
- ทับหลังคอนกรีตเสริมเหล็ก 0.10x0.15 ม. (ดูแบบขยาย)
- เสาประตูลูกปืนคอนกรีตเสริมเหล็ก 0.20x0.20 ม. (ดูแบบขยาย) พร้อมติดตั้ง
โคมไฟหัวเสาประตูลูกปืน Ø 10" กันน้ำหลอด 60W เติมน้ำมัน PVC ผึงในคอนกรีต


งานสี

1. ส่วนที่เป็นปูนฉาบและคอนกรีต ทาสีด้วยสีน้ำอะคริลิก ชนิดทาภายนอก โดยให้ทำการ
เตรียมความพร้อมพื้นผิวและทาสีรองพื้นตามชนิดของพื้นผิว 1 ครั้ง ก่อนทาสีจริง 2 ครั้ง
2. ส่วนที่เป็นเหล็ก ทาสีด้วยสีน้ำมัน โดยให้ทำการเตรียมความพร้อมพื้นผิว
และทาสีรองพื้นกันสนิม ก่อนทาสีจริง 2 ครั้ง
3. สีที่ใช้ ได้แก่ ICI , JOTUN , PAMMASTIC หรือเทียบเท่า
4. สีทุกถังจะต้องทำการตรวจรับและจัดเก็บไว้ตามสถานที่ที่ผู้ควบคุมงานกำหนด


หมายเหตุ

- มาตรฐานงานก่อสร้างทั่วไปเป็นไปตาม มยธ. 101 - มยธ. 106


ฝ่ายแบบแผนและควบคุมการก่อสร้าง			กรรมที่ดิน	
กองพัสดุ			กรรมที่ดิน	
แบบ			รั้ว , ประตู และป้ายสำนักงานที่ดิน	
สำรวจ	-	แสดง	แบบรั้ว A และประตูรั้ว	
ออกแบบ	นายวรวิทย์ หลายพูนสวัสดิ์	ออกแบบ		
วิศวกร	นายวรวิทย์ หลายพูนสวัสดิ์	วิศวกร		
เขียนแบบ	นายศราวุฒิ ริยะวารี	เขียนแบบ		
ตรวจ	นายสุภากร อัญญาเจริญ	ตรวจ		
หัวหน้าฝ่าย	นายวรวิทย์ หลายพูนสวัสดิ์	วัน / เดือน / ปี	4 พ.ย. 2553	
ผอ. กอง	นางสาวจิราพร ปรีชาวิทย์	แบบเลขที่	1-54	
อนุมัติ	นายมนต์ชัย ทองนิษฐ์	วันที่	1/3	

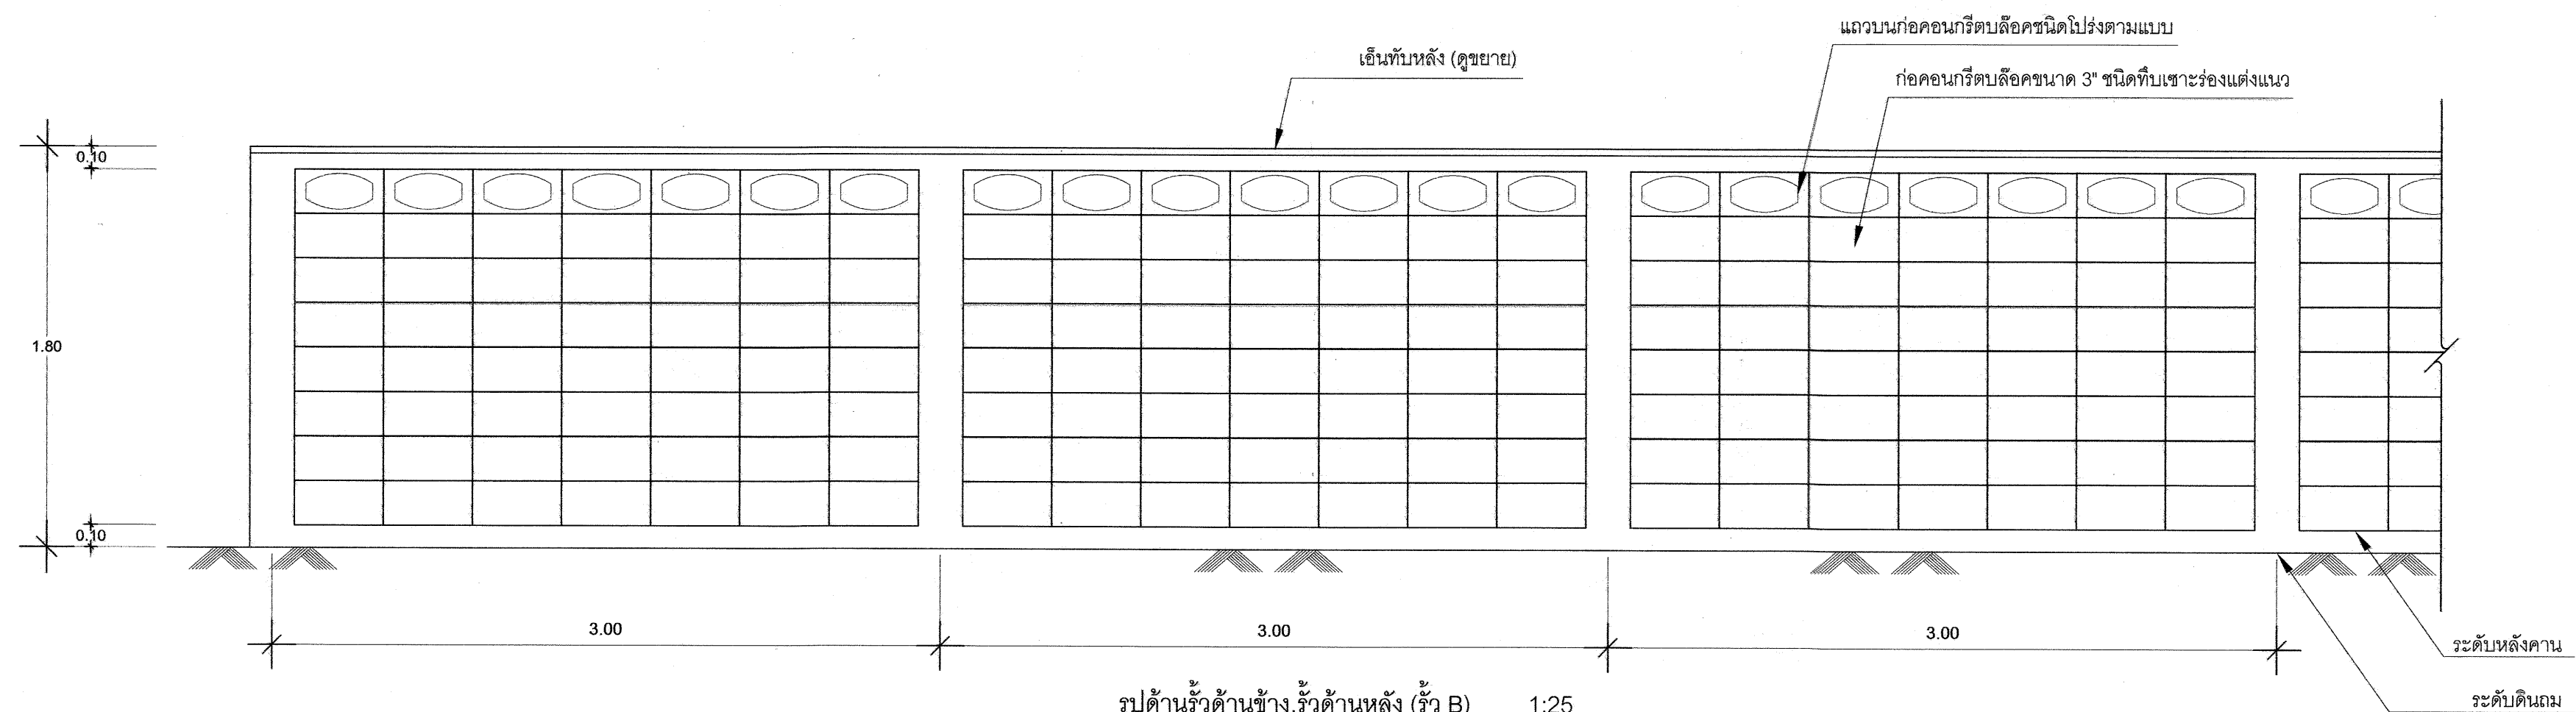


รูปด้านรั้วด้านข้าง, รั้วด้านหลัง (รั้ว B) 1:25
 ความยาวของรั้วที่จะทำการก่อสร้างดูจากผังบริเวณ

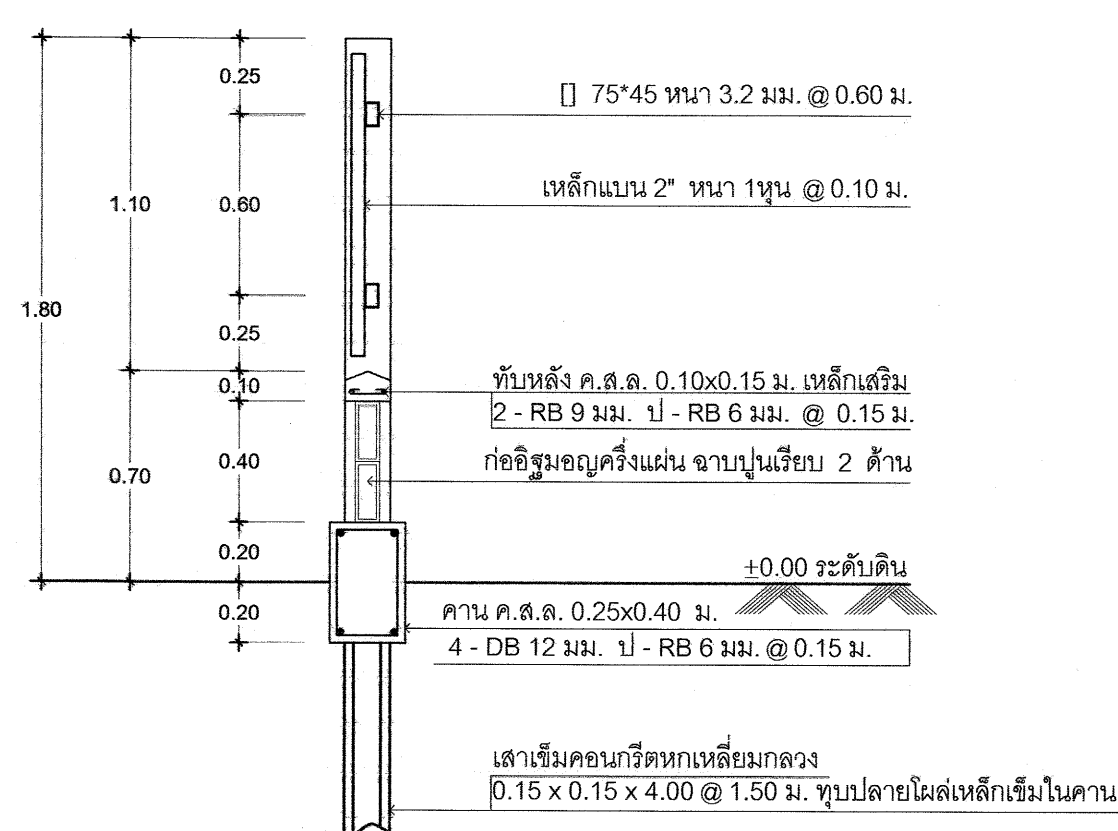

รูปตัดรั้ว A 1:25





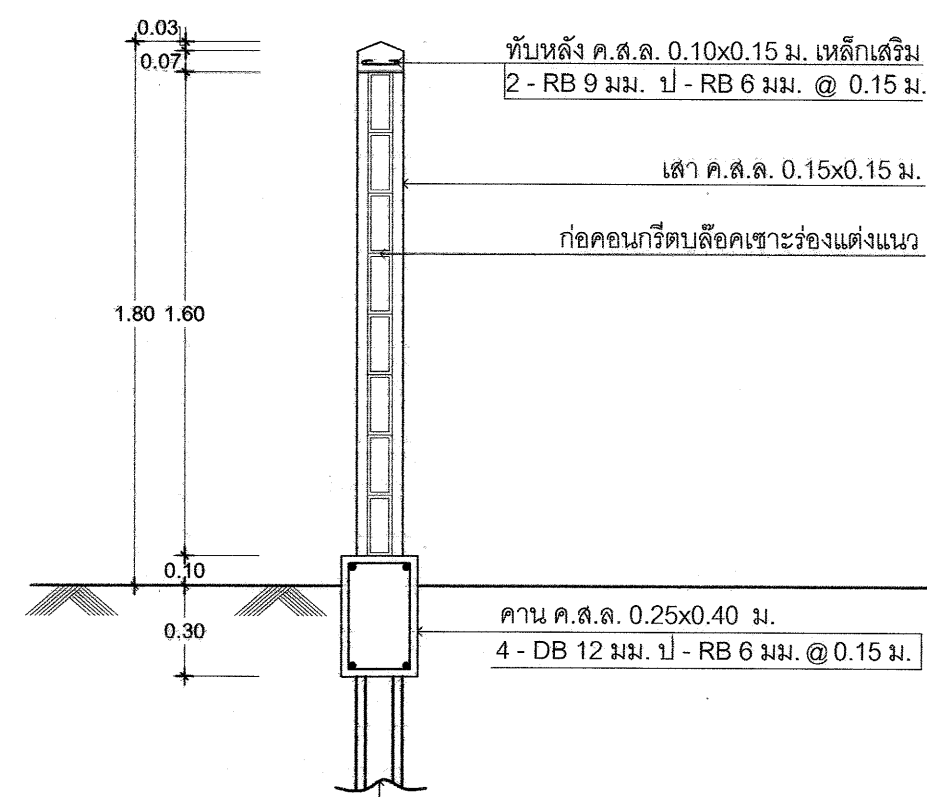




รูปตัดรั้ว B 1:25


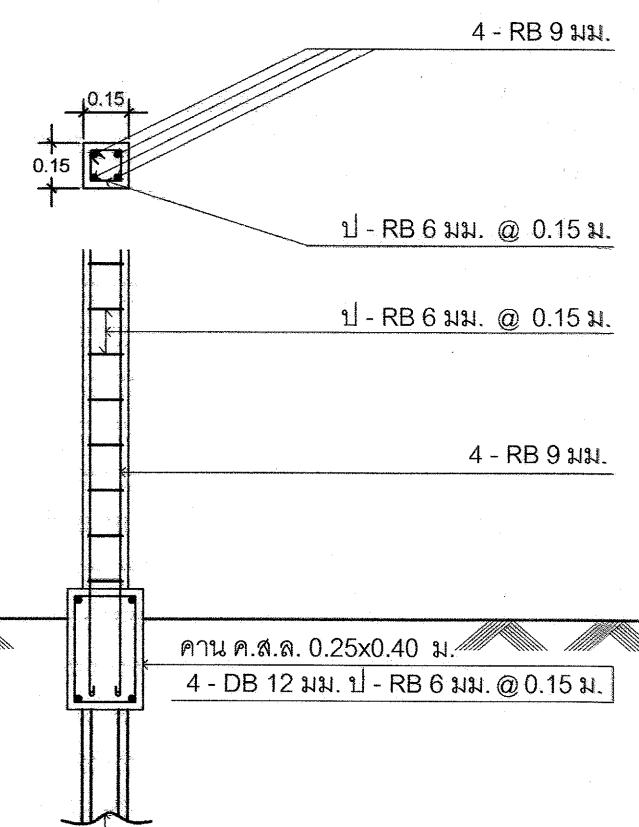


ขยายฐานรากเสารั้ว A,B 1:25

 ฝ่ายแบบแผนและควบคุมการก่อสร้าง กองพัสดุ		กรมที่ดิน	
		แบบ รั้ว , ประตู และป้ายสำนักงานที่ดิน	
สำรวจ	-	แสดง	รั้ว B
ออกแบบ	นายวรวุฒิ หลายพูนสวัสดิ์	สถานที่	
วิศวกร	นายวรวุฒิ หลายพูนสวัสดิ์		
เขียนแบบ	นายศราวุฒิ รียะวารี		
ตรวจ	นายสุภากร วัฒนเจริญ	วัน / เดือน / ปี	4 พ.ย. 2553
หัวหน้าฝ่าย	นายวรวุฒิ หลายพูนสวัสดิ์	แบบเลขที่	1-54 2/3
ผอ. กอง	นางสาวจิราพร ปรีชาวิทย์		
อนุมัติ	นายมนต์เกียรติ ทองนิษฐ์		

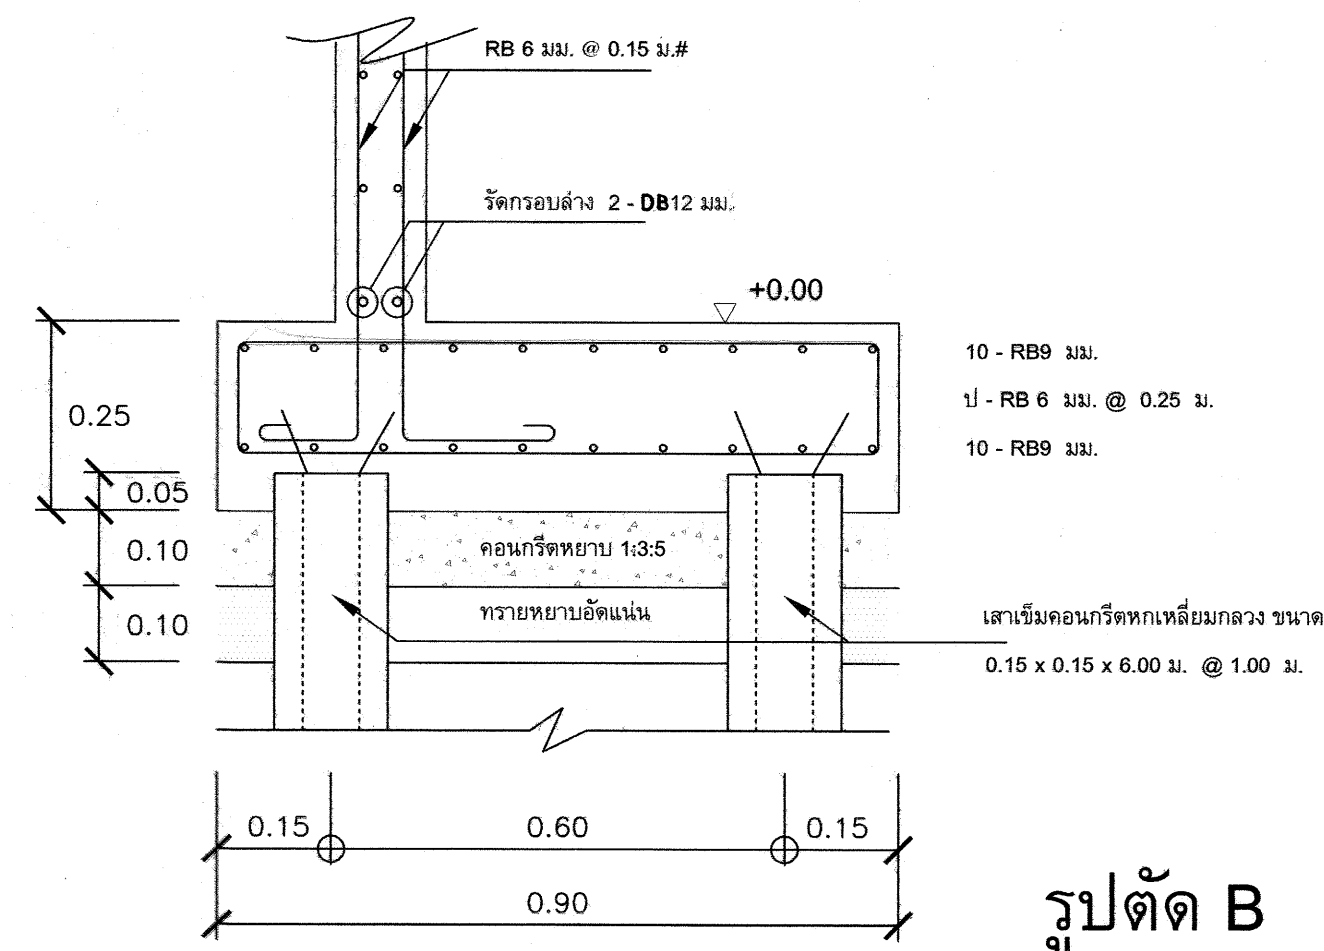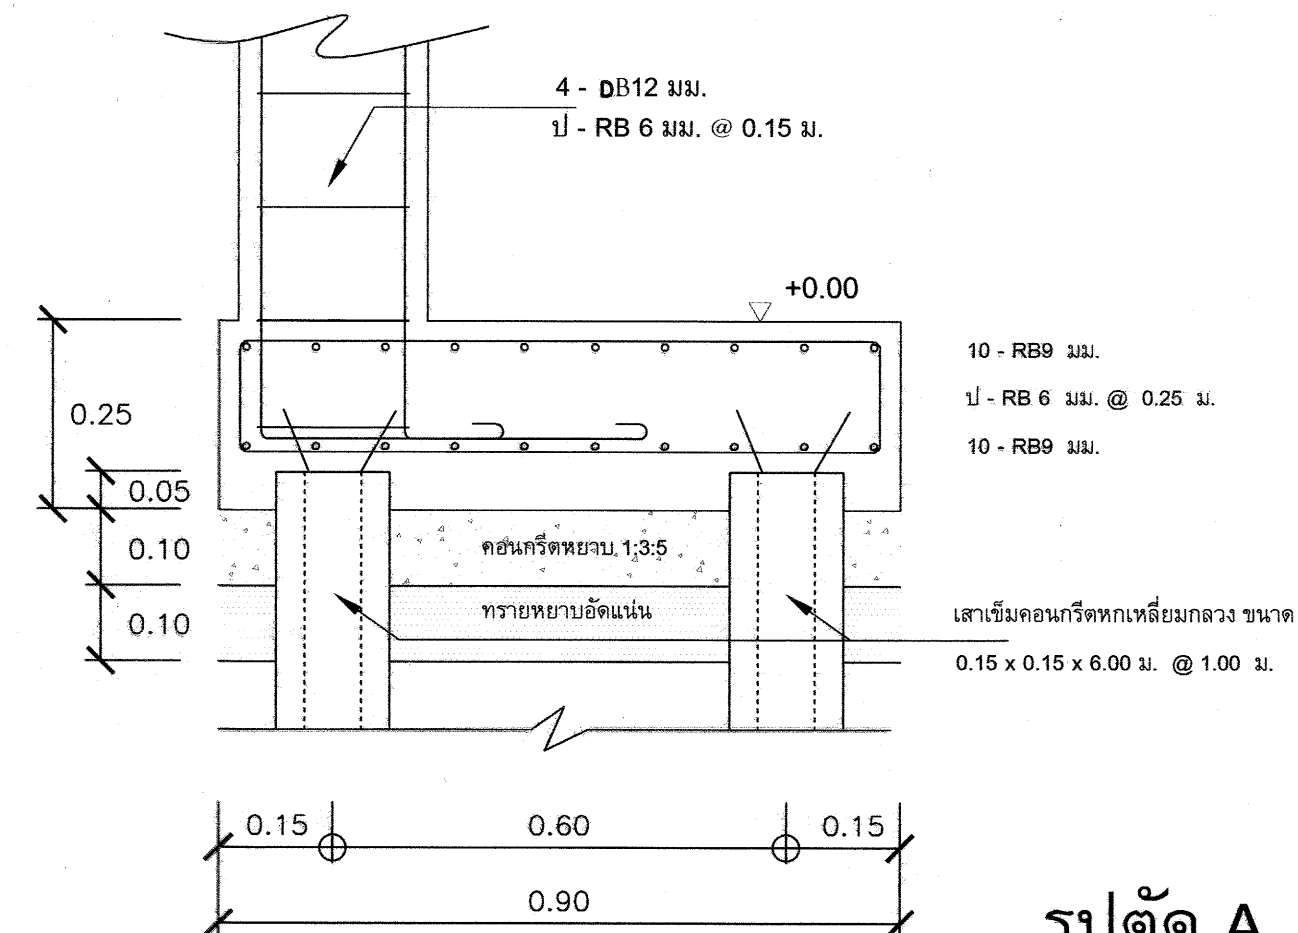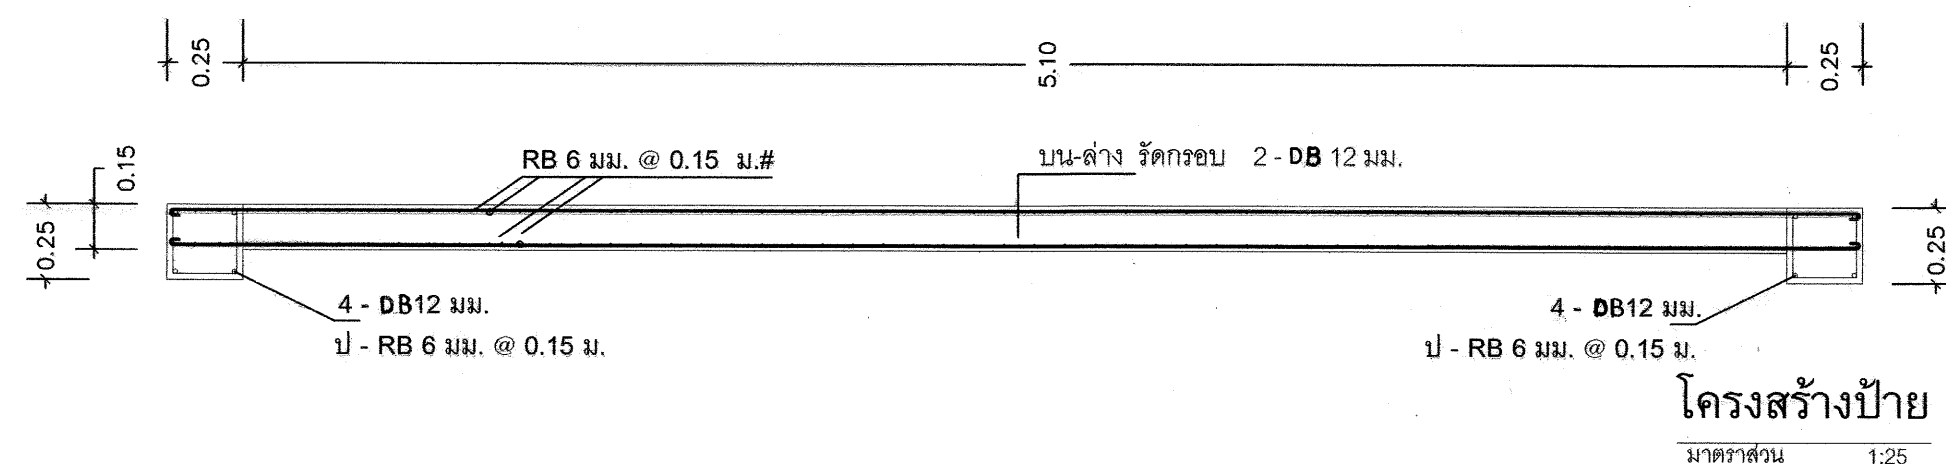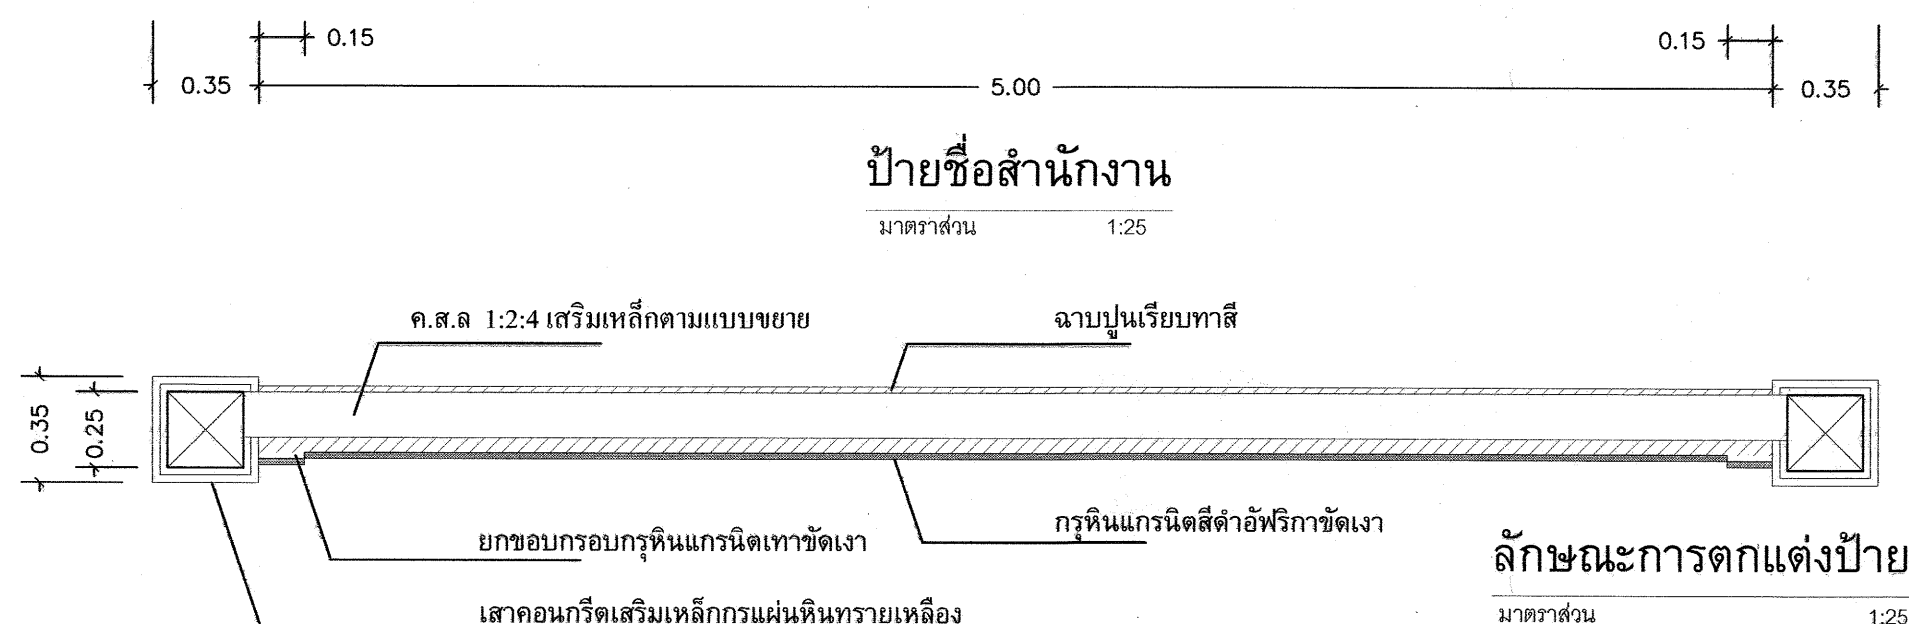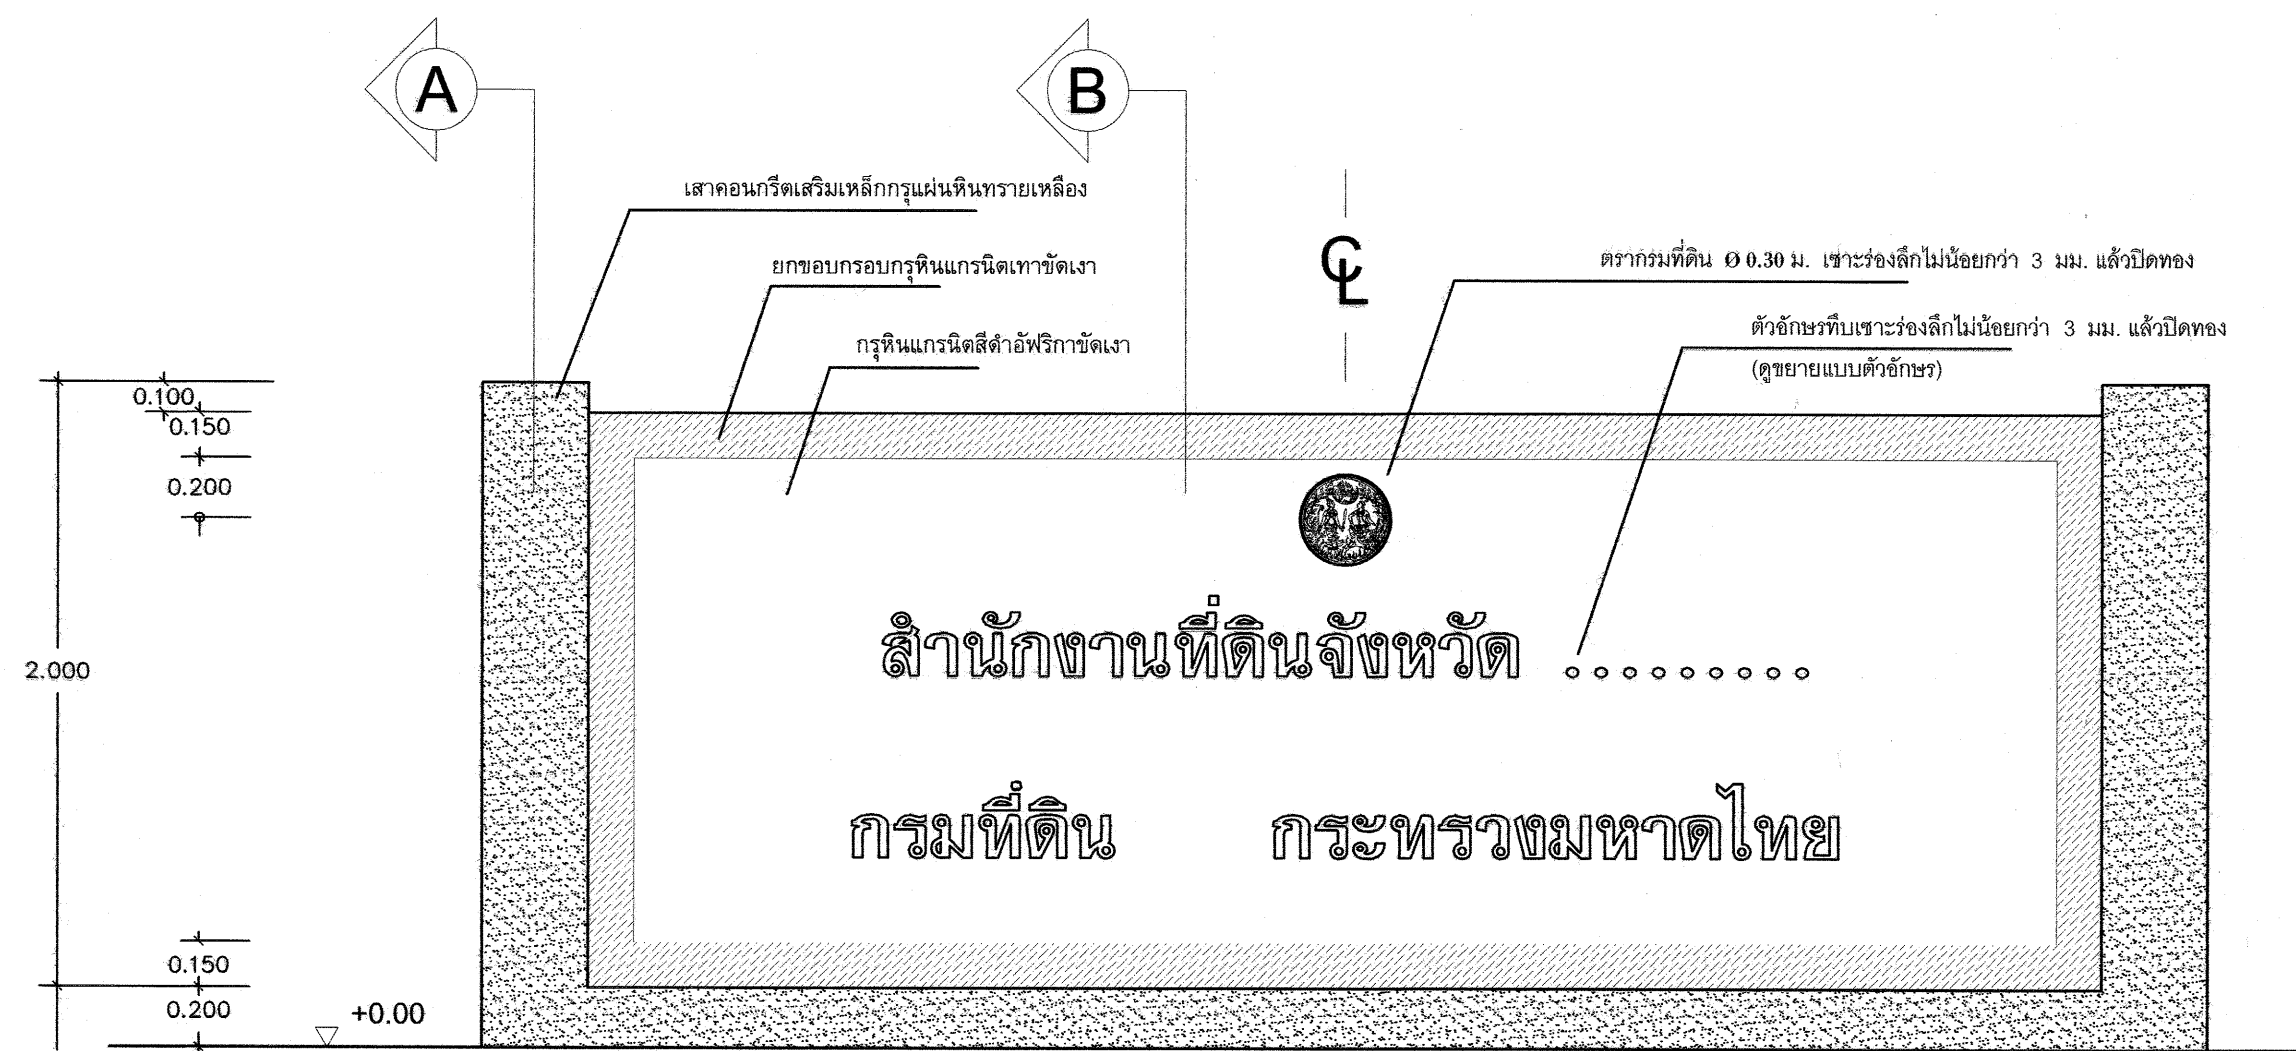

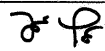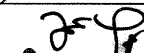		ฝ่ายแบบแผนและควบคุมการก่อสร้าง	
กองพัสดุ		กรมที่ดิน	
แบบ รั้ว, ประตู และป้ายสำนักงานที่ดิน			
สำรวจ	-	แสดง	ป้ายสำนักงานที่ดิน
ออกแบบ	นายวรวุฒิ หลายพูนสวัสดิ์ 	สถานที่	
วิศวกร	นายวรวุฒิ หลายพูนสวัสดิ์ 		
เขียนแบบ	นายศราวุฒิ วิยะวารี 		
ตรวจ	นายสุภากร ธิบุญเจริญ 	วัน / เดือน / ปี	พ.ย. 2553
หัวหน้าฝ่าย	นายวรวุฒิ หลายพูนสวัสดิ์ 	แบบเลขที่	3 1-54 3
ผอ. กอง	นางสาวจิราพร ปรีชาวิทย์ 		
อนุมัติ	นายมนต์ชัย ทองนิษฐ์ 		

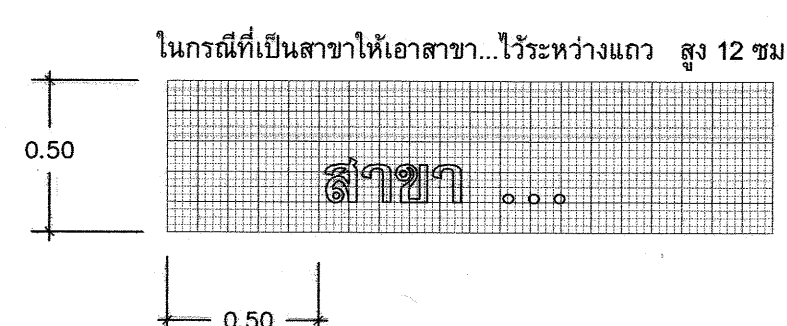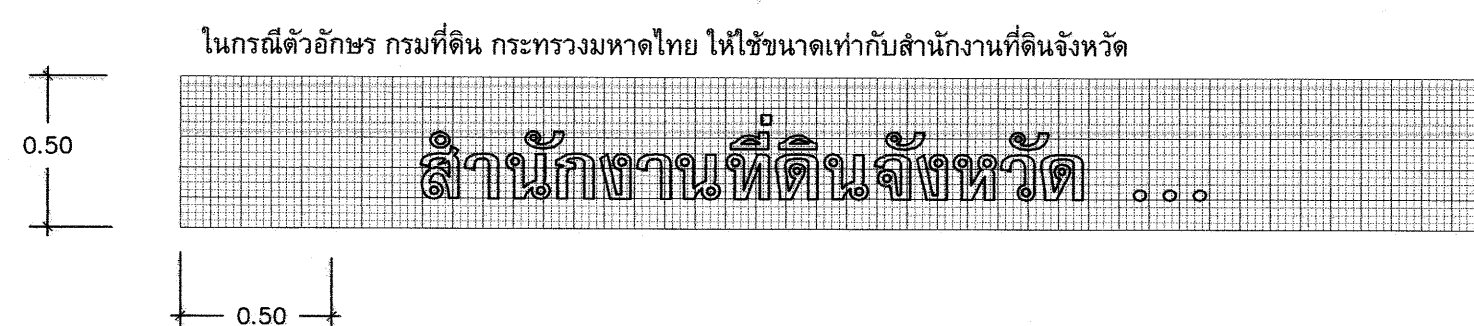

ขยายตัวอักษร 1 : 25