


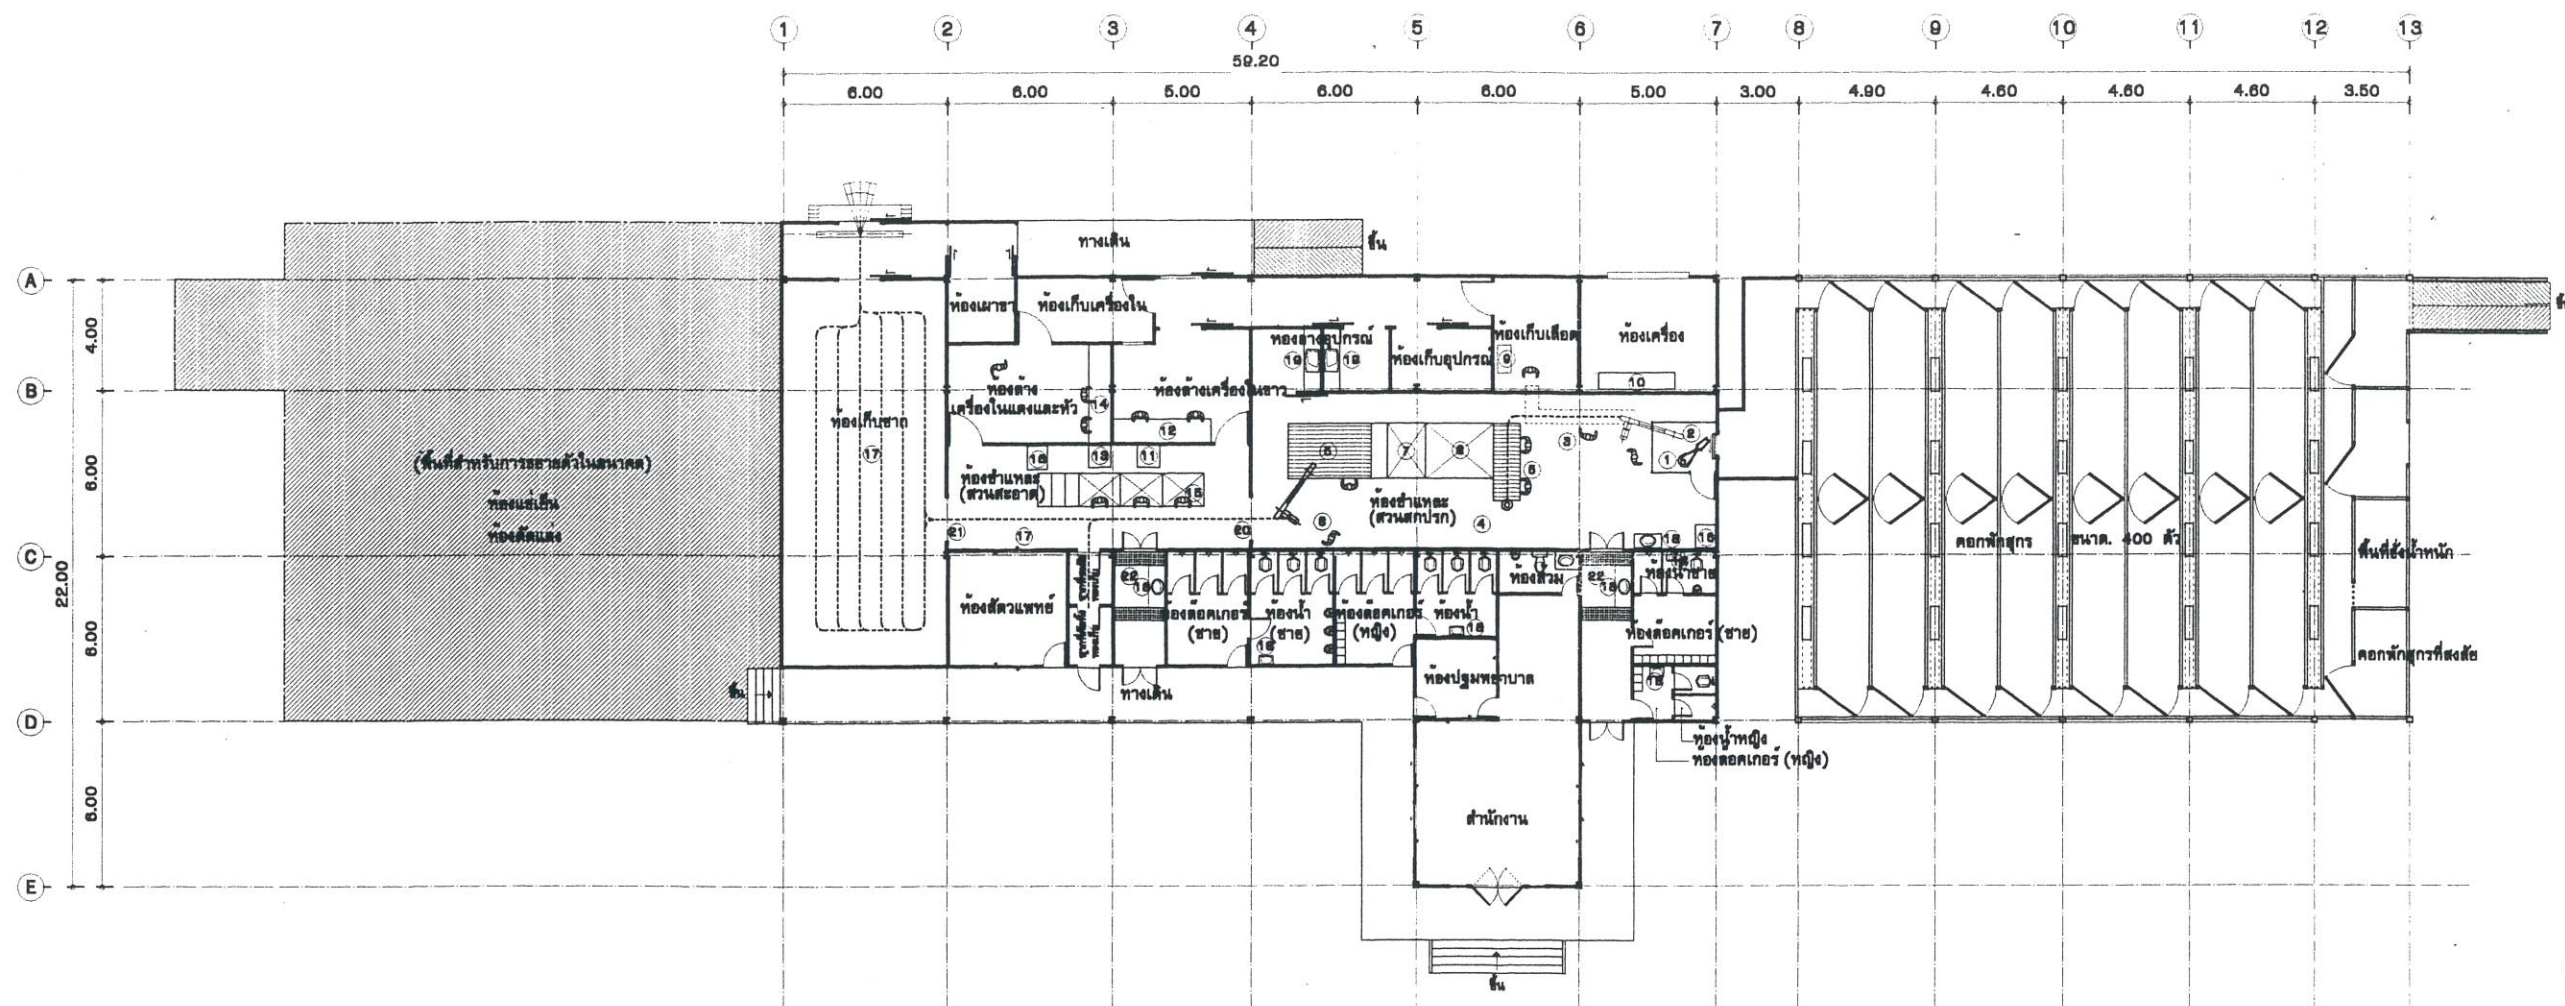

รายการ	
1 เครื่องทำให้สลดด้วยไฟฟ้า	12 โตะส่งแ่งคอ สำหรับล้างเครื่องในสาว
2 สายพานยกระดับสำหรับส่วนแ่งคอ	13 รางส่งแ่งคอ ส่งเครื่องในแ่งคอ
3 ราวเขวนสำหรับส่วนแ่งคอ	14 โตะส่งแ่งคอ สำหรับล้างเครื่องในแ่งคอ
4 รอกยกและลดระดับ	15 แท่นสำหรับล้างแ่งคอ ล้างเครื่องในแ่งคอ ล้างแ่งคอ ล้างหัว และตรวจซาก
5 เครื่องรับสุกร	16 เครื่องล้างแ่งคอ สำหรับล้างแ่งคอ
6 เครื่องตกขุ่นสุกร	17 ราวเขวน สำหรับส่วนแ่งคอและส่วนส่งจำหน่าย
7 เครื่องปั่นชนสุกร	18 อ่างล้างมือส่งแ่งคอระบบเปิด-ปิดด้วยเท้าเหยียบ
8 สายพานยกระดับ สำหรับส่วนแ่งคอและส่วนส่งจำหน่าย	19 อ่างล้างแ่งคอ
9 ถังตกตะกอนและเครื่องในระบบใช้ก๊าซ	20 สเปรย์ล้างซากก่อนนำขึ้น
10 เครื่องผลิตน้ำร้อน	21 สเปรย์ล้างซากหลังนำขึ้น
11 รางส่งแ่งคอส่งเครื่องในสาว	22 ที่ล้างเท้า

แปลนโรงฆ่าสัตว์ (ไม่มีส่วนห้องเย็น)

ตามมาตรฐานโครงการเนื้อสัตว์อนามัย ของกรมปศุสัตว์
ขนาดกำลังการผลิต 400 ตัว / วัน มาตราส่วน 1 : 275

แบบมาตรฐานโรงฆ่าสัตว์



ALONGKOT

1/1-2 ถนนคันฉิม ต.ท่าช้าง อ.เมือง จ.เชียงใหม่
50000 TEL: [053] 241878, 241714,
FAX: [053] 308818
EMAIL: puvieng2@hotmail.com

REVISION

NO.	DESCRIPTION	DATE

DRAWING TITLE

แปลนพื้นที่โรงฆ่าสัตว์ ขนาด 400 ตัว/วัน

ARCHITECTS :

ภูเวียง โปธิตา ก.ศ. 8092

STRUCTURE ENGINEERS :

ประเดิมศักดิ์ ดวงใจ กษ.23571

DRAWING BY :

PROJECT CODE REFER TO DRAWING NO.

DATE DRAWING NO.

REV. NO. TOTAL SHEET

APPROVED BY (OWNER)

NOTE :
This drawing is the property of ALONGKOT PART.
All legal rights are reserved by ALONGKOT PART.
Any reproduction can be made solely by
written permission.
REMARK:
Do not measure distance on the drawing.
Actual length must be read from dimensions.