




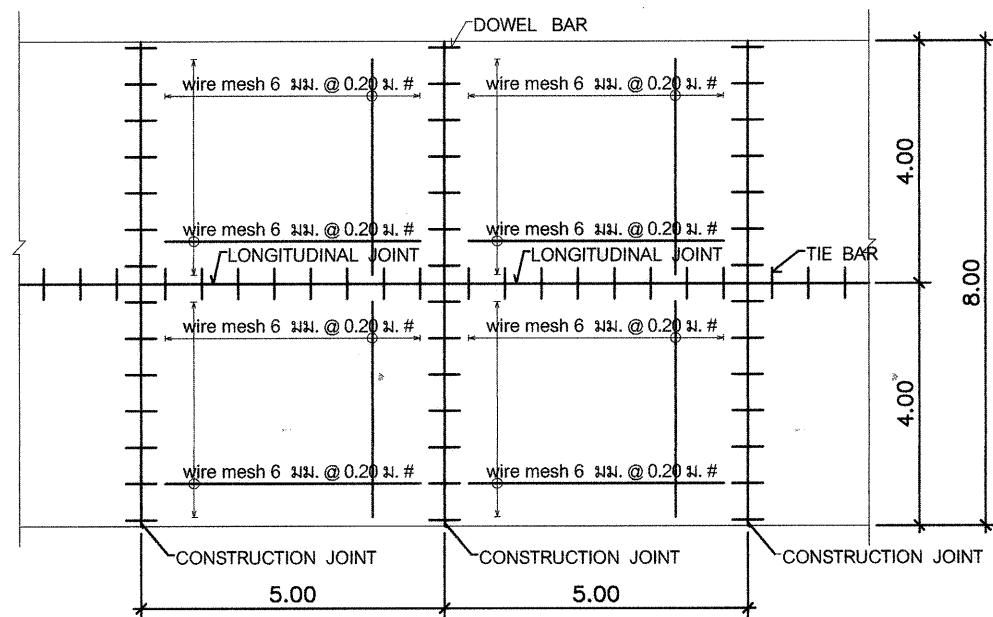


แปลนขยาย ถนน ค.ส.ล.และลานจอดรถ ค.ส.ล. ทัวไป
มาตราส่วน 1:25

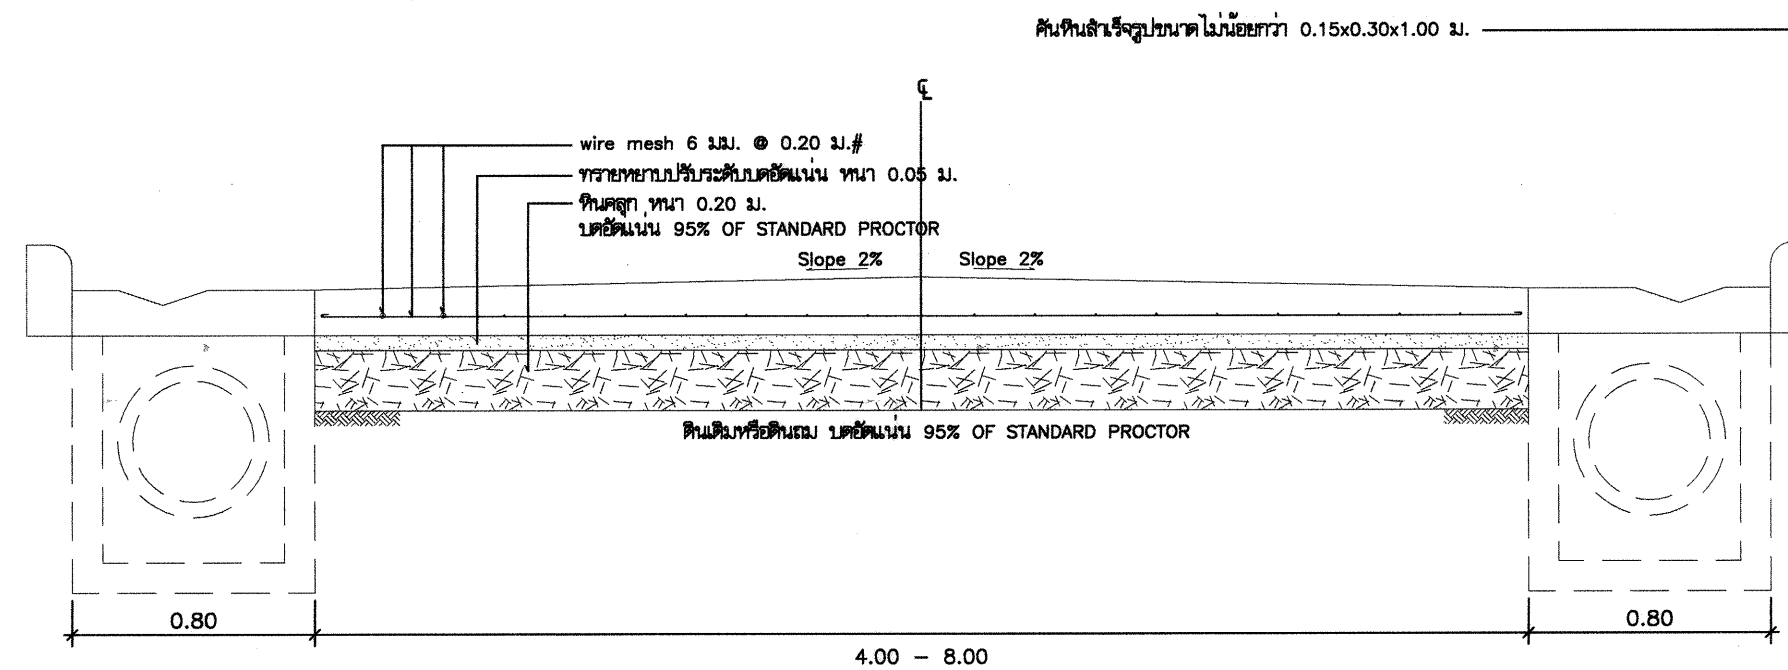


ขยาย ถนน ค.ส.ล.
มาตราส่วน 1:25

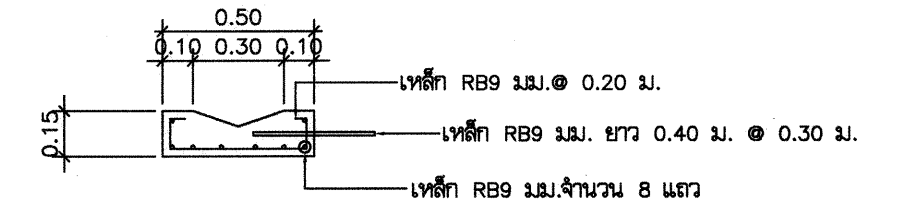


รูปตัดขวางระบายน้ำ
มาตราส่วน 1:25

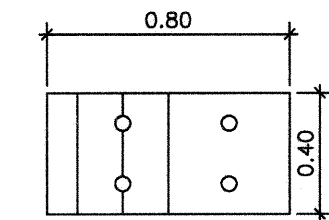


แปลนฝาท่อระบายน้ำ
มาตราส่วน 1:25

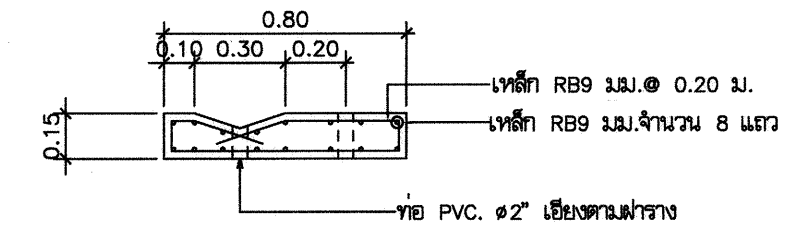


ขยายฝาท่อพัก
มาตราส่วน 1:25

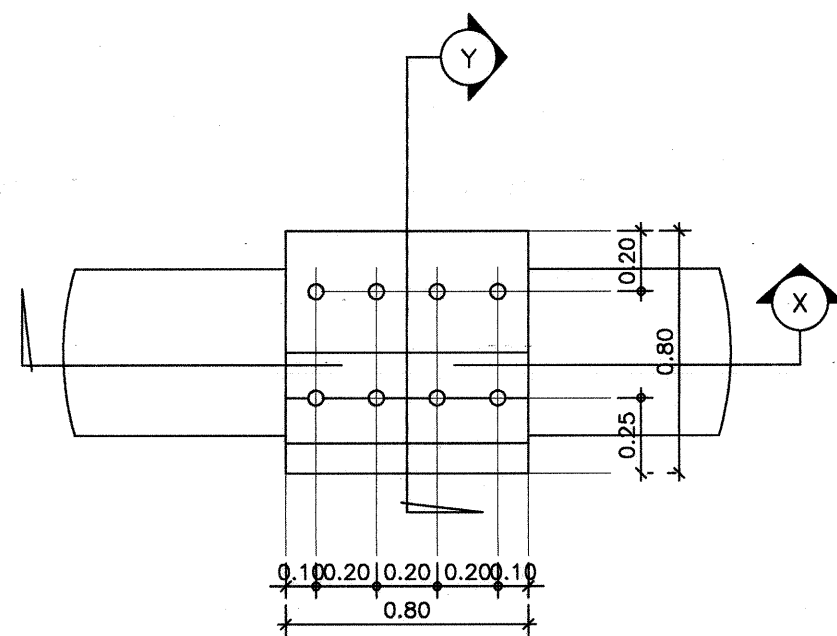

แบบแปลนบ่อพัก
มาตราส่วน 1:25

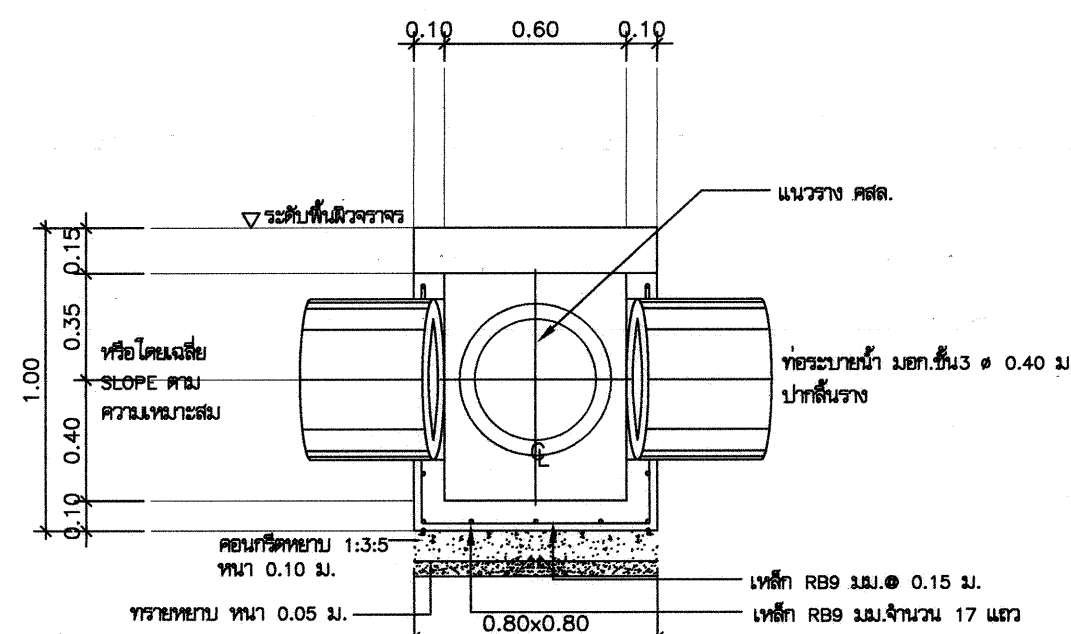


แบบรูปตัด X บ่อพักท่อระบายน้ำ
มาตราส่วน 1:25

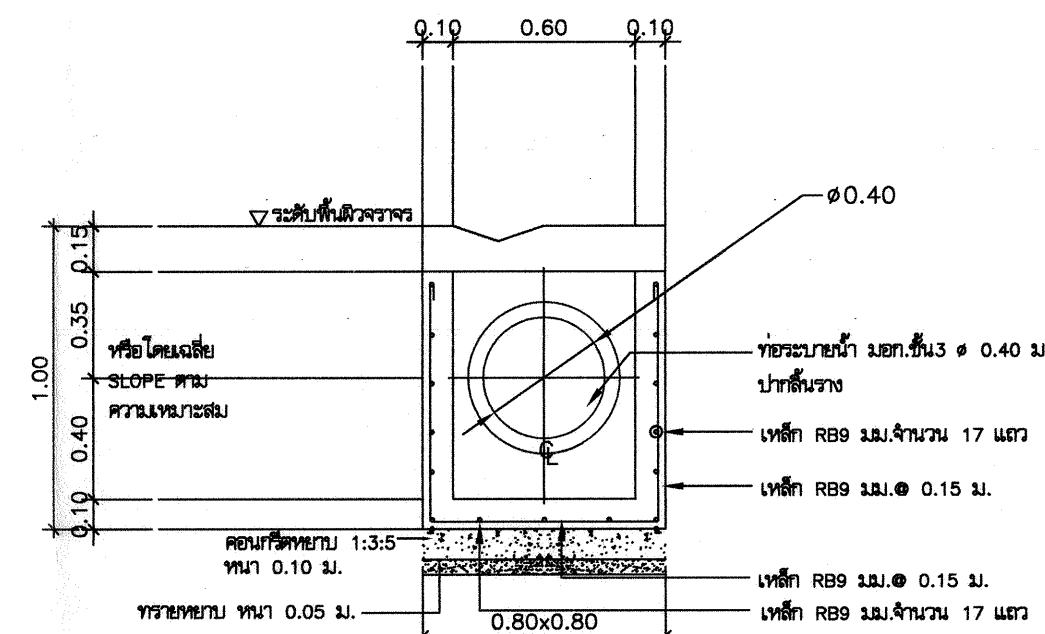


แบบรูปตัด Y บ่อพักท่อระบายน้ำ
มาตราส่วน 1:25


- ท่อลอดใต้พื้นถนน, ลานจอดรถ ใช้ท่อ ค.ส.ล. 0.40 ม.
- ก่อนวางท่อ ค.ส.ล. ต้องเทคอนกรีตหนา 1:3:5 หนา 0.10 ม. ทารายทาบ หนา 0.05 ม.
- ตลอดแนวรอยต่อท่อแต่ละท่ออย่าด้วยปูนทรายรอบ
- บ่อพัก ค.ส.ล. 0.80x0.80x0.85 ม. ทูกระยะห่างไม่เกิน 10.00 ม.

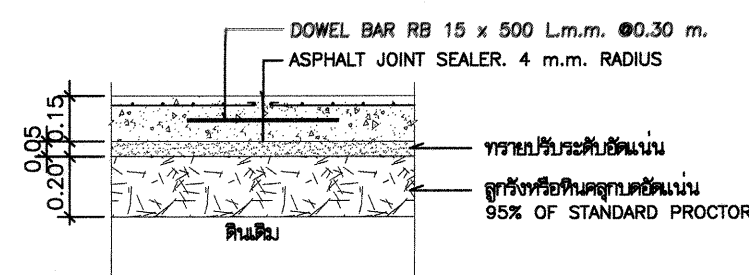

CONSTRUCTION JOINT DETAIL
มาตราส่วน 1:25

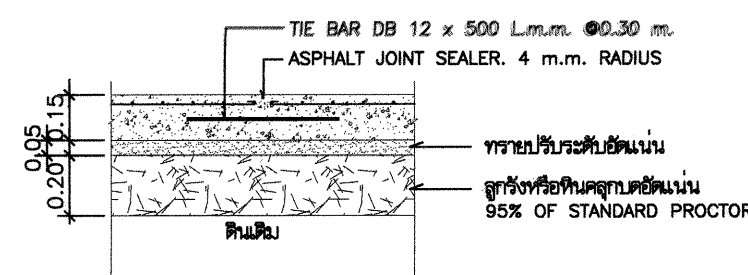

LONGITUDINAL JOINT DETAIL
มาตราส่วน 1:25

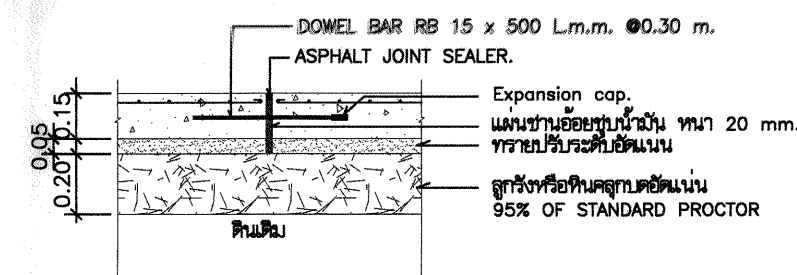

EXPANSION JOINT DETAIL
มาตราส่วน 1:25

		ฝ่ายแบบแผนและควบคุมการก่อสร้าง	
กองพัสดุ		กรมที่ดิน	
แบบ ปรับปรุงถนน ลานจอดรถ และระบบระบายน้ำภายในบริเวณ			
สำรวจ	-	แสดง	
ออกแบบ	นายนิติ นันตติกุล 	ปรับปรุงถนน ลานจอดรถ และระบบระบายน้ำภายในบริเวณ	
วิศวกร	นายนิติ นันตติกุล 	สถานที่	
เขียนแบบ	นายนิติ นันตติกุล 		
ตรวจ	นายนิวัฒน์ ลังวนสุข 	วัน/เดือน/ปี 26 ธันวาคม 2556	
หัวหน้าฝ่าย	นายเมธี วิริยา 	แบบเลขที่	
ผอ. กอง	นางฉวีพร จั่วลวิไล 	1	
อนุมัติ	นายปราโมทย์ ยามาดี 	3-57 1	

แบบ ปร.4 แผ่นที่ 1/1

แบบเลขที่ 3-57.

กองพัสดุ กรมที่ดิน

เมื่อวันที่ 15 มกราคม 2559

[illegible]

แบบ ปร.4 แผ่นที่ 1/5

แบบเลขที่ 3-57.

กองพัสดุ กรมที่ดิน

เมื่อวันที่ 15 มกราคม 2559

[illegible]

แบบ ปร.4 แผ่นที่ 1/5

แบบเลขที่ 3-57.

กองพัสดุ กรมที่ดิน

เมื่อวันที่ 15 มกราคม 2559

[illegible]

แบบ ปจ.4 แผ่นที่ 1/5

แบบเลขที่ 3-57.

กองพัสดุ กรมที่ดิน

เมื่อวันที่ 15 มกราคม 2559

[illegible]

แบบ ปร.4 แผ่นที่ 1/5

แบบเลขที่ 3-57.

กองพัสดุ กรมที่ดิน

เมื่อวันที่ 15 มกราคม 2559

[illegible]

ประมาณราคาค่าก่อสร้าง แบบถนน ลานจอดรถ

แบบเลขที่ 3-57.

กองพัสดุ กรมที่ดิน

เมื่อวันที่ 15 มกราคม 2559

[illegible]