


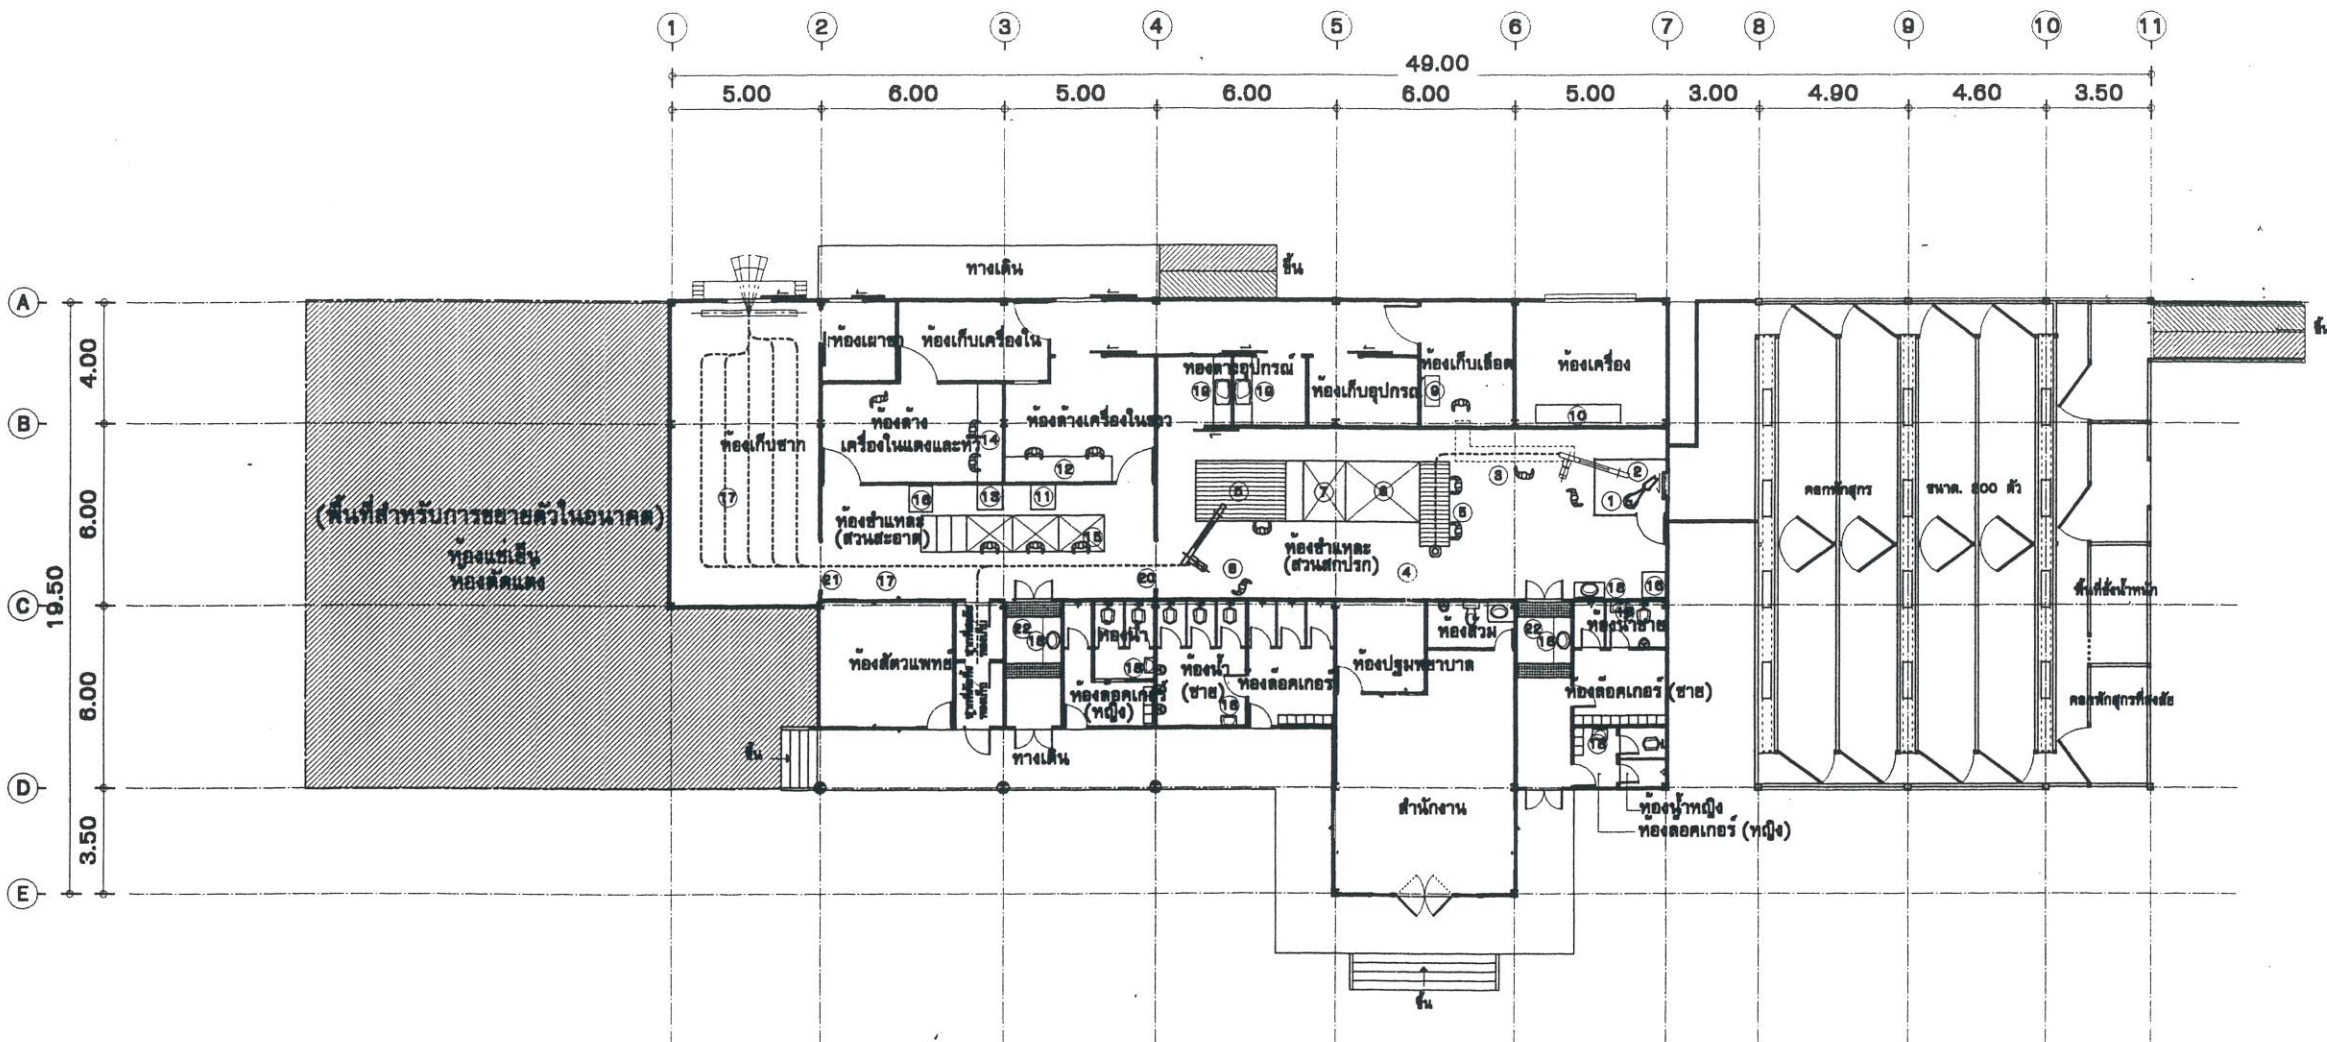

รายการ			
1	เครื่องทำให้สลายตัวไฟฟ้า	12	โต๊ะสแตนเลส สำหรับล้างเครื่องในขาว
2	สายพานยกระดับสำหรับส่วนแทงค	13	รางสแตนเลส ส่งเครื่องในแดง
3	ราวแขวนสำหรับส่วนแทงค	14	โต๊ะสแตนเลส สำหรับล้างเครื่องในแดง
4	รถยกและรถระดับ	15	แท่นยืนสำหรับล้างถัง ล้างเครื่องในขาว ล้างเครื่องในแดง ล้างขา สัตว์ และตรวจซาก
5	โต๊ะรองรับสุกร	16	เครื่องล้างน้ำเย็น สำหรับฉีด
6	เครื่องล้างขนสุกร	17	ราวแขวน สำหรับส่วนชำแหละและส่วนส่งจำหน่าย
7	เครื่องปั้นขนสุกร	18	อ่างล้างมือสแตนเลสระบบเปิด-ปิดด้วยเท้าเหยียบ
8	สายพานยกระดับ สำหรับส่วนชำแหละและส่วนส่งจำหน่าย	19	อ่างล้างเครื่องมือ
9	ถังต้มเลือดและเครื่องในระบบใช้ก๊าซ	20	สเปรย์ล้างซากก่อนแช่แข็ง
10	เครื่องผลิตน้ำร้อน	21	สเปรย์ล้างซากหลังแช่แข็ง
11	รางสแตนเลส ส่งเครื่องในขาว	22	ที่ล้างเท้า

แปลนโรงฆ่าสุกร (ไม่มีส่วนห้องเย็น)

ตามมาตรฐานโครงการเนื้อสัตว์อนามัย ของกรมปศุสัตว์
ขนาดกำลังการผลิต 200 ตัว / วัน มาตรฐาน 1 : 250

แบบมาตรฐานโรงฆ่าสุกร



ALONGKOT

1/1-2 ถนนพหลโยธิน อ.พยุหะ จ.ปทุมธานี
50000 TEL: [053] 241878, 241714
FAX: [053] 808810
EMAIL: puvieng2@hotmail.com

REVISION

NO.	DESCRIPTION	DATE

DRAWING TITLE

แปลนพื้นที่โรงฆ่าสุกร ขนาด 200 ตัว/วัน

ARCHITECTS :

ภูเวียง โปธิตา ก.ศ. 8092

STRUCTURE ENGINEERS :

ประเดิมศักดิ์ ดวโย กษ.23571

DRAWING BY :

PROJECT CODE REFER TO DRAWING NO.

DATE DRAWING NO.

REV. NO. TOTAL SHEET

APPROVED BY (OWNER)

NOTE :
This drawing is the property of ALONGKOT PART.
All legal rights are reserved by ALONGKOT PART.
Any reproduction can be made solely by
written permission.
REMARK:
Do not measure distance on the drawing.
Actual length must be read from dimensions.