



แบบรีสอร์ทสร้างง่าย ดีไซน์สวยสไตล์ยอดนิยม

M แบบรีสอร์ท สไตล์มินิมอล MINIMAL



เรียบง่าย ลงตัว... ทั้งฟังก์ชันและดีไซน์




พื้นที่ใช้สอย 36 ตร.ม.
งบประมาณ 140,000 - 180,000 บาท
(*ราคาประมาณการเฉพาะราคากลุ่มวัสดุก่อสร้าง ไม่รวมงานโครงสร้าง)

M

แบบรีสอร์ท สไตล์มินิมอล

MINIMAL

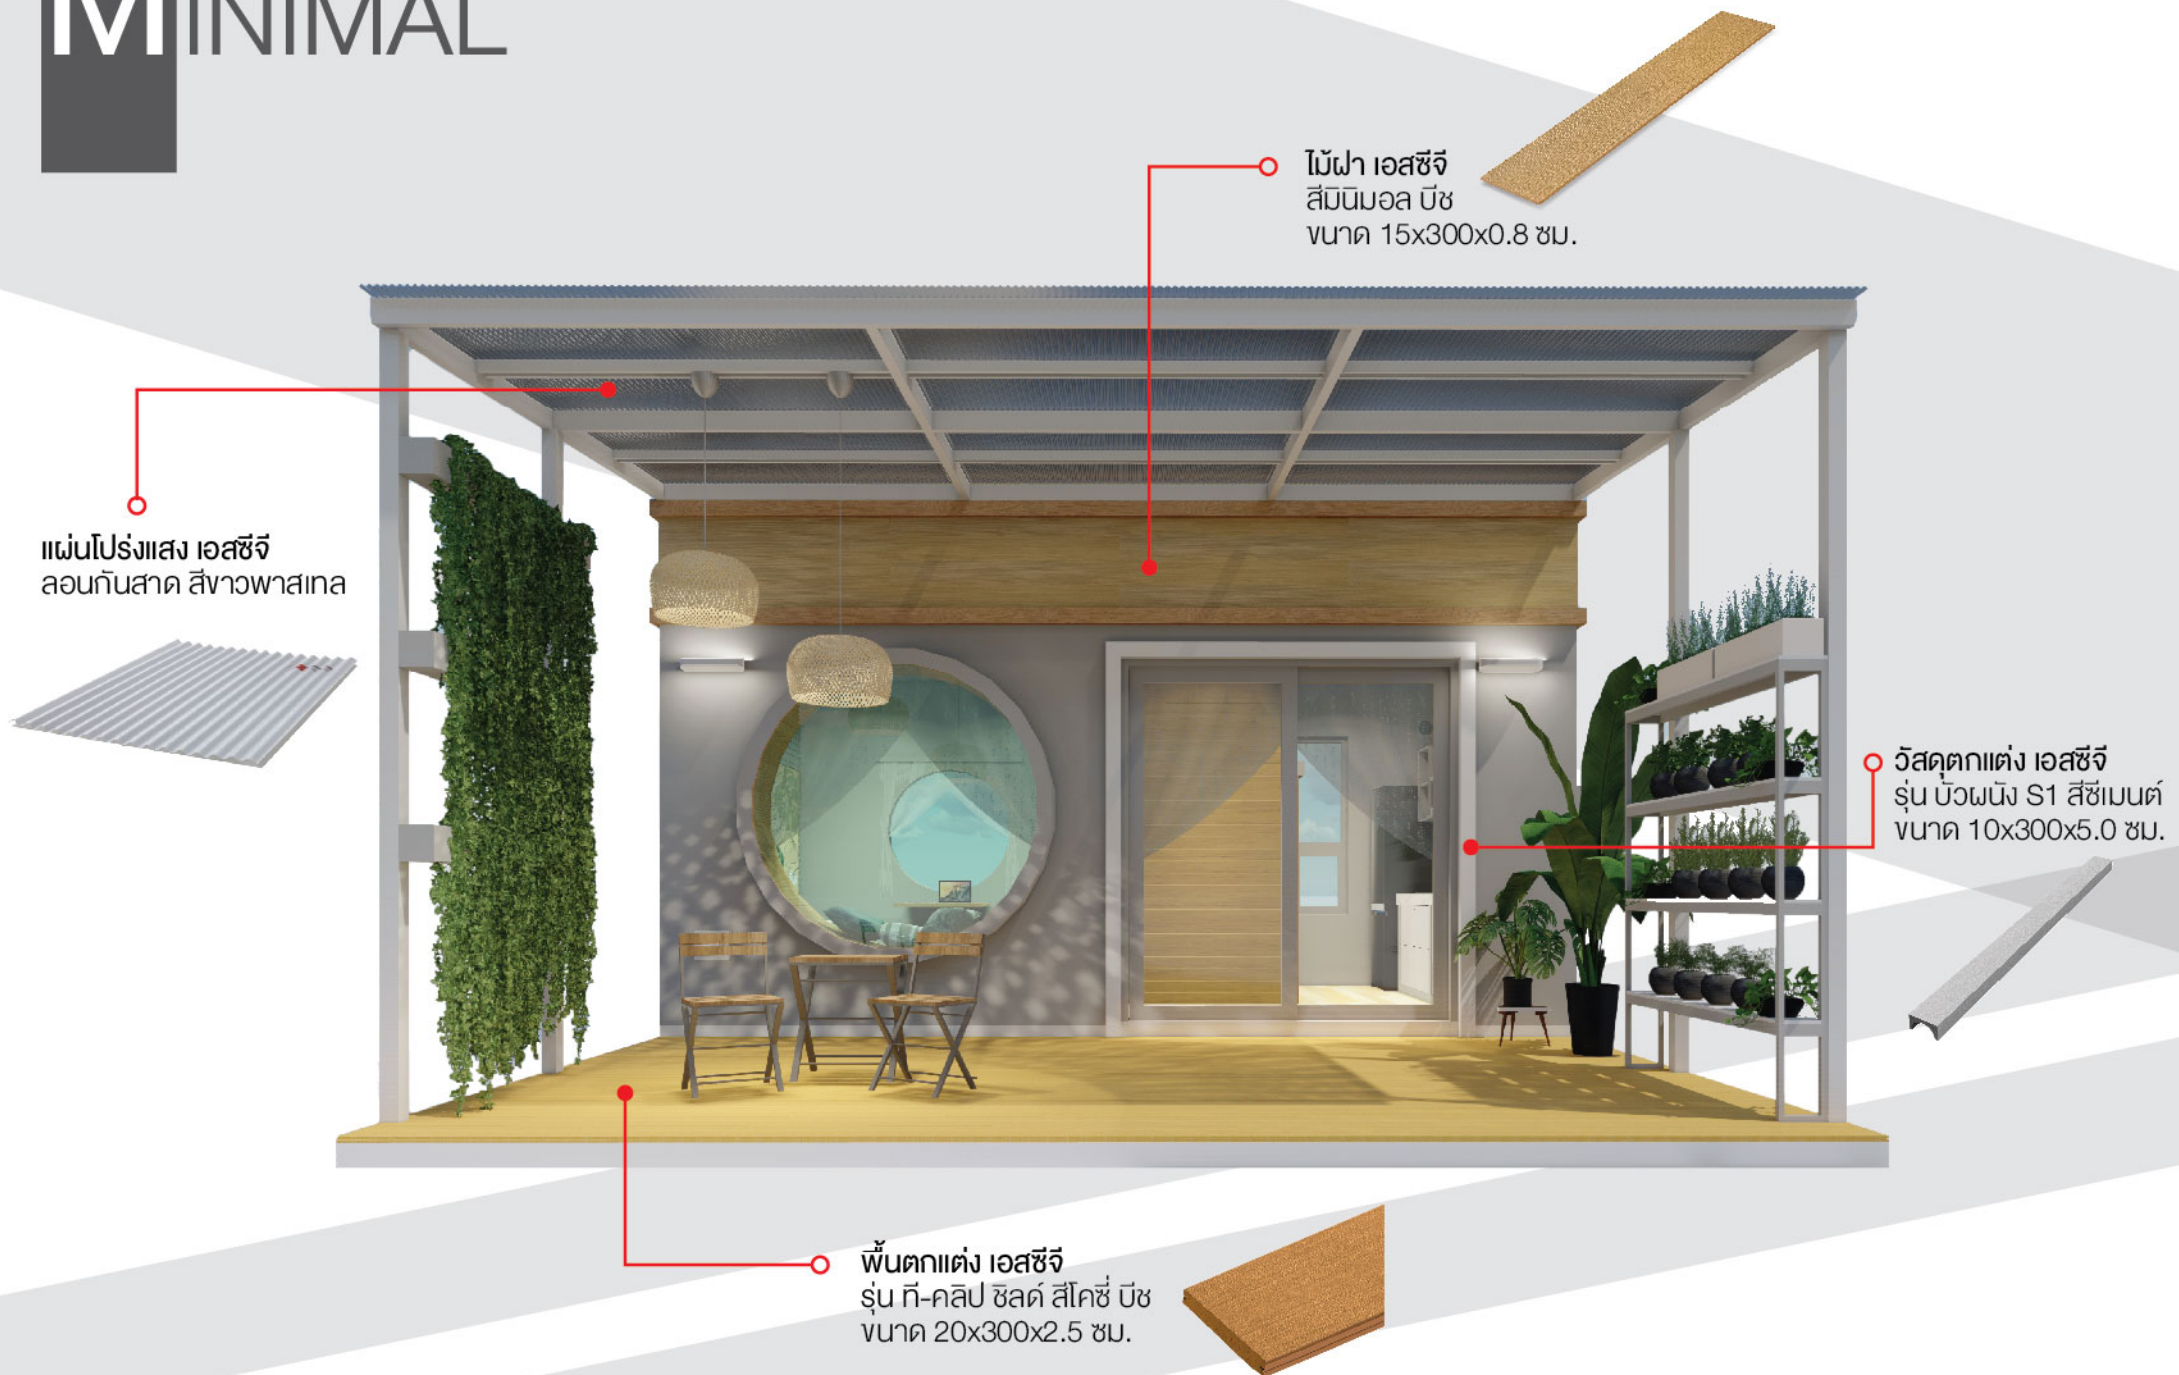

M

แบบรีสอร์ท สไตล์มินิมอล

MINIMAL



หลังคาเอสซีจี เมทัลรูฟ
ลอน SSR760 - NoiseTECH 0.35
สี White Pearl

ผนังตกแต่ง เอสซีจี
รุ่นโคเต้ แบบเซาะร่อง สีโคซี่ บิช
ขนาด 20x300x1.2 ซม.

ฉนวนกันความร้อน เอสซีจี
รุ่น STAY COOL 6 นิ้ว
ขนาด 0.60x4.00 ม.

ผนังสมาร์ทบอร์ด เอสซีจี
รุ่นจอบเรียบ สีซีเมนต์ ทาสีขาว
ขนาด 120X240X1.0 ซม.

ฉนวนกันความร้อน เอสซีจี
รุ่น COOL WALL ขนาด 0.60x1.20 ม.

พื้นลามิเนตปูบน
ผนังสมาร์ทบอร์ด เอสซีจี
รุ่นจอบเรียบ สีซีเมนต์
ขนาด 120 x 240 x 2.0 ซม.


ผนังตกแต่ง เอสซีจี
รุ่น โมติน่า-เอ็ม 4 สีซีเมนต์ ทาสีเทา
ขนาด 30x300x2.3 ซม.

วัสดุอะคูสติก เอสซีจี
รุ่น Cylence Zandera แผ่นมาตรฐาน สีเทา
ขนาด 1.20x1.20 ม.



M แบบรีสอร์ท สไตล์มินิมอล

MINIMAL

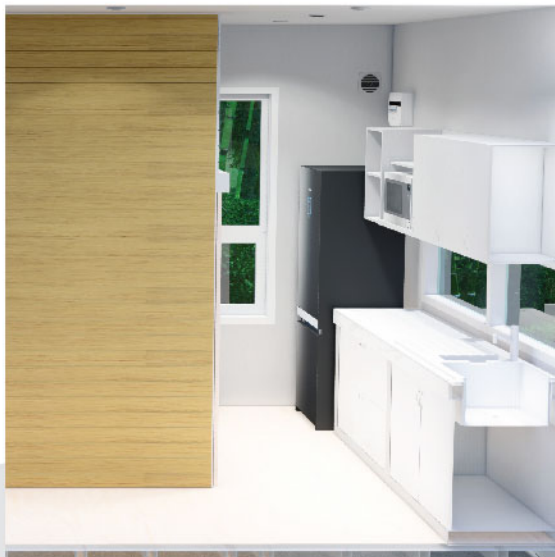

M

แบบรีสอร์ท สไตล์มินิมอล


MINIMAL




M


แบบรีสอร์ท สไตล์มินิมอล

MINIMAL

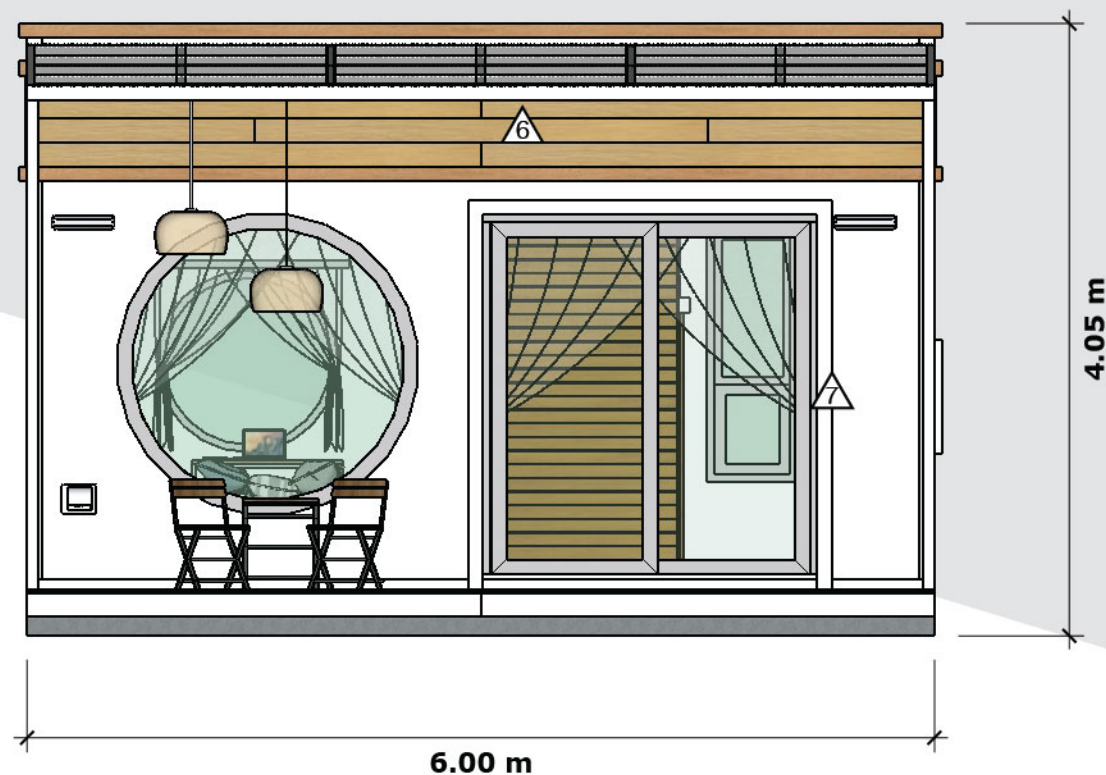



Front View

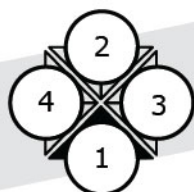

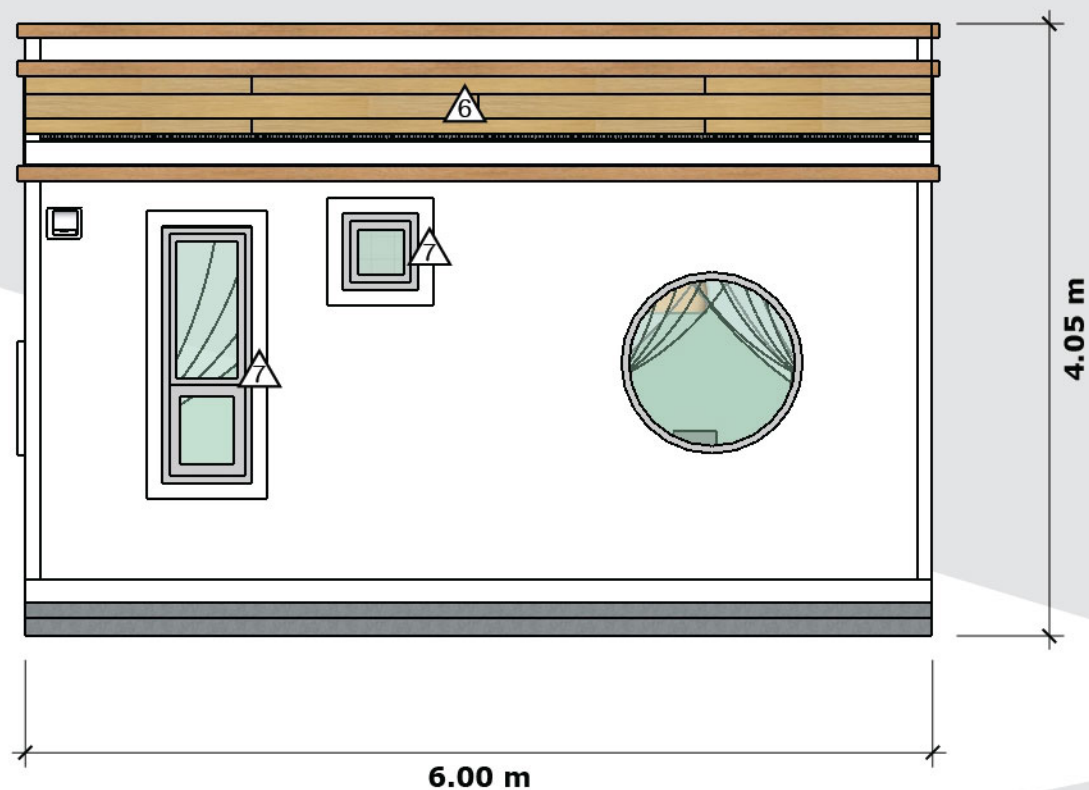



Back View

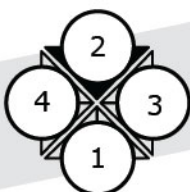

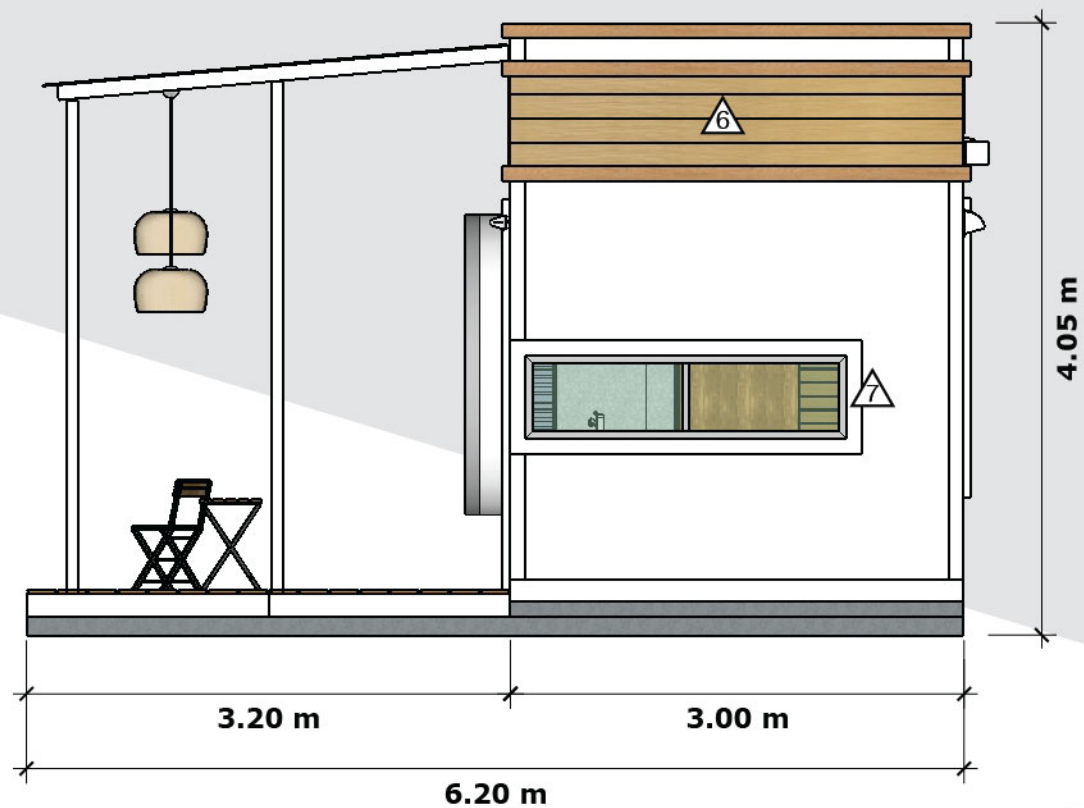



Right View

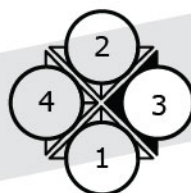

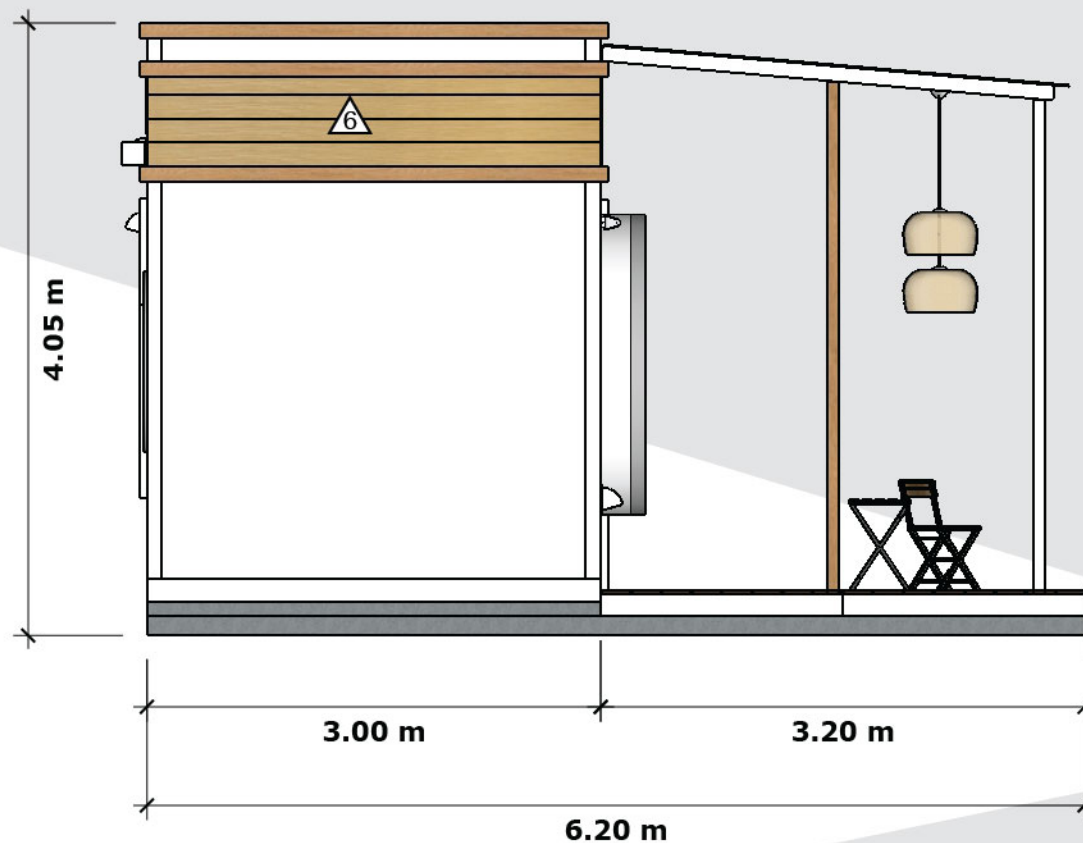

Left View

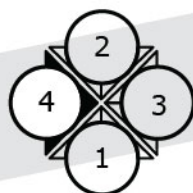


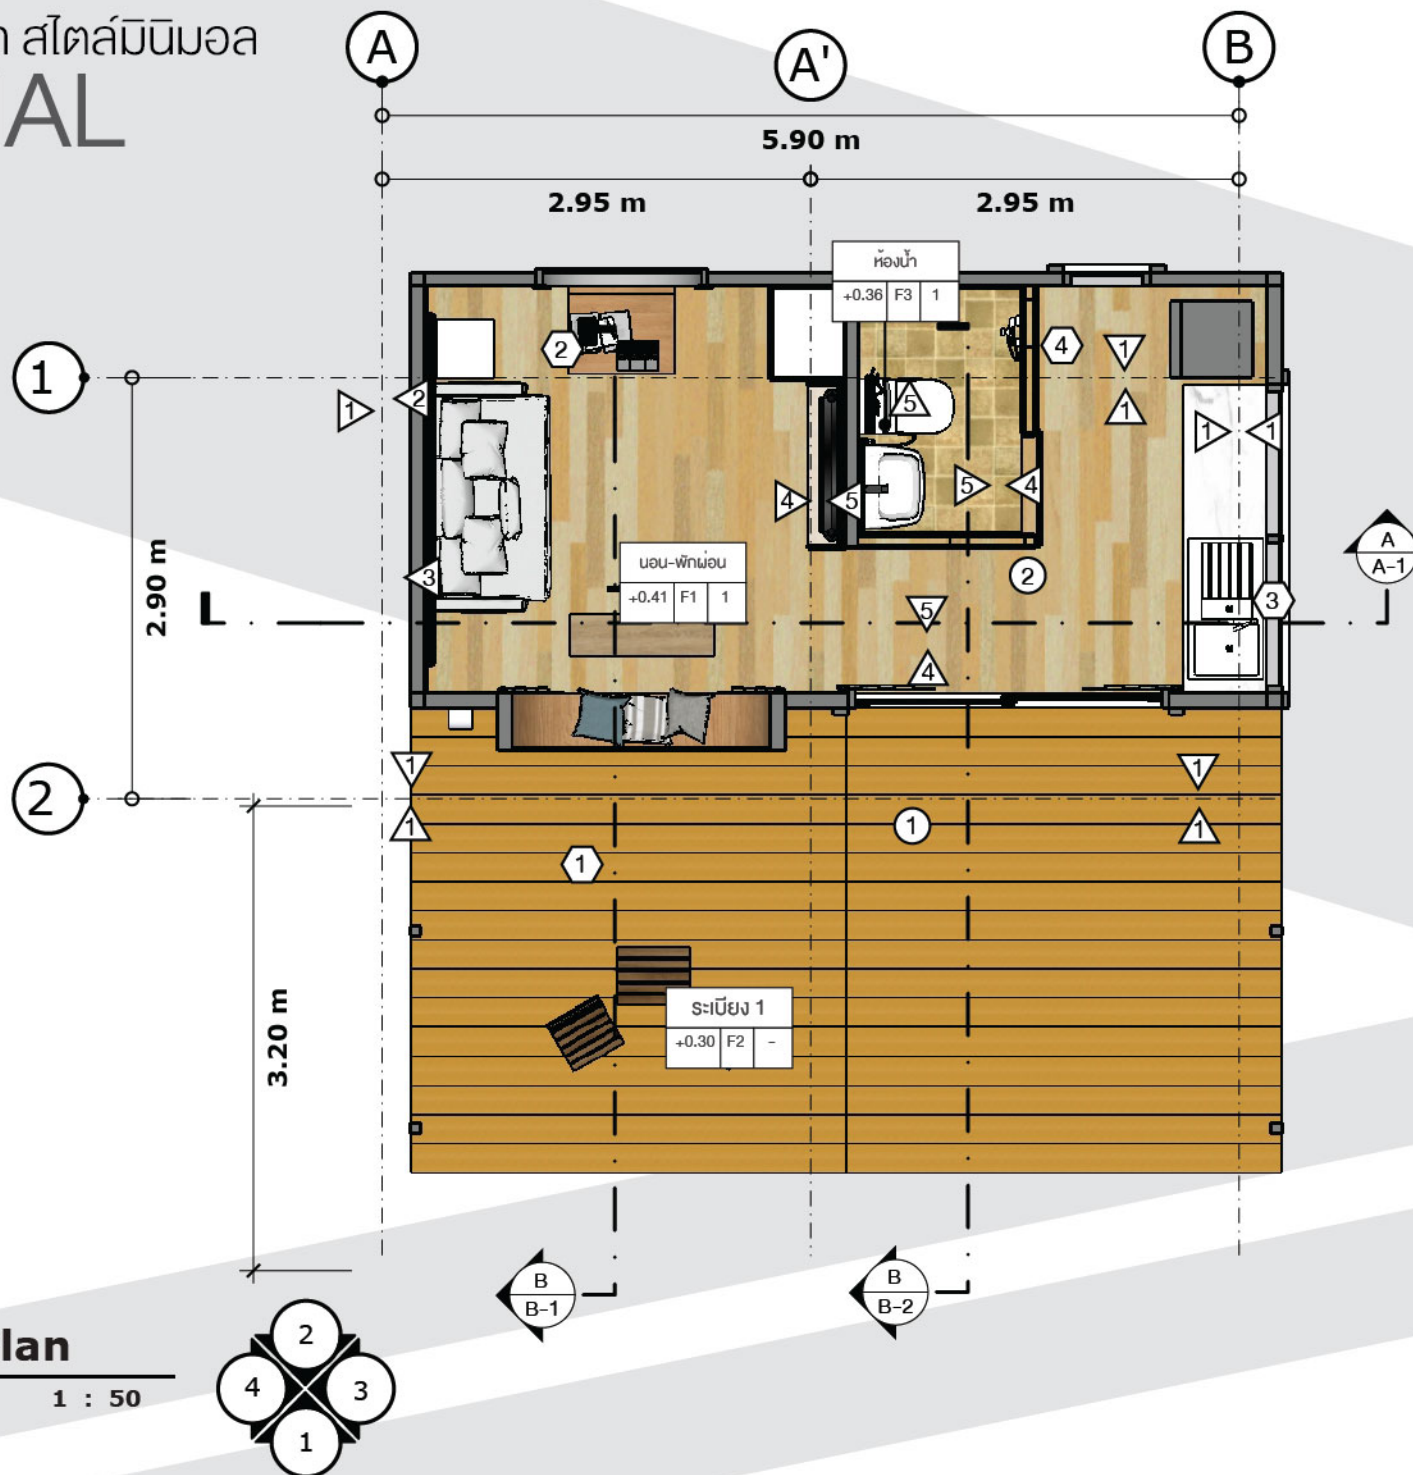

Floor Plan

SCALE


1 : 50

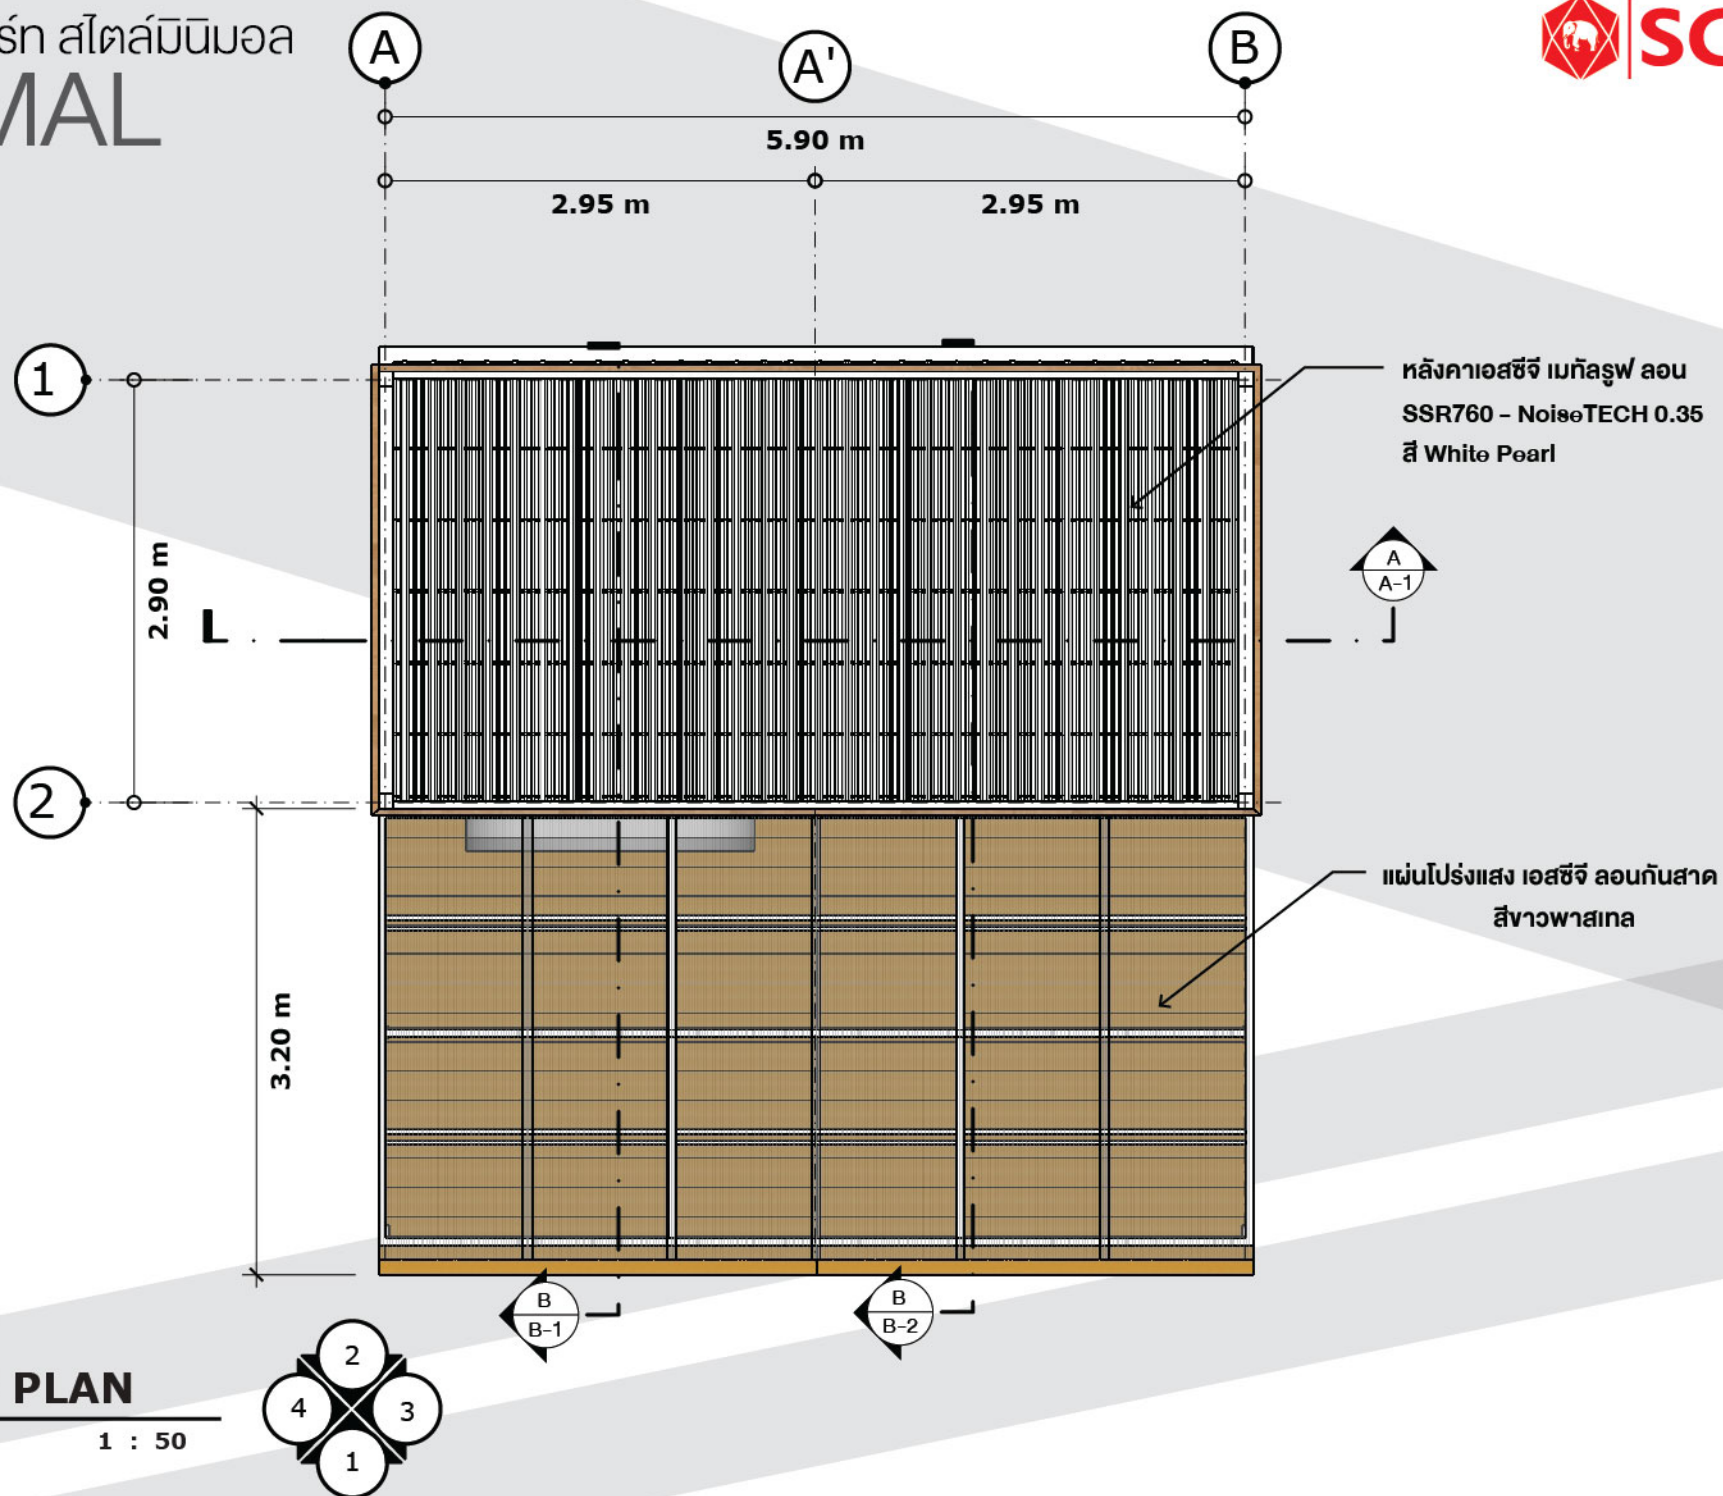

ROOF PLAN

SCALE


1 : 50

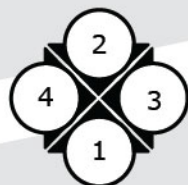

M

แบบรีสอร์ท สไตล์มินิมอล

MINIMAL

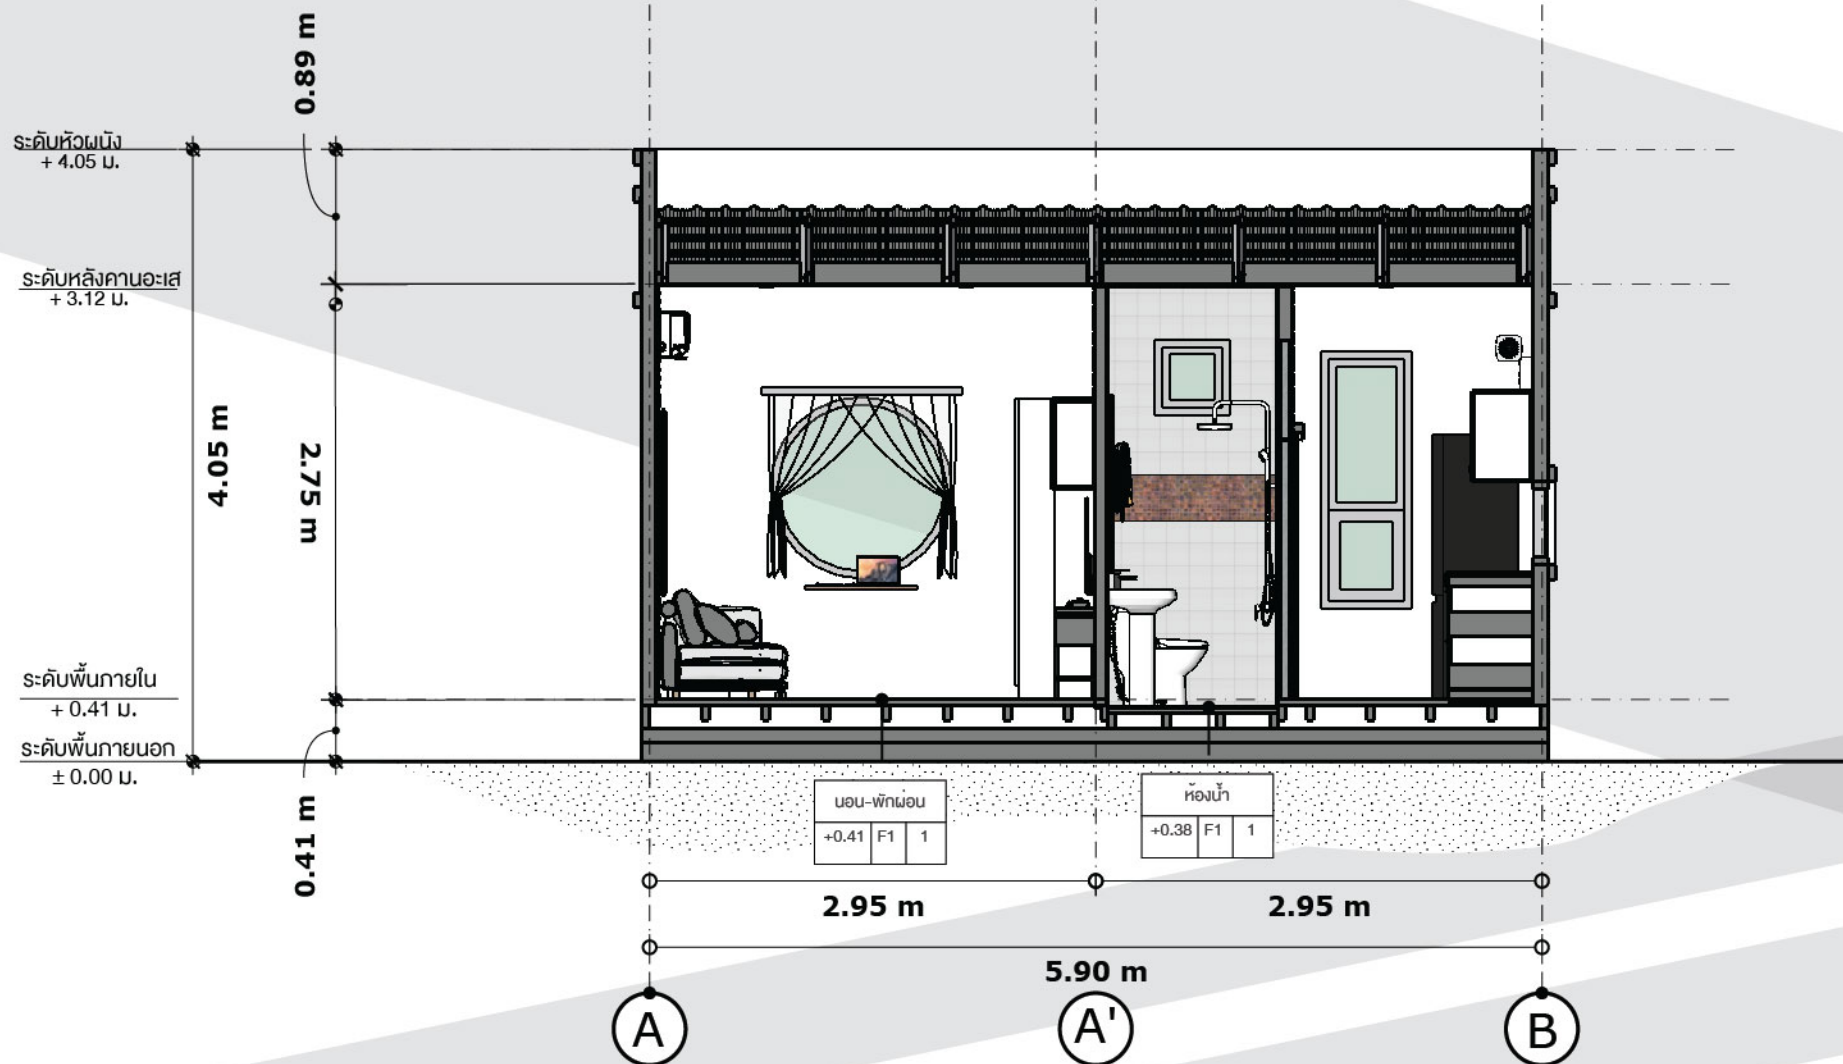

SECTION




SCALE

1 : 50

M

แบบรีสอร์ท สไตล์มินิมอล

MINIMAL

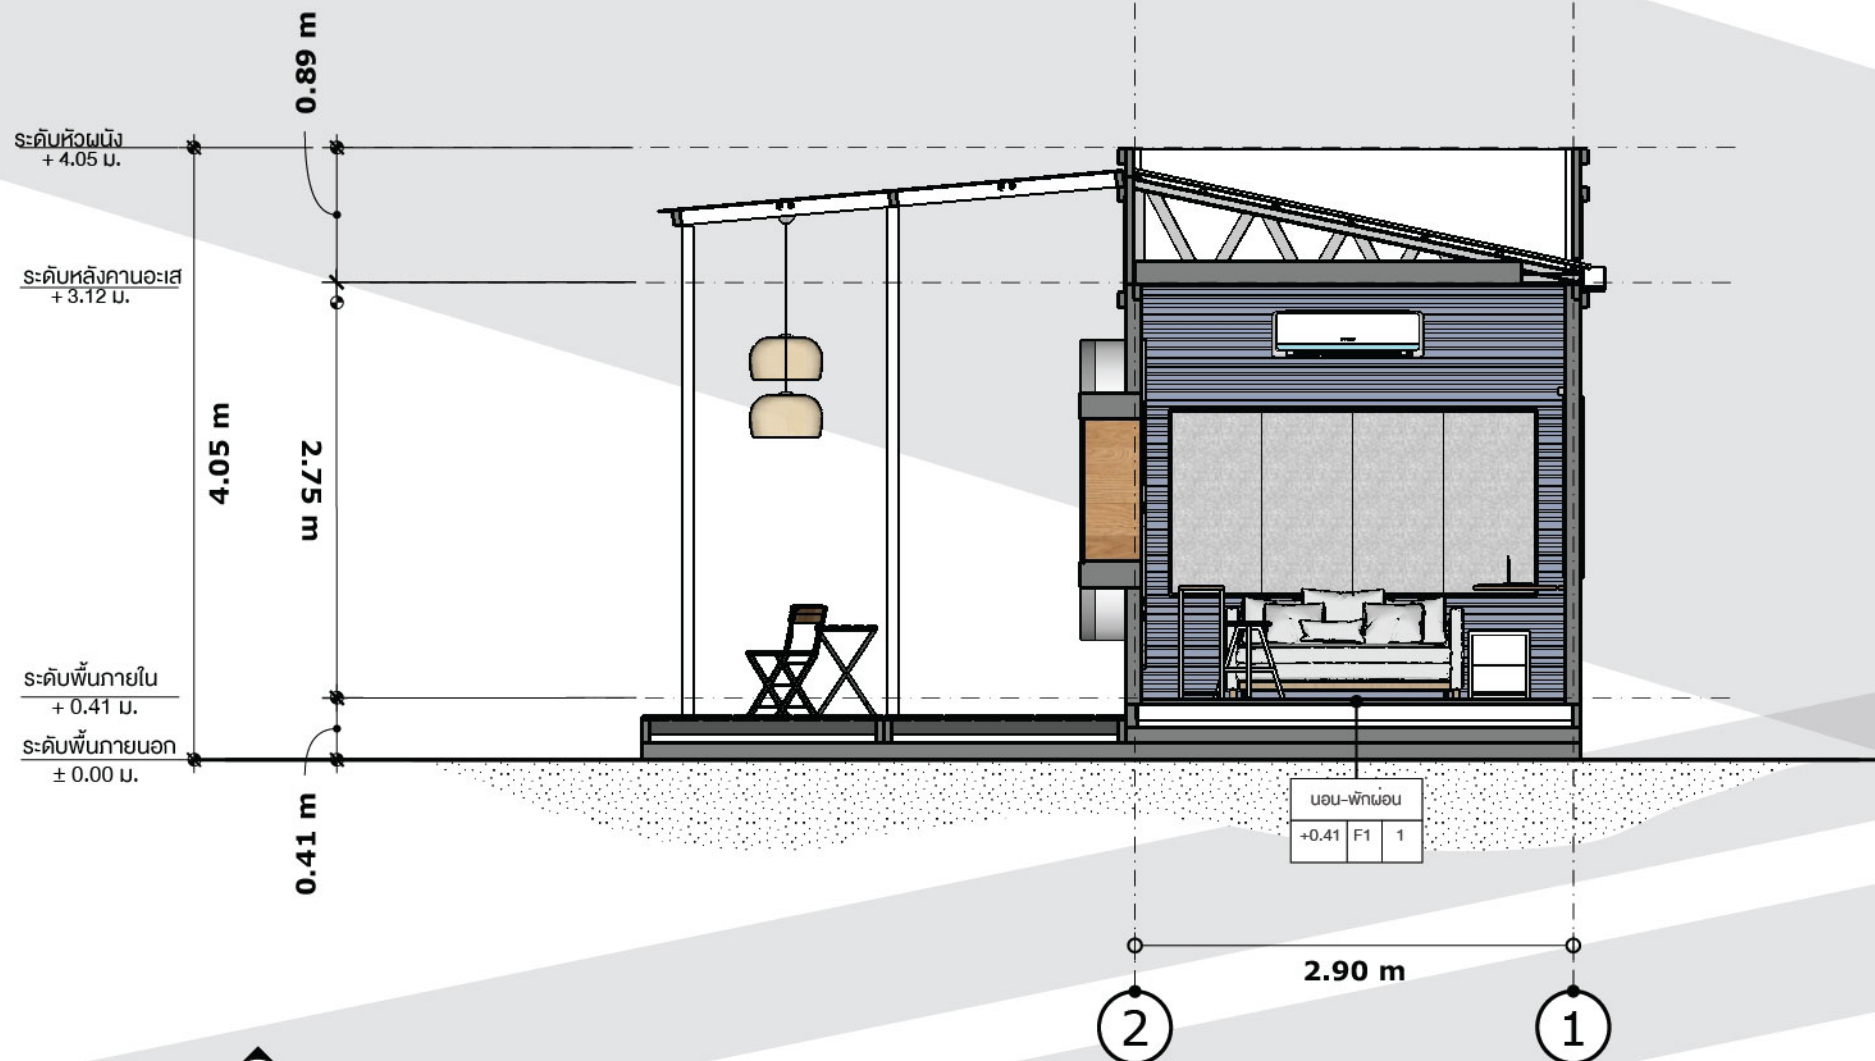

SECTION




SCALE

1 : 50

M

แบบรีสอร์ท สไตล์มินิมอล

MINIMAL

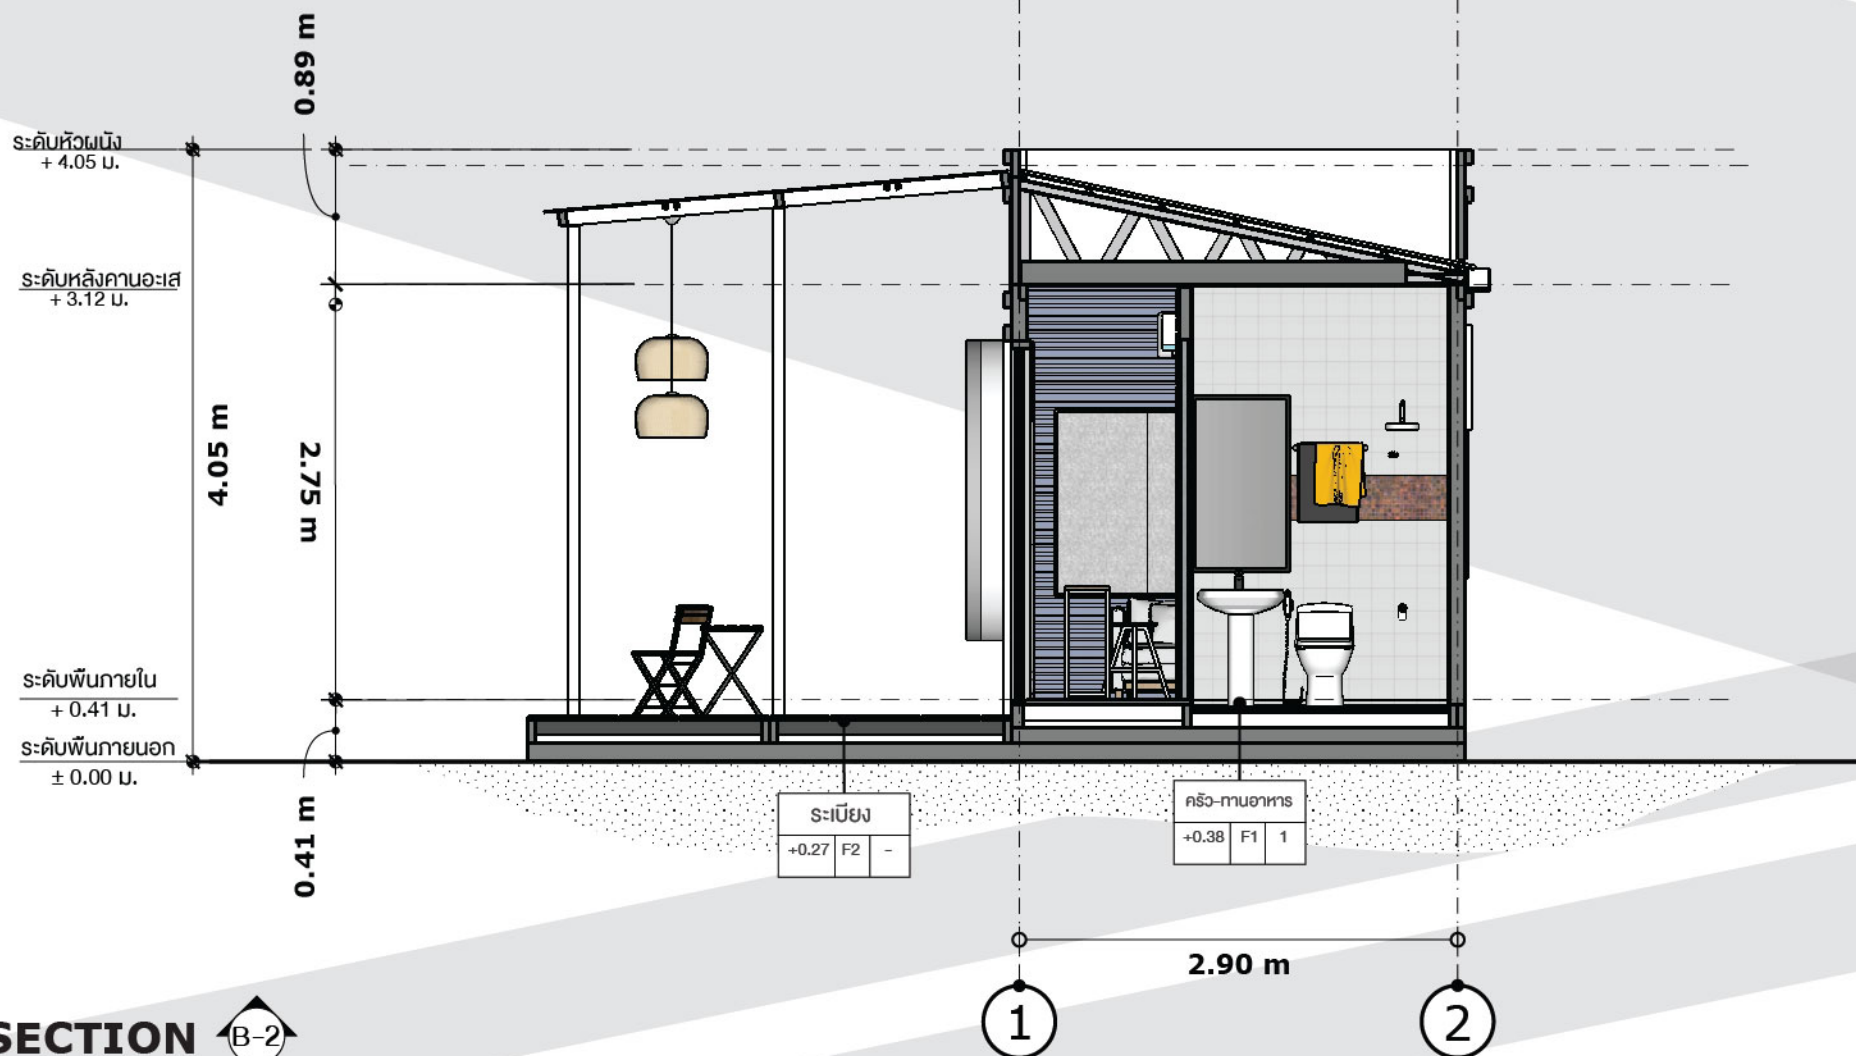

SECTION



SCALE

1 : 50

M แบบรีสอร์ท สไตล์มินิมอล MINIMAL



รายการประกอบแบบ

รายการประกอบแบบวัสดุพื้น

F1	พื้นสเมาร์ทบอร์ด เอสซีจี รุ่นขอบเรียบ 120x240x2.0 ซม. ปูทับด้วยพื้นลามิเนตหนา 8 มม.
F2	พื้นตกแต่ง เอสซีจี รุ่น ทึบ-คลิป์ ซิลด์ ขนาด 20x300x2.5 ซม. สีโคซี่บิช
F3	พื้นสเมาร์ทบอร์ด เอสซีจี รุ่นขอบเรียบ 120x240x2.0 ซม. ปูทับด้วยกระเบื้องเซรามิกกันลื่น

รายการประกอบแบบวัสดุผนัง

1	ผนัง สเมาร์ทบอร์ด เอสซีจี รุ่นขอบเรียบ 120x240x0.6 ซม. ทำสีขาว ใส่ฉนวนกันความร้อน เอสซีจี รุ่น COOL WALL
2	ผนังตกแต่ง เอสซีจี รุ่น โมติน่า-เอ็ม 4 ขนาด 30x300x2.3 ซม. สีซีเมนต์ ทาสีเทา
3	วัสดุอะคูสติค เอสซีจี รุ่น Cylence Zandera แผ่นมาตรฐาน สีเทา 1.20 x 1.20 m
4	ผนังตกแต่ง เอสซีจี รุ่นโคเต้ แบบเซา-ร่อง ขนาด 20x300x1.2 ซม. สีโคซี่บิช
5	ผนังสเมาร์ทบอร์ด เอสซีจี รุ่นขอบเรียบ ขนาด 120 X240X1.0 ซม. กรุด้วยกระเบื้องผนัง
6	ไม้ฝา เอสซีจี สไตล์มินิมอลบิช ขนาด 15x300x0.8 ซม.
7	วัสดุตกแต่ง เอสซีจี รุ่น บัวผนัง S10 ขนาด 10x300x5.0 ซม. สีซีเมนต์

รายการประกอบแบบวัสดุฝ้าเพดาน

C1	ฝ้า สเมาร์ทบอร์ด เอสซีจี รุ่น ขอบเรียบ 120x240x0.6 ซม. ทำสีขาว ปูฉนวนกันความร้อน เอสซีจี รุ่น STAYCOOL 6 นิ้ว
----	--

รายการประกอบแบบวัสดุหลังคา

☐	หลังคาเอสซีจี เมทัล루ฟ ลอน SSR760 - NoiseTECH 0.35 สี White Pearl
☐	ระบบครอบชนผนัง หลังคาเอสซีจี เมทัลลูฟ ลอน SSR760 สี White Pearl
☐	แป เอสซีจี 0.55 มม. x 4 ม.
☐	แผ่นโปรงแสง เอสซีจี ลอนกันสาด สีขาวพาสเทล
☐	โครงหลังคาสำเร็จรูป เอสซีจี