


แบบรูปรายการใช้สำหรับ

ปีงบประมาณ 2565

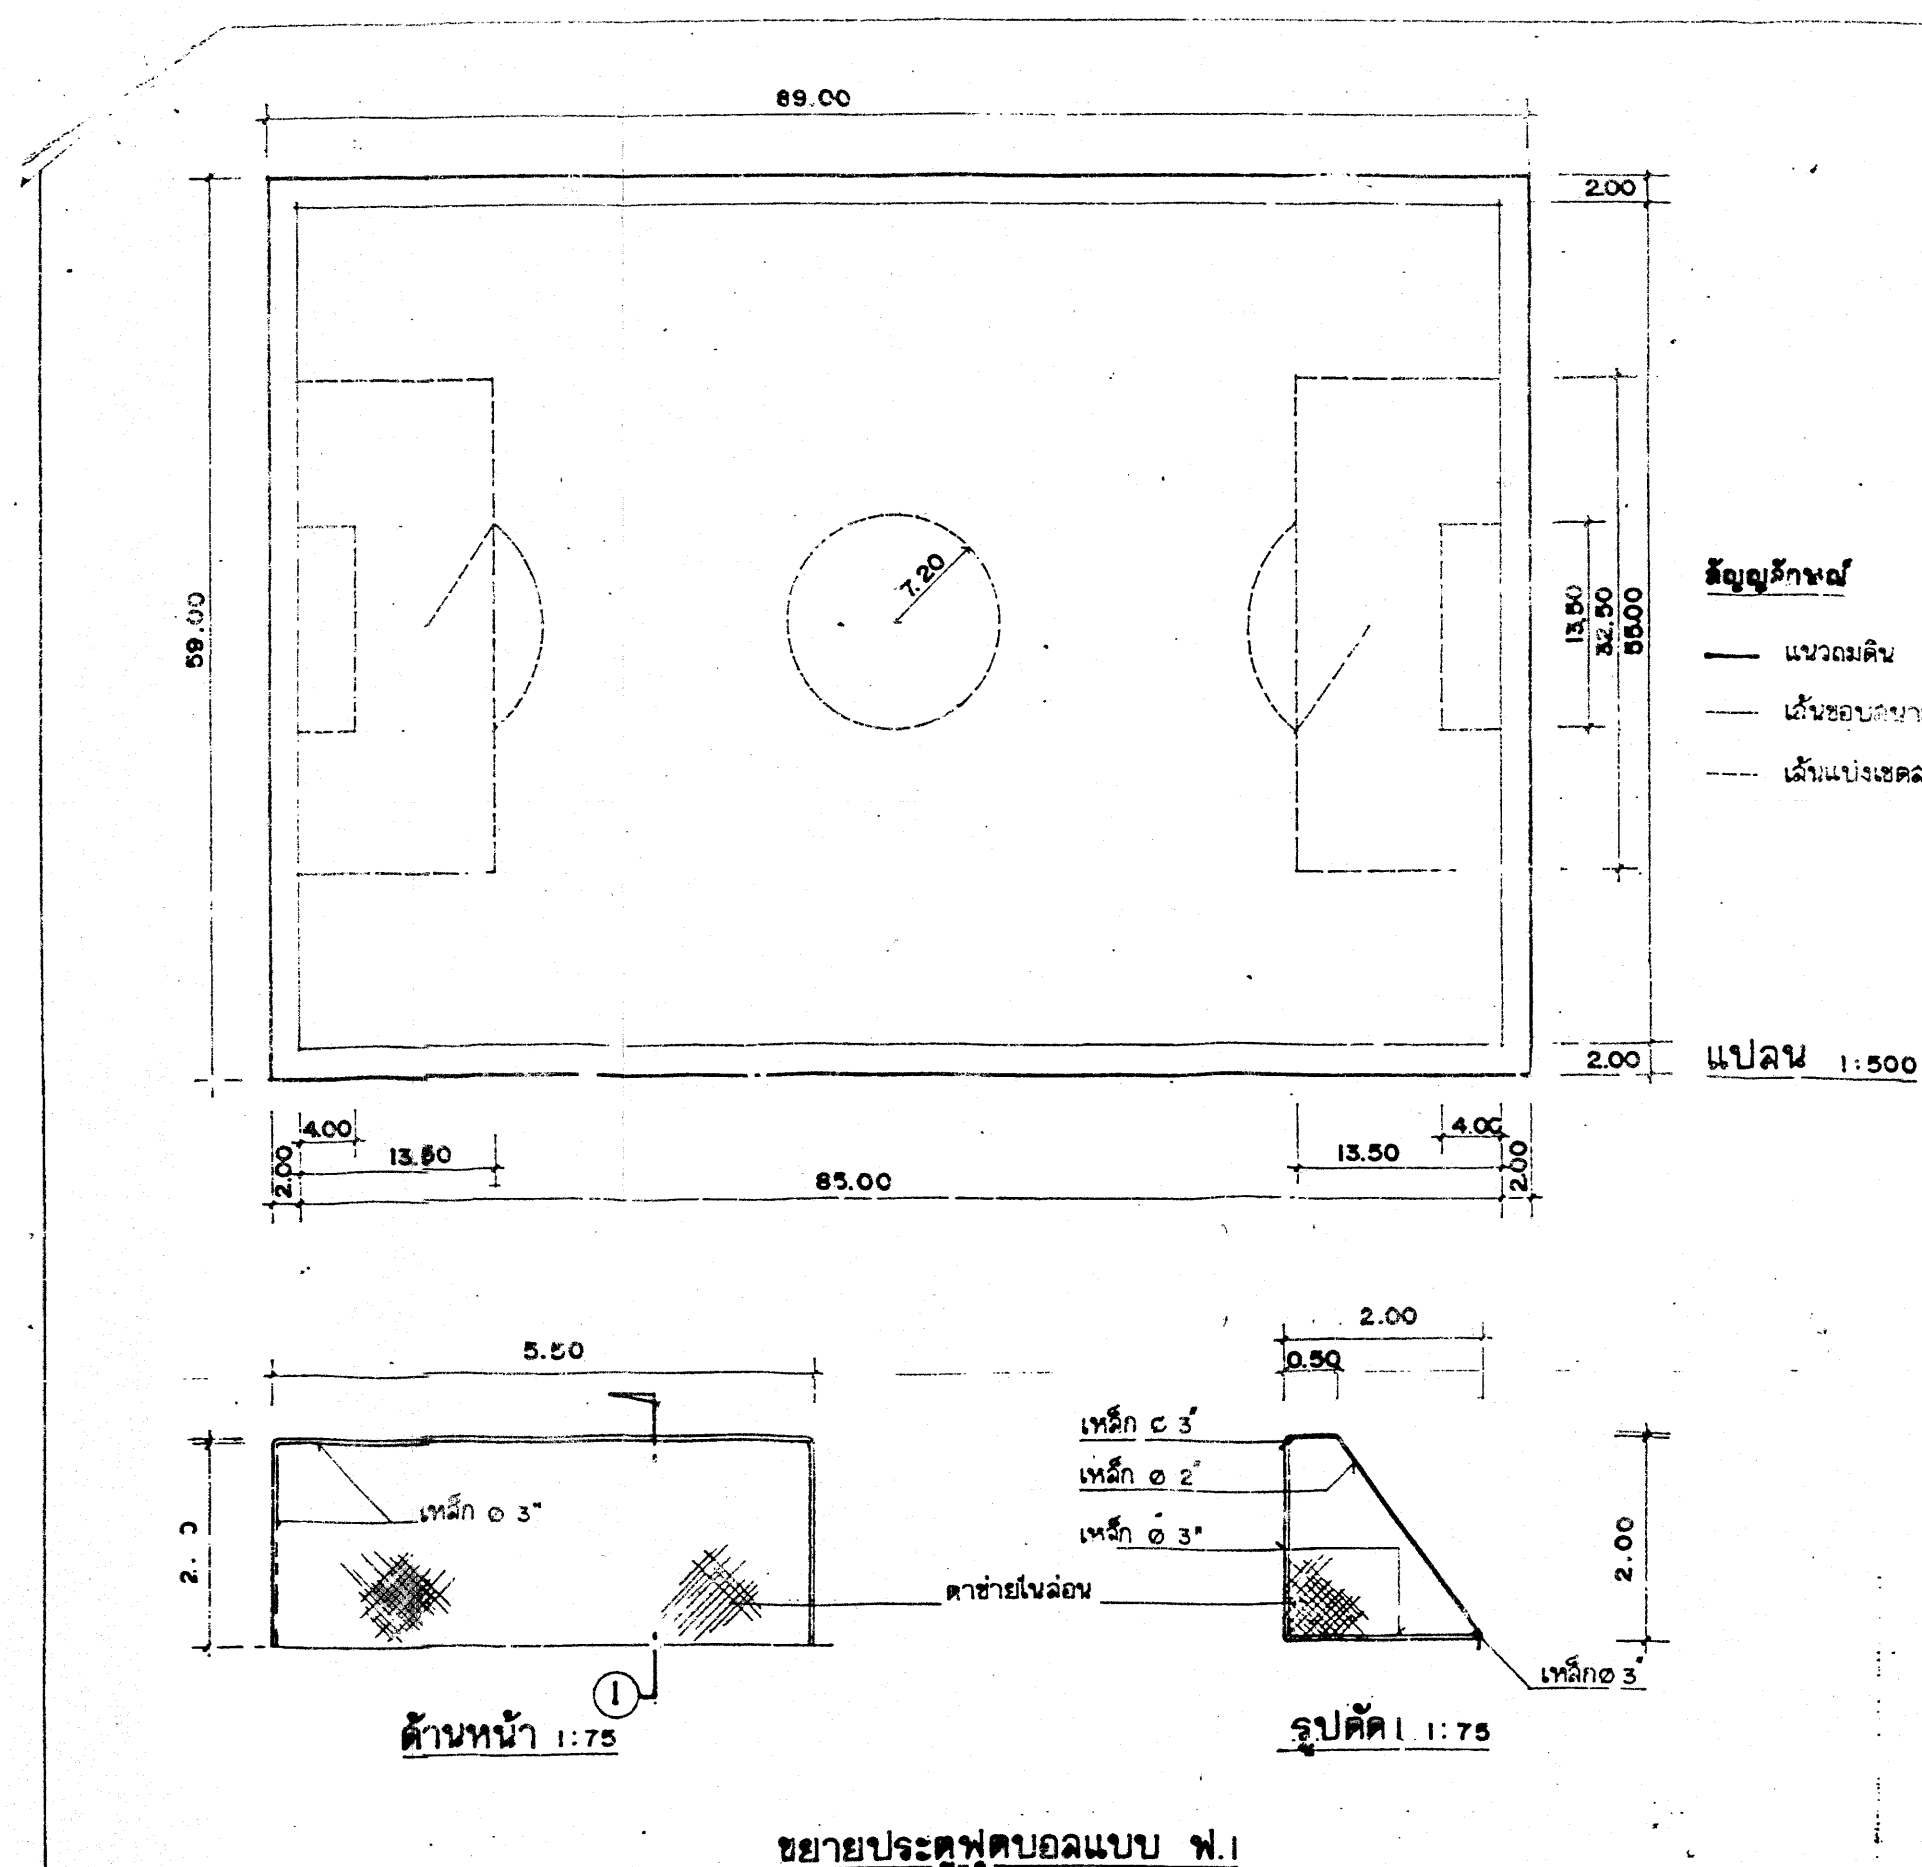

รายการประกอบแบบ

1. บริเวณที่จะถมดิน ก่อนลงมือถมดินจะต้องกำจัดวัชพืช และสิ่งไม่พึงประสงค์ต่าง ๆ ออกไปให้หมดบริเวณ ส่วนใดที่เก่าได้ให้แยกบริเวณที่ถมดิน ส่วนที่ไม่สามารถทำได้ให้ขนไปทิ้งบริเวณที่ผู้ควบคุมการก่อสร้างกำหนดให้
 2. ดินที่นำมาถมต้องปราศจาก รากไม้ คอไม้ เศษหิน และวัชพืช ทั้งนี้ต้องกลี้อแผ่ดินที่จะนำมาถมให้ทั่วบริเวณ และหากมีส่วนที่เกาะกันเป็นก้อนใด จะต้องทำให้แตกออกแล้วเกลี่ยกลับปัดกลับมา โคลนแต่ละชั้นต้องปรับจนได้ระดับตามที่กำหนด
 3. การถมดินให้ถมเป็นชั้น ๆ โดยแต่ละชั้นก่อนการบดอัดหนาไม่เกิน 30 ซม. โดยให้เครื่องจักรกล ในกรณีที่สถานที่ก่อสร้างไม่สามารถใช้เครื่องจักรกลบดอัดได้ ให้ใช้เครื่องทุ่นแรง หรือแรงคนบดอัดหรือกลี้อแทน ทั้งนี้ให้อยู่ในดุลยพินิจของคณะกรรมการตรวจสอบการจ้าง และต้องดำเนินการตามรายละเอียดในแบบรูป
 4. การถมดินแต่ละชั้นจะต้องแต่งแนวปรับระดับให้อยู่ในลักษณะที่ระบายน้ำได้ตลอดเวลา **ห้ามถมดินปฐกฐน แลรดุแล (ภายใน 7 วัน)**
 5. การวางแผนและการกำหนดระดับ คณะกรรมการตรวจสอบการจ้าง หรือผู้แทนจะเป็นผู้กำหนดแนว และระดับไว้ในวงศกลมที่ก่อสร้าง พร้อมทั้งให้กำหนดวิธีการถมดิน และบดอัดตามข้อ 3. วิธีใดวิธีหนึ่ง
 6. ในกรณีที่ผู้รับจ้างไร้อน และบริเวณสถานที่ถมดินเมื่อเกิดปรากฏเลืหาข ผู้รับจ้างต้องซ่อมแซมให้เป็นพื้นที่เรียบร้อยอยู่ในสภาพเดิม ก่อนส่งผลงานสุดท้าย โฉนผู้รับจ้างจะเรียกใช้ข้อเพิ่มเติมไม่ได้
 7. ให้ผู้รับจ้างถมดิน โดยถมดินไม่น้อยกว่า 1,200 ลูกบาศก์เมตร บดอัดแล้วมีความหนาเฉลี่ยประมาณ 0.17 เมตร และจัดทำประตูปฐกฐนแบบ ฟ.1 1 ชุด (2 ด้าน) ส่วนที่เป็นโลหะทาสีขาว
- หมายเหตุ
- ผู้รับจ้างไม่ต้องดำเนินการในเรื่องสิ่งเบ่งบาน
 - เครื่องกระทุ้งดิน (RAMMER) ให้จัดอยู่ในประเภทเครื่องทุ่นแรง
 - วัสดุอุปกรณ์ที่กำหนดในแบบรูปการหาชนิดใดได้รับเครื่องหมายมาตรฐานผลิตภัณฑ์อุตสาหกรรม (มอก.) ให้ผู้รับจ้างนำมาใช้ก่อนเป็นอันดับแรก
 - กรณีสภาพพื้นที่ไม่มีความจำเป็นต้องถมดินให้กลี้อแต่งบดอัดแทน
 - เหล็กใช้ทำประตูปฐกฐนเพื่อเหล็กอบสังกะสี

(ฟ.1/42)

สำหรับผู้อำนาจ

ในการก่อสร้างตามสัญญา ฟ.1/42 และ ฟ.3/42 ให้ดำเนินการดังต่อไปนี้

1. ให้จังหวัดคำนวณราคากลางตามแบบรูป รายการโดยยึดถือราคาแท้จริงของท้องถิ่น ประกอบด้วยค่าดินถม รวมค่าขนส่ง ค่าแรงในการบดอัด หรือกลี้อ รวมทั้งค่าดำเนินการต่างๆ ตามระเบียบของทางราชการรวมกับค่าประตูปฐกฐน ตามแบบรูปรายการ
2. การจ้างผู้รับจ้างต้องไม่เกินวงเงินงบประมาณ ที่สำนักงานประมาณอนุมัติ ถ้าดำเนินการได้ต่ำกว่าเงินงบประมาณ ให้ปฏิบัติตามระเบียบของทางราชการ หากดำเนินการแล้วเกินเงินงบประมาณที่ได้รับอนุมัติ ให้แจ้ง สบข. พิจารณาโดยชี้แจงเหตุผลและความจำเป็น เพื่อประกอบการพิจารณา
3. ในกรณีที่สภาพพื้นที่ไม่ต้องการดิน ให้ปรับแต่ง เกลี่ย บดอัด แทนการถมดิน แล้วคำนวณราคากลางตามข้อ 1 และปฏิบัติตามข้อ 2
4. การคำนวณราคากลาง และค่าดำเนินการต่างๆ ต้องมีความเหมาะสม สอดคล้องกับสภาพที่แท้จริง ของท้องถิ่น โดยยึดระเบียบและผลประโยชน์ของทางราชการเป็นหลัก



	สำนักงานคณะกรรมการ การประถมศึกษาแห่งชาติ.		ออกแบบ	ฝ่ายออกแบบและก่อสร้าง	เลขานุการกรม	วันที่ เดือน พ.ศ.	แผ่นที่.
	กระทรวงศึกษาธิการ.		วิศวกร.		ผอ. กองเจ้าของงาน	แบบแสดง แปลง ขยาย	1
	แบบ.	ฉนวนพุดบอล ฟ.1 / 42	ทวน. ฝ่ายสถาปัตยกรรม.		เขียนแบบ	อนุมัติ.	
			ทวน. ฝ่ายวิศวกรรม.		สำรวจ. วิศวกร	NEW CUP	

กลุ่มออกแบบและก่อสร้าง

สำนักเลขาธิการ

สำนักเลขาธิการคณะกรรมการการประถมศึกษาแห่งชาติ

กองออกแบบและก่อสร้าง

กรมสามัญศึกษา

กระทรวงศึกษาธิการ

1