



แบบรูปรายการใช้สำหรับ


ปีงบประมาณ 2562

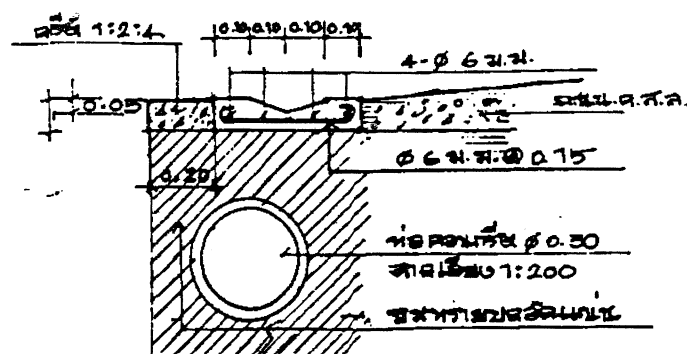

รูปตัด ②-② 1:20

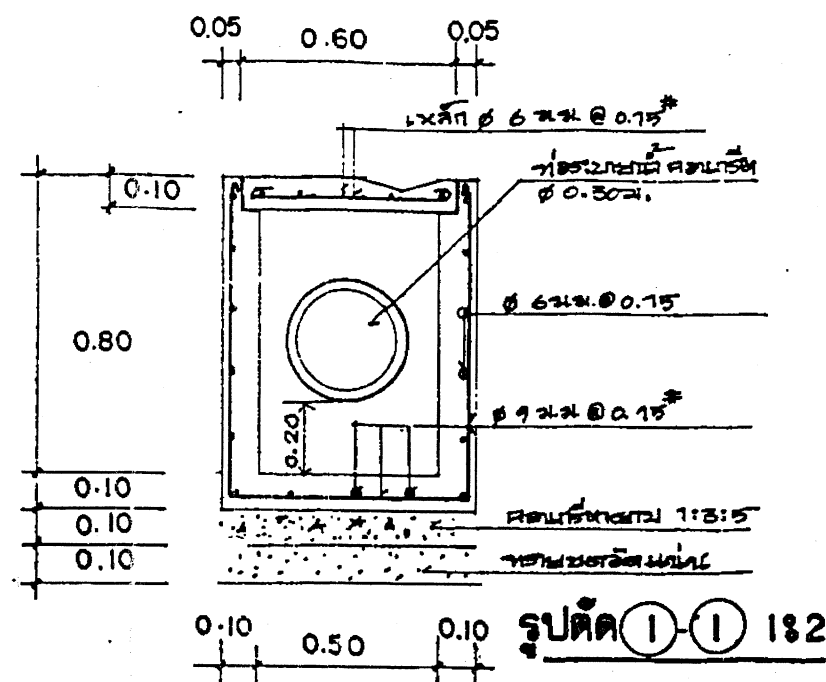

รูปตัด ①-① 1:2

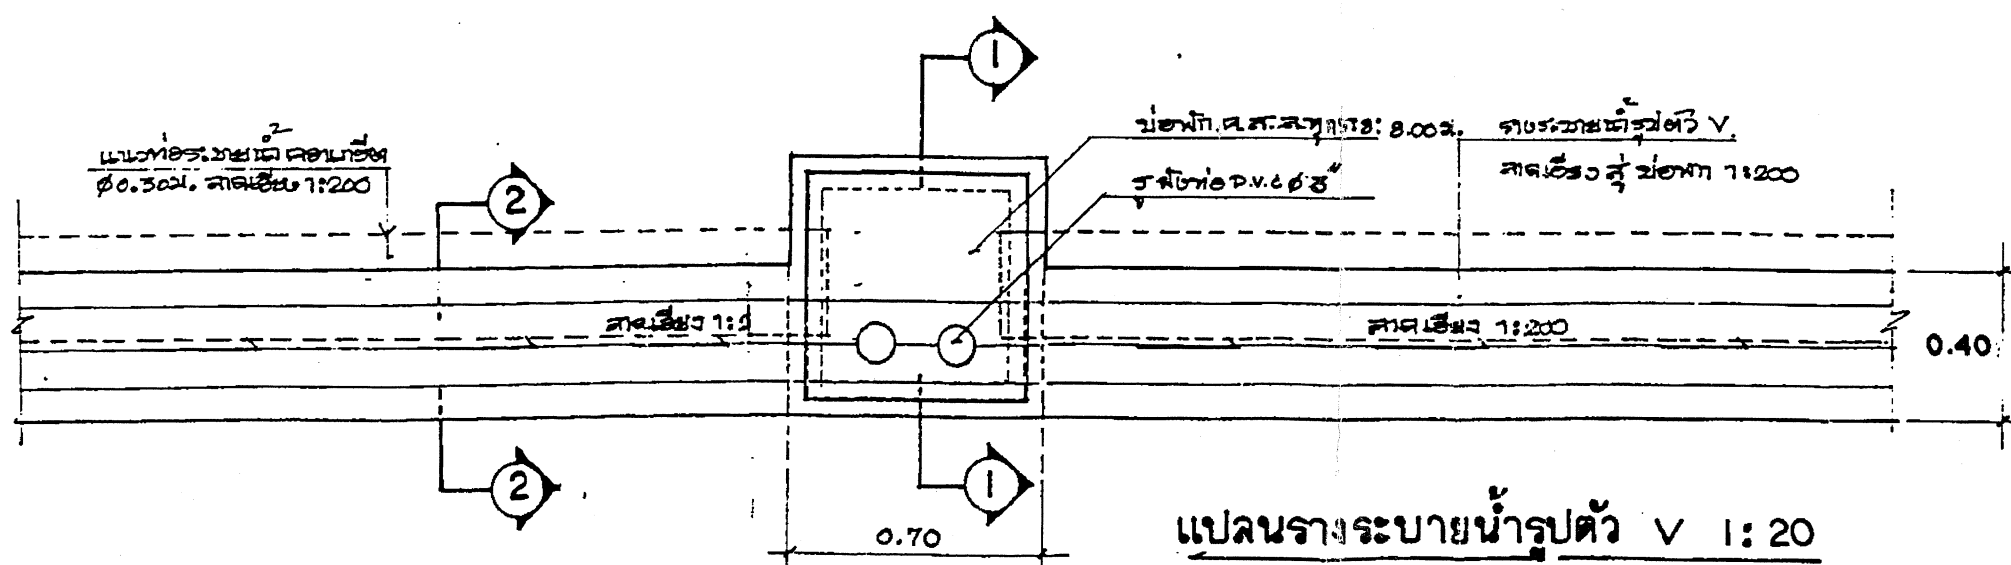

แปลนรางระบายน้ำรูปตัว V 1:20

ออกแบบโดย ภาณุวัฒน์ คุ้มวงศ์แก้ว ๑.๗.๖๖
ทุกครั้งที่ 10.๐๐ ๒๕๖๑.

ได้ผ่านการพิจารณาแล้ว	
สถาปนิก หัวหน้ากลุ่ม	ประมาณราคา หัวหน้าฝ่าย
วิศวกร หัวหน้ากลุ่ม	ผอ.กอ. วันที่ 15/4/
กองเจ้าของงาน	วันที่
กรมอนุมัติ	วันที่
กรมสามัญศึกษา กระทรวงศึกษาธิการ	