

โครงการศึกษาออกแบบสิ่งอำนวยความสะดวกด้านการท่องเที่ยวเพื่อรองรับคนทั้งมวล (Universal Design)

จัดทำโดย ศูนย์บริการวิชาการแห่งจุฬาลงกรณ์มหาวิทยาลัย



ป้าย : แสดงผังแหล่งท่องเที่ยว

รูปแบบธรรมชาติและพื้นที่
เลขที่แบบ DOT. 21/2561



ป้ายแสดงผังแหล่งท่องเที่ยว 0.4 x 0.6 x 1.10 ม.



แบบก่อสร้างมาตรฐาน

ป้ายแสดงผังแหล่งท่องเที่ยว รูปแบบธรรมชาติและพื้นที่

เลขที่แบบ DOT. 21/2561

ภายใต้โครงการศึกษาออกแบบสิ่งอำนวยความสะดวก
ด้านการท่องเที่ยวเพื่อรองรับคนทั้งมวล(Universal Design)
จัดทำโดย ศูนย์บริการวิชาการแห่งจุฬาลงกรณ์มหาวิทยาลัย




แบบก่อสร้างมาตรฐาน

ป้ายแสดงผังแหล่งท่องเที่ยว รูปแบบธรรมชาติและพื้นที่



เลขที่แบบ DOT. 21/2561

ภายใต้โครงการศึกษาออกแบบสิ่งอำนวยความสะดวก
ด้านการท่องเที่ยวเพื่อรองรับคนทั้งมวล(Universal Design)
จัดทำโดย ศูนย์บริการวิชาการแห่งจุฬาลงกรณ์มหาวิทยาลัย

แบบป้ายแผนที่

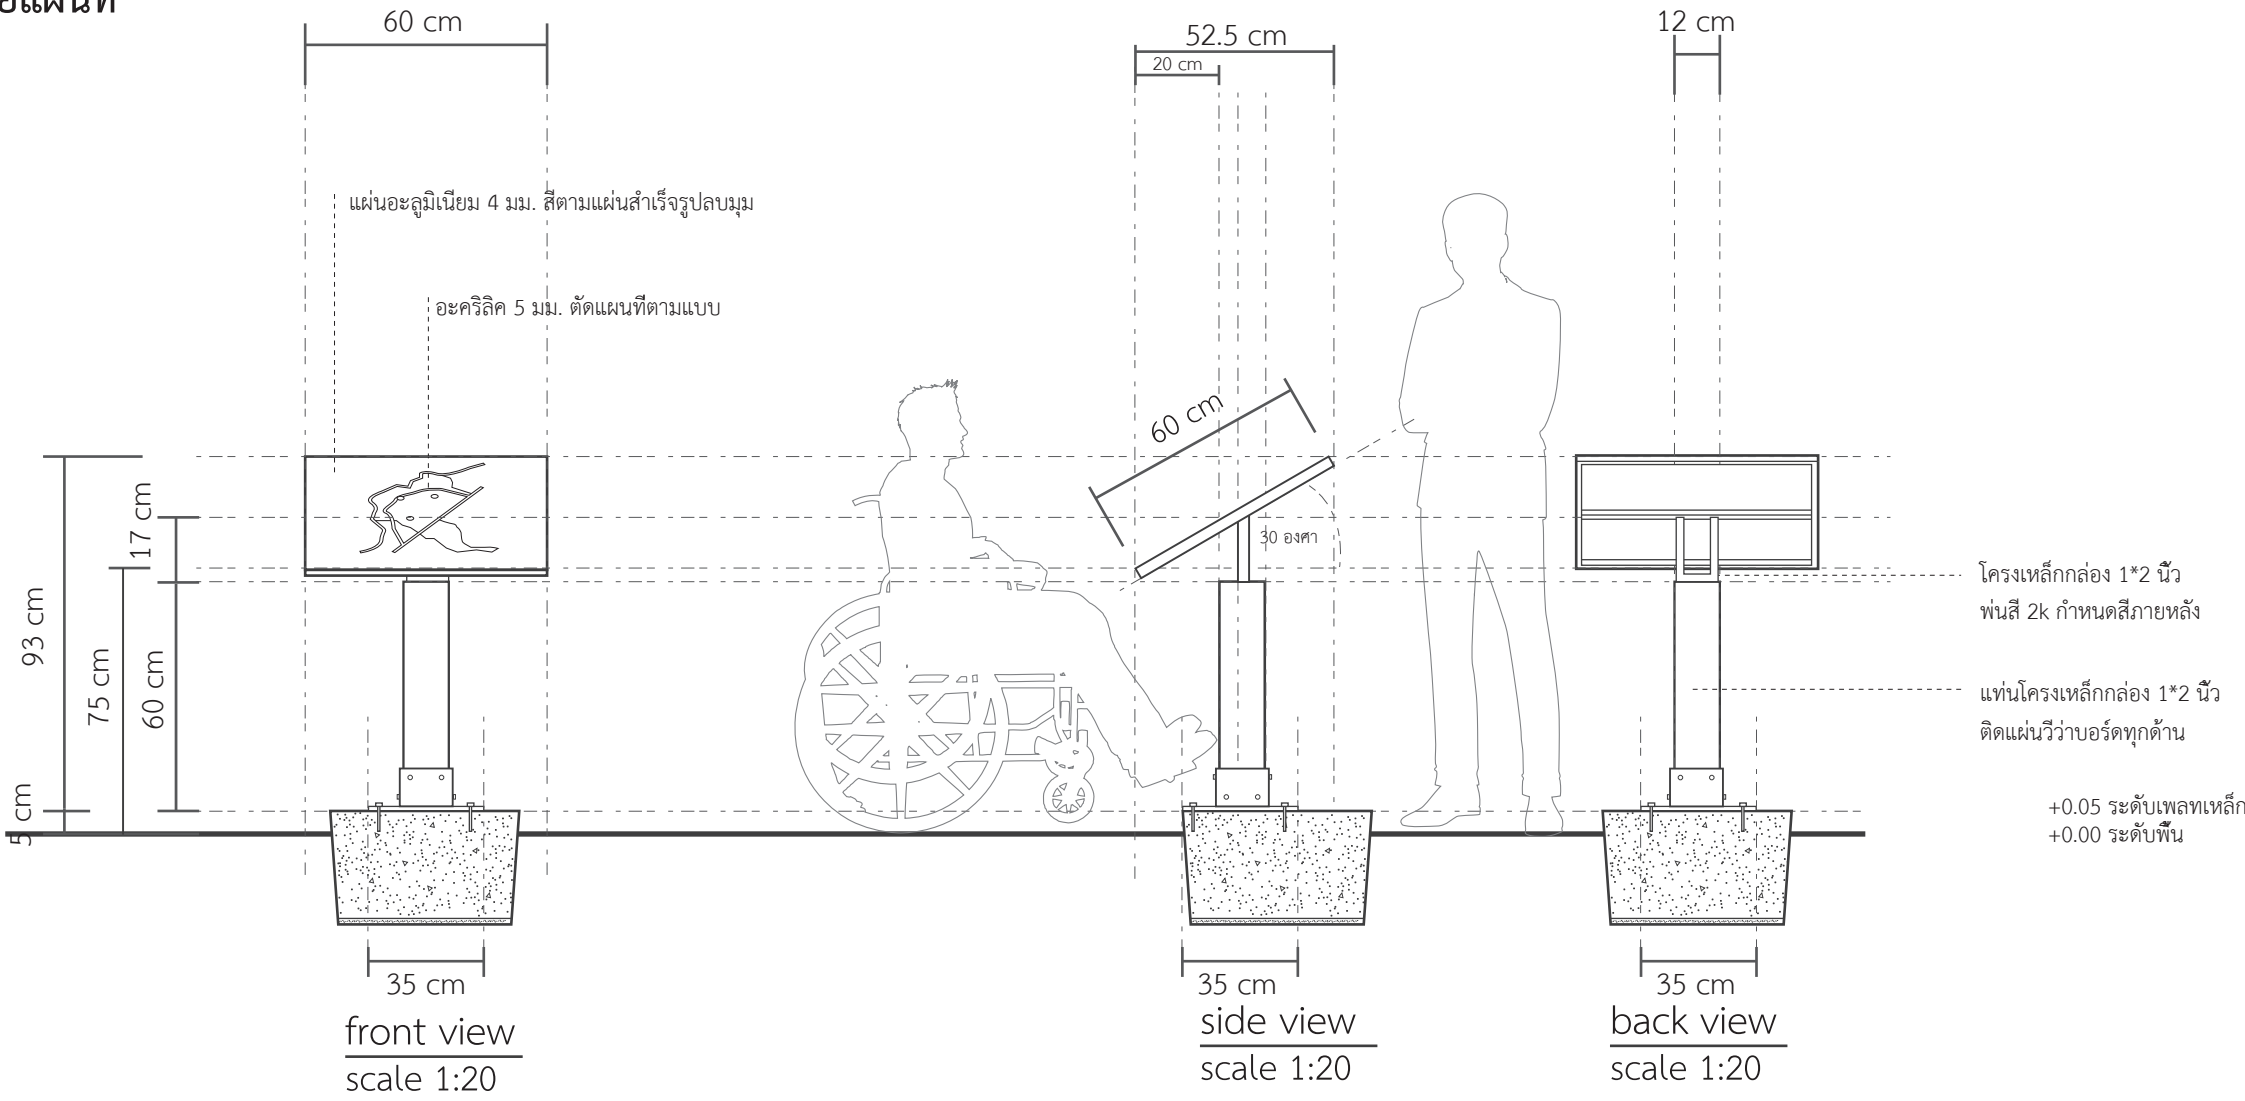

การปรับเปลี่ยนรูปแบบ

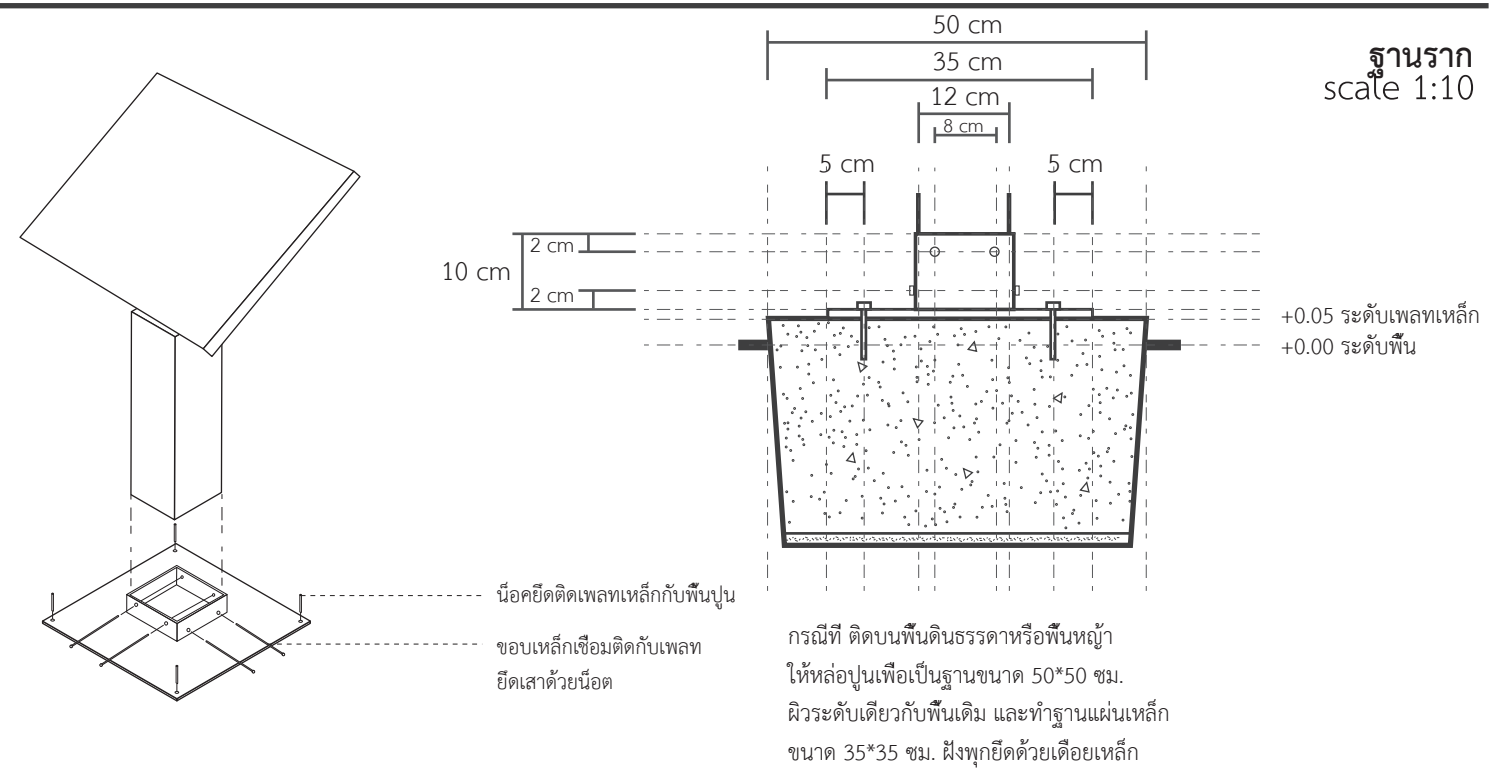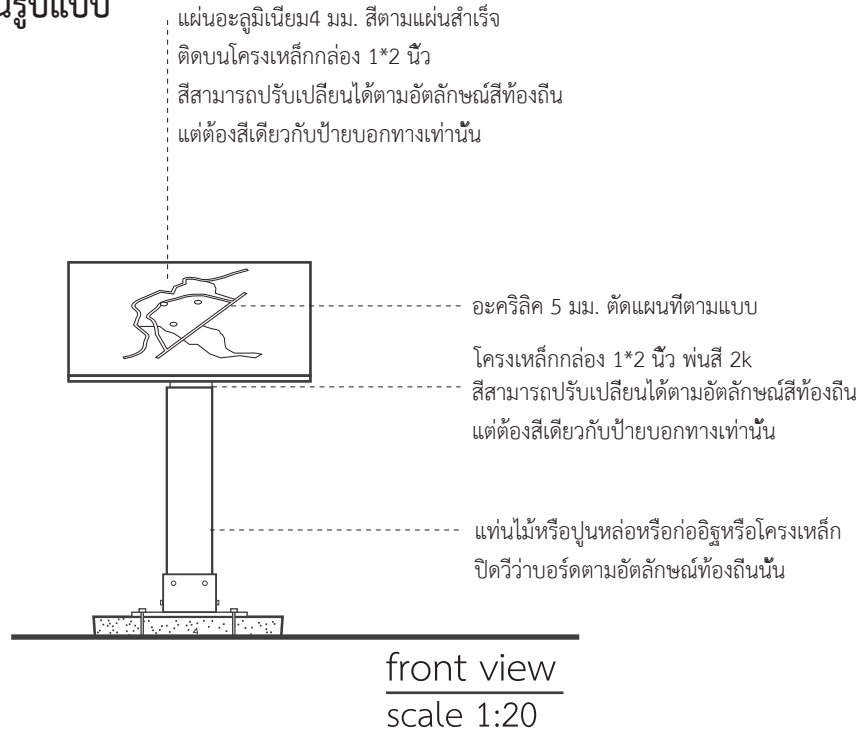

โครงการศึกษาออกแบบ
สิ่งอำนวยความสะดวก
ด้านการท่องเที่ยว
เพื่อรองรับคนทั้งมวล
(Universal Design)

OWNER :

DEPARTMENT OF TOURISM

CONSULTANT :

ศูนย์บริการวิชาการแห่งจุฬาลงกรณ์มหาวิทยาลัย

ARCHITECTS :
อ.สรายุทธ ทรัพย์สุข สสธ.2402

LANDSCAPE ARCHITECTS :
น.ส.สถา เฉลยจรรยา ภ-ภส 646
น.ท. คณาสรรพ

STRUCTURAL ENGINEERS :
รศ.ดร.วิฑิต ปานสุข สย. 9810

SANITARY ENGINEERS :
ผศ.ดร.ชัยพร ภูประเสริฐ วส.19

ELECTRICAL ENGINEERS :
น.ส.กมลทิพย์ จิระวานิชย์กุล ภพก.39968
กมลทิพย์ จิระวานิชย์กุล

GRAPHIC DESIGNER :
นายณรินทร์ วัฒนกุล

REVISIONS

RV	DATE	DESCRIPTION	CK

FOR CONSTRUCTION

ป้ายสื่อสาร
รูปแบบธรรมชาติและพื้นถิ่น

DRAWING TITLE :
ป้ายแสดงแผนผัง
แหล่งท่องเที่ยว

CHECKED :
APPROVED :
SCALE : 1:20
DATE : 14/03/2562

DRAWING NO. :
SI-01
TOTAL : 1

NO. :
DOT. 21/2561