



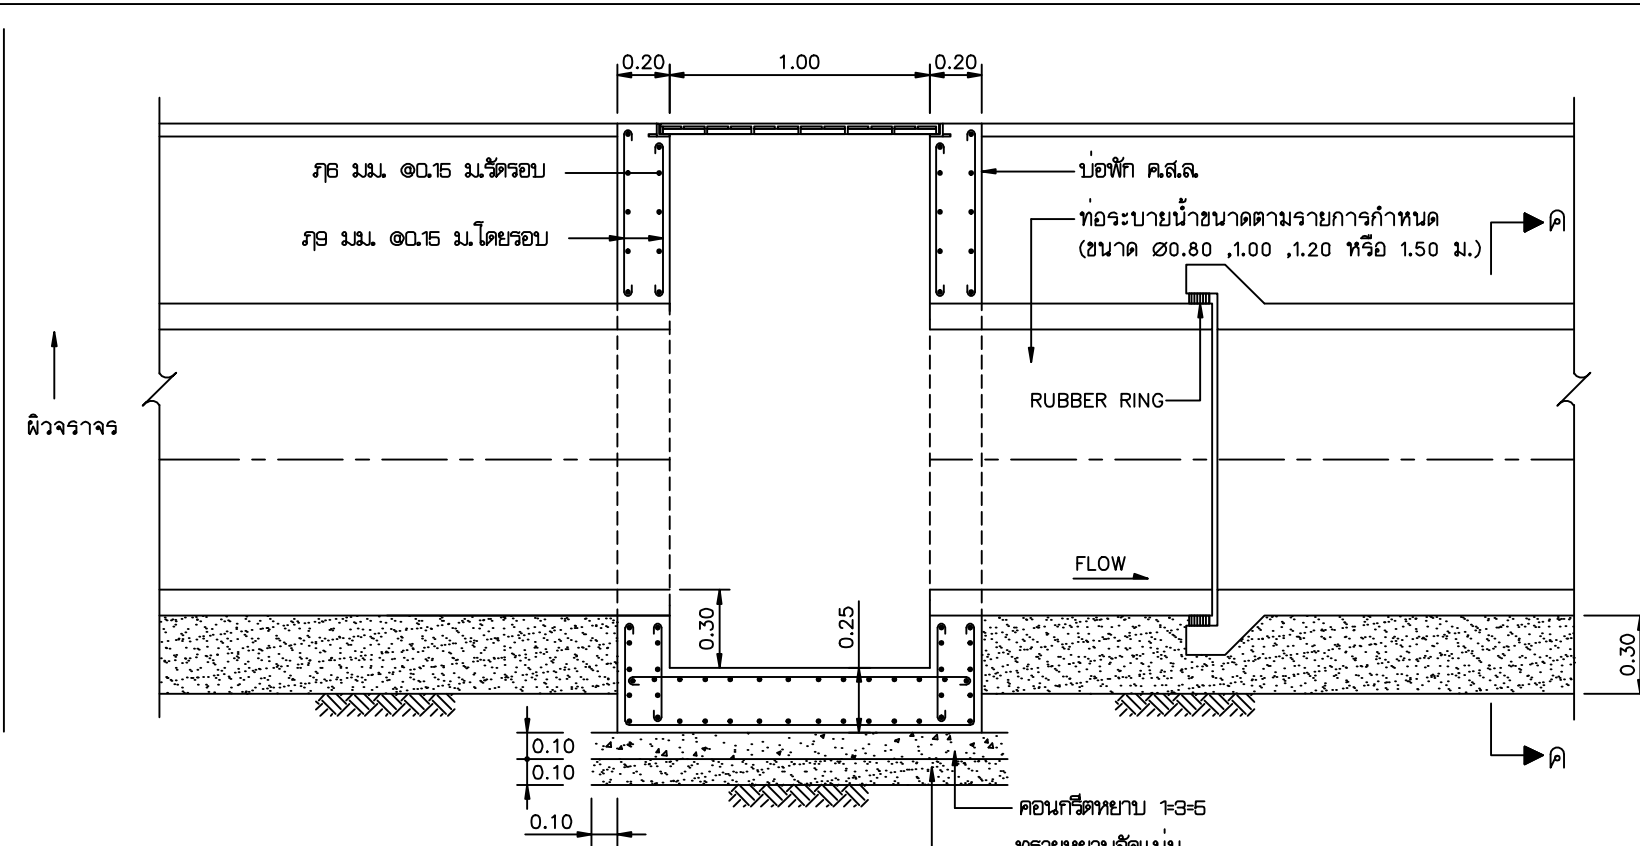

รูปตัดตามยาวบอพักและทอระบายน้ำ ตามแนว(ข) - (ข)

1 : 20

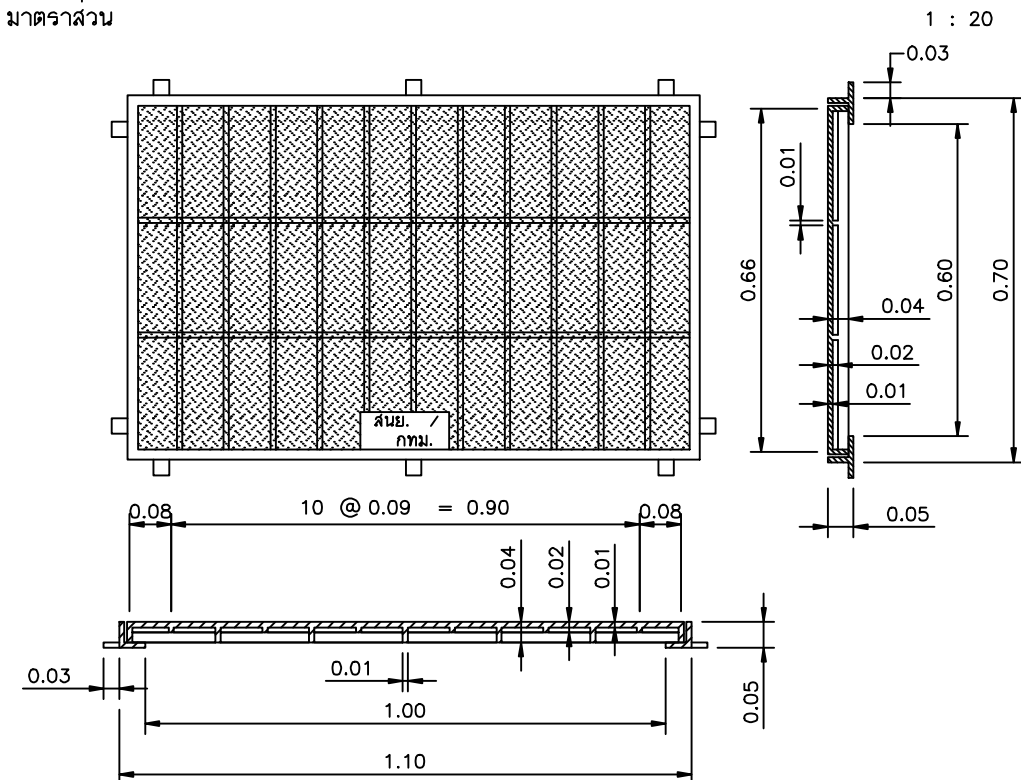


มาตราส่วน


1 : 1C

1 : 20

1 : 20

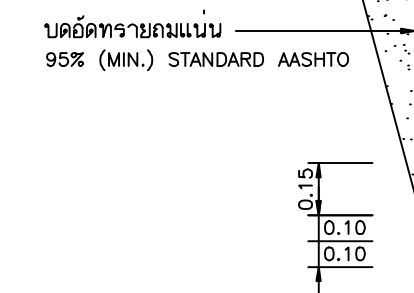

มาตราส่วน 1 : 10

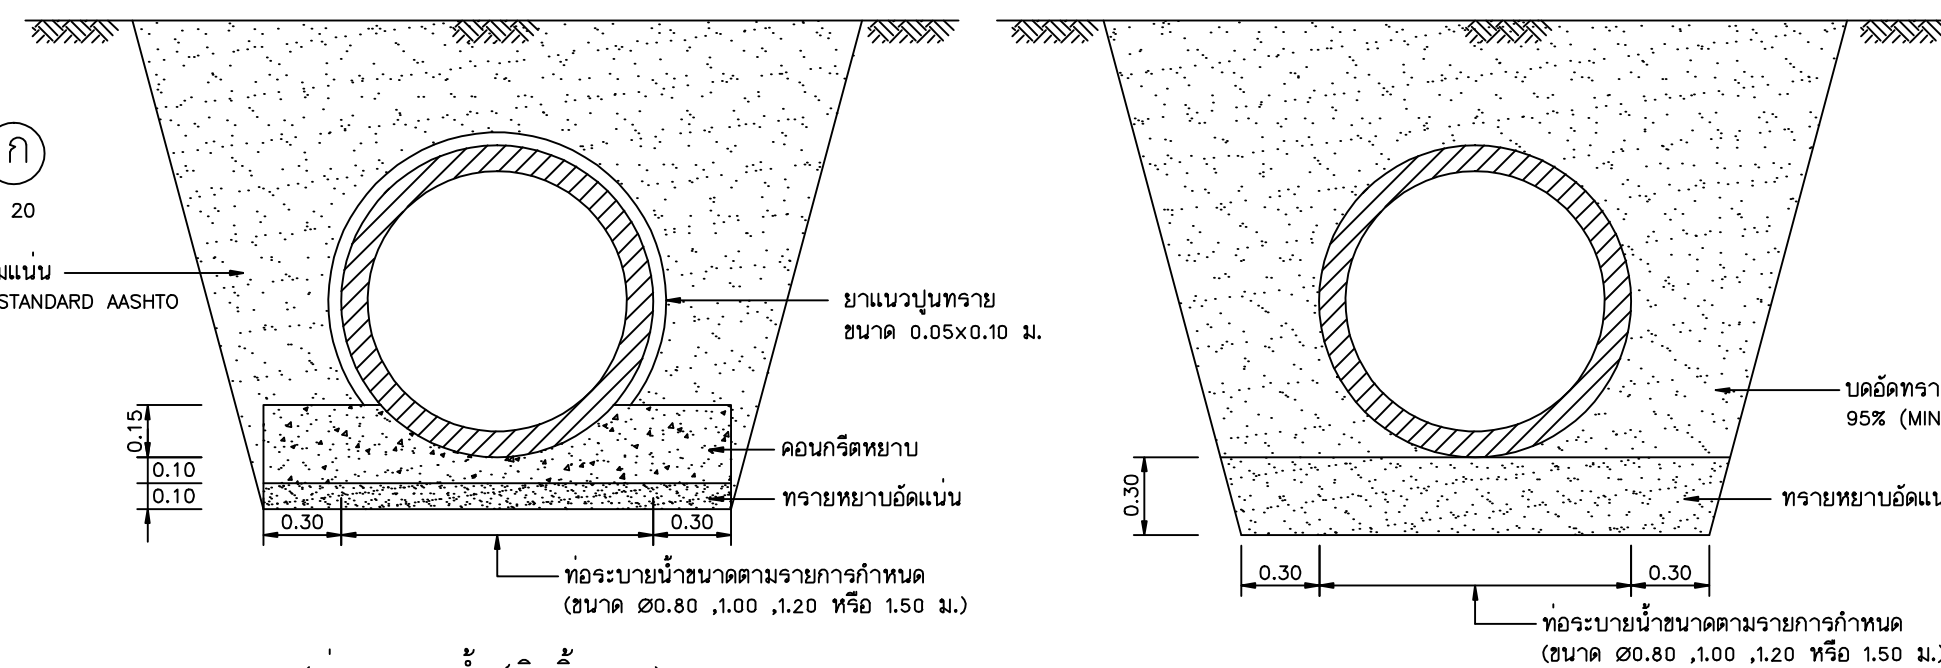

รูปตัดตามขวางท่อระบายน้ำ (ค) - (ค)

มาตราส่วน

1 : 20

(ท่อระบายน้ำชนิดปากกระชัง)

ขนาดท่อระบายน้ำ	ชนิดและความยาว ของท่อระบายน้ำ	D
Ø 0.80 ม.	ลึบรางยาวไม่น้อยกว่า 1.00 ม.	1.00 ม.
Ø 1.00 ม.	ปากกระมังยาวไม่น้อยกว่า 2.50 ม.	1.00 ม.
Ø 1.20 ม.	ปากกระมังยาวไม่น้อยกว่า 2.50 ม.	1.20 ม.
Ø 1.50 ม.	ปากกระมังยาวไม่น้อยกว่า 2.50 ม.	1.50 ม.

3. ผู้รับจ้างจะต้องขุดร่องวางท่อระบายน้ำ ให้ได้ระดับตามแบบที่กำหนด รวมถึงขนาดและความลาดชันด้านข้างของการขุดตัดมีความปลอดภัย
4. ผู้รับจ้างต้องใช้ทรายถมกลบร่องที่ขุดวางท่อระบายน้ำ พร้อมทั้งบดอัดแน่น 95% (MIN.) STANDARD AASHTO ขึ้นที่ละชั้น ตามมาตรฐานงานทรายถมดินทาง
5. ระยะและจำนวนต่างๆที่ระบุในแบบ ให้ถือปฏิบัติตามด้วยเลยเป็นเกณฑ์ตัวเลขที่ระบุไว้คือเป็นเมตร นอกจากจะระบุเป็นอย่างอื่น หากมีสิ่งหนึ่งสิ่งใดคลาดเคลื่อนไปจากแบบนี้ให้อยู่ในดุลยพินิจของผู้ออกแบบ

— บดอัดทรายถมแน่น
95% (MIN.) STANDARD AASHTO

— ทรายหยาบบดอัดแน่น

ท่อระบายน้ำขนาดตามรายการกำหนด
(ขนาด Ø0.80 ,1.00 ,1.20 หรือ 1.50 ม.)