



รูปแบบ

บ้านเดี่ยว 2 ชั้น

แบบบ้านอยู่สบายประหยัดพลังงาน-รายงานฉบับสมบูรณ์

มีนาคม 2547



เสนอ

กรมพัฒนาพลังงานทดแทนและอนุรักษ์พลังงาน
กระทรวงพลังงาน

แบบก่อสร้าง

โครงการ การศึกษาสถานภาพการใช้พลังงาน และแนวทางการส่งเสริมการอนุรักษ์พลังงาน ในบ้านที่อยู่อาศัยฯ

จัดทำโดย คณะสถาปัตยกรรมศาสตร์ สถาบันเทคโนโลยีพระจอมเกล้าเจ้าคุณทหารลาดกระบัง (สจล.)

สารบัญประกอบแบบ				รายการประกอบแบบ
แผ่นที่	รายละเอียด	แผ่นที่	รายละเอียด	ประเภทอาคาร
	แบบสถาปัตยกรรม	S-01	รายละเอียดประกอบแบบวิศวกรรมโครงสร้าง	บ้านพักอาศัย คสล. 2 ชั้น
A-01	สารบัญประกอบแบบ, รายการประกอบแบบ	S-02	แบบขยายการเทพื้นสำเร็จรูป	งานฝังบริเวณ
A-02	สัญลักษณ์ประกอบแบบ, วัสดุประกอบแบบ	S-03	ข้อกำหนดในการเสริมเหล็กทั่วไป	ให้ถือระดับ ±0.00 คือระดับที่จัดตรดเป็นหลัก
A-03	แปลนพื้นที่ชั้นล่าง	S-04	มาตรฐานเหล็กเสริมงานคอนกรีต	งานก่อสร้าง
A-04	แปลนพื้นที่ชั้นบน	S-05	ผังฐานรากเดี่ยว	- ระบบโครงสร้างให้เป็นไปตามแบบวิศวกรรมโครงสร้าง
A-05	แปลนหลังคา	S-06	ผังฐานรากแผ่	- ระบบไฟฟ้า ให้เป็นไปตามแบบวิศวกรรมไฟฟ้า
A-06	รูปตัด A-A	S-07	ผังโครงสร้างคานพื้นที่ชั้นล่าง	- ระบบสุขาภิบาล ให้เป็นไปตามแบบวิศวกรรมสุขาภิบาล
A-07	รูปตัด B-B	S-08	ผังโครงสร้างคานพื้นที่ชั้นบน	งานโครงสร้าง
A-08	รูปตัด C-C	S-09	ผังโครงสร้างหลังคา	- งานโครงสร้างผนังทั่วไป เช่น เสา พื้น ผนังบางส่วน
A-09	รูปด้าน 1,2	S-10	แบบขยายคาน	ที่เป็น คสล. ให้ถือตามแบบและรายการวิศวกรรมโครงสร้าง
A-10	รูปด้าน 3,4	S-11	แบบขยายคาน, พื้น	- ผนังก่ออิฐส่วนที่เสา วงกบประตู-หน้าต่าง มุมหักเหลี่ยม
A-11	แบบขยายบันได 1	S-12	แบบขยายคาน, พื้น	ช่วงกลางกำแพง ระหว่างเสา ต้องมีเอ็น คสล. ความหนาเท่า
A-12	แบบขยายบันได 2	S-13	แบบขยายโครงสร้างบันได	อิฐก่อทุกแห่ง รวมทั้งแนวกำแพงสูงเกิน 2.00 เมตร
A-13	แบบขยายห้องน้ำ 1	S-14	แบบขยายเสา	- แนวเสา คสล. หรือเอ็น คสล. ต้องยื่นเหล็ก 6 มม. ออกมา
A-14	แบบขยายห้องน้ำ 2	S-15	แบบขยายฐานราก /1	ด้านละไม่น้อยกว่า 0.30 ม. ทุกระยะ 0.50 ม. เพื่อยึดกำแพง
A-15	แบบขยายห้องน้ำ 3	S-16	แบบขยายฐานราก /2	และเสา
A-16	แบบขยายห้องน้ำ 4	S-17	แบบขยายฐานรากแผ่	- แนวเสา คสล. หรือเอ็น คสล. ที่ติดกับประตู-หน้าต่าง
A-17	แบบขยายประตู		แบบวิศวกรรมไฟฟ้า	ต้องฝังทุกไว้เพื่อยึดติดกำแพง
A-18	แบบขยายหน้าต่าง	E-01	SINGLE LINE DIAGRAM, LOAD SCHEDULE	การติดตั้งงานระบบ
A-19	แบบขยายเฉลียง 1, 2,3	E-02	ผังไฟฟ้าแสงสว่างชั้นล่าง, ชั้นบน	- งานไฟฟ้าให้ปฏิบัติตามกฎของการไฟฟ้านครหลวง/ภูมิภาค
A-20	แบบขยายเฉลียง 4, ระเบียง 1	E-03	ผังไฟฟ้ากำลังชั้นล่าง, ชั้นบน	- งานสุขาภิบาลให้ปฏิบัติตามกฎของการประปานครหลวง/ภูมิภาค
A-21	แบบขยายระเบียง 2, 3	E-04	ผังระบบป้องกันฟ้าผ่า, ระบบสัญญาณโทรทัศน์	- การติดตั้งวัสดุให้ปฏิบัติตามวิธีการของผู้ผลิตโดยเคร่งครัด
A-22	แบบขยายรั้วด้านหน้าบ้าน		แบบวิศวกรรมสุขาภิบาล	ระบบบำบัดน้ำเสีย
A-23	แบบขยายรั้ว	SN-01	ผังระบบประปา - สุขาภิบาล	- น้ำเสียจะต้องไปรับการบำบัดตามหลักวิชาการวิศวกรรม
A-24	แบบขยายรั้วด้านข้างบ้าน 1, 2	SN-02	RISER DIAGRAM	ก่อนระบายออกสู่ทางระบายน้ำสาธารณะ
A-25	แบบขยายรั้วด้านหลังบ้าน	SN-03	แบบขยายถังบำบัดน้ำเสีย	ระดับ
A-26	แบบขยายทั่วไป	SN-04	แบบขยายบ่อพัก, บ่อดักขยะ	- ระดับความสูงอาคารให้เป็นไปตามแบบสถาปัตยกรรม
A-27	แบบขยายแผงบังแดด	SN-05	แบบมาตรฐานติดตั้งงานประปา	- ระดับห้องน้ำลดต่ำกว่าพื้นห้อง = 0.10 ม. และเอียงลง
	แบบวิศวกรรมโครงสร้าง		ภาคผนวก	สู่ระบายน้ำที่พื้น โดยไม่ให้มีน้ำขัง

โครงการ
การศึกษาสถานภาพการใช้พลังงานและ
แนวทางการส่งเสริมการอนุรักษ์พลังงาน
ในบ้านที่อยู่อาศัยฯ

เสนอ



กรมพัฒนาพลังงานทดแทนและอนุรักษ์พลังงาน
กระทรวงพลังงาน

จัดทำโดย



แบบก่อสร้างประกอบการวิจัยบ้านอยู่สบายประหยัดพลังงาน
ภายใต้การสนับสนุนโดย
กรมพัฒนาพลังงานทดแทนและอนุรักษ์พลังงาน(พพ)













แบบประเภท
บ้านเดี่ยวแบบ C
บ้านอยู่สบายประหยัดพลังงาน

คณะสถาปัตยกรรมศาสตร์
สถาบันเทคโนโลยีพระจอมเกล้าเจ้าคุณทหารลาดกระบัง



ผู้ออกแบบ		
สถาปนิก		
นางวรวรรณ โรจนไพบูลย์	ภสธ.3492	ทบทวน.....
นายโชติวิทย์ พงษ์เสริมผล	ภสธ.2725	
นายสุพัฒน์ บุญยฤทธิ์กิจ	ภสธ.3464	
นายไกรทอง โชติวุฒิพัฒนา	ภสธ.2824	
นายวิวัฒน์ อุดมปิณฑิรพิย	ภสธ.3529	เสนอ.....
นายพรพจน์ ศุภาคม	ภสธ.3469	
น.ส.วนัสสุดา ไชยมนตรี	ภสธ.5161	
นายพัฒนพงษ์ ศรีสวัสดิ์	ภสธ.8826	
วิศวกรโยธา, สุขาภิบาล		
นายสมเกียรติ ขวัญพฤกษ์	สย.7141	แนะนำ.....
วิศวกรไฟฟ้า-เครื่องกล		
นายพิชิต ล้ายอง	วฟก.758	
นายไชยงค์ กองคำ	ภฟก.8441	
เขียนแบบ		
นายฤทธิไกร ศิลาวีวัฒน์		อนุมัติ.....
น.ส. เจศยา บางสุวรรณ		

รายการแก้ไข		
ครั้งที่	รายการ	อนุมัติ / วันที่



แบบแสดง	เลขที่แบบ
สารบัญประกอบแบบ,รายการประกอบแบบ	A-01 53
มาตราส่วน	AS
วันที่	29/03/47

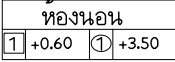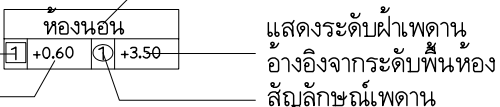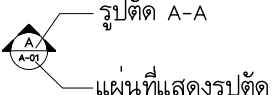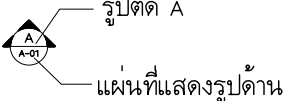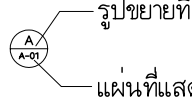    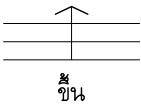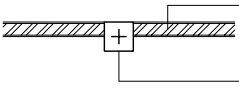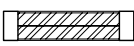สัญลักษณ์ประกอบแบบ		สัญลักษณ์ประกอบแบบ	
สัญลักษณ์	รายละเอียด	สัญลักษณ์	รายละเอียด
	ทิศเหนือ		แสดงผนังห้องช่องท่อ ช่องท่อ เสาเอ็น
	 แสดงชื่อห้อง แสดงระดับฝ้าเพดาน อ้างอิงจากระดับพื้นห้อง แสดงระดับพื้น สัญลักษณ์เพดาน	A-01	แบบสถาปัตยกรรมแผ่นที่ 01
		S-01	แบบโครงสร้างแผ่นที่ 01
		E-01	แบบไฟฟ้าแผ่นที่ 01
	แสดงแนวรูปตัด  รูปตัด A-A แผ่นที่แสดงรูปตัด	SN-01	แบบสุขภิบาลแผ่นที่ 01
	แสดงทิศทางมองรูปด้าน  รูปตัด A แผ่นที่แสดงรูปด้าน		รายการวัสดุประกอบแบบ
ดูแบบขยาย 	แสดงจุดขยายแบบ  รูปขยายที่ แผ่นที่แสดงรูปขยาย	แสดงพื้น	รายละเอียด
	เส้นแสดงระยะจากศูนย์กลางเสาถึงศูนย์กลางเสา	1	พื้นปูกระเบื้องเซรามิค ขนาด 12"x12"
	เส้นแสดงระยะจากริมถึงริม	2	พื้นปูกระเบื้องเซรามิค ขนาด 8"x8"
	เส้นแสดงระยะจากศูนย์กลางถึงริม	3	พื้นไม้ปาร์เกต์แดง ขนาด 8"x8"โมเสค
	แสดงระดับรูปตัด หรือ รูปขยาย	4	พื้นกรวดล้างเบอร์ 4 สลับกระเบื้องเซรามิค ขนาด 8"x8"
①	แสดงประตูและวงกบ	5	พื้นกรวดล้างเบอร์ 4
⑤	แสดงหน้าต่างและวงกบ	6	พื้น คสล. ผิวขัดมัน
1	แสดงชนิดของผิวพื้น	7	พื้นบล็อกสนามหญ้า ซีเมนต์ รับน้ำหนักปลอดภัยได้ไม่น้อยกว่า 300 กก./ตร.ชม.
△1	แสดงชนิดของผิวผนัง	แสดงผนัง	รายละเอียด
①	แสดงชนิดของฝ้าเพดาน	△1	ผนังก่อคอนกรีตบล็อกขนาด 17x19x39 ซม. ฉาบผิวเรียบ ทาสีน้ำพลาสติก
	ทิศทางการขึ้นของบันได	△2	ผนังก่อคอนกรีตบล็อกขนาด 17x19x39 ซม. ฉาบผิวเรียบ ทาสีน้ำพลาสติก-อะครีลิค
	แนวศูนย์กลางเสา	△3	ผนังก่อบล็อกคอนกรีตมวลเบา ขนาด 7.5x20x60 ซม.ฉาบผิวเรียบ ทาสีน้ำพลาสติก
	ทิศทางและความชันการลาดเอียงจากระดับบนลงล่าง	△4	ผนังก่อบล็อกคอนกรีตมวลเบา ขนาด 7.5x20x60 ซม. ฉาบผิวเรียบทาสีน้ำพลาสติก-อะครีลิค
	ผนังก่ออิฐครึ่งแผ่น ผิวฉาบเรียบ 2 ด้าน เสา	△5	ผนังก่อคอนกรีตบล็อกขนาด 17x19x39 ซม. ผิวปูกระเบื้องเซรามิกขนาด 8"x8" (ผิวมัน)
	ผนังก่ออิฐเต็มแผ่น ผิวฉาบเรียบ 2 ด้าน	△6	ผนังก่อคอนกรีตบล็อกขนาด 17x19x39 ซม. ฉาบแต่งร่องและป่นผิวให้เป็นเนื้อเดียวกัน
		△7	ฉาบผิวกรวดล้างเบอร์ 4 สีเทา
		△8	ผนังก่ออิฐบล็อกฉาบผิวเรียบ เชาะร่อง 1/2 ซม. ทาสีน้ำพลาสติก-อะครีลิค
		แสดงฝ้าเพดาน	รายละเอียด
		①	ฝ้ายิปซัมบอร์ดหนา 9 มม. โครงเคร่าเหล็กชุบสังกะสีขนาด 15x37x0.55 มม.
		②	ฝ้ายิปซัมบอร์ดหนา 9 มม. โครงเคร่าเหล็กชุบสังกะสีขนาด 15x37x0.55 มม.ชนิดกันความชื้น.
		③	ฝ้าระแนงไม้สังเคราะห์ 3/4" x 2" กรุตาข่ายกันแมลง ตีเว้นร่อง 5 มม.



โครงการ การศึกษาศานภาพการใช้พลังงานและ แนวทางการส่งเสริมการอนุรักษ์พลังงาน ในบ้านที่อยู่อาศัยฯ		
		
กรมพัฒนาพลังงานทดแทนและอนุรักษ์พลังงาน กระทรวงพลังงาน		
จัดทำโดย 		
แบบก่อสร้างประกอบกรวิจัยบ้านอยู่สบายประหยัดพลังงาน ภายใต้การสนับสนุนโดย กรมพัฒนาพลังงานทดแทนและอนุรักษ์พลังงาน(พพ)		
แบบประเภท บ้านเดี่ยวแบบ C บ้านอยู่สบายประหยัดพลังงาน		
คณะสถาปัตยกรรมศาสตร์ สถาบันเทคโนโลยีพระจอมเกล้าเจ้าคุณทหารลาดกระบัง		
ผู้ออกแบบ		
สถาปนิก		
นางวรวรรณ โรจนไพบูลย์	ภสธ.3492	ทบทวน.....
นายโชติวิทย์ พงษ์เสริมผล	ภสธ.2725	
นายสุพัฒน์ บุญฤทธิกิจ	ภสธ.3464	
นายไกรทอง โชติวุฒิพัฒนา	ภสธ.2824	
นายวิวัฒน์ อุดมปิติทรัพย์	ภสธ.3529	เสนอ.....
นายพรพจน์ ศุภะอม	ภสธ.3469	
น.ส.วนัสสุดา ไชยมนตรี	ภสธ.5161	
นายพัฒนพงษ์ ศรีสวัสดิ์	ภสธ.8826	
วิศวกรโยธา, สุขาภิบาล		
นายสมเกียรติ ขวัญพฤกษ์	สย.7141	แนะนำ.....
วิศวกรไฟฟ้า-เครื่องกล		
นายพิชิต ล้ายอง	วฟก.758	
นายไชยงค์ กองคำ	ภฟก.8441	
เขียนแบบ		
นายฤทธิไกร ศิลาวีวัฒน์		อนุมัติ.....
น.ส. เจศยา บาสสุวรรณ		
รายการแก้ไข		
ครั้งที่	รายการ	อนุมัติ / วันที่
แบบแสดง สัญลักษณ์, วัสดุประกอบแบบ		เลขที่แบบ
มาตราส่วน	AS	A-02 53
วันที่	29/03/47	

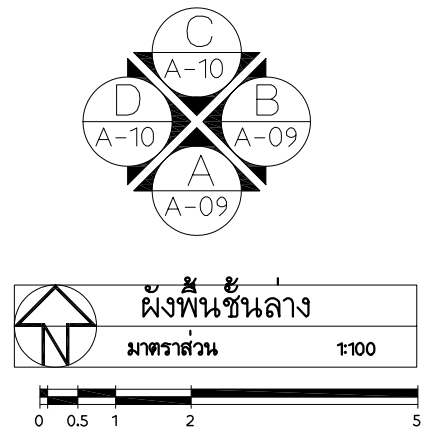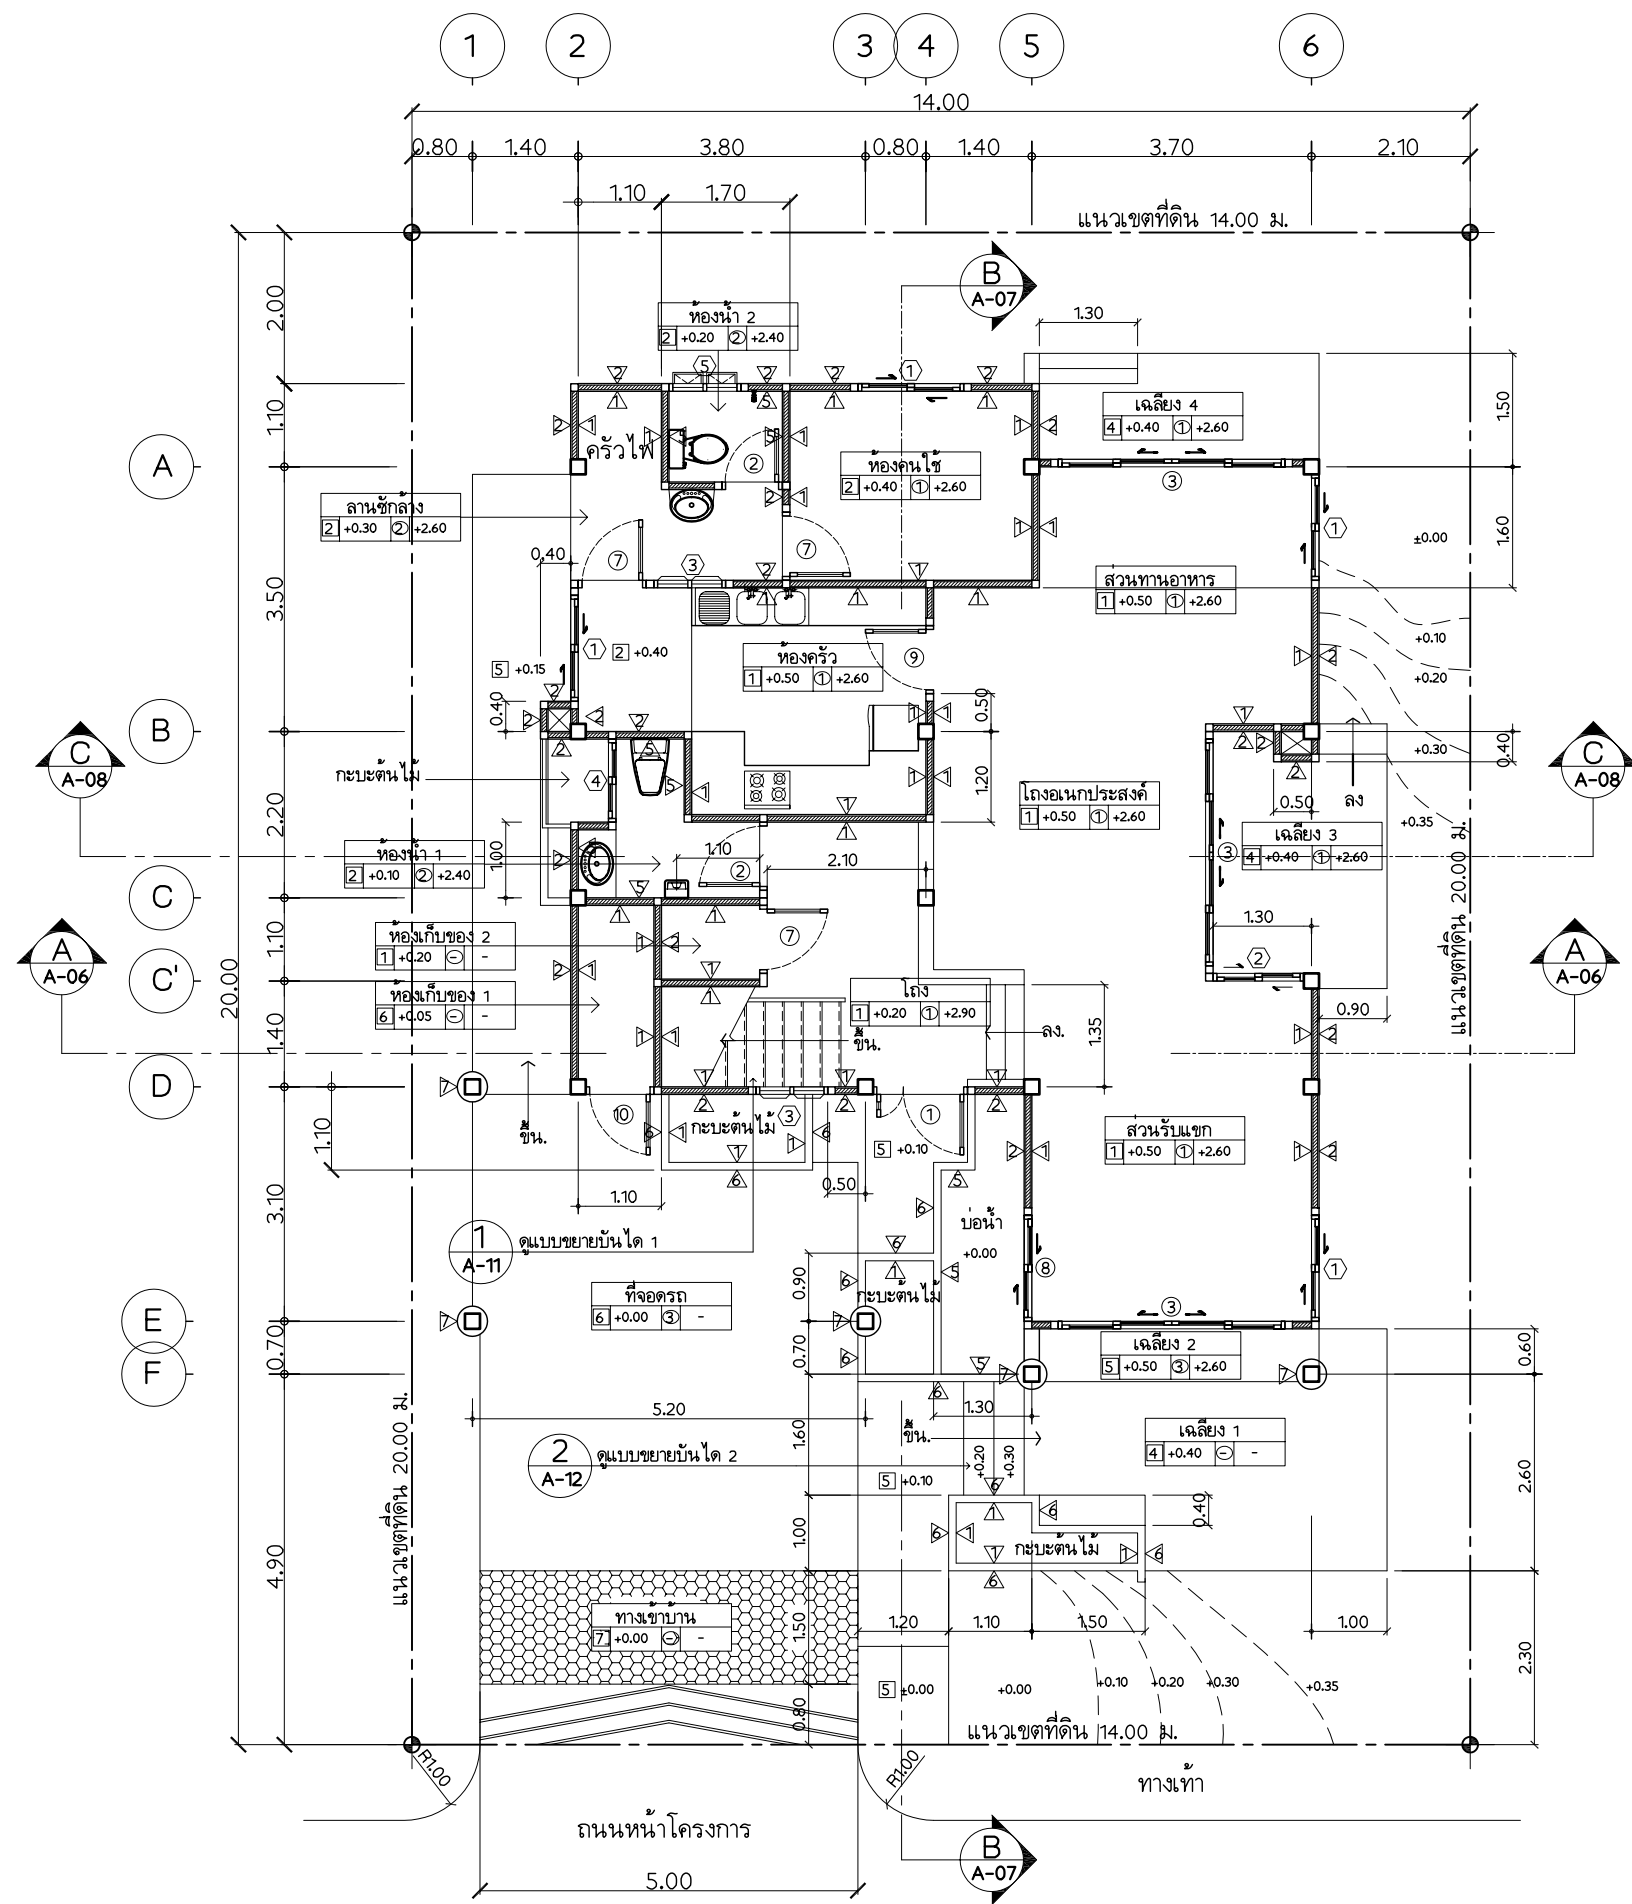


โครงการ การศึกษาศาสนาภาพการใช้พลังงานและ แนวทางการส่งเสริมการอนุรักษ์พลังงาน ในบ้านที่อยู่อาศัยฯ		
เสนอ		
		
กรมพัฒนาพลังงานทดแทนและอนุรักษ์พลังงาน กระทรวงพลังงาน		
จัดทำโดย		
		
แบบก่อสร้างประกอบกราวิจัยบ้านอยู่สบายประหยัดพลังงาน ภายใต้การสนับสนุนโดย กรมพัฒนาพลังงานทดแทนและอนุรักษ์พลังงาน(พพ)		
แบบประเภท		
บ้านเดี่ยวแบบ C บ้านอยู่สบายประหยัดพลังงาน		
คณะสถาปัตยกรรมศาสตร์ สถาบันเทคโนโลยีพระจอมเกล้าเจ้าคุณทหารลาดกระบัง		
ผู้ออกแบบ		
สถาปนิก		
นางวรวรรณ โรจนไพบูลย์	ภสศ.3492	ทบทวน.....
นายโชติวิทย์ พงษ์เสริมผล	ภสศ.2725	
นายสุพัฒน์ บุญยฤทธิกิจ	ภสศ.3464	
นายไกรทอง โชติวุฒิพัฒนา	ภสศ.2824	
นายวิวัฒน์ อุดมปิณฑิพย์	ภสศ.3529	เสนอ.....
นายพรพจน์ สุภาคม	ภสศ.3469	
น.ส.วนัสสุดา ไชยมนตรี	ภสศ.5161	
นายพัฒน์พงษ์ ศรีสวัสดิ์	ภสศ.8826	
วิศวกรโยธา, สุชาภิบาล		
นายสมเกียรติ ขวัญพฤกษ์	สย.7141	แนะนำ.....
วิศวกรไฟฟ้า-เครื่องกล		
นายพิชิต ล้ายอง	วพก.758	
นายไชยงค์ กองคำ	ภพก.8441	
เขียนแบบ		
นายฤทธิไกร ศิลาวีวัฒน์		
น.ส. เจศยา บางสุวรรณ	อนุมัติ.....	
รายการแก้ไข		
ครั้งที่	รายการ	อนุมัติ / วันที่
แบบแสดง		เลขที่แบบ
แบบแสดงผังพื้นที่ชั้นล่าง		A-03 53
มาตราส่วน	1 : 100	
วันที่	29/03/47	

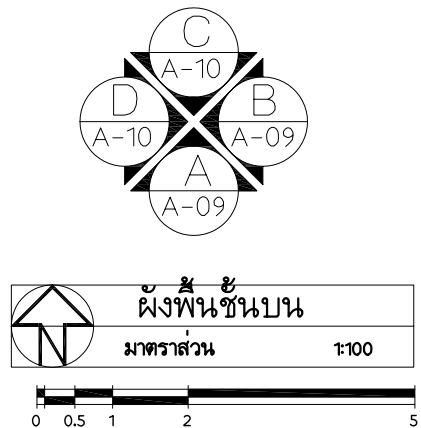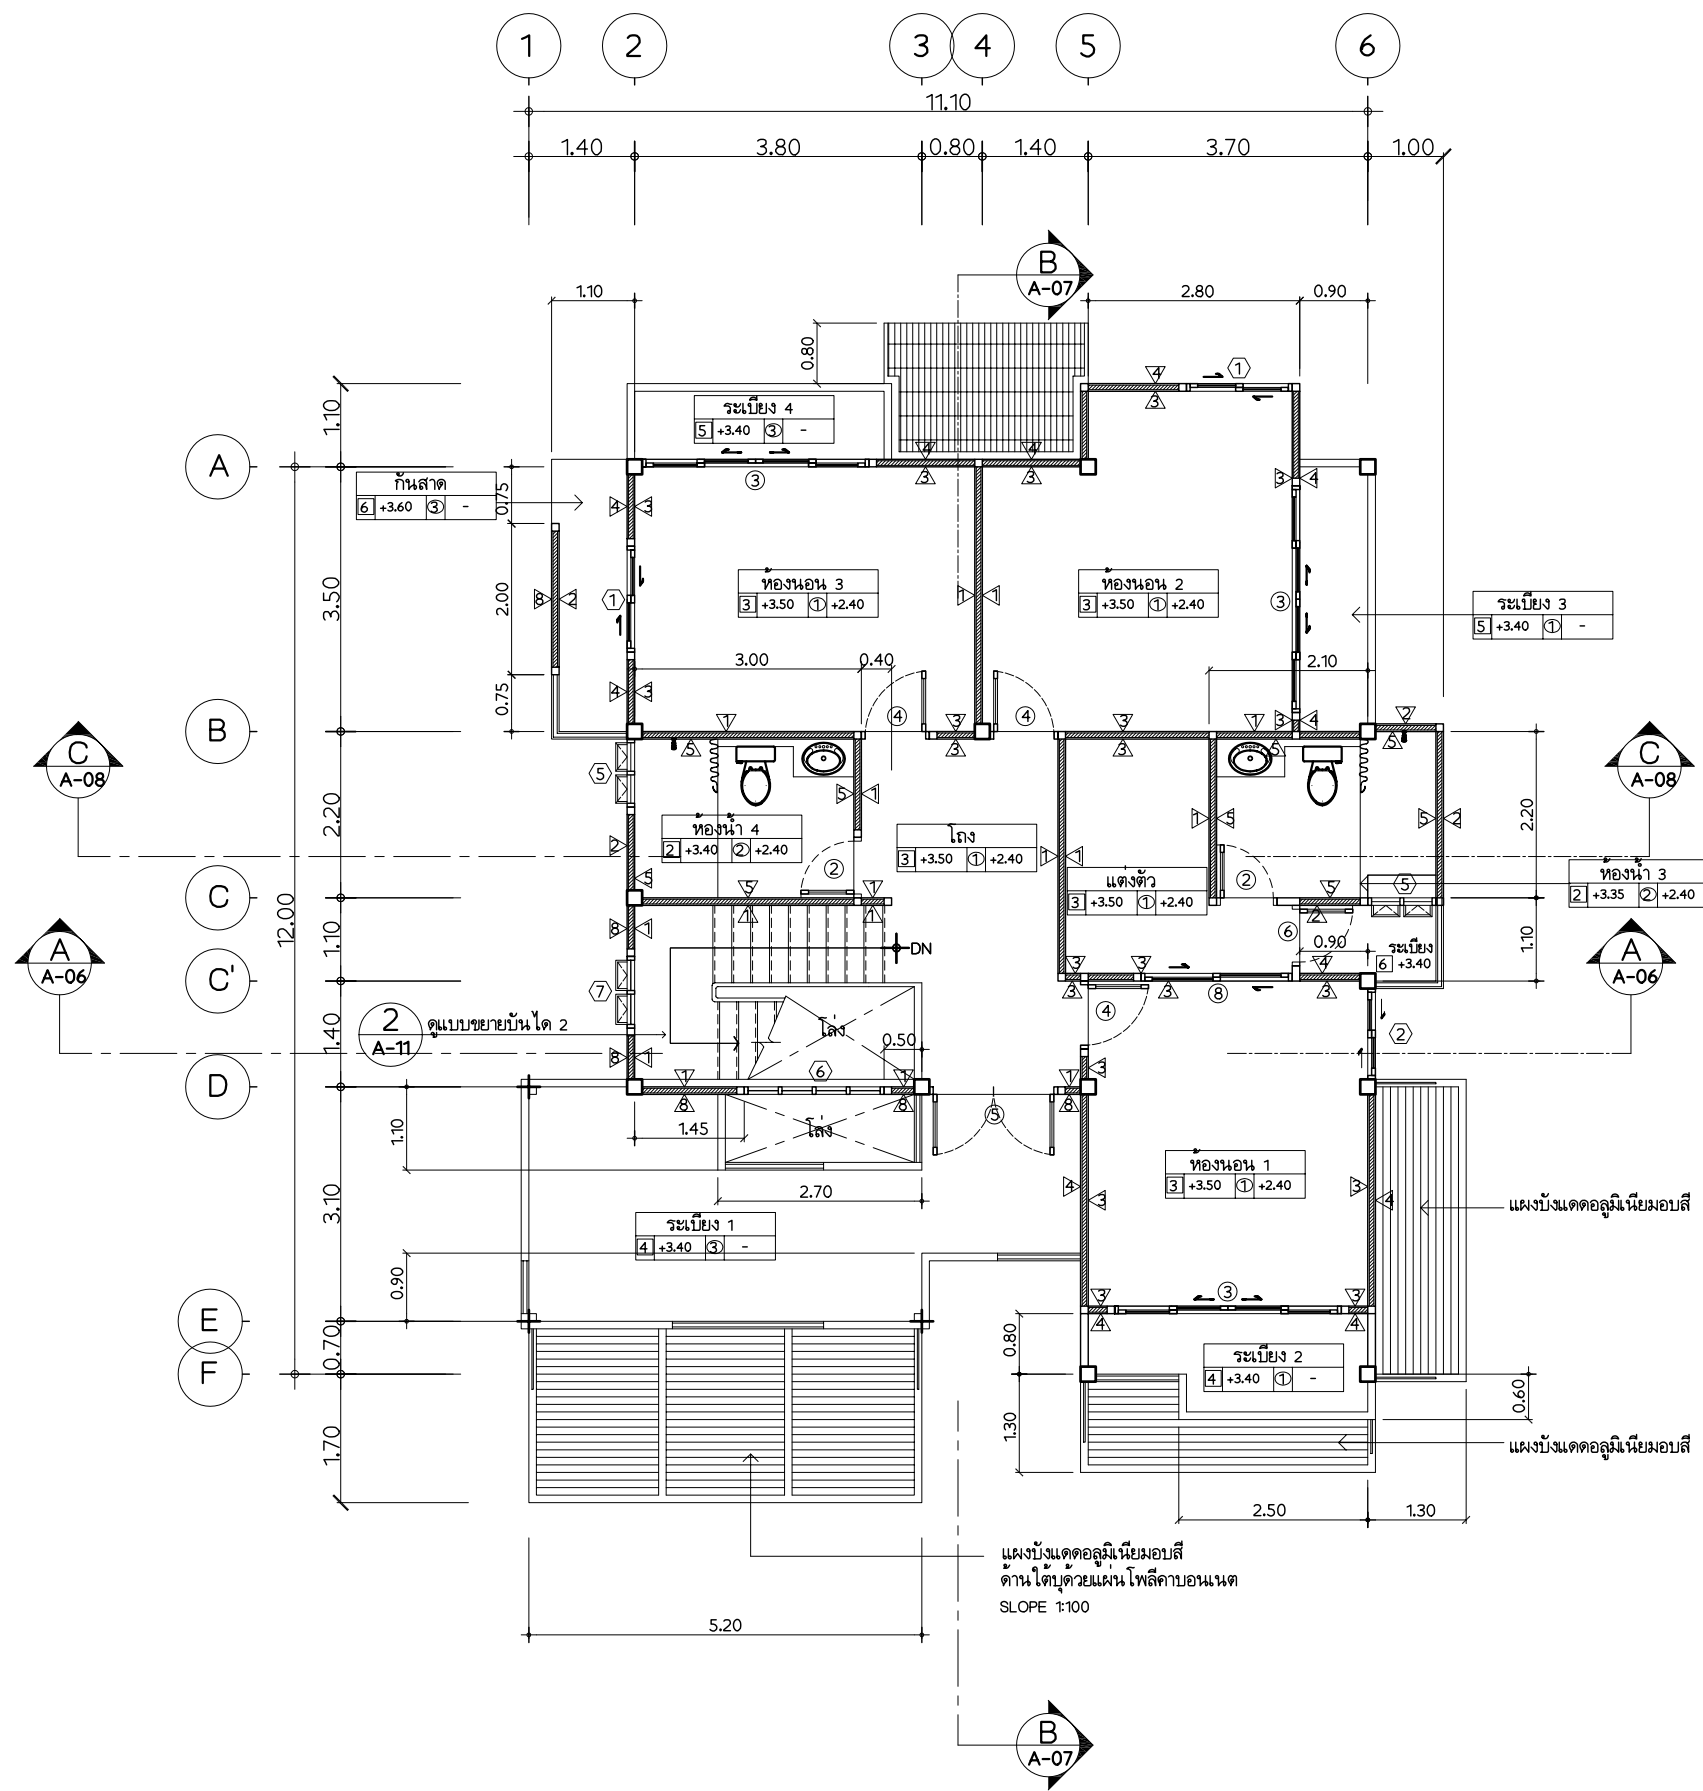

โครงการ การศึกษาศาสนาภาพการใช้พลังงานและ แนวทางการส่งเสริมการอนุรักษ์พลังงาน ในบ้านที่อยู่อาศัยฯ			
เสนอ			
			
กรมพัฒนาพลังงานทดแทนและอนุรักษ์พลังงาน กระทรวงพลังงาน			
จัดทำโดย			
			
แบบก่อสร้างประกอบการวิจัยบ้านอยู่สบายประหยัดพลังงาน ภายใต้การสนับสนุนโดย กรมพัฒนาพลังงานทดแทนและอนุรักษ์พลังงาน(พพ)			
แบบประเภท			
บ้านเดี่ยวแบบ C บ้านอยู่สบายประหยัดพลังงาน			
คณะสถาปัตยกรรมศาสตร์ สถาบันเทคโนโลยีพระจอมเกล้าเจ้าคุณทหารลาดกระบัง			
ผู้ออกแบบ			
สถาปนิก			
นางวรวรรณ	โรจน์ไพบูลย์	ภสด.3492	ทบทวน.....
นายโชติวิทย์	พงษ์เสริมผล	ภสด.2725	
นายสุพัฒน์	บุญฤทธิ์กิจ	ภสด.3464	
นายไกรทอง	โชติวุฒิพัฒนา	ภสด.2824	
นายวิวัฒน์	อุดมปิติทรัพย์	ภสด.3529	เสนอ.....
นายพรพจน์	ศุภเอน	ภสด.3469	
น.ส.วันัสสุดา	ไชยมนตรี	ภสด.5161	
นายพัฒน์พงษ์	ศรีสวัสดิ์	ภสด.8826	
วิศวกรโยธา, สุชาภิบาล			
นายสมเกียรติ	ขวัญฤกษ์	สย.7141	แนะนำ.....
วิศวกรไฟฟ้า-เครื่องกล			
นายพิชิต	ล้ำยอง	วฟก.758	
นายไชยงค์	ทองคำ	ภฟก.8441	
เขียนแบบ			
นายฤทธิไกร	ศิลาวิวัฒน์		อนุมัติ.....
น.ส. เจศยา	บางสุวรรณ		
รายการแก้ไข			
ครั้งที่	รายการ	อนุมัติ / วันที่	
แบบแสดง		เลขที่แบบ	
แบบแสดงผังพื้นที่บ้าน		A-04	
มาตราส่วน	1 : 100	53	
วันที่	29/03/47		

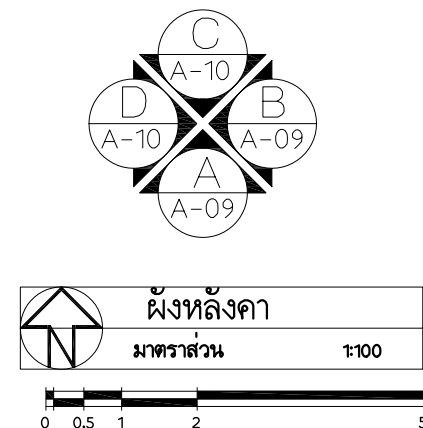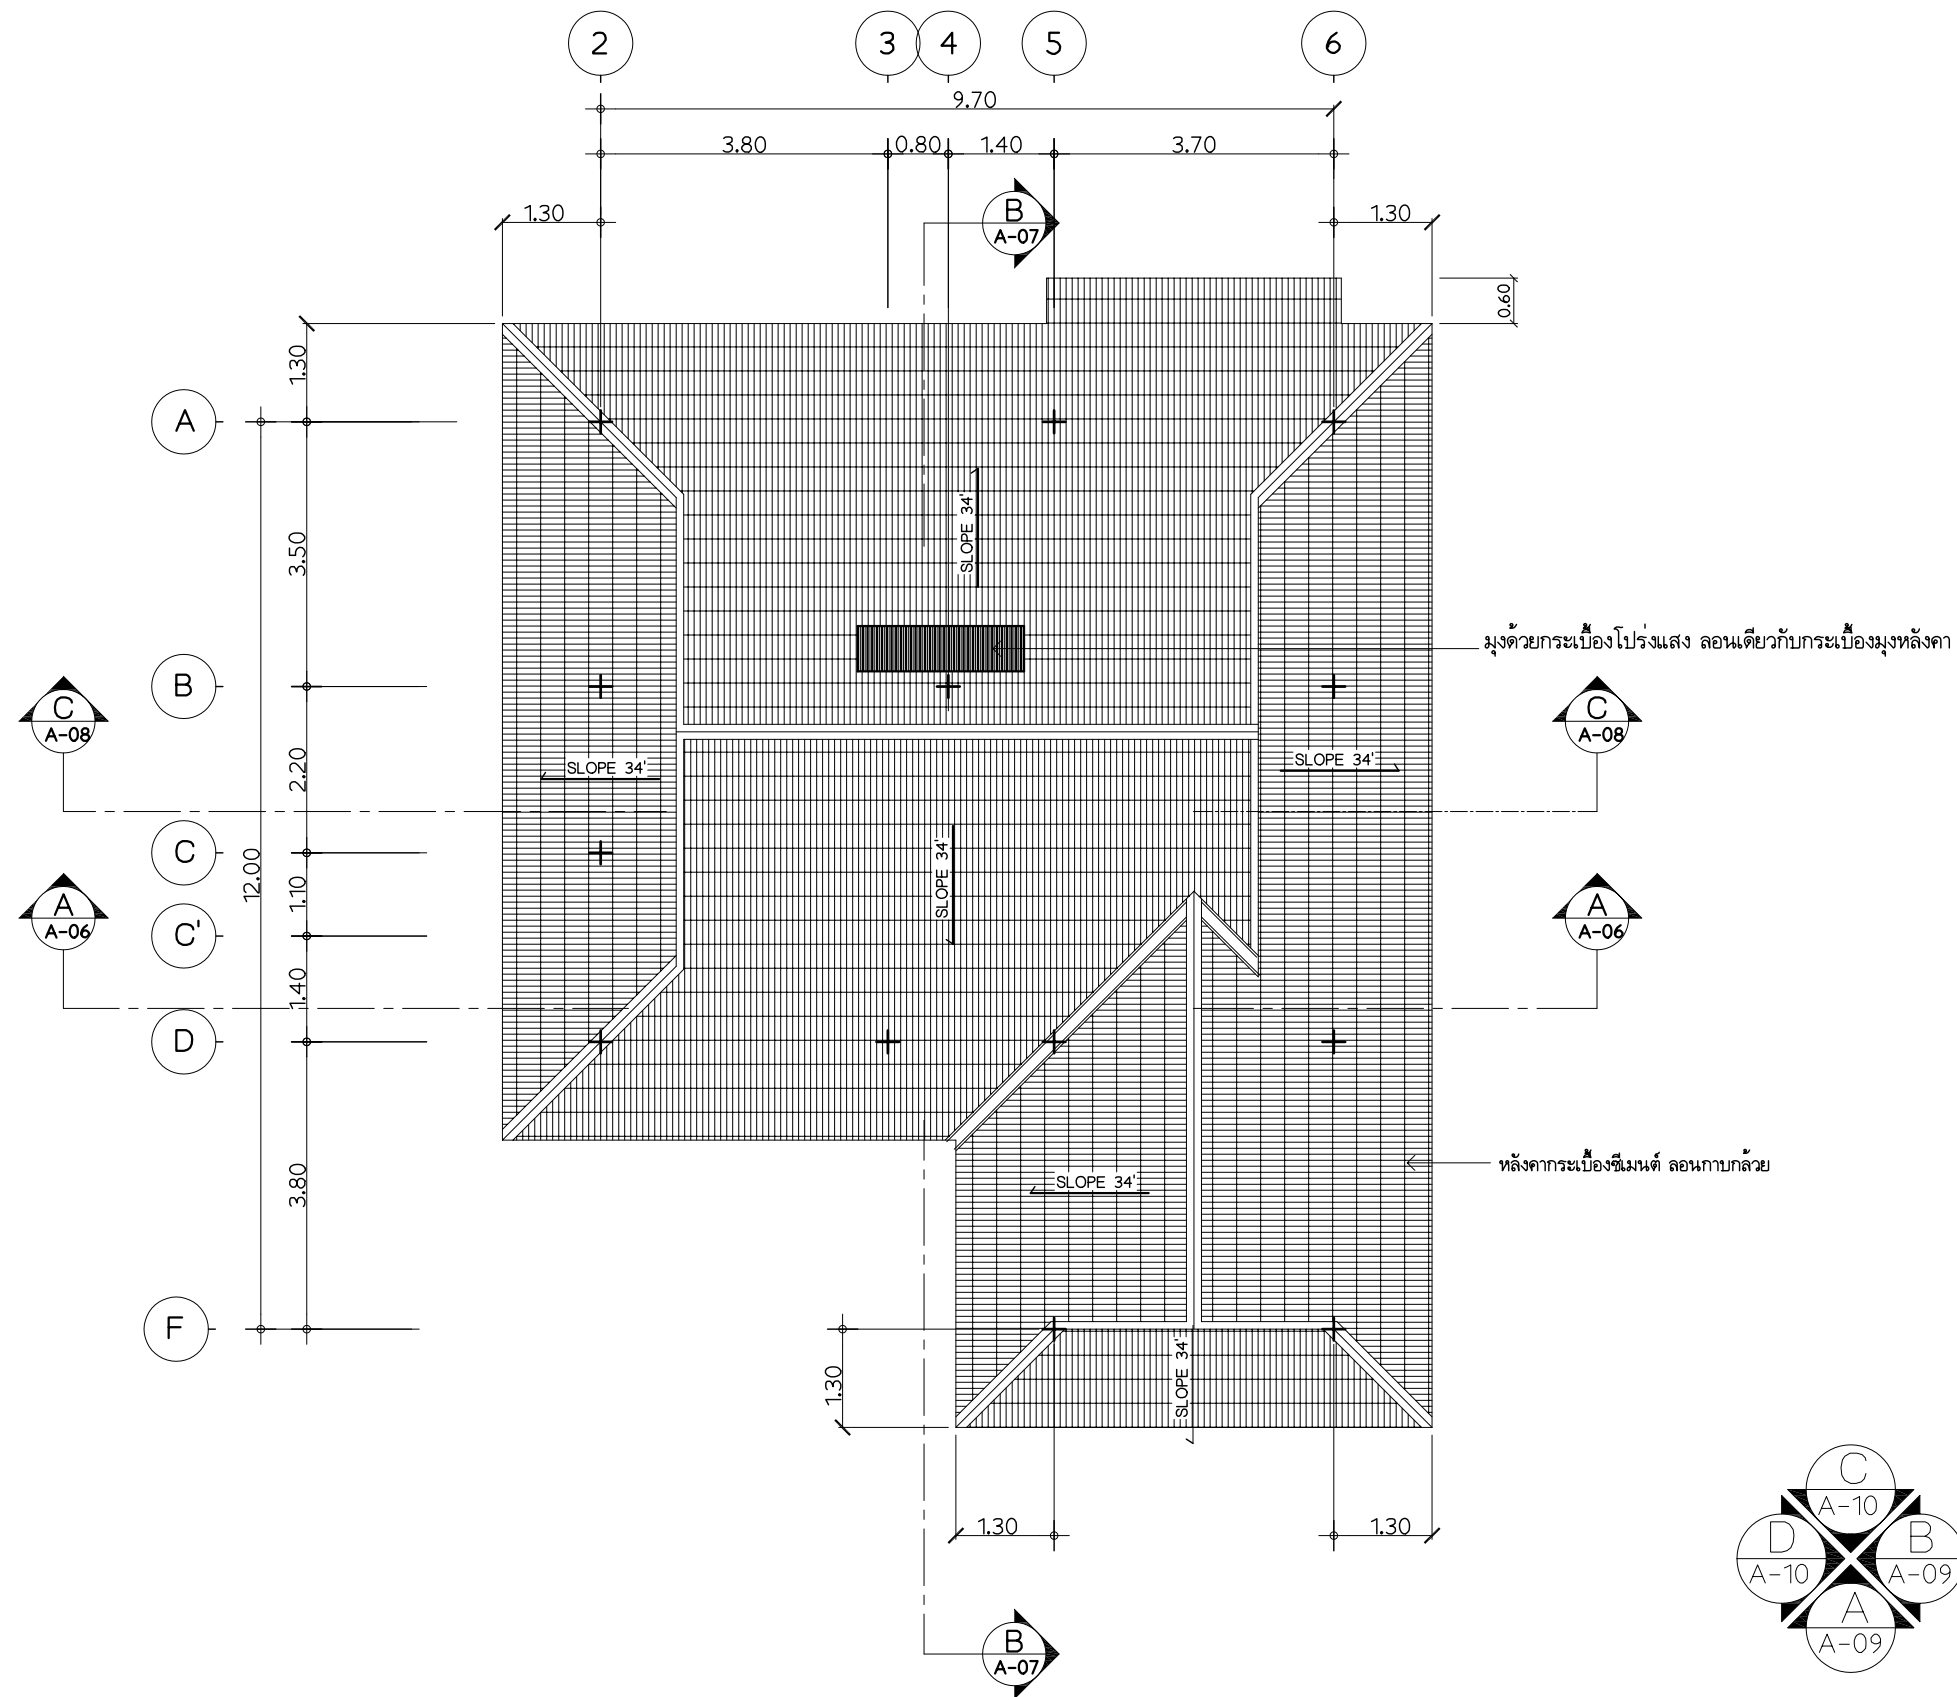

โครงการ การศึกษาสถานภาพการใช้พลังงานและ แนวทางการส่งเสริมการอนุรักษ์พลังงาน ในบ้านที่อยู่อาศัยฯ		
เสนอ 		
กรมพัฒนาพลังงานทดแทนและอนุรักษ์พลังงาน กระทรวงพลังงาน		
จัดทำโดย 		
แบบก่อสร้างประกอบการวิจัยบ้านอยู่สบายประหยัดพลังงาน ภายใต้การสนับสนุนโดย กรมพัฒนาพลังงานทดแทนและอนุรักษ์พลังงาน(พพ)		
แบบประเภท บ้านเดี่ยวแบบ C บ้านอยู่สบายประหยัดพลังงาน		
คณะสถาปัตยกรรมศาสตร์ สถาบันเทคโนโลยีพระจอมเกล้าเจ้าคุณทหารลาดกระบัง		
ผู้ออกแบบ		
สถาปนิก		
นางวรวรรณ โรจนไพบูลย์	ภสธ.3492	ทบทวน.....
นายโชติวิทย์ พงษ์เสริมผล	ภสธ.2725	
นายสุพัฒน์ บุญยฤทธิกิจ	ภสธ.3464	
นายไกรทอง โชติวุฒิพัฒน์	ภสธ.2824	
นายวิวัฒน์ อุดมบัณฑิตพิทย	ภสธ.3529	เสนอ.....
นายพรพจน์ ศุภเอม	ภสธ.3469	
น.ส.วนัสสุดา ไชยมนตรี	ภสธ.5161	
นายพัฒน์พงษ์ ศรีสวัสดิ์	ภสธ.8826	
วิศวกรโยธา, สุชาภิบาล		
นายสมเกียรติ ขวัญพฤกษ์	สย.7141	แนะนำ.....
วิศวกรไฟฟ้า-เครื่องกล		
นายพิชิต ล้ายอง	วฟก.758	
นายไชยงค์ กองคำ	ภฟก.8441	
เขียนแบบ		
นายฤทธิไกร ศิลาวีวัฒน์		อนุมัติ.....
น.ส. เจศยา บำรุงวรรณ		
รายการแก้ไข		
ครั้งที่	รายการ	อนุมัติ / วันที่
แบบแสดง แบบแสดงผังหลังคา		เลขที่แบบ
มาตราส่วน	1 : 100	A-05
วันที่	29/03/47	53

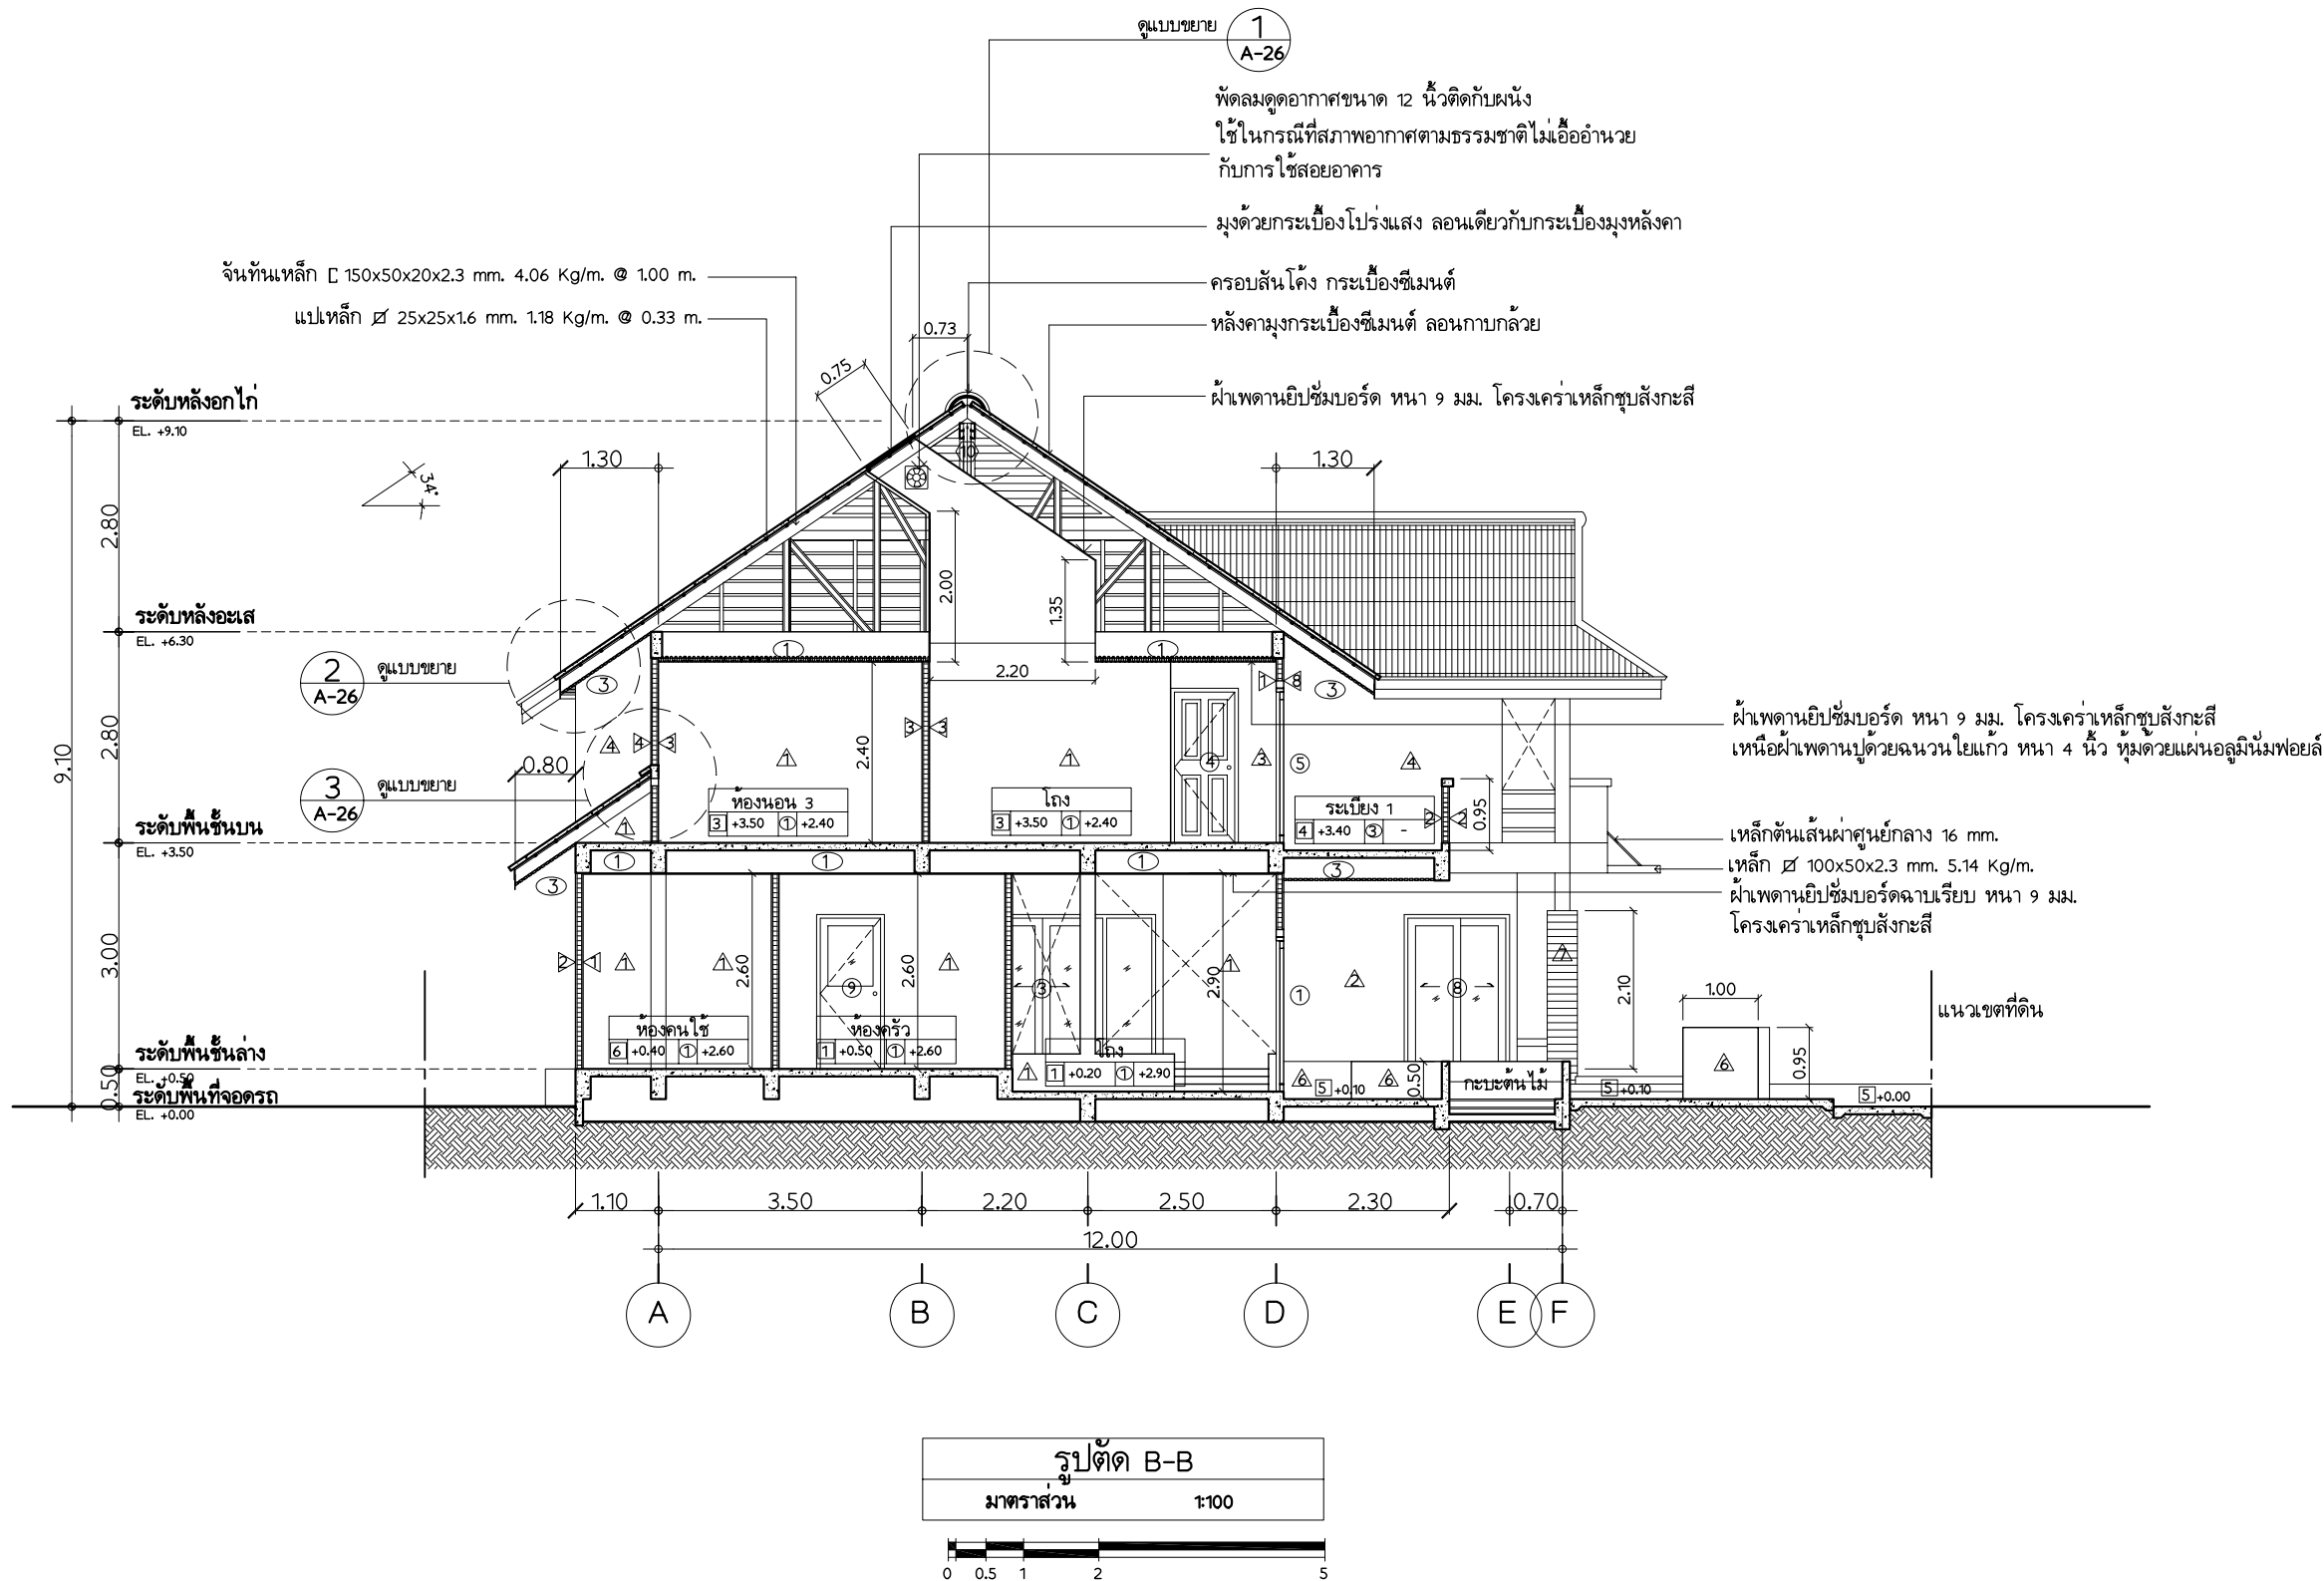

โครงการ
การศึกษาสถานภาพการใช้พลังงานและ
แนวทางการส่งเสริมการอนุรักษ์พลังงาน
ในบ้านที่อยู่อาศัยฯ

เสนอ

กรมพัฒนาพลังงานทดแทนและอนุรักษ์พลังงาน
กระทรวงพลังงาน

จัดทำโดย

แบบประเภท

บ้านเดี่ยวแบบ C
บ้านอยู่สบายประหยัดพลังงาน

คณะสถาปัตยกรรมศาสตร์
สถาบันเทคโนโลยีพระจอมเกล้าเจ้าคุณทหารลาดกระบัง

ผู้ออกแบบ
สถาปนิก

นางวรวรรณ ไรจน์ไพบลีย์ ภสด.3492 ทบพวณ.....
นายโชติวิทย์ พงษ์เสริมผล ภสด.2725
นายสุพัฒน์ บุญยฤทธิกิจ ภสด.3464
นายไกรทอง โชติวุฒิพัฒนา ภสด.2824
นายวิวัฒน์ อุดมปิณฑิพย์ ภสด.3529
นายพรพจน์ ศุภเอม ภสด.3469
น.ส.วนัสสุดา ไชยมนตรี ภสด.5161
นายพัฒน์พงษ์ ศรีสวัสดิ์ ภสด.8826
วิศวกรโยธา, สุชาภิบาล
นายสมเกียรติ ขวัญพฤกษ์ สย.7141
วิศวกรไฟฟ้า-เครื่องกล
นายพิชิต ล้ายอง วฟก.758
นายไชยงค์ กองคำ ภฟก.8441
เขียนแบบ
นายฤทธิไกร ศิลาวีวัฒน์
น.ส. เจศยา บำรุงวรรณ
เลขที่แบบ

รายการแก้ไข

ครั้งที่

รายการ

อนุมัติ / วันที่

แบบแสดง

รูปตัด B-B

มาตราส่วน

1 : 100


วันที่

29/03/47

เลขที่แบบ

A-07

53

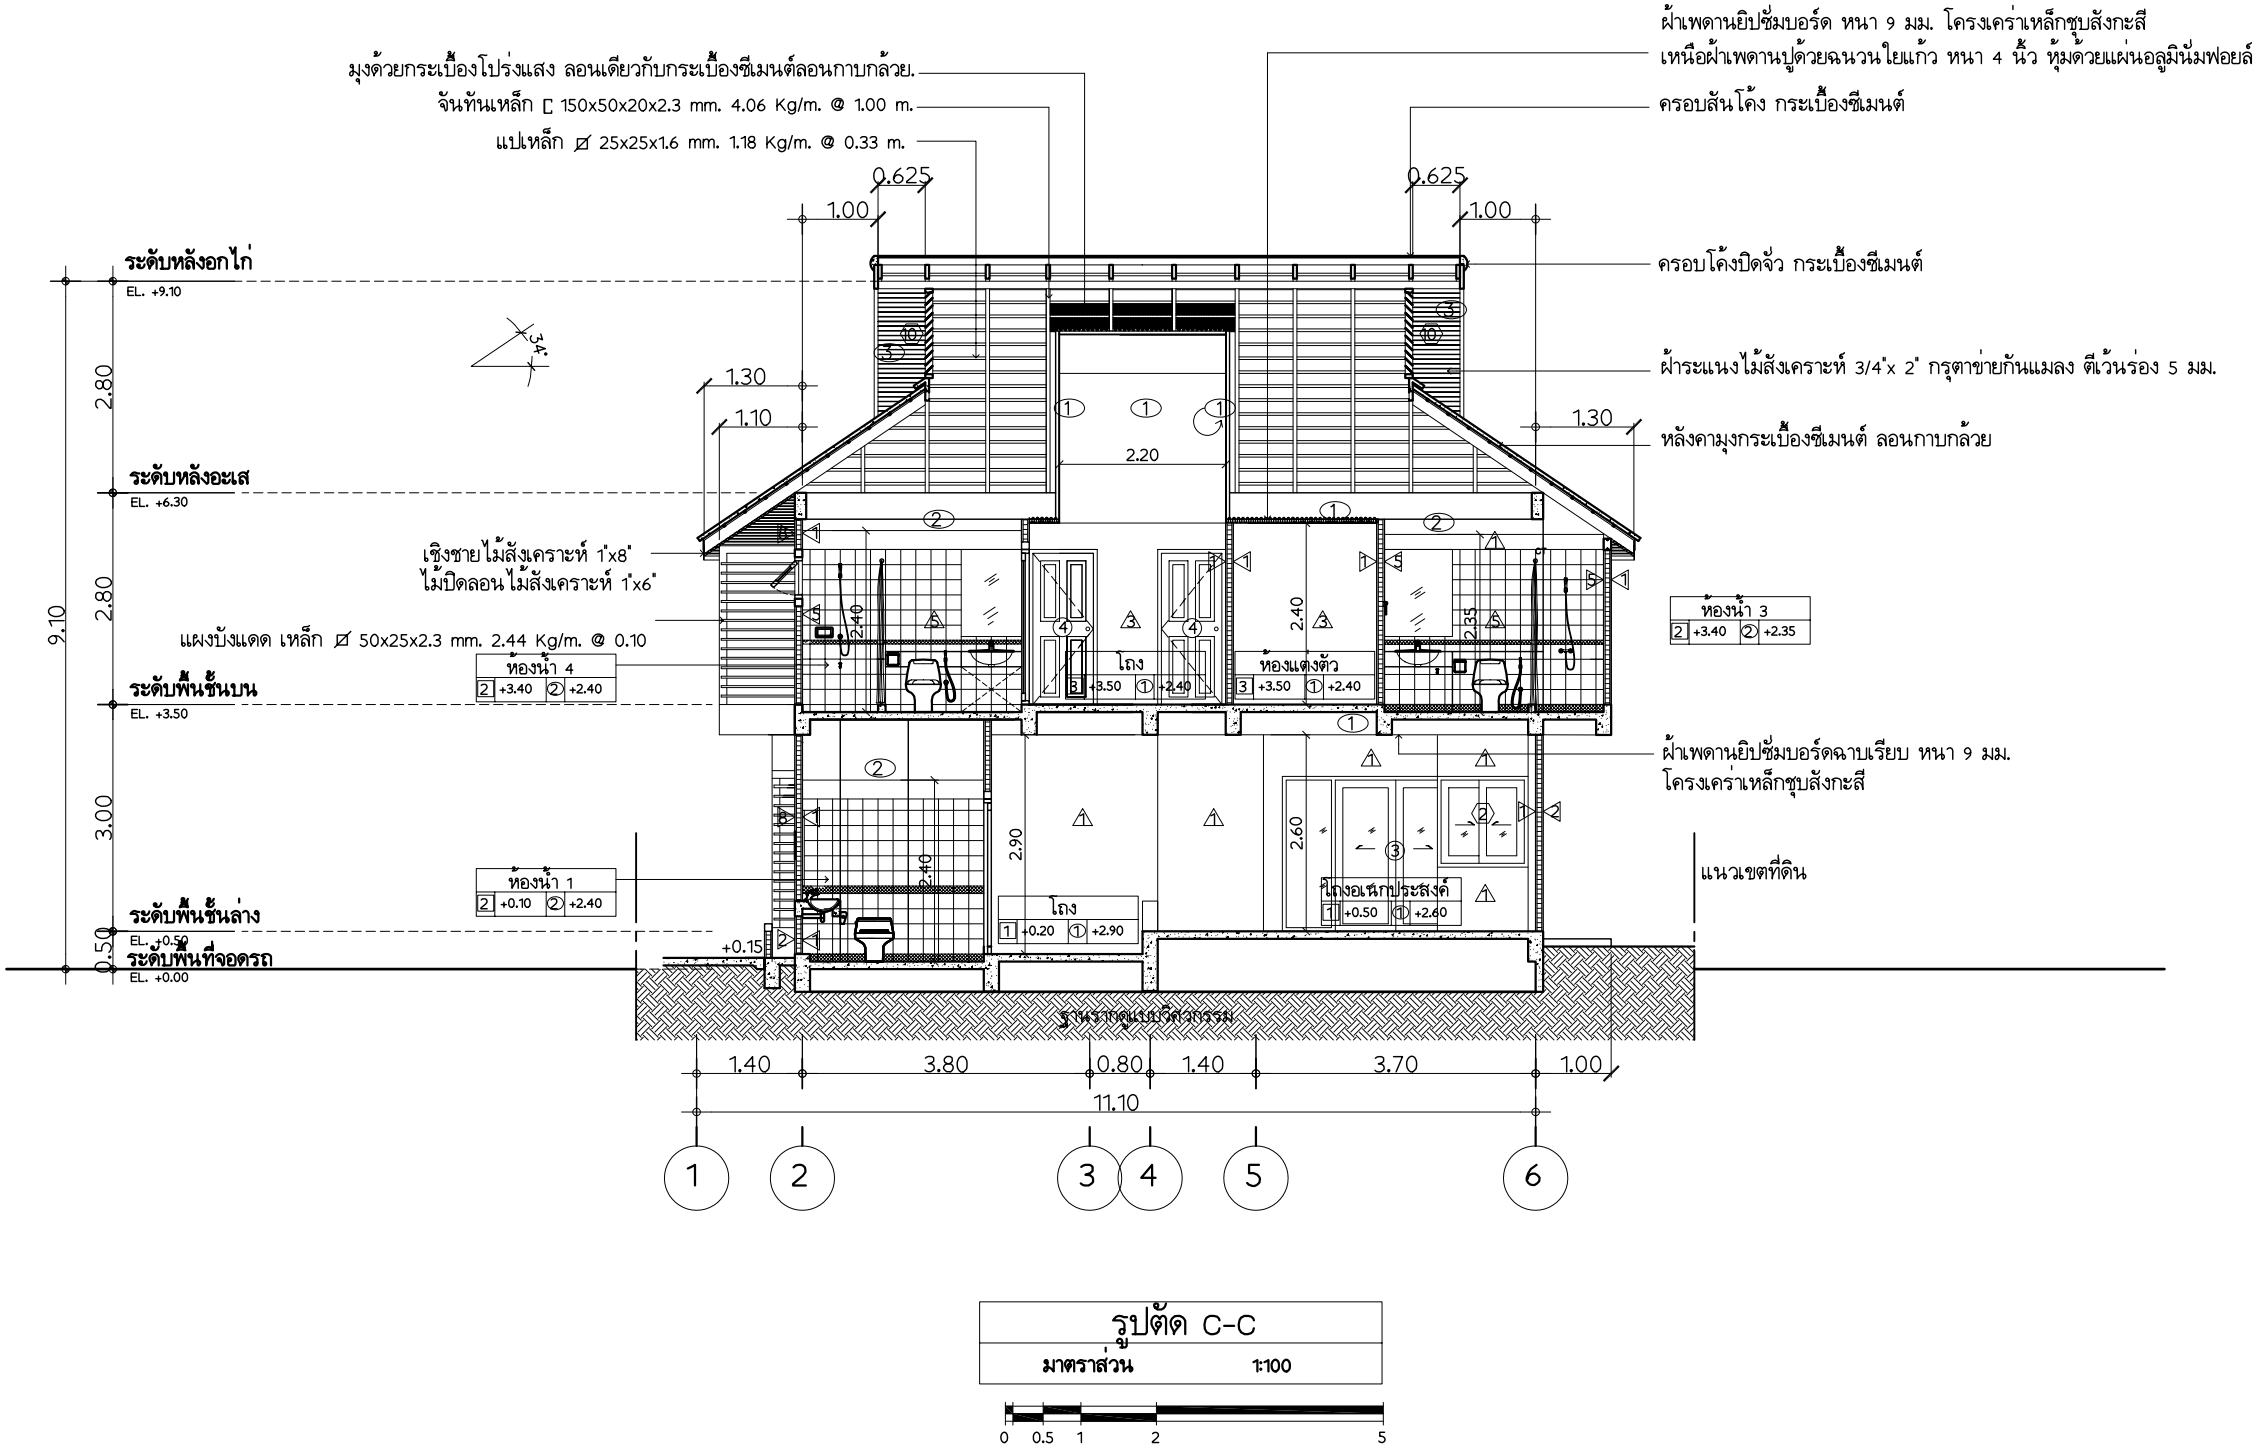

โครงการ
การศึกษาสถานภาพการใช้พลังงานและ
แนวทางการส่งเสริมการอนุรักษ์พลังงาน
ในบ้านที่อยู่อาศัยฯ

เสนอ

กรมพัฒนาพลังงานทดแทนและอนุรักษ์พลังงาน
กระทรวงพลังงาน

จัดทำโดย

แบบก่อสร้างประกอบกราวิจัยบ้านอยู่สบายประหยัดพลังงาน
ภายใต้การสนับสนุนโดย
กรมพัฒนาพลังงานทดแทนและอนุรักษ์พลังงาน(พพ)

แบบประเภท

บ้านเดี่ยวแบบ C
บ้านอยู่สบายประหยัดพลังงาน

คณะสถาปัตยกรรมศาสตร์
สถาบันเทคโนโลยีพระจอมเกล้าเจ้าคุณทหารลาดกระบัง

ผู้ออกแบบ

สถาปนิก

นางวรวรรณ	โรจน์บุญเลิศ	ภสธ.3492	ทบทวน.....
นายโชติวิทย์	พงษ์เสริมผล	ภสธ.2725	
นายสุพัฒน์	บุญฤทธิกิจ	ภสธ.3464	
นายไกรทอง	โชติวุฒิพิณนา	ภสธ.2824	
นายวิวัฒน์	อุดมปิติทรัพย์	ภสธ.3529	เสนอ.....
นายพรพจน์	ศุภเอม	ภสธ.3469	
น.ส.วนัสสุดา	ไชยมนตรี	ภสธ.5161	
นายพัฒน์พงษ์	ศรีสวัสดิ์	ภสธ.8826	

วิศวกรโยธา	สุชาภิบาล		
นายสมเกียรติ	ขวัญฤกษ์	สย.7141	แนะนำ.....
วิศวกรไฟฟ้า-เครื่องกล			
นายพิชิต	ล้ำยอง	วฟก.758	
นายไชยงค์	กองคำ	ภฟก.8441	

เขียนแบบ

นายฤทธิไกร	ศิลาวิวัฒน์	อนุมัติ.....
น.ส. เจศยา	นางสุวรรณ	

รายการแก้ไข

ครั้งที่	รายการ	อนุมัติ / วันที่

แบบแสดง



รูปตัด C-C

มาตราส่วน	1 : 100
วันที่	29/03/47

เลขที่แบบ

A-08

53

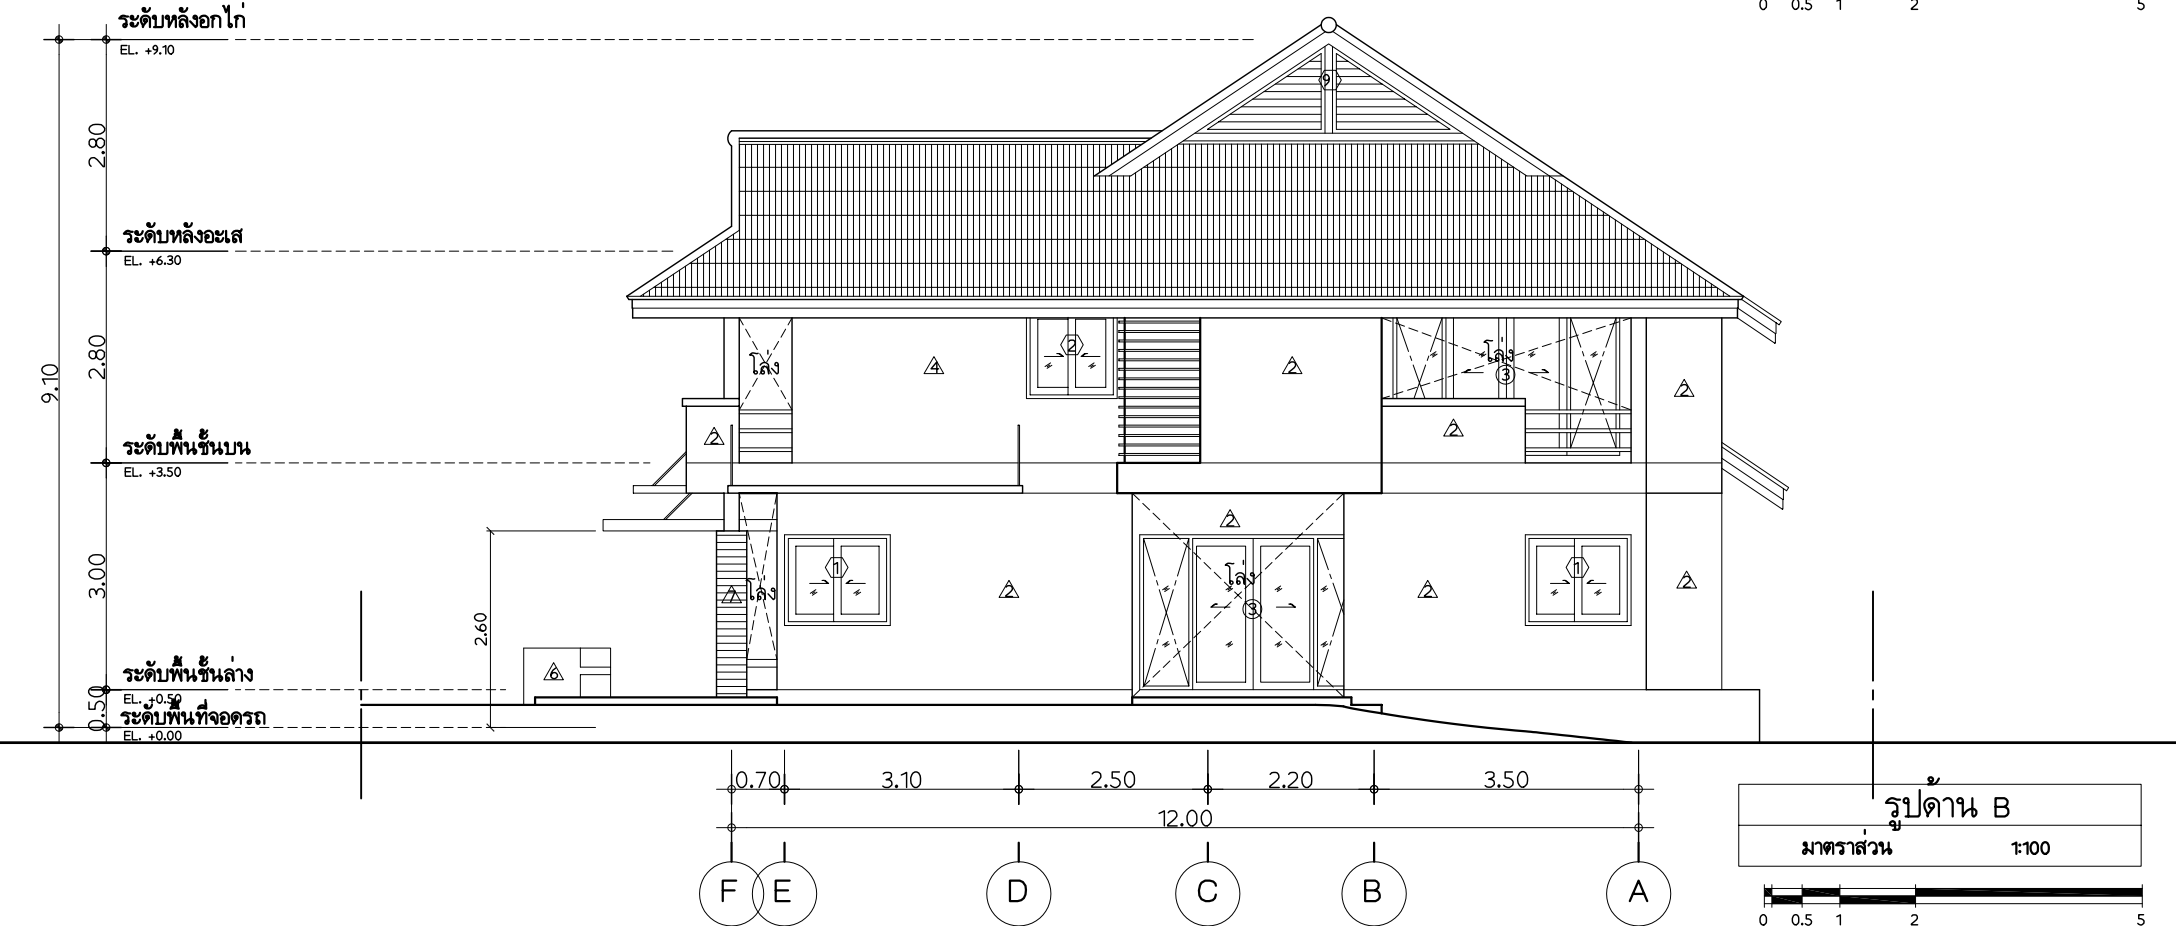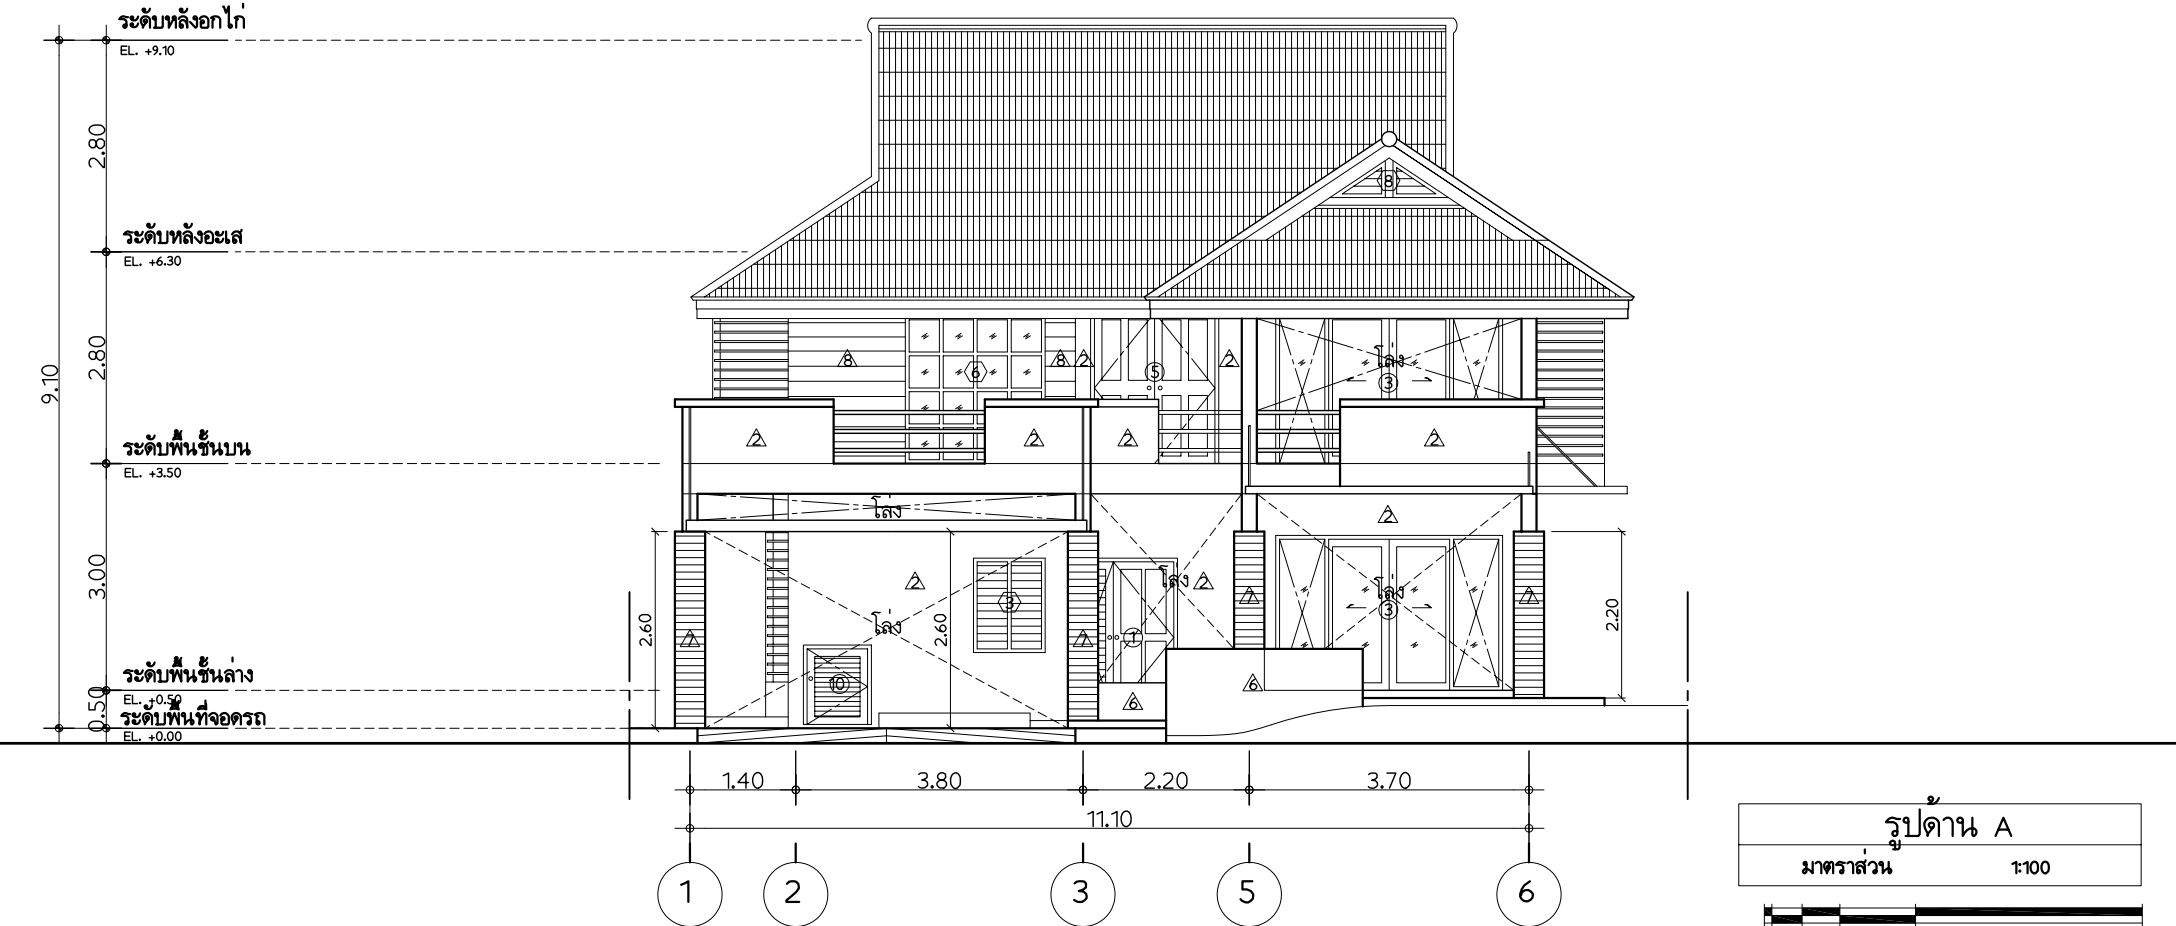

โครงการ การศึกษาศานภาพการใช้พลังงานและ แนวทางการส่งเสริมการอนุรักษ์พลังงาน ในบ้านที่อยู่อาศัยฯ		
เสนอ		
กรมพัฒนาพลังงานทดแทนและอนุรักษ์พลังงาน กระทรวงพลังงาน		
จัดทำโดย		
แบบก่อสร้างประกอบการวิจัยบ้านอยู่สบายประหยัดพลังงาน ภายใต้การสนับสนุนโดย กรมพัฒนาพลังงานทดแทนและอนุรักษ์พลังงาน(พพ)		
แบบประเภท		
บ้านเดี่ยวแบบ C บ้านอยู่สบายประหยัดพลังงาน		
คณะสถาปัตยกรรมศาสตร์ สถาบันเทคโนโลยีพระจอมเกล้าเจ้าคุณทหารลาดกระบัง		
ผู้ออกแบบ	สถาปนิก	
นางวรวรรณ โรจนไพบูลย์	ภสด.3492	ทบทวน.....
นายโชติวิทย์ พงษ์เสริมผล	ภสด.2725	
นายสุพัฒน์ บุญยฤทธิ์กิจ	ภสด.3464	
นายไกรทอง โชติวุฒิพิณนา	ภสด.2824	
นายวิวัฒน์ อุดมปิติทรัพย์	ภสด.3529	เสนอ.....
นายพรพจน์ ศุภเอม	ภสด.3469	
น.ส.วนัสสุดา ไชยมนตรี	ภสด.5161	
นายพัฒน์พงษ์ ศรีสวัสดิ์	ภสด.8826	
วิศวกรโยธา, สุชาภิบาล		
นายสมเกียรติ ขวัญพฤกษ์	สย.7141	แนะนำ.....
วิศวกรไฟฟ้า-เครื่องกล		
นายพิชิต ล้ายอง	วฟก.758	
นายไชยงค์ กองคำ	ภฟก.8441	
เขียนแบบ		
นายฤทธิโกโร ศิลาวีวัฒน์		อนุมัติ.....
น.ส. เจศดา บำรุงวรรณ		
รายการแก้ไข		
ครั้งที่	รายการ	อนุมัติ / วันที่
แบบแสดง		เลขที่แบบ
รูปด้าน A, B		A-09
มาตราส่วน	1 : 100	53
วันที่	29/03/47	

โครงการ
การศึกษาสถานภาพการใช้พลังงานและ
แนวทางการส่งเสริมการอนุรักษ์พลังงาน
ในบ้านที่อยู่อาศัยฯ

เสนอ

กรมพัฒนาพลังงานทดแทนและอนุรักษ์พลังงาน
กระทรวงพลังงาน

จัดทำโดย

แบบก่อสร้างประกอบการวิจัยบ้านอยู่สบายประหยัดพลังงาน
ภายใต้การสนับสนุนโดย
กรมพัฒนาพลังงานทดแทนและอนุรักษ์พลังงาน(พพ)



แบบประเภท
บ้านเดี่ยวแบบ C
บ้านอยู่สบายประหยัดพลังงาน


คณะสถาปัตยกรรมศาสตร์
สถาบันเทคโนโลยีพระจอมเกล้าเจ้าคุณทหารลาดกระบัง

ผู้ออกแบบ		
สถาปนิก		
นางวรวรรณ โรจนไพบูลย์	ภสด.3492	ทบทวน.....
นายโชติวิทย์ พงษ์เสริมผล	ภสด.2725	
นายสุพัฒน์ บุญฤทธิ์กิจ	ภสด.3464	
นายไกรทอง โชติวุฒิพิณนา	ภสด.2824	
นายวิวัฒน์ อุดมปิณฑิพย์	ภสด.3529	เสนอ.....
นายพรพจน์ ศุภเอม	ภสด.3469	
น.ส.วนัสสุดา ไชยมนตรี	ภสด.5161	
นายพัฒน์พงษ์ ศรีสวัสดิ์	ภสด.8826	
วิศวกรโยธา, สุชาภิบาล		
นายสมเกียรติ ขวัญพฤกษ์	สย.7141	แนะนำ.....
วิศวกรไฟฟ้า-เครื่องกล		
นายพิชิต ล้ายอง	วฟก.758	
นายไชยงค์ กองคำ	ภฟก.8441	
เขียนแบบ		
นายฤทธิไกร ศิลาวีวัฒน์		อนุมัติ.....
น.ส. เจศยา บำรุงวรรณ		


รายการแก้ไข		
ครั้งที่	รายการ	อนุมัติ / วันที่

แบบแสดง รูปด้าน C, D		เลขที่แบบ A-10 53
มาตราส่วน	1 : 100	
วันที่	29/03/47	

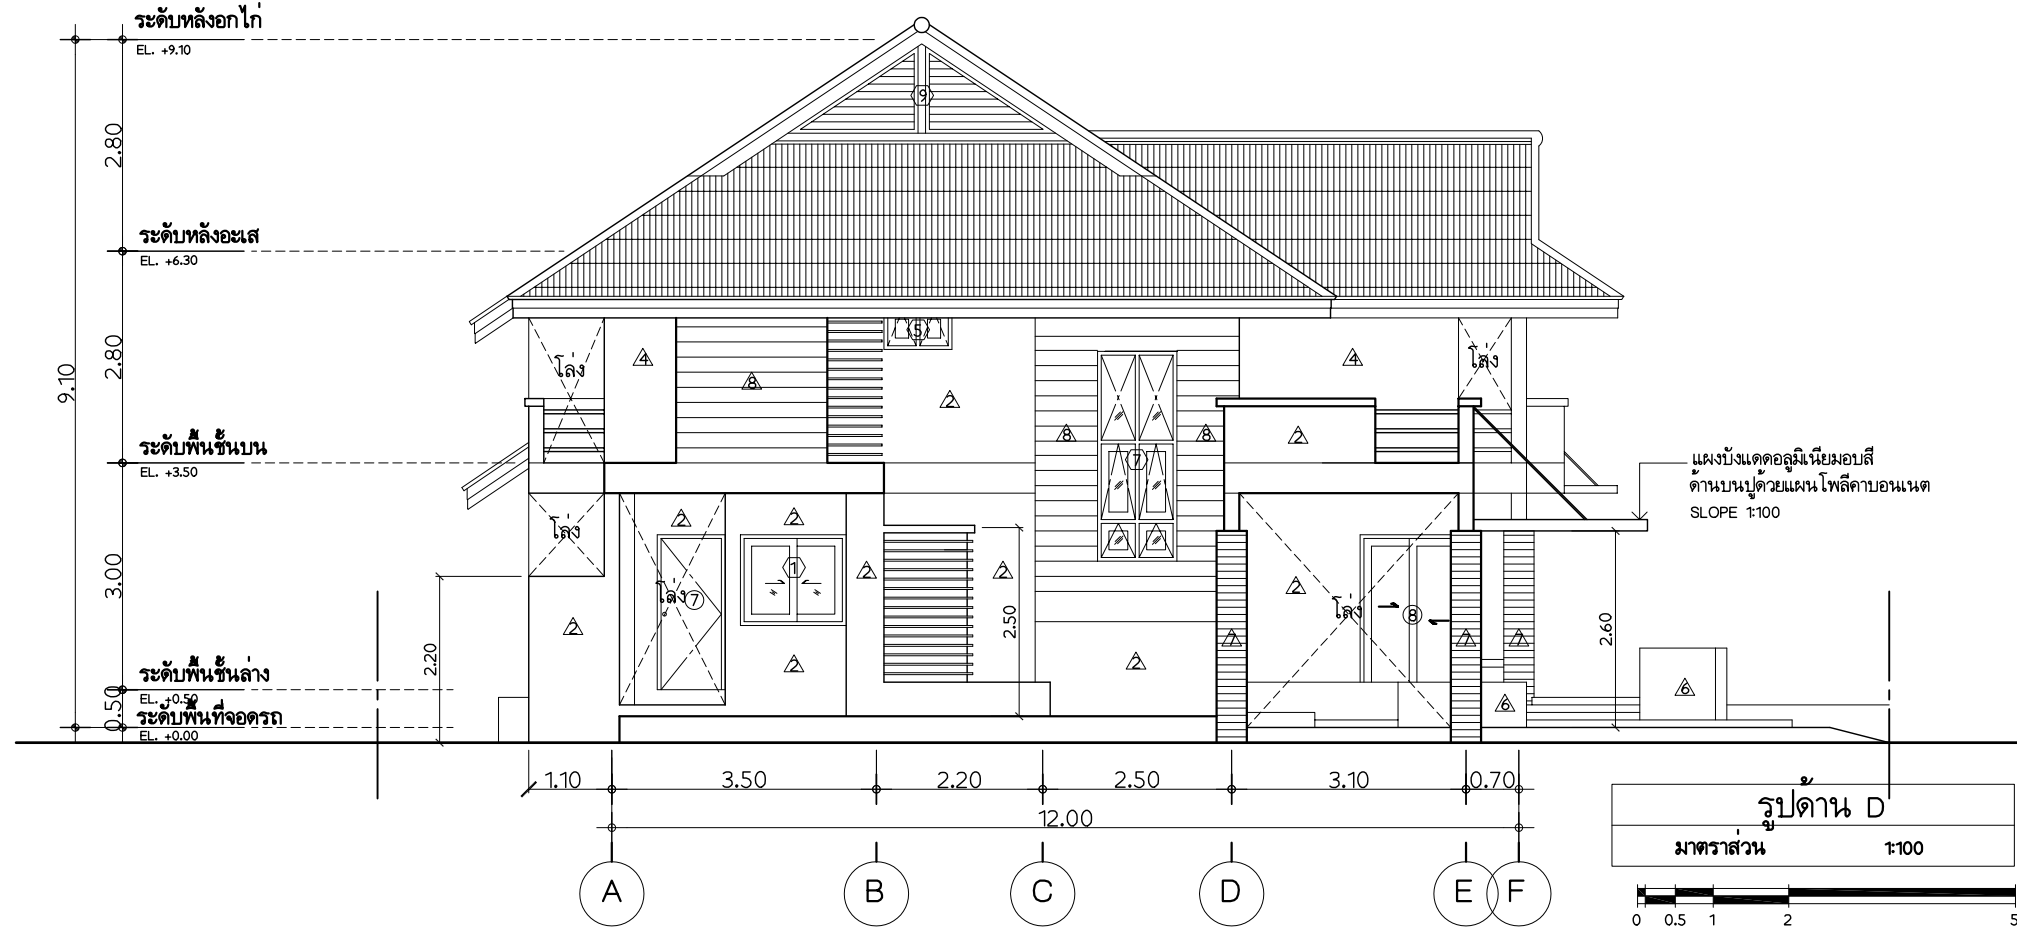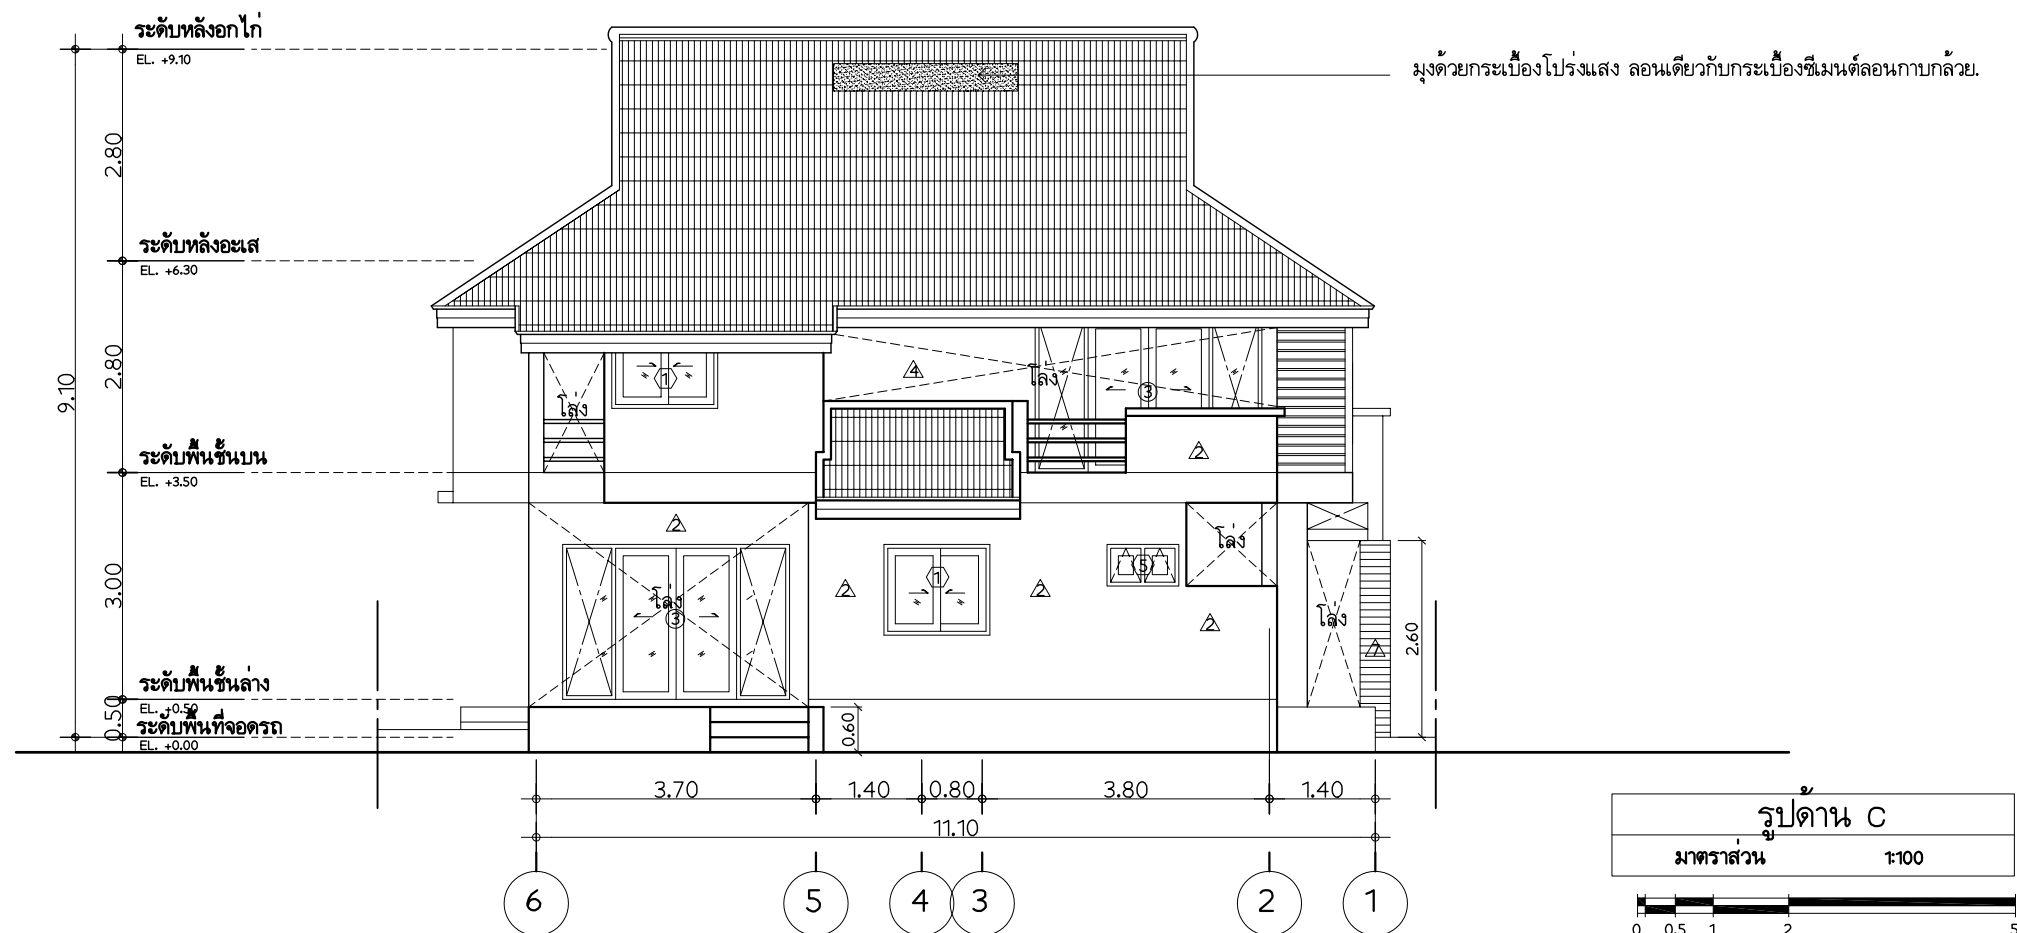


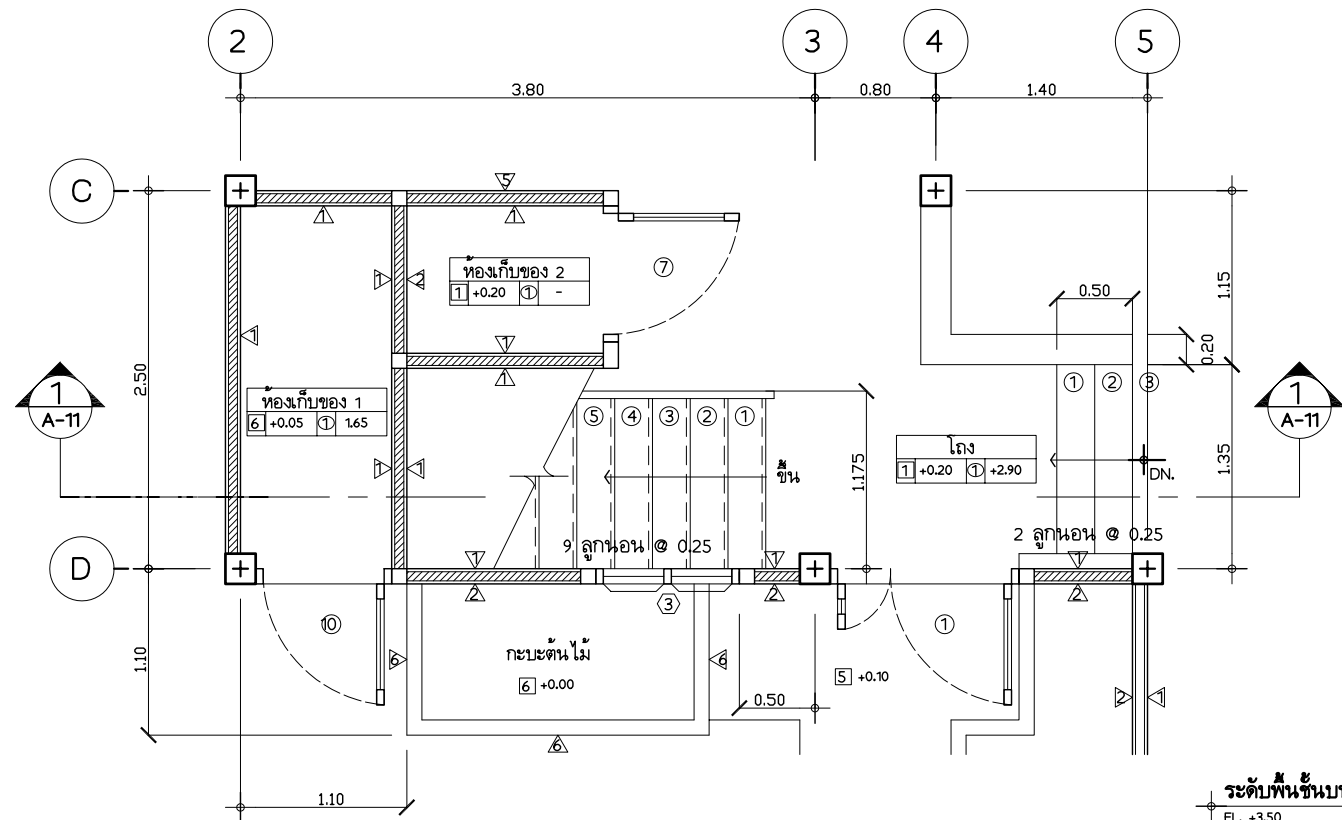

แปลนขยายบ้านได้ชั้นล่าง
มาตราส่วน 1:50

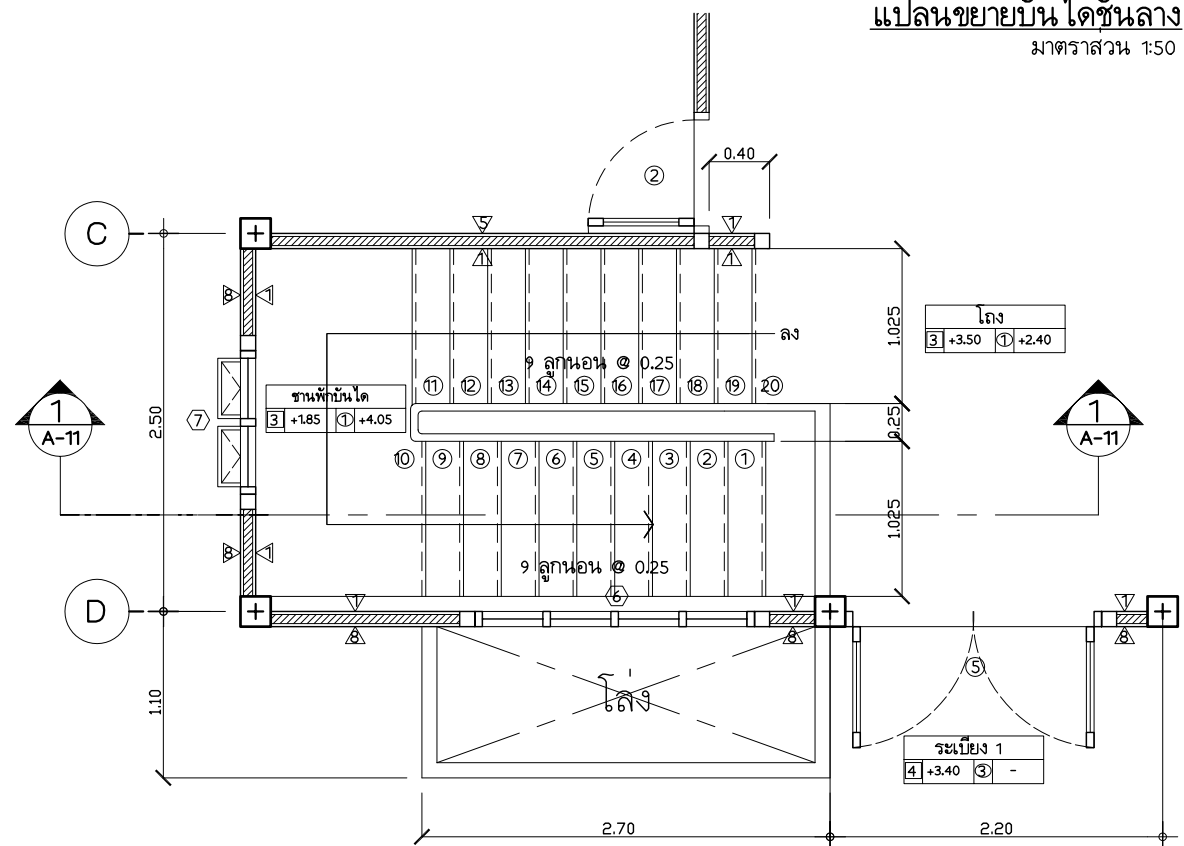


แปลนขยายบ้านได้ชั้นบน
มาตราส่วน 1:50

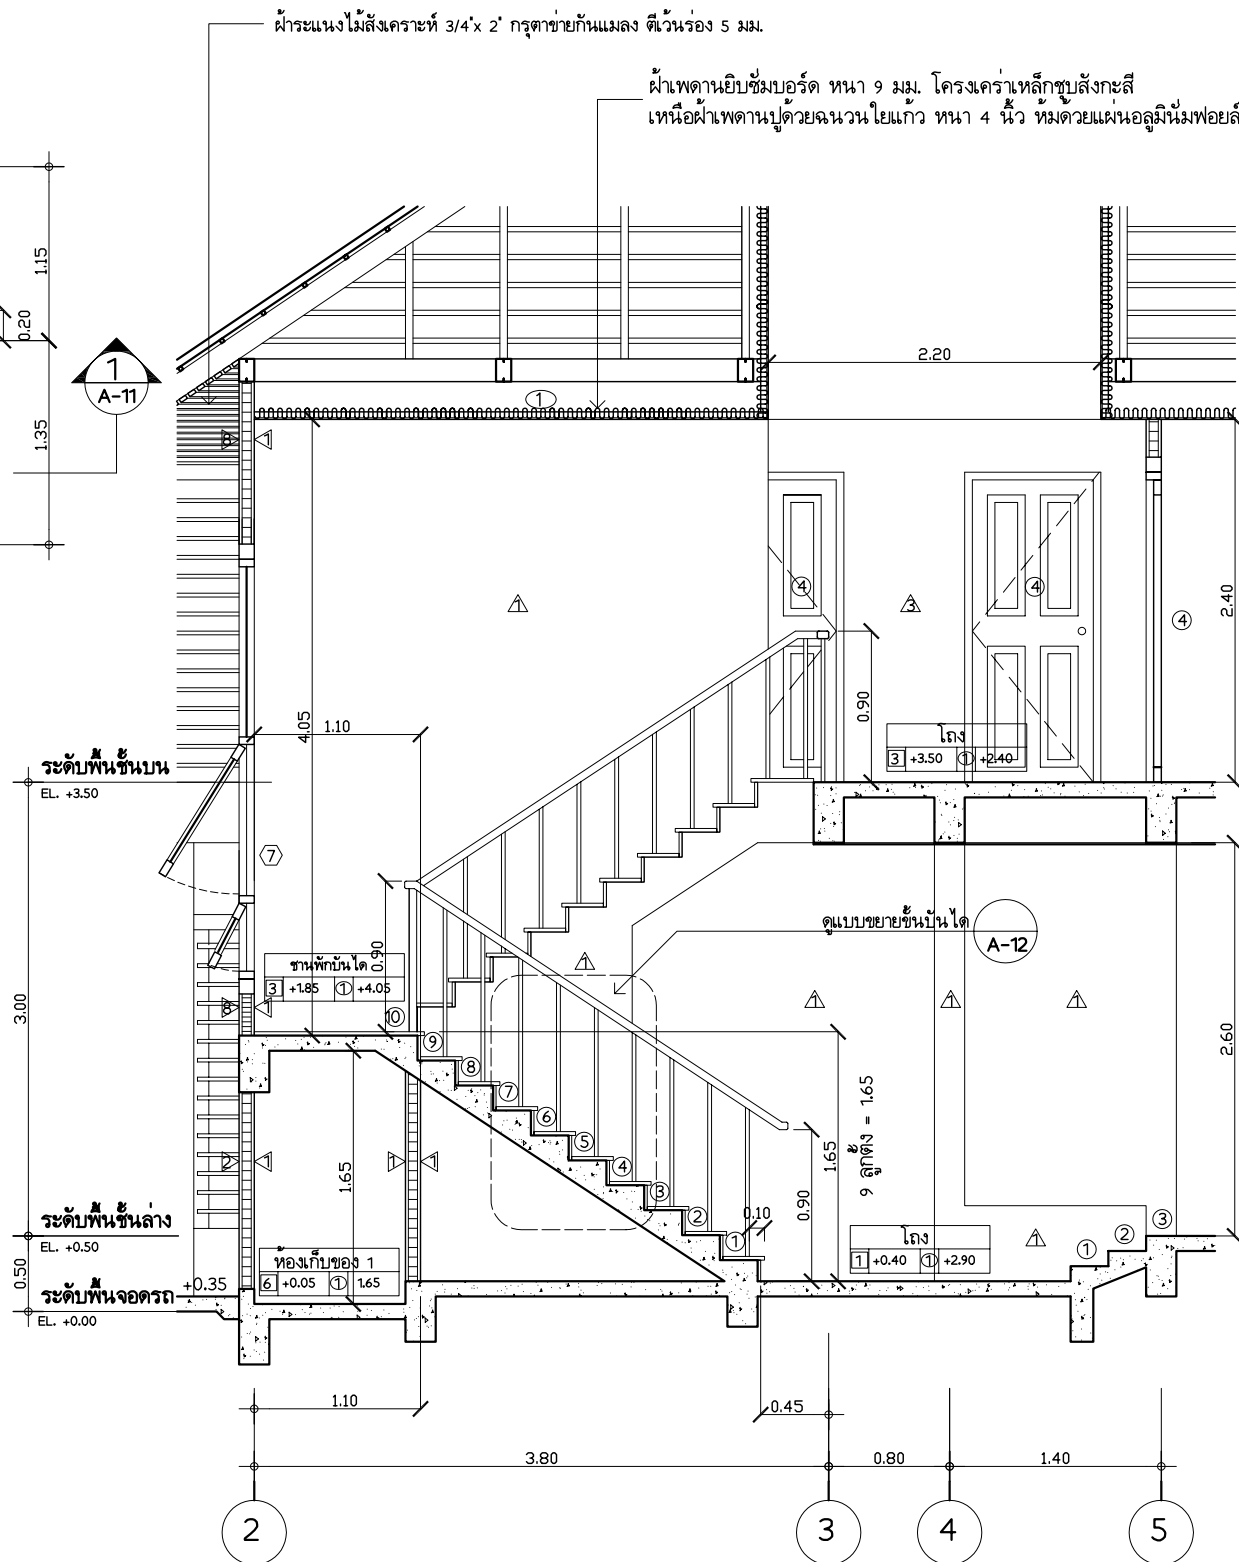

รูปตัดขยายบ้านได้ 1-1
มาตราส่วน 1:50


แบบขยายบ้านได้ 1
มาตราส่วน 1:50

โครงการ การศึกษาศาสนาภาพการใช้พลังงานและ แนวทางการส่งเสริมการอนุรักษ์พลังงาน ในบ้านที่อยู่อาศัยฯ		
เสนอ		
		
กรมพัฒนาพลังงานทดแทนและอนุรักษ์พลังงาน กระทรวงพลังงาน		
จัดทำโดย		
		
แบบก่อสร้างประกอบการวิจัยบ้านอยู่สบายประหยัดพลังงาน ภายใต้การสนับสนุนโดย กรมพัฒนาพลังงานทดแทนและอนุรักษ์พลังงาน(พพ)		
แบบประเภท บ้านเดี่ยวแบบ C บ้านอยู่สบายประหยัดพลังงาน		
คณะสถาปัตยกรรมศาสตร์ สถาบันเทคโนโลยีพระจอมเกล้าเจ้าคุณทหารลาดกระบัง		
ผู้ออกแบบ		
สถาปนิก		
นางวรวรรณ โรจนไพบูลย์	ภสศ.3492	ทบทวน.....
นายโชติวิทย์ พงษ์เสริมผล	ภสศ.2725	
นายสุพัฒน์ บุญยฤทธิ์กิจ	ภสศ.3464	
นายเกรียงทอง โชติวุฒิพัฒนา	ภสศ.2824	
นายวิวัฒน์ อุดมปิณฑิพย์	ภสศ.3529	เสนอ.....
นายพรพจน์ สุภะเอม	ภสศ.3469	
น.ส.วันวิสาดา ไชยมนตรี	ภสศ.5161	
นายพัฒนพงษ์ ศรีสวัสดิ์	ภสศ.8826	
วิศวกรโยธา, สุชาภิบาล		
นายสมเกียรติ ขวัญพฤกษ์	สย.7141	แนะนำ.....
วิศวกรไฟฟ้า-เครื่องกล		
นายพิชิต ล้ายอง	วฟก.758	
นายไชยงค์ กองคำ	ภฟก.8441	
เขียนแบบ		
นายฤทธิไกร ศิลาวีวัฒน์		อนุมัติ.....
น.ส. เจศยา บางสุวรรณ		
รายการแก้ไข		
ครั้งที่	รายการ	อนุมัติ / วันที่
แบบแสดง		เลขที่แบบ
แบบขยายบ้านได้		A-11 53
มาตราส่วน	1 : 50	
วันที่	29/03/47	

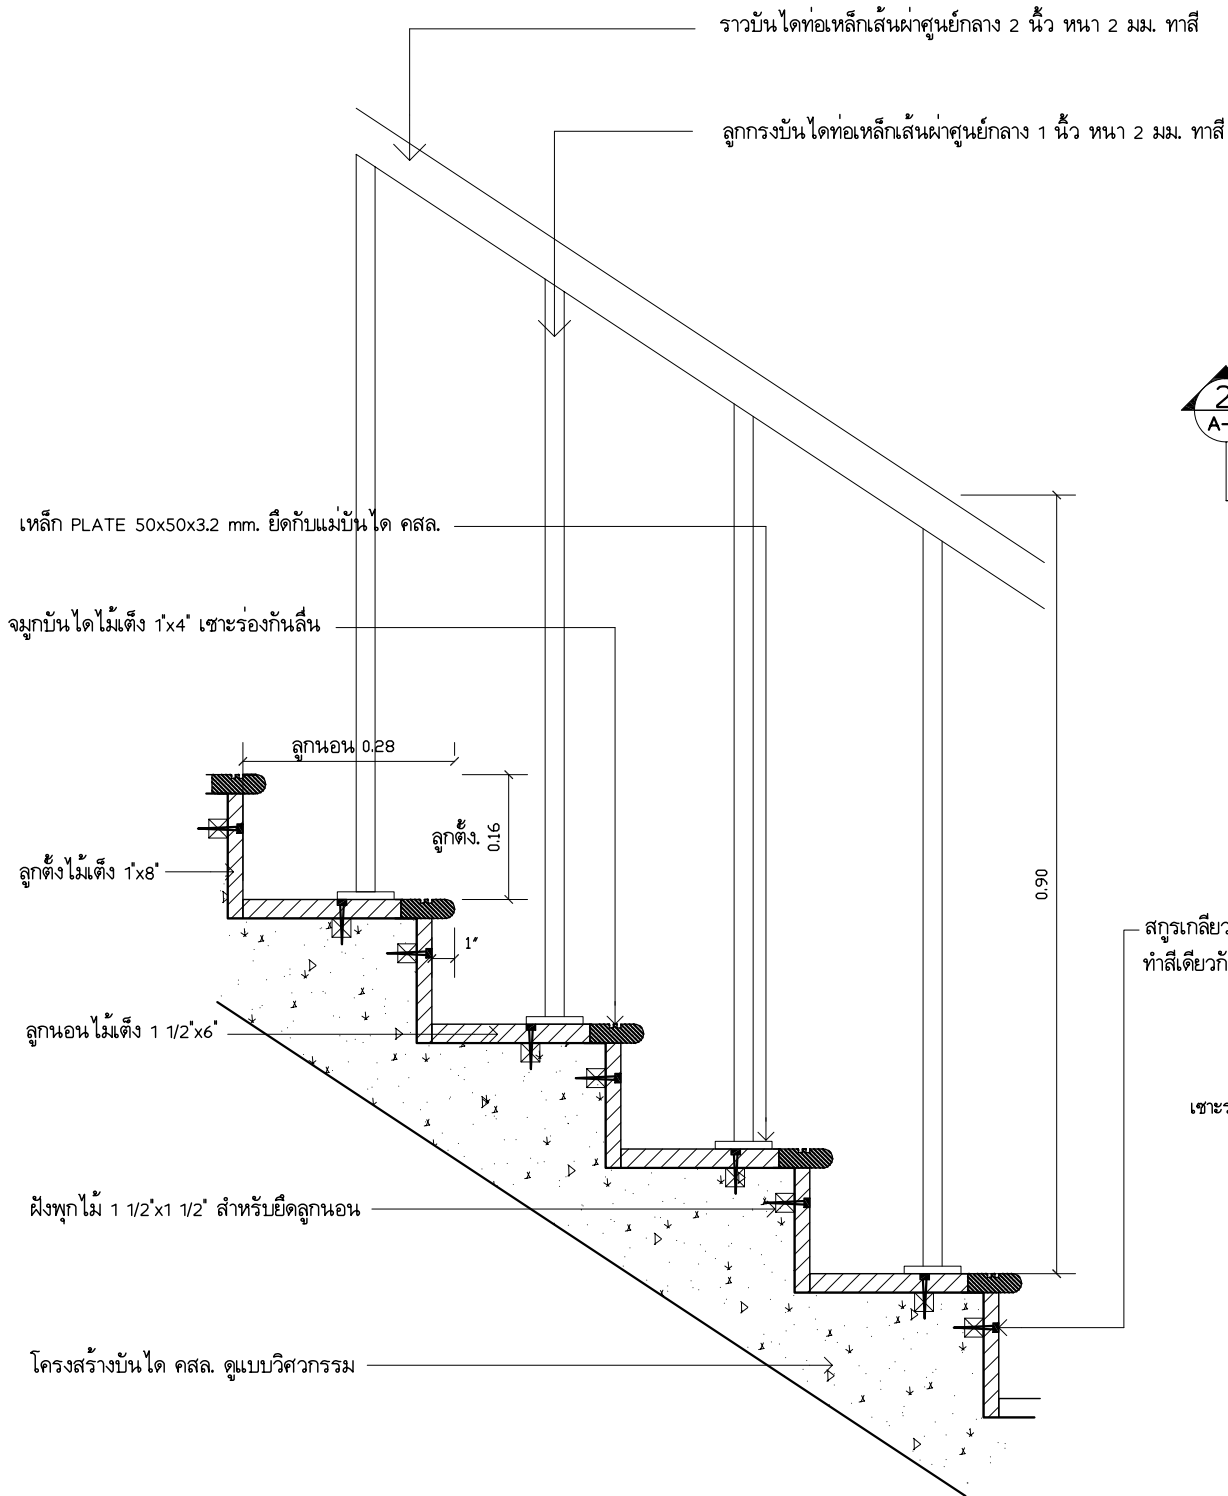


แบบขยายชั้นบันได

มาตราส่วน 1:10

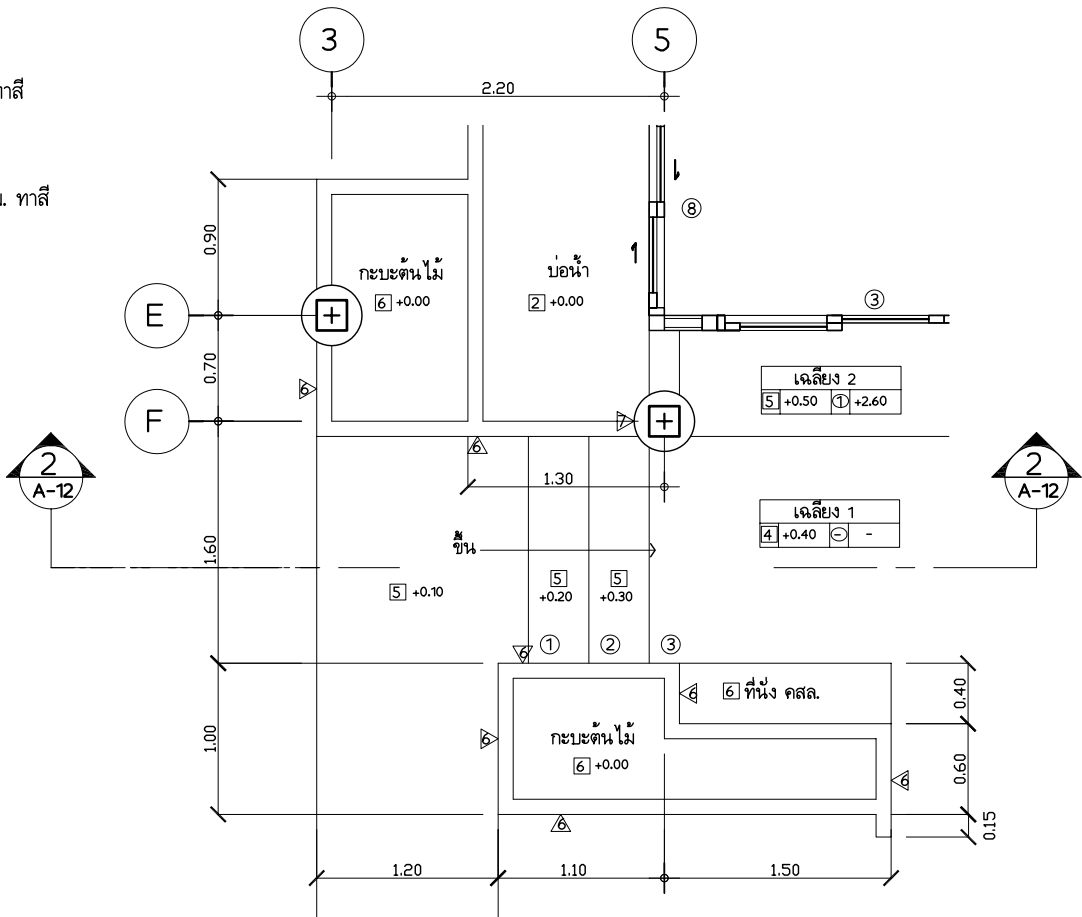

แบบขยายบันได 2

มาตราส่วน 1:50

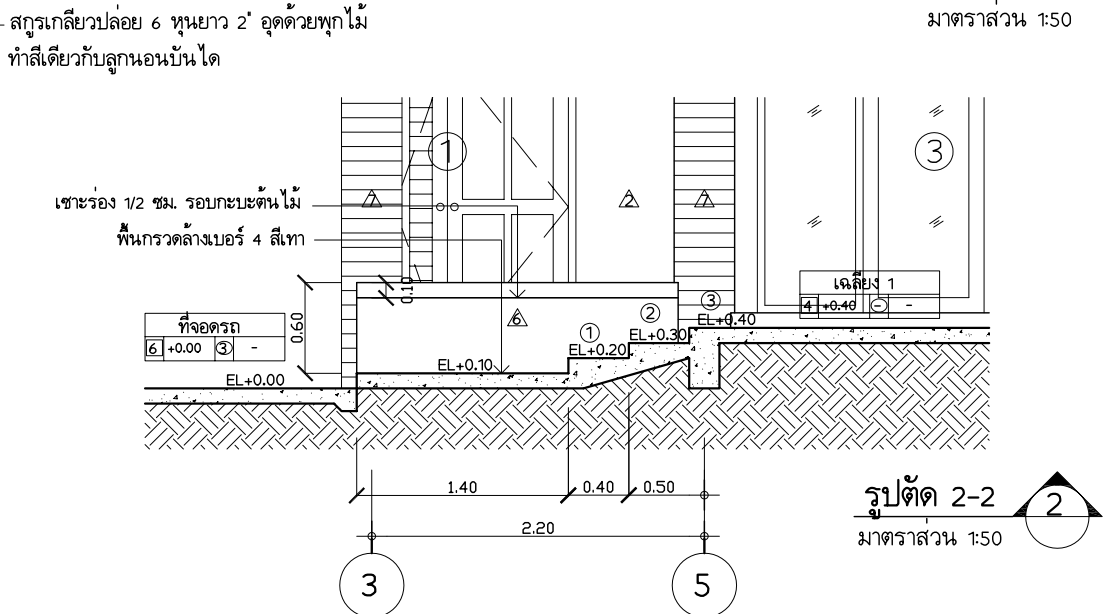


รูปตัด 2-2

มาตราส่วน 1:50


แบบขยายบันได 2

มาตราส่วน 1:50

โครงการ การศึกษาศาสนาภาพการใช้พลังงานและ แนวทางการส่งเสริมการอนุรักษ์พลังงาน ในบ้านที่อยู่อาศัยฯ		
เสนอ		
		
กรมพัฒนาพลังงานทดแทนและอนุรักษ์พลังงาน กระทรวงพลังงาน		
จัดทำโดย		
		
แบบก่อสร้างประกอบการวิจัยบ้านอยู่สบายประหยัดพลังงาน ภายใต้การสนับสนุนโดย กรมพัฒนาพลังงานทดแทนและอนุรักษ์พลังงาน(พพ)		
แบบประเภท บ้านเดี่ยวแบบ C บ้านอยู่สบายประหยัดพลังงาน		
คณะสถาปัตยกรรมศาสตร์ สถาบันเทคโนโลยีพระจอมเกล้าเจ้าคุณทหารลาดกระบัง		
ผู้ออกแบบ		
สถาปนิก		
นางวรวรรณ โรจนไพบูลย์	ภสธ.3492	ทบทวน.....
นายโชติวิทย์ พงษ์เสริมผล	ภสธ.2725	
นายสุพัฒน์ บุญยฤทธิ์กิจ	ภสธ.3464	
นายไกรทอง โชติวุฒิพัฒนา	ภสธ.2824	
นายวิวัฒน์ อุดมปิณฑิพย์	ภสธ.3529	เสนอ.....
นายพรพจน์ ศุภเอน	ภสธ.3469	
น.ส.วนัสสุดา ไชยมนตรี	ภสธ.5161	
นายพัฒน์พงษ์ ศรีสวัสดิ์	ภสธ.8826	
วิศวกรโยธา, สุชาภิบาล		
นายสมเกียรติ ขวัญพฤกษ์	สย.7141	แนะนำ.....
วิศวกรไฟฟ้า-เครื่องกล		
นายพิชิต ล้ายอง	วฟก.758	
นายไชยงค์ กองคำ	ภฟก.8441	
เขียนแบบ		
นายฤทธิไกร ศิลาวีวัฒน์		อนุมัติ.....
น.ส. เจศยา บางสุวรรณ		
รายการแก้ไข		
ครั้งที่	รายการ	อนุมัติ / วันที่
แบบแสดง		เลขที่แบบ
แบบขยายชั้นใต้ดิน, แบบขยายบันได 2		A-12
มาตราส่วน	1 : 10 , 1 : 50	53
วันที่	29/03/47	

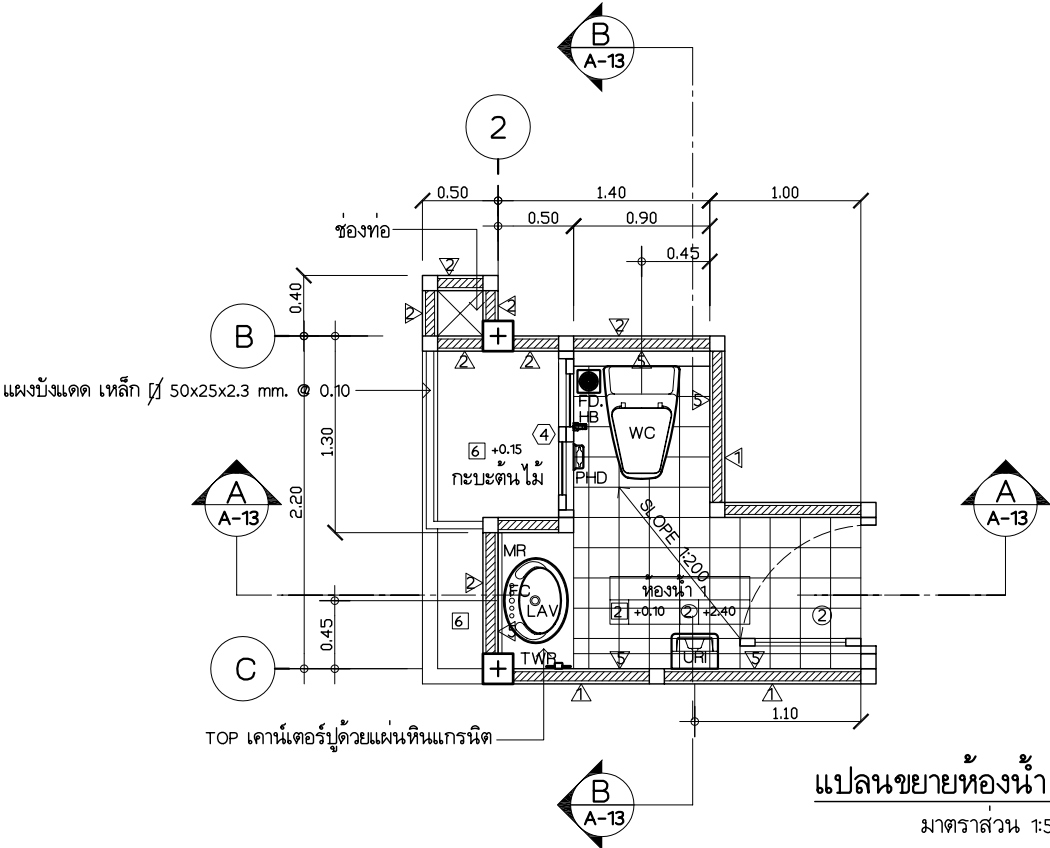


แปลนขยายห้องน้ำ 1
มาตราส่วน 1:50

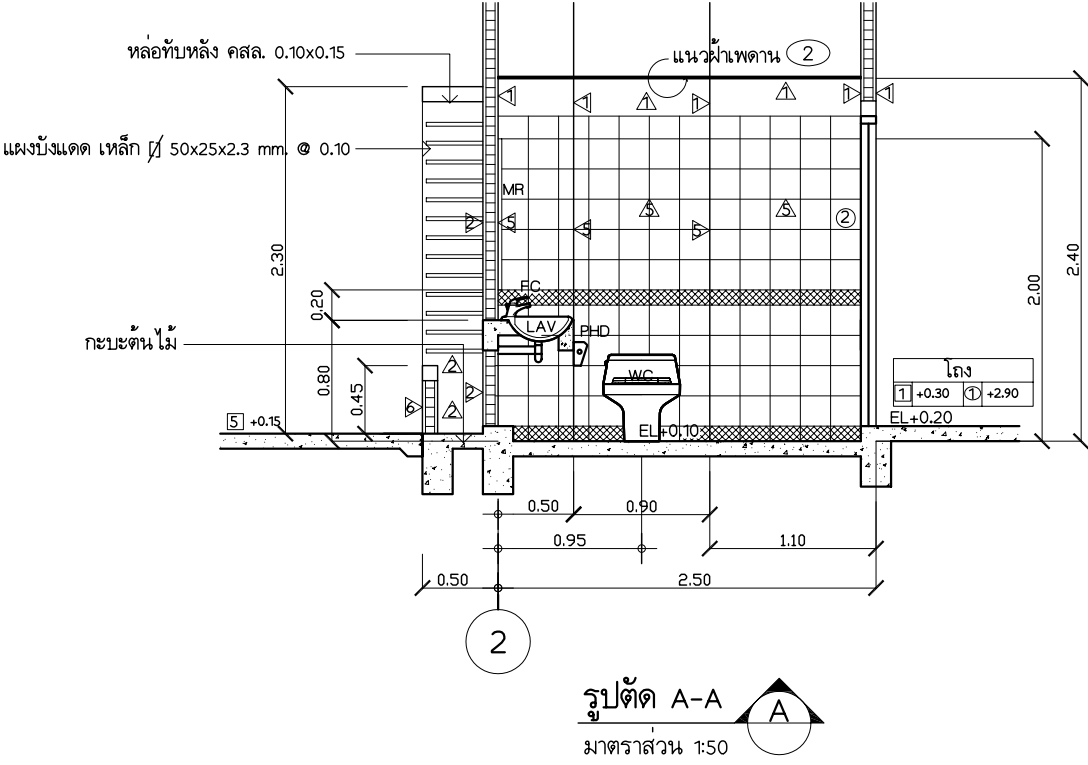

รูปตัด A-A
มาตราส่วน 1:50

ตารางสัญลักษณ์ ห้องน้ำ 1						
อันดับ	ตัวย่อ	ความหมาย	ยี่ห้อ	รุ่น	สี	อุปกรณ์ประกอบ
1	WC	โถส้วม			ขาว	พร้อมฝารองนั่ง สายน้ำดี STOP VALVE P-TRAP กันกลิ่น และอุปกรณ์ติดตั้งครบชุด
2	FC	ก๊อกเดี่ยวอ่างล้างหน้า			ขาว	พร้อม POP-UP และอุปกรณ์ติดตั้งครบชุด
3	LAV	อ่างล้างหน้า			โครเมียม	พร้อม P-TRAP สะต้ออ่าง สายน้ำดี STOP VALVE และอุปกรณ์ติดตั้งครบชุด
4	URI	โถปัสสาวะชาย			ขาว	พร้อมอุปกรณ์ติดตั้งครบชุด
5	PHD	ที่วางกระดาดชำระ			ขาว	พร้อมอุปกรณ์ติดตั้งครบชุด
6	HB	สายฉีดชำระ			ขาว	พร้อมอุปกรณ์ติดตั้งครบชุด และชุด STOP VALVE
7	MR	กระจกเงา	ขนาดมาตรฐานตามแบบ			พร้อมอุปกรณ์ติดตั้งครบชุด
8	TWR	ห้วแขวนผ้า			ขาว	พร้อมอุปกรณ์ติดตั้งครบชุด
9	FD	รูระบายน้ำที่พื้น	รุ่นมาตรฐานตามแบบ			ขนาดเส้นผ่าศูนย์กลาง 3 นิ้ว กันกลิ่น
10	ก๊อกเดี่ยว	ก๊อกเดี่ยว	รุ่นมาตรฐานตามแบบ			พร้อมอุปกรณ์ติดตั้งครบชุด

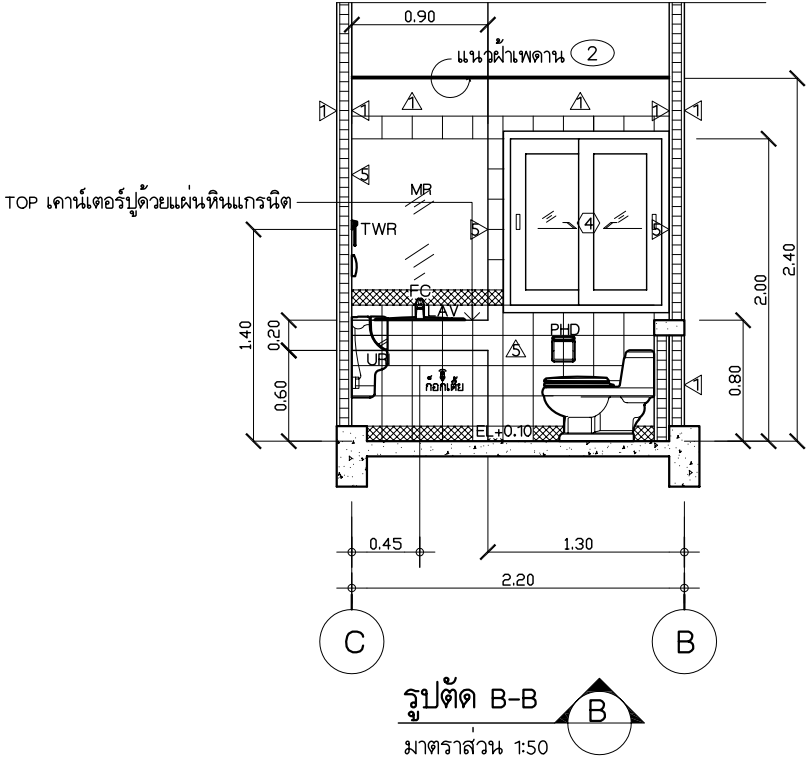

รูปตัด B-B
มาตราส่วน 1:50

โครงการ
การศึกษาสถานภาพการใช้พลังงานและ
แนวทางการส่งเสริมการอนุรักษ์พลังงาน
ในบ้านที่อยู่อาศัยฯ

เสนอ

กรมพัฒนาพลังงานทดแทนและอนุรักษ์พลังงาน
กระทรวงพลังงาน


จัดทำโดย

แบบก่อสร้างประกอบการวิจัยบ้านอยู่สบายประหยัดพลังงาน
ภายใต้การสนับสนุนโดย
กรมพัฒนาพลังงานทดแทนและอนุรักษ์พลังงาน(พพ)


แบบประเภท
บ้านเดี่ยวแบบ C
บ้านอยู่สบายประหยัดพลังงาน

คณะสถาปัตยกรรมศาสตร์
สถาบันเทคโนโลยีพระจอมเกล้าเจ้าคุณทหารลาดกระบัง


ผู้ออกแบบ			
สถาปนิก			
นางวรวรรณ โรจน์โพนุลย์	ภสธ.3492	ทบทวน.....	
นายโชติวิทย์ พงษ์เสริมผล	ภสธ.2725		
นายสุพัฒน์ บุญฤทธิกิจ	ภสธ.3464		
นายไกรทอง โชติวงศ์พัฒนา	ภสธ.2824		
นายวิวัฒน์ อุดมปิติทรัพย์	ภสธ.3529	เสนอ.....	
นายพรพวลี ศุภเอม	ภสธ.3469		
น.ส.วนัสสุดา ไชยมนตรี	ภสธ.5161		
นายพัฒน์พงษ์ ศรีสวัสดิ์	ภสธ.8826		
วิศวกรโยธา, สุขาภิบาล		แนะนำ.....	
นายสมเกียรติ ขวัญพฤกษ์			
วิศวกรไฟฟ้า-เครื่องกล			
นายพิชิต ล้ายอง			
นายไชยงค์ กองคำ		อนุมัติ.....	
เขียนแบบ			
นายฤทธิไกร ศิลาวีวัฒน์			
น.ส. เจศยา บางสุวรรณ			
รายการแก้ไข			
ครั้งที่	รายการ	อนุมัติ / วันที่	
แบบแสดง แบบขยายห้องน้ำ 1		เลขที่แบบ A-13 53	
มาตราส่วน	1 : 50		
วันที่	29/03/47		

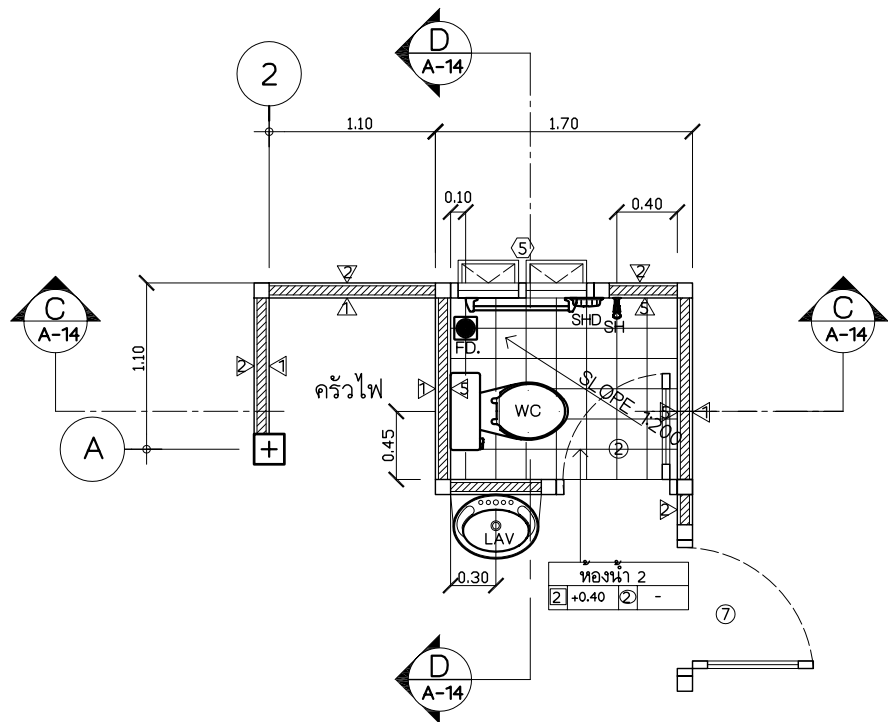

แปลนขยายห้องน้ำ 2
มาตราส่วน 1:50

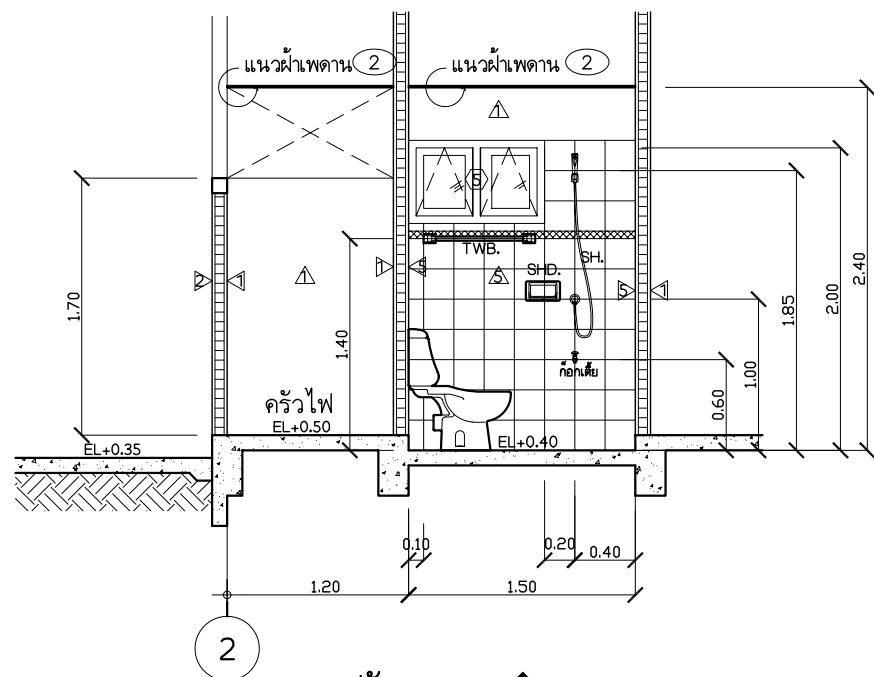


รูปตัด C-C
มาตราส่วน 1:50

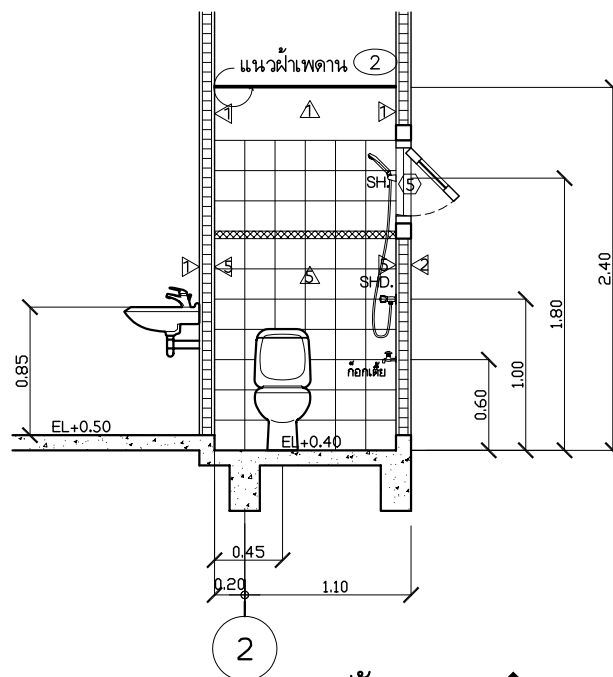



รูปตัด D-D
มาตราส่วน 1:50

ตารางสัญลักษณ์ ห้องน้ำ 2						
อันดับ	ตัวย่อ	ความหมาย	ยี่ห้อ	รุ่น	สี	อุปกรณ์ประกอบ
1	WC	โถส้วม			ขาว	พร้อมฝารองนั่ง สายน้ำดี STOP VALVE P-TRAP กันกลิ่น และอุปกรณ์ติดตั้งครบชุด
2	FC	ก๊อกเดี่ยวอ่างล้างหน้า			ขาว	พร้อม POP-UP และอุปกรณ์ติดตั้งครบชุด
3	LAV	อ่างล้างหน้า			โครเมียม	พร้อม P-TRAP สะตืออ่าง สายน้ำดี STOP VALVE และอุปกรณ์ติดตั้งครบชุด
4	TWB	ราวแขนผ้า			ขาว	พร้อมอุปกรณ์ติดตั้งครบชุด
5	PHD	ที่วางกระดาดชำระ			ขาว	พร้อมอุปกรณ์ติดตั้งครบชุด
6	MR	กระจกเงา	ขนาดมาตรฐานตามแบบ			พร้อมอุปกรณ์ติดตั้งครบชุด
7	FD	รูระบายน้ำที่พื้น	รุ่นมาตรฐานตามแบบ			ขนาดเส้นผ่าศูนย์กลาง 3 นิ้ว กันกลิ่น
8	ก๊อกเดี่ยว	ก๊อกเดี่ยว	รุ่นมาตรฐานตามแบบ			

โครงการ การศึกษาศาสนาภาพการใช้พลังงานและ แนวทางการส่งเสริมการอนุรักษ์พลังงาน ในบ้านที่อยู่อาศัยฯ		
เสนอ		
กรมพัฒนาพลังงานทดแทนและอนุรักษ์พลังงาน กระทรวงพลังงาน		
จัดทำโดย		
แบบก่อสร้างประกอบกราวิจัยบ้านอยู่สบายประหยัดพลังงาน ภายใต้การสนับสนุนโดย กรมพัฒนาพลังงานทดแทนและอนุรักษ์พลังงาน(พพ)		
แบบประเภท		
บ้านเดี่ยวแบบ C บ้านอยู่สบายประหยัดพลังงาน		
คณะสถาปัตยกรรมศาสตร์ สถาบันเทคโนโลยีพระจอมเกล้าเจ้าคุณทหารลาดกระบัง		
ผู้ออกแบบ		
สถาปนิก		
นางวรวรรณ ไรจน์โทบลย์	ภสธ.3492	ทบทวน.....
นายโชติวิทย์ พงษ์เสริมผล	ภสธ.2725	
นายสุพัฒน์ บุญฤทธิ์กิจ	ภสธ.3464	
นายไกรทอง โชติวุฒิพัฒนา	ภสธ.2824	
นายวิวัฒน์ อุดมปิติทรัพย์	ภสธ.3529	เสนอ.....
นายพรพจน์ ศุภเอน	ภสธ.3469	
น.ส.วนัสสุดา ไชยมนตรี	ภสธ.5161	
นายพัฒนพงษ์ ศรีสวัสดิ์	ภสธ.8826	
วิศวกรโยธา, สุชาภิบาล		
นายสมเกียรติ ขวัญพฤกษ์	สย.7141	แนะนำ.....
วิศวกรไฟฟ้า-เครื่องกล		
นายพิชิต ล้ายอง	วฟก.758	
นายไชยงค์ กองคำ	ภฟก.8441	
เขียนแบบ		
นายฤทธิไกร ศิลาวีวัฒน์		อนุมัติ.....
น.ส. เจศยา บางสุวรรณ		
รายการแก้ไข		
ครั้งที่	รายการ	อนุมัติ / วันที่
แบบแสดง		เลขที่แบบ
แบบขยายห้องน้ำ 2		A-14
มาตราส่วน	1 : 50	53
วันที่	29/03/47	

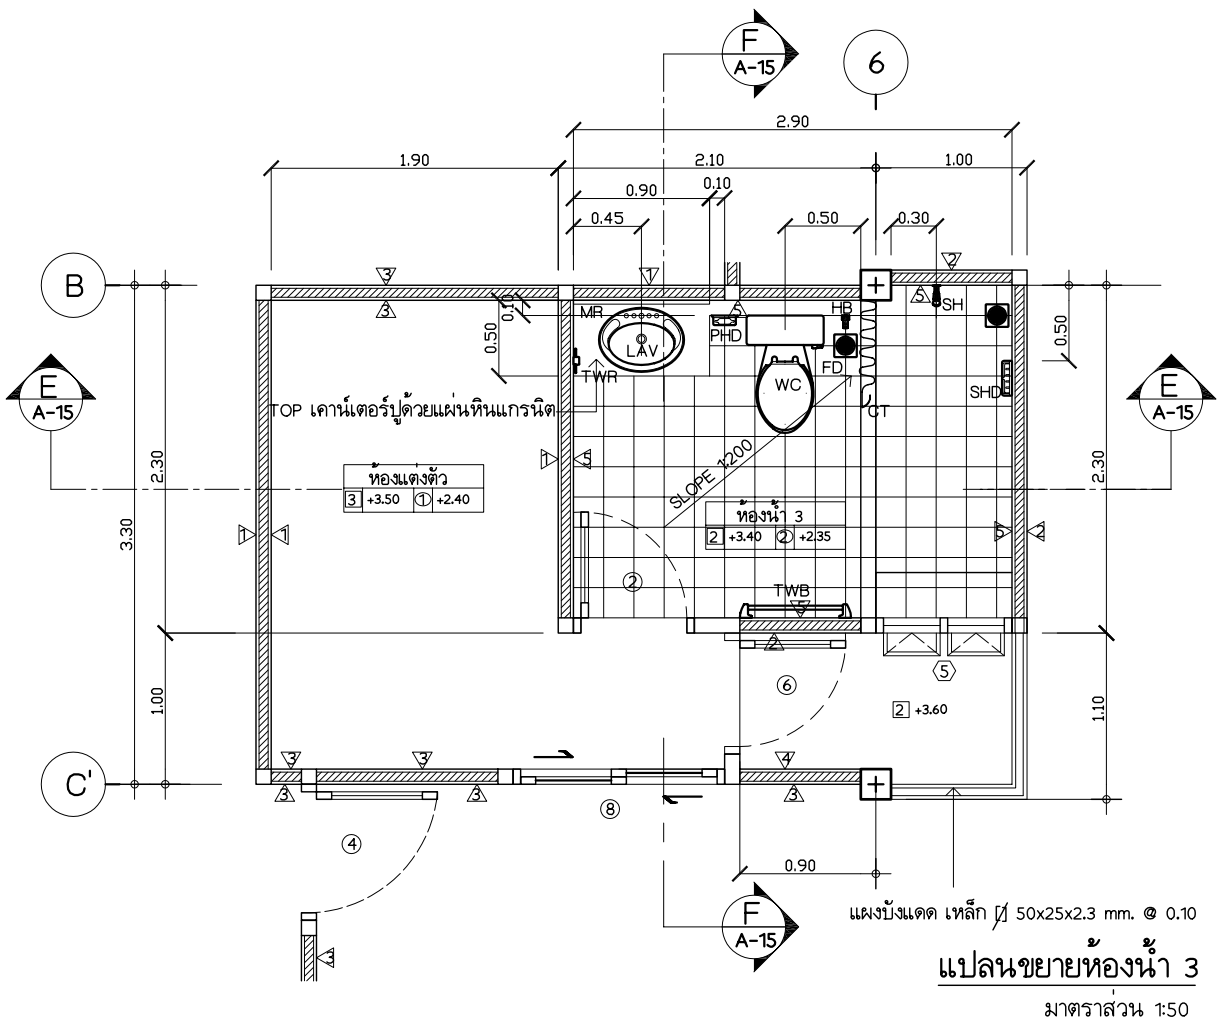

ตารางสัญลักษณ์ ห้องน้ำ 3						
อันดับ	ตัวย่อ	ความหมาย	ยี่ห้อ	รุ่น	สี	อุปกรณ์ประกอบ
1	WC	โถส้วม			ขาว	พร้อมฝารองนั่ง สายน้ำดี STOP VALVE P-TRAP กันกลิ่น และอุปกรณ์ติดตั้งครบชุด
2	FC	ก๊อกเดี่ยวอ่างล้างหน้า			ขาว	พร้อม POP-UP และอุปกรณ์ติดตั้งครบชุด
3	LAV	อ่างล้างหน้า			โครเมียม	พร้อม P-TRAP สะดืออ่าง สายน้ำดี STOP VALVE และอุปกรณ์ติดตั้งครบชุด
4	TWB	ราวแขวนผ้า			ขาว	พร้อมอุปกรณ์ติดตั้งครบชุด
5	PHD	ที่วางกระดาดชำระ			ขาว	พร้อมอุปกรณ์ติดตั้งครบชุด
6	HB	สายฉีดชำระ			ขาว	พร้อมอุปกรณ์ติดตั้งครบชุด และชุด STOP VALVE
7	MR	กระจกเงา	ขนาดมาตรฐานตามแบบ			พร้อมอุปกรณ์ติดตั้งครบชุด
8	TWR	htubแขวนผ้า			ขาว	พร้อมอุปกรณ์ติดตั้งครบชุด
9	FD	รูระบายน้ำที่พื้น	รุ่นมาตรฐานตามแบบ			ขนาดเส้นผ่าศูนย์กลาง 3 นิ้ว กันกลิ่น
10	ก๊อกเดี่ยว	ก๊อกเดี่ยว	รุ่นมาตรฐานตามแบบ			
11	CT	ม่านพลาสติก	รุ่นมาตรฐานตามแบบ			พร้อมท่อนแขวนและราวแขวน
12	SHD	ที่วางสบู่			ขาว	พร้อมอุปกรณ์ติดตั้งครบชุด
13	SH/MX	ก๊อกผสมเย็นอาบหน้า			โครเมียม	ประกอบด้วยหัวฝักบัวและสายอ่อนพลาสติก และจุดแขวน ฝักบัว พร้อมติดตั้งอุปกรณ์ครบชุด

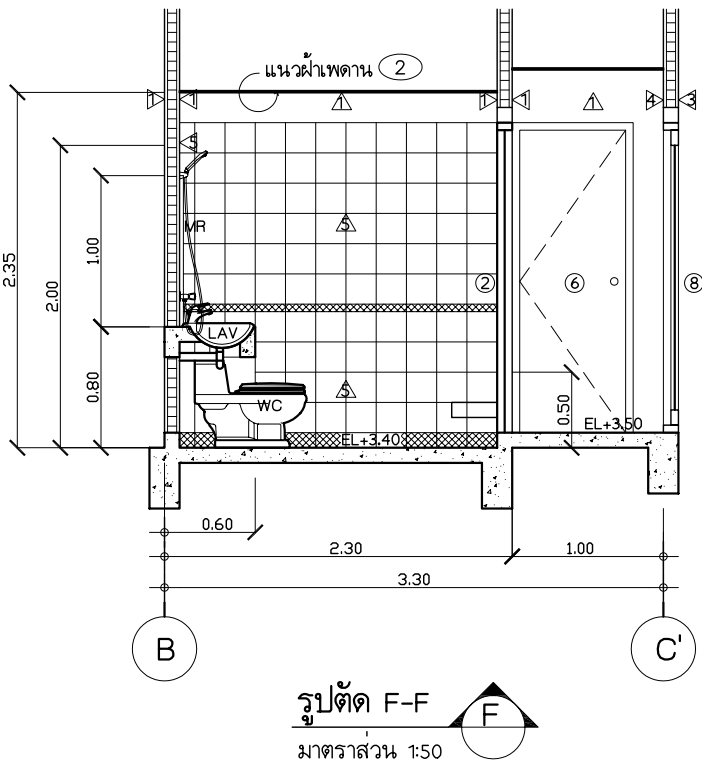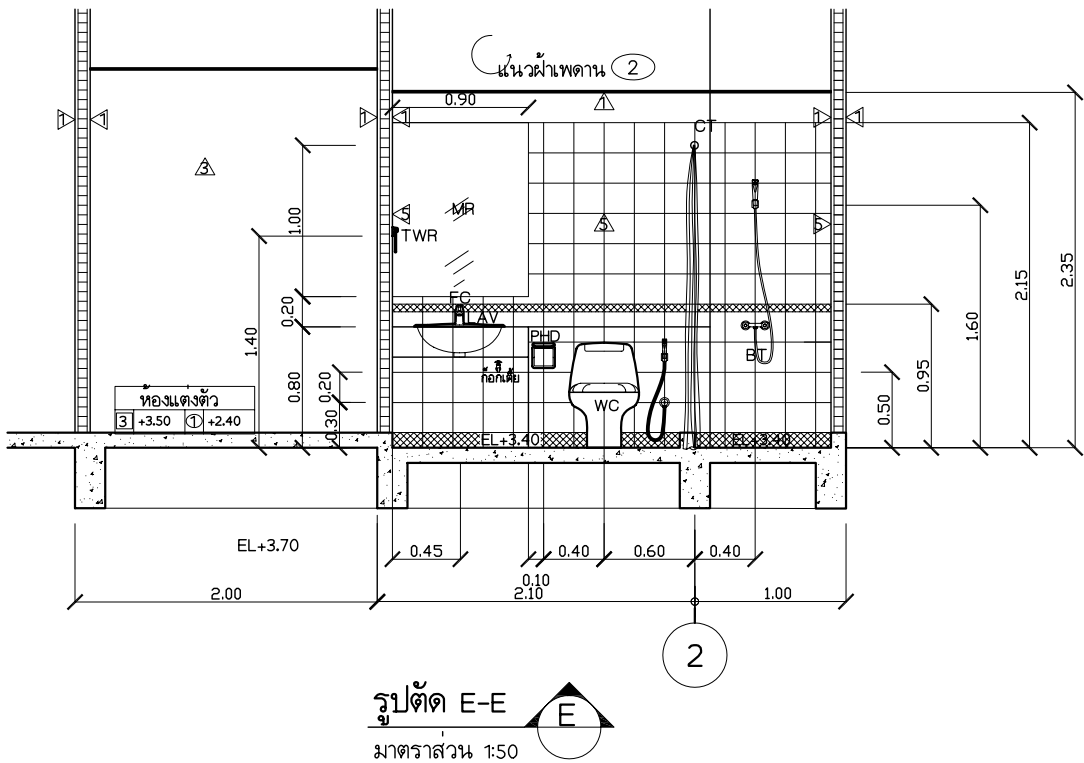

โครงการ

การศึกษาศาสนาภาพการใช้พลังงานและ
แนวทางการส่งเสริมการอนุรักษ์พลังงาน
ในบ้านที่อยู่อาศัยฯ

เสนอ

กรมพัฒนาพลังงานทดแทนและอนุรักษ์พลังงาน

กระทรวงพลังงาน

จัดทำโดย

แบบก่อสร้างประกอบกราวิจัยบ้านอยู่สบายประหยัดพลังงาน
ภายใต้การสนับสนุนโดย
กรมพัฒนาพลังงานทดแทนและอนุรักษ์พลังงาน(พพ)

แบบประเภท


บ้านเดี่ยวแบบ C
บ้านอยู่สบายประหยัดพลังงาน

คณะสถาปัตยกรรมศาสตร์
สถาบันเทคโนโลยีพระจอมเกล้าเจ้าคุณทหารลาดกระบัง


ผู้ออกแบบ		
สถาปนิก		
นางวรวรรณ ไรจน์ใหญ่	ภสธ.3492	ทบทวน.....
นายโชติวิทย์ พงษ์เสริมผล	ภสธ.2725	
นายสุพัฒน์ บุญยฤทธิกิจ	ภสธ.3464	
นายไกรทอง โชติวุฒิพัฒนา	ภสธ.2824	
นายวิวัฒน์ อุดมปิณฑิพย์	ภสธ.3529	เสนอ.....
นายพรพจน์ ศุภเอน	ภสธ.3469	
น.ส.วันัสสุดา ไชยมนตรี	ภสธ.5161	
นายพัฒน์พงษ์ ศรีสวัสดิ์	ภสธ.8826	
วิศวกรโยธา, สุชาภิบาล		
นายสมเกียรติ ขวัญพฤกษ์	สย.7141	แนะนำ.....
วิศวกรไฟฟ้า-เครื่องกล		
นายพิชิต ล้ายอง	วฟก.758	
นายไชยงค์ กองคำ	ภฟก.8441	
เขียนแบบ		
นายฤทธิไกร ศิลาวีวัฒน์		อนุมัติ.....
น.ส. เจศยา บำรุงวรรณ		

รายการแก้ไข		
ครั้งที่	รายการ	อนุมัติ / วันที่

แบบแสดง	เลขที่แบบ
แบบขยายห้องน้ำ 3	A-15
มาตราส่วน	1 : 50
วันที่	29/03/47
	53

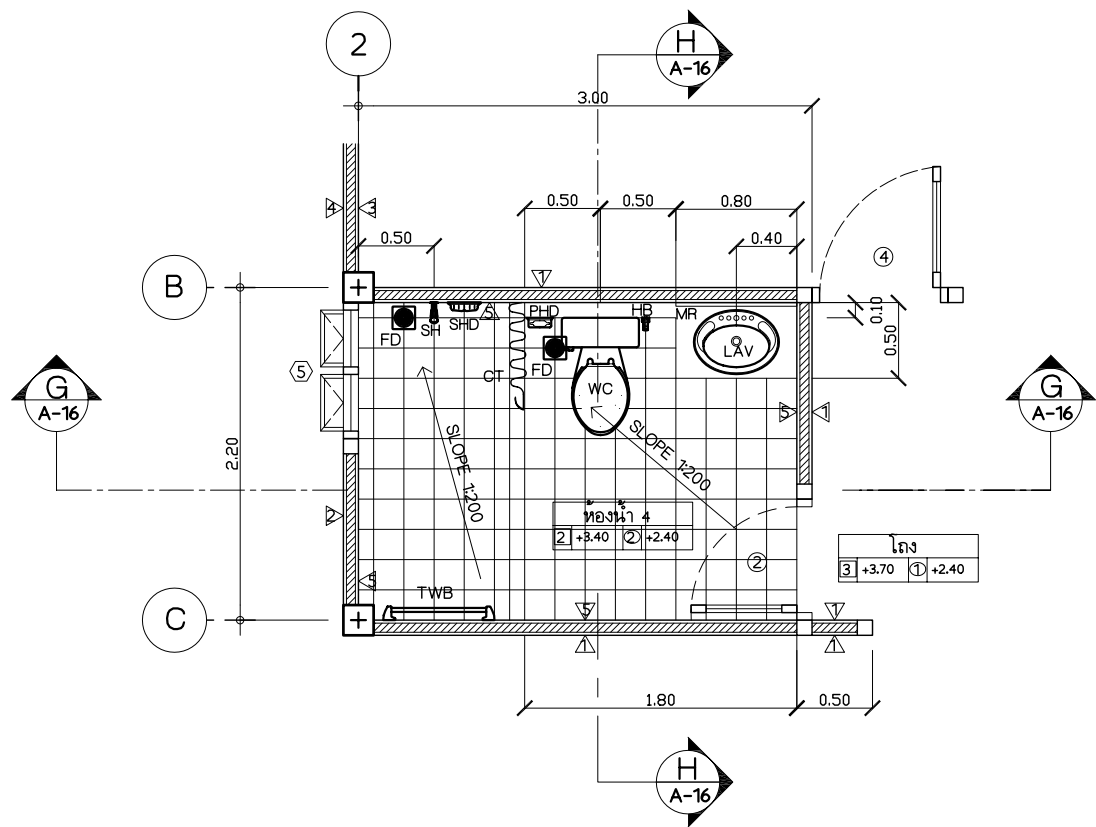


แปลนขยายห้องน้ำ 4
มาตราส่วน 1:50

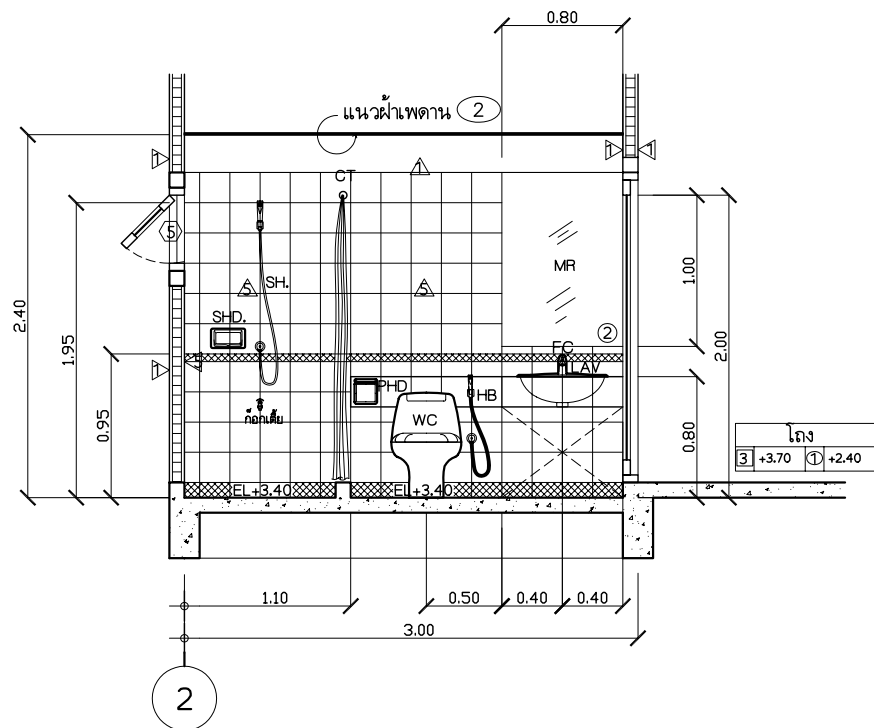




รูปตัด G-G
มาตราส่วน 1:50

ตารางสุขภัณฑ์ ห้องน้ำ 4						
อันดับ	ตัวย่อ	ความหมาย	ยี่ห้อ	รุ่น	สี	อุปกรณ์ประกอบ
1	WC	โถส้วม			ขาว	พร้อมฝารองนั่ง สายน้ำดี STOP VALVE P-TRAP กันกลิ่น และอุปกรณ์ติดตั้งครบชุด
2	FC	ก๊อกเดี่ยวอ่างล้างหน้า			ขาว	พร้อม POP-UP และอุปกรณ์ติดตั้งครบชุด
3	LAV	อ่างล้างหน้า			โครเมียม	พร้อม P-TRAP สะดืออ่าง สายน้ำดี STOP VALVE และอุปกรณ์ติดตั้งครบชุด
4	TWB	ราวแขวนผ้า			ขาว	พร้อมอุปกรณ์ติดตั้งครบชุด
5	PHD	ที่วางกระดาดชำระ			ขาว	พร้อมอุปกรณ์ติดตั้งครบชุด
6	HB	สายฉีดชำระ			ขาว	พร้อมอุปกรณ์ติดตั้งครบชุด และชุด STOP VALVE
7	MR	กระจกเงา	ขนาดมาตรฐานตามแบบ			พร้อมอุปกรณ์ติดตั้งครบชุด
8	SH	ก๊อกยืนอาบน้ำ			โครเมียม	ประกอบด้วยหัวฝักบัวและสายอ่อนพลาสติก และจุดแขวนฝักบัว พร้อมติดตั้งอุปกรณ์ครบชุด
9	SHD	ที่วางสบู่			ขาว	พร้อมอุปกรณ์ติดตั้งครบชุด
10	FD	รูระบายน้ำที่พื้น	รุ่นมาตรฐานตามแบบ			ขนาดเส้นผ่าศูนย์กลาง 3 นิ้ว กันกลิ่น
11	ก๊อกเดี่ยว	ก๊อกเดี่ยว	รุ่นมาตรฐานตามแบบ			

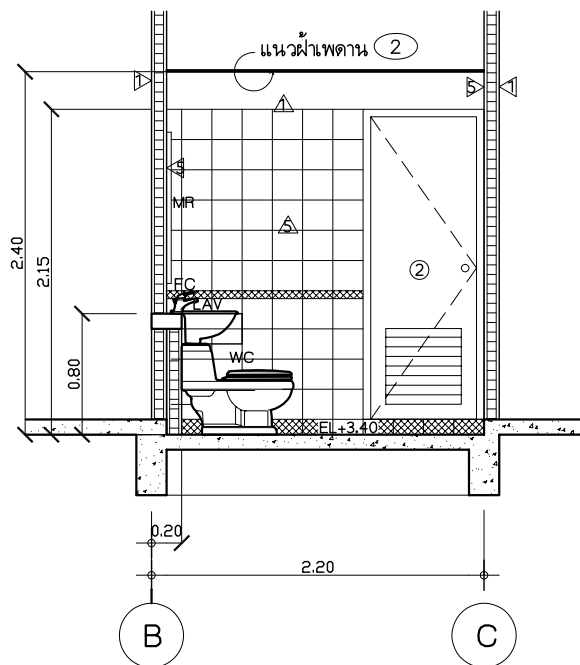

รูปตัด H-H
มาตราส่วน 1:50

โครงการ การศึกษาศาสนาภาพการใช้พลังงานและ แนวทางการส่งเสริมการอนุรักษ์พลังงาน ในบ้านที่อยู่อาศัยฯ		
เสนอ		
		
กรมพัฒนาพลังงานทดแทนและอนุรักษ์พลังงาน กระทรวงพลังงาน		
จัดทำโดย		
		
แบบก่อสร้างประกอบการวิจัยบ้านอยู่สบายประหยัดพลังงาน ภายใต้การสนับสนุนโดย กรมพัฒนาพลังงานทดแทนและอนุรักษ์พลังงาน(พพ)		
แบบประเภท		
บ้านเดี่ยวแบบ C บ้านอยู่สบายประหยัดพลังงาน		
คณะสถาปัตยกรรมศาสตร์ สถาบันเทคโนโลยีพระจอมเกล้าเจ้าคุณทหารลาดกระบัง		
ผู้ออกแบบ		
สถาปนิก		
นางวรวรรณ	โรจนโพบูลย์	ภสด.3492
นายโชติวิทย์	พงษ์เสริมผล	ภสด.2725
นายสุพัฒน์	บุญฤทธิกิจ	ภสด.3464
นายไกรทอง	โชติวุฒิพัฒนา	ภสด.2824
นายวิวัฒน์	อุดมปิติทรัพย์	ภสด.3529
นายพรพจน์	ศุภเอน	ภสด.3469
น.ส.วนัสสุดา	ไชยมนตรี	ภสด.5161
นายพัฒนพงษ์	ศรีสวัสดิ์	ภสด.8826
วิศวกรโยธา, สุขาภิบาล		
นายสมเกียรติ	ขวัญฤกษ์	สย.7141
วิศวกรไฟฟ้า-เครื่องกล		
นายพิชิต	ล้ำยอง	วฟก.758
นายไชยงค์	ทองคำ	ภฟก.8441
เขียนแบบ		
นายฤทธิไกร	ศิลาวิวัฒน์	อนุมติ.....
น.ส. เจศยา	นางสุวรรณ	
รายการแก้ไข		
ครั้งที่	รายการ	อนุมัติ / วันที่
แบบแสดง		เลขที่แบบ
แบบขยายห้องน้ำ 4		A-16
มาตราส่วน	1 : 50	53
วันที่	29/03/47	

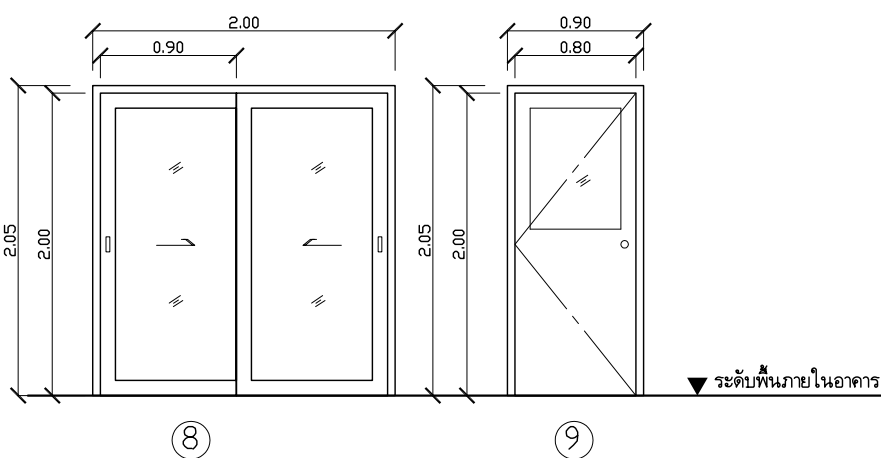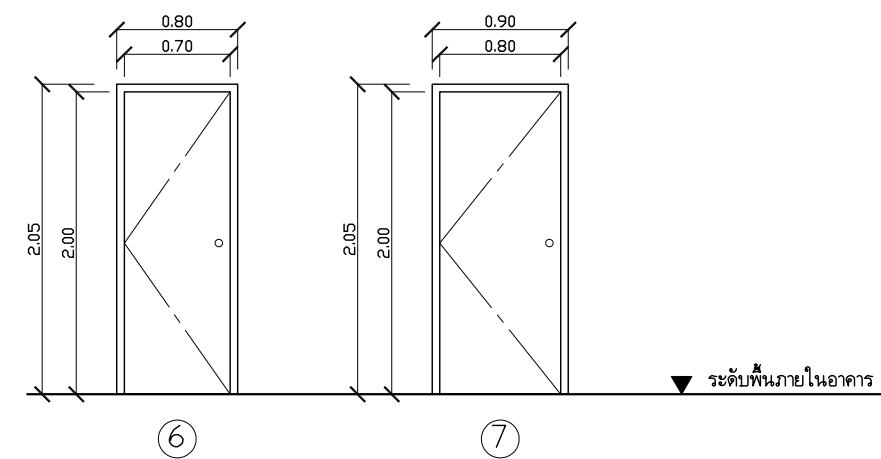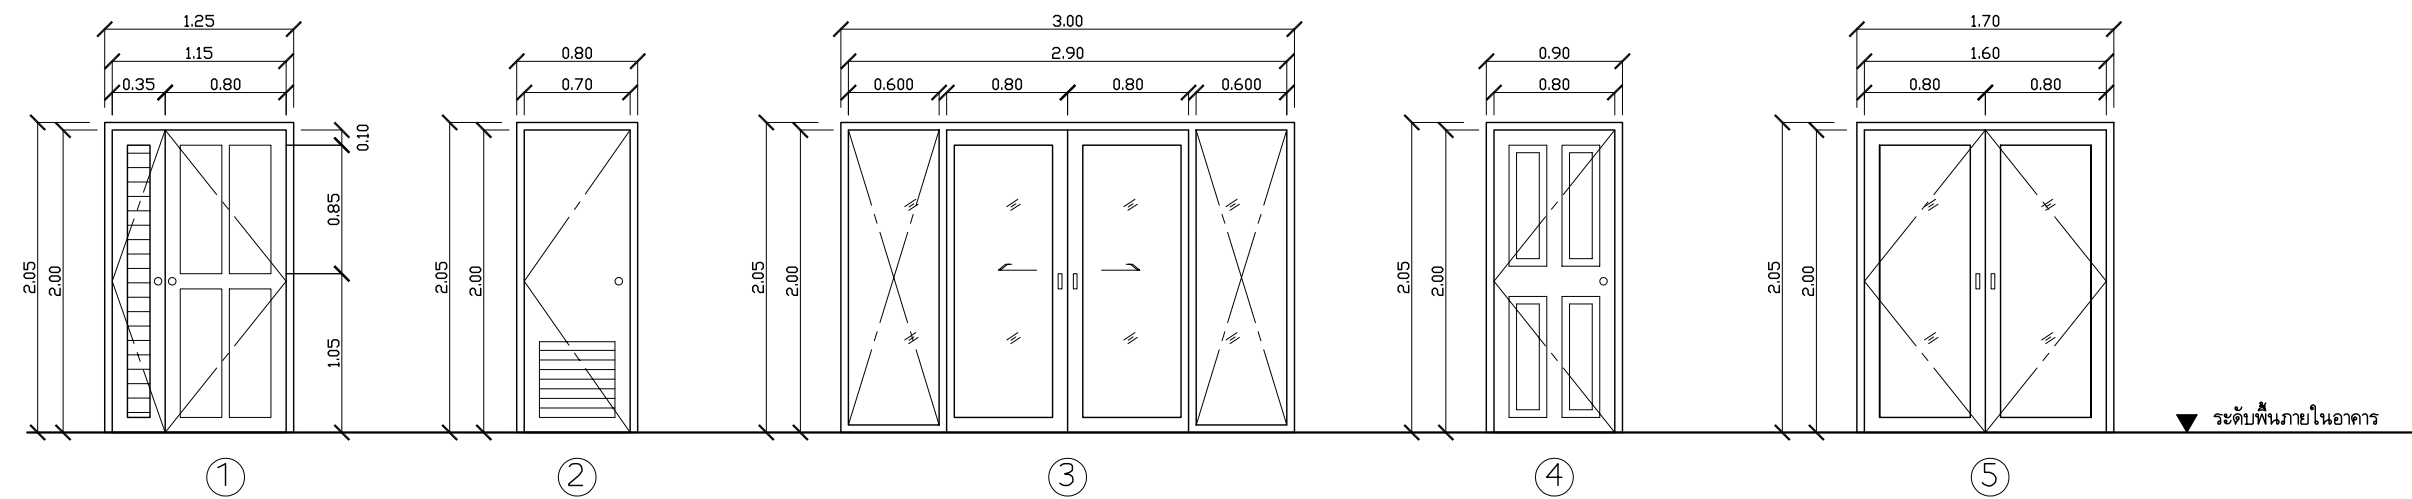

รายการประกอบแบบประตู																	
ลำดับ		ประเภท			วงกบ			บานกรอบ				ลูกฟัก			อุปกรณ์		
หมายเลขประตู	จำนวน / บาน	บานเปิดเดี่ยว	บานเปิดคู่	บานเลื่อน	อลูมิเนียมอลูมิเนียม	ไม้แดง 2'x4' ทาสีน้ำมัน (สีขาว)	PVC	บานไม้โอ๊ค ทาสีน้ำมัน (สีขาว)	บานกรอบอลูมิเนียมอลูมิเนียม	บานไม้สัก ทาสีธรรมชาติ	PVC พร้อมเกล็ดระบายนํ้า	ลูกฟักกระเบื้องยางขัดแสงขัดตา หนา 5 มม.	ลูกฟักกระเบื้องยางขัดตา หนา 5 มม.	ลูกฟักไม้แดง 3/4'x6' ติดตา ย่น 55 องศา	บานพับมือโยก 4'x4' หนา 2.5 มม. (BB)	กุญแจ ลูกบิดพร้อม DUMMY	มือจับกลอนนั่งยองอลูมิเนียมพร้อมเกล็ดระบายนํ้า
①	1		●			●				●				●	●	●	
②	4	●					●				●				●	●	
③	6			●	●				●			●					●
④	3	●				●				●					●	●	
⑤	1		●			●				●		●			●	●	
⑥	1	●				●		●							●	●	
⑦	3	●				●		●							●	●	
⑧	2			●	●				●			●					●
⑨	1	●				●		●					●		●	●	
⑩	1	●				●		●					●		●	●	

โครงการ
การศึกษาสถานภาพการใช้พลังงานและ
แนวทางการส่งเสริมการอนุรักษ์พลังงาน
ในบ้านที่อยู่อาศัยฯ

เสนอ

กรมพัฒนาพลังงานทดแทนและอนุรักษ์พลังงาน
กระทรวงพลังงาน

จัดทำโดย

แบบก่อสร้างประกอบการวิจัยบ้านอยู่สบายประหยัดพลังงาน
ภายใต้การสนับสนุนโดย
กรมพัฒนาพลังงานทดแทนและอนุรักษ์พลังงาน(พพ)

แบบประเภท

บ้านเดี่ยวแบบ C
บ้านอยู่สบายประหยัดพลังงาน

คณะสถาปัตยกรรมศาสตร์
สถาบันเทคโนโลยีพระจอมเกล้าเจ้าคุณทหารลาดกระบัง

ผู้ออกแบบ

สถาปนิก

นางวรวรรณ ไรจน์ใหญ่	ภสศ.3492	ทบทวน.....
นายโชติวิทย์ พงษ์เสริมผล	ภสศ.2725	
นายสุพัฒน์ บุญยฤทธิกิจ	ภสศ.3464	
นายไกรทอง โชติวุฒิพัฒนา	ภสศ.2824	
นายวิวัฒน์ อุดมพิทักษ์	ภสศ.3529	เสนอ.....
นายพรพจน์ ศุภเอน	ภสศ.3469	
น.ส.วนัสสุดา ไชยมนตรี	ภสศ.5161	
นายพัฒนพงษ์ ศรีสวัสดิ์	ภสศ.8826	
วิศวกรโยธา, สุชาภิบาล		
นายสมเกียรติ ขวัญพฤกษ์	สย.7141	แนะนำ.....
วิศวกรไฟฟ้า-เครื่องกล		
นายพิชิต ล้ายอง	วฟก.758	
นายไชยงค์ กองคำ	ภฟก.8441	

เขียนแบบ

นายฤทธิไกร ศิลาวีวัฒน์	อนุมติ.....
น.ส. เจศดา บำรุงวรรณ	

รายการแก้ไข

ครั้งที่	รายการ	อนุมัติ / วันที่

แบบแสดง




แบบขยายประตู

มาตราส่วน	1 : 50
วันที่	29/03/47

เลขที่แบบ

A-17

53

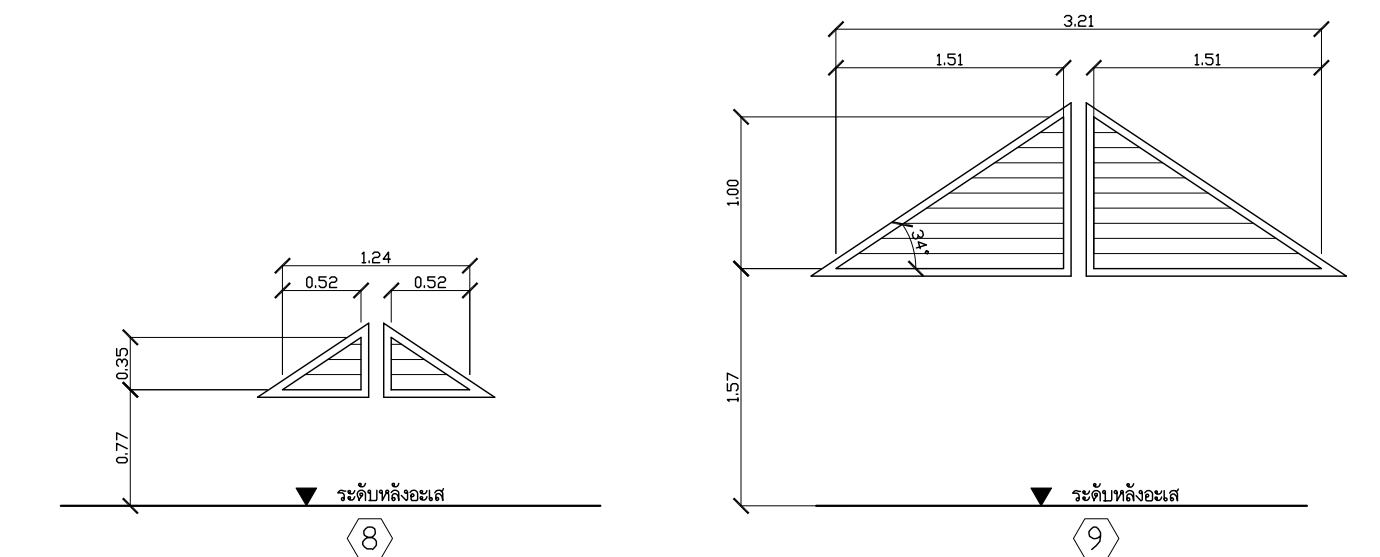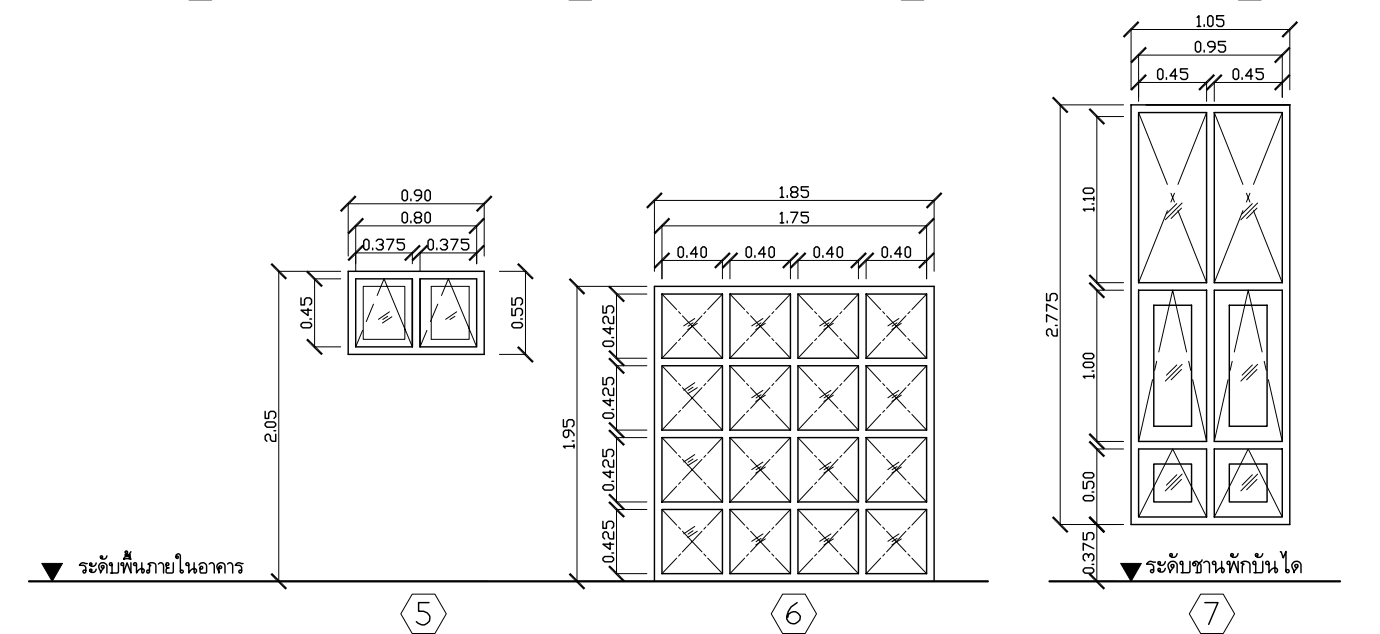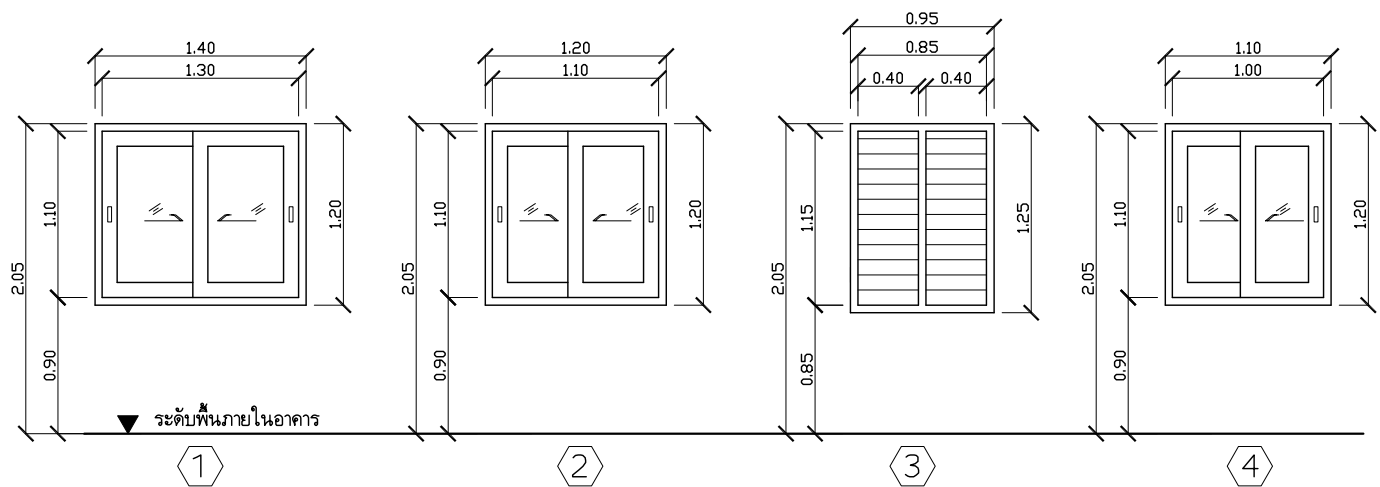

รายการประกอบแบบหน้าต่าง											
ลำดับ		วงกบ		บาน	ลูกฟัก				อุปกรณ์		
หมายเลขประตู	จำนวน / บาน	อลูมิเนียมอลูมิเนียม		บานเลื่อนอลูมิเนียมอลูมิเนียม	ลูกฟักกระเบื้อง	ลูกฟักกระเบื้อง	ลูกฟักกระเบื้อง	ลูกฟักกระเบื้อง	บานพับโลหะ	มือจับโลหะ	ชุดรับอุปกรณ์บานเกล็ดปรับปรุง
1	6	●		●	●						●
2	2	●		●	●						●
3	2		●			●					●
4	1	●		●	●						●
5	3		●				●		●	●	
6	1		●		●						
7	1		●		●				●	●	
8	1		●					●			
9	2		●					●			

โครงการ
การศึกษาสถานภาพการใช้พลังงานและ
แนวทางการส่งเสริมการอนุรักษ์พลังงาน
ในบ้านที่อยู่อาศัยฯ

เสนอ

กรมพัฒนาพลังงานทดแทนและอนุรักษ์พลังงาน
กระทรวงพลังงาน

จัดทำโดย

แบบก่อสร้างประกอบกราวิจัยบ้านอยู่สบายประหยัดพลังงาน
ภายใต้การสนับสนุนโดย
กรมพัฒนาพลังงานทดแทนและอนุรักษ์พลังงาน(พพ)


แบบประเภท
บ้านเดี่ยวแบบ C
บ้านอยู่สบายประหยัดพลังงาน

คณะสถาปัตยกรรมศาสตร์
สถาบันเทคโนโลยีพระจอมเกล้าเจ้าคุณทหารลาดกระบัง


ผู้ออกแบบ	
สถาปนิก	
นางวรรณ ไรจน์ไพบูลย์	ภสศ.3492
นายโชติวิทย์ พงษ์เสริมผล	ภสศ.2725
นายสุพัฒน์ บุญฤทธิกิจ	ภสศ.3464
นายไกรทอง โชติวิวัฒน์	ภสศ.2824
นายวิวัฒน์ อุดมปิณฑิพย์	ภสศ.3529
นายพรพจน์ ศุภเอน	ภสศ.3469
น.ส.วันวิสาข์ ไชยมนตร์	ภสศ.5161
นายพัฒนพงษ์ ศรีสวัสดิ์	ภสศ.8826
วิศวกรโยธา, สุชาภิบาล	
นายสมเกียรติ ขวัญพฤกษ์	สย.7141
วิศวกรไฟฟ้า-เครื่องกล	
นายพิชิต ล้ายอง	วฟก.758
นายไชยงค์ กองคำ	ภฟก.8441
เขียนแบบ	
นายฤทธิไกร ศิลาวีวัฒน์	อนุมติ.....
น.ส. เจศยา บางสุวรรณ	

รายการแก้ไข		
ครั้งที่	รายการ	อนุมัติ / วันที่


แบบแสดง	เลขที่แบบ
แบบขยายหน้าต่าง	A-18
มาตราส่วน	1 : 50
วันที่	29/03/47
	53

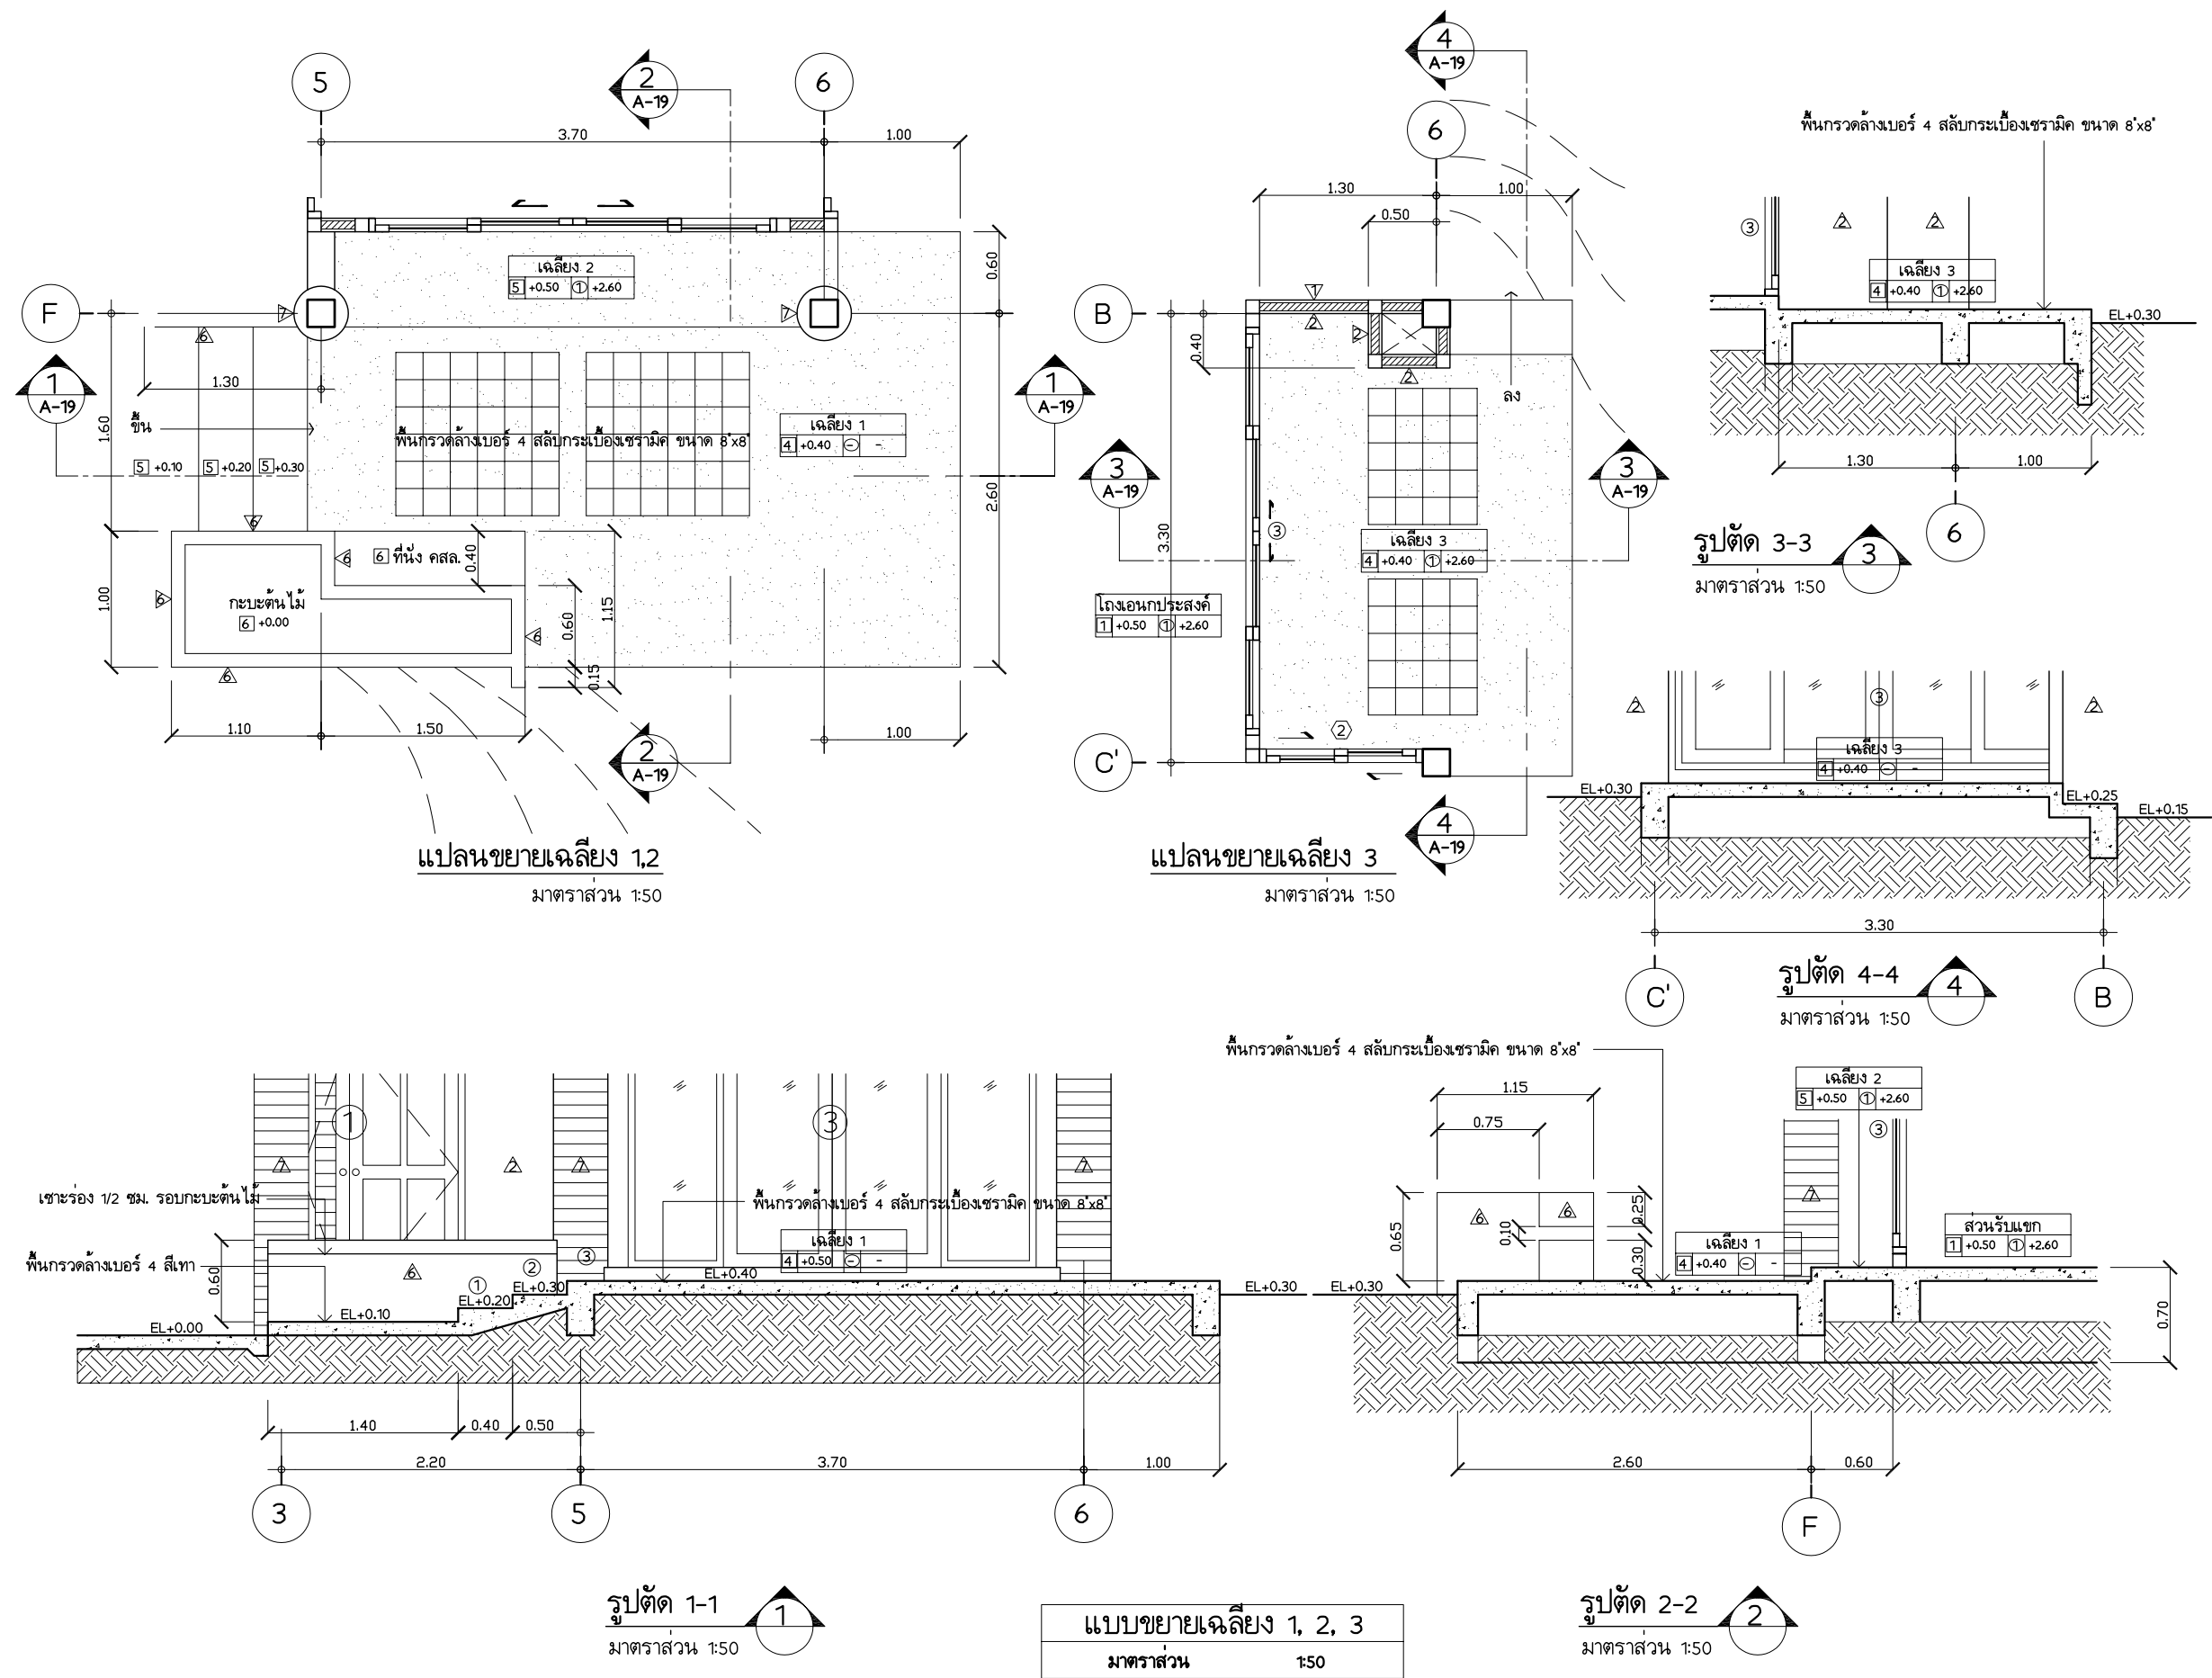


โครงการ การศึกษาศาสนาภาพการใช้พลังงานและ แนวทางการส่งเสริมการอนุรักษ์พลังงาน ในบ้านที่อยู่อาศัยฯ		
เสนอ		
		
กรมพัฒนาพลังงานทดแทนและอนุรักษ์พลังงาน กระทรวงพลังงาน		
จัดทำโดย		
		
แบบก่อสร้างประกอบการวิจัยบ้านอยู่สบายประหยัดพลังงาน ภายใต้การสนับสนุนโดย กรมพัฒนาพลังงานทดแทนและอนุรักษ์พลังงาน(พพ)		
แบบประเภท บ้านเดี่ยวแบบ C บ้านอยู่สบายประหยัดพลังงาน		
คณะสถาปัตยกรรมศาสตร์ สถาบันเทคโนโลยีพระจอมเกล้าเจ้าคุณทหารลาดกระบัง		
ผู้ออกแบบ		
สถาปนิก		
นางวรวรรณ ไรจน์ไพบูลย์	ภสด.3492	ทบทวน.....
นายโชติวิทย์ พงษ์เสริมผล	ภสด.2725	
นายสุพัฒน์ บุญฤทธิกิจ	ภสด.3464	
นายเกรียงไกร โชติวุฒิพัฒนา	ภสด.2824	
นายวิวัฒน์ อุดมปิณฑิพย์	ภสด.3529	เสนอ.....
นายพรพจน์ ศุภเอน	ภสด.3469	
น.ส.วนัสสุดา ไชยมนตรี	ภสด.5161	
นายพัฒน์พงษ์ ศรีสวัสดิ์	ภสด.8826	
วิศวกรโยธา, สุขาภิบาล		
นายสมเกียรติ ขวัญพฤกษ์ สย.7141		
วิศวกรไฟฟ้า-เครื่องกล		แนะนำ.....
นายพิชิต ล้ายอง วฟก.758		
นายไชยงค์ กองคำ ภฟก.8441		
เขียนแบบ		
นายฤทธิไกร ศิลาวีวัฒน์		อนุมัติ.....
น.ส. เจศยา บางสุวรรณ		
รายการแก้ไข		
ครั้งที่	รายการ	อนุมัติ / วันที่
แบบแสดง		เลขที่แบบ
แบบขยายเจ็ลียง 1, 2, 3		
มาตราส่วน	1 : 50	
วันที่	29/03/47	

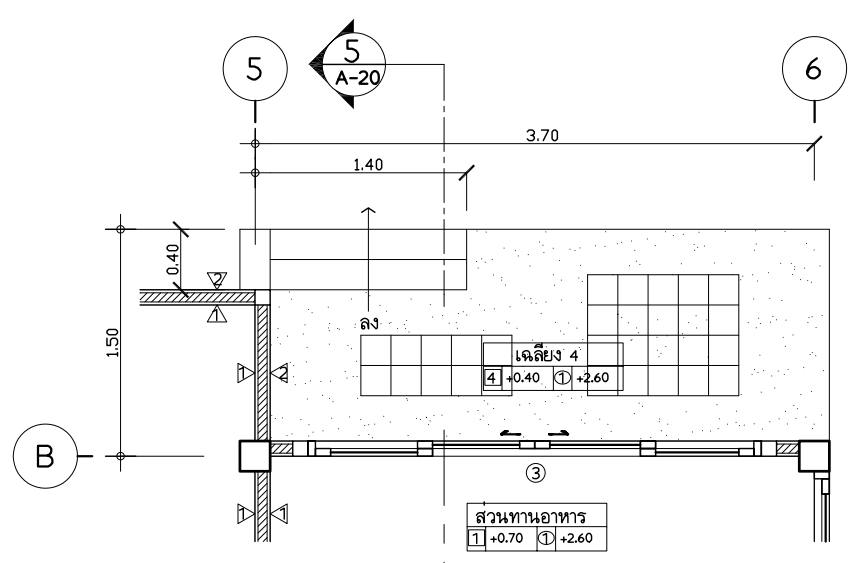


แปลนขยายเจ็ลียง 4
มาตราส่วน 1:50

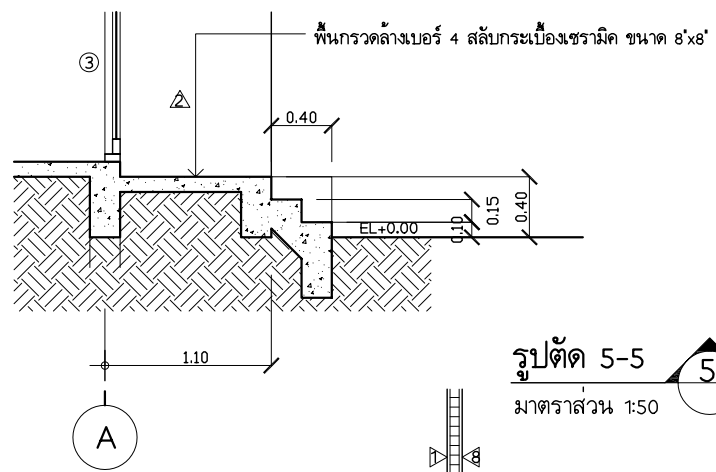

รูปตัด 5-5
มาตราส่วน 1:50


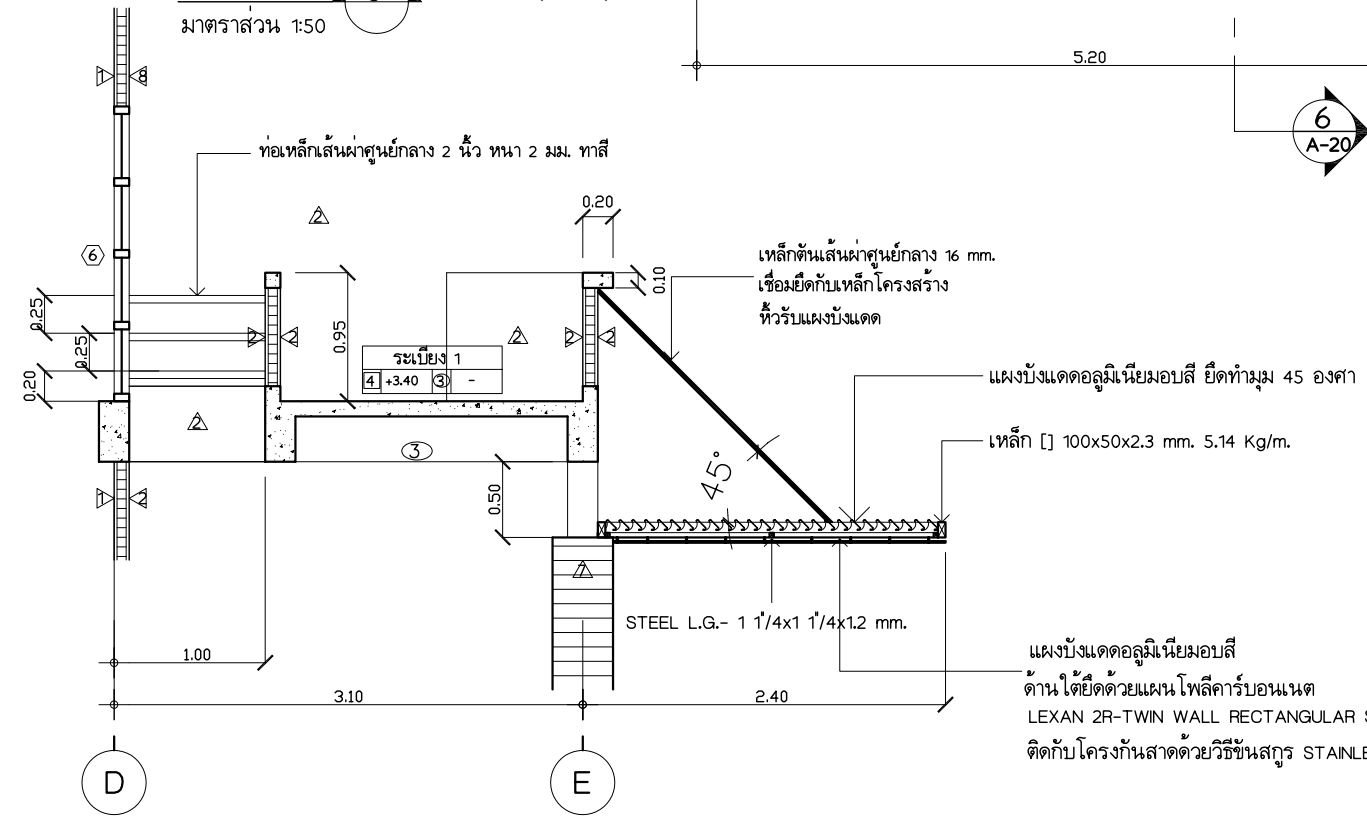



รูปตัด 6-6
มาตราส่วน 1:50


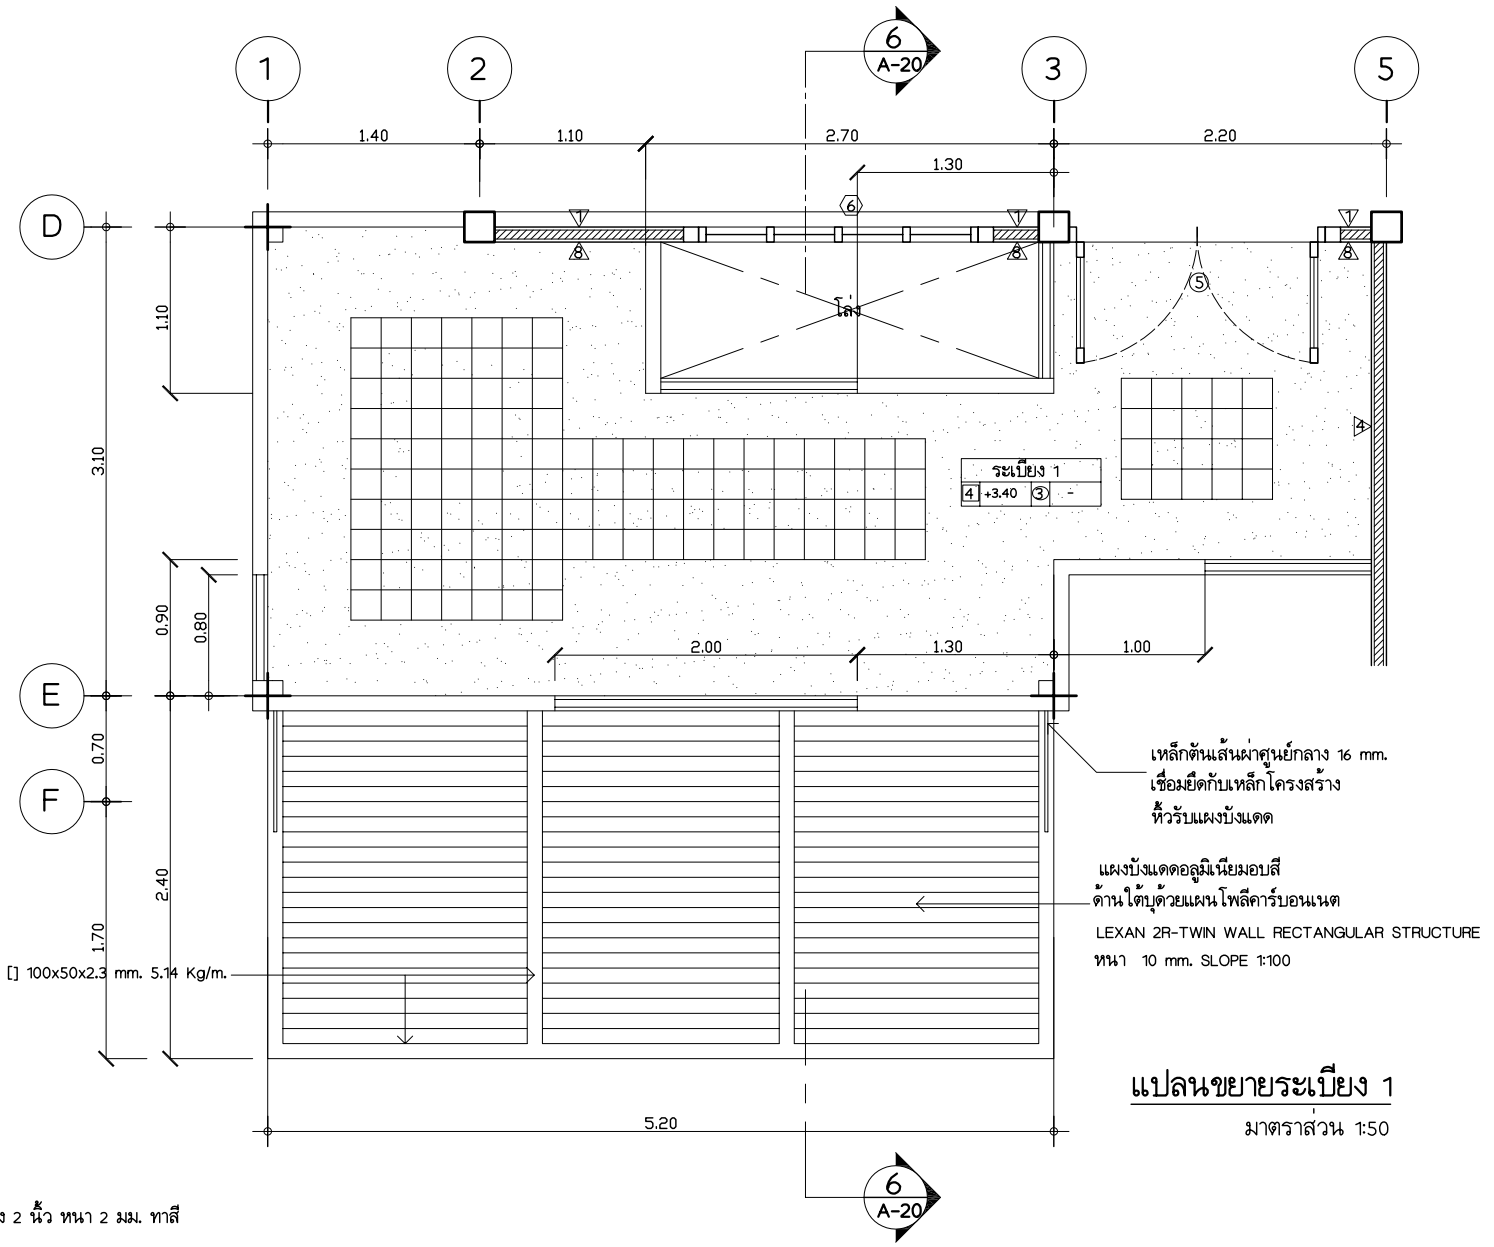


แปลนขยายระเบียง 1
มาตราส่วน 1:50


โครงการ การศึกษาศาสนาภาพการใช้พลังงานและ แนวทางการส่งเสริมการอนุรักษ์พลังงาน ในบ้านที่อยู่อาศัยฯ		
เสนอ 		
กรมพัฒนาพลังงานทดแทนและอนุรักษ์พลังงาน กระทรวงพลังงาน		
จัดทำโดย 		
แบบก่อสร้างประกอบกราวิจัยบ้านอยู่สบายประหยัดพลังงาน ภายใต้การสนับสนุนโดย กรมพัฒนาพลังงานทดแทนและอนุรักษ์พลังงาน(พพ)		
แบบประเภท บ้านเดี่ยวแบบ C บ้านอยู่สบายประหยัดพลังงาน		
คณะสถาปัตยกรรมศาสตร์ สถาบันเทคโนโลยีพระจอมเกล้าเจ้าคุณทหารลาดกระบัง		
ผู้ออกแบบ		
สถาปนิก		
นางวรวรรณ ไรจน์ไพบูลย์	ภสศ.3492	ทบทวน.....
นายโชติวิทย์ พงษ์เสริมผล	ภสศ.2725	
นายสุพัฒน์ บุญยฤทธิกิจ	ภสศ.3464	
นายไกรทอง โชติวุฒิพัฒนา	ภสศ.2824	
นายวิวัฒน์ อุดมปิทธิภักย์	ภสศ.3529	เสนอ.....
นายพรพจน์ ศุภเอน	ภสศ.3469	
น.ส.วนัสสุดา ไชยมนตรี	ภสศ.5161	
นายพัฒน์พงษ์ ศรีสวัสดิ์	ภสศ.8826	
วิศวกรโยธา, สุชาภิบาล		
นายสมเกียรติ ขวัญพฤกษ์	สย.7141	แนะนำ.....
วิศวกรไฟฟ้า-เครื่องกล		
นายพิชิต ล้ายอง	วฟก.758	
นายไชยงค์ กองคำ	ภฟก.8441	
เขียนแบบ		
นายฤทธิไกร ศิลาวีวัฒน์		อนุมัติ.....
น.ส. เจศยา บางสุวรรณ		
รายการแก้ไข		
ครั้งที่	รายการ	อนุมัติ / วันที่
แบบแสดง		เลขที่แบบ
แบบขยายเจ็ลียง 4, ระเบียง 1		A-20
มาตราส่วน	1 : 50	53
วันที่	29/03/47	

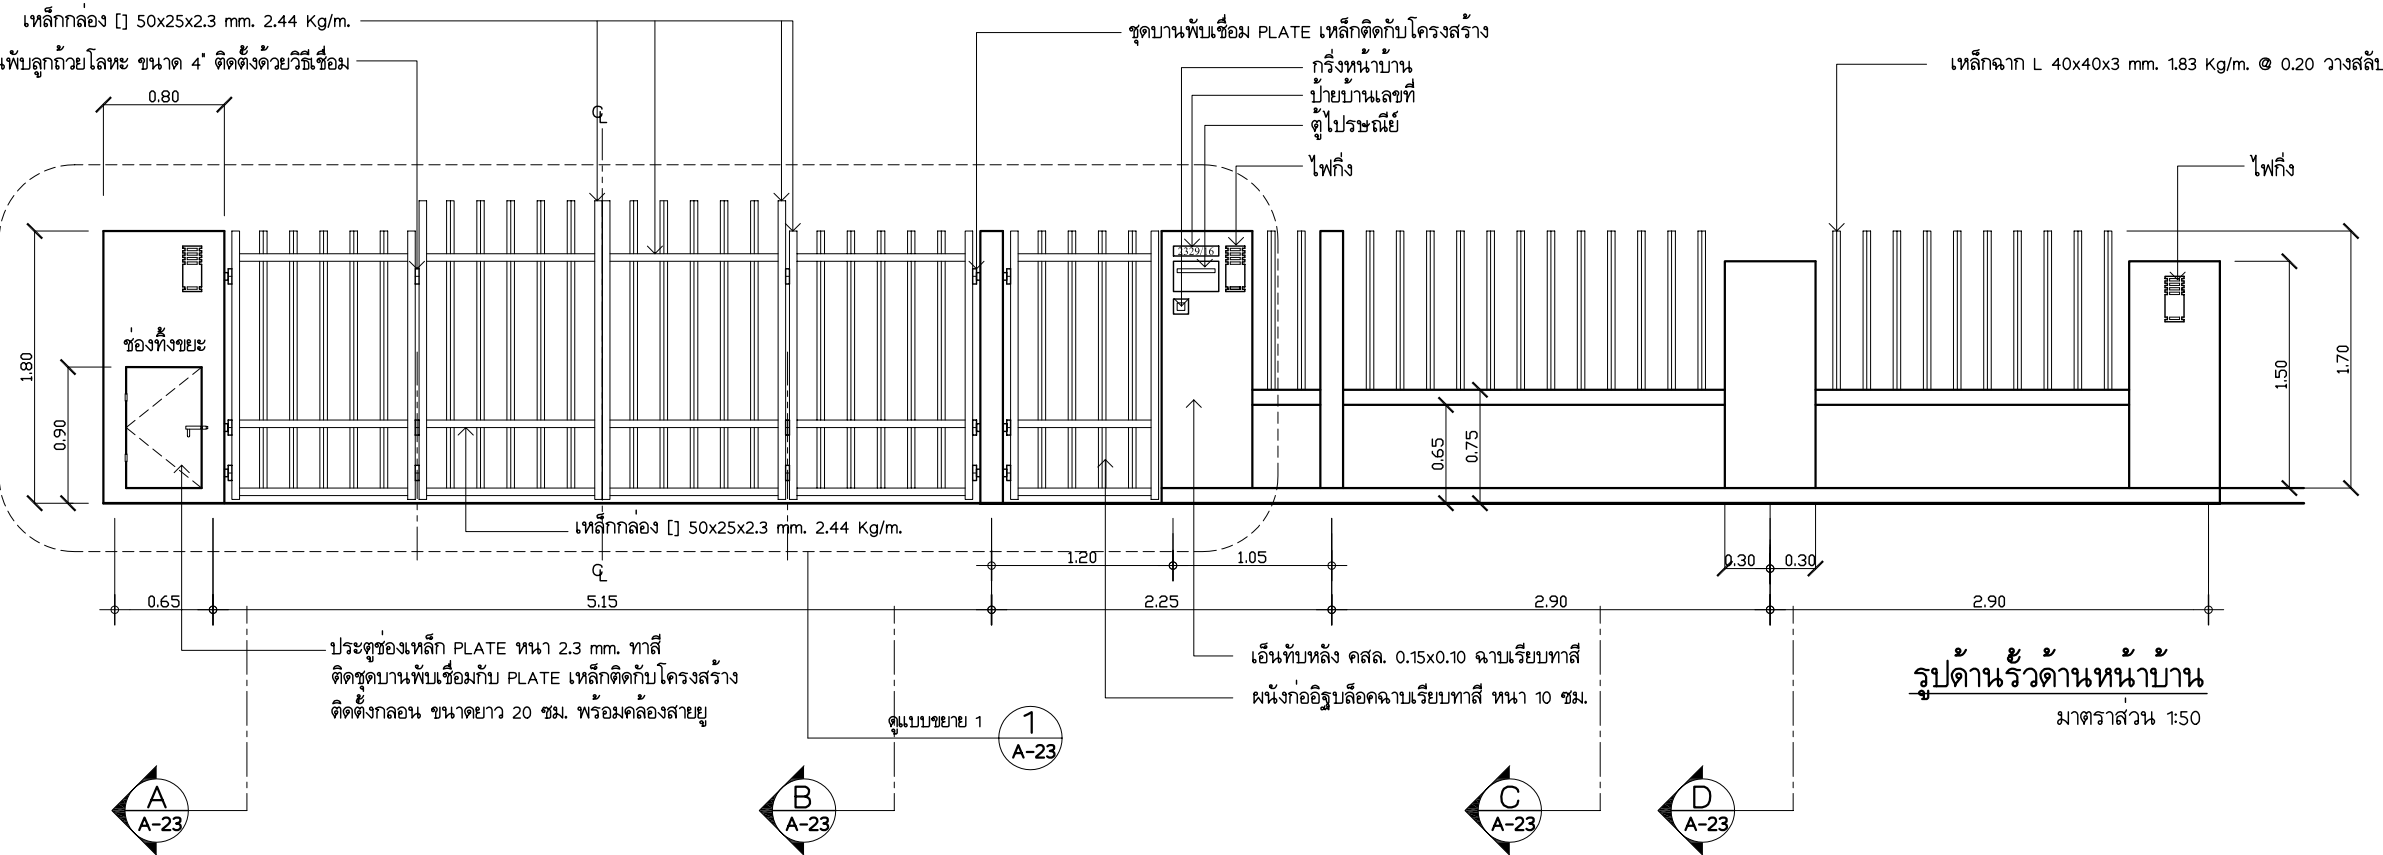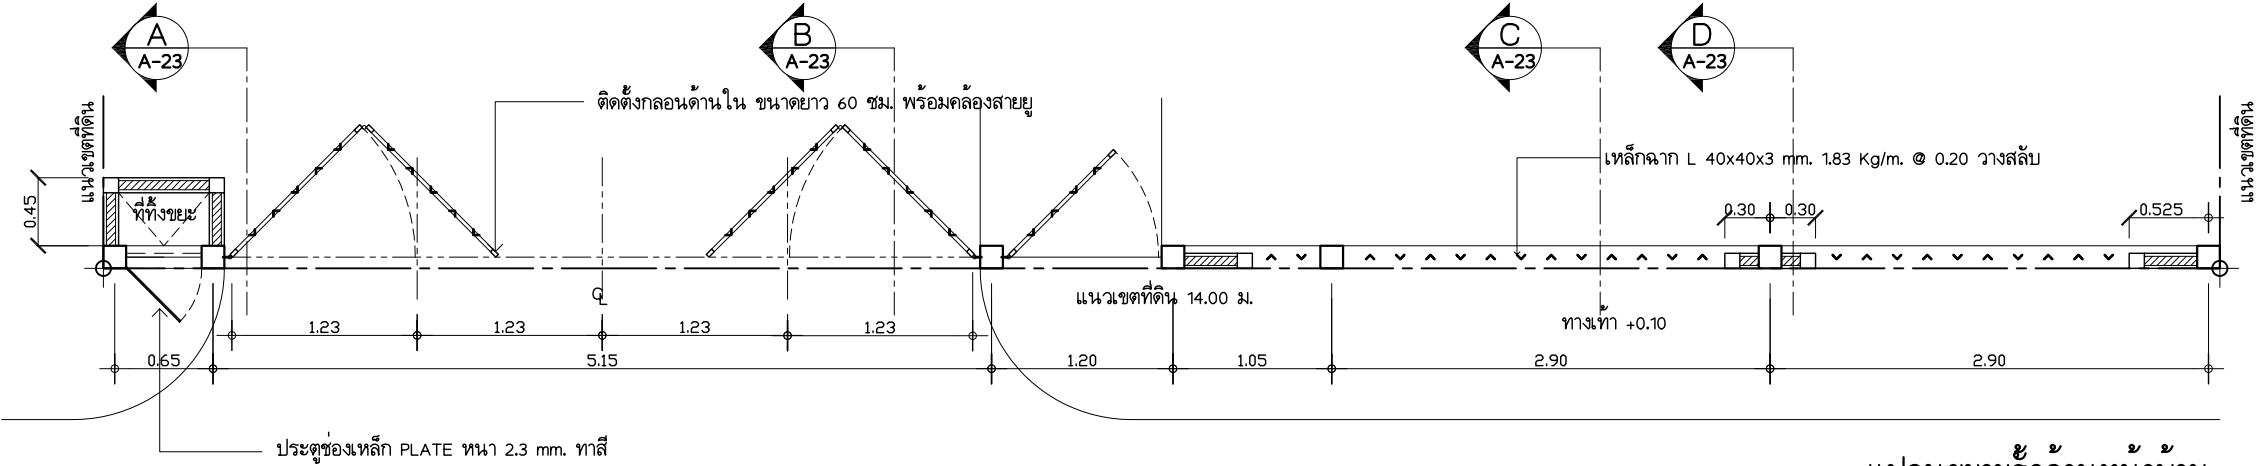

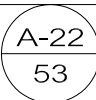โครงการ การศึกษาศานภาพการใช้พลังงานและ แนวทางการส่งเสริมการอนุรักษ์พลังงาน ในบ้านที่อยู่อาศัยฯ			
เสนอ			
			
กรมพัฒนาพลังงานทดแทนและอนุรักษ์พลังงาน กระทรวงพลังงาน			
จัดทำโดย			
			
แบบก่อสร้างประกอบการวิจัยบ้านอยู่สบายประหยัดพลังงาน ภายใต้การสนับสนุนโดย กรมพัฒนาพลังงานทดแทนและอนุรักษ์พลังงาน(พพ)			
แบบประเภท บ้านเดี่ยวแบบ C บ้านอยู่สบายประหยัดพลังงาน			
คณะสถาปัตยกรรมศาสตร์ สถาบันเทคโนโลยีพระจอมเกล้าเจ้าคุณทหารลาดกระบัง			
ผู้ออกแบบ			
สถาปนิก			
นางวรวรรณ	โรจน์ไพบูลย์	ภสธ.3492	ทบทวน.....
นายโชติวิทย์	พงษ์เสริมผล	ภสธ.2725	
นายสุพัฒน์	บุญยฤทธิกิจ	ภสธ.3464	
นายไกรทอง	โชติวุฒิพัฒนา	ภสธ.2824	
นายวิวัฒน์	อุดมปิติทรัพย์	ภสธ.3529	เสนอ.....
นายพรพจน์	ศุภเอน	ภสธ.3469	
น.ส.วนัสสุดา	ไชยมนตรี	ภสธ.5161	
นายพัฒนพงษ์	ศรีสวัสดิ์	ภสธ.8826	
วิศวกรโยธา, สุชาภิบาล			
นายสมเกียรติ ชวัญพฤกษ์		สย.7141	แนะนำ.....
วิศวกรไฟฟ้า-เครื่องกล			
นายพิชิต ล้ำยอง		วฟก.758	
นายไชยงค์ กองคำ		ภฟก.8441	
เขียนแบบ			
นายฤทธิไกร ศิลาวิวัฒน์			อนุมัติ.....
น.ส. เจศยา บ้างสุวรรณ			
รายการแก้ไข			
ครั้งที่	รายการ	อนุมัติ / วันที่	
แบบแสดง		เลขที่แบบ	
แบบขยายหัวด้านหน้าบ้าน			
มาตราส่วน	1 : 50		
วันที่	29/03/47		

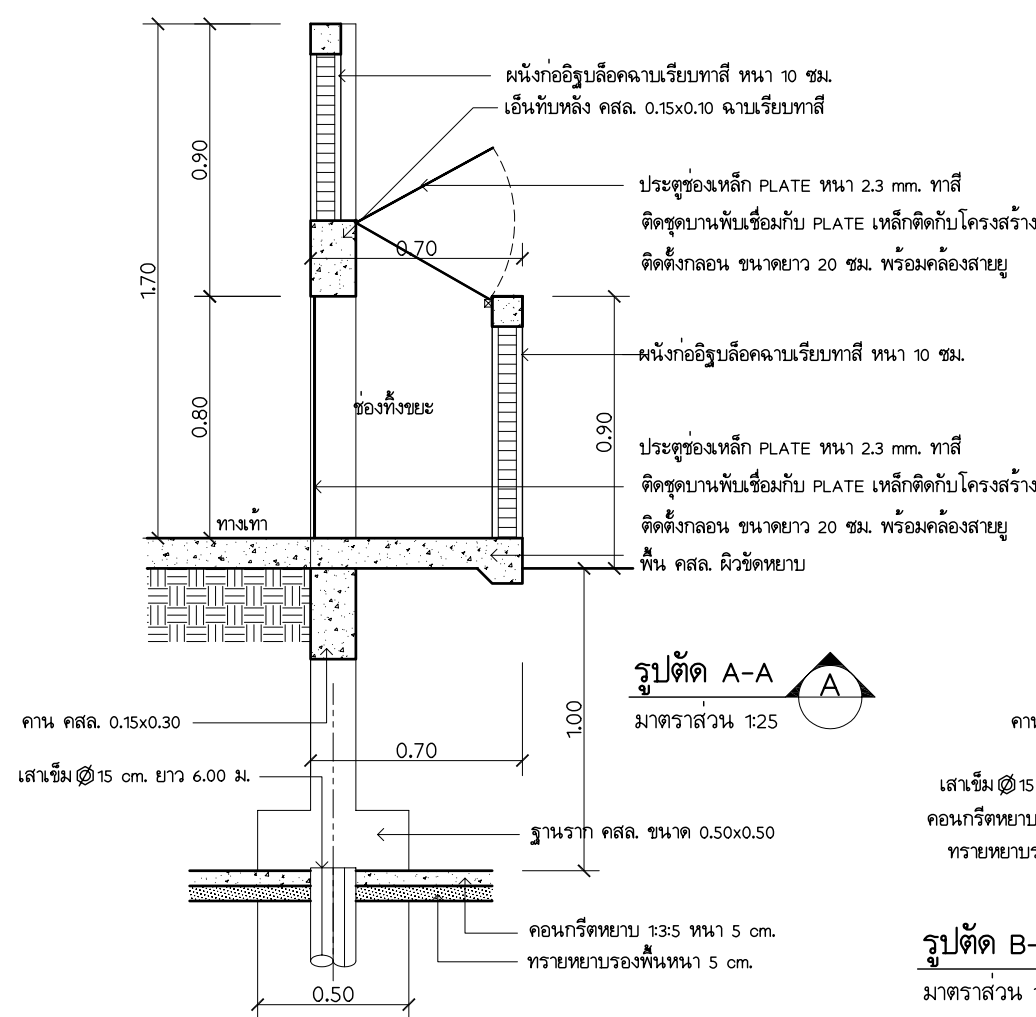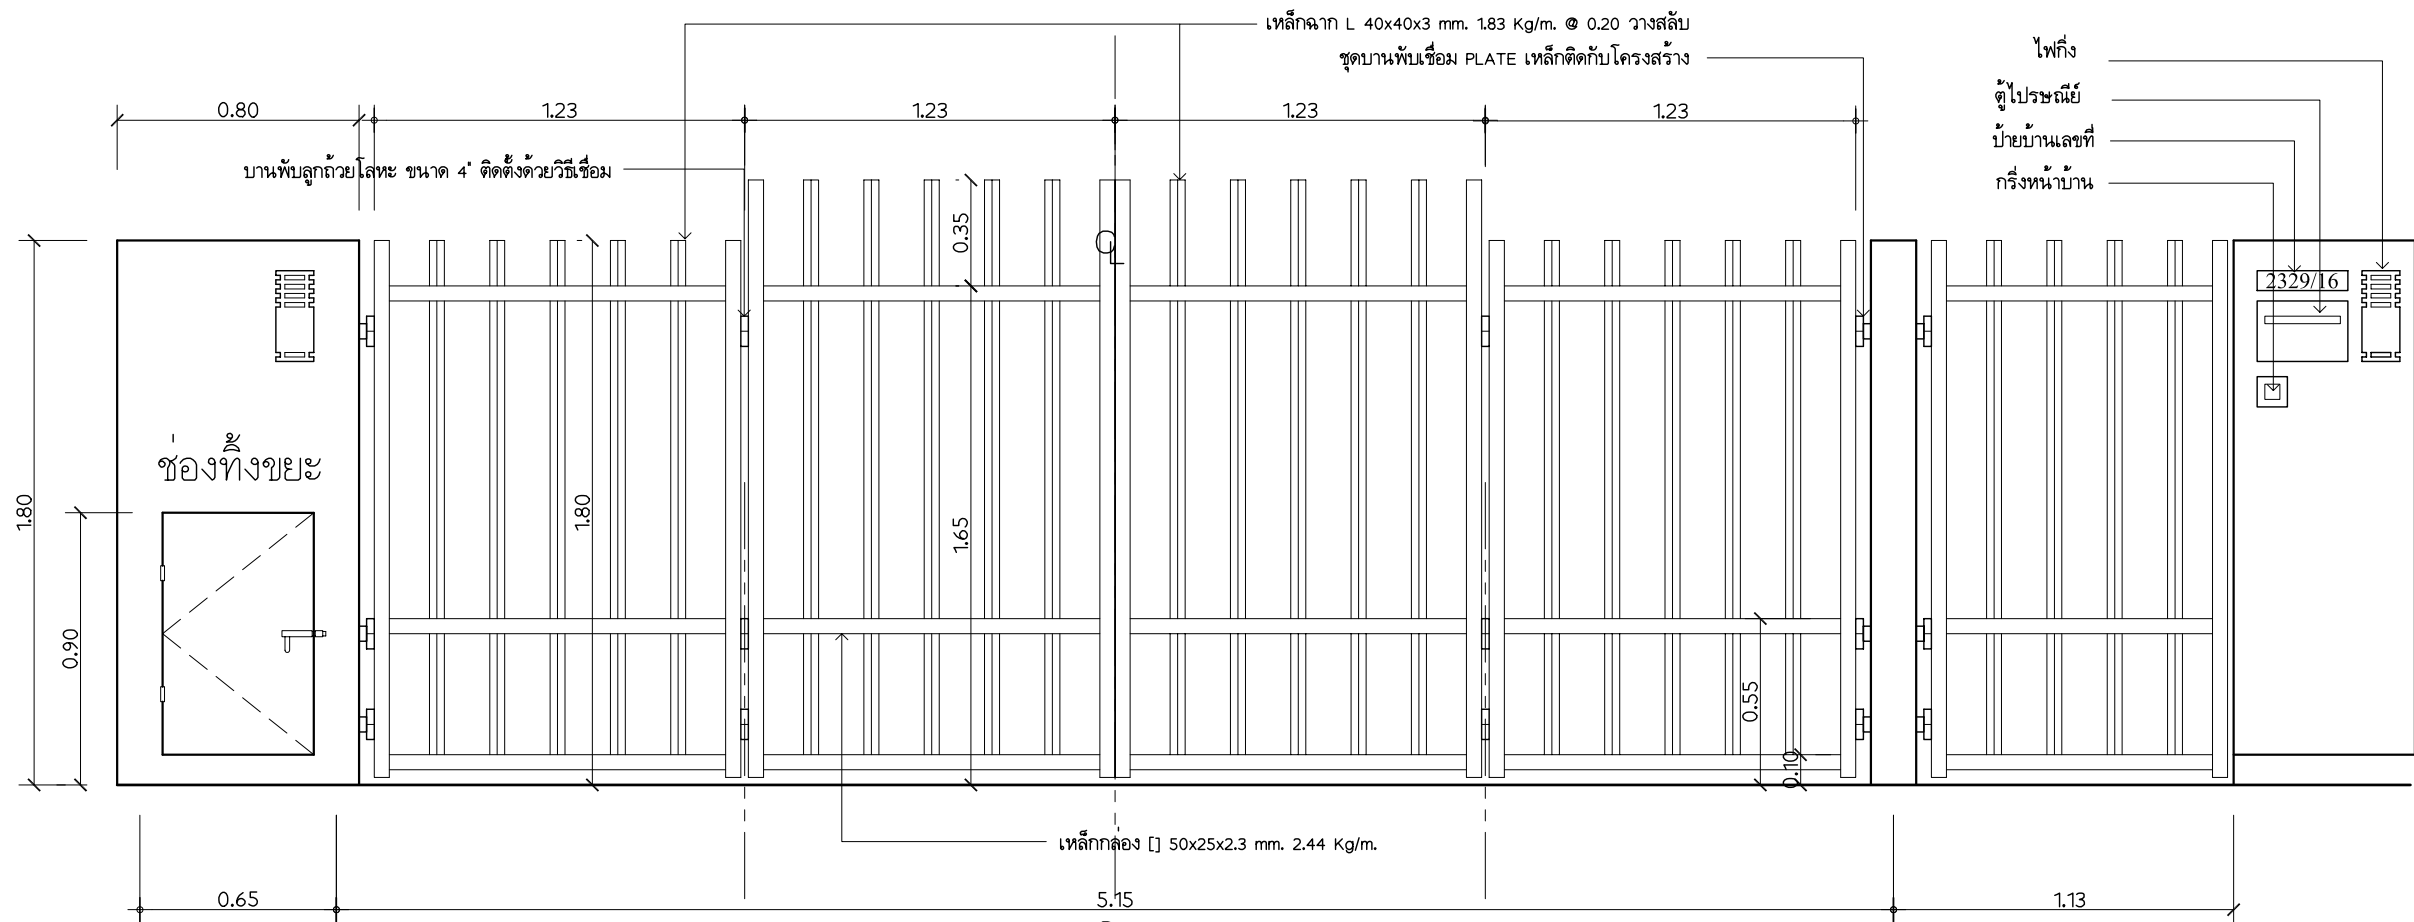



รูปตัด A-A
มาตราส่วน 1:25

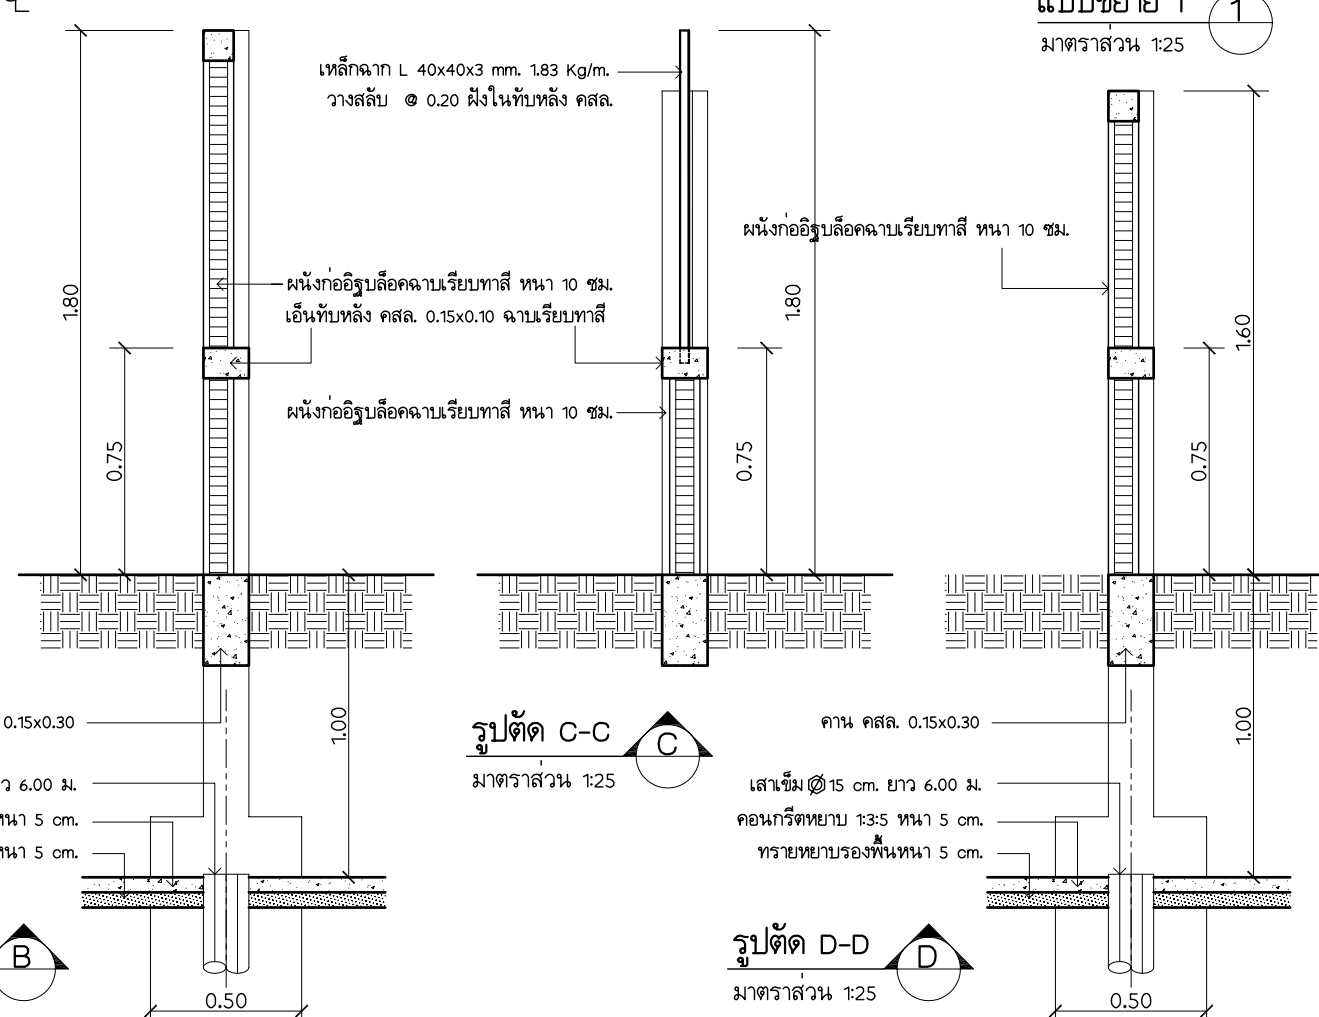



รูปตัด C-C
มาตราส่วน 1:25

รูปตัด D-D
มาตราส่วน 1:25

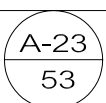
โครงการ การศึกษาศาสนาภาพการใช้พลังงานและ แนวทางการส่งเสริมการอนุรักษ์พลังงาน ในบ้านที่อยู่อาศัยฯ		
เสนอ		
		
กรมพัฒนาพลังงานทดแทนและอนุรักษ์พลังงาน กระทรวงพลังงาน		
จัดทำโดย		
		
แบบก่อสร้างประกอบการวิจัยบ้านอยู่สบายประหยัดพลังงาน ภายใต้การสนับสนุนโดย กรมพัฒนาพลังงานทดแทนและอนุรักษ์พลังงาน(พพ)		
แบบประเภท บ้านเดี่ยวแบบ C บ้านอยู่สบายประหยัดพลังงาน		
คณะสถาปัตยกรรมศาสตร์ สถาบันเทคโนโลยีพระจอมเกล้าเจ้าคุณทหารลาดกระบัง		
ผู้ออกแบบ		
สถาปนิก		
นางวรวรรณ โรจนไพบูลย์	ภสธ.3492	ทบทวน.....
นายโชติวิทย์ พงษ์เสริมผล	ภสธ.2725	
นายสุพัฒน์ บุญยฤทธิ์กิจ	ภสธ.3464	
นายไกรทอง โชติวุฒิพัฒนา	ภสธ.2824	
นายวิวัฒน์ อุดมปิทธิภย์	ภสธ.3529	เสนอ.....
นายพรพจน์ สุภาคม	ภสธ.3469	
น.ส.วนัสสุดา ไชยมนตรี	ภสธ.5161	
นายพัฒน์พงษ์ ศรีสวัสดิ์	ภสธ.8826	
วิศวกรโยธา, สุชาภิบาล		
นายสมเกียรติ ขวัญพฤกษ์	สย.7141	แนะนำ.....
วิศวกรไฟฟ้า-เครื่องกล		
นายพิชิต ล้ายอง	วฟก.758	
นายไชยงค์ กองคำ	ภฟก.8441	
เขียนแบบ		
นายฤทธิไกร ศิลาวีวัฒน์		อนุมัติ.....
น.ส. เจศยา บางสุวรรณ		
รายการแก้ไข		
ครั้งที่	รายการ	อนุมัติ / วันที่
แบบแสดง		เลขที่แบบ
แบบขยายรั้ว		
มาตราส่วน	1 : 25	
วันที่	29/03/47	

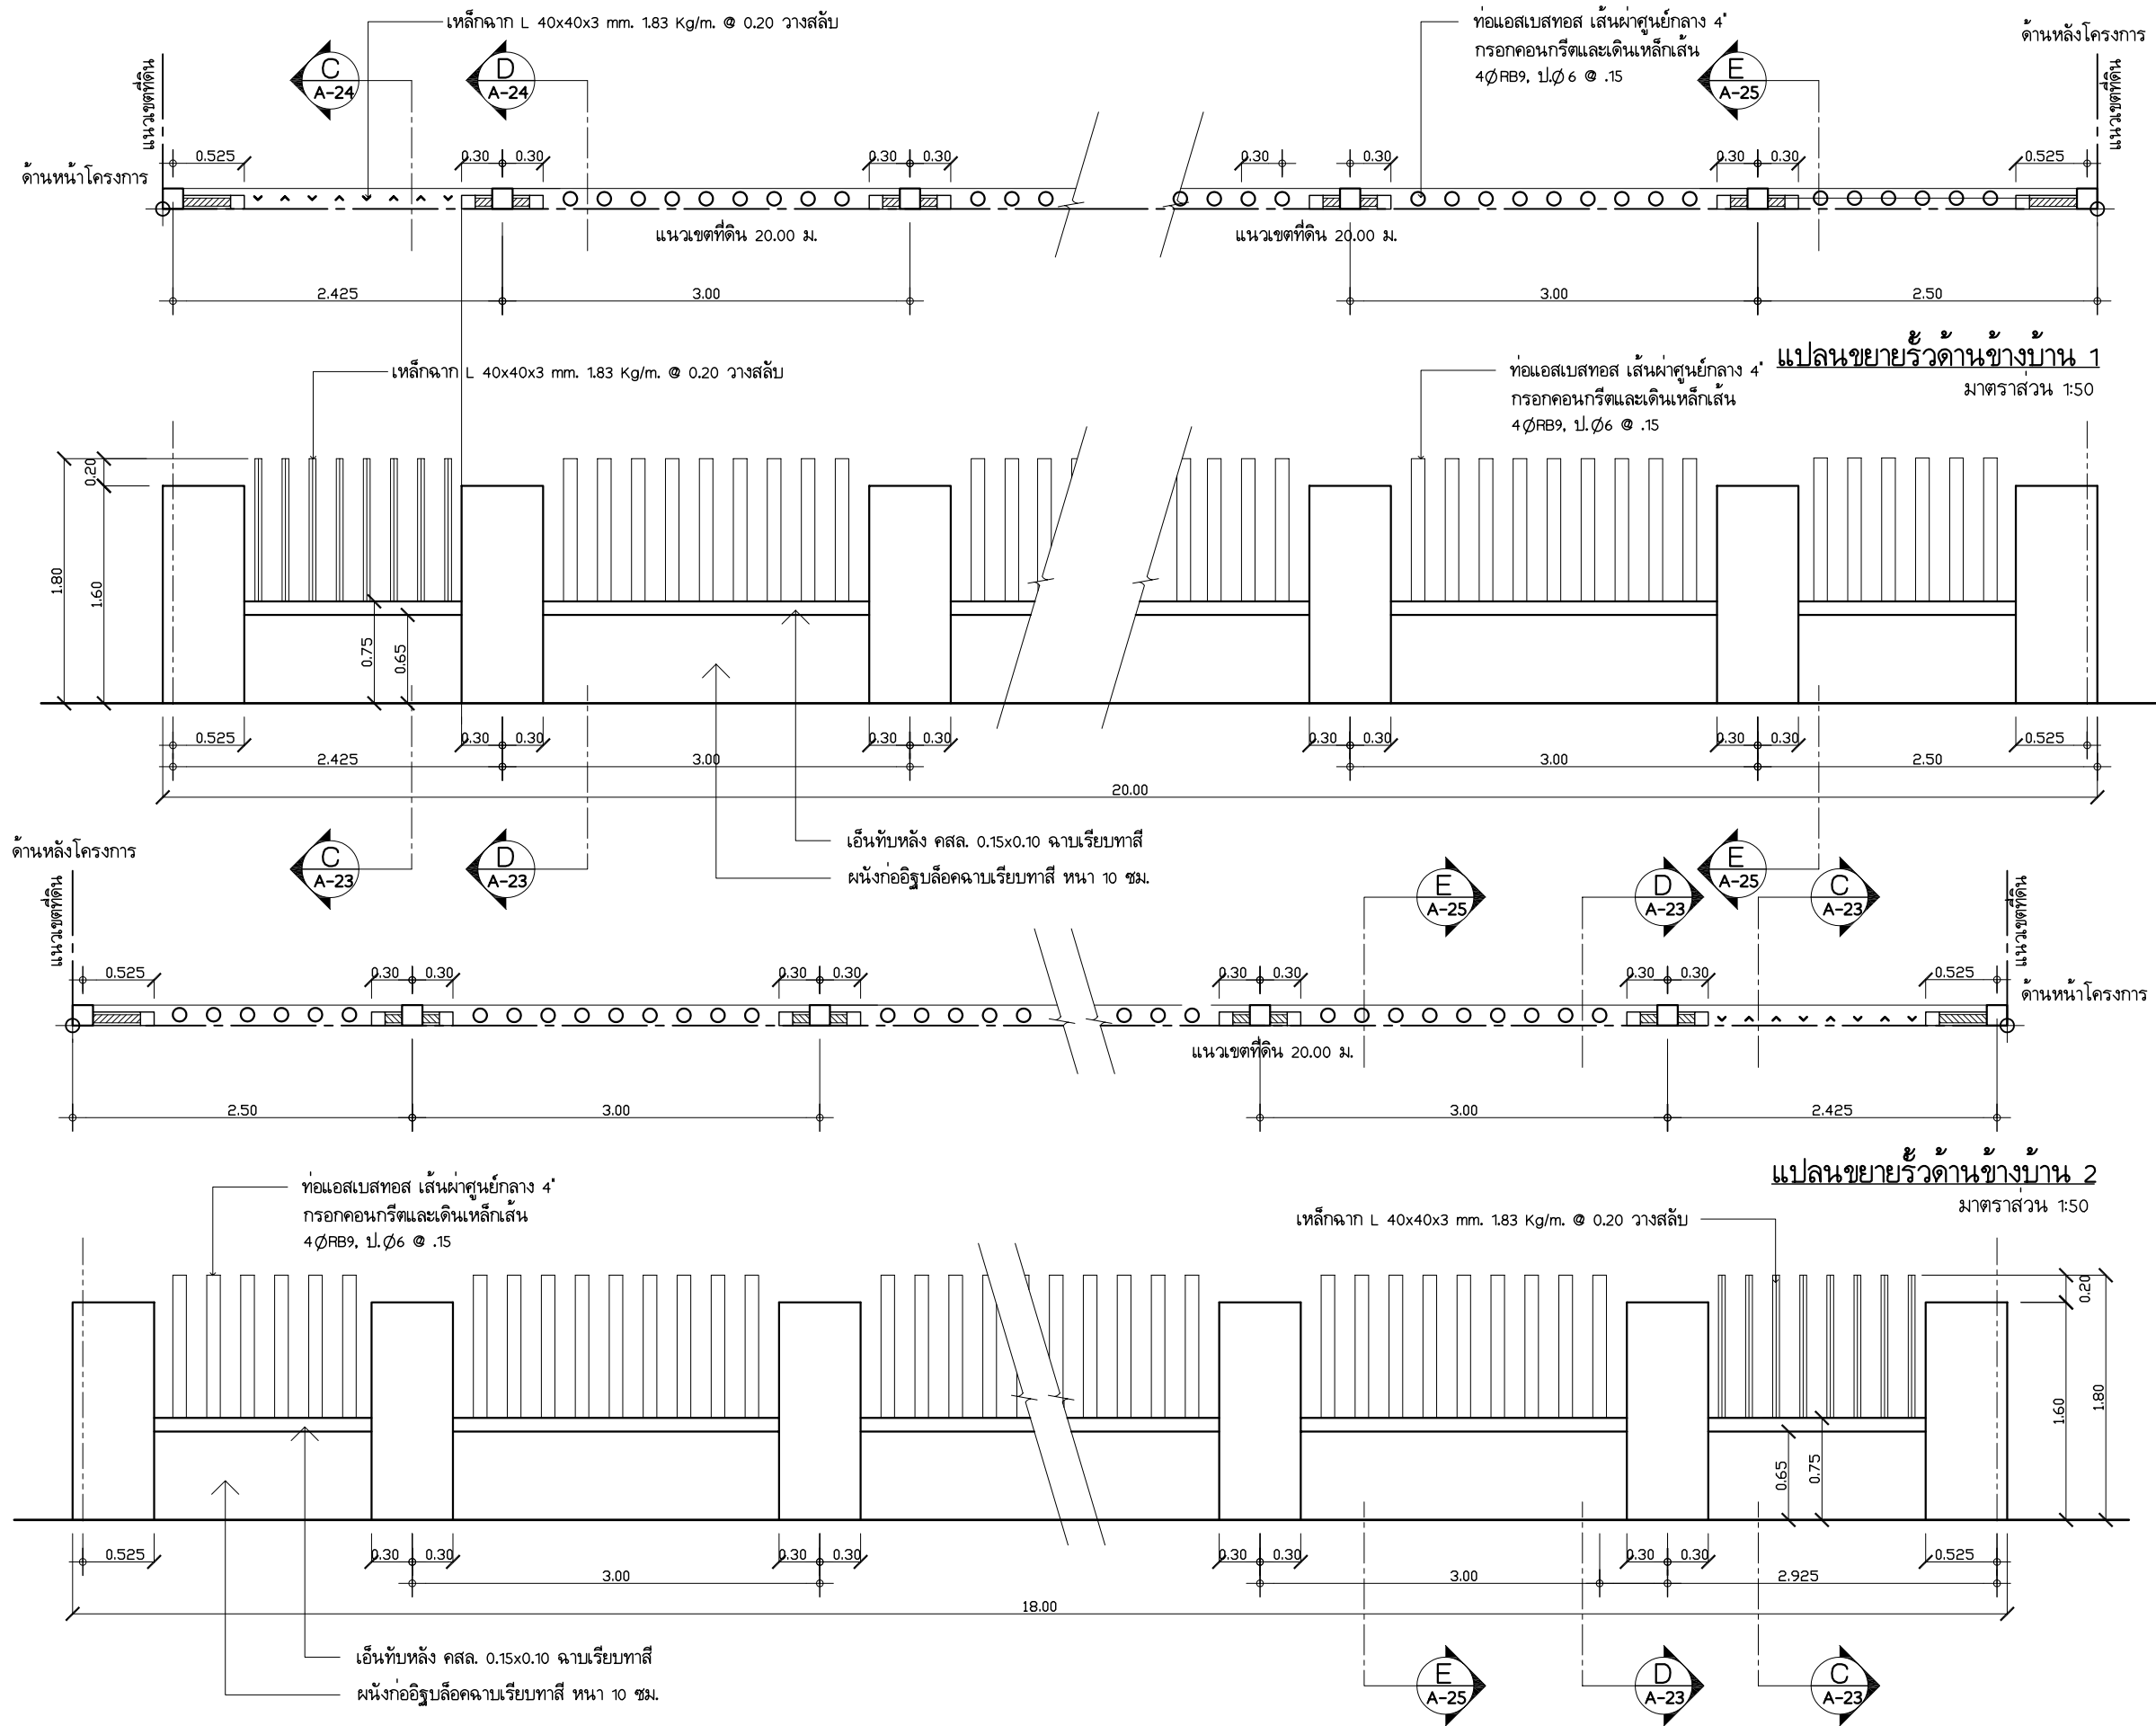

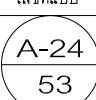
โครงการ การศึกษาสถานภาพการใช้พลังงานและ แนวทางการส่งเสริมการอนุรักษ์พลังงาน ในบ้านที่อยู่อาศัยฯ		
เสนอ		
		
กรมพัฒนาพลังงานทดแทนและอนุรักษ์พลังงาน กระทรวงพลังงาน		
จัดทำโดย		
		
แบบก่อสร้างประกอบการวิจัยบ้านอยู่สบายประหยัดพลังงาน ภายใต้การสนับสนุนโดย กรมพัฒนาพลังงานทดแทนและอนุรักษ์พลังงาน(พพ)		
แบบประเภท		
บ้านเดี่ยวแบบ C บ้านอยู่สบายประหยัดพลังงาน		
คณะสถาปัตยกรรมศาสตร์ สถาบันเทคโนโลยีพระจอมเกล้าเจ้าคุณทหารลาดกระบัง		
ผู้ออกแบบ		
สถาปนิก		
นางวรวรรณ โรจนไพบูลย์	ภสศ.3492	ทบทวน.....
นายโชติวิทย์ พงษ์เสริมผล	ภสศ.2725	
นายสุพัฒน์ บุญฤทธิ์กิจ	ภสศ.3464	
นายไกรทอง โชติวุฒิพัฒนา	ภสศ.2824	
นายวิวัฒน์ อุดมปิทธิภย์	ภสศ.3529	เสนอ.....
นายพรพจน์ สุภะอม	ภสศ.3469	
น.ส.วนัสสุดา ไชยมนตรี	ภสศ.5161	
นายพัฒน์พงษ์ ศรีสวัสดิ์	ภสศ.8826	
วิศวกรโยธา, สุชาภิบาล		
นายสมเกียรติ ขวัญพฤกษ์	สย.7141	แนะนำ.....
วิศวกรไฟฟ้า-เครื่องกล		
นายพิชิต ล้ายอง	วฟก.758	
นายไชยงค์ กองคำ	ภฟก.8441	
เขียนแบบ		
นายฤทธิไกร ศิลาวีวัฒน์		อนุมัติ.....
น.ส. เจศยา บางสุวรรณ		
รายการแก้ไข		
ครั้งที่	รายการ	อนุมัติ / วันที่
แบบแสดง		เลขที่แบบ
แบบขยายรั้วด้านข้างบ้าน 1, 2		
มาตราส่วน	1 : 50	
วันที่	29/03/47	

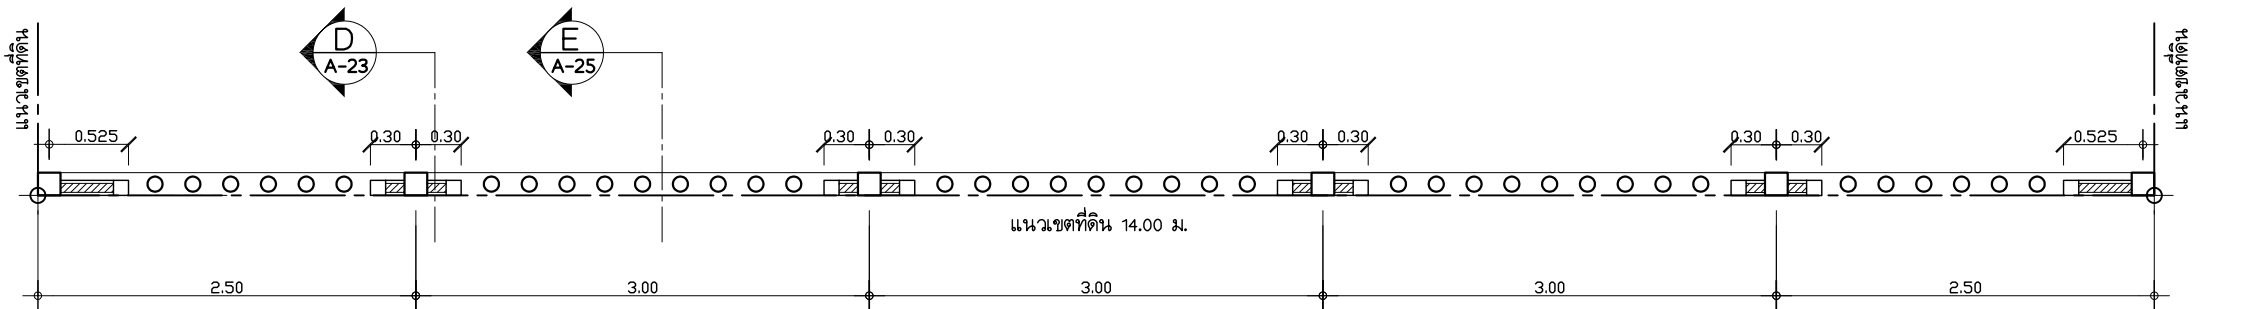

แปลนขยายร้วด้านหลังบ้าน
มาตราส่วน 1:50


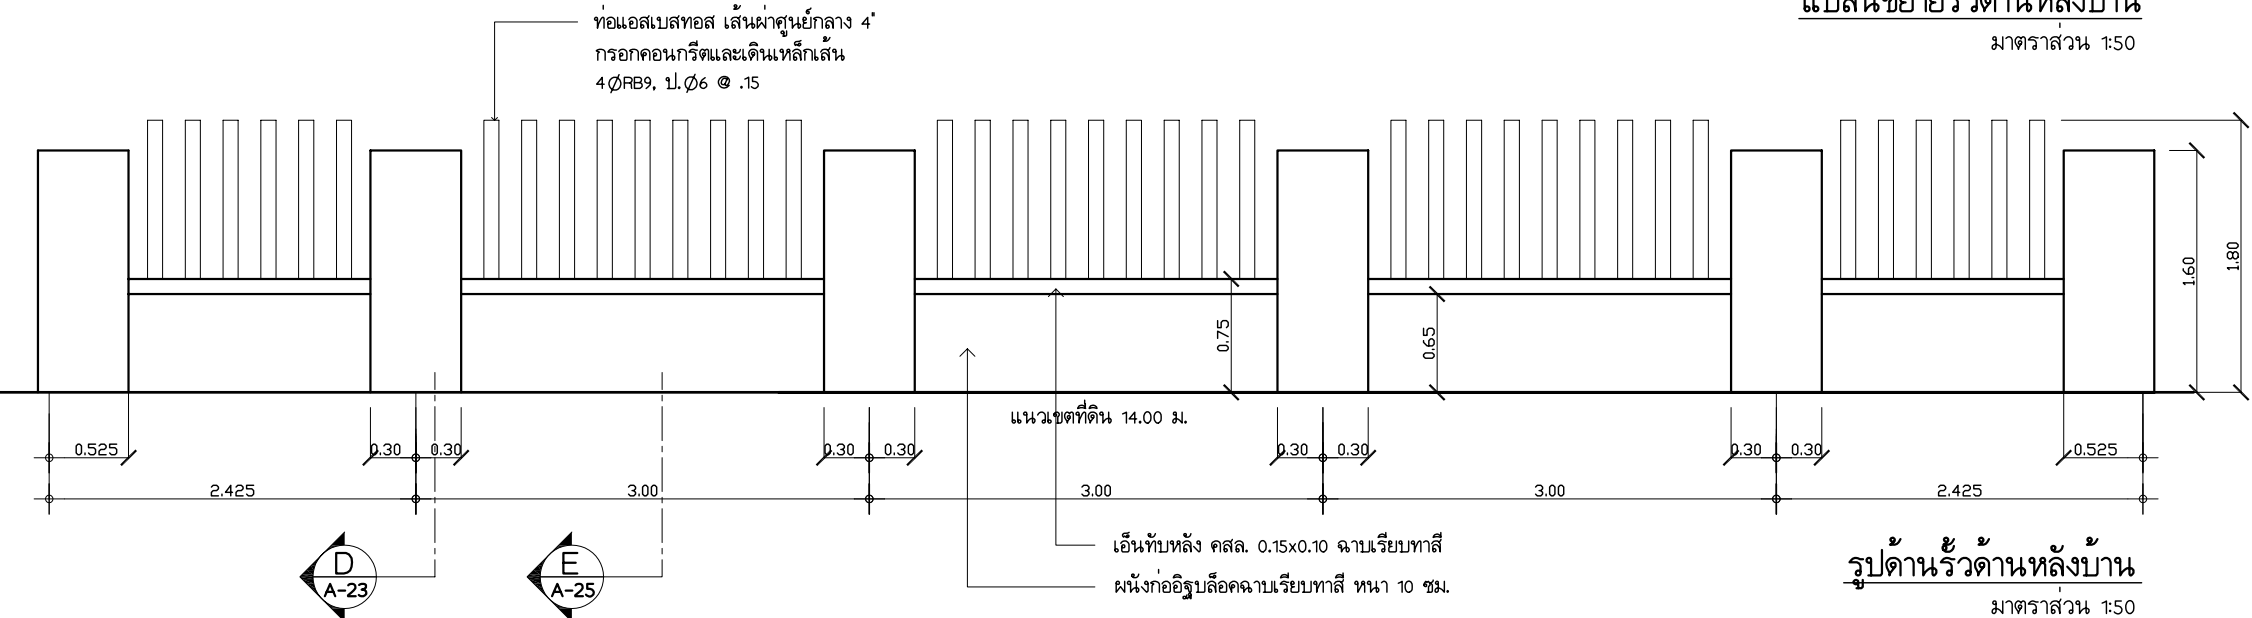


รูปด้านร้วด้านหลังบ้าน
มาตราส่วน 1:50

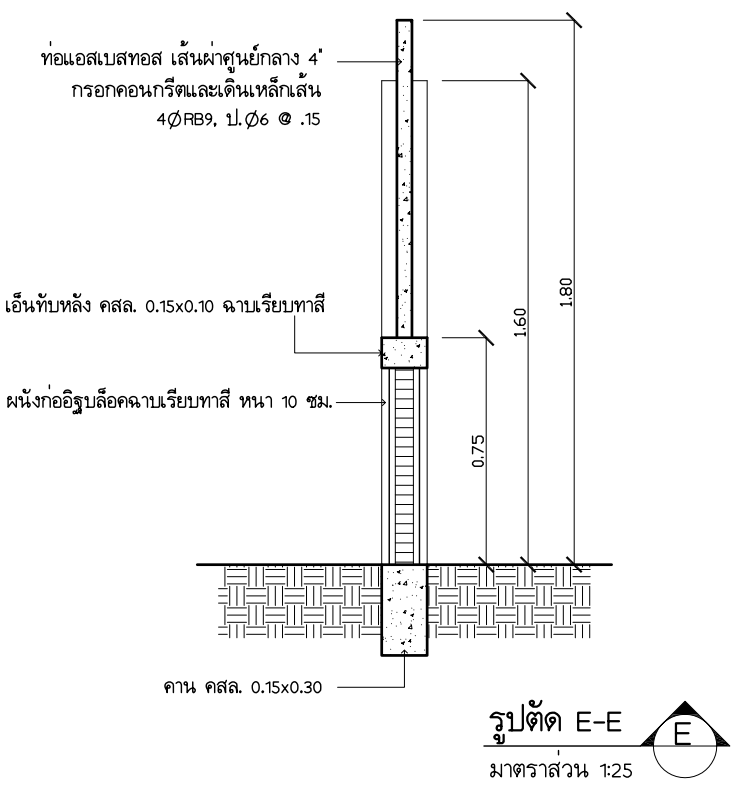


รูปตัด E-E
มาตราส่วน 1:25

โครงการ การศึกษาสถานภาพการใช้พลังงานและ แนวทางการส่งเสริมการอนุรักษ์พลังงาน ในบ้านที่อยู่อาศัยฯ		
เสนอ		
		
กรมพัฒนาพลังงานทดแทนและอนุรักษ์พลังงาน กระทรวงพลังงาน		
จัดทำโดย		
		
แบบก่อสร้างประกอบการวิจัยบ้านอยู่สบายประหยัดพลังงาน ภายใต้การสนับสนุนโดย กรมพัฒนาพลังงานทดแทนและอนุรักษ์พลังงาน(พพ)		
แบบประเภท บ้านเดี่ยวแบบ C บ้านอยู่สบายประหยัดพลังงาน		
คณะสถาปัตยกรรมศาสตร์ สถาบันเทคโนโลยีพระจอมเกล้าเจ้าคุณทหารลาดกระบัง		
ผู้ออกแบบ		
สถาปนิก		
นางวรวรรณ ไรจน์ไพบูลย์	ภสด.3492	ทบทวน.....
นายโชติวิทย์ พงษ์เสริมผล	ภสด.2725	
นายสุพัฒน์ บุญยฤทธิกิจ	ภสด.3464	
นายไกรทอง โชติวุฒิพัฒนา	ภสด.2824	
นายวิวัฒน์ อุดมปิทธิภย์	ภสด.3529	เสนอ.....
นายพรพจน์ ศุภเอม	ภสด.3469	
น.ส.วนัสสุดา ไชยมนตรี	ภสด.5161	
นายพัฒน์พงษ์ ศรีสวัสดิ์	ภสด.8826	
วิศวกรโยธา, สุชาภิบาล		แนะนำ.....
นายสมเกียรติ ขวัญพฤกษ์	สย.7141	
วิศวกรไฟฟ้า-เครื่องกล		
นายพิชิต ล้ายอง	วฟก.758	
นายไชยงค์ กองคำ	ภฟก.8441	
เขียนแบบ		อนุมัติ.....
นายฤทธิไกร ศิลาวีวัฒน์		
น.ส. เจศยา บำรุงวรรณ		
รายการแก้ไข		
ครั้งที่	รายการ	อนุมัติ / วันที่
แบบแสดง		เลขที่แบบ
แบบขยายรื้อด้านหลังบ้าน, แบบขยายรื้อ		A-25
มาตราส่วน	1 : 50, 1: 25	53
วันที่	29/03/47	

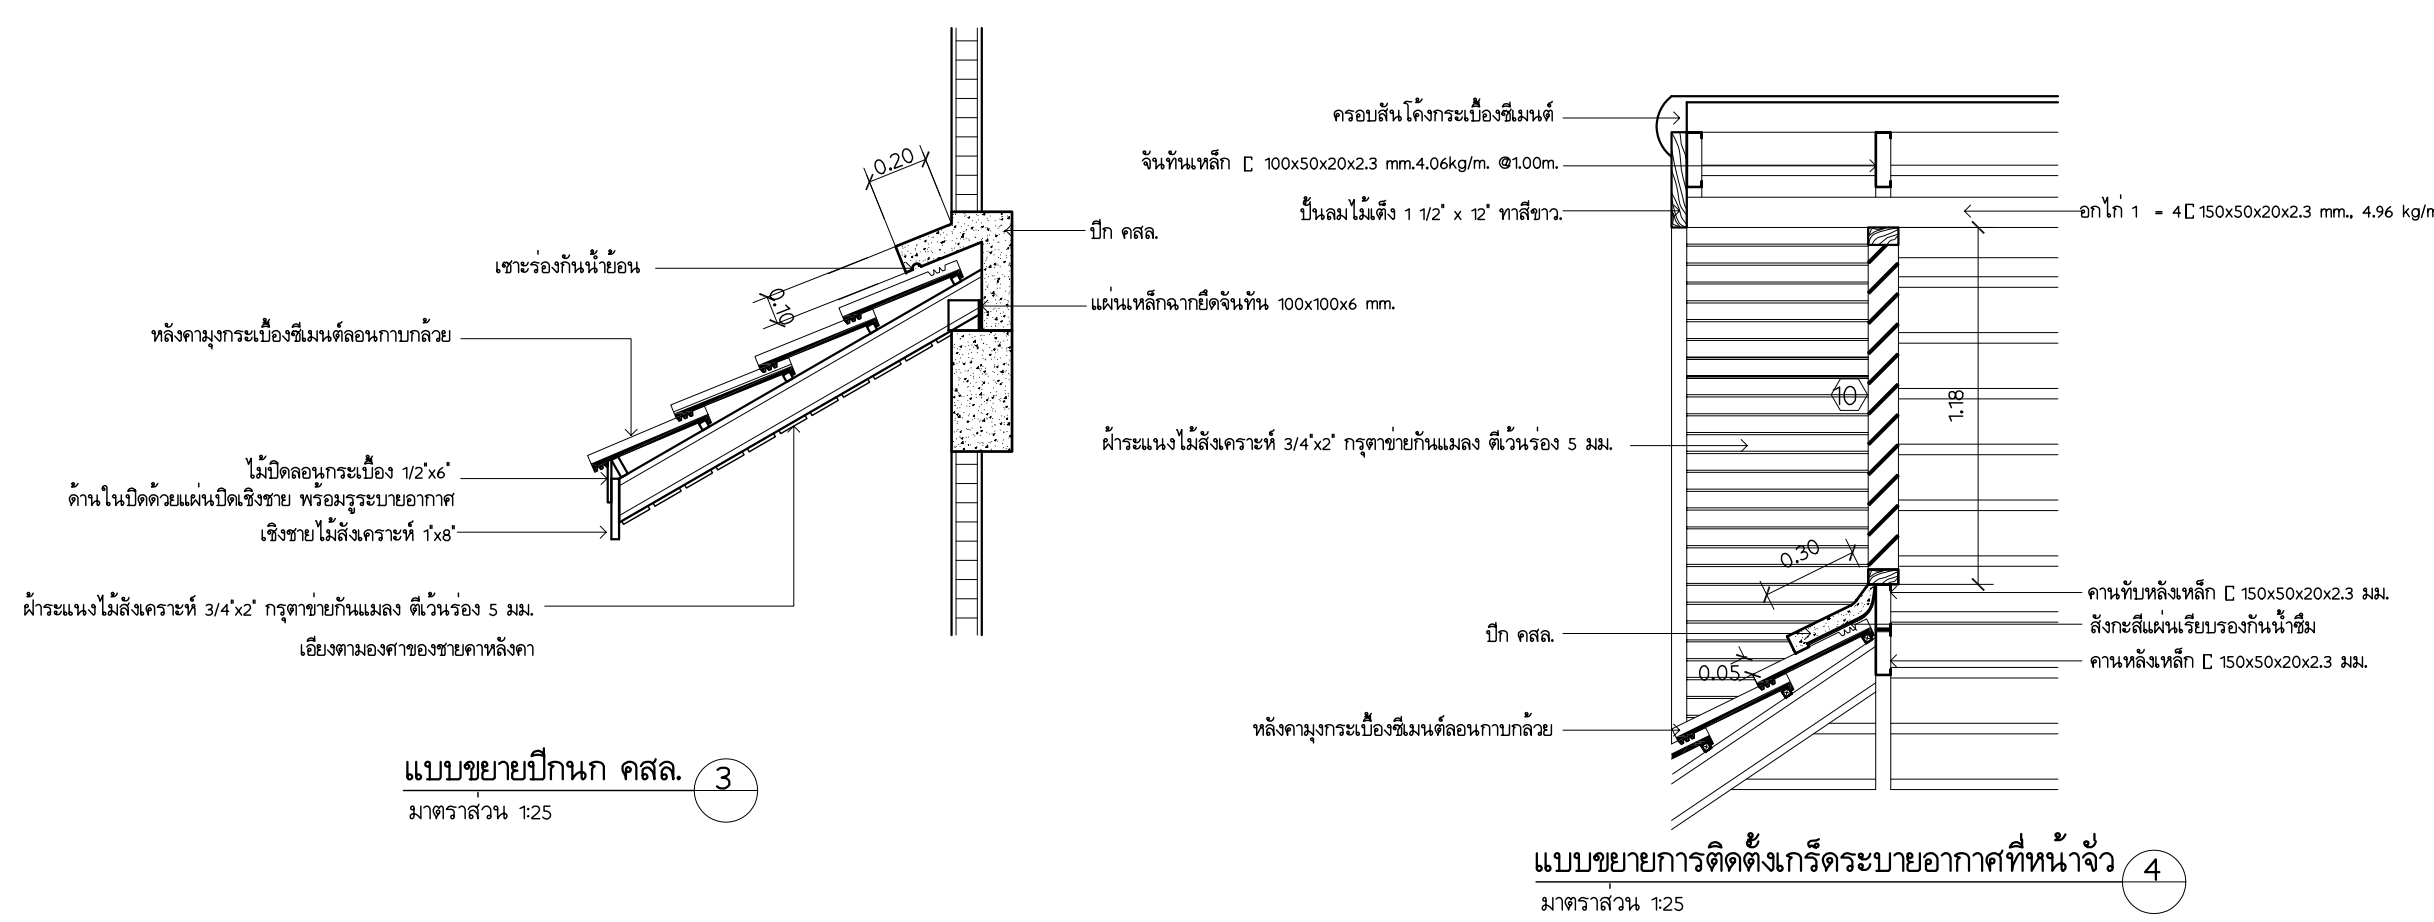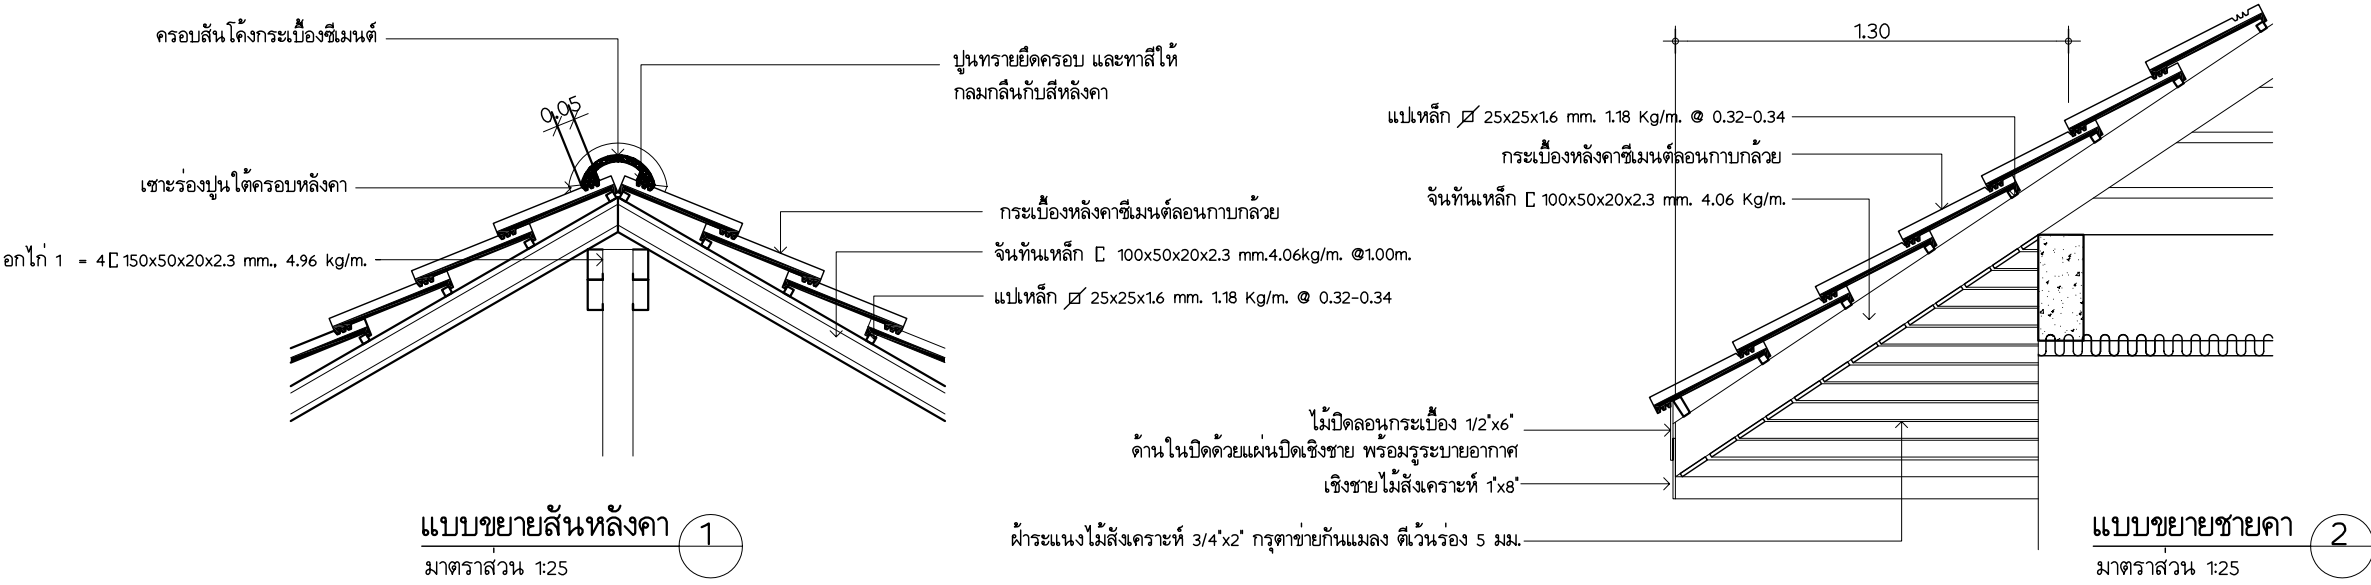


โครงการ การศึกษาศาสนาภาพการใช้พลังงานและ แนวทางการส่งเสริมการอนุรักษ์พลังงาน ในบ้านที่อยู่อาศัยฯ		
เสนอ		
กรมพัฒนาพลังงานทดแทนและอนุรักษ์พลังงาน กระทรวงพลังงาน		
จัดทำโดย		
แบบก่อสร้างประกอบกรวิจัยบ้านอยู่สบายประหยัดพลังงาน ภายใต้การสนับสนุนโดย กรมพัฒนาพลังงานทดแทนและอนุรักษ์พลังงาน(พพ)		
แบบประเภท บ้านเดี่ยวแบบ C บ้านอยู่สบายประหยัดพลังงาน		
คณะสถาปัตยกรรมศาสตร์ สถาบันเทคโนโลยีพระจอมเกล้าเจ้าคุณทหารลาดกระบัง		
ผู้ออกแบบ	สถาปนิก	
นางวรวรรณ โรจนไพบูลย์	ภสด.3492	ทบทวน.....
นายโชติวิทย์ พงษ์เสริมผล	ภสด.2725	
นายสุพัฒน์ บุญฤทธิกิจ	ภสด.3464	
นายไกรทอง โชติวุฒิพัฒนา	ภสด.2824	
นายวิวัฒน์ อุดมปิณฑิพย์	ภสด.3529	เสนอ.....
นายพรพจน์ ศุภเอม	ภสด.3469	
น.ส.วนัสสุดา ไชยมงคล	ภสด.5161	
นายพัฒนพงษ์ ศรีสวัสดิ์	ภสด.8826	
วิศวกรโยธา, สุชาภิบาล		
นายสมเกียรติ ขวัญพฤษ์	สย.7141	แนะนำ.....
วิศวกรไฟฟ้า-เครื่องกล		
นายพิชิต ล้ายอง	วฟก.758	
นายไชยงค์ กองคำ	ภฟก.8441	
เขียนแบบ		
นายฤทธิไกร ศิลาวีวัฒน์		อนุมัติ.....
น.ส. เจศยา บำรุงวรรณ		
รายการแก้ไข		
ครั้งที่	รายการ	อนุมัติ / วันที่
แบบแสดง		เลขที่แบบ
แบบขยายทั่วไป		A-26
มาตราส่วน	1 : 25	53
วันที่	29/03/47	

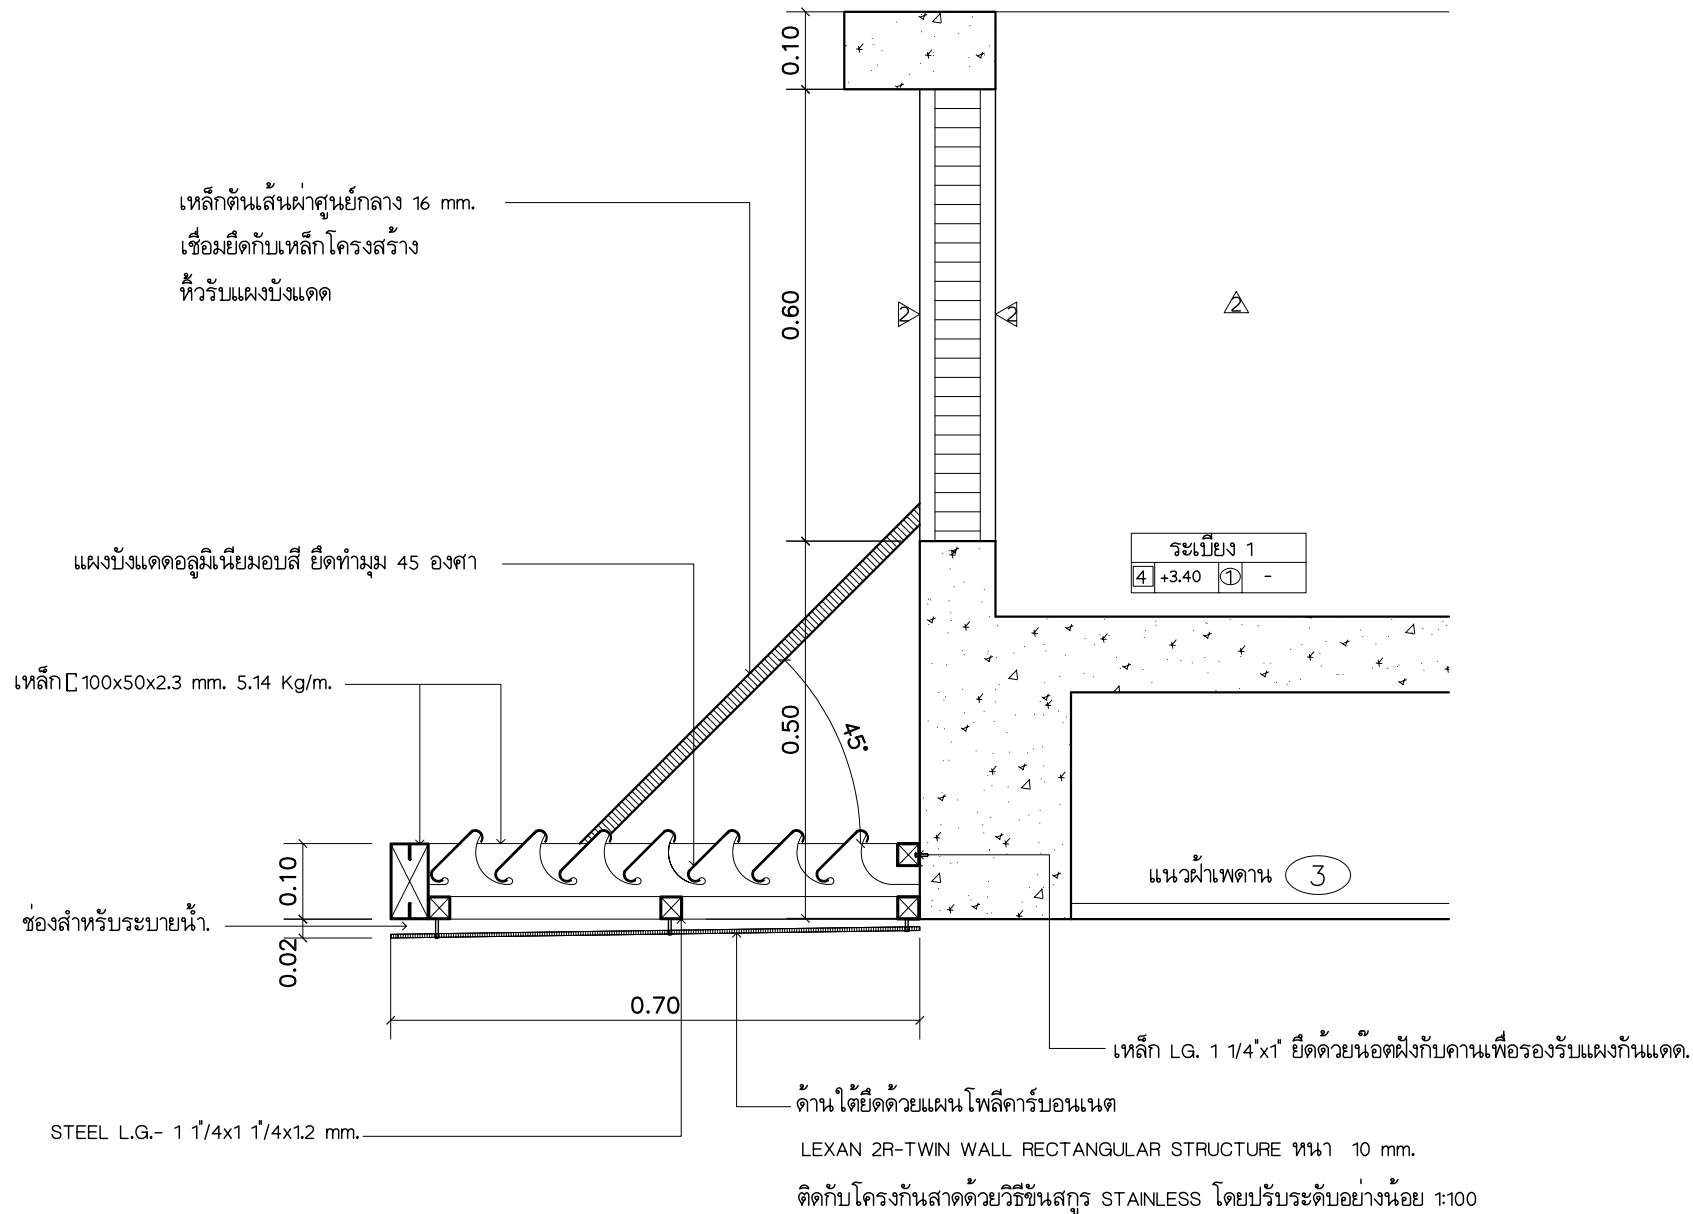



แบบขยายแผงบังแดด

มาตราส่วน 1:10

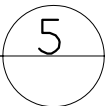

โครงการ การศึกษาสถานภาพการใช้พลังงานและ แนวทางการส่งเสริมการอนุรักษ์พลังงาน ในบ้านที่อยู่อาศัยฯ		
เสนอ 		
กรมพัฒนาพลังงานทดแทนและอนุรักษ์พลังงาน กระทรวงพลังงาน		
จัดทำโดย 		
แบบก่อสร้างประกอบการวิจัยบ้านอยู่สบายประหยัดพลังงาน ภายใต้การสนับสนุนโดย กรมพัฒนาพลังงานทดแทนและอนุรักษ์พลังงาน(พพ)		
แบบประเภท บ้านเดี่ยวแบบ C บ้านอยู่สบายประหยัดพลังงาน		
คณะสถาปัตยกรรมศาสตร์ สถาบันเทคโนโลยีพระจอมเกล้าเจ้าคุณทหารลาดกระบัง		
ผู้ออกแบบ		
สถาปนิก		
นางวรวรรณ โรจนไพบูลย์	ภสธ.3492	ทบทวน.....
นายโชติวิทย์ พงษ์เสริมผล	ภสธ.2725	
นายสุพัฒน์ บุญยฤทธิกิจ	ภสธ.3464	
นายไกรทอง โชติวุฒิพัฒนา	ภสธ.2824	
นายวิวัฒน์ อุดมปิติทรัพย์	ภสธ.3529	เสนอ.....
นายพรพจน์ ศุภเอม	ภสธ.3469	
น.ส.วนัสสุดา ไชยมนตรี	ภสธ.5161	
นายพัฒน์พงษ์ ศรีสวัสดิ์	ภสธ.8826	
วิศวกรโยธา, สุชาภิบาล		
นายสมเกียรติ ขวัญพฤกษ์	สย.7141	แนะนำ.....
วิศวกรไฟฟ้า-เครื่องกล		
นายพิชิต ล้ายอง	วฟก.758	
นายไชยงค์ กองคำ	ภฟก.8441	
เขียนแบบ		
นายฤทธิไกร ศิลาวิวัฒน์		อนุมัติ.....
น.ส. เจศยา นางสุวรรณ		
รายการแก้ไข		
ครั้งที่	รายการ	อนุมัติ / วันที่
แบบแสดง แบบขยายแผงบังแดด		เลขที่แบบ A-27 53
มาตราส่วน	1 : 10	
วันที่	29/03/47	

รายละเอียดประกอบแบบงานวิศวกรรม		รายละเอียดประกอบแบบงานวิศวกรรม					โครงการ	
1. งานเสาเข็ม	1.1 งานเสาเข็ม เสาเข็มตอกต้องได้มาตรฐานอุตสาหกรรม 396-2524 คุณสมบัติที่ใช้ต้องมีกำลังอัดประลัย (ULTIMATE COMPRESSIVE SLRESS)ไม่ต่ำกว่า350กก./ตร.ซม.เมื่อทดลองด้วยคอนกรีตรูปทรงระบอก	3.ไม้แบบมีข้อกำหนดดังนี้	3. ไม้แบบ มีข้อกำหนด					การศึกษาสถานภาพการใช้พลังงานและแนวทางการส่งเสริมการอนุรักษ์พลังงานในบ้านที่อยู่อาศัยฯ	
			3.1 โดยทั่วไปหนึ่งคอนกรีตเปลือย ให้ใช้ไม้แบบไม้อัด หรือแบบเหล็ก และลบมุม 2 x 2 เซนติเมตร โดยตลอด					เสนอ	
	1.2 ลวดเหล็กอัดแรงกำลังสูงที่ใช้ในเสาตอก		3.2 การค้าของไม้แบบ ต้องทำอย่างแข็งแรง และปราณีต เมื่อถอดแบบออกแล้ว ต้องไม่คดหรือไม่งอมากเกินไปถ้าปรากฏว่าเป็นโพรงหรือรูหนู จะต้องปรับแต่งให้เรียบร้อย	
	-ลวดเหล็กอัดแรงเป็นเหล็กชนิด (UNCOATED STRESS RELVED STEEL WIRE INDENTEDROUND TYPE)		3.3 ไม้แบบจะถอดออกไม่ได้จนกว่าจะครบกำหนดเวลา หลังจากเทคอนกรีตแล้ว ดังนี้					กรมพัฒนาพลังงานทดแทนและอนุรักษ์พลังงาน กระทรวงพลังงาน	
	สำหรับ SINGLE WIRE เส้นผ่าศูนย์กลาง 4 มม., 5 มม., 7 มม., ตามมาตรฐาน มอก.96-2525		3.3.1 แบบข้างเสา ข้างคาน ข้างกำแพง 2 วัน	
	-กำลังอัดประลัยสูงสุดของลวดเหล็กอัดแรงกำลังสูงที่สุดไม่ต่ำกว่า 17,500กก./ตร.ซม. สำหรับลวดขนาด		3.3.2 แบบข้างล่างของพื้น 14 วัน และเมื่อถอดแล้ว ให้ค้ำกลางคานอีก 12 วัน	
	เส้นผ่าศูนย์กลาง 4 มม., 5 มม., 7 มม., ตามมาตรฐาน มอก.96-2525		3.3.3 แบบข้างล่างรองรับคาน 14 วัน และเมื่อถอดแล้ว ให้ค้ำกลางคานอีก 12 วัน	
	หมายเหตุ : การต่อเชื่อมเสาเข็ม ในกรณีที่ความยาวของเสาเข็ม ไม่เหมาะสมกับการเคลื่อนย้าย หรือขนาดของ		ทั้งนี้ให้ยกเว้น ในกรณีที่ใช้ปูนซีเมนต์แข็งตัวเร็ว โดยให้ถือกำหนดถอดแบบออกไปเมื่อครบอายุ 7 วัน					จัดทำโดย 	
	ของตัวเสาเข็มเอง และมีความจำเป็นในการเชื่อมต่อเสาเข็ม ผู้รับจ้างจะต้องมีการต่อเสาเข็มผู้รับจ้างจะ		3.4 ในกรณีที่พื้นเป็นโครงสร้างบนพื้นดิน ให้บดอัดดินให้แน่น แล้วปูแผ่นพลาสติกก่อนเทคอนกรีต	
	ต้องเสนอวิธีการเชื่อมต่อเสาเข็มพร้อมทั้ง SHOP DRAWING ให้ผู้ควบคุมงานก่อนการดำเนินการ	
2.งานคอนกรีต	2.1 ให้ใช้ปูนซีเมนต์ปอร์ตแลนด์ ตราช้างหรือเอราวัณ ของปูนซีเมนต์ไทย นอกเหนือจากนั้นนั้นจะต้องได้รับความเห็นชอบวิศวกรผู้ออกแบบก่อน	4.เหล็กเสริมคอนกรีต	4.1 ต้องเป็นเหล็กเส้นที่ไม่เคยผ่านการใช้งานมาก่อน ไม่มีสนิมขุม ไม่มีวัสดุอื่นแปลกปลอม โดยมีจุด YIELD POINT ดังนี้					แบบก่อสร้างประกอบกรวิจัยบ้านอยู่สบายประหยัดพลังงานภายใต้การสนับสนุนโดยกรมพัฒนาพลังงานทดแทนและอนุรักษ์พลังงาน(พพ)	
			เหล็กข้ออ้อย (DB10-DB25) ใช้เหล็กชั้นคุณภาพมาตรฐาน มอก. SD30 fy > 3000 ksc.					แบบประเภท บ้านเดี่ยวแบบ C บ้านอยู่สบายประหยัดพลังงาน	
	2.2 ทรายต้องเป็นทรายน้ำจืด ที่คม แข็ง ไม่แตกง่าย สะอาดปราศจากวัสดุอื่น เจือปน ซึ่งอาจทดสอบได้ด้วย		เหล็กกลม (RB6-RB25) ใช้เหล็กชั้นคุณภาพมาตรฐาน มอก. SR24 fy > 2400 ksc.	
	น้ำยาโซเดียมไฮดรอกไซด์ 3 % ตามวิธี มาตรฐาน มีค่า FINESS MOULUS อยู่ระหว่าง 2.75-3.25		4.2 ลวดผูกเหล็กใช้เบอร์ 18 ตามมาตรฐานผลิตภัณฑ์อุตสาหกรรม มอก. 138-2518	
			ให้เป็นไปตามมาตรฐานของ วสท. ที่เกี่ยวข้องหรืออาจใช้ตารางต่อไปนี้เป็นแนวทาง								คณะสถาปัตยกรรมศาสตร์ สถาบันเทคโนโลยีพระจอมเกล้าเจ้าคุณทหารลาดกระบัง	
	2.3 หินต้องเป็นหินสะอาด แข็งแกร่ง ทนทานไม่เปราะแตกง่าย ปราศจากวัสดุอื่นเจือปนต้องมีส่วนคละสม่ำเสมอ กล่าวคือใน 1 ปริมาตร จะมีก้อนที่มีความยาวของก้อนมากกว่า 3 เท่าของด้านอื่นของก้อนเกิน 20 % ไม่ได้ เมื่อทดสอบการสึกกร่อนโดยวิธี LOS ANGES ABRASION TEST แล้วต้องสูญเสียน้ำหนักไม่เกิน 40 %	
	2.4 น้ำที่ใช้ผสมคอนกรีต ต้องใสสะอาด ดื่มได้ โดยปราศากรส กลิ่น น้ำมัน กรด ต่าง เกลือ น้ำตาล และอินทรีย์สารอื่น	
	2.5 การผสมคอนกรีต ห้ามใช้คอนกรีตที่ผสมแล้ว เกิน 30 นาที หรือคอนกรีตเริ่มก่อตัวเป็นก้อนแล้ว การเทต้องทำให้คอนกรีตที่เทแน่น โดยการใช้เครื่องั่นคอนกรีต	
								ผู้ออกแบบ สถาปนิก <table><tr><td>นางวรรณ</td><td>โรจน์ไพบูลย์</td><td>ภสธ.3492</td><td rowspan="4"></td></tr><tr><td>นายโชติวิทย์</td><td>พงษ์เสริมผล</td><td>ภสธ.2725</td></tr><tr><td>นายสุพัฒน์</td><td>บุญฤทธิกิจ</td><td>ภสธ.3464</td></tr><tr><td>นายเกรทอง</td><td>โชติวุฒิพัฒนา</td><td>ภสธ.2824</td></tr><tr><td>นายวิวัฒน์</td><td>อุดมปิติทรัพย์</td><td>ภสธ.3529</td><td>เสนอ.....</td></tr><tr><td>นายพรพูล</td><td>ศุภาคม</td><td>ภสธ.3469</td><td>.....</td></tr><tr><td>น.ส.วันสสุดา</td><td>โรยมนศิริ</td><td>ภสธ.5161</td><td>.....</td></tr><tr><td>นายพัฒนพงษ์</td><td>ศรีสวัสดิ์</td><td>ภสธ.8826</td><td>.....</td></tr><tr><td>วิศวกรโยธา, สุชาภิบาล</td><td></td><td></td><td>.....</td></tr><tr><td>นายสมเกียรติ</td><td>ขวัญฤกษ์</td><td>สย.7141</td><td>แนะนำ.....</td></tr><tr><td>วิศวกรไฟฟ้า-เครื่องกล</td><td></td><td></td><td>.....</td></tr><tr><td>นายพิชิต</td><td>ล้ำยอง</td><td>วพท.758</td><td>.....</td></tr><tr><td>นายไชยงค์</td><td>กองคำ</td><td>ภพท.8441</td><td>.....</td></tr><tr><td>เขียนแบบ</td><td></td><td></td><td>.....</td></tr><tr><td>นายฤทธิไกร</td><td>ศิลาวิวัฒน์</td><td></td><td>อนุมัติ.....</td></tr><tr><td>น.ส. เจศยา</td><td>บางสุวรรณ</td><td></td><td>.....</td></tr></table>			นางวรรณ	โรจน์ไพบูลย์	ภสธ.3492		นายโชติวิทย์	พงษ์เสริมผล	ภสธ.2725	นายสุพัฒน์	บุญฤทธิกิจ	ภสธ.3464	นายเกรทอง	โชติวุฒิพัฒนา	ภสธ.2824	นายวิวัฒน์	อุดมปิติทรัพย์	ภสธ.3529	เสนอ.....	นายพรพูล	ศุภาคม	ภสธ.3469		น.ส.วันสสุดา	โรยมนศิริ	ภสธ.5161		นายพัฒนพงษ์	ศรีสวัสดิ์	ภสธ.8826		วิศวกรโยธา, สุชาภิบาล				นายสมเกียรติ	ขวัญฤกษ์	สย.7141	แนะนำ.....	วิศวกรไฟฟ้า-เครื่องกล				นายพิชิต	ล้ำยอง	วพท.758		นายไชยงค์	กองคำ	ภพท.8441		เขียนแบบ				นายฤทธิไกร	ศิลาวิวัฒน์		อนุมัติ.....	น.ส. เจศยา	บางสุวรรณ		
	นางวรรณ		โรจน์ไพบูลย์	ภสธ.3492	
นายโชติวิทย์	พงษ์เสริมผล	ภสธ.2725	
นายสุพัฒน์	บุญฤทธิกิจ	ภสธ.3464	
นายเกรทอง	โชติวุฒิพัฒนา	ภสธ.2824	
นายวิวัฒน์	อุดมปิติทรัพย์	ภสธ.3529	เสนอ.....	
นายพรพูล	ศุภาคม	ภสธ.3469	
น.ส.วันสสุดา	โรยมนศิริ	ภสธ.5161	
นายพัฒนพงษ์	ศรีสวัสดิ์	ภสธ.8826	
วิศวกรโยธา, สุชาภิบาล	
นายสมเกียรติ	ขวัญฤกษ์	สย.7141	แนะนำ.....	
วิศวกรไฟฟ้า-เครื่องกล	
นายพิชิต	ล้ำยอง	วพท.758	
นายไชยงค์	กองคำ	ภพท.8441	
เขียนแบบ	
นายฤทธิไกร	ศิลาวิวัฒน์		อนุมัติ.....	
น.ส. เจศยา	บางสุวรรณ	
2.6 กำลังอัดประลัยของคอนกรีต ต้องมีค่าไม่น้อยกว่าตามตารางข้างล่างนี้	
	CYLINDER	
180 KSC.		เสา,คาน,พื้น	
180 KSC.		บัน ไค,ฐานราก	
180 KSC.		ถนน,รางระบายน้ำและบ่อพักน้ำ	
ทั้งนี้ จะต้องปริมาณปูนซีเมนต์ไม่น้อยกว่า 300 กิโลกรัมต่อลูกบาศก์เมตร หรือมีใบรับรองกำลังอัดประลัย	
ของคอนกรีตจากสถาบันและองค์กรที่น่าเชื่อถือ และวิศวกรผู้ออกแบบมีสิทธิ์ที่จะสั่งให้ทำลูก CYUNDER	
ในระหว่างเทคอนกรีต เมื่อสงสัยว่า คอนกรีตนั้นอาจมีคุณภาพไม่ดีพอ	

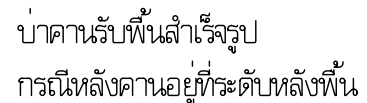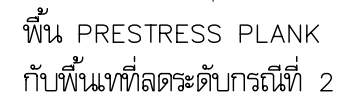

A = เหล็กเสริมบนของพื้นตั้งแต่ $< \varnothing 6 @ 0.15$ มม.
เหล็กเสริมคอนกรีตที่พบหน้า
ให้ใช้ตามมาตรฐานของบริษัทผู้ผลิต

B = RB 6 @ 0.20 มม.

โครงการ

การศึกษาศถานภาพการใช้พลังงานและ
แนวทางการส่งเสริมการอนุรักษ์พลังงาน
ในบ้านที่อยู่อาศัยฯ

เสนอ



กรมพัฒนาพลังงานทดแทนและอนุรักษ์พลังงาน

กระทรวงพลังงาน

จัดทำโดย



แบบก่อสร้างประกอบการวิจัยบ้านอยู่สบายประหยัดพลังงาน
ภายใต้การสนับสนุนโดย
กรมพัฒนาพลังงานทดแทนและอนุรักษ์พลังงาน (พพ.)

แบบประเภท

บ้านเดี่ยวแบบ C

บ้านอยู่สบายประหยัดพลังงาน

คณะสถาปัตยกรรมศาสตร์

สถาบันเทคโนโลยีพระจอมเกล้าเจ้าคุณทหารลาดกระบัง

ผู้ออกแบบ

สถาปนิก

นางวรวรรณ ใจจนโพบูลย์	ภสธ.3492	บทบาท.....
นายไชติวิทย์ พงษ์เสริมผล	ภสธ.2725	
นายสุพัฒน์ บุญฤทธิ์กิจ	ภสธ.3464	
นายเกรทอง ไซตุลพัฒนา	ภสธ.2824	
นายวิวัฒน์ อุดมเบิดิทรัพย์	ภสธ.3529	เสนอ.....
นายพรพจน์ ศุภธม	ภสธ.3469	
น.ส.วันดีสุดา ไชยมนตรี	ภสธ.5161	
นายพัฒนพงษ์ ศรีสวัสดิ์	ภสธ.8826	
วิศวกรโยธา, สุชาภิบาล		
นายสมเกียรติ ขวัญฤกษ์	สย.7141	แนะนำ.....
วิศวกรไฟฟ้า-เครื่องกล		
นายพิชิต ล้ายอง	วฟภ.758	
นายไชยงค์ กองคำ	ภฟภ.8441	
เขียนแบบ		
นายฤทธิไกร ศิลาวีวัฒน์		อนุมัติ.....
น.ส. เจตยา บางสุวรรณ		



รายการแก้ไข

ครั้งที่	รายการ	อนุมัติ / วันที่

แบบแสดง

แบบขยายการเทพื้นลำเรือรูป

เลขที่แบบ

S-02

53

มาตราส่วน

วันที่

NOT TO SCALE.


29/03/47



4. รายละเอียดการเสริมเหล็กพิเศษสำหรับคานทั่วไป	5. คานยื่นที่ต่อเนื่องกับคานทั่วไป	6. พื้นยื่นที่ต่อเนื่องกับพื้นทั่วไป
7. คานยื่นที่ติดกับเสา	8. พื้นยื่นที่ติดกับคาน	9. รายละเอียดการหักพื้นลดระดับ
		ข้อกำหนดในการเสริมเหล็กคานทั่วไป
9. รายละเอียดการหักพื้นลดระดับ	10. รายละเอียดการเสริมเหล็กพิเศษในพื้นที่	


โครงการ การศึกษาสถานภาพการใช้พลังงานและ แนวทางการส่งเสริมการอนุรักษ์พลังงาน ในบ้านที่อยู่อาศัยฯ		
กรมพัฒนาพลังงานทดแทนและอนุรักษ์พลังงาน กระทรวงพลังงาน		
จัดทำโดย 		
แบบก่อสร้างประกอบการวิจัยบ้านอยู่สบายประหยัดพลังงาน ภายใต้การสนับสนุนโดย กรมพัฒนาพลังงานทดแทนและอนุรักษ์พลังงาน(พพ)		
แบบประเภท บ้านเดี่ยวแบบ C บ้านอยู่สบายประหยัดพลังงาน		
คณะสถาปัตยกรรมศาสตร์ สถาบันเทคโนโลยีพระจอมเกล้าเจ้าคุณทหารลาดกระบัง		
ผู้ออกแบบ		
สถาปนิก		
นางวรวรรณ โรจนไพบูลย์	ภสศ.3492	ทบทวน.....
นายโชติวิทย์ พงษ์เสริมผล	ภสศ.2725	
นายสุพัฒน์ บุญยฤทธิกิจ	ภสศ.3464	
นายไกรทอง โชติวุฒิพัฒนา	ภสศ.2824	
นายวิวัฒน์ อุดมปิณฑิพย์	ภสศ.3529	เสนอ.....
นายพรพจน์ ศุภเอม	ภสศ.3469	
น.ส.วนัสสุดา ไชยมนตรี	ภสศ.5161	
นายพัฒนพงษ์ ศรีสวัสดิ์	ภสศ.8826	
วิศวกรโยธา, สุชาภิบาล		
นายสมเกียรติ ขวัญพฤกษ์	สย.7141	แนะนำ.....
วิศวกรไฟฟ้า-เครื่องกล		
นายพิชิต ล้ายอง	วฟก.758	
นายไชยงค์ กองคำ	ภฟก.8441	
เขียนแบบ		
นายฤทธิไกร ศิลาวีวัฒน์		อนุมัติ.....
น.ส. เจศยา บำรุงวรรณ		
รายการแก้ไข		
ครั้งที่	รายการ	อนุมัติ / วันที่
แบบแสดง ข้อกำหนดในการเสริมเหล็กในคานทั่วไป		เลขที่แบบ
มาตราส่วน	NOT TO SCALE.	S-03 53
วันที่	29/03/47	


มาตรฐานเหล็กเสริมงานคอนกรีต

ถ้าไม่ได้ระบุในแบบ รายละเอียดเกี่ยวกับเหล็กเสริมและคอนกรีต ให้ปฏิบัติตาม มาตรฐานสำหรับอาคารคอนกรีตเสริมเหล็ก ฉบับ 1001-16 ของวิศวกรรมสถานแห่งประเทศไทย)

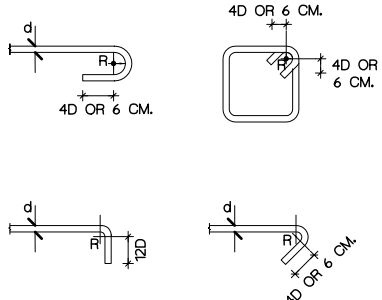
สัญลักษณ์ทั่วไป				ระยะทาบ																								
RB., yh	เหล็กเส้นกลม			เหล็กเสริมรับแรงดึง				เหล็กเสริมรับแรงอัด																				
DB., Ø	เหล็กข้ออ้อย			ขนาดเหล็ก (mm.)	ระยะทาบ (cm.)	ขนาดเหล็ก (mm.)	ระยะทาบ (cm.)	ขนาดเหล็ก (mm.)	ระยะทาบ (cm.)	ขนาดเหล็ก (mm.)	ระยะทาบ (cm.)																	
๑0.XX(STR.)	ระยะเหล็กปลอก			° 6	55	Ø 12	60	° 6	30	Ø 12	45																	
คม. L/5	ระยะเหล็กค่อม			° 9	80	Ø 16	80	° 9	45	Ø 16	60																	
คคค.	ตรงสลับค่อม			° 12	110	Ø 20	95	° 12	60	Ø 20	70																	
>	มากกว่า			° 15	135	Ø 25	-*	° 15	75	Ø 25	-*																	
<	น้อยกว่า			° 19	170	Ø 28	-*	° 19	95	Ø 28	-*																	
≧	ไม่มากกว่า			° 22	-*	-	-	° 22	-*	-	-																	
≦	ไม่น้อยกว่า			° 25	-*	-	-	° 25	-*	-	-																	
	ประมาณ			° 28	-*	-	-	° 28	-*	-	-																	
	ระยะริมถึงริม	ขนาดครึ่งหนึ่งของเหล็กที่เล็กที่สุด	เหล็กปลอก	หมายเหตุ เหล็กที่มีขนาดใหญ่กว่า 20 mm. ให้ต่อโดยวิธีเชื่อมเท่านั้น - ในเสาปลอกเดียว ปริมาณของเหล็กที่ต่อกันจะต้องมีอัตราส่วนพื้นที่หน้าตัดเหล็กต่อคอนกรีตต้องไม่เกิน 0.04 ในความยาว 1.00 ไม่ว่าจะเป็นช่วงใด - ณ หน้าตัดใด ๆ ของคาน จะมีรอยต่อของเหล็กเสริมเกิน 25% ของจำนวนเหล็กเสริมทั้งหมดไม่ได้ - ระยะทาบที่ระบุในตารางเป็นระยะต่ำสุด																								
	ระยะศูนย์ถึงศูนย์	yh 6-25mm. R = 2.5D																										
	ระยะริมถึงศูนย์	Ø 9-15mm. R = 2.5D																										
ลฟ.	เหล็กเสริมพิเศษ	Ø 19-25mm. R = 3D																										
T&B	เหล็กเสริมบนและล่าง																											
ความหนาของคอนกรีตที่หุ้มเหล็กเสริม																												
หากไม่มีข้อกำหนดเป็นอย่างอื่น ให้ใช้ระยะหุ้มต่อไปนี้เป็นเกณฑ์ในการเสริมเหล็ก (หน่วย : cm.)																												

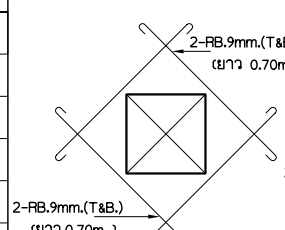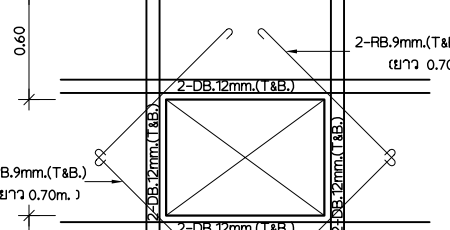การเสริมเหล็กช่องเปิดพื้นและผนัง คสล.	
	
ขนาดช่องเปิด < 0.30 m.	
ช่องเปิดกว้างกว่า 0.30m. ไม่นเกิน 1.00m.	

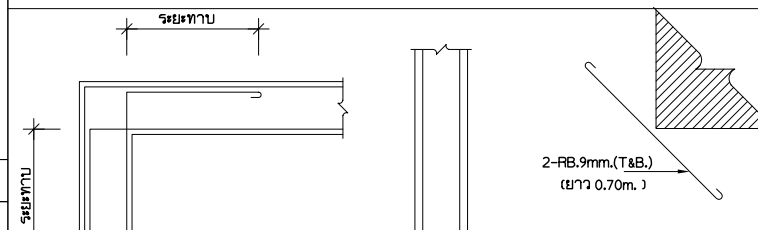
การเสริมเหล็กมุมผนัง คสล.	
	

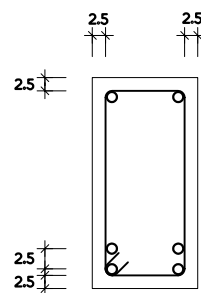


คาน

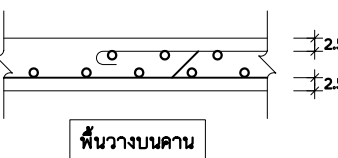


พื้นวางบนคาน

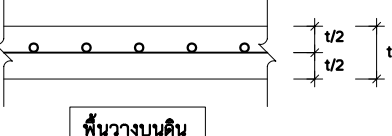


พื้นวางบนดิน

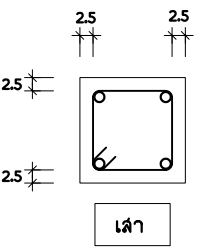


เสา

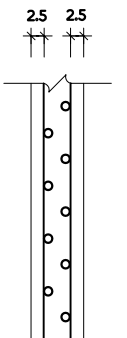


กำแพง

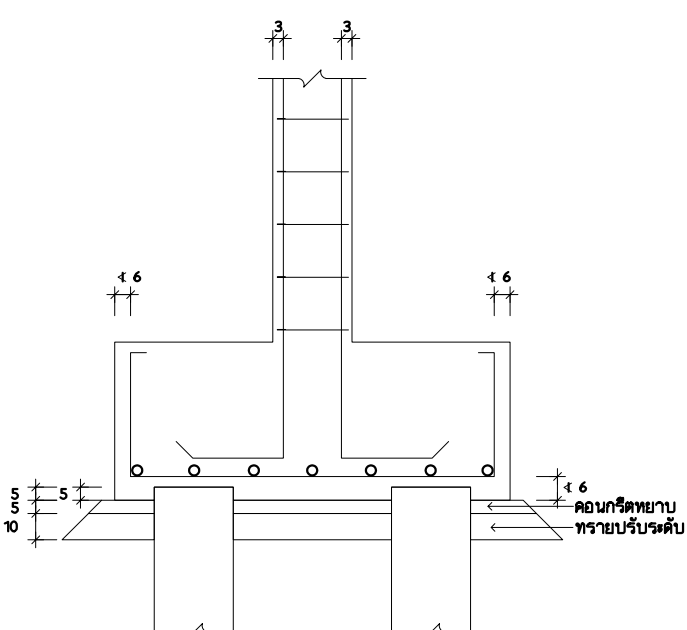


ฐานราก

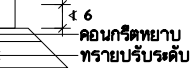


คานกริดเพดาน
ทรายปรับระดับ

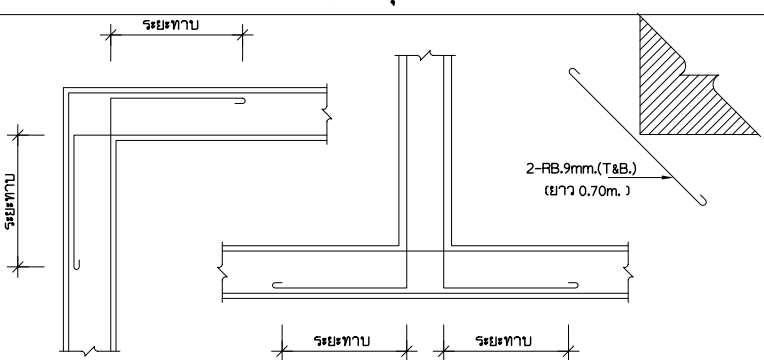


ระยะทาบ

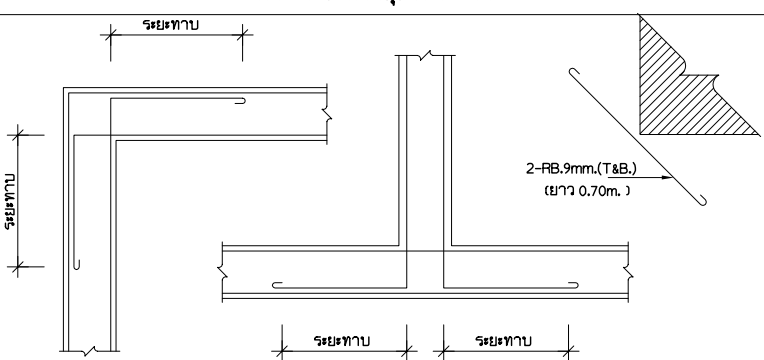

ระยะทาบ

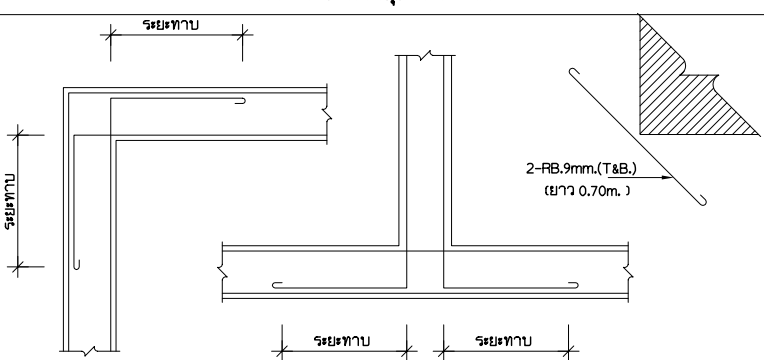

ระยะทาบ

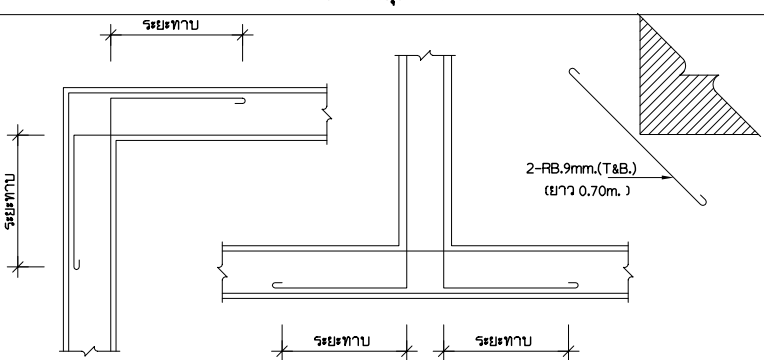

ระยะทาบ

โครงการ

การศึกษาศาสนาภาพการใช้พลังงานและ
แนวทางการส่งเสริมการอนุรักษ์พลังงาน
ในบ้านที่อยู่อาศัยฯ

เสนอ



กรมพัฒนาพลังงานทดแทนและอนุรักษ์พลังงาน

กระทรวงพลังงาน

จัดทำโดย



แบบก่อสร้างประกอบกราวิจัยบ้านอยู่สบายประหยัดพลังงาน
ภายใต้การสนับสนุนโดย
กรมพัฒนาพลังงานทดแทนและอนุรักษ์พลังงาน(พพ)

แบบประเภท


บ้านเดี่ยวแบบ C
บ้านอยู่สบายประหยัดพลังงาน

คณะสถาปัตยกรรมศาสตร์
สถาบันเทคโนโลยีพระจอมเกล้าเจ้าคุณทหารลาดกระบัง

ผู้ออกแบบ		
สถาปนิก		
นางวรวรรณ โรจนไพบูลย์	ภสค.3492	ทบทวน.....
นายโชติวิทย์ พงษ์เสริมผล	ภสค.2725	
นายสุพัฒน์ บุญฤทธิกิจ	ภสค.3464	
นายไกรทอง โชติวุฒิพัฒนา	ภสค.2824	
นายวิวัฒน์ อุดมปิติทรัพย์	ภสค.3529	เสนอ.....
นายพรพจน์ ศุภเอม	ภสค.3469	
น.ส.วนัสสุดา ไชยมนตรี	ภสค.5161	
นายพัฒน์พงษ์ ศรีสวัสดิ์	ภสค.8826	
วิศวกรโยธา, สุชาภิบาล		
นายสมเกียรติ ขวัญพฤกษ์	สย.7141	แนะนำ.....
วิศวกรไฟฟ้า-เครื่องกล		
นายพิชิต ล้ายอง	วฟค.758	
นายไชยงค์ กองคำ	ภฟค.8441	
เขียนแบบ		
นายฤทธิไกร ศิลาวิวัฒน์		อนุมัติ.....
น.ส. เจศยา บำรุงวรรณ		

รายการแก้ไข		
ครั้งที่	รายการ	อนุมัติ / วันที่

แบบแสดง		เลขที่แบบ
มาตรฐานเหล็กเสริมงานคอนกรีต		S-04
มาตรฐาน	NOT TO SCALE.	53
วันที่	29/03/47	

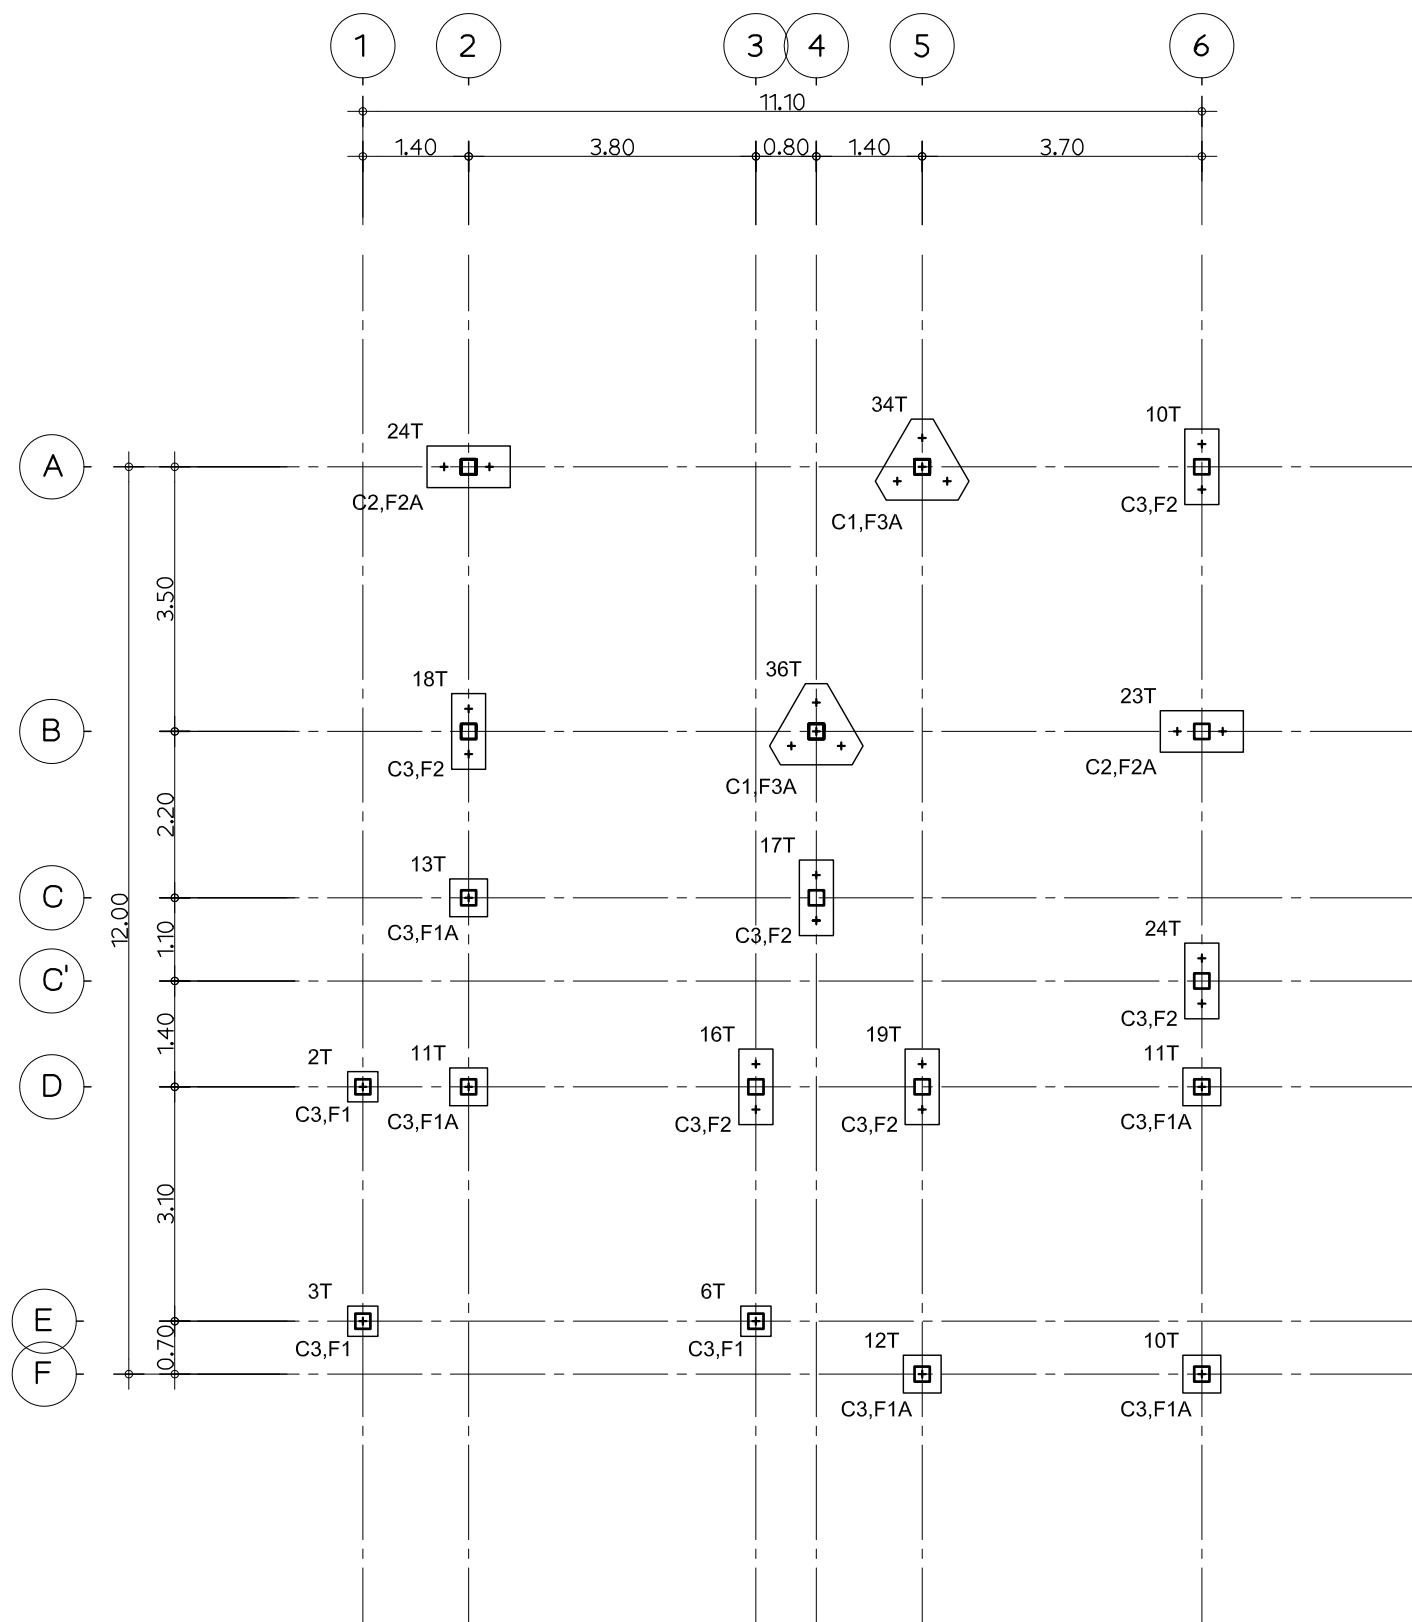



ผังฐานรากเดี่ยว

มาตราส่วน

1:100

โครงการ

การศึกษาสถานภาพการใช้พลังงานและ
แนวทางการส่งเสริมการอนุรักษ์พลังงาน
ในบ้านที่อยู่อาศัยฯ

เสนอ



กรมพัฒนาพลังงานทดแทนและอนุรักษ์พลังงาน

กระทรวงพลังงาน

จัดทำโดย



แบบก่อสร้างประกอบกราวิจัยบ้านอยู่สบายประหยัดพลังงาน
ภายใต้การสนับสนุนโดย
กรมพัฒนาพลังงานทดแทนและอนุรักษ์พลังงาน(พพ)

แบบประเภท


บ้านเดี่ยวแบบ C
บ้านอยู่สบายประหยัดพลังงาน

คณะสถาปัตยกรรมศาสตร์
สถาบันเทคโนโลยีพระจอมเกล้าเจ้าคุณทหารลาดกระบัง

ผู้ออกแบบ	
สถาปนิก	
นางวรวรรณ ไรจน์ไพบูลย์	ภสธ.3492
นายโชติวิทย์ พงษ์เสริมผล	ภสธ.2725
นายสุพัฒน์ บุญยฤทธิกิจ	ภสธ.3464
นายไกรทอง โชติวุฒิพัฒนา	ภสธ.2824
นายวิวัฒน์ อุดมปิทธิภย์	ภสธ.3529
นายพรพจน์ ศุภเอม	ภสธ.3469
น.ส.วนัสสุดา ไชยมนตรี	ภสธ.5161
นายพัฒน์พงษ์ ศรีสวัสดิ์	ภสธ.8826
วิศวกรโยธา, สุชาภิบาล	
นายสมเกียรติ ขวัญพฤกษ์	สย.7141
วิศวกรไฟฟ้า-เครื่องกล	
นายพิชิต ล้ายอง	วฟก.758
นายไชยงค์ กองคำ	ภฟก.8441
เขียนแบบ	
นายฤทธิไกร ศิลาวิวัฒน์	อนุมติ.....
น.ส. เจศยา บำรุงวรรณ	

รายการแก้ไข		
ครั้งที่	รายการ	อนุมัติ / วันที่

แบบแสดง		เลขที่แบบ
ผังฐานราก		S-05 53
มาตราส่วน	1 : 100	
วันที่	29/03/47	

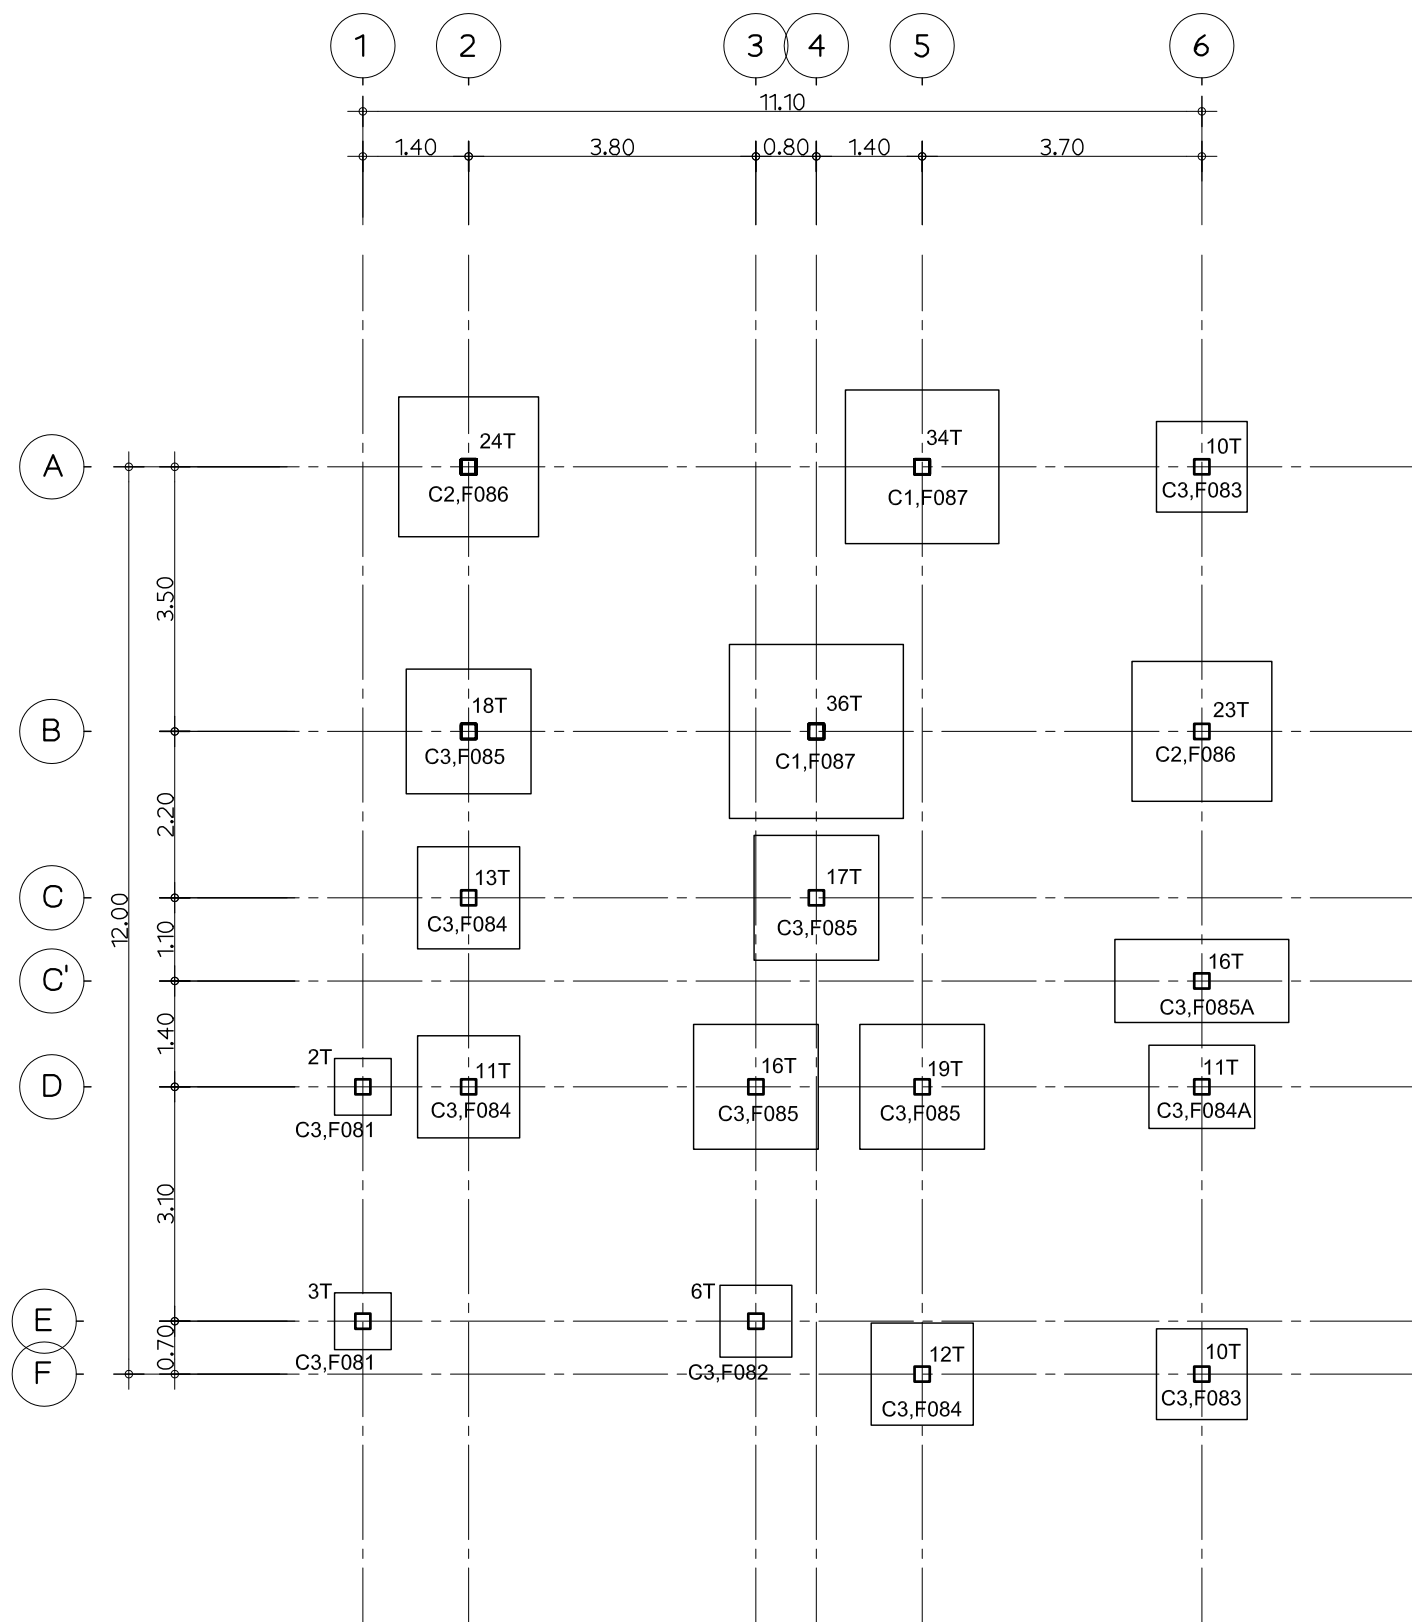



ผังฐานรากแผ่

มาตราส่วน

1:100

โครงการ

การศึกษาสถานภาพการใช้พลังงานและ
แนวทางการส่งเสริมการอนุรักษ์พลังงาน
ในบ้านที่อยู่อาศัยฯ

เสนอ



กรมพัฒนาพลังงานทดแทนและอนุรักษ์พลังงาน

กระทรวงพลังงาน

จัดทำโดย



แบบก่อสร้างประกอบกราวิจัยบ้านอยู่สบายประหยัดพลังงาน
ภายใต้การสนับสนุนโดย
กรมพัฒนาพลังงานทดแทนและอนุรักษ์พลังงาน(พพ)

แบบประเภท



บ้านเดี่ยวแบบ C
บ้านอยู่สบายประหยัดพลังงาน


คณะสถาปัตยกรรมศาสตร์
สถาบันเทคโนโลยีพระจอมเกล้าเจ้าคุณทหารลาดกระบัง

ผู้ออกแบบ	
สถาปนิก	
นางวรวรรณ ไรจน์โพนาลัย	ภสธ.3492
นายโชติวิทย์ พงษ์เสริมผล	ภสธ.2725
นายสุพัฒน์ บุญยฤทธิกิจ	ภสธ.3464
นายไกรทอง โชติวุฒิพิณนา	ภสธ.2824
นายวิวัฒน์ อุดมปิติทรัพย์	ภสธ.3529
นายพรพจน์ ศุภเอม	ภสธ.3469
น.ส.วนัสสุดา ไชยมนตรี	ภสธ.5161
นายพัฒน์พงษ์ ศรีสวัสดิ์	ภสธ.8826
วิศวกรโยธา, สุชาภิบาล	
นายสมเกียรติ ขวัญพฤกษ์	สย.7141
วิศวกรไฟฟ้า-เครื่องกล	
นายพิชิต ล้ายอง	วฟก.758
นายไชยงค์ กองคำ	ภฟก.8441
เขียนแบบ	
นายฤทธิไกร ศิลาวิวัฒน์	อนุมติ.....
น.ส. เจศยา บำรุงวรรณ	

รายการแก้ไข		
ครั้งที่	รายการ	อนุมัติ / วันที่

แบบแสดง		เลขที่แบบ
ผังฐานรากแผ่		S-06 53
มาตราส่วน	1 : 100	
วันที่	29/03/47	

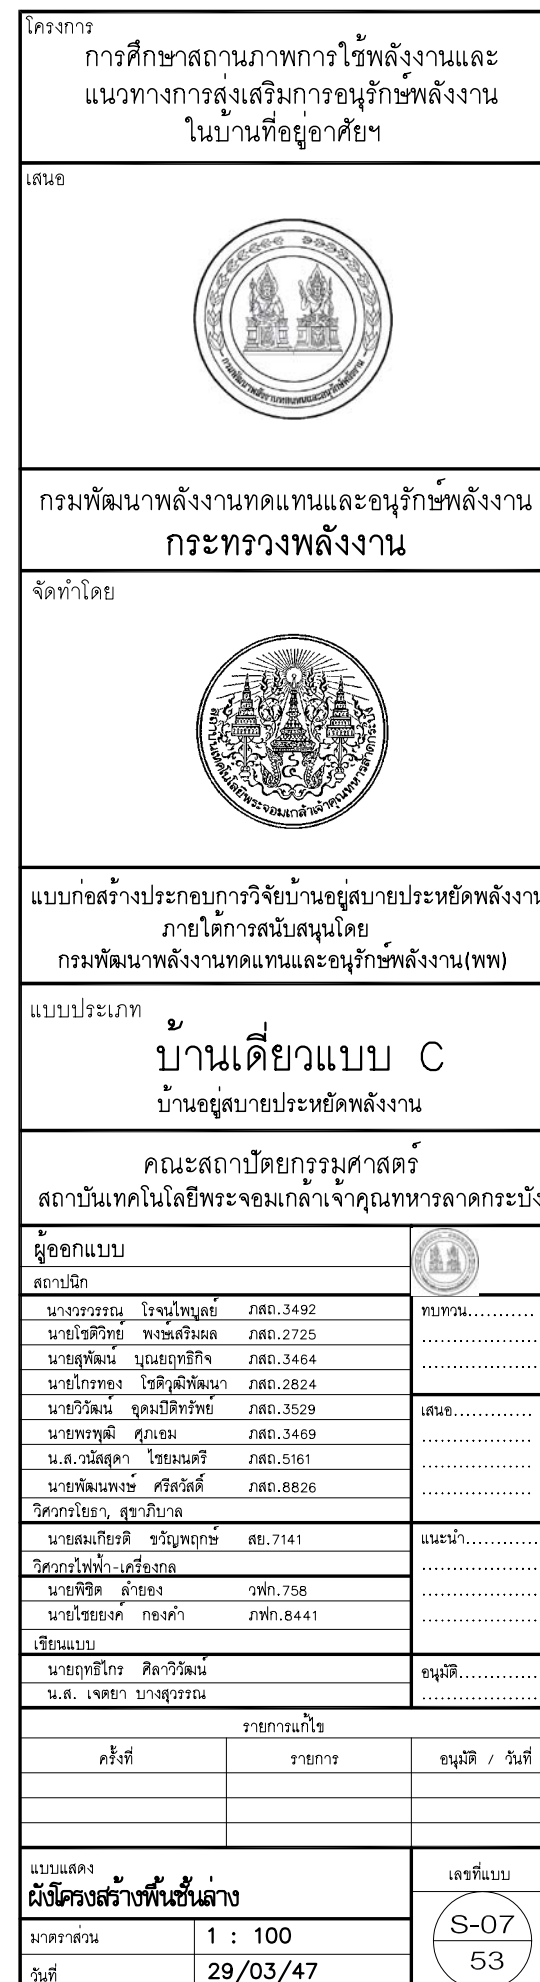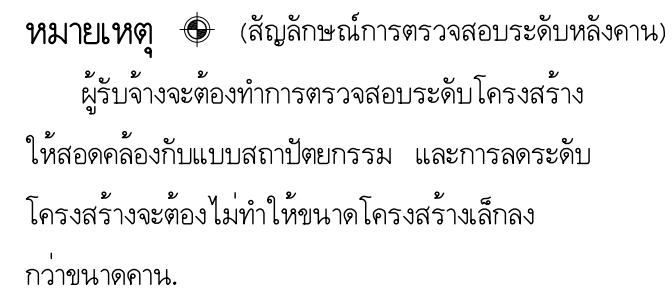

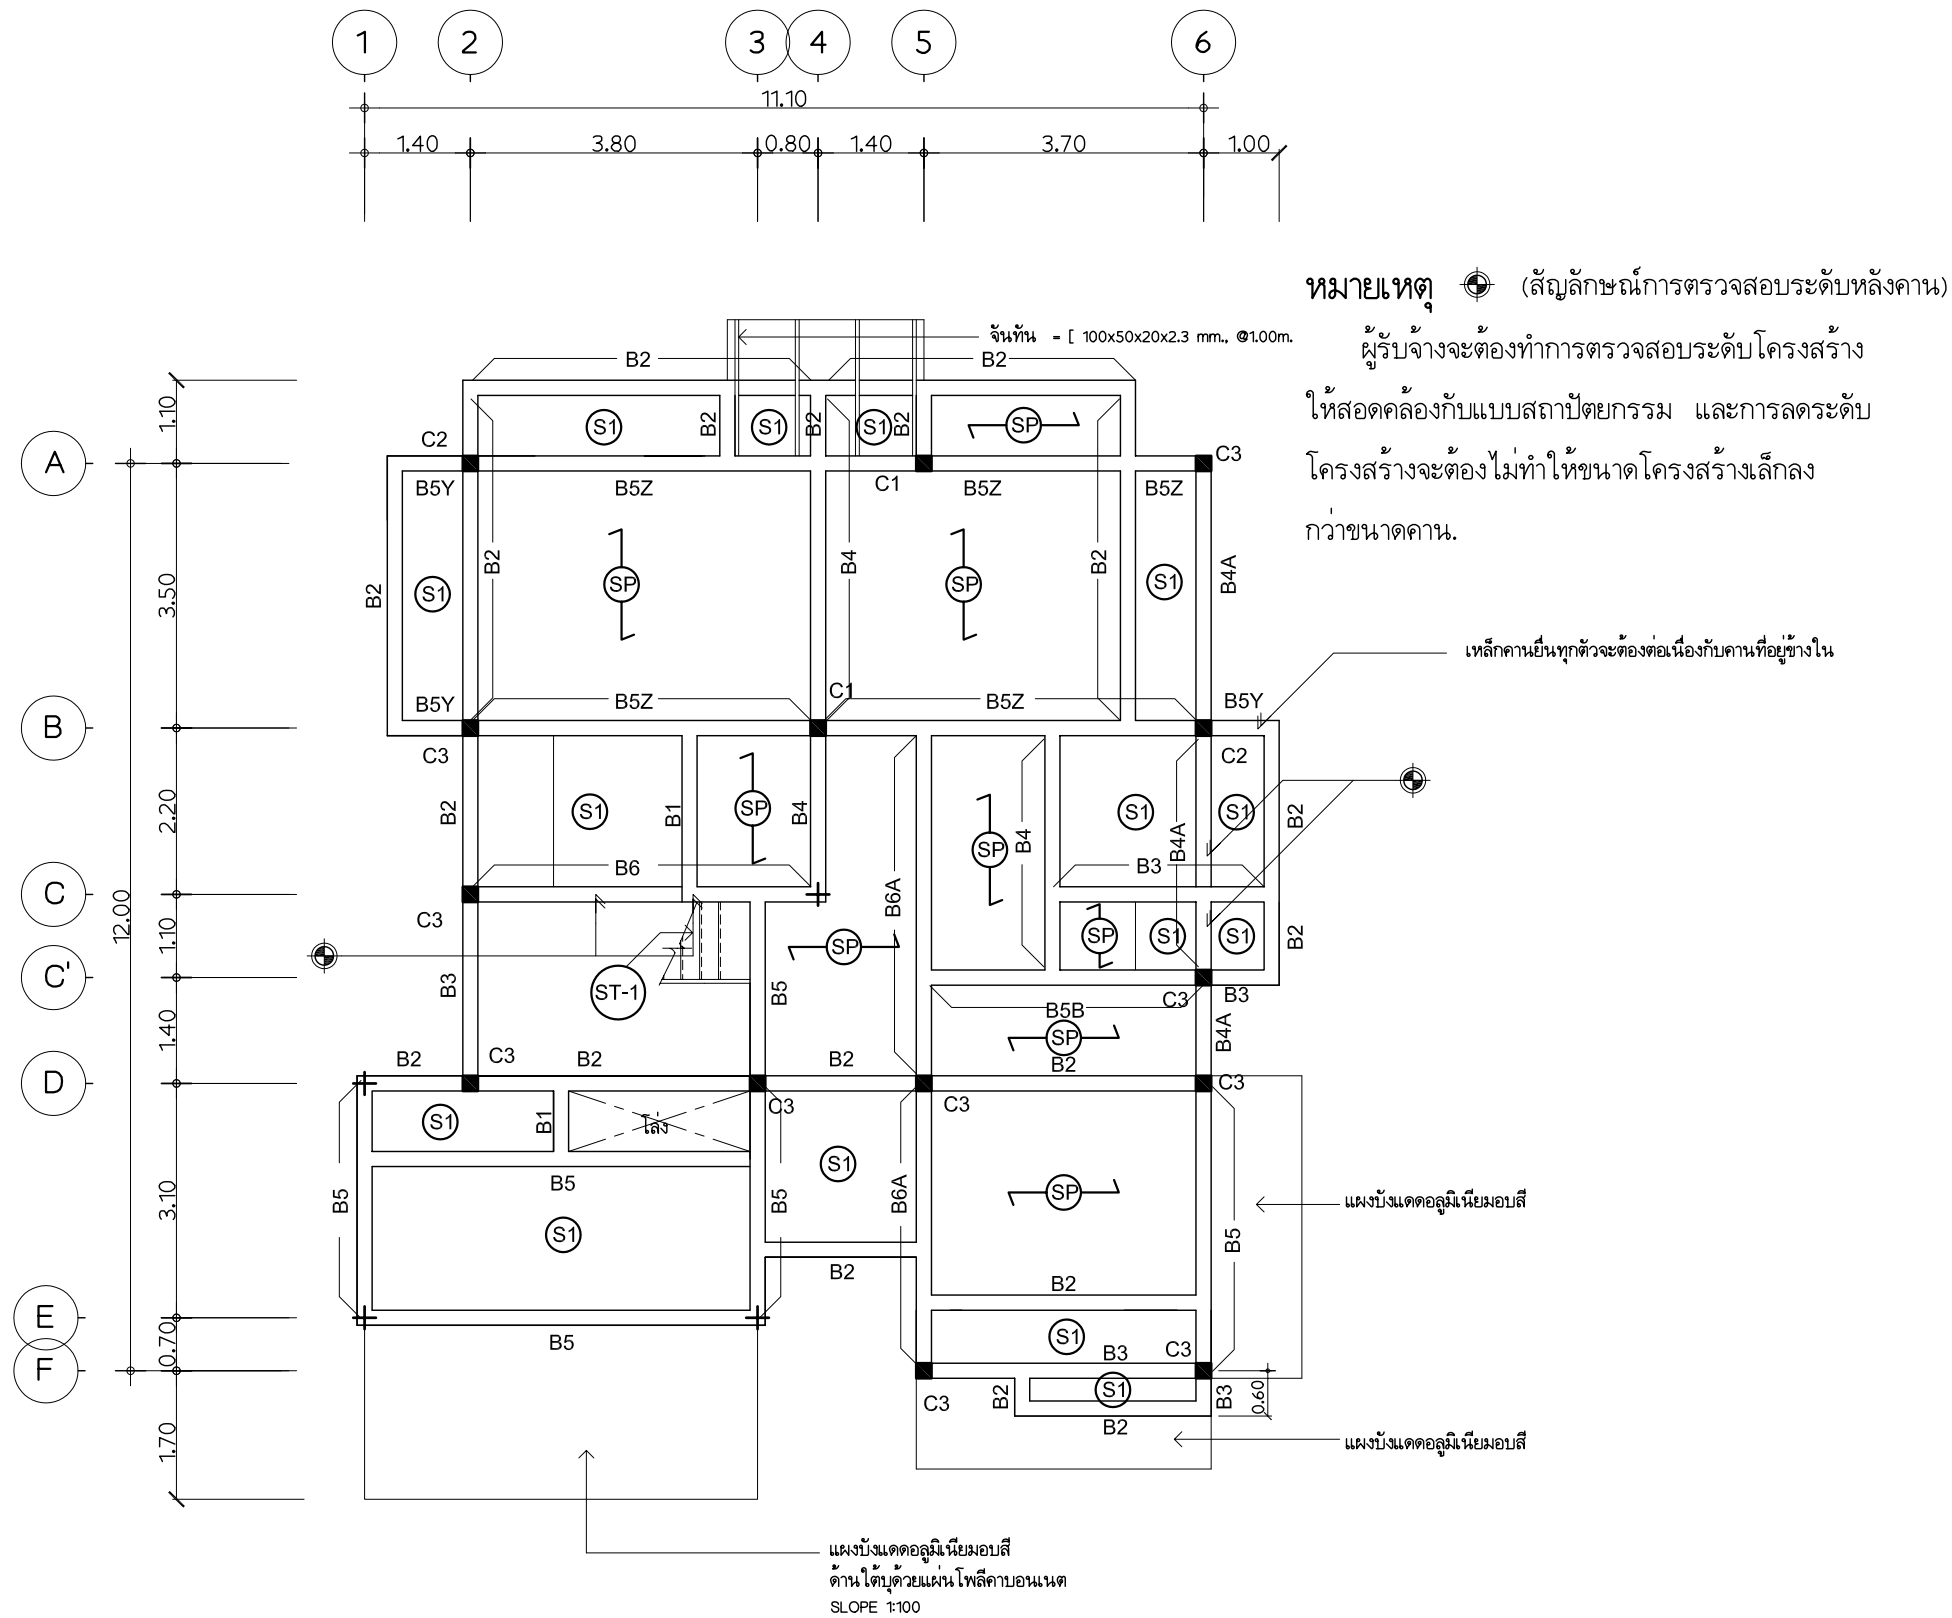



ผังโครงสร้างพื้นชั้นบน

มาตราส่วน 1:100

โครงการ
การศึกษาสถานภาพการใช้พลังงานและ
แนวทางการส่งเสริมการอนุรักษ์พลังงาน
ในบ้านที่อยู่อาศัยฯ

เสนอ


กรมพัฒนาพลังงานทดแทนและอนุรักษ์พลังงาน
กระทรวงพลังงาน

จัดทำโดย


แบบก่อสร้างประกอบการวิจัยบ้านอยู่สบายประหยัดพลังงาน
ภายใต้การสนับสนุนโดย
กรมพัฒนาพลังงานทดแทนและอนุรักษ์พลังงาน(พพ)



แบบประเภท
บ้านเดี่ยวแบบ C
บ้านอยู่สบายประหยัดพลังงาน

คณะสถาปัตยกรรมศาสตร์
สถาบันเทคโนโลยีพระจอมเกล้าเจ้าคุณทหารลาดกระบัง

ผู้ออกแบบ		
สถาปนิก		
นางวรวรรณ ไรจน์ไพบูลย์	ภสด.3492	ทบทวน.....
นายโชติวิทย์ พงษ์เสริมผล	ภสด.2725	
นายสุพัฒน์ บุญยฤทธิกิจ	ภสด.3464	
นายไกรทอง โชติวุฒิพัฒนา	ภสด.2824	
นายวิวัฒน์ อุดมปิณฑิพย์	ภสด.3529	เสนอ.....
นายพรพจน์ ศุภเอน	ภสด.3469	
น.ส.วนัสสุดา ไชยมนตรี	ภสด.5161	
นายพัฒน์พงษ์ ศรีสวัสดิ์	ภสด.8826	
วิศวกรโยธา, สุชาภิบาล		
นายสมเกียรติ ขวัญพฤกษ์	สย.7141	แนะนำ.....
วิศวกรไฟฟ้า-เครื่องกล		
นายพิชิต ล้ายอง	วฟก.758	
นายไชยงค์ กองคำ	ภฟก.8441	
เขียนแบบ		
นายฤทธิไกร ศิลาวิวัฒน์		อนุมัติ.....
น.ส. เจศยา บำรุงวรรณ		

รายการแก้ไข		
ครั้งที่	รายการ	อนุมัติ / วันที่

แบบแสดง	เลขที่แบบ	
ผังโครงสร้างพื้นชั้นบน	S-08	
มาตราส่วน	1 : 100	53
วันที่	29/03/47	

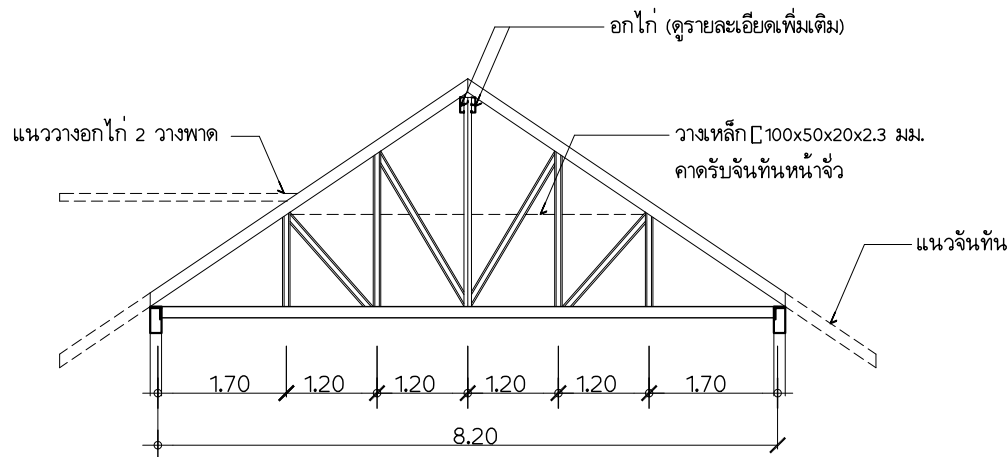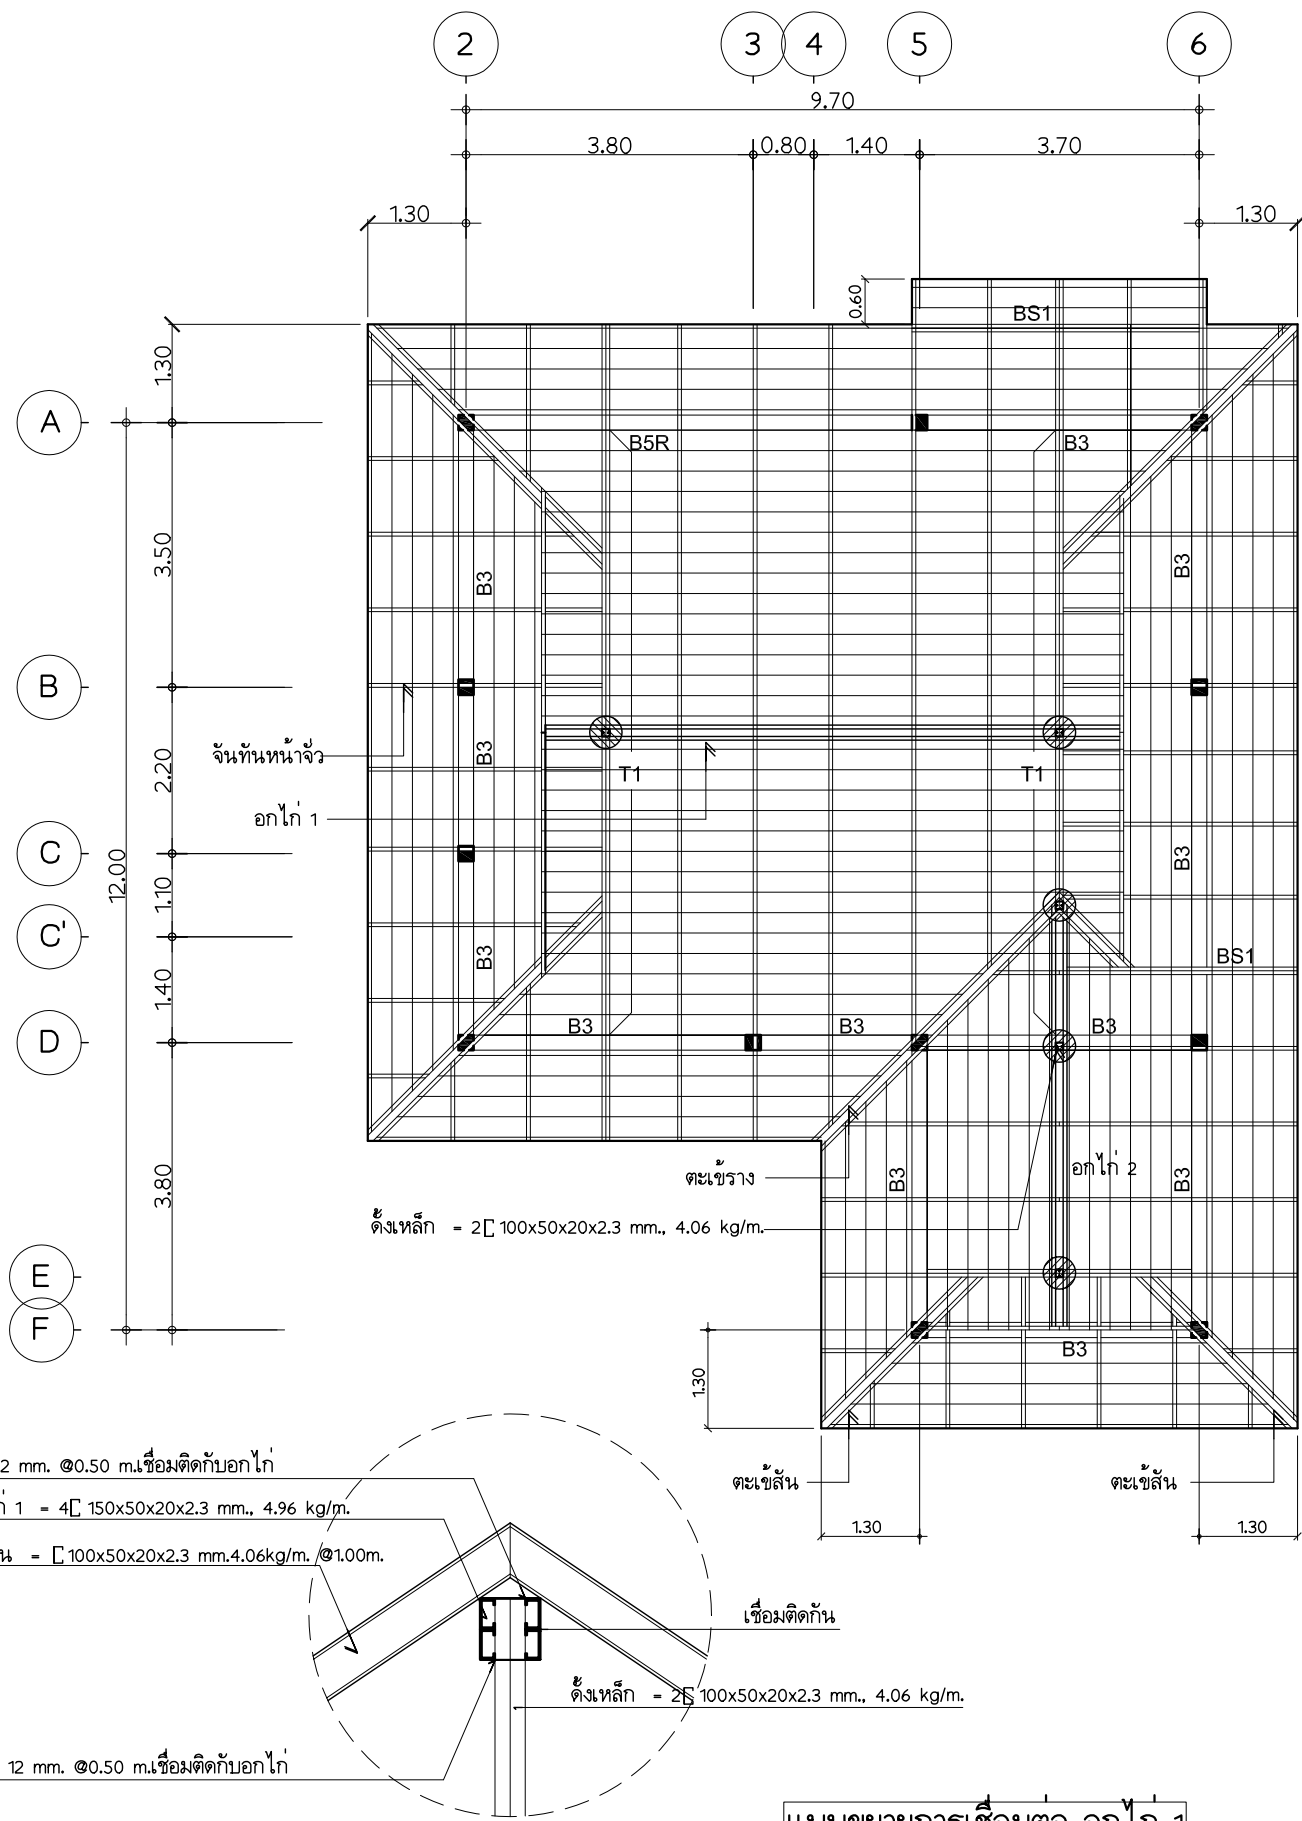

ALL SECTION 2 100x50x20x2.3 mm.
TRUSS T1
มาตราส่วน 1:100

จันทัน = 100x50x20x2.3 mm., 4.06kg/m.@1.00m.
อกไก่ 1 = 4 150x50x20x2.3 mm., 4.96 kg/m.
อกไก่ 2 = 2 100x50x20x2.3 mm., 4.06 kg/m.
ตะขั้สั้น = 2 100x50x20x2.3 mm., 4.06 kg/m.
ตะขั้ราง = 2 100x50x20x2.3 mm., 4.06 kg/m.
แปเหล็ก = 25x25x1.6 mm.1.18 kg/m.@ 0.33 m.
ดิ่งเหล็ก = 2 100x50x20x2.3 mm., 4.06 kg/m.
BS1 = 2 100x50x20x2.3 mm., 4.06 kg/m.
BS2 = 2 125x50x20x2.3 mm., 4.51 kg/m.

แบบขยายการเชื่อมต่อ อกไก่ 1
NOT TO SCALE.

ผังโครงสร้างหลังคา
มาตราส่วน 1:100

โครงการ
การศึกษาสถานภาพการใช้พลังงานและ
แนวทางการส่งเสริมการอนุรักษ์พลังงาน
ในบ้านที่อยู่อาศัยฯ

เสนอ

กรมพัฒนาพลังงานทดแทนและอนุรักษ์พลังงาน
กระทรวงพลังงาน

จัดทำโดย

แบบก่อสร้างประกอบกราวิจัยบ้านอยู่สบายประหยัดพลังงาน
ภายใต้การสนับสนุนโดย
กรมพัฒนาพลังงานทดแทนและอนุรักษ์พลังงาน(พพ)


แบบประเภท
บ้านเดี่ยวแบบ C
บ้านอยู่สบายประหยัดพลังงาน

คณะสถาปัตยกรรมศาสตร์
สถาบันเทคโนโลยีพระจอมเกล้าเจ้าคุณทหารลาดกระบัง

ผู้ออกแบบ	
สถาปนิก	
นางวรวรรณ โรจนไพบูลย์ ภสด.3492	ทบทวน.....
นายโชติวิทย์ พงษ์เสริมผล ภสด.2725	
นายสุพัฒน์ บุญยฤทธิ์กิจ ภสด.3464	
นายไกรทอง โชติวุฒิพัฒนา ภสด.2824	
นายวิวัฒน์ อุดมปิทธิภย์ ภสด.3529	เสนอ.....
นายพรพจน์ ศุภเอม ภสด.3469	
น.ส.วนัสสุดา ไชยมณตรี ภสด.5161	
นายพัฒนพงษ์ ศรีสวัสดิ์ ภสด.8826	
วิศวกรโยธา, สุชาภิบาล	
นายสมเกียรติ ขวัญพฤกษ์ สย.7141	แนะนำ.....
วิศวกรไฟฟ้า-เครื่องกล	
นายพิชิต ล้ายอง วฟก.758	
นายไชยงค์ กองคำ ภฟก.8441	
เขียนแบบ	
นายฤทธิไกร ศิลาวีวัฒน์	อนุมัติ.....
น.ส. เจศยา บางสุวรรณ	


รายการแก้ไข		
ครั้งที่	รายการ	อนุมัติ / วันที่

แบบแสดง ผังโครงสร้างหลังคา		เลขที่แบบ S-09 53
มาตราส่วน	1 : 100	
วันที่	29/03/47	

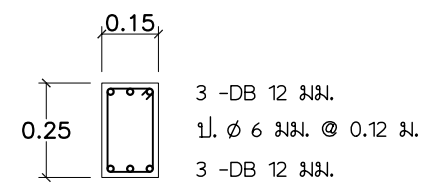


แบบขยาย B1

มาตราส่วน 1 : 20

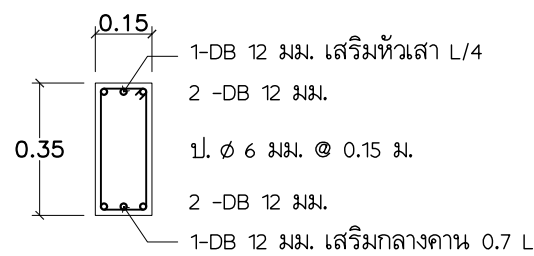


แบบขยาย B2

มาตราส่วน 1 : 20

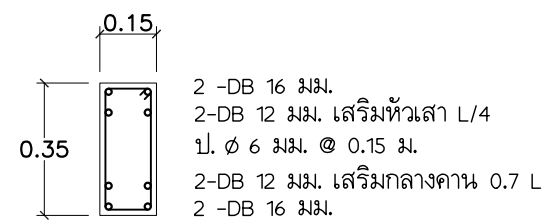


แบบขยาย B3

มาตราส่วน 1 : 20

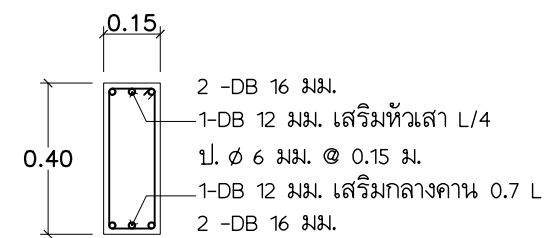


แบบขยาย B4

มาตราส่วน 1 : 20

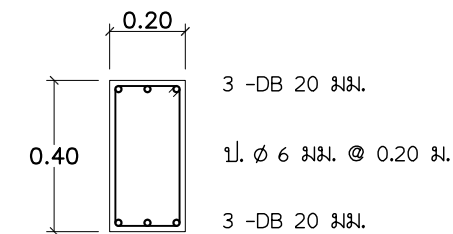


แบบขยาย B4A

มาตราส่วน 1 : 20

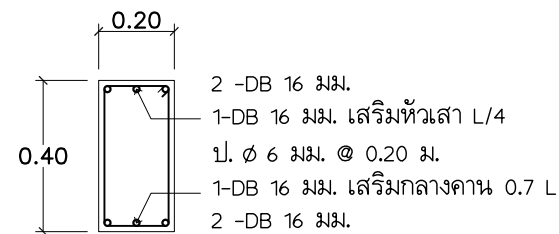


แบบขยาย B5

มาตราส่วน 1 : 20

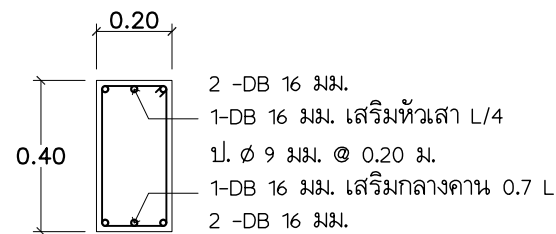


แบบขยาย B5A

มาตราส่วน 1 : 20

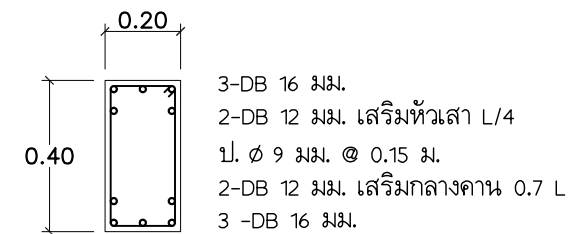


แบบขยาย B5B

มาตราส่วน 1 : 20

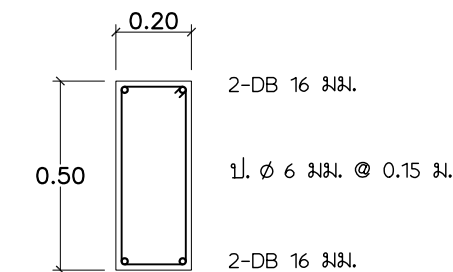


แบบขยาย B5G

มาตราส่วน 1 : 20

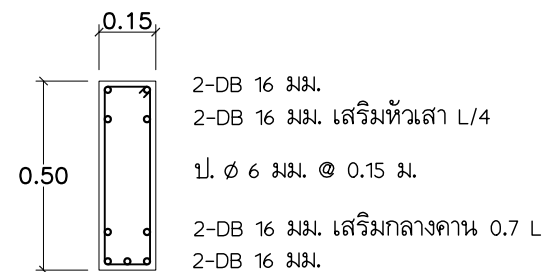


แบบขยาย B5R

มาตราส่วน 1 : 20

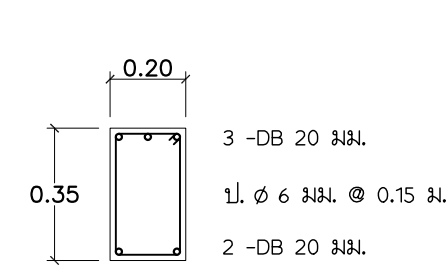


แบบขยาย B5Y

มาตราส่วน 1 : 20

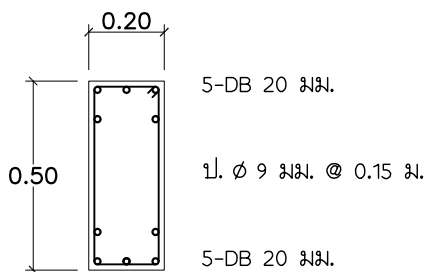


แบบขยาย B5Z

มาตราส่วน 1 : 20

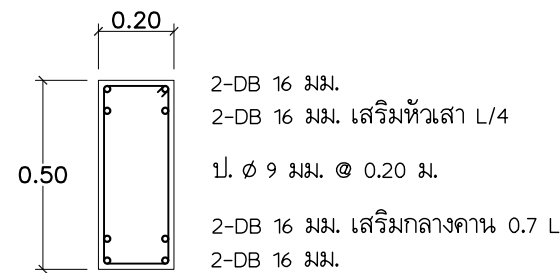


แบบขยาย B6

มาตราส่วน 1 : 20

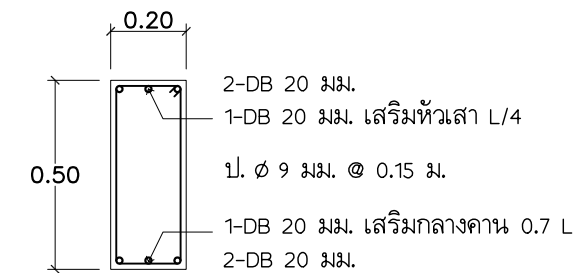


แบบขยาย B6A

มาตราส่วน 1 : 20

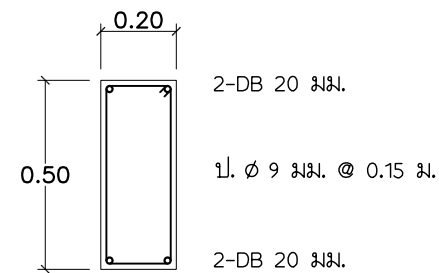


แบบขยาย B6G


มาตราส่วน 1 : 20

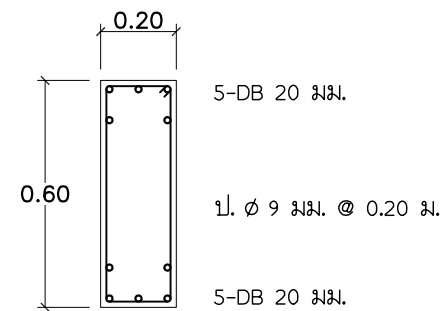


แบบขยาย B7

มาตราส่วน 1 : 20

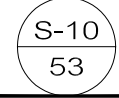
โครงการ การศึกษาศานภาพการใช้พลังงานและ แนวทางการส่งเสริมการอนุรักษ์พลังงาน ในบ้านที่อยู่อาศัยฯ		
เสนอ 		
กรมพัฒนาพลังงานทดแทนและอนุรักษ์พลังงาน กระทรวงพลังงาน		
จัดทำโดย 		
แบบก่อสร้างประกอบกราวิจัยบ้านอยู่สบายประหยัดพลังงาน ภายใต้การสนับสนุนโดย กรมพัฒนาพลังงานทดแทนและอนุรักษ์พลังงาน(พพ)		
แบบประเภท บ้านเดี่ยวแบบ C บ้านอยู่สบายประหยัดพลังงาน		
คณะสถาปัตยกรรมศาสตร์ สถาบันเทคโนโลยีพระจอมเกล้าเจ้าคุณทหารลาดกระบัง		
ผู้ออกแบบ		
สถาปนิก		
นางวรรณกร ไรจน์ไพบูลย์	ภสธ.3492	ทบทวน.....
นายโชติวิทย์ พงษ์เสริมผล	ภสธ.2725	
นายสุพัฒน์ บุญยฤทธิกิจ	ภสธ.3464	
นายไกรทอง โชติวุฒิพัฒนา	ภสธ.2824	
นายวิวัฒน์ อุดมปิณฑิพย์	ภสธ.3529	เสนอ.....
นายพรพจน์ ศุภเอน	ภสธ.3469	
น.ส.วันัสสุดา ไชยมณตรี	ภสธ.5161	
นายพัฒน์พงษ์ ศรีสวัสดิ์	ภสธ.8826	
วิศวกรโยธา, สุชาภิบาล		
นายสมเกียรติ ขวัญพฤกษ์	สย.7141	แนะนำ.....
วิศวกรไฟฟ้า-เครื่องกล		
นายพิชิต ล้ายอง	วฟก.758	
นายไชยงค์ กองคำ	ภฟก.8441	
เขียนแบบ		
นายฤทธิไกร ศิลาวีวัฒน์		อนุมัติ.....
น.ส. เจศยา บางสุวรรณ		
รายการแก้ไข		
ครั้งที่	รายการ	อนุมัติ / วันที่
แบบแสดง		เลขที่แบบ
แบบขยายคาน		
มาตราส่วน	1 : 20	
วันที่	29/03/47	

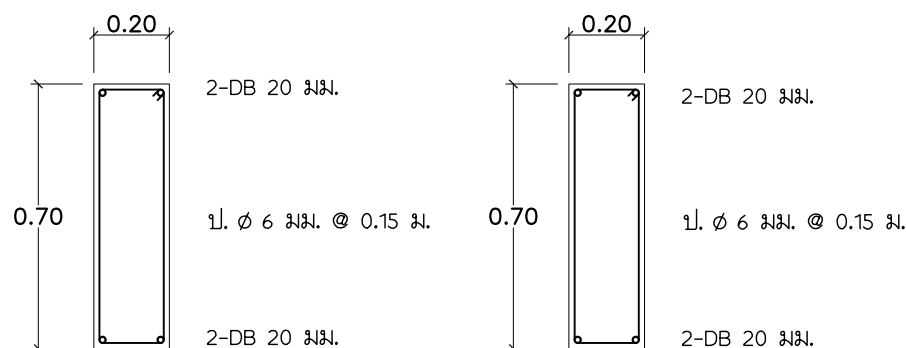


แบบขยาย B7G แบบขยาย B8
 มาตรฐาน 1 : 20 มาตรฐาน 1 : 20

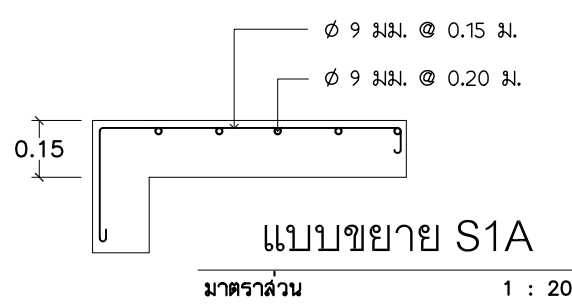


แบบขยาย S1A
 มาตรฐาน 1 : 20

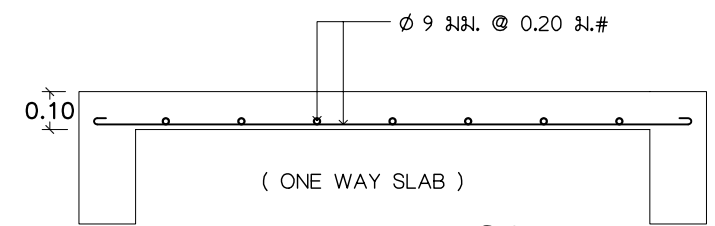


แบบขยาย S1
 มาตรฐาน 1 : 20

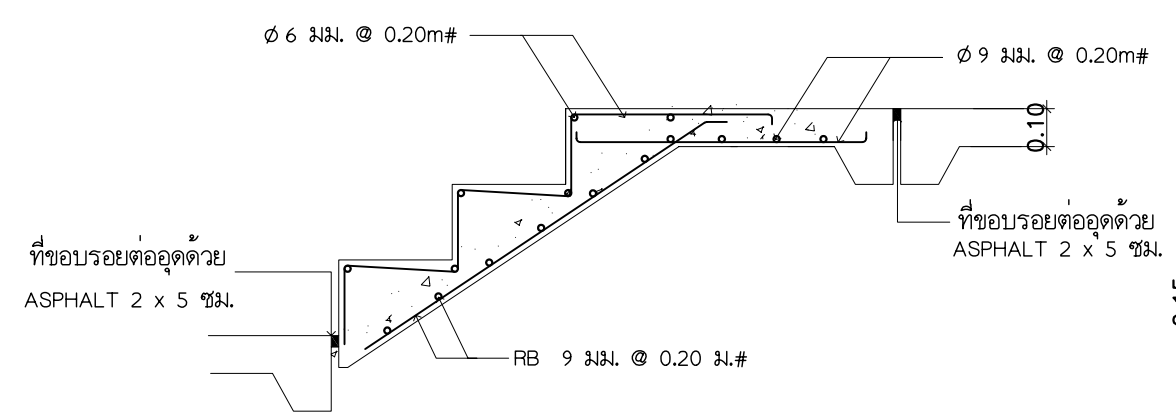


แบบขยาย GS1(กรณีนี้นั้นชั้นบันได)
 มาตรฐาน 1 : 20

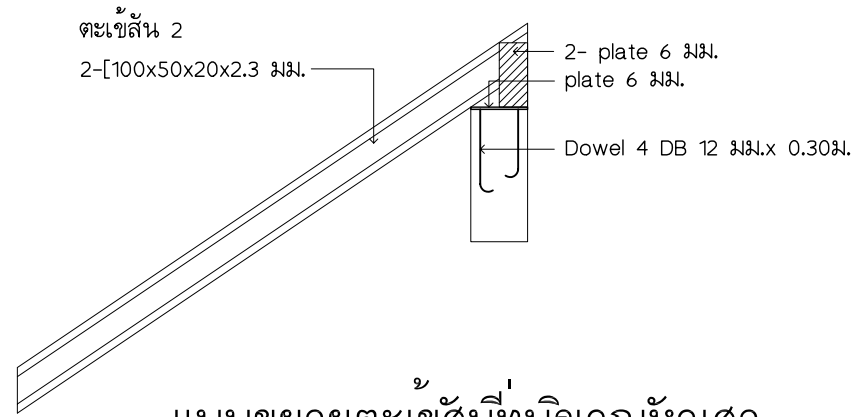


แบบขยายตะเข้สันที่บริเวณหัวเสา
 มาตรฐาน 1 : 20

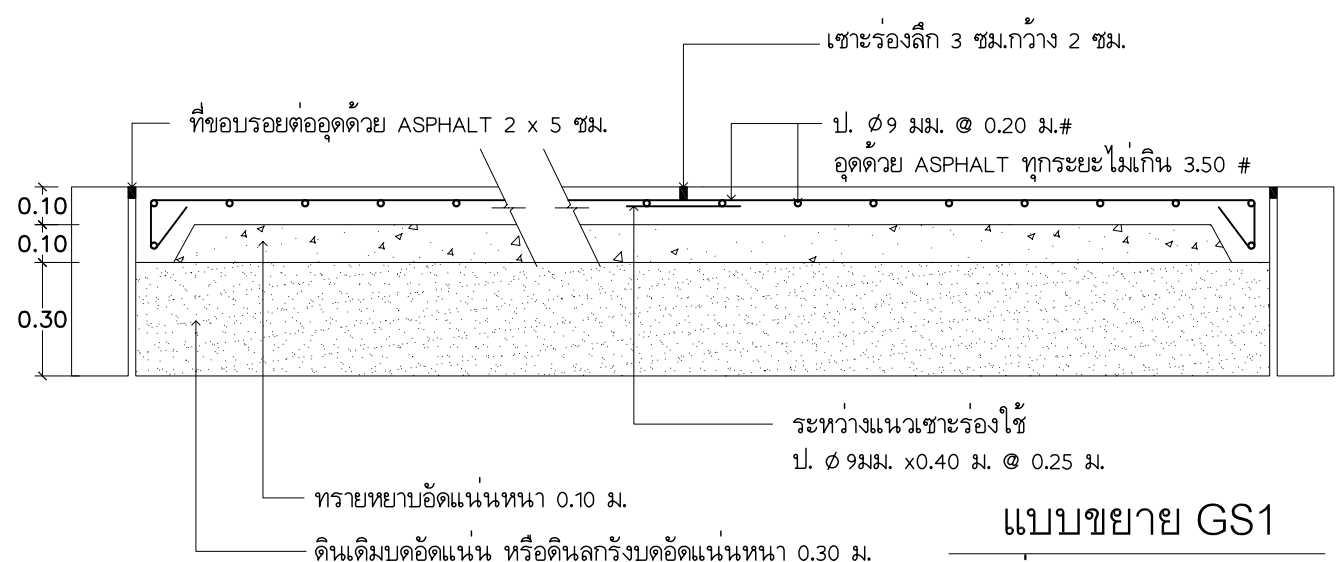


แบบขยาย GS1
 มาตรฐาน 1 : 20

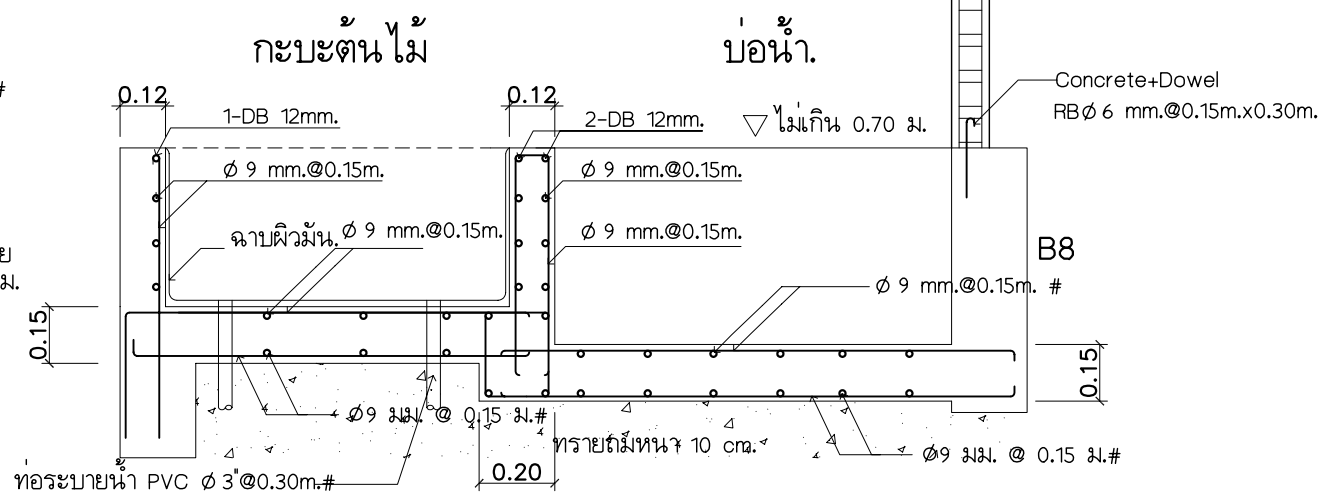


แบบขยาย S1B
 มาตรฐาน 1 : 20

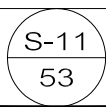โครงการ การศึกษาสถานภาพการใช้พลังงานและ แนวทางการส่งเสริมการอนุรักษ์พลังงาน ในบ้านที่อยู่อาศัยฯ		
เสนอ		
		
กรมพัฒนาพลังงานทดแทนและอนุรักษ์พลังงาน กระทรวงพลังงาน		
จัดทำโดย		
		
แบบก่อสร้างประกอบกรวิจัยบ้านอยู่สบายประหยัดพลังงาน ภายใต้การสนับสนุนโดย กรมพัฒนาพลังงานทดแทนและอนุรักษ์พลังงาน(พพ)		
แบบประเภท		
บ้านเดี่ยวแบบ C บ้านอยู่สบายประหยัดพลังงาน		
คณะสถาปัตยกรรมศาสตร์ สถาบันเทคโนโลยีพระจอมเกล้าเจ้าคุณทหารลาดกระบัง		
ผู้ออกแบบ		
สถาปนิก		
นางวรวรรณ ไรจน์โทบลย์ ภสด.3492		ทบทวน.....
นายโชติวิทย์ พงษ์เสริมผล ภสด.2725		
นายสุพัฒน์ บุญยฤทธิกิจ ภสด.3464		
นายไกรทอง โชติวุฒิพัฒนา ภสด.2824		
นายวิวัฒน์ อุดมปิณฑิพย์ ภสด.3529		เสนอ.....
นายพรพจน์ ศุภาคม ภสด.3469		
น.ส.วนัสสุดา ไชยมนตรี ภสด.5161		
นายพัฒนพงษ์ ศรีสวัสดิ์ ภสด.8826		
วิศวกรโยธา, สุชาภิบาล		
นายสมเกียรติ ขวัญพฤกษ์ สย.7141		แนะนำ.....
วิศวกรไฟฟ้า-เครื่องกล		
นายพิชิต ล้ายอง วฟก.758		
นายไชยงค์ กองคำ ภฟก.8441		
เขียนแบบ		
นายฤทธิไกร ศิลาวีวัฒน์		อนุมัติ.....
น.ส. เจศยา บางสุวรรณ		
รายการแก้ไข		
ครั้งที่	รายการ	อนุมัติ / วันที่
แบบแสดง		เลขที่แบบ
แบบขยายคาน,พื้น		
มาตราส่วน	1 : 20	
วันที่	29/03/47	

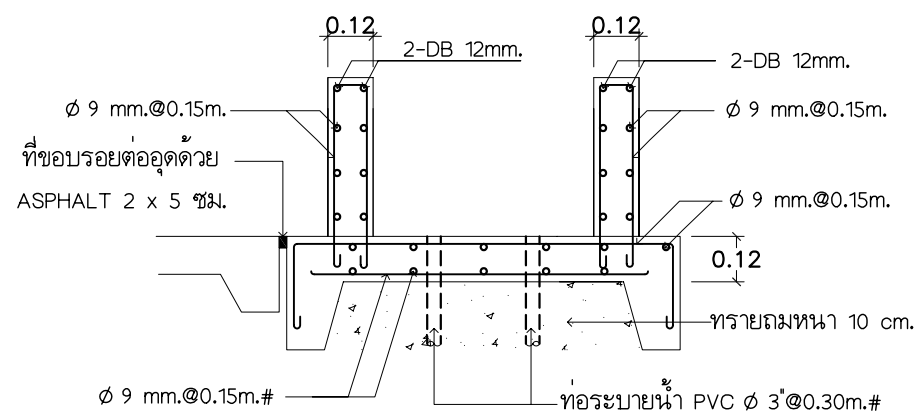


แบบขยาย GS2 (กะบะต้นไม้)

มาตราส่วน 1 : 20

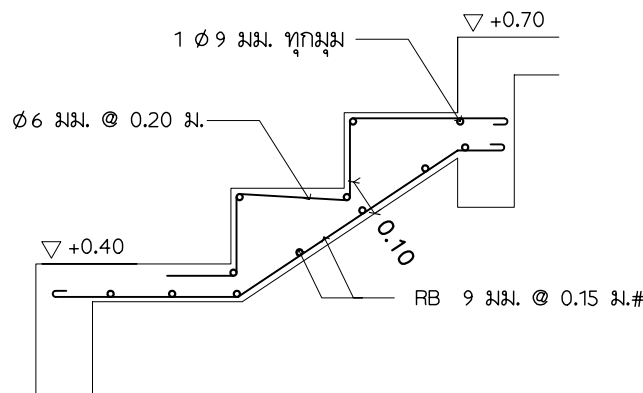


แบบขยายโอบบันไดชั้นล่าง

มาตราส่วน 1 : 20

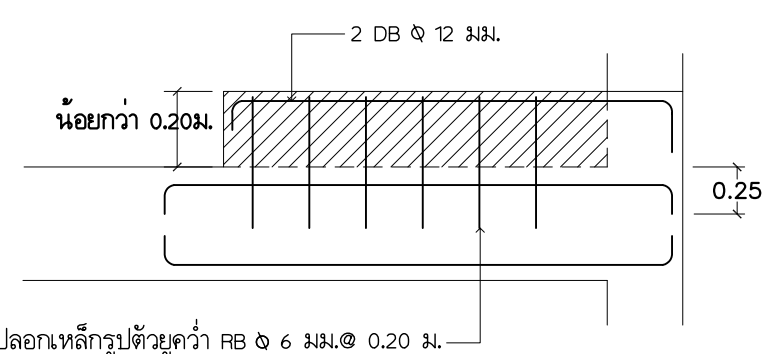


การวางเหล็กคาน กรณีสันต่างระดับไม่เกิน 0.20 ม.

NOT TO SCALE

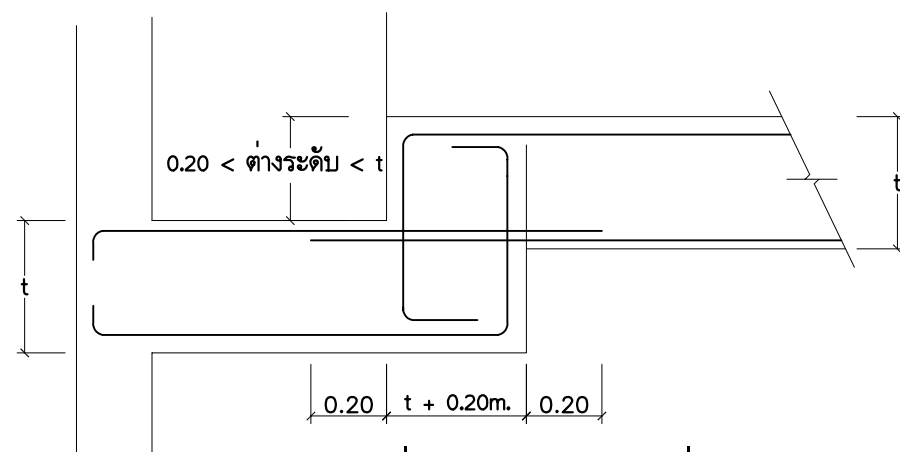

การวางเหล็กคานต่างระดับ มากกว่า 0.20m.



NOT TO SCALE

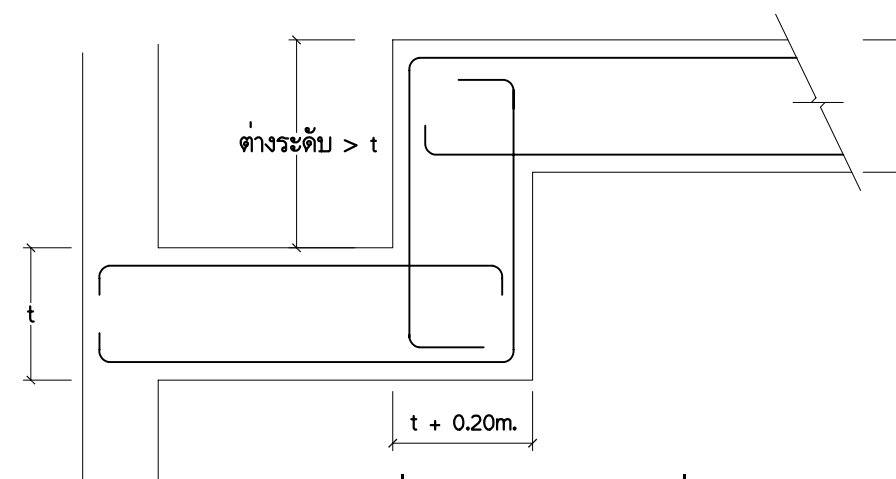

การวางเหล็กคานต่างระดับ มากกว่า t
แต่น้อยกว่าความลึกคาน(t)


NOT TO SCALE

โครงการ การศึกษาศานภาพการใช้พลังงานและ แนวทางการส่งเสริมการอนุรักษ์พลังงาน ในบ้านที่อยู่อาศัยฯ		
เสนอ 		
กรมพัฒนาพลังงานทดแทนและอนุรักษ์พลังงาน กระทรวงพลังงาน		
จัดทำโดย 		
แบบก่อสร้างประกอบกรวิจัยบ้านอยู่สบายประหยัดพลังงาน ภายใต้การสนับสนุนโดย กรมพัฒนาพลังงานทดแทนและอนุรักษ์พลังงาน(พพ)		
แบบประเภท บ้านเดี่ยวแบบ C บ้านอยู่สบายประหยัดพลังงาน		
คณะสถาปัตยกรรมศาสตร์ สถาบันเทคโนโลยีพระจอมเกล้าเจ้าคุณทหารลาดกระบัง		
ผู้ออกแบบ		
สถาปนิก		
นางวรวรรณ ไรจน์ไพบลีย์	ภสธ.3492	ทบทวน.....
นายโชติวิทย์ พงษ์เสริมผล	ภสธ.2725	
นายสุพัฒน์ บุญยฤทธิกิจ	ภสธ.3464	
นายไกรทอง โชติวงศ์พัฒนา	ภสธ.2824	
นายวิวัฒน์ อุดมปิณฑิพย์	ภสธ.3529	เสนอ.....
นายพรพจน์ สุภะอม	ภสธ.3469	
น.ส.วันัสสุดา ไชยมนตรี	ภสธ.5161	
นายพัฒนพงษ์ ศรีสวัสดิ์	ภสธ.8826	
วิศวกรโยธา, สุชาภิบาล		
นายสมเกียรติ ขวัญพฤกษ์	สย.7141	แนะนำ.....
วิศวกรไฟฟ้า-เครื่องกล		
นายพิชิต ล้ายอง	วฟภ.758	
นายไชยงค์ กองคำ	ภฟภ.8441	
เขียนแบบ		
นายฤทธิไกร ศิลาวิวัฒน์	อนุมัติ.....	
น.ส. เจศยา บางสุวรรณ		
รายการแก้ไข		
ครั้งที่	รายการ	อนุมัติ / วันที่
แบบแสดง แบบขยายคานพื้น		เลขที่แบบ
มาตราส่วน	1 : 20	S-12 53
วันที่	29/03/47	

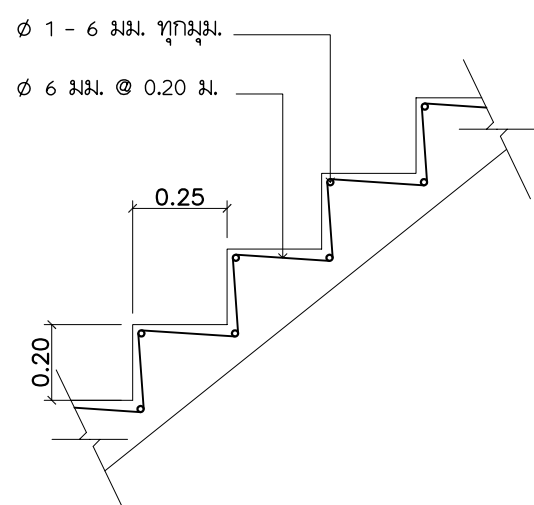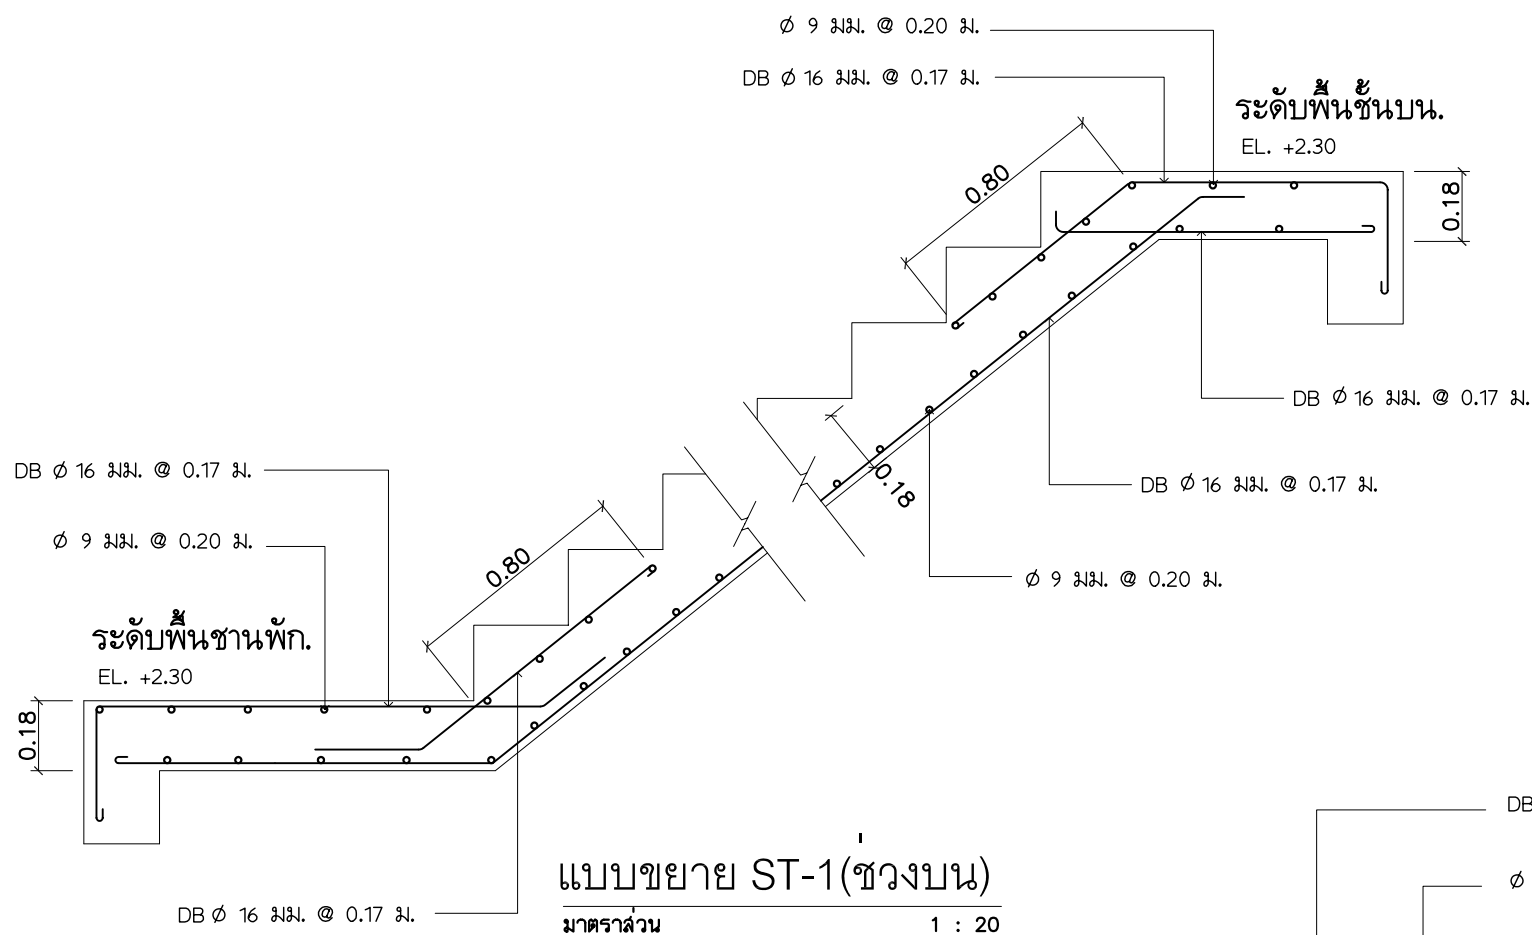

การเสริมเหล็กชั้นบนได้
มาตราส่วน 1 : 20



แบบขยาย ST-1(ช่วงล่าง)
มาตราส่วน 1 : 20

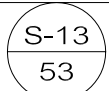โครงการ การศึกษาศาสนาภาพการใช้พลังงานและ แนวทางการส่งเสริมการอนุรักษ์พลังงาน ในบ้านที่อยู่อาศัยฯ		
เสนอ		
		
กรมพัฒนาพลังงานทดแทนและอนุรักษ์พลังงาน กระทรวงพลังงาน		
จัดทำโดย		
		
แบบก่อสร้างประกอบการวิจัยบ้านอยู่สบายประหยัดพลังงาน ภายใต้การสนับสนุนโดย กรมพัฒนาพลังงานทดแทนและอนุรักษ์พลังงาน(พพ)		
แบบประเภท บ้านเดี่ยวแบบ C บ้านอยู่สบายประหยัดพลังงาน		
คณะสถาปัตยกรรมศาสตร์ สถาบันเทคโนโลยีพระจอมเกล้าเจ้าคุณทหารลาดกระบัง		
ผู้ออกแบบ		
สถาปนิก		
นางวรวรรณ ไรจน์ไพบูลย์ ภสธ.3492	ทบทวน.....	
นายโชติวิทย์ พงษ์เสริมผล ภสธ.2725		
นายสุพัฒน์ บุญยฤทธิ์กิจ ภสธ.3464		
นายไกรทอง โชติวุฒิพัฒนา ภสธ.2824		
นายวิวัฒน์ อุดมปิณฑิพย์ ภสธ.3529	เสนอ.....	
นายพรพจน์ ศุภเอม ภสธ.3469		
น.ส.วนัสสุดา ไชยมนตรี ภสธ.5161		
นายพัฒนพงษ์ ศรีสวัสดิ์ ภสธ.8826		
วิศวกรโยธา, สุชาภิบาล		
นายสมเกียรติ ขวัญพฤกษ์ สย.7141	แนะนำ.....	
วิศวกรไฟฟ้า-เครื่องกล		
นายพิชิต ล้ายอง วฟก.758		
นายไชยงค์ กองคำ ภฟก.8441		
เขียนแบบ		
นายฤทธิโกเร ศิลาวีวัฒน์	อนุมัติ.....	
น.ส. เจศยา บางสุวรรณ		
รายการแก้ไข		
ครั้งที่	รายการ	อนุมัติ / วันที่
แบบแสดง		เลขที่แบบ
แบบขยายโครงสร้างบันได		
มาตราส่วน	1 : 20	
วันที่	29/03/47	



	C1	C2	C3
ชั้นที่ 2	0.15 0.15 4 -DB 12 มม. 1. ø 6 มม. @ 0.20 ม.	0.15 0.15 4 -DB 12 มม. 1. ø 6 มม. @ 0.20 ม.	0.15 0.15 4 -DB 12 มม. 1. ø 6 มม. @ 0.20 ม.
ชั้นที่ 1	0.20 0.20 4 -DB 16 มม. 1. ø 6 มม. @ 0.20 ม.	0.20 0.20 4 -DB 12 มม. 1. ø 6 มม. @ 0.20 ม.	↑
เสาตอม่อ	0.25 0.25 8 -DB 16 มม. 2. ø 6 มม. @ 0.20 ม.	0.20 0.20 8 -DB 12 มม. 2. ø 6 มม. @ 0.20 ม.	0.20 0.20 4 -DB 12 มม. 1. ø 6 มม. @ 0.20 ม.

หมายเหตุ : เสากลมให้ใช้ปูนทรายและเสาเอ็นฉาบแต่งให้ถูกต้องตามแบบสถาปัตยกรรม



โครงการ การศึกษสถานภาพการใช้พลังงานและ แนวทางการส่งเสริมการอนุรักษ์พลังงาน ในบ้านที่อยู่อาศัยฯ																									
กรมพัฒนาพลังงานทดแทนและอนุรักษ์พลังงาน กระทรวงพลังงาน																									
จัดทำโดย																									
แบบก่อสร้างประกอบการวิจัยบ้านอยู่สบายประหยัดพลังงาน ภายใต้การสนับสนุนโดย กรมพัฒนาพลังงานทดแทนและอนุรักษ์พลังงาน(พพ)																									
แบบประเภท บ้านเดี่ยวแบบ C บ้านอยู่สบายประหยัดพลังงาน																									
คณะสถาปัตยกรรมศาสตร์ สถาบันเทคโนโลยีพระจอมเกล้าเจ้าคุณทหารลาดกระบัง																									
ผู้ออกแบบ สถาปนิก <table border="1" style="width: 100%; border-collapse: collapse;"> <tr> <td style="width: 30%;">นางวรวรรณ โรจนไพบูลย์</td> <td style="width: 30%;">ภสด.3492</td> <td style="width: 40%;">บทบาท.....</td> </tr> <tr> <td>นายโชติวิทย์ พงษ์เสริมผล</td> <td>ภสด.2725</td> <td>.....</td> </tr> <tr> <td>นายสุพัฒน์ บุญฤทธิกิจ</td> <td>ภสด.3464</td> <td>.....</td> </tr> <tr> <td>นายไกรทอง โชติวุฒิพัฒนา</td> <td>ภสด.2824</td> <td>.....</td> </tr> <tr> <td>นายวิวัฒน์ อุดมปิณฑิพย์</td> <td>ภสด.3529</td> <td>เสนอ.....</td> </tr> <tr> <td>นายพรพูล ศุภเณร</td> <td>ภสด.3469</td> <td>.....</td> </tr> <tr> <td>น.ส.วันสุดา ไชยมนศรี</td> <td>ภสด.5161</td> <td>.....</td> </tr> <tr> <td>นายพัฒนพงษ์ ศิริสวัสดิ์</td> <td>ภสด.8826</td> <td>.....</td> </tr> </table> วิศวกรโยธา, สุขาภิบาล นายสมเกียรติ ขวัญพฤษ์ สย.7141 วิศวกรไฟฟ้า-เครื่องกล นายพิชิต ล้ายอง วฟท.758 นายไชยวงศ์ กองคำ ภฟท.8441 เขียนแบบ นายฤทธิไกร ศิลาวีวัฒน์ น.ส. เจศยา บางสุวรรณ	นางวรวรรณ โรจนไพบูลย์	ภสด.3492	บทบาท.....	นายโชติวิทย์ พงษ์เสริมผล	ภสด.2725		นายสุพัฒน์ บุญฤทธิกิจ	ภสด.3464		นายไกรทอง โชติวุฒิพัฒนา	ภสด.2824		นายวิวัฒน์ อุดมปิณฑิพย์	ภสด.3529	เสนอ.....	นายพรพูล ศุภเณร	ภสด.3469		น.ส.วันสุดา ไชยมนศรี	ภสด.5161		นายพัฒนพงษ์ ศิริสวัสดิ์	ภสด.8826		
นางวรวรรณ โรจนไพบูลย์	ภสด.3492	บทบาท.....																							
นายโชติวิทย์ พงษ์เสริมผล	ภสด.2725																								
นายสุพัฒน์ บุญฤทธิกิจ	ภสด.3464																								
นายไกรทอง โชติวุฒิพัฒนา	ภสด.2824																								
นายวิวัฒน์ อุดมปิณฑิพย์	ภสด.3529	เสนอ.....																							
นายพรพูล ศุภเณร	ภสด.3469																								
น.ส.วันสุดา ไชยมนศรี	ภสด.5161																								
นายพัฒนพงษ์ ศิริสวัสดิ์	ภสด.8826																								
รายการแก้ไข <table border="1" style="width: 100%; border-collapse: collapse;"> <tr> <th style="width: 30%;">ครั้งที่</th> <th style="width: 40%;">รายการ</th> <th style="width: 30%;">อนุมัติ / วันที่</th> </tr> <tr><td> </td><td> </td><td> </td></tr> <tr><td> </td><td> </td><td> </td></tr> <tr><td> </td><td> </td><td> </td></tr> </table>			ครั้งที่	รายการ	อนุมัติ / วันที่																				
ครั้งที่	รายการ	อนุมัติ / วันที่																							
แบบแสดง แบบขยายเสา <table border="1" style="width: 100%; border-collapse: collapse;"> <tr> <td style="width: 30%;">มาตราส่วน</td> <td style="width: 40%;">1 : 20</td> <td style="width: 30%; text-align: center;"> S-14 53 </td> </tr> <tr> <td>วันที่</td> <td>29/03/47</td> <td> </td> </tr> </table>		มาตราส่วน	1 : 20	S-14 53	วันที่	29/03/47		เลขที่แบบ S-14 53																	
มาตราส่วน	1 : 20	S-14 53																							
วันที่	29/03/47																								

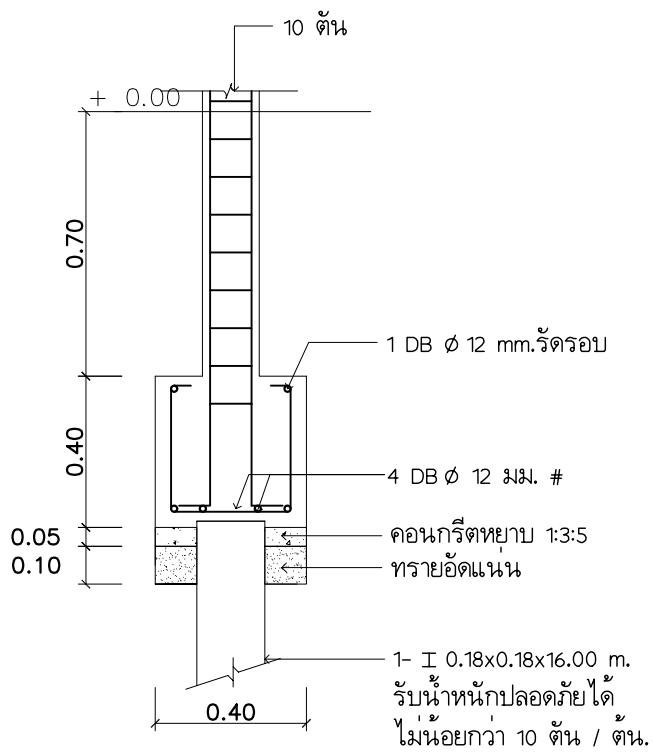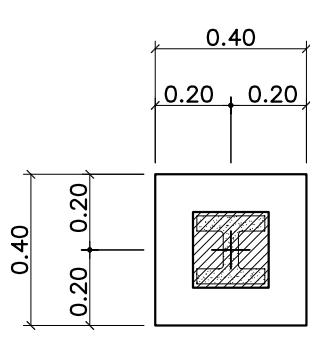

แบบขยายฐานราก F1
มาตราส่วน 1 : 20



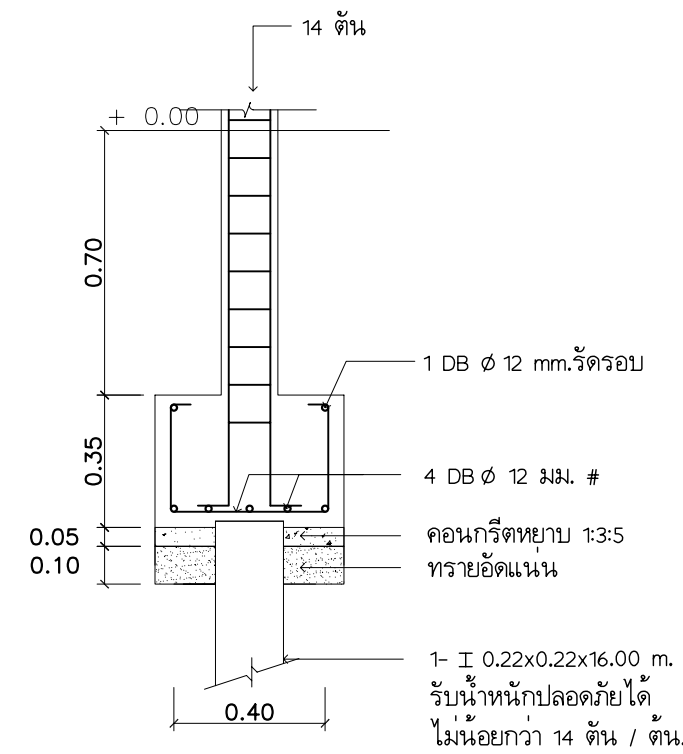
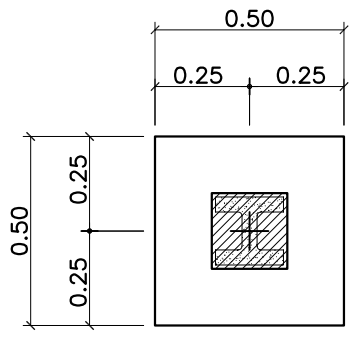


แบบขยายฐานราก F1A
มาตราส่วน 1 : 20

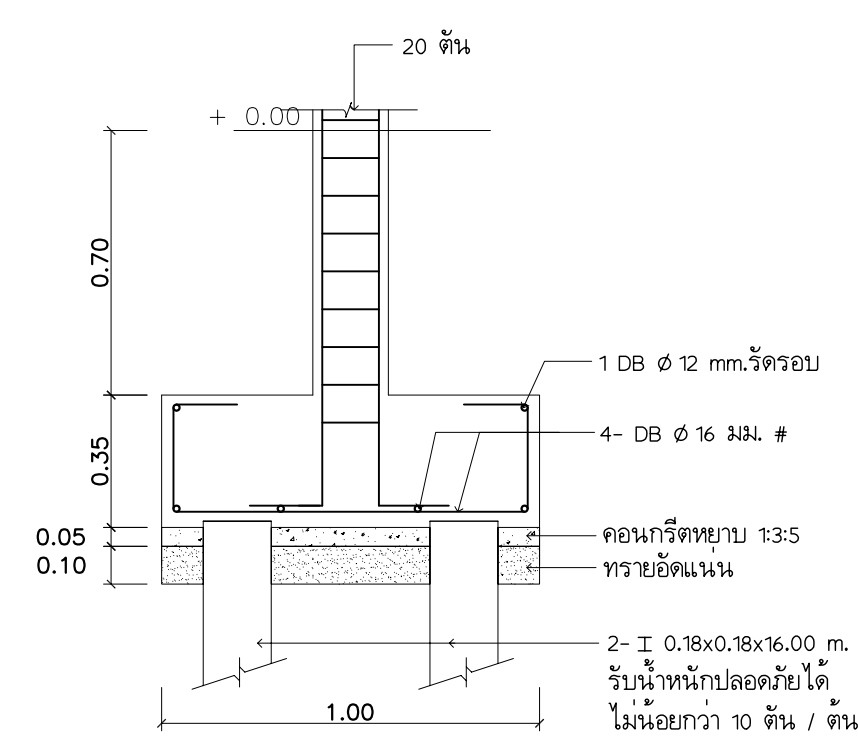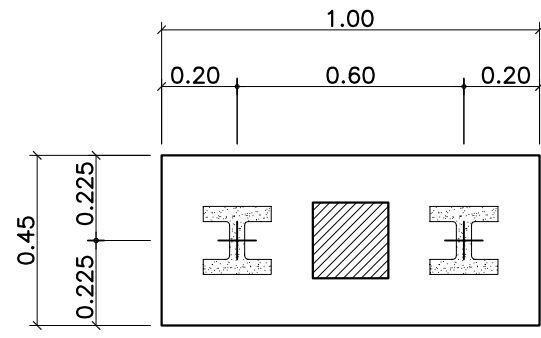

แบบขยายฐานราก F2
มาตราส่วน 1 : 20

โครงการ การศึกษาศานภาพการใช้พลังงานและ แนวทางการส่งเสริมการอนุรักษ์พลังงาน ในบ้านที่อยู่อาศัยฯ		
เสนอ		
		
กรมพัฒนาพลังงานทดแทนและอนุรักษ์พลังงาน กระทรวงพลังงาน		
จัดทำโดย		
		
แบบก่อสร้างประกอบกรวิจัยบ้านอยู่สบายประหยัดพลังงาน ภายใต้การสนับสนุนโดย กรมพัฒนาพลังงานทดแทนและอนุรักษ์พลังงาน(พพ)		
แบบประเภท		
บ้านเดี่ยวแบบ C บ้านอยู่สบายประหยัดพลังงาน		
คณะสถาปัตยกรรมศาสตร์ สถาบันเทคโนโลยีพระจอมเกล้าเจ้าคุณทหารลาดกระบัง		
ผู้ออกแบบ		
สถาปนิก		
นางวรวรรณ ไรจน์ไพบูลย์	ภสธ.3492	ทบทวน.....
นายโชติวิทย์ พงษ์เสริมผล	ภสธ.2725	
นายสุพัฒน์ บุญยฤทธิ์กิจ	ภสธ.3464	
นายไกรทอง โชติวุฒิพัฒนา	ภสธ.2824	
นายวิวัฒน์ อุดมปิณฑิพย์	ภสธ.3529	เสนอ.....
นายพรพจน์ ศุภเอม	ภสธ.3469	
น.ส.วนัสสุดา ไชยมนตรี	ภสธ.5161	
นายพัฒนพงษ์ ศรีสวัสดิ์	ภสธ.8826	
วิศวกรโยธา, สุชาภิบาล		
นายสมเกียรติ ขวัญพฤกษ์	สย.7141	แนะนำ.....
วิศวกรไฟฟ้า-เครื่องกล		
นายพิชิต ล้ายอง	วฟก.758	
นายไชยงค์ กองคำ	ภฟก.8441	
เขียนแบบ		
นายฤทธิไกร ศิลาวิวัฒน์		อนุมัติ.....
น.ส. เจศยา บางสุวรรณ		
รายการแก้ไข		
ครั้งที่	รายการ	อนุมัติ / วันที่
แบบแสดง		เลขที่แบบ
แบบขยายฐานราก/1		S-15 53
มาตราส่วน	1 : 20	
วันที่	29/03/47	

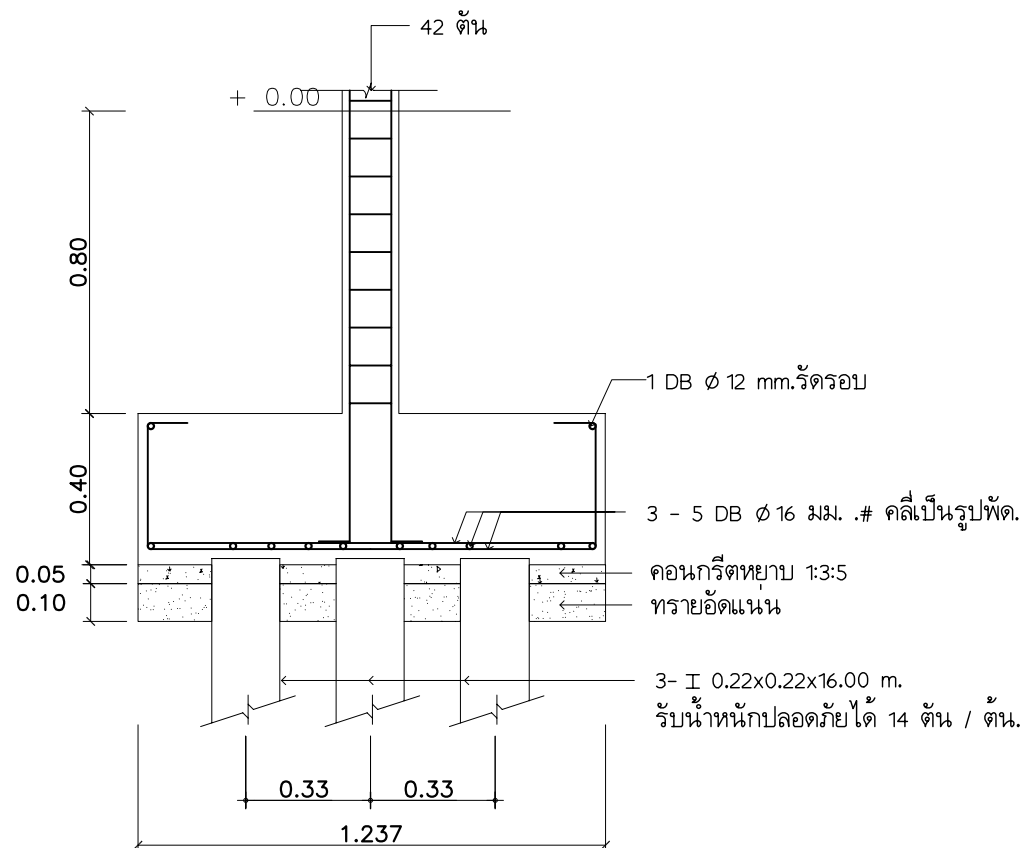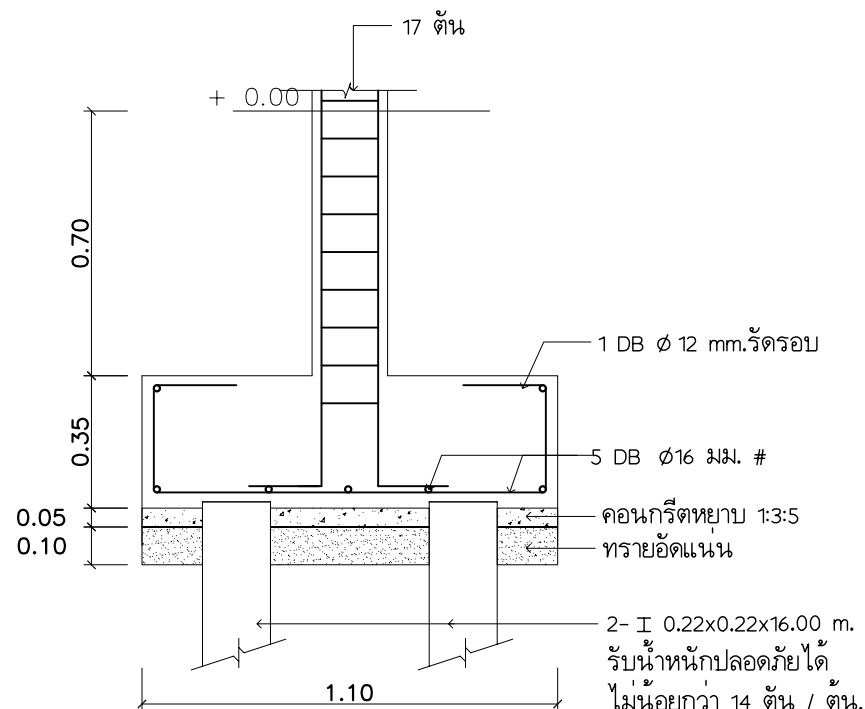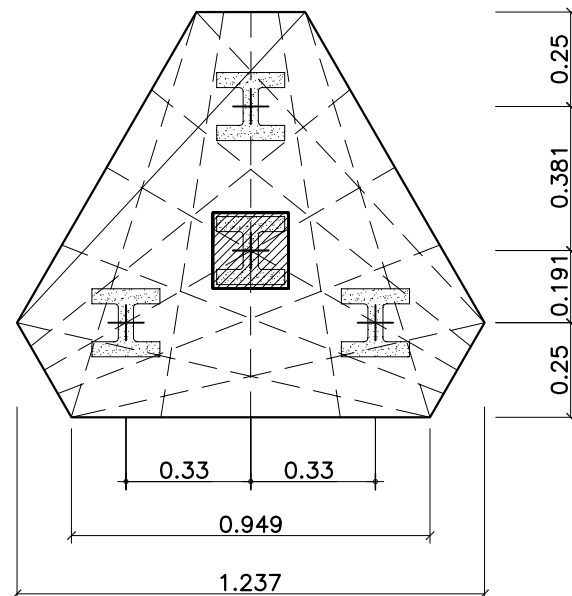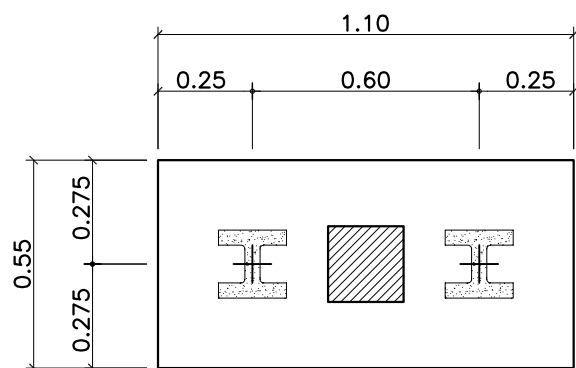

แบบขยายฐานราก F2A
มาตราส่วน 1 : 20

แบบขยายฐานราก F3A
มาตราส่วน 1 : 20

โครงการ

การศึกษาศานภาพการใช้พลังงานและ
แนวทางการส่งเสริมการอนุรักษ์พลังงาน
ในบ้านที่อยู่อาศัยฯ

เสนอ

กรมพัฒนาพลังงานทดแทนและอนุรักษ์พลังงาน

กระทรวงพลังงาน

จัดทำโดย

แบบก่อสร้างประกอบกรวิจัยบ้านอยู่สบายประหยัดพลังงาน
ภายใต้การสนับสนุนโดย
กรมพัฒนาพลังงานทดแทนและอนุรักษ์พลังงาน(พพ)

แบบประเภท

บ้านเดี่ยวแบบ C
บ้านอยู่สบายประหยัดพลังงาน

คณะสถาปัตยกรรมศาสตร์
สถาบันเทคโนโลยีพระจอมเกล้าเจ้าคุณทหารลาดกระบัง

ผู้ออกแบบ

สถาปนิก

นางวรวรรณ โรจนไพบูลย์	ภสธ.3492	ทบทวน.....
นายโชติวิทย์ พงษ์เสริมผล	ภสธ.2725	
นายสุพัฒน์ บุญยฤทธิ์กิจ	ภสธ.3464	
นายไกรทอง โชติวุฒิพัฒน์	ภสธ.2824	
นายวิวัฒน์ อุดมปิณฑิพย์	ภสธ.3529	เสนอ.....
นายพรพจน์ ศุภเอม	ภสธ.3469	
น.ส.วนัสสุดา ไชยมนตรี	ภสธ.5161	
นายพัฒน์พงษ์ ศรีสวัสดิ์	ภสธ.8826	
วิศวกรโยธา, สุชาภิบาล		
นายสมเกียรติ ขวัญพฤกษ์	สย.7141	แนะนำ.....
วิศวกรไฟฟ้า-เครื่องกล		
นายพิชิต ล้ายอง	วฟก.758	
นายไชยงค์ กองคำ	ภฟก.8441	
เขียนแบบ		
นายฤทธิโกเร ศิลาวีวัฒน์		อนุมัติ.....
น.ส. เจศยา บำรุงสุวรรณ		



รายการแก้ไข

ครั้งที่	รายการ	อนุมัติ / วันที่

แบบแสดง

แบบขยายฐานราก/2

มาตราส่วน	1 : 20	เลขที่แบบ S-16 53
วันที่	29/03/47	

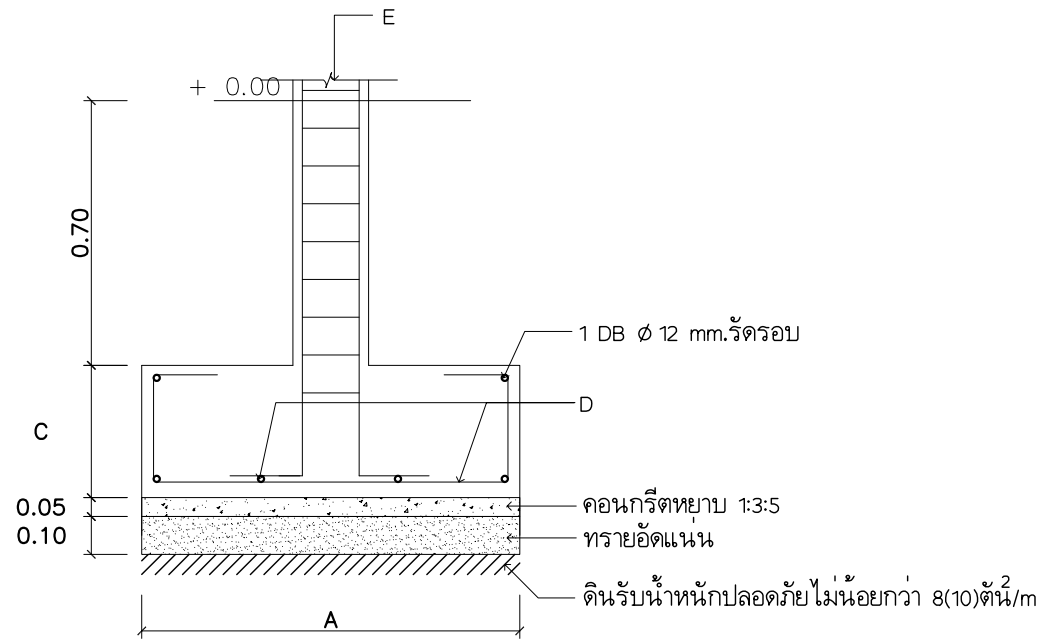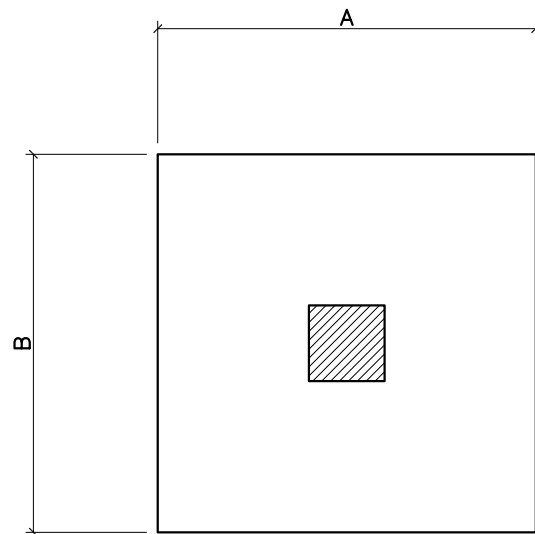

แบบขยายฐานรากแผ่
มาตราส่วน 1 : 20

หมายเหตุ : ให้ใช้ขนาดของฐานรากตามตารางข้างต้นในกรณีที่ต้องใช้ฐานรากแผ่

สำหรับดินรับน้ำหนักปลอดภัย 8 T/m²

Ex. F08XX (E) → (A) X (B) X (C) / (D)

ฐานราก	โหลด	A x B x C	D
F081	4T	0.75 x 0.75 x 0.25 /	DB 12 @ 0.20 #
F082	6T	0.95 x 0.95 x 0.25 /	DB 12 @ 0.20 #
F083	10T	1.20 x 1.20 x 0.25 /	DB 12 @ 0.20 #
F084	13T	1.35 x 1.35 x 0.30 /	DB 12 @ 0.20 #
*F084A	11T	1.55 x 1.10 x 0.30 /	DB 12 @ 0.15 #
F085	19T	1.65 x 1.10 x 0.30 /	DB 12 @ 0.20 #
*F085A	16T	2.30 x 1.65 x 0.30 /	DB 12 @ 0.15 #
F086	24T	1.85 x 1.85 x 0.35 /	DB 12 @ 0.15 #
F087	36T	2.30 x 2.30 x 0.40 /	DB 16 @ 0.120#


สำหรับดินรับน้ำหนักปลอดภัย 10 T/m²

Ex. F08XX (E) → (A) X (B) X (C) / (D)


ฐานราก	โหลด	A x B x C	D
F101	4T	0.70 x 0.70 x 0.25 /	DB 12 @ 0.20 #
F102	6T	0.80 x 0.80 x 0.25 /	DB 12 @ 0.20 #
F103	10T	1.05 x 1.05 x 0.25 /	DB 12 @ 0.20 #
F104	13T	1.20 x 1.20 x 0.25 /	DB 12 @ 0.20 #
*F104A	11T	1.30 x 1.10 x 0.30 /	DB 12 @ 0.15 #
F105	19T	1.45 x 1.10 x 0.30 /	DB 12 @ 0.15 #
*F105A	16T	1.80 x 1.10 x 0.30 /	DB 12 @ 0.15 #
F106	24T	1.65 x 1.65 x 0.30 /	DB 12 @ 0.15 #
F107	36T	2.00 x 2.00 x 0.40 /	DB 16 @ 0.20 #

โครงการ การศึกษาสถานภาพการใช้พลังงานและ แนวทางการส่งเสริมการอนุรักษ์พลังงาน ในบ้านที่อยู่อาศัยฯ		
เสนอ 		
กรมพัฒนาพลังงานทดแทนและอนุรักษ์พลังงาน กระทรวงพลังงาน		
จัดทำโดย 		
แบบก่อสร้างประกอบกราวิจัยบ้านอยู่สบายประหยัดพลังงาน ภายใต้การสนับสนุนโดย กรมพัฒนาพลังงานทดแทนและอนุรักษ์พลังงาน(พพ)		
แบบประเภท บ้านเดี่ยวแบบ C บ้านอยู่สบายประหยัดพลังงาน		
คณะสถาปัตยกรรมศาสตร์ สถาบันเทคโนโลยีพระจอมเกล้าเจ้าคุณทหารลาดกระบัง		
ผู้ออกแบบ		
สถาปนิก		
นางวรวรรณ โรจนไพบูลย์	ภสศ.3492	ทบทวน.....
นายโชติวิทย์ พงษ์เสริมผล	ภสศ.2725	
นายสุพัฒน์ บุญยฤทธิ์กิจ	ภสศ.3464	
นายไกรทอง โชติวุฒิพัฒนา	ภสศ.2824	
นายวิวัฒน์ อุดมปิณฑิพย์	ภสศ.3529	เสนอ.....
นายพรพจน์ ศุภเอม	ภสศ.3469	
น.ส.วนัสสุดา ไชยมนตรี	ภสศ.5161	
นายพัฒน์พงษ์ ศรีสวัสดิ์	ภสศ.8826	
วิศวกรโยธา, สุชาภิบาล		
นายสมเกียรติ ขวัญพฤกษ์	สย.7141	แนะนำ.....
วิศวกรไฟฟ้า-เครื่องกล		
นายพิชิต ล้ายอง	วฟก.758	
นายไชยงค์ กองคำ	ภฟก.8441	
เขียนแบบ		
นายฤทธิไกร ศิลาวีวัฒน์		อนุมัติ.....
น.ส. เจศยา บำรุงสุวรรณ		
รายการแก้ไข		
ครั้งที่	รายการ	อนุมัติ / วันที่
แบบแสดง แบบขยายฐานรากแผ่		เลขที่แบบ
มาตราส่วน	1 : 20	S-17 53
วันที่	29/03/47	




สัญลักษณ์ประกอบแบบ	
สัญลักษณ์	รายละเอียด
	FLUORESCENT 1X36 W.220 V.50Hz. พร้อมอุปกรณ์ครบชุด
	FLUORESCENT 1X18 W.220 V.50Hz. พร้อมอุปกรณ์ครบชุด
	FLUORESCENT LAMP 32 W.220V.50 Hz.
	COMPACT FLUORESCENT LAMP 9 W.220V.50 Hz. SCREW TYPE (E27)
	COMPACT FLUORESCENT LAMP 9 W.220V.50 Hz. SCREW TYPE (E27)
	SWITCH 15 A. 250 V.ชนิดเปิด-ปิดทางเดียว แบบใช้กล่องพลาสติกฝังในผนัง พร้อมฝาครอบพลาสติก.ติดตั้งสูงจากพื้นดิน 1.20 ม.
	SWITCH 15 A. 250 V.ชนิดเปิด-ปิดสองทาง แบบใช้กล่องพลาสติกฝังในผนัง พร้อมฝาครอบพลาสติก.ติดตั้งสูงจากพื้นดิน 1.20 ม.
	LOAD PANEL
	OUT LET 15 A. 250 V. แบบใช้กล่องพลาสติกฝังในผนัง พร้อมฝาครอบพลาสติก ติดตั้งสูงจากพื้นดิน 0.30 ม.ให้ใช้ผลิตภัณฑ์เดียวกับสวิตช์.
	TV - OUTLET. ติดตั้งฝังเรียบในผนังสูงจากพื้น 1.20 ม. ให้ใช้ผลิตภัณฑ์เดียวกับ SWITCH
	GROUND
	จุดหลักต่อลงดิน
	แท่งล่อฟ้า (AIR TERMINAL)
	สายตัวนำล่อฟ้า (CONDUCTOR)
	12 V. DC 24 AH. AUTOMATIC EMERGENCY LIGHT HALOGEN LAMP 2 x 35 W. พร้อม RECEPTACLE 15 A. 250 V.ติดตั้งฝังเรียบในผนังสูงจากพื้นประมาณ 2.40 m.
	พัดลมดูดอากาศขนาด 12" 220 V 50Hz.
	ไฟสปอร์ตไลท์ 500 W
หมายเหตุ 1. การเดินสายไฟฟ้าภายในอาคารทั้งหมด กำหนดให้เดินร้อยท่อ PVC 3/4" ยึดด้วย CLAMP ทุกระยะ 150 ซม. 2. สายไฟฟ้าสำหรับวงจรย่อยทั้งหมดกำหนด ให้ใช้ขนาด 2 x 2.5 / 1.5mm. + G (TABLE 11) แทนด้วยเส้นทึบ ส่วนสายไฟฟ้าควบคุมจากสวิตช์เข้าควบคุม กำหนดให้ใช้สายไฟฟ้าขนาด 2 x 1 mm. (TABLE 2) แทนด้วยเส้นปะ 3. แนวการเดินสายไฟหรือติดตั้งอุปกรณ์ไฟฟ้าต่างๆตามที่แสดงไว้ในแบบ เป็นเพียงตำแหน่งหรือแนวทางโดยประมาณเท่านั้น ซึ่งสามารถ เปลี่ยนแปลงได้ตามความเหมาะสม ทั้งนี้ขึ้นอยู่กับดุลยพินิจของผู้ควบคุมงาน 4. ในกรณีที่ต้องเดินสายไฟผ่านหรือทะลุผนัง หรือโครงสร้างของผนังจะต้องใช้ ปลอก (SLEEVE) ทำด้วย PVC. 5. ระบบไฟฟ้าของอาคารให้เป็นไปตามมาตรฐานของการไฟฟ้านครหลวง	

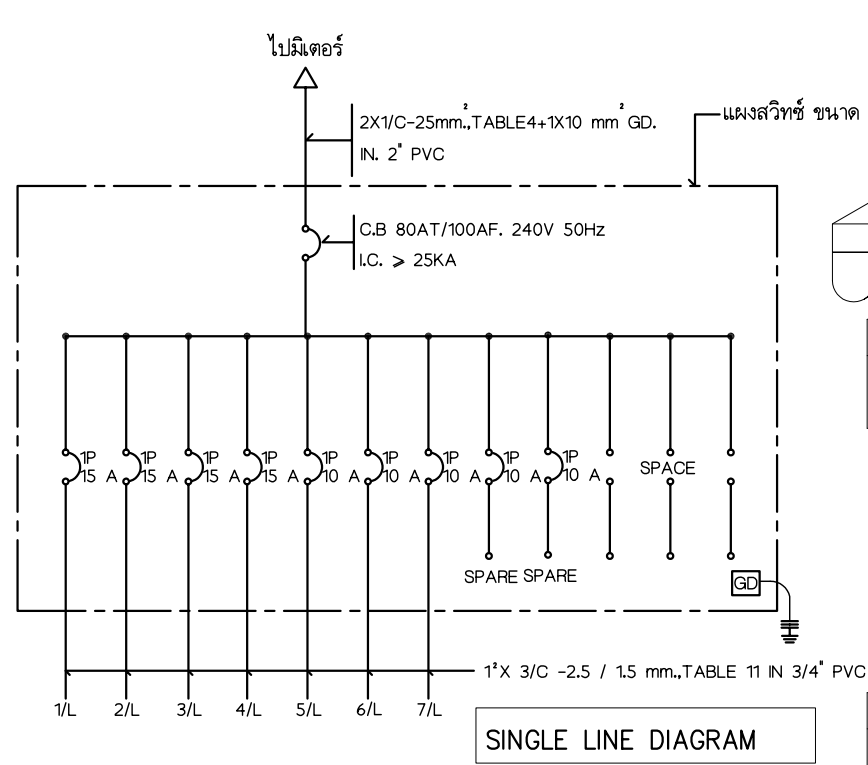



วงจรมายเลข	รายละเอียด	โหลด (VA)	ขนาดและจำนวนของสาย	C.B AT.
LP1	แสงสว่าง	2240.5	VAF 1X3C-2.5/1.5mm²	15
LP2	เต้ารับชั้น 1, ปิ่มน้ำ	1770	VAF 1X3C-2.5/1.5mm²	15
LP3	เต้ารับชั้น 2	1620	VAF 1X3C-2.5/1.5mm²	15
LP4	เต้ารับห้องครัว+คนใช้, EMERGENCY LIGHING	1300	VAF 1X3C-2.5/1.5mm²	15
LP5	AIR	1800	VAF 1X3C-2.5/1.5mm	10
LP6	AIR	1800	VAF 1X3C-2.5/1.5mm	10
LP7	AIR	1500	VAF 1X3C-2.5/1.5mm	10
LP8	ลำรอง	1000	-	10
LP9	ลำรอง	1000	-	10
LP10	SPACE	-	-	-
LP11	SPACE	-	-	-
LP12	SPACE	-	-	-
โหลดรวม		13430.5	พิกัดกระแส	63.775
MAIN CB. 80AT/100AF 240V 50Hz IC>20KA(IEC898)				
FEEDER 2X1/0-25mm² TABLE 4+1X10mm² GD IN.2" PVC				

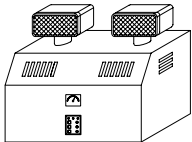

SYMBOL	DESCRIPTION
	EMERGENCY LIGHTING CONTROL PANEL 2x35 W. 12 VDC.24 AH พร้อมติดตั้งตัวรับเดียว 15 A. 250 V.ฝังเรียบในผนังสูงจากพื้น ประมาณ 2.40 ม.

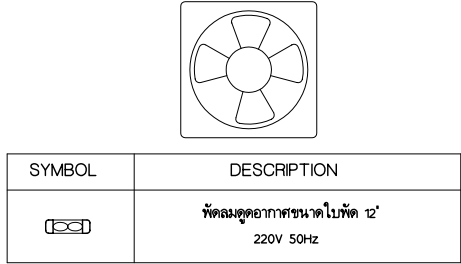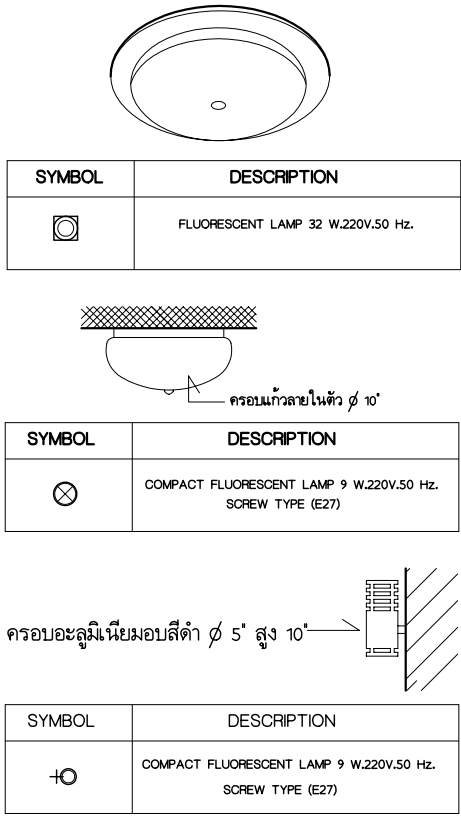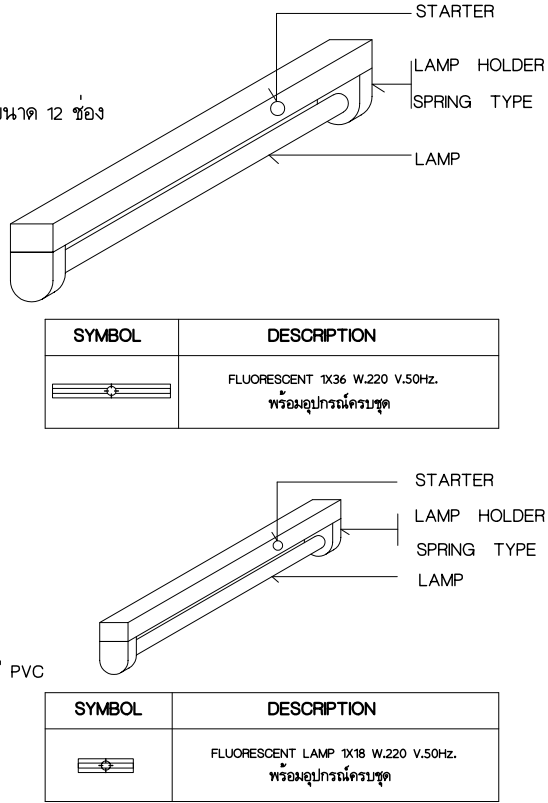

โครงการ การศึกษาสถานภาพการใช้พลังงานและ แนวทางการส่งเสริมการอนุรักษ์พลังงาน ในบ้านที่อยู่อาศัยฯ		
เสนอ		
กรมพัฒนาพลังงานทดแทนและอนุรักษ์พลังงาน กระทรวงพลังงาน		
จัดทำโดย		
แบบก่อสร้างประกอบกราวิจัยบ้านอยู่สบายประหยัดพลังงาน ภายใต้การสนับสนุนโดย กรมพัฒนาพลังงานทดแทนและอนุรักษ์พลังงาน(พพ)		
แบบประเภท		
บ้านเดี่ยวแบบ C บ้านอยู่สบายประหยัดพลังงาน		
คณะสถาปัตยกรรมศาสตร์ สถาบันเทคโนโลยีพระจอมเกล้าเจ้าคุณทหารลาดกระบัง		
ผู้ออกแบบ		
สถาปนิก		
นางวรวรรณ ไรจน์ไพฑูริย์	ภสธ.3492	ทบทวน.....
นายโชติวิทย์ พงษ์เสริมผล	ภสธ.2725	
นายสุพัฒน์ บุญยฤทธิ์กิจ	ภสธ.3464	
นายไกรทอง โชติวุฒิพัฒนา	ภสธ.2824	
นายวิวัฒน์ อุดมปิติทรัพย์	ภสธ.3529	เสนอ.....
นายพรพจน์ ศุภาคม	ภสธ.3469	
น.ส.วนัสสุดา ไชยมนตรี	ภสธ.5161	
นายพัฒน์พงษ์ ศรีสวัสดิ์	ภสธ.8826	
วิศวกรโยธา, สุชาภิบาล		
นายสมเกียรติ ขวัญพฤกษ์	สย.7141	แนะนำ.....
วิศวกรไฟฟ้า-เครื่องกล		
นายพิชิต ล้ายอง	วฟก.758	
นายไชยงค์ กองคำ	ภฟก.8441	
เขียนแบบ		
นายฤทธิไกร ศิลาวีวัฒน์		อนุมัติ.....
น.ส. เจศยา บำรุงสุวรรณ		
รายการแก้ไข		
ครั้งที่	รายการ	อนุมัติ / วันที่
แบบแสดง		เลขที่แบบ
SINGLE LINE DIAGRAM,LOAD SCHEDULE		E-01
มาตราส่วน	-	53
วันที่	29/03/47	

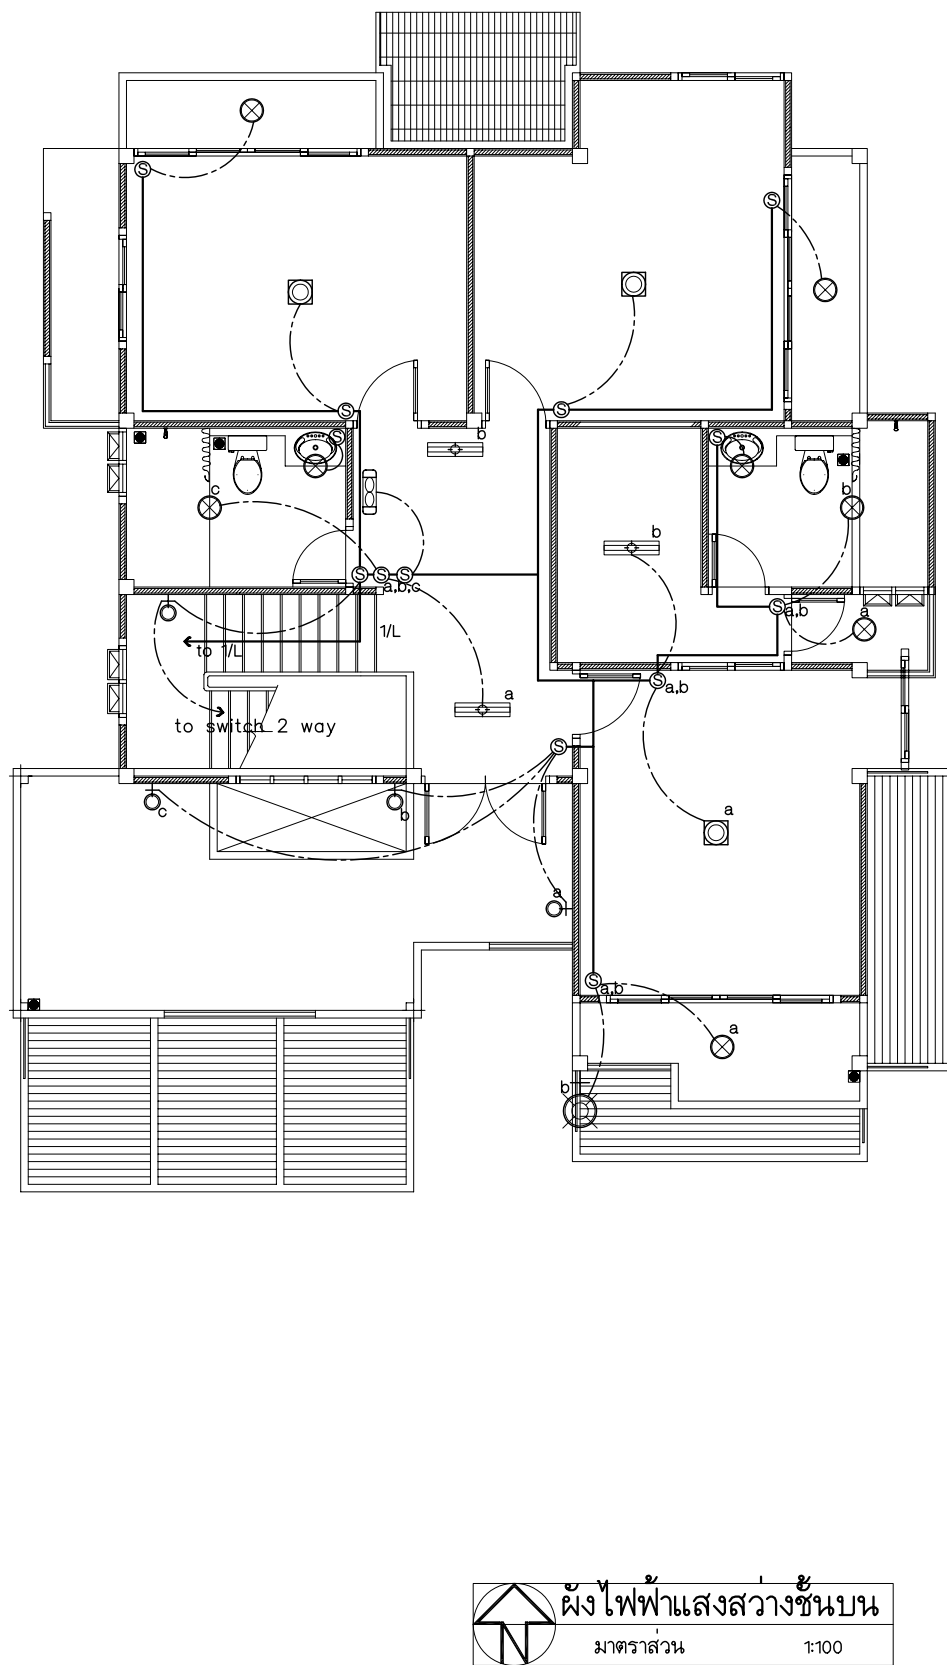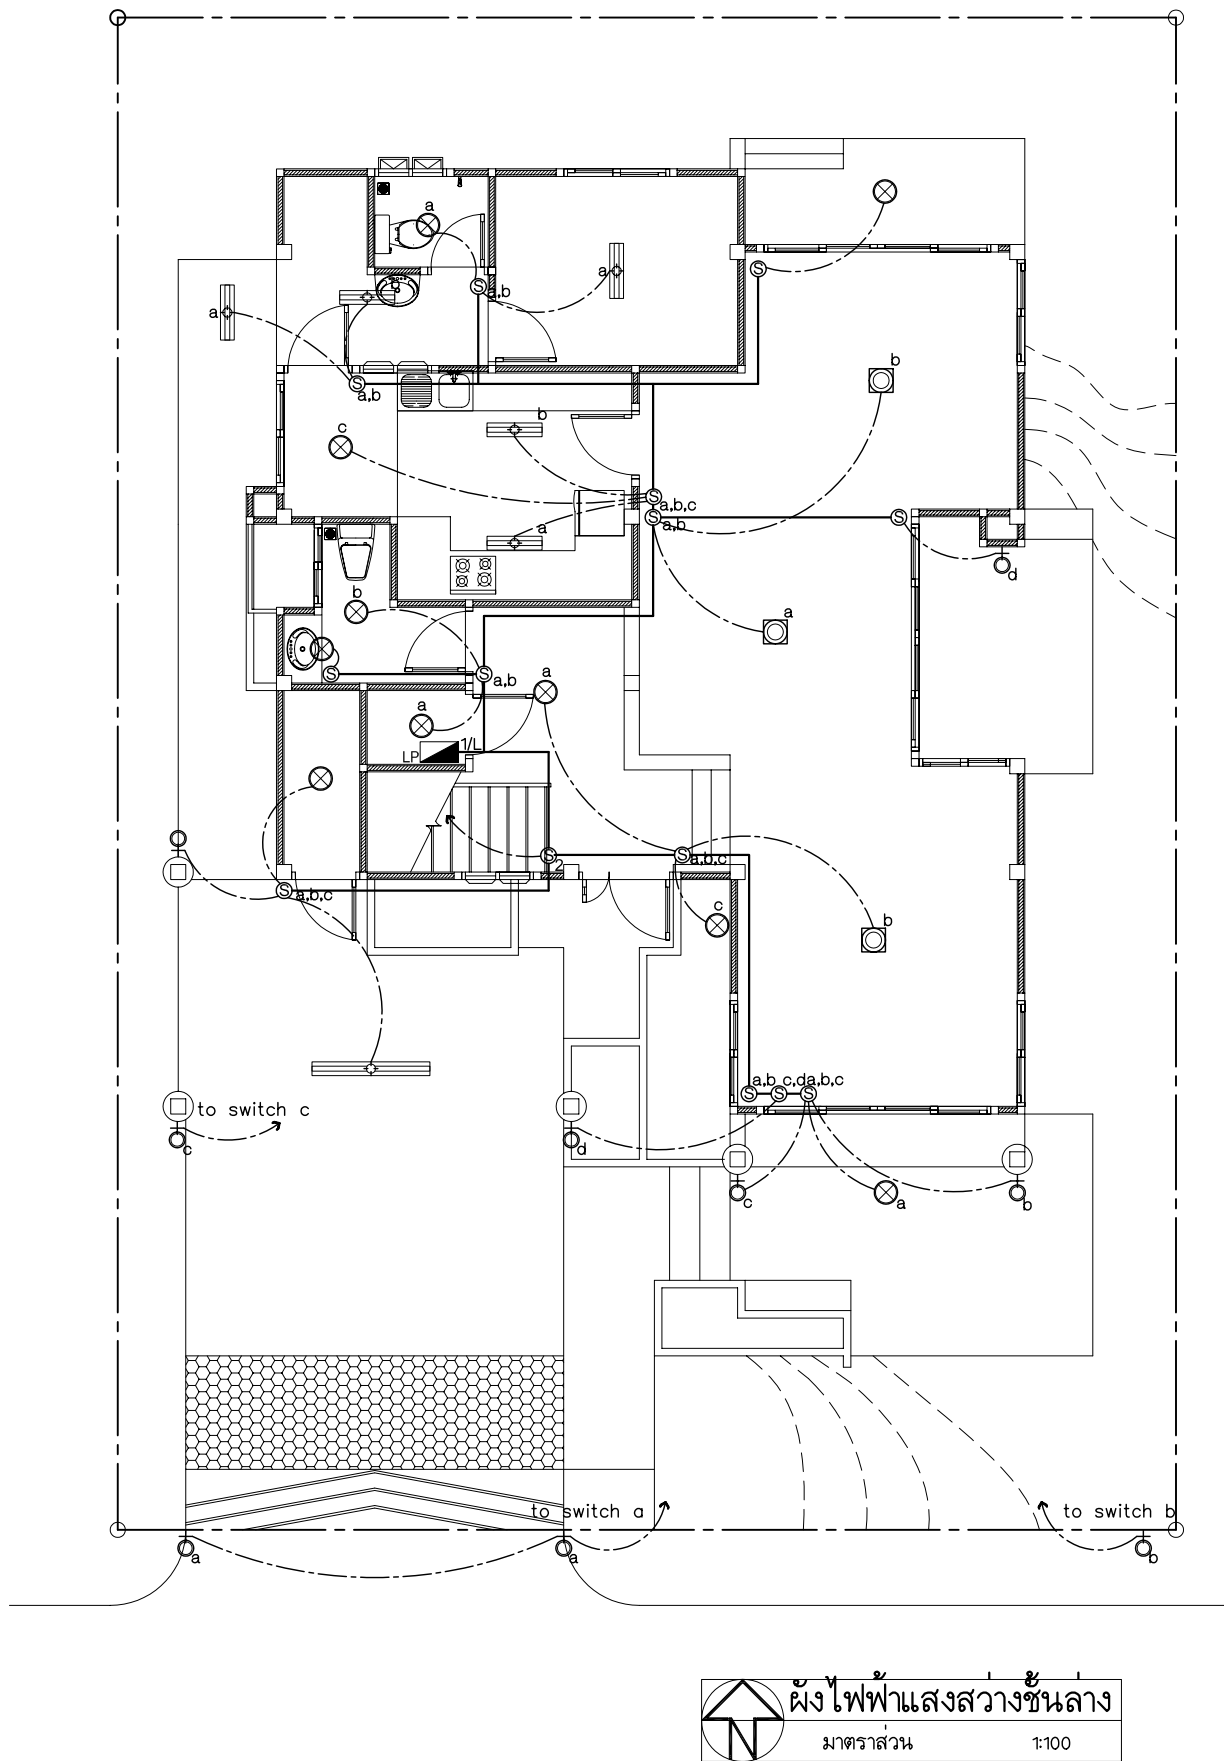

โครงการ

การศึกษาด้านภาพการใช้พลังงานและ
 แนวทางการส่งเสริมการอนุรักษ์พลังงาน
 ในบ้านที่อยู่อาศัยฯ

เสนอ

กรมพัฒนาพลังงานทดแทนและอนุรักษ์พลังงาน

กระทรวงพลังงาน

จัดทำโดย

แบบก่อสร้างประกอบกราวิจัยบ้านอยู่สบายประหยัดพลังงาน

ภายใต้การสนับสนุนโดย
 กรมพัฒนาพลังงานทดแทนและอนุรักษ์พลังงาน(พพ)

แบบประเภท

บ้านเดี่ยวแบบ C
 บ้านอยู่สบายประหยัดพลังงาน


คณะสถาปัตยกรรมศาสตร์

สถาบันเทคโนโลยีพระจอมเกล้าเจ้าคุณทหารลาดกระบัง

ผู้ออกแบบ	
สถาปนิก	
นางวรวรรณ ไรจน์ไพบูลย์	ภสธ.3492
นายโชติวิทย์ พงษ์เสริมผล	ภสธ.2725
นายสุพัฒน์ บุญยฤทธิกิจ	ภสธ.3464
นายไกรทอง โชติวุฒิพัฒนา	ภสธ.2824
นายวิวัฒน์ อุดมปิทธิทรัพย์	ภสธ.3529
นายพรพจน์ ศุภเอน	ภสธ.3469
น.ส.วนัสสุดา ไชยมนตรี	ภสธ.5161
นายพัฒน์พงษ์ ศรีสวัสดิ์	ภสธ.8826
วิศวกรโยธา, สุชาภิบาล	
นายสมเกียรติ ขวัญพฤกษ์	สย.7141
วิศวกรไฟฟ้า-เครื่องกล	
นายพิชิต ล้ายอง	วฟก.758
นายไชยงค์ กองคำ	ภฟก.8441
เขียนแบบ	
นายฤทธิไกร ศิลาวีวัฒน์	อนุมติ.....
น.ส. เจศยา นางสาวรรณ	


รายการแก้ไข		
ครั้งที่	รายการ	อนุมัติ / วันที่

แบบแสดง	เลขที่แบบ	
ผังไฟฟ้าแสงสว่างชั้นล่าง, ชั้นบน	E-02	
มาตรฐาน	AS	53
วันที่	29/03/47	

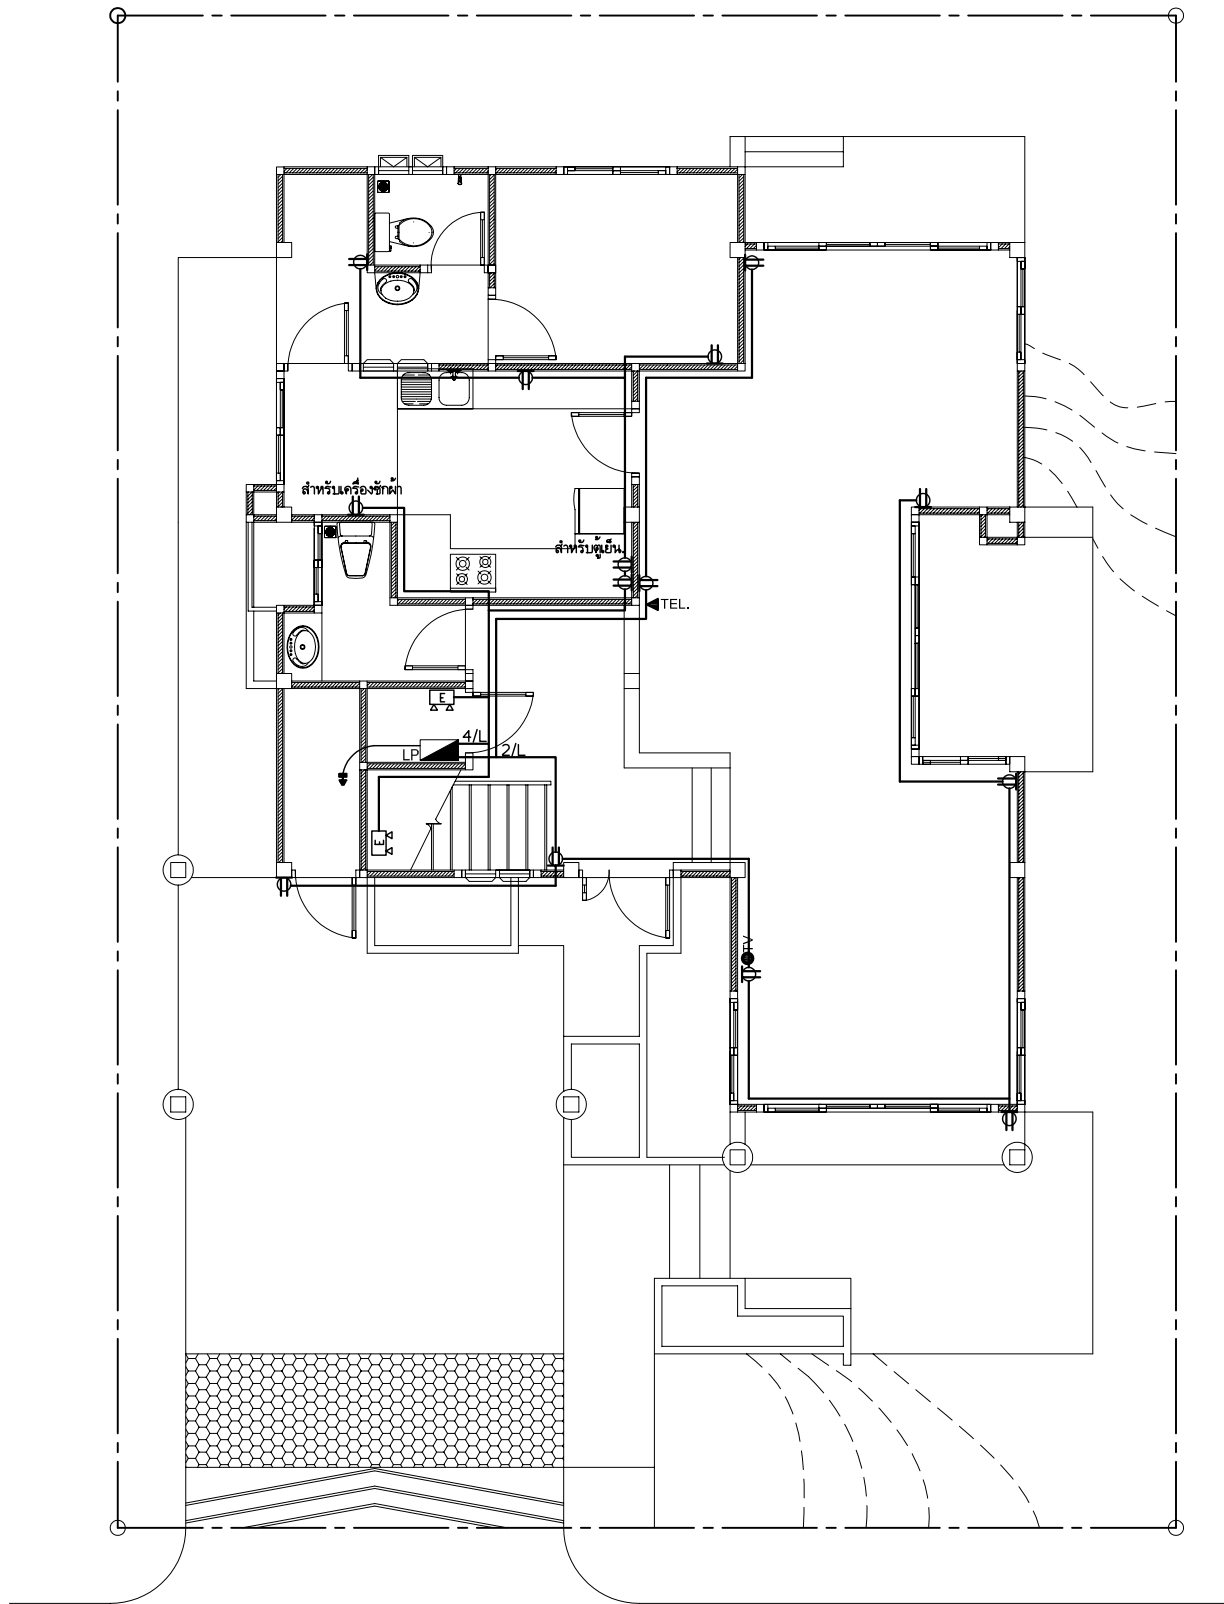

ผังไฟฟ้ากำลังชั้นล่าง

มาตราส่วน 1:100

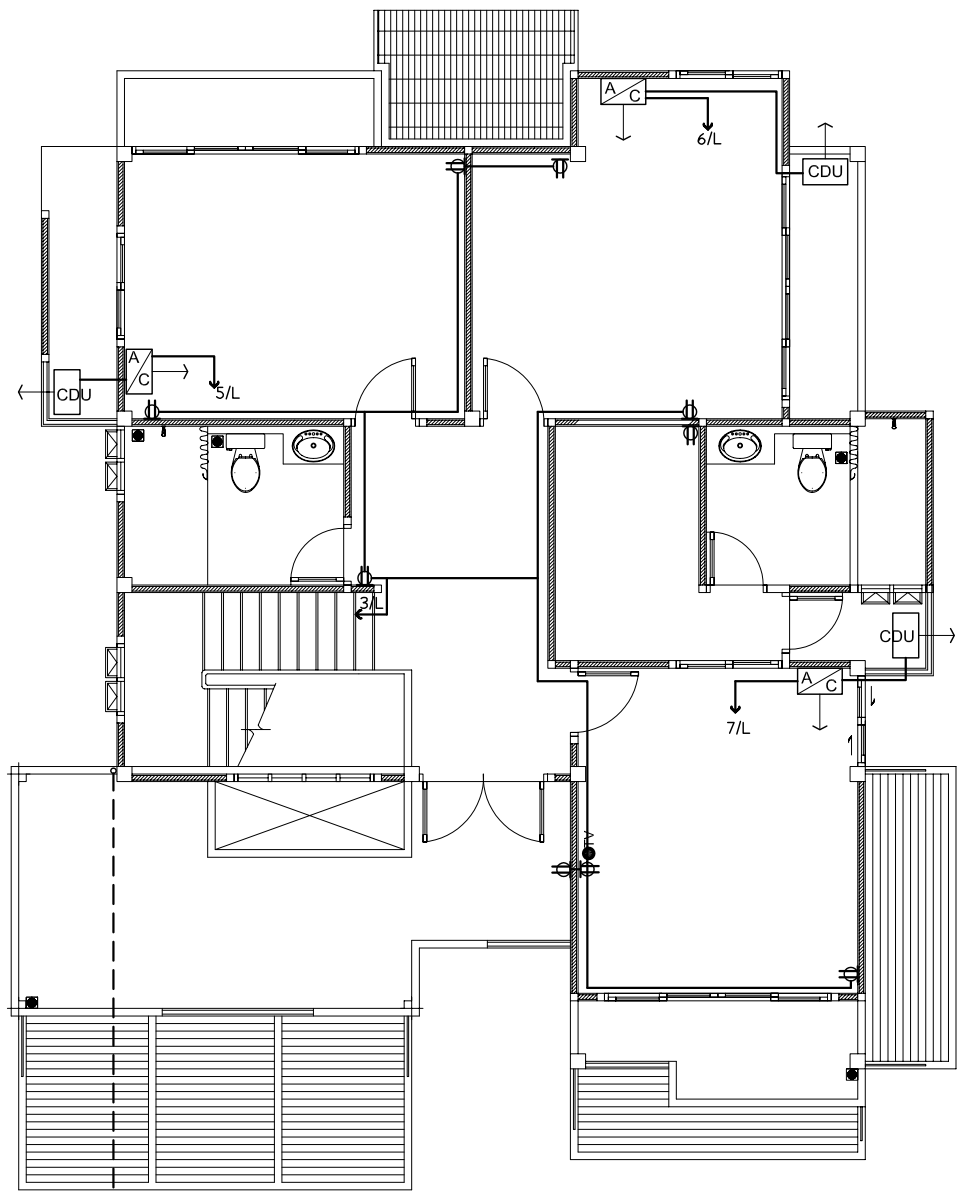

ออกไปสู่เสาไฟของการไฟฟ้า

หมายเหตุ



ตำแหน่งการติดตั้ง AIR CONDITIONER (FAN COIL UNIT)



ตำแหน่งการติดตั้ง AIR CONDITIONER (CONDENSING UNIT)



ผังไฟฟ้ากำลังชั้นบน

มาตราส่วน 1:100

โครงการ
การศึกษาศานภาพการใช้พลังงานและ
แนวทางการส่งเสริมการอนุรักษ์พลังงาน
ในบ้านที่อยู่อาศัยฯ

เสนอ



กรมพัฒนาพลังงานทดแทนและอนุรักษ์พลังงาน
กระทรวงพลังงาน

จัดทำโดย



แบบก่อสร้างประกอบการวิจัยบ้านอยู่สบายประหยัดพลังงาน
ภายใต้การสนับสนุนโดย
กรมพัฒนาพลังงานทดแทนและอนุรักษ์พลังงาน(พพ)

แบบประเภท



บ้านเดี่ยวแบบ C
บ้านอยู่สบายประหยัดพลังงาน

คณะสถาปัตยกรรมศาสตร์
สถาบันเทคโนโลยีพระจอมเกล้าเจ้าคุณทหารลาดกระบัง


ผู้ออกแบบ			
สถาปนิก			
นางวรรณ ไรจน์ไพบูลย์	ภสด.3492	ทบทวน.....	
นายโชติวิทย์ พงษ์เสริมผล	ภสด.2725		
นายสุพัฒน์ บุญยฤทธิกิจ	ภสด.3464		
นายไกรทอง โชติวุฒิพัฒนา	ภสด.2824		
นายวิวัฒน์ อุดมปิณฑิพย์	ภสด.3529	เสนอ.....	
นายพรพจน์ สุภาคม	ภสด.3469		
น.ส.วนัสสุดา ไชยมนตรี	ภสด.5161		
นายพัฒน์พงษ์ ศรีสวัสดิ์	ภสด.8826		
วิศวกรโยธา, สุชาภิบาล			
นายสมเกียรติ ขวัญพฤกษ์	สย.7141	แนะนำ.....	
วิศวกรไฟฟ้า-เครื่องกล			
นายพิชิต ล้ายอง	วฟก.758		
นายไชยงค์ กองคำ	ภฟก.8441		
เขียนแบบ			
นายฤทธิไกร ศิลาวีวัฒน์		อนุมัติ.....	
น.ส. เจศยา บางสุวรรณ			

รายการแก้ไข		
ครั้งที่	รายการ	อนุมัติ / วันที่


แบบแสดง		เลขที่แบบ
ผังไฟฟ้ากำลังชั้นล่าง, ชั้นบน		E-03
มาตราส่วน	AS	53
วันที่	29/03/47	

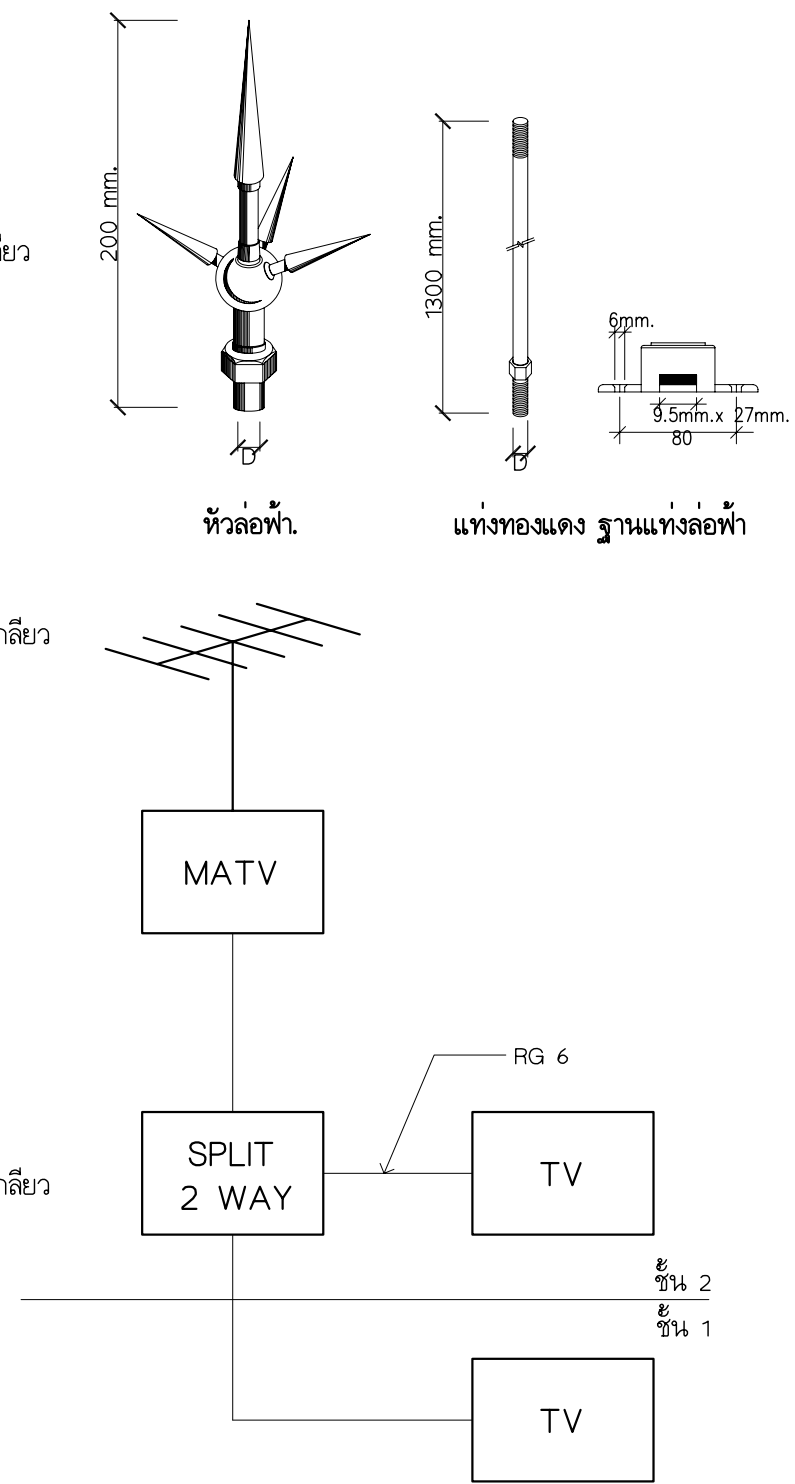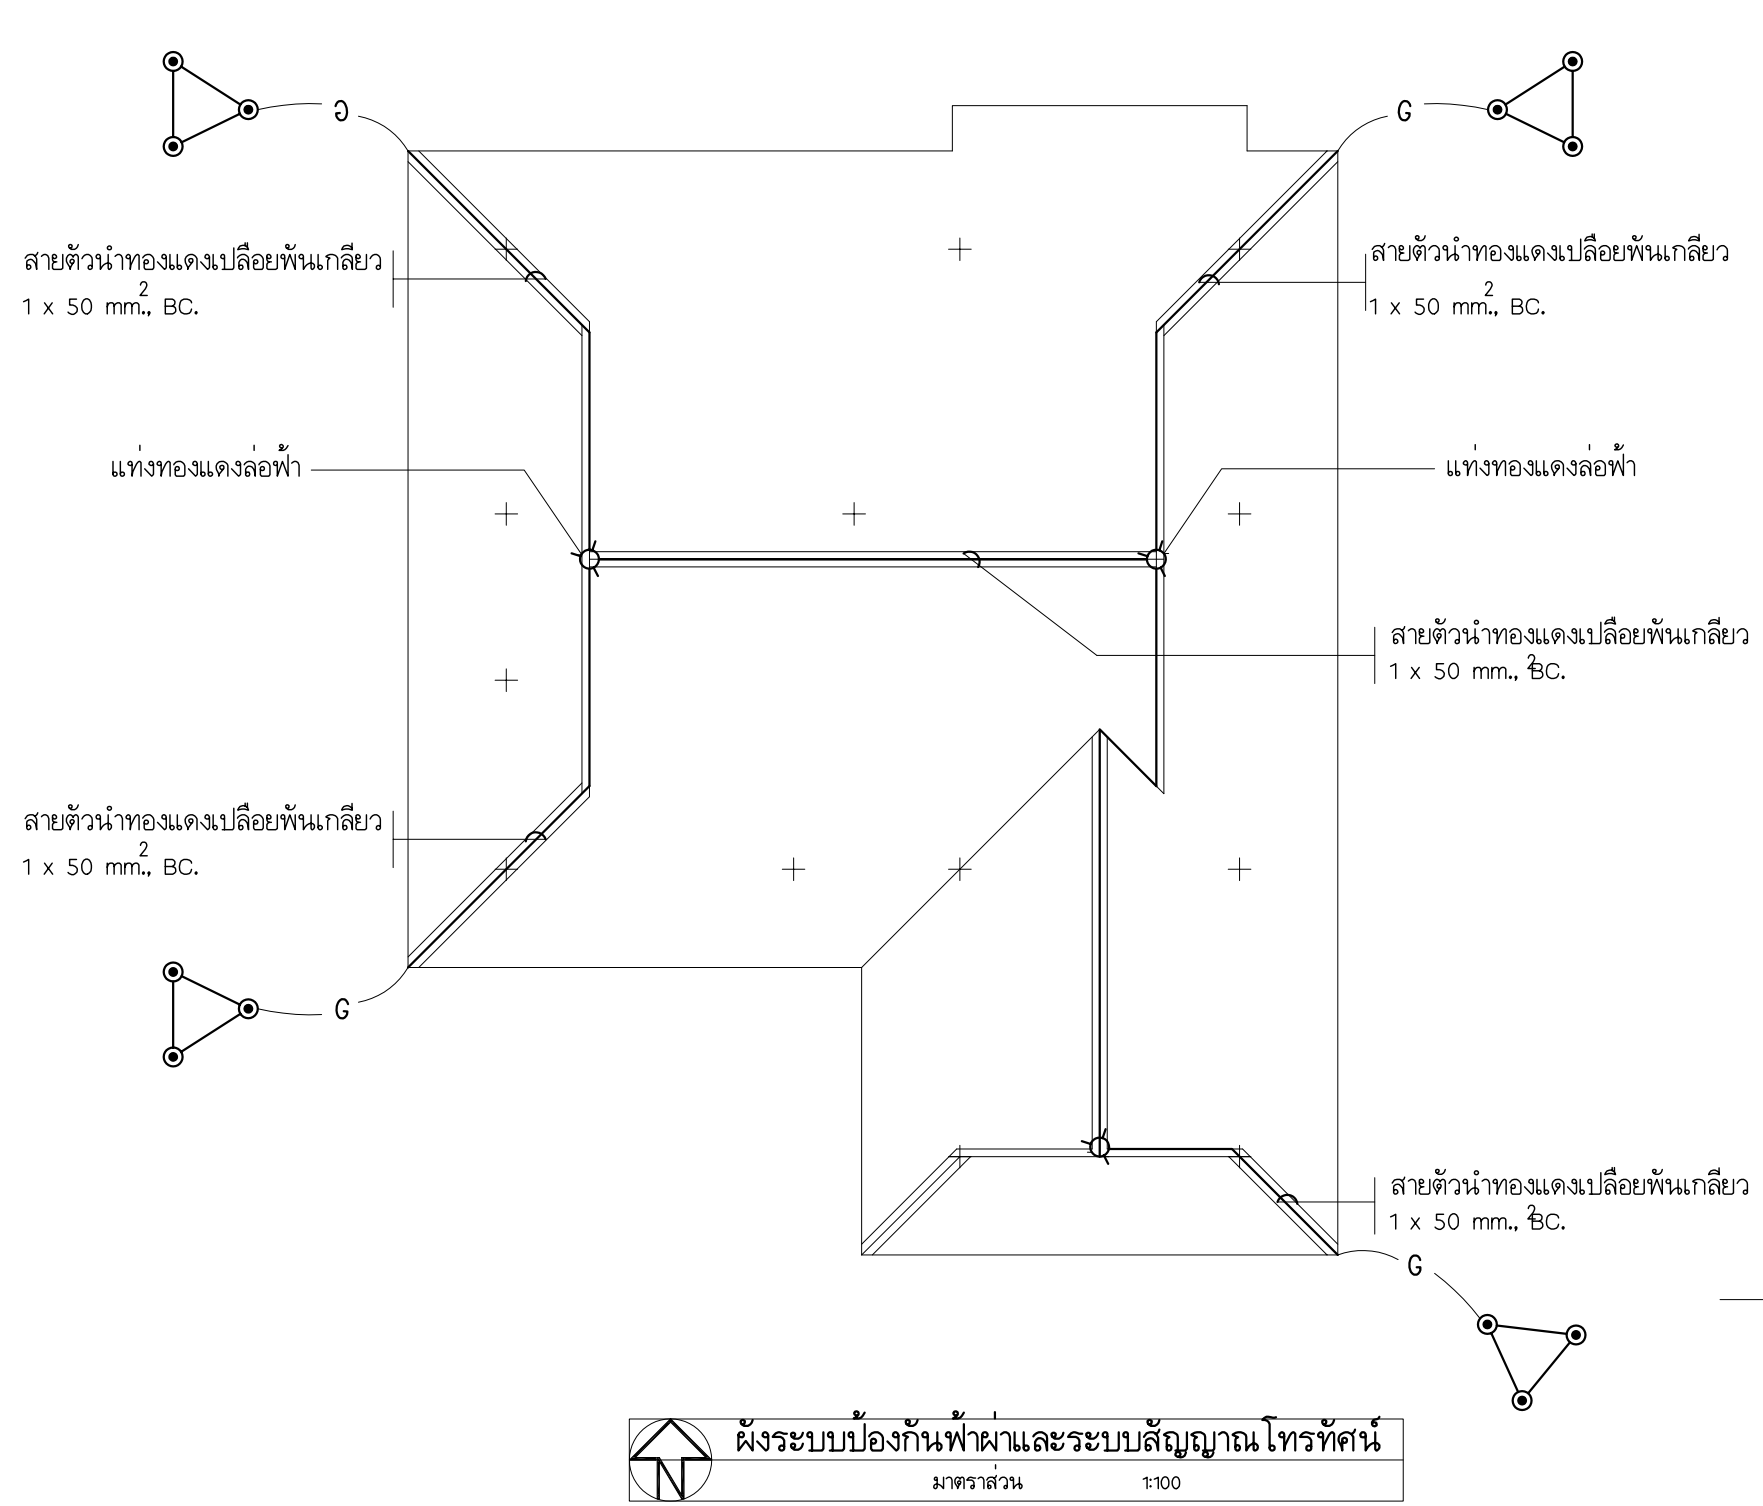


โครงการ การศึกษาสถานภาพการใช้พลังงานและ แนวทางการส่งเสริมการอนุรักษ์พลังงาน ในบ้านที่อยู่อาศัยฯ		
เสนอ		
กรมพัฒนาพลังงานทดแทนและอนุรักษ์พลังงาน กระทรวงพลังงาน		
จัดทำโดย		
แบบก่อสร้างประกอบการวิจัยบ้านอยู่สบายประหยัดพลังงาน ภายใต้การสนับสนุนโดย กรมพัฒนาพลังงานทดแทนและอนุรักษ์พลังงาน(พพ)		
แบบประเภท		
บ้านเดี่ยวแบบ C บ้านอยู่สบายประหยัดพลังงาน		
คณะสถาปัตยกรรมศาสตร์ สถาบันเทคโนโลยีพระจอมเกล้าเจ้าคุณทหารลาดกระบัง		
ผู้ออกแบบ		
สถาปนิก		
นางวรวรรณ โรจนไพบูลย์	ภสด.3492	ทบทวน.....
นายโชติวิทย์ พงษ์เสริมผล	ภสด.2725	
นายสุพัฒน์ บุญยฤทธิ์กิจ	ภสด.3464	
นายไกรทอง โชติวงศ์พิณนา	ภสด.2824	
นายวิวัฒน์ อุดมปิณฑิพย์	ภสด.3529	เสนอ.....
นายพรพจน์ ศุภเอม	ภสด.3469	
น.ส.วนัสสุดา ไชยมนตรี	ภสด.5161	
นายพัฒน์พงษ์ ศรีสวัสดิ์	ภสด.8826	
วิศวกรโยธา, สุชาภิบาล		
นายสมเกียรติ ขวัญพฤกษ์	สย.7141	แนะนำ.....
วิศวกรไฟฟ้า-เครื่องกล		
นายพิชิต ล้ายอง	วฟก.758	
นายไชยงค์ กองคำ	ภฟก.8441	
เขียนแบบ		
นายฤทธิไกร ศิลาวีวัฒน์		อนุมัติ.....
น.ส. เจศยา บ่างสุวรรณ		
รายการแก้ไข		
ครั้งที่	รายการ	อนุมัติ / วันที่
แบบแสดง		เลขที่แบบ
ผังระบบป้องกันฟ้าผ่า,ระบบสัญญาณโทรทัศน์		E-04
มาตราส่วน	1 : 100	53
วันที่	29/03/47	

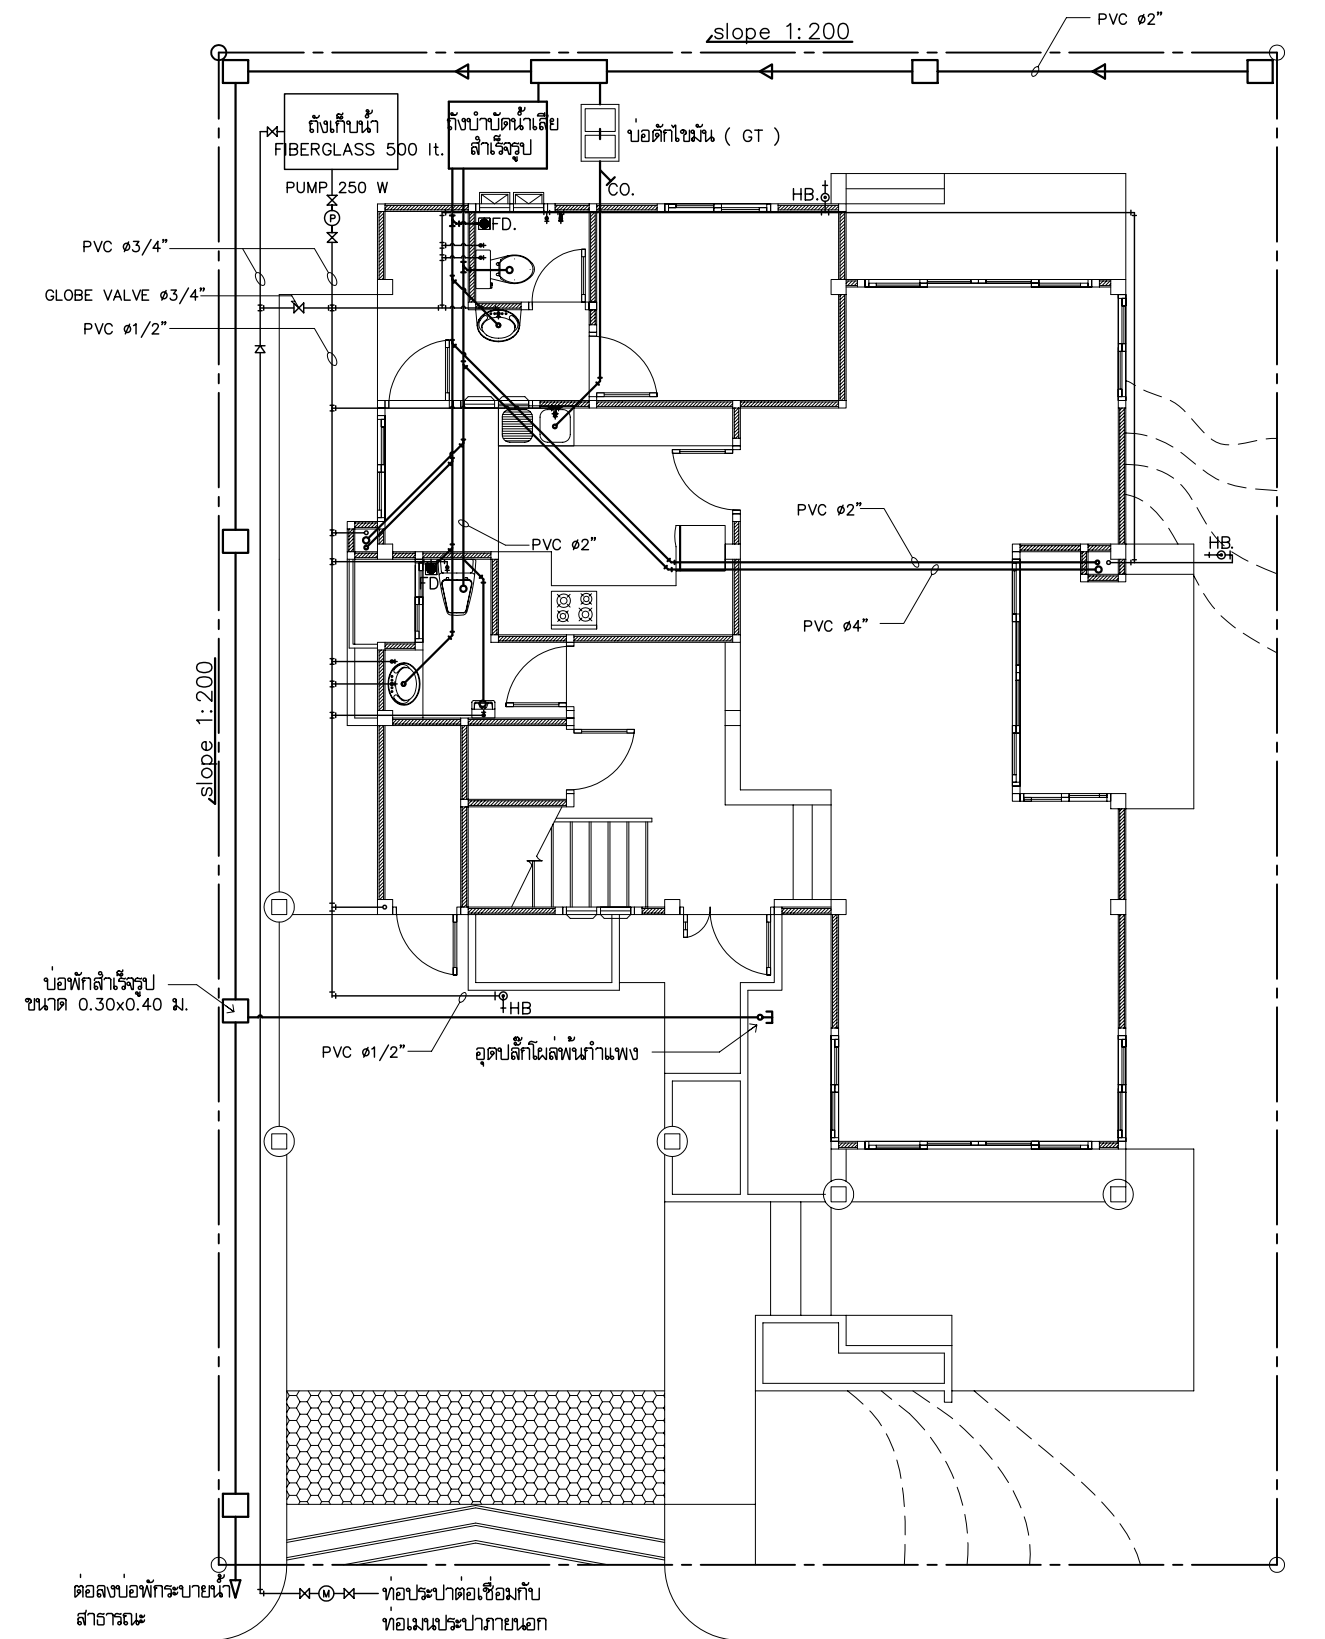


ผังระบบประปา - สุขาภิบาลชั้นล่าง
มาตราส่วน 1:100

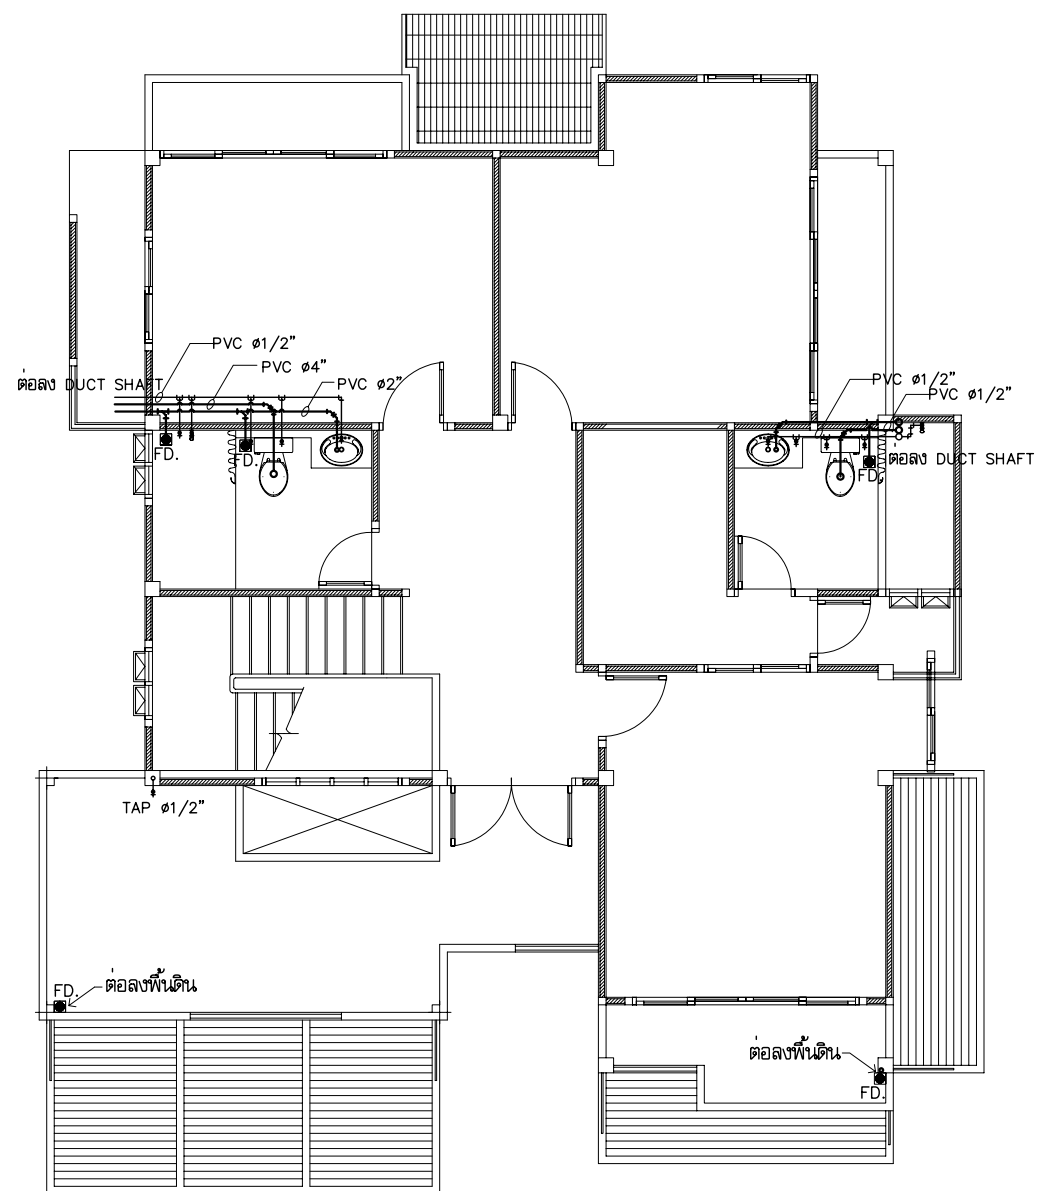

ผังระบบประปา - สุขาภิบาลชั้นบน
มาตราส่วน 1:100

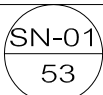
โครงการ การศึกษาสถานภาพการใช้พลังงานและ แนวทางการส่งเสริมการอนุรักษ์พลังงาน ในบ้านที่อยู่อาศัยฯ		
เสนอ		
		
กรมพัฒนาพลังงานทดแทนและอนุรักษ์พลังงาน กระทรวงพลังงาน		
จัดทำโดย		
		
แบบก่อสร้างประกอบการวิจัยบ้านอยู่สบายประหยัดพลังงาน ภายใต้การสนับสนุนโดย กรมพัฒนาพลังงานทดแทนและอนุรักษ์พลังงาน(พพ)		
แบบประเภท		
บ้านเดี่ยวแบบ C บ้านอยู่สบายประหยัดพลังงาน		
คณะสถาปัตยกรรมศาสตร์ สถาบันเทคโนโลยีพระจอมเกล้าเจ้าคุณทหารลาดกระบัง		
ผู้ออกแบบ		
สถาปนิก		
นางวรรณ ไรจน์ไพบูลย์	ภสศ.3492	ทบทวน.....
นายโชติวิทย์ พงษ์เสริมผล	ภสศ.2725	
นายสุพัฒน์ บุญยฤทธิ์กิจ	ภสศ.3464	
นายไกรทอง โชติวุฒิพัฒนา	ภสศ.2824	
นายวิวัฒน์ อุดมปิณฑิพย์	ภสศ.3529	เสนอ.....
นายพรพจน์ ศุภเอน	ภสศ.3469	
น.ส.วนัสสุดา ไชยมนตรี	ภสศ.5161	
นายพัฒน์พงษ์ ศรีสวัสดิ์	ภสศ.8826	
วิศวกรโยธา, สุขาภิบาล		
นายสมเกียรติ ขวัญพฤกษ์	สย.7141	แนะนำ.....
วิศวกรไฟฟ้า-เครื่องกล		
นายพิชิต ล้ายอง	วฟก.758	
นายไชยงค์ กองคำ	ภฟก.8441	
เขียนแบบ		
นายฤทธิไกร ศิลาวีวัฒน์	อนุมัติ.....	
น.ส. เจศยา บ้างสุวรรณ		
รายการแก้ไข		
ครั้งที่	รายการ	อนุมัติ / วันที่
แบบแสดง		เลขที่แบบ
ผังระบบประปา-สุขาภิบาล		
มาตราส่วน	1 : 100	
วันที่	29/03/47	

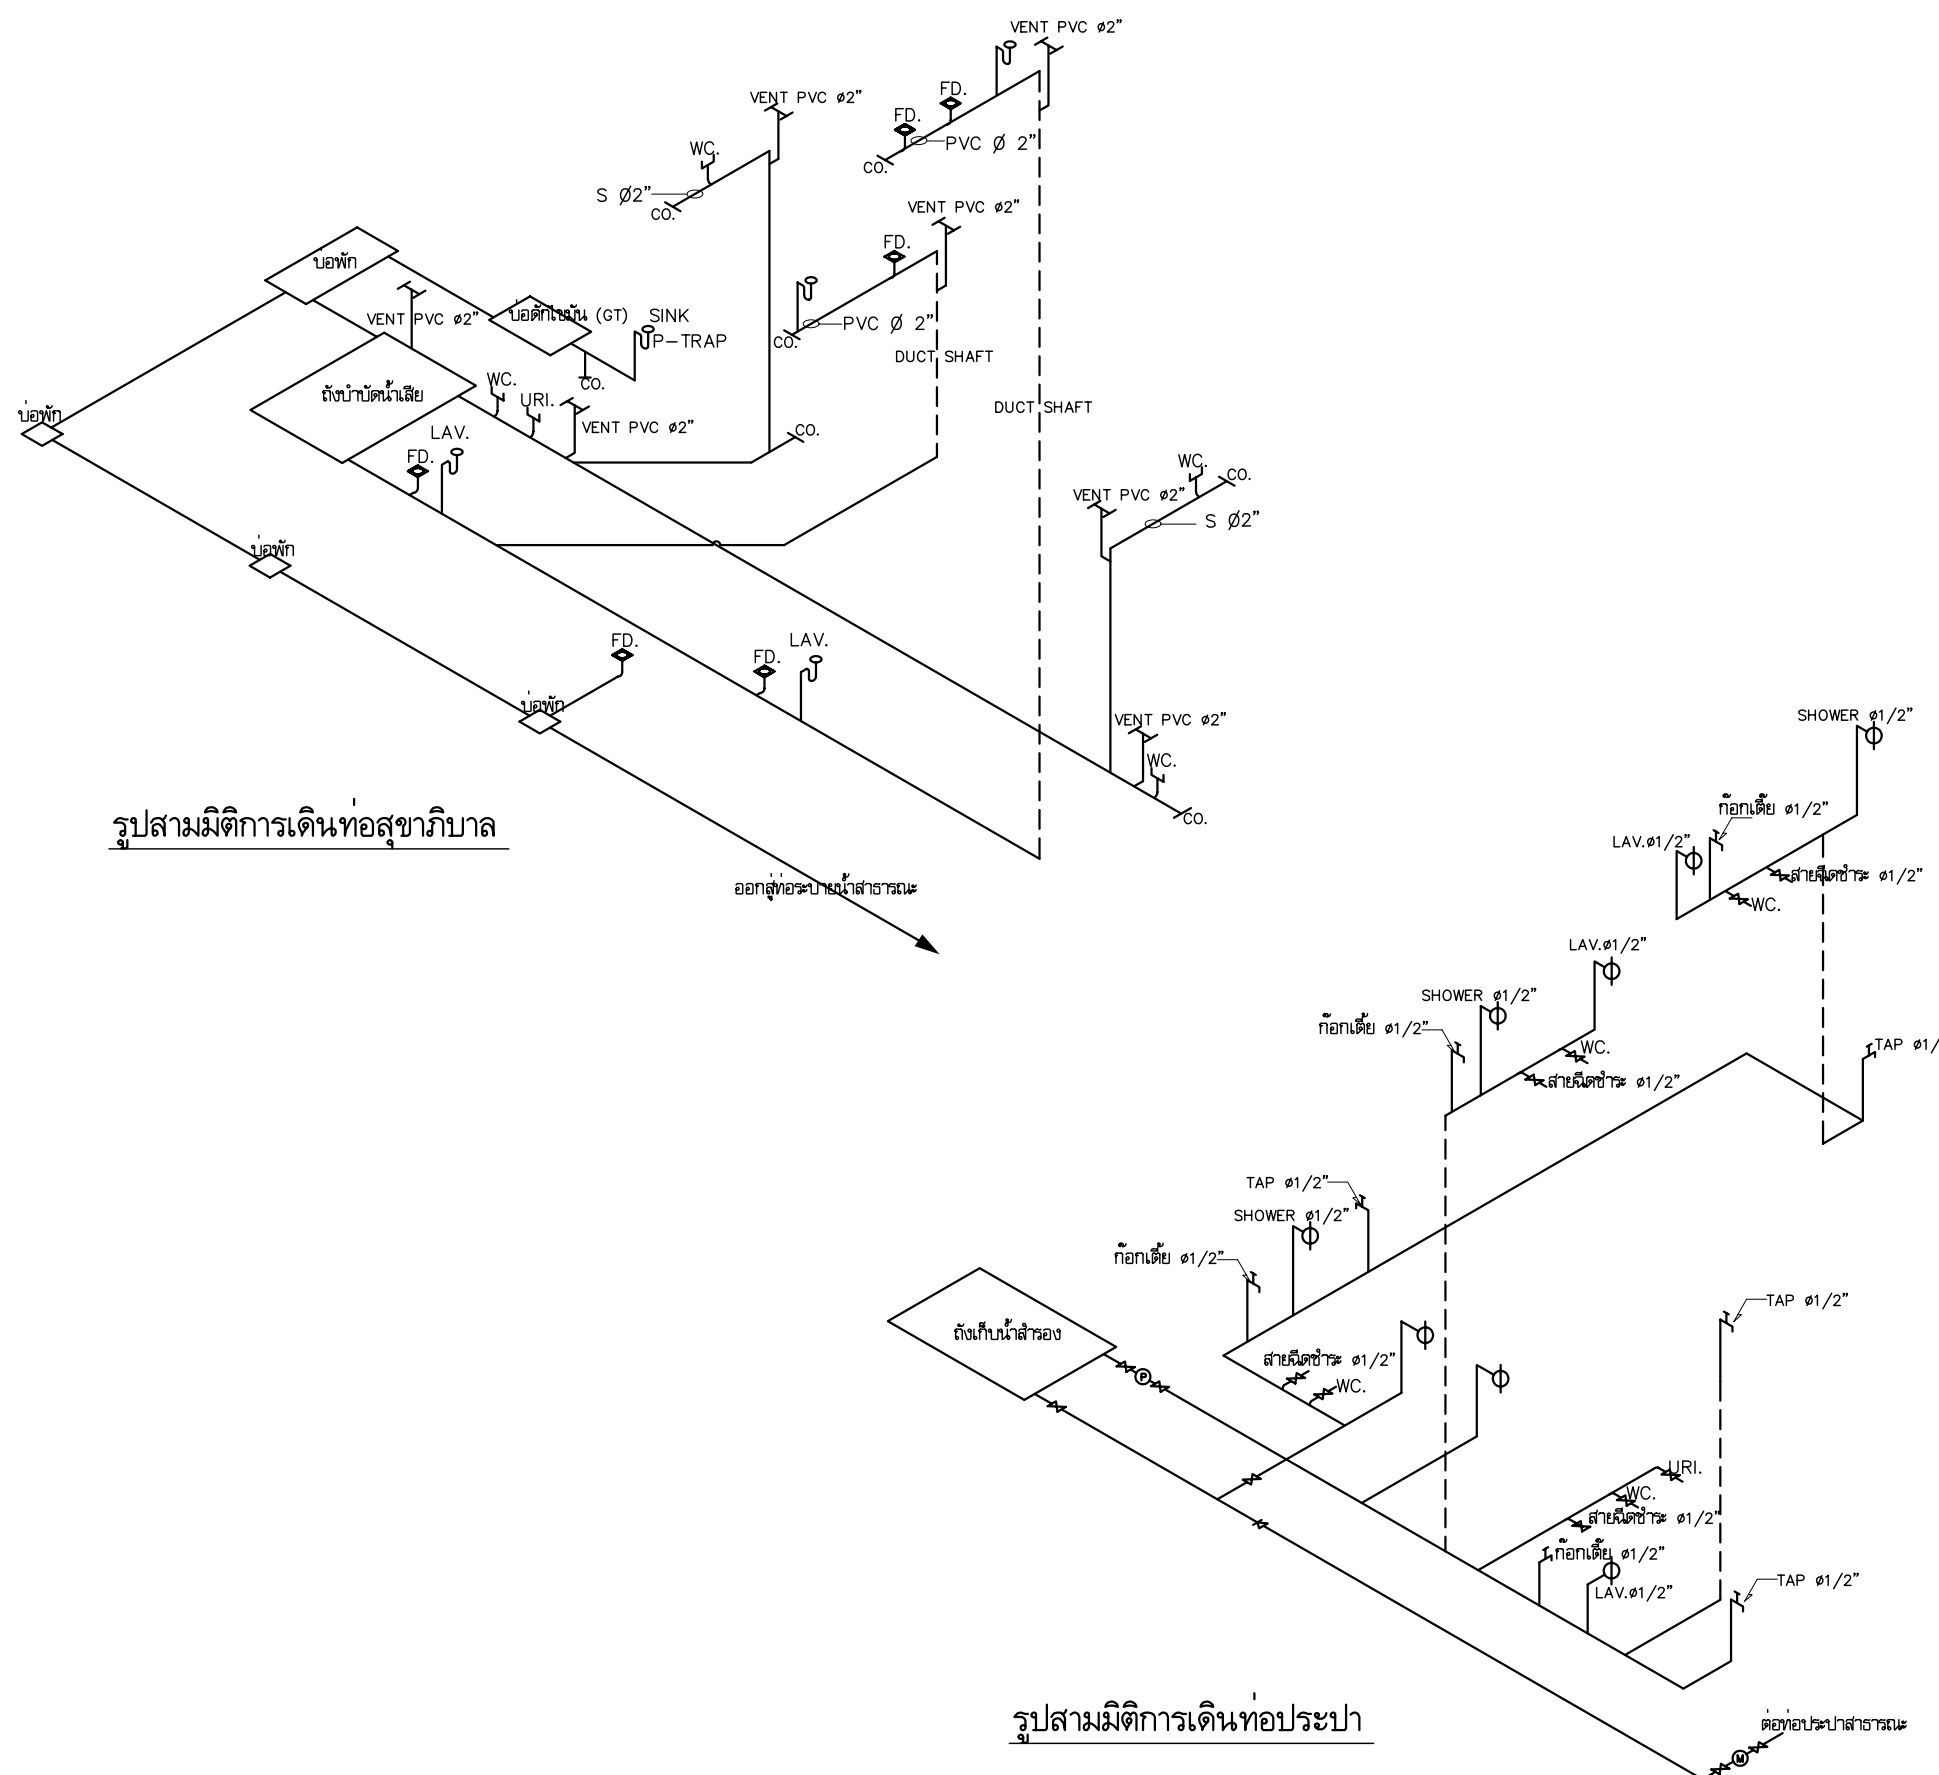


รูปสามมิติการเดินท่อน้ำสุขาภิบาล

รูปสามมิติการเดินท่อน้ำประปา

โครงการ การศึกษาศานภาพการใช้พลังงานและ แนวทางการส่งเสริมการอนุรักษ์พลังงาน ในบ้านที่อยู่อาศัยฯ		
เสนอ		
		
กรมพัฒนาพลังงานทดแทนและอนุรักษ์พลังงาน กระทรวงพลังงาน		
จัดทำโดย		
		
แบบก่อสร้างประกอบการวิจัยบ้านอยู่สบายประหยัดพลังงาน ภายใต้การสนับสนุนโดย กรมพัฒนาพลังงานทดแทนและอนุรักษ์พลังงาน(พพ)		
แบบประเภท		
บ้านเดี่ยวแบบ C บ้านอยู่สบายประหยัดพลังงาน		
คณะสถาปัตยกรรมศาสตร์ สถาบันเทคโนโลยีพระจอมเกล้าเจ้าคุณทหารลาดกระบัง		
ผู้ออกแบบ		
สถาปนิก		
นางวรวรรณ โรจน์โพนุลย์ ภสด.3492		ทบทวน.....
นายโชติวิทย์ พงษ์เสริมผล ภสด.2725		
นายสุพัฒน์ บุญยฤทธิ์กิจ ภสด.3464		
นายไกรทอง โชติวุฒิพัฒนา ภสด.2824		
นายวิวัฒน์ อุดมบัณฑิตทรัพย์ ภสด.3529		เสนอ.....
นายพรพจน์ คูแอม ภสด.3469		
น.ส.วนัสสุดา ไชยมนตรี ภสด.5161		
นายพัฒนพงษ์ ศรีสวัสดิ์ ภสด.8826		
วิศวกรโยธา, สุขาภิบาล		
นายสมเกียรติ ขวัญพฤกษ์ สย.7141		แนะนำ.....
วิศวกรไฟฟ้า-เครื่องกล		
นายพิชิต ล้ายอง วฟก.758		
นายไชยงค์ กองคำ ภฟก.8441		
เขียนแบบ		
นายฤทธิไกร ศิลาวีวัฒน์		อนุมัติ.....
น.ส. เจศยา บางสุวรรณ		
รายการแก้ไข		
ครั้งที่	รายการ	อนุมัติ / วันที่
แบบแสดง		เลขที่แบบ
RISER DIAGRAM		
มาตราส่วน	—	
วันที่	29/03/47	

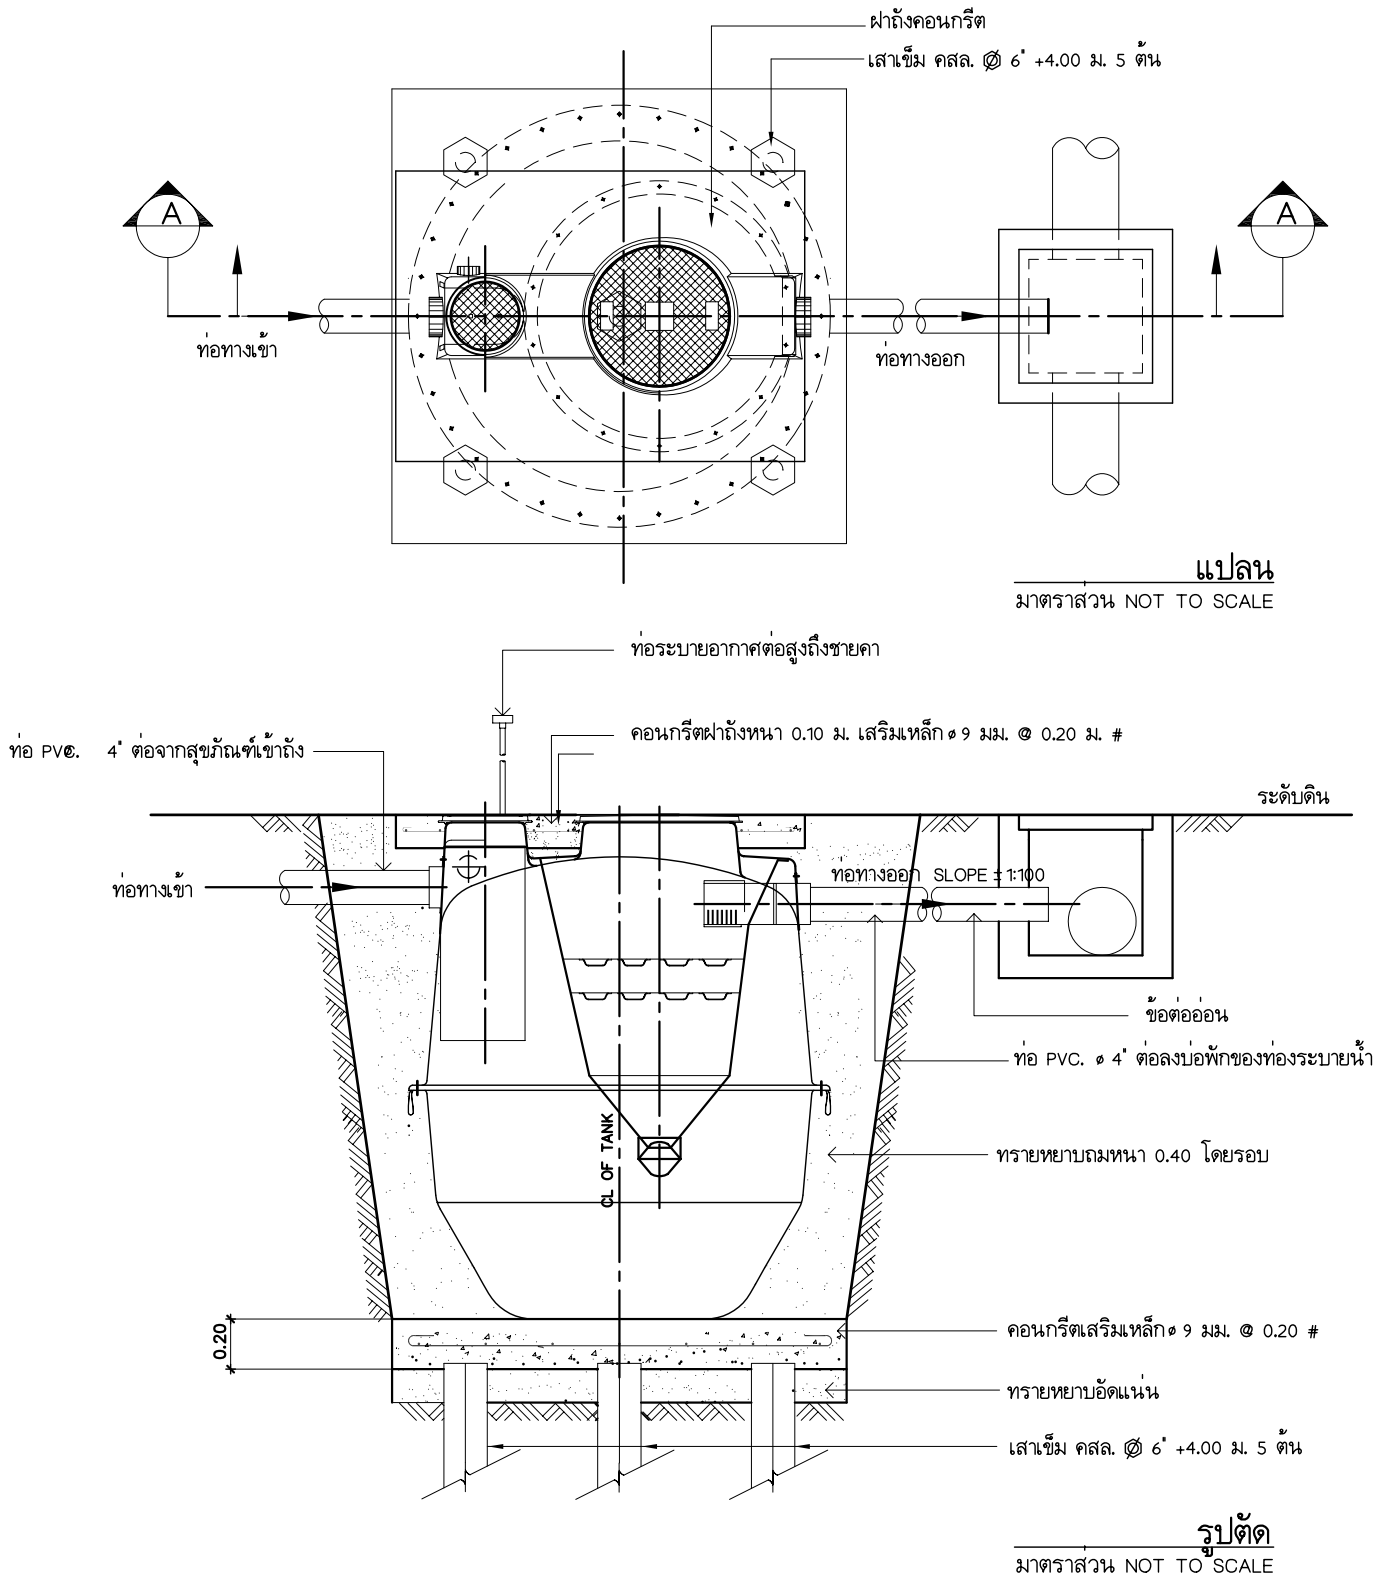

แบบขยายถังบำบัดน้ำเสีย
มาตรฐาน NOT TO SCALE

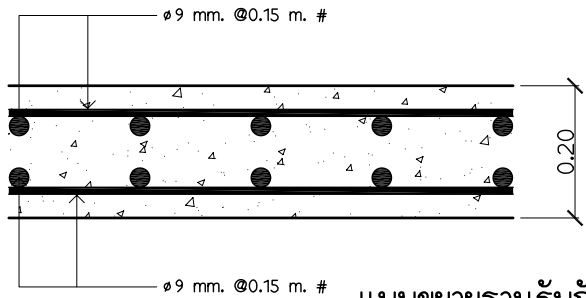

แบบขยายฐานรับถังบำบัด/ ถังเก็บน้ำ
มาตรฐาน NOT TO SCALE

ตารางการเลือกใช้ถัง (Application and Dimension)					
จำนวนคน (No. of User (Person))	ปริมาณน้ำเสีย (Volumn)				
	อาคารพักอาศัย	เฉพาะส้วม 60 lpcd (Soil Only)	16	20	23
	Residential	น้ำทิ้งรวม 200 pod (Total Waste)	5	6	7
ขนาด Dimension	กว้าง (mm.)(Diameter)		1430	1390	1460
	สูง (mm.)(Hight)		1490	1570	1670
	เส้นผ่าศูนย์กลางท่อ (mm.)(Inlet,Outlet Pipe)		100	100	100
	เส้นผ่าศูนย์กลางท่ออากาศ (mm.)(Vent)		50	50	50
ความจุ Volumns	ปริมาตรถังรวม (Liter)(Total Volumn)		1600	1800	2230
	ปริมาตรส่วนบ่อเกรอะ (Liter)(Septic Zone)		1060	1200	1530
	ปริมาตรส่วนกรอง (Liter)(Filter Zone)		540	600	700
REMARK:lpcd = liter per capital per day					

วัสดุและการเลือกใช้ (Material and Application)	
ส่วนประกอบ (Components)	วัสดุ (Material)
1. ตัวถัง	โพลีเอทิลีน (LLDPE) ชนิดความหนาแน่นปานกลาง
Tank Body	LLDEL (Liner Low Type Medium Density)
2. ฝาถัง	เอบีเอส, เหล็กหล่อเคลือบ อีพอกซี
Manhole Cover	ABS (Acrylonitrile-butadience-styrene), Iron Cast
3. ท่อน้ำเข้า-ออก	โพลีเอทิลีน
Inlet, Outlet Pipes	Polyethylene
4. ข้อต่ออ่อน	
Flex	Flexible Fitting ABS สำหรับท่อ 100 mm.
5. ตัวกรอง	โพลีเอทิลีน
Media	HDPE

โครงการ
การศึกษาสถานภาพการใช้พลังงานและ
แนวทางการส่งเสริมการอนุรักษ์พลังงาน
ในบ้านที่อยู่อาศัยฯ

เสนอ

กรมพัฒนาพลังงานทดแทนและอนุรักษ์พลังงาน
กระทรวงพลังงาน

จัดทำโดย

แบบก่อสร้างประกอบกราวิจัยบ้านอยู่สบายประหยัดพลังงาน
ภายใต้การสนับสนุนโดย
กรมพัฒนาพลังงานทดแทนและอนุรักษ์พลังงาน(พพ)

แบบประเภท



บ้านเดี่ยวแบบ C
บ้านอยู่สบายประหยัดพลังงาน

คณะสถาปัตยกรรมศาสตร์
สถาบันเทคโนโลยีพระจอมเกล้าเจ้าคุณทหารลาดกระบัง

ผู้ออกแบบ		
สถาปนิก		
นางวรวรรณ โรจนไพบูลย์	ภสศ.3492	ทบทวน.....
นายโชติวิทย์ พงษ์เสริมผล	ภสศ.2725	
นายสุพัฒน์ บุญยฤทธิกิจ	ภสศ.3464	
นายไกรทอง โชติวุฒิพัฒนา	ภสศ.2824	
นายวิวัฒน์ อุดมปิทธิภย์	ภสศ.3529	เสนอ.....
นายพรพจน์ ศุภเอม	ภสศ.3469	
น.ส.วนัสสุดา ไชยมนตรี	ภสศ.5161	
นายพัฒนพงษ์ ศรีสวัสดิ์	ภสศ.8826	
วิศวกรโยธา, สุชาภิบาล		
นายสมเกียรติ ขวัญพฤกษ์	สย.7141	แนะนำ.....
วิศวกรไฟฟ้า-เครื่องกล		
นายพิชิต ล้ายอง	วฟก.758	
นายไชยงค์ กองคำ	ภฟก.8441	
เขียนแบบ		
นายฤทธิไกร ศิลาวีวัฒน์		อนุมัติ.....
น.ส. เจศยา บางสุวรรณ		











รายการแก้ไข		
ครั้งที่	รายการ	อนุมัติ / วันที่

แบบแสดง	เลขที่แบบ
แบบขยายถังบำบัดน้ำเสีย	SN-03
มาตรฐาน	NOT TO SCALE
วันที่	29/03/47
	53

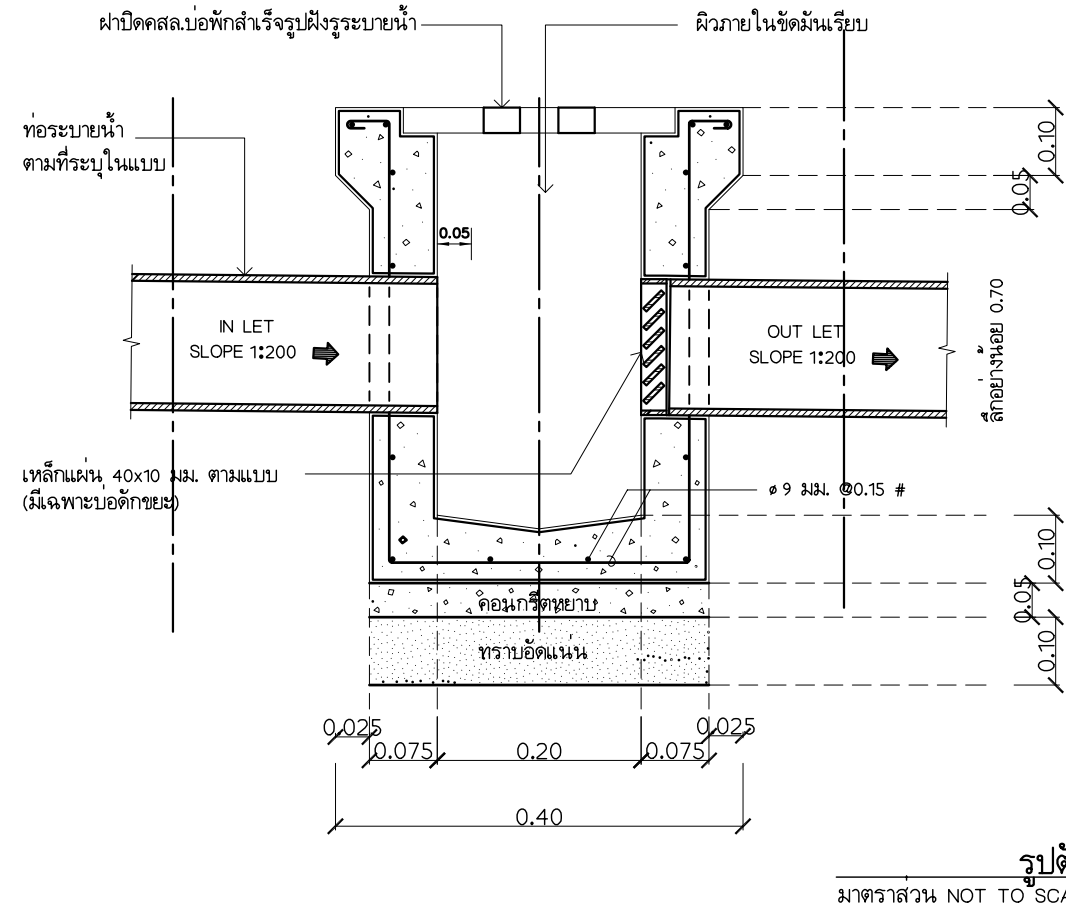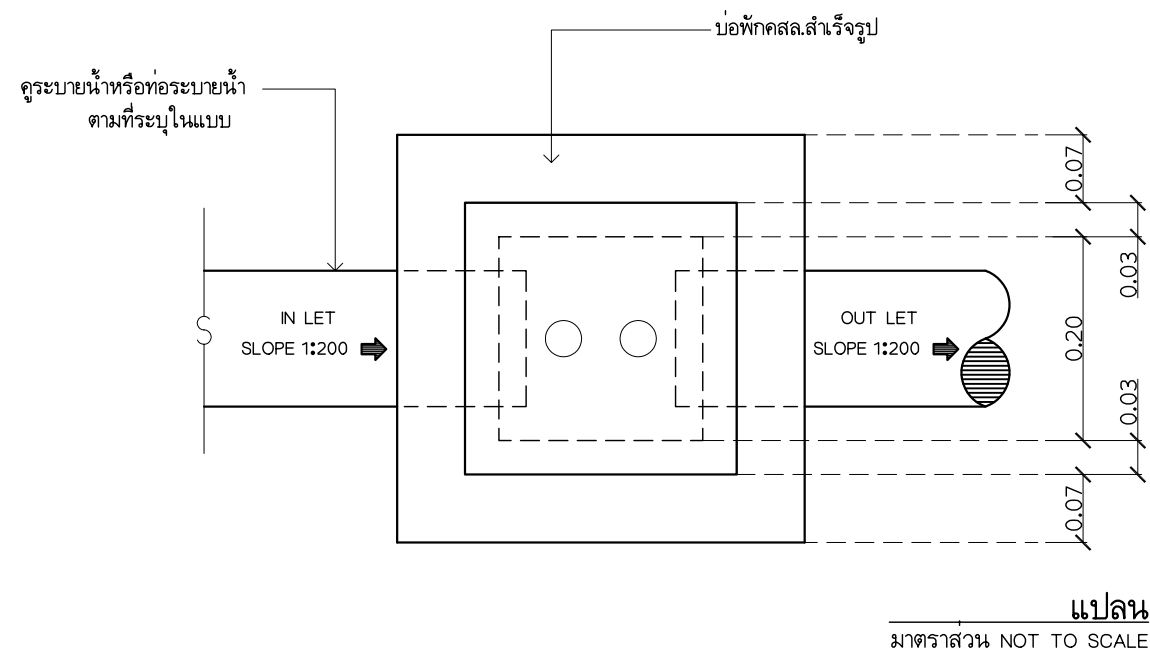

แบบขยายบ่อพัก, บ่อดักขยะ
มาตราส่วน NOT TO SCALE


โครงการ การศึกษาศานภาพการใช้พลังงานและ แนวทางการส่งเสริมการอนุรักษ์พลังงาน ในบ้านที่อยู่อาศัยฯ		
เสนอ 		
กรมพัฒนาพลังงานทดแทนและอนุรักษ์พลังงาน กระทรวงพลังงาน		
จัดทำโดย 		
แบบก่อสร้างประกอบการวิจัยบ้านอยู่สบายประหยัดพลังงาน ภายใต้การสนับสนุนโดย กรมพัฒนาพลังงานทดแทนและอนุรักษ์พลังงาน(พพ)		
แบบประเภท บ้านเดี่ยวแบบ C บ้านอยู่สบายประหยัดพลังงาน		
คณะสถาปัตยกรรมศาสตร์ สถาบันเทคโนโลยีพระจอมเกล้าเจ้าคุณทหารลาดกระบัง		
ผู้ออกแบบ		
สถาปนิก		
นางวรวรรณ โรจนไพบูลย์	ภสธ.3492	ทบทวน.....
นายโชติวิทย์ พงษ์เสริมผล	ภสธ.2725	
นายสุพัฒน์ บุญยฤทธิกิจ	ภสธ.3464	
นายไกรทอง โชติวุฒิพัฒนา	ภสธ.2824	
นายวิวัฒน์ อุดมปิติทรัพย์	ภสธ.3529	เสนอ.....
นายพรพจน์ ศุภเอน	ภสธ.3469	
น.ส.วนัสสุดา ไชยมนตรี	ภสธ.5161	
นายพัฒนพงษ์ ศรีสวัสดิ์	ภสธ.8826	
วิศวกรโยธา, สุชาภิบาล		
นายสมเกียรติ ขวัญพฤกษ์	สย.7141	แนะนำ.....
วิศวกรไฟฟ้า-เครื่องกล		
นายพิชิต ล้ายอง	วฟก.758	
นายไชยงค์ กองคำ	ภฟก.8441	
เขียนแบบ		
นายฤทธิไกร ศิลาวิวัฒน์		อนุมัติ.....
น.ส. เจศยา บางสุวรรณ		
รายการแก้ไข		
ครั้งที่	รายการ	อนุมัติ / วันที่
แบบแสดง แบบขยายบ่อพัก, บ่อดักขยะ		เลขที่แบบ
มาตราส่วน	NOT TO SCALE	SN-04
วันที่	29/03/47	53

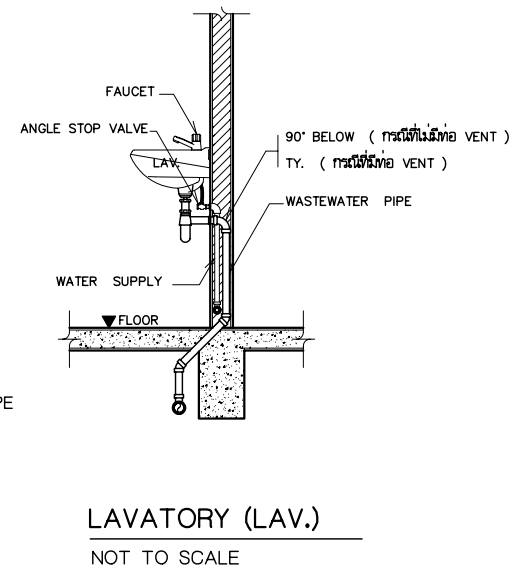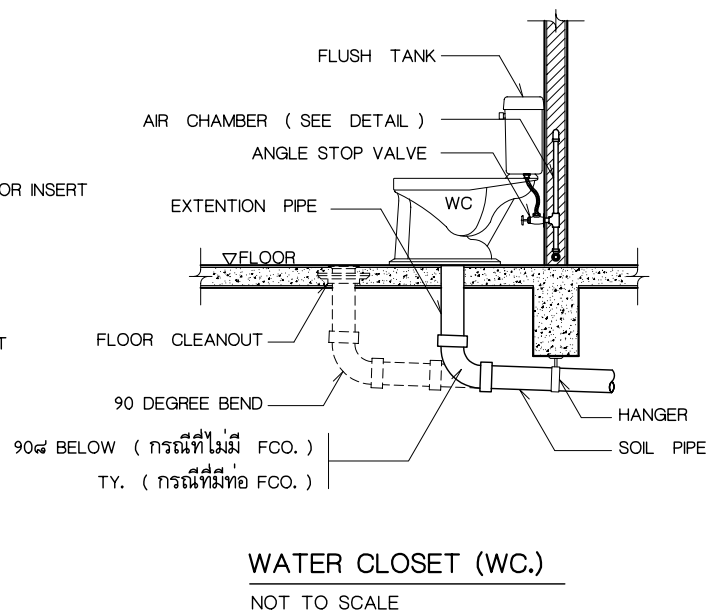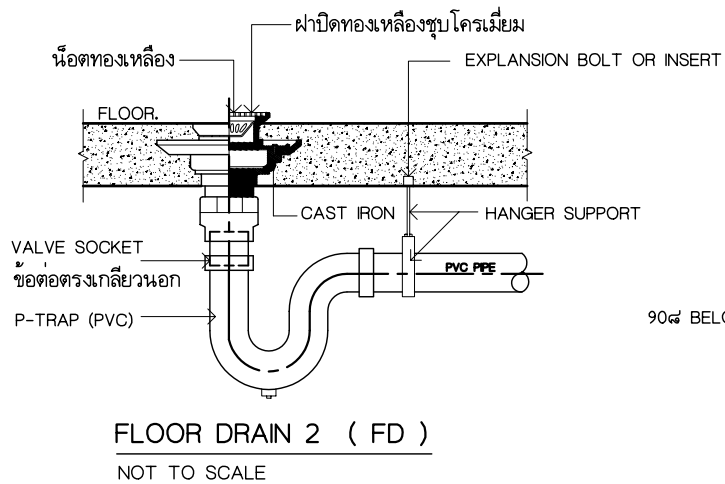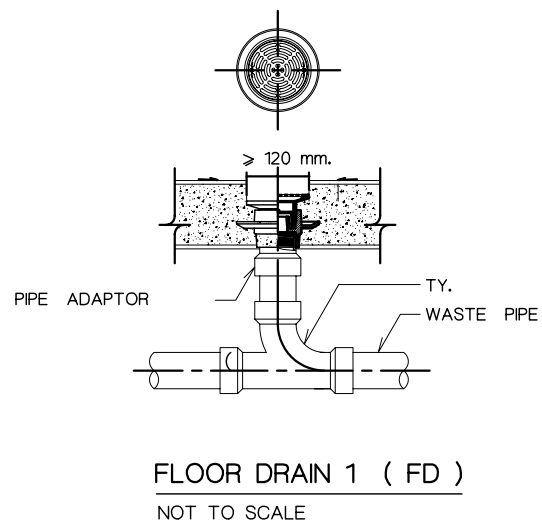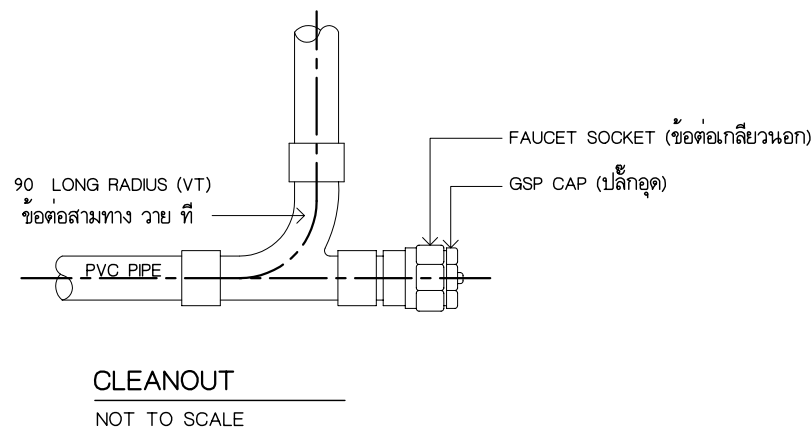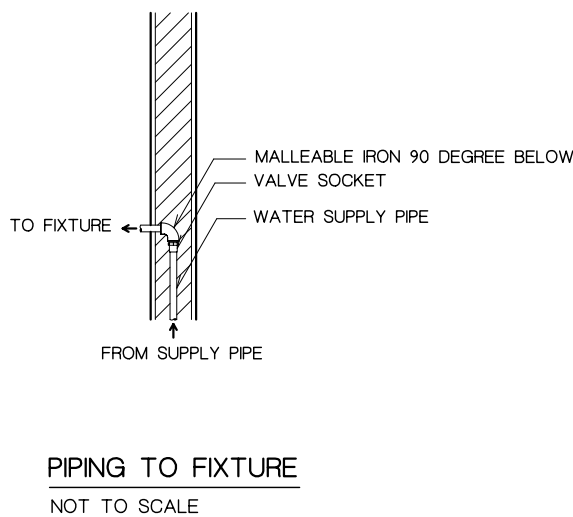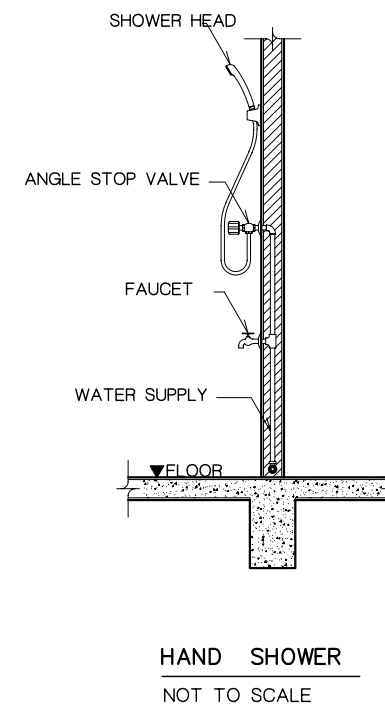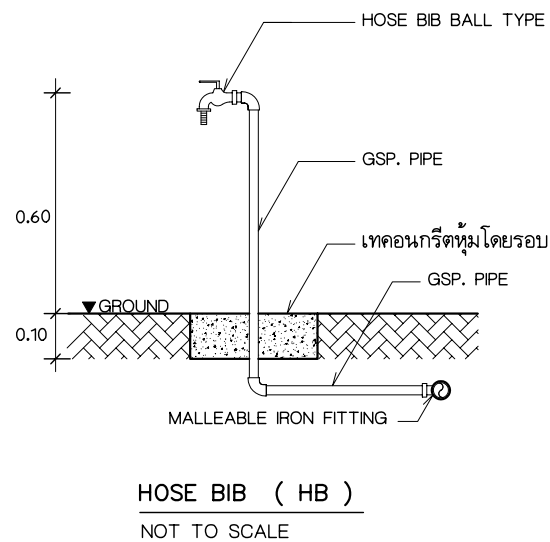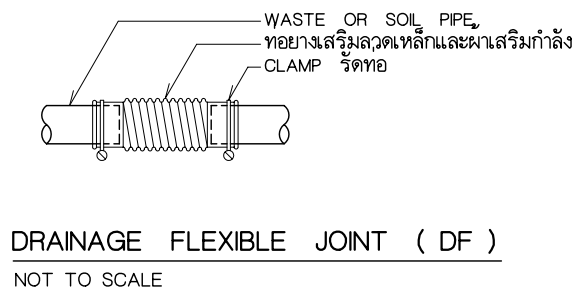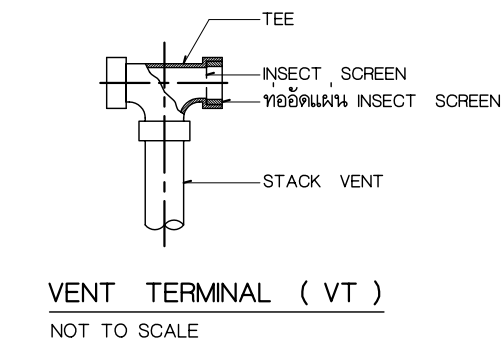

โครงการ การศึกษาด้านภาพการใช้พลังงานและ แนวทางการส่งเสริมการอนุรักษ์พลังงาน ในบ้านที่อยู่อาศัยฯ		
เสนอ		
กรมพัฒนาพลังงานทดแทนและอนุรักษ์พลังงาน กระทรวงพลังงาน		
จัดทำโดย		
แบบก่อสร้างประกอบกราวิจัยบ้านอยู่สบายประหยัดพลังงาน ภายใต้การสนับสนุนโดย กรมพัฒนาพลังงานทดแทนและอนุรักษ์พลังงาน(พพ)		
แบบประเภท		
บ้านเดี่ยวแบบ C บ้านอยู่สบายประหยัดพลังงาน		
คณะสถาปัตยกรรมศาสตร์ สถาบันเทคโนโลยีพระจอมเกล้าเจ้าคุณทหารลาดกระบัง		
ผู้ออกแบบ		
สถาปนิก		
นางวรวรรณ ไรจน์โทบูลย์	ภสธ.3492	ทบทวน.....
นายโชติวิทย์ พงษ์เสริมผล	ภสธ.2725	
นายสุพัฒน์ บุญยฤทธิ์กิจ	ภสธ.3464	
นายไกรทอง โชติวุฒิพัฒนา	ภสธ.2824	
นายวิวัฒน์ อุดมปิติทรัพย์	ภสธ.3529	เสนอ.....
นายพรพจน์ ศุภาคม	ภสธ.3469	
น.ส.วนัสสุดา ไชยมนตรี	ภสธ.5161	
นายพัฒนพงษ์ ศรีสวัสดิ์	ภสธ.8826	
วิศวกรโยธา, สุชาภิบาล		
นายสมเกียรติ ขวัญพฤกษ์	สย.7141	แนะนำ.....
วิศวกรไฟฟ้า-เครื่องกล		
นายพิชิต ล้ายอง	วฟก.758	
นายไชยงค์ กองคำ	ภฟก.8441	
เขียนแบบ		
นายฤทธิโกเร ศิลาวีวัฒน์		อนุมัติ.....
น.ส. เจศยา บำรุงวรรณ		
รายการแก้ไข		
ครั้งที่	รายการ	อนุมัติ / วันที่
แบบแสดง		เลขที่แบบ
แบบมาตรฐานติดตั้งงานสุขาภิบาล		SN-05
มาตราส่วน	NOT TO SCALE	53
วันที่	29/03/47	


ภาคผนวก


- ก. ทัศนียภาพของโครงการ
- ข. ผังการจัดวางเฟอร์นิเจอร์ภายในและLANDSCAPE
- ค. แบบแสดงตำแหน่งแผงกันแดดกรณีที่บ้านหันไปทางทิศตะวันออก
- ง. แบบขยายแสดงแผงกันแดดไม้และผ้าใบ
- จ. แนวทางการประยุกต์ใช้แบบบ้านอยู่สบายประหยัดพลังงาน

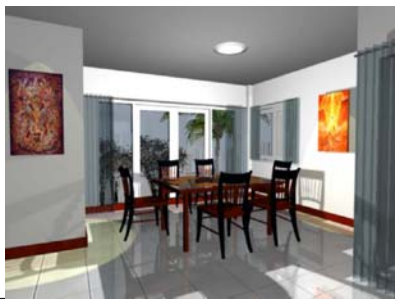



ทัศนียภาพของโครงการ


โครงการ การศึกษาสถานภาพการใช้พลังงานและ แนวทางการส่งเสริมการอนุรักษ์พลังงาน ในบ้านที่อยู่อาศัยฯ		
เสนอ 		
กรมพัฒนาพลังงานทดแทนและอนุรักษ์พลังงาน กระทรวงพลังงาน		
จัดทำโดย 		
แบบก่อสร้างประกอบการวิจัยบ้านอยู่สบายประหยัดพลังงาน ภายใต้การสนับสนุนโดย กรมพัฒนาพลังงานทดแทนและอนุรักษ์พลังงาน(พพ)		
แบบประเภท บ้านเดี่ยวแบบ C บ้านอยู่สบายประหยัดพลังงาน		
คณะสถาปัตยกรรมศาสตร์ สถาบันเทคโนโลยีพระจอมเกล้าเจ้าคุณทหารลาดกระบัง		
ผู้ออกแบบ สถาปนิก		
นางวรรณ ไรจน์ไพบูลย์	ภสธ.3492	ทบทวน.....
นายโชติวิทย์ พงษ์เสริมผล	ภสธ.2725	
นายสุพัฒน์ บุญยฤทธิกิจ	ภสธ.3464	
นายไกรทอง โชติวุฒิปัทธนา	ภสธ.2824	
นายวิวัฒน์ อุดมปิติทรัพย์	ภสธ.3529	เสนอ.....
นายพรพจน์ ศุภเอน	ภสธ.3469	
น.ส.วันัสสุดา ไชยมนตรี	ภสธ.5161	
นายพัฒน์พงษ์ ศรีสวัสดิ์	ภสธ.8826	
วิศวกรโยธา, สุชาภิบาล		
นายสมเกียรติ ขวัญพฤกษ์	สย.7141	แนะนำ.....
วิศวกรไฟฟ้า-เครื่องกล		
นายพิชิต ล้ายอง	วฟก.758	
นายไชยงค์ กองคำ	ภฟก.8441	
เขียนแบบ		
นายฤทธิไกร ศิลาวีวัฒน์		อนุมัติ.....
น.ส. เจศยา บ้างสุวรรณ		
รายการแก้ไข		
ครั้งที่	รายการ	อนุมัติ / วันที่
แบบแสดง ทัศนียภาพของโครงการ		เลขที่แบบ
มาตราส่วน	—	ก
วันที่	29/03/47	—

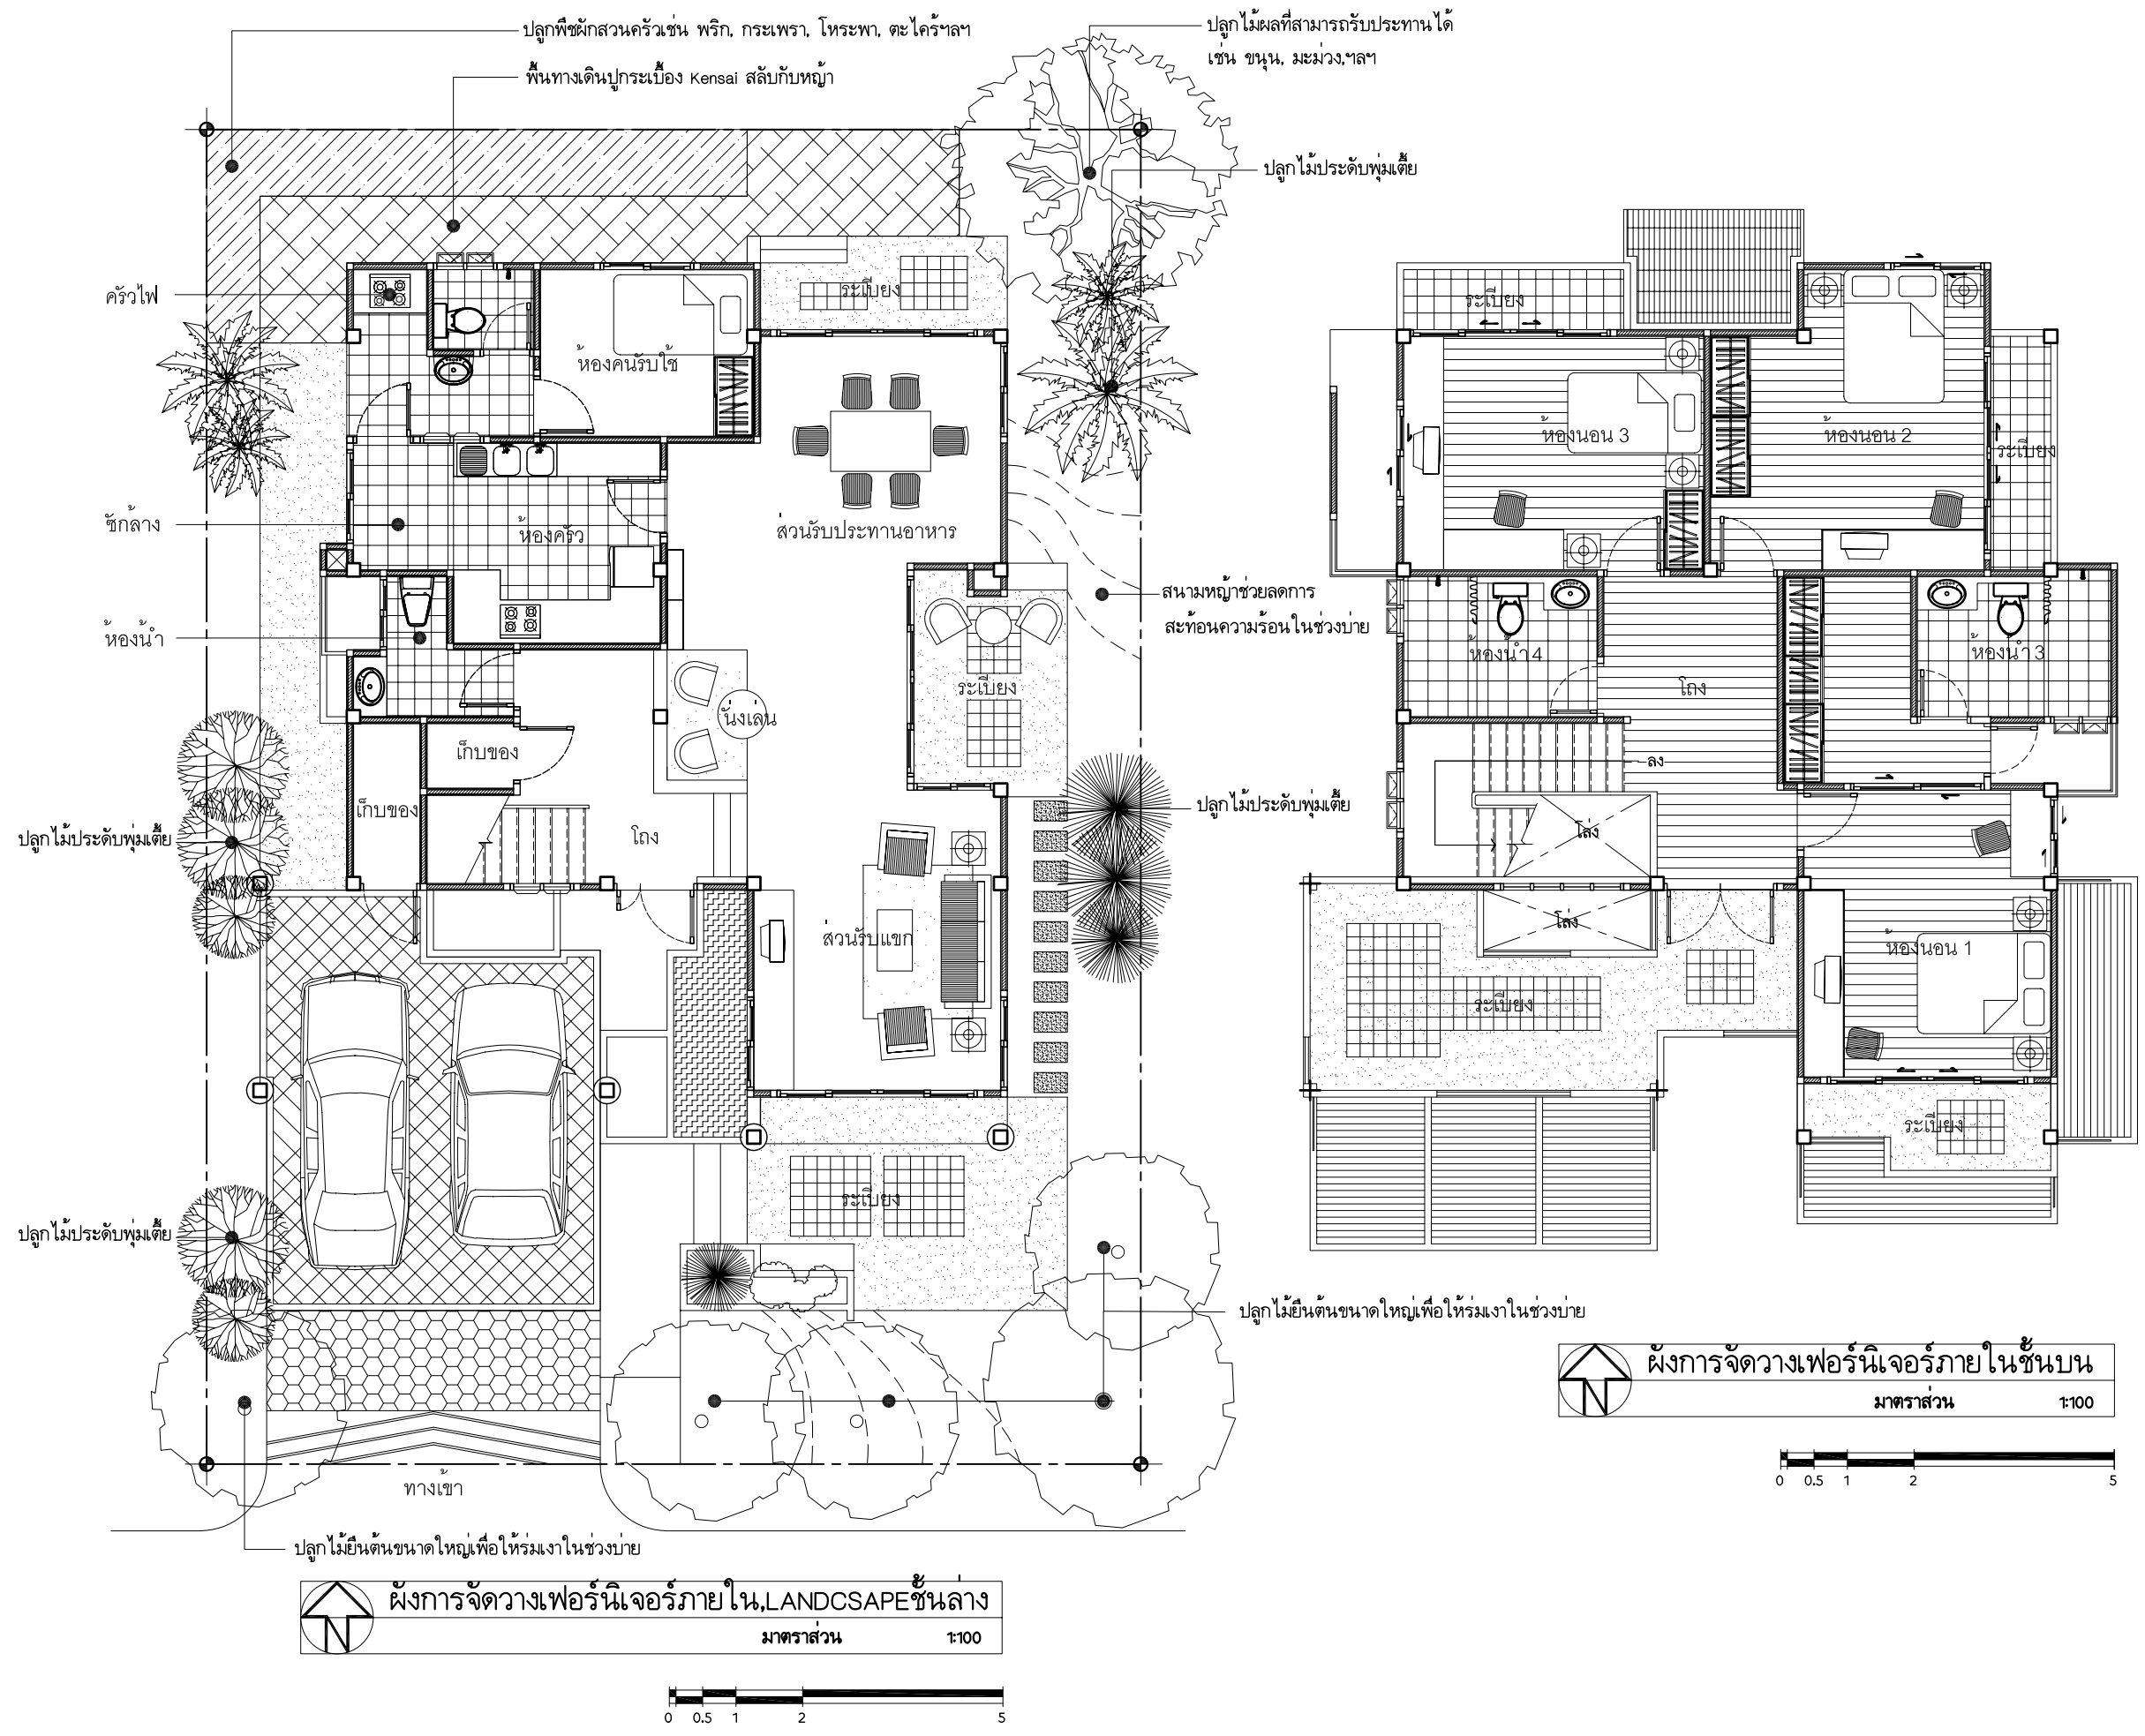

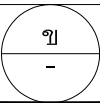โครงการ การศึกษาศาสนาภาพการใช้พลังงานและ แนวทางการส่งเสริมการอนุรักษ์พลังงาน ในบ้านที่อยู่อาศัยฯ		
เสนอ		
		
กรมพัฒนาพลังงานทดแทนและอนุรักษ์พลังงาน กระทรวงพลังงาน		
จัดทำโดย		
		
แบบก่อสร้างประกอบกรวิจัยบ้านอยู่สบายประหยัดพลังงาน ภายใต้การสนับสนุนโดย กรมพัฒนาพลังงานทดแทนและอนุรักษ์พลังงาน(พพ)		
แบบประเภท		
บ้านเดี่ยวแบบ C บ้านอยู่สบายประหยัดพลังงาน		
คณะสถาปัตยกรรมศาสตร์ สถาบันเทคโนโลยีพระจอมเกล้าเจ้าคุณทหารลาดกระบัง		
ผู้ออกแบบ		
สถาปนิก		
นางวรวรรณ ไรจน์ไพบูลย์	ภสด.3492	ทบทวน.....
นายโชติวิทย์ พงษ์เสริมผล	ภสด.2725	
นายสุพัฒน์ บุญยฤทธิกิจ	ภสด.3464	
นายเกรียงทอง โชติวุฒิพัฒนา	ภสด.2824	
นายวิวัฒน์ อุดมปิณฑิพย์	ภสด.3529	เสนอ.....
นายพรพจน์ ศุภเอน	ภสด.3469	
น.ส.วันวิสาข์ ไชยมนตรี	ภสด.5161	
นายพัฒนพงษ์ ศรีสวัสดิ์	ภสด.8826	
วิศวกรโยธา, สุชาภิบาล		
นายสมเกียรติ ขวัญพฤกษ์		
วิศวกรไฟฟ้า-เครื่องกล	สย.7141	แนะนำ.....
นายพิชิต ล้ายอง	วฟก.758	
นายไชยงค์ กองคำ	ภฟก.8441	
เขียนแบบ		
นายฤทธิไกร ศิลาวีวัฒน์		อนุมัติ.....
น.ส. เจศยา บางสุวรรณ		
รายการแก้ไข		
ครั้งที่	รายการ	อนุมัติ / วันที่
แบบแสดง		เลขที่แบบ
ผังการวางเฟอร์นิเจอร์ภายใน ,LANDSCAPE		
มาตราส่วน	1:100	
วันที่	29/03/47	

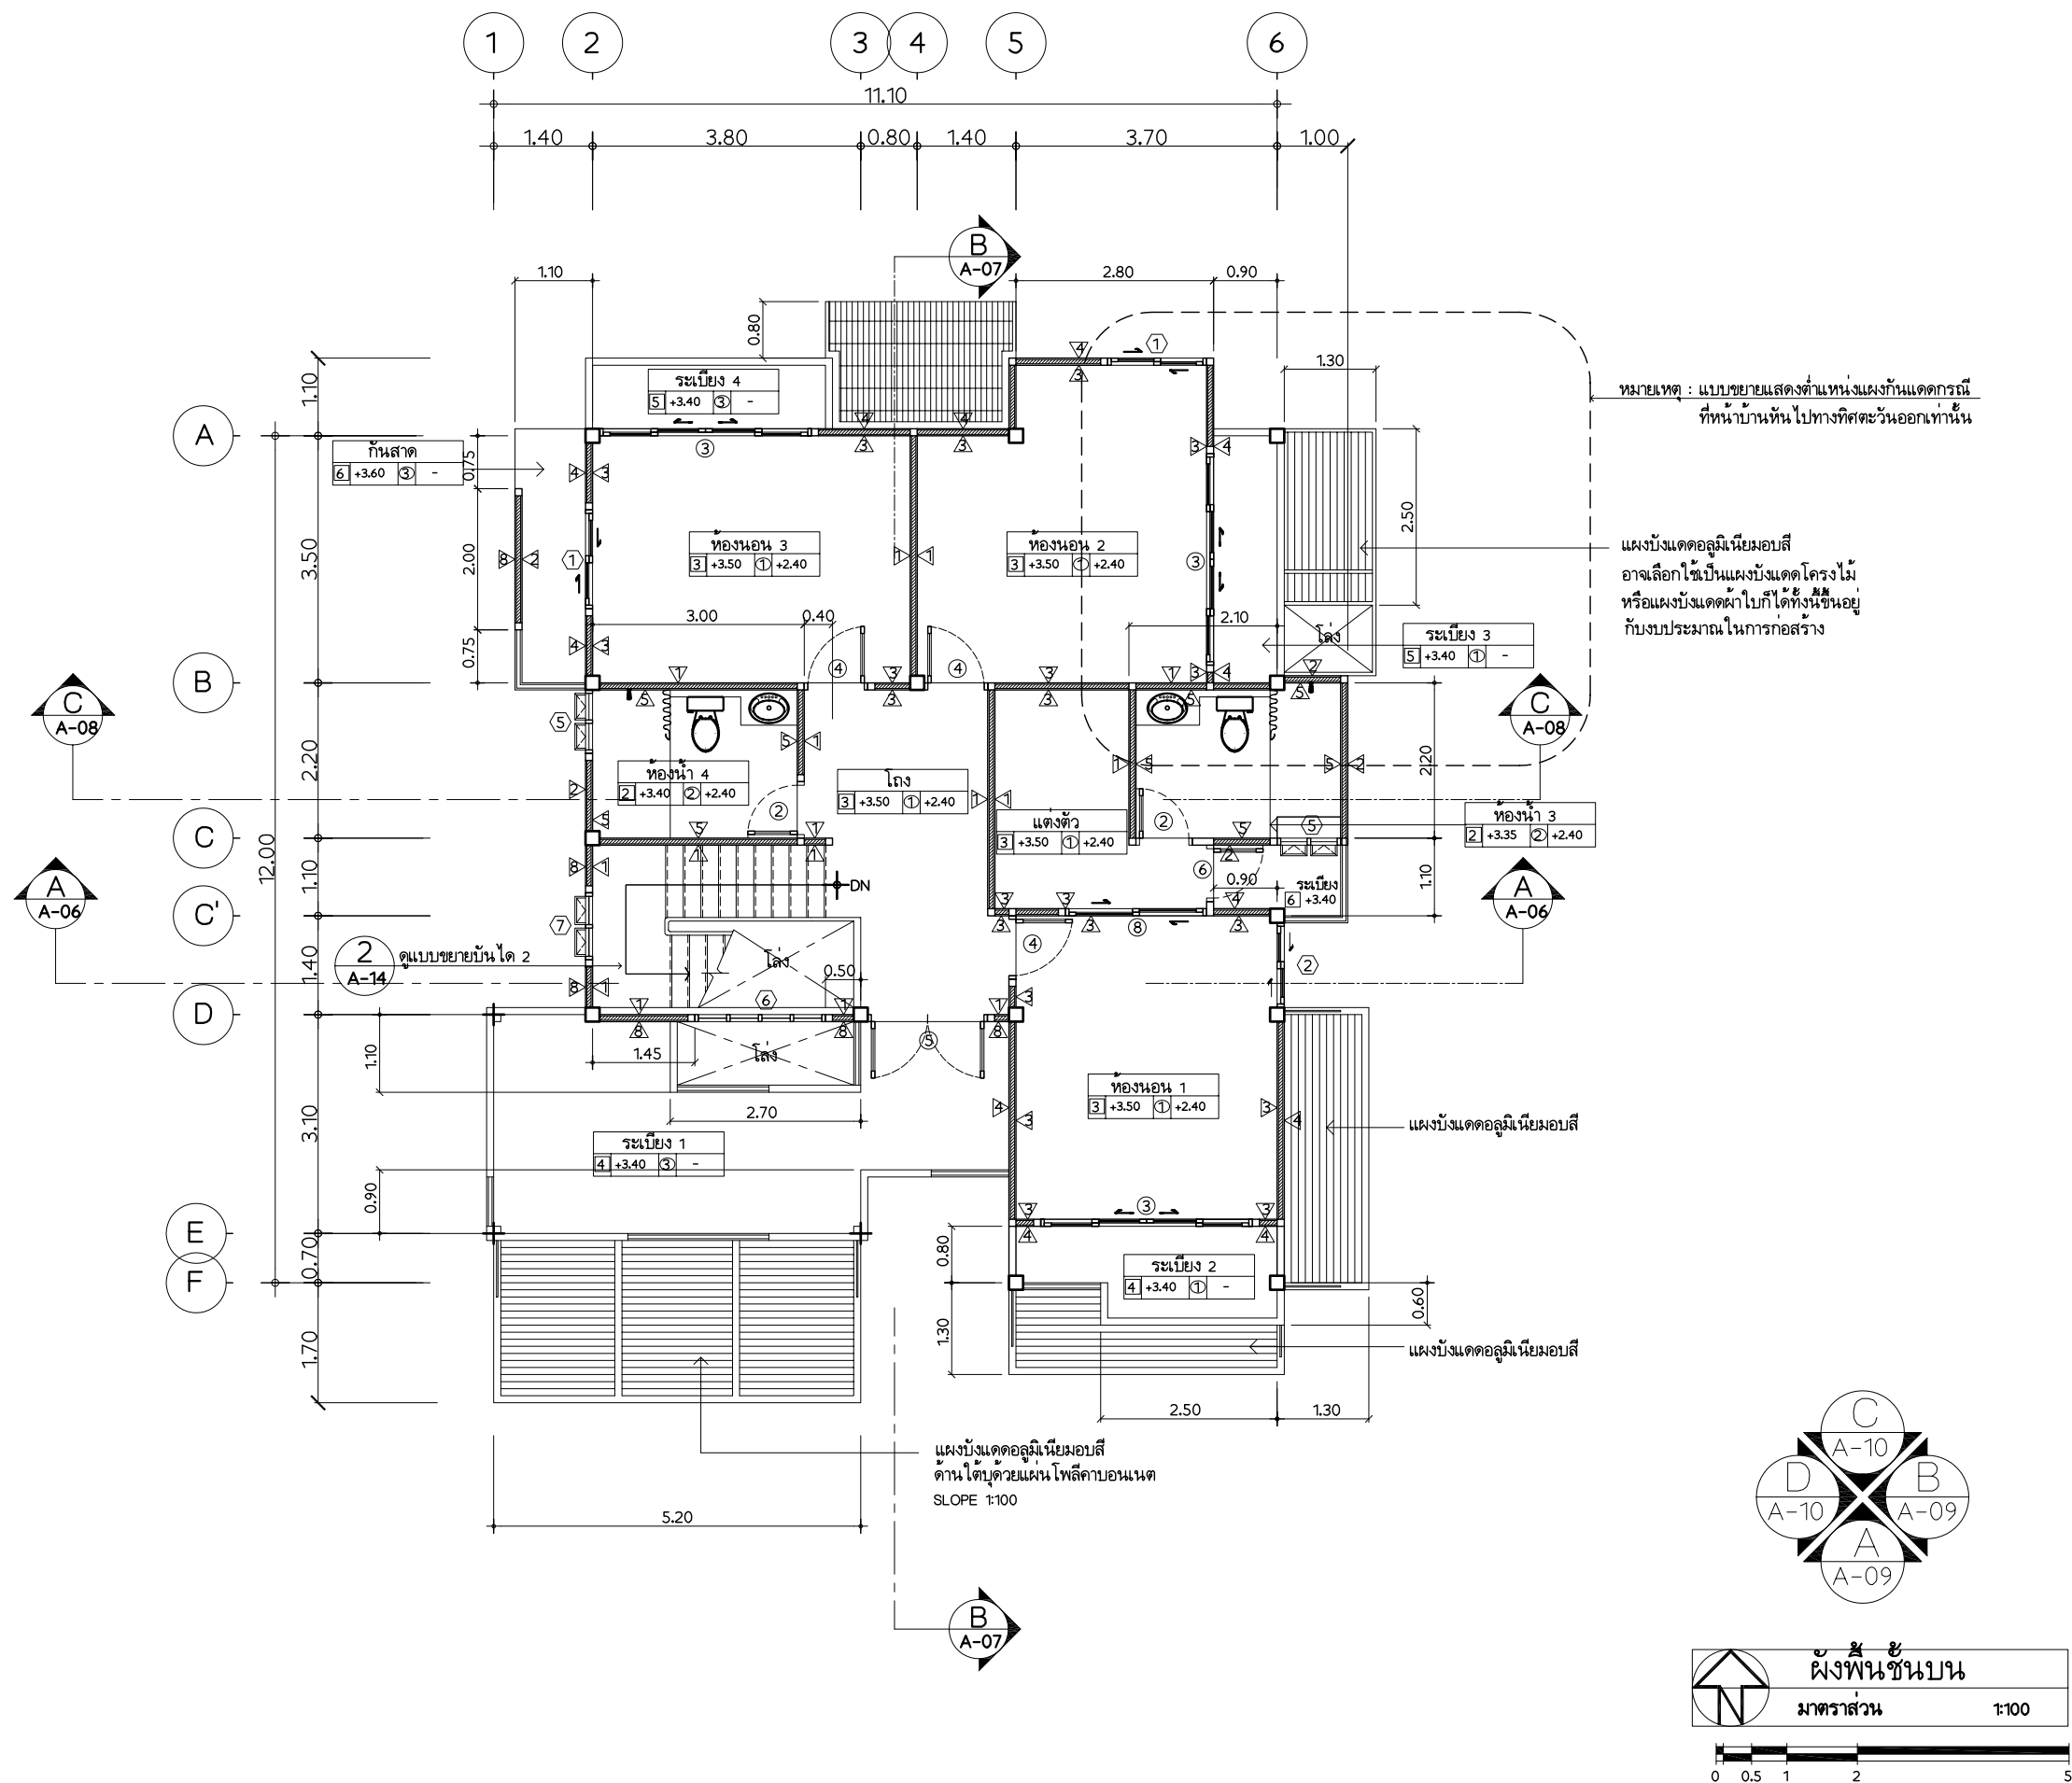


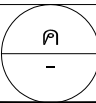โครงการ การศึกษาสถานภาพการใช้พลังงานและ แนวทางการส่งเสริมการอนุรักษ์พลังงาน ในบ้านที่อยู่อาศัยฯ		
เสนอ		
		
กรมพัฒนาพลังงานทดแทนและอนุรักษ์พลังงาน กระทรวงพลังงาน		
จัดทำโดย		
		
แบบก่อสร้างประกอบการวิจัยบ้านอยู่สบายประหยัดพลังงาน ภายใต้การสนับสนุนโดย กรมพัฒนาพลังงานทดแทนและอนุรักษ์พลังงาน(พพ)		
แบบประเภท		
บ้านเดี่ยวแบบ C บ้านอยู่สบายประหยัดพลังงาน		
คณะสถาปัตยกรรมศาสตร์ สถาบันเทคโนโลยีพระจอมเกล้าเจ้าคุณทหารลาดกระบัง		
ผู้ออกแบบ		
สถาปนิก		
นางวรวรรณ โรจนไพบูลย์	ภสด.3492	ทบทวน.....
นายโชติวิทย์ พงษ์เสริมผล	ภสด.2725	
นายสุพัฒน์ บุญฤทธิกิจ	ภสด.3464	
นายไกรทอง โชติวุฒิพัฒนา	ภสด.2824	
นายวิวัฒน์ อุดมปิณฑิพย์	ภสด.3529	เสนอ.....
นายพรพจน์ ศุภเอม	ภสด.3469	
น.ส.วนัสสุดา ไชยมนตรี	ภสด.5161	
นายพัฒน์พงษ์ ศรีสวัสดิ์	ภสด.8826	
วิศวกรโยธา, สุชาภิบาล		
นายสมเกียรติ ขวัญพฤกษ์	สย.7141	แนะนำ.....
วิศวกรไฟฟ้า-เครื่องกล		
นายพิชิต ล้ายอง	วฟก.758	
นายไชยงค์ กองคำ	ภฟก.8441	
เขียนแบบ		
นายฤทธิไกร ศิลาวีวัฒน์		อนุมัติ.....
น.ส. เจศยา บางสุวรรณ		
รายการแก้ไข		
ครั้งที่	รายการ	อนุมัติ / วันที่
แบบแสดง		เลขที่แบบ
ตำแหน่งแผงกันแดดกรณีที่บ้านหันไปทางทิศตะวันออก		
มาตราส่วน	1 : 100	
วันที่	29/03/47	

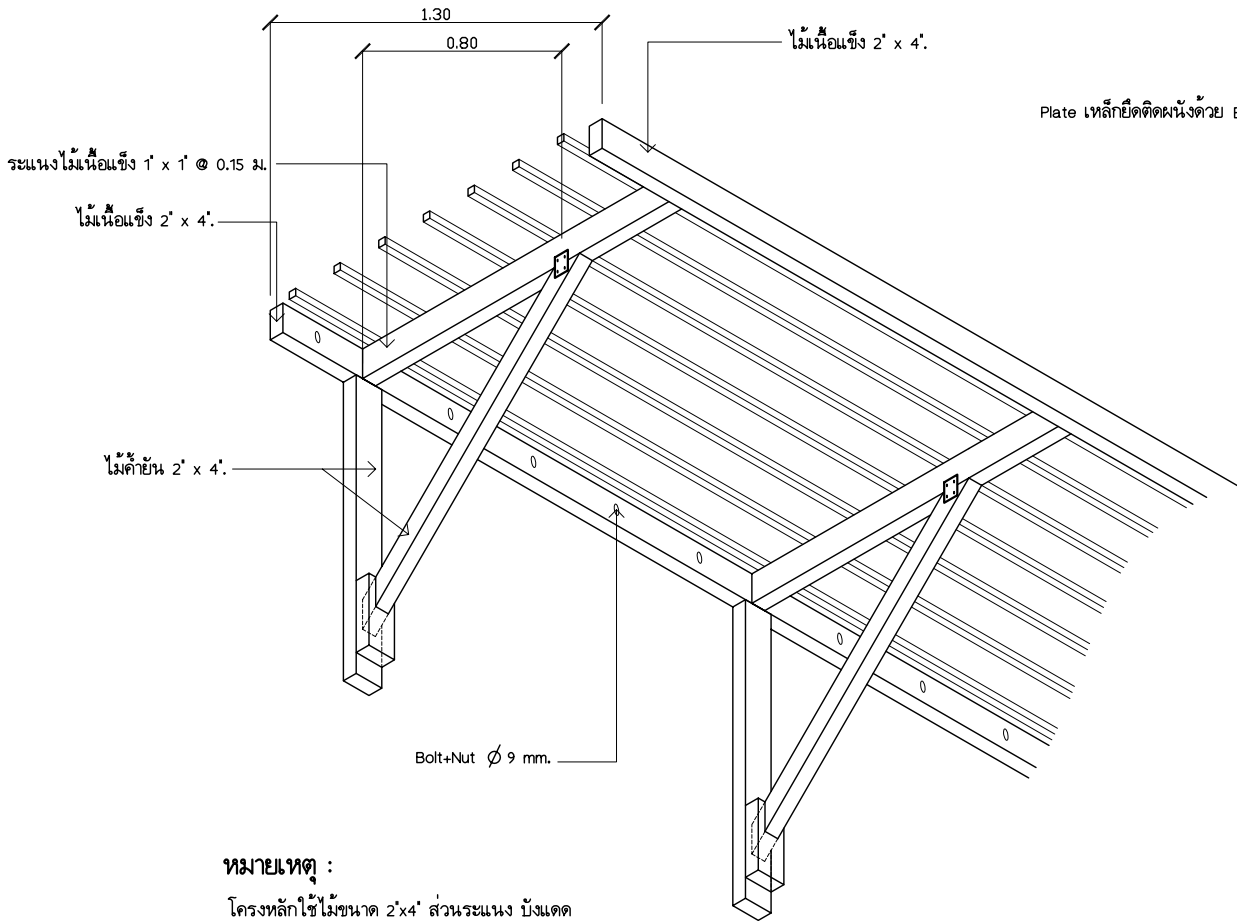

หมายเหตุ :
โครงหลักใช้ไม้ขนาด 2'x4' ส่วนระแนง บังแดด
ใช้ไม้ขนาด 1'x1' ค้ำยันและส่วนติดกับโครงสร้างหลัก
ใช้ไม้ขนาด 2'x4'.

แบบที่ 1 ใช้ไม้เป็นตัวทำแผงกันแดด
NOT TO SCALE

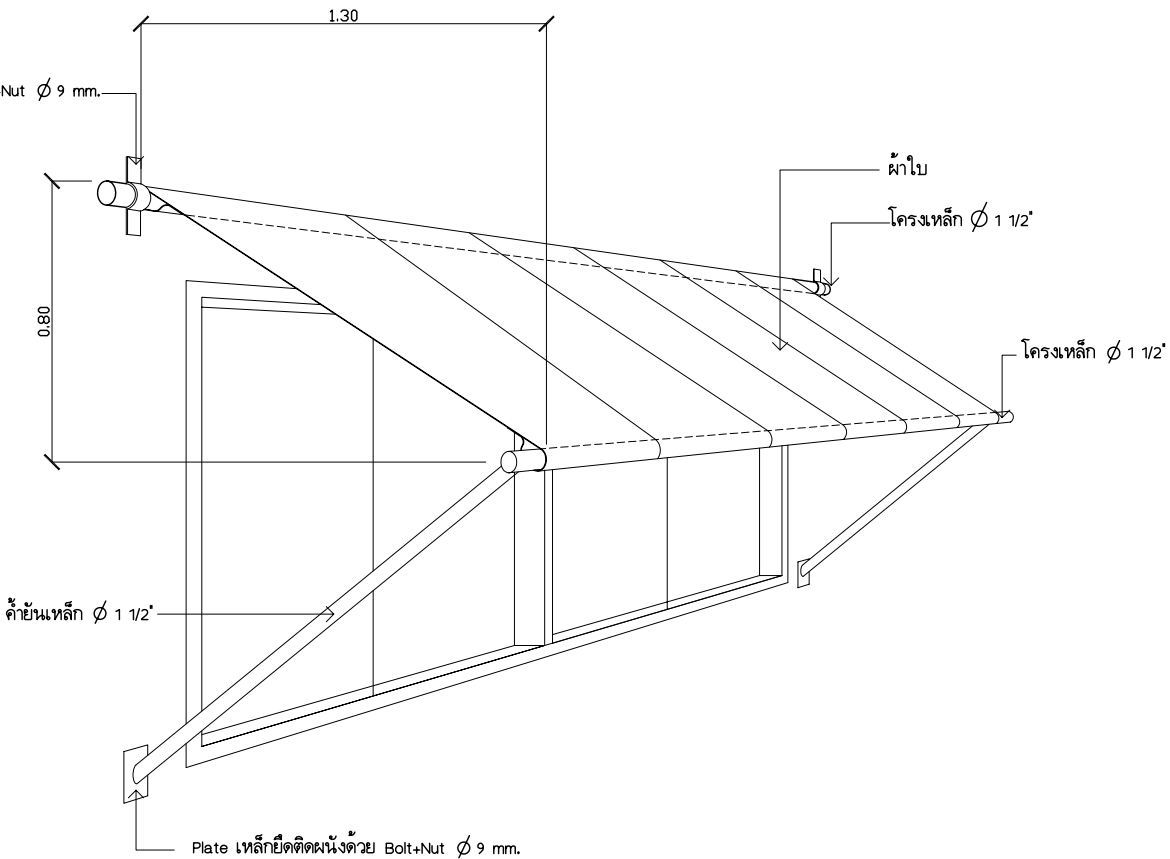

แบบที่ 2 ใช้ผ้าใบเป็นแผงกันแดด
NOT TO SCALE

โครงการ การศึกษาศานภาพการใช้พลังงานและ แนวทางการส่งเสริมการอนุรักษ์พลังงาน ในบ้านที่อยู่อาศัยฯ		
เสนอ 		
กรมพัฒนาพลังงานทดแทนและอนุรักษ์พลังงาน กระทรวงพลังงาน		
จัดทำโดย 		
แบบก่อสร้างประกอบกรวิจัยบ้านอยู่สบายประหยัดพลังงาน ภายใต้การสนับสนุนโดย กรมพัฒนาพลังงานทดแทนและอนุรักษ์พลังงาน(พพ)		
แบบประเภท บ้านเดี่ยวแบบ C บ้านอยู่สบายประหยัดพลังงาน		
คณะสถาปัตยกรรมศาสตร์ สถาบันเทคโนโลยีพระจอมเกล้าเจ้าคุณทหารลาดกระบัง		
ผู้ออกแบบ		
สถาปนิก		
นางวรวรรณ ไรจน์ไพบูลย์	ภสธ.3492	ทบทวน.....
นายโชติวิทย์ พงษ์เสริมผล	ภสธ.2725	
นายสุพัฒน์ บุญยฤทธิ์กิจ	ภสธ.3464	
นายไกรทอง โชติวุฒิพัฒน์	ภสธ.2824	
นายวิวัฒน์ อุดมปิณฑิพย์	ภสธ.3529	เสนอ.....
นายพรพจน์ ศุภเอม	ภสธ.3469	
น.ส.วนัสสุดา ไชยมนตรี	ภสธ.5161	
นายพัฒน์พงษ์ ศรีสวัสดิ์	ภสธ.8826	
วิศวกรโยธา, สุชาภิบาล		
นายสมเกียรติ ขวัญพฤกษ์	สย.7141	แนะนำ.....
วิศวกรไฟฟ้า-เครื่องกล		
นายพิชิต ล้ายอง	วฟก.758	
นายไชยงค์ กองคำ	ภฟก.8441	
เขียนแบบ		
นายฤทธิไกร ศิลาวีวัฒน์	อนุมัติ.....	
น.ส. เจศยา บำรุงสุวรรณ		
รายการแก้ไข		
ครั้งที่	รายการ	อนุมัติ / วันที่
แบบแสดง		เลขที่แบบ
แบบแสดงแผงกันแดดไม้และผ้าใบ		
มาตราส่วน	1 : 50	
วันที่	29/03/47	

“บ้านอยู่สบายประหยัดพลังงาน” เป็นส่วนหนึ่งของโครงการ การศึกษาสถานภาพการใช้พลังงานและแนวทางการส่งเสริมการอนุรักษ์พลังงานในบ้านที่อยู่อาศัย ซึ่งกรมพัฒนาพลังงานทดแทนและอนุรักษ์พลังงาน กระทรวงพลังงาน มีวัตถุประสงค์ในการจัดทำขึ้นเพื่อเป็นการเผยแพร่แนวคิด และหลักการของการอยู่อาศัยที่สอดคล้องกับสภาวะน่าสบาย เหมาะสมกับการใช้ชีวิต และส่งเสริมการใช้พลังงานอย่างคุ้มค่า เพื่อมุ่งหวังให้เกิดการประหยัดและอนุรักษ์พลังงาน แต่สามารถตอบสนองต่อวิถีการใช้ชีวิตของประชาชนในยุคปัจจุบันได้เป็นอย่างดี โดยเฉพาะอย่างยิ่งกลุ่มผู้ที่มีรายได้ระดับปานกลางที่มีวิถีการดำรงชีวิตแบบสังคมเมือง บ้านในโครงการนี้ประกอบด้วย บ้านเดี่ยวชั้นเดียวและบ้านเดี่ยวสองชั้น จำนวนทั้งสิ้น 3 รูปแบบ ตามระดับราคาค่าก่อสร้างและพื้นที่ใช้สอยที่แตกต่างกันออกไป เพื่อเป็นทางเลือกให้แก่ประชาชนทั่วไปที่สนใจจะนำแบบไปประยุกต์ใช้ปลูกสร้างที่อยู่อาศัยที่คำนึงถึงการประหยัดพลังงานอย่างแพร่หลายมากขึ้น

“บ้านอยู่สบายประหยัดพลังงาน” ทั้ง 3 แบบ คือ (1) บ้านเดี่ยวชั้นเดียว รูปแบบ A (2) บ้านเดี่ยวสองชั้น รูปแบบ B และ (3) บ้านเดี่ยวสองชั้น รูปแบบ C ได้รับการออกแบบและทำการวิเคราะห์ผลการศึกษาวิจัยภายใต้กรอบการศึกษาที่กำหนดไว้ในรายงานการศึกษาวิจัย โดยประกอบด้วยประเด็นในการพิจารณาที่สำคัญดังนี้

1. สภาพแวดล้อมของที่ตั้งและขนาดที่ดิน
2. ทิศทางและการจัดวางอาคาร
3. องค์ประกอบของบ้านและแนวทางในการเลือกวัสดุ
4. การปรับปรุงสภาพแวดล้อมและการเลือกใช้อุปกรณ์บังแดดเสริมให้กับอาคาร ในกรณีที่มีหน้าอาคารมีได้หันเข้าสู่ทิศใต้ (ซึ่งเป็นทิศตามที่กำหนดไว้ในแบบก่อสร้าง)
5. การบำรุงรักษาและพฤติกรรมการใช้สอยอาคาร

หากพิจารณาเปรียบเทียบกับบ้านก่ออิฐฉาบปูนทั่วไป ที่มีได้มีการคำนึงในการออกแบบและเลือกวัสดุอุปกรณ์เพื่อการอนุรักษ์พลังงานแล้ว บ้านอยู่สบายประหยัดพลังงานทั้งรูปแบบ A B และ C ตามแบบก่อสร้างนี้สามารถช่วยลดปริมาณการใช้พลังงานลงจากเดิมได้ประมาณร้อยละ 20 – 30 ตามแต่ละขนาดและรูปแบบของบ้าน อันเป็นผลมาจากการออกแบบและการเลือกใช้วัสดุอุปกรณ์ในการก่อสร้างที่เหมาะสม ซึ่งส่งผลให้ภาระค่าไฟฟ้าในส่วนของระบบปรับอากาศและระบบไฟฟ้าแสงสว่างลดลง และอาจลดลงได้มากขึ้นหากผู้ใช้อาคารมีพฤติกรรมการใช้งานที่ดีหรือมีการให้ความสำคัญในการเลือกซื้อและเลือกใช้อุปกรณ์เครื่องใช้ไฟฟ้าที่เหมาะสมรวมด้วย อย่างไรก็ตาม ภายใต้ข้อจำกัดของสภาพการณ์จริงซึ่งมีอาจเป็นไปตามที่กำหนดไว้ในแบบก่อสร้างทุกประการ ไม่ว่าจะเป็นในเรื่องของสภาพแวดล้อม ที่ตั้ง ขนาดที่ดิน ทิศทางการจัดวางอาคารที่แตกต่างจากที่ถูกกำหนดไว้ในแบบ รวมถึงการจัดหาหรือการเลือกใช้วัสดุและพฤติกรรมในการอยู่อาศัย ซึ่งมีความหลากหลายและเป็นเงื่อนไขที่แตกต่างกันในแต่ละครัวเรือน อันส่งผลให้การนำแบบก่อสร้างชุดนี้ไปใช้ จำเป็นจะต้องมีการประยุกต์และปรับใช้อย่างเหมาะสม

ดังนั้น เพื่อให้คงไว้ซึ่งวัตถุประสงค์ตามแนวคิดและหลักการของการอยู่อาศัยอย่างสบายและประหยัดพลังงานทางคณะผู้วิจัยและออกแบบจึงได้นำเสนอหลักการในลักษณะของคำอธิบายประกอบแบบไว้ด้วย เพื่อให้ประชาชนที่สนใจจะนำแบบไปใช้ ได้ทำความเข้าใจเกี่ยวกับแนวทางในการประยุกต์ใช้แบบบ้านชุดนี้ให้เหมาะสมกับที่ตั้งและสภาพแวดล้อม รวมถึงโอกาสในการปรับแต่งหรือเลือกใช้วัสดุประกอบอื่นได้ตามความพึงพอใจของผู้อยู่อาศัยได้อย่างสอดคล้องกับสภาพแวดล้อม หากต้องการเอกลักษณ์และมีส่วนร่วมในการปรับแต่ง ก็สามารถปรึกษสถาปนิกหรือผู้เชี่ยวชาญอื่นๆ ร่วมด้วย แต่ที่สำคัญที่สุดคือ การดำรงไว้ซึ่งวัตถุประสงค์หลักของการเผยแพร่แบบบ้านชุดนี้ คือ

“การอยู่อย่างสบายโดยพึงพาวิถีธรรมชาติเป็นหลัก โดยใช้อุปกรณ์และเทคโนโลยีเป็นตัวเสริม เพื่อช่วยเสริมสร้างความสะดวกสบายอย่างพอควรสอดคล้องกับยุคสมัย ในขณะเดียวกัน ก็ได้ตระหนักถึงความสำคัญของการส่งเสริมและการมีจิตสำนึกร่วมกันในการประหยัดพลังงาน ซึ่งนั่นหมายถึง การร่วมมือกันอนุรักษ์สิ่งแวดล้อมและพลังงานของประเทศ”

แบบบ้านอยู่สบายประหยัดพลังงาน

แบบบ้านอยู่สบายประหยัดพลังงาน มีทั้งหมด 3 รูปแบบ โดยมีรายละเอียดดังนี้

แบบ	พื้นที่ปลูก (ตารางวา)	ขนาดที่ดิน กว้างxยาว (เมตร)	พื้นที่ใช้สอย (ตารางเมตร)	ค่าก่อสร้าง (บาท)	พื้นที่ใช้สอย						
					ห้องนอน	ห้องน้ำ	รับแขก/ นั่งเล่น	อาหาร	ครัว	จอดรถ	หมายเหตุ
A (บ้านเดี่ยวชั้นเดียว)	52	13x16	84	700,000	2	1	1	1	1	1	-
B (บ้านเดี่ยว 2 ชั้น)	63	14x18	135	1,380,000	3	2	1	1	1	1	-
C (บ้านเดี่ยว 2 ชั้น)	70	14x20	183	1,680,000	4	4	1	1	1	2	ห้องคนรับ ใช้พร้อม ห้องน้ำแยก เป็นสัดส่วน ต่างหาก

1) สภาพแวดล้อมของที่ตั้งและขนาดที่ดิน

ในการนำแบบบ้านอยู่สบายประหยัดพลังงาน ซึ่งเป็นชุดที่จัดทำเผยแพร่ไปใช้ปลูกสร้างนั้น ควรมีการพิจารณาเรื่องสภาพแวดล้อมและขนาดรูปร่างที่ดินขั้นต่ำตามที่กำหนดไว้เป็นเกณฑ์ โดยมีรายละเอียดดังนี้

- บ้านแบบ A ควรมีขนาดที่ดิน 52 ตารางวา (กว้างxยาว = 13x16 เมตร)
- บ้านแบบ B ควรมีขนาดที่ดิน 63 ตารางวา (กว้างxยาว = 14x18 เมตร)
- บ้านแบบ C ควรมีขนาดที่ดิน 70 ตารางวา (กว้างxยาว = 14x20 เมตร)

หากขนาดหรือรูปร่างที่ดินแตกต่างจากที่ระบุไว้ ควรมีการพิจารณาปรับผังและตรวจสอบในเรื่องความเป็นไปได้ของงานก่อสร้างและข้อกำหนดต่างๆ ที่เกี่ยวข้องกับกฎหมายควบคุมการก่อสร้างอาคาร แต่โดยทั่วไปแล้ว หากที่ดินที่จะใช้ปลูกสร้างบ้านนั้นมีขนาดใหญ่กว่าที่ระบุ ย่อมมีโอกาที่จะทำให้บ้านได้รับประโยชน์จากสภาพแวดล้อมต่างๆ ได้ดียิ่งขึ้น เช่นการได้รับประโยชน์ในเรื่องกระแสลมและการระบายอากาศ แสงธรรมชาติ การรับแดดบริเวณส่วนชักร้าง การมีพื้นที่เพียงพอต่อการปรับปรุงสภาพแวดล้อมรอบๆ ตัวบ้าน โดยอาจใช้เรื่องการจัดสวนและบริเวณมาช่วยทำให้บ้านร่มเย็นและมีความน่าอยู่มากขึ้น นอกจากนี้การใช้รั้วโปร่งและมีระยะห่างระหว่างรั้วกับตัวบ้านพอสมควร ก็ย่อมส่งผลดีต่อตัวบ้านและผู้อยู่อาศัยมากขึ้นในเรื่องการรับลมและการระบายอากาศตามธรรมชาติ

ขอพิจารณาในเรื่องสภาพแวดล้อมของที่ตั้งและขนาดที่ดินที่ใช้ปลูกสร้างบ้าน มีดังนี้

1.1 ขนาดของที่ดินสำหรับปลูกสร้างบ้านแต่ละแบบนั้น ควรถือขนาดที่กำหนดไว้เป็นเกณฑ์ขั้นต่ำ ทั้งนี้เนื่องจากบ้านแต่ละหลังที่ถูกออกแบบมานั้น มีความเหมาะสมกับครอบครัวระดับรายได้ปานกลาง ที่มีที่ดินปลูกสร้างประมาณ 52-70 ตารางวา ซึ่งถือว่าเป็นที่ดินที่มีขนาดค่อนข้างเล็ก และมีข้อจำกัดในเรื่องการวางผัง โดยเฉพาะอย่างยิ่งจะต้องคำนึงถึงการจัดวางอาคารลงบนที่ดินได้โดยไม่ขัดต่อกฎหมายควบคุมการก่อสร้างอาคาร


1.2 สภาพแวดล้อมและลักษณะทางกายภาพของที่ดิน ควรเป็นพื้นที่ที่มีความพร้อมสำหรับการปลูกสร้างอาคาร ควรเป็นที่ดินในเขตพักอาศัย มีระบบสาธารณูปโภคสาธารณูปการรองรับเพื่อความสะดวกสบายในการดำรงชีวิต มีความปลอดภัยและสภาพแวดล้อมค่อนข้างดี ปราศจากมลภาวะที่เป็นพิษ กลิ่น และเสียงดังรบกวน

1.3 หากสภาพแวดล้อมโดยรอบที่ดินที่จะปลูกสร้างบ้านเป็นที่โล่ง มีความปลอดโปร่งหรือไม่มีสิ่งปลูกสร้างอื่นมาบดบัง ก็ย่อมจะทำให้ตัวบ้านได้รับประโยชน์จากลมและแสงธรรมชาติได้อย่างเต็มที่

1.4 หน้าบ้านหรือด้านหน้าของที่ดินที่เหมาะสมกับแบบ ควรหันเข้าสู่ทิศใต้ (ซึ่งเป็นทิศสมมติตามเกณฑ์ในการศึกษาวิจัย) แต่ถ้าหากหน้าบ้านหรือด้านหน้าของที่ดินหันเข้าสู่ทิศอื่นซึ่งมิใช่ทิศใต้ ในการนำแบบก่อสร้างชุดนี้ไปใช้จะต้องมีการประยุกต์ในเรื่องการปรับผังพื้นที่และการจัดวางอาคารดังอธิบายไว้ในหัวข้อที่ 2

2) ทิศทางและการจัดวางอาคาร

สำหรับการออกแบบอาคารเพื่อรับประโยชน์ตามหลักการพึ่งพาธรรมชาติ (Passive design) ในประเทศไทย ซึ่งมีภูมิอากาศแบบร้อนชื้น ควรจัดวางอาคารให้ด้านยาวของอาคารรับประโยชน์จากการระบายอากาศด้วยลมธรรมชาติ และหลีกเลี่ยงรังสีความร้อนตรงจากดวงอาทิตย์ โดยทั่วไป หากเป็นไปได้ควรวางอาคารให้ด้านยาวหันไปทางทิศเหนือและทิศใต้ ส่วนด้านสั้นนั้นให้หันไปทางทิศตะวันออกและตะวันตกเป็นหลัก ดังรูป ก.

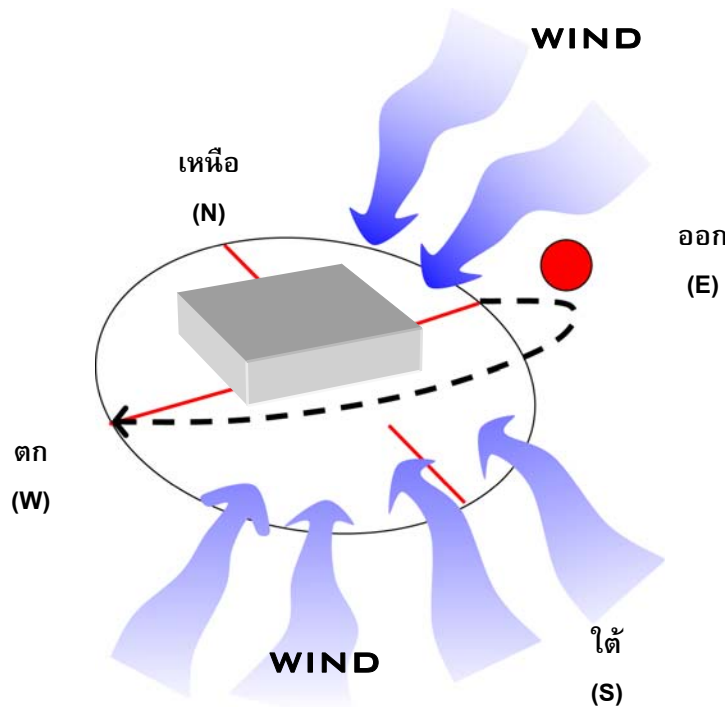

รูป ก แสดงทิศทางการจัดวางอาคารโดยให้ด้านยาวหันไปในแนวทิศเหนือและใต้เป็นหลัก เพื่อประโยชน์ในการรับแสงสว่างธรรมชาติและการระบายอากาศตามธรรมชาติ









แต่เนื่องจากรูปร่างและขนาดที่ดินสำหรับบ้านทั้ง 3 หลังนั้น เป็นที่ดินรูปสี่เหลี่ยมผืนผ้าที่มีขนาดค่อนข้างเล็ก มีด้านแคบเป็นทางเข้าบ้าน ดังนั้น การออกแบบจึงมุ่งคำนึงถึงการกันแดดโดยการใช้ชายคาและแผงบังแดดเข้าช่วยในช่วงเวลาที่แสงแดดแรง คือช่วงเวลาประมาณ 10.00 น.-14.00 น. นอกจากนี้ได้พิจารณาเรื่องการระบายอากาศอย่างเหมาะสมโดยการจัดวางพื้นที่ใช้งานหลักให้รับลม กำหนดและออกแบบตำแหน่งรวมถึงขนาดของช่องเปิดเพื่อให้เกิดการเคลื่อนที่ของกระแสอากาศได้อย่างทั่วถึง

จากความสัมพันธ์ในด้านพื้นที่ใช้สอยของตัวบ้านและขนาดรูปร่างที่ดิน ทำให้บ้านรูปแบบ A, B และ C จำเป็นต้องมี การออกแบบเพื่อตอบสนองต่อเรื่องพลังงานและความอยู่สบาย ดังนี้

- มีการออกแบบหลังคาเป็นลักษณะทรงสูงลาดชันและมีชายคายาว ร่วมกับการใช้แผงบังแดดเพื่อช่วยป้องกันรังสีความร้อนจากดวงอาทิตย์ให้กับตัวอาคาร
- มีการจัดวางตำแหน่งพื้นที่ใช้งานหลักเช่น ห้องนั่งเล่น/รับแขก ให้อยู่ในตำแหน่งที่มีการระบายอากาศที่ดี และวางห้องน้ำหรือห้องครัวไว้ทางทิศตะวันตก เพื่อช่วยลดผลกระทบจากรังสีความร้อนให้กับพื้นที่ส่วนสำคัญอื่นๆ ของบ้าน และได้ประโยชน์ในเรื่องสุขอนามัย
- มีการจัดวางพื้นที่ใช้สอยอย่างกระชับและกะทัดรัด สนองต่อประโยชน์ในการใช้งานและกิจกรรมต่างๆ ได้อย่างเหมาะสม
- มีการออกแบบและจัดวางตำแหน่งช่องเปิดอาคาร ซึ่งได้แก่ประตู หน้าต่าง และช่องระบายอากาศบริเวณหลังคาให้มีความเหมาะสมต่อการระบายอากาศและรับลม
- มีการพิจารณาตำแหน่งที่ว่างเพื่อการจัดสวนและปลูกต้นไม้ บริเวณหน้าบ้านและด้านข้าง เพื่อเอื้อประโยชน์ในเรื่องการปรับปรุงสภาพแวดล้อมภายนอกอาคาร โดยต้นไม้จะช่วยในเรื่องการสร้างร่มเย็น การบังแดด รวมถึงสร้างภูมิทัศน์ที่ดีให้กับตัวบ้าน

ดังนั้น บ้านทั้ง 3 รูปแบบนี้จึงได้ถูกออกแบบอย่างพิถีพิถันและมุ่งเน้นไปในการตอบสนองด้านพลังงานและการอยู่อาศัย โดยพึ่งพาวิถีธรรมชาติเป็นหลัก และการนำแบบบ้านไปใช้เพื่อให้เกิดประโยชน์สูงสุดในด้านพลังงาน ทิศทางและการจัดวางอาคาร ลงบนผังที่ดิน จำเป็นต้องมีการประยุกต์ตามตารางแสดงการจัดวางผังอาคาร ในกรณีที่หน้าบ้านหันไปในทิศทางอื่นๆ ซึ่งมีใช้ทิศใต้ ซึ่งเป็นทิศตามการศึกษาวิจัยและตรงกับชุดแบบก่อสร้าง ซึ่งการประยุกต์ใช้ประกอบด้วยวิธีการ คือ

- 2.1 การจัดวางตามแบบก่อสร้าง (SAME TO DRAWING)
- 2.2 การพลิกแปลนแบบกลับซ้ายขวา (FLIPED PLAN)

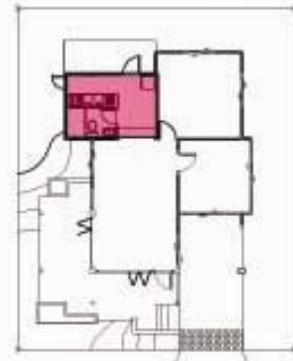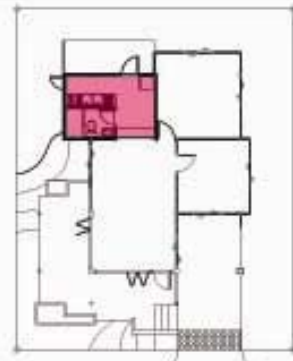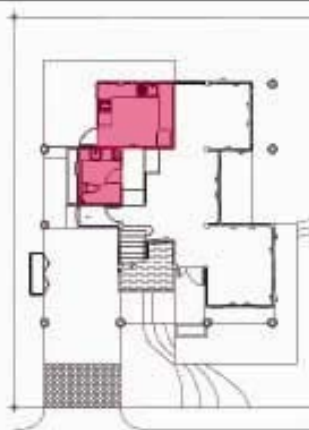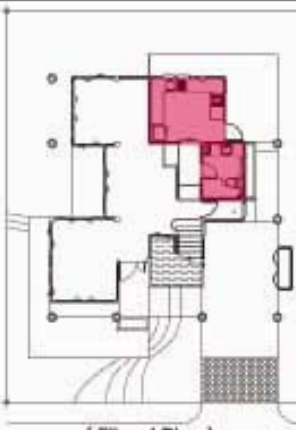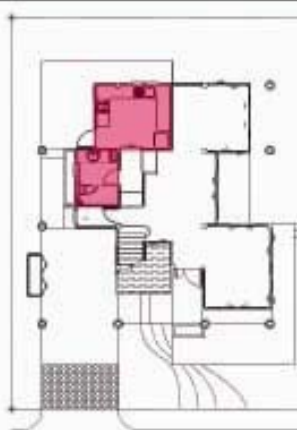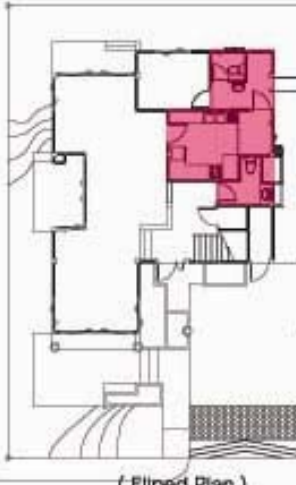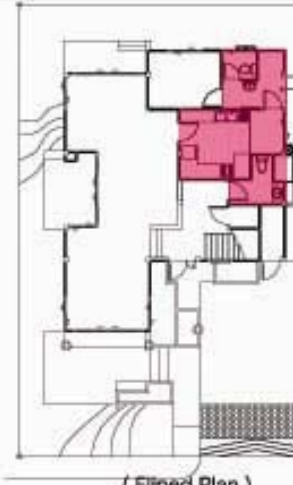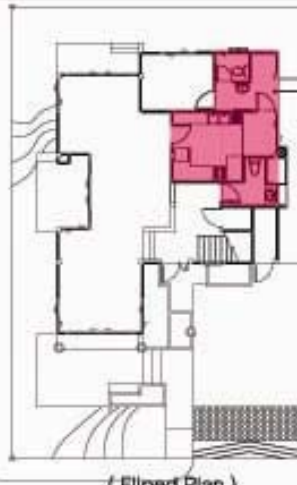รูป ข แสดงการจัดวางผังอาคาร และการนำแบบไปประยุกต์ใช้ในกรณีที่ดินหรือหน้าบ้านหันเข้าสู่ทิศทางต่างๆ ซึ่งมีใช้ทิศได้ สำหรับบ้านในโครงการ "บ้านอยู่สบายประหยัดพลังงาน Energy Efficient House) "				
ทิศหลักที่หน้าบ้านหรือถนนทางเข้าหันเผชิญ N W E S รูปแบบบ้าน	ทิศใต้ (S) ทิศทางตามข้อกำหนดในกรณีศึกษา	ทิศเหนือ (N)	ทิศตะวันตก (W)	ทิศตะวันออก (E)
	 (SAME TO DRAWING) จัดวางตามแบบ  สมประจำ	 (SAME TO DRAWING) จัดวางตามแบบ  สมประจำ	 (SAME TO DRAWING) จัดวางตามแบบ  สมประจำ	 (Fliped Plan) พลิกแปลนแบบกลับซ้ายขวา โดยสวนครัวและห้องน้ำอยู่ทางด้านขวา  สมประจำ
บ้านเดี่ยว 2 ชั้นรูปแบบ B (3 ห้องนอน 2 ห้องน้ำ)	 (SAME TO DRAWING) จัดวางตามแบบ  สมประจำ	 (Fliped Plan) พลิกแปลนแบบกลับซ้ายขวา โดยสวนครัวและห้องน้ำอยู่ทางด้านขวา  สมประจำ	 (Fliped Plan) พลิกแปลนแบบกลับซ้ายขวา โดยสวนครัวและห้องน้ำอยู่ทางด้านขวา  สมประจำ	 (SAME TO DRAWING) จัดวางตามแบบ  สมประจำ
บ้านเดี่ยว 2 ชั้นรูปแบบ C (4 ห้องนอน 4 ห้องน้ำ)	 (SAME TO DRAWING) จัดวางตามแบบ  สมประจำ	 (Fliped Plan) พลิกแปลนแบบกลับซ้ายขวา โดยสวนครัวและห้องน้ำอยู่ทางด้านขวา  สมประจำ	 (Fliped Plan) พลิกแปลนแบบกลับซ้ายขวา โดยสวนครัวและห้องน้ำอยู่ทางด้านขวา  สมประจำ	 (Fliped Plan) พลิกแปลนแบบกลับซ้ายขวา โดยสวนครัวและห้องน้ำอยู่ทางด้านขวา  สมประจำ

3) องค์ประกอบของบ้านและแนวทางการเลือกวัสดุ

โครงสร้างหลัก	- เลือกใช้ระบบคอนกรีตเสริมเหล็ก เนื่องจากความเหมาะสมทางด้านงบประมาณและความสะดวกในการก่อสร้าง หากพิจารณาทางด้านอุณหภูมิ โครงสร้างคอนกรีตเสริมเหล็กจะมีมวลมากกว่าโครงสร้างเหล็กและไม้ ทำให้มีการสะสมความร้อนมากกว่า ทั้งนี้สามารถป้องกันได้โดยหลีกเลี่ยงแสงอาทิตย์โดยตรงด้วยการยื่นชายคา หรือควรรหาสีอ่อนหรือสีที่มีค่าการสะท้อนความร้อนสูงหากหลีกเลี่ยงไม่ได้
โครงสร้างพื้น	- พื้นชั้นล่าง พื้นห้องน้ำและพื้นระเบียง เลือกใช้ระบบคอนกรีตหล่อในที่ เพื่อป้องกันปัญหาการรั่วซึม โดยเฉพาะโครงสร้างบนพื้นดิน ให้บดอัดดินให้แน่น - พื้นห้องน้ำ พื้นระเบียงและโครงสร้างที่สัมผัสกับน้ำ ให้ปูแผ่นพลาสติกก่อนเทคอนกรีตผสมน้ำยากันซึม - พื้นชั้นบน เลือกใช้ระบบแผ่นคอนกรีตสำเร็จรูป เพื่อความเหมาะสมทางด้านงบประมาณและความสะดวกในการก่อสร้าง
วัสดุผิวพื้น	- พื้นชั้นล่าง ห้องน้ำ ห้องครัว ห้องคนรับใช้ และห้องเก็บของ เลือกใช้พื้นปูกระเบื้องเซรามิค รุ่นมาตรฐาน เนื่องจากสะดวกในด้านการใช้งาน การติดตั้ง และราคาไม่สูง - พื้นชั้นบน เลือกใช้พื้นโมเสกปาร์เก้ไม้แดง เนื่องจากความเหมาะสมในการใช้งานและราคาไม่สูงนัก - พื้นระเบียงและเฉลียงรอบบ้าน เลือกใช้กรวดล้างและบล็อกสนามหญ้า เพื่อลดค่าการสะท้อนความร้อนเข้าสู่ตัวอาคาร
วัสดุผนัง	- ผนังก่อคอนกรีตบล็อก จะใช้เป็นผนังชั้นล่างและผนังทั่วไปของอาคารฉาบผิวเรียบ เนื่องจากความเหมาะสมทางด้านงบประมาณ ความสะดวกในการก่อสร้าง และทางด้านอุณหภูมิ โดยจะใช้กับพื้นที่ในส่วนที่มีการระบายอากาศที่ดี - ผนังก่อบล็อกคอนกรีตมวลเบา ฉาบผิวเรียบ จะใช้กับผนังของห้องนอน ซึ่งโดยข้อกำหนดของการออกแบบจะเป็นห้องที่มีการปรับอากาศเนื่องจากความเหมาะสมทางด้านอุณหภูมิเป็นหลัก - ผนังห้องน้ำ, ห้องครัว ภายในฉาบปูนผิวด้วยกระเบื้องเคลือบ เพื่อง่ายต่อการทำความสะอาด - ผนังบุกรวดล้างเบอร์ 4 เนื่องจากความเหมาะสมของรูปลักษณะอาคาร
โครงสร้างหลังคา	- เลือกใช้ระบบโครงสร้างเหล็กเนื่องจากเหมาะสมทางด้านงบประมาณ สะดวกในการก่อสร้าง และการแก้ไขดัดแปลง - หลังคาเป็นลักษณะหลังคาทรงสูง มีความลาดเอียงประมาณ 34 องศา เพื่อลดปริมาณความร้อนรวมถ่ายเทจากหลังคาสู่ฝ้าเพดาน - เลือกใช้หลังคา “ทรงปั้นหยาจั่ว” (Gable- Hipped Roof) เพื่อให้มีการระบายอากาศร้อนที่สะสมในโครงหลังคาออกไปได้ดี
วัสดุหลังคา	- เลือกใช้กระเบื้องคอนกรีต อาทิ กระเบื้องซีแพคโมเนีย หรือเทียบเท่า เนื่องจากความเหมาะสมทางด้านราคา รูปลักษณะ และคุณสมบัติทางกายภาพ

ฝ้าเพดาน	- ฝ้ายิปซัมบอร์ดชนิดธรรมดา สำหรับฝ้าเพดานทั่วไปของอาคาร เนื่องจากความเหมาะสมทางด้านงบประมาณ และความสะดวกในการติดตั้ง - ฝ้ายิปซัมบอร์ดชนิดกันความชื้น สำหรับห้องน้ำ เพื่อป้องกันความชื้นที่จะมาสะสมในฝ้าเพดาน - ฝ้าระแนงไม้สังเคราะห์ กรูตาข่ายกันแมลง ดีเว้นร่อง 5 มม. สำหรับฝ้าชายคารอบอาคาร เพื่อความเหมาะสมของรูปลักษณะ และการระบายที่ดีของโครงหลังคา และช่วยลดความร้อนที่จะสะสมในส่วนนี้ - บุฉนวนกันความร้อนประเภทใยแก้ว หนาประมาณ 4 นิ้ว เหนือฝ้าเพดานชั้นบน หรือชั้นใต้โครงหลังคา เพื่อช่วยลดการถ่ายเทความร้อนที่ถ่ายเทเข้ามาทางหลังคาโดยตรง
ประตู-หน้าต่าง	- โดยทั่วไปเป็นชนิดบานเปิด บานเลื่อน และบางส่วนเป็นชนิดบานกระทุ้ง บานเกล็ดระบายอากาศ และช่องแสงติดตาย โดยมีส่วนลูกฟักกระจกตัดแสงรับแสงธรรมชาติเข้าสู่ห้องต่างๆ - ประตูภายนอก เลือกใช้ประตูบานเลื่อนอลูมิเนียมลูกฟักกระจกเขียวตัดแสงเป็นส่วนใหญ่ เพื่อให้เกิดการระบายอากาศที่ดี และให้แสงธรรมชาติเข้ามาในอาคารอย่างเต็มที่ - บางส่วนใช้ประตูบานเปิด เพื่อความสะดวกในการใช้งาน - ประตูภายในใช้ประตูบานเปิดไม้ บานลูกฟักไม้ ในส่วนห้องนอน เพื่อความเป็นส่วนตัว - ประตูห้องน้ำ ใช้ประตูบานเปิดและบานพีวีซีที่มีช่องระบายอากาศ เพื่อความสะดวกในการใช้งานและความทนทาน - หน้าต่างทั่วไป เลือกใช้หน้าต่างบานเลื่อนอลูมิเนียม ลูกฟักกระจกเขียวตัดแสง ขนาดมาตรฐานทั่วไป เพื่อความเหมาะสมในการจัดหาและการจัดวางเฟอร์นิเจอร์ภายใน - หน้าต่างบางส่วนเป็นหน้าต่างบานเกล็ดกระจกใสรับมุมและกระจกใสติดตาย เพื่อความเหมาะสมในการใช้งาน - หน้าต่างระบายอากาศหน้าจั่วหลังคา ใช้หน้าต่างไม้ ลูกฟักเกล็ดไม้ติดตาย เพื่อความเหมาะสมในการใช้งาน - สีทาภายนอก เลือกใช้สีน้ำอะคริลิก เพื่อความเหมาะสมในการใช้งาน และทนต่อสภาพแวดล้อมภายนอกได้ดีกว่า - สีทาภายใน เลือกใช้สีน้ำพลาสติก เพื่อความเหมาะสมในการใช้งาน - สีทางานไม้ต่างๆ เลือกใช้สีน้ำมัน เพื่อความเหมาะสมในการใช้งาน - การเลือกความเข้มของสี เลือกใช้สีอ่อน ในกรณีที่เป็นสีทาภายนอกอาคาร เพราะจะช่วยสะท้อนรังสีความร้อนออกสู่ภายนอกอาคาร และในกรณีที่เป็นสีภายในอาคารก็จะช่วยกระจายแสงภายในได้ดีกว่า - ค่าการสะท้อนรังสีความร้อนและค่าการสะท้อนแสงของสี
งานทาสี	

สี	ค่าการสะท้อนรังสีความร้อน (%)	ค่าการสะท้อนแสง (%)
สีขาว	80-90	80-90
สีครีม	65-75	65-75
สีเทา	21	35-50
สีน้ำตาล	15	8-12

ภาคผนวก จ.แนวทางการประยุกต์ใช้แบบบ้านอยู่สบายประหยัดพลังงาน (Energy Efficient House)


- งานระบบไฟฟ้า
- การจ่ายไฟฟ้าจากมิเตอร์ไฟฟ้ามายังแผงไฟฟ้าในบ้าน โดยมีอุปกรณ์ควบคุมและป้องกันวงจรย่อย ในการจ่ายให้กับดวงโคม เตารับ และอุปกรณ์เครื่องใช้ไฟฟ้าต่างๆ
 - ไฟฟ้าแสงสว่าง
 - ดวงโคม ใช้ชนิดมีแผ่นช่วยสะท้อนและกระจายแสง เป็นเหล็กเคลือบสีขาว เพื่อให้ได้มาตรฐานความสว่างที่เท่ากัน แต่กินกำลังไฟฟ้าน้อยกว่า
 - อุปกรณ์ประกอบดวงโคม เลือกใช้ชนิดกินกำลังไฟฟ้าน้อย แต่มีประสิทธิภาพดี หลอดไฟเป็นชนิดประหยัดไฟ เช่น หลอดฟลูออเรสเซนต์ชนิดผอม หรือหลอดคอมแพคฟลูออเรสเซนต์ สำหรับบัลลาสต์ ใช้บัลลาสต์ชนิดกำลังสูญเสียต่ำ
 - เตารับไฟฟ้า เป็นเตารับคู่ชนิดมีสายดิน เพื่อความปลอดภัยในการใช้อุปกรณ์
 - การเดินสายไฟฟ้า ใช้สายไฟฟ้าชนิดหุ้มฉนวนพีวีซี โดยลักษณะการเดินสายไฟบริเวณผนังให้ฝังในท่อร้อยสายไฟฟ้าพีวีซี ส่วนบริเวณเหนือฝ้าเพดานเดินสายไฟลอย
 - การเดินสายโทรศัพท์ เดินในท่อเช่นเดียวกับสายไฟฟ้าพร้อมสายดินเพื่อความปลอดภัย
 - การติดตั้งอุปกรณ์สายอากาศโทรทัศน์และเตารับสัญญาณ เตรียมไว้ในห้องรับแขก
- งานระบบสุขาภิบาล
- ระบบประปา รับน้ำจากท่อประปาของการประปาในเขตพื้นที่ และจ่ายน้ำโดยตรงไปยังห้องครัว ห้องน้ำ ชักล้างและก๊อกน้ำรดสนาม
 - ควรมีถังเก็บน้ำสำรอง ที่ปริมาณความจุ 1,000 ลิตร สำหรับบ้านที่อยู่อาศัย 4 คน หากมีผู้อาศัยเพิ่มขึ้น ให้สำรองน้ำเพิ่มในอัตรา 200 ลิตรต่อคน และเตรียมเครื่องสูบน้ำอัตโนมัติไว้ในกรณีที่แรงดันน้ำจากการประปาไม่เพียงพอ โดยต่อท่อดูดจากถังเก็บน้ำสำรอง
 - ระบบน้ำทิ้งและบำบัดน้ำเสีย น้ำเสียจากห้องน้ำจะต่อไปยังบ่อบำบัดน้ำเสีย น้ำทิ้งจากครัวจะต่อท่อไปยังบ่อดักไขมันก่อนไหลลงสู่บ่อบำบัดน้ำเสีย
 - บ่อบำบัดน้ำเสียเป็นแบบบ่อสำเร็จรูป เมื่อน้ำทิ้งได้รับการบำบัดแล้วจะไหลลงสู่ท่อระบายน้ำสาธารณะนอกบ้าน หรือระบายลงสู่ระบบบ่อซึมหากไม่มีทางระบายน้ำสาธารณะ

4. การปรับปรุงสภาพแวดล้อมและการเลือกใช้อุปกรณ์บังแดดเสริมให้กับอาคาร ในกรณีที่หน้าอาคารมิได้หันหน้าเข้าสู่ทิศใต้

เมื่อมีการประยุกต์การจัดวางอาคารบ้านอยู่สบายประหยัดพลังงานทั้ง 3 รูปแบบลงบนที่ดินโดยที่หน้าบ้านหันไปทางทิศอื่นๆที่ไม่ใช่ทิศใต้นั้น ทิศทางของแสงแดดที่มากกระทำต่ออาคารก็จะเปลี่ยนไปและแตกต่างกัน

การบังแดดให้กับอาคารนั้น สิ่งแรกที่เราควรคำนึงถึงคือการบังแดดให้กับช่องเปิดกระจก เนื่องจากช่องเปิดเป็นปัจจัยที่สำคัญที่ทำให้ความร้อนเข้ามาสู่อาคาร นอกจากนี้ควรคำนึงถึงการบังแดดให้กับผนังอาคารด้วย ทั้งนี้ความร้อนสามารถสะสมไว้ภายในผนังอาคารและถ่ายเทเข้าสู่ภายในอาคารก่อให้เกิดความร้อนได้เช่นกัน

การพิจารณาศักยภาพในการบังแดดของชายคา ระเบียงและอุปกรณ์บังแดดที่ได้ออกแบบไว้โดยใช้การโคจรของโลกรอบดวงอาทิตย์ ทั้งนี้ลักษณะการโคจรของโลกรอบดวงอาทิตย์นั้น ในวันที่ 21 มีนาคม ดวงอาทิตย์จะอยู่ตรงเส้นศูนย์สูตรพอดี และจะโคจรอ้อมขึ้นไปทางทิศเหนือจนกระทั่งไปอยู่ทางเหนือมากที่สุดในวันที่ 21 มิถุนายน หลังจากนั้นจะโคจรกลับลงมายังเส้นศูนย์สูตรอีกครั้งในวันที่ 21 กรกฎาคม และโคจรอ้อมลงไปทางทิศใต้ จนไปอยู่ใต้สุดในวันที่ 21 ธันวาคม และพิจารณาถึงความต้องการให้มีการบังแดดให้กับอาคารโดยในช่วงสายถึงบ่าย เวลา 10.00 น. – 14.00 น. เป็นช่วงที่มีแดดค่อนข้างแรง

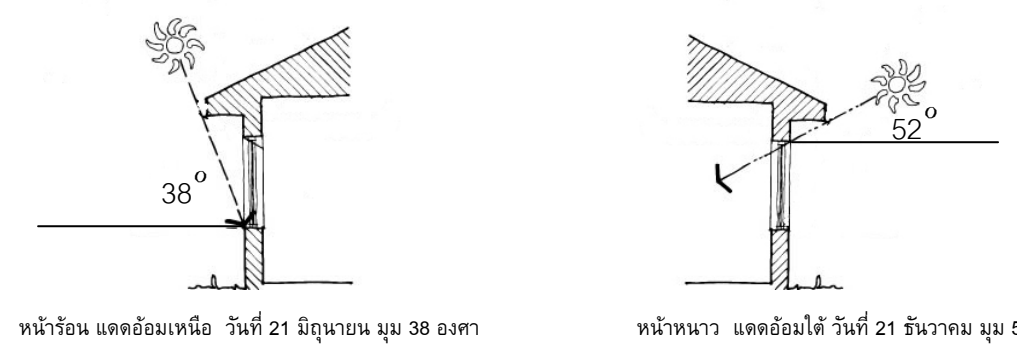


รูป ค. แสดงมุมของแสงแดดที่กระทำต่ออาคารและช่องเปิด

จากการพิจารณารูปแบบทั้ง 3 รูปแบบในแง่ของการบังแดด ในกรณีที่หน้าอาคารมิได้หันหน้าเข้าสู่ทิศใต้ พบว่าอาคารรูปแบบ A และ B ไม่จำเป็นต้องเพิ่มเติมแผงบังแดดใดๆ จากอาคารที่ออกแบบไว้ตามแบบก่อสร้าง เพื่อป้องกันแสงแดดที่แรงในช่วงสายถึงบ่าย (10.00 น.-14.00 น.)

สำหรับอาคารรูปแบบ C นั้น จะมีข้อแตกต่างจากอาคารรูปแบบ A และ B เล็กน้อย อาจมีการเพิ่มแผงบังแดดบริเวณช่องเปิดในส่วนของห้องรับประทานอาหารชั้นล่าง โดยการเพิ่มอุปกรณ์บังแดดสำหรับ**บ้านรูปแบบ C นั้น จะมีความจำเป็นมากที่สุดกรณีที่หน้าบ้านหันไปทางทิศตะวันออกเท่านั้น** ส่วนกรณีที่หันหน้าไปทางทิศเหนือหรือทิศตะวันตก อาจพิจารณาว่าไม่จำเป็นต้องเพิ่มก็ได้ เนื่องจากเป็นการเผชิญกับแสงแดดในช่วงสาย และเป็นแดดค่อนข้างมาทางทิศเหนือ ซึ่งมีผลกระทบต่อตัวอาคารและช่องเปิดไม่ค่อยรุนแรงเท่าใดนัก

ส่วนช่องแสงบนหลังคาของบ้านรูปแบบ C นั้น ไม่จำเป็นต้องมีการปรับเปลี่ยนใดๆ ไม่ว่าหน้าบ้านจะหันไปในทิศทางใด ทั้งนี้เนื่องจากระยะติดตั้งและมุมลาดเอียงของการออกแบบมีส่วนช่วยลดทอนผลกระทบลงไปได้มาก

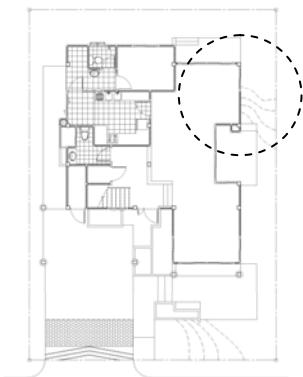

รูป ง. แสดงตำแหน่งที่ต้องเพิ่มอุปกรณ์บังแดดของอาคารบ้านอยู่สบายประหยัดพลังงานรูปแบบ C

อุปกรณ์บังแดดที่ได้มีการออกแบบให้กับช่องเปิดของบ้านอยู่สบายประหยัดพลังงานนั้น เป็นแผงกันแดดลูมิเนียมในแนวนอน แต่หากผู้อยู่อาศัยต้องการความรู้สึกแบบร่มรื่น ธรรมชาติ อาจใช้อุปกรณ์บังแดดในลักษณะที่เป็นแผงบังแดดไม้ ซึ่งสามารถปลูกไม้เลื้อยบริเวณแผงบังแดด เพื่อก่อให้เกิดความร่มรื่นและบังแดดได้พร้อมกัน สำหรับระยะยื่นของอุปกรณ์บังแดดอยู่ที่ประมาณ 1.2 -1.5 เมตร หรืออาจใช้ลักษณะแผงกันแดดแบบผ้าใบ โดยจะมีการปรับมุมและขนาดให้เหมาะสมกับการบังแดด ทั้งนี้ขึ้นกับความพึงพอใจและความต้องการของผู้พักอาศัยเป็นหลัก




รูป จ. แสดงแผงบังแดดไม้แนวนอน



รูป ฉ. แสดงอุปกรณ์บังแดดแบบผ้าใบ

ชนิดของอุปกรณ์บังแดด	ราคาอุปกรณ์บังแดดที่เพิ่มเติมสำหรับบ้านรูปแบบ C (บาท)
แผงบังแดดไม้ระแนง	3125
แผงบังแดดผ้าใบ	5000

นอกเหนือจากการใช้อุปกรณ์บังแดดเสริมให้กับตัวอาคาร อาจใช้การปรับปรุงสภาพแวดล้อมภายนอกอาคาร โดยการจัดสวนและปลูกต้นไม้เพื่อให้เกิดการบังเงาและเพิ่มความร่มรื่นให้แก่อาคาร โดยปลูกต้นไม้ยืนต้นหรือไม้พุ่มสูงในทิศตะวันตกและทิศใต้ ทั้งนี้ต้องคำนึงถึงชนิดและความโปร่งของต้นไม้รวมถึงตำแหน่งของการปลูกด้วยด้วย เพื่อให้ไม่บังทิศทางลมที่พัดผ่าน การปลูกพืชคลุมดินและไม้พุ่มเตี้ยจะช่วยลดการสะท้อนความร้อนจากพื้นดินเข้าสู่อาคาร

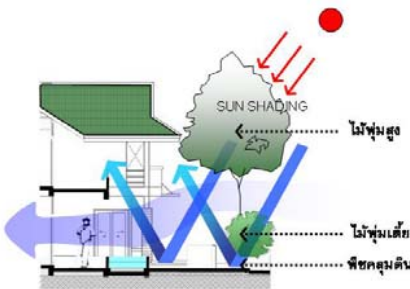

รูป ช. แสดงการปรับปรุงสภาพแวดล้อมเพื่อช่วยในการบังแดดให้กับอาคาร

5) การบำรุงรักษาและพฤติกรรมการใช้สอยอาคาร

เพื่อให้ได้ผลดีในด้านการประหยัดพลังงานทั้งทางตรงและทางอ้อม ผู้อยู่อาศัยจำเป็นต้องเข้าใจวิธีการใช้สอยอาคาร และมีพฤติกรรมที่ส่งเสริมการใช้งานอาคารที่ถูกวิธี อาทิ

- 5.1 รู้จักหมั่นตรวจสอบและบำรุงรักษาอาคาร เพื่อการใช้งานที่คุ้มค่าของวัสดุอุปกรณ์ต่างๆ เช่น การตรวจสอบอุปกรณ์ไฟฟ้า ตรวจสอบรอยรั่วของผนังอาคาร เมื่อพบปัญหาต่างๆ แล้วควรรีบทำการแก้ไข
- 5.2 หมั่นทำความสะอาดบริเวณหน้าต่าง มุงลวด ประตู หรือกระจกบริเวณช่องเปิดต่างๆ เพื่อคงไว้ซึ่งประสิทธิภาพในการรับแสง และการระบายอากาศตามธรรมชาติ
- 5.3 ไม่จัดวางเฟอร์นิเจอร์ขวางหรือบังบริเวณช่องหน้าต่าง ซึ่งเป็นที่รับแสง และระบายอากาศ

นอกจากนี้สำหรับการใช้งานและการดูแลเพื่อช่วยกันอนุรักษ์พลังงานสำหรับบ้านพักอาศัย อาจใช้ข้อแนะนำดังปรากฏในเอกสารเผยแพร่ของโครงการรวมพลังหารสองกองทุนเพื่อส่งเสริมการอนุรักษ์พลังงาน สำนักงานคณะกรรมการนโยบายพลังงานแห่งชาติ ซึ่งได้ให้ข้อแนะนำในการปฏิบัติเพื่อช่วยประหยัดพลังงานในด้านต่างๆ ที่เหมาะสมกับอาคารประเภทบ้านพักอาศัย ดังนี้

วิธีประหยัดไฟฟ้า

- ปิดสวิตช์ไฟ และเครื่องใช้ไฟฟ้าทุกครั้งที่เลิกใช้งาน
- เลือกอุปกรณ์ไฟฟ้าที่มีฉลากเบอร์ 5
- แยกสวิตช์ไฟฟ้าออกจากกันทั้งบ้าน เพื่อสามารถเลือกเปิดปิดได้เฉพาะจุด
- ใส่เสื้อผ้าให้เหมาะสมกับสภาพเมืองร้อน จะสามารถช่วยประหยัดค่าไฟเครื่องปรับอากาศ
- ตั้งอุณหภูมิเครื่องปรับอากาศที่ประมาณ 25 องศาเซลเซียส
- ถ้าวอกจากห้องเกิน 1 ชั่วโมงควรปิดเครื่องปรับอากาศทุกครั้ง
- หมั่นทำความสะอาดแผ่นกรองอากาศของเครื่องปรับอากาศ
- ตรวจสอบอุดรอยรั่วในห้อง และปิดประตูทุกครั้งก่อนใช้เครื่องปรับอากาศ
- หลีกเลี่ยงการเก็บวัสดุที่ไม่จำเป็นในห้องปรับอากาศ
- ติดตั้งฉนวนกันความร้อนรอบผนังและบนเพดาน
- ไม่ติดตั้งอุปกรณ์ที่ปล่อยความร้อนในห้องที่มีเครื่องปรับอากาศ
- ใช้มู่ลี่ กันสาดป้องกันแสงแดดกระทบตัวอาคาร (เพื่อไม่ให้เครื่องปรับอากาศทำงานหนัก)

- สร้างร่มไม้ใหญ่ ปลูกต้นไม้รอบๆ อาคารเพื่อเพิ่มความเย็น ลดอุณหภูมิและบดบังแสงแดดให้อาคาร
- ปลูกพืชคลุมดินเพื่อลดความร้อนจากไอน้ำ
- หลีกเลี่ยงการใช้เฟอร์นิเจอร์ที่อมความร้อน เช่น เก้าอี้หนังหรือสัทิลาดในห้องปรับอากาศ
- ถ้าไม่จำเป็นควรใช้พัดลมแทนเครื่องปรับอากาศ
- ควรใช้สีอ่อนตกแต่งอาคารเพื่อลดอุณหภูมิความร้อนจากภายนอกอาคารและทำให้ห้องสว่างขึ้น
- ปิดไฟทุกครั้งเมื่อไม่จำเป็น
- ใช้หลอดที่มีกำลังไฟฟ้าต่ำกับการเปิดไฟทั้งคืน
- ติดตั้งไฟเฉพาะจุดแทนการเปิดไฟทั้งห้อง
- พยายามใช้แสงสว่างจากธรรมชาติให้มากที่สุด
- ควรใช้หลอดผอม หรือหลอดประเภทคอมแพคฟลูออเรสเซนต์แทนหลอดอินแคนเดสเซนต์
- เลือกใช้บัลลาสต์ประเภทกำลังสูญเสียต่ำแทนบัลลาสต์แกนเหล็กธรรมดา
- ไม่ควรเปิดตู้เย็นบ่อย และปิดตู้เย็นให้สนิททุกครั้งหลังเปิด
- ตรวจสอบขอบยางประตูของตู้เย็นไม่ให้เสื่อม
- เลือกขนาดตู้เย็นให้เหมาะกับขนาดของครอบครัว
- ไม่ควรนำของร้อนเข้าแช่ตู้เย็น
- เลือกซื้อตู้เย็นประตูเดียว ประหยัดกว่า
- ตั้งสวิตช์อุณหภูมิในตู้เย็นให้เหมาะสม และละลายน้ำแข็งในตู้เย็นอย่างสม่ำเสมอ
- ใช้เตาแก๊สหุงต้มประหยัดกว่าเตาไฟฟ้า
- ดึงปลั๊กกาต้มน้ำไฟฟ้าออกทันทีเมื่อน้ำเดือด
- อย่าเสียบปลั๊กหม้อหุงข้าวทิ้งไว้ตลอดเวลา
- เลือกภาชนะให้เหมาะสมกับปริมาณอาหารที่ปรุง
- ไม่ควรพรมน้ำจนแฉะเวลารีดผ้าเพราะต้องใช้ไฟในการรีดมากขึ้น
- ดึงปลั๊กออกก่อนรีดผ้าเสร็จ เพราะสามารถใช้ความร้อนรีดต่อได้
- เสียบปลั๊กครั้งเดียว แล้วต้องรีดผ้าให้เสร็จ
- ใส่ผ้าให้เต็มเครื่องทุกครั้งที่ซักผ้า
- ตากเสื้อกับแสงแดด ประหยัดกว่าการอบ
- ปิดโทรทัศน์ทุกครั้งทันทีที่ไม่มีคนดู
- ไม่ปรับจอโทรทัศน์ให้สว่างเกินไป
- ดูโทรทัศน์ร่วมกันเครื่องเดียวทั้งบ้าน
- เช็ดผมให้แห้งหมาดก่อนเป่าจัดทรงทุกครั้ง
- หมั่นซ่อมบำรุงอุปกรณ์ไฟฟ้า
- อย่าเปิดคอมพิวเตอร์ไว้ถ้าไม่ใช้งาน

วิธีประหยัดน้ำ

- หมั่นตรวจสอบการรั่วไหลของน้ำอย่างเปล่าประโยชน์
- ไม่เปิดน้ำทิ้งไว้ ตอนโกนหนวด แปรงฟันหรือตอนถูสบู่
- ใช้สบู่เหลวแทนสบู่ก้อนเวลาล้างมือเพราะใช้น้ำน้อยกว่า
- รองน้ำซักผ้าแค่พอใช้ อย่าเปิดทิ้งไว้ตลอดการซัก
- ใช้บัวรดน้ำแทนการใช้สายยาง
- ไม่ควรใช้สายยางล้างรถและอย่าเปิดน้ำไหลตลอดเวลา
- ล้างรถเท่าที่จำเป็น
- หมั่นตรวจสอบท่อน้ำรั่วภายในบ้าน
- ควรล้างผักผลไม้ในอ่างหรือภาชนะ
- ล้างจานในอ่างล้างจาน
- หมั่นตรวจสอบจุดรั่วซึมของชักโครก
- ใช้สุขภัณฑ์ประหยัดน้ำ
- ติดอุปกรณ์เติมอากาศที่หัวก๊อก
- ไม่ควรรดน้ำต้นไม้ตอนแดดจัด
- อย่าทิ้งน้ำดื่มที่เหลือโดยเปล่าประโยชน์
- รินน้ำให้พอดื่ม
- ติดตั้งถังเก็บน้ำไว้บนชั้นสูงสุดของอาคาร

วิธีประหยัดพลังงานอื่นๆ

- ใช้กระดาษให้คุ้มทั้ง 2 หน้า
- งดการใช้จานกระดาษและแก้วกระดาษในงานสังสรรค์
- แยกประเภทขยะ
- ไม่ควรใช้ผลิตภัณฑ์ที่ใช้ได้ครั้งเดียวแล้วต้องทิ้ง
- ใช้ผลิตภัณฑ์ที่สามารถนำกลับมาใช้ใหม่ได้
- ใช้สินค้าที่ใช้บรรจุภัณฑ์ที่สามารถผ่านกระบวนการนำกลับมาใช้ใหม่ได้
- ใช้ตะกร้าหรือถุงผ้าไปจ่ายตลาด
- ปลูกฝังค่านิยมให้เด็กไม่ใช้ทรัพยากรอย่างสูญเปล่า