

โครงการศึกษาออกแบบสิ่งอำนวยความสะดวกด้านการท่องเที่ยวเพื่อรองรับคนทั้งมวล (Universal Design)

จัดทำโดย ศูนย์บริการวิชาการแห่งจุฬาลงกรณ์มหาวิทยาลัย



อาคารห้องน้ำ ขนาดใหญ่ (Size L)

รูปแบบธรรมชาติและพื้นที่

เลขที่แบบ DOT. 3/2561



พื้นที่อาคาร 53 ตรม. / พื้นที่ก่อสร้างรวม 91 ตรม. / พื้นที่ดินแนะนำ 11.60x21.30 ม.(62 ตรว.)

พื้นที่ใช้สอยประกอบด้วย ห้องน้ำหญิง จำนวน 3 ห้อง ห้องน้ำชาย จำนวน 2 ห้อง โถปัสสาวะชาย อ่างล้างหน้า ห้องน้ำเพื่อคนทั้งมวล 2 ห้อง และห้องแม่บ้าน 1 ห้อง



แบบก่อสร้างมาตรฐาน

อาคารห้องน้ำเพื่อการท่องเที่ยวรองรับคนทั้งมวล ขนาดใหญ่ (Size L) รูปแบบธรรมชาติและพื้นถิ่น

เลขที่แบบ DOT. 3/2561

ภายใต้โครงการศึกษาออกแบบสิ่งอำนวยความสะดวก
ด้านการท่องเที่ยวเพื่อรองรับคนทั้งมวล(Universal Design)
จัดทำโดย ศูนย์บริการวิชาการแห่งจุฬาลงกรณ์มหาวิทยาลัย






แบบก่อสร้างมาตรฐาน

อาคารห้องน้ำเพื่อการท่องเที่ยวรองรับคนทั้งมวล ขนาดใหญ่ (Size L) รูปแบบธรรมชาติและพื้นถิ่น

เลขที่แบบ DOT. 3/2561

ภายใต้โครงการศึกษาออกแบบสิ่งอำนวยความสะดวก
ด้านการท่องเที่ยวเพื่อรองรับคนทั้งมวล(Universal Design)
จัดทำโดย ศูนย์บริการวิชาการแห่งจุฬาลงกรณ์มหาวิทยาลัย

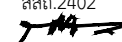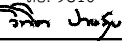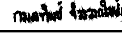สารบัญแบบ				มาตรฐานการเขียนแบบ		โครงการศึกษาออกแบบ สิ่งอำนวยความสะดวก ด้านการท่องเที่ยว เพื่อรองรับคนทั้งมวล (Universal Design)	
สถาปัตยกรรม		สัญลักษณ์	รายละเอียดวัสดุผิวพื้นอาคาร	สัญลักษณ์		OWNER :	
แบบเลขที่	แบบแสดง				จุดเริ่มทำงาน		
A-01	สารบัญแบบ,รายการประกอบแบบ , มาตรฐานการเขียนแบบ	F1	พื้นผิวปูกระเบื้องเซรามิกผิวด้านกันลื่น (R9-R10) ขนาด 40x40 ซม. โทนสีครีม		เส้นแสดงระดับ		
A-02	รายการประกอบแบบ 1/7		ยาแนวด้วยปูนซีเมนต์ขาว ผสมสีใกล้เคียงกับกระเบื้อง ทำระบบกันซึมด้วยซีเมนต์		ระดับ		
A-03	รายการประกอบแบบ 2/7		ทากันซึมชนิดยืดหยุ่น (ชนิดส่วนผสมเดียว) ปรับระดับความลาดเอียง 1:200		แสดงหมวดหลักเขต		
A-04	รายการประกอบแบบ 3/7	F2	พื้นผิวปูกระเบื้องเซรามิกผิวด้านกันลื่น (R10-R12) ขนาด 40x40 ซม. โทนสีเทา		แสดงแนวเสา		
A-05	รายการประกอบแบบ 4/7		ยาแนวด้วยปูนซีเมนต์ขาว ผสมสีใกล้เคียงกับกระเบื้อง		เส้นแสดงระยะจากริมนอกถึงริมนอก		
A-06	รายการประกอบแบบ 5/7	F3	พื้นผิวปูกระเบื้องเซรามิกผิวมัน ขนาด 40x40 ซม. โทนสีเทา (พื้นภายในอาคาร)		เส้นแสดงระยะจากกึ่งกลางถึงริมนอก		
A-07	รายการประกอบแบบ 6/7	F4	พื้นกรวดล้าง สีเทา เบอร์ 4 เซาะร่องกว้าง 5 มม. ตามแบบ เคลือบผิว		เส้นแสดงระยะจากกึ่งกลางถึงกึ่งกลาง		
A-08	รายการประกอบแบบ 7/7		ทาด้วยน้ำยากันตะไคร่น้ำ เชื้อรา สูตรน้ำมัน (พื้นทางเดินภายนอก)		เส้นแสดงระยะจากกึ่งกลางถึงริมใน		
A-09	มาตรการป้องกันอันตรายและเหตุเดือดร้อน รำคาญ กับอาคารข้างเคียง	สัญลักษณ์	รายละเอียดวัสดุผนังอาคาร		ชนิดประตู อะลูมิเนียม พร้อมประตูเลขที่		
A-10	รายการประกอบแบบสัญลักษณ์ มาตรฐานการติดตั้ง สัญลักษณ์				ชนิดหน้าต่าง อะลูมิเนียม พร้อมหน้าต่างเลขที่	ศูนย์บริการวิชาการแห่งจุฬาลงกรณ์มหาวิทยาลัย	
A-11	มาตรฐานการติดตั้งราวจับสแตนเลส และมาตรฐานการติดตั้งสัญลักษณ์	1	ผนังอิฐมวลอุยครึ่งแผ่น ฉาบปูนเรียบ ความหนารวม 10 ซม. ทาสีอะคริลิก 100%		แสดงวัสดุผิวผนัง	ARCHITECTS :	
A-12	ผังบริเวณ	2	ผนังอิฐมวลอุยเต็มแผ่น ฉาบปูนเรียบ ความหนารวม 20 ซม. ทาสีอะคริลิก 100%		แสดงวัสดุผนัง	อ.สรายุทธ ทรัพย์สุข สสจ.2402	
A-13	ผังพื้น				แสดงวัสดุของฝ้าเพดาน		
A-14	รูปตัด A,B	3	ผนังอิฐมวลอุย ฉาบปูนเรียบ กรุกระเบื้องเซรามิกลายอิฐ 40x40 ซม.		แสดงระดับความสูงของฝ้าเพดาน		
A-15	รูปด้าน 1,2		สีระบุภายหลัง (ผนังตกแต่งภายนอก)		แสดงชื่อห้อง		
A-16	รูปด้าน 3,4	4	ผนังอิฐมวลอุย ฉาบปูนเรียบ ทำกันซึม กรุกระเบื้องเซรามิก 25x40 ซม.		แสดงระดับพื้น		
A-17	รูปด้าน 3,4	5	ยาแนวด้วยปูนซีเมนต์ขาว ผสมสีใกล้เคียงกับกระเบื้อง (ผนังห้องน้ำ)		แสดงชื่อวัสดุบัวพื้น		
A-18	แบบขยายทางลาด		ผนังทรายล้าง สีเหลืองทอง เบอร์ 4 เซาะร่องกว้าง 5 มม. ตามแบบ			STRUCTURAL ENGINEERS :	
A-19	แบบขยายพื้นผิวต่างสัมผัส	6	เคลือบผิวทาด้วยน้ำยากันตะไคร่น้ำ เชื้อรา สูตรน้ำมัน			รศ.ดร.วิฑิต ปานสุข สย. 9810	
A-20	แบบขยายป้ายสัญลักษณ์	7	ผนังอิฐมวลอุยประดับ 23x7x8 ซม. ก่อสลับไขว่แนว เว้นร่อง 1 ซม.				
A-21	แบบขยายแผงบังตาไม้เทียม ,แบบขยายชายคา ,แบบขยายเคาน์เตอร์อ่างล้างหน้า	8	เคลือบผิวทาด้วยน้ำยากันตะไคร่น้ำ เชื้อรา สูตรน้ำมัน สำหรับภายนอก				
A-22	แบบขยายประตู-หน้าต่าง		ผนังโครงคร่าวเหล็กชุบสังกะสี กรุไม้ฝ้าไฟเบอร์ซีเมนต์ ลายเลียน หนากว้าง 8"				
A-23	ผังฝ้าเพดาน		แบบมีบังใบ สีรองพื้นสีครีมหรือางข้าง ทาสีสำหรับไฟเบอร์ซีเมนต์(ไม้ฝ้า)แบบโปร่งแสง ชนิดด้าน สีสีก				
A-24	แบบขยายห้องน้ำเพื่อคนทั้งมวล ชาย		แบบโปร่งแสง ชนิดด้าน สีสีก				
A-25	แบบขยายห้องน้ำเพื่อคนทั้งมวล หญิง		โครงสร้าง เสา คาน คสล. ทาสีอะคริลิก 100% สำหรับภายนอกและภายใน			SANITARY ENGINEERS :	
			ชนิดด้าน เกรดสูง ระบุสีภายหลัง สำหรับโครงสร้าง			ผศ.ดร.ชัยพร ภูประเสริฐ วส.19	
	แบบงานระบบ โครงสร้าง	สัญลักษณ์	รายละเอียดวัสดุฝ้าเพดาน			ELECTRICAL ENGINEERS :	
S-00.1	รายการประกอบแบบ 1/2					น.ส.กมลทิพย์ จิระวานิชกุล ภพก.39968	
S-00.2	รายการประกอบแบบ 2/2						
S-01	แปลนฐานรากและเสา (กรณีระบบเสาเข็ม)						
S-01.1	แปลนฐานรากและเสา (กรณีระบบฐานแผ่)	C1	ฝ้ายิปซัมบอร์ด 9 มม. ชนิดกันชื้นฉาบรอยต่อเรียบ ทาสีอะคริลิก 100%				
S-02	แปลนพื้น		สำหรับฝ้าเพดาน ชนิดเนียนพิเศษ เกรดสูง ติดตั้งบนโครงคร่าวเหล็กชุบสังกะสี				
S-03	แปลนคานหลังคา (ระดับหลังอะเส)	C2	ฝ้าระแนงไฟเบอร์ซีเมนต์ หนากว้าง 3" ลายเลียน ลมมูมสองด้าน สีรองพื้นสีครีม				
S-04	แปลนโครงสร้างหลังคา		หรือางข้าง ทาสีสำหรับไฟเบอร์ซีเมนต์(ไม้ฝ้า)แบบโปร่งแสง ชนิดด้าน สีสีก			GRAPHIC DESIGNER :	
S-05	รายละเอียด ฐานรากและเสา		เว้นร่อง 1 ซม. (สำหรับภายนอกอาคาร) และตีขีด (สำหรับภายในอาคาร)			นายณรินทร์ วัฒนคุสัย	
S-06	รายละเอียดคาน		ติดตั้งบนโครงคร่าวเหล็กชุบสังกะสี ใส่ตาข่ายกันแมลงด้านบน			REVISIONS	
S-07	รายละเอียดพื้น	C3	คอนกรีตฉาบปูนเรียบทาสีอะคริลิก 100% สำหรับฝ้าเพดาน				
			ชนิดเนียนพิเศษ เกรดสูง สีระบุภายหลัง				
	แบบงานระบบ สุขาภิบาล						
SN-00	รายการประกอบแบบ					FOR CONSTRUCTION	
SN-01	ผังระบบประปา	สัญลักษณ์	รายละเอียดวัสดุหลังคา			อาคารห้องน้ำ ขนาดใหญ่ (SIZE L) รูปแบบธรรมชาติและพื้นถิ่น	
SN-02	ผังระบบระบายน้ำ						
SN-03	ผังระบบระบายน้ำฝน	R1	หลังคากระเบื้องไฟเบอร์ซีเมนต์แบบเรียบรูปทรงทางวาว โทนสีน้ำตาล อุปกรณ์การ				
SN-04	แบบขยายอื่นๆ		ติดตั้งครบชุด ติดตั้งบนแปเหล็กชุบสังกะสีสำเร็จรูป ขนาดตามมาตรฐานผู้ผลิต				
SN-05	แบบขยายอื่นๆ	R2	หลังคาคอนกรีตขัดหยาบ ทากันซึมอะคริลิกชนิดยืดหยุ่นสูง สีเทา				
			ปรับระดับความลาดเอียง 1:200 ให้น้ำไหลลงสู่ท่อระบายน้ำ			DRAWING TITLE :	
						สารบัญแบบ, รายการประกอบแบบ มาตรฐานการเขียนแบบ	
						CHECKED :	DRAWING NO. :
						APPROVED :	A-01
						SCALE : 1:75	TOTAL : 25
						DATE : 12/02/2562	
						NO. :	
EE-01	ผังไฟฟ้าแสงสว่าง					DOT. 3/2561	

*** หมายเหตุ สัญลักษณ์ต่างๆอาจคลาดเคลื่อน
จากสัญลักษณ์ ให้พิจารณา ขอความถี่ถูกต้อง
เป็นเกณฑ์ในการกำหนดวัสดุ

รายการงานสถาปัตยกรรม

ส่วนที่ 1 พื้น

1.พื้นคอนกรีตเสริมเหล็ก ปูกระเบื้องเคลือบ กระเบื้องโมเสค

1.1 การเตรียมพื้นผิว

ผิวพื้นคอนกรีตจะต้องทำความสะอาด ปราศจากฝุ่นผง คราบน้ำมันและให้ปราศจากเศษปูนทรายที่เกาะแข็งอยู่ โดยจะต้องสกัดออกก่อนที่จะเทพื้นปูนทราย ทับหน้าในอัตราส่วนปูนซีเมนต์ 1 ส่วน ต่อทราย 3 ส่วน ปรับผิวปูนทราย ให้มีความลาดเอียงตามที่กำหนดไว้ในแบบก่อสร้าง พร้อมทำผิวหยาบ

1.2 การดำเนินงาน

1.2.1 ทำความสะอาดพื้นปูทราย และรดน้ำให้ชุ่มก่อนปูกระเบื้อง ให้โรยซีเมนต์ผงให้ทั่วก่อน การปูจะต้องจัดแบ่งและตัดแบ่งให้ปูได้พอดีตามความเห็นของผู้ควบคุมงาน ให้ดูแลความเรียบร้อย สวยงามในพื้นที่ที่เป็น ฝัครอบท่อระบายน้ำหรือขอบต่าง ๆ

1.2.2 ตรวจสอบระดับผิวหน้าของปูนทรายให้มีความลาดเอียงตามที่ต้องการ จึงทำการปูกระเบื้องด้วย กาวซีเมนต์ พื้นที่ที่ปูกระเบื้องแล้วจะต้องทิ้งไว้ให้แห้งโดยไม่ถูกกระทบกระเทือนหรือรับน้ำหนักเลยเป็นเวลา 48 ชั่วโมง ยานแนวรอยต่อแผ่นด้วยวัสดุยาแนวสีตามที่กรรมการตรวจการจ้างกำหนด เมื่อวัสดุยาแนวแห้งสนิทแล้วจึงทำความสะอาดให้คราบปูนที่ติดอยู่บนผิวออกให้หมด แล้วเคลือบผิวด้วย WAX อย่างน้อย 2 ครั้ง

1.3 คุณสมบัติเพิ่มเติม กระเบื้องห้องน้ำควรมีค่า R (Resistance) ระหว่าง 9-11

1.4 ผลิตภัณฑ์ อาทิเช่น Cotto, Campana, Duragres, Sosuco

2. พื้นผิวหินล้าง กรวดล้าง และทรายล้าง

2.1 การเตรียมพื้นผิว

เทพูนทรายรองพื้นปรับระดับให้เหลือความหนา สำหรับทำผิวหินล้าง กรวดล้างและทรายล้าง ประมาณ 15 มิลลิเมตร และขุดขีดผิวปูนทรายรองพื้นให้ขรุขระทั่วพื้นที่ขณะที่ยังหมาด ๆ และทำการบ่มพื้นหลังจากเทพูนทรายแล้ว 24 ชั่วโมง เป็นเวลาไม่น้อยกว่า 3 วัน

2.2 การดำเนินการ

ติดตั้งแนวแบ่งพื้นที่โดยใช้ไม้สักขนาด ¼” x ½” ใสเอียง 2 ด้าน เพื่อสะดวกในการแกะไม้ออก ยึดเส้นไม้สัก โดยให้ใช้ปูนทรายติดกับพื้นให้ได้ตั้ง และระดับเมื่อปูนทรายยึดเส้นไม้แบ่งแนวแข็งตัวดีแล้วจึงผสมหินล้าง กรวดล้าง และทรายล้างฉาบลงในพื้นที่และตบด้วยเกรียงให้เรียบและแน่น และได้ระดับทิ้งไว้ให้แห้งพอประมาณ จึงล้างปูนที่จับเม็ดหิน เม็ดกรวดและเม็ดทรายออก พื้นผิวที่ทำเสร็จเรียบร้อยแล้วจะต้องแน่นสม่ำเสมอทั่วพื้นที่พื้นผิว ส่วนใดที่ไม่เรียบและไม่แน่นต้องเอาออกและทำใหม่ทั้งแผ่น

2.3 การทำความสะอาด

ภายหลังผิวหินล้าง กรวดล้าง และทรายล้างแห้งสนิทดีแล้ว จึงแกะไม้แบ่งแนวออกหากปรากฏขอบของเส้นแบ่งไม้เรียบรอยให้ทำการแต่งให้เรียบรอย หลังจากนั้นจึงทำความสะอาดให้เรียบรอย ทิ้งไว้ให้แห้งสนิท แล้วดำเนินการเคลือบผิวด้วยน้ำยาเคลือบผิวอย่างน้อย 2 ครั้ง

ส่วนที่ 2 ผนัง

1.งานฉาบปูน

1.1 ขอบเขตงาน และข้อกำหนดทั่วไป

1.1.1 ขอบเขตของงานฉาบปูน หมายรวมถึง งานฉาบปูนผนังวัสดุก่อผนังคอนกรีตเสริมเหล็กและงานฉาบปูน โครงสร้างคอนกรีตเสริมเหล็ก เช่น เสา คาน และท้องพื้น บันได ตลอดจนฉาบปูนในส่วนที่ต่อเนื่องจากที่ได้ระบุในแบบ

1.1.2 ข้อกำหนดทั่วไป

1) การฉาบปูนทั้งหมดเมื่อฉาบครั้งสุดท้ายเสร็จเรียบร้อยแล้ว ผนังจะต้องเรียบสะอาดสม่ำเสมอไม่เป็น รอยคลื่น และรอยเกรียง ได้ตั้ง ได้ระดับ ทั้งแนวนอน และแนวตั้งมุมทุกมุมจะต้องตรงได้ตั้งและฉากเว้นแต่จะมีการ ระบุไว้เป็นพิเศษในแบบก่อสร้าง

2) หากมิได้ระบุลักษณะการฉาบปูนเป็นอย่างใดอย่างหนึ่ง ให้ถือว่าเป็นลักษณะการฉาบปูนเรียบทั้งหมด

3) การฉาบปูนให้ทำการฉาบปูน 2 ครั้งเสมอ คือ ฉาบปูนรองพื้น และฉาบปูนตกแต่ง

4) ความหนาของปูนฉาบ จะต้องหนาไม่น้อยกว่า 1.5 ซม.

1.2 วัสดุงานฉาบปูน

1.2.1 ปูนซีเมนต์ ใช้ปูนซีเมนต์ผสม ตามมาตรฐานผลิตภัณฑ์อุตสาหกรรม มอก. 80-2517

1.2.2 ทราย เป็นทรายน้ำจืดที่สะอาด คมแข็ง ปราศจากดินหรือสิ่งสกปรกเจือปนหรือเคลือบอยู่ ขนาดของ ทรายจะต้องมีคุณสมบัติ ดังนี้

ผ่านตะแกรงร่อนเบอร์ 4	100	%
ผ่านตะแกรงร่อนเบอร์ 16	60-90	%
ผ่านตะแกรงร่อนเบอร์ 50	10-30	%
ผ่านตะแกรงร่อนเบอร์ 100	0-10	%

1.2.3 น้ำยาผสมปูนฉาบ ที่ผู้รับจ้างต้องการใช้ผสมแทนปูนขาวก่อนที่จะนำมาใช้ ให้ใช้ได้ตามสัดส่วนคำแนะนำ

นำของบริษัทผู้ผลิต โดยจะต้องได้รับการพิจารณาจากผู้ควบคุมงาน ผลิตภัณฑ์ อาทิเช่น UA MORTAR PLASTICISER, SIKA LITE,FEBMIX ADMIXBARRA NORMAL

1.2.4 น้ำ ต้องใสสะอาดปราศจากน้ำมัน กรด ต่าง เกลือ พืชสาขาคู และสิ่งสกปรกเจือปน ห้ามใช้น้ำจากคู คลอง หรือแหล่งอื่นใดก่อนได้รับอนุญาต และน้ำที่ขุ่นจะต้องทำให้ใสและตกตะกอนเสียก่อน จึงจะนำมาใช้ได้

1.3 ส่วนผสมปูนฉาบ และการผสมปูนฉาบ

1.3.1 ส่วนผสมปูนฉาบ


1) ปูนฉาบรองพื้นใช้อัตราส่วน 1:3 โดยใช้ปูนซีเมนต์ 1 ส่วนผสมกับทรายกลาง 3 ส่วน

2) ปูนฉาบตกแต่ง อัตราส่วน 1:3 โดยใช้ปูนซีเมนต์ 1 ส่วน และทรายละเอียด 3 ส่วน น้ำยาผสมปูน ฉาบ ให้ใช้ตามคำแนะนำของผู้ควบคุมงาน

1.3.2 การผสมปูนฉาบ

1) การผสมปูนฉาบให้ผสมปูนซีเมนต์ และทรายตามอัตราส่วน ให้เข้ากันให้ดีเสียก่อน แล้วจึงผสมน้ำยา ผสมปูนฉาบตามอัตราส่วนที่กำหนด การผสมใช้งานควรผสมสำหรับใช้ในวันหนึ่งๆ เท่านั้น ปูนฉาบที่ผสมไว้นานเกิน 1 ชั่วโมง ห้ามนำมาใช้เด็ดขาด

2) การผสมปูนฉาบจะต้องนำส่วนผสมต่าง ๆ มาผสมรวมกันด้วยเครื่องผสมคอนกรีต การผสมด้วยมือจะ อนุมัติให้ใช้ได้ ในกรณีที่ผู้ควบคุมงานพิจารณาเห็นว่าได้คุณภาพเทียบเท่ากับผสมด้วยเครื่อง หรือการผสมปูนฉาบที่มี ปริมาณน้อย ที่สามารถผสมด้วยกำลังคน

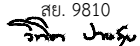โครงการศึกษาออกแบบ สิ่งอำนวยความสะดวก ด้านการท่องเที่ยว เพื่อรองรับคนทั้งมวล (Universal Design)			
OWNER : 			
CONSULTANT :  ศูนย์บริการวิชาการแห่งจุฬาลงกรณ์มหาวิทยาลัย			
ARCHITECTS : อ.สรายุทธ ทรัพย์สุข		สสจ.2402 	
LANDSCAPE ARCHITECTS : น.ส.ลภา เฉลยจรรยา		ภ-ภส 646 นท ๐๘๗๖๖๗	
STRUCTURAL ENGINEERS : รศ.ดร.วิฑิต ปานสุข		สย. 9810 	
SANITARY ENGINEERS : ผศ.ดร.ชัยพร ภูประเสริฐ		วส.19 	
ELECTRICAL ENGINEERS : น.ส.กมลทิพย์ จีระวานิชยกุล		ภพก.39968 กนคพ ๖๖๘๖๖๖	
GRAPHIC DESIGNER : นายณรินทร์ วัฒนกุลัง			
REVISIONS			
RV	DATE	DESCRIPTION	CK
FOR CONSTRUCTION			
อาคารห้องน้ำ ขนาดใหญ่ (SIZE L) รูปแบบธรรมชาติและพื้นที่			
DRAWING TITLE : รายการประกอบแบบ 1/7			
CHECKED :	DRAWING NO. : A-02		
APPROVED :			
SCALE : 1:75	TOTAL : 25		
DATE : 12/02/2562			
NO. : DOT. 3/2561			

2) การบุภายนอกอาคารผู้รับจ้างจะต้องฉาบปูนภายนอกอาคารเสร็จแล้วไม่ต่ำกว่า48 ชั่วโมง และทำความสะอาดผิวให้ปราศจากฝุ่น น้ำมัน หรือสารอื่นๆ จึงลงมือทำการบุกระเบื้องได้ การบุกระเบื้องให้ใช้วัสดุสำหรับยึดแผ่นกระเบื้องโดยเฉพาะหลังจากนั้นปล่อยทิ้งไว้ 48 ชั่วโมงจึงล้างทำความสะอาดและอุดยาแนวรอยต่อของกระเบื้องด้วยวัสดุยาแนวตามรายละเอียดที่ระบุในแบบก่อสร้าง

3) การทำความสะอาดและเคลือบผิว หลังจากยึดกระเบื้องด้วยวัสดุยึดติดและยาแนวกระเบื้องแห้งแข็งตัวเรียบร้อยแล้ว ให้ทำความสะอาดผิวและทาเคลือบด้วยน้ำยาประเภทป้องกันเชื้อรา สำหรับผนังภายนอกและลง WAX สำหรับผนังภายใน โดยทาเคลือบอย่างน้อย 2 ครั้ง

ส่วนที่ 3 งานฝ้าเพดาน

1. ขอบเขตและข้อกำหนดทั่วไป

งานติดตั้งฝ้าเพดานทั้งหมดนี้ ผู้รับจ้างจะต้องตรวจสอบแบบก่อสร้าง งานระบบต่างๆ ทุกระบบต้องติดตั้งเกี่ยวข้องกับงานฝ้าเพดานให้ละเอียดเพื่อการเตรียมงานการประสานงาน และการเตรียมโครงสร้างสำหรับการยึดโครงฝ้าเพดานต่างๆ เป็นไปโดยหลักวิชาการที่ดีและเรียบร้อยทุกระบบงาน สำหรับความสูงของฝ้าเพดานให้อึดตามระดับที่กำหนดในแบบก่อสร้าง ฝ้าเพดานทุกชั้นผู้รับจ้างต้องจัดให้มีช่องเปิดจำนวนและขนาดตามความเหมาะสม โดยค่าใช้จ่ายทั้งหมดเป็นของผู้รับจ้างส่วนตำแหน่งจะกำหนดให้โดยผู้ควบคุมงานในขณะทำการก่อสร้าง

2. ฝ้าเพดานฉาบปูนเรียบ

การเตรียมผิวฉาบปูน ส่วนประกอบต่างๆ และการดำเนินการให้เป็นไปตามข้อกำหนดในหมวดงานฉาบปูนของรายการก่อสร้างนี้ทุกประการทำความสะอาดแล้วทาสีตามที่กรรมการตรวจการจ้างกำหนดและตามข้อกำหนดในหมวดงานทาสีโดยเคร่งครัด

3. ฝ้าเพดานแผ่นยิปซัมบอร์ด โครงคร่าวโลหะ

3.1 การติดตั้งโครงคร่าวโลหะ

ติดตั้งโครงคร่าวโลหะตามชนิดและขนาดของโครงคร่าวฝ้าเพดาน โดยมีการยึดกับโครงสร้างของเสาคานท้องพื้น ด้วยตัวยึดโครงคร่าวอย่างมั่นคงแข็งแรง และต้องได้ระดับตามที่กำหนดในแบบอย่างสม่ำเสมอตลอดบริเวณทั้งหมดขนาดของโครงคร่าวหลักโครงคร่าวขอบและโครงคร่าวยึดได้กำหนดไว้ในหมวดรายการวัสดุและอุปกรณ์ก่อสร้าง

3.2 การติดตั้งแผ่นยิปซัมบอร์ด

ติดตั้งแผ่นยิปซัมให้เรียบร้อย และยึดแผ่นด้วยสกรูโดยจะต้องยิงส่งหัวสกรูให้จมลงในแผ่นเล็กน้อยทุกหัวสกรูเมื่อติดตั้งแผ่นเสร็จเรียบร้อยแล้วจึงดำเนินการฉาบอุดหัวสกรู และแนวขอบรอยต่อแผ่นทุกแนวให้เรียบร้อยตามกรรมวิธีของผู้ผลิต แล้วจึงดำเนินการทาสีตามรายละเอียดที่ได้กำหนดไว้ในหมวดงานทาสีโดยเคร่งครัด

3.3 ผลิตภัณฑ์ อาทิเช่น ตราช้าง, ยิปร็อค, TOA GYPSUM

ส่วนที่ 4 งานทาสี

1. ขอบเขตและข้อกำหนดทั่วไป

ผู้รับจ้างจะต้องจัดหาวัสดุ-อุปกรณ์เครื่องใช้และสิ่งอำนวยความสะดวกต่างๆ เพื่อดำเนินการทาสีให้ลุล่วงดังที่กำหนดในแบบและรายการก่อสร้าง และให้สัมพันธ์กับงานในส่วนอื่นๆ ด้วยการทาสี หมายถึงการทาสีอาคารทั้งภายนอก ภายในและส่วนต่อเนื่องต่างๆที่ได้กำหนดไว้ในแบบ ยกเว้นส่วนที่กำหนดไว้เป็นอย่างอื่นหรือส่วนที่กำหนดให้ด้วยวัสดุประเภทต่างๆ ทั้งนี้หากมีส่วนใดที่ผู้รับจ้างสงสัยหรือไม่แน่ใจให้ปรึกษาขอคำแนะนำจากผู้ควบคุมงานทันที การทาสีให้รวมถึงการตกแต่งอุดยาแนวผิวและการทำความสะอาดผิวต่างๆ ก่อนที่จะทำการทาสี

1.1 ข้อกำหนดทั่วไป

1.1.1 สีที่นำมาใช้จะต้องบรรจุและฉนิกในกระป๋องหรือภาชนะโดยตรงจากโรงงานของผู้ผลิตและ

ประทับตราเครื่องหมายการค้า เลขหมายต่างๆชนิดที่ใช้และคำแนะนำในการทาติดบนภาชนะอย่างสมบูรณ์กระป๋องหรือภาชนะที่ใส่นั้น จะต้องอยู่ในสภาพเรียบร้อยไม่บุบ ชำรุด ฝาปิดต้องไม่มีรอยปิด-เปิดมาก่อน

1.1.2 สีทุกกระป๋องจะต้องนำมาเก็บไว้ในสถานที่ที่จัดไว้ในที่มิดชิดมั่นคง สามารถใช้ถูกแงปิดได้ภายในห้องมีการระบายอากาศดี ไม่อับชื้น มีการทำความสะอาดให้เป็นระเบียบเรียบร้อยเป็นประจำทุกวัน และจะต้องมีการป้องกันอัคคีภัยเป็นอย่างดี เป็นที่เก็บสีและอุปกรณ์ในการทาสีการมอรับสีจากโรงงานหรือการเปิดกระป๋องสีตลอดจนการผสมสีให้ทำในห้องนี้เท่านั้น

1.1.3 การตรวจสอบระหว่างการก่อสร้าง เจ้าของโครงการ คณะกรรมการตรวจการจ้างหรือผู้ควบคุมงาน มีสิทธิเข้าตรวจสอบคุณภาพและจำนวนของสีได้ตลอดเวลาการก่อสร้าง

1.1.4 ผู้รับจ้างจะต้องไม่ทำการทาสีในขณะที่มีฝนตก ความชื้นอากาศสูงและห้ามทาสีภายนอกอาคารทันทีหลังจากฝนหยุดตก จะต้องปล่อยทิ้งไว้อย่างน้อย 72 ชั่วโมงหรือจนกว่าผู้ควบคุมงานจะเห็นสมควรให้เริ่มทาสีได้

1.1.5 ถ้าหากมีส่วนหนึ่งส่วนใดที่สงสัยหรือไม่สามารถทาสีได้ตามข้อกำหนดผู้รับจ้างจะต้องรีบแจ้งให้ผู้ควบคุมงานทราบทันที

1.1.6 การนำสีมาใช้แต่ละงวด จะต้องให้คณะกรรมการตรวจการจ้าง หรือผู้ควบคุมงาน ตรวจสอบก่อนว่าเป็นสีที่ถูกต้องตามที่กำหนดให้ใช้

2. วัสดุ

2.1 สีที่ใช้ในการก่อสร้าง จะต้องได้รับการพิจารณา และอนุมัติให้ใช้จากผู้ควบคุมงาน หรือคณะกรรมการตรวจการจ้างเสียก่อน สีจะต้องเป็นของใหม่ โดยห้ามนำสีเก่าที่เหลือจากงานอื่นมาใช้โดยเด็ดขาด ชนิดของสีและหมายเลขของสีจะต้องเป็นไปตามกำหนด ห้ามนำสีชนิด และหมายเลขที่นอกเหนือไปจากที่กำหนดไว้มาใช้หรือมาผสมเป็นอันขาด

2.2 สีที่ใช้ต้องเป็นสีที่ผลิตขึ้นโดยมีตัวยาป้องกันการขึ้นราของสี หรือกันสนิมอันเกิดจากโลหะป้องกันด่างอัน

เกิดจากคอนกรีตและกำแพงอิฐและจะต้องเป็นสีที่มีความคงทนถาวรไม่หลุดง่าย

2.3 สิ่งอื่นๆที่ใช้ประกอบในการทาสีที่มีได้ระบุไว้ เช่น น้ำมันสน น้ำยาผสมสี ฯลฯ ซึ่งต้องใช้ควบคู่กันไปในระบบการทาสี ให้ใช้ผลิตภัณฑ์ของผู้ผลิตสีโดยเฉพาะใน กรณีที่บริษัทผู้ผลิตสีไม่มีผลิตภัณฑ์ประกอบต่างๆ นี้ ให้เลือกใช้ผลิตภัณฑ์ที่มีคุณภาพ โดยมีเครื่องหมายการค้าและชื่อผู้ผลิตบอกไว้อย่างชัดเจน

3. ประเภทของสีที่ใช้ในงานทาสี


ในกรณี แบบ รูปและรายการก่อสร้างมิได้กำหนดไว้เป็นอย่างอื่นให้ถือปฏิบัติดังนี้

3.1 สีพลาสติคคีมัลชัน (EMULSION PAINT) ใช้ทาบนผิวฉาบปูนหรือผิวอื่นๆ ที่คล้ายคลึงกันและตามที่กรรมการตรวจการจ้างกำหนดให้ใช้

3.2 สีน้ำมัน (ENAMEL PAINT) ใช้ทาบนผิวไม้ทั่วไป หรือผิวอื่นที่คล้ายคลึงกันและผิวโลหะต่างๆรวมทั้งผิวตามที่กรรมการตรวจการจ้างกำหนดให้ใช้

3.3 แลคเคอร์ น้ำมันวานิช ฯลฯ (LACQUER,VARNISH ETC.) ใช้ทาบนผิวไม้หรือผิวอื่นๆ ที่คล้ายคลึงกันภายในอาคารหรือภายนอกอาคารตามที่กรรมการตรวจการจ้างกำหนดให้ใช้

3.4 สีอื่นๆ (OTHER) กรรมกรตรวจการจ้างจะระบุเพิ่มเติมไว้เป็นเฉพาะส่วน หรือเป็นพิเศษเฉพาะแห่งในแบบก่อสร้าง

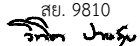โครงการศึกษาออกแบบ สิ่งอำนวยความสะดวก ด้านการท่องเที่ยว เพื่อรองรับคนทั้งมวล (Universal Design)			
OWNER : 			
CONSULTANT :  ศูนย์บริการวิชาการแห่งจุฬาลงกรณ์มหาวิทยาลัย			
ARCHITECTS : อ.สรายุทธ ทรัพย์สุข		สสจ.2402 	
LANDSCAPE ARCHITECTS : น.ส.ลภา เฉลยจรรยา		ภ-ภส 646 นท ๒๐๗๖๖๗	
STRUCTURAL ENGINEERS : รศ.ดร.วิฑิต ปานสุข		สย. 9810 	
SANITARY ENGINEERS : ผศ.ดร.ชัยพร ภูประเสริฐ		วส.19 	
ELECTRICAL ENGINEERS : น.ส.กมลทิพย์ จิระวานิชย์กุล		ภพก.39968 กมลทิพย์ จิระวานิชย์กุล	
GRAPHIC DESIGNER : นายณรินทร์ วัฒนคุลัง			
REVISIONS			
RV	DATE	DESCRIPTION	CK
FOR CONSTRUCTION			
อาคารห้องน้ำ ขนาดใหญ่ (SIZE L) รูปแบบธรรมชาติและพื้นถิ่น			
DRAWING TITLE : รายการประกอบแบบ 3/7			
CHECKED :	DRAWING NO. : A-04		
APPROVED :			
SCALE : 1:75	TOTAL : 25		
DATE : 12/02/2562			
NO. : DOT. 3/2561			

4.การเตรียมการทั่วไปก่อนทำงานทาสี

4.1 ข่างฝีมืองานทาสี

4.1.1 ผู้รับจ้างจะต้องจัดหาช่างทาสีที่มีฝีมือดีประสบการณ์และชำนาญงานมาทำงานโดยการทำงาน
ของช่างทาสีจะต้องอยู่ในความควบคุมดูแลอย่างใกล้ชิดของผู้ควบคุมงาน หรือหัวหน้าช่างสีของผู้รับจ้างจะต้องอยู่
ควบคุมตลอดเวลาในระหว่างงานทาสี

4.1.2 ในการทาสี ข่างสีจะต้องทำให้สีมีความเรียบสม่ำเสมอกันตลอดปราศจากรอยต่อช่องว่างหรือ
เป็นรอยแปรงปรากฏอยู่ ไม่มีรอย หยดของสี การทาสี แต่ละชั้นต้องให้แน่ใจว่าสีแต่ละชั้นจะต้องแห้งสนิทดีแล้วจึงจะ
ลงมือทาสีชั้นต่อไป ควรจะพิจารณาความเรียบร้อยหลังการทาสีแต่ละชั้น

4.2 การเตรียมการก่อนเริ่มงานทาสี

4.2.1 ผู้รับจ้างจะต้องเป็นผู้จัดหาอุปกรณ์ต่างๆ รวมทั้งบันไดหรือนั่งร้านสำหรับทาสีที่เหมาะสมหรือ
ตามความจำเป็น และผ้าหรือวัสดุอื่นใดที่ใช้ปกคลุมพื้นที่หรือส่วนอื่นของอาคารเป็นการป้องกันความสกปรกเประอะ
เปื้อนเลอะเทอะ ซึ่งอาจเกิดขึ้นได้จากงานทาสี

4.2.2 ผู้รับจ้างต้องตรวจสอบอุปกรณ์ประตู-หน้าต่างและอุปกรณ์ส่วนอื่นๆ ที่สามารถจะติดตั้งภายหลังได้
แต่ติดตั้งไปแล้วให้ถอดออกและทำการติดตั้งภายหลังเมื่อทาสีเรียบร้อยแล้ว

4.2.3 ผาครอบสวิทซ์และปลั๊กไฟฟ้า ซึ่งได้ติดตั้งเรียบร้อยแล้วจะต้องเอาออกก่อนทำการทาสี เมื่อ
ทาสีเสร็จและสีแห้งดีแล้ว จึงทำการติดตั้งตาเดิมให้เรียบร้อย

4.2.4 การตัดเส้นตามขอบต่างๆ และการทาระหว่างรอยต่อของสีต่างกัน จะต้องระมัดระวังเป็น
อย่างยิ่งอย่าให้มีรอยทับกันระหว่างสี

4.3 การอุดยาแนว

4.3.1 วัสดุอุดยาแนวส่วนที่เป็นไม้ให้ใช้ WOOD SEALER หรือ WOOD FILLER ถ้าผิวพื้นไม้เรียบมี
รอยขรุขระ ให้ขัดด้วยกระดาษทรายหรือใบ้วสีหรือพ่นสีรองพื้น และขัดจนเรียบทั่วกัน ส่วนที่เป็นไม้จะต้องทา
น้ำมันวานิชให้อุดแนว และรองพื้นด้วยดินสอพองผสมสีและกาวประสานหรือสีย้อมเนื้อไม้

4.3.2 วัสดุยาแนวส่วนที่เป็นคอนกรีตหรือปูนฉาบให้ใช้ CEMENT FILLER

4.3.3 วัสดุยาแนวสำหรับเหล็กหรือโลหะอื่นเมื่อทาสีกันสนิมหรือรองพื้นแล้ว ให้อุดรูหรือยาแนว
ด้วย CAULKING COMPOUND

5. การเตรียมผิวพื้นและรองพื้นงานทาสี

5.1 ผิวปูนฉาบ ผนังก่ออิฐ ผนังก่อคอนกรีตบล็อก หรือผนังคอนกรีตเสริมเหล็กที่จะทาสีจะต้องแห้งสนิท
และจะต้องทำความสะอาดให้ปราศจากเศษฝุ่นละออง คราบฝุ่น คราบสกปรกถ้ามีคราบไขมัน น้ำมันหรือสีเคลือบ
ละลายติดอยู่ให้ล้างออกด้วยน้ำยาขจัดไขมัน หรือผงซักฟอกทิ้งให้ผิวแห้งสนิทแล้ว ให้ทาด้วยสีรองพื้น ตามชนิด
ของสีทาทับน้ำ โดยให้เป็นไปตามคำแนะนำและกรรมวิธีของผู้ผลิต

5.2 ผิวไม้ ผิวของไม้จะต้องแห้งสนิท และต้องทำการซ่อมโป๊วอุดรูรอยแตกต่างๆ ของผิวไม้ให้เรียบร้อยแล้ว
จึงทำการขัดเรียบผิวไม้ด้วยกระดาษทราย พร้อมทั้งทำการเช็ดขัดทำความสะอาดผิวไม้ให้เรียบร้อย แล้วให้ทาด้วยสี
รองพื้นไม้ตามชนิดที่กรรมการตรวจการจ้างกำหนด โดยให้ดำเนินการไปตามคำแนะนำและกรรมวิธีของผู้ผลิต

5.3 ผิวเหล็กหรือโลหะที่มีส่วนผสมของเหล็ก เหล็กอาบสังกะสีและโลหะต่างๆ ให้ใช้เครื่องขัด ขัดรอยเชื่อม
รอยตำหนิ แล้วใช้แปรงลวดหรือกระดาษทรายขัดผิวจนเรียบและปราศจากสนิมหรืออาจใช้วิธีพ่นทราย
(ในส่วนที่กรรมการตรวจการจ้างกำหนดให้ใช้) เพื่อขจัดสนิมหรือเศษผงออกให้หมดพร้อมทั้งทำความสะอาดผิวหน้า
ไม่ให้มีไขมันหรือน้ำมันจับ โดยใช้ยาละลายขจัดไขมันโดยเฉพาะ เสร็จแล้วใช้น้ำยาล้างออกให้หมด และปล่อยให้
แห้ง แล้วจึงใช้น้ำยาขจัดสนิและป้องกันสนิมประเภทโครโอเททิลิน หรือน้ำยาประเภทเดียวกัน 1 ส่วน ต่อน้ำ
2 ส่วน ทาล้างคราบสนิมบนผิวหน้าเหล็กให้ทั่ว และก่อนที่น้ำยาจะแห้งให้ใช้น้ำสะอาดออกจนผิวหน้าสะอาดพร้อม

ทั้งเช็ดหรือใช้ลมเป่าให้แห้งสนิท แล้วจึงทาหรือพ่นสีรองพื้นกันสนิมตามรายละเอียดที่ได้กำหนดในหมวดงานนี้และ
ตามคำแนะนำตามกรรมวิธีของผู้ผลิตโดยเคร่งครัด

6. การทาสีชิ้นส่วนโครงสร้างโลหะ

6.1 การทาสีรองพื้นครั้งแรก ชิ้นส่วนโครงสร้างหลักและงานเหล็กโลหะต่างๆที่ปรากฏในแบบซึ่งได้ระบุให้ทาสี
จะต้องได้รับการทาสีรองพื้นครั้งแรก ตามที่กรรมการตรวจการจ้างกำหนดให้เรียบร้อยก่อนที่จะเคลื่อนย้ายชิ้นส่วนดัง
กล่าวออกจากโรงงานมายังหน่วยงานก่อสร้างทั้งนี้จะต้องปล่อยรอให้สีรองพื้นที่ทำไปแห้งสนิทเสียก่อนเป็นเวลาไม่น้อย
กว่า 24 ชม. สำหรับผิวส่วนที่ไม่อาจเข้าถึงในการทาสีทับได้เมื่อได้ประกอบต่อประสานกับชิ้นส่วนไว้อย่างน้อย 3 ครั้ง
โดยจะต้องรอให้ชิ้นที่ทาไปแล้วแห้งสนิทจึงจะทาทับชั้นต่อไป สำหรับชิ้นส่วนที่จะต้องประกอบต่อประสานกับชิ้นส่วน
อื่น ก่อนเคลื่อนย้ายออกจากโรงงานไม่ต้องทาสีจนกว่าจะประกอบต่อเชื่อมเสร็จ และได้ทำความสะอาดรอยต่อเชื่อม
เสร็จเรียบร้อยแล้ว สำหรับผิวชิ้นส่วนที่ต้องต่อเชื่อมกับส่วนโครงสร้างอาคารอื่นในเวลาประกอบติดตั้งในที่ก่อสร้างให้
ทาแล็กเกอร์ หรือสารป้องกันสนิมชั่วคราวอย่างอื่น ที่ได้รับความเห็นชอบแล้ว การทาสีทาเครื่องหมาย หรือรหัส
ต่างๆ ของชิ้นส่วนโครงสร้าง ให้กระทำบนบริเวณพื้นผิวของชิ้นส่วนที่ได้รับการทาสีรองพื้นแล้ว ส่วนบริเวณพื้นผิว
ที่จะสัมผัสกับคอนกรีต หรือจะฝังในคอนกรีต ไม่ต้องทาสีรองพื้น

6.2 การทาสีรองพื้นครั้งที่ 2 เมื่อได้ประกอบติดตั้งชิ้นส่วนเข้าที่เรียบร้อยแล้ว ให้ทำความสะอาดผิวตามรอยต่อ
เชื่อม รวมทั้งที่หัว BOLT และ NUT ให้สะอาดเรียบร้อย ตามวิธีทำความสะอาดและหลังจากได้รับการตรวจสอบ
จากผู้ควบคุมงานแล้ว หากปรากฏว่าชิ้นทาสีรองพื้นครั้งแรกที่ทาไว้เกิดความเสียหายขึ้นเนื่องมาจากการติดตั้งชิ้นส่วน
ดังกล่าว ให้ทำการทาสีรองพื้นซ้ำอีกครั้งตรงบริเวณที่เกิดความเสียหาย เมื่อได้รับการทำความสะอาดผิวทารองพื้น
ครั้งแรกแล้วจึงดำเนินการทาสีรองพื้นครั้งที่ 2 ได้

6.3 การทาสีชิ้นทับหน้า ในกรณีบริเวณที่จะทาสีชิ้นส่วนโครงหลักต่างๆ สัมผัสกับคอนกรีตจะต้องรอให้งาน
คอนกรีตเสร็จเรียบร้อยแล้ว และหากชิ้นทาสีรองพื้นครั้งที่ 2 ได้รับความเสียหายเนื่องจากงานคอนกรีต หรืองาน
ติดตั้งอุปกรณ์อย่างอื่นให้จัดการทำความสะอาดตรงจุดนั้น และทาสีรองพื้นครั้งที่ 2 ใหม่ รอให้สีรองพื้นแห้ง เมื่อได้
รับการตรวจสอบจากผู้ควบคุมงานเรียบร้อยแล้วได้รับการตรวจอนุมัติจากผู้ควบคุมงานแล้วจึงให้ผู้รับจ้างทำการทาสีชิ้น
ทับหน้าได้

6.4 เครื่องมือ อุปกรณ์ในการทาสี การทาสีอาจกระทำได้โดยการใช้แปรงลูกกลิ้งและโดยวิธีพ่นสีที่ทาแต่ละชั้น
จะต้องมีผิวราบเรียบ และมีความสม่ำเสมอไม่หดย้อยหรือเยิ้มไหล หากการทาสีด้วยมือให้ผลไม่เป็นที่พอใจ
ผู้ควบคุมงานอาจสั่งให้ผู้รับจ้างเปลี่ยนไปใช้วิธีการพ่นหรือทาด้วยลูกกลิ้งแทนก็ได้ นอกจากนี้ในบริเวณซอกมุมของชิ้น
ส่วนโครงสร้าง ซึ่งไม่อาจใช้แปรงทาได้ ให้ทาสีในบริเวณดังกล่าวด้วยการพ่นแทน

7. รายละเอียดคุณสมบัติผลิตภัณฑ์สีทาอาคาร


7.1 ประเภทสีทาผิวไม้

7.1.1 สีรองพื้นให้ใช้สีประเภท ALUMINIUM WOOD PRIMER ทาครั้งแรก โดยมีความหนาของสี
เมื่อแห้งไม่ต่ำกว่า 30 ไมครอนส์ และทารองพื้นครั้งที่ 2 ใช้สีประเภท SPEED UNDER COAT โดยมีความหนาของสี
เมื่อแห้งไม่ต่ำกว่า 35 ไมครอนส์

7.1.2 สีทับหน้า ให้ใช้สีประเภทสีน้ำมัน ที่ทำจากโียสังเคราะห์ ALKYD ENAMEL ทาทับ 2 ครั้ง
โดยมีความหนาของสีเมื่อแห้งแต่ละชั้นไม่ต่ำกว่า 30 ไมครอนส์

7.2 ประเภทสีทาผิวปูน

7.2.1 สีรองพื้น ให้ใช้สีรองพื้นที่ทำจาก ACRYLIC RESIN ชนิดพิเศษ ซึ่งมีความทนทานต่อฤทธิ์ด่าง
และป้องกันเชื้อรา ทาหนึ่งครั้งความหนาของฟิล์มสี 25-30 ไมครอนส์

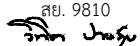โครงการศึกษาออกแบบ สิ่งอำนวยความสะดวก ด้านการท่องเที่ยว เพื่อรองรับคนทั้งมวล (Universal Design)			
OWNER : 			
CONSULTANT :  ศูนย์บริการวิชาการแห่งจุฬาลงกรณ์มหาวิทยาลัย			
ARCHITECTS : อ.สรายุทธ ทรัพย์สุข		สสจ.2402 	
LANDSCAPE ARCHITECTS : น.ส.ลภา เฉลยจรรยา		ภ-ภส 646 นท ๒๐๗๖๖๖	
STRUCTURAL ENGINEERS : รศ.ดร.วิฑิต ปานสุข		สย. 9810 	
SANITARY ENGINEERS : ผศ.ดร.ชัยพร ภูประเสริฐ		วส.19 	
ELECTRICAL ENGINEERS : น.ส.กมลทิพย์ จิระวานิชยกุล		ภพท.39968 กมลทิพย์ จิระวานิชยกุล	
GRAPHIC DESIGNER : นายณรินทร์ วัฒนคุลัง			
REVISIONS			
RV	DATE	DESCRIPTION	CK
FOR CONSTRUCTION			
อาคารห้องน้ำ ขนาดใหญ่ (SIZE L) รูปแบบธรรมชาติและพื้นดิน			
DRAWING TITLE : รายการประกอบแบบ 4/7			
CHECKED :	DRAWING NO. : A-05		
APPROVED :			
SCALE : 1:75	TOTAL : 25		
DATE : 12/02/2562			
NO. : DOT. 3/2561			

7.2.2 สีทาทับน้ำภายในอาคารให้ใช้สีประเภท 100% ACRYLIC EMULSION ที่มีเทอร์โมพลาสติกและครีลิคเรชั่นเป็นองค์ประกอบซึ่งมีความคงทนสูง ไม่ซีดขาวได้ง่าย ทนทานต่อฤทธิ์ต่างและไม่มีสารตะกั่วมีประสิทธิภาพต่อต้านเชื้อรา ทาทับน้ำ 2 ครั้ง โดยความหนาของฟิล์มเมื่อแห้งตามมาตรฐานผู้ผลิต

7.2.3 สีทาฝ้าเพดานยิปซัมบอร์ด ให้ใช้สีน้ำอีมีลชั่นที่ทำจากโพลีไวนิลอะซิเตทอะครีลิคเรชั่น มีคุณสมบัติในการต่อต้านเชื้อราและคงทนต่อสภาพดินฟ้าอากาศโดยทั่วไป ไม่ผสมสารตะกั่วและสารปรอท ทาทับน้ำ 2 ครั้ง ความหนาของฟิล์มสี 25-30 ไมครอนส์

7.2.4 สีทากายนอกอาคารให้ใช้สีประเภท100% ACRYLIC EMULSION ที่มีเทอร์โมพลาสติกอะครีลิคเรชั่นเป็นองค์ประกอบ ซึ่งมีความคงทนสูงต่อรังสีอุลตราไวโอเล็ต ไม่ซีดขาวได้ง่าย ทนทานต่อฤทธิ์ต่าง และไม่มีสารตะกั่ว มีประสิทธิภาพ ต่อต้านเชื้อรา ทาทับน้ำ 2 ครั้งโดยความหนาของฟิล์มเมื่อแห้งตามมาตรฐานผู้ผลิต

7.2.5 สี TEXTURE ใช้ภายนอกอาคาร ดำเนินการตามมาตรฐานผู้ผลิตโดยเคร่งครัด

7.2.6 สีทาอาคารประเภทน้ำมันอะครีลิค

7.3 ประเภทสีทำผิวโลหะ

7.3.1 สีรองพื้นโลหะทาครั้งแรกด้วยสีประเภท RED OXIDE ที่ประกอบด้วยผงสี ZINC CHROMATE โดยที่ความหนาของสีเมื่อแห้งไม่ต่ำกว่า 30 ไมครอนส์ และทาทับน้ำครั้งที่ 2 ด้วยสีประเภท SPEED UNDER COAT ที่ทำจากโียสังเคราะห์พวก ALKYD จะต้องมีความหนาของสีเมื่อแห้งไม่ต่ำกว่า 35 ไมครอนส์

7.3.2 สีทาทับน้ำให้ใช้สีจำพวก ALKYD ENAMEL ทาทับน้ำ 2 ครั้ง โดยมีความหนาของสีเมื่อแห้งแล้วแต่ละชั้นไม่ต่ำกว่า 30 ไมครอนส์

8. รายละเอียดคุณสมบัติผลิตภัณฑ์งานหินล้าง, กรวดล้าง,ทรายล้าง, ให้ทาเคลือบด้วยน้ำยาเคลือบไล่ประเภท SILICONE WATER REPELLENT จำนวน 3 เทียว

9. ผลิตภัณฑ์ อาทิเช่น TOA, ICI, PAMMASTIC

หมายเหตุ

- 1. น้ำยาผสมที่จำเป็นต้องใช้ประกอบในงานทาสี ให้ใช้ผลิตภัณฑ์ชนิดเดียวกับผลิตภัณฑ์ที่ใช้ทาอาคารตามกรรมวิธีผู้ผลิตในกรณีที่ผู้ผลิตสีทาอาคารไม่มีจำหน่ายให้ผู้รับจ้างนำวัสดุเทียบเท่า พร้อมรายละเอียด คุณสมบัติวัสดุให้ผู้ควบคุมงานพิจารณาอนุมัติ
- 2. ให้บริษัทผู้ผลิตออกหนังสือรับรองผลิตภัณฑ์ที่ใช้ในโครงการให้กับเจ้าของโครงการและสำเนาให้ผู้ควบคุมงานด้วย

ส่วนที่ 5 งานหลังคา

1. ขอบเขตและข้อกำหนดทั่วไป

งานหลังคาสำหรับกระเบื้องหลังคาไฟเบอร์ซีเมนต์ หมายถึง งานหลังคาที่มุงด้วยกระเบื้องหลังคาไฟเบอร์ซีเมนต์บนโครงหลังคาเหล็ก

2. กระเบื้องหลังคาไฟเบอร์ซีเมนต์

2.1 หลักการทั่วไป

2.1.1 การมุงกระเบื้องและครอบหลังคา ตลอดจนการติดตั้งอุปกรณ์หลังคาต่างๆให้ติดตั้งตามมาตรฐานและกรรมวิธีของผู้ผลิต

2.1.2 แก้ปรับกระเบื้องหลังคา หากไม่ได้รับบุเป็นอย่างอื่นให้ใช้ แปะ ของบริษัทผู้ผลิต ซึ่งใช้รุ่นเดียวกับกระเบื้องหลังคา ซึ่งเป็นแปเหล็กเคลือบสังกะสีสำเร็จรูป ใช้สำหรับหลังคาที่มีมุมยกไม่เกิน 45 องศา โดยวางจันทันห่างกันไม่เกิน 1.00 ม.

2.1.3 การติดตั้งแป ให้ยึดแปติดกับจันทันเหล็กด้วยตะปูเกลียวยึดแปของของบริษัทผู้ผลิต ซึ่งใช้รุ่นเดียวกับกระเบื้องหลังคา โดยดำเนินการติดตั้งตามกรรมวิธีของผู้ผลิต การจัดระยะห่างของแป ต้องจัดระยะแปให้ถูกต้องตามข้อกำหนดการใช้กระเบื้องของผู้ผลิตอย่างเคร่งครัด โดยติดตั้งแปปรับกระเบื้องตลอดแนวเชิงชาย ดังนี้

กระเบื้องหลังคาไฟเบอร์ซีเมนต์ รุ่น 9 นิ้ว

- แก้ปรับปลายกระเบื้อง ให้ห่างจากขอบนอกไม้บัวเชิงชาย 5.5 ซม.
- แปแถวแรกบริเวณเชิงชาย ให้ระยะจากหลังแปปรับปลายกระเบื้องถึงหลังแป 15 ซม.
- แปแถวบนสุดบริเวณสันหลังคา ห่างจากจุดขอบบนสุด 2 ซม.
- แปแถวต่อไปที่เหลือ ให้จัดระยะแปที่ 15 ซม.

กระเบื้องหลังคาไฟเบอร์ซีเมนต์ รุ่น 13 นิ้ว

- แก้ปรับปลายกระเบื้อง ให้ห่างจากขอบนอกไม้บัวเชิงชาย 11 ซม.
- แปแถวแรกบริเวณเชิงชาย ให้ระยะห่างจากหลังแปปรับปลายกระเบื้องถึงหลังแป 20 ซม.
- แปแถวบนสุดบริเวณสันหลังคา ห่างจากแนวขอบบนสุด 2 ซม.
- แปแถวต่อไปที่เหลือ ให้จัดระยะแปที่ 20 ซม.

2.1.4 ก่อนเริ่มงานมุงหลังคา ให้ผู้รับจ้างขออนุมัติต่อผู้ควบคุมงานของผู้อำจ้ง เพื่อตรวจสอบความเรียบร้อยของงานโครงหลังคา และงานติดตั้งแป ซึ่งให้ดำเนินการเป็นสองขั้นตอนดังนี้

- การขออนุมัติเพื่อตรวจงานโครงหลังคา ให้ดำเนินภายหลังติดตั้งวางโครงหลังคาเหล็ก ตลอดจนติดตั้งไม้เชิงชาย ไม้บันลมต่างๆแล้วเสร็จ

- การขออนุมัติเพื่อติดตั้งแป ให้ผู้รับจ้างดำเนินการจัดทำแบบ As-built (แบบที่ทำสรุปหลังการก่อสร้างที่กรรมการตรวจการจ้างไม่ทราบ)โครงหลังคาพร้อมดำเนินการจัดแประยะแป เพื่อขออนุมัติติดตั้งแปตามระยะที่นำเสนอ

2.1.5 การติดตั้งแผ่นสะท้อนความร้อน ให้ผู้รับจ้างปูแผ่นสะท้อนความร้อนไว้ได้แป ตามมาตรฐานการติดตั้งและกรรมวิธีของผู้ผลิต

2.1.6 การมุงกระเบื้อง ต้องมุงสลับแผ่นได้แนวตรงสวยงาม หลังจากมุงหลังคาแล้วเสร็จให้ผู้รับจ้างทำการเปลี่ยนกระเบื้องใหม่ในกรณีที่กระเบื้องหลังคาที่มุงไว้บิ่นแตกร้าว หรือเลอะสี ตลอดจนสิ่งสกปรกต่างๆออกให้หมดทุกแผ่นก่อนขออนุมัติส่งงานหลังคา

2.1.7 การยึดกระเบื้อง หากมิได้ระบุเป็นอย่างอื่นให้ทำการยึดกระเบื้องด้วยตะปูเกลียวยึดกระเบื้องทุกแผ่นแผ่นละ 2 ตัว โดยอุปกรณ์ยึดกระเบื้องทุกประเภทให้ใช้ผลิตภัณฑ์ตราสินค้าเดียวกับกระเบื้องมุงหลังคาไฟเบอร์ซีเมนต์สำหรับขนาดและประเภทของตะปูเกลียวยึดกระเบื้อง

2.1.8 การติดตั้งครอบหลังคาตามแนวนสันหลังคาและตะเข้สัน ให้ติดตั้งครอบหลังคาระบบแห้งด้วยการใช้ชุดอุปกรณ์ยึดครอบแบบแห้ง(Dry Ridge System) ซึ่งเป็นการยึดครอบเชิงกล โดยการใช้ตะปูเกลียวยึดครอบหลังคาติดกับชุดเหล็กรับครอบ และติดตั้งแผ่นปิดใต้ครอบคลุมกระเบื้องตลอดแนวนสันหลังคาและตะเข้สันก่อนติดตั้งครอบหลังคา

2.1.9 ราน้ำตะเข้ การติดตั้งรางน้ำตะเข้ ให้สอดใต้แผ่นกระเบื้อง การต่อระหว่างท่อนรางน้ำตะเข้ให้วางท่อนบนทับท่อนล่าง ซ้อนทับไม่น้อยกว่า 20 เซนติเมตรไม่ต้องบัดกรี พร้อมยึดรั้งรางน้ำตะเข้ที่บริเวณปลายขอบปีกรางทั้งสองข้างด้วยตะปูเกลียวให้ติดกับโครงสร้างหลังคาให้แน่น ห้ามตอก หรือเจาะรูบริเวณร่องรางน้ำตะเข้ หรือกระทำการอย่างหนึ่งอย่างใดอันเป็นเหตุให้รางน้ำตะเข้เกิดการรั่วซึมโดยเด็ดขาด

โครงการศึกษาออกแบบ สิ่งอำนวยความสะดวก ด้านการท่องเที่ยว เพื่อรองรับคนทั้งมวล (Universal Design)			
OWNER : 			
CONSULTANT : ศูนย์บริการวิชาการแห่งจุฬาลงกรณ์มหาวิทยาลัย			
ARCHITECTS : อ.สรายุทธ ทรัพย์สุข		สสอ.2402 	
LANDSCAPE ARCHITECTS : น.ส.ลภา เฉลยจรรยา		ภ-ภส 646 ณ.ก. เฉลยจรรยา	
STRUCTURAL ENGINEERS : รศ.ดร.วิฑิต ปานสุข		สย. 9810 	
SANITARY ENGINEERS : ผศ.ดร.ชัยพร ภูประเสริฐ		วส.19 	
ELECTRICAL ENGINEERS : น.ส.กมลทิพย์ จิระวานิชย์กุล		ภพก.39968 กมลทิพย์ จิระวานิชย์กุล	
GRAPHIC DESIGNER : นายณรินทร์ วัฒนคุลัง			
REVISIONS			
RV	DATE	DESCRIPTION	CK
FOR CONSTRUCTION			
อาคารห้องน้ำ ขนาดใหญ่ (SIZE L) รูปแบบธรรมชาติและพื้นถิ่น			
DRAWING TITLE : รายการประกอบแบบ 5/7			
CHECKED :	DRAWING NO. : A-06		
APPROVED :			
SCALE : 1:75	TOTAL : 25		
DATE : 12/02/2562			
NO. : DOT. 3/2561			

2.1.10 กระเบื้องส่วนที่จำเป็นต้องตัด เช่น กระเบื้องบริเวณตะเข้สัน,ตะเข้ราง เป็นต้น ให้ตัดกระเบื้องด้วยมอเตอร์ไฟเบอร์อย่างประณีต พร้อมยึดเศษกระเบื้องให้แน่นไม่ไหลหลุดออกมาด้วยตะปูเกลียวยึดกระเบื้อง

2.2 ผลิตภัณฑ์ อาทิเช่น SCG, CECRETE, ตราเพชร

3. หลังคาคอนกรีตเสริมเหล็ก และระบบกันซึม

3.1 การเตรียมการ หลังคาคอนกรีตเสริมเหล็กจะต้องผสมน้ำยากันซึมลงไปในส่วนผสมของคอนกรีตขณะผสมคอนกรีตในโม้ผสมเพื่อให้ส่วนผสมเข้ากันดี วิธีใช้ให้เสนอให้ผู้คุมงานพิจารณาอนุมัติและดำเนินการเทคคอนกรีตตามรายละเอียดในหมวดงานคอนกรีตโดยเคร่งครัดพร้อมทั้งจัดปรับระดับผิวคอนกรีตให้มีขนาดความเอียงลาดไปยังจุดระบายน้ำตามที่ระบุในแบบก่อสร้าง แล้วจึงแต่งผิวของคอนกรีตให้เรียบ และดำเนินการบ่มคอนกรีต ตามรายละเอียดในหมวดงานคอนกรีต

3.2 การทำระบบกันซึม ก่อนดำเนินการระบบกันซึมนี้ จะต้องเก็บกวาดทำความสะอาดผิวคอนกรีต ให้ปราศจากฝุ่นผง เศษไม้ เศษปูนทรายและผิวพื้นจะต้องแห้งสนิท โดยจะต้องได้รับการตรวจพิจารณาจากผู้คุมงานแล้วจึงจะดำเนินการได้

3.3 การทำ FLASHING จะต้องจัดทำดำเนินการทำ FLASHING เพื่อป้องกันการรั่วซึมตามขอบและมุมผนังต่าง ๆ ตามที่กำหนดให้ และตามที่มีได้แสดงไว้ในแบบก่อสร้าง โดยเคร่งครัดเพื่อให้งานระบบกันซึมนี้เรียบร้อยสมบูรณ์ในการป้องกันการรั่วซึม

3.4 การทดสอบ หลังจากการดำเนินการทำระบบกันซึมเสร็จแล้ว ก่อนการส่งมอบงานจะต้องดำเนินการทดสอบการรั่วซึมของระบบกันซึมด้วยวิธีการที่ผู้คุมงานเห็นชอบอนุมัติ โดยค่าใช้จ่ายของผู้รับจ้างหรือผู้แทนจำหน่าย จะต้องออกใบรับประกันผลงานทั้งด้านคุณภาพของวัสดุ และคุณภาพในการติดตั้ง เป็นระยะเวลาไม่ต่ำกว่า 10 ปี

ส่วนที่ 6 งานประตูและหน้าต่าง

1.ประตู หน้าต่างอะลูมิเนียม และอุปกรณ์

1.1 การติดตั้ง การประกอบติดตั้งงานอลูมิเนียมจะต้องติดตั้งโดยช่างผู้ชำนาญการให้เป็นไปตามแบบขยายและรายละเอียดต่างๆ ตาม SHOP DRAWING ที่ได้รับความเห็นชอบจากผู้ควบคุมงานแล้ว รอยต่อต่าง ๆ จะต้องมีความแข็งแรงปิด-เปิด หรือเลื่อนได้คล่องตัว การประกอบติดตั้งจะต้องได้แนวตั้งและแนวนอน และจะต้องได้ฉากทุกมุม ยกเว้นจะระบุให้ทำเป็นอย่างอื่นและสำหรับการสัมผัสกันระหว่างอลูมิเนียมกับโลหะอื่น จะต้องทาด้วย BITUMINUS PAINT หรือ ISOLATION TAPE ตลอดบริเวณที่โลหะทั้งสองสัมผัสกัน เมื่อติดตั้งแล้วเสร็จ ในส่วนใดที่ผู้ควบคุมงานเห็นจำเป็นต้องป้องกันผิวอลูมิเนียม ในระหว่างการก่อสร้างจะต้องทาหรือพ่น STRIPABLE P.V.C. COATING 2 ชั้น เพื่อป้องกันผิววัสดุจากน้ำปูน หรือสิ่งอื่นใดอันอาจจะทำความเสียหายกับวงกบประตู-หน้าต่างได้ การเคลือบผิวอะลูมิเนียมนี้ ผู้รับจ้างต้อง เคลือบเป็นตัวอย่างให้ผู้ควบคุมงานพิจารณา ก่อน ทั้งนี้ผู้รับจ้างสามารถเสนอวิธีการป้องกันผิวของอะลูมิเนียมได้ หากมีวิธีการอื่นที่ดีกว่า

1.2 วัสดุยาแนว อะลูมิเนียมที่ติดแนบกับปูน หรือส่วนของ ค.ส.ล. หรือวัสดุอื่นใดนั้นจะต้องยาแนว หรืออุดด้วย CAULKING COMPOUND ประเภท ACRYLIC SEALANT และจะต้องรองรับด้วย JOINT BACKING ชนิด POLETHYLENE ก่อนทำการยาแนวหรืออุดจะต้องทำความสะอาดเสียก่อนจึงทำการอุด CAULKING COMPOUND ได้ หลังจากนั้นจึงทำการตกแต่งแนวให้เรียบร้อยสวยงามทั้งภายในและภายนอก

1.3 การรับประกัน ผู้รับจ้างจะต้องรับประกันคุณภาพ ตั้งแต่การออกแบบวัสดุที่ใช้และมีมือการติดตั้งนับตั้งแต่วันที่ส่งมอบงานเป็นระยะเวลา 5 ปี และจะต้องยินยอมเปลี่ยนเป็นส่วน ๆ หรือทั้งชุดถ้าหากเกิดจากความบกพร่องในวัสดุ หรือฝีมือการประกอบเพื่อให้ได้คุณภาพตามมาตรฐานที่กำหนด ผู้รับจ้างจะต้องซ่อมแซมภายใน 1 เดือน หลังจากได้รับแจ้งโดยไม่สามารถฟ้องเรียกค่าเสียหายเพิ่มเติมจากผู้ว่าจ้างได้ไม่ว่ากรณีใดๆ

ผลงานเมื่อเสร็จแล้วแนวอลูมิเนียมโครงสร้างต่างๆ จะต้องเป็นแนวเส้นตรงซึ่งขนานหรือได้ฉากกันทั้งทางตรงและทางนอนซึ่งจะเป็นมุมฉากต่อกันตลอด และจะต้องขนานหรือได้ฉากกับแนวโครงสร้างของอาคารที่สามารถตรวจสอบให้อยู่ในสภาพดี อะลูมิเนียมจะต้องไม่มีรอยขีดขีด มีสีของอะลูมิเนียมเป็นสีเดียวกันตลอด

2. กระงะก

2.1 การติดตั้งกระงะก

2.1.1 การบรรจุกระงะกเข้ากรอบทั่วไป ผู้รับจ้างจะต้องระมัดระวังในการใช้วัสดุดยาแนวอันจะไม่ก่อให้เกิดความสกปรก เลอะเทอะหรือความเสียหายกับกระงะก หรือกรอบบานในภายหลัง การล้างหรือทำความสะอาดเนื่องจากวัสดุดยาแนวกับกระงะก ผู้รับจ้างจะต้องใช้ทินเนอร์ หรือน้ำยาอื่นๆที่ผู้ผลิตวัสดุดยาแนวได้แนะนำไว้เท่านั้น และห้ามมิให้ผสมน้ำยาใดๆ อันจะทำให้ความเข้มข้นของวัสดุดยาแนวลดน้อยลง ห้ามมิให้บรรจุกระงะกเข้ากรอบในขณะที่สียังไม่แห้งผิวของกรอบบาน และกระงะกก่อนใช้วัสดุยาแนวจะต้องทำความสะอาดให้ปราศจากความชื้น ไขมัน และฝุ่นละออง และเมื่อใช้วัสดุยาแนวดยากระงะกแล้วต้องทำการขจัด และตกแต่งวัสดุยาแนวส่วนที่เกินให้เรียบ ร้อยก่อนที่วัสดุยาแนวนั้นจะแข็งตัว (ภายใน 2-3 ชั่วโมง)

2.1.2 เมื่อการติดตั้งกระงะกเสร็จสมบูรณ์ กระงะกต้องปราศจากรอยขีดข่วน แตกร้าว หรือคลาดเคลื่อนใด ๆ ที่เกิดความเสียกายก่อนการรับมอบงาน

2.2 วัสดุดยาแนว วัสดุดยาแนวที่ใช้สำหรับกรอบบานหลัก ต้องเป็นวัสดุประเภท SILICONE SEALANT หรือ POLYURETHANE SEALANT วัสดุดยาแนวที่ใช้นี้จะต้องไม่แห้ง หรือแข็งอยู่ในภาชนะบรรจุจากโรงงานในขณะที่เปิดเพื่อนำมาใช้

รายละเอียดผลิตภัณฑ์ได้มาตรฐาน B.S 952/1964 FLOAT PROCESS ความหนาตามที่ระบุในแบบก่อสร้าง กระงะกต้องมีคุณภาพดี ผิวเรียบสม่ำเสมอทั้งแผ่น ปราศจากริ้วรอยขีดข่วน หรือผ้ามัว กระงะกทุกแผ่นต้องมีการแต่งลบมุมให้เรียบร้อยสวยงาม มีขนาดความหนา และคุณสมบัติตามที่กำหนดในแบบและในรายการก่อสร้างนี้


2.3 ความหนาของกระงะก หากไม่ได้กำหนดเป็นอย่างอื่นในแบบก่อสร้าง ให้ใช้ความหนาของกระงะกตามที่กำหนดไว้ในรายการก่อสร้างนี้ และสำหรับส่วนที่ต้องใช้ขนาดของกระงะกตามที่กำหนดในแบบใหญ่กว่าที่กำหนดนี้ ให้ใช้กระงะกขนาดความหนาตามมาตรฐาน B.S 952/1964

สำหรับหน้าต่างทั่วไป	6	มิลลิเมตร
สำหรับประตูทั่วไป	6	มิลลิเมตร
สำหรับกระงะกติดตายทั่วไป	6	มิลลิเมตร
สำหรับกระงะกติดตายที่มีพื้นที่เกิน 30 ตร.ฟ.	8	มิลลิเมตร
สำหรับกระงะกบานเกล็ด	6	มิลลิเมตร

2.4 ผลิตภัณฑ์ประตู-หน้าต่างอะลูมิเนียมและอุปกรณ์ อาทิเช่น SMS, A&G Work, เมืองทองอะลูมิเนียม, Tostem, YKK AP, S-One

3.กระงะกเงา

กระงะกเงาให้ใช้กระงะกชนิด FLOAT GLASS เป็นเนื้อกระงะกตัดแสง สำหรับกรรมวิธีในการเคลือบทำเป็นกระงะกเงา จะต้องเป็นระบบ ELECTRO COPPERED SILVERING รายละเอียดผลิตภัณฑ์ ขนาด ความหนา คุณสมบัติของกระงะกได้ระบุไว้ในหมวดรายการวัสดุและอุปกรณ์ก่อสร้าง

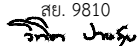โครงการศึกษาออกแบบ สิ่งอำนวยความสะดวก ด้านการท่องเที่ยว เพื่อรองรับคนทั้งมวล (Universal Design)			
OWNER : 			
CONSULTANT :  ศูนย์บริการวิชาการแห่งจุฬาลงกรณ์มหาวิทยาลัย			
ARCHITECTS : อ.สรายุทธ ทรัพย์สุข		สสถ.2402 	
LANDSCAPE ARCHITECTS : น.ส.ลภา เฉลยจรรยา		ภ-ภส 646 ณท ๒๑๗๖๖	
STRUCTURAL ENGINEERS : รศ.ดร.วิฑิต ปานสุข		สย. 9810 	
SANITARY ENGINEERS : ผศ.ดร.ชัยพร ภูประเสริฐ		วส.19 	
ELECTRICAL ENGINEERS : น.ส.กมลทิพย์ จิระวานิชกุล		ภพก.39968 กมลทิพย์ จิระวานิชกุล	
GRAPHIC DESIGNER : นายณรินทร์ วัฒนคุลี้ง			
REVISIONS			
RV	DATE	DESCRIPTION	CK
FOR CONSTRUCTION			
อาคารห้องน้ำ ขนาดใหญ่ (SIZE L) รูปแบบธรรมชาติและพื้นถิ่น			
DRAWING TITLE : รายการประกอบแบบ 6/7			
CHECKED :	DRAWING NO. : A-07		
APPROVED :			
SCALE : 1:75	TOTAL : 25		
DATE : 12/02/2562			
NO. : DOT. 3/2561			

ส่วนที่ 7 งานประตูและผนังห้องน้ำสำเร็จรูป

1.ห้องน้ำทั่วไป

ให้ใช้ระบบผนังกันห้องน้ำสำเร็จรูปวัสดุ PU FOAM ความหนาแน่นไม่น้อยกว่า 350 กิโลกรัม/ลูกบาศก์เมตร ปิดผิวด้วยแผ่น HPL ความหนา 0.8 มม. สีและลายแบบสีเรียบหรือลายไม้มาตรฐานผู้ผลิต แผ่นผนังห้องน้ำสำเร็จรูปสามารถกันน้ำได้ กันกรด-ด่างได้เป็นอย่างดี ไม่เป็นสื่อลามไฟ และไม่เป็นสื่อนำไฟฟ้า แผ่นเสา แผ่นประตูและแผ่นกันต้องไม่ติดไฟ ไม่บวมน้ำ ไม่ผุกร่อนจากความชื้น ไม่เป็นที่เพาะเชื้อโรค แมลงและปลวกไม่กัดกิน ความหนาวัสดุไม่น้อยกว่า 25 มม. ขอบปิดทับด้วย PVC ทั้งสี่ด้าน บานพับใช้แกนหมุนฝังลงในตัวบานประตูด้านบนและด้านล่างเป็นบานพับที่ปิดกลับได้เอง มีความทนทานเหมาะสำหรับห้องน้ำสาธารณะ สามารถเปิดได้กว้างสุทธิไม่น้อยกว่า 90 องศา กลอนประตูเป็นแบบขอสับ ด้านนอกตัวกลอนสามารถใช้เหรียญไขเพื่อเปิดได้ ติดตั้งพร้อมอุปกรณ์ประกอบตามมาตรฐานการใช้งานครบชุดตามมาตรฐานผู้ผลิต

2. ห้องน้ำสำเร็จรูปห้องคนพิการบานเลื่อน

ให้ใช้ระบบผนังกันห้องน้ำสำเร็จรูปวัสดุ PU FOAM ความหนาแน่นไม่น้อยกว่า 350 กิโลกรัม/ลูกบาศก์เมตร ปิดผิวด้วยแผ่น HPL ความหนา 0.8 มม. สีและลายแบบสีเรียบหรือลายไม้มาตรฐานผู้ผลิต แผ่นผนังห้องน้ำสำเร็จรูปสามารถกันน้ำได้ กันกรด-ด่างได้เป็นอย่างดี ไม่เป็นสื่อลามไฟ และไม่เป็นสื่อนำไฟฟ้า แผ่นเสา แผ่นประตูและแผ่นกันต้องไม่ติดไฟ ไม่บวมน้ำ ไม่ผุกร่อนจากความชื้น ไม่เป็นที่เพาะเชื้อโรค แมลงและปลวกไม่กัดกิน ความหนาวัสดุไม่น้อยกว่า 25 มม. ขอบปิดทับด้วย PVC ทั้งสี่ด้าน พร้อมชุดอุปกรณ์รางเลื่อนครบชุดที่สามารถรับน้ำหนักประตูได้ดีและเปิด-ปิดได้สะดวกตลอดอายุการใช้งาน กลอนประตูเป็นแบบขอสับ ด้านนอกตัวกลอนสามารถใช้เหรียญไขเพื่อเปิดได้ ติดตั้งพร้อมอุปกรณ์ประกอบตามมาตรฐานการใช้งานครบชุดตามมาตรฐานผู้ผลิต

3. มาตรฐาน ISO 9001:2000 การติดตั้งตามมาตรฐานผู้ผลิต ไม่มีรอยต่อระหว่างแผ่นกันกลาง

4. ผลิตภัณฑ์ อาทิเช่น WILLY, KOREX, ELITE, PERSTOP

ส่วนที่ 8 อุปกรณ์สัญญาณฉุกเฉินในห้องน้ำสำหรับคนพิการ

1.เงื่อนไขและขอบเขตของงาน

- 1.1 ผู้รับจ้างจะต้องติดตั้งระบบสัญญาณเสียงและสัญญาณแสงขอความช่วยเหลือ ตามตำแหน่งที่กำหนดในแบบ
- 1.2 อุปกรณ์ระบบสัญญาณเสียงและสัญญาณแสงขอความช่วยเหลือ ต้องเป็นมาตรฐานสากล JIS หรือ IEC และต้องเป็นอุปกรณ์จากผู้ผลิตเดียวกัน ยี่ห้อเดียวกันทั้งหมด อุปกรณ์ใหม่จากผู้ผลิต และต้องไม่ใช่อุปกรณ์ที่ถูกนำมาดัดแปลง

1.3 ผู้รับจ้างจะต้องติดตั้งระบบสัญญาณเสียงและสัญญาณแสงขอความช่วยเหลือ ตามมาตรฐานผู้ผลิต โดยมีหนังสือรับรองจากผู้ผลิต หรือตัวแทนจำหน่ายที่ได้รับการแต่งตั้งจากผู้ผลิต

1.4 ผู้รับจ้างจะต้องรับประกันระบบสัญญาณเสียงและสัญญาณแสงขอความช่วยเหลือ ที่ได้ทำการติดตั้งกำหนด 12 เดือน นับจากวันที่ส่งมอบงานแล้วเสร็จ

2. อุปกรณ์

2.1 CORRIDOR LAMP เป็นหลอดไฟ LED ฝาครอบเป็นวัสดุ Plastic ABS ติดตั้งอยู่หน้าห้องน้ำ หรือบนเพดานเหนือประตู หรือตามตำแหน่งที่ กำหนดไว้ในแบบ

2.2 BUZZER UNIT ติดตั้งคู่กับ CORRIDOR LAMP จะให้เสียง Emergency ดังพร้อมกับ CORRIDOR LAMP สว่างเป็นสีแดง ติดตั้งอยู่หน้าห้องน้ำ หรือบนเพดานเหนือประตู หรือตามตำแหน่งที่ กำหนดไว้ในแบบ เพื่อให้ผู้คนที่เดินผ่านไปมา ได้ยินการเรียกขอความช่วยเหลือจากในห้องน้ำ

2.3 CALL BUTTON ติดตั้งในห้องน้ำข้างชักโครก หรือตามตำแหน่งที่กำหนดไว้ในแบบ

2.3.1 มีปุ่มสำหรับกด และมีเชือกสำหรับดึง เพื่อเรียกขอความช่วยเหลือ ที่ปลายเชือกเป็นห่วงยางที่สามารถใช้ปลายนิ้วเกี่ยวหรือจับเพื่อดึงได้ และปลายเชือกอยู่สูงจากพื้น 25-30 ซม.

2.3.2 อุปกรณ์ชนิดกันน้ำได้ตามมาตรฐาน JIS C0920 (IP-X5) หรือ IEC 60529 ทำจากวัสดุชนิดป้องกันการติดเชื้อ (Antimicrobial Products) ตามมาตรฐาน JIS Z2801

2.3.3 มี ปุ่ม RESET เพื่อกดยกเลิกการเรียกขอความช่วยเหลือ

2.3.4 มีฝาครอบเป็นสีแดงหรือสีที่ตัดกับผนังชัดเจน เป็นสีที่ได้มาตรฐาน CUD (Color Universal Design) เพื่อให้ผู้พิการตาบอดสีสามารถมองเห็นได้ มีป้ายคำแนะนำการใช้งาน อธิบายการใช้งานชุดอุปกรณ์ ติดอยู่ในห้องน้ำ รูปแบบอักษรปกติ (ภาษาไทยและอังกฤษ) และอักษรเบรลล์ (ภาษาอังกฤษ)

3.การทำงานของระบบ

เมื่อผู้สูงอายุหรือคนพิการต้องการความช่วยเหลือสามารถกดที่ปุ่มหรือดึงเชือก เพื่อขอความช่วยเหลือ โดยระบบจะแสดงสัญญาณแสงและเสียง ที่หน้าห้องน้ำที่เกิดเหตุ โดยสายกระตุกจะมีห่วงยางที่สามารถใช้ปลายนิ้ว กรณีที่ผู้สูงอายุหรือคนพิการล้มอยู่กับพื้นยังสามารถใช้ปลายนิ้วเกี่ยวเชือกได้ ที่ระดับสูงจากพื้น 25-30 ซม. และเมื่อมีผู้เข้าไปช่วยเหลือสามารถกดยกเลิก ไฟ/เสียงสัญญาณ ได้ที่ปุ่ม reset ระบบจะมีไฟสำรอง เพื่อในกรณีที่ไฟดับระบบจ่ายไฟ input 220 V / 50hz , output 12 V DC (ต่อแบบ isolate เพื่อป้องกันไฟดูด)

4.ผลิตภัณฑ์ อาทิเช่น CARECOM, FORTH, OMSIN , SIEMENS, COMMEX
ผู้ติดตั้ง อาทิเช่น KAWIN DYNAMIC, U.P.TECH CORPORATION, THANAWAT INTER

ส่วนที่ 9 พื้นผิวต่างสัมผัส

1.ตำแหน่งการติดตั้ง อาคารสาธารณะต้องจัดให้มีพื้นผิวต่างสัมผัสสำหรับคนพิการทางการเห็นที่บริเวณอุปสรรคต่างๆ ดังนี้

1.1 พื้นผิวต่างสัมผัสชนิดเตือน (Warning Tactile)

- 1.1.1 จุดเริ่มต้นและจุดสิ้นสุดของทางลาดและบันได
- 1.1.2 บริเวณที่พื้นด้านหน้าและด้านหลังประตูทางเข้าอาคาร
- 1.1.3 พื้นที่หน้าประตูห้องน้ำ
- 1.1.4 พื้นที่หน้าป้ายแสดงข้อมูลหลักของอาคาร
- 1.1.5 พื้นบริเวณต่างระดับกันเกิน 200 มิลลิเมตร

1.2 พื้นผิวต่างสัมผัสชนิดนำทาง (Guiding Tactile) ติดตั้งจากบริเวณทางเข้าอาคารไปยังประชาสัมพันธ์



2. รูปแบบการติดตั้ง


2.1 พื้นผิวต่างสัมผัสชนิดเตือน ต้องมีลักษณะเป็นปุ่มวงกลมขนาดเส้นผ่าศูนย์กลางของฐานปุ่ม 30-35 มิลลิเมตร สูง 5 มิลลิเมตร จัดเรียงเป็นแถวเต็มพื้นที่สี่เหลี่ยมจัตุรัสของพื้นผิวเพื่อเตือนให้ระวัง

2.2 พื้นผิวต่างสัมผัสชนิดนำทาง ต้องมีลักษณะเป็นแถบยาวขนาดเส้นผ่าศูนย์กลางของฐานปุ่ม 30-35 มิลลิเมตร สูง 3 มิลลิเมตร จัดเรียงเป็นแถวเต็มพื้นที่สี่เหลี่ยมจัตุรัสของพื้นผิว

3.วัสดุของพื้นผิวต่างสัมผัส พื้นผิวต่างสัมผัสเป็นกระเบื้องเซรามิคชนิดไม่เคลือบหรือสแตนเลส เกรด 316 หรือเทียบเท่า

4.ผลิตภัณฑ์ อาทิเช่น KENSAI, STD TILES(วัสดุดี), RASIKA INTER

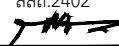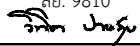โครงการศึกษาออกแบบ สิ่งอำนวยความสะดวก ด้านการท่องเที่ยว เพื่อรองรับคนทั้งมวล (Universal Design)			
OWNER : 			
CONSULTANT :  ศูนย์บริการวิชาการแห่งจุฬาลงกรณ์มหาวิทยาลัย			
ARCHITECTS : อ.สรายุทธ ทรัพย์สุข		สสจ.2402 	
LANDSCAPE ARCHITECTS : น.ส.ลภา เฉลยจรรยา		ภ-ภส 646 น.ท. เฉลยจรรยา	
STRUCTURAL ENGINEERS : ร.ต.ดร.วิฑิต ปานสุข		สย. 9810 	
SANITARY ENGINEERS : ผศ.ดร.ชัยพร ภูประเสริฐ		วส.19 	
ELECTRICAL ENGINEERS : น.ส.กมลทิพย์ จิระวานิชยกุล		ภพท.39968 กมลทิพย์ จิระวานิชยกุล	
GRAPHIC DESIGNER : นายณรินทร์ วัฒนกุลัง			
REVISIONS			
RV	DATE	DESCRIPTION	CK
FOR CONSTRUCTION			
อาคารห้องน้ำ ขนาดใหญ่ (SIZE L) รูปแบบธรรมชาติและพื้นถิ่น			
DRAWING TITLE : รายการประกอบแบบ 7/7			
CHECKED :	DRAWING NO. : A-08		
APPROVED :			
SCALE : 1:75	TOTAL : 25		
DATE : 12/02/2562			
NO. : DOT. 3/2561			

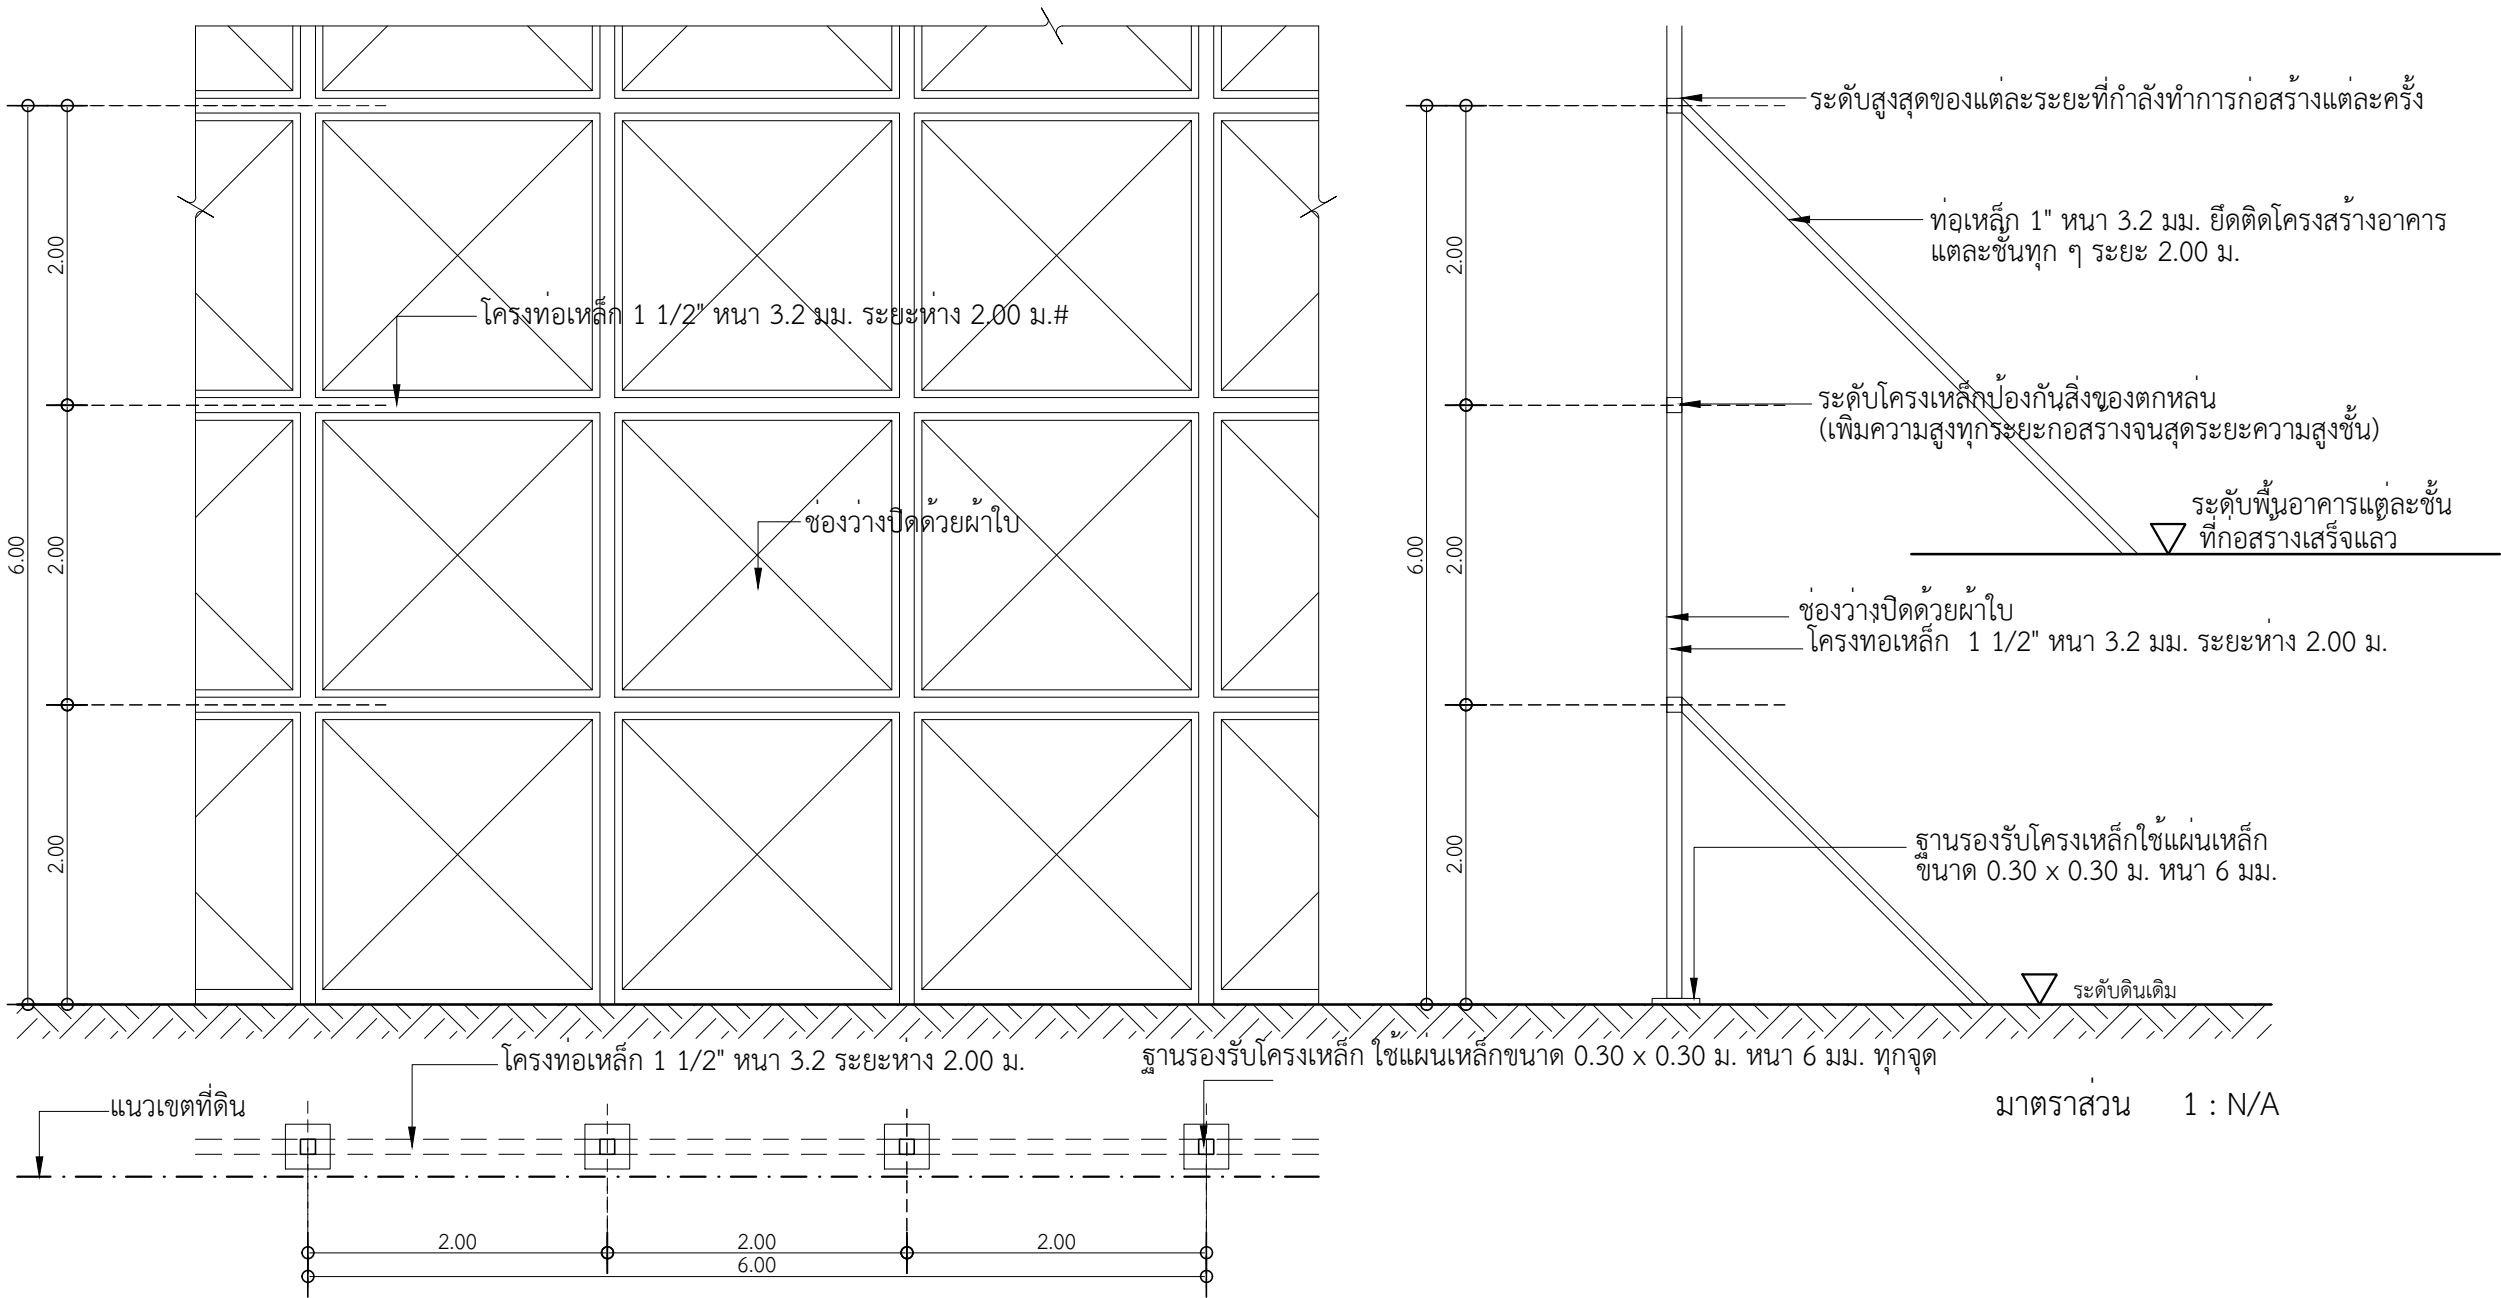

มาตรการป้องกันอันตราย และเหตุเดือดร้อน รำคาญ กับอาคารข้างเคียง ที่ผู้รับเหมาจะต้องปฏิบัติตามโดยเคร่งครัด

- 1.งานฐานราก ในการทำการก่อสร้างระดับฐานราก ด้านขีดยุเขตที่ดินคนอื่น จะต้องทำกำแพงกันดินเพื่อป้องกันการสั่นสะเทือนและการเลื่อนไหลของดิน
- 2.งานฐานราก ใ้ไขว้ไขว้ ผ่ากระสอบ หรือ วัสดุอย่างอื่นที่คล้ายกันซึ่งกันรอบบริเวณ มีความสูงไม่น้อยกว่า 14.00 เมตร หรือ 2 ใน 3 ของความสูงของบันจันตอกเข็ม หรือเจาะดิน
- 3.ในการก่อสร้างจะต้องพยายามไม่ให้ครนยกของลงลำเขาไปในเขตที่ดินของผู้อื่นและถ้าจำเป็นก็จะต้องติดต่อกับเจ้าของที่ดินข้างเคียง และจะต้องทำการชดเชยค่าเสียหายที่อาจเกิดขึ้นด้วย
- 4.งานก่อสร้างบนดินกรณีที่มีการก่อสร้างดัดแปลง รื้อถอน หรือเคลื่อนย้ายอาคาร ในส่วนที่อยู่เหนือระดับดินเกิน 10 เมตร ผู้ดำเนินการ จะต้องใ้ไขว้ไขว้กันตัวอาคาร โดยยึดติดกับนั่งร้านด้านนอกมีความสูงของอาคารก่อสร้าง ดัดแปลง รื้อถอน หรือเคลื่อนย้ายนั้น ตลอดแนวอาคารด้านที่มีระยะราบ วัดจากแนวอาคารด้านนอกถึงที่สาธารณะหรือที่ดินทางเจ้าของหรือผู้ครอบครองน้อยกว่ากึ่งหนึ่งของความสูงของอาคารนั้นและจะต้องรักษาให้อยู่ในสภาพดีตลอดการก่อสร้างดัดแปลง รื้อถอนหรือเคลื่อนย้ายอาคารนั้น สำหรับอาคารด้านอื่นซึ่งห่างจากอาคาร ข้างเคียงเกินกว่า 30 เมตร หรือเกินกว่ากึ่งหนึ่งของความสูงของอาคารที่ได้รับอนุญาตจะควบ ดวยตาข่ายไ้ไม่เกินกว่า 2 เซนติเมตรก็ได้ แต่นั่งร้านจะต้องเป็นไปตามขอ 11 ของกฎกระทรวงฉบับที่ 4 (พ.ศ.2526) ออกตามความในพระราชบัญญัติควบคุมอาคาร พ.ศ.2522 ลงวันที่ 1 พฤศจิกายน 2526 และตามประกาศกระทรวงมหาดไทย เรื่อง ความปลอดภัย ในการก่อสร้างวาดูยนั่งร้าน ลงวันที่ 30 มิถุนายน 2525 จะต้องมื้ที่ว่างเพื่อติดตั้งนั่งร้านไม่น้อยกว่า 0.80 เมตรจะต้องจัดใ้มีประตู ขั้วควรวสำหรับทั้งของ และป้องกันฝุ่นละอองอันเกิดจากการก่อสร้างดัดแปลงรื้อถอน หรือเคลื่อนย้ายการทั้งของนั่งร้านรวมทั้งใ้ไขว้ไขว้หรือวัสดุป้องกันวัสดุตรงหลนจะลำที่ดินข้างเคียง หรือทางเจ้าของไ้ใด เว้นแต่จะใ้ได้รับอนุญาตเป็นหนังสือ
- 5.จะต้องทำการก่อสร้าง เฉพาะเวลากลางวันเท่านั้น นอกจากนั้น นอกจากจำเป็น ซึ่งจะขออนุญาตเป็นครั้งคราว
- 6.จะต้องสร้างรั้วชั่วคราว กันบริเวณก่อสร้างรอบ
- 7.จะต้องจัดยามและหน่วยรักษาความปลอดภัยดูแลตลอดเวลา
- 8.ห้ามกองวัสดุก่อสร้าง หรือเครื่องมือก่อสร้างในที่สาธารณะ
- 9.ติดตั้งปล่องทิ้งขยะ และเศษวัสดุก่อสร้างชั่วคราวกับอาคารที่จะทำการก่อสร้าง
- 10.การก่อสร้างจะกระทำไ้ให้เกิดเสียงดังเกิน 75 เดซิเบล


โครงการศึกษาออกแบบ
สิ่งอำนวยความสะดวก
ด้านการท่องเที่ยว
เพื่อรองรับคนทั้งมวล
(Universal Design)

OWNER :


DEPARTMENT OF TOURISM


CONSULTANT :

ศูนย์บริการวิชาการแห่งจุฬาลงกรณ์มหาวิทยาลัย

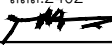ARCHITECTS :
อ.สรยุทธ์ ทรัพย์สุข สสจ.2402


LANDSCAPE ARCHITECTS :
น.ส.ลภา เฉลยจรรยา ภ-ภส 646
ฉ.ภ. ๑๐๗๖๖๖๖

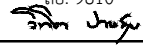STRUCTURAL ENGINEERS :
รศ.ดร.วิฑิต ปานสุข สย. 9810

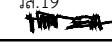
SANITARY ENGINEERS :
ผศ.ดร.ชัยพร ภูประเสริฐ วส.19


ELECTRICAL ENGINEERS :
น.ส.กมลทิพย์ จิระวณิชย์กุล ภพก.39968
ภ.ภ. ๕๖๖๖๖๖๖

GRAPHIC DESIGNER :
นายณรินทร์ วัฒนคลัง

REVISIONS

RV	DATE	DESCRIPTION	CK

FOR CONSTRUCTION

อาคารห้องน้ำ
ขนาดใหญ่ (SIZE L)
รูปแบบธรรมชาติและพื้นที่

DRAWING TITLE :


รายการประกอบแบบ 7/7

CHECKED :
APPROVED :


DRAWING NO. :
A-08

SCALE : 1:75
DATE : 12/02/2562
TOTAL : 25


NO. :
DOT. 3/2561

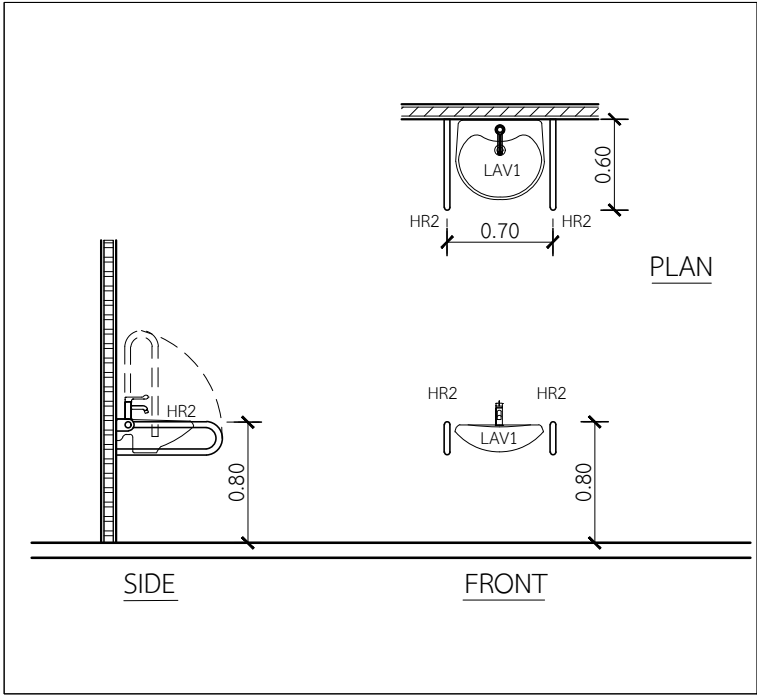


แบบขยายราวจับอ่างล้างหน้า

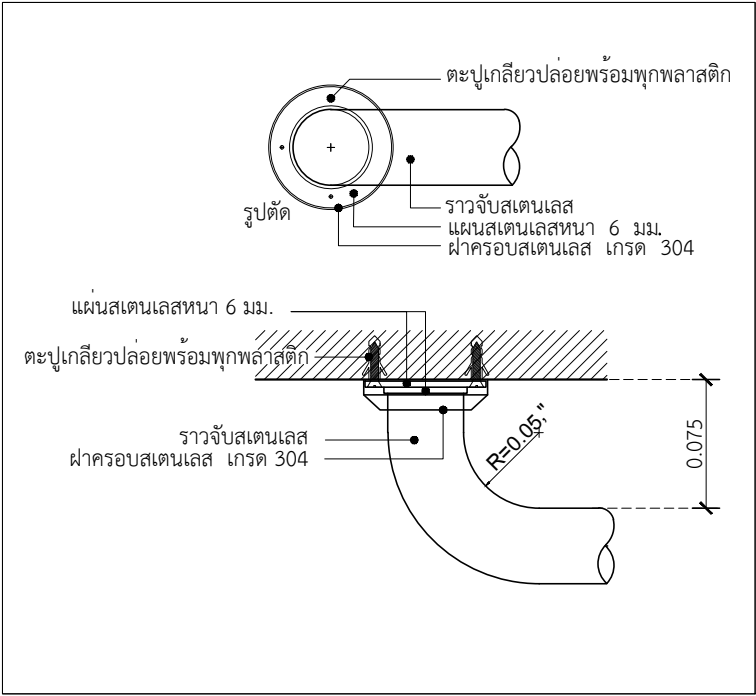


มาตรฐานการติดตั้งราวจับสแตนเลส

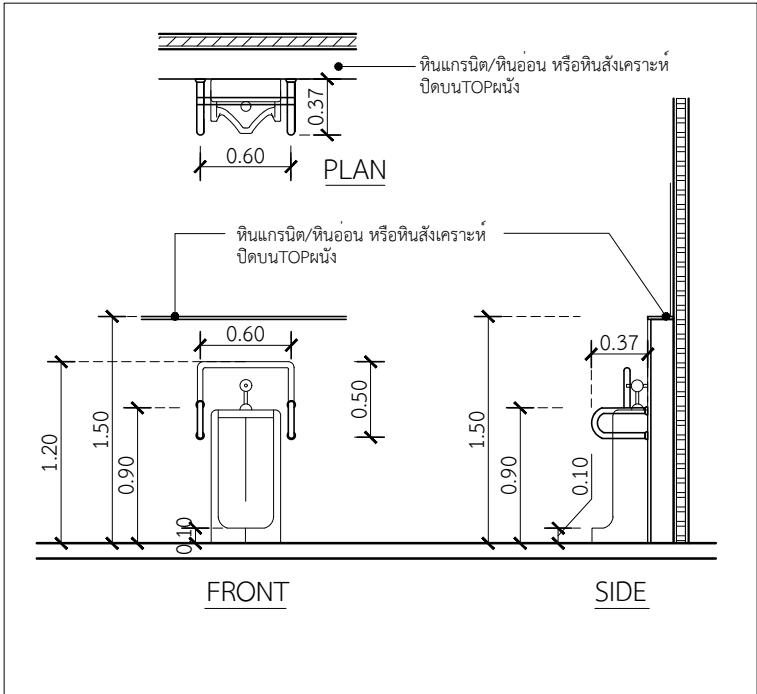


แบบขยายราวจับโถปัสสาวะชาย แบบตั้งพื้น

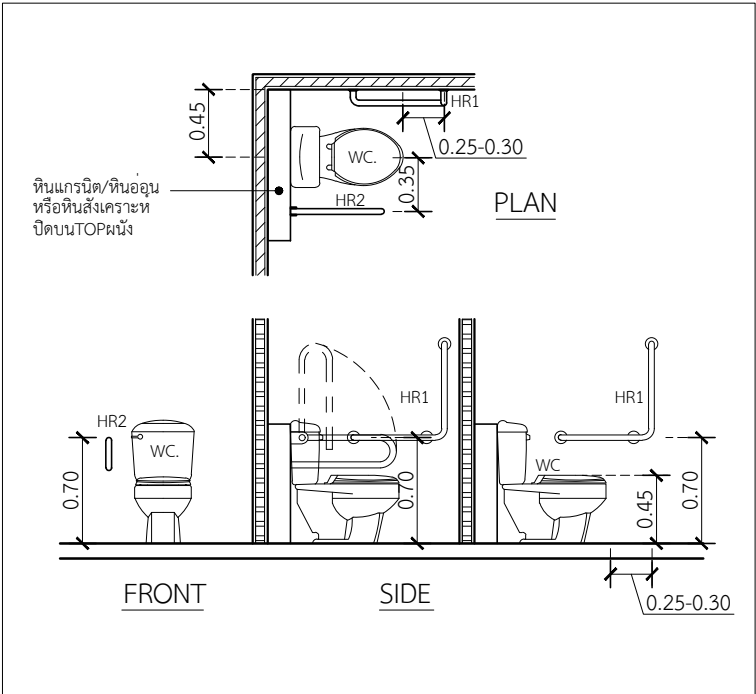

แบบขยายราวจับโถสุขภัณฑ์

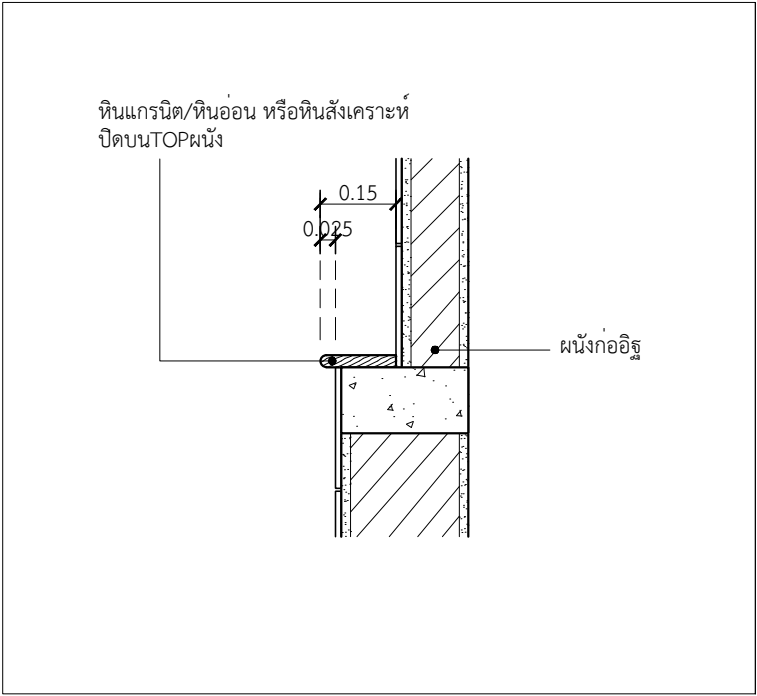

แบบขยายการ TOP ผนัง

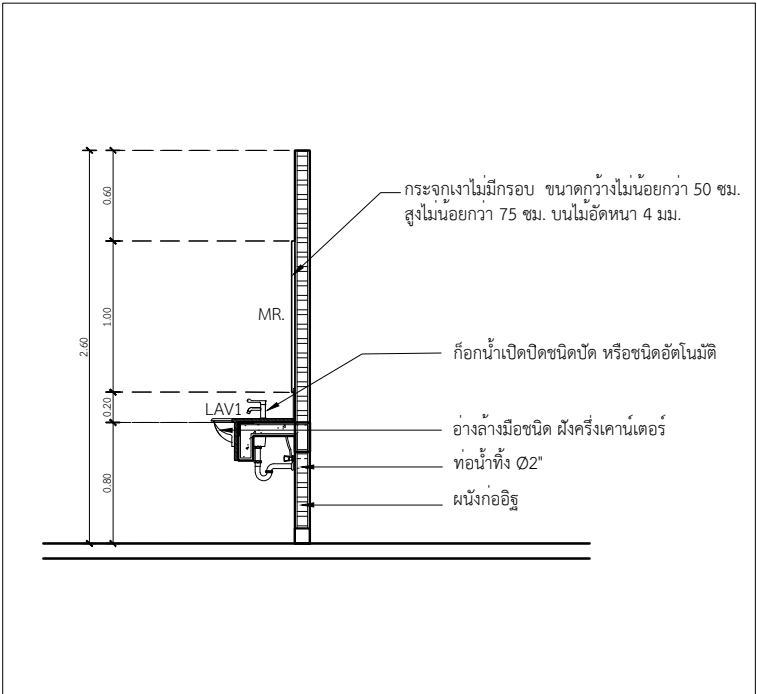

มาตรฐานการติดตั้งอ่างล้างมือ ชนิดฟังครึ่งเคาน์เตอร์

แบบขยายมาตรฐานการติดตั้งราวจับสแตนเลส
มาตราส่วน 1 : 50

แบบขยายมาตรฐานการติดตั้งสุขภัณฑ์
มาตราส่วน 1 : 50

โครงการศึกษาออกแบบ
สิ่งอำนวยความสะดวก
ด้านการท่องเที่ยว
เพื่อรองรับคนทั้งมวล
(Universal Design)

OWNER :

DEPARTMENT OF TOURISM

CONSULTANT :

ศูนย์บริการวิชาการแห่งจุฬาลงกรณ์มหาวิทยาลัย

ARCHITECTS :
อ.สรายุทธ ทรัพย์สุข สสจ.2402


LANDSCAPE ARCHITECTS :
น.ส.ลภา เฉลยจรรยา ภ-ภส 646
น.ท. พลพรชัย

STRUCTURAL ENGINEERS :
รศ.ดร.วิฑิต ปานสุข สย. 9810


SANITARY ENGINEERS :
ผศ.ดร.ชัยพร ภูประเสริฐ วส.19


ELECTRICAL ENGINEERS :
น.ส.กมลทิพย์ จิระวานิชกุล ภพก.39968
กมลทิพย์ จิระวานิชกุล

GRAPHIC DESIGNER :
นายณรินทร์ วัฒนกุล

REVISIONS
RV DATE DESCRIPTION CK


FOR CONSTRUCTION
อาคารห้องน้ำ
ขนาดใหญ่ (SIZE L)
รูปแบบธรรมชาติและพื้นดิน

DRAWING TITLE :
มาตรฐานการติดตั้ง ราวจับสแตนเลส
และมาตรฐานการติดตั้งสุขภัณฑ์

CHECKED :
APPROVED :
SCALE : 1:50
DATE : 12/02/2562

DRAWING NO. :
A-11
TOTAL : 25

NO. :
DOT. 3/2561


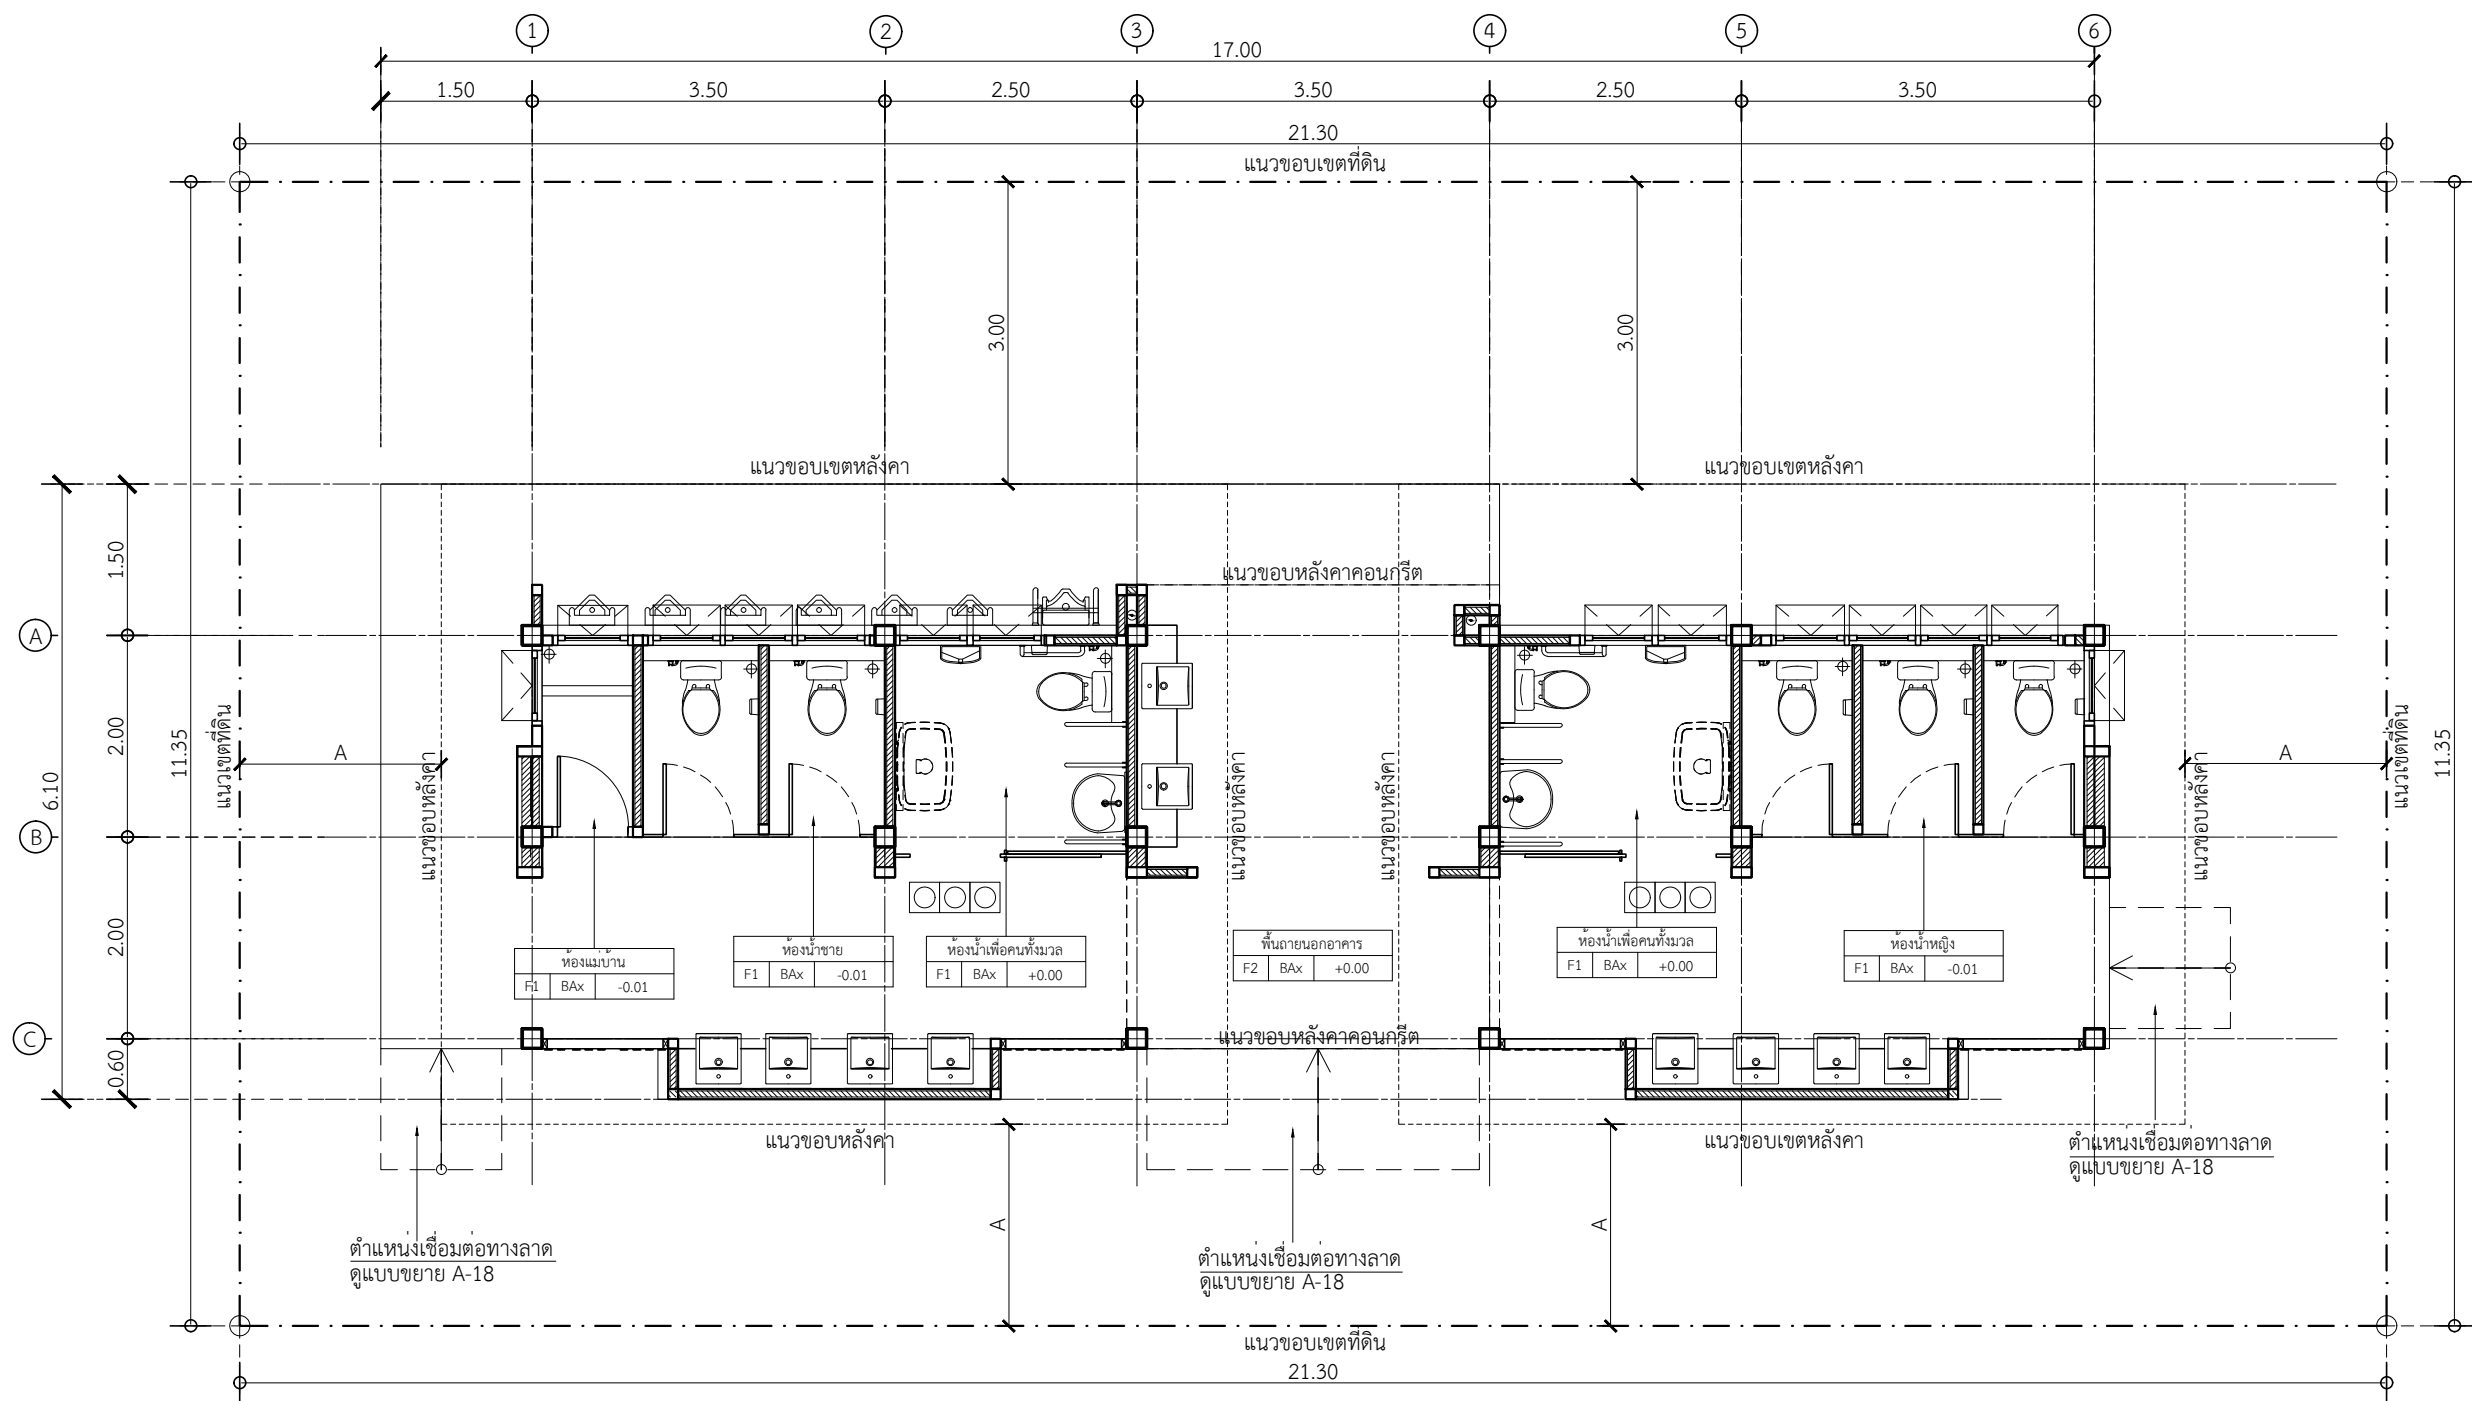


หมายเหตุ

- ผังบริเวณนี้เป็นเพียงตัวอย่างเพื่อประมาณราคาค่าก่อสร้างส่วนประกอบอาคารเท่านั้น ส่วนรายละเอียดของสถานที่จริง ให้กำหนดรายละเอียดขณะก่อสร้าง
- A = ระยะปรับตามขนาดที่ดิน แต่ไม่น้อยกว่า 2 เมตร
- +0.00 หมายถึง ปรับระดับพื้นภูมิทัศน์หน้าอาคารให้เสมอกับพื้นอาคาร
- กรณีมีการยกระดับพื้น +0.10 , +0.30 , +0.50 ให้ดูแบบขยายทางลาด (แผ่นที่ A - 18) ประกอบ

ผังบริเวณ

มาตราส่วน 1 : 75

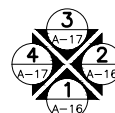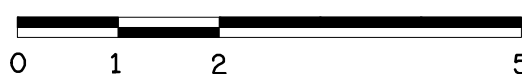

โครงการศึกษาออกแบบ
สิ่งอำนวยความสะดวก
ด้านการท่องเที่ยว
เพื่อรองรับคนทั้งมวล
(Universal Design)

OWNER :



CONSULTANT :



ศูนย์บริการวิชาการแห่งจุฬาลงกรณ์มหาวิทยาลัย

ARCHITECTS :

อ.สรายุทธ ทรัพย์สุข สสท.2402

LANDSCAPE ARCHITECTS :

น.ส.สถา เฉลยจรรยา ภ-ภส 646
ฉก. ๑๘๗/๒๖

STRUCTURAL ENGINEERS :

รศ.ดร.วิฑิต ปานสุข สย. 9810
วิฑิต ปานสุข

SANITARY ENGINEERS :

ผศ.ดร.ชัยพร ภูประเสริฐ วส.19
ชัยพร ภูประเสริฐ

ELECTRICAL ENGINEERS :

น.ส.กมลทิพย์ จิระวานิชย์กุล ภพก.39968
กมลทิพย์ จิระวานิชย์กุล

GRAPHIC DESIGNER :

นายณรินทร์ วัฒนคุลี้ง

REVISIONS

RV	DATE	DESCRIPTION	CK

FOR CONSTRUCTION

อาคารห้องน้ำ
ขนาดใหญ่ (SIZE L)
รูปแบบธรรมชาติและพื้นที่

DRAWING TITLE :

ผังบริเวณ

CHECKED :

DRAWING NO. :

APPROVED :

A-12


SCALE : 1:75

TOTAL : 25

DATE : 12/02/2562

NO. :


DOT. 3/2561

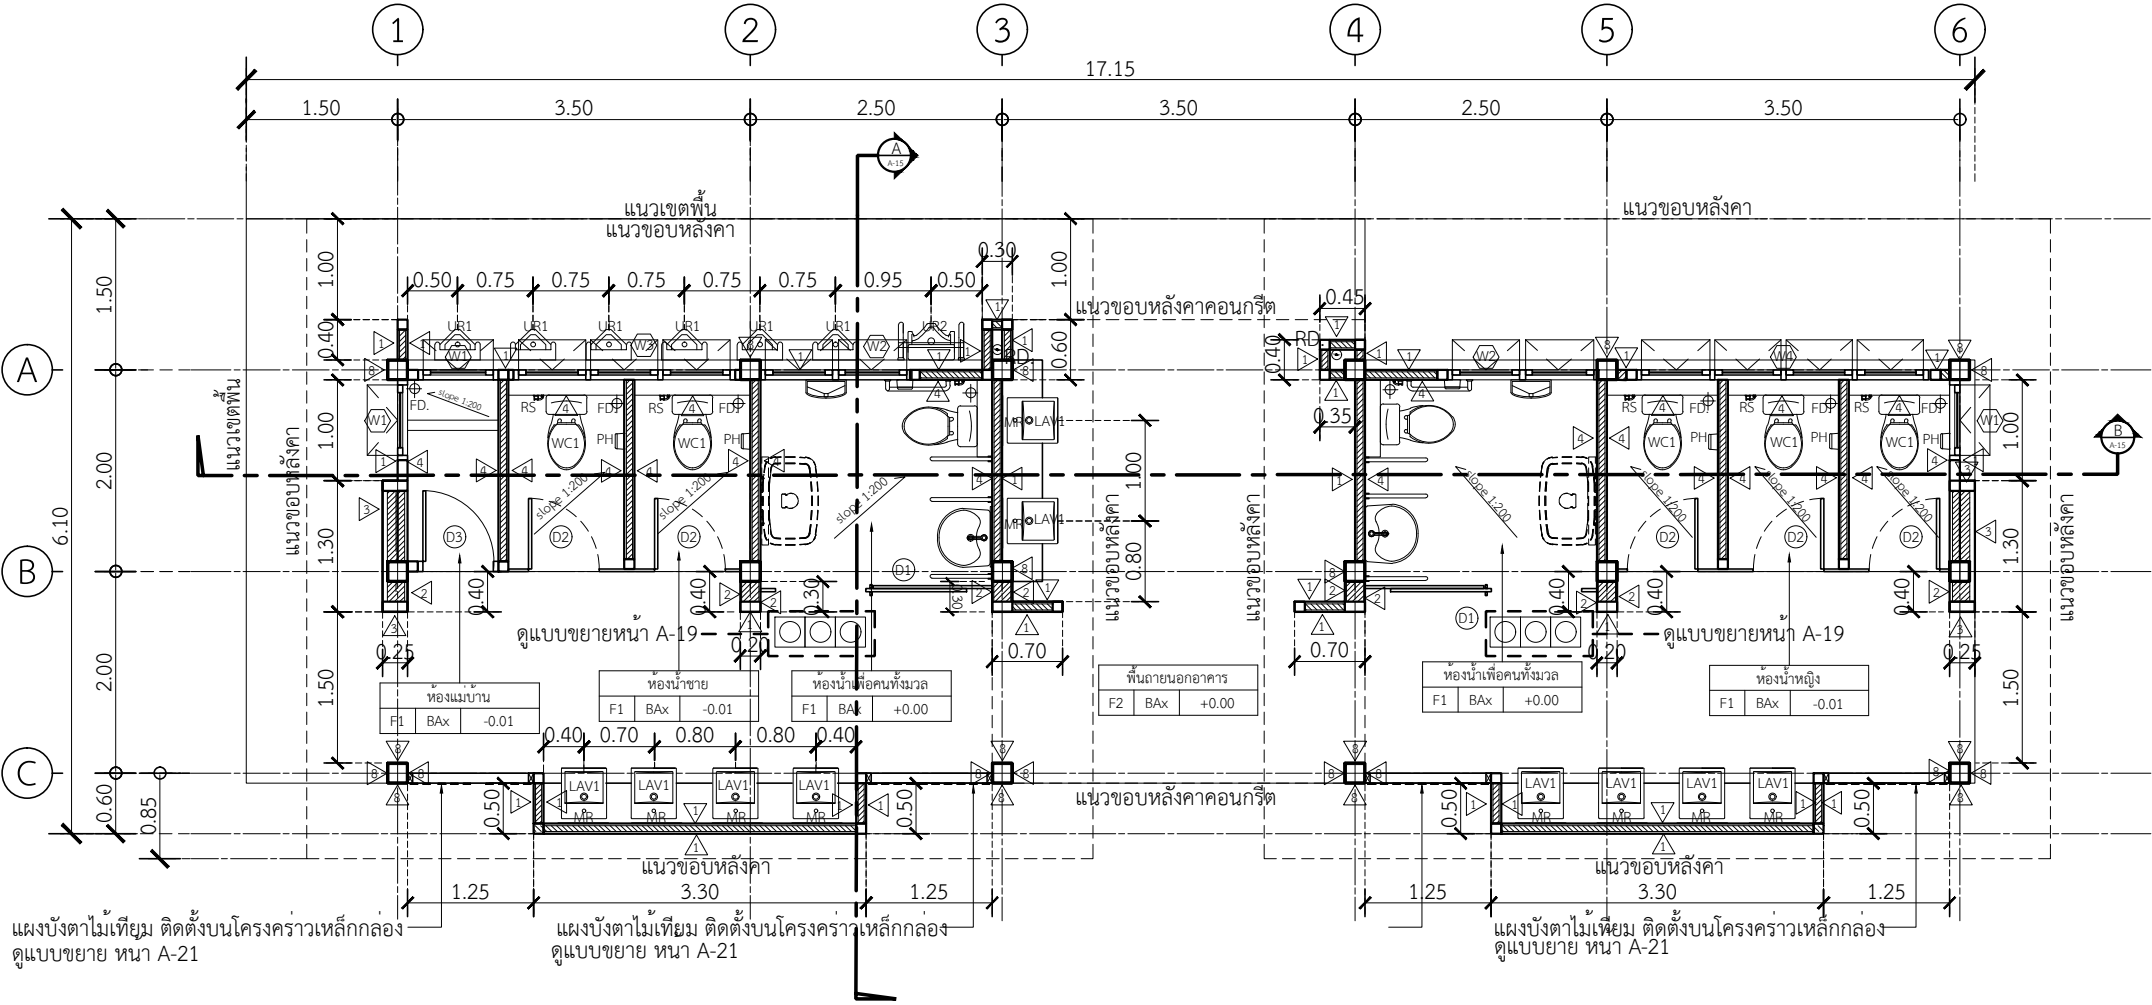

แผงบังตาไม้เทียม ติดตั้งบนโครงคร่าวเหล็กกลอง
ดูแบบขยาย หน้า A-21

แผงบังตาไม้เทียม ติดตั้งบนโครงคร่าวเหล็กกลอง
ดูแบบขยาย หน้า A-21

แผงบังตาไม้เทียม ติดตั้งบนโครงคร่าวเหล็กกลอง
ดูแบบขยาย หน้า A-21

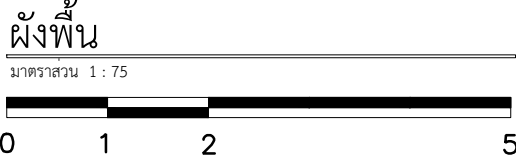

โครงการศึกษาออกแบบ
สิ่งอำนวยความสะดวก
ด้านการท่องเที่ยว
เพื่อรองรับคนทั้งมวล
(Universal Design)

OWNER :

กรมการท่องเที่ยว
DEPARTMENT OF TOURISM

CONSULTANT :

ศูนย์บริการวิชาการแห่งจุฬาลงกรณ์มหาวิทยาลัย

ARCHITECTS :
อ.สรายุทธ ทรัพย์สุข สสจ.2402

LANDSCAPE ARCHITECTS :
น.ส.สถา เฉลยจรรยา ภ.ส. 646
ฉกท. ๓๘๖๖๖๖๖

STRUCTURAL ENGINEERS :
รศ.ดร.วิฑิต ปานสุข สย. 9810
วิฑิต ปานสุข

SANITARY ENGINEERS :
ผศ.ดร.ชัยพร ภูประเสริฐ วส. 19
ชัยพร ภูประเสริฐ

ELECTRICAL ENGINEERS :
น.ส.กมลทิพย์ จิระวานิชกุล ภ.ท. 39968
กมลทิพย์ จิระวานิชกุล

GRAPHIC DESIGNER :
นายณรินทร์ วัฒนคุลีง

REVISIONS
RV DATE DESCRIPTION CK

FOR CONSTRUCTION

อาคารห้องน้ำ
ขนาดใหญ่ (SIZE L)
รูปแบบธรรมชาติและพื้นดิน


DRAWING TITLE :
ผังพื้น

CHECKED :
DRAWING NO. :
A-13

APPROVED :
SCALE : 1:75
TOTAL : 25



DATE :
12/02/2562

NO. :
DOT. 3/2561

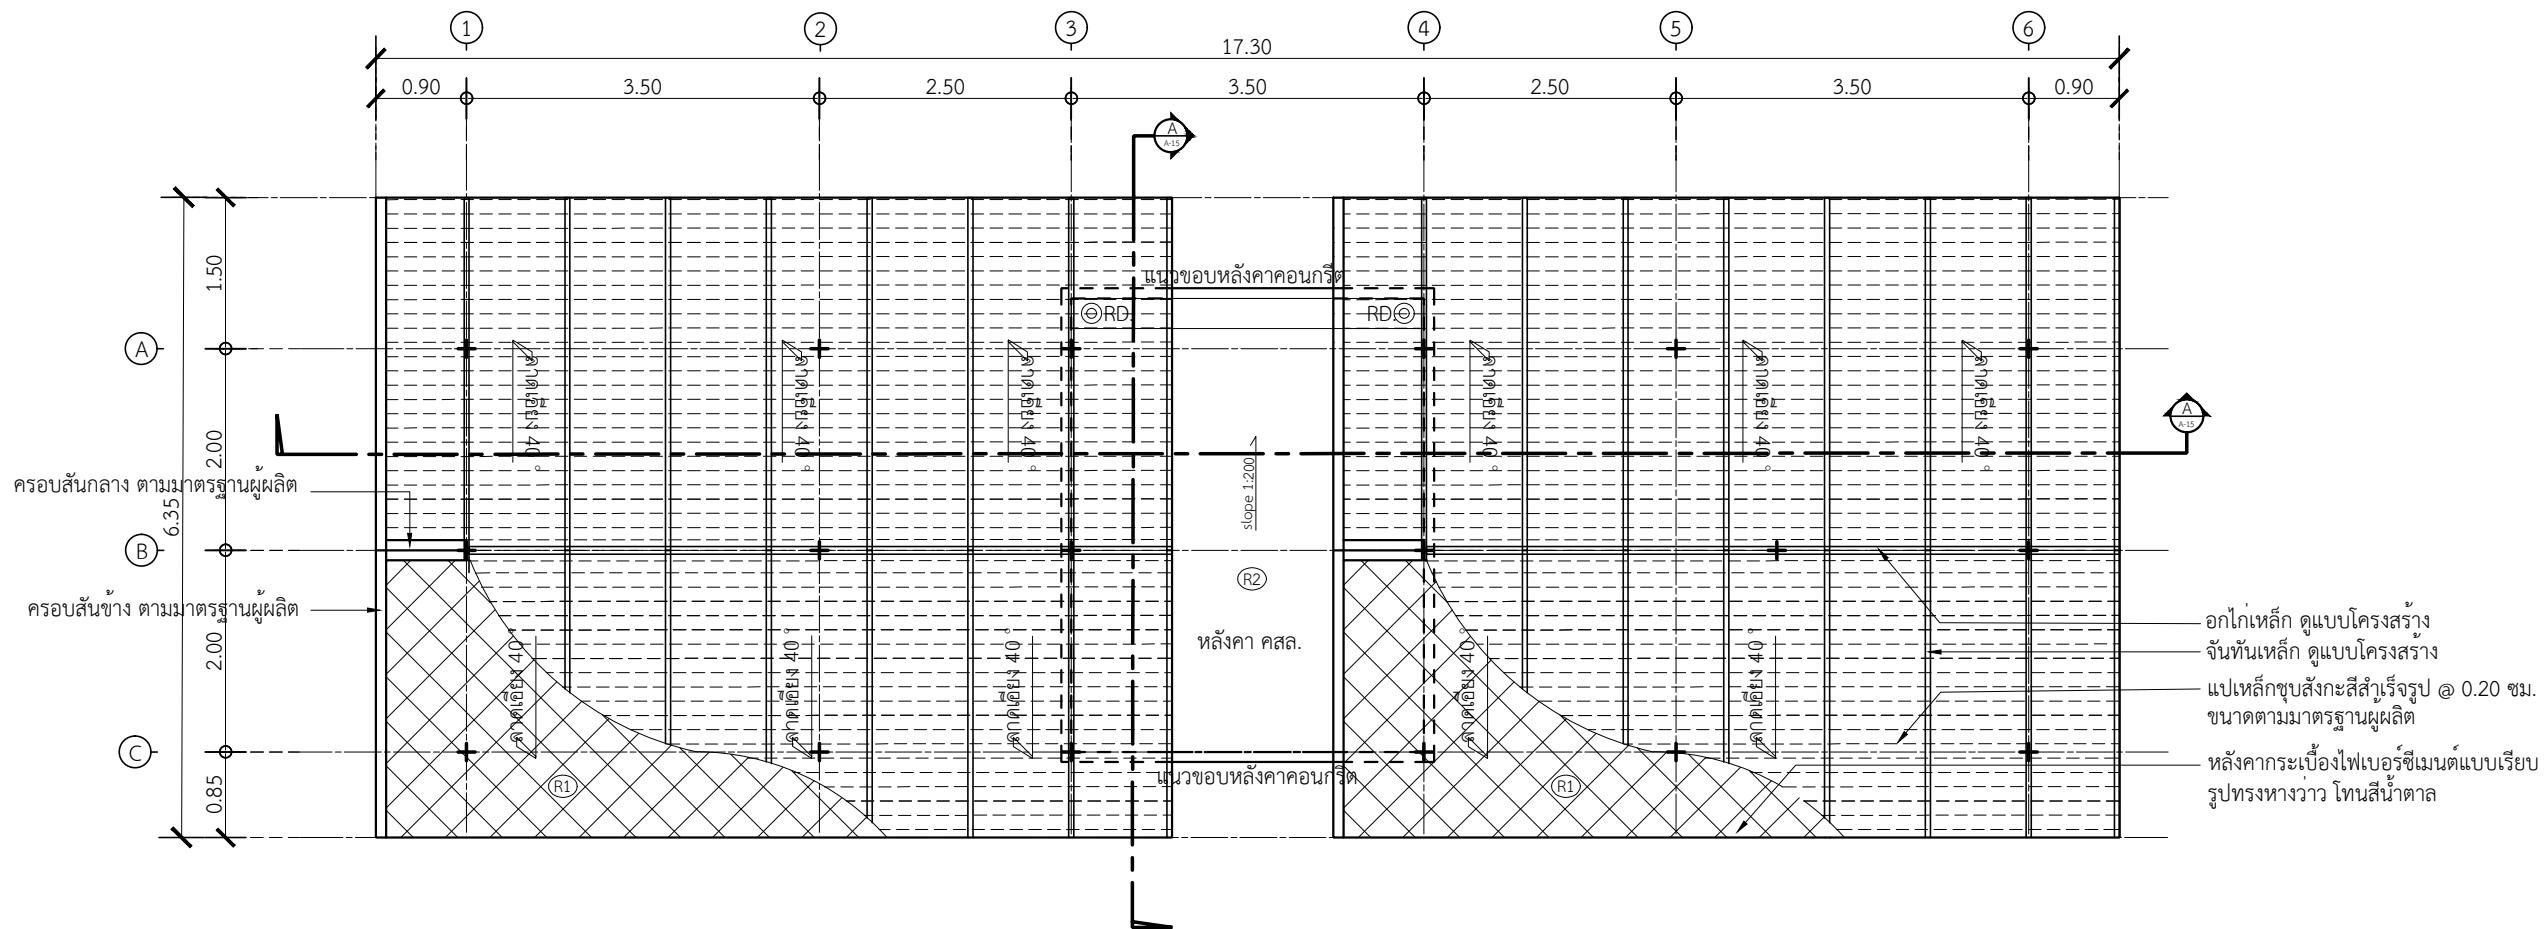

ผังหลังคา

มาตราส่วน 1 : 75

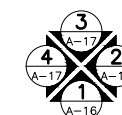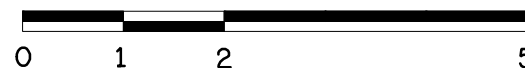

โครงการศึกษาออกแบบ
สิ่งอำนวยความสะดวก
ด้านการท่องเที่ยว
เพื่อรองรับคนทั้งมวล
(Universal Design)

OWNER :



CONSULTANT :



ศูนย์บริการวิชาการแห่งจุฬาลงกรณ์มหาวิทยาลัย

ARCHITECTS :

อ.สรายุทธ ทรัพย์สุข

สสจ.2402

LANDSCAPE ARCHITECTS :

น.ส.สถา เจลยจรรยา

ภ-ภส 646

ฉก. ๑๗๖๖๖๖

STRUCTURAL ENGINEERS :

รศ.ดร.วิฑิต ปานสุข

สย. 9810

SANITARY ENGINEERS :

ผศ.ดร.ชัยพร ภูประเสริฐ

วส.19

ELECTRICAL ENGINEERS :

น.ส.กมลทิพย์ จิระวานิชย์กุล

ภพก.39968

กมลทิพย์ จิระวานิชย์กุล

GRAPHIC DESIGNER :

นายณรินทร์ วัฒนกุล

REVISIONS

RV	DATE	DESCRIPTION	CK

FOR CONSTRUCTION

อาคารห้องน้ำ
ขนาดใหญ่ (SIZE L)
รูปแบบธรรมชาติและพื้นถื่น

DRAWING TITLE :

ผังหลังคา

CHECKED :

DRAWING NO. :

APPROVED :

A-14


SCALE : 1:75

TOTAL : 25

DATE : 12/02/2562



NO. :

DOT. 3/2561

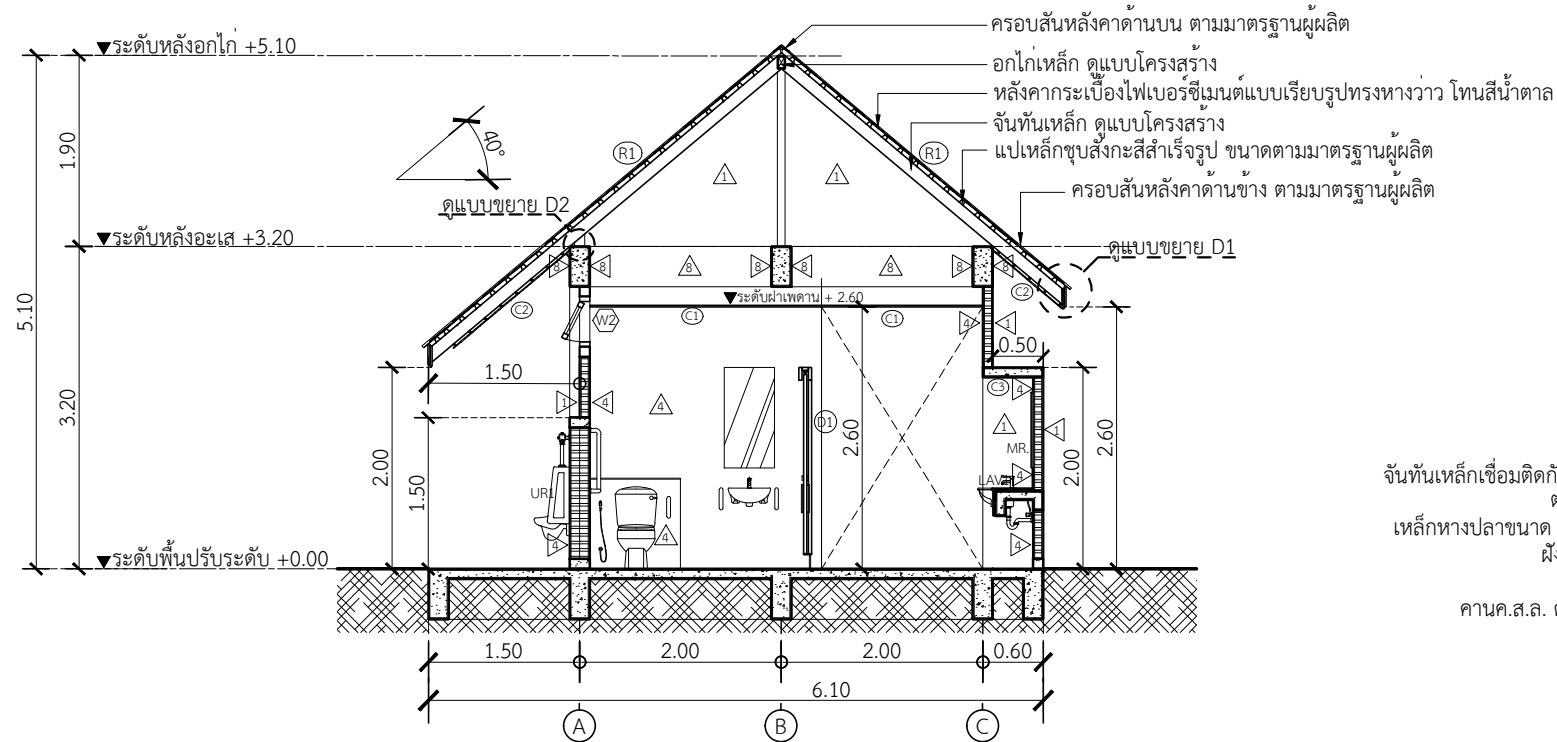


รูปตัด A

มาตราส่วน 1 : 75

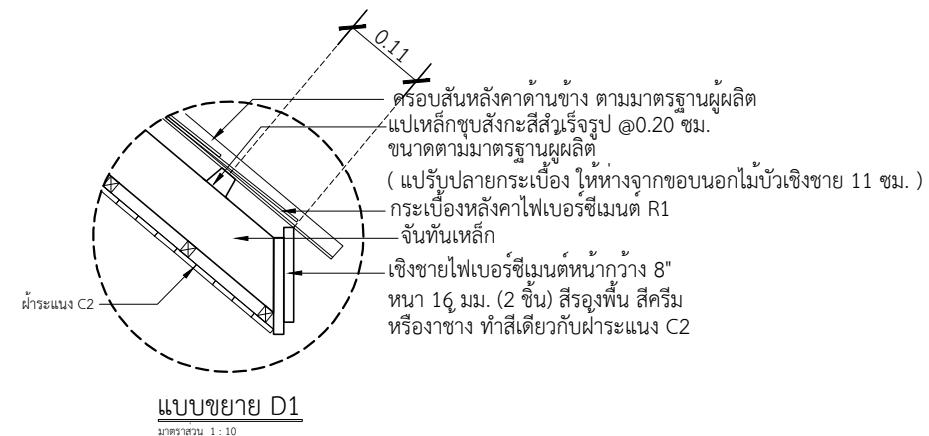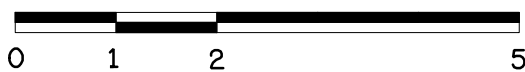


แบบขยาย D1

มาตราส่วน 1 : 10

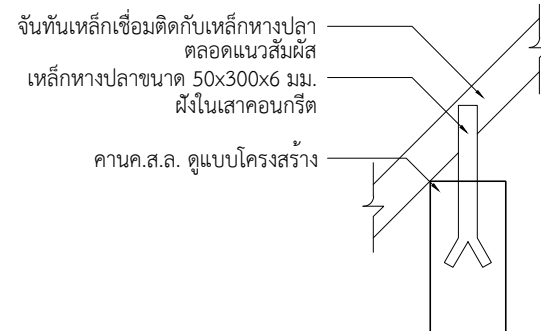

แบบขยาย D2

มาตราส่วน 1 : 25

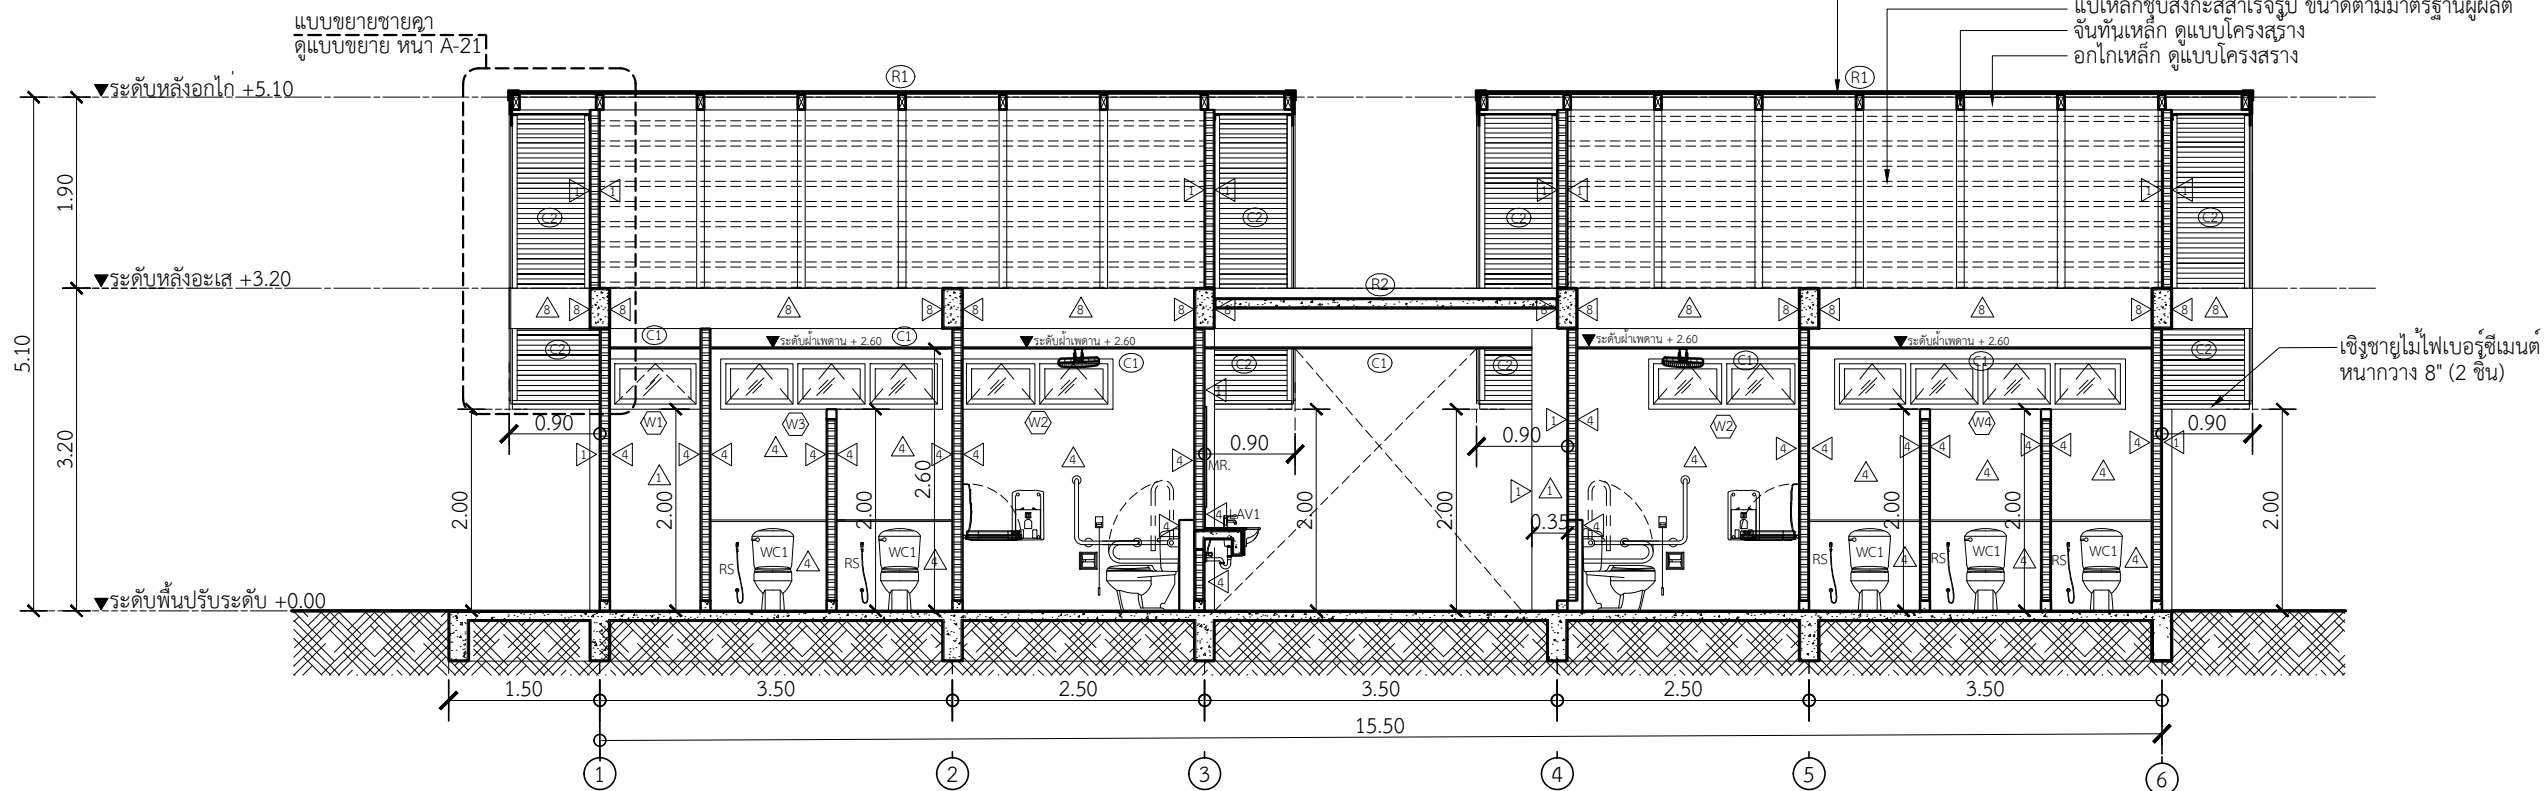

รูปตัด B

มาตราส่วน 1 : 75



โครงการศึกษาออกแบบ
สิ่งอำนวยความสะดวก
ด้านการท่องเที่ยว
เพื่อรองรับคนทั้งมวล
(Universal Design)

OWNER :



CONSULTANT :



ศูนย์บริการวิชาการแห่งจุฬาลงกรณ์มหาวิทยาลัย

ARCHITECTS :

อ.สรายุทธ ทรัพย์สุข

สสจ.2402

LANDSCAPE ARCHITECTS :

น.ส.ลภา เกลี้ยงจรรยา

ภ-ภส 646

ลภภ ๑๐๖๖๖๖

STRUCTURAL ENGINEERS :

รศ.ดร.วิฑิต ปานสุข

สย. 9810

SANITARY ENGINEERS :

ผศ.ดร.ชัยพร ภูประเสริฐ

วส.19

ELECTRICAL ENGINEERS :

น.ส.กมลทิพย์ จิระวานิชกุล

ภพภ.39968

กมลภ ๖๖๖๖๖๖

GRAPHIC DESIGNER :

นายณรินทร์ วัฒนกุล

REVISIONS

RV	DATE	DESCRIPTION	CK

FOR CONSTRUCTION

อาคารห้องน้ำ
ขนาดใหญ่ (SIZE L)
รูปแบบธรรมชาติและพื้นที่

DRAWING TITLE :

รูปด้าน A,B

CHECKED :

DRAWING NO. :

APPROVED :

A-15

SCALE : 1:75


TOTAL : 25

DATE :



12/02/2562

NO. :


DOT. 3/2561

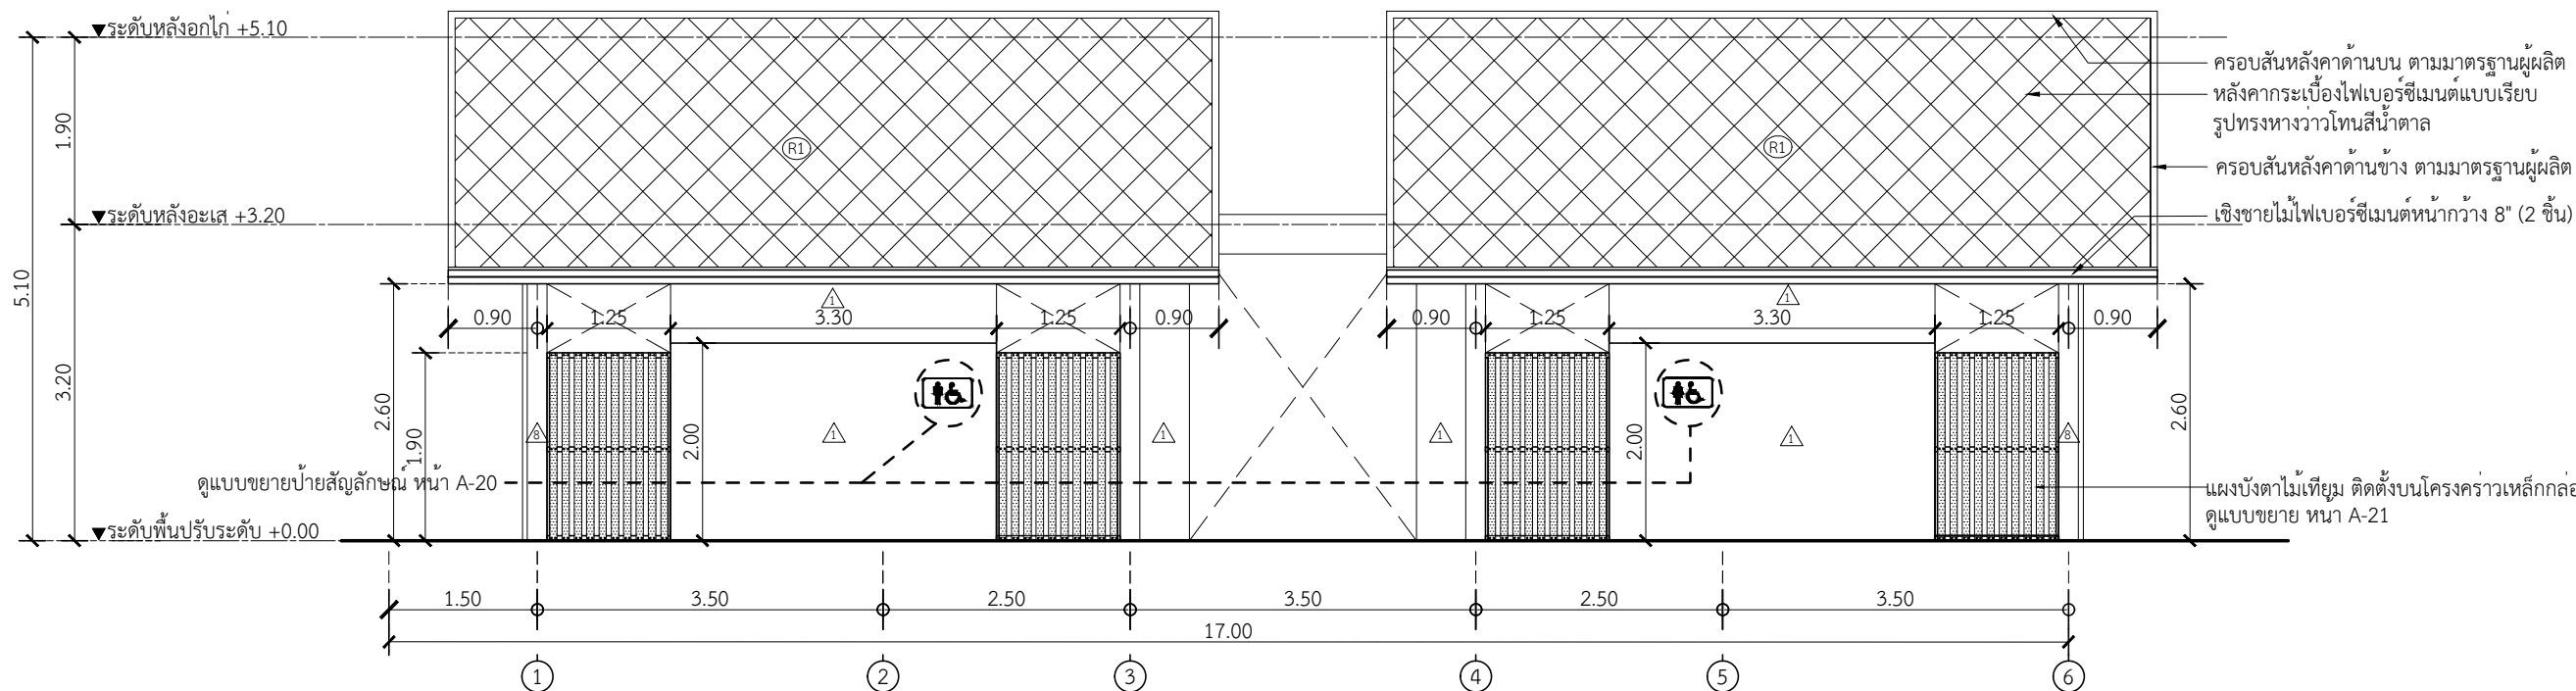

รูปด้าน 1
มาตราส่วน 1 : 75

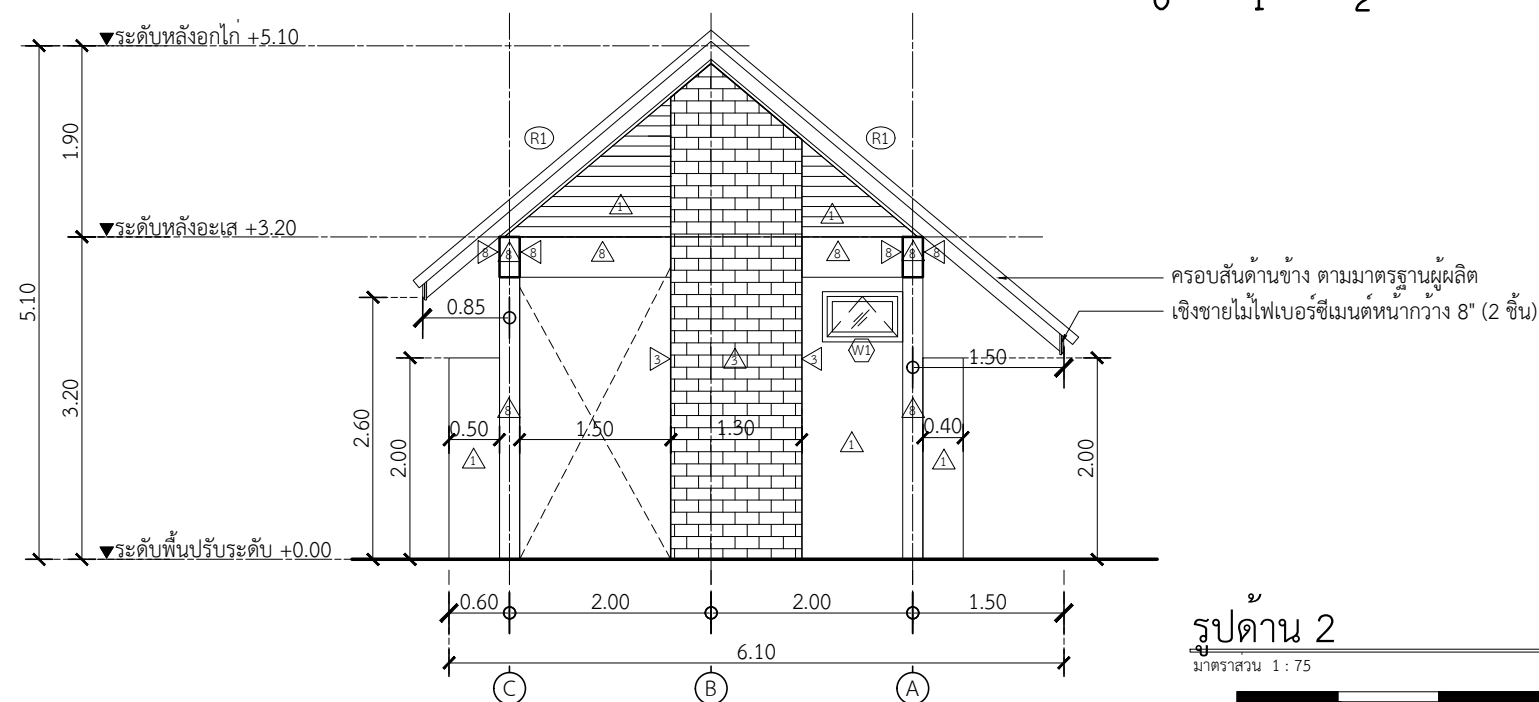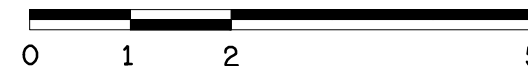

รูปด้าน 2
มาตราส่วน 1 : 75

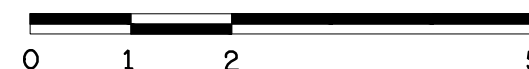

โครงการศึกษาออกแบบ
สิ่งอำนวยความสะดวก
ด้านการท่องเที่ยว
เพื่อรองรับคนทั้งมวล
(Universal Design)

OWNER :



CONSULTANT :



ศูนย์บริการวิชาการแห่งจุฬาลงกรณ์มหาวิทยาลัย

ARCHITECTS :

อ.สรายุทธ ทรัพย์สุข สสจ.2402

LANDSCAPE ARCHITECTS :

น.ส.ภา เกลยจรรยา ภ-ภส 646
นท ๒๐๒๖/๖

STRUCTURAL ENGINEERS :

รศ.ดร.วิฑิต ปานสุข สย. 9810

SANITARY ENGINEERS :

ผศ.ดร.ชัยพร ภูประเสริฐ วส.19

ELECTRICAL ENGINEERS :

น.ส.กมลทิพย์ จิระวานิชย์กุล ภฟก.39968

GRAPHIC DESIGNER :

นายณรินทร์ วัฒนคุลีง

REVISIONS

RV	DATE	DESCRIPTION	CK

FOR CONSTRUCTION

อาคารห้องน้ำ
ขนาดใหญ่ (SIZE L)
รูปแบบธรรมชาติและพื้นถิ่น

DRAWING TITLE :

รูปด้าน 1,2

CHECKED :

DRAWING NO. :

APPROVED :

A-16


SCALE : 1:75

TOTAL : 25

DATE : 12/02/2562



NO. :

DOT. 3/2561

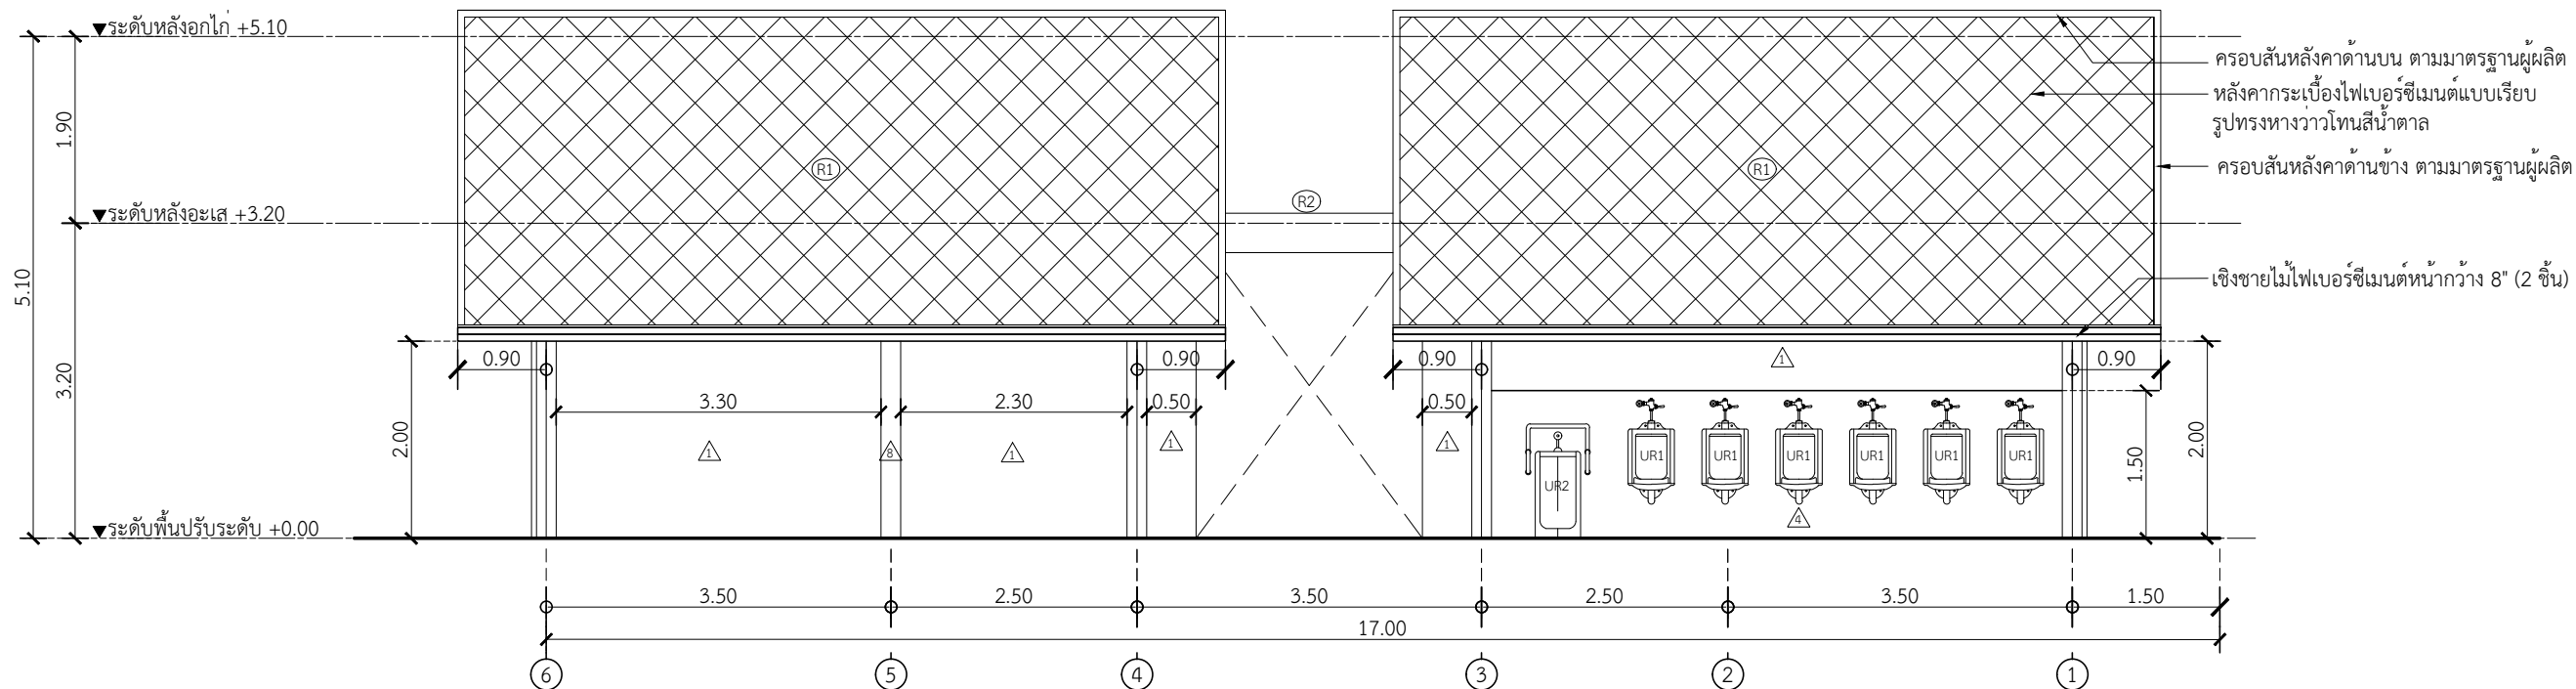


รูปด้าน 3

มาตราส่วน 1 : 75

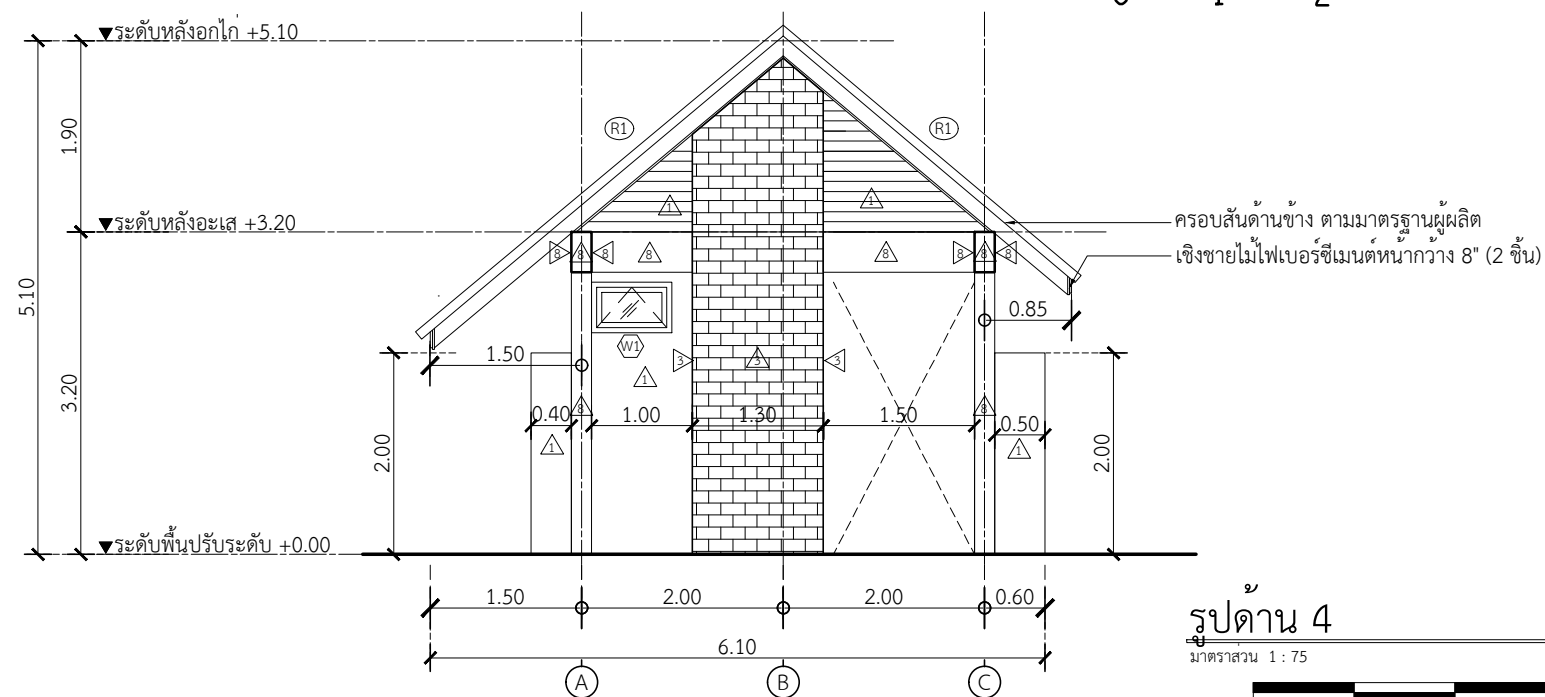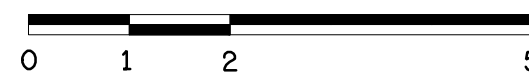

รูปด้าน 4

มาตราส่วน 1 : 75

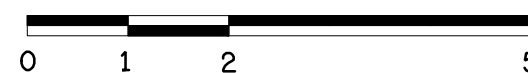

โครงการศึกษาออกแบบ
สิ่งอำนวยความสะดวก
ด้านการท่องเที่ยว
เพื่อรองรับคนทั้งมวล
(Universal Design)

OWNER :



CONSULTANT :



ศูนย์บริการวิชาการแห่งจุฬาลงกรณ์มหาวิทยาลัย

ARCHITECTS :

อ.สรายุทธ ทรัพย์สุข สส.2402

LANDSCAPE ARCHITECTS :

น.ส.สถา เจลยจรรยา ภ-ภส 646

น.ท. คณภรณี

STRUCTURAL ENGINEERS :

รศ.ดร.วิฑิต ปานสุข สย. 9810

SANITARY ENGINEERS :

ผศ.ดร.ชัยพร ภูประเสริฐ วส.19

ELECTRICAL ENGINEERS :

น.ส.กมลทิพย์ จิระวานิชย์กุล ภพก.39968

กนกพงศ์ ใจระดม

GRAPHIC DESIGNER :

นายณรินทร์ วัฒนคุลีง

REVISIONS

RV	DATE	DESCRIPTION	CK

FOR CONSTRUCTION

อาคารห้องน้ำ
ขนาดใหญ่ (SIZE L)
รูปแบบธรรมชาติและพื้นที่

DRAWING TITLE :

รูปด้าน 3,4

CHECKED :

DRAWING NO. :

APPROVED :

A-17

SCALE : 1:75

TOTAL : 25


DATE : 12/02/2562

NO. :

DOT. 3/2561

แบบขยายทางลาด สูง 10 ซม.


มาตราส่วน 1 : 50

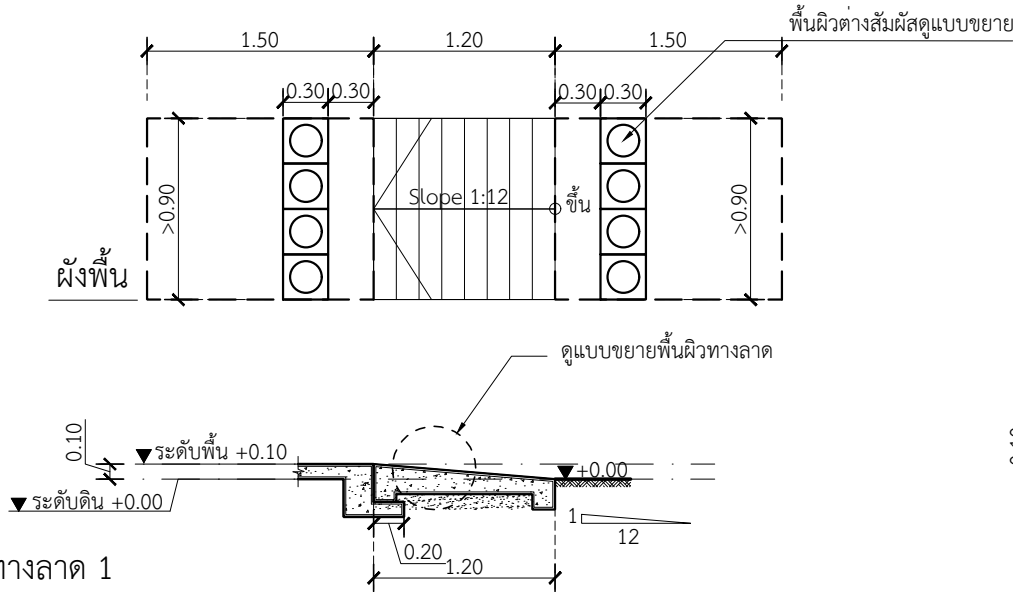

รูปตัดทางลาด 1

แบบขยายทางลาด สูง 30 ซม.

มาตราส่วน 1 : 50

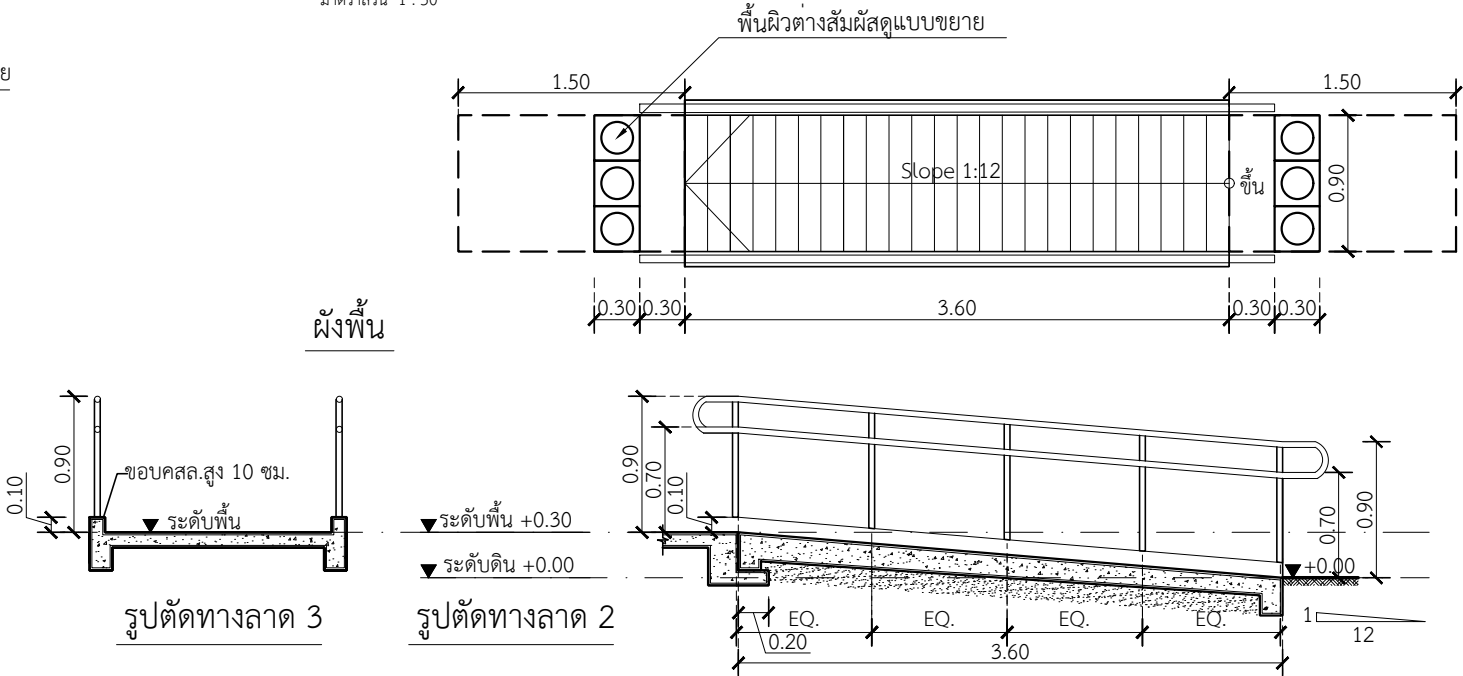


รูปตัดทางลาด 3


รูปตัดทางลาด 2

แบบขยายทางลาด สูง 50 ซม.



มาตราส่วน 1 : 50

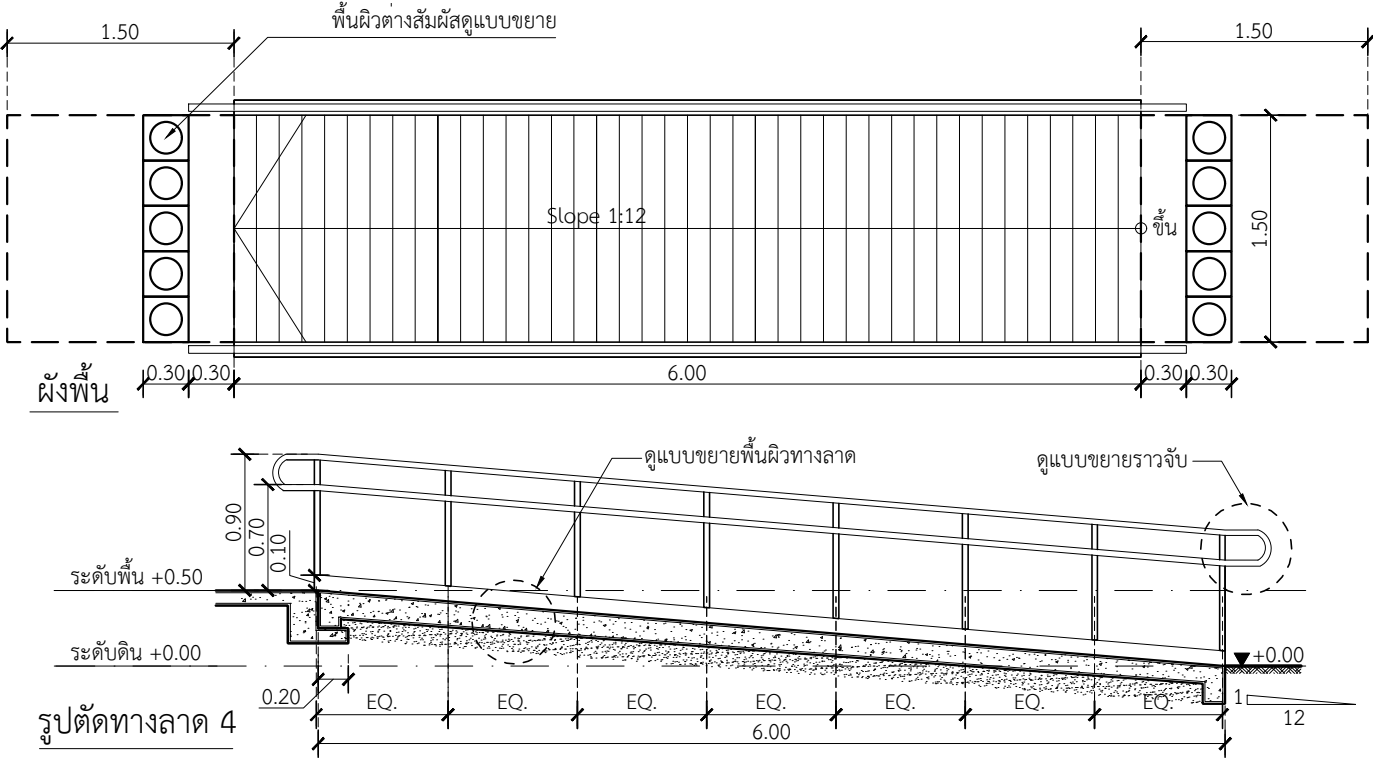

รูปตัดทางลาด 4

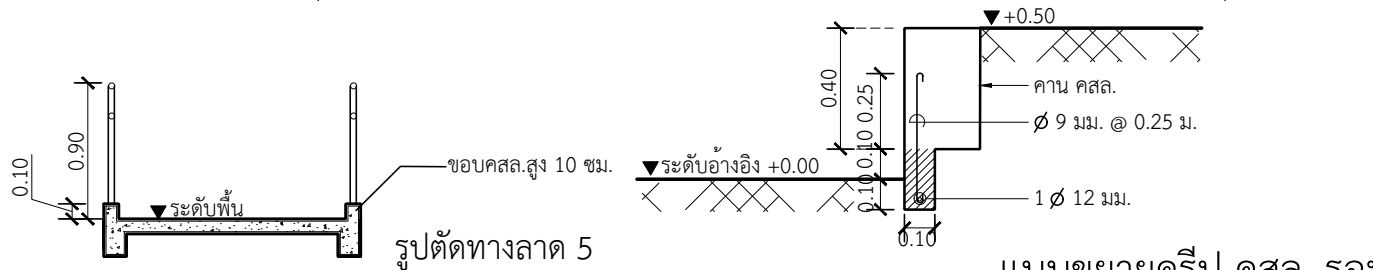

รูปตัดทางลาด 5

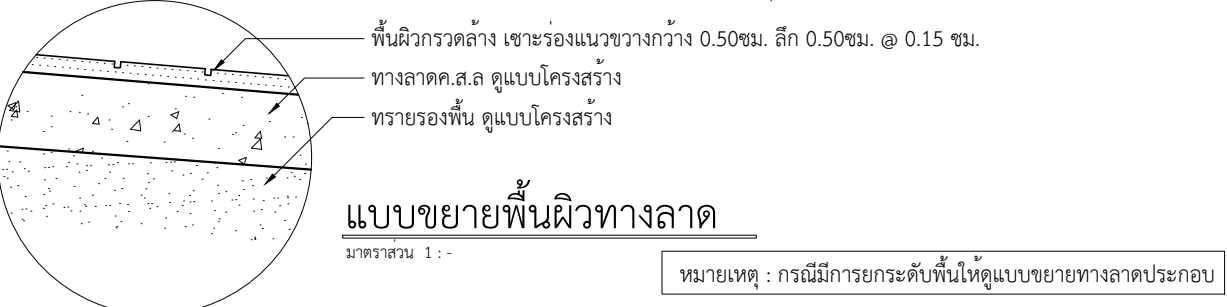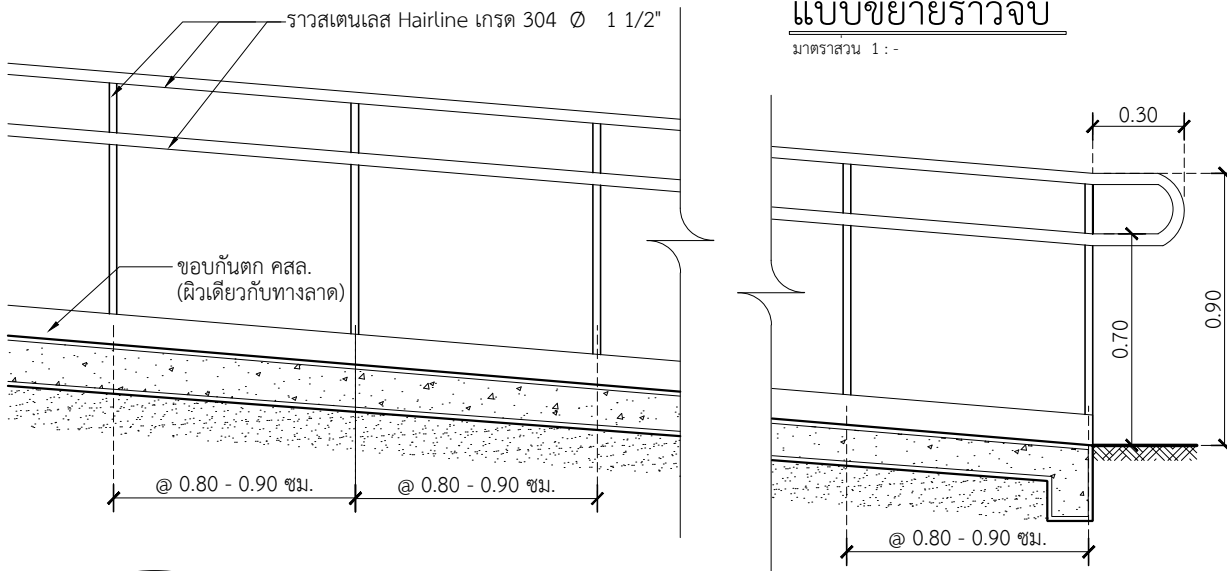

ความสูงพื้นต่างระดับ	ความยาวทางลาด	ความกว้างทางลาด	ราวจับ	ชานพัก
5 ซม.	60 ซม.	>90 ซม.	ไม่จำเป็น	ไม่จำเป็น
10 ซม.	1.20 ม.	>90 ซม.	ไม่จำเป็น	ไม่จำเป็น
20 ซม.	2.40 ม.	>90 ซม.	ไม่จำเป็น	ไม่จำเป็น
30 ซม.	3.60 ม.	>90 ซม.	ราวจับ 2 ด้าน	ไม่จำเป็น
40 ซม.	4.80 ม.	>90 ซม.	ราวจับ 2 ด้าน	ไม่จำเป็น
50 ซม.	6.00 ม.	>1.50 ม.	ราวจับ 2 ด้าน	ไม่จำเป็น
60 ซม.	7.20 ม.	>1.50 ม.	ราวจับ 2 ด้าน	ต้องมีชานพักระหว่างทางลาด ยาว 1.50 ม.
1.00 ม.	12.00 ม.	>1.50 ม.	ราวจับ 2 ด้าน	ต้องมีชานพักระหว่างทางลาด ยาว 1.50 ม.

โครงการศึกษาออกแบบ
สิ่งอำนวยความสะดวก
ด้านการท่องเที่ยว
เพื่อรองรับคนทั้งมวล
(Universal Design)



OWNER :
CONSULTANT :
ศูนย์บริการวิชาการแห่งจุฬาลงกรณ์มหาวิทยาลัย

ARCHITECTS :
อ.สรยุทธ์ ทรัพย์สุข สสจ.2402

LANDSCAPE ARCHITECTS :
น.ส.ภาณุ เฉลยจรรยา ภ-ภส 646
จก. ๒๐๖/๖๖๖

STRUCTURAL ENGINEERS :
รศ.ดร.วิฑิต ปานสุข สย. 9810

SANITARY ENGINEERS :
ผศ.ดร.ชัยพร ภูประเสริฐ วส.19

ELECTRICAL ENGINEERS :
น.ส.กมลทิพย์ จิระวานิชกุล ภพก.39968

GRAPHIC DESIGNER :
นายณรินทร์ วัฒนคุลีง

REVISIONS			
RV	DATE	DESCRIPTION	CK

FOR CONSTRUCTION
อาคารห้องน้ำ
ขนาดใหญ่ (SIZE L)
รูปแบบธรรมชาติและพื้นถิ่น


DRAWING TITLE :
แบบขยาย
ทางลาด

CHECKED :
DRAWING NO. :
A-18


APPROVED :
SCALE : 1:50
TOTAL : 25

DATE :
12/02/2562


NO. :
DOT. 3/2561

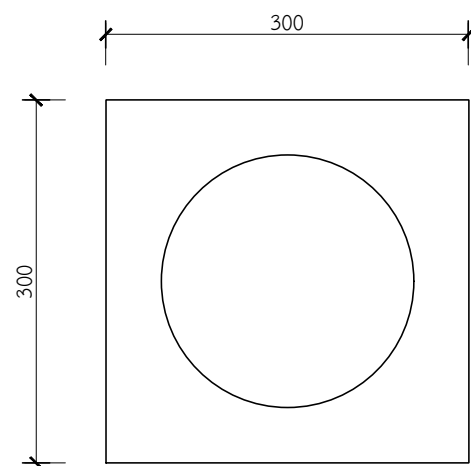

สัญลักษณ์ในแบบ
พื้นผิวต่างสัมผัสชนิดเตียน

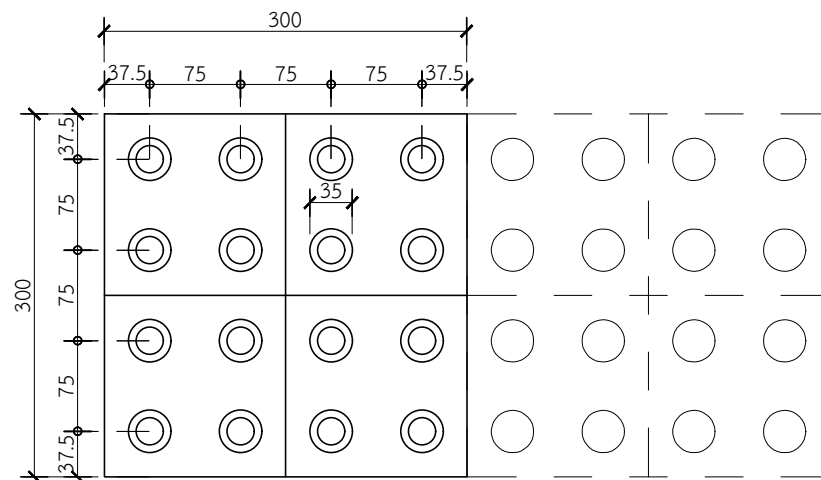


แปลน

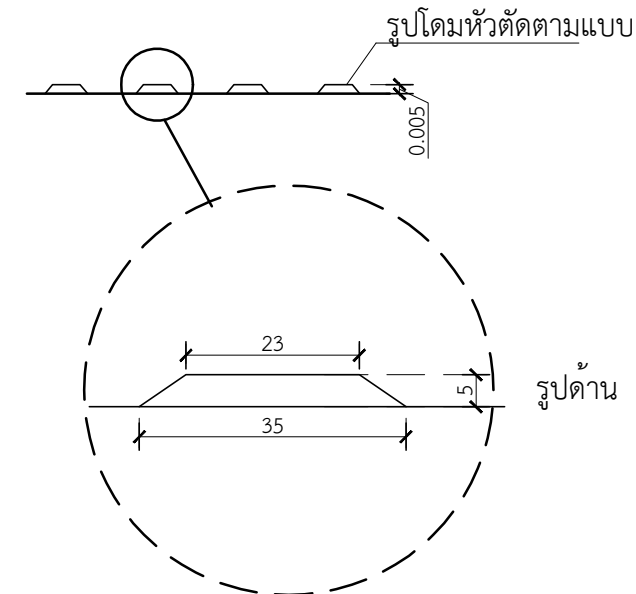


แบบขยาย พื้นผิวต่างสัมผัส ชนิดเตียน


- หมายเหตุ : - หน่วย มม.
- วัสดุเป็นกระเบื้องเซรามิคชนิดไม่เคลือบหรือสแตนเลสเกรด 316 เทานัน
 - ระยะตามมาตรฐานผู้ผลิต และเป็นระยะที่แนะนำ

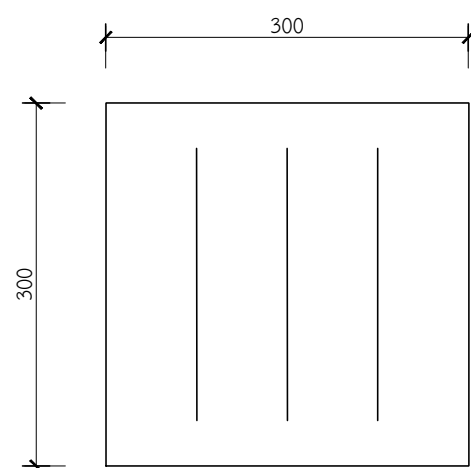


สัญลักษณ์ในแบบ
พื้นผิวต่างสัมผัสชนิดนำทาง

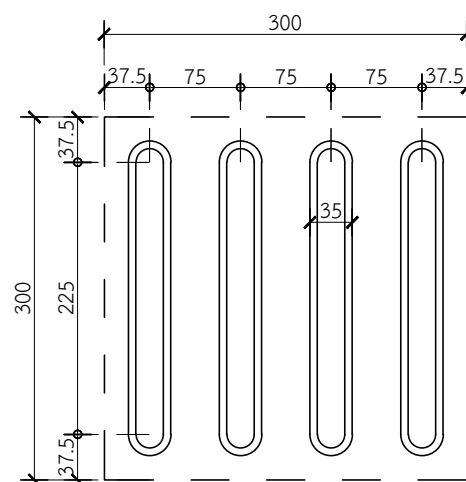

แปลนแบบที่ 1

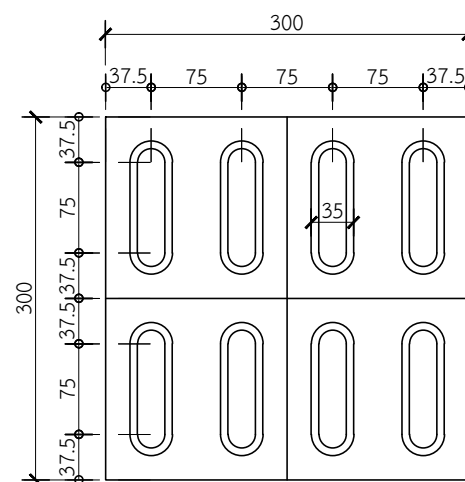

แปลนแบบที่ 2

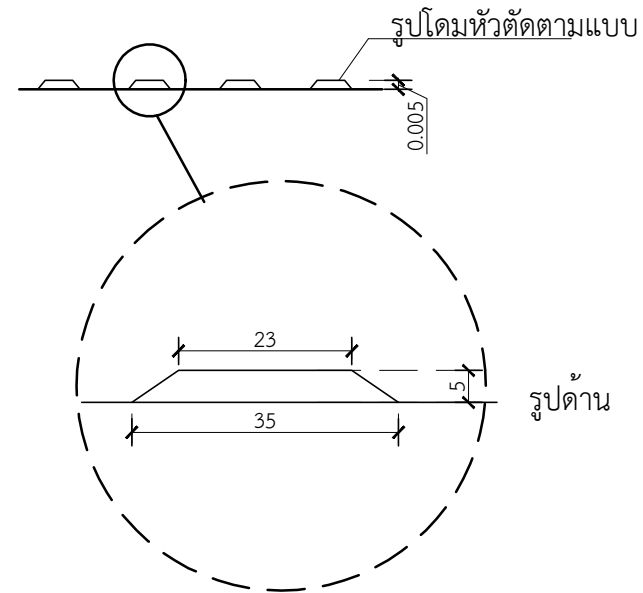

แบบขยาย พื้นผิวต่างสัมผัส ชนิดนำทาง

- หมายเหตุ : - หน่วย มม.
- วัสดุเป็นกระเบื้องเซรามิคชนิดไม่เคลือบหรือสแตนเลสเกรด 316 เทานัน
 - ระยะตามมาตรฐานผู้ผลิต และเป็นระยะที่แนะนำ

โครงการศึกษาออกแบบ
สิ่งอำนวยความสะดวก
ด้านการท่องเที่ยว
เพื่อรองรับคนทั้งมวล
(Universal Design)

OWNER :



CONSULTANT :



ศูนย์บริการวิชาการแห่งจุฬาลงกรณ์มหาวิทยาลัย

ARCHITECTS :

อ.สรายุทธ ทรัพย์สุข สสจ.2402

LANDSCAPE ARCHITECTS :

น.ส.สถา เฉลยจรรยา ภ-ภส 646
จก. ๑๐๗/๖๖๖

STRUCTURAL ENGINEERS :

รศ.ดร.วิฑิต ปานสุข สย. 9810
วิฑิต ปานสุข

SANITARY ENGINEERS :

ผศ.ดร.ชัยพร ภูประเสริฐ วส.19
ชัยพร ภูประเสริฐ

ELECTRICAL ENGINEERS :

น.ส.กมลทิพย์ จิระวานิชกุล ภพก.39968
กมลทิพย์ จิระวานิชกุล

GRAPHIC DESIGNER :

นายณรินทร์ วัฒนคุลัง

REVISIONS

RV	DATE	DESCRIPTION	CK

FOR CONSTRUCTION

อาคารห้องน้ำ
ขนาดใหญ่ (SIZE L)
รูปแบบธรรมชาติและพื้นที่

DRAWING TITLE :

แบบขยาย
พื้นผิวต่างสัมผัส

CHECKED :

DRAWING NO. :

APPROVED :

A-19


SCALE : 1:25

TOTAL : 25


DATE : 12/02/2562

NO. :


DOT. 3/2561

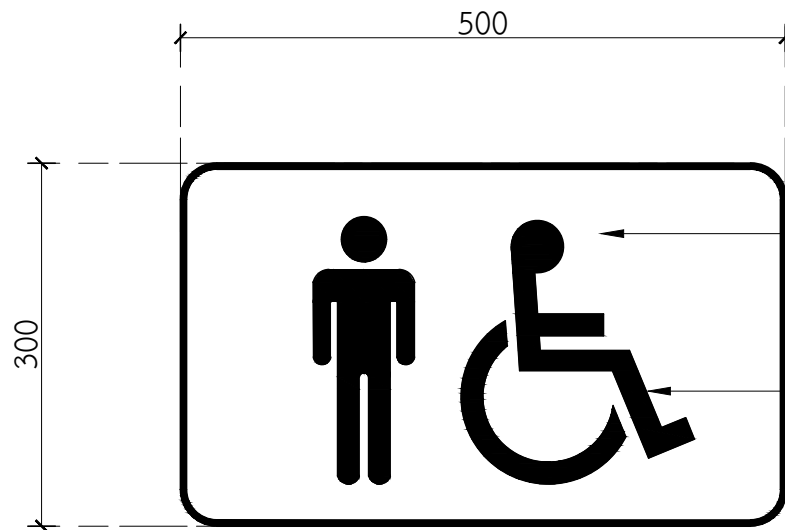

สัญลักษณ์ป้ายห้องน้ำชายและห้องน้ำเพื่อคนทั้งมวล
ติดตั้งตามตำแหน่ง สูงจากพื้นดิน 1.35 ม.
หมายเหตุ : หน่วย มม.

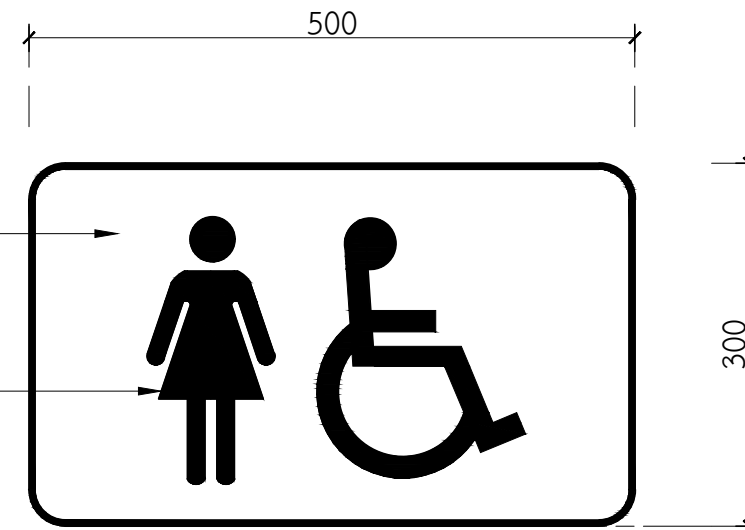

สัญลักษณ์ป้ายห้องน้ำหญิงและห้องน้ำเพื่อคนทั้งมวล
ติดตั้งตามตำแหน่ง สูงจากพื้นดิน 1.35 ม.
หมายเหตุ : หน่วย มม.

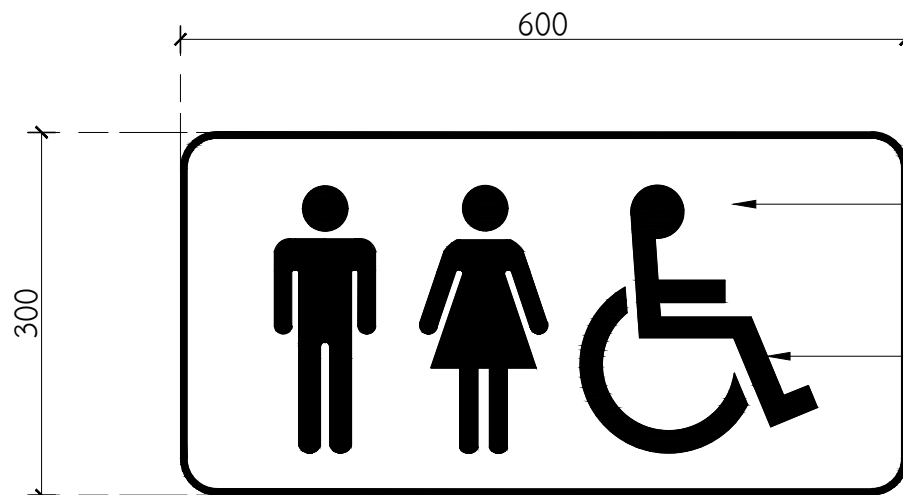

สัญลักษณ์ป้ายห้องน้ำชาย หญิงและห้องน้ำเพื่อคนทั้งมวล
ติดตั้งสูงจากพื้นดิน 1.35 ม.
หมายเหตุ : หน่วย มม.

พื้นหลังแผ่นอะคริลิกสีน้ำเงินหนา 5 มม.

แผ่นอะคริลิกสีขาวหนา 10 มม.

พื้นหลังแผ่นอะคริลิกสีน้ำเงินหนา 5 มม.

แผ่นอะคริลิกสีขาวหนา 10 มม.

โครงการศึกษาออกแบบ
สิ่งอำนวยความสะดวก
ด้านการท่องเที่ยว
เพื่อรองรับคนทั้งมวล
(Universal Design)

OWNER :



CONSULTANT :



ศูนย์บริการวิชาการแห่งจุฬาลงกรณ์มหาวิทยาลัย

ARCHITECTS :

อ.สรายุทธ ทรัพย์สุข สสท.2402

LANDSCAPE ARCHITECTS :

น.ส.สถา เฉลยจรรยา ภ-ภส 646
จก ๑๐๗/๖๖๖

STRUCTURAL ENGINEERS :

รศ.ดร.วิฑิต ปานสุข สย. 9810
วิฑิต ปานสุข

SANITARY ENGINEERS :

ผศ.ดร.ชัยพร ภูประเสริฐ วส.19
ชัยพร ภูประเสริฐ

ELECTRICAL ENGINEERS :

น.ส.กมลทิพย์ จิระวานิชกุล ภพก.39968
กมลทิพย์ จิระวานิชกุล

GRAPHIC DESIGNER :

นายณรินทร์ วัฒนกุล

REVISIONS

RV	DATE	DESCRIPTION	CK

FOR CONSTRUCTION

อาคารห้องน้ำ
ขนาดใหญ่ (SIZE L)
รูปแบบธรรมชาติและพื้นที่

DRAWING TITLE :

แบบขยาย
ป้ายสัญลักษณ์

CHECKED :

DRAWING NO. :

APPROVED :

A-20

SCALE : 1:25

TOTAL : 25




DATE : 12/02/2562

NO. :

DOT. 3/2561

เหล็กกล่อง ขนาด 100x50x2.3 มม.
ทาสีกันสนิม ทาทั้ด้วยสีน้ำมัน

ระแนงไม้เทียมขนาด 7.5x300x1.2 ซม.
ทาสีน้ำมัน สีเ็นร่องแนวตั้ง

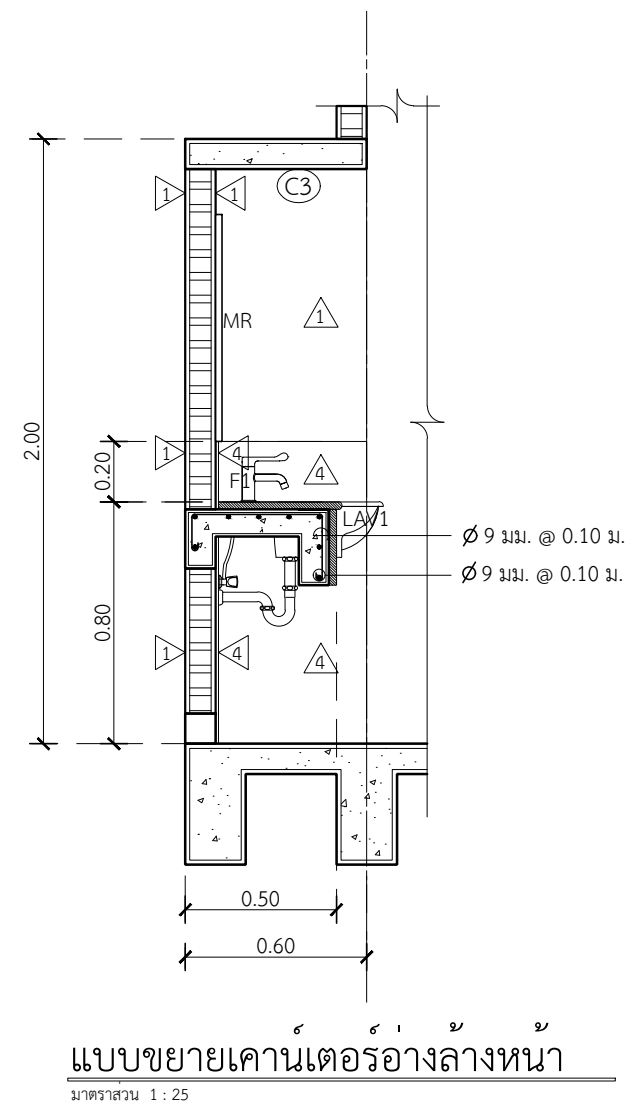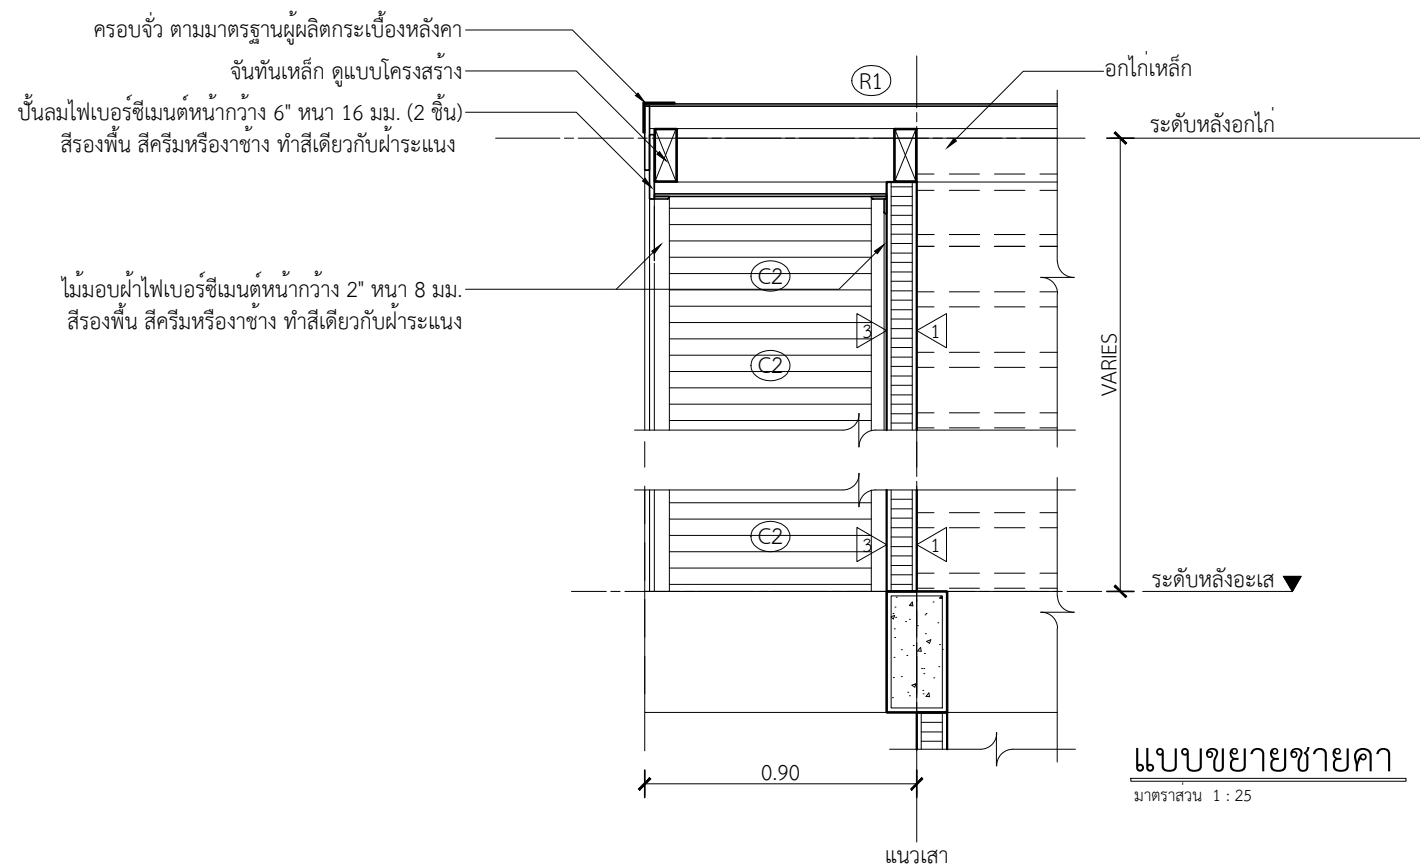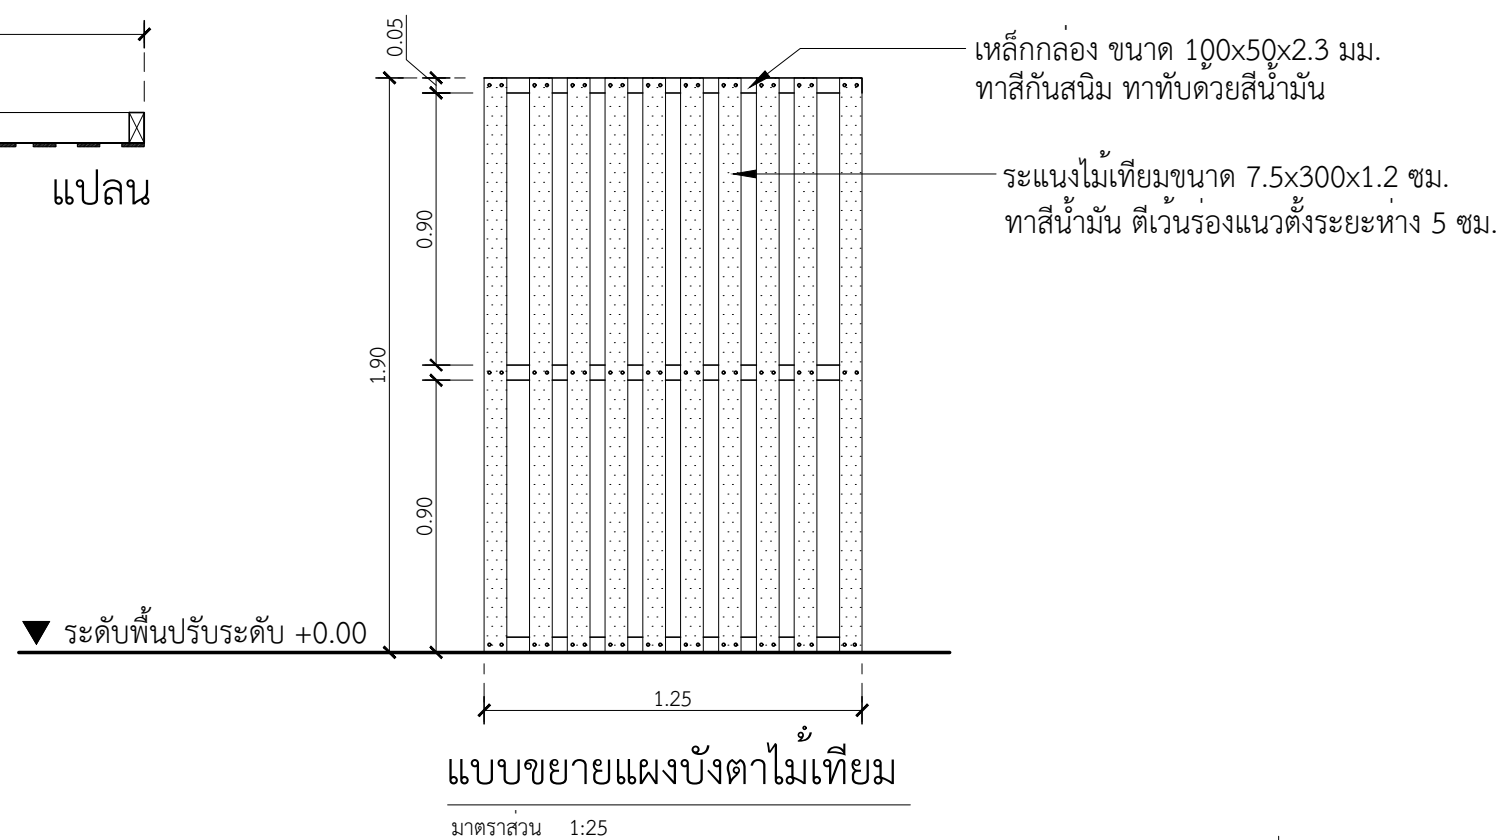

โครงการศึกษาออกแบบ
สิ่งอำนวยความสะดวก
ด้านการท่องเที่ยว
เพื่อรองรับคนทั้งมวล
(Universal Design)

OWNER :

กรมการท่องเที่ยว
DEPARTMENT OF TOURISM

CONSULTANT :

ศูนย์บริการวิชาการแห่งจุฬาลงกรณ์มหาวิทยาลัย

ARCHITECTS :

อ.สรายุทธ ทรัพย์สุข สสจ.2402

LANDSCAPE ARCHITECTS :

น.ส.ลภา เฉลยจรรยา ภ-ภส 646
จก. ๑๐๘/๖๖๖

STRUCTURAL ENGINEERS :

รศ.ดร.วิฑิต ปานสุข สย. 9810

SANITARY ENGINEERS :

ผศ.ดร.ชัยพร ภูประเสริฐ วส.19

ELECTRICAL ENGINEERS :

น.ส.กมลทิพย์ จิระวานิชยกุล ภพก.39968

GRAPHIC DESIGNER :

นายณรินทร์ วัฒนคุลีง

REVISIONS			
RV	DATE	DESCRIPTION	CK

FOR CONSTRUCTION

อาคารห้องน้ำ
ขนาดใหญ่ (SIZE L)
รูปแบบธรรมชาติและพื้นถิ่น

DRAWING TITLE :

แบบขยายแผงบังตาไม้เทียม
แบบขยายชายคา
แบบขยายเคานเตอร์อ่างล้างหน้า

CHECKED :

DRAWING NO. :

APPROVED :

A-21









SCALE : 1:25



TOTAL : 25

DATE : 12/02/2562

NO. :

DOT. 3/2561

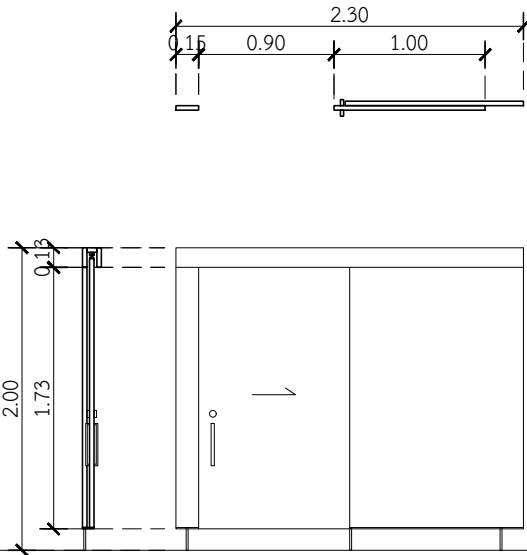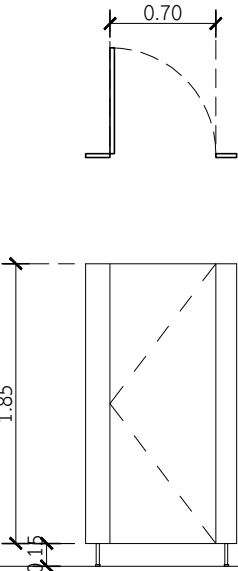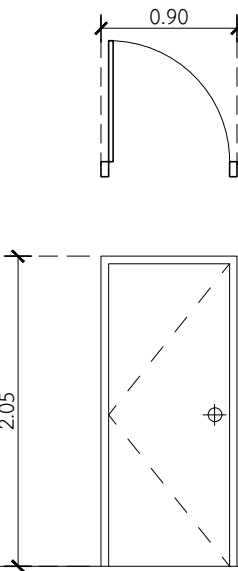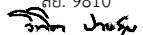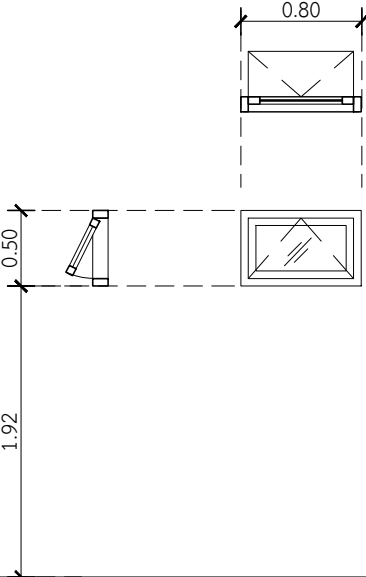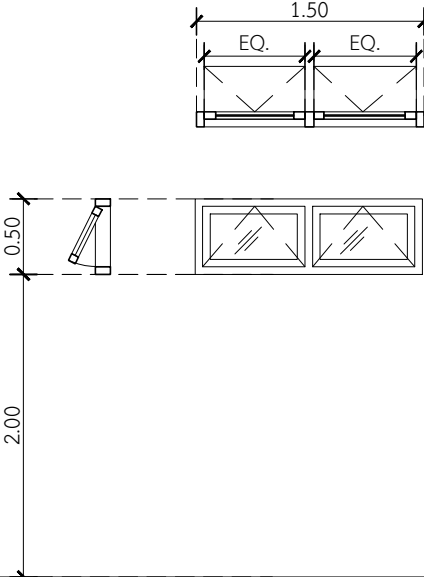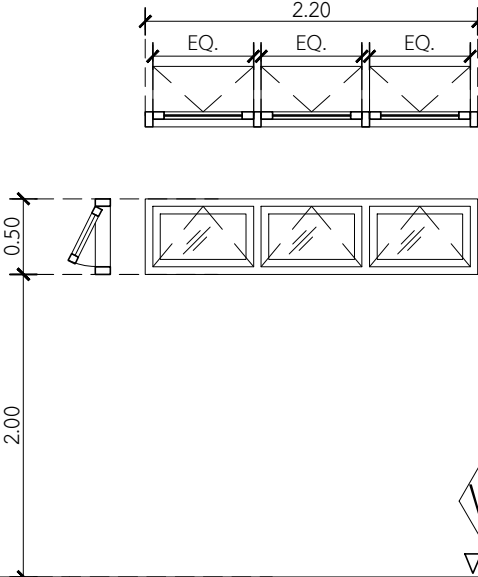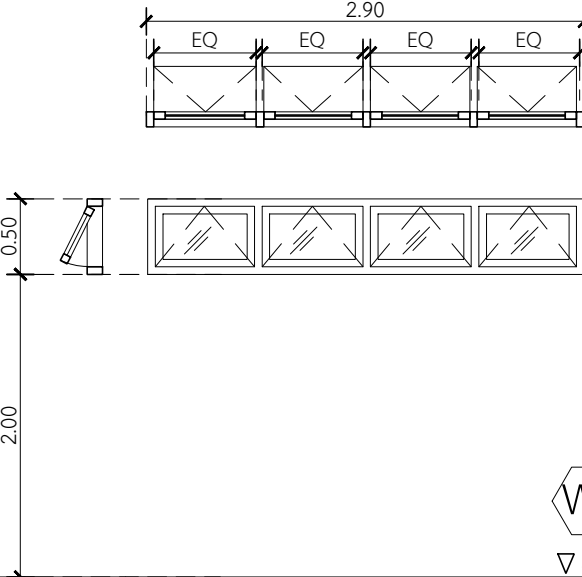 D1 ระดับพื้น		 D2 ระดับพื้น		 D3 ระดับพื้น		โครงการศึกษาออกแบบ สิ่งอำนวยความสะดวก ด้านการท่องเที่ยว เพื่อรองรับคนทั้งมวล (Universal Design) OWNER :  CONSULTANT :  ศูนย์บริการวิชาการแห่งจุฬาลงกรณ์มหาวิทยาลัย	
ตำแหน่งที่ตั้ง	ห้องน้ำเพื่อคนทั้งมวล	ตำแหน่งที่ตั้ง	ห้องน้ำทั่วไป	ตำแหน่งที่ตั้ง	ห้อง Janitor	ARCHITECTS : อ.สรายุทธ ทรัพย์สุข สสท.2402 	
ลักษณะการเปิด	บานเลื่อน	ลักษณะการเปิด	บานเปิดเดียว	ลักษณะการเปิด	บานเปิดเดียว	LANDSCAPE ARCHITECTS : น.ส.ลภา เฉลยจรรยา ภ-ภส 646 จก. ๒๐๗/๖๖๖	
วงกบ	-	วงกบ	-	วงกบ	ไม้เนื้อแข็ง ย้อมสี	STRUCTURAL ENGINEERS : รศ.ดร.วิฑิต ปานสุข สย. 9810 	
บาน	ประตูลำไส้รูป PU FOAM แผ่นหนา 25 มม. สีครีม ISO 9001 : 2000	บาน	ประตูลำไส้รูป PU FOAM แผ่นหนา 25 มม. สีครีม ISO 9001 : 2000	บาน	ไม้อัดยางกันน้ำ ทาสีน้ำมัน	SANITARY ENGINEERS : ผศ.ดร.ชัยพร มู่ประเสริฐ วส.19 	
ลูกพับ	-	ลูกพับ	-	ลูกพับ		ELECTRICAL ENGINEERS : น.ส.กมลทิพย์ จิระวานิชย์กุล ภพก.39968 กมลทิพย์ จิระวานิชย์กุล	
อุปกรณ์	อุปกรณ์สำหรับบานสำเร็จรูปครบชุด	อุปกรณ์	อุปกรณ์สำหรับบานสำเร็จรูปครบชุด	อุปกรณ์	มือจับก้านโยกสแตนเลส	GRAPHIC DESIGNER : นายณรินทร์ วัฒนคุลี้ง	
หมายเหตุ		หมายเหตุ		หมายเหตุ		REVISIONS	
อุปกรณ์ต่างๆ ปรมน.นำเสนอได้ตามความเหมาะสมของแต่ละพื้นที่		อุปกรณ์ต่างๆ ปรมน.นำเสนอได้ตามความเหมาะสมของแต่ละพื้นที่		อุปกรณ์ต่างๆ ปรมน.นำเสนอได้ตามความเหมาะสมของแต่ละพื้นที่		RV DATE DESCRIPTION CK	
 W1 ระดับพื้น		 W2 ระดับพื้น		 W3 ระดับพื้น		 W4 ระดับพื้น	
ตำแหน่งที่ตั้ง	ห้องน้ำหญิงห้องริม ,ห้องแม่บ้าน	ตำแหน่งที่ตั้ง	ห้องน้ำเพื่อคนทั้งมวล	ตำแหน่งที่ตั้ง	ห้องน้ำชาย	ตำแหน่งที่ตั้ง	ห้องน้ำหญิง
ลักษณะการเปิด	บานกระทุง	ลักษณะการเปิด	บานกระทุง	ลักษณะการเปิด	บานกระทุง	ลักษณะการเปิด	บานกระทุง
วงกบ	อะลูมิเนียม NATURE ANODIZED NA-1 1.5 มม.	วงกบ	อะลูมิเนียม NATURE ANODIZED NA-1 1.5 มม.	วงกบ	อะลูมิเนียม NATURE ANODIZED NA-1 1.5 มม.	วงกบ	อะลูมิเนียม NATURE ANODIZED NA-1 1.5 มม.
กรอบบาน	อะลูมิเนียม NATURE ANODIZED NA-1 1.5 มม.	กรอบบาน	อะลูมิเนียม NATURE ANODIZED NA-1 1.5 มม.	กรอบบาน	อะลูมิเนียม NATURE ANODIZED NA-1 1.5 มม.	กรอบบาน	อะลูมิเนียม NATURE ANODIZED NA-1 1.5 มม.
บาน	กระจก Tinted Glass หนา 6 มม. (เขียวใสตัดแสง)	บาน	กระจก Tinted Glass หนา 6 มม. (เขียวใสตัดแสง)	บาน	กระจก Tinted Glass หนา 6 มม. (เขียวใสตัดแสง)	บาน	กระจก Tinted Glass หนา 6 มม. (เขียวใสตัดแสง)
อุปกรณ์	มือจับบิดล็อก , อุปกรณ์ติดตั้งครบชุด, SECURITY CAM LOCK	อุปกรณ์	มือจับบิดล็อก , อุปกรณ์ติดตั้งครบชุด, SECURITY CAM LOCK	อุปกรณ์	มือจับบิดล็อก , อุปกรณ์ติดตั้งครบชุด, SECURITY CAM LOCK	อุปกรณ์	มือจับบิดล็อก , อุปกรณ์ติดตั้งครบชุด, SECURITY CAM LOCK
	บานพับ SUPPORT ARM W/LIMITED OPENING DEVICE		บานพับ SUPPORT ARM W/LIMITED OPENING DEVICE		บานพับ SUPPORT ARM W/LIMITED OPENING DEVICE		บานพับ SUPPORT ARM W/LIMITED OPENING DEVICE
หมายเหตุ		หมายเหตุ		หมายเหตุ		DRAWING TITLE :	
อุปกรณ์ต่างๆ ปรมน.นำเสนอได้ตามความเหมาะสมของแต่ละพื้นที่		อุปกรณ์ต่างๆ ปรมน.นำเสนอได้ตามความเหมาะสมของแต่ละพื้นที่		อุปกรณ์ต่างๆ ปรมน.นำเสนอได้ตามความเหมาะสมของแต่ละพื้นที่		แบบขยาย, ประตู-หน้าต่าง	
						CHECKED :	DRAWING NO. : A-22
						APPROVED :	
						SCALE : 1:50	TOTAL : 25
						DATE : 12/02/2562	
						NO. :	
						DOT. 3/2561	

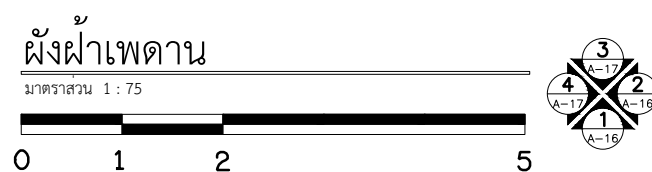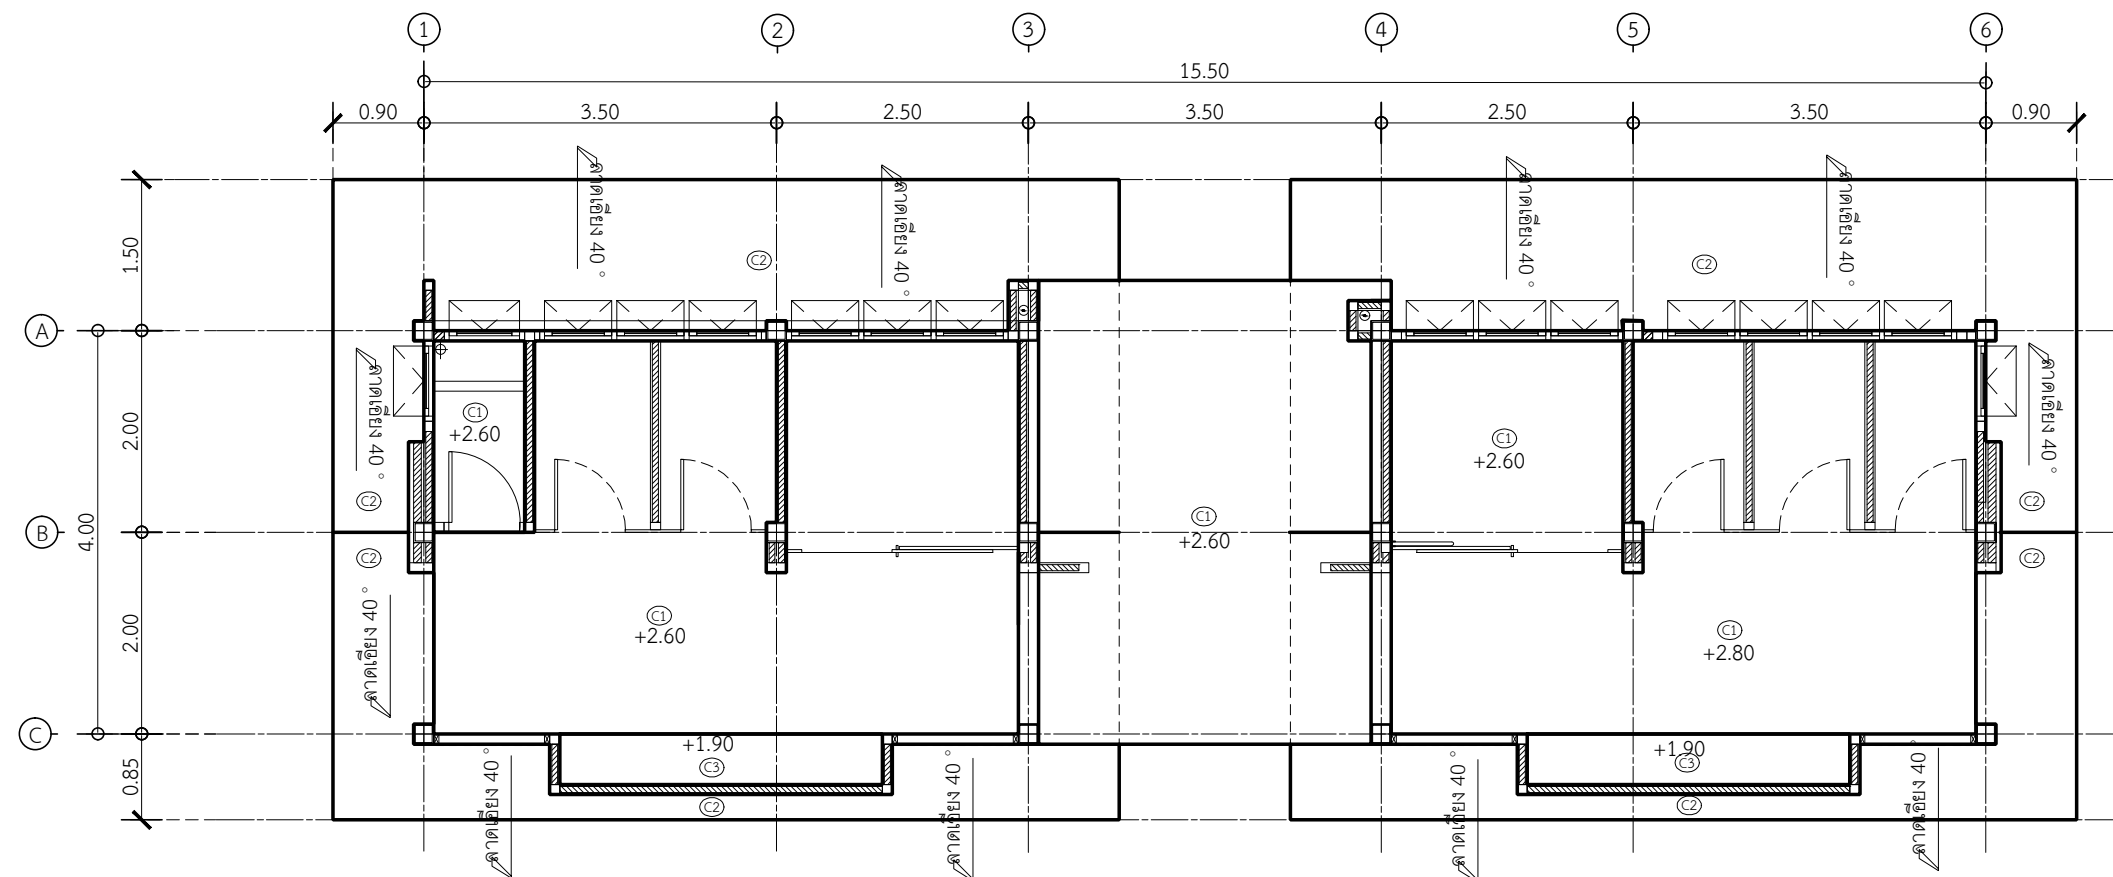

โครงการศึกษาออกแบบ
สิ่งอำนวยความสะดวก
ด้านการท่องเที่ยว
เพื่อรองรับคนทั้งมวล
(Universal Design)

OWNER :



CONSULTANT :



ARCHITECTS :

อ.สรายุทธ ทรัพย์สุข สสจ.2402

LANDSCAPE ARCHITECTS :

น.ส.สถา เกลยจรรยา ภ-ภส 646
ฉก. ๒๐๒๖๖๖

STRUCTURAL ENGINEERS :

รศ.ดร.วิฑิต ปานสุข สย. 9810
วิฑิต ปานสุข

SANITARY ENGINEERS :

ผศ.ดร.ชัยพร ภูประเสริฐ วส.19
ชัยพร ภูประเสริฐ

ELECTRICAL ENGINEERS :

น.ส.กมลทิพย์ จิระวานิชย์กุล ภพก.39968
กมลทิพย์ จิระวานิชย์กุล

GRAPHIC DESIGNER :

นายณรินทร์ วัฒนคุลี้ง

REVISIONS

RV	DATE	DESCRIPTION	CK

FOR CONSTRUCTION

อาคารห้องน้ำ
ขนาดใหญ่ (SIZE L)
รูปแบบธรรมชาติและพื้นถิ่น

DRAWING TITLE :

ผังฟ้าเพดาน

CHECKED :

DRAWING NO. :

APPROVED :

A-23







SCALE : 1:75

TOTAL : 25


DATE : 12/02/2562

NO. :

DOT. 3/2561

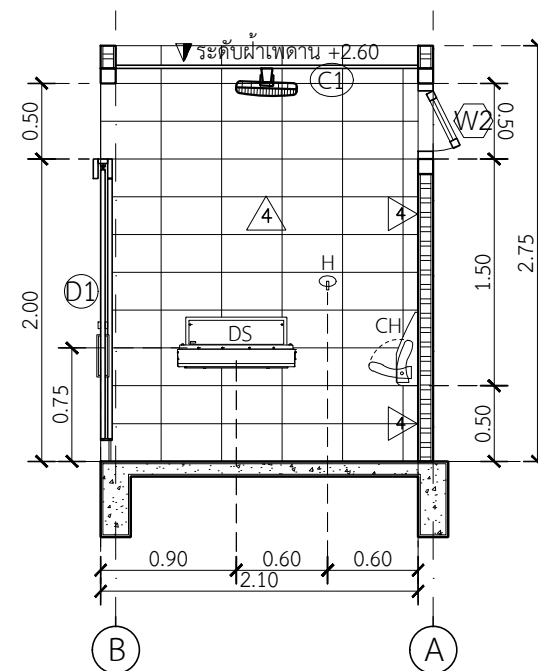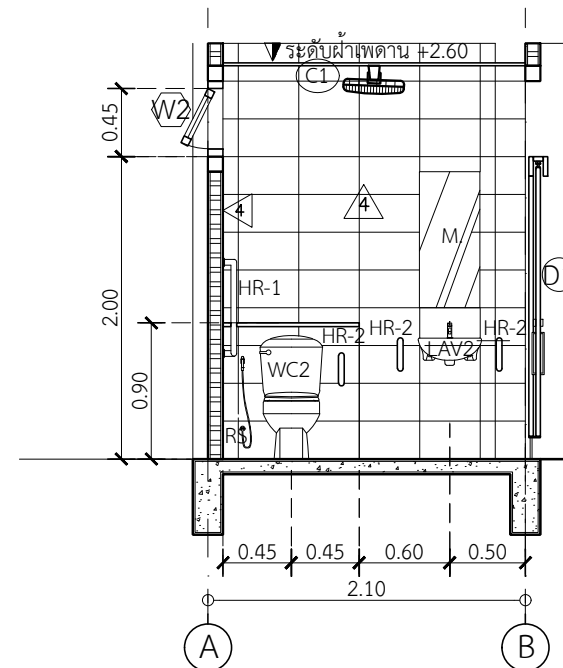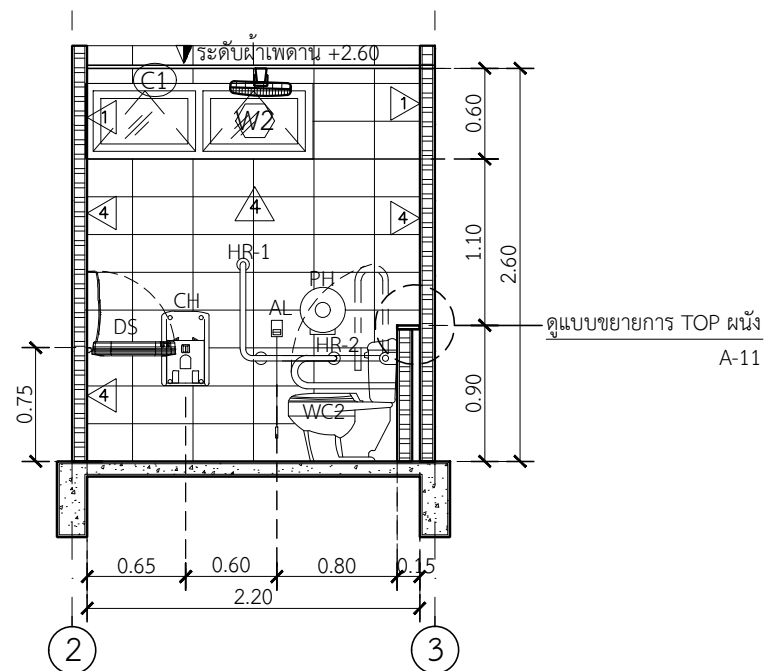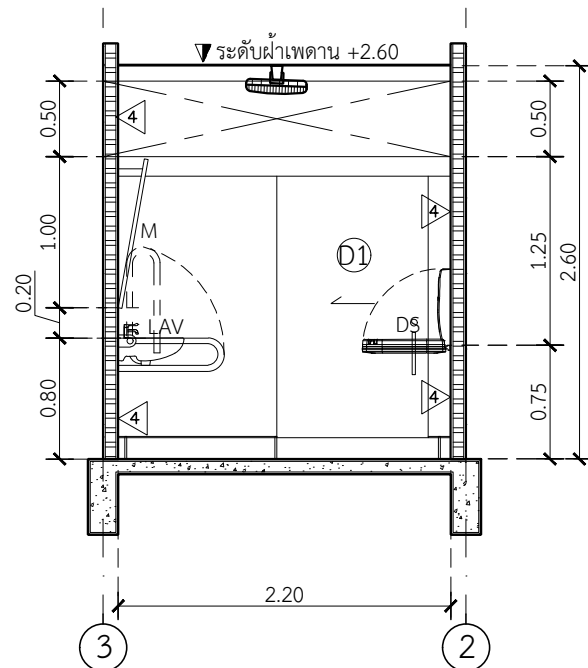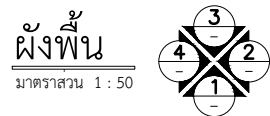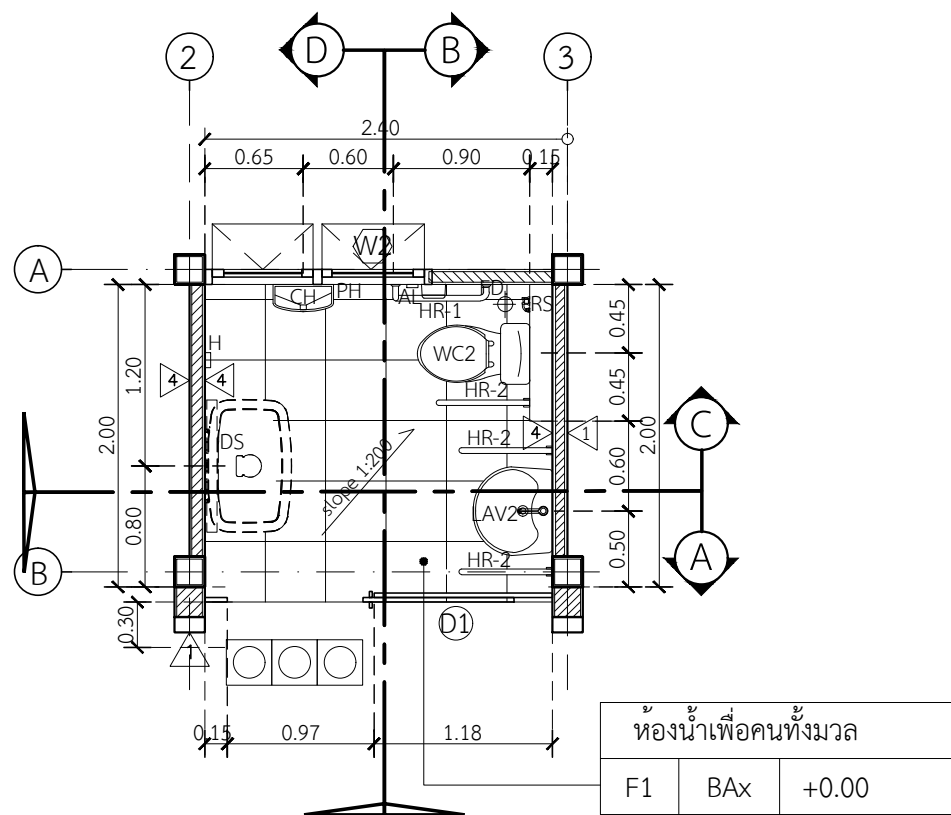

แบบขยาย ห้องน้ำเพื่อคนทั้งมวล ชาย
มาตราส่วน 1 : 50

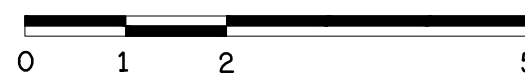

โครงการศึกษาออกแบบ
สิ่งอำนวยความสะดวก
ด้านการท่องเที่ยว
เพื่อรองรับคนทั้งมวล
(Universal Design)

OWNER :



CONSULTANT :



ศูนย์บริการวิชาการแห่งจุฬาลงกรณ์มหาวิทยาลัย

ARCHITECTS :

อ.สรายุทธ ทรัพย์สุข สสท.2402

LANDSCAPE ARCHITECTS :

น.ส.สถา เฉลยจรรยา ภ-ภส 646
จก. อดิเรก

STRUCTURAL ENGINEERS :

รศ.ดร.วิฑิต ปานสุข สย. 9810

SANITARY ENGINEERS :

ผศ.ดร.ชัยพร ภูประเสริฐ วส.19

ELECTRICAL ENGINEERS :

น.ส.กมลทิพย์ จิระวานิชกุล ภพก.39968

GRAPHIC DESIGNER :

นายณรินทร์ วัฒนคุลี้ง

REVISIONS

RV	DATE	DESCRIPTION	CK

FOR CONSTRUCTION

อาคารห้องน้ำ
ขนาดใหญ่ (SIZE L)
รูปแบบธรรมชาติและพื้นที่

DRAWING TITLE :

แบบขยาย
ห้องน้ำเพื่อคนทั้งมวล (ชาย)

CHECKED :

DRAWING NO. :

APPROVED :

A-24

SCALE : 1:50







TOTAL : 25

DATE :

12/02/2562

NO. :

DOT. 3/2561

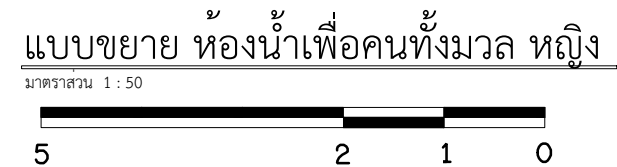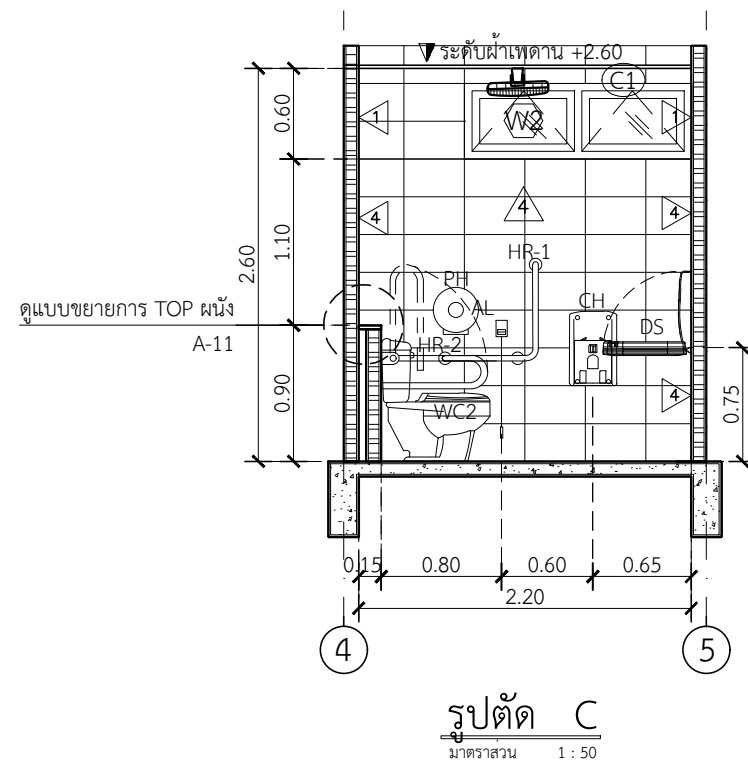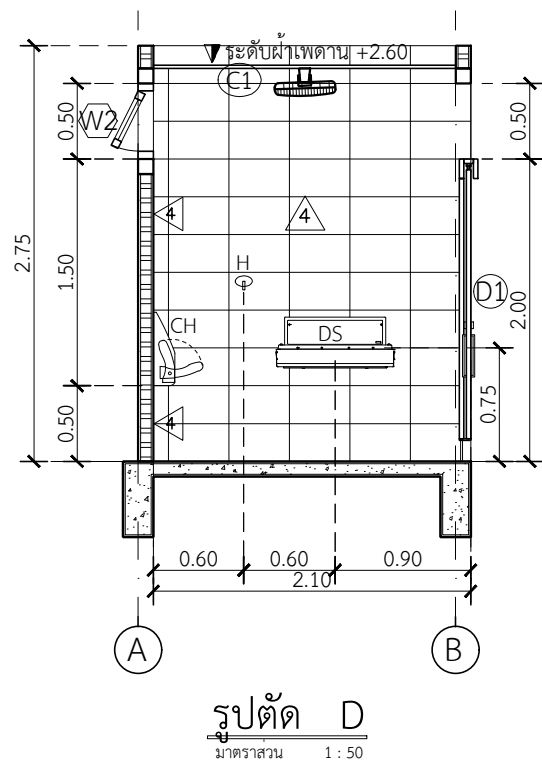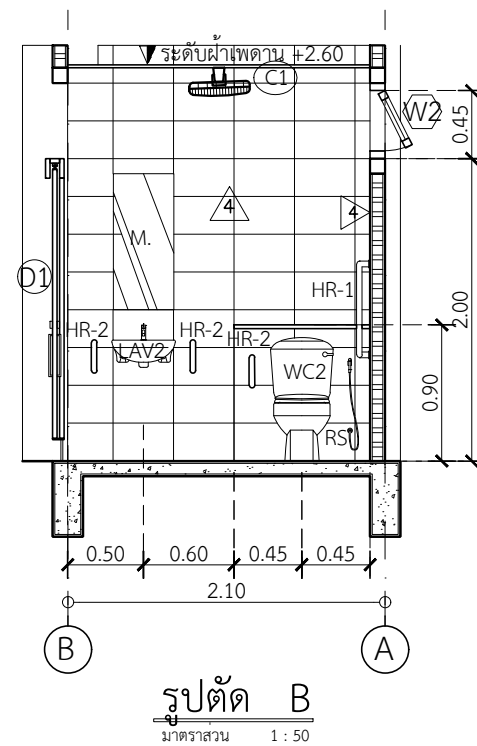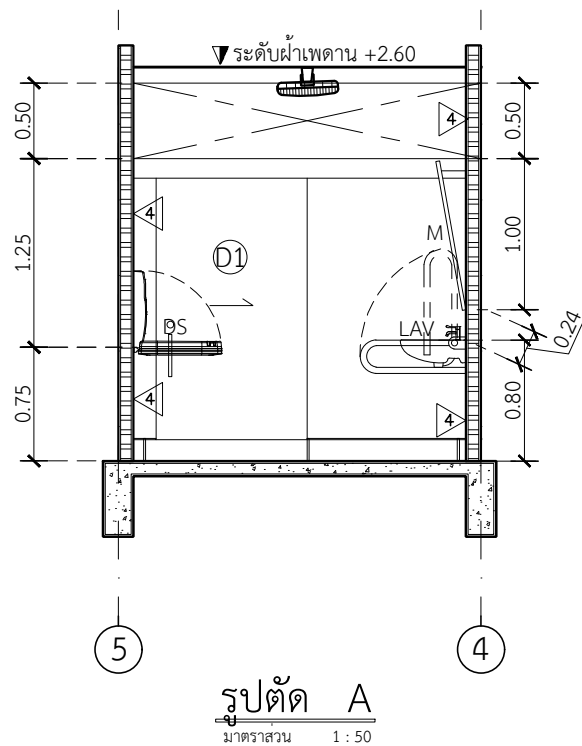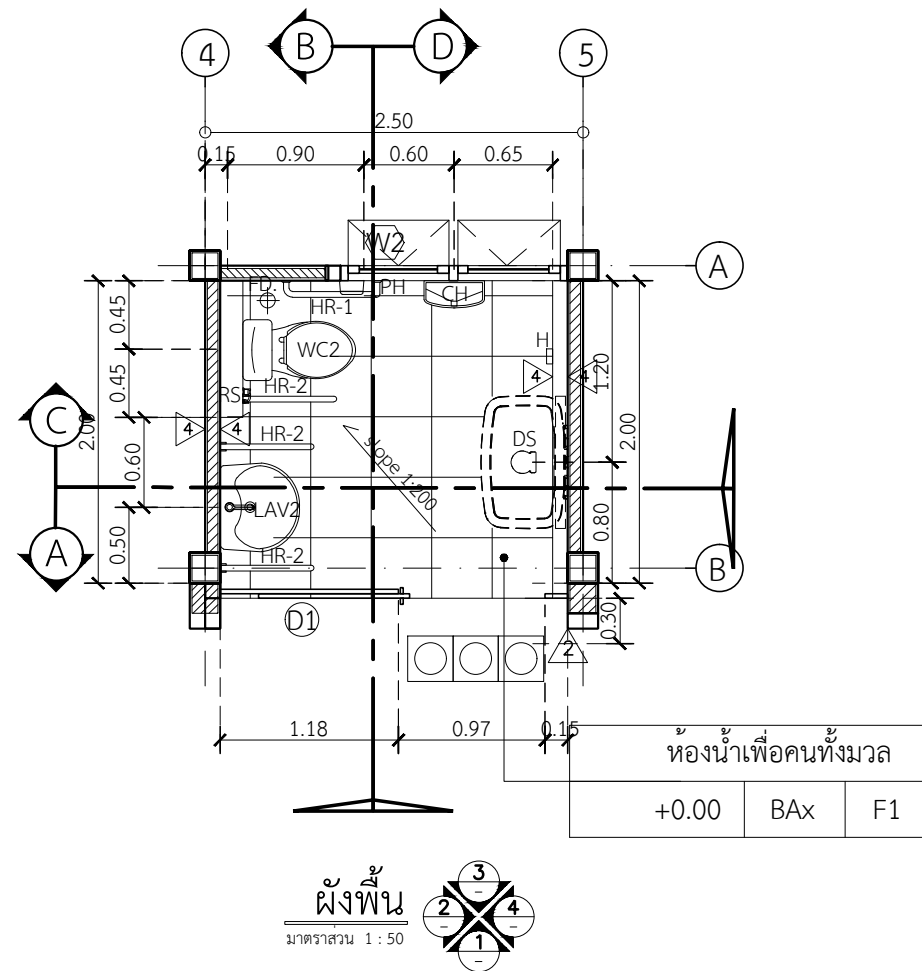

โครงการศึกษาออกแบบ
สิ่งอำนวยความสะดวก
ด้านการท่องเที่ยว
เพื่อรองรับคนทั้งมวล
(Universal Design)

OWNER :



CONSULTANT :



ศูนย์บริการวิชาการแห่งจุฬาลงกรณ์มหาวิทยาลัย

ARCHITECTS :

อ.สรายุทธ ทรัพย์สุข สสท.2402

LANDSCAPE ARCHITECTS :

น.ส.ลภา เกลี้ยงจรรยา ภ-ภส 646
จก. อดิสรวิภา

STRUCTURAL ENGINEERS :

รศ.ดร.วิฑิต ปานสุข สย. 9810

SANITARY ENGINEERS :

ผศ.ดร.ชัยพร ภูประเสริฐ วส.19

ELECTRICAL ENGINEERS :

น.ส.กมลทิพย์ จิระวานิชกุล ภพก.39968

GRAPHIC DESIGNER :

นายณรินทร์ วัฒนกุล

REVISIONS

RV	DATE	DESCRIPTION	CK

FOR CONSTRUCTION

อาคารห้องน้ำ
ขนาดใหญ่ (SIZE L)
รูปแบบธรรมชาติและพื้นถิ่น

DRAWING TITLE :

แบบขยาย
ห้องน้ำเพื่อคนทั้งมวล (หญิง)

CHECKED :

DRAWING NO. :

APPROVED :

A-25

SCALE : 1:50

TOTAL : 25

DATE : 12/02/2562

NO. :

DOT. 3/2561

- 2.4 คอนกรีตสำหรับคืบและผนังบาง ต้องมีค่าการยุบตัวระหว่าง 75-150 มม.
- 2.5 คอนกรีตสำหรับโครงสร้างพิเศษ หรือโครงสร้างที่มีเหล็กเสริมหนาแน่น ต้องมีค่าการยุบตัวตามความเหมาะสมกับงานนั้นๆ ทั้งนี้ต้องได้รับอนุมัติจากวิศวกร
3. คอนกรีตที่หุ้มเหล็กเสริม
- ระยะหุ้ม หมายถึง ระยะที่วัดจากผิวคอนกรีตถึงผิวนอกสุดของเหล็กปลอกเดี่ยว เหล็กปลอกเกลียวหรือเหล็กลูกตั้ง ในกรณีที่ไม่มีเหล็กตั้งกล่าว ให้วัดถึงผิวนอกของเหล็กเสริม ที่อยู่นอกสุด
- 3.1 คอนกรีตที่หล่อติดกับดิน และผิวคอนกรีตสัมผัสกับดินตลอดเวลา ต้องมีระยะหุ้ม 50 มม.
- 3.2 คอนกรีตที่สัมผัสกับดินหรือถูกแดดฝน

3.2.1 สำหรับเหล็กเสริมขนาดเส้นผ่าศูนย์กลางมากกว่า 16 มม. ต้องมีระยะหุ้ม 50 มม.

3.2.2 สำหรับเหล็กเสริมขนาดเส้นผ่าศูนย์กลางน้อยกว่าหรือเท่ากับ 16 มม. ต้องมีระยะหุ้ม 50 มม.
- 3.3 คอนกรีตที่ไม่สัมผัสกับดินหรือไม่ถูกแดดฝน

3.3.1 สำหรับเหล็กเสริมในแผ่นพื้นและผนัง ต้องมีระยะหุ้ม 30 มม.

3.3.2 สำหรับเหล็กเสริมในคาน ต้องมีระยะหุ้ม 30 มม.

3.3.3 สำหรับเหล็กเสริมในเสา ต้องมีระยะหุ้มไม่น้อยกว่า 40 มม.
- 4.การบ่มคอนกรีต
- ผิวคอนกรีตทุกด้านจะต้องเปียกชื้นอยู่ตลอดระยะเวลาอย่างน้อย 7 วัน หลังจากการเทคอนกรีต หลังจากนั้นจะต้องได้รับการฉีดน้ำให้เปียกอย่างสม่ำเสมอจนกระทั่งคอนกรีต มีอายุได้ 21 วัน

เหล็กรูปพรรณและเหล็กแผ่น

1.วัสดุ

- 1.1 เหล็กรูปพรรณใช้เกรด ASTM A36 โดยมีค่า Fy = 2500 กก./ ตร.ชม.
- 1.2 ลวดเชื่อมใช้เกรด E60 โดยมีค่า Fu = 4200 กก./ตร.ชม.
- 1.3 สลักเกลียวใช้เกรด A325

2. การต่อและการประกอบ

- 2.1 ต้องจัดทำแบบใช้งาน (Shop Drawing) เสนอต่อวิศวกรผู้ออกแบบก่อนเริ่มงาน
- 2.2 คำนิตพลาดที่ยอมให้ ให้ถือปฏิบัติตามมาตรฐานสากล
- 2.3 ต้องจัดให้มีค้ำยันหรือยึดโยงชั่วคราวให้เพียงพอและแน่นหนา เพื่อให้โครงสร้างอยู่ในแนวและตำแหน่งที่ต้องการและเพื่อความปลอดภัยต่อผู้ปฏิบัติงานจนกว่างานต่อและประกอบจะแล้วเสร็จ
- 3.การเชื่อม
- 3.1 ให้เป็นไปตามมาตรฐาน AWS สำหรับการเชื่อมในงานก่อสร้างอาคาร
- 3.2 ผิวหน้าที่จะทำการเชื่อมจะต้องสะอาดปราศจากสะเก็ดร่อน ตะกรันสนิม ไขมัน สี และวัสดุแปลกปลอมอื่นๆ ที่ทำให้เกิดผลเสียต่อการเชื่อมได้
- 3.3 ให้วางลำดับการเชื่อมให้ดี เพื่อหลีกเลี่ยงการบิดเบี้ยวและหน่วยแรงตกค้างในระหว่างกระบวนการเชื่อม หากสามารถปฏิบัติได้ให้พยายามเชื่อมในตำแหน่งราบ
- 3.4 ในการต่อเชื่อมแบบชน จะต้องเชื่อมในลักษณะที่จะให้ได้การจมเข้า (PENETRATION) โดยสมบูรณ์ โดยมีให้มีกระเปาะตะกรันซึ่งอยู่ในกรณีนี้อาจใช้วิธีลบมุมตามขอบหรือใช้แผ่นเหล็กหนุนหลังก็ได้
- 3.5 ในการต่อเชื่อมแบบทาบ จะต้องวางชิ้นส่วนให้ชิดกันมากที่สุดที่จะทำได้ และไม่ว่ากรณีใดๆ จะต้องห่างกันไม่เกิน 6 มม.
- 3.6 ขนาดของรอยเชื่อมถ้าไม่มีการระบุในแบบให้ใช้เท่ากับความหนาต่ำสุดของแผ่นเหล็กที่ต่อเชื่อม

4.งานสลักเกลียว

- 4.1 การตอกสลักเกลียว จะต้องทำด้วยความประณีต โดยไม่ทำให้เกลียวเสียหาย
- 4.2 ต้องแน่ใจว่าผิวรอยต่อเรียบ และผิวที่รองรับจะต้องสัมผัสกันเต็มหน้าก่อนจะทำการขันเกลียว
- 4.3 เมื่อขันสลักเกลียวแน่นแล้ว ให้ทุกสลักเกลียวเพือมิให้แป้นสลักเกลียวคลายตัว

5.การป้องกันสนิม

- 5.1 เหล็กรูปพรรณและเหล็กแผ่นทั้งหมดยกเว้นส่วนที่ฝังในคอนกรีตให้ทาสีกันสนิมอย่างน้อยสองชั้น
- 5.2 ก่อนจะทาสี จะต้องทำความสะอาดผิวโดยใช้เครื่องมือขัดที่เหมาะสมเพื่อขจัดสิ่งสกปรก เศษโลหะและสนิมออกให้หมด

6. การป้องกันความเสียหายจากเพลิงไหม้

ผิวของเหล็กรูปพรรณและเหล็กแผ่น จะต้องถูกพ่นหรือทาหรือหุ้มด้วยวัสดุทนไฟที่ทำให้เหล็กนั้นสามารถทนต่อเพลิงไหม้ได้ไม่น้อยกว่า 3 ชั่วโมง

งานป้องกันความชื้น

1.โครงสร้างส่วนที่ต้องจัดทำระบบกันซึม

- 1.1 พื้นและผนังคอนกรีตส่วนที่ติดกับดิน
- 1.2 หลังคาและดาดฟ้าคอนกรีต
- 1.4 สระว่ายน้ำ รางน้ำฝน
- 1.5 ผิวคอนกรีตทุกด้านภายในถังเก็บน้ำและถังบำบัดน้ำเสีย

2.วัสดุที่ใช้

- 2.1 ส่วนของโครงสร้างที่ต้องจัดทำระบบกันซึม ให้ใช้คอนกรีตที่ผสมน้ำยากันซึม
- 2.2 พื้นคอนกรีตส่วนที่ติดกับผิวดินให้ปูด้วยแผ่นยางกันซึมหรือวัสดุกันซึม พร้อมทั้งจัดให้มีการป้องกันความเสียหายของวัสดุกันซึมขณะวางเหล็กเสริมหรือเทคอนกรีต
- 2.3 ด้านนอกของผนังคอนกรีตส่วนที่สัมผัสดินให้ปูด้วยแผ่นยางกันซึมหรือทาด้วยวัสดุกันซึม พร้อมทั้งจัดให้มีการป้องกันความเสียหายของวัสดุกันซึมขณะถมดิน
- 2.4 หลังคาและดาดฟ้าคอนกรีตให้ปูด้วยแผ่นกันซึมหรือทาด้วยวัสดุกันซึม พร้อมด้วยคอนกรีตทับหน้าหนา 50 มม. เสริมด้วยตะแกรงเหล็ก RB6 @ 200 มม.
- 2.5 สระว่ายน้ำ รางน้ำฝนและถังเก็บน้ำ ให้ทาด้วยวัสดุกันซึมชนิด Non-Toxic แล้วจึงฉาบผิวตกแต่ง
- 2.6 บ่อบำบัดน้ำเสีย ให้ทาด้วยวัสดุกันซึมที่ทนต่อกรด ด่าง และสารเคมีกัดกร่อน
- 2.7 ให้ติดตั้งแถบกันซึม ตามแนวรอยต่อของโครงสร้างส่วนที่อยู่ต่ำกว่าผิวดิน ถังเก็บน้ำและถังบำบัดน้ำเสีย หรือโครงสร้างที่จำเป็นต้องมีการป้องกันการรั่วซึม
- 2.8 ตามแนวรอยต่อของแผ่นผนังคอนกรีตสำเร็จรูป ให้อุดปิดด้วย Silicone หรือ Polysulphide

งานดัดแปลงหรือต่อเติมโครงสร้างเดิม

1. ต้องมีการตรวจสอบตำแหน่ง แนว ขนาด ความหนา และรูปร่างของโครงสร้างเดิมในบริเวณที่เกี่ยวข้องกับส่วนที่จะดัดแปลงหรือต่อเติม พร้อมทั้งจัดทำแบบแปลนและ รูปตัดที่จำเป็นเพื่อประกอบการจัดทำแบบใช้งาน (Shop Drawing) เพื่อการก่อสร้าง หากโครงสร้างตามสภาพจริงไม่สอดคล้องกับแบบสร้างจริง (As-Built Drawing) ต้องแจ้งให้วิศวกรผู้ออกแบบทราบเพื่อออกแบบแก้ไข
2. ต้องมีการจัดทำแบบใช้งาน (Shop Drawing) ก่อนการทำงาน



สลักเกลียวเจาะฝังในคอนกรีตสำหรับงานโครงสร้าง


1.กำลังวัสดุ

- 1.1 กำลังอัดประลัยของคอนกรีตบริเวณที่จะเจาะฝังสลักเกลียวต้องไม่น้อยกว่า 240 กก./ตร.ชม. เมื่อเปรียบเทียบกับผลการทดสอบด้วยตัวอย่างรูปทรงกระบอกมาตรฐาน
- 1.2 2 สลักเกลียวที่ใช้ต้องเป็นเกรด 8.8 ขึ้นไปเท่านั้นโดยมีระยะฝังในคอนกรีตตามที่กำหนดไว้ในแบบหรือไม่น้อยกว่ามาตรฐานของผลิตภัณฑ์

2.การติดตั้ง

- 2.1 สกัดผิวปูนฉาบหรือวัสดุตกแต่งออกจนถึงผิวคอนกรีตโครงสร้าง
- 2.2 ใช้เครื่องมือพิเศษทดสอบกำลังอัดประลัยของคอนกรีตบริเวณที่จะเจาะฝังสลักเกลียว หากคอนกรีตมีกำลังอัดน้อยกว่าที่กำหนดต้องแจ้งให้วิศวกรผู้ควบคุมงานทราบเพื่อออกแบบแก้ไข
- 2.3 ใช้เครื่องมือพิเศษตรวจสอบตำแหน่งของเหล็กเสริมที่อยู่ในโครงสร้างบริเวณที่จะเจาะฝังสลักเกลียว หากมีเหล็กเสริมกีดขวางทำให้ไม่สามารถติดตั้งสลักเกลียว ตามตำแหน่งที่กำหนดได้ต้องแจ้งให้วิศวกรผู้ออกแบบทราบเพื่อออกแบบแก้ไข
- 2.4 การเจาะรูเพื่อฝังสลักเกลียวต้องกระทำในแนวตั้งฉากกับผิวคอนกรีต
- 2.5 รูที่เจาะผิดพลาดหรือผิดตำแหน่งต้องอุดด้วยอีพอกซีผสมทรายให้เต็ม
- 2.6 การติดตั้งสลักเกลียวต้องเป็นไปตามคู่มือการติดตั้งหรือคำแนะนำของผู้ผลิต

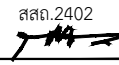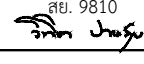โครงการศึกษาออกแบบ สิ่งอำนวยความสะดวก ด้านการท่องเที่ยว เพื่อรองรับคนทั้งมวล (Universal Design)			
OWNER : 			
CONSULTANT :  ศูนย์บริการวิชาการแห่งจุฬาลงกรณ์มหาวิทยาลัย			
ARCHITECTS : อ.สรายุทธ ทรัพย์สุข		สสท.2402 	
LANDSCAPE ARCHITECTS : น.ส.ภา เฉลยจรรยา		ภ-ภส 646 ภก. เฉลยจรรยา	
STRUCTURAL ENGINEERS : รศ.ดร.วิฑิต ปานสุข		สย. 9810 	
SANITARY ENGINEERS : ผศ.ดร.ชัยพร ภูประเสริฐ		วส.19 	
ELECTRICAL ENGINEERS : น.ส.กมลทิพย์ จิระวานิชย์กุล		ภพท.39968 ภก.กมลทิพย์ จิระวานิชย์กุล	
GRAPHIC DESIGNER : นายณรินทร์ วัฒนคุลี้ง			
REVISIONS			
RV	DATE	DESCRIPTION	CK
FOR CONSTRUCTION			
อาคารห้องน้ำขนาดใหญ่ (Size L) รูปแบบธรรมชาติและพื้นที่ดิน			
DRAWING TITLE : รายการประกอบแบบ			
CHECKED :		DRAWING NO. : S-00.2	
APPROVED :			
SCALE : 1:75		TOTAL : 10	
DATE : 12/02/2562			
NO. : DOT. 3/2561			

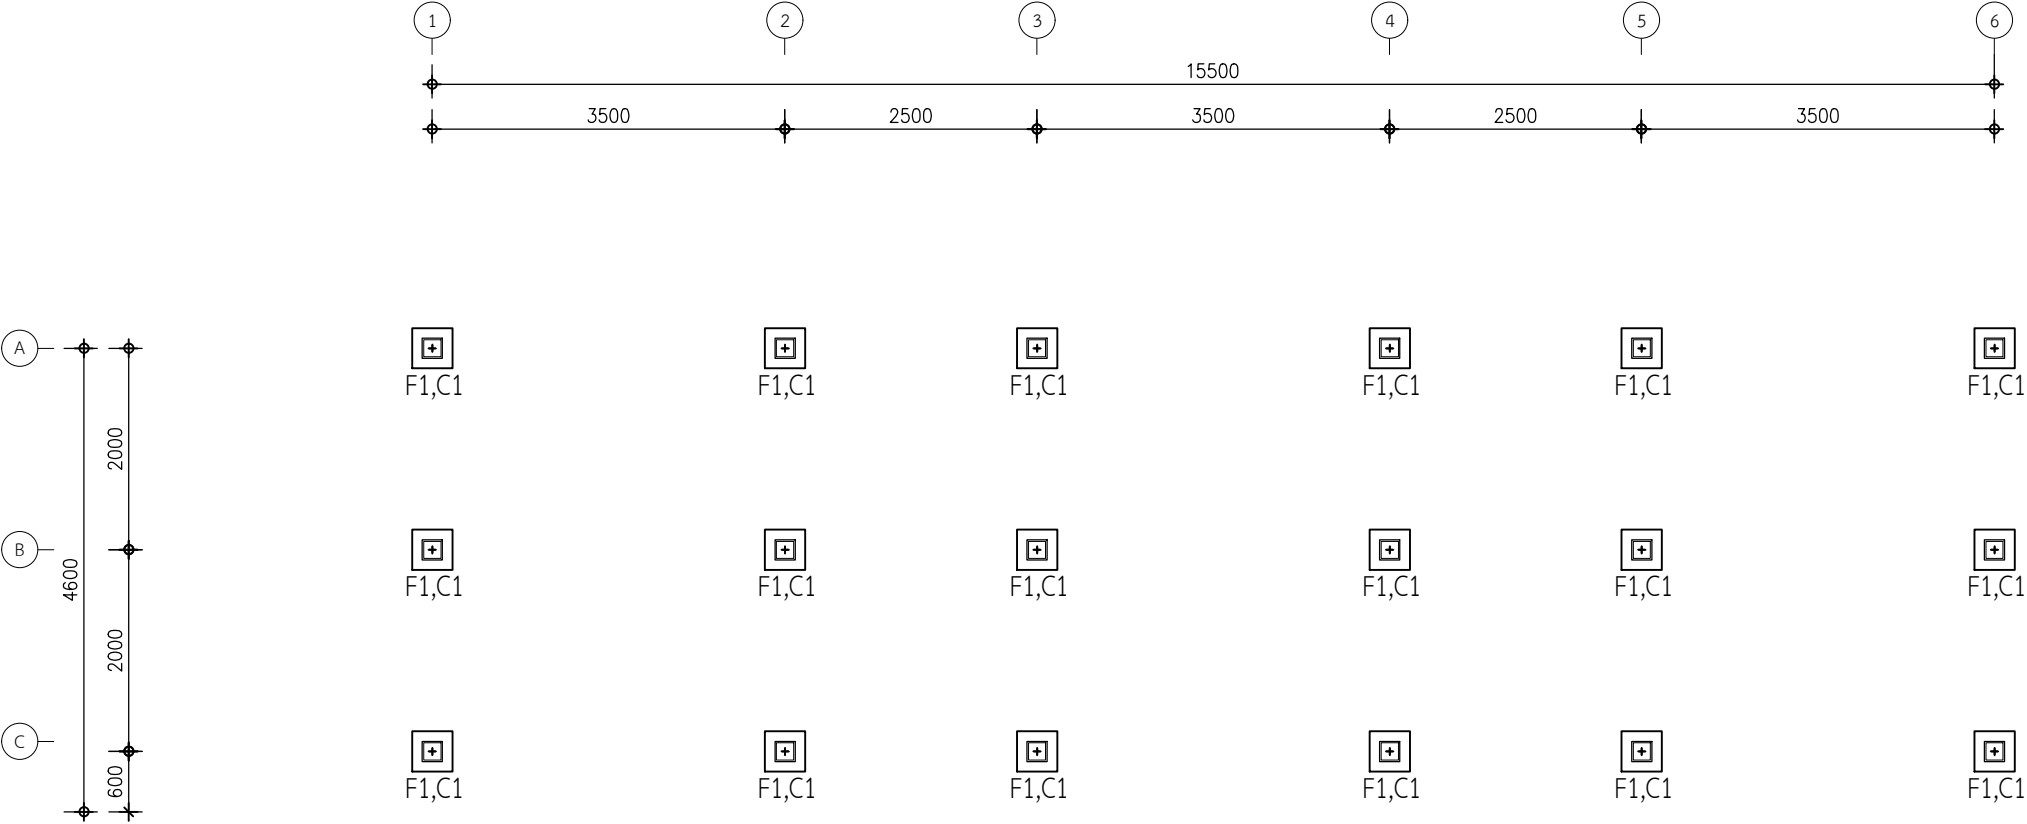


แปลนฐานรากและเสา (กรณีระบบเสาเข็ม)
SCALE : 1 : 75

โครงการศึกษาออกแบบ
สิ่งอำนวยความสะดวก
ด้านการท่องเที่ยว
เพื่อรองรับคนทั้งมวล
(Universal Design)


OWNER :


CONSULTANT :

ศูนย์บริการวิชาการแห่งจุฬาลงกรณ์มหาวิทยาลัย

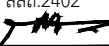ARCHITECTS :
อ.สรายุทธ ทรัพย์สุข สสจ.2402


LANDSCAPE ARCHITECTS :
น.ส.ลภา เฉลยจรรยา ภ-ภส 646
น.ท. อดิสรณ์

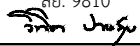STRUCTURAL ENGINEERS :
รศ.ดร.วิฑิต ปานสุข สย. 9810


SANITARY ENGINEERS :
ผศ.ดร.ชัยพร ภูประเสริฐ วส.19


ELECTRICAL ENGINEERS :
น.ส.กมลทิพย์ จิระวานิชกุล ภพก.39968
กมลทิพย์ จิระวานิชกุล

GRAPHIC DESIGNER :
นายณรินทร์ วัฒนคุลัง

REVISIONS

RV	DATE	DESCRIPTION	CK


FOR CONSTRUCTION

อาคารห้องน้ำขนาดใหญ่ (Size L)
รูปแบบธรรมชาติและพื้นถิ่น

DRAWING TITLE :
แปลนฐานรากและเสา
(กรณีระบบเสาเข็ม)

CHECKED :	DRAWING NO. :
APPROVED :	S-01
SCALE : 1:75	TOTAL : 10
DATE : 12/02/2562	

NO. :
DOT. 3/2561

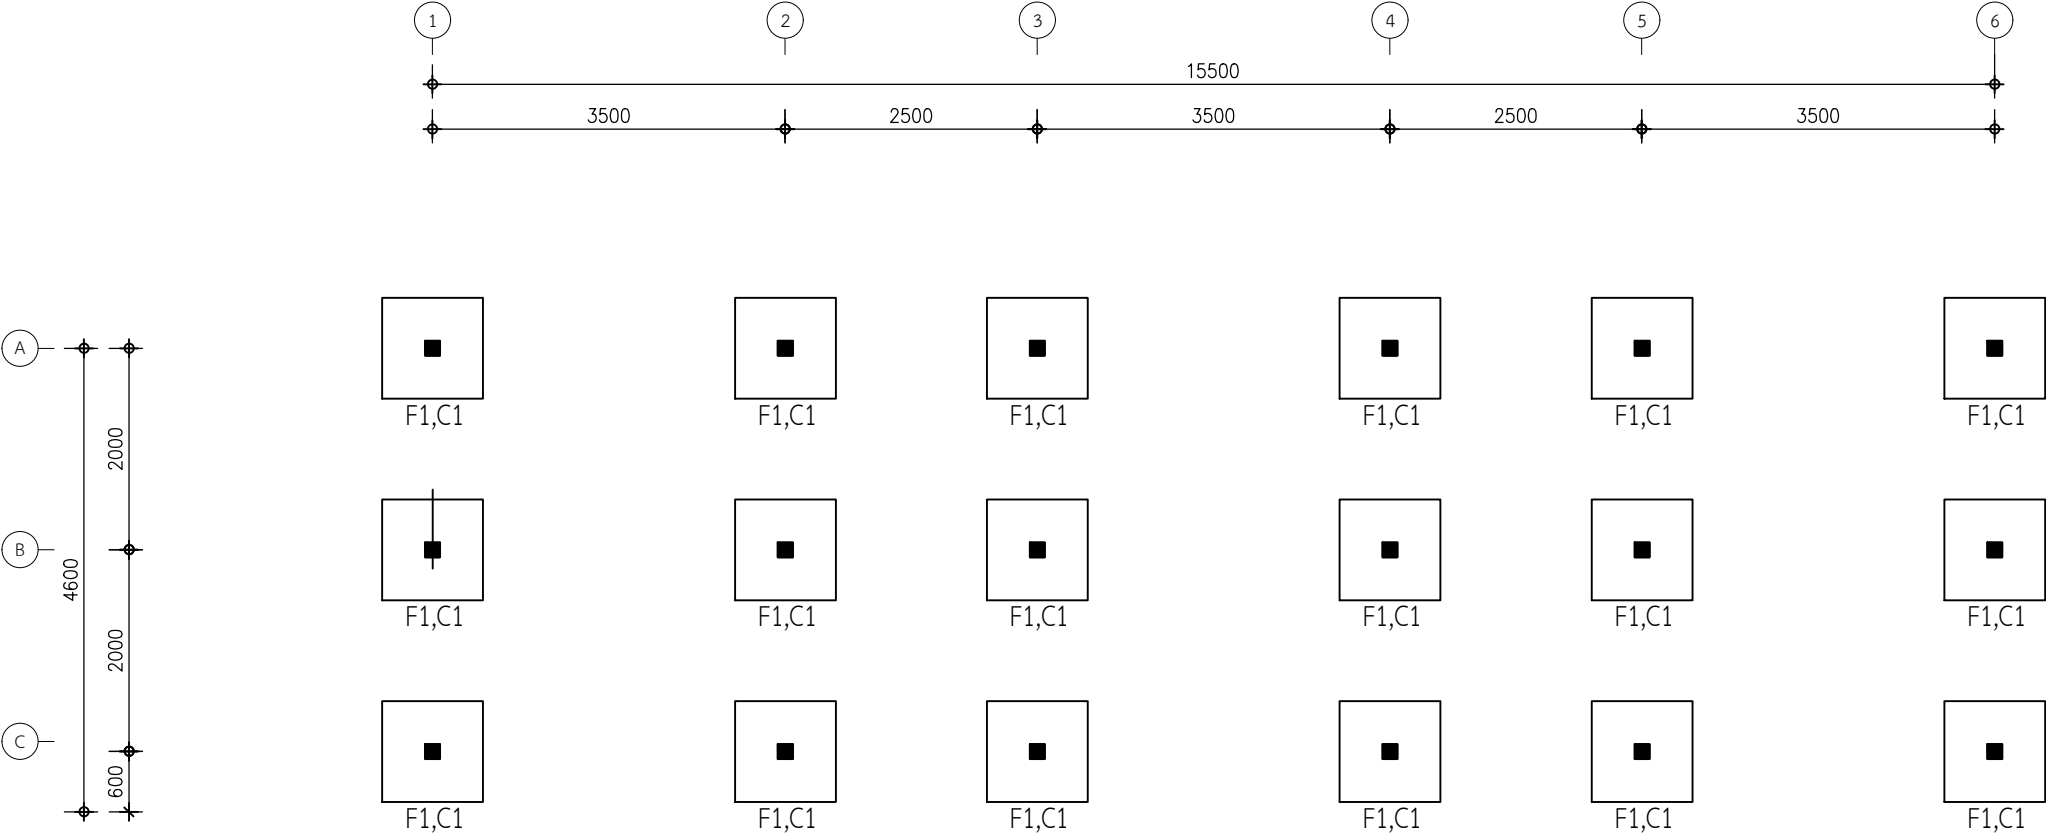

แปลนฐานรากและเสา (กรณีระบบฐานแผ่)
SCALE : 1 : 75

โครงการศึกษาออกแบบ
สิ่งอำนวยความสะดวก
ด้านการท่องเที่ยว
เพื่อรองรับคนทั้งมวล
(Universal Design)


OWNER :


CONSULTANT :

ศูนย์บริการวิชาการแห่งจุฬาลงกรณ์มหาวิทยาลัย

ARCHITECTS :
อ.สรายุทธ ทรัพย์สุข สสธ.2402


LANDSCAPE ARCHITECTS :
น.ส.ลภา เฉลยจรรยา ภ-ภส 646
น.ท. อดิสรณ์

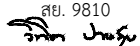STRUCTURAL ENGINEERS :
รศ.ดร.วิฑิต ปานสุข สย. 9810


SANITARY ENGINEERS :
ผศ.ดร.ชัยพร ภูประเสริฐ วส.19


ELECTRICAL ENGINEERS :
น.ส.กมลทิพย์ จิระวานิชกุล ภพก.39968
กมลทิพย์ จิระวานิชกุล

GRAPHIC DESIGNER :
นายณรินทร์ วัฒนกุล

REVISIONS

RV	DATE	DESCRIPTION	CK


FOR CONSTRUCTION

อาคารห้องน้ำขนาดใหญ่ (Size L)
รูปแบบธรรมชาติและพื้นถิ่น

DRAWING TITLE :
แปลนฐานรากและเสา
(กรณีระบบฐานแผ่)

CHECKED :	DRAWING NO. : S-01.1
APPROVED :	
SCALE : 1:75	TOTAL : 10
DATE : 12/02/2562	

NO. :
DOT. 3/2561

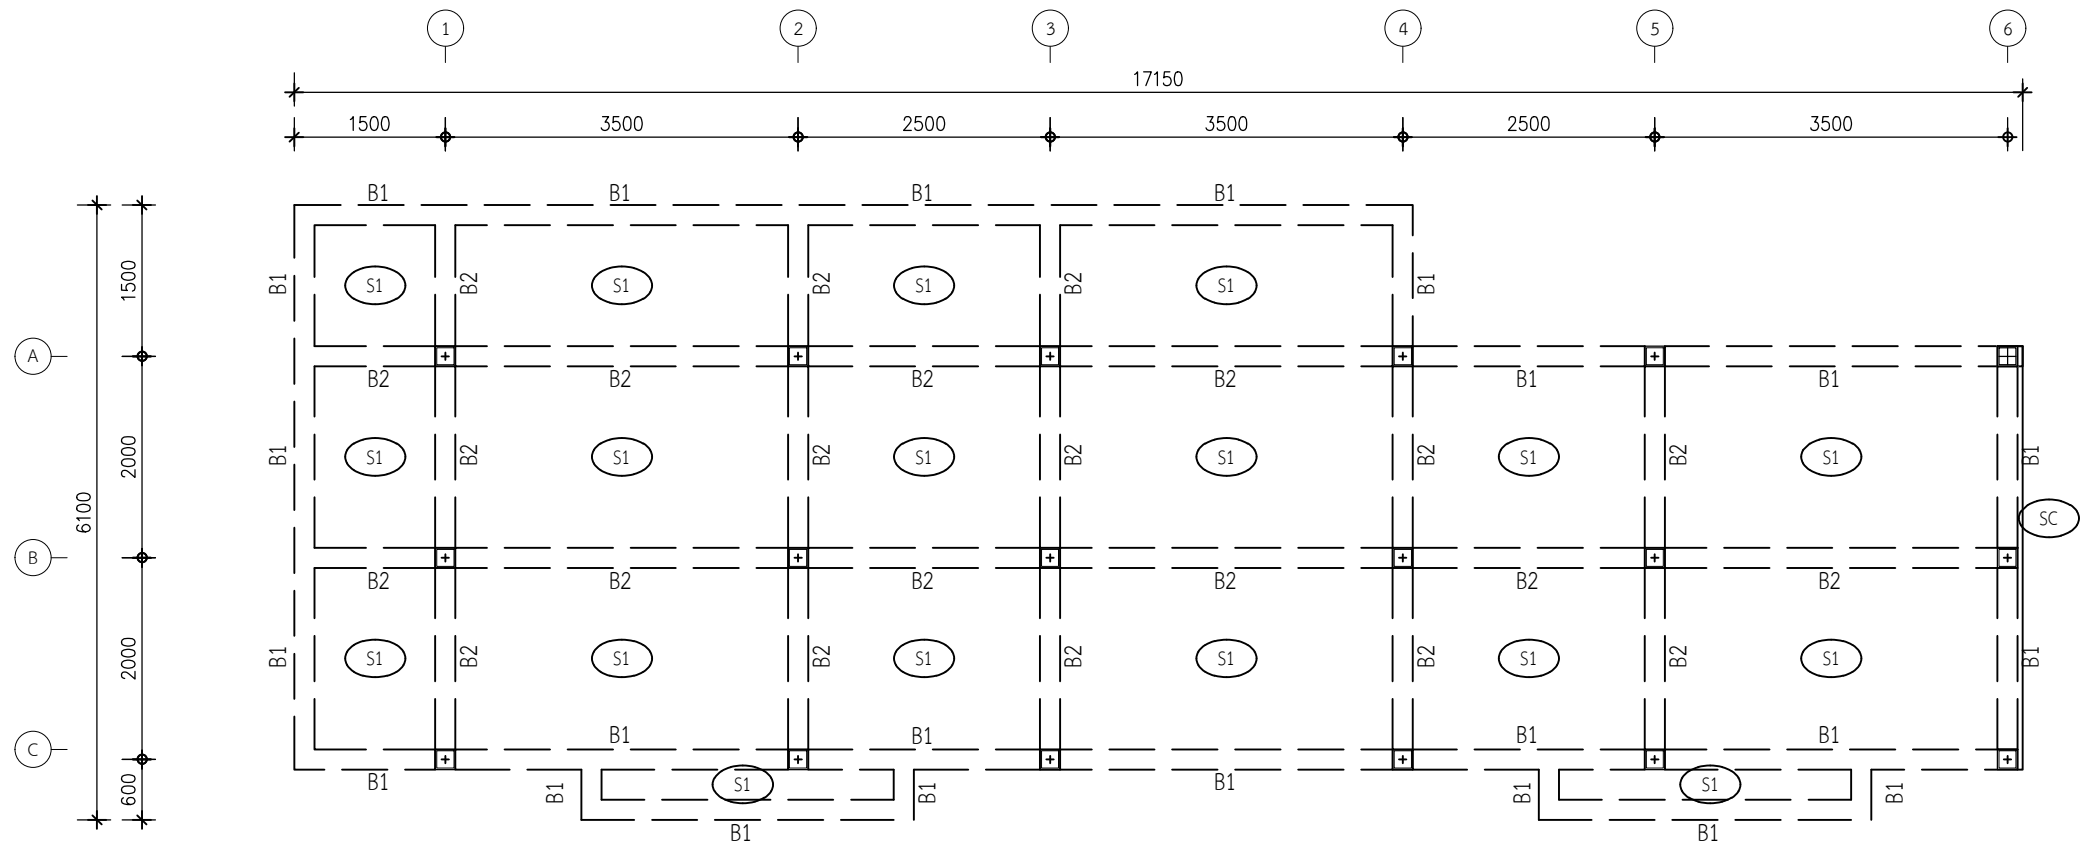

แปลนพื้นที่

SCALE : 1 : 75

โครงการศึกษาออกแบบ
สิ่งอำนวยความสะดวก
ด้านการท่องเที่ยว
เพื่อรองรับคนทั้งมวล
(Universal Design)

OWNER :

CONSULTANT :

ศูนย์บริการวิชาการแห่งจุฬาลงกรณ์มหาวิทยาลัย

ARCHITECTS :
อ.สรายุทธ ทรัพย์สุข สสจ.2402

LANDSCAPE ARCHITECTS :
น.ส.ลภา เฉลยจรรยา ภ-ภส 646
น.ท. อดิสรณ์

STRUCTURAL ENGINEERS :
รศ.ดร.วิฑิต ปานสุข สย. 9810

SANITARY ENGINEERS :
ผศ.ดร.ชัยพร ภูประเสริฐ วส.19

ELECTRICAL ENGINEERS :
น.ส.กมลทิพย์ จิระวานิชกุล ภพก.39968
กมลทิพย์ จิระวานิชกุล

GRAPHIC DESIGNER :
นายณรินทร์ วัฒนคุลัง

REVISIONS

RV	DATE	DESCRIPTION	CK

FOR CONSTRUCTION

อาคารห้องน้ำขนาดใหญ่ (Size L)
รูปแบบธรรมชาติและพื้นถิ่น


DRAWING TITLE :

แปลนพื้นที่

CHECKED :	DRAWING NO. : S-02
APPROVED :	
SCALE : 1:75	TOTAL : 10
DATE : 12/02/2562	

NO. :

DOT. 3/2561

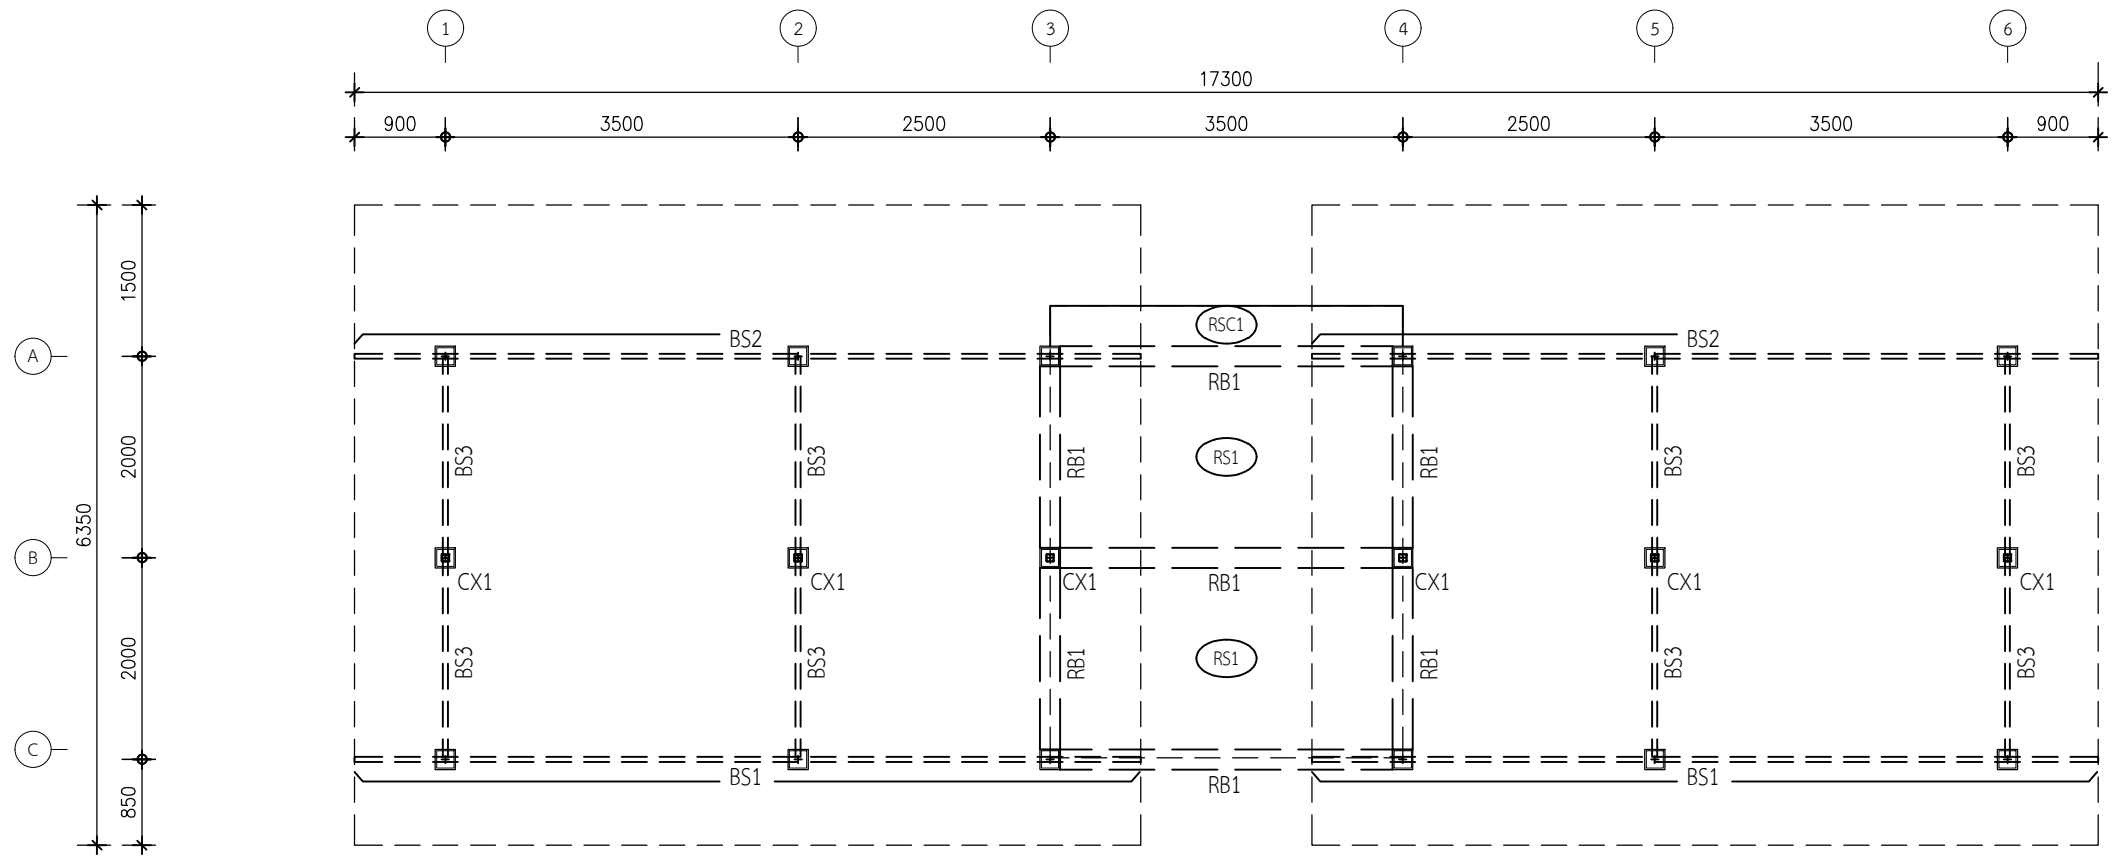

แปลนคานหลังคา (ระดับหลังอะเส)

SCALE : 1 : 75

หมายเหตุ :

CX1	75x75x3.2mm.-7.01kg./m.
BS1	150x100x4.5mm.-16.6kg./m.
BS2	125x75x3.2mm.-6.95kg./m.
BS3	100x50x2.3mm.-5.41kg./m.
BS4	125x75x3.2mm.-6.95kg./m.
BS5	100x50x2.3mm.-5.41kg./m.

โครงการศึกษาออกแบบ
สิ่งอำนวยความสะดวก
ด้านการท่องเที่ยว
เพื่อรองรับคนทั้งมวล
(Universal Design)

OWNER :

DEPARTMENT OF TOURISM

CONSULTANT :

ศูนย์บริการวิชาการแห่งจุฬาลงกรณ์มหาวิทยาลัย

ARCHITECTS :
อ.สรายุทธ ทรัพย์สุข สสจ.2402


LANDSCAPE ARCHITECTS :
น.ส.ลภา เฉลยจรรยา ภ-ภส 646
น.ก. ๒๔๖๖๖๖

STRUCTURAL ENGINEERS :
รศ.ดร.วิฑิต ปานสุข สย. 9810


SANITARY ENGINEERS :
ผศ.ดร.ชัยพร ภูประเสริฐ วส.19


ELECTRICAL ENGINEERS :
น.ส.กมลทิพย์ จิระวานิชกุล ภพก.39968
กมลทิพย์ จิระวานิชกุล

GRAPHIC DESIGNER :
นายณรินทร์ วัฒนกุล

REVISIONS

RV	DATE	DESCRIPTION	CK


FOR CONSTRUCTION

อาคารห้องน้ำขนาดใหญ่ (Size L)
รูปแบบธรรมชาติและพื้นถิ่น

DRAWING TITLE :
แปลนคานหลังคา
(ระดับหลังอะเส)

CHECKED :	DRAWING NO. : S-03
APPROVED :	
SCALE : 1:75	TOTAL : 10
DATE : 12/02/2562	

NO. :
DOT. 3/2561

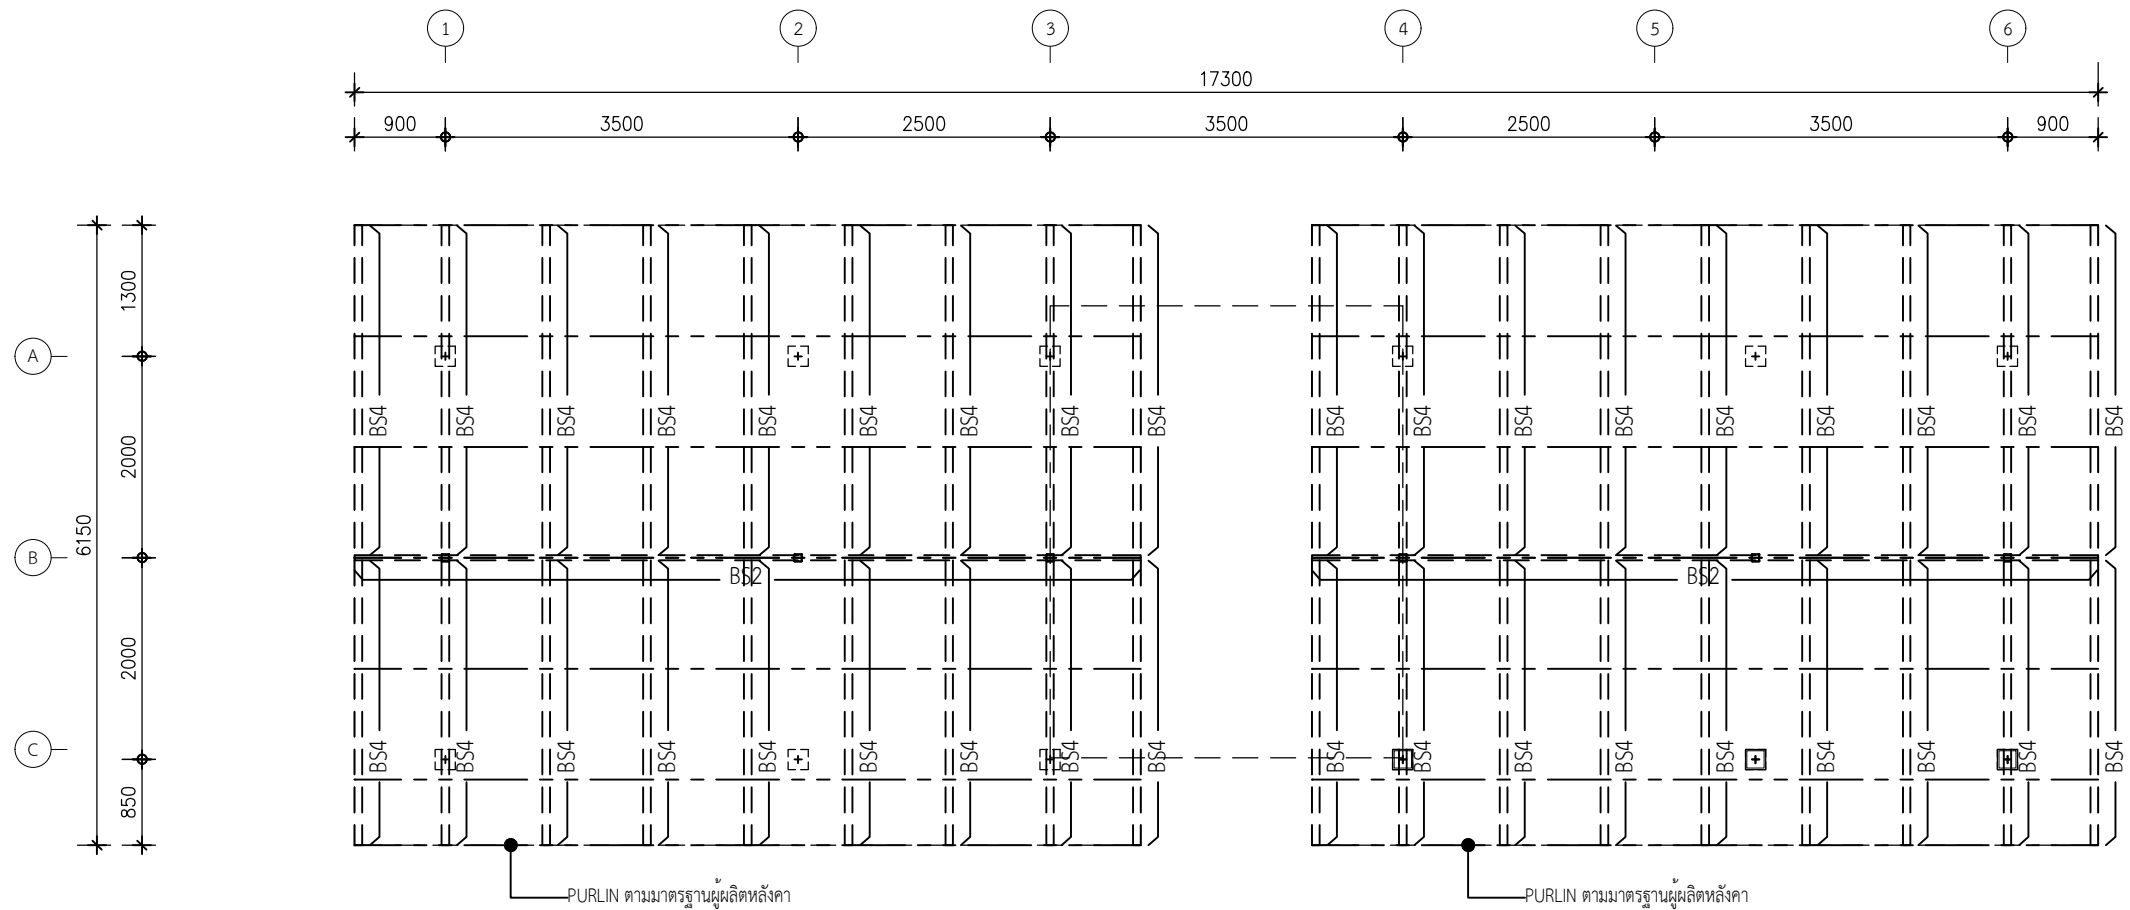

แปลนโครงหลังคา

SCALE : 1 : 75

หมายเหตุ :

CX1	∅-75x75x3.2mm.-7.01kg./m.
BS1	∅-150x100x4.5mm.-16.6kg/m.
BS2	∅-125x75x3.2mm.-6.95kg/m.
BS3	∅-100x50x2.3mm.-5.41kg/m.
BS4	∅-125x75x3.2mm.-6.95kg/m.
BS5	∅-100x50x2.3mm.-5.41kg/m.

โครงการศึกษาออกแบบ
สิ่งอำนวยความสะดวก
ด้านการท่องเที่ยว
เพื่อรองรับคนทั้งมวล
(Universal Design)

OWNER :

CONSULTANT :

ARCHITECTS :
อ.สรายุทธ ทรัพย์สุข สสจ.2402

LANDSCAPE ARCHITECTS :
น.ส.ลภา เฉลยจรรยา ภ-ภส 646

STRUCTURAL ENGINEERS :
รศ.ดร.วิฑิต ปานสุข สย. 9810

SANITARY ENGINEERS :
ผศ.ดร.ชัยพร ภูประเสริฐ วส.19

ELECTRICAL ENGINEERS :
น.ส.กมลทิพย์ จิระวานิชกุล ภพก.39968

GRAPHIC DESIGNER :
นายณรินทร์ วัฒนกุล

REVISIONS

RV	DATE	DESCRIPTION	CK


FOR CONSTRUCTION

อาคารห้องน้ำขนาดใหญ่ (Size L)
รูปแบบธรรมชาติและพื้นถิ่น

DRAWING TITLE :

แปลนโครงหลังคา


CHECKED :	DRAWING NO. : S-04
APPROVED :	
SCALE : 1:75	TOTAL : 10
DATE : 12/02/2562	
NO. : DOT. 3/2561	

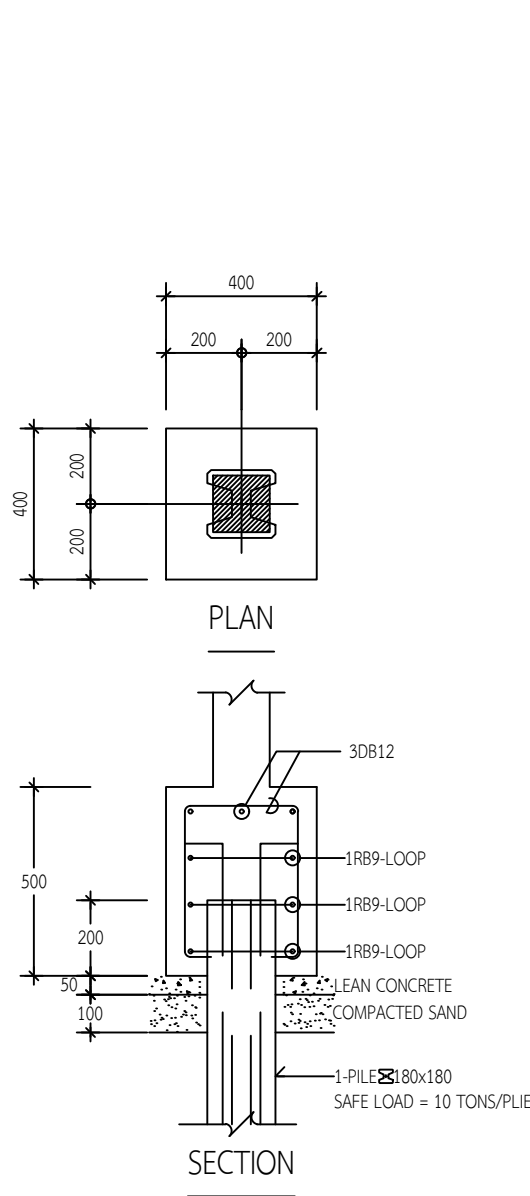

รายละเอียดฐานราก F1

SCALE : 1 : 20


(กรณีใช้เป็นฐานรากมีเข็ม)

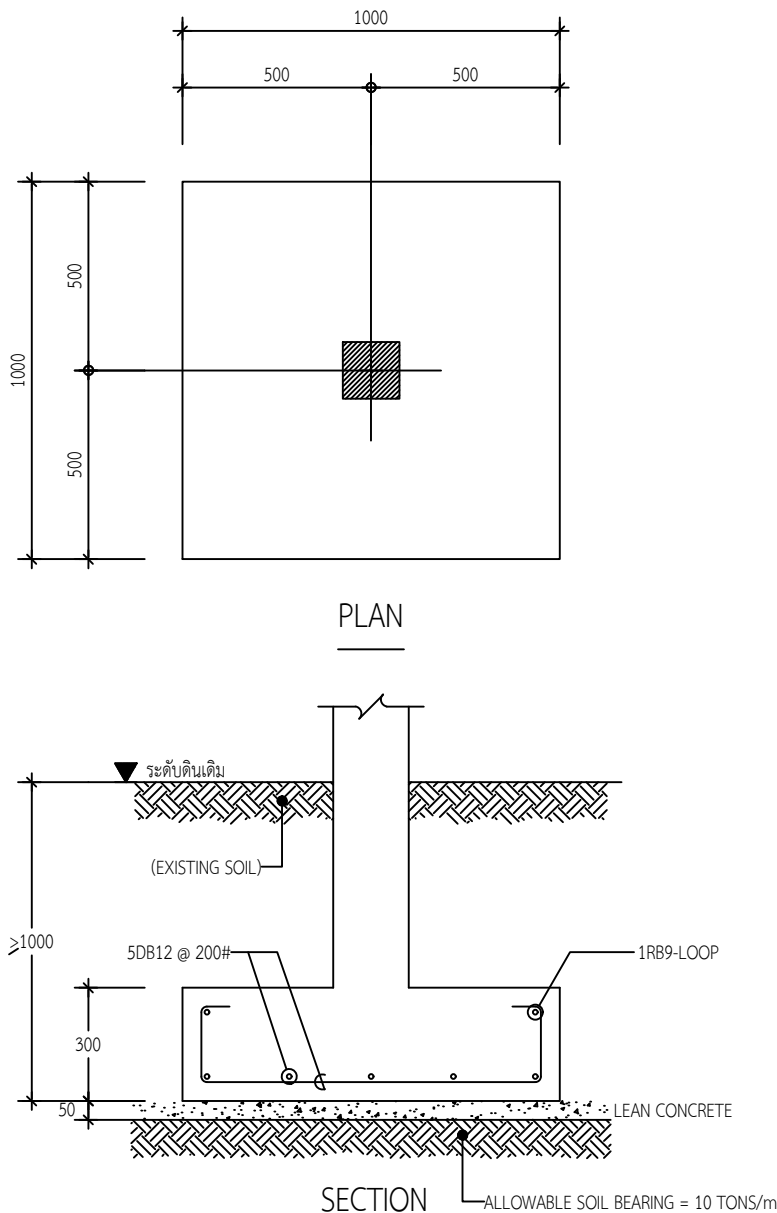

รายละเอียดฐานราก F1

SCALE : 1 : 20

(กรณีใช้เป็นฐานรากแผ่)

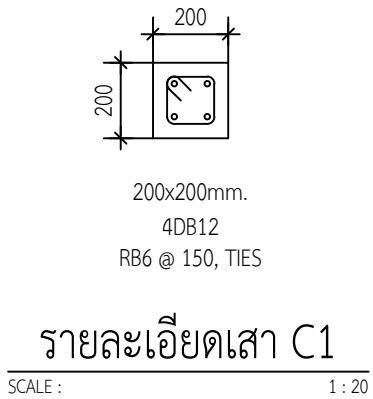


โครงการศึกษาออกแบบ
สิ่งอำนวยความสะดวก
ด้านการท่องเที่ยว
เพื่อรองรับคนทั้งมวล
(Universal Design)

OWNER :


DEPARTMENT OF TOURISM

CONSULTANT :

ศูนย์บริการวิชาการแห่งจุฬาลงกรณ์มหาวิทยาลัย

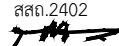ARCHITECTS :
อ.สรายุทธ ทรัพย์สุข สสจ.2402


LANDSCAPE ARCHITECTS :
น.ส.ลภา เฉลยจรรยา ภ-ภส 646
นท ๑๑๖๖๖๖

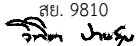STRUCTURAL ENGINEERS :
รศ.ดร.วิฑิต ปานสุข สย. 9810


SANITARY ENGINEERS :
ผศ.ดร.ชัยพร ภูประเสริฐ วส.19


ELECTRICAL ENGINEERS :
น.ส.กมลทิพย์ จิระวานิชย์กุล ภพก.39968
กมลทิพย์ จิระวานิชย์กุล

GRAPHIC DESIGNER :
นายณรินทร์ วัฒนกุล

REVISIONS

RV	DATE	DESCRIPTION	CK


FOR CONSTRUCTION

อาคารห้องน้ำขนาดใหญ่ (Size L)
รูปแบบธรรมชาติและพื้นที่

DRAWING TITLE :


รายละเอียด
ฐานรากและเสา

CHECKED :	DRAWING NO. : S-05
APPROVED :	
SCALE : 1:20	TOTAL : 10
DATE : 12/02/2562	
NO. : DOT. 3/2561	

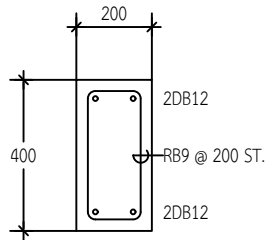


รายละเอียดคาน B1

SCALE : 1 : 20

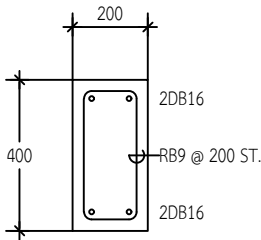


รายละเอียดคาน B2

SCALE : 1 : 20

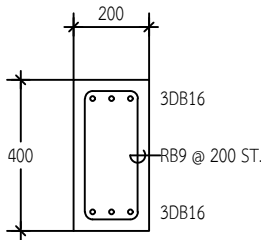


รายละเอียดคาน B3

SCALE : 1 : 20

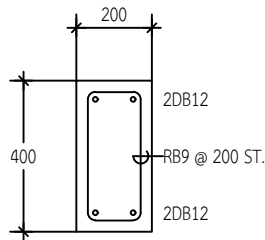


รายละเอียดคาน RB1

SCALE : 1 : 20

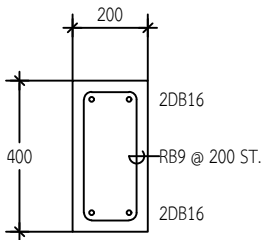

รายละเอียดคาน RB2

SCALE : 1 : 20

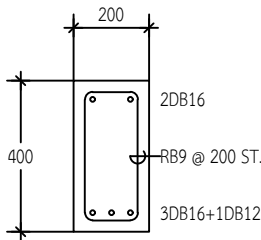

รายละเอียดคาน RB3

SCALE : 1 : 20

โครงการศึกษาออกแบบ
สิ่งอำนวยความสะดวก
ด้านการท่องเที่ยว
เพื่อรองรับคนทั้งมวล
(Universal Design)

OWNER :

CONSULTANT :

ศูนย์บริการวิชาการแห่งจุฬาลงกรณ์มหาวิทยาลัย

ARCHITECTS :
อ.สรายุทธ ทรัพย์สุข สสจ.2402

LANDSCAPE ARCHITECTS :
น.ส.สถา เกลยจรรยา ภ-ภส 646
นท ๓๐๖๖๖๖

STRUCTURAL ENGINEERS :
รศ.ดร.วิฑิต ปานสุข สย. 9810
วิฑิต ปานสุข

SANITARY ENGINEERS :
ผศ.ดร.ชัยพร ภูประเสริฐ วส.19
ชัยพร ภูประเสริฐ

ELECTRICAL ENGINEERS :
น.ส.กมลทิพย์ จิระวานิชย์กุล ภฟก.39968
กมลทิพย์ จิระวานิชย์กุล

GRAPHIC DESIGNER :
นายณรินทร์ วัฒนกุล

REVISIONS			
RV	DATE	DESCRIPTION	CK


FOR CONSTRUCTION

อาคารห้องน้ำขนาดใหญ่ (Size L)
รูปแบบธรรมชาติและพื้นที่


DRAWING TITLE :

รายละเอียดคาน


CHECKED :	DRAWING NO. :
APPROVED :	S-06
SCALE : 1:20	TOTAL : 10
DATE : 12/02/2562	
NO. : DOT. 3/2561	

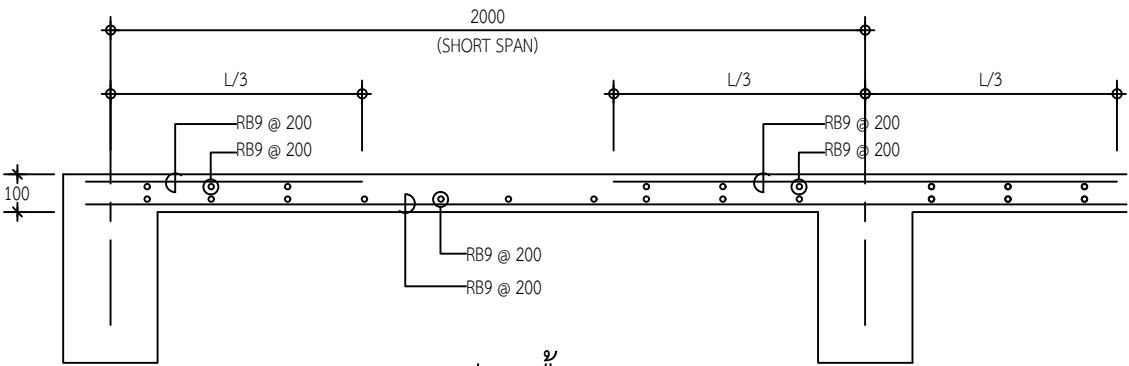


รายละเอียดพื้น S1
SCALE : 1 : 20

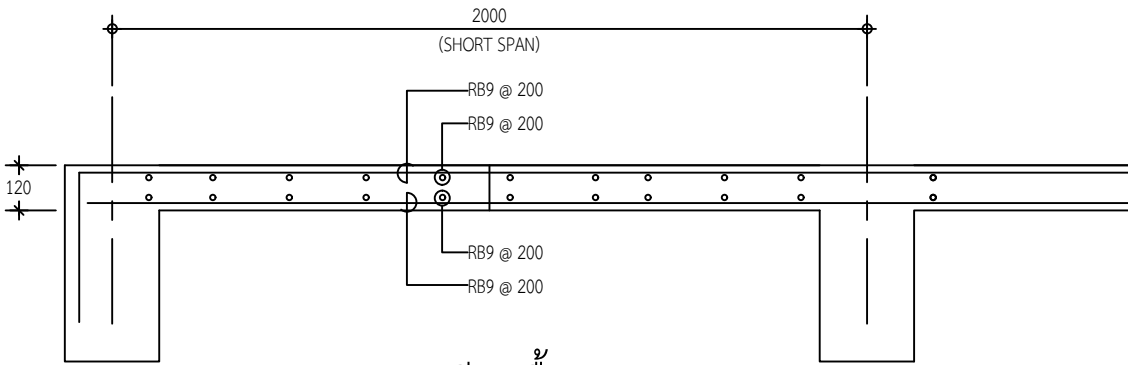

รายละเอียดพื้น RS1
SCALE : 1 : 20

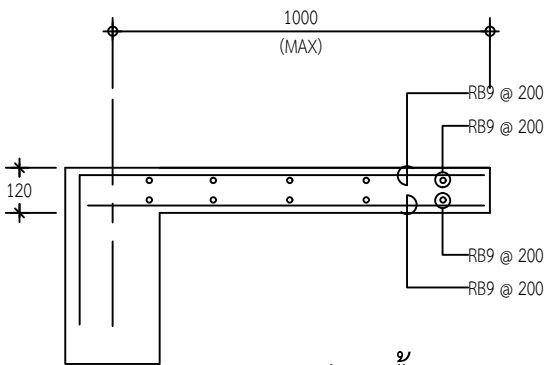

รายละเอียดพื้น RSC1
SCALE : 1 : 20

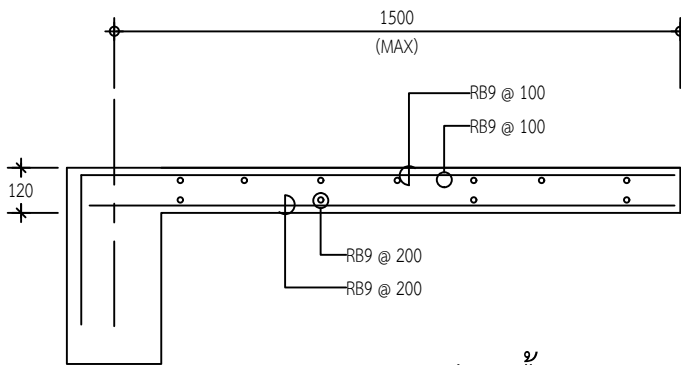

รายละเอียดพื้น RSC2
SCALE : 1 : 20

โครงการศึกษาออกแบบ
สิ่งอำนวยความสะดวก
ด้านการท่องเที่ยว
เพื่อรองรับคนทั้งมวล
(Universal Design)



ARCHITECTS :
อ.สรายุทธ ทรัพย์สุข สสจ.2402

LANDSCAPE ARCHITECTS :
น.ส.สถา เฉลยจรรยา ภ-ภส 646
นท ๑๑๖๖๖๖

STRUCTURAL ENGINEERS :
รศ.ดร.วิฑิต ปานสุข สย. 9810
วิฑิต ปานสุข

SANITARY ENGINEERS :
ผศ.ดร.ชัยพร ภูประเสริฐ วส.19
ชัยพร ภูประเสริฐ

ELECTRICAL ENGINEERS :
น.ส.กมลทิพย์ จิระวานิชย์กุล ภพก.39968
กมลทิพย์ จิระวานิชย์กุล

GRAPHIC DESIGNER :
นายณรินทร์ วัฒนคุลีง

REVISIONS			
RV	DATE	DESCRIPTION	CK

FOR CONSTRUCTION

อาคารห้องน้ำขนาดใหญ่ (Size L)
รูปแบบธรรมชาติและพื้นถิ่น

DRAWING TITLE :
รายละเอียดพื้น

CHECKED :
APPROVED :

DRAWING NO. :
S-07

SCALE : 1:20

TOTAL : 10

DATE : 12/02/2562

NO. :
DOT. 3/2561

รายการงานสุขาภิบาล

1.ข้อกำหนดทั่วไป

1.1 ผู้รับจ้างต้องจัดหา ติดตั้งและทดสอบอุปกรณ์ระบบสุขาภิบาลดังที่แสดงไว้ในแบบและรายการ เพื่อให้ได้งานที่สมบูรณ์และถูกต้อง

1.2 วัสดุอุปกรณ์ที่นำมาใช้ต้องเป็นของใหม่ อยู่ในสภาพเรียบร้อยสมบูรณ์ใช้งานได้ดี

1.3 สุขภัณฑ์ทุกจุดจะต้องมีท่อระบบสุขาภิบาลมารองรับ ในกรณีที่แบบแปลนมิได้แสดงรายละเอียดไว้ให้ถือว่ามีการเดินท่อพร้อมอุปกรณ์ครบถ้วนไปยังจุดนั้นด้วย โดยวิธีการติดตั้งเช่นเดียวกับจุดอื่นๆ ขนาดของท่อย่อยที่ต่อสุขภัณฑ์ หากมิได้ระบุไว้ในแบบให้ยึดถือตามนี้

สุขภัณฑ์	สัญลักษณ์	ขนาดเส้นผ่าศูนย์กลางท่อ(นิ้ว)		
		CW	S	W
โถส้วม(Flush tank)	WC	1	4	-
โถปัสสาวะชาย	UR	1	2	-
อ่างล้างหน้า	LAV	½	-	2
ฝักบัว	SH	½	-	-
ก๊อกน้ำ	C	½	-	-
ช่องระบายน้ำทั้งที่พื้น	FD	-	-	2

1.4 หากมีข้อขัดแย้งระหว่างแบบและรายการหรือข้อผิดพลาดเกี่ยวกับแบบและรายการโดยยึดความถูกต้อง ครบถ้วนและคุณภาพที่ดีกว่าเป็นหลัก

2. ข้อกำหนดทั่วไปเกี่ยวกับติดตั้งท่อ

2.1 ตำแหน่งที่มีการเปลี่ยนแปลงขนาดของท่อ ให้ใช้ข้อต่อลดเท่านั้น

2.2 ตำแหน่งที่มีการเปลี่ยนแปลงทิศทางของท่อ ต้องใช้อุปกรณ์ข้อต่อเท่านั้น โดยท่อโสลโครก ท่อระบายน้ำทิ้ง ให้ใช้เฉพาะข้อต่อชนิดโค้ง 45 องศา ประกอบกับข้อต่อสามทางวาย ยกเว้นในตำแหน่งซึ่งไม่สามารถใช้ข้อต่อสามทางวายได้ จึงอนุญาตให้ใช้สามทางวายได้ แต่ห้ามใช้ข้อต่อสามทางฉากโดยเด็ดขาด

2.3 ห้ามเดินท่อประปามาบรรจบกับท่อโสลโครกหรือท่อระบายน้ำโดยเด็ดขาด หากแนวท่อประปาจำเป็นต้องเดินตัดหรือขนานกับท่อโสลโครกหรือท่อระบายน้ำทิ้ง ท่อประปาจะต้องอยู่เหนือท่อนั้นๆ ไม่น้อยกว่า 30 ซม.

2.4 การติดตั้งวาล์วทุกตัว ท่อที่เดินใต้ดินนั้นก้านวาล์วนั้นจะต้องอยู่เหนือระดับดิน หรือติดตั้งใน VALVER BOX

2.5 ประตุน้ำเป็นชนิด GATE VA:VE CLASS 125 PSI ตามมาตรฐาน มอก. 341-2529

2.6 ก่อนต่อท่อประปาเข้าสู่สุขภัณฑ์ โถส้วมชนิด Flash Tank อ่างล้างหน้า อ่างล้างจาน นอกจากอุปกรณ์ที่ระบุในรูปแบบสถาปัตยกรรมแล้ว จะต้องติดตั้ง Stop Valve ก่อนทุกจุด

2.7 ช่องระบายน้ำทั้งที่พื้น (FD) จะต้องเป็นเหล็กหล่อมีปีกกันซึมหล่อเป็นชิ้นเดียวกัน ส่วนที่ต่อกันท่อระบายน้ำทั้งต้องมีที่ดักกลิ่น (P-TRAP) ที่มีน้ำขังไม่น้อยกว่า 5 ซม. และเป็นไปตามมาตรฐาน มอก. 1053

2.8 ช่องทำความสะอาดที่พื้น (FCO) เป็นช่องเปิดเสมอพื้น ขนาดเส้นผ่าศูนย์กลางเท่ากับท่อระบายน้ำที่ต่ออยู่นั้น แต่ไม่เกินเส้นผ่านศูนย์กลาง 4 นิ้ว วัสดุโครงการเป็นเหล็กหล่อมีปีกกันซึมหล่อเป็นเนื้อเดียวกันกับส่วนที่ต่อกัน ขนาดเส้นผ่าศูนย์กลางของปีกกันซึมไม่น้อยกว่า 18 ซม. สำหรับท่อขนาด 2 นิ้ว และไม่น้อยกว่า 20 ซม. สำหรับท่อขนาดใหญ่กว่า 2 นิ้ว

2.9 ท่อประปา ท่อน้ำทิ้งทุกประเภทที่ต่อเข้าหรือต่อออกจากอาคาร แม้ไม่ได้กำหนดไว้แบบ ผู้รับจ้างจะต้องติดตั้งข้อต่ออ่อน (Flexible Joint) ทุกจุดเพื่อป้องกันการฉีกขาดหรือแตกหัก อันเนื่องจากการทรุดตัวที่แตกต่างของดินกับตัวอาคาร

2.10 ท่อระบายอากาศต้องพ้นระดับหลังคา และต้องมีท่อระบายอากาศขนาดไม่น้อยกว่า 2 นิ้ว ต่อจากบ่อเกรอะ ปลายท่อระบายอากาศต้องติด Air Vent Cap

3. การแขวนยึดท่อและการยึดท่อ

การเดินท่อในอาคารจะต้องแขวนหรือยึดโยงไว้กับโครงสร้างอาคารอย่างมั่นคงแข็งแรง

3.1 ท่อในแนวตั้งต้องมีการยึดท่อทุกระยะไม่เกิน 2.50 ม.

3.2 ท่อในแนวราบต้องมีการยึดท่อทุกระยะไม่เกิน 1.50 ม. และทุกรอบท่อจะต้องมีการยึดแขวนหรือรองรับ

4. เครื่องสูบน้ำเพิ่มแรงดัน (BOOSTER PUMP)

ชุดเครื่องสูบน้ำ ชนิด Centrifugal pump ขับด้วยมอเตอร์ไฟฟ้า ควบคุมด้วย press switch และมี low level off

4.1 แต่ละชุดมีเครื่องสูบน้ำ 1 เครื่อง

4.2 แต่ละเครื่องสูบน้ำได้ไม่น้อยกว่า 125 ลิตร/นาที่ ที่ความสูง 25 เมตร หมุนด้วยความเร็วรอบไม่เกิน 2900 รอบ/นาที่

4.3 ตัวเรือนเป็น cast iron หรือ Stainless Steel

4.4 ใบพัดเป็น Stainless Steel หรือ Bronze

4.5 เพลา Stainless Steel

4.6 ผลิตภัณฑ์ ESPA, KSB, KAWAMOTO, Groundfos หรือเทียบเท่า

4.7 ถังแรงดันชนิด Bladder Type ขนาด 100 ลิตร ทนแรงดันใช้งานได้ไม่น้อยกว่า 100 psi

4.8 ให้เดินสายจากอุปกรณ์ไปยังตู้ควบคุมระบบไฟฟ้า (MDB) ของอาคาร โดยติดตั้งอุปกรณ์ป้องกันกระแสเกินเพิ่มเติมทั้งนี้ชนิด ขนาด ของสายและอุปกรณ์ป้องกันให้เป็นไปตามพิกัดกระแสของอุปกรณ์และมาตรฐานไฟฟ้าระบบควบคุม ใช้ทั้งระบบธรรมดา และอัตโนมัติ

5.ชนิดของท่อต่อ

ท่อ	สัญลักษณ์	ชนิดท่อ	ความลาดในแนวนอน
ท่อโสลโครก	S	ท่อ PVC ชั้น 8.5 ความมาตรฐาน มอก. 17 - 2532	1:75
ระบายน้ำทิ้ง	W	ท่อ PVC ชั้น 8.5 ความมาตรฐาน มอก. 17 - 2532	1:75
ระบายอากาศ	V	ท่อ PVC ชั้น 8.5 ความมาตรฐาน มอก. 17 - 2532	-
ประปา	CW	ท่อ PVC ชั้น 13.5 ความมาตรฐาน มอก. 17 - 2532	-
ท่อระบายน้ำ ค.ส.ล.		ท่อคอนกรีตเสริมเหล็ก ชั้น 3 มาตรฐาน มอก. 128	1:500
ท่อรับน้ำเสีย	SW	ท่อ PVC ชั้น 8.5 ความมาตรฐาน มอก. 17 - 2532	1:10

6.การทดสอบและตรวจสอบระบบ

6.1 การตรวจสอบและทดสอบระบบท่อทั้งหมด (ท่อโสลโครก ท่อระบายน้ำทิ้ง ท่ออากาศ ท่อประปา) จะต้องตรวจสอบและทดสอบ ทั้งคุณภาพและมีมือการติดตั้ง

6.2 การทดสอบท่อไม่รับแรงดัน (ท่อโสลโครก ท่อระบายน้ำทิ้ง ท่ออากาศ)ทำโดยอุดช่องทางออกทุกจุด ยกเว้นจุดสูงสุดแล้วต่อท่อจากสูงสุดขึ้นไป 3 เมตร เติมน้ำจนเต็มระบบแล้วทิ้งไว้ 15 นาที หากระดับน้ำไม่ลดลงถือว่าใช้ได้

6.3 การทดสอบท่อน้ำประปา ให้ทดสอบที่แรงดัน 75 PSI เป็นเวลา 2 ชั่วโมง หากแรงดันไม่ลดลงถือว่าใช้ได้

6.4 ท่อรั่ว ชำรุดเสียหายไม่ว่าจะเนื่องด้วยความบกพร่องของวัสดุ หรือการติดตั้งก็ดี ผู้รับจ้างต้องทำการซ่อมแซมแก้ไขหรือเปลี่ยนใหม่และทำการทดสอบอีก จนกว่าการติดตั้งนั้นจะเรียบร้อยทุกประการ

7.การทำความสะอาด

การทำความสะอาดหลังการติดตั้งแล้วเสร็จ ผู้รับจ้างจะต้องทำความสะอาดระบบท่อทั้งหมด รวมทั้งเครื่องสุขภัณฑ์และอุปกรณ์อื่นๆ ที่ประกอบในระบบภายในและภายนอก โดยฉีดดูดล้างน้ำมัน จารบี เศษโลหะ และสิ่งสกปรกต่างๆ ออกให้หมด หากการทำความสะอาดระบบท่อนี้สร้างความเสียหายแก่ส่วนหนึ่งส่วนใดของอาคารแล้ว ผู้รับจ้างจะต้องซ่อมแซมส่วนนั้นๆ ให้คืนดีดั้งเดิม โดยไม่คิดค่าใช้จ่ายเพิ่ม

8.การเชื่อมต่อท่อประปา

ค่าใช้จ่ายในการเดินท่อประปายังอาคารนี้เป็นของผู้รับจ้างทั้งสิ้น(ไม่รวมการขยายเขต)

9.ถังเก็บน้ำ

ถังเก็บน้ำสำเร็จรูป ขนาดจุไม่น้อยกว่า 6 ลบ.ม. ผลิตภัณฑ์ DOS,AQUA,PP,HICLEAR,ENTECH หรือเทียบเท่า การติดตั้งให้เป็นไปตามมาตรฐานผู้ผลิต



10.บ่อบำบัดน้ำเสีย

บ่อบำบัดน้ำเสียชนิดไร้อากาศและมีรายละเอียดประกอบไม่น้อยไปกว่าดังนี้

- สามารถบำบัดน้ำเสียจนมีคุณภาพต่ำกว่าประเภท ค

- ปริมาณส่วนแยกกากไม่น้อยกว่า 7 ลบ.ม.

- ผลิตภัณฑ์ DOS,AQUA,PP,HICLEAR,ENTECH หรือเทียบเท่าการติดตั้งให้เป็นไปตามมาตรฐานของผู้ผลิต

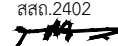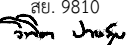โครงการศึกษาออกแบบ สิ่งอำนวยความสะดวก ด้านการท่องเที่ยว เพื่อรองรับคนทั้งมวล (Universal Design)		
OWNER : 		
CONSULTANT :  ศูนย์บริการวิชาการแห่งจุฬาลงกรณ์มหาวิทยาลัย		
ARCHITECTS : อ.สรายุทธ ทรัพย์สุข	สสจ.2402	
LANDSCAPE ARCHITECTS : น.ส.สถา เฉลยจรรยา	ภ-ภส 646	
STRUCTURAL ENGINEERS : รศ.ดร.วิฑิต ปานสุข	สย. 9810	
SANITARY ENGINEERS : ผศ.ดร.ชัยพร ภูประเสริฐ	วส.19	
ELECTRICAL ENGINEERS : น.ส.กมลทิพย์ จิระวานิชยกุล	ภพท.39968	
GRAPHIC DESIGNER : นายธนินทร วัฒนคุลีง		
REVISIONS		
RV	DATE	DESCRIPTION
FOR CONSTRUCTION		
อาคารห้องน้ำขนาดใหญ่ (Size L) รูปแบบธรรมชาติและพื้นที่		
DRAWING TITLE : รายการประกอบแบบ		
CHECKED :	DRAWING NO. : SN-00	
APPROVED :		
SCALE :	TOTAL : 6	
DATE :	12/02/2562	
NO. : DOT. 3/2561		

โครงการศึกษาออกแบบ
สิ่งอำนวยความสะดวก
ด้านการท่องเที่ยว
เพื่อรองรับคนทั้งมวล
(Universal Design)

OWNER :


CONSULTANT :

ศูนย์บริการวิชาการแห่งจุฬาลงกรณ์มหาวิทยาลัย

ARCHITECTS :
อ.สรายุทธ ทรัพย์สุข สสจ.2402

LANDSCAPE ARCHITECTS :
น.ส.สถา เลียงจรรยา ภ-ภส 646
นท คณธรรยา

STRUCTURAL ENGINEERS :
รศ.ดร.วิฑิต ปานสุข สย. 9810

SANITARY ENGINEERS :
ผศ.ดร.ชัยพร ภูประเสริฐ วส.19

ELECTRICAL ENGINEERS :
น.ส.กมลทิพย์ จิระวานิชกุล ภพก.39968
กนกพงศ์ อภิชาตพงษ์

GRAPHIC DESIGNER :
นายณรินทร์ วัฒนกุล

REVISIONS

RV	DATE	DESCRIPTION	CK

FOR CONSTRUCTION

อาคารห้องน้ำขนาดใหญ่ (Size L)
รูปแบบธรรมชาติและพื้นถิ่น


DRAWING TITLE :

ผังระบบประปา

CHECKED :
APPROVED :
SCALE : 1:75
DATE : 12/02/2562

DRAWING NO. :
SN-01
TOTAL : 6

NO. :
DOT. 3/2561

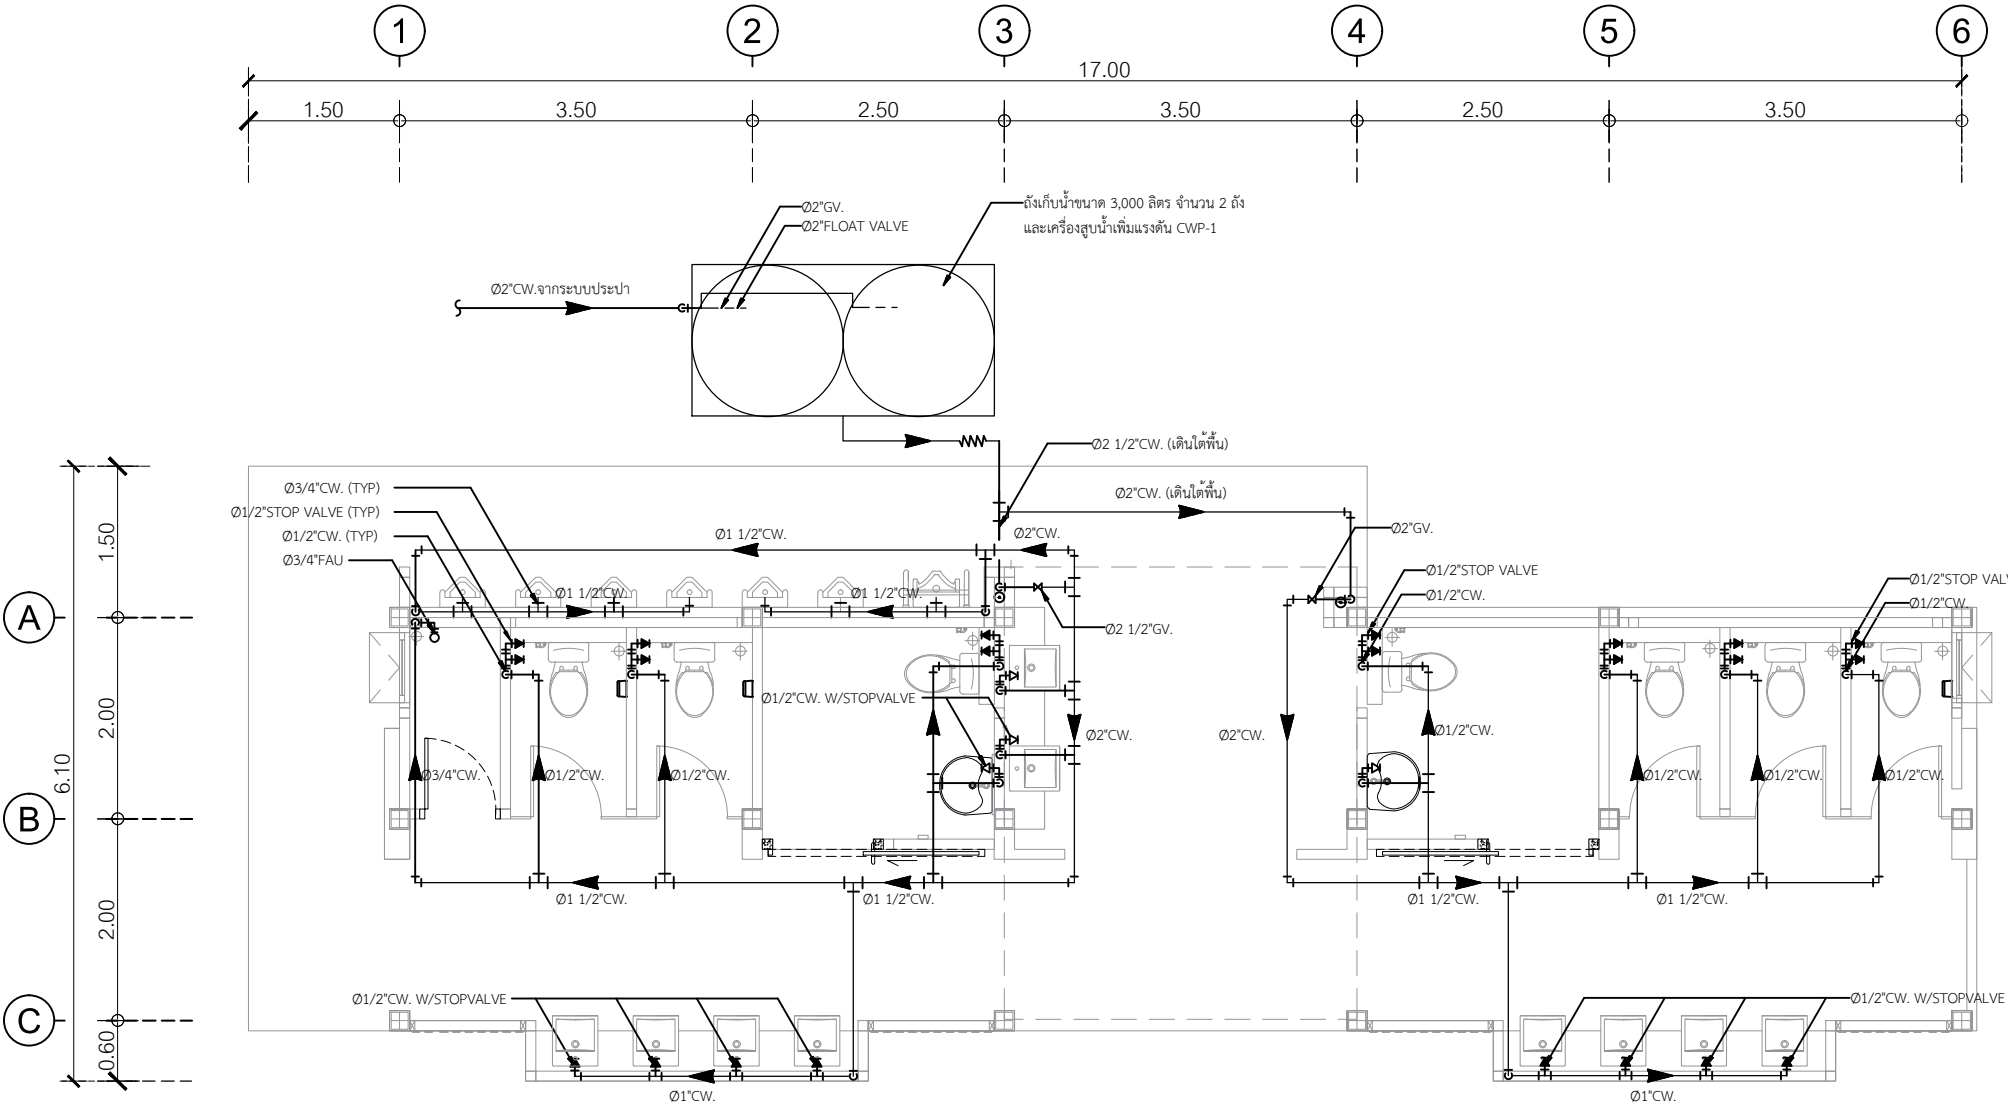


สัญลักษณ์	
	GATE VALVE
	STOPVALVE
	FLEXIBLE CONNECTOR
	FLOOR DRAIN
	FLOOR CLEAN OUT

ตารางเครื่อง

ITEM	SYMBOL	DESCRIPTION	SYSTEM COMPONENT & SPECIFICATION	CAPACITY	ELECTRICAL DATA			CONTROL FUCTION & CONTROL DEVICE
					KW.	RPM	V/Ø/Hz.	
1	CWP-1	COLD WATER PUMP	CENTRIFUGAL PUMP WITH PRESSURE TANK	Q = 12 m ³ /hr H = 22 m.	1.5	2,900	380/3/50	PRESSURE CONTROL



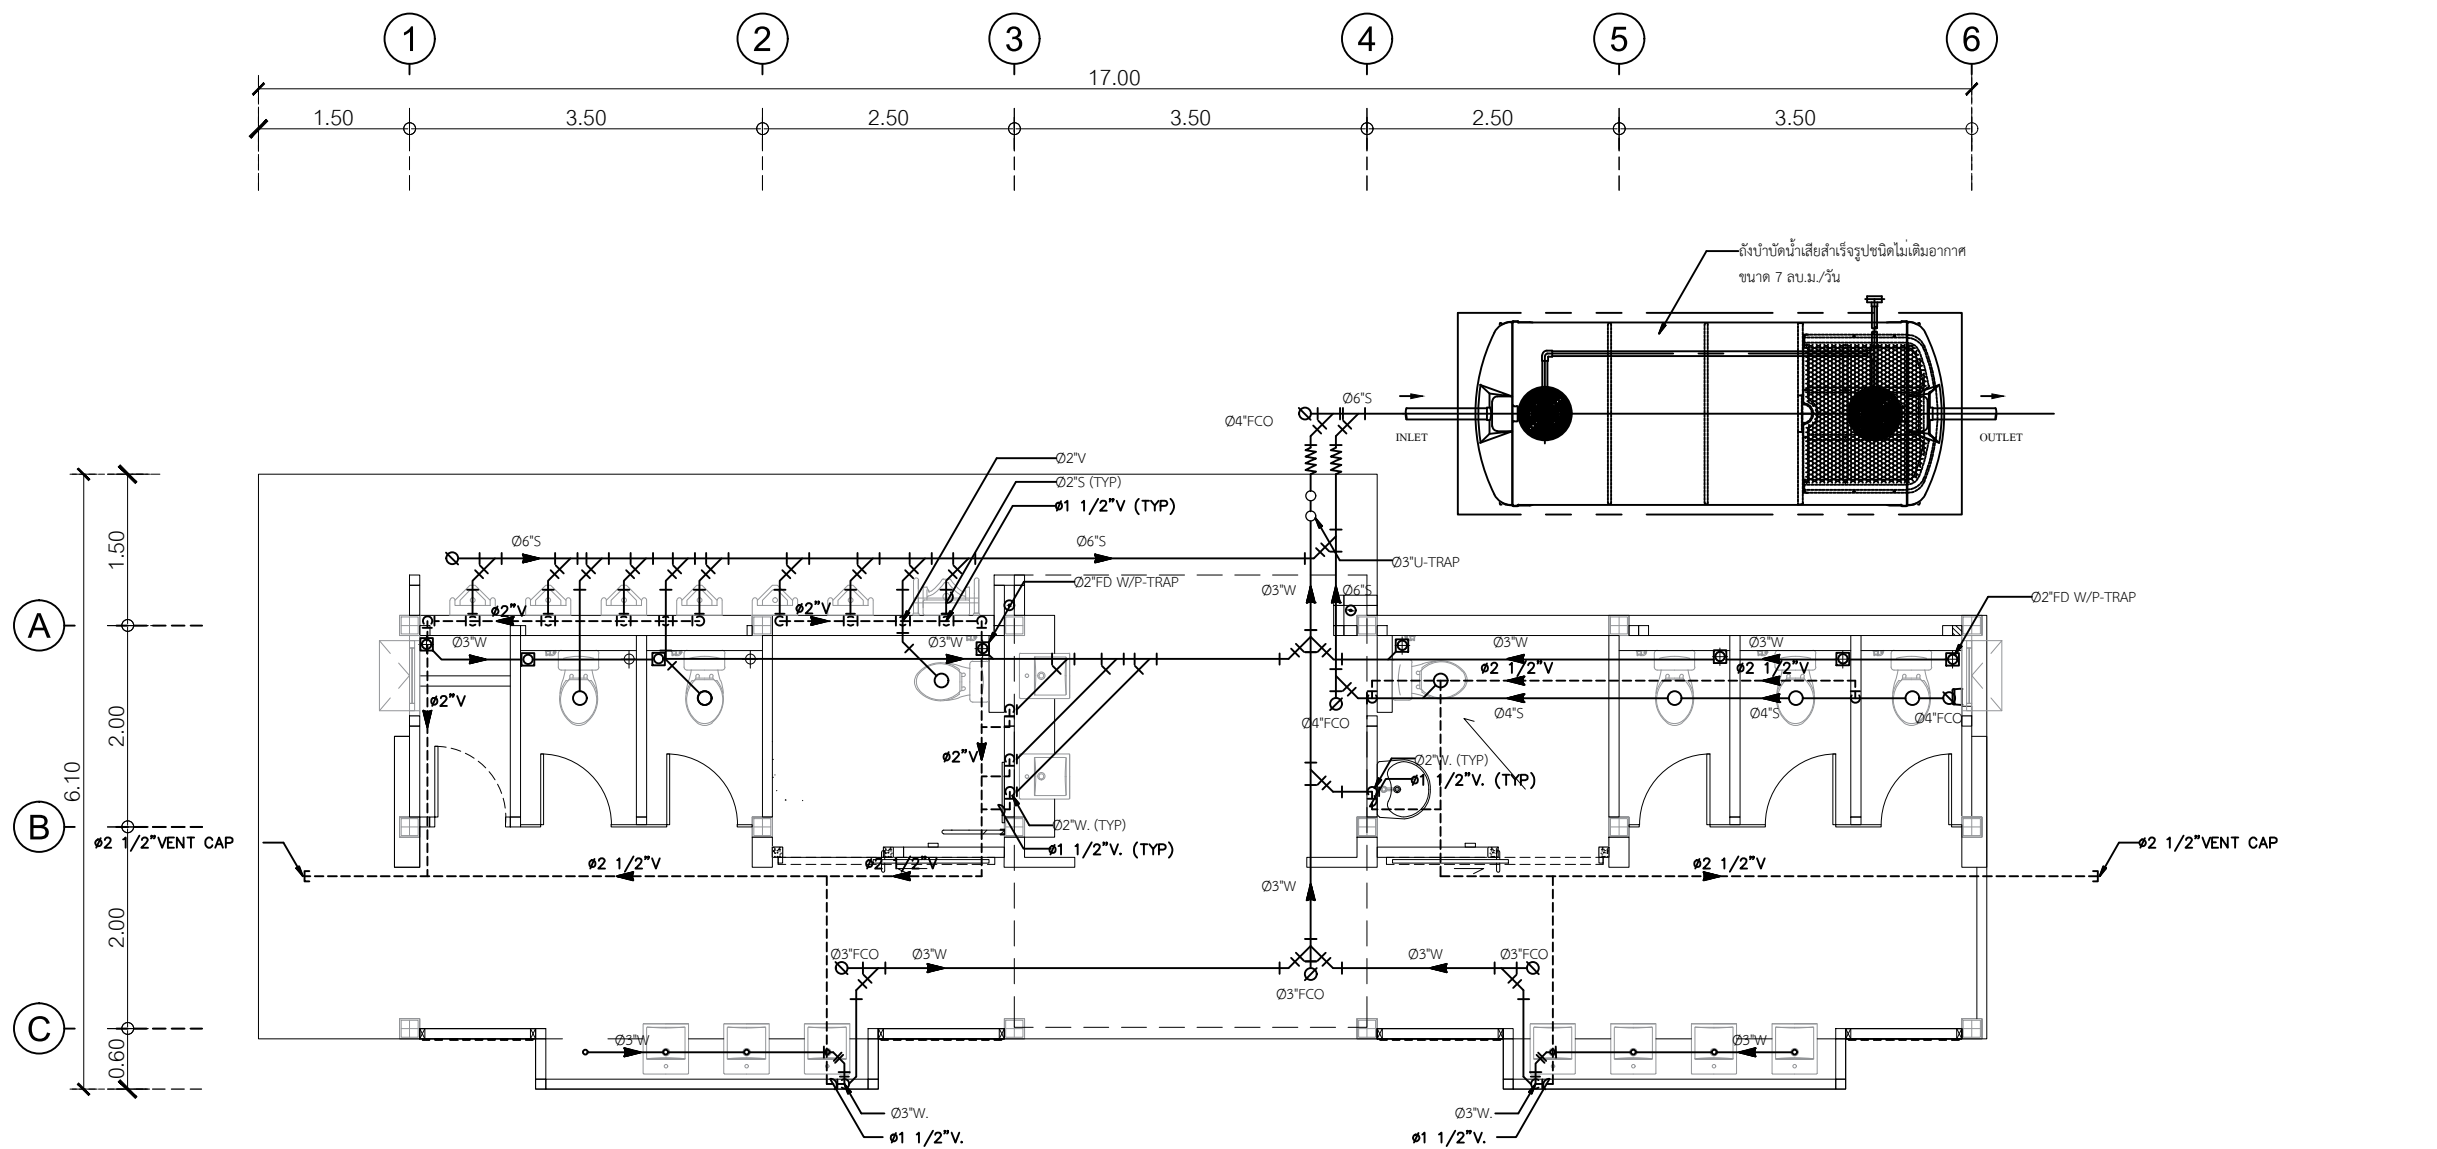

สัญลักษณ์	
	GATE VALVE
	STOP VALVE
	FLEXIBLE CONNECTOR
	FLOOR DRAIN
	FLOOR CLEAN OUT



โครงการศึกษาออกแบบ
สิ่งอำนวยความสะดวก
ด้านการท่องเที่ยว
เพื่อรองรับคนทั้งมวล
(Universal Design)

OWNER :

กรมการท่องเที่ยว
DEPARTMENT OF TOURISM

CONSULTANT :

ศูนย์บริการวิชาการแห่งจุฬาลงกรณ์มหาวิทยาลัย

ARCHITECTS :
อ.สรายุทธ ทรัพย์สุข สสจ.2402

LANDSCAPE ARCHITECTS :
น.ส.สถา เลียงจรรยา ภ-ภส 646
นท คงประยา

STRUCTURAL ENGINEERS :
รศ.ดร.วิฑิต ปานสุข สย. 9810
วิฑิต ปานสุข

SANITARY ENGINEERS :
ผศ.ดร.ชัยพร ภูประเสริฐ วส.19
ชัยพร ภูประเสริฐ

ELECTRICAL ENGINEERS :
น.ส.กมลทิพย์ จิระวาณิชกุล ภพก.39968
กมลทิพย์ จิระวาณิชกุล

GRAPHIC DESIGNER :
นายณรินทร์ วัฒนคลัง

REVISIONS

RV	DATE	DESCRIPTION	CK

FOR CONSTRUCTION

อาคารห้องน้ำขนาดใหญ่ (Size L)
รูปแบบธรรมชาติและพื้นถิ่น

DRAWING TITLE :

ผังระบบระบายน้ำ

CHECKED :	DRAWING NO. :
APPROVED :	SN-02
SCALE : 1:75	TOTAL : 6
DATE : 12/02/2562	
NO. :	

DOT. 3/2561

โครงการศึกษาออกแบบ
สิ่งอำนวยความสะดวก
ด้านการท่องเที่ยว
เพื่อรองรับคนทั้งมวล
(Universal Design)

OWNER :

DEPARTMENT OF TOURISM

CONSULTANT :

ศูนย์บริการวิชาการแห่งจุฬาลงกรณ์มหาวิทยาลัย

ARCHITECTS :
อ.สรายุทธ ทรัพย์สุข สสจ.2402

LANDSCAPE ARCHITECTS :
น.ส.สถา เกลยจรรยา ภ-ภส 646
นท คณธรรมา

STRUCTURAL ENGINEERS :
รศ.ดร.วิฑิต ปานสุข สย. 9810

SANITARY ENGINEERS :
ผศ.ดร.ชัยพร ภูประเสริฐ วส.19

ELECTRICAL ENGINEERS :
น.ส.กมลทิพย์ จิระวานิชกุล ภพก.39968
กนกพงศ์ อภิชาติพงษ์

GRAPHIC DESIGNER :
นายณรินทร์ วัฒนกุลสัง

REVISIONS
RV DATE DESCRIPTION CK

FOR CONSTRUCTION



อาคารห้องน้ำขนาดใหญ่ (Size L)
รูปแบบธรรมชาติและพื้นถิ่น

DRAWING TITLE :
ผังระบบระบายน้ำฝน

CHECKED :
APPROVED :
SCALE : 1:75
DATE : 12/02/2562
NO. :


DRAWING NO. :
SN-03
TOTAL : 6

DOT. 3/2561

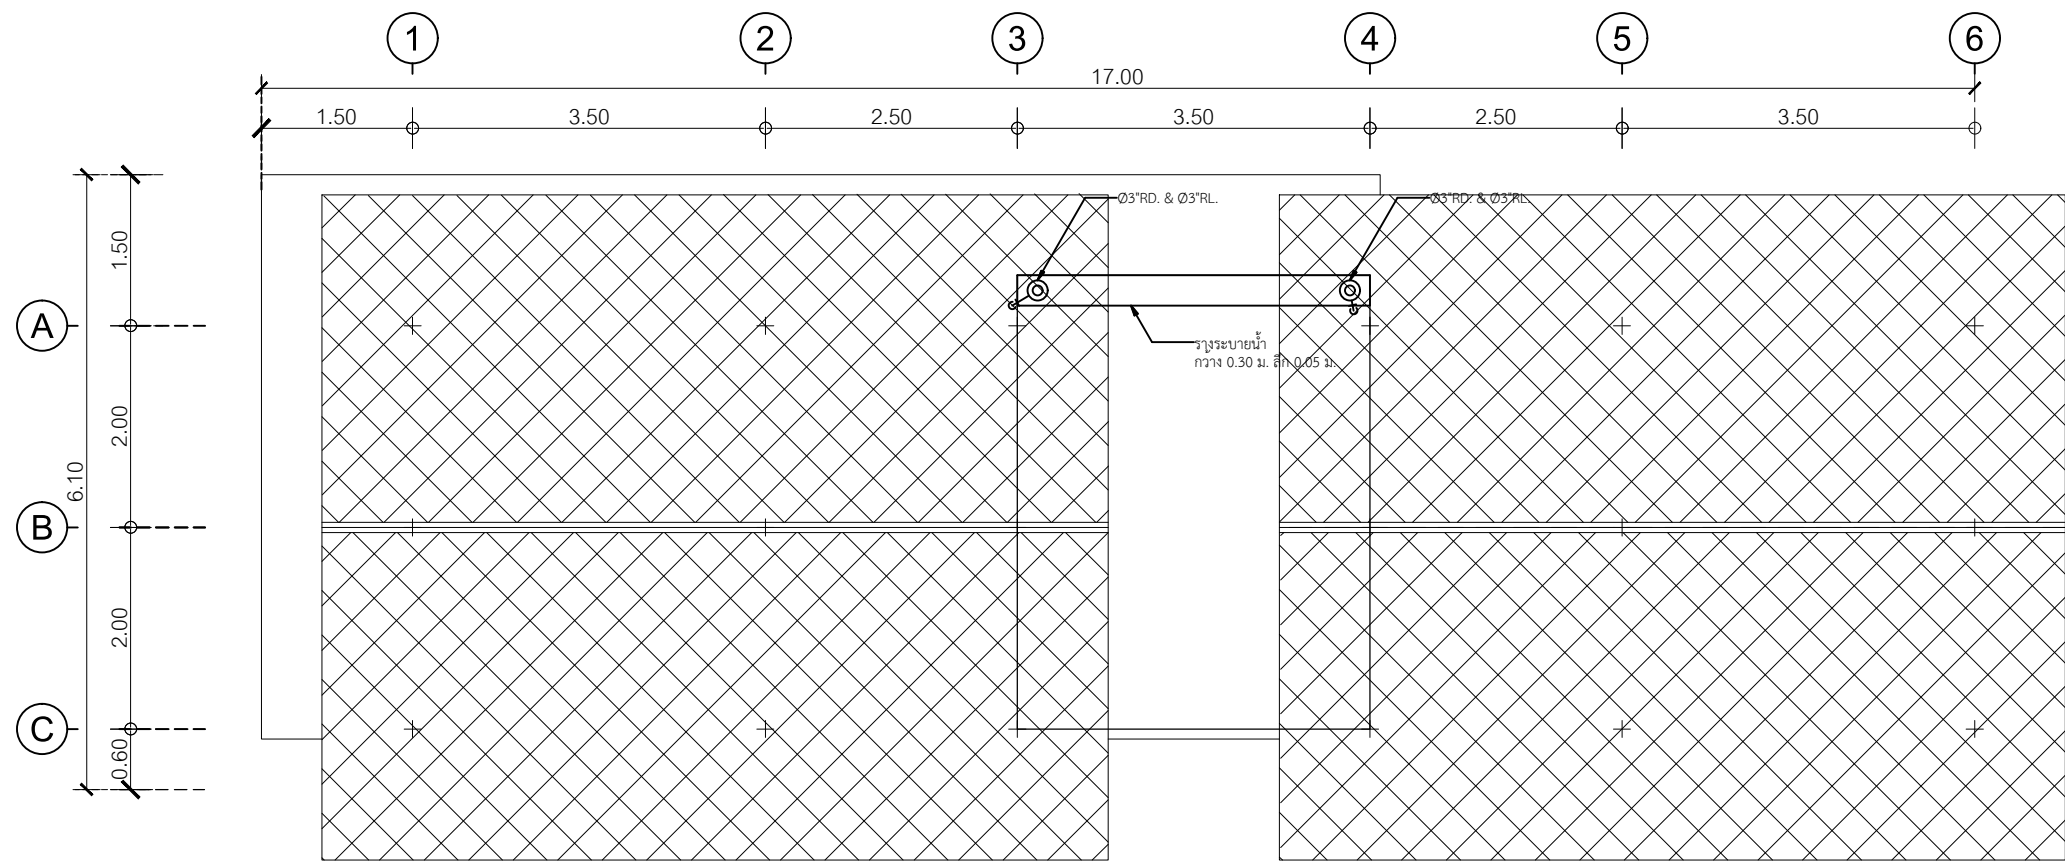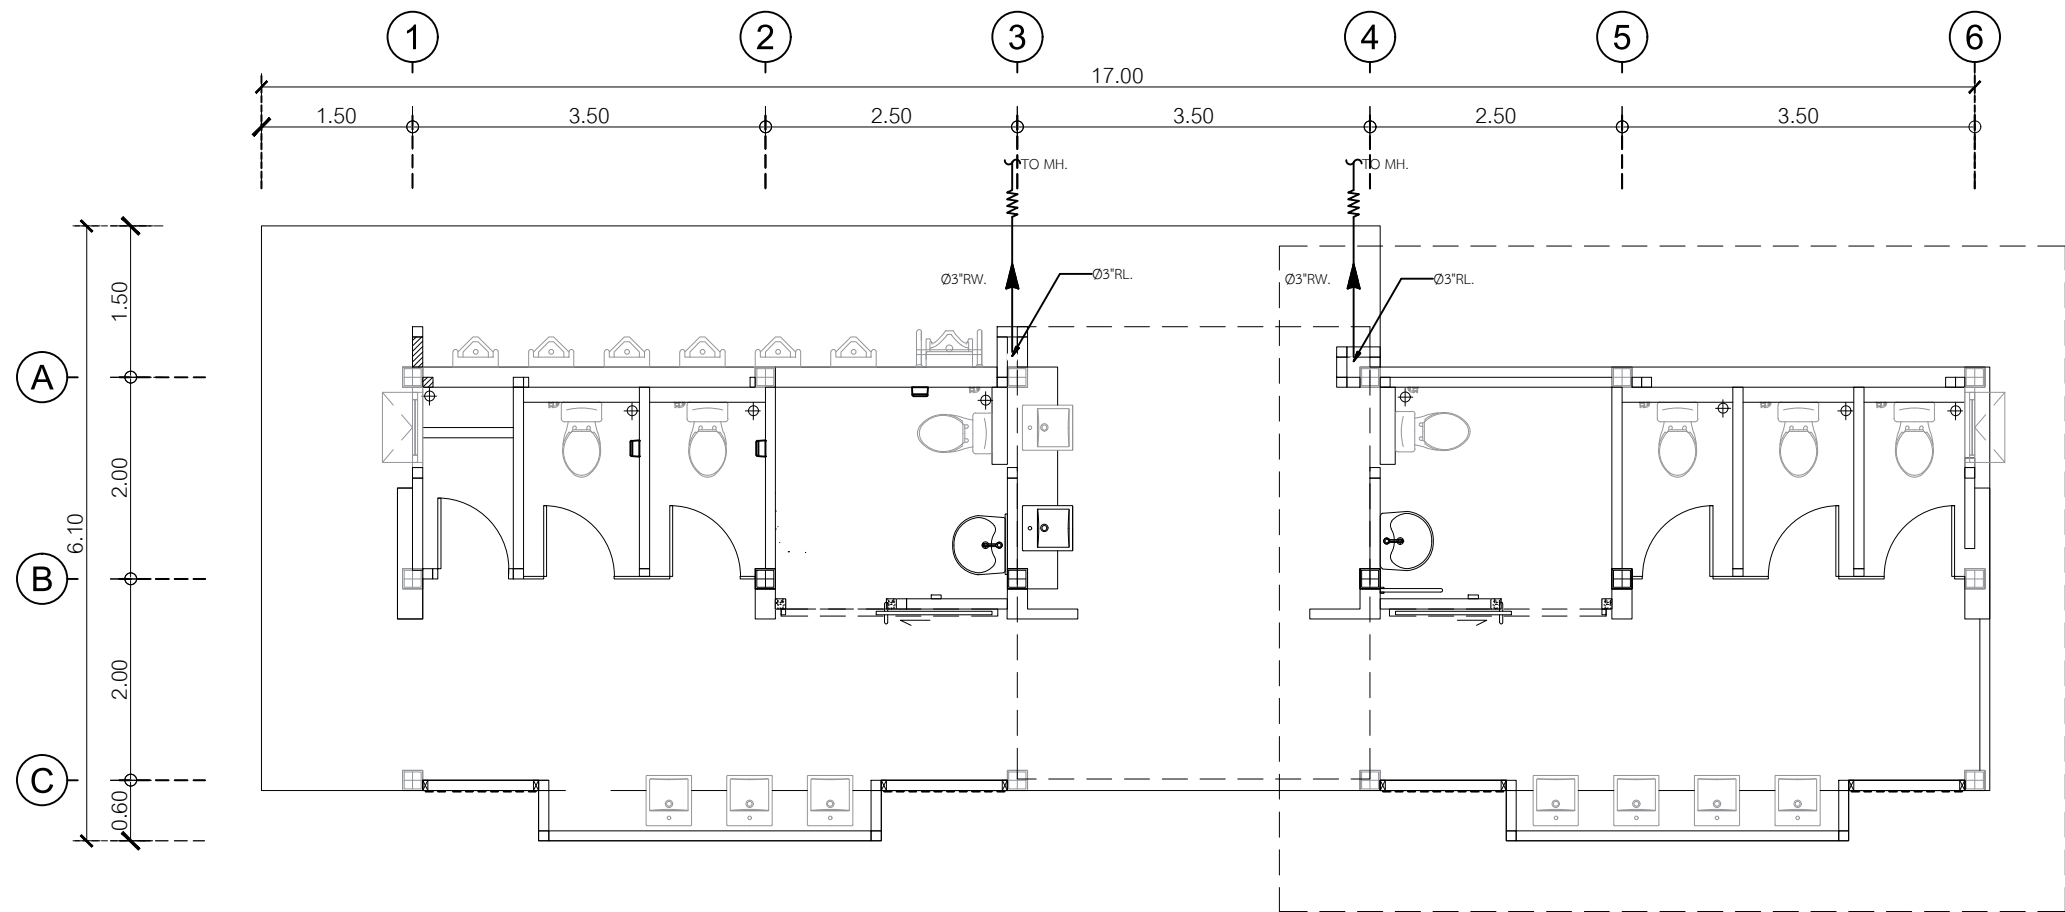


สัญลักษณ์	
	GATE VALVE
	STOPVALVE
	FLEXIBLE CONNECTOR
	FLOOR DRAIN
	FLOOR CLEAN OUT




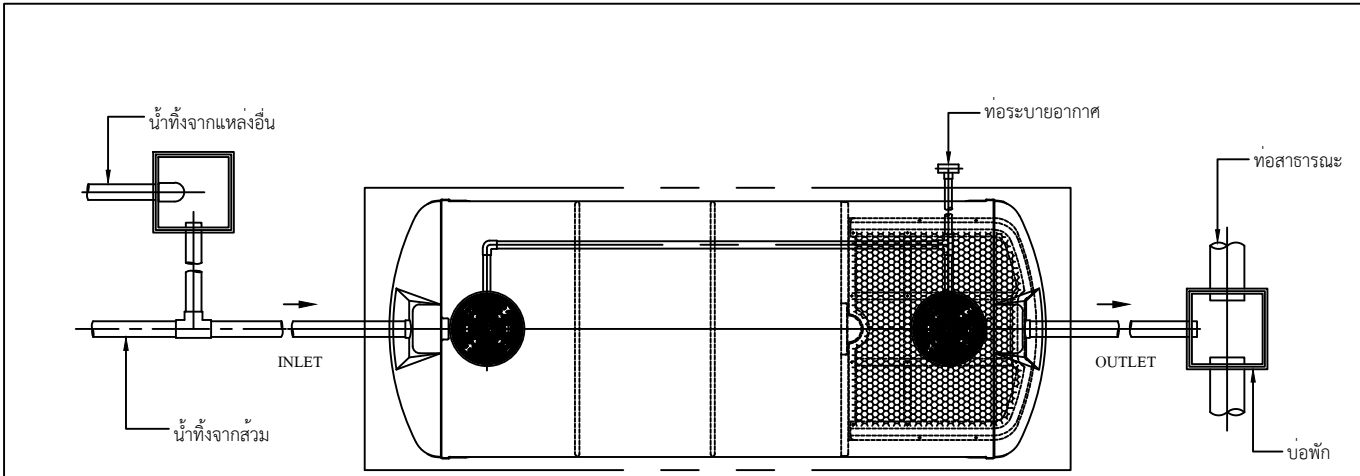

PLAN

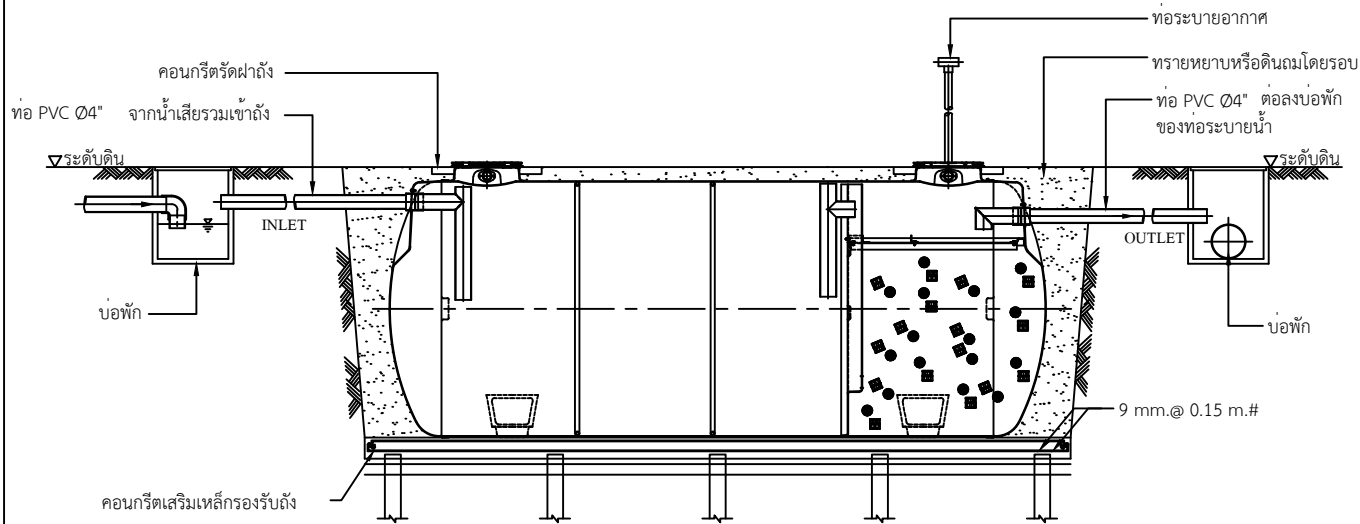

SECTION

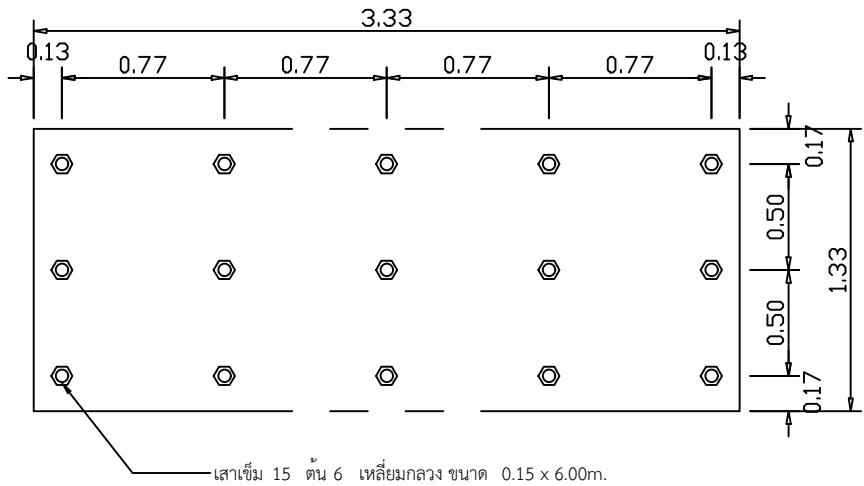

PLAN

SHOW LAY-OUT OF PILING

รายการประกอบแบบติดตั้งถัง

1. ชุดหลุมสำหรับฝังถัง จำนวน 1 ชุด ที่ก้นหลุมเทคอนกรีต 1:2:4 ให้ฝาลังอยู่ที่ระดับ +0.00
2. ต่อท่อ PVC จากน้ำเสยรวมเข้าถัง ให้ท้องทอทางเข้าอยู่ที่ระดับ -0.20
3. ต่อท่อ PVC จากถังลงรางระบายน้ำให้ท้องทอทางออกอยู่ที่ระดับ -0.40
4. ต่อท่อระบายอากาศ PVC Ø2" จากถัง ขึ้นสู่ที่สูงของอาคาร
5. กลบหลุมฝังถัง พร้อมเทคอนกรีตรัดฝาลัง ให้เสมอระดับฝาลัง

หมายเหตุ

- ระดับ ± 0.00 อยู่ที่ระดับพื้นดินตามแบบสถาปัตยกรรม
- ความลาดเอียงของท่อทั้งหมดในงานไม่น้อยกว่า 1:100
- ท้องทอทางออกของถัง ต้องอยู่สูงกว่าน้ำท่วมถึง 20 เซนติเมตร
- น้ำทิ้งจากส้วมควรต่อเข้าถึงโดยตรง
- น้ำทิ้งจากแหล่งอื่น ให้ต่อเข้าบ่อบำบัดก่อนเข้าถึง เพื่อป้องกันกลิ่นย้อนกลับ กรณีน้ำทิ้งจากครัวให้ต่อเข้าบ่อดักไขมันก่อนทั้งเข้าบ่อบำบัด
- โครงสร้าง คสล. เสาค้ำ ออกแบบโดยวิศวกรโครงการ
- ห้ามติดตั้งในบริเวณที่มีรถยนต์จอดทับ หรือรถวิ่งผ่าน และห้ามติดตั้งลึกกว่าระดับที่กำหนดในแบบ
- หากติดตั้งนอกเหนือจากนี้ ให้ปรึกษาบริษัท ฯ

รายละเอียดถัง					
Ø	ยาว	สูง	ท่อเข้า	ท่อออก	*น้ำหนักร
1.80	4.73	1.90	0.30	0.40	10480

* น้ำหนัก (กิโลกรัม) = น้ำหนักถัง + น้ำหนักน้ำเสีย

SPECIFICATION		
NO.	ITEM	CAPACITY (CU.M.)
1.	TANK	--
1.1	SEPTIC TANK	7.2
1.2	ANAEROBIC TANK	2.8
1.3	TOTAL	10
2.	MEDIA	CAPACITY (CU.M.)
2.1	BIGBIO	2.042
3.	MATERIAL	--
3.1	BODY OF TANK	FRP
3.2	MEDIA	POLYETHYLENE SURFACE 105 Sqm/cu.m.

REMARK

โครงสร้างฐานรากเป็นเพียงแนวทางการติดตั้งเท่านั้น

การออกแบบเสาเข็มและฐานรากให้ยึดถือตาม

สภาพการรับน้ำหนักของดินที่หน้างาน ภายใต

การควบคุมและ ให้คำปรึกษาโดยวิศวกรโครงสร้าง

โครงการศึกษาออกแบบ
สิ่งอำนวยความสะดวก
ด้านการท่องเที่ยว
เพื่อรองรับคนทั้งมวล
(Universal Design)

OWNER :

DEPARTMENT OF TOURISM

CONSULTANT :

ศูนย์บริการวิชาการแห่งจุฬาลงกรณ์มหาวิทยาลัย

ARCHITECTS :
อ.สรายุทธ ทรัพย์สุข สสจ.2402


LANDSCAPE ARCHITECTS :
น.ส.ลภา เฉลยจรรยา ภ-ภส 646
น.ก. ๒๐๖๖๒๖

STRUCTURAL ENGINEERS :
รศ.ดร.วิฑิต ปานสุข สย. 9810


SANITARY ENGINEERS :
ผศ.ดร.ชัยพร ภูประเสริฐ วส.19


ELECTRICAL ENGINEERS :
น.ส.กมลทิพย์ จิระวานิชยกุล ภพก.39968
กมลทิพย์ จิระวานิชยกุล

GRAPHIC DESIGNER :
นายณรินทร์ วัฒนคุลี้ง

REVISIONS




RV	DATE	DESCRIPTION	CK

FOR CONSTRUCTION
อาคารห้องน้ำขนาดใหญ่ (SizeL)
รูปแบบธรรมชาติและพื้นถิ่น

DRAWING TITLE :
แบบขยายอื่นๆ

CHECKED :
APPROVED :
SCALE :
DATE :
NO. :

SN-04
TOTAL : 6
12/02/2562
DOT. 3/2561

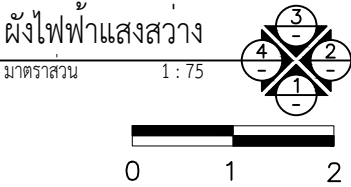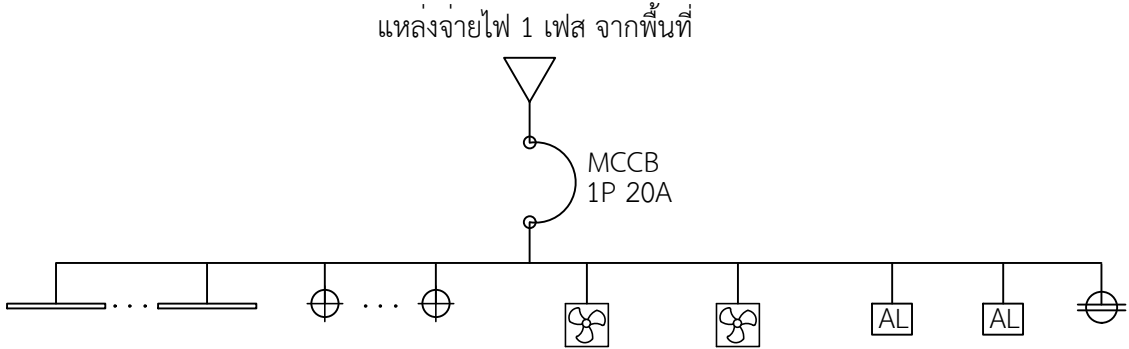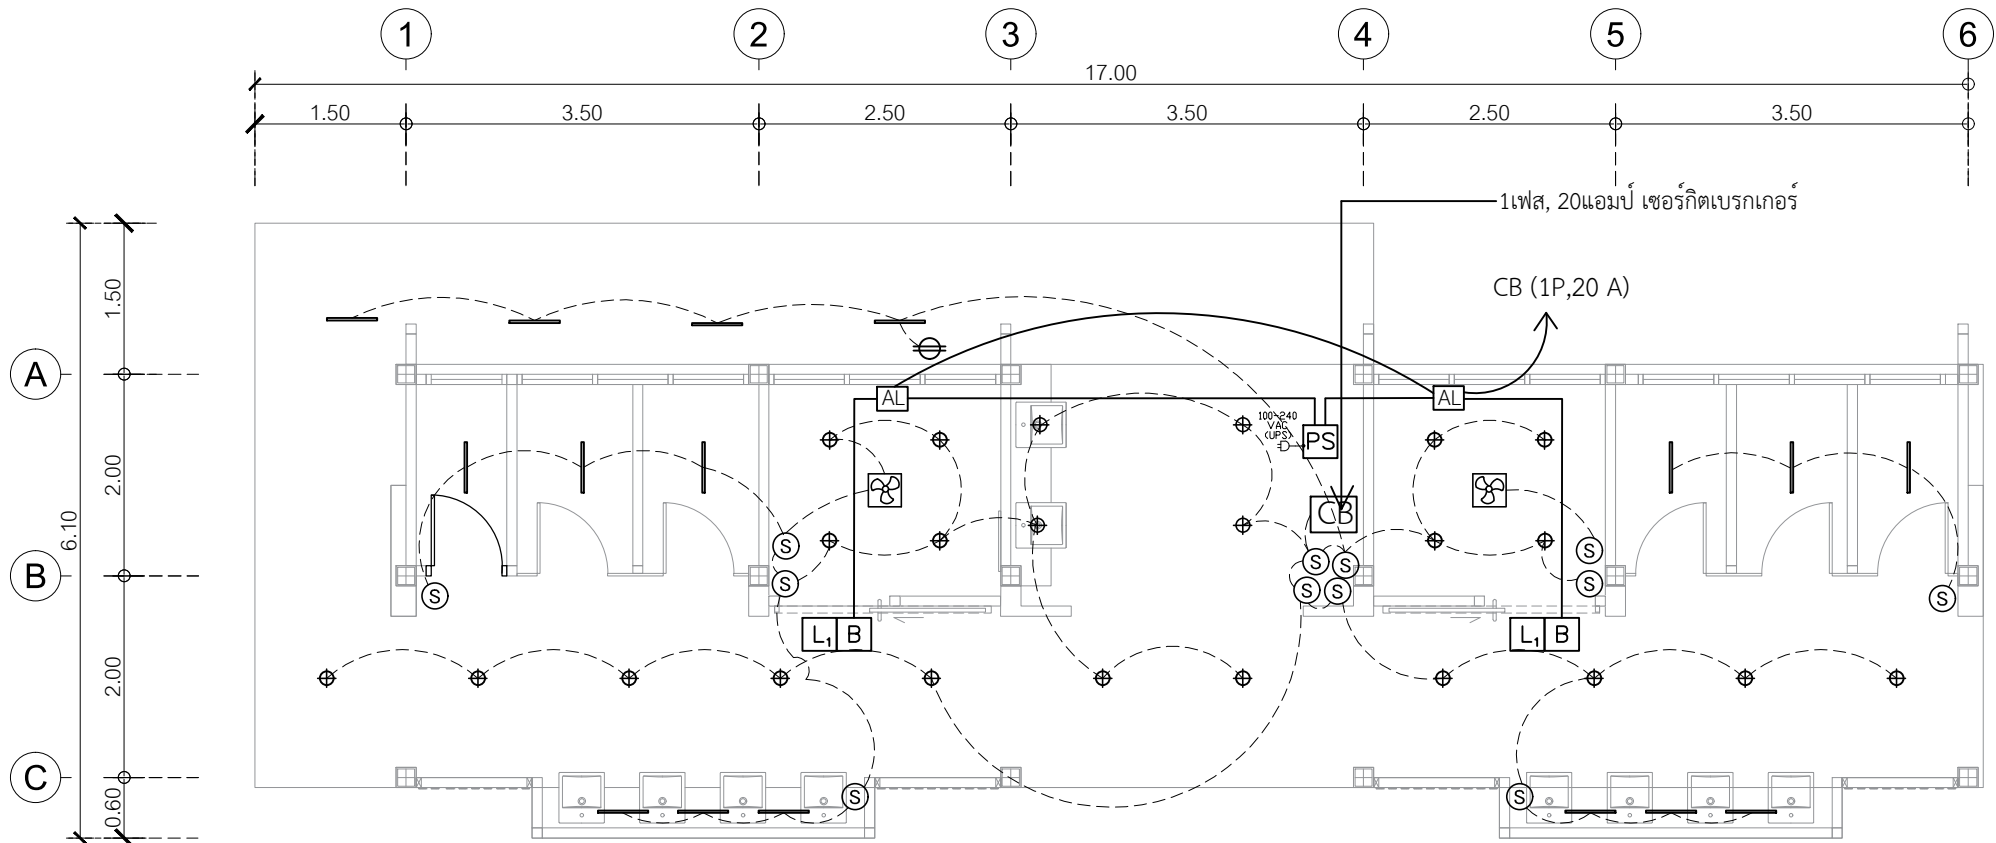

รายการงานวิศวกรรมไฟฟ้า

- รายละเอียด
- หากมิได้กำหนดไว้เป็นอย่างอื่น การติดตั้งให้เป็นไปตามมาตรฐานการติดตั้งทางไฟฟ้าสำหรับประเทศไทย พ.ศ. 2545
 - วัสดุอุปกรณ์ที่ใช้
 - CIRCUIT BREAKER และแผงสวิตช์อัตโนมัติเป็นผลิตภัณฑ์ของ SUQARE D, ABB, MEM, CLIPSAL, SIEMENS, MG, HANGER, GE
 - โคมไฟฟ้าเป็นผลิตภัณฑ์ภายในประเทศที่มีเครื่องหมายการค้าโดยมีอุปกรณ์ประกอบดังนี้
 - หลอดฟลูออเรสเซนต์ Cool White มอก. 236-2533
 - ขั้วรับหลอดและขั้วรับสแตรตเตอร์ มอก. 344-2530
 - สแตรตเตอร์ มอก. 183-2528
 - ปลั๊กสแต มอก 23-2521
 - สายไฟฟ้า มอก. 11-2531
 - สวิตซ์และเต้ารับ ผลิตภัณฑ์ PANASONIC, BITICINO, ABB, CLIPSAL
 - หากมิได้กำหนดไว้เป็นอย่างอื่น ชนิดและขนาดของสายไฟฟ้าให้ใช้ดังนี้
 - สายวงจรย่อยสวิตซ์และเต้ารับ 2.5 ตร.ม. THW
 - สายระหว่างดวงโคมและสายแยกจากสวิตซ์เข้าดวงโคม 2.5 ตร.มม. THW
 - สายดินวงจรย่อย 2.5 ตร.มม. THW

สัญลักษณ์	รายละเอียด
—	ชุดหลอดไฟฟลูออเรสเซนต์ T8 1x18w (Cool White) พร้อมโคมฝังฝ้าหนาพลาสติกขอบอลูมิเนียมเกรด A ทั้งชิ้น ทำสี powdercoat
⊕	โคมไฟดาวน์ไลท์ฝังฝ้าขนาด 4" พร้อมฝาครอบกระจก และหลอดไฟ ขั้วE27 14W (Cool White)
Ⓢ	สวิตช์ไฟ (ติดตั้งสูงจากพื้นไม่เกิน 1.20ม.)
⊗	พัดลมโคจร 16 นิ้ว
⊖	ปลั๊กไฟ (ติดตั้งเหนือฝ้าเพดานสำหรับเซนเซอร์โลบัสสภาวะชาย)
AL	สัญญาณฉุกเฉิน (Toilet Unit with Reset) แบบปุ่มกดและมีเชือกดึง (ติดตั้งสูงจากพื้นไม่เกิน 0.90ม.)
CB	เซอร์กิตเบรกเกอร์
L1 B	Corridor Lamp (สัญญาณแสง) & Buzzer unit (สัญญาณเสียง) (ติดตั้งระดับใต้ฝ้าเพดาน)
100-240 VAC (UPS) PS	Power Supply

โครงการศึกษาออกแบบ
สิ่งอำนวยความสะดวก
ด้านการท่องเที่ยว
เพื่อรองรับคนทั้งมวล
(Universal Design)

OWNER :

DEPARTMENT OF TOURISM

CONSULTANT :

ศูนย์บริการวิชาการแห่งจุฬาลงกรณ์มหาวิทยาลัย

ARCHITECTS :
อ.สรายุทธ ทรัพย์สุข สสจ.2402

LANDSCAPE ARCHITECTS :
น.ส.ลภา เกลี้ยงจรรยา ภ-ภส 646
นท ๑๒๖๖๖๖

STRUCTURAL ENGINEERS :
รศ.ดร.วิฑิต ปานสุข สย. 9810
วิฑิต ปานสุข

SANITARY ENGINEERS :
ผศ.ดร.ชัยพร ภูประเสริฐ วส.19
ชัยพร ภูประเสริฐ

ELECTRICAL ENGINEERS :
น.ส.กมลทิพย์ จิระวานิชย์กุล ภพก.39968
กมลทิพย์ จิระวานิชย์กุล

GRAPHIC DESIGNER :
นายณรินทร์ วัฒนกุล

REVISIONS

RV	DATE	DESCRIPTION	CK

FOR CONSTRUCTION

อาคารห้องน้ำขนาดใหญ่ (Size L)
รูปแบบธรรมชาติและพื้นถิ่น

DRAWING TITLE :

ฝังไฟฟ้าแสงสว่าง

CHECKED :	DRAWING NO. :
APPROVED :	EE-01
SCALE : 1:75	TOTAL : 1
DATE : 12/02/2562	
NO. :	

DOT. 3/2561