


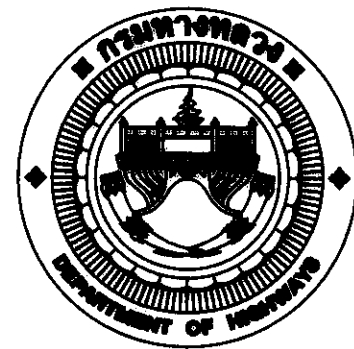

โครงการก่อสร้างจุดพักรถเพื่อยกมาตรฐานงานทาง


แบบป้ายทาวเวอร์ (Tower Sign)

ขนาดความสูง 6.00 ม.

สำนักสำรวจและออกแบบ			
สำนักงานทางหลวงที่	รหัสควบคุม	แบบเลขที่	แผ่นที่
-	-	A - 01	01
โครงการก่อสร้างจุดพักรถเพื่อยกมาตรฐานงานทาง แบบป้าย TOWER SIGN สูง 6.00 ม.(แสดงวัสดุ)			

DRAWING LIST

แบบเลขที่	แผ่นที่	รายการ	มาตราส่วน	หมายเหตุ
A - 01	01	สารบัญแบบ และแบบป้าย TOWER SIGN สูง 6.00 ม.(แสดงวัสดุ)	1 : 75	
A - 02	02	แบบป้าย TOWER SIGN สูง 6.00 ม.(แสดงระยะ)	1 : 75	
S - 01	03	แบบป้าย TOWER SIGN สูง 6.00 ม.(แสดงโครงสร้าง)	1 : 50	
S - 02	04	แบบป้าย TOWER SIGN สูง 6.00 ม.(แสดง โครงสร้าง)	NOT TO SCALE	
S - 03	05	แบบป้าย TOWER SIGN สูง 6.00 ม.(แสดง โครงสร้าง)	1 : 25	
S - 04	06	แบบป้าย TOWER SIGN สูง 6.00 ม.(แสดง โครงสร้าง)	AS SHOW	

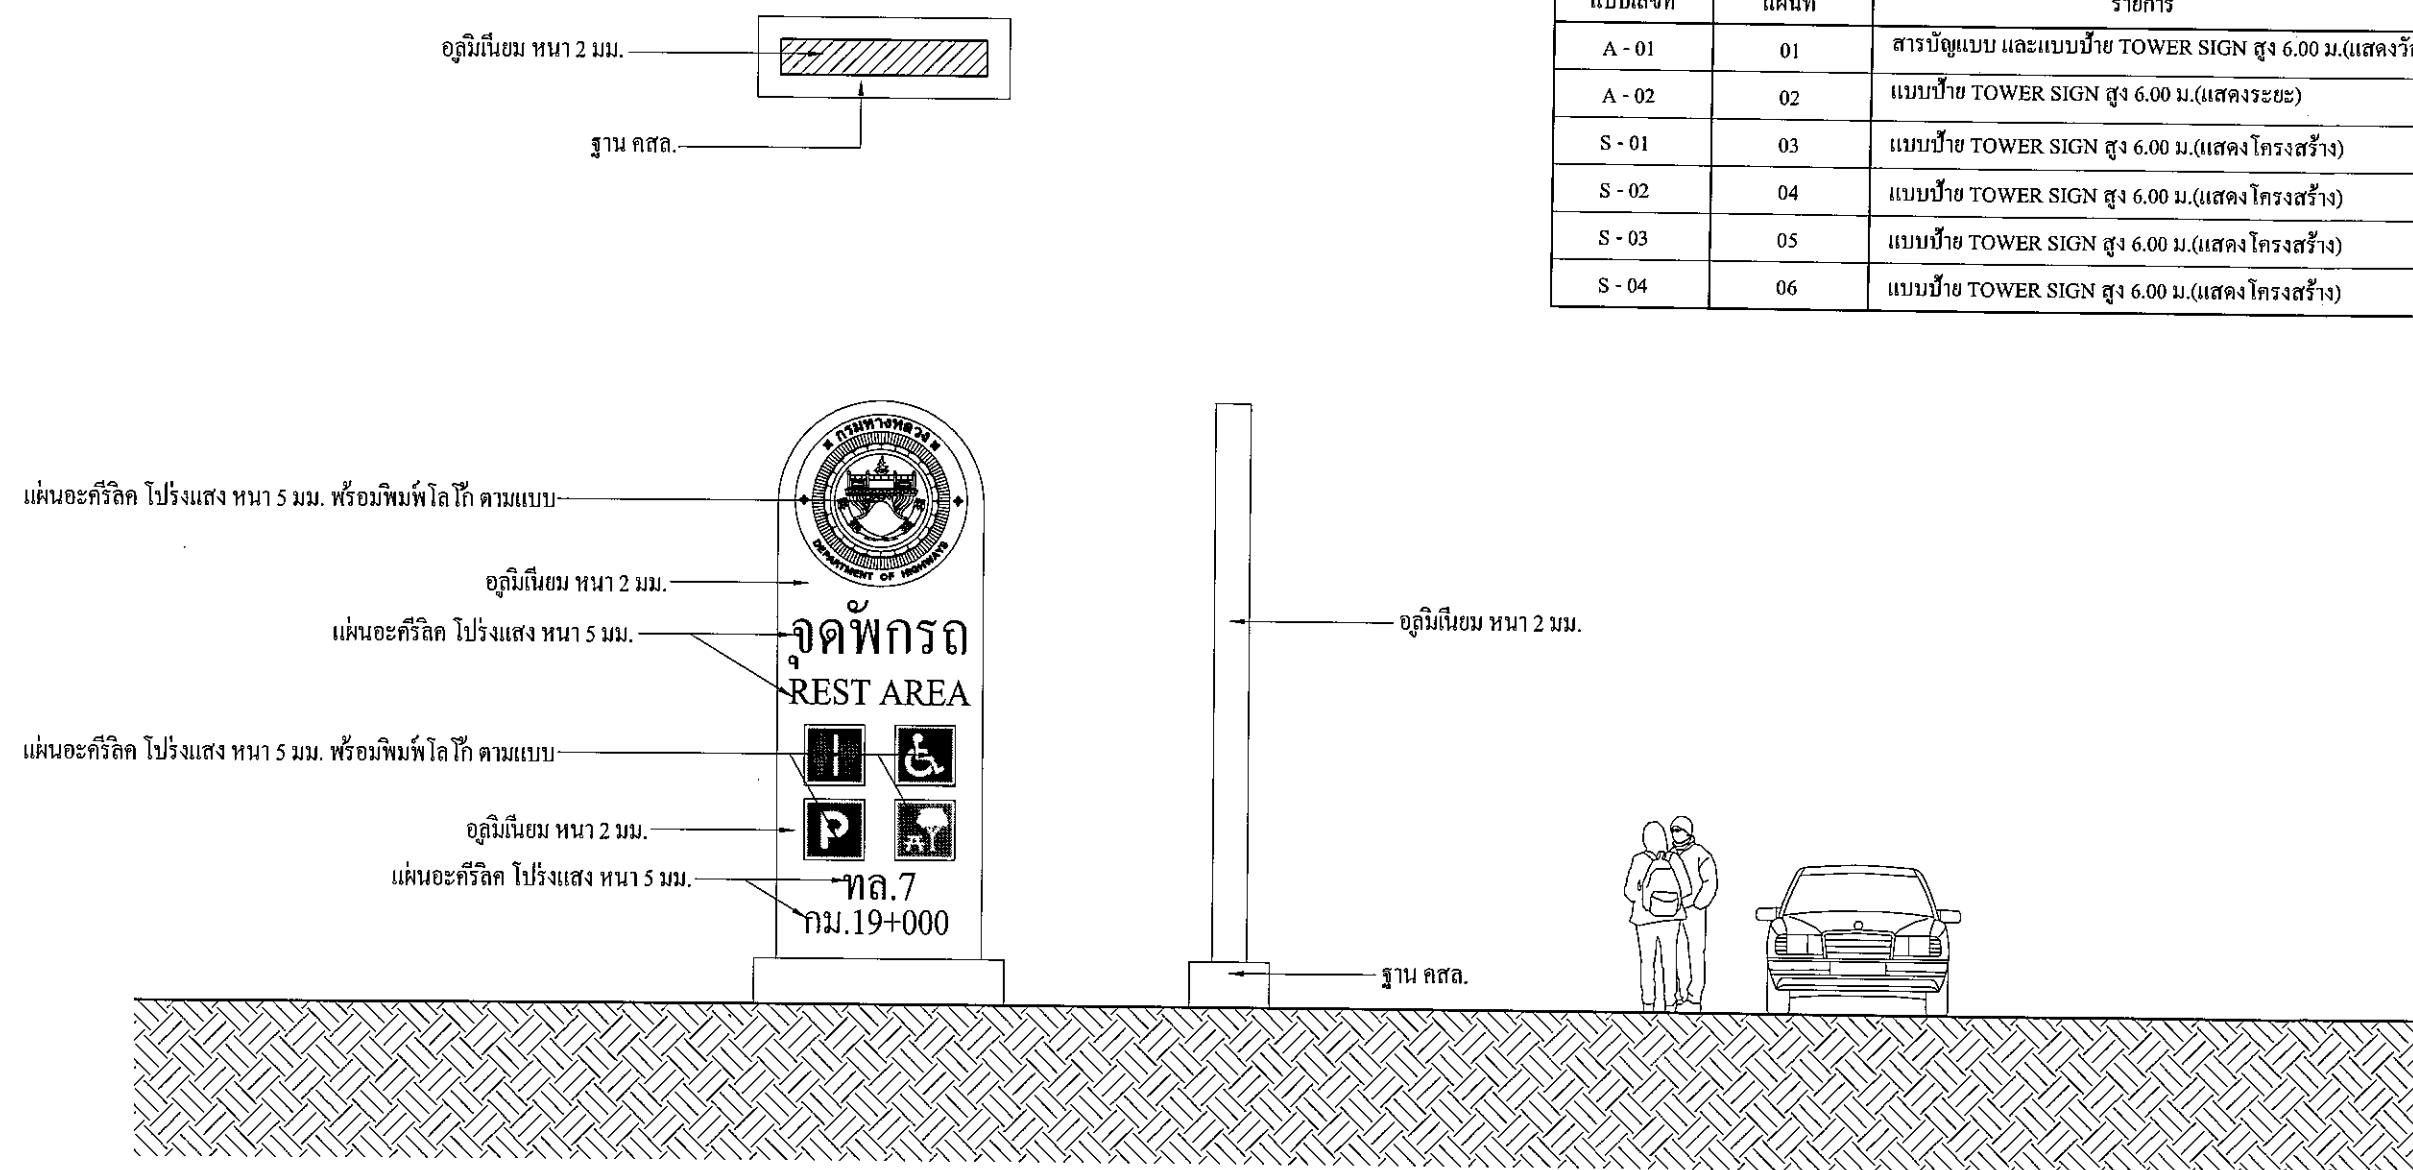

แบบป้าย TOWER SIGN สูง 6.00 ม.(แสดงวัสดุ)

SCALE



1 : 75

กรมทางหลวง		
เขียน ชัยชัย	คัด ชัยชัย	ทวน ชัยชัย
ออกแบบ ชัยชัย	ตรวจ ชัยชัย	
เห็นชอบ	ผู้อำนวยการสำนักสำรวจและออกแบบ	28/7/63
อนุญาต	แทนอธิบดี	28/9/63

สำนักสำรวจและออกแบบ

สำนักงานทางหลวงที่	รหัสควบคุม	แบบเลขที่	แผ่นที่
-	-	A - 02	02

โครงการก่อสร้างจุดพักรถเพื่อยกมาตรฐานทาง
แบบป้าย TOWER SIGN สูง 6.00 ม.(แสดงระยะ)

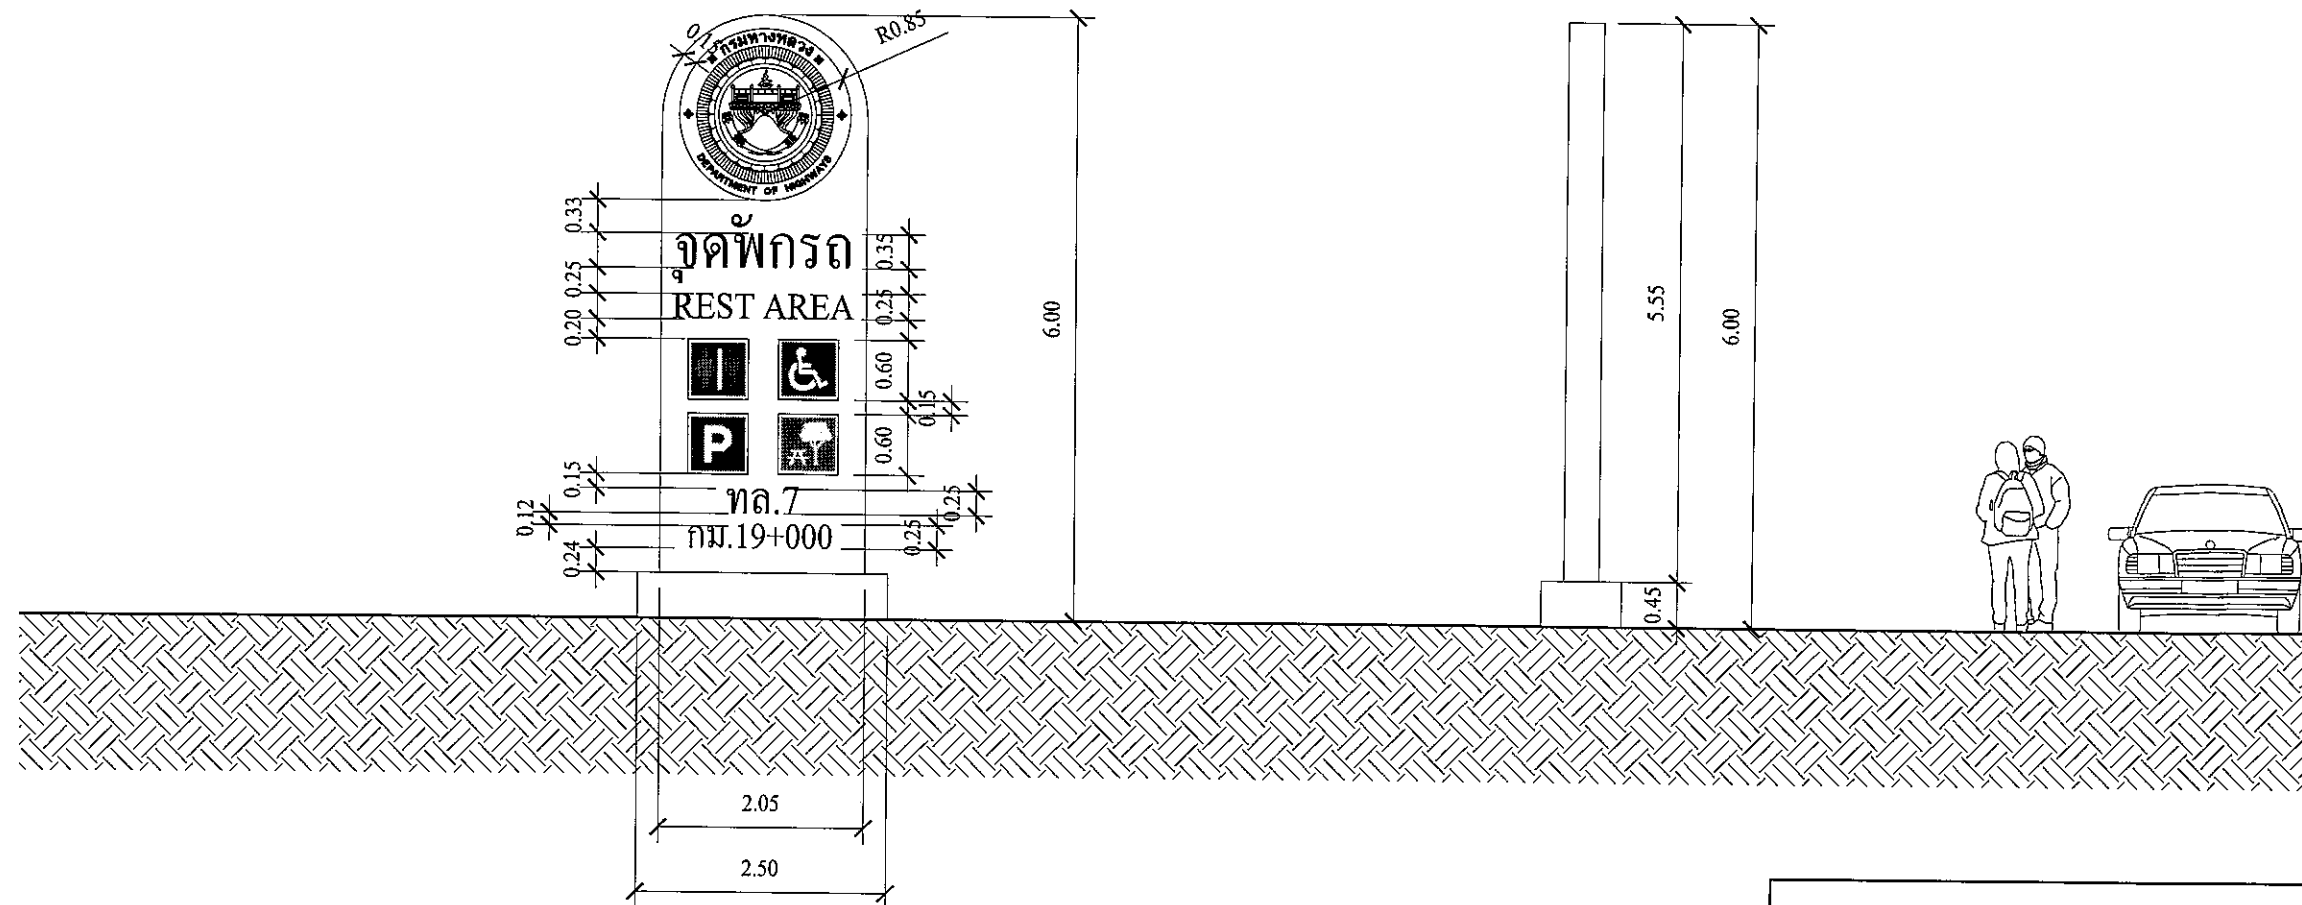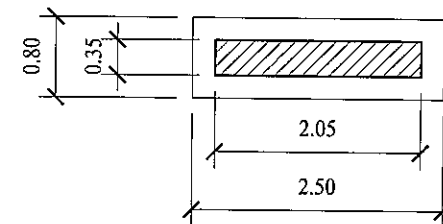

แบบป้าย TOWER SIGN สูง 6.00 ม.(แสดงระยะ)

SCALE

1 : 75


กรมทางหลวง

เขียน ชัยชัย	คัด ชัยชัย	ทาน ชัยชัย
ออกแบบ ชัยชัย	ตรวจ ชัยชัย	
เห็นชอบ	ผู้อำนวยการสำนักสำรวจและออกแบบ	28/9/13
อนุญาต	แทนอธิบดี	28/9/13

สำนักสำรวจและออกแบบ


สำนักงานทางหลวงที่	รหัสควบคุม	แบบเลขที่	แผ่นที่
-	-	S - 01	03

โครงการก่อสร้างจุดพักรถเพื่อยกมาตรฐานทาง
แบบป้าย TOWER SIGN สูง 6.00 ม.(แสดงโครงสร้าง)

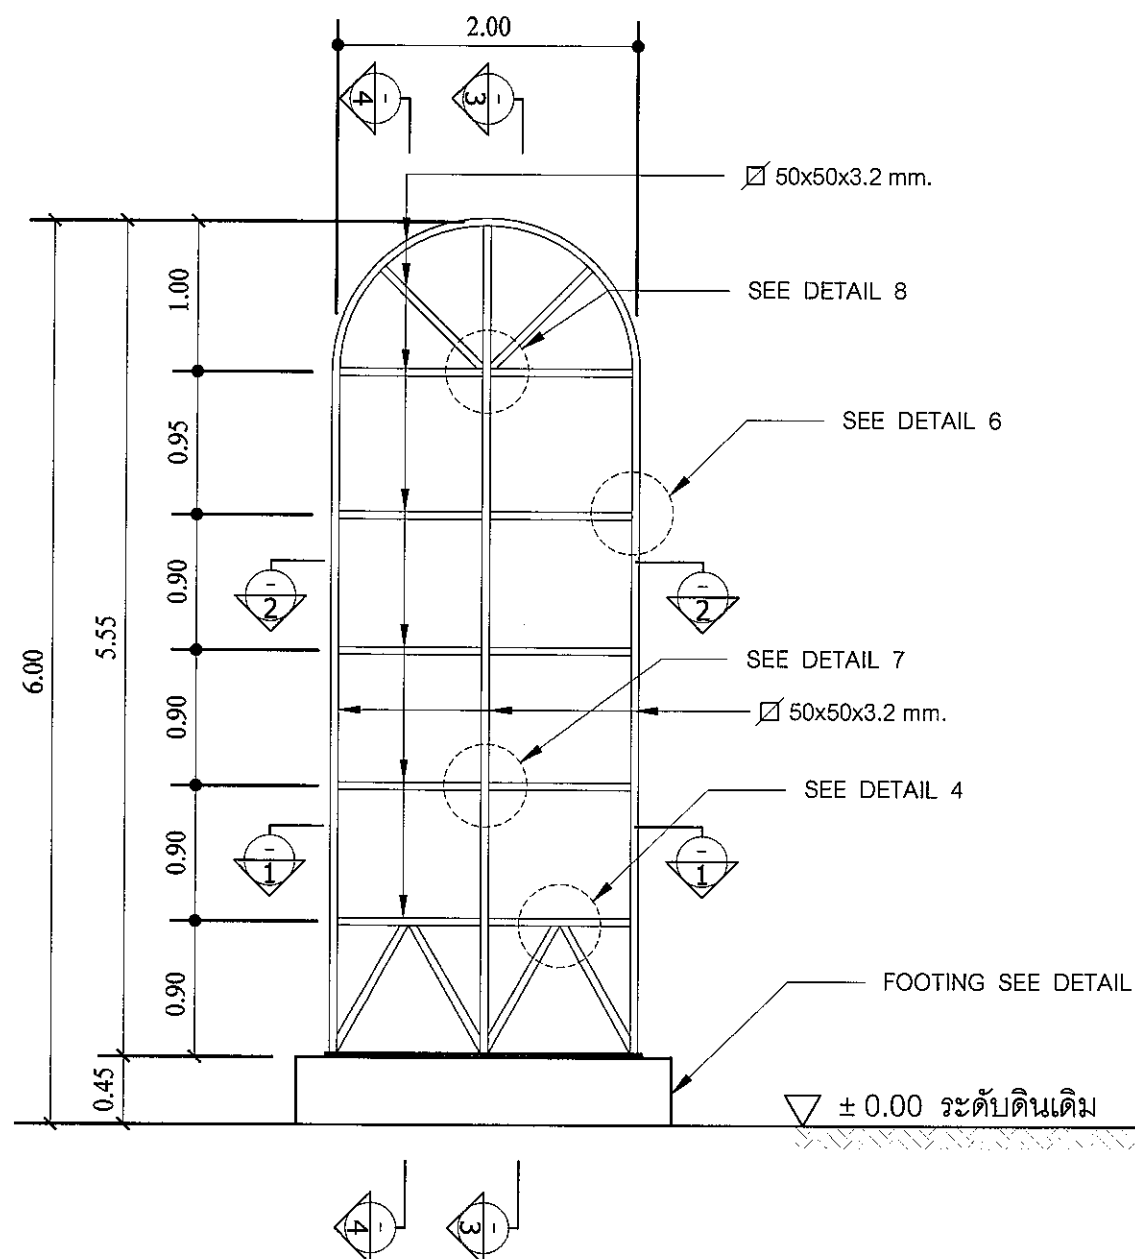


แบบป้าย TOWER SIGN สูง 6.00 ม.(แสดงโครงสร้าง)


SCALE 1 : 50

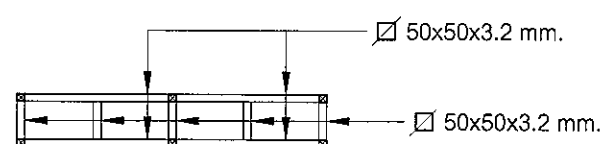


SECTION 1 - 1
SCALE 1:50

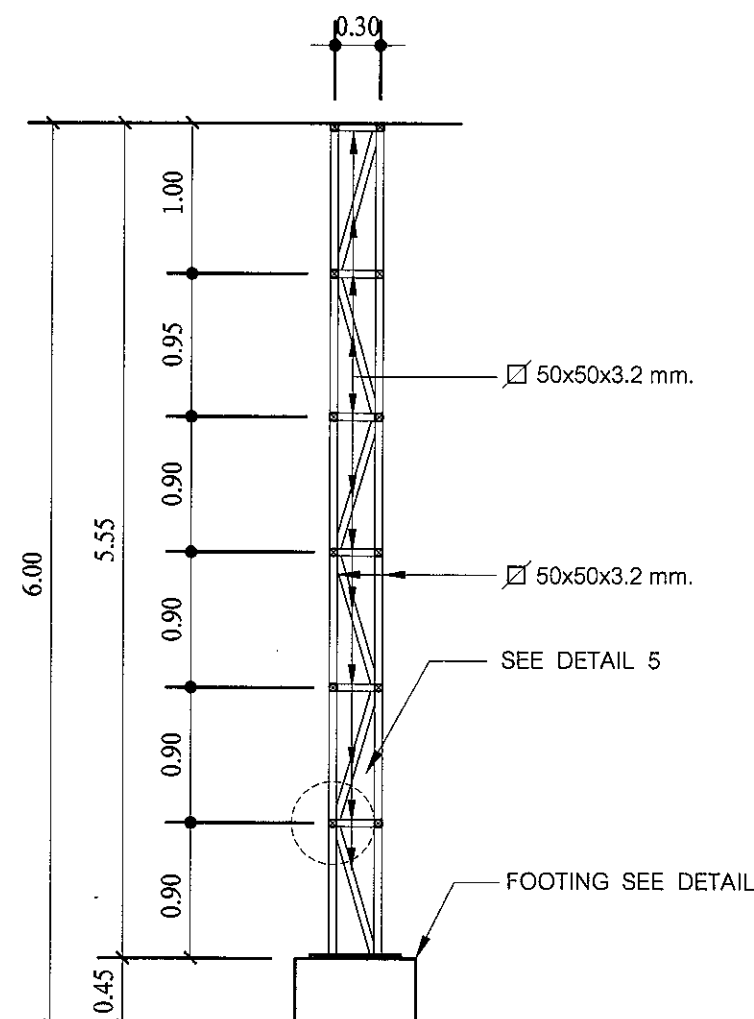

SECTION 3 - 3
SCALE 1:50

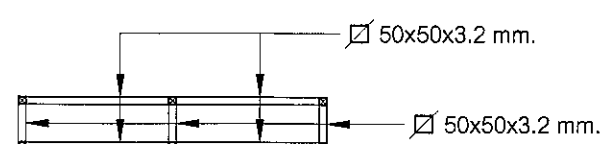

SECTION 2 - 2
SCALE 1:50

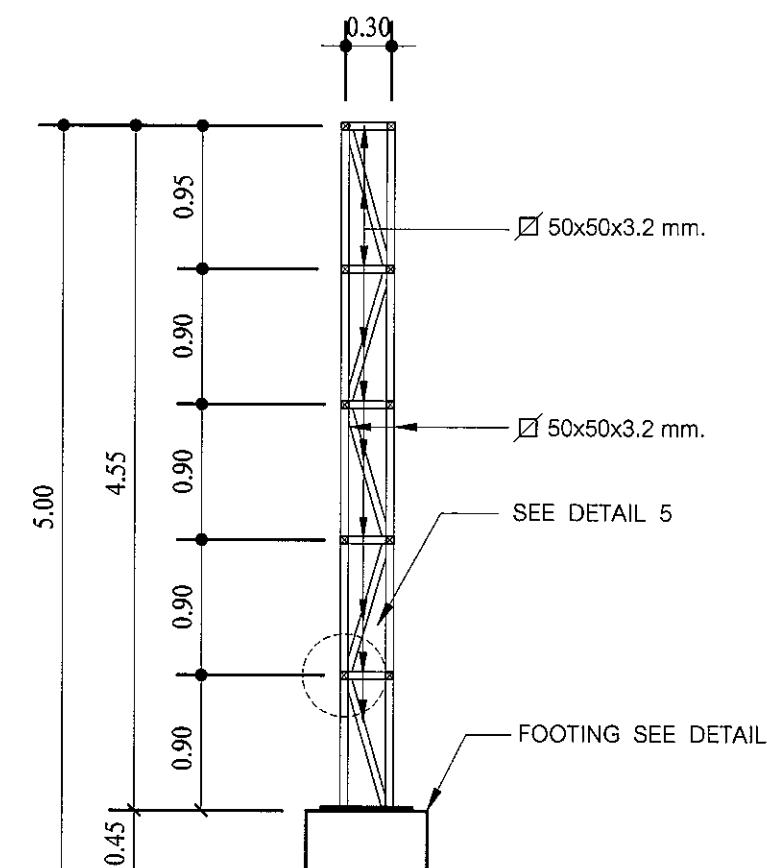


SECTION 4 - 4
SCALE 1:50


กรมทางหลวง

เขียน ชัชชัย	คัด ชัชชัย	ทวน
ออกแบบ	ตรวจ	
เห็นชอบ	ผู้อำนวยการสำนักสำรวจและออกแบบ	28/7/13
อนุญาต	แทนอธิบดี	28/9/13


สำนักสำรวจและออกแบบ			
สำนักงานทางหลวงที่	รหัสควบคุม	แบบเลขที่	แผนที่
-	-	5 - 02	04
โครงการก่อสร้างจุดพักรถเพื่อยกมาตรฐานงานทาง แบบป้าย TOWER SIGN สูง 6.00 ม.(แสดงโครงสร้าง)			

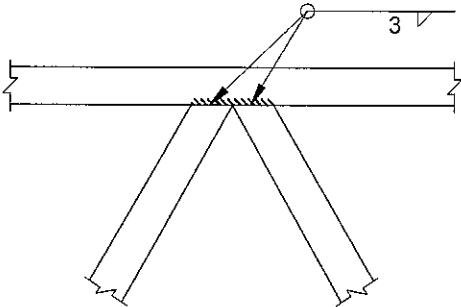


DETAIL 4
NOT TO SCALE

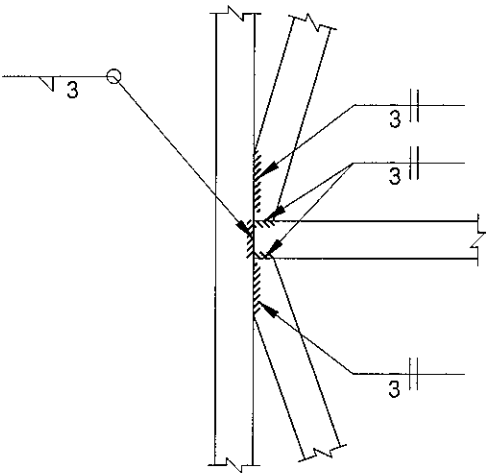


DETAIL 5
NOT TO SCALE

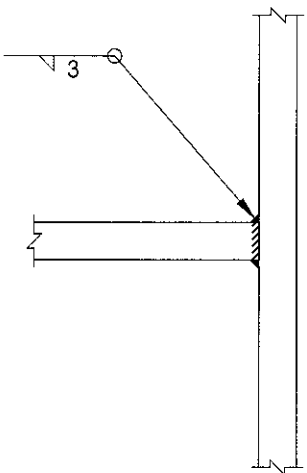

DETAIL 6
NOT TO SCALE

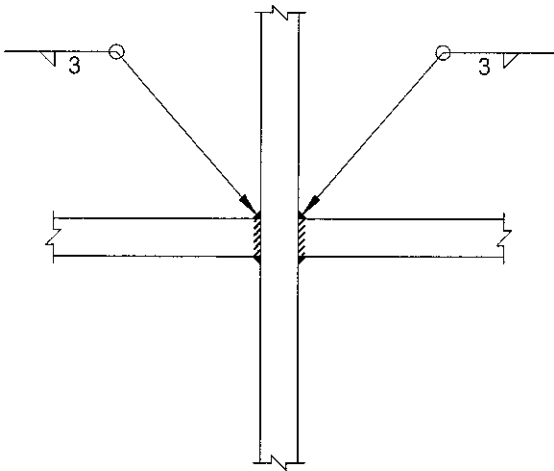


DETAIL 7
NOT TO SCALE

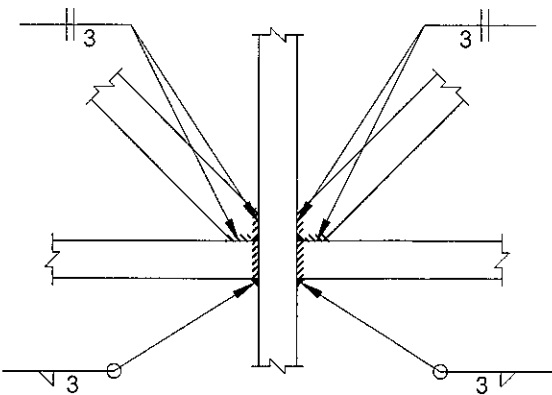


DETAIL 8
NOT TO SCALE

กรมทางหลวง		
เขียน ชัยชัย	คัด ชัยชัย	ทาน
ออกแบบ	ตรวจ	
เห็นชอบ	ผู้อำนวยการสำนักสำรวจและออกแบบ	28/7/63
อนุญาต	แทนอธิบดี	28/9/63


สำนักสำรวจและออกแบบ			
สำนักงานทางหลวงที่	รหัสควบคุม	แบบเลขที่	แผนที่
-	-	S - 03	05
โครงการก่อสร้างจุดพักรถเพื่อยกมาตรฐานงานทาง แบบป้าย TOWER SIGN สูง 6.00 ม.(แสดงโครงสร้าง)			

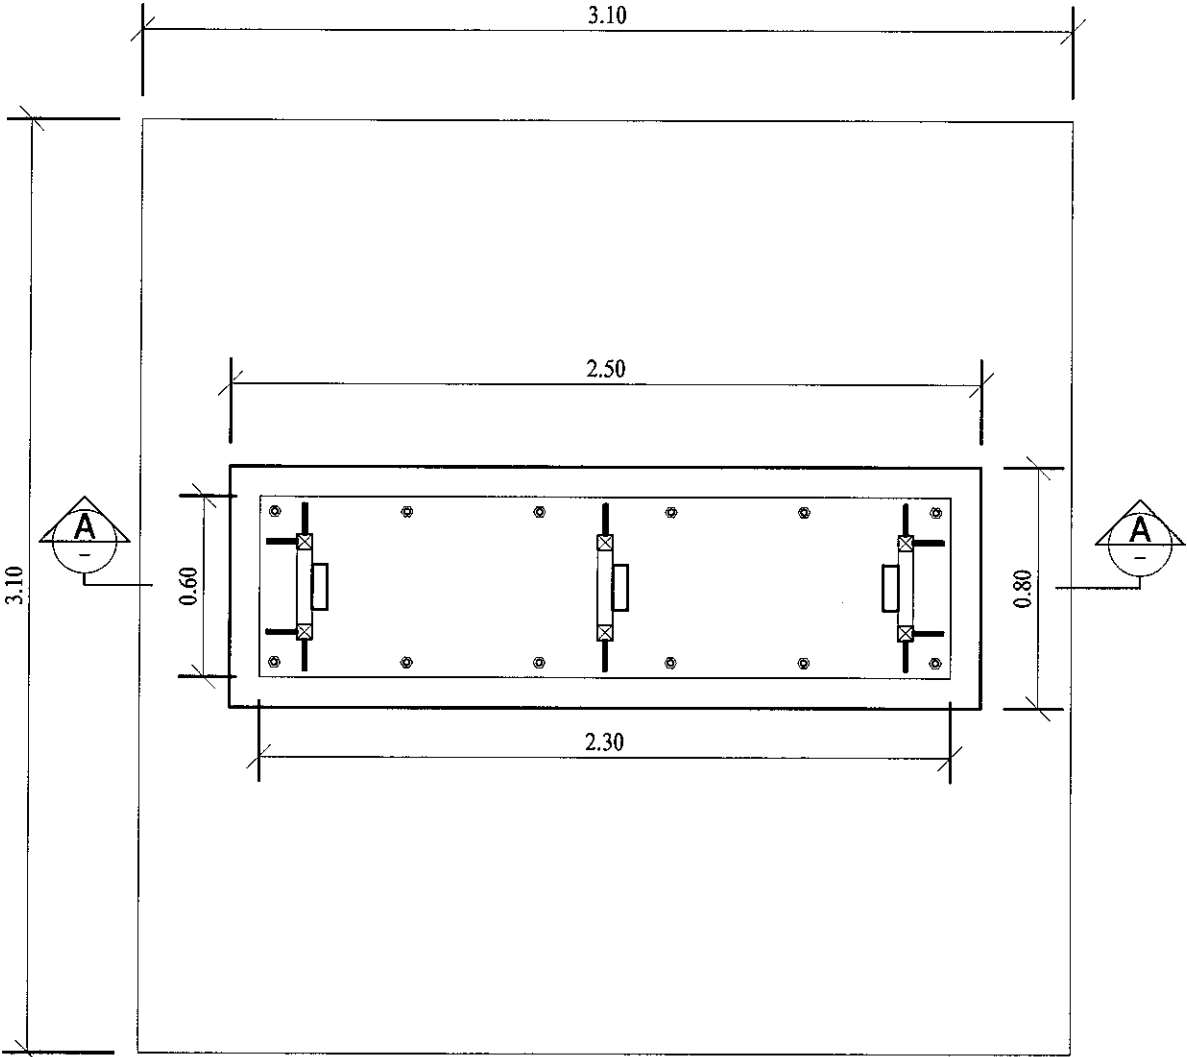

FOOTING PLAN
SCALE 1:25

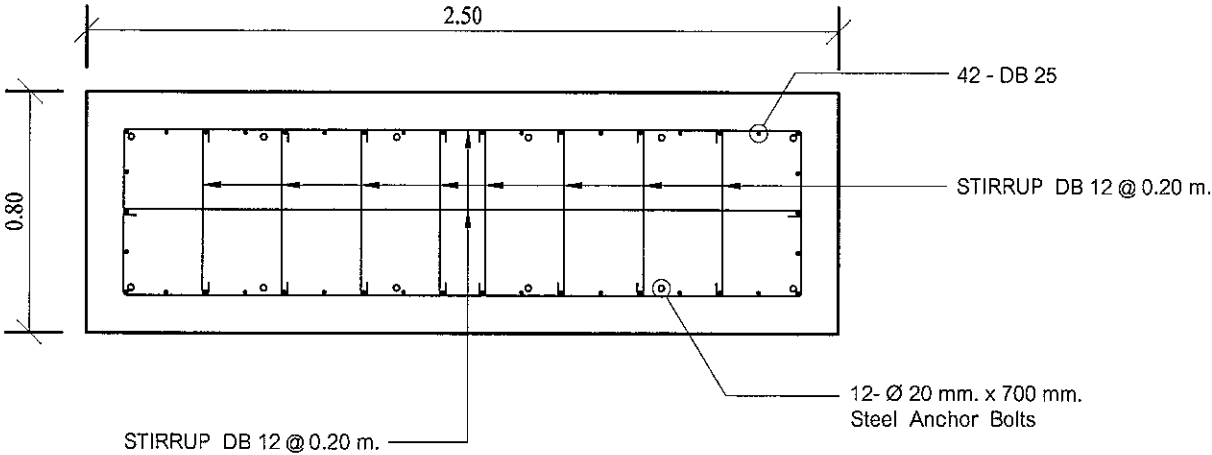


COLUMN DETAIL
SCALE 1:25

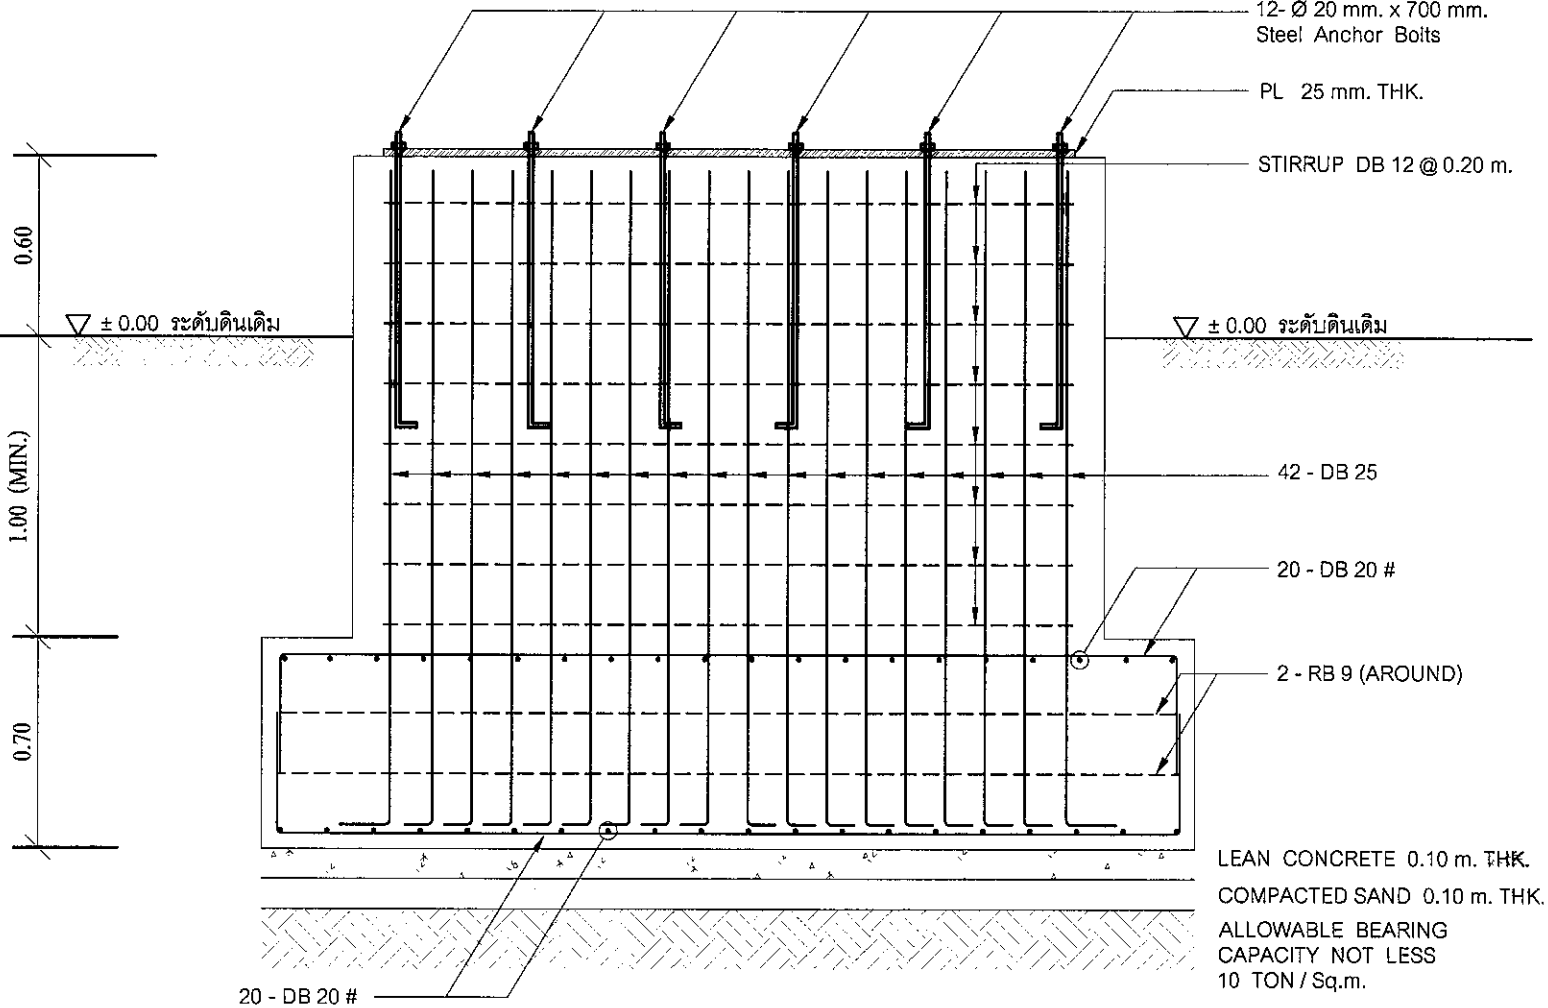


SECTION A - A
SCALE 1:25


กรมทางหลวง		
เขียน ชัยชัย	คัด ชัยชัย	ทวน
ออกแบบ <i>[Signature]</i>	ตรวจ <i>[Signature]</i>	
เห็นชอบ	ผู้อำนวยการสำนักสำรวจและออกแบบ <i>[Signature]</i>	28/9/63
อนุญาต	แทนอธิบดี <i>[Signature]</i>	28/9/63

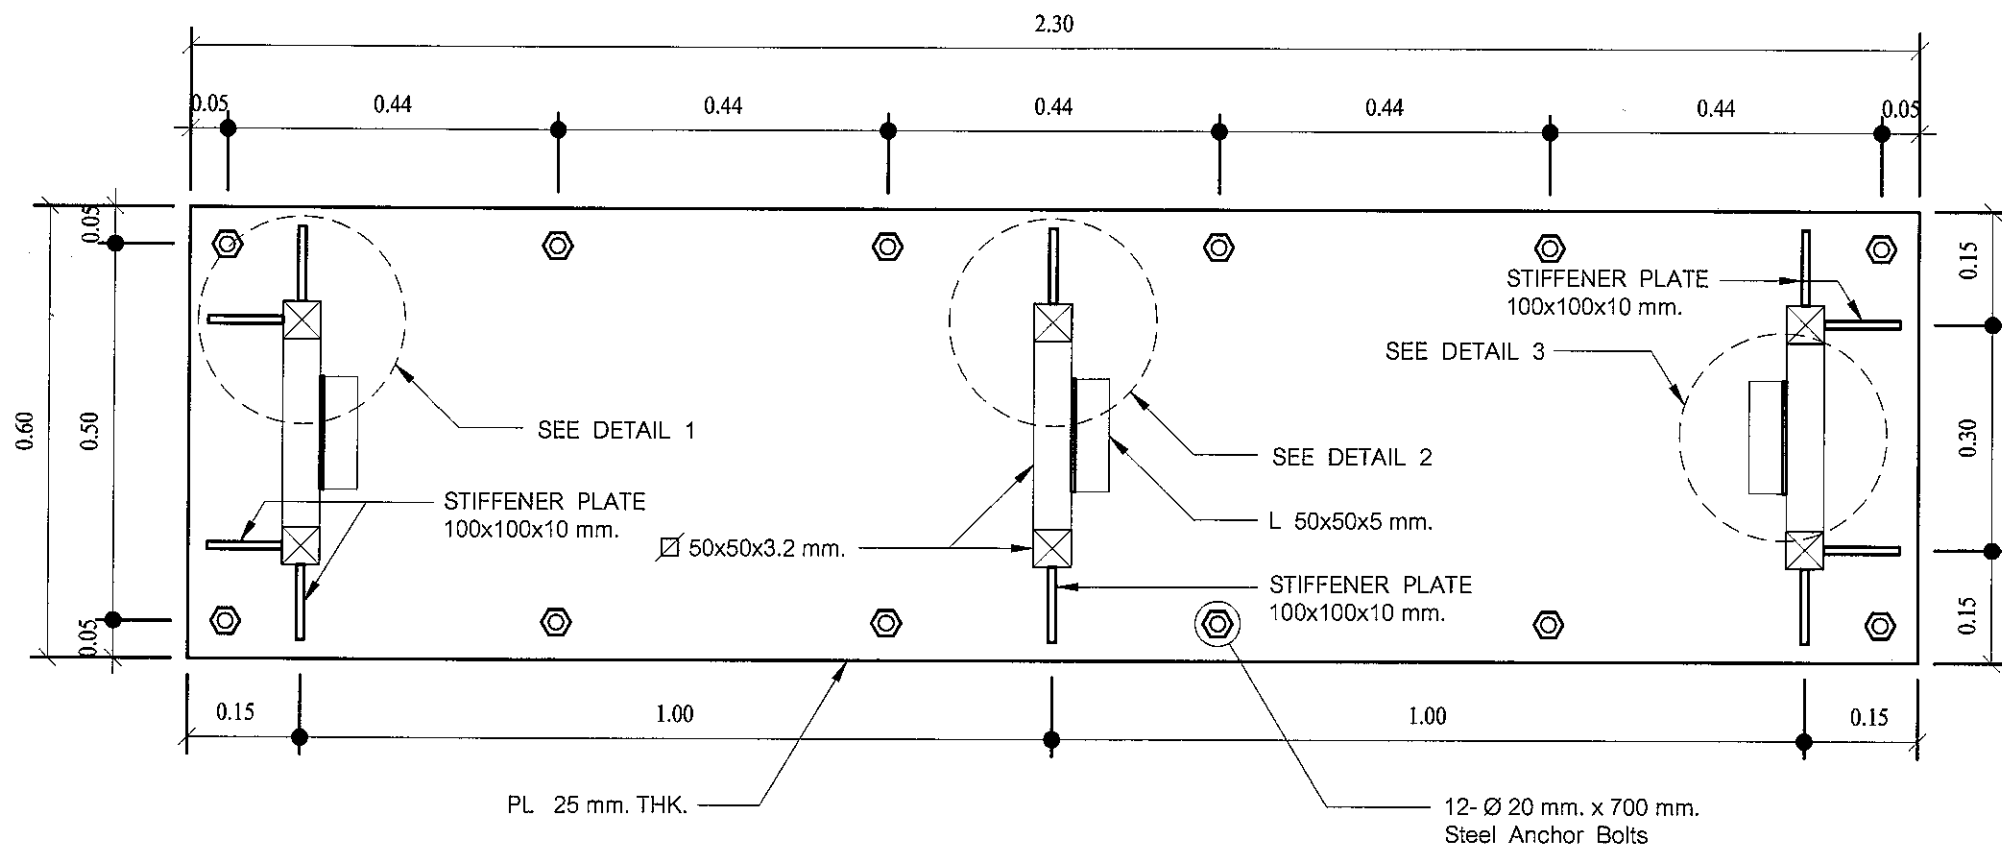

STEEL DETAIL PLAN
SCALE 1:10

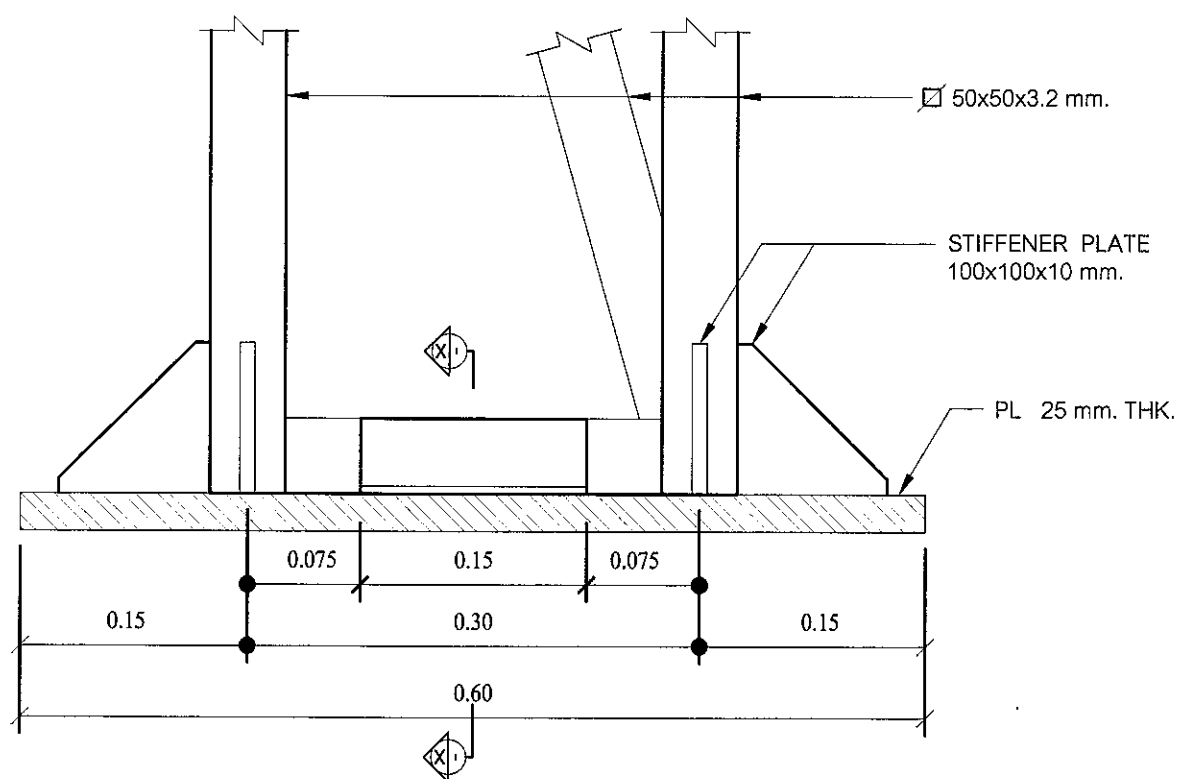

DETAIL 3
SCALE 1:5

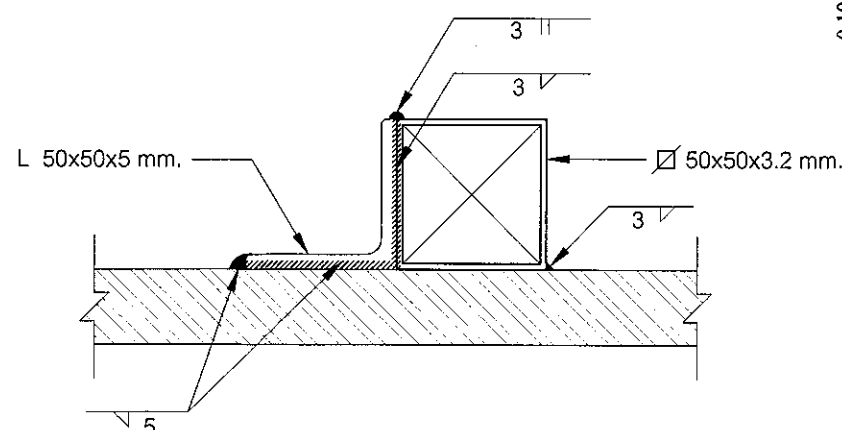


SECTION X - X
NOT TO SCALE


สำนักสำรวจและออกแบบ

สำนักงานทางหลวงที่	รหัสควบคุม	แบบเลขที่	แผ่นที่
-	-	S-04	06

โครงการก่อสร้างจุดพักรถเพื่ออำนวยความสะดวกทาง
แบบป้าย TOWER SIGN สูง 6.00 ม.(แสดงโครงสร้าง)

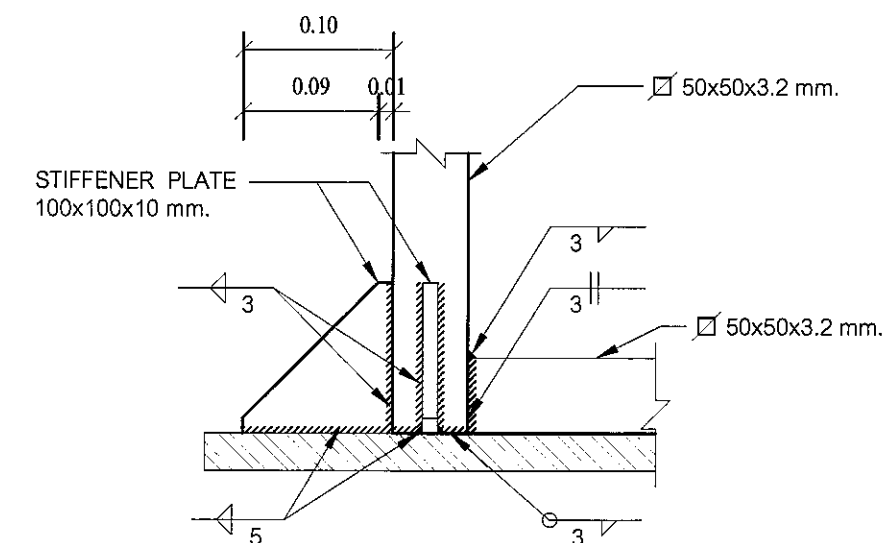

DETAIL 1
SCALE 1:5

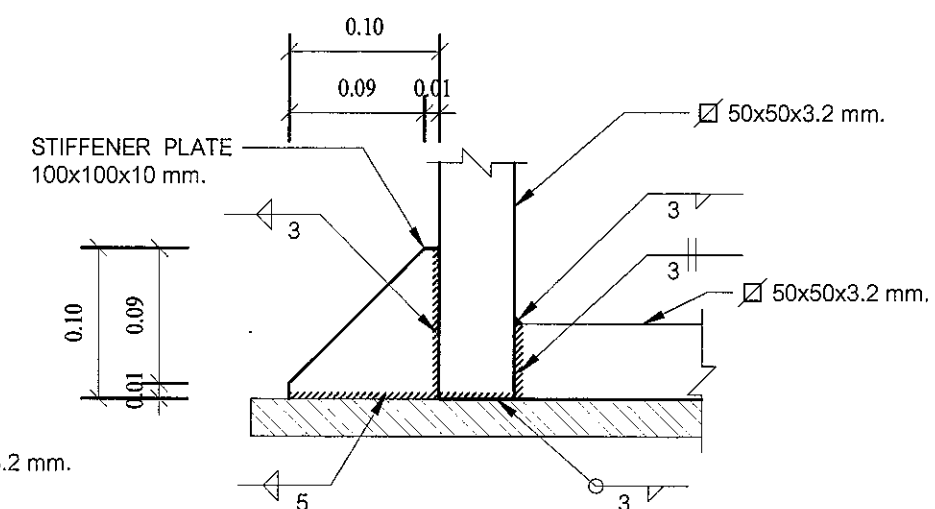

DETAIL 2
SCALE 1:5

กรมทางหลวง

เขียน ชัชชัย	คัด ชัชชัย	ทาน
ออกแบบ	ตรวจ	
เห็นชอบ	ผู้อำนวยการสำนักสำรวจและออกแบบ	28/9/63
อนุญาต	↓ แทนอธิบดี	28/9/63