




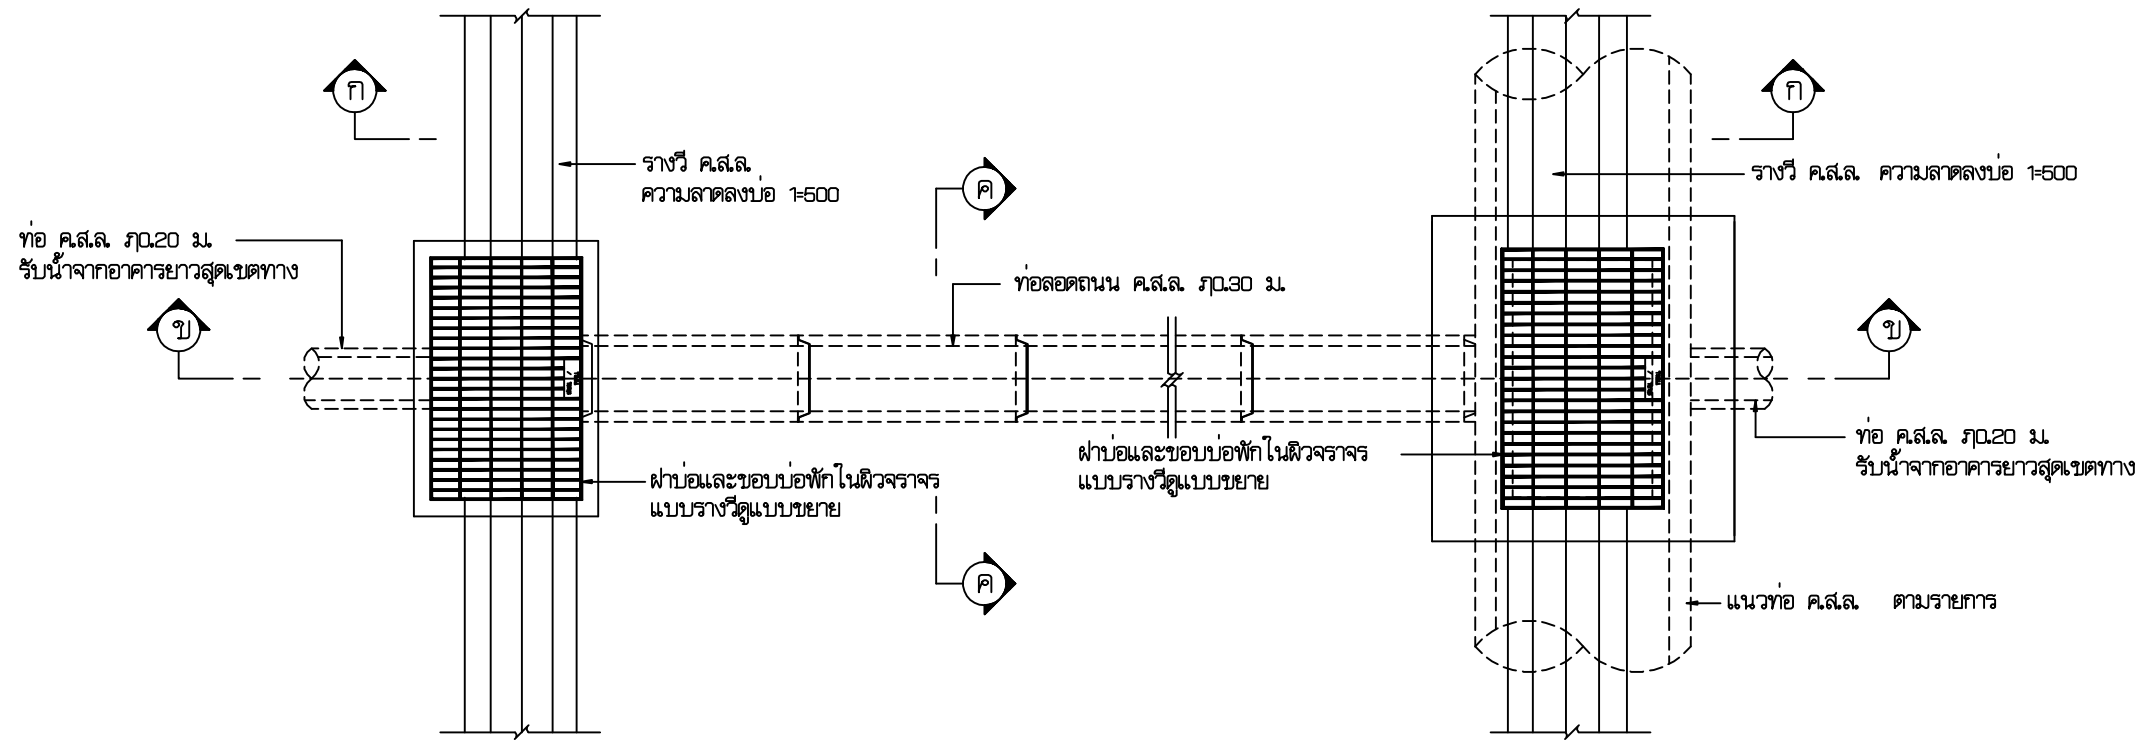


แปลนแสดงบ่อพักท่อลอด ฝาบ่อพัก แนวท่อลอด และ แนวรางวี
มาตราส่วน 1 : 50

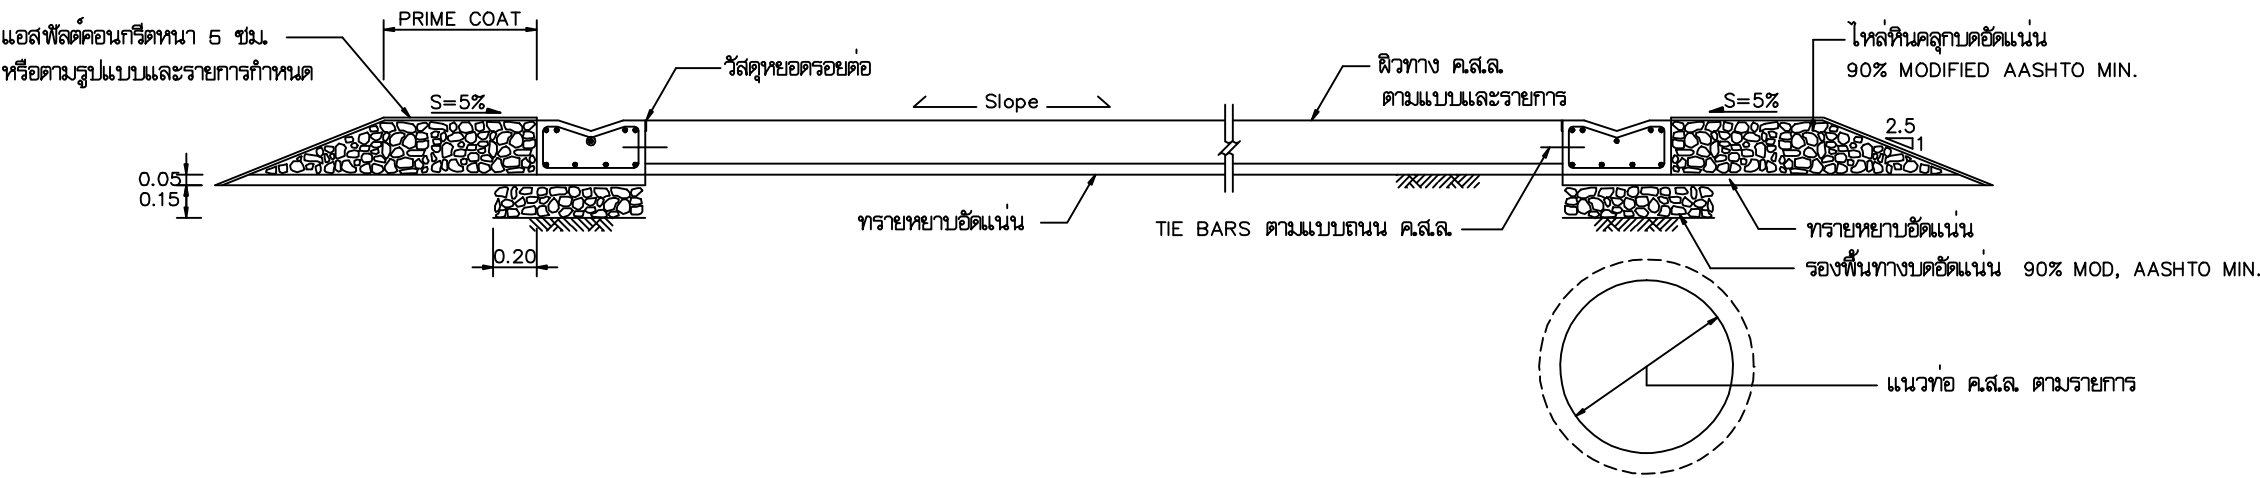


รูปตัดตามขวางถนน ค.ส.ล. พร้อมรางวีทั้งสองข้าง ตามแนว ก - ก
มาตราส่วน 1 : 50

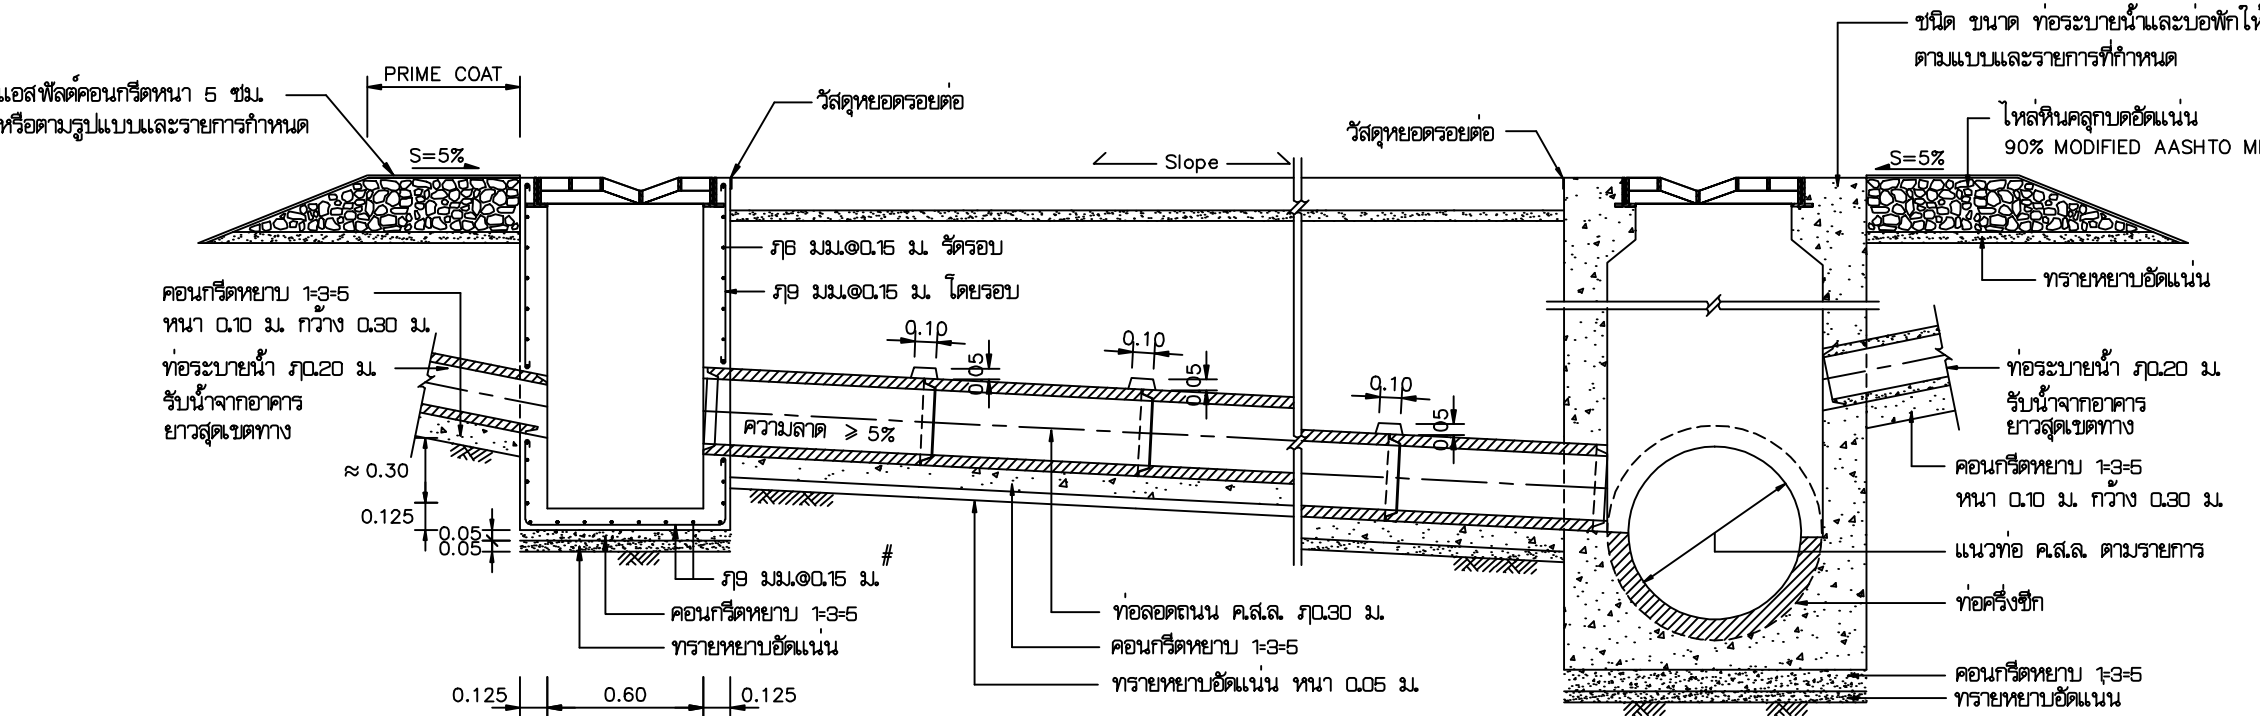


รูปตัดตามขวางถนน ค.ส.ล. ช่วงบ่อพักท่อลอด บ่อพักท่อระบายนํ้า และรูปตัดตามยาวท่อลอดถนน ตามแนว ข - ข
มาตราส่วน 1 : 50

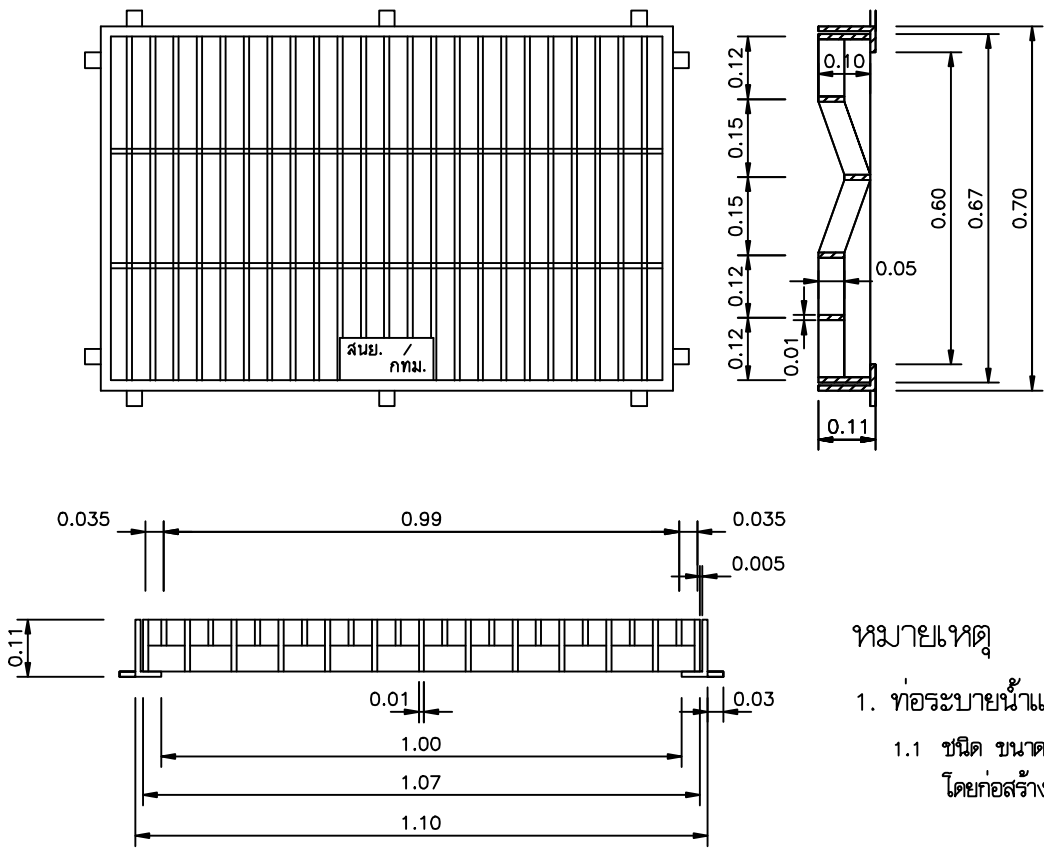

ฝาบ่อพักในผิวจราจรแบบรางวี
มาตราส่วน 1 : 10

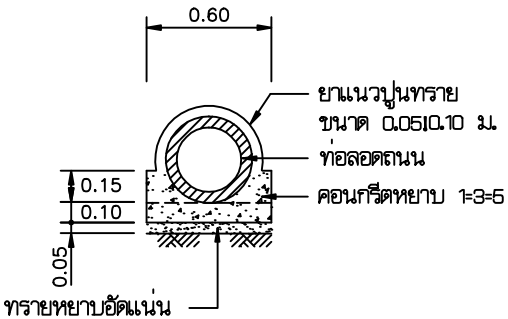


รูปตัด ก - ก
มาตราส่วน 1 : 25

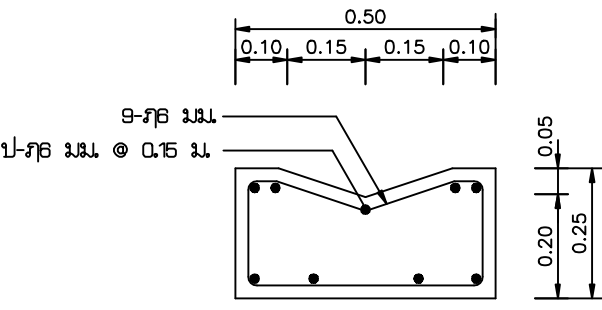

แบบขยายรางวี ค.ส.ล. สำหรับผิวทางหนา 20 ซม.

- หมายเหตุ
- ท่อระบายน้ำและบ่อพัก
 - ชนิด ขนาด ท่อระบายน้ำและบ่อพักให้ก่อสร้างตามรายการที่กำหนด โดยก่อสร้างตามแบบ เลขที่ มน-03 ,หรือ มน-05
 - ฝาบ่อพักและขอบบ่อพักชนิดเหล็กหล่อเหนียวในผิวจราจรแบบรางวี
 - ฝาบ่อพักให้เหล็กเหนียวตามมาตรฐาน ASTM A 395 M.-88
 - การทดสอบแรงดึง มีความต้านทานแรงดึงไม่น้อยกว่า 415 Mpa.
 - การทดสอบเปอร์เซ็นต์ความยืด มีเปอร์เซ็นต์ความยืดไม่น้อยกว่า 18 %
 - การ TEST LOAD ไม่น้อยกว่า 40 ตัน
 - ตัวอย่างระบายน้ำหนา 2 มม. ระยะต่างๆ ให้ยึดตามต้นแบบเป็นเกณฑ์
 - TAR COATING บนทุกส่วนของวัสดุ
 - น้ำหนักฝาบ่อพักพร้อมฐานหนักไม่น้อยกว่า 150 กิโลกรัม
 - ต้องแจ้งชนิดของวัสดุชนิด และผลการทดสอบต่อหน่วยงานผู้ออกแบบเพื่อตรวจสอบก่อน เมื่อได้รับความเห็นชอบแล้ว จึงนำไปใช้ในงานก่อสร้างได้
 - ขอบบ่อพักให้เหล็กหล่อเหนียวตามมาตรฐาน ASTM A 395 M.-88 ขนาด 110150 หนา 10 มม.

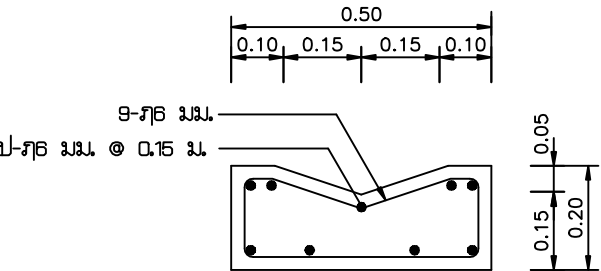

แบบขยายรางวี ค.ส.ล. สำหรับผิวทางหนา 15 ซม.



กองออกแบบ
สำนักการโยธา กรุงเทพมหานคร

รางวี และ บ่อพักรางวี

เขียน นายศิริวิทย์ กาลุงเงิน นายอนุชิต สุจริต	หัวหน้าฝ่ายออกแบบทาง 1 นายทศชัย เพ็ชรวิเชียร
ตรวจสอบ นายประสิทธิ์ สดกนกเกียรติ์	หัวหน้าฝ่ายออกแบบทาง 2 นายเดชาสิทธิ์ เพ็ชรวิเชียร
ตรวจสอบ นายสมภาพ ระโพธิ์	หัวหน้าฝ่ายออกแบบสะพานและโครงสร้างพิเศษ นายวิวัฒน์กร บรรพต
ตรวจสอบ นายสุชัย ชื่นแก้ว	หัวหน้าฝ่ายงบประมาณ นายประสาร พิพิธวรรัตน์

ผู้อนุมัตินายสมชาย	ผู้อนุมัตินายสมชาย
(นายชัชวาลย์ เนาวสุต)	(นายชัชวาลย์ เนาวสุต)
รองผู้อำนวยการสำนักการโยธา	รองผู้อำนวยการสำนักการโยธา
(นายชลธิศ สุระมา)	(นายชลธิศ สุระมา)

ผู้อำนวยการสำนักการโยธา	ผู้อำนวยการสำนักการโยธา
(นายไชยยุทธ ณ นคร)	(นายไชยยุทธ ณ นคร)

อย่าใช้การควบคุมงานแบบนี้	อย่าใช้การควบคุมงานแบบนี้
วันที่	วันที่
แบบเลขที่	แบบเลขที่
แผ่นที่	แผ่นที่
ม.น. - 01	ม.น. - 01
14	14