



แบบรูปรายการใช้สำหรับ


ปีงบประมาณ 2562


แผ่นที่	เลขที่แบบ	รายการแบบสถาปัตยกรรม	สัญลักษณ์รายการประกอบแบบ		สัญลักษณ์	สัญลักษณ์รายการประกอบแบบ	
			รายการ	สัญลักษณ์		รายการวัสดุพื้น	สัญลักษณ์
01	A-00	ปกชื่ออาคาร	เส้นบอกระยะ		พ1	พื้น คสล หรือพื้นสำเร็จรูป ปูกระเบื้อง 12" x 12 " หรือขนาดใหญ่กว่า	1
02	A-01	สารบัญแบบ รายการประกอบแบบ					
03	A-02	แปลนพื้นโรงอาหาร					
04	A-03	แปลนหลังคาชั้นสาค					
05	A-04	แปลนหลังคา	แบบขยาย		พ2	พื้น คสล ชัดเรียบ	2
06	A-05	รูปด้าน 1 , 3					
07	A-06	รูปด้าน 2 , 4					
08	A-07	รูปตัด A - A รูปตัด B - B					

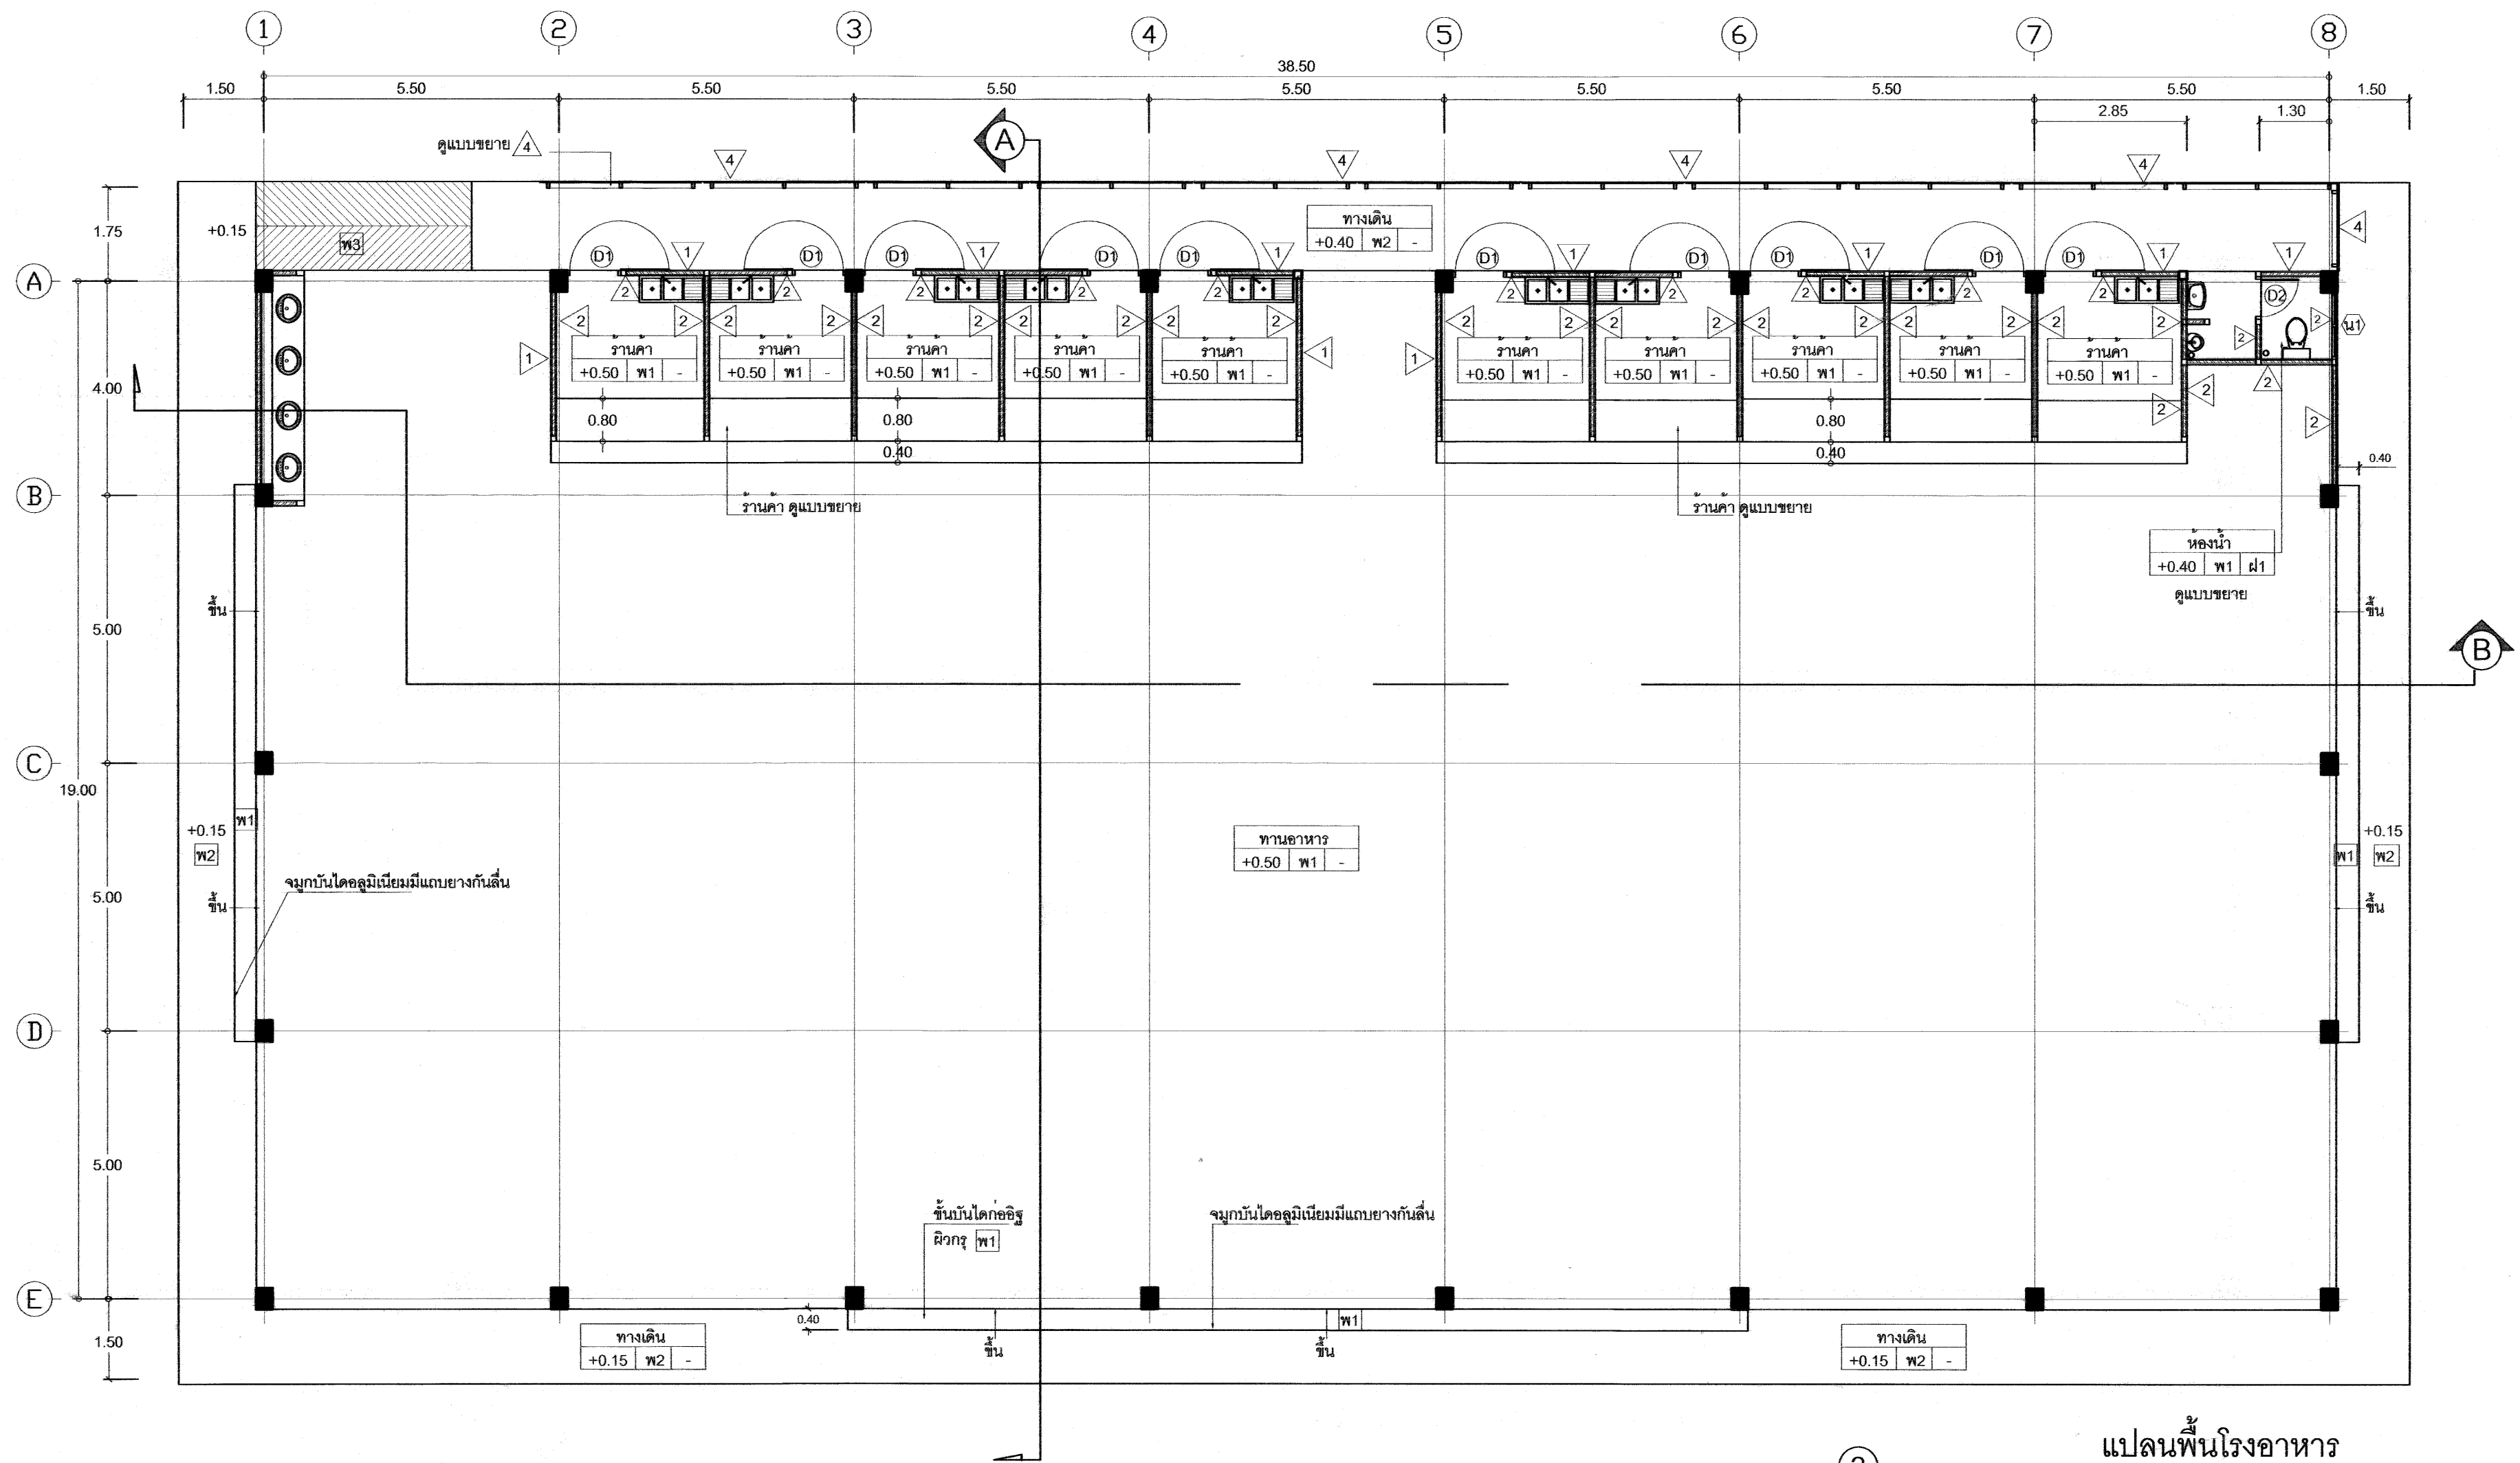

แปลนพื้นโรงอาหาร
1:100

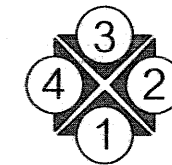


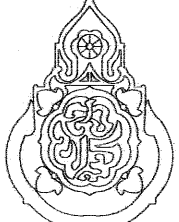
เขียนแบบ : นางสาวลักษณ สัจธรรม นายชาญณรงค์ แดนสีแสง	สถาปนิก : นางสาวลักษณ สัจธรรม ภ.ส.ด.7059 นางสาววิภา วงศ์ผืน ส.ส.ด.1959	วิศวกร : นายชาญณรงค์ แดนสีแสง ภย.42782 นายเดชชาติ อุดลยศักดิ์ สย.5582	ผู้อำนวยการกลุ่มออกแบบและก่อสร้าง ลงนาม <i>[Signature]</i> วันที่ ผู้อำนวยการสำนักอำนวยการ ลงนาม <i>[Signature]</i> วันที่ เลขาธิการคณะกรรมการการศึกษาขั้นพื้นฐาน ลงนาม <i>[Signature]</i> วันที่		กลุ่มออกแบบและก่อสร้าง สำนักอำนวยการ สำนักงานคณะกรรมการการศึกษาขั้นพื้นฐาน กระทรวงศึกษาธิการ แบบ โรงอาหารขนาดกลาง 500 ที่นั่ง โรงเรียน แบบแสดง แปลนพื้นโรงอาหาร	แบบแผนที่ A-02 แผ่นที่ 3
--	---	--	--	---	--	---

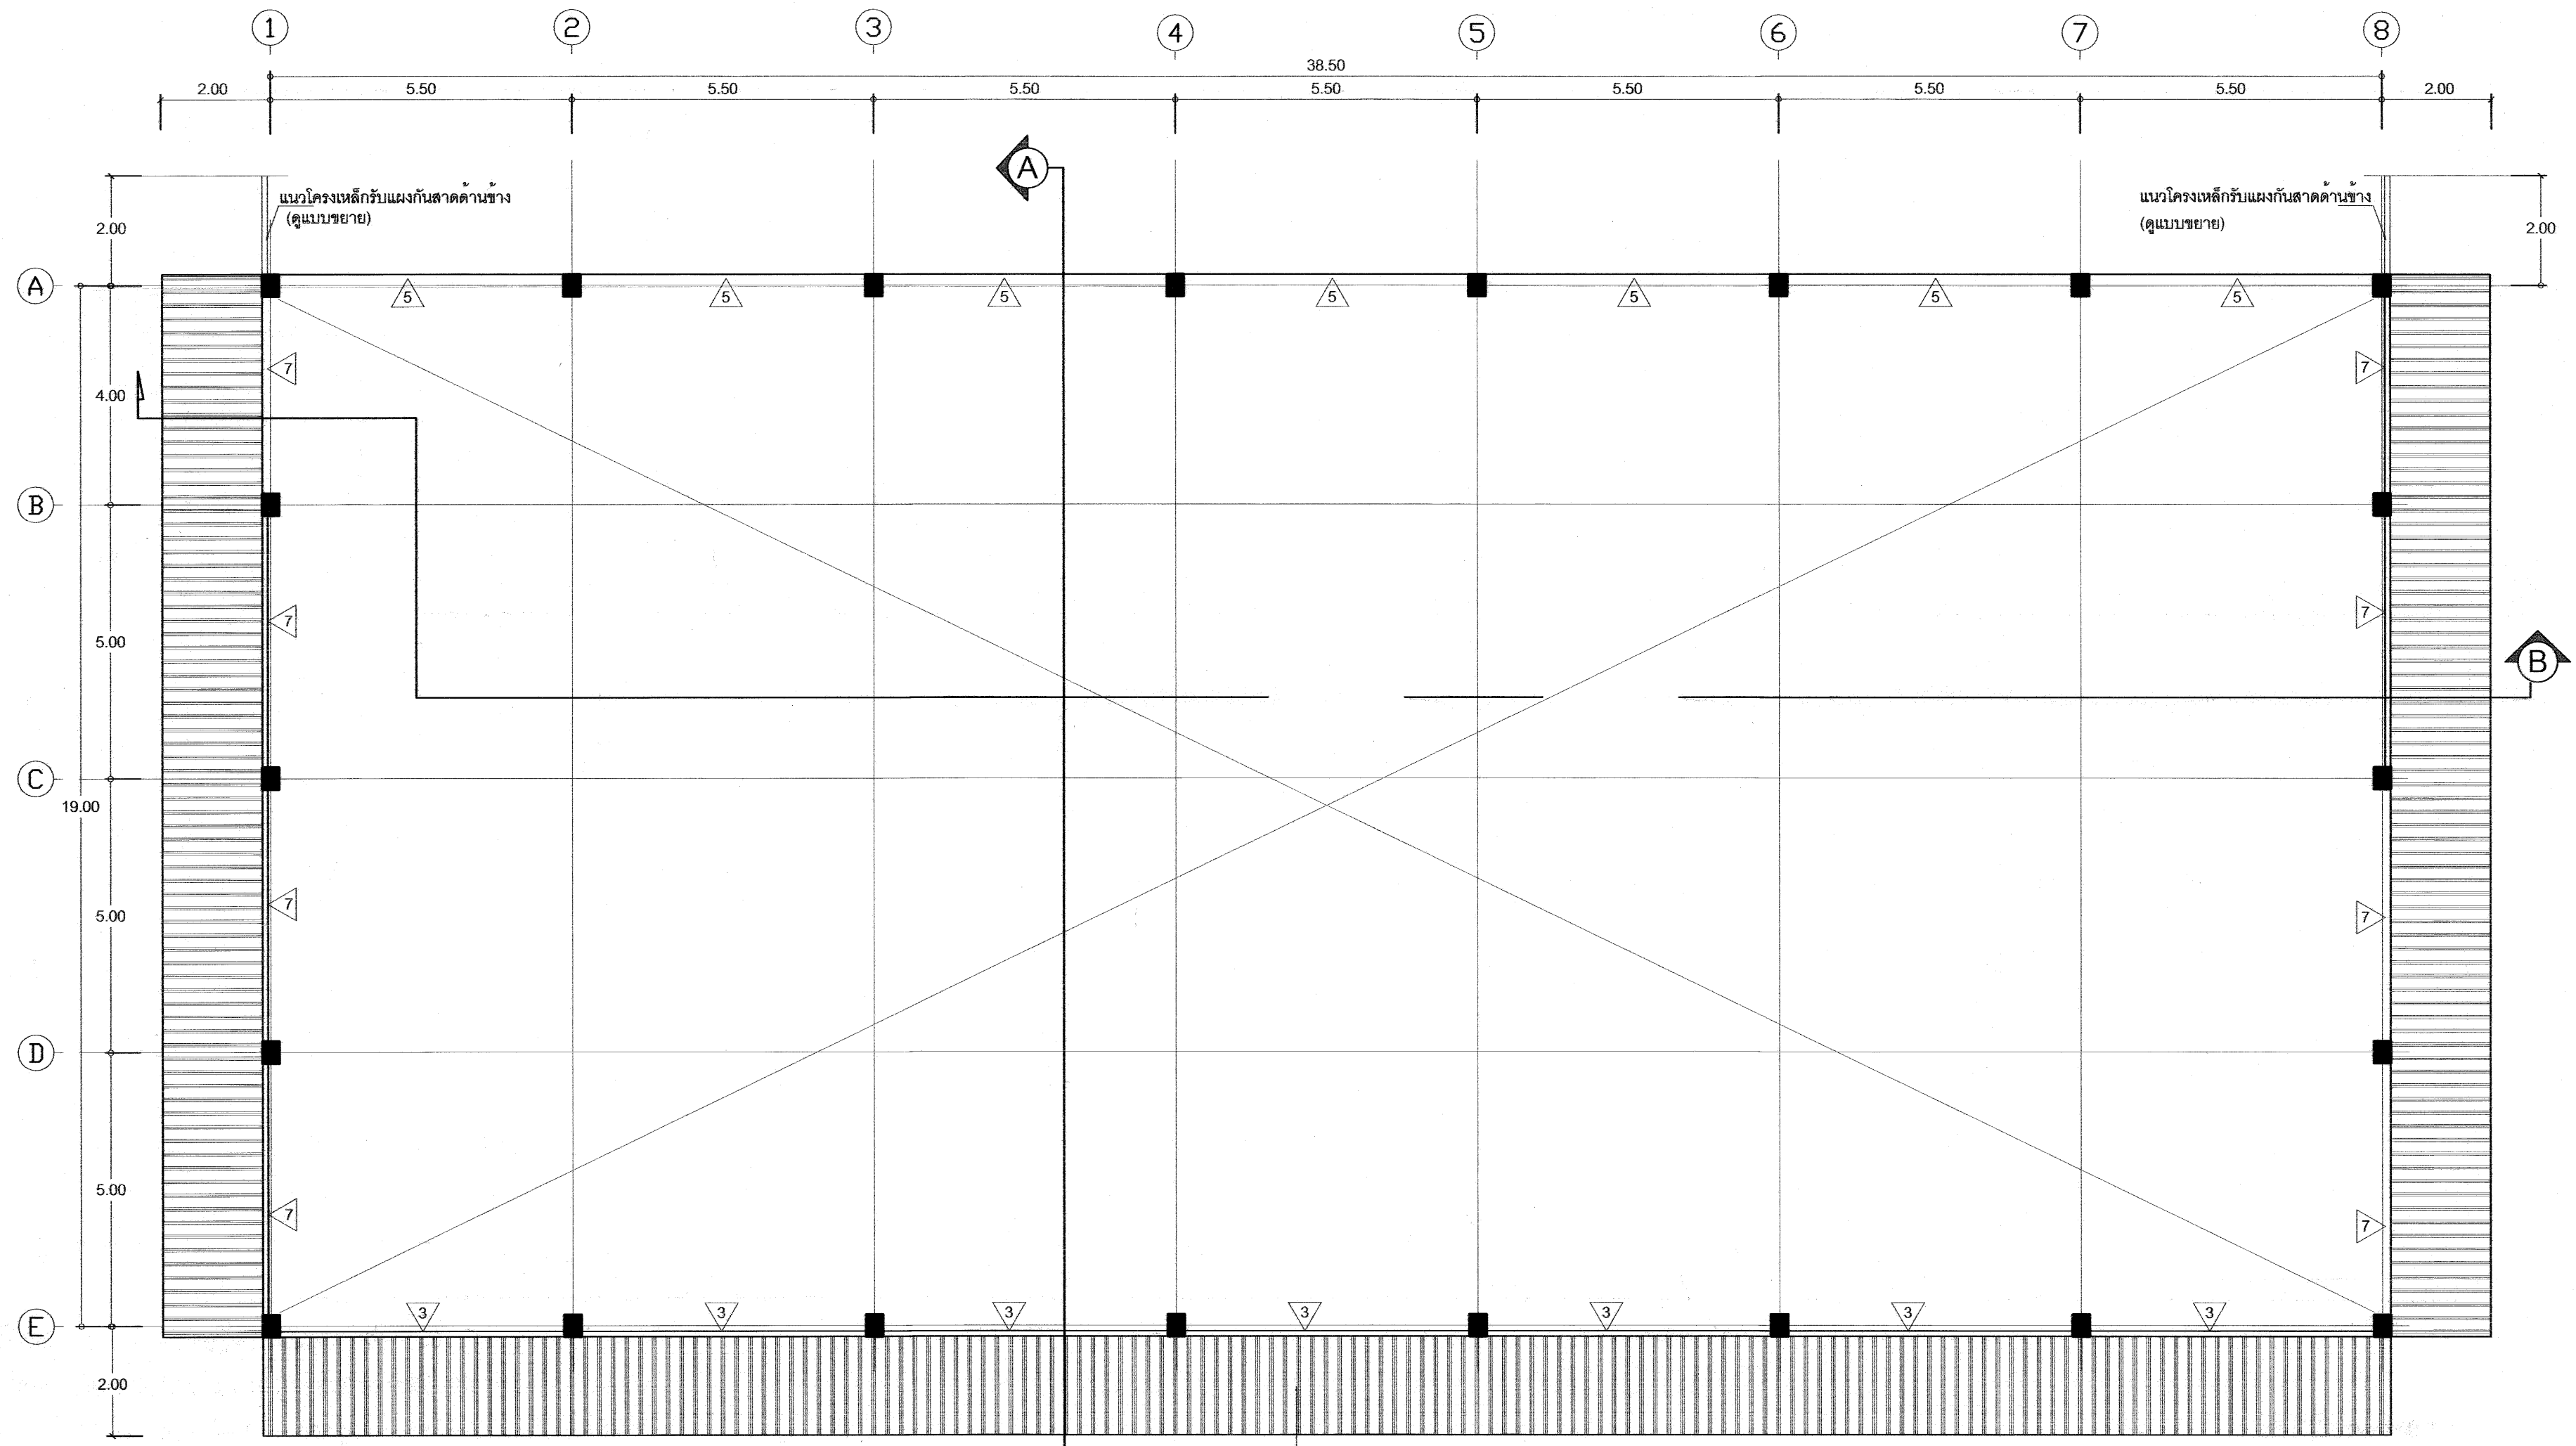



หลังคาแผ่นเหล็กยึดบนคานคอนกรีต ความสูงสันลอน 24-28 มม.
หนากระเบื้องเคลือบ ~0.47 มม. ±0.02 มม. (เลือกสี)
การติดตั้งหลังคาตามมาตรฐานของผู้ผลิต

แปลนหลังคาบ้าน
1:100



เขียนแบบ : นางสาวณัฏฐ์ สัจธรรม <i>กัทธ-01</i> นายชาญณรงค์ แถนสีแสง <i>กัทธ-01</i> หัวหน้างานช่างโยธา : นายคำภา หานะกุล <i>กัทธ-01</i> แบบอาคารหลังนี้เป็นลิขสิทธิ์ตาม พ.ร
--

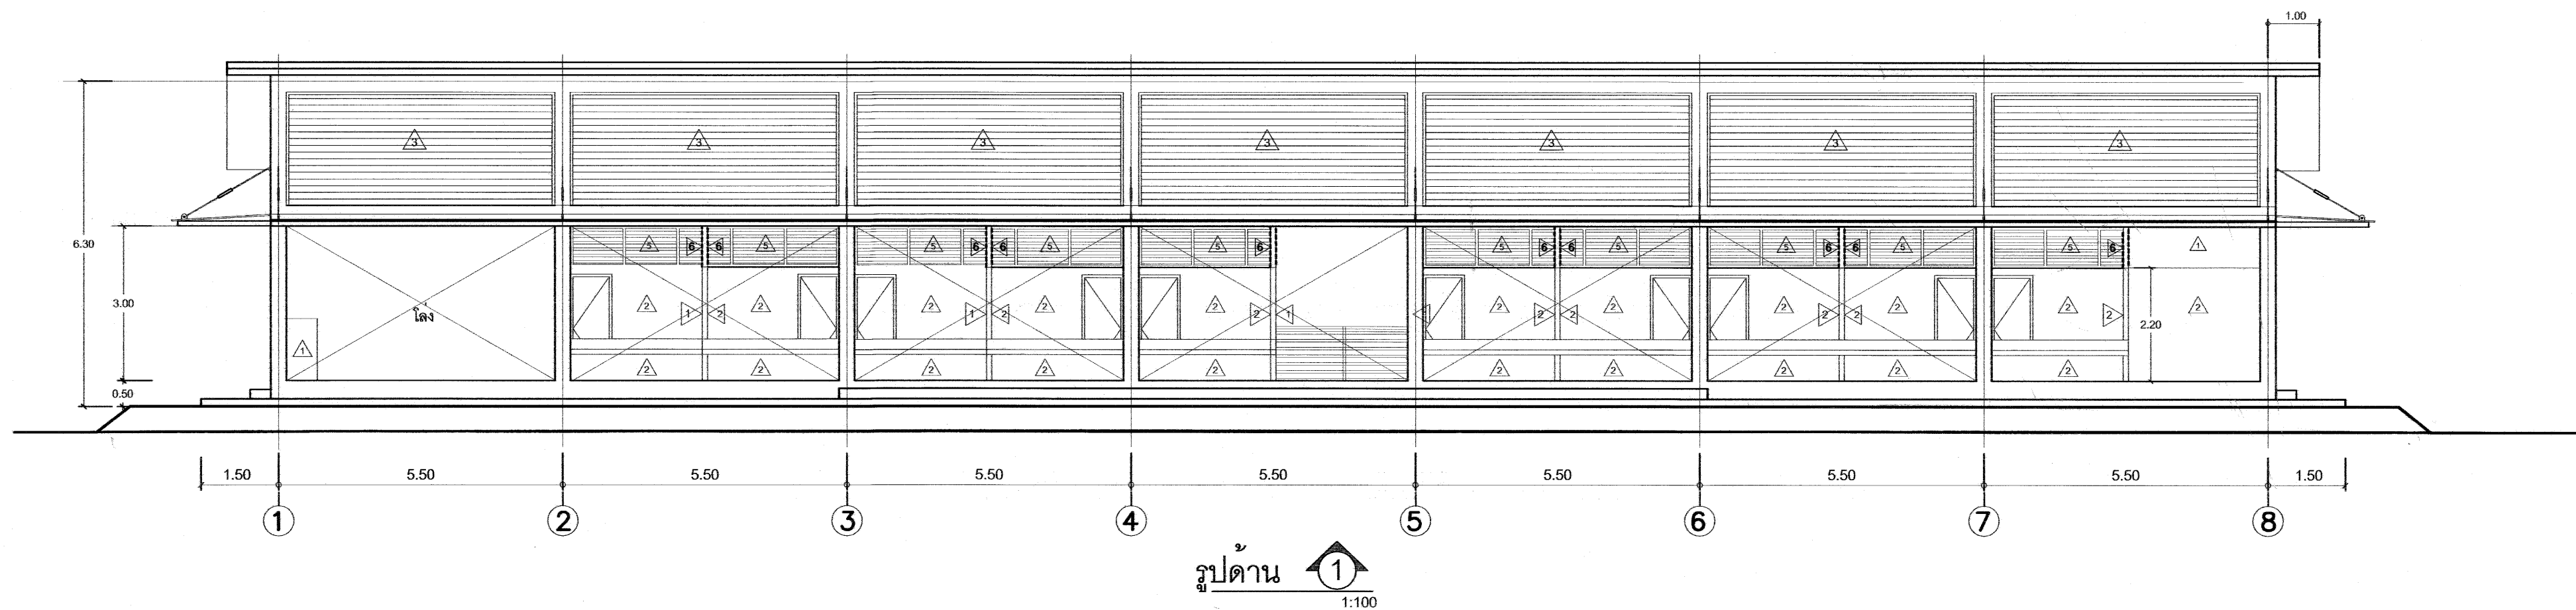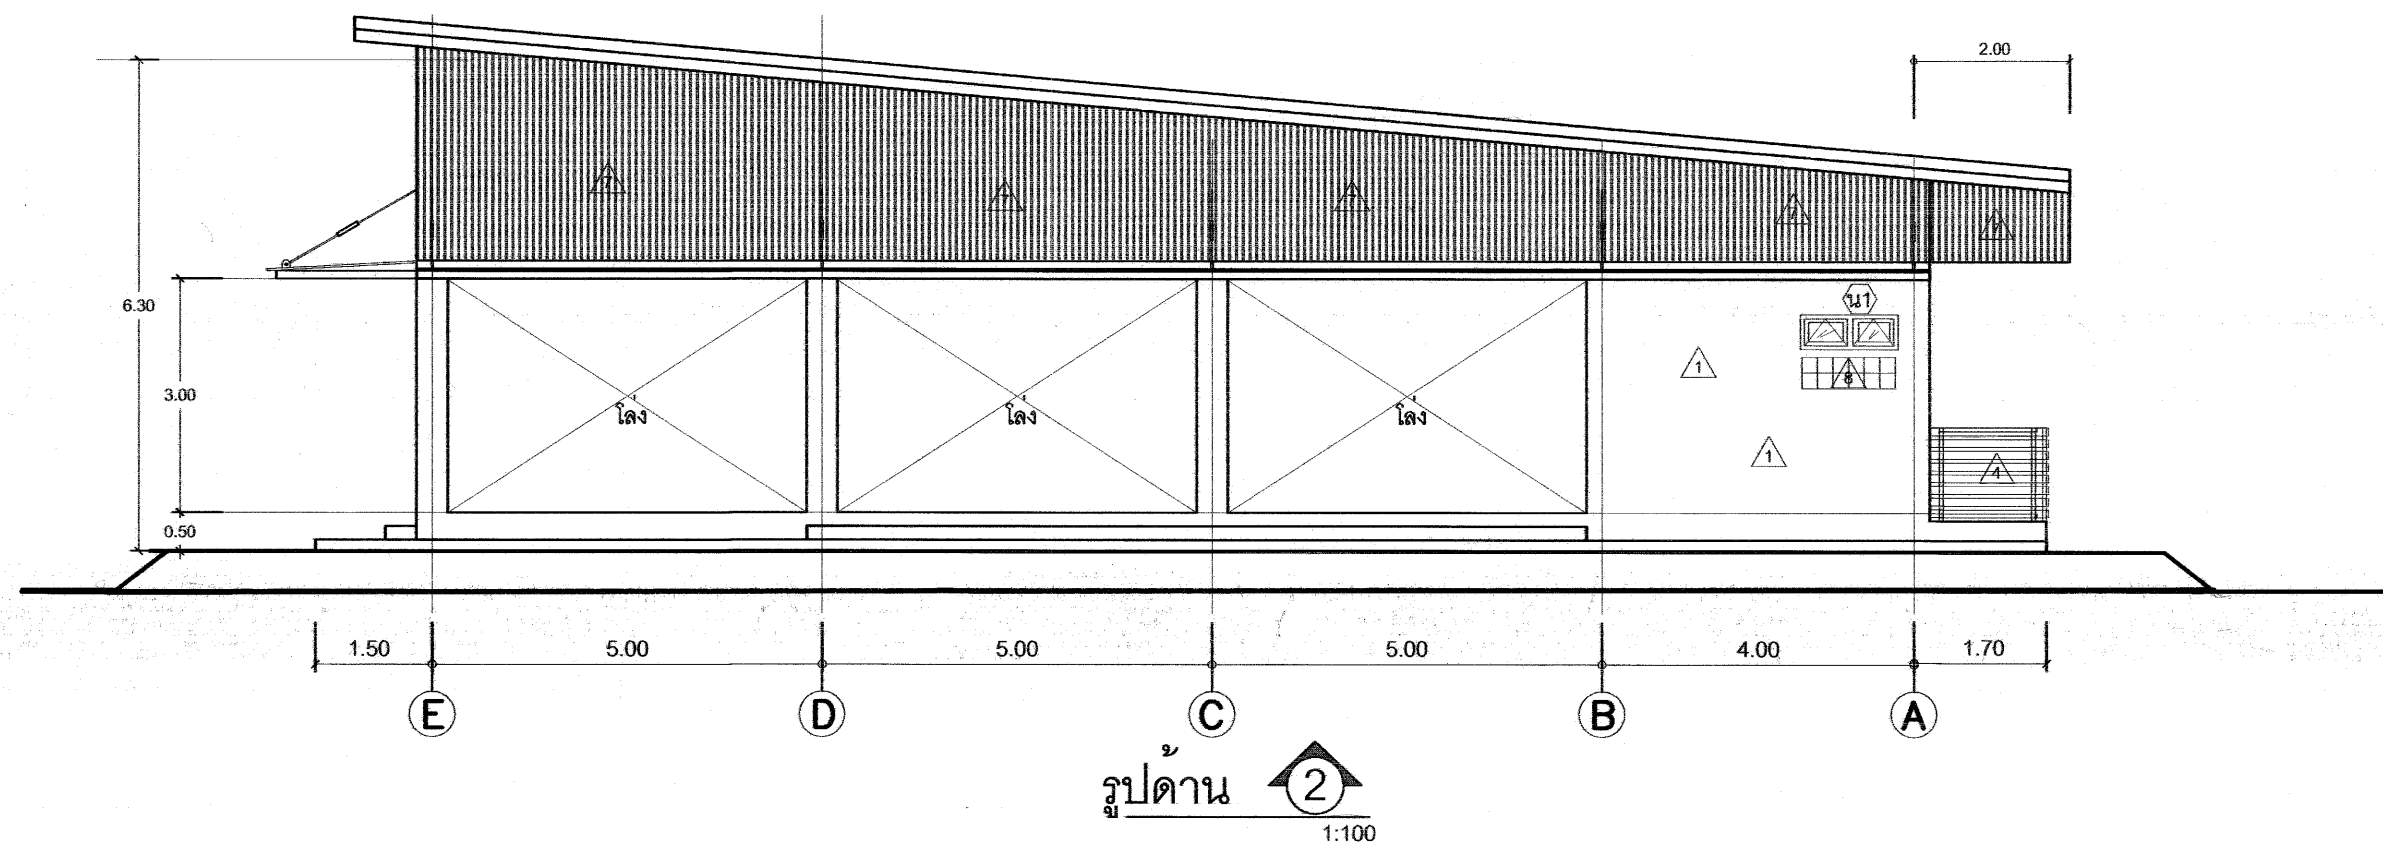

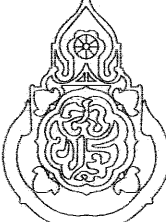เขียนแบบ : นางสาวลิขณ์ สัจธรรม นายชาญณรงค์ แถนสีแสง	สถาปนิก : นางสาวลิขณ์ สัจธรรม ภ.สถ.7059 นางสาววิภา วงศ์ผืน ส.สถ.1959	วิศวกร : นายชาญณรงค์ แถนสีแสง ภย.42782 นายเดชชาติ อุดลยศักดิ์ สย.5582	ผู้อำนวยการกลุ่มออกแบบและก่อสร้าง ลงนาม <i>[Signature]</i> วันที่		กลุ่มออกแบบและก่อสร้าง สำนักอำนวยการ สำนักงานคณะกรรมการการศึกษาขั้นพื้นฐาน กระทรวงศึกษาธิการ
--	---	--	--	---	--

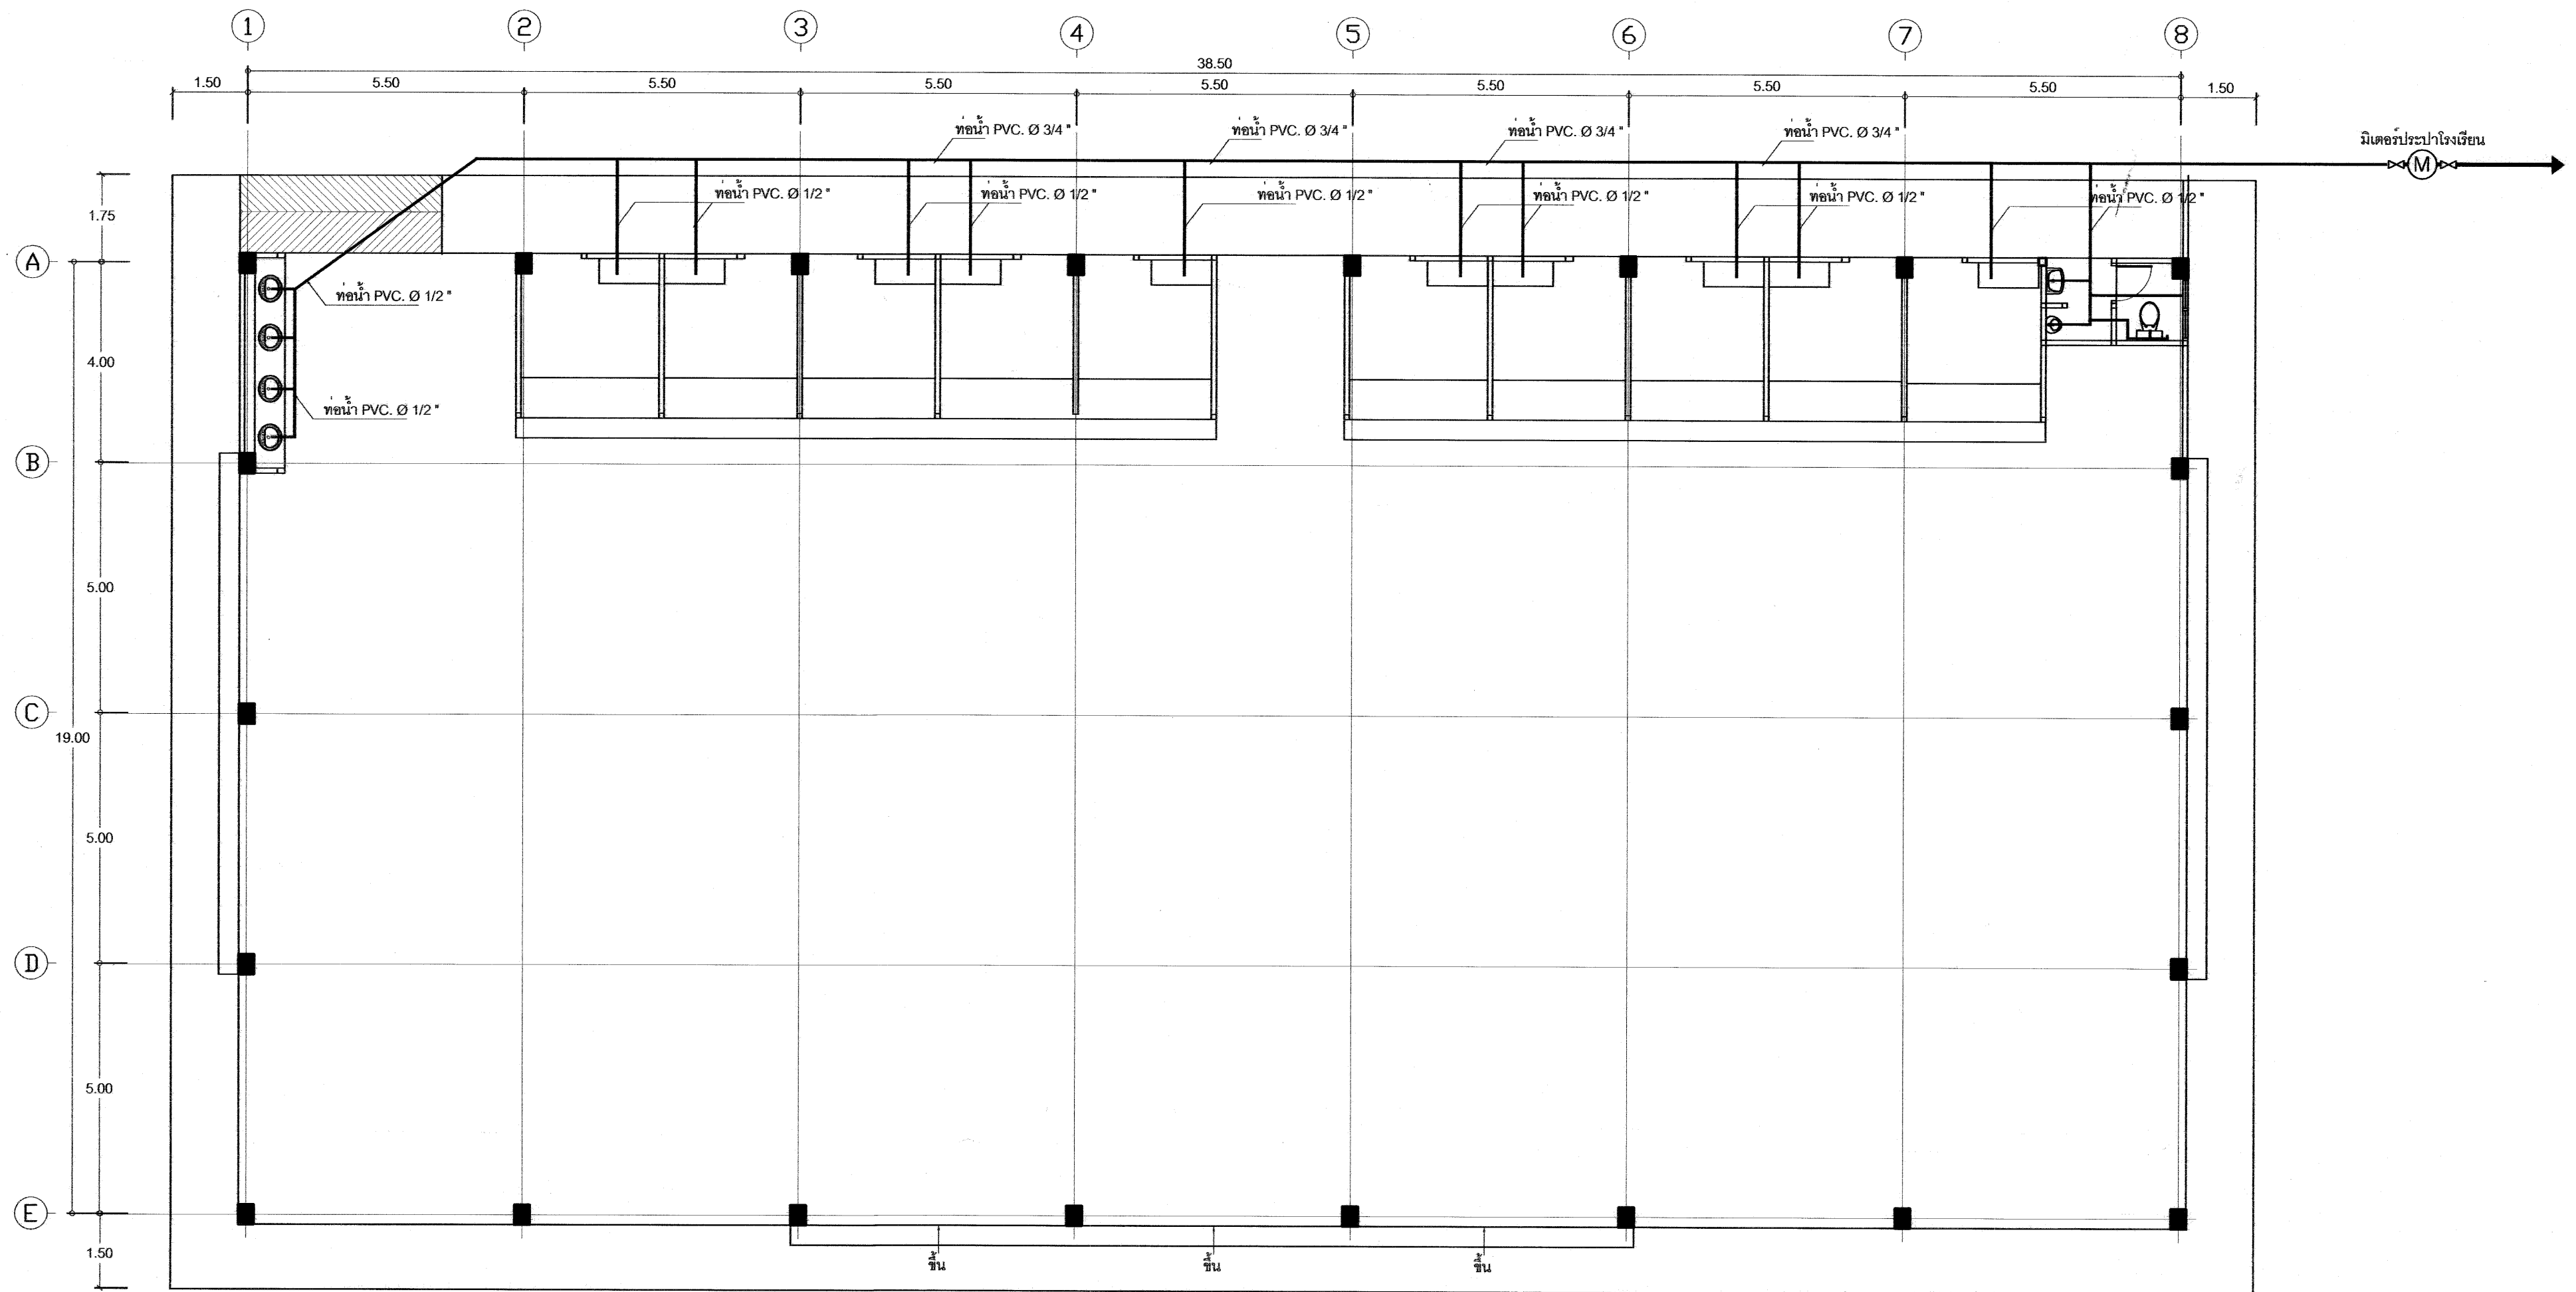

ผังระบบประปา
1:100

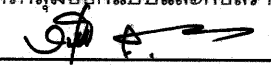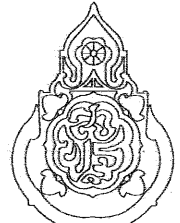เขียนแบบ : นางสาวลักขณ์ สัจธรรม กิจการ On นายชาญณรงค์ แกนสีแสง กิจการ On	สถาปนิก : นางสาวลักขณ์ สัจธรรม ภ.สถ.7059 กิจการ On นางสาววิภา วงศ์มัน ส.สถ.1959	วิศวกร : นายชาญณรงค์ แกนสีแสง ภย. 42782 กิจการ On นายเดชชาติ อุดลยศักดิ์ สย. 5582 กิจการ On	ผู้อำนวยการกลุ่มออกแบบและก่อสร้าง ลงนาม  วันที่		กลุ่มออกแบบและก่อสร้าง สำนักอำนวยการ สำนักงานคณะกรรมการการศึกษาขั้นพื้นฐาน กระทรวงศึกษาธิการ	แบบแผนที่ A-12
---	--	--	---	---	--	-------------------

