



แบบรูปรายการใช้สำหรับ


ปีงบประมาณ 2562

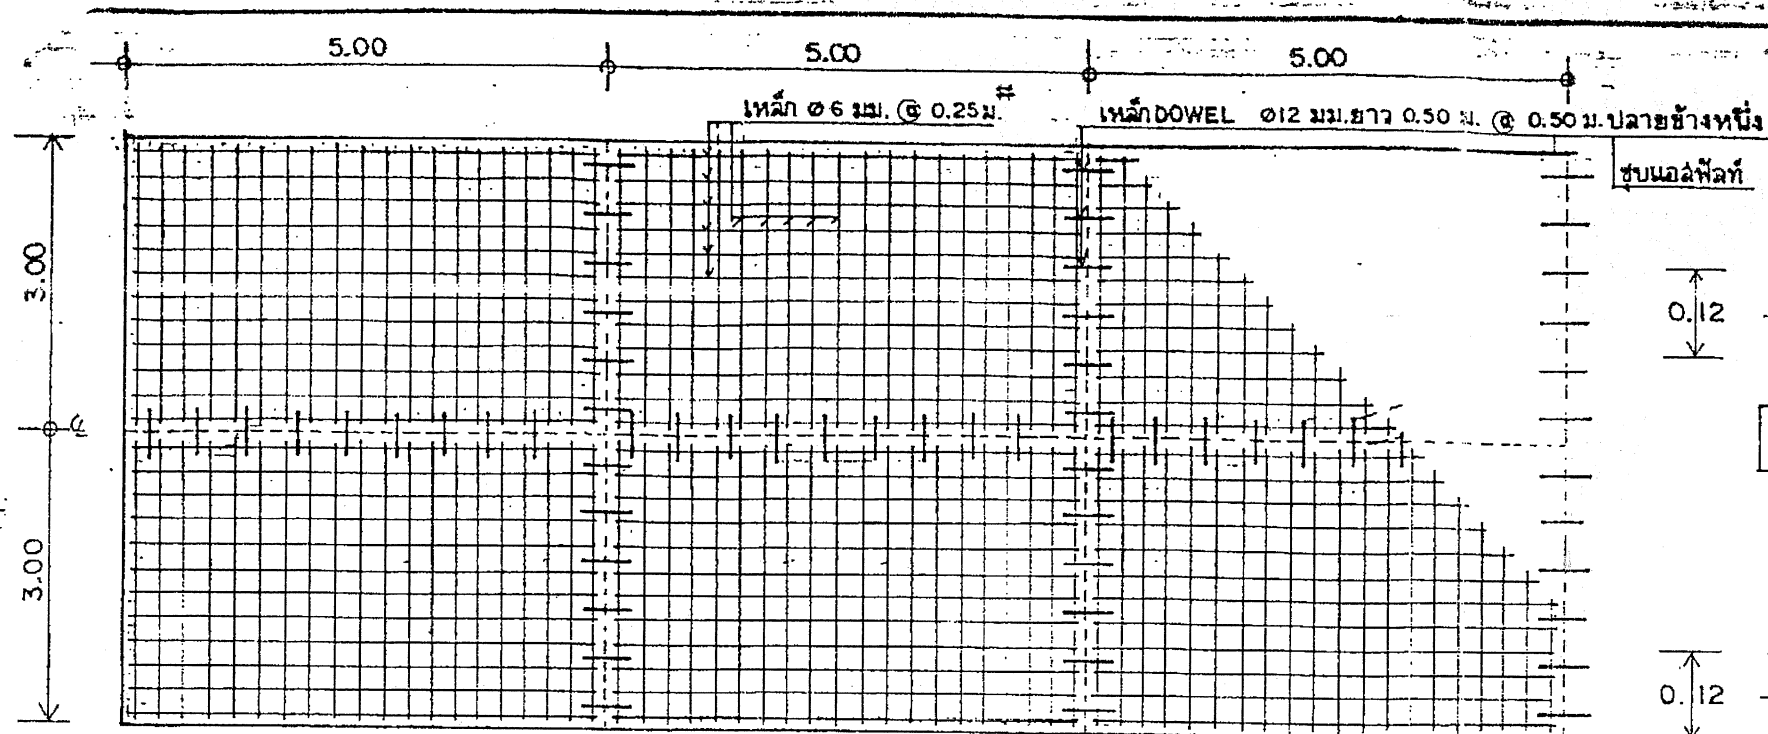


แปลนแสดงการวางเหล็กเสริม 1 : 75

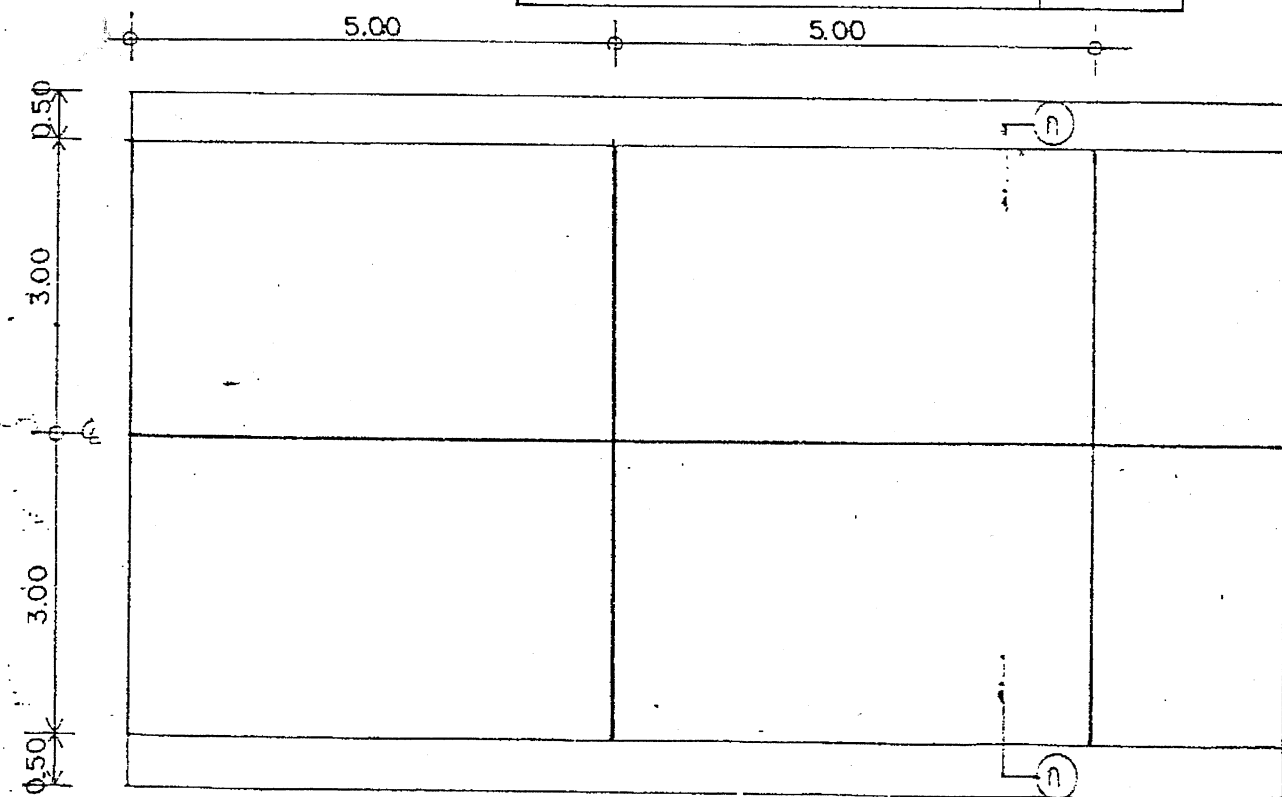


แปลนถนนค.ล.ล. 1 : 75

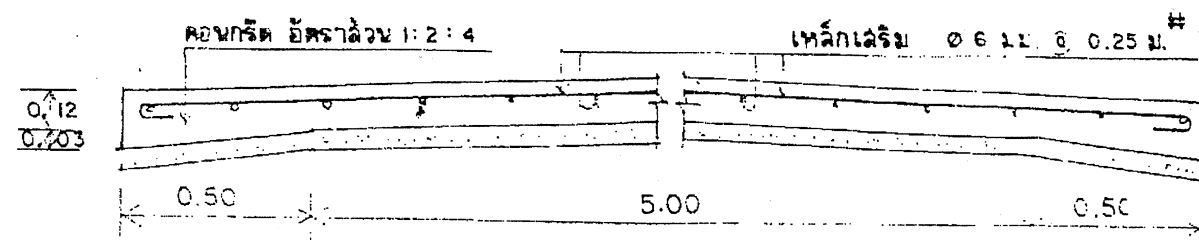

รูปตัดแสดงการผูกเหล็ก 1 : 20

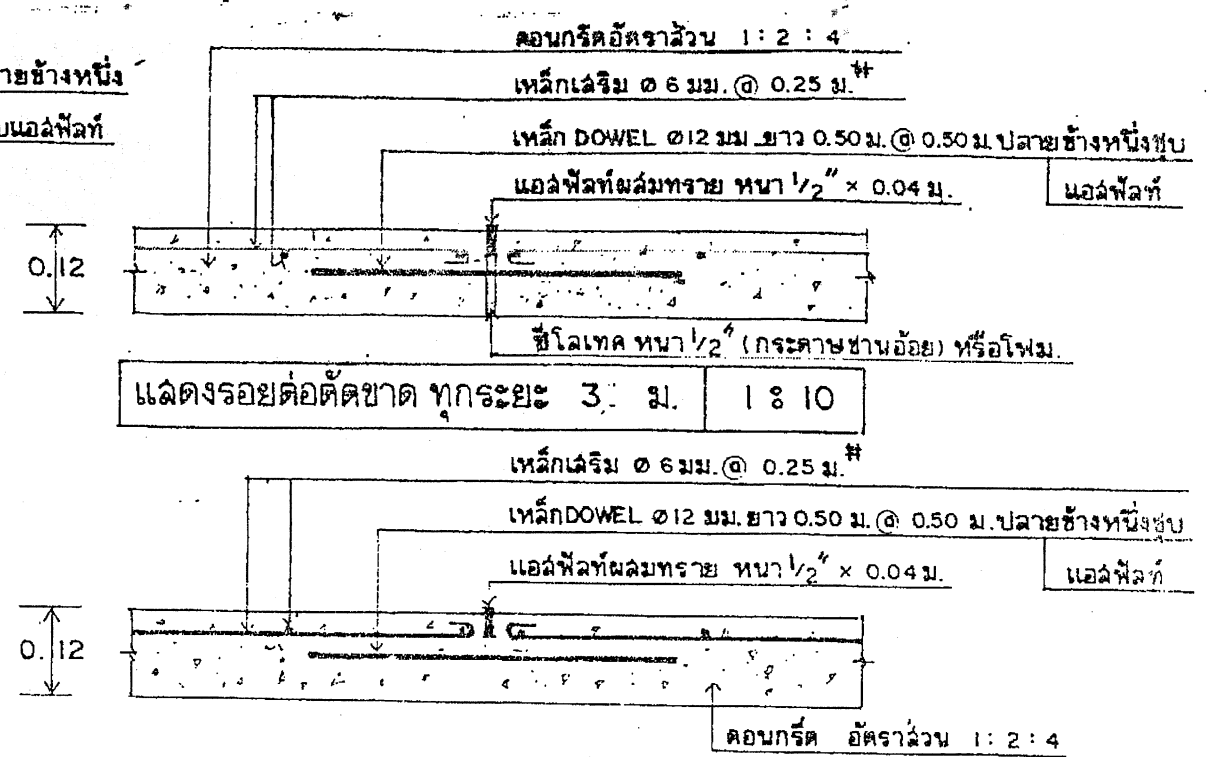

แสดงรอยต่อตัดขาด ทุกระยะ 5 ม. 1 : 10

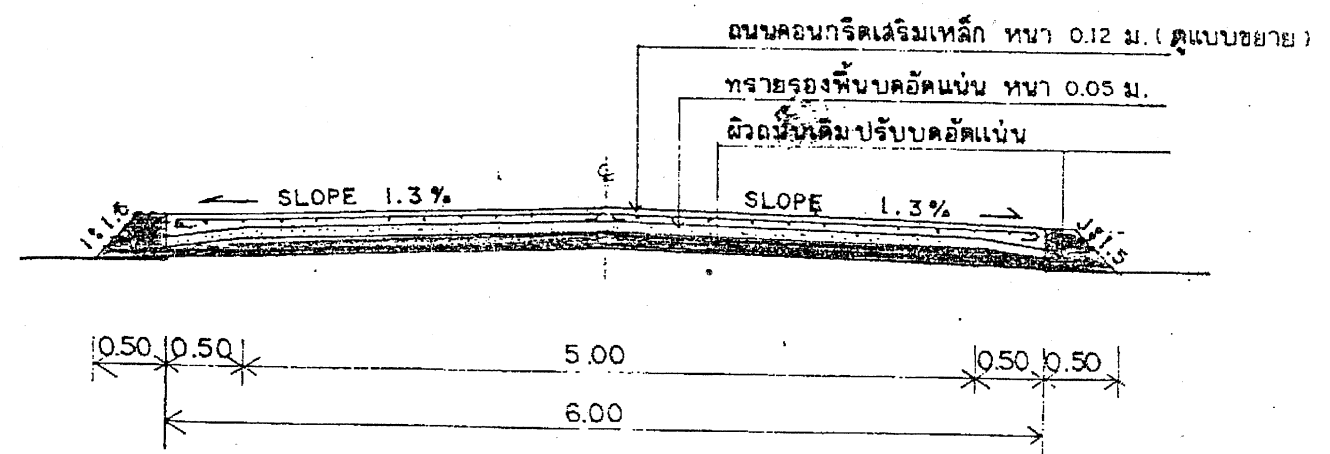

รูปตัด ก-ก 1 : 50

แบบถนนคอนกรีตเสริมเหล็กบนผิวถนนเดิม กว้าง 6.00 ม.

หมายเหตุ ให้ปรับและบดอัดแน่นผิวถนนเดิมจนได้ระดับ