



แบบรูปรายการใช้สำหรับ


ปีงบประมาณ 2562

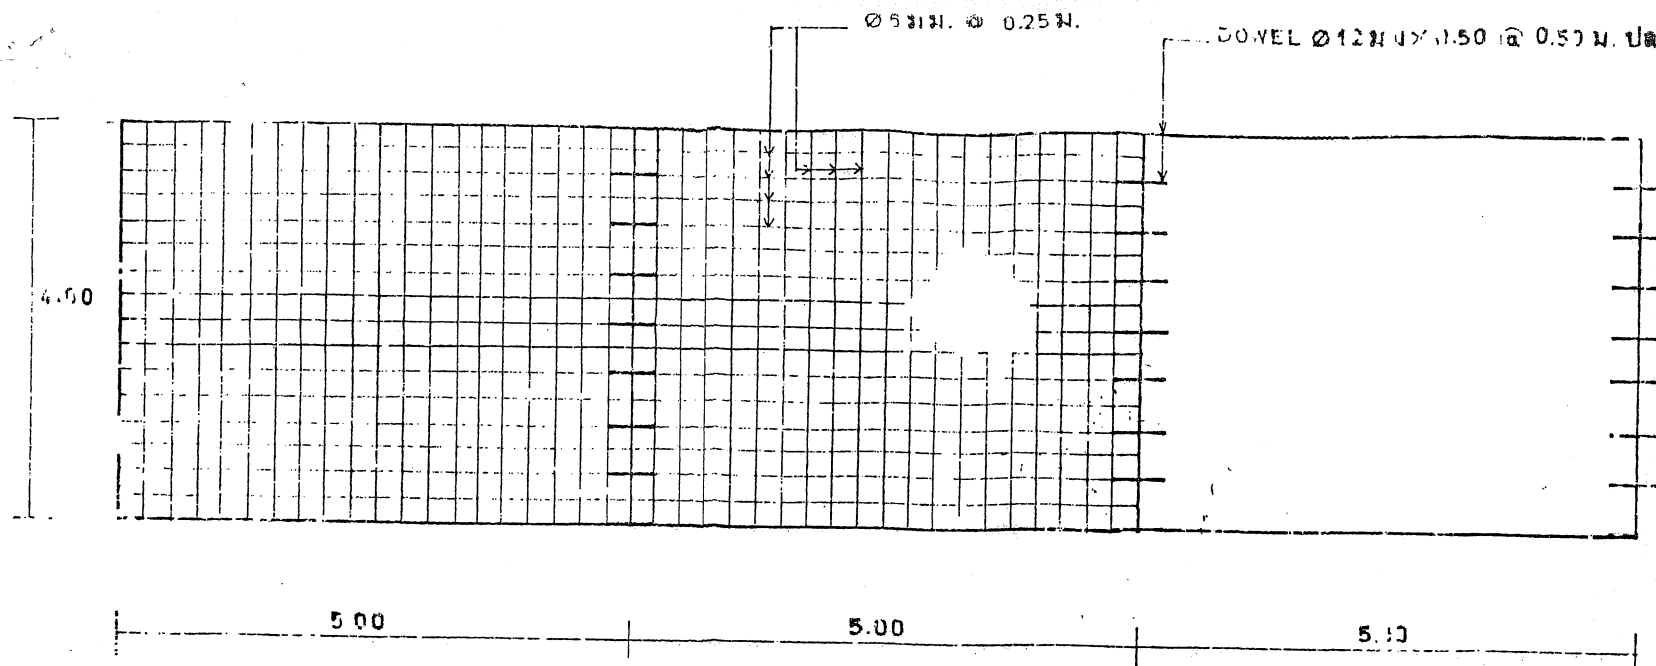


แสดงการวางเหล็กเสริม 1 : 75

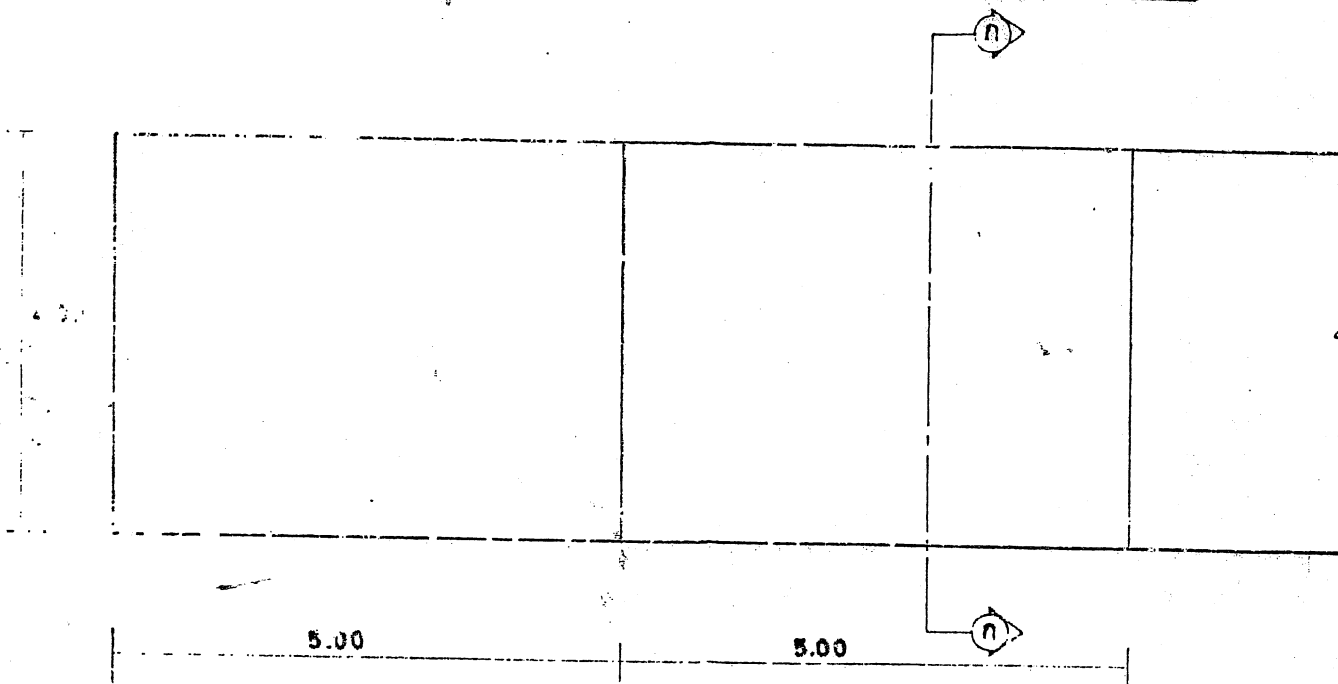


แปลนถนน 1 : 75

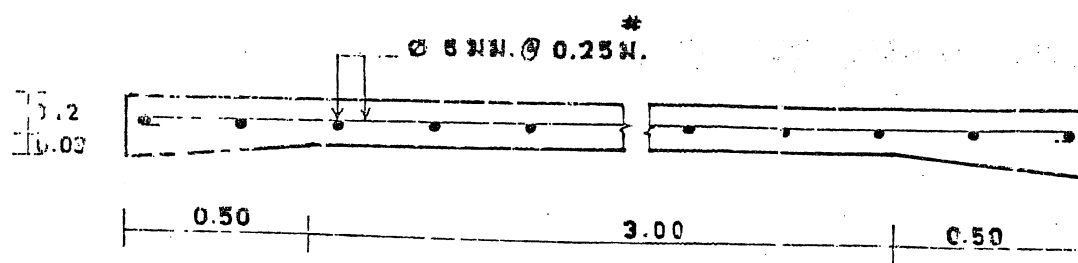


แสดงการวางเหล็กเสริม 1 : 20

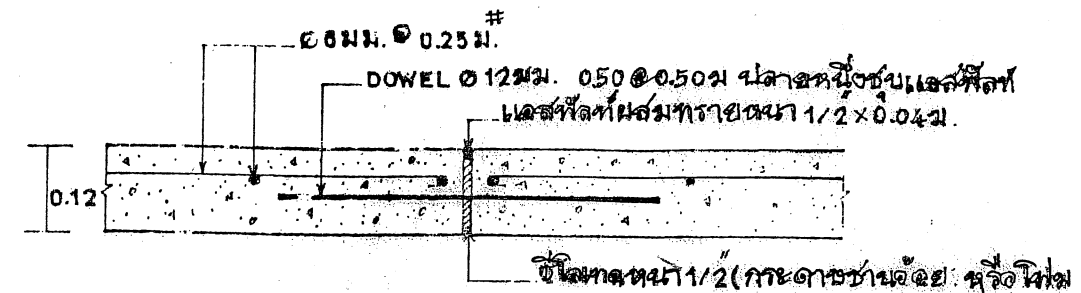

แสดงรอยต่อตัดขาดทุกระยะ 30 ม. 1 : 10

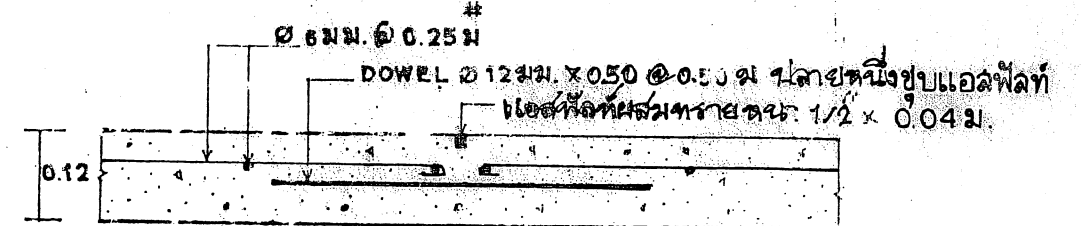

รอยต่อตัดขาดทุกระยะ 5 ม. 1 : 10

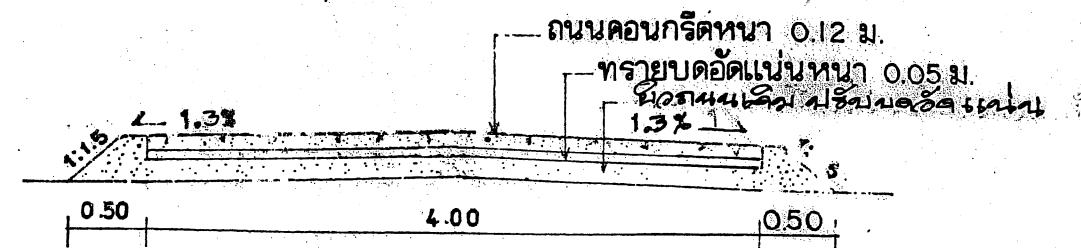

รูปตัด ก-ก 1 : 50

หมายเหตุ ให้ปรับและบดอัดแน่น ผิวถนนเดิมจนได้ระดับ

ถนนคอนกรีตเสริมเหล็กบนผิวถนนเดิม
กว้าง 4.00 ม

ใบแจ้งการพิจารณา		
วันที่รับ		
วันที่รับ		
วันที่รับ		
วันที่รับ		
2/7/34		