




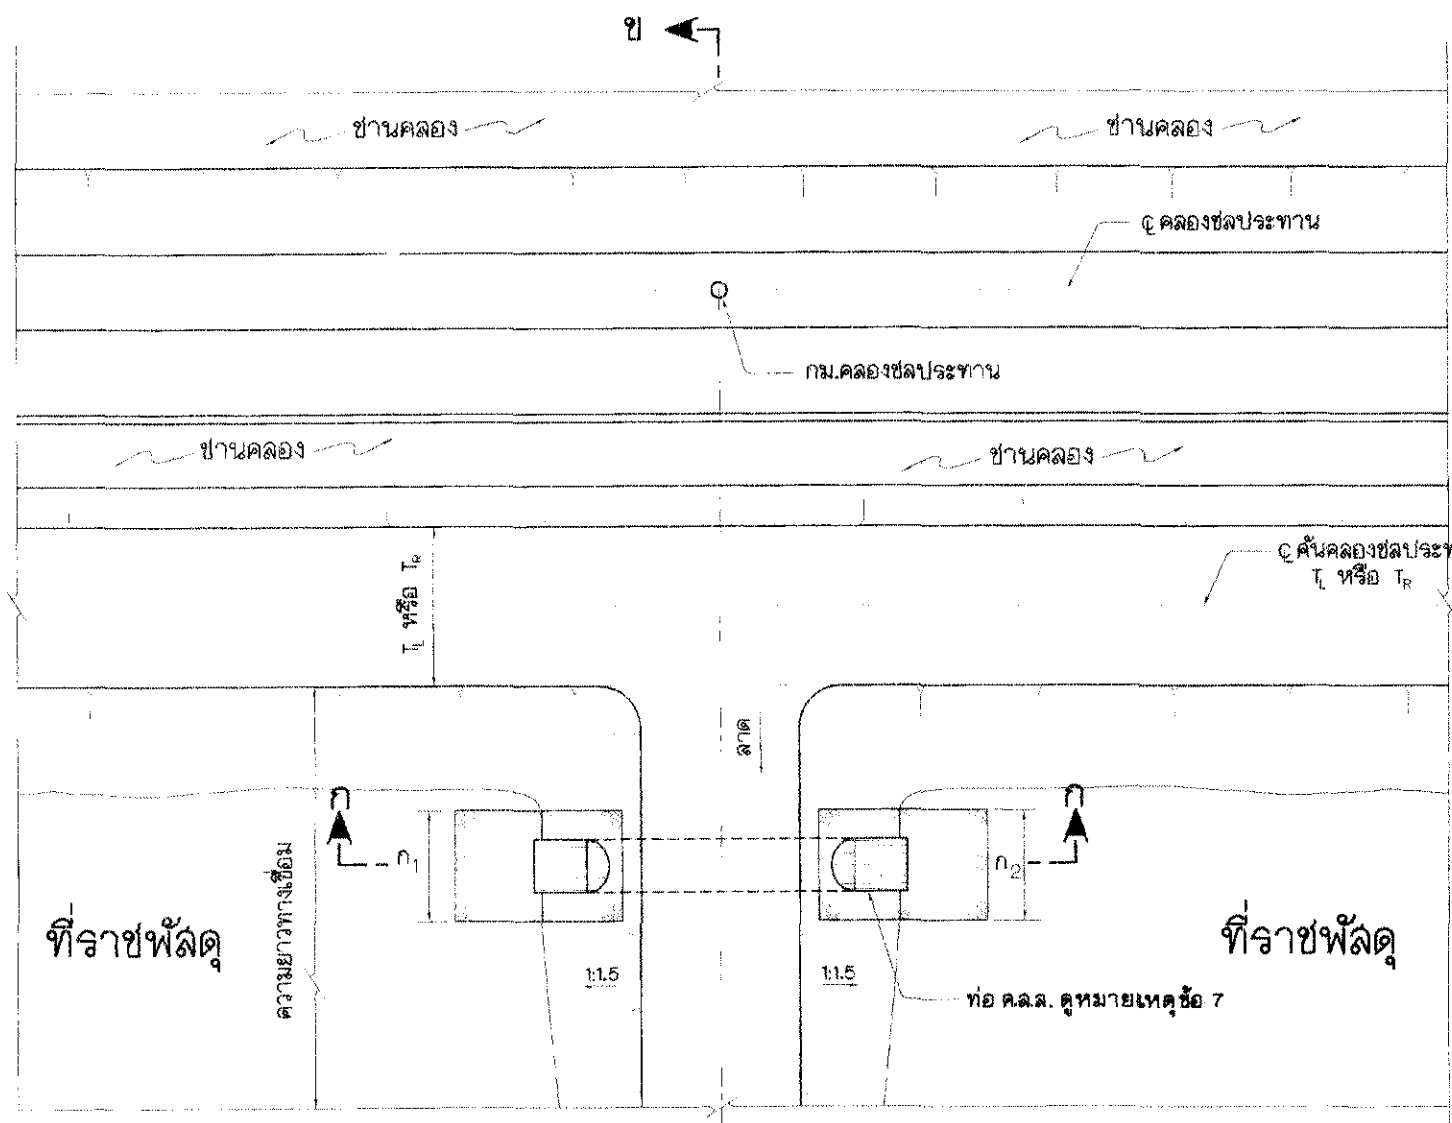


แผนที่ผังแบบ
ไม่แสดงมาตราส่วน

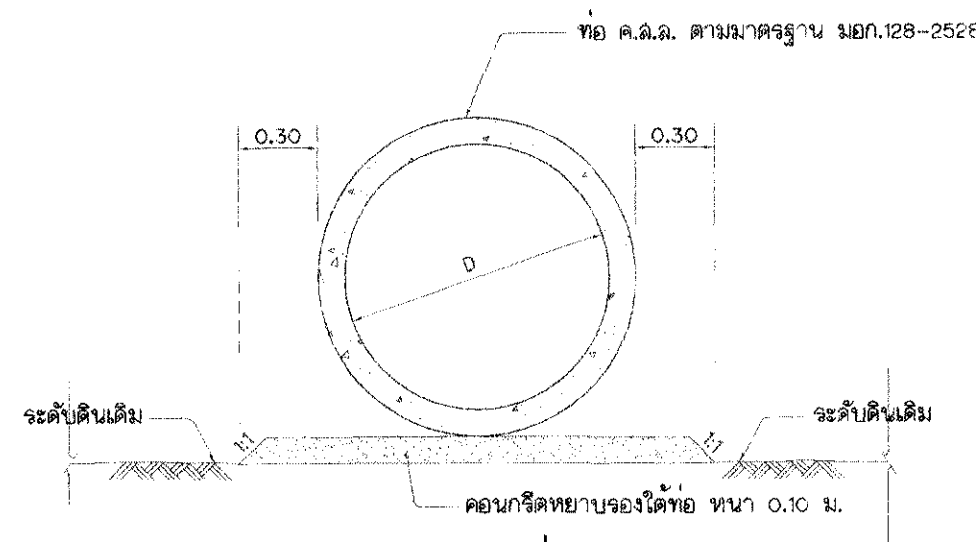

รูปขยาย ท่อลอด
ไม่แสดงมาตราส่วน

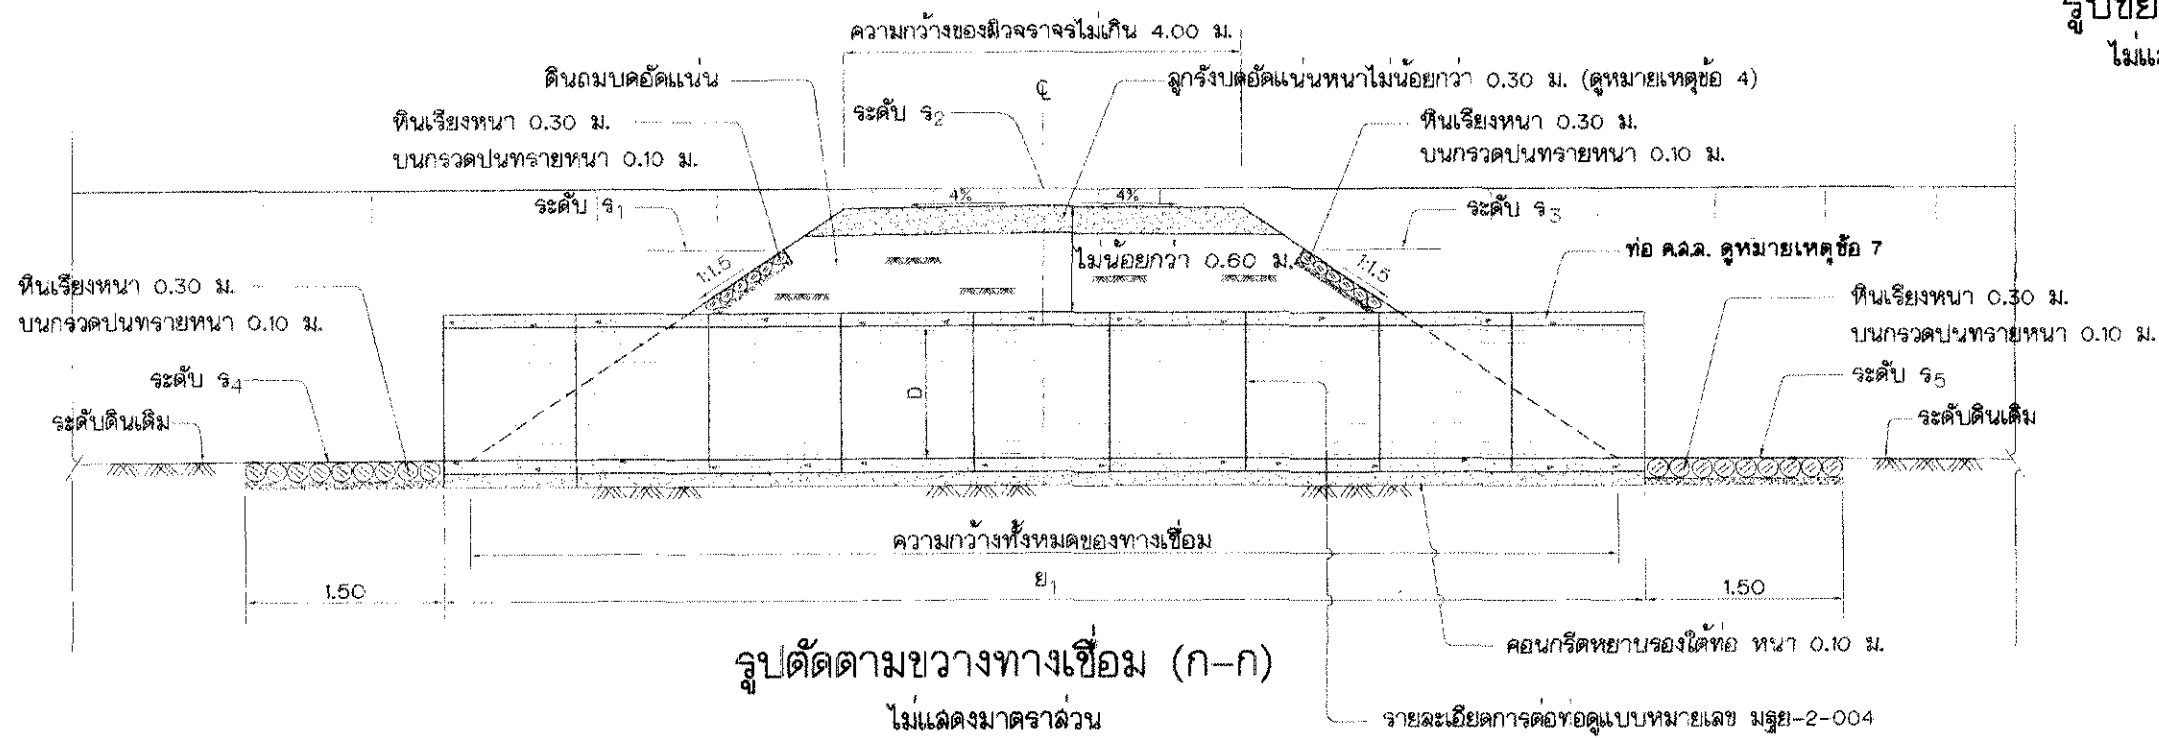

รูปตัดตามขวางทางเชื่อม (ก-ก)
ไม่แสดงมาตราส่วน

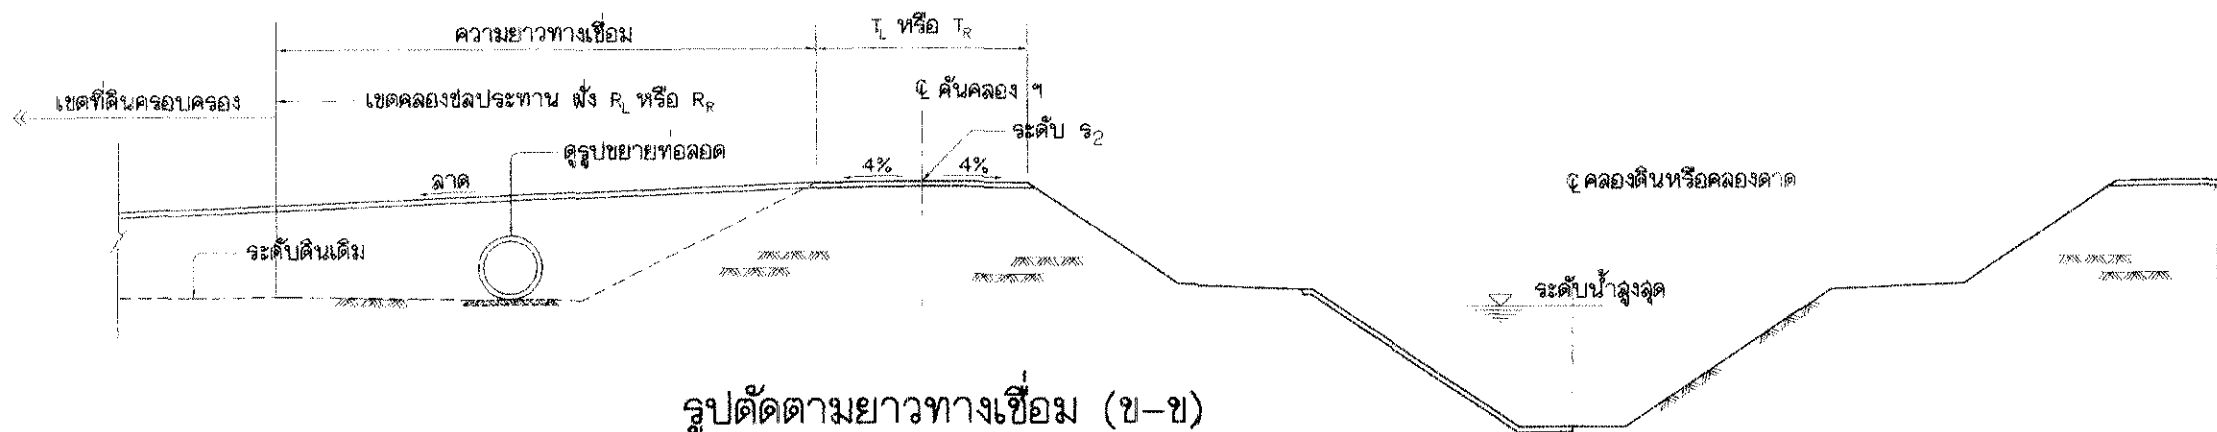

รูปตัดตามยาวทางเชื่อม (ข-ข)
ไม่แสดงมาตราส่วน

หมายเหตุทั่วไป

1. แบบมาตรฐานทางเชื่อมคันคลองชลประทานนี้ใช้สำหรับจากจุดที่มีที่ดินติดกับเขตชลประทานเพื่อขออนุญาตทำการก่อสร้างทางเชื่อมคันคลองเพื่อเป็นทางเข้าออกที่ห้กีดกัน และสำหรับผลิตผลทางการเกษตรเท่านั้น
2. ระดับ และมีดีด่างๆ กำหนดไว้เป็นมาตรฐานจากแนดงไว้เป็นอย่างอื่น
3. ให้พิจารณาทางท่อลอด ณ ตำแหน่งที่เหมาะสม เพื่อป้องกันการเกิดปัญหาเรื่องการระบายน้ำในพื้นที่
4. ทางเชื่อมคันคลองฯ ต้องทำการก่อสร้างด้วยดินถมบดอัดแน่นไม่ต่ำกว่า 85% ตามมาตรฐาน STANDARD PROCTOR COMPACTION TEST
5. ท่อลอดให้ใช้ท่อกลม ค.ล.ล. ตามมาตรฐานผลิตภัณท่ออุตสาหกรรม มอก.128-2528
6. ในกรณีที่ดินที่รองรับท่อลอดเป็นชั้นดินอ่อนมาก ให้นายช่างควบคุมโครงการพิจารณาปรับปรุงฐานจากก่อนดำเนินการก่อสร้าง
7. ขนาดของท่อ ค.ล.ล. ให้พิจารณาความเหมาะสมกับสภาพภูมิประเทศ ทั้งนี้ให้อยู่ในดุลยพินิจของหัวหน้าโครงการชลประทาน

กรมชลประทาน				
แบบมาตรฐาน				
ทางเชื่อมคันคลองชลประทาน				
(เพื่อเข้าออก และสำหรับผลิตผลทางการเกษตร)				
แผนที่ผังแบบ รูปตัดทางเชื่อมฯ และรูปขยาย				
ออกแบบ	คณะทำงานฯ 8	แผ่น	1/25	พช.พ.บ.
เขียน	ศักดิ์ชาย เทพคำอวย	ผ่าน	1/25	พช.พ.บ.
ลอก	ศักดิ์ชาย เทพคำอวย	เห็นชอบ	1/25	พช.พ.บ.
ตรวจ	คณะทำงานฯ 8	อนุมัติ	1/25	พช.พ.บ.
คณะกรรมการพิจารณาแบบมาตรฐานฯ 5 ๓ ๓ ๓ ๓				มธ08-36-001
กรมชลประทาน				วันที่