


แบบรูปรายการใช้สำหรับ

ปีงบประมาณ 2565


53

Ø 6 มม. @ 0.25 ม.


DOWEL Ø 12 มม. x 0.50 @ 0.50 ม. ปลายหนี / รูปแปลนเหล็ก

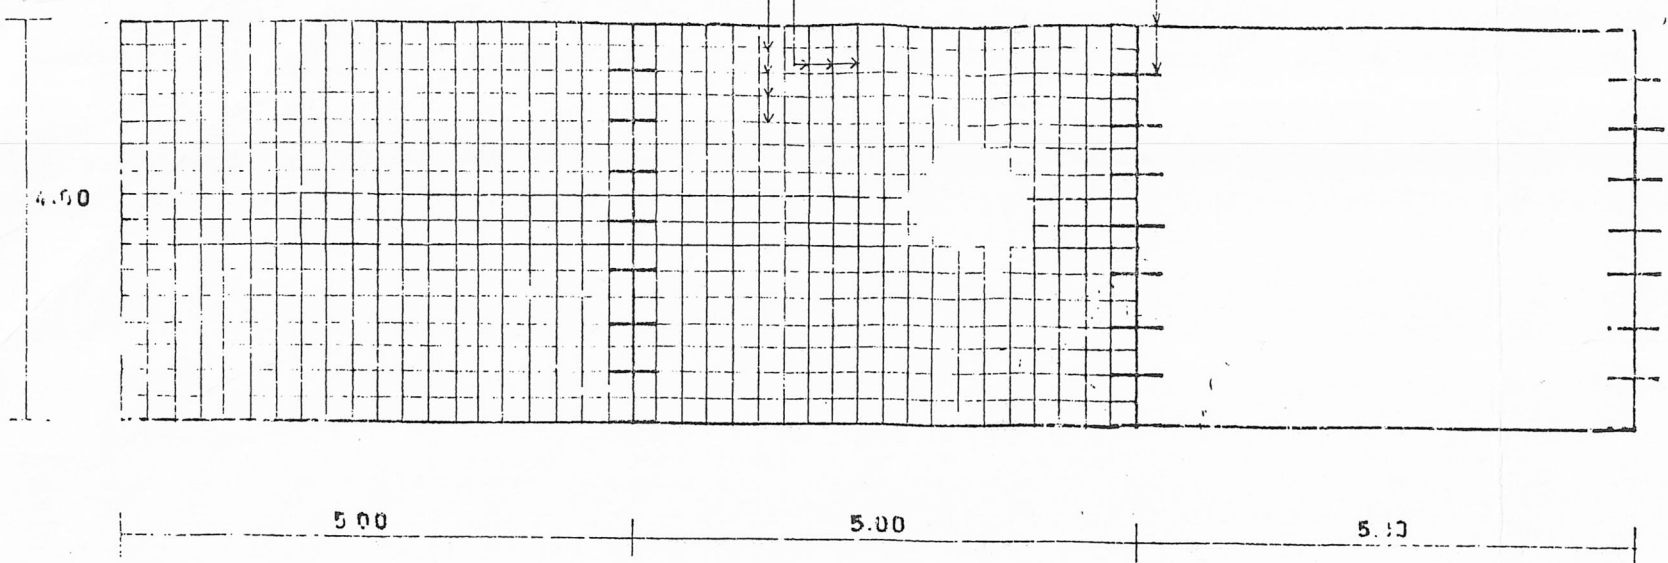


แปลนการวางเหล็กเสริม 1 : 75

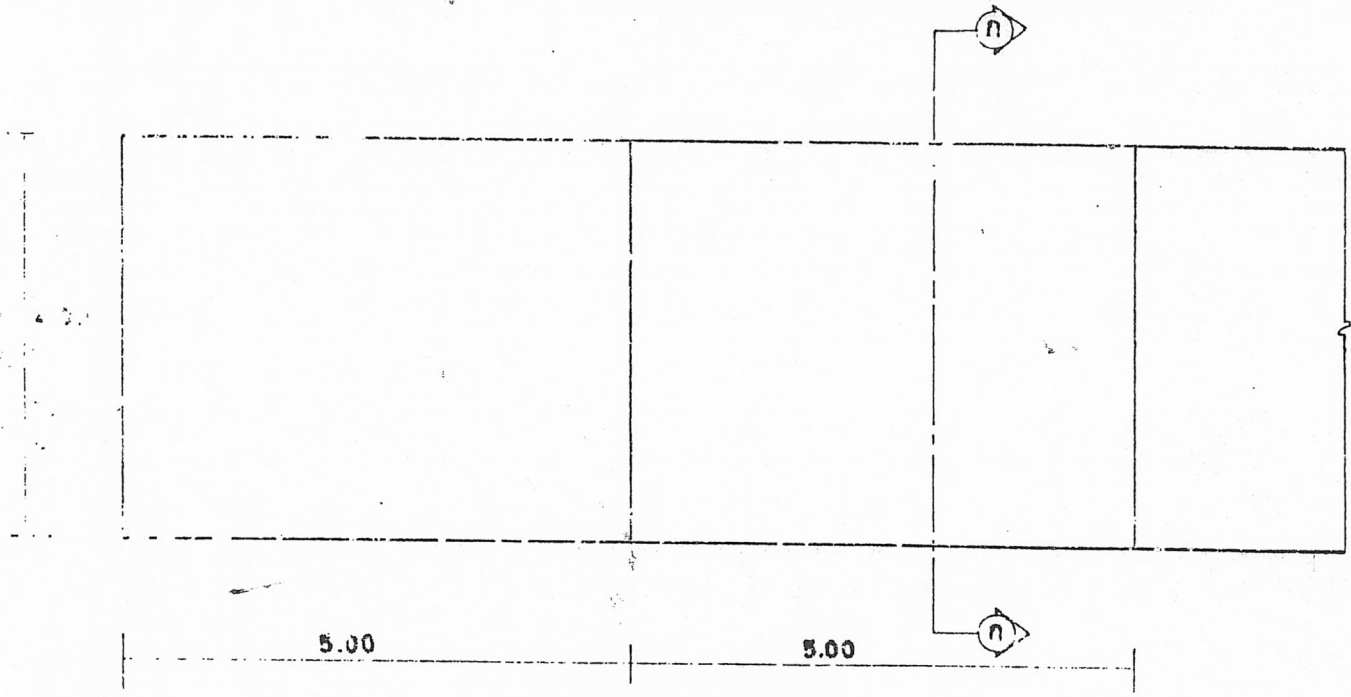


แปลนถนน 1 : 75

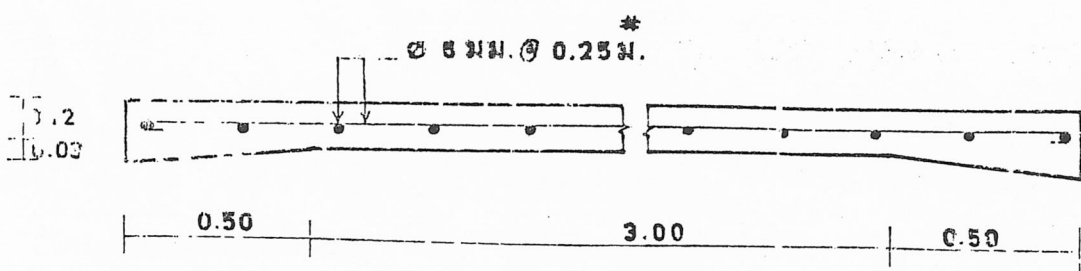


แปลนการวางเหล็ก 1 : 20

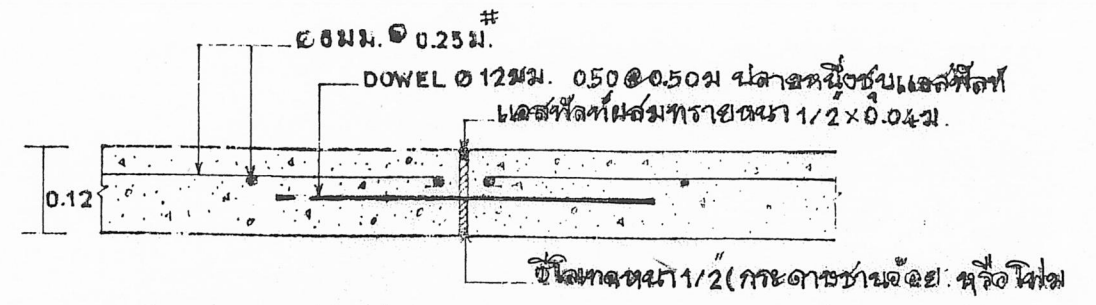

แปลนรอยต่อตัดขาดทุกระยะ 30 ม. 1 : 10

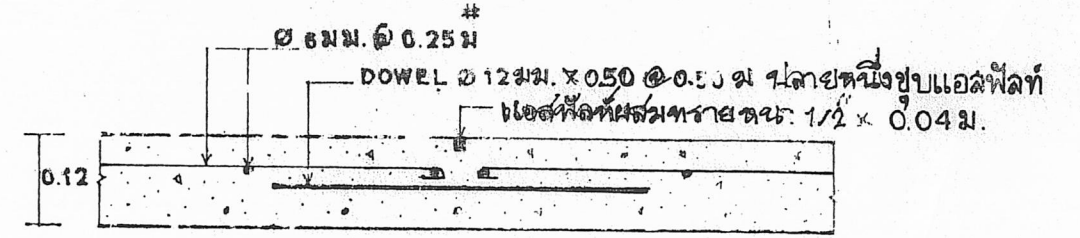

รอยต่อตัดขาดทุกระยะ 5 ม. 1 : 10

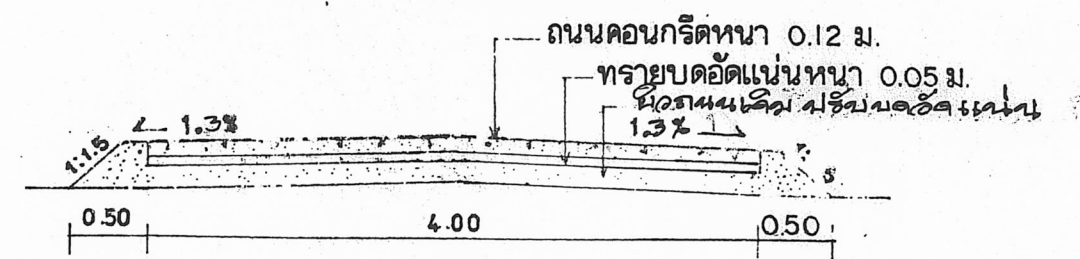

รูปตัด ก-ก 1 : 50

หมายเหตุ ให้ปรับและบดอัดแน่น ผิวถนนเดิมจนได้ระดับ

ถนนคอนกรีตเสริมเหล็กบนผิวถนนเดิม

กว้าง 4.00 ม

โครงการพัฒนาพื้นที่	
พื้นที่	
วันที่	
โดย	8-5-51
ตรวจสอบ	
อนุมัติ	
วันที่	
ที่	
ชื่อ	
เลขที่	
วันที่	2/7.34