

โครงการศึกษาออกแบบสิ่งอำนวยความสะดวกด้านการท่องเที่ยวเพื่อรองรับคนทั้งมวล (Universal Design)

จัดทำโดย ศูนย์บริการวิชาการแห่งจุฬาลงกรณ์มหาวิทยาลัย



ป้าย : ชี้ทาง

รูปแบบธรรมชาติและพื้นที่
เลขที่แบบ DOT. 22/2561



ป้ายชี้ทาง 0.10 x 0.40 x 2.00 ม.



แบบก่อสร้างมาตรฐาน

ป้ายชี้ทาง

รูปแบบธรรมชาติและพื้นถิ่น

เลขที่แบบ DOT. 22/2561

ภายใต้โครงการศึกษาออกแบบสิ่งอำนวยความสะดวก
ด้านการท่องเที่ยวเพื่อรองรับคนทั้งมวล(Universal Design)
จัดทำโดย ศูนย์บริการวิชาการแห่งจุฬาลงกรณ์มหาวิทยาลัย



แบบก่อสร้างมาตรฐาน



ป้ายชี้ทาง

รูปแบบธรรมชาติและพื้นถิ่น

เลขที่แบบ DOT. 22/2561

ภายใต้โครงการศึกษาออกแบบสิ่งอำนวยความสะดวก
ด้านการท่องเที่ยวเพื่อรองรับคนทั้งมวล(Universal Design)
จัดทำโดย ศูนย์บริการวิชาการแห่งจุฬาลงกรณ์มหาวิทยาลัย


แบบป้ายบอกทาง

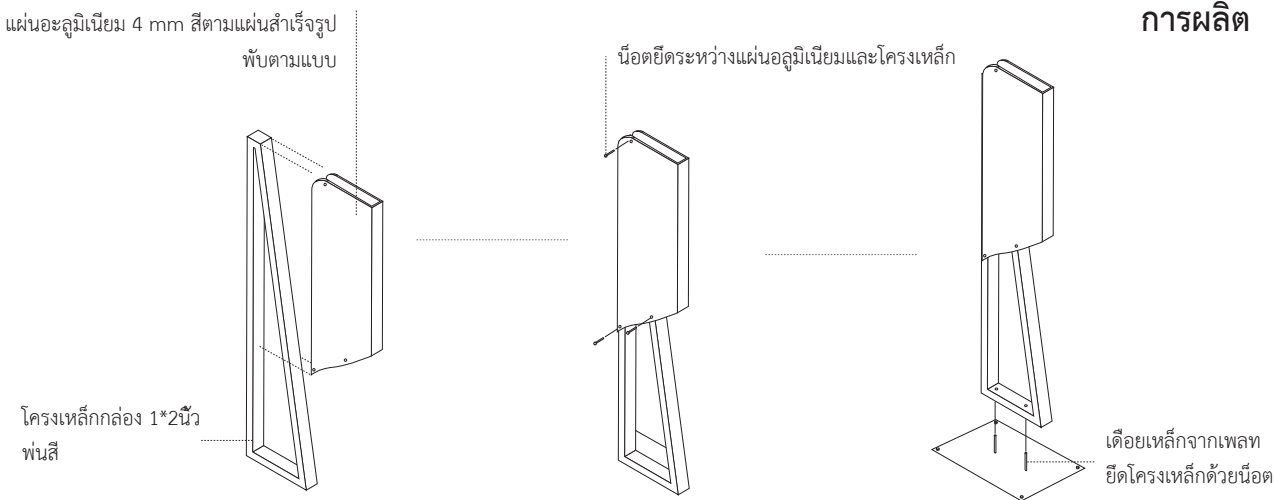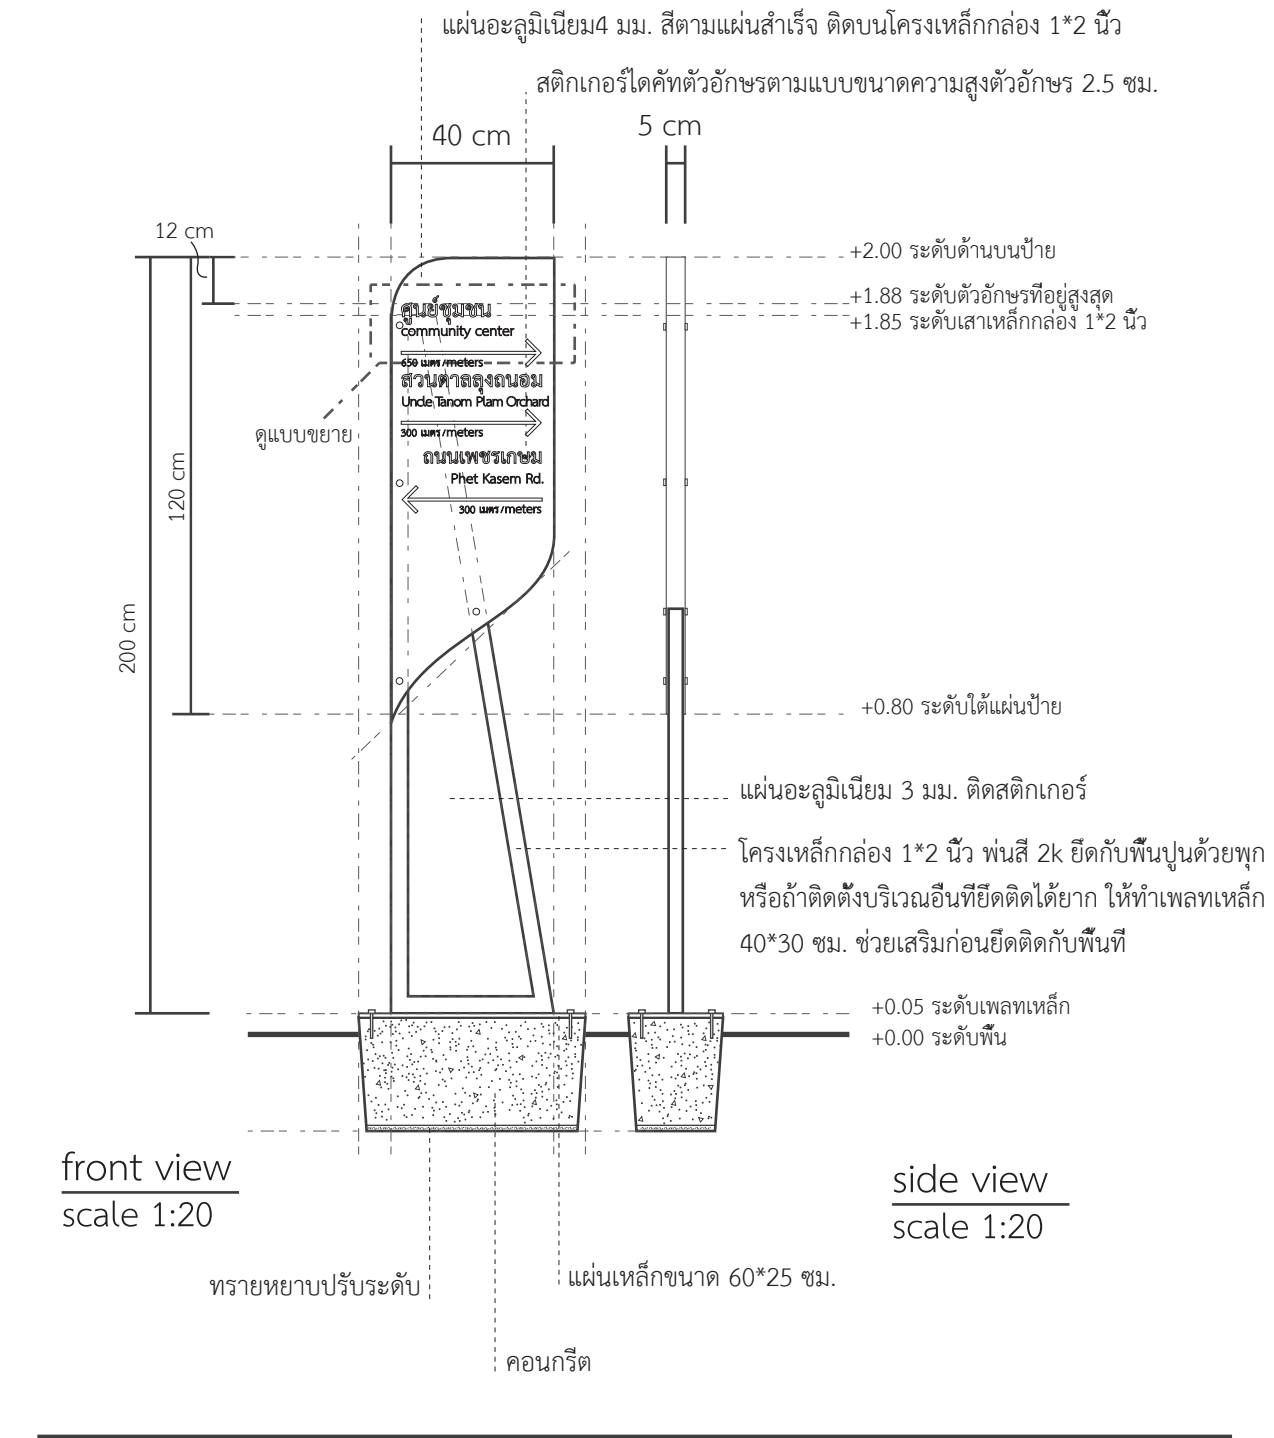

แบบขยาย scale 1:5




ฐานราก scale 1:10

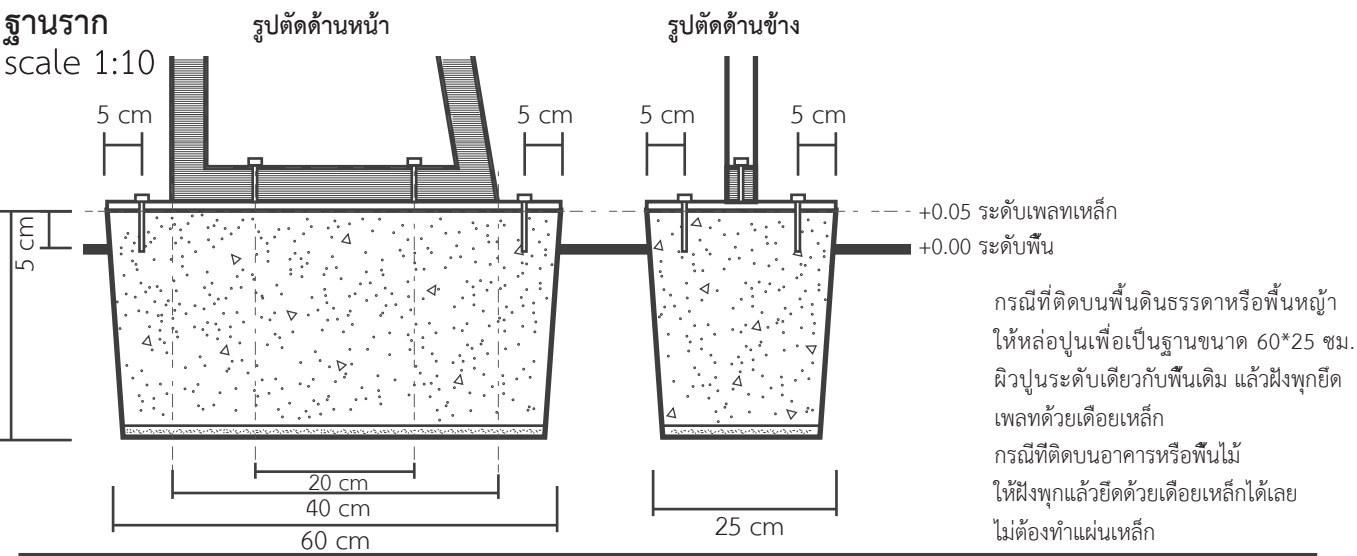

การปรับเปลี่ยนรูปแบบ

แผ่นอะลูมิเนียม 4 มม. สีตามแผ่นสำเร็จ ติดบนโครงเหล็กกล่อง 1*2 นิ้ว สามารถปรับลดความสูงได้ตามอักษร เพื่อประหยัดวัสดุ สีสามารถปรับเปลี่ยนได้ตามสีท้องถิ่น

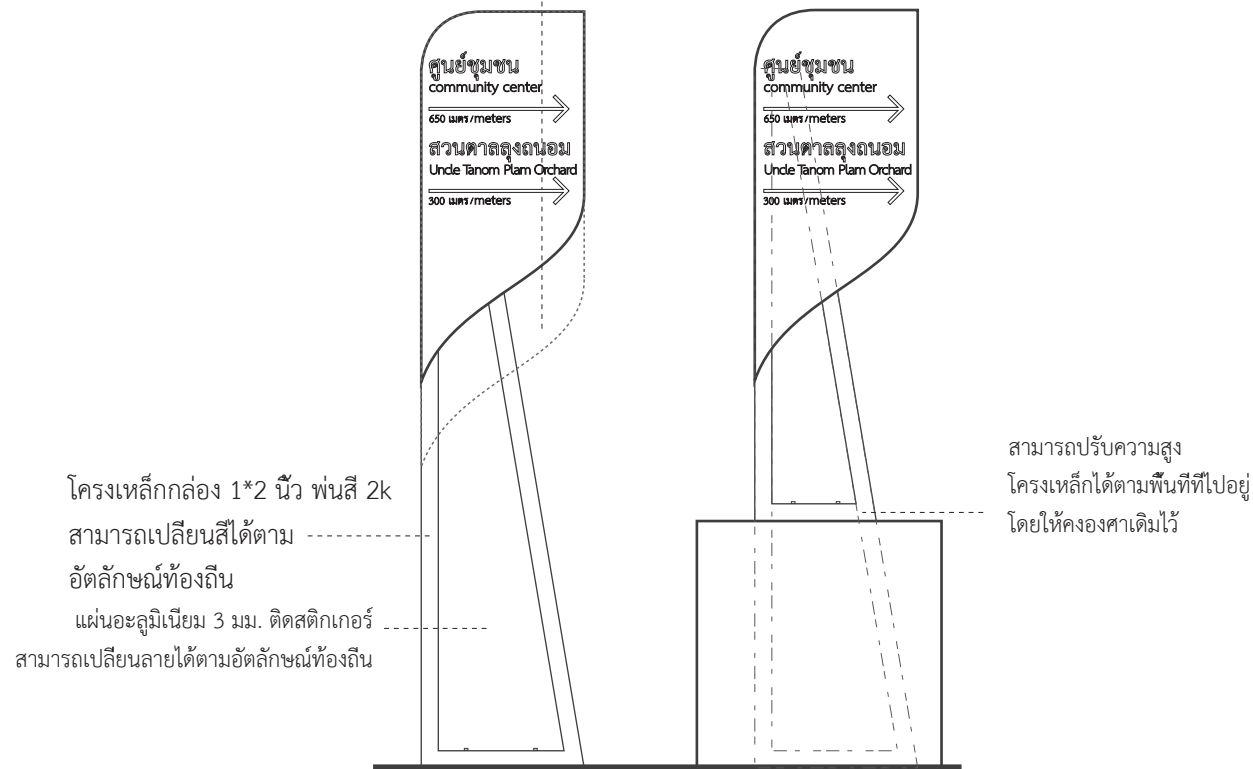

โครงการศึกษาออกแบบ
สิ่งอำนวยความสะดวก
ด้านการท่องเที่ยว
เพื่อรองรับคนทั้งมวล
(Universal Design)

OWNER :



CONSULTANT :



ศูนย์บริการวิชาการแห่งจุฬาลงกรณ์มหาวิทยาลัย

ARCHITECTS :

อ.สรายุทธ ทรัพย์สุข สสท.2402

LANDSCAPE ARCHITECTS :

น.ส.สถา เฉลยรรรยา ภ-ภส 646

STRUCTURAL ENGINEERS :

รศ.ดร.วิฑิต ปานสุข สย. 9810

SANITARY ENGINEERS :

ผศ.ดร.ชัยพร ภูประเสริฐ วส.19

ELECTRICAL ENGINEERS :

น.ส.กมลทิพย์ จิระวานิชย์กุล ภพก.39968

GRAPHIC DESIGNER :

นายณรินทร์ วัฒนกุล

REVISIONS			
RV	DATE	DESCRIPTION	CK

FOR CONSTRUCTION

ป้ายสื่อสาร
รูปแบบธรรมชาติและพื้นถิ่น

DRAWING TITLE :

ป้ายชี้ทาง

CHECKED :

DRAWING NO. :

APPROVED :

SI-01

SCALE : 1:20

TOTAL : 1

DATE :

14/03/2562

NO. :

DOT. 22/2561