



แบบรูปรายการใช้สำหรับ


ปีงบประมาณ 2562

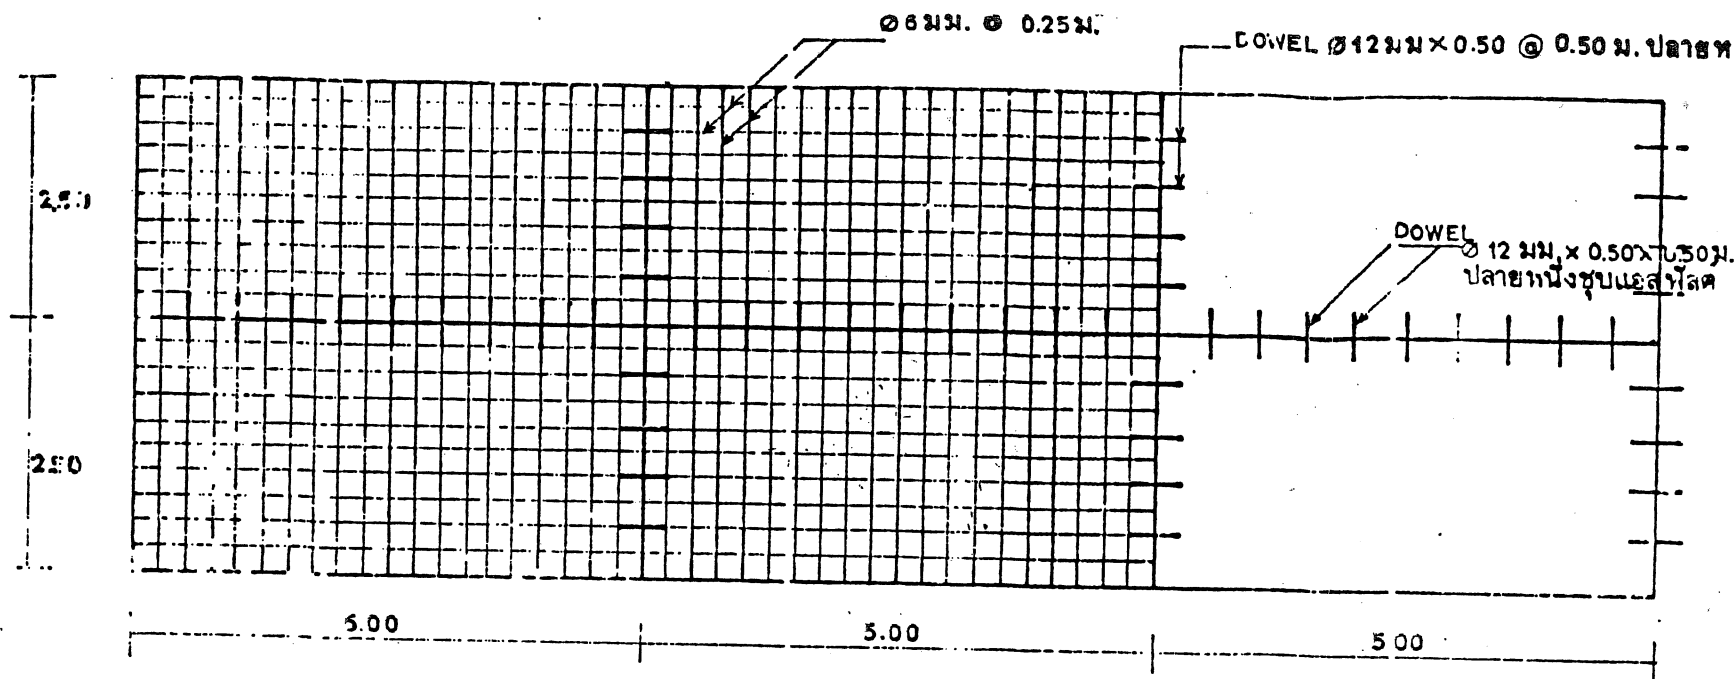


แสดงการวางเหล็กเสริม 1 : 75

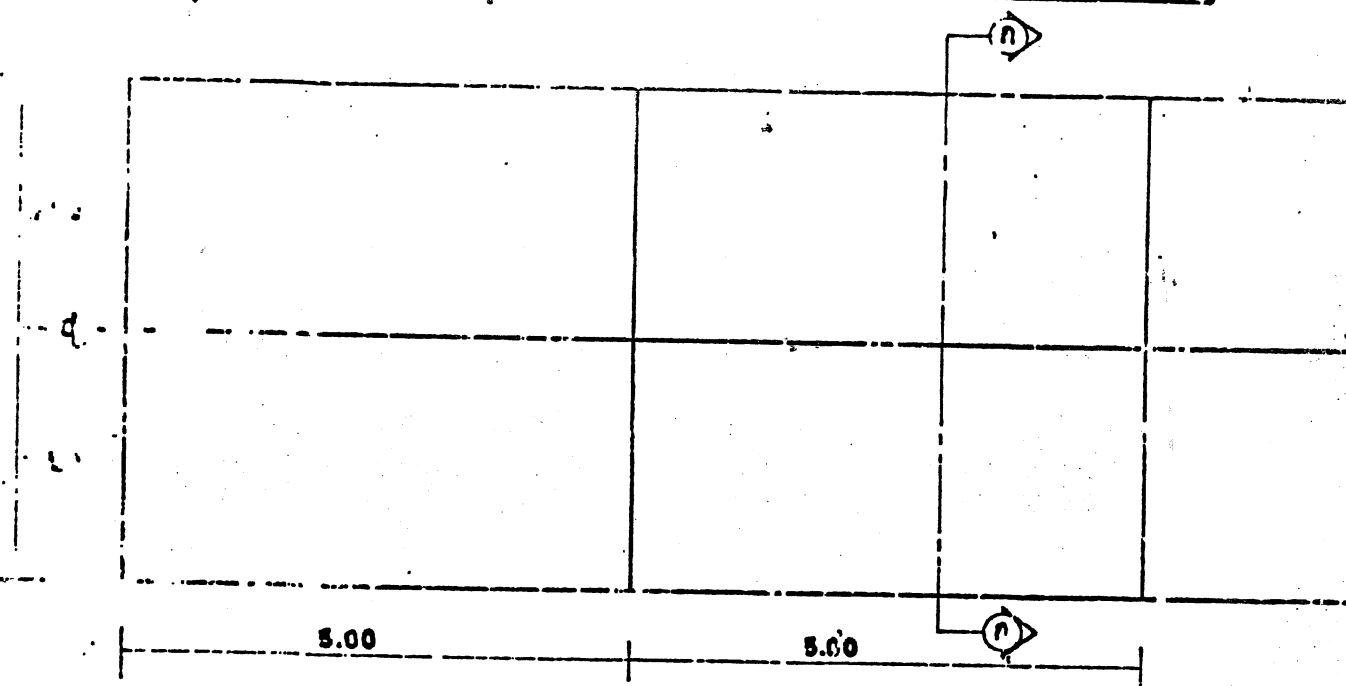


แปลนถนน 1 : 75

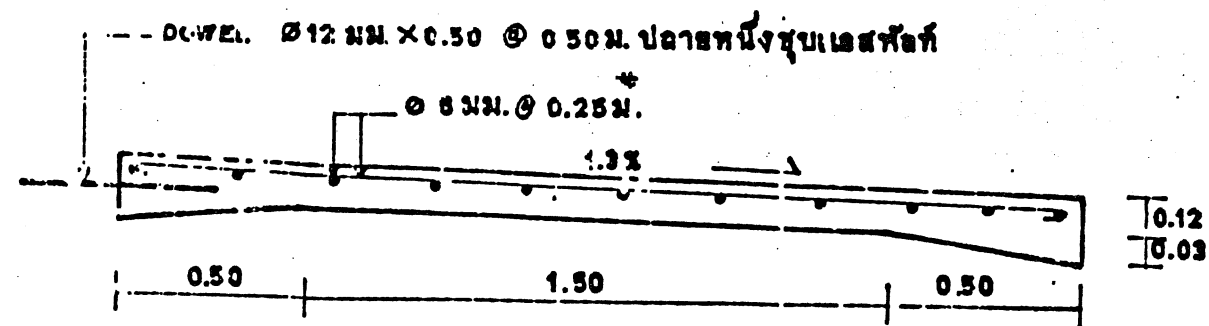


แสดงการผูกเหล็ก 1 : 20

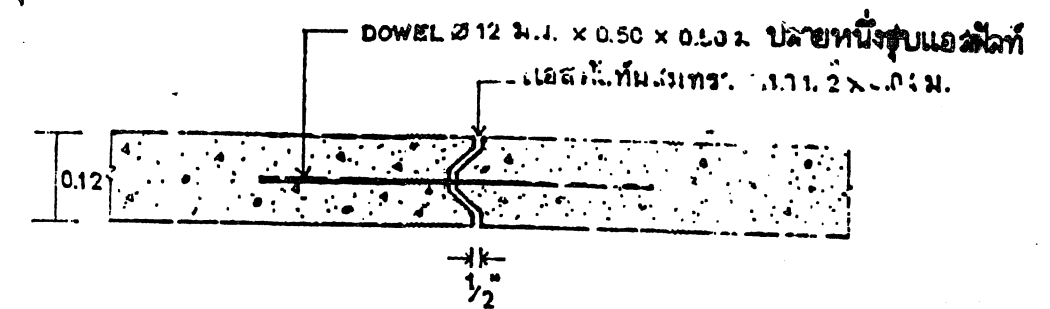


รอยตัดตามยาว 1 : 10

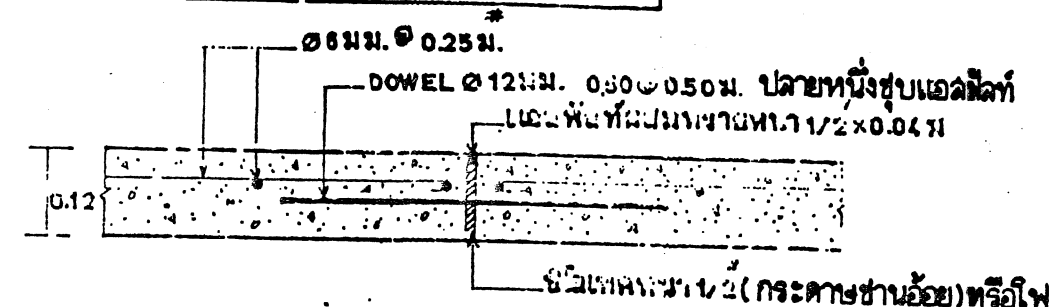

แสดงรอยตัดตามขวางทุกระยะ 30 ม. 1 : 10

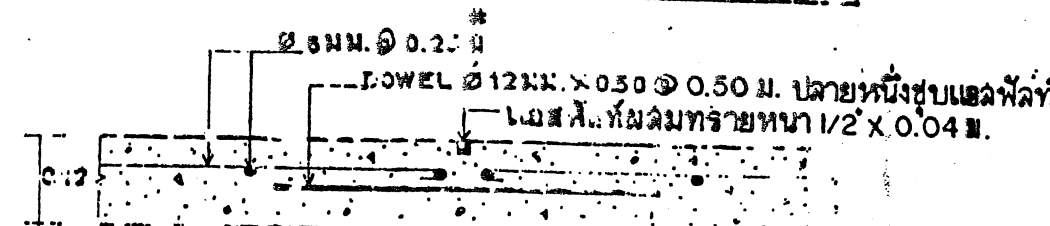

รอยตัดตามขวางทุกระยะ 5 ม. 1 : 10

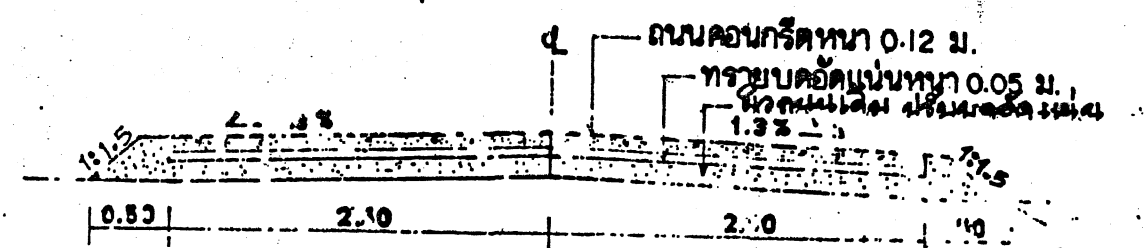

รูปตัด ก-ก 1 : 50

หมายเหตุ ให้ปรับและบดอัดแน่น ผิวถนนเดิมจนได้ระดับ

ถนนคอนกรีตเสริมเหล็ก บนผิวถนนเดิม

กว้าง 5.00 ม.

ชื่อ	
ตำแหน่ง	
วันที่	
ชื่อ	
ตำแหน่ง	
วันที่	