




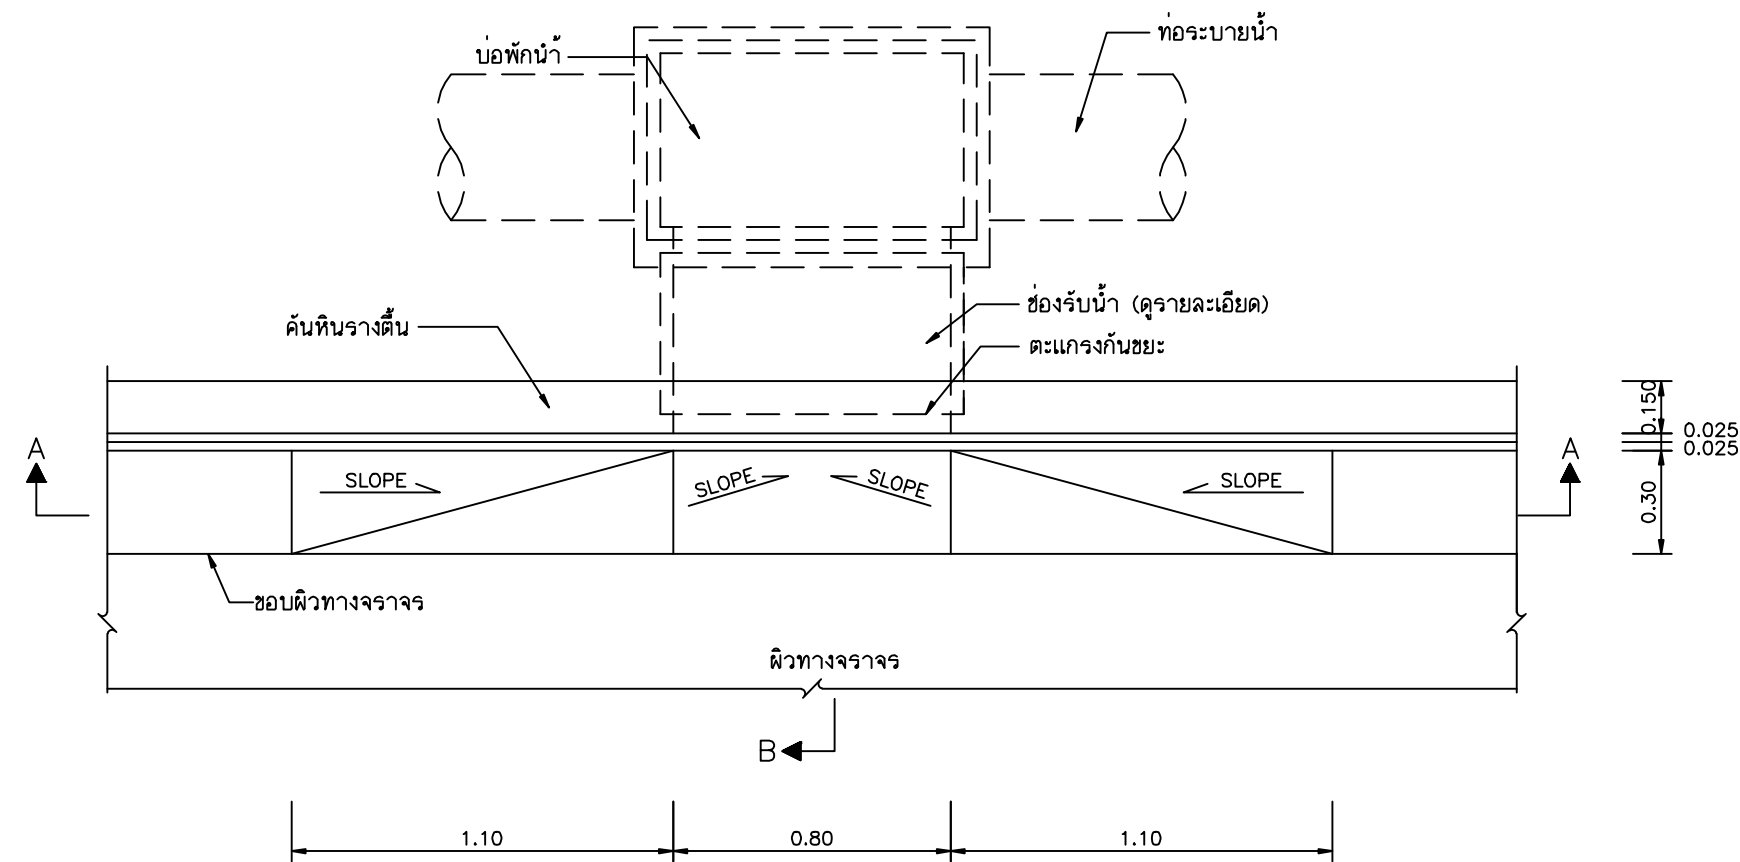


แปลนบริเวณช่องรับน้ำ
มาตราส่วน 1 : 15

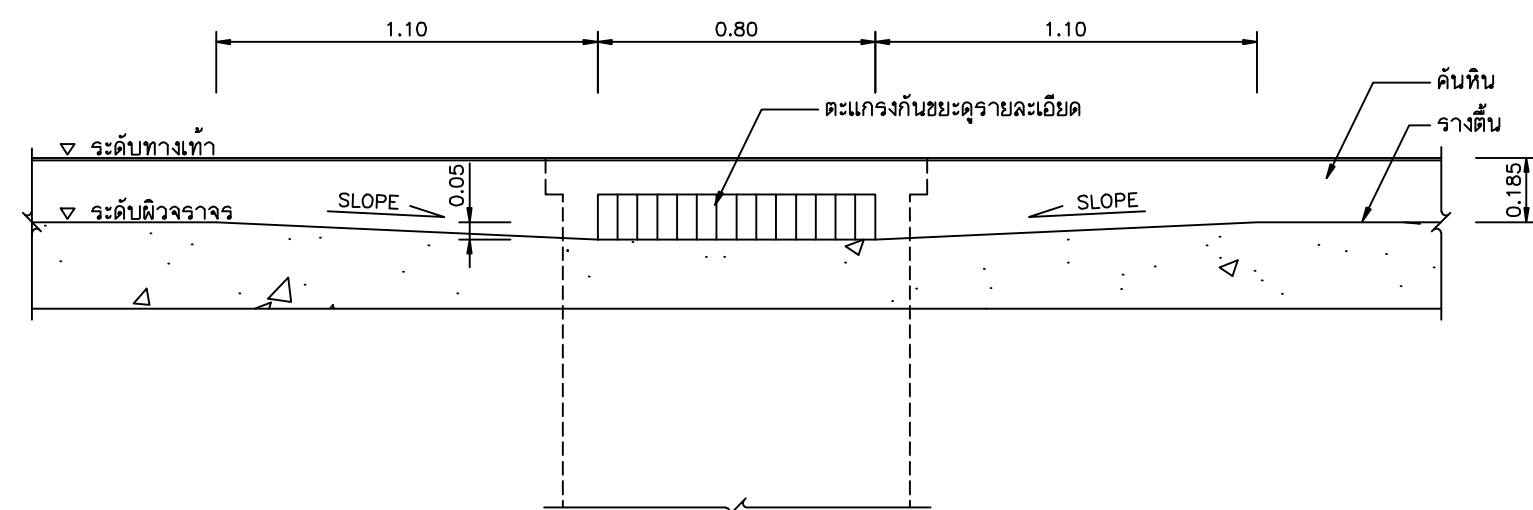


รูปตัด A-A
มาตราส่วน 1 : 15

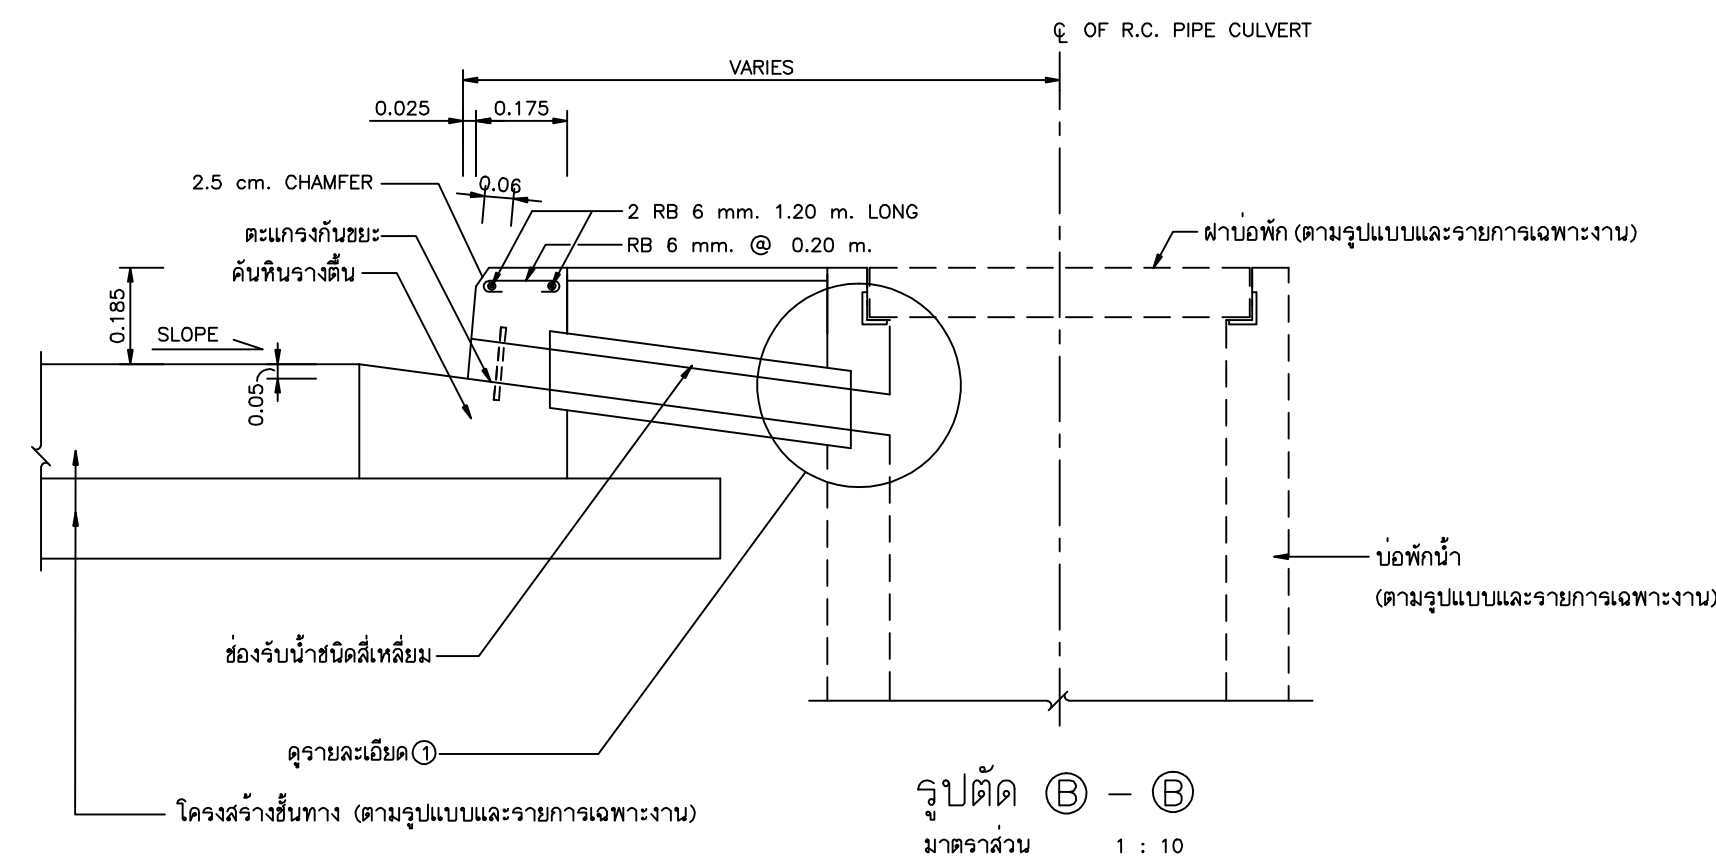


รูปตัด B-B
มาตราส่วน 1 : 10

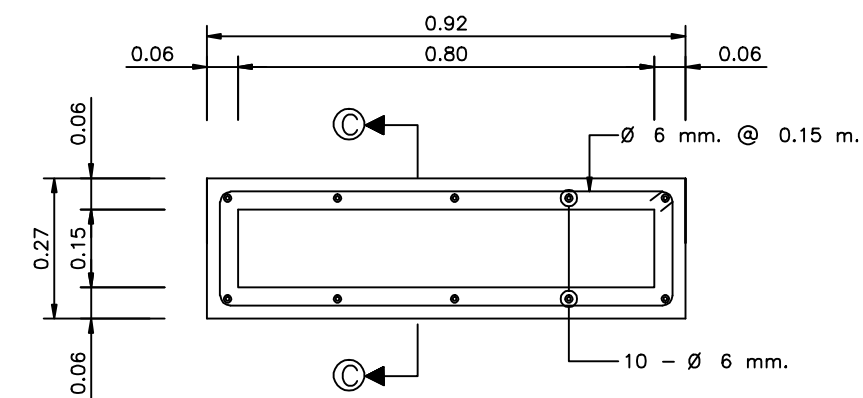


แบบรายละเอียดช่องรับน้ำ
มาตราส่วน 1 : 10

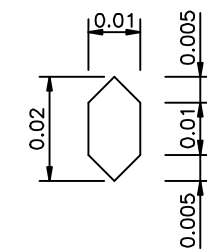


รูปขยายเหล็กซี่ตะแกรง
มาตราส่วน 1 : 1

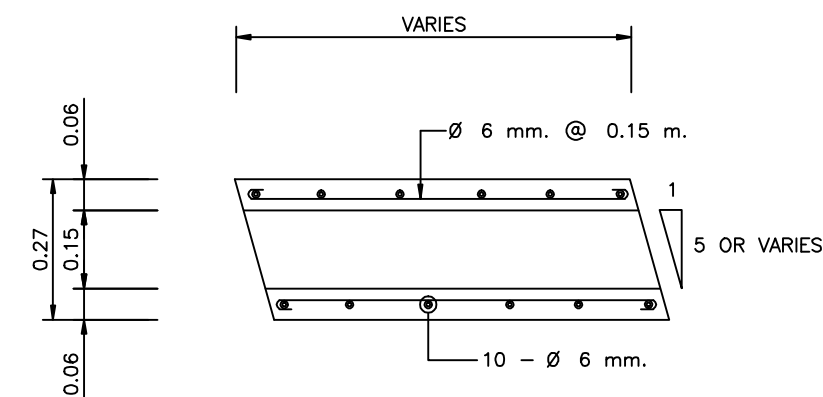

รูปตัด C-C
มาตราส่วน 1 : 10

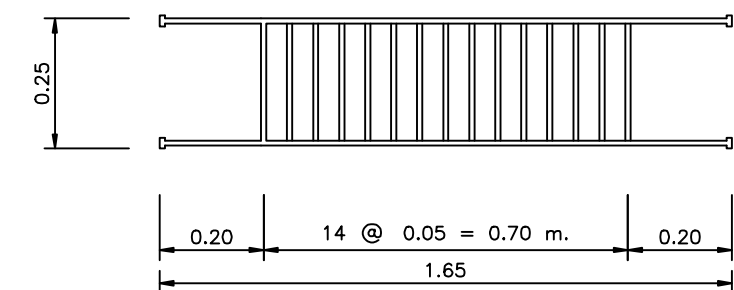

รายละเอียดตะแกรงเหล็กหล่อกันขยะ
(CAST-IRON GRATING DETAILS)
มาตราส่วน 1 : 10

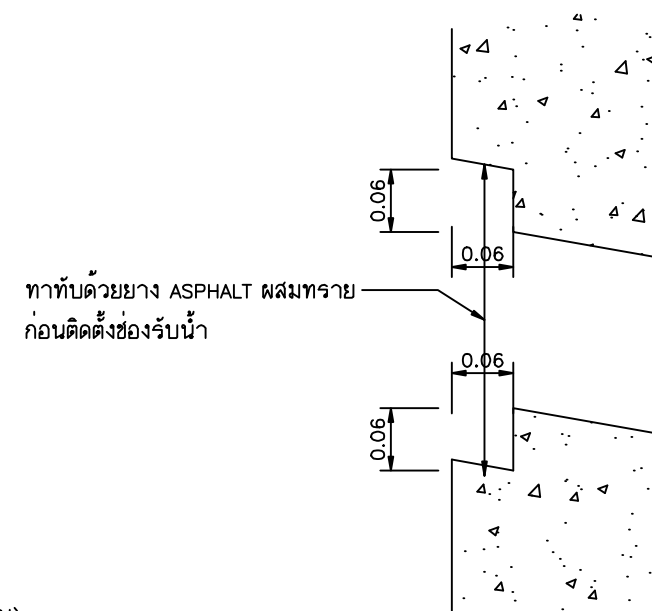

รายละเอียด ①
NOT TO SCALE

หมายเหตุ

- มิติต่างๆ ที่แสดงไว้ในแบบเป็นเมตรยกเว้นจะระบุเป็นอย่างอื่น
- ขนาดและชนิดของท่อระบายน้ำและบ่อน้ำผิวดินกำหนดตามรูปแบบและรายการเฉพาะงาน
- เหล็กเส้นกลม มีคุณสมบัติตามรายการและมาตรฐานงานทางกรุงเทพมหานคร



กองออกแบบ
สำนักการโยธา กรุงเทพมหานคร

ชื่อแบบมาตรฐาน

ช่องรับน้ำหน้าคันหินแบบ B

เขียน นายสิริศักดิ์ กุลเจริญ
นายอนุชิต คุปต์
ตรวจสอบ นายประสิทธิ์ สกนปญญ์
นายสมเทพ ะโพธิ์
นายสุชัย ชื่นแก้ว

หัวหน้าฝ่ายออกแบบทาง 1
นายทศชัย เพ็ชรวิจิตร
หัวหน้าฝ่ายออกแบบทาง 2
นายเดชาสิทธิ์ เพ็ชรวิจิตร
หัวหน้าฝ่ายออกแบบสะพานและโครงสร้างพิเศษ
นายวิจิตรกร บรรพต
หัวหน้าฝ่ายปริมาณราคา
นายประสาร พิทยะวรรัตน์

ผู้อำนวยการออกแบบ
(นายวิชาญ นิยม เนาวสุท)
รองผู้อำนวยการสำนักการโยธา
(นายโยธิน คุ้มสุภา)

ผู้อำนวยการสำนักการโยธา
(นายโยธิน คุ้มสุภา)

อย่าใช้การเว้นหน้างานแบบนี้
วันที่
แบบเลขที่ มท. - 07
แผ่นที่ 7