



แบบรูปรายการใช้สำหรับ


ปีงบประมาณ 2562

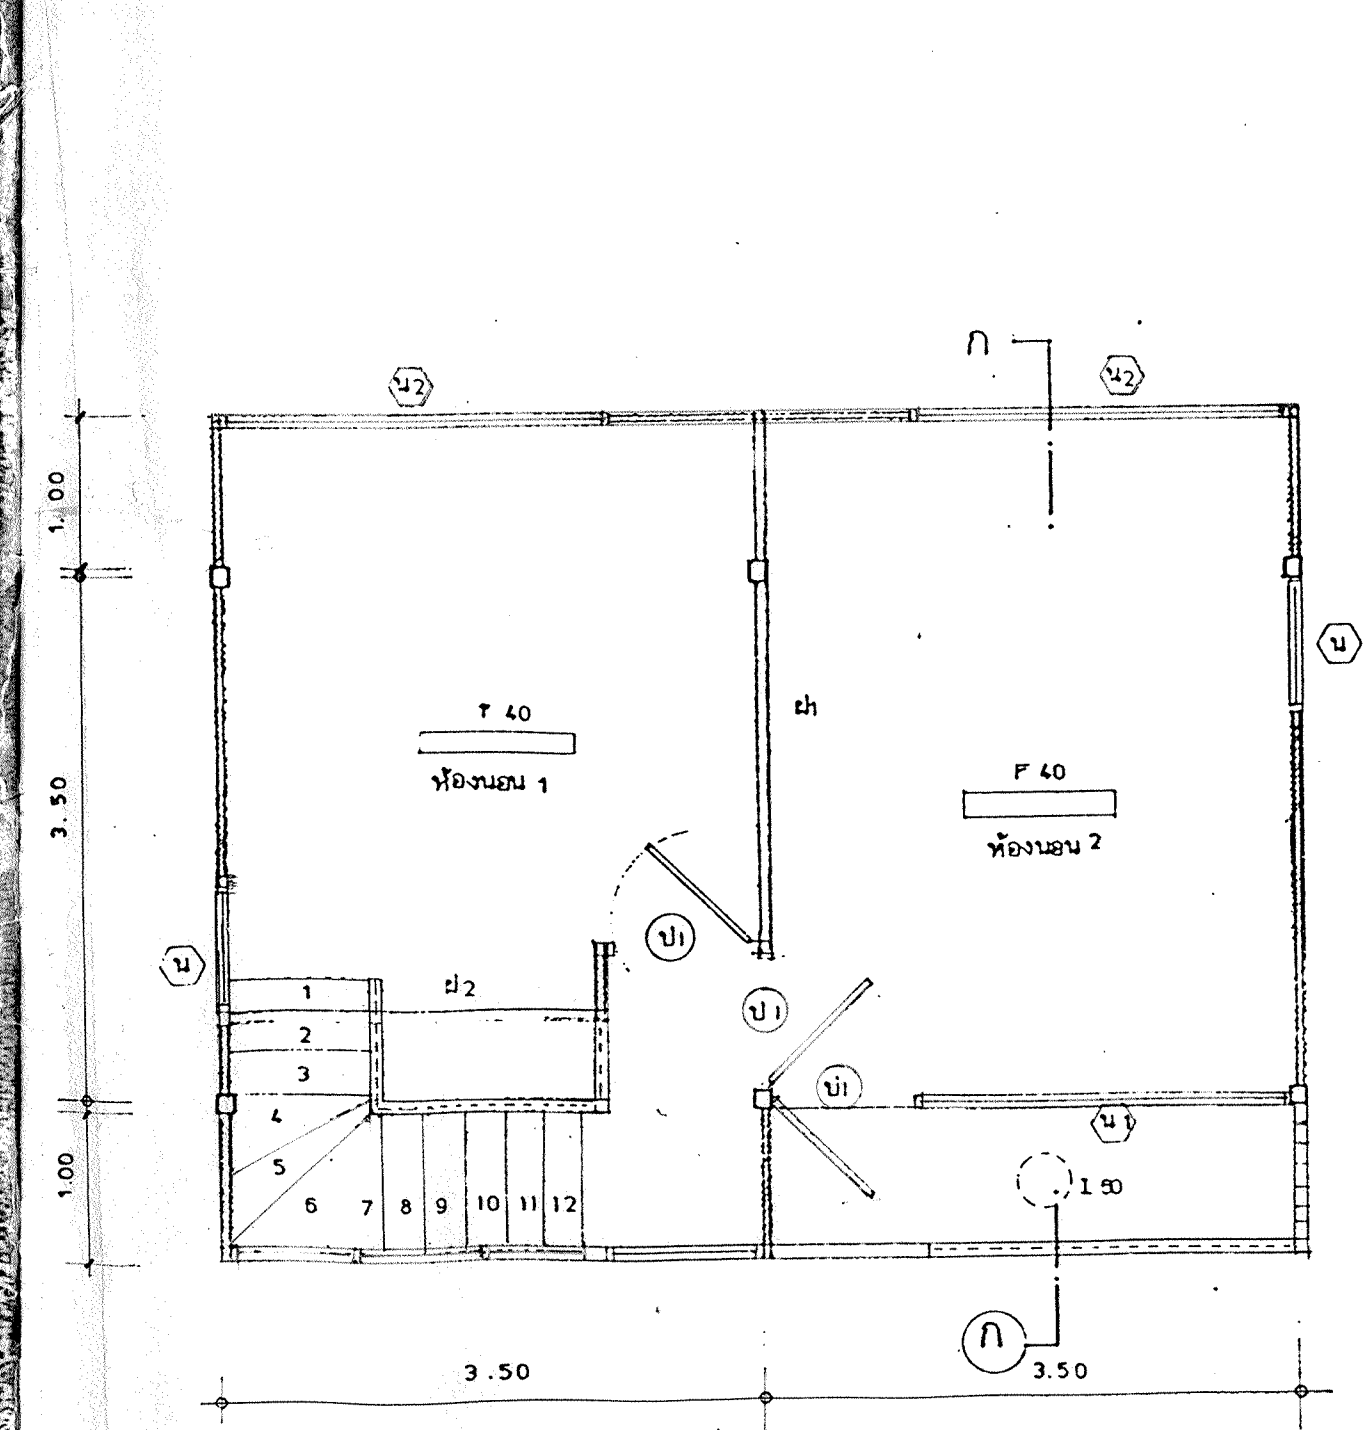


แปลนพื้นที่ชั้นบน 1:50

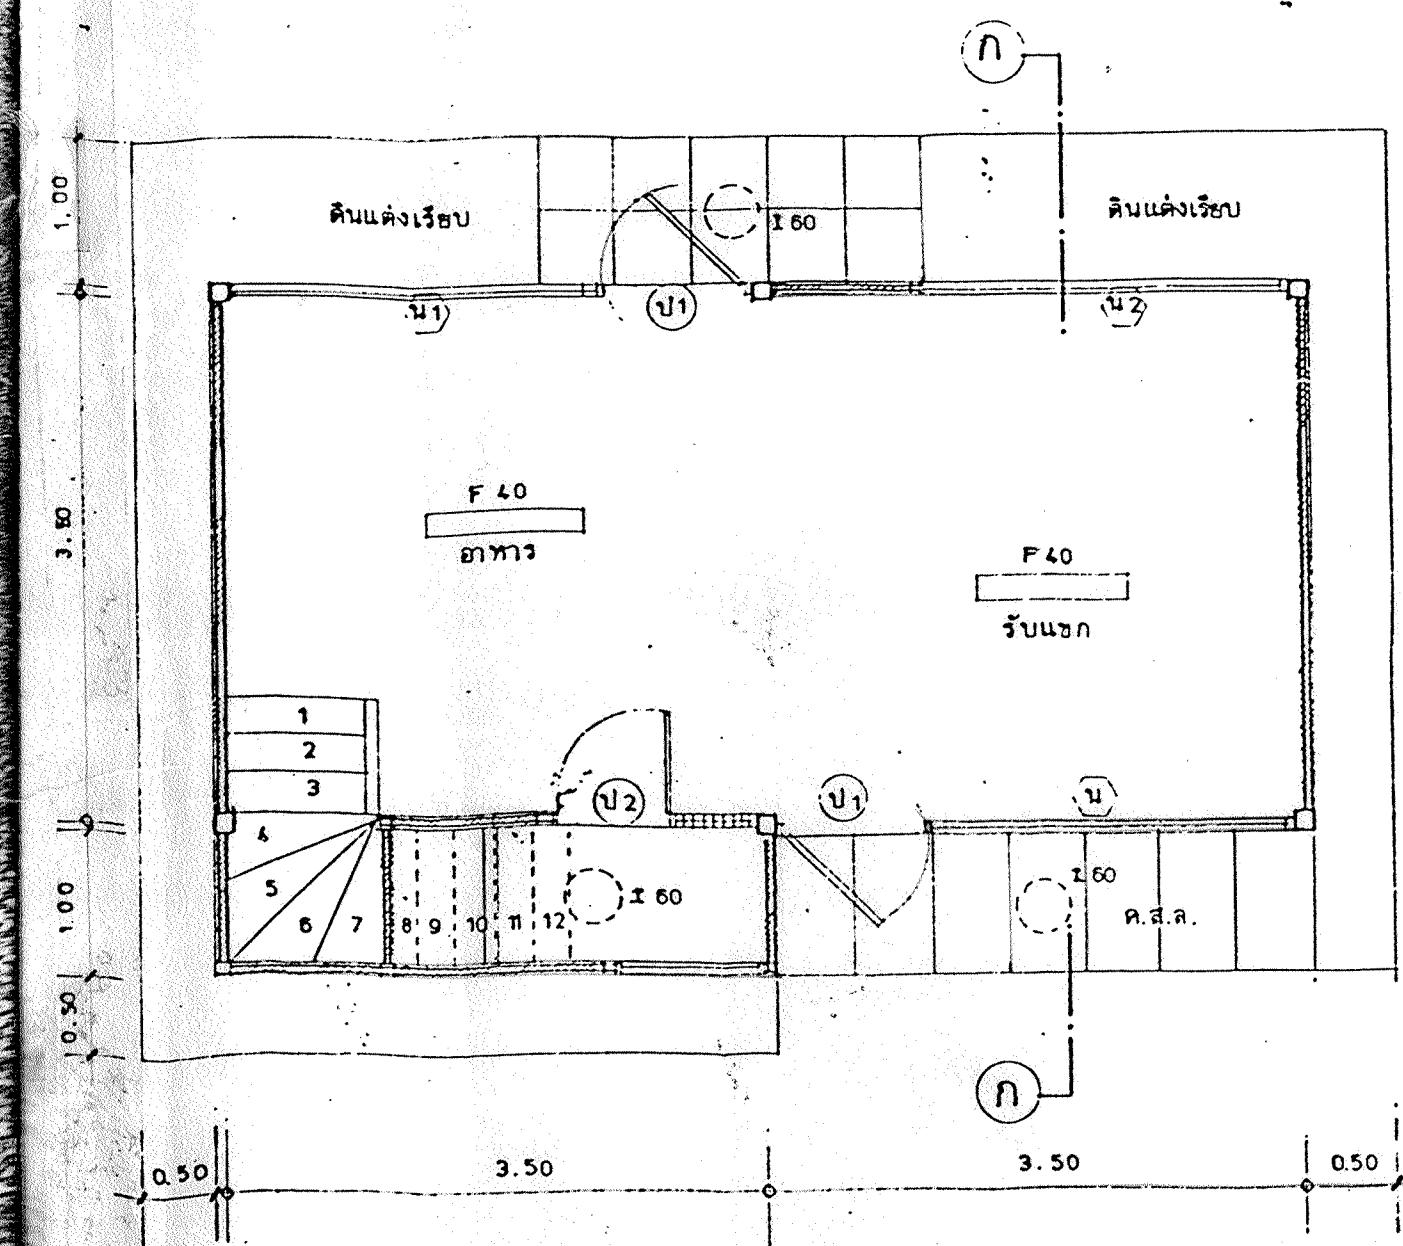


แปลนพื้นที่ชั้นล่าง 1:50

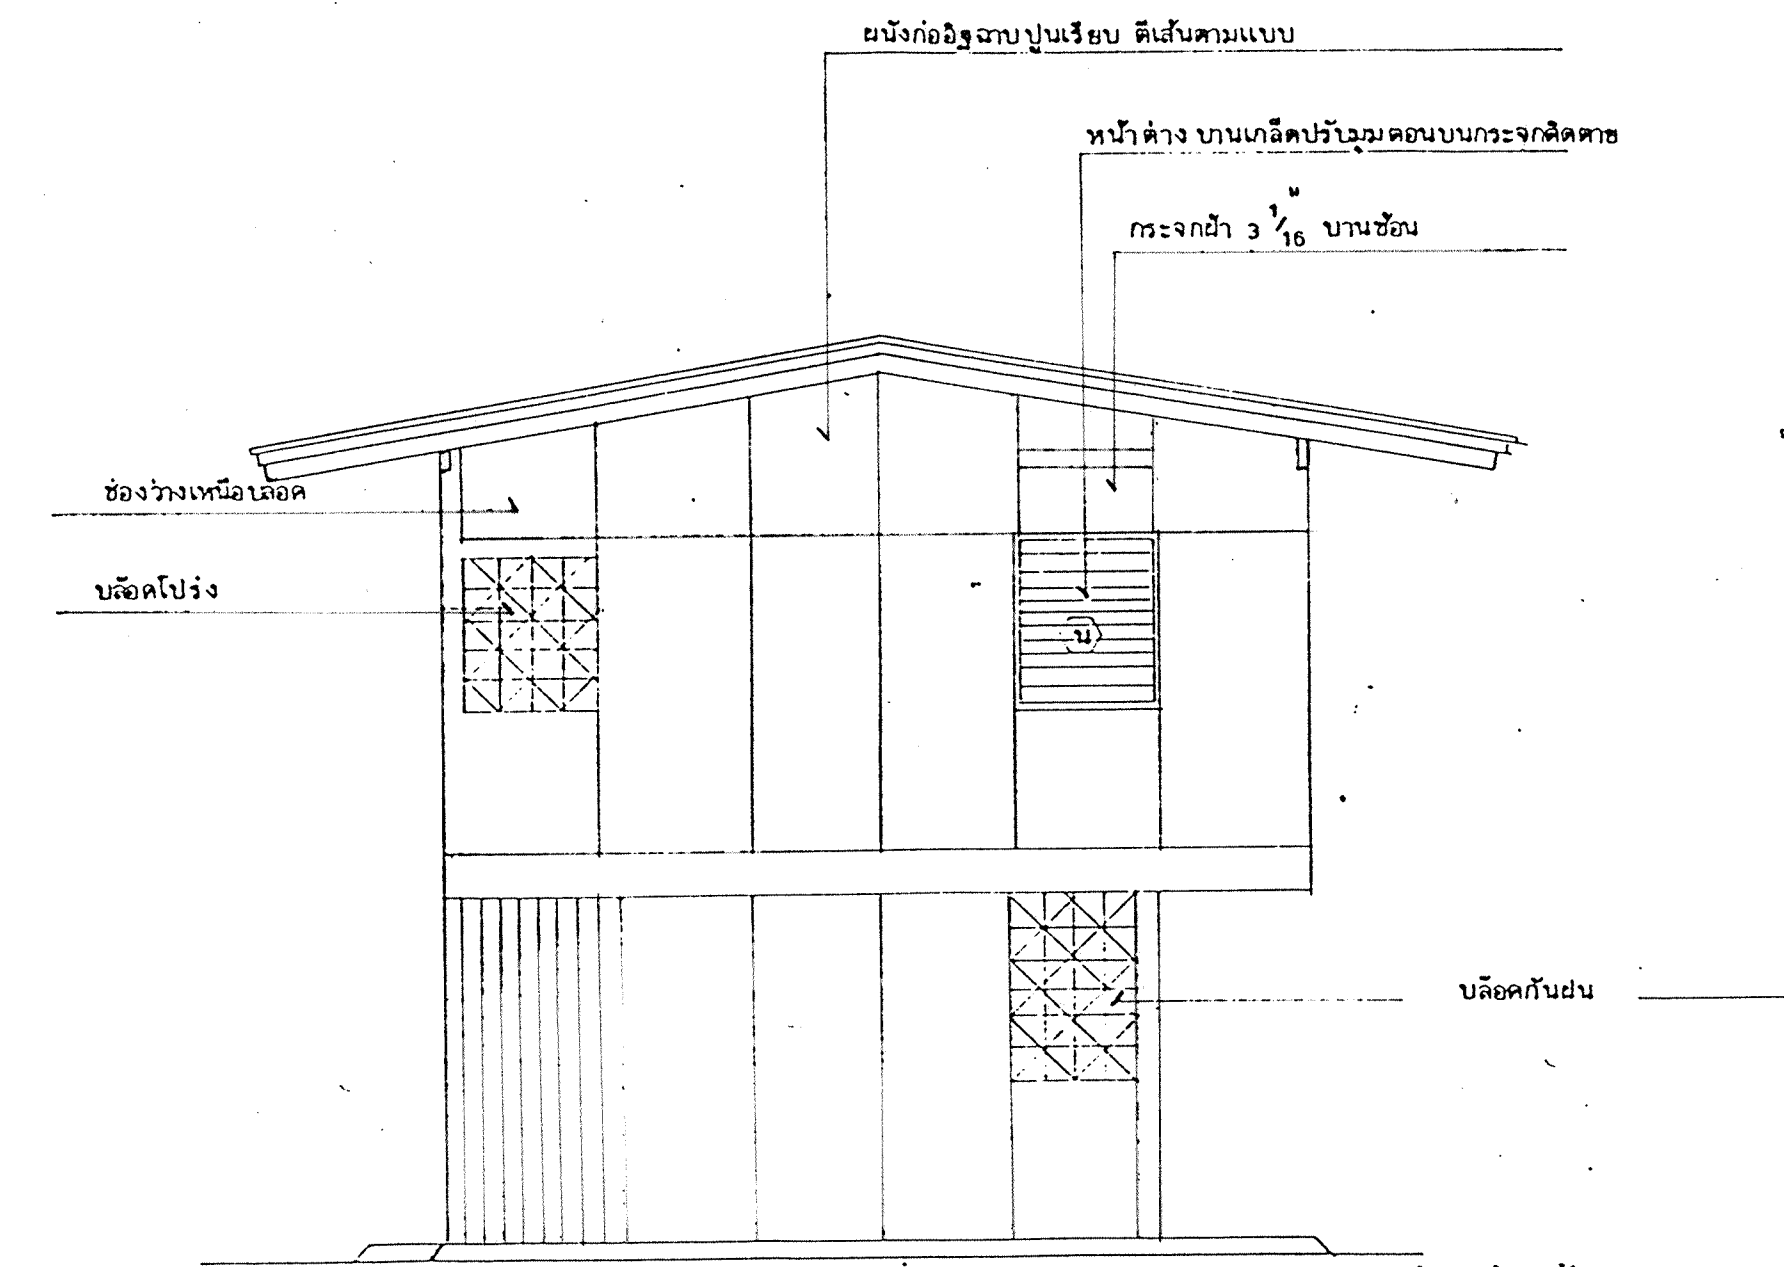


รูปด้านข้างซ้าย 1:50

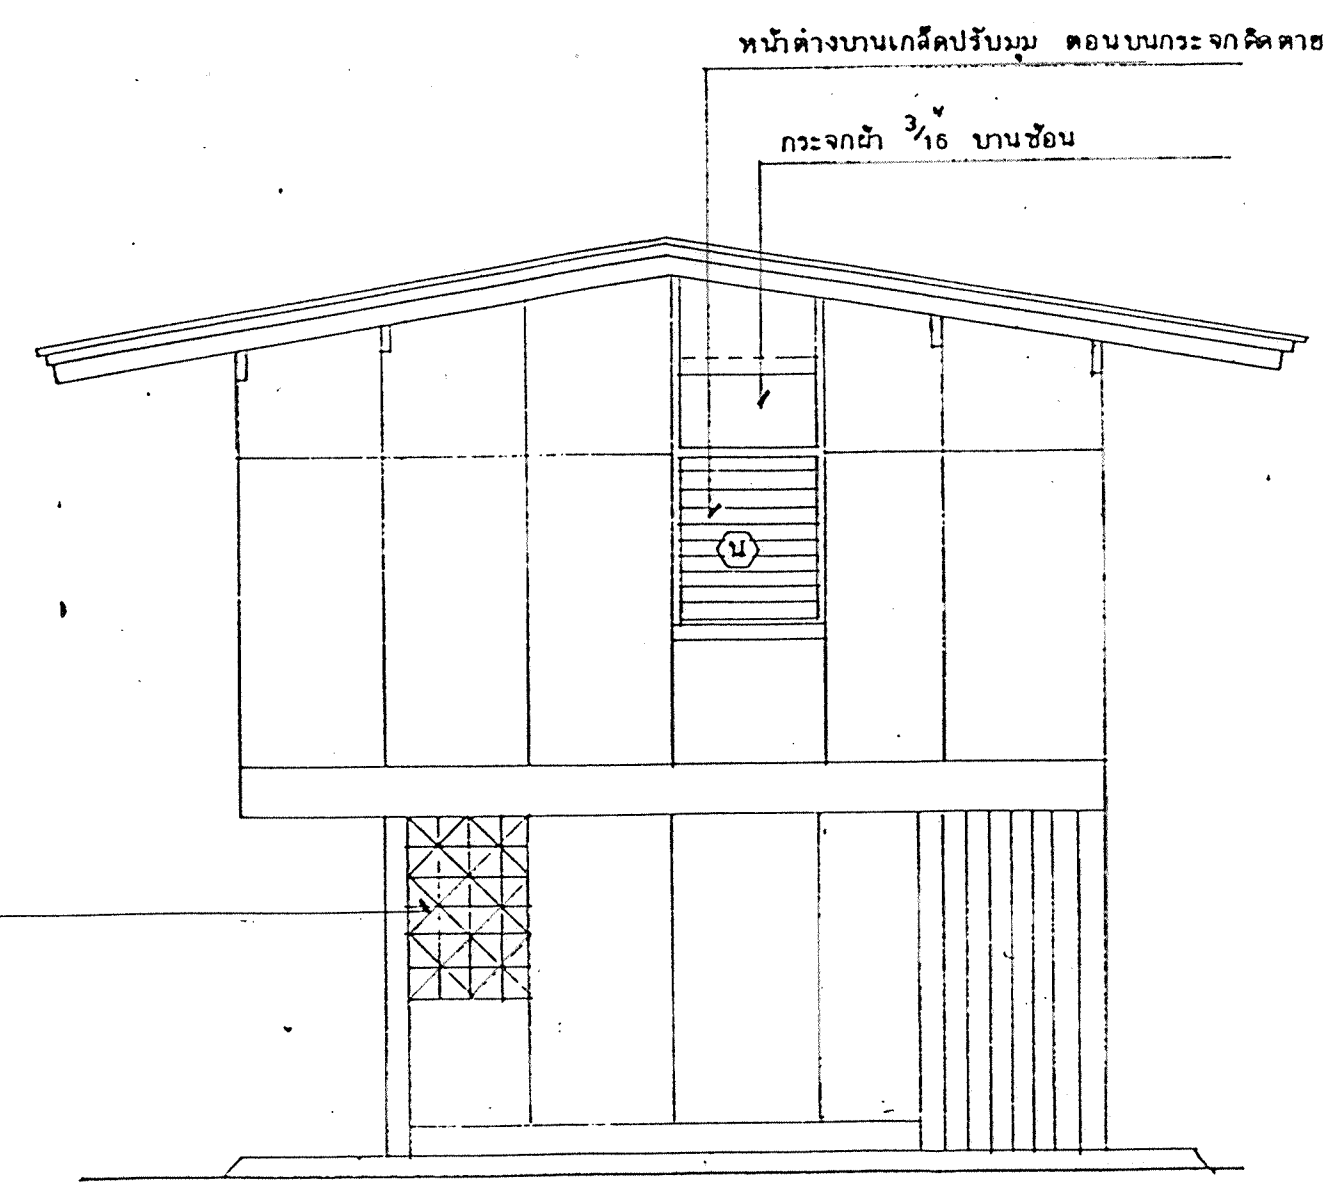


รูปด้านข้างขวา 1:50

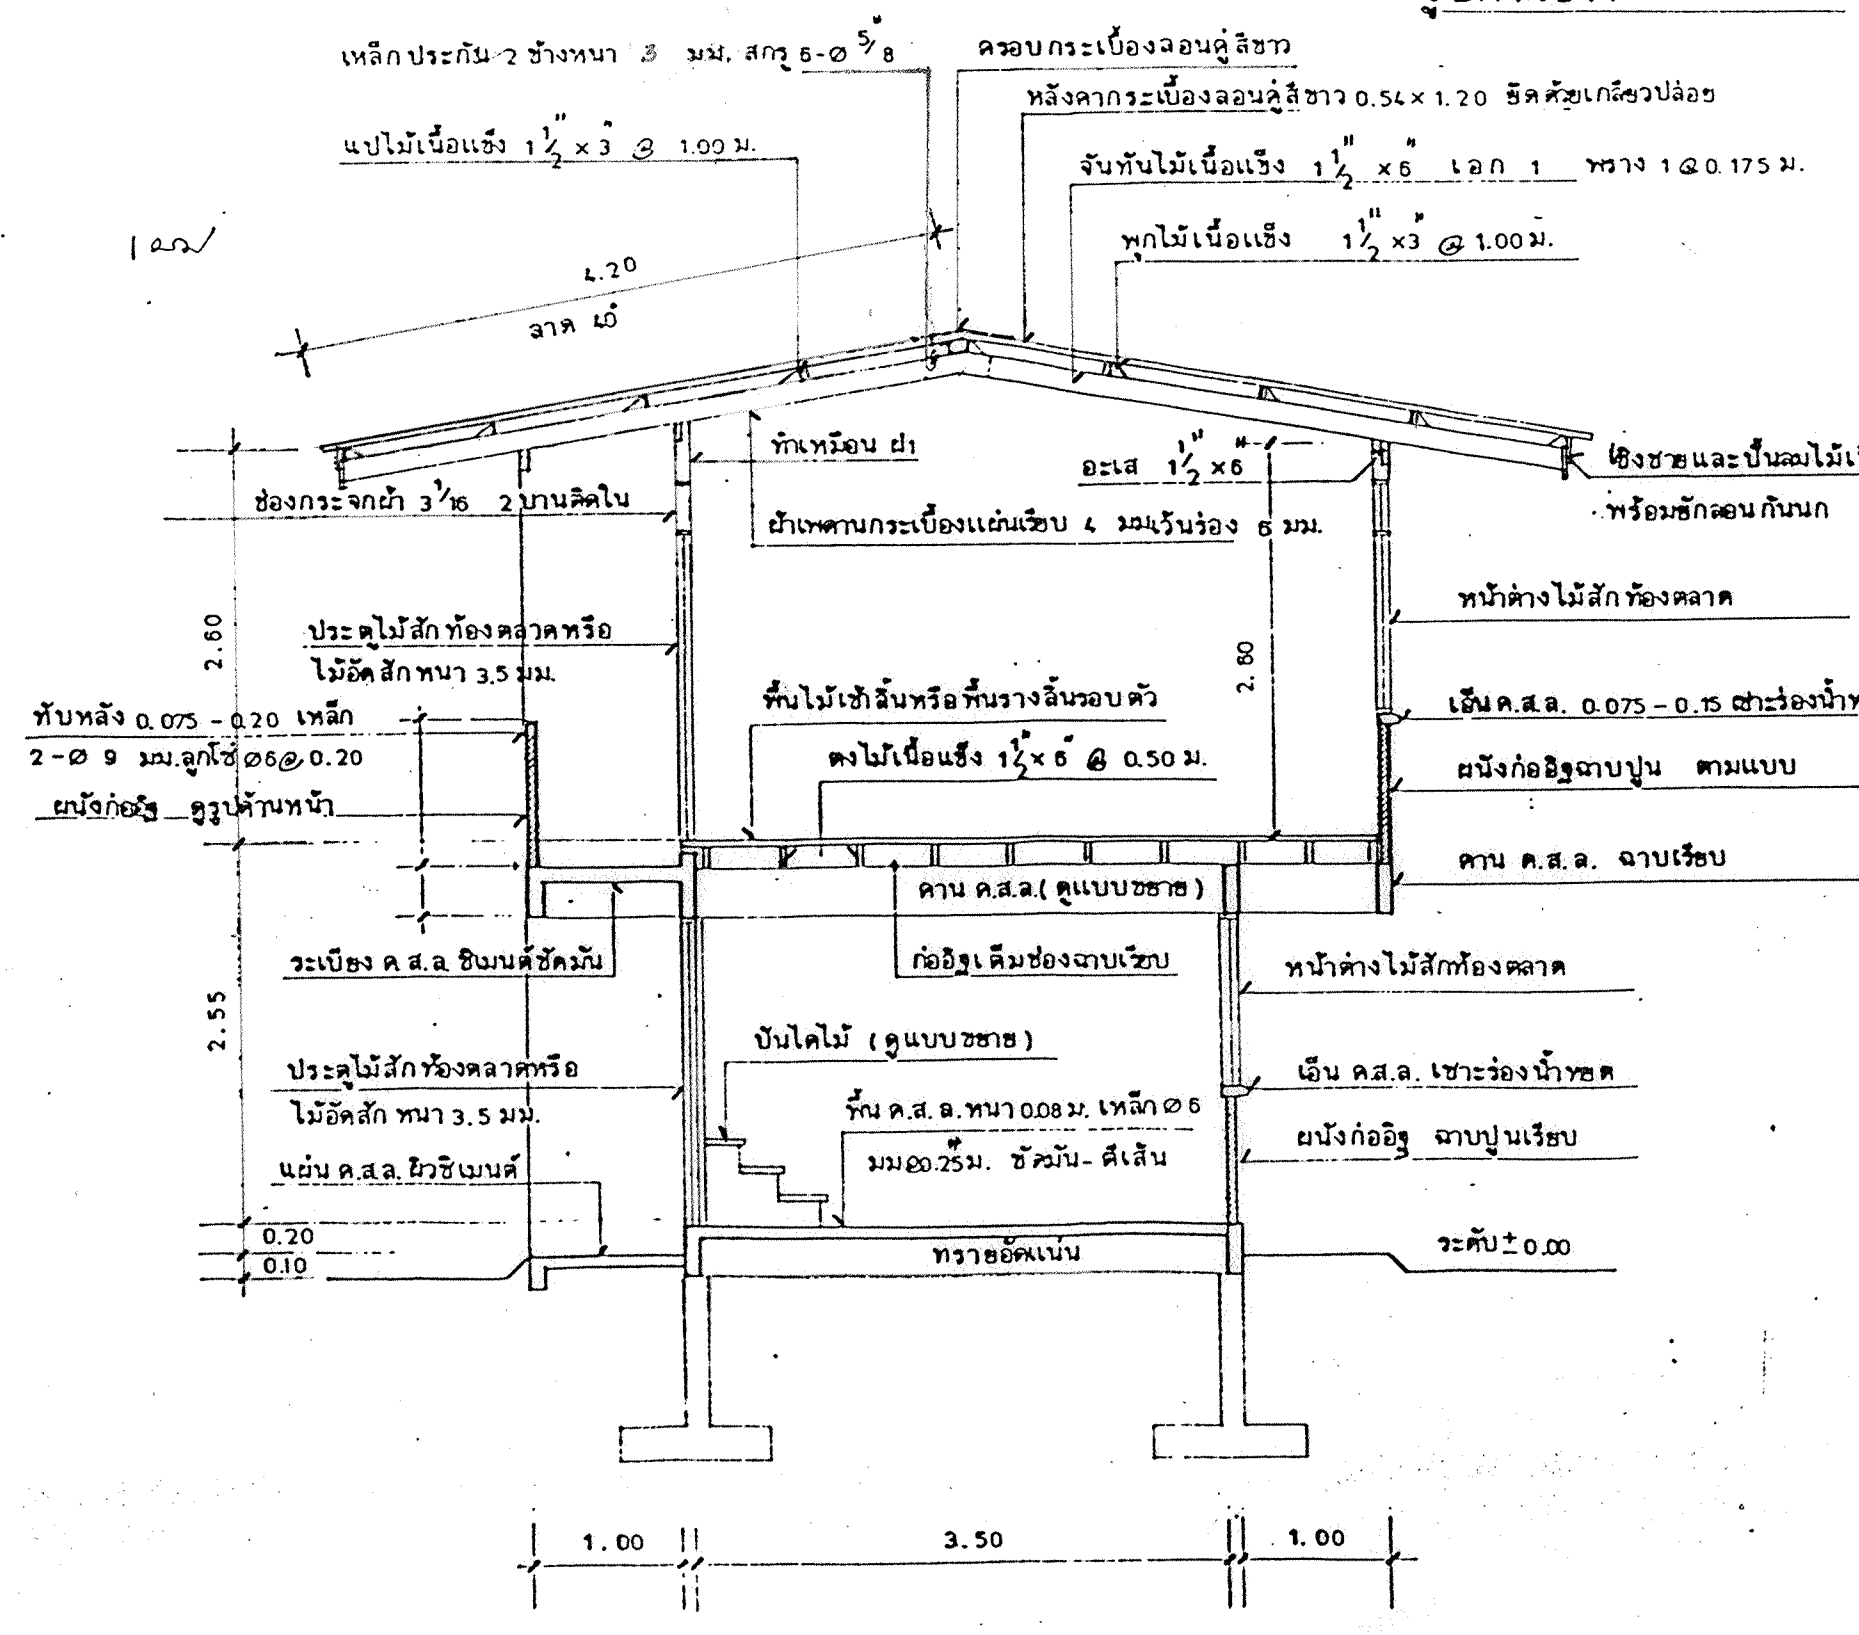

รูปตัด ก-ก 1:50

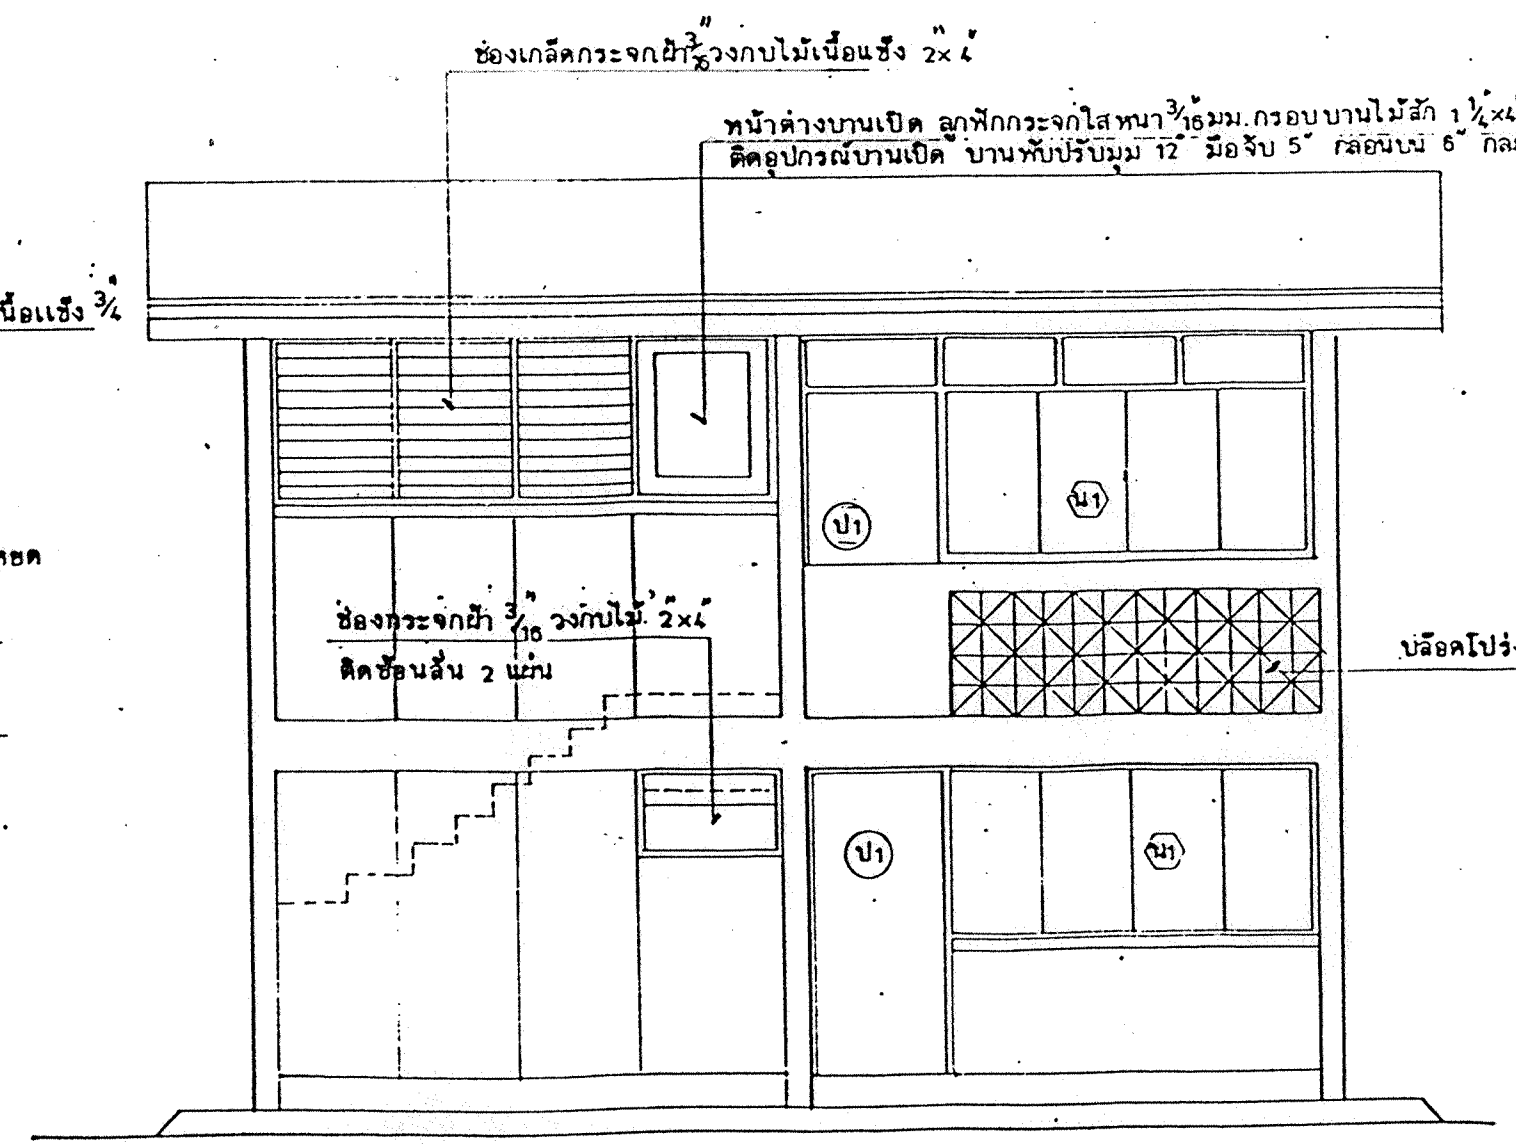

รูปด้านหน้า 1:50

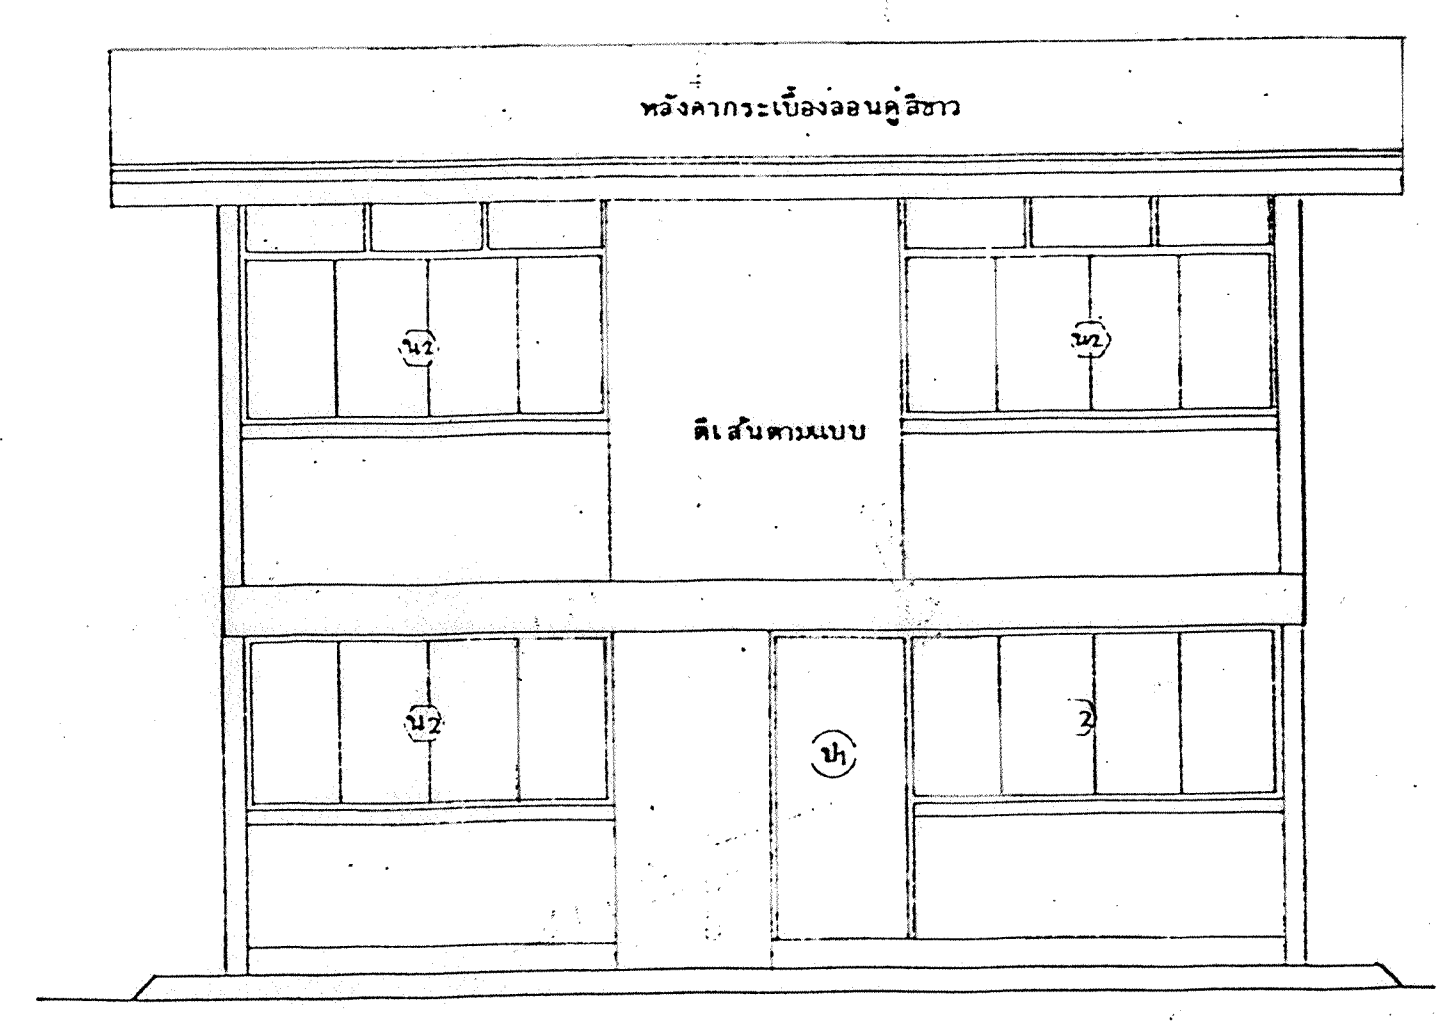

รูปด้านหลัง 1:50

รายการประกอบแบบ

ให้ก่อสร้างบ้านพักคนไข้ตามแบบรายการ โดยกำหนดให้ระดับ ± 0.00 เป็นระดับที่สูงกวาระดับน้ำในปีที่น้ำท่วมสูงสุด วัดจากพื้นน้ำใน
ให้ใช้ของใหม่ ที่มีคุณภาพมาตรฐานของชาติ แต่การให้ใช้ไม้เนื้อแข็งให้ใช้ไม้ตามรายการ ในรายการวิศวกรรม ของสำนักงาน
คณะกรรมการการประถมศึกษาแห่งชาติ ปูนซีเมนต์ ให้ใช้สำหรับโครงสร้างให้ใช้ตราช้างและตราพญานาค หรือ ตราเพชร ชกเงิน
พื้นชั้นล่าง ให้ใช้ตราเสือ และตรางูเห่า

- ฐานราก คานคอดิน เสา ค.ส.ล. ตามแบบ เสาชั้นบนให้ทำจนถึงระดับเสียด โดยยึดอะลูมิเนียมกับเสาด้วย 2-φ4" สกรู
น็อต บากเสาดัดอะลูมิเนียม
- ผนัง ผนังโดยทั่วไป ก่ออิฐหรือ ขึ้นบนคานคอดิน ฐานปูนใต้ดิน ตามแบบ ผนังภายในชั้นบนที่ไม่ใช่ผนัง พื้นแนวทางตั้ง
ใช้ฉนวน 2x4" @ 0.40 ม. หรือผนังไม้ฉนวนหนา 4 มม. กันน้ำ 1x3" @ 0.40 ม.
- ฝ้า ฝ้าจากพื้นถึงฝ้าเพดาน
- ฝ้า 2 ทำจากพื้นถึงระดับ 1.30 ม. เหมือน ฝ้า.1 เหนือจากนั้นให้ทำช่องลมไม้ระแนง 1x1" เว้นช่อง 5 มม.
กว้าง 1x2" x 3" @ 0.50 ม.
- ประตู หน้าต่าง ตามแบบรายการ อุปกรณ์ใช้ของที่มีคุณภาพดี ให้ติดตั้งลวด อลูมิเนียมกับกอลลาต ก่อขังบานประตู
หน้าต่างและช่องลม ส่วนที่เปิดสู่ภายนอกทั้งชั้นล่างและชั้นบน และให้ติดตั้ง ฝ้า.2 ด้วย
- โครงหลังคา ไม้เนื้อแข็งตามแบบ ฝ้าเพดานกระเบื้องแผ่นเรียบ หนา 4 มม. โครงหลังคา 1x2" x 3" @ 0.40 ม.
ทั้งภายในและภายนอก (ชั้นล่างไม้ต้องตีฝ้า) โครงคานกระเบื้องลอนคู่สีขาว
- พื้น พื้นชั้นบนไม้เนื้อแข็งแก่ชิ้น 1x4" 1x6" หรือไม้รางลิ้นรอบตัว ความยาวของไม้สำหรับกระเบื้องลอนคู่ 2 ฟุต
รอบทิศทางหลังคา ให้ใช้ไม้ตามรายการวิศวกรรม ผนังไม้ตะแบกได้ด้วย พื้นชั้นล่างและพื้นห้องน้ำ ค.ส.ล.
หนา 0.10 ม. เหล็ก φ 10 มม. @ 0.25"
- ไฟฟ้า ติดหลอดฟลูออเรสเซนต์ 40 วัต. บาน 2 ดวงข้าง 2 ดวงไฟธรรมดาไม่สั่งการสวิตช์หรือ พลาสติกหุ้ม 10 วัต.
ที่บันได, ระเบียง, ห้องน้ำ-ส้วม ทางเข้าหน้าบ้าน และทางเข้าหลังบ้าน อย่างละ 1 ดวง พร้อมสวิตช์ ห้องบันได
ใช้สวิตช์ 3 ทาง ปลั๊กตามแบบ การติดตั้งไฟฟ้าให้ทำกันน้ำอย่างอื่นก่อนการปูอิฐ หรือปูนทำให้ติดตั้งเฉพาะภายใน

รายการตกแต่งทั่วไป

พื้นรับบนให้ใช้ฉนวนใยหินหรือแผ่นแอสเบสตอส การทาสีให้ทาสีความชื้นของอิฐหรือ
ผนังก่ออิฐ ปูนฉาบ กระเบื้องแผ่นเรียบ ให้ทาสีผนังด้านใน ส่วนที่เป็นไม้ให้ทาสีน้ำมัน ประตูหน้าต่าง
ภายนอกทาสีด้วยสีทาสีรวมทั้งวงกบด้วย การทาสีทั้งหมดให้ทาสี 3 ครั้งหรือจนกว่าจะหมดความเงา
สีที่ใช้ ALFA, A-TOP, CIC, KOTR หรือ JBP

ประปา

ให้ก่อสร้างประปาจากท่อประปา (ถ้าไม่มีให้ติดตั้งเฉพาะภายใน) มาที่ห้องน้ำ, คุก และห้องอาหาร
1 คุก และที่ห้องน้ำ 1 คุก ขยายตามมาตรฐาน

กลุ่มออกแบบและก่อสร้าง
สำนักงานนายการ
สำนักงานคณะกรรมการการศึกษาระดับพื้นฐาน

ปรับปรุงปี 2537

แบบ สปช. 301/26
(ปี 2539)

กรมสามัญศึกษา
กระทรวงศึกษาธิการ

1
2