



แบบรูปรายการใช้สำหรับ


ปีงบประมาณ 2565

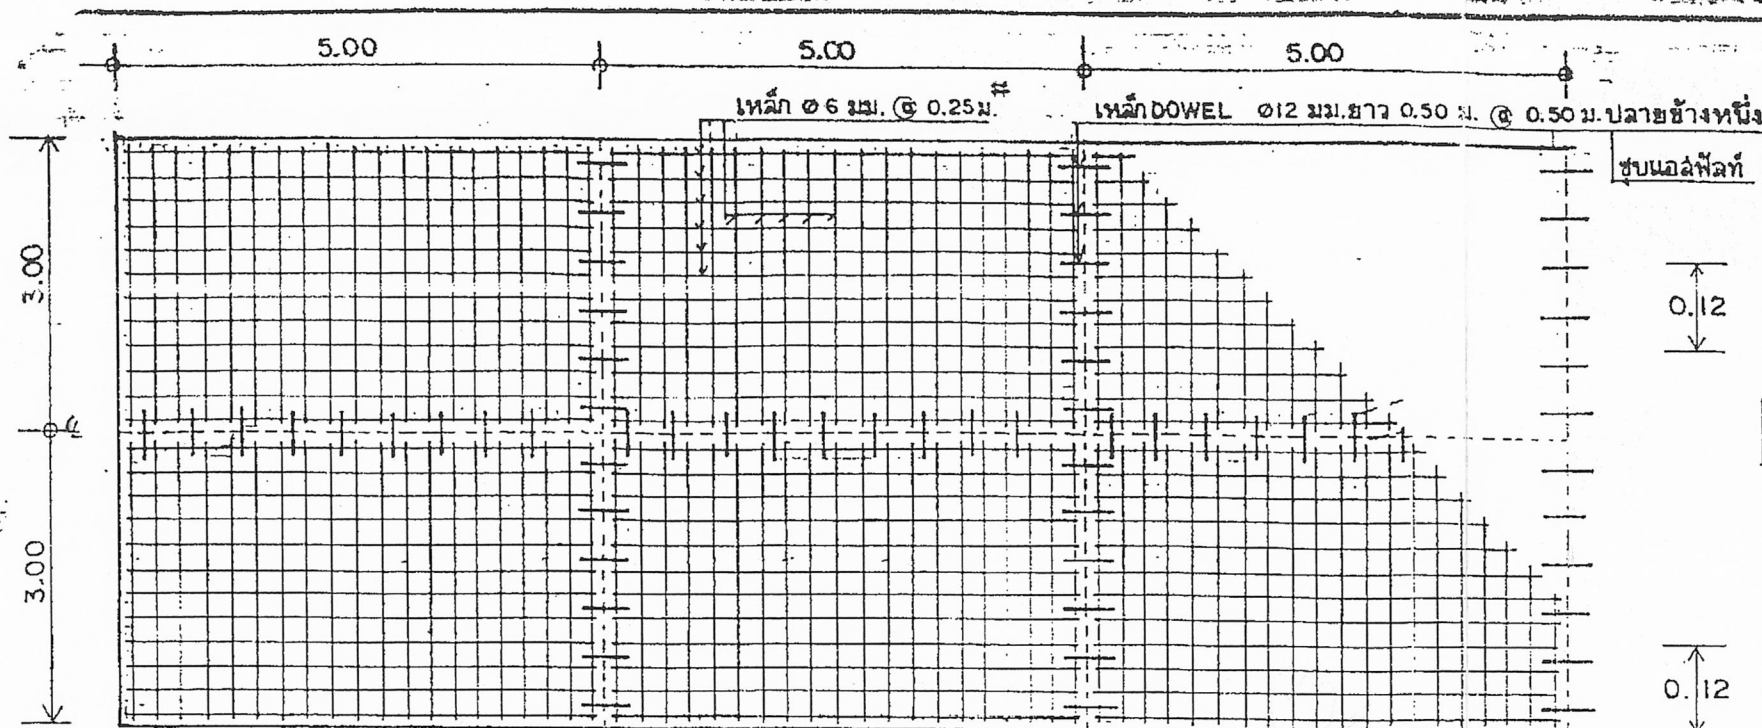

แปลนแสดงการวางเหล็กเสริม 1 : 75

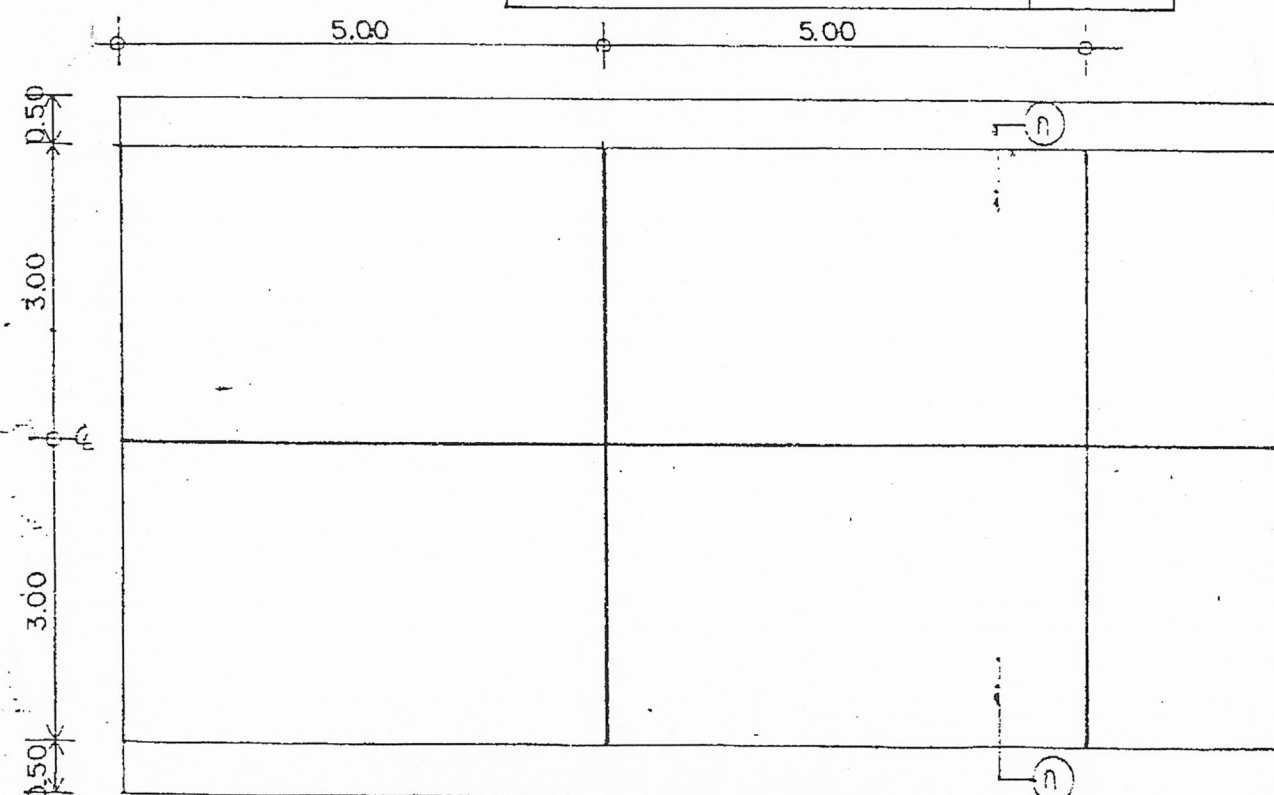


แปลนถนนค.ล.ล. 1 : 75

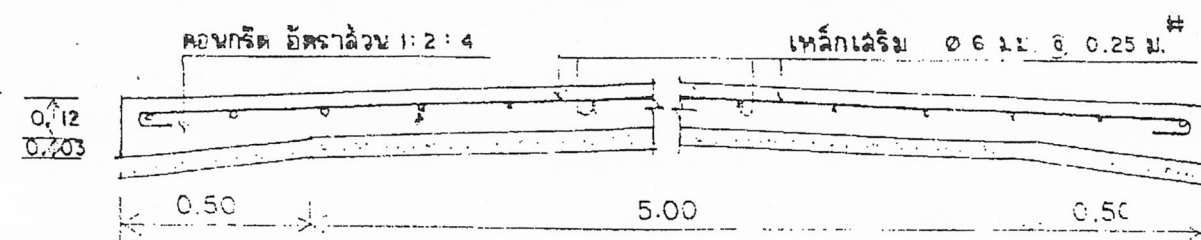


รูปตัดแสดงการผูกเหล็ก 1 : 20


หมายเหตุ ให้ปรับและบดอัดแน่นผิวถนนเดิมจนได้ระดับ

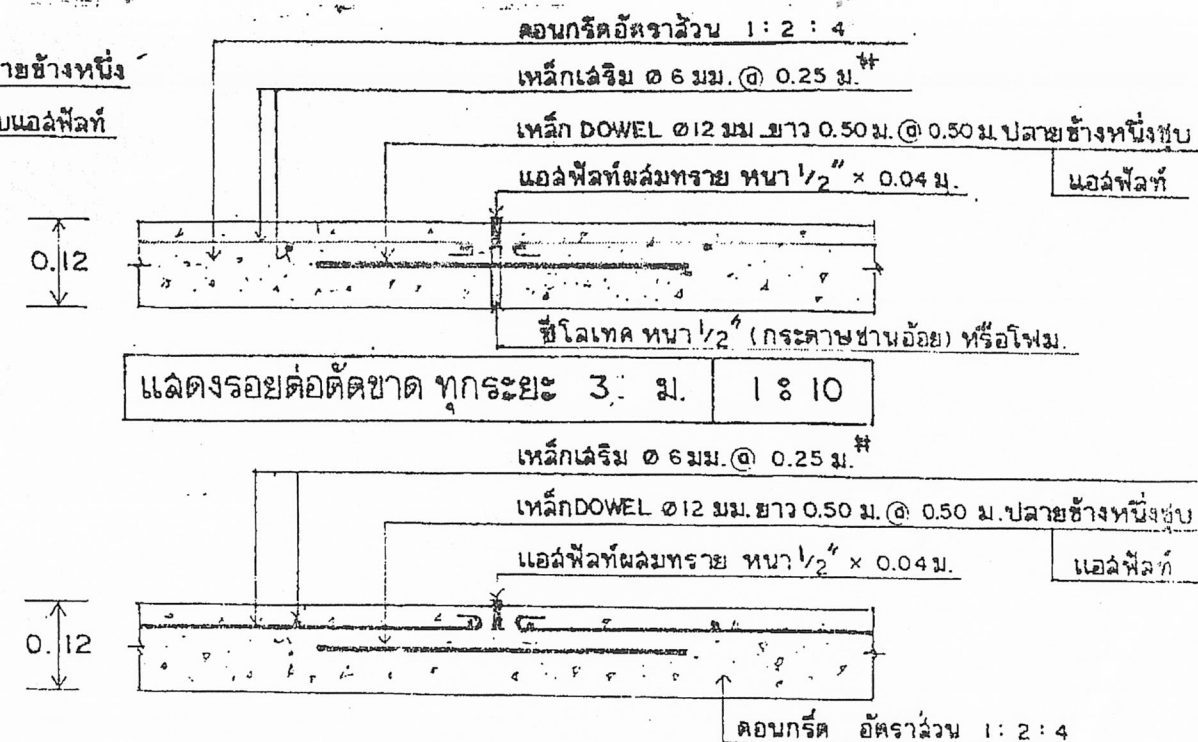

แสดงรอยต่อตัดขาด ทุกระยะ 3. ม. 1 : 10

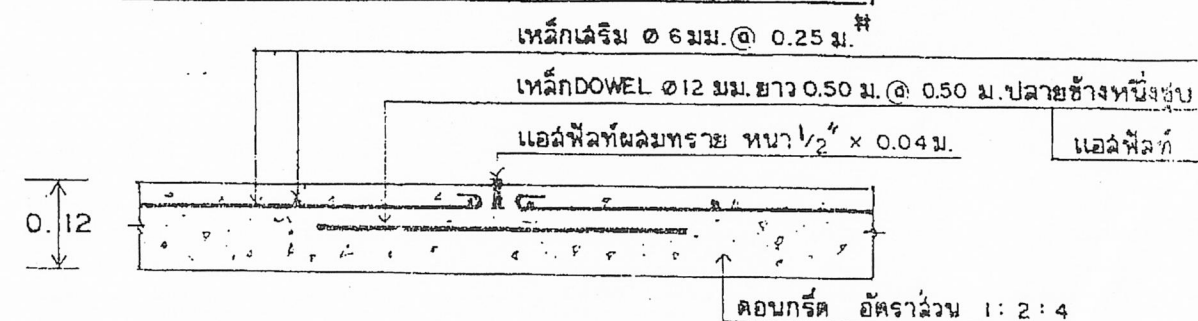

แสดงรอยต่อตัดขาด ทุกระยะ 5. ม. 1 : 10

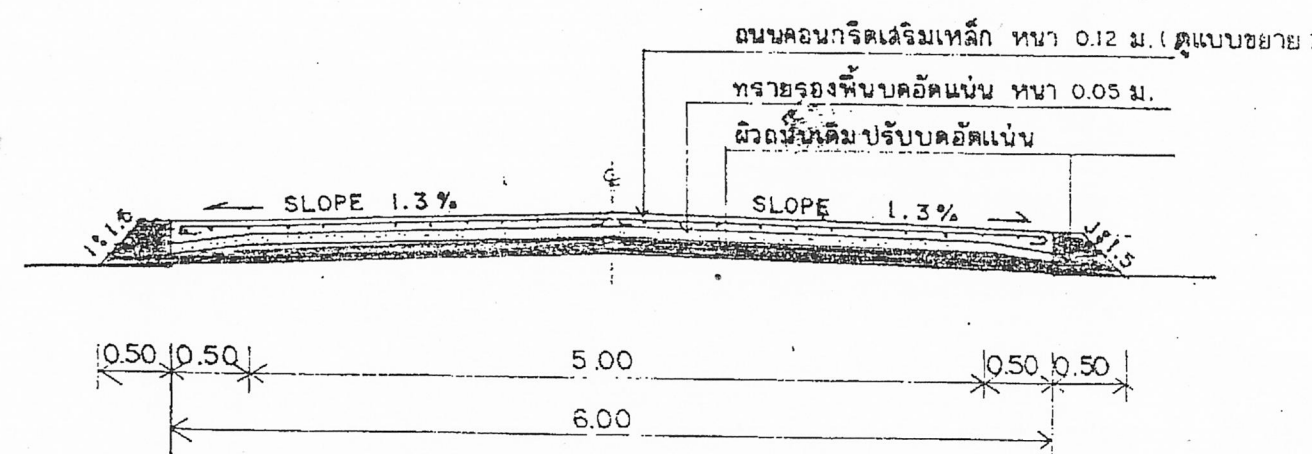

รูปตัด ก-ก 1 : 50

แบบถนนคอนกรีตเสริมเหล็กบนผิวถนนเดิม กว้าง 6.00 ม.