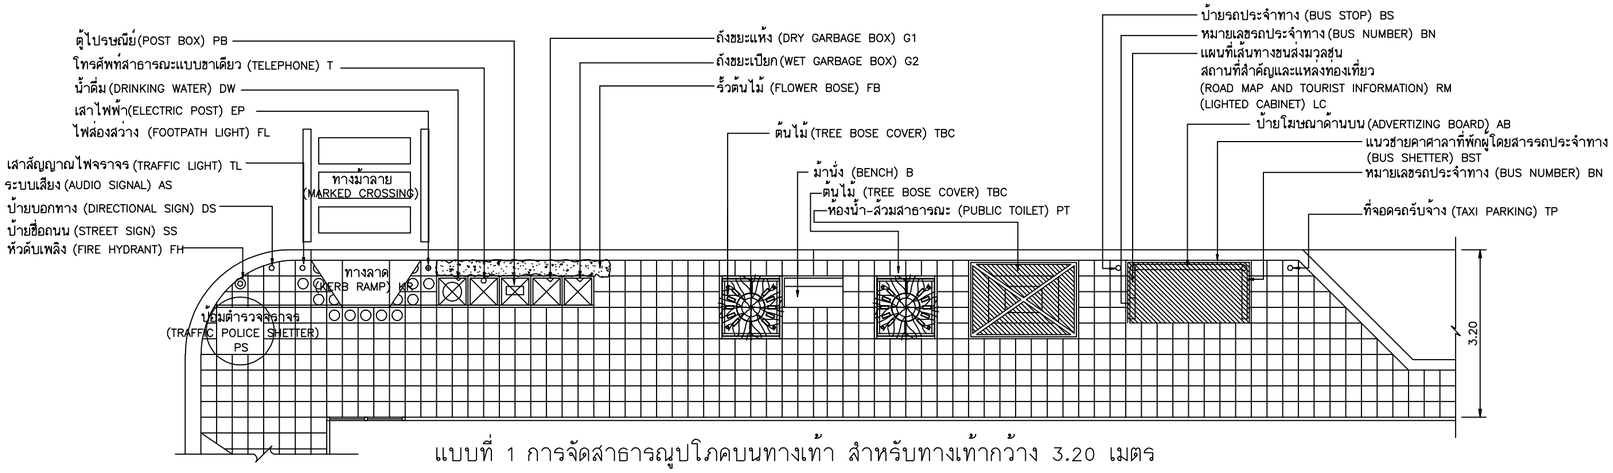

แบบที่ 1 การจัดสาธารณูปโภคบนทางเท้า สำหรับทางเท้ากว้าง 3.20 เมตร

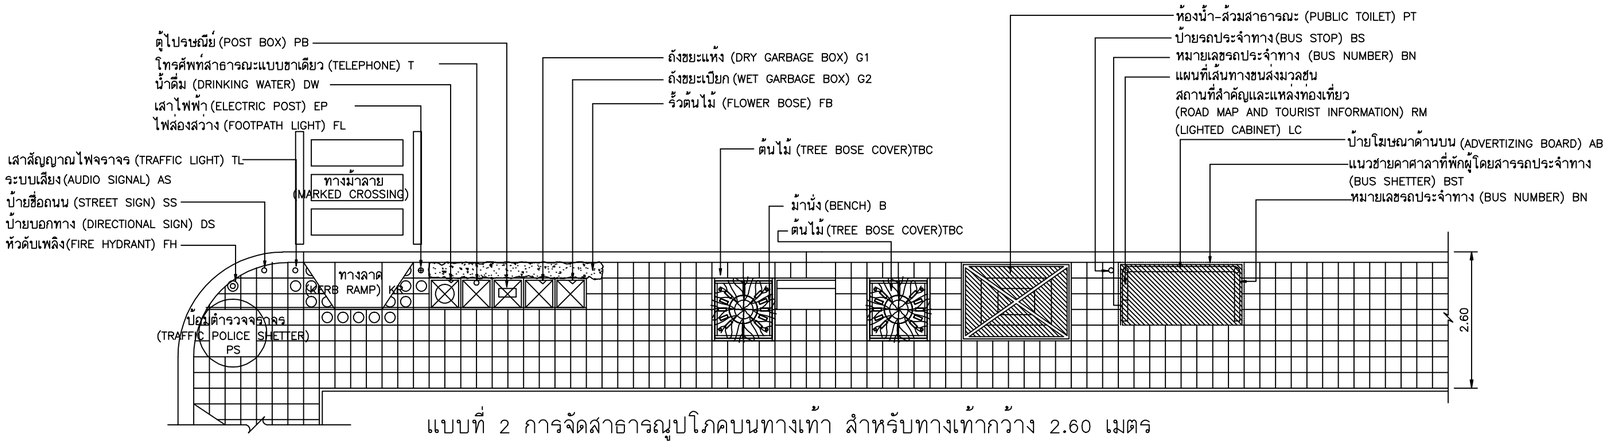

แบบที่ 2 การจัดสาธารณูปโภคบนทางเท้า สำหรับทางเท้ากว้าง 2.60 เมตร

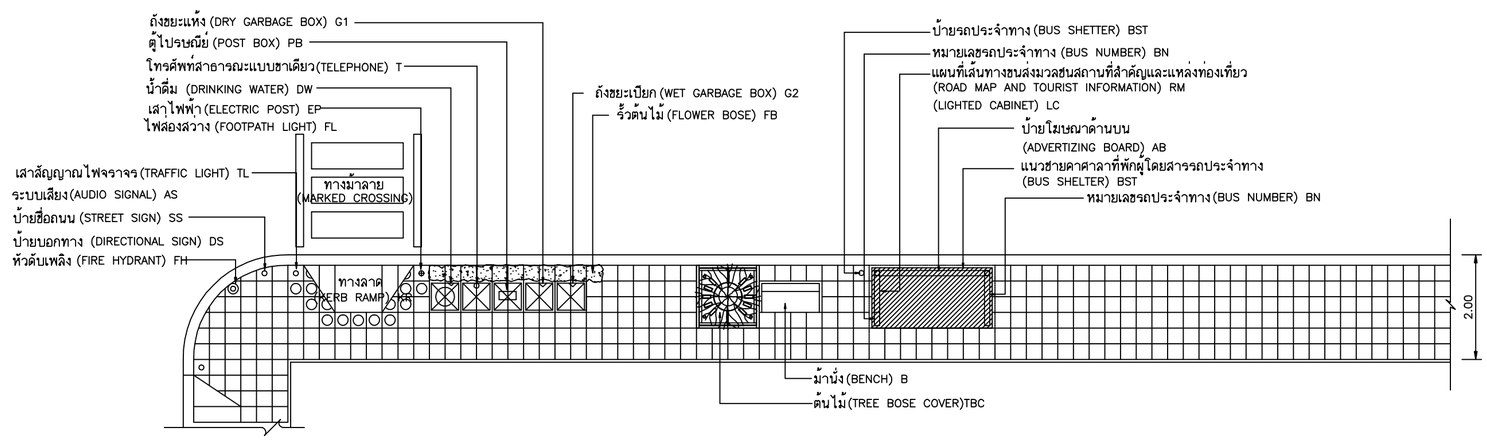

แบบที่ 3 การจัดสาธารณูปโภคบนทางเท้า สำหรับทางเท้ากว้าง 2.00 เมตร

รายการประกอบแบบ

1. มิติต่างๆมีหน่วยเป็นเมตร
2. รูปแบบนี้ใช้เป็นแนวทางสำหรับการจัดสรรพื้นที่บนทางเท้า ในกรณีที่มีอุปสรรค ให้ผู้รับจ้างเสนอรูปแบบ เพื่อขออนุมัติต่อหน่วยงานผู้ออกแบบก่อนดำเนินงาน
3. องค์ประกอบของงานแต่ละรายการที่จะติดตั้ง ให้ดำเนินการเฉพาะที่ระบุไว้ในแบบหรือรายการ ตามสัญญาของแต่ละงานเท่านั้น
4. โครงสร้างของทางเท้าและรายละเอียดของวัสดุต่างๆ ให้ดำเนินการตามแบบหรือรายการเฉพาะงาน ตามสัญญาของแต่ละงาน

กองออกแบบ สำนักการโยธา กรุงเทพมหานคร	ชื่อแบบมาตรฐาน การจัดสาธารณูปโภคบนทางเท้า	เรียน นายสิริวุฒิ กาญจนิน นายอนุชิต ศุภจิตต์	หัวหน้าฝ่ายออกแบบทาง 1 นายกรกช เลิศวณิชกุล	ผู้อำนวยการกองออกแบบ (นายปราจิน่ย เนาวบุต)	ผู้อำนวยการสำนักการโยธา (นายไชยยุทธ ณ นคร)	อย่าใช้การวัดขนาดจากแบบนี้
		วิศวกร นายประสิทธิ์ สถาปนสุทธิ์	หัวหน้าฝ่ายออกแบบทาง 2 นายแสงชัย์ เลิศปัญญา			วันที่
		วิศวกร นายสมภพ จะไขยูนา	หัวหน้าฝ่ายออกแบบสะพานและโครงสร้างพิเศษ นายวิวัฒนกร บวรพต	ของผู้อำนวยการสำนักการโยธา (นายยลไชย สุรมภา)		แบบเลขที่ มท - 10
		วิศวกร นายอุทัย ขันแก้ว	หัวหน้าฝ่ายประมาณราคา นายประสาร พิทักษ์วรัตน์			แผ่นที่ 10