



แบบรูปรายการใช้สำหรับ


ปีงบประมาณ 2565

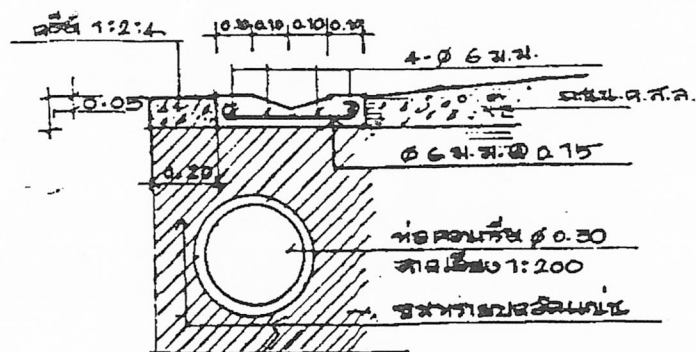

รูปตัด 2-2 1:20

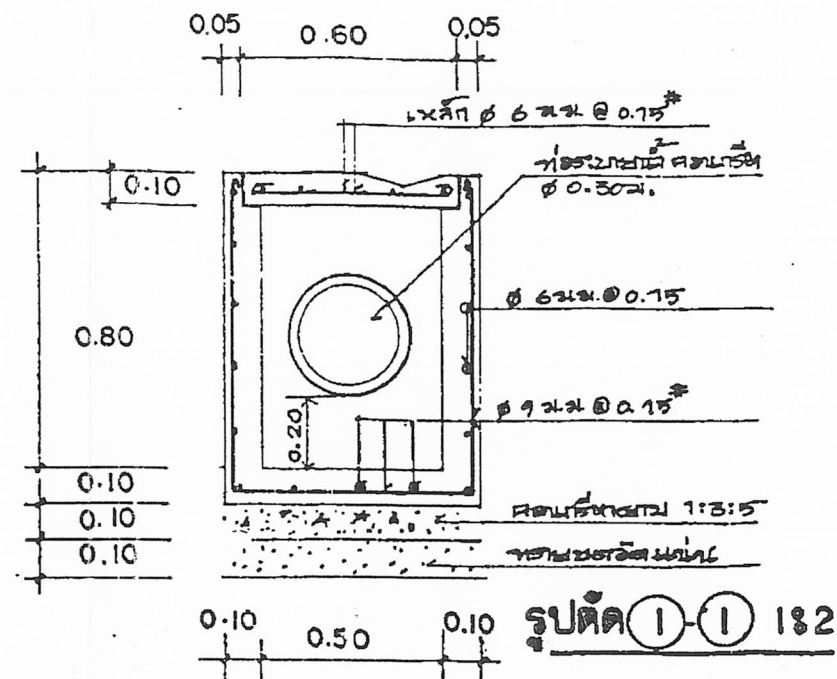

รูปตัด 1-1 1:2

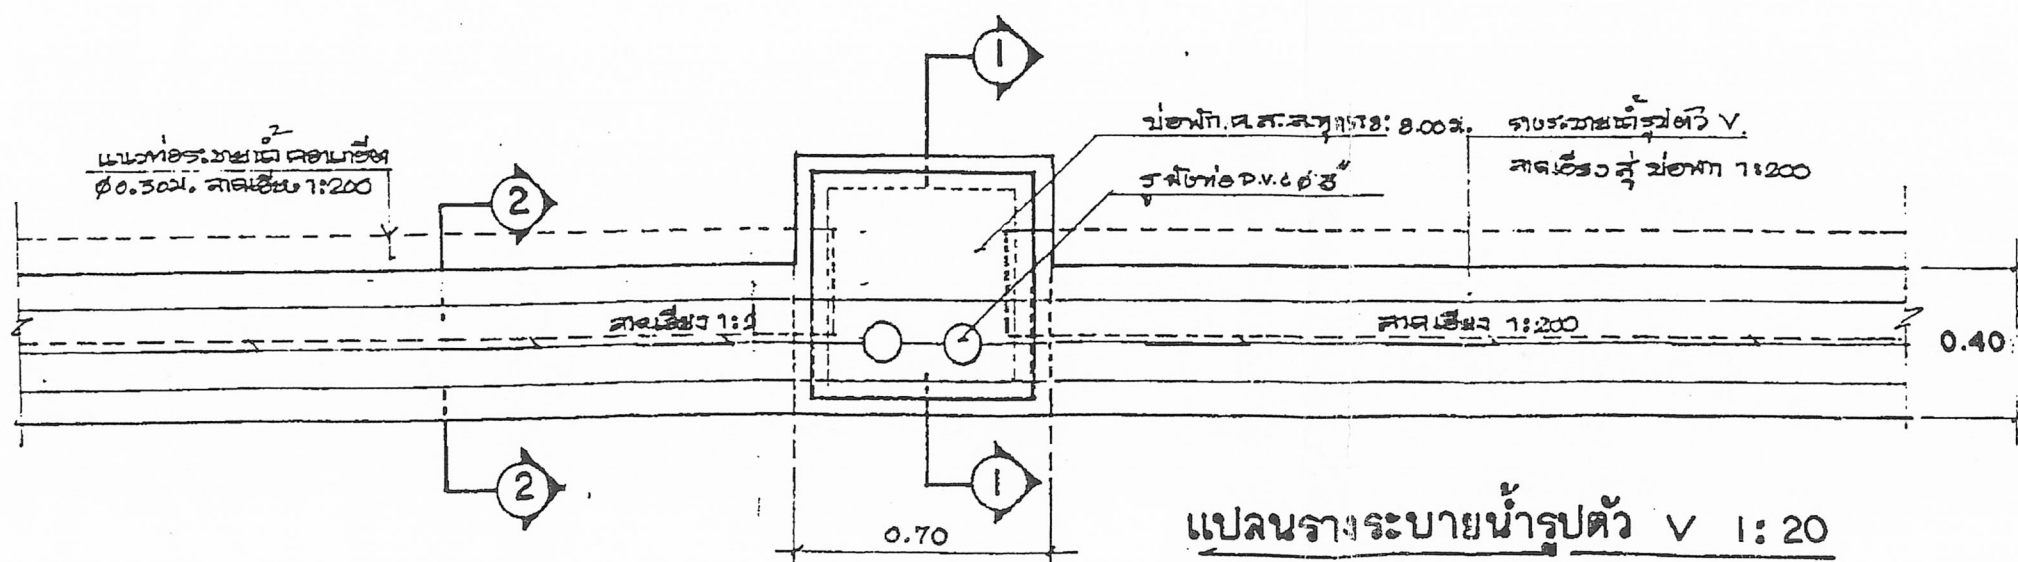

แปลนรางระบายน้ำรูปตัว V 1:20

ออกแบบโดย ภาณุวัฒน์ คุ้มวงศ์กัน ๑.๗.๖๖
ทุก ระยะ 10.๐๐ เมตร

ได้ผ่านการพิจารณาแล้ว	
สถาปนิก หัวหน้ากลุ่ม	ประมาณราคา หัวหน้าฝ่าย
วิศวกร หัวหน้ากลุ่ม	ผอ.กอ. วันที่ 15/4/41
กองเจ้าของงาน	วันที่
กรมธนุสมบัติ	วันที่
กรมสามัญศึกษา กระทรวงศึกษาธิการ	