กรมการท่องเที่ยว
DEPARTMENT OF TOURISM

แบบก่อสร้างมาตรฐาน

งานป้าย (Signage) เพื่อการท่องเที่ยวรองรับคนทั้งมวล แหล่งท่องเที่ยวประเภทชายหาด

รูปแบบร่วมสมัย (Contemporary Style)

เลขที่แบบ DOT. 28/2563



ภายใต้โครงการศึกษาออกแบบสิ่งอำนวยความสะดวก
ด้านการท่องเที่ยวเพื่อรองรับคนทั้งมวล (Tourism for All)

บริษัท พิสุทธิ์ เทคโนโลยี จำกัด
PHISUT TECHNOLOGY CO.,LTD.

สารบัญแบบ

A. ป้ายสถานที่แหล่งท่องเที่ยว (Identification)

แบบเลขที่	แบบแสดง
A1-1	ป้ายโครงการ (Gateway) 1/3
A1-2	ป้ายโครงการ (Gateway) 2/3
A1-3	ป้ายโครงการ (Gateway) 3/3
A2-1	ป้ายสถานที่ อาคาร บริเวณ ระดับหลัก (Identification primary scale) 1/2
A2-2	ป้ายสถานที่ อาคาร บริเวณ ระดับหลัก (Identification primary scale) 2/2
A3-1	ป้ายสถานที่ อาคาร บริเวณ ระดับรอง (Identification secondary scale) 1/2
A3-2	ป้ายสถานที่ อาคาร บริเวณ ระดับรอง (Identification secondary scale) 2/2

B. ป้ายทางบอกแหล่งท่องเที่ยว (Directional)

แบบเลขที่	แบบแสดง
B1-1	ป้ายบอกทางสำหรับยานพาหนะ (Vehicle signage) 1/2
B1-2	ป้ายบอกทางสำหรับยานพาหนะ (Vehicle signage) 2/2
B2-1	ป้ายบอกทางแสดงหลายทิศทาง (Multi Direction Signage) 1/2
B2-2	ป้ายบอกทางแสดงหลายทิศทาง (Multi Direction Signage) 2/2
B3-1	ป้ายบอกทาง 01 (1-2 Direction Signage)
B4-1	ป้ายบอกทาง 02 (1-2 Direction Signage (low level))
B5-1	ป้ายแผนที่ (Orientation Map)
B6-1	ป้ายแผนที่สำหรับผู้พิการ (Orientation Map (Universal Design))

C ป้ายแสดงข้อมูลแหล่งท่องเที่ยว (Information)

แบบเลขที่	แบบแสดง
C1-1	ป้ายแสดงข้อมูล 01 (Information Signage)
C2-1	ป้ายแสดงข้อมูล 02 (Information Signage low level)
C3-1	ป้ายแสดงข้อมูลสำหรับผู้พิการ (Information Signage (Universal))
C4-1	ป้ายแสดงข้อมูลการให้บริการ (Service Signage) 1/2
C4-2	ป้ายแสดงข้อมูลการให้บริการ (Service Signage) 2/2

D. ป้ายห้ามและป้ายเตือน (Regulatory)

แบบเลขที่	แบบแสดง
D1-1	ป้ายแสดงข้อกำหนด / ข้อควรปฏิบัติ (Regulation Signage)
D2-1	ป้ายแสดงห้าม/เตือน 01 (Symbol/Text Regulatory Signage)
D3-1	ป้ายแสดงห้าม/เตือน 02 (Symbol/Text Regulatory Signage low level)

E. ป้ายประดับตกแต่ง (Promotion Signage)

แบบเลขที่	แบบแสดง
E1-1	ป้ายประดับตกแต่งพร้อมเสา (Flagship Standing)
E2-1	ป้ายประดับตกแต่งแบบแขวน (Flagship Hanging)

F. ถังขยะ - จุดบริการล้างมือและล้างตัว (Garbage Box - Hand Wash and Shower Outdoor)

แบบเลขที่	แบบแสดง
F1-1	ถังขยะ (Garbage Box)
F2-1	จุดบริการล้างมือและล้างตัว (Hand Wash and Shower Outdoor)

G. ลายประดับตกแต่งเสนอแนะ

แบบเลขที่	แบบแสดง
G1-1	แบบแสดงลายประดับตกแต่งเสนอแนะ

โครงการศึกษาออกแบบ
สิ่งอำนวยความสะดวก
ด้านการท่องเที่ยว
เพื่อรองรับคนทั้งมวล
(Tourism for All)

OWNER :
กรมการท่องเที่ยว DEPARTMENT OF TOURISM

CONSULTANT :
PHISUT TECHNOLOGY
บริษัท พิสุทธิ์ เทคโนโลยี จำกัด
PHISUT TECHNOLOGY CO.L.TD.

PROJECT MANAGER :
นายสราวุธ สถนพานิชย์ ภย.17271

ARCHITECTS # 1:
ผศ.ดร.สมลักษณ บุญณรงค์ ส-สถ.2911

ARCHITECTS # 2:
นายนายพงษ์ศักดิ์ ศรีจุม ส-สถ.3583

ARCHITECTS # 3:
นายจีรวัตร์ คำดี ภ-สถ.13112

STRUCTURAL ENGINEERS :
นายเฉลียว มั่นพรม สย.9538

SANITARY ENGINEERS # 1:
นายสมเกียรติ รักพาณิชมณี ภย.13511

SANITARY ENGINEERS # 2:
นางสาววาธุกา อินทรประสงค์ 103-52-00130

GRAPHIC DESIGNER :
นายอนุชา คงสนิท ภ-สผ.370

REVISIONS

RV	DATE	DESCRIPTION	CK

FOR CONSTRUCTION

งานป้าย (Sinage)
เพื่อการท่องเที่ยวรองรับคนทั้งมวล
แหล่งท่องเที่ยวชายหาด
รูปแบบร่วมสมัย
(Contemporary Style)

DRAWING TITLE :

สารบัญแบบ

CHECKED :
APPROVED :
DRAWING NO. :
SCALE : 1:50
TOTAL : 28
DATE : 14/12/2563
NO. :

DOT. 28/2563

กรมการท่องเที่ยว
DEPARTMENT OF TOURISM

แบบก่อสร้างมาตรฐาน

งานป้าย (Signage) เพื่อการท่องเที่ยวรองรับคนทั้งมวล

แหล่งท่องเที่ยวชายหาด

รูปแบบร่วมสมัย (Contemporary Style)

เลขที่แบบ DOT. 28/2563

A. ป้ายสถานที่แหล่งท่องเที่ยว (Identification)


ภายใต้โครงการศึกษาออกแบบสิ่งอำนวยความสะดวก
ด้านการท่องเที่ยวเพื่อรองรับคนทั้งมวล (Tourism for All)

บริษัท พิสุทธิ์ เทคโนโลยี จำกัด
PHISUT TECHNOLOGY CO.,LTD.

กรมการท่องเที่ยว
DEPARTMENT OF TOURISM


แบบก่อสร้างมาตรฐาน

ป้ายโครงการ (Gateway)

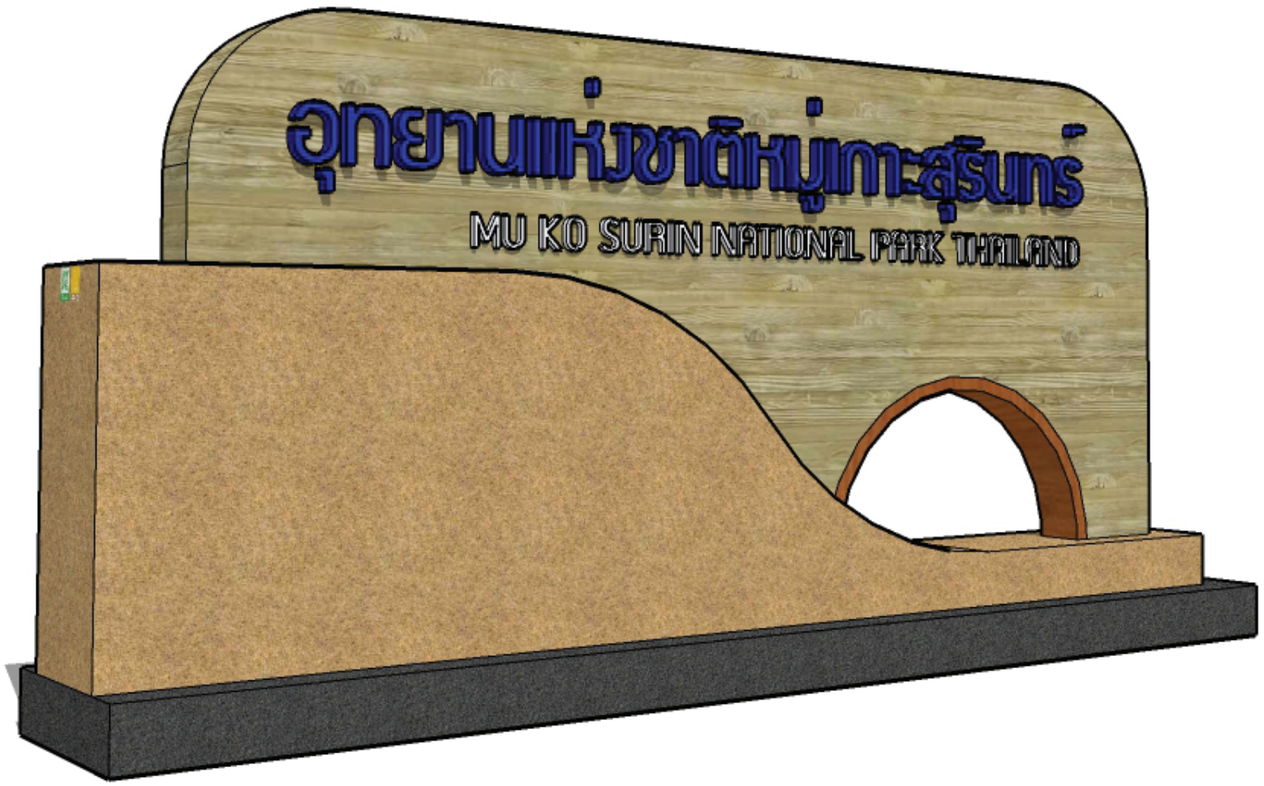


ภายใต้โครงการศึกษาออกแบบสิ่งอำนวยความสะดวก
ด้านการท่องเที่ยวเพื่อรองรับคนทั้งมวล (Tourism for All)

บริษัท พิสุทธิ์ เทคโนโลยี จำกัด
PHISUT TECHNOLOGY CO.,LTD.

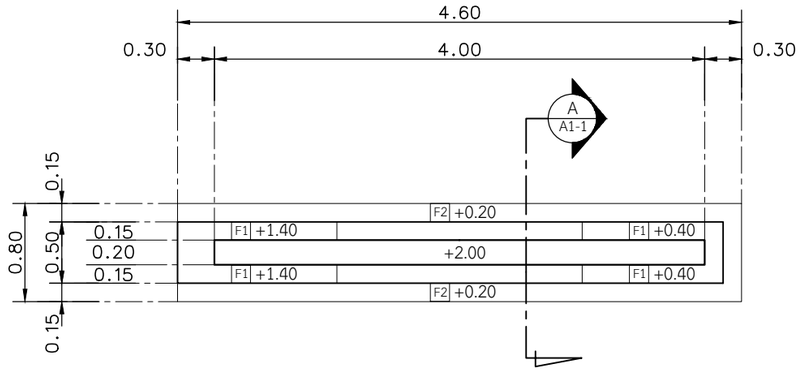


รายละเอียดวัสดุผนังอาคาร	
F1	พื้น ค.ส.ล. ทำผิวทรายล้างสีเหลืองทอง เบอร์ 4
	เคลือบผิวทาด้วยน้ำยา กันตะไคร่น้ำเชื้อรา สูตรน้ำมัน
F2	พื้น ค.ส.ล. ทำผิวทรายล้างสีเทา เบอร์ 4
	เคลือบผิวทาด้วยน้ำยา กันตะไคร่น้ำเชื้อรา สูตรน้ำมัน


รายละเอียดวัสดุผนังอาคาร	
1	ผนังก่ออิฐฉาบเรียบกรุแผ่นไม้สักประสาน 16 มม.
	ทาสีย้อมไม้สีไม้สัก
2	ผนังทรายล้างสีเหลืองทอง เบอร์ 4
	เคลือบผิวทาด้วยน้ำยา กันตะไคร่น้ำเชื้อรา สูตรน้ำมัน
3	ผนังทรายล้างสีเทา เบอร์ 4
	เคลือบผิวทาด้วยน้ำยา กันตะไคร่น้ำเชื้อรา สูตรน้ำมัน

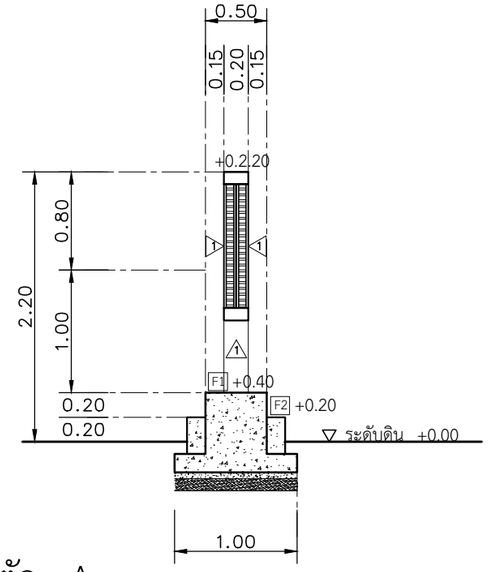

แปลนพื้น


มาตราส่วน 1 : 50

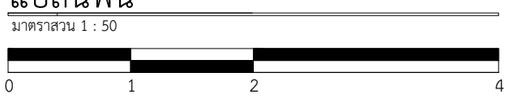


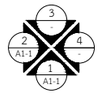

รูปตัด A

มาตราส่วน 1 : 50

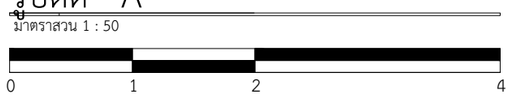


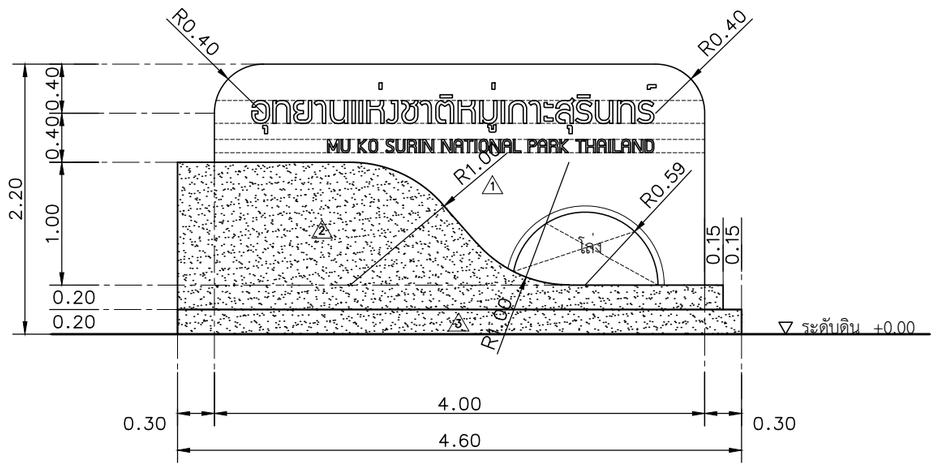

รูปด้าน 1

มาตราส่วน 1 : 50



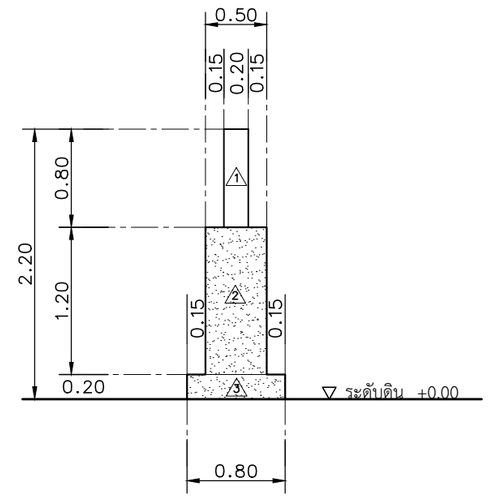

รูปด้าน 2

มาตราส่วน 1 : 50



โครงการศึกษาออกแบบ
สิ่งอำนวยความสะดวก
ด้านการท่องเที่ยว
เพื่อรองรับคนทั้งมวล
(Tourism for All)

OWNER :
กรมการท่องเที่ยว DEPARTMENT OF TOURISM

CONSULTANT :
PHISUT TECHNOLOGY
บริษัท พิสุทธิ์ เทคโนโลยี จำกัด
PHISUT TECHNOLOGY CO.,L.TD.

PROJECT MANAGER :
นายสราวุธ สธนพานิชย์ ภย.17271

ARCHITECTS # 1:
ผศ.ดร.สมลักษณ บุญณรงค์ ส-สถ.2911

ARCHITECTS # 2:
นายนายพงษ์ศักดิ์ ศรีจุม ส-สถ.3583

ARCHITECTS # 3:
นายจีรวัตร์ คำดี ภ-สถ.13112

STRUCTURAL ENGINEERS :
นายเฉลียว มั่นพรม สย.9538

SANITARY ENGINEERS # 1:
นายสมเกียรติ รักพาณิชมณี ภย.13511

SANITARY ENGINEERS # 2:
นางสาววาธุกา อินทรประสงค์ 103-52-00130

GRAPHIC DESIGNER :
นายอนุชา คงสนิท ภ-สผ.370

REVISIONS

RV	DATE	DESCRIPTION	CK

FOR CONSTRUCTION

ป้ายแหล่งท่องเที่ยวชายหาด
รูปแบบร่วมสมัย
(CONTEMPORARY STYLE)

DRAWING TITLE :
ป้ายโครงการ
(Gateway) 1/3

CHECKED :

APPROVED :


DRAWING NO. :
A1-1

SCALE : 1:50

TOTAL : 3

DATE :
14/12/2563

NO. :
DOT. 28/2563

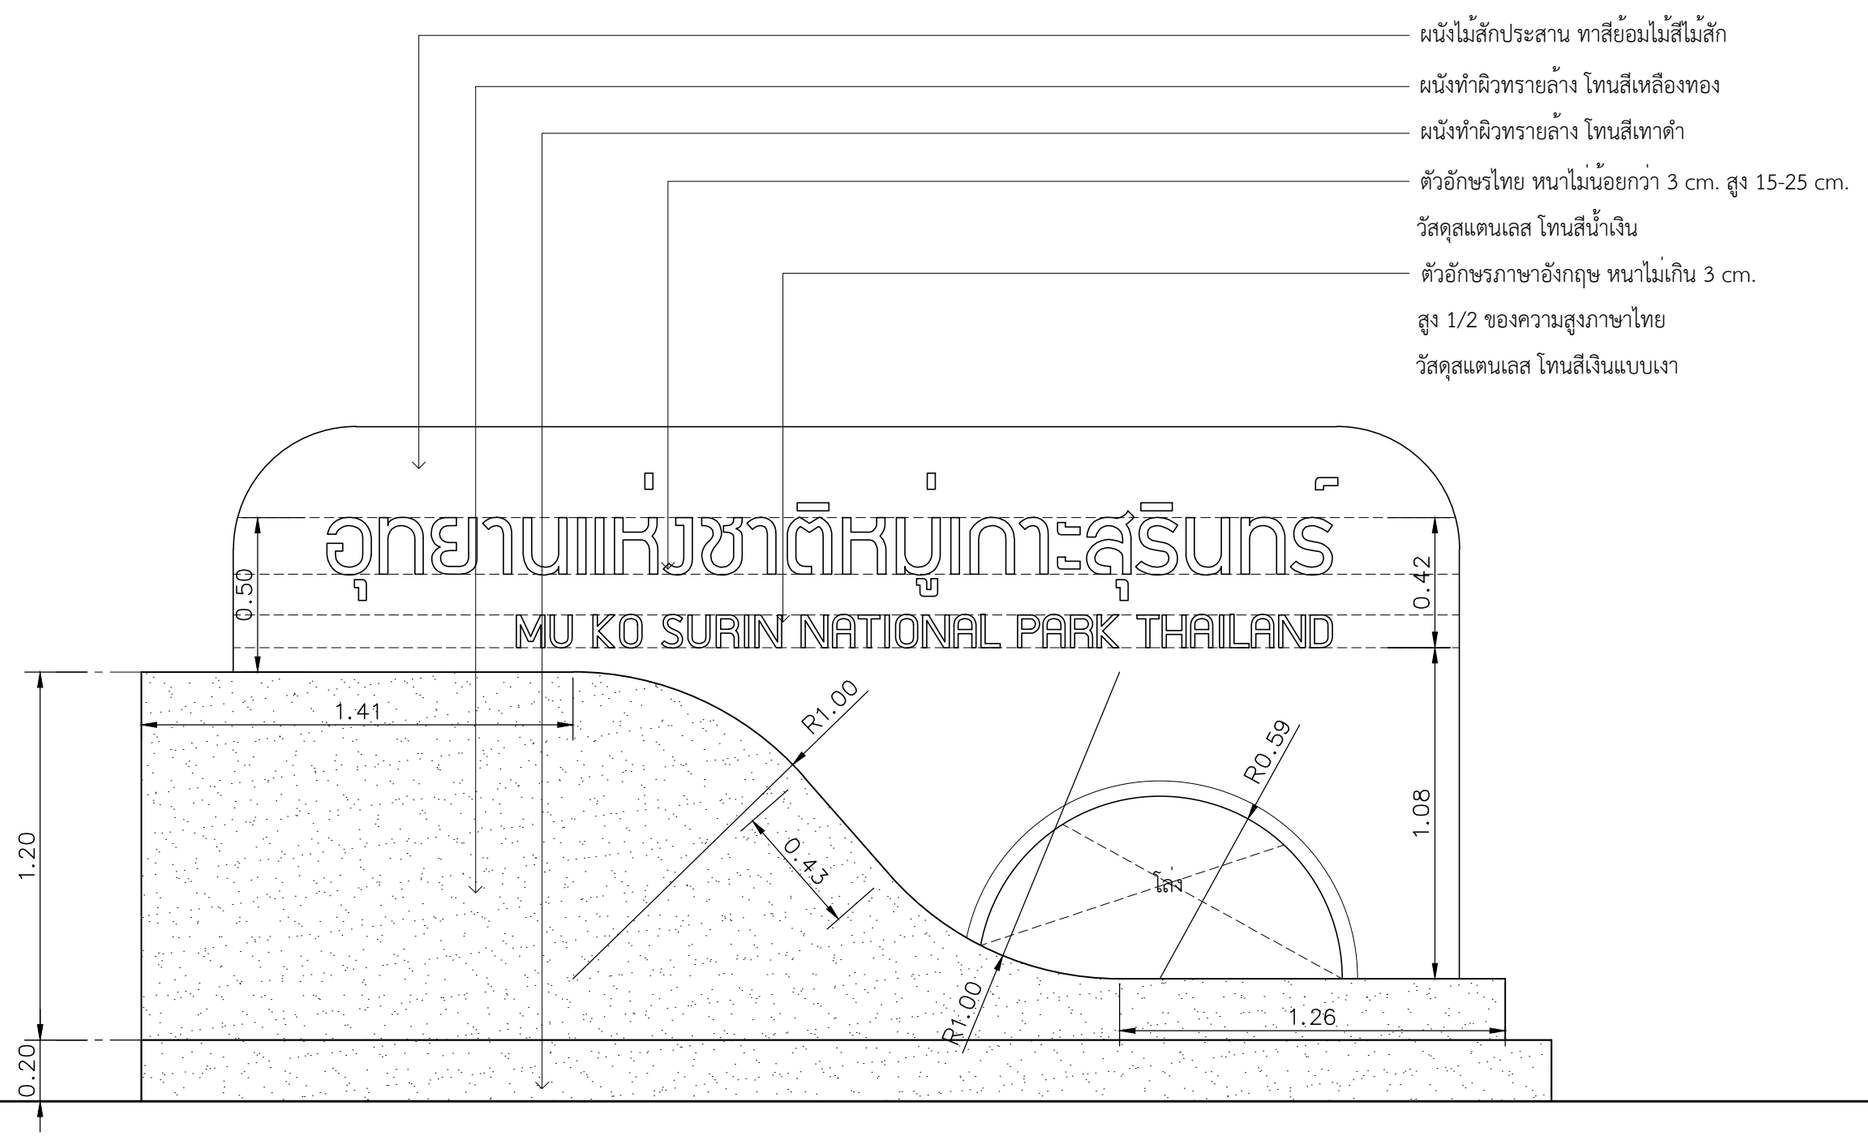

แบบแสดงหน้าป้าย

มาตราส่วน 1 : 20

0 1 2 4

หมายเหตุ ผู้นำไปใช้สามารถกำหนดโทนสีอื่นๆ ที่เหมาะสมกับสภาพพื้นที่และเอกลักษณ์กับท้องถิ่นนั้นๆ

โครงการศึกษาออกแบบ
สิ่งอำนวยความสะดวก
ด้านการท่องเที่ยว
เพื่อรองรับคนทั้งมวล
(Tourism for All)

OWNER :
กรมการท่องเที่ยว DEPARTMENT OF TOURISM

CONSULTANT :
PHISUT TECHNOLOGY
บริษัท พิสุทธิ์ เทคโนโลยี จำกัด
PHISUT TECHNOLOGY CO.L.TD.

PROJECT MANAGER :
นายสราวุธ สธนพานิชย์ ภย.17271

ARCHITECTS # 1:
ผศ.ดร.สมลักษณ์ บุญณรงค์ ส-สถ.2911

ARCHITECTS # 2:
นายนายพงษ์ศักดิ์ ศรีจุม ส-สถ.3583

ARCHITECTS # 3:
นายจีรวัตร์ คำดี ภ-สถ.13112

STRUCTURAL ENGINEERS :
นายเฉลียว มั่นพรม สย.9538

SANITARY ENGINEERS # 1:
นายสมเกียรติ รักพาณิชมณี ภย.13511

SANITARY ENGINEERS # 2:
นางสาววาธุกา อินทรประสงค์ 103-52-00130

GRAPHIC DESIGNER :
นายอนุชา คงสนิท ภ-สผ.370

REVISIONS


RV	DATE	DESCRIPTION	CK

FOR CONSTRUCTION

ป้ายแหล่งท่องเที่ยวชายหาด
รูปแบบร่วมสมัย
(CONTEMPORARY STYLE)

DRAWING TITLE :
ป้ายโครงการ
(Gateway) 2/3


CHECKED :
APPROVED :
DRAWING NO. : A1-2
SCALE : 1:20
TOTAL : 3
DATE : 14/12/2563
NO. : DOT. 28/2563

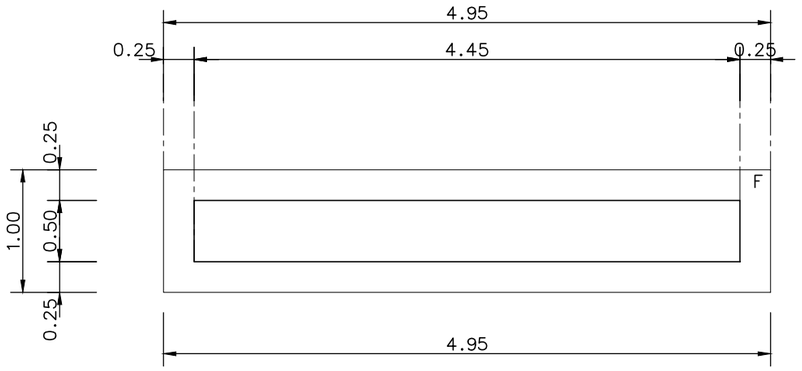


ผังโครงสร้างพื้น

มาตราส่วน 1 : 50

0 1 2 4

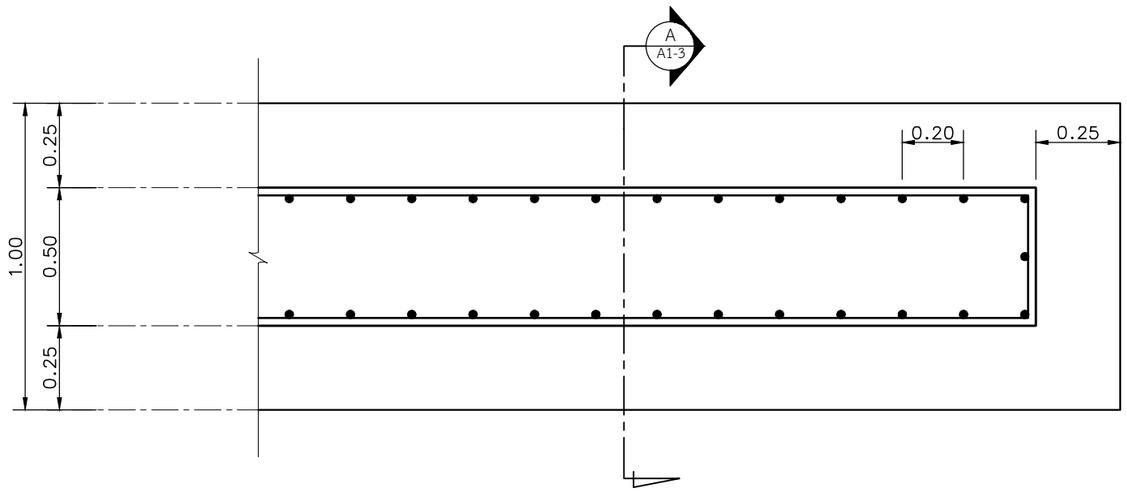

แปลนฐานราก

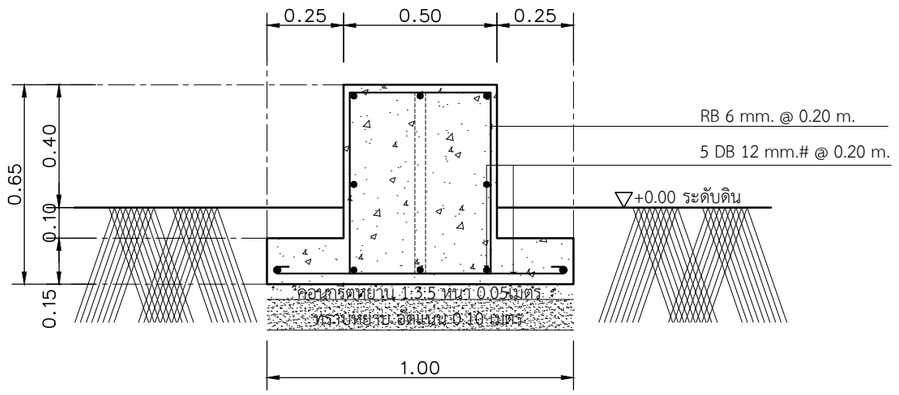

ดินเดิมรับน้ำหนักปลอดภัยได้ไม่น้อยกว่า 10 T/m

รูปตัด A-A

แบบขยายฐานราก

มาตราส่วน 1 : 20

โครงการศึกษาออกแบบ
สิ่งอำนวยความสะดวก
ด้านการท่องเที่ยว
เพื่อรองรับคนทั้งมวล
(Tourism for All)

OWNER :

กรมการท่องเที่ยว DEPARTMENT OF TOURISM

CONSULTANT :

PHISUT TECHNOLOGY
บริษัท พิสุทธิ์ เทคโนโลยี จำกัด
PHISUT TECHNOLOGY CO.,L.TD.

PROJECT MANAGER :
นายสราวุธ สธนพานิชย์ ภย.17271

ARCHITECTS # 1:
ผศ.ดร.สมลักษณ บุญณรงค์ ส-สถ.2911

ARCHITECTS # 2:
นายนายพงษ์ศักดิ์ ศรีจูม ส-สถ.3583

ARCHITECTS # 3:
นายจีรวัตร์ คำดี ภ-สถ.13112

STRUCTURAL ENGINEERS :
นายเฉลียว มั่นพรม สย.9538

SANITARY ENGINEERS # 1:
นายสมเกียรติ รักพาณิชมณี ภย.13511

SANITARY ENGINEERS # 2:
นางสาววาธุกา อินทรประสงค์ 103-52-00130

GRAPHIC DESIGNER :
นายอนุชา คงสนิท ภ-สผ.370

REVISIONS

RV	DATE	DESCRIPTION	CK

FOR CONSTRUCTION

ป้ายแหล่งท่องเที่ยวชายหาด
รูปแบบร่วมสมัย
(CONTEMPORARY STYLE)

DRAWING TITLE :

ป้ายโครงการ
(Gateway) 3/3

CHECKED :

APPROVED :

DRAWING NO. : A1-3

SCALE : 1:50

TOTAL : 3

DATE : 14/12/2563

NO. :

DOT. 28/2563

กรมการท่องเที่ยว
DEPARTMENT OF TOURISM

แบบก่อสร้างมาตรฐาน


ป้ายสถานที่ อาคาร บริเวณ ระดับหลัก

(Identification primary scale)




ภายใต้โครงการศึกษาออกแบบสิ่งอำนวยความสะดวก
ด้านการท่องเที่ยวเพื่อรองรับคนทั้งมวล (Tourism for All)

บริษัท พิสุทธิ์ เทคโนโลยี จำกัด
PHISUT TECHNOLOGY CO.,LTD.

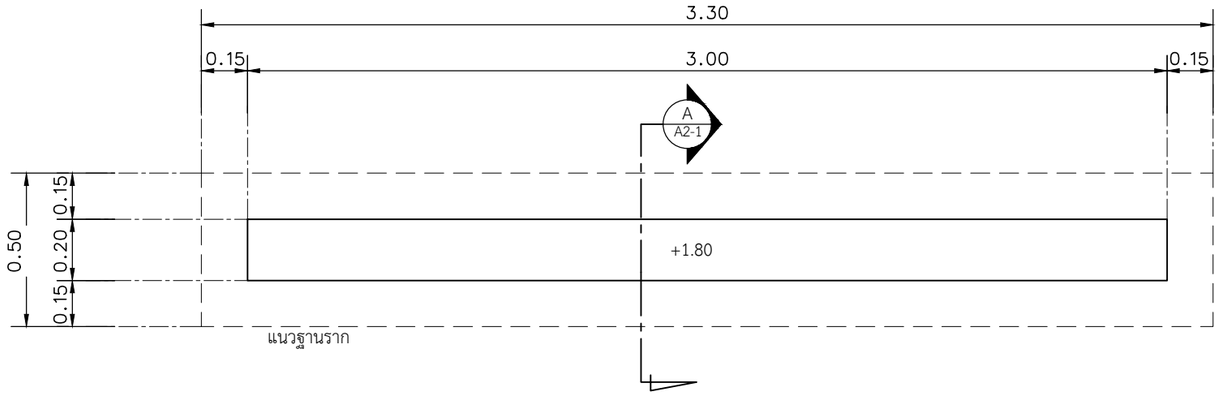


แปลน

มาตราสวน 1 : 20

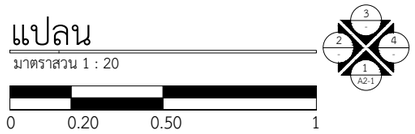


รายละเอียดวัสดุผนังอาคาร	
1	ผนังกรุแผ่นไฟเบอร์ซีเมนต์ รุ่นเซาะร่อง 3"
	ลบมุมสองด้าน สีรองพื้นสีครีมหรืองาช้าง
	ทำสีสำหรับไฟเบอร์ซีเมนต์ (ไม้ฝา) แบบโปร่งแสง
	ชนิดด้าน สีสักเว้นร่อง 1 ซม.
2	ผนังทรายล้างสีเหลืองทอง เบอร์ 4
	เคลือบผิวทาด้วยน้ำยา กันตะไคร่น้ำเชื้อรา สูตรน้ำมัน
3	ผนังทรายล้างสีเทา เบอร์ 4
	เคลือบผิวทาด้วยน้ำยา กันตะไคร่น้ำเชื้อรา สูตรน้ำมัน

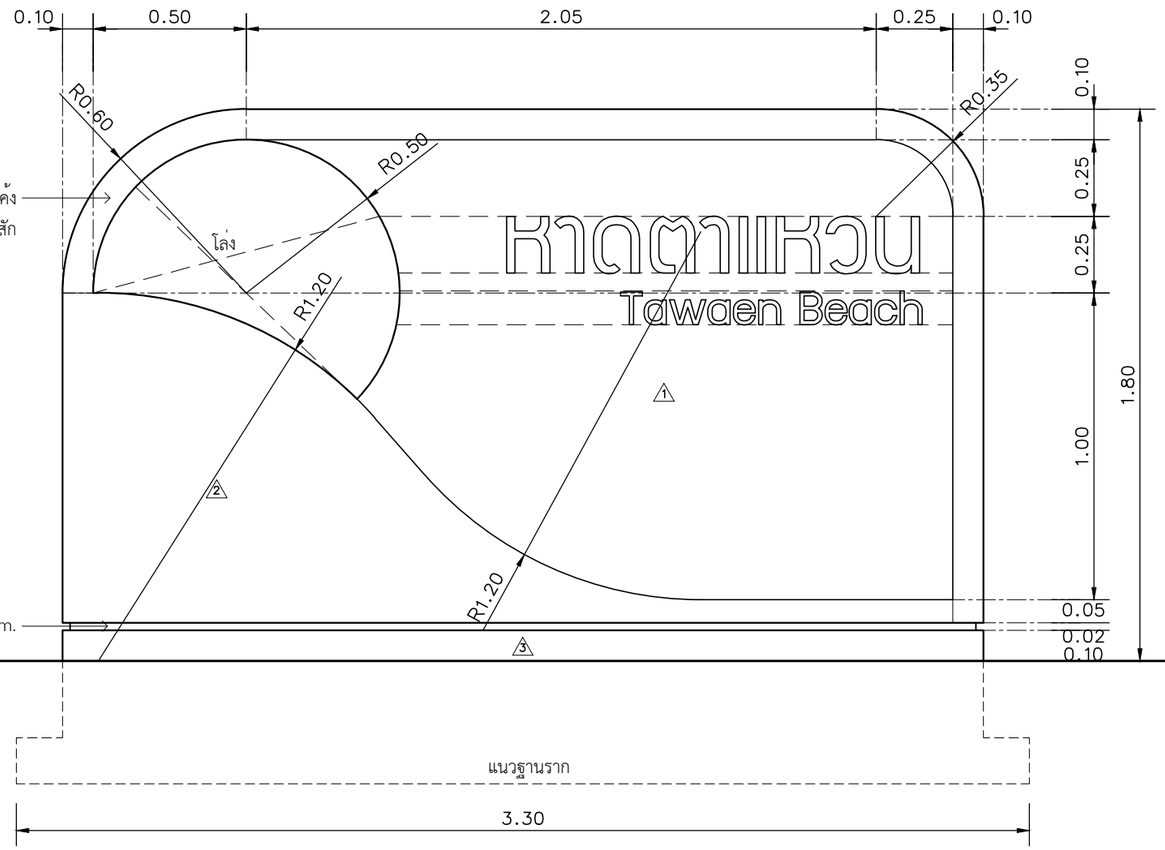

รูปด้าน 1

มาตราสวน 1 : 20

0 0.20 0.50 1

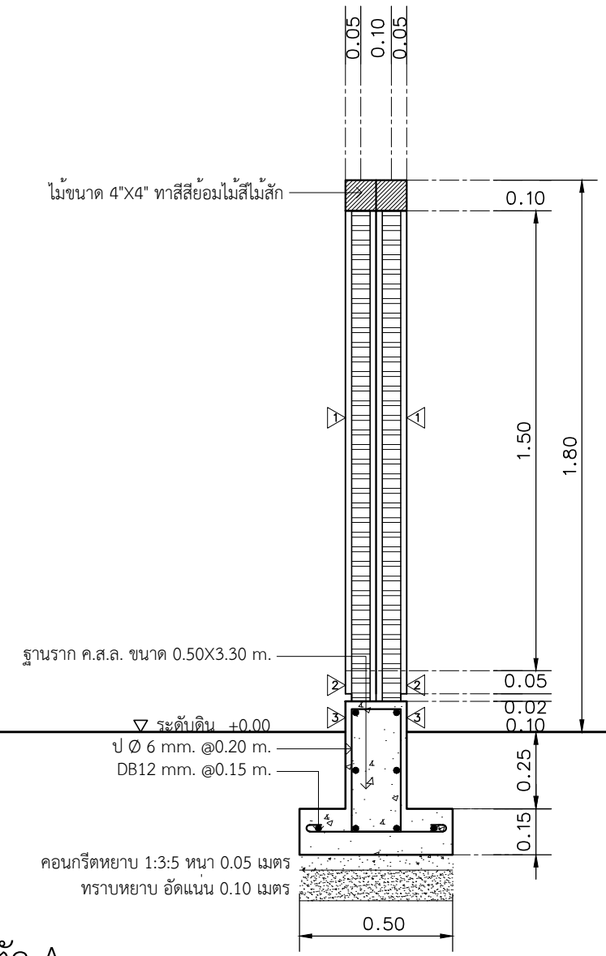

รูปตัด A

มาตราสวน 1 : 20

0 0.20 0.50 1

โครงการศึกษาออกแบบ
สิ่งอำนวยความสะดวก
ด้านการท่องเที่ยว
เพื่อรองรับคนทั้งมวล
(Tourism for All)

OWNER :

กรมการท่องเที่ยว DEPARTMENT OF TOURISM

CONSULTANT :

PHISUT TECHNOLOGY
บริษัท พิสุทธิ์ เทคโนโลยี จำกัด
PHISUT TECHNOLOGY CO.,L.TD.

PROJECT MANAGER :
นายสราวุธ สธนพานิชย์ ภย.17271

ARCHITECTS # 1:
ผศ.ดร.สมลักษณ บุญณรงค์ ส-สถ.2911

ARCHITECTS # 2:
นายนายพงษ์ศักดิ์ ศรีจูม ส-สถ.3583

ARCHITECTS # 3:
นายจีรวัตร์ คำดี ภ-สถ.13112

STRUCTURAL ENGINEERS :
นายเฉลียว มั่นพรม สย.9538

SANITARY ENGINEERS # 1:
นายสมเกียรติ รักพาณิชมณี ภย.13511

SANITARY ENGINEERS # 2:
นางสาววาฐุกา อินทรประสงค์ 103-52-00130

GRAPHIC DESIGNER :
นายอนุชา คงสนิท ภ-สผ.370

REVISIONS

RV	DATE	DESCRIPTION	CK

FOR CONSTRUCTION

ป้ายแหล่งท่องเที่ยวชายหาด
รูปแบบร่วมสมัย
(CONTEMPORARY STYLE)

DRAWING TITLE :
ป้ายสถานที่ อาคาร บริเวณระดับหลัก (Identification primary scale) 1/2

CHECKED :

APPROVED :


DRAWING NO. : A2-1

SCALE : 1:20

TOTAL : 2

DATE : 14/12/2563

NO. : DOT. 28/2563

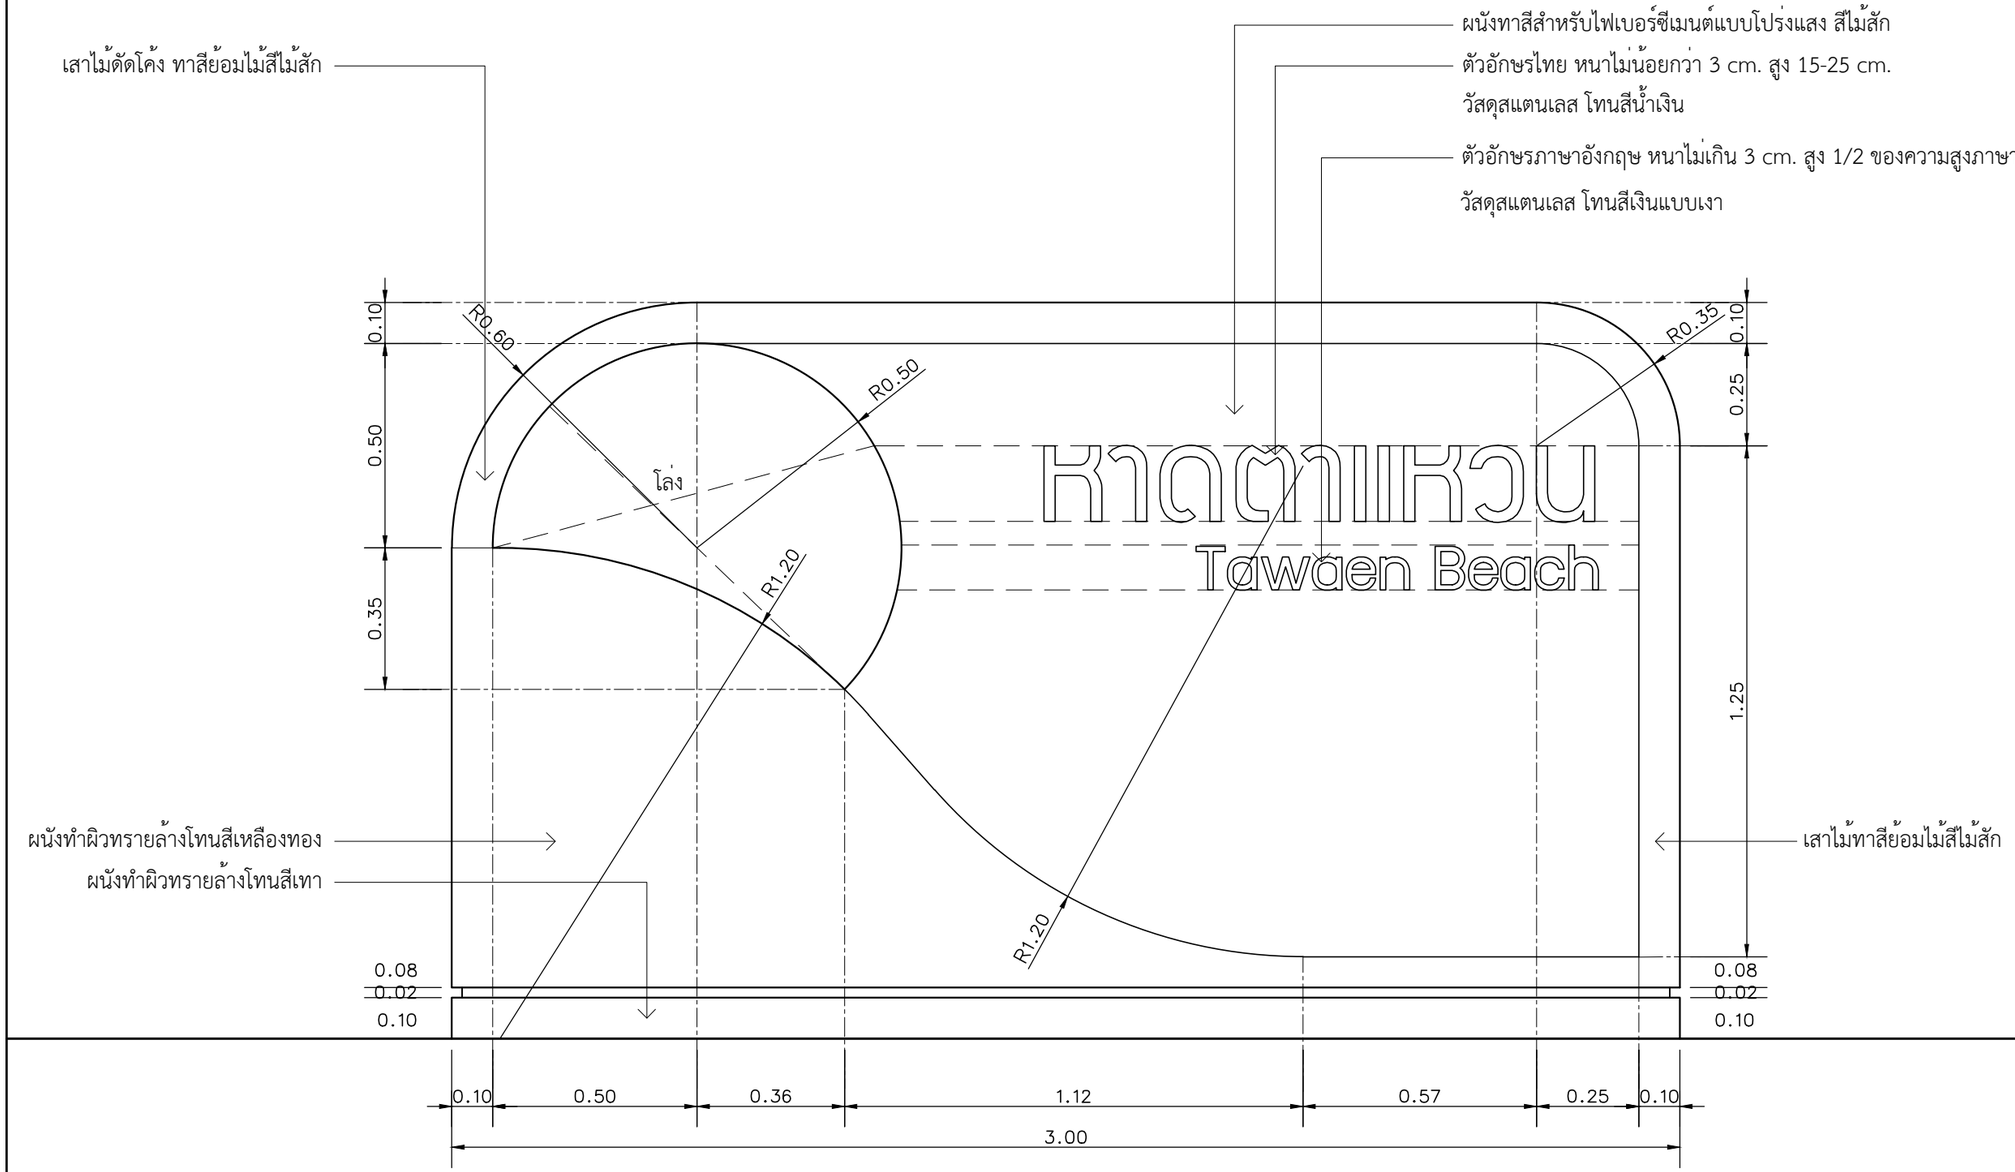

แบบแสดงหน้าป้าย

มาตราส่วน 1 : 15

หมายเหตุ ผู้นำไปใช้สามารถกำหนดโทนสีอื่นๆ ที่เหมาะสมกับสภาพพื้นที่และเอกลักษณ์กับท้องถิ่นนั้นๆ

โครงการศึกษาออกแบบ
สิ่งอำนวยความสะดวก
ด้านการท่องเที่ยว
เพื่อรองรับคนทั้งมวล
(Tourism for All)

OWNER :
กรมการท่องเที่ยว
DEPARTMENT OF TOURISM

CONSULTANT :
PHISUT TECHNOLOGY
บริษัท พีสุทธิ์ เทคโนโลยี จำกัด
PHISUT TECHNOLOGY CO.,L.TD.

PROJECT MANAGER :
นายสราวุธ สธนพานิชย์ ภย.17271

ARCHITECTS # 1:
ผศ.ดร.สมลักษณ บุญณรงค์ ส-สถ.2911

ARCHITECTS # 2:
นายนายพงษ์ศักดิ์ ศรีจุม ส-สถ.3583

ARCHITECTS # 3:
นายจีรวัตร์ คำดี ภ-สถ.13112

STRUCTURAL ENGINEERS :
นายเฉลียว มั่นพรม สย.9538

SANITARY ENGINEERS # 1:
นายสมเกียรติ รักพาณิชมณี ภย.13511

SANITARY ENGINEERS # 2:
นางสาววาธุกา อินทรประสงค์ 103-52-00130

GRAPHIC DESIGNER :
นายอนุชา คงสนิท ภ-สผ.370

REVISIONS

RV	DATE	DESCRIPTION	CK

FOR CONSTRUCTION

ป้ายแหล่งท่องเที่ยวชายหาด
รูปแบบร่วมสมัย
(CONTEMPORARY STYLE)

DRAWING TITLE :
ป้ายสถานที่ อาคาร บริเวณระดับหลัก (Identification primary scale)
2/2

CHECKED :

APPROVED :

DRAWING NO. :
A2-2

SCALE : 1:15

TOTAL : 2

DATE : 14/12/2563

NO. :
DOT. 28/2563

กรมการท่องเที่ยว
DEPARTMENT OF TOURISM

แบบก่อสร้างมาตรฐาน


ป้ายสถานที่ อาคาร บริเวณ ระดับรอง

(Identification secondary scale)




ภายใต้โครงการศึกษาออกแบบสิ่งอำนวยความสะดวก
ด้านการท่องเที่ยวเพื่อรองรับคนทั้งมวล (Tourism for All)

บริษัท พิสุทธิ์ เทคโนโลยี จำกัด
PHISUT TECHNOLOGY CO.,LTD.

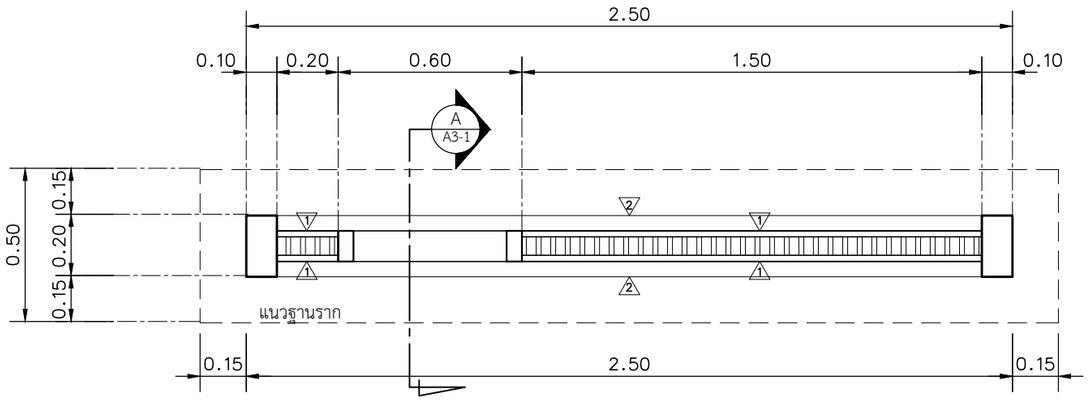


แปลน

มาตราสวน 1 : 20

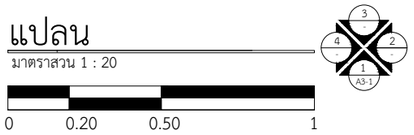


รายละเอียดวัสดุผนังอาคาร	
1	ผนังกรุแผ่นไฟเบอร์ซีเมนต์ รุ่นเซาะร่อง 3"
	ลบมุมสองด้าน สีรองพื้นสีครีมหรืองาช้าง
	ทำสีสำหรับไฟเบอร์ซีเมนต์ (ไม้ฝา) แบบโปร่งแสง
	ชนิดด้าน สีสักเว้นร่อง 1 ซม.
2	ผนังก่ออิฐทำผิวขัดมันเรียบ
	เคลือบผิวทาด้วยน้ำยา กันตะไคร่น้ำเชื้อรา สูตรน้ำมัน

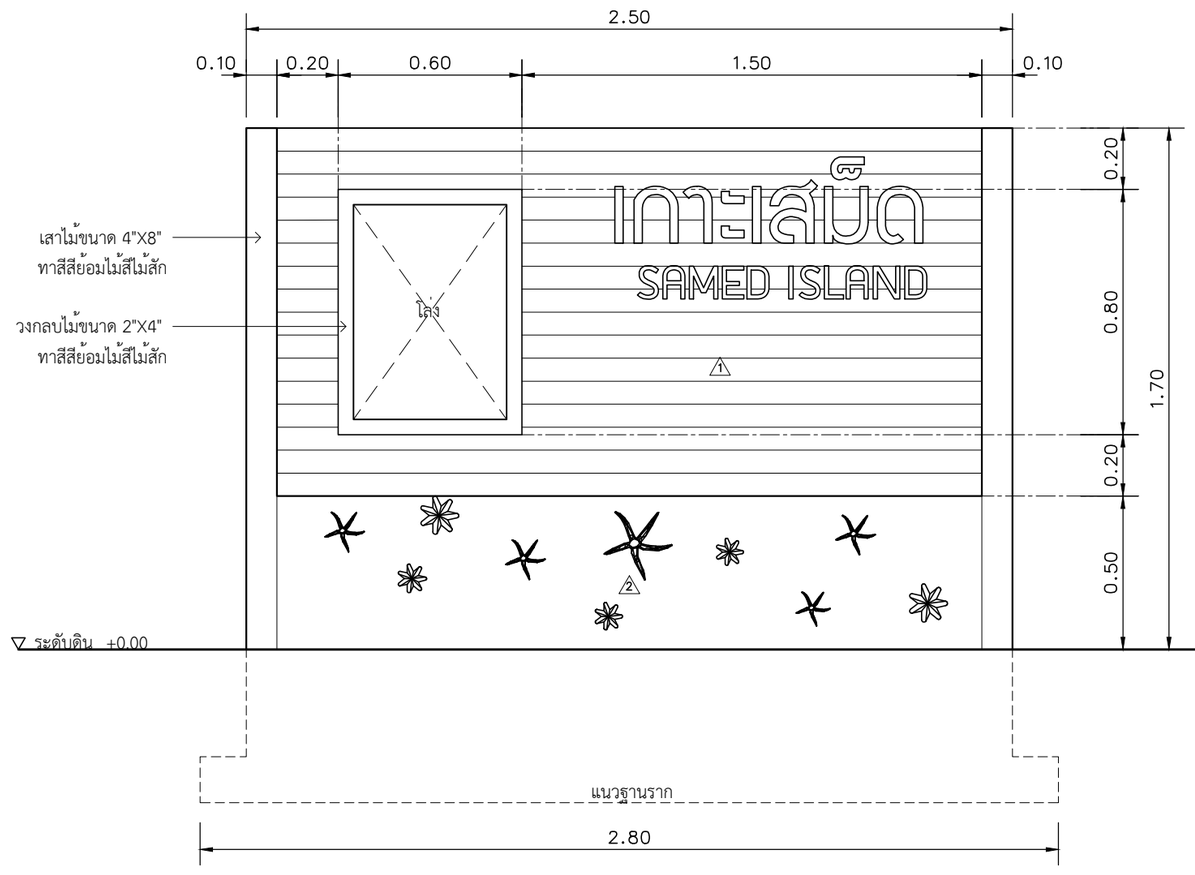

รูปด้าน 1

มาตราสวน 1 : 20



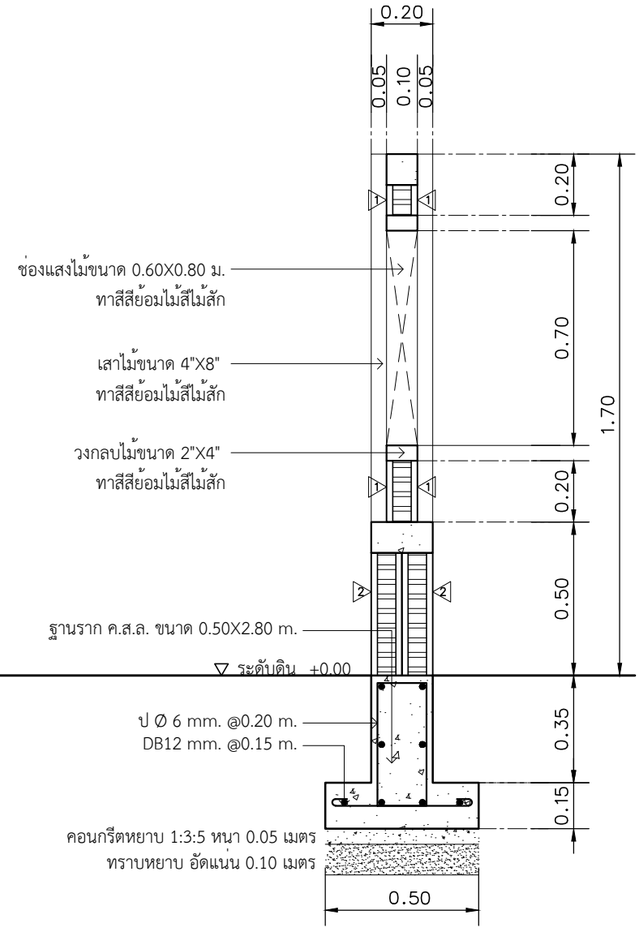

รูปตัด A

มาตราสวน 1 : 20



โครงการศึกษาออกแบบ
สิ่งอำนวยความสะดวก
ดานการทองเที่ยว
เพื่อรองรับคนทั้งมวล
(Tourism for All)

OWNER :

กรมการท่องเที่ยว
DEPARTMENT OF TOURISM

CONSULTANT :

PHISUT TECHNOLOGY
บริษัท พิสุทธิ์ เทคโนโลยี จำกัด
PHISUT TECHNOLOGY CO.L.TD.

PROJECT MANAGER :
นายสราวุธ สถนพานิชย์ ภย.17271

ARCHITECTS # 1:
ผศ.ดร.สมลักษณ บุญณรงค์ ส-สถ.2911

ARCHITECTS # 2:
นายนายพงษ์ศักดิ์ ศรีจุม ส-สถ.3583

ARCHITECTS # 3:
นายจีรวัตร์ คำดี ภ-สถ.13112

STRUCTURAL ENGINEERS :
นายเฉลียว มั่นพรม สย.9538

SANITARY ENGINEERS # 1:
นายสมเกียรติ รักพาณิชมณี ภย.13511

SANITARY ENGINEERS # 2:
นางสาววาสุกา อินทรประสงค์ 103-52-00130

GRAPHIC DESIGNER :
นายอนุชา คงสนิท ภ-สผ.370

REVISIONS

RV	DATE	DESCRIPTION	CK

FOR CONSTRUCTION

ป้ายแหล่งท่องเที่ยวชายหาด
รูปแบบร่วมสมัย
(CONTEMPORARY STYLE)

DRAWING TITLE :
ป้ายสถานที่ อาคาร บริเวณระดับ
รอง (Identification Secondary scale)
1/2

CHECKED :

APPROVED :

DRAWING NO. :
A3-1

SCALE : 1:20

TOTAL : 2

DATE :
14/12/2563

NO. :
DOT. 28/2563

เสาไม้ทาสีย้อมไม้สีไม้สัก

สามารถประดับตกแต่งด้วยวัสดุตามสภาพพื้นที่และเอกลักษณ์ภายในท้องถิ่น


ตัวอักษรไทย หนาไม่น้อยกว่า 3 cm. สูง 15-25 cm.

วัสดุสแตนเลส โทนสีน้ำเงิน

ตัวอักษรภาษาอังกฤษ หนาไม่เกิน 3 cm. สูง 1/2 ของความสูงภาษาไทย

วัสดุสแตนเลส โทนสีเงินแบบเงา

ผนังทำผิวขัดมันเรียบ

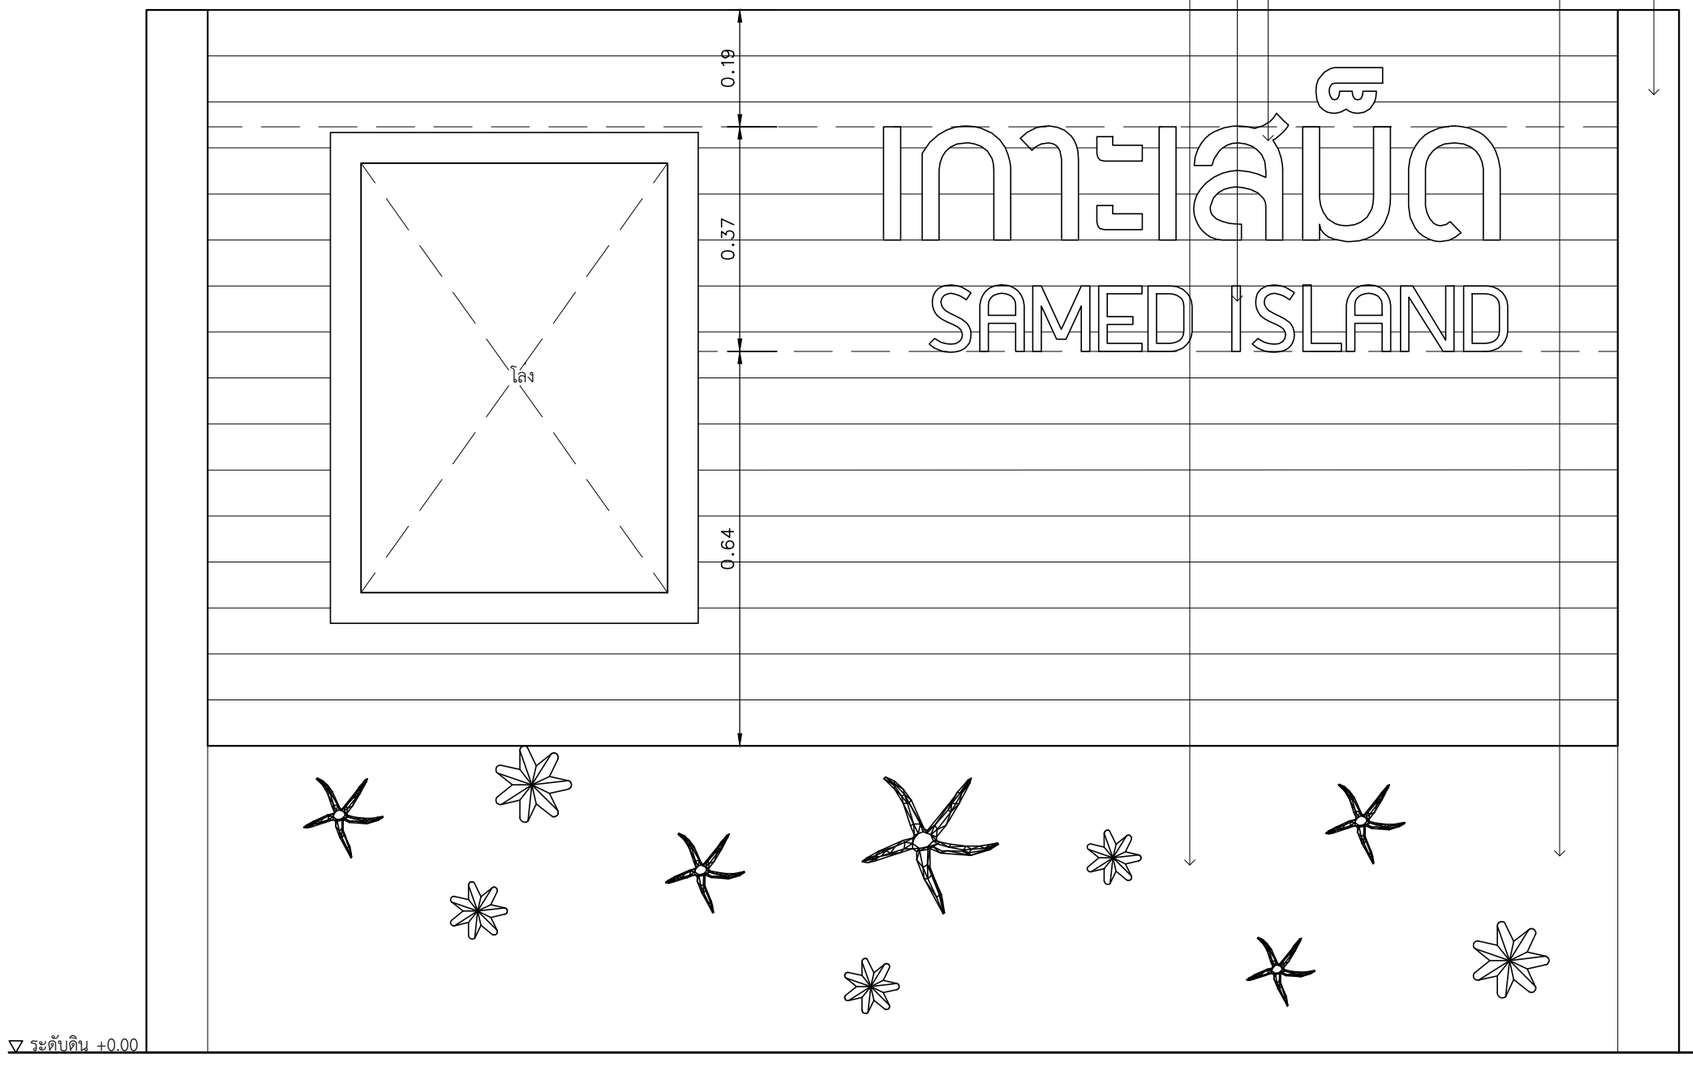

แบบแสดงหน้าป้าย

มาตราส่วน 1 : 10

หมายเหตุ ผู้นำไปใช้สามารถกำหนดโทนสีอื่นๆ ที่เหมาะสมกับสภาพพื้นที่และเอกลักษณ์กับท้องถิ่นนั้นๆ

โครงการศึกษาออกแบบ
สิ่งอำนวยความสะดวก
ด้านการท่องเที่ยว
เพื่อรองรับคนทั้งมวล
(Tourism for All)

OWNER :
กรมการท่องเที่ยว DEPARTMENT OF TOURISM

CONSULTANT :
PHISUT TECHNOLOGY
บริษัท พีสุทธิ์ เทคโนโลยี จำกัด
PHISUT TECHNOLOGY CO.L.TD.

PROJECT MANAGER :
นายสราวุธ สถนพานิชย์ ภย.17271

ARCHITECTS # 1:
ผศ.ดร.สมลักษณ บุญณรงค์ ส-สถ.2911

ARCHITECTS # 2:
นายนายพงษ์ศักดิ์ ศรีจุม ส-สถ.3583

ARCHITECTS # 3:
นายจีรวัตร์ คำดี ภ-สถ.13112

STRUCTURAL ENGINEERS :
นายเฉลียว มั่นพรม สย.9538

SANITARY ENGINEERS # 1:
นายสมเกียรติ รักพาณิชมณี ภย.13511

SANITARY ENGINEERS # 2:
นางสาววาธุกา อินทรประสงค์ 103-52-00130

GRAPHIC DESIGNER :
นายอนุชา คงสนิท ภ-สผ.370

REVISIONS

RV	DATE	DESCRIPTION	CK

FOR CONSTRUCTION

ป้ายแหล่งท่องเที่ยวชายหาด
รูปแบบร่วมสมัย
(CONTEMPORARY STYLE)

DRAWING TITLE :
ป้ายสถานที่ อาคาร บริเวณระดับรอง (Identification Secondary scale)
2/2

CHECKED :

APPROVED :

DRAWING NO. : A3-2

SCALE : 1:10

TOTAL : 2

DATE : 14/12/2563

NO. : DOT. 28/2563

กรมการท่องเที่ยว
DEPARTMENT OF TOURISM

แบบก่อสร้างมาตรฐาน

งานป้าย (Signage) เพื่อการท่องเที่ยวรองรับคนทั้งมวล แหล่งท่องเที่ยวชายหาด

รูปแบบร่วมสมัย (Contemporary Style)

เลขที่แบบ DOT. 28/2563

B. ป้ายบอกทางแหล่งท่องเที่ยว (Directional)

ภายใต้โครงการศึกษาออกแบบสิ่งอำนวยความสะดวก
ด้านการท่องเที่ยวเพื่อรองรับคนทั้งมวล (Tourism for All)

บริษัท พิสุทธิ์ เทคโนโลยี จำกัด
PHISUT TECHNOLOGY CO.,LTD.

กรมการท่องเที่ยว
DEPARTMENT OF TOURISM


แบบก่อสร้างมาตรฐาน


ป้ายบอกทางสำหรับยานพาหนะ
(Vehicle Signage)





ภายใต้โครงการศึกษาออกแบบสิ่งอำนวยความสะดวก
ด้านการท่องเที่ยวเพื่อรองรับคนทั้งมวล (Tourism for All)

บริษัท พิสุทธิ์ เทคโนโลยี จำกัด
PHISUT TECHNOLOGY CO.,LTD.

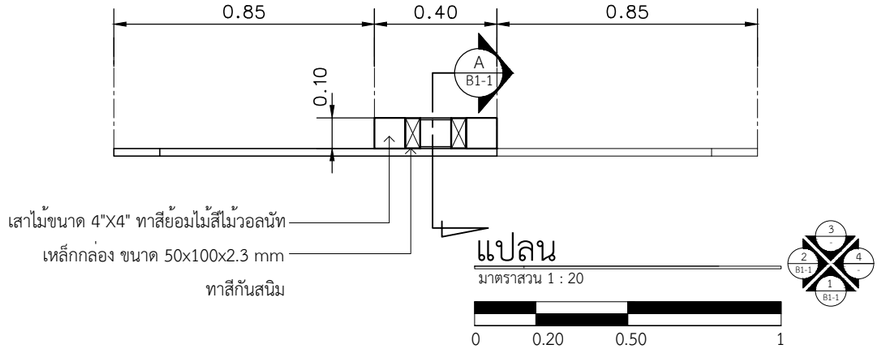

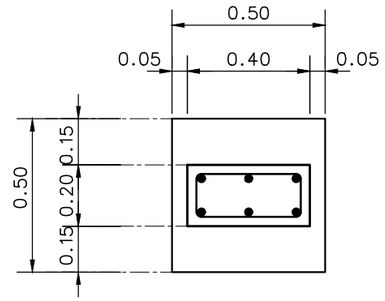

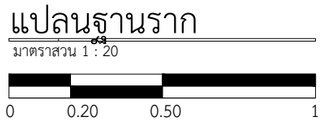


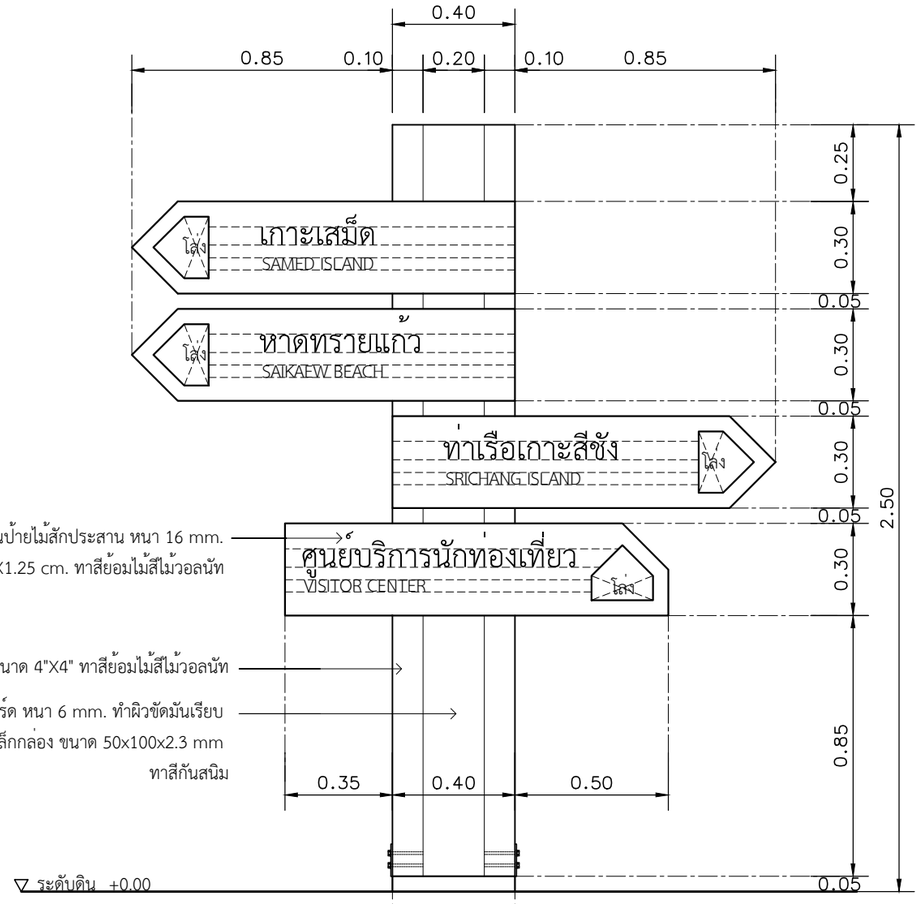

รูปด้าน 1

มาตราสวน 1 : 20


0 0.20 0.50 1

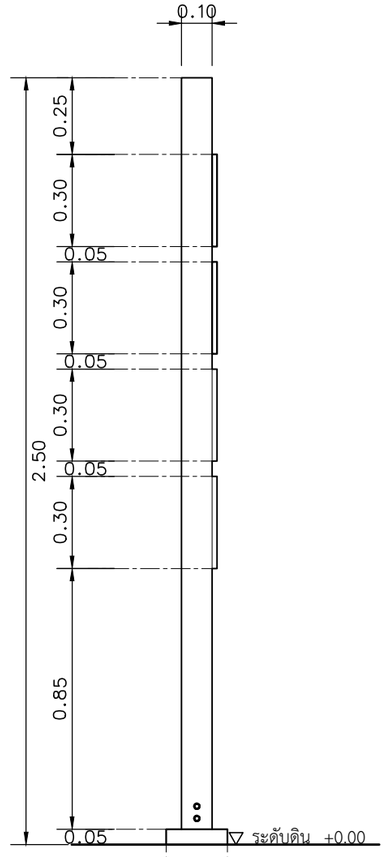

รูปด้าน 2

มาตราสวน 1 : 20

0 0.20 0.50 1

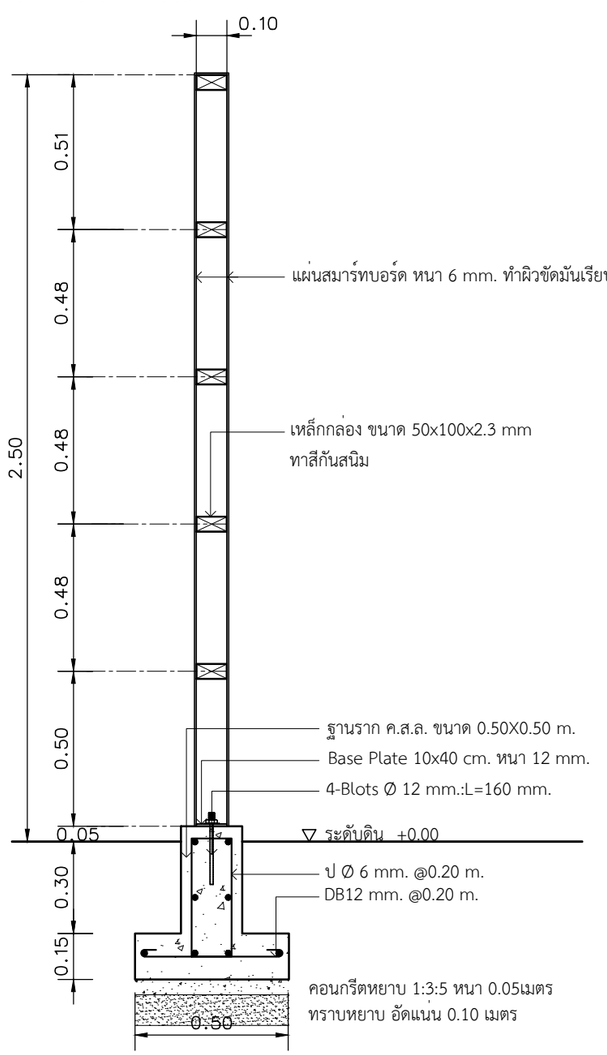

รูปตัด A

มาตราสวน 1 : 20

0 0.20 0.50 1

โครงการศึกษาออกแบบ
สิ่งอำนวยความสะดวก
ด้านการท่องเที่ยว
เพื่อรองรับคนทั้งมวล
(Tourism for All)

OWNER :

กรมการท่องเที่ยว DEPARTMENT OF TOURISM

CONSULTANT :

PHISUT TECHNOLOGY

บริษัท พิสุทธิ์ เทคโนโลยี จำกัด
PHISUT TECHNOLOGY CO.,L.TD.

PROJECT MANAGER :
นายสราวุธ สธนพานิชย์ ภย.17271

ARCHITECTS # 1:
ผศ.ดร.สมลักษณ บุญณรงค์ ส-สถ.2911

ARCHITECTS # 2:
นายนายพงษ์ศักดิ์ ศรีจุม ส-สถ.3583

ARCHITECTS # 3:
นายจีรวัตร์ คำดี ภ-สถ.13112

STRUCTURAL ENGINEERS :
นายเฉลียว มั่นพรม สย.9538

SANITARY ENGINEERS # 1:
นายสมเกียรติ รักพาณิชมณี ภย.13511

SANITARY ENGINEERS # 2:
นางสาววาฐุกา อินทรประสงค์ 103-52-00130

GRAPHIC DESIGNER :
นายอนุชา คงสนิท ภ-สผ.370

REVISIONS

RV	DATE	DESCRIPTION	CK

FOR CONSTRUCTION

ป้ายแหล่งท่องเที่ยวชายหาด
รูปแบบร่วมสมัย
(CONTEMPORARY STYLE)

DRAWING TITLE :
ป้ายบอกทางสำหรับยานพาหนะ
(Vehicle signage) 1/2

CHECKED :

APPROVED :

DRAWING NO. : B1-1


SCALE : 1:20

TOTAL : 2

DATE : 14/12/2563

NO. :

DOT. 28/2563

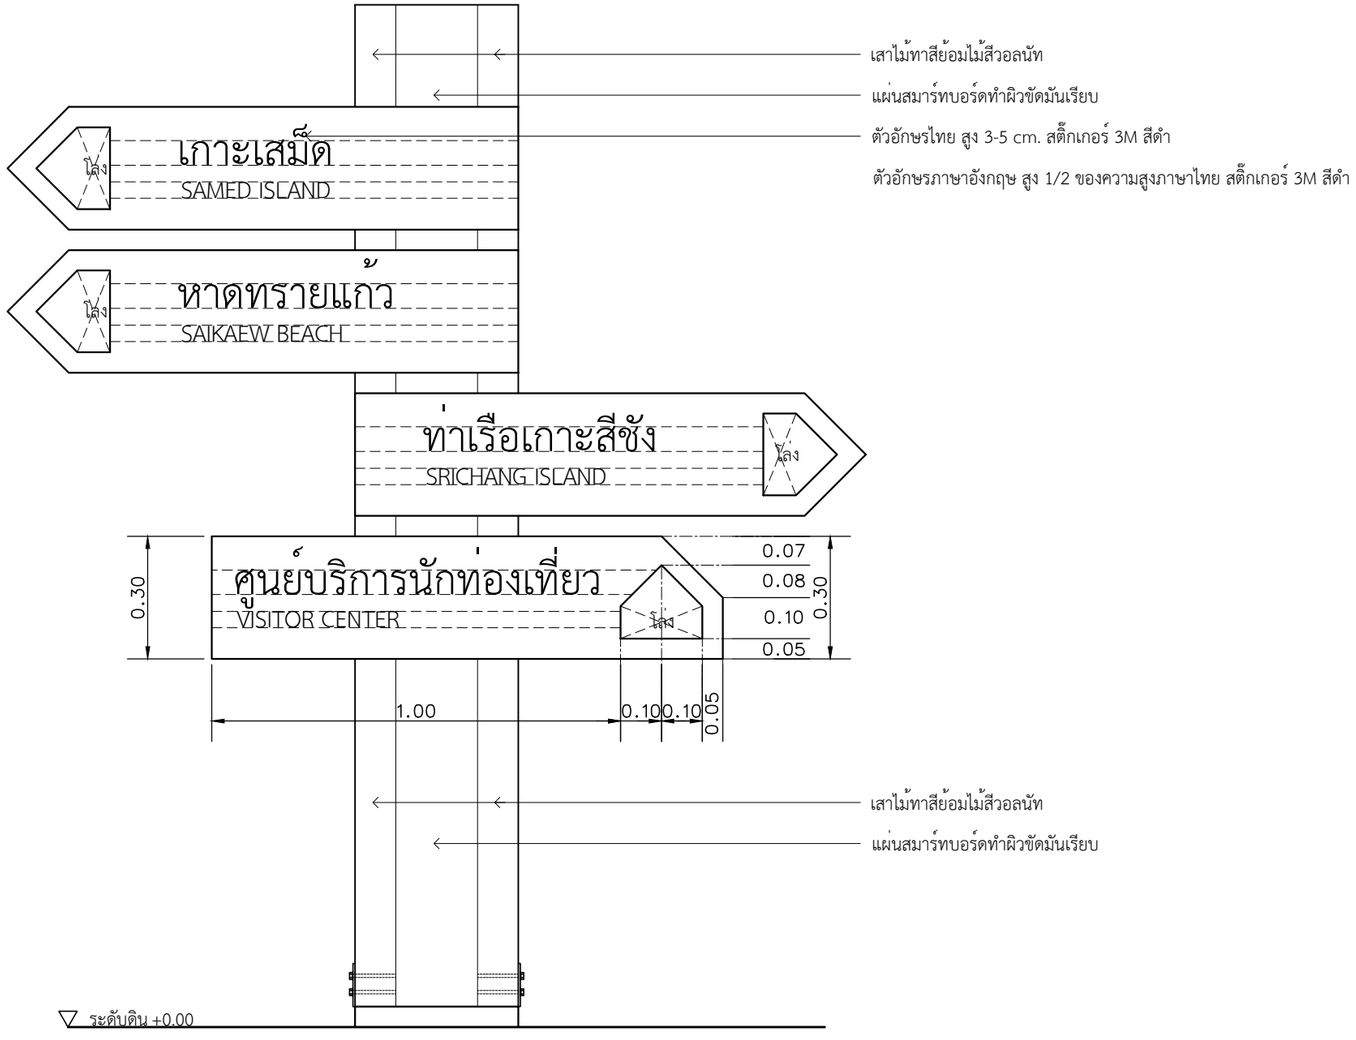

แบบแสดงหน้าป้าย

มาตราส่วน 1 : 15

หมายเหตุ ผู้นำไปใช้สามารถกำหนดโทนสีอื่นๆ ที่เหมาะสมกับสภาพพื้นที่และเอกลักษณ์กับท้องถิ่นนั้นๆ

โครงการศึกษาออกแบบ
สิ่งอำนวยความสะดวก
ด้านการท่องเที่ยว
เพื่อรองรับคนทั้งมวล
(Tourism for All)

OWNER :

กรมการท่องเที่ยว
DEPARTMENT OF TOURISM

CONSULTANT :

PHISUT TECHNOLOGY
บริษัท พิสุทธิ์ เทคโนโลยี จำกัด
PHISUT TECHNOLOGY CO.,L.TD.

PROJECT MANAGER :
นายสราวุธ สธนพานิชย์ ภย.17271

ARCHITECTS # 1:
ผศ.ดร.สมลักษณ์ บุญณรงค์ ส-สถ.2911

ARCHITECTS # 2:
นายนายพงษ์ศักดิ์ ศรีจุม ส-สถ.3583

ARCHITECTS # 3:
นายจีรวัตร์ คำดี ภ-สถ.13112

STRUCTURAL ENGINEERS :
นายเฉลียว มั่นพรม สย.9538

SANITARY ENGINEERS # 1:
นายสมเกียรติ รักพาณิชมณี ภย.13511

SANITARY ENGINEERS # 2:
นางสาววาธุกา อินทรประสงค์ 103-52-00130

GRAPHIC DESIGNER :
นายอนุชา คงสนิท ภ-สผ.370

REVISIONS

RV	DATE	DESCRIPTION	CK

FOR CONSTRUCTION

ป้ายแหล่งท่องเที่ยวชายหาด
รูปแบบสมัยใหม่ (MODERN STYLE)

DRAWING TITLE :
ป้ายบอกทางสำหรับยานพาหนะ
(Vehicle signage) 2/2

CHECKED :

APPROVED :

DRAWING NO. :
B1-2

SCALE : 1:15

TOTAL : 2

DATE :
14/12/2563

NO. :
DOT. 27/2563

กรมการท่องเที่ยว
DEPARTMENT OF TOURISM

แบบก่อสร้างมาตรฐาน


ป้ายบอกทางแสดงหลายทิศทาง

(Multi Direction Signage)




ภายใต้โครงการศึกษาออกแบบสิ่งอำนวยความสะดวก
ด้านการท่องเที่ยวเพื่อรองรับคนทั้งมวล (Tourism for All)

บริษัท พิสุทธิ์ เทคโนโลยี จำกัด
PHISUT TECHNOLOGY CO.,LTD.

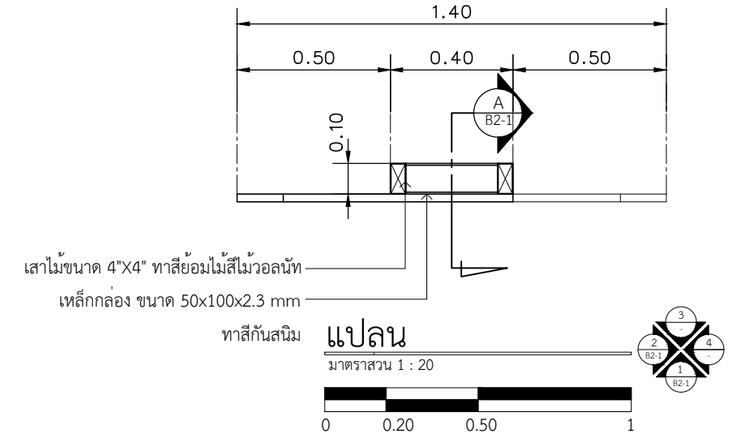


แปลน


มาตราสวน 1 : 20

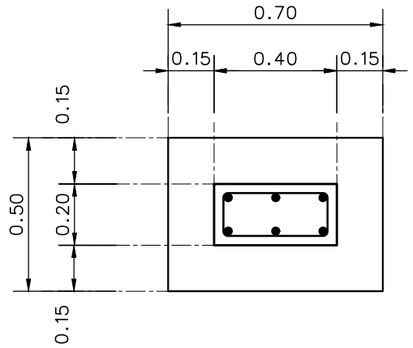

แปลนฐานราก


มาตราสวน 1 : 20

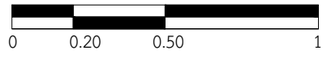

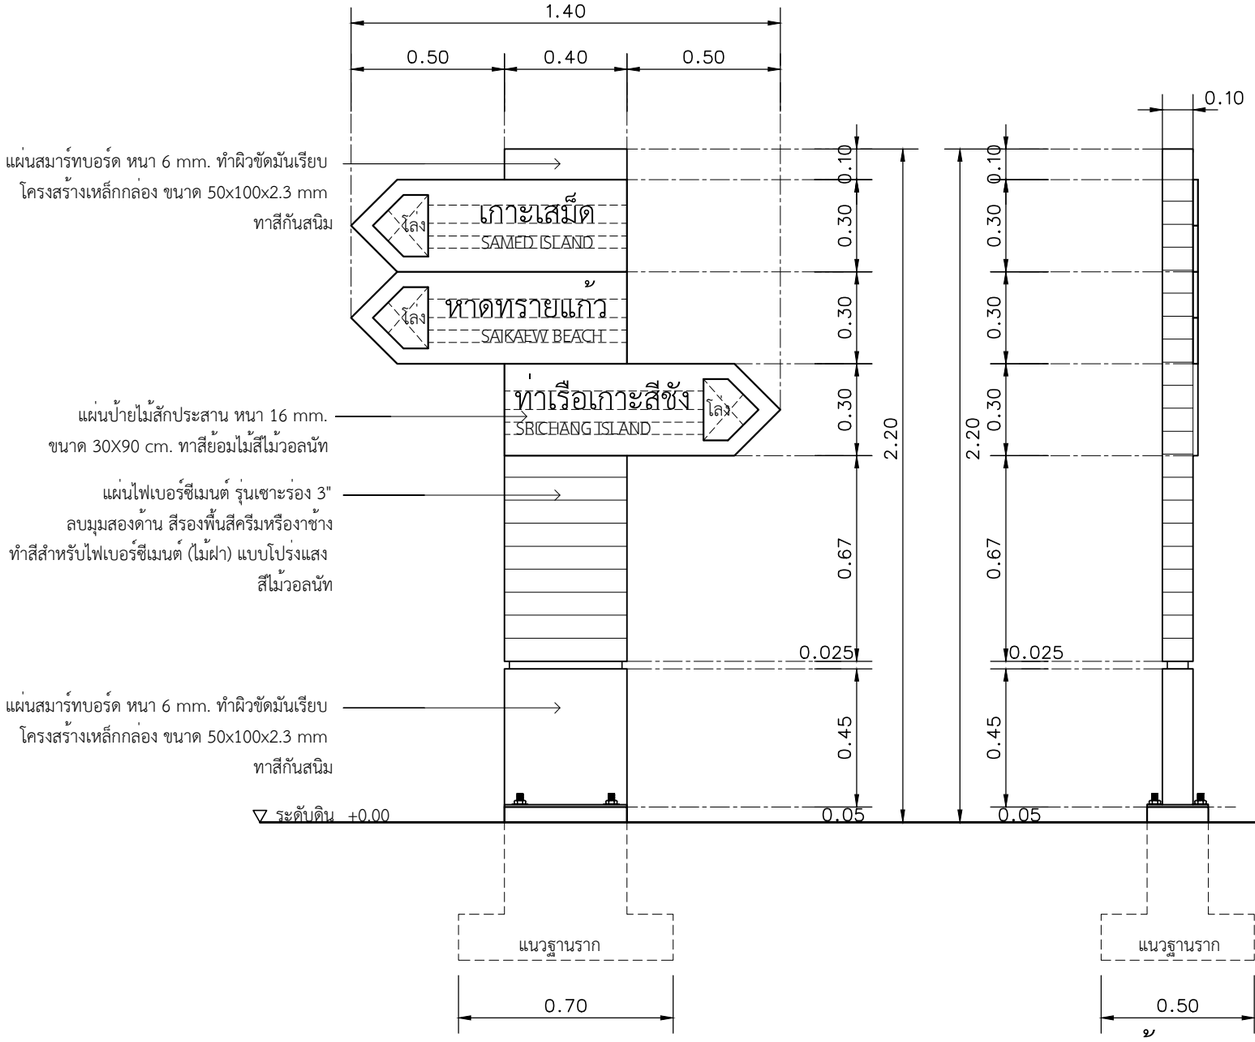

รูปด้าน 1


มาตราสวน 1 : 20

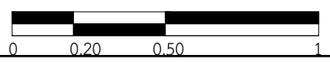

รูปด้าน 2

มาตราสวน 1 : 20



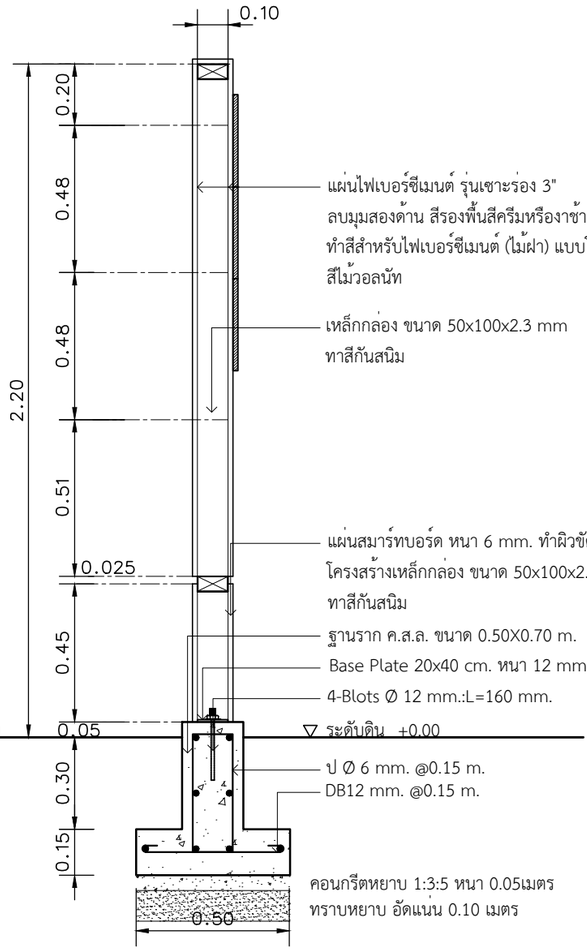

รูปตัด A

มาตราสวน 1 : 20



โครงการศึกษาออกแบบ
สิ่งอำนวยความสะดวก
ด้านการท่องเที่ยว
เพื่อรองรับคนทั้งมวล
(Tourism for All)

OWNER :

กรมการท่องเที่ยว
DEPARTMENT OF TOURISM

CONSULTANT :

PHISUT TECHNOLOGY
บริษัท พิสุทธิ์ เทคโนโลยี จำกัด
PHISUT TECHNOLOGY CO.,L.TD.

PROJECT MANAGER :
นายสราวุธ สธนพานิชย์ ภย.17271

ARCHITECTS # 1:
ผศ.ดร.สมลักษณ์ บุญณรงค์ ส-สถ.2911

ARCHITECTS # 2:
นายนายพงษ์ศักดิ์ ศรีจุม ส-สถ.3583

ARCHITECTS # 3:
นายจีรวัตร์ คำดี ภ-สถ.13112

STRUCTURAL ENGINEERS :
นายเฉลียว มั่นพรม สย.9538

SANITARY ENGINEERS # 1:
นายสมเกียรติ รักพาณิชมณี ภย.13511

SANITARY ENGINEERS # 2:
นางสาววาธุกา อินทรประสงค์ 103-52-00130

GRAPHIC DESIGNER :
นายอนุชา คงสนิท ภ-สผ.370

REVISIONS

RV	DATE	DESCRIPTION	CK

FOR CONSTRUCTION

ป้ายแหล่งท่องเที่ยวชายหาด
รูปแบบรวมสมัย
(CONTEMPORARY STYLE)

DRAWING TITLE :

ป้ายบอกทางแสดงหลายทิศทาง
(Multi Direction Signage) 1/2

CHECKED :

APPROVED :


DRAWING NO. :
B2-1

SCALE : 1:20

TOTAL : 2

DATE :
14/12/2563

NO. :
DOT. 28/2563

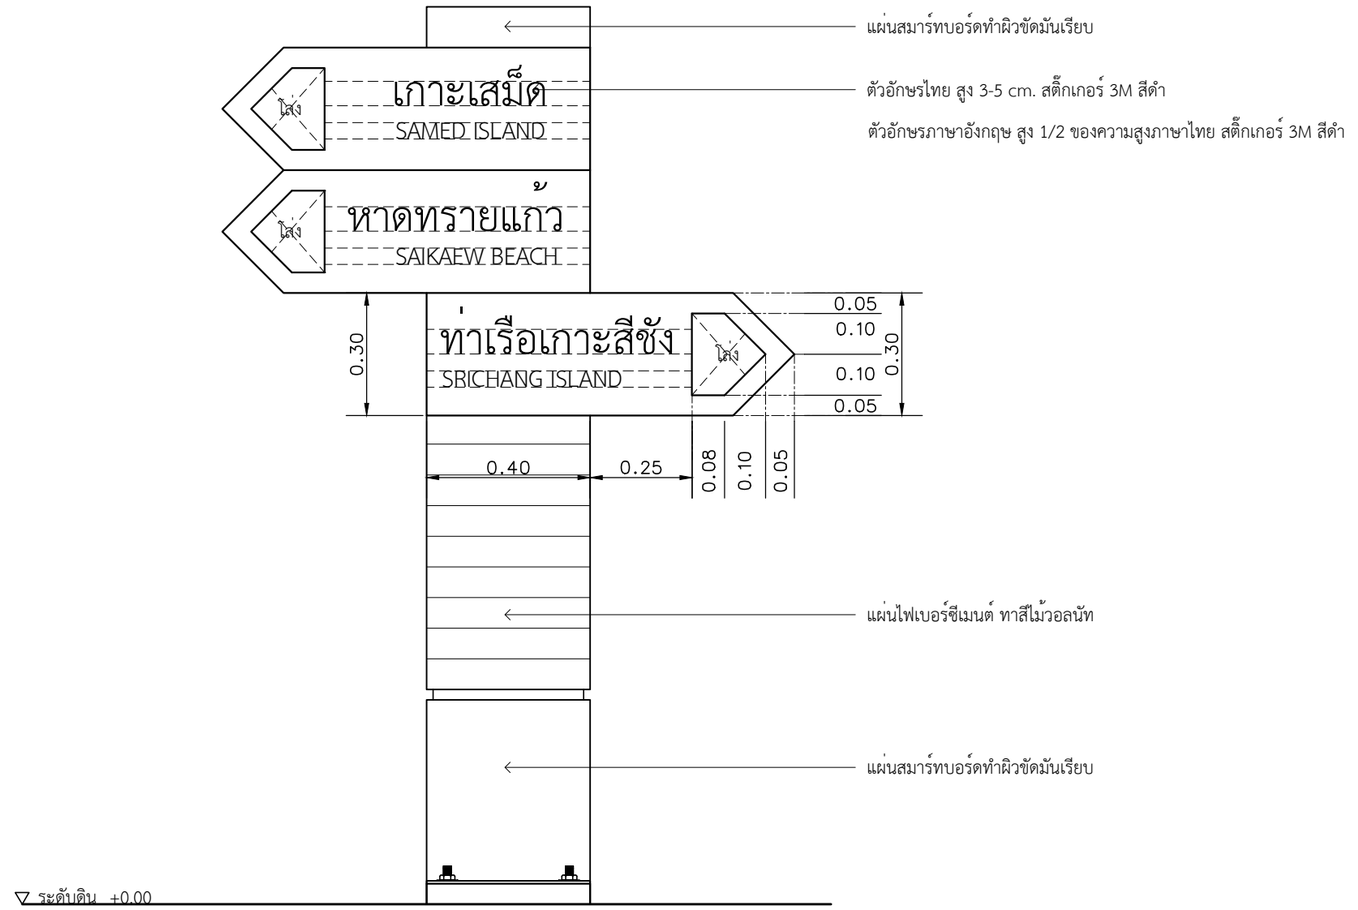

แบบแสดงหน้าป้าย

มาตราส่วน 1 : 15

หมายเหตุ ผู้นำไปใช้สามารถกำหนดโทนสีอื่นๆ ที่เหมาะสมกับสภาพพื้นที่และเอกลักษณ์กับท้องถิ่นนั้นๆ

โครงการศึกษาออกแบบ
สิ่งอำนวยความสะดวก
ด้านการท่องเที่ยว
เพื่อรองรับคนทั้งมวล
(Tourism for All)

OWNER :

กรมการท่องเที่ยว
DEPARTMENT OF TOURISM

CONSULTANT :

PHISUT TECHNOLOGY
บริษัท พิสุทธิ์ เทคโนโลยี จำกัด
PHISUT TECHNOLOGY CO.,L.TD.

PROJECT MANAGER :
นายสราวุธ สธนพานิชย์ ภย.17271

ARCHITECTS # 1:
ผศ.ดร.สมลักษณ์ บุญณรงค์ ส-สถ.2911

ARCHITECTS # 2:
นายนายพงษ์ศักดิ์ ศรีจุม ส-สถ.3583

ARCHITECTS # 3:
นายจีรวัตร์ คำดี ภ-สถ.13112

STRUCTURAL ENGINEERS :
นายเฉลียว มั่นพรม สย.9538

SANITARY ENGINEERS # 1:
นายสมเกียรติ รักพาณิชมณี ภย.13511

SANITARY ENGINEERS # 2:
นางสาววาฐุกา อินทรประสงค์ 103-52-00130

GRAPHIC DESIGNER :
นายอนุชา คงสนิท ภ-สผ.370

REVISIONS

RV	DATE	DESCRIPTION	CK

FOR CONSTRUCTION

ป้ายแหล่งท่องเที่ยวชายหาด
รูปแบบร่วมสมัย
(CONTEMPORARY STYLE)

DRAWING TITLE :

ป้ายบอกทางแสดงหลายทิศทาง
(Multi Direction Signage) 2/2

CHECKED :

APPROVED :

DRAWING NO. : B2-2

SCALE : 1:15

TOTAL : 2

DATE : 14/12/2563

NO. :


DOT. 28/2563


กรมการท่องเที่ยว
DEPARTMENT OF TOURISM

แบบก่อสร้างมาตรฐาน

ป้ายบอกทาง 01


(1-2 Direction Signage)

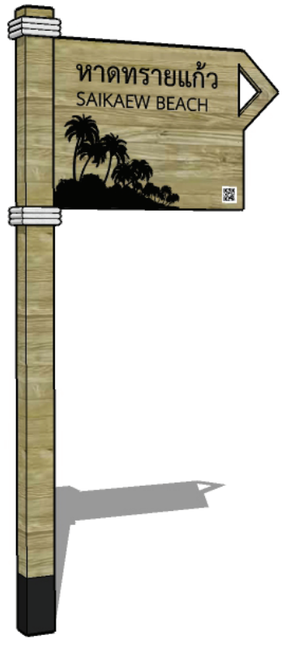

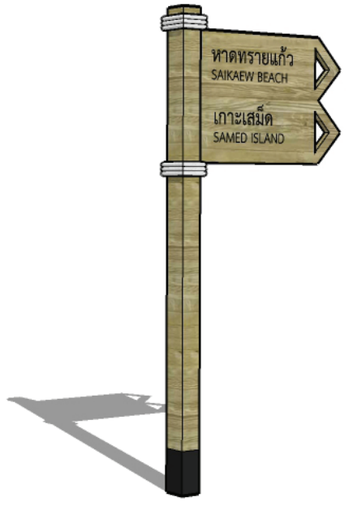


ภายใต้โครงการศึกษาออกแบบสิ่งอำนวยความสะดวก
ด้านการท่องเที่ยวเพื่อรองรับคนทั้งมวล (Tourism for All)

บริษัท พิสุทธิ์ เทคโนโลยี จำกัด
PHISUT TECHNOLOGY CO.,LTD.

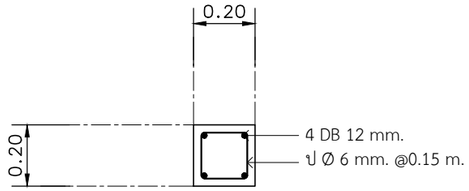

แปลนตอม่อ

มาตราสวน 1 : 20

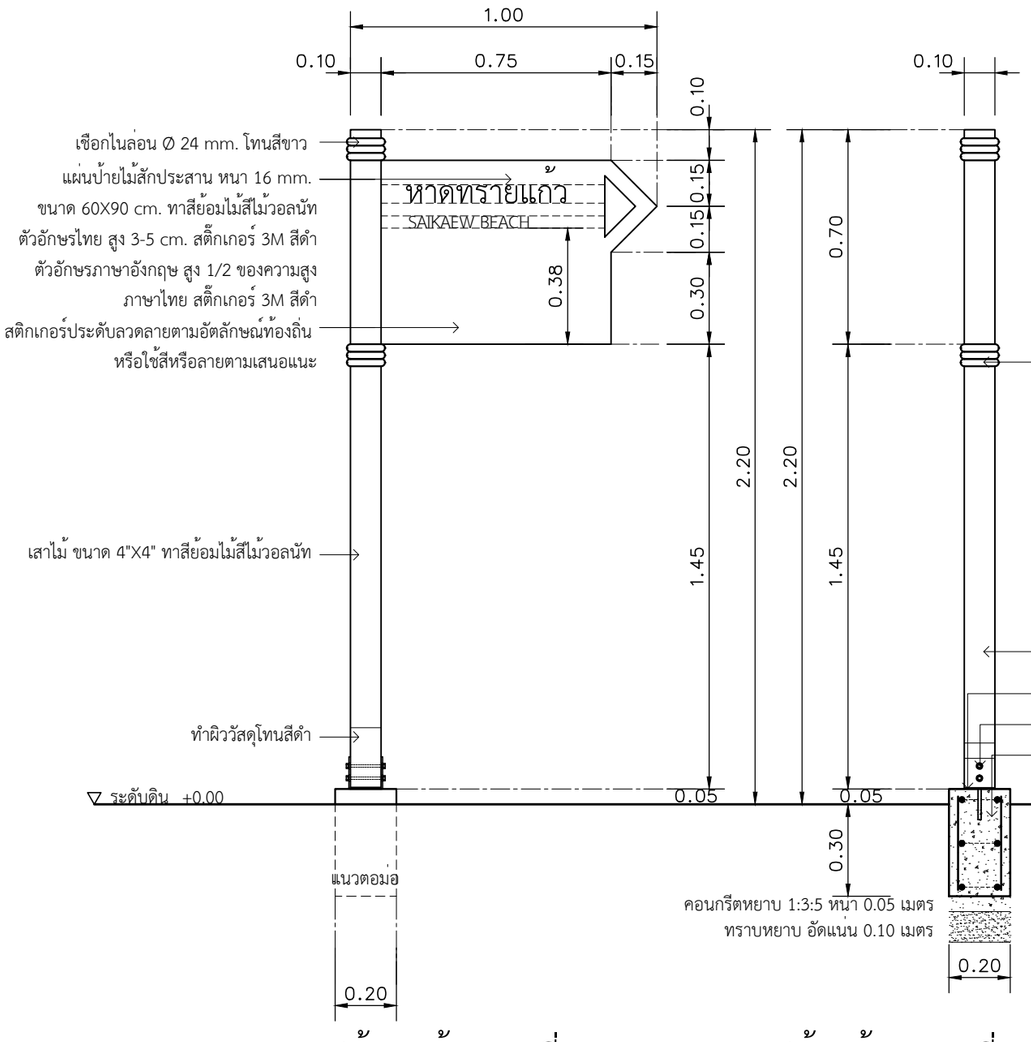

รูปด้านหน้า แบบที่ 1

มาตราสวน 1 : 20

0 0.20 0.50 1

รูปด้านข้าง แบบที่ 1

มาตราสวน 1 : 20

0 0.20 0.50 1

รูปด้านหน้า แบบที่ 2

มาตราสวน 1 : 20

0 0.20 0.50 1

รูปด้านข้าง แบบที่ 2

มาตราสวน 1 : 20

0 0.20 0.50 1

หมายเหตุ ผู้นำไปใช้สามารถกำหนดโทนสีอื่นๆ ที่เหมาะสมกับสภาพพื้นที่และเอกลักษณ์กับท้องถิ่นนั้นๆ

โครงการศึกษาออกแบบ
สิ่งอำนวยความสะดวก
ด้านการท่องเที่ยว
เพื่อรองรับคนทั้งมวล
(Tourism for All)

OWNER :

กรมการท่องเที่ยว
DEPARTMENT OF TOURISM

CONSULTANT :

PHISUT TECHNOLOGY
บริษัท พิสุทธิ์ เทคโนโลยี จำกัด
PHISUT TECHNOLOGY CO.,L.TD.

PROJECT MANAGER :
นายสราวุธ สธนพานิชย์ ภย.17271

ARCHITECTS # 1:
ผศ.ดร.สมลักษณ บุญณรงค์ ส-สถ.2911

ARCHITECTS # 2:
นายนายพงษ์ศักดิ์ ศรีจูม ส-สถ.3583

ARCHITECTS # 3:
นายจีรวัตร์ คำดี ภ-สถ.13112

STRUCTURAL ENGINEERS :
นายเฉลียว มั่นพรม สย.9538

SANITARY ENGINEERS # 1:
นายสมเกียรติ รักพาณิชมณี ภย.13511

SANITARY ENGINEERS # 2:
นางสาววาธุกา อินทรประสงค์ 103-52-00130

GRAPHIC DESIGNER :
นายอนุชา คงสนิท ภ-สผ.370

REVISIONS

RV	DATE	DESCRIPTION	CK

FOR CONSTRUCTION

ป้ายแหล่งท่องเที่ยวชายหาด
รูปแบบร่วมสมัย
(CONTEMPORARY STYLE)

DRAWING TITLE :

ป้ายบอกทาง 01
(1-2 Direction Signage)

CHECKED :

APPROVED :

DRAWING NO. : B3-1

SCALE : 1:20

TOTAL : 1

DATE : 14/12/2563

NO. :


DOT. 28/2563

กรมการท่องเที่ยว
DEPARTMENT OF TOURISM

แบบก่อสร้างมาตรฐาน


ป้ายบอกทาง 02

(1-2 Direction Signage (low level))

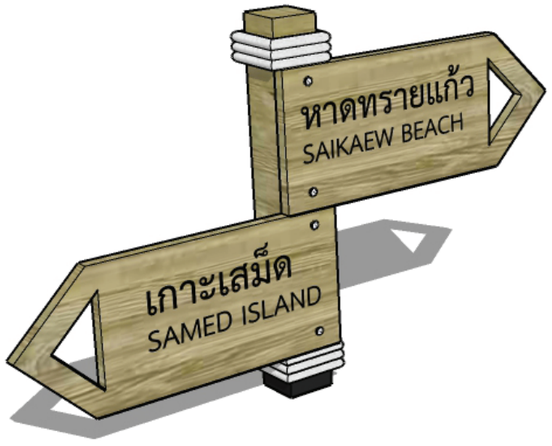


ภายใต้โครงการศึกษาออกแบบสิ่งอำนวยความสะดวก
ด้านการท่องเที่ยวเพื่อรองรับคนทั้งมวล (Tourism for All)


บริษัท พิสุทธิ์ เทคโนโลยี จำกัด
PHISUT TECHNOLOGY CO.,LTD.

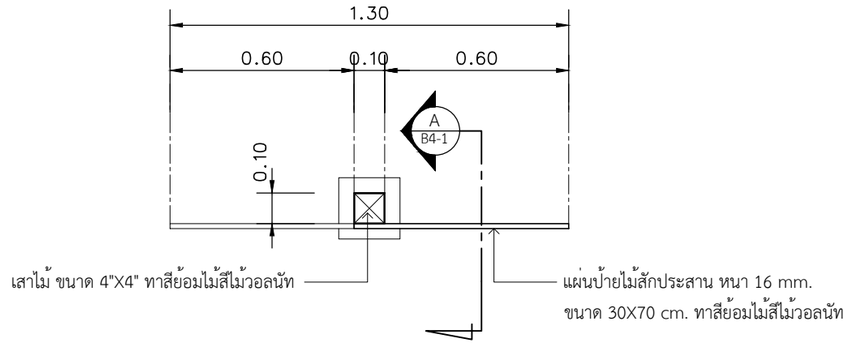

แปลน


มาตราสวน 1 : 20

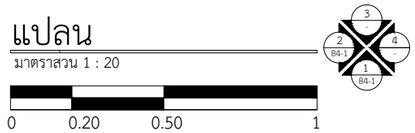


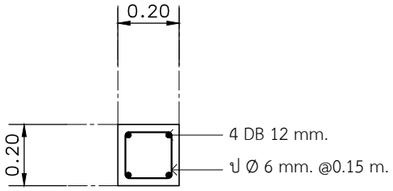

แปลนตอม่อ

มาตราสวน 1 : 20

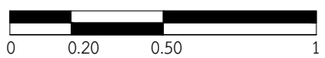

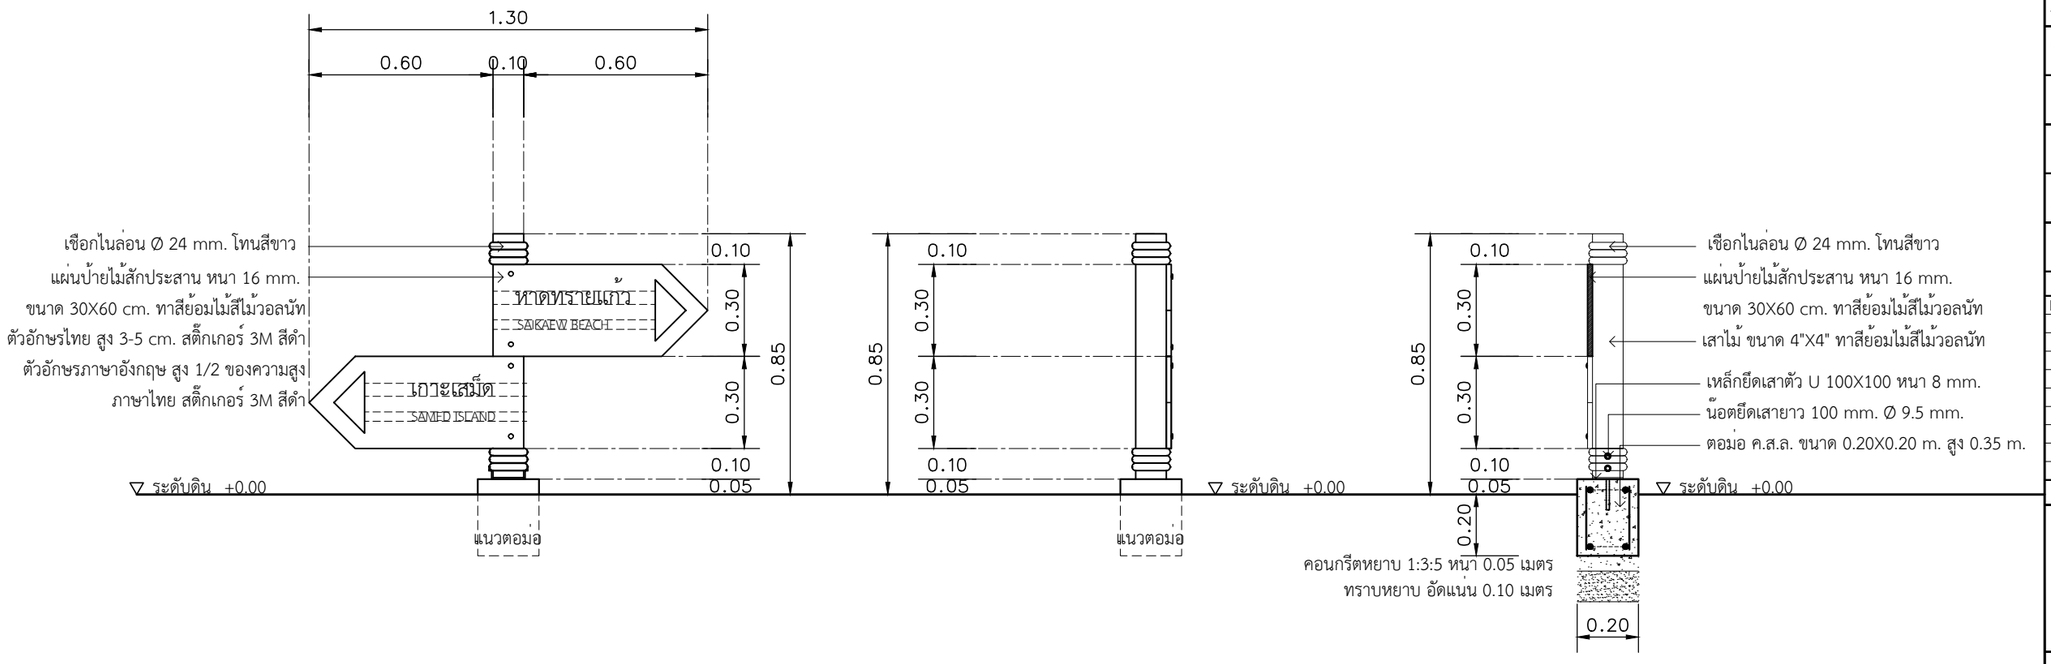


รูปด้าน 1

มาตราสวน 1 : 20



รูปด้าน 2

มาตราสวน 1 : 20

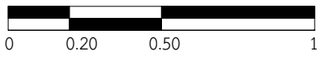

รูปตัด A

มาตราสวน 1 : 20



หมายเหตุ ผู้นำไปใช้สามารถกำหนดโทนสีอื่นๆ ที่เหมาะสมกับสภาพพื้นที่และเอกลักษณ์กับท้องถิ่นนั้นๆ

โครงการศึกษาออกแบบ
สิ่งอำนวยความสะดวก
ดานการทองเที่ยว
เพื่อรองรับคนทั้งมวล
(Tourism for All)

OWNER :

กรมการท่องเที่ยว DEPARTMENT OF TOURISM

CONSULTANT :

PHISUT TECHNOLOGY
บริษัท พีสุทธิ์ เทคโนโลยี จำกัด
PHISUT TECHNOLOGY CO.L.TD.

PROJECT MANAGER :
นายสราวุธ สถนพานิชย์ ภย.17271

ARCHITECTS # 1:
ผศ.ดร.สมลักษณ์ บุญณรงค์ ส-สถ.2911

ARCHITECTS # 2:
นายนายพงษ์ศักดิ์ ศรีจุม ส-สถ.3583

ARCHITECTS # 3:
นายจีรวัตร์ คำดี ภ-สถ.13112

STRUCTURAL ENGINEERS :
นายเฉลียว มั่นพรม สย.9538

SANITARY ENGINEERS # 1:
นายสมเกียรติ รักพาณิชมณี ภย.13511

SANITARY ENGINEERS # 2:
นางสาววาธุกา อินทรประสงค์ 103-52-00130

GRAPHIC DESIGNER :
นายอนุชา คงสนิท ภ-สผ.370

REVISIONS

RV	DATE	DESCRIPTION	CK

FOR CONSTRUCTION

ป้ายแหล่งท่องเที่ยวชายหาด
รูปแบบรวมสมัย
(CONTEMPORARY STYLE)

DRAWING TITLE :
ป้ายบอกทาง 02
(1-2 Direction Signage (low level))

CHECKED :

APPROVED :

DRAWING NO. :
B4-1

SCALE : 1:20

TOTAL : 1

DATE :
14/12/2563

NO. :
DOT. 28/2563

กรมการท่องเที่ยว
DEPARTMENT OF TOURISM

แบบก่อสร้างมาตรฐาน


ป้ายแผนที่

(Orientation Map)




ภายใต้โครงการศึกษาออกแบบสิ่งอำนวยความสะดวก
ด้านการท่องเที่ยวเพื่อรองรับคนทั้งมวล (Tourism for All)

บริษัท พิสุทธิ์ เทคโนโลยี จำกัด
PHISUT TECHNOLOGY CO.,LTD.

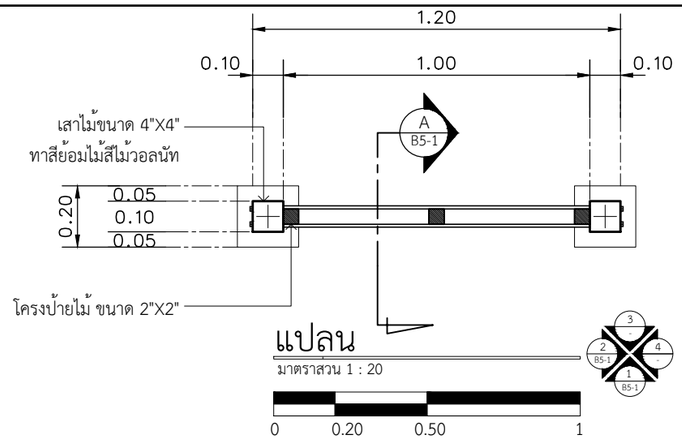


แปลน

มาตราส่วน 1 : 20

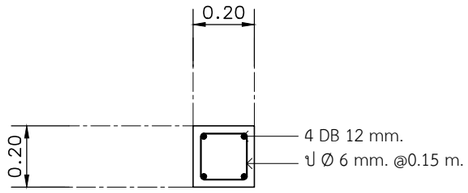

แปลนตอม่อ

มาตราส่วน 1 : 20

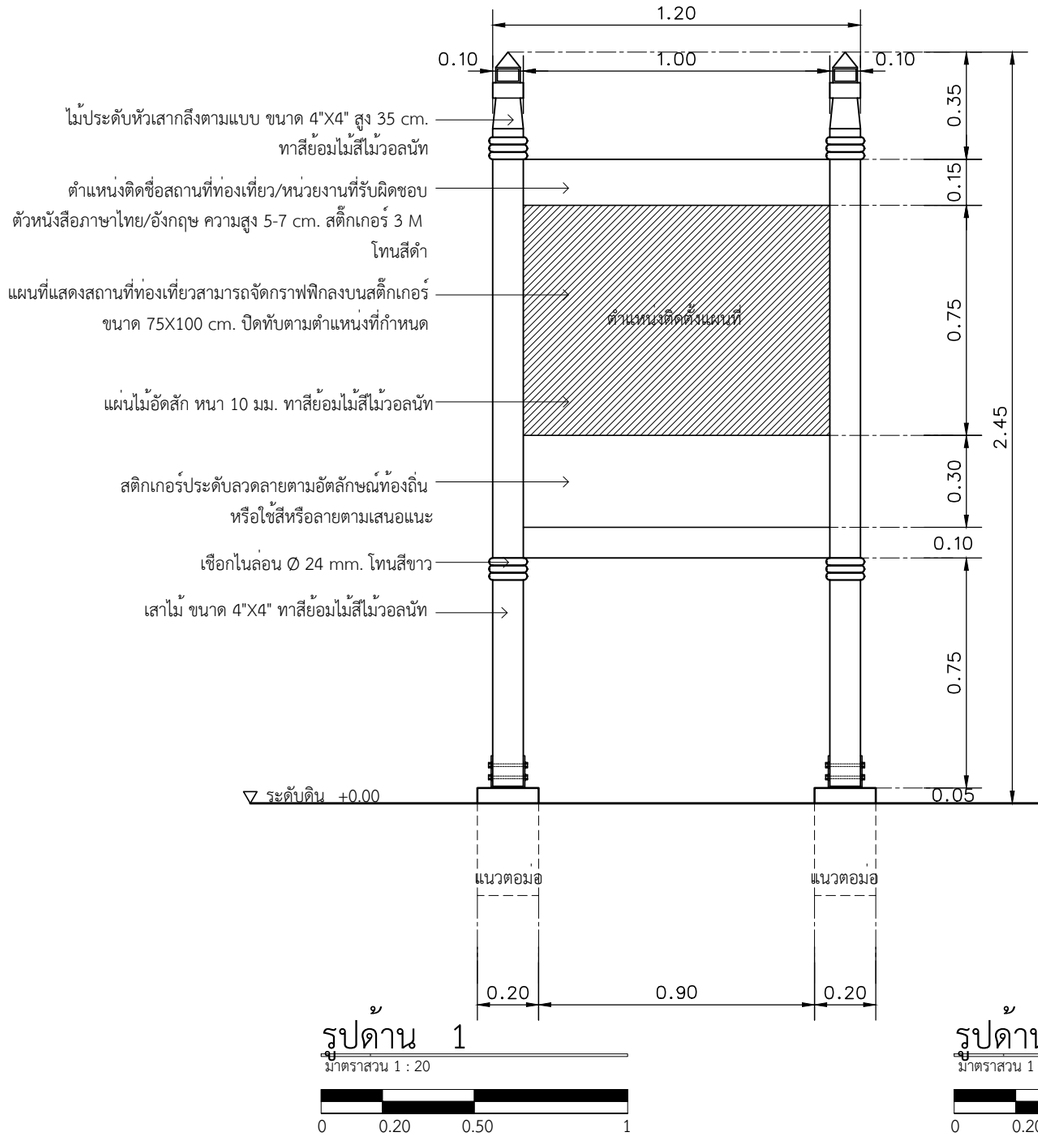

รูปด้าน 1

มาตราส่วน 1 : 20

0 0.20 0.50 1

รูปด้าน 2

มาตราส่วน 1 : 20

0 0.20 0.50 1

รูปตัด A

มาตราส่วน 1 : 20

0 0.20 0.50 1

หมายเหตุ ผู้นำไปใช้สามารถกำหนดโทนสีอื่นๆ ที่เหมาะสมกับสภาพพื้นที่และเอกลักษณ์กับท้องถิ่นนั้นๆ

โครงการศึกษาออกแบบ
สิ่งอำนวยความสะดวก
ด้านการท่องเที่ยว
เพื่อรองรับคนทั้งมวล
(Tourism for All)

OWNER :

กรมการท่องเที่ยว DEPARTMENT OF TOURISM

CONSULTANT :

PHISUT TECHNOLOGY
บริษัท พีสุทธิ์ เทคโนโลยี จำกัด
PHISUT TECHNOLOGY CO.,L.TD.

PROJECT MANAGER :
นายสราวุธ สธนพานิชย์ ภย.17271

ARCHITECTS # 1:
ผศ.ดร.สมลักษณ์ บุญณรงค์ ส-สถ.2911

ARCHITECTS # 2:
นายนายพงษ์ศักดิ์ ศรีจุม ส-สถ.3583

ARCHITECTS # 3:
นายจีรวัตร์ คำดี ภ-สถ.13112

STRUCTURAL ENGINEERS :
นายเฉลียว มั่นพรม สย.9538

SANITARY ENGINEERS # 1:
นายสมเกียรติ รักพาณิชมณี ภย.13511

SANITARY ENGINEERS # 2:
นางสาววาธุกา อินทรประสงค์ 103-52-00130

GRAPHIC DESIGNER :
นายอนุชา คงสนิท ภ-สผ.370

REVISIONS

RV	DATE	DESCRIPTION	CK

FOR CONSTRUCTION

ป้ายแหล่งท่องเที่ยวชายหาด
รูปแบบร่วมสมัย
(CONTEMPORARY STYLE)

DRAWING TITLE :

ป้ายแผนที่
(Orientation Map)

CHECKED :

APPROVED :

DRAWING NO. :
B5-1

SCALE : 1:20

TOTAL : 1

DATE :
14/12/2563

NO. :


DOT. 28/2563

กรมการท่องเที่ยว
DEPARTMENT OF TOURISM

แบบก่อสร้างมาตรฐาน


ป้ายแผนที่สำหรับผู้พิการ

(Orientation Map (Universal Design))

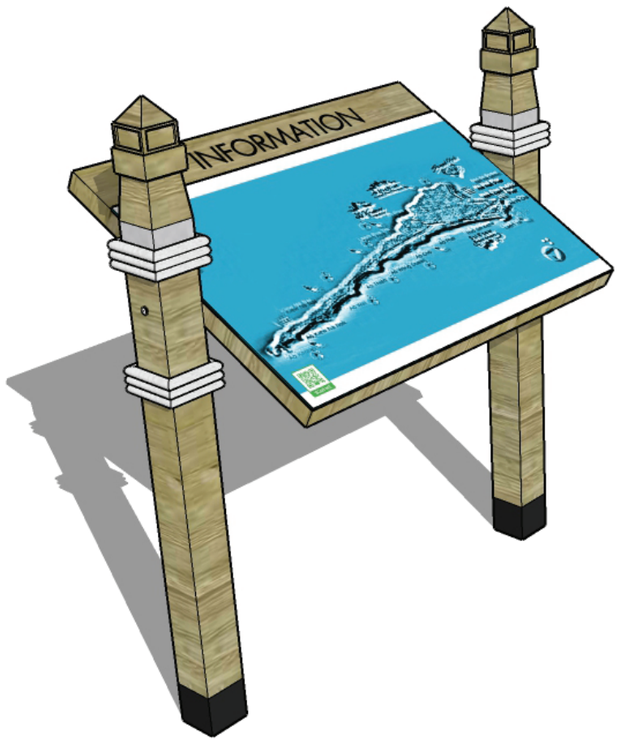


ภายใต้โครงการศึกษาออกแบบสิ่งอำนวยความสะดวก
ด้านการท่องเที่ยวเพื่อรองรับคนทั้งมวล (Tourism for All)

บริษัท พิสุทธิ์ เทคโนโลยี จำกัด
PHISUT TECHNOLOGY CO.,LTD.

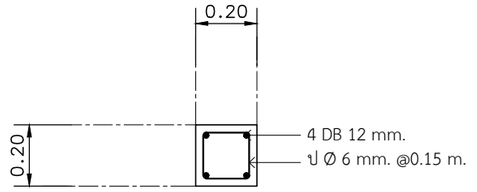

แปลนตอม่อ

มาตราสวน 1 : 20

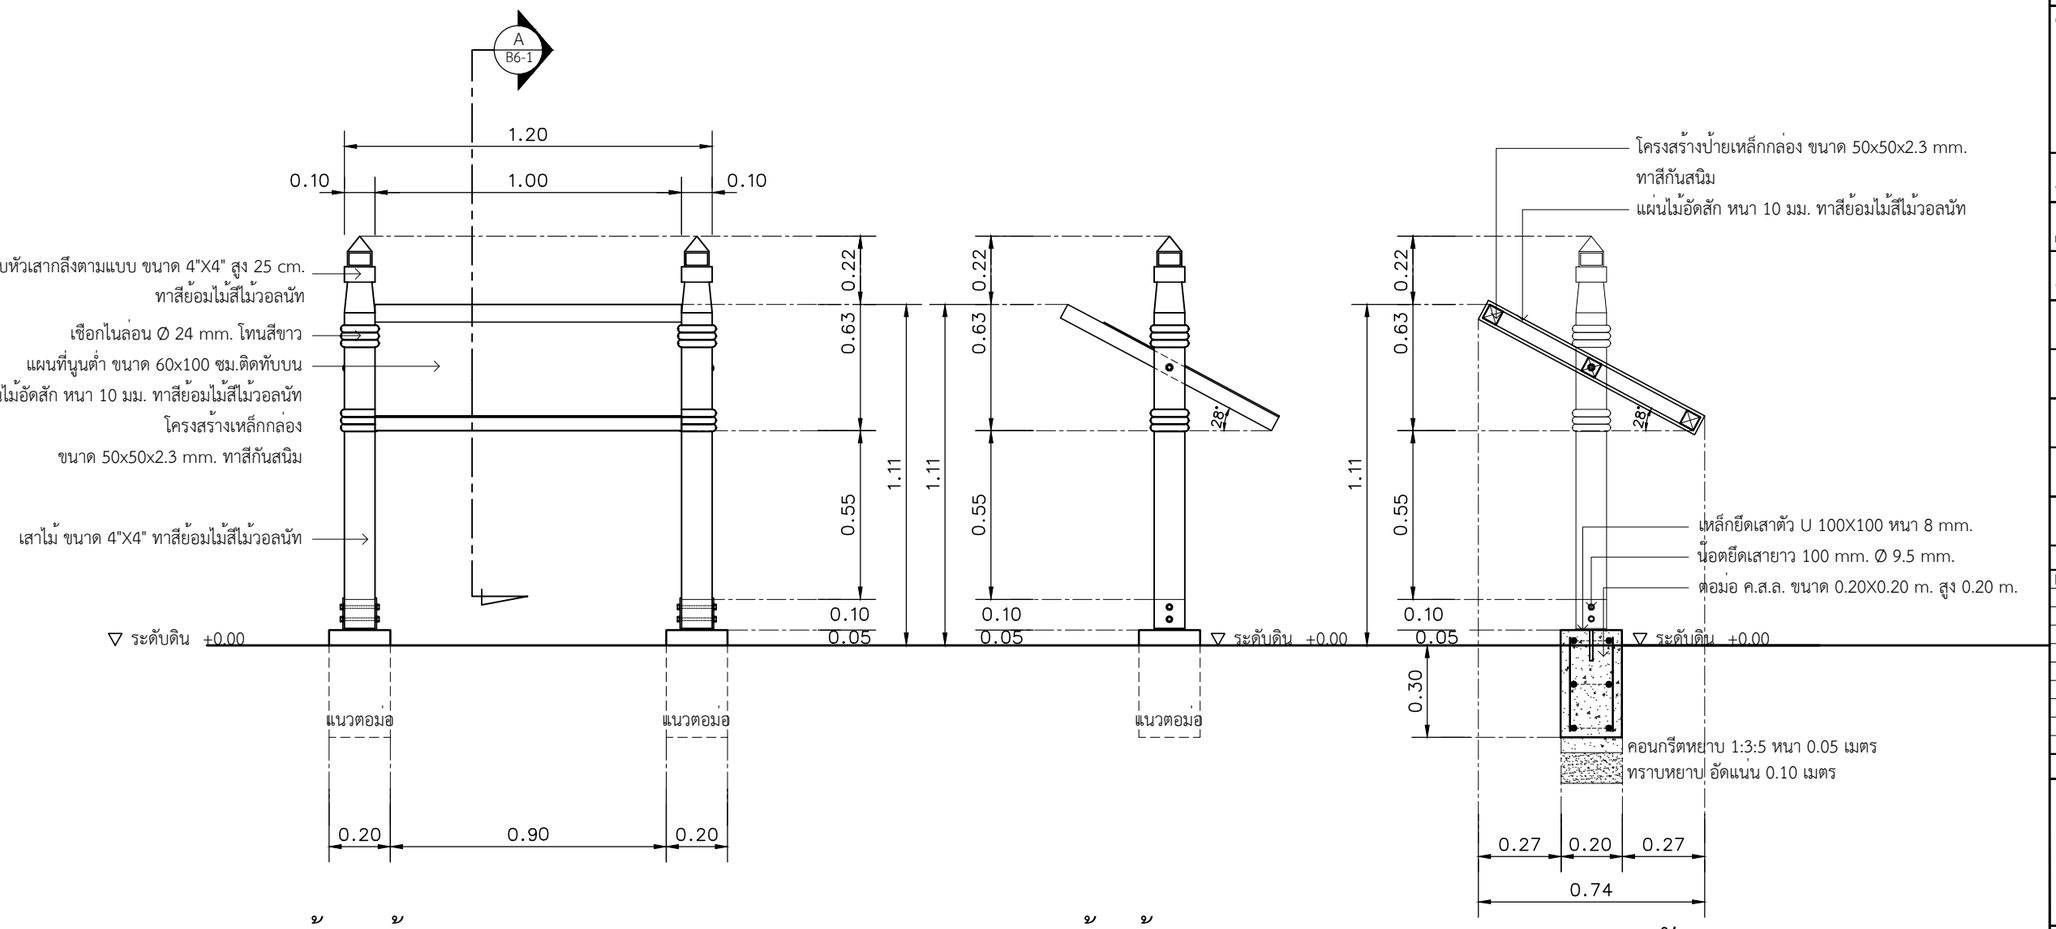

รูปด้านหน้า

มาตราสวน 1 : 20

รูปด้านข้าง

มาตราสวน 1 : 20

รูปตัด A

มาตราสวน 1 : 20

0 0.20 0.50 1

หมายเหตุ ผู้นำไปใช้สามารถกำหนดโทนสีอื่นๆ ที่เหมาะสมกับสภาพพื้นที่และเอกลักษณ์กับท้องถิ่นนั้นๆ

โครงการศึกษาออกแบบ
สิ่งอำนวยความสะดวก
ด้านการท่องเที่ยว
เพื่อรองรับคนทั้งมวล
(Tourism for All)

OWNER :

กรมการท่องเที่ยว DEPARTMENT OF TOURISM

CONSULTANT :

PHISUT TECHNOLOGY
บริษัท พิสุทธิ์ เทคโนโลยี จำกัด
PHISUT TECHNOLOGY CO.,L.TD.

PROJECT MANAGER :
นายสราวุธ สธนพานิชย์ ภย.17271

ARCHITECTS # 1:
ผศ.ดร.สมลักษณ์ บุญณรงค์ ส-สถ.2911

ARCHITECTS # 2:
นายนายพงษ์ศักดิ์ ศรีจูม ส-สถ.3583

ARCHITECTS # 3:
นายจีรวัตร์ คำดี ภ-สถ.13112

STRUCTURAL ENGINEERS :
นายเฉลียว มั่นพรม สย.9538

SANITARY ENGINEERS # 1:
นายสมเกียรติ รักพาณิชมณี ภย.13511

SANITARY ENGINEERS # 2:
นางสาววาธุกา อินทรประสงค์ 103-52-00130

GRAPHIC DESIGNER :
นายอนุชา คงสนิท ภ-สผ.370

REVISIONS

RV	DATE	DESCRIPTION	CK

FOR CONSTRUCTION

ป้ายแหล่งท่องเที่ยวชายหาด
รูปแบบรวมสมัย
(CONTEMPORARY STYLE)

DRAWING TITLE :
ป้ายแผนที่สำหรับผู้พิการ
(Orientation Map
(Universal Design))

CHECKED :

APPROVED :

DRAWING NO. :
B6-1

SCALE : 1:20

TOTAL : 1

DATE :
14/12/2563

NO. :
DOT. 28/2563

กรมการท่องเที่ยว
DEPARTMENT OF TOURISM

แบบก่อสร้างมาตรฐาน

งานป้าย (Signage) เพื่อการท่องเที่ยวรองรับคนทั้งมวล แหล่งท่องเที่ยวชายหาด

รูปแบบร่วมสมัย (Contemporary Style)

เลขที่แบบ DOT. 28/2563

C. ป้ายแสดงข้อมูลแหล่งท่องเที่ยว (Information)

ภายใต้โครงการศึกษาออกแบบสิ่งอำนวยความสะดวก
ด้านการท่องเที่ยวเพื่อรองรับคนทั้งมวล (Tourism for All)


บริษัท พิสุทธิ์ เทคโนโลยี จำกัด
PHISUT TECHNOLOGY CO.,LTD.

กรมการท่องเที่ยว
DEPARTMENT OF TOURISM

แบบก่อสร้างมาตรฐาน


ป้ายแสดงข้อมูล 01

(Information Signage)

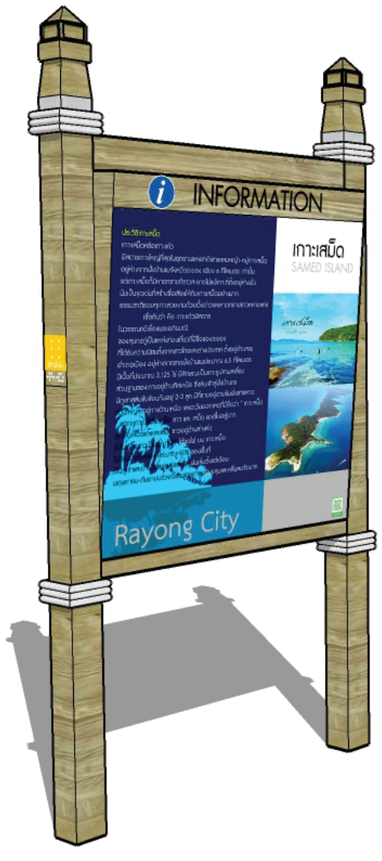


ภายใต้โครงการศึกษาออกแบบสิ่งอำนวยความสะดวก
ด้านการท่องเที่ยวเพื่อรองรับคนทั้งมวล (Tourism for All)

บริษัท พิสุทธิ์ เทคโนโลยี จำกัด
PHISUT TECHNOLOGY CO.,LTD.

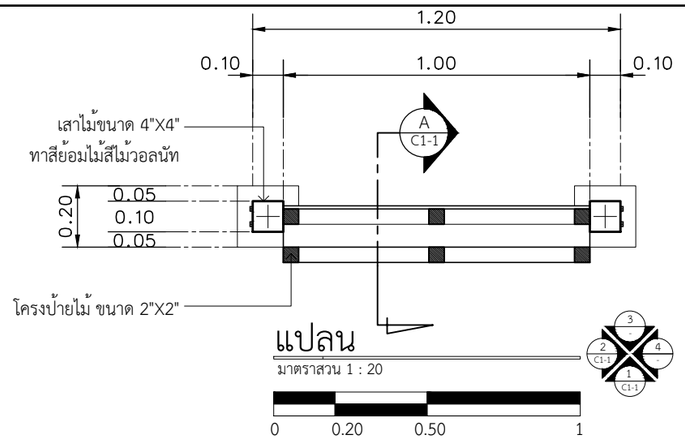


แปลน

มาตราส่วน 1 : 20

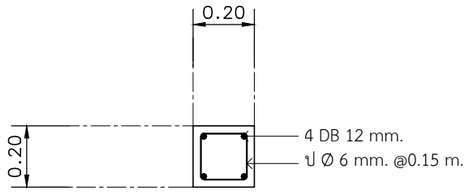

แปลนตอม่อ

มาตราส่วน 1 : 20

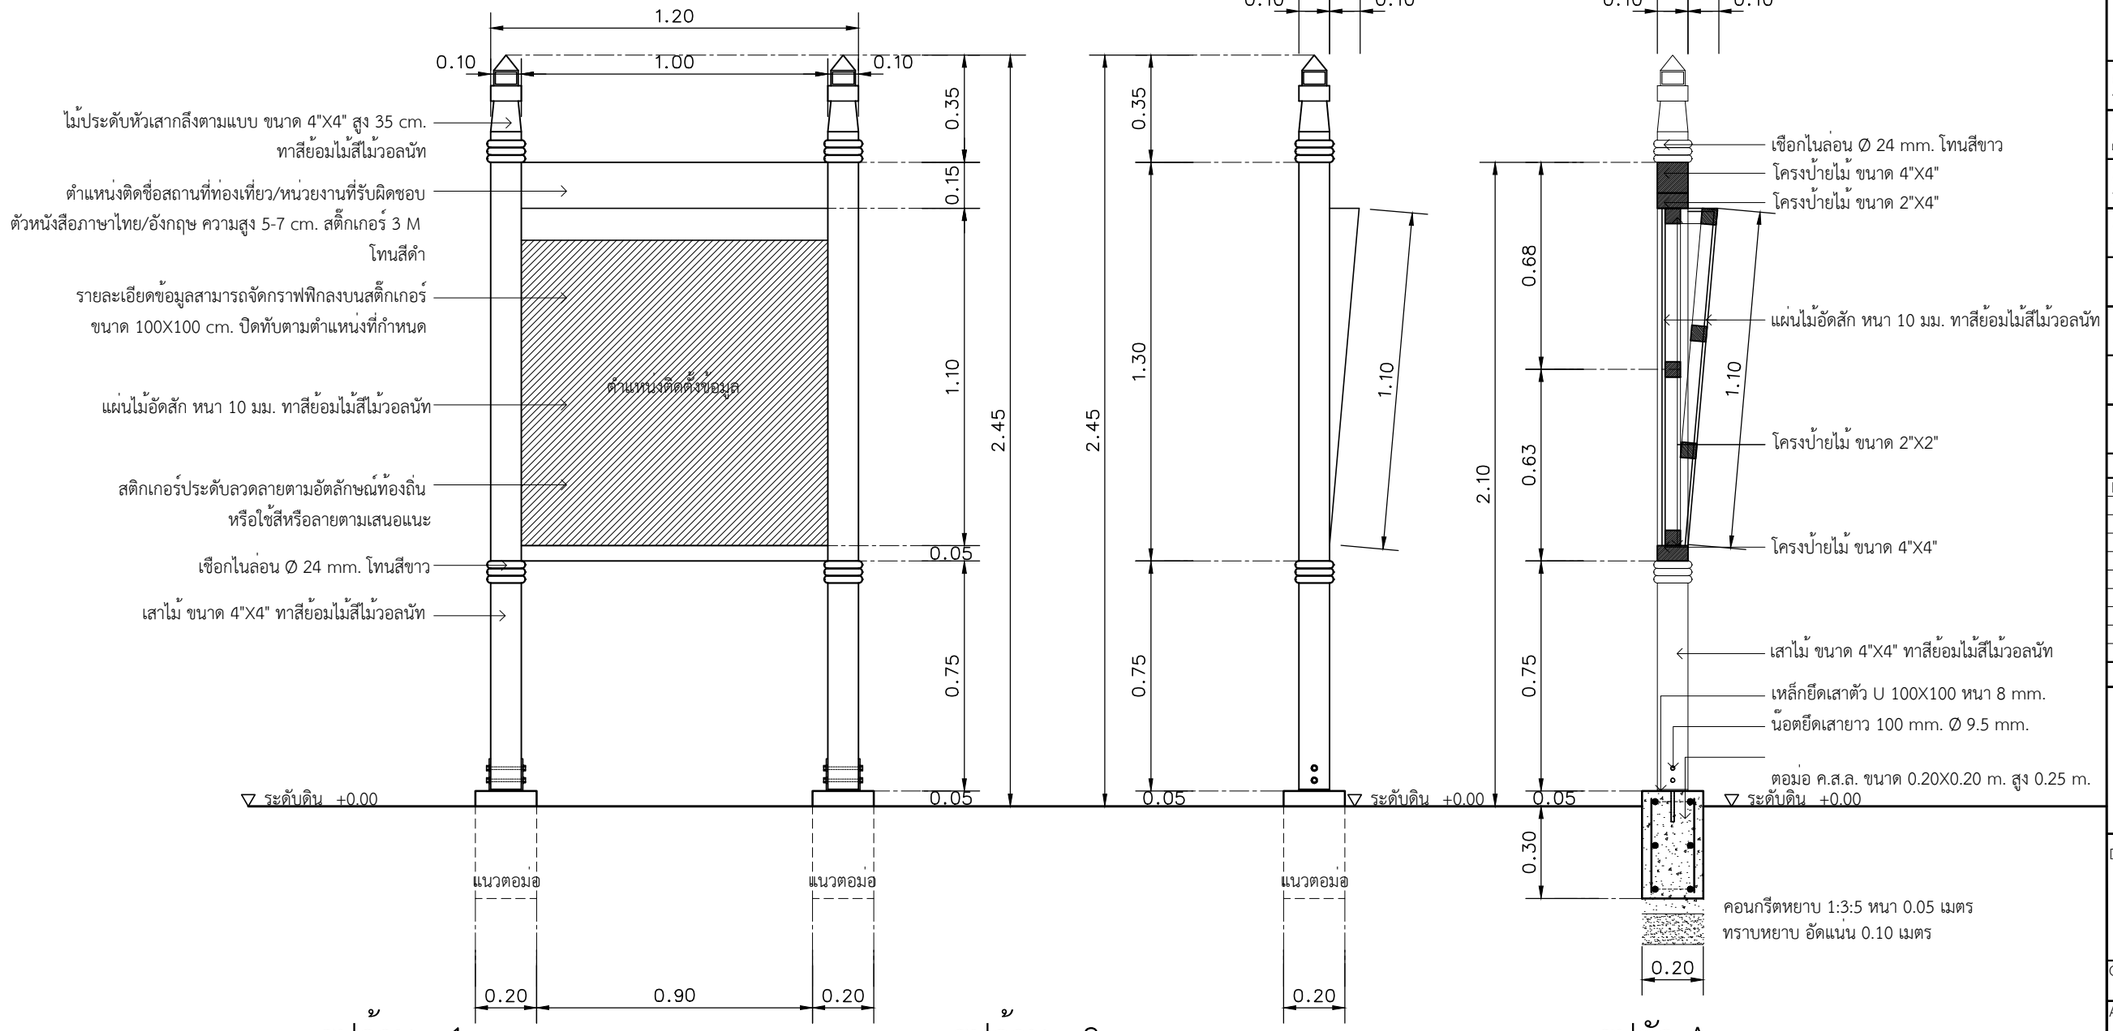

รูปด้าน 1

มาตราส่วน 1 : 20

0 0.20 0.50 1

รูปด้าน 2

มาตราส่วน 1 : 20

0 0.20 0.50 1

รูปตัด A

มาตราส่วน 1 : 20

0 0.20 0.50 1

หมายเหตุ ผู้นำไปใช้สามารถกำหนดโทนสีอื่นๆ ที่เหมาะสมกับสภาพพื้นที่และเอกลักษณ์กับท้องถิ่นนั้นๆ

โครงการศึกษาออกแบบ
สิ่งอำนวยความสะดวก
ด้านการท่องเที่ยว
เพื่อรองรับคนทั้งมวล
(Tourism for All)

OWNER :

กรมการท่องเที่ยว DEPARTMENT OF TOURISM

CONSULTANT :

PHISUT TECHNOLOGY
บริษัท พีสุทธิ์ เทคโนโลยี จำกัด
PHISUT TECHNOLOGY CO.L.TD.

PROJECT MANAGER :
นายสราวุธ สธนพานิชย์ ภย.17271

ARCHITECTS # 1:
ผศ.ดร.สมลักษณ บุญณรงค์ ส-สถ.2911

ARCHITECTS # 2:
นายนายพงษ์ศักดิ์ ศรีจุม ส-สถ.3583

ARCHITECTS # 3:
นายจีรวัตร์ คำดี ภ-สถ.13112

STRUCTURAL ENGINEERS :
นายเฉลียว มั่นพรม สย.9538

SANITARY ENGINEERS # 1:
นายสมเกียรติ รักพาณิชมณี ภย.13511

SANITARY ENGINEERS # 2:
นางสาววาฐุกา อินทรประสงค์ 103-52-00130

GRAPHIC DESIGNER :
นายอนุชา คงสนิท ภ-สผ.370

REVISIONS

RV	DATE	DESCRIPTION	CK

FOR CONSTRUCTION

ป้ายแหล่งท่องเที่ยวชายหาด
รูปแบบร่วมสมัย
(CONTEMPORARY STYLE)

DRAWING TITLE :
ป้ายแสดงข้อมูล 01
(Information Sinage)

CHECKED :

APPROVED :

DRAWING NO. :
C1-1

SCALE : 1:20

TOTAL : 1

DATE :
14/12/2563


NO. :
DOT. 28/2563

กรมการท่องเที่ยว
DEPARTMENT OF TOURISM

แบบก่อสร้างมาตรฐาน


ป้ายแสดงข้อมูล 02

(Information Signage low level)

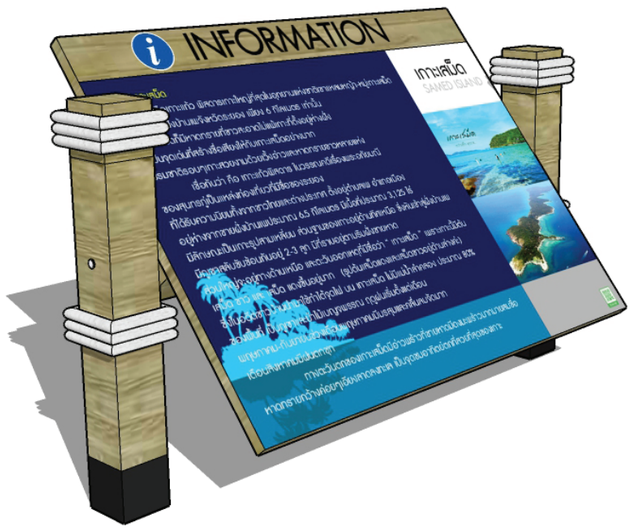


ภายใต้โครงการศึกษาออกแบบสิ่งอำนวยความสะดวก
ด้านการท่องเที่ยวเพื่อรองรับคนทั้งมวล (Tourism for All)

บริษัท พิสุทธิ์ เทคโนโลยี จำกัด
PHISUT TECHNOLOGY CO.,LTD.

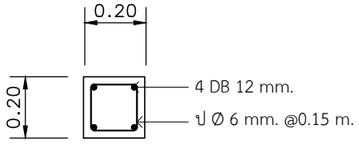

แปลนตอม่อ

มาตราสวน 1 : 20

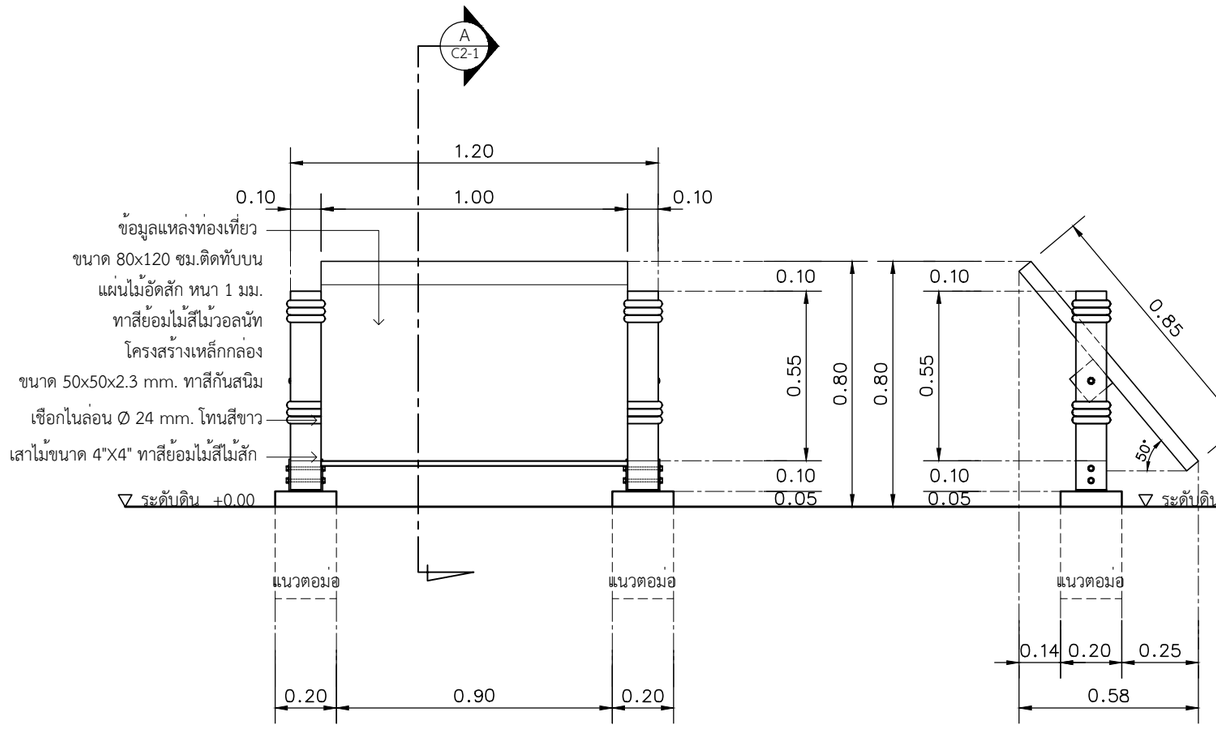


รูปด้านหน้า

มาตราสวน 1 : 20

รูปด้านข้าง

มาตราสวน 1 : 20

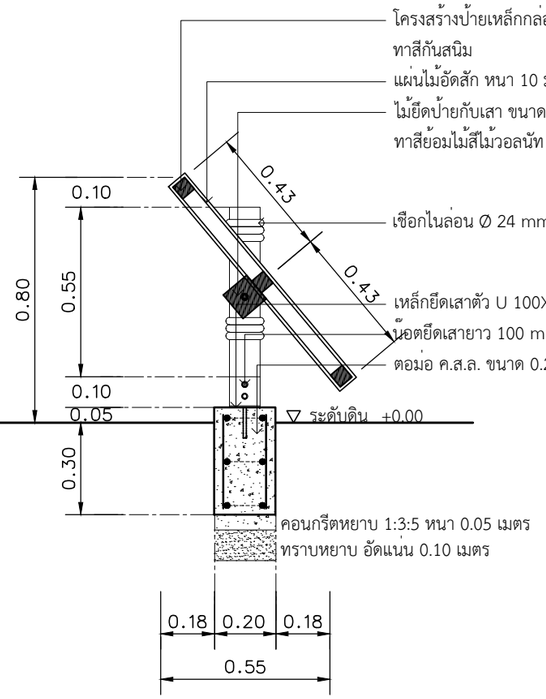

รูปตัด A

มาตราสวน 1 : 20

0 0.20 0.50 1

หมายเหตุ ผู้นำไปใช้สามารถกำหนดโทนสีอื่นๆ ที่เหมาะสมกับสภาพพื้นที่และเอกลักษณ์กับท้องถิ่นนั้นๆ

โครงการศึกษาออกแบบ
สิ่งอำนวยความสะดวก
ด้านการท่องเที่ยว
เพื่อรองรับคนทั้งมวล
(Tourism for All)

OWNER :

กรมการท่องเที่ยว DEPARTMENT OF TOURISM

CONSULTANT :

PHISUT TECHNOLOGY
บริษัท พิสุทธิ์ เทคโนโลยี จำกัด
PHISUT TECHNOLOGY CO.L.TD.

PROJECT MANAGER :
นายสราวุธ สธนพานิชย์ ภย.17271

ARCHITECTS # 1:
ผศ.ดร.สมลักษณ์ บุญณรงค์ ส-สถ.2911

ARCHITECTS # 2:
นายนายพงษ์ศักดิ์ ศรีจุม ส-สถ.3583

ARCHITECTS # 3:
นายจีรวัตร์ คำดี ภ-สถ.13112

STRUCTURAL ENGINEERS :
นายเฉลียว มั่นพรม สย.9538

SANITARY ENGINEERS # 1:
นายสมเกียรติ รักพาณิชมณี ภย.13511

SANITARY ENGINEERS # 2:
นางสาววาสุกา อินทรประสงค์ 103-52-00130

GRAPHIC DESIGNER :
นายอนุชา คงสนิท ภ-สผ.370

REVISIONS

RV	DATE	DESCRIPTION	CK

FOR CONSTRUCTION

ป้ายแหล่งท่องเที่ยวชายหาด
รูปแบบร่วมสมัย
(CONTEMPORARY STYLE)

DRAWING TITLE :

ป้ายแสดงข้อมูล 02
(Information Sinage low level)

CHECKED :

APPROVED :

DRAWING NO. :
C2-1

SCALE : 1:20

TOTAL : 1

DATE :
14/12/2563


NO. :
DOT. 28/2563

กรมการท่องเที่ยว
DEPARTMENT OF TOURISM

แบบก่อสร้างมาตรฐาน


ป้ายแสดงข้อมูลสำหรับผู้พิการ

(Information Signage (Universal))

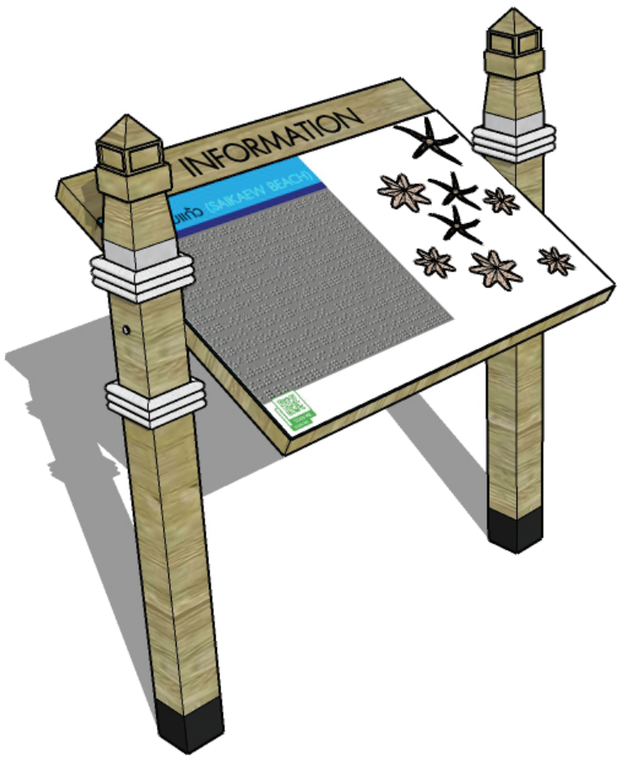


ภายใต้โครงการศึกษาออกแบบสิ่งอำนวยความสะดวก
ด้านการท่องเที่ยวเพื่อรองรับคนทั้งมวล (Tourism for All)

บริษัท พิสุทธิ์ เทคโนโลยี จำกัด
PHISUT TECHNOLOGY CO.,LTD.

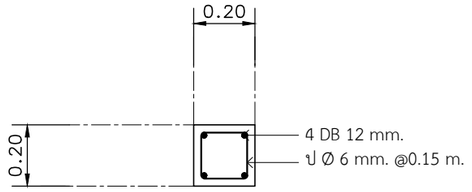

แปลนตอม่อ

มาตราสวน 1 : 20

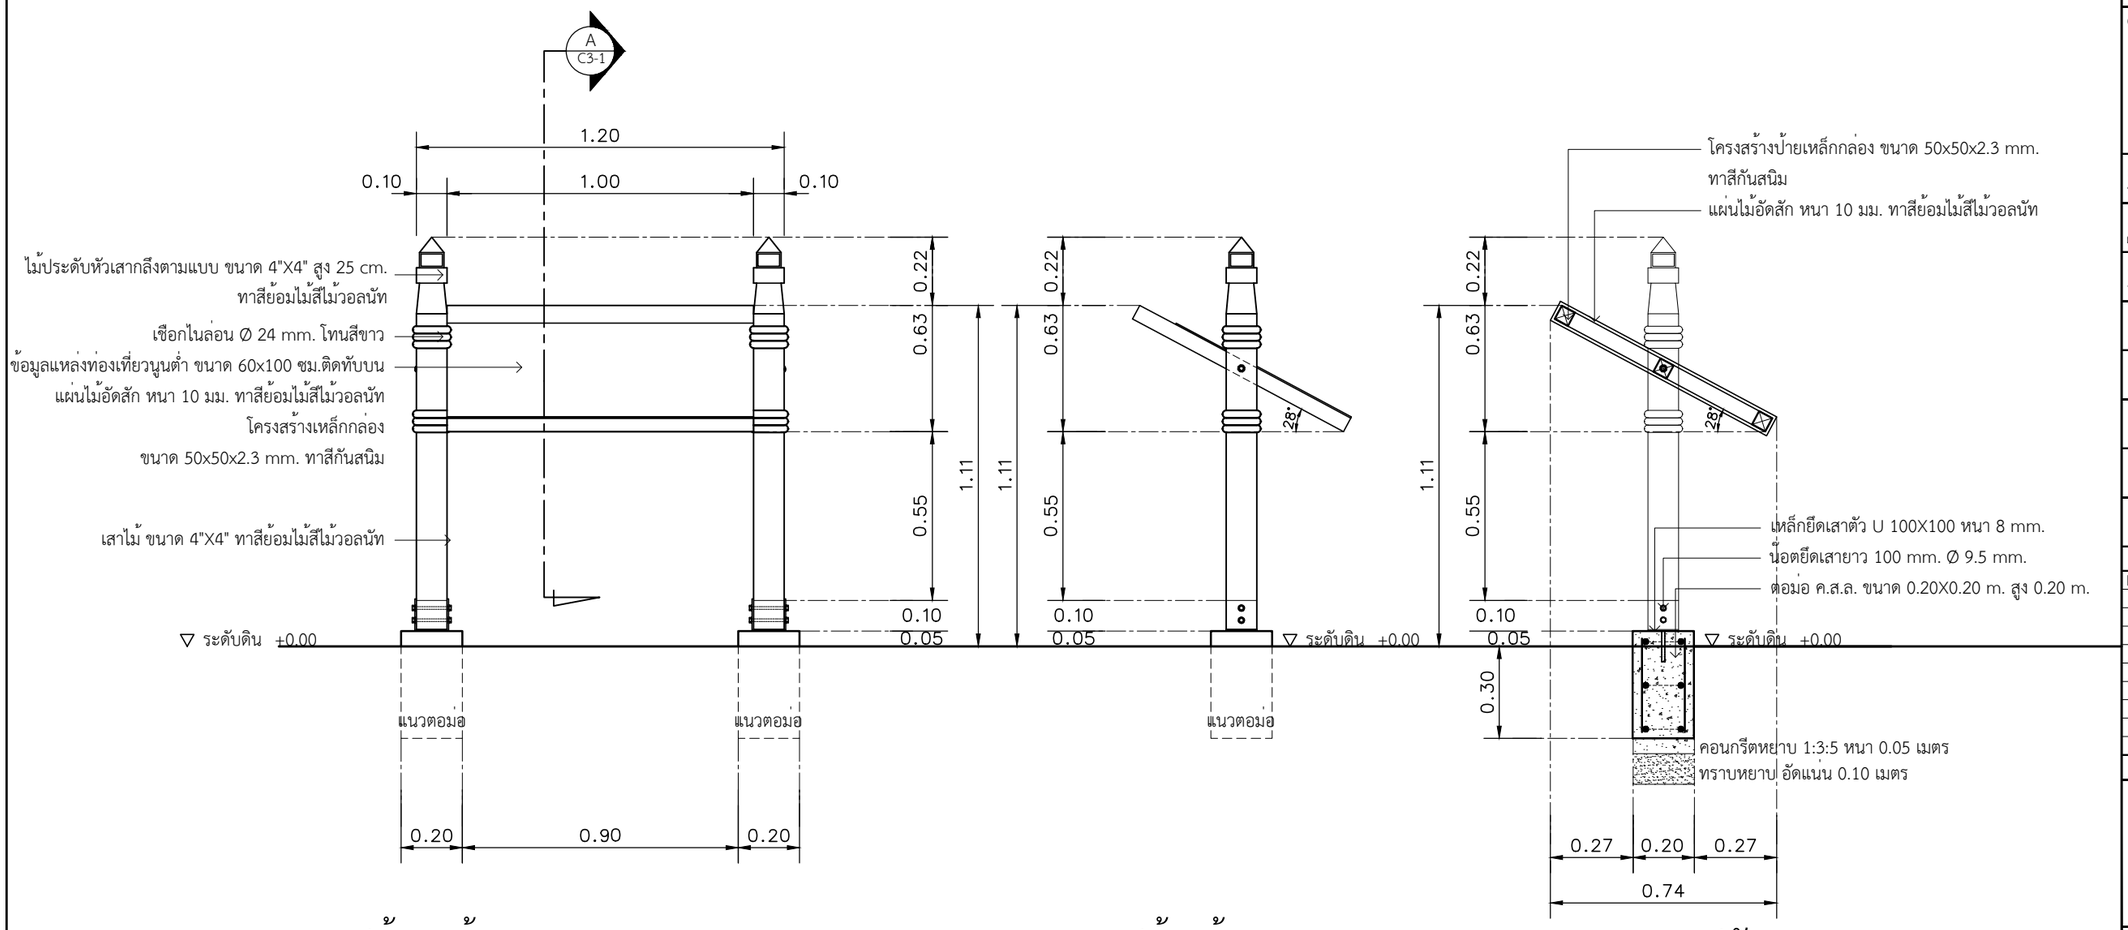

รูปด้านหน้า

มาตราสวน 1 : 20

0 0.20 0.50 1

รูปด้านข้าง

มาตราสวน 1 : 20

0 0.20 0.50 1

รูปตัด A

มาตราสวน 1 : 20

0 0.20 0.50 1

หมายเหตุ ผู้นำไปใช้สามารถกำหนดโทนสีอื่นๆ ที่เหมาะสมกับสภาพพื้นที่และเอกลักษณ์กับท้องถิ่นนั้นๆ

โครงการศึกษาออกแบบ
สิ่งอำนวยความสะดวก
ด้านการท่องเที่ยว
เพื่อรองรับคนทั้งมวล
(Tourism for All)

OWNER :

กรมการท่องเที่ยว DEPARTMENT OF TOURISM

CONSULTANT :

PHISUT TECHNOLOGY
บริษัท พิสุทธิ์ เทคโนโลยี จำกัด
PHISUT TECHNOLOGY CO.,L.TD.

PROJECT MANAGER :
นายสราวุธ สธนพานิชย์ ภย.17271

ARCHITECTS # 1:
ผศ.ดร.สมลักษณ์ บุญณรงค์ ส-สถ.2911

ARCHITECTS # 2:
นายนายพงษ์ศักดิ์ ศรีจุม ส-สถ.3583

ARCHITECTS # 3:
นายจีรวัตร์ คำดี ภ-สถ.13112

STRUCTURAL ENGINEERS :
นายเฉลียว มั่นพรม สย.9538

SANITARY ENGINEERS # 1:
นายสมเกียรติ รักพาณิชมณี ภย.13511

SANITARY ENGINEERS # 2:
นางสาววาธุกา อินทรประสงค์ 103-52-00130

GRAPHIC DESIGNER :
นายอนุชา คงสนิท ภ-สผ.370

REVISIONS

RV	DATE	DESCRIPTION	CK

FOR CONSTRUCTION

ป้ายแหล่งท่องเที่ยวชายหาด
รูปแบบรวมสมัย
(CONTEMPORARY STYLE)

DRAWING TITLE :
ป้ายแสดงข้อมูลสำหรับผู้พิการ
(Information Sinage (Universal))

CHECKED :

APPROVED :

DRAWING NO. :
C3-1

SCALE : 1:20

TOTAL : 1

DATE :
14/12/2563


NO. :
DOT. 28/2563

กรมการท่องเที่ยว
DEPARTMENT OF TOURISM

แบบก่อสร้างมาตรฐาน


ป้ายแสดงข้อมูลการให้บริการ

(Service Signage)

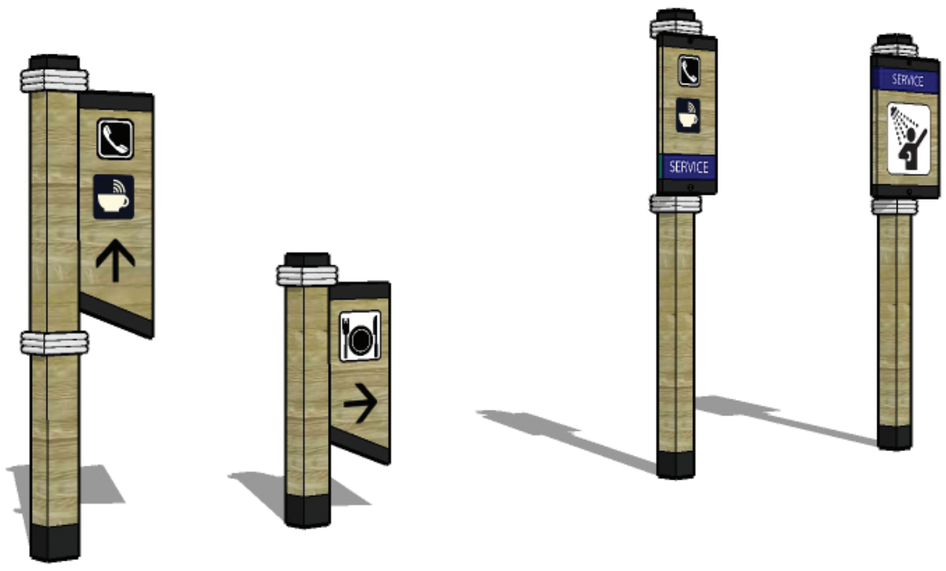


ภายใต้โครงการศึกษาออกแบบสิ่งอำนวยความสะดวก
ด้านการท่องเที่ยวเพื่อรองรับคนทั้งมวล (Tourism for All)

บริษัท พิสุทธิ์ เทคโนโลยี จำกัด
PHISUT TECHNOLOGY CO.,LTD.

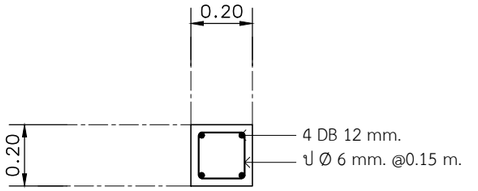

แปลนตอม่อ

มาตราส่วน 1 : 20

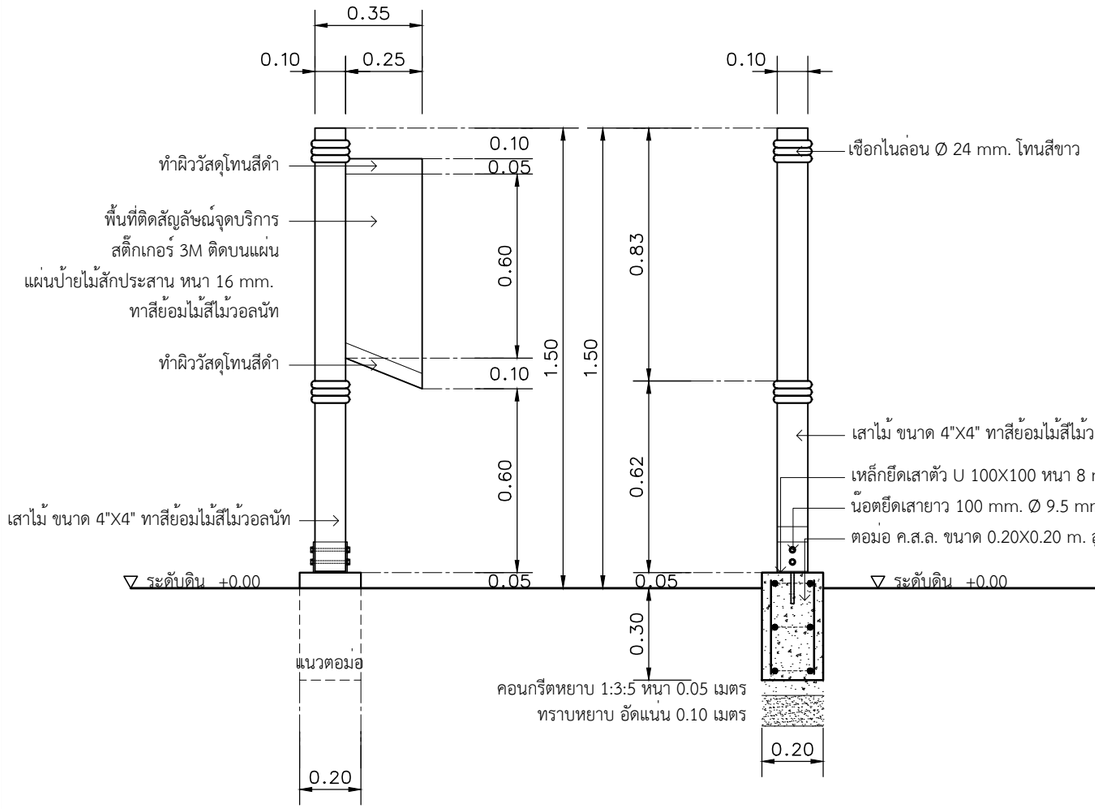

รูปด้านหน้า แบบที่ 1


มาตราส่วน 1 : 20

0 0.20 0.50 1

รูปด้านข้าง แบบที่ 1

มาตราส่วน 1 : 20


0 0.20 0.50 1

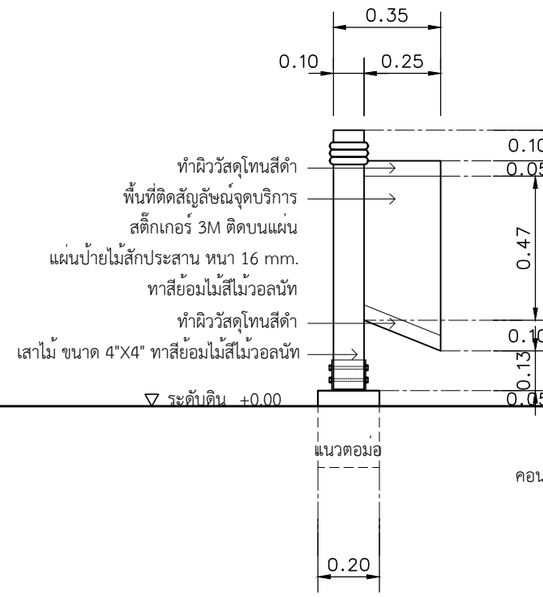

รูปด้านหน้า แบบที่ 2

มาตราส่วน 1 : 20

0 0.20 0.50 1

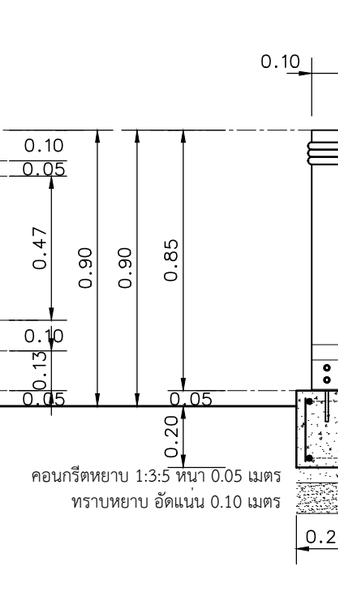

รูปด้านข้าง แบบที่ 2

มาตราส่วน 1 : 20

0 0.20 0.50 1

หมายเหตุ ผู้นำไปใช้สามารถกำหนดโทนสีอื่นๆ ที่เหมาะสมกับสภาพพื้นที่และเอกลักษณ์กับท้องถิ่นนั้นๆ

โครงการศึกษาออกแบบ
สิ่งอำนวยความสะดวก
ด้านการท่องเที่ยว
เพื่อรองรับคนทั้งมวล
(Tourism for All)

OWNER :

กรมการท่องเที่ยว DEPARTMENT OF TOURISM

CONSULTANT :

PHISUT TECHNOLOGY
บริษัท พิสุทธิ์ เทคโนโลยี จำกัด
PHISUT TECHNOLOGY CO.L.TD.

PROJECT MANAGER :
นายสราวุธ สธนพานิชย์ ภย.17271

ARCHITECTS # 1:
ผศ.ดร.สมลักษณ์ บุญณรงค์ ส-สถ.2911

ARCHITECTS # 2:
นายนายพงษ์ศักดิ์ ศรีจุม ส-สถ.3583

ARCHITECTS # 3:
นายจีรวัตร์ คำดี ภ-สถ.13112

STRUCTURAL ENGINEERS :
นายเฉลียว มั่นพรม สย.9538

SANITARY ENGINEERS # 1:
นายสมเกียรติ รักพาณิชมณี ภย.13511

SANITARY ENGINEERS # 2:
นางสาววาฐุกา อินทรประสงค์ 103-52-00130

GRAPHIC DESIGNER :
นายอนุชา คงสนิท ภ-สผ.370

REVISIONS

RV	DATE	DESCRIPTION	CK

FOR CONSTRUCTION

ป้ายแหล่งท่องเที่ยวชายหาด
รูปแบบร่วมสมัย
(CONTEMPORARY STYLE)

DRAWING TITLE :
ป้ายแสดงข้อมูลการให้บริการ
(Service Sinage) 1/2

CHECKED :

APPROVED :


DRAWING NO. : C4-1

SCALE : 1:20

TOTAL : 2

DATE : 14/12/2563

NO. : DOT. 28/2563

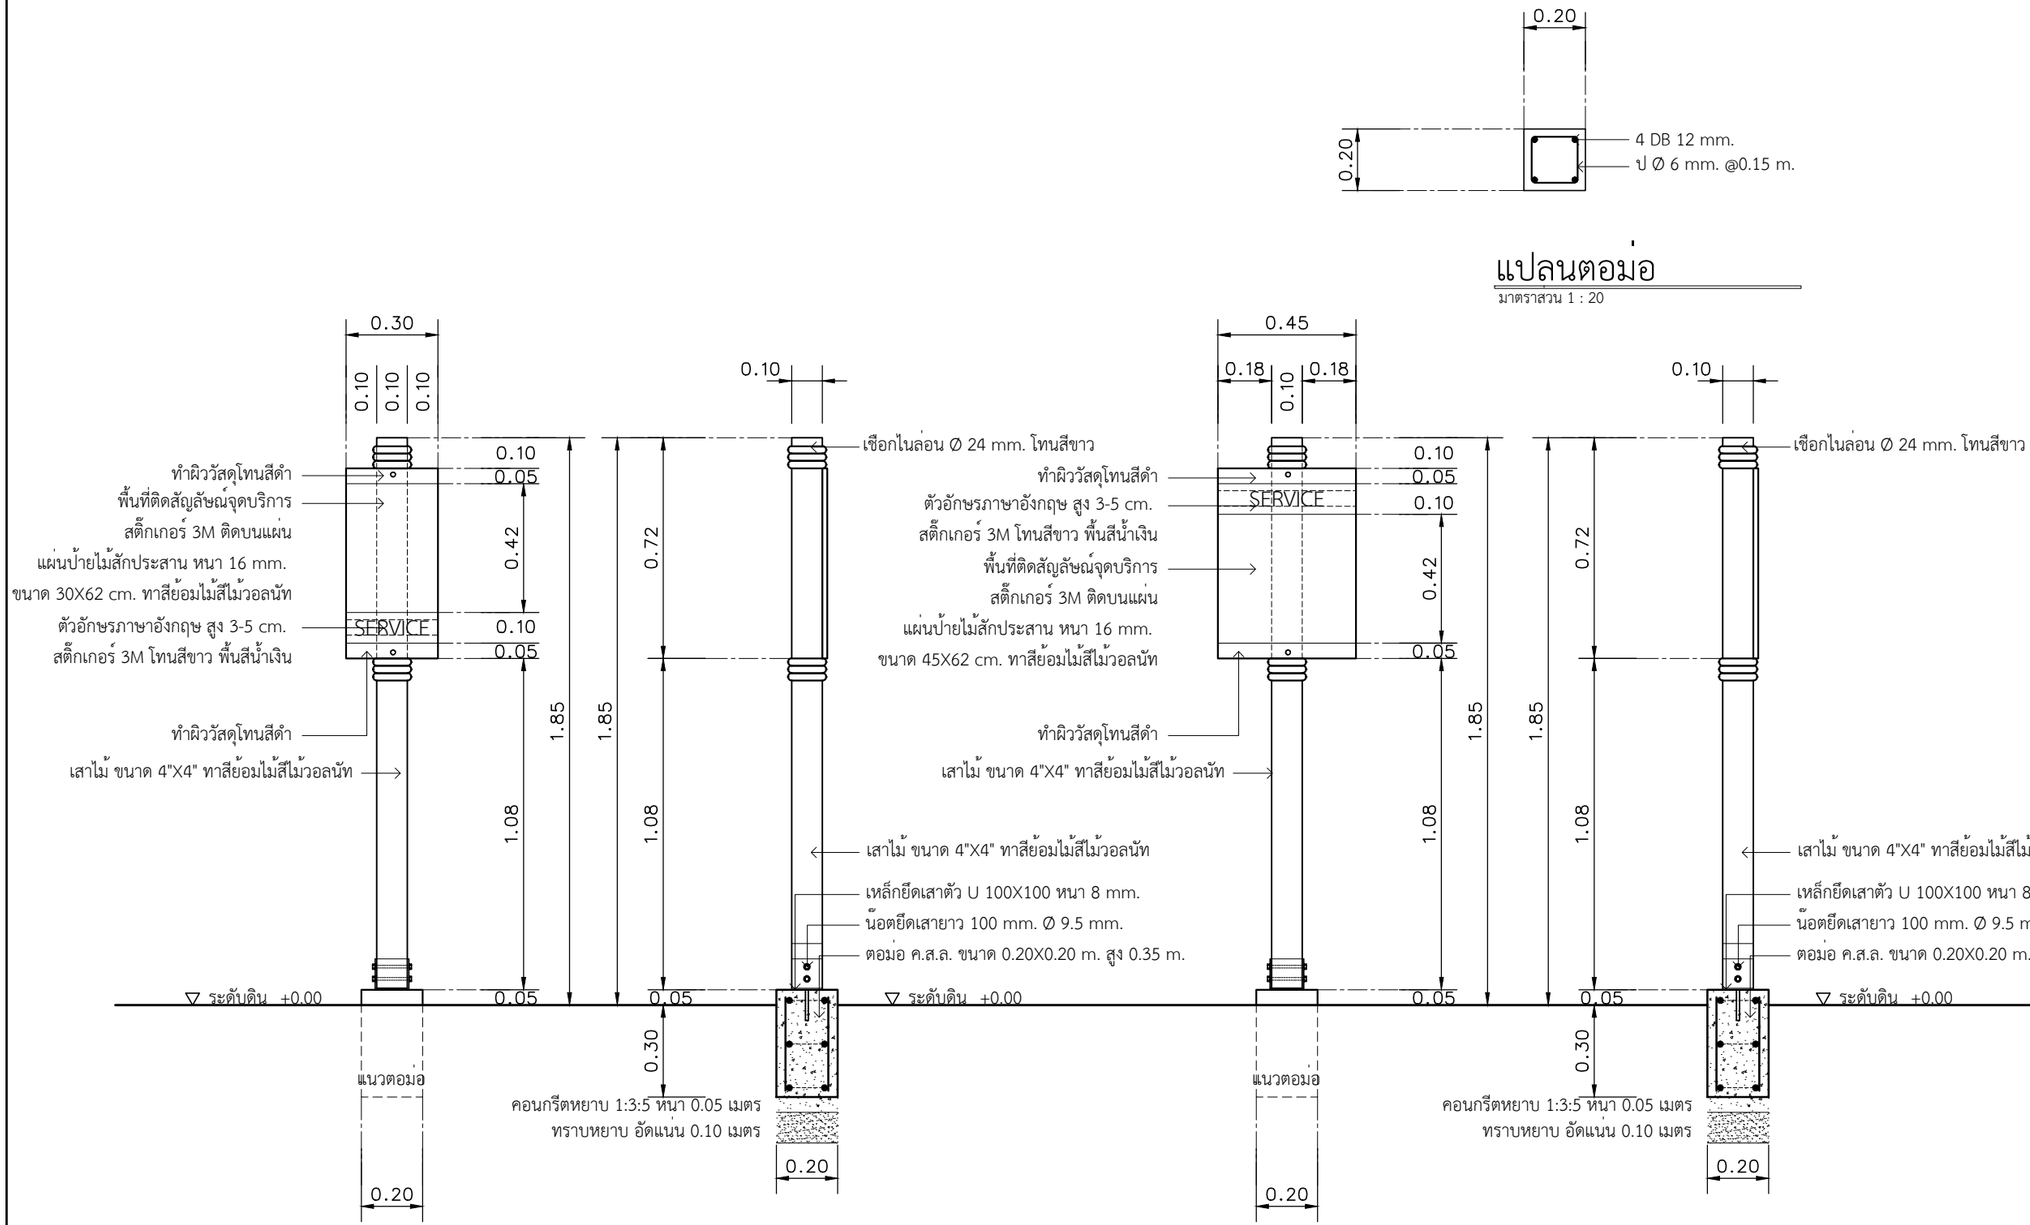

แปลนตอม่อ
มาตราสวน 1 : 20

รูปด้านหน้า แบบที่ 3
มาตราสวน 1 : 20

รูปด้านข้าง แบบที่ 3
มาตราสวน 1 : 20

รูปด้านหน้า แบบที่ 4
มาตราสวน 1 : 20

รูปด้านข้าง แบบที่ 4
มาตราสวน 1 : 20

0 0.20 0.50 1

หมายเหตุ ผู้นำไปใช้สามารถกำหนดโทนสีอื่นๆ ที่เหมาะสมกับสภาพพื้นที่และเอกลักษณ์กับท้องถิ่นนั้นๆ

โครงการศึกษาออกแบบ
สิ่งอำนวยความสะดวก
ด้านการทองเที่ยว
เพื่อรองรับคนทั้งมวล
(Tourism for All)

OWNER :
กรมการท่องเที่ยว DEPARTMENT OF TOURISM

CONSULTANT :
PHISUT TECHNOLOGY
บริษัท พิสุทธิ์ เทคโนโลยี จำกัด
PHISUT TECHNOLOGY CO.,L.TD.

PROJECT MANAGER :
นายสราวุธ สธนพานิชย์ ภย.17271

ARCHITECTS # 1:
ผศ.ดร.สมลักษณ บุญณรงค์ ส-สถ.2911

ARCHITECTS # 2:
นายนายพงษ์ศักดิ์ ศรีจุม ส-สถ.3583

ARCHITECTS # 3:
นายจีรวัตร์ คำดี ภ-สถ.13112

STRUCTURAL ENGINEERS :
นายเฉลียว มั่นพรม สย.9538

SANITARY ENGINEERS # 1:
นายสมเกียรติ รักพาณิชมณี ภย.13511

SANITARY ENGINEERS # 2:
นางสาววาธุกา อินทรประสงค์ 103-52-00130

GRAPHIC DESIGNER :
นายอนุชา คงสนิท ภ-สผ.370

REVISIONS

RV	DATE	DESCRIPTION	CK

FOR CONSTRUCTION

ป้ายแหล่งท่องเที่ยวชายหาด
รูปแบบร่วมสมัย
(CONTEMPORARY STYLE)

DRAWING TITLE :
ป้ายแสดงข้อมูลการให้บริการ
(Service Sinage) 2/2

CHECKED :
APPROVED :
DRAWING NO. : C4-2
SCALE : 1:20
TOTAL : 2
DATE : 14/12/2563
NO. : DOT. 28/2563

กรมการท่องเที่ยว
DEPARTMENT OF TOURISM

แบบก่อสร้างมาตรฐาน

งานป้าย (Signage) เพื่อการท่องเที่ยวรองรับคนทั้งมวล

แหล่งท่องเที่ยวชายหาด

รูปแบบร่วมสมัย (Contemporary Style)

เลขที่แบบ DOT. 28/2563

D. ป้ายห้าม/ป้ายเตือน (Regulatory)

ภายใต้โครงการศึกษาออกแบบสิ่งอำนวยความสะดวก
ด้านการท่องเที่ยวเพื่อรองรับคนทั้งมวล (Tourism for All)

บริษัท พิสุทธิ์ เทคโนโลยี จำกัด
PHISUT TECHNOLOGY CO.,LTD.

กรมการท่องเที่ยว
DEPARTMENT OF TOURISM

แบบก่อสร้างมาตรฐาน


ป้ายแสดงข้อกำหนด / ข้อควรปฏิบัติ

(Regulation Signage)




ภายใต้โครงการศึกษาออกแบบสิ่งอำนวยความสะดวก
ด้านการท่องเที่ยวเพื่อรองรับคนทั้งมวล (Tourism for All)

บริษัท พิสุทธิ์ เทคโนโลยี จำกัด
PHISUT TECHNOLOGY CO.,LTD.

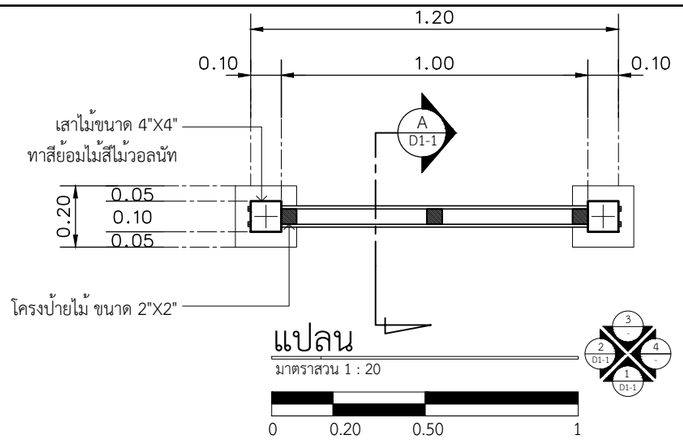


แปลน

มาตราสวน 1 : 20

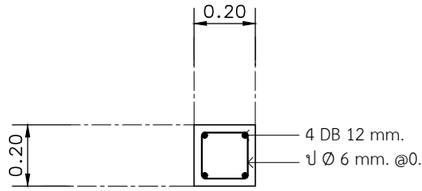

แปลนตอม่อ

มาตราสวน 1 : 20

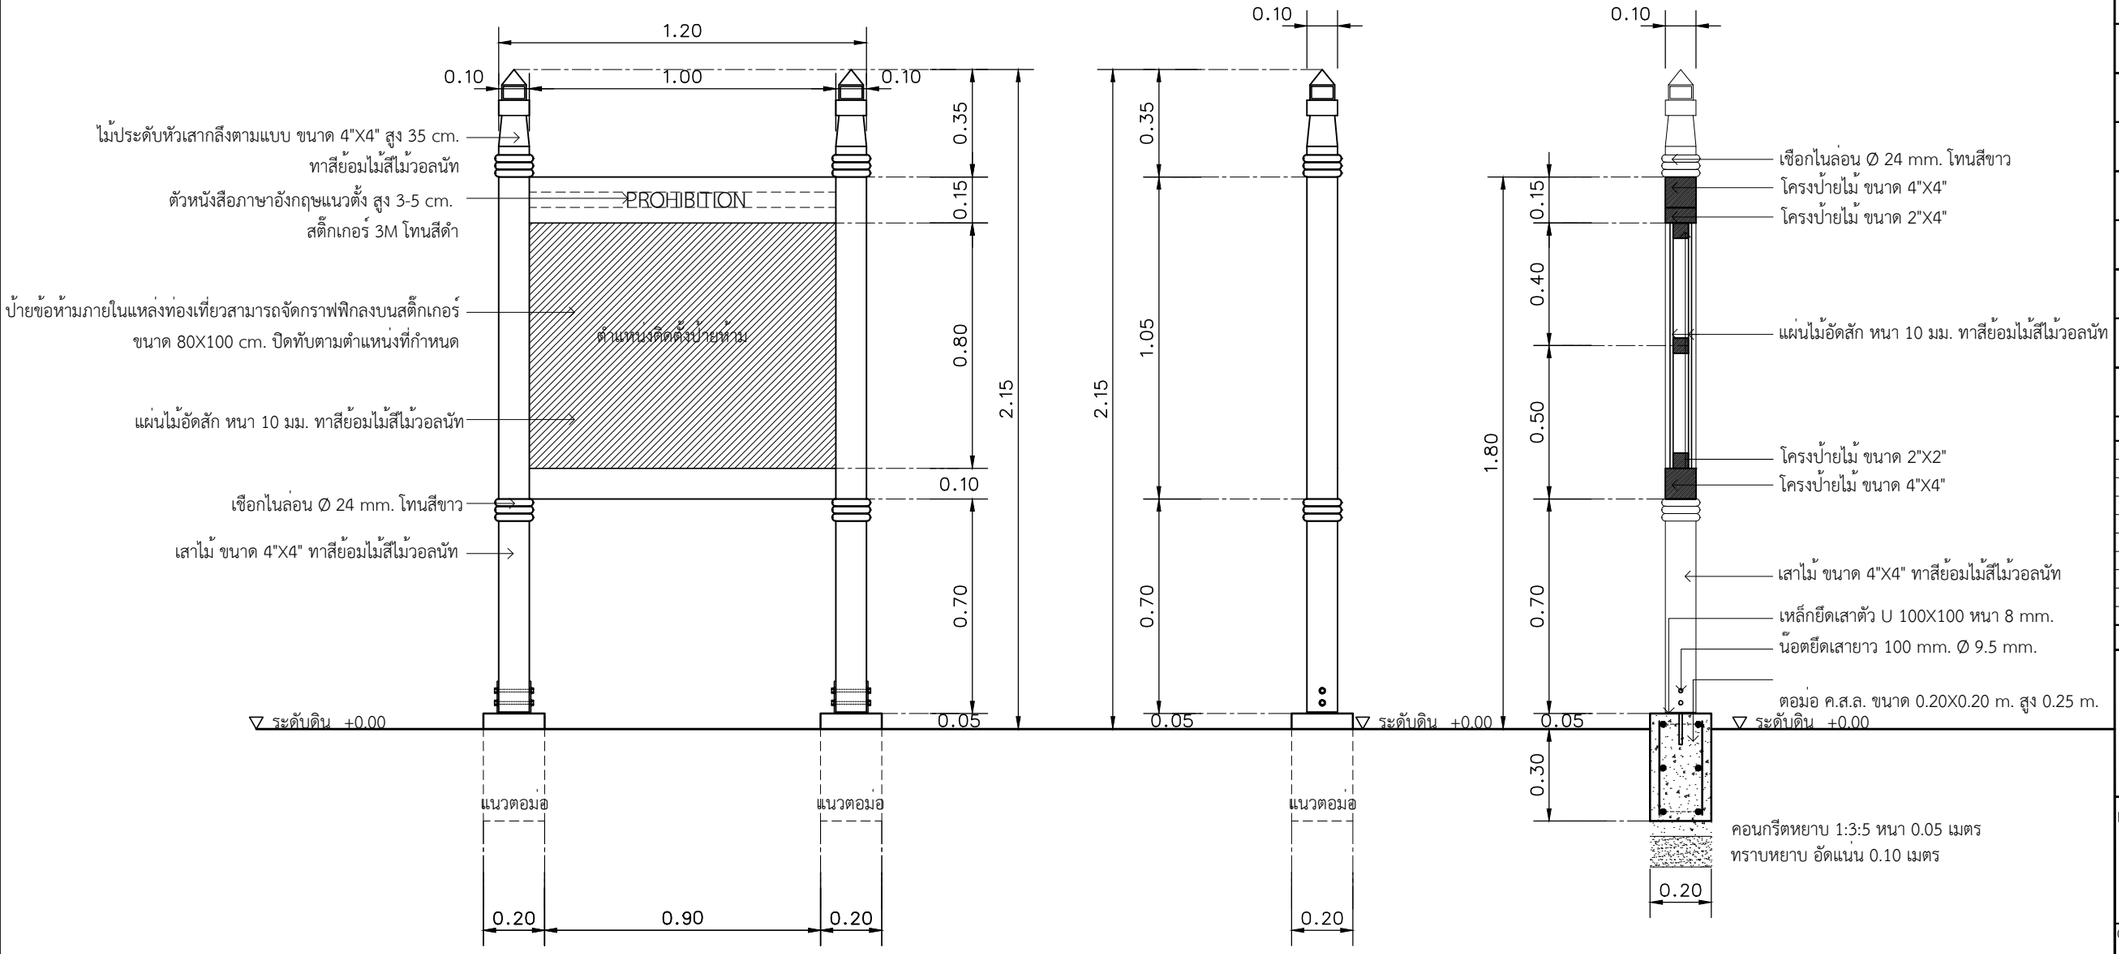

รูปด้าน 1

มาตราสวน 1 : 20

0 0.20 0.50 1

รูปด้าน 2

มาตราสวน 1 : 20

0 0.20 0.50 1

รูปตัด A

มาตราสวน 1 : 20

0 0.20 0.50 1

หมายเหตุ ผู้นำไปใช้สามารถกำหนดโทนสีอื่นๆ ที่เหมาะสมกับสภาพพื้นที่และเอกลักษณ์กับท้องถิ่นนั้นๆ

โครงการศึกษาออกแบบ
สิ่งอำนวยความสะดวก
ด้านการท่องเที่ยว
เพื่อรองรับคนทั้งมวล
(Tourism for All)

OWNER :

กรมการท่องเที่ยว DEPARTMENT OF TOURISM

CONSULTANT :

PHISUT TECHNOLOGY
บริษัท พิสุทธิ์ เทคโนโลยี จำกัด
PHISUT TECHNOLOGY CO.,L.TD.

PROJECT MANAGER :
นายสราวุธ สธนพานิชย์ ภย.17271

ARCHITECTS # 1:
ผศ.ดร.สมลักษณ์ บุญณรงค์ ส-สถ.2911

ARCHITECTS # 2:
นายนายพงษ์ศักดิ์ ศรีจุม ส-สถ.3583

ARCHITECTS # 3:
นายจีรวัตร์ คำดี ภ-สถ.13112

STRUCTURAL ENGINEERS :
นายเฉลียว มั่นพรม สย.9538

SANITARY ENGINEERS # 1:
นายสมเกียรติ รักพาณิชมณี ภย.13511

SANITARY ENGINEERS # 2:
นางสาววาธุกา อินทรประสงค์ 103-52-00130

GRAPHIC DESIGNER :
นายอนุชา คงสนิท ภ-สผ.370

REVISIONS

RV	DATE	DESCRIPTION	CK

FOR CONSTRUCTION

ป้ายแหล่งท่องเที่ยวชายหาด
รูปแบบร่วมสมัย
(CONTEMPORARY STYLE)

DRAWING TITLE :
ป้ายแสดงข้อกำหนด /
ขอควรปฏิบัติ
(Regulatory Sinage)

CHECKED :

APPROVED :

DRAWING NO. :
D1-1

SCALE : 1:20

TOTAL : 1

DATE :
14/12/2563


NO. :
DOT. 28/2563

กรมการท่องเที่ยว
DEPARTMENT OF TOURISM

แบบก่อสร้างมาตรฐาน


ป้ายแสดงห้าม/เตือน 01

(Symbol/Text Regulatory Signage)

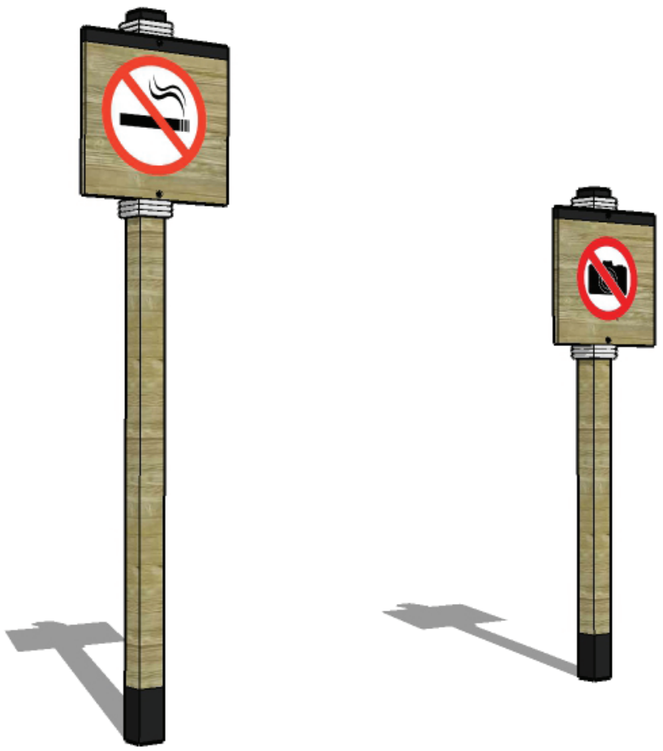

ภายใต้โครงการศึกษาออกแบบสิ่งอำนวยความสะดวก
ด้านการท่องเที่ยวเพื่อรองรับคนทั้งมวล (Tourism for All)

บริษัท พิสุทธิ์ เทคโนโลยี จำกัด
PHISUT TECHNOLOGY CO.,LTD.

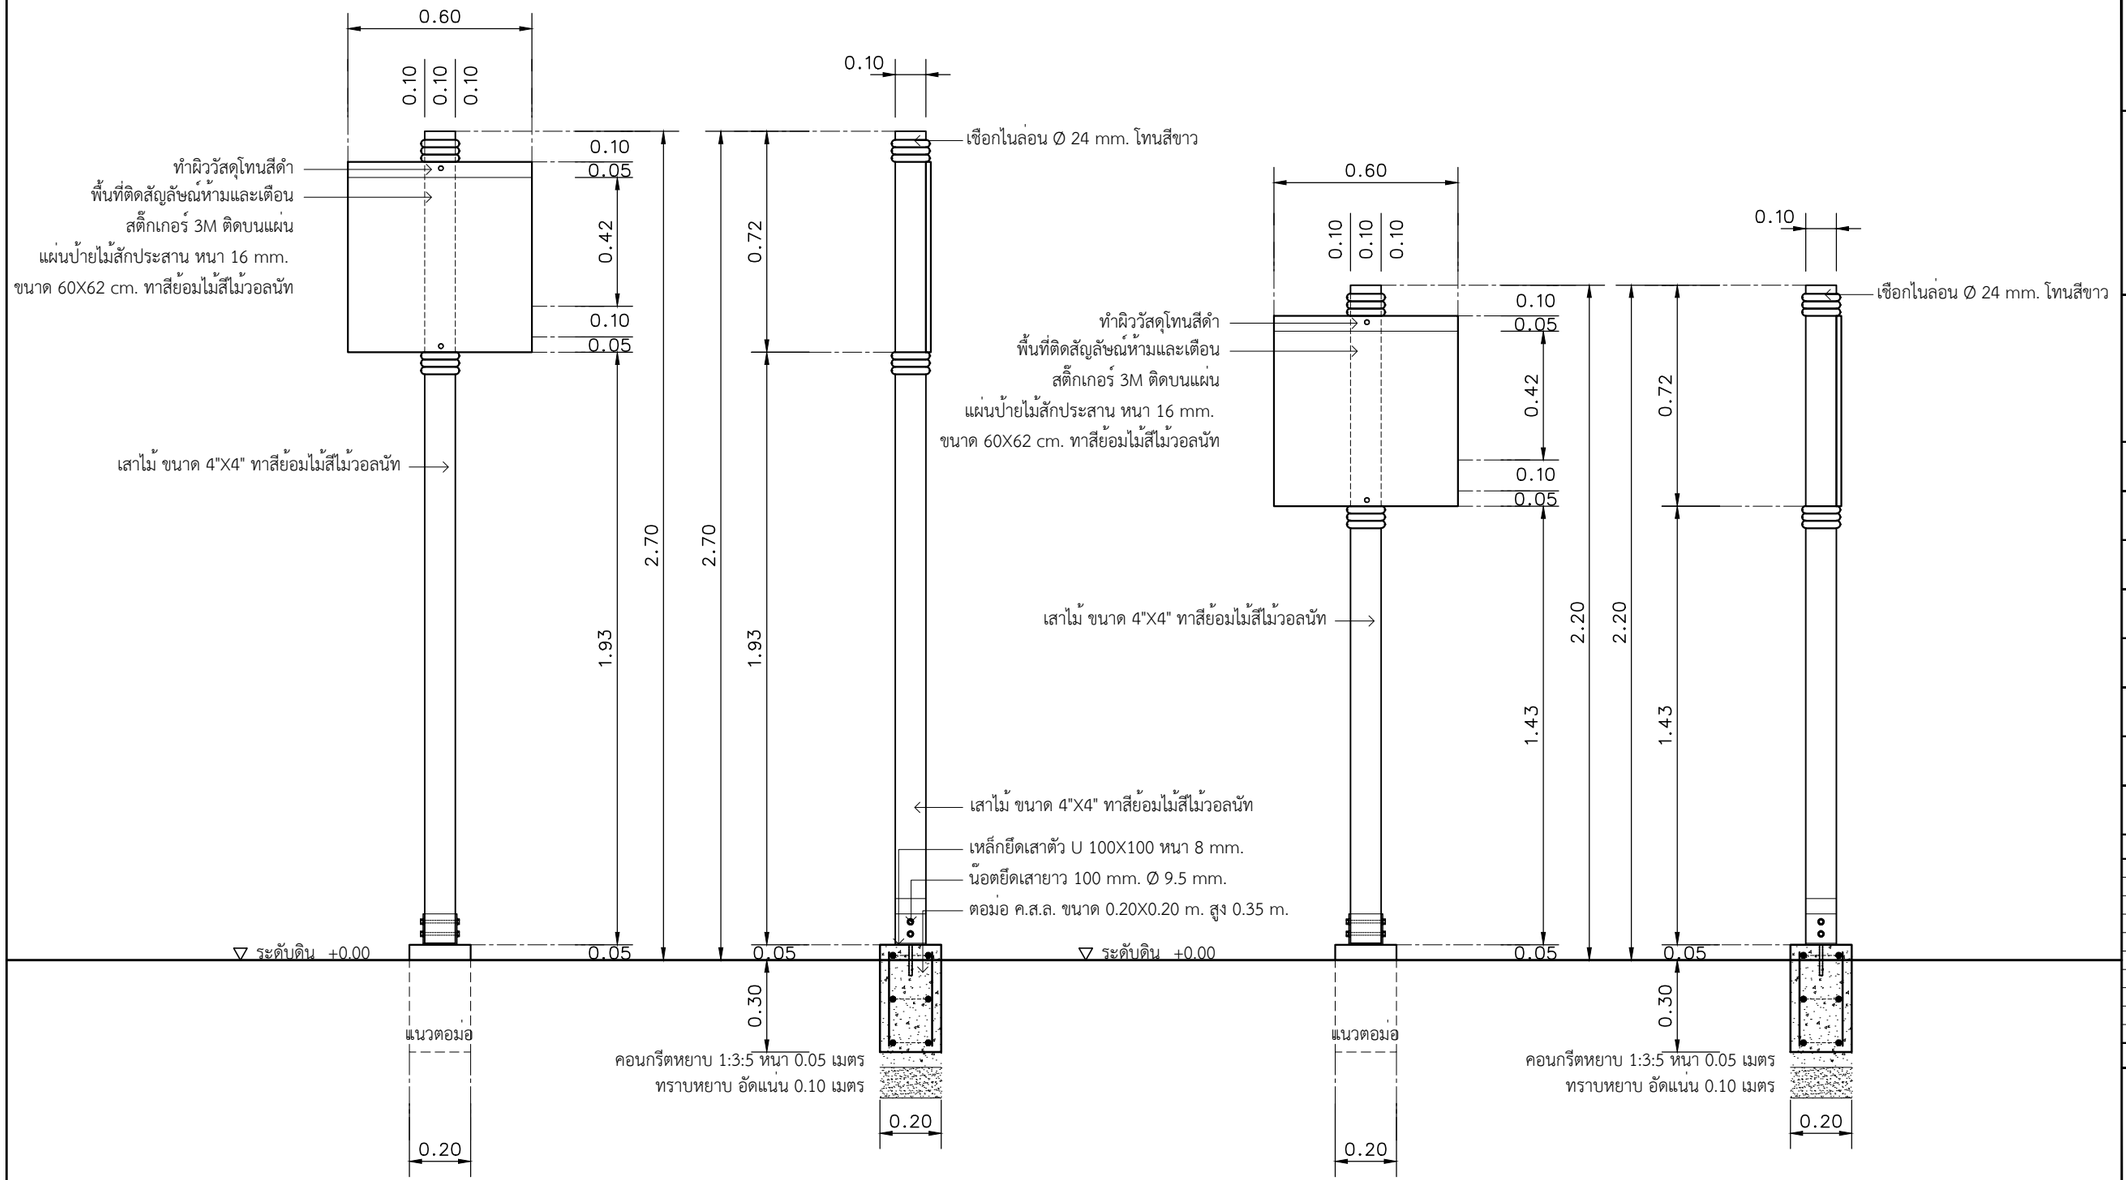

รูปด้านหน้า แบบที่ 1

มาตราส่วน 1 : 20

0 0.20 0.50 1

รูปด้านข้าง แบบที่ 1

มาตราส่วน 1 : 20

0 0.20 0.50 1

รูปด้านหน้า แบบที่ 2

มาตราส่วน 1 : 20

0 0.20 0.50 1

รูปด้านข้าง แบบที่ 2

มาตราส่วน 1 : 20

0 0.20 0.50 1

หมายเหตุ ผู้นำไปใช้สามารถกำหนดโทนสีอื่นๆ ที่เหมาะสมกับสภาพพื้นที่และเอกลักษณ์กับท้องถิ่นนั้นๆ

โครงการศึกษาออกแบบ
สิ่งอำนวยความสะดวก
ด้านการท่องเที่ยว
เพื่อรองรับคนทั้งมวล
(Tourism for All)

OWNER :

CONSULTANT :
PHISUT TECHNOLOGY
บริษัท พีสุทธิ์ เทคโนโลยี จำกัด
PHISUT TECHNOLOGY CO.,L.TD.

PROJECT MANAGER :
นายสราวุธ สธนพานิชย์ ภย.17271

ARCHITECTS # 1:
ผศ.ดร.สมลักษณ์ บุญณรงค์ ส-สถ.2911

ARCHITECTS # 2:
นายนายพงษ์ศักดิ์ ศรีจุม ส-สถ.3583

ARCHITECTS # 3:
นายจีรวัตร์ คำดี ภ-สถ.13112

STRUCTURAL ENGINEERS :
นายเฉลียว มั่นพรม สย.9538

SANITARY ENGINEERS # 1:
นายสมเกียรติ รักพาณิชมณี ภย.13511

SANITARY ENGINEERS # 2:
นางสาววาธุกา อินทรประสงค์ 103-52-00130

GRAPHIC DESIGNER :
นายอนุชา คงสนิท ภ-สผ.370

REVISIONS

RV	DATE	DESCRIPTION	CK

FOR CONSTRUCTION

ป้ายแหล่งท่องเที่ยวชายหาด
รูปแบบร่วมสมัย
(CONTEMPORARY STYLE)

DRAWING TITLE :
ป้ายแสดงห้าม/เตือน 01
(Symbol/Text Regulatory Signage)

CHECKED :

APPROVED :

DRAWING NO. : D2-1

SCALE : 1:20

TOTAL : 1

DATE : 14/12/2563

NO. :
DOT. 28/2563

กรมการท่องเที่ยว
DEPARTMENT OF TOURISM

แบบก่อสร้างมาตรฐาน


ป้ายแสดงห้าม/เตือน 02

(Symbol/Text Regulatory Signage low level)



ภายใต้โครงการศึกษาออกแบบสิ่งอำนวยความสะดวก
ด้านการท่องเที่ยวเพื่อรองรับคนทั้งมวล (Tourism for All)

บริษัท พิสุทธิ์ เทคโนโลยี จำกัด
PHISUT TECHNOLOGY CO.,LTD.

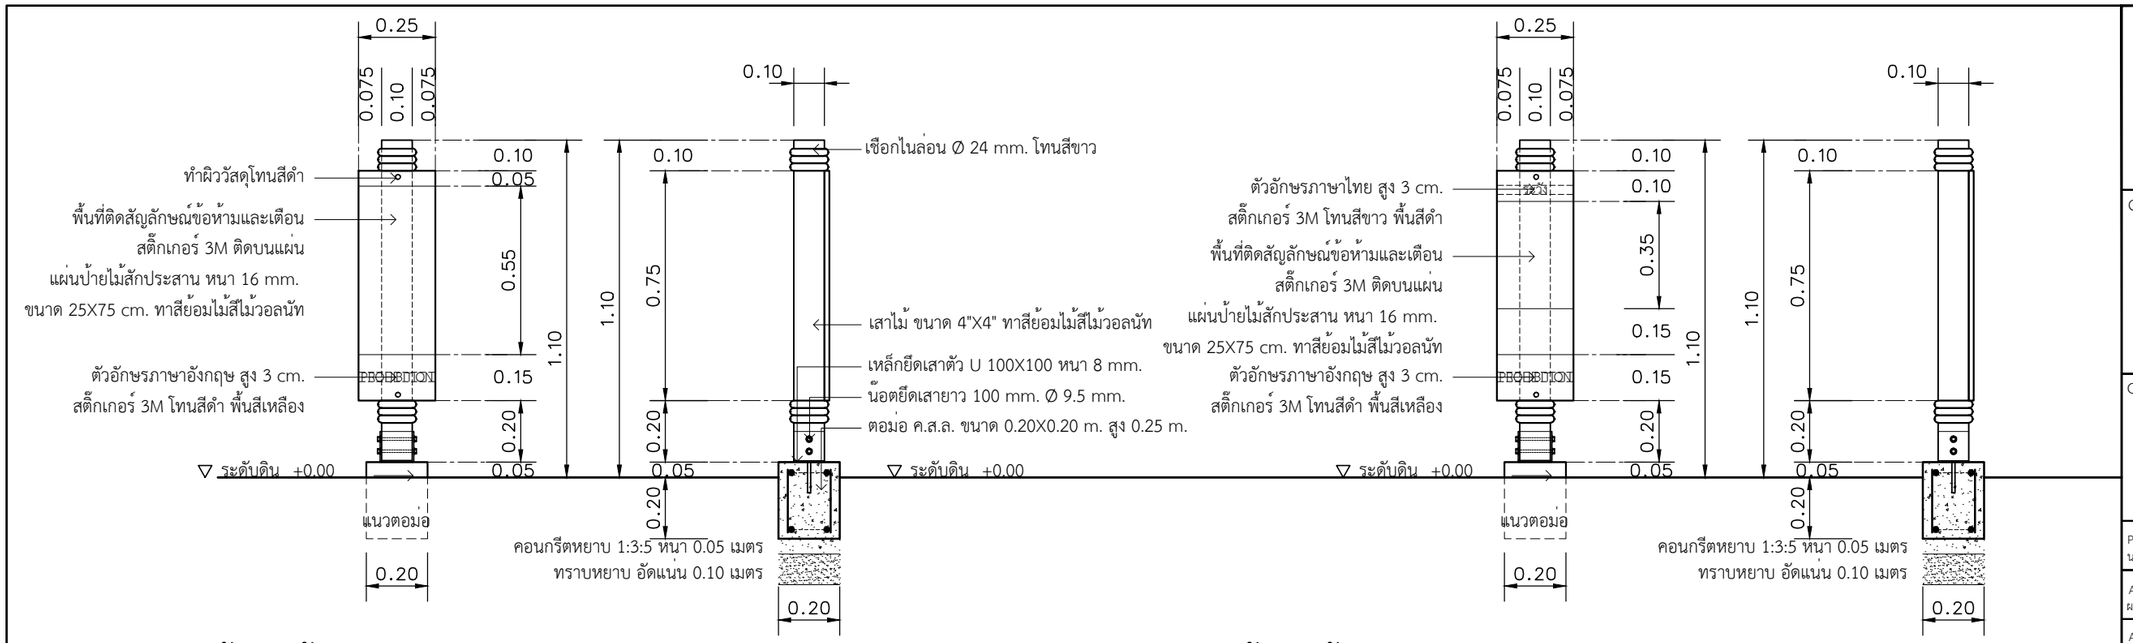

รูปด้านหน้า แบบที่ 1

มาตราส่วน 1 : 20

0 0.20 0.50 1

รูปตัด แบบที่ 1

มาตราส่วน 1 : 20

0 0.20 0.50 1

รูปด้านหน้า แบบที่ 2


มาตราส่วน 1 : 20

0 0.20 0.50 1

รูปตัด แบบที่ 2

มาตราส่วน 1 : 20

0 0.20 0.50 1

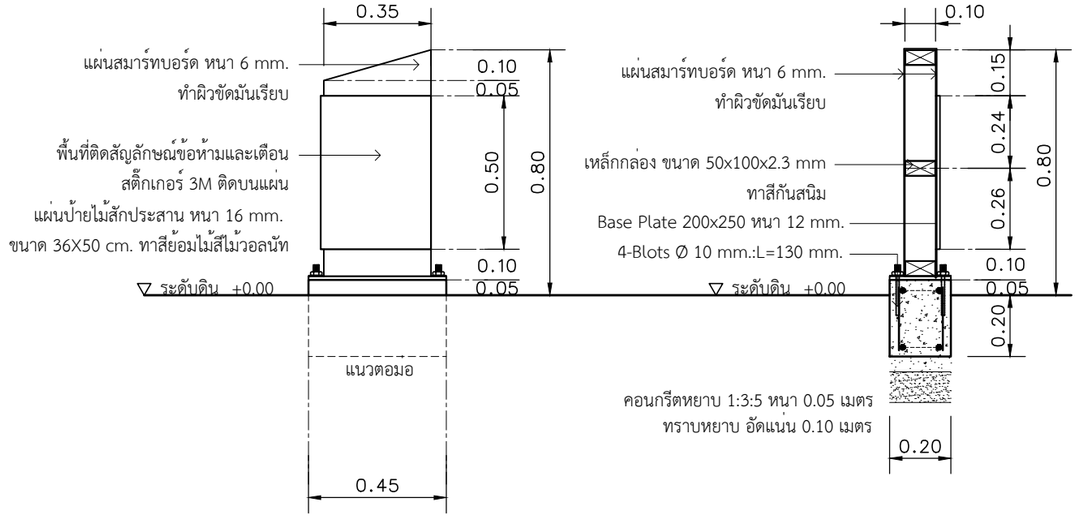

รูปด้านหน้า แบบที่ 3


มาตราส่วน 1 : 20

0 0.20 0.50 1

รูปตัด แบบที่ 3

มาตราส่วน 1 : 20

0 0.20 0.50 1

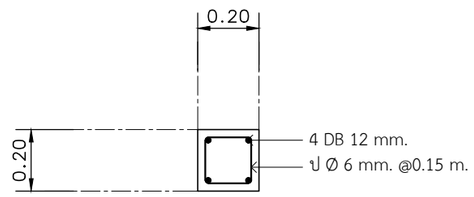

แปลนตอม่อ

มาตราส่วน 1 : 20

หมายเหตุ ผู้นำไปใช้สามารถกำหนดโทนสีอื่นๆ ที่เหมาะสมกับสภาพพื้นที่และเอกลักษณ์กับท้องถิ่นนั้นๆ

โครงการศึกษาออกแบบ
สิ่งอำนวยความสะดวก
ด้านการท่องเที่ยว
เพื่อรองรับคนทั้งมวล
(Tourism for All)

OWNER :

กรมการท่องเที่ยว DEPARTMENT OF TOURISM

CONSULTANT :

PHISUT TECHNOLOGY
บริษัท พิสุทธิ์ เทคโนโลยี จำกัด
PHISUT TECHNOLOGY CO.,L.TD.

PROJECT MANAGER :
นายสราวุธ สธนพานิชย์ ภย.17271

ARCHITECTS # 1:
ผศ.ดร.สมลักษณ์ บุญรงค์ ส-สถ.2911

ARCHITECTS # 2:
นายนายพงษ์ศักดิ์ ศรีจุม ส-สถ.3583

ARCHITECTS # 3:
นายจีรวัตร์ คำดี ภ-สถ.13112

STRUCTURAL ENGINEERS :
นายเฉลียว มั่นพรม สย.9538

SANITARY ENGINEERS # 1:
นายสมเกียรติ รักพาณิชมณี ภย.13511

SANITARY ENGINEERS # 2:
นางสาววาธุกา อินทรประสงค์ 103-52-00130

GRAPHIC DESIGNER :
นายอนุชา คงสนิท ภ-สผ.370

REVISIONS

RV	DATE	DESCRIPTION	CK

FOR CONSTRUCTION

ป้ายแหล่งท่องเที่ยวชายหาด
รูปแบบร่วมสมัย
(CONTEMPORARY STYLE)

DRAWING TITLE :
ป้ายแสดงห้าม/เตือน 02
(Symbol/Text Regulatory Signage low level)

CHECKED :

APPROVED :

DRAWING NO. : D3-1

SCALE : 1:20

TOTAL : 1

DATE : 14/12/2563

NO. :

DOT. 28/2563

กรมการท่องเที่ยว
DEPARTMENT OF TOURISM

แบบก่อสร้างมาตรฐาน

งานป้าย (Signage) เพื่อการท่องเที่ยวรองรับคนทั้งมวล แหล่งท่องเที่ยวชายหาด

รูปแบบร่วมสมัย (Contemporary Style)

เลขที่แบบ DOT. 28/2563

E. ป้ายประดับตกแต่ง (Promotion Signage)

ภายใต้โครงการศึกษาออกแบบสิ่งอำนวยความสะดวก
ด้านการท่องเที่ยวเพื่อรองรับคนทั้งมวล (Tourism for All)

บริษัท พิสุทธิ์ เทคโนโลยี จำกัด
PHISUT TECHNOLOGY CO.,LTD.

กรมการท่องเที่ยว
DEPARTMENT OF TOURISM


แบบก่อสร้างมาตรฐาน

ป้ายประดับตกแต่งพร้อมเสา
(Flagship Standing)



ภายใต้โครงการศึกษาออกแบบสิ่งอำนวยความสะดวก
ด้านการท่องเที่ยวเพื่อรองรับคนทั้งมวล (Tourism for All)


บริษัท พิสุทธิ์ เทคโนโลยี จำกัด
PHISUT TECHNOLOGY CO.,LTD.

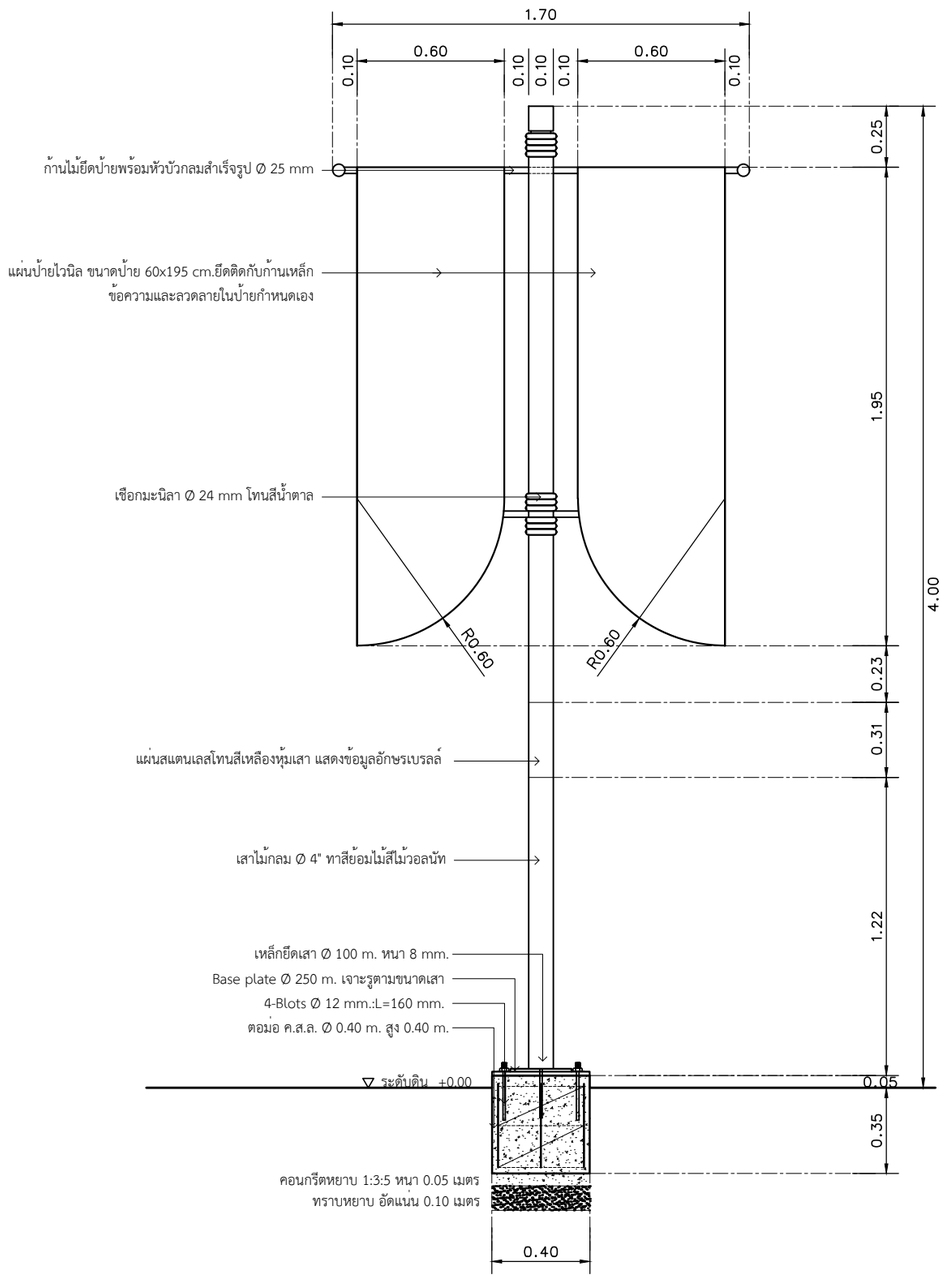

รูปด้านหน้า

มาตราส่วน 1 : 25

0 0.20 0.50 1

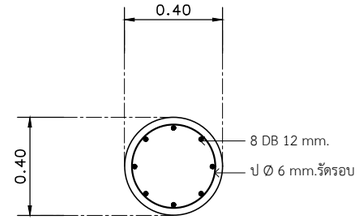

แปลนตอม่อ

มาตราส่วน 1 : 20

หมายเหตุ ผู้นำไปใช้สามารถกำหนดโทนสีอื่นๆ ที่เหมาะสมกับสภาพพื้นที่และเอกลักษณ์กับท้องถิ่นนั้นๆ

โครงการศึกษาออกแบบ
สิ่งอำนวยความสะดวก
ด้านการท่องเที่ยว
เพื่อรองรับคนทั้งมวล
(Tourism for All)

OWNER :

กรมการท่องเที่ยว DEPARTMENT OF TOURISM

CONSULTANT :

PHISUT TECHNOLOGY
บริษัท พิสุทธิ์ เทคโนโลยี จำกัด
PHISUT TECHNOLOGY CO.L.TD.

PROJECT MANAGER :
นายสราวุธ สธนพานิชย์ ภย.17271

ARCHITECTS # 1:
ผศ.ดร.สมลักษณ์ บุญณรงค์ ส-สถ.2911

ARCHITECTS # 2:
นายนายพงษ์ศักดิ์ ศรีจุม ส-สถ.3583

ARCHITECTS # 3:
นายจีรวัตร์ คำดี ภ-สถ.13112

STRUCTURAL ENGINEERS :
นายเฉลียว มั่นพรม สย.9538

SANITARY ENGINEERS # 1:
นายสมเกียรติ รักพาณิชมณี ภย.13511

SANITARY ENGINEERS # 2:
นางสาววาธุกา อินทรประสงค์ 103-52-00130

GRAPHIC DESIGNER :
นายอนุชา คงสนิท ภ-สผ.370

REVISIONS

RV	DATE	DESCRIPTION	CK

FOR CONSTRUCTION

ป้ายแหล่งท่องเที่ยวชายหาด
รูปแบบร่วมสมัย
(CONTEMPORARY STYLE)

DRAWING TITLE :

ป้ายประดับตกแต่งพร้อมเสา
(Flagship Standing)

CHECKED :

APPROVED :

DRAWING NO. :
E1-1

SCALE : 1:25

TOTAL : 1

DATE :
14/12/2563

NO. :
DOT. 28/2563

กรมการท่องเที่ยว
DEPARTMENT OF TOURISM

แบบก่อสร้างมาตรฐาน


ป้ายประดับตกแต่งแบบแขวน

(Flagship Hanging)



ภายใต้โครงการศึกษาออกแบบสิ่งอำนวยความสะดวก
ด้านการท่องเที่ยวเพื่อรองรับคนทั้งมวล (Tourism for All)


บริษัท พิสุทธิ์ เทคโนโลยี จำกัด
PHISUT TECHNOLOGY CO.,LTD.

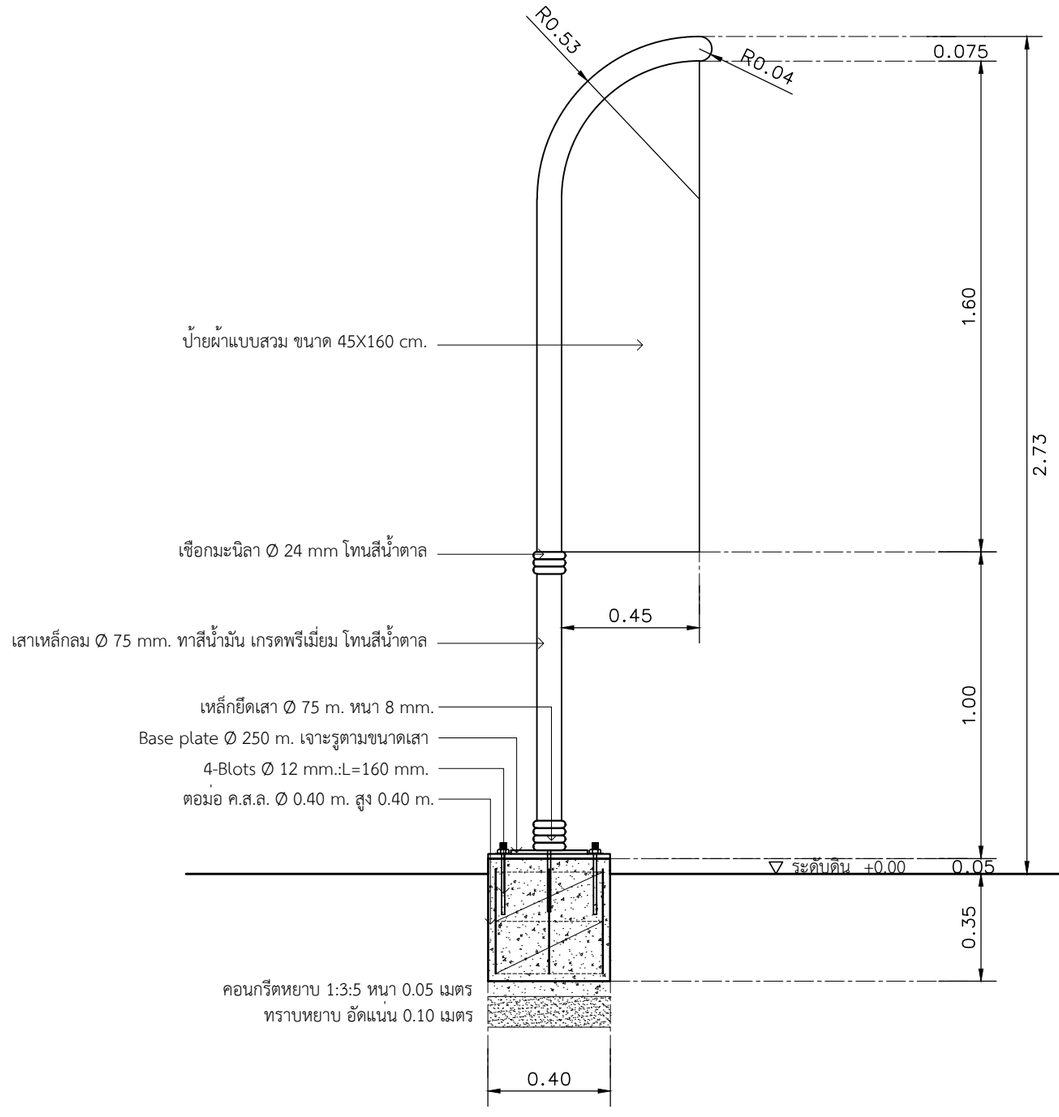

รูปด้านหน้า แบบที่ 1

มาตราส่วน 1 : 20

0 0.20 0.50 1

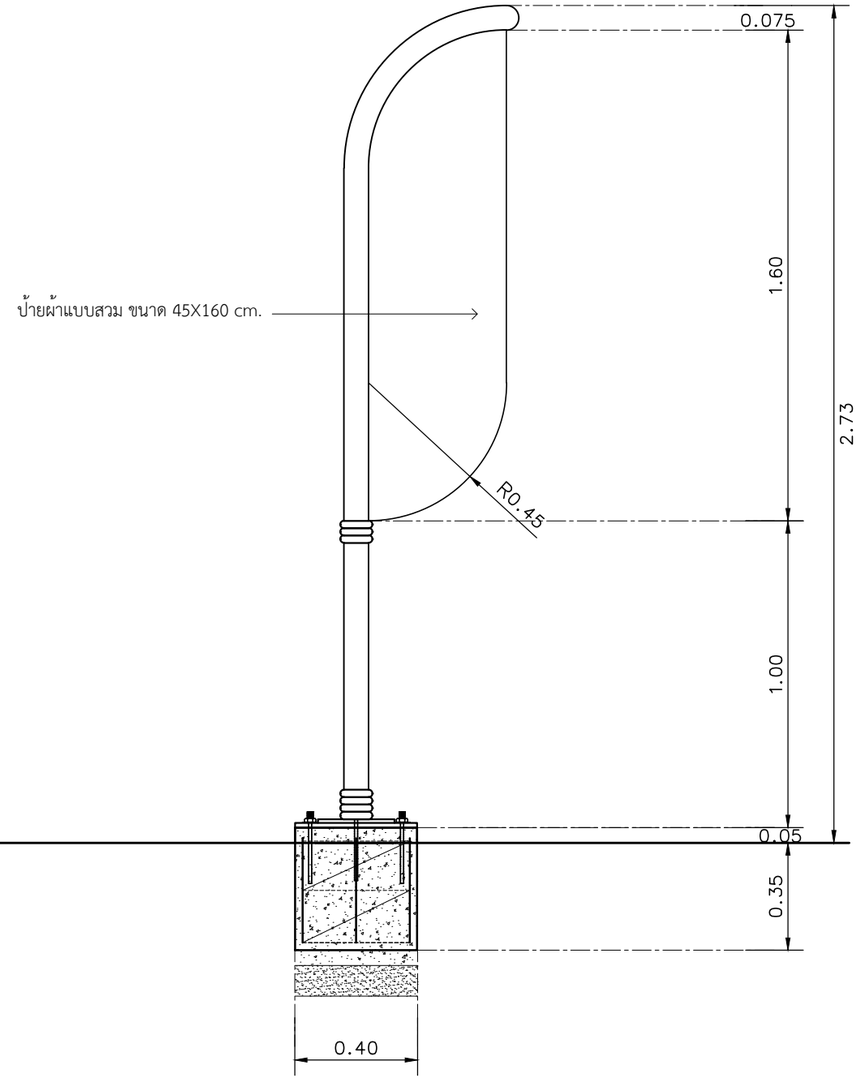

รูปด้านหน้า แบบที่ 2

มาตราส่วน 1 : 20

0 0.20 0.50 1

หมายเหตุ ผู้นำไปใช้สามารถกำหนดโทนสีอื่นๆ ที่เหมาะสมกับสภาพพื้นที่และเอกลักษณ์กับท้องถิ่นนั้นๆ

โครงการศึกษาออกแบบ
สิ่งอำนวยความสะดวก
ด้านการท่องเที่ยว
เพื่อรองรับคนทั้งมวล
(Tourism for All)

OWNER :

กรมการท่องเที่ยว DEPARTMENT OF TOURISM

CONSULTANT :

PHISUT TECHNOLOGY
บริษัท พิสุทธิ์ เทคโนโลยี จำกัด
PHISUT TECHNOLOGY CO.L.TD.

PROJECT MANAGER :
นายสราวุธ สธนพานิชย์ ภย.17271

ARCHITECTS # 1:
ผศ.ดร.สมลักษณ์ บุญณรงค์ ส-สถ.2911

ARCHITECTS # 2:
นายนายพงษ์ศักดิ์ ศรีจุม ส-สถ.3583

ARCHITECTS # 3:
นายจีรวัตร์ คำดี ภ-สถ.13112

STRUCTURAL ENGINEERS :
นายเฉลียว มั่นพรม สย.9538

SANITARY ENGINEERS # 1:
นายสมเกียรติ รักพาณิชมณี ภย.13511

SANITARY ENGINEERS # 2:
นางสาววาธุกา อินทรประสงค์ 103-52-00130

GRAPHIC DESIGNER :
นายอนุชา คงสนิท ภ-สผ.370

REVISIONS

RV	DATE	DESCRIPTION	CK

FOR CONSTRUCTION

ป้ายแหล่งท่องเที่ยวชายหาด
รูปแบบร่วมสมัย
(CONTEMPORARY STYLE)

DRAWING TITLE :

ป้ายประดับตกแต่งแบบแขวน
(Flagship Hanging)

CHECKED :

APPROVED :

DRAWING NO. : E2-1

SCALE : 1:20

TOTAL : 1

DATE : 14/12/2563

NO. :

DOT. 28/2563

กรมการท่องเที่ยว
DEPARTMENT OF TOURISM

แบบก่อสร้างมาตรฐาน

งานป้าย (Signage) เพื่อการท่องเที่ยวรองรับคนทั้งมวล
แหล่งท่องเที่ยวชายหาด
รูปแบบร่วมสมัย (Contemporary Style)

เลขที่แบบ DOT. 28/2563

F. ถังขยะ - จุดบริการล้างมือและล้างตัว
(Garbage Box-Hand Wash and Shower Outdoor)

ภายใต้โครงการศึกษาออกแบบสิ่งอำนวยความสะดวก
ด้านการท่องเที่ยวเพื่อรองรับคนทั้งมวล (Tourism for All)

บริษัท พิสุทธิ์ เทคโนโลยี จำกัด
PHISUT TECHNOLOGY CO.,LTD.

กรมการท่องเที่ยว
DEPARTMENT OF TOURISM

แบบก่อสร้างมาตรฐาน


ถังขยะ

(Garbage Box)



ภายใต้โครงการศึกษาออกแบบสิ่งอำนวยความสะดวก
ด้านการท่องเที่ยวเพื่อรองรับคนทั้งมวล (Tourism for All)


บริษัท พิสุทธิ์ เทคโนโลยี จำกัด
PHISUT TECHNOLOGY CO.,LTD.

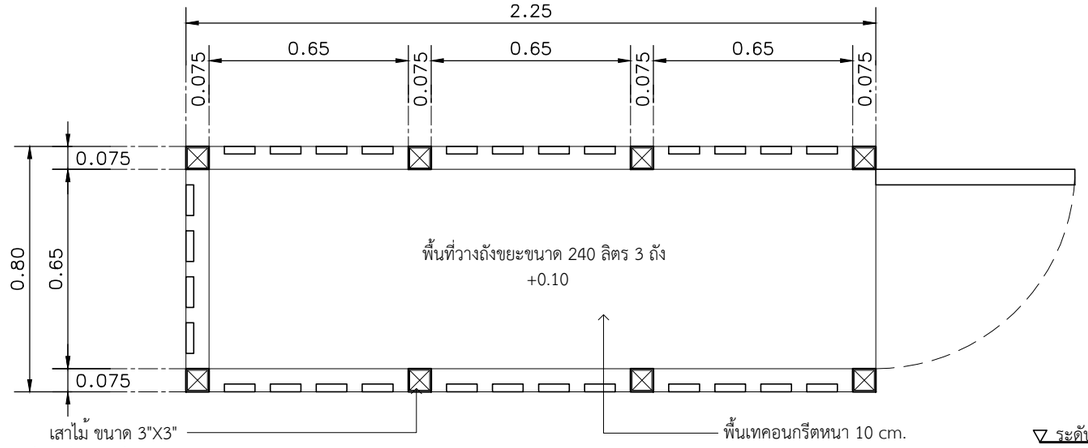

แปลน

มาตราสวน 1 : 20


0 0.20 0.50 1

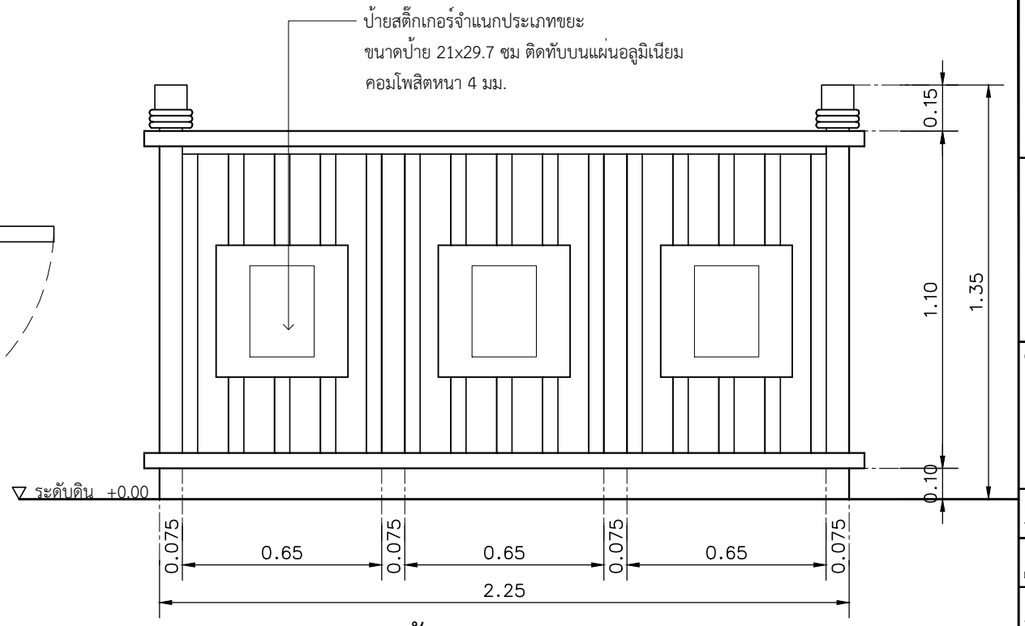

รูปด้าน 1

มาตราสวน 1 : 20


0 0.20 0.50 1

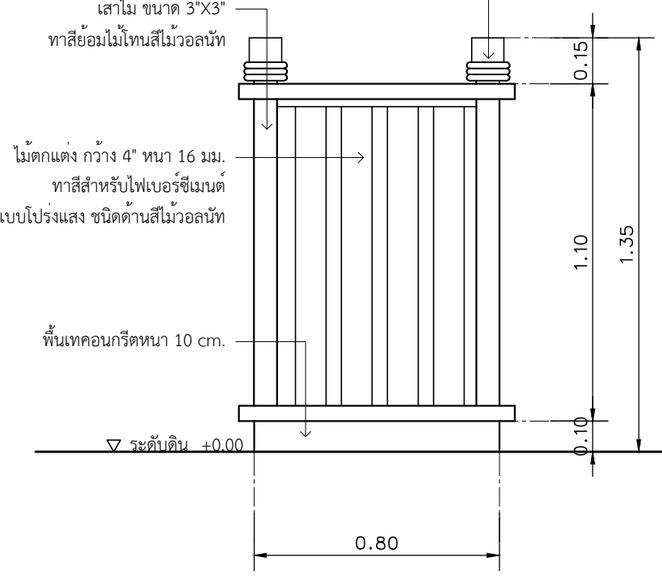

รูปด้าน 2

มาตราสวน 1 : 20


0 0.20 0.50 1

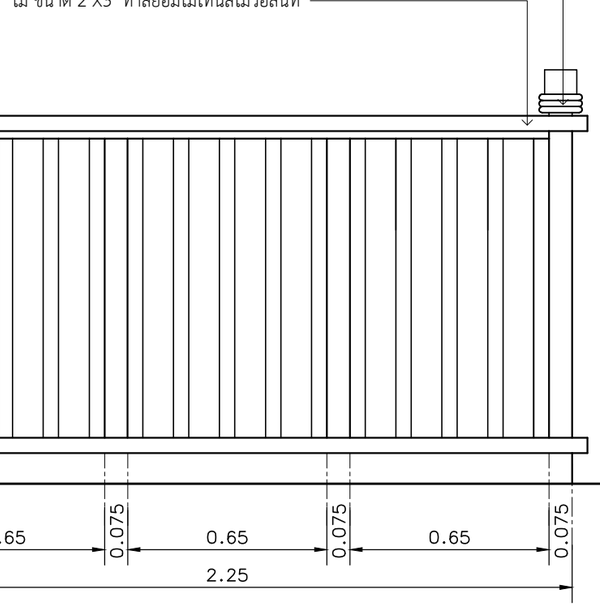

รูปด้าน 3

มาตราสวน 1 : 20

0 0.20 0.50 1

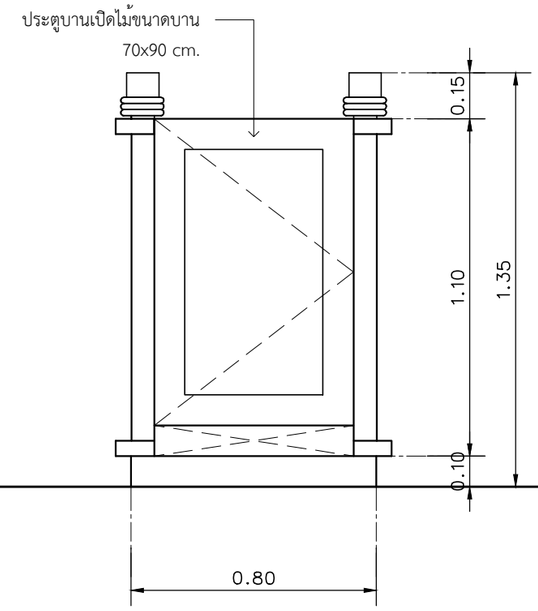

รูปด้าน 4

มาตราสวน 1 : 20

0 0.20 0.50 1

โครงการศึกษาออกแบบ
สิ่งอำนวยความสะดวก
ดานการทองเที่ยว
เพื่อรองรับคนทั้งมวล
(Tourism for All)

OWNER :

กรมการท่องเที่ยว DEPARTMENT OF TOURISM

CONSULTANT :

PHISUT TECHNOLOGY
บริษัท พิสุทธิ์ เทคโนโลยี จำกัด
PHISUT TECHNOLOGY CO.L.TD.

PROJECT MANAGER :
นายสราวุธ สถนพานิชย์ ภย.17271

ARCHITECTS # 1:
ผศ.ดร.สมลักษณ บุญณรงค์ ส-สถ.2911

ARCHITECTS # 2:
นายนายพงษ์ศักดิ์ ศรีจูม ส-สถ.3583

ARCHITECTS # 3:
นายจีรวัตร์ คำดี ภ-สถ.13112

STRUCTURAL ENGINEERS :
นายเฉลียว มั่นพรม สย.9538

SANITARY ENGINEERS # 1:
นายสมเกียรติ รักพาณิชมณี ภย.13511

SANITARY ENGINEERS # 2:
นางสาววาธุกา อินทรประสงค์ 103-52-00130

GRAPHIC DESIGNER :
นายอนุชา คงสนิท ภ-สผ.370

REVISIONS

RV	DATE	DESCRIPTION	CK

FOR CONSTRUCTION

ป้ายแหล่งท่องเที่ยวชายหาด
รูปแบบร่วมสมัย
(CONTEMPORARY STYLE)

DRAWING TITLE :

ถังขยะ
(Garbage Box)

CHECKED :

APPROVED :

DRAWING NO. :
F1-1

SCALE : 1:20

TOTAL : 1

DATE :
14/12/2563

NO. :
DOT. 28/2563

กรมการท่องเที่ยว
DEPARTMENT OF TOURISM


แบบก่อสร้างมาตรฐาน


จุดบริการล้างมือและล้างตัว
(Hand Wash and Shower Outdoor)



ภายใต้โครงการศึกษาออกแบบสิ่งอำนวยความสะดวก
ด้านการท่องเที่ยวเพื่อรองรับคนทั้งมวล (Tourism for All)

บริษัท พิสุทธิ์ เทคโนโลยี จำกัด
PHISUT TECHNOLOGY CO.,LTD.

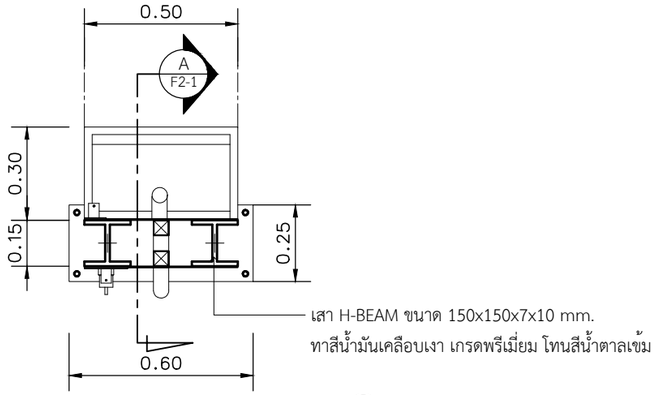

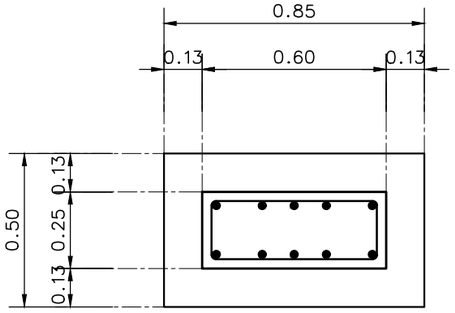


แปลน

มาตราส่วน 1 : 20



แปลนฐานราก

มาตราส่วน 1 : 20

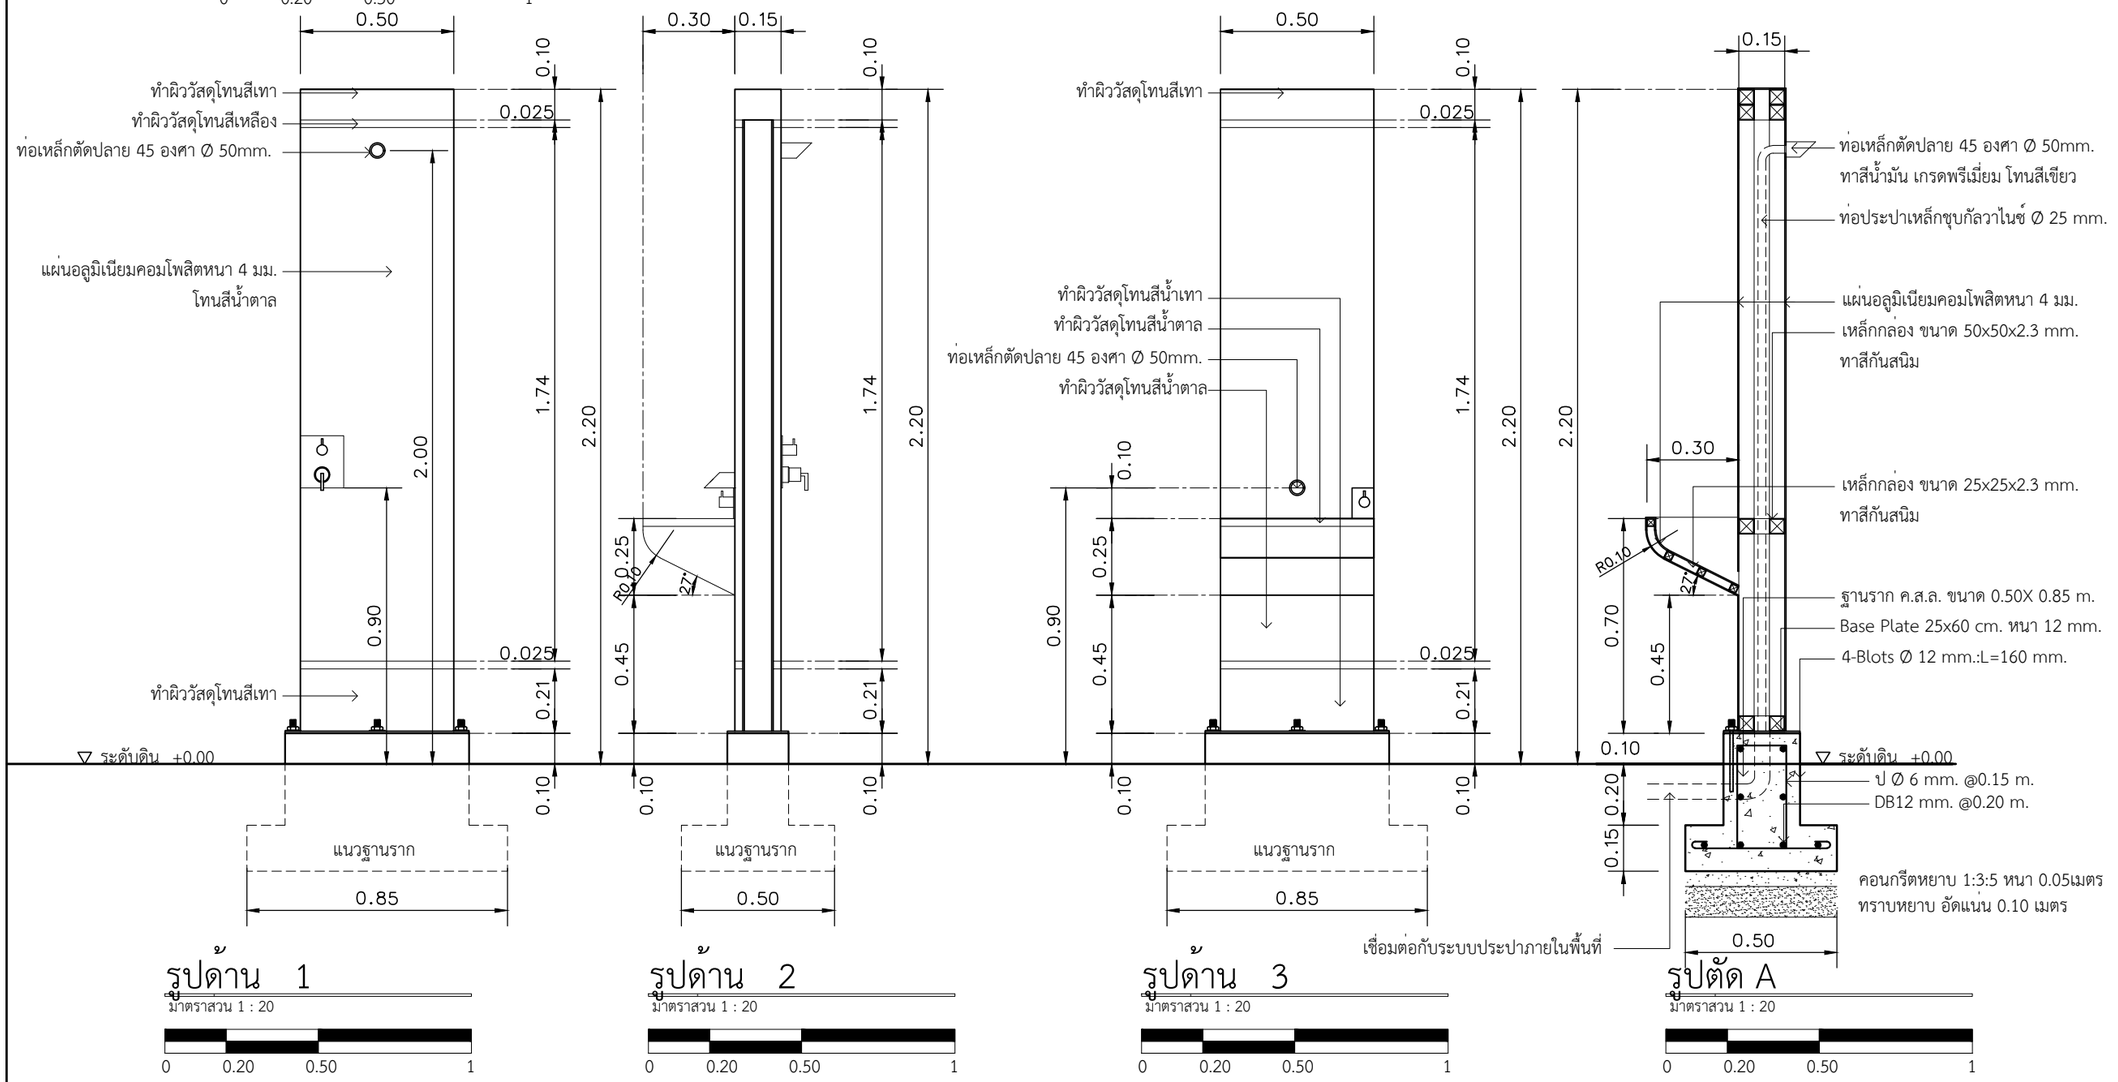

รูปด้าน 1

มาตราส่วน 1 : 20

รูปด้าน 2

มาตราส่วน 1 : 20

รูปด้าน 3

มาตราส่วน 1 : 20

รูปตัด A

มาตราส่วน 1 : 20

หมายเหตุ ผู้นำไปใช้สามารถกำหนดรูปแบบอื่นๆที่เหมาะสมกับเอกลักษณ์ ของท้องถิ่นนั้นๆโดยต้องแสดงแบบขยายให้ผู้ว่าจ้างอนุมัติก่อนดำเนินการทุกครั้ง

โครงการศึกษาออกแบบ
สิ่งอำนวยความสะดวก
ด้านการท่องเที่ยว
เพื่อรองรับคนทั้งมวล
(Tourism for All)

OWNER :

กรมการท่องเที่ยว DEPARTMENT OF TOURISM

CONSULTANT :

PHISUT TECHNOLOGY
บริษัท พีสุทธิ์ เทคโนโลยี จำกัด
PHISUT TECHNOLOGY CO.L.TD.

PROJECT MANAGER :
นายสราวุธ สธนพานิชย์ ภย.17271

ARCHITECTS # 1:
ผศ.ดร.สมลักษณ บุญณรงค์ ส-สถ.2911

ARCHITECTS # 2:
นายนายพงษ์ศักดิ์ ศรีจุม ส-สถ.3583

ARCHITECTS # 3:
นายจีรวัตร์ คำดี ภ-สถ.13112

STRUCTURAL ENGINEERS :
นายเฉลียว มั่นพรม สย.9538

SANITARY ENGINEERS # 1:
นายสมเกียรติ รักพาณิชมณี ภย.13511

SANITARY ENGINEERS # 2:
นางสาววาฐุกา อินทรประสงค์ 103-52-00130

GRAPHIC DESIGNER :
นายอนุชา คงสนิท ภ-สผ.370

REVISIONS

RV	DATE	DESCRIPTION	CK

FOR CONSTRUCTION

ป้ายแหล่งท่องเที่ยวชายหาด
รูปแบบร่วมสมัย
(CONTEMPORARY STYLE)

DRAWING TITLE :
จุดบริการล้างมือและล้างตัว
(Hand Wash and Shower Outdoor)

CHECKED :

APPROVED :

DRAWING NO. :
F2-1

SCALE : 1:20

TOTAL : 1

DATE :
14/12/2563

NO. :
DOT. 28/2563

กรมการท่องเที่ยว
DEPARTMENT OF TOURISM

แบบก่อสร้างมาตรฐาน

งานป้าย (Signage) เพื่อการท่องเที่ยวรองรับคนทั้งมวล
แหล่งท่องเที่ยวชายหาด
รูปแบบร่วมสมัย (Contemporary Style)

เลขที่แบบ DOT. 28/2563

G. ลายประดับตกแต่งเสนอแนะ

ภายใต้โครงการศึกษาออกแบบสิ่งอำนวยความสะดวก
ด้านการท่องเที่ยวเพื่อรองรับคนทั้งมวล (Tourism for All)

บริษัท พิสุทธิ์ เทคโนโลยี จำกัด
PHISUT TECHNOLOGY CO.,LTD.

รูปแบบที่ 1



พิมพ์สติ๊กเกอร์ตามลวดลายของพื้นที่ที่จะประดับ
สีของลวดลายโทนสีดำ ติดลงบนวัสดุผิวไม้

รูปแบบที่ 2



พิมพ์สติ๊กเกอร์ตามลวดลายของพื้นที่ที่จะประดับ
สีของลวดลายโทนสีดำ ติดลงบนวัสดุผิวไม้

รูปแบบที่ 3



พิมพ์สติ๊กเกอร์ตามลวดลายของพื้นที่ที่จะประดับ
สีของลวดลายโทนสีเขียว ติดลงบนวัสดุผิวไม้

หมายเหตุ ผู้นำไปใช้สามารถกำหนดรูปแบบอื่นๆที่เหมาะสมกับเอกลักษณ์ ของท้องถิ่นนั้นๆโดยต้องแสดงแบบขยายให้ผู้ว่าจ้างอนุมัติก่อนดำเนินการทุกครั้ง

แบบแสดงลายประดับตกแต่งเสนอแนะ
มาตราสวน 1 : 10

โครงการศึกษาออกแบบ
สิ่งอำนวยความสะดวก
ด้านการท่องเที่ยว
เพื่อรองรับคนทั้งมวล
(Tourism for All)

OWNER :

CONSULTANT :
PHISUT TECHNOLOGY
บริษัท พิสุทธิ์ เทคโนโลยี จำกัด
PHISUT TECHNOLOGY CO.,L.TD.

PROJECT MANAGER :
นายสราวุธ สธนพานิชย์ ภย.17271

ARCHITECTS # 1:
ผศ.ดร.สมลักษณ บุญณรงค์ ส-สถ.2911

ARCHITECTS # 2:
นายนายพงษ์ศักดิ์ ศรีจุม ส-สถ.3583

ARCHITECTS # 3:
นายจีรวัตร์ คำดี ภ-สถ.13112

STRUCTURAL ENGINEERS :
นายเฉลียว มั่นพรม สย.9538

SANITARY ENGINEERS # 1:
นายสมเกียรติ รักพาณิชมณี ภย.13511

SANITARY ENGINEERS # 2:
นางสาววาสุกา อินทรประสงค์ 103-52-00130

GRAPHIC DESIGNER :
นายอนุชา คงสนิท ภ-สผ.370

REVISIONS

RV	DATE	DESCRIPTION	CK

FOR CONSTRUCTION

ป้ายแหล่งท่องเที่ยวชายหาด
รูปแบบร่วมสมัย
(CONTEMPORARY STYLE)

DRAWING TITLE :
แบบแสดงลายประดับ
ตกแต่งเสนอแนะ

CHECKED :
APPROVED :
DRAWING NO. : G1-1
SCALE : 1:10
TOTAL : 1
DATE : 14/12/2563
NO. : DOT. 28/2563