



ตามนโยบายของ
หม่อมราชวงศ์สุขุมพันธุ์ บริพัตร
ผู้ว่าราชการกรุงเทพมหานคร
โดย สำนักการโยธา




แบบบ้านยืม... เพื่อประชาชน

100 แบบบ้านมาตรฐาน...
สวย ดี โดนใจ...
พร้อมปลูกสร้างได้ทันที

ห้ามพลาด!!! โอกาส...
ยืมรับ... บ้านใหม่
แบบ **บ้านสวย**
เลือกได้
ใน “โครงการแบบบ้านยืม...เพื่อประชาชน”

แบบ 100 แบบบ้าน
มาตรฐาน...
สวย ดี โดนใจ
พร้อมปลูก
สร้างได้ทันที
มีให้เลือก
หลากหลาย
ตอบสนอง
ทุกไลฟ์สไตล์คนเมือง

พุดตาน 21 
สำนักการโยธา กรุงเทพมหานคร

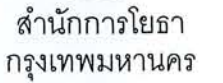

ตามนโยบาย

ชุมพันธุ์ บริพัตร ผู้ว่าฯ กทม.

ม.ร.ว.สุขุมพันธุ์ บริพัตร ผู้ว่าฯ กทม.

นายพรเทพ เตชะไพบูลย์ รองผู้ว่าฯ กทม.

นายธีระชน มโนมัยพิบูลย์ รองผู้ว่าฯ กทม.

นายพงศ์ศักดิ์ สุขสมิทธิ์ ปลัดกทม.

ผู้อำนวยการสำนักการโยธา

นายจมพล สัมภาพ

รองผู้อำนวยการสำนักการโยธา

นายทวีศักดิ์ เลิศประพันธ์

ผู้คำนวณการสำนึกงานออกแบบ

မောင်အောင် အောင်

รักษามั่วฉ่ำแฉะจนสลายโดยกรรม

นายสิมส์ตัน มอนโรว์

ឆ្នាំ ២០០៩

กรมส่งเสริมการค้าระหว่างประเทศ

นายธีระยุทธ คงสิริยศเสถียร

บ้านพักอาศัย 2 ชั้น
แบบที่ 21 (หุ้ตตาน)

สถานที่	
---------	--

แบบแสดง

สารบัญแบบ

ผู้ออกแบบ

เขตบางพลัด

สถาบัน	
--------	--

นายเกิดพันธุ์ สุขอนันต์

วิศวกรรมโครงสร้าง

นายณพนธ์ สังขวิม

FILE

วันที่

୩୨୨୩	
------	--

เขียนแบบ

นายสุรพงษ์ ชุติวรรณ

เช่นที่

A-01

รวมแผ่น

12


รายการวัสดุ

สัญลักษณ์	แสดง
	โครงสร้างทั่วไป ค.ส.ล.
พื้น	
F1	ชั้นล่างพื้นที่ทั่วไปปูกระเบื้อง 12.+12. (สีและลายกำหนดภายหลัง)
F2	พื้นที่ห้องน้ำปูกระเบื้อง 12.+12. (สีและลายกำหนดภายหลัง)
F3	พื้นที่ชั้นบน ปูไม้ปาร์เก้
F4	พื้น เฉลียง_ระเบียงปูกระเบื้อง 12.+12. (สีและลายกำหนดภายหลัง)
F5	
ผนัง	
△	ผนังทั่วไปก่ออิฐฉาบปูน หรือส่วนของโครงสร้างค.ส.ล. ฉาบปูนเรียบ ทาสีพลาสติกของ TOA หรือคุณภาพเทียบเท่า
△	ผนังห้องน้ำก่ออิฐฉาบปูนปูกระเบื้องเคลือบขนาด8.+10. (สีและลายกำหนดภายหลัง)
ฝ้าเพดาน	
⊙	ฝ้าเพดาน ฉาบแต่งรอยต่อเรียบสนิท ทาสี ผ้าส่วนใต้หลังคา ให้ติดแผ่นฉนวนกันความร้อนหนา3มม.
⊙	ฝ้าเพดานห้องน้ำ ยึดขั้มบอร์ดหนา 9มม กันชื้นโครงทึบ ที่_บาร์สีขาว
⊙	ฝ้าเพดานภายนอก, ฝ้าชายคา ไม้เข้ลิ้น 3/8.+8.
หมายเหตุ	วัสดุและอุปกรณ์ต่างที่ใช้ในโครงการ ใช้ของเครื่องใช้แบรนด์ไทย
	วัสดุและอุปกรณ์ที่นำมาใช้ในโครงการ ต้องปรึกษา สถาปนิกหรือวิศวกรก่อน

แผนที่สังเขป



- ถังบำบัดน้ำเสีย รุ่น S.N.B.-1600 ของบริษัท เอส เอ็น บี ซีเอสเต็ม (ไทยแลนด์) จำกัด หรือเทียบเท่า
- บ่อพักขนาด 0.40x0.40 m. (ดูแบบขยาย) ระยะห่างไม่เกิน 6.00 m.
- ท่อระบายน้ำ ขนาด 0.20 m. SLOPE 1:200

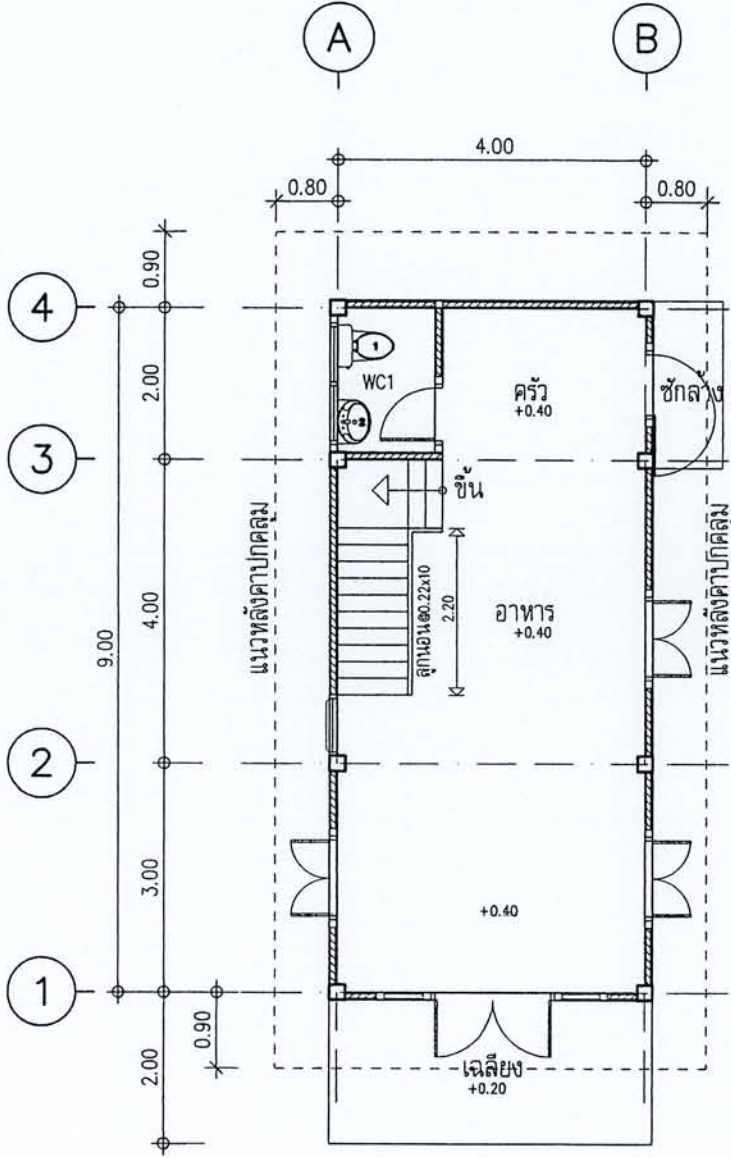

ผังบริเวณ

มาตราส่วน 1:75



สำนักงานโยธา
กรุงเทพมหานคร


โครงการ
แบบบ้านยืมเพื่อประชาชน

ตามนโยบาย

- ม.จ.ว.สุมนพันธุ์ บริพัตร ผู้ว่าฯ กทม.
- นายพรเทพ เตชะไพบูลย์ รองผู้ว่าฯ กทม.
- นายธีระชน มโนมัยพิบูลย์ รองผู้ว่าฯ กทม.
- นายพงศ์ศักดิ์ สุขสันต์ ปลัดกทม.
- ผู้อำนวยการสำนักงานโยธา
- นายจุฑามาส สำนาคพล
- รองผู้อำนวยการสำนักงานโยธา
- นายทวีศักดิ์ เลิศประพันธ์
- ผู้อำนวยการสำนักงานออกแบบ
- นายจตุรงค์ สมน้อย
- หัวหน้ากลุ่มงานสถาปัตยกรรม
- นายสินธุ์ชัย บุญภิรักษ์
- หัวหน้ากลุ่มงานวิศวกรรม
- นายธีระยุทธ คงสรรค์เสถียร

แบบ	บ้านพักอาศัย 2 ชั้น แบบที่ 21 (ชุดคาน)
สถานที่	
แบบแสดง	
ผู้ออกแบบ	เขตบางพลัด
สถาปนิก	นายเทวพันธ์ สุขอนันต์
วิศวกรโครงสร้าง	นายณกรณ์ สันติวิม


ผู้เขียนแบบ	นายสุราษฎร์ สุสิวรรณ
วันที่	วันที่
ตรวจ	วันที่
เขียนแบบ	วันที่
นายสุราษฎร์ สุสิวรรณ	วันที่
รวมแผ่น	12

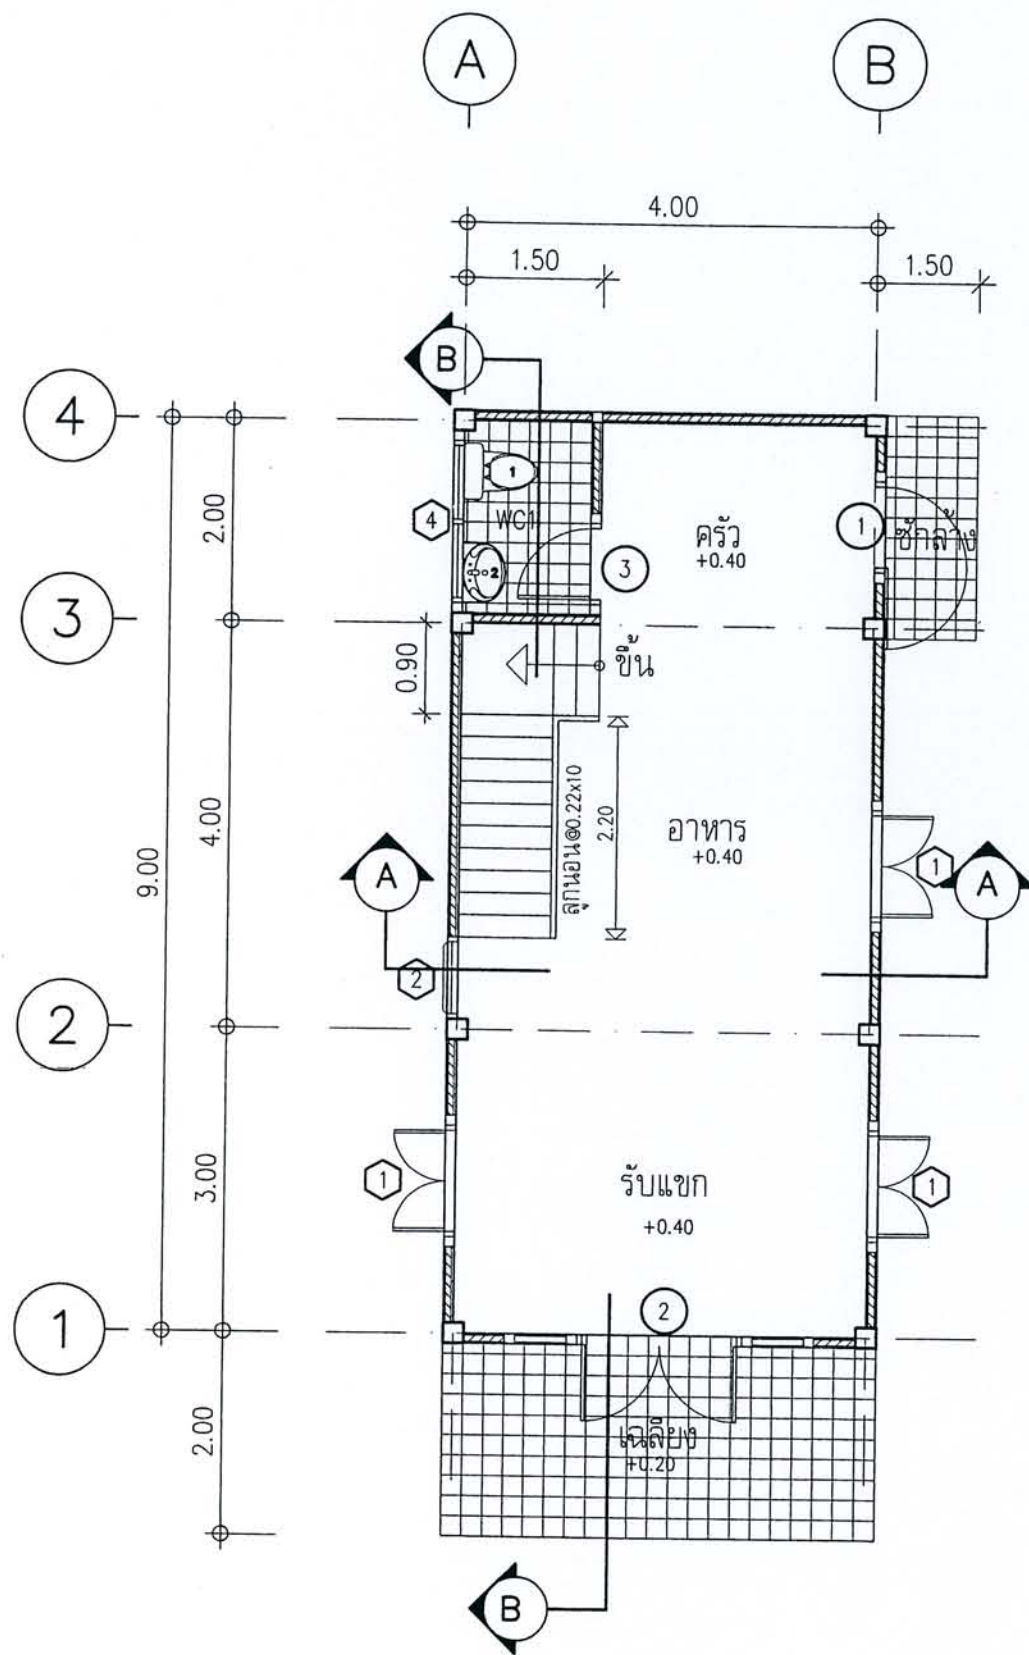

แปลนพื้นที่ 1

มาตราส่วน


1: 75

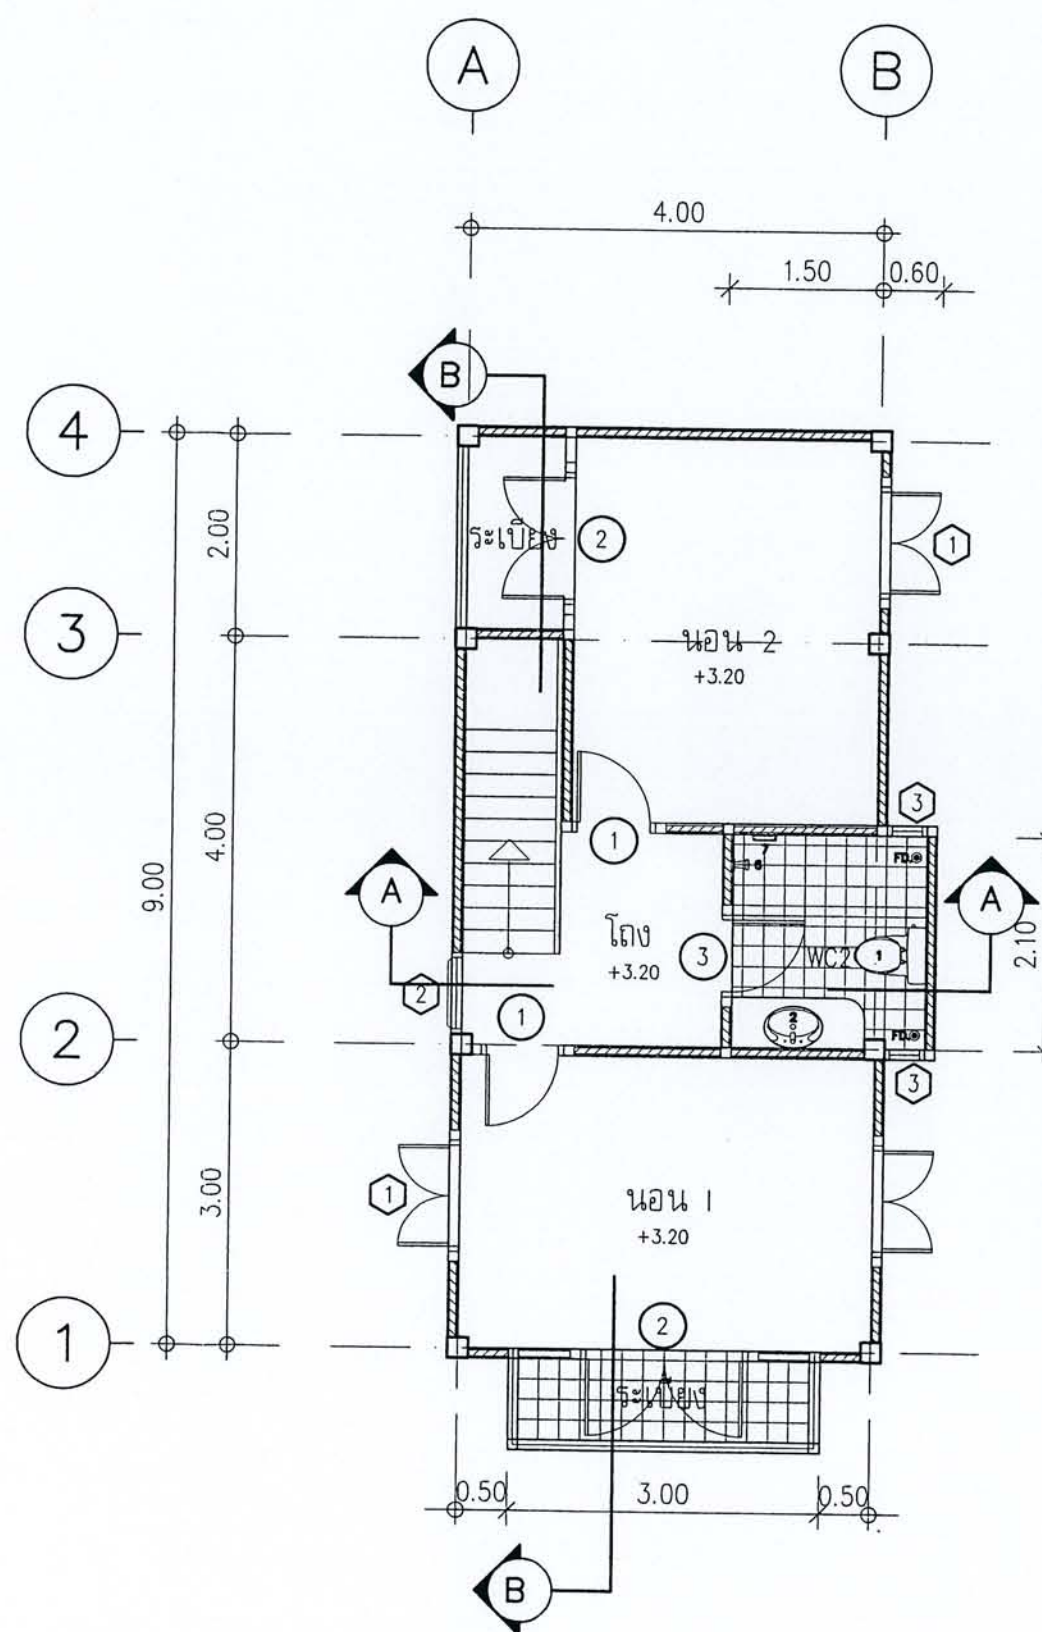

แปลนพื้นที่ 2

มาตราส่วน

1: 75

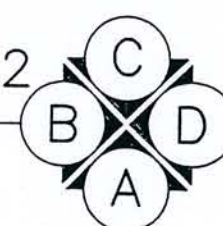

สำนักงานโยธา
กรุงเทพมหานคร

โครงการ
แบบบ้านยืมเพื่อประชาชน

ตามนโยบาย

ม.ร.ว.สุขุมพันธุ์ บริพัตร ผู้ว่าฯ กทม.
นายพรเทพ เตชะไพบูลย์ รองผู้ว่าฯ กทม.
นายธีระชน มโนมัยพิบูลย์ รองผู้ว่าฯ กทม.
นายพงศ์ศักดิ์ สุขสันต์ ปลัดกทม.
ผู้อำนวยการสำนักงานโยธา
นายจุฬพล สำภาพล
รองผู้อำนวยการสำนักงานโยธา
นายทวีศักดิ์ เลิศประพันธ์
ผู้อำนวยการสำนักงานออกแบบ
นายจตุรงค์ สมเอี่ยม
หัวหน้ากลุ่มงานสถาปัตยกรรม
นายสินธุ์ชัย บุญปักษ์
หัวหน้ากลุ่มงานวิศวกรรม
นายธีระยุทธ คงสรรค์เสถียร

แบบ

บ้านพักอาศัย 2 ชั้น
แบบที่ 21 (ชุดตาม)

สถานที่

แบบแสดง

แปลนพื้นที่ชั้น
แปลนพื้นที่ชั้น 2

ผู้ออกแบบ

เขตบางพลัด

สถาปนิก


นายเท็ดพันธุ์ สุขอนันต์

วิศวกรโครงสร้าง

นายณฤทธิ์ สังขวิม

FILE

วันที่	แผ่นที่
ตรวจ	A-03
เขียนแบบ	รวมแผ่น
นายสุราษฎร์ สุสิวรรณ	12

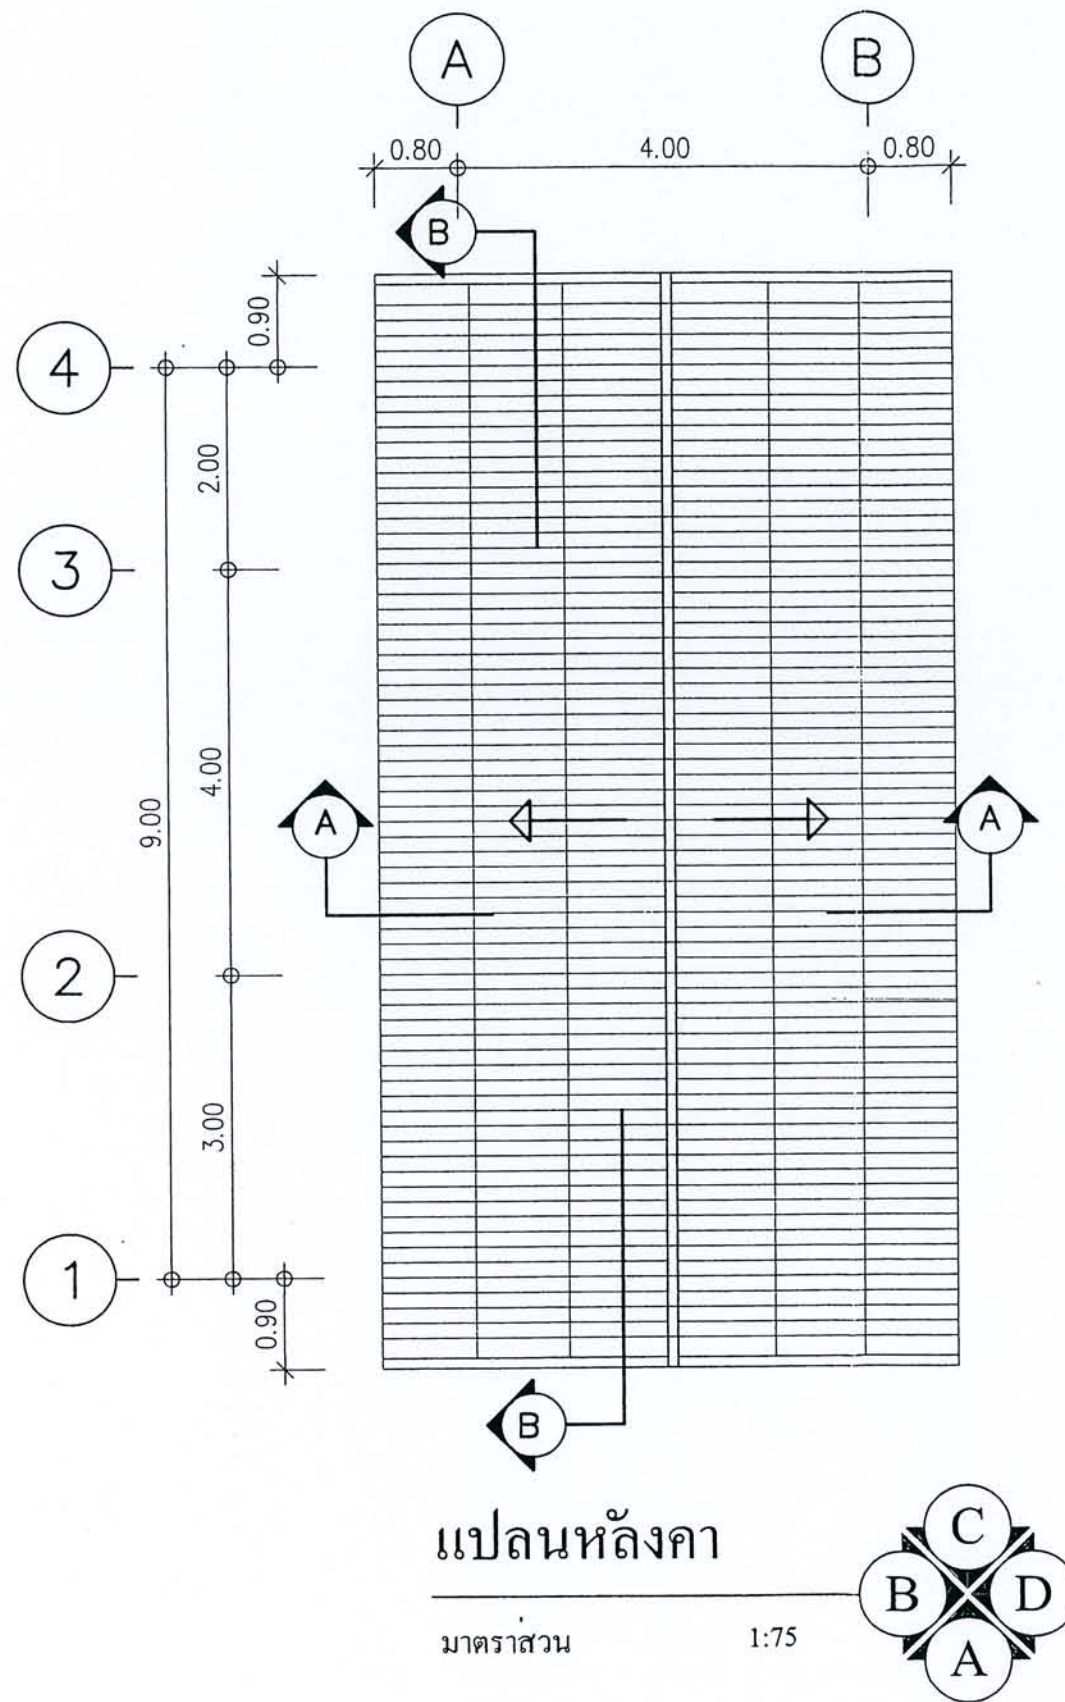


สำนักงานโยธา
กรุงเทพมหานคร

โครงการ
แบบบ้านยืมเพื่อประชาชน
ตามนโยบาย
ม.ร.ว.สุขุมพันธุ์ บริพัตร ผู้ว่าฯ กทม.
นายพรเทพ เตชะไพบูลย์ รองผู้ว่าฯ กทม.
นายธีระชน มโนมัยพิบูลย์ รองผู้ว่าฯ กทม.
นายพงศ์ศักดิ์ สุขสันต์ ปลัดกทม.
ผู้อำนวยการสำนักงานโยธา
นายจุฬพล สำเภพล
รองผู้อำนวยการสำนักงานโยธา
นายทวีศักดิ์ เลิศประพันธ์
ผู้อำนวยการสำนักงานออกแบบ
นายจตุรงค์ สนธิธรรม
หัวหน้ากลุ่มงานสถาปัตยกรรม
นายสินธุ์ชัย บุญบัก
หัวหน้ากลุ่มงานวิศวกรรม
นายธีระยุทธ คงสรค์เสถียร

แบบ
บ้านพักอาศัย 2 ชั้น
แบบที่ 21 (ชุดตาม)
สถานที่
แบบแสดง
แปลนหลังคา
ผู้ออกแบบ
เขตบางพลัด
สถาปนิก
นายเกิดพันธุ์ สุขอนันต์
วิศวกรโครงสร้าง
นายณณพณ์ สังขวิม

FILE
วันที่
ตรวจ
เขียนแบบ
นายสุราษฎร์ สุสิวรรณ
แผ่นที่
A-04
รวมแผ่น
12


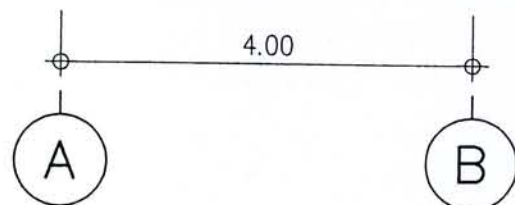


รูปด้าน

มาตราส่วน



1:75

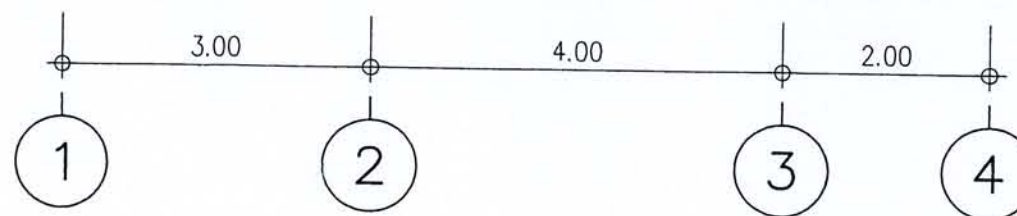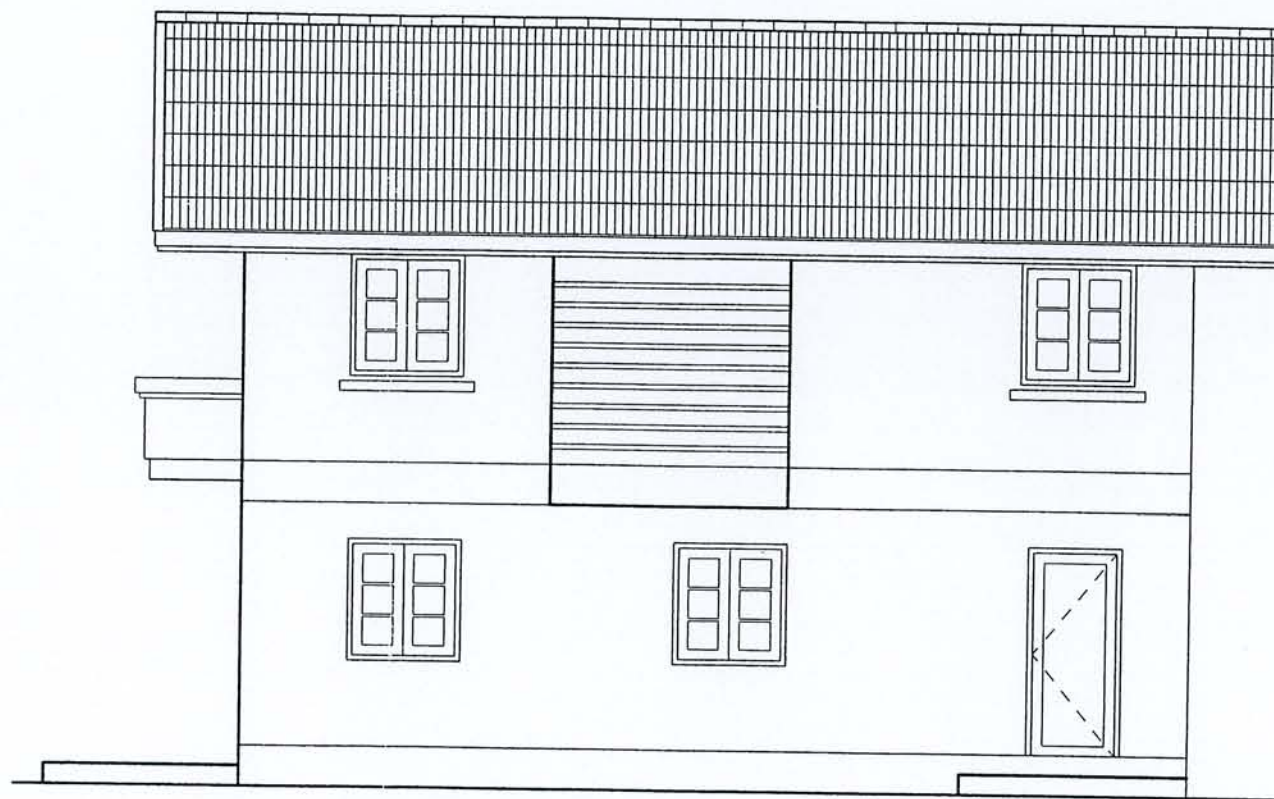

รูปด้าน

มาตราส่วน



1:75



สำนักงานโยธา
กรุงเทพมหานคร

โครงการ
แบบบ้านยิมเพื่อประชาชน

ตามนโยบาย

ม.ร.ว.สุขุมพันธุ์ บริพัตร ผู้ว่าฯ กทม.
นายพรเทพ เตชะไพบูลย์ รองผู้ว่าฯ กทม.
นายธีระชน มโนมัยพิบูลย์ รองผู้ว่าฯ กทม.
นายพงศ์ศักดิ์ สุขสันต์ ปลัดกทม.
ผู้อำนวยการสำนักงานโยธา
นายจุฬพล สำนกาล
รองผู้อำนวยการสำนักงานโยธา
นายทวีศักดิ์ เลิศประพันธ์
ผู้อำนวยการสำนักงานออกแบบ
นายจตุรงค์ สนธิชัย
หัวหน้ากลุ่มงานสถาปัตยกรรม
นายสินธุ์ชัย บุญปักษ์
หัวหน้ากลุ่มงานวิศวกรรม
นายธีระยุทธ คงสรรค์เสถียร

แบบ

บ้านพักอาศัย 2 ชั้น
แบบที่ 21 (ชุดคาน)

สถานที่

แบบแสดง

รูปด้าน (A)
รูปด้าน (D)

ผู้ออกแบบ

เขตบางพลัด

สถาปนิก



นายเทิดพันธุ์ สุขอนันต์

วิศวกรโครงสร้าง

นายณฤพนธ์ สังขวิม

FILE

วันที่	แผ่นที่
ตรวจ	A-05
เขียนแบบ	รวมแผ่น
นายสุวราชภูมิ ชูสิมวรรณ	12

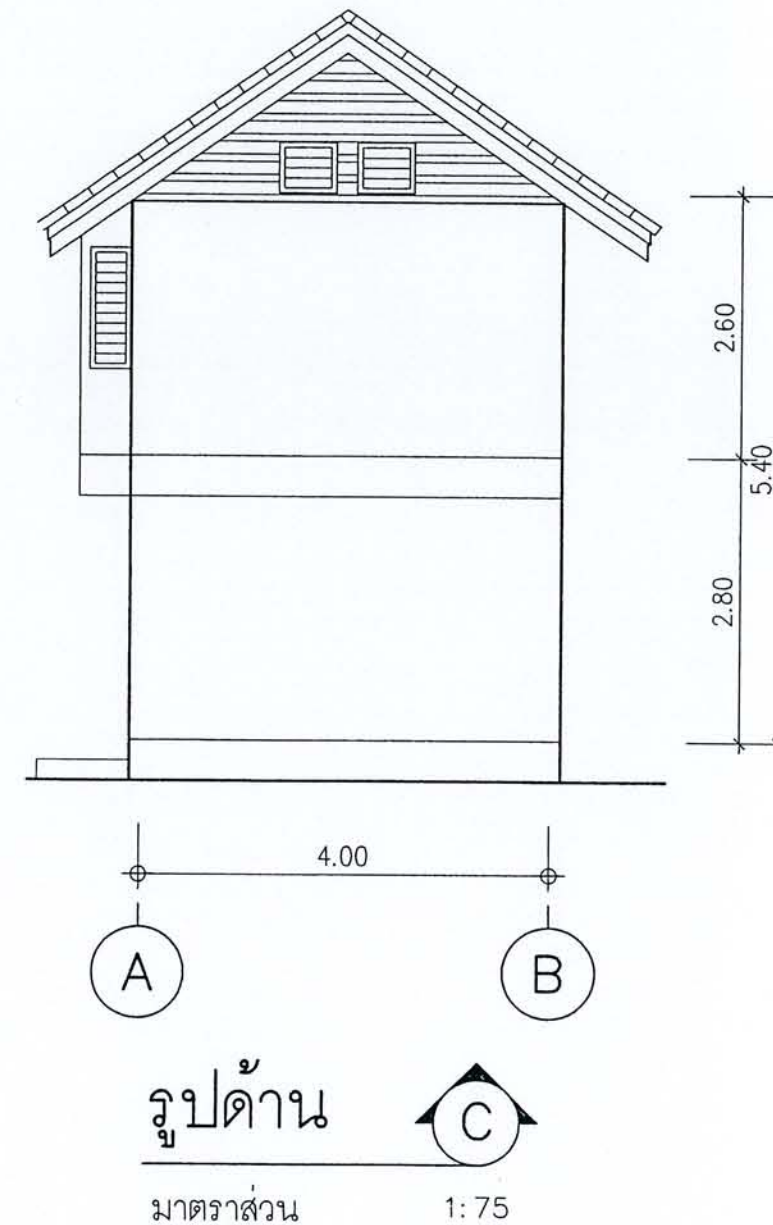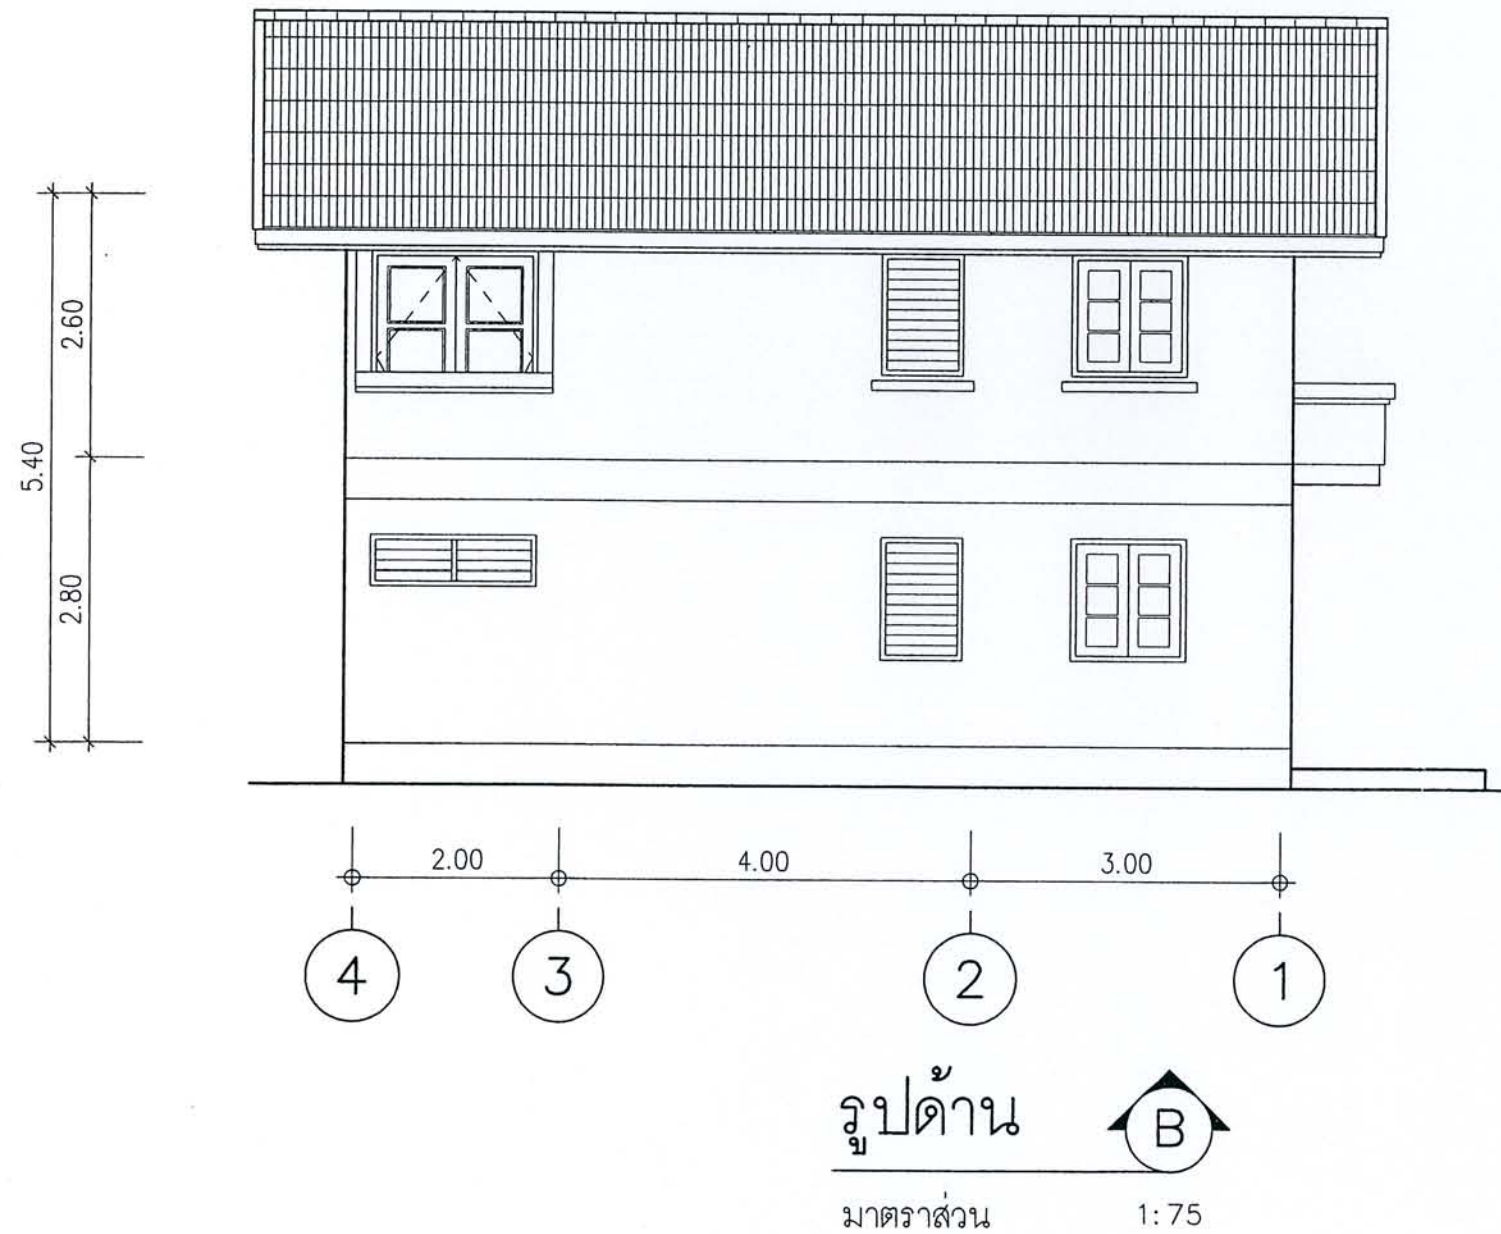


สำนักงานโยธา
กรุงเทพมหานคร

โครงการ
แบบบ้านยืมเพื่อประชาชน
ตามนโยบาย


ม.ร.ว.สุขุมพันธุ์ บริพัตร ผู้ว่าฯ กทม.
นายพรเทพ เตชะไพบูลย์ รองผู้ว่าฯ กทม.
นายธีระชน มโนมัยพิบูลย์ รองผู้ว่าฯ กทม.
นายพงศ์ศักดิ์ สุขสันต์ ปลัดกทม.
ผู้อำนวยการสำนักงานโยธา
นายจุฬพล สำภาพล
รองผู้อำนวยการสำนักงานโยธา
นายทวีศักดิ์ เลิศประพันธ์
ผู้อำนวยการสำนักงานออกแบบ
นายจตุรงค์ สนธิชัย
หัวหน้ากลุ่มงานสถาปัตยกรรม
นายสินธุ์ชัย บุญปักษ์
หัวหน้ากลุ่มงานวิศวกรรม
นายธีระยุทธ คงสรรค์เสถียร

แบบ	บ้านพักอาศัย 2 ชั้น แบบที่ 21 (ชุดคาน)
สถานที่	
แบบแสดง	รูปด้าน B รูปด้าน C
ผู้ออกแบบ	เขตบางพลัด
สถาปนิก	
นายเจตพัฒน์ สุขอนันต์	
วิศวกรโครงสร้าง	
นายณฤทธิ์ สังขวิม	

FILE	
วันที่	แผ่นที่ A-06
ตรวจ	
เขียนแบบ	รวมแผ่น 12
นายสุวราช ฐิติวรรณ	

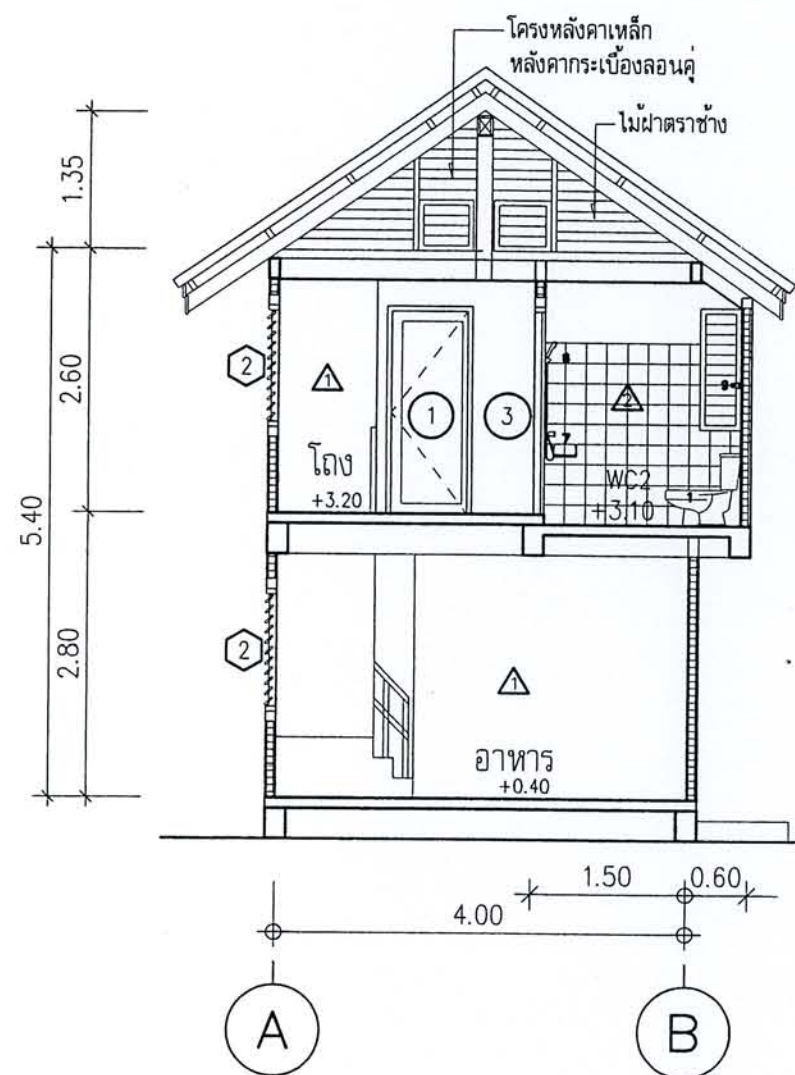

รูปตัด A-A
มาตราส่วน 1:75

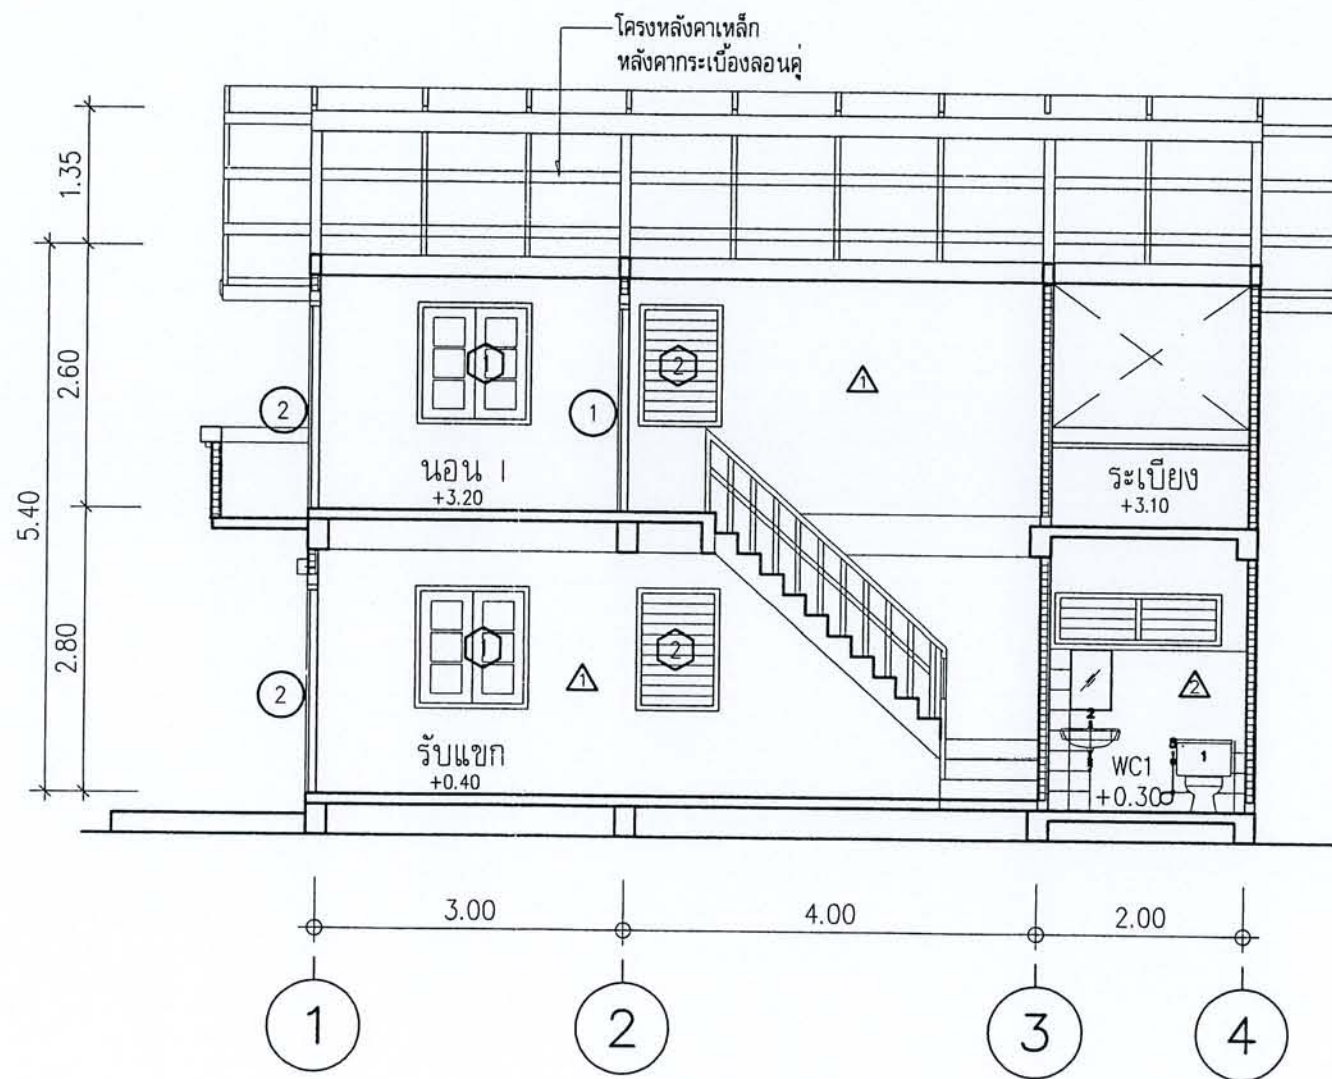

รูปตัด B-B
มาตราส่วน 1:75



สำนักงานโยธา
กรุงเทพมหานคร

โครงการ
แบบบ้านยืมเพื่อประชาชน















ตามนโยบาย

ม.ร.ว.สุขุมพันธุ์ บริพัตร ผู้ว่าฯ กทม.
นายพรเทพ เตชะไพบูลย์ รองผู้ว่าฯ กทม.
นายธีระชน มโนวิมลปูลย์ รองผู้ว่าฯ กทม.
นายพงศ์ศักดิ์ เสมสันต์ ปลัดกทม.
ผู้อำนวยการสำนักงานโยธา
นายจุฬพล สำเภาพล
รองผู้อำนวยการสำนักงานโยธา
นายทวีศักดิ์ เลิศประพันธ์
ผู้อำนวยการสำนักงานออกแบบ
นายจตุรงค์ สนธิธรรม
หัวหน้ากลุ่มงานสถาปัตยกรรม
นายสินธุ์ชัย บุญปักษ์
หัวหน้ากลุ่มงานวิศวกรรม
นายธีระยุทธ คงสวัสดิ์เสถียร

แบบ	บ้านพักอาศัย 2 ชั้น แบบที่ 21 (หุดตาน)
สถานที่	
แบบแสดง	รูปตัด A-A รูปตัด B-B
ผู้ออกแบบ	เขตบางพลัด
สถาปนิก	
นายเกิดพันธุ์ สุขอนันต์	
วิศวกรโครงสร้าง	
นายณณพณ์ สังขวิม	

FILE	
วันที่	แผ่นที่ A-07
ตรวจ	
เขียนแบบ	รวมแผ่น 12
นายสุราษฎร์ สุสิวรรณ	

รายการสุขภัณฑ์		หมายเหตุ
1	โถส้วมนั่งราบเซรามิคเคลือบชนิดชักโครก	รายการวัสดุกระเบื้องและ
2	อ่างล้างหน้าเซรามิคเคลือบชนิดฝังเคาน์เตอร์	รายการสุขภัณฑ์ต่างๆ
3	อ่างล้างหน้าเซรามิคเคลือบชนิดติดผนัง	อาจมีการเปลี่ยนแปลง
4	ที่ใส่กระดาษชำระสแตนเลสติดสูง 0.60 ม.	โดยเจ้าของเป็นผู้กำหนด
5	ฝักบัวชำระสายอ่อนติดผนังสูง 0.60 ม.	
6	ฝักบัวอาบน้ำสายอ่อนติดผนังสูง 1.60 ม.	
7	ที่ใส่สบู่อันตรายสแตนเลสติดผนังสูง 1.00 ม.	
9	ราวแขวนผ้าสแตนเลส ติดผนังสูง 1.40 ม.	
10	กระจกเงาอย่างดี	
FD	ตะแกรงกรองผงเรียบเสมอพื้นชนิดมีที่ดักกลิ่นถอดได้	
	เคาน์เตอร์อ่างล้างหน้าปูหินแกรนิตสีดำและสีนํ้าเงิน	

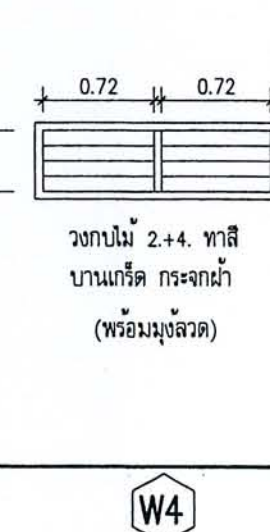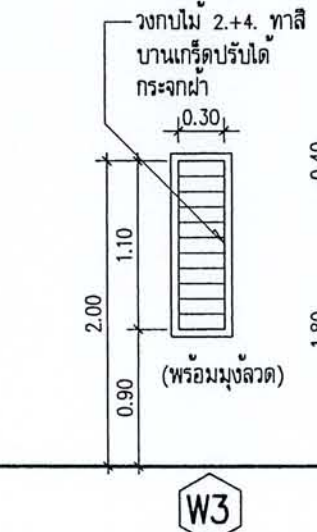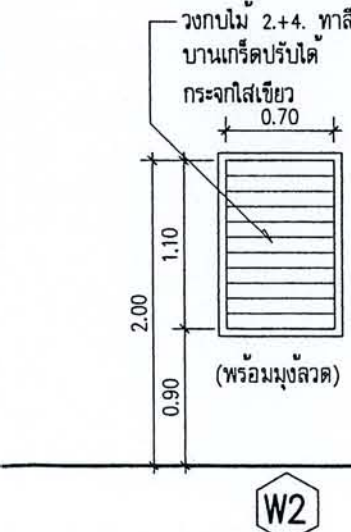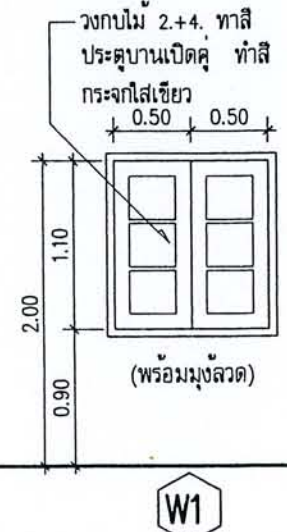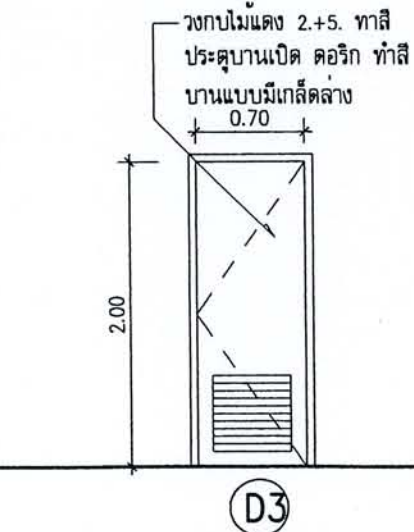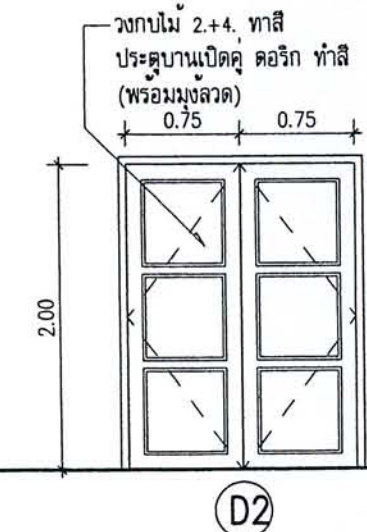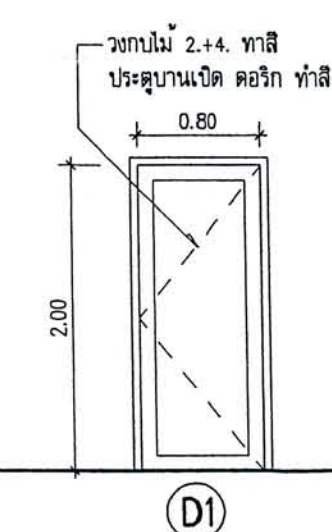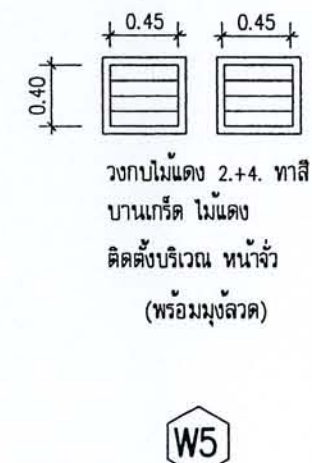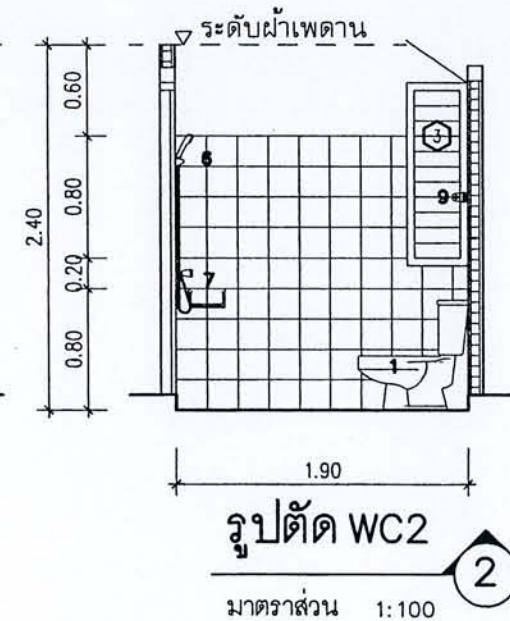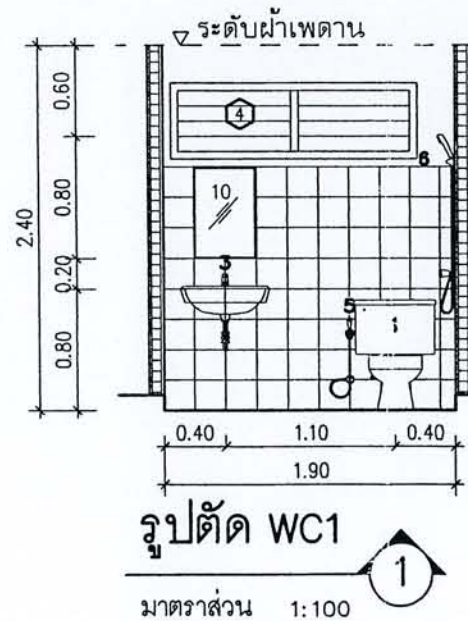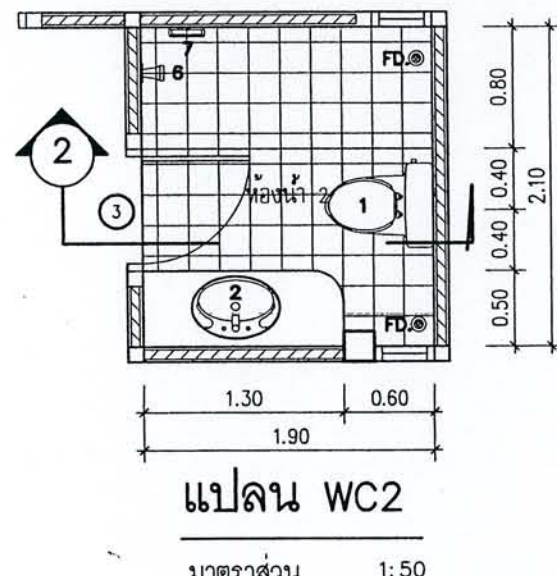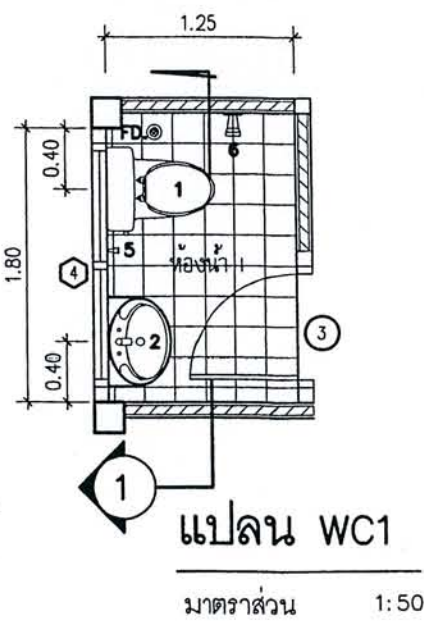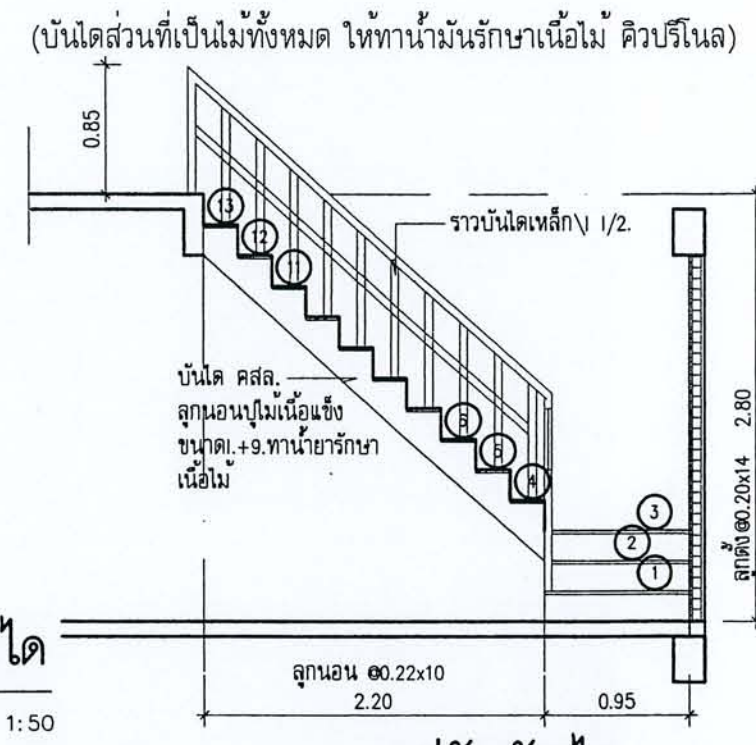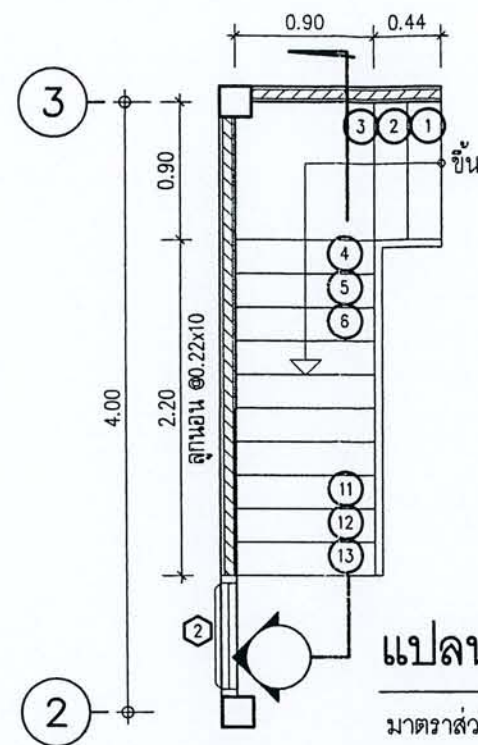


สำนักงานโยธา
กรุงเทพมหานคร

โครงการ	แบบบ้านยืมเพื่อประชาชน
ตามนโยบาย	
ม.ร.ว.สุขุมพันธุ์ บริพัตร ผู้ว่าฯ กทม.	
นายพรเทพ เตชะไพบูลย์ รองผู้ว่าฯ กทม.	
นายธีระชน มโนมัยทิพย์ รองผู้ว่าฯ กทม.	
นายพงศ์ศักดิ์ เสมสันต์ ปลัดกทม.	
ผู้อำนวยการสำนักงานโยธา	
นายจุฬพล สำภาพล	
รองผู้อำนวยการสำนักงานโยธา	
นายทวีศักดิ์ เลิศประพันธ์	
ผู้อำนวยการสำนักงานออกแบบ	
นายจตุรงค์ สนธิชัย	
หัวหน้ากลุ่มงานสถาปัตยกรรม	
นายสินธุ์ชัย บุญปักษ์	
หัวหน้ากลุ่มงานวิศวกรรม	
นายธีระยุทธ คงสรศรีเสถียร	

แบบ	บ้านพักอาศัย 2 ชั้น แบบที่ 21 (หุดตาน)
สถานที่	
แบบแสดง	แบบขยายห้องน้ำ แบบขยายบันได แบบขยายประตูหน้าต่าง
ผู้ออกแบบ	เขตบางพลัด
สถาปนิก	
นายเกิดพันธุ์ สุชนันต์	
วิศวกรโครงสร้าง	
นายณณฤทธิ์ สังขวิม	


FILE	
วันที่	แผ่นที่
ตรวจ	A-08
เขียนแบบ	รวมแผ่น
นายสุภาภรณ์ สุสิริวรรณ	12

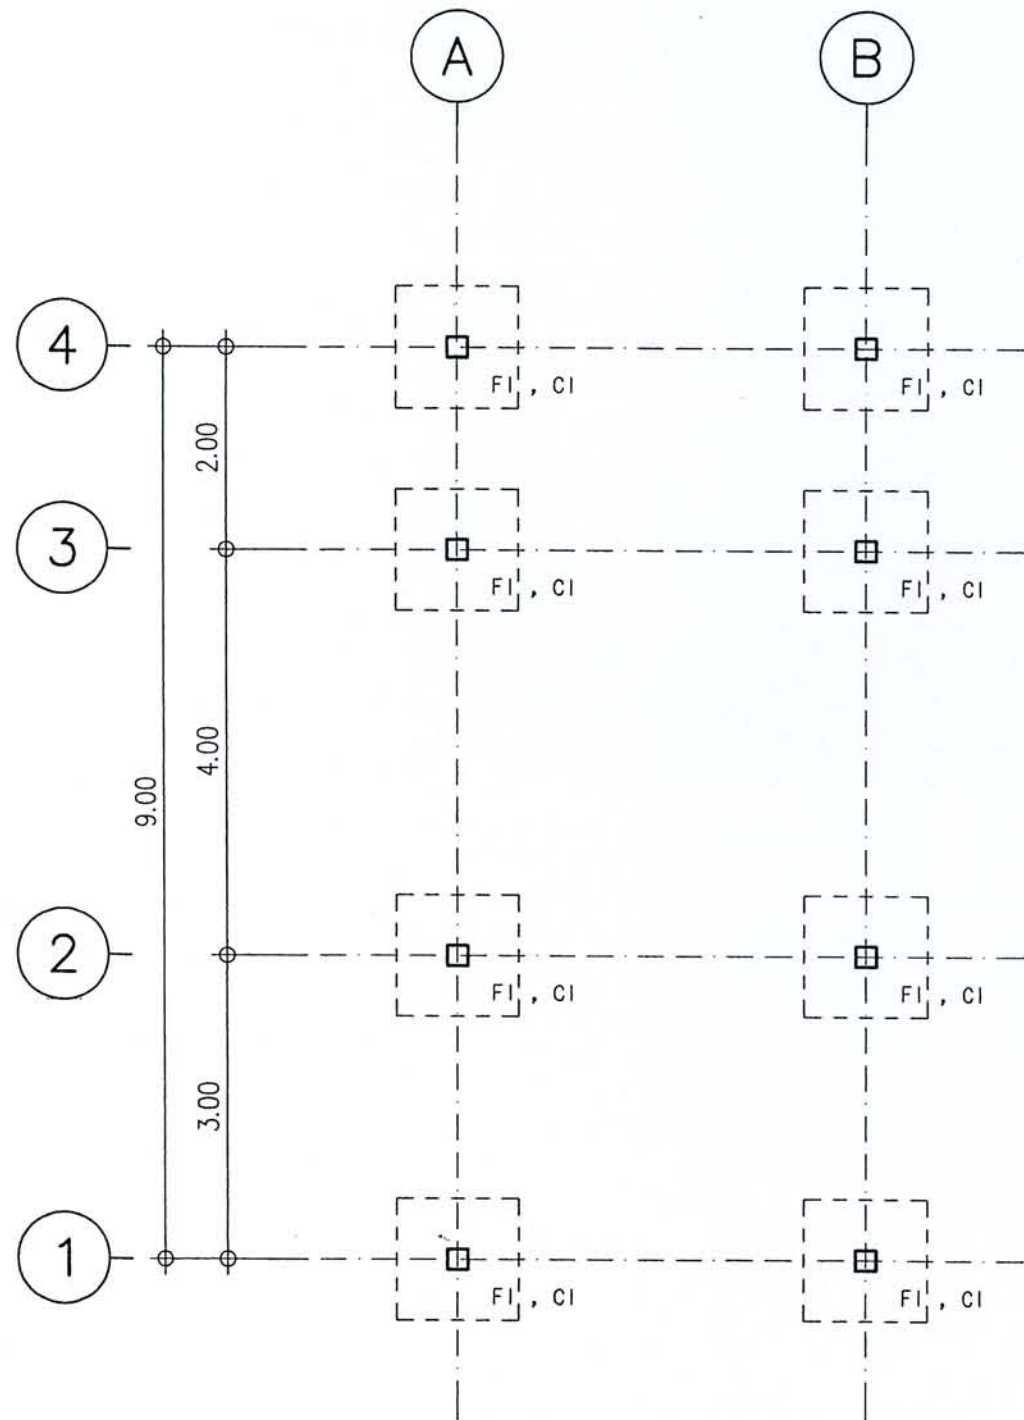

แปลนฐานราก , เส้า

มาตราส่วน

1: 75

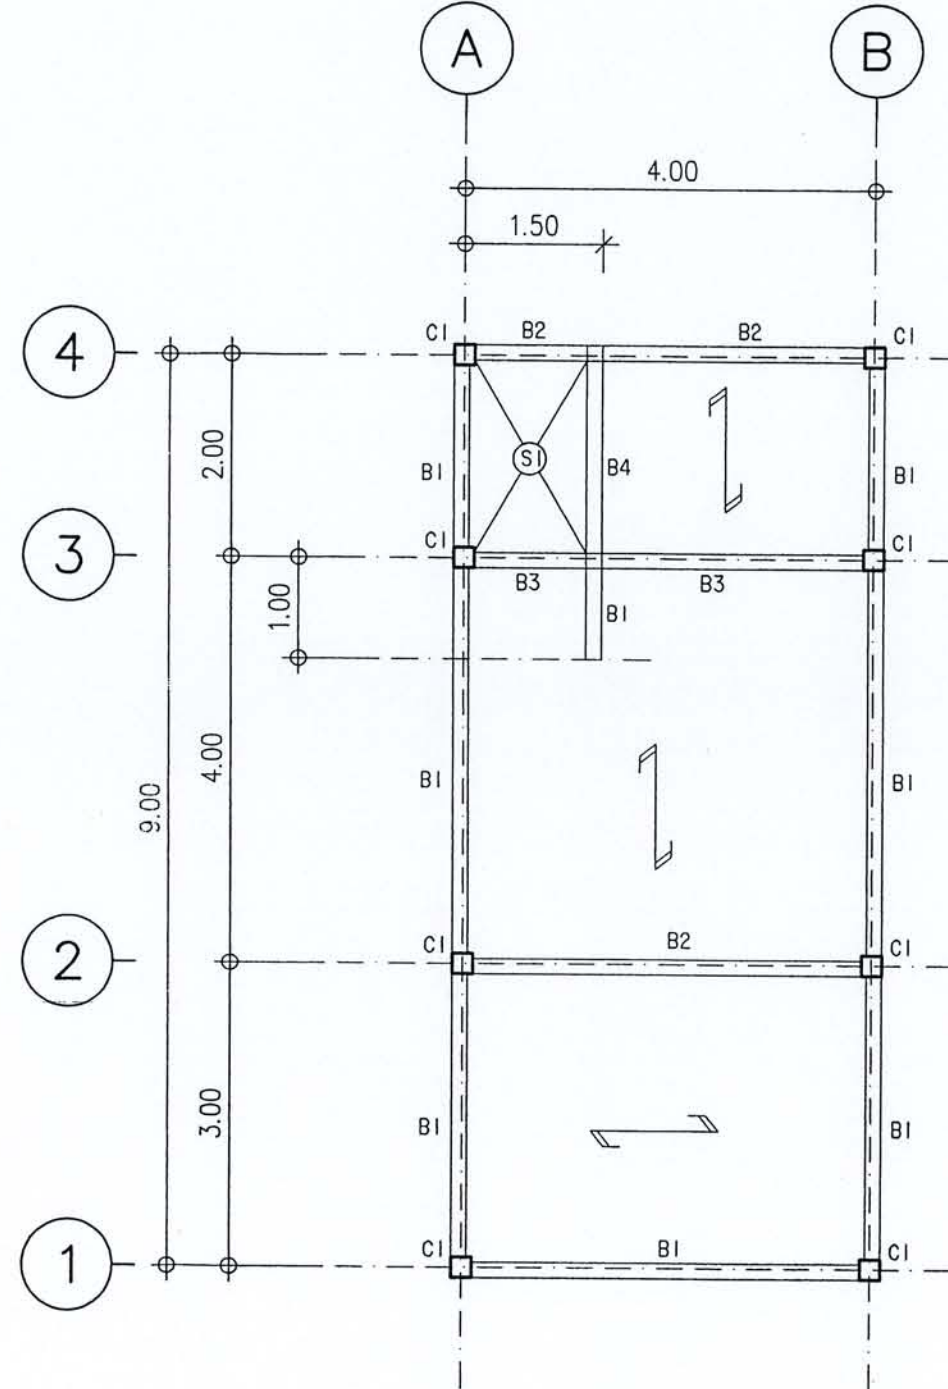

แปลนเส้า , คาน , พื้นชั้น 1

มาตราส่วน

1: 75



สำนักงานโยธา
กรุงเทพมหานคร

โครงการ
แบบบ้านยืมเพื่อประชาชน

ตามนโยบาย

ม.ร.ว.สุขุมพันธุ์ บริพัตร ผู้ว่าฯ กทม.
นายพรเทพ เตชะไพบูลย์ รองผู้ว่าฯ กทม.
นายธีระชน มโนมัยพิบูลย์ รองผู้ว่าฯ กทม.
นายพงศ์ศักดิ์ สุขสมิทธิ์ ปลัดกทม.
ผู้อำนวยการสำนักงานโยธา
นายจุมพล สำเภาพล
รองผู้อำนวยการสำนักงานโยธา
นายทวีศักดิ์ เลิศประพันธ์
ผู้อำนวยการสำนักงานออกแบบ
นายจตุรงค์ สนธิชัย
หัวหน้ากลุ่มงานสถาปัตยกรรม
นายสินธุ์ชัย บุญปักษ์
หัวหน้ากลุ่มงานวิศวกรรม
นายธีระยุทธ คงสรรค์เสถียร

แบบ

บ้านพักอาศัย 2 ชั้น
แบบที่ 21 (ชุดคาน)

สถานที่

แบบแสดง

แปลนโครงสร้างชั้นฐานราก
แปลนโครงสร้างชั้นที่ 1

ผู้ออกแบบ

เขตบางพลัด

สถาปนิก


นายเกิดพันธุ์ สุขอนันต์

วิศวกรโครงสร้าง

นายณกรณ์ สังขวิม

FILE

วันที่	แผ่นที่
ตรวจ	S-01
เขียนแบบ	รวมแผ่น
นายสุวราช ฐิติวรรณ	12

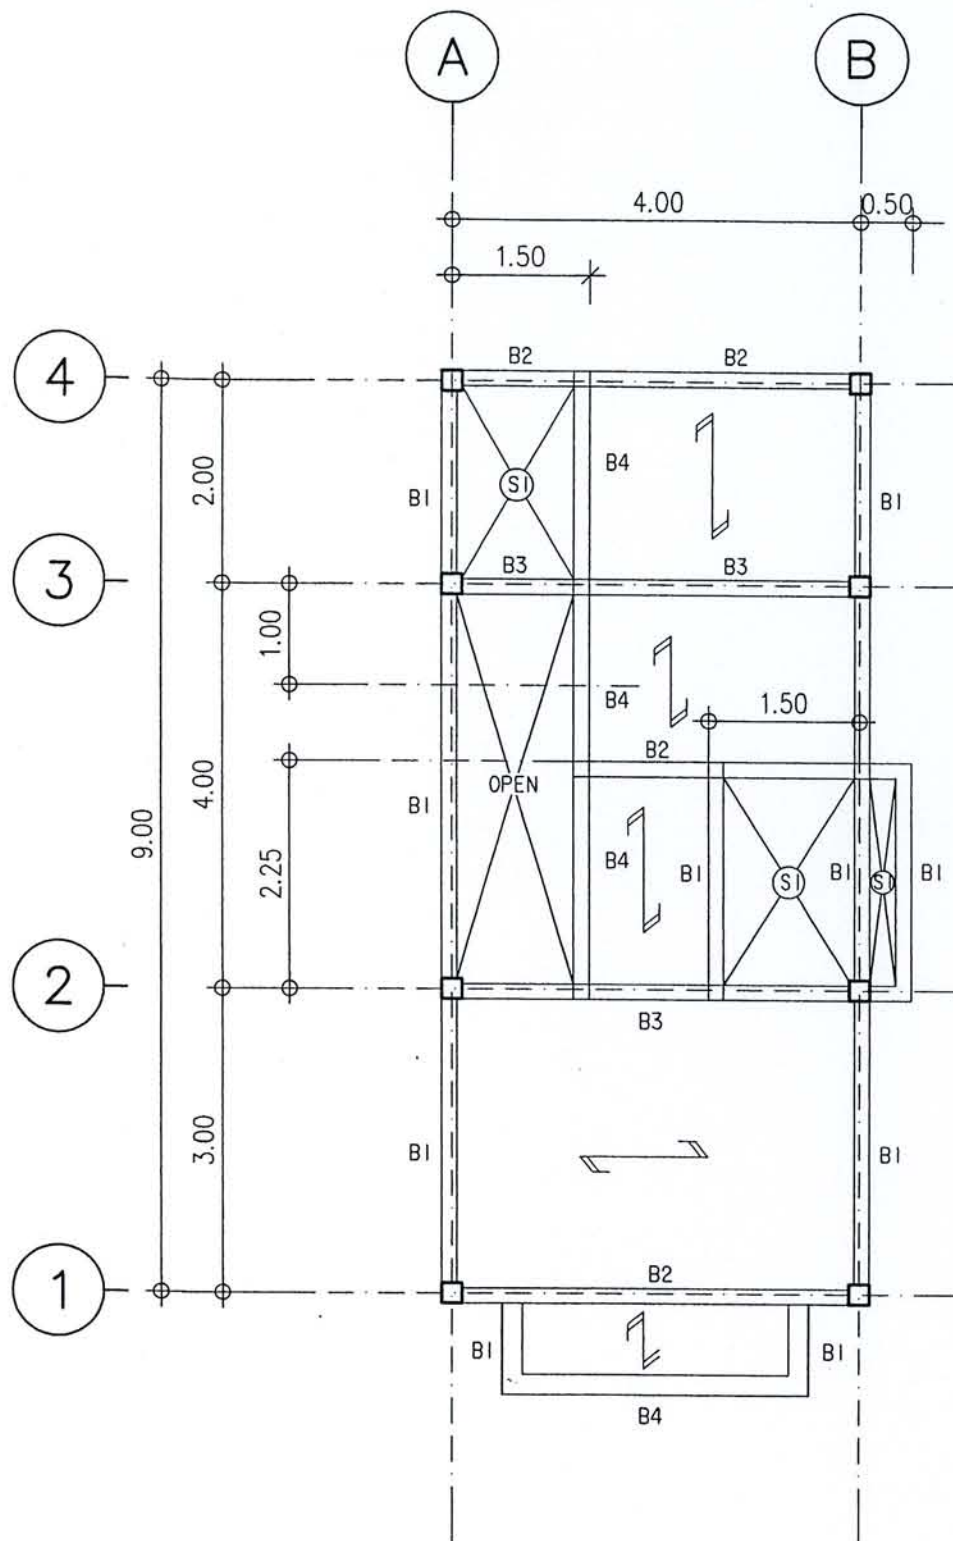

แปลนเสา , คาน , พื้นชั้น 2


มาตราส่วน

1: 75

รายละเอียด

- ① ออกไก่เหล็ก 2 [150x50x20x3.2 มม.
- ② จันทันเหล็ก 1 [150x50x20x3.2 มม.
- ③ แปเหล็ก 1 [100x50x20x3.2 มม @ 1.00 ม.

* หลังคากระเบื้องลอนคู่

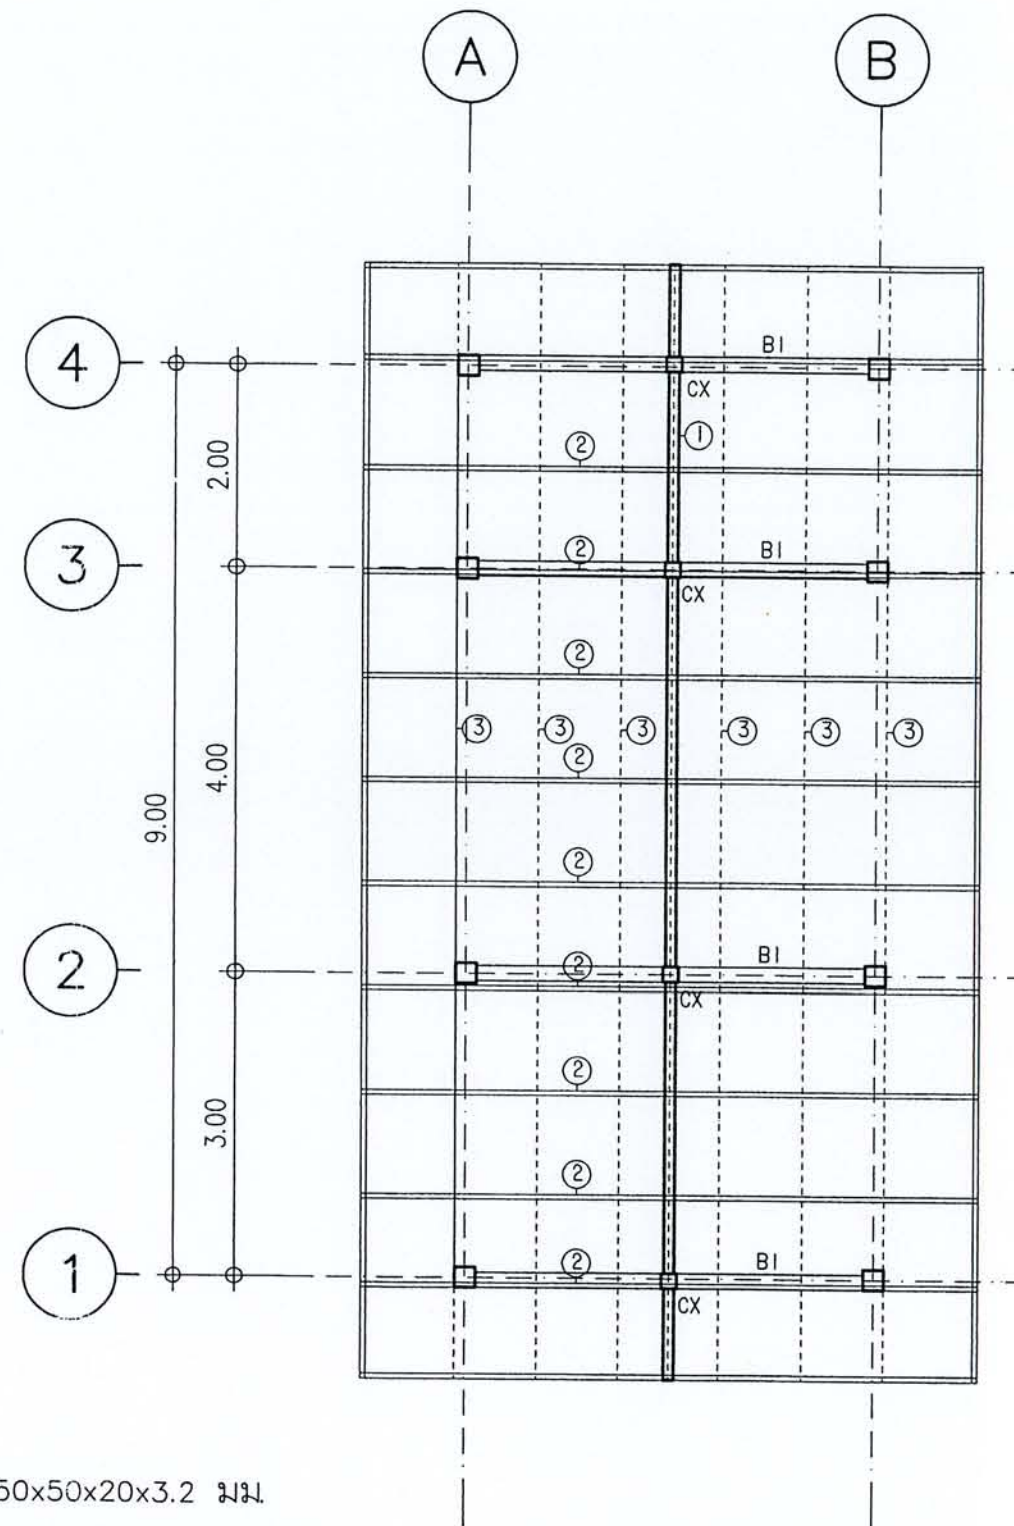

แปลนโครงสร้างหลังคา

มาตราส่วน

1: 75



สำนักงานโยธา
กรุงเทพมหานคร

โครงการ
แบบบ้านยืมเพื่อประชาชน

ตามนโยบาย

ม.ร.ว.สุขุมพันธุ์ บริพัตร ผู้ว่าฯ กทม.
นายพรเทพ เตชะไพบูลย์ รองผู้ว่าฯ กทม.
นายธีระชน มโนชัยพิบูลย์ รองผู้ว่าฯ กทม.
นายพงศ์ศักดิ์ เสมสันต์ ปลัดกทม.
ผู้อำนวยการสำนักงานโยธา
นายจุฬพล ลำเกาฬ
รองผู้อำนวยการสำนักงานโยธา
นายทวีศักดิ์ เลิศประพันธ์
ผู้อำนวยการสำนักงานออกแบบ
นายจตุรงค์ สนธิชัย
หัวหน้ากลุ่มงานสถาปัตยกรรม
นายสินธุ์ชัย บุญปักษ์
หัวหน้ากลุ่มงานวิศวกรรม
นายธีระยุทธ คงสวรรค์

แบบ

บ้านพักอาศัย 2 ชั้น
แบบที่ 21 (ชุดคาน)

สถานที่

แบบแสดง

แปลนโครงสร้างชั้นที่ 2
แปลนโครงสร้างหลังคา

ผู้ออกแบบ

เขตบางพลัด

สถาปนิก


นายเกิดพันธุ์ สุขอนันต์

วิศวกรโครงสร้าง


นายณฤทธิ์ สังขวิม

FILE


วันที่	แผ่นที่
ตรวจ	S-02
เขียนแบบ	รวมแผ่น
นายสุราษฎร์ สุสิวรรณ	12

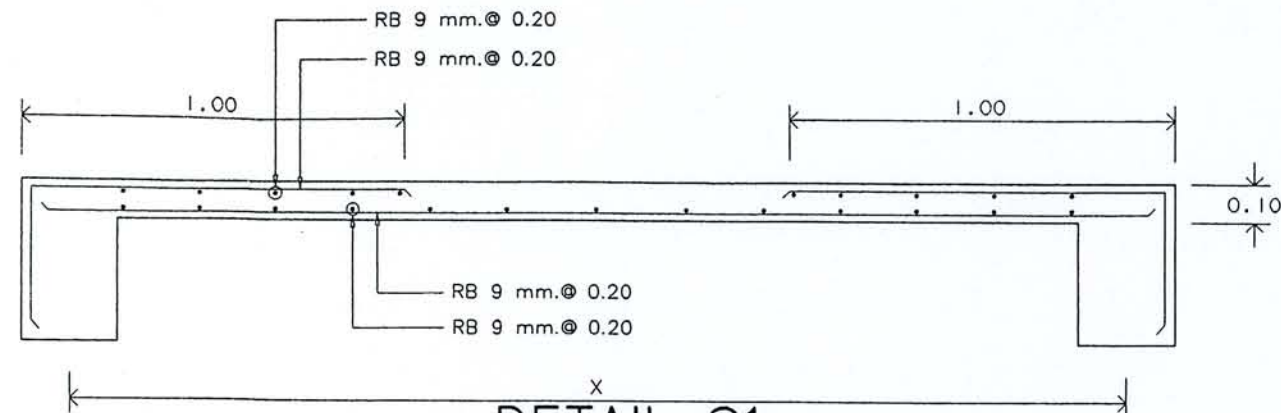

DETAIL S1

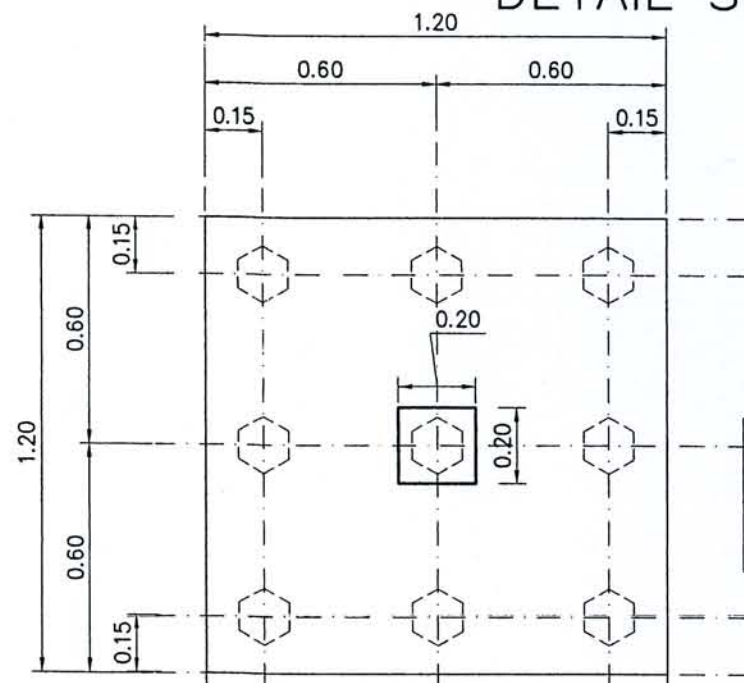


F-1 PLAN
มาตราส่วน 1:20

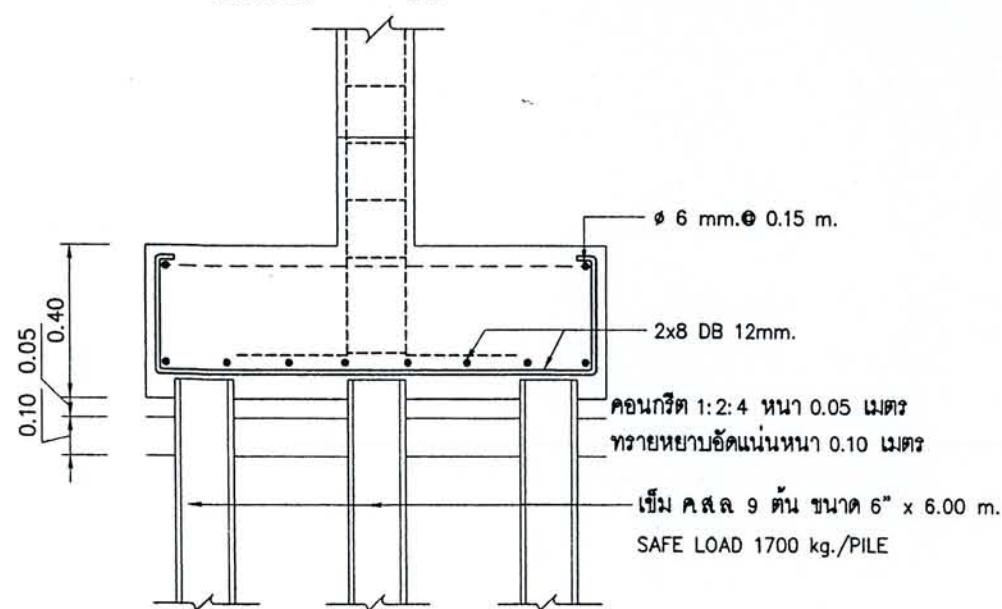


F-1 SECTION
มาตราส่วน 1:20

ขยายพื้น S1

มาตราส่วน 1:20

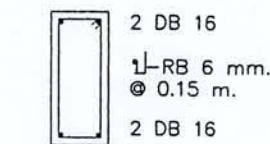



B-1
0.15x0.35 m.

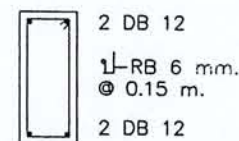

B-4
0.15x0.35 m.




B-2
0.20x0.40 m.

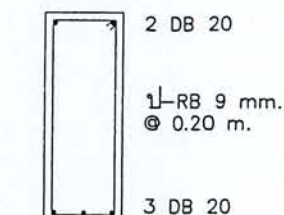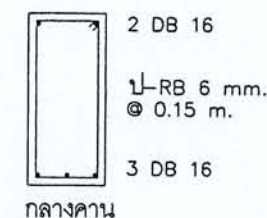


B-3
0.20x0.50 m.

ขยายคาน

มาตราส่วน 1:20

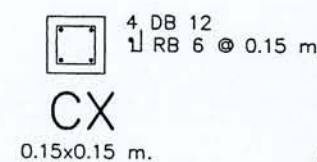


CX
0.15x0.15 m.

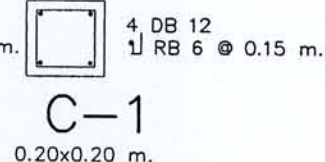

C-1
0.20x0.20 m.

ขยายเสา

มาตราส่วน 1:20

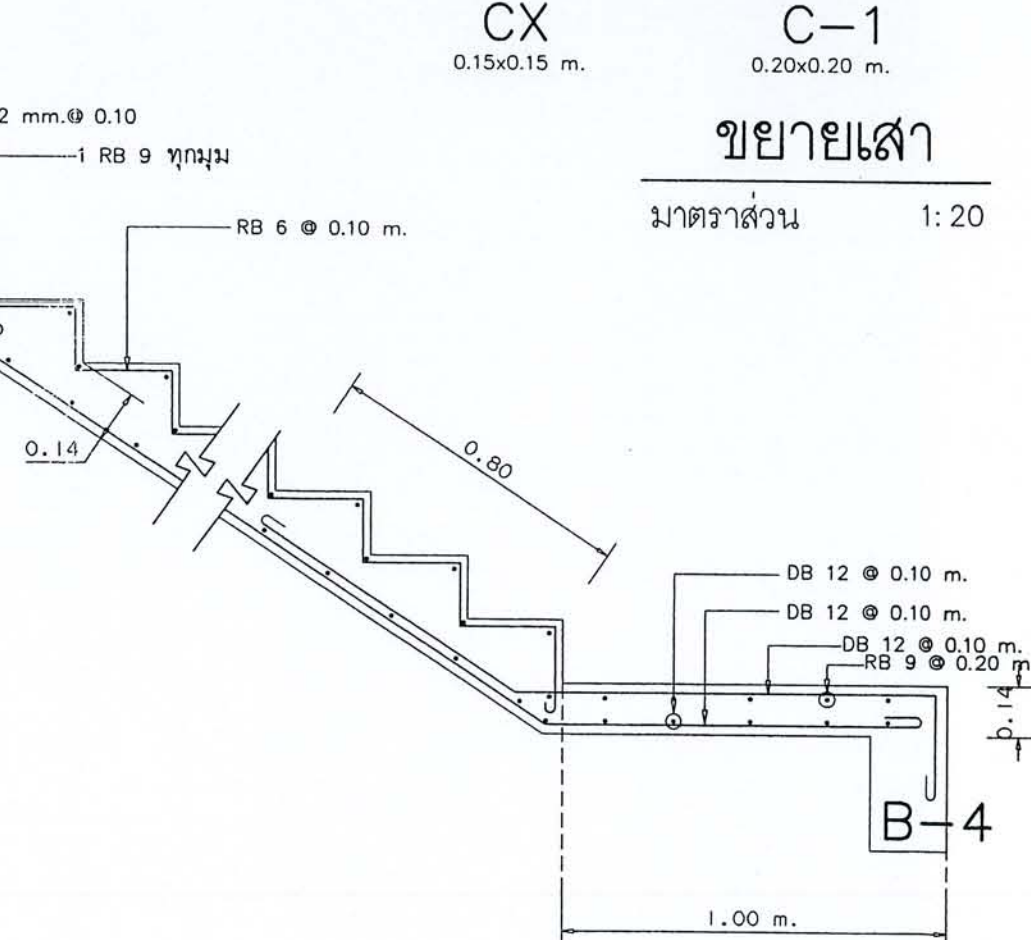

ขยายบันได

มาตราส่วน 1:20



สำนักงานโยธา
กรุงเทพมหานคร

โครงการ	แบบบ้านยิมเพื่อประชาชน
ตามนโยบาย	
ม.ร.ว.สุขุมพันธุ์ บริพัตร ผู้ว่าฯ กทม.	
นายพรเทพ เตชะไพบูลย์ รองผู้ว่าฯ กทม.	
นายธีระชน มโนมัยพิบูลย์ รองผู้ว่าฯ กทม.	
นายพงศ์ศักดิ์ เศรษฐศิลป์ ปลัดกทม.	
ผู้อำนวยการสำนักงานโยธา	
นายจุฬพล สำเภาพล	
รองผู้อำนวยการสำนักงานโยธา	
นายทวีศักดิ์ เลิศประพันธ์	
ผู้อำนวยการสำนักงานออกแบบ	
นายจตุรงค์ สอนเนียม	
หัวหน้ากลุ่มงานสถาปัตยกรรม	
นายสินธุ์ชัย บุญภิรักษ์	
หัวหน้ากลุ่มงานวิศวกรรม	
นายธีระยุทธ คงสวัสดิ์เสถียร	

แบบ	บ้านพักอาศัย 2 ชั้น แบบที่ 21 (ชุดคาน)
สถานที่	
แบบแสดง	ขยาย ฐานราก, เสา, คาน พื้น และ บันได
ผู้ออกแบบ	เขตบางพลัด
สถาปนิก	
นายเกิดพันธุ์ สุขอนันต์	
วิศวกรโครงสร้าง	
นายณณพณธ์ สังขวิม	

FILE	
วันที่	แผ่นที่
ตรวจ	S-03
เขียนแบบ	รวมแผ่น
นายสุรพงษ์ สุสิริวรรณ	12