



ตามนโยบายของ
หม่อมราชวงศ์สุขุมพันธุ์ บริพัตร
ผู้ว่าราชการกรุงเทพมหานคร
โดย สำนักการโยธา



แบบบ้านยืม... เพื่อประชาชน

100 แบบบ้านมาตรฐาน...
สวย ดี โดนใจ...
พร้อมปลูกสร้างได้ทันที

ห้ามพลาด!!! โอกาส...
ยืมรับ... บ้านใหม่
แบบ **บ้านสวย**
เลือกได้
ใน “โครงการแบบบ้านยืม...เพื่อประชาชน”

แบบ 100 แบบบ้าน
มาตรฐาน...
สวย ดี โดนใจ
พร้อมปลูก
สร้างได้ทันที
มีให้เลือก
หลากหลาย
ตอบสนอง
ทุกไลฟ์สไตล์คนเมือง

ดูตัวอย่าง

โดยความอนุเคราะห์แบบจาก

บริษัท พร็อพเพอร์ตี้ เพอร์เฟก จำกัด มหาชน



โครงการ
แบบบ้านยืม...เพื่อประชาชน

ตามนโยบาย
ม.ร.ว. สุขุมพันธุ์ บริพัตร
ผู้ว่าราชการกรุงเทพมหานคร

โดยสำนักงานโยธา
กรุงเทพมหานคร

แบบบ้าน คชาทอง

ได้รับความอนุเคราะห์แบบ
จาก
บมจ. พร็อพเพอร์ตี้ เพอร์เฟค

ตารางวัสดุก่อสร้าง

	ชื่อห้อง	พื้น	ผนัง	ฝ้าเพดาน	บัวฝ้าเพดาน	บัวเชิงผนัง
ชั้นล่าง	ห้องรับแขก	F-1	P-1	C-1		S-1
	ห้องอาหาร	F-1	P-1	C-1	-	S-1
	ห้องพักผ่อน	F-1	P-1	C-1	-	S-1
	ครัว 1	F-1	P-1	C-1	-	S-1
	ครัว 2	F-3	P-1	C-2	-	-
	ห้องน้ำชั้นล่าง	F-4	P-2	C-2	-	-
	ห้องเก็บของ	F-3	P-1	C-1	-	S-1
	ห้องคนใช้	F-3	P-1	C-1	-	S-1
	ห้องน้ำคนใช้	F-3	P-3	C-2	-	-
	ห้องเก็บของภายนอก	F-6	P-1	C-5	-	-
	เฉลียง 1	F-2	-	ดูแบบ	-	-
	เฉลียง 2	F-4	-	ดูแบบ	-	-
	พื้นวางต้นไม้	F-7	-	-	-	-
	ศาลา	F-8	P-1	C-2	-	-
	ที่จอดรถ	F-6	P-1	C-2,C6	-	-
	ถนนทางเข้า	F-9	-	-	-	-
	พื้นทางเข้า	F-9	-	-	-	-
	ซีกล่าง	F-6	-	-	-	-
	ทางเดิน	F-3	P-1	C-2	-	-
ชั้นบน	ห้องนอนใหญ่	F-5	P-1	C-1	-	S-1
	ห้องนอน 2	F-5	P-1	C-1	-	S-1
	ห้องนอน 3	F-5	P-1	C-1	-	S-1
	โถงชั้นบน	F-5	P-1	C-1	-	S-1
	ห้องน้ำใหญ่	F-4	P-2	C-2	-	-
	ห้องน้ำชั้นบน	F-4	P-2	C-2	-	-
	ระเบียง	F-4	P-1	ดูแบบ	-	-
	กันสาด 1	F-10	-	-	-	-
	กันสาด 2	F-11	-	-	-	-
	รางน้ำคสล.	F-10	-	-	-	-

รายชื่อผลิตภัณฑ์

- อลูมิเนียมสีขาว (บริษัท แอลกลาส จำกัด) 0-2924-8236
- MIKRON WOOD 0-2888-8003

หมายเหตุ

- กระเบื้องปูพื้นและผนังใช้ชนิดเกรด A
- ไม้เนื้อแข็งที่กำหนดในแบบแปลนใช้ไม้เต็งมาเลย์
- วัสดุและผลิตภัณฑ์ที่กำหนด อาจใช้วัสดุที่เทียบเท่าได้โดยต้องปฏิบัติตามข้อกำหนดการใช้วัสดุเทียบเท่า
- รายชื่อผลิตภัณฑ์ เป็นเพียงแนวทางเพื่อความสะดวกในการปฏิบัติงานเท่านั้น (เช่นขอทราบข้อมูลเพิ่มเติม-กรรมวิธีติดตั้ง และอื่น) ผู้รับจ้างอาจติดต่อกู้แทนจำหน่ายรายอื่นได้

ข้อกำหนดวัสดุก่อสร้าง

- (สัญลักษณ์ ให้ดูในรายการประกอบแบบ)

พื้น

- F-1 กระเบื้องพื้นชั้นล่างทั่วไป
- F-2 กระเบื้องพื้นภายนอกทั่วไป
- F-3 กระเบื้องพื้นอื่นๆ
- F-4 กระเบื้องพื้นห้องน้ำ
- F-5 พื้นชั้นบนทั่วไป
- F-6 คอนกรีตแฉกผิวเรียบ
- F-7 พื้นไม้เทียม MAKRON WOOD.
- F-8 ปูกระเบื้อง RUSTIC COLLECTION ของ COTTO ขนาด6.5"x6.5"(ดูแบบขยาย)
- F-9 ถนนและพื้นทางขึ้น
- F-10 รั้วกันผสมน้ำยากันซึม
- F-11 รั้วกันสีและผสมน้ำยากันซึมเขาวงขนาด ± 0.15 (ดูแบบขยาย)

ผนัง


- P-1 ก่ออิฐฉาบปูนเรียบ ทาสีพลาสติก
 - P-2 กระเบื้องผนังห้องน้ำภายใน
 - P-3 กระเบื้องผนังห้องน้ำคนใช้
 - ผนังที่ต่อเชื่อมกับภายนอกอาคารให้ก่ออิฐถึงใต้พื้นชั้นบน
 - ผนังทั่วไปที่ไม่ระ누 เป็นผนังก่ออิฐฉาบปูนเรียบทาสีพลาสติก
 - ผนัง △ เป็นผนังก่ออิฐ (ไม่ฉาบปูน) ปูนเฌอว่า ขนาด 6" ติดชั้นบน
- โครง C-LINE เบอร์ 24 ระยะ ± 0.50 (ตามกรรมวิธีผู้ผลิต)
- ผนัง △ เป็นผนังก่ออิฐฉาบปูนเขาวง (ตามแบบ)

เพดาน

- C-1 เพดานภายในทั่วไป
- C-2 เพดานห้องน้ำและภายนอกบางส่วน
- C-3 เพดานไม้เฌอว่ากว้าง เว้นช่อง 6มม. กรุตาข่ายกันแมลง โครงไม้ 1½"x 3"
- C-5 เพดานกระเบื้องแผ่นเรียบหนา 4มม. โครงไม้ 1½"x 3" ไม้กับแนว ½"x 2" ทุกระยะ ± 0.60 ม. (ตามแบบแปลน)
- C-6 เพดานฉาบปูนเรียบทาสี
- C-7 ระแนงไม้เนื้อแข็ง ½"x 2" เว้นช่อง 6มม. กรุตาข่ายกันแมลง โครงไม้ 1½"x 3" ทาสีพลาสติก

หมายเหตุ

- แปهلึงคา
- ลีอาคาร
- ระบบกำจัดปลวกอาคาร
- ตะเขราง
- หลังคาบุฉลุมิเนียมพอยล์
 - โครงหลังคาเหล็ก หรือโครงเหล็ก (ที่ไม่ต้องการโซว์) ให้ทาสีกันสนิม 2 ครั้ง สีนํ้ามัน 1 ครั้ง
 - โครงคร่าวไม้ต่างๆ เช่นเพดานฝ้าชายคา ต้องทานํ้ายากันปลวก
 - กระเบื้องมุงหลังคาแบบ MONIER ชนิดของสีกำหนดให้ภายหลัง และมุงหลังคาโดยผู้ผลิตหรือดูรายการประกอบแบบ

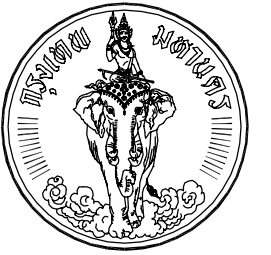


โครงการ
แบบบ้านยืม...เพื่อประชาชน

ตามนโยบาย
ม.ร.ว. สุขุมพันธุ์ บริพัตร
ผู้ว่าราชการกรุงเทพมหานคร

โดยสำนักงานโยธา
กรุงเทพมหานคร

แบบบ้าน คชาทอง

ได้รับความอนุเคราะห์แบบ
จาก
บมจ. พร็อพเพอร์ตี้ เพอร์เฟค

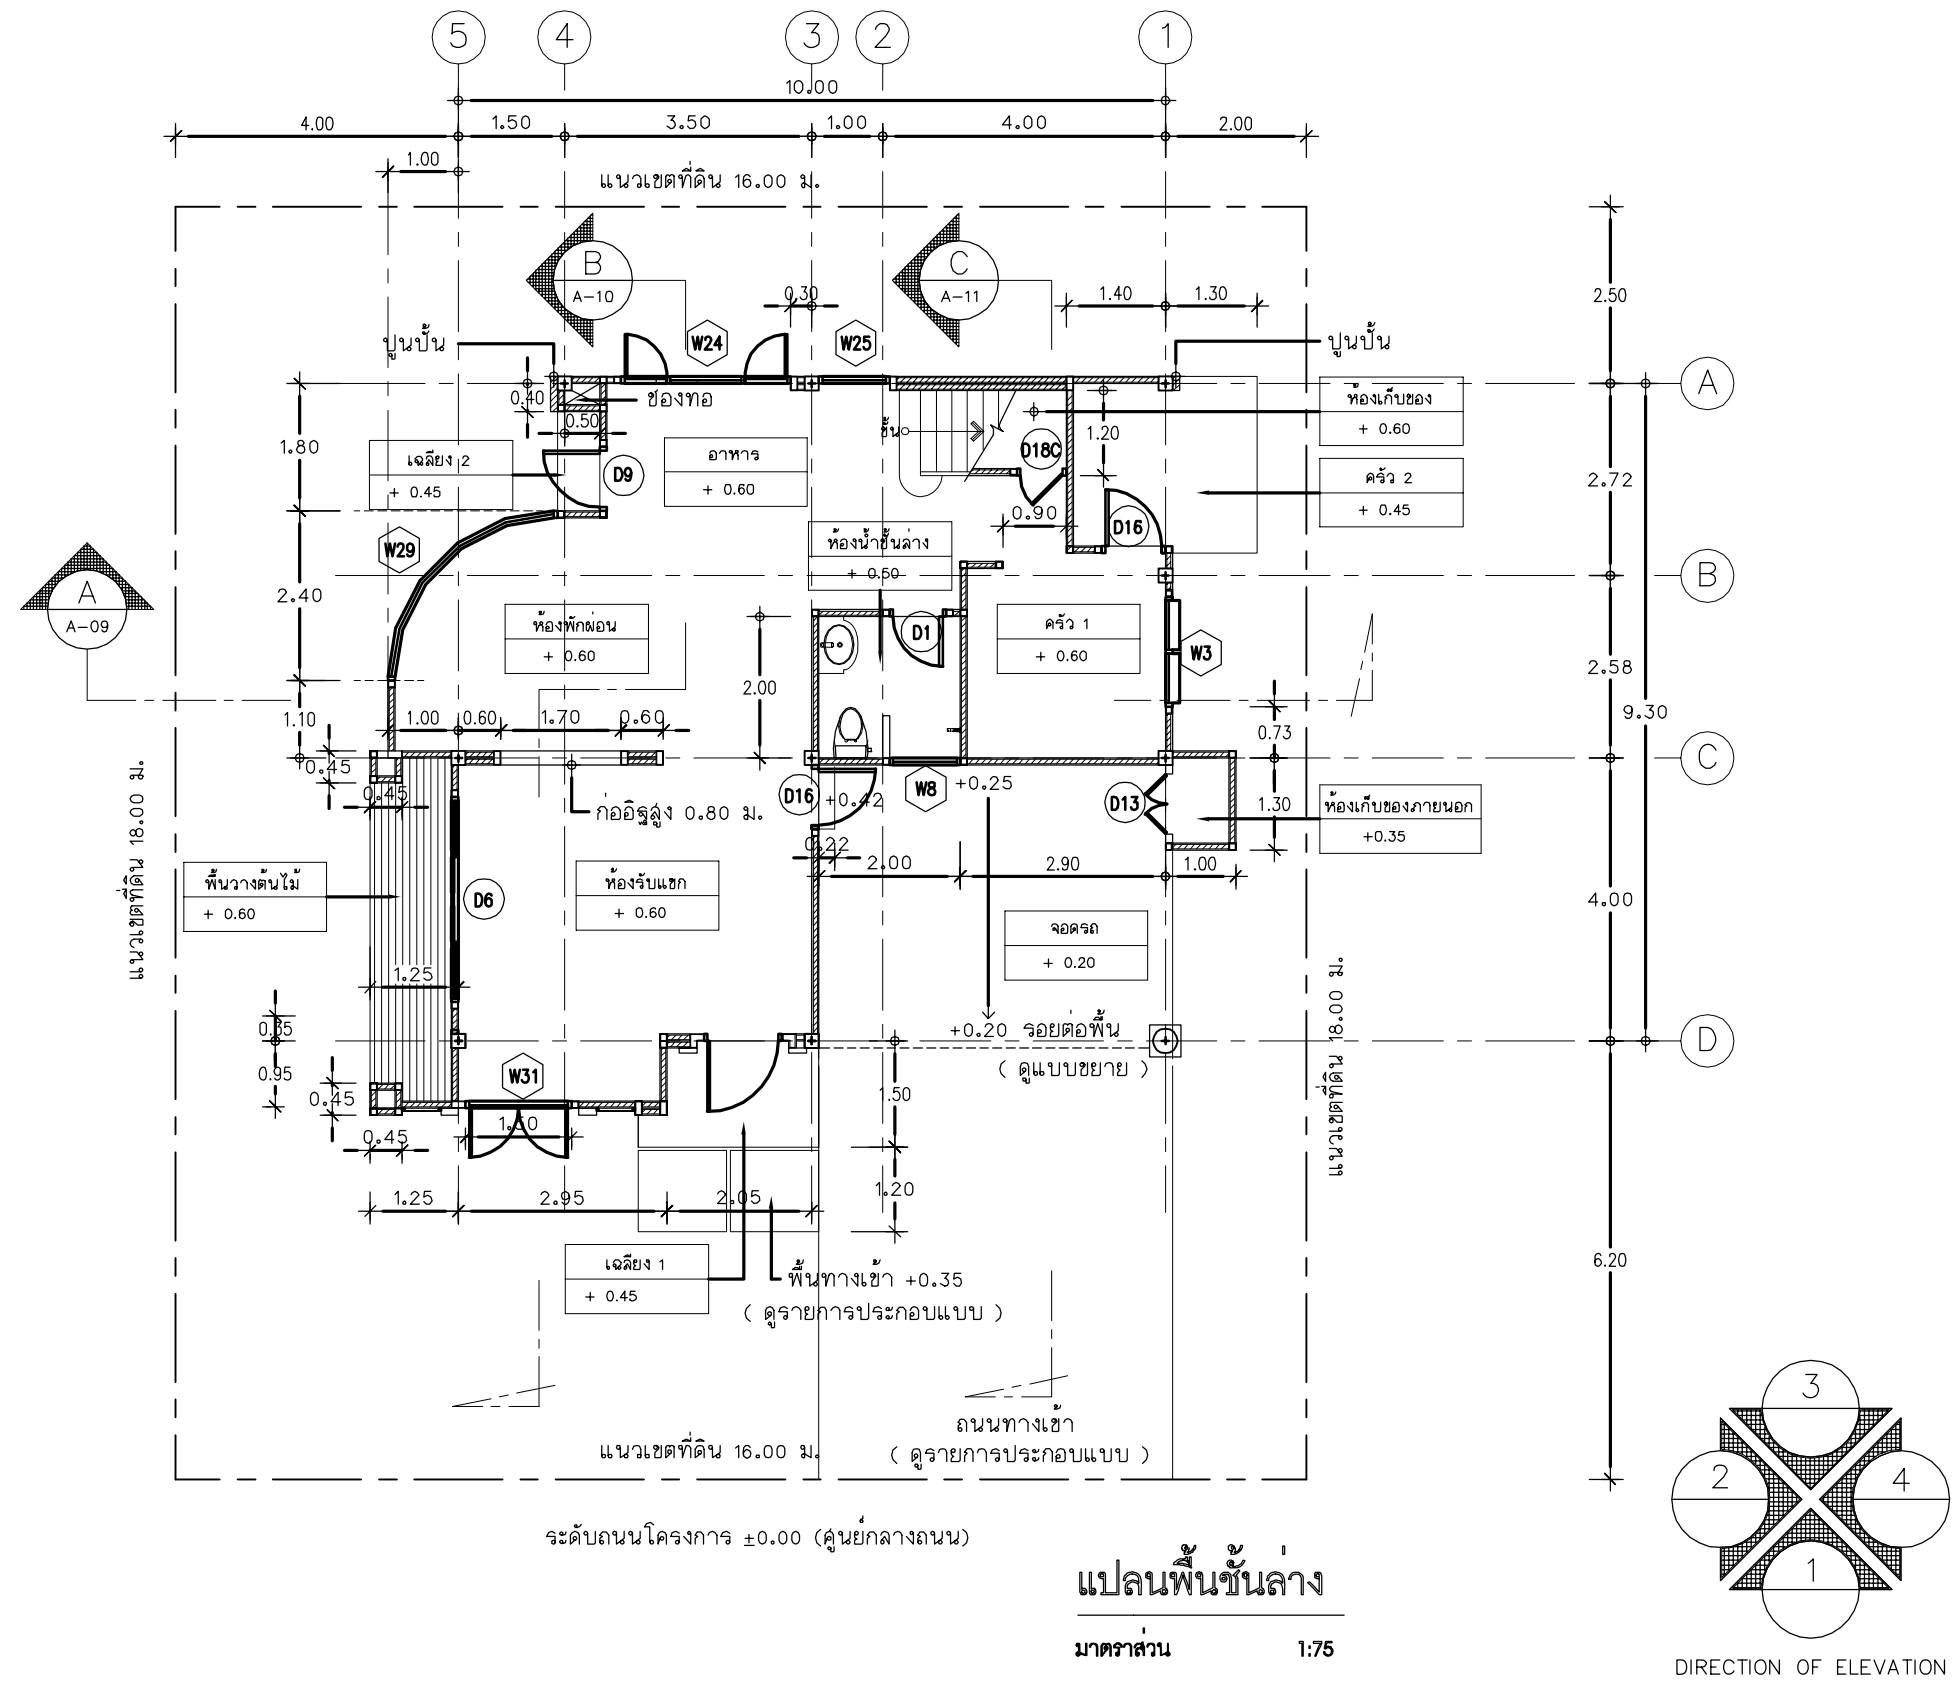




โครงการ
แบบบ้านยืม...เพื่อประชาชน

ตามนโยบาย
ม.ร.ว. สุขุมพันธุ์ บริพัตร
ผู้ว่าราชการกรุงเทพมหานคร

โดยสำนักงานโยธา
กรุงเทพมหานคร

แบบบ้าน คชาทอง


ได้รับความอนุเคราะห์แบบ
จาก
บมจ. พร็อพเพอร์ตี้ เพอร์เฟค

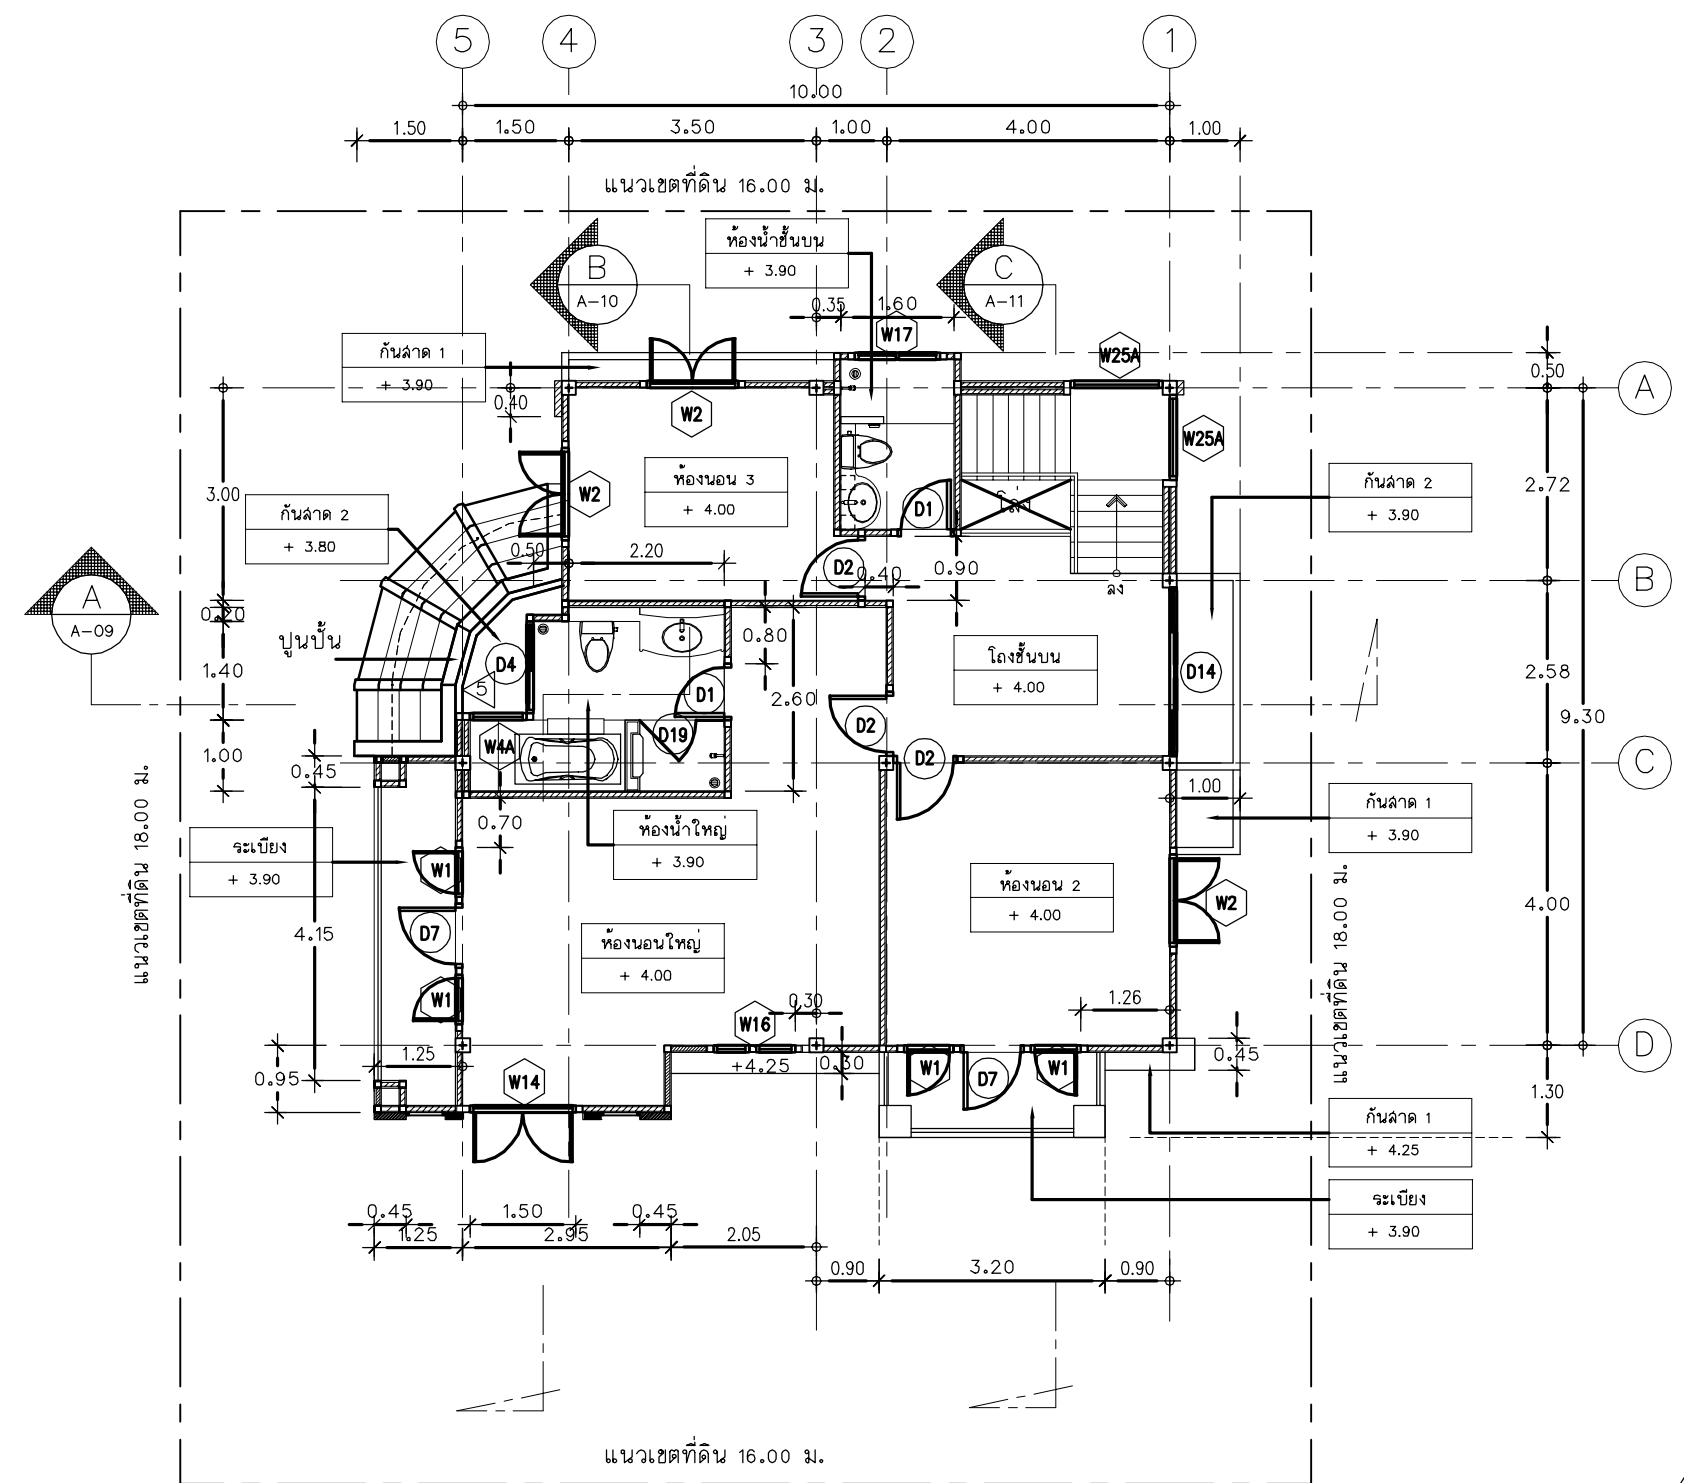


ระดับถนนโครงการ ± 0.00 (ศูนย์กลางถนน)

แปลนพื้นที่

มาตราส่วน 1:75

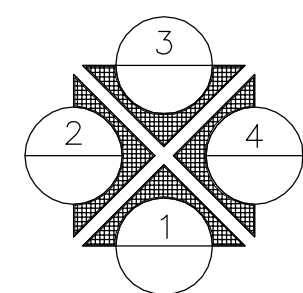

DIRECTION OF ELEVATION

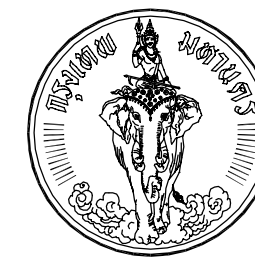


โครงการ
แบบบ้านยืม...เพื่อประชาชน

ตามนโยบาย
ม.ร.ว. สุขุมพันธุ์ บริพัตร
ผู้ว่าราชการกรุงเทพมหานคร

โดยสำนักงานโยธา
กรุงเทพมหานคร

แบบบ้าน คชาทอง

ได้รับความอนุเคราะห์แบบ
จาก
บมจ. พร็อพเพอร์ตี้ เพอร์เฟค

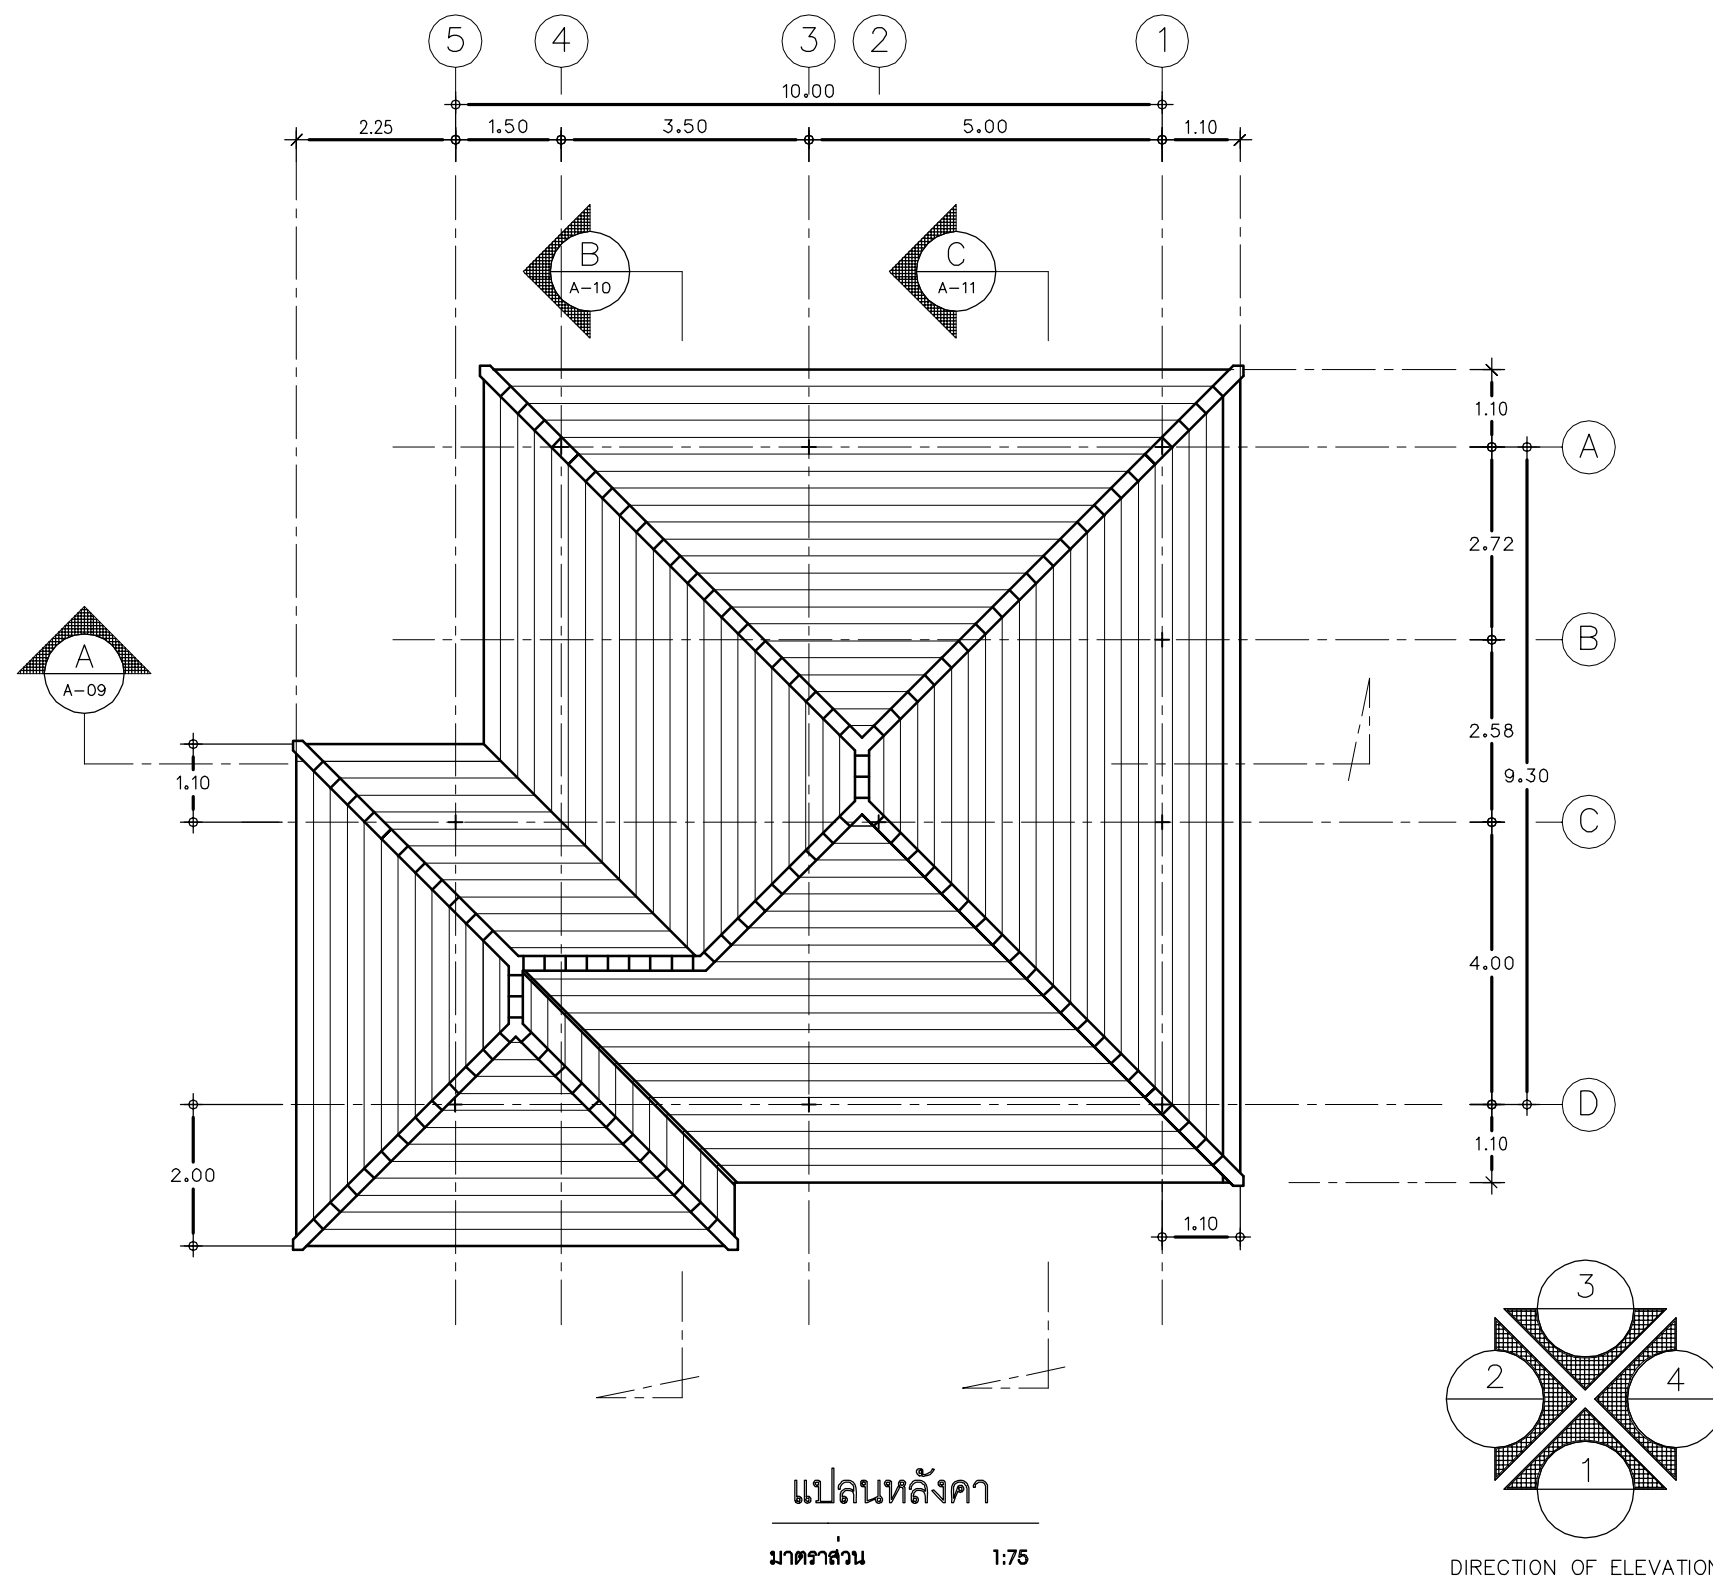




โครงการ
แบบบ้านยืม...เพื่อประชาชน

ตามนโยบาย
ม.ร.ว. สุขุมพันธุ์ บริพัตร
ผู้ว่าราชการกรุงเทพมหานคร

โดยสำนักงานโยธา
กรุงเทพมหานคร

แบบบ้าน คชาทอง

ได้รับความอนุเคราะห์แบบ
จาก
บมจ. พร็อพเพอร์ตี้ เพอร์เฟค

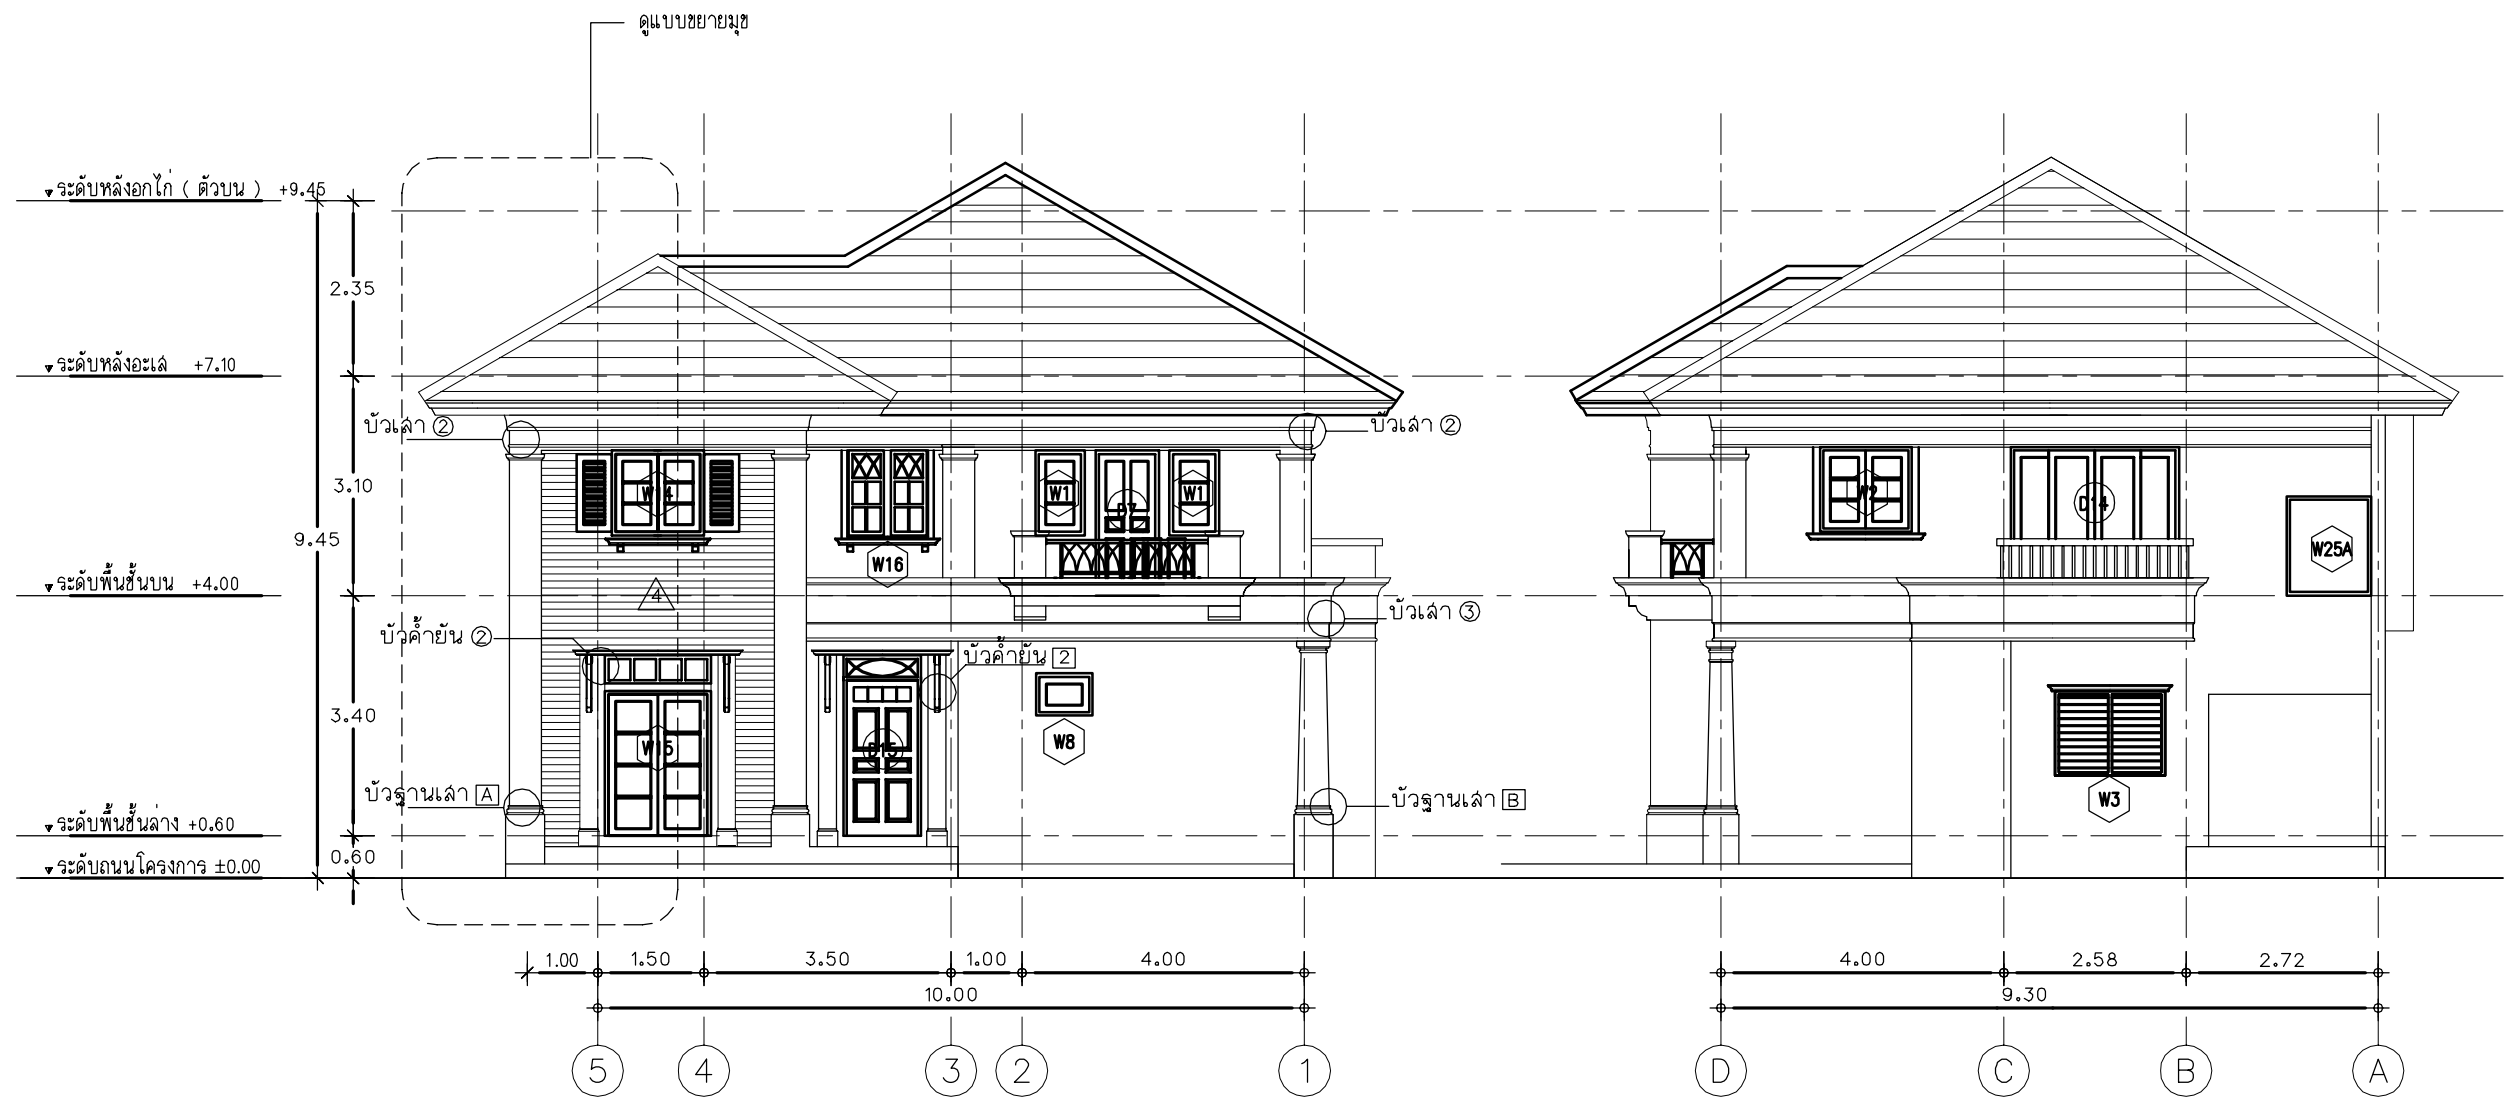

รูปด้าน 1
มาตราส่วน 1:75

รูปด้าน 4
มาตราส่วน 1:75



โครงการ
แบบบ้านยืม...เพื่อประชาชน

ตามนโยบาย
ม.ร.ว. สุขุมพันธุ์ บริพัตร
ผู้ว่าราชการกรุงเทพมหานคร


โดยสำนักงานโยธา
กรุงเทพมหานคร

แบบบ้าน คชาทอง


ได้รับความอนุเคราะห์แบบ
จาก
บมจ. พร็อพเพอร์ตี้ เพอร์เฟค



รูปด้าน 2
มาตราส่วน 1:75

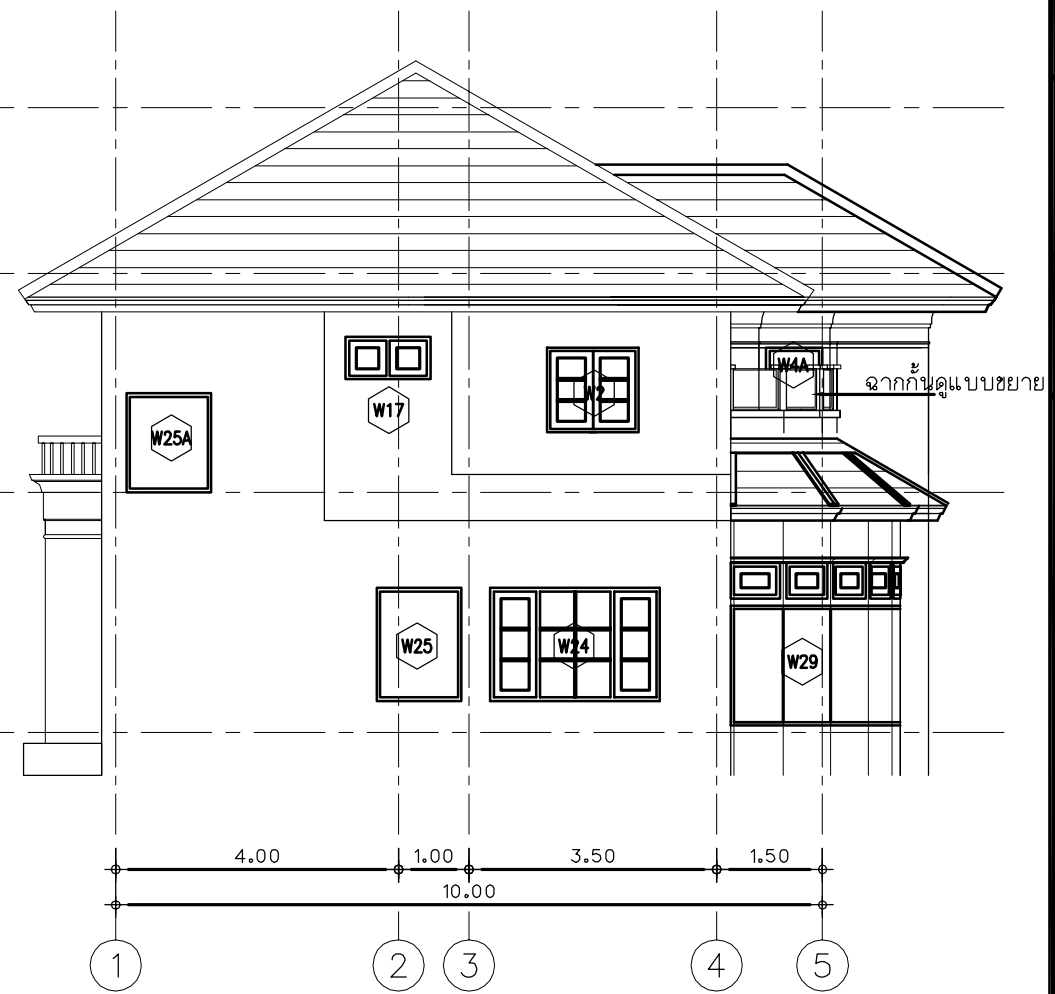


รูปด้าน 3
มาตราส่วน 1:75

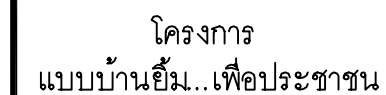

โดยสำนักการโยธา
กรุงเทพมหานคร

ได้รับความอนุเคราะห์แบบ
จาก
บมจ. พร็อพเพอร์ตี้ เพอร์เฟค

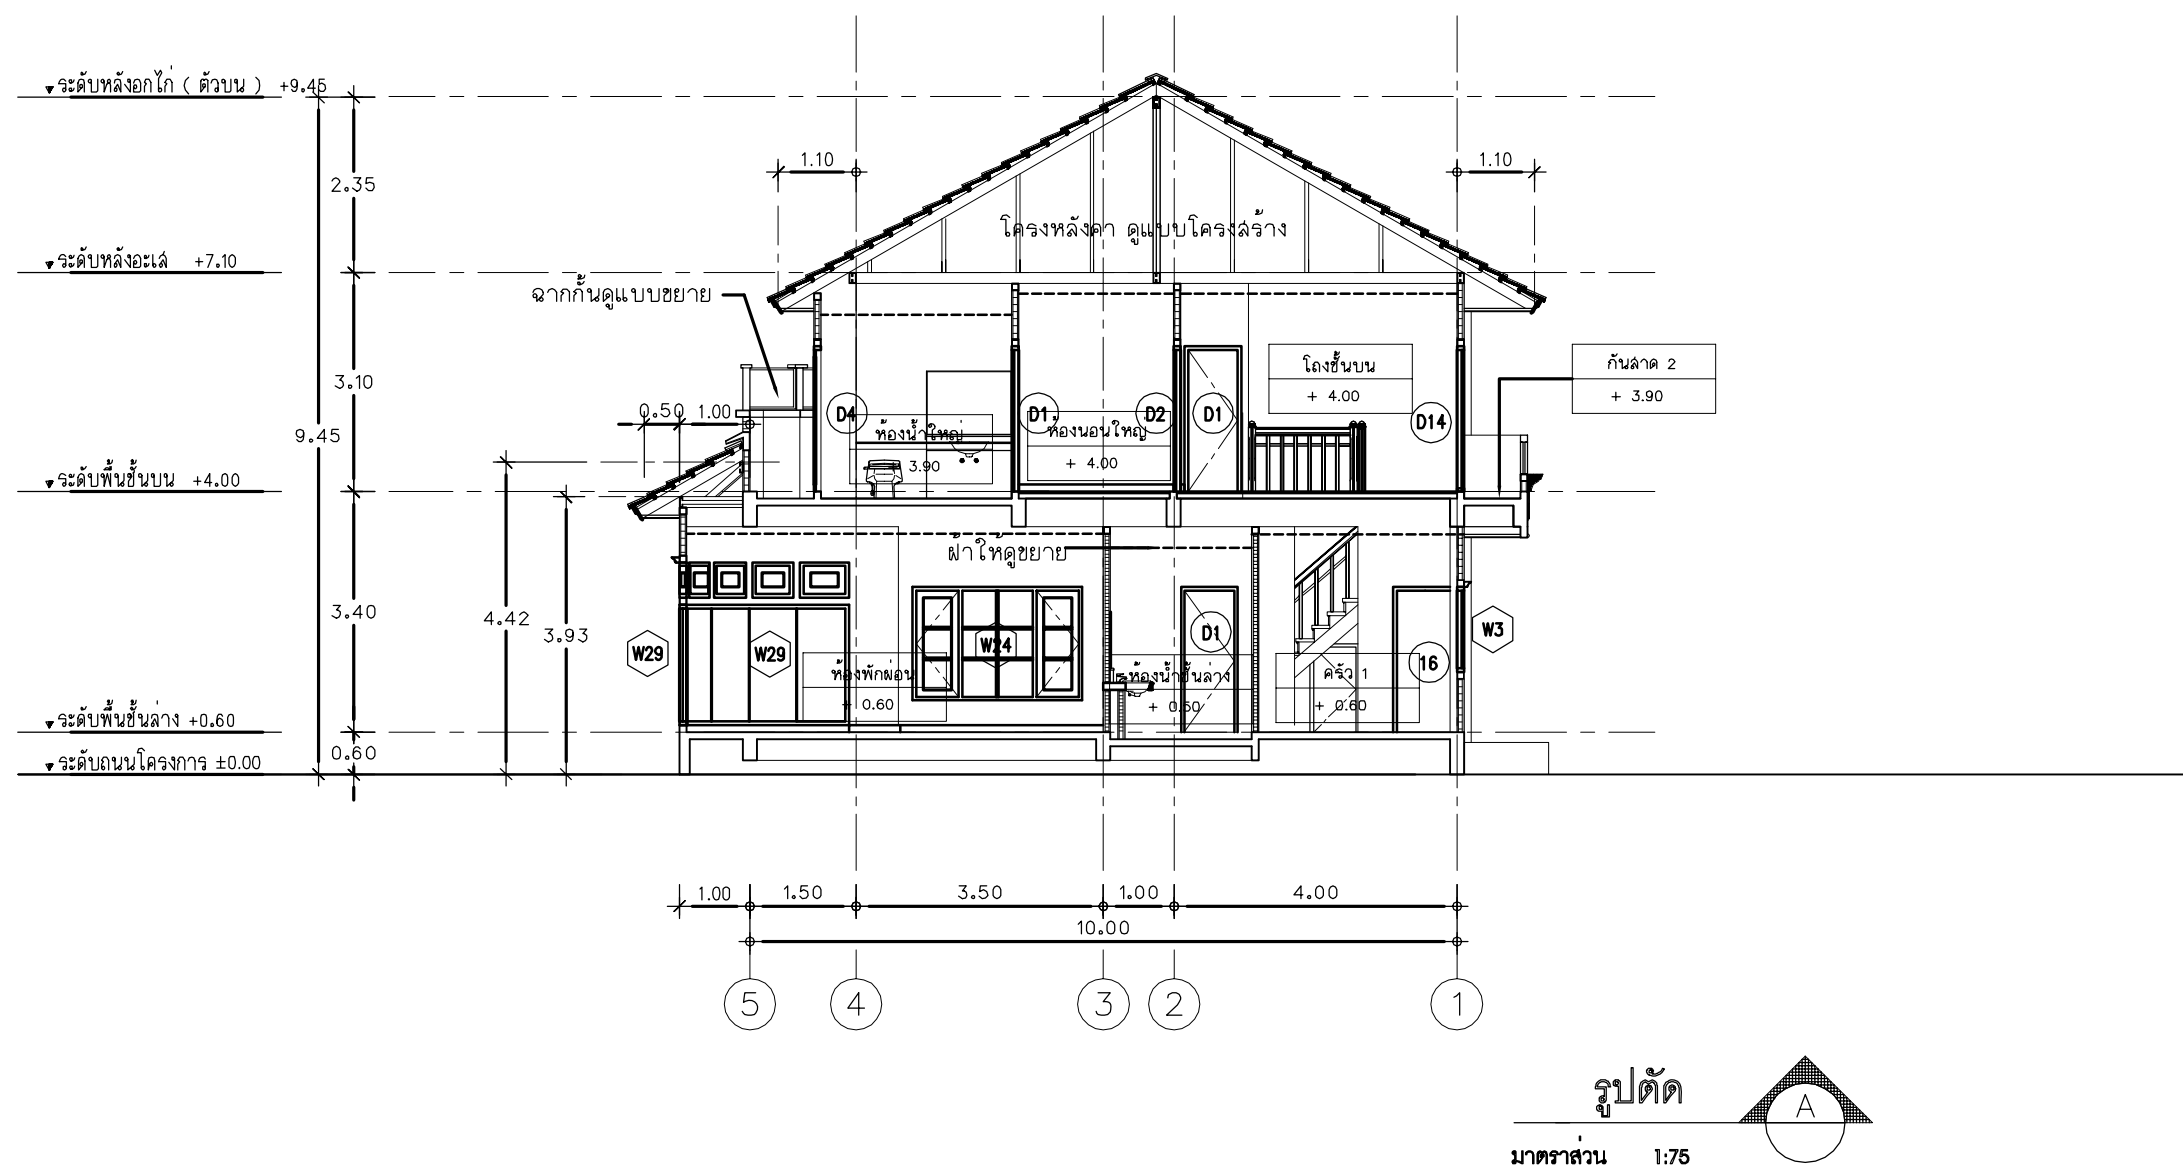



โครงการ
แบบบ้านยืม...เพื่อประชาชน

ตามนโยบาย
ม.ร.ว. สุขุมพันธุ์ บริพัตร
ผู้ว่าราชการกรุงเทพมหานคร


โดยสำนักงานโยธา
กรุงเทพมหานคร


แบบบ้าน คชาทอง

ได้รับความอนุเคราะห์แบบ
จาก
บมจ. พร็อพเพอร์ตี้ เพอร์เฟค



รูปตัด
มาตราส่วน 1:75

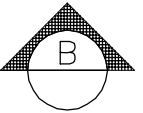

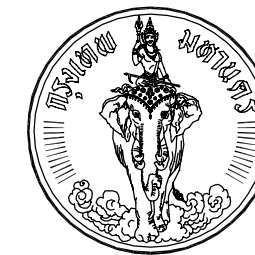


โครงการ
แบบบ้านเย็น...เพื่อประชาชน

ตามนโยบาย
ม.ร.ว. สุขุมพันธุ์ บริพัตร
ผู้ว่าราชการกรุงเทพมหานคร

โดยสำนักงานโยธา
กรุงเทพมหานคร

แบบบ้าน คชาทอง

ได้รับความอนุเคราะห์แบบ
จาก
บมจ. พร็อพเพอร์ตี้ เพอร์เฟค

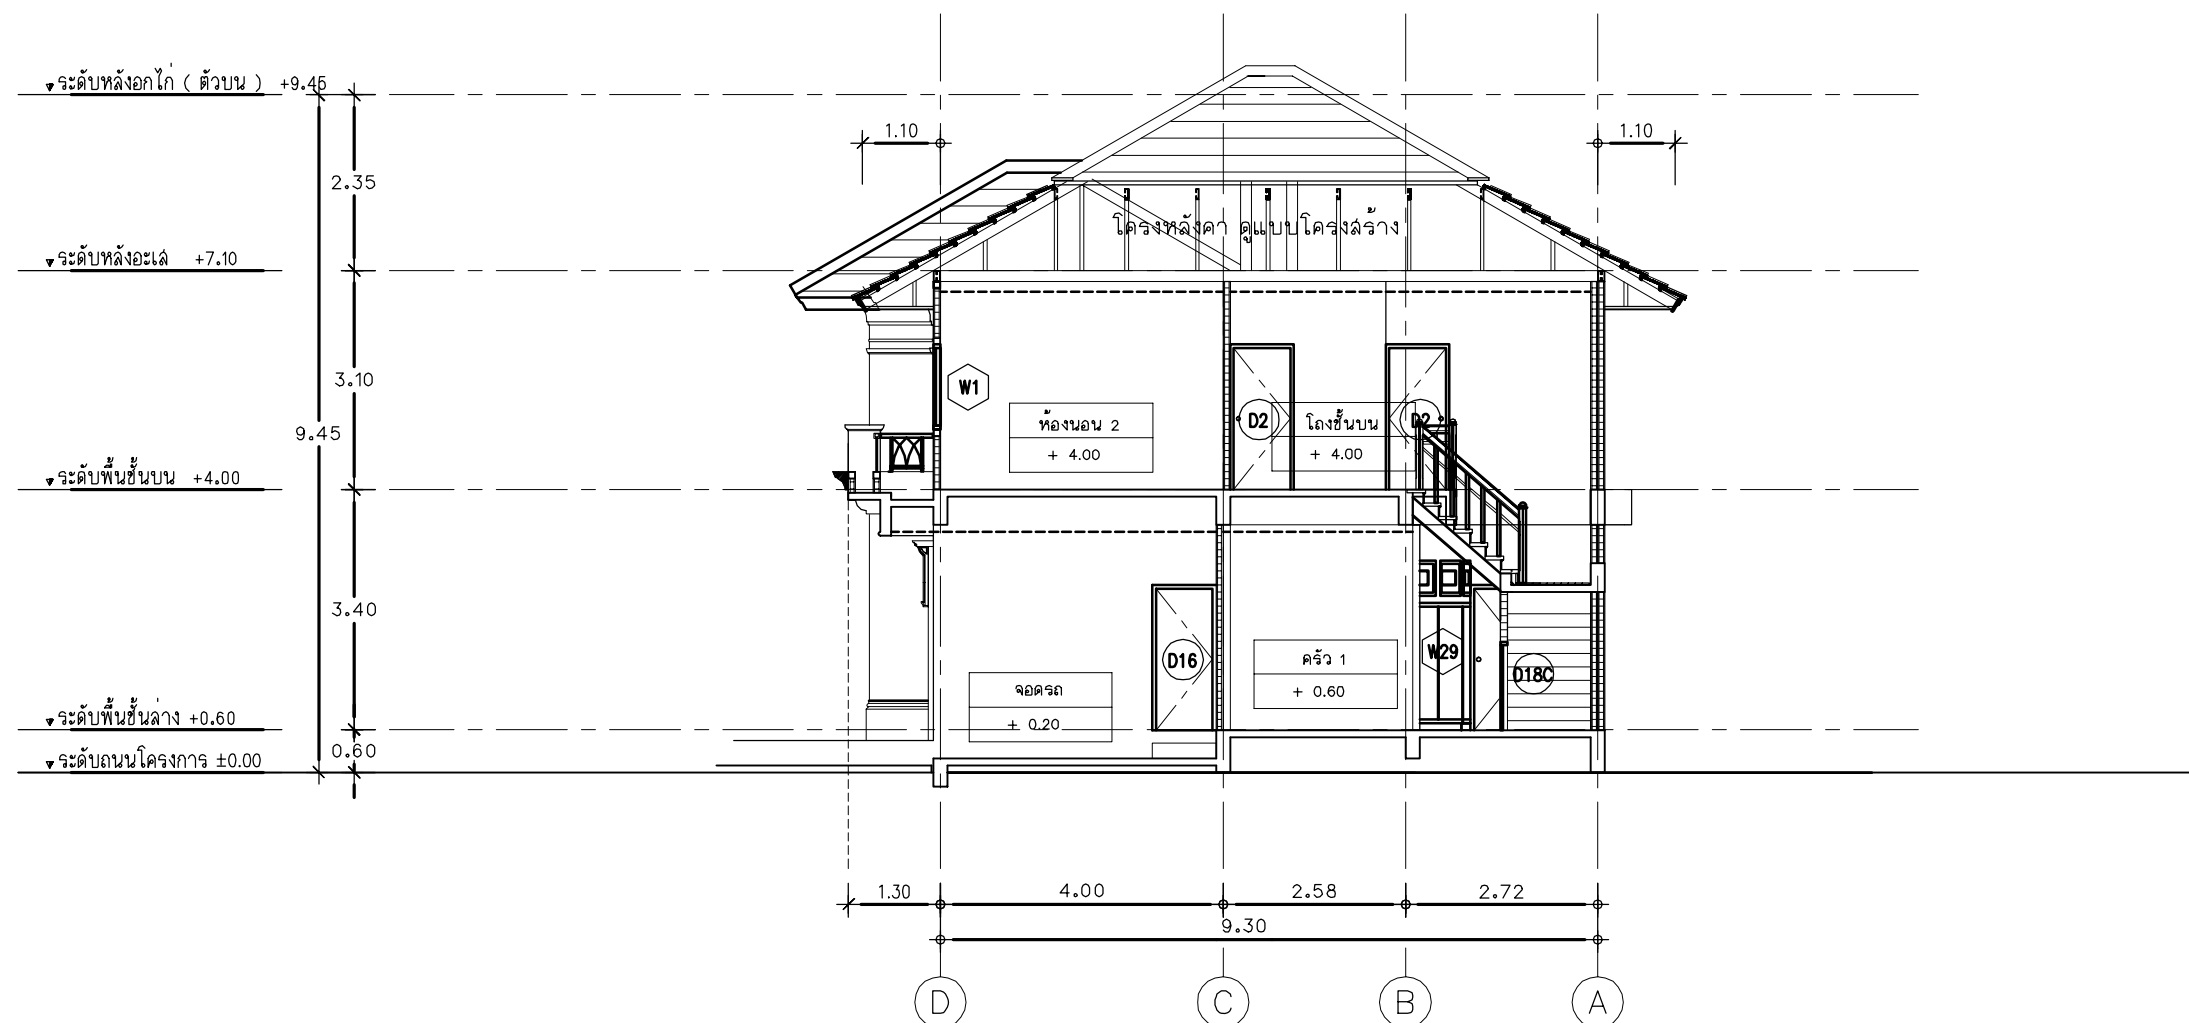

รูปตัด
มาตราส่วน 1:75




โครงการ
แบบบ้านยืม...เพื่อประชาชน

ตามนโยบาย
ม.ร.ว. สุขุมพันธุ์ บริพัตร
ผู้ว่าราชการกรุงเทพมหานคร

โดยสำนักงานโยธา
กรุงเทพมหานคร

แบบบ้าน คชาทอง

ได้รับความอนุเคราะห์แบบ
จาก
บมจ. พร็อพเพอร์ตี้ เพอร์เฟค

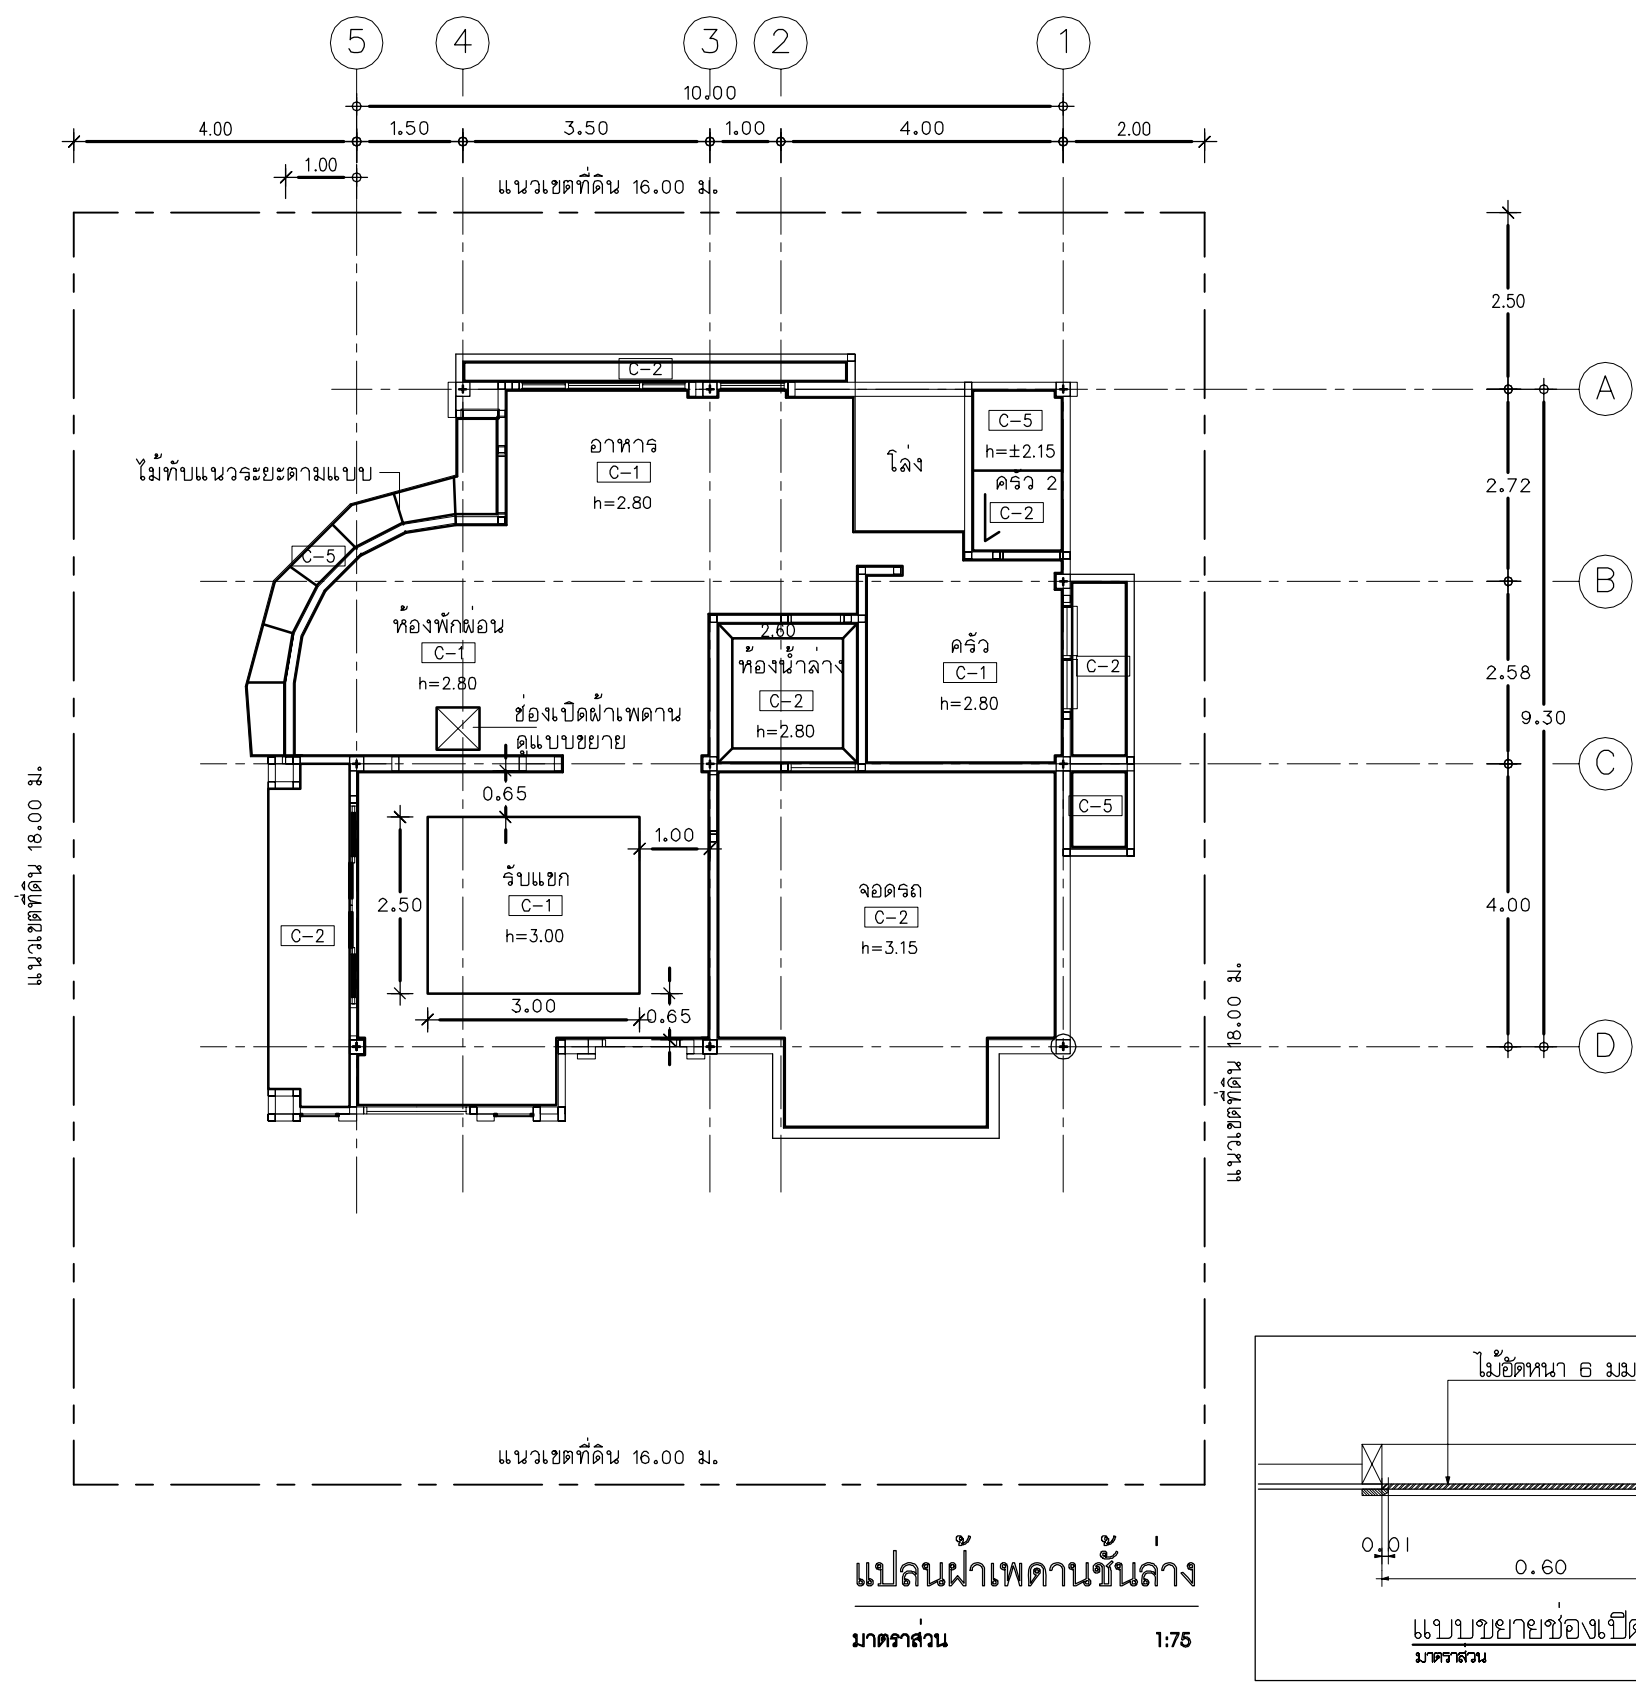




โครงการ
แบบบ้านยืม...เพื่อประชาชน

ตามนโยบาย
ม.ร.ว. สุขุมพันธุ์ บริพัตร
ผู้ว่าราชการกรุงเทพมหานคร

โดยสำนักงานโยธา
กรุงเทพมหานคร


แบบบ้าน คชาทอง

ได้รับความอนุเคราะห์แบบ
จาก
บมจ. พร็อพเพอร์ตี้ เพอร์เฟค

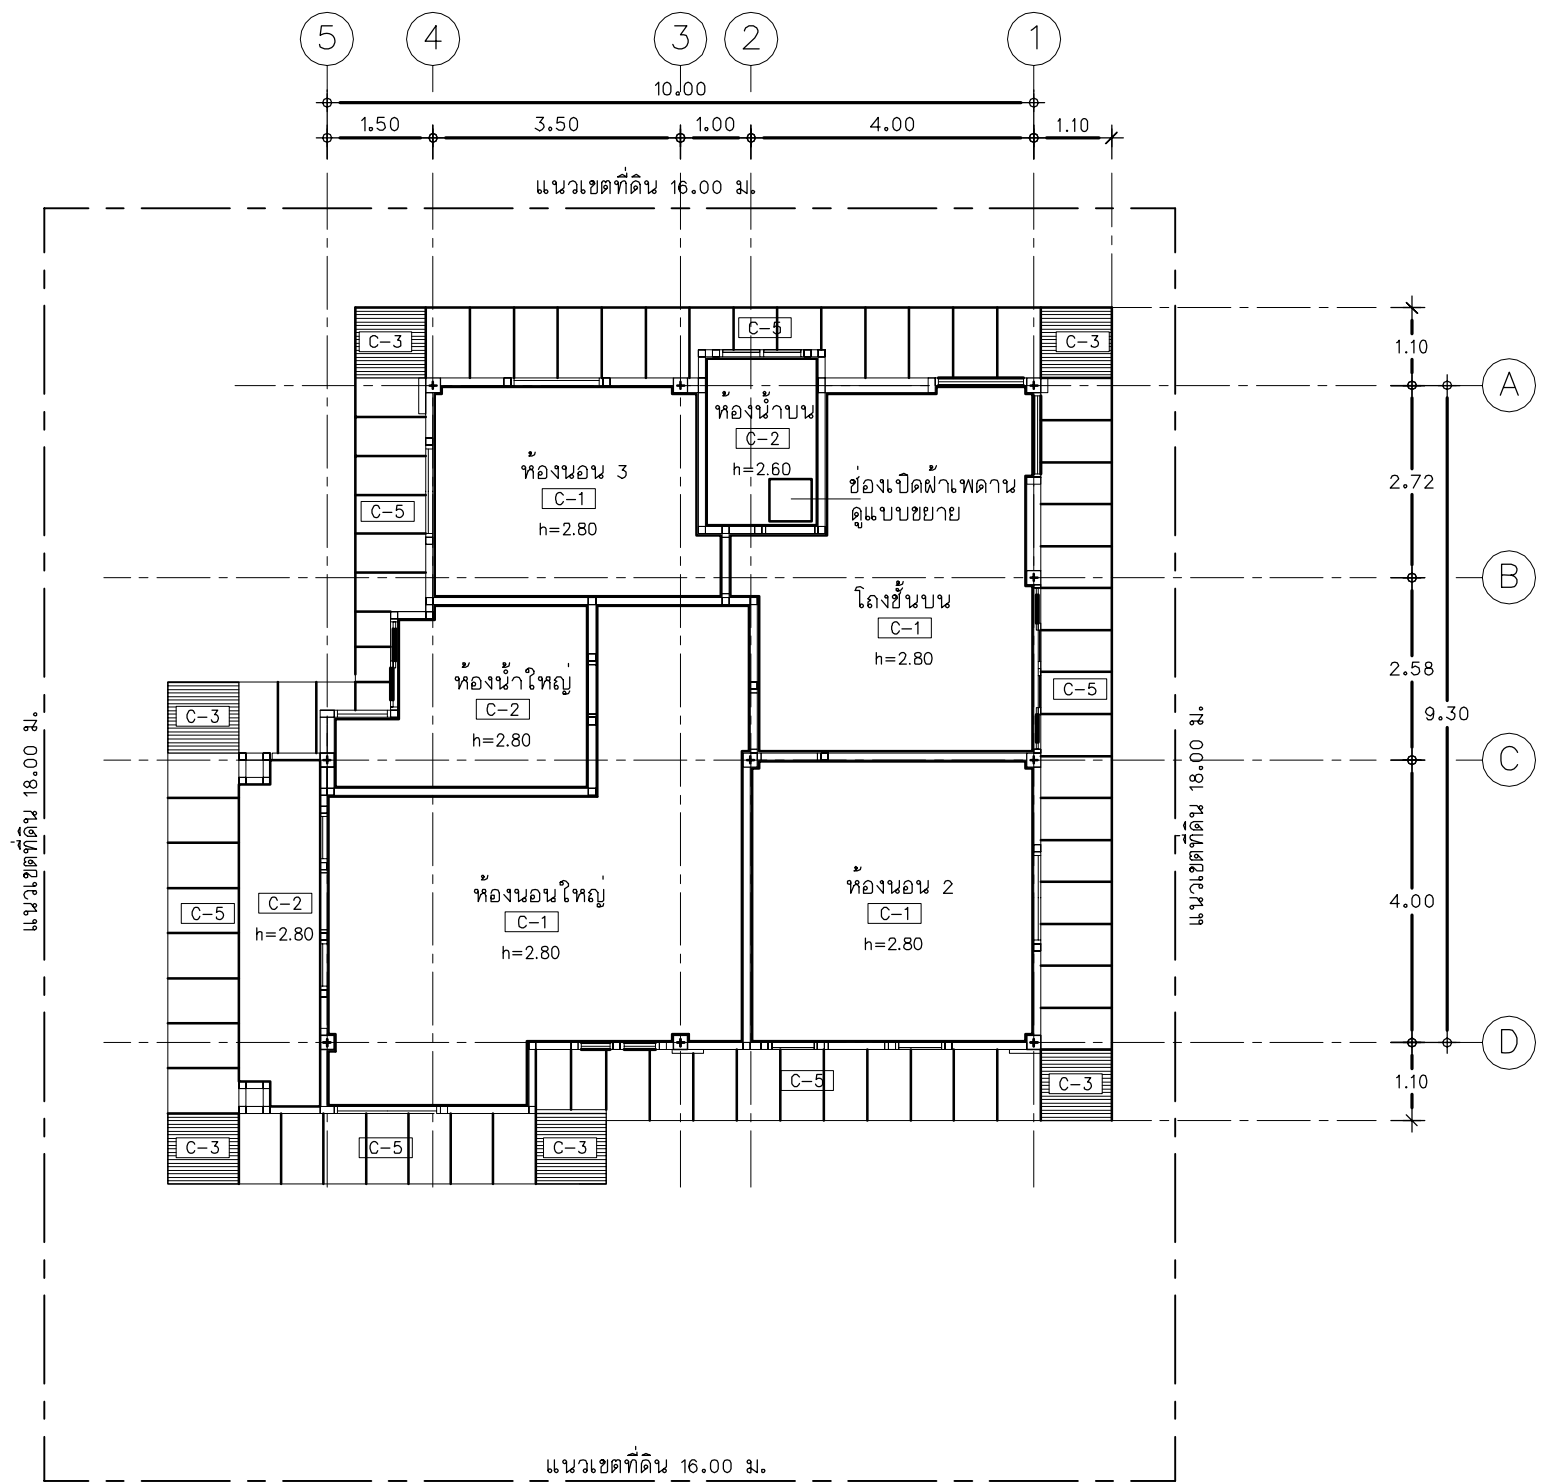

แปลนฝ้าเพดานชั้นบน

มาตราส่วน 1:75

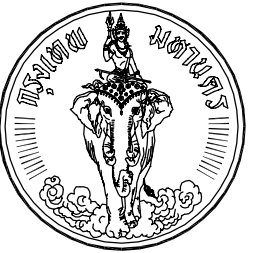


โครงการ
แบบบ้านยืม...เพื่อประชาชน

ตามนโยบาย
ม.ร.ว. สุขุมพันธุ์ บริพัตร
ผู้ว่าราชการกรุงเทพมหานคร

โดยสำนักงานโยธา
กรุงเทพมหานคร


แบบบ้าน คชาทอง

ได้รับความอนุเคราะห์แบบ
จาก
บมจ. พร็อพเพอร์ตี้ เพอร์เฟค

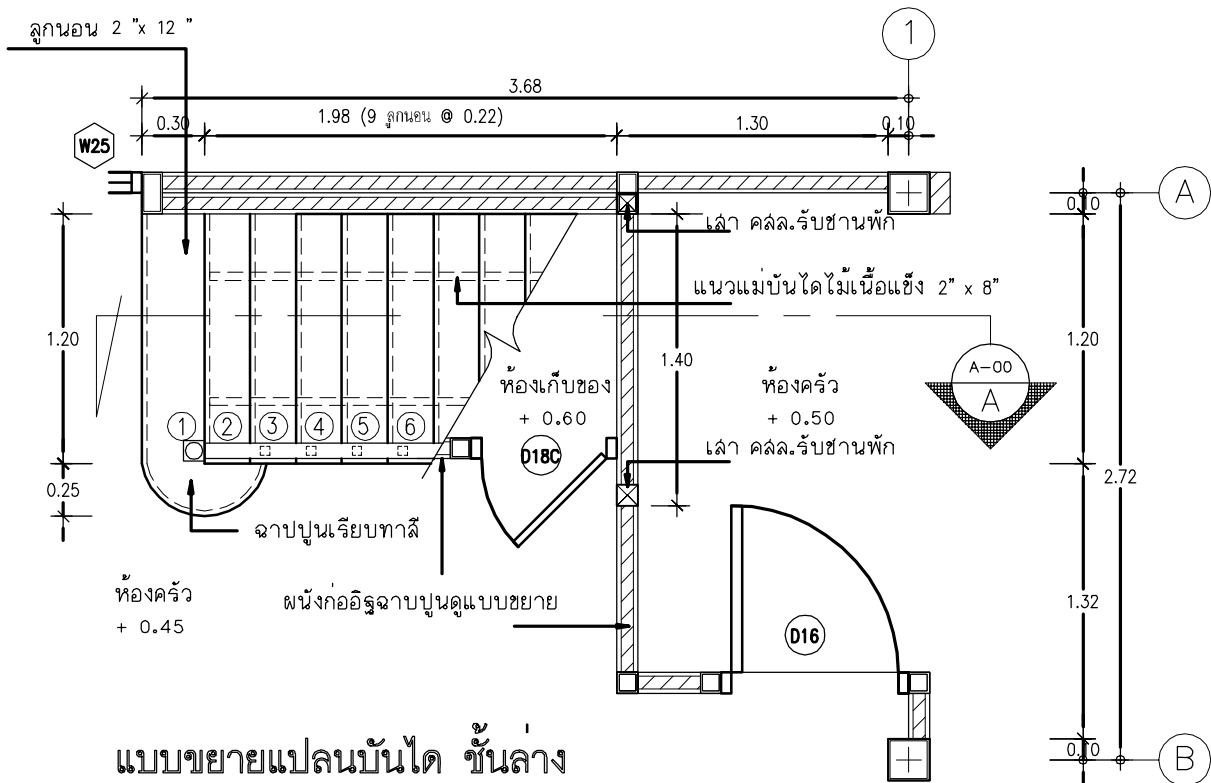

แบบขยายแปลนบันได ชั้นกลาง

มาตราส่วน 1:25

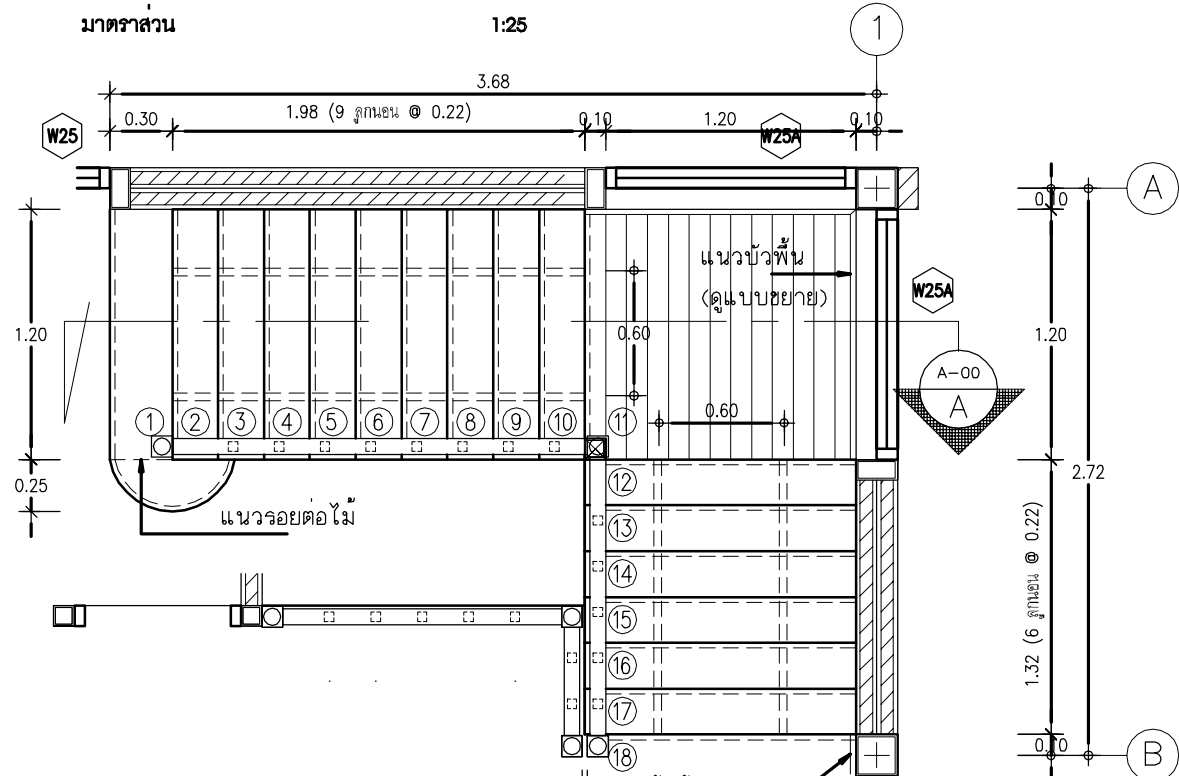

แบบขยายแปลนบันได ชั้นบน

มาตราส่วน 1:25

ลูกนอนไม้แดง หน้า 2" ย่อมลี้
เคลือบน้ำยาเคลือบแข็ง(ประเภทยูรีเทน)

ลูกตั้งไม้เนื้อแข็ง หน้า 3/4" ทาสีขาว

พื้นชานพักไม้แดงเข้าลิ้น 1" x 4"


เคลือบน้ำยาเคลือบแข็ง(ประเภทยูรีเทน)




แม่บันไดไม้เนื้อแข็ง 2" x 8"

กรุยิปซัมบอร์ด หน้า 9 มม.

รูปตัด B-B

มาตราส่วน 1:100

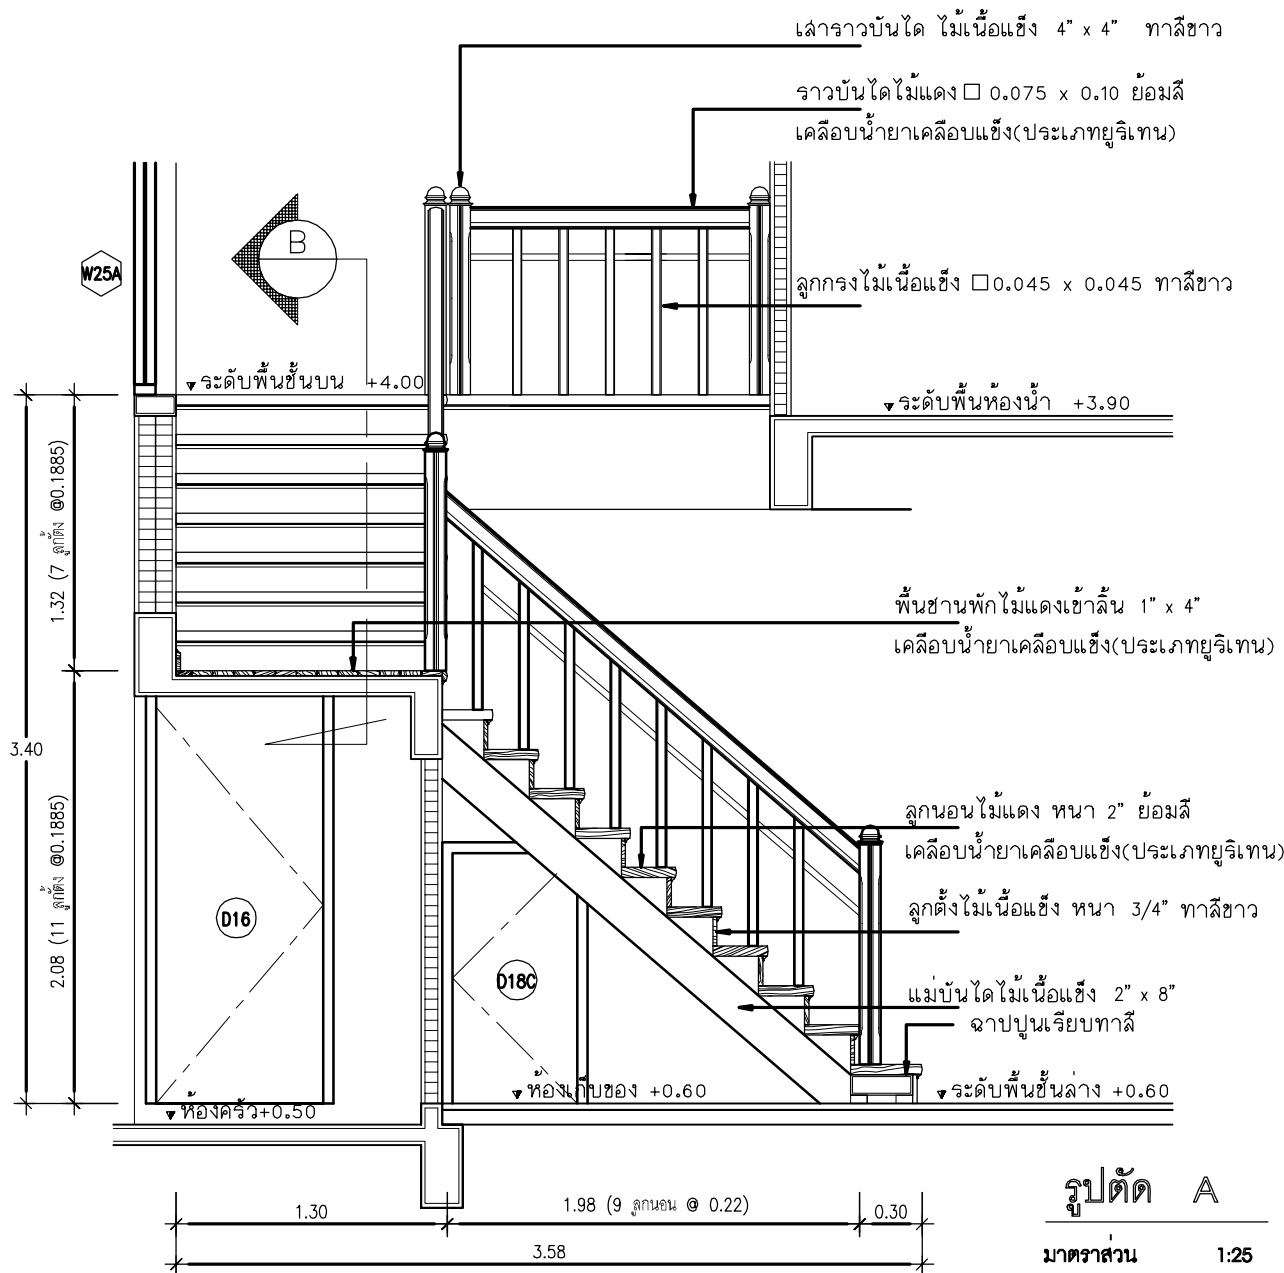

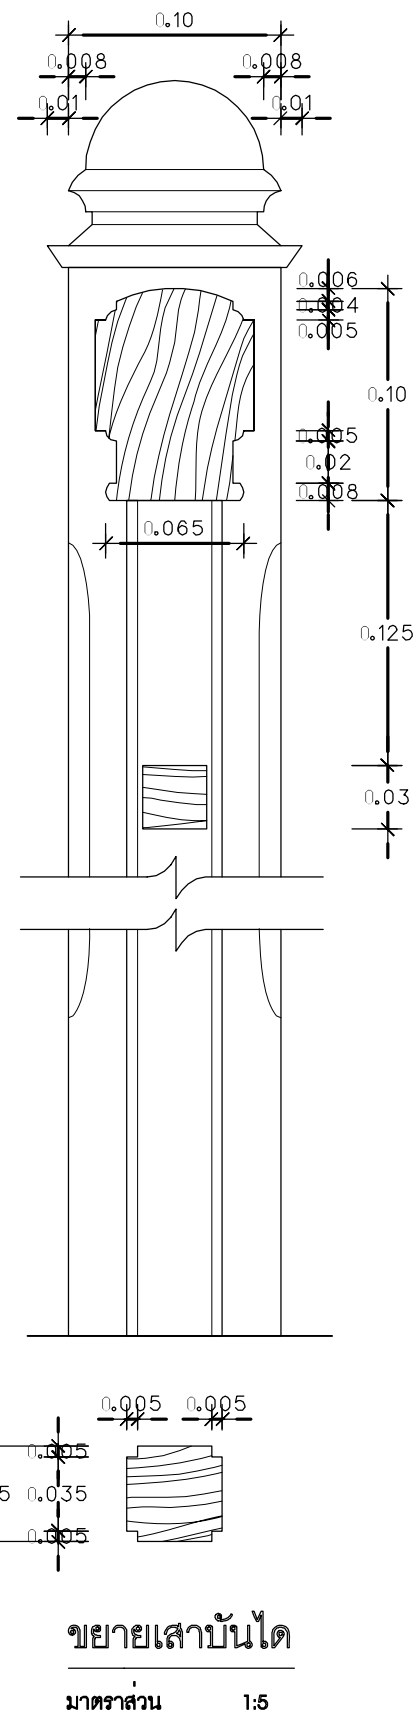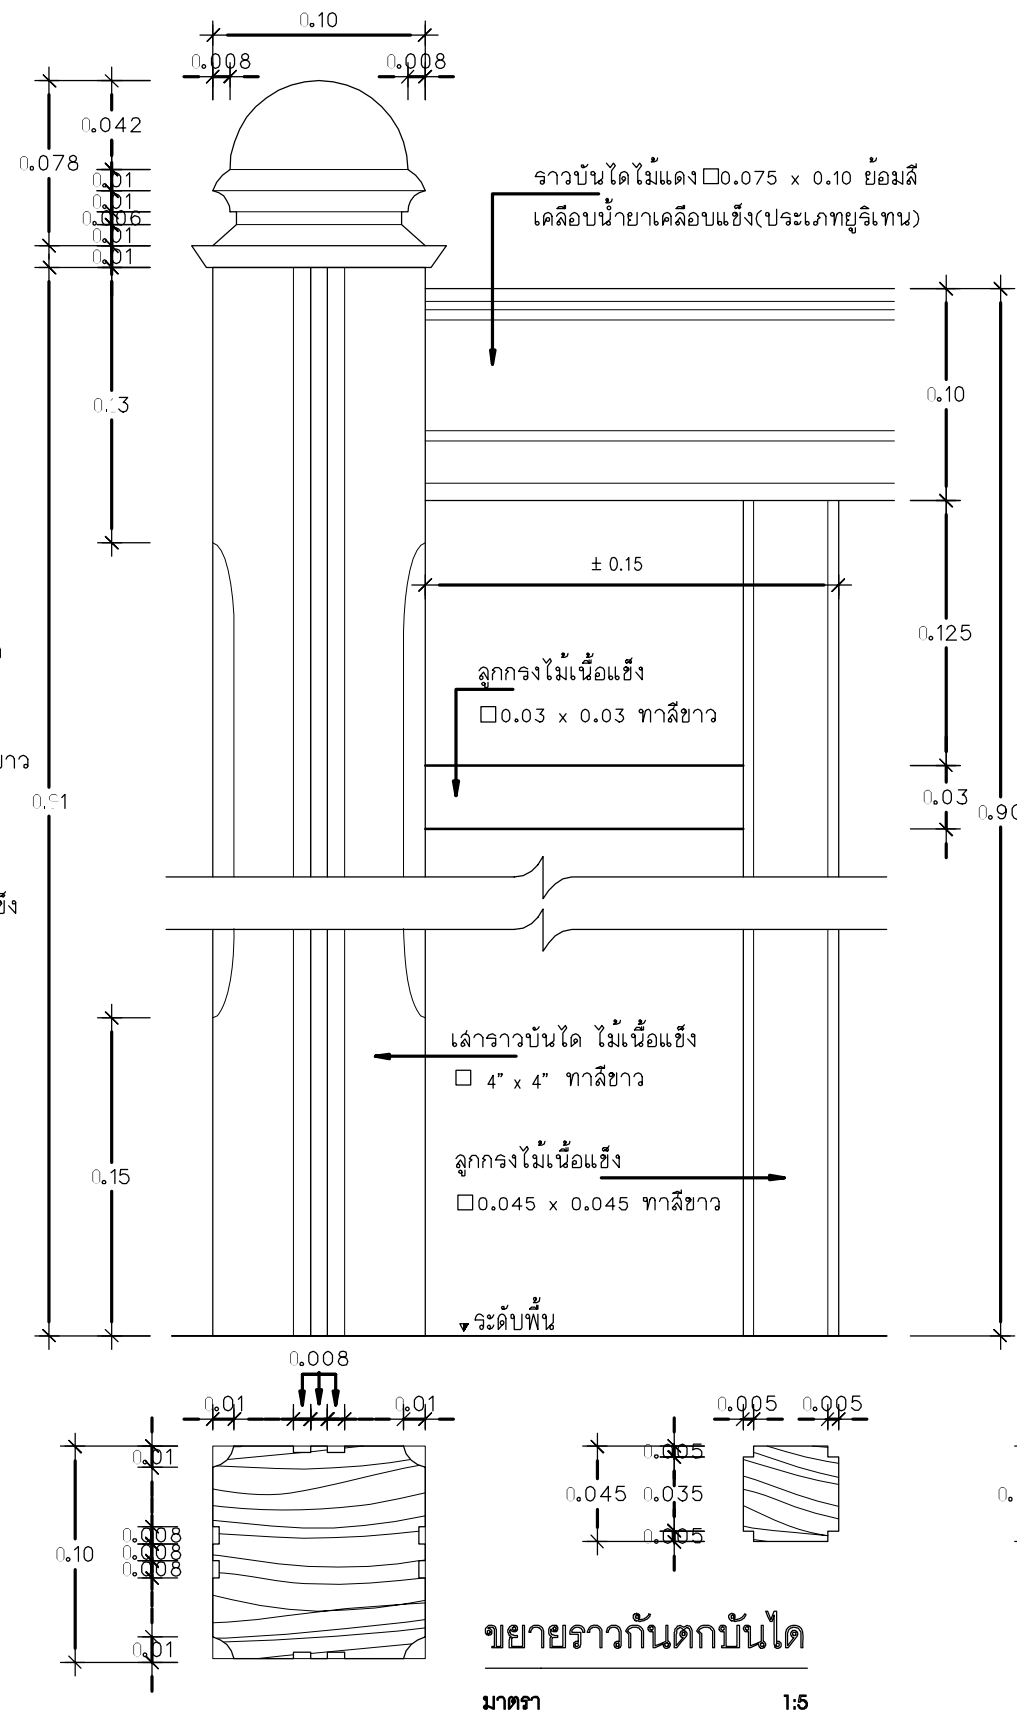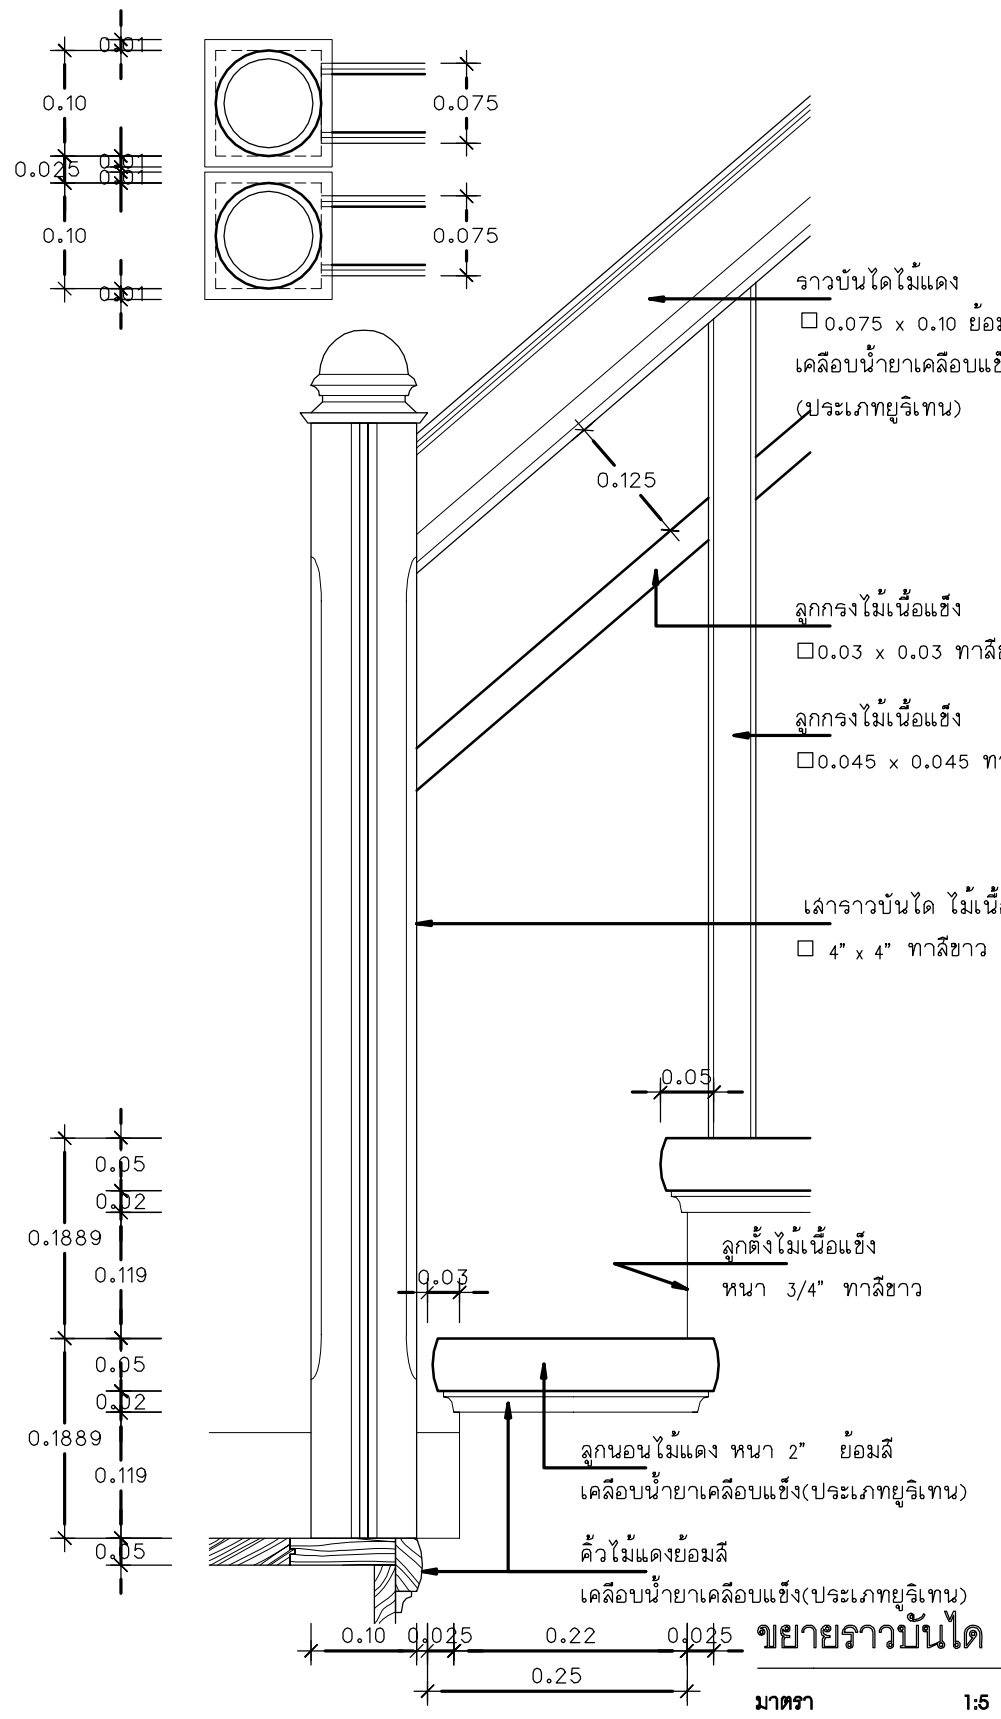


โครงการ
แบบบ้านยืม...เพื่อประชาชน

ตามนโยบาย
ม.ร.ว. สุขุมพันธุ์ บริพัตร
ผู้ว่าราชการกรุงเทพมหานคร

โดยสำนักการโยธา
กรุงเทพมหานคร


แบบบ้าน คชาทอง

ได้รับความอนุเคราะห์แบบ
จาก
บมจ. พร็อพเพอร์ตี้ เพอร์เฟค

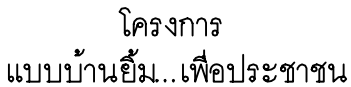

โดยสำนักงานการโยธา
กรุงเทพมหานคร

ได้รับความอนุเคราะห์แบบ
จาก
มจ. พร็อพเพอร์ตี้ เพอร์เฟค

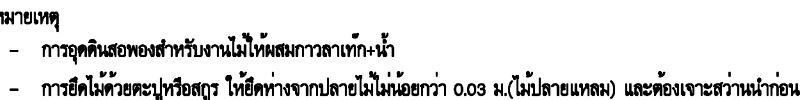









โครงการ
แบบบ้านยืม...เพื่อประชาชน

ตามนโยบาย
ม.ร.ว. สุขุมพันธุ์ บริพัตร
ผู้ว่าราชการกรุงเทพมหานคร

โดยสำนักการโยธา
กรุงเทพมหานคร



แบบบ้าน คชาทอง

ได้รับความอนุเคราะห์แบบ
จาก
บมจ. พร็อพเพอร์ตี้ เพอร์เฟค

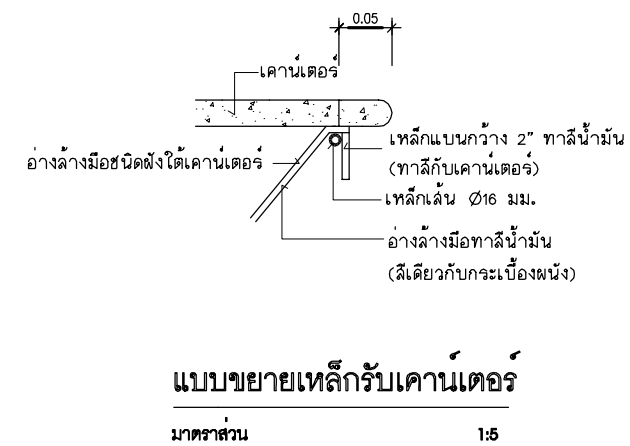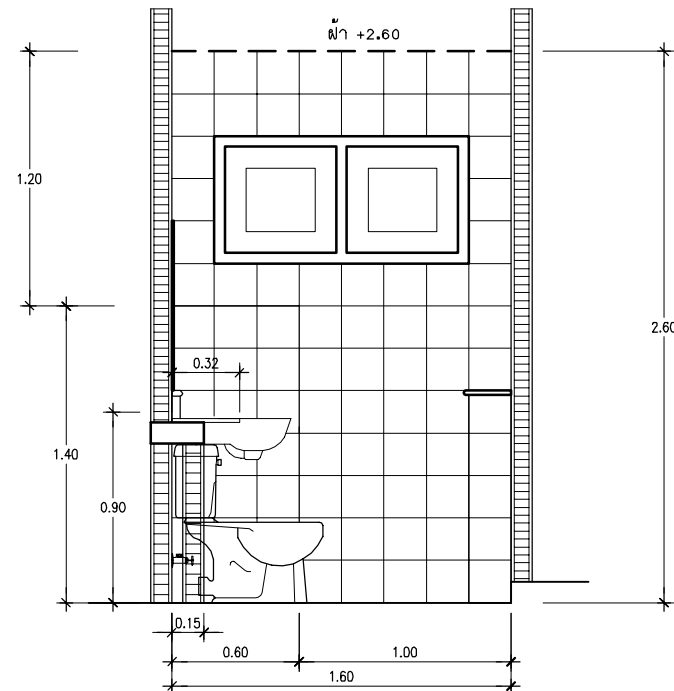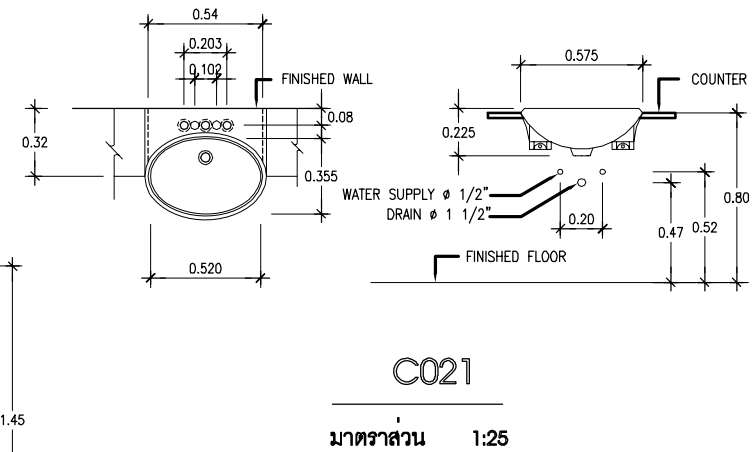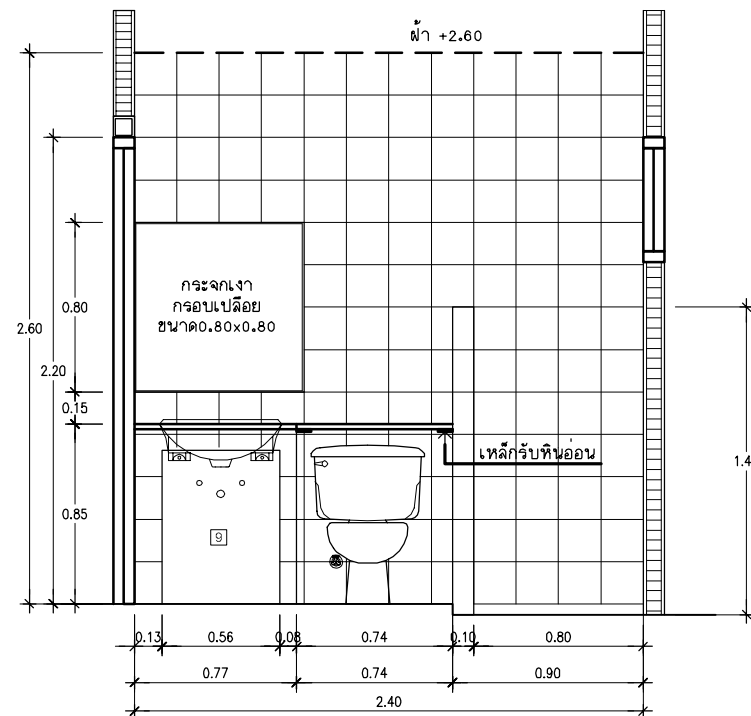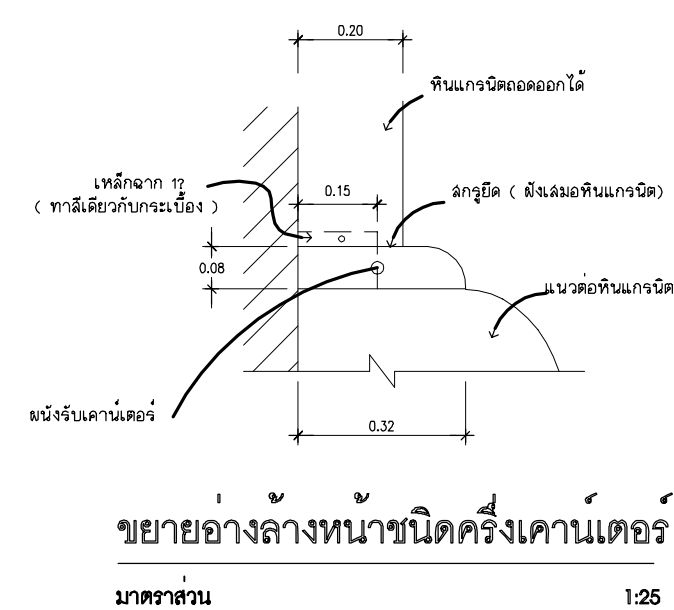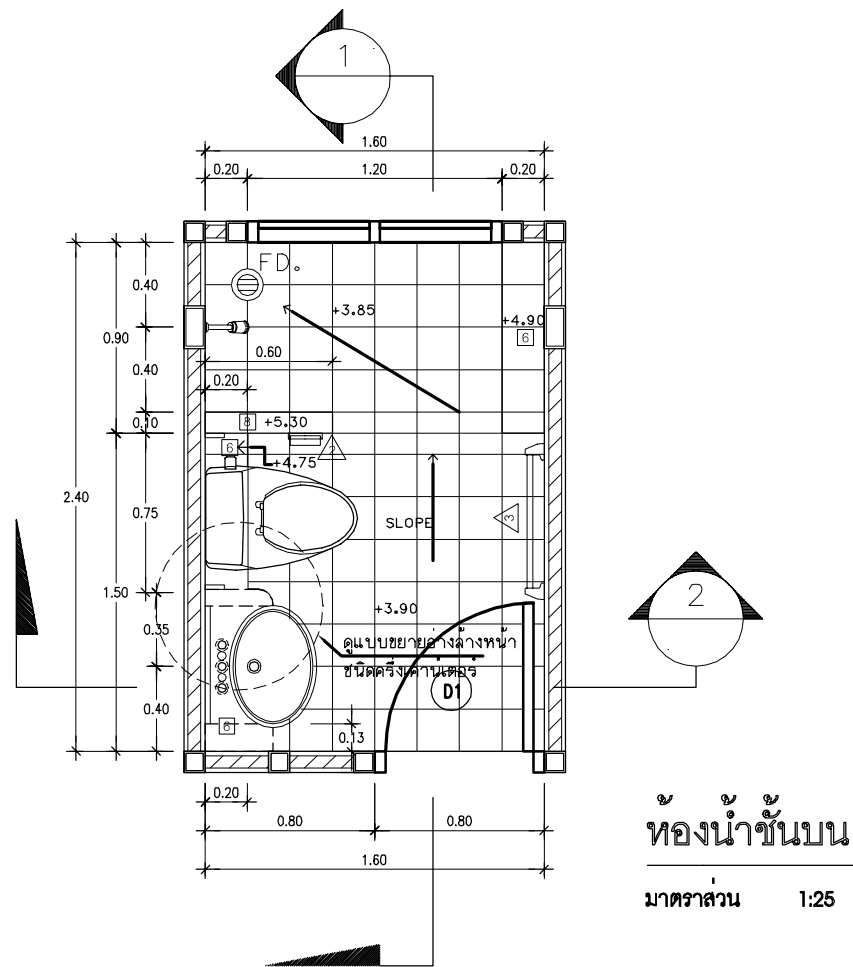




* มาตราส่วน 1:25

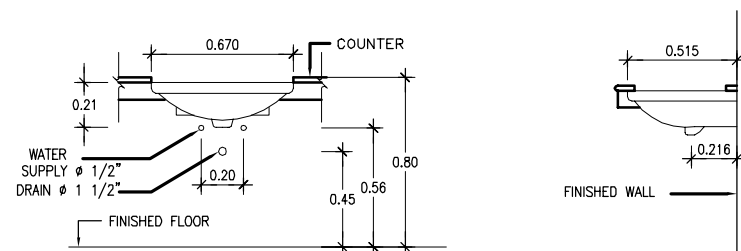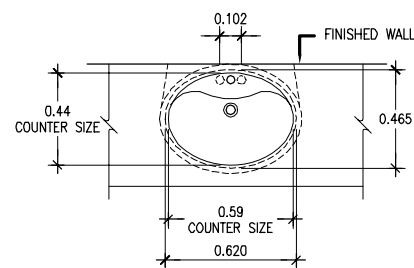


C016

มาตราส่วน 1:25

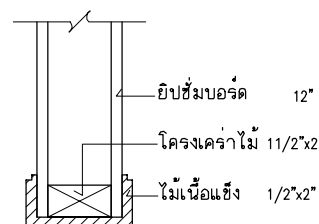


แบบขยายบัวห้องน้ำใหญ่

มาตราส่วน 1:20

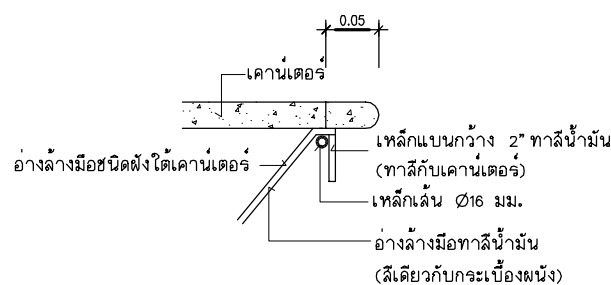



แบบขยายเหล็กกับเคาน์เตอร์

มาตราส่วน 1:5

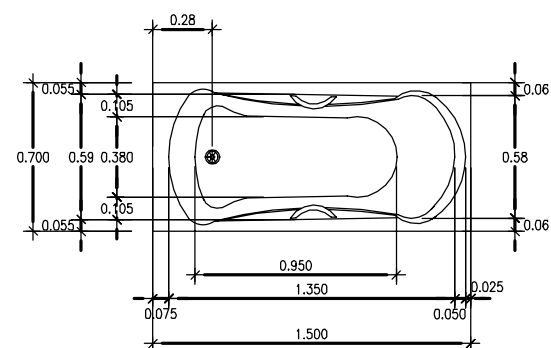


แบบขยายอ่างอาบน้ำ

มาตราส่วน 1:25

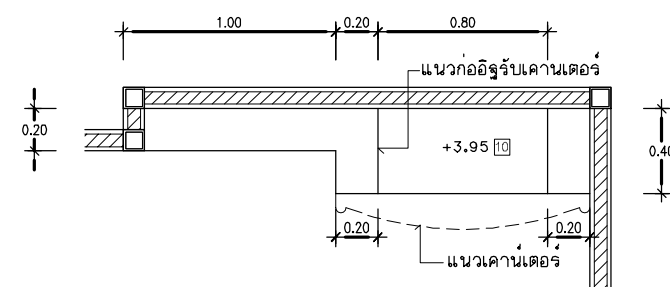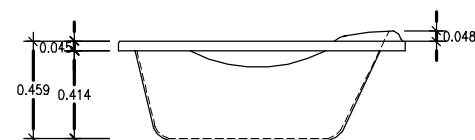


แบบขยายผนังรับเคาน์เตอร์

มาตราส่วน 1:25

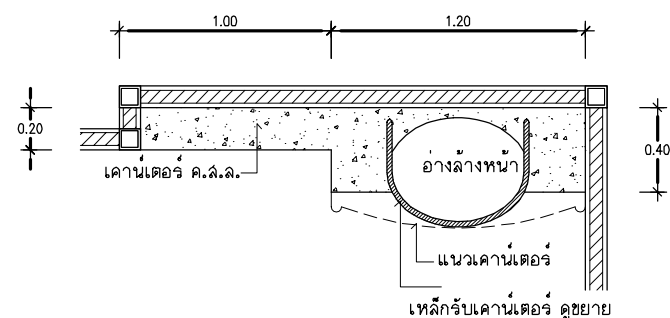

แบบขยายเคาน์เตอร์ ค.ส.ล.

มาตราส่วน 1:25

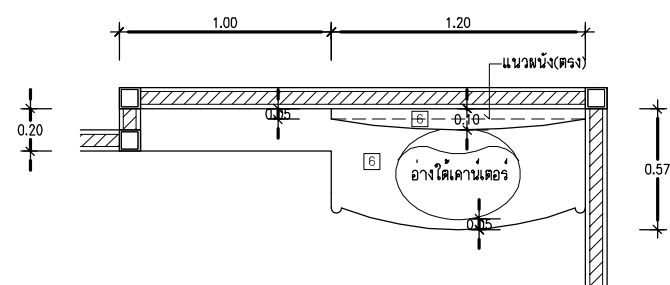

แบบขยายเคาน์เตอร์

มาตราส่วน 1:25



โครงการ
แบบบ้านยืม...เพื่อประชาชน

ตามนโยบาย
ม.ร.ว. สุขุมพันธุ์ บริพัตร
ผู้ว่าราชการกรุงเทพมหานคร

โดยสำนักงานโยธา
กรุงเทพมหานคร

แบบบ้าน คชาทอง

ได้รับความอนุเคราะห์แบบ
จาก
บมจ. พร็อพเพอร์ตี้ เพอร์เฟค




โครงการ
แบบบ้านยืม...เพื่อประชาชน

ตามนโยบาย
ม.ร.ว. สุขุมพันธุ์ บริพัตร
ผู้ว่าราชการกรุงเทพมหานคร

โดยสำนักการโยธา
กรุงเทพมหานคร


แบบบ้าน คชาทอง

ได้รับความอนุเคราะห์แบบ
จาก
บมจ. พร็อพเพอร์ตี้ เพอร์เฟค

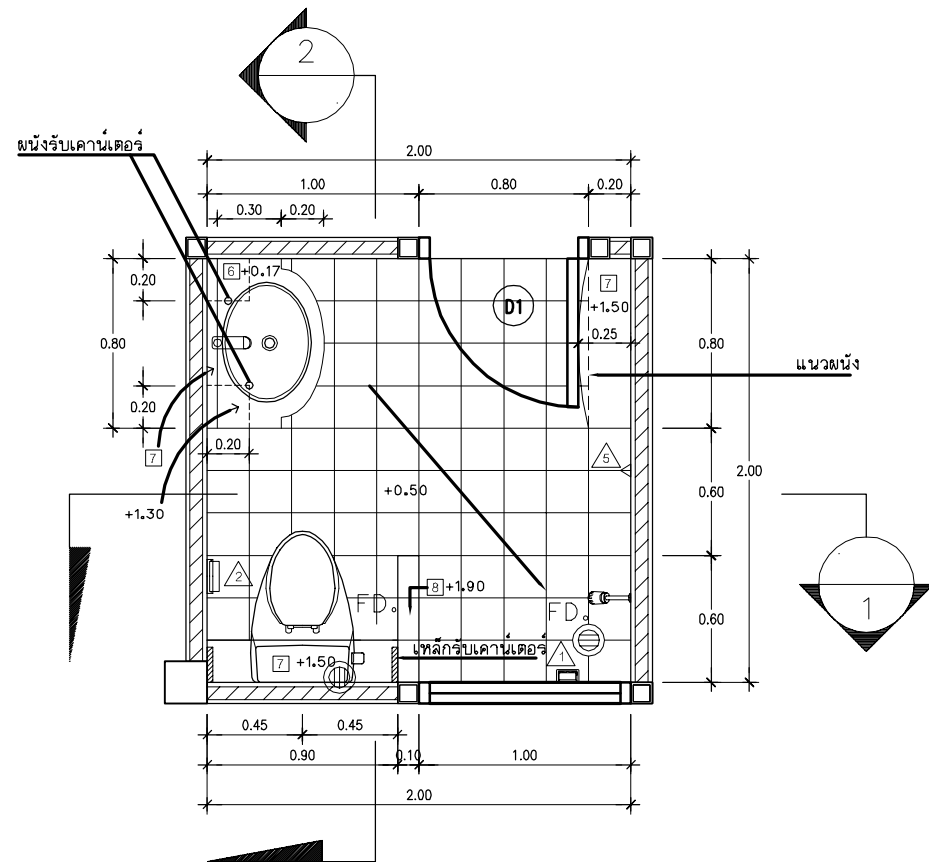


ห้องน้ำชั้นล่าง

มาตราส่วน 1:25

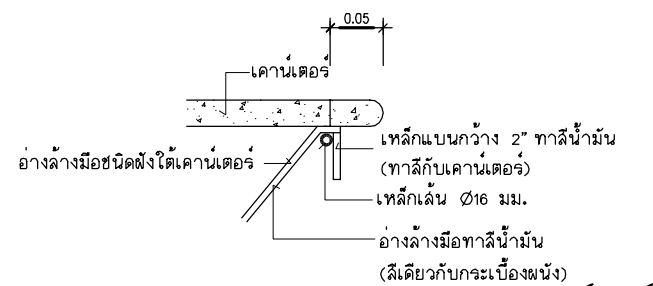


แบบขยายเหล็กกับเคาน์เตอร์

มาตราส่วน 1:5

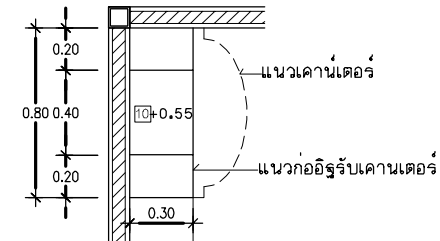


แบบขยายผนังรับเคาน์เตอร์

มาตราส่วน 1:25

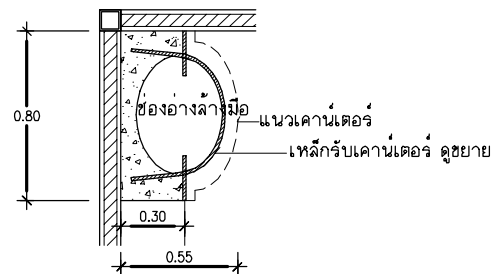


แบบขยายเคาน์เตอร์ ค.ส.ล.

มาตราส่วน 1:25

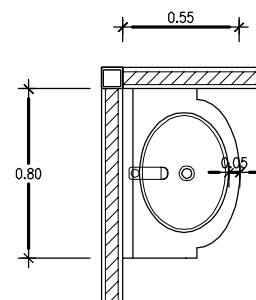


แบบขยายเคาน์เตอร์หินอ่อน

มาตราส่วน 1:25

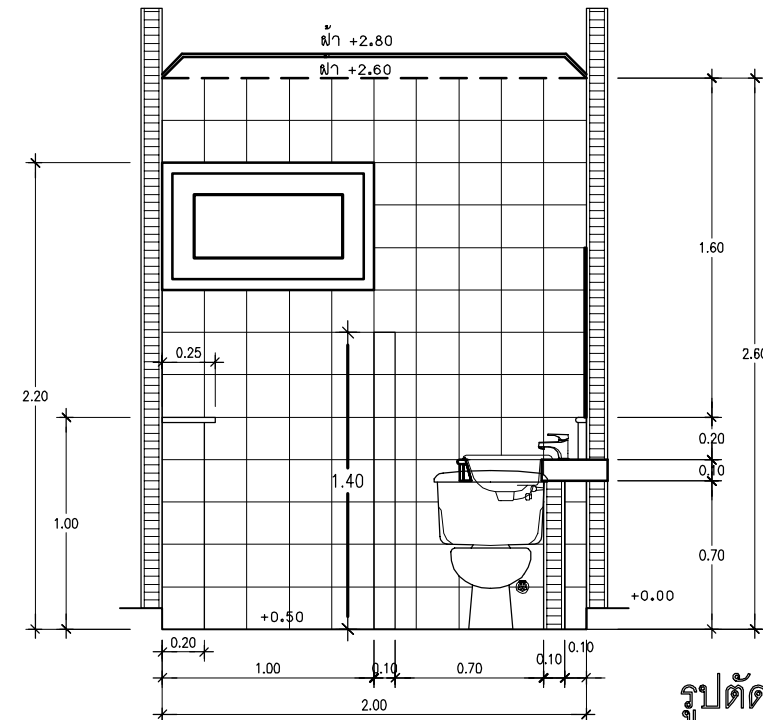

รูปตัด 1

มาตราส่วน 1:25

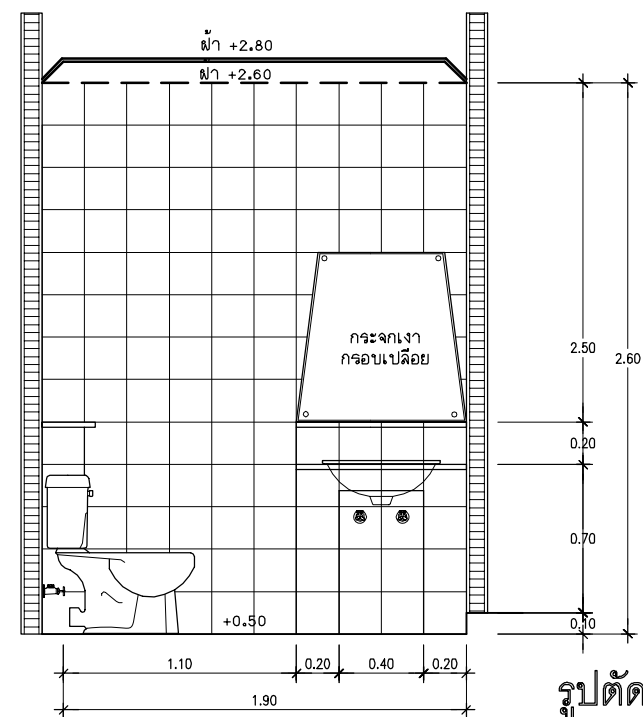

รูปตัด 2

มาตราส่วน 1:25






โครงการ
แบบบ้านยืม...เพื่อประชาชน

ตามนโยบาย
ม.ร.ว. สุขุมพันธุ์ บริพัตร
ผู้ว่าราชการกรุงเทพมหานคร

โดยสำนักงานโยธา
กรุงเทพมหานคร

แบบบ้าน คชาทอง

ได้รับความอนุเคราะห์แบบ
จาก
บมจ. พร็อพเพอร์ตี้ เพอร์เฟค

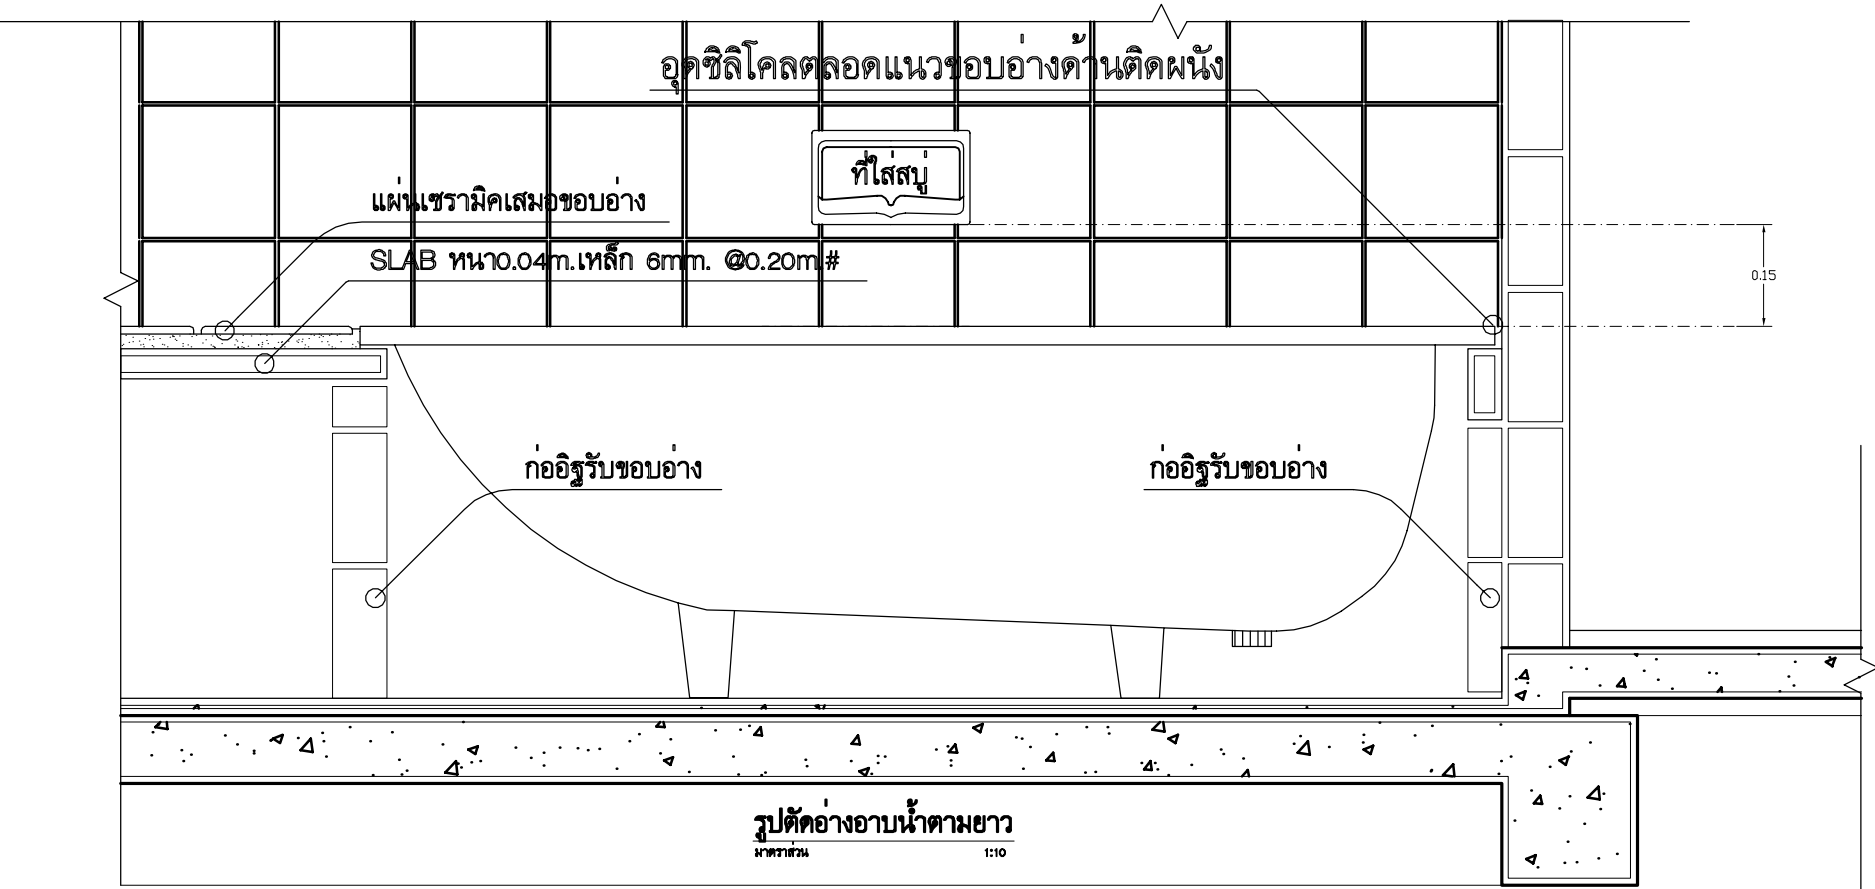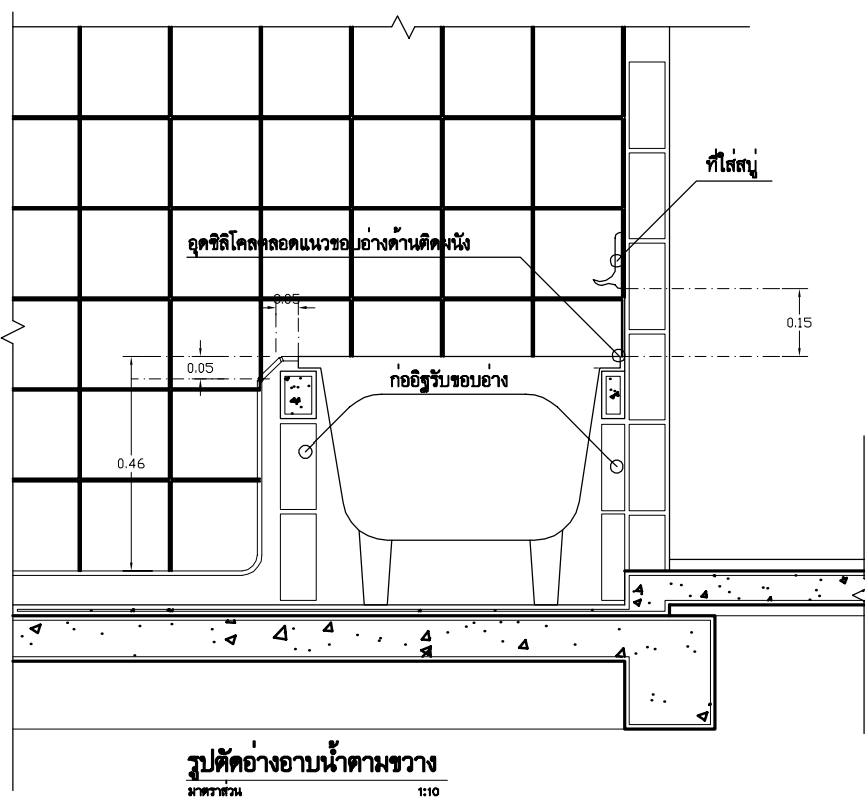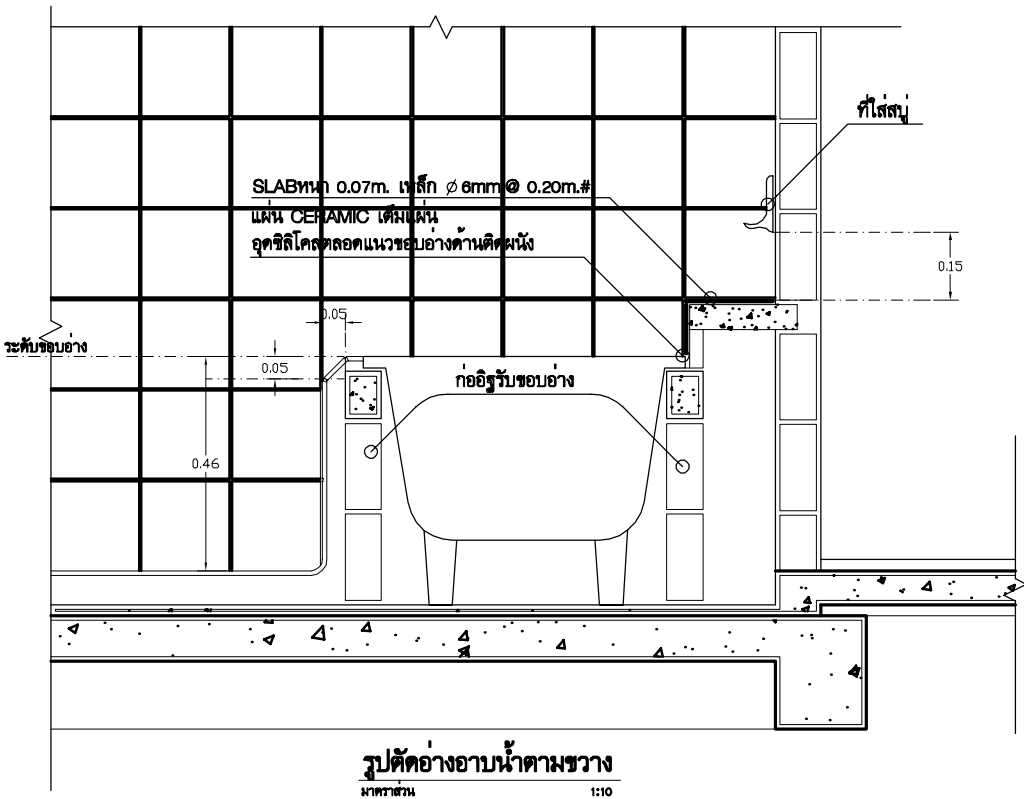

ห้อง	โถ้วม	อ่างล้างหน้า	อ่างอาบน้ำ	โถปัสสาวะ	ที่ใส่สบู่	ที่ใส่กระดาษชำระ	ราวแขวนผ้า	ที่แขวนผ้า	ก๊อกอ่างล้างหน้า	ก๊อกยืนอาบ	ก๊อกอ่างอาบน้ำ	สายชำระ
ห้องน้ำชั้นล่าง	●	C-017	-	-	●	●	-	●	●	●	-	●
ห้องน้ำชั้นบน	●	C-021	-	-	●	●	●	-	●	●	-	●
ห้องน้ำใหญ่	●	C-016	●	-	●	●	●	●	●	●	●	●

รายการสุขภัณฑ์อื่น

- สื่อนี้อ่างล้างหน้า
- สื่สุขภัณฑ์และอุปกรณ์
- ท่อน้ำทั้งอ่างล้างหน้า
- ก๊อกสนาม

-

ตัวรัดท่อน้ำชนิด PVC.

-

ตะแกรงดักกลืนรูน FD-001 ของ COTTO

-

ผลิตภัณฑ์ (C และ CT.) เป็นของ COTTO หรือเทียบเท่า

-










ผลิตภัณฑ์อ่างอาบน้ำเป็นของ BATH & SPA

รายการชื่อผลิตภัณฑ์

- SHOWER SCREEN 0-2663-4087-9
- อ่างอาบน้ำ (BAHT & SPA CO.,LTD) 0-2693-0430-4

สัญลักษณ์ ● ให้ดูในรายการประกอบแบบ

มาตรฐานการติดตั้งสุขภัณฑ์และอุปกรณ์ (ยกเว้นระบุในแบบแปลน)

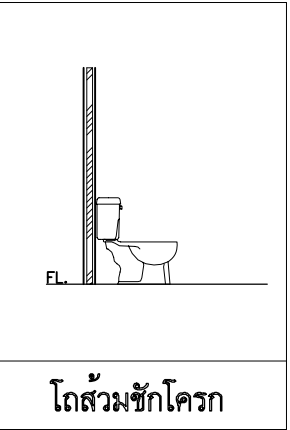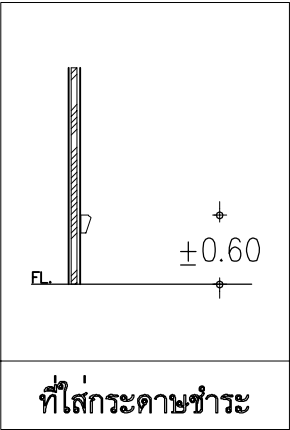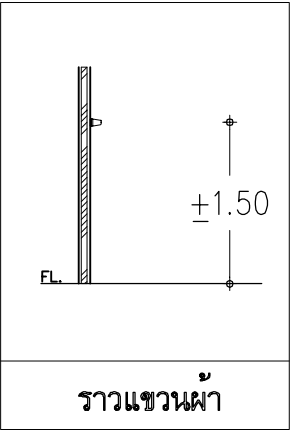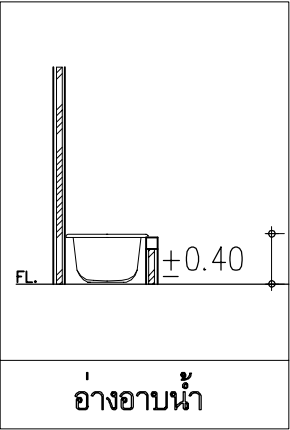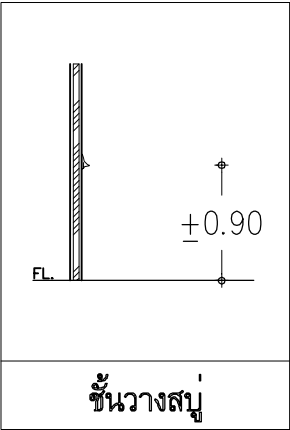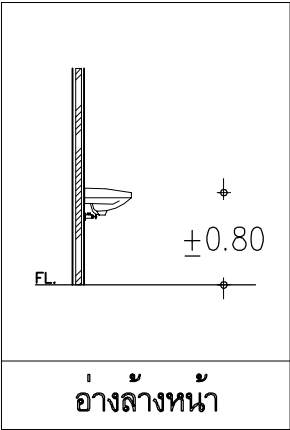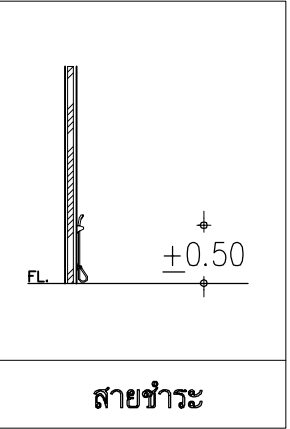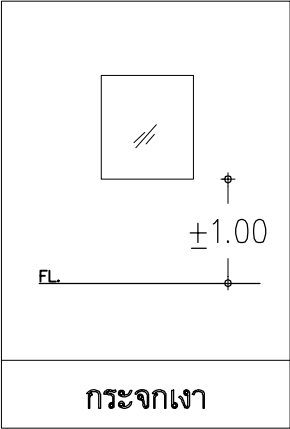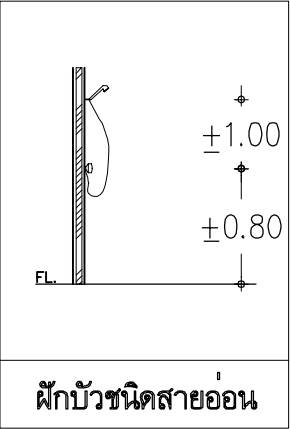

โครงการ
แบบบ้านยืม...เพื่อประชาชน

ตามนโยบาย
ม.ร.ว. สุขุมพันธุ์ บริพัตร
ผู้ว่าราชการกรุงเทพมหานคร

โดยสำนักการโยธา
กรุงเทพมหานคร

แบบบ้าน คชาทอง

ได้รับความอนุเคราะห์แบบ
จาก
บมจ. พร็อพเพอร์ตี้ เพอร์เฟค

รายการวัสดุและอุปกรณ์ ประตู-หน้าต่าง

สัญลักษณ์ ● ให้ดูในรายการประกอบแบบ

สัญลักษณ์

- สัญลักษณ์ _____ ตัวชอยวงกบ (ขนาดตามข้อกำหนดในรายการ)
- ระยะ ± เป็นระยะที่อาจคลาดเคลื่อน ต้องตรวจสอบจากสถานที่จริง
- วงกบ PVC ให้ตรวจสอบจากผู้ผลิต
- วงกบอลูมิเนียม ผู้รับจ้างต้องเตรียมปรับระดับเอ็นหรือทับหลัง คสล.ให้ได้ระดับ แนวราบ-แนวตั้ง

หมายเหตุ ตัววงกบท่อน้ำเสมอผิวบุกระเบื้องผนัง

วงกบ

- F1 วงกบทั่วไปขนาด 2" X 4"และตัวชอยขนาด 1¼" X 1¼" [ถ้ามี่]
- F2 วงกบ PVC [โดยผู้ผลิต]
- F3 สำหรับบานเลื่อนชนิดรางบน [ไม่ต้องมีวงกบ]
- F4 อลูมิเนียมสีขาวไม่เกิน 1"

กรอบบาน

- ST-1 บานประตูภายในทั่วไป
- ST-2 ไม้สัก 1½" X 4" (ตัวกลาง) และ 1½"X 5" [ตัวข้างและตัวล่าง] ตัวชอย¼"X 1¼" [ถ้ามี่]
- ST-3 อลูมิเนียมสีขาว ตัวชอยกว้างไม่เกิน 1" [ถ้ามี่]
- ST-4 ไม้สัก 1¼"X 4" ตัวชอย 1¼"X 1¼" [ถ้ามี่]
- ST-5 ไม้สัก 1¼"X 3" ตัวชอย 1¼"X 1¼" [ถ้ามี่]
- ST-6 โครงไม้เนื้อแข็ง 1" X 1" ระยะ #0.40

ลูกพับ

- W1 ไม้สักตามแบบ
- W2 บาน PVC
- W3 ประตูและหน้าต่างทั่วไป
- W4 ประตูไม้สำเร็จรูปทั่วไปสำหรับห้องคนใช้หรือห้องอื่น
- W5 กระจกนิรภัย [เทมเปอร์] หนา 6-8 มม. (หรือความหนากำหนดโดยผู้ผลิต)
- W6 กระจกฝ้า
- W7 ไม้อัดยางหนา 4 มม. ตีสองด้าน
- W8 กระจกหนา 6-8 มม. [หรือตามมาตรฐานผู้ผลิตอลูมิเนียม] ชนิดของกระจกดูรายการประกอบแบบ

บานพับ

- H1 บานพับประตูทั่วไป
- H2 บานพับและอุปกรณ์อื่นชนิด POLISHED GOLD โดยผู้ผลิตกระจกนิรภัย [เทมเปอร์]
- H3 บานพับหน้าต่างทั่วไป
- H4 บานพับชนิดใช้กับห้องทั่วไป

อุปกรณ์ล็อค

- L1 ลูกบิดห้องน้ำทั่วไป
- L2 ลูกบิดภายในทั่วไป
- L3 โดยผู้ผลิตอลูมิเนียม
- L4 ก้านมือจับและล๊อคสำหรับบานกระทุ้ง
- L5 มือจับประตูหน้าบ้าน
- L6 กลอนประตูหรือหน้าต่างทั่วไปขนาด 4"
- L7 กลอนประตูหรือหน้าต่างทั่วไปขนาด 6"

มือจับ

- P1 โดยผู้ผลิตอลูมิเนียม
- P2 สำหรับกระจกนิรภัย ของ ACRY HANDLE รุ่น AC - 105 สีเขียว ตัวยึดบานสีทองเงา
- P3 มือจับประตู (ถ้ามี่) หรือหน้าต่างทั่วไป

อุปกรณ์ยึดบาน

- S1 กันชนประตูทั่วไป
- S2 กันชนแม่เหล็กของประตูหน้าบ้าน
- S3 กันชนประตูสำหรับห้องคนใช้หรือห้องอื่น
- S4 ขอสับหน้าต่างทั่วไป
- S5 ก้านปิด-เปิดและยึดบานของ KATON

อุปกรณ์บานเลื่อน

- R1 สำหรับบานเลื่อนอลูมิเนียม ชนิดรางแขวน { โดยผู้ผลิต }

อุปกรณ์บานเกร็ด

- LV1 ชุดสำหรับปิด-เปิดบานเกร็ด

อุปกรณ์ปรับมุม

- A1 บานพับชนิดปรับได้ { FRICTION STAYS }

สี

- C1 งานสีดูในงานประกอบแบบ

รายชื่อผลิตภัณ์

- อุปกรณ์ยึดบาน KATON. 0-2287-4292
- ACRY HANDLE โดย ซียเจวิญมัลติเทรตคัง 0-2682-6060
- อลูมิเนียมสีขาว (บริษัท แอลกลาส จำกัด) 0-2924-8236



โครงการ
แบบบ้านเย็น...เพื่อประชาชน

ตามนโยบาย
ม.ร.ว. สุขุมพันธุ์ บริพัตร
ผู้ว่าราชการกรุงเทพมหานคร

โดยสำนักงานโยธา
กรุงเทพมหานคร

แบบบ้าน คชาทอง

ได้รับความอนุเคราะห์แบบ
จาก
บมจ. พร็อพเพอร์ตี้ เพอร์เฟค




โครงการ
แบบบ้านยี่ม...เพื่อประชาชน

ตามนโยบาย
ม.ร.ว. สุขุมพันธุ์ บริพัตร
ผู้ว่าราชการกรุงเทพมหานคร


โดยสำนักงานโยธา
กรุงเทพมหานคร

แบบบ้าน คชาทอง

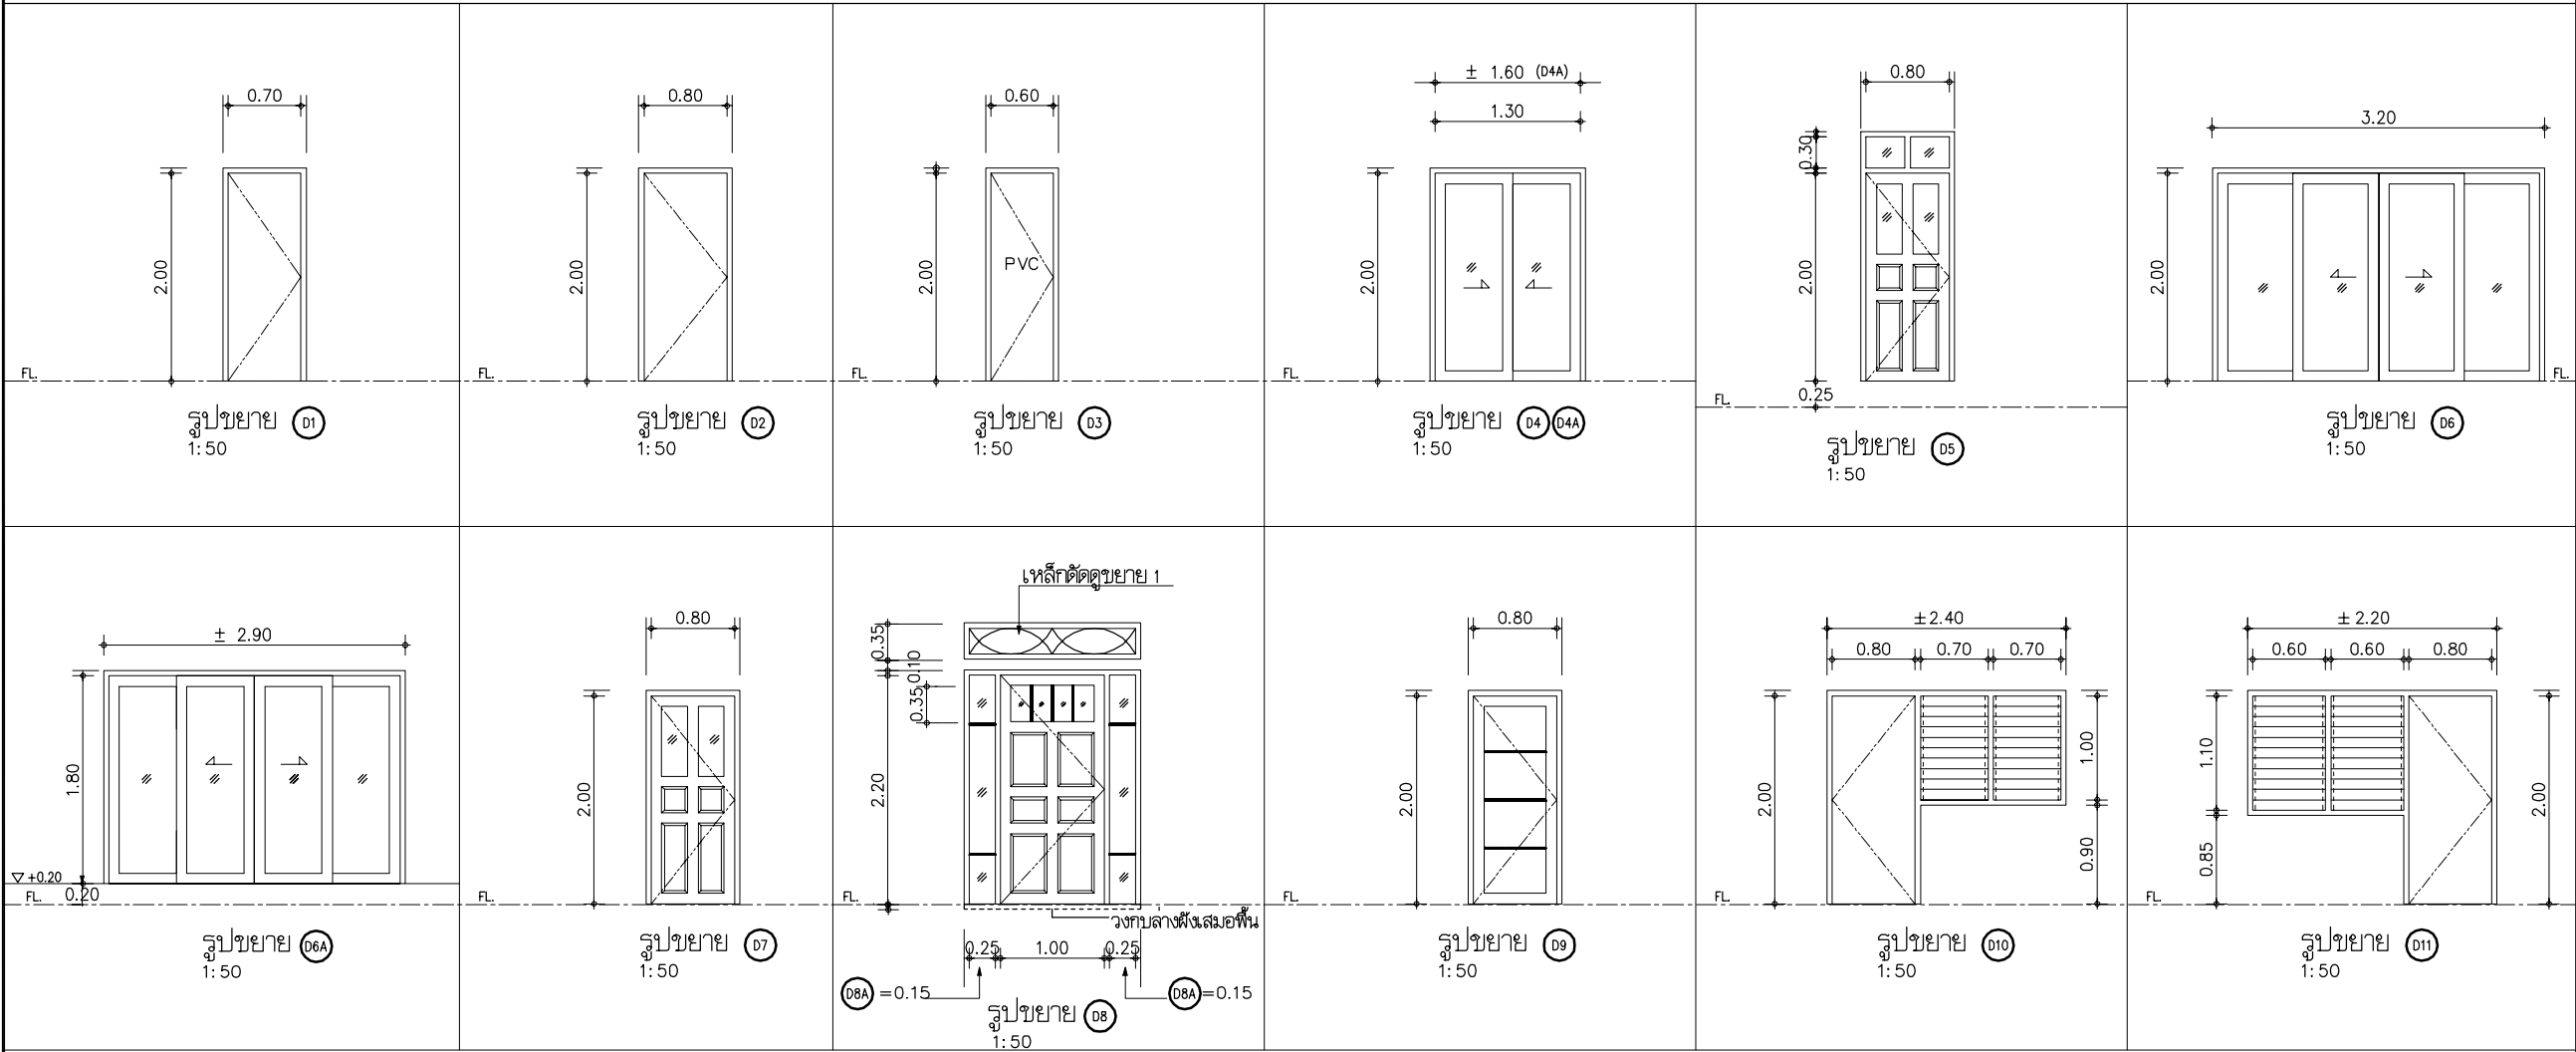

D1	D2	D3	รายการ	D4,D4A	D5	D6,D6A	D7	D8,D8A	D9	รายการ	D10	D11,D11A	D12
F1	F1	F2	วงกบ	F3	F1	F3	F1	F1	F1	วงกบ	F1	F1	F1
ST1	ST1	–	กรอบบาน	ST3	ST2	ST3	ST2	ST2	ST2	กรอบบาน	ST2	–	ST2
–	–	W2	ลูกพับ	W3	W1,W3	W3	W1,W3	W1,W3	W3	ลูกพับ	W1,W3	W1,W4	W1,W3
C1	C1	–	สี	–	C1	–	C1	C1	C1	สี	C1	C1	C1
3H1	3H1	3H1	บานพับ	–	3H1	–	3H1	4H1	3H1	บานพับ	3H1	3H1	4H1
L1	L2	L1	อุปกรณ์ล็อค , กลอน	L3	L2	L3	L2	L5	L2	อุปกรณ์ล็อค , กลอน	L2	L2	L5
–	–	–	มือจับ	P1	–	P1	–	–	–	มือจับ	–	–	–
–	–	–	อุปกรณ์ปรับมุม	–	–	–	–	–	–	อุปกรณ์ปรับมุม	–	–	–
–	–	–	อุปกรณ์บานเกล็ด	–	–	–	–	–	–	อุปกรณ์บานเกล็ด	LV1	LV1	–
–	–	–	อุปกรณ์เลื่อน	R1	–	R1	–	–	–	อุปกรณ์เลื่อน	–	–	–
S1	S2	S1	อุปกรณ์ยึดบาน	–	S2	–	S2	S2	S2	อุปกรณ์ยึดบาน	S2	S2	S2
ตั้งวงกบสี่มอ กระเบื้องผนัง	–	–	หมายเหตุ	–	ช่องแสงติดตาย	–	–	ช่องแสงมีลวด- ลายเหล็กติด	–	หมายเหตุ	ใช้ประตู D16	ใช้ประตู D17	–

ได้รับความอนุเคราะห์แบบ
จาก
บมจ. พร็อพเพอร์ตี้ เพอร์เฟค

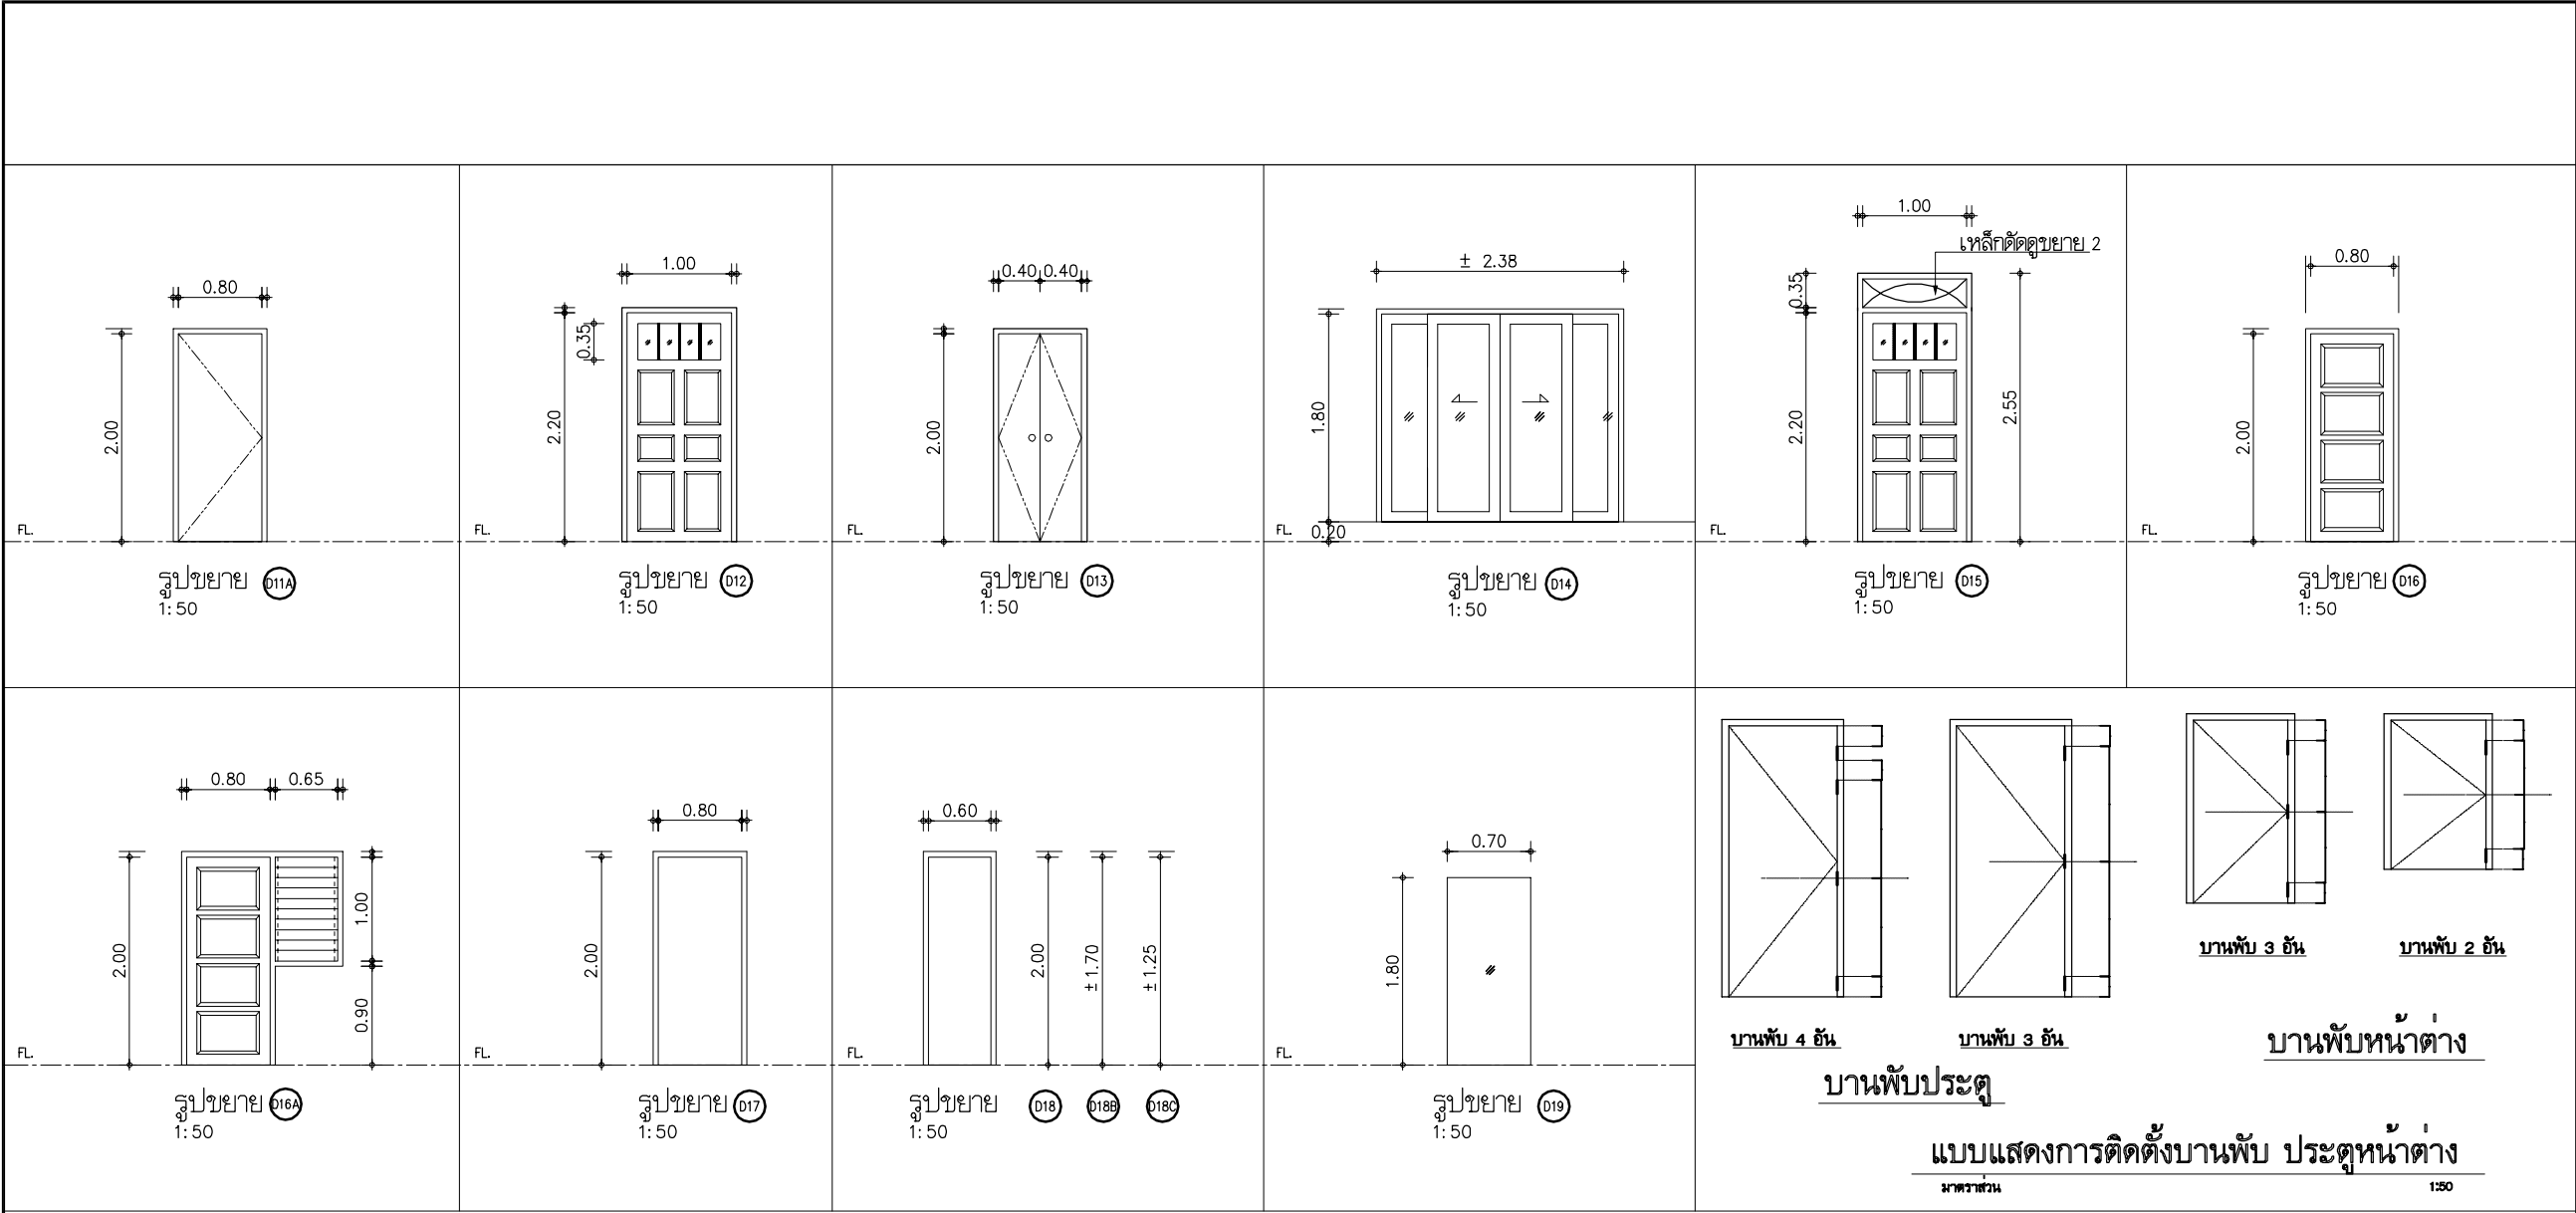

D13	D14	D15	รายการ	D16	D17	D18 D18B,D18C	D19	D16A		รายการ			
F1	F3	F1	วงกบ	F1	F1	F1	–	F1		วงกบ			
ST6	ST3	ST2	กรอบบาน	ST2	–	–	–	ST2		กรอบบาน			
W7	W3	W1,W3	ลูกพับ	W1	W4	W4	W5	W1,W3		ลูกพับ			
C1	–	C1	สี	C1	C1	C1	–	C1		สี			
3H4	–	4H1	บานพับ	3H1	3H1	3H1	H2	3H1		บานพับ			
L6,L8	L3	L5	อุปกรณ์ล็อค , กลอน	L2	L2	L1	–	L2		อุปกรณ์ล็อค , กลอน			
P3	P1	–	มือจับ	–	–	–	P2	–		มือจับ			
–	–	–	อุปกรณ์ปรับมุม	–	–	–	–	–		อุปกรณ์ปรับมุม			
–	–	–	อุปกรณ์บานเกล็ด	–	–	–	–	LV1		อุปกรณ์บานเกล็ด			
–	R1	–	อุปกรณ์เลื่อน	–	–	–	–	–		อุปกรณ์เลื่อน			
L6	–	S2	อุปกรณ์ยึดบาน	S2	S3	–	–	S2		อุปกรณ์ยึดบาน			
–	–	ช่องแสงมีลวดลายเหล็กตัด	หมายเหตุ	–	–	–	–	–		หมายเหตุ			



โครงการ
แบบบ้านยี่ม...เพื่อประชาชน

ตามนโยบาย
ม.ร.ว. สุขุมพันธุ์ บริพัตร
ผู้ว่าราชการกรุงเทพมหานคร

โดยสำนักการโยธา
กรุงเทพมหานคร

แบบบ้าน คชาทอง

ได้รับความอนุเคราะห์แบบ
จาก
บมจ. พร็อพเพอร์ตี้ เพอร์เฟค




โครงการ
แบบบ้านยี่ม...เพื่อประชาชน

ตามนโยบาย
ม.ร.ว. สุขุมพันธุ์ บริพัตร
ผู้ว่าราชการกรุงเทพมหานคร


โดยสำนักงานโยธา
กรุงเทพมหานคร

แบบบ้าน คชาทอง


ได้รับความอนุเคราะห์แบบ
จาก
บมจ. พร็อพเพอร์ตี้ เพอร์เฟค

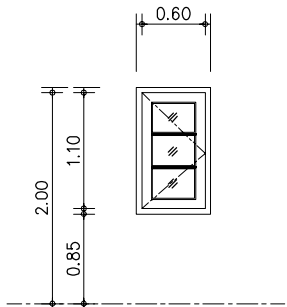


รูปขยาย W1
1:50

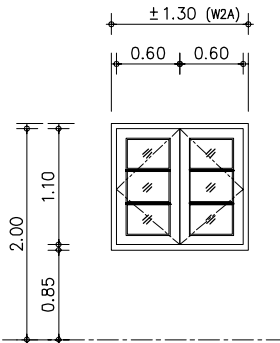


รูปขยาย W2
1:50

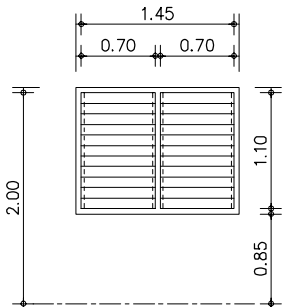


รูปขยาย W3
1:50

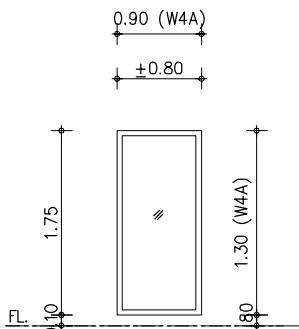


รูปขยาย W4
1:50

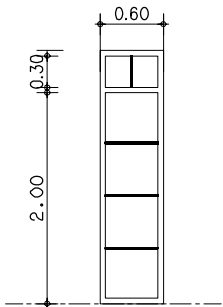


รูปขยาย W5
1:50

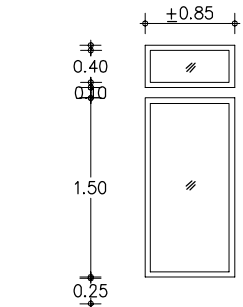


รูปขยาย W6
1:50

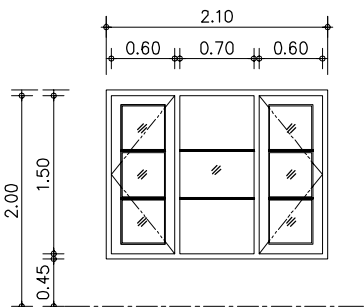


รูปขยาย W7
1:50

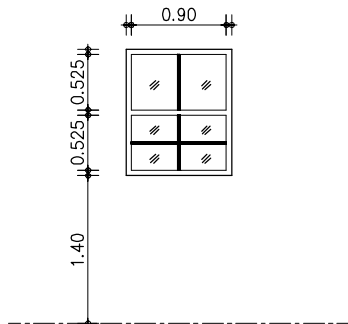


รูปขยาย W8
1:50

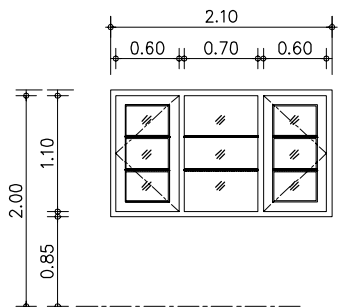


รูปขยาย W9
1:50

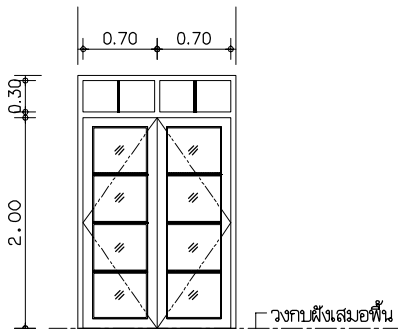

รูปขยาย W10
1:50

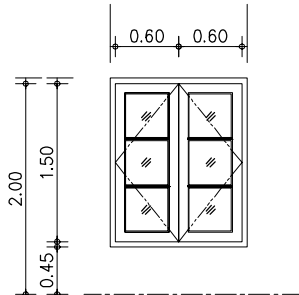

รูปขยาย W11
1:50

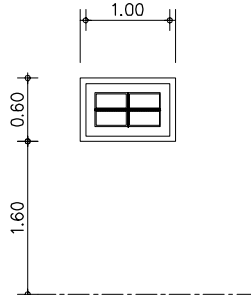

รูปขยาย W12
1:50

W1	W2	W3	รายการ	W4	W5	W6	W7	W8	W9	รายการ	W10	W11	W12
FI	FI	FI	วงกบ	F3	FI	F4	FI	FI	FI	วงกบ	FI	FI	FI
ST4	ST4	-	กรอบบาน	-	-	-	ST4	ST4	ST4	กรอบบาน	ST2	ST4	ST4
W3	W3	W3	ลูกฟัก	W3	W3	W8	W3	W6	W3	ลูกฟัก	W3	W3	W6
CI	CI	CI	สี	-	CI	-	CI	CI	CI	สี	CI	CI	CI
3H3	3H3	-	บานพับ	-	-	-	3H3	-	3H3	บานพับ	3H1	3H3	-
L6	L6	-	อุปกรณ์ลิ้นชัก , กลอน	-	-	-	L6	L4	L6	อุปกรณ์ลิ้นชัก , กลอน	L6 , L8	L6	L4
P3	P3	-	มือจับ	-	-	-	P3	-	P3	มือจับ	P3	P3	-
-	-	-	อุปกรณ์รับมุม	-	-	-	-	AI	-	อุปกรณ์รับมุม	-	-	AI
-	-	LVI	อุปกรณ์บานเกล็ด	-	-	-	-	-	-	อุปกรณ์บานเกล็ด	-	-	-
-	-	-	อุปกรณ์เลื่อน	-	-	-	-	-	-	อุปกรณ์เลื่อน	-	-	-
S4	S4	-	อุปกรณ์ยึดบาน	-	-	-	S4	-	S4	อุปกรณ์ยึดบาน	S4	S4	-
-	-	-	หมายเหตุ	-	-	ช่องแสงติดตาย	-	-	-	หมายเหตุ	ช่องแสง W3	-	-




โครงการ
แบบบ้านยืม...เพื่อประชาชน

ตามนโยบาย
ม.ร.ว. สุขุมพันธุ์ บริพัตร
ผู้ว่าราชการกรุงเทพมหานคร

โดยสำนักงานโยธา
กรุงเทพมหานคร

แบบบ้าน คชาทอง

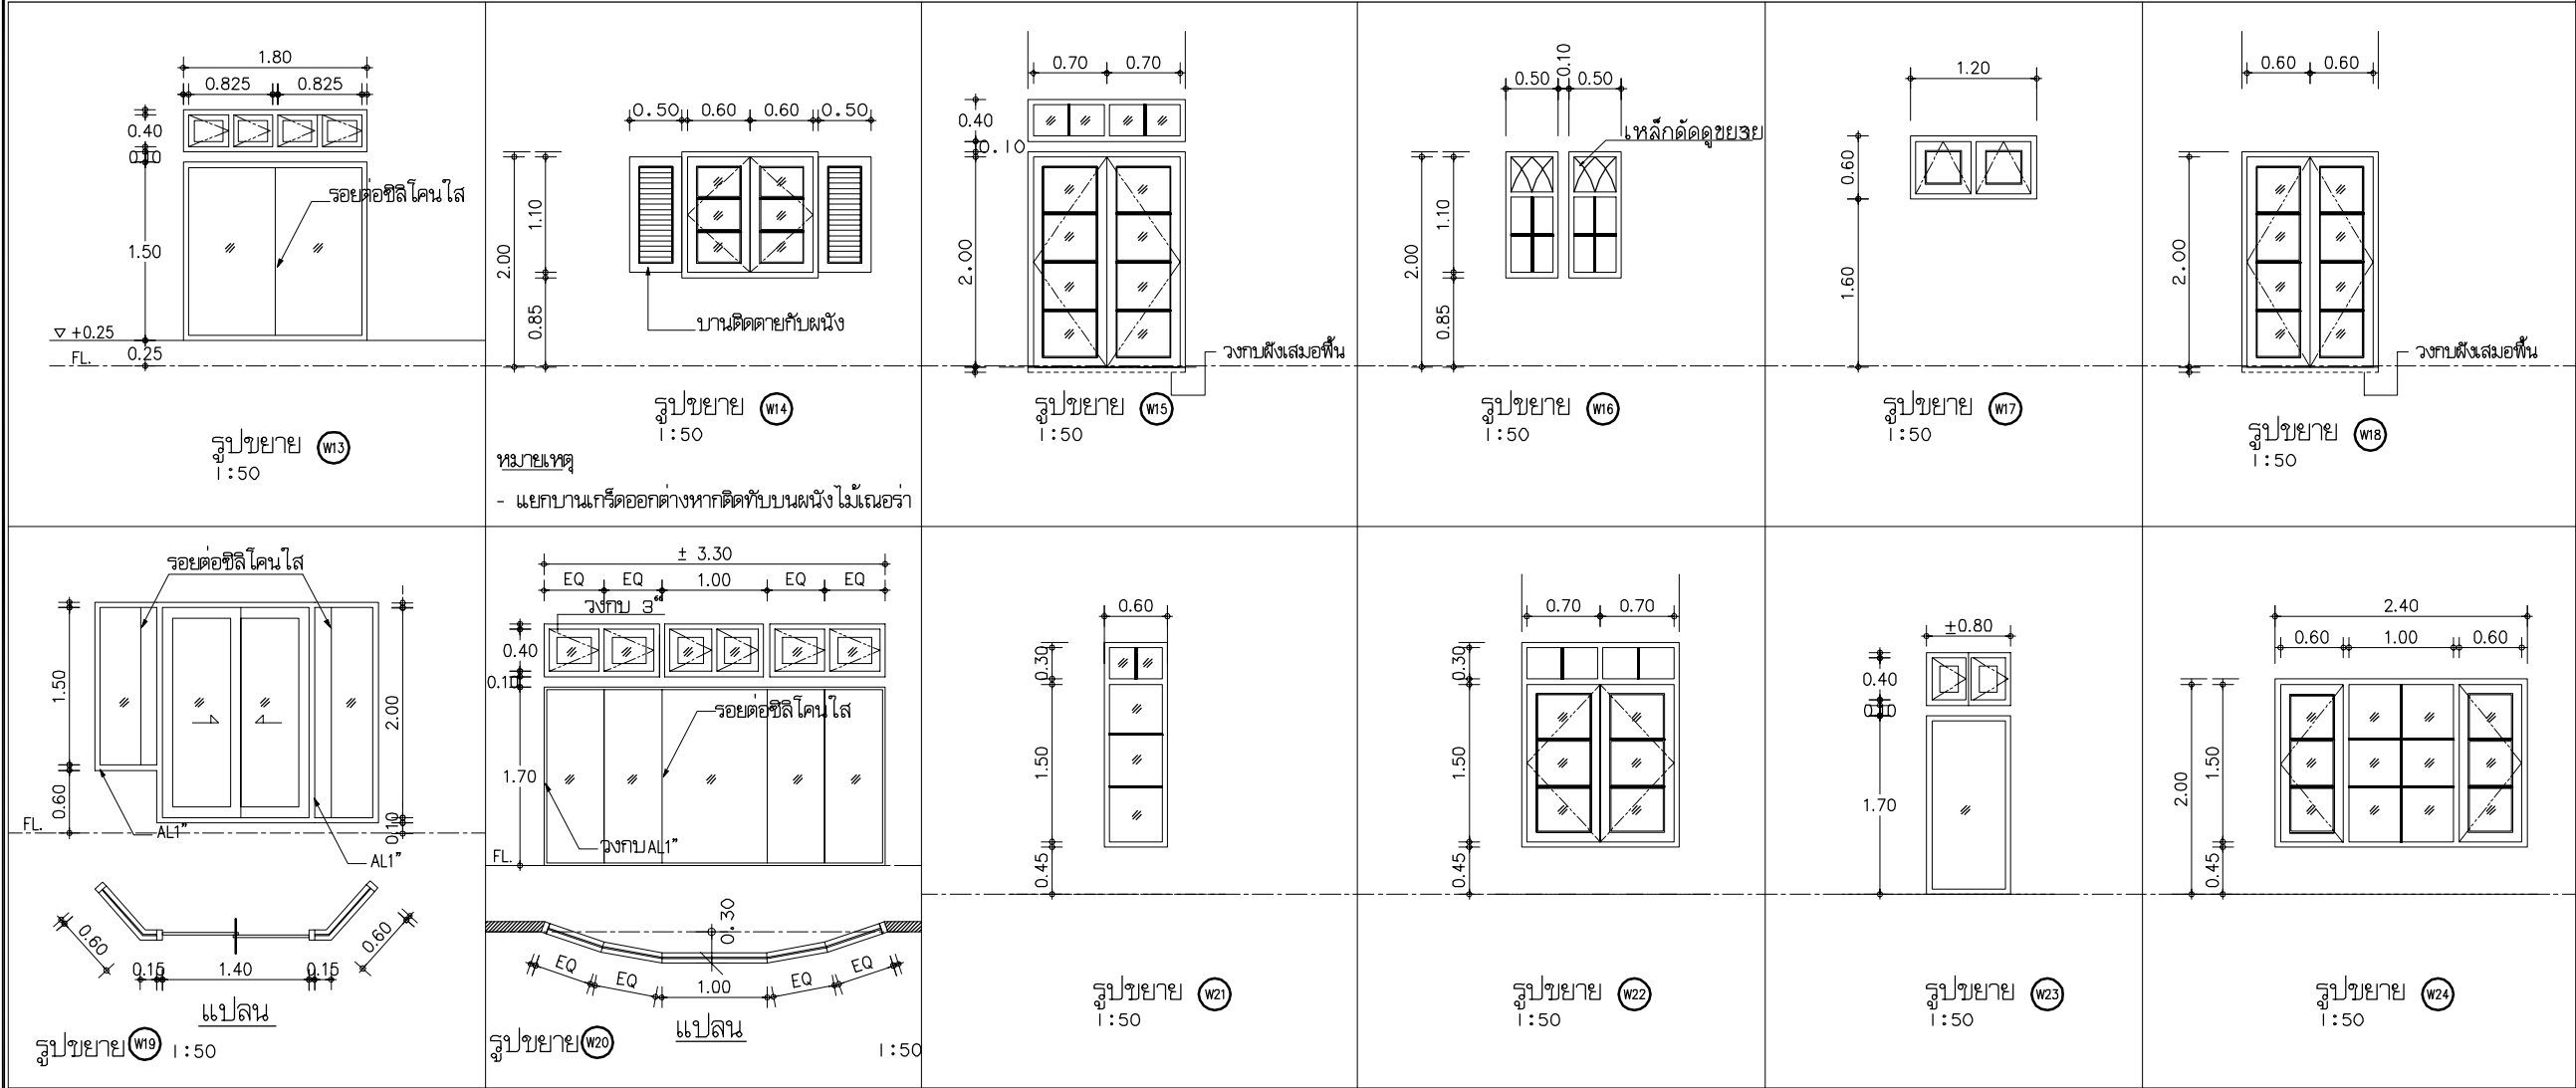

W13	W14	W15	รายการ	W16	W17	W18	W19	W20	W21	รายการ	W22	W23	W24
F4	F1	F1	วงกบ	F1	F1	F1	F3	F4	F1	วงกบ	F1	F4	F1
-	ST4	ST2	กรอบบาน	-	ST4	ST2	ST3	-	-	กรอบบาน	ST4	-	ST4
W8	W3	W3	ลูกพับ	W3	W6	W3	W3	W8	W3	ลูกพับ	W3	W8	W3
-	C1	C1	สี	C1	C1	C1	-	-	C1	สี	C1	-	C1
-	3H3	3H1	บานพับ	-	-	3H1	-	-	-	บานพับ	3H3	-	3H3
-	L6	L6, L8	อุปกรณ์ล้อ , กลอน	-	L4	L6, L8	L3	-	-	อุปกรณ์ล้อ , กลอน	L6	-	L6
-	P3	P3	มือจับ	-	-	P3	P1	-	-	มือจับ	P3	-	P3
-	-	-	อุปกรณ์ปรับมุม	-	A1	-	-	-	-	อุปกรณ์ปรับมุม	-	-	-
-	-	-	อุปกรณ์บานเกล็ด	-	-	-	-	-	-	อุปกรณ์บานเกล็ด	-	-	-
-	-	-	อุปกรณ์เลื่อน	-	-	-	R1	-	-	อุปกรณ์เลื่อน	-	-	-
-	S4	S4	อุปกรณ์ยึดบาน	-	-	S4	-	-	-	อุปกรณ์ยึดบาน	S4	-	S4
-	เกร็ดไม้สักติดตาย กรอบบาน 5	ช่องแสง W3	หมายเหตุ	มีลวดลาย เหล็กติด	-	-	-	มีช่องแสง	-	หมายเหตุ	ช่องแสง W3	มีช่องแสง	-

ได้รับความอนุเคราะห์แบบ
จาก
บมจ. พร็อพเพอร์ตี้ เพอร์เฟค




โครงการ
แบบบ้านยืม...เพื่อประชาชน

ตามนโยบาย
ม.ร.ว. สุขุมพันธุ์ บริพัตร
ผู้ว่าราชการกรุงเทพมหานคร

โดยสำนักงานโยธา
กรุงเทพมหานคร

แบบบ้าน คชาทอง

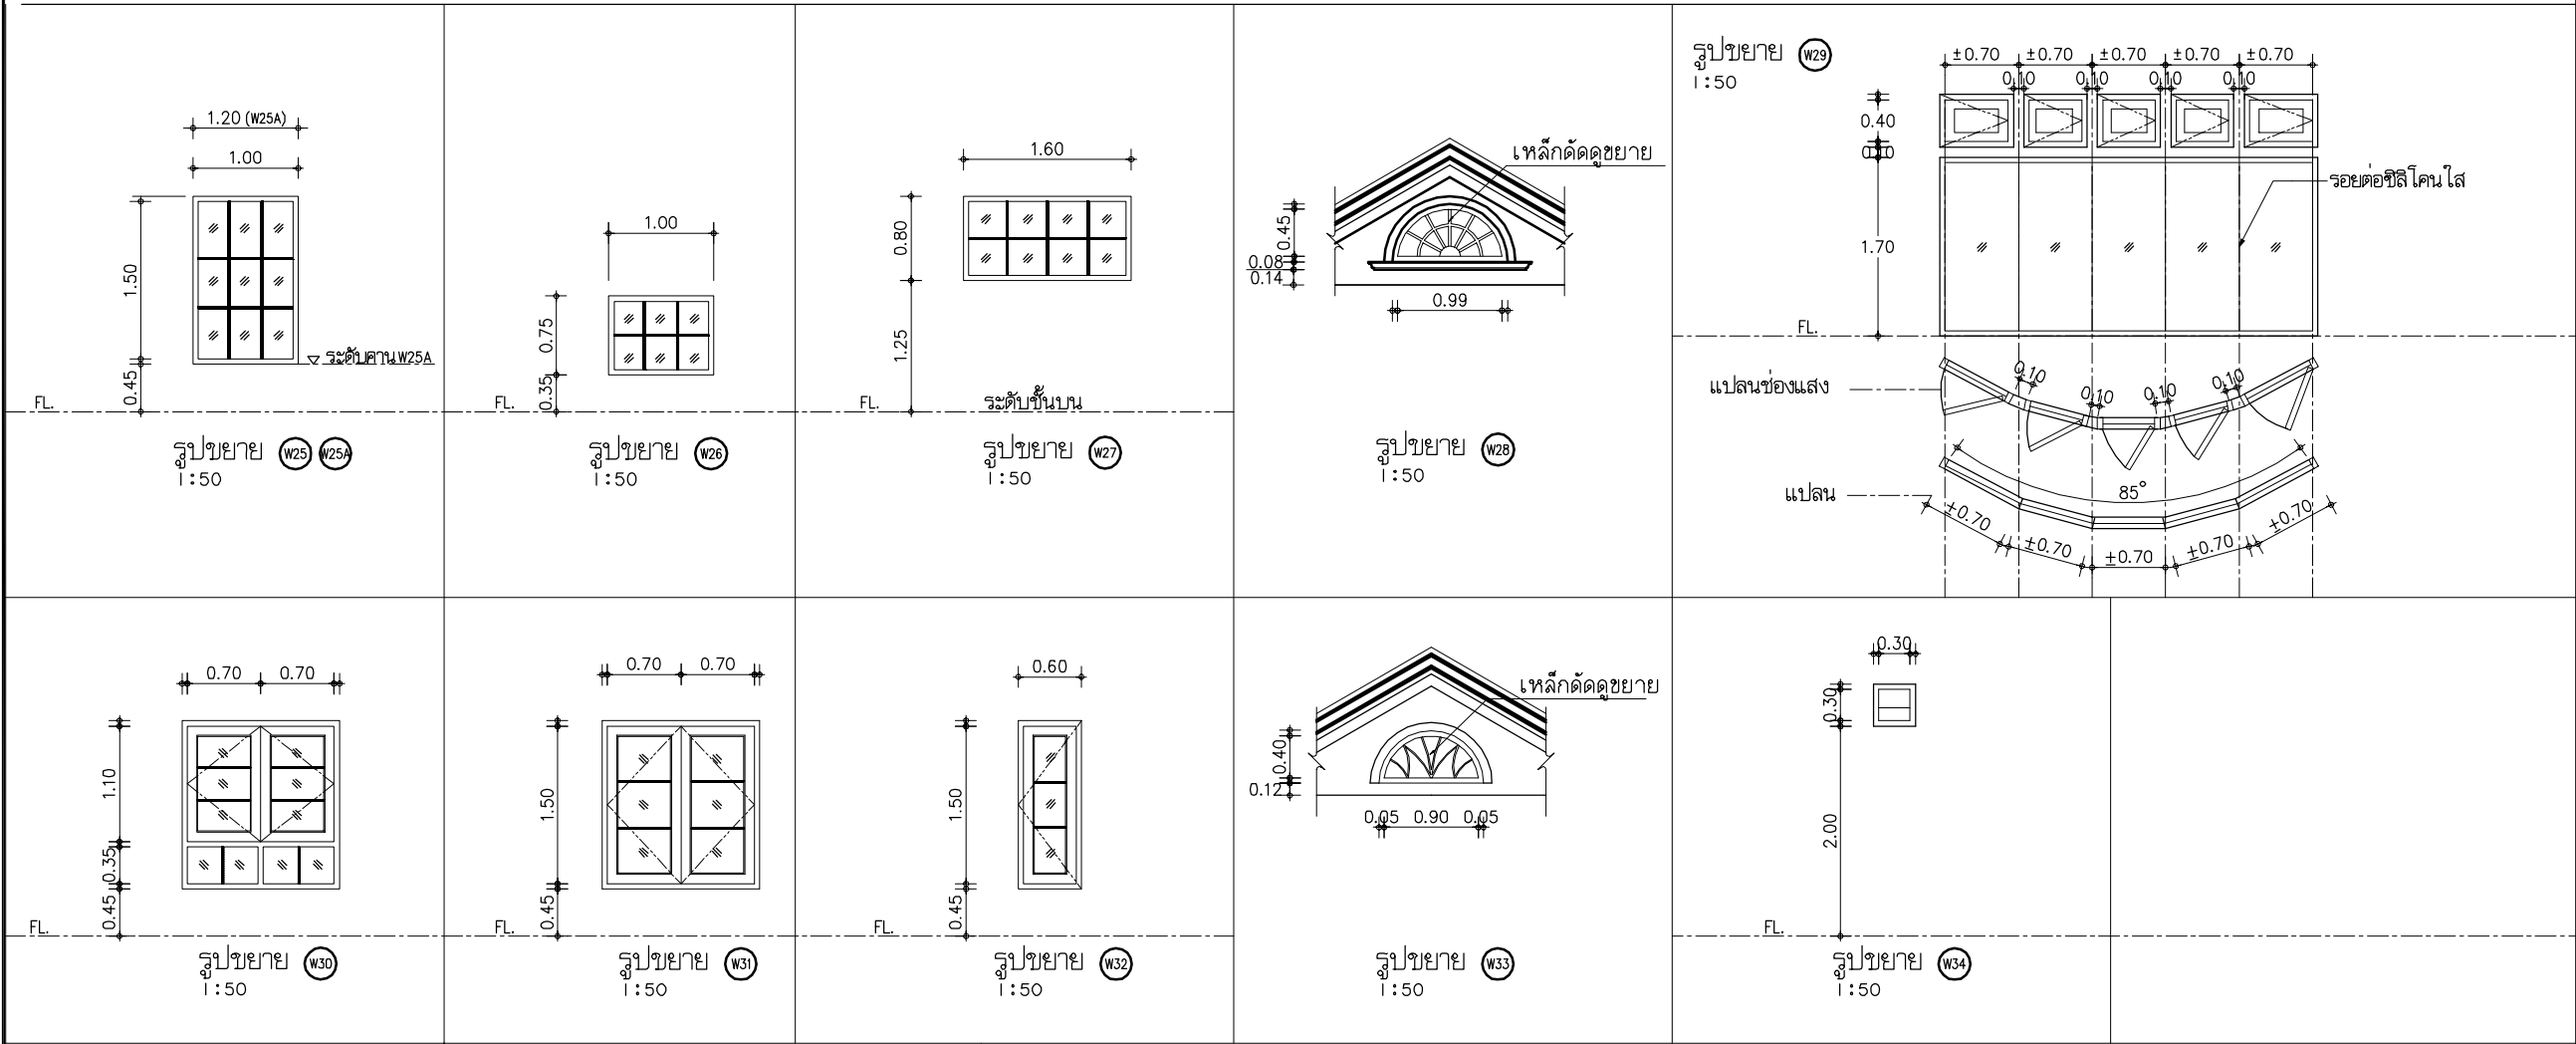

W25	W25A	W26	รายการ	W27	W28	W29	W30	W31	W32	รายการ	W33	W34	ช่องแสง W13,W20,W23,W29
F I	F I	F I	วงกบ	F I	F4	F4	F I	F I	F I	วงกบ	F4	F4	F I
-	-	-	กรอบบาน	-	-	-	ST4	ST4	ST4	กรอบบาน	-	-	ST5
W3	W3	W3	ลูกพับ	W3	W3	W8	W3	W3	W3	ลูกพับ	W3	W3	W3
C I	C I	C I	สี	C I	-	-	C I	C I	C I	สี	-	C I	C I
-	-	-	บานพับ	-	-	-	3H3	3H3	3H3	บานพับ	-	-	-
-	-	-	อุปกรณ์ล็อค , กลอน	-	-	-	L6	L6	L6	อุปกรณ์ล็อค , กลอน	-	-	-
-	-	-	มือจับ	-	-	-	P3	P3	P3	มือจับ	-	-	-
-	-	-	อุปกรณ์ปรับมุม	-	-	-	-	-	-	อุปกรณ์ปรับมุม	-	-	A I
-	-	-	อุปกรณ์บานเกล็ด	-	-	-	-	-	-	อุปกรณ์บานเกล็ด	-	-	-
-	-	-	อุปกรณ์เลื่อน	-	-	-	-	-	-	อุปกรณ์เลื่อน	-	-	-
-	-	-	อุปกรณ์ยึดบาน	-	-	-	S4	S4	S4	อุปกรณ์ยึดบาน	-	-	S4
-	-	-	หมายเหตุ	-	ใส่ลวดลาย เหล็กดัด	มีช่องแสง	-	-	-	หมายเหตุ	ใส่ลวดลาย เหล็กดัด	กระจกชั้นเกล็ด	-

ได้รับความอนุเคราะห์แบบ
จาก
บมจ. พร็อพเพอร์ตี้ เพอร์เฟค








โครงการ
แบบบ้านยืม...เพื่อประชาชน

ตามนโยบาย
ม.ร.ว. สุขุมพันธุ์ บริพัตร
ผู้ว่าราชการกรุงเทพมหานคร

โดยสำนักงานโยธา
กรุงเทพมหานคร





แบบบ้าน คชาทอง


ได้รับความอนุเคราะห์แบบ
จาก
บมจ. พร็อพเพอร์ตี้ เพอร์เฟค

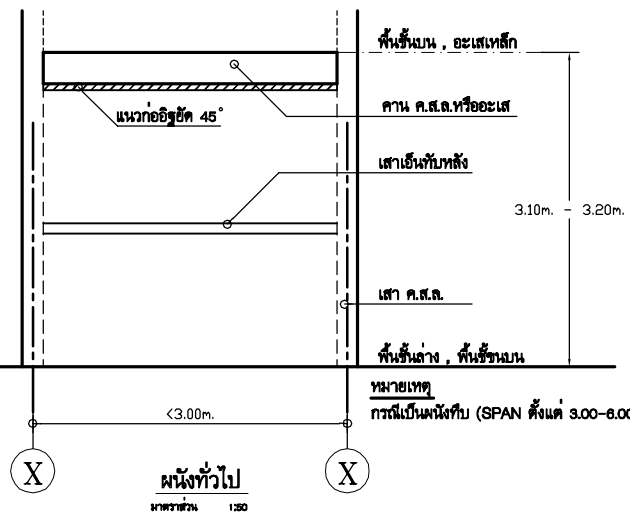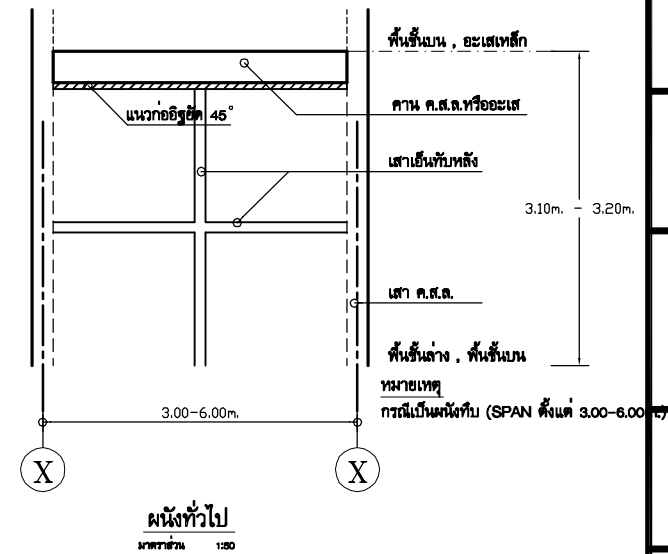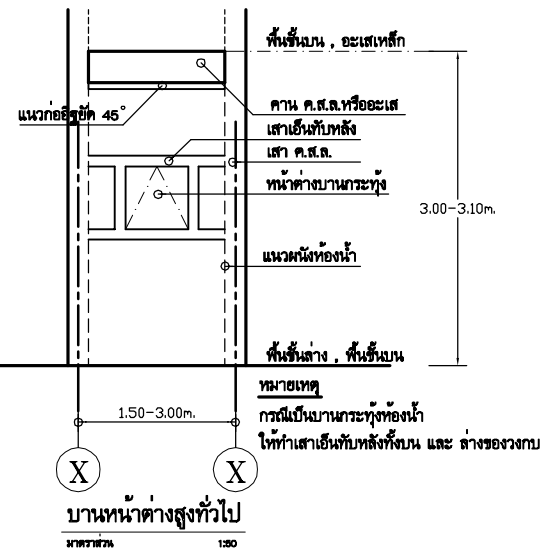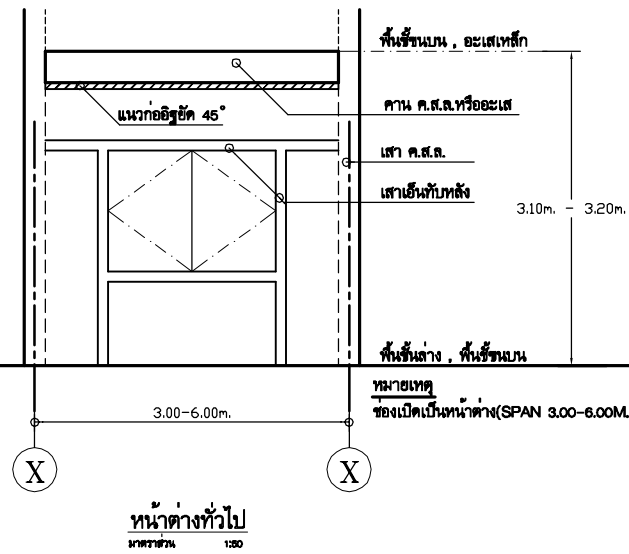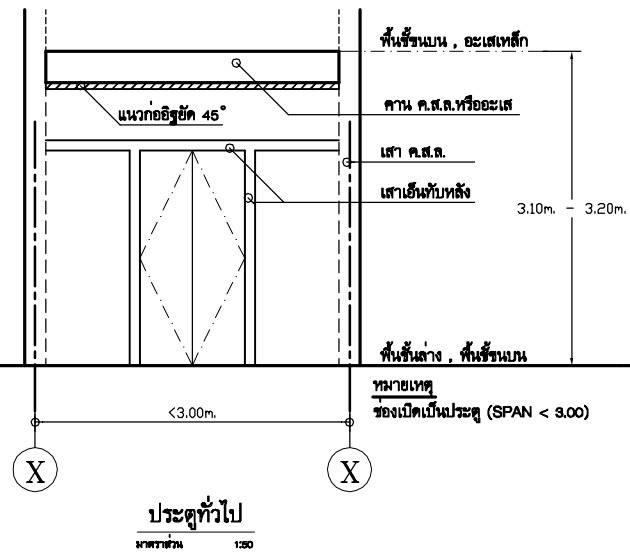

มาตรฐานเสาเอ็นทับหลังทั่วไป

1. ให้ดำเนินการเสาเอ็นทับหลังตามรูป
 2. เสาเอ็นทับหลังมีขนาด (0.07x0.10m.)
 3. ทุกไม้ที่ฝังรองรับวงกบ ต้องเป็นไม้เนื้อแข็งเท่านั้น
 4. เหล็กเสริมเสาเอ็นทับหลัง
 - เหล็กอิน หรือ เหล็กแกน 2 $\square \varnothing 6\text{mm}$. ฝังคอนกรีตมากกว่า 5cm.
- หากเจาะภายหลังต้องใช้ EPOXY
- เหล็กลูกโซ่ $\varnothing 6\text{mm}$. @0.30m.
 - จะต้องทิ้งผนังก่ออิฐไว้อย่างน้อย 2 วันถึงจะก่ออิฐ 45องศา ได้

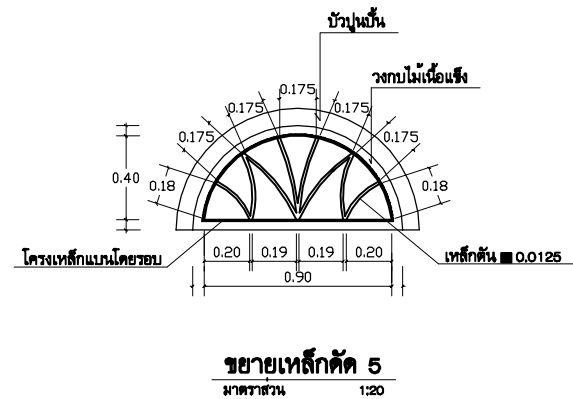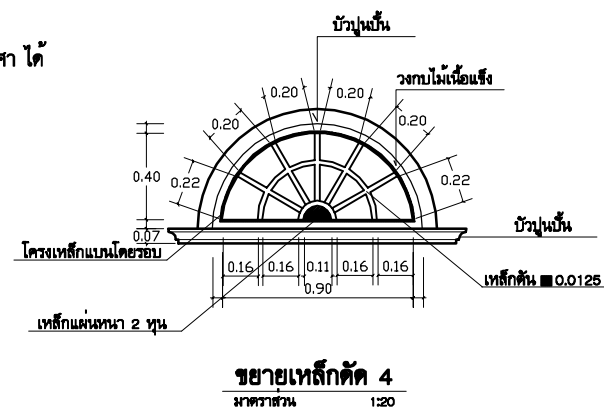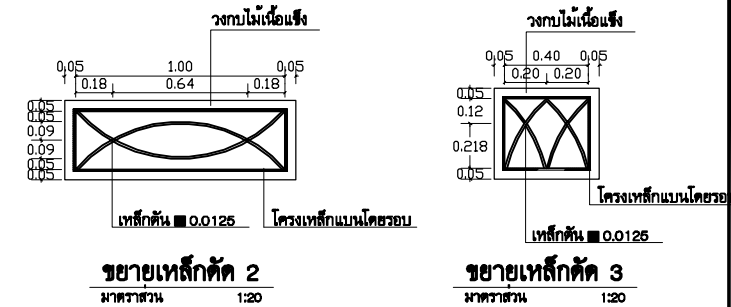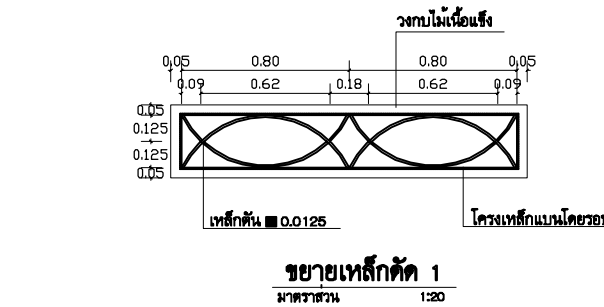

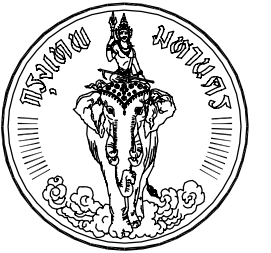



โครงการ
แบบบ้านเย็น...เพื่อประชาชน

ตามนโยบาย
ม.ร.ว. สุขุมพันธุ์ บริพัตร
ผู้ว่าราชการกรุงเทพมหานคร

โดยสำนักการโยธา
กรุงเทพมหานคร


แบบบ้าน คชาทอง

ได้รับความอนุเคราะห์แบบ
จาก
บมจ. พร็อพเพอร์ตี้ เพอร์เฟค

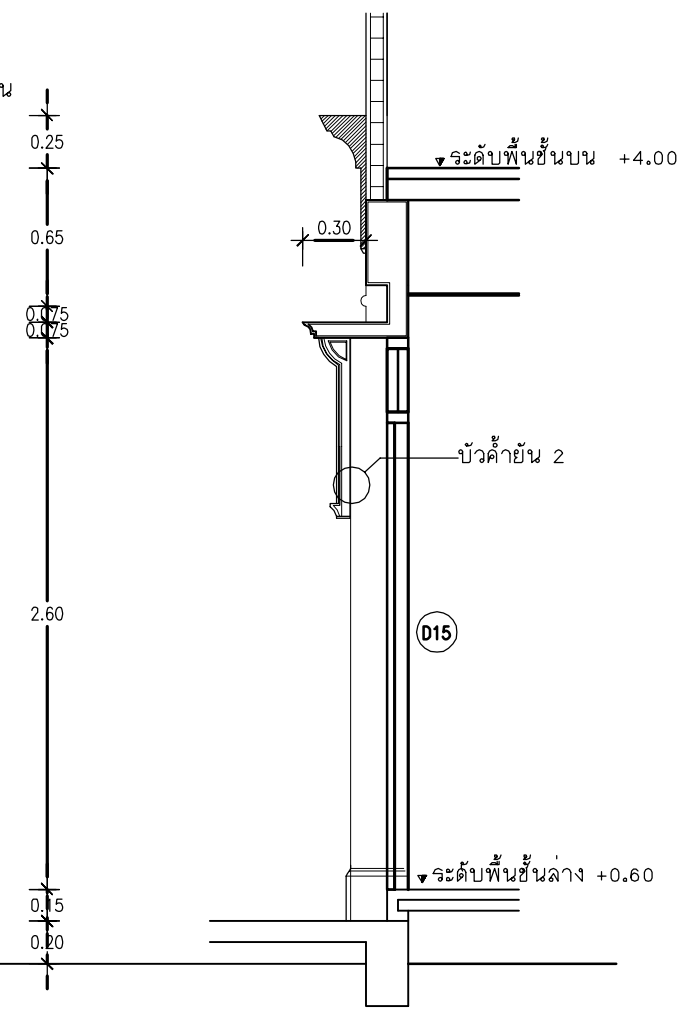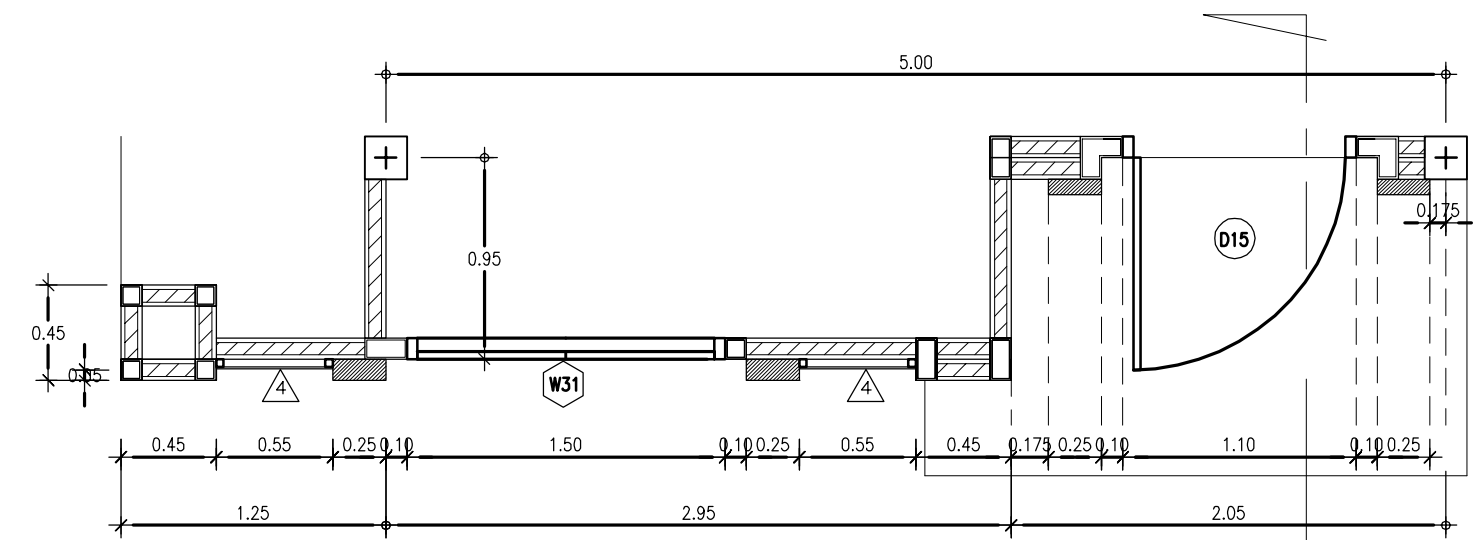

แบบขยายชุดประตูทางเข้า

มาตราส่วน 1:25

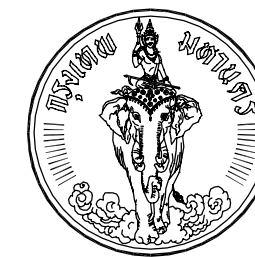


โครงการ
แบบบ้านยืม...เพื่อประชาชน

ตามนโยบาย
ม.ร.ว. สุขุมพันธุ์ บริพัตร
ผู้ว่าราชการกรุงเทพมหานคร

โดยสำนักงานโยธา
กรุงเทพมหานคร


แบบบ้าน คชาทอง

ได้รับความอนุเคราะห์แบบ
จาก
บมจ. พร็อพเพอร์ตี้ เพอร์เฟค

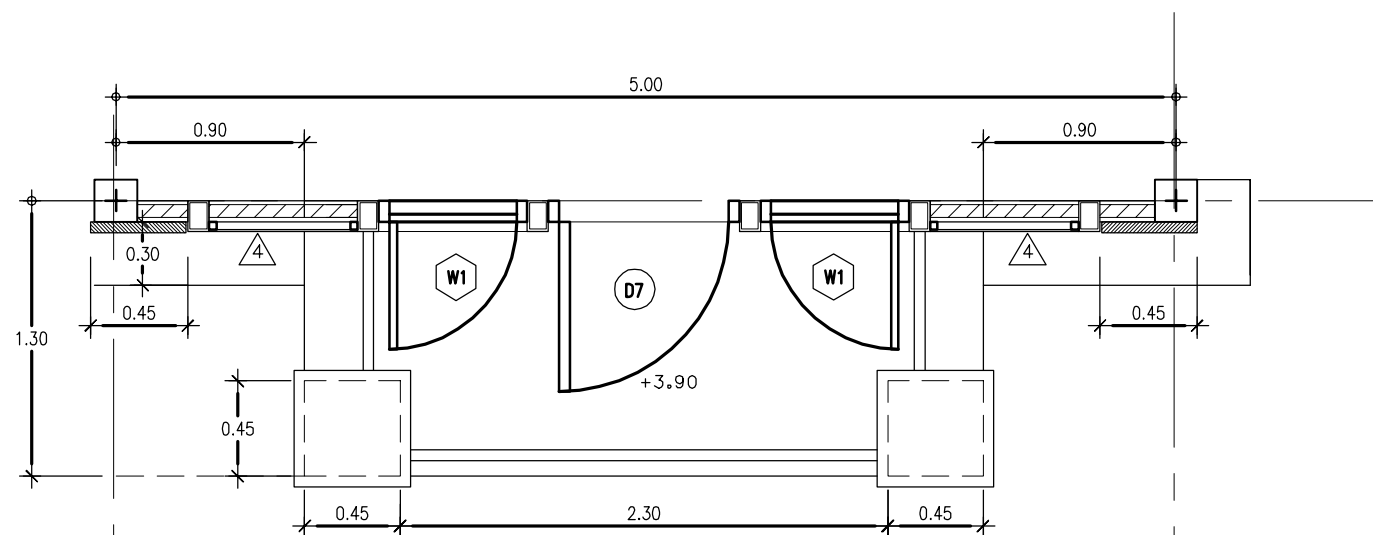

แบบขยายระเบียง

มาตราส่วน 1:25

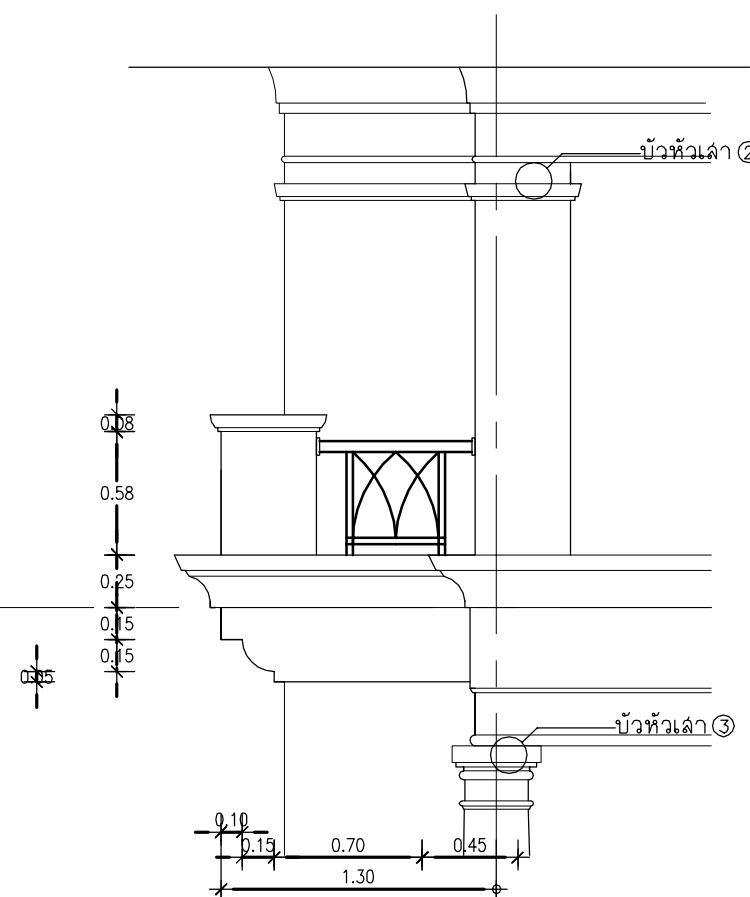




โครงการ
แบบบ้านยืม...เพื่อประชาชน

ตามนโยบาย
ม.ร.ว. สุขุมพันธุ์ บริพัตร
ผู้ว่าราชการกรุงเทพมหานคร

โดยสำนักงานโยธา
กรุงเทพมหานคร


แบบบ้าน คชาทอง

ได้รับความอนุเคราะห์แบบ
จาก
บมจ. พร็อพเพอร์ตี้ เพอร์เฟค

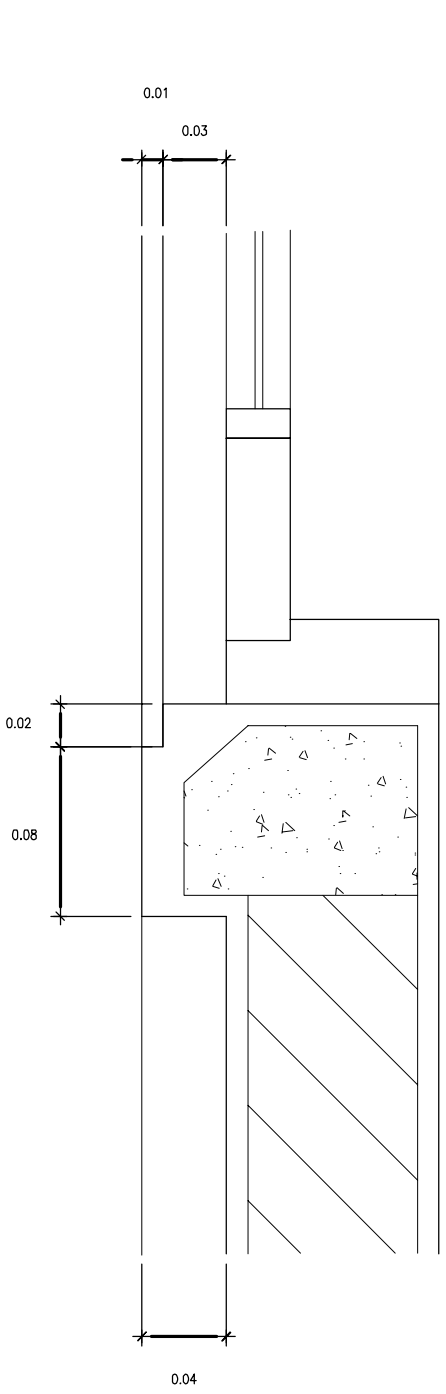


แบบขยายบัวกรอบวงกบทั่วไป
มาตราส่วน 1:2.5

หมายเหตุ
บัว 3 ไม่มียันใต้บัว

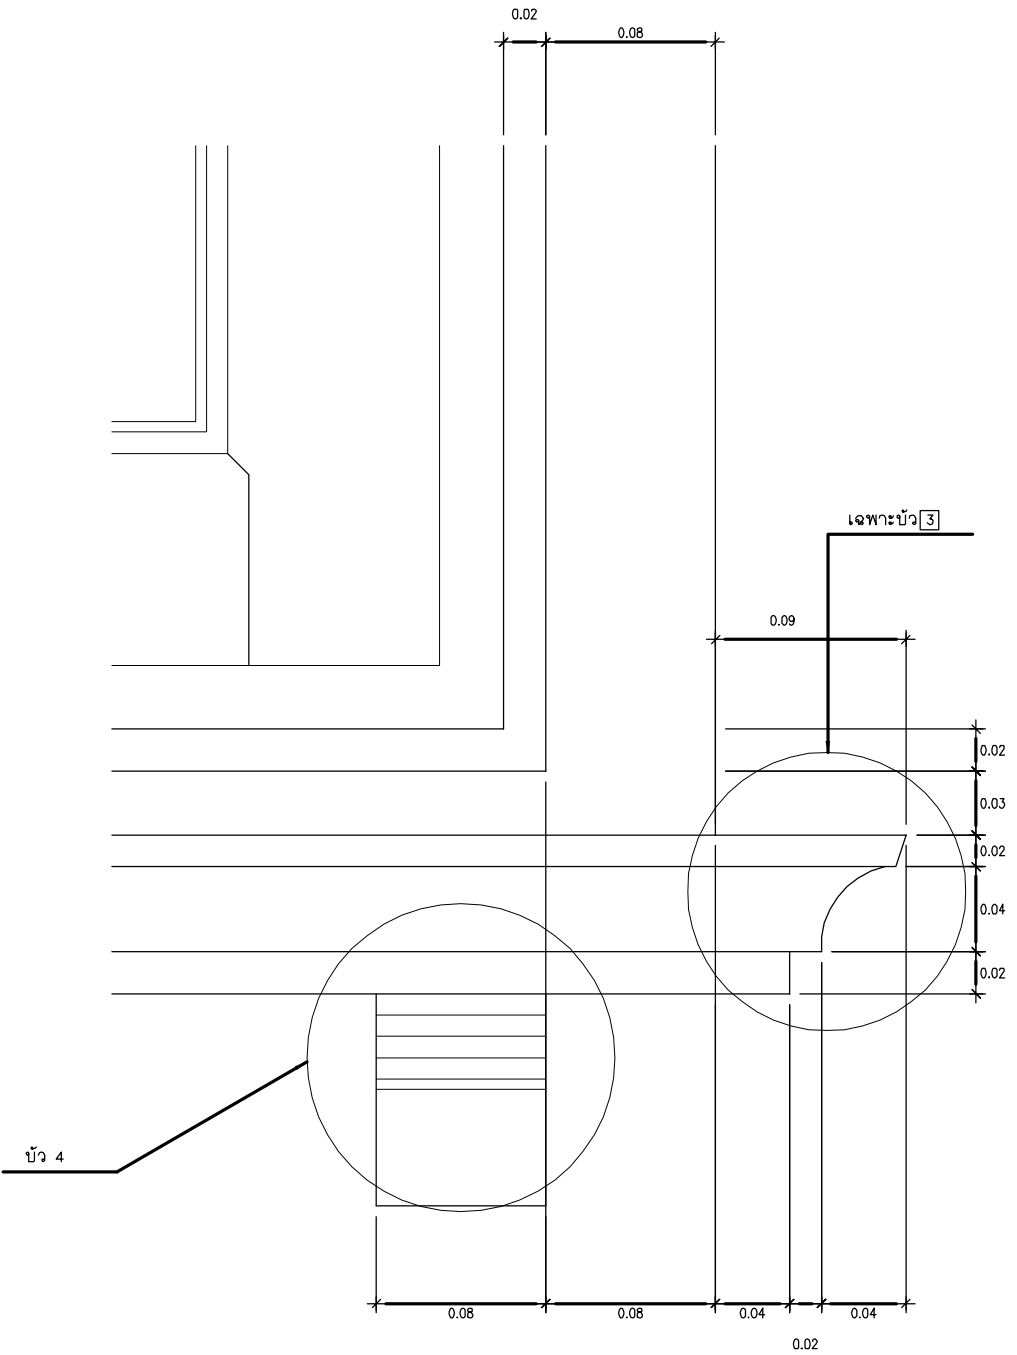

แบบขยายบัวได้หน้าต่าง(บัว3,บัว4)
มาตราส่วน 1:2.5

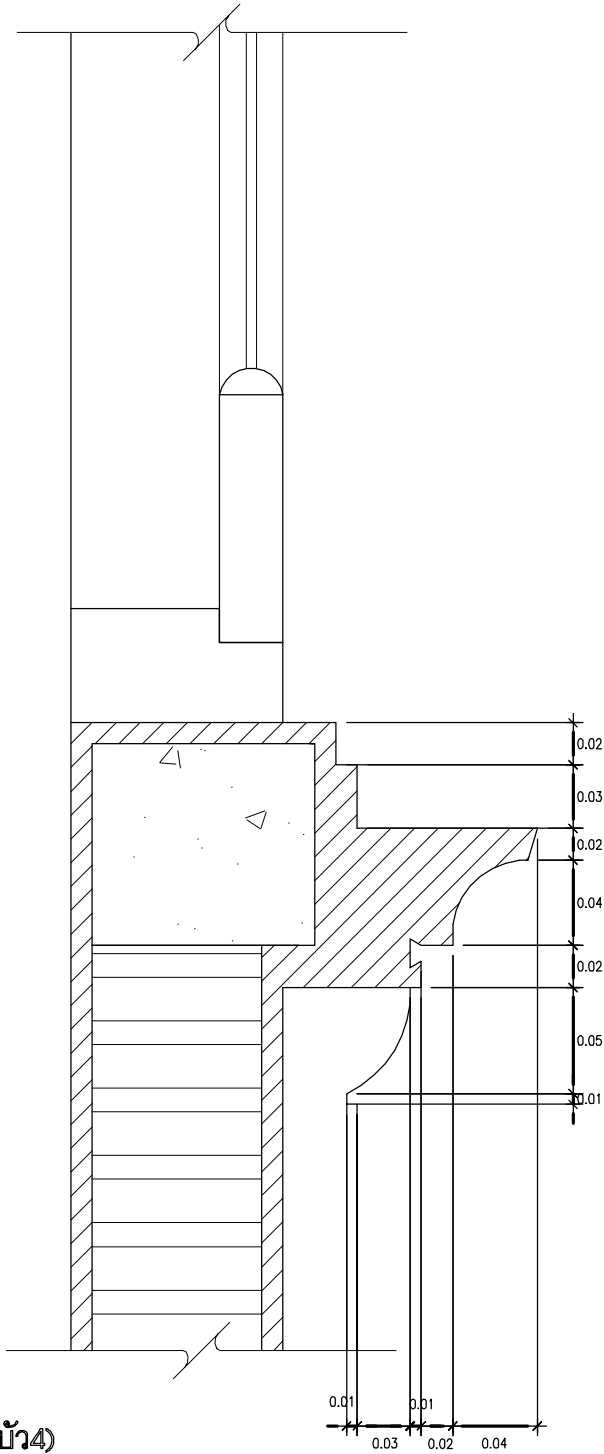




โครงการ
แบบบ้านยืม...เพื่อประชาชน

ตามนโยบาย
ม.ร.ว. สุขุมพันธุ์ บริพัตร
ผู้ว่าราชการกรุงเทพมหานคร

โดยสำนักงานโยธา
กรุงเทพมหานคร


แบบบ้าน คชาทอง

ได้รับความอนุเคราะห์แบบ
จาก
บมจ. พร็อพเพอร์ตี้ เพอร์เฟค

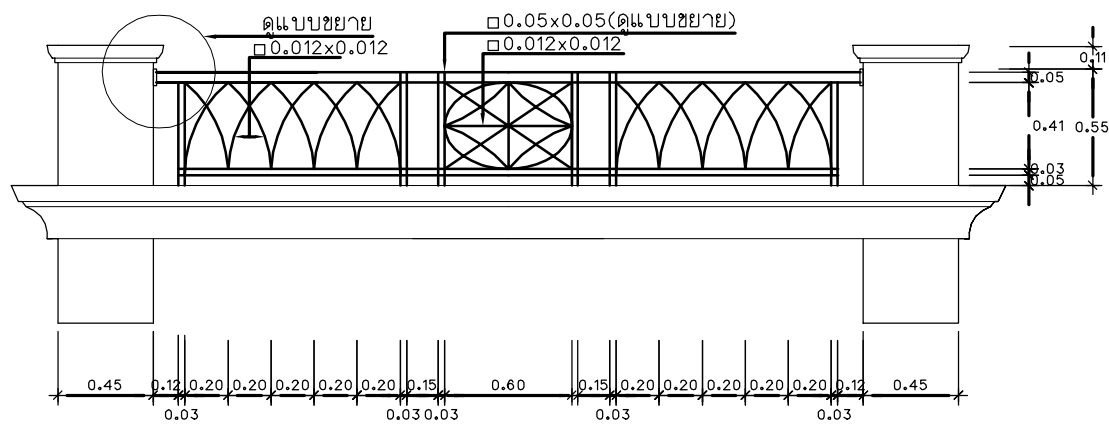


แบบขยายราวระเบียงอัลลอย

มาตราส่วน 1:25

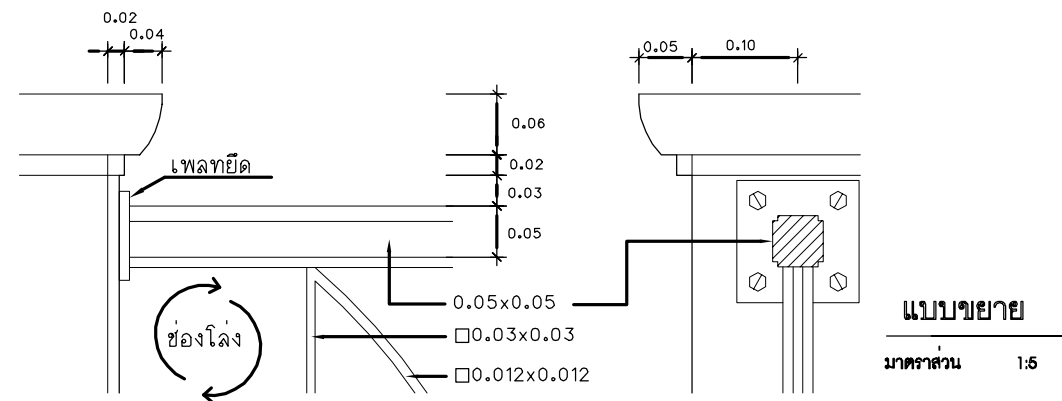


แบบขยาย

มาตราส่วน 1:5

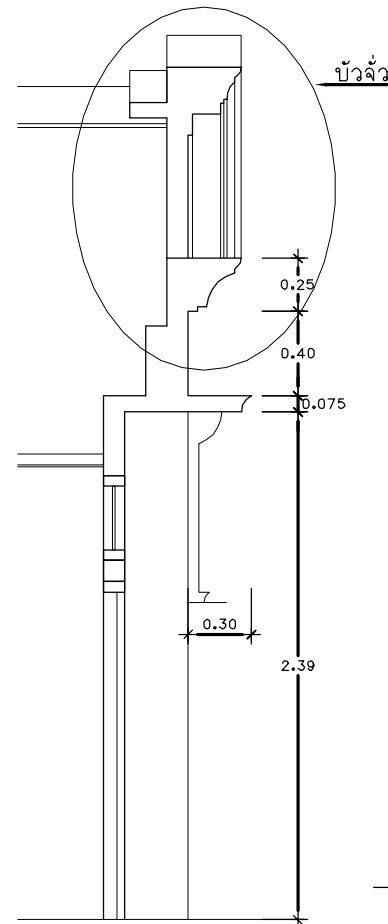


ด

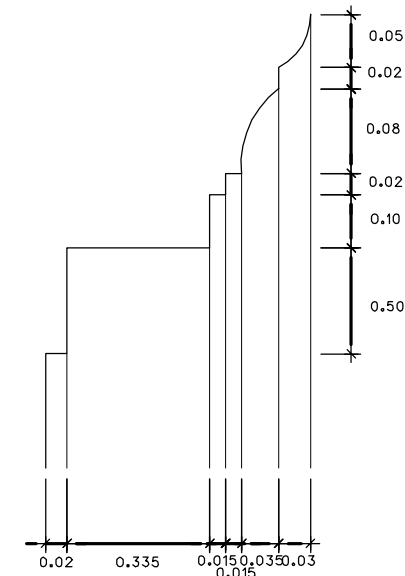


แบบขยายบัวหน้าजू

มาตราส่วน 1:5

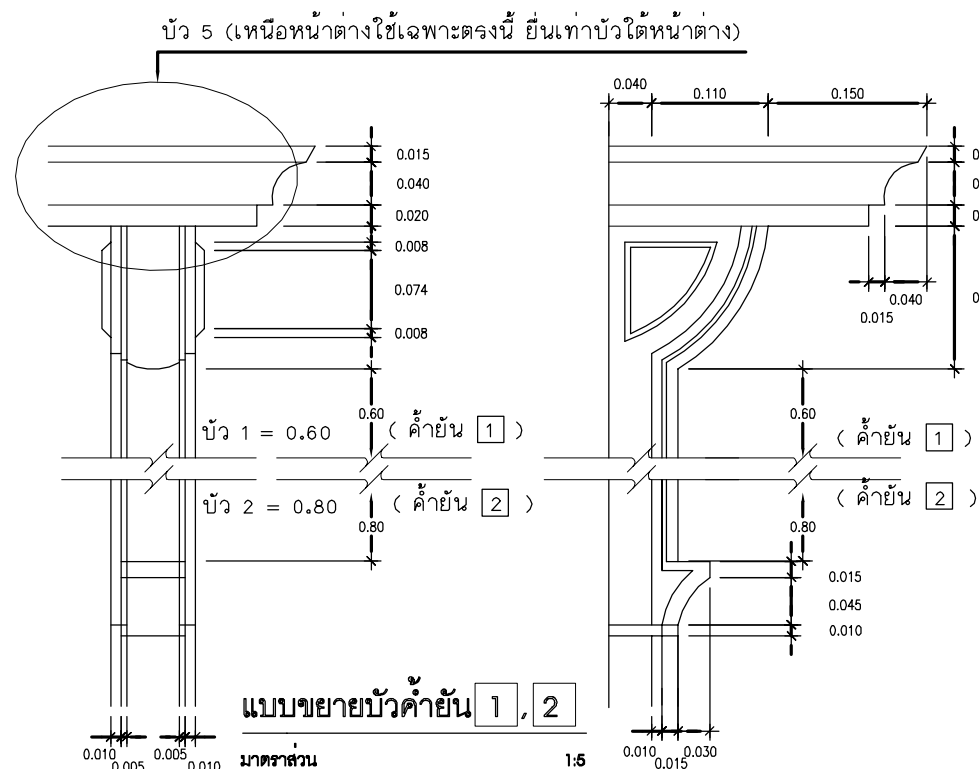


แบบขยายบัวค้ำยัน 1, 2

มาตราส่วน 1:5

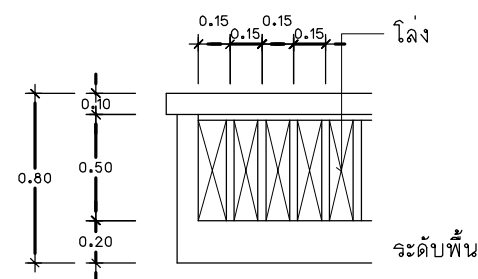


รูปด้าน

มาตราส่วน 1:25

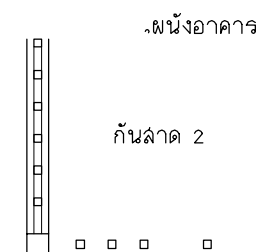

แปลน

มาตราส่วน 1:25

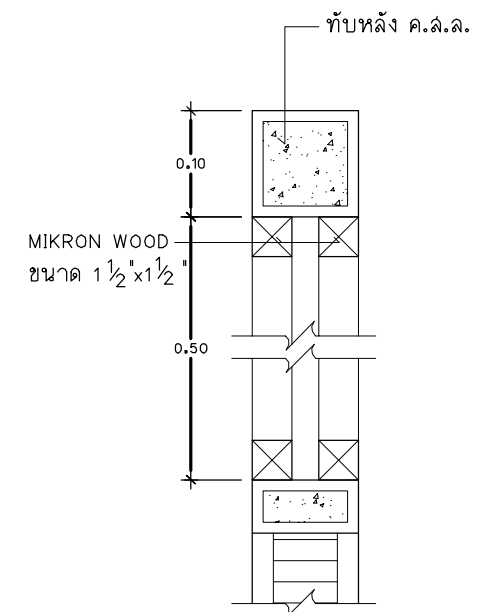

แบบขยายราวกันตกกันสาด 2

มาตราส่วน 1:5




โครงการ
แบบบ้านยืม...เพื่อประชาชน

ตามนโยบาย
ม.ร.ว. สุขุมพันธุ์ บริพัตร
ผู้ว่าราชการกรุงเทพมหานคร


โดยสำนักงานโยธา
กรุงเทพมหานคร

แบบบ้าน คชาทอง


ได้รับความอนุเคราะห์แบบ
จาก
บมจ. พร็อพเพอร์ตี้ เพอร์เฟค

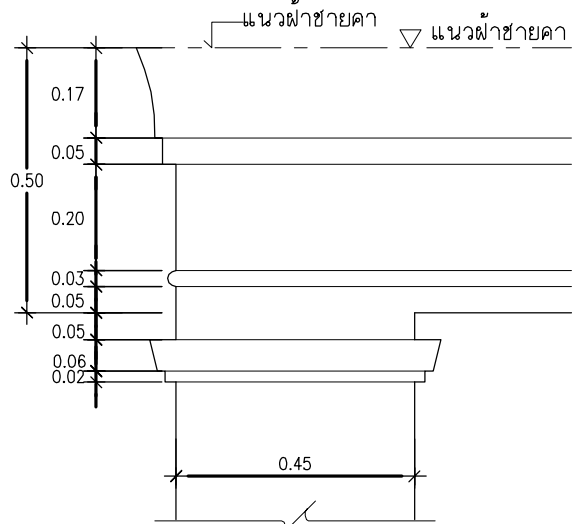

แบบขยายบัว 1 (บัวเชิงชายคา)

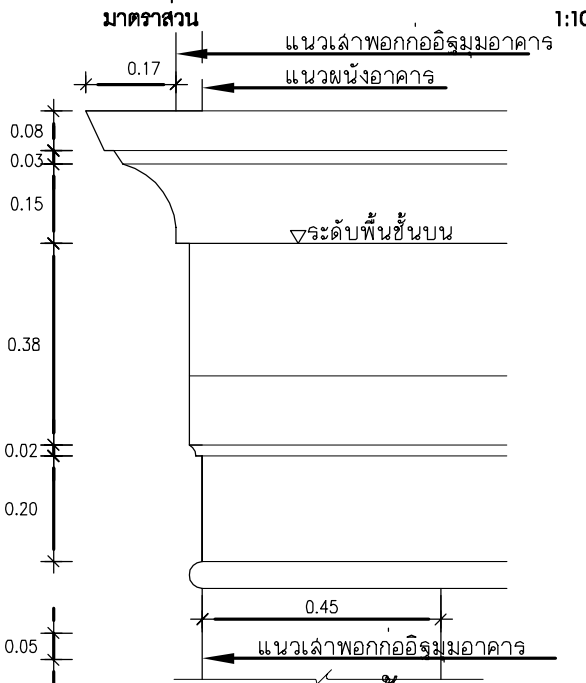


แบบขยายบัวชั้นบน

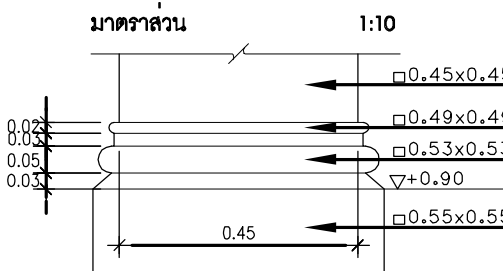


บัวฐานเสาแบบ A

มาตราส่วน 1:10

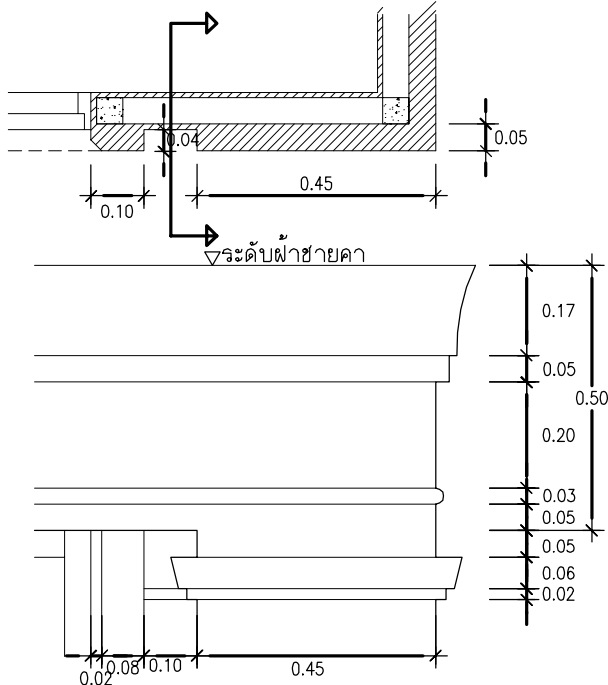


แบบขยายบัวเสา 2

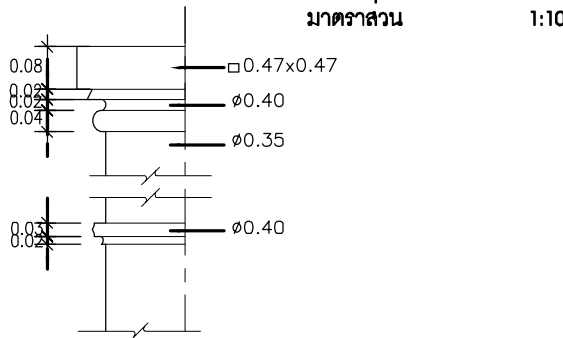


แบบขยายบัวเสา 3

มาตราส่วน 1:10

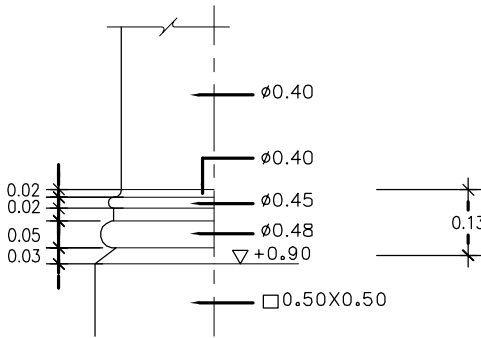


บัวฐานเสาแบบ B

มาตราส่วน 1:10

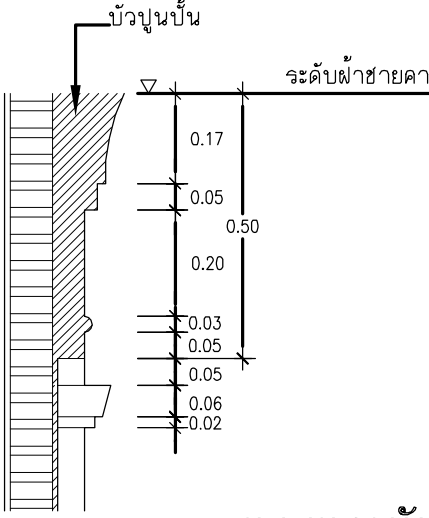


แบบขยายหัวเสา-ฐานเสา E(ระเบียงชั้นบน)

มาตราส่วน 1:10

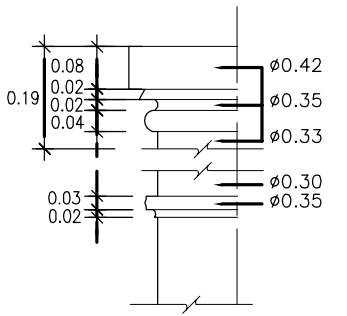


แบบขยายบัวเสา 4

มาตราส่วน 1:10

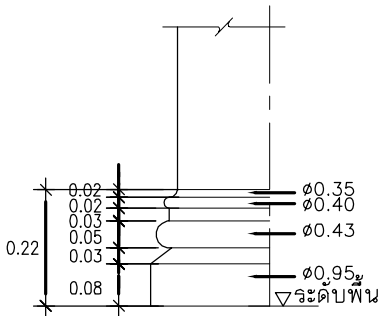


บัวฐานเสาแบบ C

มาตราส่วน 1:10

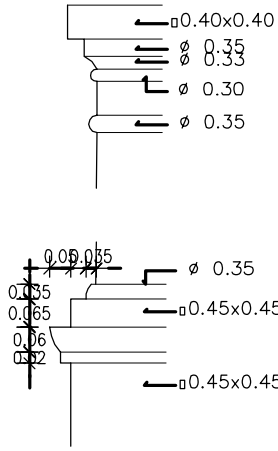


แบบขยายบัวเสา 5

มาตราส่วน 1:10

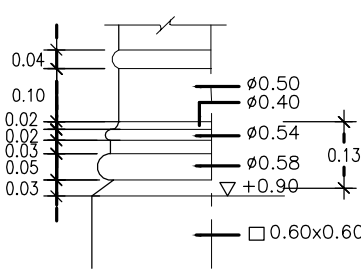

บัวฐานเสาแบบ D

มาตราส่วน 1:10

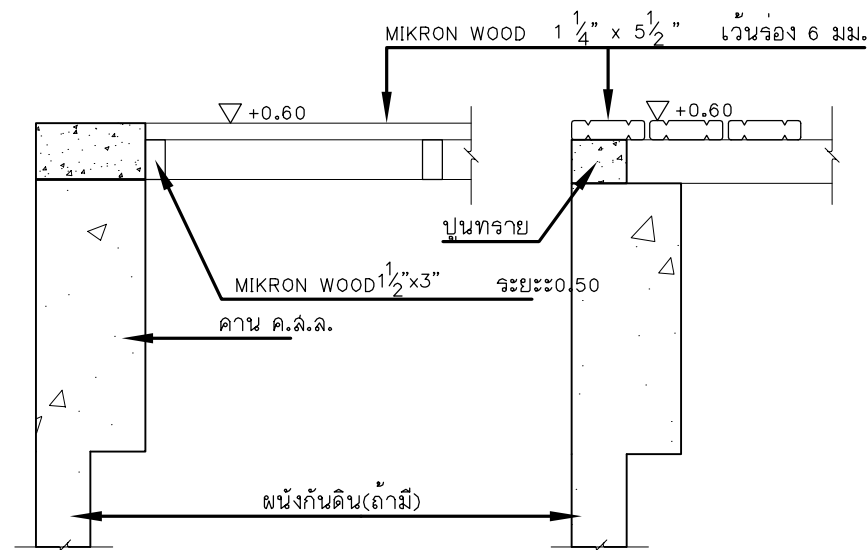


รูปตัด ①
มาตราส่วน 1:10


รูปตัด ②
มาตราส่วน 1:10

แบบขยายพื้นวางต้นไม้


มาตราส่วน 1:10

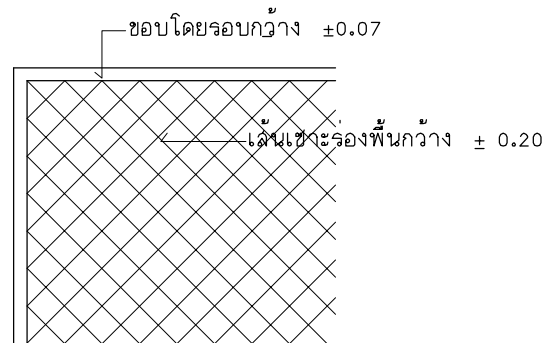

แบบขยายพื้นกันสาด 2

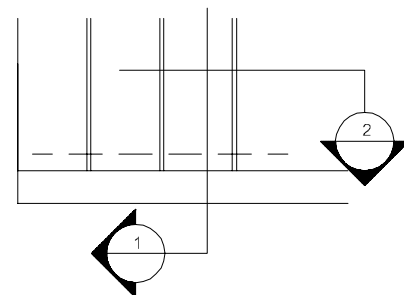


แปลน
มาตราส่วน 1:25

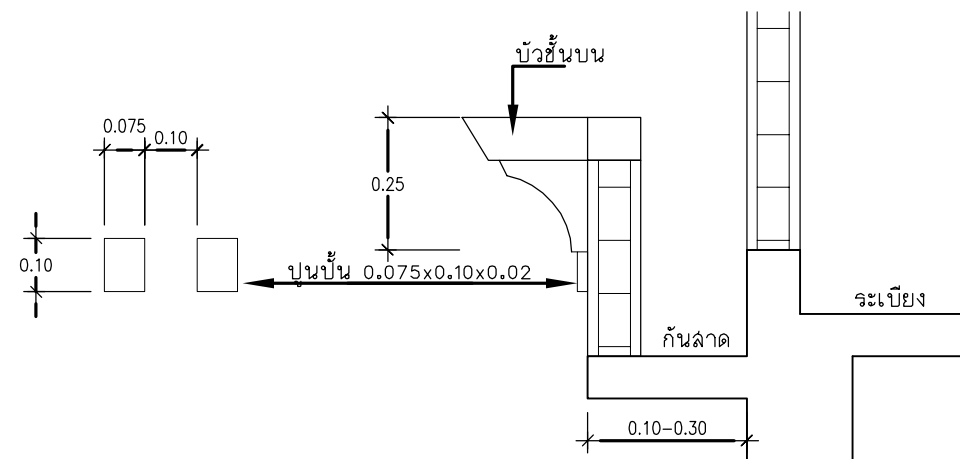



ขยายกันสาดห้องพักผ่อน

มาตราส่วน 1:10

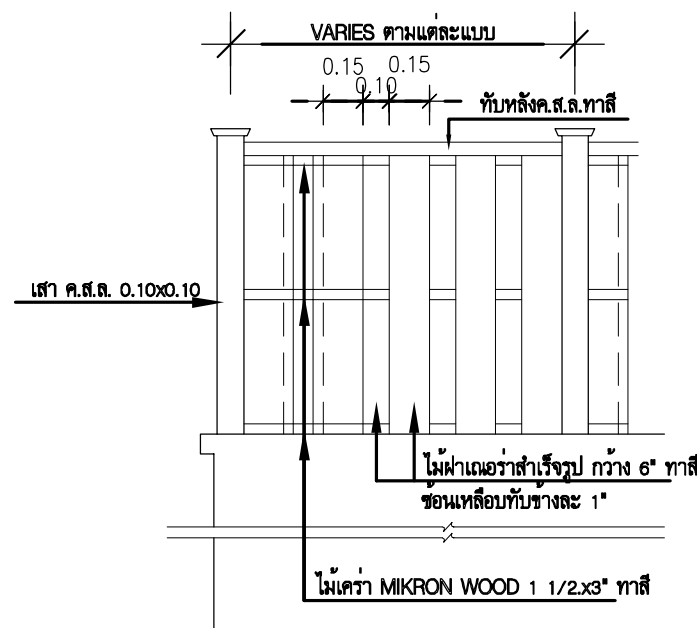

ขยายจากกันห้องน้ำ

มาตราส่วน 1:10

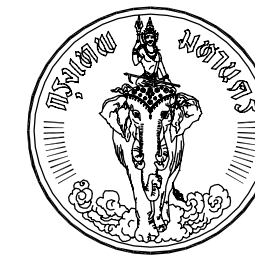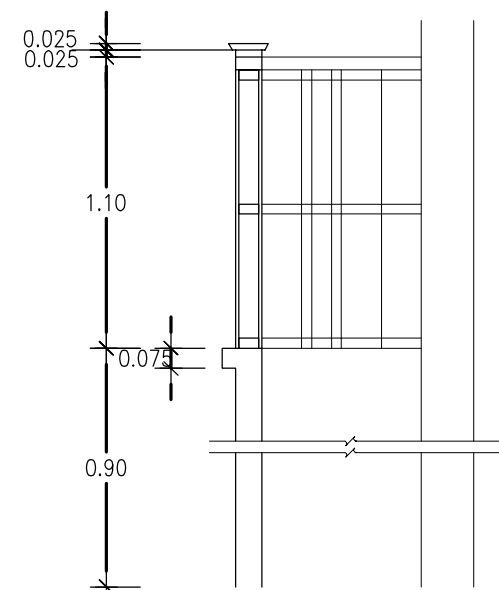

โครงการ
แบบบ้านยืม...เพื่อประชาชน

ตามนโยบาย
ม.ร.ว. สุขุมพันธุ์ บริพัตร
ผู้ว่าราชการกรุงเทพมหานคร

โดยสำนักการโยธา
กรุงเทพมหานคร

แบบบ้าน คชาทอง

ได้รับความอนุเคราะห์แบบ
จาก
บมจ. พร็อพเพอร์ตี้ เพอร์เฟค




โครงการ
แบบบ้านยืม...เพื่อประชาชน

ตามนโยบาย
ม.ร.ว. สุขุมพันธุ์ บริพัตร
ผู้ว่าราชการกรุงเทพมหานคร

โดยสำนักงานโยธา
กรุงเทพมหานคร

แบบบ้าน คชาทอง

ได้รับความอนุเคราะห์แบบ
จาก
บมจ. พร็อพเพอร์ตี้ เพอร์เฟค

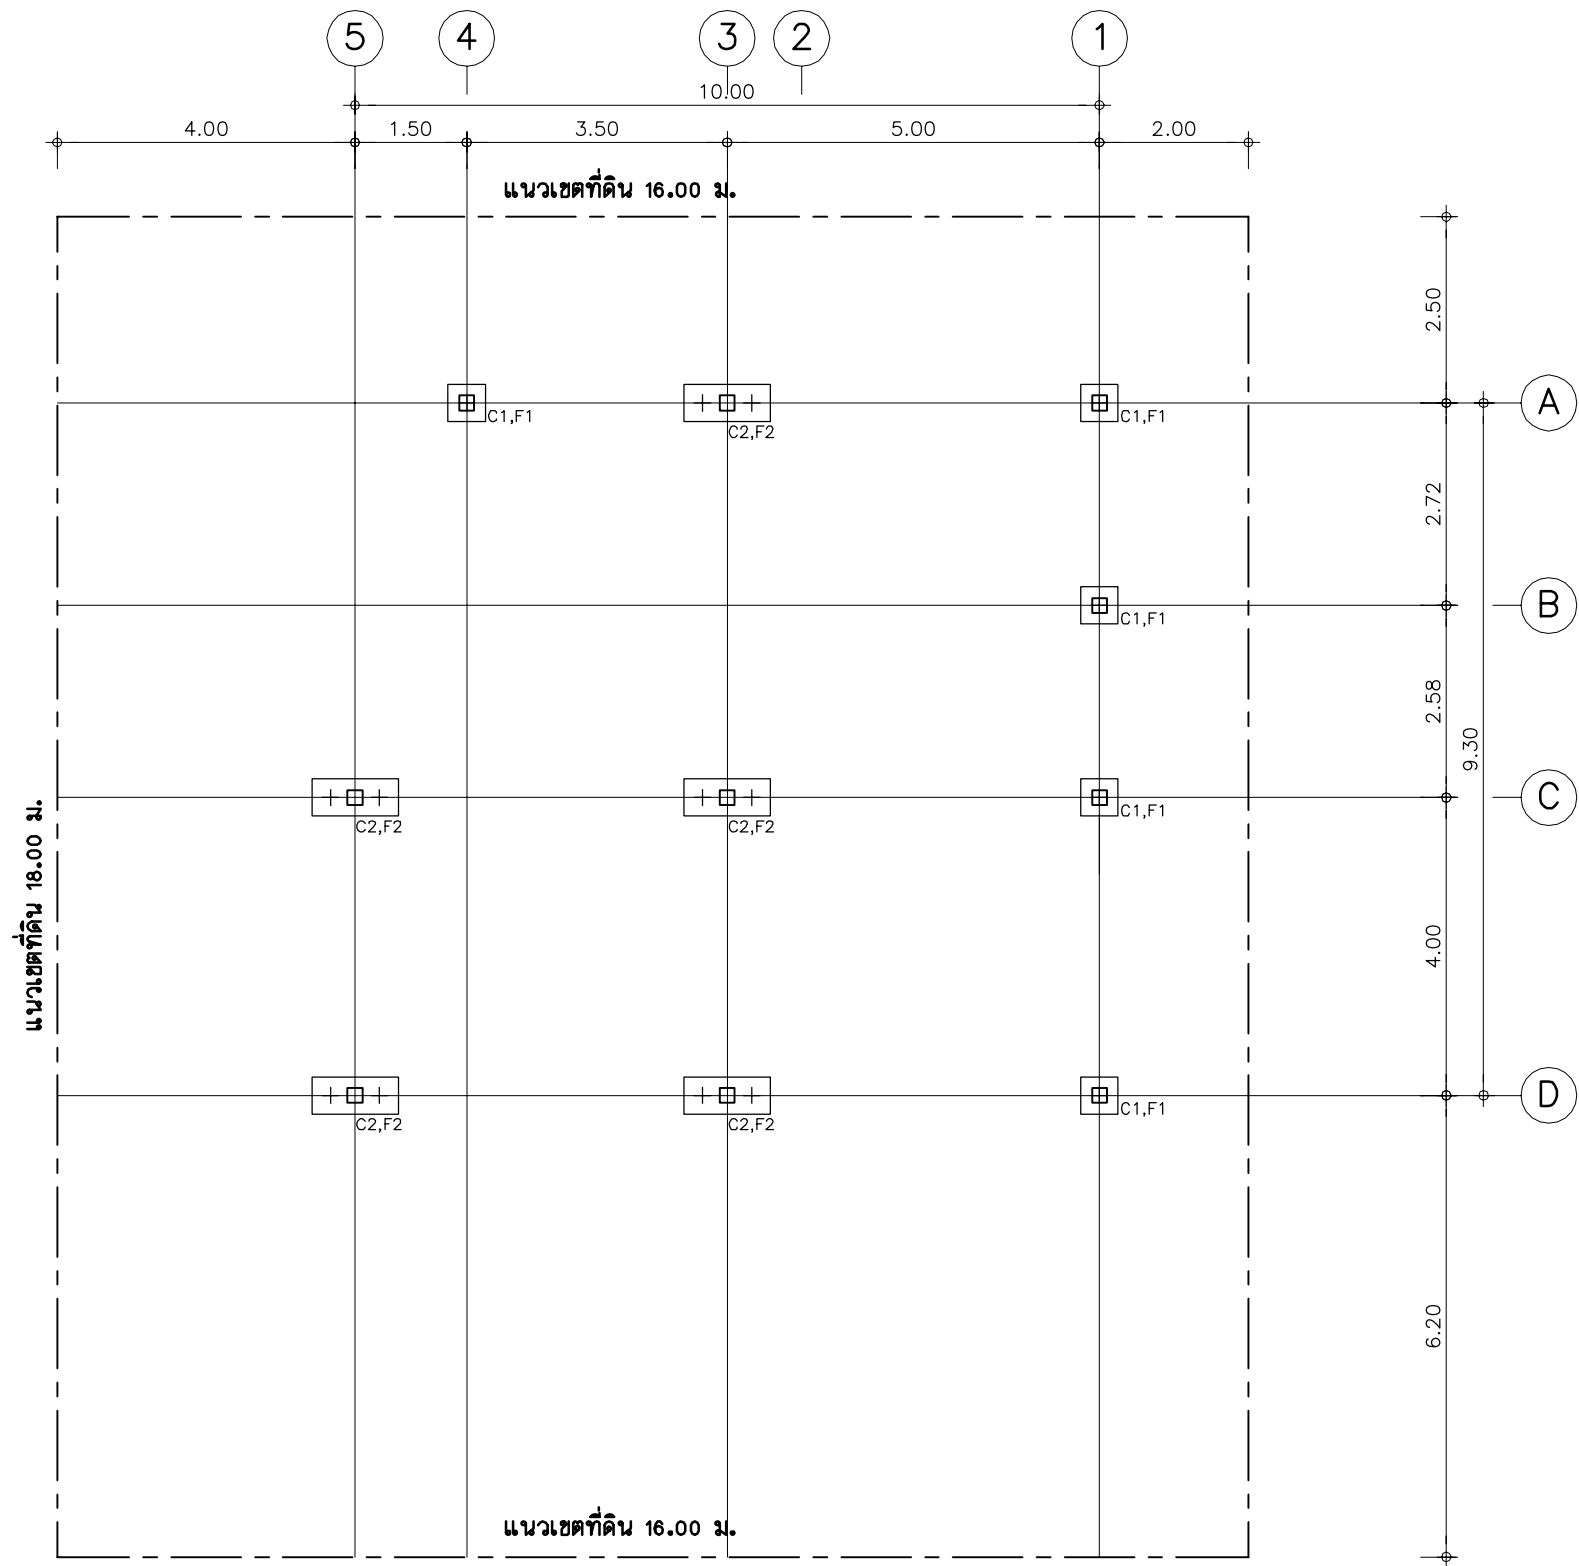

แปลนเสาและฐานราก
มาตราส่วน 1:75




โครงการ
แบบบ้านยืม...เพื่อประชาชน

ตามนโยบาย
ม.ร.ว. สุขุมพันธุ์ บริพัตร
ผู้ว่าราชการกรุงเทพมหานคร

โดยสำนักงานโยธา
กรุงเทพมหานคร

แบบบ้าน คชาทอง

ได้รับความอนุเคราะห์แบบ
จาก
บมจ. พร็อพเพอร์ตี้ เพอร์เฟค

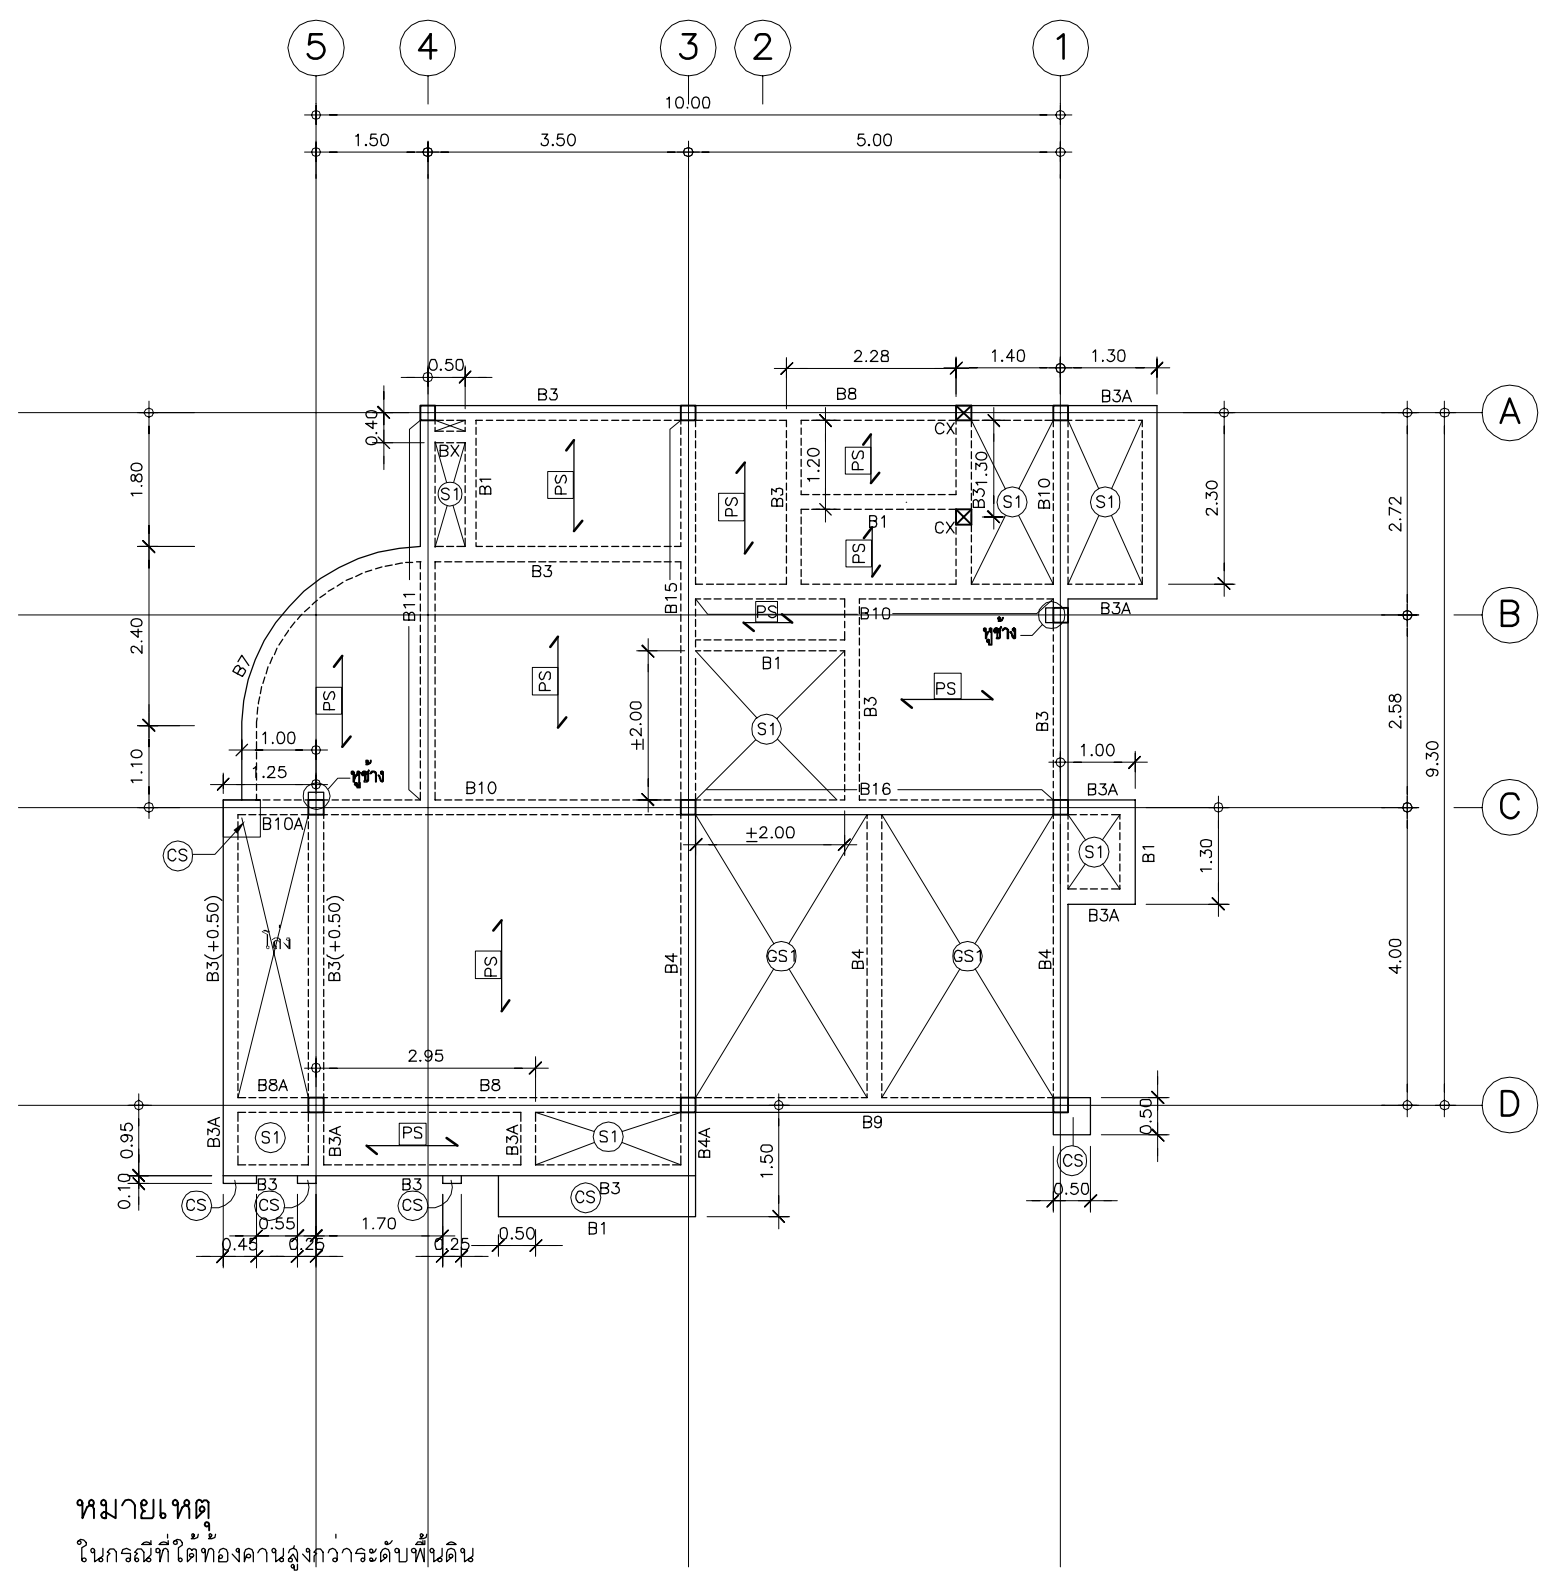

หมายเหตุ
ในกรณีที่ใต้ท้องคานสูงกว่าระดับพื้นดิน
ให้ทำคานรับค.ล.ล.หนา 10 ซม. กันดิน

แปลนคานและพื้นที่ชั้นล่าง
มาตราส่วน 1:75

ได้รับความอนุเคราะห์แบบ
จาก
บมจ. พร็อพเพอร์ตี้ เพอร์เฟค





โครงการ
แบบบ้านยืม...เพื่อประชาชน

ตามนโยบาย
ม.ร.ว. สุขุมพันธุ์ บริพัตร
ผู้ว่าราชการกรุงเทพมหานคร

โดยสำนักงานโยธา
กรุงเทพมหานคร

แบบบ้าน คชาทอง




ได้รับความอนุเคราะห์แบบ
จาก
บมจ. พร็อพเพอร์ตี้ เพอร์เฟค

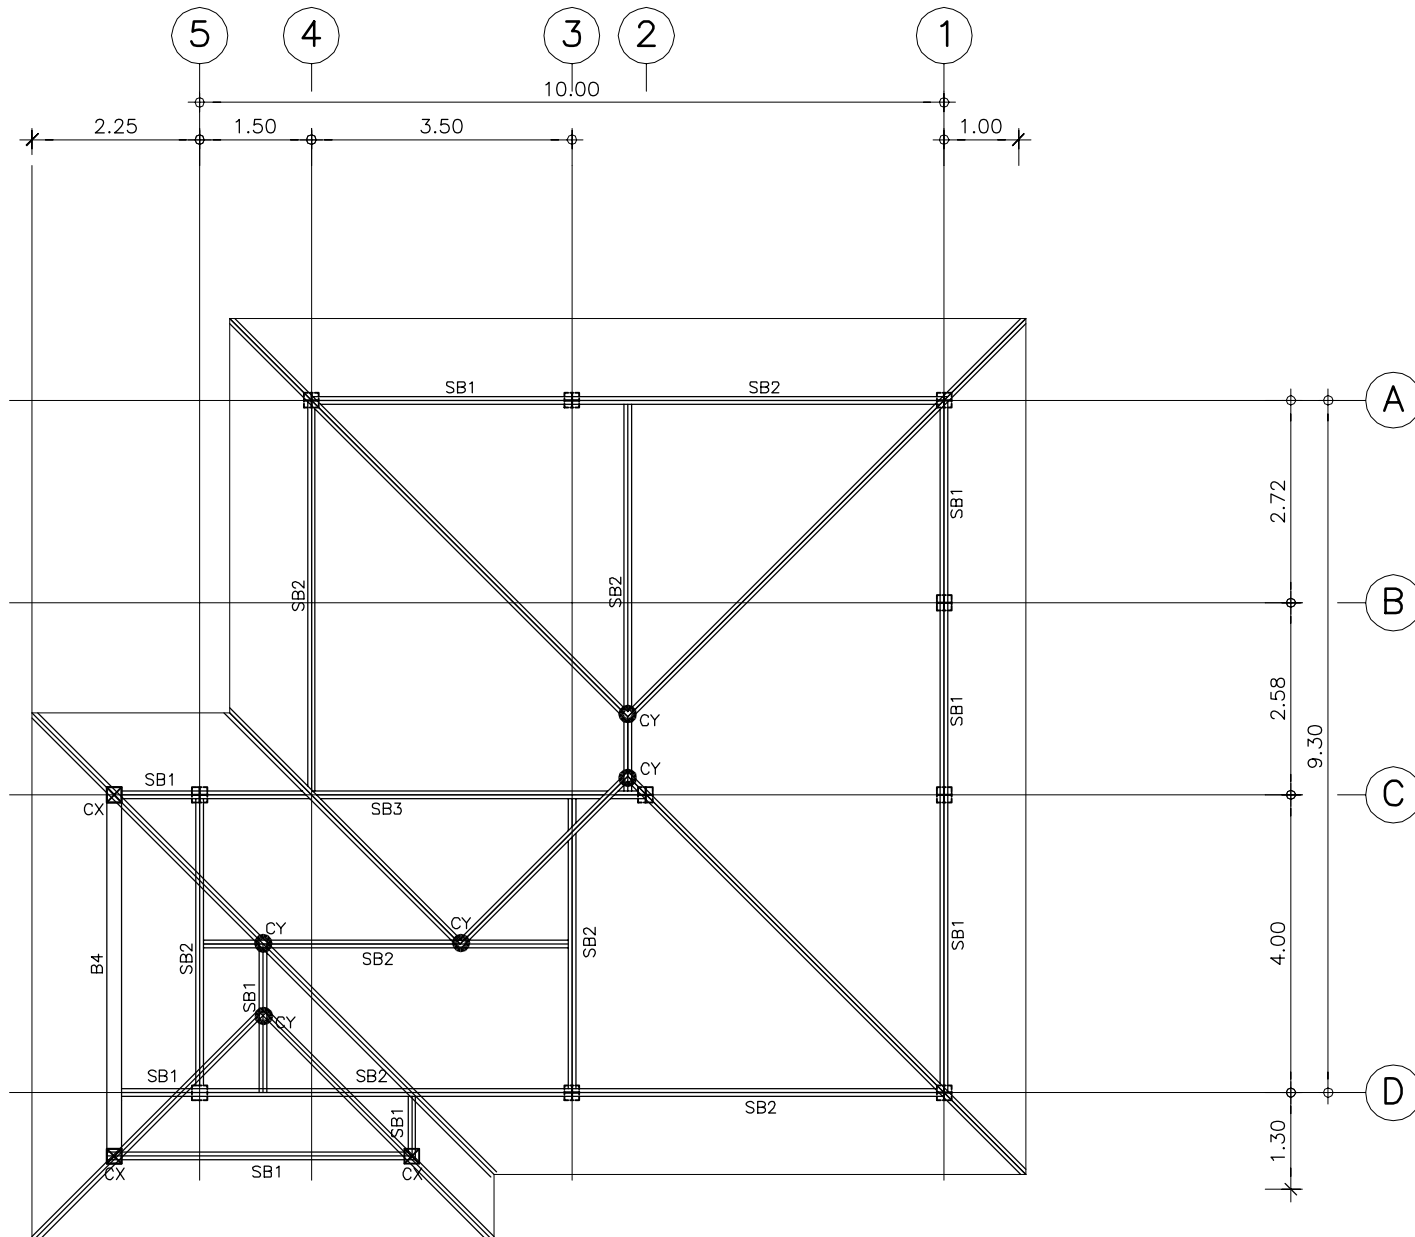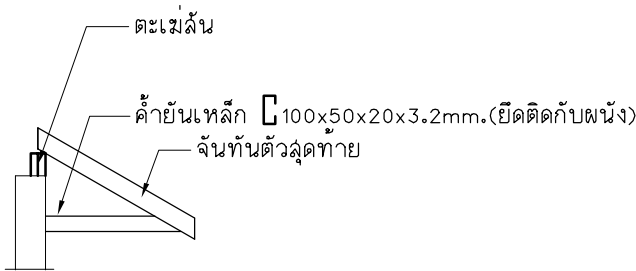


- แปลนโครงรูปของ C-PAC
- จันทันหลัก - $\text{C} 125 \times 50 \times 20 \times 3.2 \text{ mm} @ 1.00 \text{ m}$.
- ตะแคงหลังคา, ตะแคงรองหลัก - 2 $\text{I} 125 \times 50 \times 20 \times 3.2 \text{ mm}$.
- อกไก่เหล็ก 2 $\text{I} 125 \times 50 \times 20 \times 3.2 \text{ mm}$.
- SB1 - $\text{C} 150 \times 50 \times 20 \times 3.2 \text{ mm}$.
- SB2 - 2 $\text{I} 150 \times 50 \times 20 \times 3.2 \text{ mm}$.
- SB3 - 2 $\text{I} 150 \times 75 \times 6.5 \times 10 \text{ mm}$.
- CY=ดั่งหลัก - 2 $\text{I} 125 \times 50 \times 20 \times 3.2 \text{ mm}$.

แปลนโครงสร้างหลังคา

มาตราส่วน 1:75

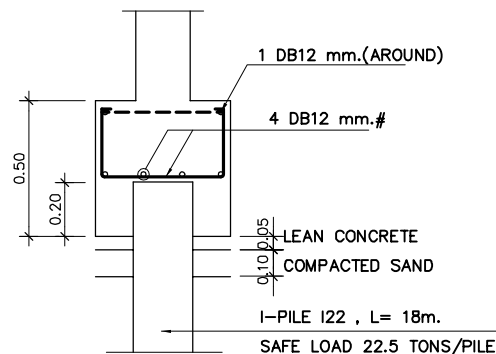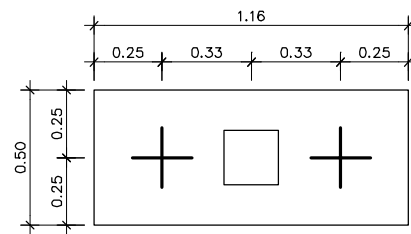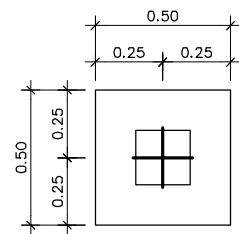


FOOTING F1

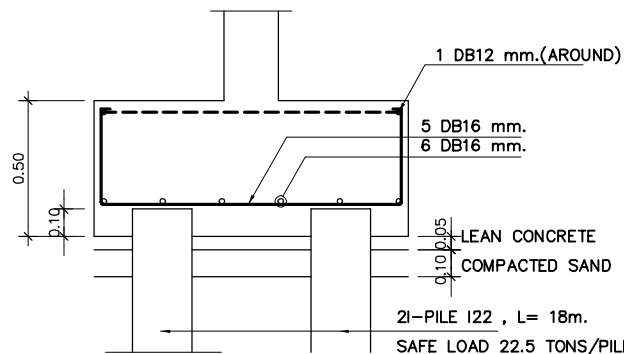


FOOTING F2


ROOF	C1	C2
	4 DB16 mm. STR. RB6 mm. @ 0.20 m.	4 DB16 mm. STR. RB6 mm. @ 0.20 m.
2nd FL.		
	4 DB16 mm. STR. RB6 mm. @ 0.20 m.	4 DB16 mm. STR. RB6 mm. @ 0.20 m.
1st FL.		
	4 DB16 mm. STR. RB6 mm. @ 0.20 m.	4 DB16 mm. STR. RB6 mm. @ 0.20 m.
FOOTING		
	4 DB16 mm. STR. RB6 mm. @ 0.20 m.	8 DB16 mm. STR. RB6 mm. @ 0.20 m.

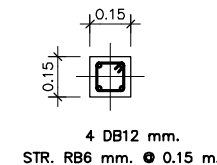


CX

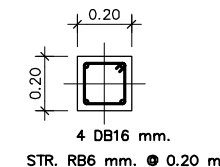


CX1

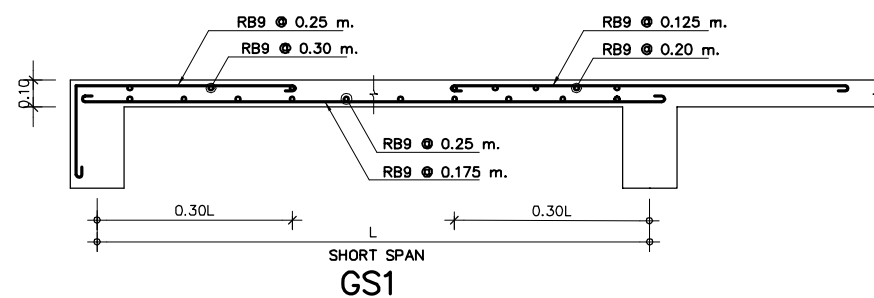


GS1

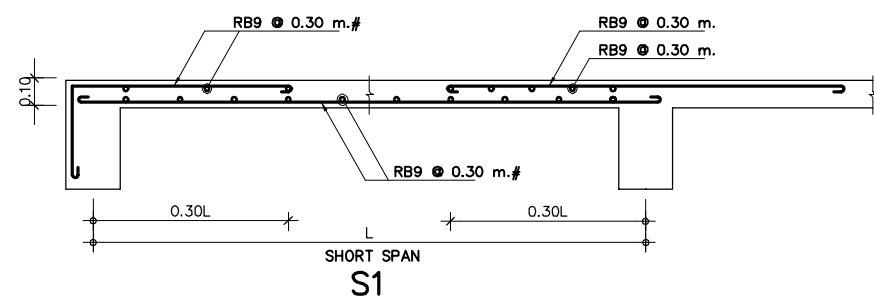


S1

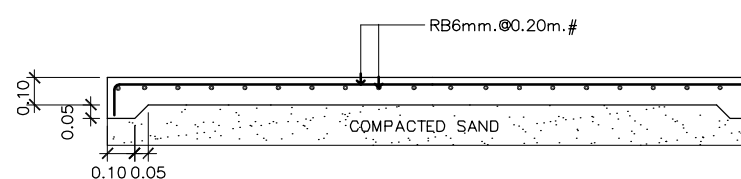


ถนนภายใน

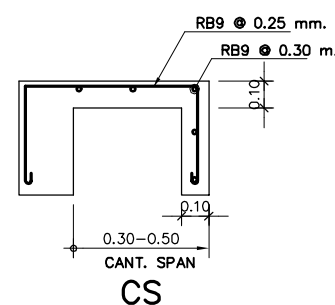

CS

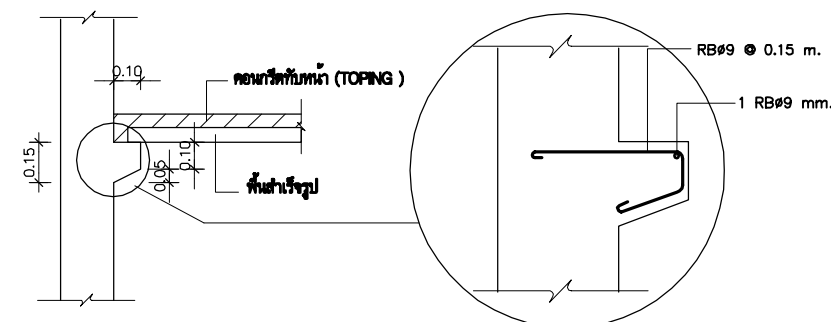

แบบขยายหูช้างรับพื้นสำเร็จรูป

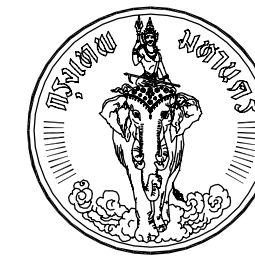

โครงการ
แบบบ้านยืม...เพื่อประชาชน

ตามนโยบาย
ม.ร.ว. สุขุมพันธุ์ บริพัตร
ผู้ว่าราชการกรุงเทพมหานคร

โดยสำนักงานโยธา
กรุงเทพมหานคร

แบบบ้าน คชาทอง

ได้รับความอนุเคราะห์แบบ
จาก
บมจ. พร็อพเพอร์ตี้ เพอร์เฟค






โครงการ
แบบบ้านยืม...เพื่อประชาชน


ตามนโยบาย
ม.ร.ว. สุขุมพันธุ์ บริพัตร
ผู้ว่าราชการกรุงเทพมหานคร

โดยสำนักงานโยธา
กรุงเทพมหานคร


แบบบ้าน คชาทอง

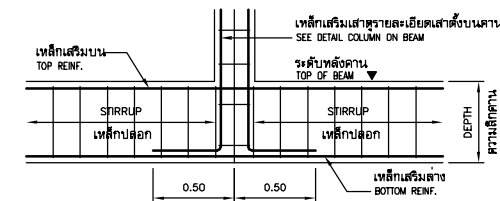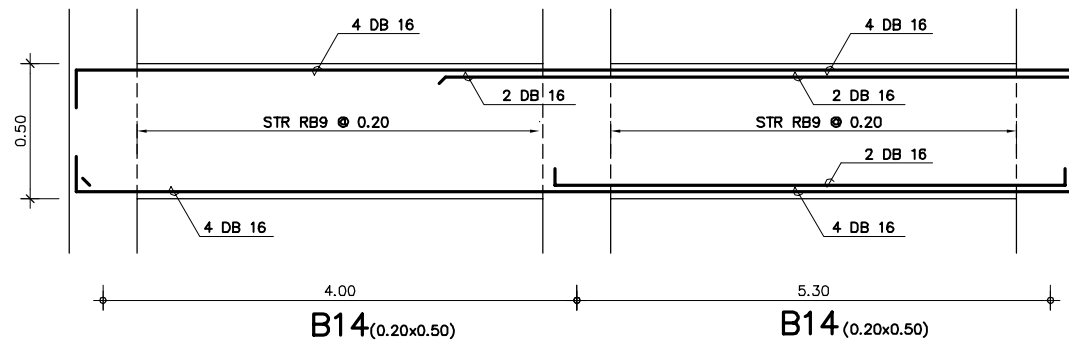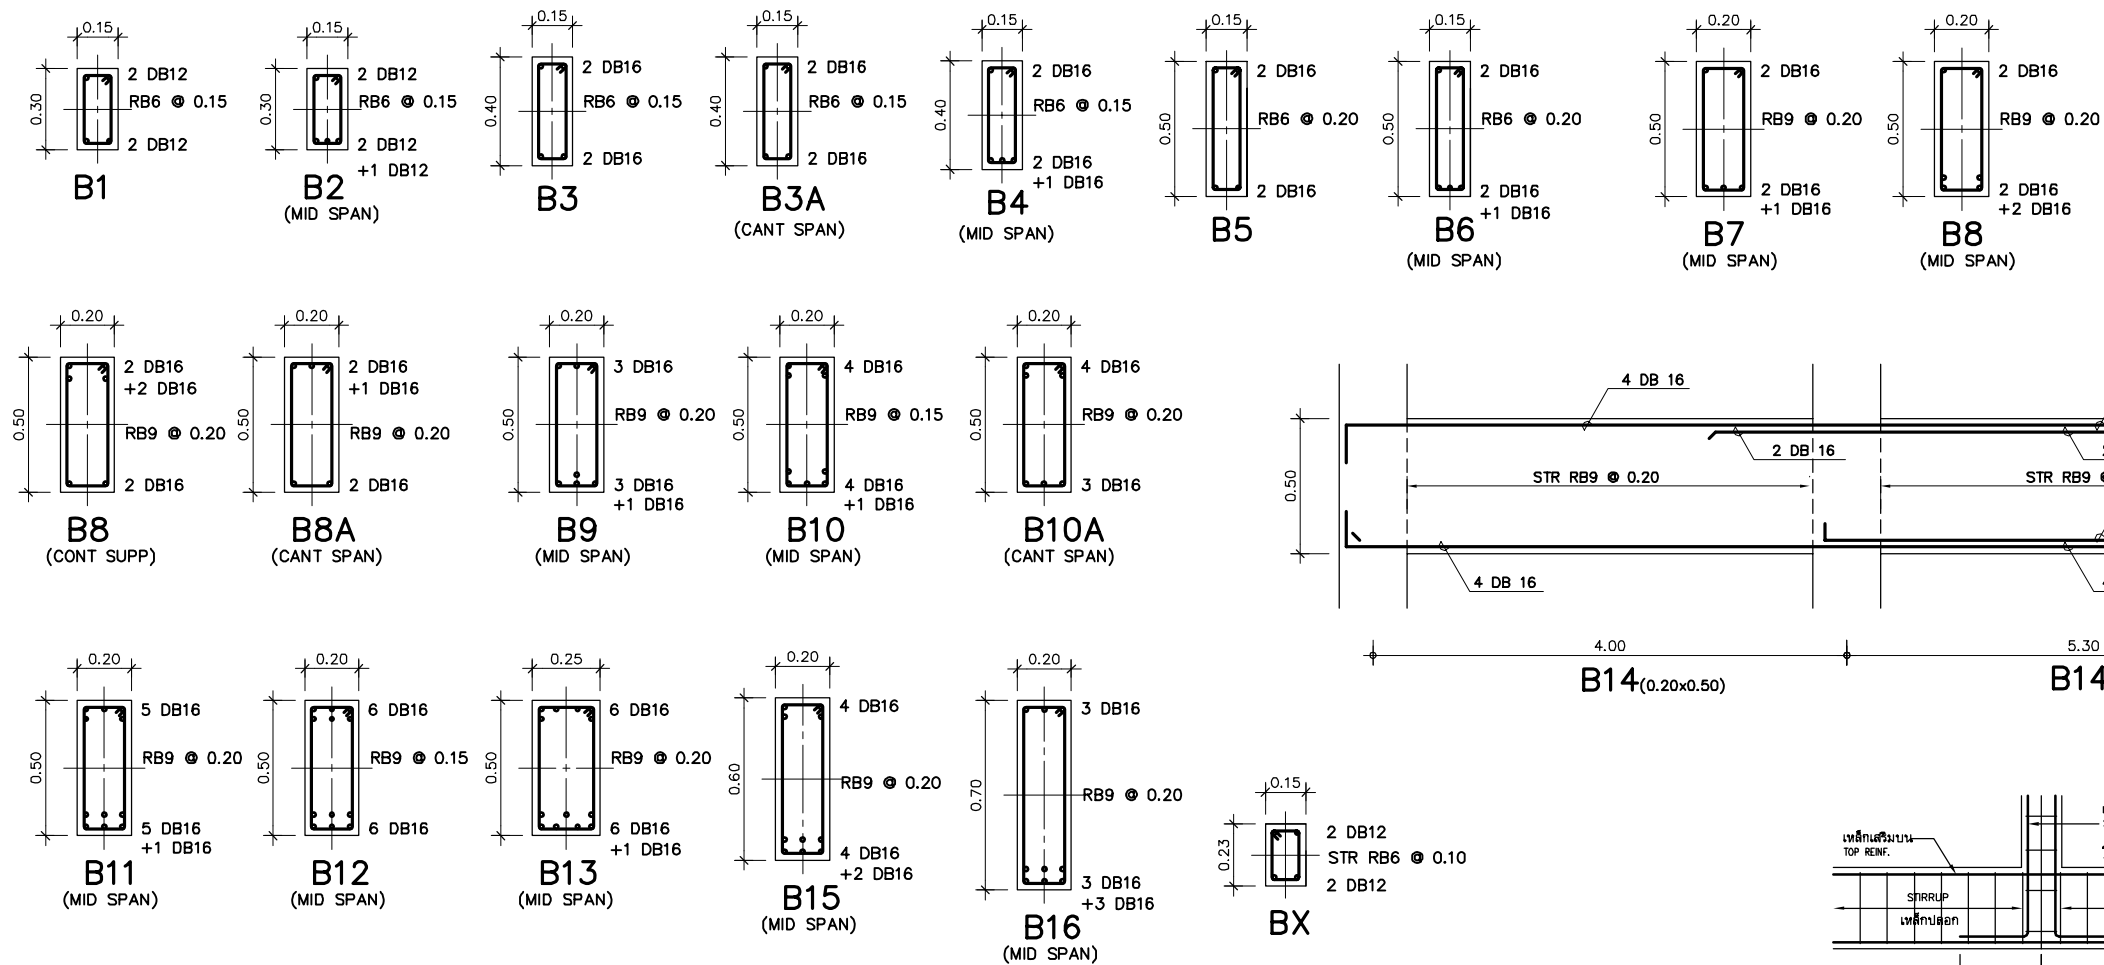

TYP. COLUMN ON BEAM
แสดงการจอบเหล็กเสริมเสาตั้งบนคานลงในคาน ค.ส.ล.

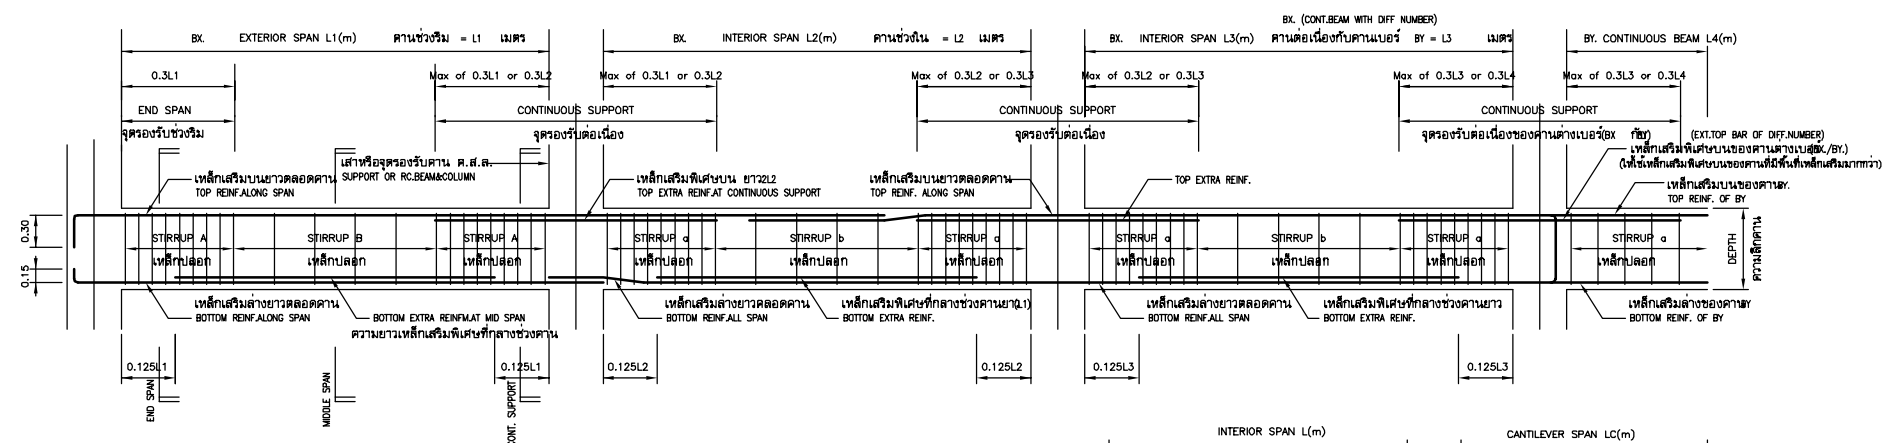

รูปตัดยาว แสดงการเสริมเหล็กคานต่อเนื่อง ทัวไป
BX. CONTINUOUS BEAM TYP. REINFORCEMENT

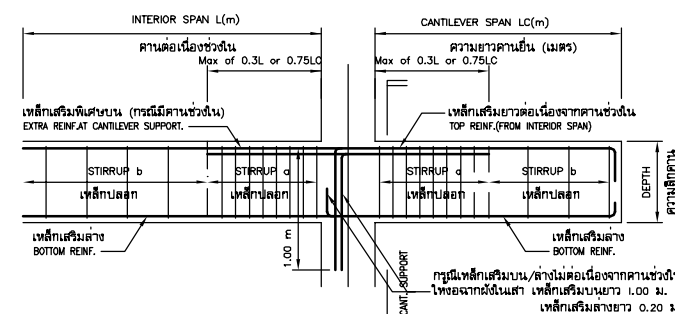

รูปตัดทางยาว แสดงเสริมคานยื่น ทัวไป
CANTILEVER BEAM TYP. REINFORCEMENT

ได้รับความอนุเคราะห์แบบ
จาก
บมจ. พร็อพเพอร์ตี้ เพอร์เฟค