



แบบรูปรายการใช้สำหรับ


ปีงบประมาณ 2562

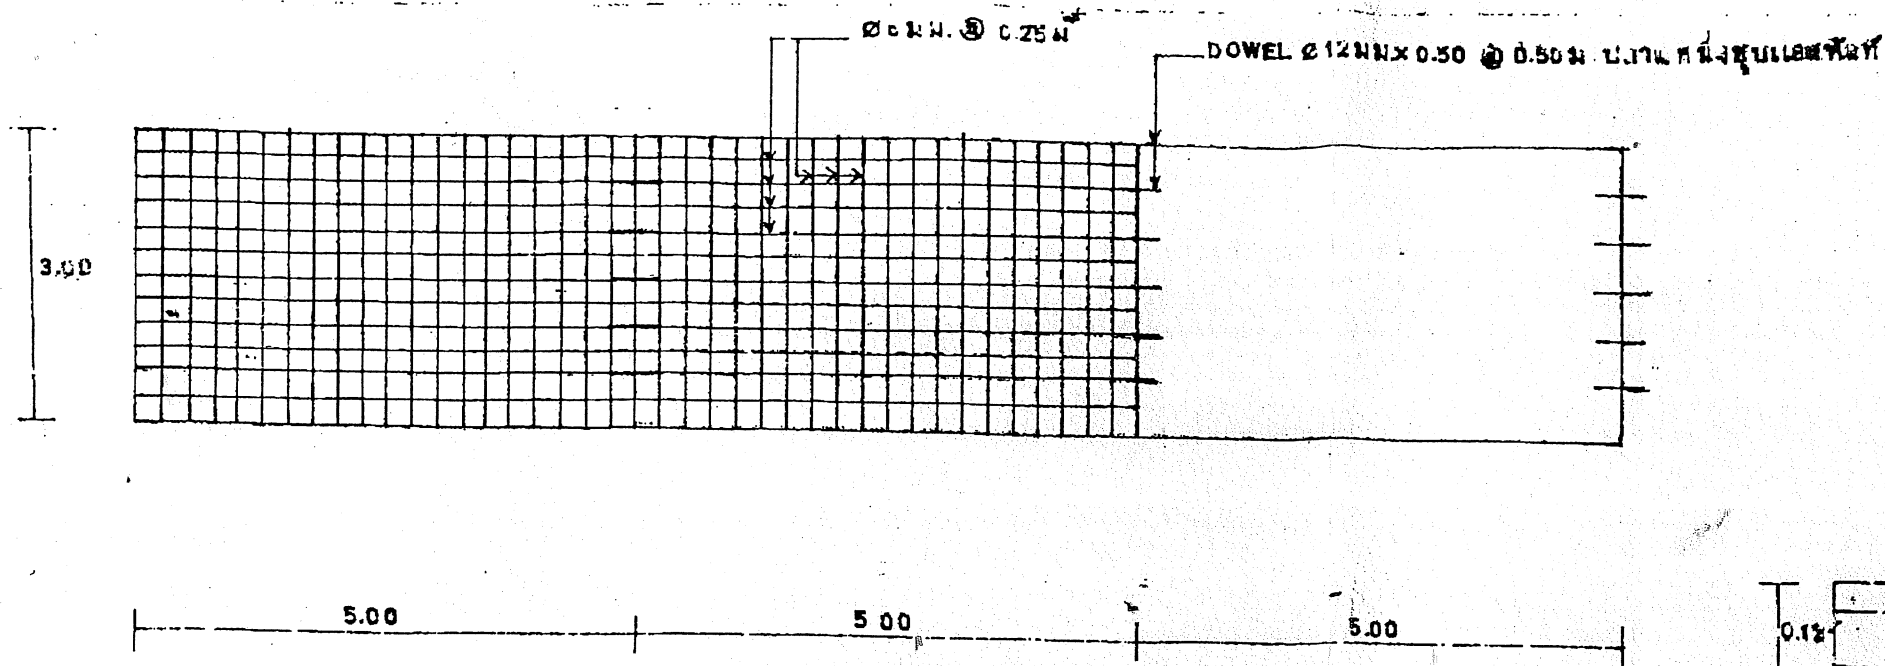


แสดงการวางเหล็กเสริม 1 : 75

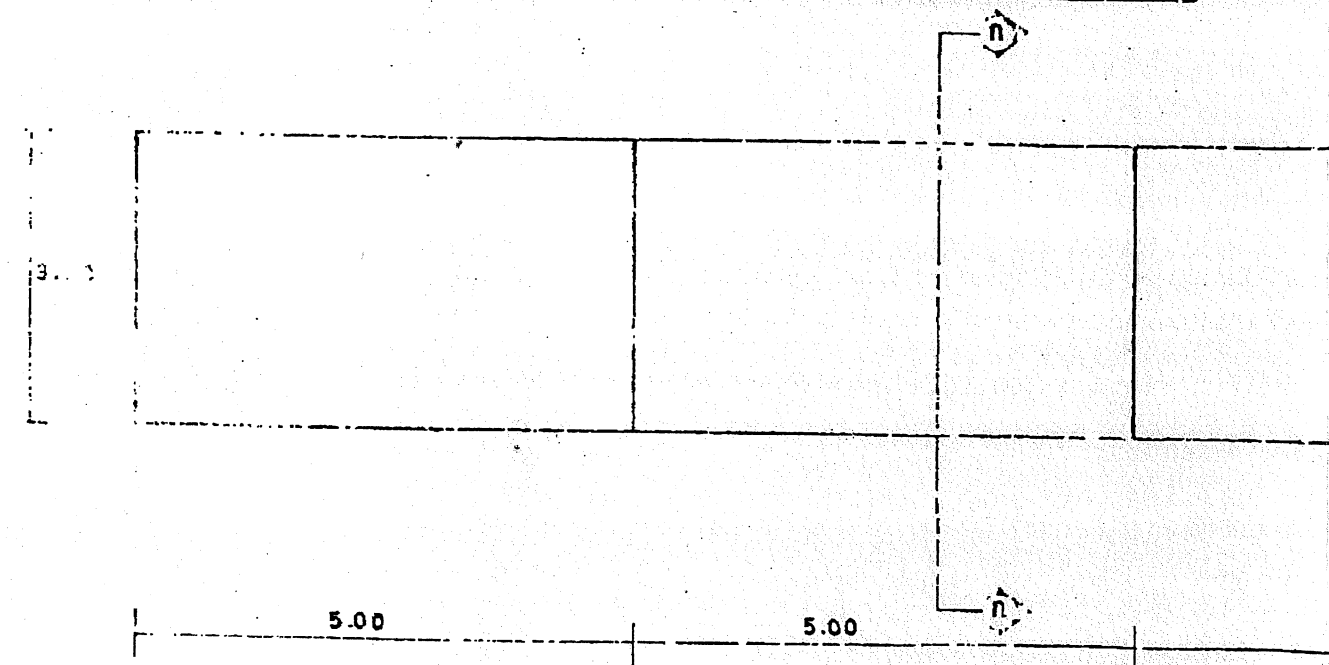


แปลนถนน 1 : 75

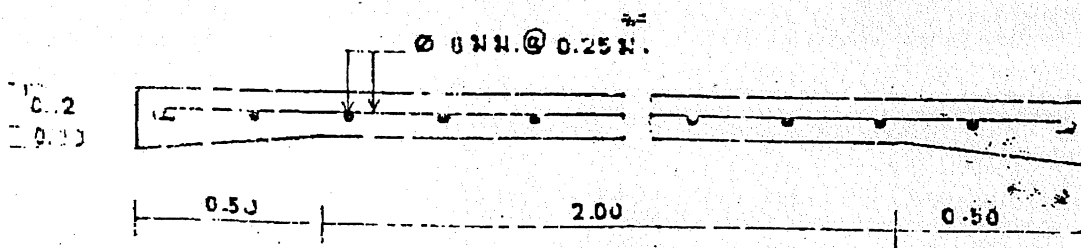


แสดงการวางเหล็กเสริม 1 : 20

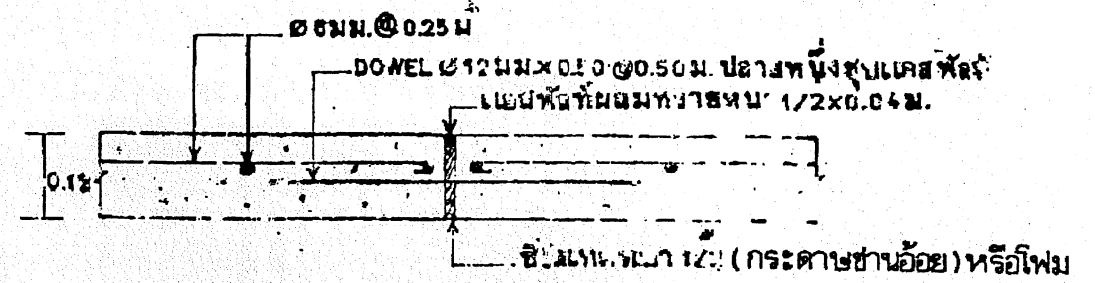

แสดงรอยต่อตัดขาดทุกระยะ 3.0 ม. 1 : 10

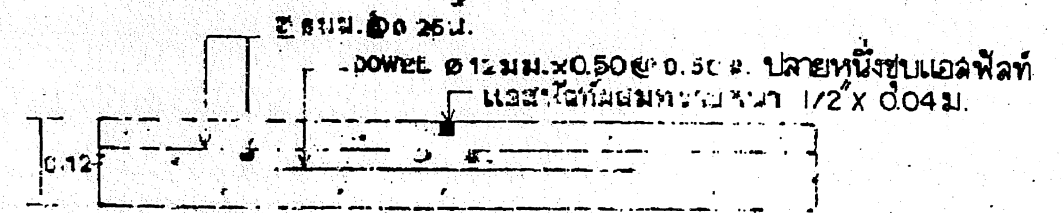

รอยต่อตัดขาดทุกระยะ 3.0 ม. 1 : 10

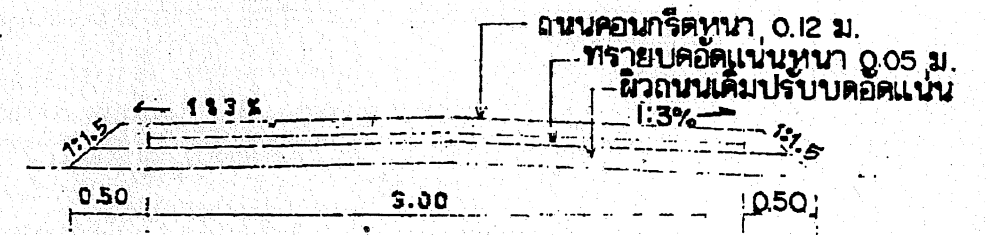

รูปตัด ก-ก 1 : 50

หมายเหตุ ให้ปรับและบดอัดชั้นผิวถนนเดิมจนได้ระดับ

ถนนคอนกรีตเสริมเหล็กบนผิวถนนเดิม
กว้าง 3.00 ม.

14/ 11 21 1257