



ตามนโยบายของ
หม่อมราชวงศ์สุขุมพันธุ์ บริพัตร
ผู้ว่าราชการกรุงเทพมหานคร
โดย สำนักการโยธา



แบบบ้านยืม... เพื่อประชาชน

100 แบบบ้านมาตรฐาน...
สวย ดี โดนใจ...
พร้อมปลูกสร้างได้ทันที

ห้ามพลาด!!! โอกาส...
ยืมรับ... บ้านใหม่
แบบ **บ้านสวย
เลือกได้**
ใน “โครงการแบบบ้านยืม...เพื่อประชาชน”

พม 100 แบบบ้าน
มาตรฐาน...
สวย ดี โดนใจ
พร้อมปลูก
สร้างได้ทันที
มีให้เลือก
หลากหลาย
ตอบสนอง
ทุกไลฟ์สไตล์ของคนเมือง

อรุณเบิกฟ้า

ด้วยความอนุเคราะห์แบบจาก
บริษัท พร็อพเพอร์ตี้ เพอร์เฟค จำกัด มหาชน

รายการประกอบแบบก่อสร้าง TYPE "A"

รายการประกอบแบบทั่วไป

- โครงสร้างบ้านพักอาศัยโดยทั่วไปเป็นคอนกรีตเสริมเหล็กหล่อในที่ ตั้งบนฐานราก , เสา , คาน , พื้นชั้นล่าง - บน เป็นพื้น - ล้างรูป ภาวการณ์หล่อในที่ ขนาด และ รายละเอียด ตามแบบวิศวกรรม
- เสาเข็มบ้าน 2 ชั้น ใช้คอนกรีตอัดแรง รูปตัว I - 18 X 18 ซม. ยาว 16 ม. กรณีบ้าน 2 ชั้น จะใช้เสาเข็มตาม - การคำนวณของวิศวกร
- หลังคา โครงหลังคาเหล็กรูปพรรณ ทาสีกันสนิม TOA 2 ชั้น พร้อมเคลือบผิวพิเศษอีก 1 ชั้น มุงด้วยกระเบื้อง CPAC MONIER สีมาตรฐานบริษัท หรือ เทียนดำ
- ผนังทั่วไปใช้อิฐมวลเบา จากปูนเรียบ ทาสี ย่นวันฉนวนโฟม ทำฉนวนกันความร้อนตามระบอบ
- พื้นอาคารภายใน แผ่นยิปซัมบอร์ดหนา 9 มม. ทุกส่วนที่ติดหลังคาใช้แผ่นยิปซัมบอร์ดย่นวันฉนวนโฟมกันความร้อน จากปูนเรียบ ทาสี ความสูงจากพื้นถึงฝ้า 2.60 ม. ชายคายภายในใช้แผ่นยิปซัมบอร์ด 1/2" X 3" ย่นวันฉนวนโฟมกันความร้อน
- ห้องน้ำ แผ่นยิปซัมบอร์ดหนา 9 มม. ขนาด 0.60 X 0.60 ม. วางบนโครงคร่าว T - BAR เคลือบสีขาว
- บันไดออกแบบพิเศษใช้โครงสร้างคอนกรีตเสริมเหล็ก พื้นด้วยลวดลายไม้แดงเทียมหนา 1. 1/2" ลวดลายไม้แดง หนา 1" เคลือบยูริเทน รวบบันได , ลูกกรงบันไดไม้แดง
- สีทั่วไปใช้ SUPERCOAT ของ ICI ย่นวันยูริเทนใช้ TOA หรือ เทียนดำ
- การป้องกันปลวก ใช้ระบบดินทอกที่บริเวณคานชั้นล่างทั้งหมด และทาน้ำยากันปลวกบนเนื้อโครงสร้างส่วนที่เหลือ

รายการประกอบแบบการเปลี่ยนแปลงเพิ่มเติม

• หมายเหตุ : งานโครงสร้าง หลังคา ครอบรับกระเบื้องโบนีตี้ความหนา 0.7 มม.

* ไม่มีรายการเปลี่ยนแปลง

สัญลักษณ์ประกอบแบบสถาปัตย์

สัญลักษณ์	ความหมาย
N	ทิศเหนือ
	1 , 2 , 3 , 4 ชื่อรูปด้านกำหนดจากแปลน
	A หมายถึง ชื่อรูปด้าน
	A หมายถึง ชื่อแบบขยาย
	A หมายถึง ชื่อรูปตัด
	A หมายถึง แนวฉากระยะจากศูนย์กลาง
+0000 , -0000	+0000 มีค่ามากได้ไม่เกินตัวเลขที่กำหนด , -0000 มีค่าน้อยได้ไม่เกินตัวเลขที่กำหนด
	B หมายถึง ระยะความยาวจากศูนย์กลางถึงศูนย์กลาง
	B หมายถึง ระยะความยาวจากริมถึงริม
	A หมายถึง ระยะความยาวจากศูนย์กลางถึงผนังริมนอก
	A หมายถึง ระยะความยาวจากศูนย์กลางถึงผนังริมใน
	1 หมายถึง รัทลประจตุ
	1 หมายถึง รัทลหน้าต่าง
	1 หมายถึง หมายเลขผนัง
	ผนังอิฐครึ่งแผ่น จากปูน
	ผนังอิฐเต็มแผ่น จากปูน
	ผนังอิฐมวลเบา จากปูน
	ผนังอิฐบล็อกแก้ว ตามแบบระบุ
	ผนังปูนโครงคร่าวไม้แดง กรุผิวตามแบบระบุ
	ดิน
	คอนกรีต
	ทรายอัดแน่น
	หินกาบ
	ปูนฉาบเรียบ
	จากปูนชะร่อง
	จากปูนเรียบ

บ้าน SMILE HOME
V.1 [11/2/45]



โครงการ
แบบบ้านยืมเพื่อประชาชน

ตามนโยบาย
ม.ร.ว. สุขุมพันธุ์ บริพัตร
ผู้ว่าราชการกรุงเทพมหานคร

โดยสำนักงานโยธา
กรุงเทพมหานคร

อรุณเมิกฟ้า



ได้รับความอนุเคราะห์แบบ
จาก
บมจ. พร็อพเพอร์ตี้ เพอร์เฟค



โครงการ
แบบบ้านยืมเพื่อประชาชน

ตามนโยบาย
ม.ร.ว. สุขุมพันธุ์ บริพัตร
ผู้ว่าราชการกรุงเทพมหานคร

โดยสำนักงานโยธา
กรุงเทพมหานคร

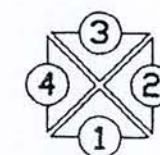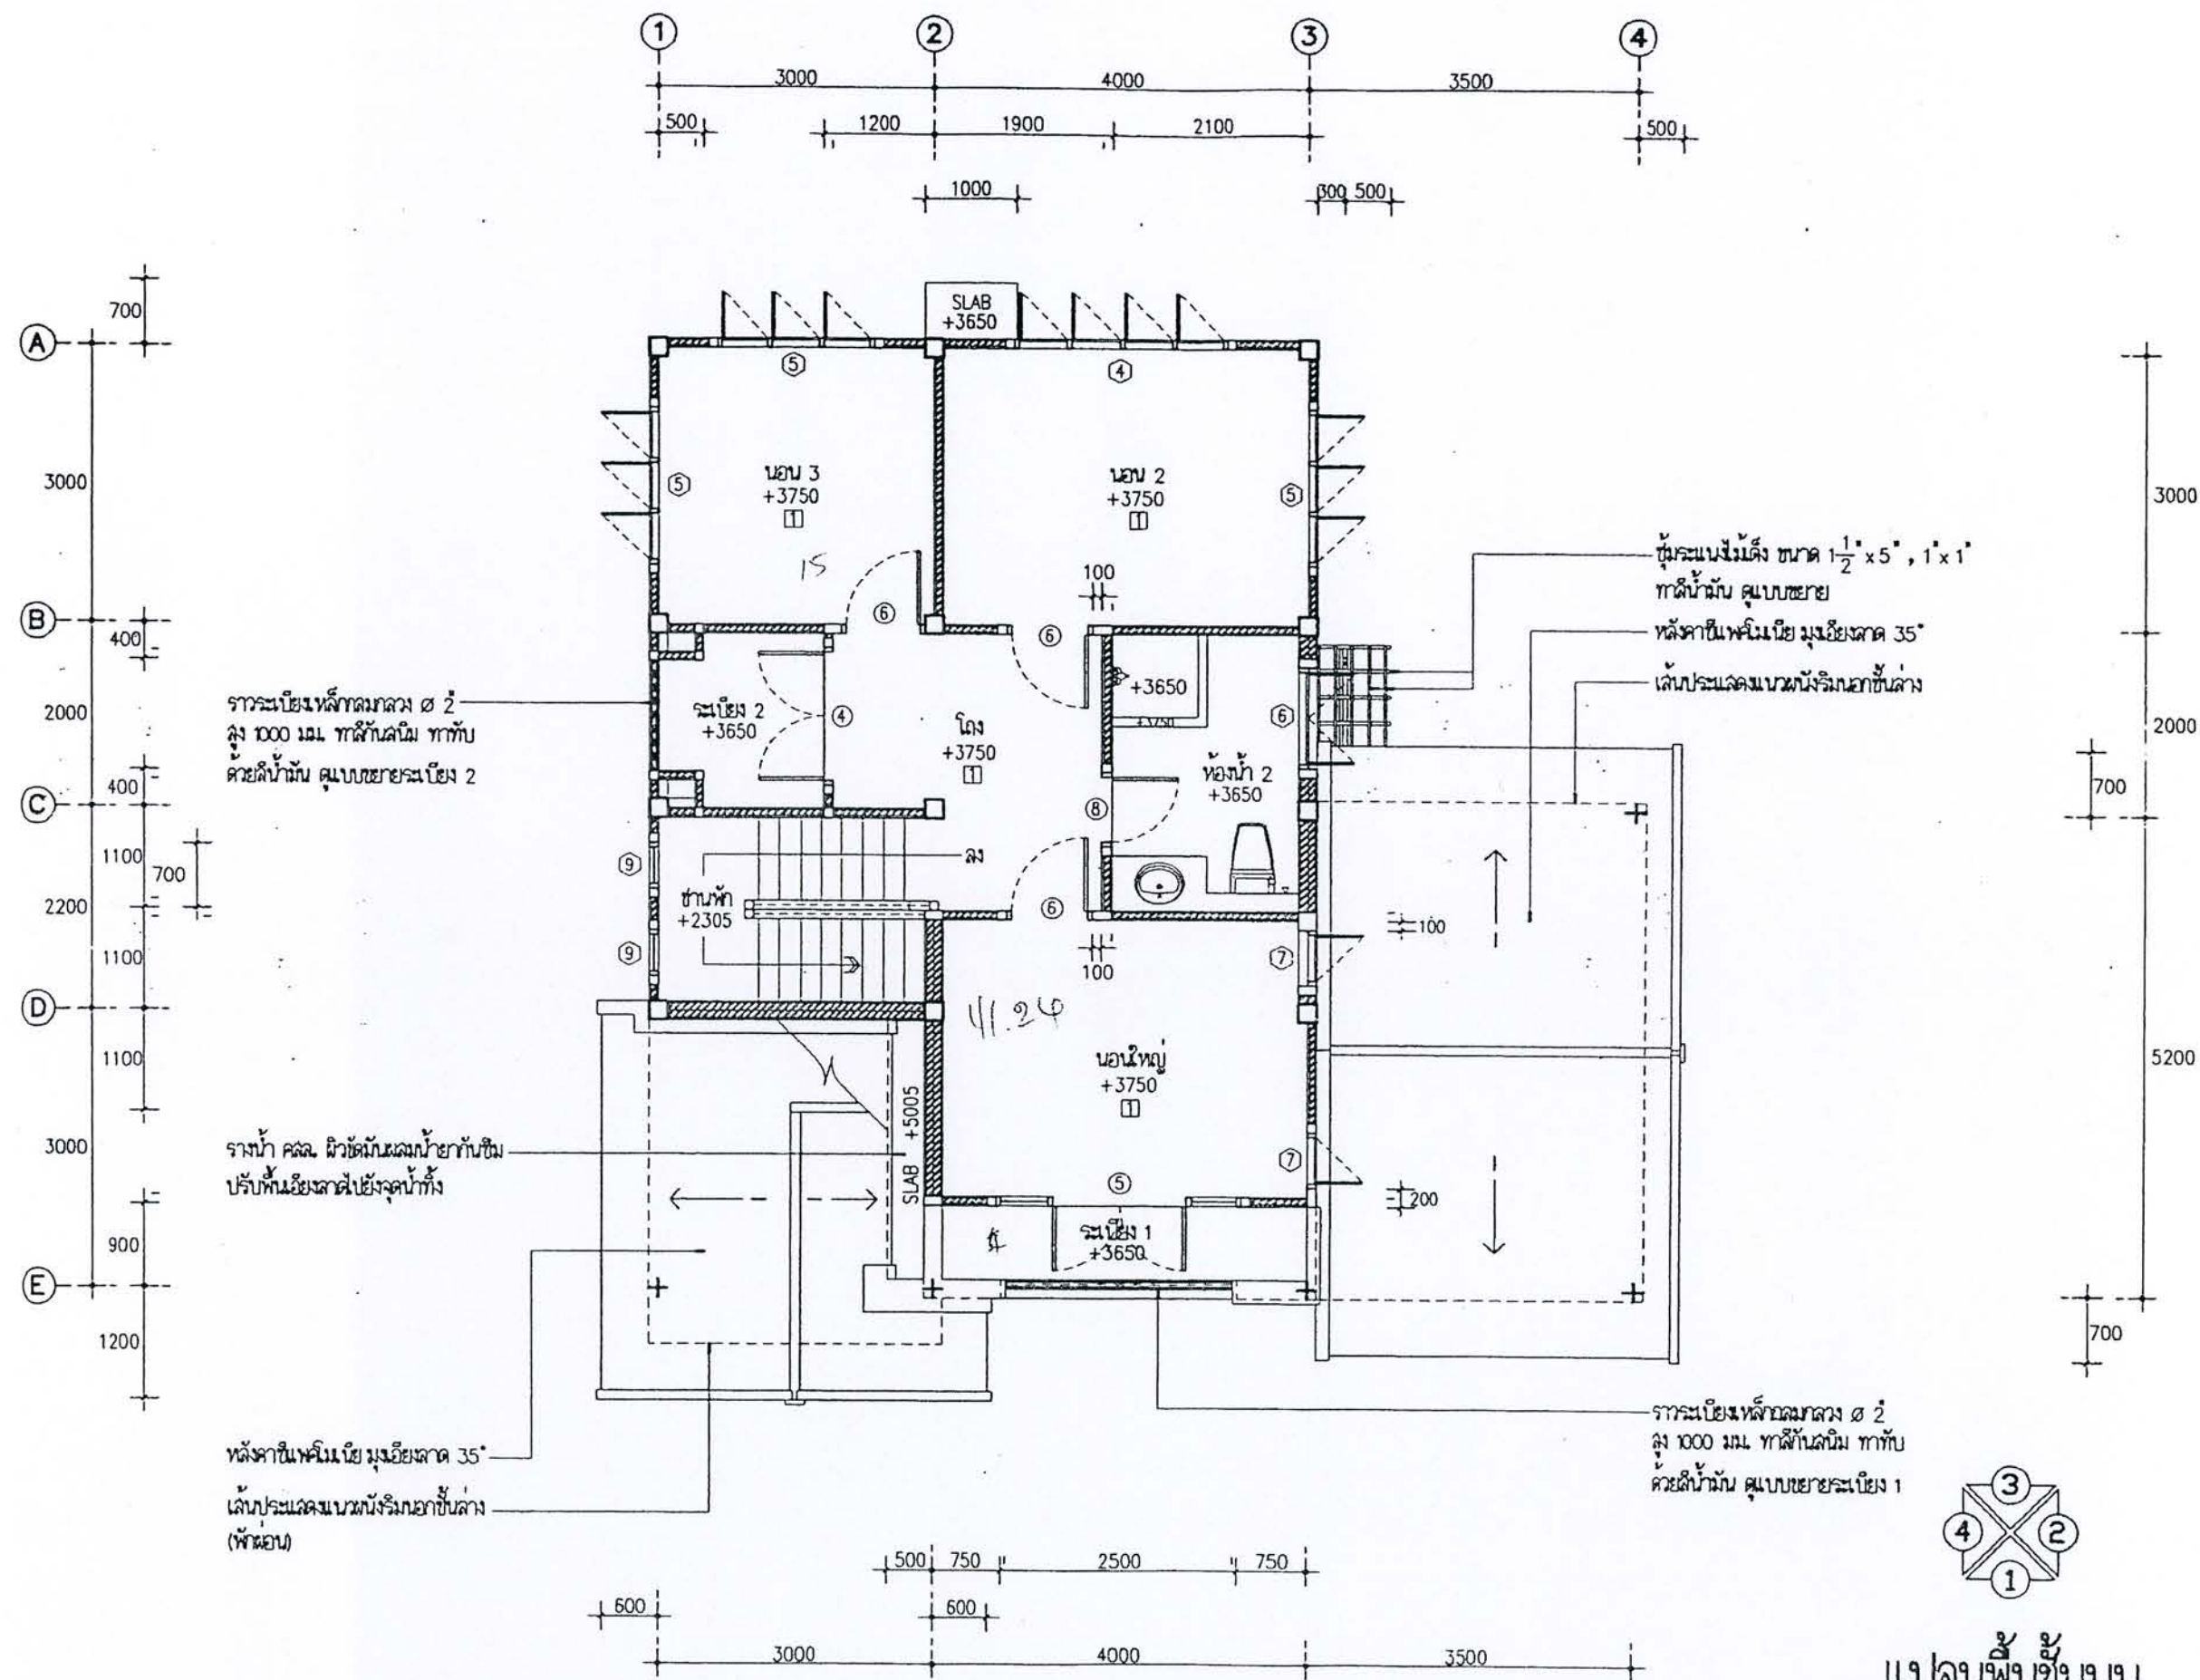

แปลนพื้นที่บ้าน

มาตราส่วน 1 : 75


ได้รับความอนุเคราะห์แบบ
จาก
บมจ. พร็อพเพอร์ตี้ เพอร์เฟค



โครงการ
แบบบ้านยืมเพื่อประชาชน

ตามนโยบาย
ม.ร.ว. สุขุมพันธุ์ บริพัตร
ผู้ว่าราชการกรุงเทพมหานคร

โดยสำนักการโยธา
กรุงเทพมหานคร

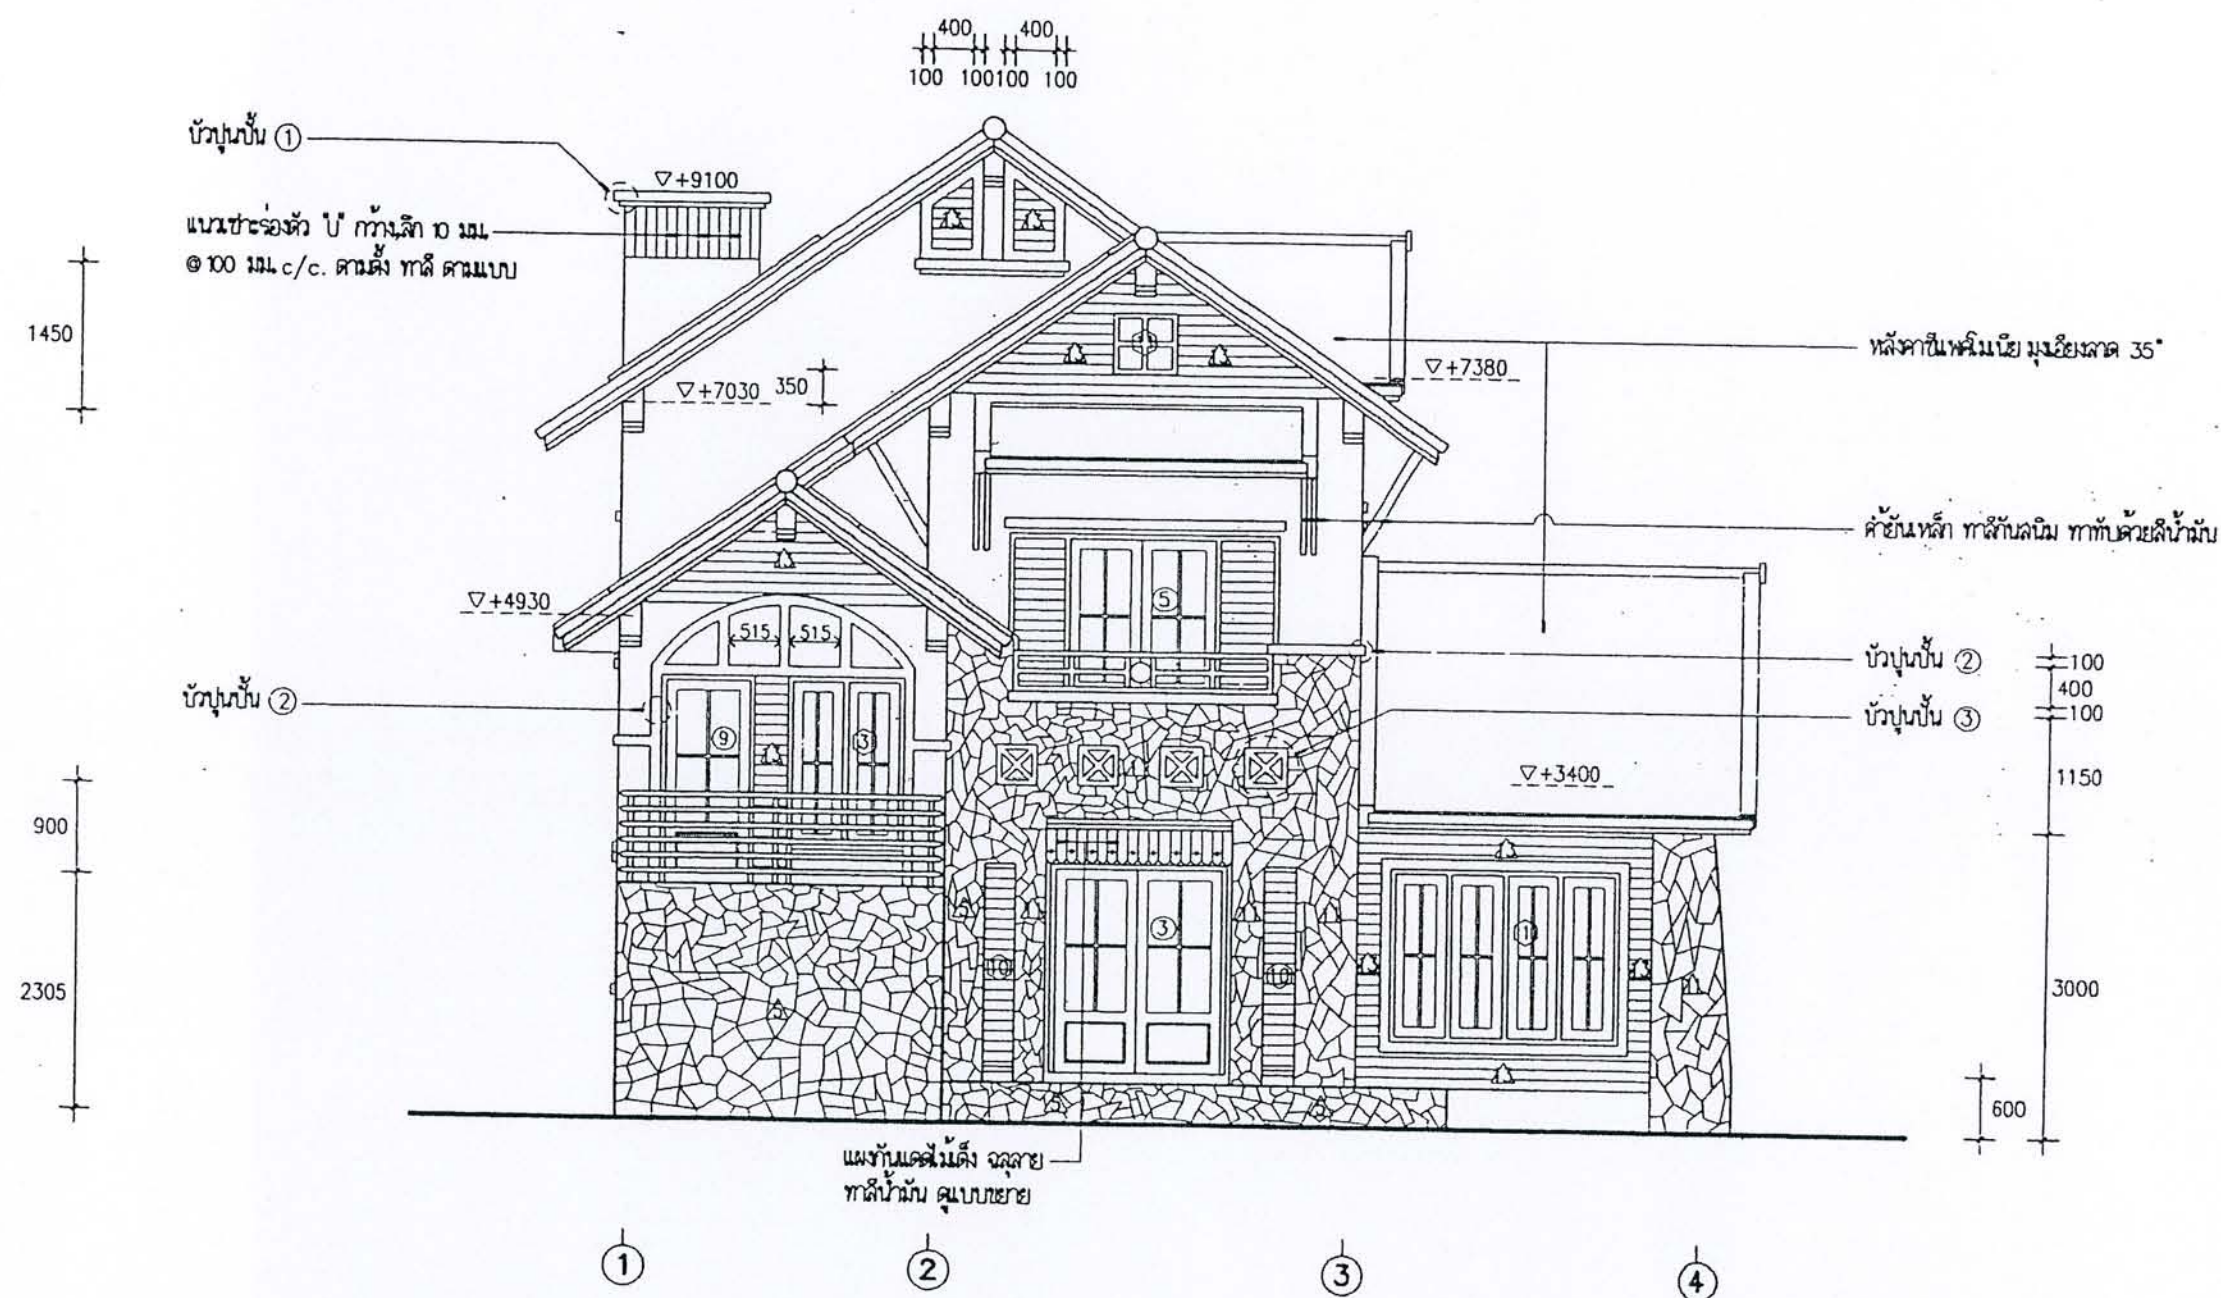

รูปด้าน
มาตรฐาน 1 : 75


ได้รับความอนุเคราะห์แบบ
จาก
บมจ. พร็อพเพอร์ตี้ เพอร์เฟค



โครงการ
แบบบ้านยืมเพื่อประชาชน

ตามนโยบาย
ม.ร.ว. สุขุมพันธุ์ บริพัตร
ผู้ว่าราชการกรุงเทพมหานคร

โดยสำนักงานโยธา
กรุงเทพมหานคร

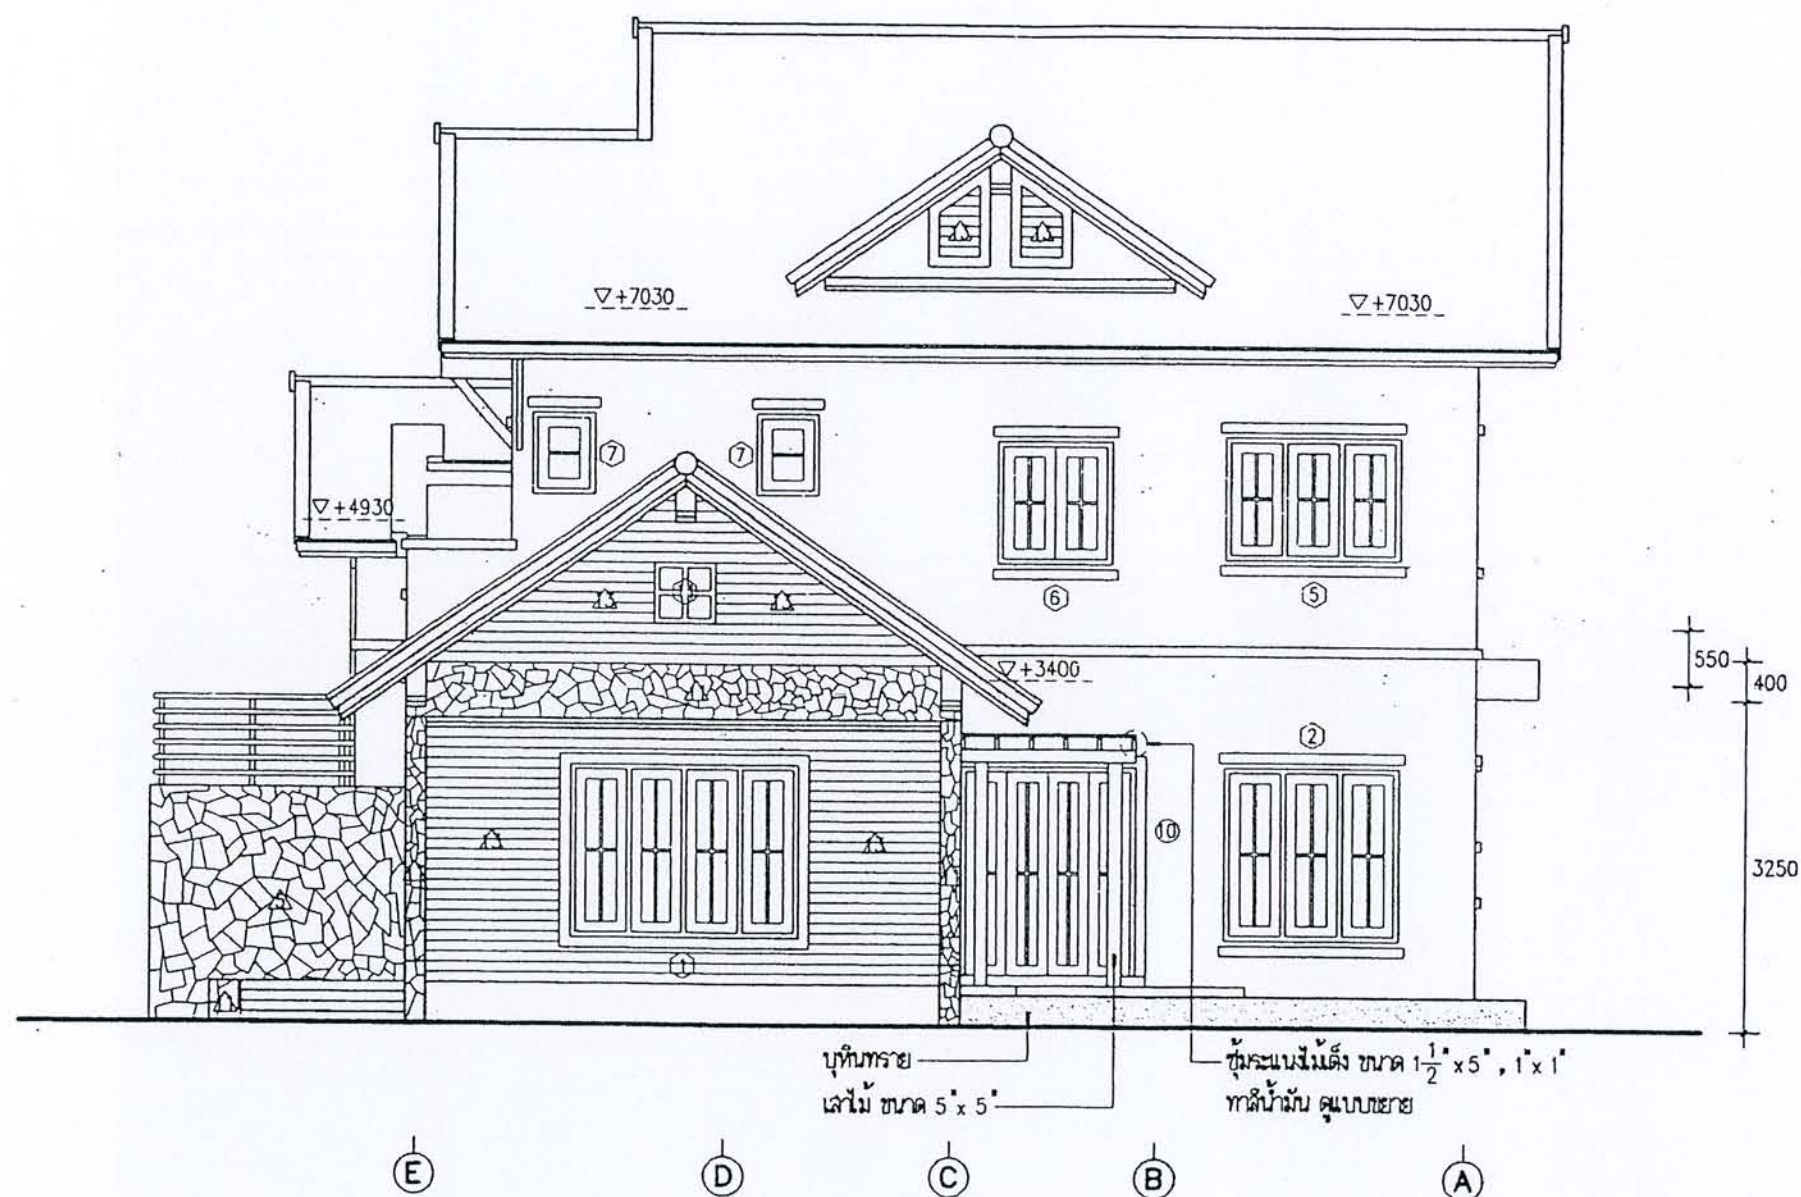

รูปด้าน ๒
มาตรฐาน 1 : 75


ได้รับความอนุเคราะห์แบบ
จาก
บมจ. พร็อพเพอร์ตี้ เพอร์เฟค



โครงการ
แบบบ้านยืมเพื่อประชาชน

ตามนโยบาย
ม.ร.ว. สุขุมพันธุ์ บริพัตร
ผู้ว่าราชการกรุงเทพมหานคร

โดยสำนักงานโยธา
กรุงเทพมหานคร

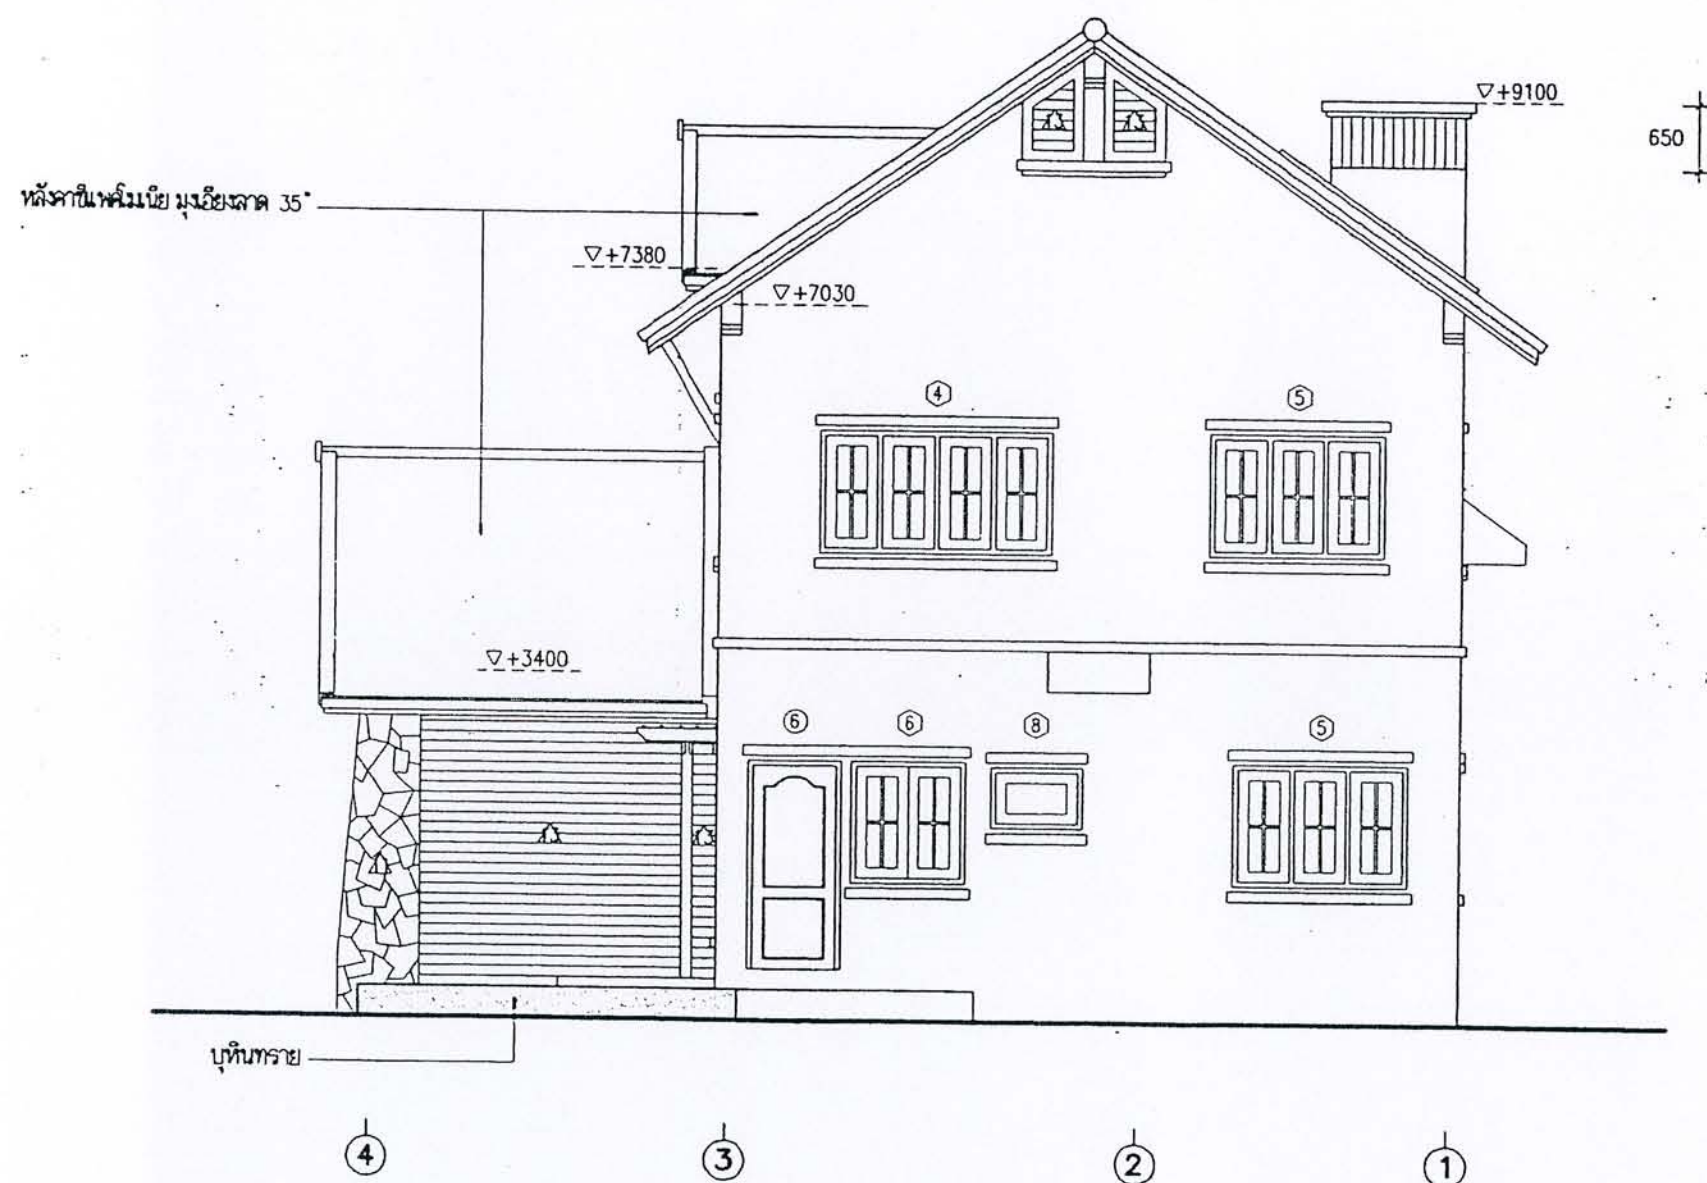

รูปด้าน 3
มาตราส่วน 1 : 75


ได้รับความอนุเคราะห์แบบ
จาก
บมจ. พร็อพเพอร์ตี้ เพอร์เฟค



โครงการ
แบบบ้านยืมเพื่อประชาชน

ตามนโยบาย
ม.ร.ว. สุขุมพันธุ์ บริพัตร
ผู้ว่าราชการกรุงเทพมหานคร

โดยสำนักการโยธา
กรุงเทพมหานคร

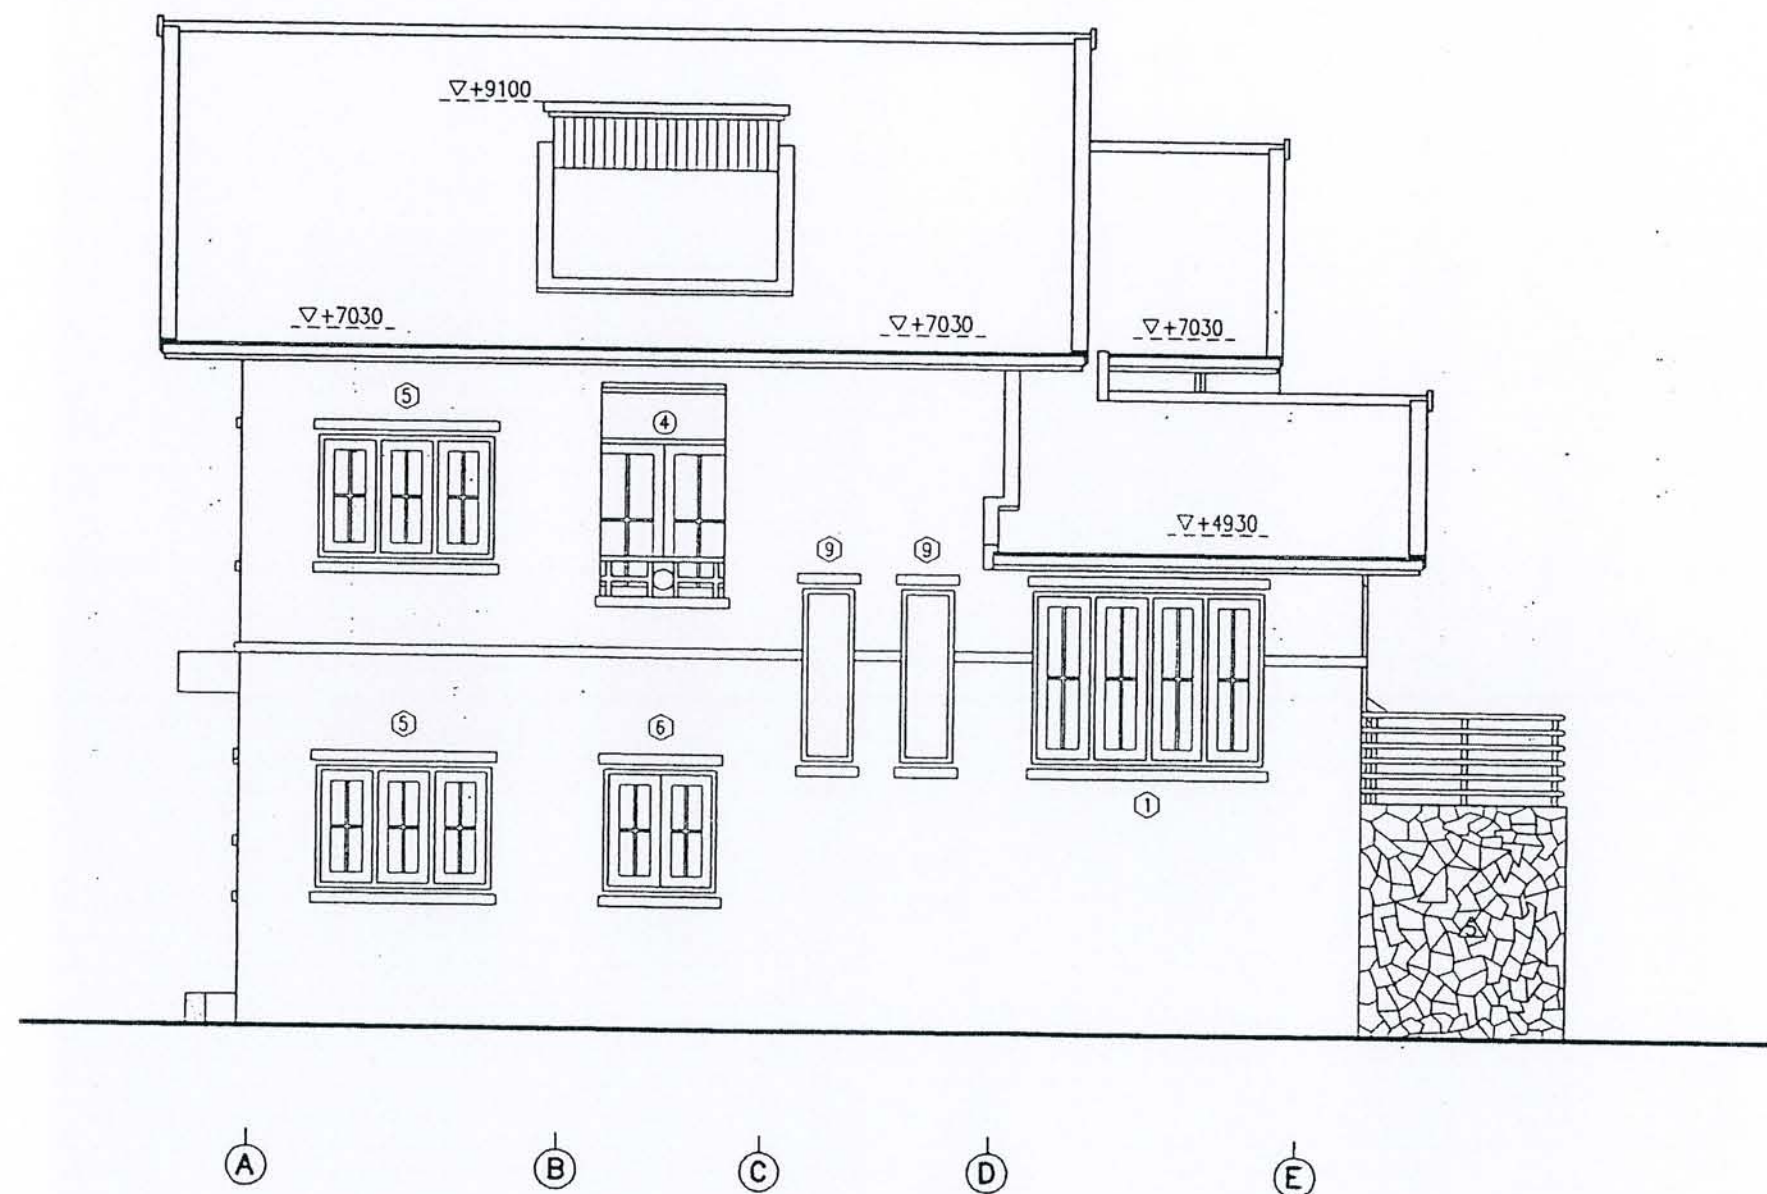

รูปด้าน
มาตราส่วน 1 : 75

ได้รับความอนุเคราะห์แบบ
จาก
บมจ. พร็อพเพอร์ตี้ เพอร์เฟค




โครงการ
แบบบ้านยืมเพื่อประชาชน

ตามนโยบาย
ม.ร.ว. สุขุมพันธุ์ บริพัตร
ผู้ว่าราชการกรุงเทพมหานคร

โดยสำนักงานโยธา
กรุงเทพมหานคร

ได้รับความอนุเคราะห์แบบ
จาก
บมจ. พร็อพเพอร์ตี้ เพอร์เฟค

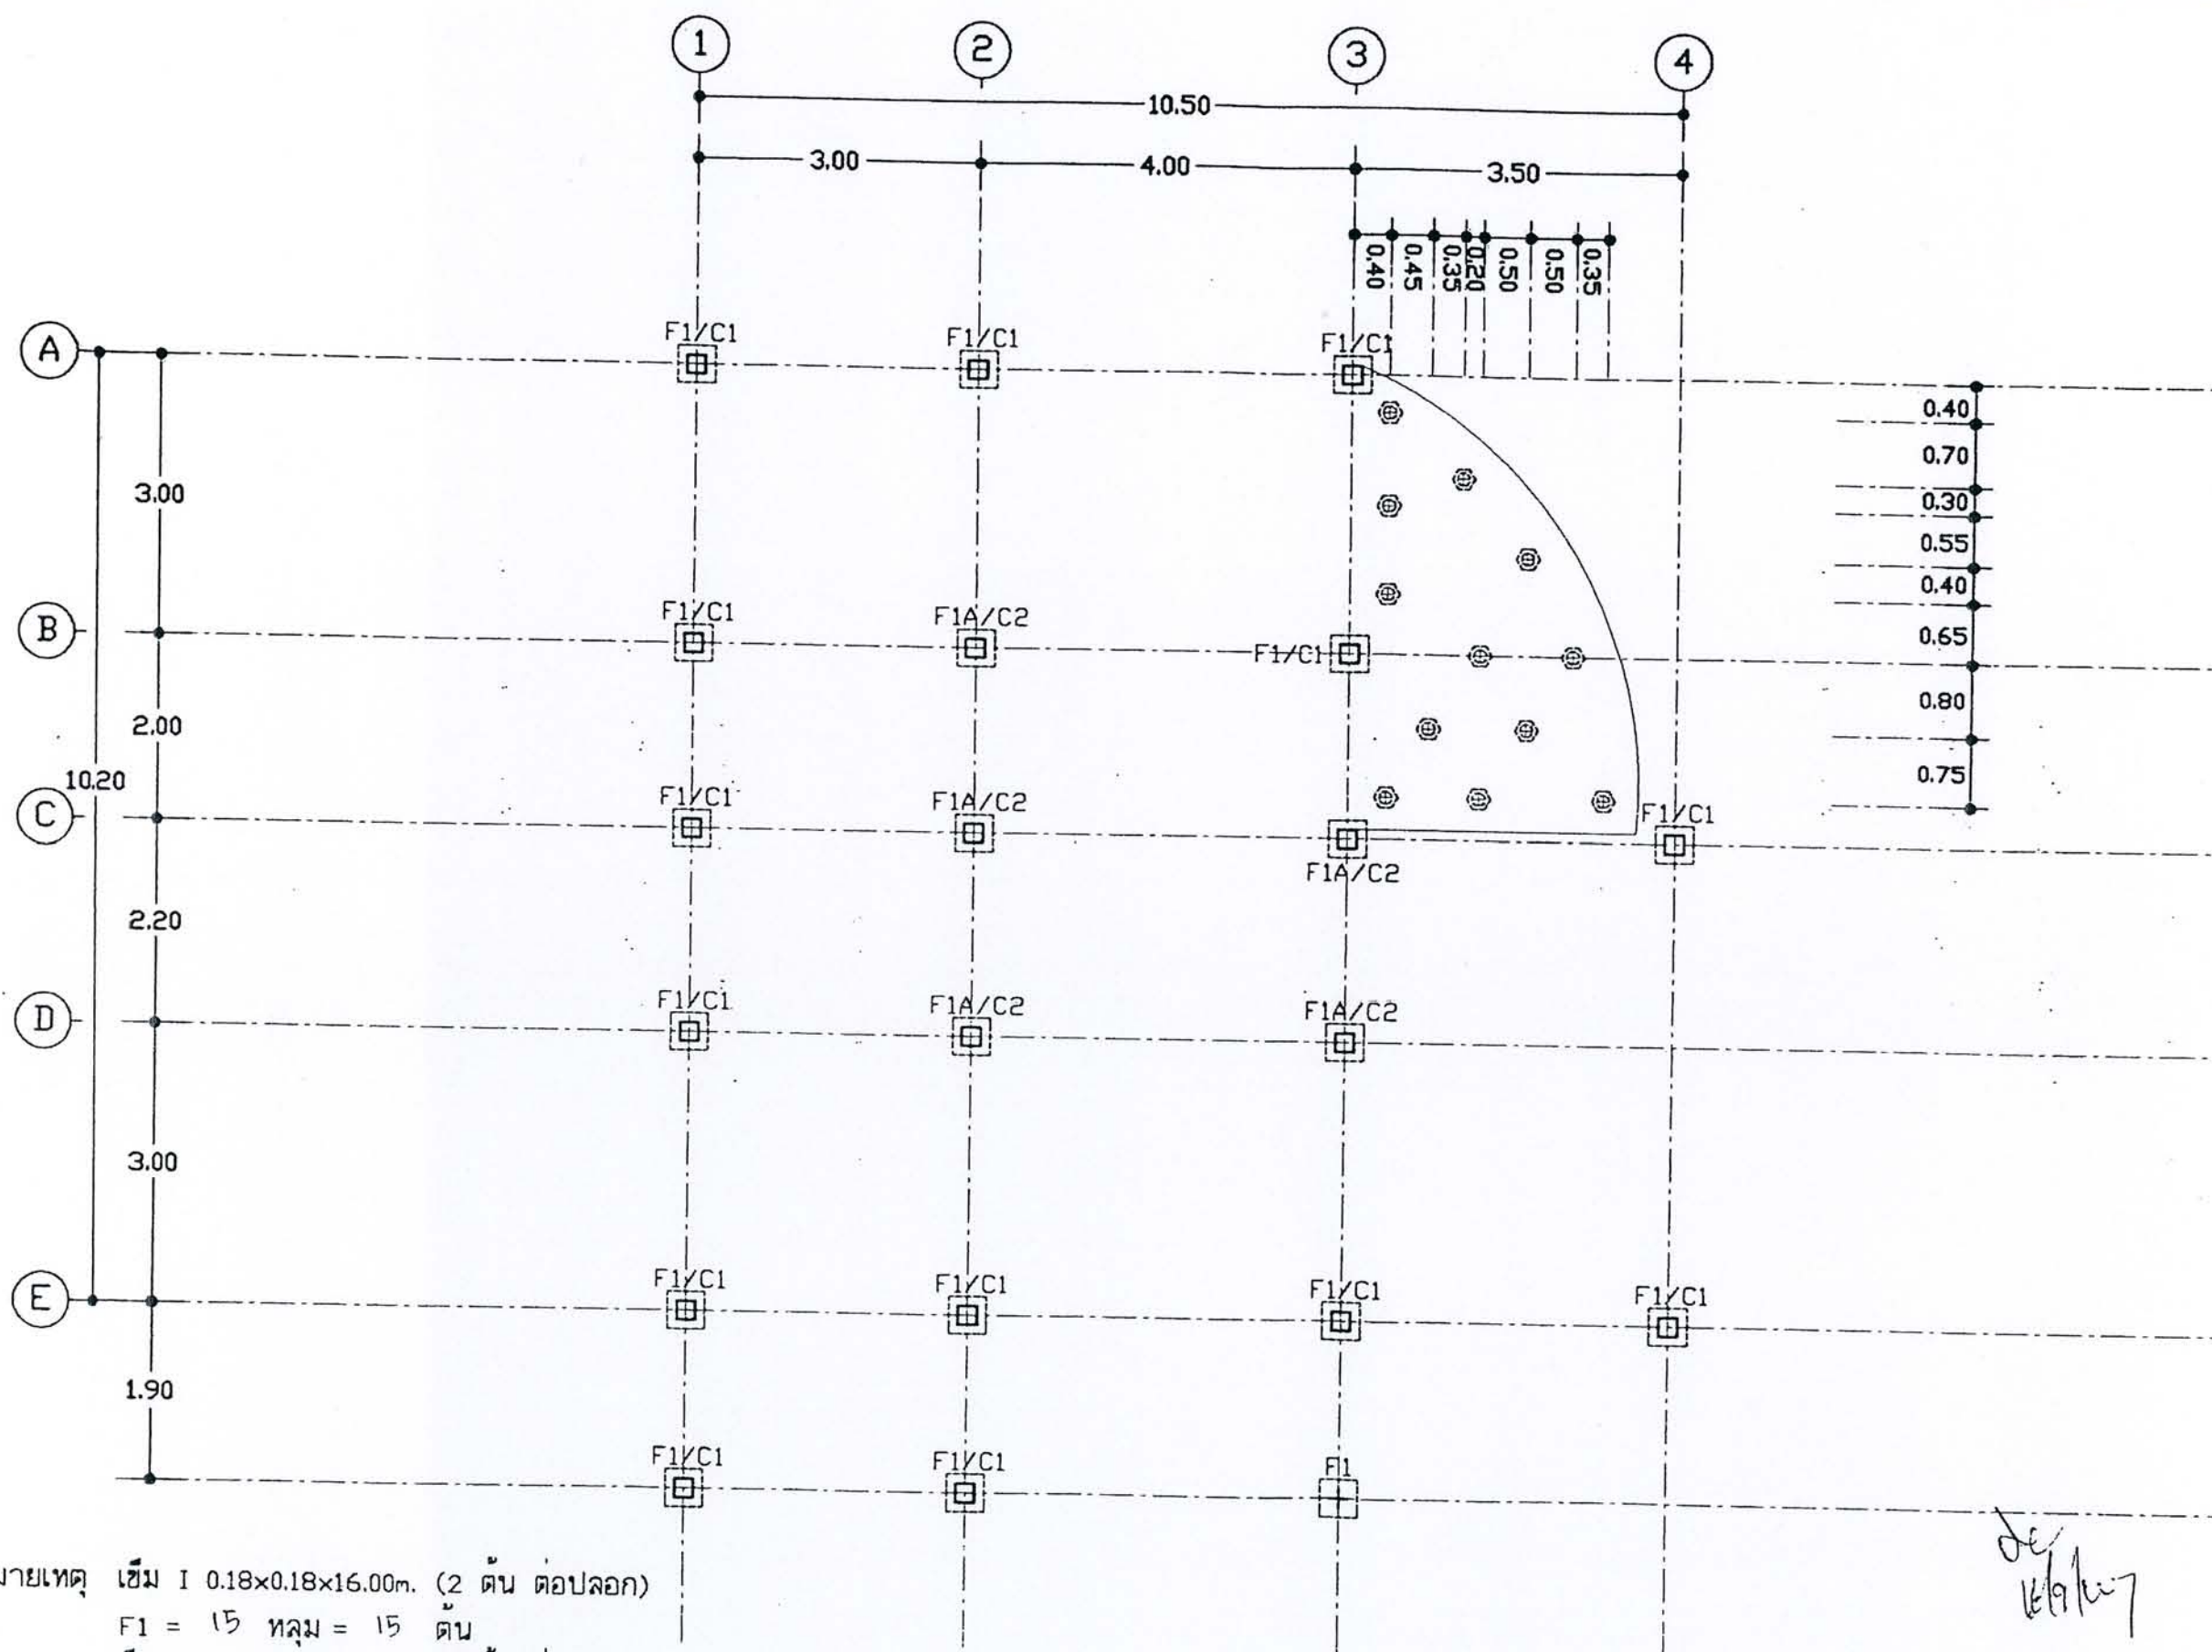

หมายเหตุ เข็ม I 0.18x0.18x16.00m. (2 ต้น ต่อปลอก)
F1 = 15 หลุม = 15 ต้น
เข็ม I 0.22x0.22x16.00m. (2 ต้น ต่อปลอก)
F1A = 5 หลุม = 5 ต้น
เข็ม @ 0.15x0.15x6.00m. = 12 ต้น

ผังโครงสร้างฐานราก
มาตราส่วน 1:75




โครงการ
แบบบ้านยืมเพื่อประชาชน

ตามนโยบาย
ม.ร.ว. สุขุมพันธุ์ บริพัตร
ผู้ว่าราชการกรุงเทพมหานคร

โดยสำนักงานโยธา
กรุงเทพมหานคร

ได้รับความอนุเคราะห์แบบ
จาก
บมจ. พร็อพเพอร์ตี้ เพอร์เฟค

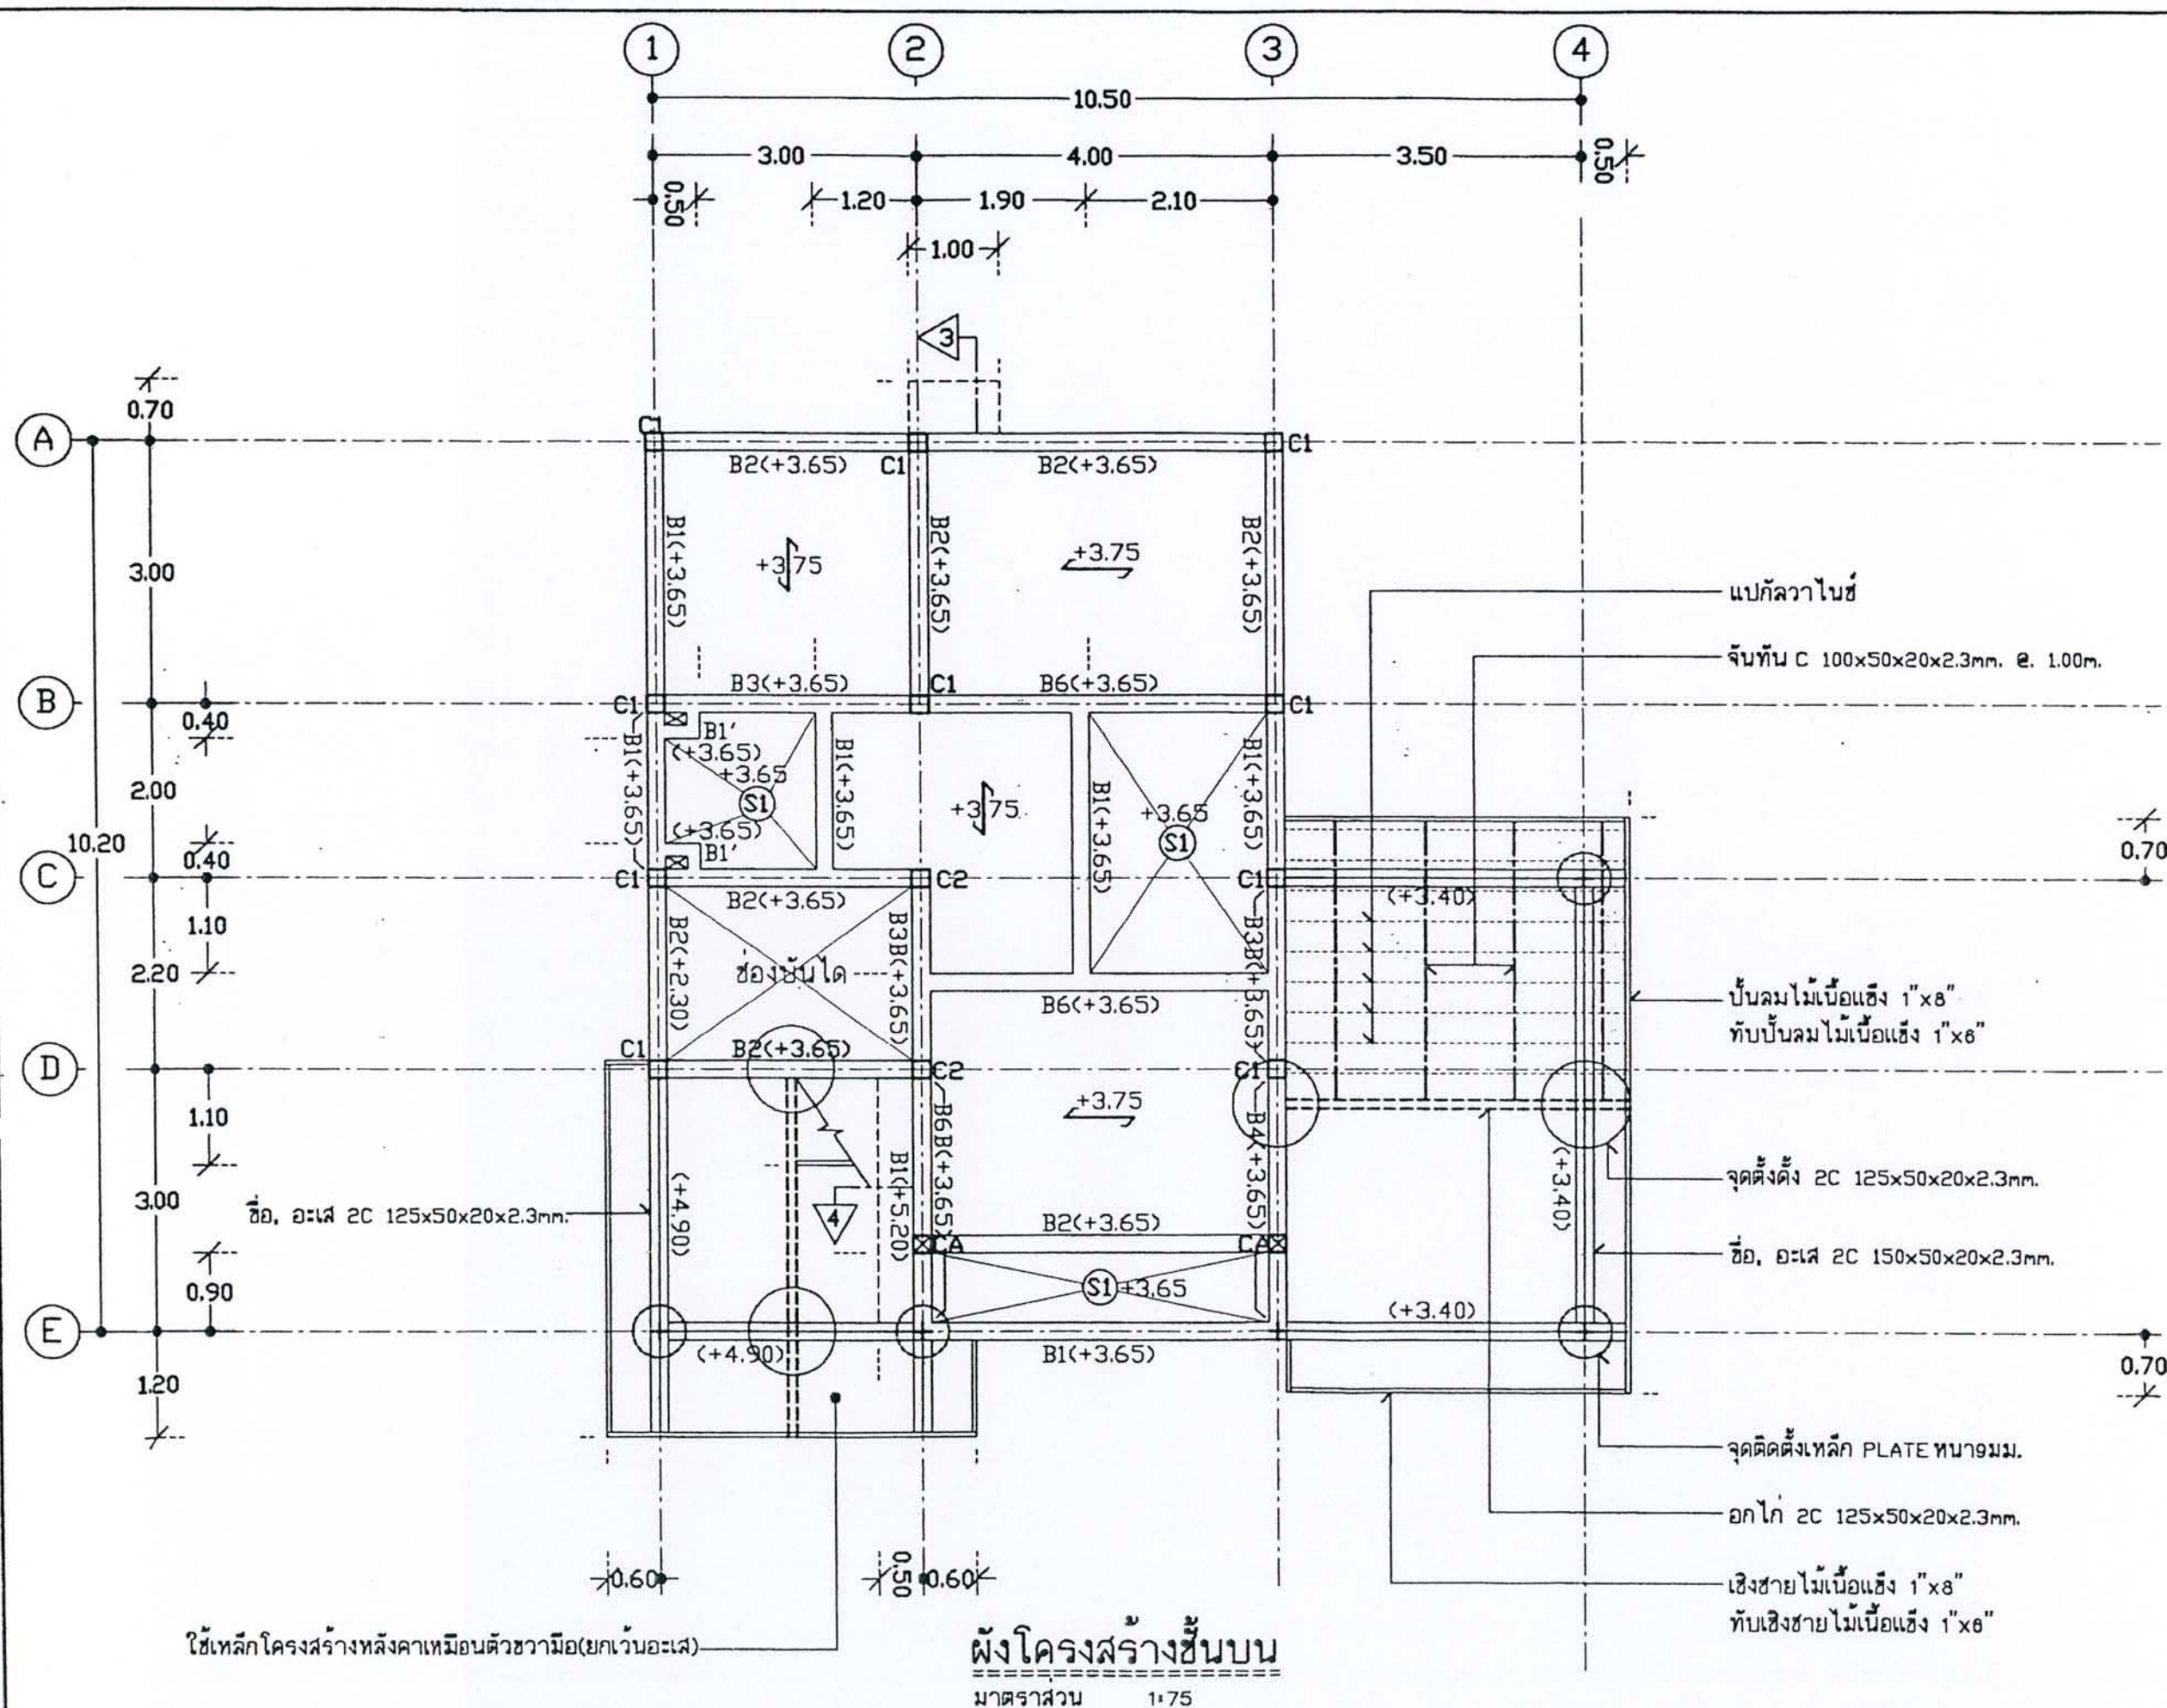




โครงการ
แบบบ้านยืมเพื่อประชาชน

ตามนโยบาย
ม.ร.ว. สุขุมพันธุ์ บริพัตร
ผู้ว่าราชการกรุงเทพมหานคร

โดยสำนักงานโยธา
กรุงเทพมหานคร

ได้รับความอนุเคราะห์แบบ
จาก
บมจ. พร็อพเพอร์ตี้ เพอร์เฟค

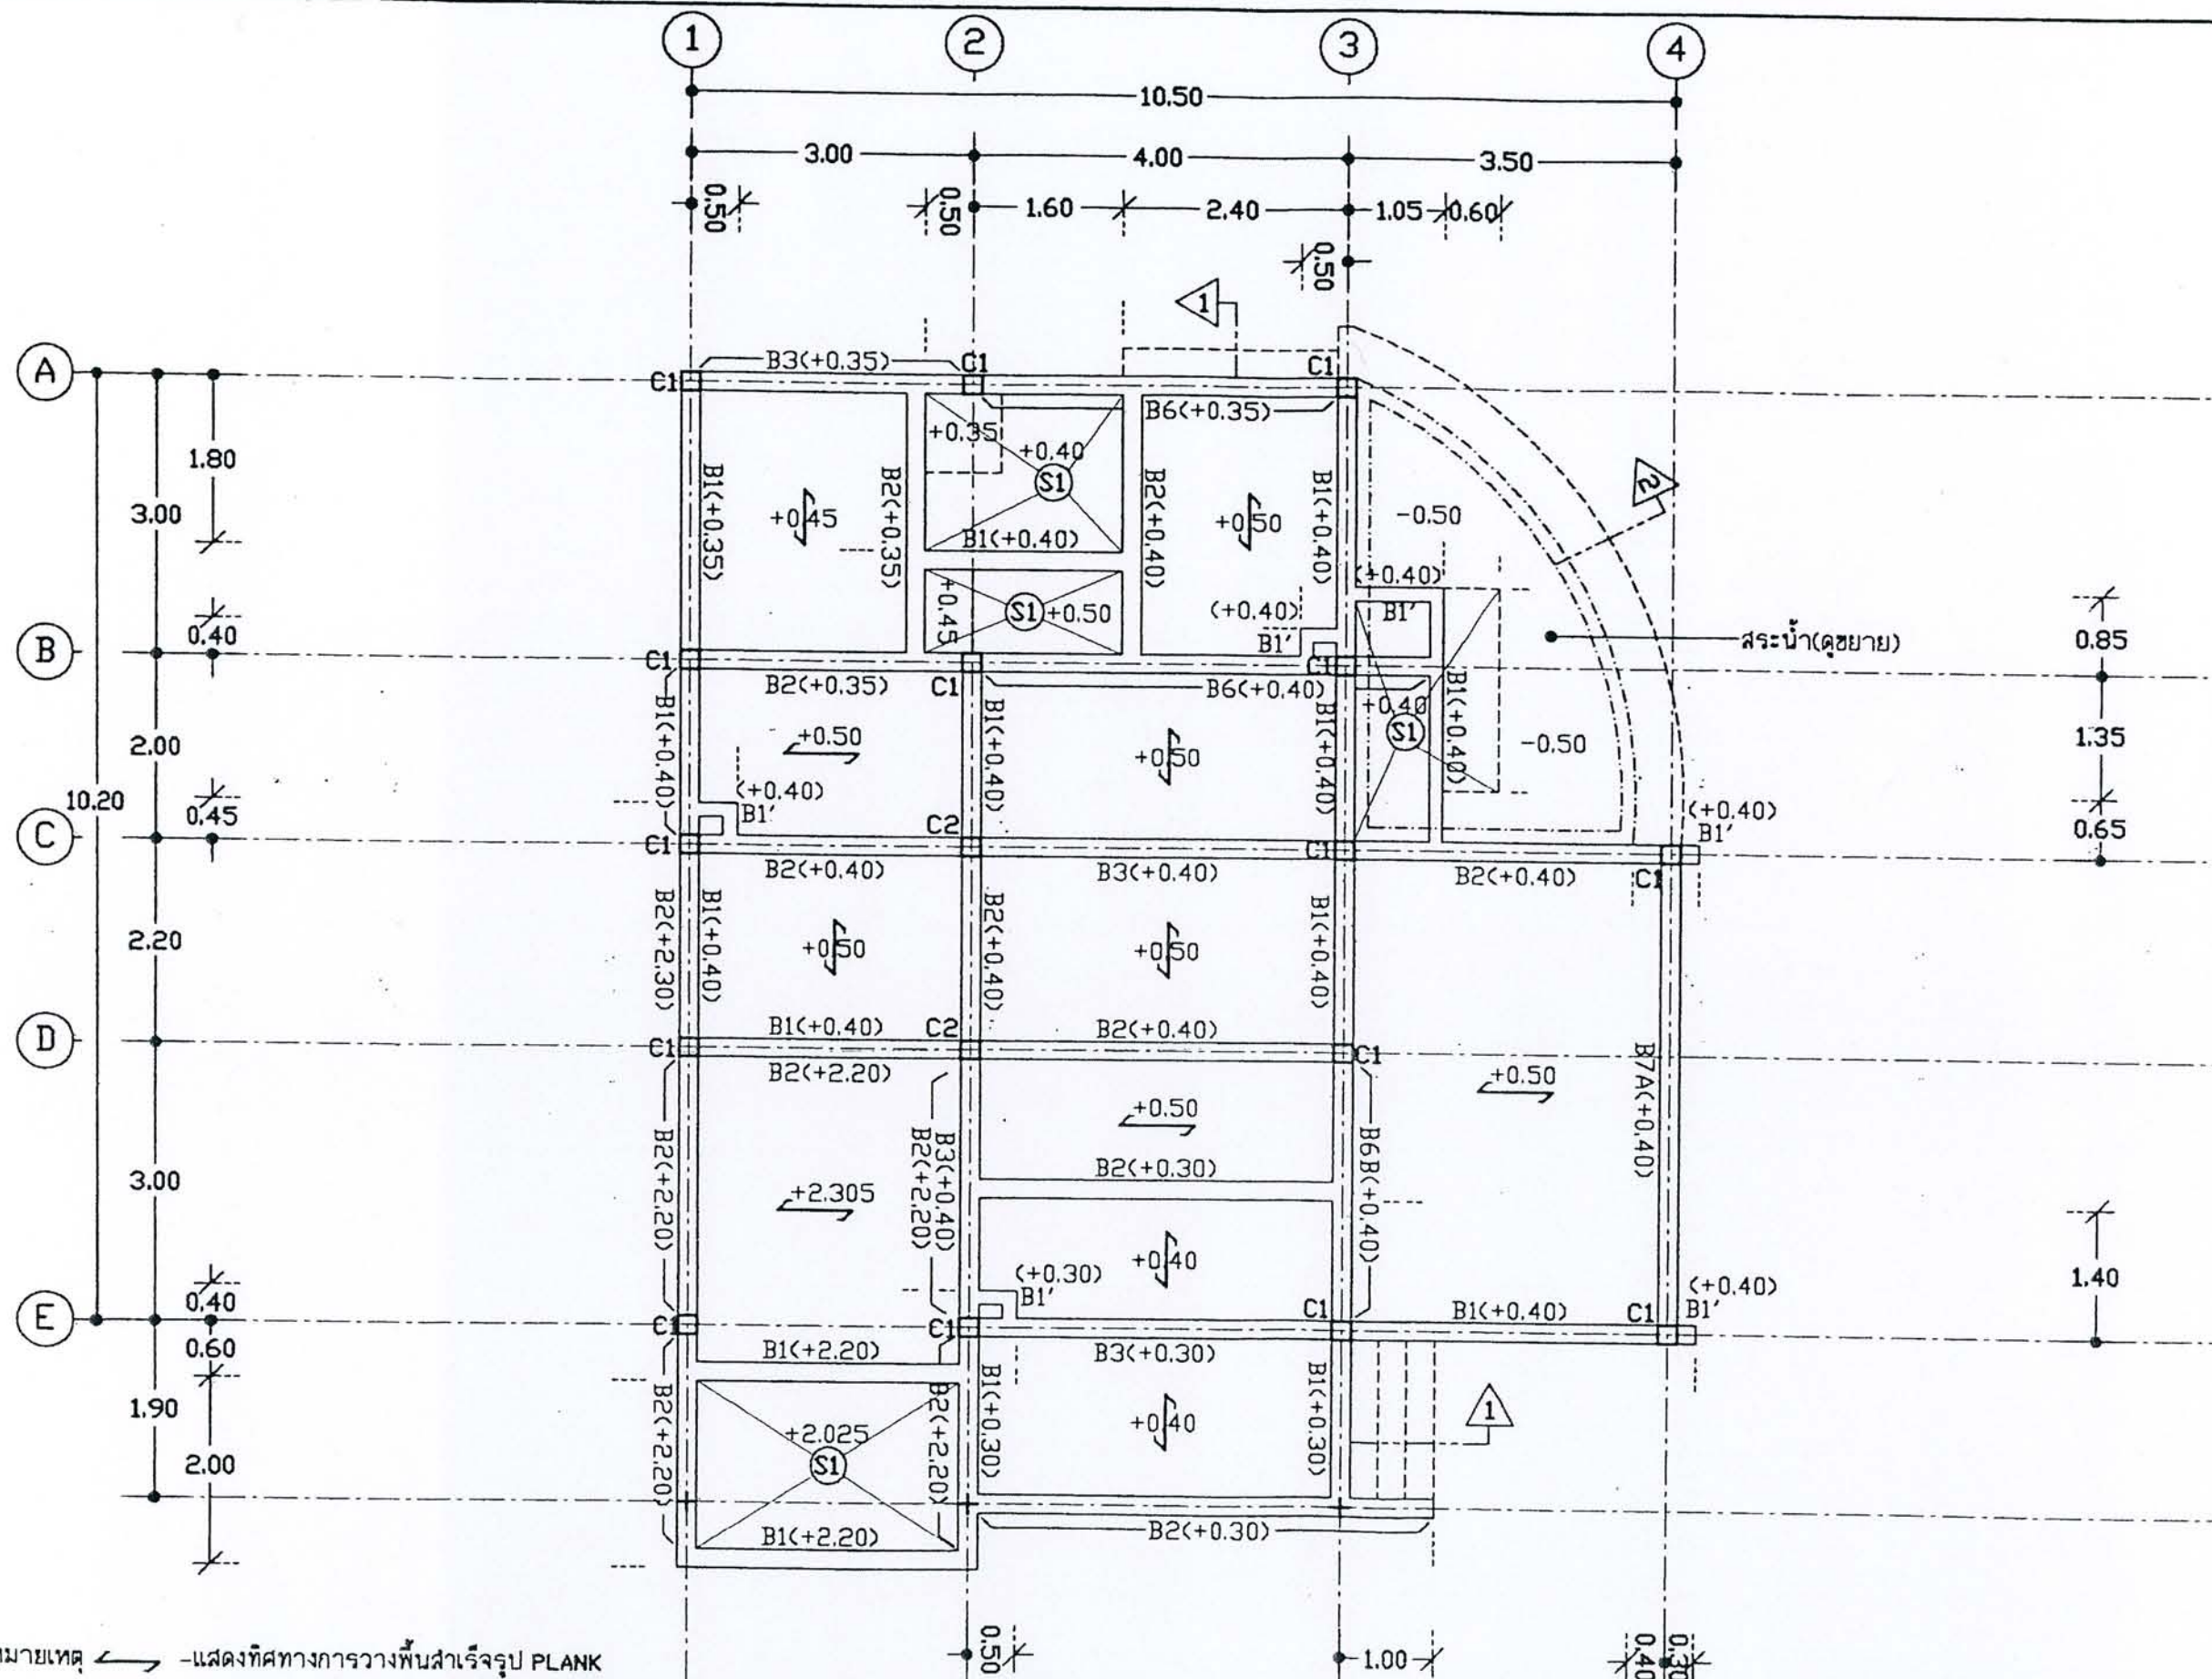

- หมายเหตุ
- แสดงทิศทางการวางพื้นสำเร็จรูป PLANK
 - ระยะแนวคานทั้งหมดก่อนวางให้ทำการเช็คกับแปลนสถาปัตย์ด้วยทุกครั้งเพื่อป้องกันความผิดพลาดหรือปรึกษากับผู้ควบคุมงานของทางบริษัทก่อน
 - ผังสลีปที่ท้อตามผังสุขาภิบาลด้วย
 - ☒ -เสา CA เสริมพิเศษบนคาน


ผังโครงสร้างชั้นล่าง
มาตราส่วน 1:75



ตามนโยบาย
ม.ร.ว. สุขุมพันธุ์ บริพัตร
ผู้ว่าราชการกรุงเทพมหานคร


โดยสำนักการโยธา
กรุงเทพมหานคร

ได้รับความอนุเคราะห์แบบ
จาก
บมจ. พร็อพเพอร์ตี้ เพอร์เฟค

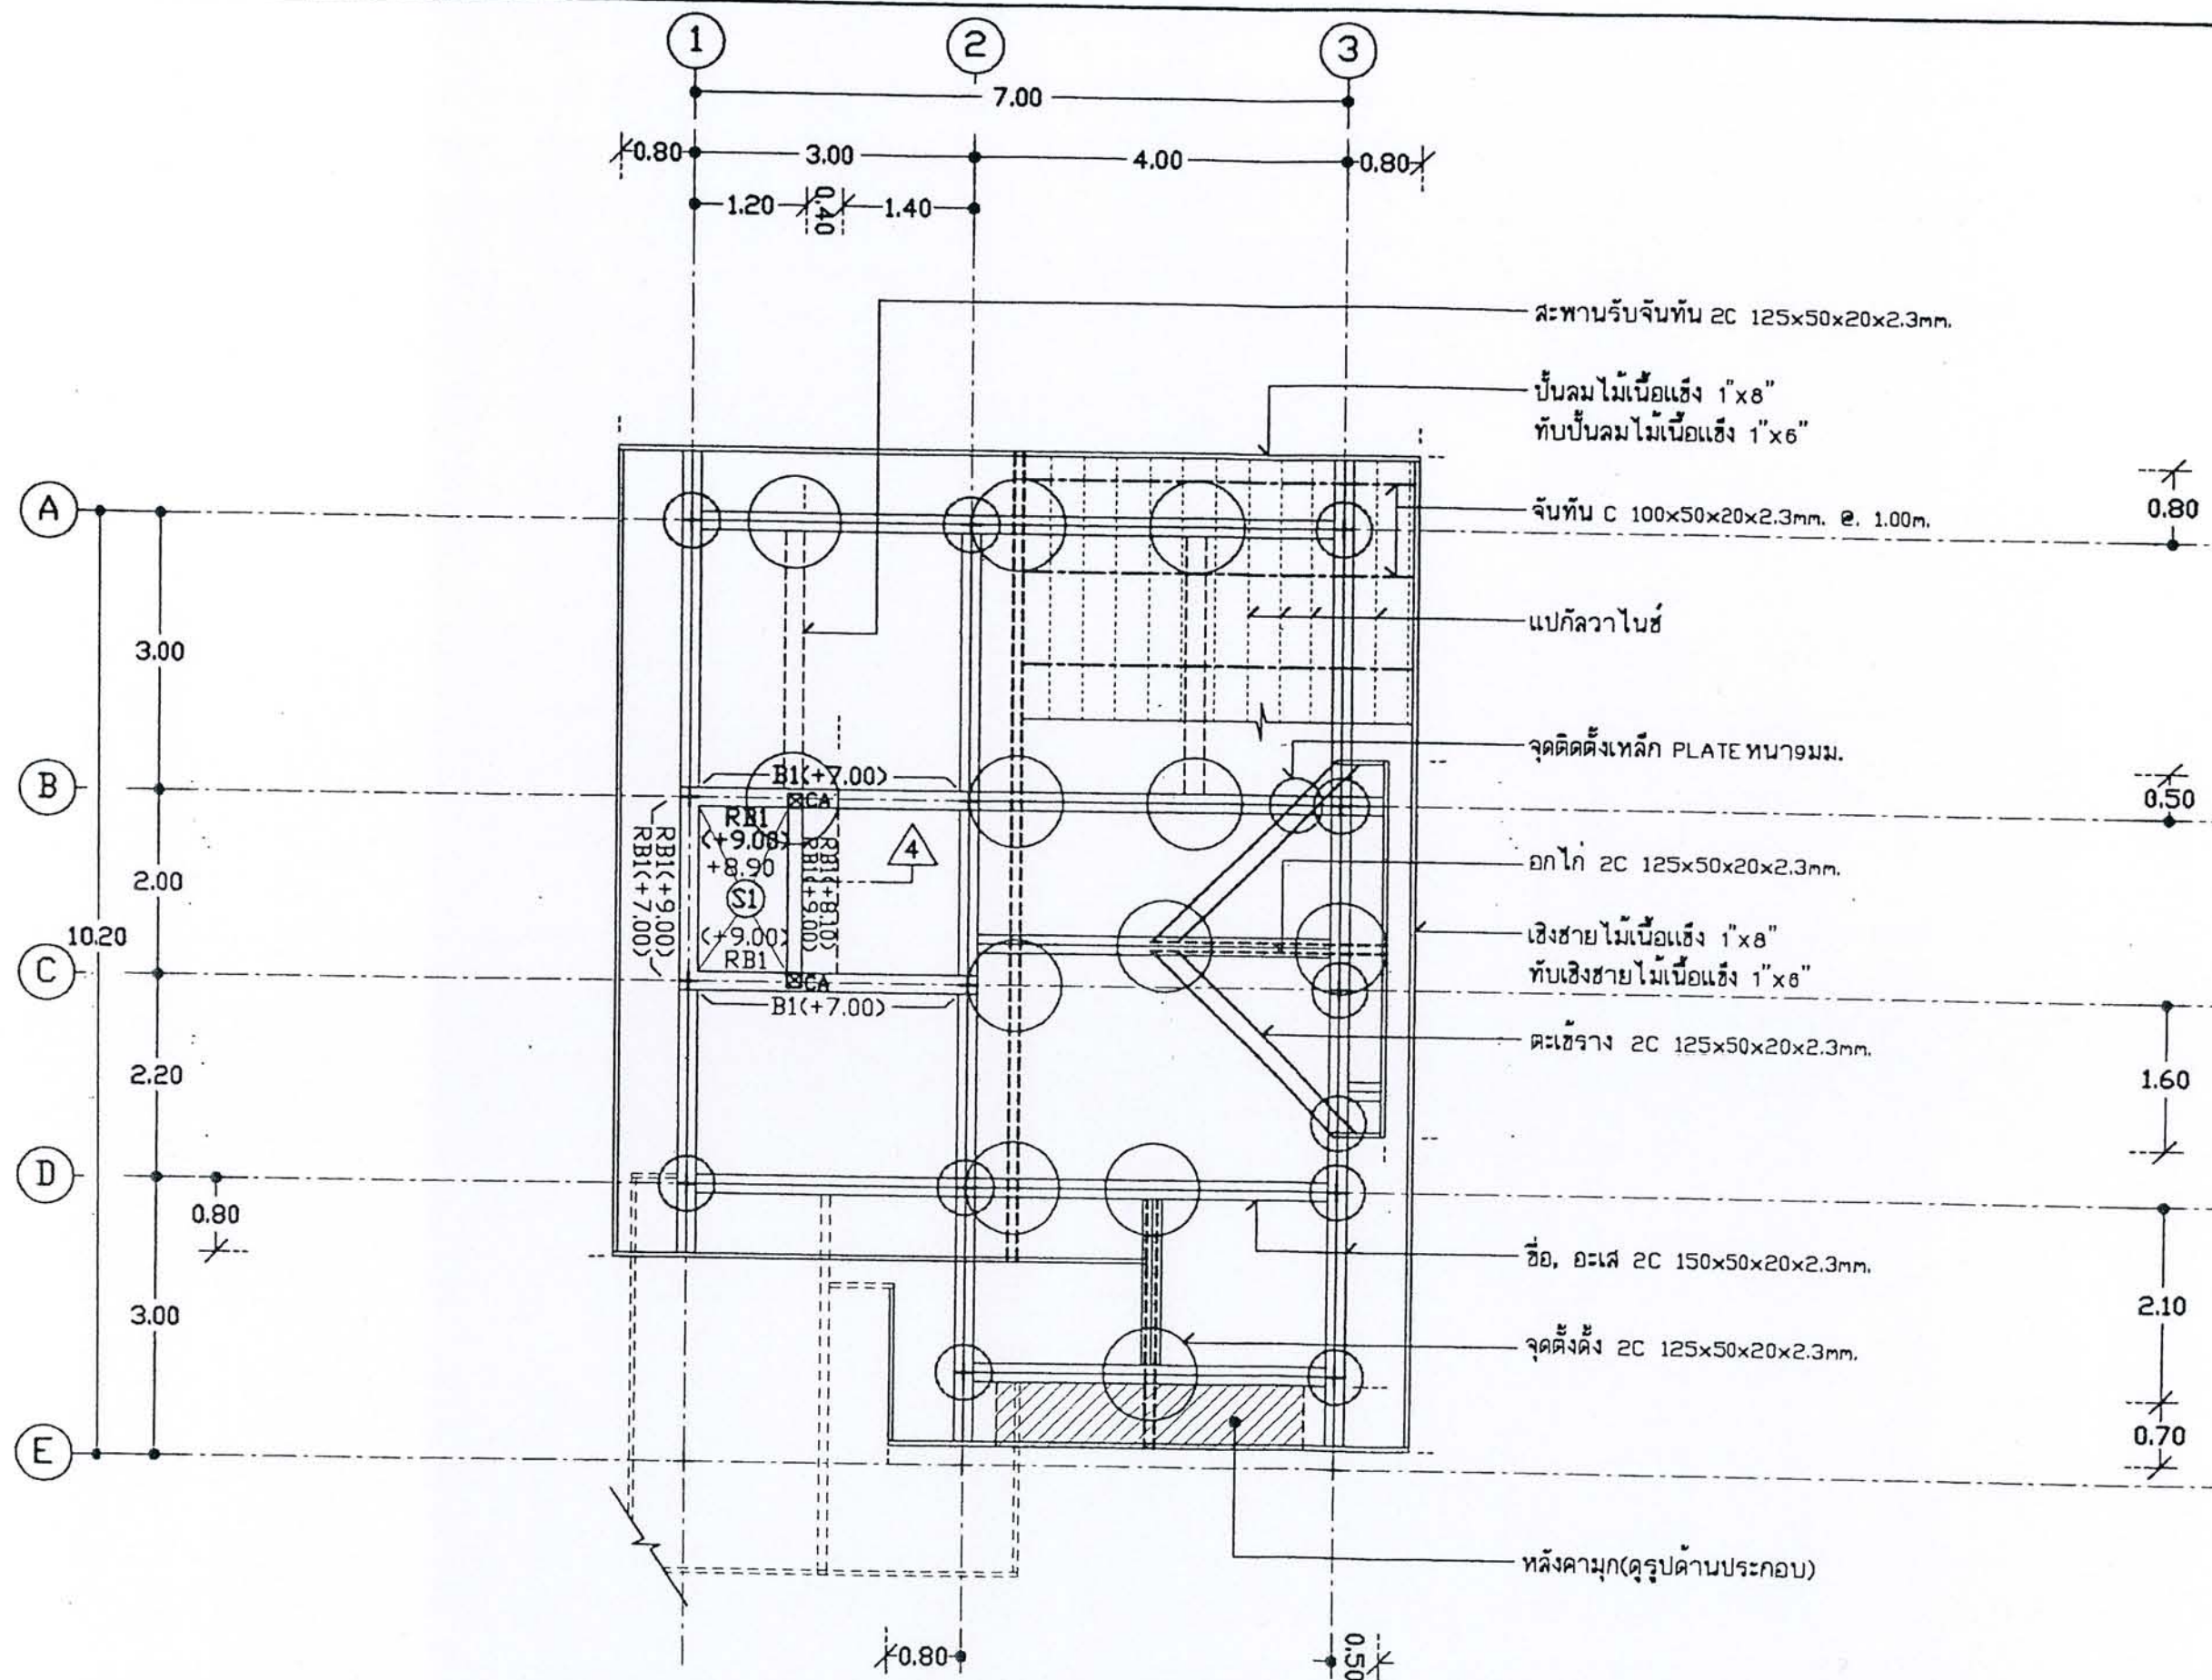

ผังโครงสร้างหลังคา
มาตราส่วน 1:75

1947

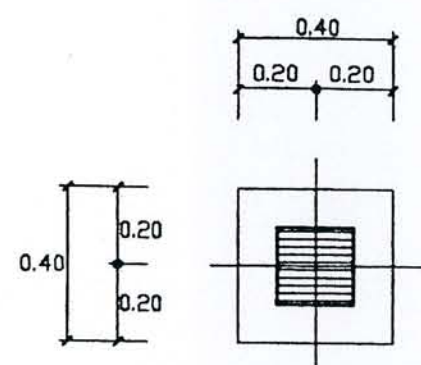

0.20

0.20

0.05

0.10

3-DB12#

ระดับดินเดิมหรือใต้ท้องคาบ

2-RB9 (รัดรอบ)

คอนกรีตหยาบ 1:3:5

ทรายหยาบบดอัด

1-I 0.22x0.22x16.00m.
(รับน.น.ปลอดภัยได้ 20ตัน/ต้น)

3-DB12[#]

ระดับดินเดิมหรือใต้ท้องคาน

2-RB9 (รัดรอบ)

คอนกรีตหยาบ 1:3:5

ทรายหยาบบดอัด

1-I 0.18×0.18×16.00ม.
(รับน.บ.ปลอดภัยได้ 12ตัน/ต้น)

0.20

0.20

0.05

0.10

ได้รับความอนุเคราะห์แบบ
จาก
บมจ. พร็อพเพอร์ตี้ เพอร์เฟค




โครงการ
แบบบ้านยิมเพื่อประชาชน

ตามนโยบาย
ม.ร.ว. สุขุมพันธุ์ บริพัตร
ผู้ว่าราชการกรุงเทพมหานคร

โดยสำนักการโยธา
กรุงเทพมหานคร

ได้รับความอนุเคราะห์แบบ
จาก
บมจ. พร็อพเพอร์ตี้ เพอร์เฟค

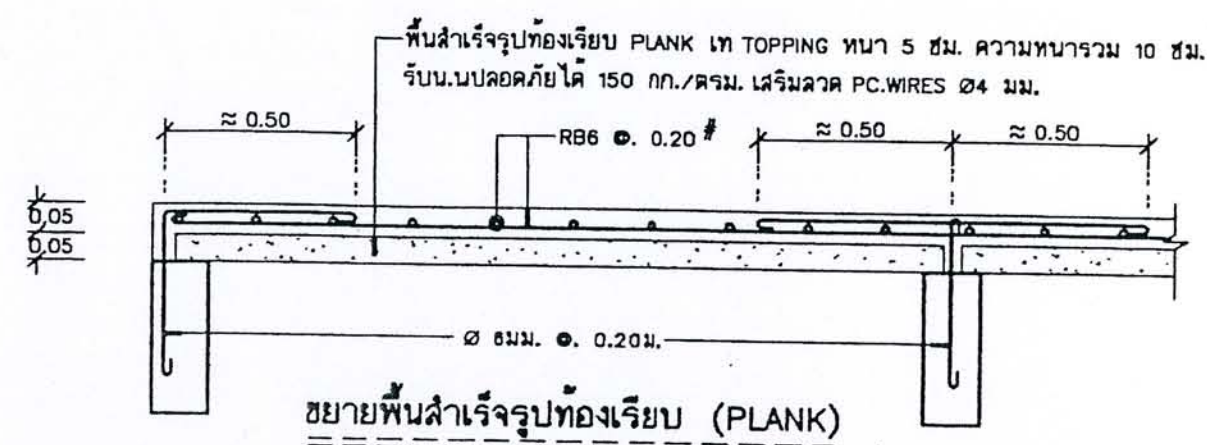

ตารางแสดงการรับน้ำหนักจร (LIVE LOAD)												
สำหรับพื้นสำเร็จรูปแบบท้องเรียบ PLANK ขนาดหน้าตัด 0.05x0.35 ม.												
N \ S	2.80	3.00	3.20	3.40	3.60	3.80	4.00	4.20	4.40	4.60	4.80	5.00
4	504											
5		532	464	400	350	300						
6							318	274				
7									305	300		
8											300	250

หมายเหตุ - มีค้ำยันชั่วคราว
- S = ระยะช่วงทาบค้ำยันในถึงขอบในของคาน (CLEAR SPAN) หน่วยเป็นเมตร
- N = จำนวนลวดอัดแรง ขนาด Ø 4 มม.
- ตัวเลขในตารางแสดงความสามารถในการรับน้ำหนักจรทุกปลอดภัยหน่วยเป็น กก./ตารางเมตร

FLOOR 2			
FLOOR 1			
FOOTING			
	C1	C2	CA


SECTION COLUMN 1:20




โครงการ
แบบบ้านยืมเพื่อประชาชน

ตามนโยบาย
ม.ร.ว. สุขุมพันธุ์ บริพัตร
ผู้ว่าราชการกรุงเทพมหานคร

โดยสำนักการโยธา
กรุงเทพมหานคร

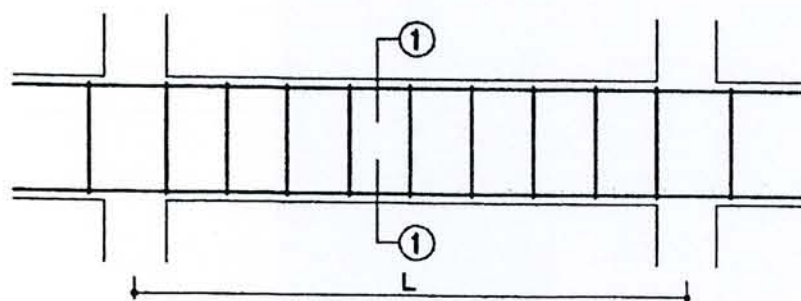


LONG SECTION

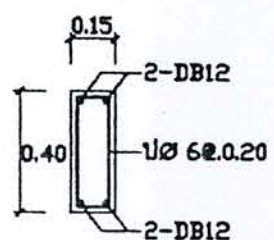


SECTION 1-1

B1

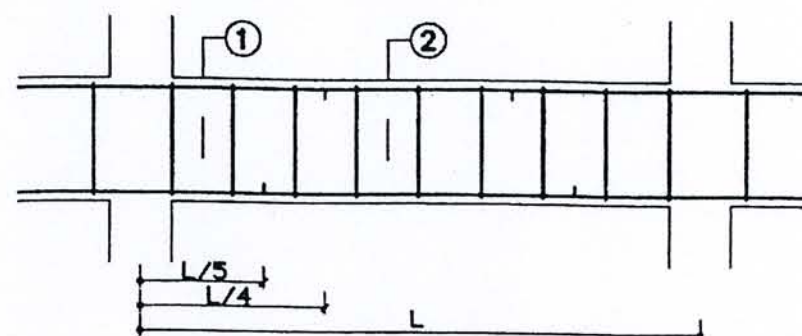


LONG SECTION

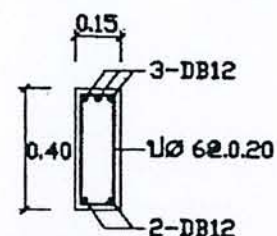


SECTION 1-1


B2

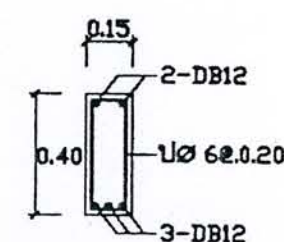

SECTION 2-2

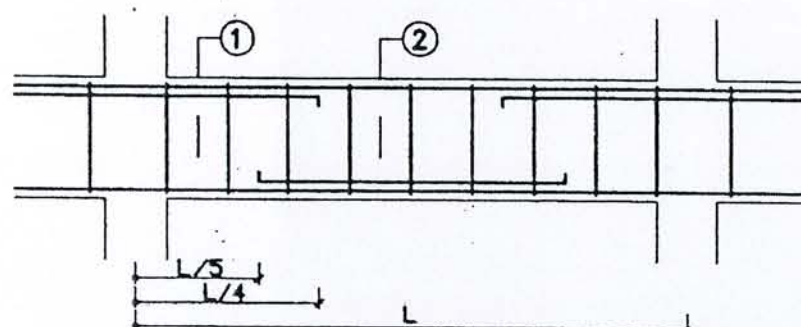


LONG SECTION

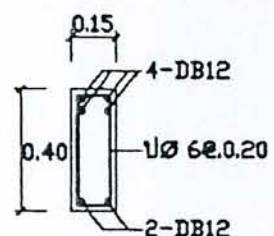


SECTION 1-1


B3

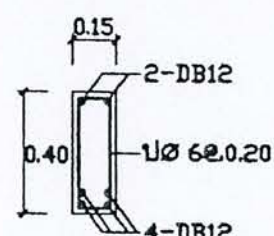

SECTION 2-2

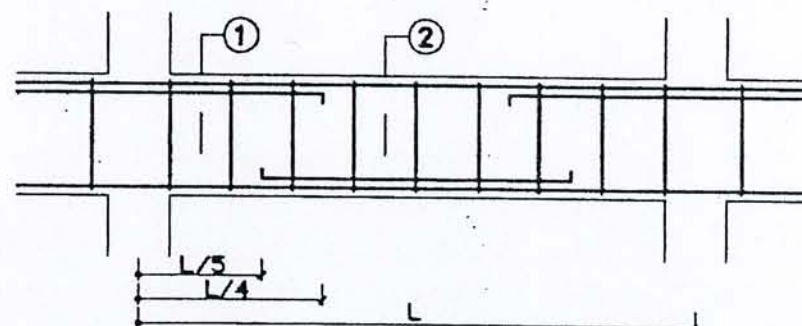


LONG SECTION

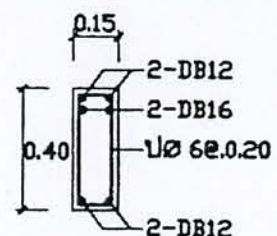


SECTION 1-1

B4

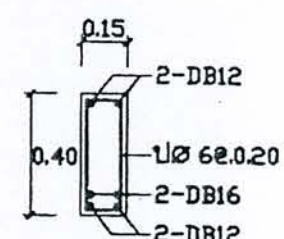


SECTION 2-2

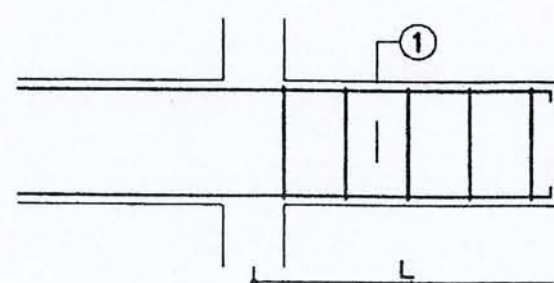

LONG SECTION

B1'

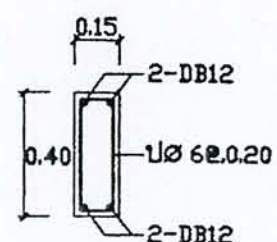

SECTION 1-1



ได้รับความอนุเคราะห์แบบ
จาก
บมจ. พร็อพเพอร์ตี้ เพอร์เฟค



โครงการ
แบบบ้านยืมเพื่อประชาชน


ตามนโยบาย
ม.ร.ว. สุขุมพันธุ์ บริพัตร
ผู้ว่าราชการกรุงเทพมหานคร

โดยสำนักการโยธา
กรุงเทพมหานคร

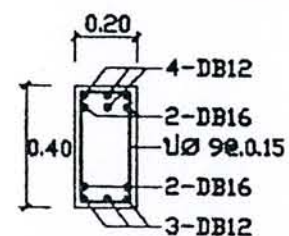
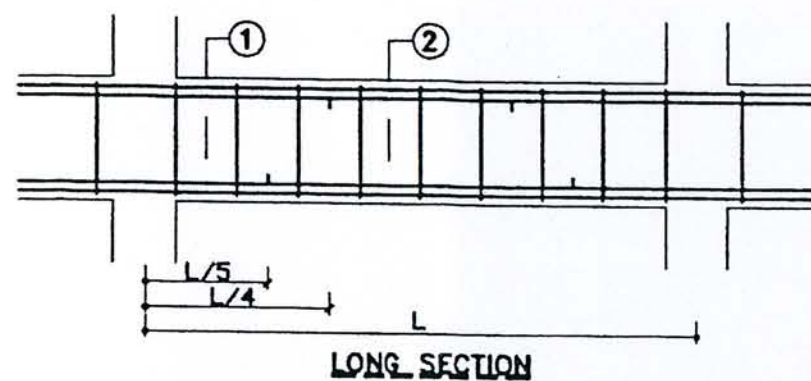


SECTION 1-1

(B7A)

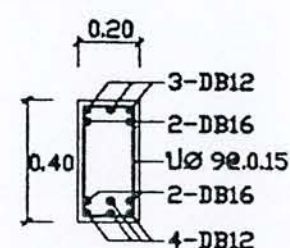


SECTION 2-2

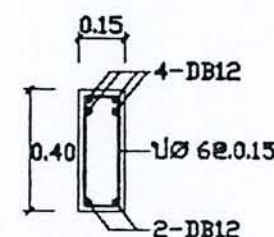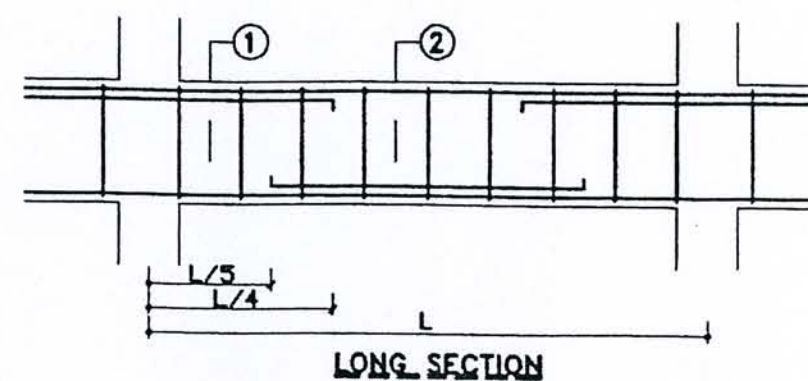


SECTION 1-1



(B3B)

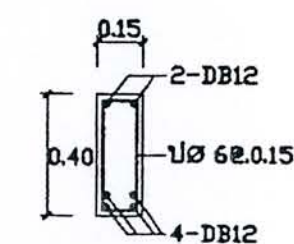

SECTION 2-2

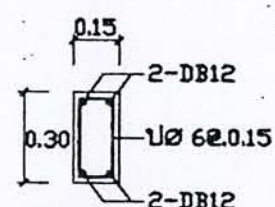


(RB1)

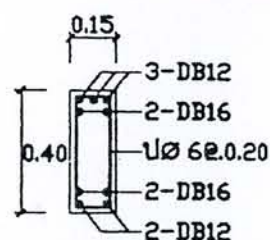
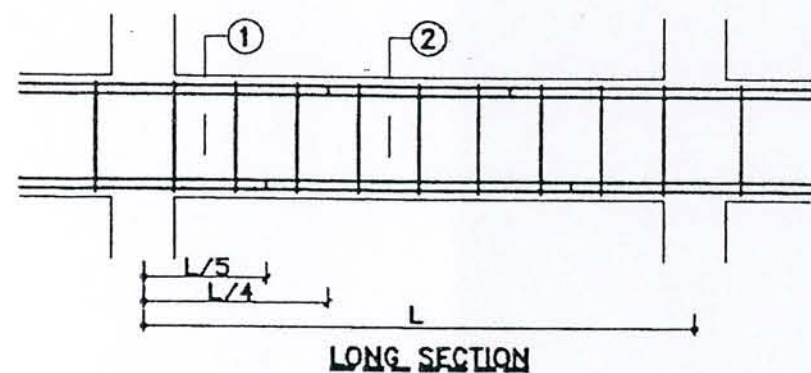


SECTION 1-1

(B6)

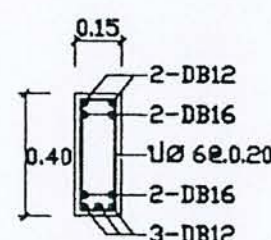


SECTION 2-2

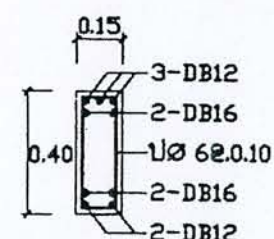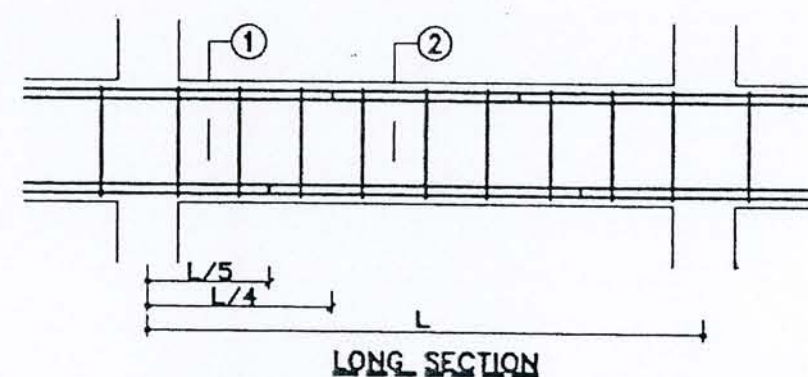

SECTION 1-1

(B6B)

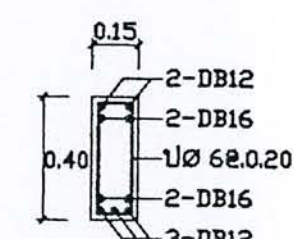

SECTION 2-2

ได้รับความอนุเคราะห์แบบ
จาก
บมจ. พร็อพเพอร์ตี้ เพอร์เฟค




ARCHITECT



โครงการ
แบบบ้านยืมเพื่อประชาชน

ตามนโยบาย
ม.ร.ว. สุขุมพันธุ์ บริพัตร
ผู้ว่าราชการกรุงเทพมหานคร

โดยสำนักงานการโยธา
กรุงเทพมหานคร

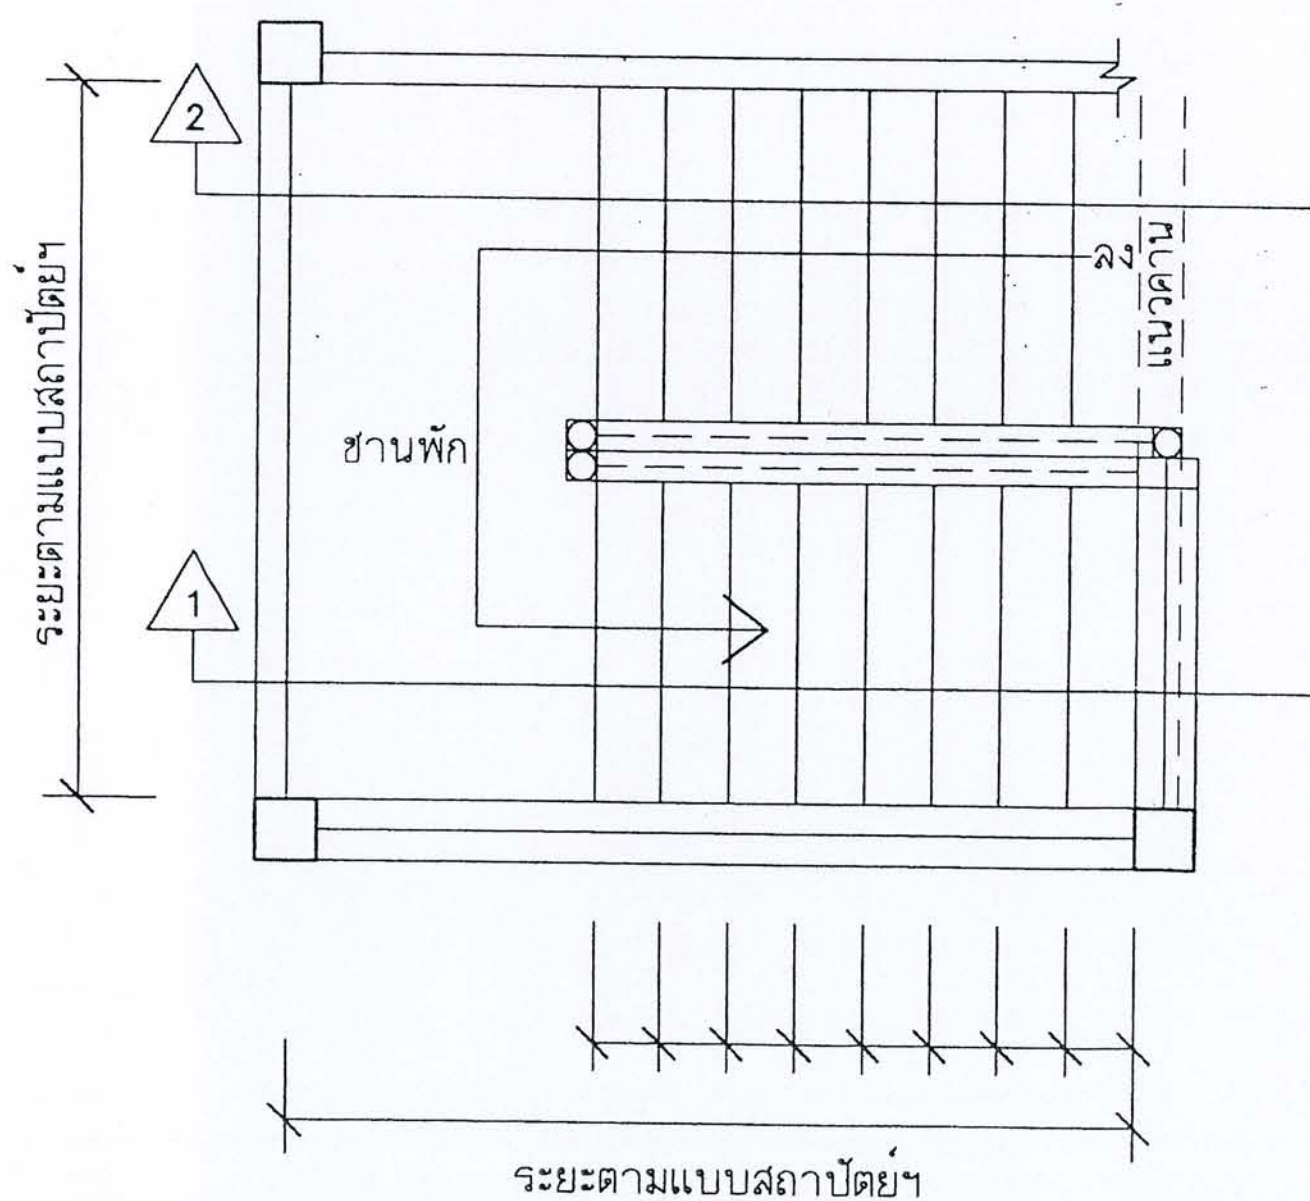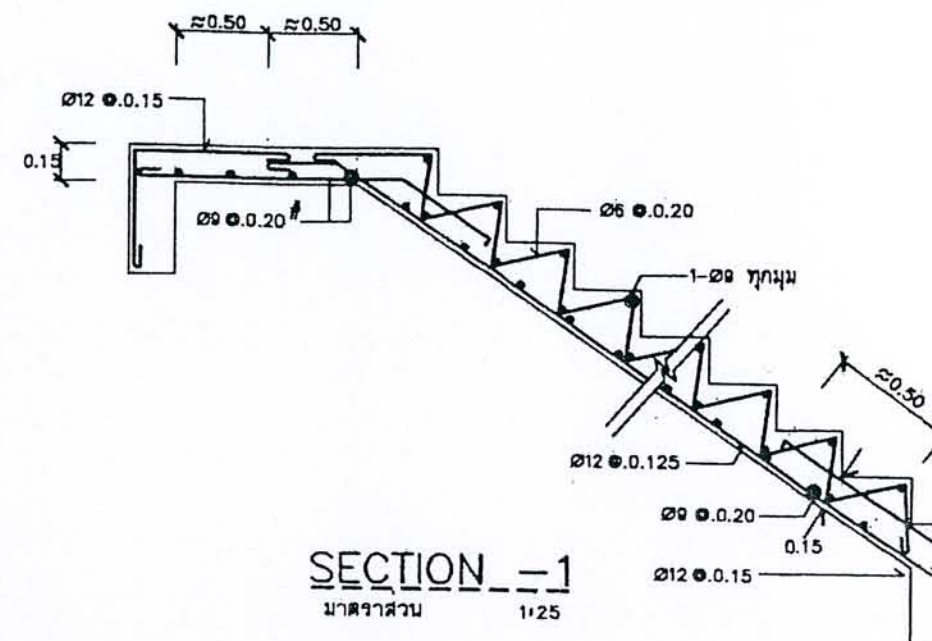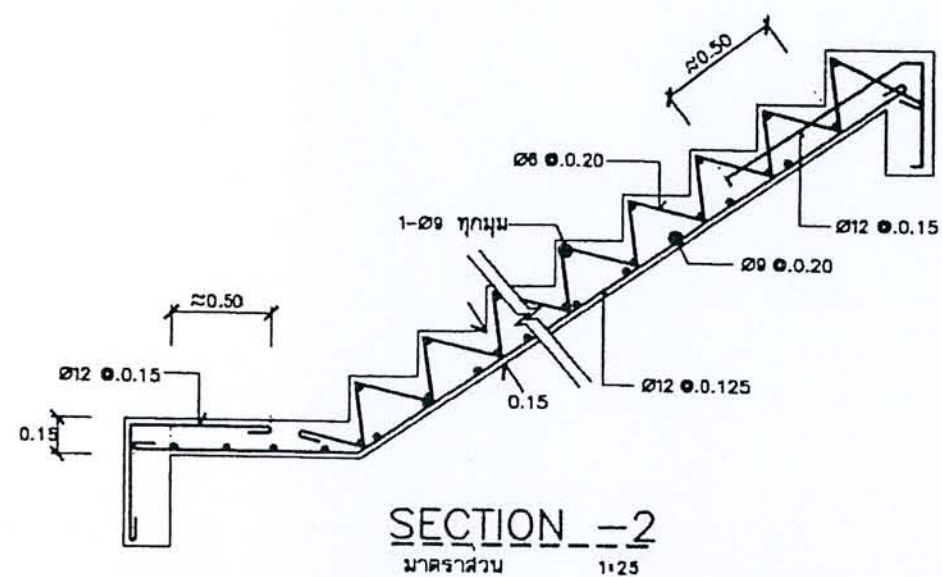

รายละเอียดขยายบันได ค.ส.ล. 1:25

ได้รับความอนุเคราะห์แบบ
จาก
บมจ. พร็อพเพอร์ตี้ เพอร์เฟค






โครงการ
แบบบ้านยืมเพื่อประชาชน


ตามนโยบาย
ม.ร.ว. สุขุมพันธุ์ บริพัตร
ผู้ว่าราชการกรุงเทพมหานคร

โดยสำนักงานโยธา
กรุงเทพมหานคร


แบบขยายการทำบารับพื้น

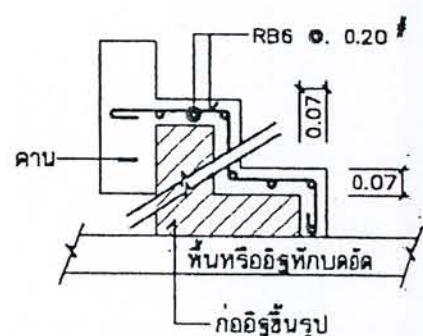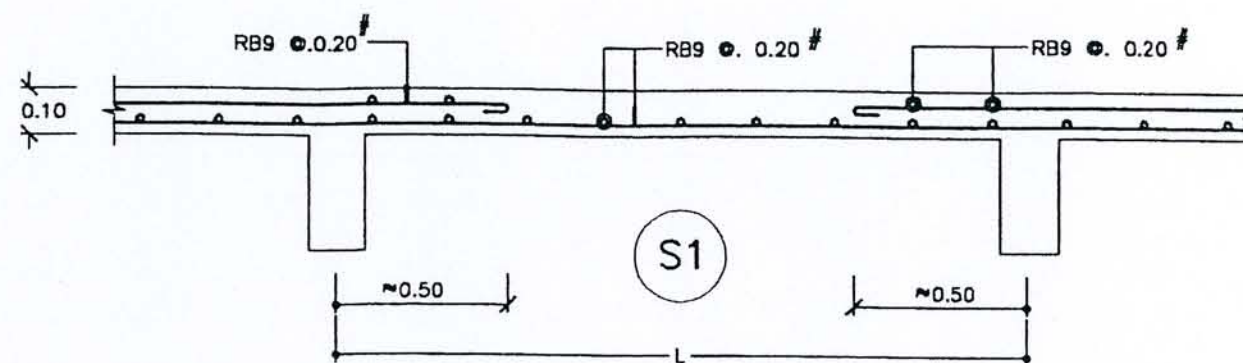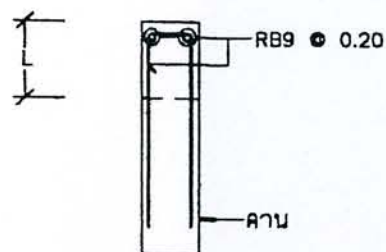


SECTION - 1
(ตามแบบโครงสร้างชั้นล่าง)

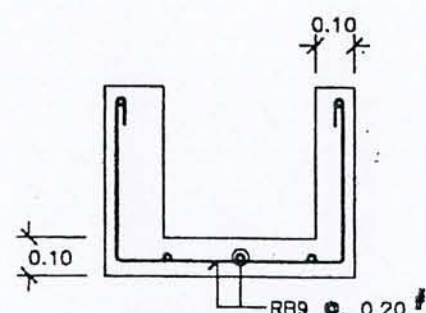


SECTION - 2
(ตามแบบโครงสร้าง)

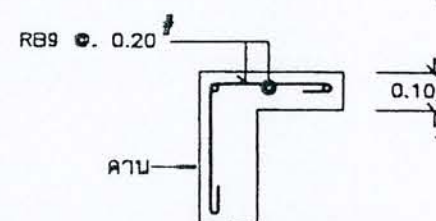


SECTION - 3
(ตามแบบโครงสร้างชั้นบน)

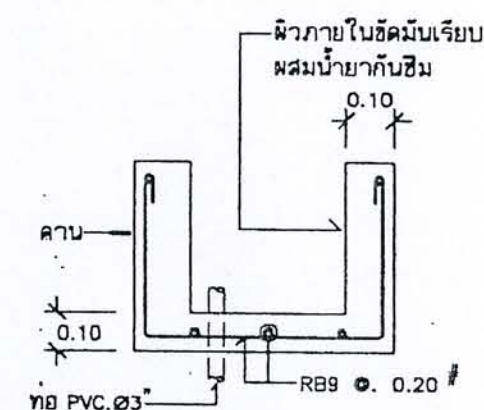


SECTION - 4
(ตามแบบโครงสร้าง)

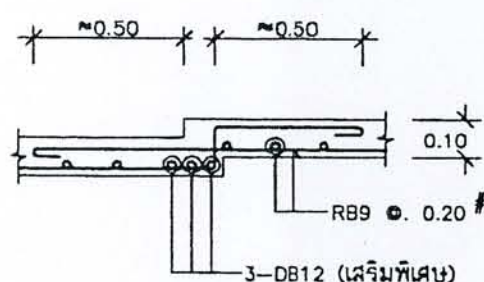

ขยายพื้นลดระดับ

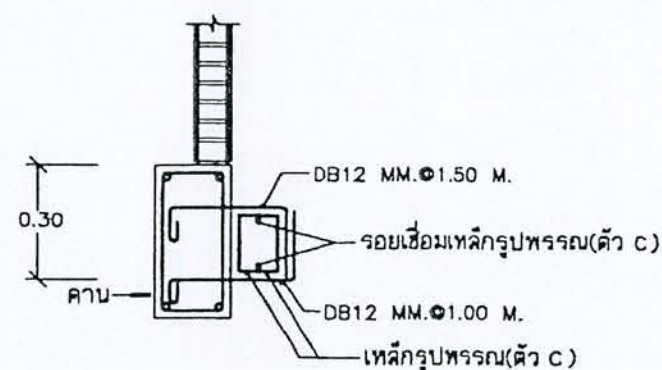

แบบขยายจุดที่มีหลังคาครอบล่างติดผนัง

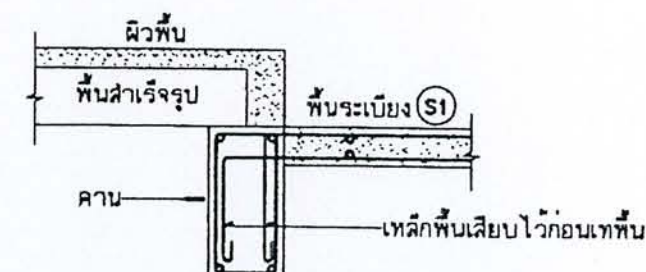

แบบขยายรอยต่อพื้นกับระเบียง


ได้รับความอนุเคราะห์แบบ
จาก
บมจ. พร็อพเพอร์ตี้ เพอร์เฟค

ได้รับความอนุเคราะห์แบบ
จาก
บมจ. พร็อพเพอร์ตี้ เพอร์เฟค



โดยสำนักงานโยธา
กรุงเทพมหานคร

ได้รับความอนุเคราะห์แบบ
จาก
บมจ. พร็อพเพอร์ตี้ เพอร์เฟค

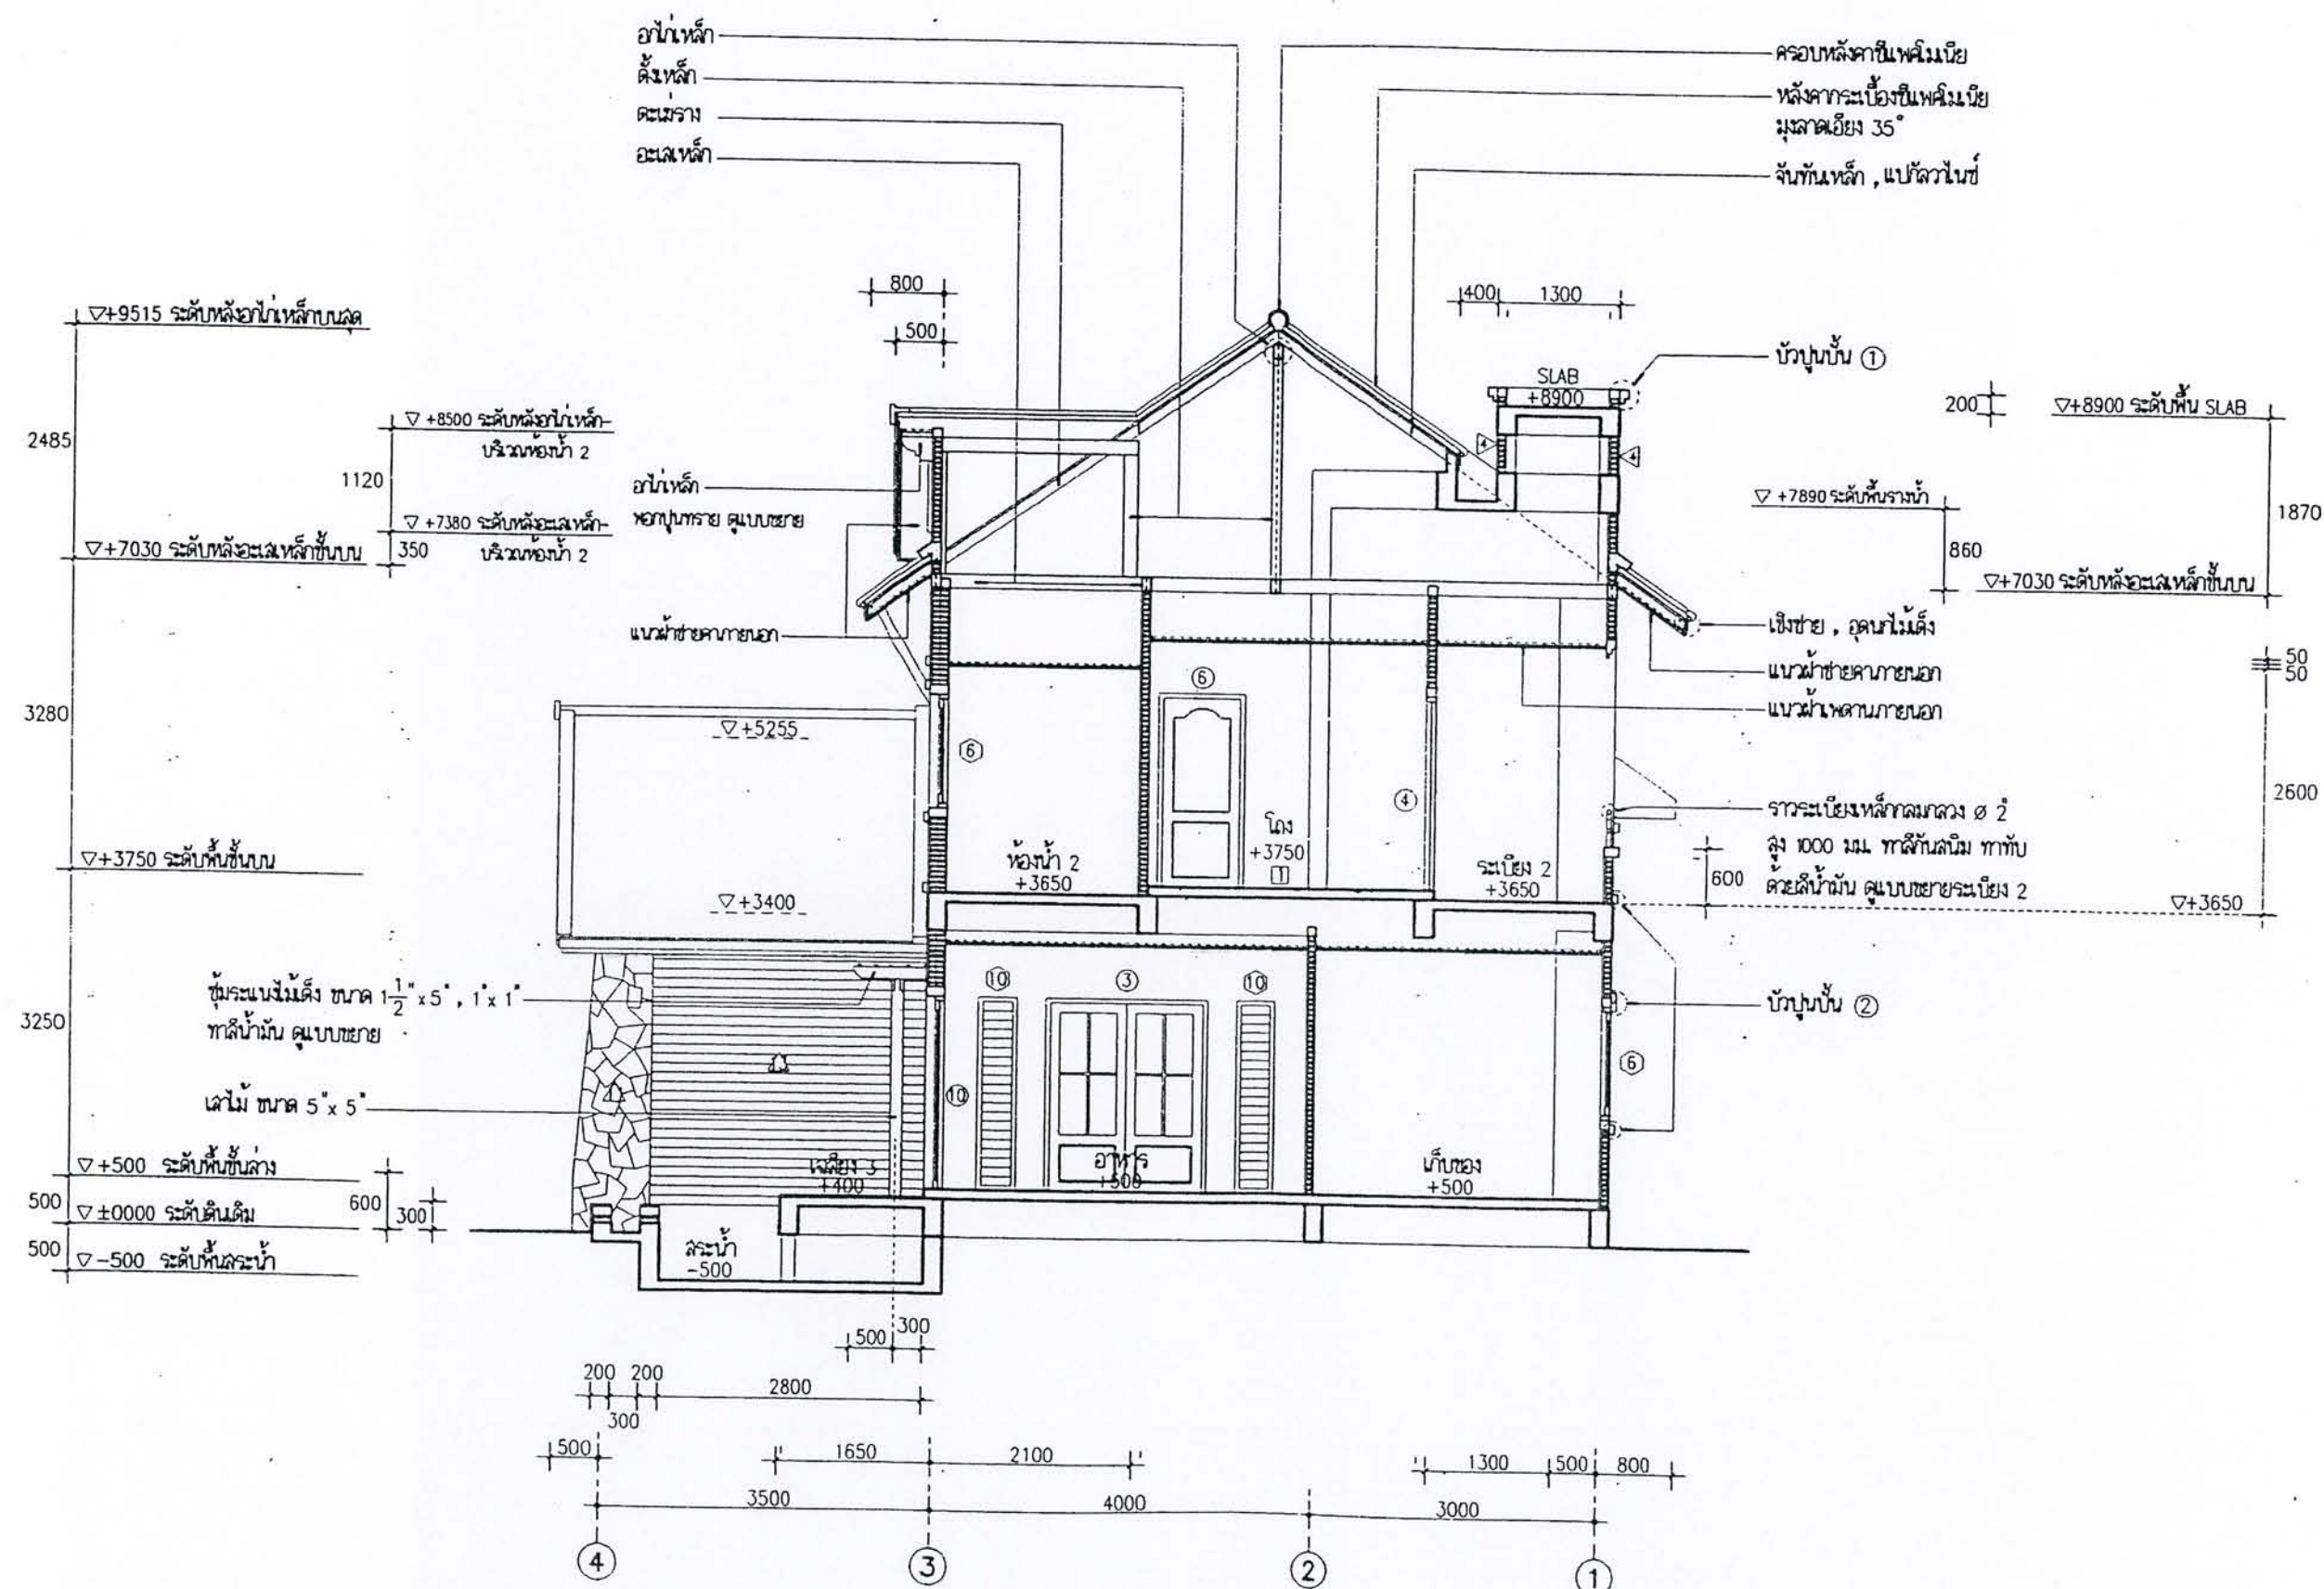




โครงการ
แบบบ้านยืมเพื่อประชาชน


ตามนโยบาย
ม.ร.ว. สุขุมพันธุ์ บริพัตร
ผู้ว่าราชการกรุงเทพมหานคร

โดยสำนักงานโยธา
กรุงเทพมหานคร


ได้รับความอนุเคราะห์แบบ
จาก
บมจ. พร็อพเพอร์ตี้ เพอร์เฟค

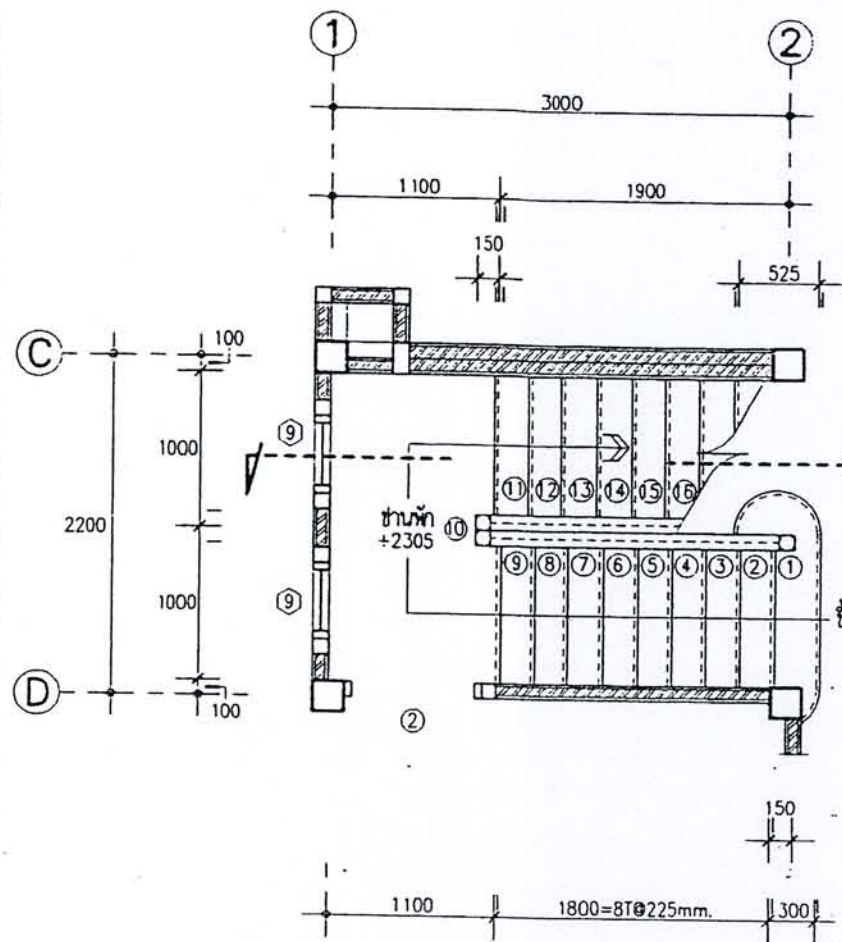


แปลนขยายบ้านได้ชั้นล่าง
มาตรฐาน 1:50

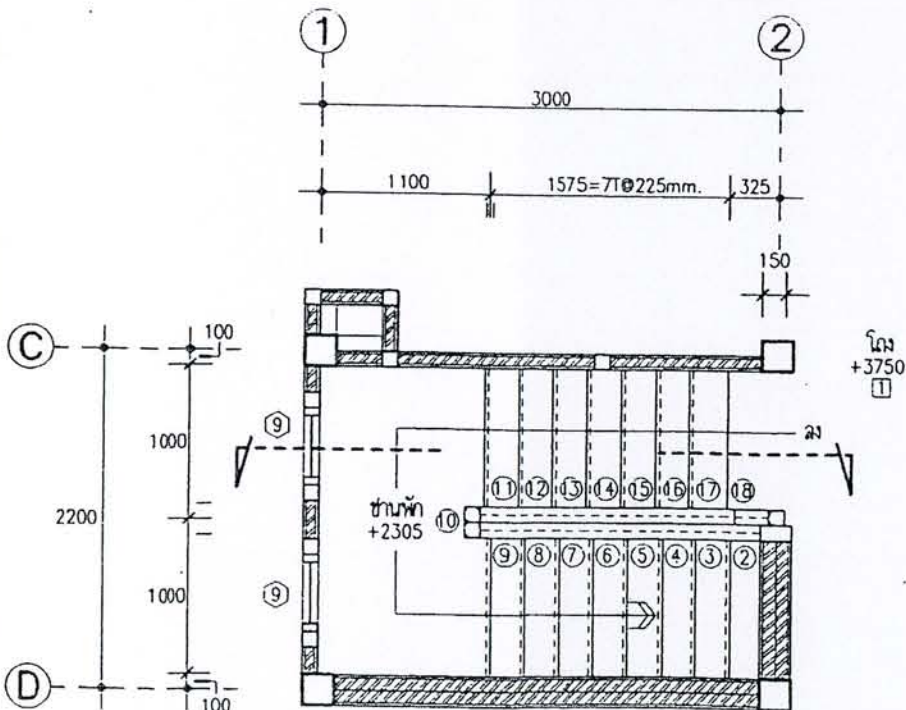

แปลนขยายบ้านได้ชั้นบน
มาตรฐาน 1:50

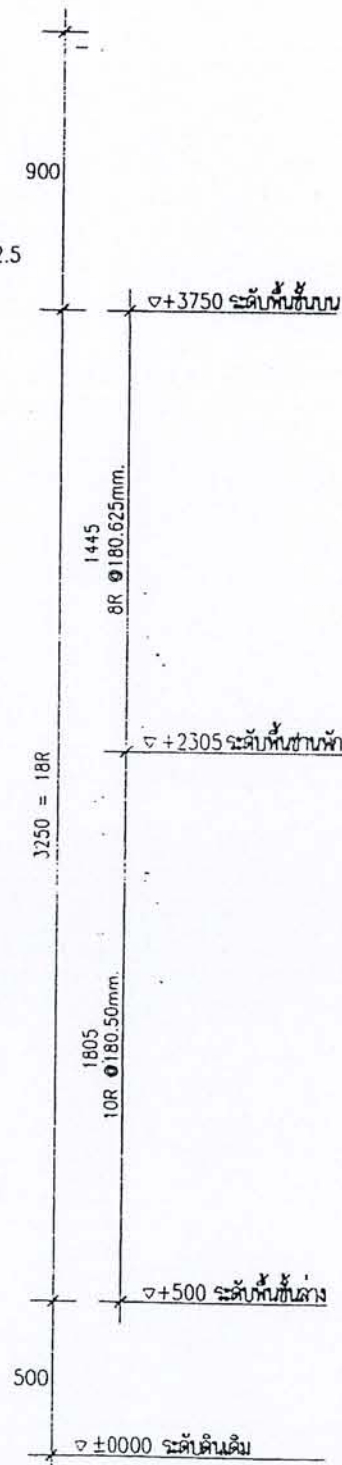

รูปตัดขยายบ้านได้
มาตรฐาน 1:25

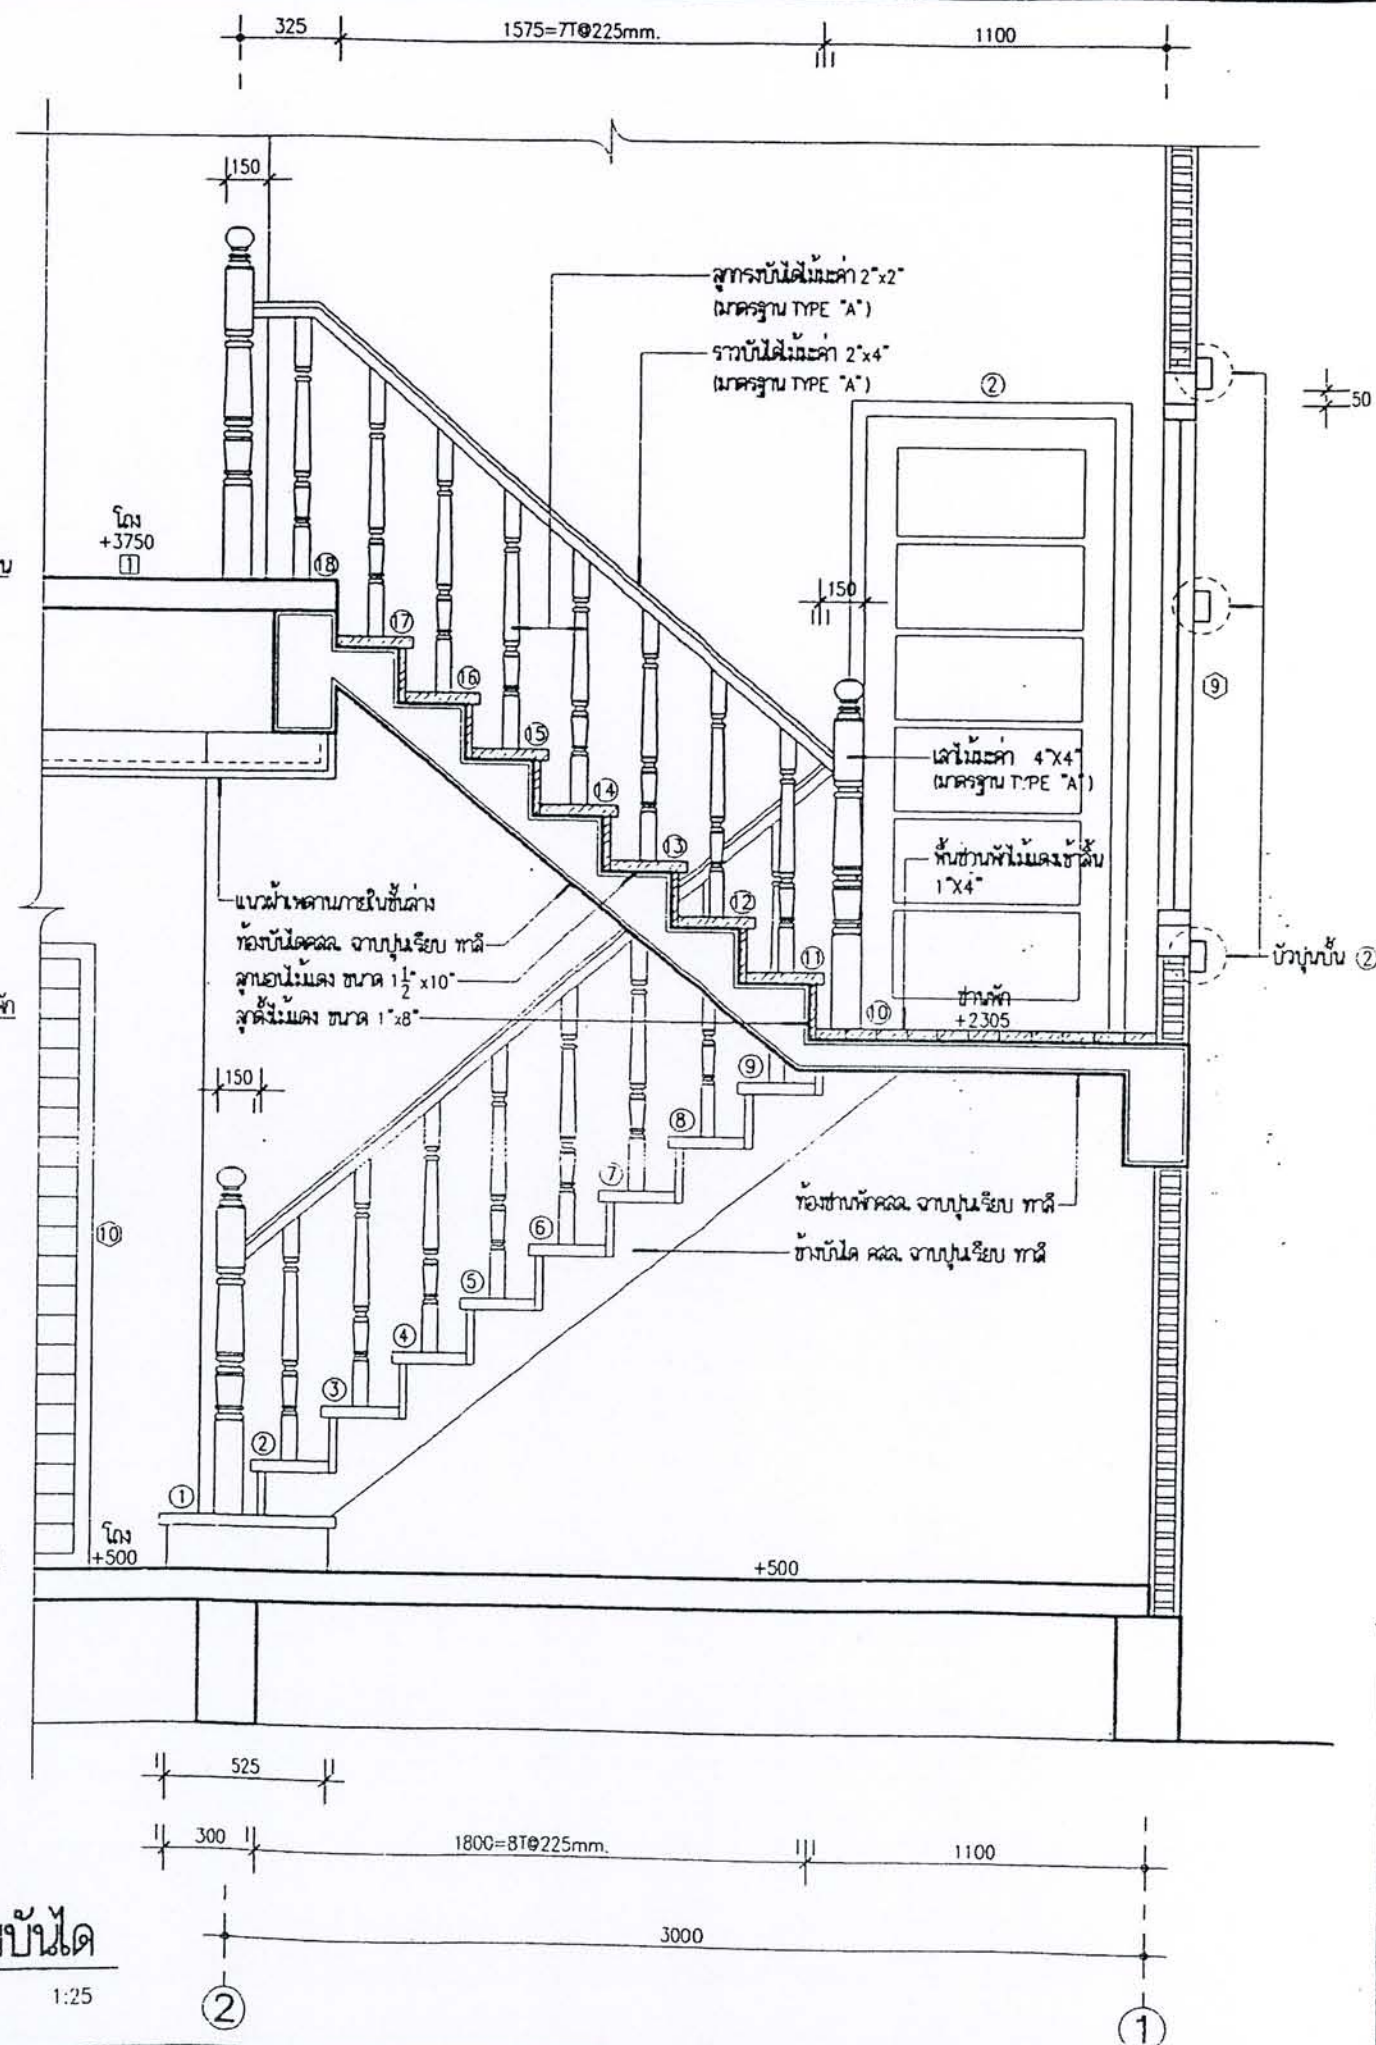




โครงการ
แบบบ้านยิมเพื่อประชาชน

ตามนโยบาย
ม.ร.ว. สุขุมพันธุ์ บริพัตร
ผู้ว่าราชการกรุงเทพมหานคร

โดยสำนักงานโยธา
กรุงเทพมหานคร

ได้รับความอนุเคราะห์แบบ
จาก
บมจ. พร็อพเพอร์ตี้ เพอร์เฟค

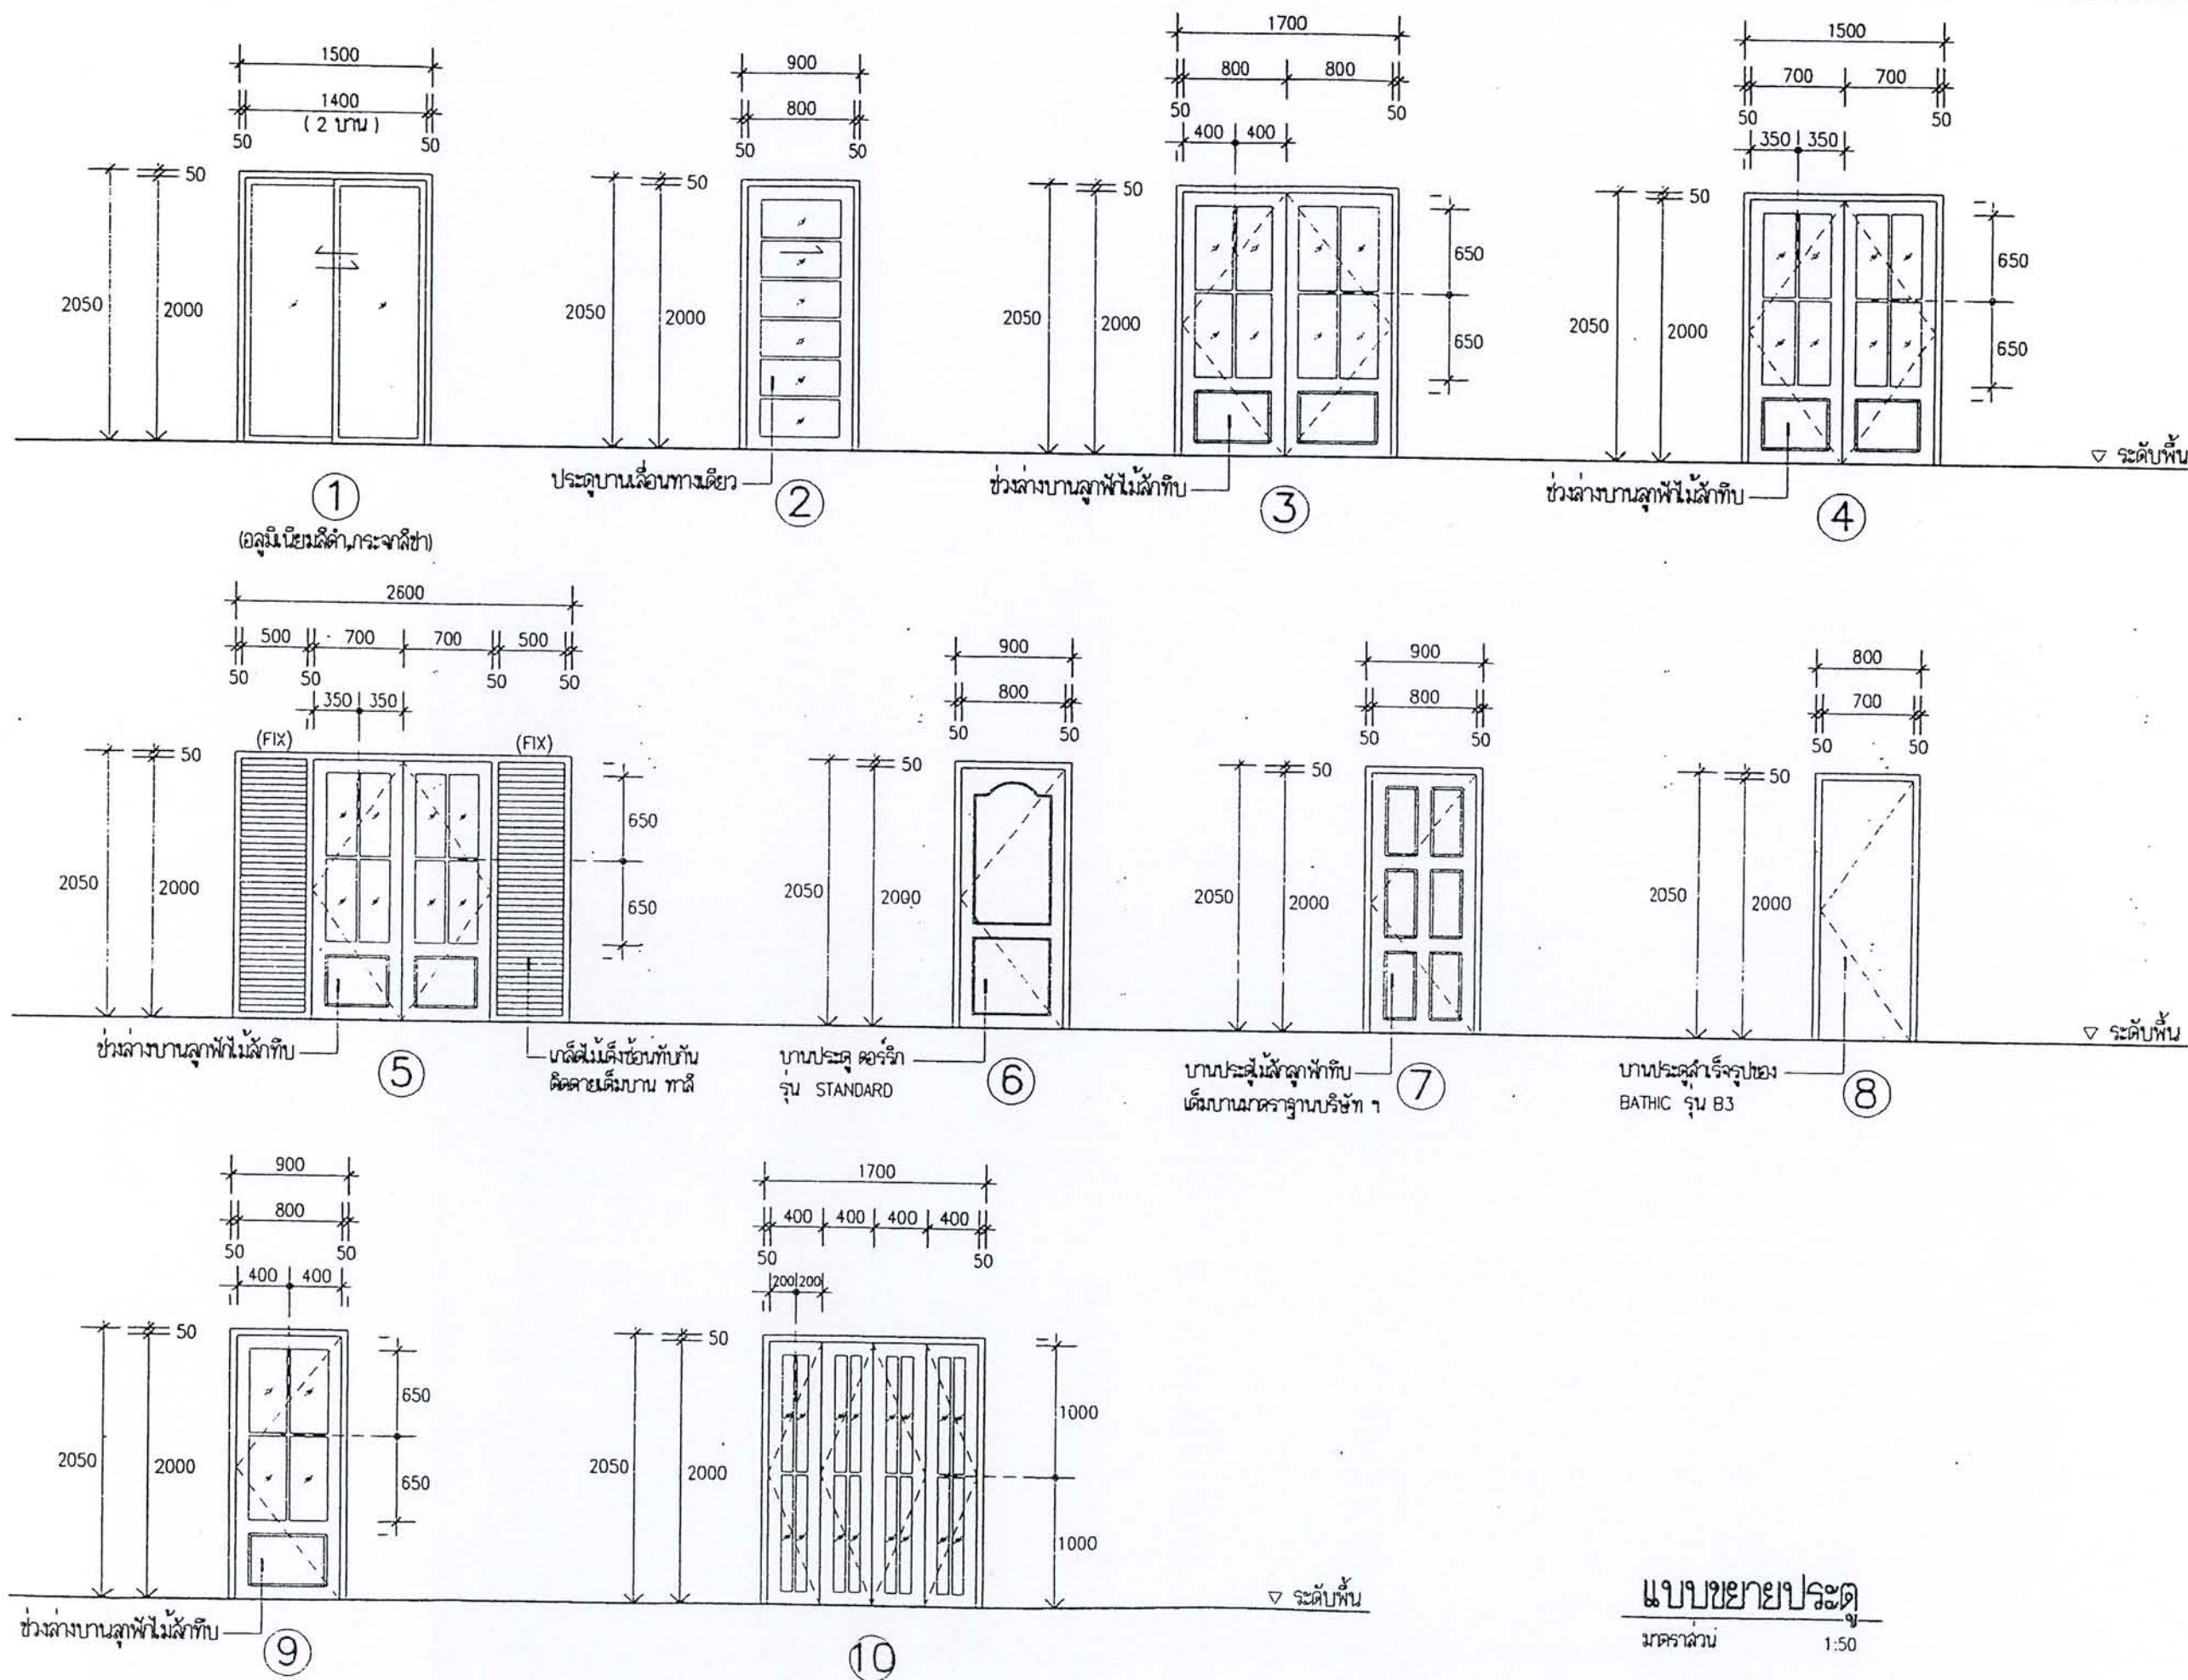





โครงการ
แบบบ้านยืมเพื่อประชาชน

ตามนโยบาย
ม.ร.ว. สุขุมพันธุ์ บริพัตร
ผู้ว่าราชการกรุงเทพมหานคร

โดยสำนักการโยธา
กรุงเทพมหานคร

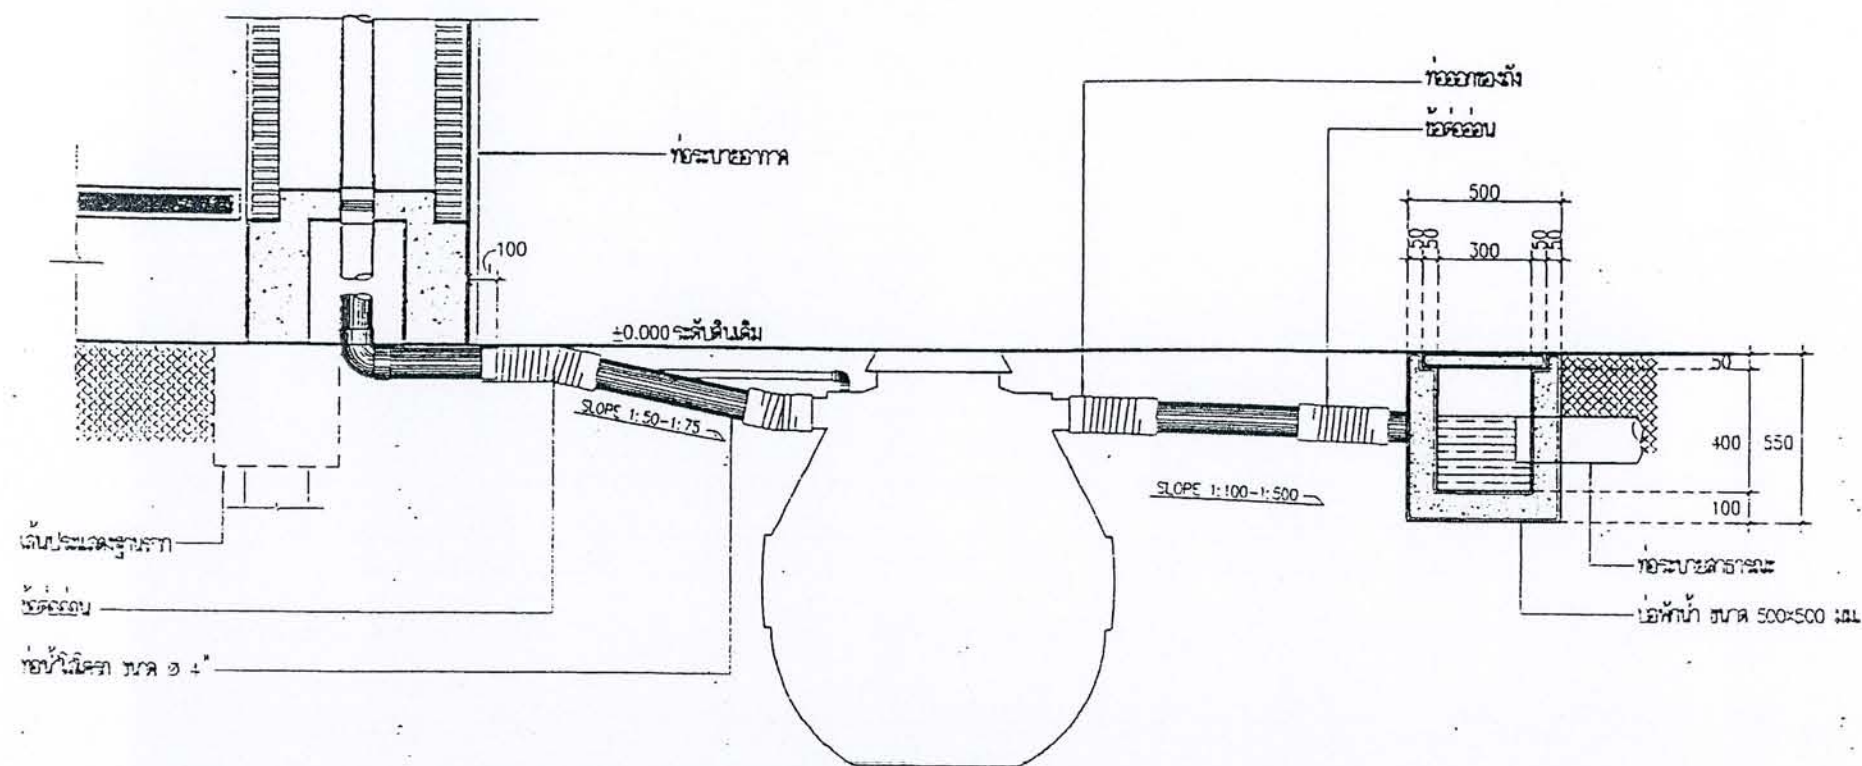

แบบขยายการวางท่อและตั้งระดับถึงบำบัดสำเร็จรูป
มาตราส่วน 1 : 25

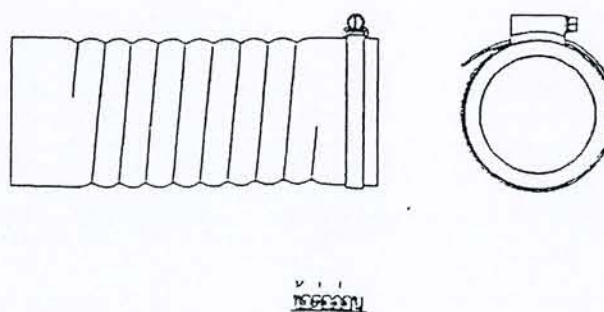

ได้รับความอนุเคราะห์แบบ
จาก
บมจ. พร็อพเพอร์ตี้ เพอร์เฟค

สัญลักษณ์ประกอบแบบ "A"

รายการไฟฟ้า

สัญลักษณ์	ความหมาย	ขนาด - ยี่ห้อ - รุ่น
	แผงควบคุมไฟฟ้า	Square-D ขนาด 15 Amp. แบบกล่องเหล็กพร้อม circuit Breaker 7 ชุด
	โคมไฟฟ้า	ครอบแก้วกลม ๑๔" ฝังบนหลอดฟลูออเรสเซนต์ 32 W. แบบกลมและสีขาว
	โคมไฟฟ้า	ครอบแก้วกลม ๑๘" หลอดทึบหลอด 60 W. และสีเหลือง
	หลอดฟลูออเรสเซนต์	รางหลอดฟลูออเรสเซนต์ ครอบหลอดสีขา 1 X 20 W. และสีขาว
	หลอดฟลูออเรสเซนต์	รางหลอดฟลูออเรสเซนต์ ครอบหลอดสีขา 1 X 40 W. และสีขาว
	ไฟโคมแขวนหลอด	โคมไฟฟ้าฝังบน ๑๒" หลอดธรรมดา 60 W.
	ไฟทึบหลอด	ไฟทึบหลอด 60 W. ทนความร้อน
	สวิทช์ไฟฟ้า	Single way ชนิดฝังในผนังของ NATIONAL (ช่องท) ติดตั้งสูงจากพื้น 1200 มม.
	สวิทช์ไฟฟ้า 2 ทาง	Two way ชนิดฝังในผนังของ NATIONAL (ช่องท) ติดตั้งสูงจากพื้น 1200 มม.
	ปลั๊กไฟ, เต้าเสียบ	ปลั๊กไฟแบบเรียบชนิดฝังในผนังแบบ 2 เต้าเสียบต่อ 1 ชุด พร้อมสายดินตาม- การไฟฟ้า ติดตั้งสูงจากพื้น 200 มม. ของ NATIONAL (ช่องท) ติดห่างจากผนัง 100 มม.
	ปลั๊กไฟ, เต้าเสียบ	ปลั๊กไฟแบบเรียบชนิดฝังในผนังแบบ 2 เต้าเสียบต่อ 1 ชุด พร้อมสายดินตาม- การไฟฟ้า ติดตั้งสูงจากพื้น 1000 มม. ของ NATIONAL (ช่องท) ติดห่างจากผนัง 100 มม.
	ปลั๊กสายอากาศ TV.	ใช้สายอากาศ TV.RG-6 โดยเดินสายไปยังท่อฟ้าห้องน้ำที่บนแล้วทั้งสายเปลี่ยนไว้ 1 ม.
	โทรศัพท์	เดินสายตามมาตรฐานไฟฟ้า โดยเดินสายไปยังสายเคเบิลที่บ้านแล้วทั้งสายเปลี่ยนไว้ 1 ม.
	สวิทช์แอร์	ตำแหน่งตามแบบ
	แสดงการเดินสายไฟแบบ-	สายไฟใช้สาย PVC. ของ YAZAKI หรือ BANGKOK CABLE ร้อยท่อ เอลลอน
	ฝังในผนัง	เหนือฝ้าสายไฟร้อยท่อเอลลอน
		- สายไฟสำหรับ สวิทช์ไฟ ที่มิใช่ใช้ ขนาด 1.0 มม ²
		- สายไฟสำหรับ ปลั๊กไฟ ที่มิใช่ใช้ ขนาด 2.5 มม ² (แบบมีสายดิน)
		- สายไฟสำหรับ แอร์ ที่มิใช่ใช้ ขนาด 10.0 มม ²
		- สายไฟสำหรับ เครื่องทำน้ำร้อน ที่มิใช่ใช้ ขนาด 10.0 มม ²
		- สำหรับสายเมนใช้สาย PVC. ของ YAZAKI หรือ BANGKOK CABLE ขนาด 16.00 มม ² ต่อห่างจากชายค้ำไม่เกิน 16000 มม.

หมายเหตุ :

- ให้เดินสายดินตามระเบียบของการไฟฟ้าอย่างถูกต้อง
- ราคากันเงิน 3,000,000 บาท ใช้ไฟ ขนาด 30 Amp. 2 สายของ Square-D พร้อมสายเมน
คู่แบบลู่วอเตอร์ 16 ช่อง
- ราคากันเงิน 5,000,000 บาท ใช้ไฟ ขนาด 50 Amp. 2 สายของ Square-D พร้อมสายเมน

รายการเปลี่ยนแปลงเพิ่มเติมไฟฟ้า

- * เดินสายไฟฟ้าสำหรับเครื่องทำน้ำอุ่น 2 ชุด (เดินสายไฟฟ้าแบบร้อยท่อ) พร้อม BREAKER บริเวณห้องน้ำ 1,2 ตำแหน่งที่หน้าตึกกับส้วก้าหน้าหน่วยงาน ตามใบ ป/ป 1/12.
- * เพิ่มชุดโทรทัศน์ พร้อมสาย REV-6 (สำหรับ UBC) เดินสายแบบร้อยท่อ จำนวน 2 ชุด (นอน 2,3) ตำแหน่งที่หน้าตึกกับส้วก้าหน้าหน่วยงาน ตามใบ ป/ป,1/21.
- * เดินสายไฟฟ้าสำหรับเครื่องปรับอากาศ (เดินสายไฟฟ้าแบบร้อยท่อ) จากตู้โหลตพร้อมติดตั้ง BREAKER แบบฝังผนังของ เนชั่นแนล-จำนวน 6 ชุด (รับแขก, ห้องนอน, ครัว, นอนใหญ่, นอน 2,3) ตำแหน่งที่หน้าตึกกับส้วก้าหน้าหน่วยงาน ตามใบ ป/ป 1/22.



โครงการ
แบบบ้านยืมเพื่อประชาชน

ตามนโยบาย
ม.ร.ว. สุขุมพันธุ์ บริพัตร
ผู้ว่าราชการกรุงเทพมหานคร

โดยสำนักงานโยธา
กรุงเทพมหานคร

บ้าน SMILE HOME
V.1 [11/2/45]


ได้รับความอนุเคราะห์แบบ
จาก
บมจ. หรือฟเพอร์ตี เพอร์เฟค




โครงการ
แบบบ้านยืมเพื่อประชาชน

ตามนโยบาย
ม.ร.ว. สุขุมพันธุ์ บริพัตร
ผู้ว่าราชการกรุงเทพมหานคร

โดยสำนักการโยธา
กรุงเทพมหานคร

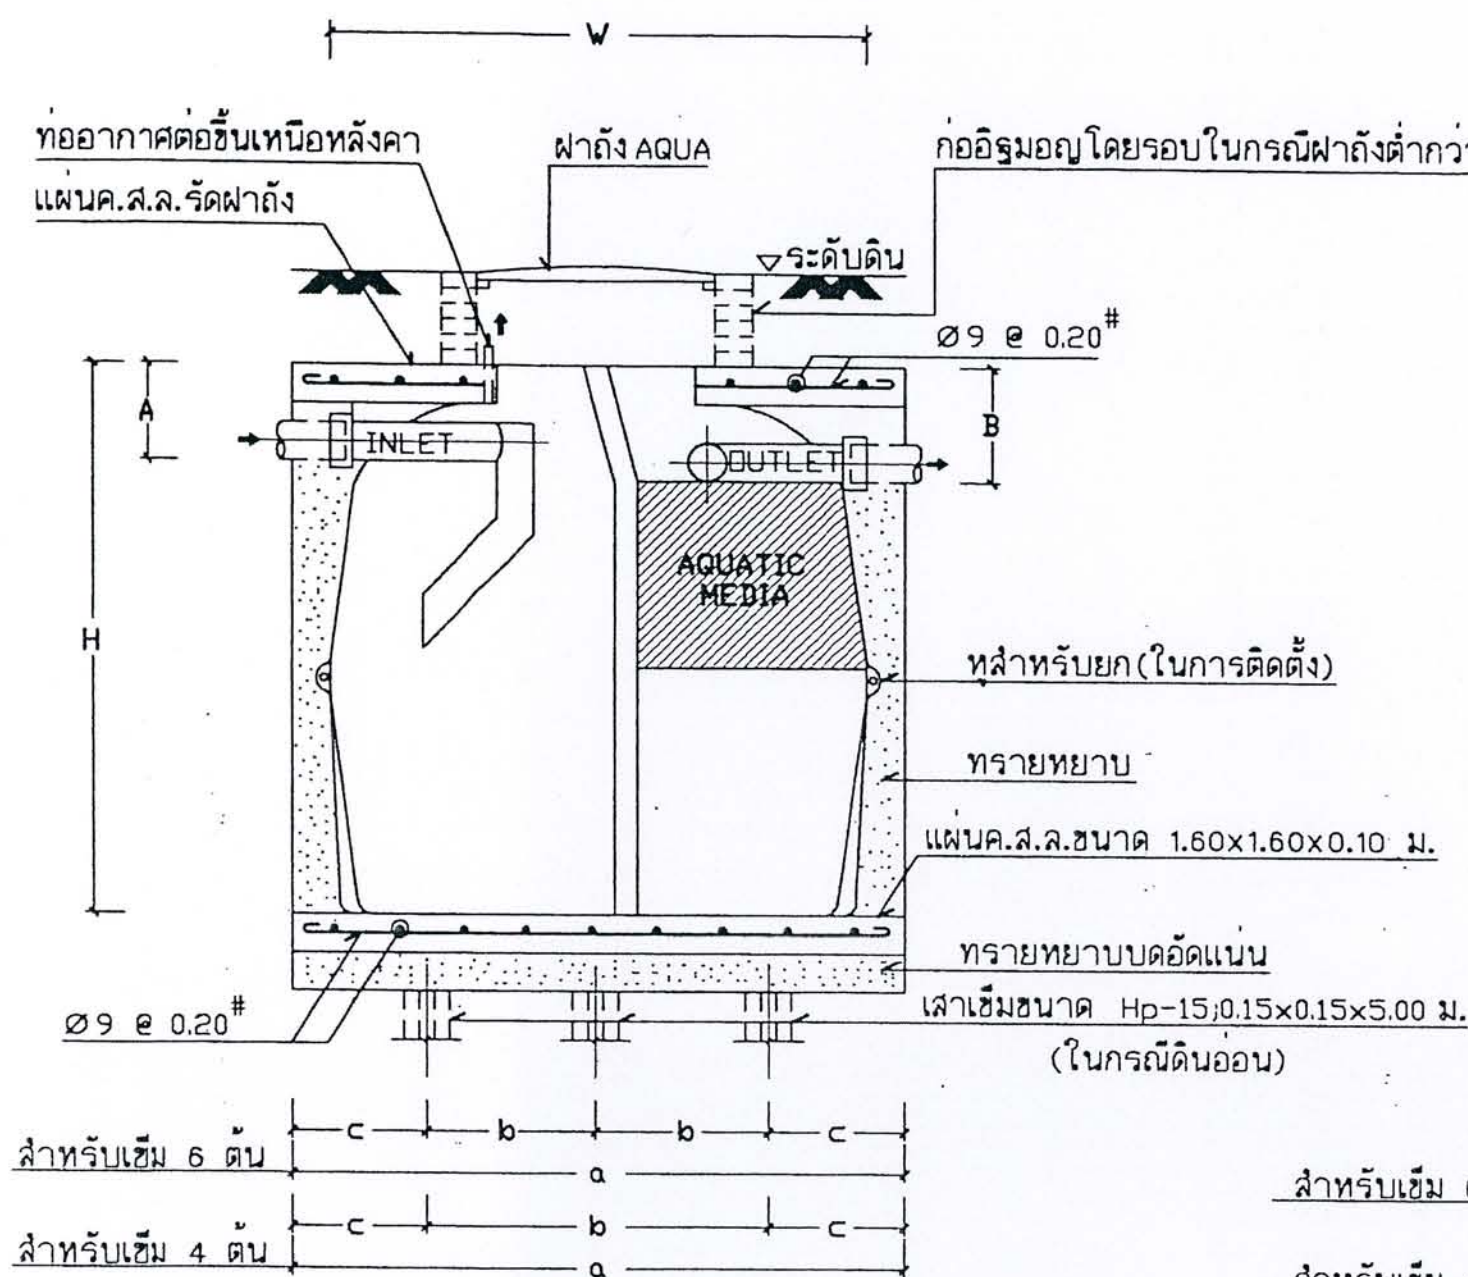

SECTION 1:20

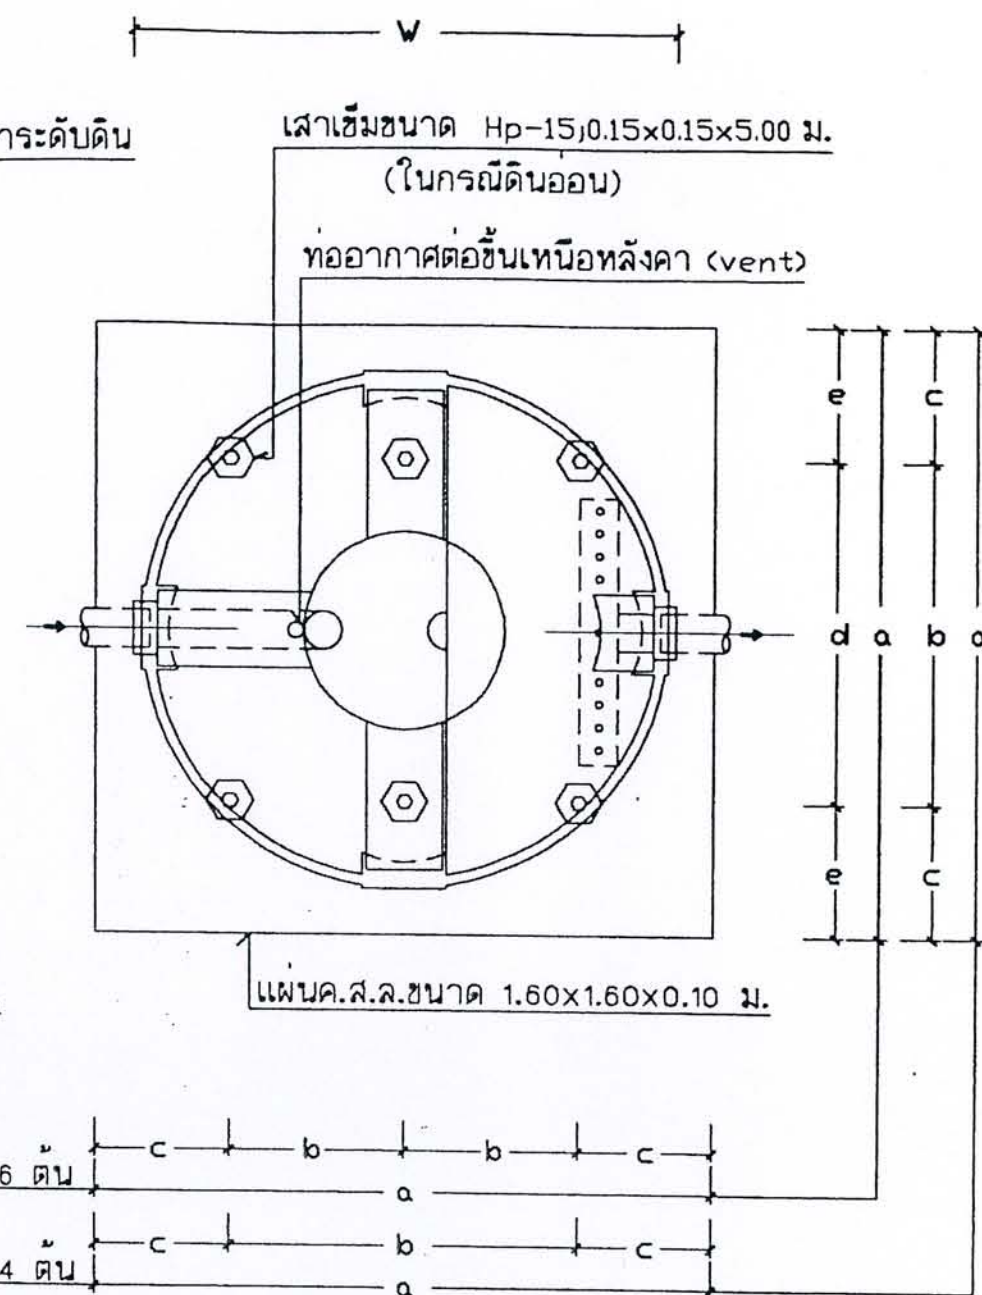

PLAN 1:20

ตาราง แสดงขนาดของถังรวม (ส่วนเกราะ+ส่วนกรอง) ในรุ่นต่างๆ (มม.)

MODEL	H	W	A	B	INLET	OUTLET	VENT	a	b	c	d	e
AP-1200	1700	1200	250	300	100	100	50	1400	700	350	-	-
AP-1800	1590	1450	250	300	100	100	50	1650	850	400	-	-
AP-2000	1750	1500	250	300	100	100	50	1700	850	425	-	-
AP-3000	1900	1700	250	300	100	100	50	1900	700	250	900	500
AP-4000	1930	1890	250	300	100	100	50	2090	750	295	1090	500
AP-6000	2300	1970	250	300	100	100	50	2170	750	335	1010	580
AP-5000	2350	2100	300	350	150	150	50	2300	750	400	1200	550

หมายเหตุ การใช้เสาค้ำกับขนาดถัง
ถึงรุ่น 1200 ถึงรุ่น 2000 ใช้เสาค้ำจำนวน 4 ต้น
ถึงรุ่น 3000 ถึงรุ่น 6000 ใช้เสาค้ำจำนวน 6 ต้น

AQUA-PAC

ได้รับความอนุเคราะห์แบบ
จาก
บมจ. พร็อพเพอร์ตี้ เพอร์เฟค

