



กรมประมง

โรงจอดรถ

ด้านตรวจสัตว์น้ำท่าเรือสงขลา



กรมประมง

กองพัฒนานโยบายยุทธศาสตร์ในโครงการประมง
ฝ่ายโยธา ส่วนวิศวกรรมประมง

โครงการ
ก่อสร้าง สิ่งก่อสร้าง จำนวน 12 รายการ
ตามพระราชบัญญัติการประมง

เรื่องขอ

ออกแบบ

นายสมล พินพิงา

วิศวกรโยธา

เขียนแบบ

นายเกรียงศักดิ์ กล้ายิ่ง

รายการแก้ไข

1.

2.

ตรวจ น.อ.ส.

เสนอ พล.ย.

ผ่าน พล.สว.

เห็นชอบ พล.ท.ป.

อนุมัติ อ.ร.ป.(แทน)

แบบแสดง

แปลนพื้น


รูปด้าน 1 - 2

มาตราส่วน : 1 : 100

แบบเลขที่ : 48 / 2559

แผ่นที่ : 1 / 6


วันที่ : 31 มีนาคม 2558

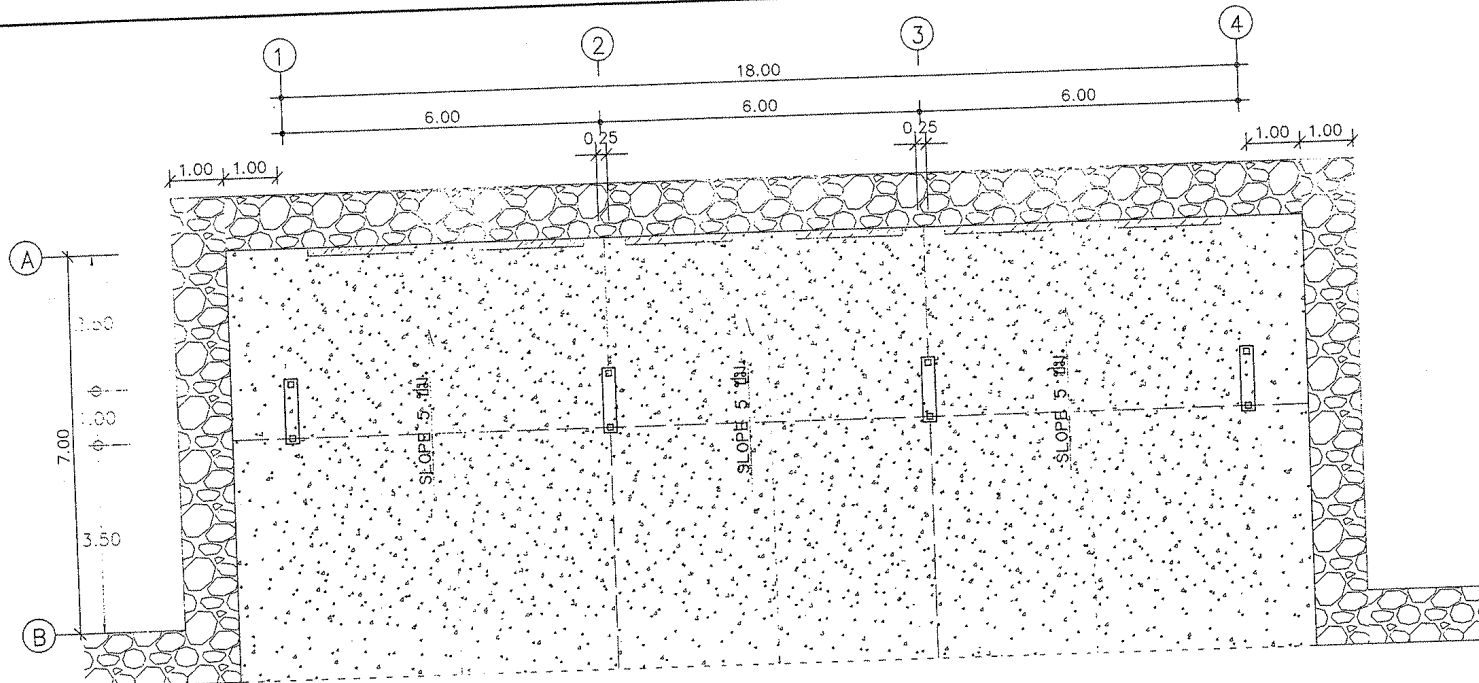

ถนน คล. กว้าง 4.00 ม.

แปลนพื้น


มาตราส่วน 1:100

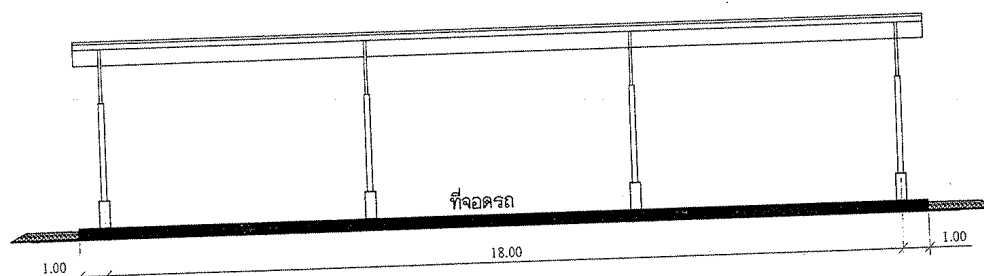

รูปด้าน 1

มาตราส่วน 1:100

ระดับผิวถนน

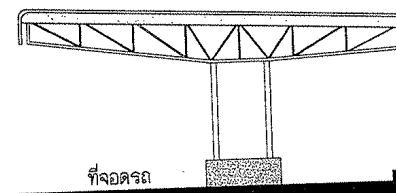

รูปด้าน 2

มาตราส่วน 1:100



กรมประมง

กองพัฒนาและถ่ายทอดเทคโนโลยีการประมง

ฝ่ายโยธา ส่วนวิศวกรรมประมง

โครงการ
ก่อสร้าง สิ่งก่อสร้าง จำนวน 12 รายการ
ด้านตรวจสอบคุณภาพประมง

โรงจอดรถ

ออกแบบ

นายสุเมธ พินิจงา

วิศวกรโยธา

เขียนแบบ

นายเกรียงศักดิ์ กล้าภัย

รายการแก้ไข

- 1.
- 2.

ตรวจ นาย น.อ.ส.

เสนอ นาย (ทพ.) พล.ยธ.

ผ่าน นาย พล.สวป.

เห็นชอบ นาย พล.กทป.

อนุมัติ นาย อธป.(แทน)

แบบแสดง
รูปตัด ก - ก


ขยาย T2

มาตราส่วน : 1 : 100

แบบเลขที่ : 48 / 2559

แผ่นที่ : 2 / 6


วันที่ : 31 มีนาคม 2558

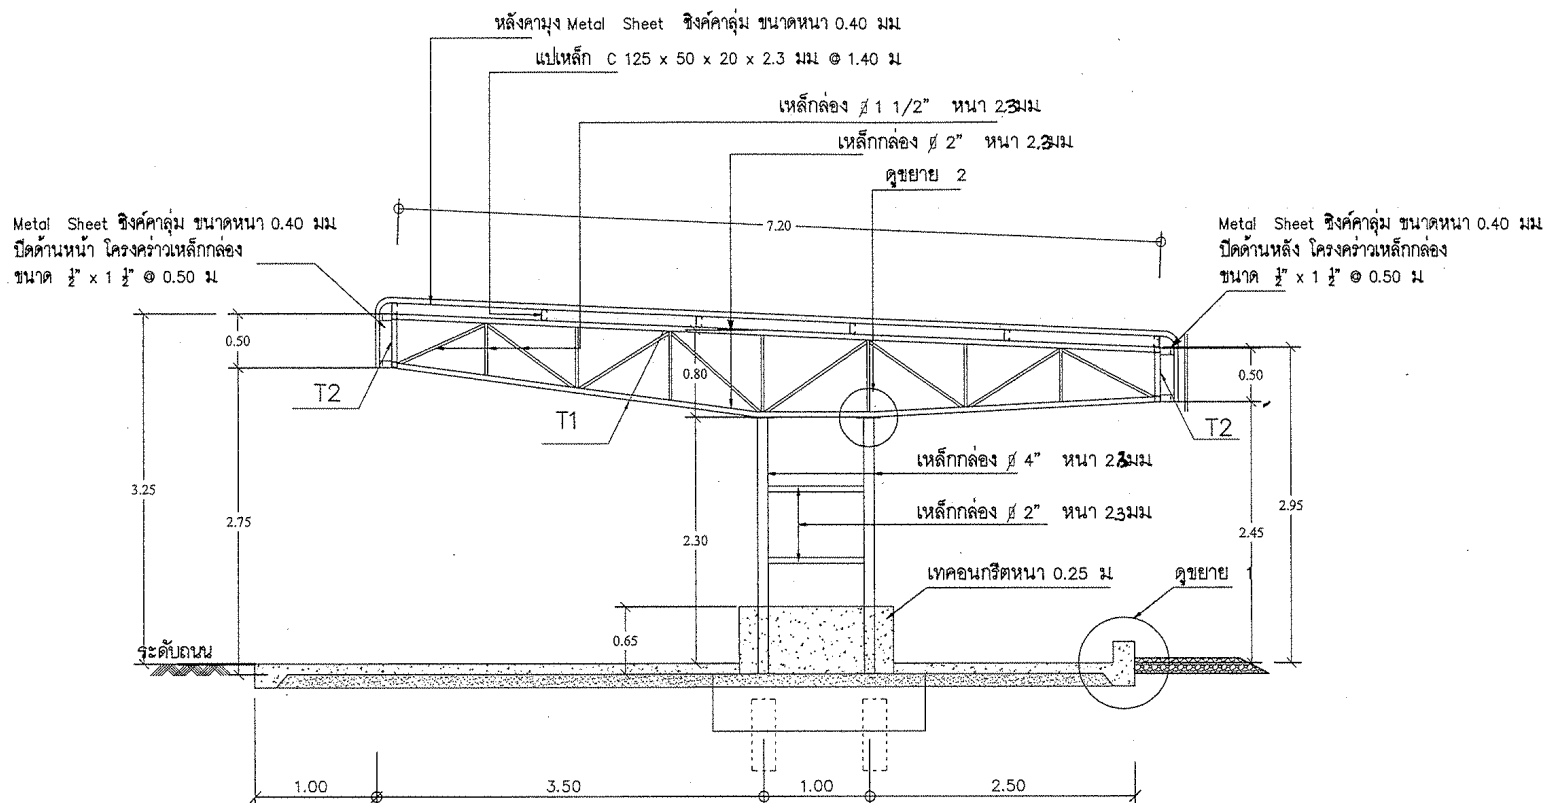

รูปตัด ก - ก

มาตราส่วน

1:50

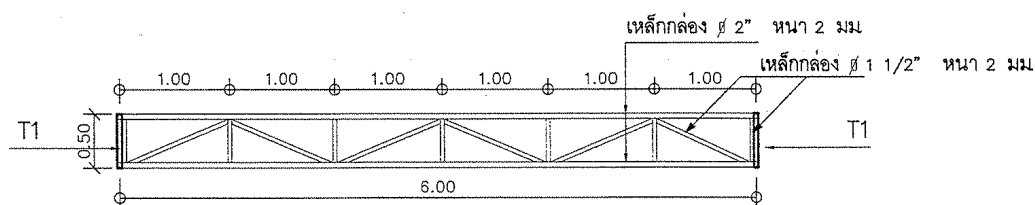

ขยาย T2

มาตราส่วน

1:50

* เหล็กรูปพรรณทุกชนิด ให้ทำสีกันสนิมชนิดสี 2 ครั้ง และทาสีน้ำมันทับหน้า 2 ครั้ง



กรมประมง

กองพัฒนาและถ่ายทอดเทคโนโลยีการประมง
ฝ่ายโยธา ส่วนวิศวกรรมประมง

โครงการ
ค่าก่อสร้าง สิ่งก่อสร้าง จำนวน 12 รายการ
ตามพระราชบัญญัติชลประทาน

โครงการ

ออกแบบ
นายสมล พินพิงา

วิศวกรโยธา

เขียนแบบ
นายเกรียงศักดิ์ กล้ายิ่ง

รายการแก้ไข
1.
2.

ตรวจ

เสนอ

ผ่าน

เห็นชอบ

อนุมัติ

แบบแสดง



แปลนพื้น
รูปด้าน 1 - 2

มาตราส่วน : 1 : 100

แบบเลขที่ : 48 / 2559


แผ่นที่ : 3 / 6

วันที่ : 31 มีนาคม 2558

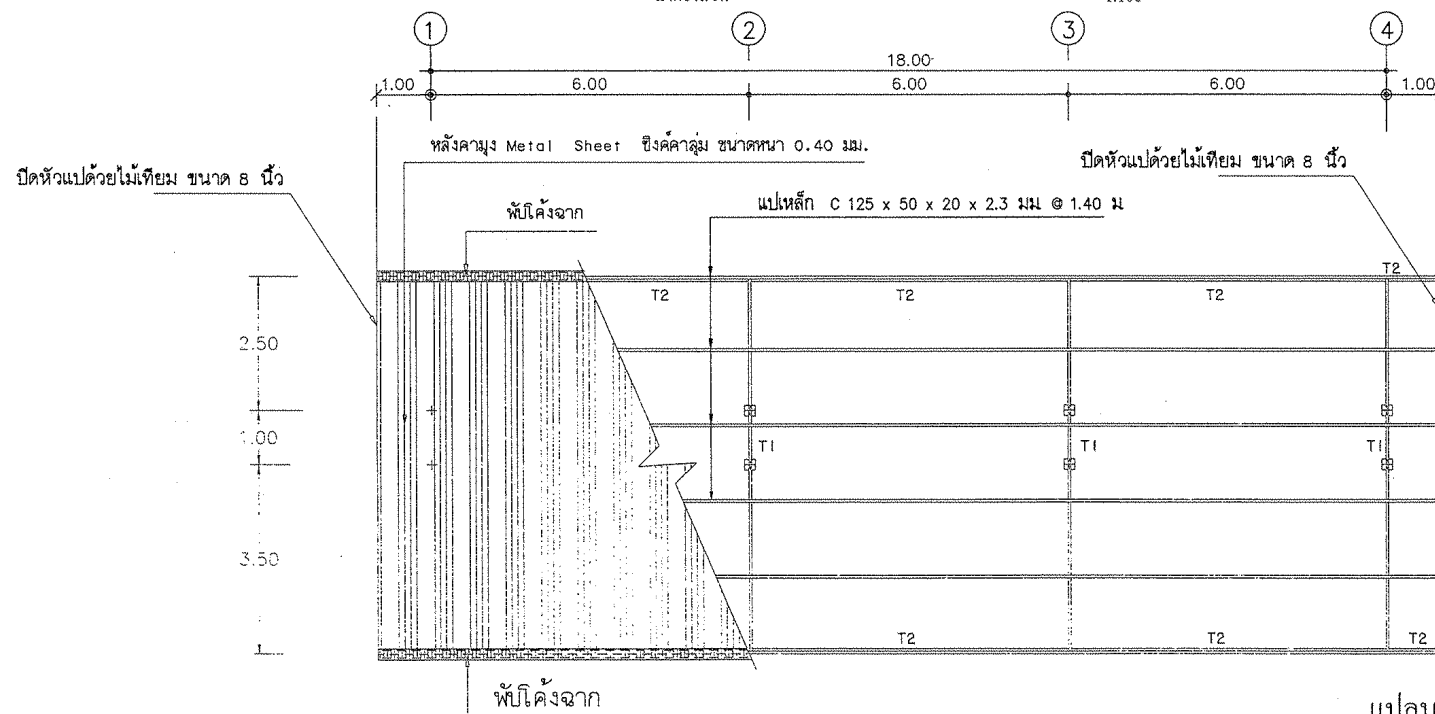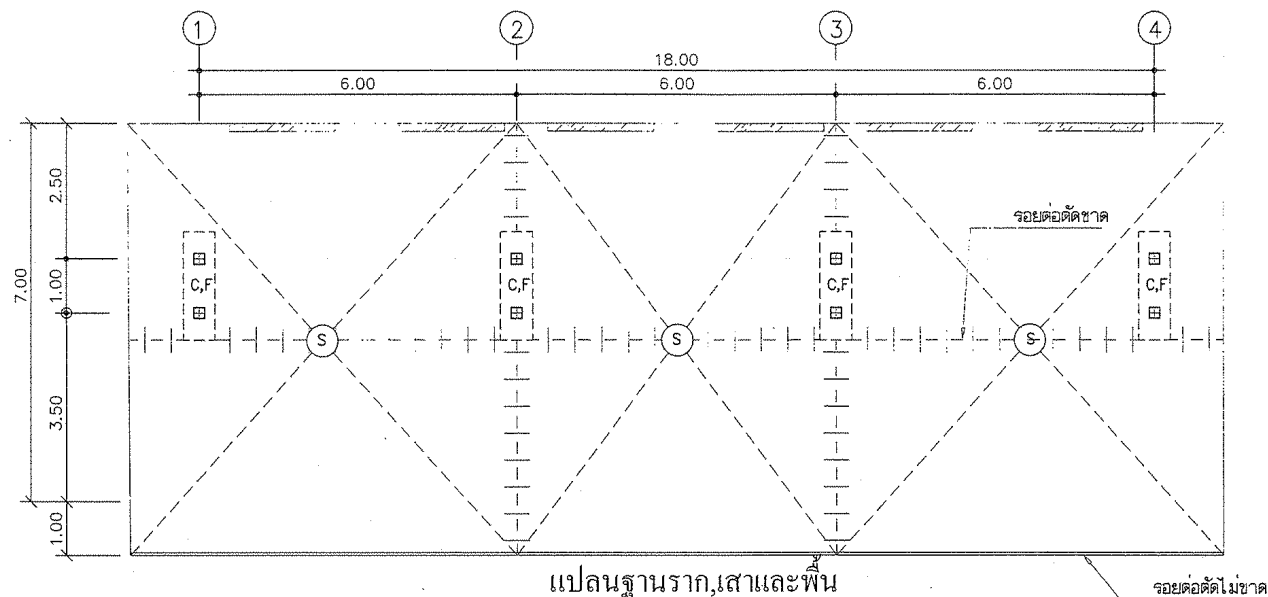

แปลนโครงหลังคา


มาตราส่วน 1:100

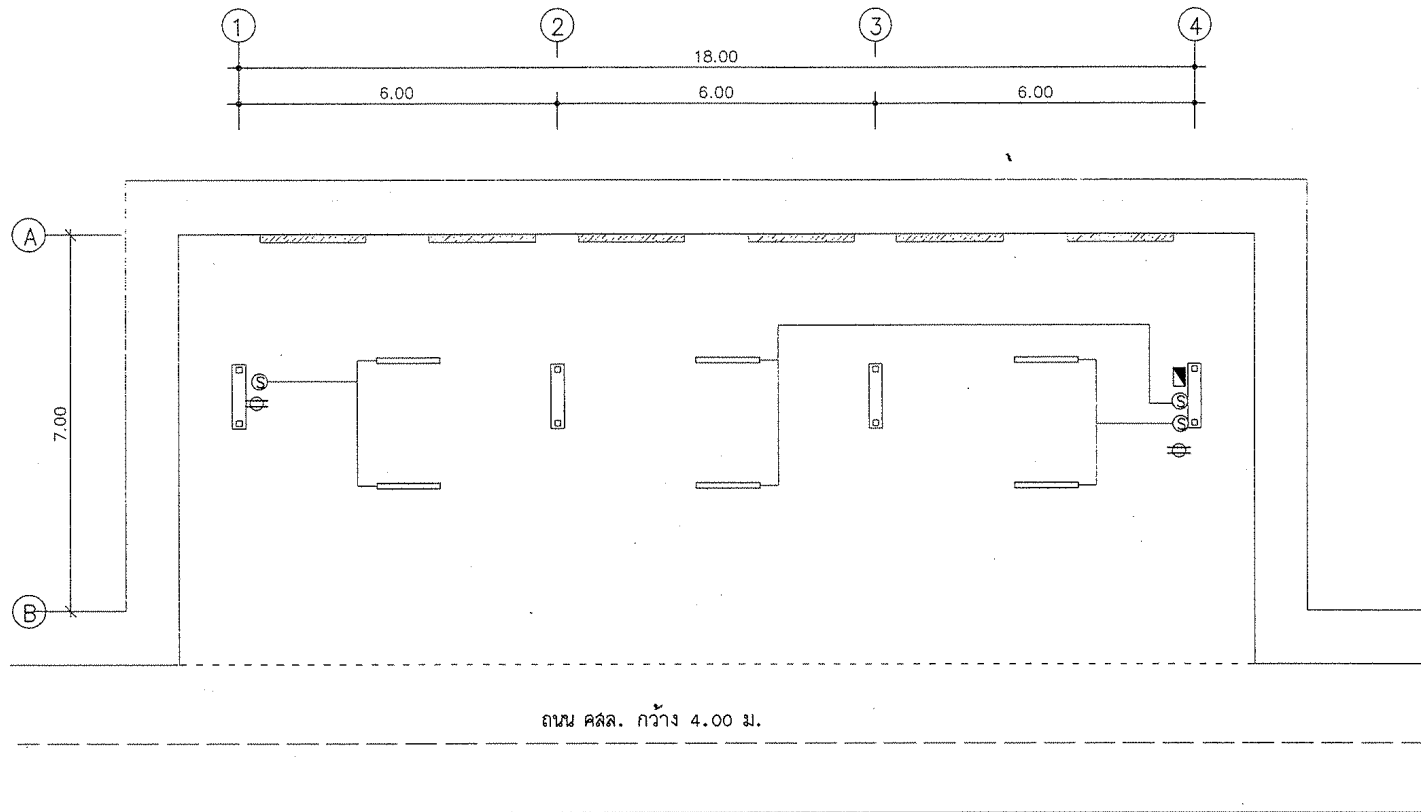

แปลนไฟฟ้า

มาตราส่วน 1:100

สัญลักษณ์ไฟฟ้า	
	ชนิดของอุปกรณ์
	หลอดฟลูออเรสเซนต์ โคมโลหะ ขาปิดติดแม่เหล็ก หลอดไส้ ราง ไม่มีบัลลาสต์
	สวิตช์ ทางเดินแบบกล่องลอย
	ปลั๊ก จำนวน 2 จุด
	แผงควบคุมระบบไฟฟ้า
	การเดินสายไฟฟ้าทั้งหมดจะต้องร้อยท่อ P.V.C สีขาว รั้วด้วยก๊อฟ การเดินสายไฟฟ้า จะต้องถูกตามมาตรฐานของการไฟฟ้าส่วนภูมิภาคพร้อมต่อเชื่อมกับสายเมนจนสามารถใช้งานได้ อุปกรณ์ไฟฟ้าทั้งหมด นอก ครอบง

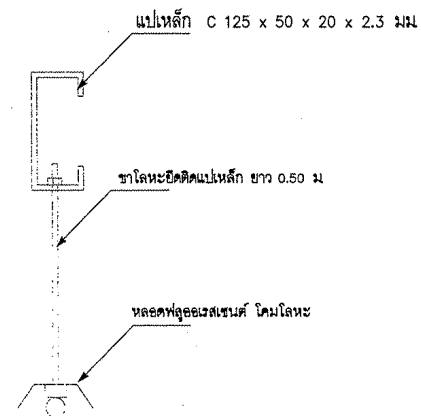

กรมประมง

กองพัฒนาและถ่ายทอดเทคโนโลยีการประมง

ฝ่ายโยธา ส่วนวิศวกรรมประมง

โครงการ
ก่อสร้าง สิ่งก่อสร้าง จำนวน 12 รายการ
ด้านตรวจสอบตัวน้ำท่าเมืองสงขลา

โครงการ

ออกแบบ

นายสมล พินพิงา

วิศวกรโยธา

เขียนแบบ

นายเกรียงศักดิ์ กล้ายัง

รายการแก้ไข

1.

2.

ตรวจ น.อ.ส.

เสนอ (แทน) พล.ยธ.

ผ่าน พล.สวป

เห็นชอบ พล.กทป

อนุมัติ จรป.(แทน)

แบบแสดง

แปลนพื้น

รูปด้าน 1 - 2

มาตราส่วน : 1 : 100

แบบเลขที่ : 48 / 2559

แผ่นที่ : 4 / 6

วันที่ : 31 มีนาคม 2558



กรมประมง

กองพัฒนาและถ่ายทอดเทคโนโลยีการประมง
ฝ่ายโยธา ส่วนวิศวกรรมประมง

โครงการ
ค่าก่อสร้าง สิ่งก่อสร้าง จำนวน 12 รายการ
ด้านตรวจสัตว์น้ำทางเรือสงขลา
สำนักบริหารจัดการด้านการประมง
โรงจอดรถ

ออกแบบ
นายสุเมธ พินพิงงา

วิศวกรโยธา

เขียนแบบ
นายเกรียงศักดิ์ กล้ายิ่ง

รายการแก้ไข
1.
2.

ตรวจ

เสนอ

ผ่าน

เห็นชอบ

อนุมัติ

แบบแสดง





แบบขยาย

มาตราส่วน : 1 : 20


แบบเลขที่ : 48 / 2559

แผ่นที่ : 5 / 6


วันที่ : 31 มีนาคม 2558

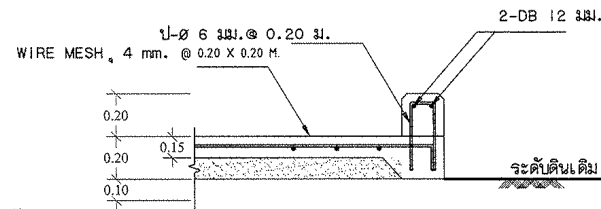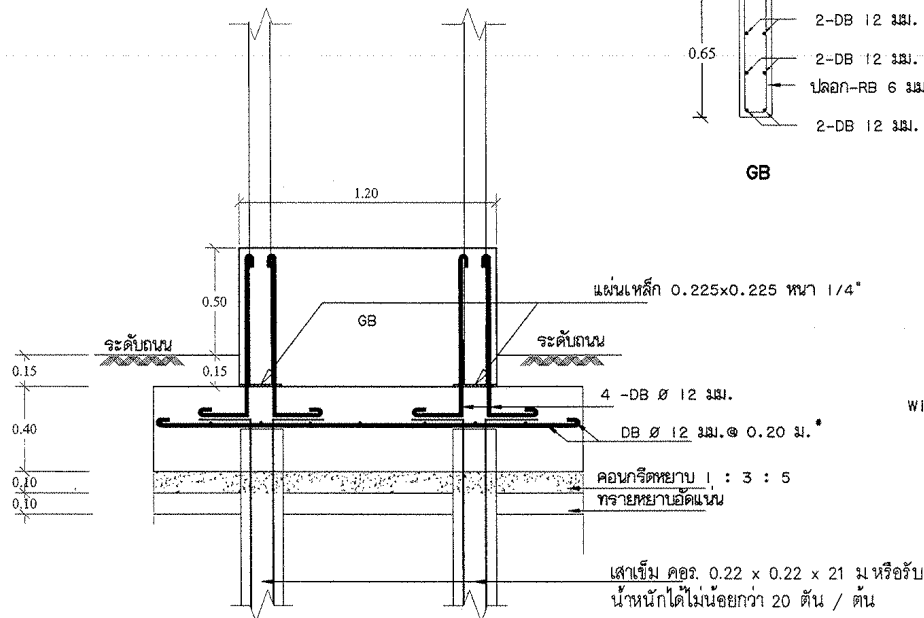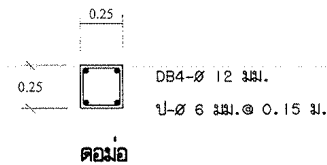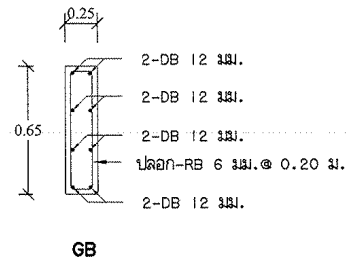




ขยาย 1
มาตราส่วน 1:20

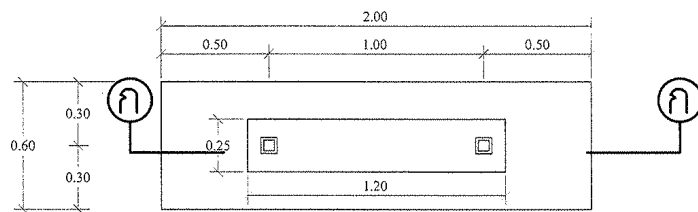


ขยายฐานราก F
มาตราส่วน 1:20

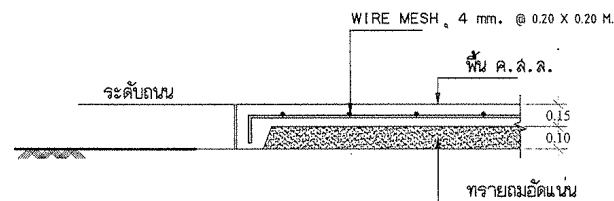

ขยาย S
มาตราส่วน 1:20

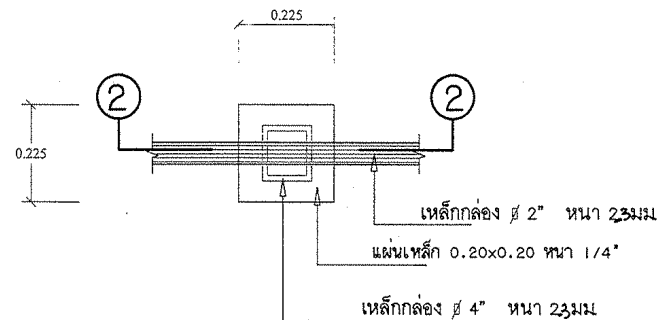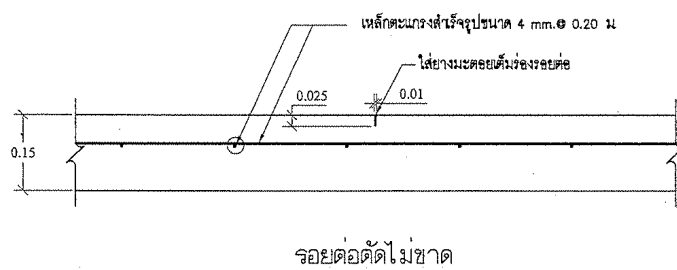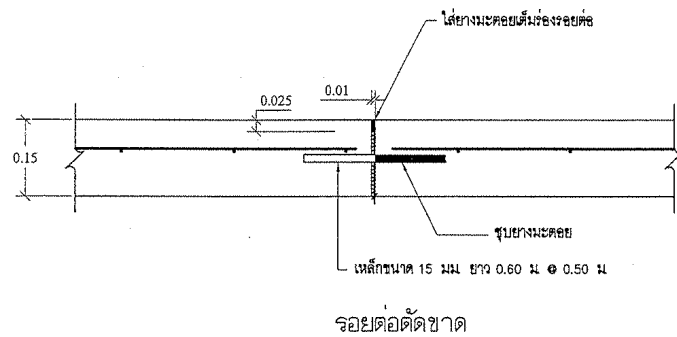

มาตราส่วน 1:10

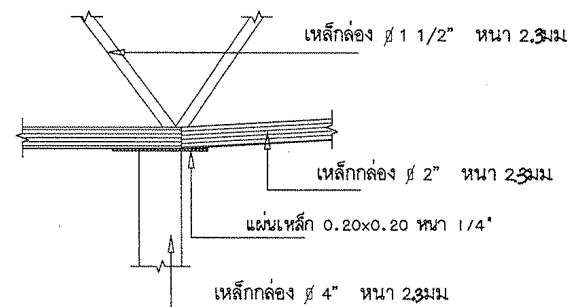

มาตราส่วน 1:20



กรมประมง

กองพัฒนาและถ่ายทอดเทคโนโลยีการประมง
ฝ่ายโยธา ส่วนวิศวกรรมประมง

โครงการ
ศึกษาสร้าง สิ่งก่อสร้าง จำนวน 12 รายการ
ตามพระราชบัญญัติทางเรือสงขลา

โรงอาหาร

ออกแบบ
นายสุเมธ พินพิงา

วิศวกรโยธา

เขียนแบบ
นายเกรียงศักดิ์ กล้ายิ่ง

รายการแก้ไข

1. _____
2. _____

ตรวจ _____ นอศ

เสนอ _____ พล.ยธ.

ผ่าน _____ พล.สวป

เห็นชอบ _____ ผอ.กทป

อนุมัติ _____ อธป(แทน)

แบบแสดง
ขยายโครงสร้าง

มาตราส่วน : 1 : 20

แบบเลขที่ : 48 / 2559

แผ่นที่ : 6 / 6

วันที่ : 31 มีนาคม 2558