



ตามนโยบายของ
หม่อมราชวงศ์สุขุมพันธุ์ บริพัตร
ผู้ว่าราชการกรุงเทพมหานคร
โดย สำนักงานโยธา



แบบบ้านยืม... เพื่อประชาชน

100 แบบบ้านมาตรฐาน...
สวย ดี โดนใจ...
พร้อมปลูกสร้างได้ทันที



ห้ามพลาด!!! โอกาส...
ยืมรับ... บ้านใหม่

พบ **บ้านสวย
เลือกได้**

ใน “โครงการแบบบ้านยืม...เพื่อประชาชน”

พบ 100 แบบบ้าน
มาตรฐาน...
สวย ดี โดนใจ
พร้อมปลูก
สร้างได้ทันที
มีให้เลือก
หลากหลาย
ตอบสนอง
ทุกไลฟ์สไตล์คนเมือง



โดยความอนุเคราะห์แบบจาก

บริษัท พรีเมียมพอร์ตี เพอร์ฟekt จำกัด มหาชน

ได้รับความอนุเคราะห์แบบ
จาก
บมจ. พร็อพเพอร์ตี้ เพอร์เฟค



โครงการ
แบบบ้านยืม...เพื่อประชาชน

ตามนโยบาย
ม.ร.ว. สุขุมพันธุ์ บริพัตร
ผู้ว่าราชการกรุงเทพมหานคร

โดยสำนักงานโยธา
กรุงเทพมหานคร

แบบบ้าน นุหรง

ได้รับความอนุเคราะห์แบบ
จาก
บมจ. พร็อพเพอร์ตี้ เพอร์เฟค

ตารางวัสดุก่อสร้าง

	ชื่อห้อง	พื้น	ผนัง	ฝ้าเพดาน	บัวฝ้าเพดาน	บัวเชิงผนัง
ชั้นล่าง	ห้องรับแขก	F-1	P-1	C-1		S-1
	ห้องอาหาร	F-1	P-1	C-1	-	S-1
	ห้องพักผ่อน	F-1	P-1	C-1	-	S-1
	ครัว 1	F-1	P-1	C-1	-	S-1
	ครัว 2	F-3	P-1	C-2	-	-
	ห้องน้ำชั้นล่าง	F-4	P-2	C-2	-	-
	ห้องเก็บของ	F-3	P-1	C-1	-	S-1
	ห้องคนใช้	F-3	P-1	C-1	-	S-1
	ห้องน้ำคนใช้	F-3	P-3	C-2	-	-
	ห้องเก็บของภายนอก	F-6	P-1	C-5	-	-
	เฉลียง 1	F-2	-	ดูแบบ	-	-
	เฉลียง 2	F-4	-	ดูแบบ	-	-
	พื้นวางต้นไม้	F-7	-	-	-	-
	ศาลา	F-8	P-1	C-2	-	-
	ที่จอดรถ	F-6	P-1	C-2,C6	-	-
	ถนนทางเข้า	F-9	-	-	-	-
	พื้นทางเข้า	F-9	-	-	-	-
	ซักล้าง	F-6	-	-	-	-
	ทางเดิน	F-3	P-1	C-2	-	-
ชั้นบน	ห้องนอนใหญ่	F-5	P-1	C-1	-	S-1
	ห้องนอน 2	F-5	P-1	C-1	-	S-1
	ห้องนอน 3	F-5	P-1	C-1	-	S-1
	โถงชั้นบน	F-5	P-1	C-1	-	S-1
	ห้องน้ำใหญ่	F-4	P-2	C-2	-	-
	ห้องน้ำชั้นบน	F-4	P-2	C-2	-	-
	ระเบียง	F-4	P-1	ดูแบบ	-	-
	กันสาด 1	F-10	-	-	-	-
	กันสาด 2	F-11	-	-	-	-
	รัวน้ำคสล.	F-10	-	-	-	-

รายชื่อผลิตภัณฑ์

- อลูมิเนียมสีขาว (บริษัท แอลกลาส จำกัด) 0-2924-8236
- MIKRON WOOD 0-2888-8003

หมายเหตุ

- กระเบื้องปูพื้นและผนังใช้ชนิดเกรด A
- ไม้เนื้อแข็งที่กำหนดในแบบแปลนใช้ไม้ตั้งมาเลย์
- วัสดุและผลิตภัณฑ์ที่กำหนด อาจใช้วัสดุที่เทียบเท่าได้โดยต้องปฏิบัติตามข้อกำหนดการใช้วัสดุเทียบเท่า
- รายชื่อผลิตภัณฑ์ เป็นเพียงแนวทางเพื่อความสะดวกในการปฏิบัติงานเท่านั้น (เช่นขอทราบข้อมูลเพิ่มเติม- กรรมวิธีติดตั้ง และอื่น) ผู้รับจ้างอาจติดต่อผู้แทนจำหน่ายรายอื่นได้

ข้อกำหนดวัสดุก่อสร้าง
(สัญลักษณ์ ● ให้ดูในรายการประกอบแบบ)

พื้น

- F-1 กระเบื้องพื้นชั้นล่างทั่วไป
- F-2 กระเบื้องพื้นภายนอกทั่วไป
- F-3 กระเบื้องพื้นอื่นๆ
- F-4 กระเบื้องพื้นห้องน้ำ
- F-5 พื้นชั้นบนทั่วไป
- F-6 คอนกรีตแต่งผิวเรียบ
- F-7 พื้นไม้เทียม MAKRON WOOD.
- F-8 ปูกระเบื้อง RUSTIC COLLECTION ของ COTTO ขนาด 6.5"x6.5"(ดูแบบขยาย)
- F-9 ถนนและพื้นทางขึ้น
- F-10 ขัดมันผสมน้ำยากันซึม
- F-11 ขัดมันสีแดงผสมน้ำยากันซึมเซาะร่องขนาด ± 0.15 (ดูแบบขยาย)

ผนัง

- P-1 ก่ออิฐฉลุครึ่งแผ่น ฉาบปูนเรียบ ทาสีพลาสติก
- P-2 กระเบื้องผนังห้องน้ำภายใน
- P-3 กระเบื้องผนังห้องน้ำคนใช้
- ผนังที่ต่อเชื่อมกับภายนอกอาคารให้ก่ออิฐถึงใต้พื้นชั้นบน
- ผนังทั่วไปที่ไม่ระ누 เป็นผนังก่ออิฐฉลุฉาบปูนเรียบทาสีพลาสติก
- ⚠ - ผนัง เป็นผนังก่ออิฐ (ไม่ฉาบปูน) ปูนเฌอร่า ขนาด ตีทับซ้อน 6" ครอบ C-LINE เบอร์ 24 ระยะ ± 0.50 (ตามกรรมวิธีผู้ผลิต)
- ⚠ - ผนัง เป็นผนังก่ออิฐฉาบปูนเซาะร่อง (ตามแบบ)

เพดาน

- C-1 เพดานภายในทั่วไป
- C-2 เพดานห้องน้ำและภายนอกบางส่วน
- C-3 เพดานไม้เฌอร่ากว้าง เว้นช่อง 6มม. กรุตาข่ายกันแมลง ครอบไม้ 1½"x 3"
- C-5 เพดานกระเบื้องแผ่นเรียบหนา 4มม. ครอบไม้ 1½"x 3" ไม้ทับแนว ½"x 2" ทุกระยะ ± 0.60 ม. (ตามแบบแปลน)
- C-6 เพดานฉาบปูนเรียบทาสี
- C-7 ระแนงไม้เนื้อแข็ง ½"x 2"เว้นร่อง 6มม. กรุตาข่ายกันแมลง ครอบไม้ 1½"x 3"ทาสีพลาสติก

หมายเหตุ

- แปهلึงคา
- สีอาคาร
- ระบบกำจัดปลวกอาคาร
- ตะเข้ราง
- หลังคาบุอลูมิเนียมพอลี
- โครงหลังคาเหล็ก หรือ โครงเหล็ก (ที่ไม่ต้องการโชว์) ให้ทาสีกันสนิม 2 ครั้ง สีน้ำมัน 1 ครั้ง
- โครงสร้างไม้ต่างๆ เช่นเพดาน,ฝ้าชายคา ต้องทาน้ำยากันปลวก
- กระเบื้องนึ่งหลังคาแบบ MONIER ชนิดของสีกำหนดให้ภายหลัง และนึ่งหลังคาโดยผู้ผลิต หรือดูรายการประกอบแบบ





โครงการ
แบบบ้านยืม...เพื่อประชาชน

ตามนโยบาย
ม.ร.ว. สุขุมพันธุ์ บริพัตร
ผู้ว่าราชการกรุงเทพมหานคร


โดยสำนักงานโยธา
กรุงเทพมหานคร

แบบบ้าน บุหร่ง

ได้รับความอนุเคราะห์แบบ
จาก
บมจ. พร็อพเพอร์ตี้ เพอร์เฟค

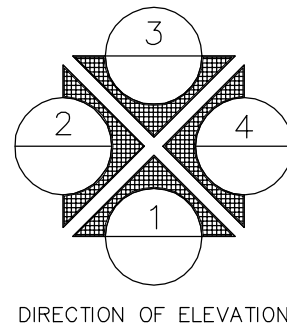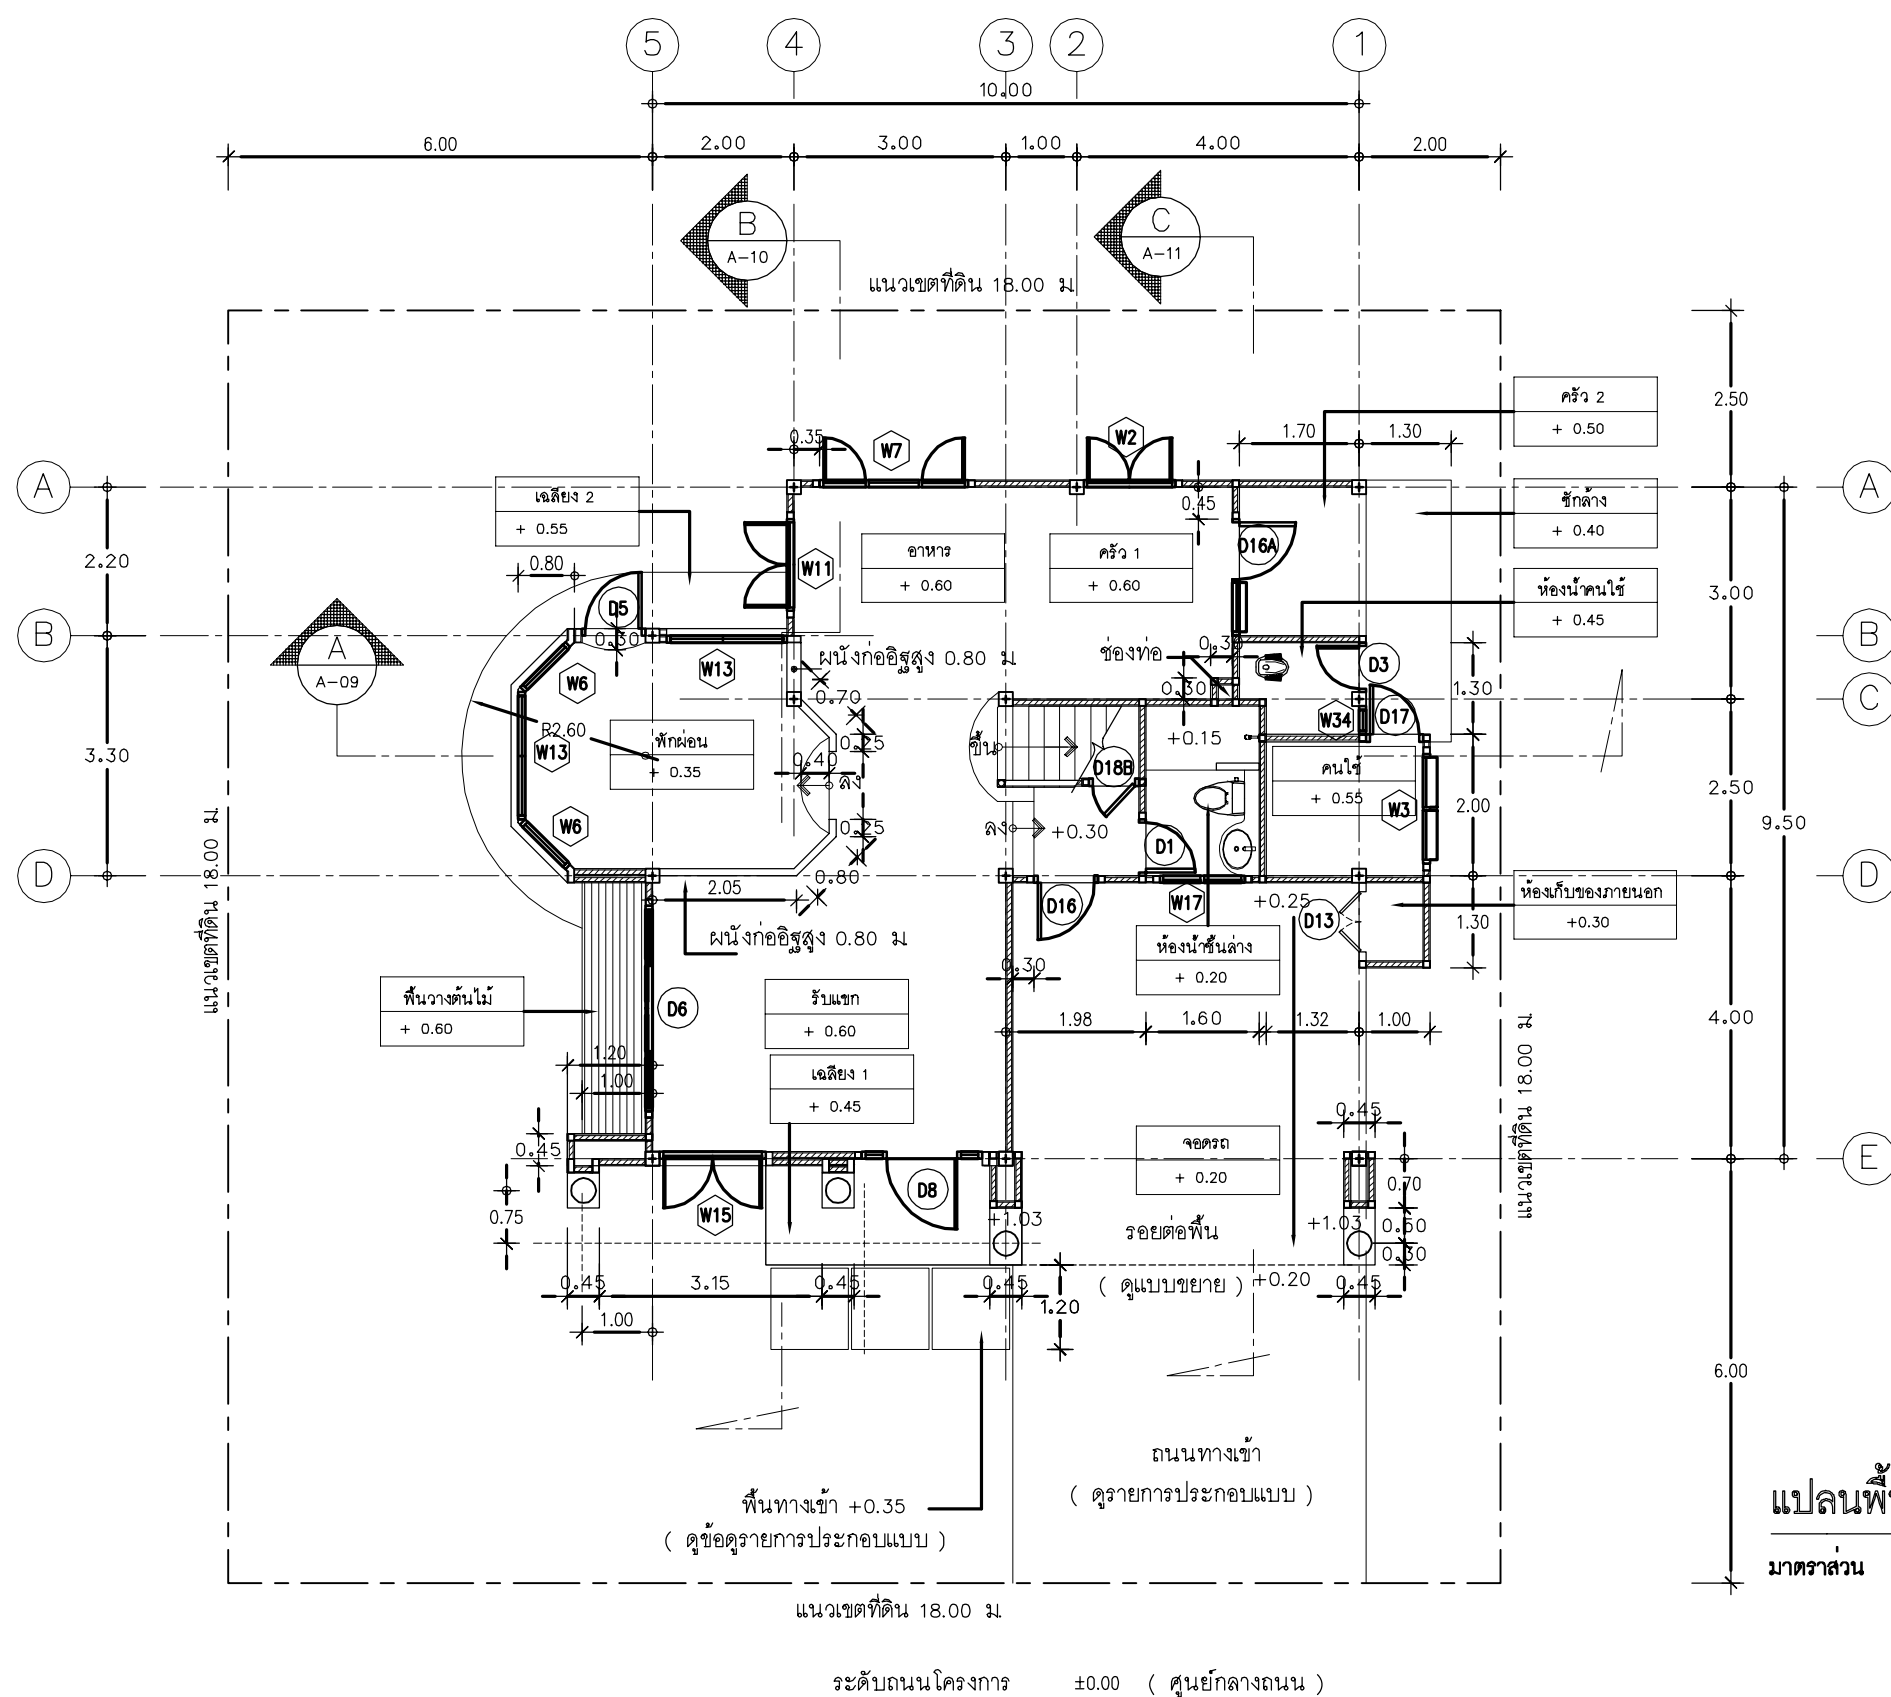

DIRECTION OF ELEVATION

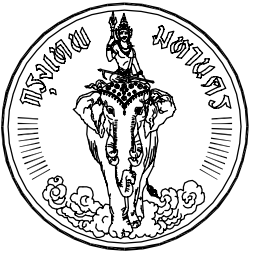


โครงการ
แบบบ้านยืม...เพื่อประชาชน

ตามนโยบาย
ม.ร.ว. สุขุมพันธุ์ บริพัตร
ผู้ว่าราชการกรุงเทพมหานคร


โดยสำนักงานโยธา
กรุงเทพมหานคร


แบบบ้าน บุหร่ง

ได้รับความอนุเคราะห์แบบ
จาก
บมจ. พร็อพเพอร์ตี้ เพอร์เฟค

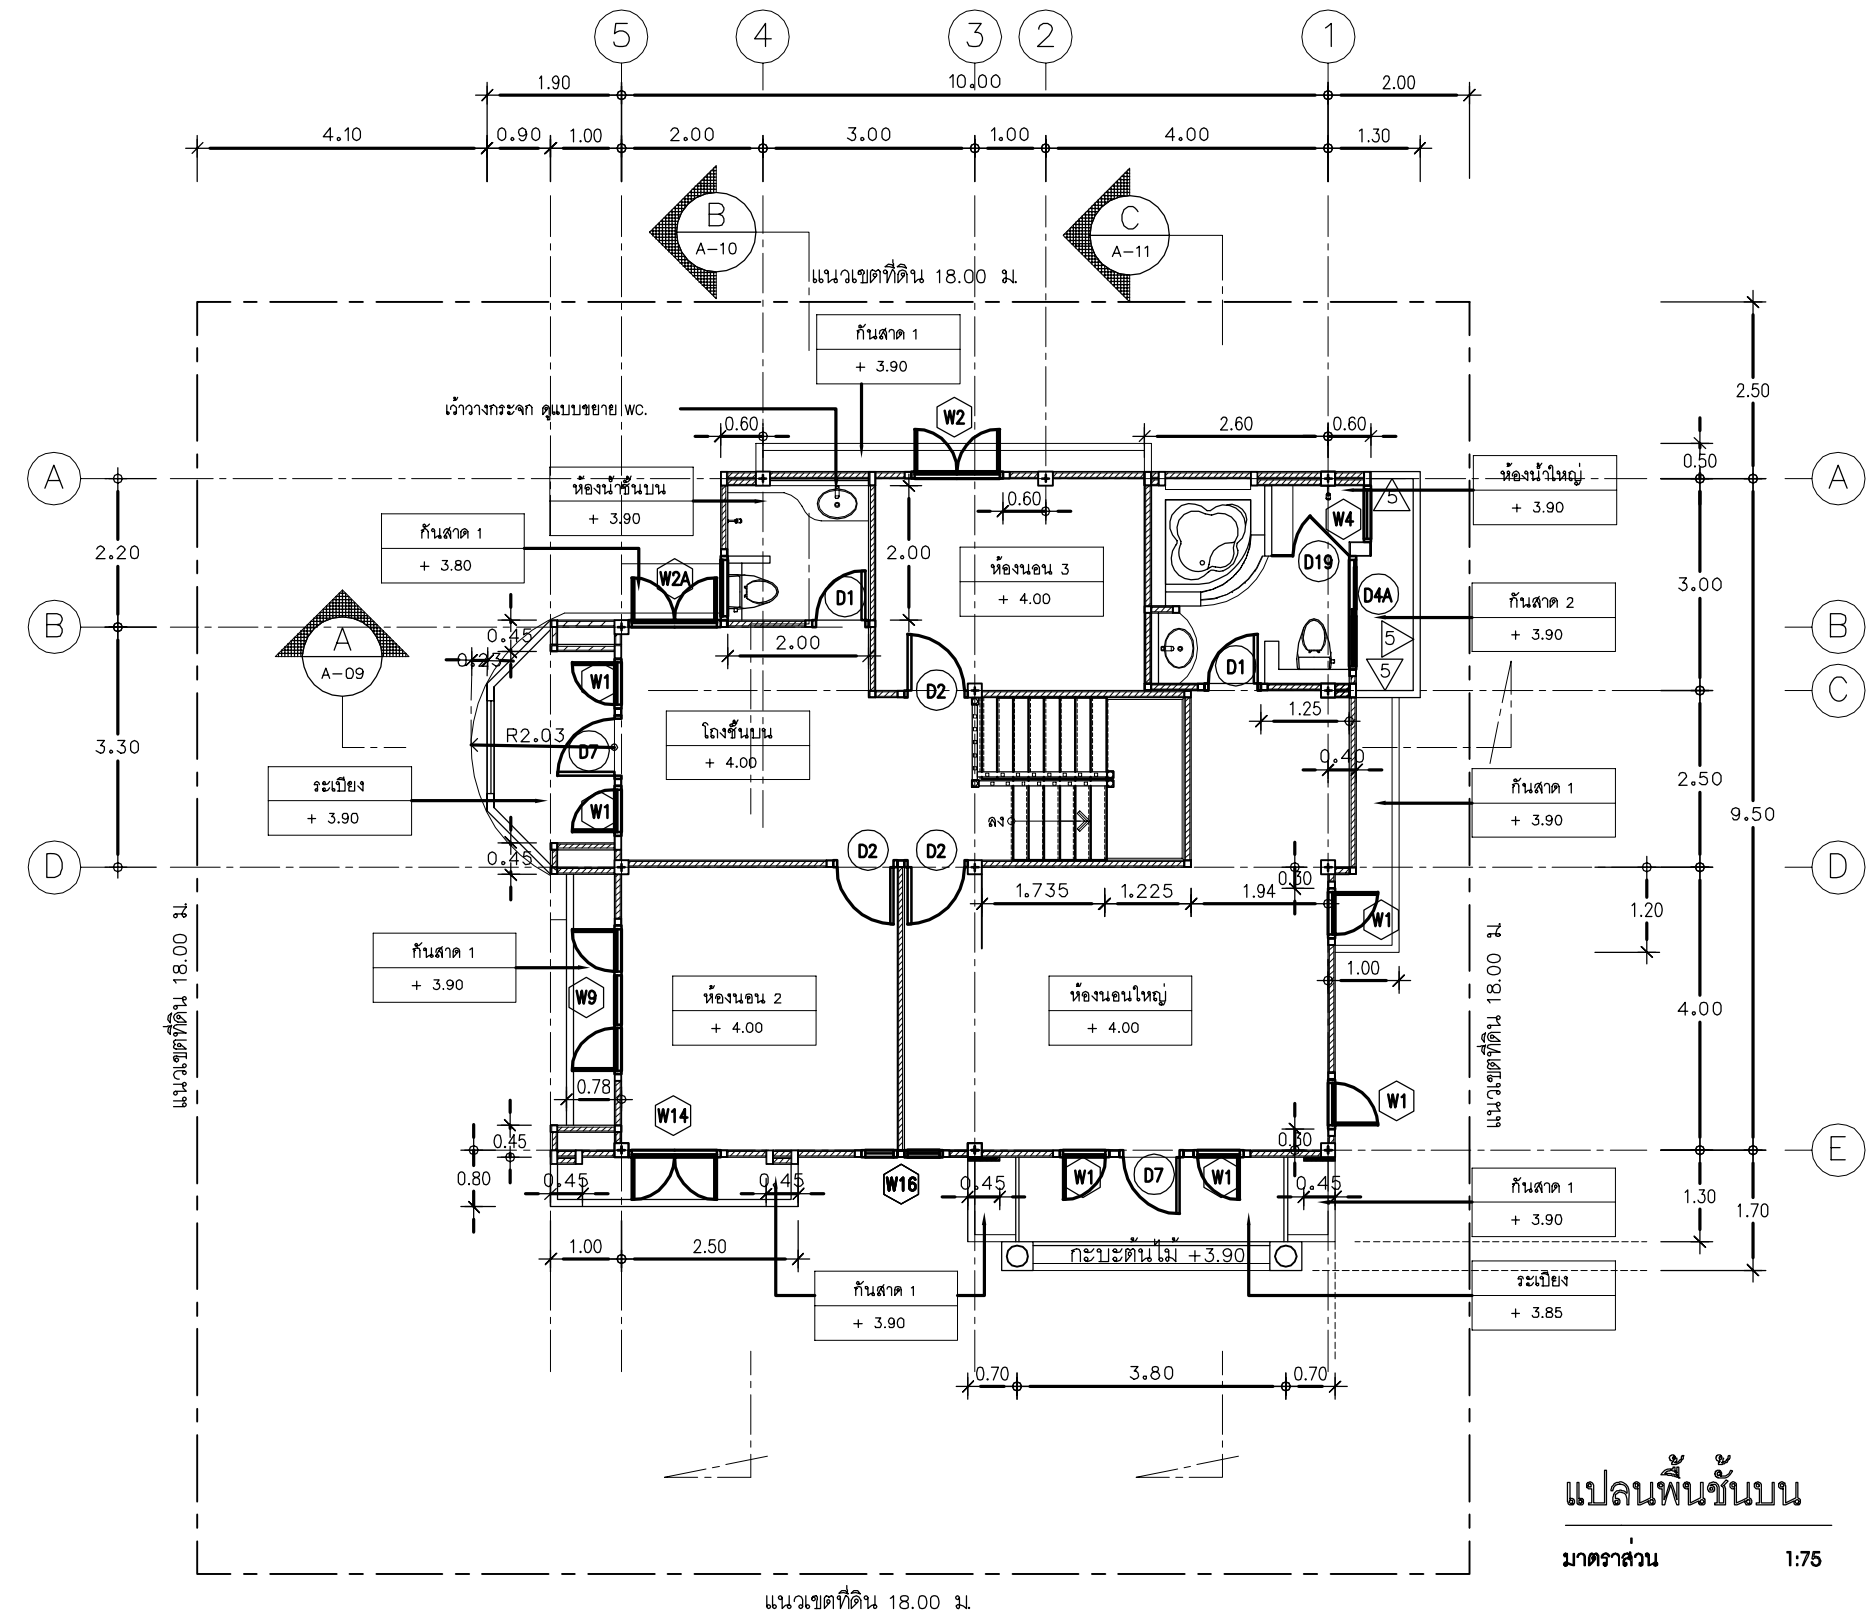

แปลนพื้นที่
มาตราส่วน 1:75

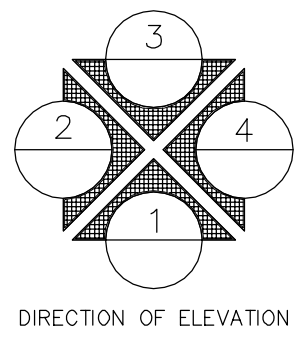

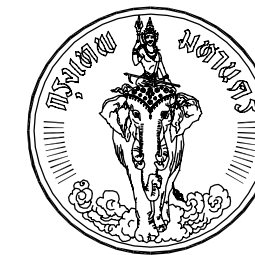


โครงการ
แบบบ้านยืม...เพื่อประชาชน

ตามนโยบาย
ม.ร.ว. สุขุมพันธุ์ บริพัตร
ผู้ว่าราชการกรุงเทพมหานคร

โดยสำนักงานโยธา
กรุงเทพมหานคร

แบบบ้าน นุหรง

ได้รับความอนุเคราะห์แบบ
จาก
บมจ. พร็อพเพอร์ตี้ เพอร์เฟค

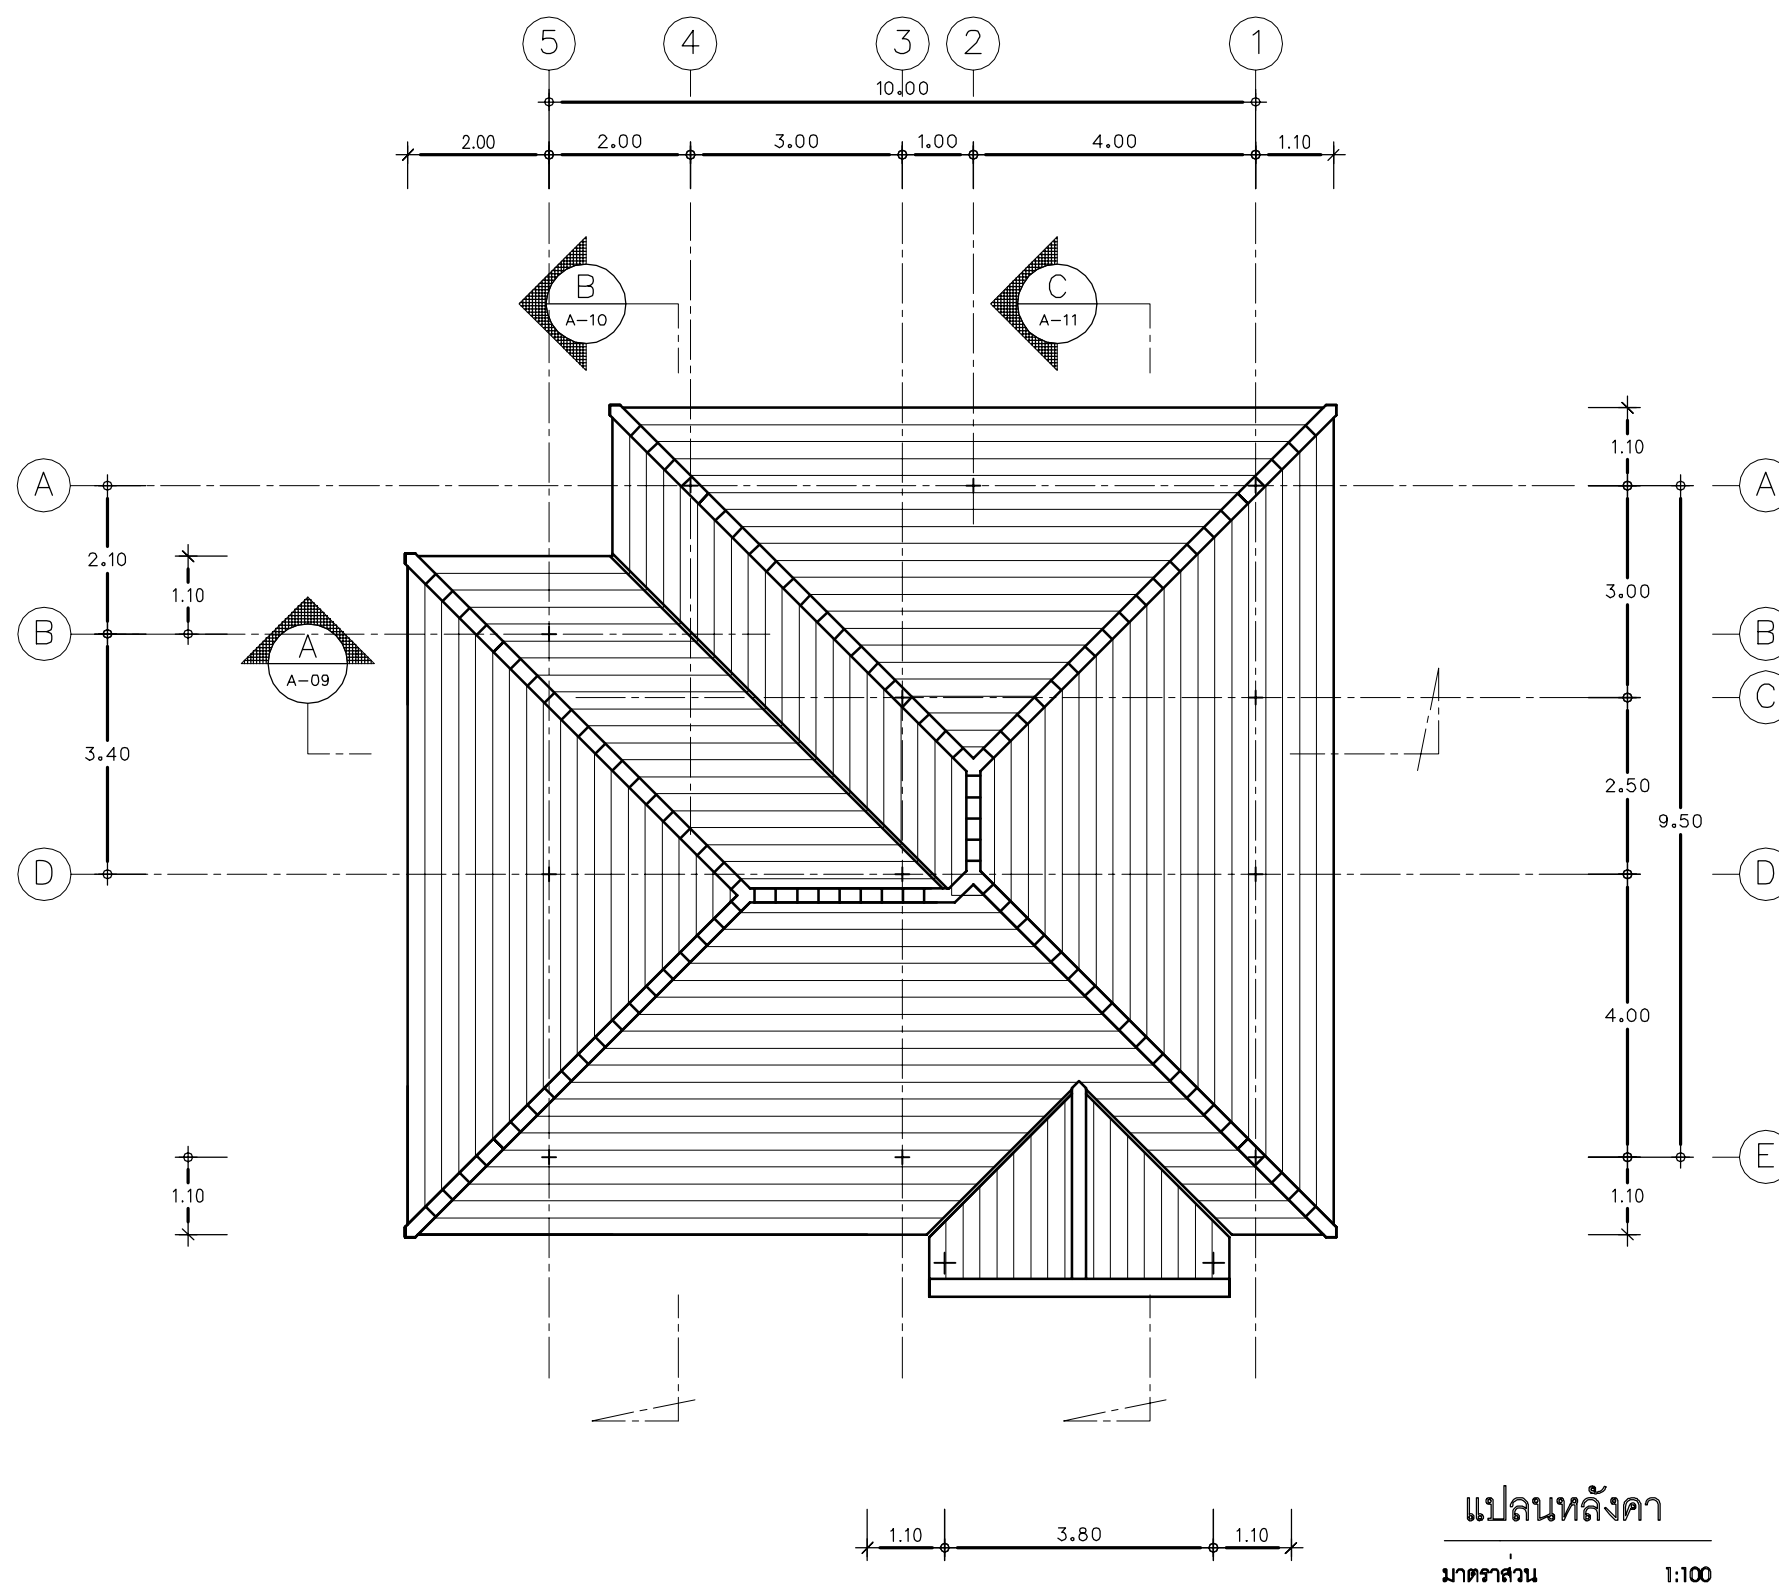




โครงการ
แบบบ้านยืม...เพื่อประชาชน

ตามนโยบาย
ม.ร.ว. สุขุมพันธุ์ บริพัตร
ผู้ว่าราชการกรุงเทพมหานคร

โดยสำนักงานโยธา
กรุงเทพมหานคร

แบบบ้าน นุหรง

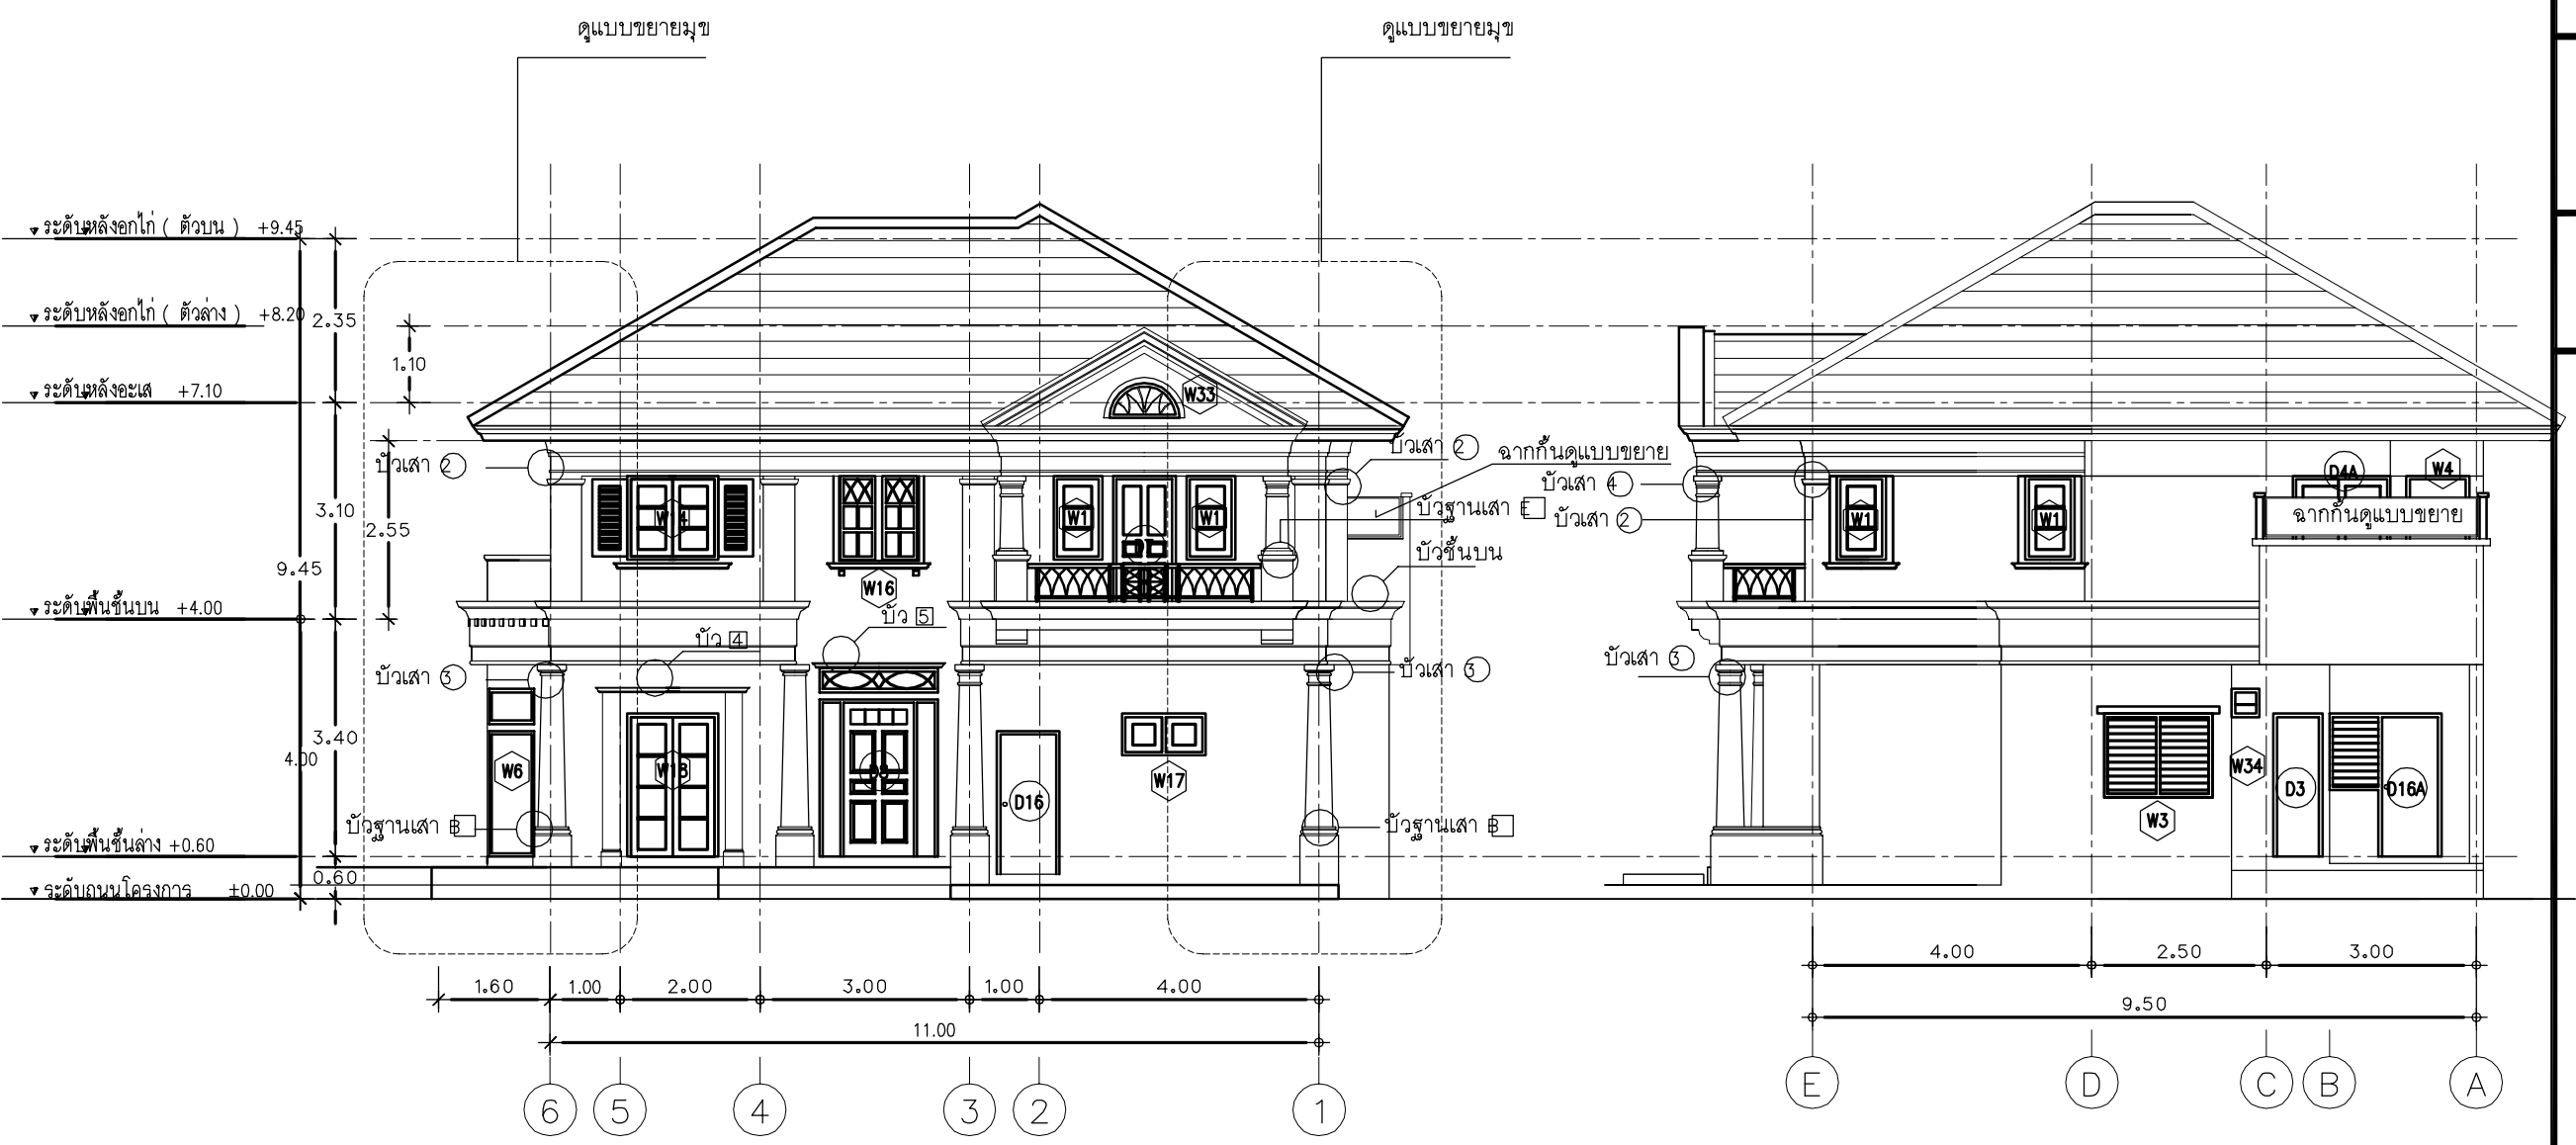

รูปด้าน 1
มาตราส่วน 1:75

รูปด้าน 4
มาตราส่วน 1:75

ได้รับความอนุเคราะห์แบบ
จาก
บมจ. พร็อพเพอร์ตี้ เพอร์เฟค




โครงการ
แบบบ้านยืม...เพื่อประชาชน

ตามนโยบาย
ม.ร.ว. สุขุมพันธุ์ บริพัตร
ผู้ว่าราชการกรุงเทพมหานคร

โดยสำนักงานโยธา
กรุงเทพมหานคร

แบบบ้าน นุหรง

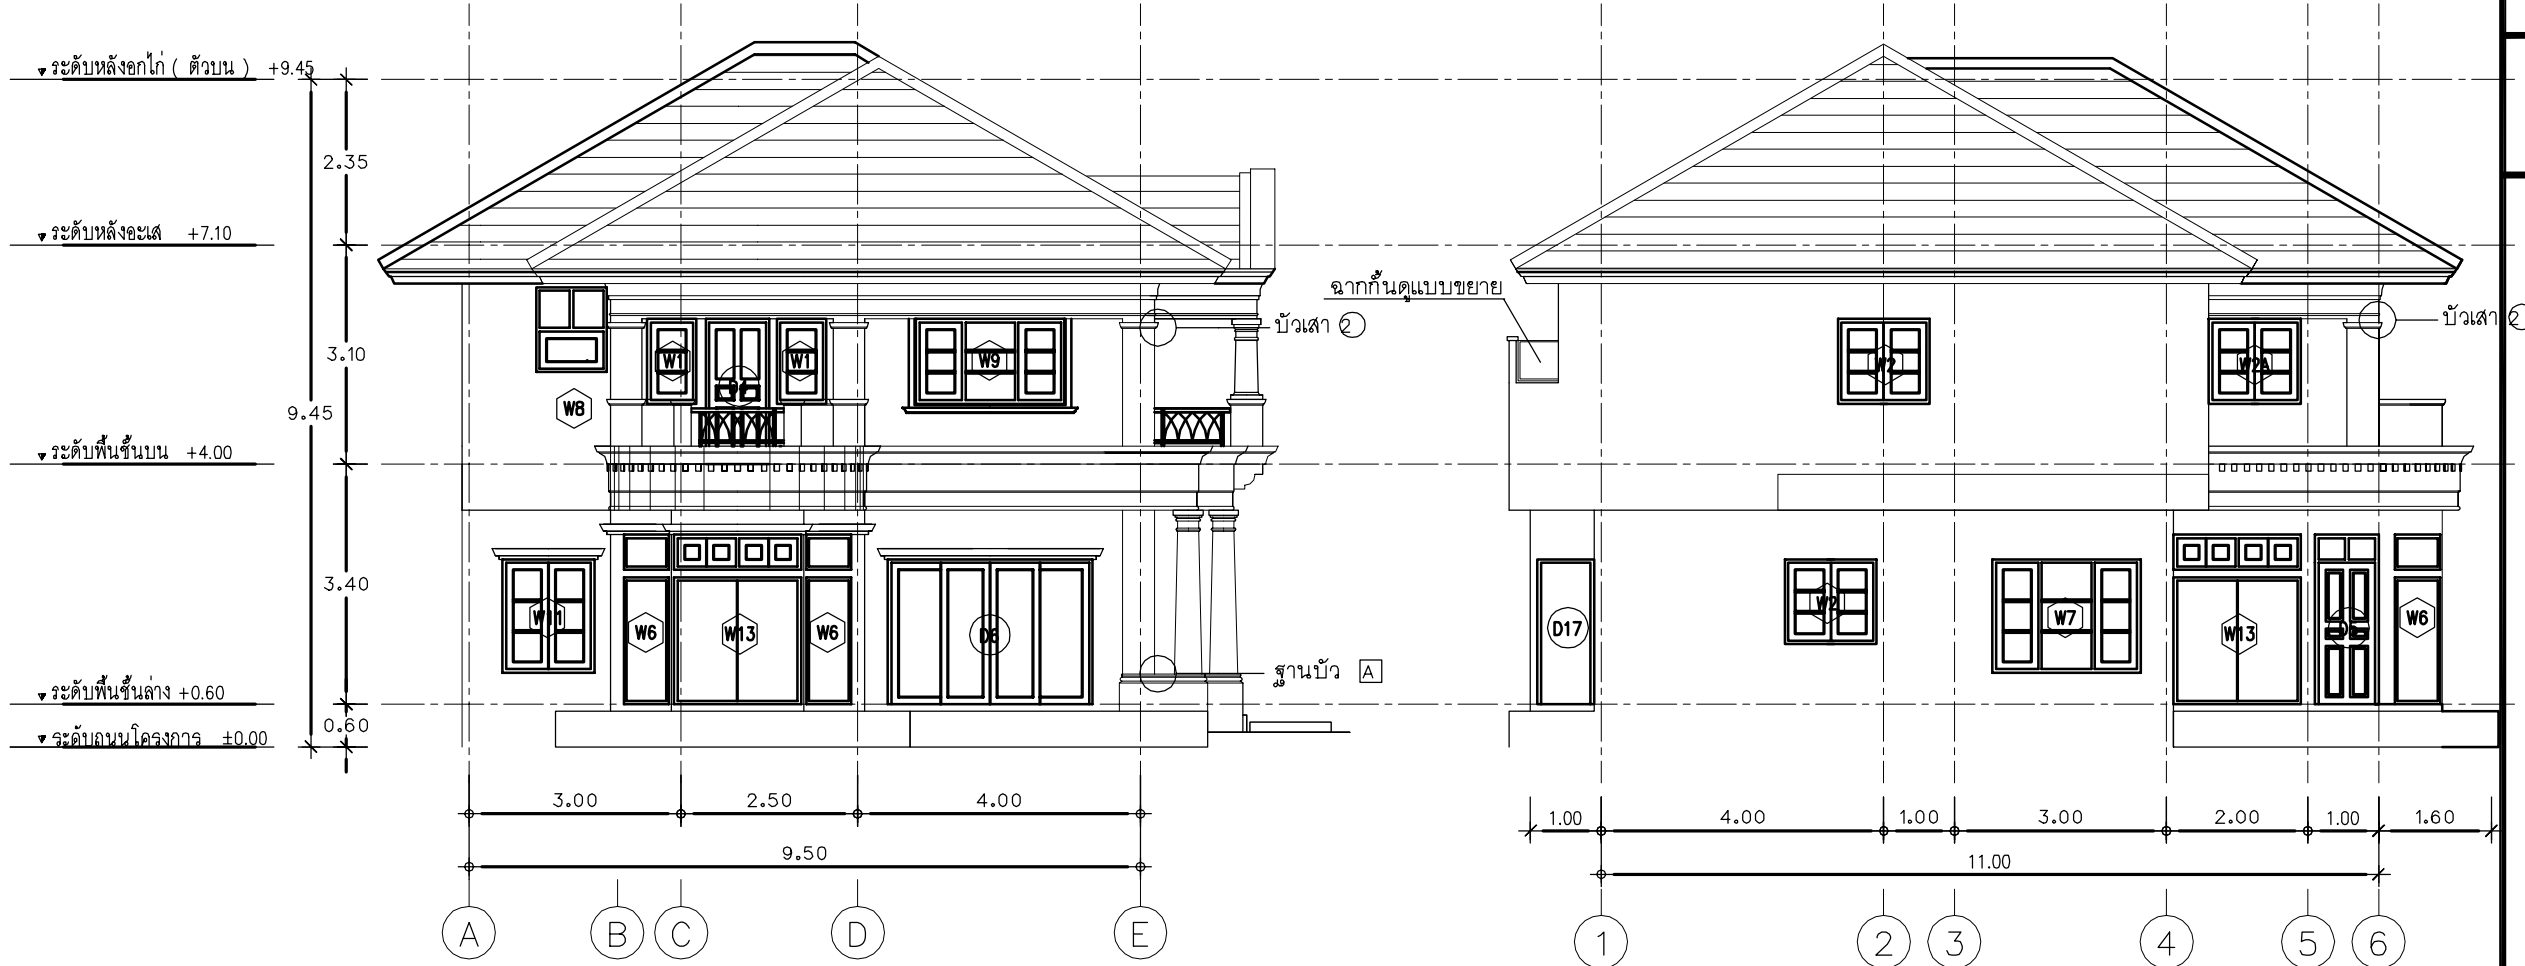

รูปด้าน 2
มาตราส่วน 1:75

รูปด้าน 3
มาตราส่วน 1:75

ได้รับความอนุเคราะห์แบบ
จาก
บมจ. พร็อพเพอร์ตี้ เพอร์เฟค




โครงการ
แบบบ้านยืม...เพื่อประชาชน

ตามนโยบาย
ม.ร.ว. สุขุมพันธุ์ บริพัตร
ผู้ว่าราชการกรุงเทพมหานคร


โดยสำนักการโยธา
กรุงเทพมหานคร


แบบบ้าน บุหร่ง

ได้รับความอนุเคราะห์แบบ
จาก
บมจ. พร็อพเพอร์ตี้ เพอร์เฟค

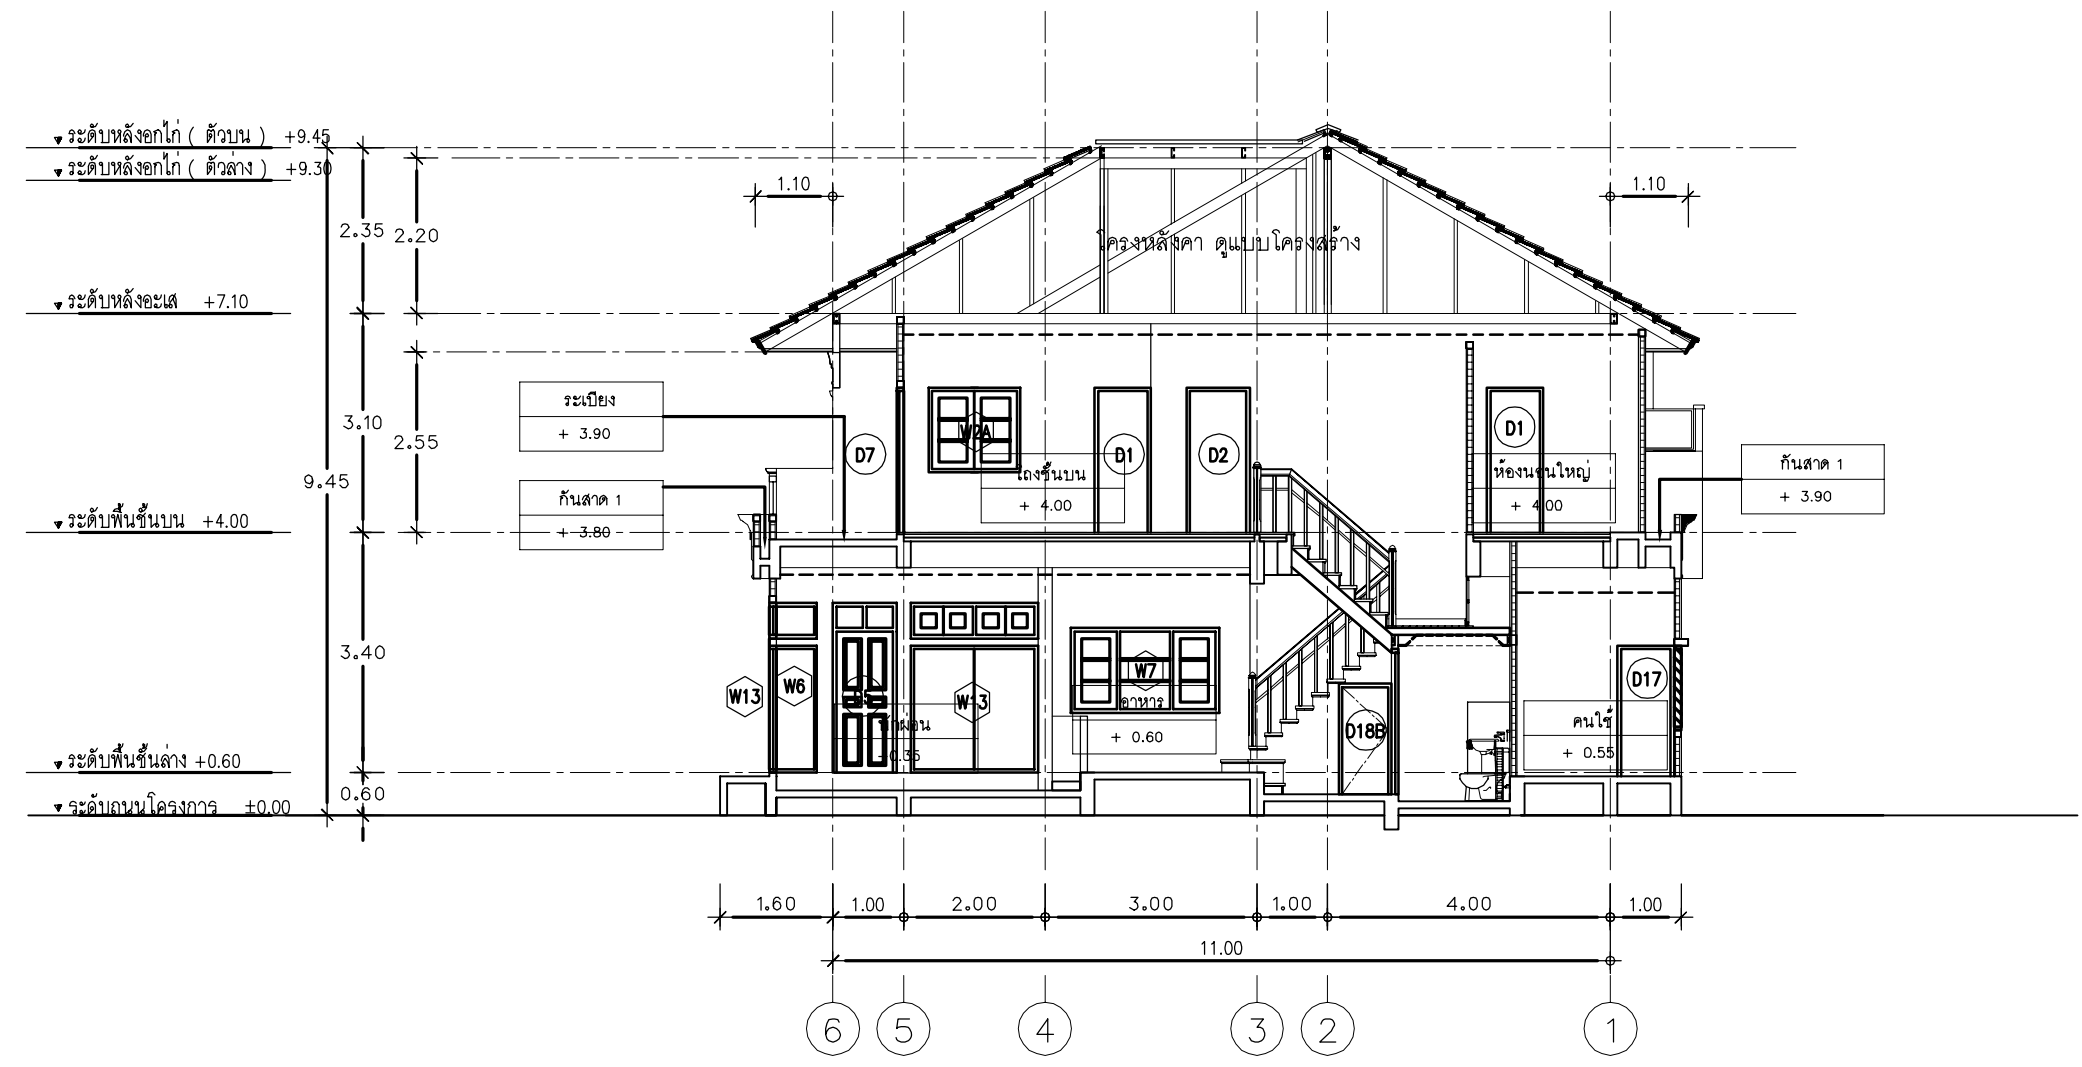

รูปตัด
มาตราส่วน 1:75

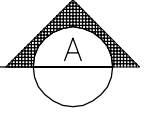

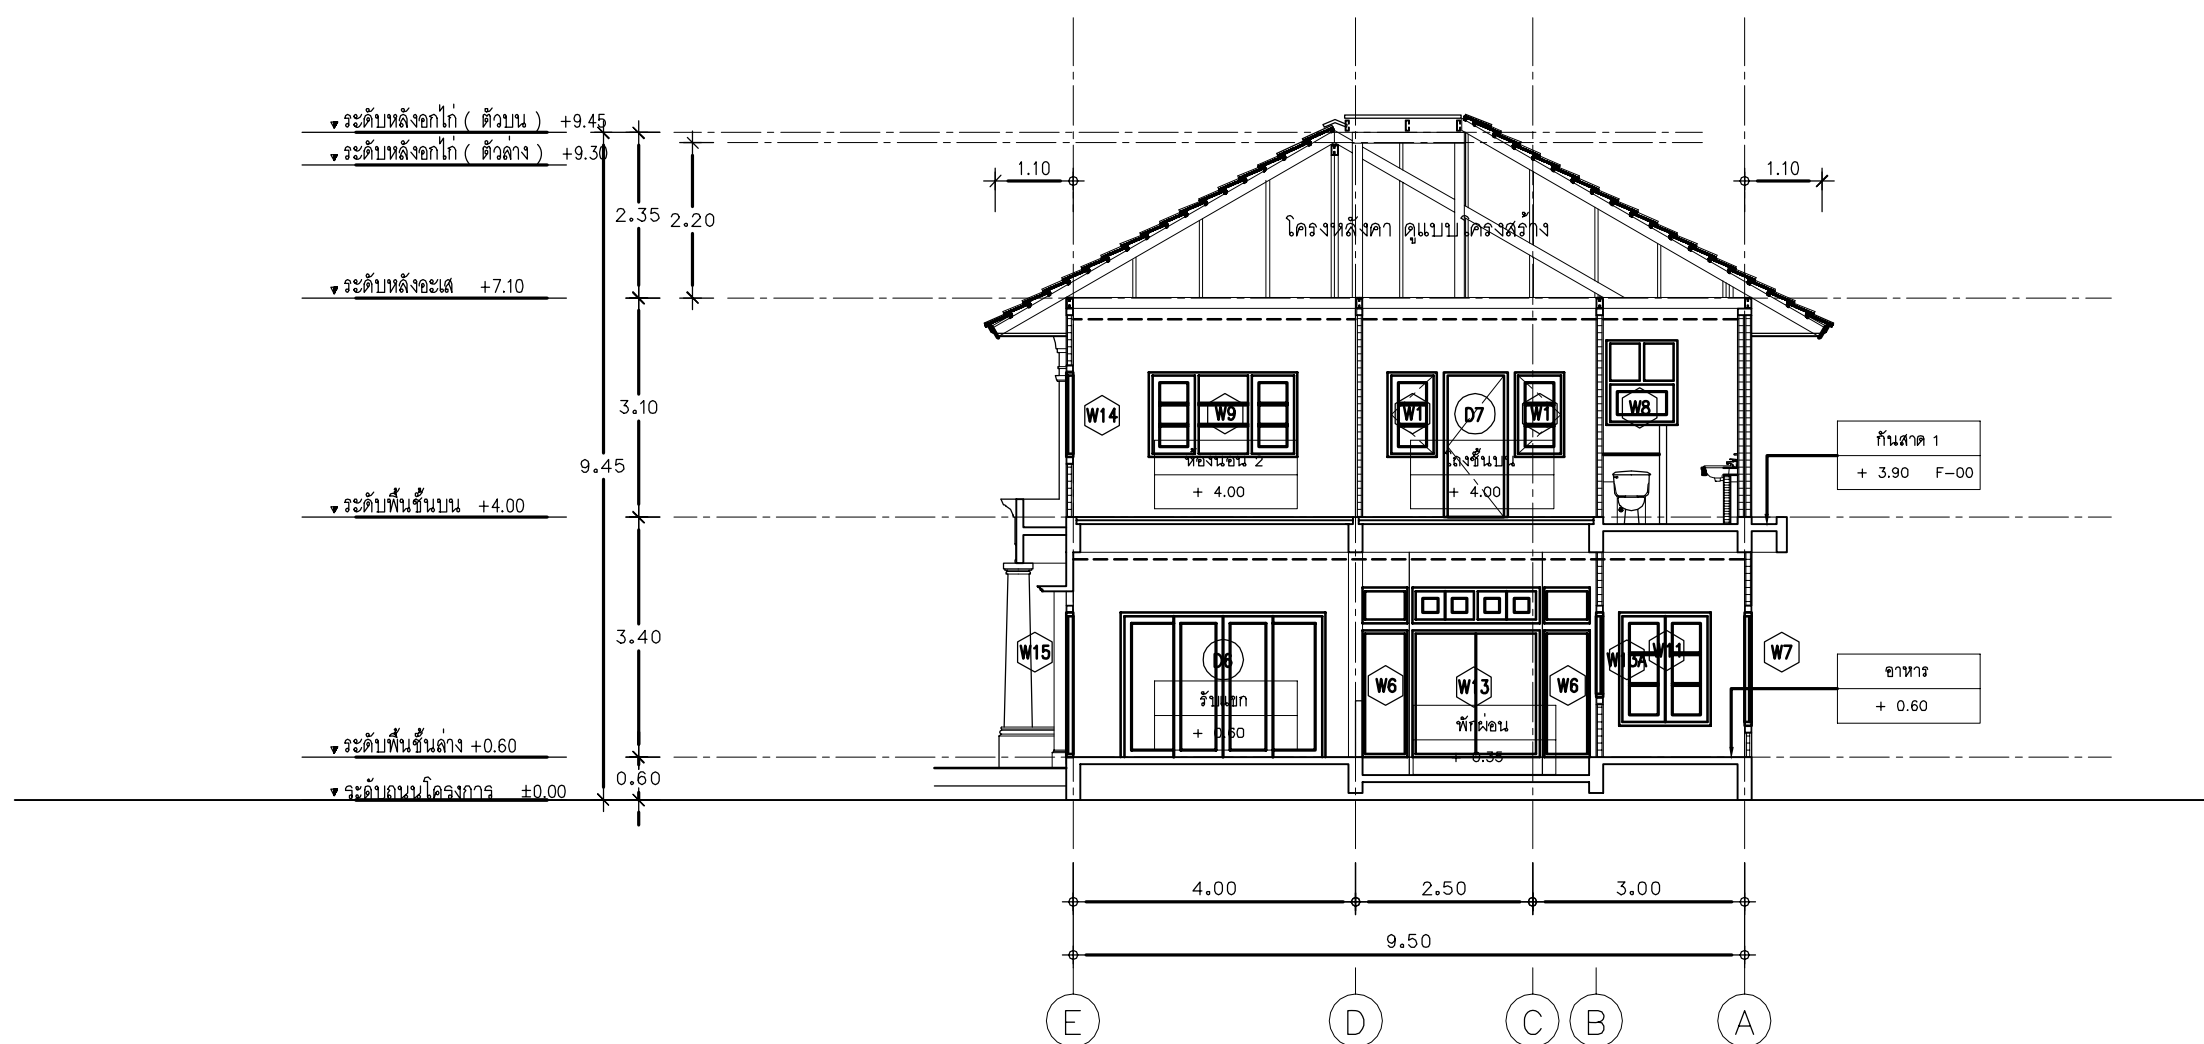




โครงการ
แบบบ้านยืม...เพื่อประชาชน

ตามนโยบาย
ม.ร.ว. สุขุมพันธุ์ บริพัตร
ผู้ว่าราชการกรุงเทพมหานคร


โดยสำนักงานโยธา
กรุงเทพมหานคร

แบบบ้าน บุหร่ง

ได้รับความอนุเคราะห์แบบ
จาก
บมจ. พร็อพเพอร์ตี้ เพอร์เฟค

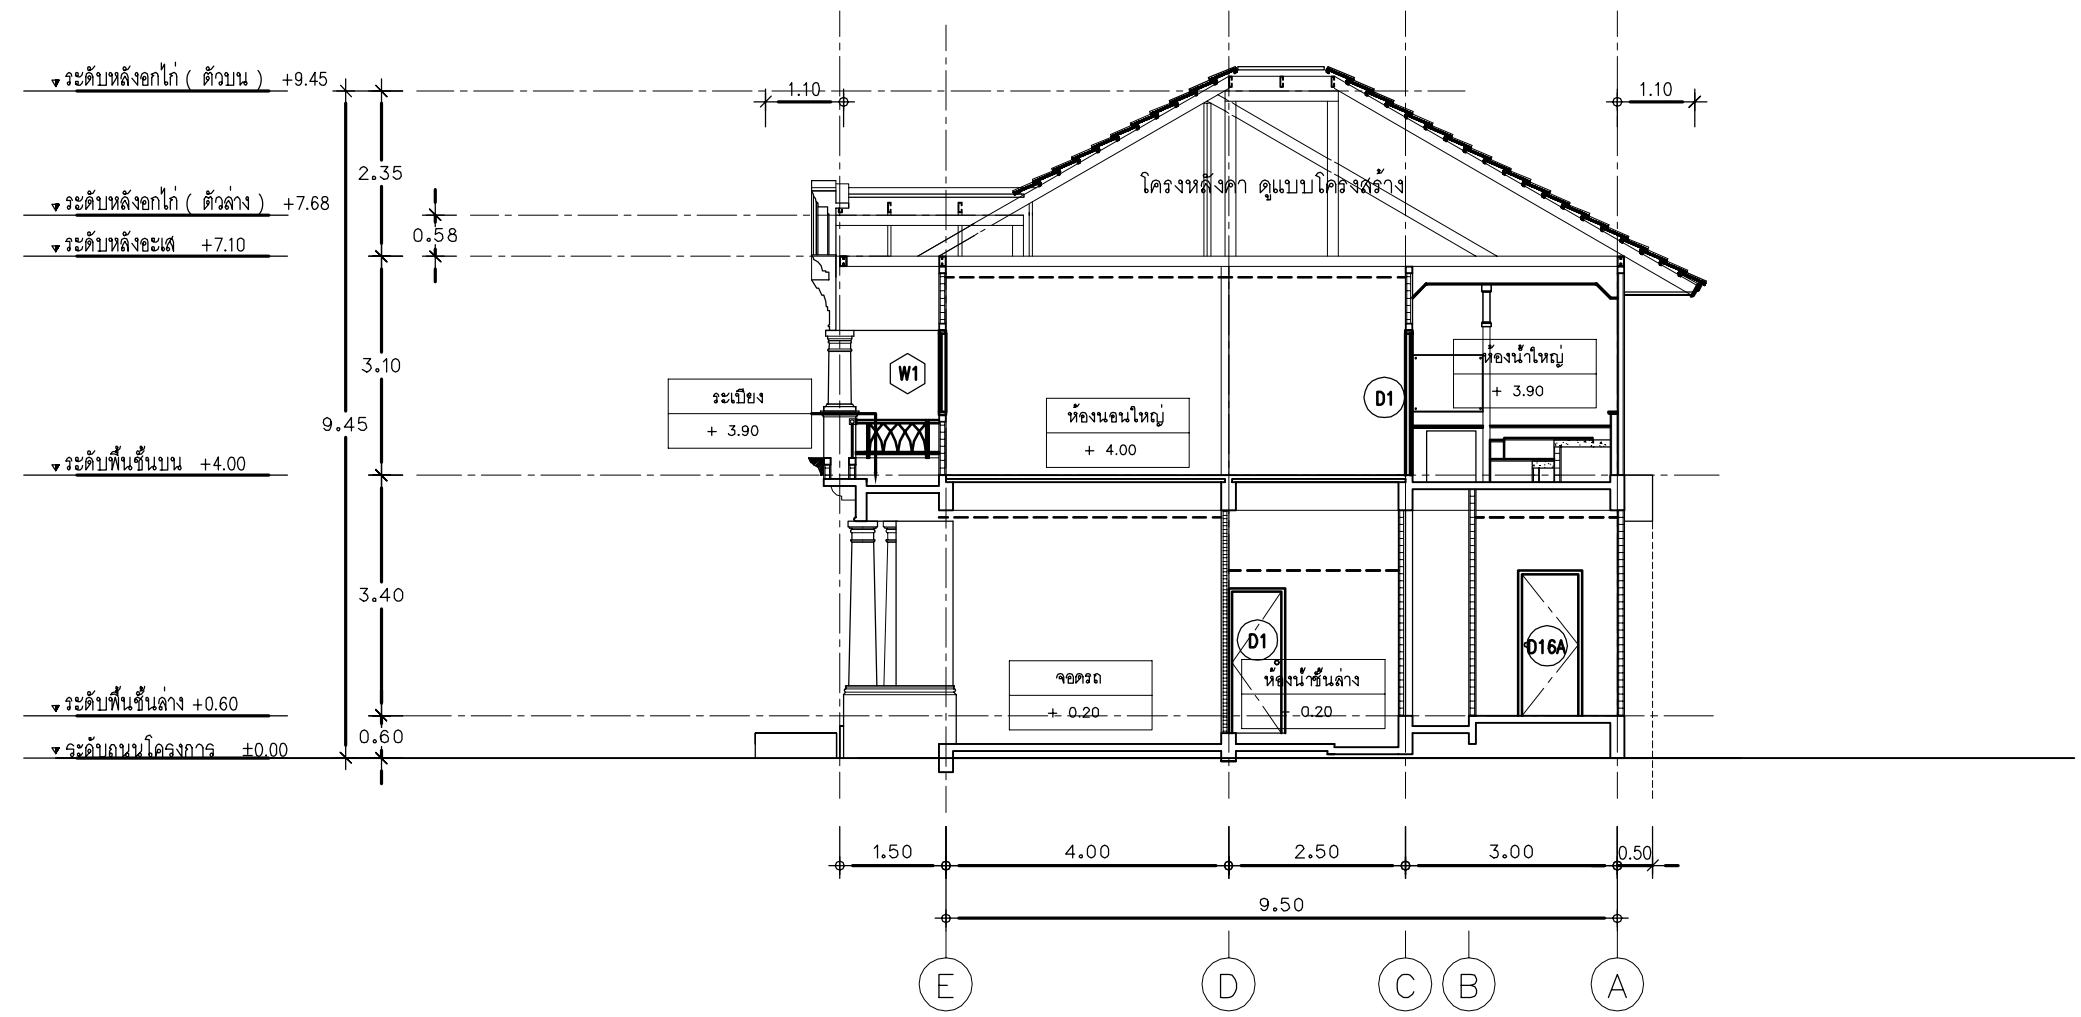

รูปตัด
มาตราส่วน 1:75

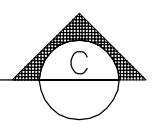




โครงการ
แบบบ้านยืม...เพื่อประชาชน

ตามนโยบาย
ม.ร.ว. สุขุมพันธุ์ บริพัตร
ผู้ว่าราชการกรุงเทพมหานคร


โดยสำนักงานโยธา
กรุงเทพมหานคร

แบบบ้าน บุหร่ง

ได้รับความอนุเคราะห์แบบ
จาก
บมจ. พร็อพเพอร์ตี้ เพอร์เฟค

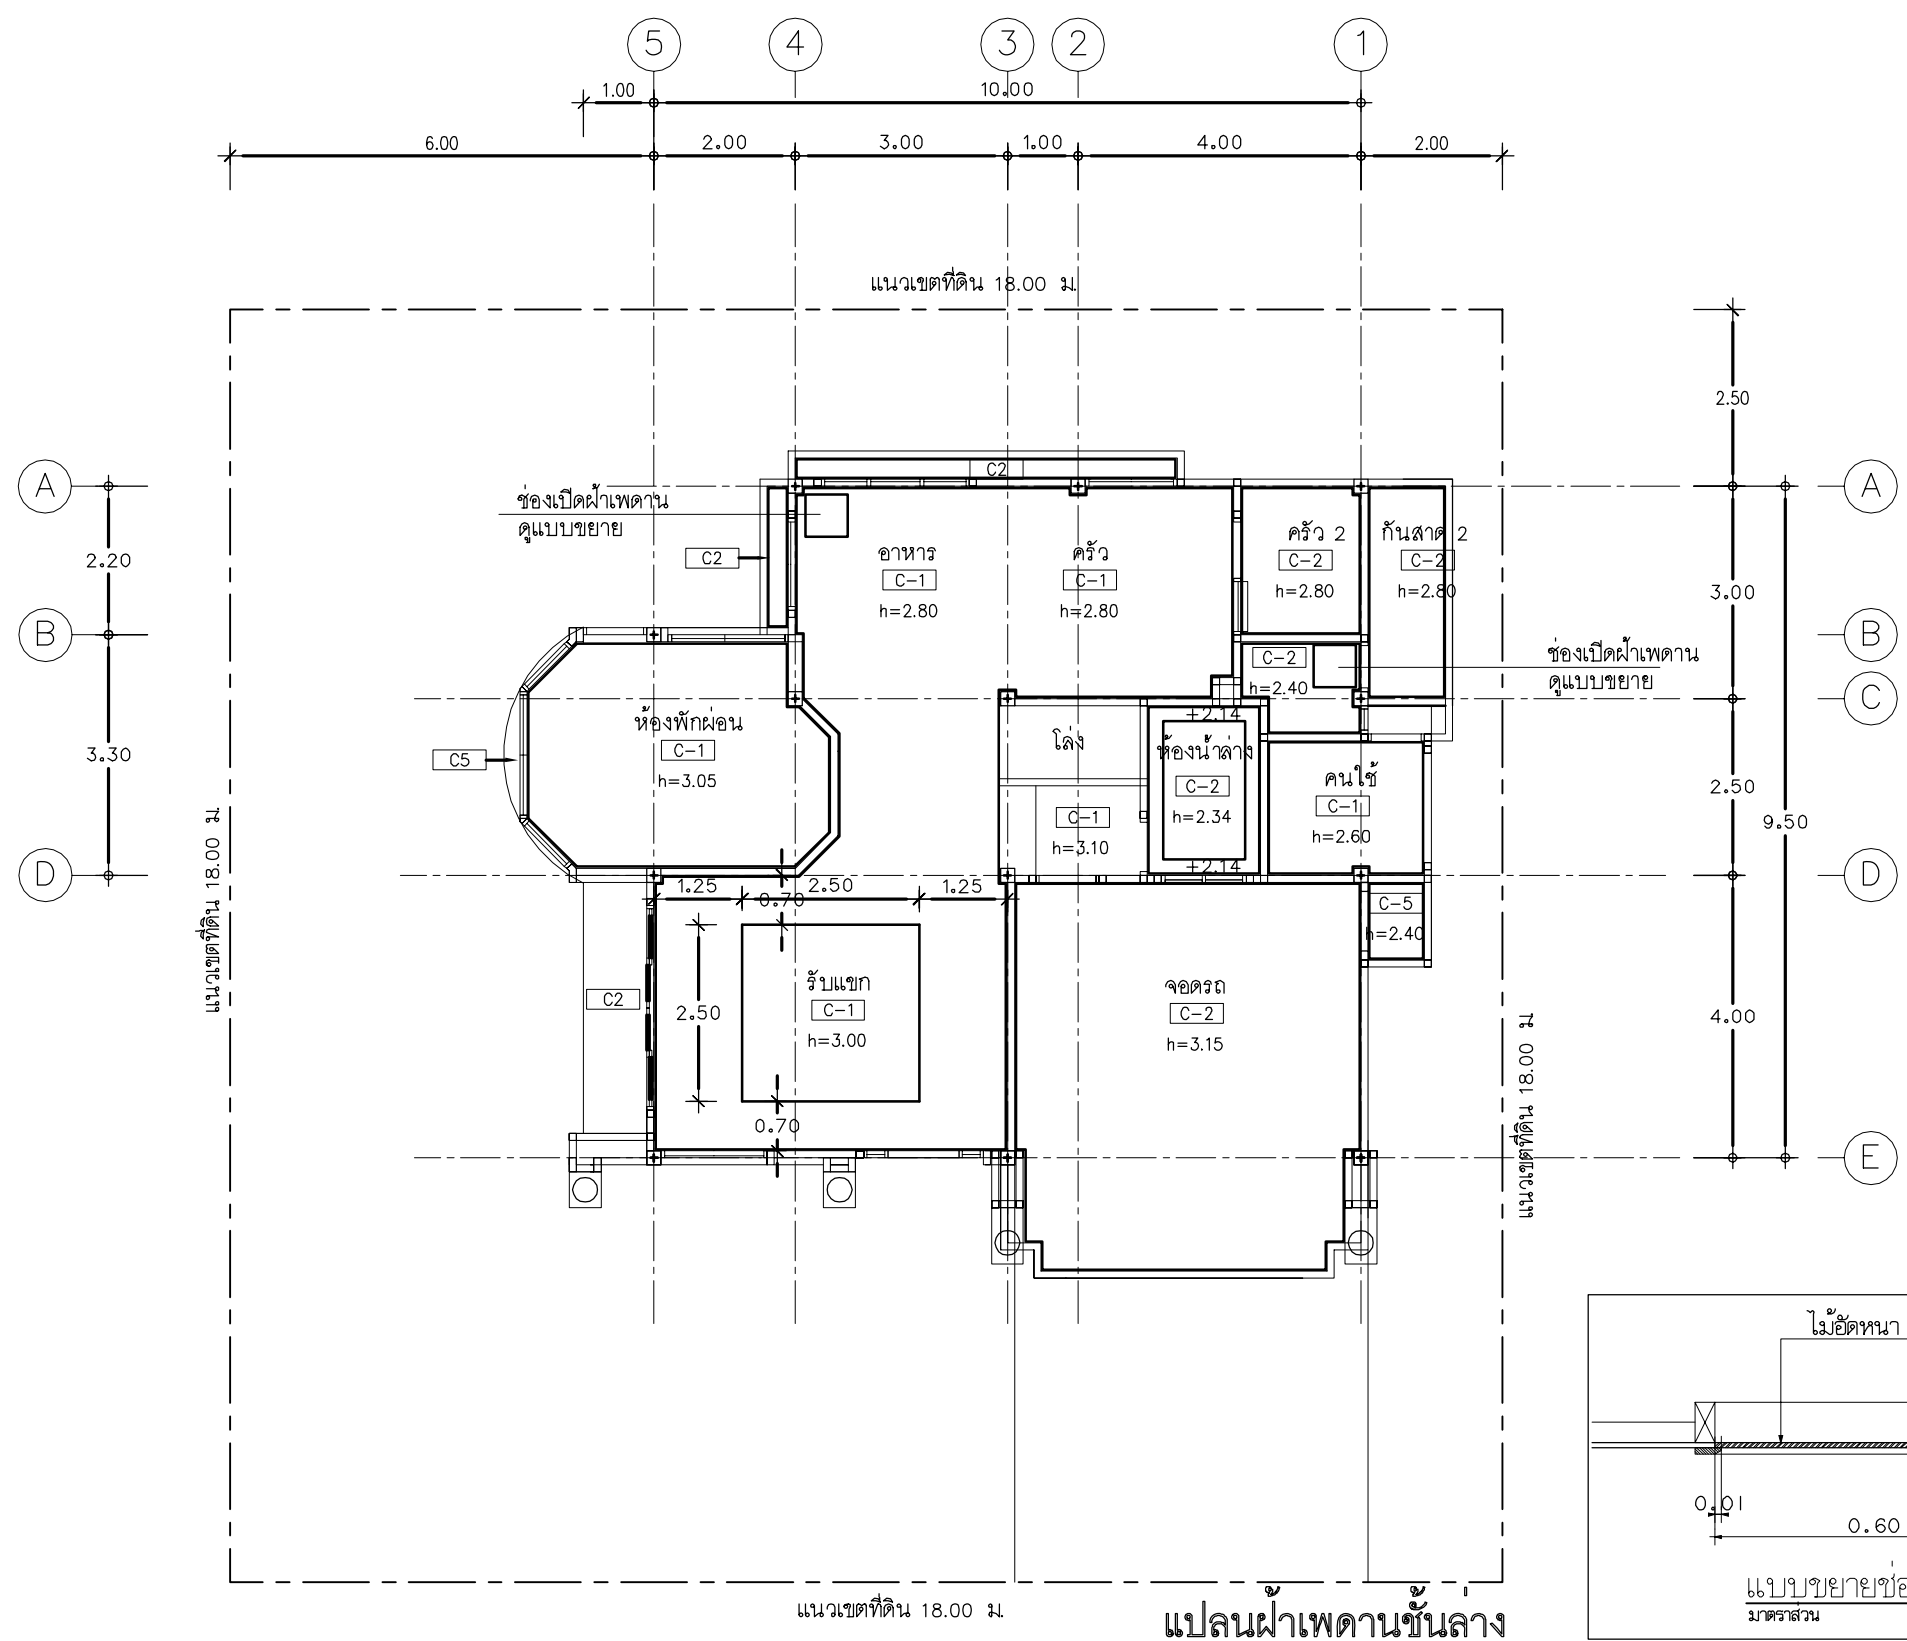

แปลนฝ้าเพดานชั้นล่าง
มาตราส่วน 1:75

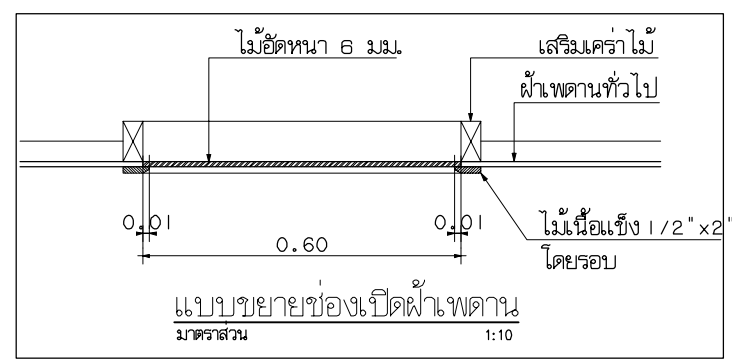




โครงการ
แบบบ้านยืม...เพื่อประชาชน

ตามนโยบาย
ม.ร.ว. สุขุมพันธุ์ บริพัตร
ผู้ว่าราชการกรุงเทพมหานคร

โดยสำนักงานโยธา
กรุงเทพมหานคร

แบบบ้าน บุหร่ง

ได้รับความอนุเคราะห์แบบ
จาก
บมจ. พร็อพเพอร์ตี้ เพอร์เฟค

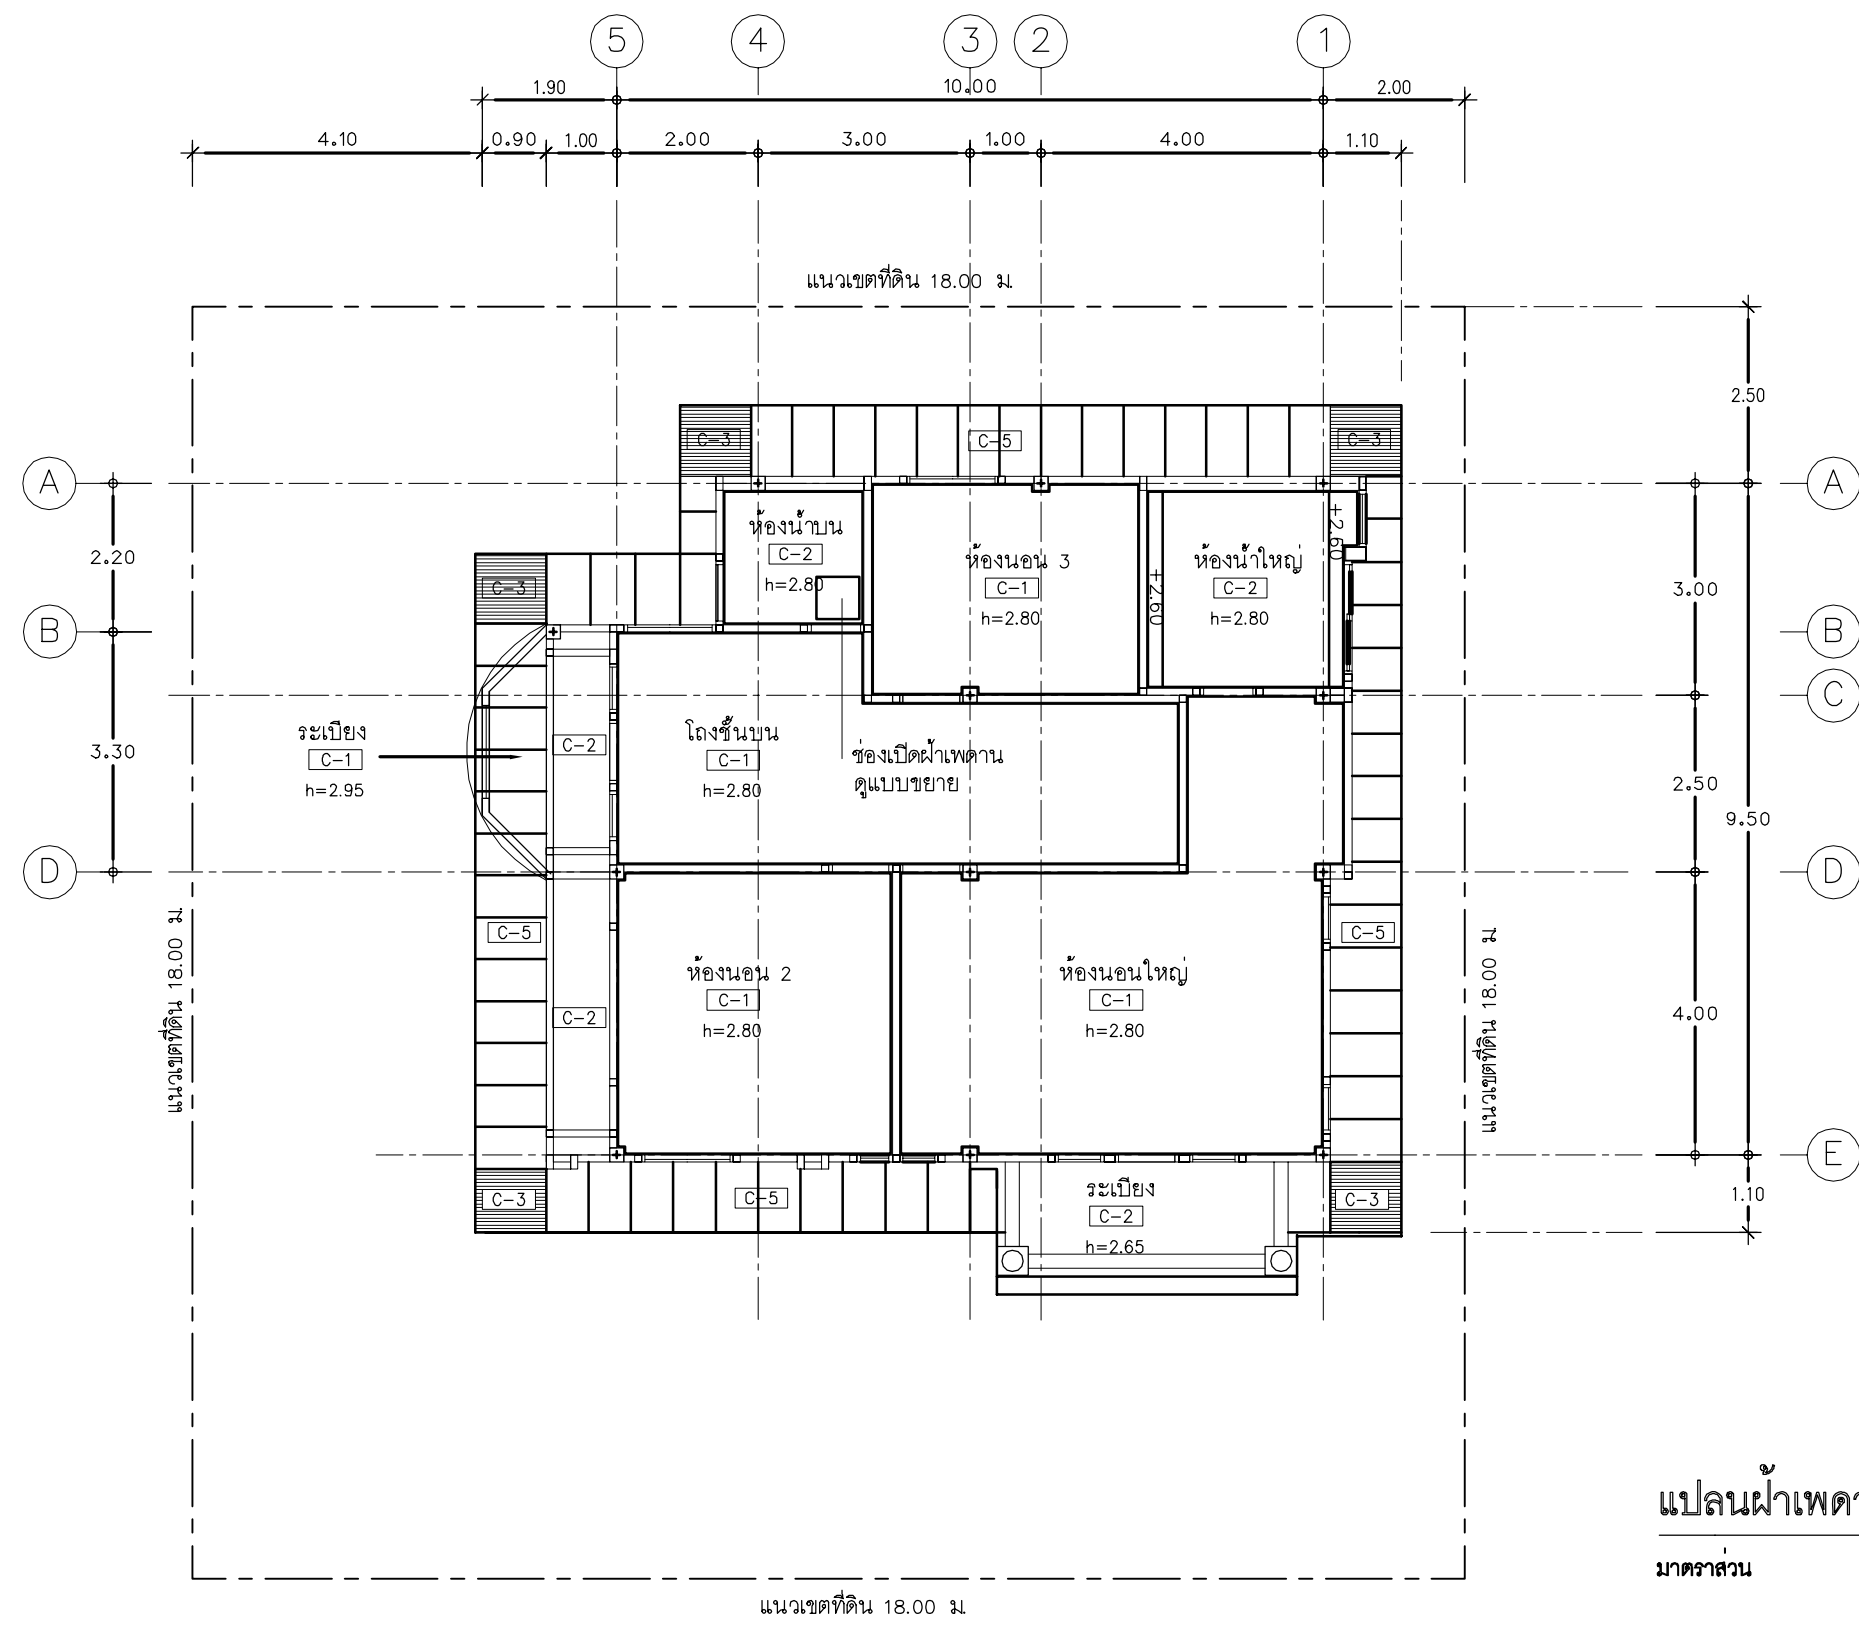

แปลนผ้าเพดานชั้นบน
มาตราส่วน 1:75




โครงการ
แบบบ้านยืม...เพื่อประชาชน

ตามนโยบาย
ม.ร.ว. สุขุมพันธุ์ บริพัตร
ผู้ว่าราชการกรุงเทพมหานคร

โดยสำนักงานโยธา
กรุงเทพมหานคร

แบบบ้าน บุหร่ง


ได้รับความอนุเคราะห์แบบ
จาก
บมจ. พร็อพเพอร์ตี้ เพอร์เฟค

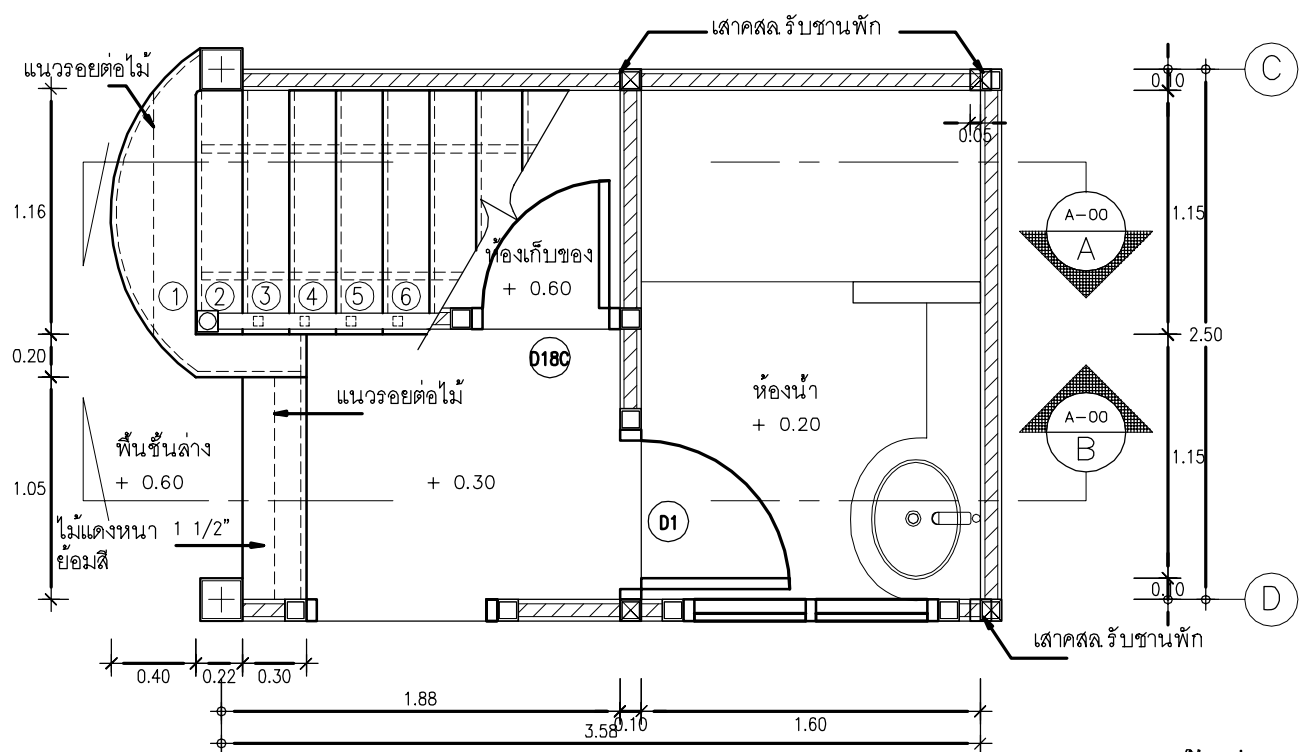

แบบขยายแปลนบันได ชั้นล่าง

มาตราส่วน


1:25

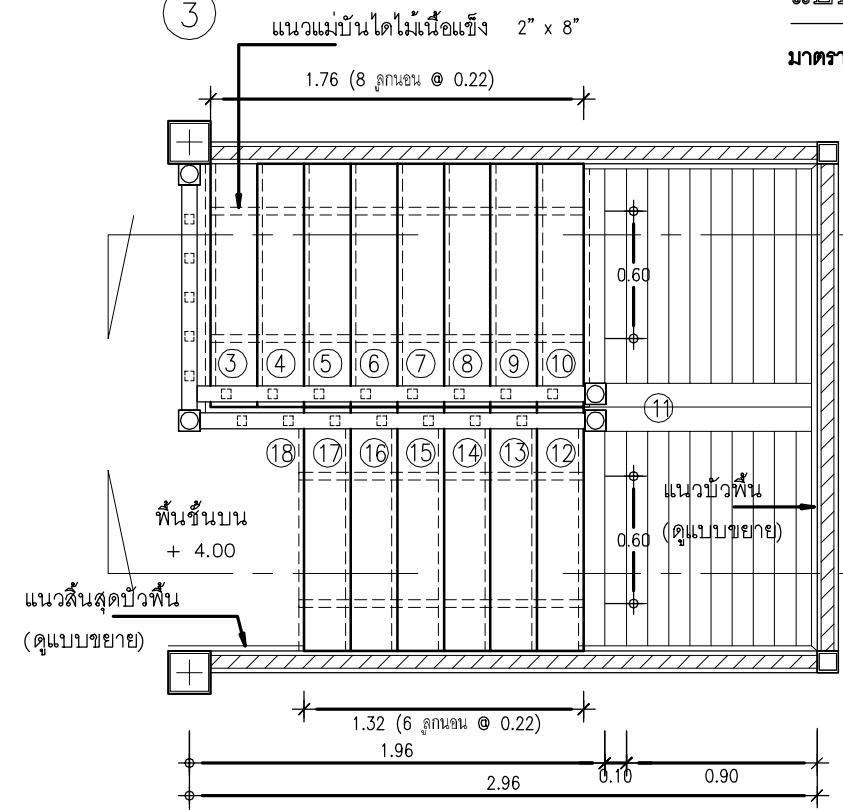

แบบขยายแปลนบันได ชั้นบน

มาตราส่วน

1:25

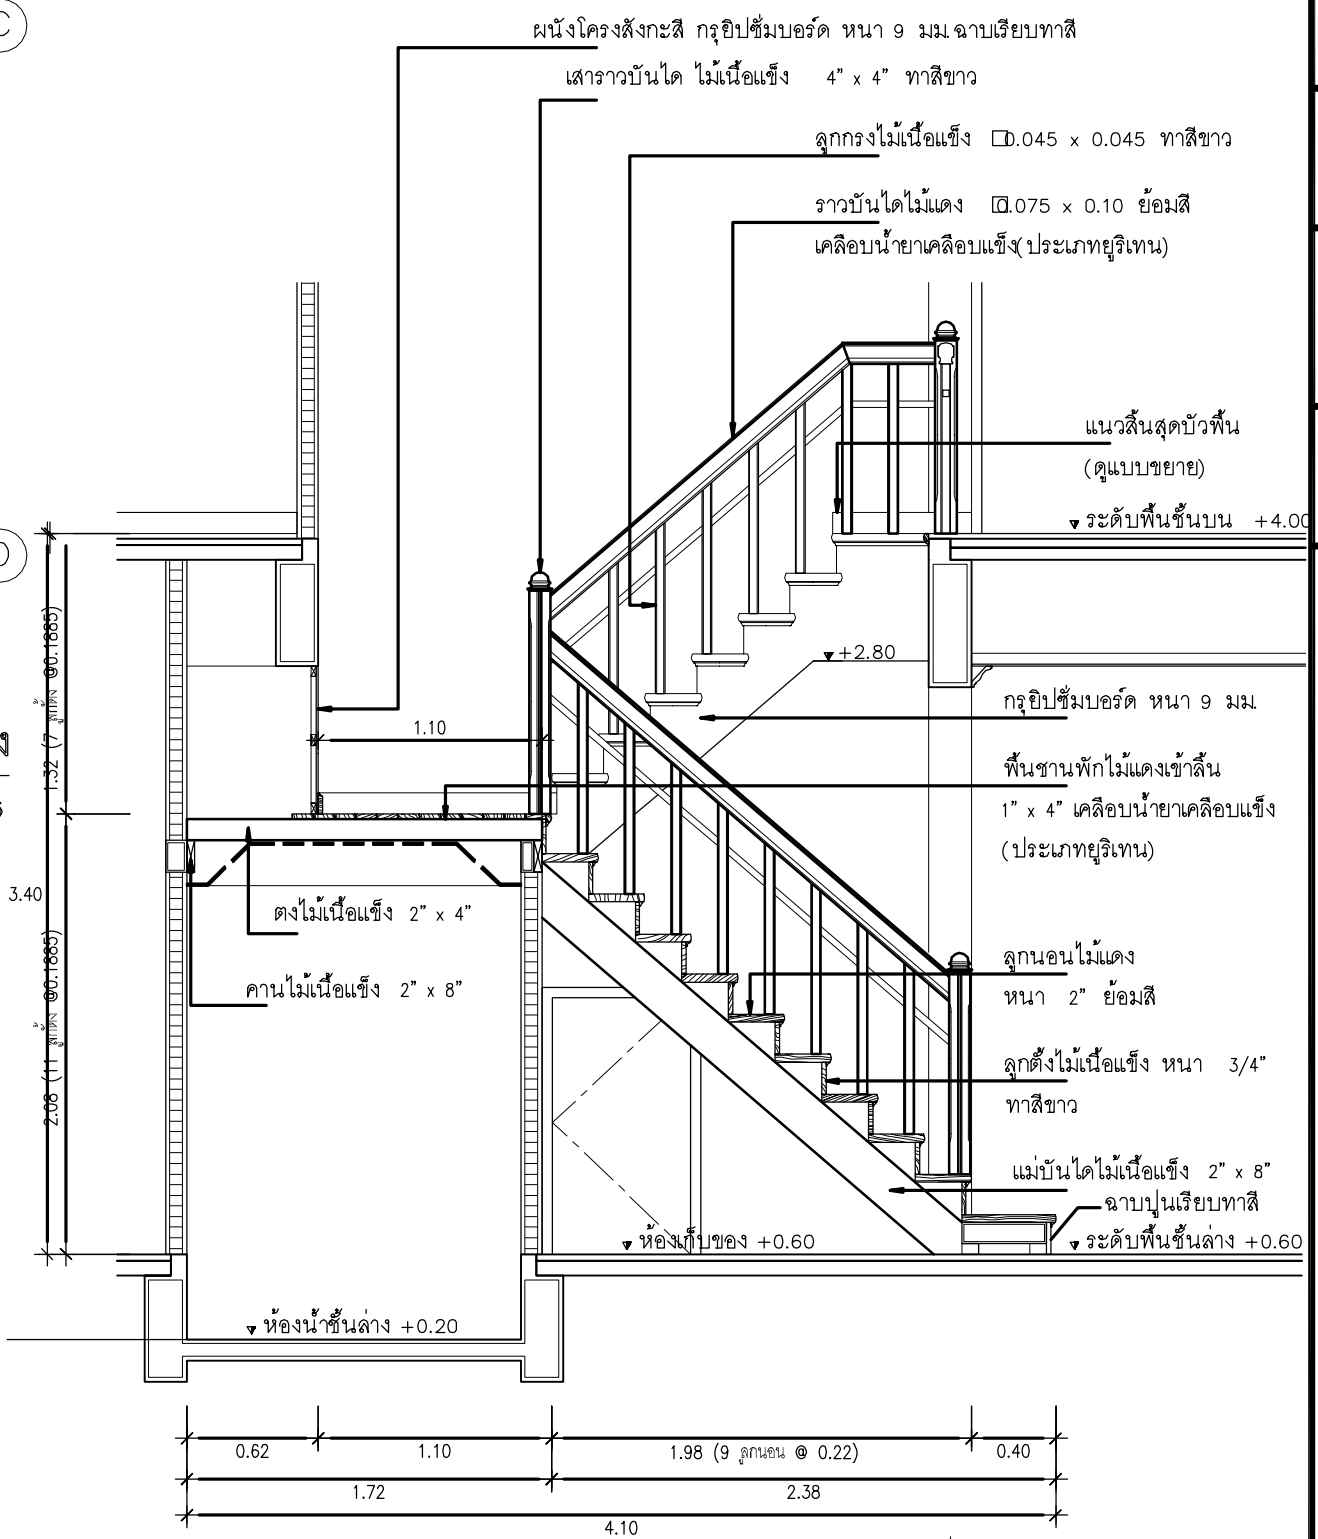


รูปตัด A

มาตราส่วน

1:25

3

ผนังโครงสร้างกะฉิ กรุยิปซัมบอร์ด หน้า 9 มม ฉาบเรียบทาสี

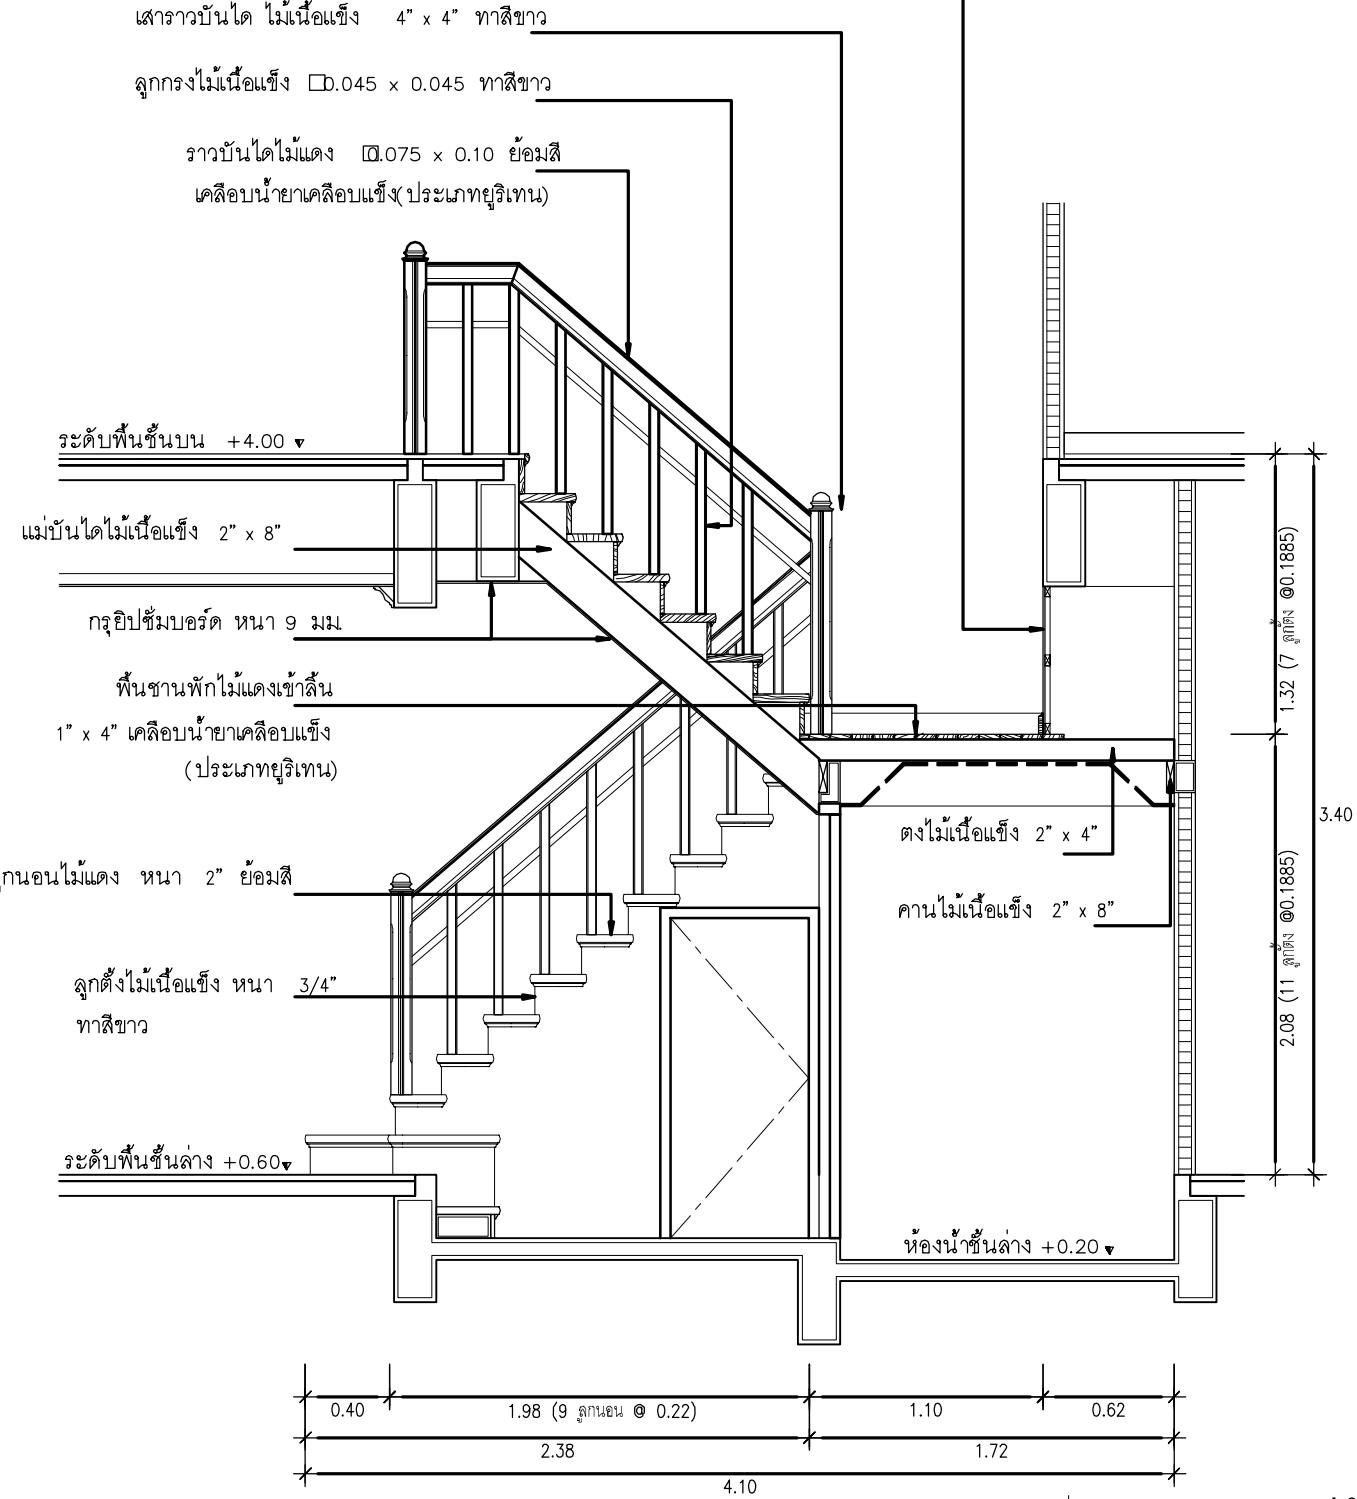

3

รูปตัด B
มาตราส่วน 1:25




โครงการ
แบบบ้านยืม...เพื่อประชาชน

ตามนโยบาย
ม.ร.ว. สุขุมพันธุ์ บริพัตร
ผู้ว่าราชการกรุงเทพมหานคร

โดยสำนักงานโยธา
กรุงเทพมหานคร

แบบบ้าน บุหร่ง




ได้รับความอนุเคราะห์แบบ
จาก
บมจ. พร็อพเพอร์ตี้ เพอร์เฟค

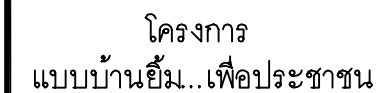

โดยสำนักการโยธา
กรุงเทพมหานคร

แบบบ้าน บุหงา

ได้รับความอนุเคราะห์แบบ
จาก
บมจ. พร็อพเพอร์ตี้ เพอร์เฟค

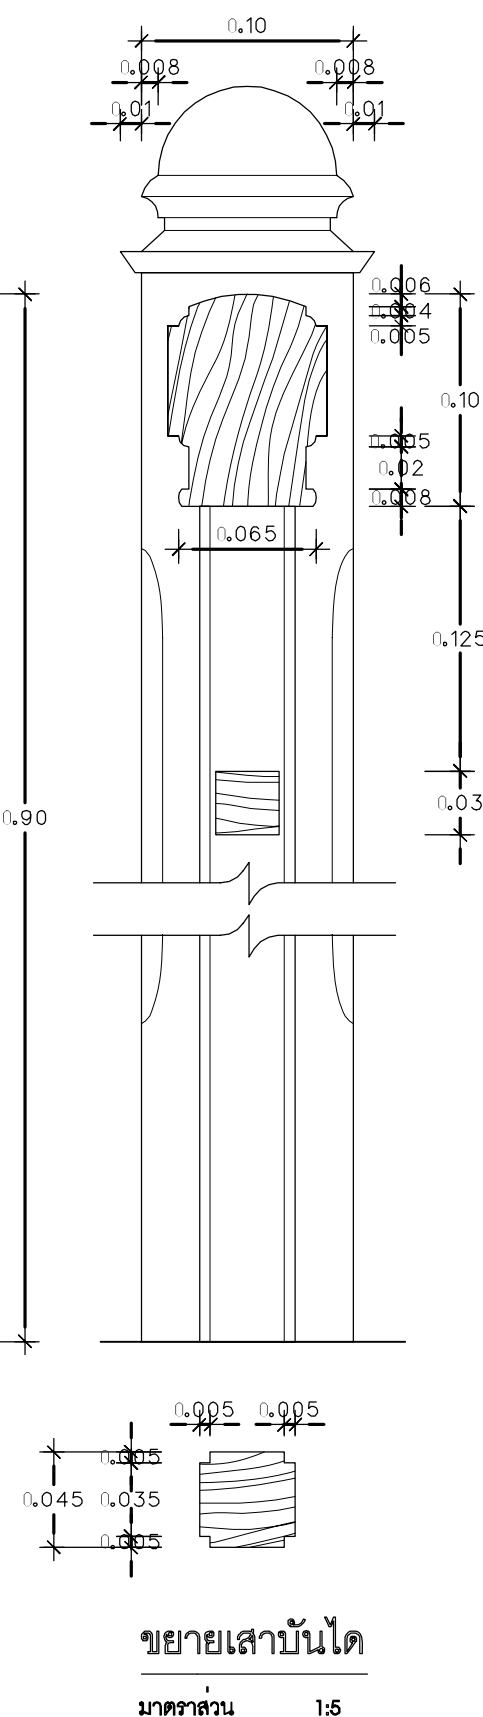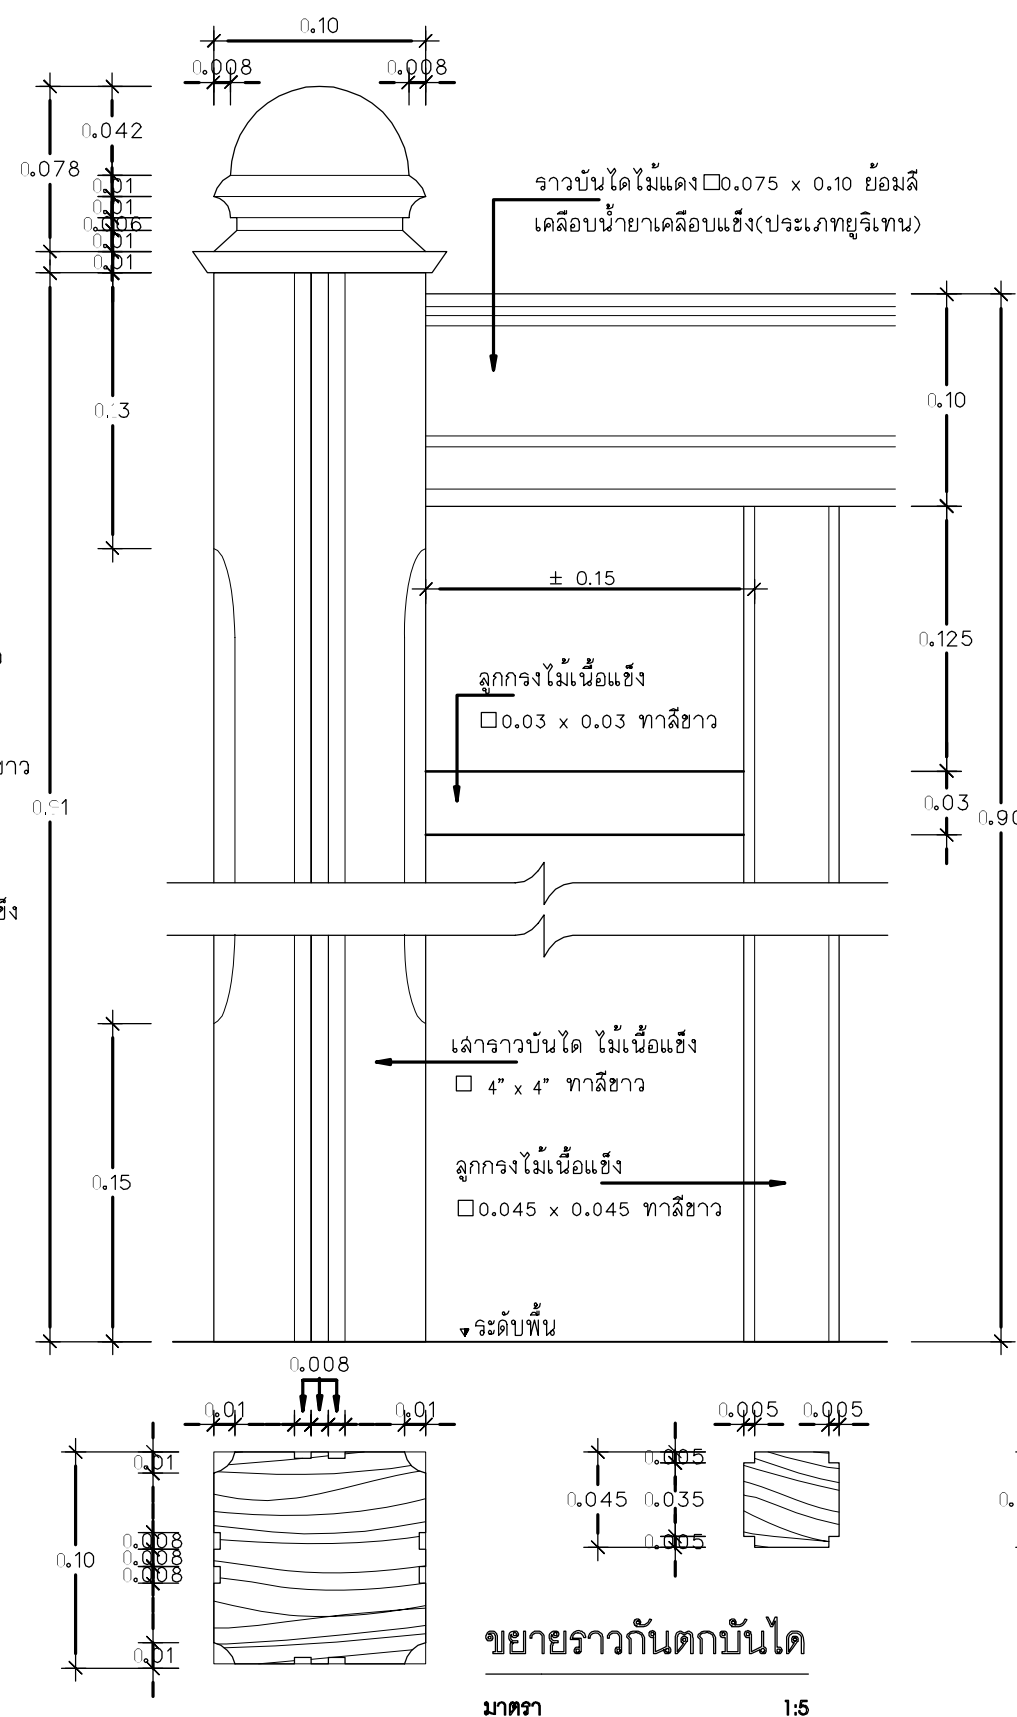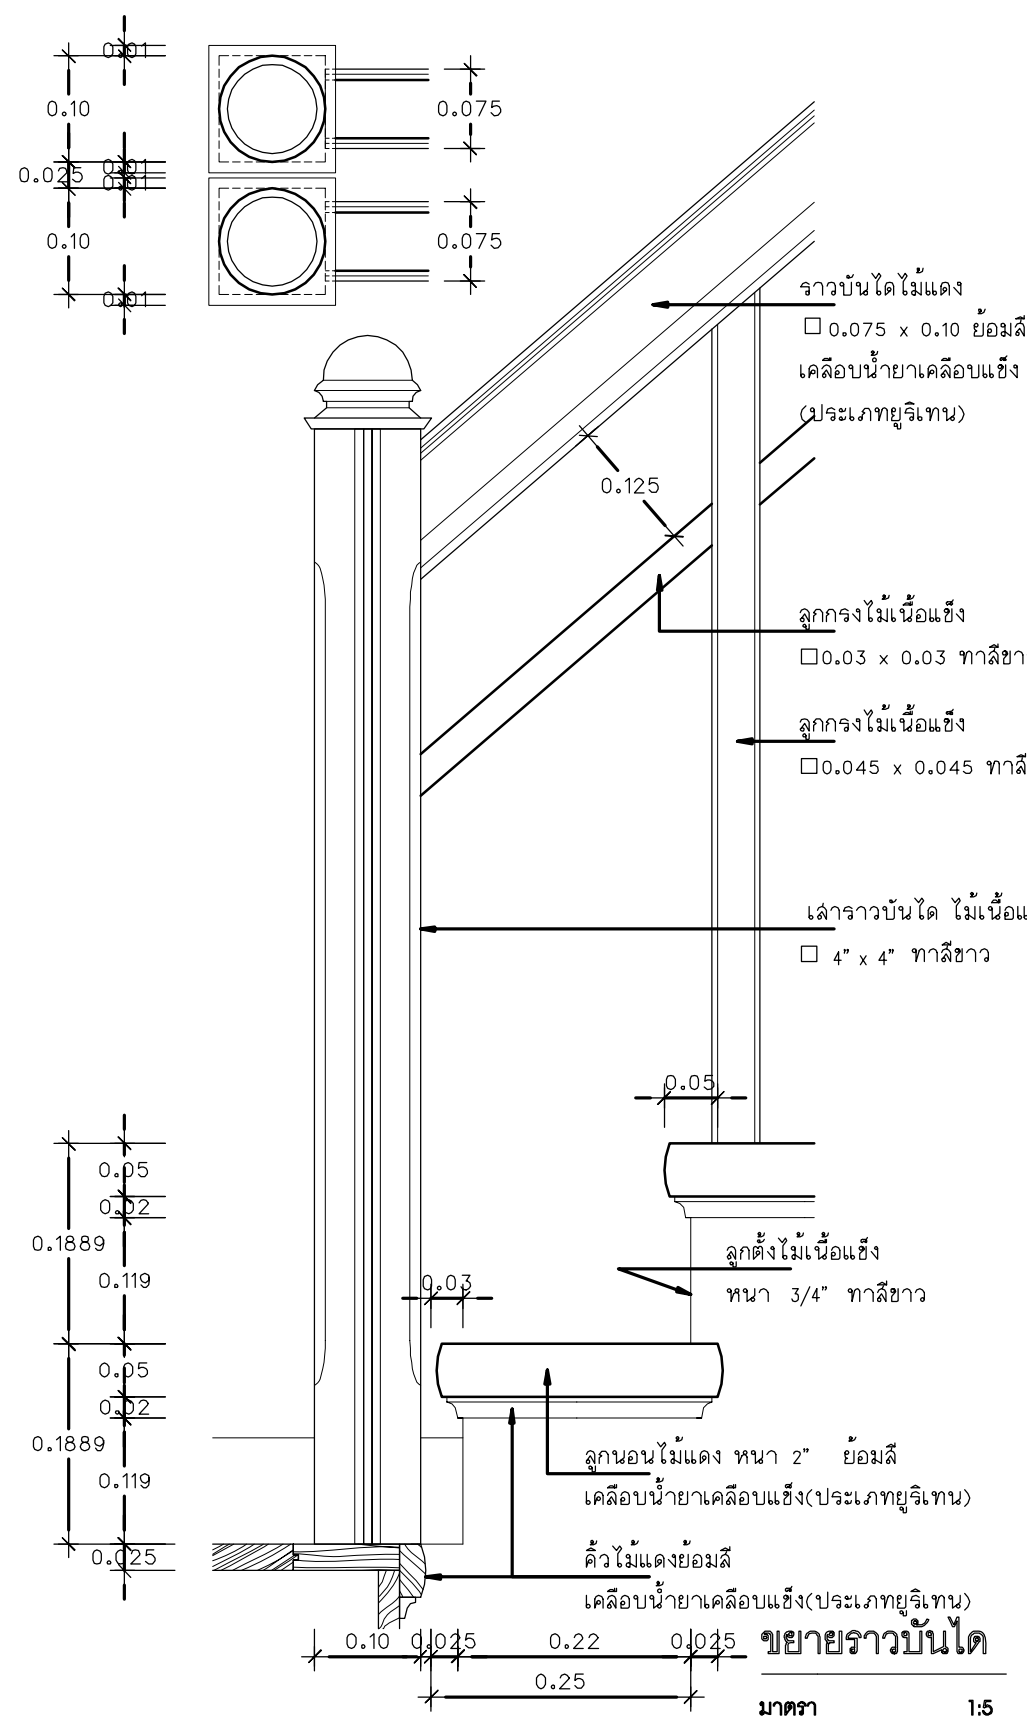




โครงการ
แบบบ้านยี่ม...เพื่อประชาชน

ตามนโยบาย
ม.ร.ว. สุขุมพันธุ์ บริพัตร
ผู้ว่าราชการกรุงเทพมหานคร

โดยสำนักงานโยธา
กรุงเทพมหานคร

แบบบ้าน บุหร่ง

ได้รับความอนุเคราะห์แบบ
จาก
บมจ. พร็อพเพอร์ตี้ เพอร์เฟค

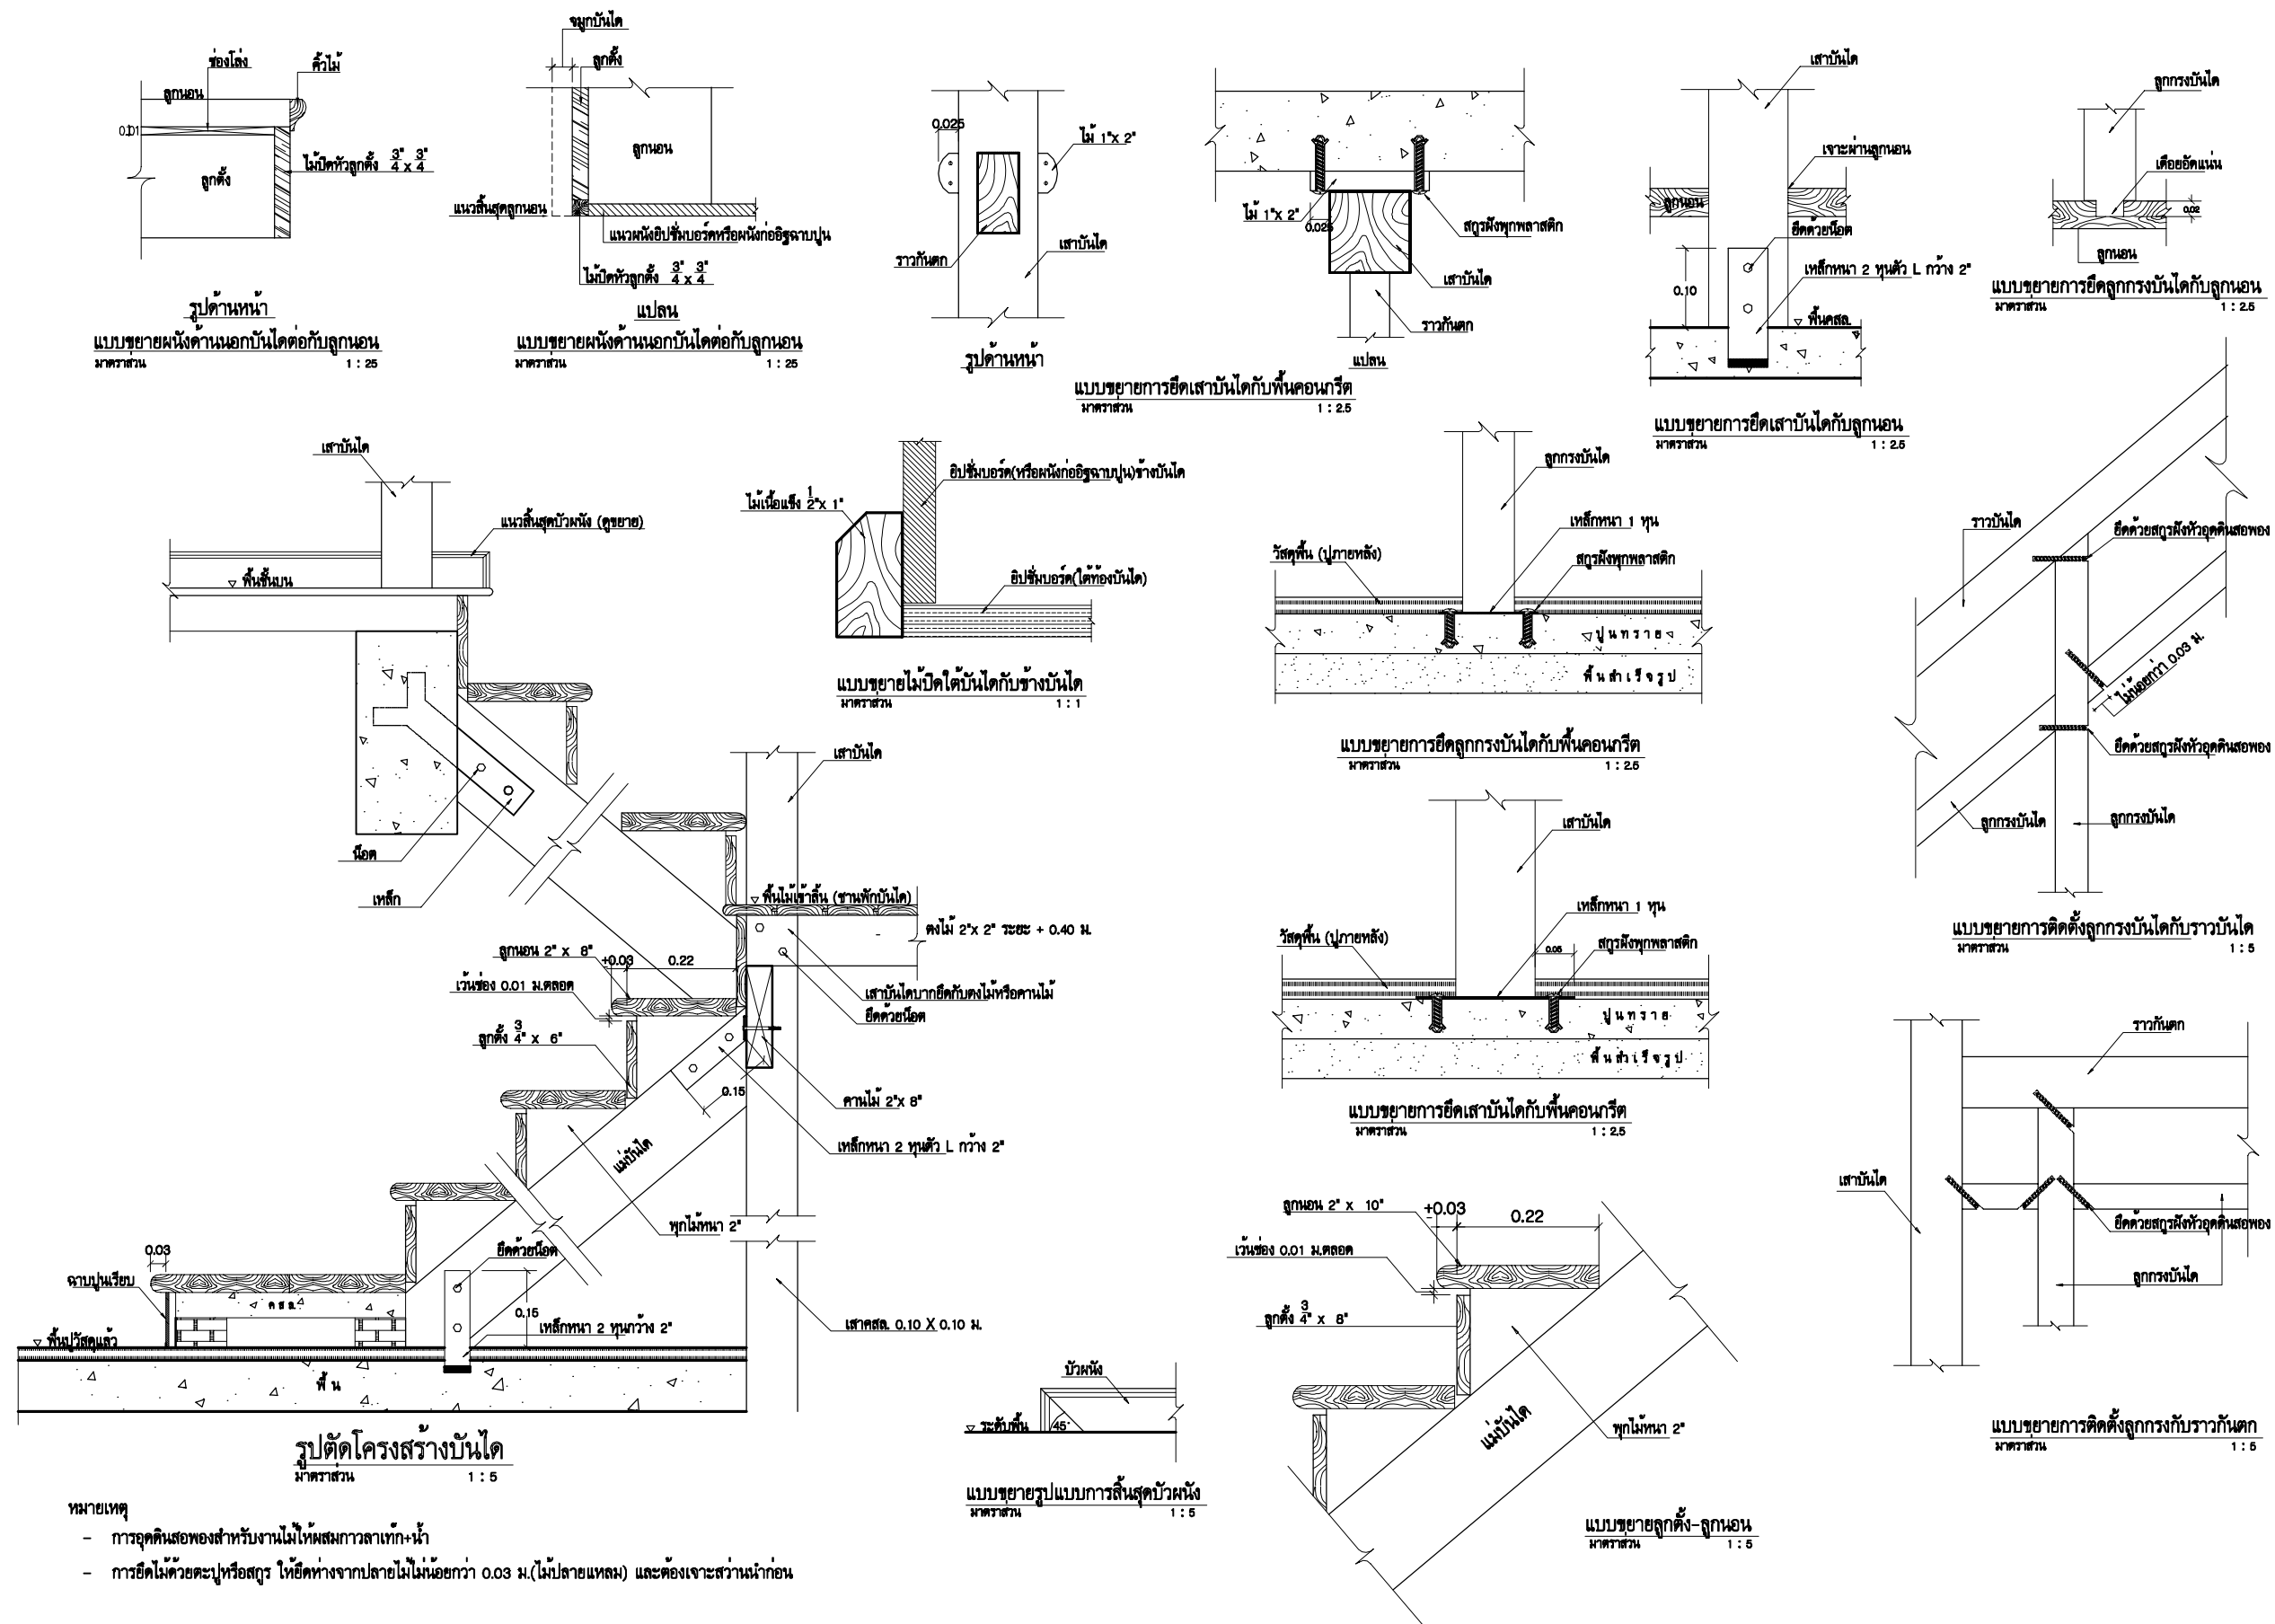







โครงการ
แบบบ้านยืม...เพื่อประชาชน

ตามนโยบาย
ม.ร.ว. สุขุมพันธุ์ บริพัตร
ผู้ว่าราชการกรุงเทพมหานคร

โดยสำนักการโยธา
กรุงเทพมหานคร

แบบบ้าน นุหรง

ได้รับความอนุเคราะห์แบบ
จาก
บมจ. พร็อพเพอร์ตี้ เพอร์เฟค

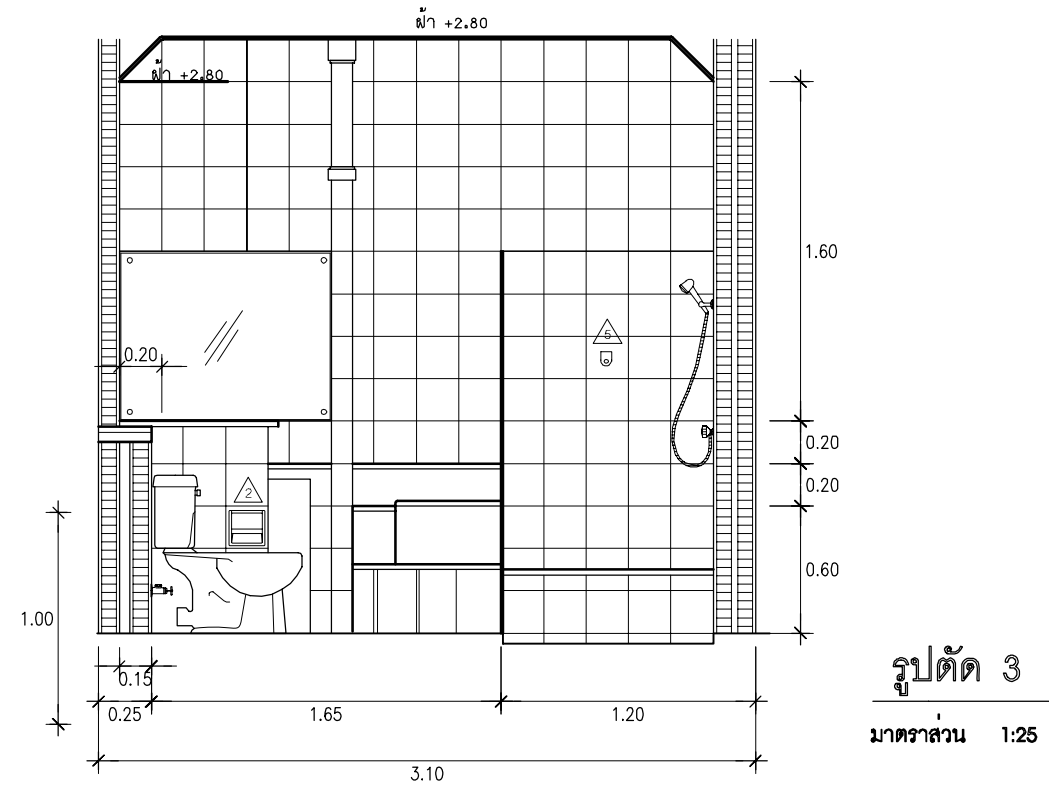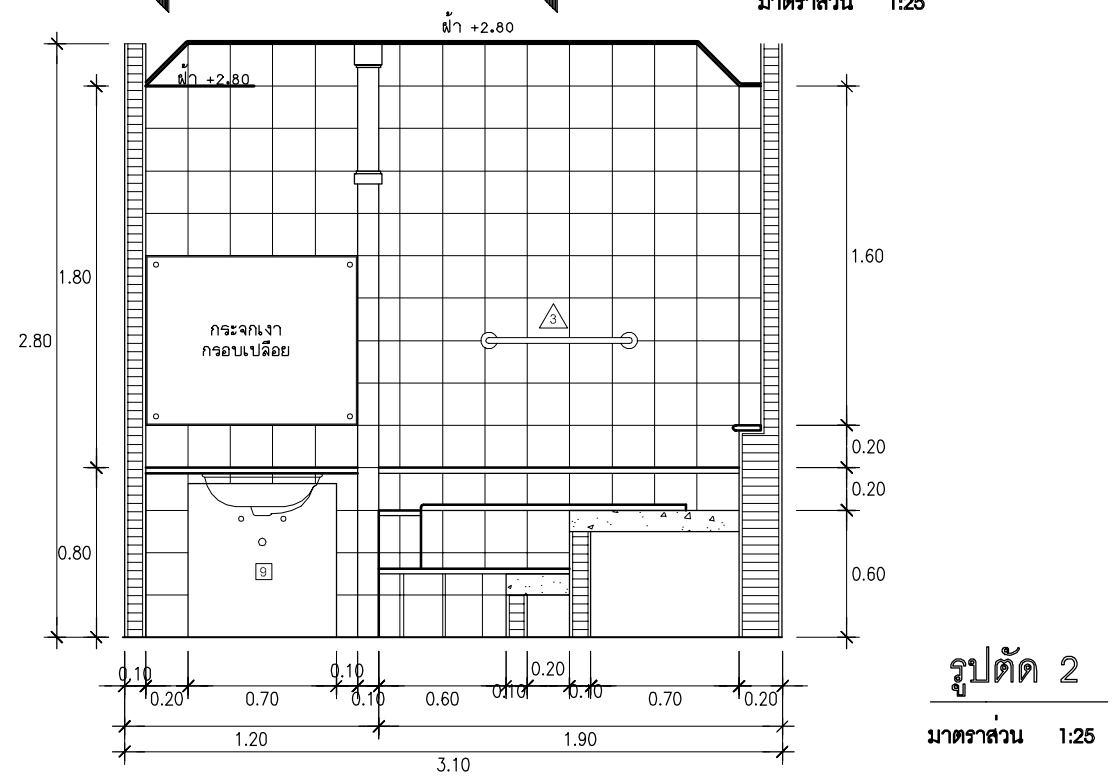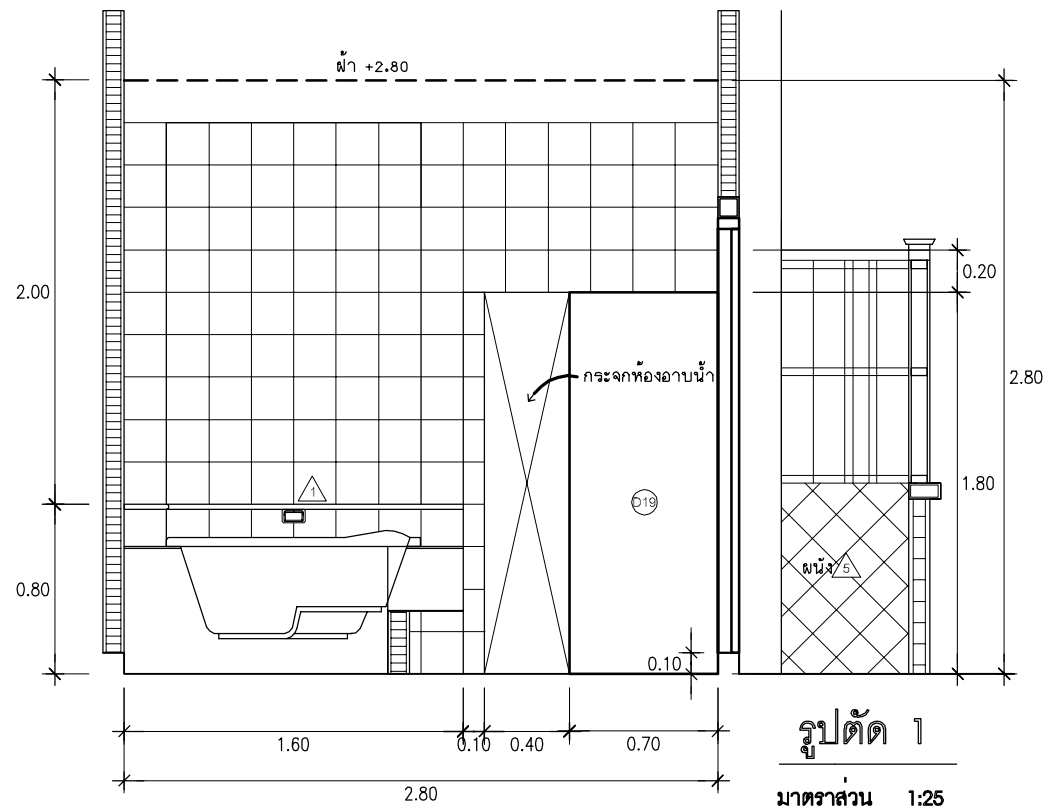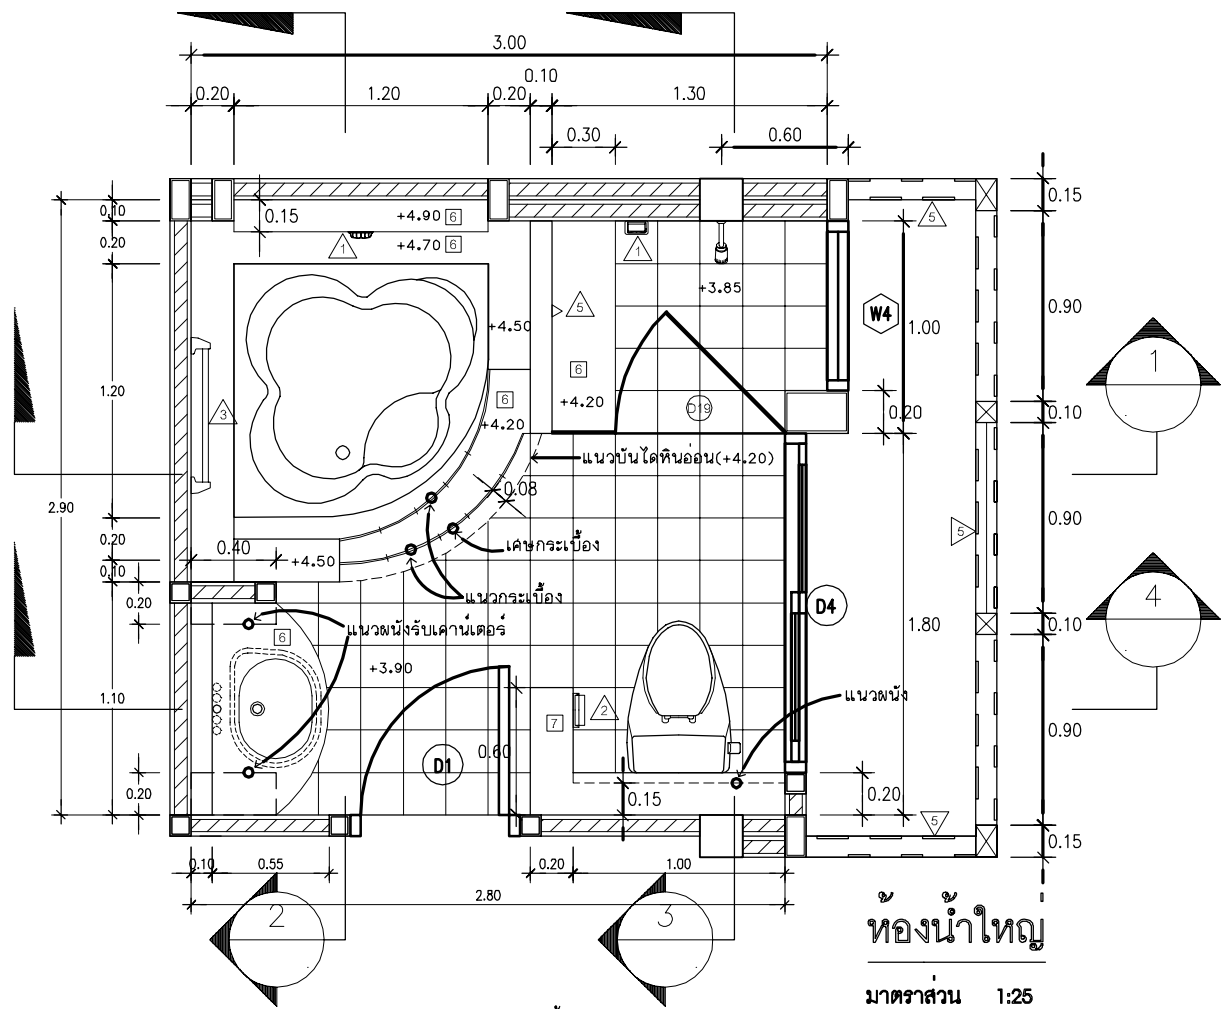




โครงการ
แบบบ้านยืม...เพื่อประชาชน

ตามนโยบาย
ม.ร.ว. สุขุมพันธุ์ บริพัตร
ผู้ว่าราชการกรุงเทพมหานคร


โดยสำนักงานโยธา
กรุงเทพมหานคร

แบบบ้าน นุหรง


ได้รับความอนุเคราะห์แบบ
จาก
บมจ. พร็อพเพอร์ตี้ เพอร์เฟค

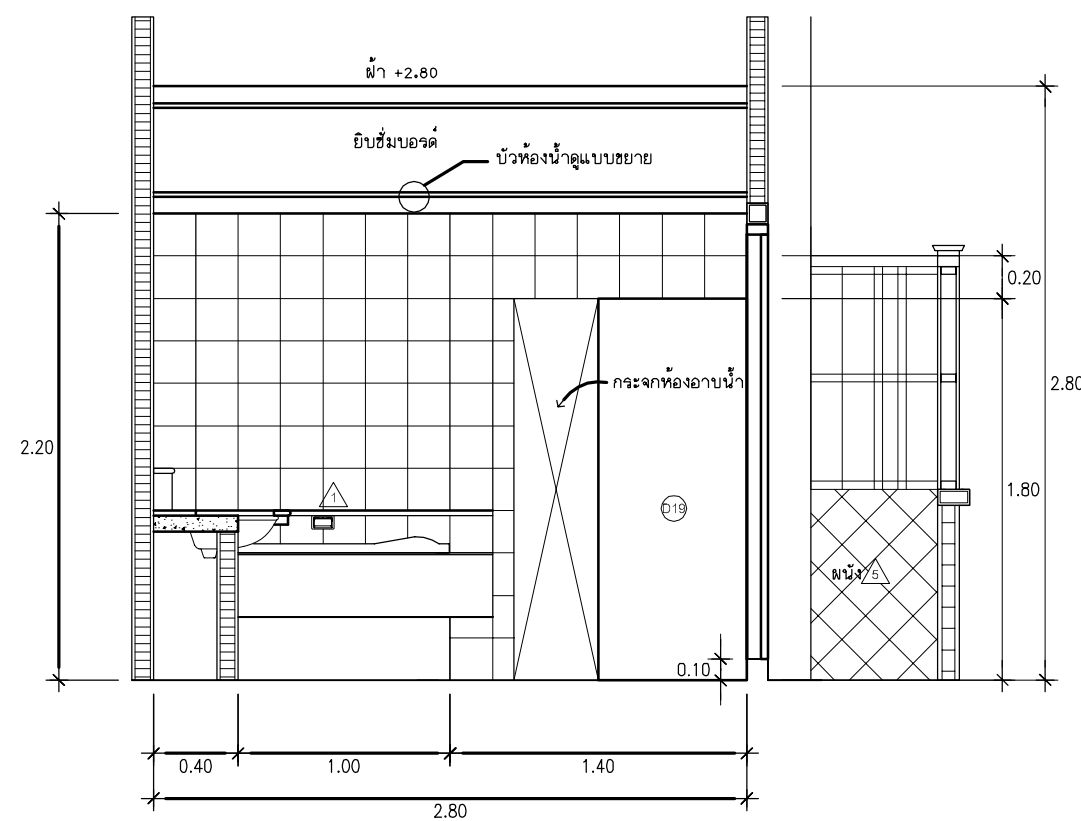


รูปตัด 4
มาตราส่วน 1:25

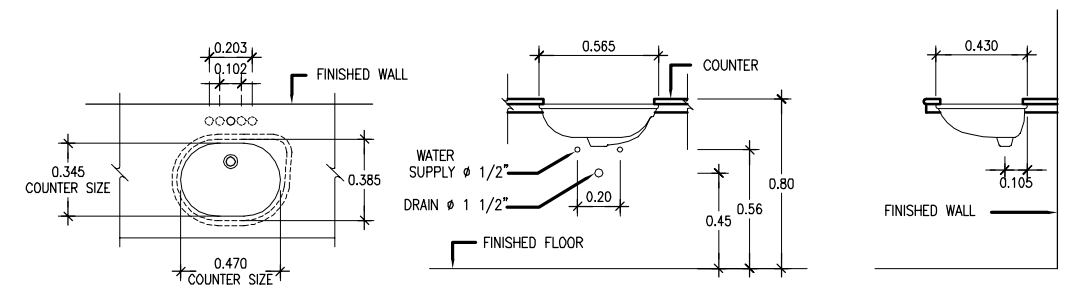


C022 (ห้างน้ำใหญ่)
มาตราส่วน 1:25

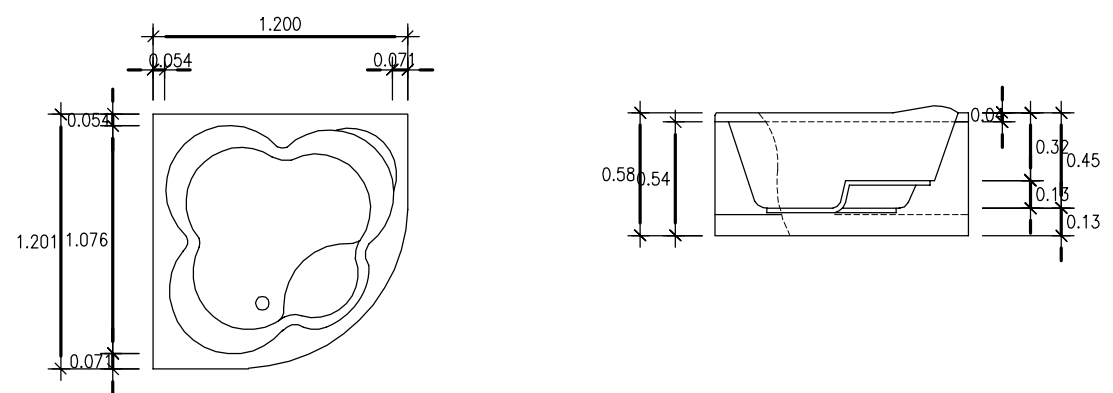


แบบขยายอ่างอาบน้ำ (ห้างน้ำใหญ่)
มาตราส่วน 1:25

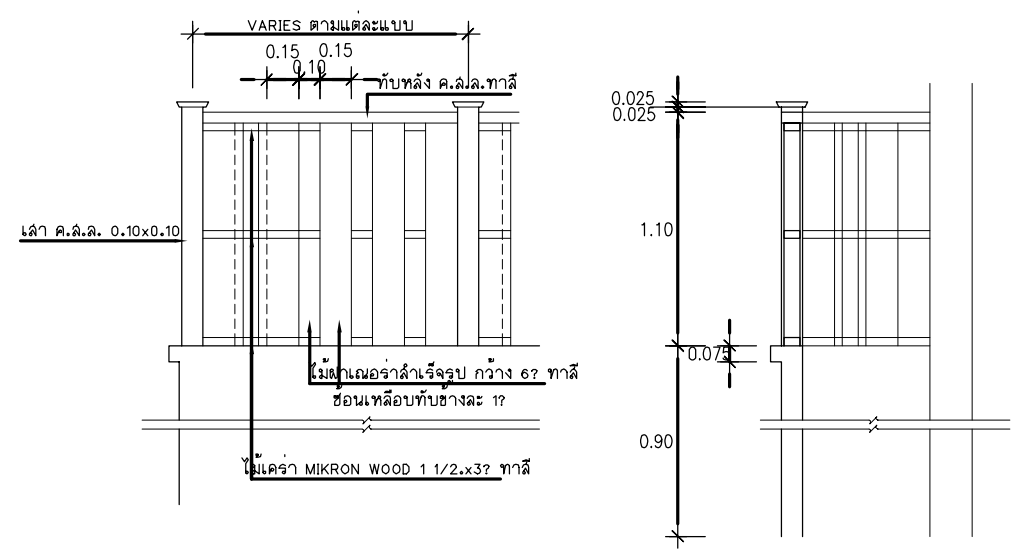


ขยายจากกันห้องน้ำ
มาตราส่วน 1:25

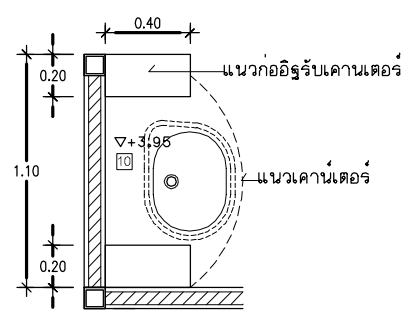

แบบขยายเคาน์เตอร์หินอ่อน
มาตราส่วน 1:25

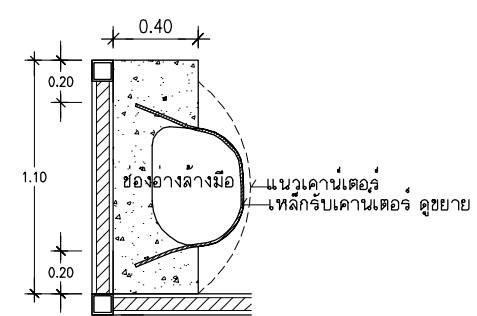

แบบขยายเคาน์เตอร์ ค.ส.ล.
มาตราส่วน 1:25

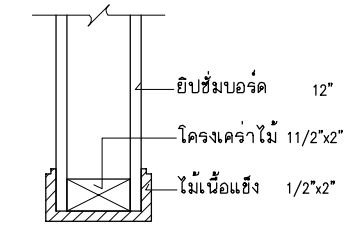

แบบขยายบัวห้องน้ำใหญ่
มาตราส่วน 1:20









โครงการ
แบบบ้านยืม...เพื่อประชาชน

ตามนโยบาย
ม.ร.ว. สุขุมพันธุ์ บริพัตร
ผู้ว่าราชการกรุงเทพมหานคร

โดยสำนักงานโยธา
กรุงเทพมหานคร

แบบบ้าน บุหร่ง

ได้รับความอนุเคราะห์แบบ
จาก
บมจ. พร็อพเพอร์ตี้ เพอร์เฟค

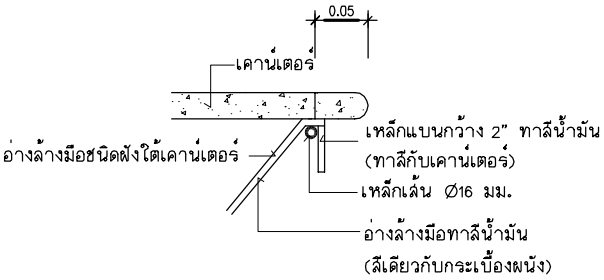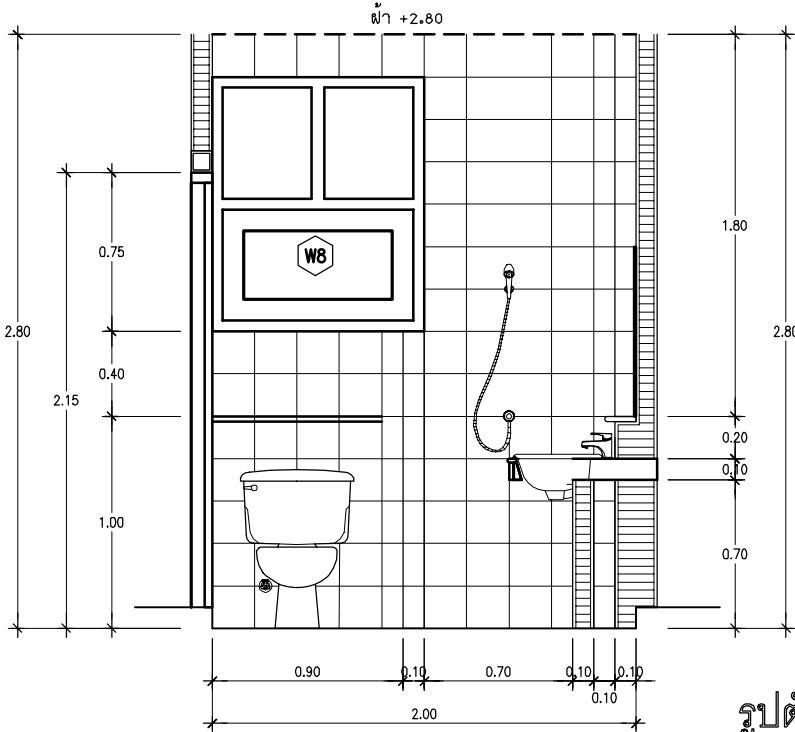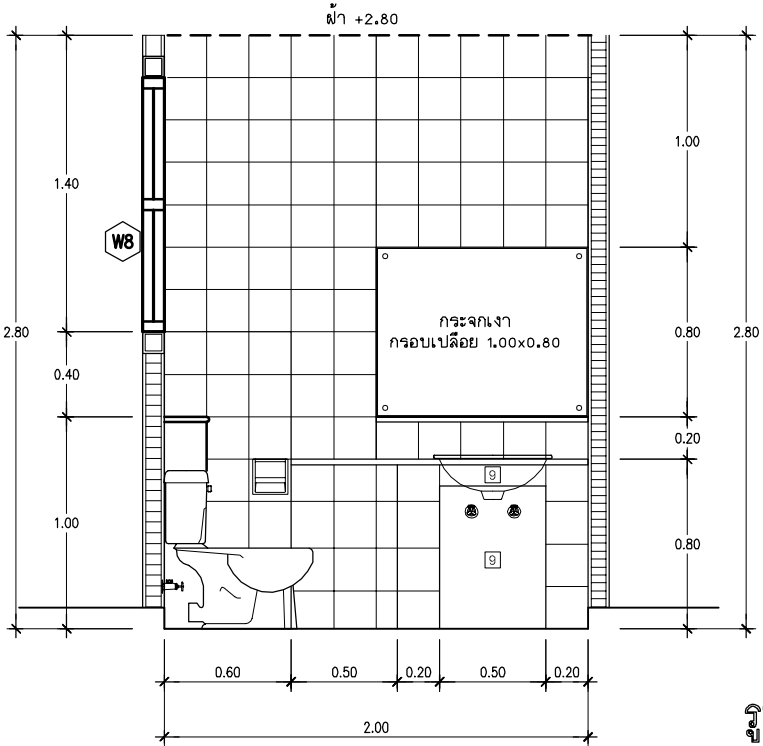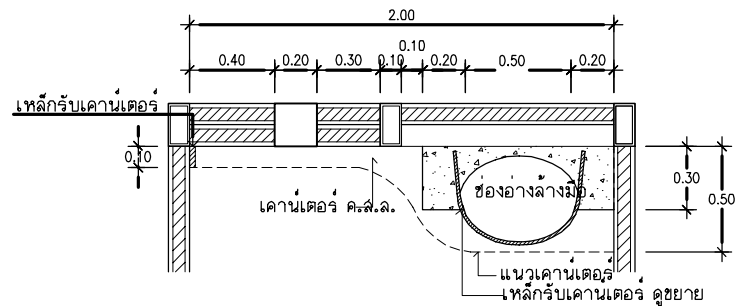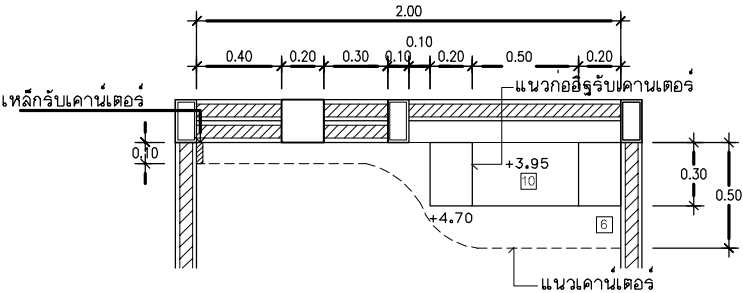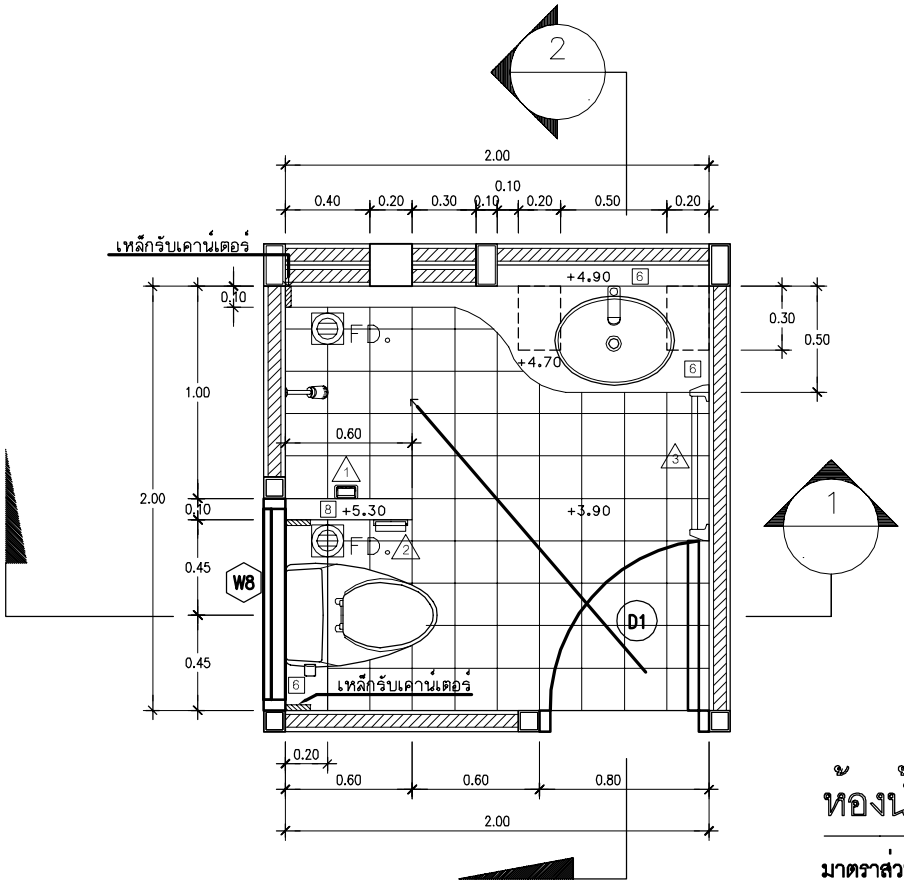




โครงการ
แบบบ้านยี่ม...เพื่อประชาชน


ตามนโยบาย
ม.ร.ว. สุขุมพันธุ์ บริพัตร
ผู้ว่าราชการกรุงเทพมหานคร

โดยสำนักงานโยธา
กรุงเทพมหานคร


แบบบ้าน บุหร่ง

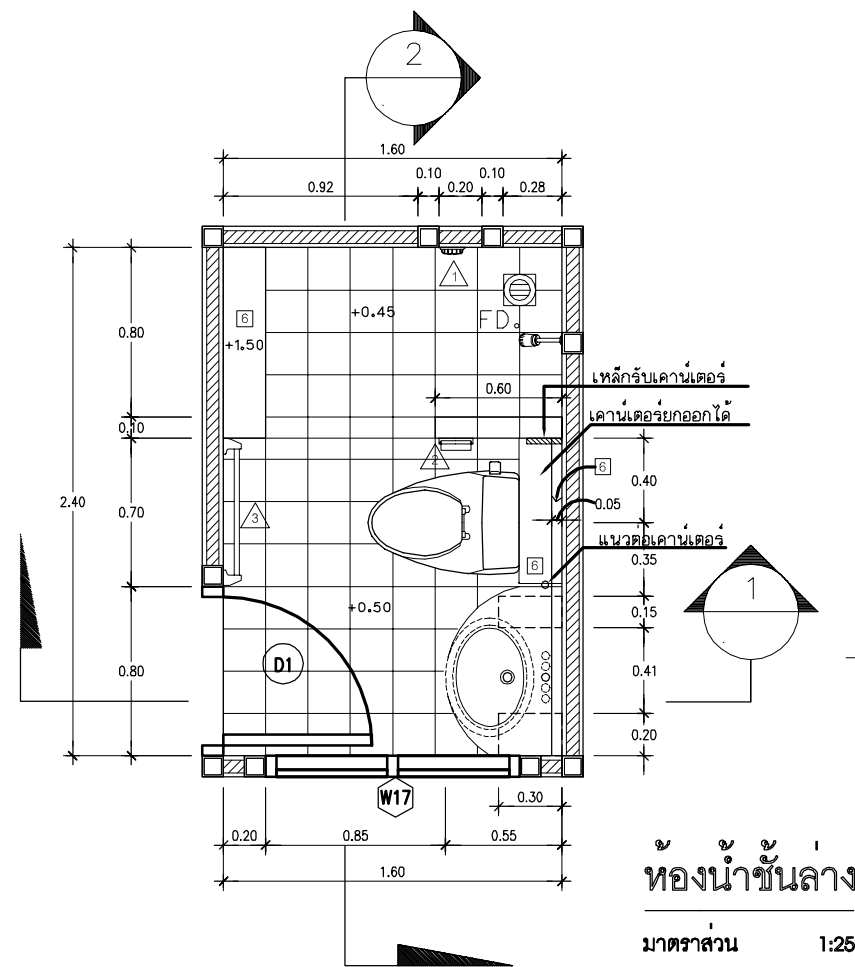


ห้องน้ำชั้นล่าง
มาตราส่วน 1:25

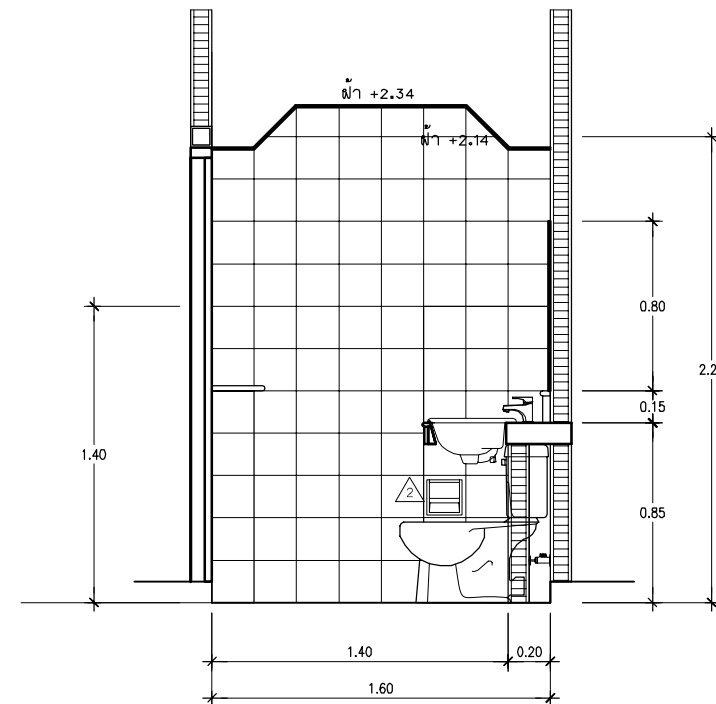

รูปตัด 1
มาตราส่วน 1:25


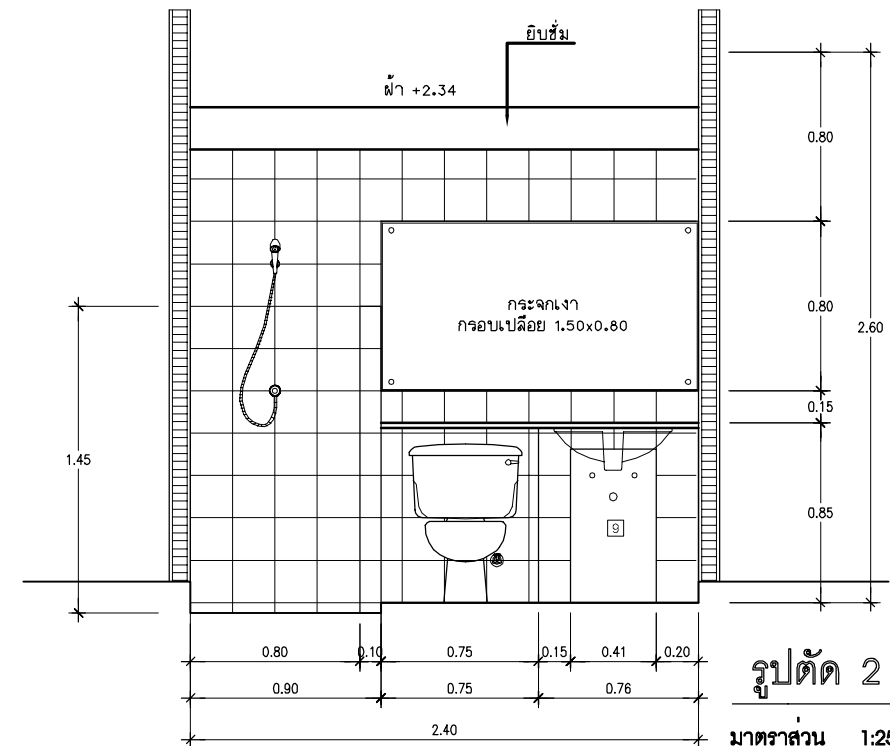


รูปตัด 2
มาตราส่วน 1:25

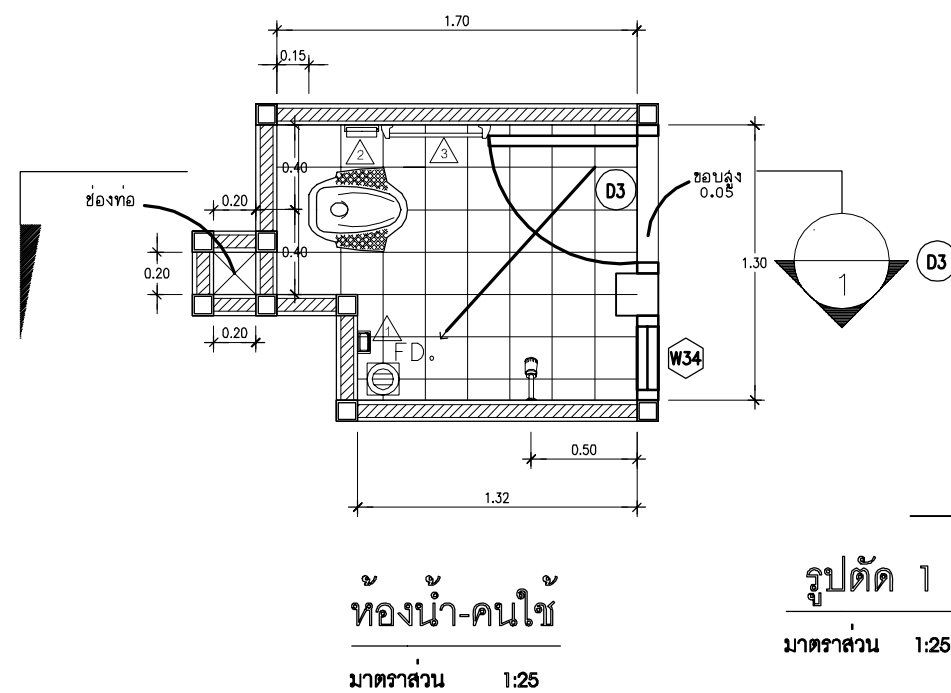


ห้องน้ำ-คนใช้
มาตราส่วน 1:25


รูปตัด 1
มาตราส่วน 1:25

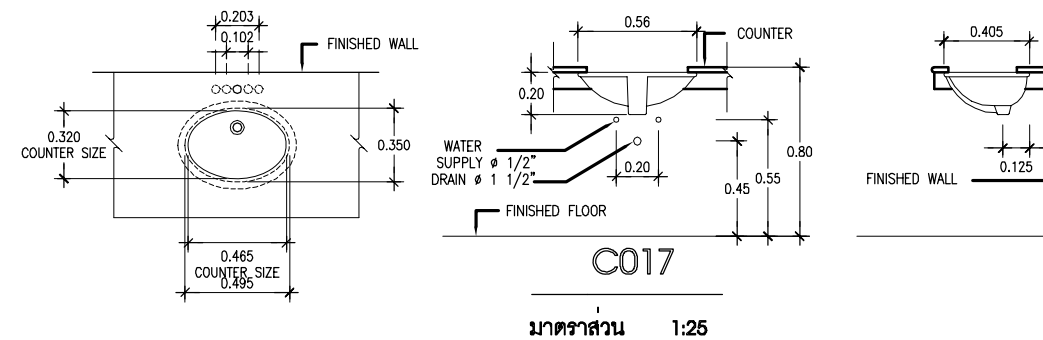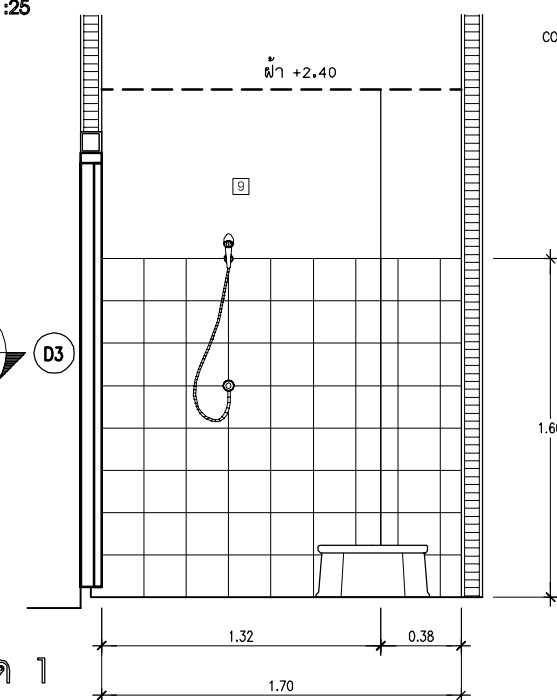

รูปตัด 1
มาตราส่วน 1:25

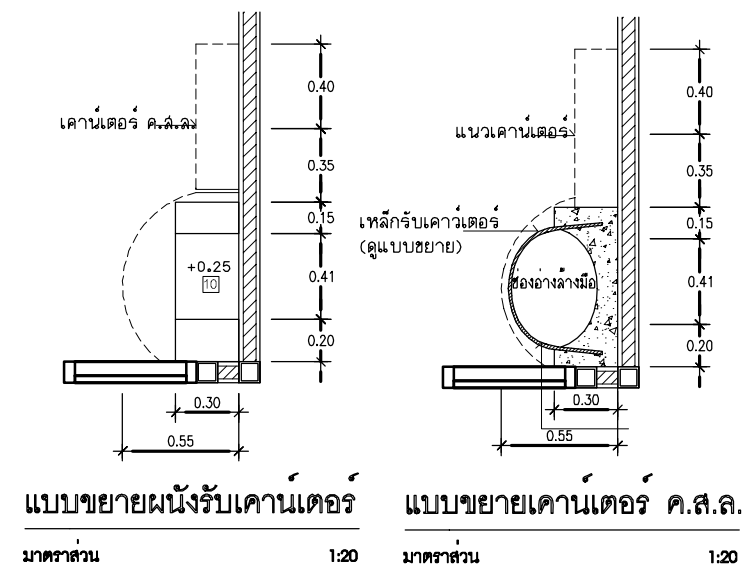

แบบขยายผนังรับเคาน์เตอร์
มาตราส่วน 1:20

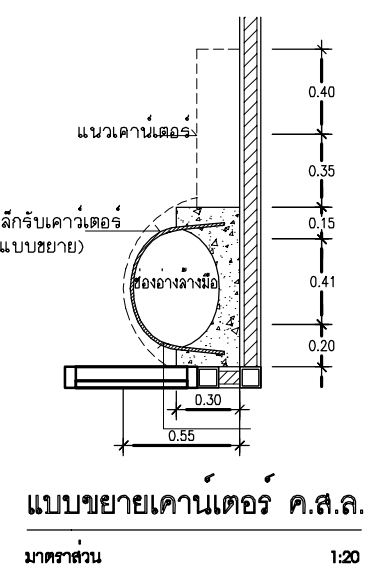

แบบขยายเคาน์เตอร์ ค.ส.ล.
มาตราส่วน 1:20

ได้รับความอนุเคราะห์แบบ
จาก
บมจ. พร็อพเพอร์ตี้ เพอร์เฟกต์






โครงการ
แบบบ้านยี่ม...เพื่อประชาชน

ตามนโยบาย
ม.ร.ว. สุขุมพันธุ์ บริพัตร
ผู้ว่าราชการกรุงเทพมหานคร

โดยสำนักงานโยธา
กรุงเทพมหานคร

แบบบ้าน นุหรง

ได้รับความอนุเคราะห์แบบ
จาก
บมจ. พร็อพเพอร์ตี้ เพอร์เฟค

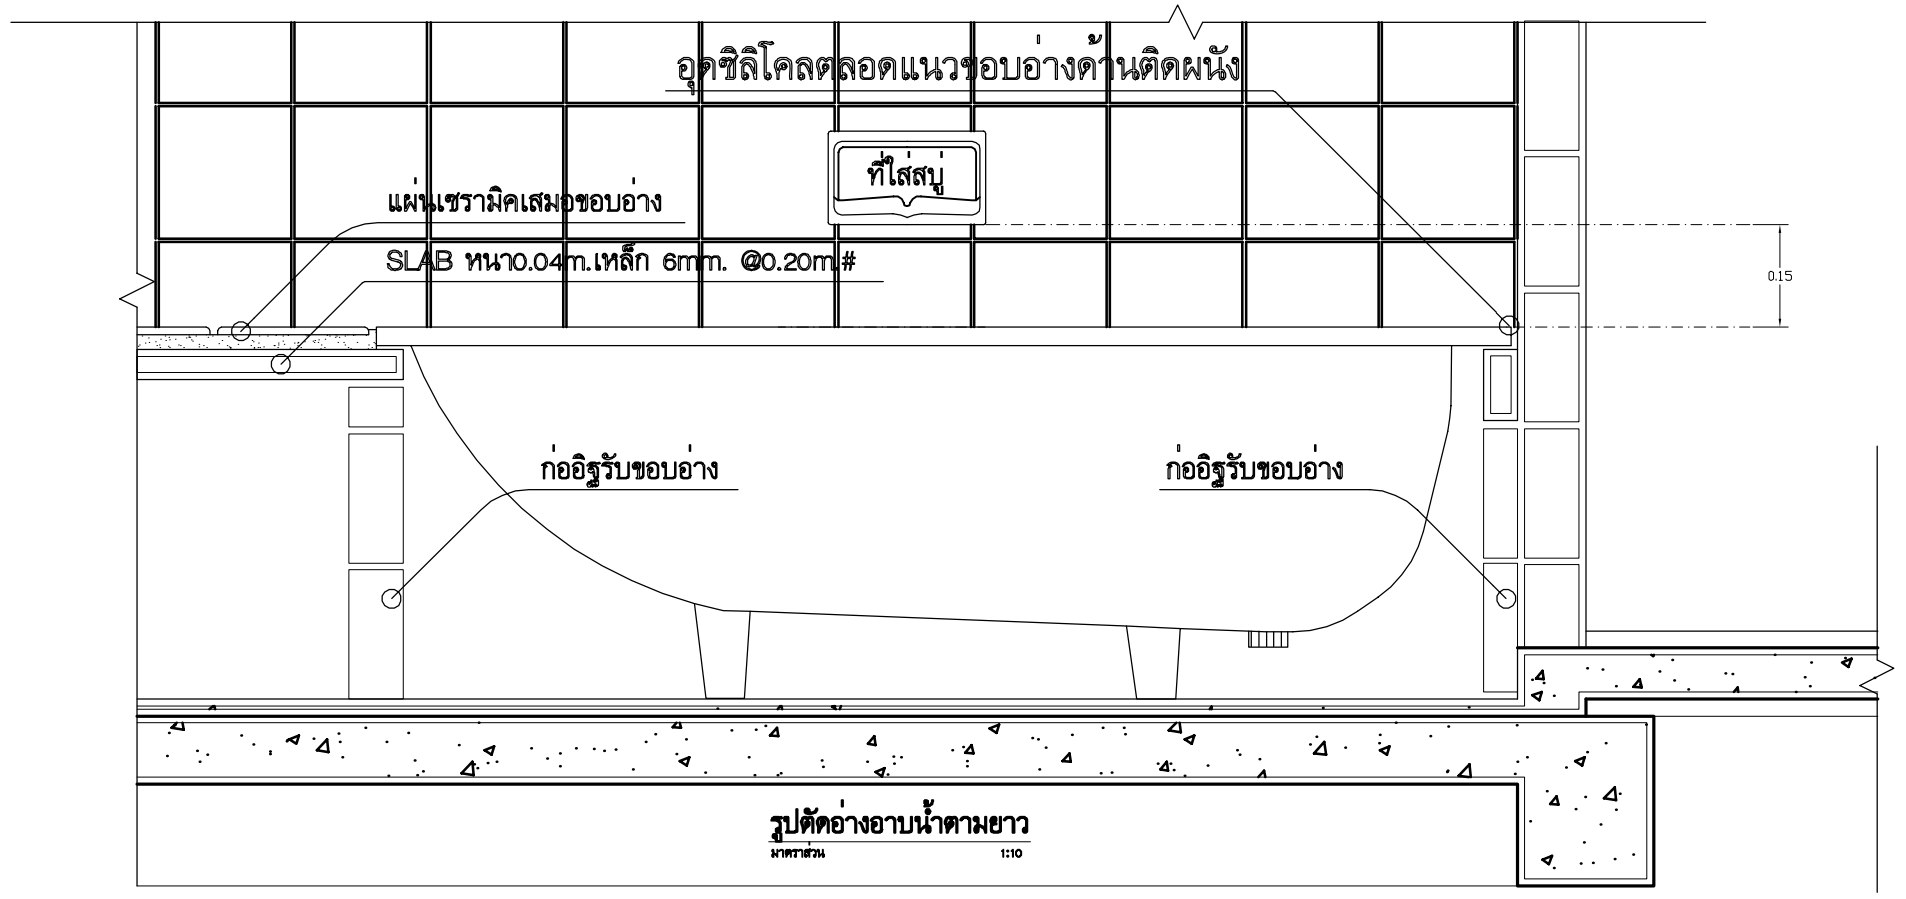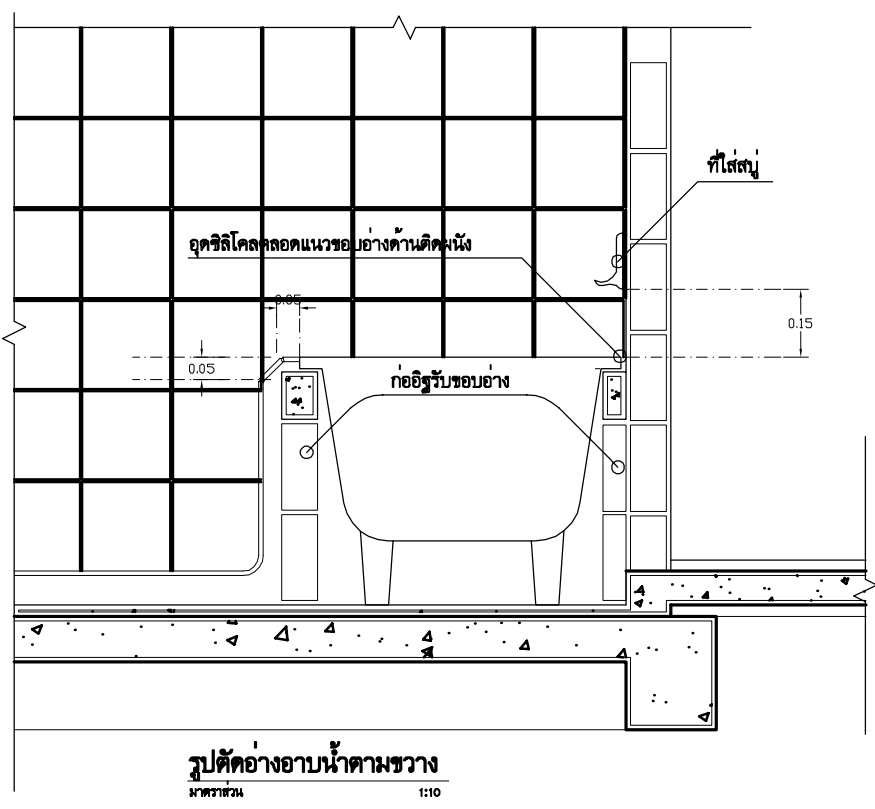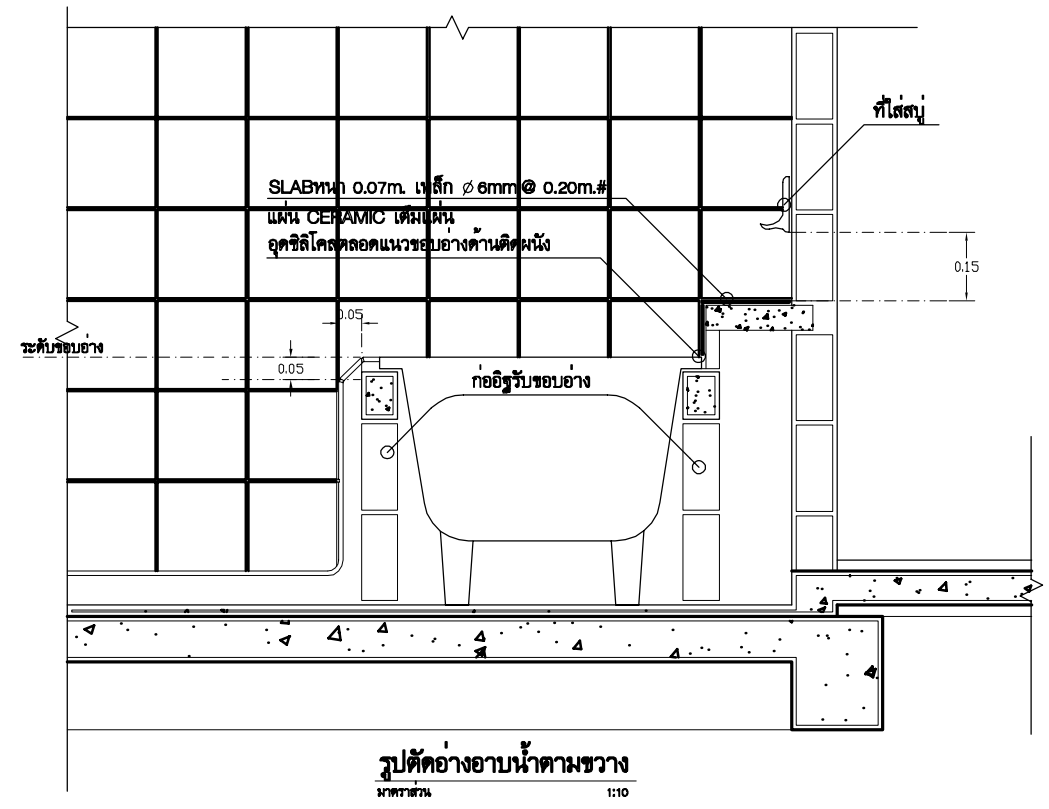



โครงการ
แบบบ้านยี่ม...เพื่อประชาชน

ตามนโยบาย
ม.ร.ว. สุขุมพันธุ์ บริพัตร
ผู้ว่าราชการกรุงเทพมหานคร

โดยสำนักการโยธา
กรุงเทพมหานคร

แบบบ้าน นุหรง

ได้รับความอนุเคราะห์แบบ
จาก
บมจ. พร็อพเพอร์ตี้ เพอร์เฟค

ห้อง	โถส้วม	อ่างล้างหน้า	อ่างอาบน้ำ	โถปัสสาวะ	ที่ใส่รองเท้า	ที่ใส่กระดาดชำระ	ราวแขวนผ้า	ที่แขวนผ้า	ก๊อกอ่างล้างหน้า	ก๊อกยื่นอาบ	ก๊อกอ่างอาบน้ำ	สายชำระ
ห้องน้ำชั้นล่าง	●	C-017	-	-	●	●	●	-	●	●	-	●
ห้องน้ำคนใช้	●	-	-	-	●	●	●	-	-	●	-	-
ห้องน้ำชั้นบน	●	C-017	-	-	●	●	●	-	●	●	-	●
ห้องน้ำใหญ่	●	C-022	รุ่น DAS	-	●	●	●	●		●	●	●

รายการสุขภัณฑ์อื่น

- สะดืออ่างล้างหน้า
- ลิ้นชักและอุปกรณ์
- ท่อน้ำทิ้งอ่างล้างหน้า
- ก๊อกสนาม
 - ตัวรีดท่อน้ำชนิด PVC.
 - ตะแกรงดักกลืนรุ่น FD-001 ของ COTTO
 - ผลิตภัณฑ์ (C และ CT.) เป็นของ COTTO หรือเทียบเท่า
 - ผลิตภัณฑ์อ่างอาบน้ำเป็นของ BATH & SPA

รายการซื้อผลิตภัณฑ์

- SHOWER SCREEN 0-2663-4087-9
- อ่างอาบน้ำ (BAHT & SPA CO.,LTD) 0-2693-0430-4

สัญลักษณ์ ● ให้ดูในรายการประกอบแบบ

รายการวัสดุและอุปกรณ์ ประตู-หน้าต่าง สัญลักษณ์ ● ให้ดูในรายการประกอบแบบ			
สัญลักษณ์ - สัญลักษณ์ _____ ตัวชอยวงกบ (ขนาดตามข้อกำหนดในรายการ) - ระยะ ± เป็นระยะที่อาจคลาดเคลื่อน ต้องตรวจสอบจากสถานที่จริง - วงกบ PVC ให้ตรวจสอบจากผู้ผลิต			โครงการ แบบบ้านยืม...เพื่อประชาชน
หมายเหตุ ตัววงกบท่อน้ำเสมอผิวกระบะเบ้องผนัง			ตามนโยบาย ม.ร.ว. สุขุมพันธุ์ บริพัตร ผู้ว่าราชการกรุงเทพมหานคร
วงกบ ● F1 วงกบทั่วไปขนาด 2" X 4"และตัวชอยขนาด 1¼" X 1¼" [ถ้ามี่] F2 วงกบ PVC [โดยผู้ผลิต] F3 สำหรับบานเลื่อนชนิดรางบน [ไม่ต้องมีวงกบ] F4 อลูมิเนียมสีขาวไม่เกิน 1"			โดยสำนักการโยธา กรุงเทพมหานคร
กรอบบาน ● ST-1 บานประตูภายในทั่วไป ST-2 ไม้สัก 1½" X 4" (ตัวกลาง) และ 1½" X 5" [ตัวข้างและตัวล่าง] ตัวชอย ¼" X 1¼" [ถ้ามี่] ST-3 อลูมิเนียมสีขาว ตัวชอยกว้างไม่เกิน 1" [ถ้ามี่] ST-4 ไม้สัก 1¼" X 4" ตัวชอย 1¼" X 1¼" [ถ้ามี่] ST-5 ไม้สัก 1¼" X 3" ตัวชอย 1¼" X 1¼" [ถ้ามี่] ST-6 โครงไม้เนื้อแข็ง 1" X 1" ระยะ #0.40			แบบบ้าน บุหร่ง
ลูกพับ W1 ไม้สักตามแบบ ● W2 บาน PVC ● W3 ประตูและหน้าต่างทั่วไป ● W4 ประตูไม้สำเร็จรูปทั่วไปสำหรับห้องคนใช้หรือห้องอื่น W5 กระจกนิรภัย [เทมเปอร์] หนา 6-8 มม. (หรือความหนากำหนดโดยผู้ผลิต) ● W6 กระจกฝ้า W7 ไม้อัดยางหนา 4 มม. ติดสองด้าน ● W8 กระจกหนา 6-8 มม. [หรือตามมาตรฐานผู้ผลิตอลูมิเนียม] ชนิดของกระจกดูรายการประกอบแบบ			
บานพับ ● H1 บานพับประตูทั่วไป H2 บานพับและอุปกรณ์อื่นชนิด POLISHED GOLD โดยผู้ผลิตกระจกนิรภัย [เทมเปอร์] ● H3 บานพับหน้าต่างทั่วไป ● H4 บานพับชนิดใช้กับห้องทั่วไป			
อุปกรณ์ล็อค ● L1 ลูกบิดท่อน้ำทั่วไป ● L2 ลูกบิดภายในทั่วไป L3 โดยผู้ผลิตอลูมิเนียม ● L4 ก้ามมือจับและล็อคสำหรับบานกระทุ้ง ● L5 มือจับประตูหน้าบ้าน ● L6 กลอนประตูหรือหน้าต่างทั่วไปขนาด 4" ● L7 กลอนประตูหรือหน้าต่างทั่วไปขนาด 6"			
มือจับ P1 โดยผู้ผลิตอลูมิเนียม P2 สำหรับกระจกนิรภัย ของ ACRY HANDLE รุ่น AC - 105 สีเขียว ตัวยึดบานสีทองเงา ● P3 มือจับประตู (ถ้ามี่) หรือหน้าต่างทั่วไป			
อุปกรณ์ยึดบาน ● S1 กันชนประตูทั่วไป ● S2 กันชนแม่เหล็กของประตูหน้าบ้าน ● S3 กันชนประตูสำหรับห้องคนใช้หรือห้องอื่น ● S4 ขอสับหน้าต่างทั่วไป S5 ก้านปิด-เปิดและยึดบานของ KATON			
อุปกรณ์บานเลื่อน R1 สำหรับบานเลื่อนอลูมิเนียม ชนิดรางแขวน { โดยผู้ผลิต }			
อุปกรณ์บานเกร็ด ● LV1 ชุดสำหรับปิด-เปิดบานเกร็ด			
อุปกรณ์ปรับมุม ● A1 บานพับชนิดปรับได้ { FRICTION STAYS }			
สี ● C1 งานสีดูในงานประกอบแบบ			
รายชื่อผลิตภัณฑ์ - อุปกรณ์ยึดบาน KATON. 0-2287-4292 - ACRY HANDLE โดย ชัยเจริญผลิตภัณฑ์เทรตติ้ง 0-2682-6060 - อลูมิเนียมสีขาว (บริษัท แอลกลาส จำกัด) 0-2924-8236			
			ได้รับความอนุเคราะห์แบบ จาก บมจ. พร็อพเพอร์ตี้ เพอร์เฟค




โครงการ
แบบบ้านยืม...เพื่อประชาชน

ตามนโยบาย
ม.ร.ว. สุขุมพันธุ์ บริพัตร
ผู้ว่าราชการกรุงเทพมหานคร

โดยสำนักงานโยธา
กรุงเทพมหานคร

แบบบ้าน บุหร่ง

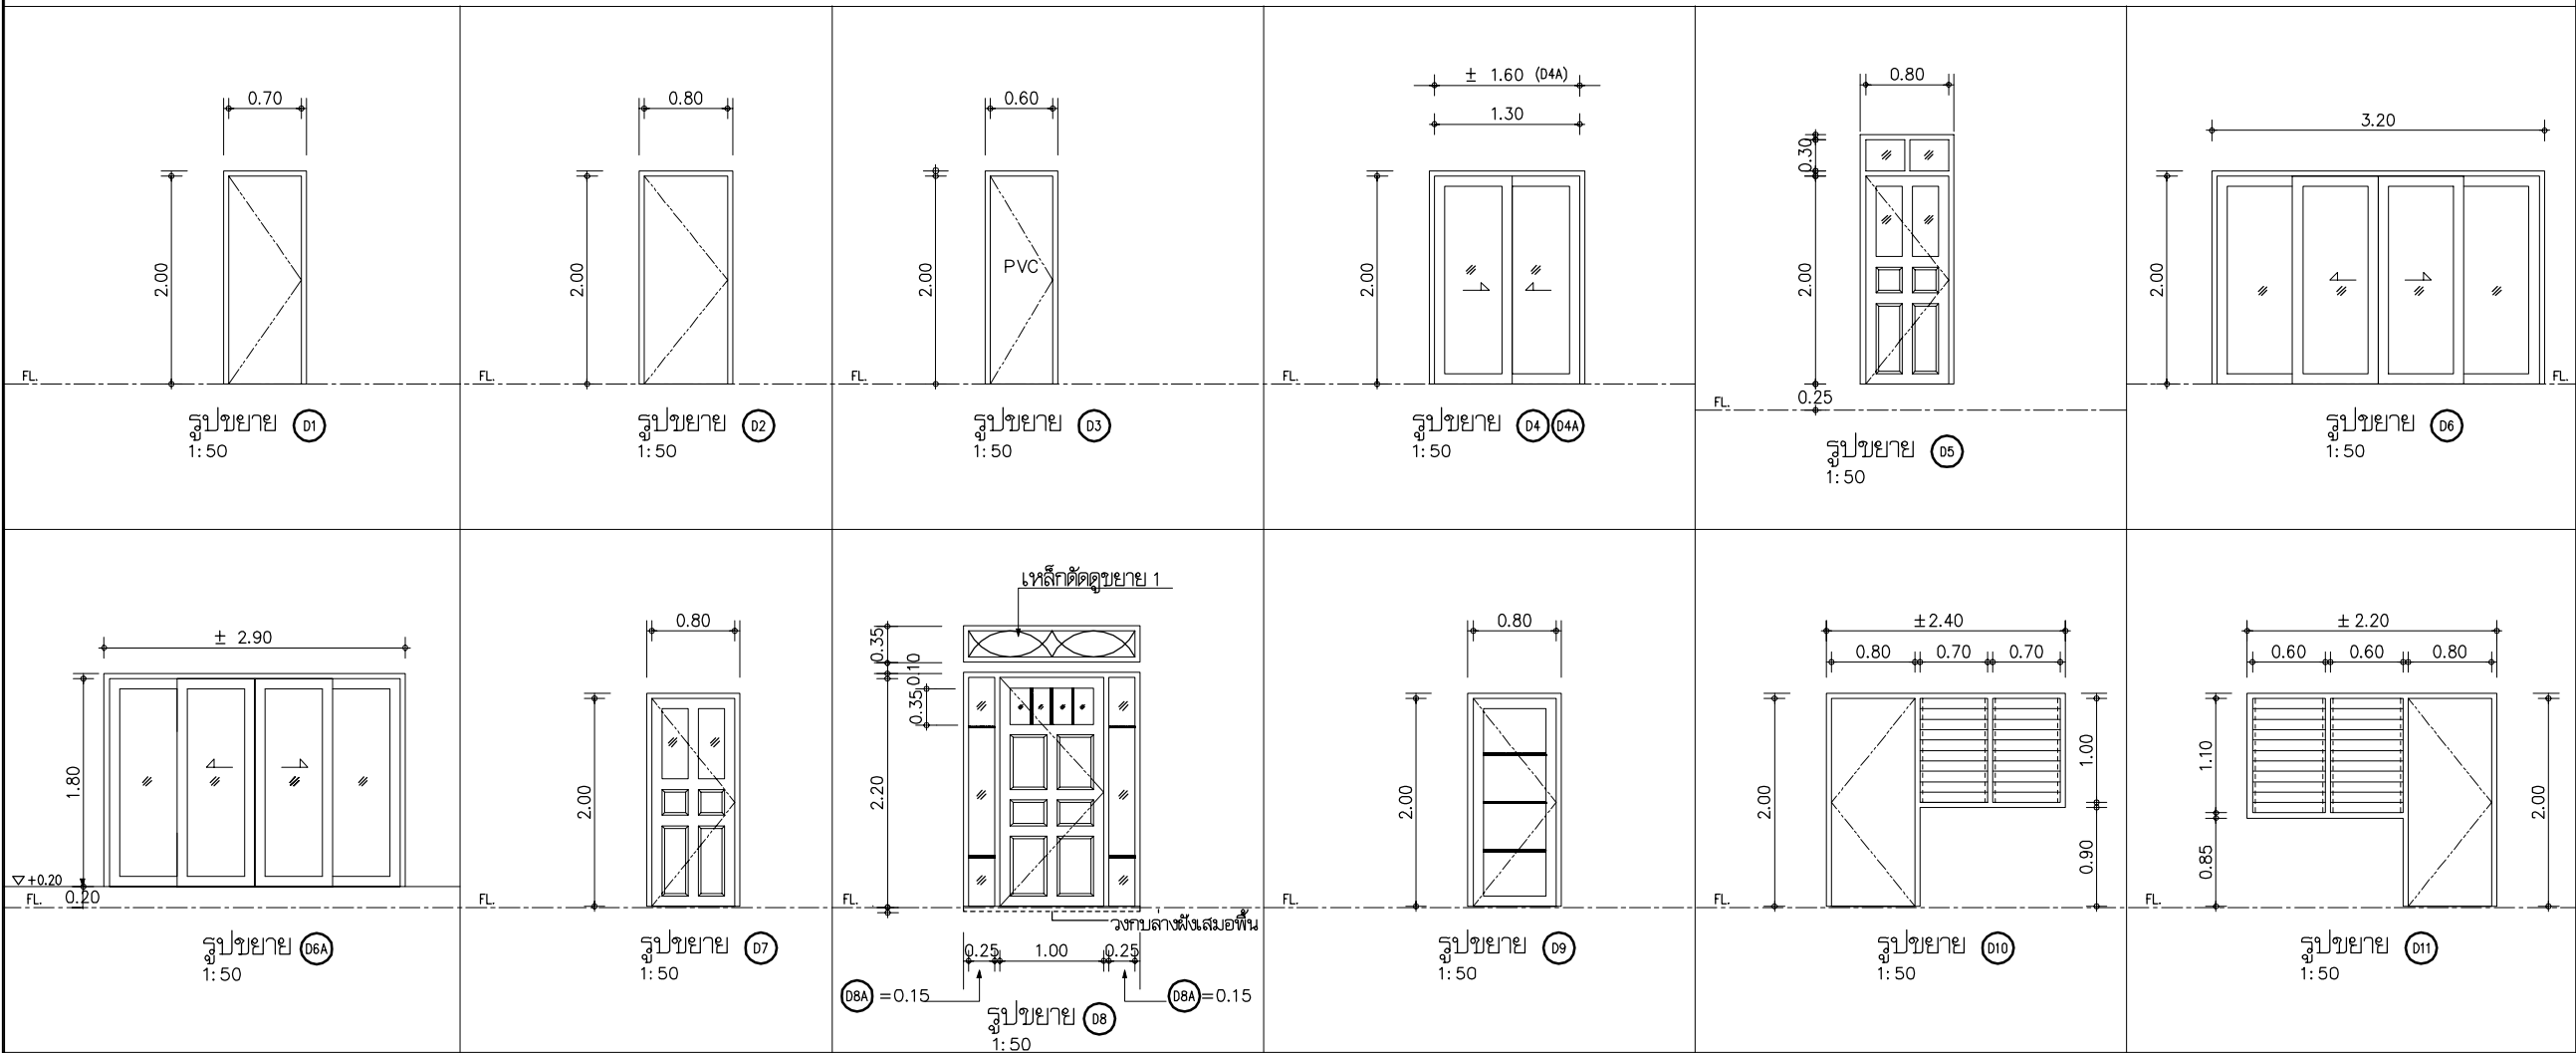

D1	D2	D3	รายการ	D4,D4A	D5	D6,D6A	D7	D8,D8A	D9	รายการ	D10	D11,D11A	D12
F1	F1	F2	วงกบ	F3	F1	F3	F1	F1	F1	วงกบ	F1	F1	F1
ST1	ST1	—	กรอบบาน	ST3	ST2	ST3	ST2	ST2	ST2	กรอบบาน	ST2	—	ST2
—	—	W2	ลูกพับ	W3	W1,W3	W3	W1,W3	W1,W3	W3	ลูกพับ	W1,W3	W1,W4	W1,W3
C1	C1	—	สี	—	C1	—	C1	C1	C1	สี	C1	C1	C1
3H1	3H1	3H1	บานพับ	—	3H1	—	3H1	4H1	3H1	บานพับ	3H1	3H1	4H1
L1	L2	L1	อุปกรณ์ล็อค , กลอน	L3	L2	L3	L2	L5	L2	อุปกรณ์ล็อค , กลอน	L2	L2	L5
—	—	—	มือจับ	P1	—	P1	—	—	—	มือจับ	—	—	—
—	—	—	อุปกรณ์ปรับมุม	—	—	—	—	—	—	อุปกรณ์ปรับมุม	—	—	—
—	—	—	อุปกรณ์บานเกล็ด	—	—	—	—	—	—	อุปกรณ์บานเกล็ด	LV1	LV1	—
—	—	—	อุปกรณ์เลื่อน	R1	—	R1	—	—	—	อุปกรณ์เลื่อน	—	—	—
S1	S2	S1	อุปกรณ์ยึดบาน	—	S2	—	S2	S2	S2	อุปกรณ์ยึดบาน	S2	S2	S2
ตั้งวงกบเสมอ กระเบื้องผนัง	—	—	หมายเหตุ	—	ช่องแสงติดตาย	—	—	ช่องแสงมีลวด- ลายเหล็กดัด	—	หมายเหตุ	ใช้ประตู D16	ใช้ประตู D17	—

ได้รับความอนุเคราะห์แบบ
จาก
บมจ. พร็อพเพอร์ตี้ เพอร์เฟค




โครงการ
แบบบ้านยี่ม...เพื่อประชาชน

ตามนโยบาย
ม.ร.ว. สุขุมพันธุ์ บริพัตร
ผู้ว่าราชการกรุงเทพมหานคร

โดยสำนักงานโยธา
กรุงเทพมหานคร

แบบบ้าน นุหรง

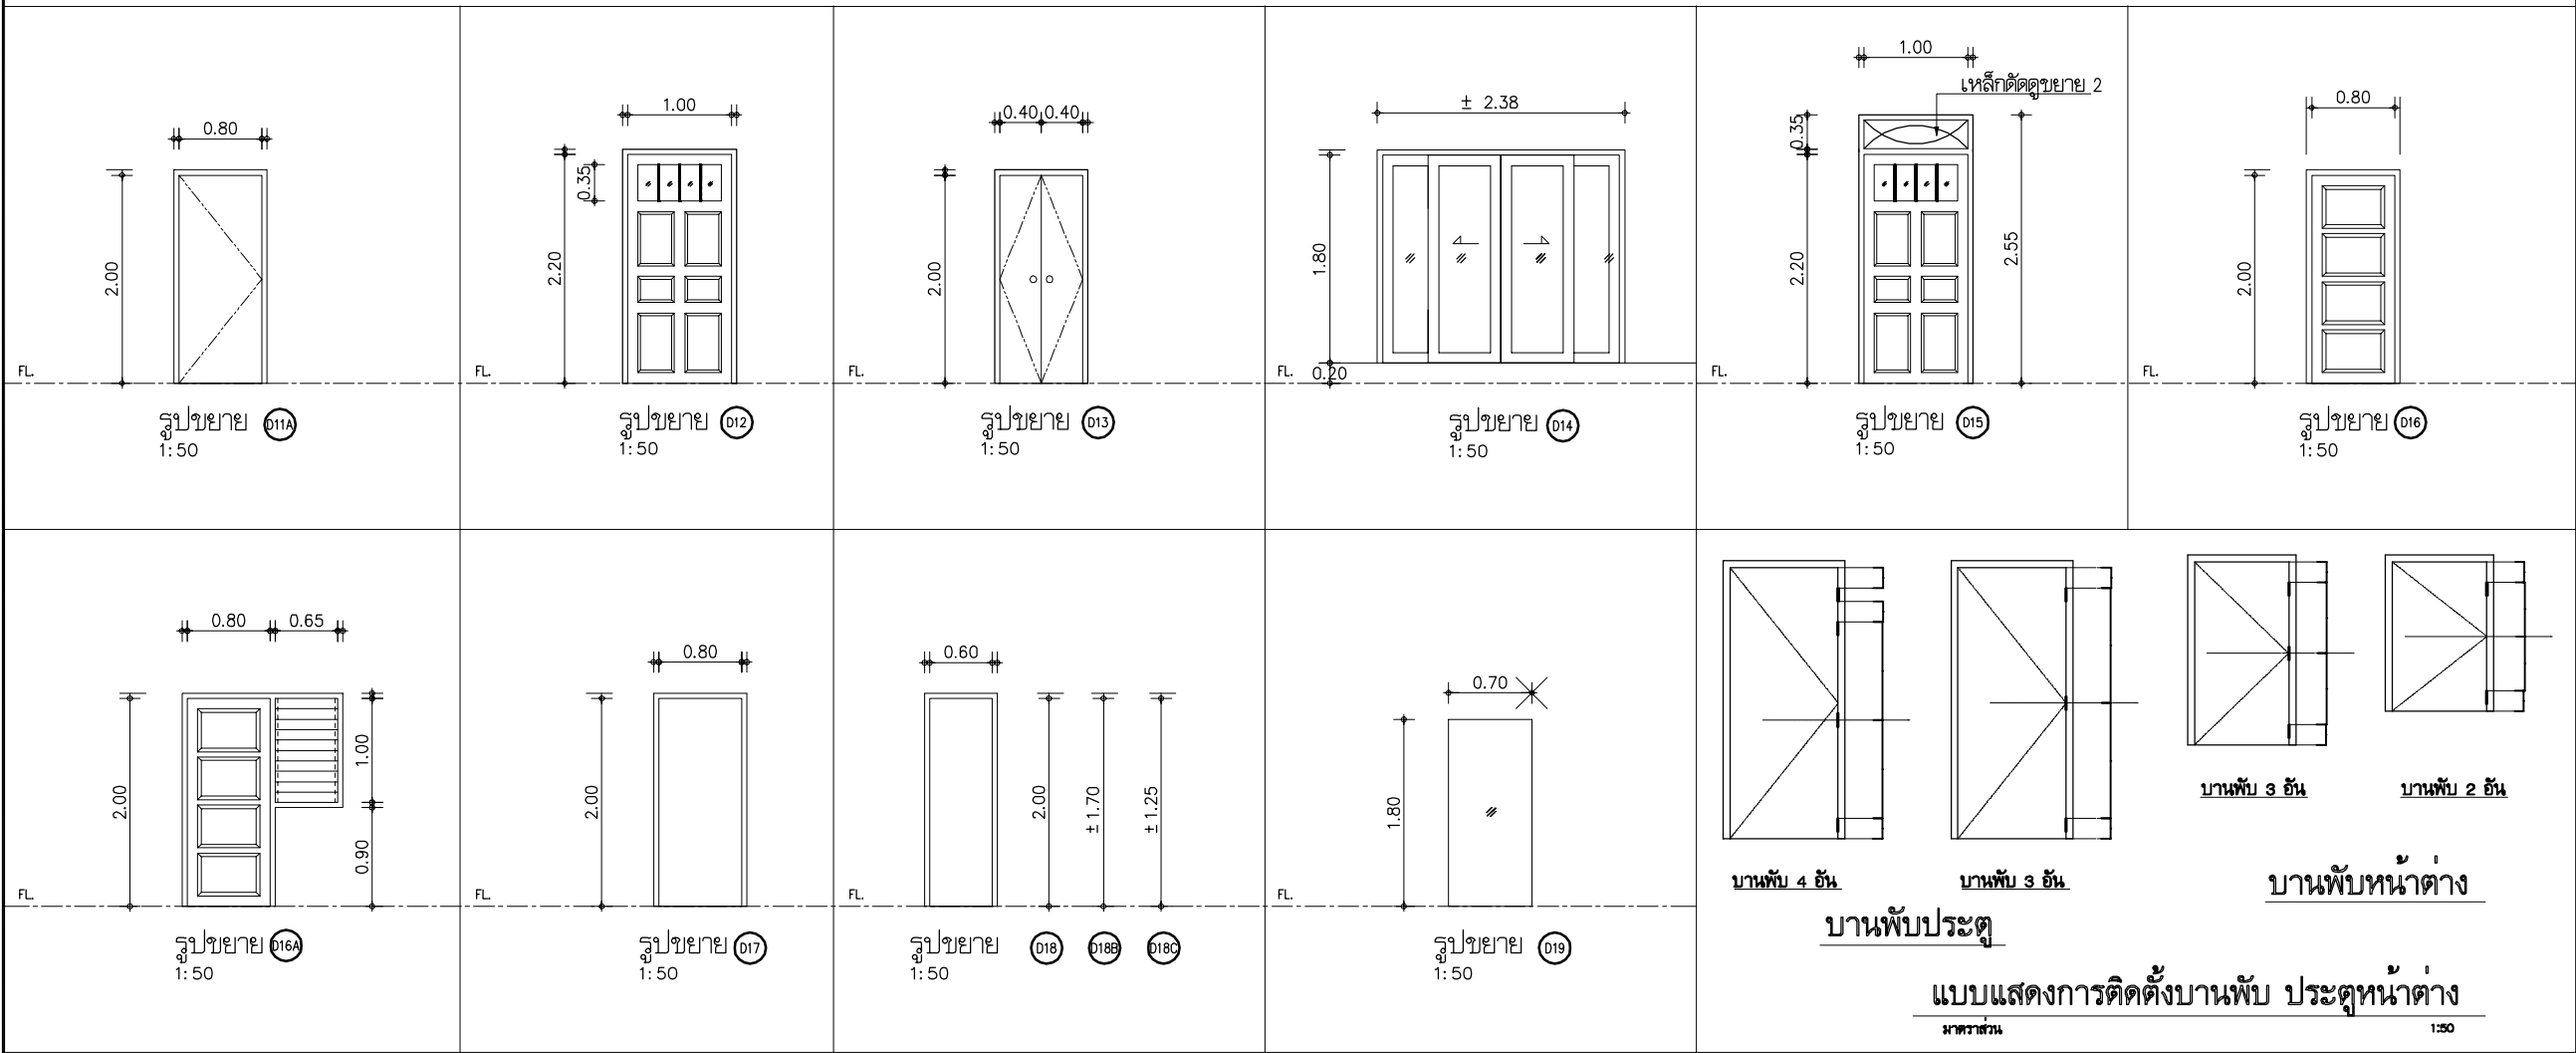

D13	D14	D15	รายการ	D16	D17	D18 D18B,D18C	D19	D16A		รายการ			
F1	F3	F1	วงกบ	F1	F1	F1	–	F1		วงกบ			
ST6	ST3	ST2	กรอบบาน	ST2	–	–	–	ST2		กรอบบาน			
W7	W3	W1,W3	ลูกพับ	W1	W4	W4	W5	W1,W3		ลูกพับ			
C1	–	C1	สี	C1	C1	C1	–	C1		สี			
3H4	–	4H1	บานพับ	3H1	3H1	3H1	H2	3H1		บานพับ			
L6,L8	L3	L5	อุปกรณ์ล็อค , กลอน	L2	L2	L1	–	L2		อุปกรณ์ล็อค , กลอน			
P3	P1	–	มือจับ	–	–	–	P2	–		มือจับ			
–	–	–	อุปกรณ์ปรับมุม	–	–	–	–	–		อุปกรณ์ปรับมุม			
–	–	–	อุปกรณ์บานเกล็ด	–	–	–	–	LV1		อุปกรณ์บานเกล็ด			
–	R1	–	อุปกรณ์เลื่อน	–	–	–	–	–		อุปกรณ์เลื่อน			
L6	–	S2	อุปกรณ์ยึดบาน	S2	S3	–	–	S2		อุปกรณ์ยึดบาน			
–	–	ช่องแสงมีลวดลายเหล็กดัด	หมายเหตุ	–	–	–	–	–		หมายเหตุ			

ได้รับความอนุเคราะห์แบบ
จาก
บมจ. พร็อพเพอร์ตี้ เพอร์เฟค

ได้รับความอนุเคราะห์แบบ
จาก
บมจ. พรีเมียมเพอร์ตี เพอร์เฟค




โครงการ
แบบบ้านยืม...เพื่อประชาชน

ตามนโยบาย
ม.ร.ว. สุขุมพันธุ์ บริพัตร
ผู้ว่าราชการกรุงเทพมหานคร


โดยสำนักงานโยธา
กรุงเทพมหานคร

แบบบ้าน นุหรง

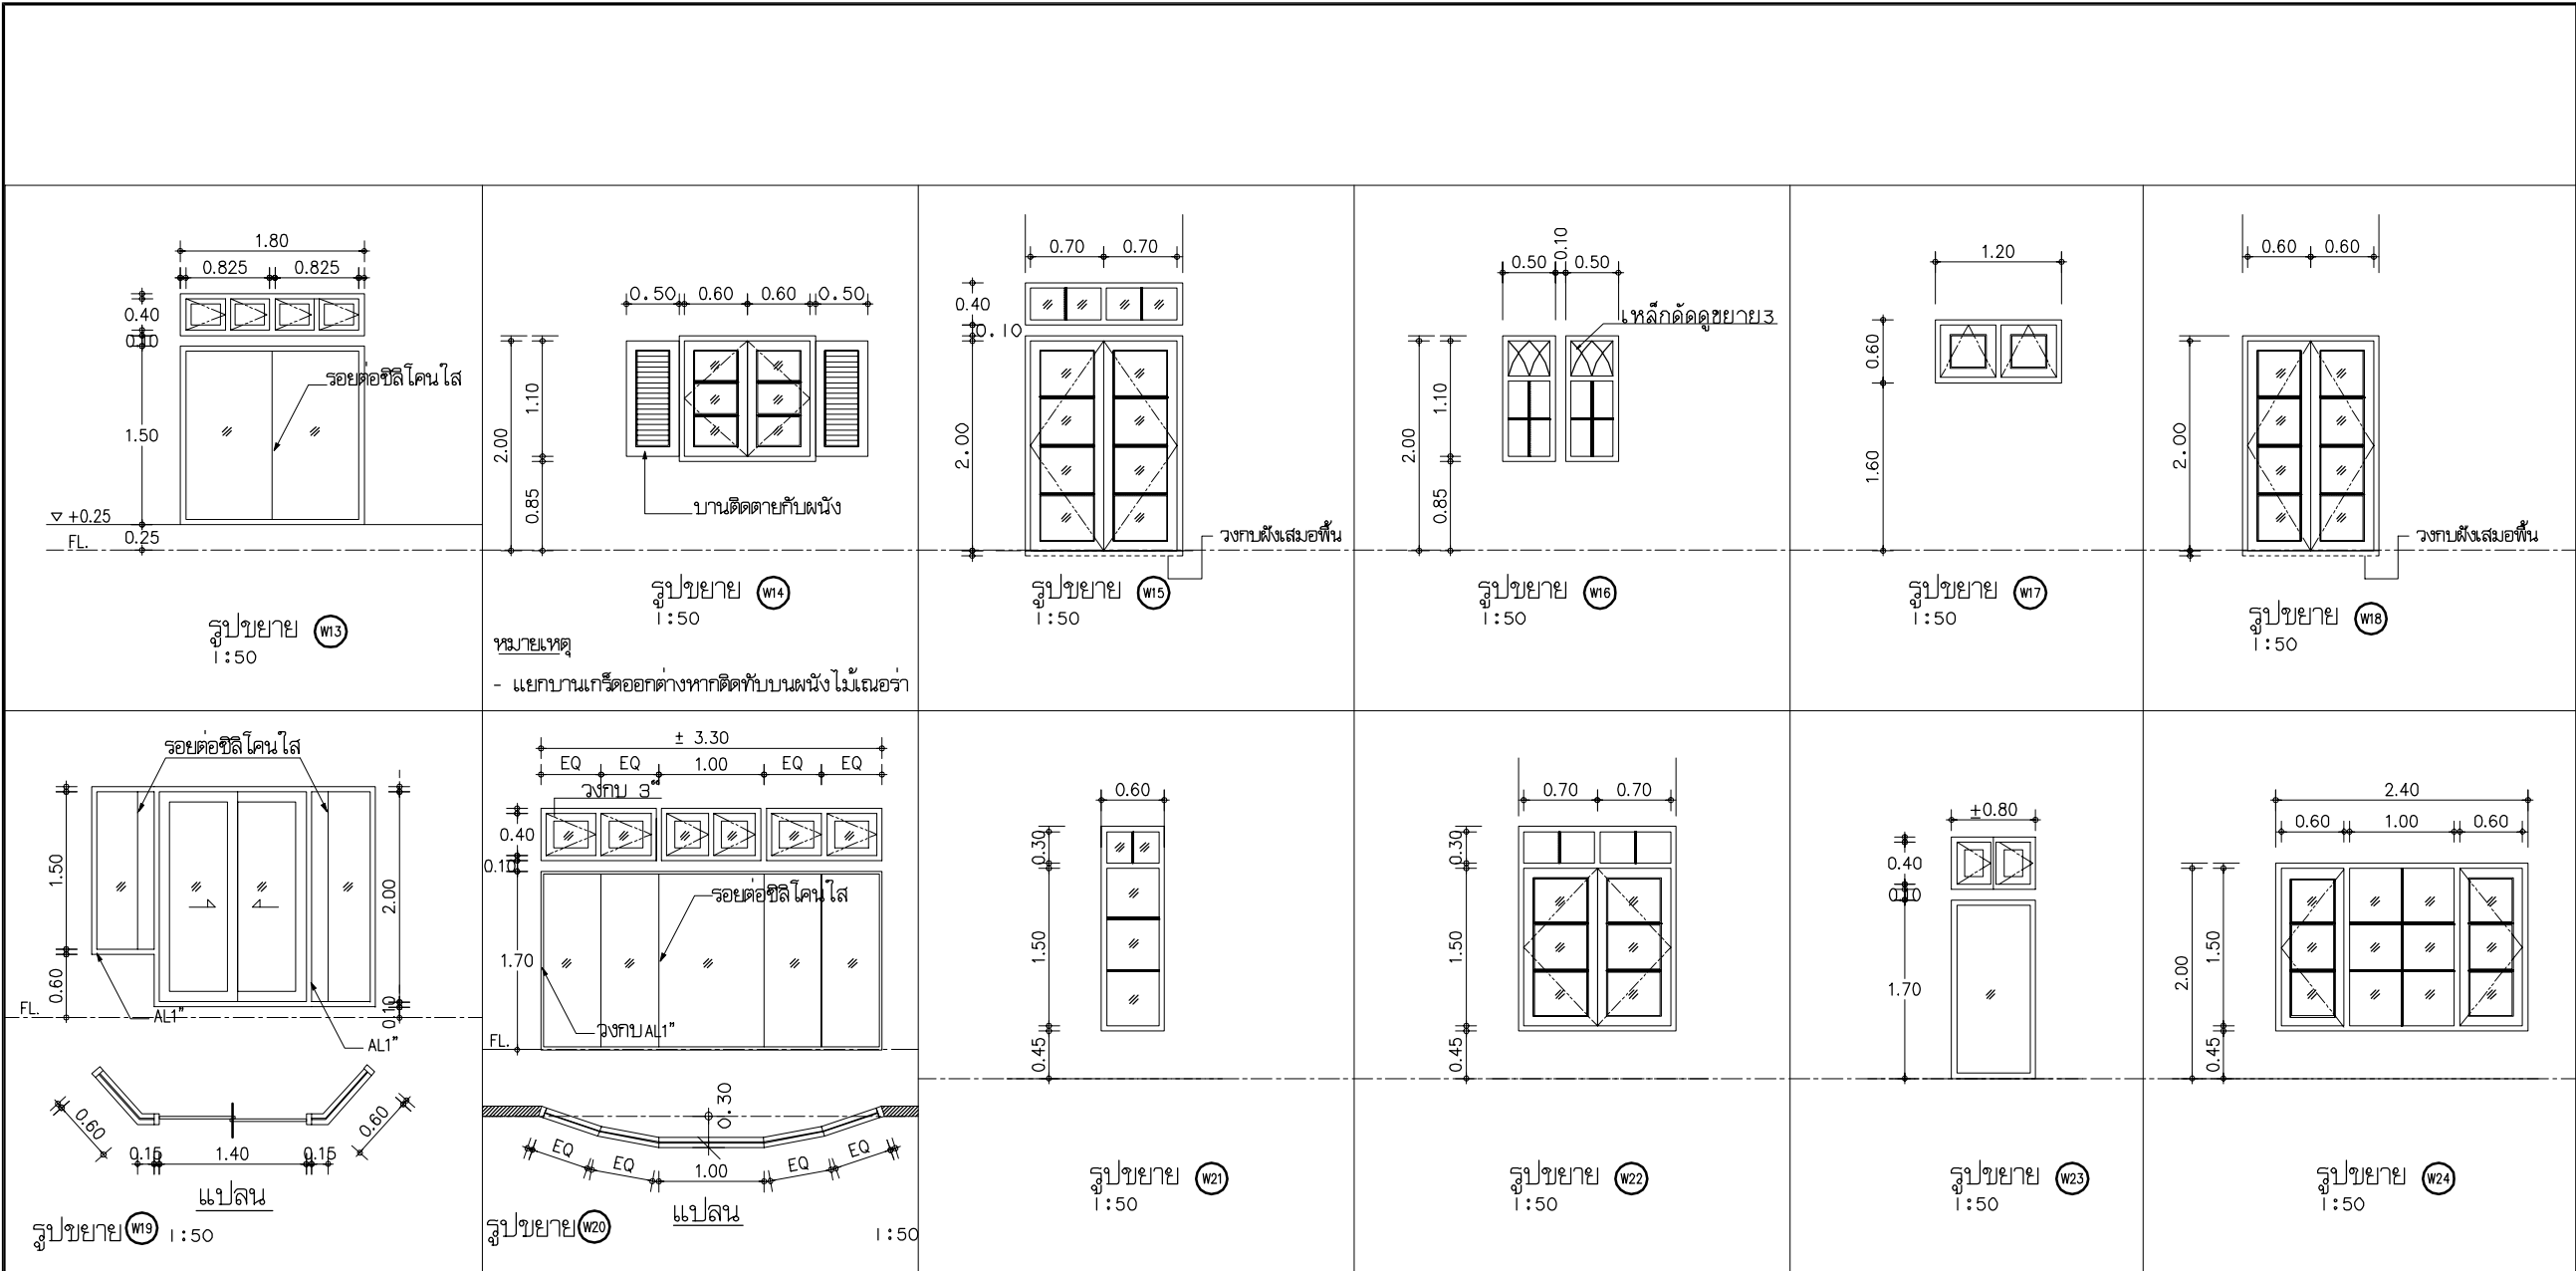

W13	W14	W15	รายการ	W16	W17	W18	W19	W20	W21	รายการ	W22	W23	W24
F4	F1	F1	วงกบ	F1	F1	F1	F3	F4	F1	วงกบ	F1	F4	F1
-	ST4	ST2	กรอบบาน	-	ST4	ST2	ST3	-	-	กรอบบาน	ST4	-	ST4
W8	W3	W3	ลูกฟัก	W3	W6	W3	W3	W8	W3	ลูกฟัก	W3	W8	W3
-	C1	C1	สี	C1	C1	C1	-	-	C1	สี	C1	-	C1
-	3H3	3H1	บานพับ	-	-	3H1	-	-	-	บานพับ	3H3	-	3H3
-	L6	L6, L8	อุปกรณ์ล็อค , กลอน	-	L4	L6, L8	L3	-	-	อุปกรณ์ล็อค , กลอน	L6	-	L6
-	P3	P3	มือจับ	-	-	P3	P1	-	-	มือจับ	P3	-	P3
-	-	-	อุปกรณ์ปรับมุม	-	A1	-	-	-	-	อุปกรณ์ปรับมุม	-	-	-
-	-	-	อุปกรณ์บานเกล็ด	-	-	-	-	-	-	อุปกรณ์บานเกล็ด	-	-	-
-	-	-	อุปกรณ์เลื่อน	-	-	-	R1	-	-	อุปกรณ์เลื่อน	-	-	-
-	S4	S4	อุปกรณ์ยึดบาน	-	-	S4	-	-	-	อุปกรณ์ยึดบาน	S4	-	S4
-	เกร็ดไม้สักติดตาย กรอบบาน 5	ช่องแสง W3	หมายเหตุ	มีลวดลาย เหล็กติด	-	-	-	มีช่องแสง	-	หมายเหตุ	ช่องแสง W3	มีช่องแสง	-


ได้รับความอนุเคราะห์แบบ
จาก
บมจ. พร็อพเพอร์ตี้ เพอร์เฟค

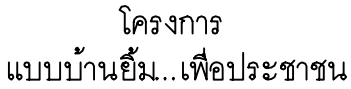

โดยสำนักการโยธา
กรุงเทพมหานคร

W25	W25A	W26	รายการ	W27	W28	W29	W30	W31	W32	รายการ	W33	W34	ช่องแสง W13,W20,W23,W29
F1	F1	F1	วงกบ	F1	F4	F4	F1	F1	F1	วงกบ	F4	F4	F1
-	-	-	กรอบบาน	-	-	-	ST4	ST4	ST4	กรอบบาน	-	-	ST5
W3	W3	W3	ลูกพัก	W3	W3	W8	W3	W3	W3	ลูกพัก	W3	W3	W3
C1	C1	C1	สี	C1	-	-	C1	C1	C1	สี	-	C1	C1
-	-	-	บานพับ	-	-	-	3H3	3H3	3H3	บานพับ	-	-	-
-	-	-	อุปกรณ์ล็อค , กลอน	-	-	-	L6	L6	L6	อุปกรณ์ล็อค , กลอน	-	-	-
-	-	-	มือจับ	-	-	-	P3	P3	P3	มือจับ	-	-	-
-	-	-	อุปกรณ์ปรับมุม	-	-	-	-	-	-	อุปกรณ์ปรับมุม	-	-	A1
-	-	-	อุปกรณ์บานเกล็ด	-	-	-	-	-	-	อุปกรณ์บานเกล็ด	-	-	-
-	-	-	อุปกรณ์เลื่อน	-	-	-	-	-	-	อุปกรณ์เลื่อน	-	-	-
-	-	-	อุปกรณ์ยึดบาน	-	-	-	S4	S4	S4	อุปกรณ์ยึดบาน	-	-	S4
-	-	-	หมายเหตุ	-	ไล่ลดลาย เหล็กตัด	มีช่องแสง	-	-	-	หมายเหตุ	ไล่ลดลาย เหล็กตัด	กระจกซ่อนเกล็ด	-

ได้รับความอนุเคราะห์แบบ
จาก
มจ. พร็อพเพอร์ตี้ เพอร์เฟค

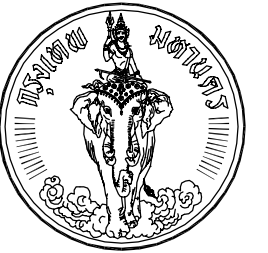


โครงการ
แบบบ้านยืม...เพื่อประชาชน


ตามนโยบาย
ม.ร.ว. สุขุมพันธุ์ บริพัตร
ผู้ว่าราชการกรุงเทพมหานคร

โดยสำนักงานโยธา
กรุงเทพมหานคร


แบบบ้าน บุหร่ง

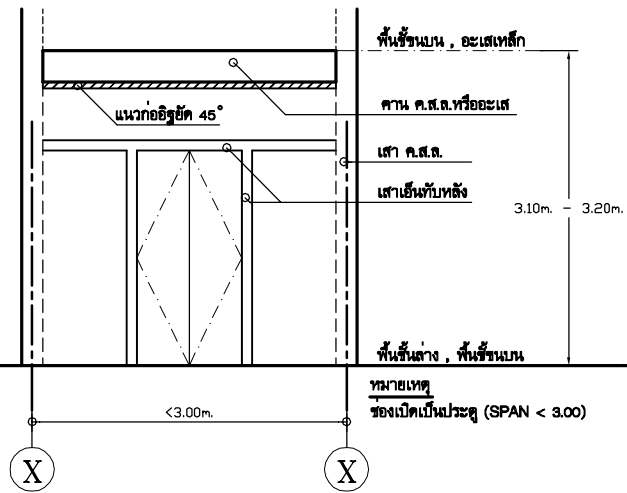


ประตูทั่วไป
มาตราส่วน 1:20

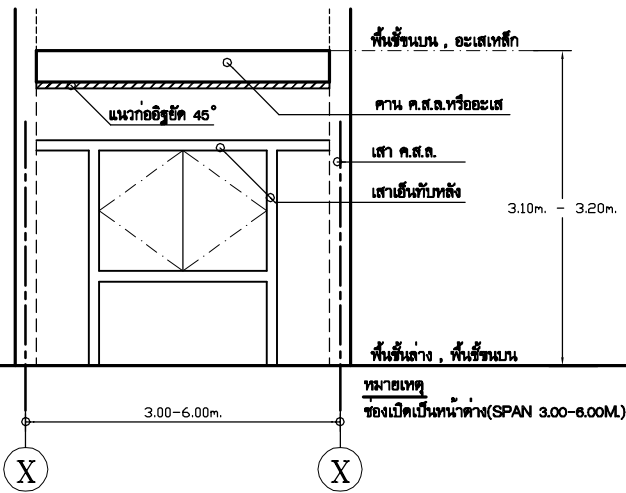


หน้าต่างทั่วไป
มาตราส่วน 1:20

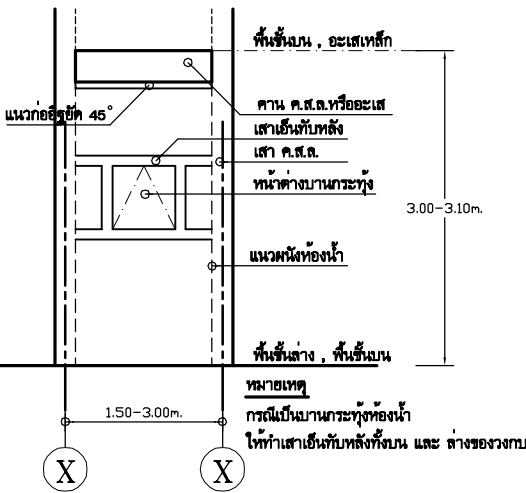

บานหน้าต่างสูงทั่วไป
มาตราส่วน 1:20

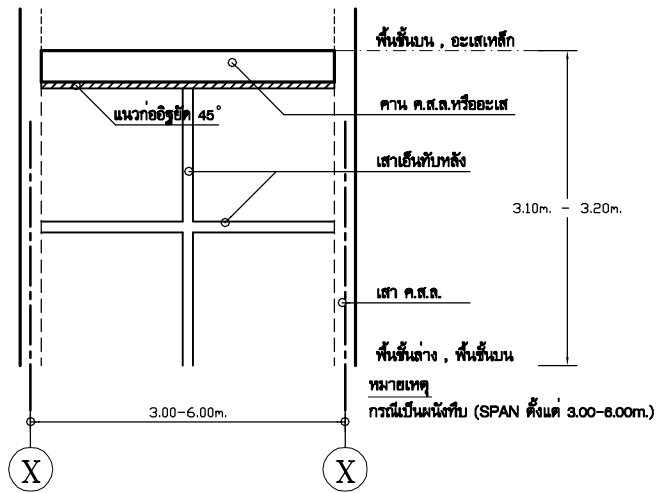


ผนังทั่วไป
มาตราส่วน 1:20

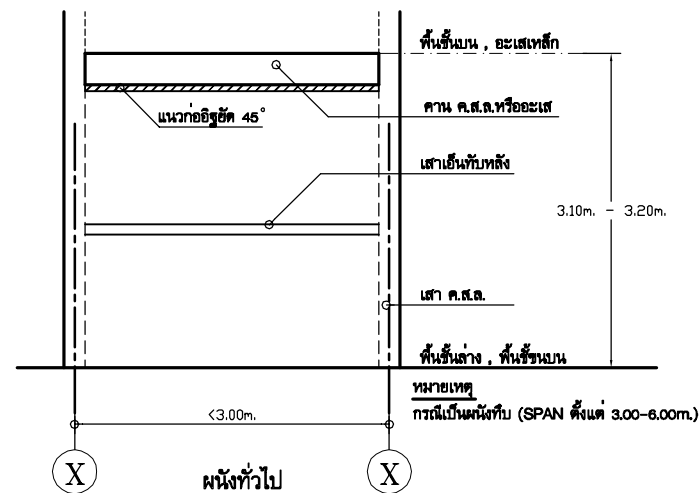


ผนังทั่วไป
มาตราส่วน 1:20

มาตรฐานเสาเอ็นทับหลังทั่วไป


1. ให้ดำเนินการเสาเอ็นทับหลังตามรูป
2. เสาเอ็นทับหลังมีขนาด (0.07x0.10m.)
3. ทุกไม้ที่ฝังรองรับวงกบ ต้องเป็นไม้เนื้อแข็งเท่านั้น
4. เหล็กเสริมเสาเอ็นทับหลัง
 - เหล็กยืน หรือ เหล็กแกน 2 $\square \varnothing$ 6mm. ฝังคอนกรีตมากกว่า 5cm.
 - หากเจาะภายหลังต้องใช้ EPOXY
 - เหล็กลูกโซ่ $\varnothing$ 6mm. @0.30m.
 - จะต้องทิ้งผนังก่ออิฐไว้อย่างน้อย 2 วันถึงจะก่ออิฐ 45องศา ได้

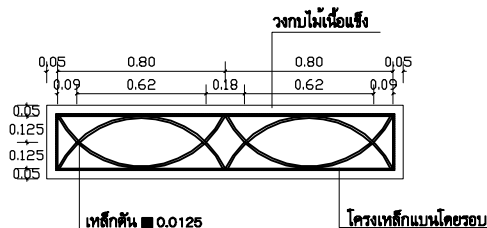


ขยายเหล็กคัต 1
มาตราส่วน 1:20

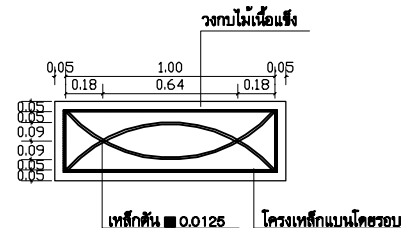


ขยายเหล็กคัต 2
มาตราส่วน 1:20

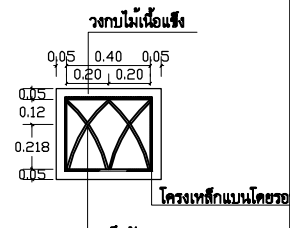

ขยายเหล็กคัต 3
มาตราส่วน 1:20

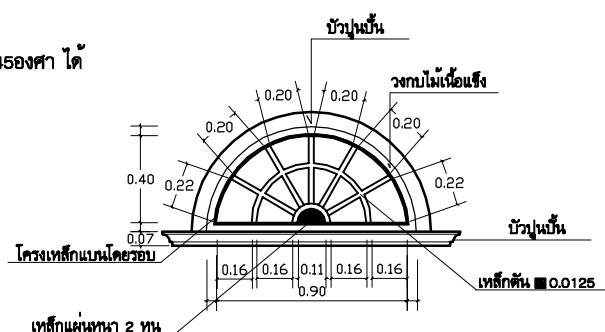


ขยายเหล็กคัต 4
มาตราส่วน 1:20

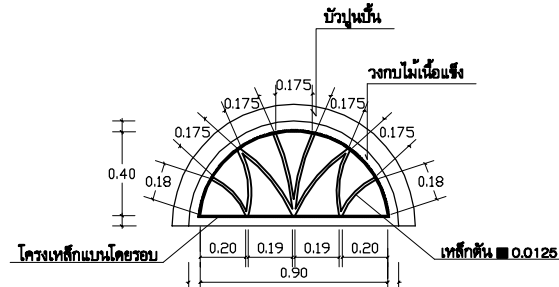

ขยายเหล็กคัต 5
มาตราส่วน 1:20

ได้รับความอนุเคราะห์แบบ
จาก
บมจ. พร็อพเพอร์ตี้ เพอร์เฟค

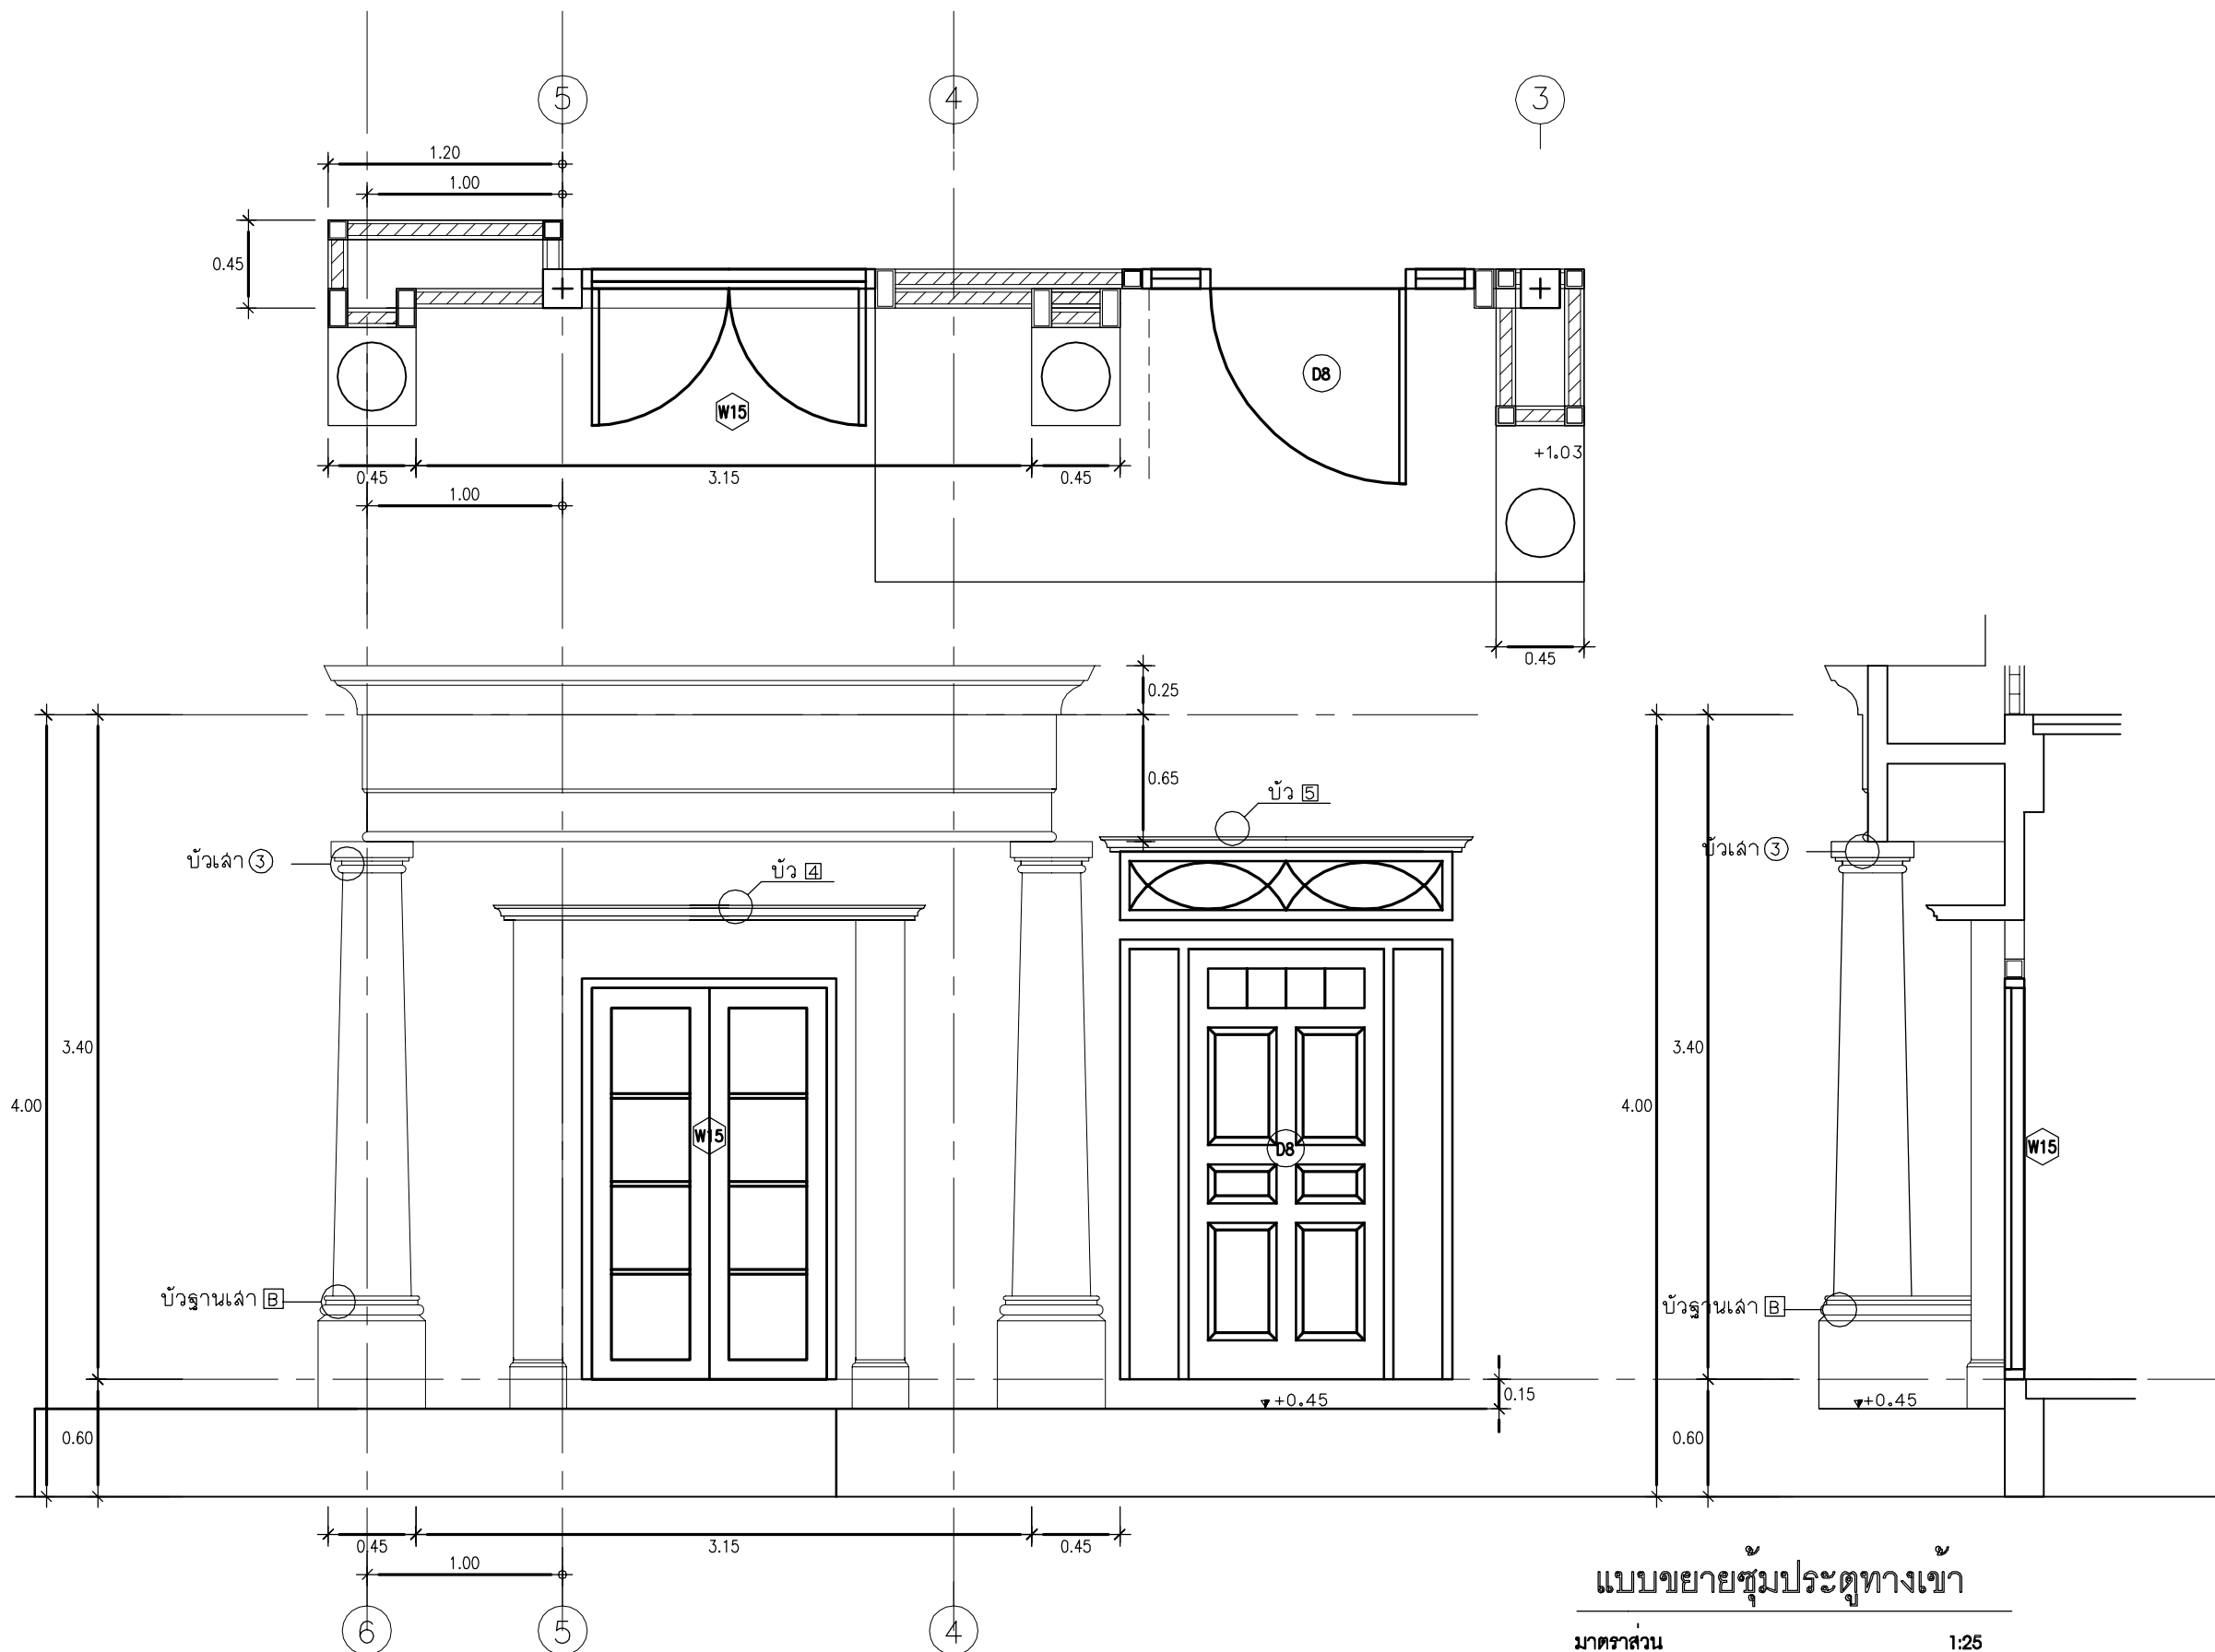





โครงการ
แบบบ้านยืม...เพื่อประชาชน

ตามนโยบาย
ม.ร.ว. สุขุมพันธุ์ บริพัตร
ผู้ว่าราชการกรุงเทพมหานคร

โดยสำนักงานโยธา
กรุงเทพมหานคร

แบบบ้าน นุหรง

ได้รับความอนุเคราะห์แบบ
จาก
บมจ. พร็อพเพอร์ตี้ เพอร์เฟค

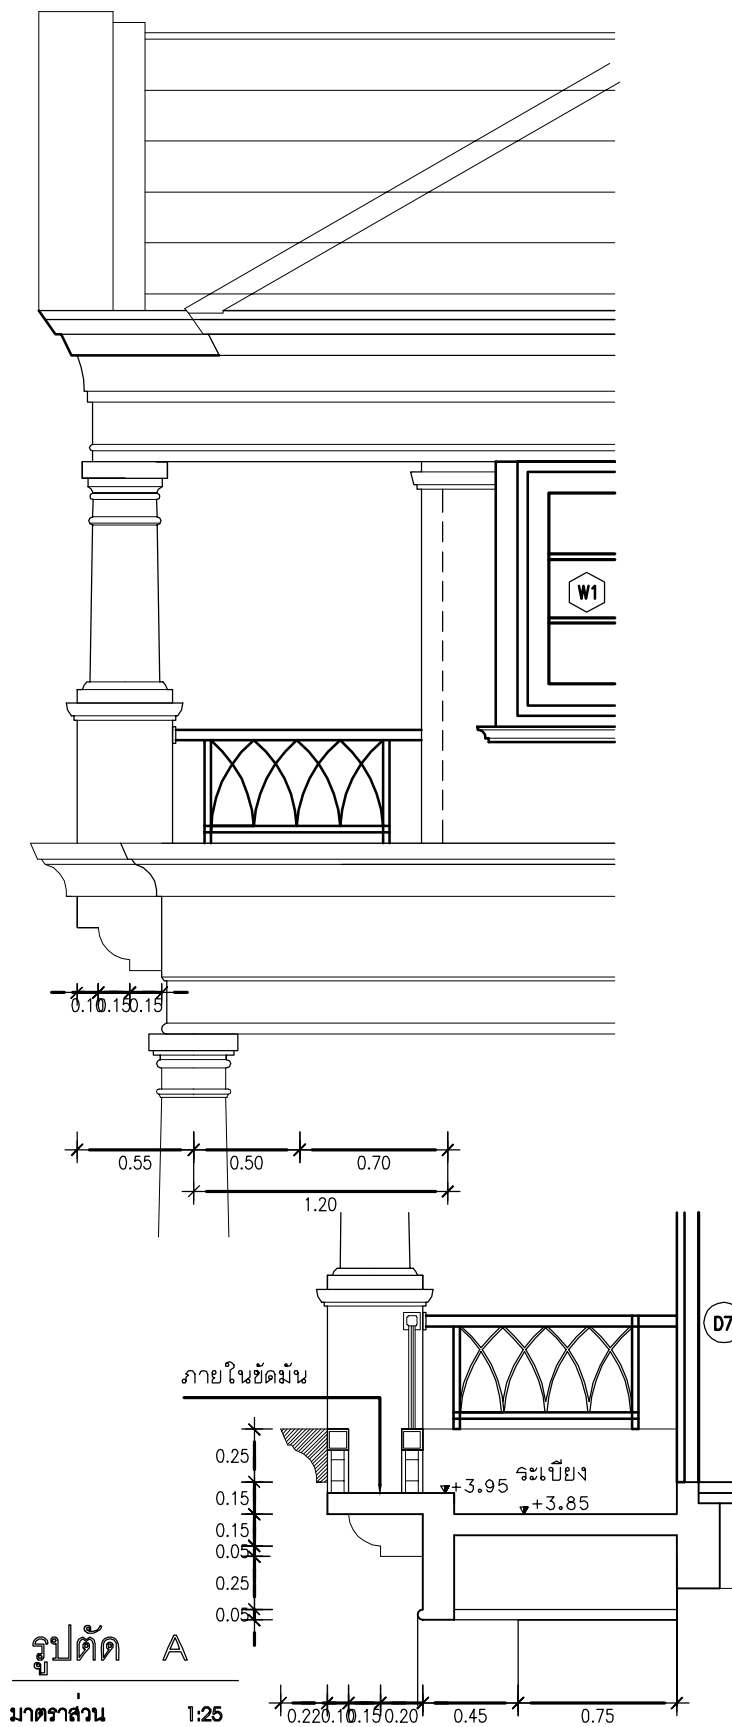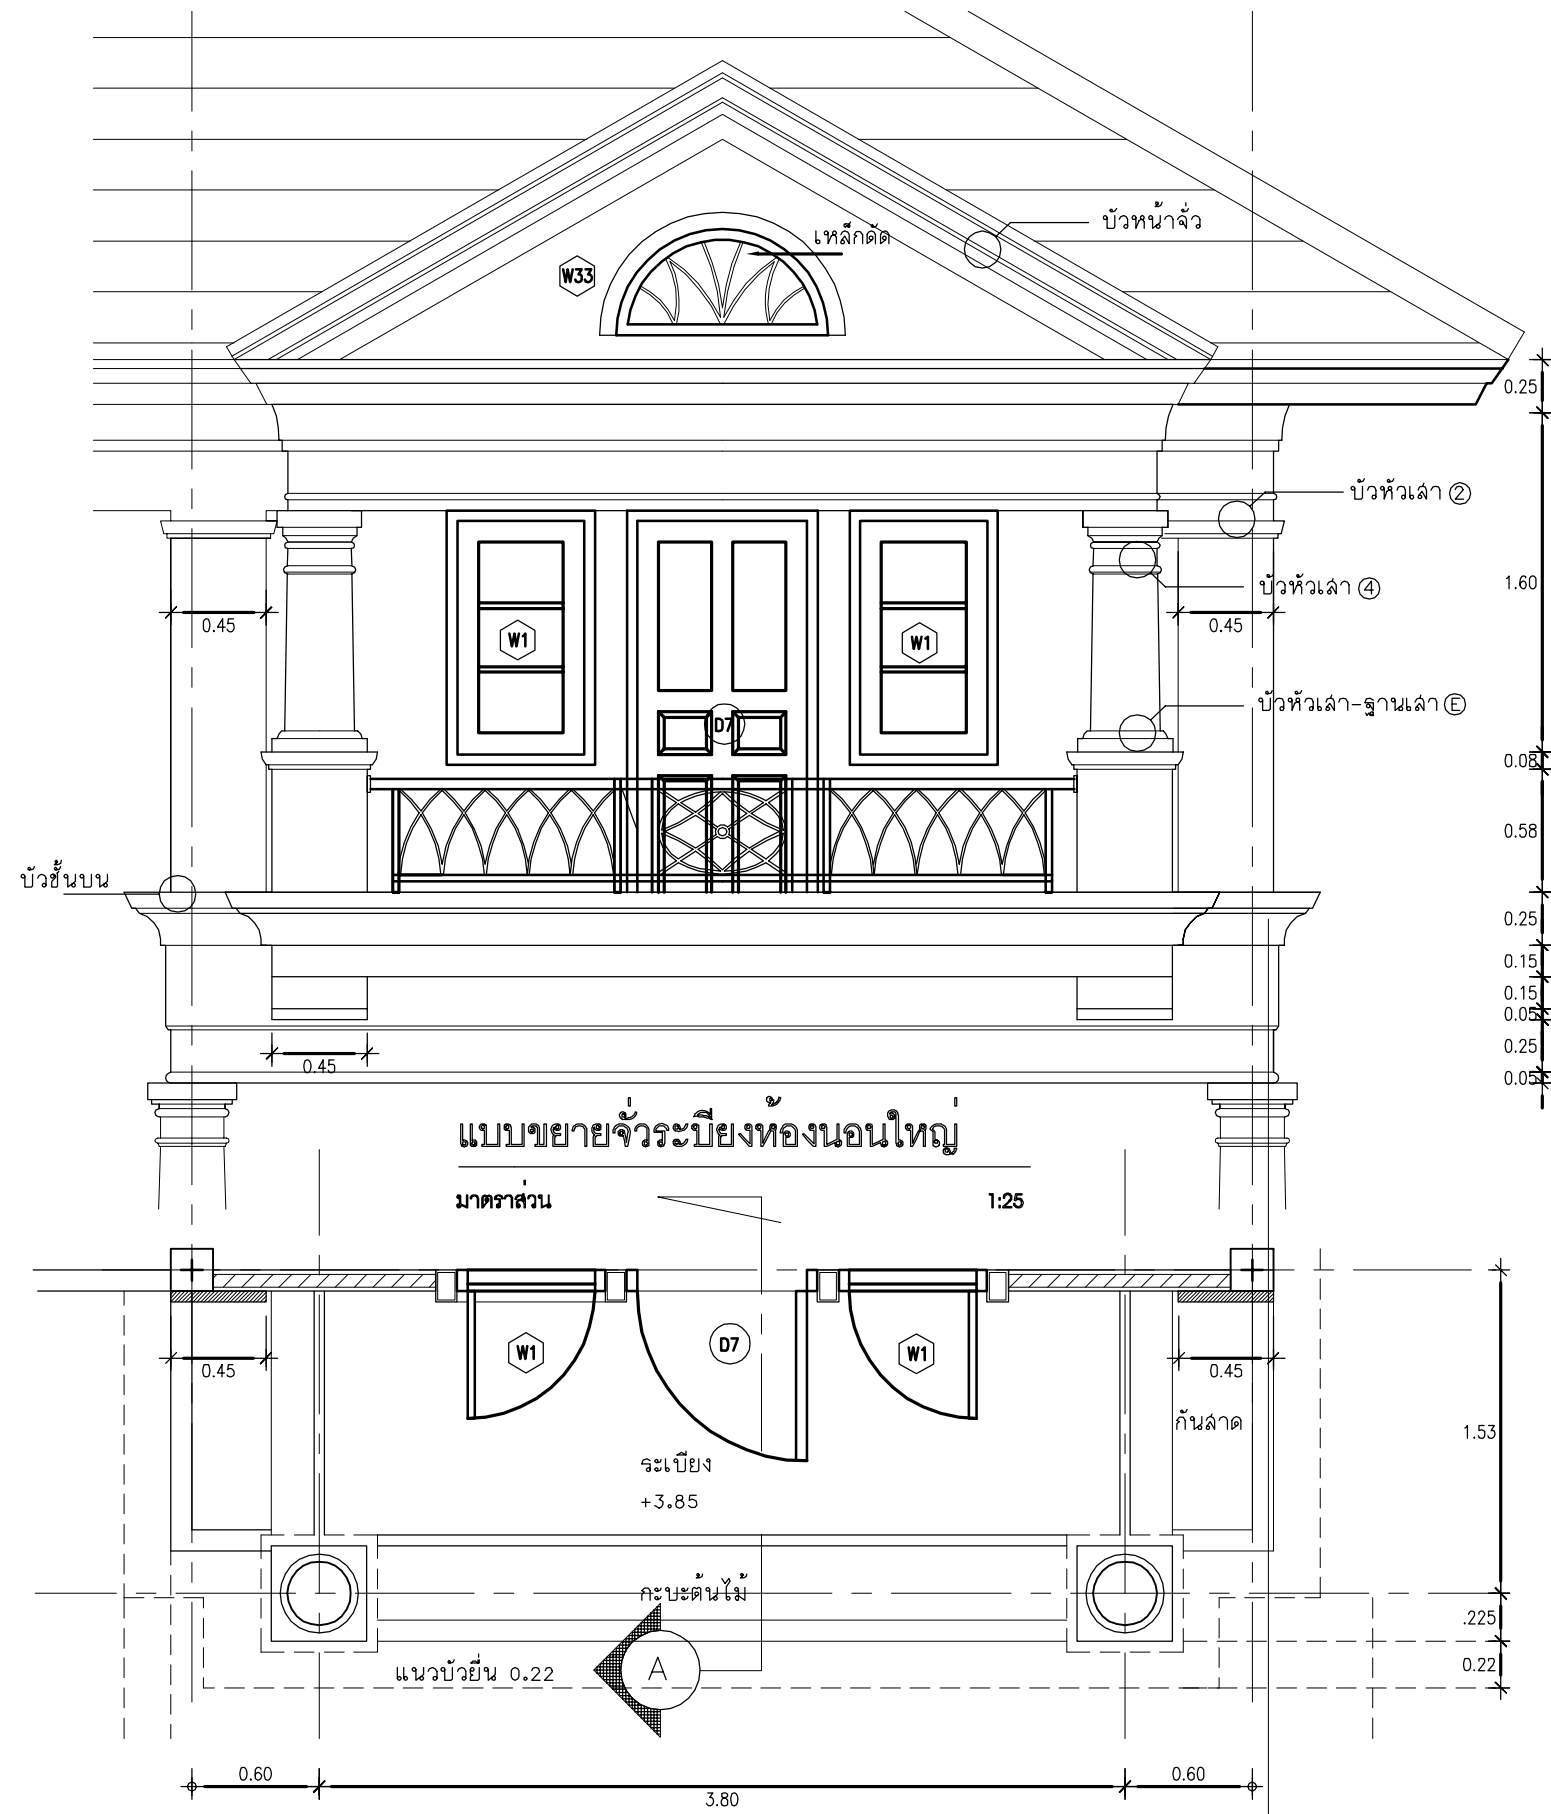




โครงการ
แบบบ้านยืม...เพื่อประชาชน

ตามนโยบาย
ม.ร.ว. สุขุมพันธุ์ บริพัตร
ผู้ว่าราชการกรุงเทพมหานคร

โดยสำนักงานโยธา
กรุงเทพมหานคร


แบบบ้าน นุหรง

ได้รับความอนุเคราะห์แบบ
จาก
บมจ. พร็อพเพอร์ตี้ เพอร์เฟค

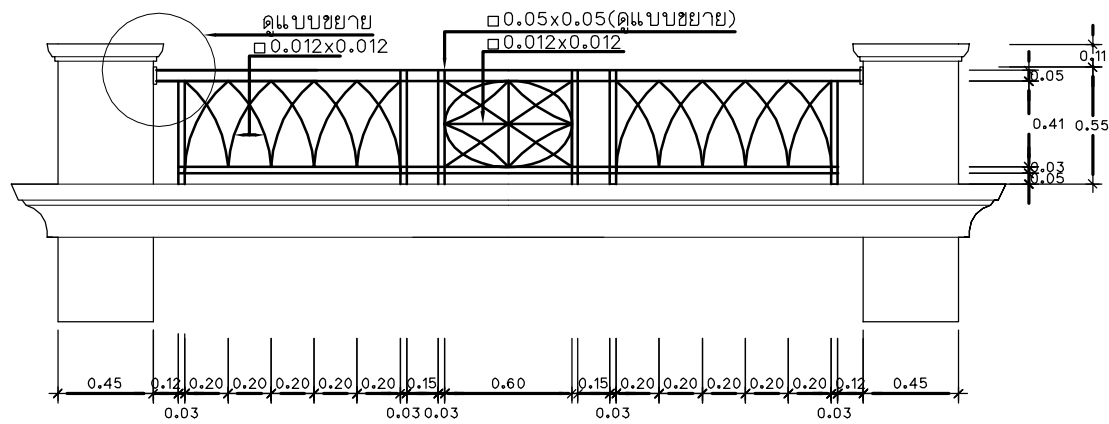


แบบขยายราวระเบียงอัลลอย

มาตรฐาน 1:25

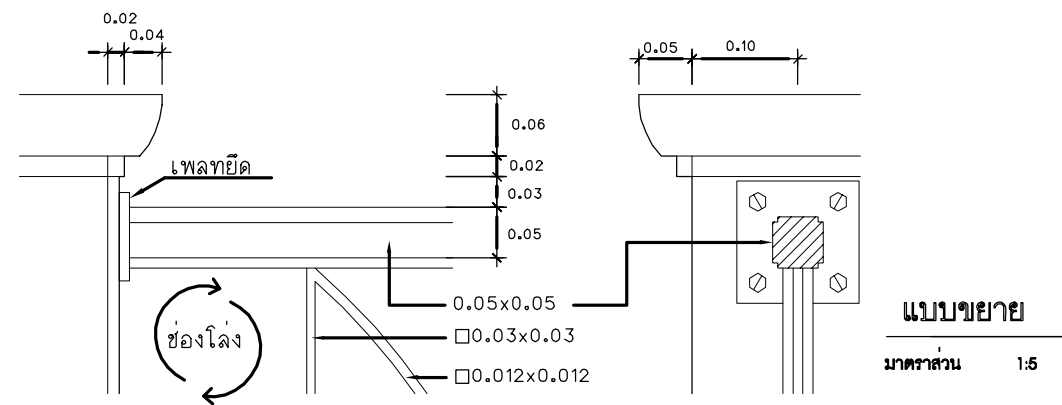


แบบขยาย

มาตรฐาน 1:5

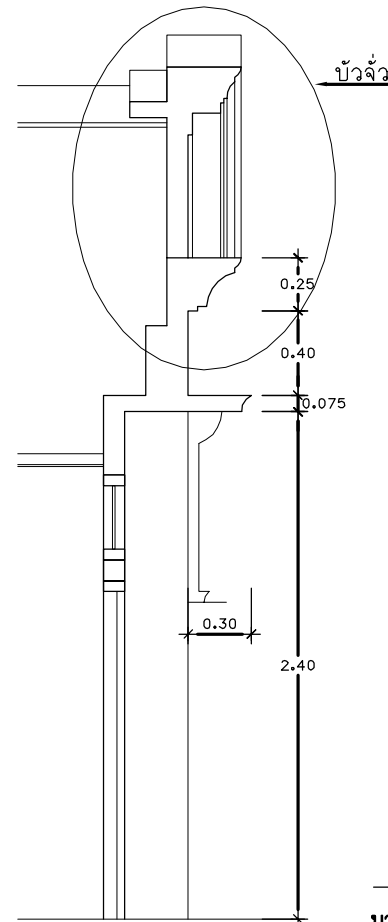


รูปตัด

มาตรฐาน 1:25

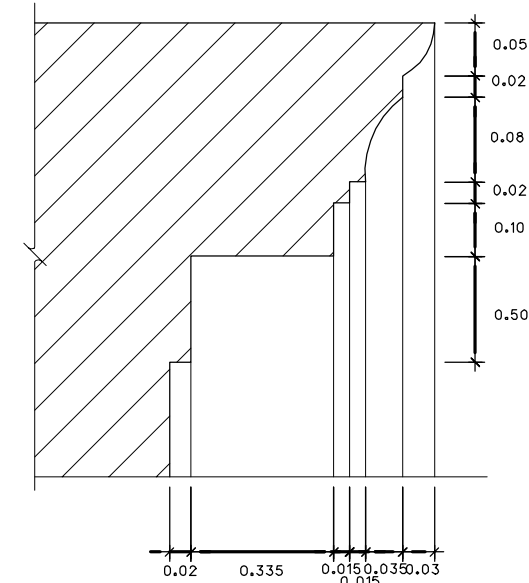


แบบขยายบัวหน้าजू


มาตรฐาน 1:5

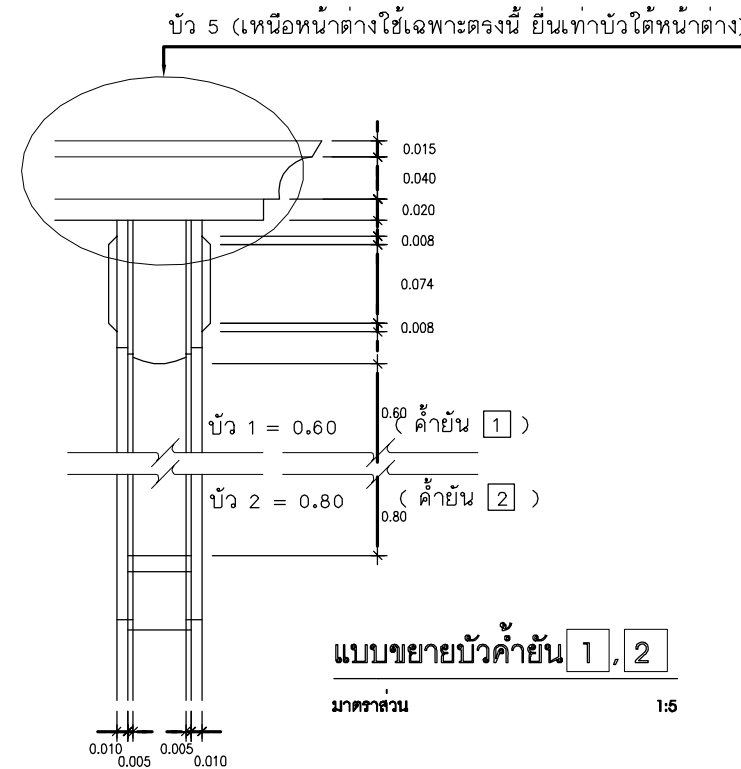


แบบขยายบัวค้ำยัน 1, 2

มาตรฐาน 1:5

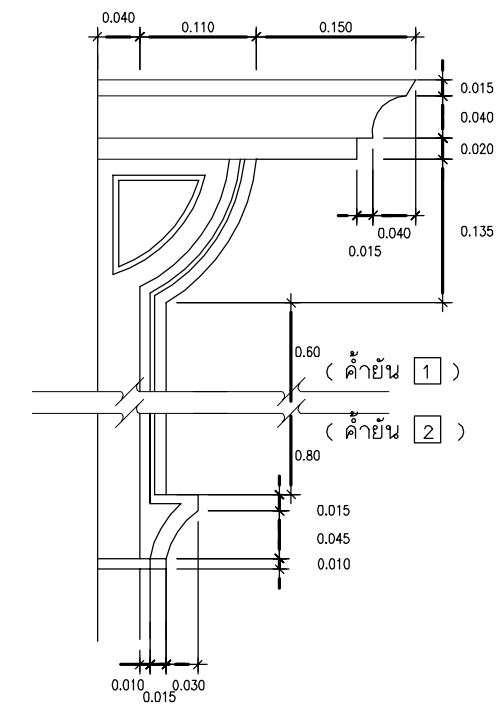


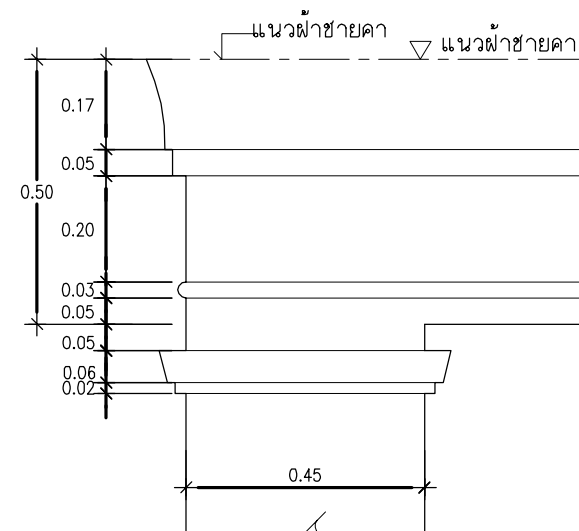

แบบขยายบัว 1 (บัวเขียงชายคา)

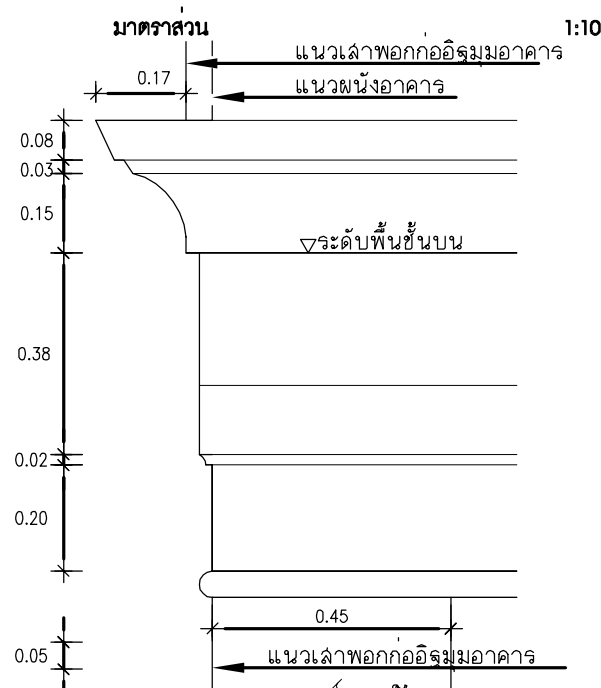


แบบขยายบัวชั้นบน

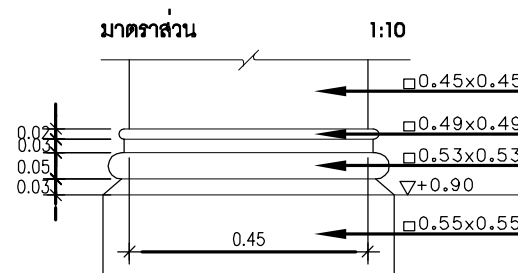


บัวฐานเสาแบบ A


มาตราส่วน 1:10

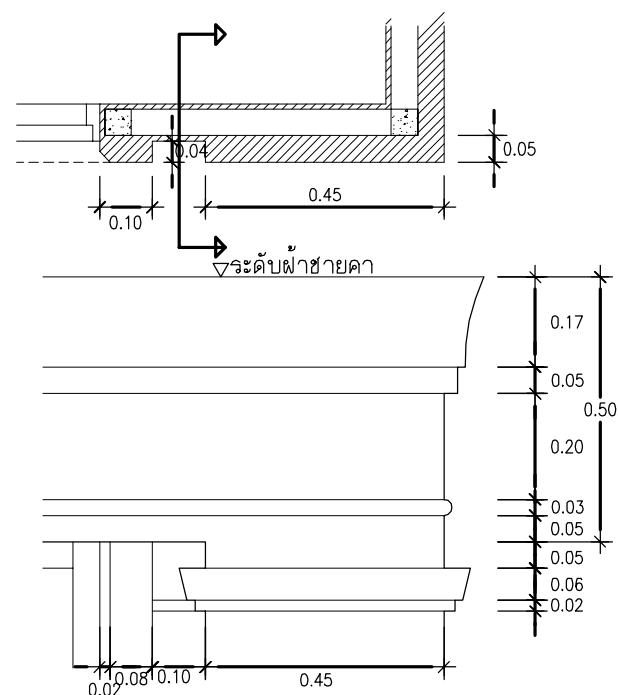

แบบขยายบัวเสา 2

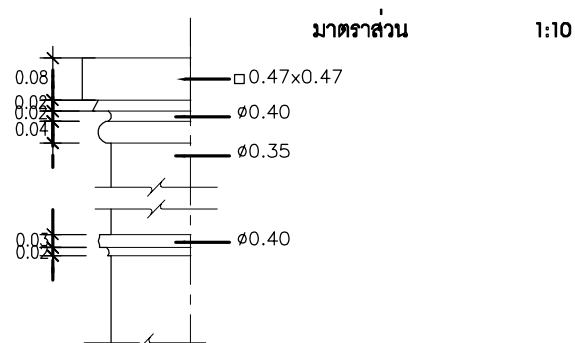


แบบขยายบัวเสา 3

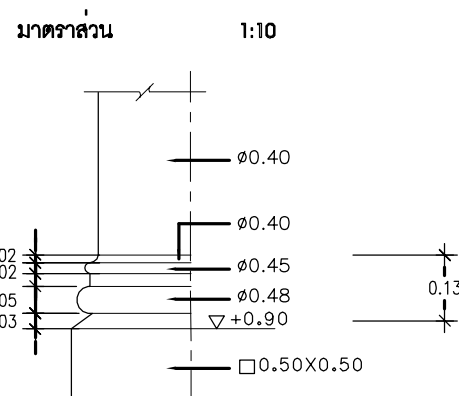


บัวฐานเสาแบบ B

มาตราส่วน 1:10

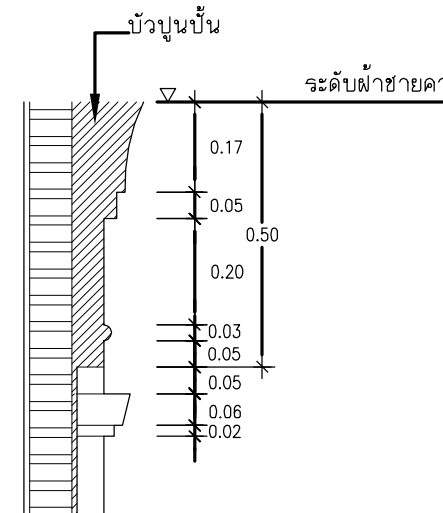


แบบขยายหัวเสา-ฐานเสา E(ระเบียงชั้นบน)

มาตราส่วน 1:10

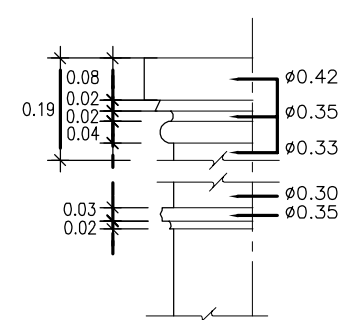


แบบขยายบัวเสา 4

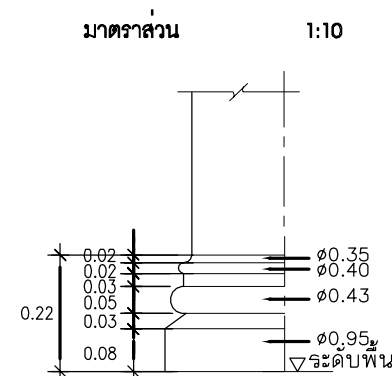


บัวฐานเสาแบบ C

มาตราส่วน 1:10

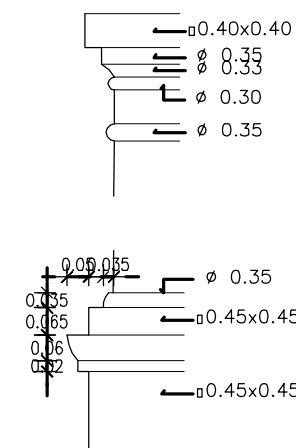


แบบขยายบัวเสา 5

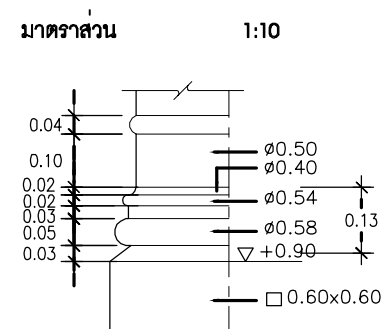

บัวฐานเสาแบบ D

มาตราส่วน 1:10

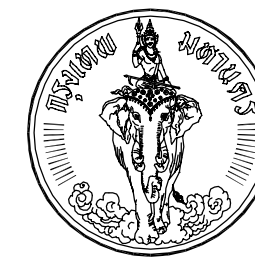


โครงการ
แบบบ้านยืม...เพื่อประชาชน

ตามนโยบาย
ม.ร.ว. สุขุมพันธุ์ บริพัตร
ผู้ว่าราชการกรุงเทพมหานคร


โดยสำนักการโยธา
กรุงเทพมหานคร

แบบบ้าน นุหรง


ได้รับความอนุเคราะห์แบบ
จาก
บมจ. พร็อพเพอร์ตี้ เพอร์เฟค

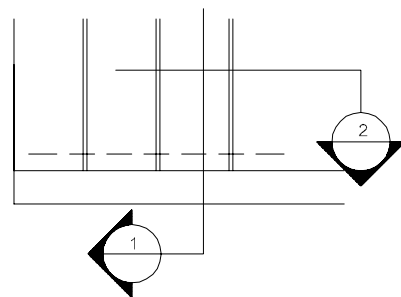

แปลน
 มาตรฐาน 1:25

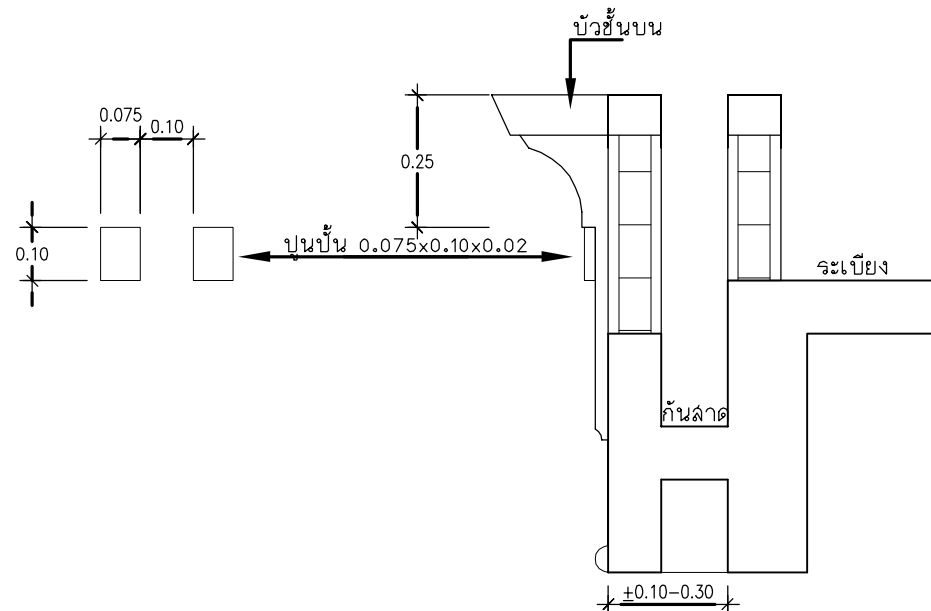


ขยายกันสาดห้องพักผ่อน
 มาตรฐาน 1:10

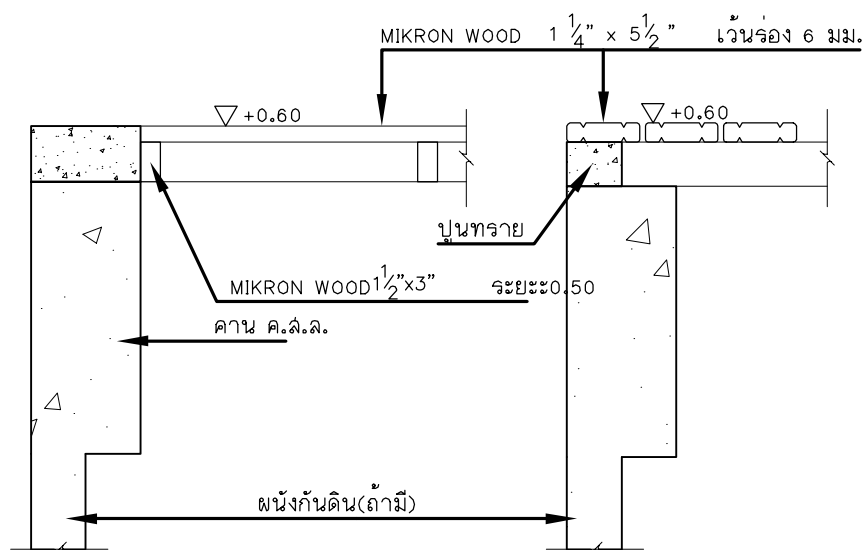


รูปตัด ①
 มาตรฐาน 1:10

รูปตัด ②
 มาตรฐาน 1:10

แบบขยายพื้นวางต้นไม้
 มาตรฐาน 1:10

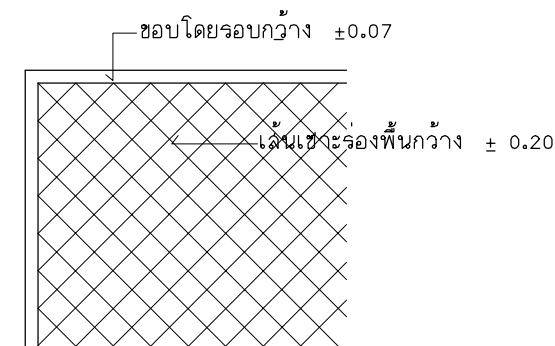

แบบขยายพื้นกันสาด 2

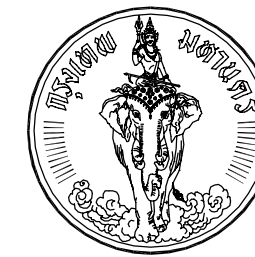

โครงการ
 แบบบ้านยืม...เพื่อประชาชน

ตามนโยบาย
 ม.ร.ว. สุขุมพันธุ์ บริพัตร
 ผู้ว่าราชการกรุงเทพมหานคร

โดยสำนักงานโยธา
 กรุงเทพมหานคร

แบบบ้าน นุหรง

ได้รับความอนุเคราะห์แบบ
 จาก
 บมจ. พร็อพเพอร์ตี้ เพอร์เฟค




โครงการ
แบบบ้านยืม...เพื่อประชาชน

ตามนโยบาย
ม.ร.ว. สุภูมิพันธุ์ บริพัตร
ผู้ว่าราชการกรุงเทพมหานคร

โดยสำนักงานโยธา
กรุงเทพมหานคร


แบบบ้าน นุหรง

ได้รับความอนุเคราะห์แบบ
จาก
บมจ. พร็อพเพอร์ตี้ เพอร์เฟค

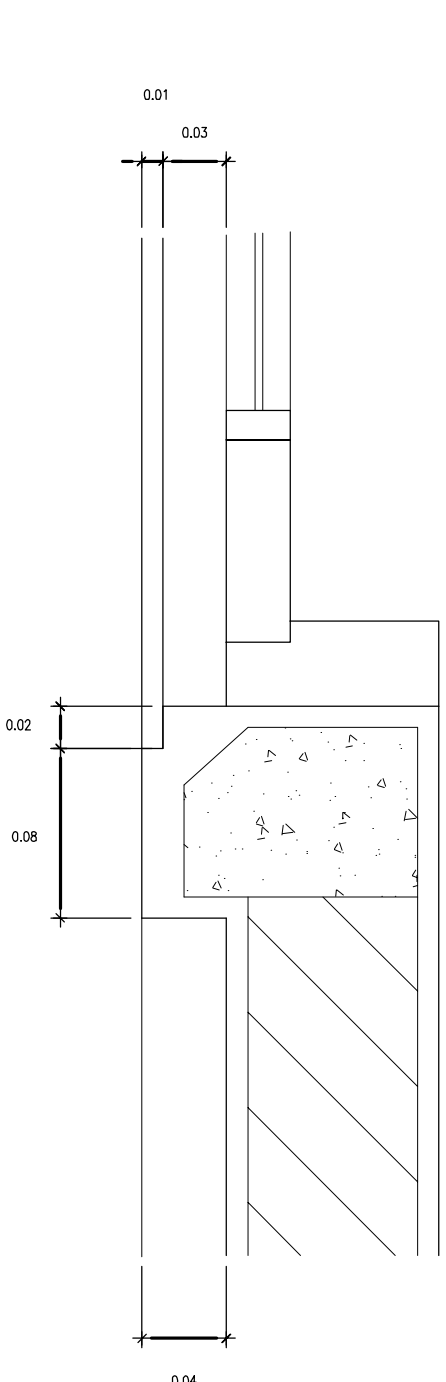


แบบขยายบัวกรอบวงกบทั่วไป
มาตราส่วน 1:2.5

หมายเหตุ
บัว 3 ไม่มีความดันบัว

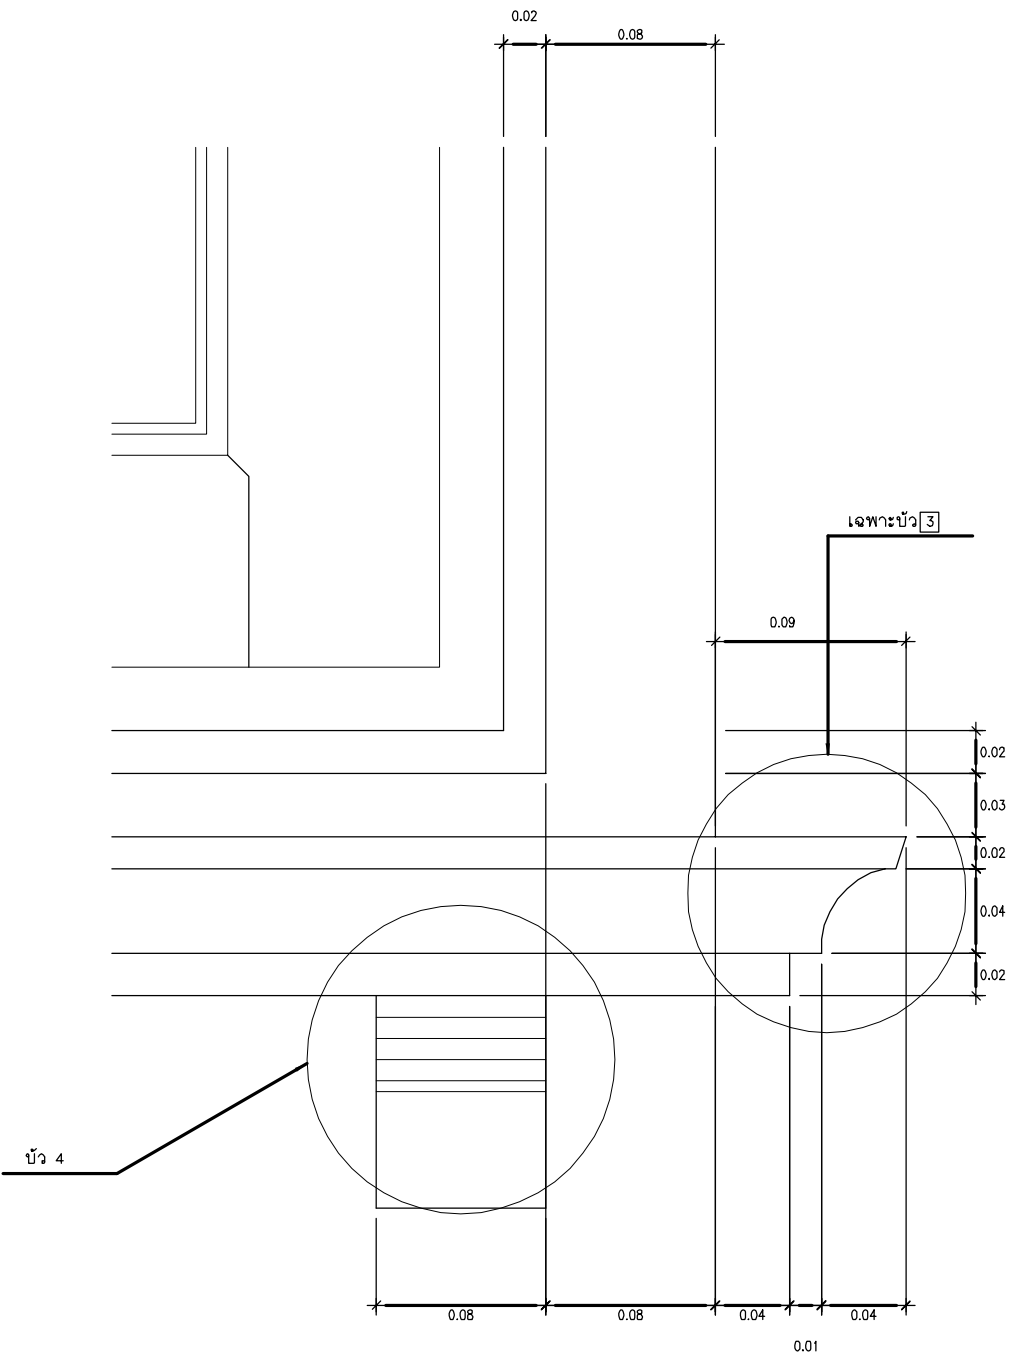

แบบขยายบัวได้หน้าต่าง(บัว3,บัว4)
มาตราส่วน 1:2.5

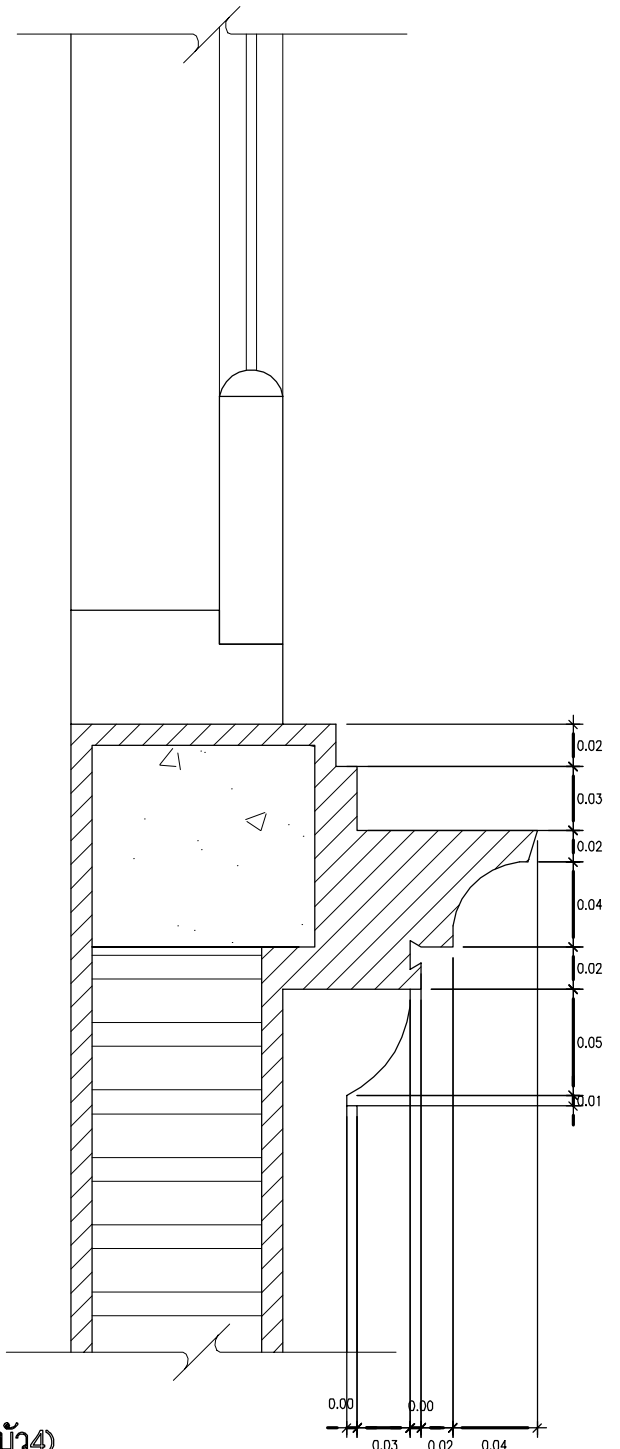



โครงการ : แบบบ้านยิ้ม...เพื่อประชาชน

ตามนโยบาย : ม.ร.ว. สุขุมพันธุ์ บริพัตร

ผู้ว่าราชการกรุงเทพมหานคร

จัดเตรียมโดย : สำนักการโยธา กรุงเทพมหานคร

แบบบ้าน ยิ้ม






โครงการ
แบบบ้านยืม...เพื่อประชาชน

ตามนโยบาย
ม.ร.ว. สุขุมพันธุ์ บริพัตร
ผู้ว่าราชการกรุงเทพมหานคร

โดยสำนักงานโยธา
กรุงเทพมหานคร


แบบบ้าน นุหรง

ได้รับความอนุเคราะห์แบบ
จาก
บมจ. พร็อพเพอร์ตี้ เพอร์เฟค

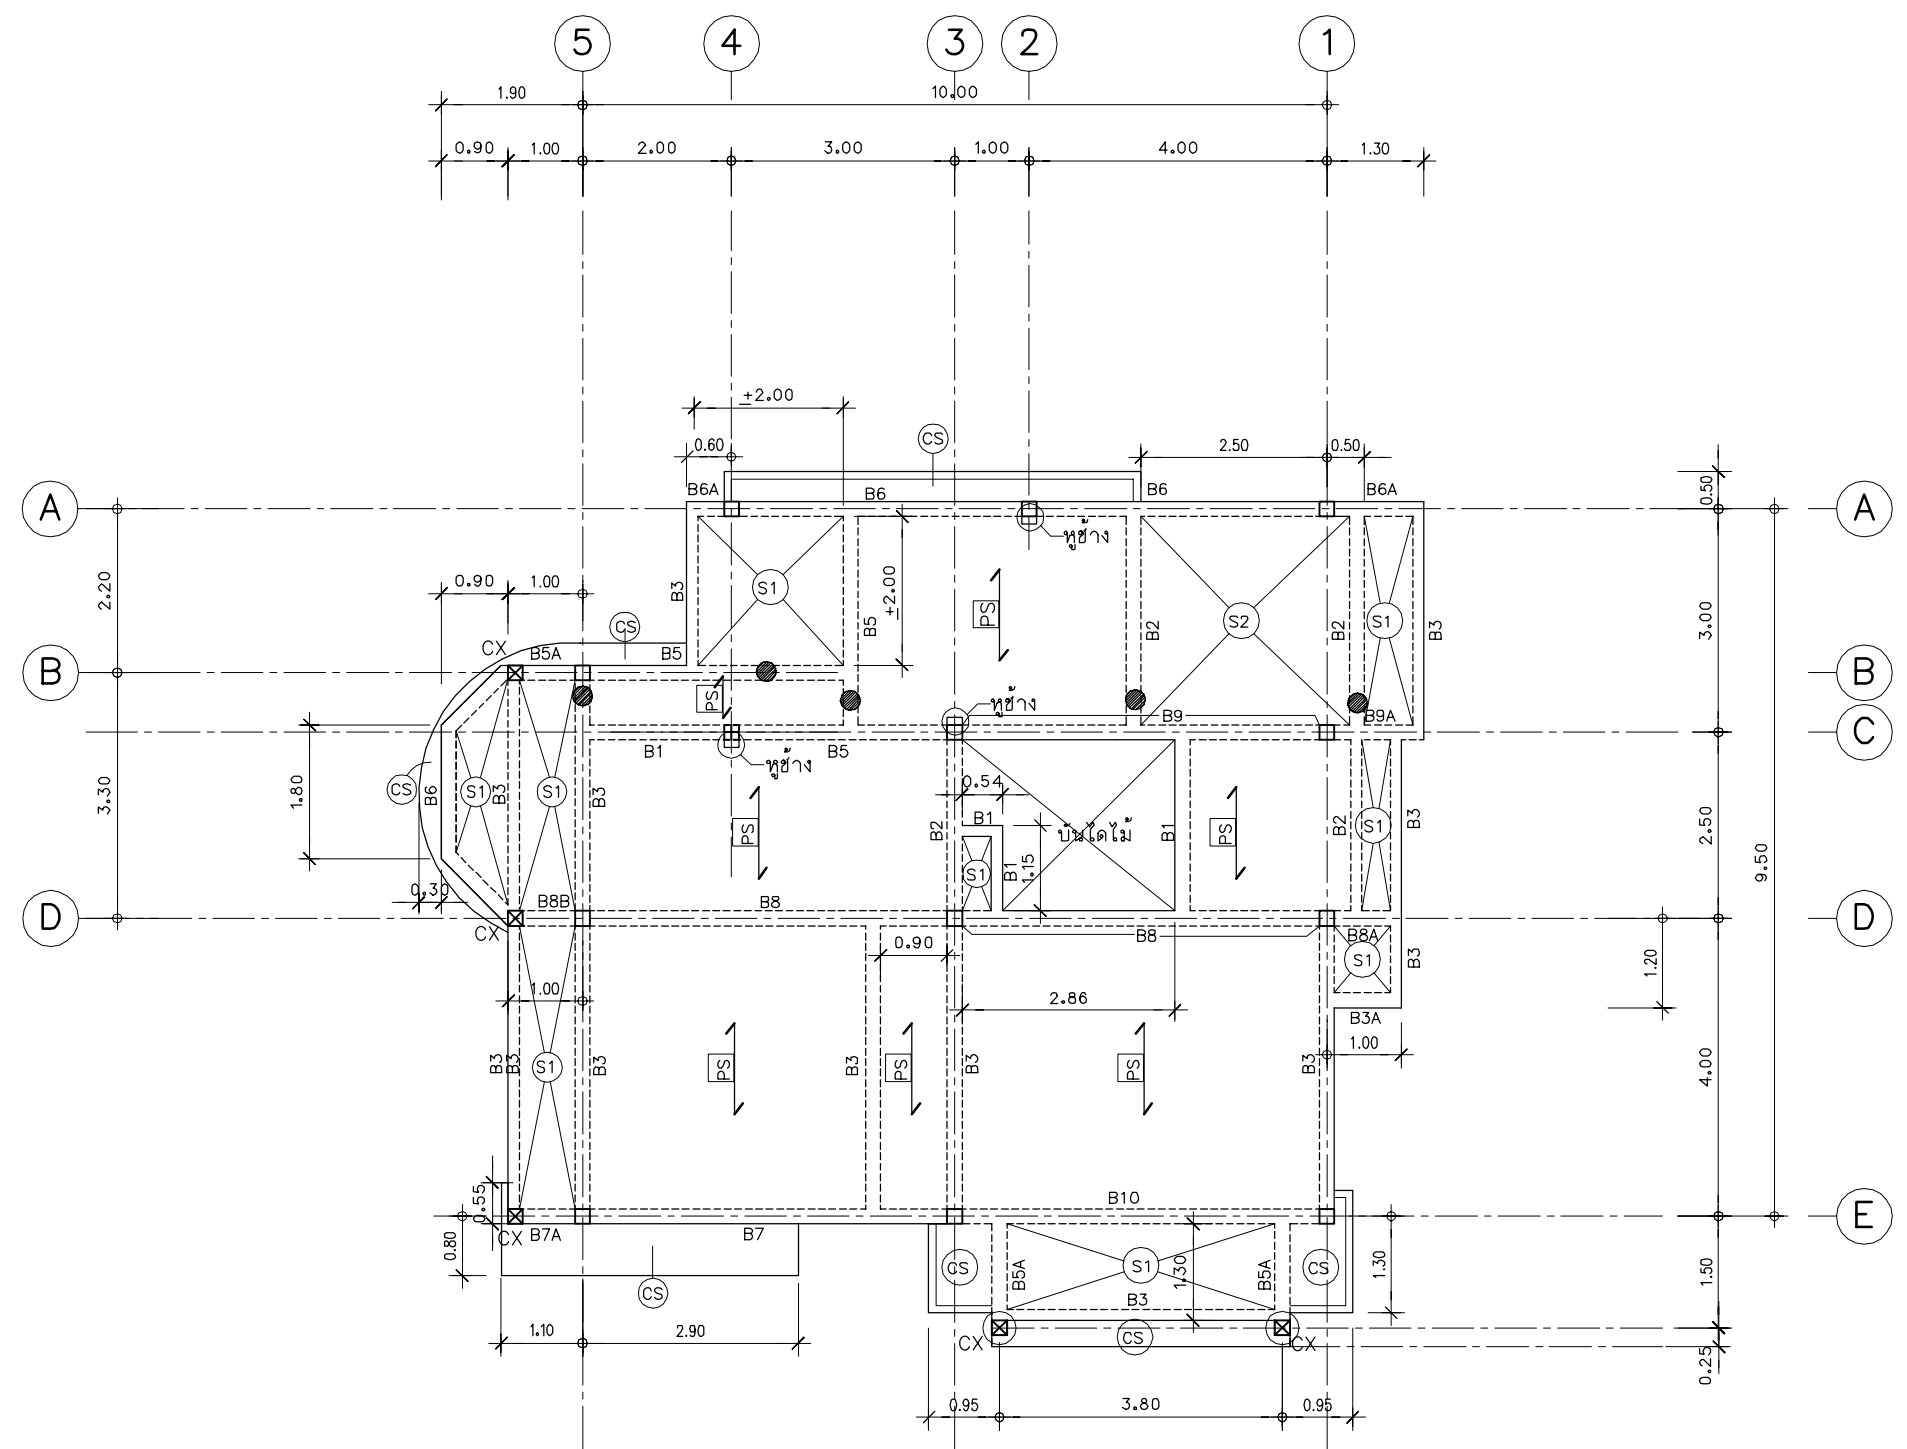

หมายเหตุ
ตำแหน่งการวาง SLEEVE เพื่อเดินท่อน้ำ
ระยะคานในท้องน้ำให้ดูตามแบบสถาปัตยกรรม

แปลนคานและพื้นชั้นบน
มาตราส่วน 1:75

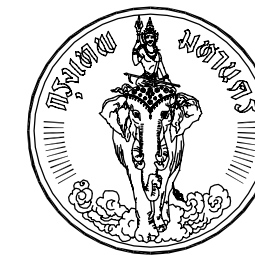


โครงการ
แบบบ้านยืม...เพื่อประชาชน

ตามนโยบาย
ม.ร.ว. สุขุมพันธุ์ บริพัตร
ผู้ว่าราชการกรุงเทพมหานคร

โดยสำนักการโยธา
กรุงเทพมหานคร


แบบบ้าน นุหรง

ได้รับความอนุเคราะห์แบบ
จาก
บมจ. พร็อพเพอร์ตี้ เพอร์เฟค

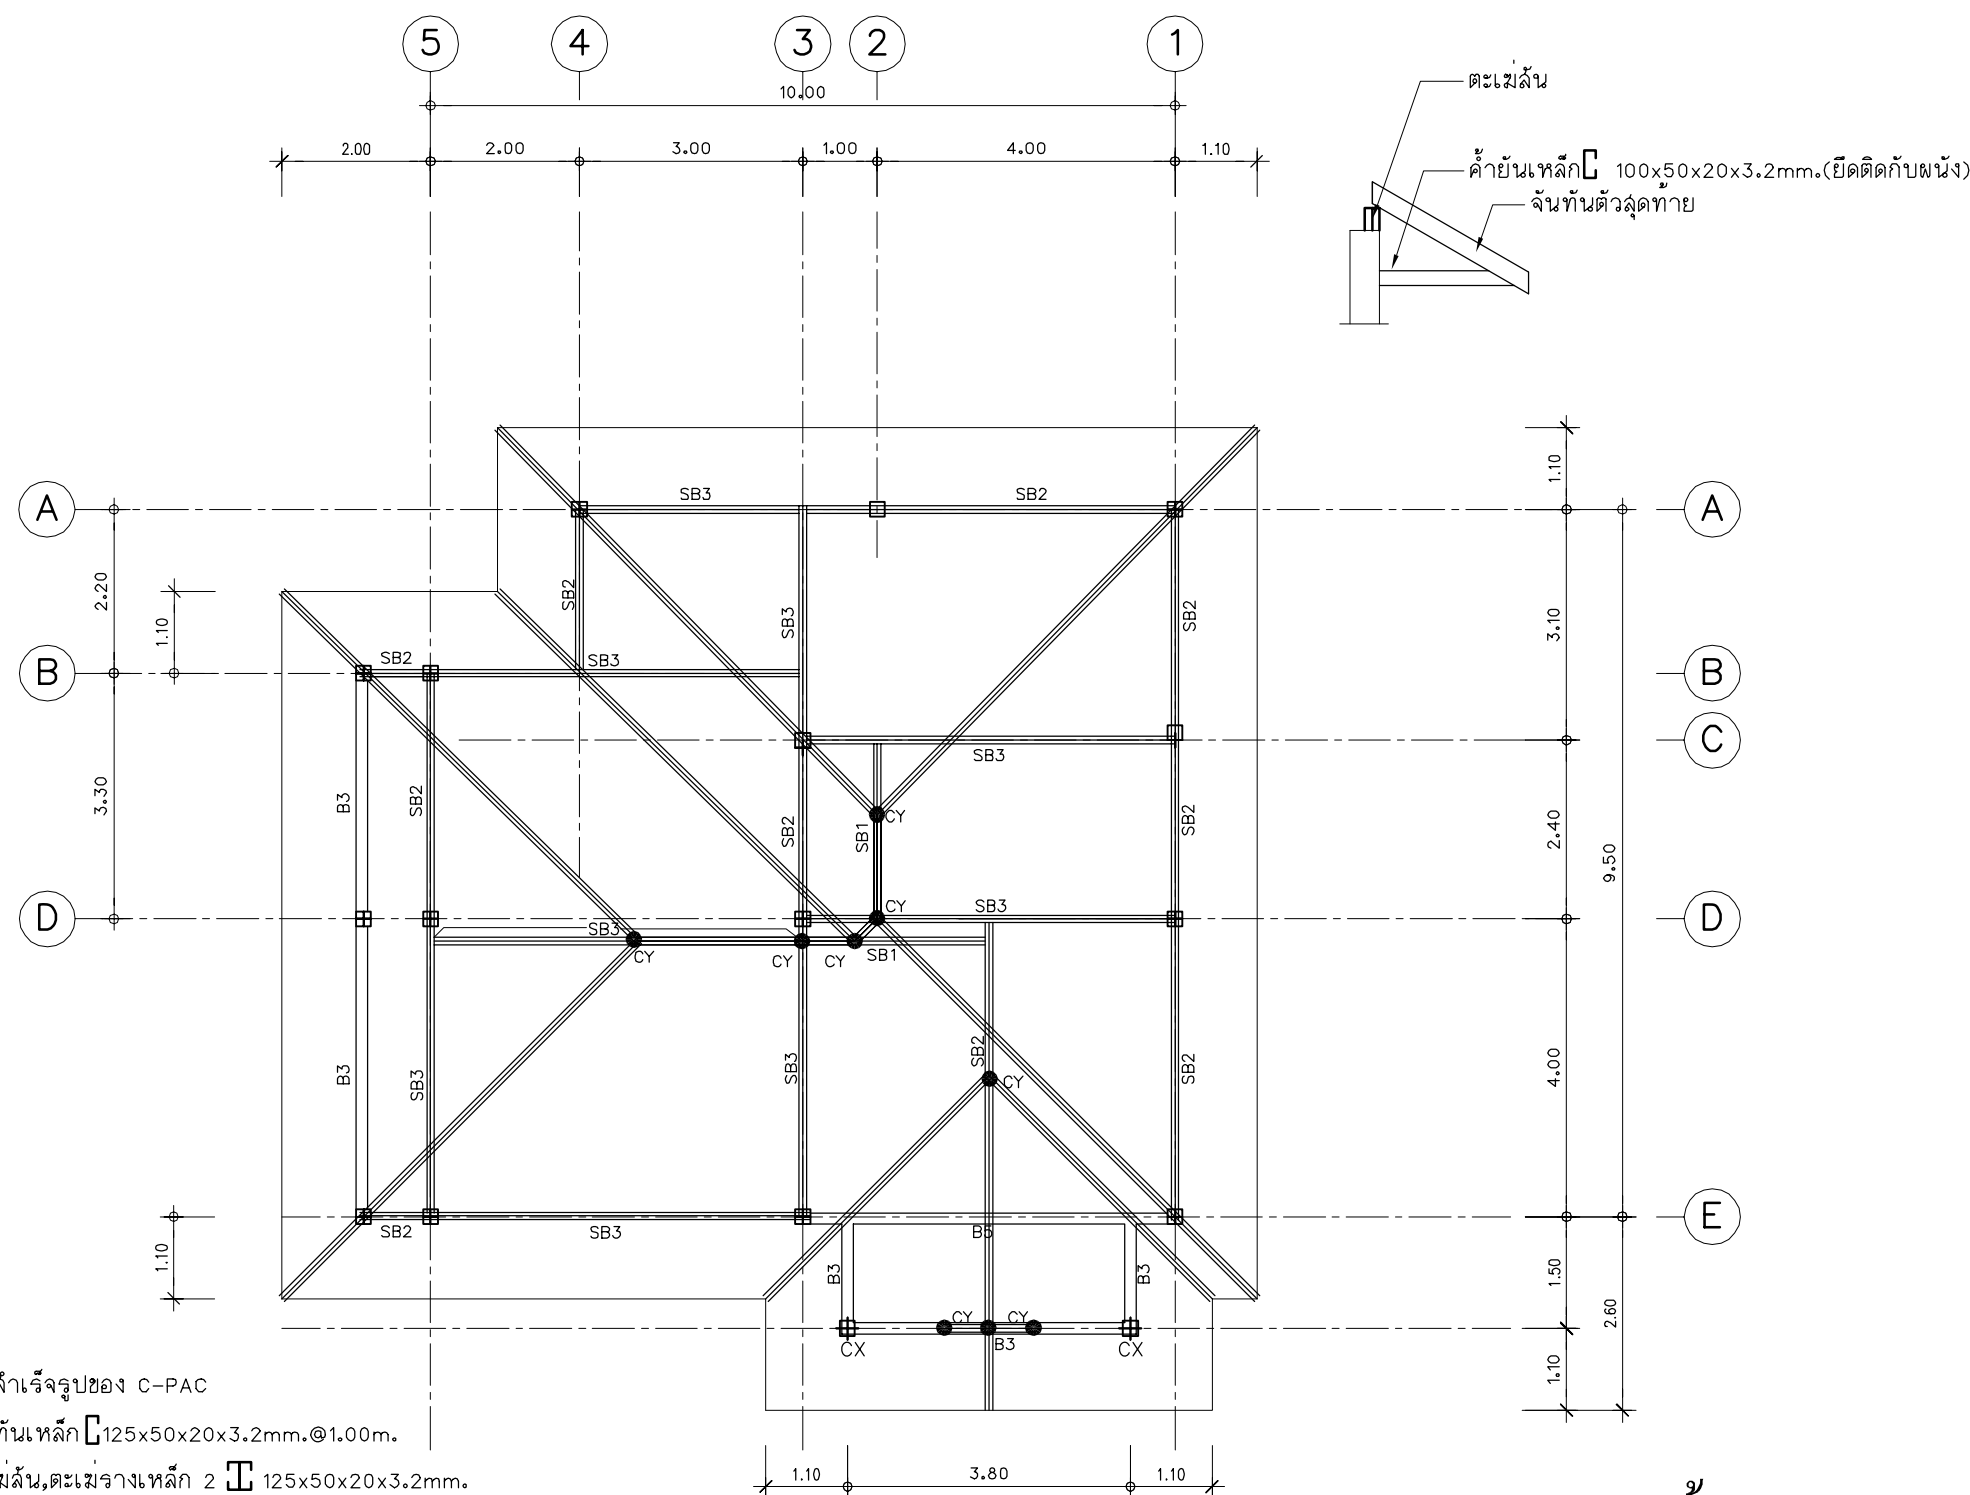

แปลสำเร็จรูปของ C-PAC
จันทันเหล็ก 125x50x20x3.2mm. @1.00m.
ตะเข้เส้น, ตะเข้รางเหล็ก 2 125x50x20x3.2mm.
อกไก่เหล็ก 2 125x50x20x3.2mm.
SB1 2 125x50x20x3.2mm.
SB2 150x50x20x3.2mm.
SB3 2 50x50x20x3.2mm.
● CY=ตั้งเหล็ก 2 125x50x20x3.2mm.

แปลนโครงสร้างหลังคา
มาตราส่วน 1:75

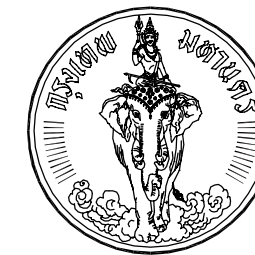



โครงการ
แบบบ้านยืม...เพื่อประชาชน

ตามนโยบาย
ม.ร.ว. สุขุมพันธุ์ บริพัตร
ผู้ว่าราชการกรุงเทพมหานคร



โดยสำนักงานโยธา
กรุงเทพมหานคร

แบบบ้าน บุหร่ง

ได้รับความอนุเคราะห์แบบ
จาก
บมจ. พร็อพเพอร์ตี้ เพอร์เฟค


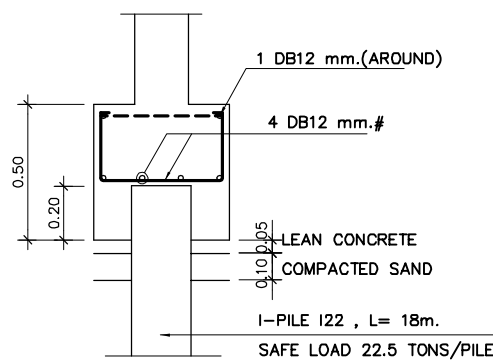
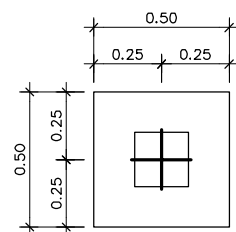


FOOTING F1

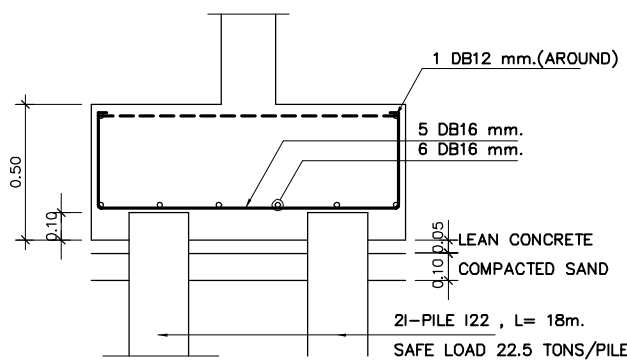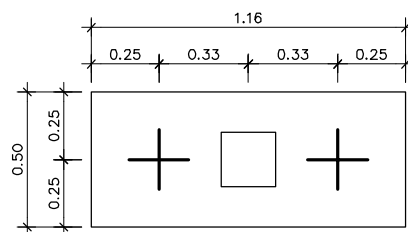


FOOTING F2


ROOF	C1	C2
2nd FL.	 4 DB16 mm. STR. RB6 mm. @ 0.20 m.	 4 DB16 mm. STR. RB6 mm. @ 0.20 m.
1st FL.	 4 DB16 mm. STR. RB6 mm. @ 0.20 m.	 4 DB16 mm. STR. RB6 mm. @ 0.20 m.
FOOTING	 4 DB16 mm. STR. RB6 mm. @ 0.20 m.	 8 DB16 mm. STR. RB6 mm. @ 0.20 m.

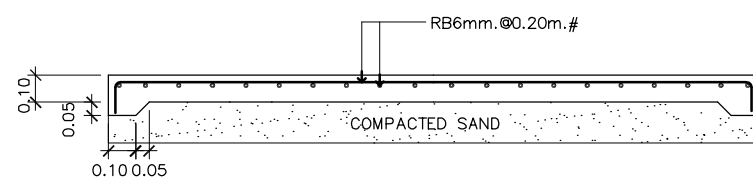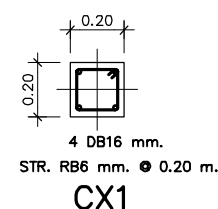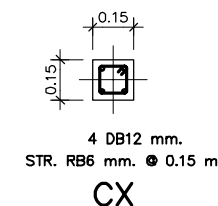


ถนนภายใน

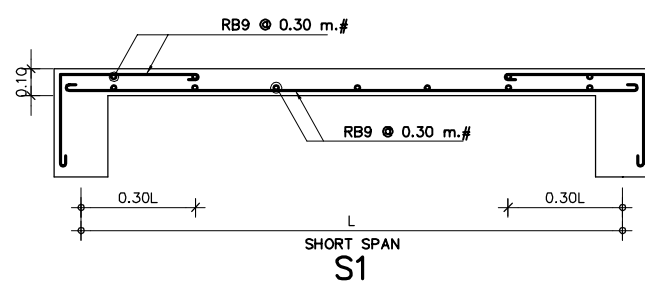


SHORT SPAN S1

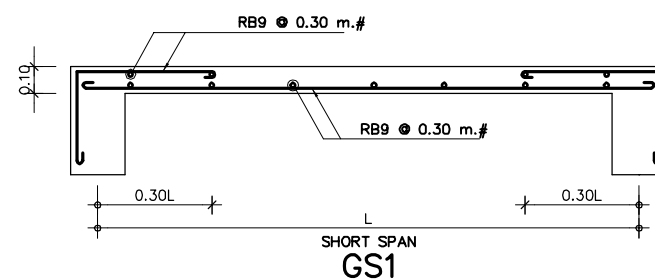


SHORT SPAN GS1

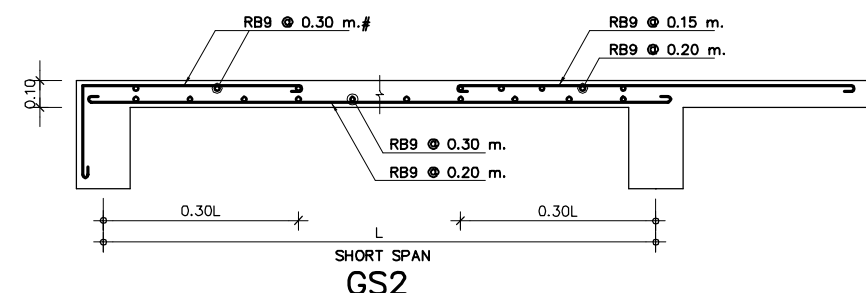


SHORT SPAN GS2

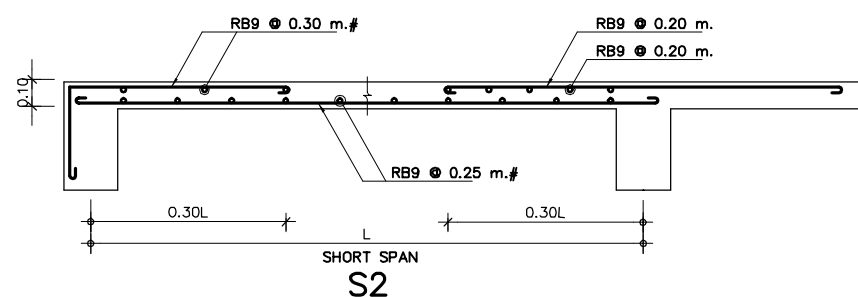

SHORT SPAN S2

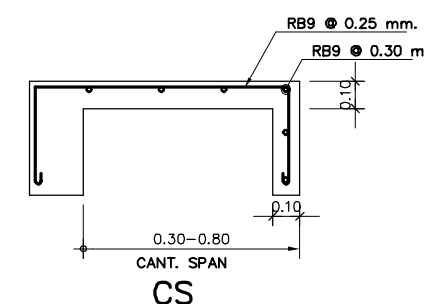

CANT. SPAN CS

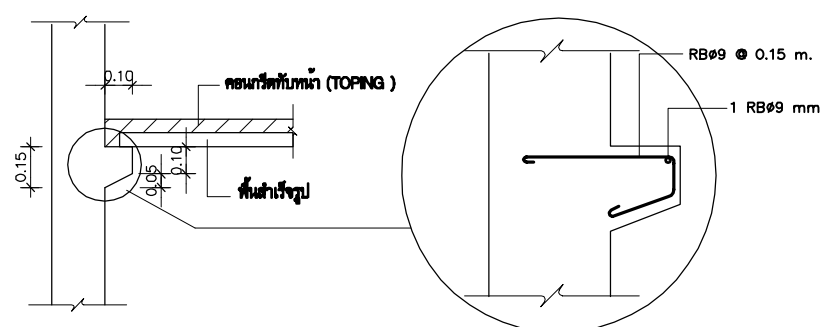

แบบขยายรูปร่างรับพื้นสำเร็จรูป





โครงการ
แบบบ้านยี่ม...เพื่อประชาชน

ตามนโยบาย
ม.ร.ว. สุขุมพันธุ์ บริพัตร
ผู้ว่าราชการกรุงเทพมหานคร


โดยสำนักงานโยธา
กรุงเทพมหานคร

แบบบ้าน บุหร่ง


ได้รับความอนุเคราะห์แบบ
จาก
บมจ. พร็อพเพอร์ตี้ เพอร์เฟค

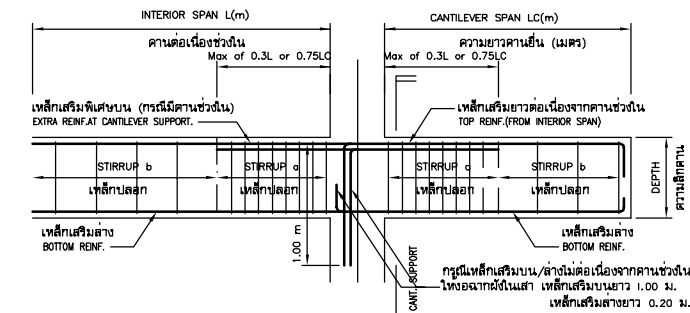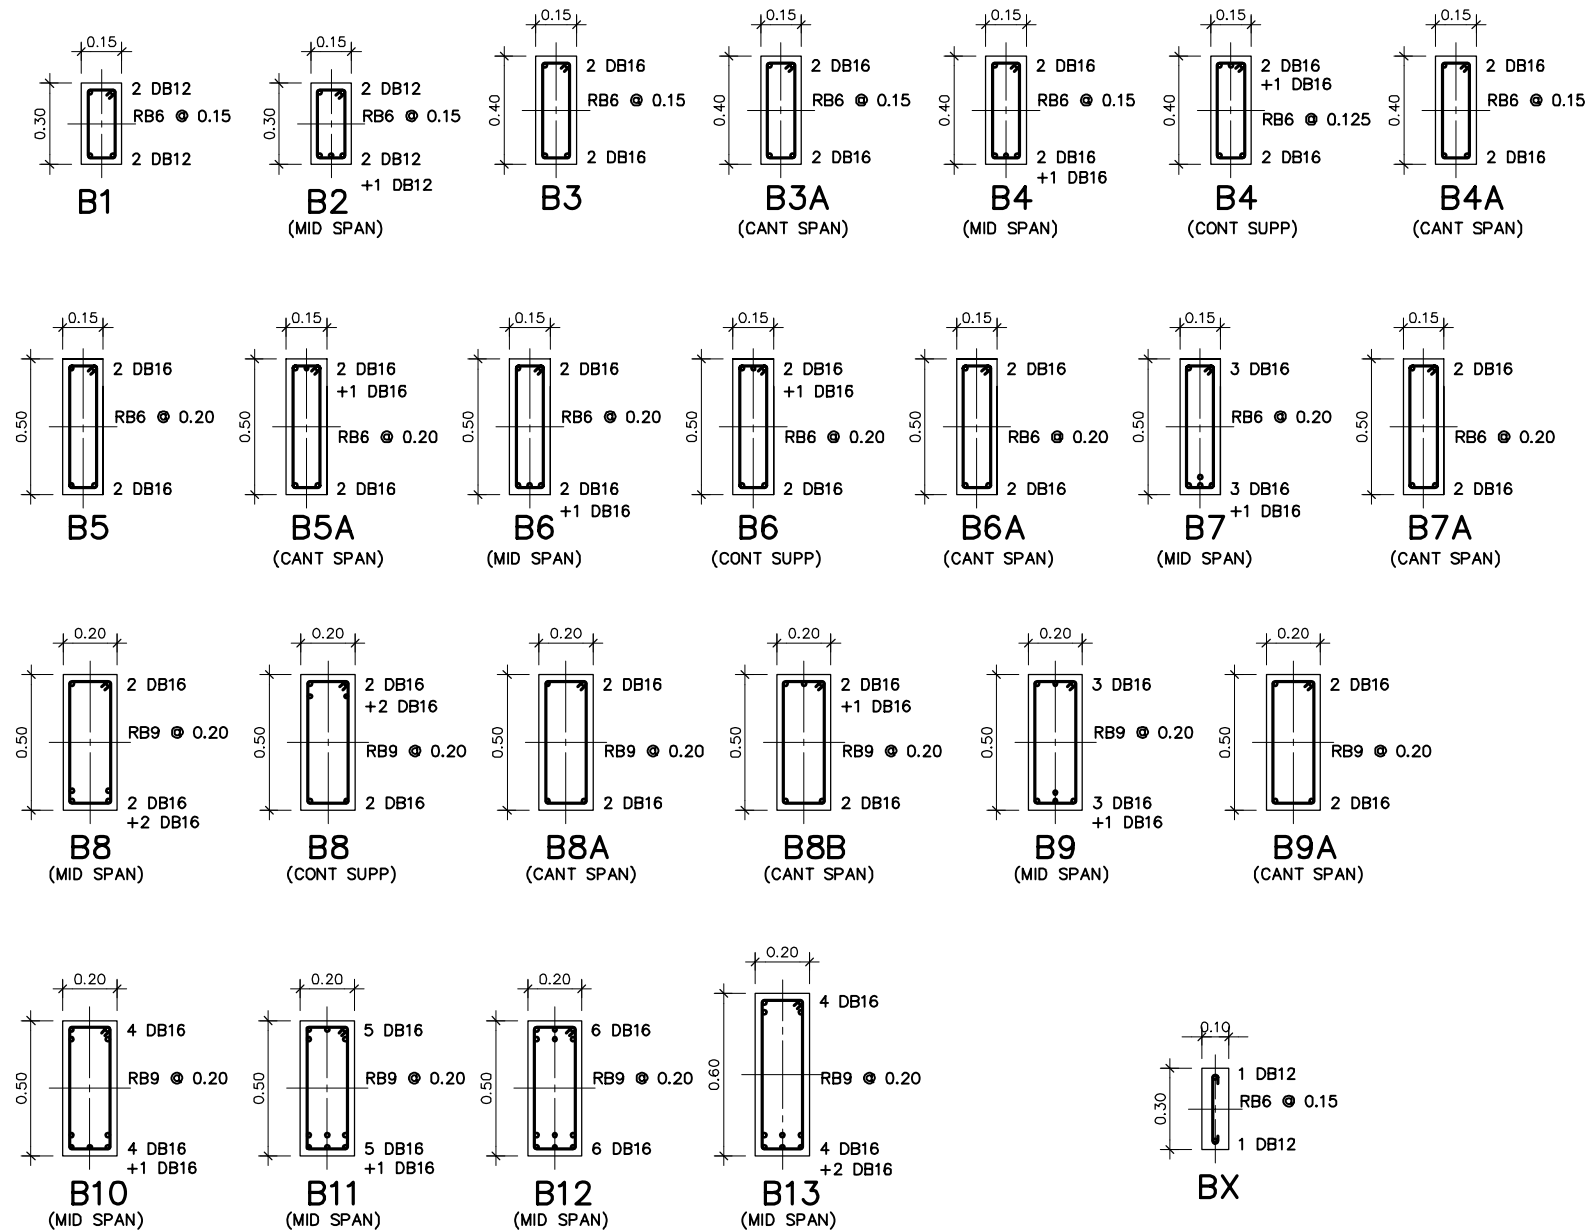

รูปตัดทางยาว แสดงเสริมคานยื่น ทับ
CANTILEVER BEAM TYP. REINFORCEMENT

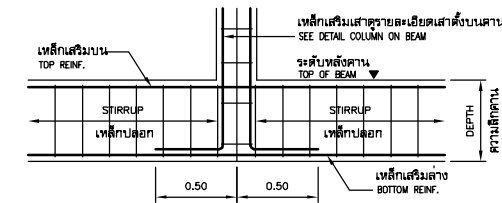

TYP. COLUMN ON BEAM
แสดงการวางเหล็กเสริมเสาตึงบานคานลงในคาน ค.ศ.ค.

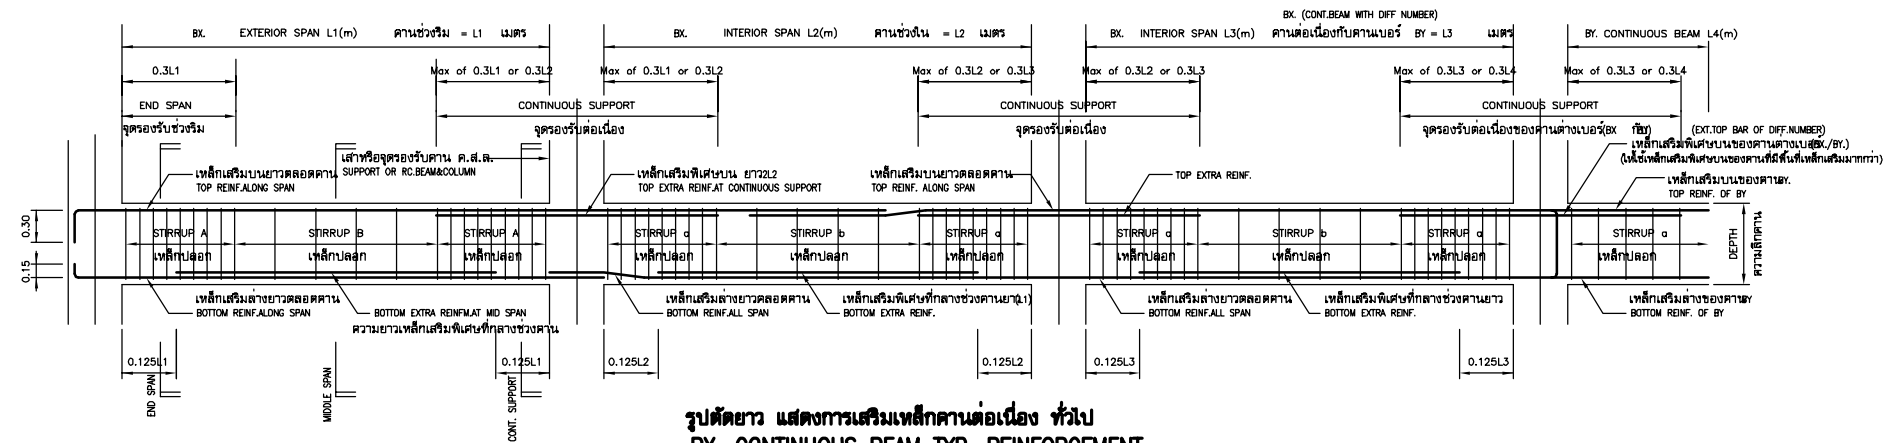

รูปตัดยาว แสดงการเสริมเหล็กคานต่อเนื่อง ทับ
BX. CONTINUOUS BEAM TYP. REINFORCEMENT

