


แบบรูปรายการใช้สำหรับ

ปีงบประมาณ 2565


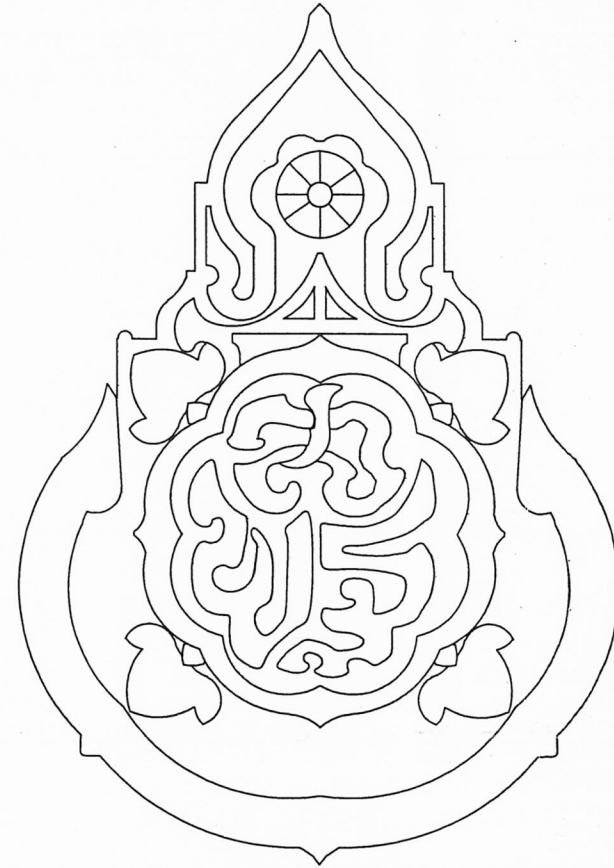


สพฐ.

แบบ : วัสดุมาตรฐาน (แบบที่บ)

โรงเรียนในสังกัดของ
สำนักงานคณะกรรมการการศึกษาขั้นพื้นฐาน กระทรวงศึกษาธิการ

หมายเหตุ : ช่องเสาห่างกันไม่เกิน 3.00 ม. ให้ห่างกันลงตัว
ตามขนาดของอิฐบล็อกที่นำมาก่อ

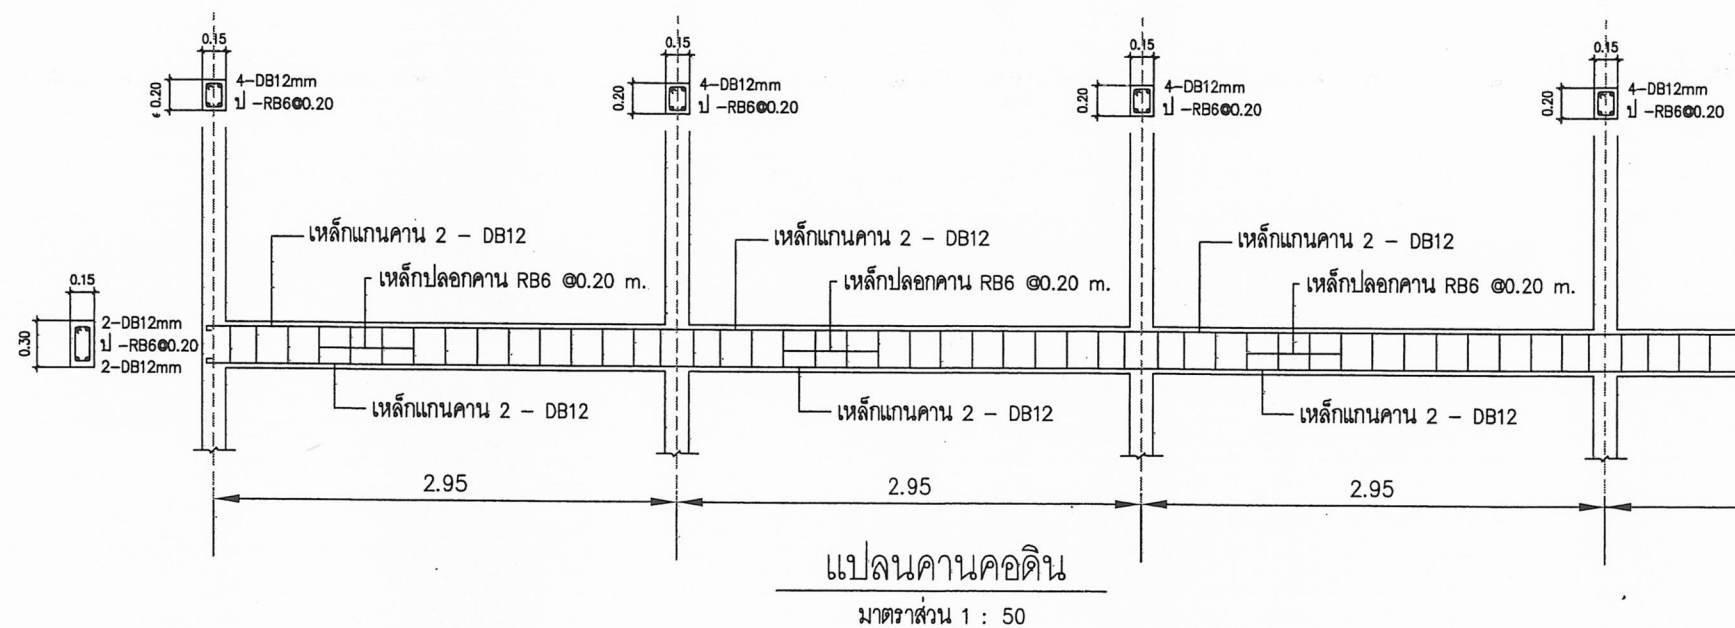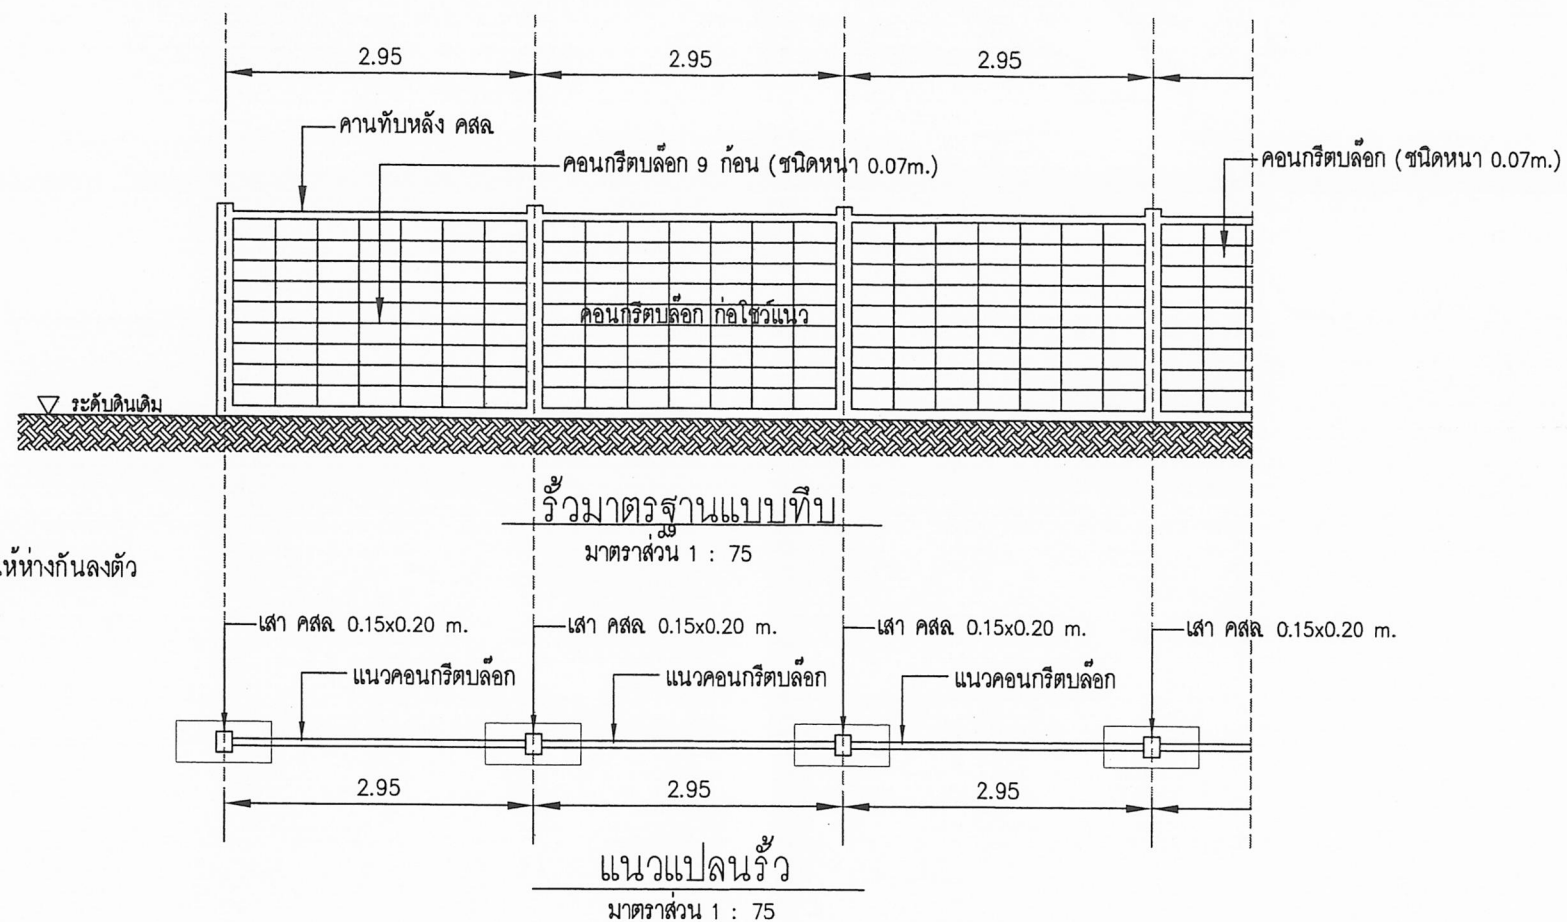

แบบรูปมาตรฐาน (แบบที่ 1)

เขียนแบบ : นายคมสัน เทพดำ นายศรายุทธ ชาญประเสริฐ	สถาปนิก : นายคมสัน เทพดำ ภ-สถ 16362	วิศวกร : นายศรายุทธ ชาญประเสริฐ ภย 55444	ผู้ออกแบบและก่อสร้าง ลงนาม.....วันที่.....		กลุ่มออกแบบและก่อสร้าง สำนักออกแบบ สำนักงานคณะกรรมการการศึกษาขั้นพื้นฐาน กระทรวงศึกษาธิการ	แบบแผนที่ 1
หัวหน้างานช่างโยธา : นายปรีชา โยธี	หัวหน้างานสถาปัตยกรรม : นายรังสฤษดิ์ ฉาวจิตรัฐ ส-สถ 2011	หัวหน้างานวิศวกรรม : นายพิษณุ ชำนาญศิลป์ สย 11580	ผู้ออกแบบและก่อสร้าง ลงนาม.....วันที่.....		แบบ : รูปมาตรฐาน (แบบที่ 1) โรงเรียนในสังกัด สพฐ. แบบแสดง :	แผ่นที่ 1
แบบรูปอาคารหลังนี้เป็นลิขสิทธิ์ตาม พ.ร.บ.วิชาชีพ อนุญาตให้ใช้ในราชการ ของ สทศ เท่านั้น ห้ามมิให้ผู้อื่นนำไปก่อสร้าง คัดแปลง คัดลอก โดยมิได้รับอนุญาตจากผู้ออกแบบก่อน จะมีความผิดตามกฎหมาย			เลขที่การสำนักงานคณะกรรมการการศึกษาขั้นพื้นฐาน ลงนาม.....วันที่.....			รวม 2 แผ่น

