


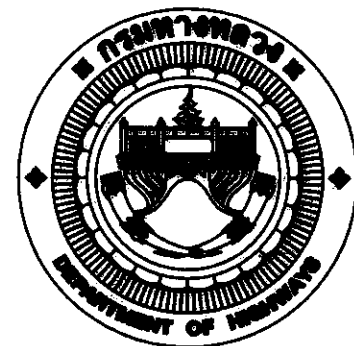

โครงการก่อสร้างจุดพักรถเพื่อยกมาตรฐานงานทาง

แบบป้ายทาวเวอร์ (Tower Sign)

ขนาดความสูง 8.00 ม.


สำนักสำรวจและออกแบบ

สำนักงานทางหลวงที่	รหัสควบคุม	แบบเลขที่	แผ่นที่
-	-	A-01	01

โครงการก่อสร้างจุดพักรถเพื่อยกมาตรฐานทาง
แบบป้าย TOWER SIGN สูง 8.00 ม.(แสดงวัสดุ)

DRAWING LIST

แบบเลขที่	แผ่นที่	รายการ	มาตราส่วน	หมายเหตุ
A-01	01	สารบัญแบบ และแบบป้าย TOWER SIGN สูง 8.00 ม.(แสดงวัสดุ)	1 : 75	
A-02	02	แบบป้าย TOWER SIGN สูง 8.00 ม.(แสดงระยะ)	1 : 75	
S-01	03	แบบป้าย TOWER SIGN สูง 8.00 ม.(แสดงโครงสร้าง)	1 : 50	
S-02	04	แบบป้าย TOWER SIGN สูง 8.00 ม.(แสดงโครงสร้าง)	NOT TO SCALE	
S-03	05	แบบป้าย TOWER SIGN สูง 8.00 ม.(แสดงโครงสร้าง)	1 : 25	
S-04	06	แบบป้าย TOWER SIGN สูง 8.00 ม.(แสดงโครงสร้าง)	AS SHOW	

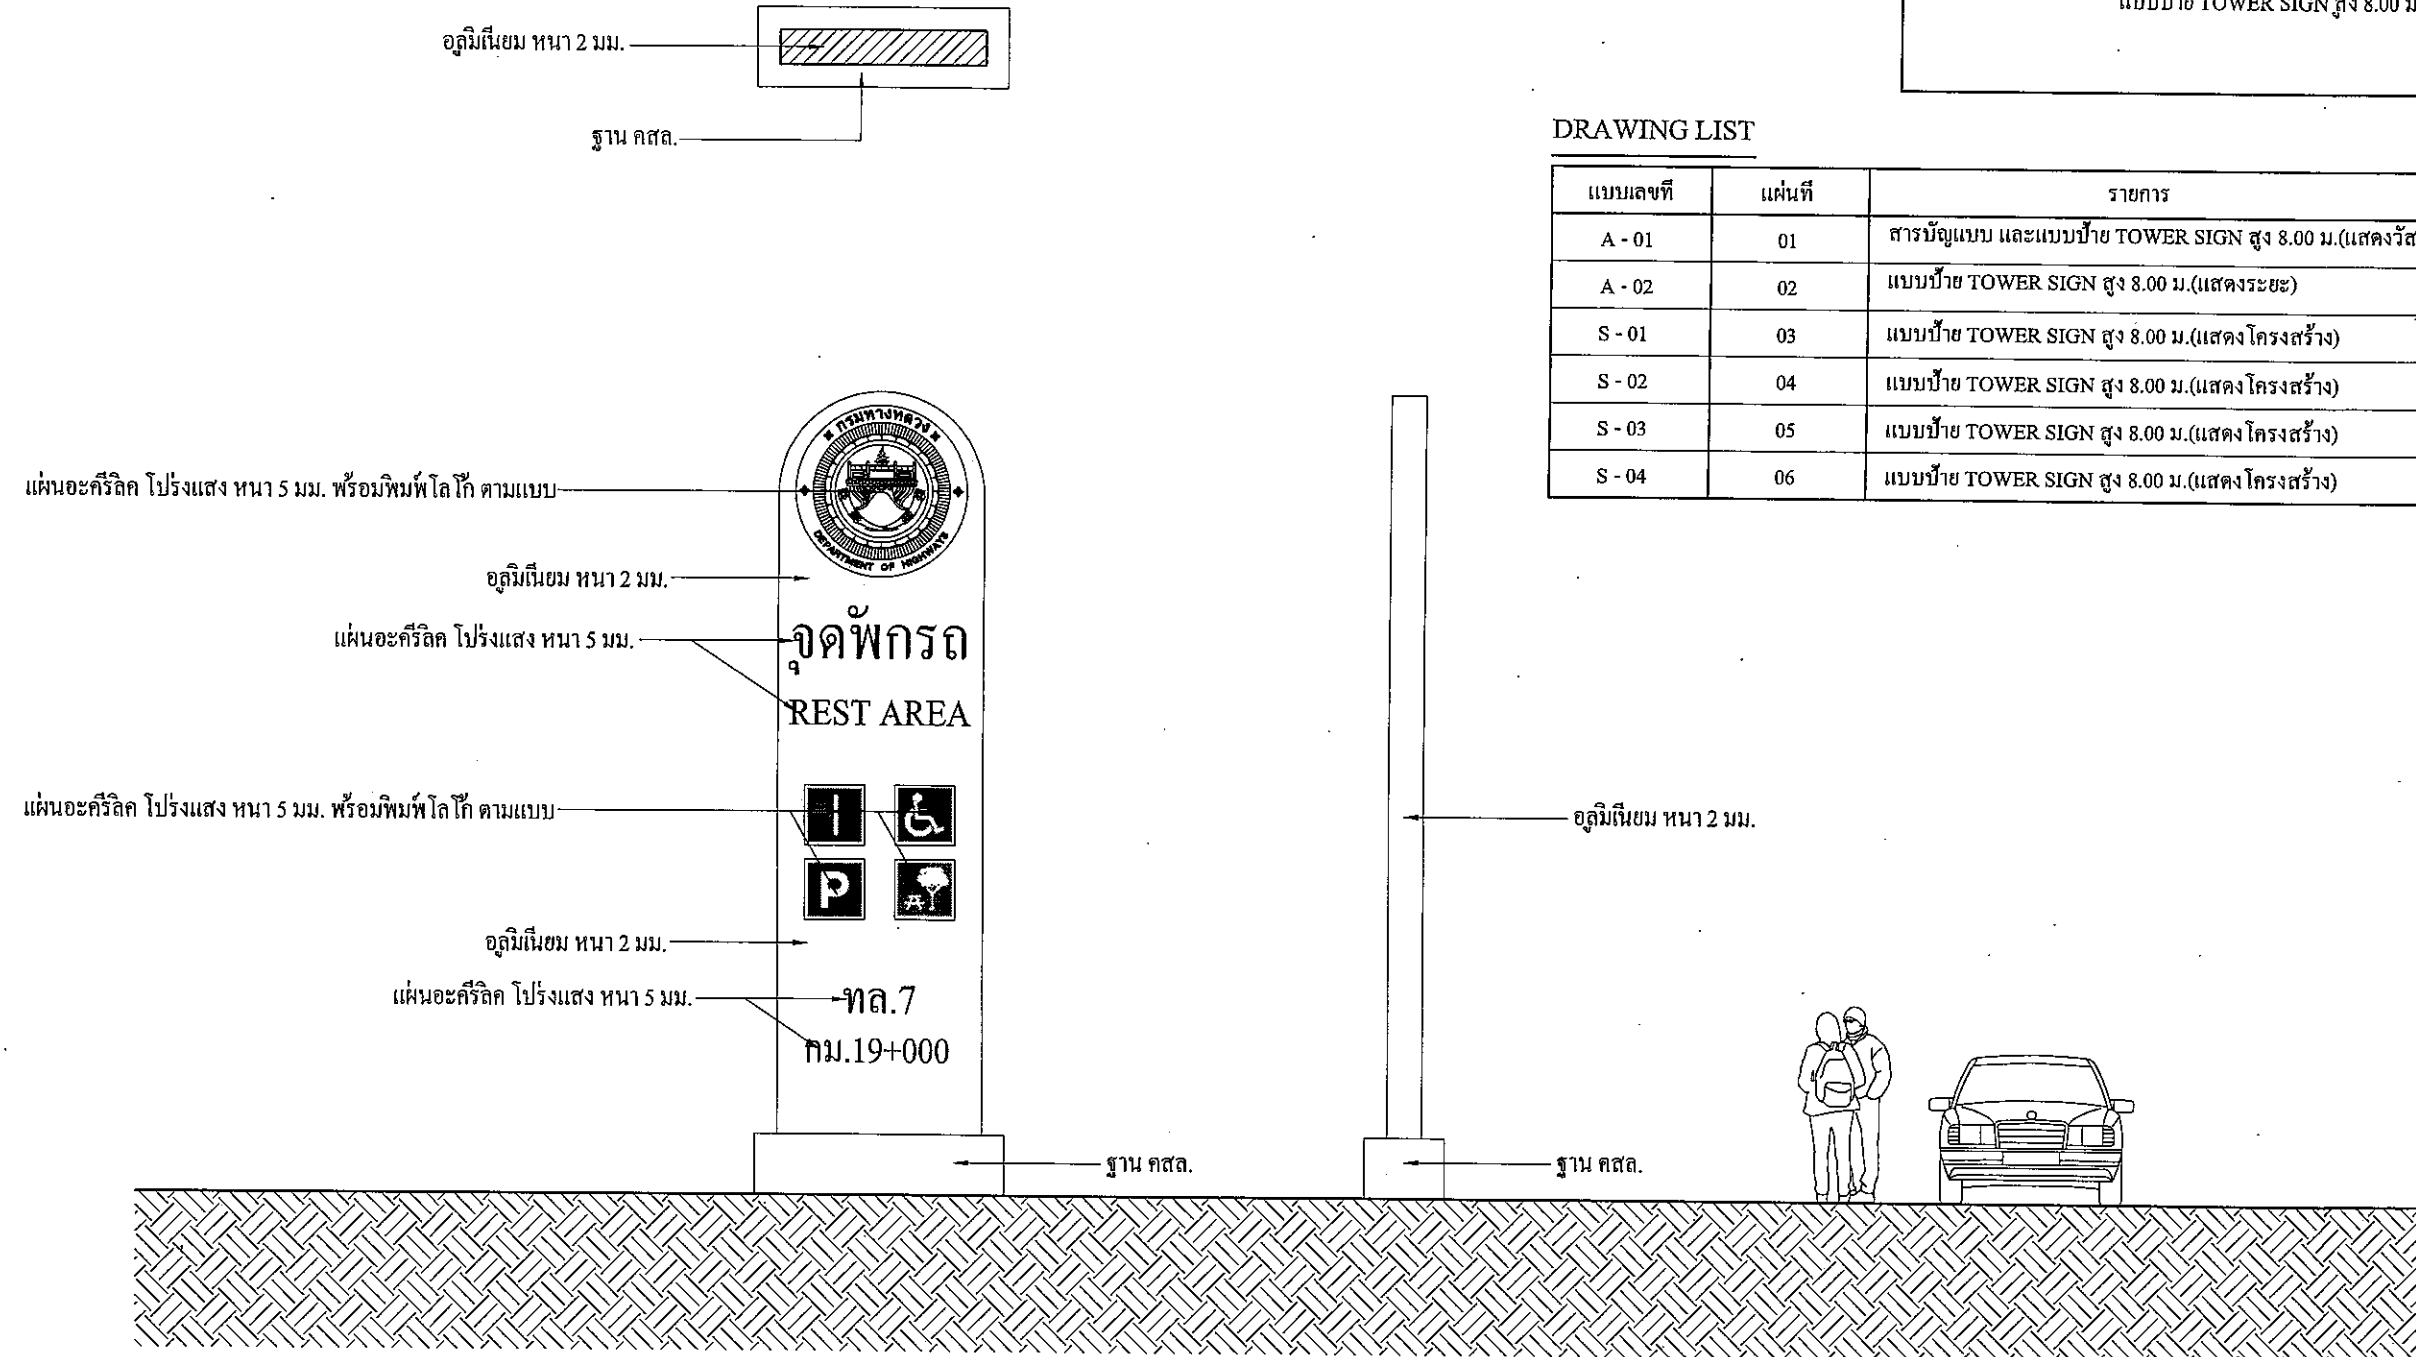

แบบป้าย TOWER SIGN สูง 8.00 ม.(แสดงวัสดุ)


SCALE

1 : 75

กรมทางหลวง


เขียน ชัชชัย	คัด ชัชชัย	ทาน ชัชชัย
ออกแบบ ชัชชัย	ตรวจ ชัชชัย	
เห็นชอบ	ผู้อำนวยการสำนักสำรวจและออกแบบ	28/9/63
อนุญาต	แทนอธิบดี	28/9/63

สำนักสำรวจและออกแบบ			
สำนักงานทางหลวง	รหัสควบคุม	แบบเลขที่	แผ่นที่
-	-	A - 02	02
โครงการก่อสร้างจุดพักรถเพื่ออำนวยความสะดวกยานทาง แบบป้าย TOWER SIGN สูง 8.00 ม.(แสดงระยะ)			

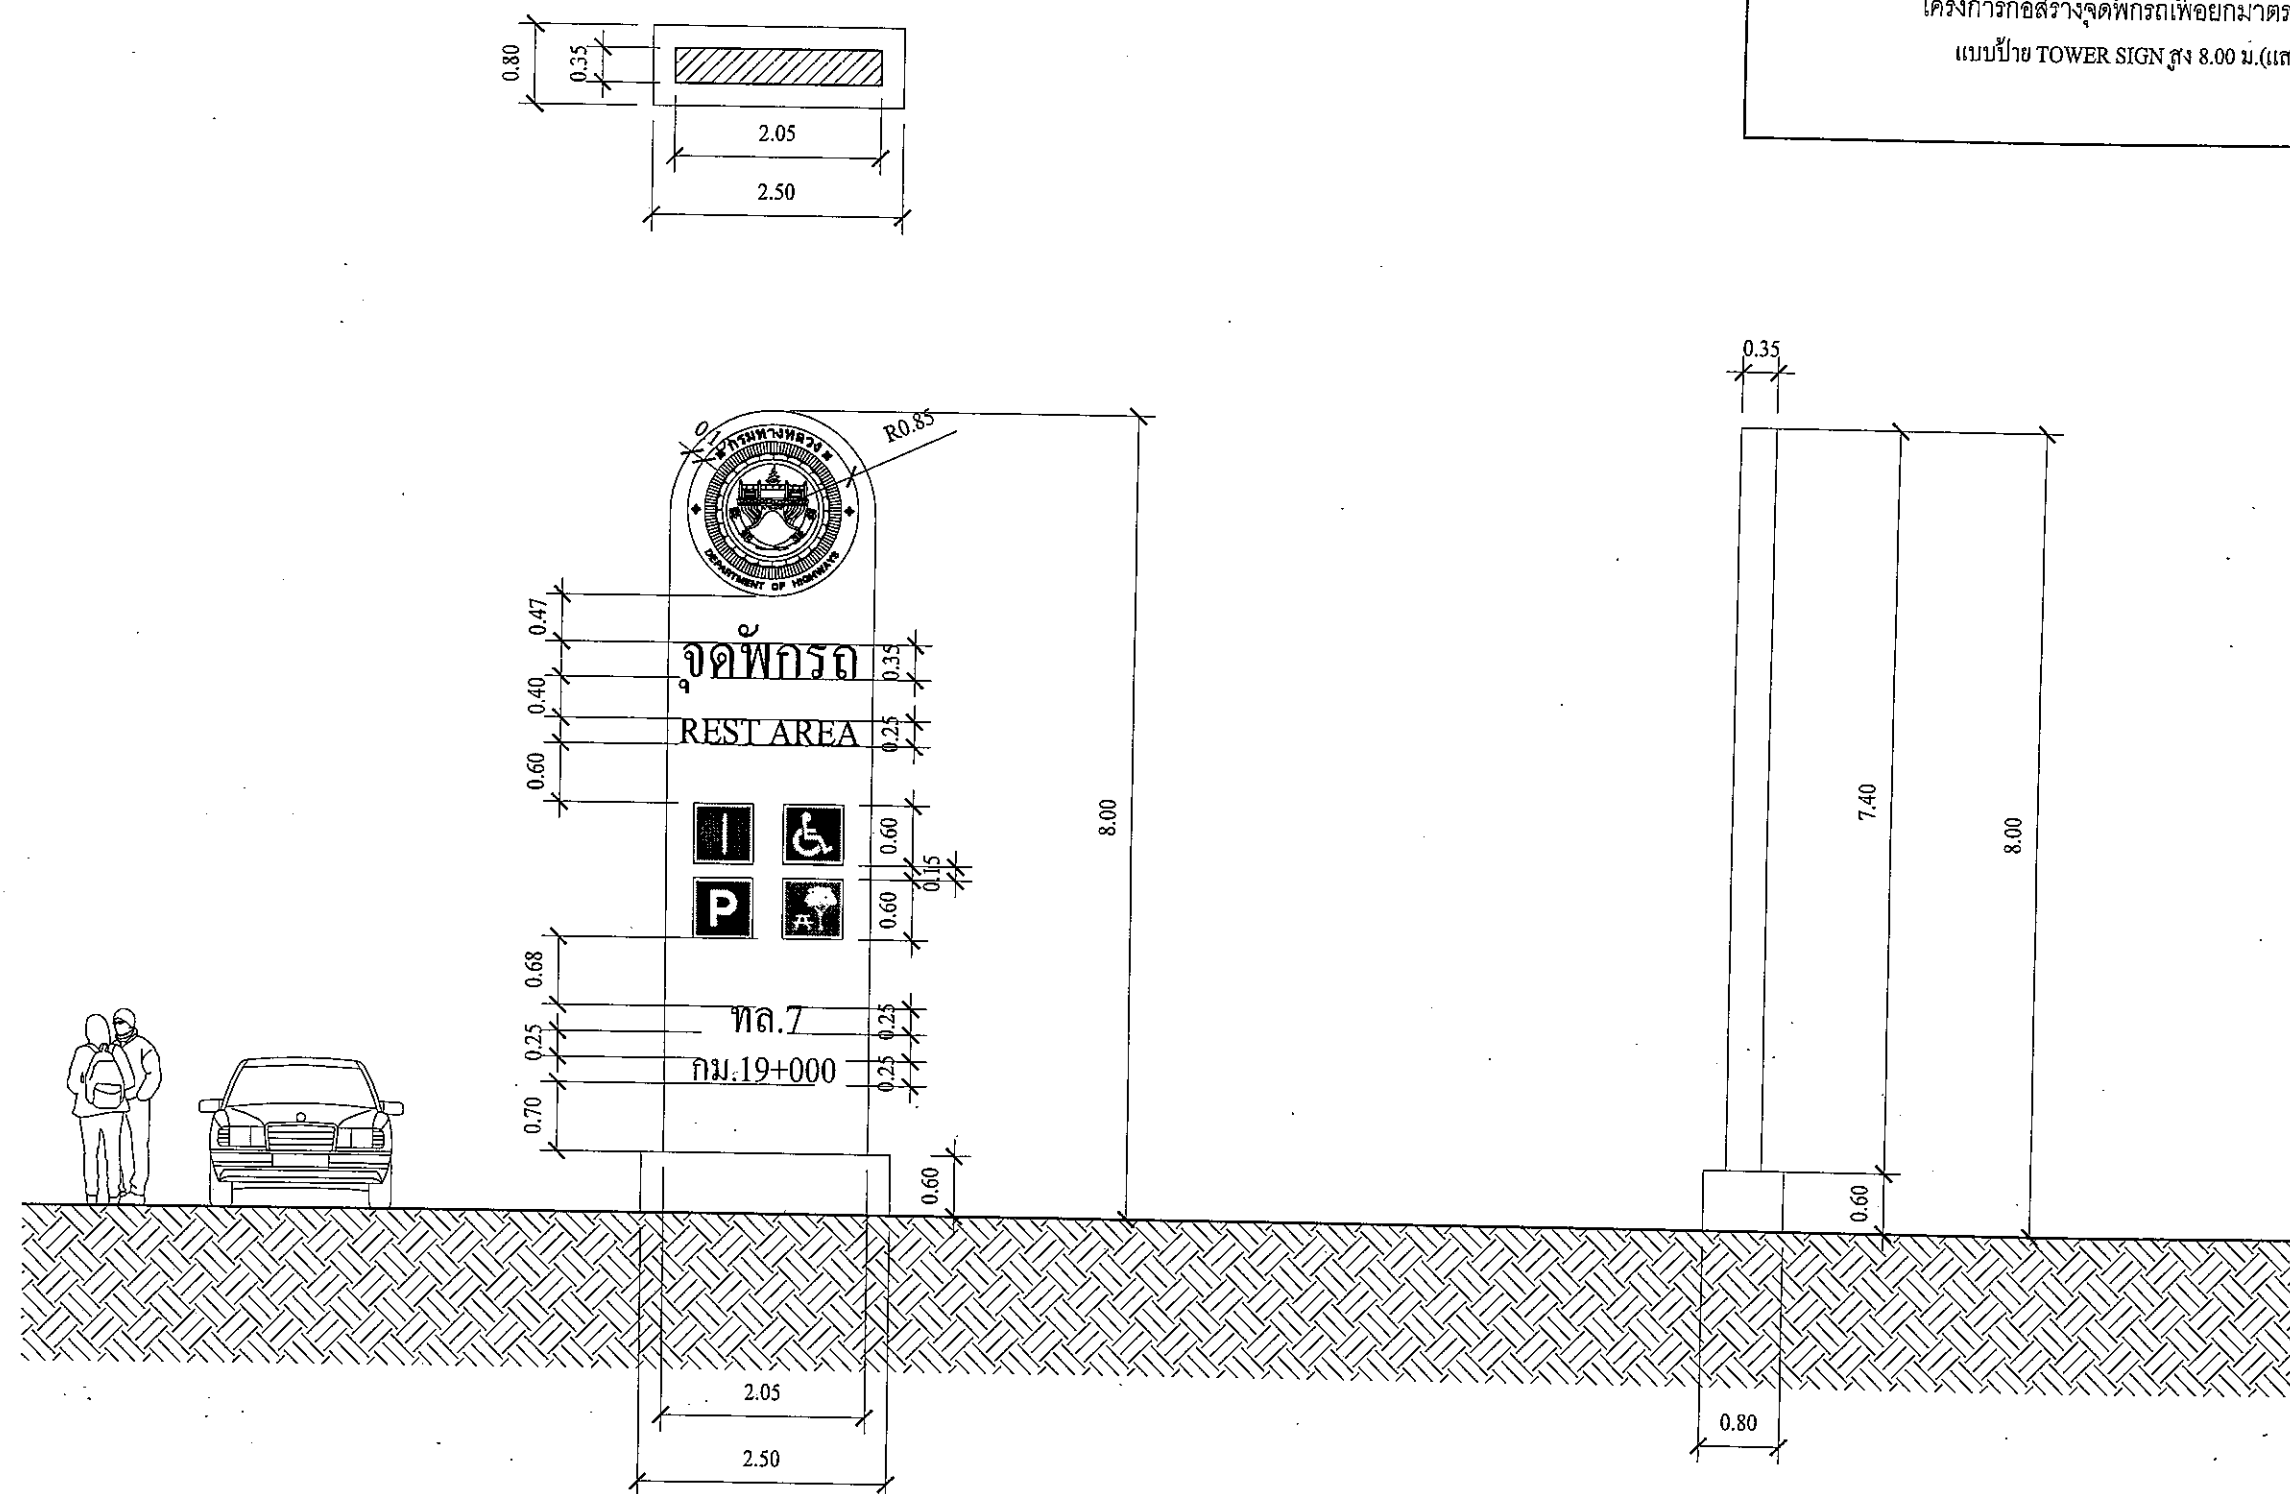


แบบป้าย TOWER SIGN สูง 8.00 ม.(แสดงระยะ)
SCALE 1 : 75

กรมทางหลวง		
เขียน ชัยชัย	คัด ชัยชัย	ทาน ชัยชัย
ออกแบบ ชัยชัย	ตรวจ ชัยชัย	
เห็นชอบ	ผู้อำนวยการสำนักสำรวจและออกแบบ	28/9/63
อนุญาต	แทนอธิบดี	28/9/63

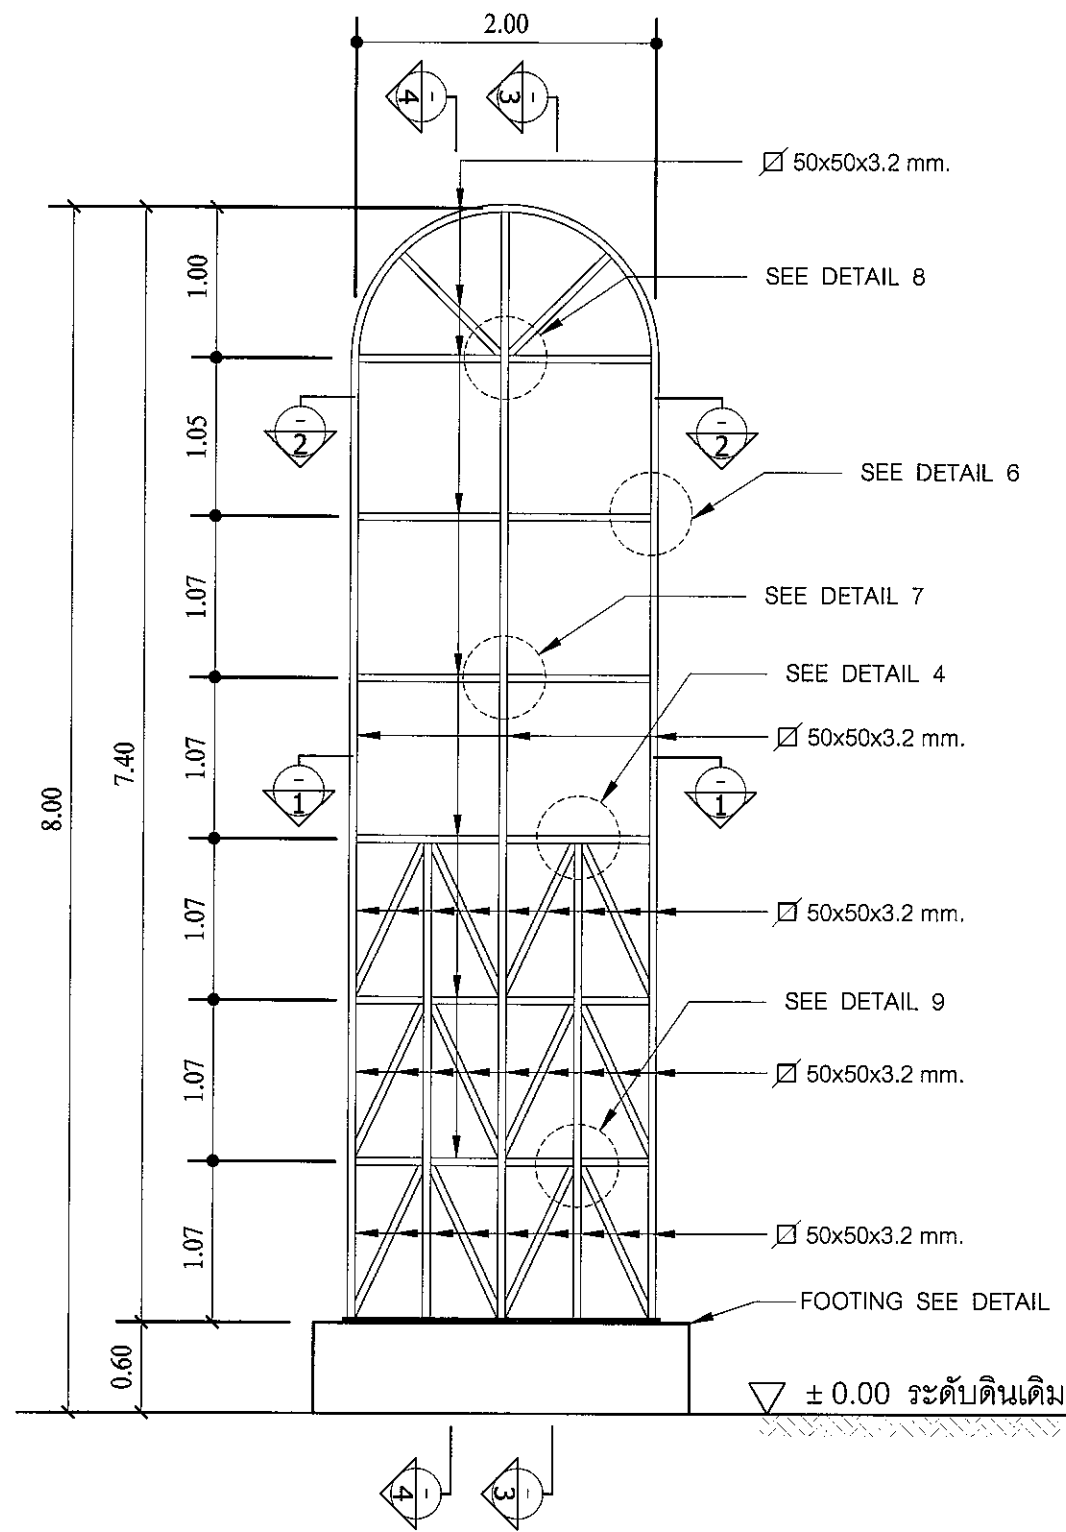


แบบป้าย TOWER SIGN สูง 8.00 ม.(แสดงโครงสร้าง)


SCALE 1 : 50

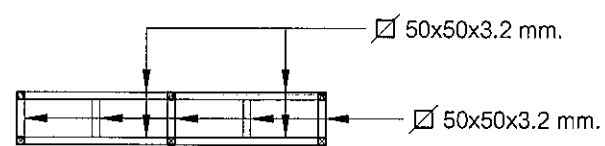

SECTION 1 - 1
SCALE 1:50

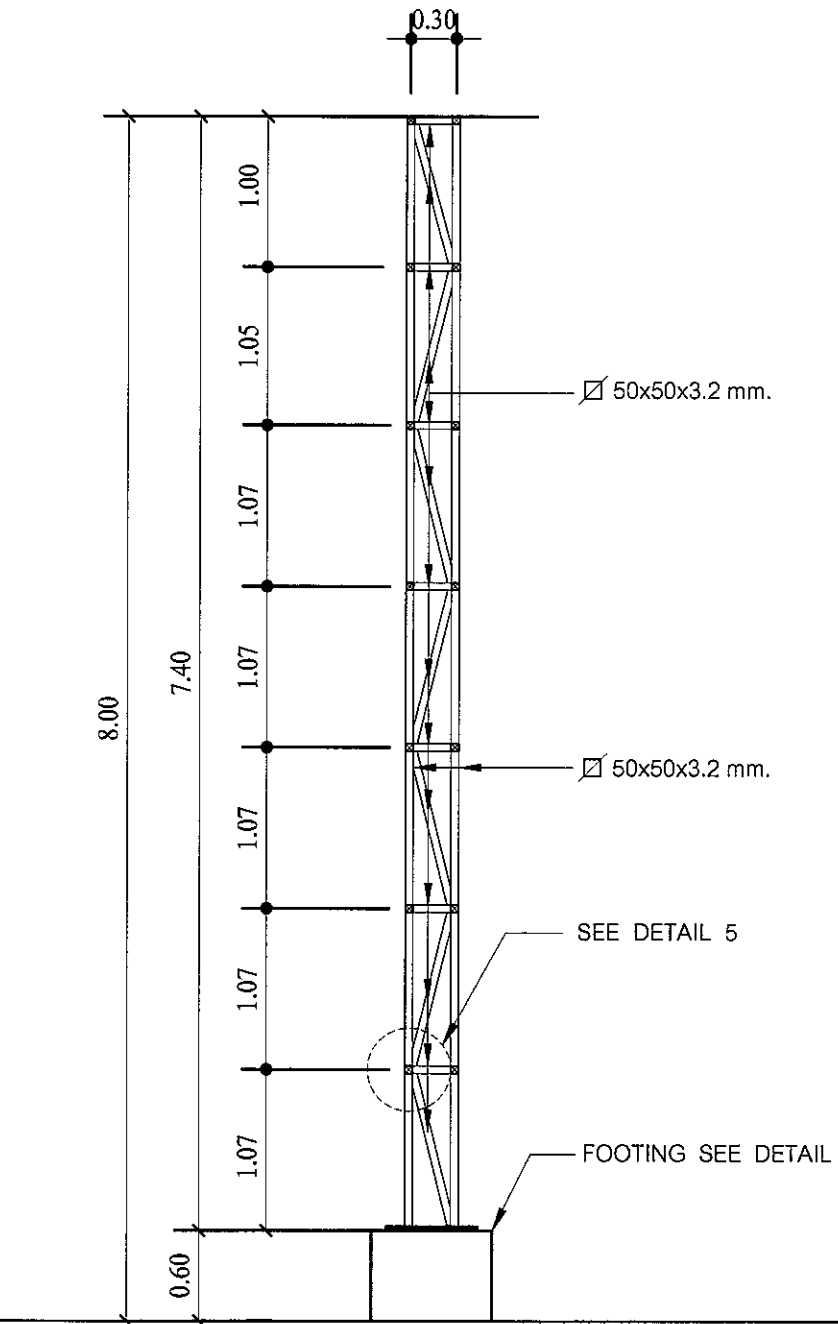


SECTION 3 - 3
SCALE 1:50

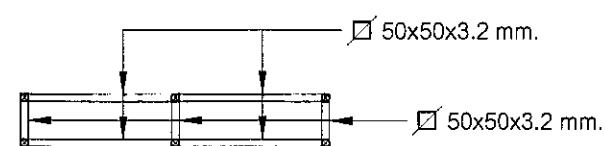

SECTION 2 - 2
SCALE 1:50

สำนักสำรวจและออกแบบ			
สำนักงานทางหลวงที่	รหัสควบคุม	แบบเลขที่	แผ่นที่
-	-	S - 01	03
โครงการก่อสร้างจุดพักรถเพื่ออำนวยความสะดวกมาตฐานงานทาง แบบป้าย TOWER SIGN สูง 8.00 ม.(แสดงโครงสร้าง)			

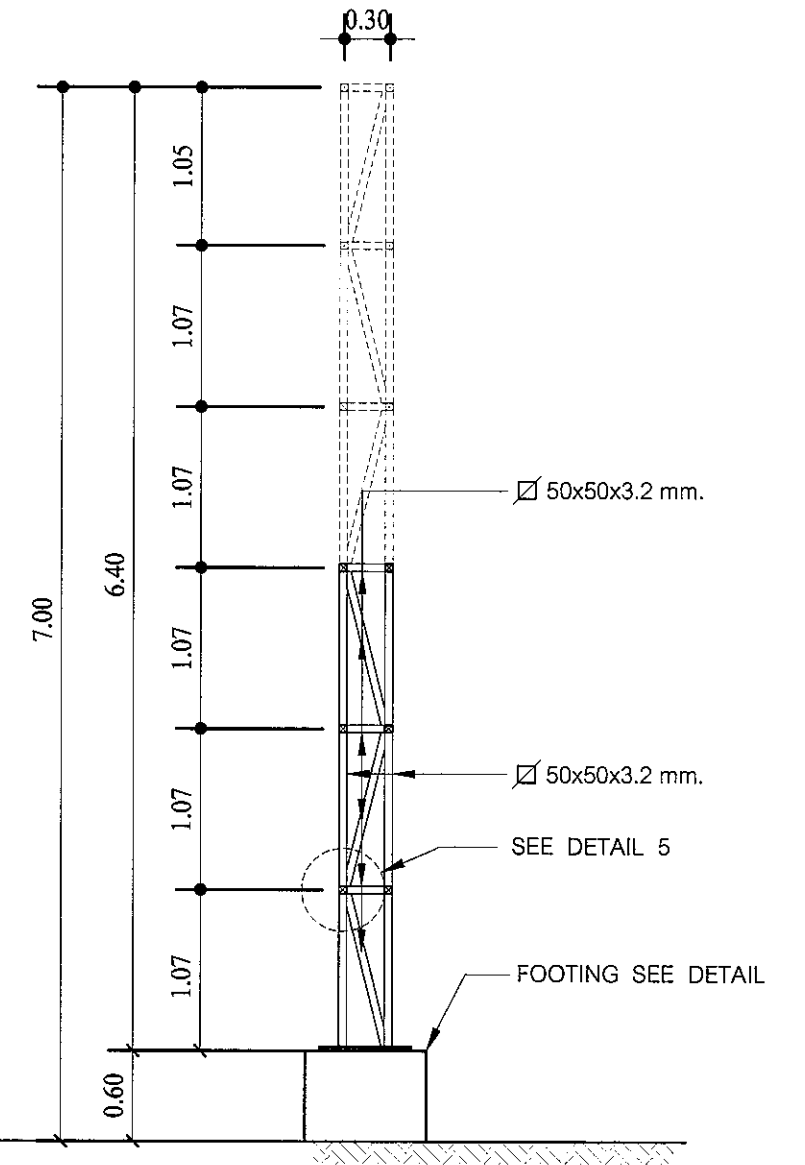


SECTION 4 - 4
SCALE 1:50

กรมทางหลวง			
เขียน ชัชชัย	คัด ชัชชัย	ทาน	
ออกแบบ	ตรวจ		
เห็นชอบ	ผู้อำนวยการสำนักสำรวจและออกแบบ		28, 9, 63
อนุญาต	แทนอธิบดี		28, 9, 63


สำนักสำรวจและออกแบบ

สำนักงานทางหลวงที่	รหัสควบคุม	แบบเลขที่	แผ่นที่
-	-	S - 02	04


โครงการก่อสร้างจุดพักรถเพื่อยกมาตรฐานงานทาง
แบบป้าย TOWER SIGN สูง 8.00 ม.(แสดงโครงสร้าง)

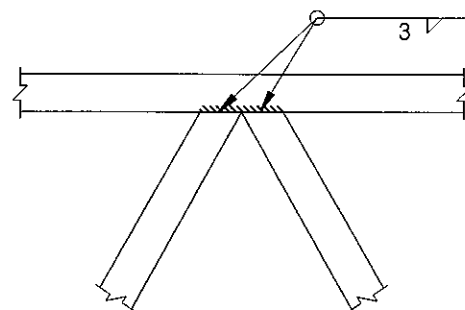


DETAIL 4
NOT TO SCALE

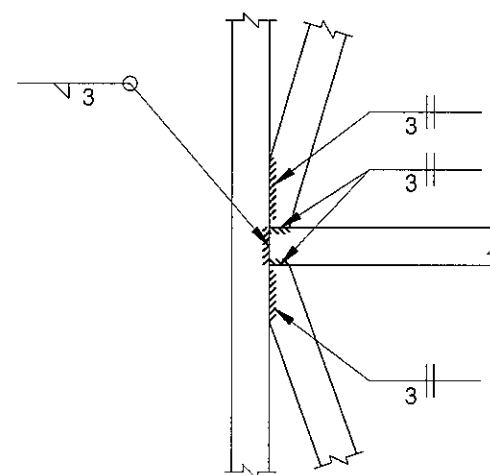


DETAIL 5
NOT TO SCALE

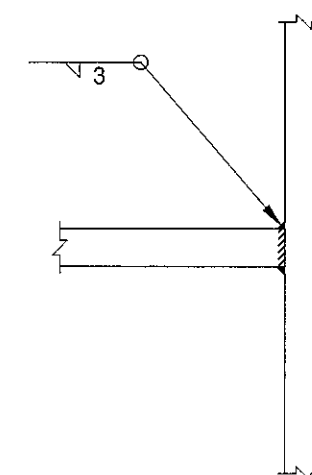


DETAIL 6
NOT TO SCALE

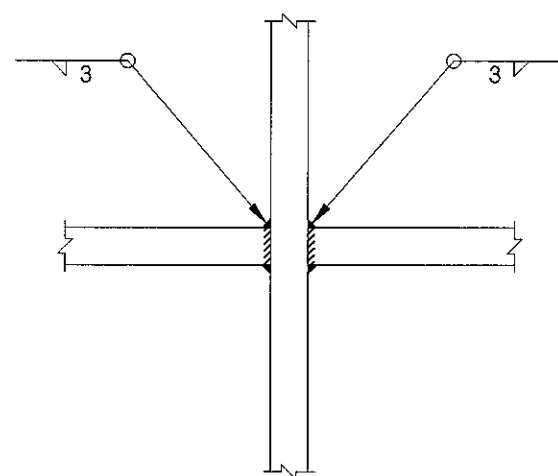

DETAIL 7
NOT TO SCALE

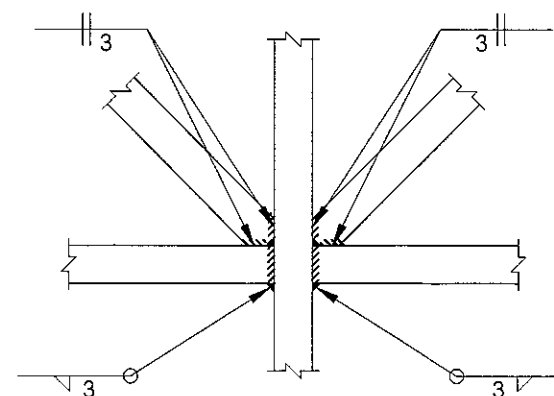

DETAIL 8
NOT TO SCALE

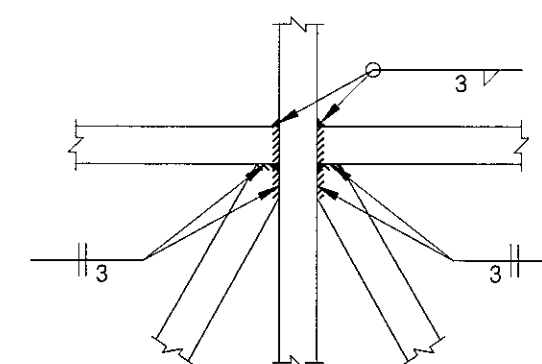


DETAIL 9
NOT TO SCALE


กรมทางหลวง

เขียน ชัยชัย	คัด ชัยชัย	ทาน
ออกแบบ	ตรวจ	
เห็นชอบ	ผู้อำนวยการสำนักสำรวจและออกแบบ	28/9/63
อนุญาต	แทนอธิบดี	28/9/63


สำนักสำรวจและออกแบบ			
สำนักงานทางหลวงที่	รหัสควบคุม	แบบเลขที่	แผ่นที่
-	-	S - 03	05
โครงการก่อสร้างจุดพักรถเพื่ออำนวยความสะดวกทาง แบบป้าย TOWER SIGN สูง 8.00 ม.(แสดงโครงสร้าง)			

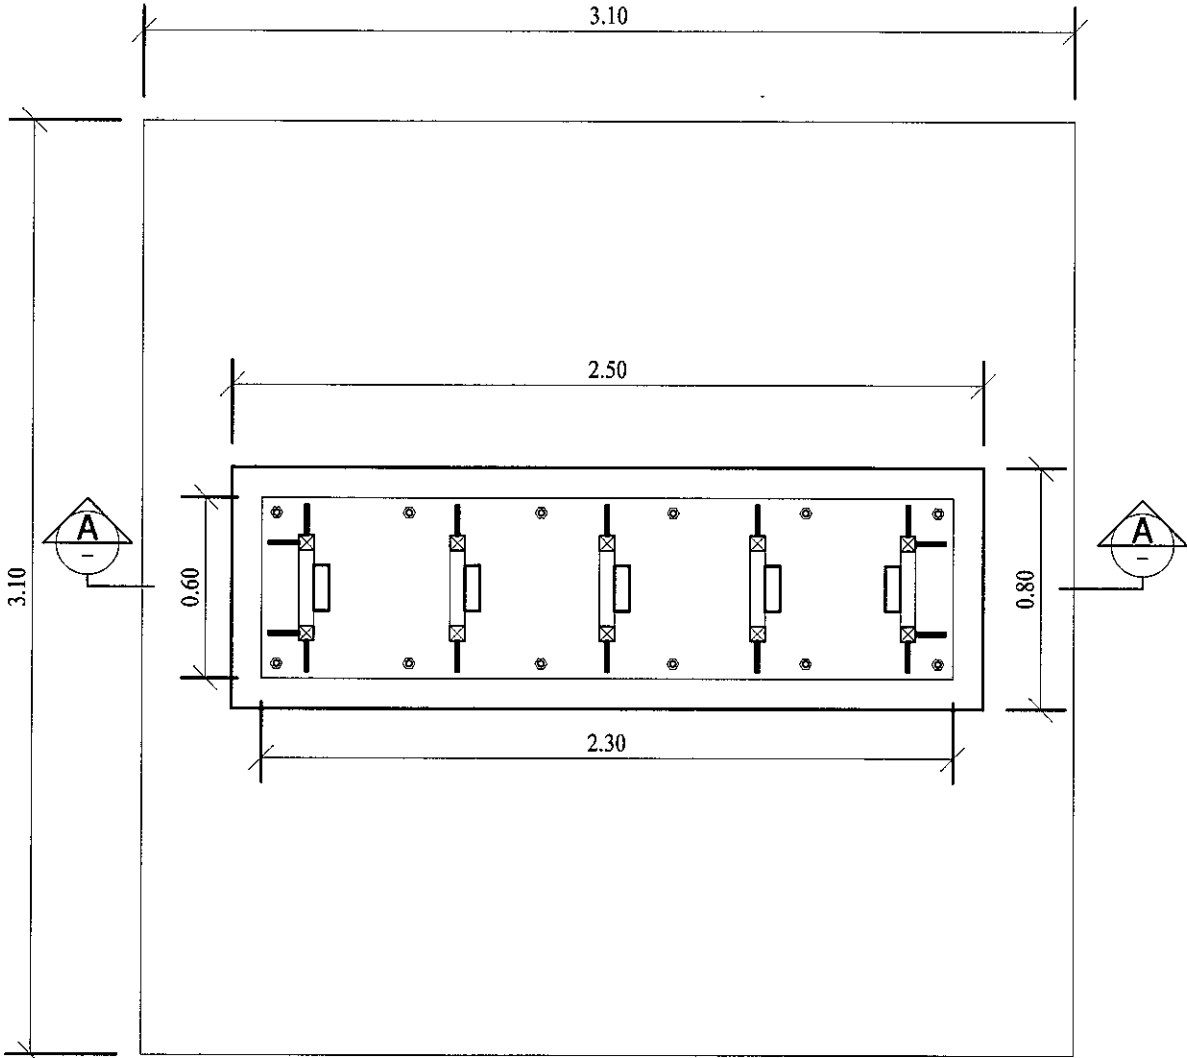

FOOTING PLAN
SCALE 1:25

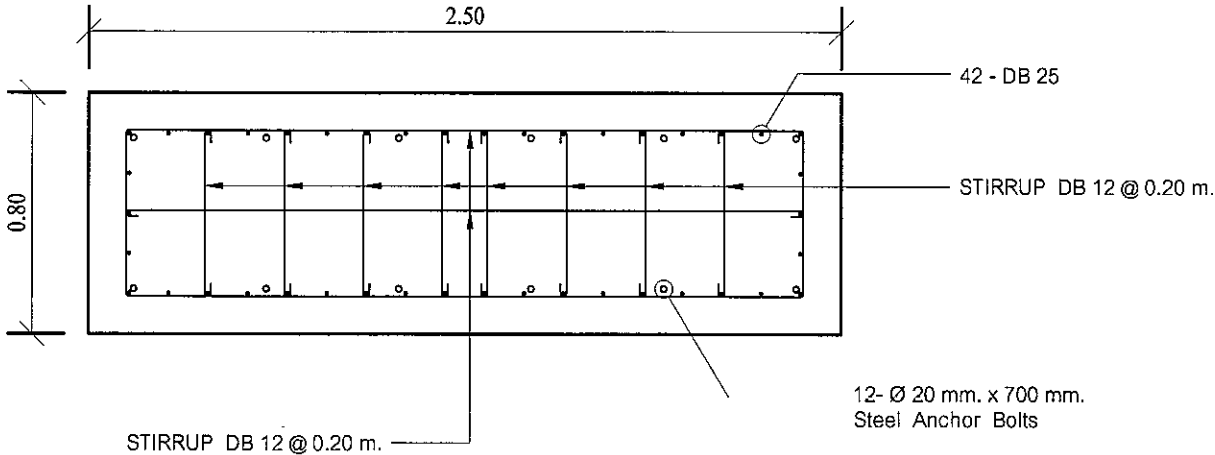


COLUMN DETAIL
SCALE 1:25

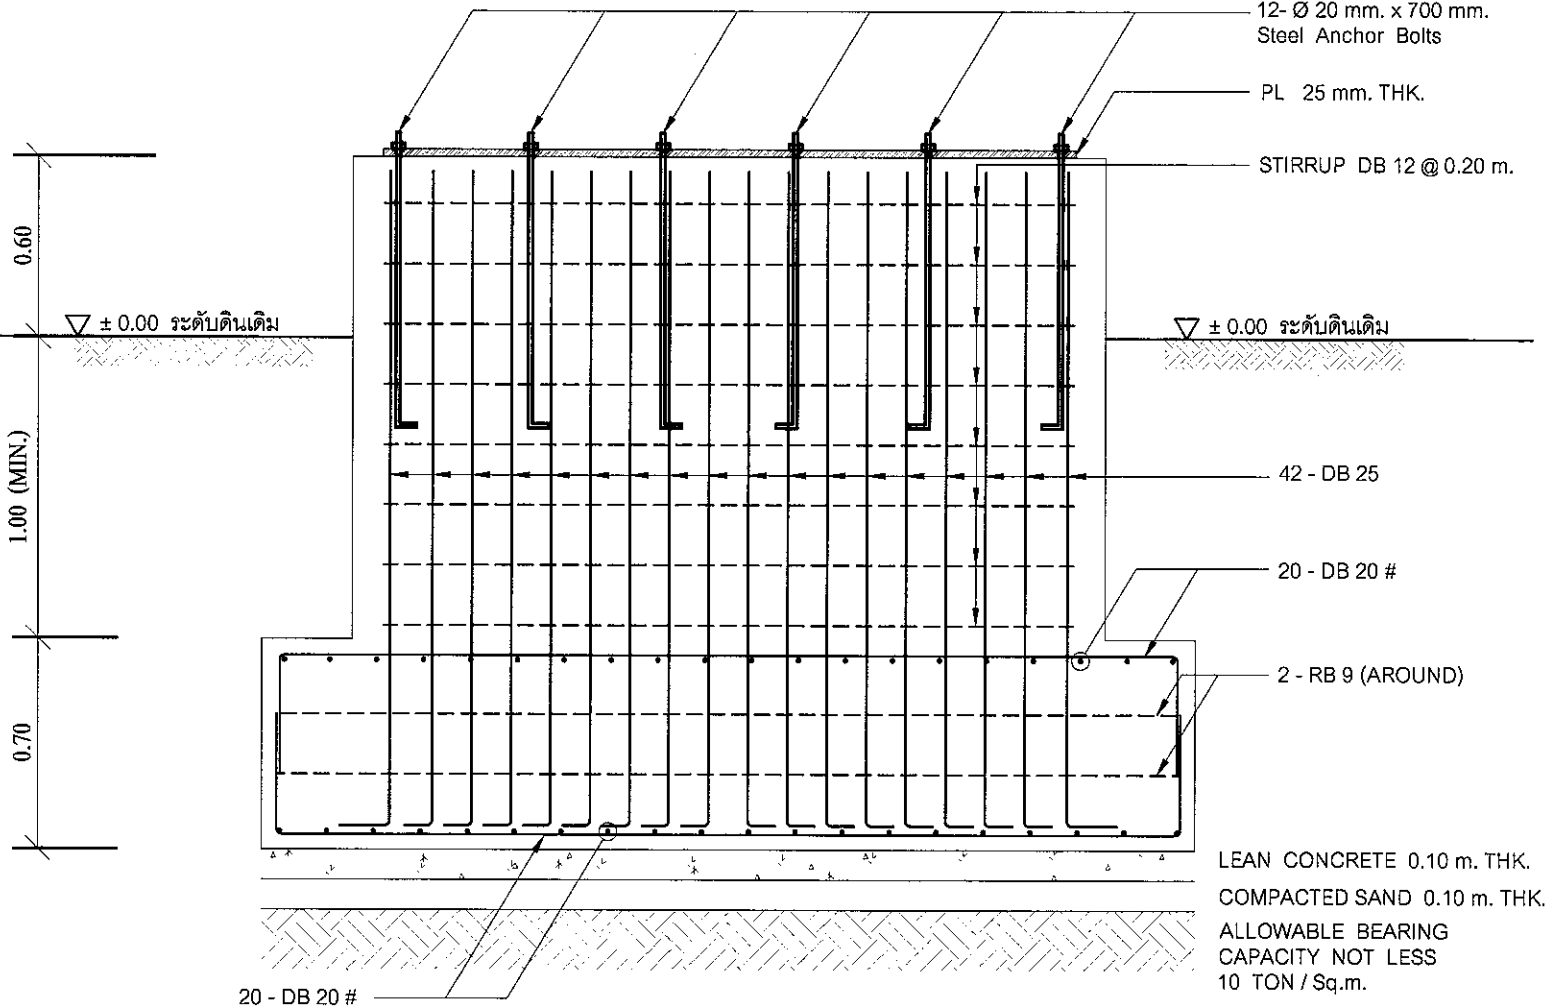


SECTION A - A
SCALE 1:25


กรมทางหลวง			
เขียน ชัชชัย	คัด ชัชชัย	ทวน	
ออกแบบ	ตรวจ		
เห็นชอบ	ผู้อำนวยการสำนักสำรวจและออกแบบ	28, 7, 63	
อนุญาต	แทนอธิบดี	28, 9, 63	

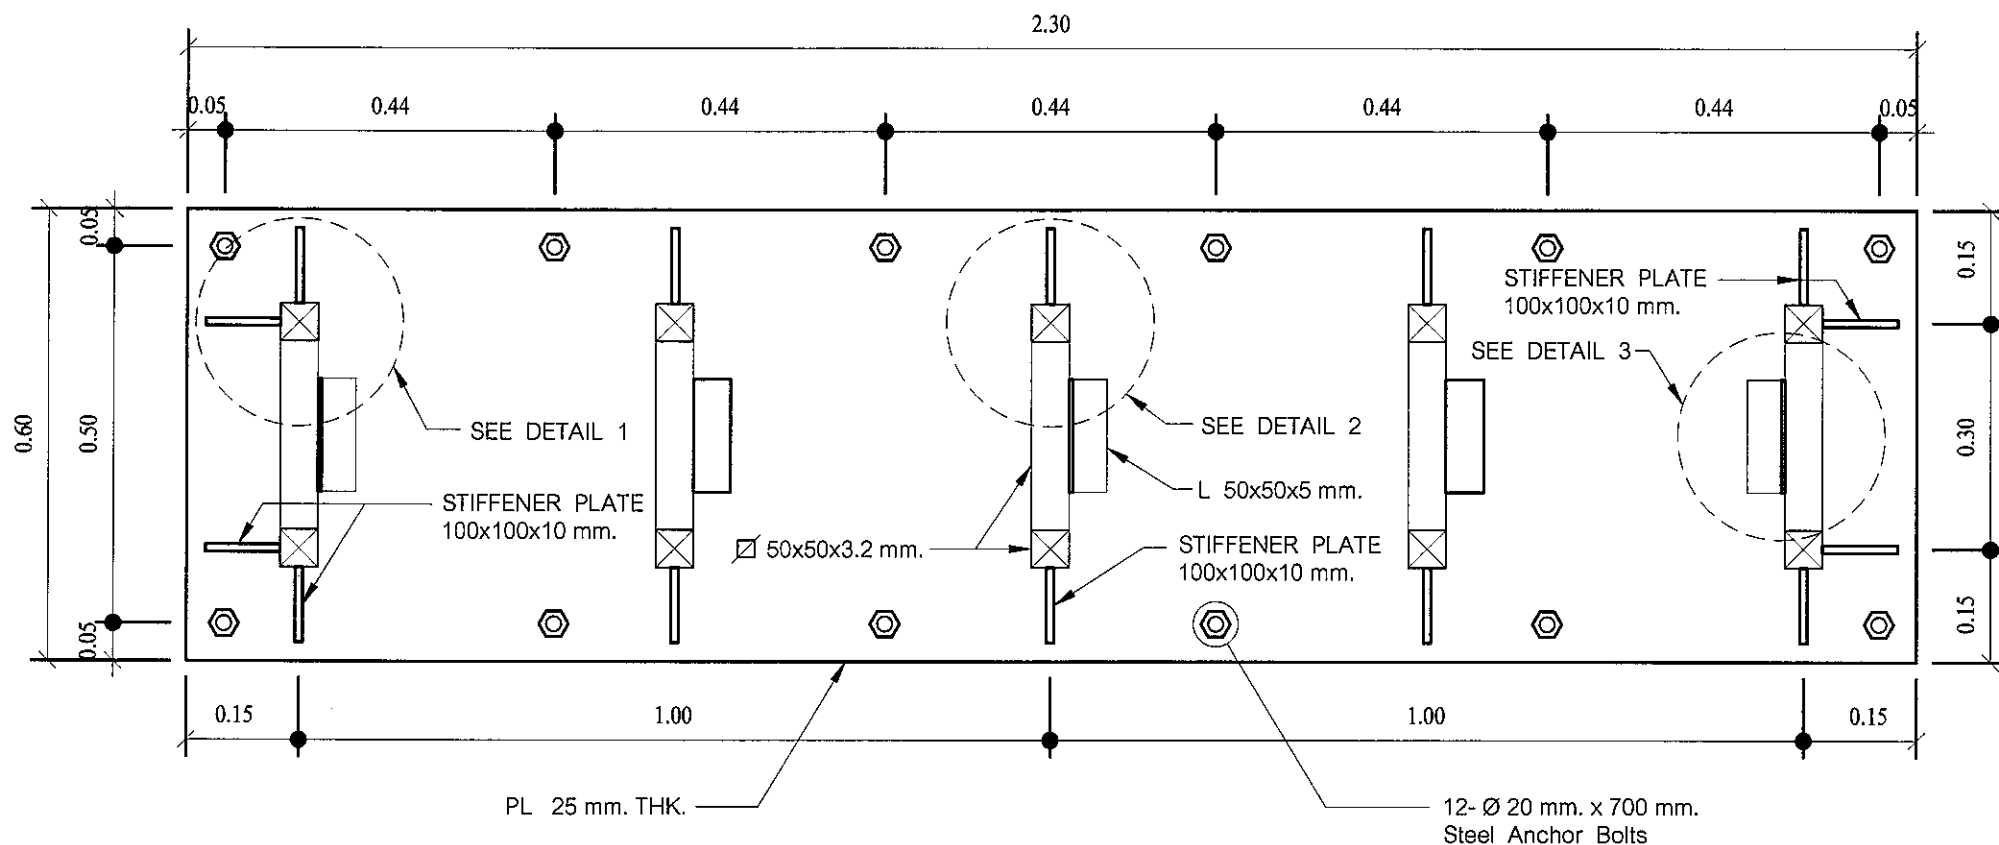

STEEL DETAIL PLAN
SCALE 1:10

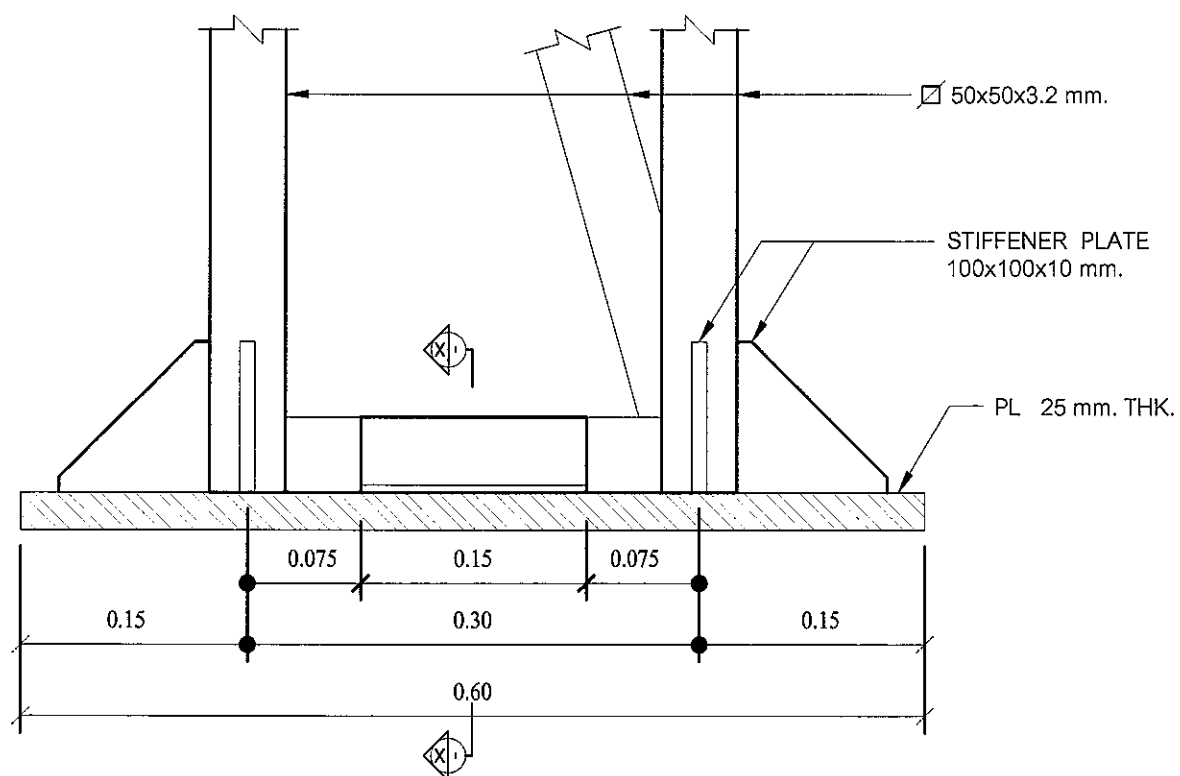

DETAIL 3
SCALE 1:5

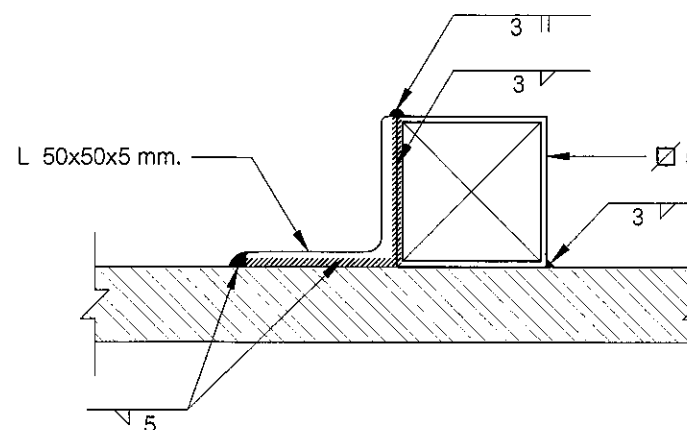


SECTION X - X
NOT TO SCALE


สำนักสำรวจและออกแบบ

สำนักงานแหล่งที่	รหัสควบคุม	แบบเลขที่	แผ่นที่
-	-	S - 04	06

โครงการก่อสร้างจุดพักรถเพื่อขยายมาตรฐานงานทาง
แบบป้าย TOWER SIGN สูง 8.00 ม.(แสดงโครงสร้าง)

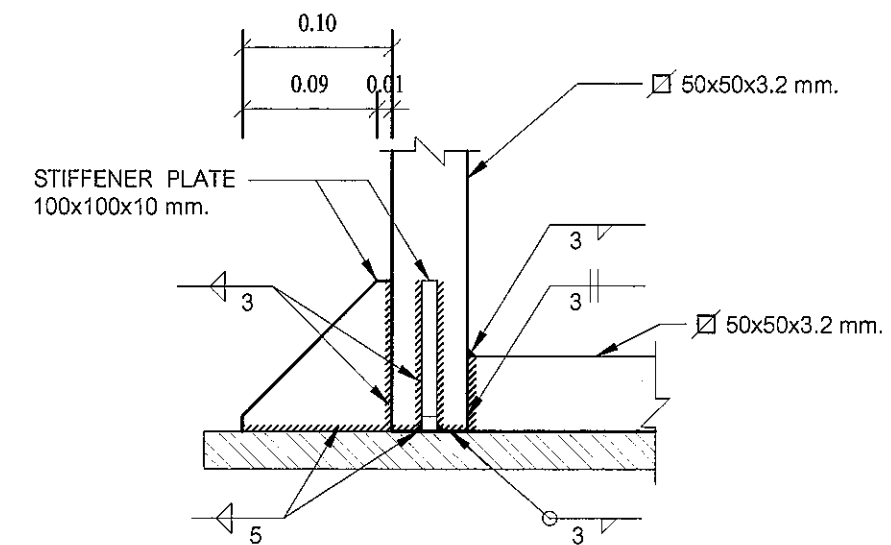

DETAIL 1
SCALE 1:5

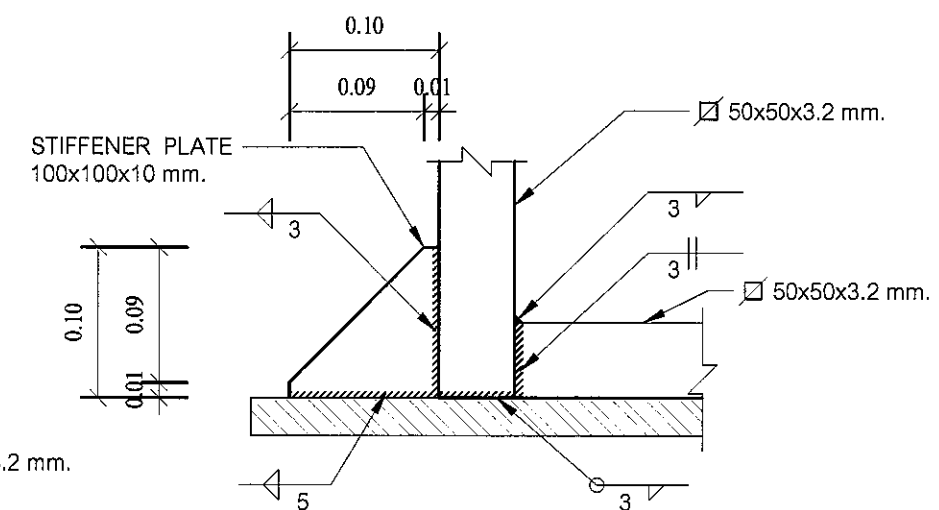

DETAIL 2
SCALE 1:5

กรมทางหลวง

เขียน ชัชชัย	คิด ชัชชัย	ทาน
ออกแบบ	ตรวจ	
เห็นชอบ	ผู้อำนวยการสำนักสำรวจและออกแบบ	28/9/63
อนุญาต	แทนอธิบดี	28/9/63